



COROGRAFIA Scala 1:500.000

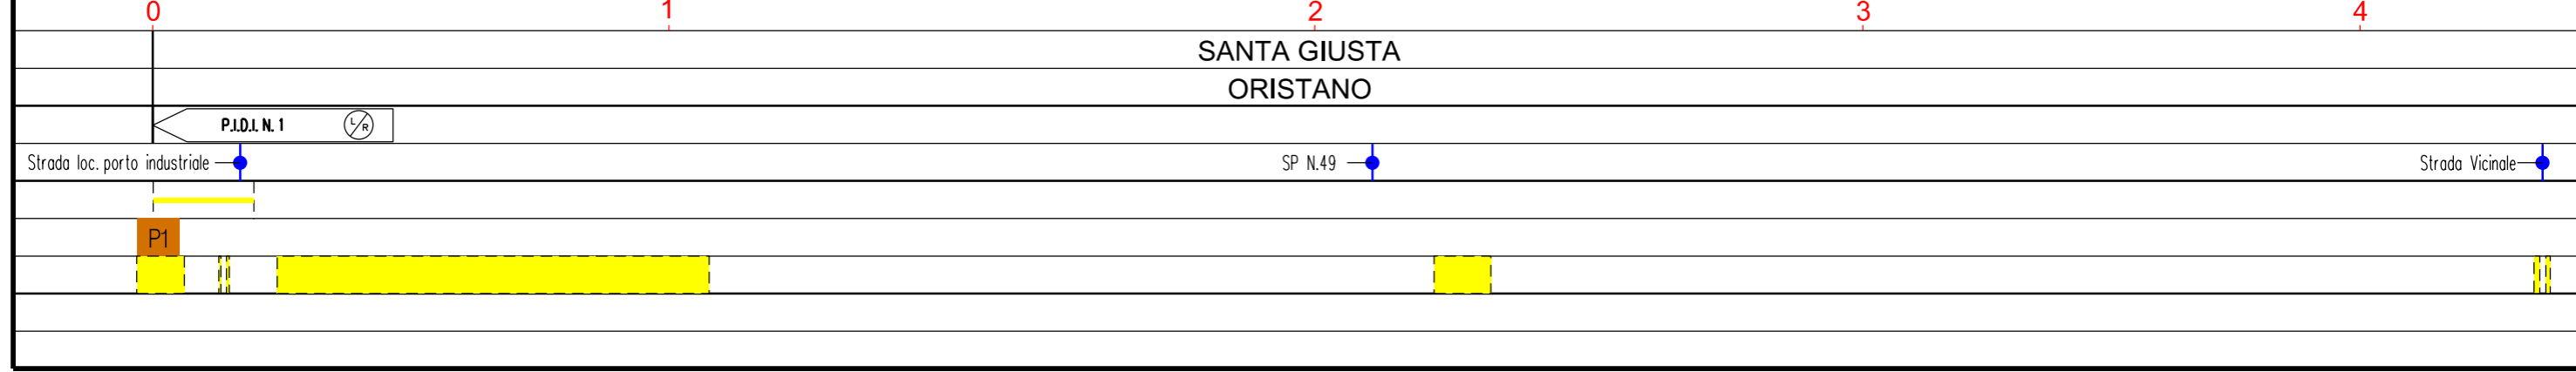
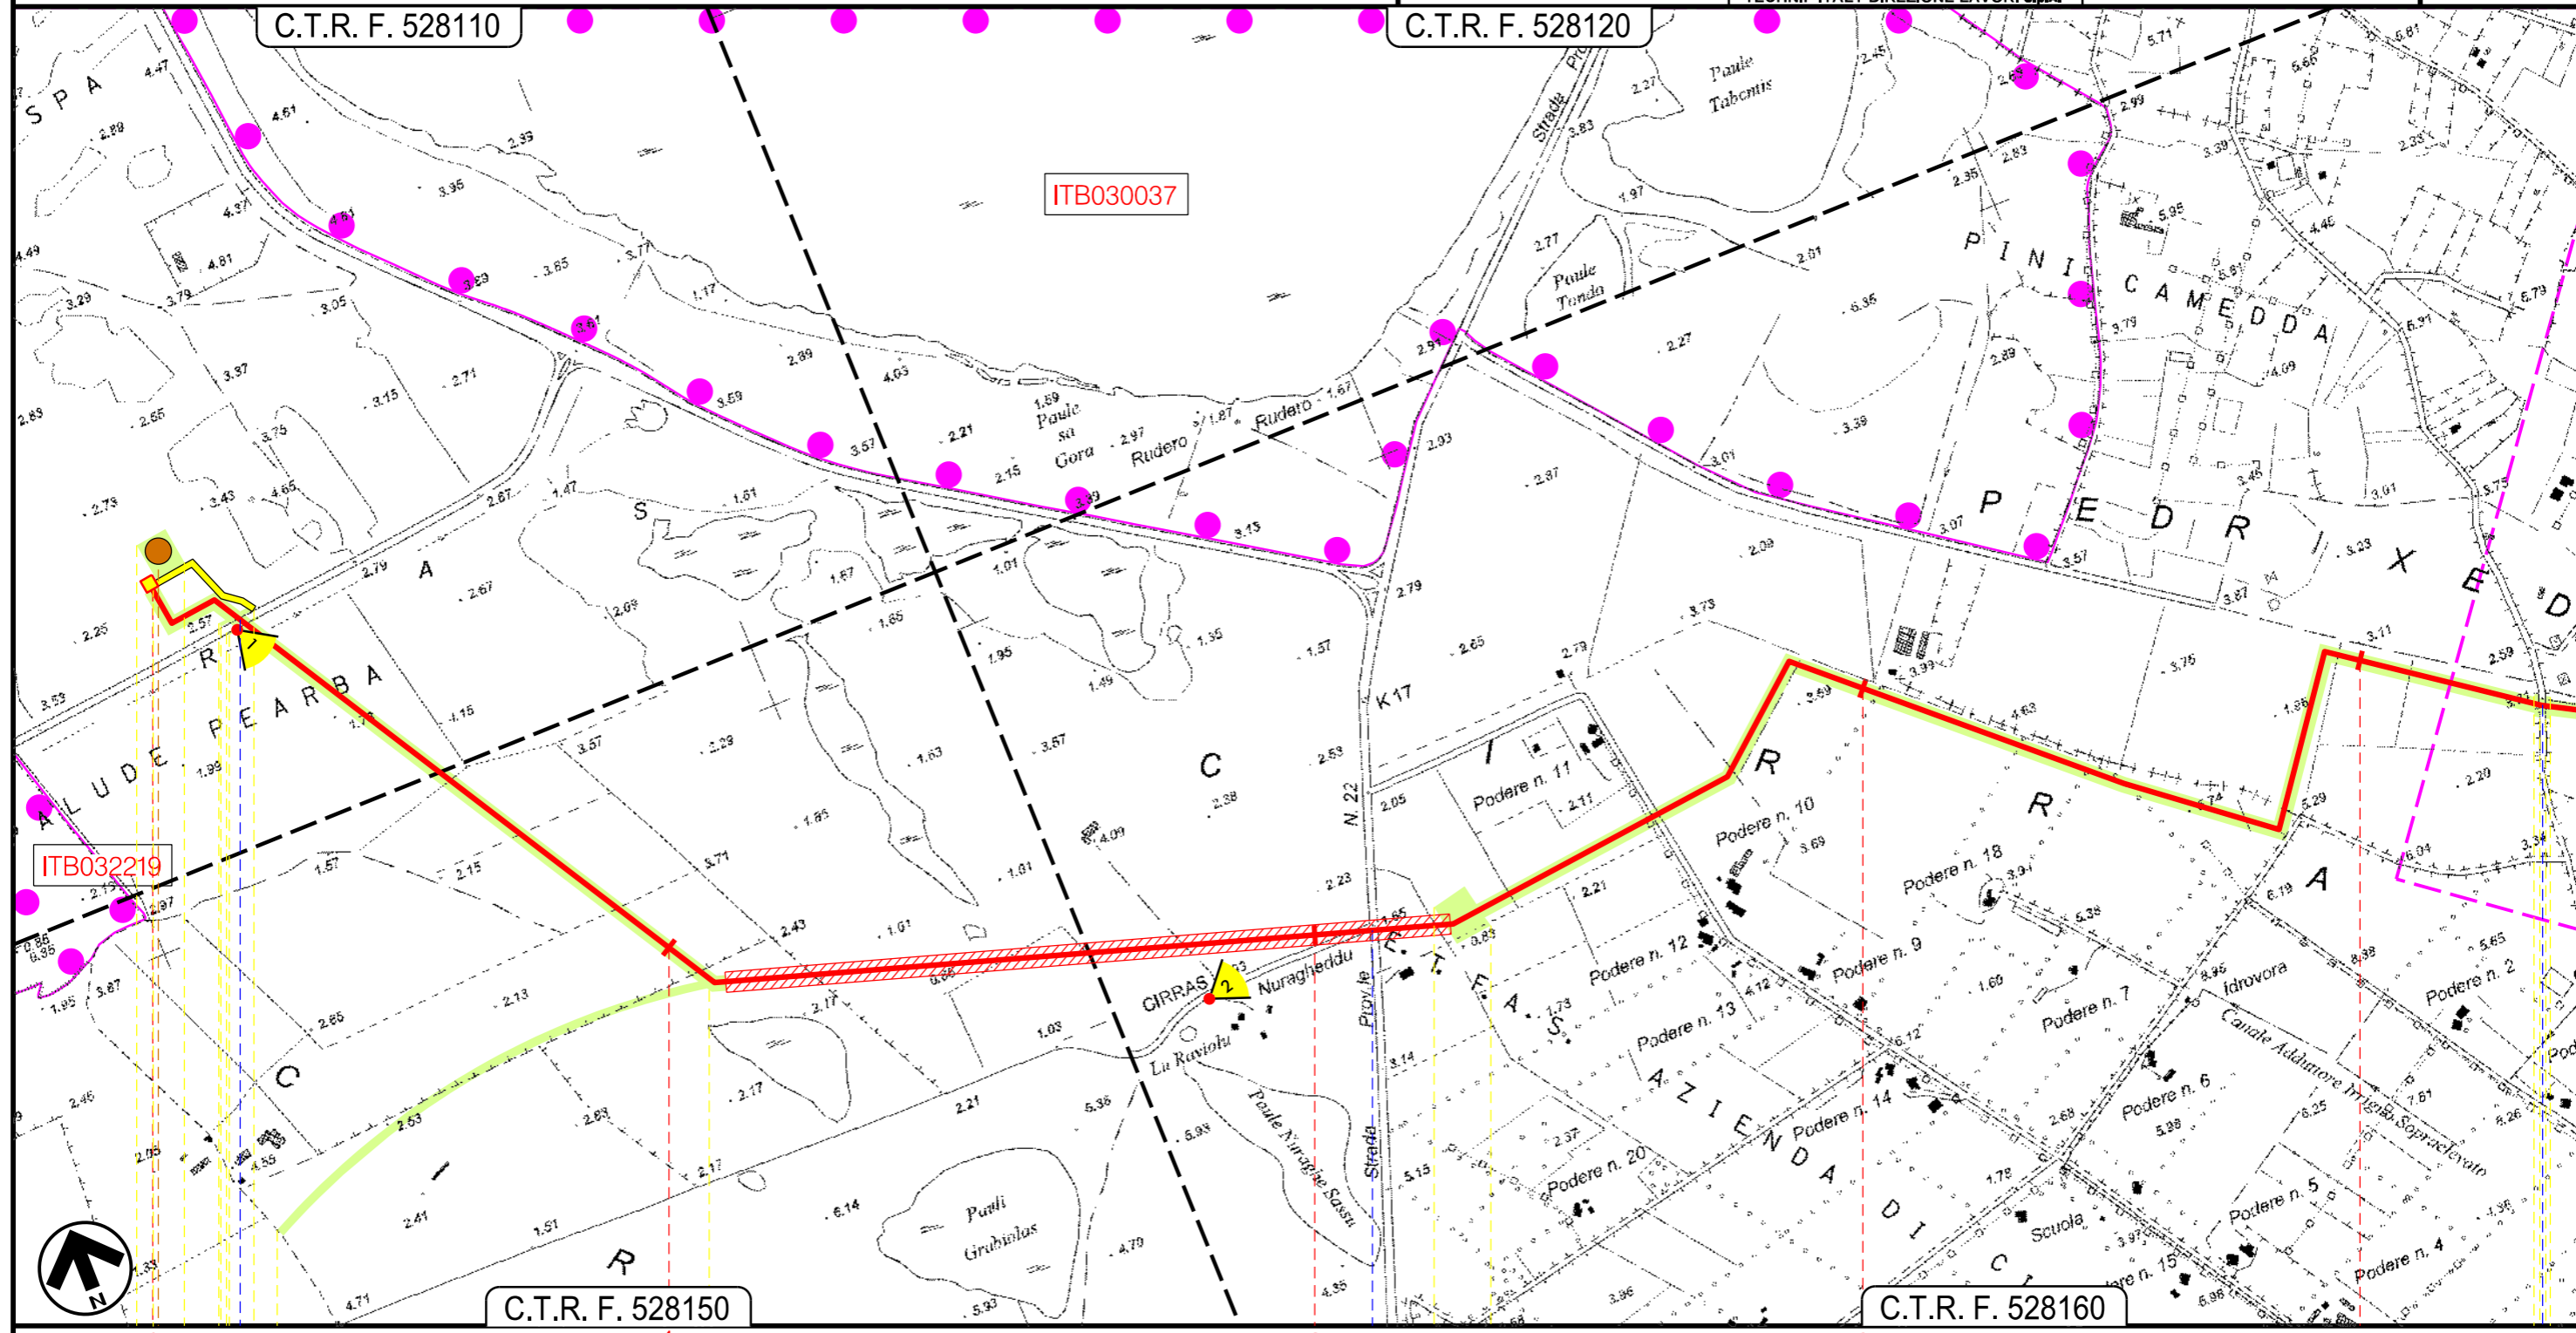
02	2003/2019	INSERITE MODIFICHE TRACCIATO	T.FILANDRO	C. CASATI	V.FORLIVESI O.CORDA						
01	2006/2018	REVISIONE	T.FILANDRO	M.FORNAROLI	V.FORLIVESI O.CORDA						
00	31/03/2017	EMISSIONE	T.FILANDRO	C. CASATI	V.FORLIVESI G.GIOVANNINI						
INDICE	DATA	REVISIONI	ELABORATO	VERIFICATO	APPROVATO						
			PROGETTISTA  Rif. TPIDL: 073670-010-DW-3252-317 TECHNIP ITALY DIREZIONE LAVORI S.p.A.								
Dis. PG-TPSZ-301			Fg. 1 di 5								
Comm.			INDICE <table border="1" style="display: inline-table;"><tr><td>1</td><td>2</td><td></td><td></td><td></td><td></td></tr></table>			1	2				
1	2										
METANODOTTO: METANIZZAZIONE SARDEGNA MET. COLLEGAMENTO TERMINALE DI ORISTANO DN 650 (26"), DP 75 bar			Scala 1:10000								
TRACCIATO DI PROGETTO CON AREE SIC E ZPS			Sostituisce il Sostituito dal								

Progetto: METANIZZAZIONE SARDEGNA
 MET. COLLEGAMENTO TERMINALE DI ORISTANO
 DN 650 (26"), DP 75 bar

02	2003/2019	INSERITE MODIFICHE TRACCIATO	T.FILANDRO	C.CASATI	V.FORLIVESI O.GORDA
01	2006/2018	REVISIONE	T.FILANDRO	M.FORNAROLI	V.FORLIVESI O.GORDA
INDICE	DATA	REVISIONI	ELABORATO	VERIFICATO	APPROVATO
 			PG-TPSZ-301		
Rif.TPIDL: 073670-010-DW-3252-317 TECHNIP ITALY DIREZIONE LAVORI S.p.A.			Comm.		

Foglio
 2
 di 5
 Scala
 1:10000

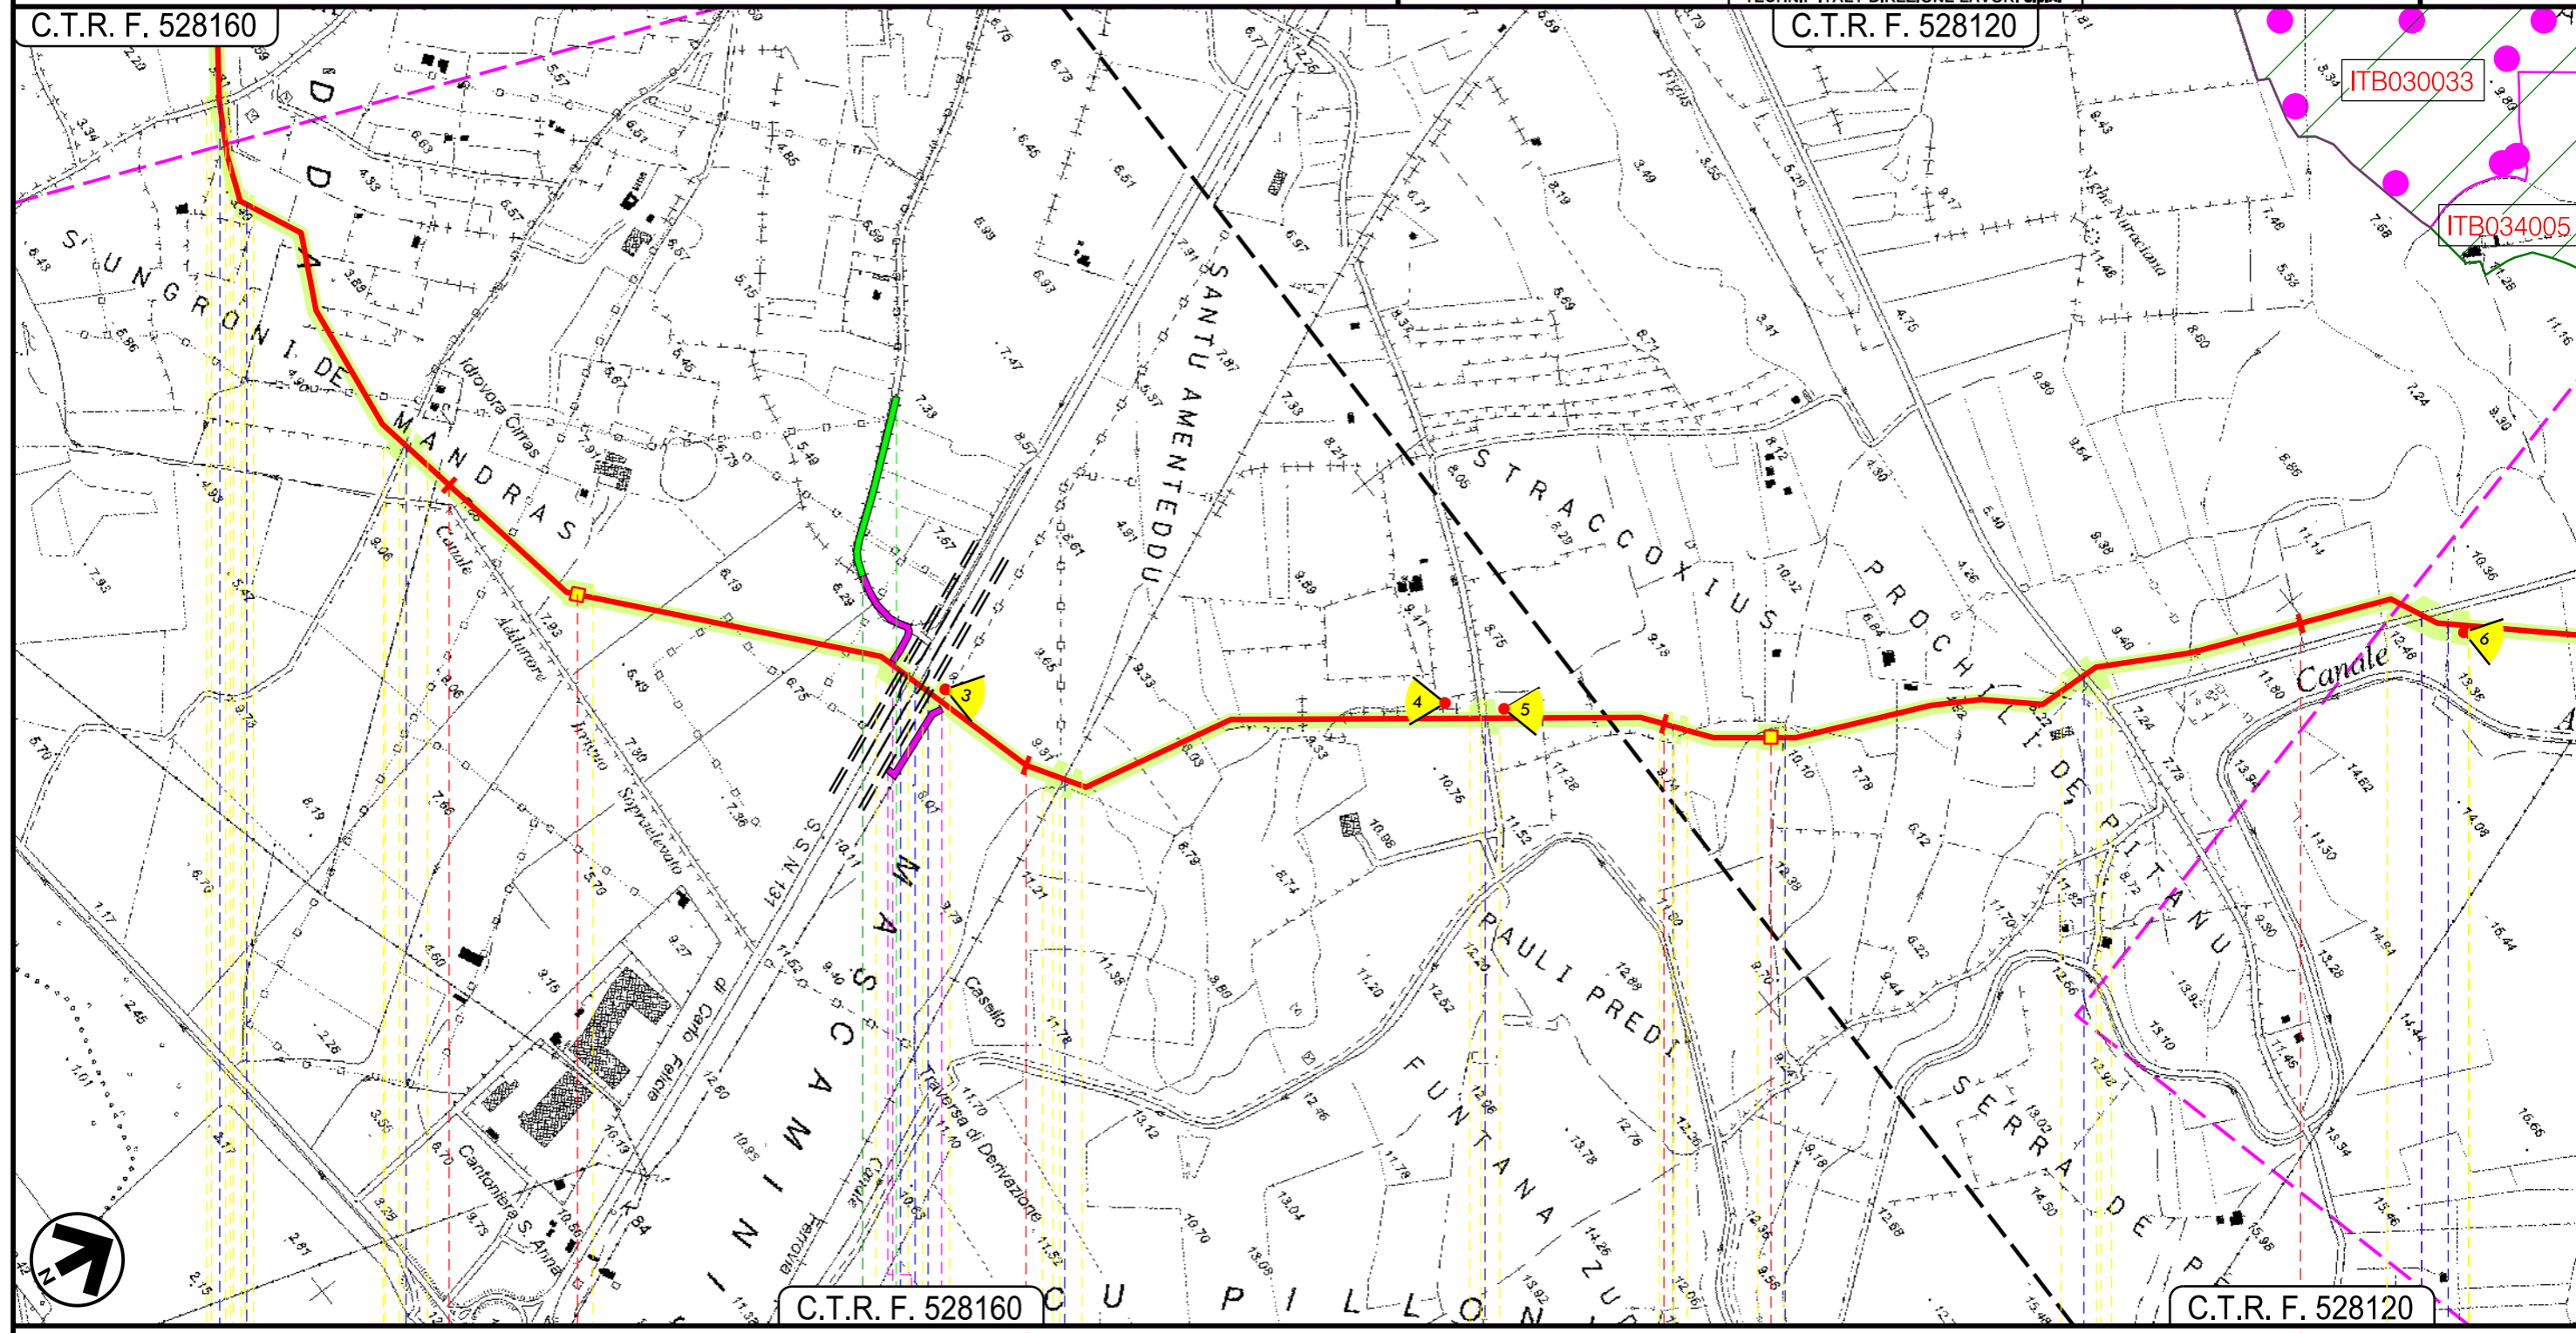
TRACCIATO DI PROGETTO CON AREE SIC E ZPS



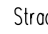



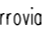



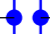
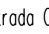


Progetto: METANIZZAZIONE SARDEGNA
 MET. COLLEGAMENTO TERMINALE DI ORISTANO
 DN 650 (26"), DP 75 bar

02	2003/2019	INSERITE MODIFICHE TRACCIATO	T.FILANDRO	C.CASATI	V.FORLIVESI O.GORDA	Foglio 3 di 5 Scala 1:10000
01	2006/2018	REVISIONE	T.FILANDRO	M.FORNAROLI	V.FORLIVESI O.GORDA	
INDICE	DATA	REVISIONI	ELABORATO	VERIFICATO	APPROVATO	
					PG-TPSZ-301	
			Rif.TPIDL: 073670-010-DW-3252-317 TECHNIP ITALY DIREZIONE LAVORI S.p.A.		Comm.	

TRACCIATO DI PROGETTO CON AREE SIC E ZPS



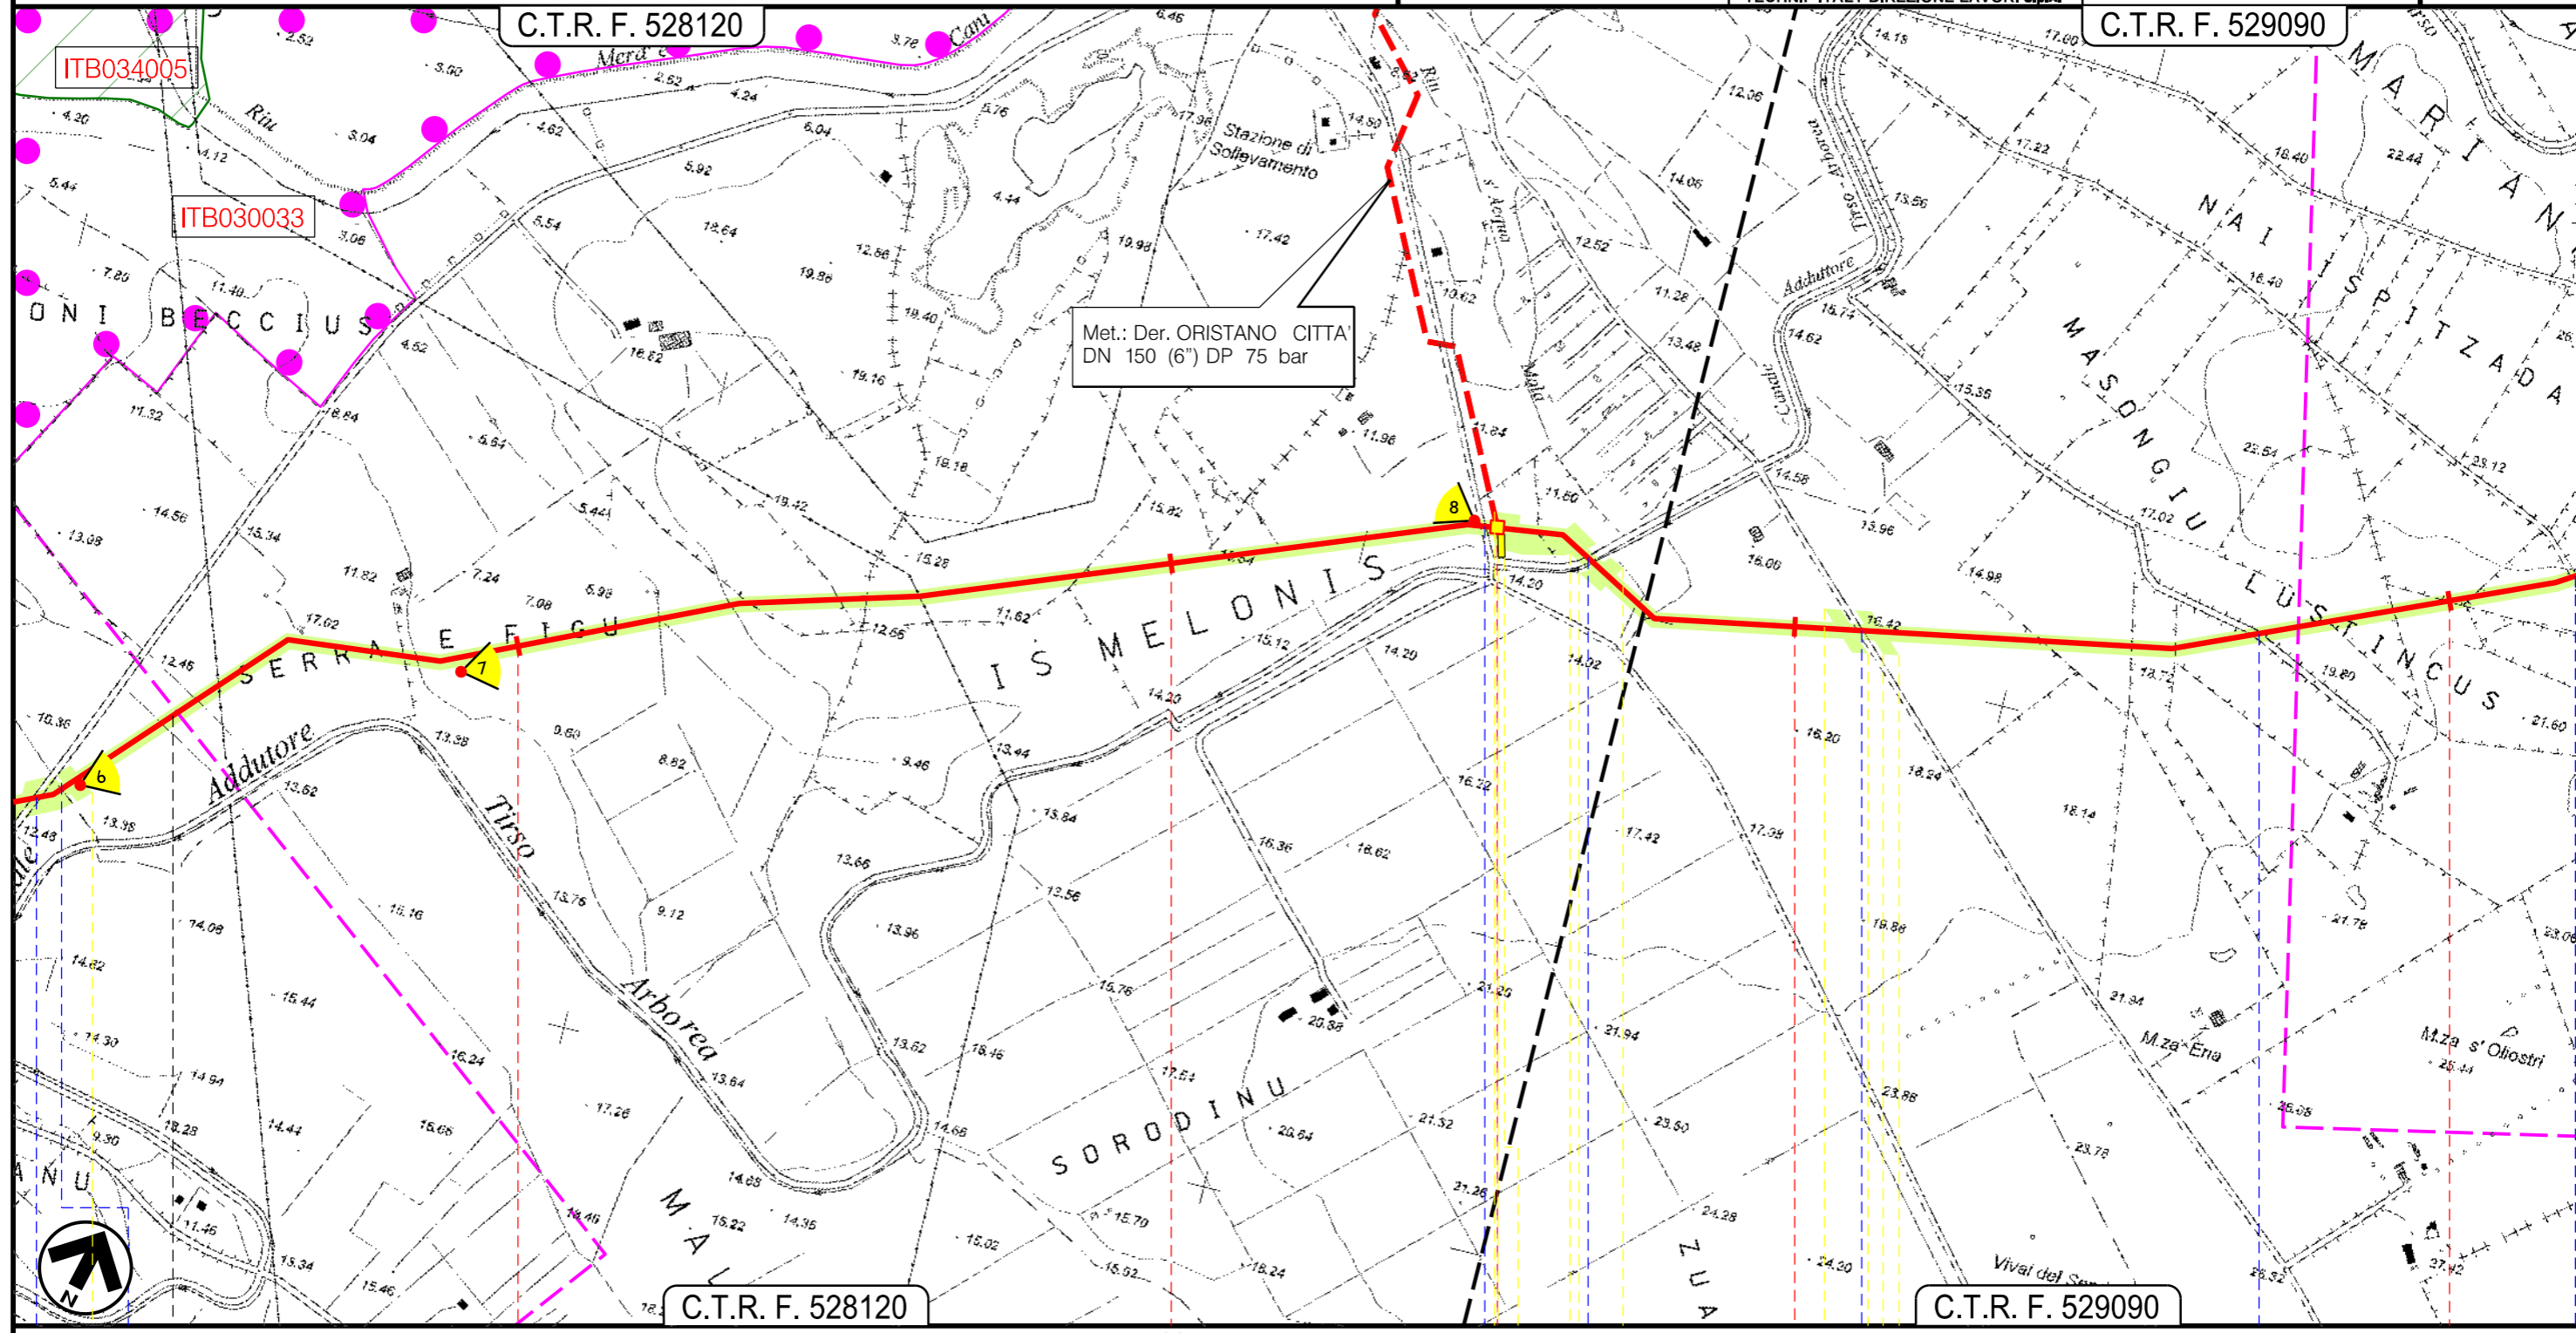
**SANTA GIUSTA
ORISTANO**

P.I.L. n.2	P.I.L. n.3
 Strada Vicinale  Canale cls  Strada Vicinale	 Complanare EST  ES 25 - SS131  Ferrovia Cagliari-Golfo Aranci  Strada Comunale  Fosso cls  Strada vicinale Funtana Zudura  Fosso  Strada Comunale  Strada Sterrata
01	02

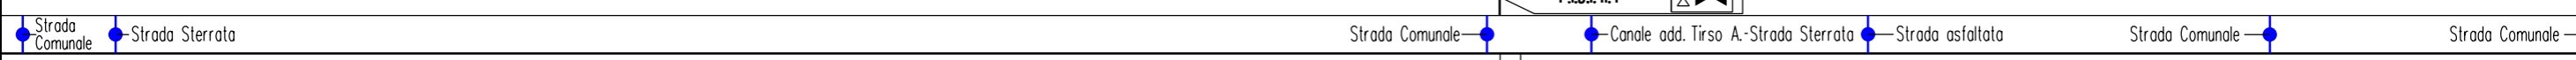
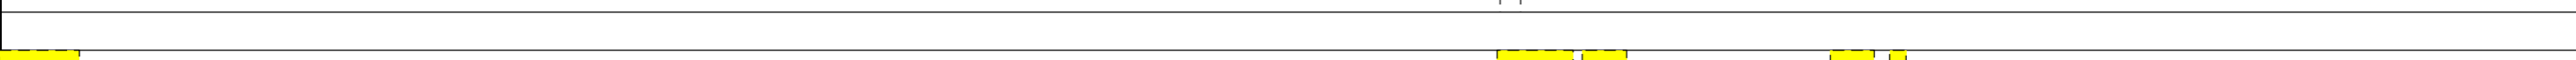
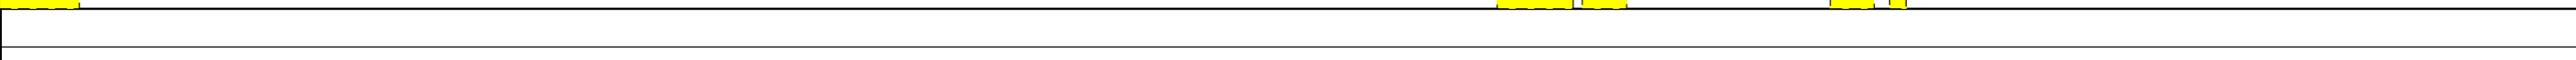
Progetto: METANIZZAZIONE SARDEGNA
 MET. COLLEGAMENTO TERMINALE DI ORISTANO
 DN 650 (26"), DP 75 bar

02	2003/2019	INSERITE MODIFICHE TRACCIATO	T.FILANDRO	C.CASATI	V.FORLIVESI O.GORDA	Foglio 4 di 5 Scala 1:10000
01	2006/2018	REVISIONE	T.FILANDRO	M.FORNAROLI	V.FORLIVESI O.GORDA	
INDICE	DATA	REVISIONI	ELABORATO	VERIFICATO	APPROVATO	
						PG-TPSZ-301
			Rif.TPIDL: 073670-010-DW-3252-317 TECHNIP ITALY DIREZIONE LAVORI S.p.A.			Comm.

TRACCIATO DI PROGETTO CON AREE SIC E ZPS



S.GIUSTA PALMAS ARBOREA ORISTANO

Progetto: METANIZZAZIONE SARDEGNA
 MET. COLLEGAMENTO TERMINALE DI ORISTANO
 DN 650 (26"), DP 75 bar








TRACCIATO DI PROGETTO CON AREE SIC E ZPS

02	2003/2019	INSERITE MODIFICHE TRACCIATO	T.FILANDRO	C.CASATI	V.FORLIVESI O.CORDA
01	2006/2018	REVISIONE	T.FILANDRO	M.FORNAROLI	V.FORLIVESI O.CORDA
INDICE	DATA	R E V I S I O N I	ELABORATO	VERIFICATO	APPROVATO
					PG-TPSZ-301
Rif TPIDL: 073670-010-DW-3252-317 TECHNIP ITALY DIREZIONE LAVORI S.p.A.					Comm.










Foglio
5
 di 5
 Scala
1:10000

LEGENDA



SIMBOLOGIA CARTOGRAFICA

-  Metanodotto in progetto
-  Altri metanodotti in progetto
-  Gallerie, Tunnel, Mini-Microtunnel, Raise Boring e T.O.C.
-  Impianti di linea in progetto
-  Punto di ripresa fotografico e numerazione
-  Limite sovrapposizione fogli
-  Aree occupazione lavori

SIMBOLOGIA MECCANICA

-  Punto di intercettazione di linea (P.I.L.)
-  Punto di intercettazione di derivazione importante (P.I.D.I.)
-  Punto di intercettazione di derivazione semplice con stacco da P.I.L. (P.I.D.S.)
-  Punto di intercettazione e derivazione semplice con stacco da Linea (P.I.D.S.)
-  Punto di intercettazione con discaggio di allacciamento (P.I.D.A.)
-  Punto predisposto per il discaggio di allacciamento (P.P.D.A.)
-  Punto di sezionamento elettrico terminale (P.S.E.T.)
-  Stazione predisposta per lancio e ricevimento PIG
-  Impianto di riduzione/regolazione della pressione

AREE SIC/ZSC E ZPS

-  Zone a Protezione Speciale (ZPS)
-  Siti di Importanza Comunitaria (SIC)/Zone Speciali di Conservazione (ZSC)

AREE SIC/ZSC

- 4 ITB030037 Stagno di Santa Giusta
- 5 ITB030033 Stagno di Pauli Maiori di Oristano
- 6 ITB032219 Sassu - Cirras

AREE ZPS

- 27 ITB034005 Stagno di Pauli Majori

Il presente disegno è di proprietà aziendale - La Società tutelera i propri diritti a termine di legge.

Progressiva chilometrica	N.
Comuni	
Province	
Impianti	TIPO - N.
Attraversamenti	TIPOLOGIA ATTRAVERSATA (SS n. **, corso d'acqua, ferrovia, ecc.)