



COROGRAFIA Scala 1:500.000

02	2003/2019	INSERITE MODIFICHE TRACCIATO	F.CRISTOFARO	G.CANNITO	V.FORLIVESI O.CORDA
01	2006/2018	REVISIONE	T. FILANDRO	M.FORNAROLI	V.FORLIVESI O.CORDA
00	31/03/2017	EMISSIONE	F.CRISTOFARO	C.CASATI	V.FORLIVESI G.GIOVANNINI
INDICE	DATA	R E V I S I O N I			ELABORATO VERIFICATO APPROVATO



PROGETTISTA  
  
 Rif. TPIDL: 073670-010-DW-3252-308  
**TECHNIP ITALY DIREZIONE LAVORI S.p.A.**

Dis. PG-AF-301  
 Fg. 1 di 6

Metanodotto:  
 METANIZZAZIONE SARDEGNA  
 MET. COLLEGAMENTO TERMINALE DI ORISTANO  
 DN 650 (26"), DP 75 bar

Comm.

INDICE	1	2					
--------	---	---	--	--	--	--	--

Scala 1:10000

INTERFERENZE NEL TERRITORIO SU FOTO AEREA


Sostituisce il .....  
 Sostituito dal .....

Progetto: METANIZZAZIONE SARDEGNA  
 MET. COLLEGAMENTO TERMINALE DI ORISTANO  
 DN 650 (26"), DP 75 bar

INTERFERENZE NEL TERRITORIO SU FOTO AEREA

02	2003/2019	INSERITE MODIFICHE TRACCIATO	F.CRISTOFARO	G.CANNITO	V.FORLIVESI O.CORDA
01	2006/2018	REVISIONE	T. FILANDRO	M. FORNAROLI	V.FORLIVESI O.CORDA
INDICE	DATA	R E V I S I O N I		ELABORATO	VERIFICATO APPROVATO
					PG-AF-301
			Rif.TPIDL: 073670-010-DW-3252-308 TECHNIP ITALY DIREZIONE LAVORI S.p.A.		Comm.

Foglio  
 2  
 di 6  
 Scala  
 1:10000

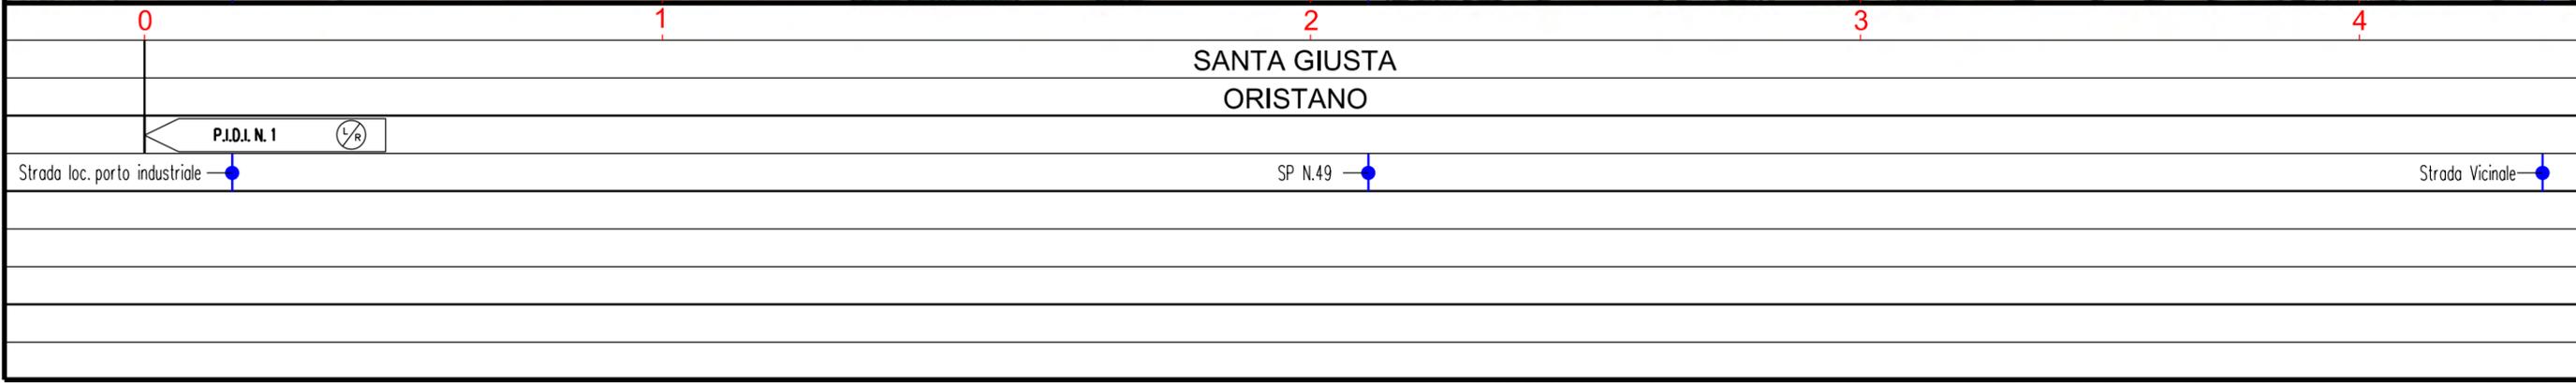

Progetto:

METANIZZAZIONE SARDEGNA  
MET. COLLEGAMENTO TERMINALE DI ORISTANO  
DN 650 (26"), DP 75 bar

02	2003/2019	INSERITE MODIFICHE TRACCIATO	F.CRISTOFARO	G.CANNITO	V.FORLIVESI O.CORDA
01	2006/2018	REVISIONE	T.FILANDRO	M.FORNAROLI	V.FORLIVESI O.CORDA
INDICE	DATA	R E V I S I O N I		ELABORATO	VERIFICATO APPROVATO

Foglio  
**3**  
di 6  
Scala  
**1:10000**

INTERFERENZE NEL TERRITORIO SU FOTO AEREA



Rif.TPIDL: 073670-010-DW-3252-308  
TECHNIP ITALY DIREZIONE LAVORI S.p.A.

PG-AF-301

Comm.




5

6

7

8

SANTA GIUSTA  
ORISTANO

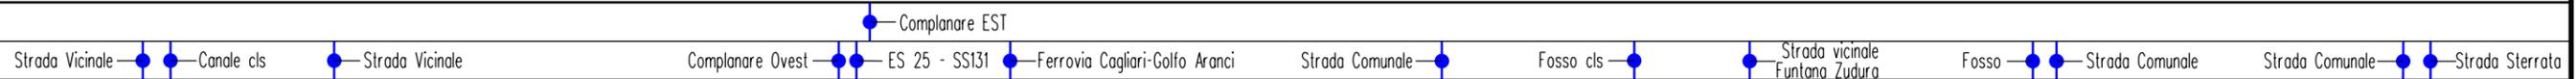

Progetto: METANIZZAZIONE SARDEGNA  
 MET. COLLEGAMENTO TERMINALE DI ORISTANO  
 DN 650 (26"), DP 75 bar

02	2003/2019	INSERITE MODIFICHE TRACCIATO	F.CRISTOFARO	G.CANNITO	V.FORLIVESI O.CORDA
01	2006/2018	REVISIONE	T. FILANDRO	M. FORNAROLI	V.FORLIVESI O.CORDA
INDICE	DATA	R E V I S I O N I		ELABORATO	VERIFICATO APPROVATO

Foglio  
**4**  
 di 6  
 Scala  
**1:10000**

INTERFERENZE NEL TERRITORIO SU FOTO AEREA



**TechnipFMC**  
 Rif.TPIDL: 073670-010-DW-3252-308  
 TECHNIP ITALY DIREZIONE LAVORI S.p.A.

PG-AF-301  
 Comm.



S.GIUSTA

PALMAS ARBOREA  
 ORISTANO

Strada Comunale Strada Sterrata P.I.D.I. n.4 Strada Comunale Canale add. Tirso A.-Strada Sterrata Strada asfaltata Strada Comunale Strada Comunale

Progetto: METANIZZAZIONE SARDEGNA  
 MET. COLLEGAMENTO TERMINALE DI ORISTANO  
 DN 650 (26"), DP 75 bar

02	2003/2019	INSERITE MODIFICHE TRACCIATO	F.CRISTOFARO	G.CANNITO	V.FORLIVESI O.CORDA
01	2006/2018	REVISIONE	T. FILANDRO	M. FORNAROLI	V.FORLIVESI O.CORDA
INDICE	DATA	R E V I S I O N I		ELABORATO	VERIFICATO APPROVATO


Foglio  
**5**  
 di 6  
 Scala  
**1:10000**

INTERFERENZE NEL TERRITORIO SU FOTO AEREA



**TechnipFMC**  
 Rif.TPIDL: 073670-010-DW-3252-308  
 TECHNIP ITALY DIREZIONE LAVORI S.p.A.

PG-AF-301  
 Comm.

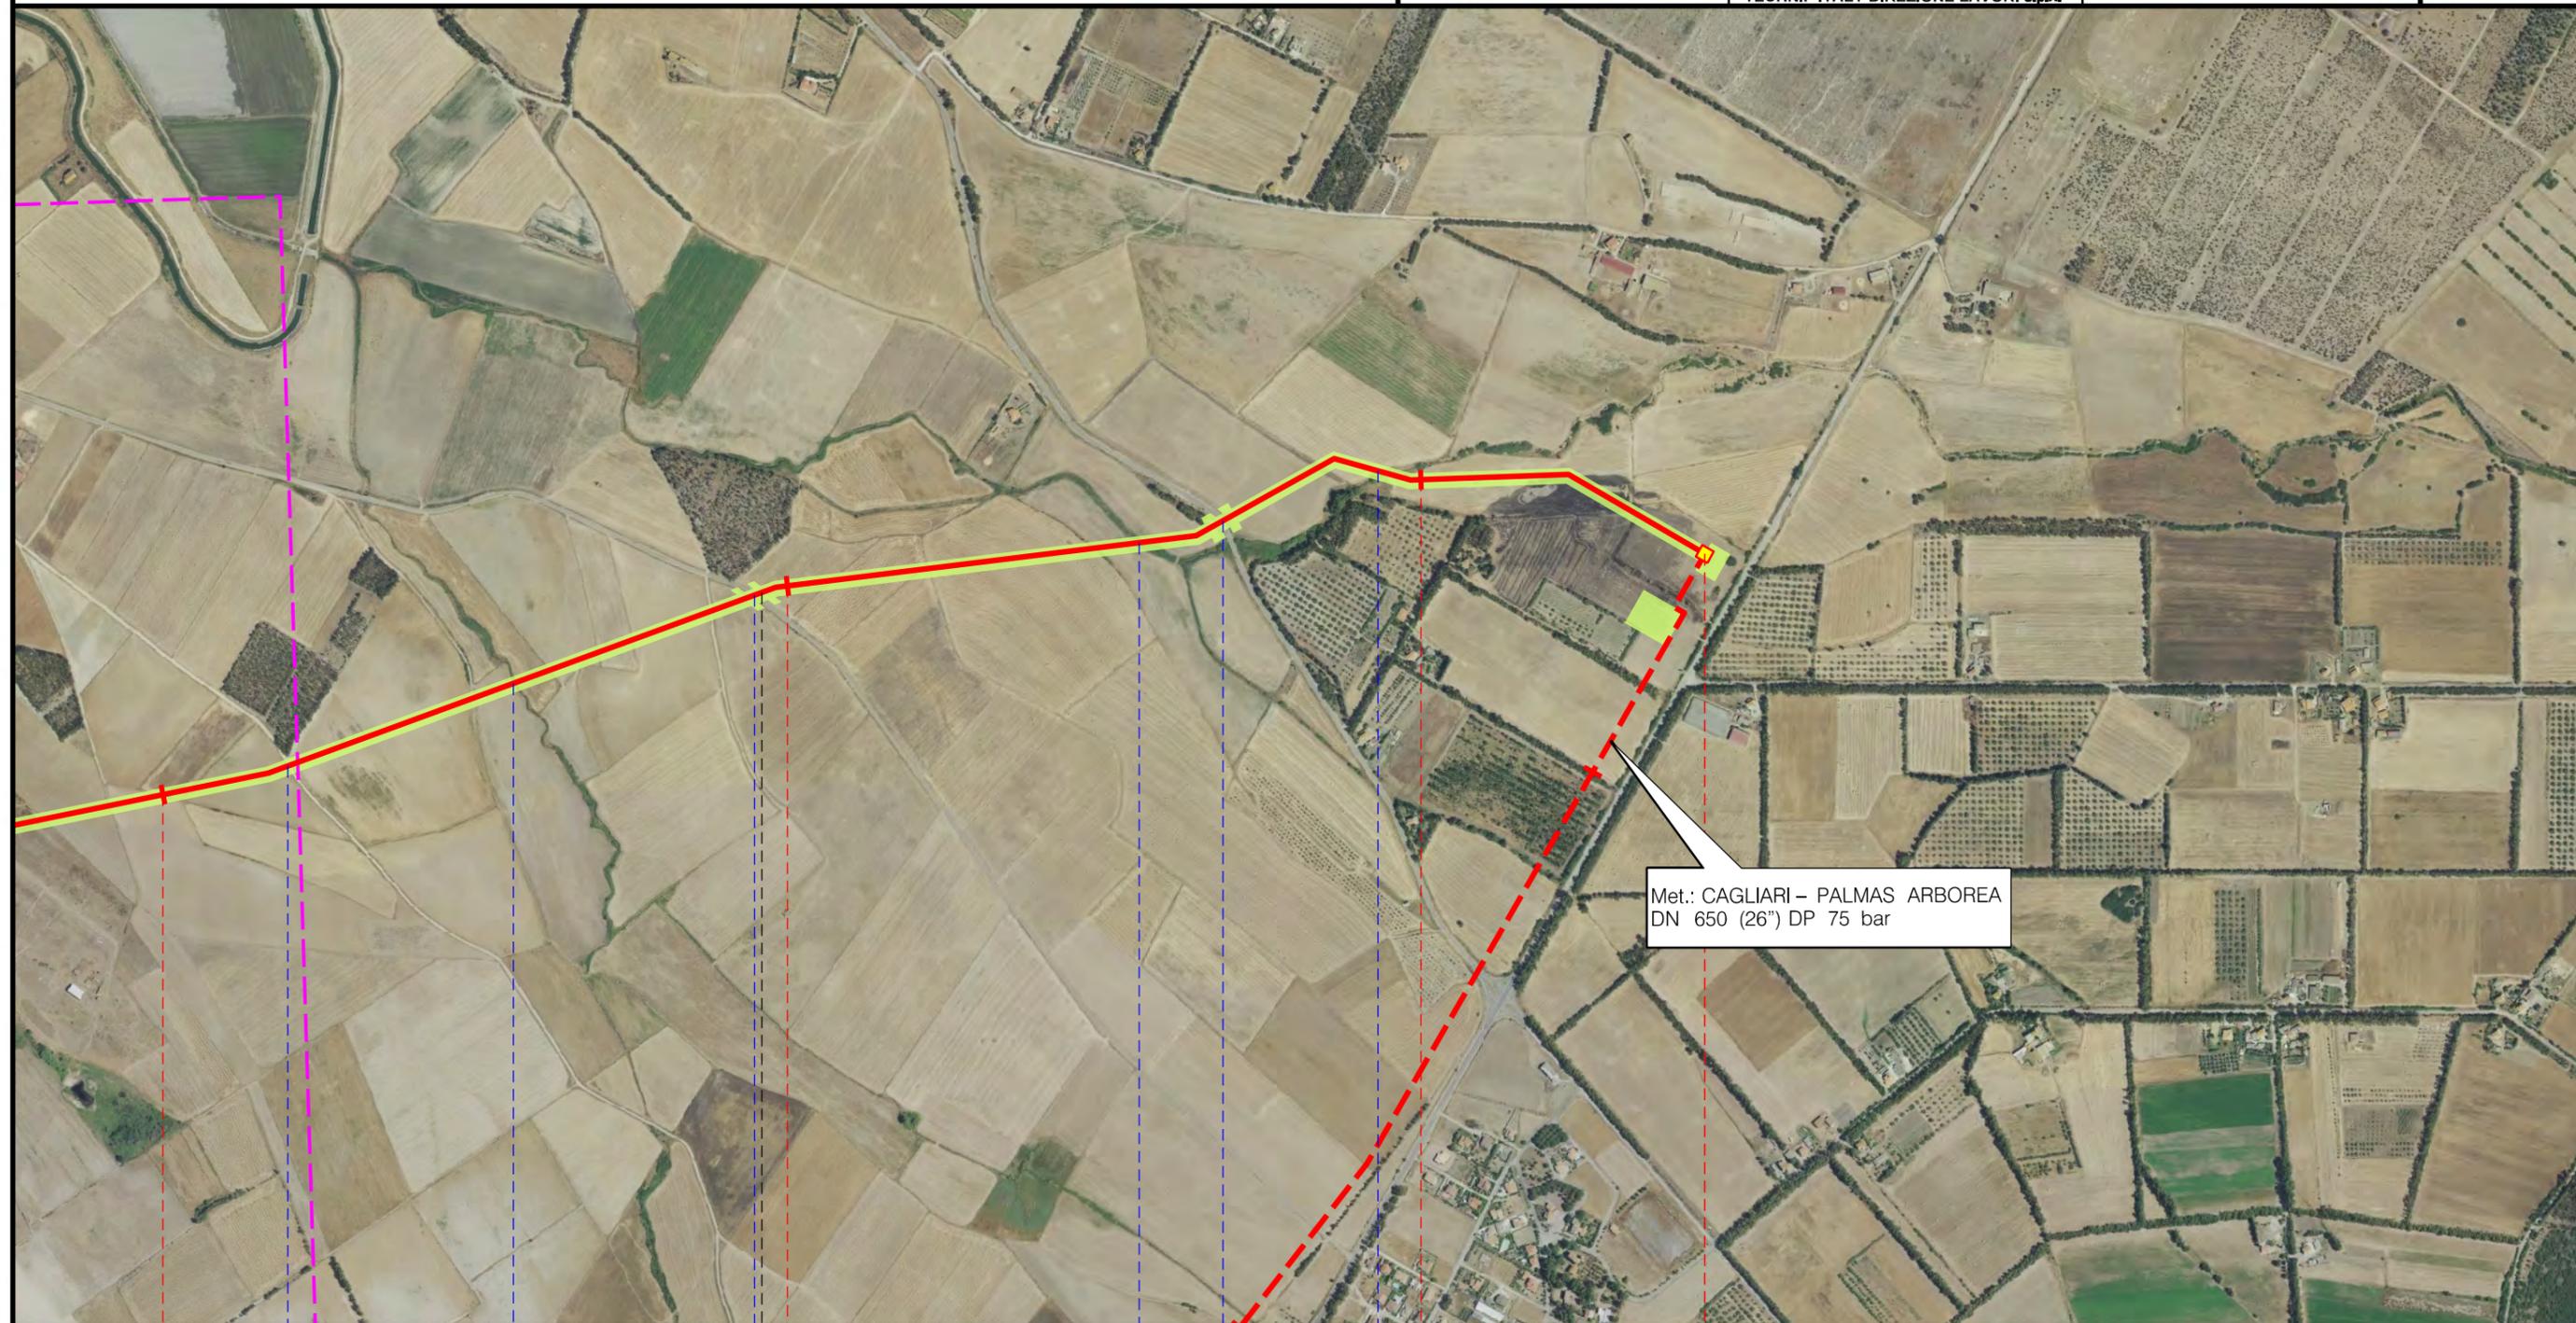

Met.: CAGLIARI - PALMAS ARBOREA  
 DN 650 (26") DP 75 bar

12 PALMAS ARBOREA 13 ORISTANO 14 14+465

- Strada Comunale
- Riu Pisc'e Mulleris
- Strada Comunale Pixiarbilli
- Riu Tumboi
- S.P.57
- Riu Tumboi

P.I.D.I. n.5 Coincidente con P.I.D.I. N.14 in  
 prog. su Met. Cagliari - Palmas A.

Progetto: METANIZZAZIONE SARDEGNA  
 MET. COLLEGAMENTO TERMINALE DI ORISTANO  
 DN 650 (26"), DP 75 bar


INTERFERENZE NEL TERRITORIO SU FOTO AEREA

02	2003/2019	INSERITE MODIFICHE TRACCIATO	F.CRISTOFARO	G.CANNITO	V.FORLIVESI O.CORDA
01	2006/2018	REVISIONE	T.FILANDRO	M.FORNAROLI	V.FORLIVESI O.CORDA
INDICE	DATA	R E V I S I O N I		ELABORATO	VERIFICATO APPROVATO
					PG-AF-301
			Rif TPIDL: 073670-010-DW-3252-308 TECHNIP ITALY DIREZIONE LAVORI S.p.A.		Comm.

Foglio  
**6**  
 di 6  
 Scala  
**1:10000**

LEGENDA

SIMBOLOGIA CARTOGRAFICA

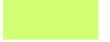-  Metanodotto in progetto
-  Altri metanodotti in progetto
-  Gallerie, Tunnel, Mini-Microtunnel, Raise Boring e T.O.C.
-  Impianti di linea in progetto
-  Aree occupazione lavori
-  Punto di ripresa fotografico e numerazione
-  Limite sovrapposizione fogli

SIMBOLOGIA MECCANICA

-  Punto di intercettazione di linea (P.I.L.)
-  Punto di intercettazione di derivazione importante (P.I.D.I.)
-  Punto di intercettazione di derivazione semplice con stacco da P.I.L. (P.I.D.S.)
-  Punto di intercettazione e derivazione semplice con stacco da Linea (P.I.D.S.)
-  Punto di intercettazione con discaggio di allacciamento (P.I.D.A.)
-  Punto predisposto per il discaggio di allacciamento (P.P.D.A.)
-  Punto di sezionamento elettrico terminale (P.S.E.T.)
-  Stazione predisposta per lancio e ricevimento PIG
-  Impianto di riduzione/regolazione della pressione

Il presente disegno è di proprietà aziendale - La Società tutela i propri diritti a termine di legge.

Progressiva chilometrica	N.
Comuni	
Province	
Impianti	TIPO - N.
Attraversamenti	TIPOLOGIA ATTRAVERSATA (SS n. **, corso d'acqua, ferrovia, ecc.)
Strade - Piste	
Piazzole	
Fascia di lavoro	
Opere civili	