




COROGRAFIA Scala 1:500.000

02	2003/2019	INSERITE MODIFICHE TRACCIATO	T.FILANDRO	C.CASATI	V.FORLIVESI O.CORDA						
01	2006/2018	REVISIONE	T.FILANDRO	M.FORNAROLI	V.FORLIVESI O.CORDA						
00	31/03/2017	EMISSIONE	F.CRISTOFARO	C. CASATI	V.FORLIVESI G.GIOVANNINI						
INDICE	DATA	R E V I S I O N I			ELABORATO VERIFICATO APPROVATO						
			PROGETTISTA 		Dis. PG-PRG-101						
Metanodotto: METANIZZAZIONE SARDEGNA MET.: CAGLIARI - PALMAS ARBOREA DN 650 (26") DP 75 bar			Rif.TPIDL: 073670-010-DW-3252-105 TECHNIP ITALY DIREZIONE LAVORI S.p.A.		Fg. 1 di 27						
STRUMENTI DI PIANIFICAZIONE URBANISTICA			Sostituisce il		Comm.						
			Sostituito dal		INDICE <table border="1" style="display: inline-table;"><tr><td>0</td><td>1</td><td>2</td><td></td><td></td><td></td></tr></table>	0	1	2			
0	1	2									
			Scala 1:10000								

Progetto:

METANIZZAZIONE SARDEGNA
MET. CAGLIARI - PALMAS ARBOREA
DN 650 (26") DP 75 bar

STRUMENTI DI PIANIFICAZIONE URBANISTICA

02	2003/2019	INSERITE MODIFICHE TRACCIATO	T.FILANDRO	C.CASATI	V.FORLIVESTI O.CORDA
01	2006/2018	REVISIONE	T.FILANDRO	M.FORNAROLI	V.FORLIVESTI O.CORDA
INDICE	DATA	R E V I S I O N I		ELABORATO	VERIFICATO APPROVATO

Foglio
2
di 27
Scala
1:10000


snam **TechnipFMC** **PG-PRG-101**

Rif TPIDL 073670-010-DW-3252-105
TECHNIP ITALY DIREZIONE LAVORI S.p.A.

Comm.

C.T.R. F. 557140

C.T.R. F. 557130

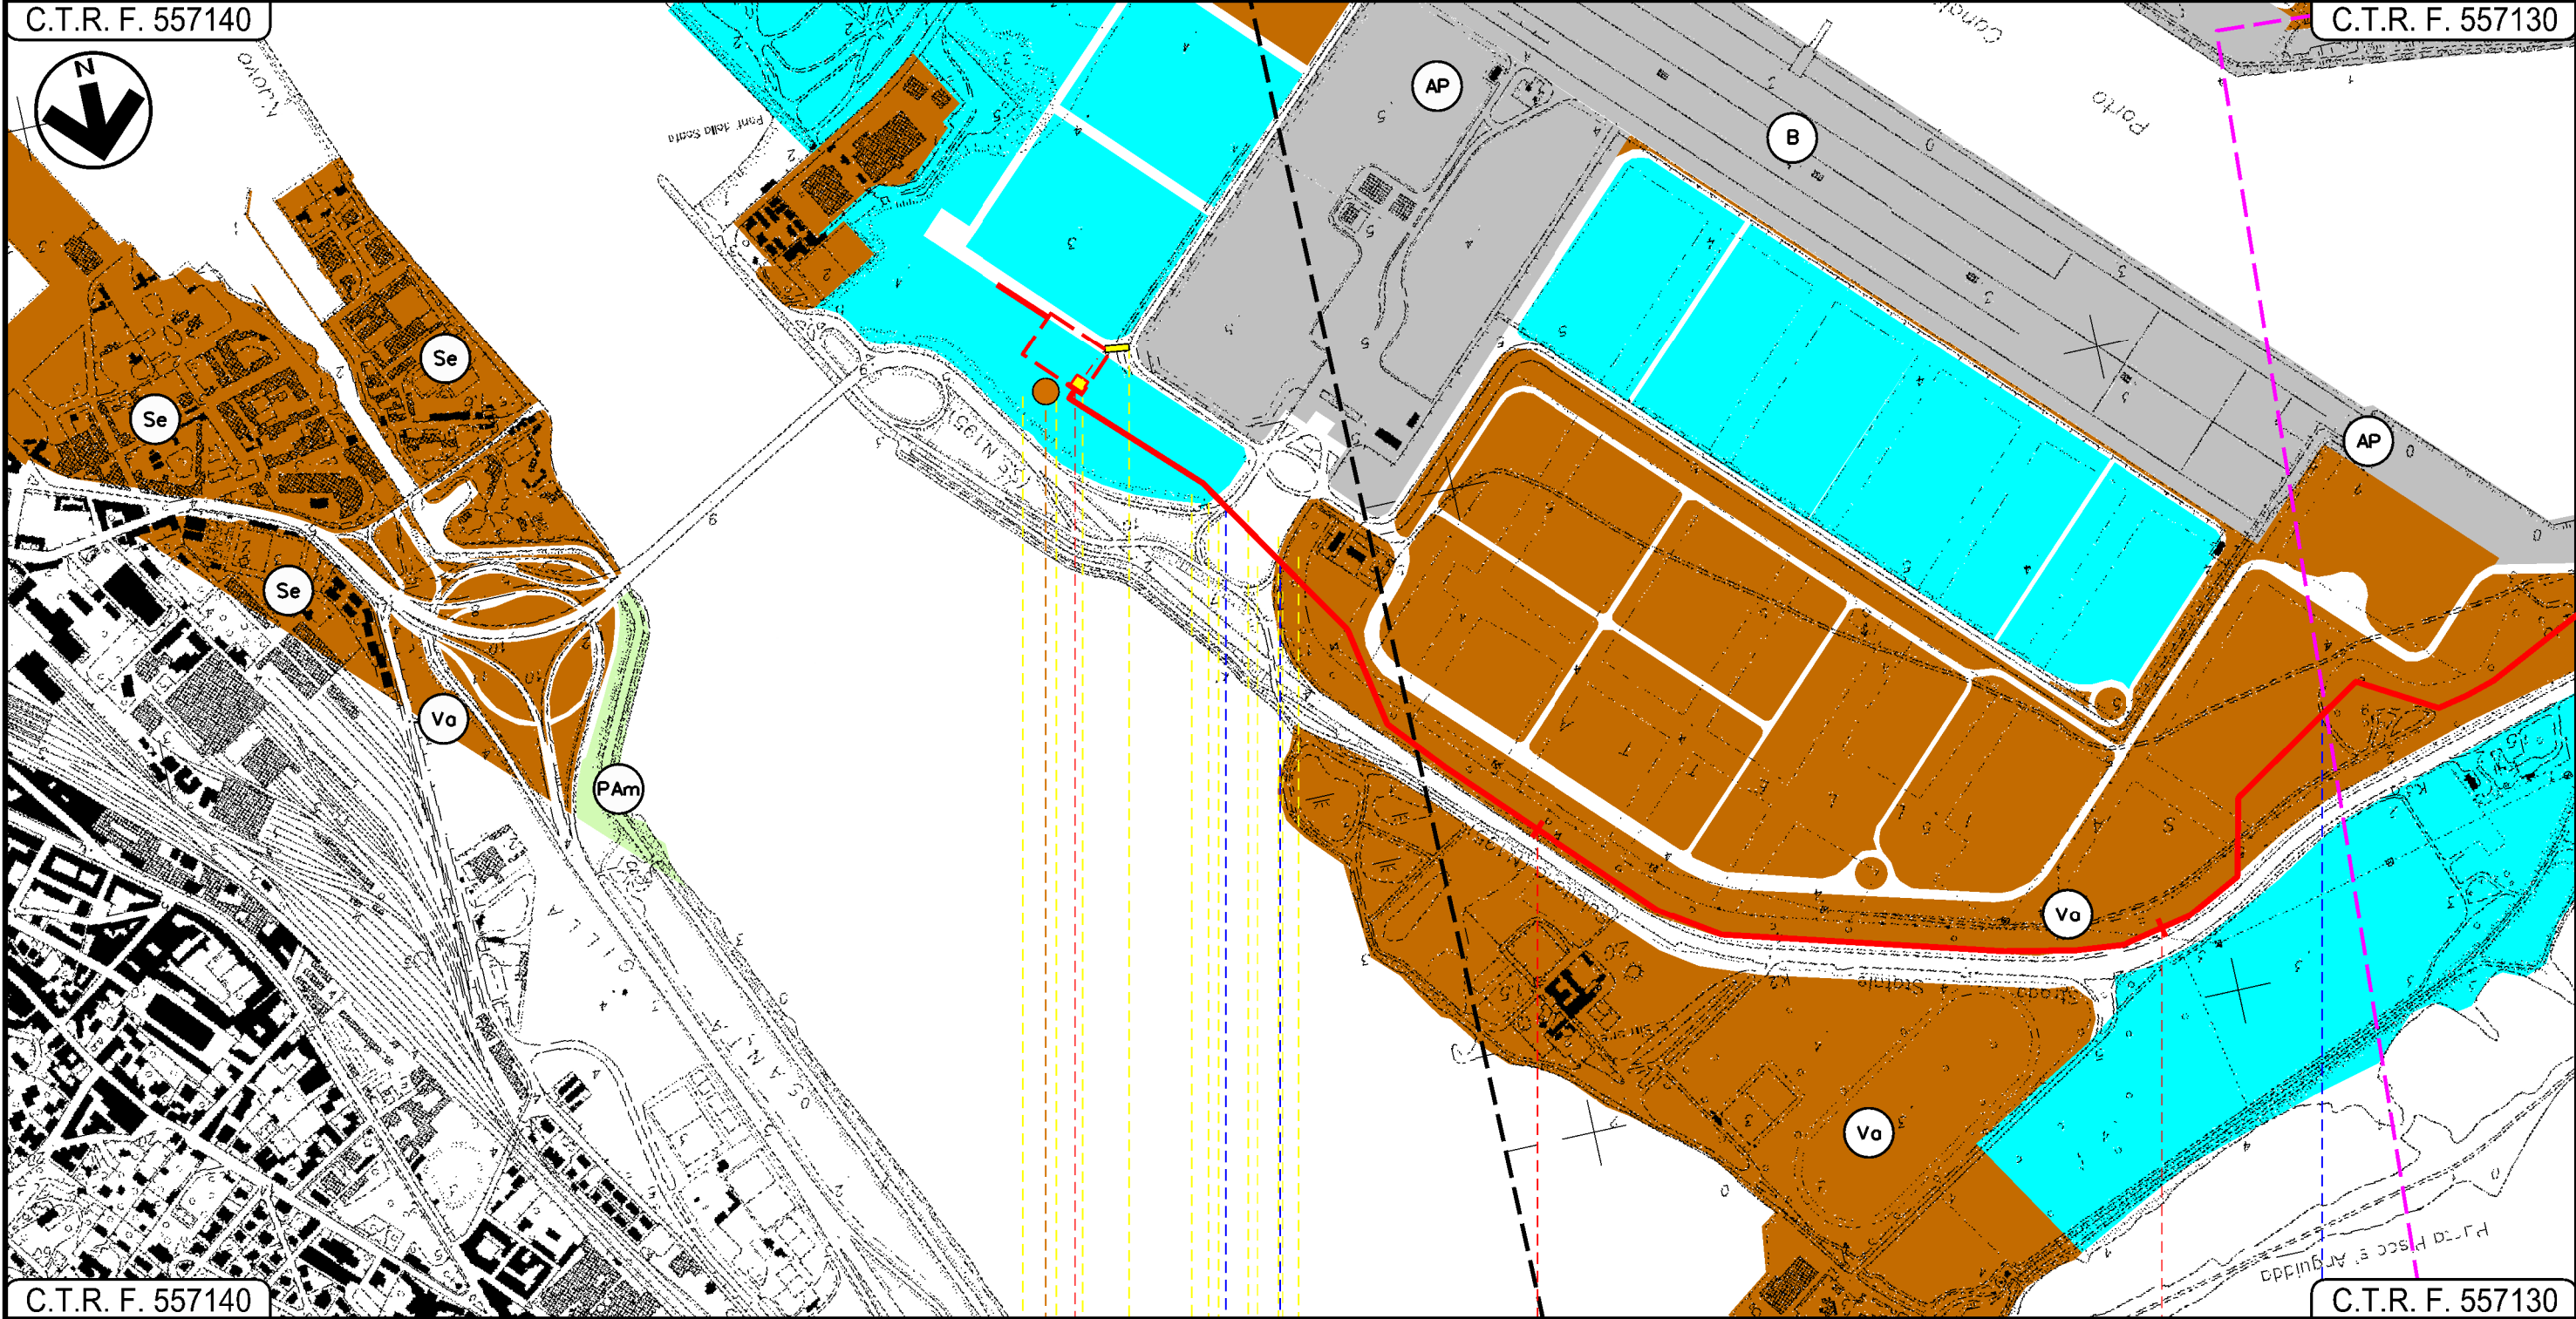

C.T.R. F. 557140

C.T.R. F. 557130

CAGLIARI
CAGLIARI

P.I.D.I.N 1

Strada Acc. Porto

Strada sterrata

P1

Progetto:

METANIZZAZIONE SARDEGNA
MET. CAGLIARI - PALMAS ARBOREA
DN 650 (26") DP 75 bar

STRUMENTI DI PIANIFICAZIONE URBANISTICA

02	2003/2019	INSERITE MODIFICHE TRACCIATO	T.FILANDRO	C.CASATI	V.FORLIVESTI O.CORDA
01	2006/2018	REVISIONE	T.FILANDRO	M.FORNAROLI	V.FORLIVESTI O.CORDA
INDICE	DATA	R E V I S I O N I		ELABORATO	VERIFICATO APPROVATO

Foglio
3
di 27
Scala
1:10000




TechnipFMC
Rif TPIDL 073670-010-DW-3252-105
TECHNIP ITALY DIREZIONE LAVORI S.p.A.

PG-PRG-101

Comm.

C.T.R. F. 557130

C.T.R. F. 557130

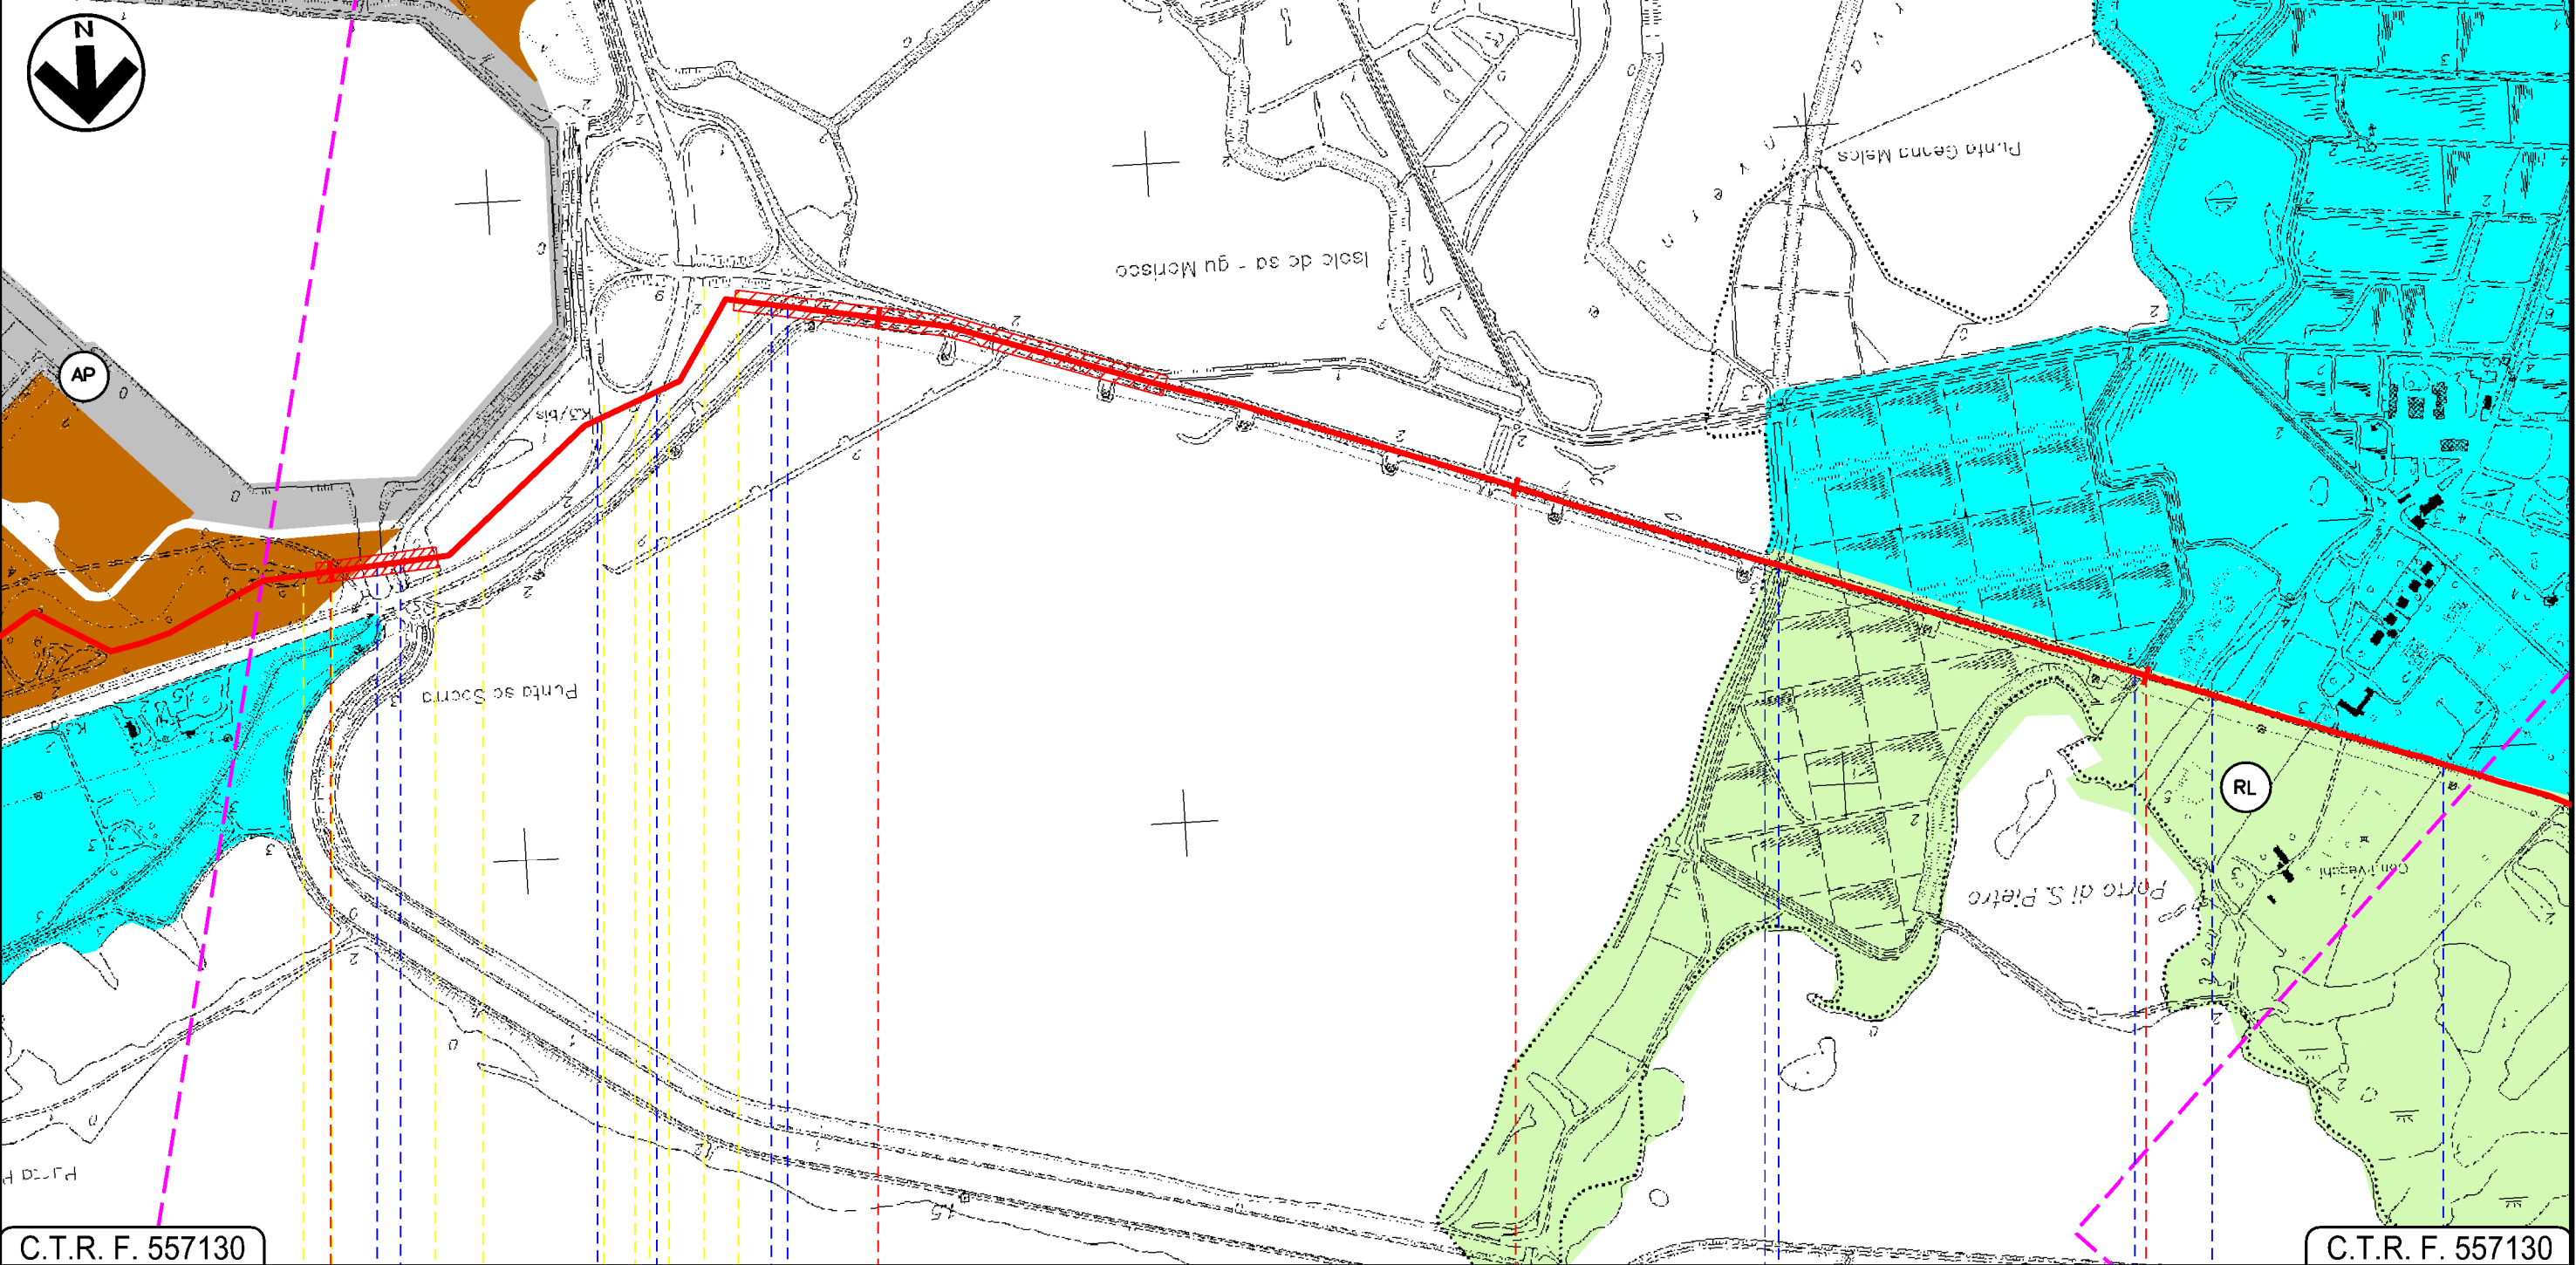

C.T.R. F. 557130

C.T.R. F. 557130

CAGLIARI

CAGLIARI

ASSEMINI

Foce Tramontana ● Canale in cls ● S.S.195 Sulcitano ● Inizio percorrenza su argine Stagno di Cagliari ● Fine percorrenza su argine Stagno di Cagliari ● Tombino cls ● Tombino cls ● Fosso Conti Vecchi

Progetto:

METANIZZAZIONE SARDEGNA
MET. CAGLIARI - PALMAS ARBOREA
DN 650 (26") DP 75 bar

STRUMENTI DI PIANIFICAZIONE URBANISTICA

02	2003/2019	INSERITE MODIFICHE TRACCIATO	T.FILANDRO	C.CASATI	V.FORLIVESTI O.CORDA
01	2006/2018	REVISIONE	T.FILANDRO	M.FORNAROLI	V.FORLIVESTI O.CORDA
INDICE	DATA	R E V I S I O N I			ELABORATO
			VERIFICATO	APPROVATO	


Foglio
4
di 27
Scala
1:10000

snam **TechnipFMC**
Rif TPIDL 073670-010-DW-3252-105
TECHNIP ITALY DIREZIONE LAVORI S.p.A.

PG-PRG-101
Comm.

C.T.R. F. 557130


C.T.R. F. 556160

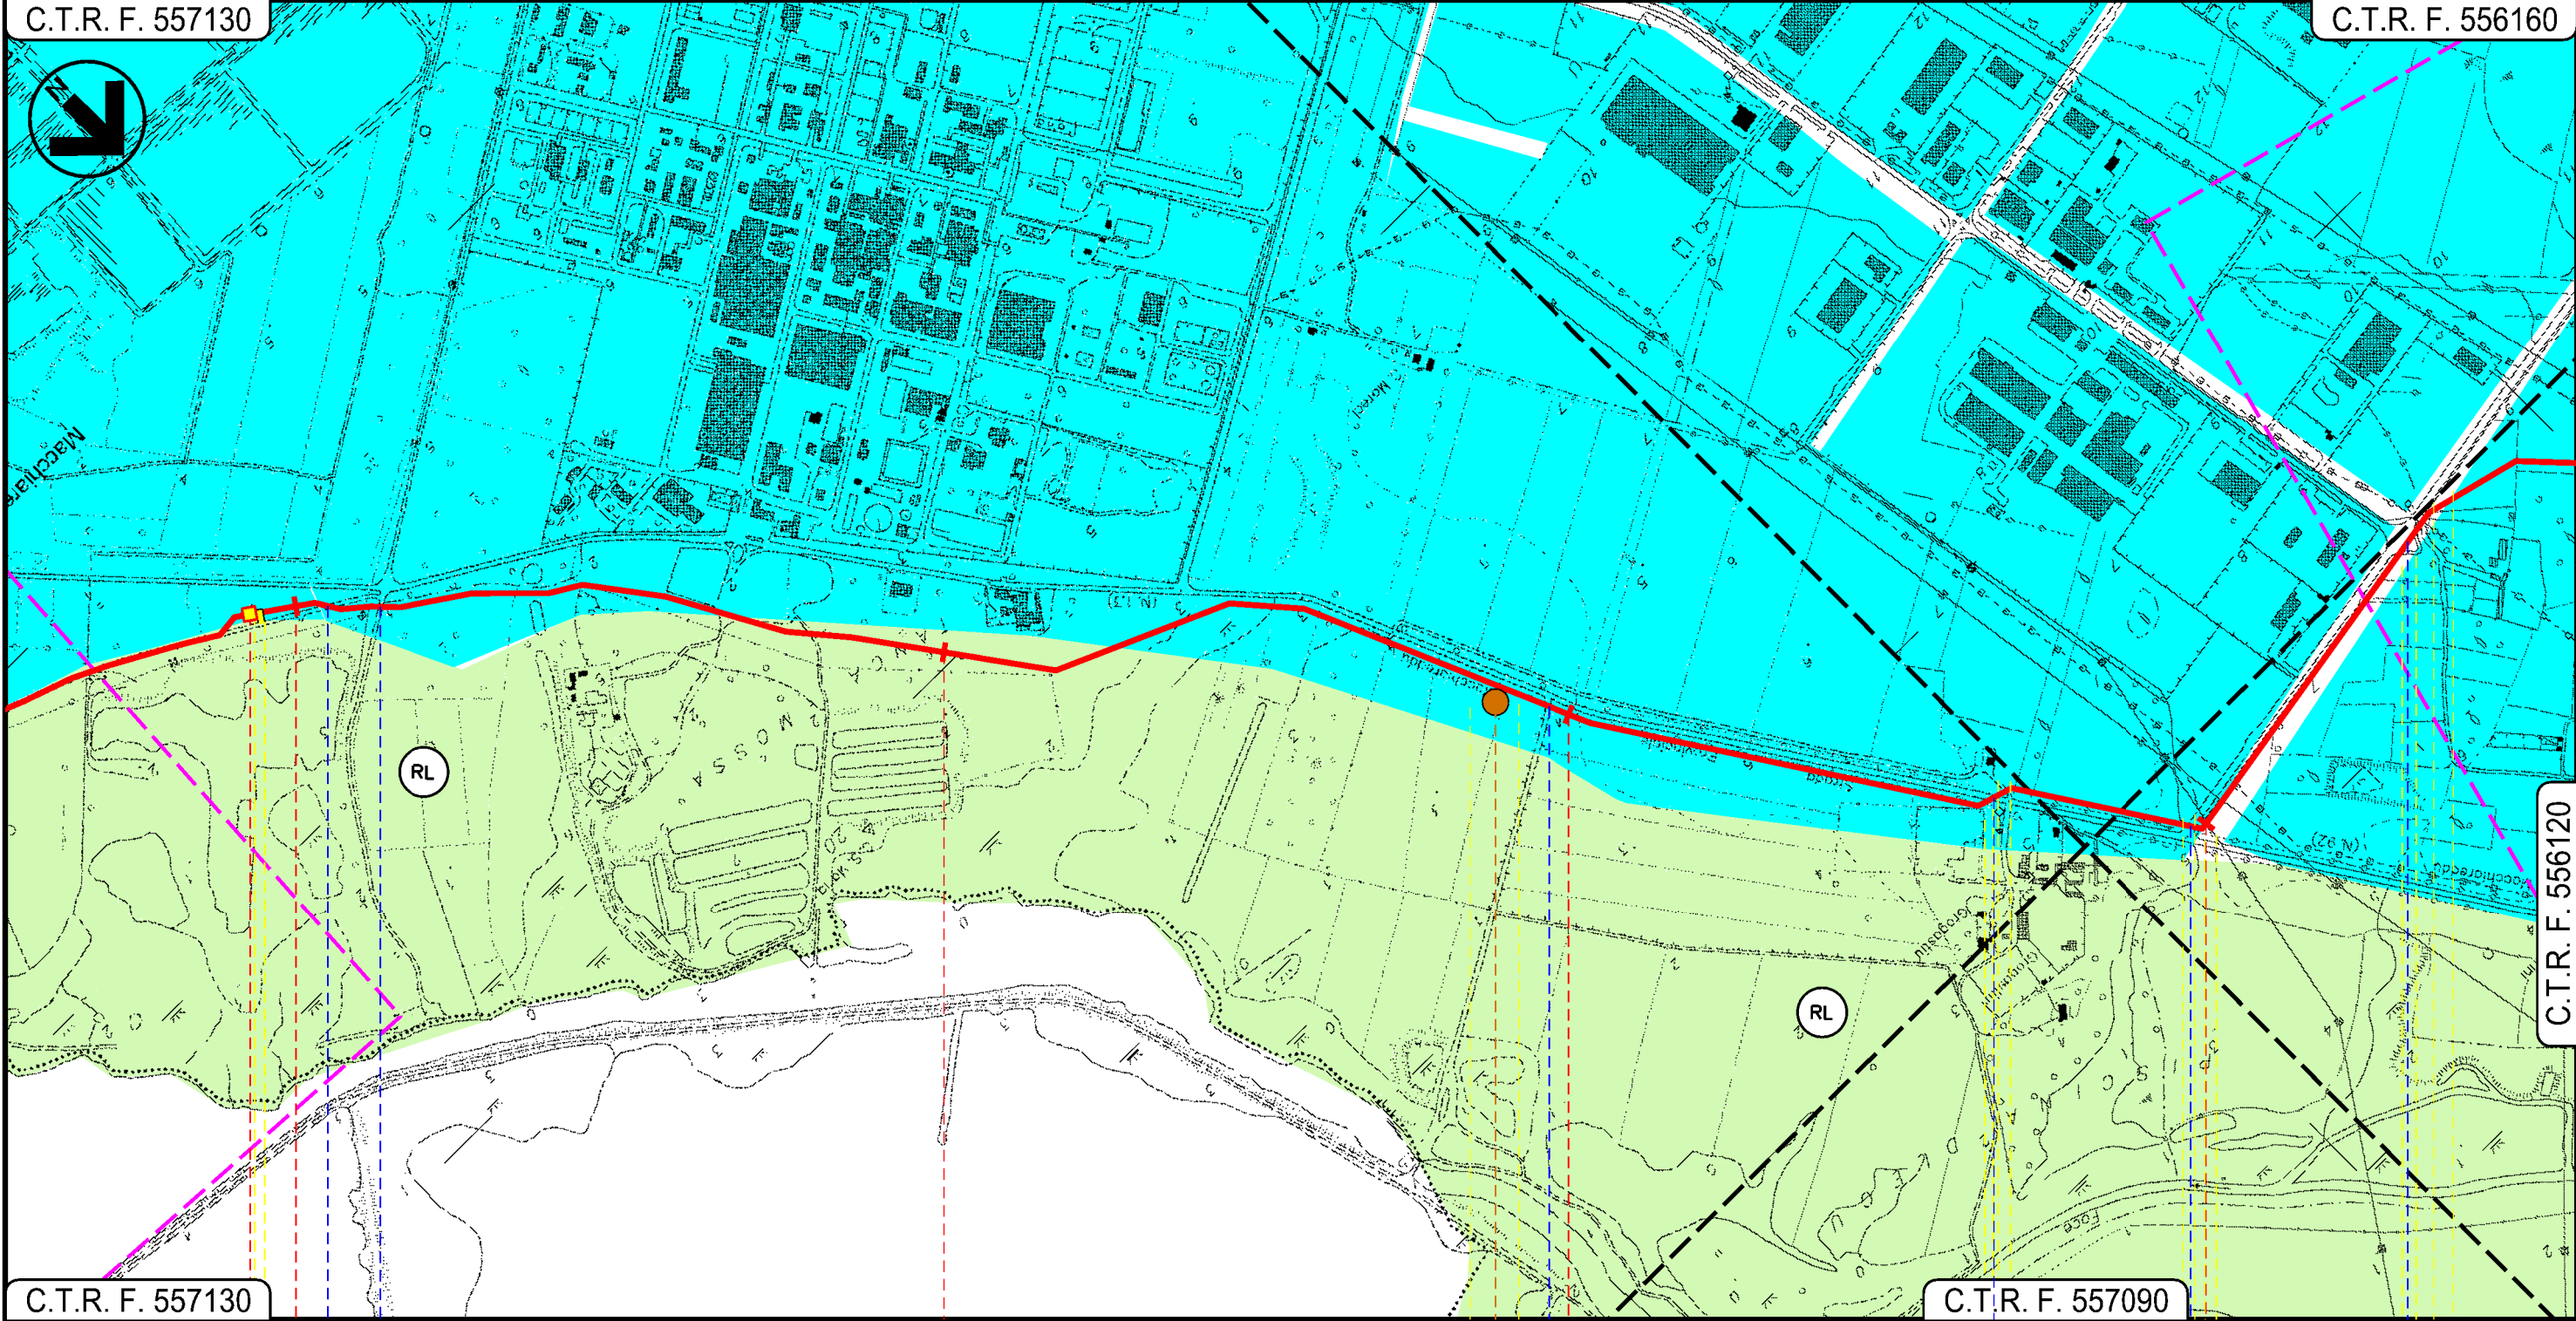

C.T.R. F. 557130

C.T.R. F. 557090

ASSEMINI
CAGLIARI

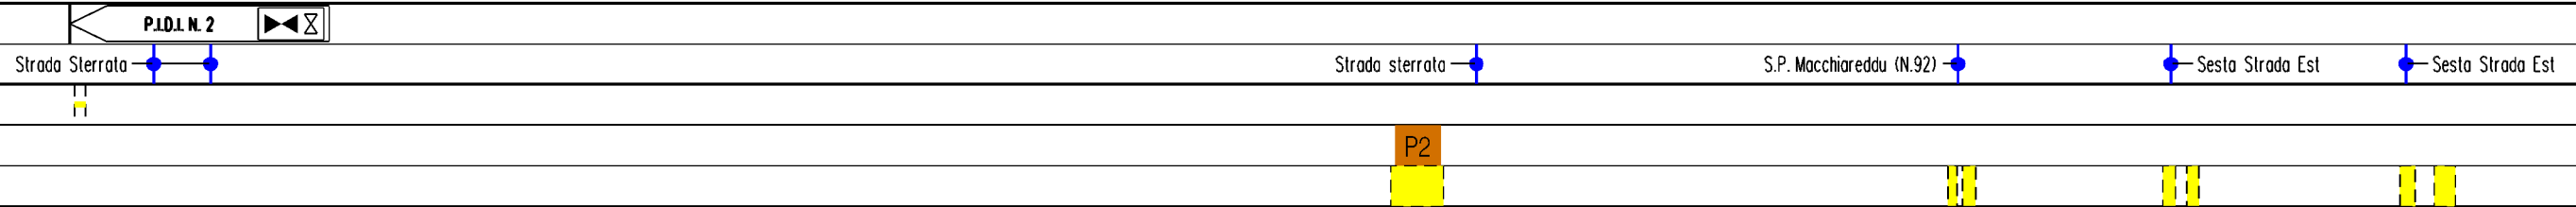

Progetto:

METANIZZAZIONE SARDEGNA
MET. CAGLIARI - PALMAS ARBOREA
DN 650 (26") DP 75 bar

STRUMENTI DI PIANIFICAZIONE URBANISTICA


02	2003/2019	INSERITE MODIFICHE TRACCIATO	T.FILANDRO	C.CASATI	V.FORLIVESI O.CORDA
01	2006/2018	REVISIONE	T.FILANDRO	M.FORNAROLI	V.FORLIVESI O.CORDA
INDICE	DATA	R E V I S I O N I			ELABORATO
			VERIFICATO	APPROVATO	

Foglio
5
di 27
Scala
1:10000

  Rif. TPIDL: 073670-010-DW-3252-105 TECHNIP ITALY DIREZIONE LAVORI S.p.A.	PG-PRG-101
	Comm.

C.T.R. F. 556160

C.T.R. F. 556120

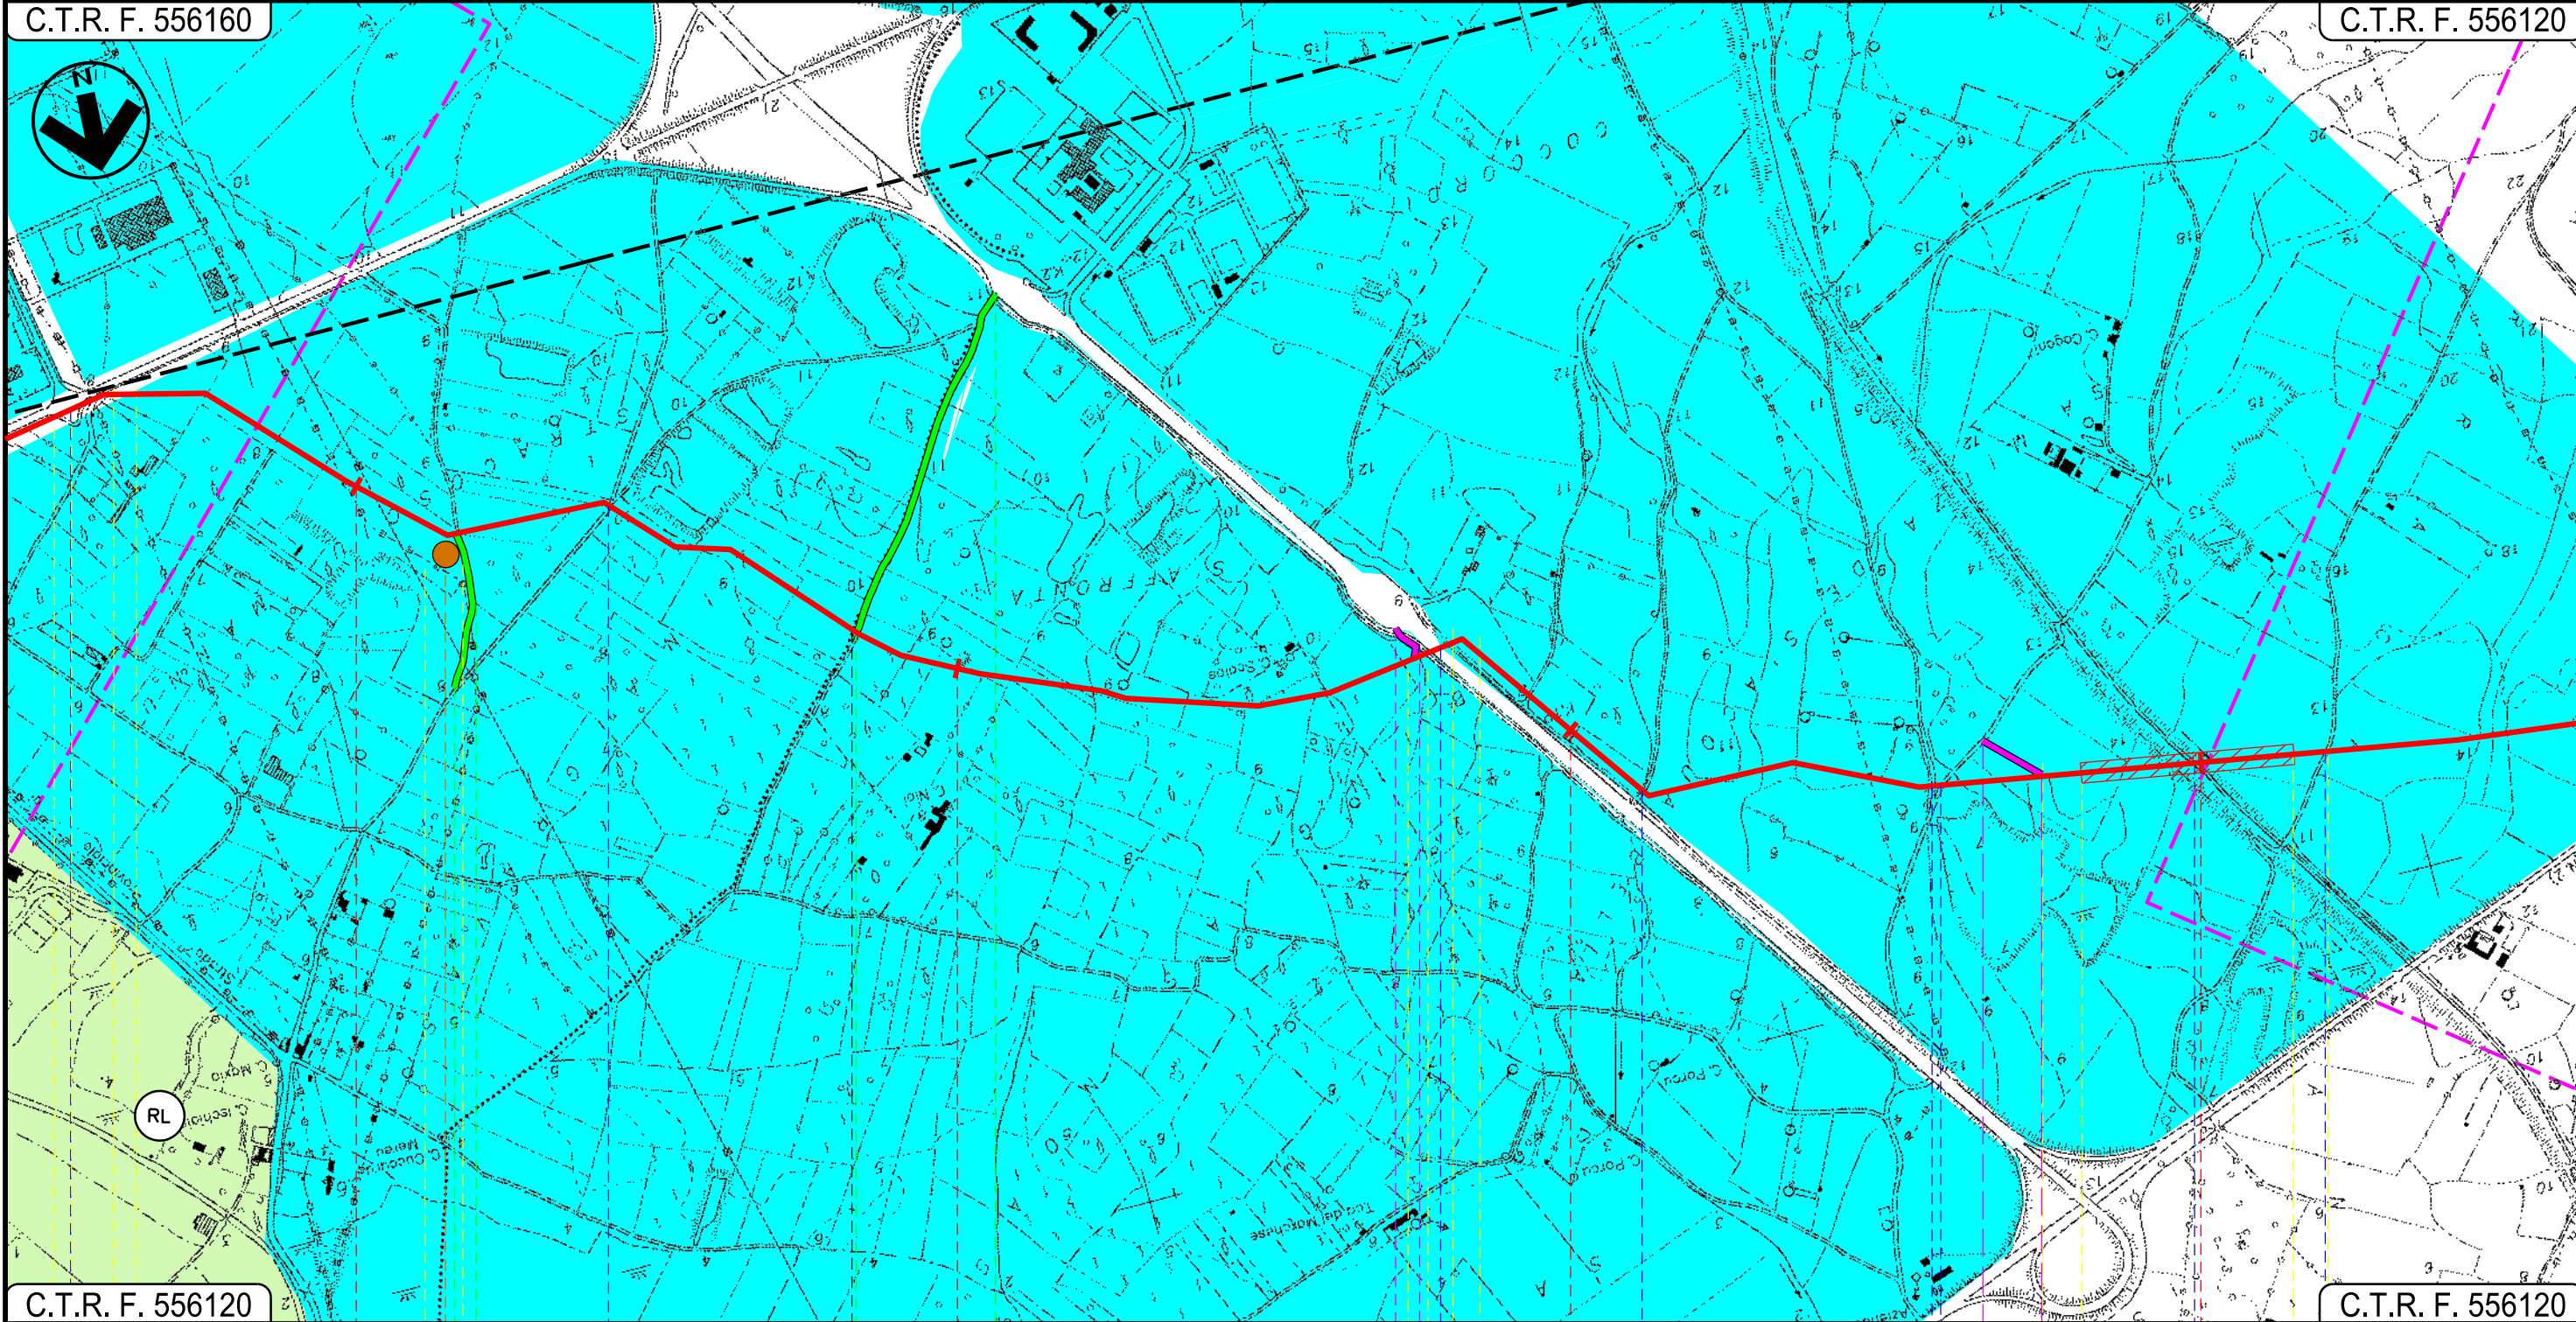

C.T.R. F. 556120

C.T.R. F. 556120

11	12	13	14
ASSEMINI		UTA CAGLIARI	
● Sesta Strada Est	● Strada Sterrata	● Strada Consortile Macchiareddu	● Strada Sterrata Strada Asfaltata ● Canale in cls ● Strada Sterrata
	P3		

Progetto:

METANIZZAZIONE SARDEGNA
MET. CAGLIARI – PALMAS ARBOREA
DN 650 (26") DP 75 bar


STRUMENTI DI PIANIFICAZIONE URBANISTICA

02	2003/2019	INSERITE MODIFICHE TRACCIATO	T.FILANDRO	C.CASATI	V.FORLIVESI O.CORDA
01	2006/2018	REVISIONE	T.FILANDRO	M.FORNAROLI	V.FORLIVESI O.CORDA
INDICE	DATA	REVISIONI	ELABORATO	VERIFICATO	APPROVATO
 			PG-PRG-101		
			Rif. TPIDL: 073670-010-DW-3252-105 TECHNIP ITALY DIREZIONE LAVORI S.p.A.		

Foglio
6
di 27
Scala
1:10000

C.T.R. F. 556120

C.T.R. F. 556110

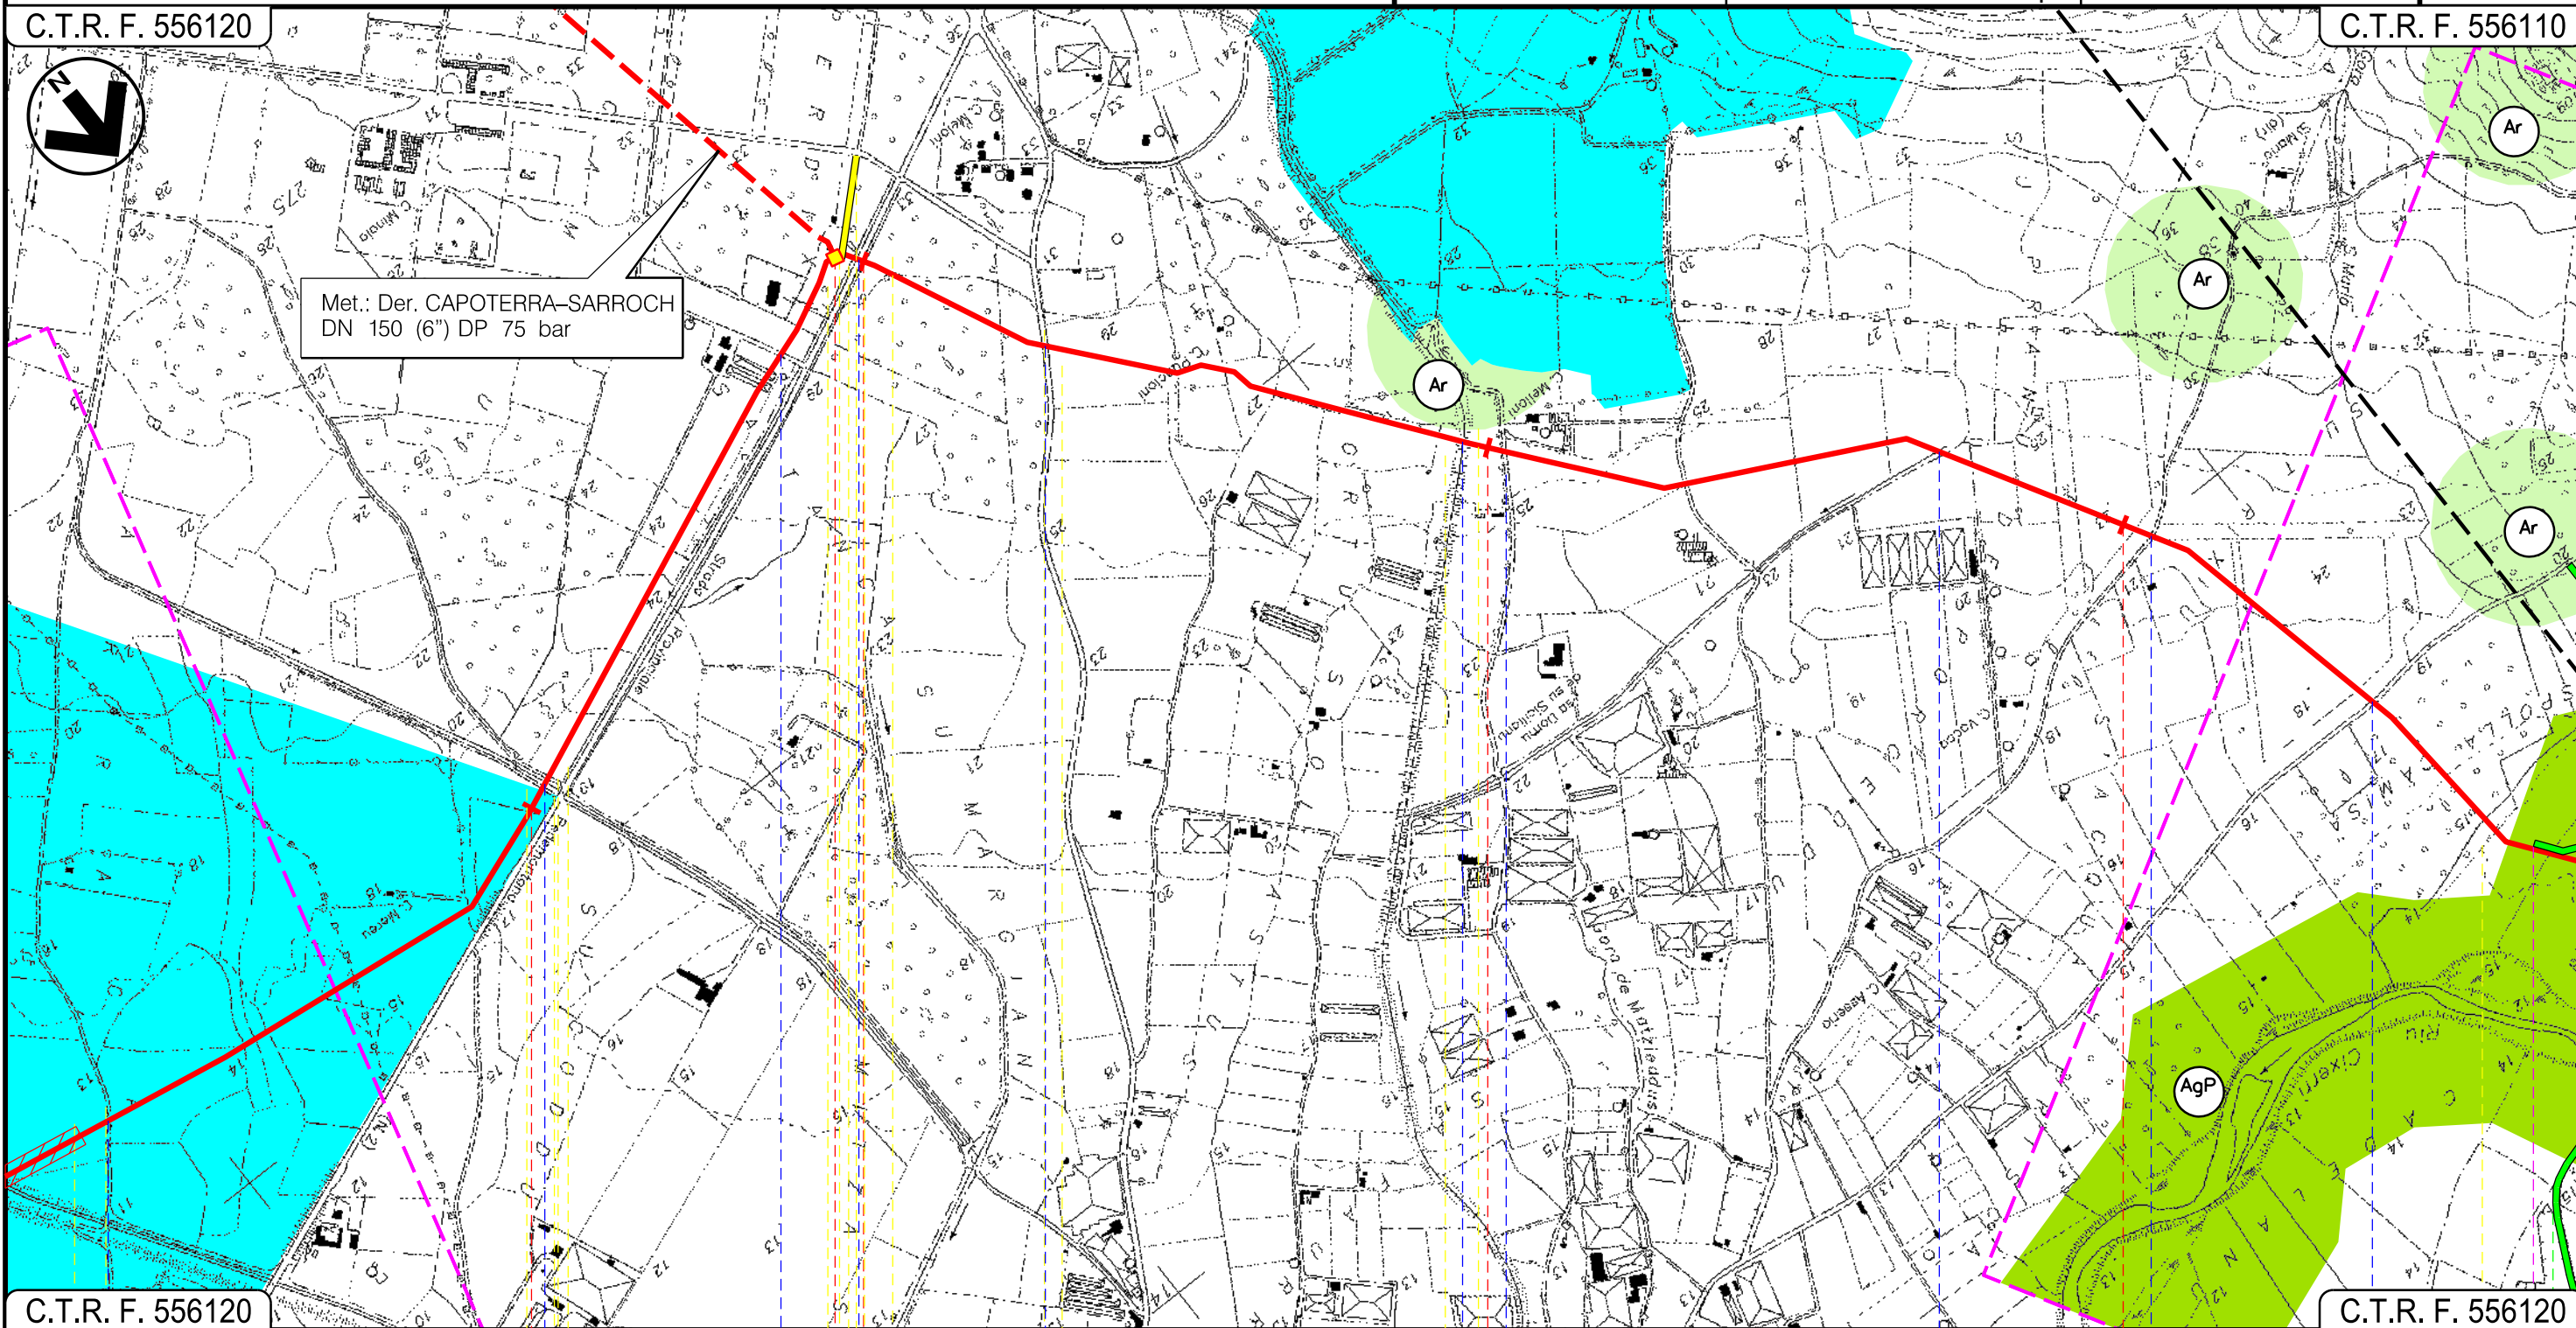

C.T.R. F. 556120

C.T.R. F. 556120

15


16

17

18

UTA
CAGLIARI

P.I.D.I. N 3

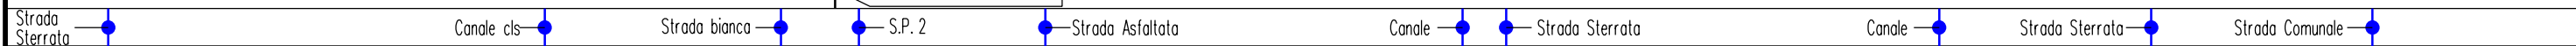
 Strada Sterrata Canale cls Strada bianca S.P. 2 Strada Asfaltata Canale Strada Sterrata Canale Strada Sterrata Strada Comune

Progetto:


METANIZZAZIONE SARDEGNA
MET. CAGLIARI - PALMAS ARBOREA
DN 650 (26") DP 75 bar

STRUMENTI DI PIANIFICAZIONE URBANISTICA

02	2003/2019	INSERITE MODIFICHE TRACCIATO	T.FILANDRO	C.CASATI	V.FORLIVESI O.CORDA
01	2006/2018	REVISIONE	T.FILANDRO	M.FORNAROLI	V.FORLIVESI O.CORDA
INDICE	DATA	REVISIONI	ELABORATO	VERIFICATO	APPROVATO
 			PG-PRG-101		
			Rif. TPIDL: 073670-010-DW-3252-105 TECHNIP ITALY DIREZIONE LAVORI S.p.A.		

Foglio
7
di 27
Scala
1:10000

C.T.R. F. 556110

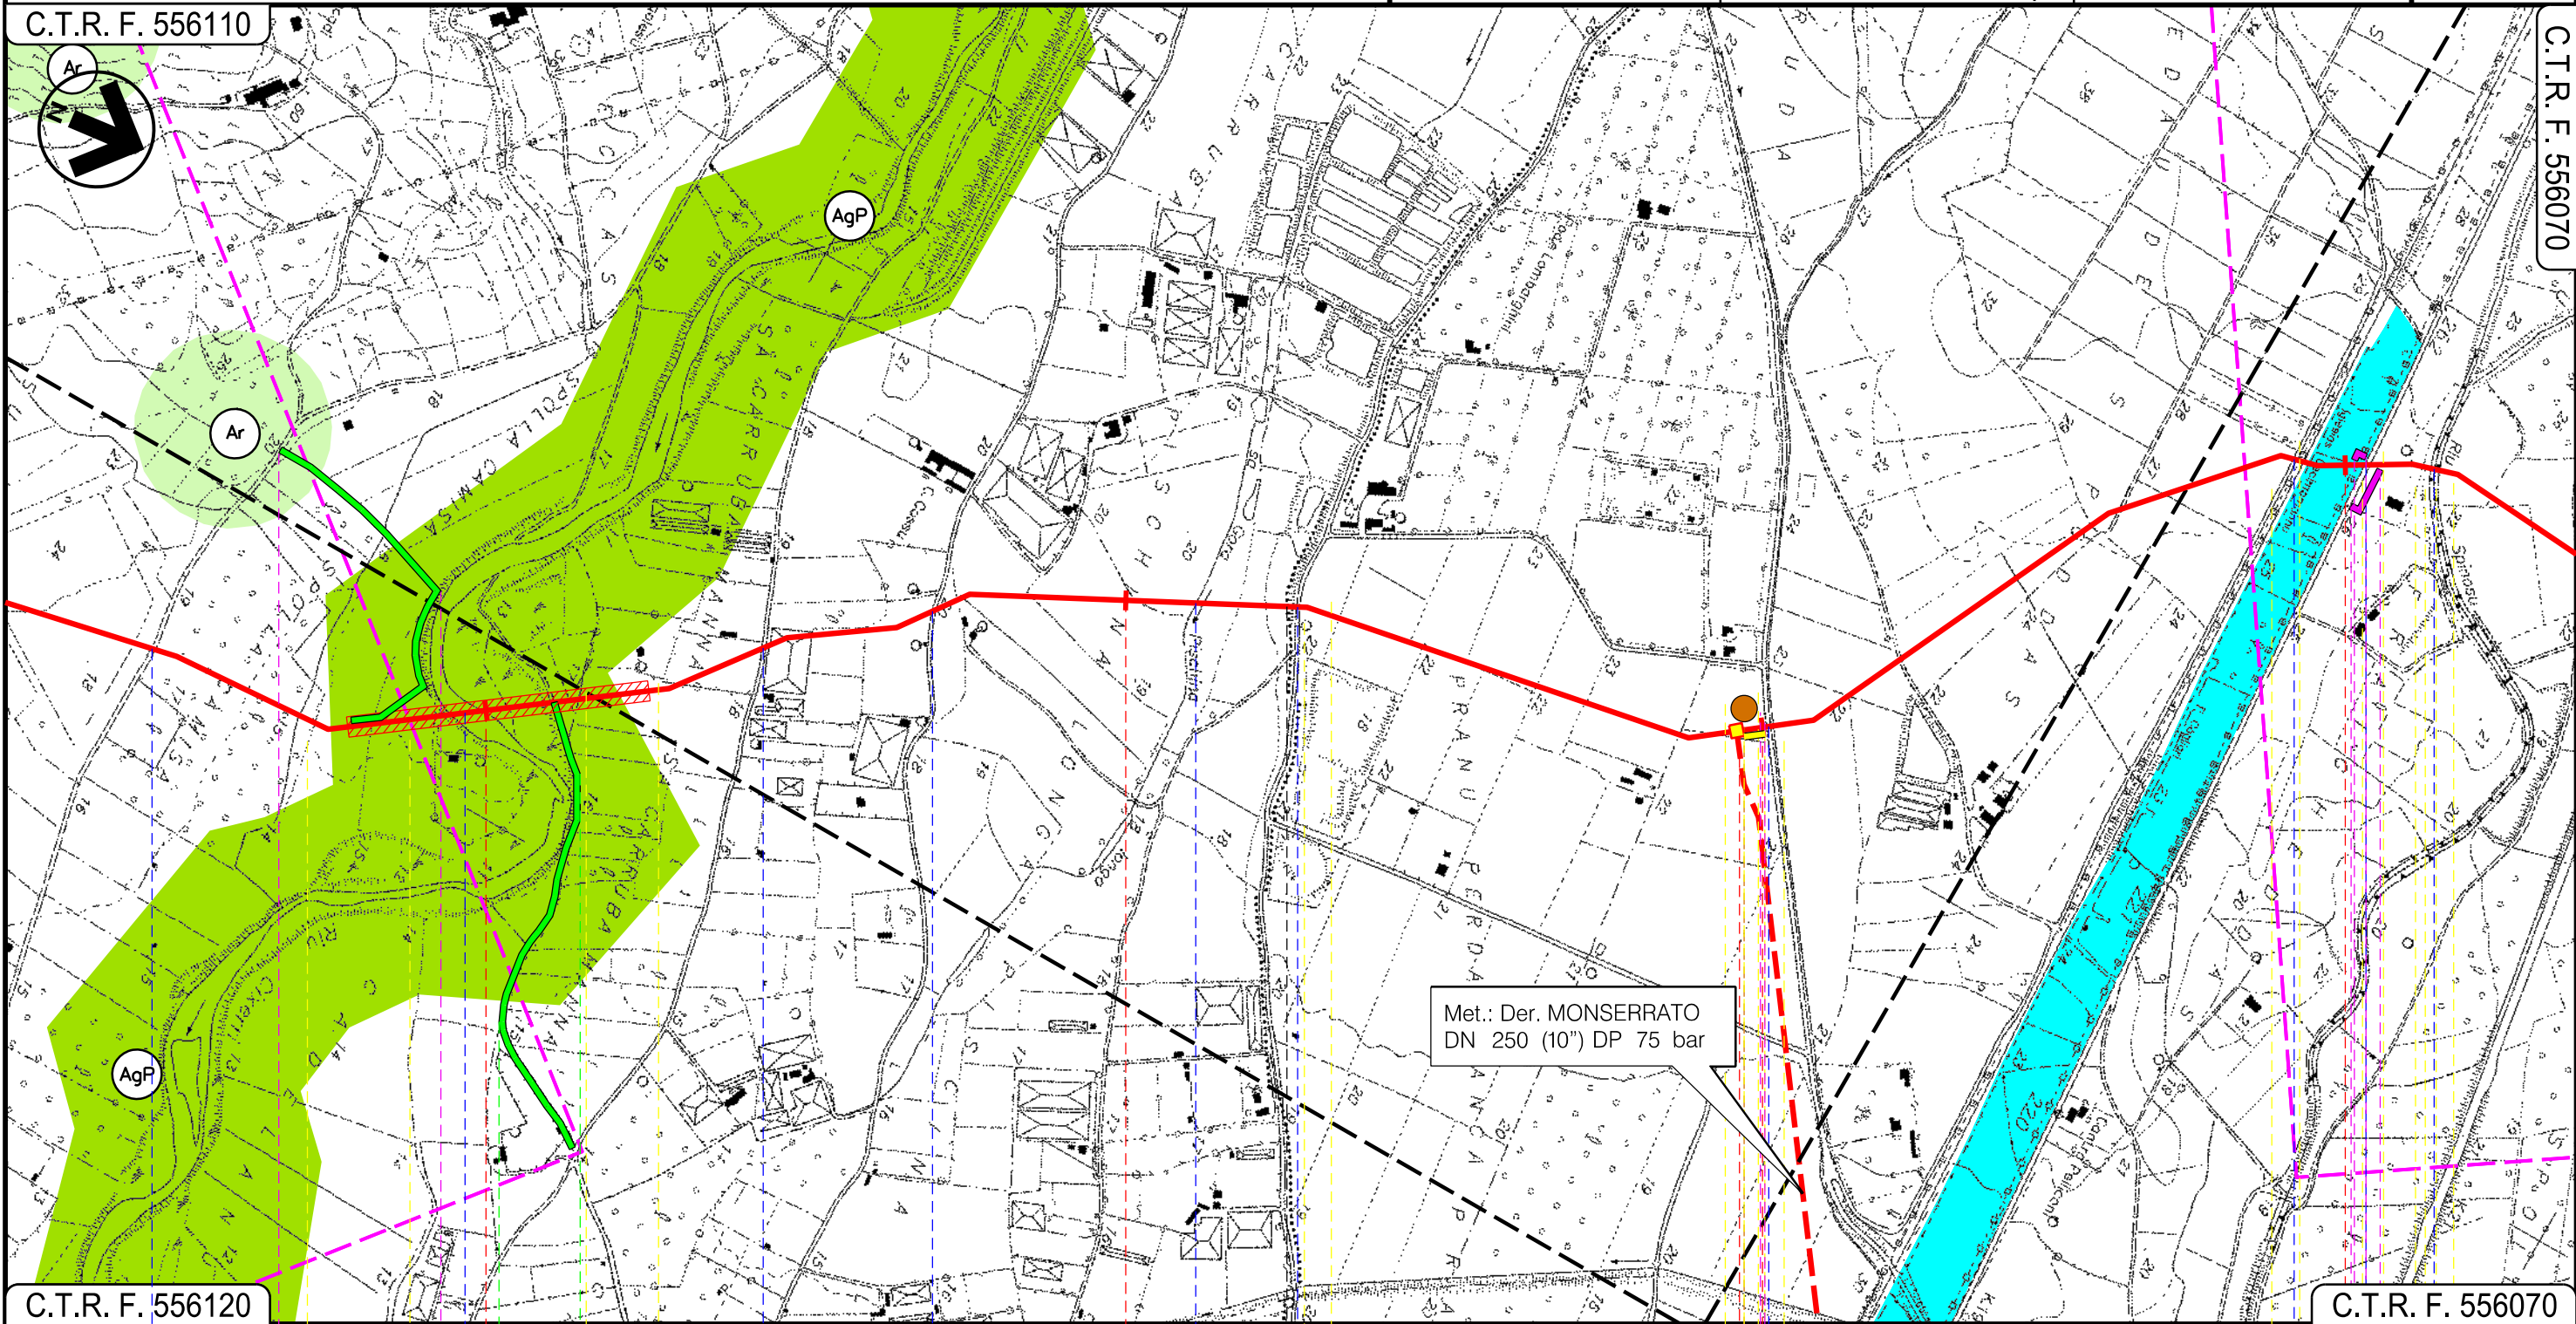

C.T.R. F. 556120

C.T.R. F. 556070

19

20

21

22

UTA
CAGLIARI

VILLASPECIOSA
SUD SARDEGNA

P.I.D.I.N 4

Strada Com.le Riu Cixerri Strada Sterrata Gora Piscina Longa Strada Comunale Strada Comunale F.S.Decimomannu-Iglesias S.P.90 Riu Spinosu

P4

01

Progetto:

METANIZZAZIONE SARDEGNA
MET. CAGLIARI - PALMAS ARBOREA
DN 650 (26") DP 75 bar

STRUMENTI DI PIANIFICAZIONE URBANISTICA

02	2003/2019	INSERITE MODIFICHE TRACCIATO	T.FILANDRO	C.CASATI	V.FORLIVESI O.CORDA
01	2006/2018	REVISIONE	T.FILANDRO	M.FORNAROLI	V.FORLIVESI O.CORDA
INDICE	DATA	R E V I S I O N I		ELABORATO	VERIFICATO APPROVATO


Foglio
8
di 27
Scala
1:10000

snam **TechnipFMC**
Rif. TPIDL: 073670-010-DW-3252-105
TECHNIP ITALY DIREZIONE LAVORI S.p.A.

PG-PRG-101
Comm.

C.T.R. F. 556110

C.T.R. F. 556070

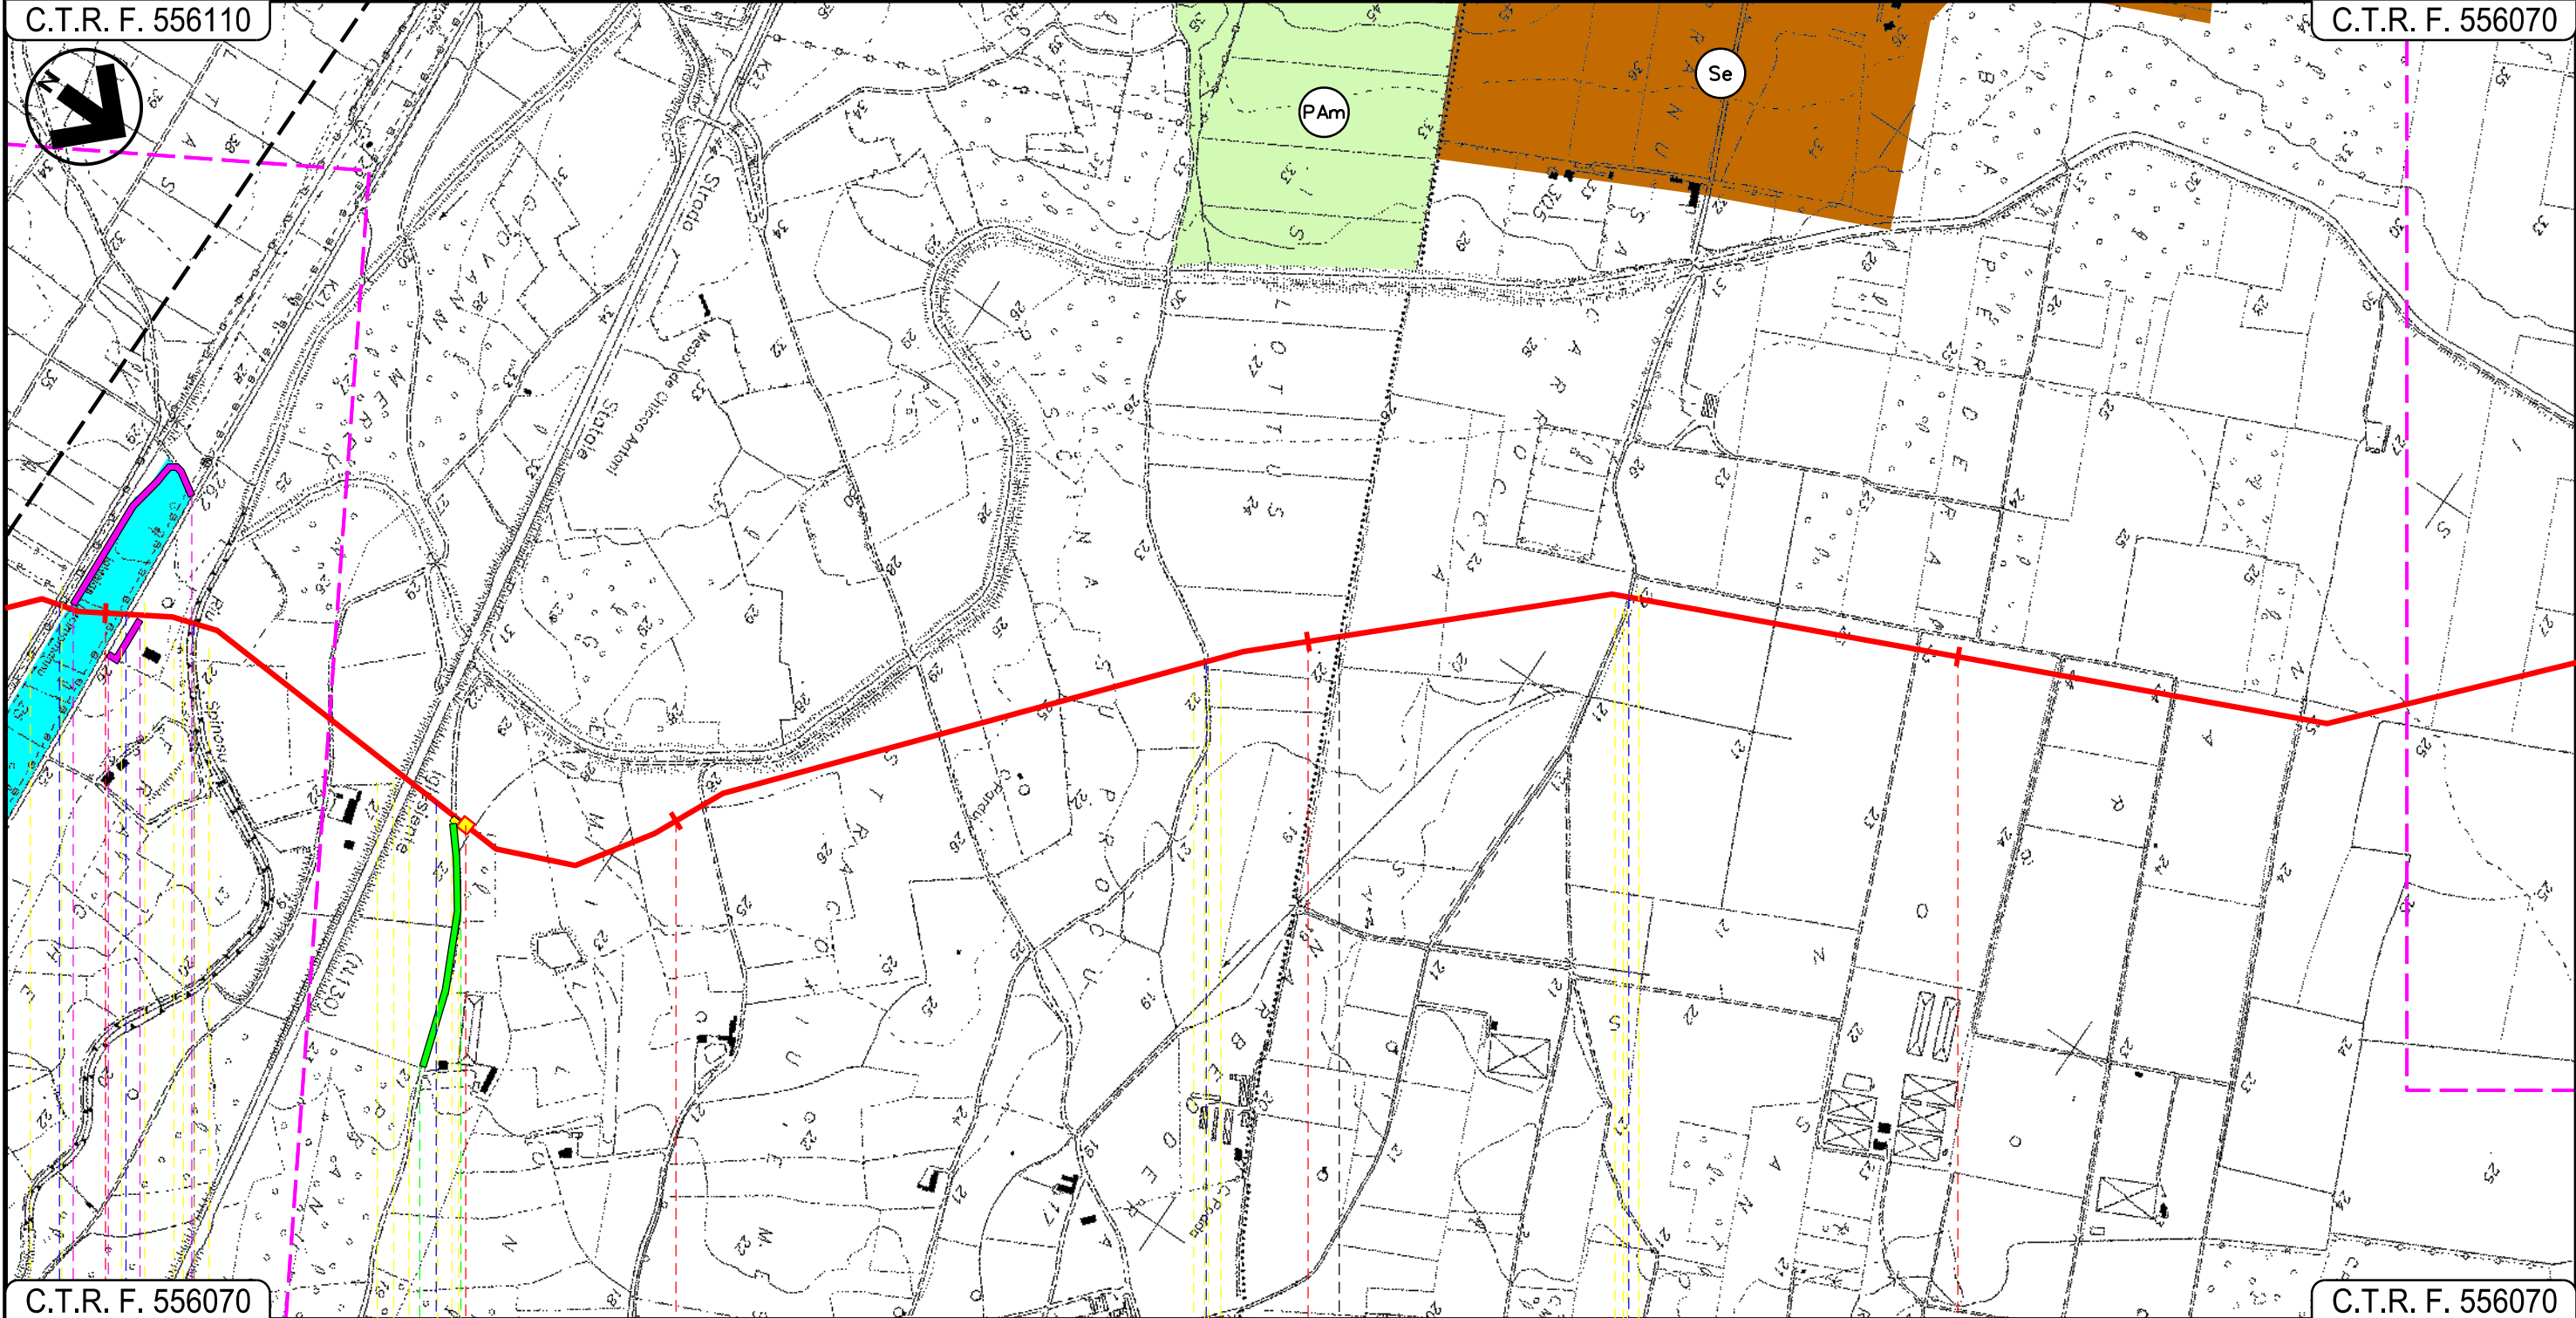

C.T.R. F. 556070

C.T.R. F. 556070

22

23

24

25

VILLASPECIOSA

SUD SARDEGNA

DECIMOPUTZU

P.I.L. N 5

S.P.90 Riu Spinosu S.S.130 Strada Asfaltata Strada Comunale

01

Progetto:

METANIZZAZIONE SARDEGNA
MET. CAGLIARI - PALMAS ARBOREA
DN 650 (26") DP 75 bar

STRUMENTI DI PIANIFICAZIONE URBANISTICA


02	2003/2019	INSERITE MODIFICHE TRACCIATO	T.FILANDRO	C.CASATI	V.FORLIVESI O.CORDA	
01	2006/2018	REVISIONE	T.FILANDRO	M.FORNAROLI	V.FORLIVESI O.CORDA	
INDICE	DATA	R E V I S I O N I		ELABORATO	VERIFICATO	APPROVATO

Foglio
9
di 27
Scala
1:10000

		PG-PRG-101
		Comm.
Rif. TPIDL: 073670-010-DW-3252-105 TECHNIP ITALY DIREZIONE LAVORI S.p.A.		

C.T.R. F. 556070

C.T.R. F. 556070

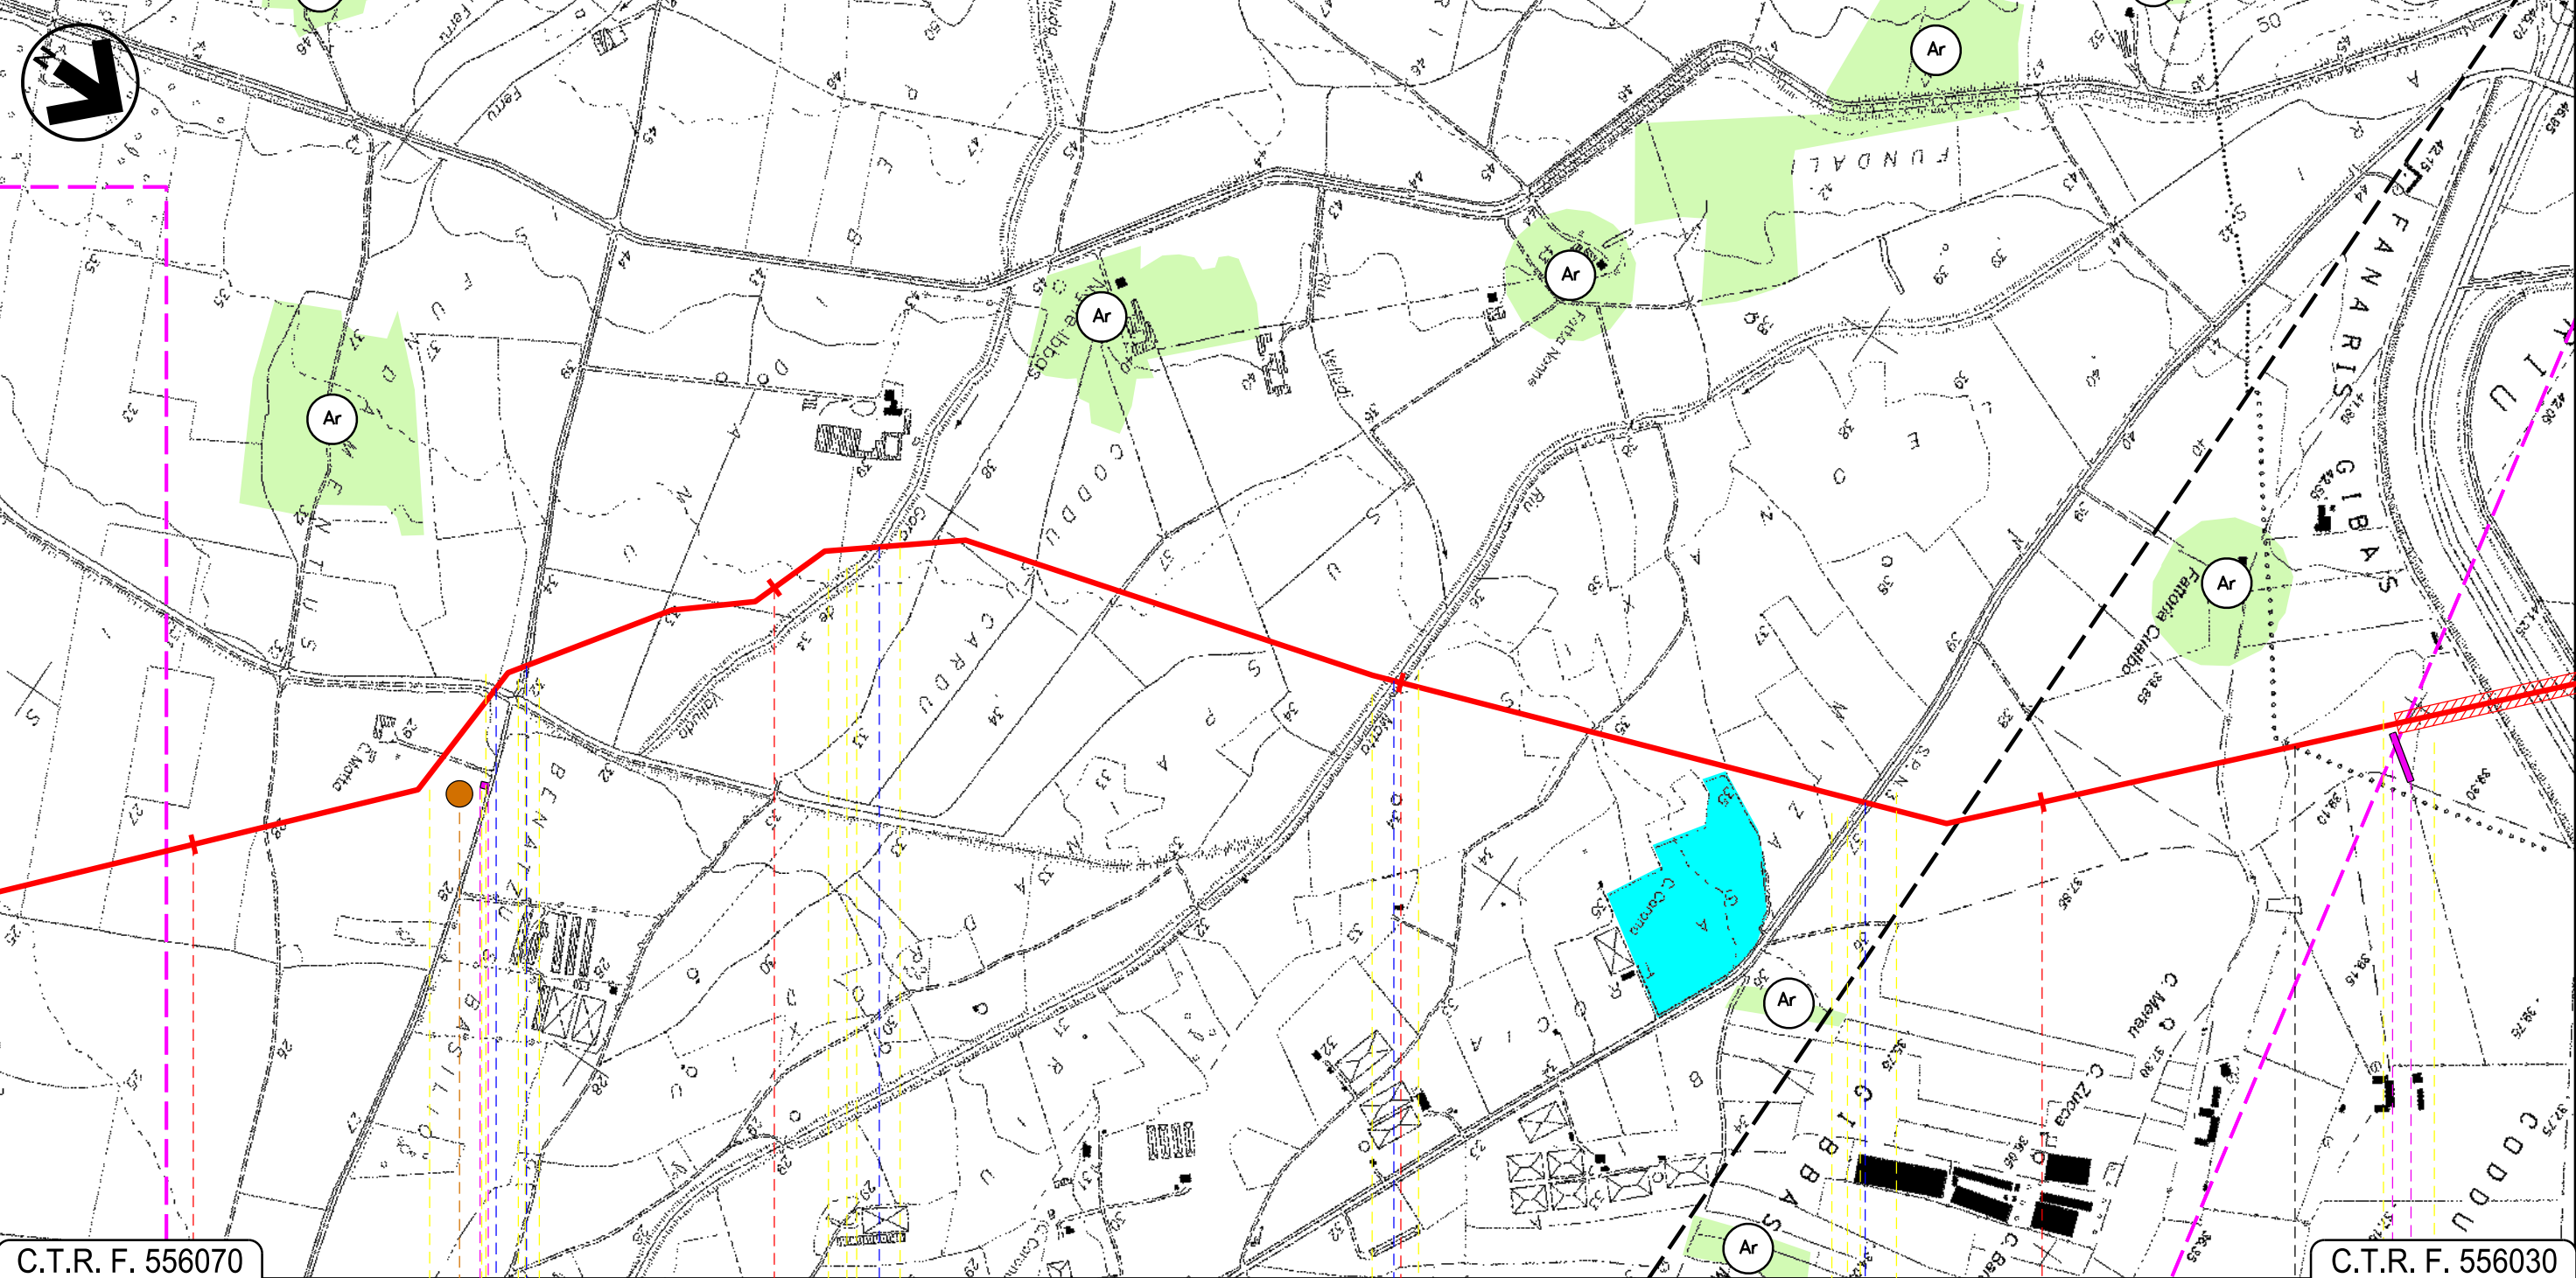

C.T.R. F. 556070

C.T.R. F. 556030

26

27

28

29

DECIMOPUTZU
SUD SARDEGNA

VALLERMOSA

Riu Spinosu — Strada Comunale

Gora de Valluda

Riu Motto

S.P.N.3

P5

02

03

Progetto:

METANIZZAZIONE SARDEGNA
MET. CAGLIARI – PALMAS ARBOREA
DN 650 (26") DP 75 bar

STRUMENTI DI PIANIFICAZIONE URBANISTICA

02	2003/2019	INSERITE MODIFICHE TRACCIATO	T.FILANDRO	C.CASATI	V.FORLIVESI O.CORDA
01	2006/2018	REVISIONE	T.FILANDRO	M.FORNAROLI	V.FORLIVESI O.CORDA
INDICE	DATA	REVISIONI	ELABORATO	VERIFICATO	APPROVATO

Foglio
10
di 27
Scala
1:10000




TechnipFMC
Rif.TPIDL: 073670-010-DW-3252-105
TECHNIP ITALY DIREZIONE LAVORI S.p.A.

PG-PRG-101

Comm.

C.T.R. F. 556030

C.T.R. F. 556020

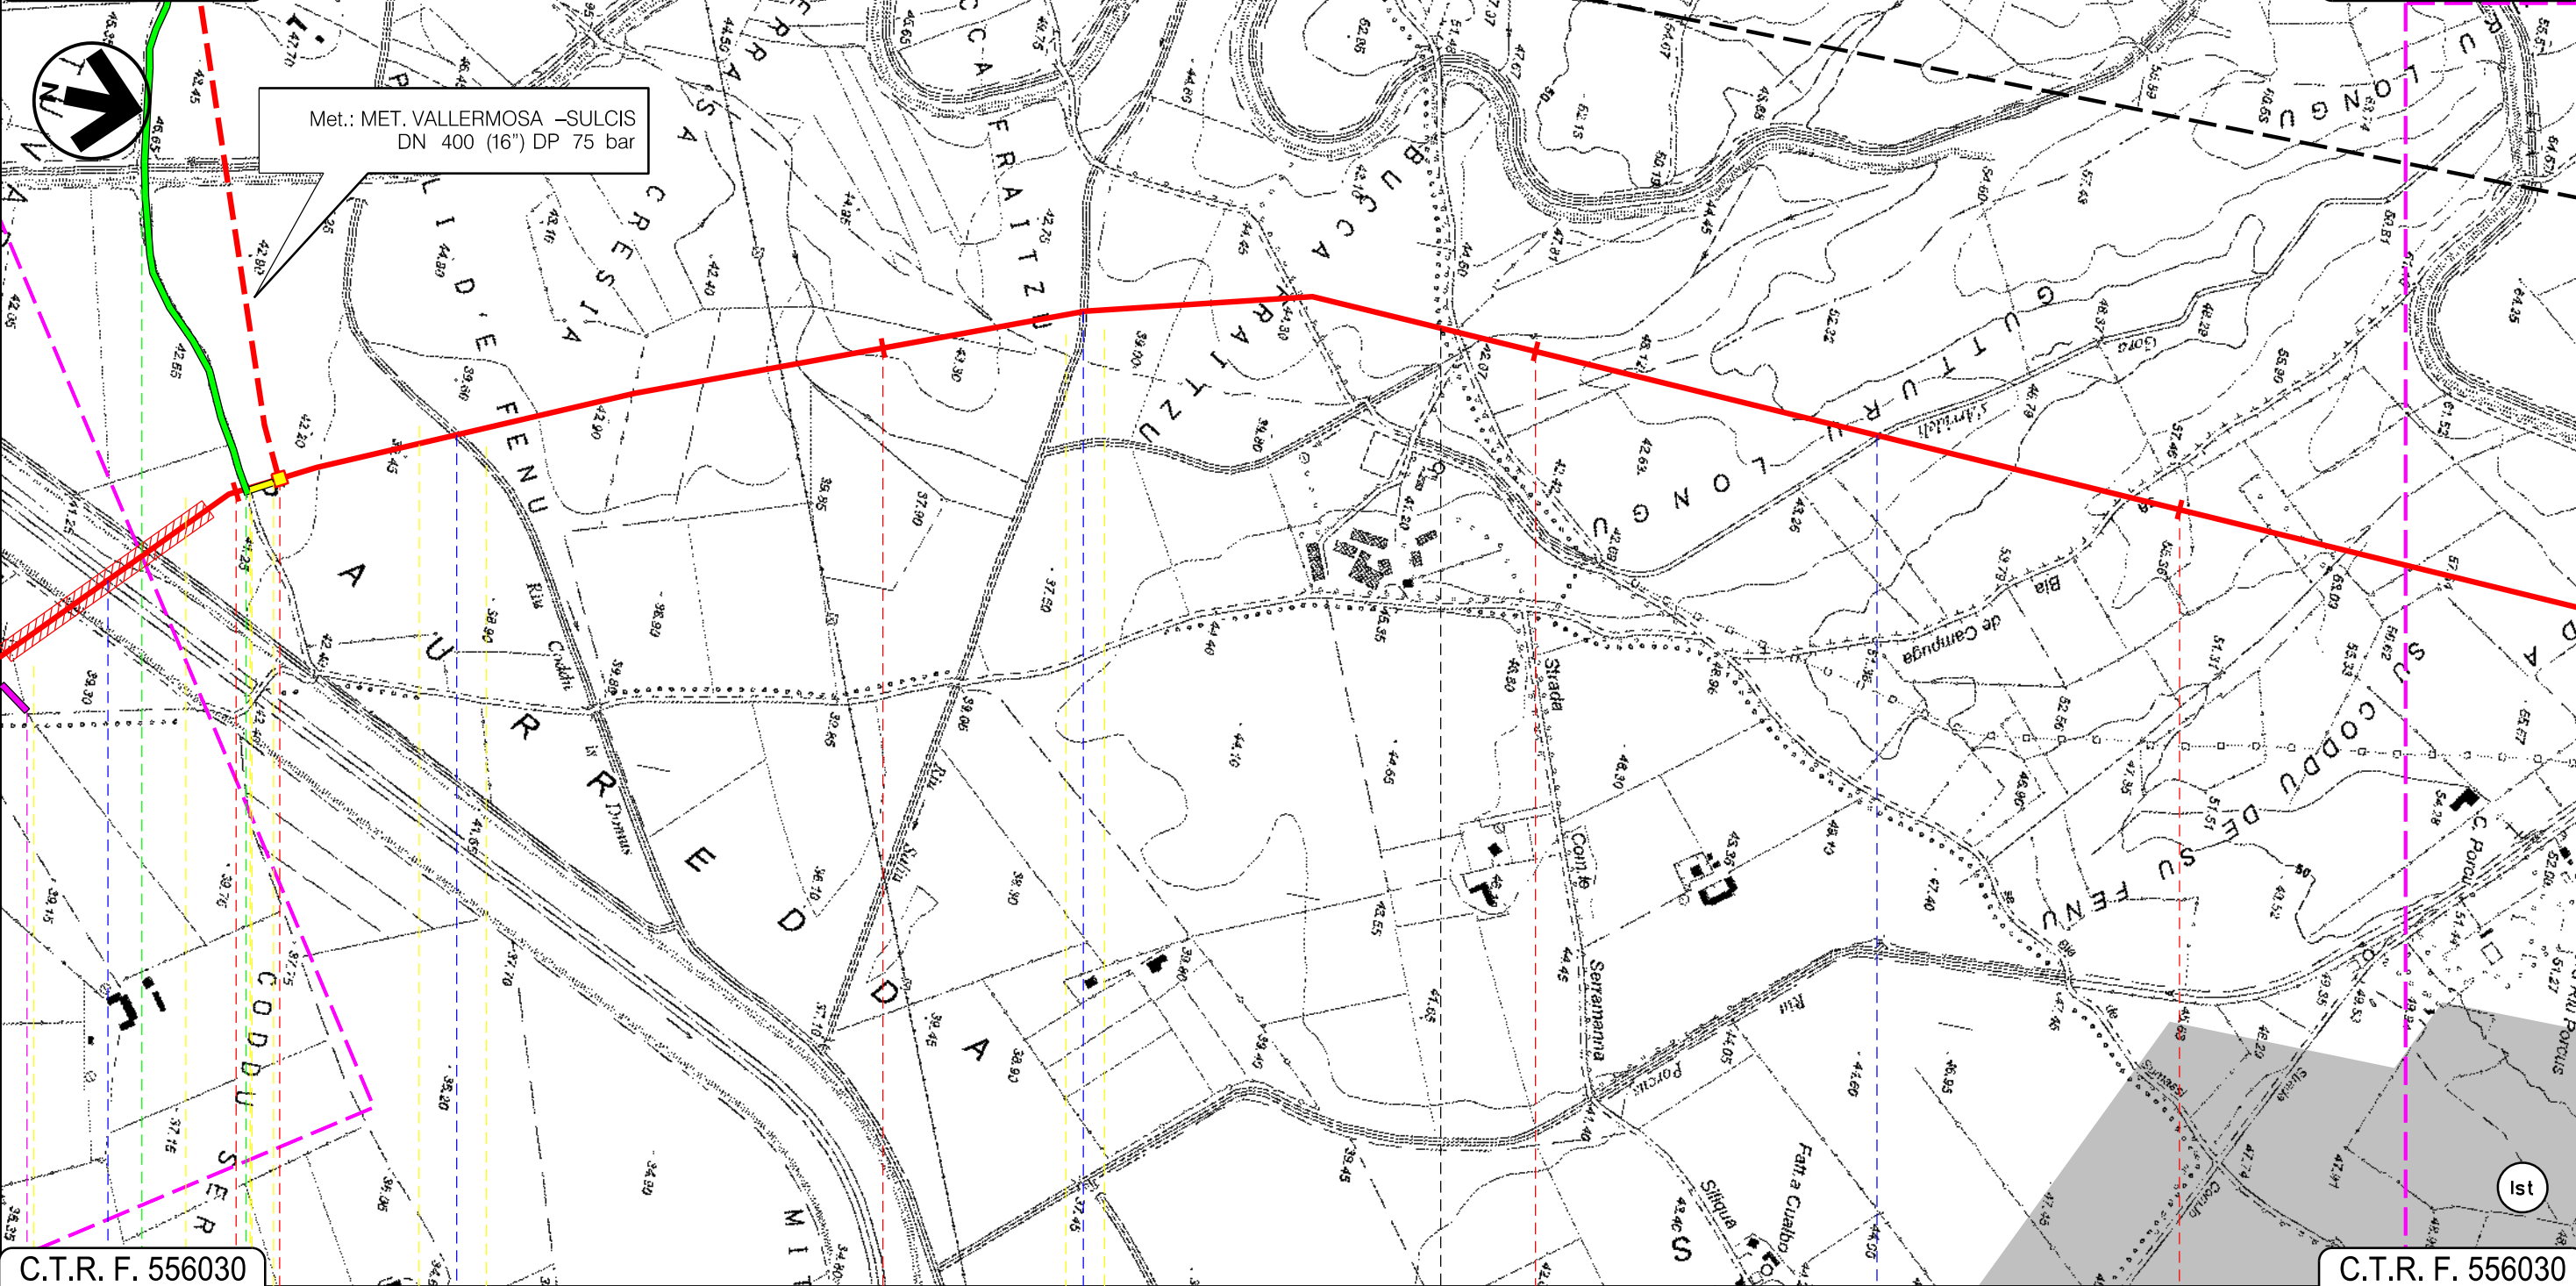

C.T.R. F. 556030 30 31 32 33 C.T.R. F. 556030

VALLERMOSA

SUD SARDEGNA

VILLASOR

P.I.D.I. N 6

- Riu Nou
- Riu Caddu is Domus
- Riu Saliu
- Gora s'Arrideli

04

05

Progetto:

METANIZZAZIONE SARDEGNA
MET. CAGLIARI – PALMAS ARBOREA
DN 650 (26") DP 75 bar

STRUMENTI DI PIANIFICAZIONE URBANISTICA

02	2003/2019	INSERITE MODIFICHE TRACCIATO	T.FILANDRO	C.CASATI	V.FORLIVESI O.CORDA
01	2006/2018	REVISIONE	T.FILANDRO	M.FORNAROLI	V.FORLIVESI O.CORDA
INDICE	DATA	REVISIONI	ELABORATO	VERIFICATO	APPROVATO


Foglio
11
di 27
Scala
1:10000

snam **TechnipFMC**
Rif.TPIDL: 073670-010-DW-3252-105
TECHNIP ITALY DIREZIONE LAVORI S.p.A.

PG-PRG-101
Comm.

C.T.R. F. 556020

C.T.R. F. 547140

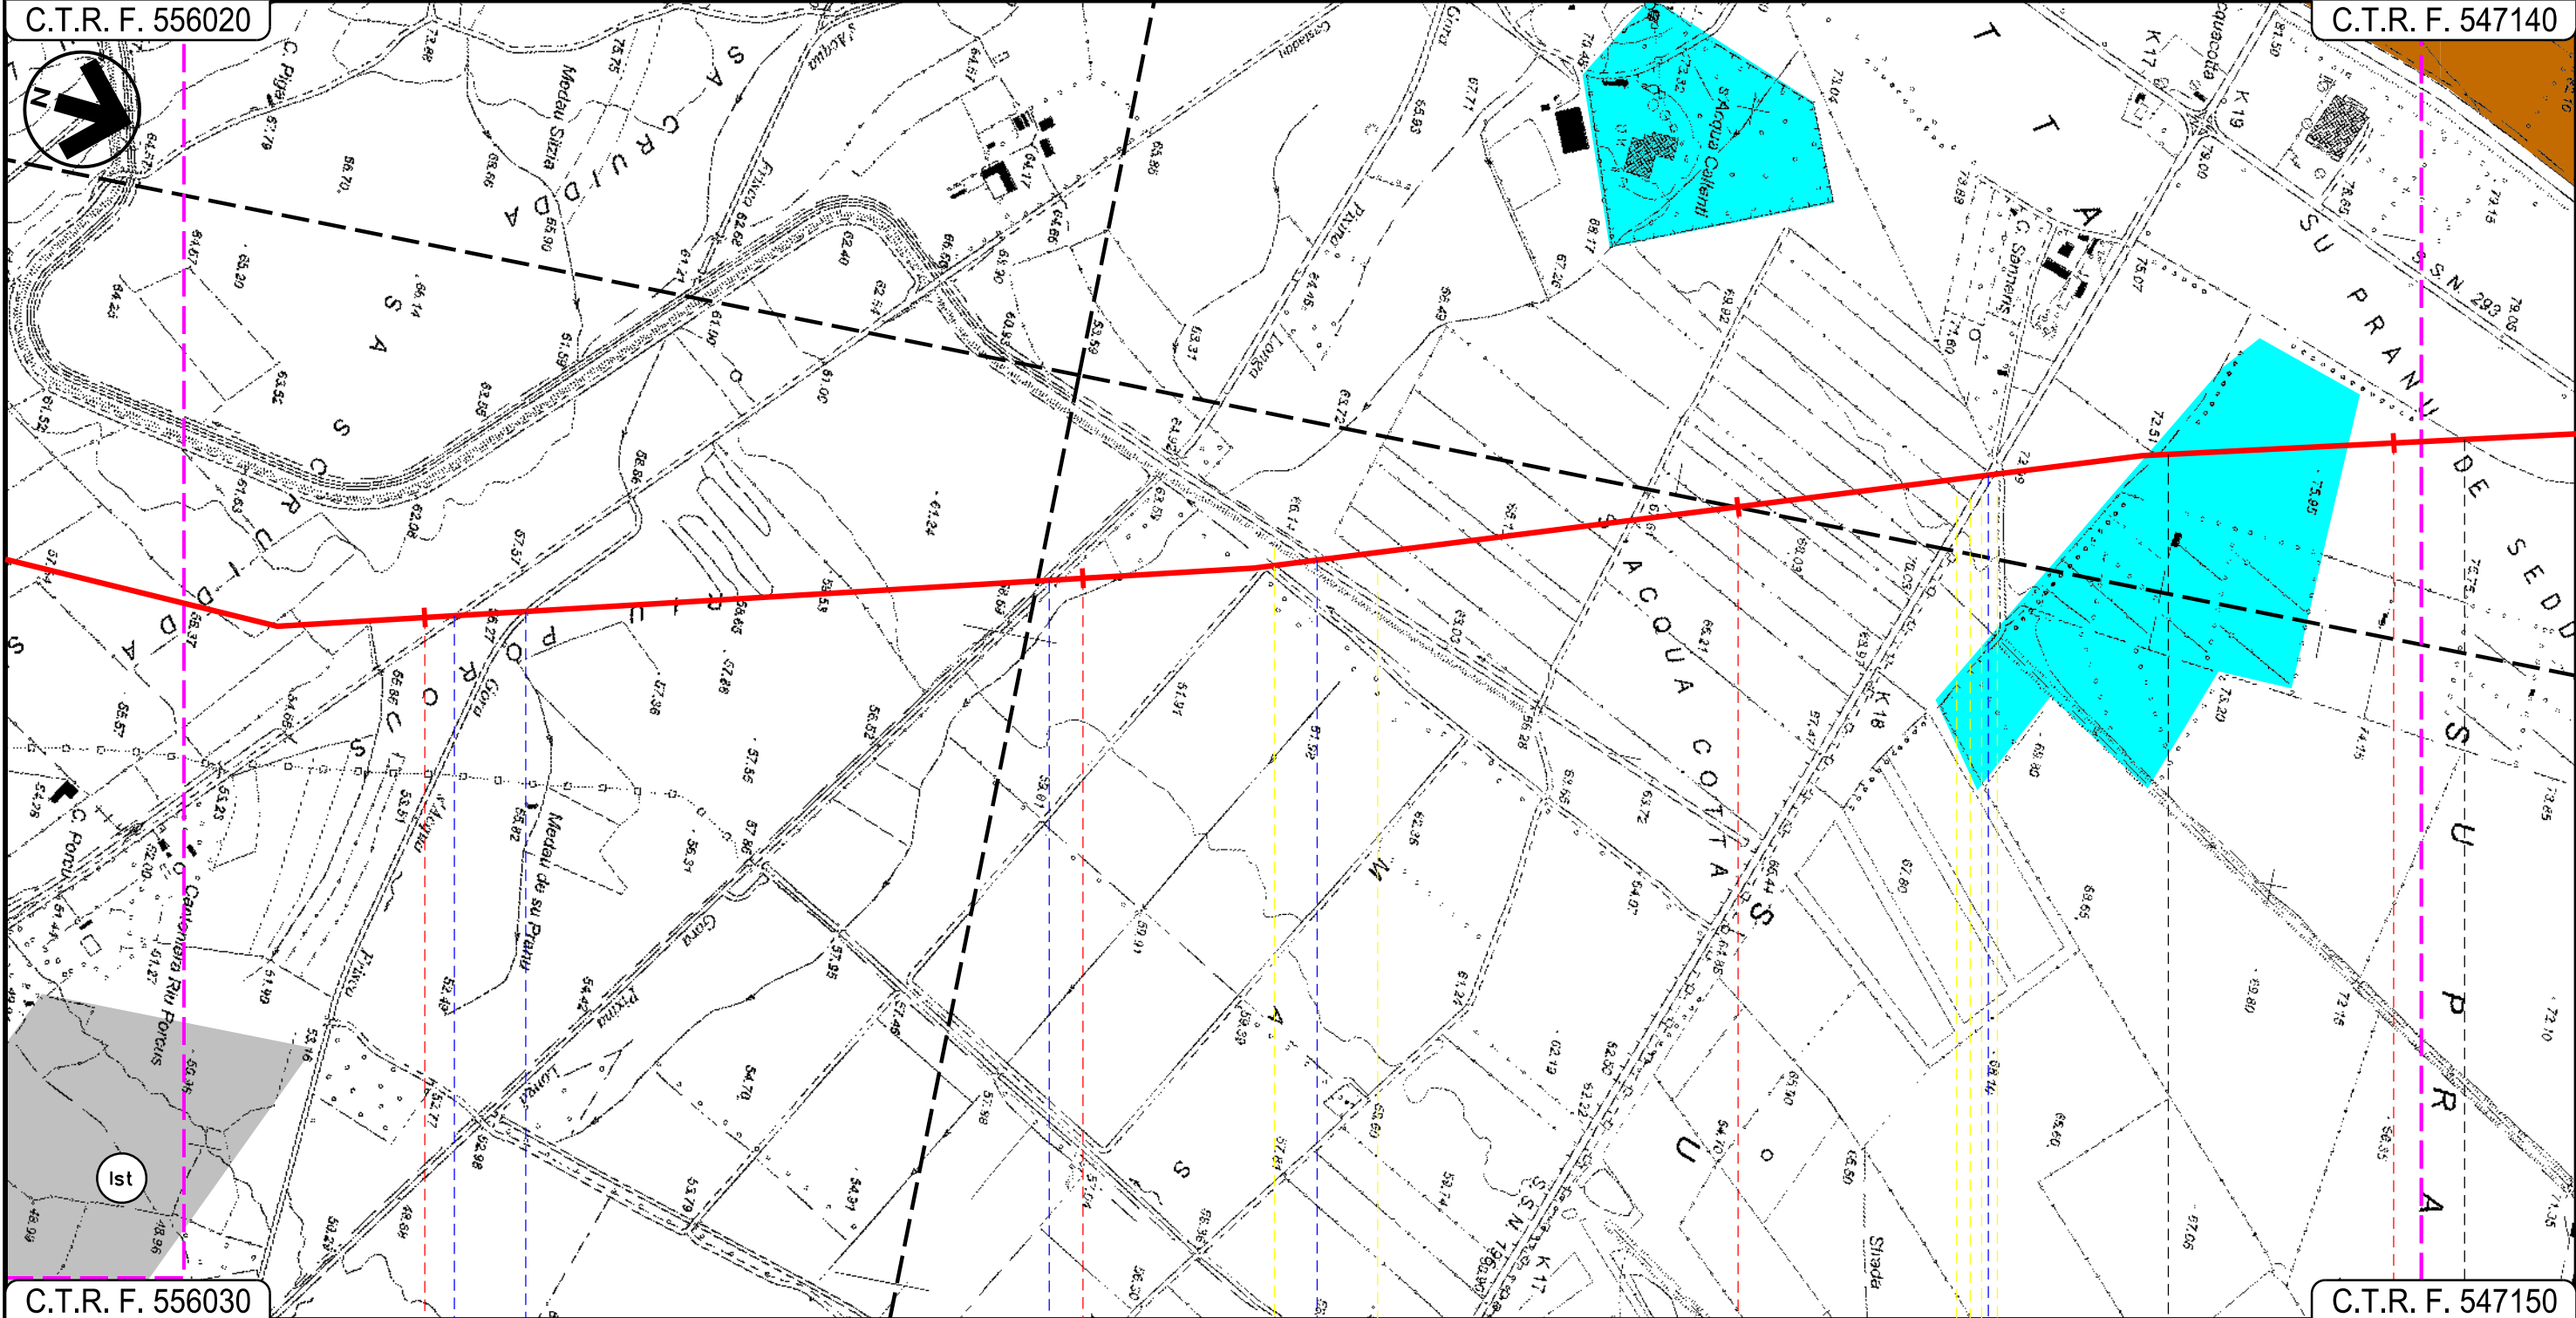

C.T.R. F. 556030

C.T.R. F. 547150

34 VILLASOR 35 SUD SARDEGNA 36 SERRAMANNA 37 VILLACIDRO

Strada Com.le Castaddu ● Gora s'Acqua Frisca ● Gora Pixina Longa ● Canale Consortile ● S.S. 196 ●

Progetto:


METANIZZAZIONE SARDEGNA
MET. CAGLIARI – PALMAS ARBOREA
DN 650 (26") DP 75 bar

STRUMENTI DI PIANIFICAZIONE URBANISTICA

02	2003/2019	INSERITE MODIFICHE TRACCIATO	T.FILANDRO	C.CASATI	V.FORLIVESI O.CORDA
01	2006/2018	REVISIONE	T.FILANDRO	M.FORNAROLI	V.FORLIVESI O.CORDA
INDICE	DATA	REVISIONI	ELABORATO	VERIFICATO	APPROVATO
 			PG-PRG-101		
			Rif. TPIDL: 073670-010-DW-3252-105 TECHNIP ITALY DIREZIONE LAVORI S.p.A.		
Comm.					Scala 1:10000

Foglio
12
di 27
Scala
1:10000

C.T.R. F. 547140

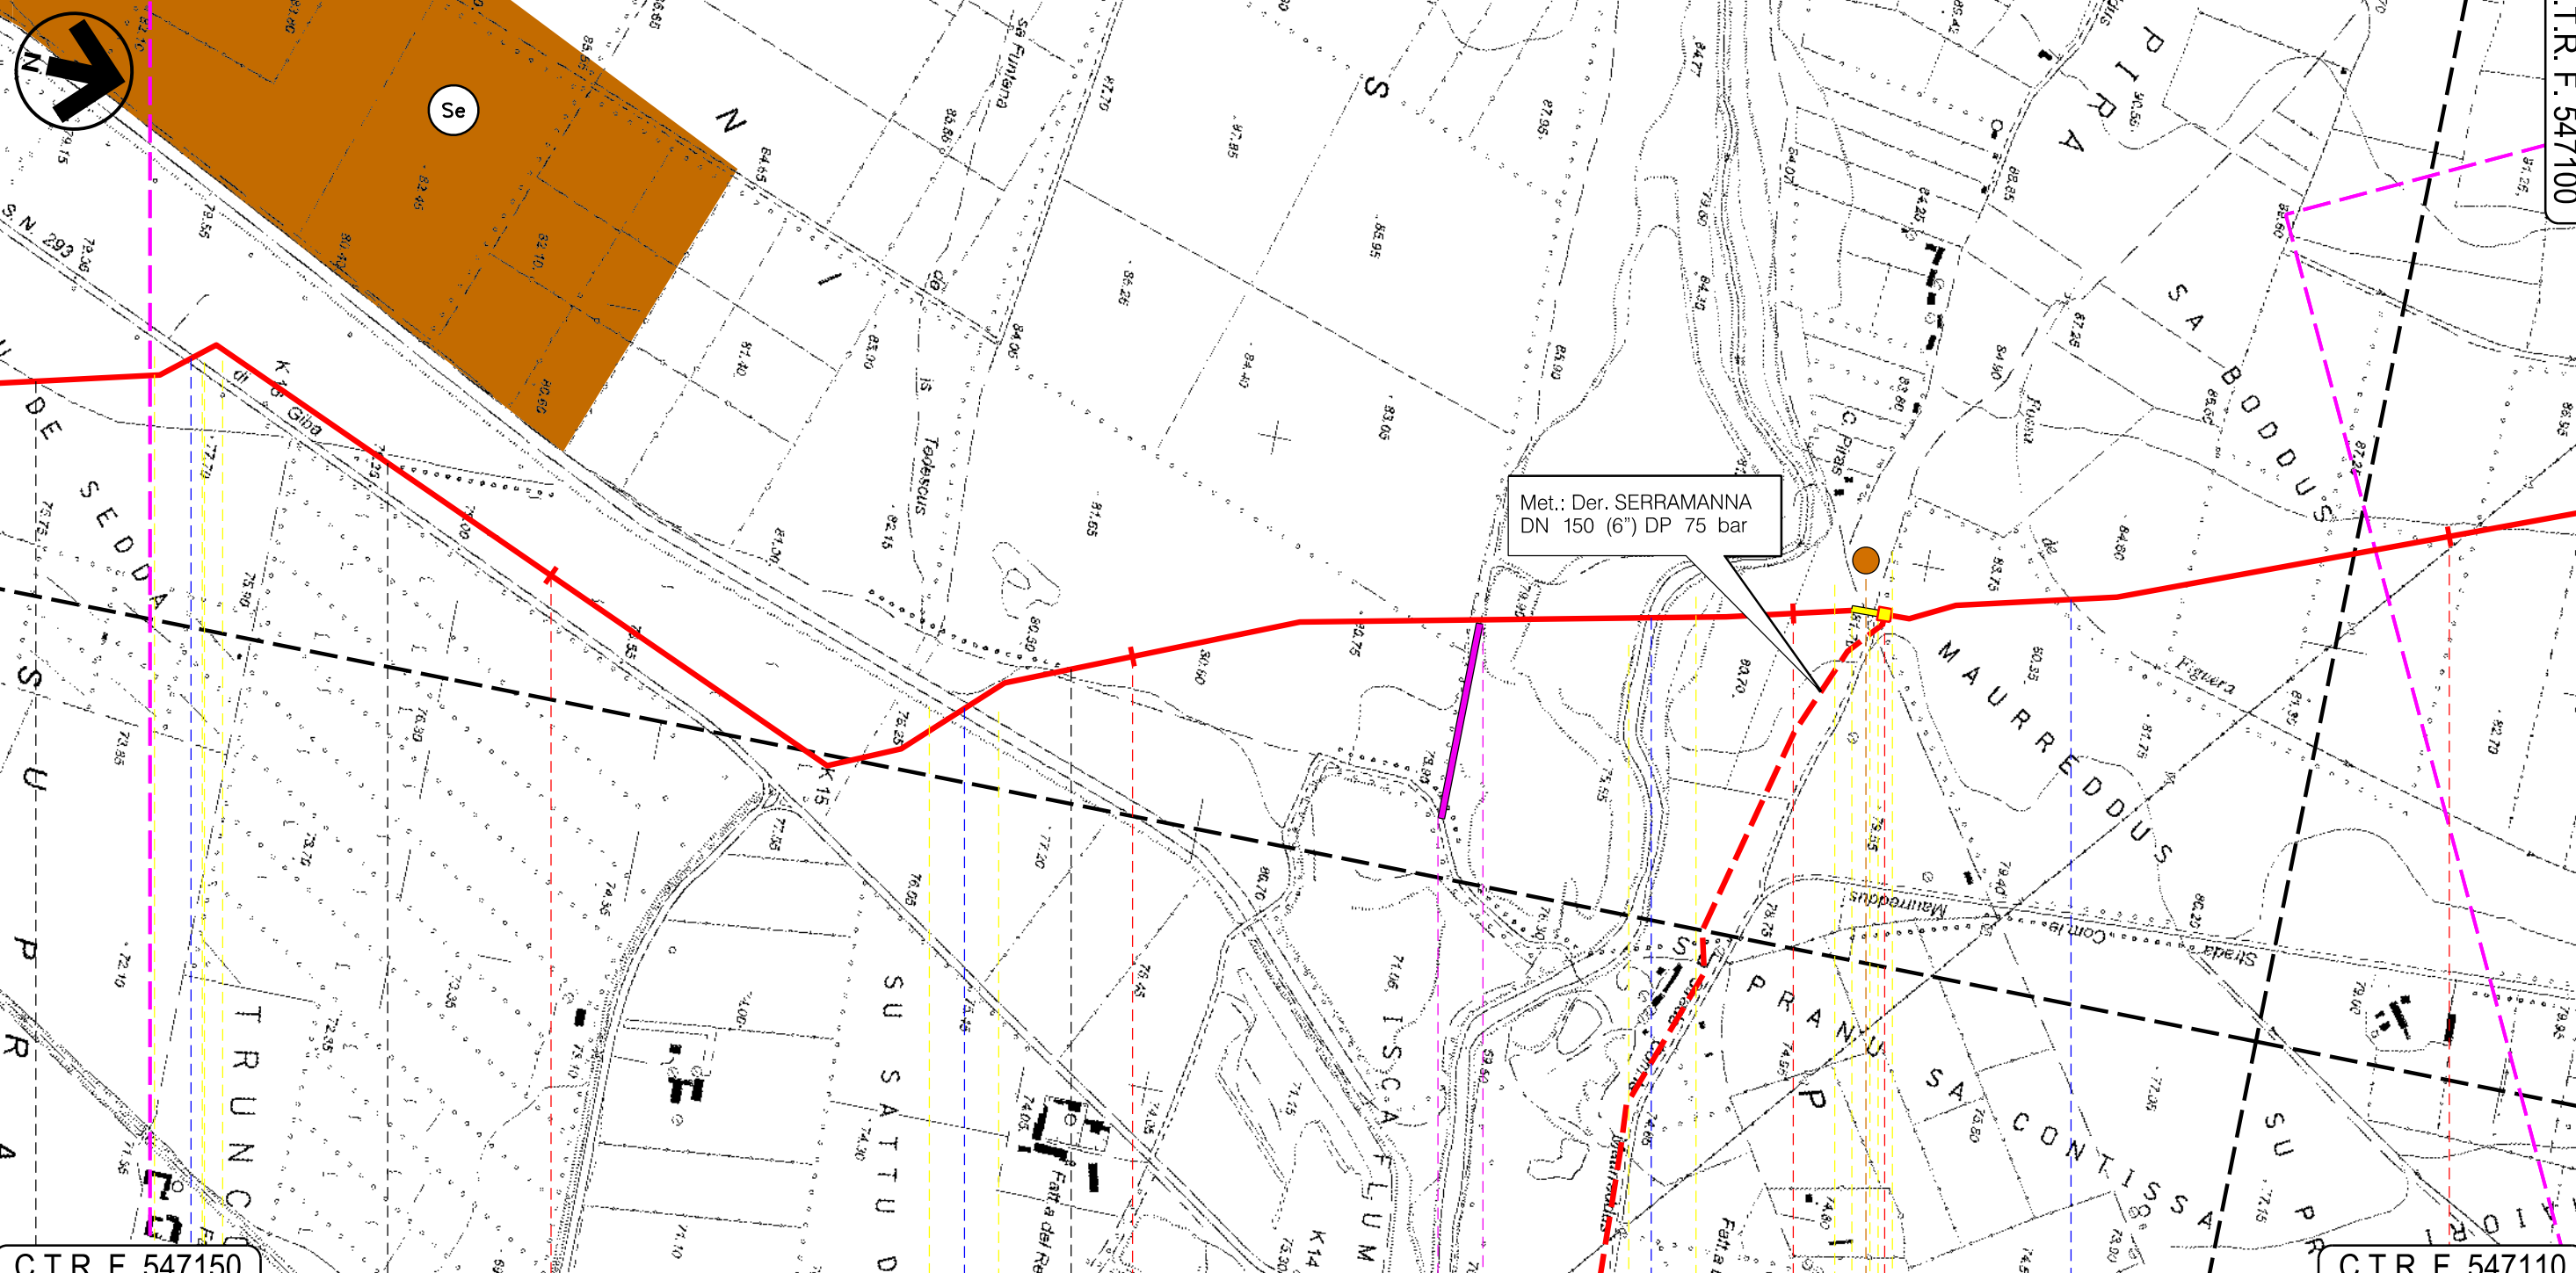

C.T.R. F. 547150

C.T.R. F. 547110

●	SERRAMANNA	●	VILLACIDRO	SERRAMANNA	VILLACIDRO
SUD SARDEGNA					
S.S. 293 di Giba		Canale Trudu		Torrente Leni	
				Fossa de Figuera	
				P6	
		06		07	
				08	

Progetto:

METANIZZAZIONE SARDEGNA
MET. CAGLIARI – PALMAS ARBOREA
DN 650 (26") DP 75 bar

STRUMENTI DI PIANIFICAZIONE URBANISTICA

02	2003/2019	INSERITE MODIFICHE TRACCIATO	T.FILANDRO	C.CASATI	V.FORLIVESI O.CORDA
01	2006/2018	REVISIONE	T.FILANDRO	M.FORNAROLI	V.FORLIVESI O.CORDA
INDICE	DATA	R E V I S I O N I			ELABORATO
			VERIFICATO	APPROVATO	

Foglio
13
di 27
Scala
1:10000


snam

TechnipFMC
Rif.TPIDL: 073670-010-DW-3252-105
TECHNIP ITALY DIREZIONE LAVORI S.p.A.

PG-PRG-101

Comm.

C.T.R. F. 547100

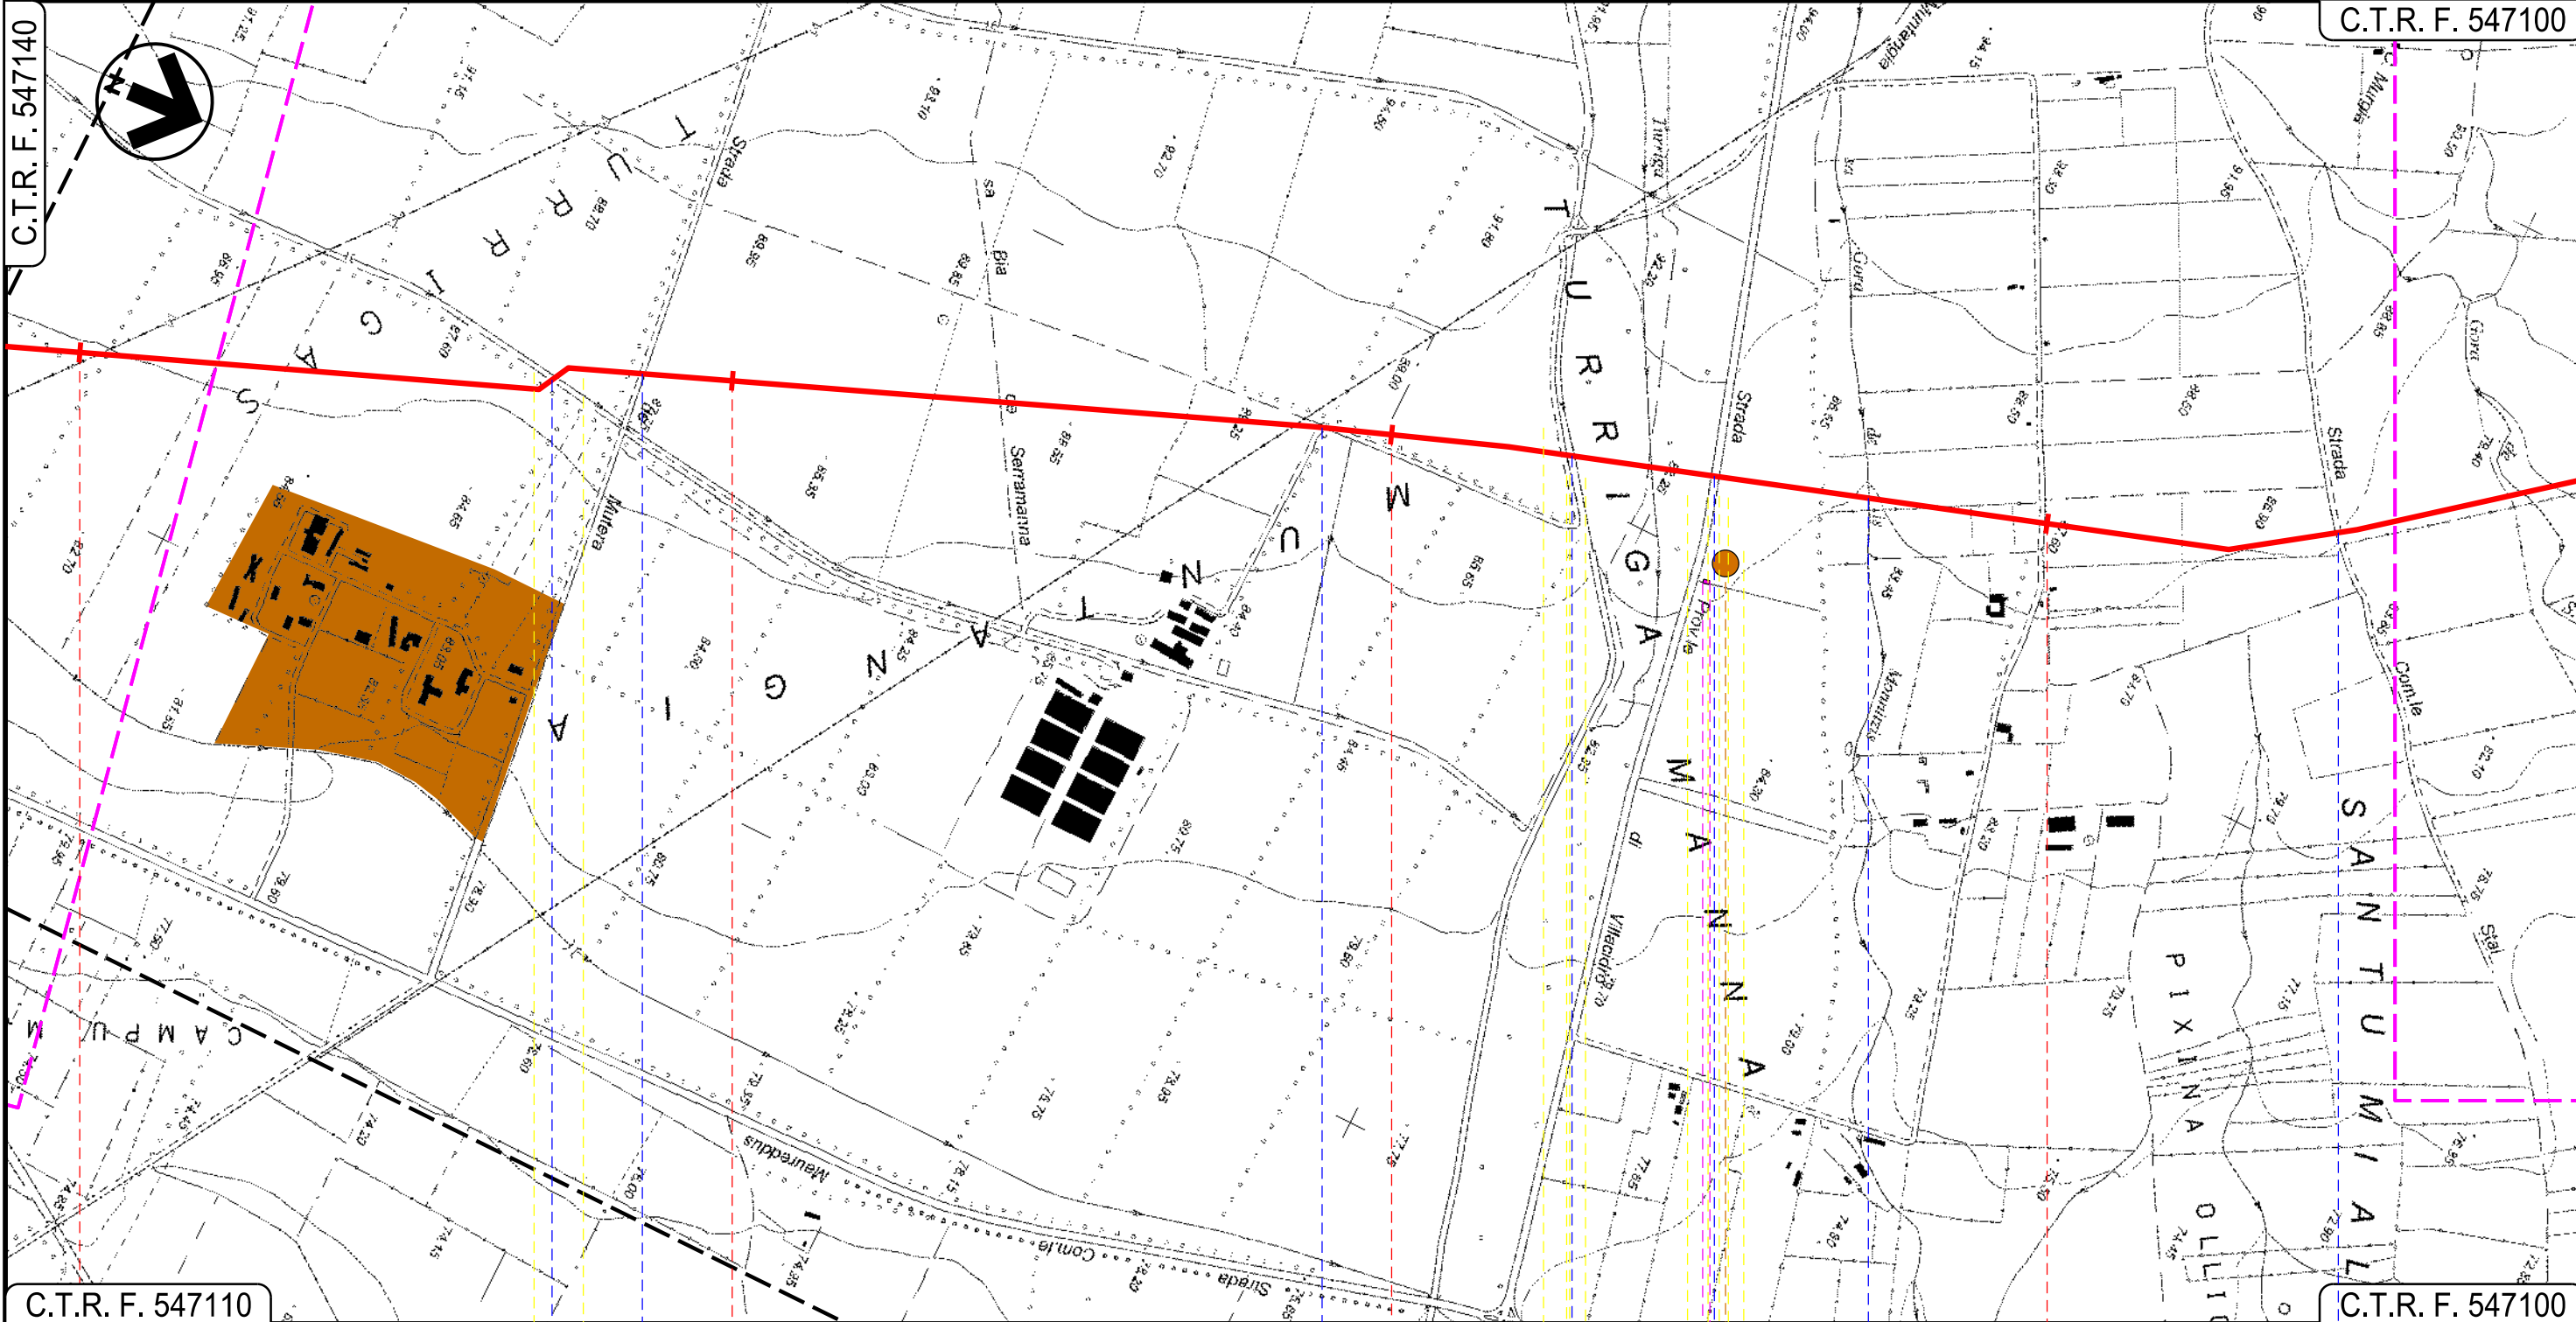

C.T.R. F. 547110

C.T.R. F. 547100

VILLACIDRO
SUD SARDEGNA

Canale Consortile ● Strada de Mutera ● Strada Consortile ● Gora de Turriga ● S.P.n.60 Villacidro ● Fosso sa Gora de is Monnizis ● Strada Com.le Stai

09

10

11

Progetto:

METANIZZAZIONE SARDEGNA
MET. CAGLIARI - PALMAS ARBOREA
DN 650 (26") DP 75 bar


STRUMENTI DI PIANIFICAZIONE URBANISTICA

02	2003/2019	INSERITE MODIFICHE TRACCIATO	T.FILANDRO	C.CASATI	V.FORLIVESI O.CORDA
01	2006/2018	REVISIONE	T.FILANDRO	M.FORNAROLI	V.FORLIVESI O.CORDA
INDICE	DATA	REVISIONI	ELABORATO	VERIFICATO	APPROVATO
					
			Rif. TPIDL: 073670-010-DW-3252-105 TECHNIP ITALY DIREZIONE LAVORI S.p.A.		
			PG-PRG-101		
			Comm.		

Foglio
14
di 27
Scala
1:10000

C.T.R. F. 547100

C.T.R. F. 547060

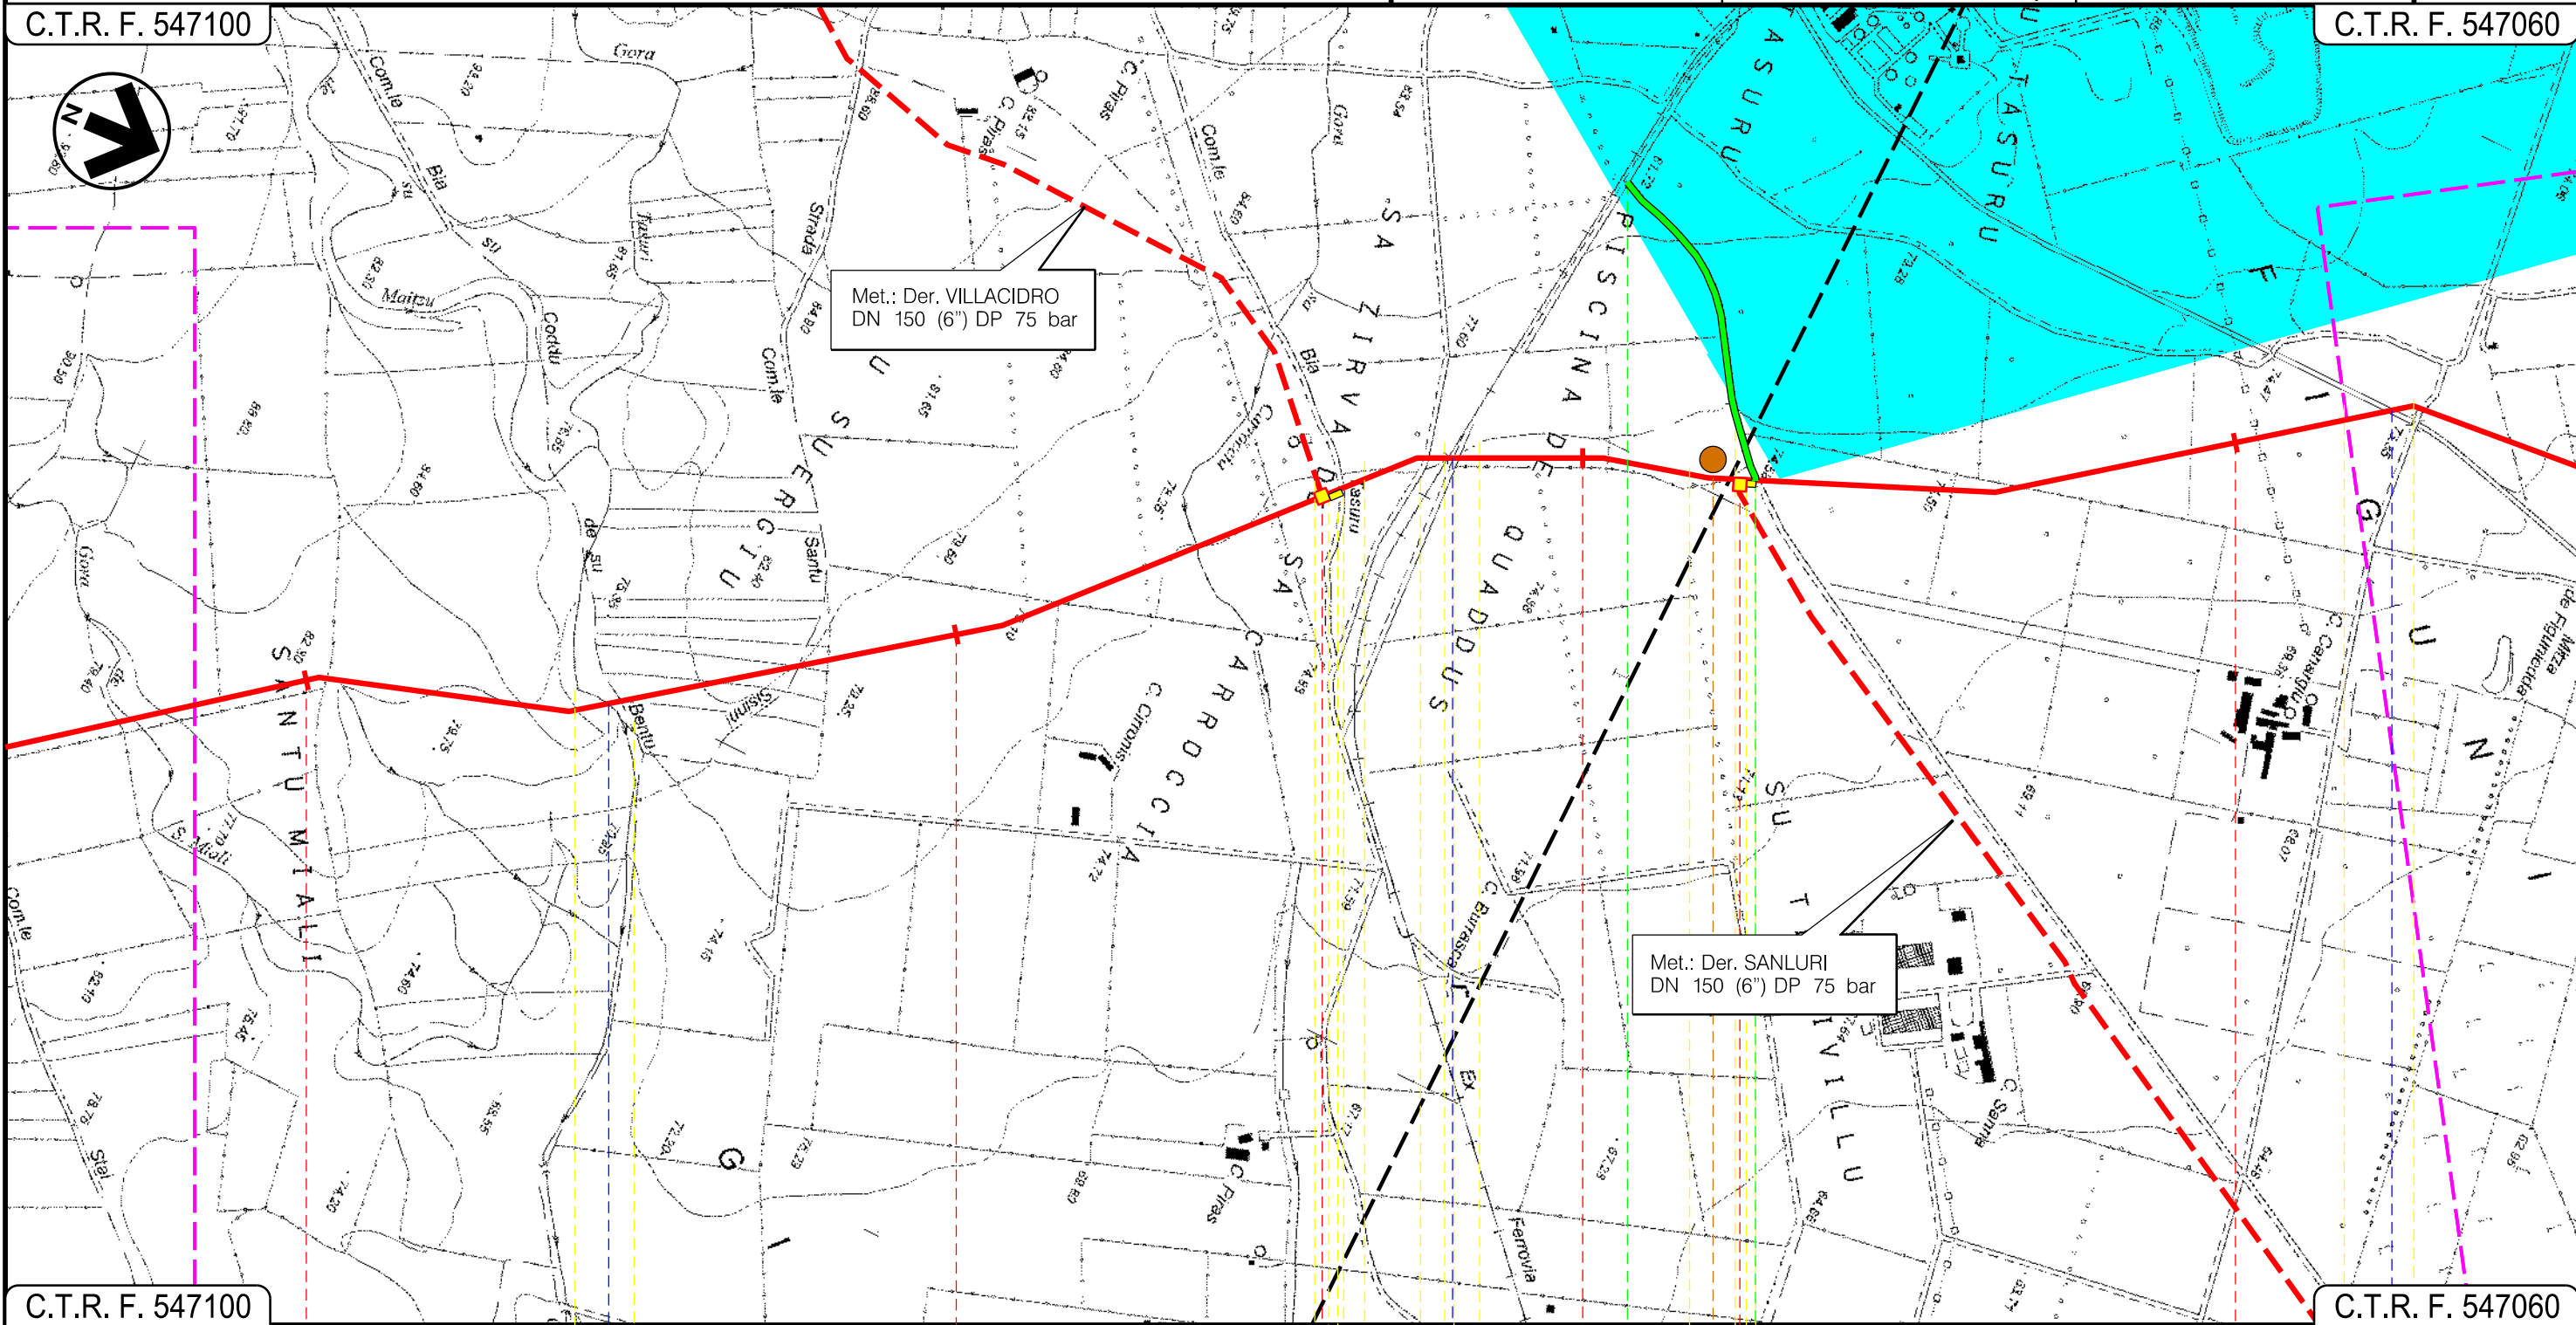

C.T.R. F. 547100

C.T.R. F. 547060

45

46

47

48

VILLACIDRO
SUD SARDEGNA

Gora de su Maitzu

Raccordo ferrovia tra la zona di Salunri Stato e l'agglom.to consortile di Villacidro

Torrente Seddamus

P.I.D.I. N 8

P.I.D.I. N 9

P8

12

Progetto:

METANIZZAZIONE SARDEGNA
MET. CAGLIARI - PALMAS ARBOREA
DN 650 (26") DP 75 bar

STRUMENTI DI PIANIFICAZIONE URBANISTICA

02	2003/2019	INSERITE MODIFICHE TRACCIATO	T.FILANDRO	C.CASATI	V.FORLIVESI O.CORDA
01	2006/2018	REVISIONE	T.FILANDRO	M.FORNAROLI	V.FORLIVESI O.CORDA
INDICE	DATA	R E V I S I O N I		ELABORATO	VERIFICATO APPROVATO

Foglio
15
di 27
Scala
1:10000




TechnipFMC
Rif.TPIDL: 073670-010-DW-3252-105
TECHNIP ITALY DIREZIONE LAVORI S.p.A.

PG-PRG-101

Comm.

C.T.R. F. 547060

C.T.R. F. 547060

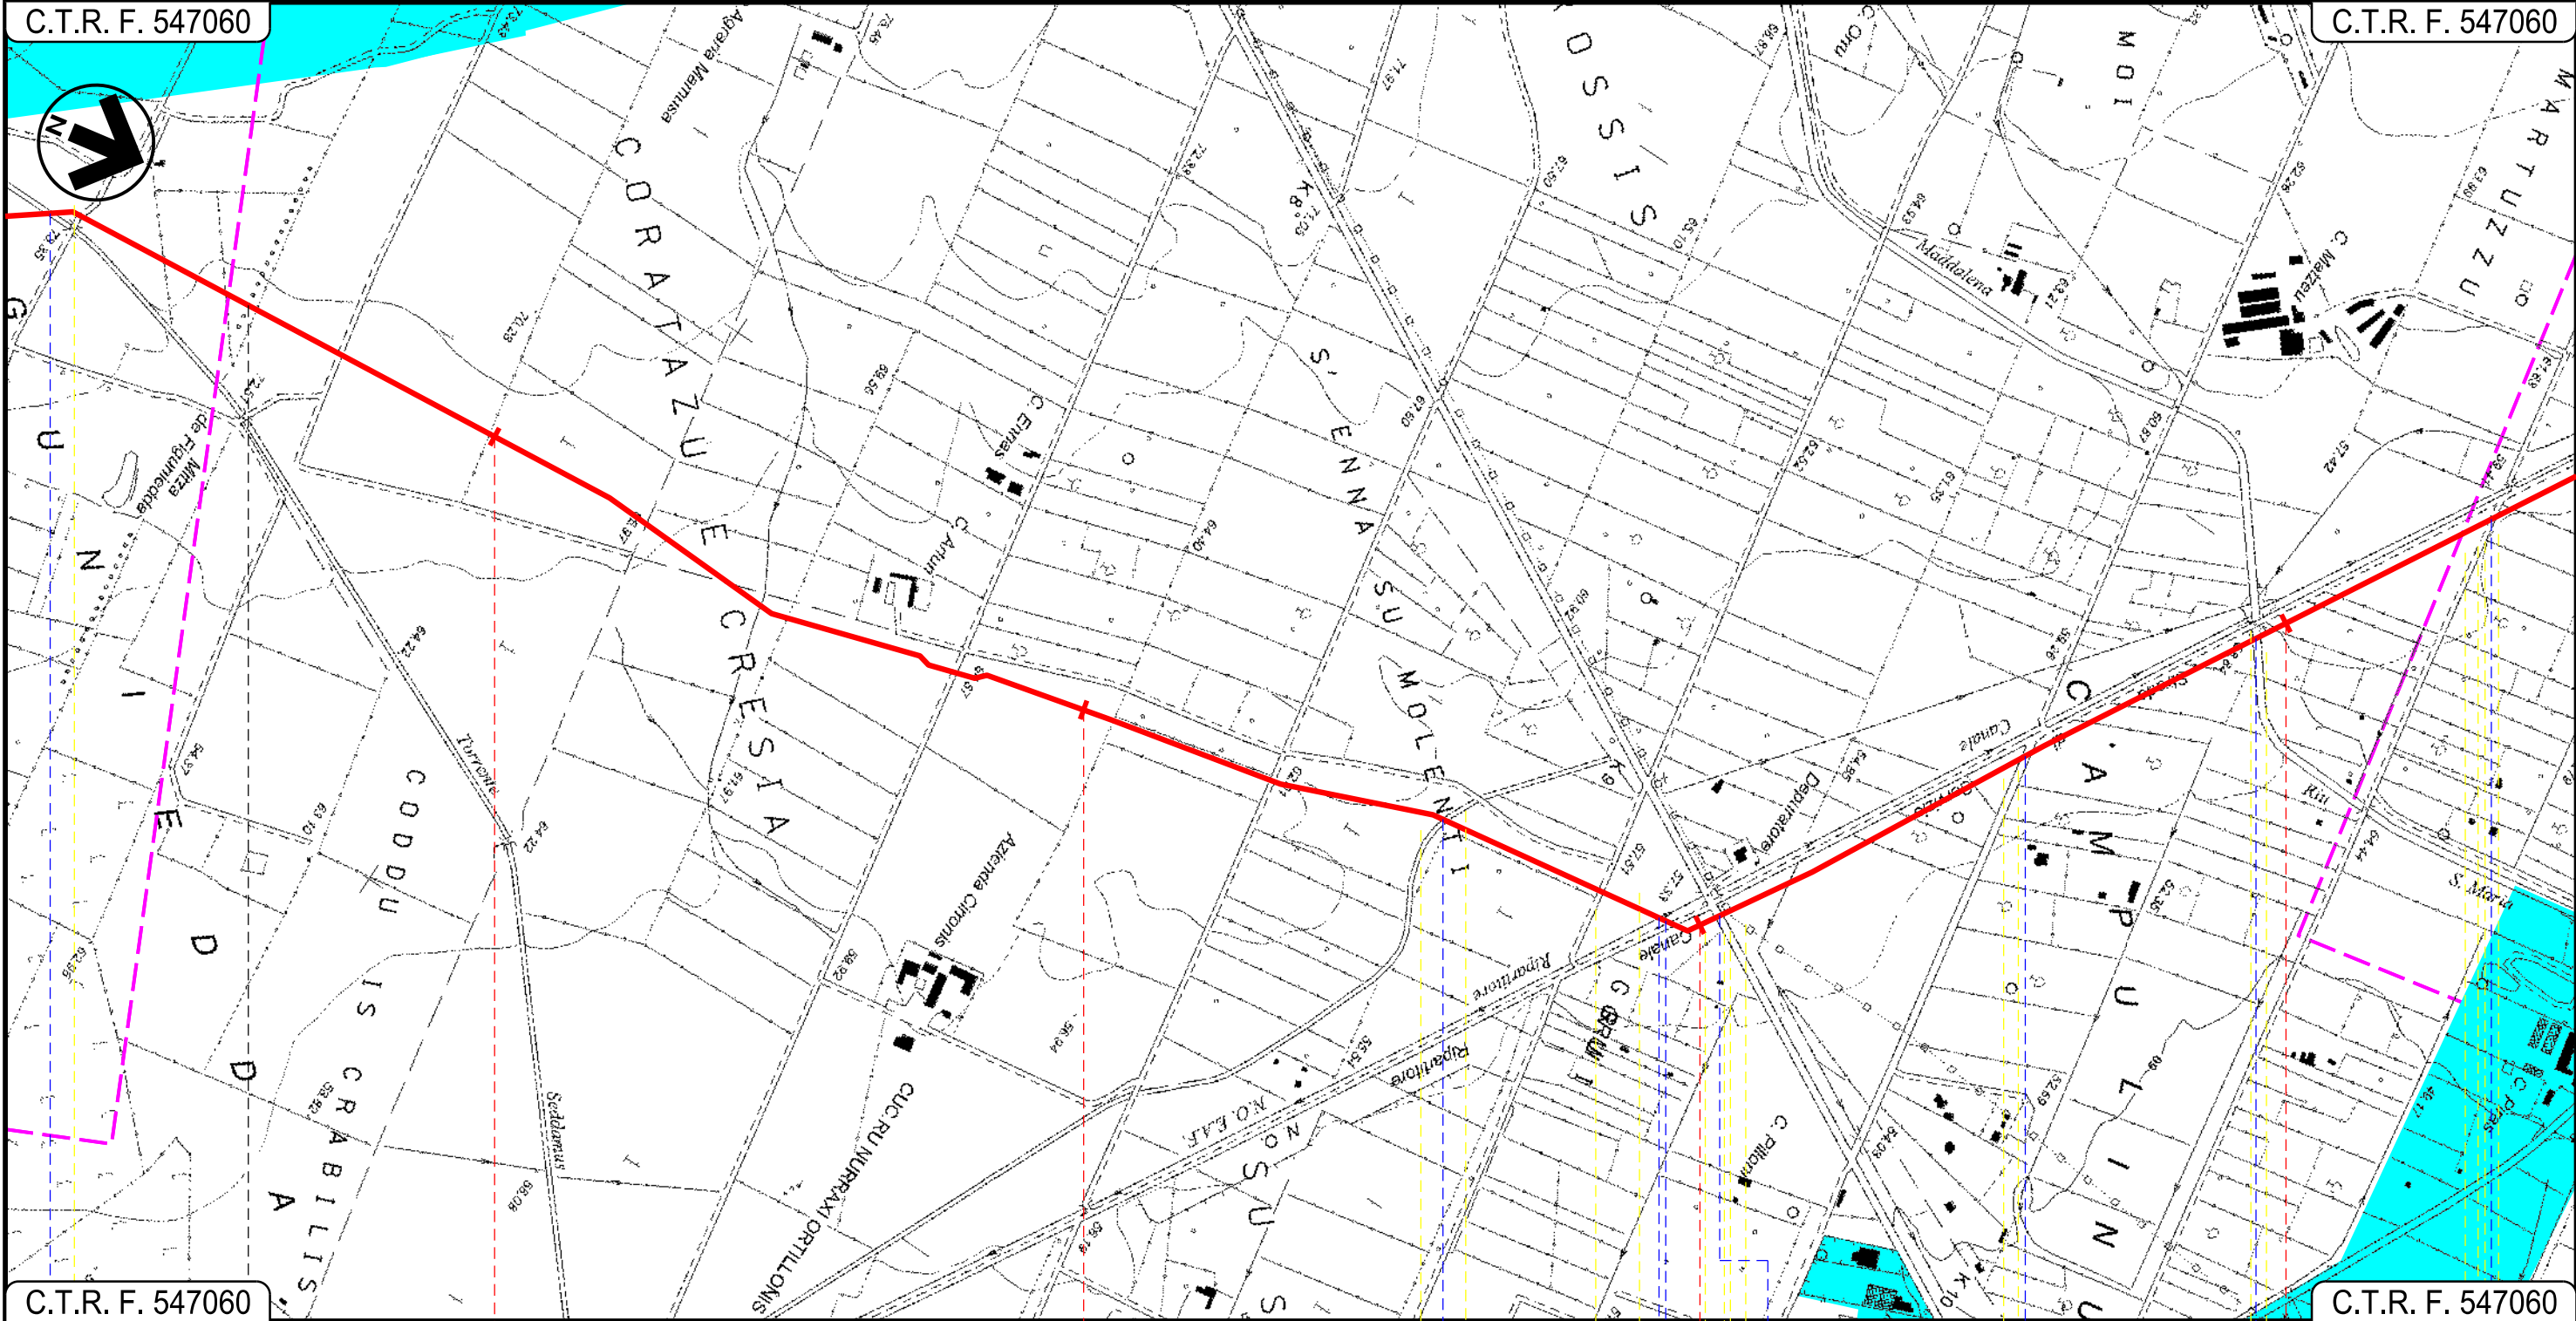

C.T.R. F. 547060

C.T.R. F. 547060

49

50

51

52

VILLACIDRO

SAN GAVINO MONREALE
SUD SARDEGNA

● Torrente Seddamus

● Canale in cls

● Canale Rip.
N.O.E.A.F.

● St. di servizio
canale
ripartitore N-0

● S.P. n.14 bis

● St. Comunale

● Riu S. Maria Maddalena

● St. Comunale


Progetto:

METANIZZAZIONE SARDEGNA
MET. CAGLIARI - PALMAS ARBOREA
DN 650 (26") DP 75 bar

STRUMENTI DI PIANIFICAZIONE URBANISTICA


02	2003/2019	INSERITE MODIFICHE TRACCIATO	T.FILANDRO	C.CASATI	V.FORLIVESI O.CORDA
01	2006/2018	REVISIONE	T.FILANDRO	M.FORNAROLI	V.FORLIVESI O.CORDA
INDICE	DATA	REVISIONI	ELABORATO	VERIFICATO	APPROVATO
 			PG-PRG-101		
			Rif. TPIDL: 073670-010-DW-3252-105 TECHNIP ITALY DIREZIONE LAVORI S.p.A.		

Foglio
16
di 27
Scala
1:10000

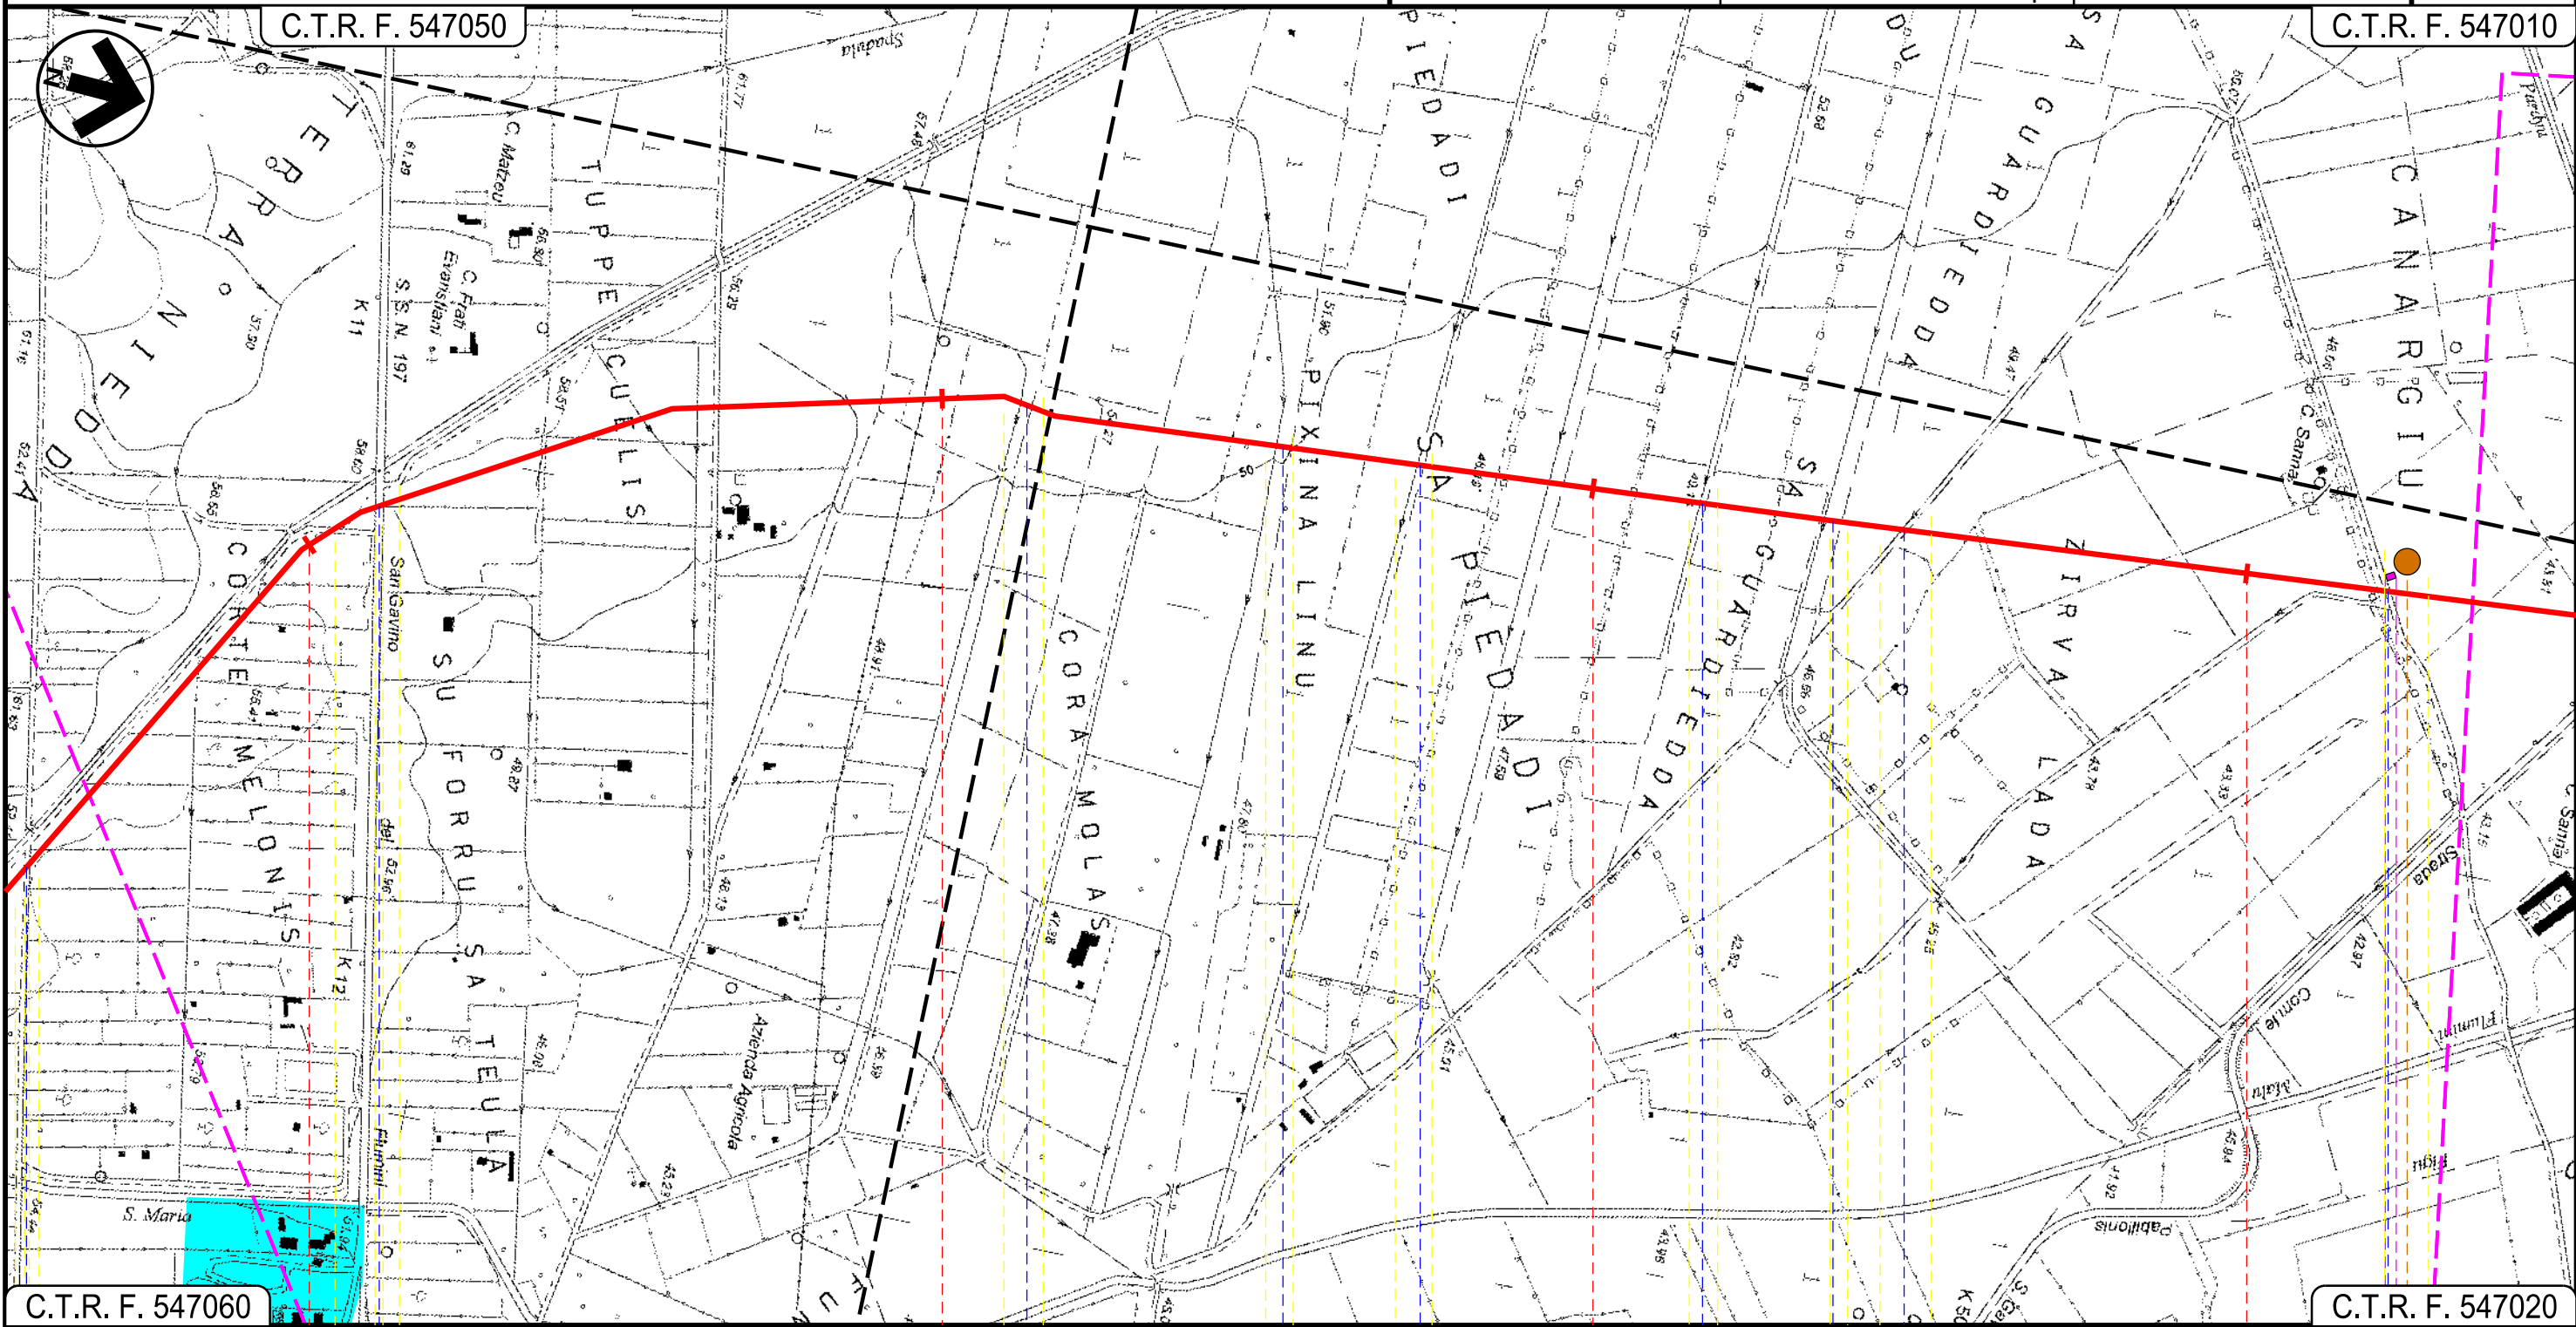

53 54 55 56

SAN GAVINO MONREALE
SUD SARDEGNA

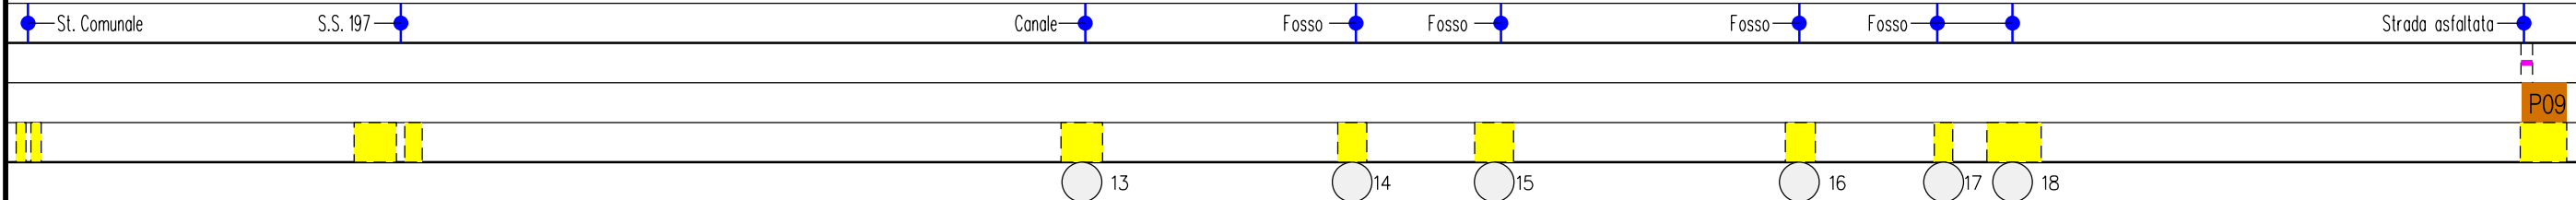

Progetto:

METANIZZAZIONE SARDEGNA
MET. CAGLIARI – PALMAS ARBOREA
DN 650 (26") DP 75 bar

STRUMENTI DI PIANIFICAZIONE URBANISTICA

02	2003/2019	INSERITE MODIFICHE TRACCIATO	T.FILANDRO	C.CASATI	V.FORLIVESI O.CORDA
01	2006/2018	REVISIONE	T.FILANDRO	M.FORNAROLI	V.FORLIVESI O.CORDA
INDICE	DATA	REVISIONI	ELABORATO	VERIFICATO	APPROVATO

Foglio
17
di 27
Scala
1:10000




TechnipFMC
Rif. TPIDL: 073670-010-DW-3252-105
TECHNIP ITALY DIREZIONE LAVORI S.p.A.

PG-PRG-101

Comm.

C.T.R. F. 547010

C.T.R. F. 539130

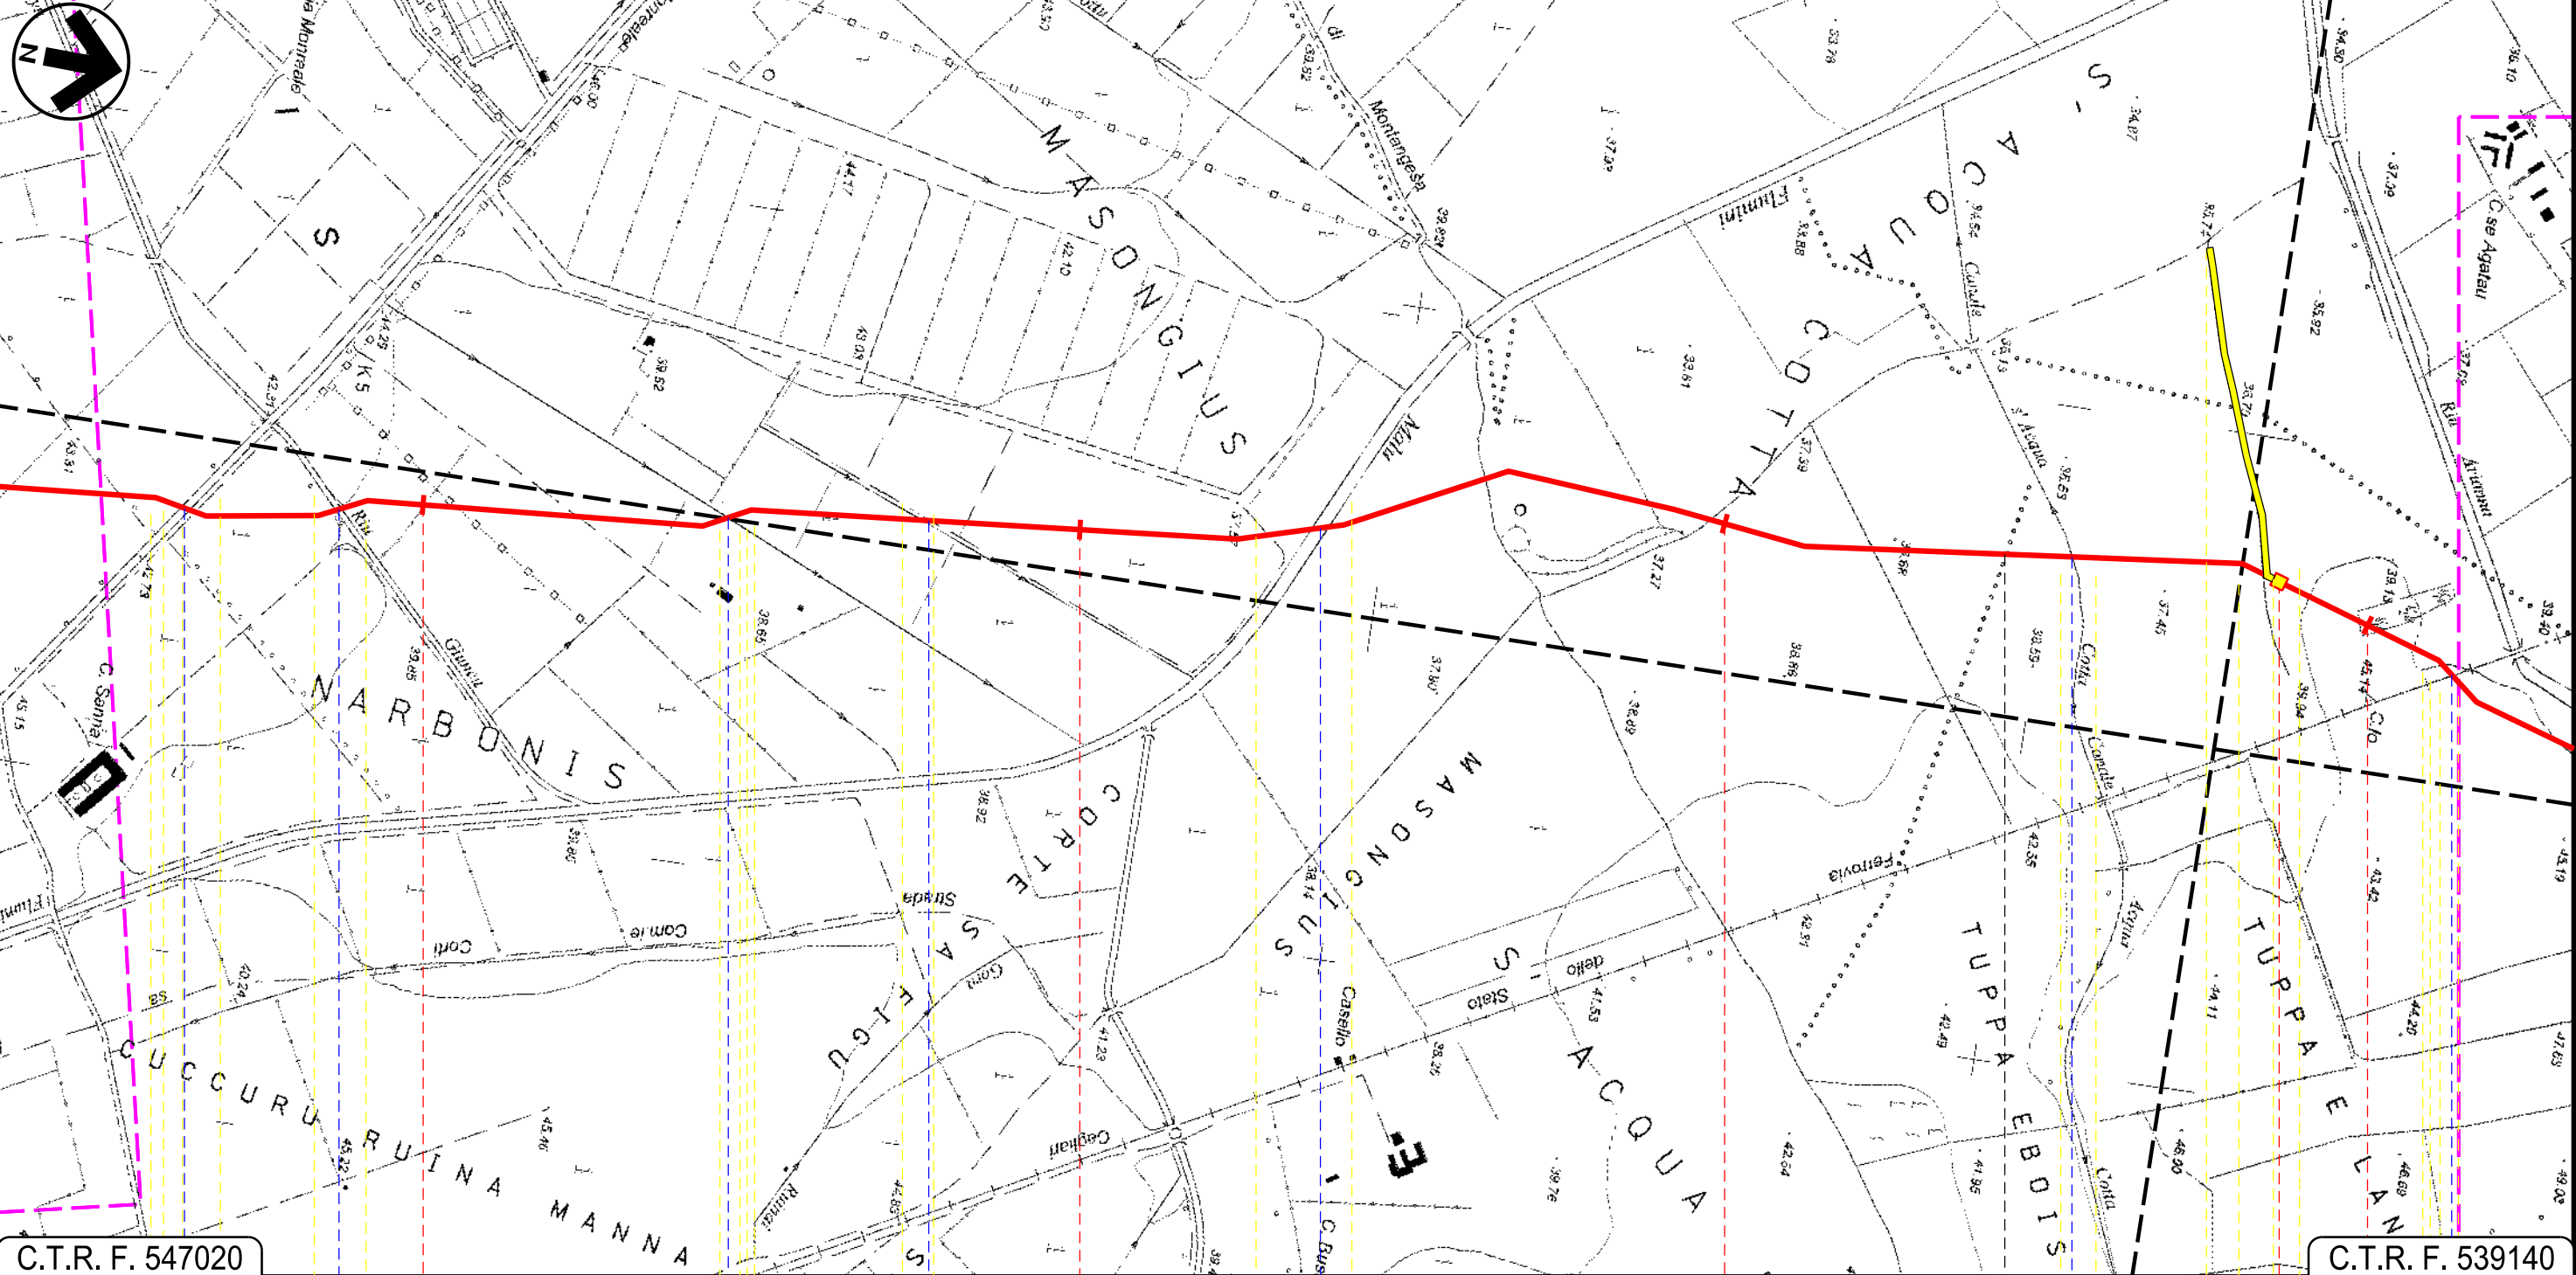

C.T.R. F. 547020

C.T.R. F. 539140

57

58


59

60

SAN GAVINO MONREALE
SUD SARDEGNA

SARDARA

- Strada Comunale Pabilonis-San Gavino Monreale
- Riu Giuncu
- Fosso
- Flumini Malu
- Canale s'Acqua Cotta
- Ferrovia Cagliari-Golfo Aranci

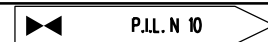

19

20

21

22

Progetto:

METANIZZAZIONE SARDEGNA
MET. CAGLIARI – PALMAS ARBOREA
DN 650 (26") DP 75 bar


STRUMENTI DI PIANIFICAZIONE URBANISTICA

02	2003/2019	INSERITE MODIFICHE TRACCIATO	T.FILANDRO	C.CASATI	V.FORLIVESI O.CORDA
01	2006/2018	REVISIONE	T.FILANDRO	M.FORNAROLI	V.FORLIVESI O.CORDA
INDICE	DATA	REVISIONI	ELABORATO	VERIFICATO	APPROVATO
  Rif. TPIDL: 073670-010-DW-3252-105 TECHNIP ITALY DIREZIONE LAVORI S.p.A.			PG-PRG-101		
			Comm.		

Foglio
18
di 27
Scala
1:10000

C.T.R. F. 539130

C.T.R. F. 539130

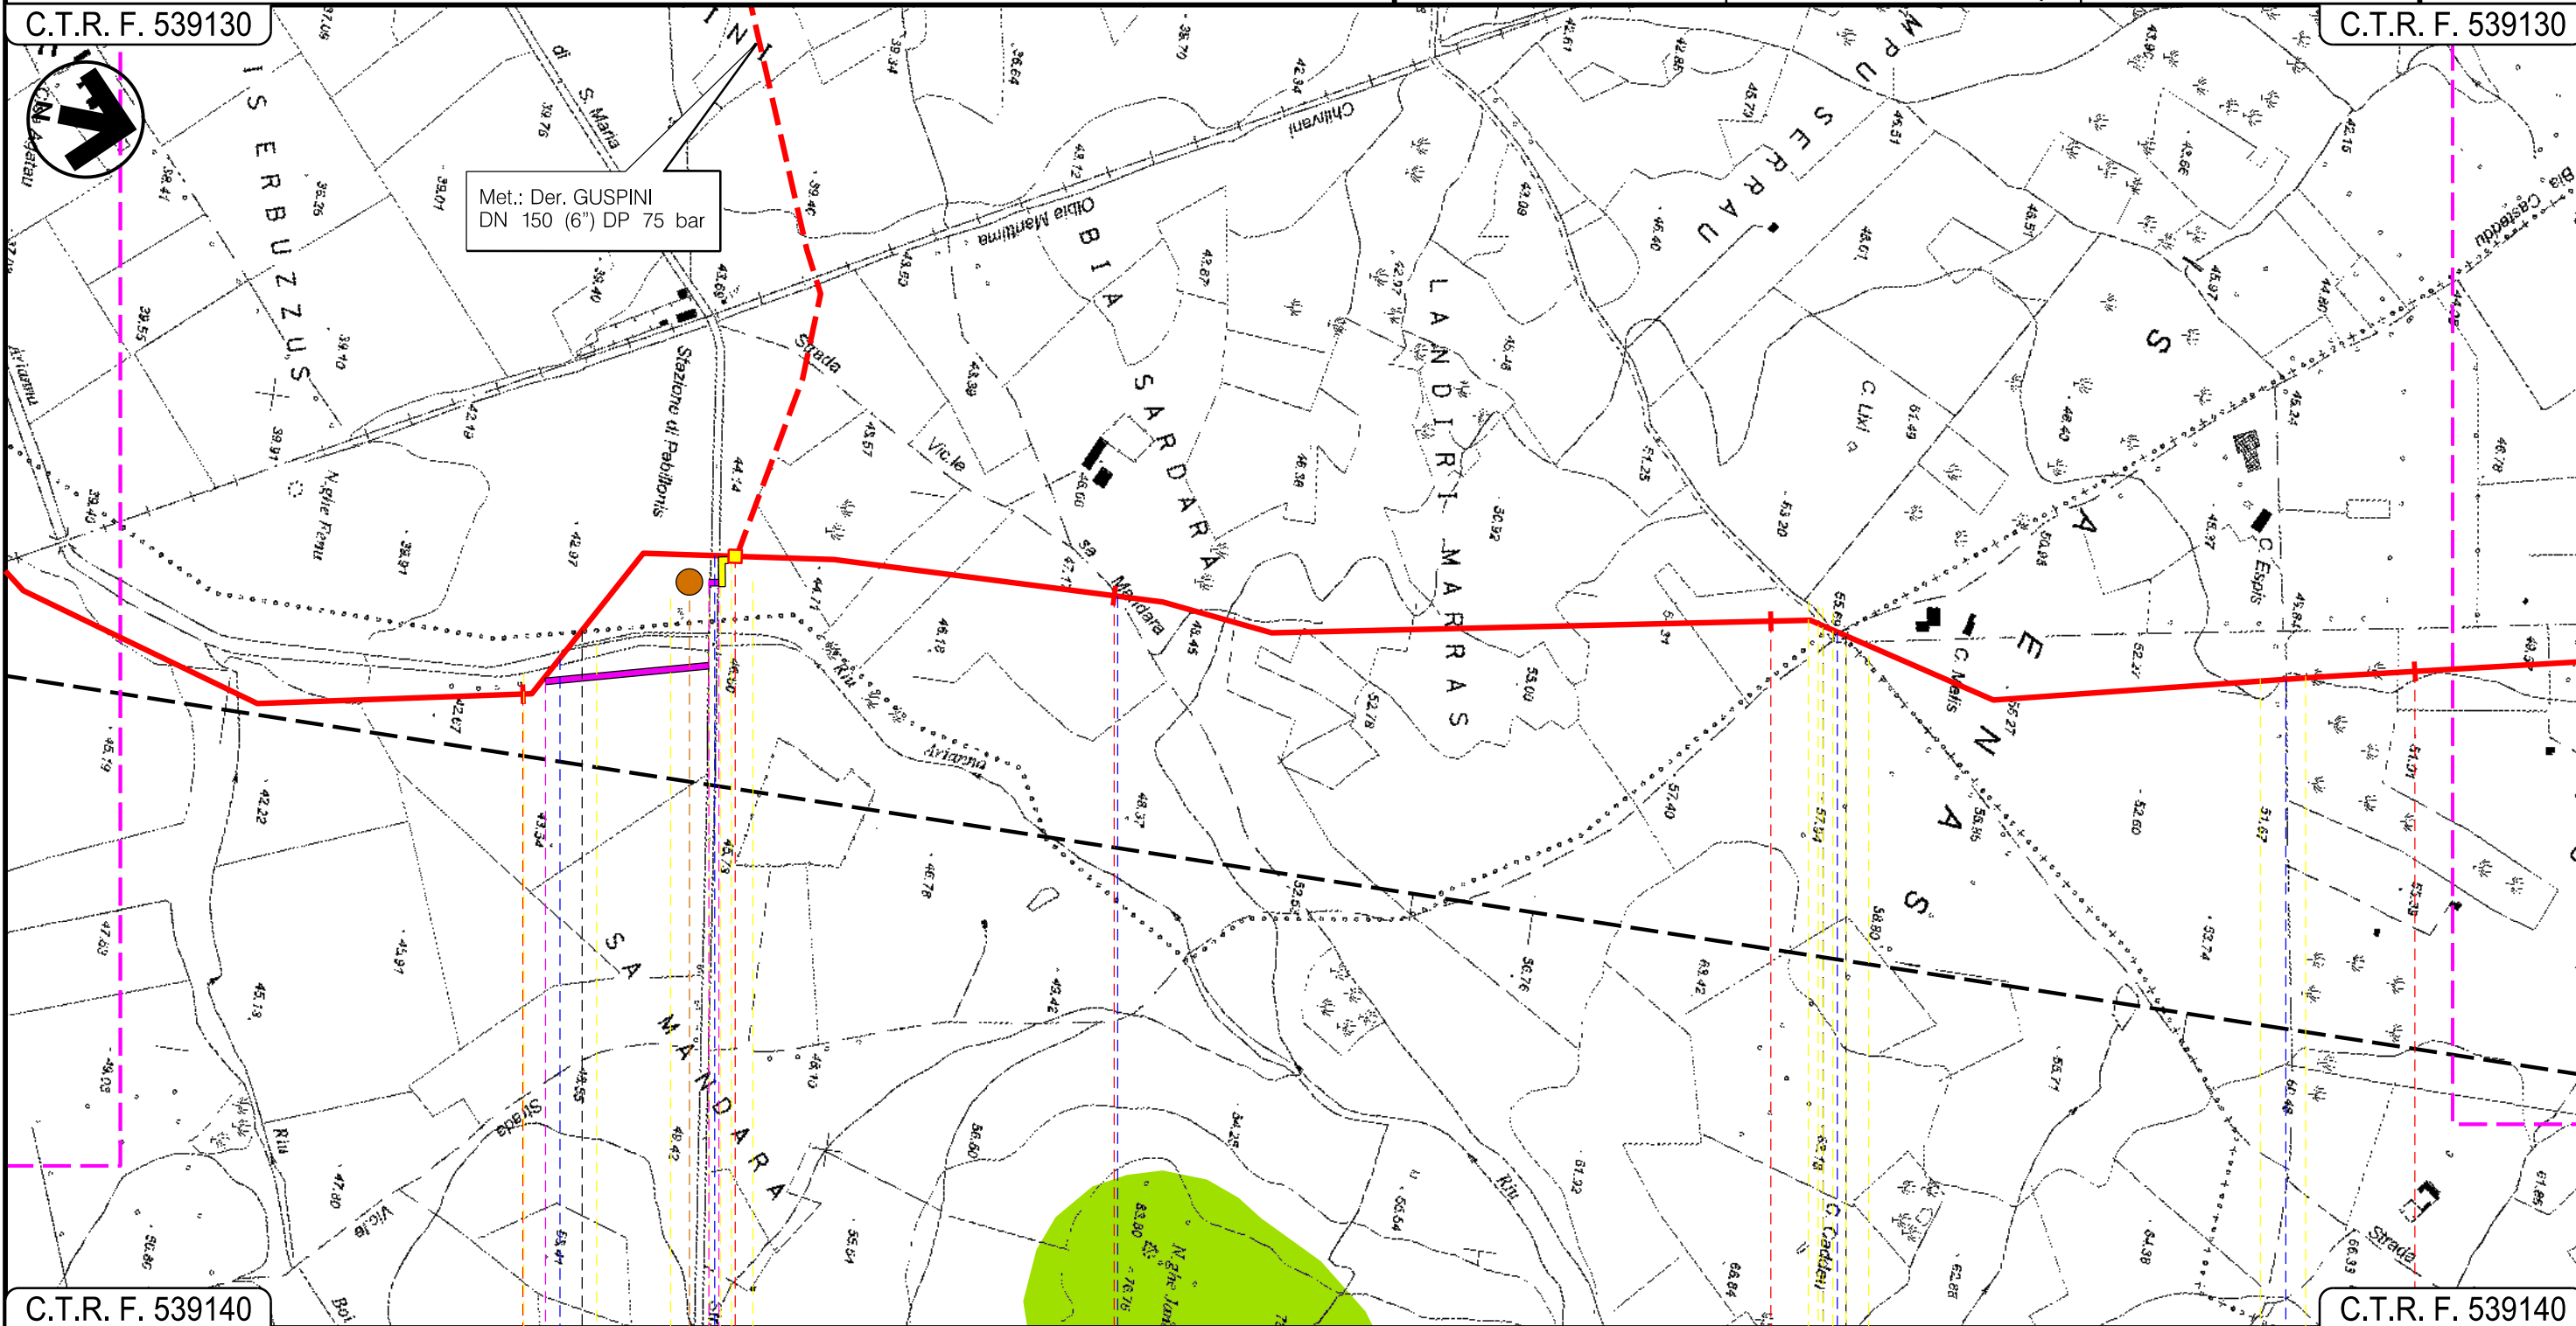

C.T.R. F. 539140

C.T.R. F. 539140

61

62

63

64

SARDARA

PABILLONIS
SUD SARDEGNA

SARDARA

MOGORO
ORISTANO

P.I.D.I. N II

Riu Arianna

Strada Prov.le
di S.Maria

Strada Vicinale Mandara

Strada Asfaltata

Strada Asfaltata

P10

Progetto:

METANIZZAZIONE SARDEGNA
MET. CAGLIARI – PALMAS ARBOREA
DN 650 (26") DP 75 bar


STRUMENTI DI PIANIFICAZIONE URBANISTICA

02	2003/2019	INSERITE MODIFICHE TRACCIATO	T.FILANDRO	C.CASATI	V.FORLIVESI O.CORDA
01	2006/2018	REVISIONE	T.FILANDRO	M.FORNAROLI	V.FORLIVESI O.CORDA
INDICE	DATA	REVISIONI	ELABORATO	VERIFICATO	APPROVATO
 			PG-PRG-101		
			Rif. TPIDL: 073670-010-DW-3252-105 TECHNIP ITALY DIREZIONE LAVORI S.p.A.		

Foglio
19
di 27
Scala
1:10000

C.T.R. F. 539130

C.T.R. F. 539090

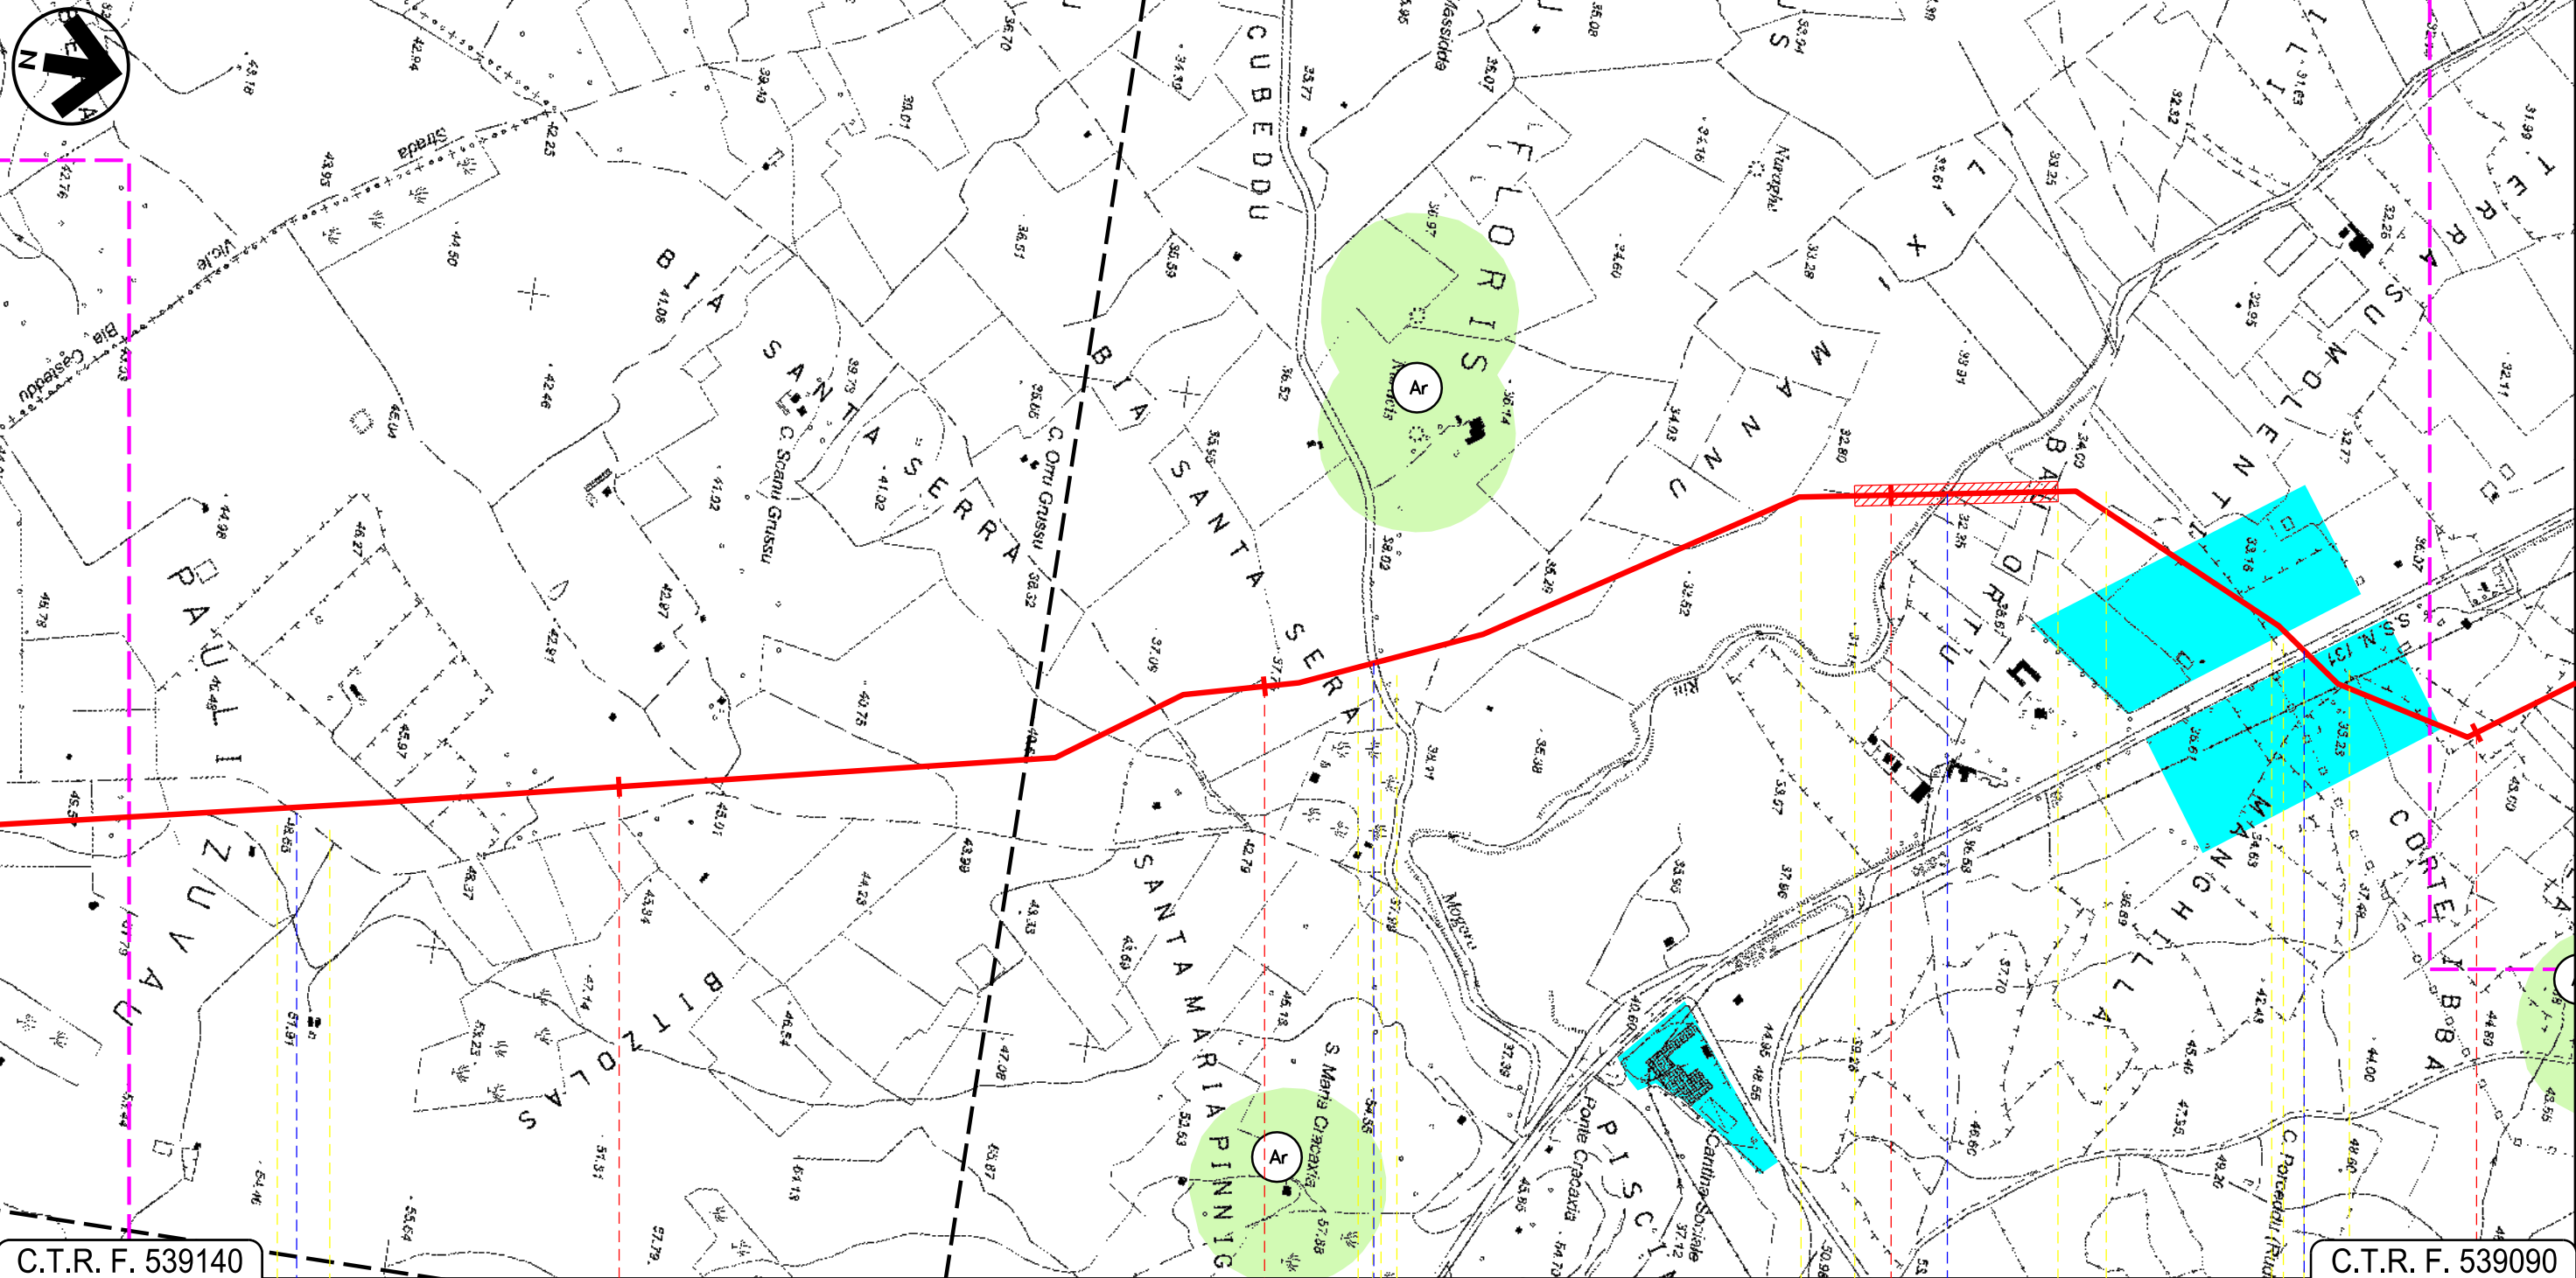

C.T.R. F. 539140

C.T.R. F. 539090

65

66

67

68

MOGORO
ORISTANO

Strada Asfaltata

S.P. 98

Riu Mogoro

S.S. 131

Progetto:

METANIZZAZIONE SARDEGNA
MET. CAGLIARI - PALMAS ARBOREA
DN 650 (26") DP 75 bar


STRUMENTI DI PIANIFICAZIONE URBANISTICA

02	2003/2019	INSERITE MODIFICHE TRACCIATO	T.FILANDRO	C.CASATI	V.FORLIVESI O.CORDA
01	2006/2018	REVISIONE	T.FILANDRO	M.FORNAROLI	V.FORLIVESI O.CORDA
INDICE	DATA	REVISIONI	ELABORATO	VERIFICATO	APPROVATO
 			PG-PRG-101		
			Rif. TPIDL: 073670-010-DW-3252-105 TECHNIP ITALY DIREZIONE LAVORI S.p.A.		

Foglio
20
di 27
Scala
1:10000

C.T.R. F. 539090

C.T.R. F. 539050

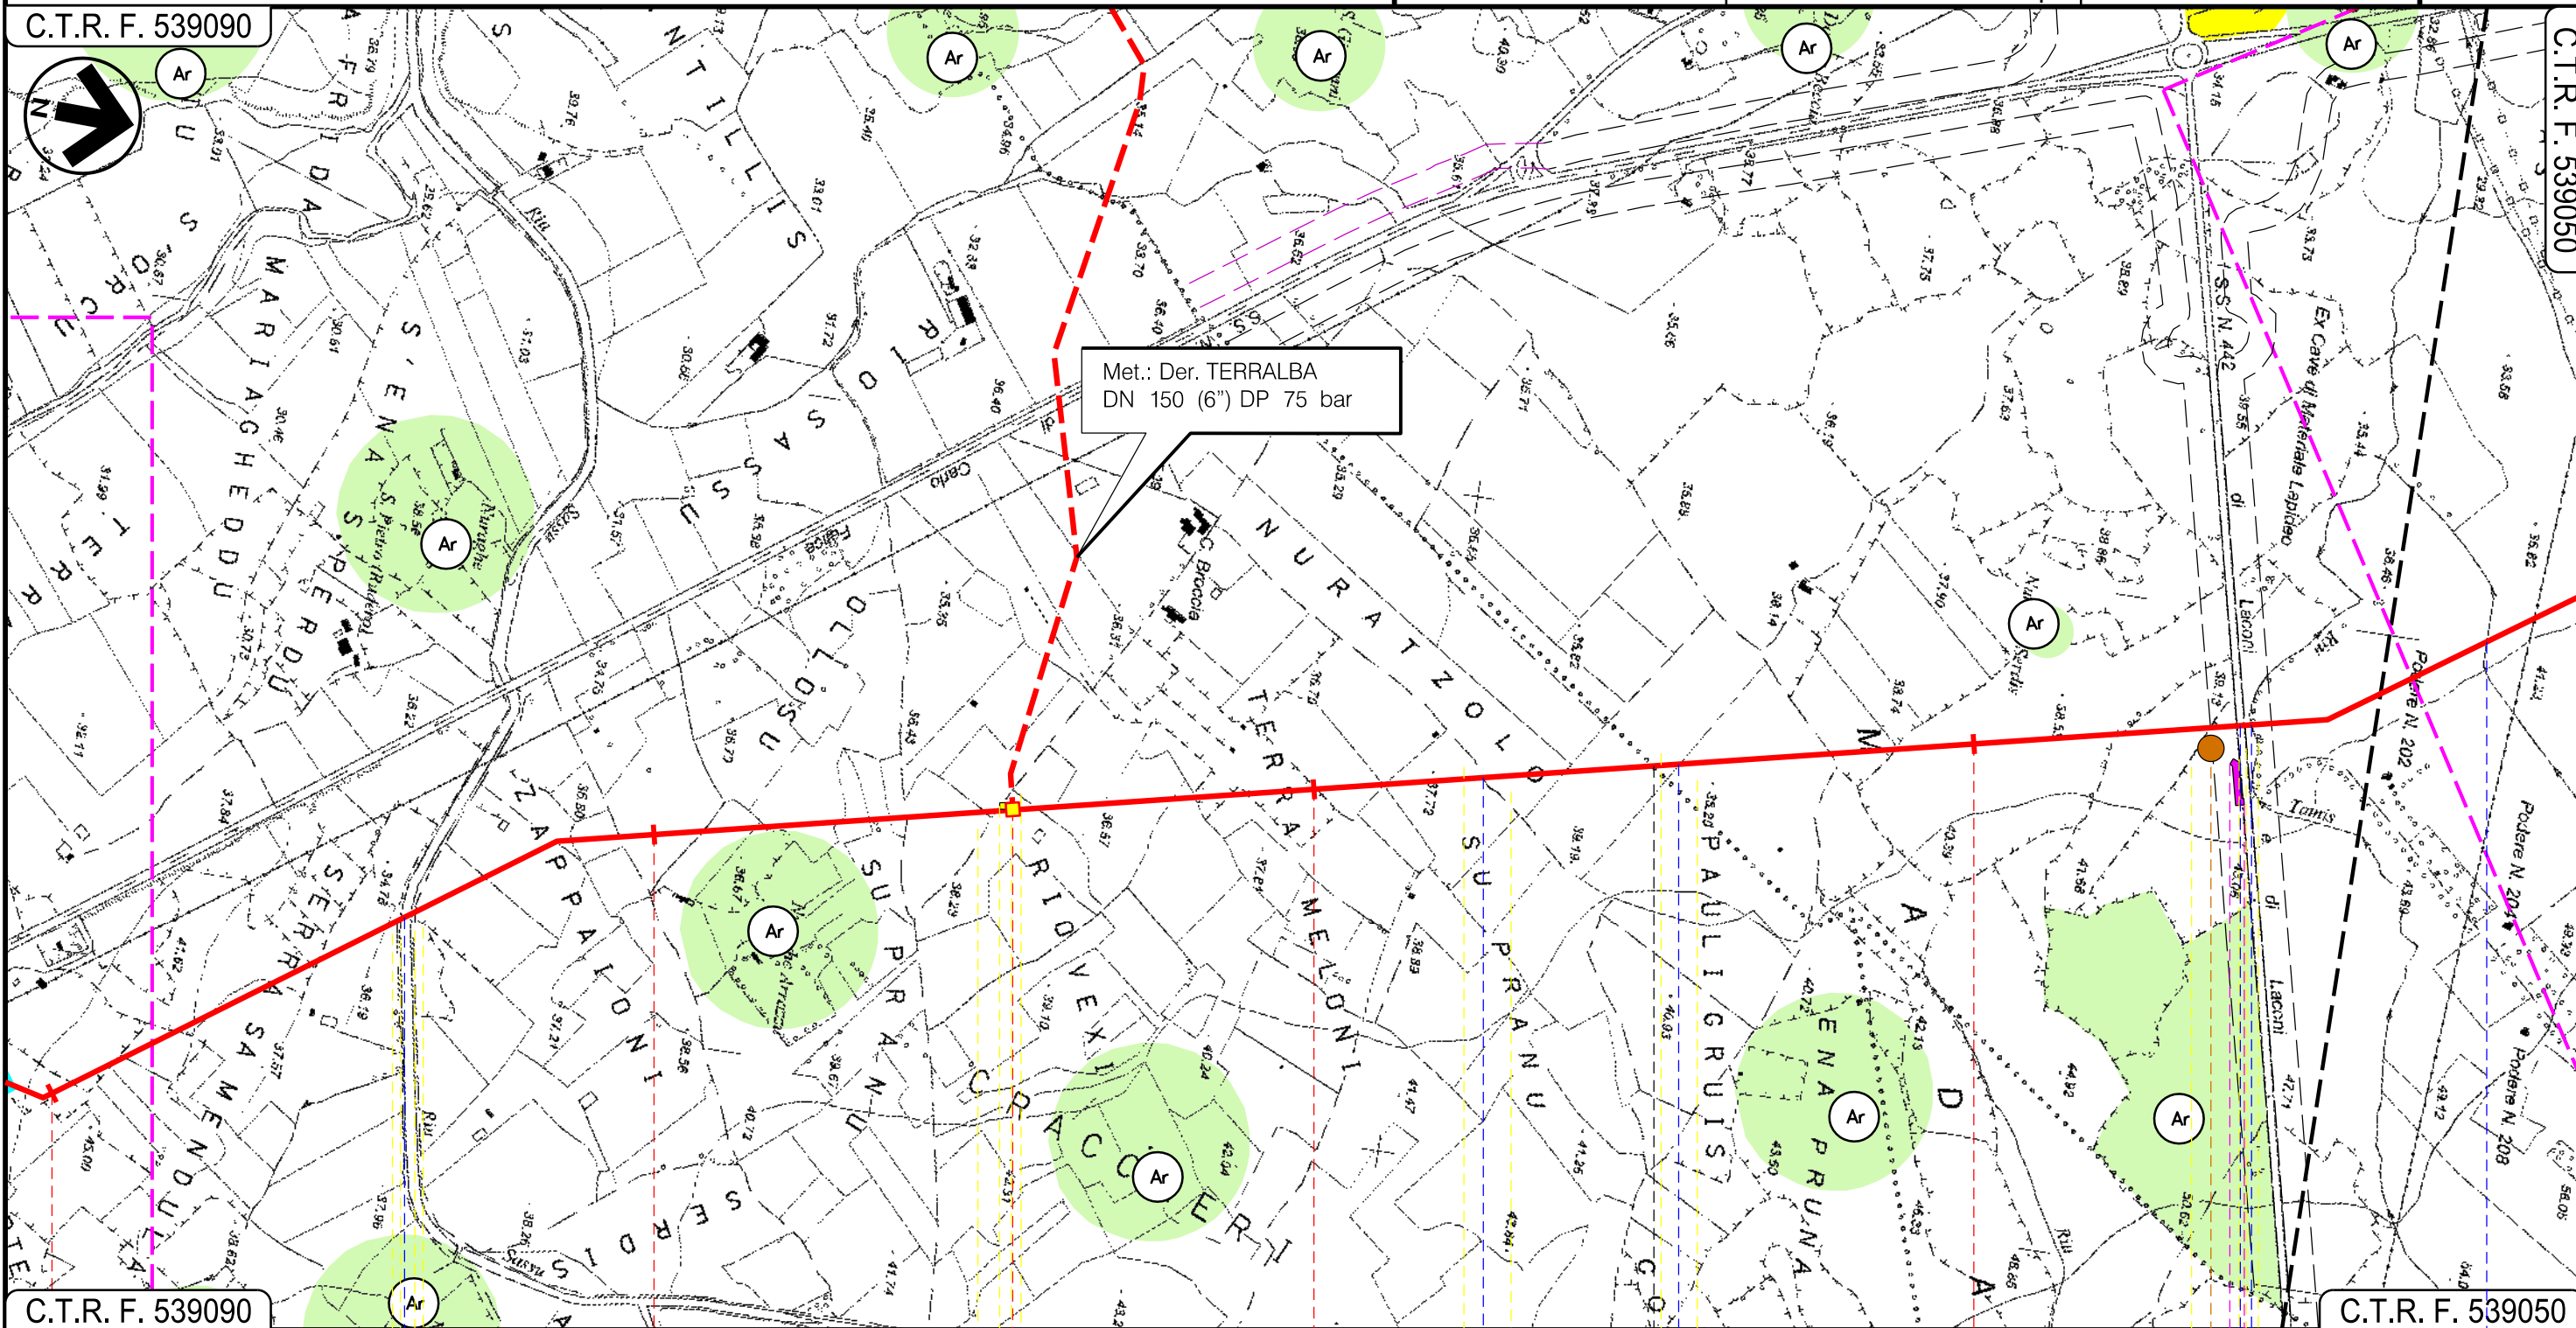

C.T.R. F. 539090

C.T.R. F. 539050

68


69

70

71

MOGORO
ORISTANO

URAS

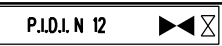

Riu Sassu

Fosso

Fosso

S.S. N. 442

Riu Tamis

Immissario
Riu Tamis

P11

23

24

Progetto:

METANIZZAZIONE SARDEGNA
MET. CAGLIARI – PALMAS ARBOREA
DN 650 (26") DP 75 bar

STRUMENTI DI PIANIFICAZIONE URBANISTICA

02	2003/2019	INSERITE MODIFICHE TRACCIATO	T.FILANDRO	C.CASATI	V.FORLIVESI O.CORDA	
01	2006/2018	REVISIONE	T.FILANDRO	M.FORNAROLI	V.FORLIVESI O.CORDA	
INDICE	DATA	R E V I S I O N I		ELABORATO	VERIFICATO	APPROVATO

Foglio
21
di 27
Scala
1:10000

snam


TechnipFMC
Rif.TPIDL: 073670-010-DW-3252-105
TECHNIP ITALY DIREZIONE LAVORI S.p.A.

PG-PRG-101

Comm.

C.T.R. F. 539090

C.T.R. F. 539050

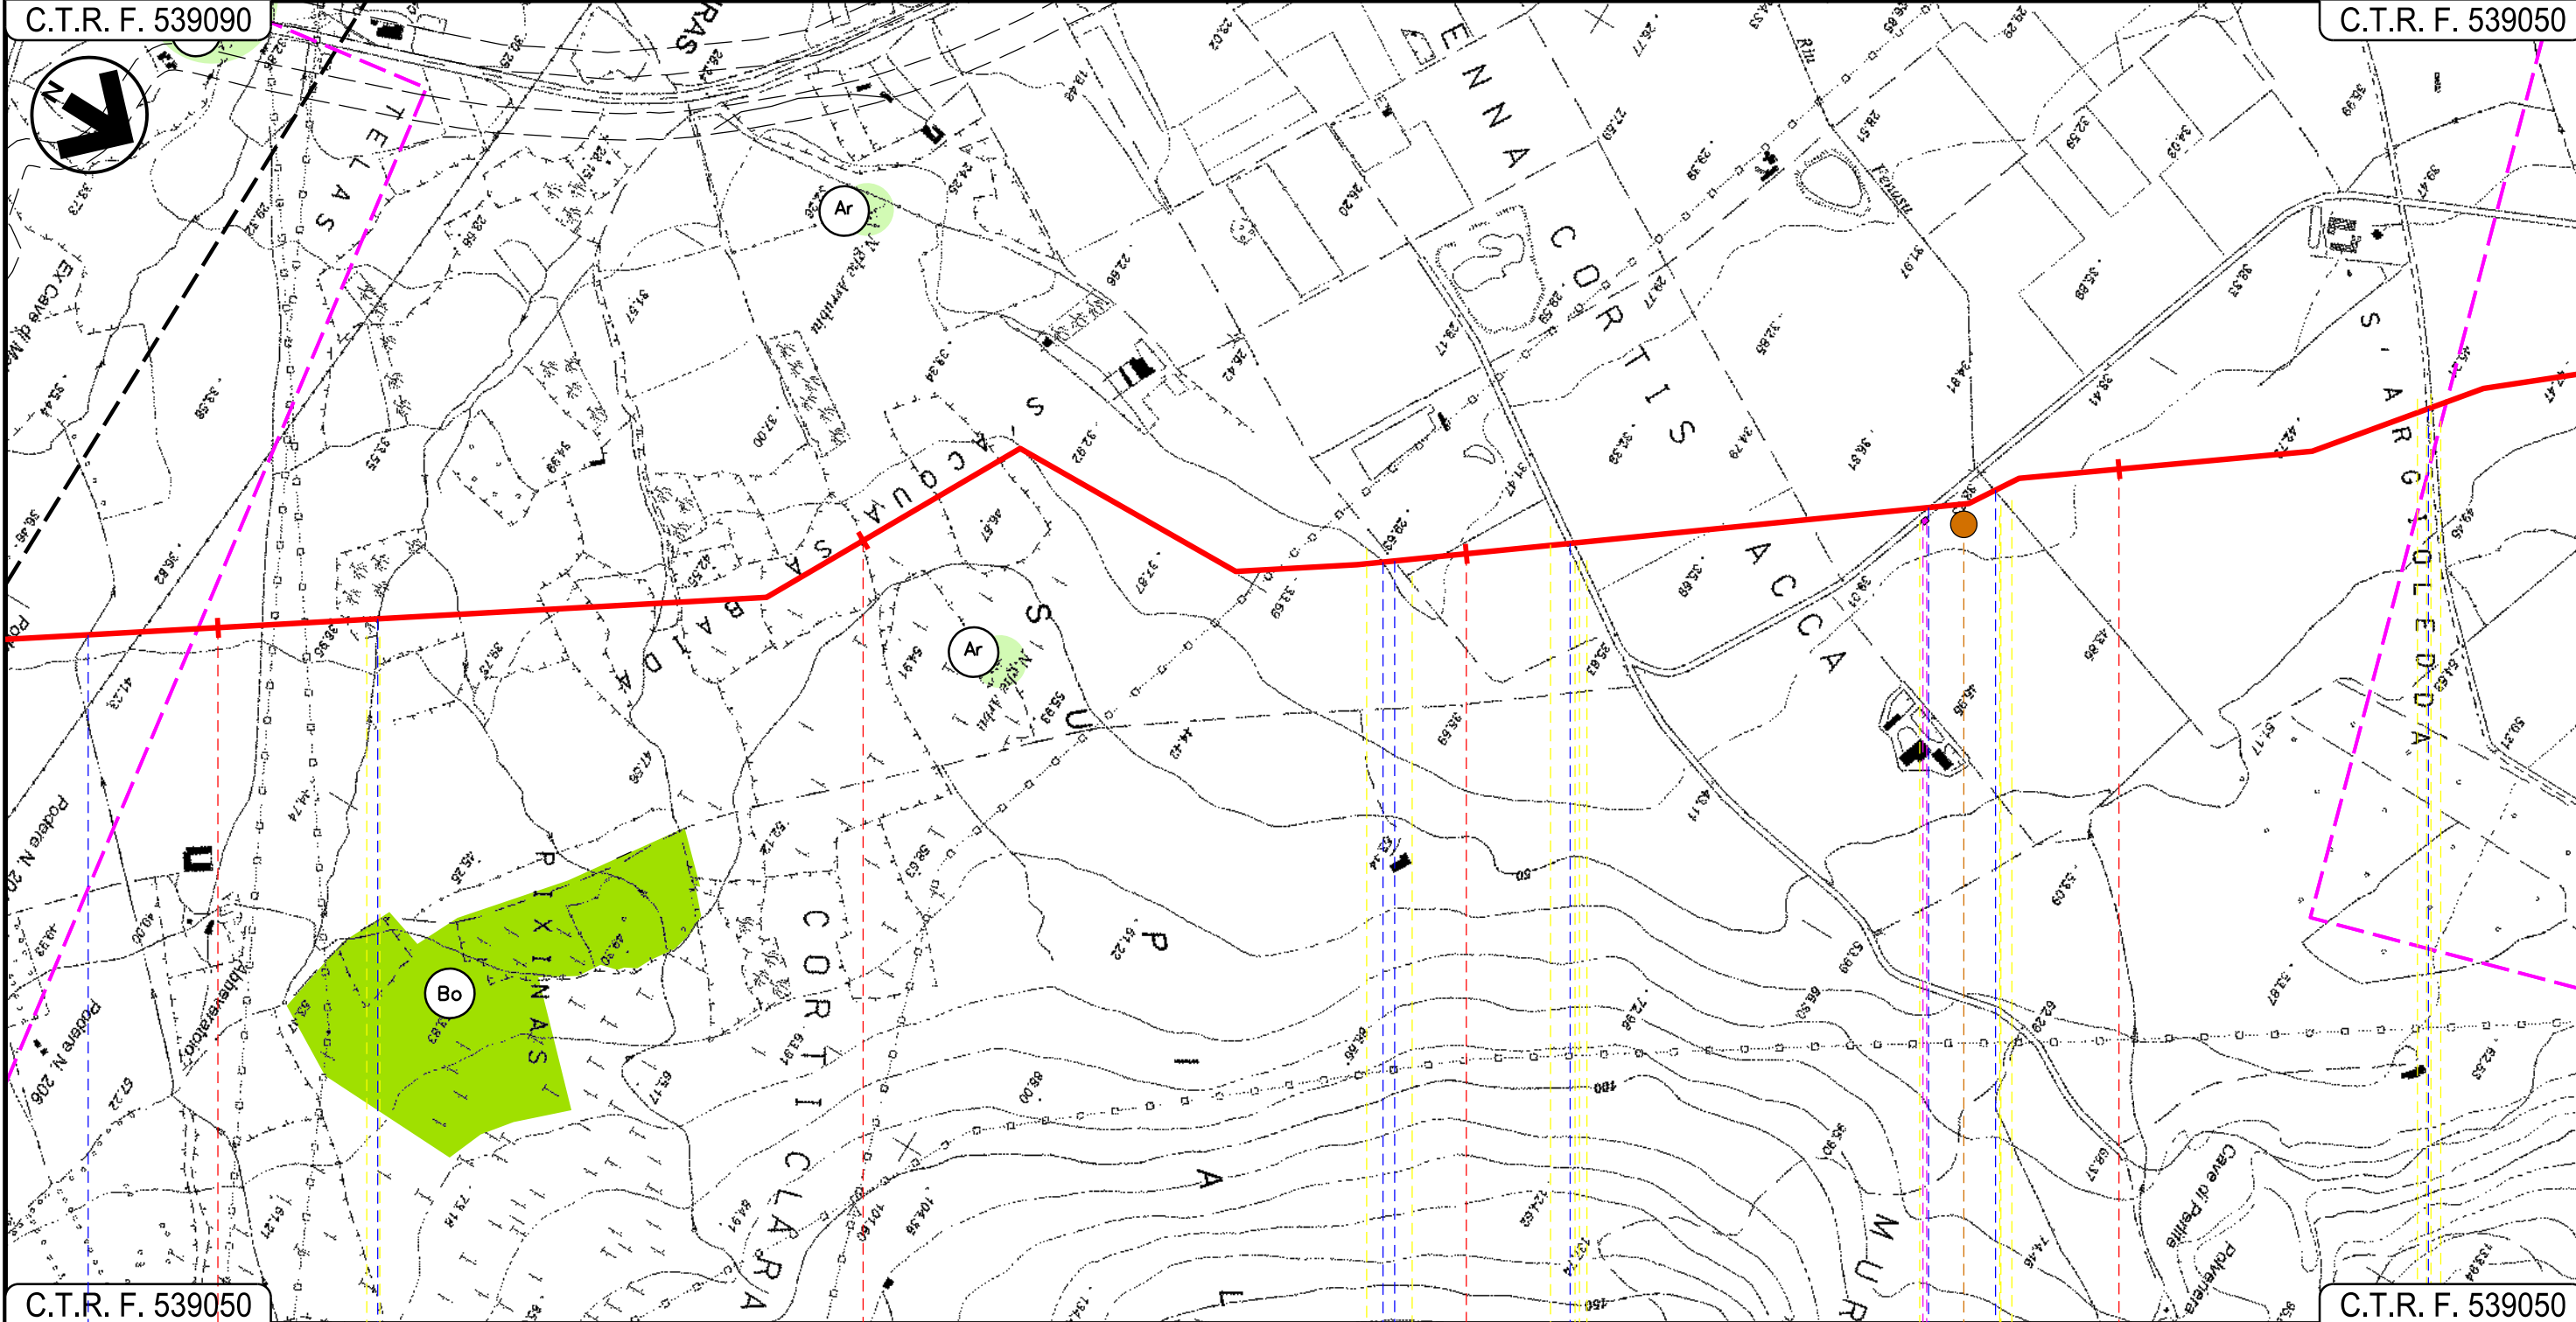


C.T.R. F. 539050

C.T.R. F. 539050

72 73 74 75

URAS
ORISTANO

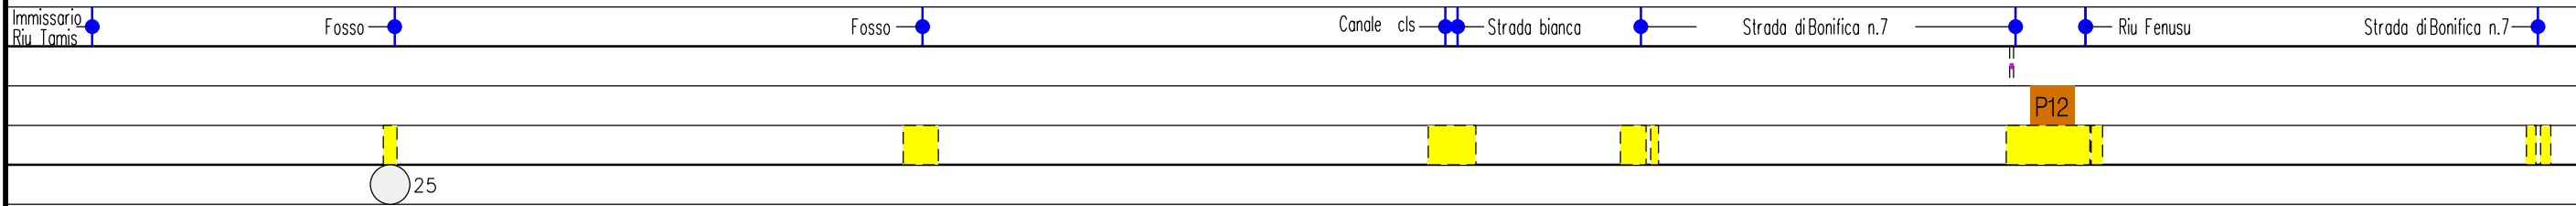

Progetto:

METANIZZAZIONE SARDEGNA
MET. CAGLIARI - PALMAS ARBOREA
DN 650 (26") DP 75 bar


STRUMENTI DI PIANIFICAZIONE URBANISTICA

02	2003/2019	INSERITE MODIFICHE TRACCIATO	T.FILANDRO	C.CASATI	V.FORLIVESI O.CORDA
01	2006/2018	REVISIONE	T.FILANDRO	M.FORNAROLI	V.FORLIVESI O.CORDA
INDICE	DATA	REVISIONI	ELABORATO	VERIFICATO	APPROVATO
					
			PG-PRG-101		
			Comm.		

Foglio
22
di 27
Scala
1:10000

C.T.R. F. 539050

C.T.R. F. 539010

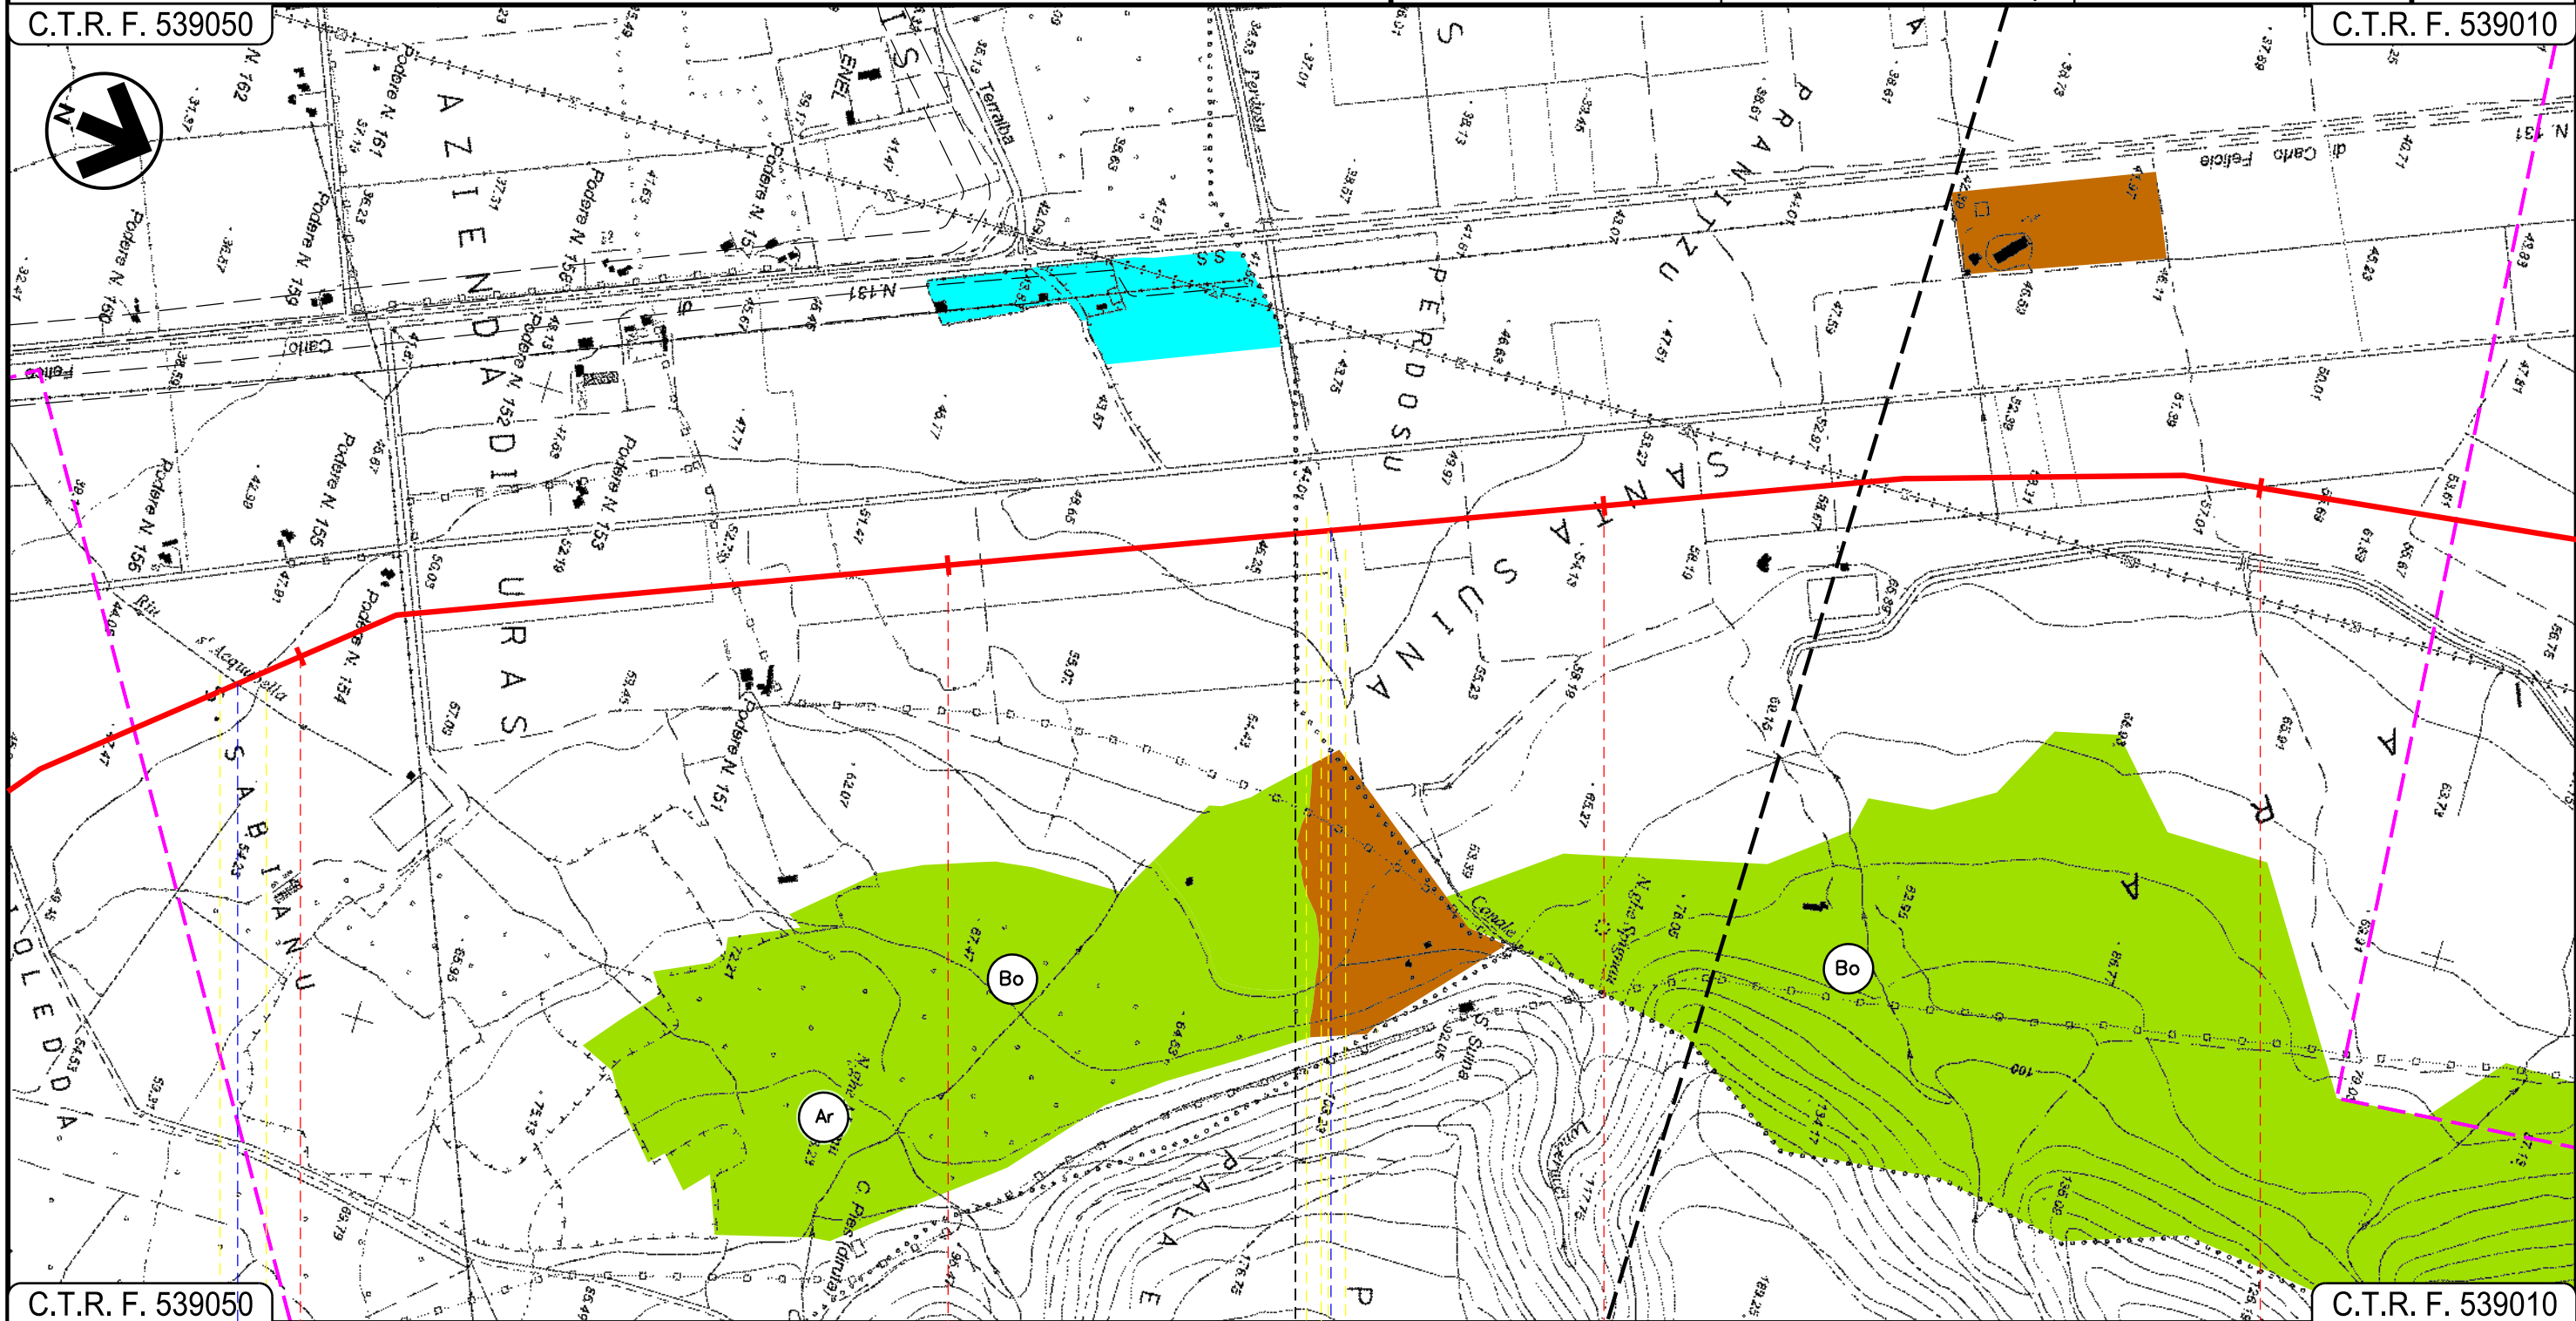

C.T.R. F. 539050

C.T.R. F. 539010

76

77

78

79

URAS

ORISTANO

MARRUBIU

Riu s'Acquabella

Riu Perdosu

26

Progetto:

METANIZZAZIONE SARDEGNA
MET. CAGLIARI - PALMAS ARBOREA
DN 650 (26") DP 75 bar


STRUMENTI DI PIANIFICAZIONE URBANISTICA

02	2003/2019	INSERITE MODIFICHE TRACCIATO	T.FILANDRO	C.CASATI	V.FORLIVESI O.CORDA
01	2006/2018	REVISIONE	T.FILANDRO	M.FORNAROLI	V.FORLIVESI O.CORDA
INDICE	DATA	REVISIONI	ELABORATO	VERIFICATO	APPROVATO
 			PG-PRG-101		
			Rif. TPIDL: 073670-010-DW-3252-105 TECHNIP ITALY DIREZIONE LAVORI S.p.A.		

Foglio
23
di 27
Scala
1:10000

C.T.R. F. 538040

C.T.R. F. 538040

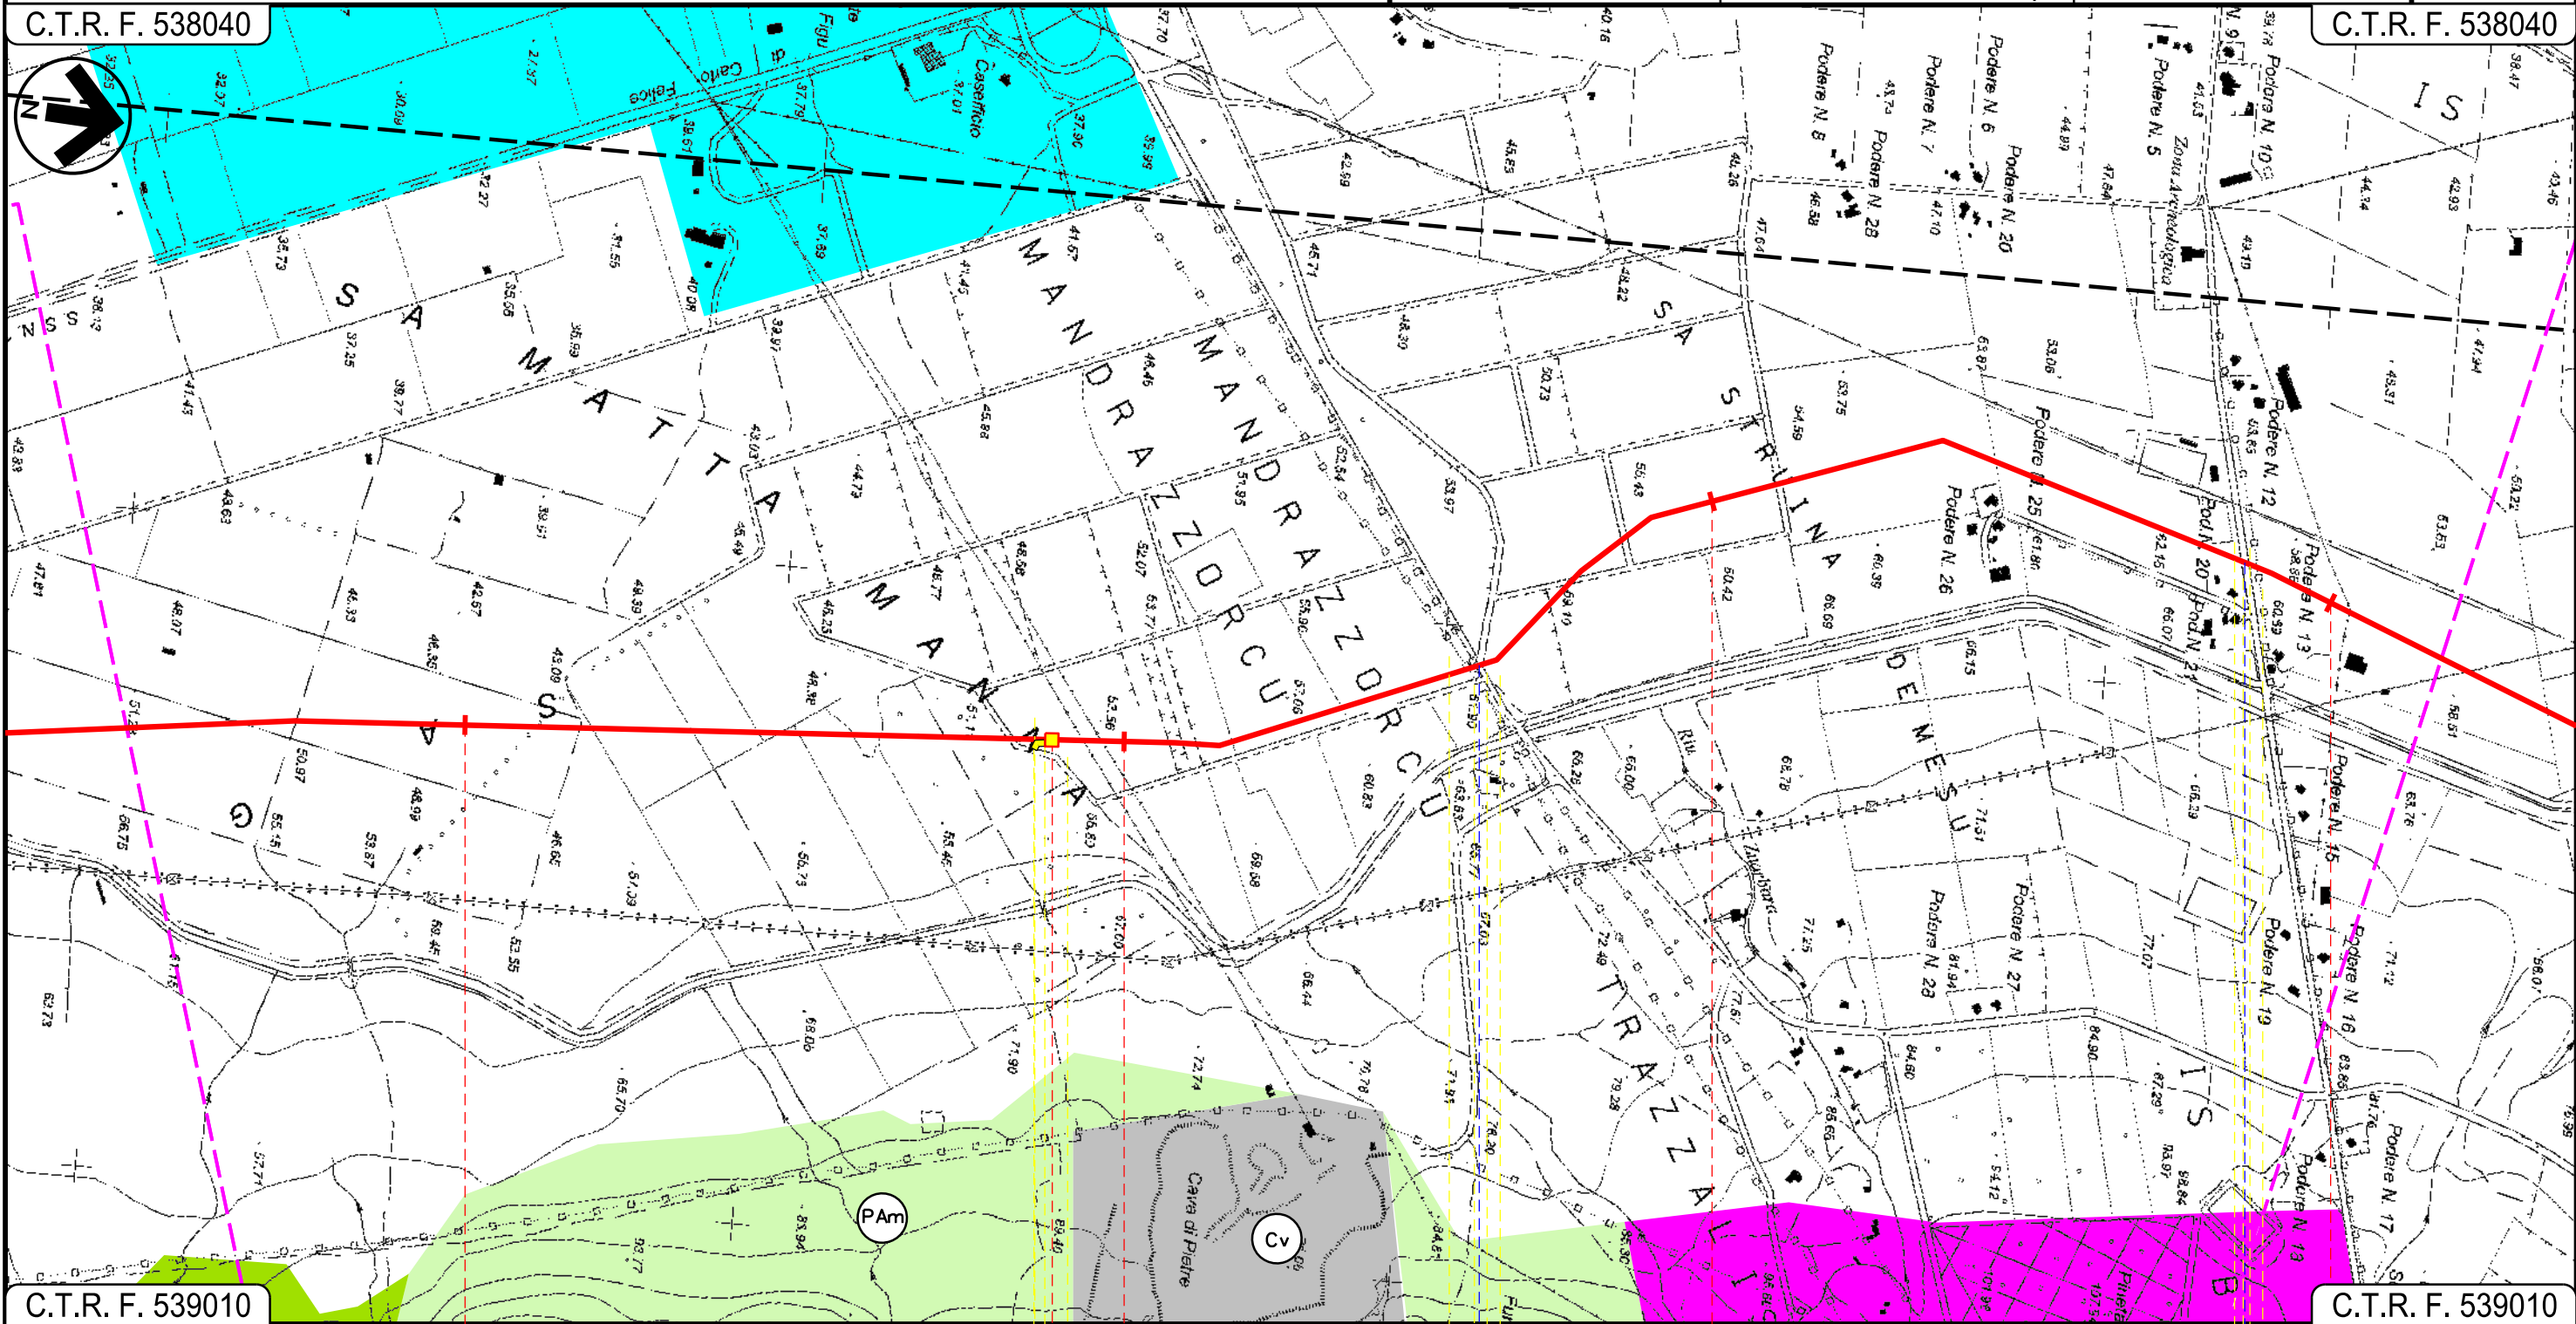

C.T.R. F. 539010

C.T.R. F. 539010

80

81

82

83

MARRUBIU
ORISTANO

P.I.L. N 13

S.P. N. 68

Strada Com.le "Is Bangius"

Progetto:

METANIZZAZIONE SARDEGNA
MET. CAGLIARI – PALMAS ARBOREA
DN 650 (26") DP 75 bar

STRUMENTI DI PIANIFICAZIONE URBANISTICA


02	2003/2019	INSERITE MODIFICHE TRACCIATO	T.FILANDRO	C.CASATI	V.FORLIVESI O.CORDA
01	2006/2018	REVISIONE	T.FILANDRO	M.FORNAROLI	V.FORLIVESI O.CORDA
INDICE	DATA	REVISIONI	ELABORATO	VERIFICATO	APPROVATO
 			PG-PRG-101		
			Rif.TPIDL: 073670-010-DW-3252-105 TECHNIP ITALY DIREZIONE LAVORI S.p.A.		

Foglio
24
di 27
Scala
1:10000



84 85 86 87

MARRUBIU ORISTANO SANTA GIUSTA

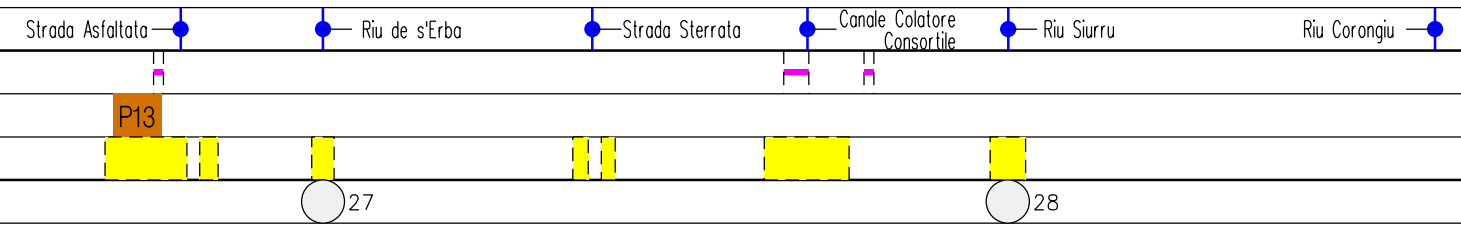

Progetto:

METANIZZAZIONE SARDEGNA
MET. CAGLIARI – PALMAS ARBOREA
DN 650 (26") DP 75 bar

STRUMENTI DI PIANIFICAZIONE URBANISTICA

02	2003/2019	INSERITE MODIFICHE TRACCIATO
01	2006/2018	REVISIONE
INDICE	DATA	REVISIONI

T.FILANDRO	C.CASATI	V.FORLIVESI O.CORDA
T.FILANDRO	M.FORNAROLI	V.FORLIVESI O.CORDA
ELABORATO	VERIFICATO	APPROVATO

Foglio
25
di 27
Scala
1:10000



TechnipFMC


Rif.TPIDL: 073670-010-DW-3252-105
TECHNIP ITALY DIREZIONE LAVORI S.p.A.

PG-PRG-101

Comm.

C.T.R. F. 529130

C.T.R. F. 529090

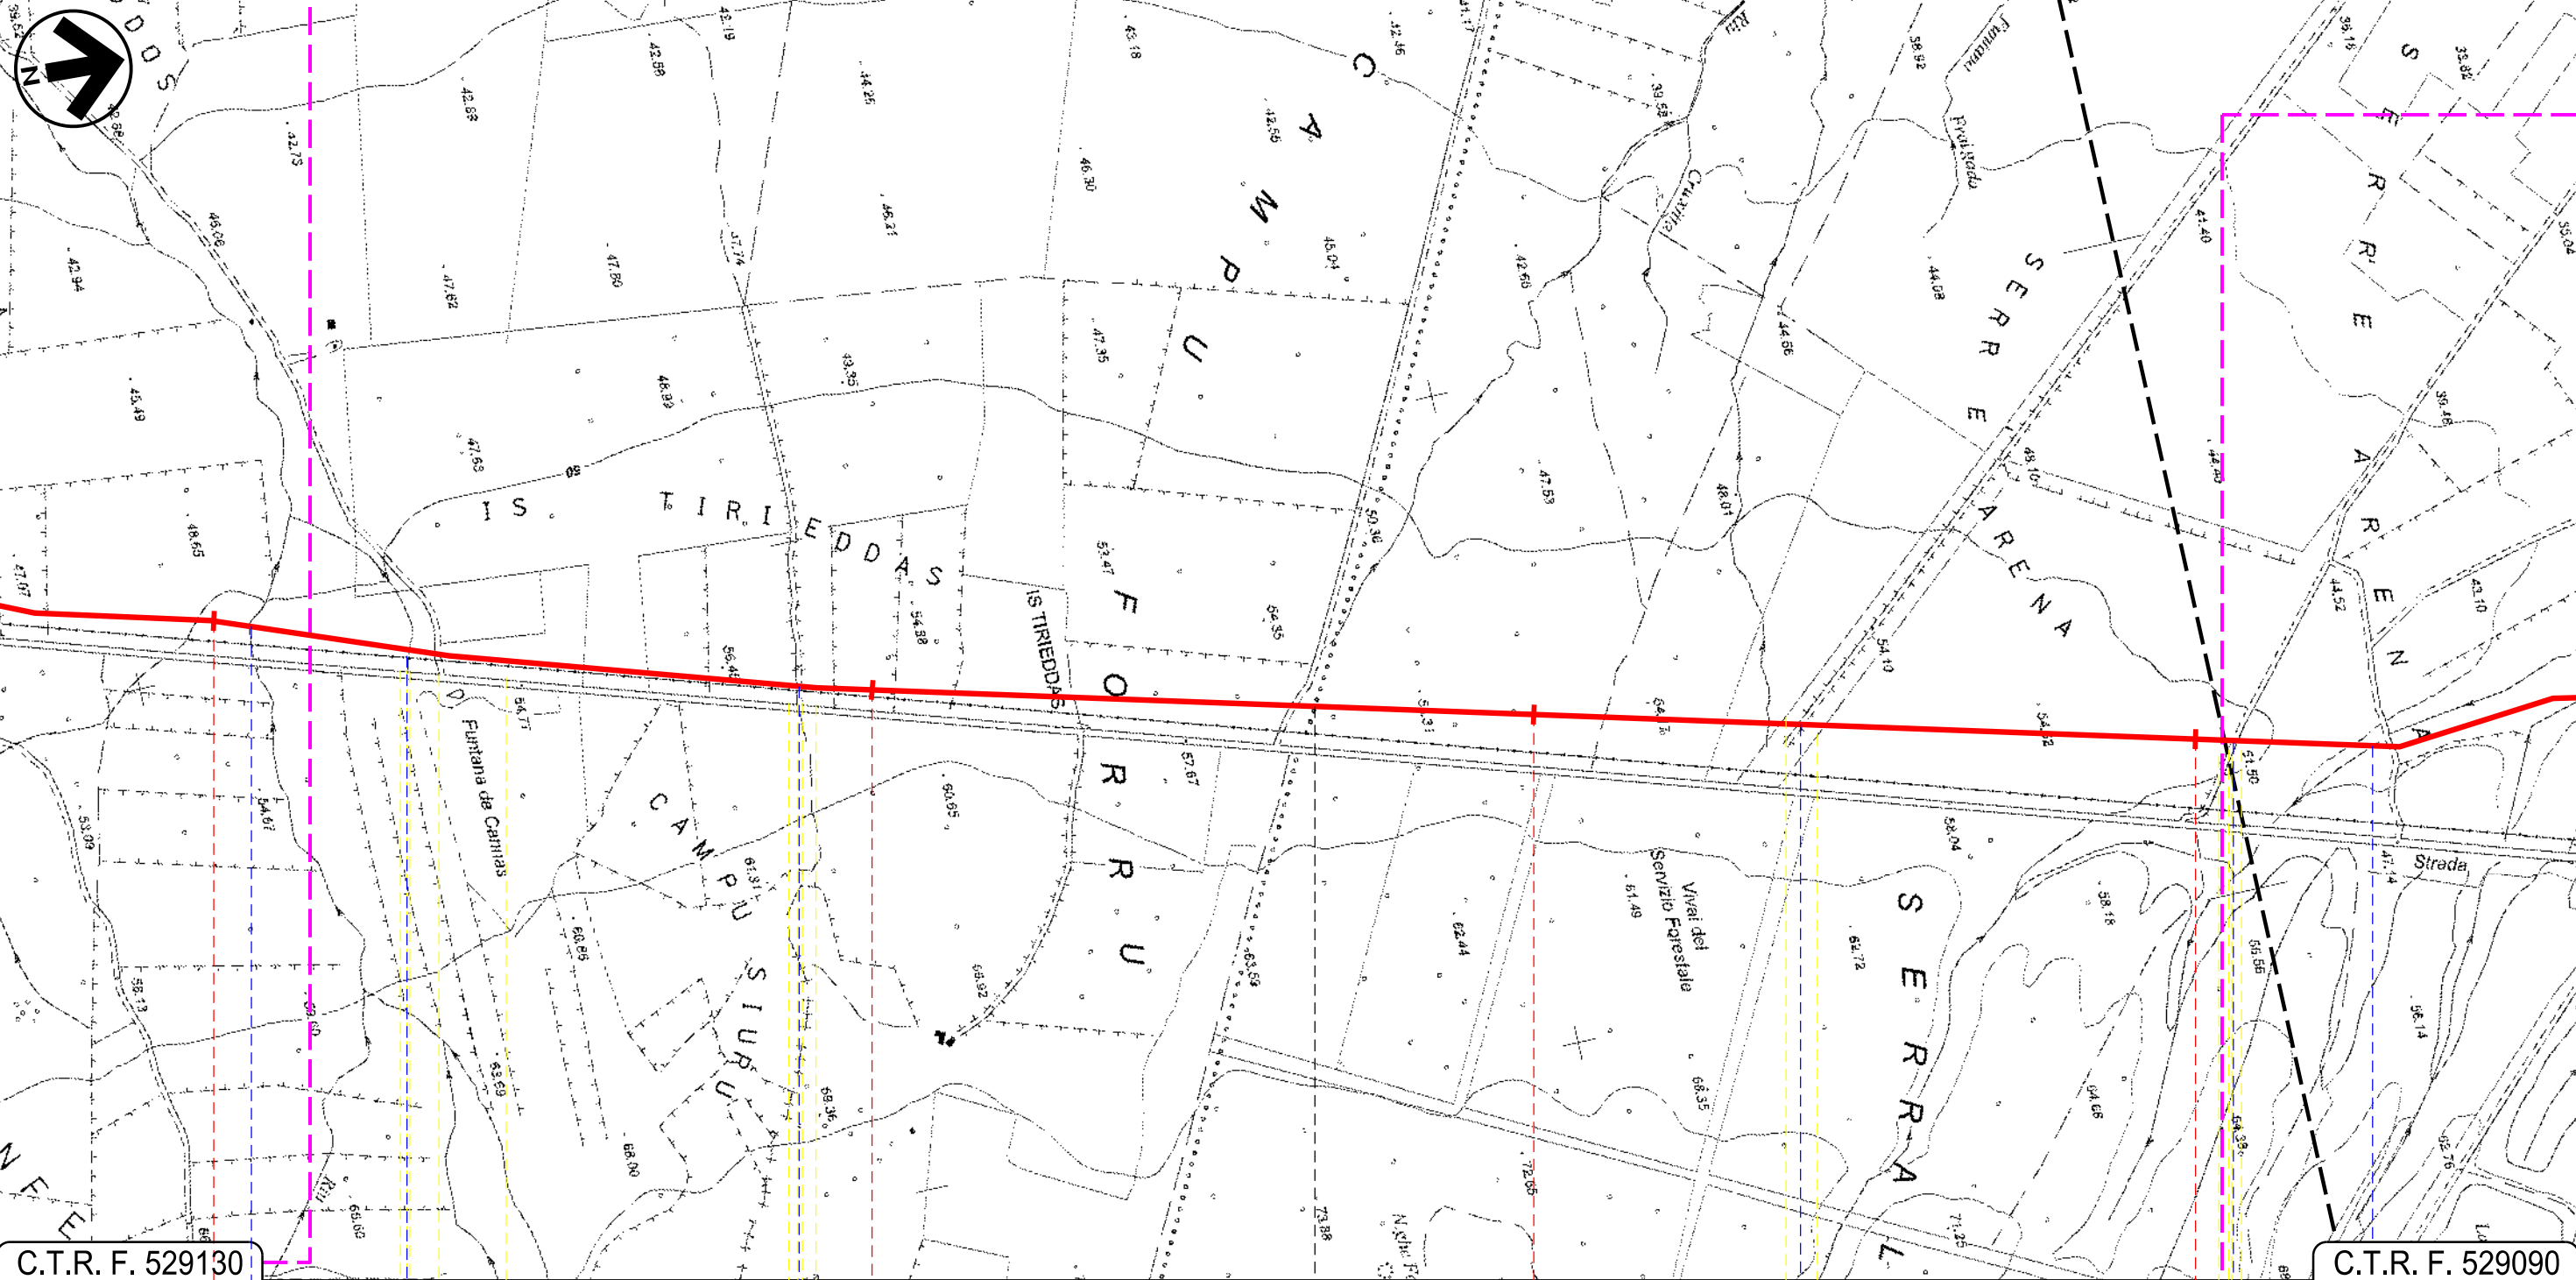

C.T.R. F. 529130

C.T.R. F. 529090

87

88

89

90

SANTA GIUSTA

ORISTANO

PALMAS ARBOREA

Riu Corongiu

Riu Fontana de Cannas

Strada Asfaltata

Strada Asfaltata

Strada Asfaltata

Riu Pisc'e Mulleris

Progetto:

METANIZZAZIONE SARDEGNA
MET. CAGLIARI - PALMAS ARBOREA
DN 650 (26") DP 75 bar

STRUMENTI DI PIANIFICAZIONE URBANISTICA

02	2003/2019	INSERITE MODIFICHE TRACCIATO	T.FILANDRO	C.CASATI	V.FORLIVESI O.CORDA
01	2006/2018	REVISIONE	T.FILANDRO	M.FORNAROLI	V.FORLIVESI O.CORDA
INDICE	DATA	REVISIONI	ELABORATO	VERIFICATO	APPROVATO
 			PG-PRG-101		
			Rif. TPIDL: 073670-010-DW-3252-105 TECHNIP ITALY DIREZIONE LAVORI S.p.A.		


Foglio
26
di 27
Scala
1:10000

C.T.R. F. 529090

C.T.R. F. 529090



Met.: Collegamento Terminale Oristano
DN 650 (26") DP 75 bar

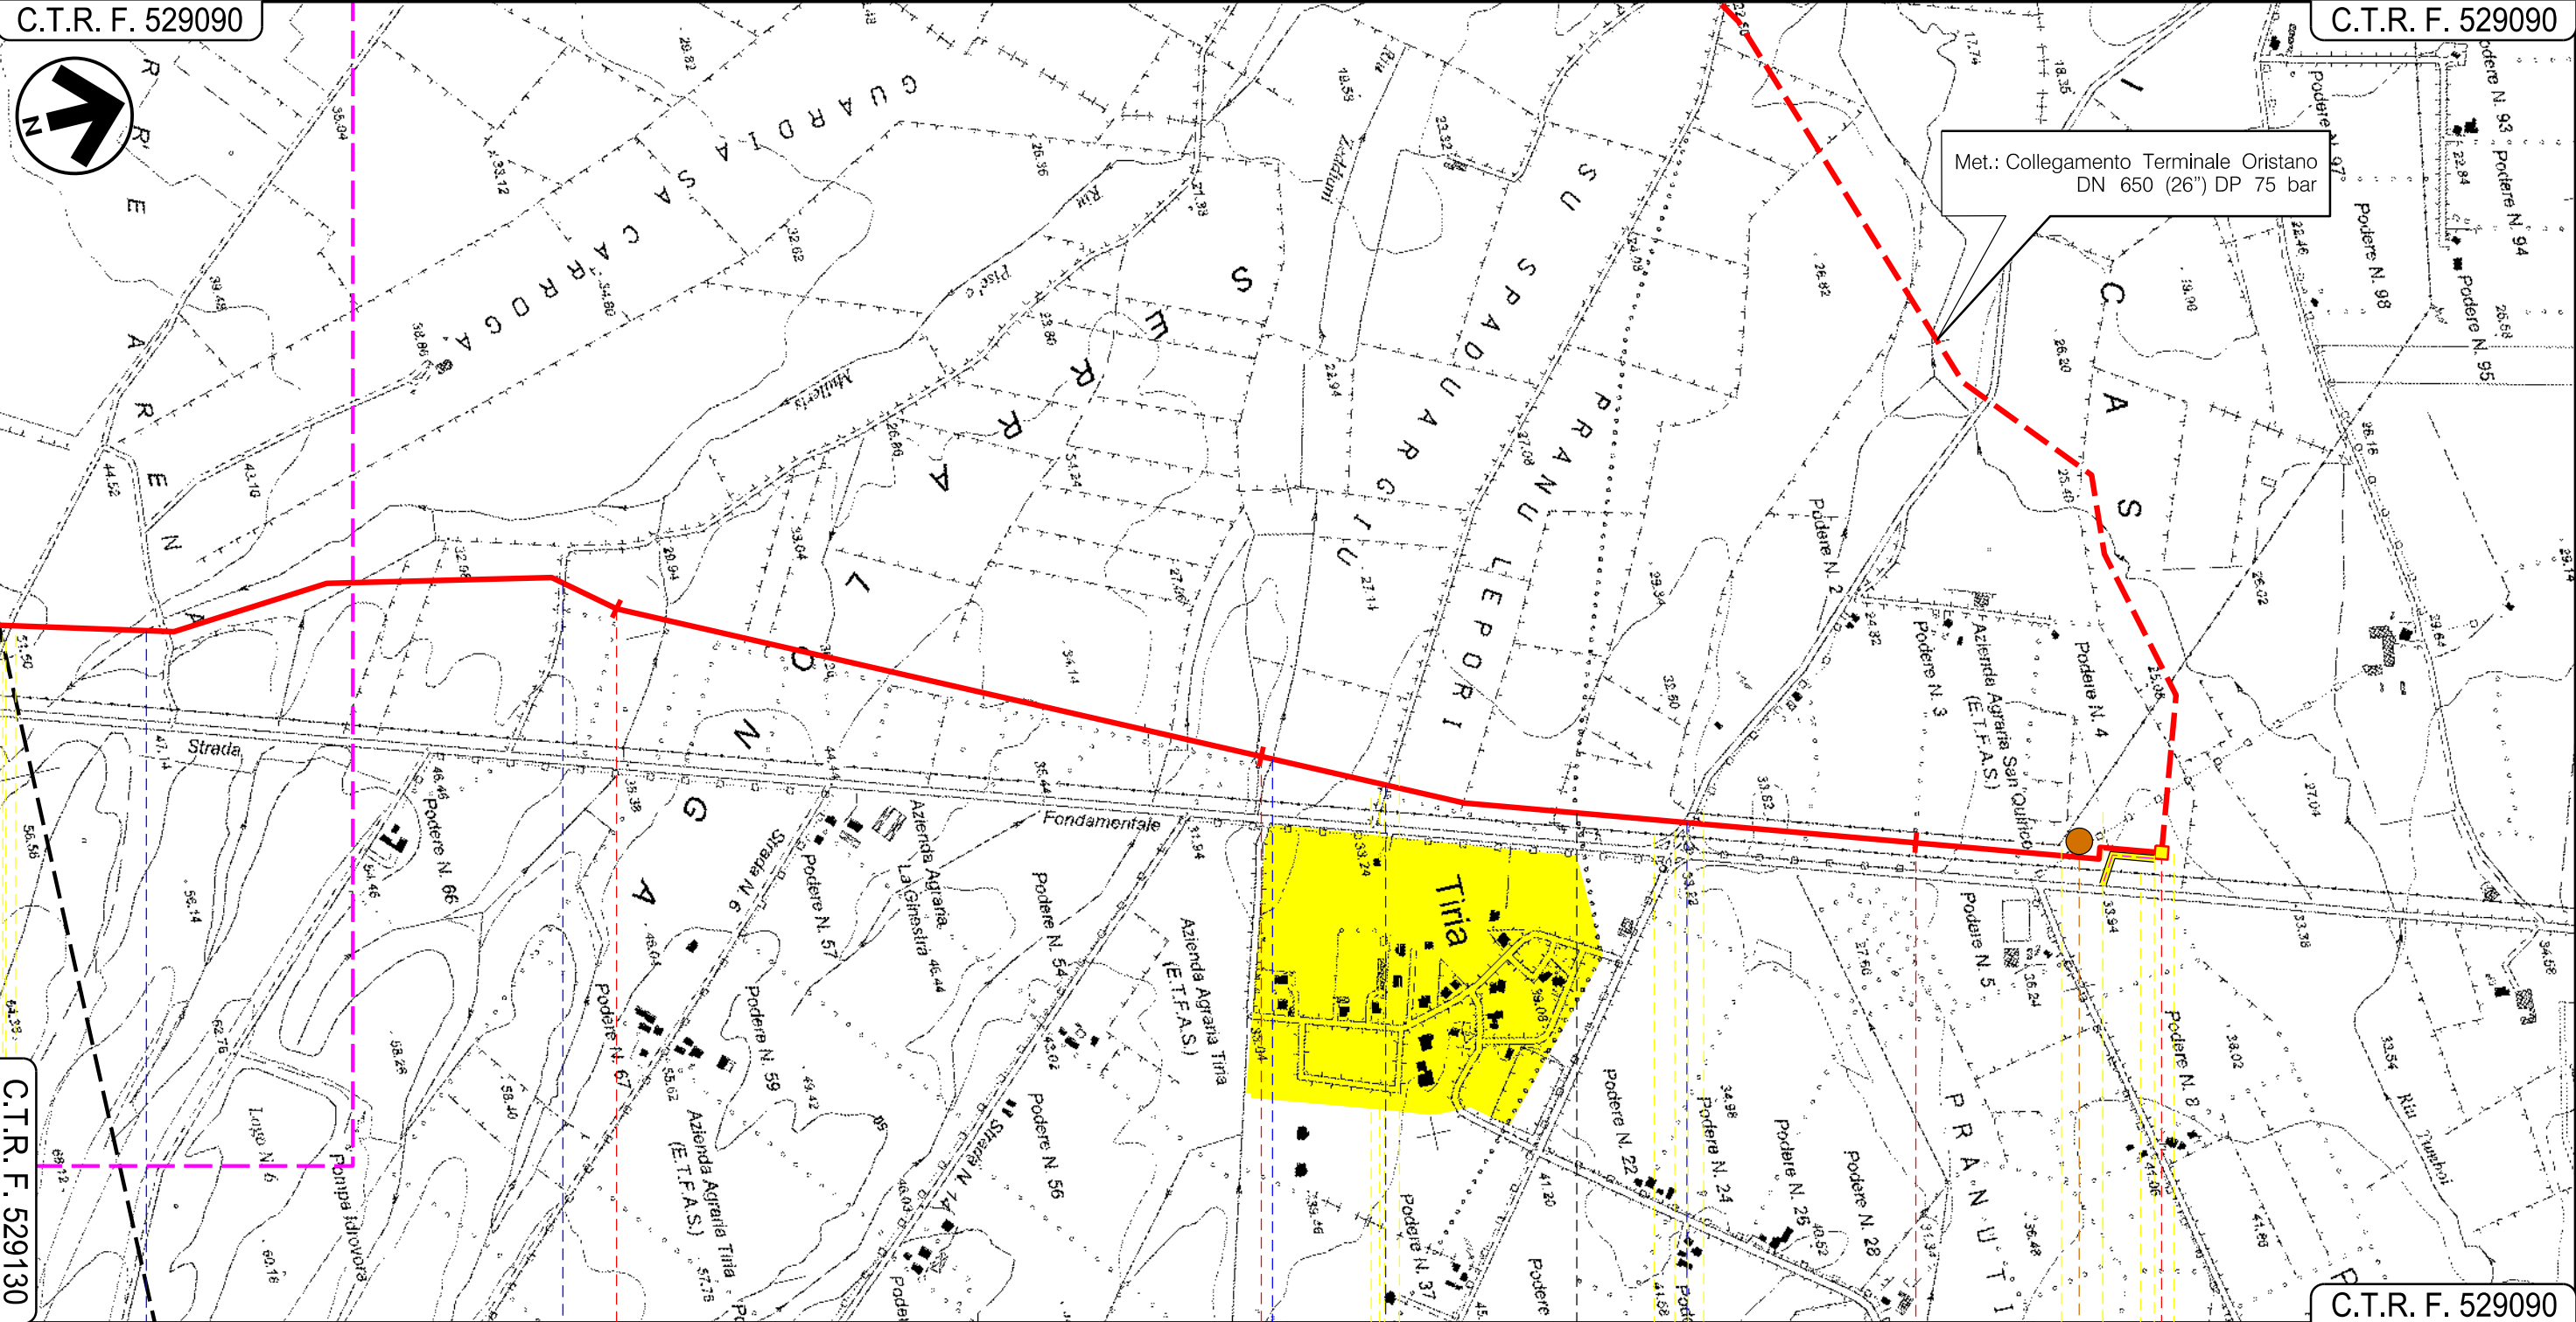

C.T.R. F. 529130






C.T.R. F. 529090

91 92 93 93+400

PALMAS ARBOREA
ORISTANO

ORISTANO

P.I.D.I. N 14

-  Riu Pisc'e Mulleris
-  Strada sterrata
-  Riu Zeddiani
-  Strada Com.le "Pixiarbili"
-  S.P. 57










P14

30




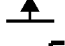





STRUMENTI DI PIANIFICAZIONE URBANISTICA

LEGENDA








SIMBOLOGIA CARTOGRAFICA

-  Metanodotto in progetto
-  Altri metanodotti in progetto
-  Gallerie, Tunnel, Mini-Microtunnel, Raise Boring e T.O.C.
-  Impianti di linea in progetto
-  Piazzola di stoccaggio tubazioni
-  Strada di accesso all'impianto
-  Adeguamento strade esistenti
-  Strade di accesso provvisorio
-  Limite sovrapposizione fogli

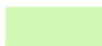


SIMBOLOGIA MECCANICA

-  Punto di intercettazione di linea (P.I.L.)
-  Punto di intercettazione di derivazione importante (P.I.D.I.)
-  Punto di intercettazione di derivazione semplice con stacco da P.I.L. (P.I.D.S.)
-  Punto di intercettazione e derivazione semplice con stacco da Linea (P.I.D.S.)
-  Punto di intercettazione con discaggio di allacciamento (P.I.D.A.)
-  Punto predisposto per il discaggio di allacciamento (P.P.D.A.)
-  Punto di sezionamento elettrico terminale (P.S.E.T.)
-  Stazione predisposta per lancio e ricevimento PIG
-  Impianto di riduzione/regolazione della pressione

VINCOLI PIANI REGOLATORI GENERALI

- | | |
|---|---|
|  ZONE URBANE
Centristorici, aree residenziali e di completamento (incluso le relative aree a verde pubblico, verde privato, le zone di uso pubblico, per servizi ed attrezzature tecnologiche e le zone di rispetto dei centri urbani) |  ZONE AGRICOLE
AgP - A valenza paesaggistico e/o ambientale
Bo - Ambiti boschivi |
|  ZONE DI ESPANSIONE EDILIZIA RESIDENZIALE |  ZONE VINCOLATE E DI RISPETTO
Ci - Cimiteriale
Cpl - Per captazione idropotabile
PAm - Di interesse paesaggistico e/o ambientale
Ar - Archeologico
RL - Rispetto Lagunare |
|  ZONE A PREVALENTE FUNZIONE PRODUTTIVA
Aree industriali ed artigianali (incluso le relative aree di completamento ed espansione), insediamenti agricoli produttivi
Sol - Saline |  ZONE TURISTICO - RICREATIVE
non comprese nelle zone urbane |
|  ZONE DI USO PUBBLICO E DI INTERESSE GENERALE
non comprese nelle zone urbane
Se - Servizi attrezzature tecnologiche
Sc - Scuole
Va - Verde Attrezzato
Po - Parcheggi |  ALTRE ZONE
Mi - Militare
Di - Discariche
Cv - Cave
Al - Altre
AP - Area Portuale
B - Banchine
Ist - Impianto Solare Termico |

Il presente disegno è di proprietà aziendale - La Società tutelerà i propri diritti a termine di legge.

Progressiva chilometrica	
Comuni	
Province	
Impianti	
Attraversamenti	
Strade - Piste	
Piazzole	
Fascia di lavoro	ALLARGATA 
Opere civili	TRASVERSALI  LONGITUDINALI 