





COROGRAFIA Scala 1:500.000

02	2003/2019	INSERITE MODIFICHE TRACCIATO E USI CIVICI	J.PAPPALARDO	C.CASATI	V.FORLIVESI O.CORDA			
01	2006/2018	REVISIONE	T.FILANDRO	I.BUCCA	V.FORLIVESI O.CORDA			
00	31/03/2017	EMISSIONE	F.CRISTOFARO	C. CASATI	V.FORLIVESI G.GIOVANNINI			
INDICE	DATA	REVISIONI	ELABORATO	VERIFICATO	APPROVATO			
  Rif. TPIDL: 073670-010-DW-3252-113 TECHNIP ITALY DIREZIONE LAVORI S.p.A.			Dis. PG-SPP-101					
			Fg. 1 di 27					
Metanodotto: METANIZZAZIONE SARDEGNA MET.: CAGLIARI - PALMAS ARBOREA DN 650 (26") DP 75 bar			Comm.					
			INDICE <table border="1" style="display: inline-table; vertical-align: middle;"> <tr> <td style="width: 20px; height: 20px; text-align: center;">1</td> <td style="width: 20px; height: 20px; text-align: center;">2</td> <td style="width: 20px; height: 20px;"></td> </tr> </table>			1	2	
1	2							
STRUMENTI DI PIANIFICAZIONE PAESAGGISTICA			Scala 1:10000					
			Sostituisce il					
			Sostituito dal					

Progetto:

METANIZZAZIONE SARDEGNA
MET. CAGLIARI - PALMAS ARBOREA
DN 650 (26") DP 75 bar

STRUMENTI DI PIANIFICAZIONE PAESAGGISTICA

02	2003/2019	INSERTE MODIFICHE TRACCIATO E USI CIVICI	J.PAPPALARDO	C.CASATI	V.FORLIVESTI O.CORDA
01	2006/2018	REVISIONE	T.FILANDRO	I.BUCCA	V.FORLIVESTI O.CORDA
INDICE	DATA	R E V I S I O N I			
		ELABORATO	VERIFICATO	APPROVATO	

Foglio
2
di 27
Scala
1:10000


snam **TechnipFMC** **PG-SPP-101**

Rif TPIDL 073670-010-DW-3252-113
TECHNIP ITALY DIREZIONE LAVORI S.p.A.

Comm.

C.T.R. F. 557140

C.T.R. F. 557130

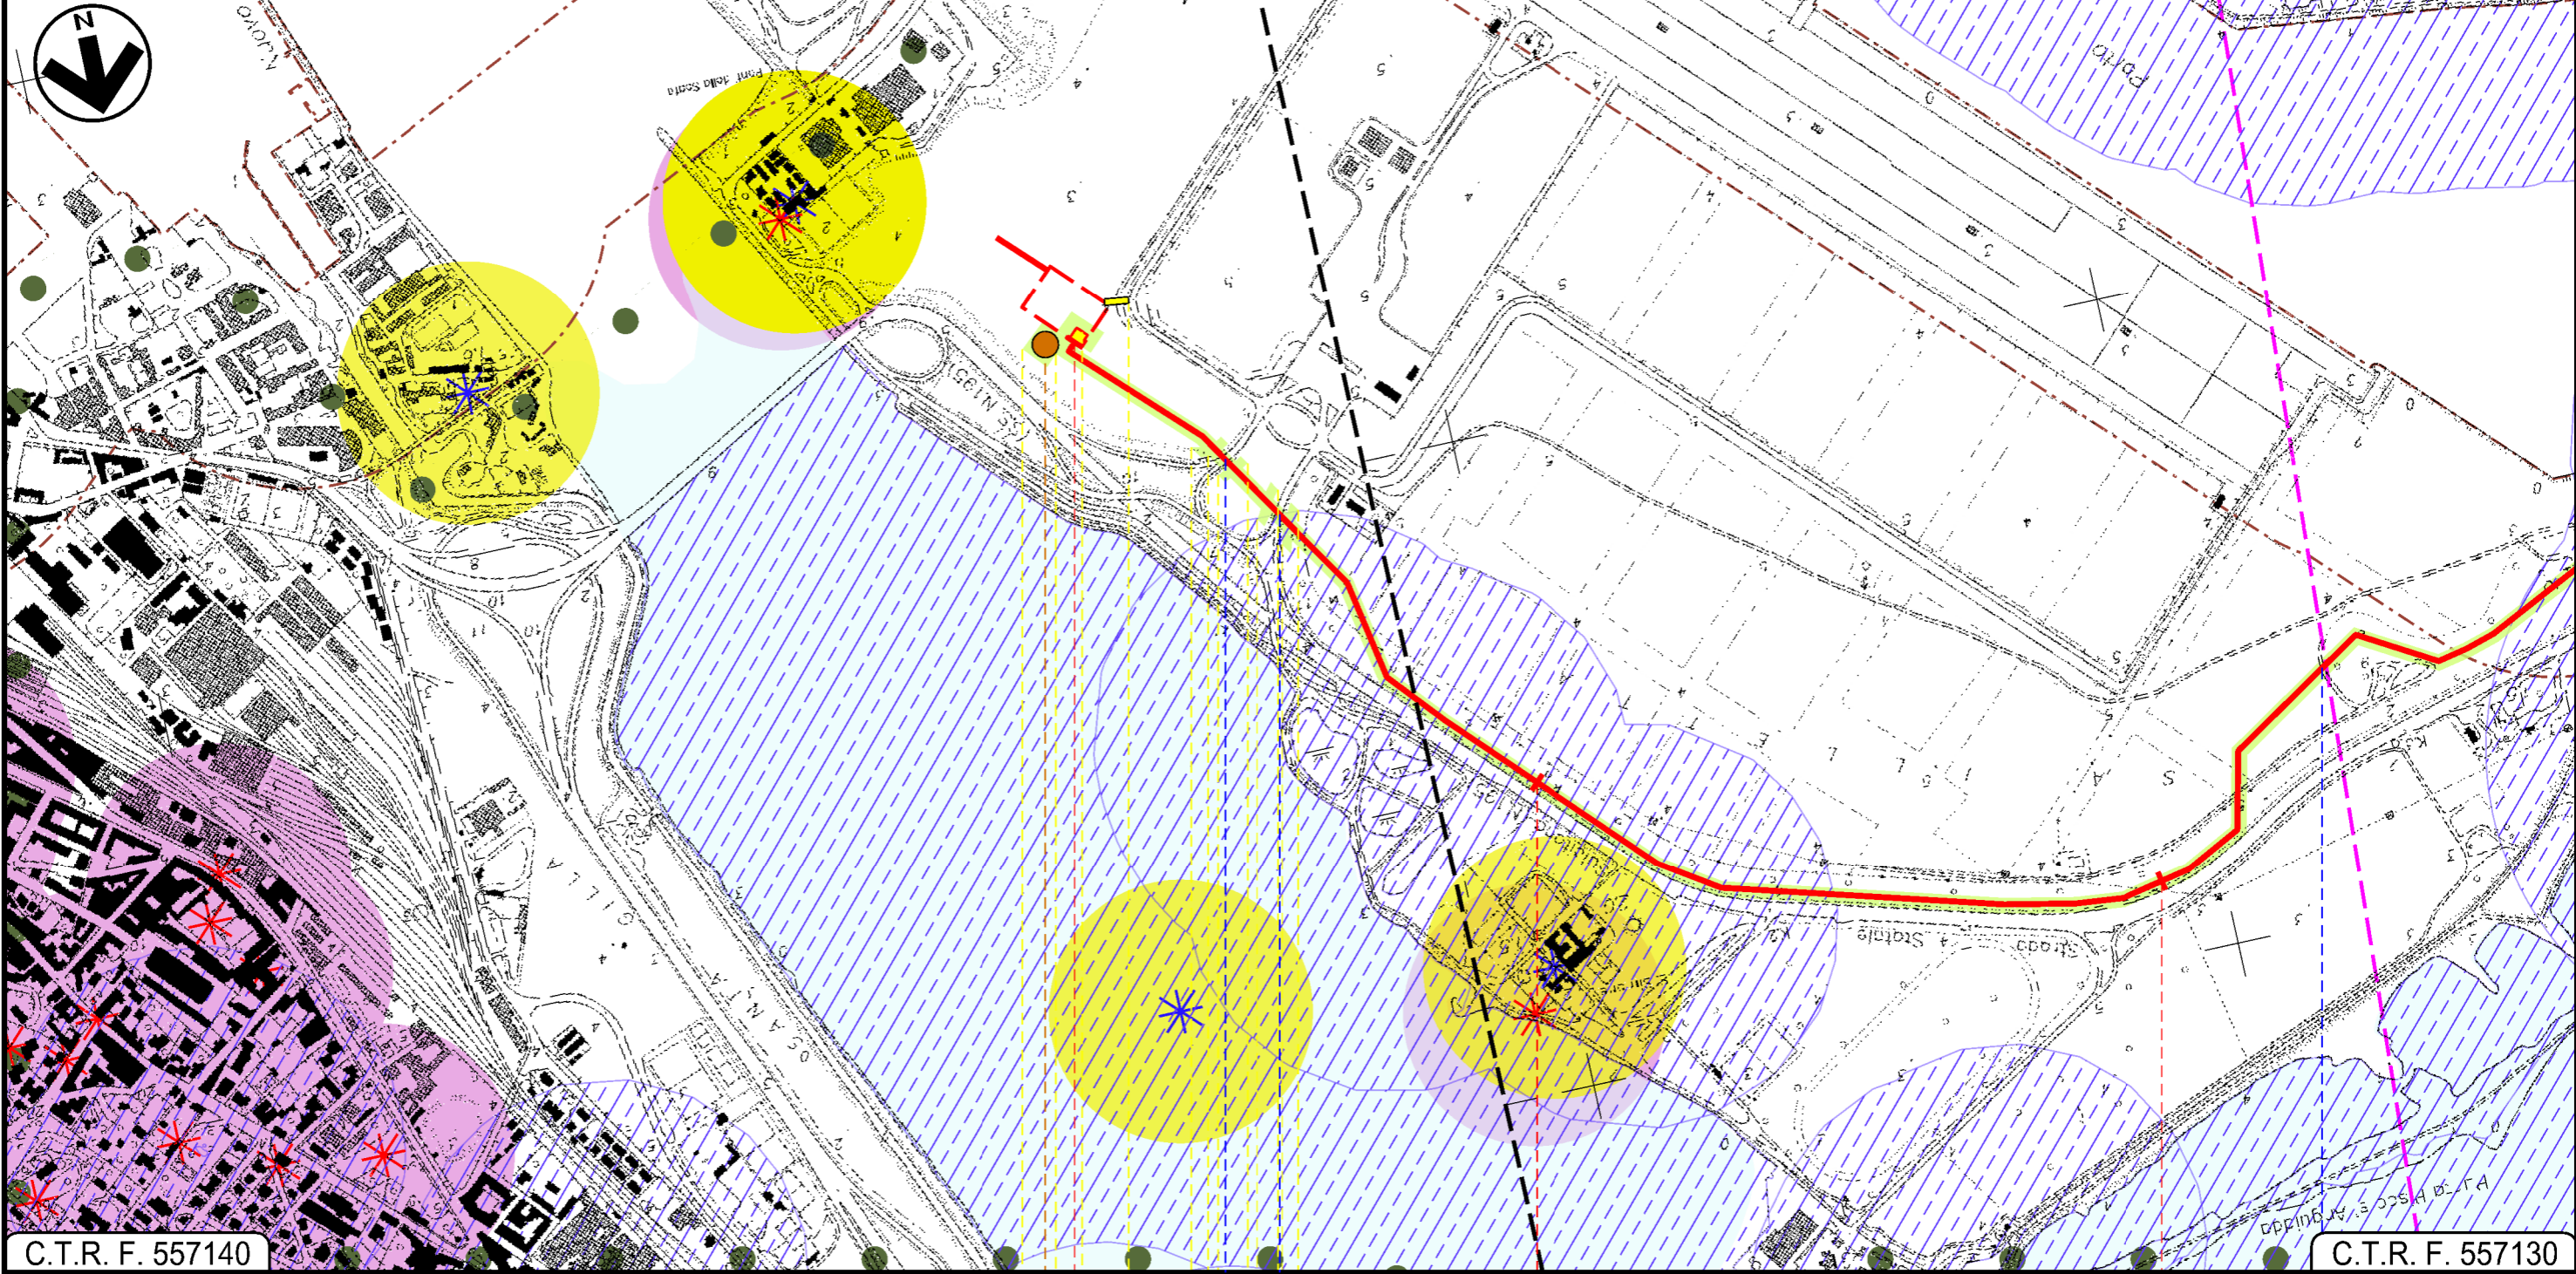

C.T.R. F. 557140

C.T.R. F. 557130

CAGLIARI
CAGLIARI

P.I.D.I.N 1

Strada Acc. Porto

Strada sterrata



Progetto:

METANIZZAZIONE SARDEGNA
MET. CAGLIARI - PALMAS ARBOREA
DN 650 (26") DP 75 bar

STRUMENTI DI PIANIFICAZIONE PAESAGGISTICA


02	2003/2019	INSERITE MODIFICHE TRACCIATO E USI CIVICI	J.PAPPALARDO	C.CASATI	V.FORLIVESTI O.CORDA
01	2006/2018	REVISIONE	T.FILANDRO	I.BUCCA	V.FORLIVESTI O.CORDA
INDICE	DATA	R E V I S I O N I		ELABORATO	VERIFICATO APPROVATO

Foglio
3
di 27
Scala
1:10000

  Rif TPIDL 073670-010-DW-3252-113 TECHNIP ITALY DIREZIONE LAVORI S.p.A.	PG-SPP-101	
	Comm.	

C.T.R. F. 557130


C.T.R. F. 557130

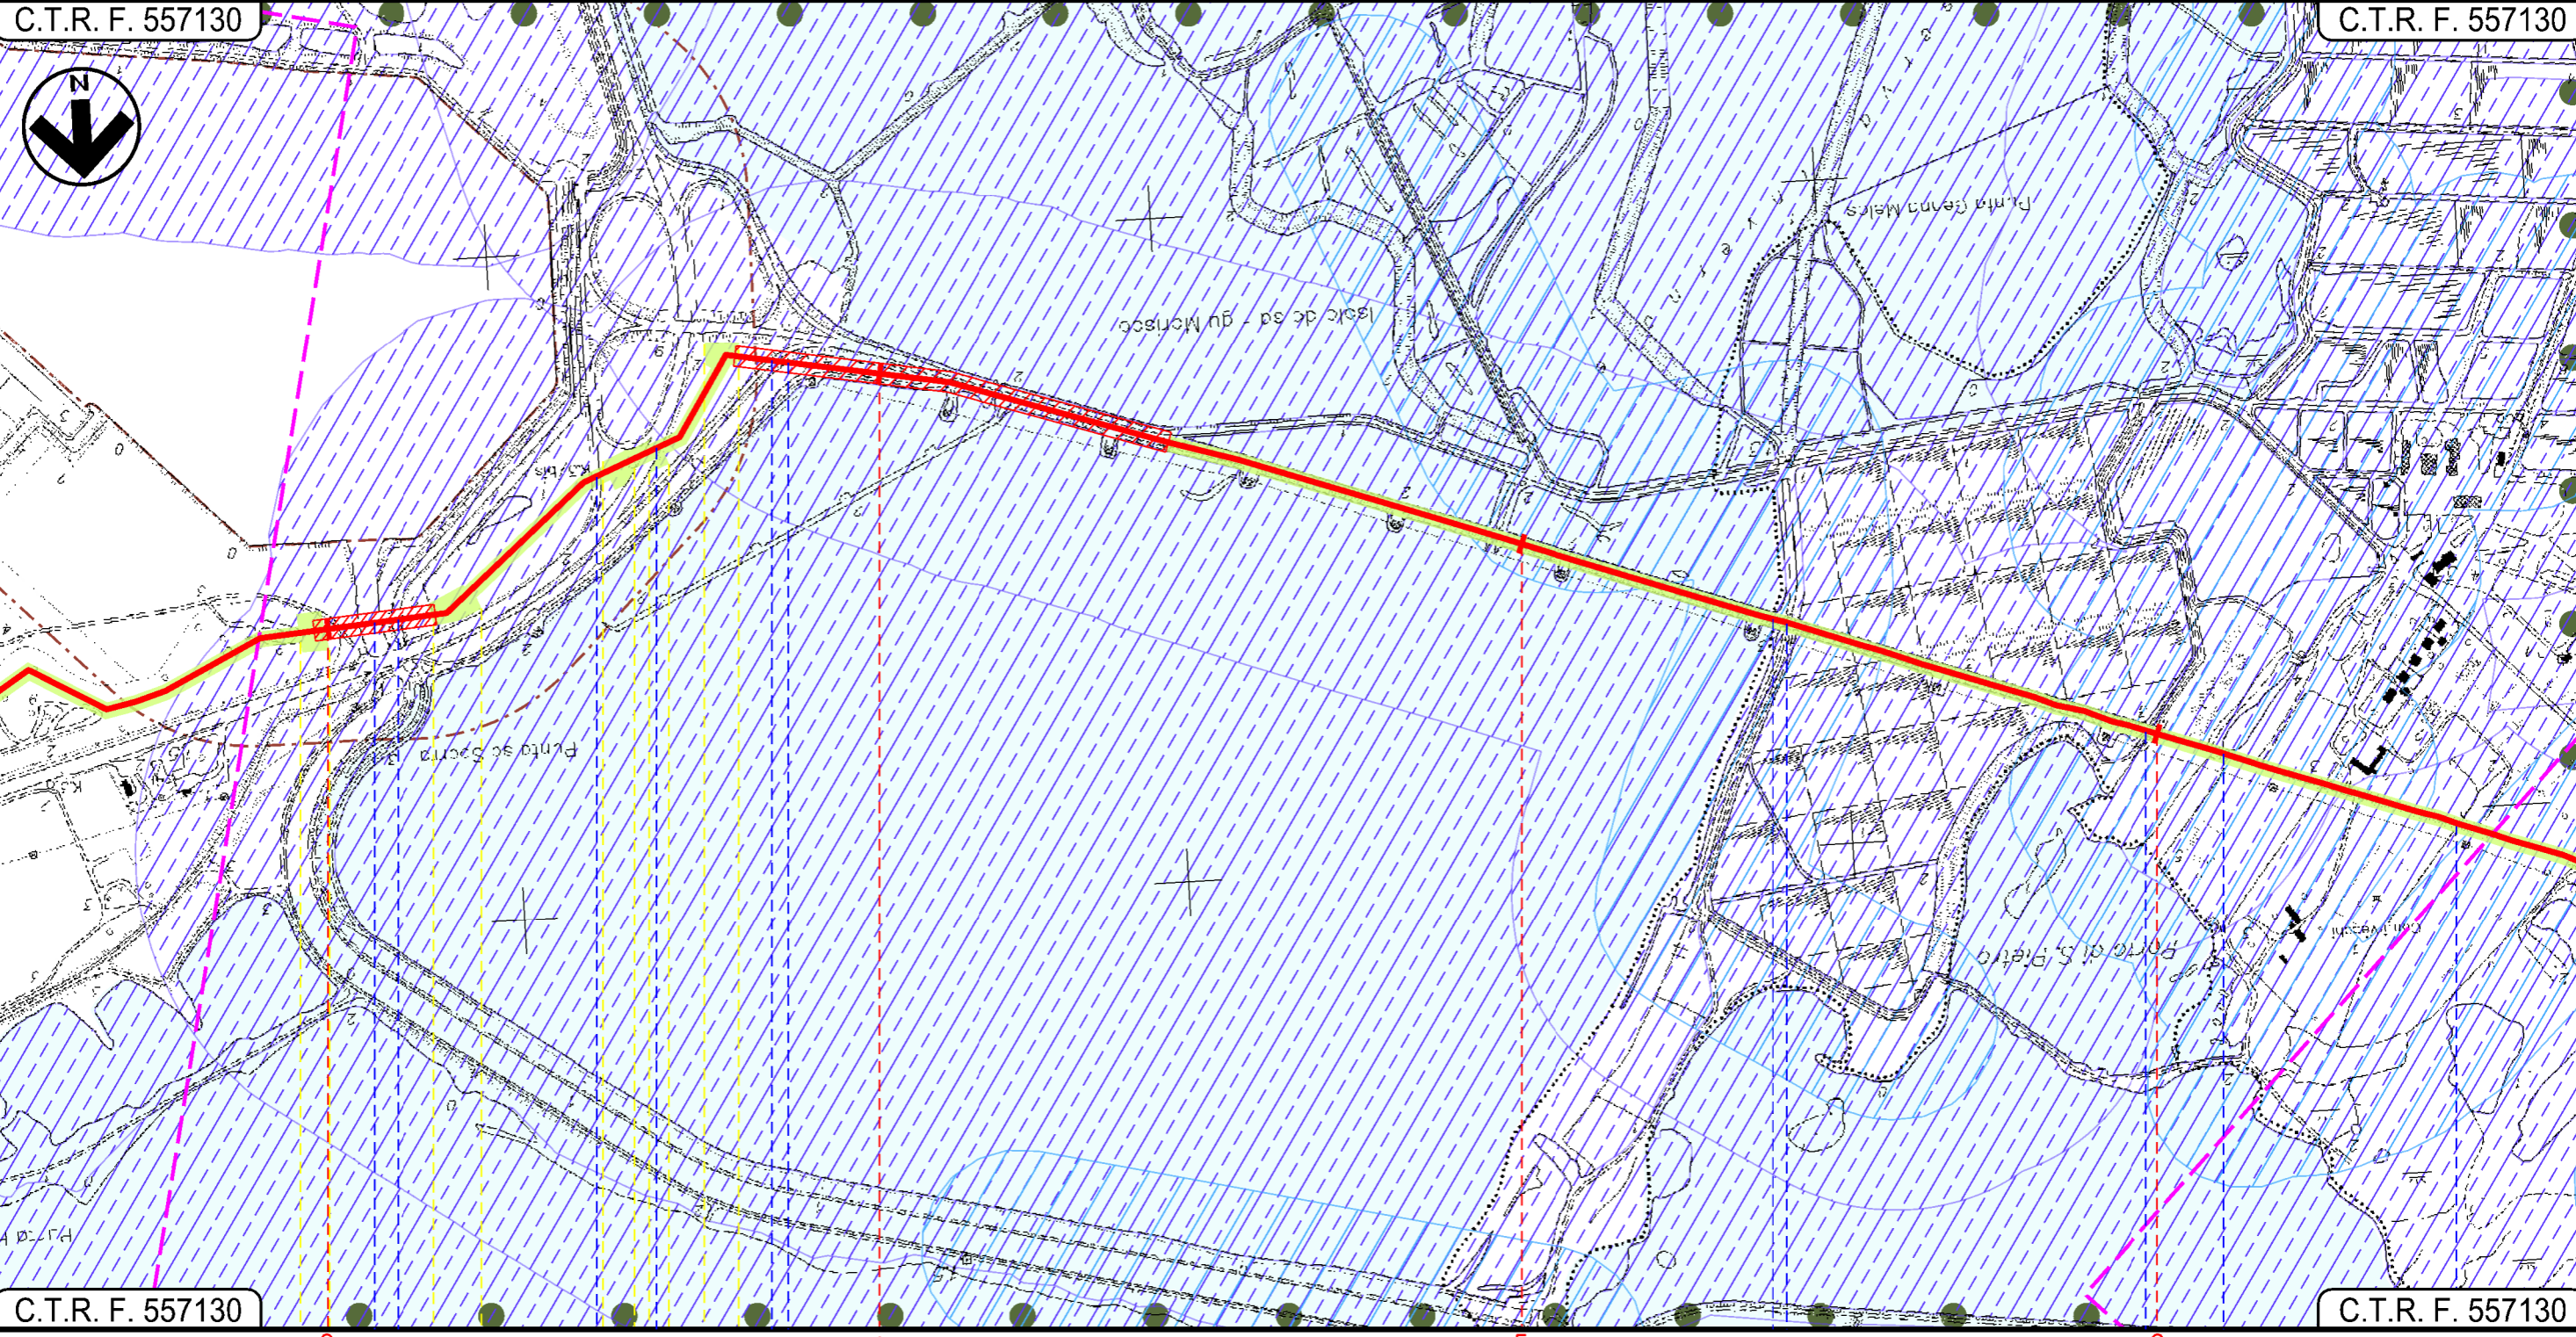

C.T.R. F. 557130

C.T.R. F. 557130

Foce Tramontana — Canale in cls — S.S.195 Sulcitano — Inizio percorrenza su argine Stagno di Cagliari — Fine percorrenza su argine Stagno di Cagliari — Tombino cls — Tombino cls — Fosso Conti Vecchi

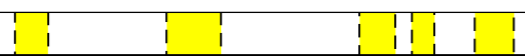

Progetto:

METANIZZAZIONE SARDEGNA
MET. CAGLIARI - PALMAS ARBOREA
DN 650 (26") DP 75 bar

STRUMENTI DI PIANIFICAZIONE PAESAGGISTICA

02	2003/2019	INSERITE MODIFICHE TRACCIATO E USI CIVICI	J.PAPPALARDO	C.CASATI	V.FORLIVESI O.CORDA
01	2006/2018	REVISIONE	T.FILANDRO	I.BUCCA	V.FORLIVESI O.CORDA
INDICE	DATA	R E V I S I O N I		ELABORATO	VERIFICATO APPROVATO

Foglio
4
di 27
Scala
1:10000




TechnipFMC
Rif TPIDL 073670-010-DW-3252-113
TECHNIP ITALY DIREZIONE LAVORI S.p.A.

PG-SPP-101

Comm.

C.T.R. F. 557130

C.T.R. F. 556160

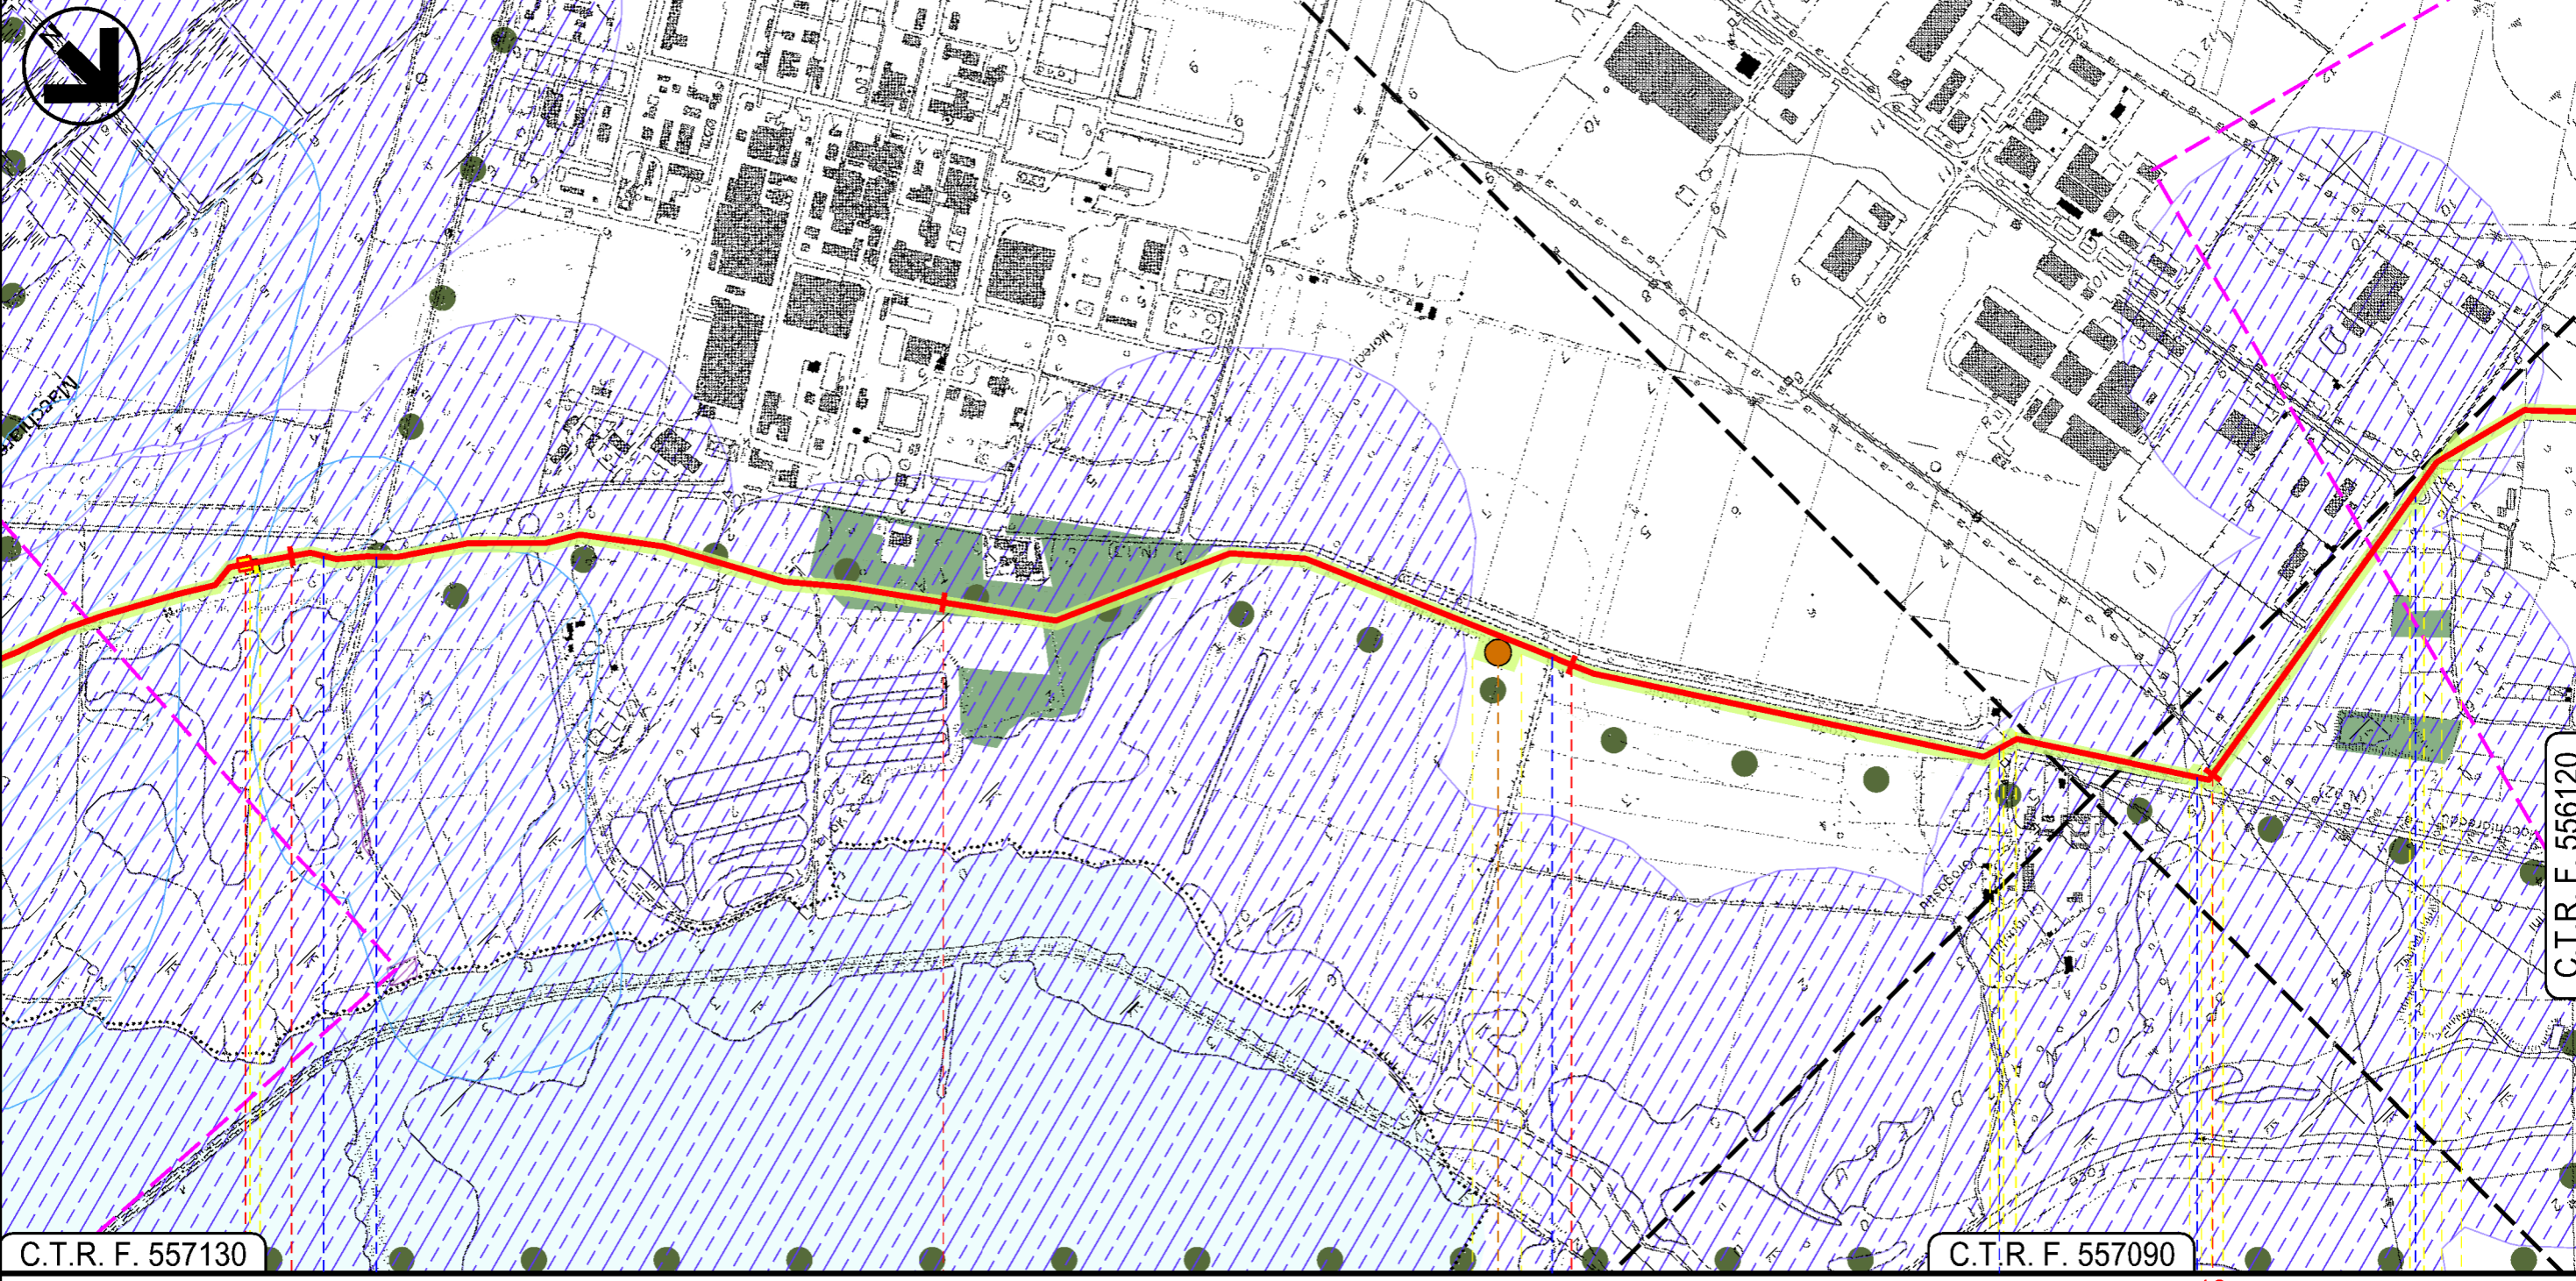

C.T.R. F. 557130

C.T.R. F. 557090

C.T.R. F. 556120

ASSEMINI
CAGLIARI

P.I.D.I. N. 2

Strada Sterrata

Strada sterrata

S.P. Macchiareddu (N.92)

Sesta Strada Est

Sesta Strada Est

P2

Progetto:

METANIZZAZIONE SARDEGNA
MET. CAGLIARI - PALMAS ARBOREA
DN 650 (26") DP 75 bar

STRUMENTI DI PIANIFICAZIONE PAESAGGISTICA


02	2003/2019	INSERITE MODIFICHE TRACCIATO E USI CIVICI	J.PAPPALARDO	C.CASATI	V.FORLIVESI O.CORDA
01	2006/2018	REVISIONE	T.FILANDRO	I.BUCCA	V.FORLIVESI O.CORDA
INDICE	DATA	R E V I S I O N I		ELABORATO	VERIFICATO APPROVATO

Foglio
5
di 27
Scala
1:10000

		PG-SPP-101
		Comm.
Rif. TPIDL: 073670-010-DW-3252-113 TECHNIP ITALY DIREZIONE LAVORI S.p.A.		

C.T.R. F. 556160

C.T.R. F. 556120

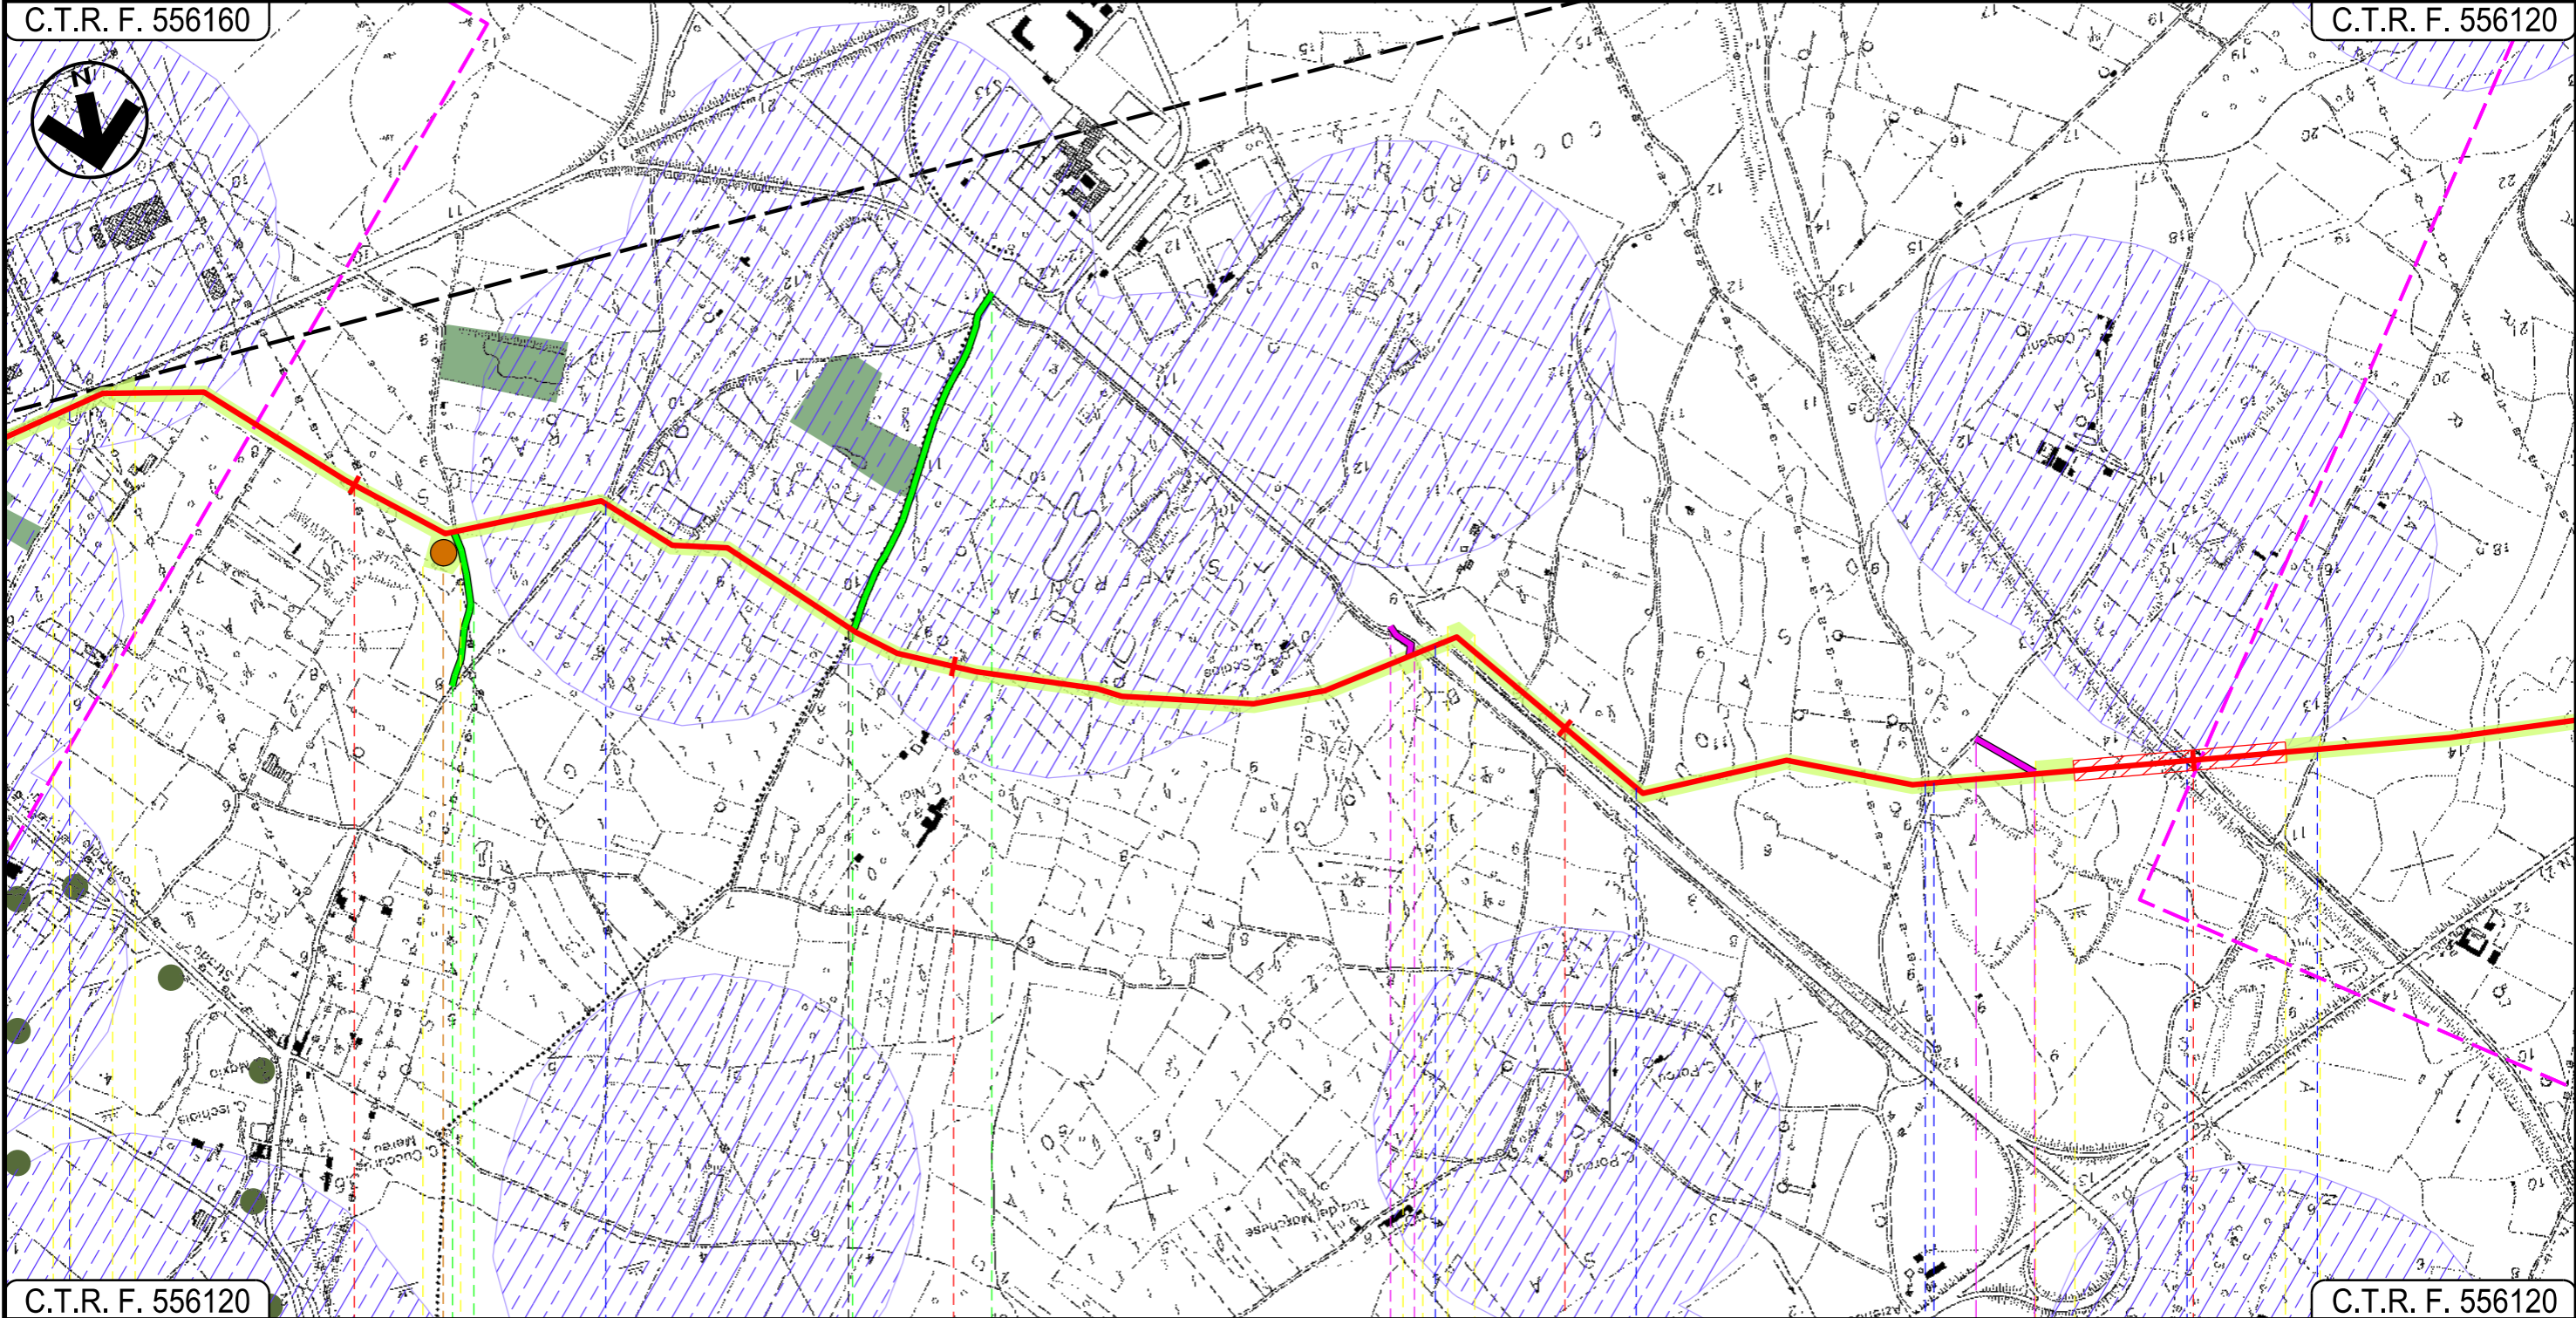

C.T.R. F. 556120

C.T.R. F. 556120

11	12	13	14
ASSEMINI		UTA CAGLIARI	
● Sesta Strada Est	● Strada Sterrata	● Strada Consortile Macchiareddu	● Strada Sterrata ● Strada Asfaltata ● Canale in cls ● Strada Sterrata
P3			

Progetto:

METANIZZAZIONE SARDEGNA
MET. CAGLIARI – PALMAS ARBOREA
DN 650 (26") DP 75 bar

STRUMENTI DI PIANIFICAZIONE PAESAGGISTICA

02	2003/2019	INSERITE MODIFICHE TRACCIATO E USI CIVICI	J.PAPPALARDO	C.CASATI	V.FORLIVESI O.CORDA
01	2006/2018	REVISIONE	T.FILANDRO	I.BUCCA	V.FORLIVESI O.CORDA
INDICE	DATA	R E V I S I O N I		ELABORATO	VERIFICATO APPROVATO

Foglio
6

di 27

Scala
1:10000




TechnipFMC
Rif.TPIDL: 073670-010-DW-3252-113
TECHNIP ITALY DIREZIONE LAVORI S.p.A.

PG-SPP-101
Comm.

C.T.R. F. 556120

C.T.R. F. 556110

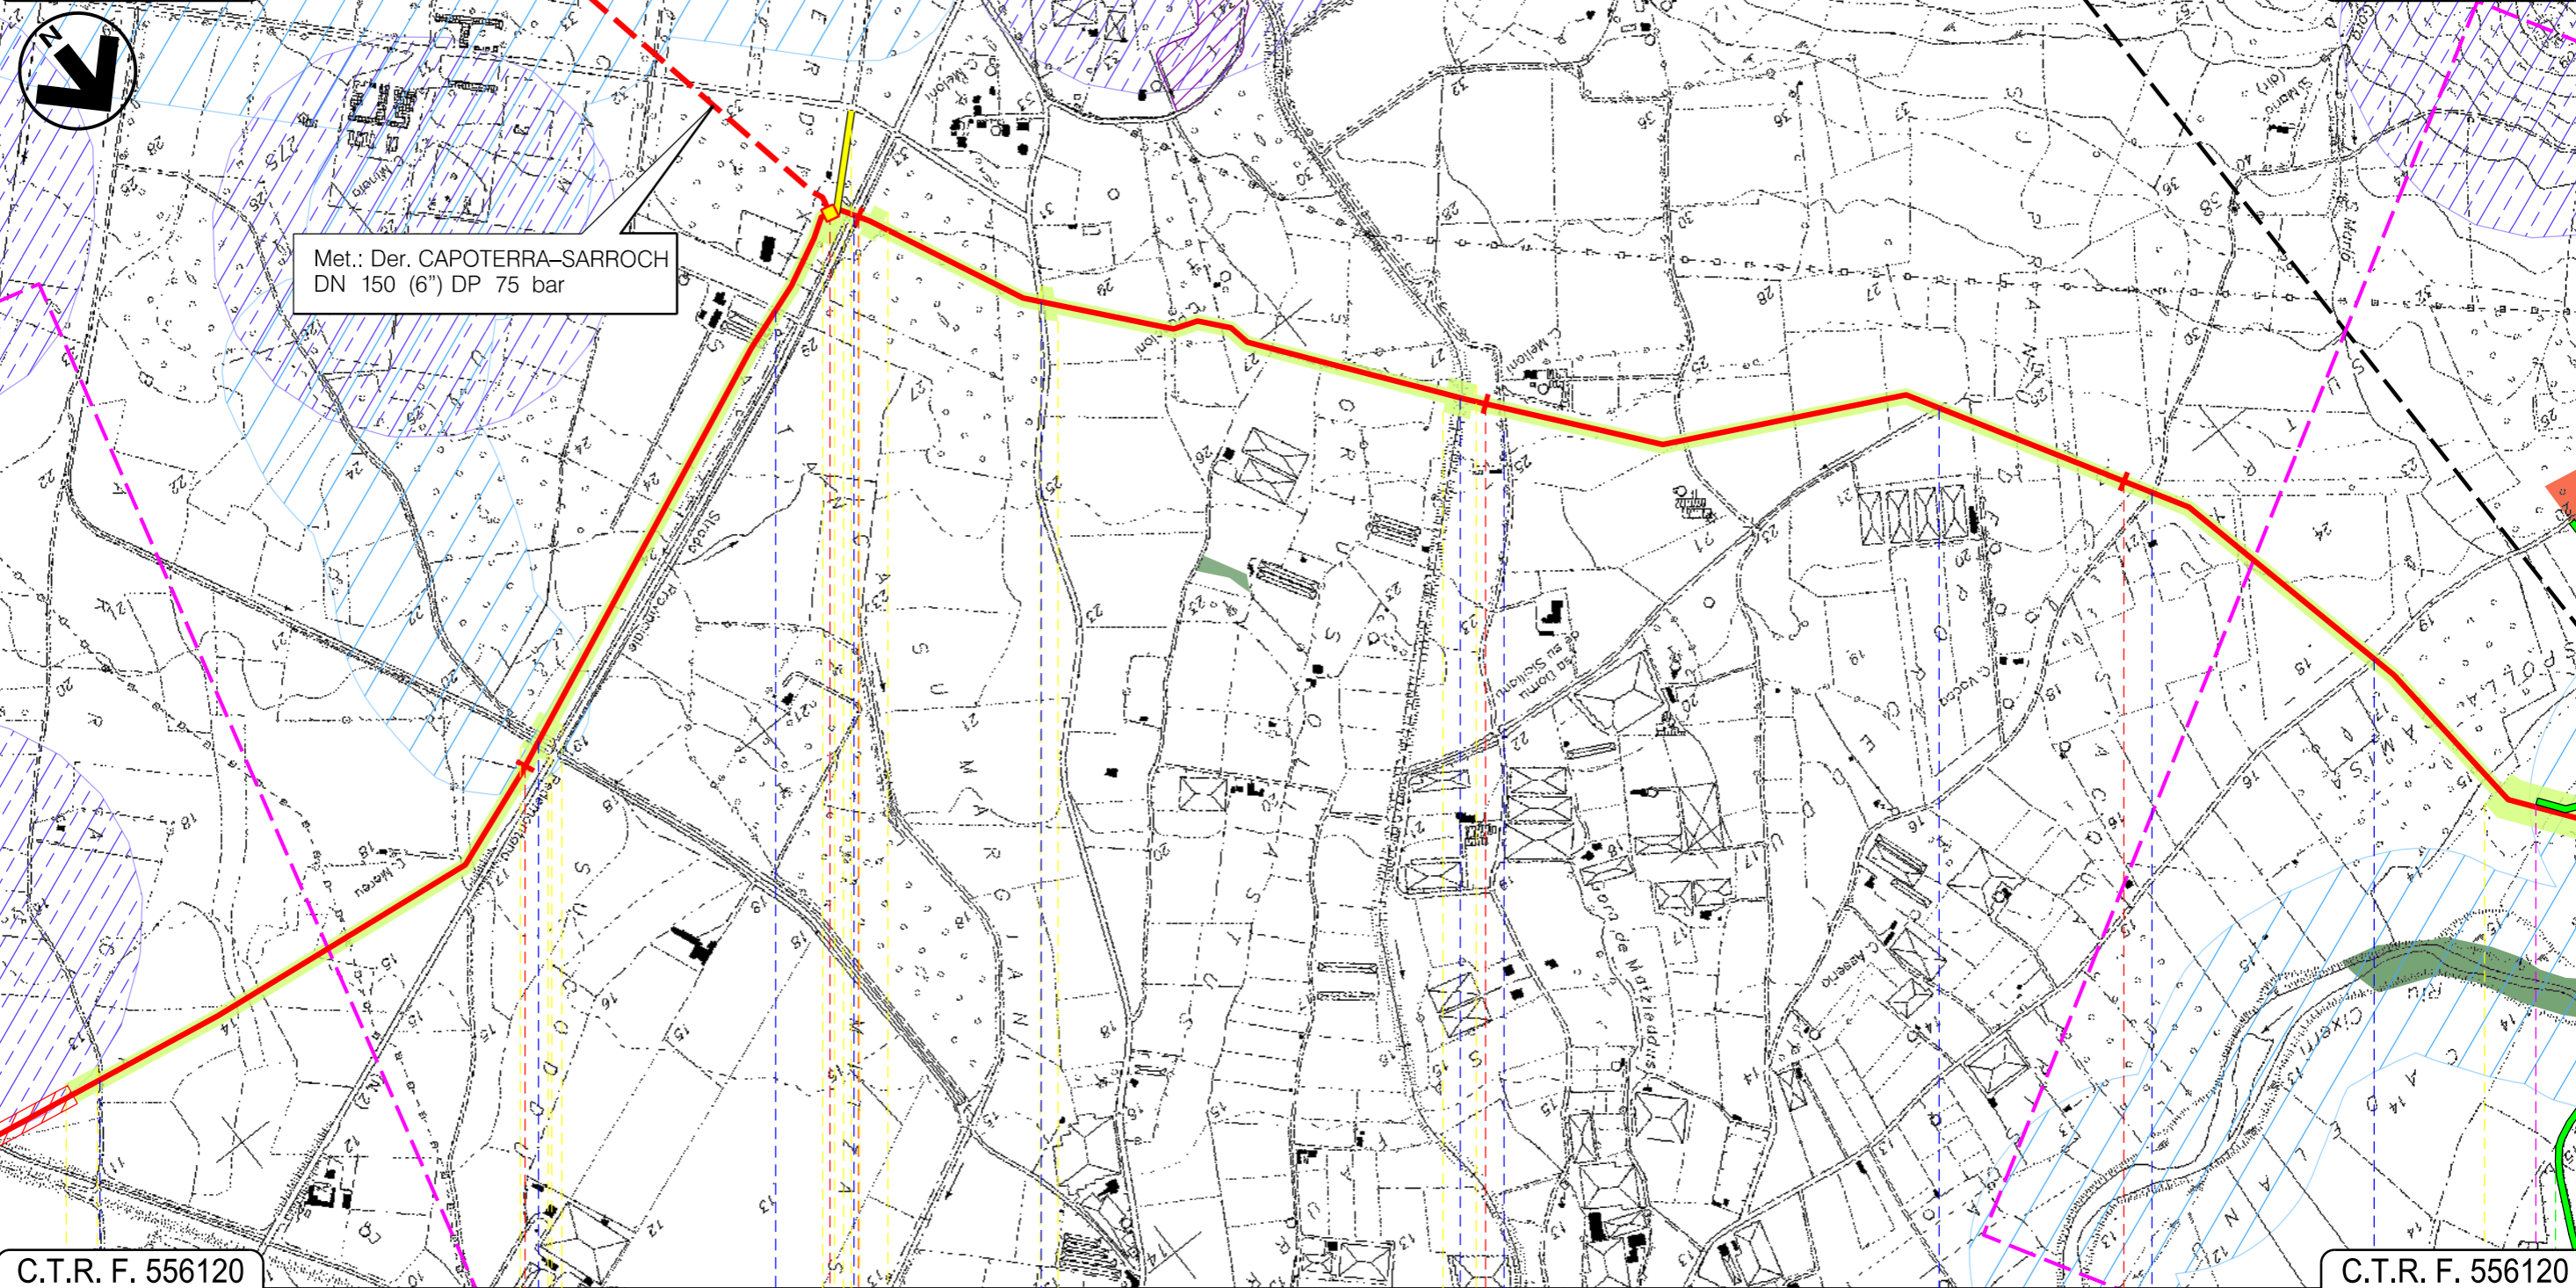

C.T.R. F. 556120

C.T.R. F. 556120

15

16

17

18

UTA
CAGLIARI

P.I.D.I. N 3

Strada Sterrata Canale cls Strada bianca S.P. 2 Strada Asfaltata Canale Strada Sterrata Canale Strada Sterrata Strada Comune

Progetto:

METANIZZAZIONE SARDEGNA
MET. CAGLIARI – PALMAS ARBOREA
DN 650 (26") DP 75 bar

STRUMENTI DI PIANIFICAZIONE PAESAGGISTICA

02	2003/2019	INSERITE MODIFICHE TRACCIATO E USI CIVICI	J.PAPPALARDO	C.CASATI	V.FORLIVESTI O.CORDA
01	2006/2018	REVISIONE	T.FILANDRO	I.BUCCA	V.FORLIVESTI O.CORDA
INDICE	DATA	R E V I S I O N I		ELABORATO	VERIFICATO APPROVATO

Foglio
7
di 27
Scala
1:10000




TechnipFMC
Rif TPIDL 073670-010-DW-3252-113
TECHNIP ITALY DIREZIONE LAVORI S.p.A.

PG-SPP-101

Comm.

C.T.R. F. 556110

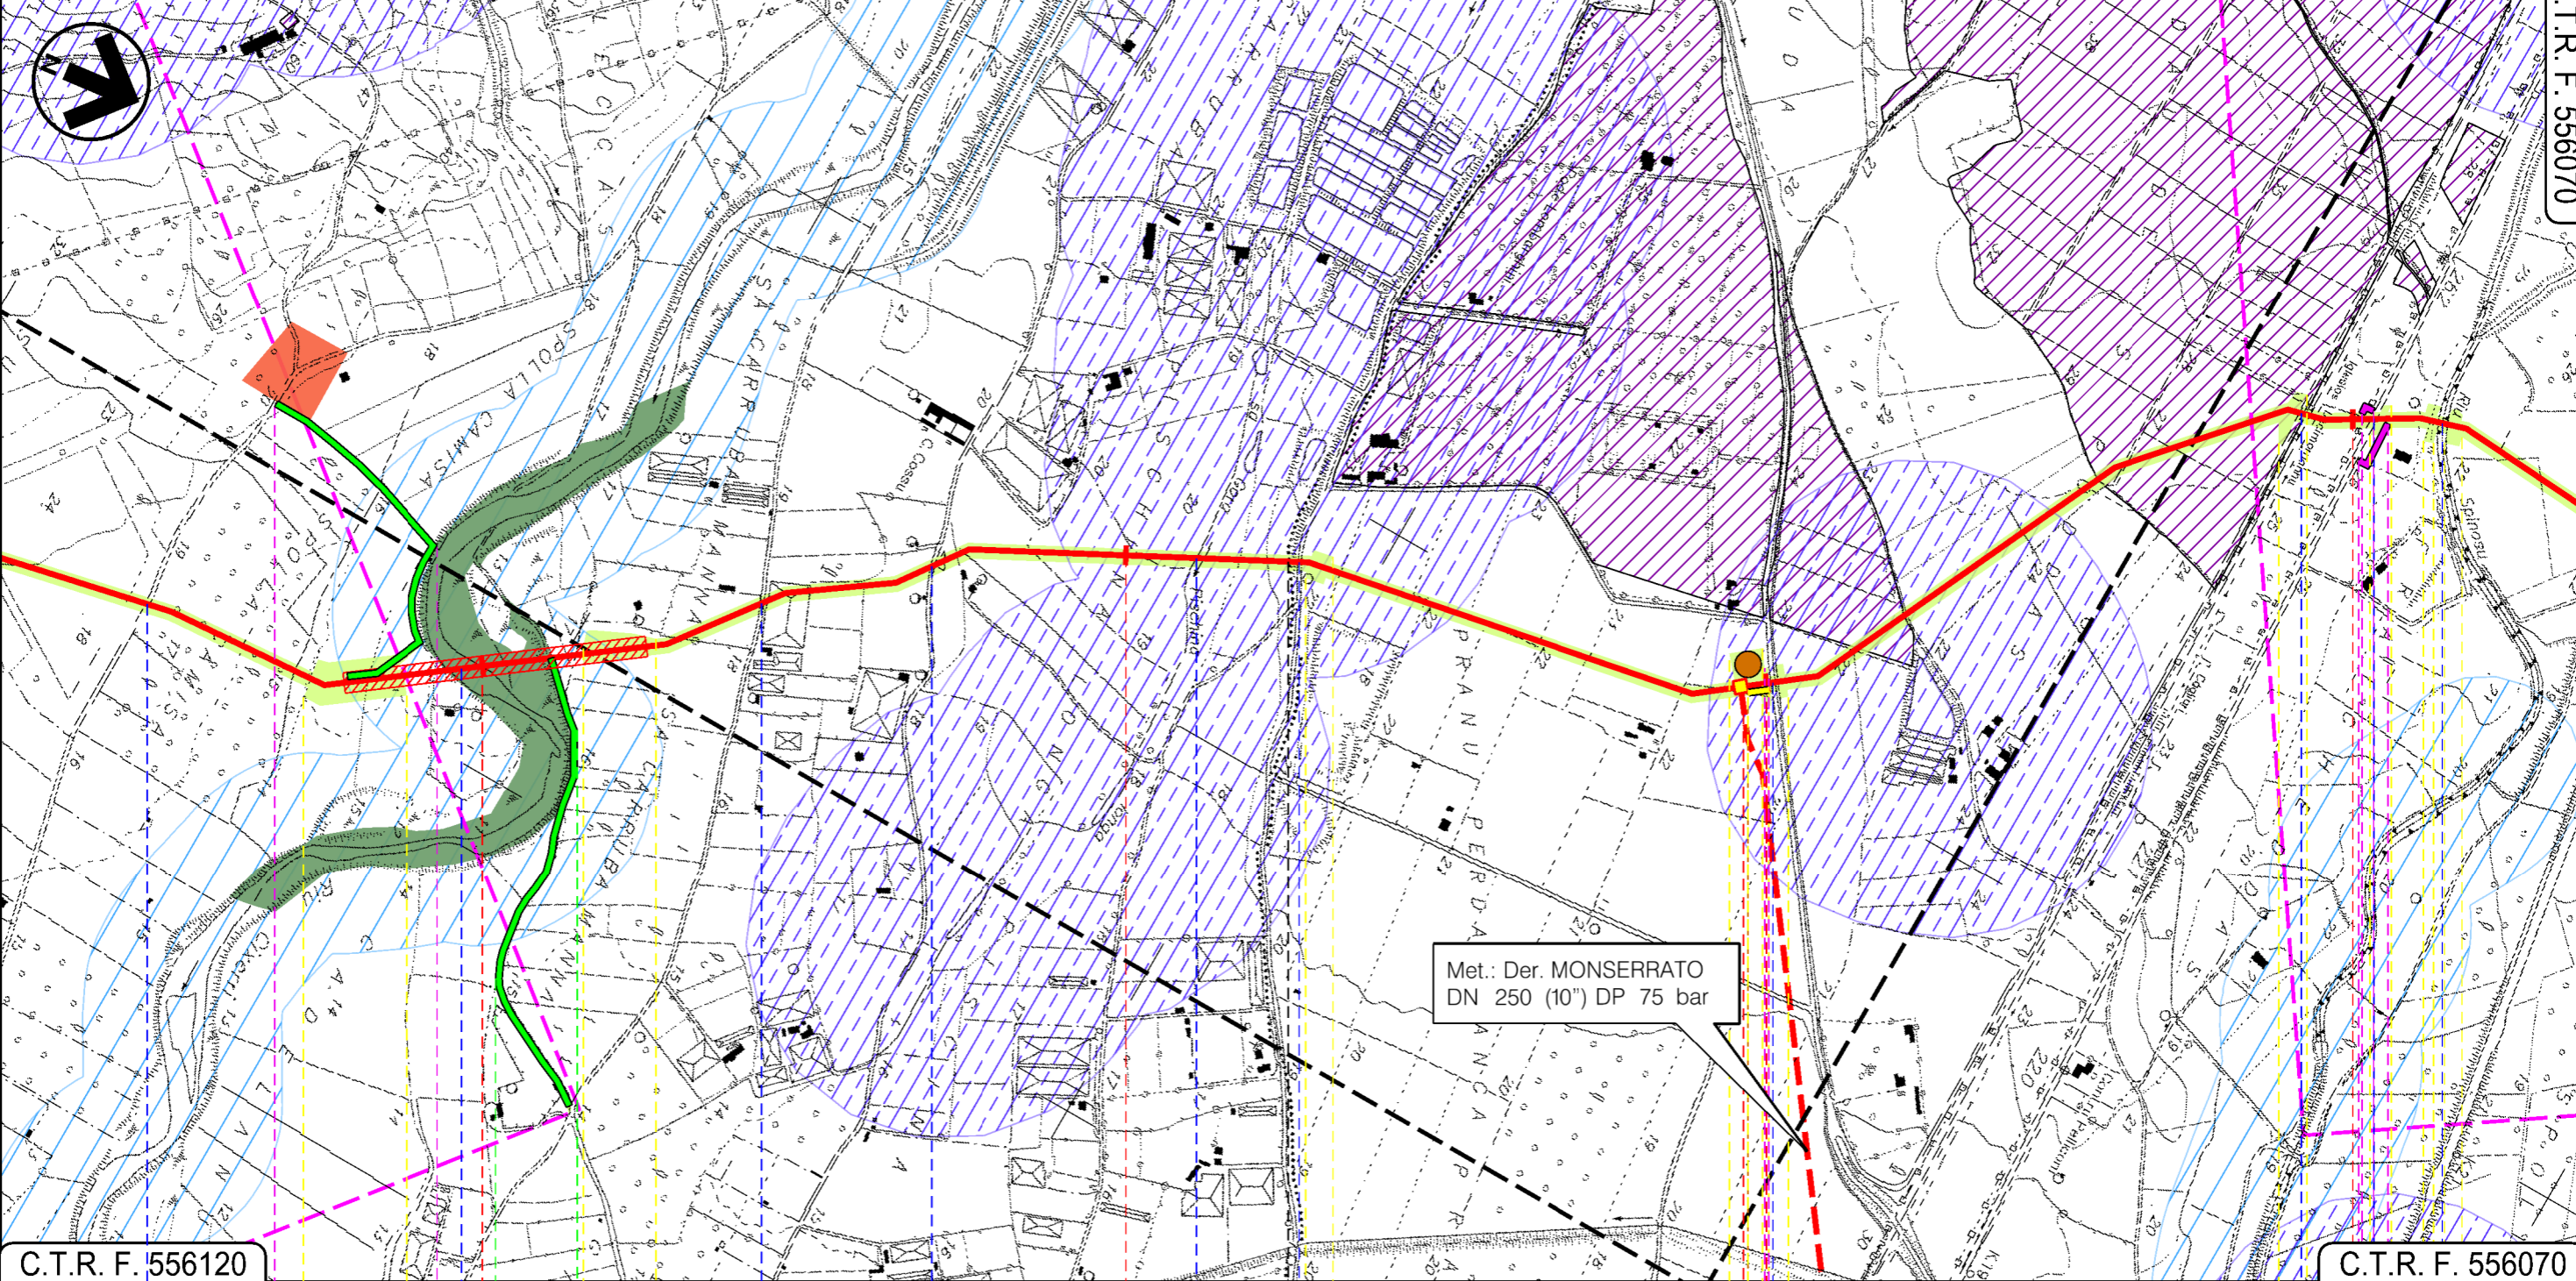


C.T.R. F. 556120

C.T.R. F. 556070

19 20 21 22

UTA
CAGLIARI

VILLASPECIOSA
SUD SARDEGNA

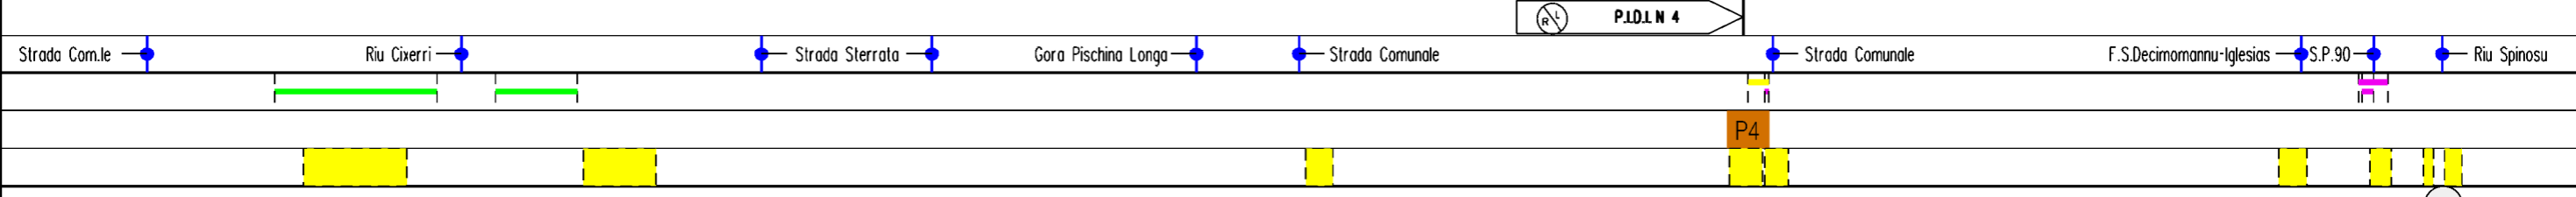

01

Progetto:

METANIZZAZIONE SARDEGNA
MET. CAGLIARI - PALMAS ARBOREA
DN 650 (26") DP 75 bar

STRUMENTI DI PIANIFICAZIONE PAESAGGISTICA

02	2003/2019	INSERITE MODIFICHE TRACCIATO E USI CIVICI	J.PAPPALARDO	C.CASATI	V.FORLIVESI O.CORDA
01	2006/2018	REVISIONE	T.FILANDRO	I.BUCCA	V.FORLIVESI O.CORDA
INDICE	DATA	R E V I S I O N I		ELABORATO	VERIFICATO APPROVATO

Foglio
8
di 27
Scala
1:10000

snam


TechnipFMC
Rif.TPIDL: 073670-010-DW-3252-113
TECHNIP ITALY DIREZIONE LAVORI S.p.A.

PG-SPP-101

Comm.

C.T.R. F. 556110

C.T.R. F. 556070

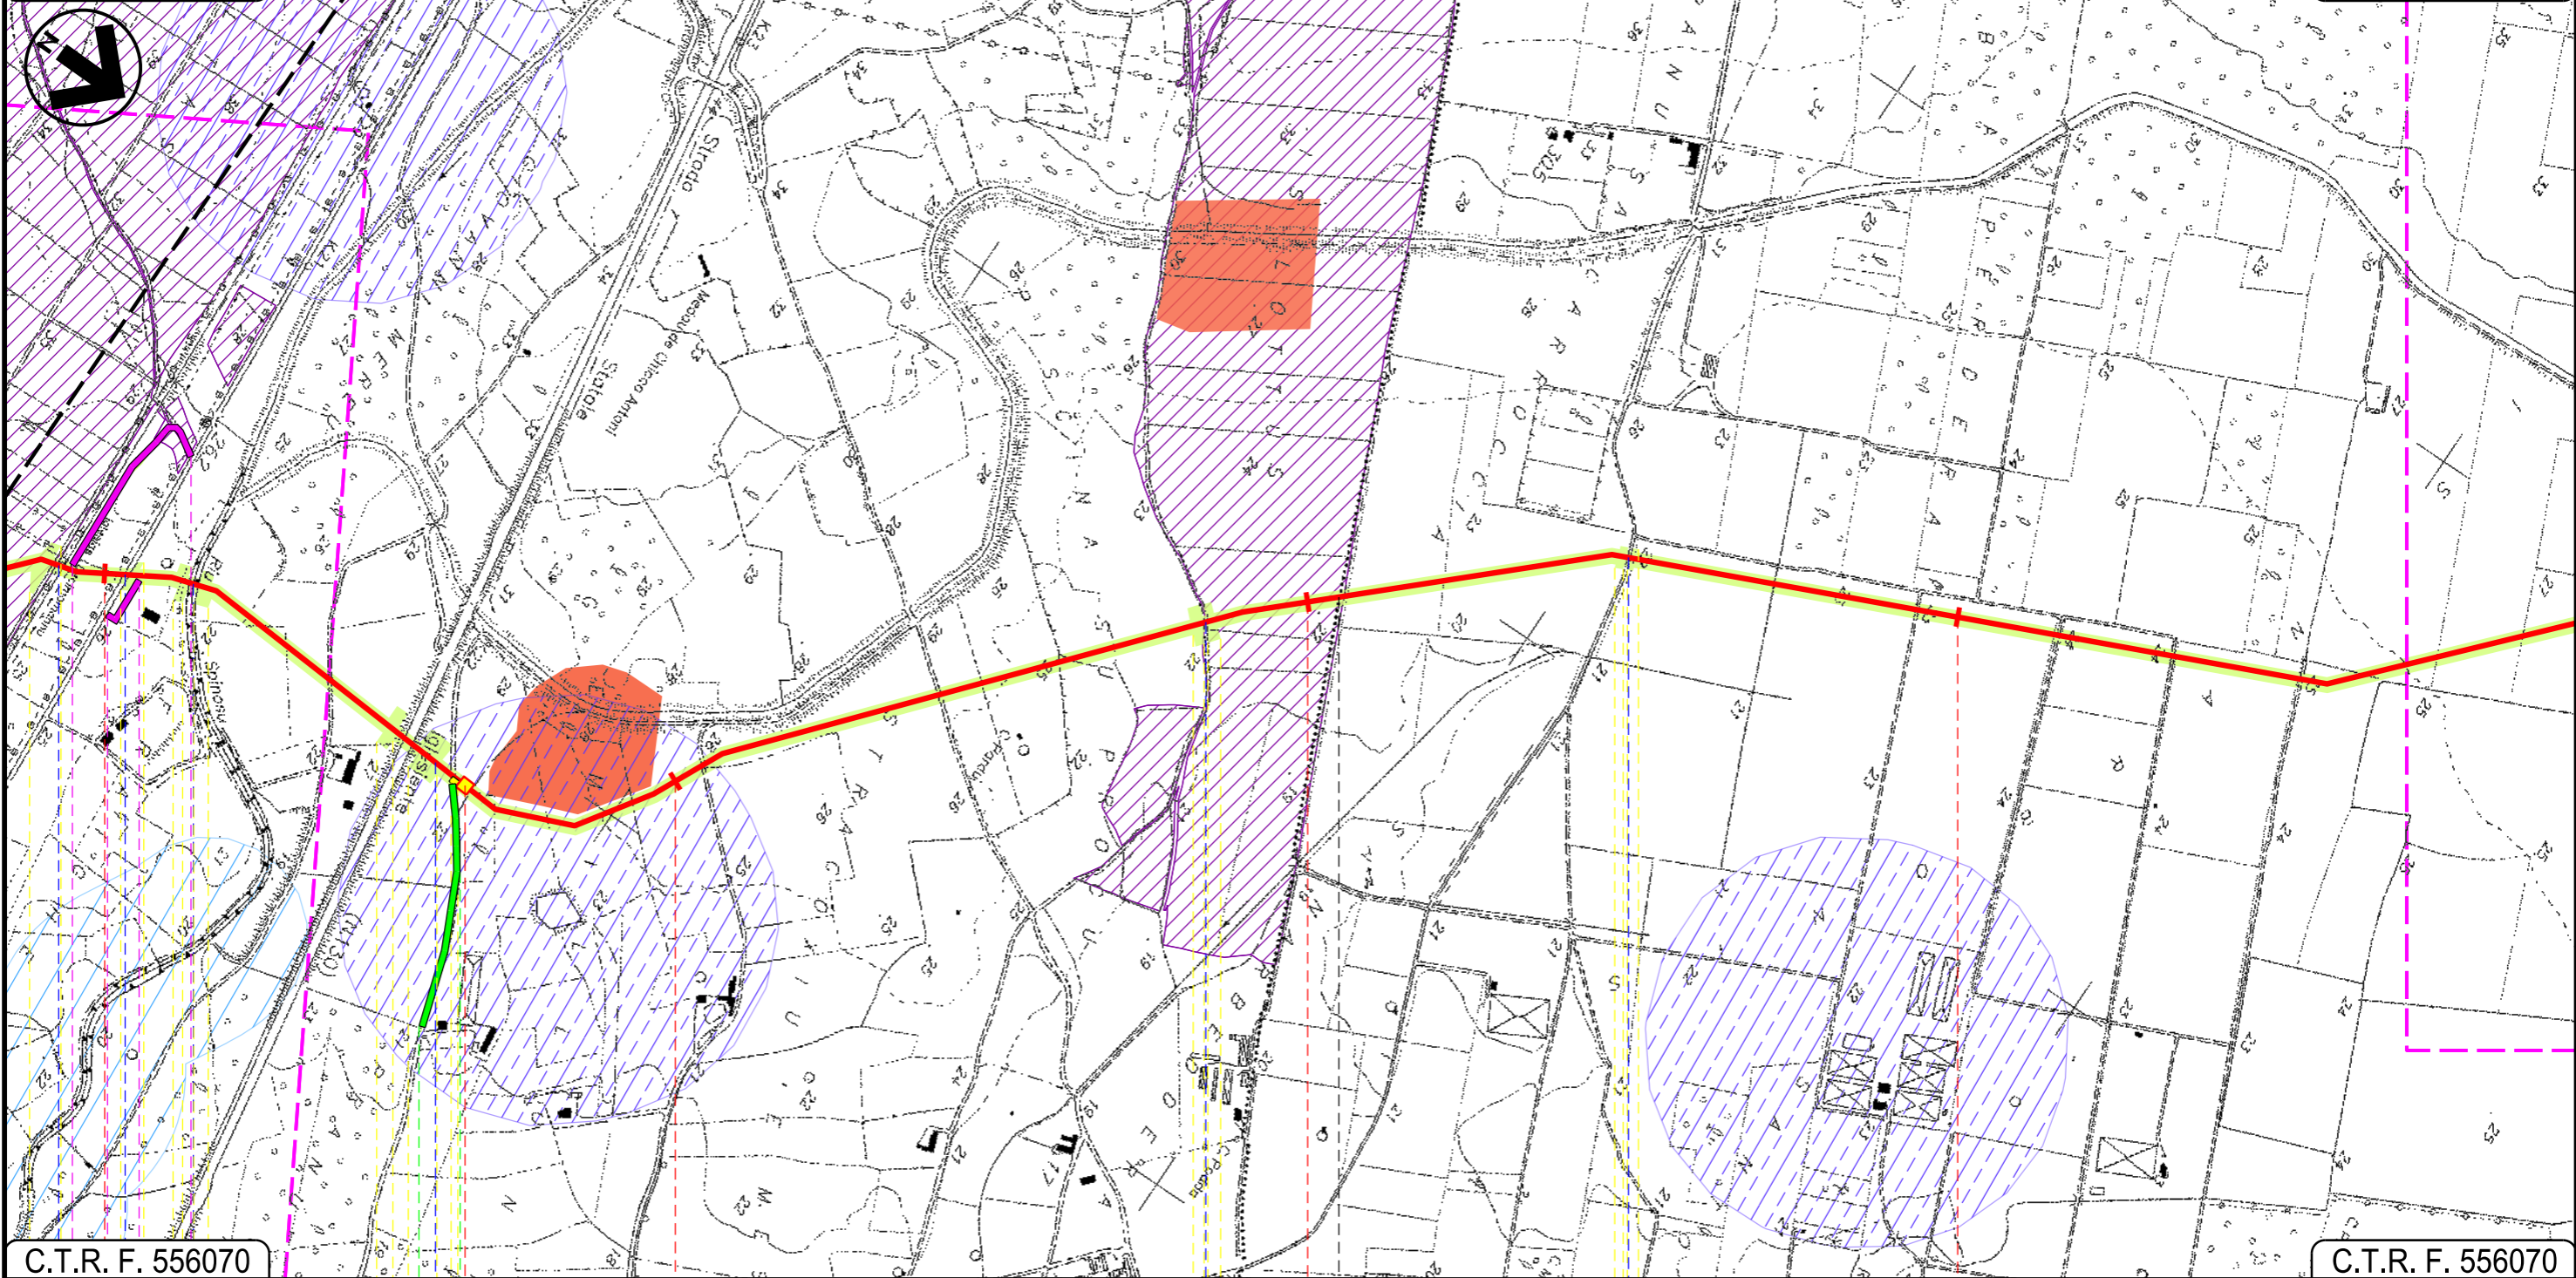

C.T.R. F. 556070

C.T.R. F. 556070

22

23

24

25

VILLASPECIOSA

SUD SARDEGNA

DECIMOPUTZU

P.I.L. N 5

S.P.90 Riu Spinosu S.S.130 Strada Asfaltata Strada Comunale

01

Progetto:

METANIZZAZIONE SARDEGNA
MET. CAGLIARI – PALMAS ARBOREA
DN 650 (26") DP 75 bar

STRUMENTI DI PIANIFICAZIONE PAESAGGISTICA


02	2003/2019	INSERITE MODIFICHE TRACCIATO E USI CIVICI	J.PAPPALARDO	C.CASATI	V.FORLIVESI O.CORDA
01	2006/2018	REVISIONE	T.FILANDRO	I.BUCCA	V.FORLIVESI O.CORDA
INDICE	DATA	R E V I S I O N I		ELABORATO	VERIFICATO APPROVATO

Foglio
9
di 27
Scala
1:10000

		PG-SPP-101
		Comm.
Rif. TPIDL: 073670-010-DW-3252-113 TECHNIP ITALY DIREZIONE LAVORI S.p.A.		

C.T.R. F. 556070

C.T.R. F. 556070

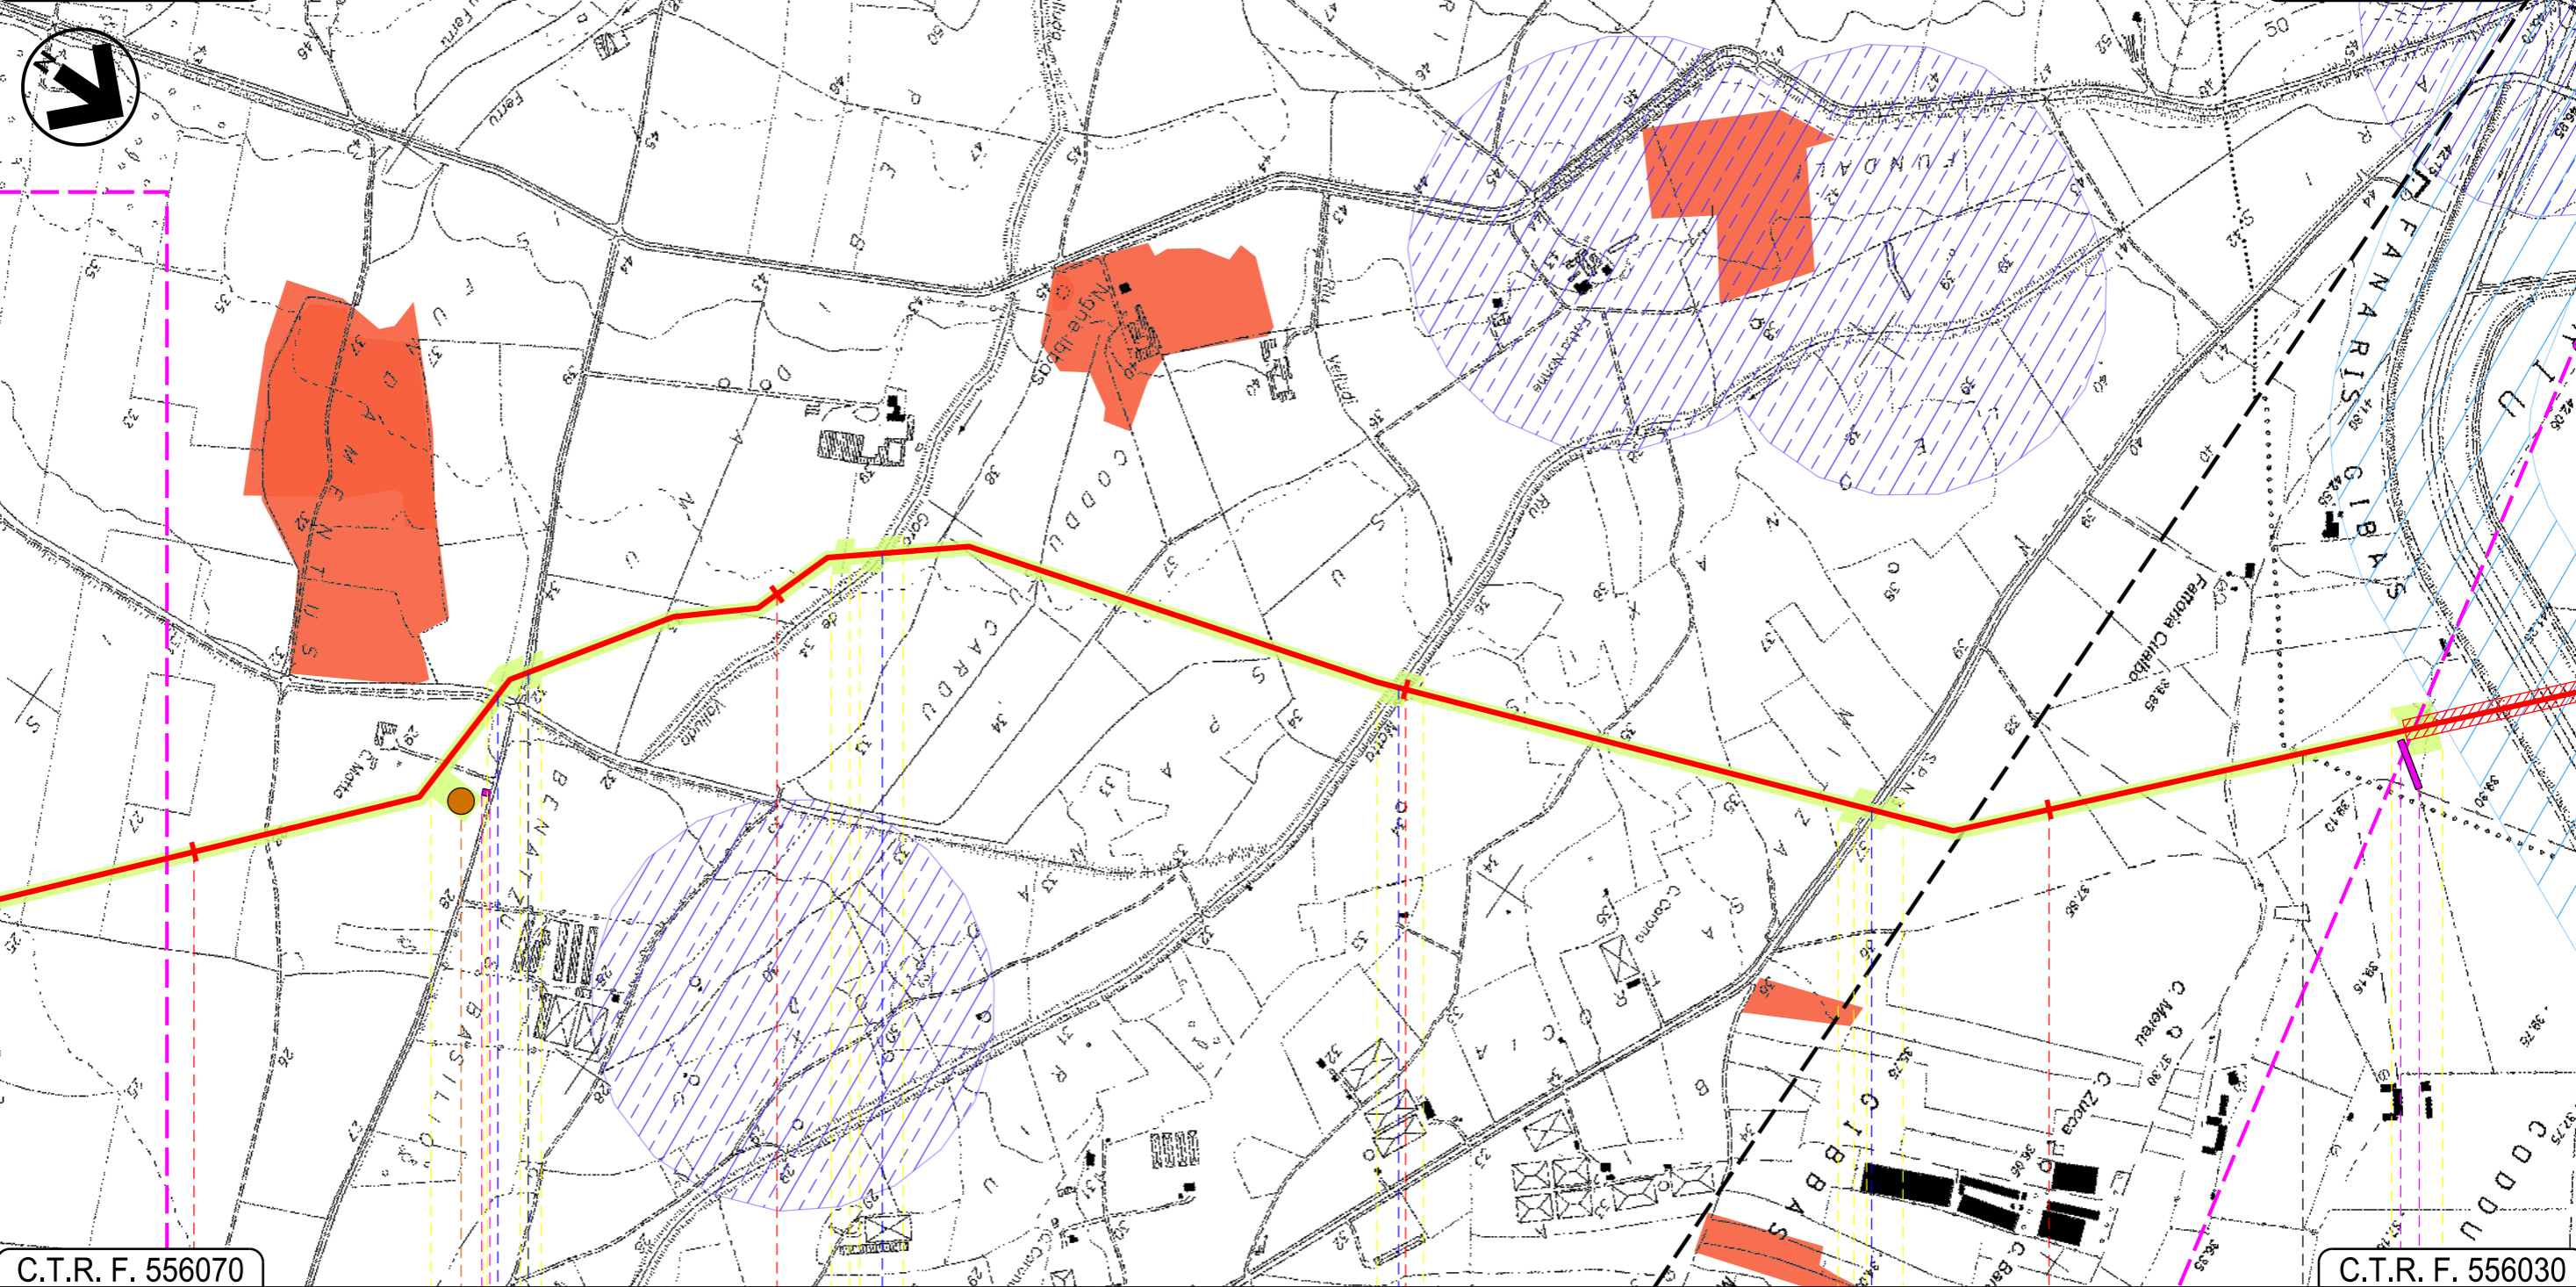

C.T.R. F. 556070

C.T.R. F. 556030

26





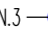
27

28

29

DECIMOPUTZU
SUD SARDEGNA

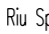VALLERMOSA

 Riu Spinosu —
  Strada Comunale —
  Gora de Valluda —
  Riu Motto —
  S.P.N.3 —

P5

02

03

Progetto:


METANIZZAZIONE SARDEGNA
MET. CAGLIARI – PALMAS ARBOREA
DN 650 (26") DP 75 bar

STRUMENTI DI PIANIFICAZIONE PAESAGGISTICA

02	2003/2019	INSERITE MODIFICHE TRACCIATO E USI CIVICI	J.PAPPALARDO	C.CASATI	V.FORLIVESI O.CORDA	Foglio 10 di 27
01	2006/2018	REVISIONE	T.FILANDRO	I.BUCCA	V.FORLIVESI O.CORDA	
INDICE	DATA	REVISIONI	ELABORATO	VERIFICATO	APPROVATO	
 			PG-SPP-101			Scala 1:10000
			Rif.TPIDL: 073670-010-DW-3252-113 TECHNIP ITALY DIREZIONE LAVORI S.p.A.			

C.T.R. F. 556030

C.T.R. F. 556020

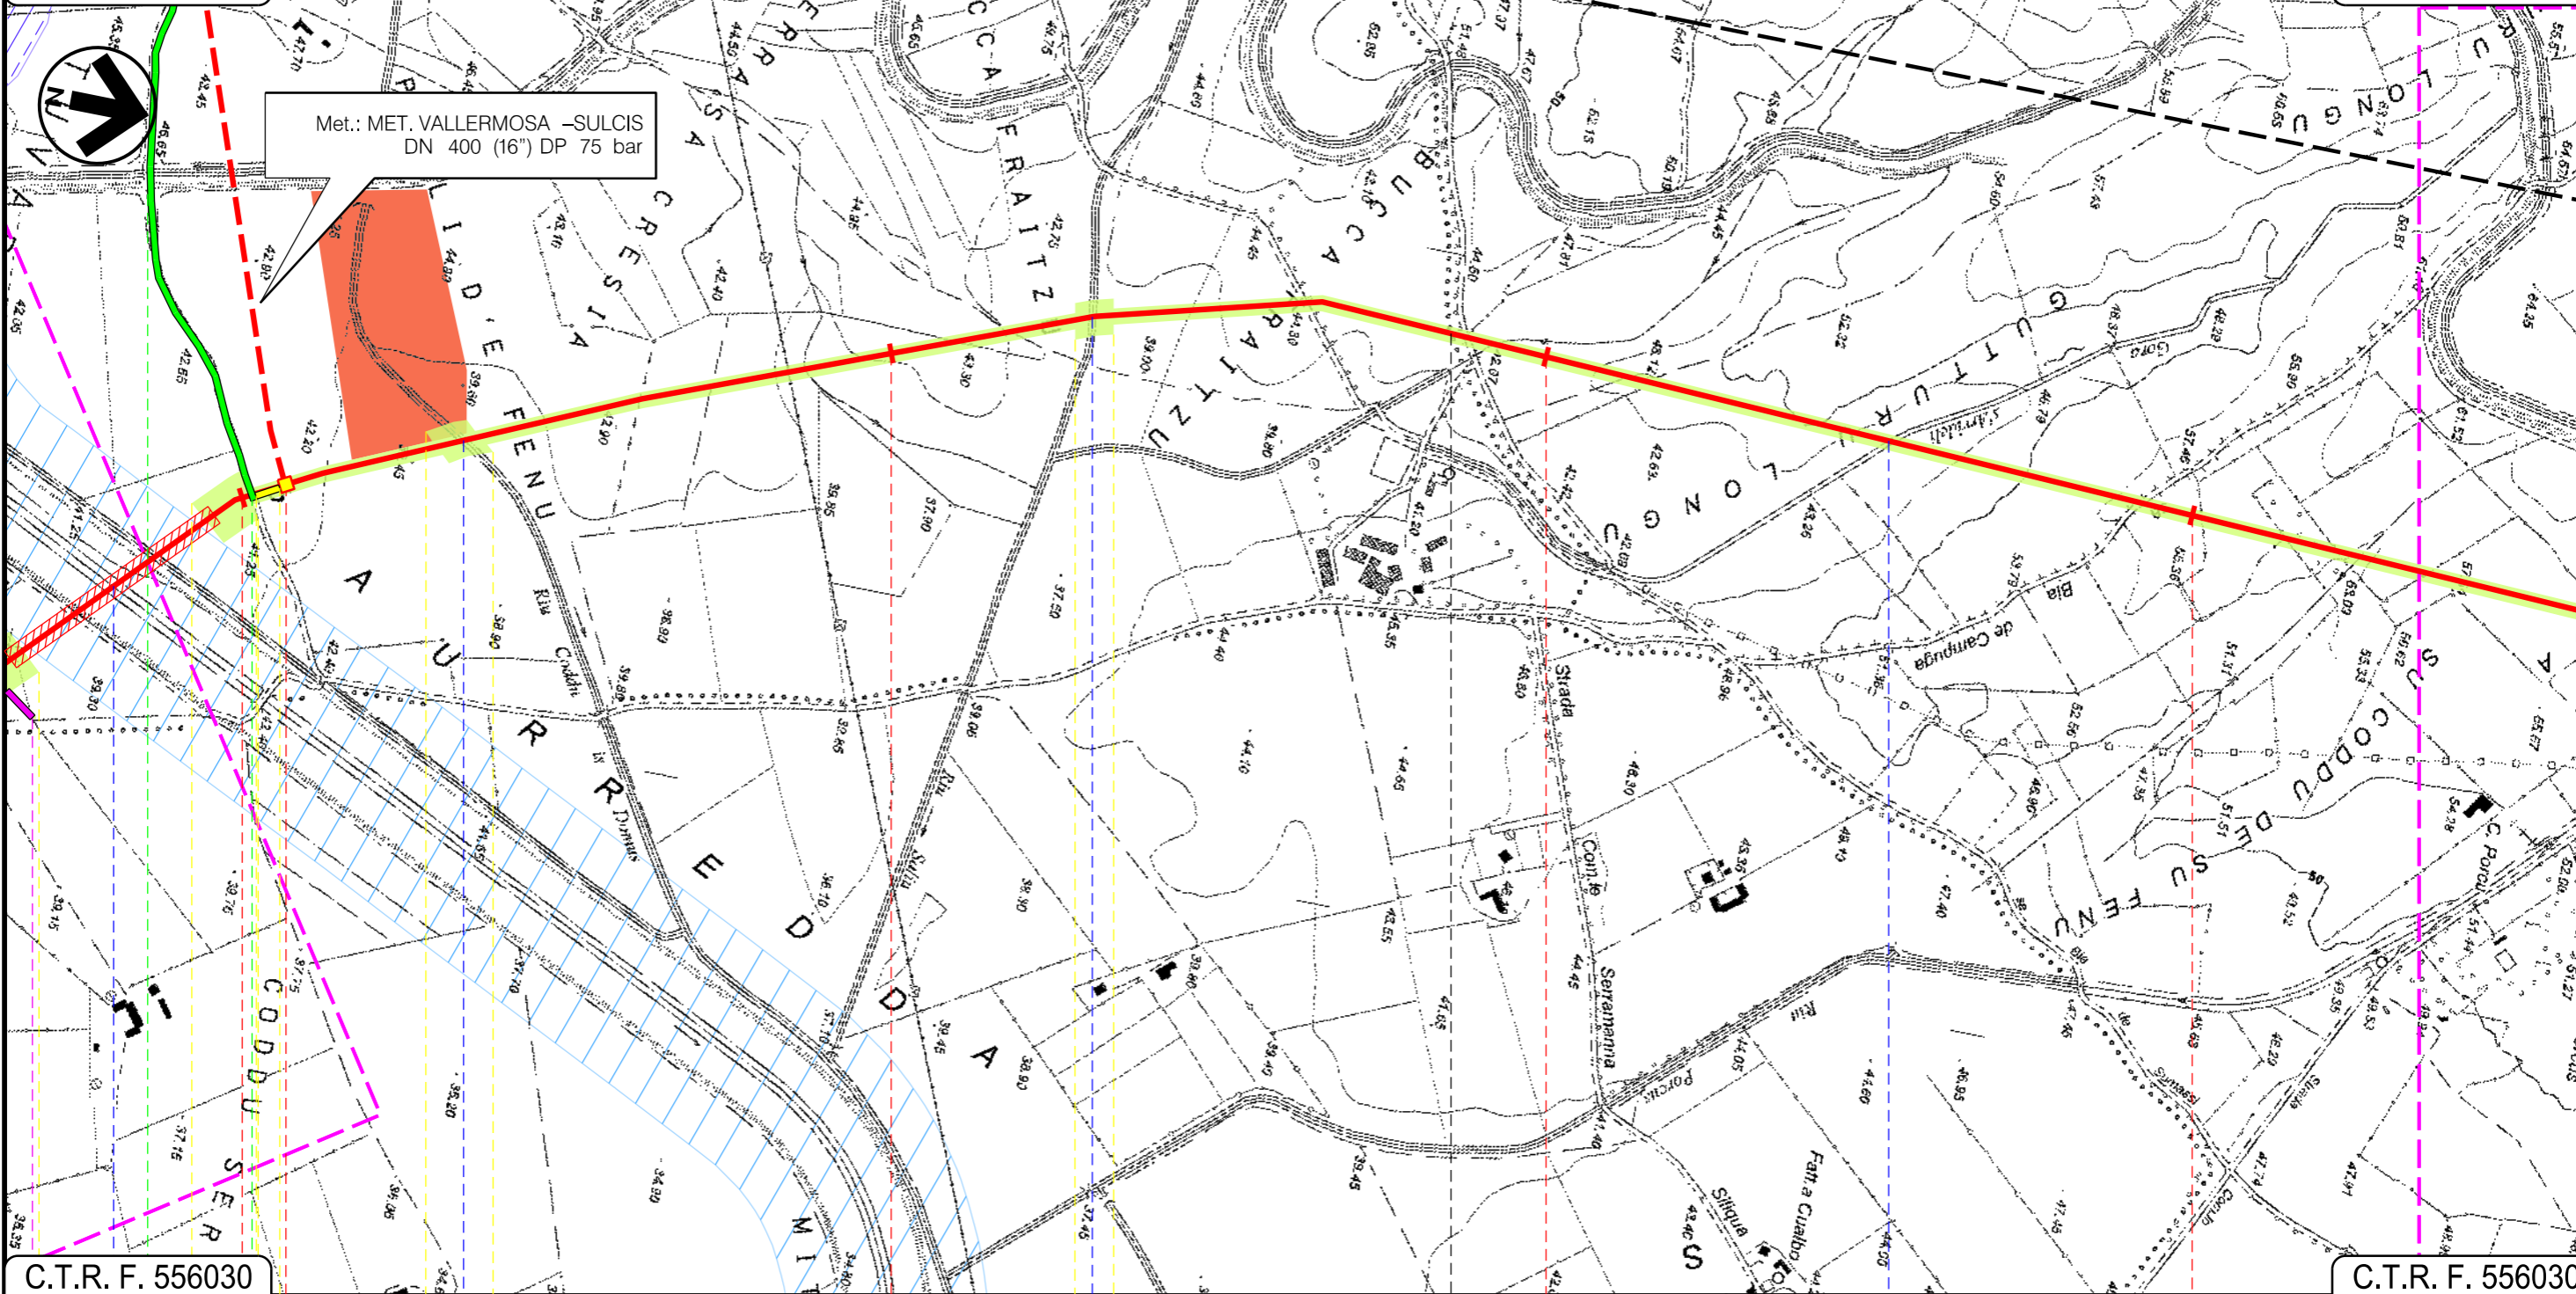

C.T.R. F. 556030

C.T.R. F. 556030

VALLERMOSA

SUD SARDEGNA

VILLASOR

P.I.D.I. N 6

Riu Nou

Riu Caddu is Domus

Riu Saliu

Gora s'Arrideli

04

05

Progetto:

METANIZZAZIONE SARDEGNA
MET. CAGLIARI – PALMAS ARBOREA
DN 650 (26") DP 75 bar

STRUMENTI DI PIANIFICAZIONE PAESAGGISTICA

02	2003/2019	INSERITE MODIFICHE TRACCIATO E USI CIVICI	J.PAPPALARDO	C.CASATI	V.FORLIVESI O.CORDA
01	2006/2018	REVISIONE	T.FILANDRO	I.BUCCA	V.FORLIVESI O.CORDA
INDICE	DATA	R E V I S I O N I		ELABORATO	VERIFICATO APPROVATO


Foglio
11
di 27
Scala
1:10000

snam **TechnipFMC**
Rif.TPIDL: 073670-010-DW-3252-113
TECHNIP ITALY DIREZIONE LAVORI S.p.A.

PG-SPP-101
Comm.

C.T.R. F. 556020

C.T.R. F. 547140

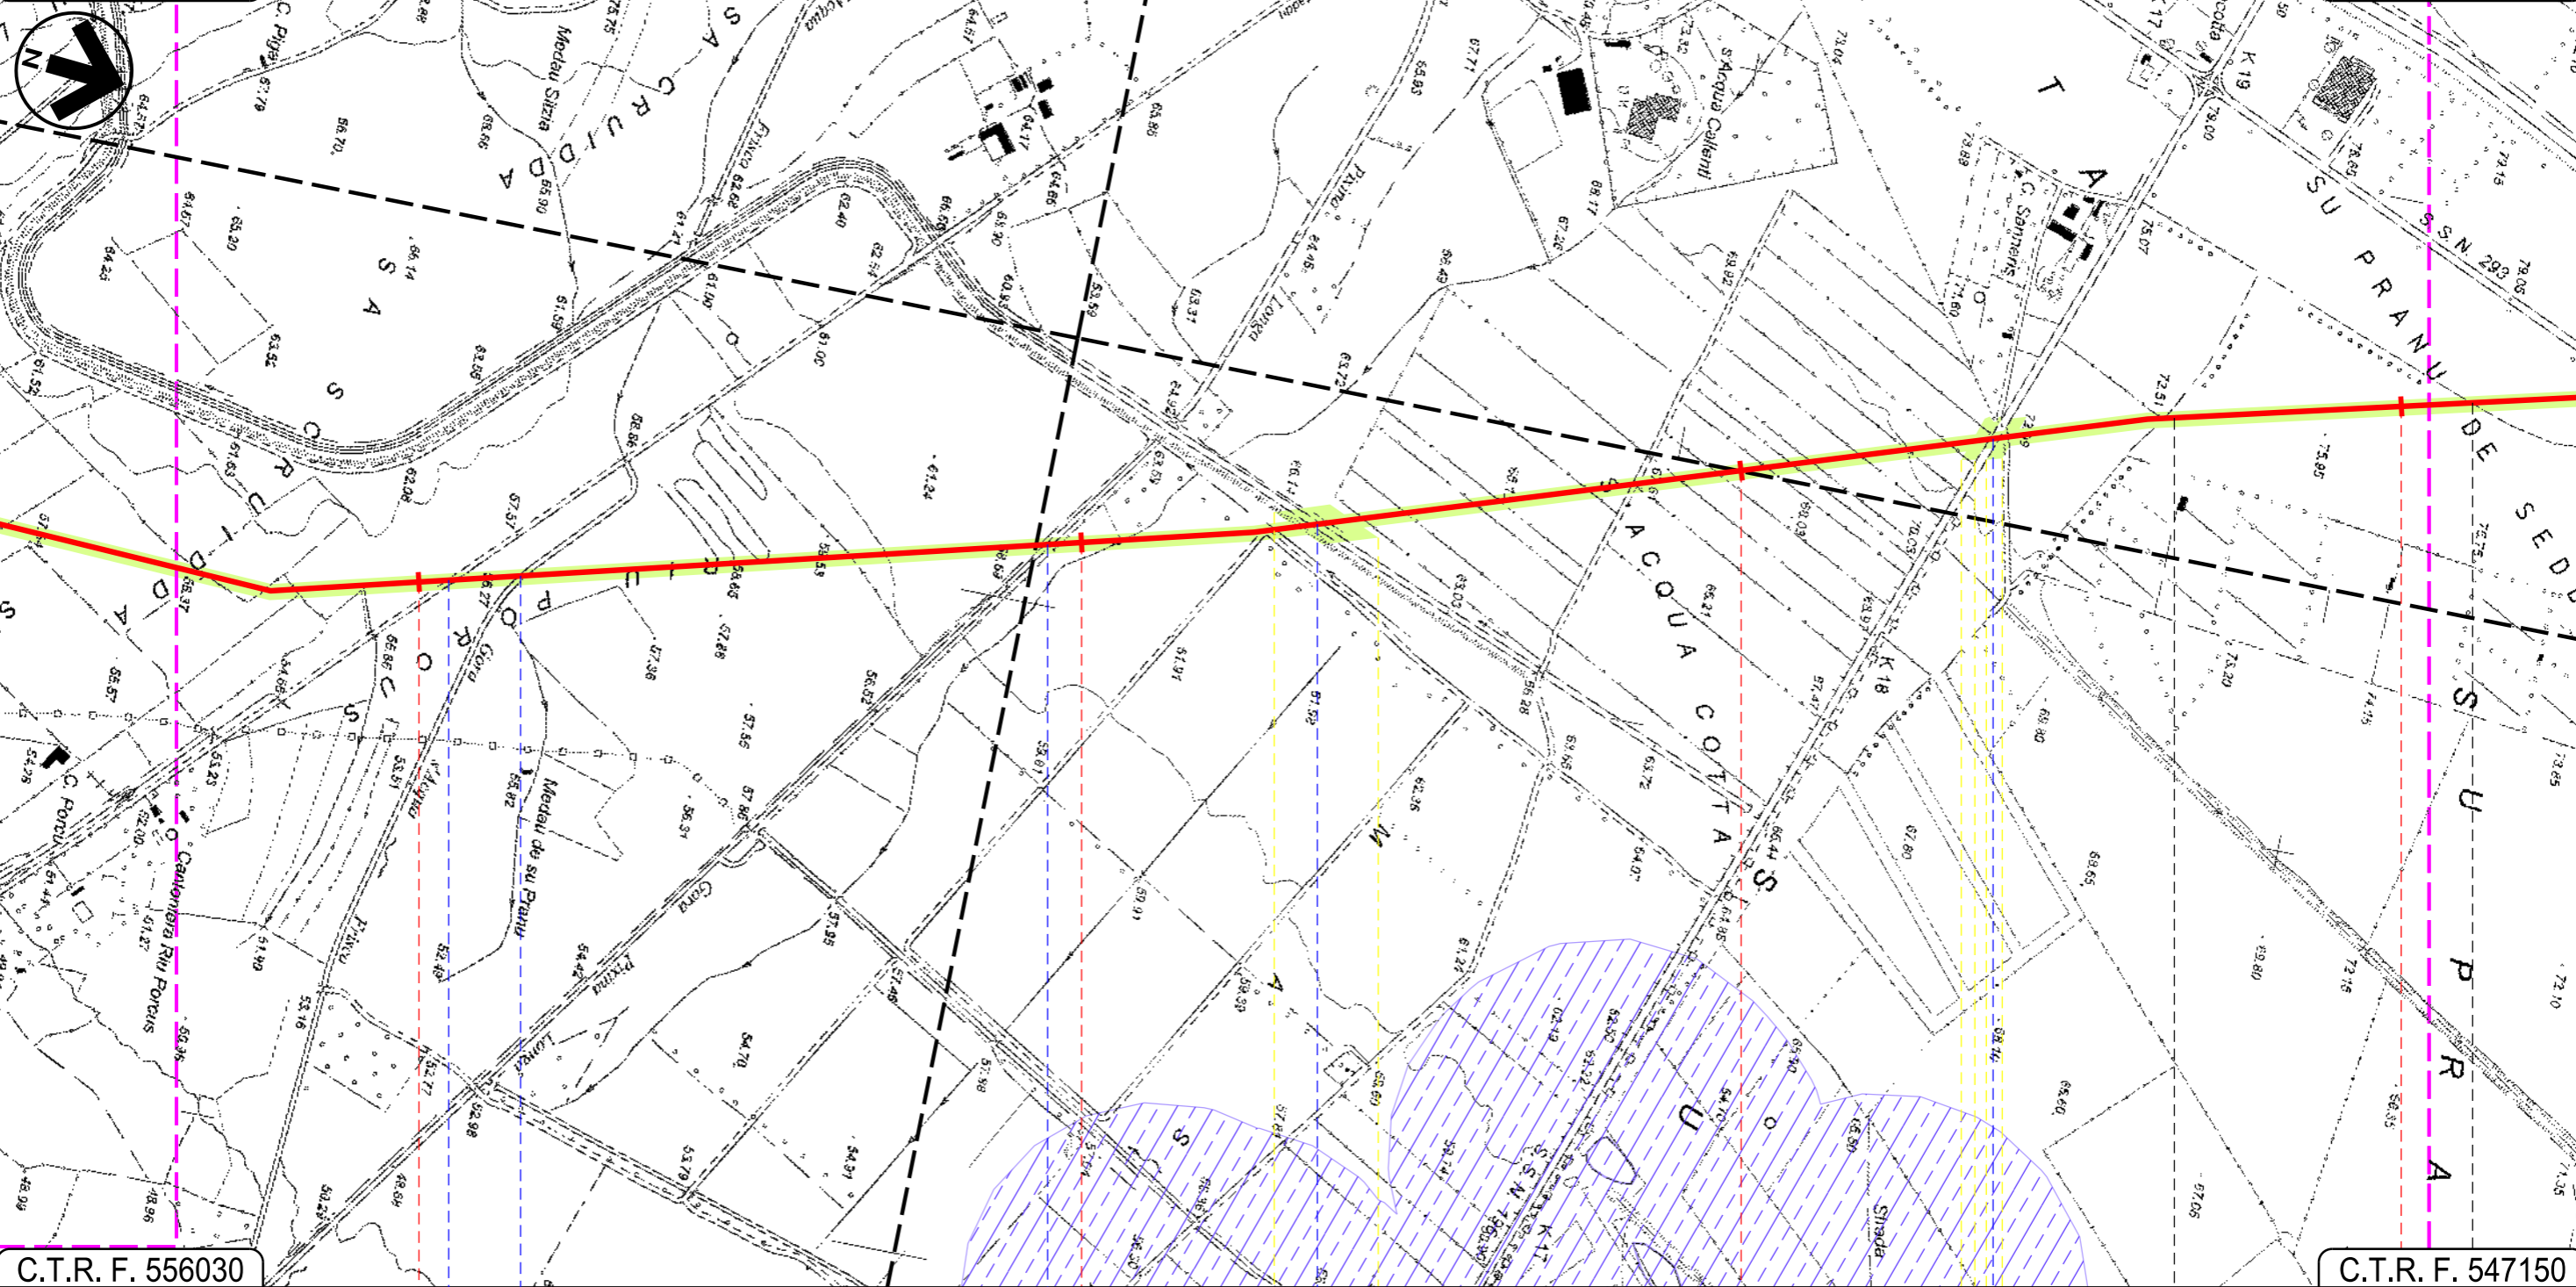

C.T.R. F. 556030

C.T.R. F. 547150

34 VILLASOR 35 SUD SARDEGNA 36 SERRAMANNA 37 VILLACIDRO

Strada Com.le Castaddu ● Gora s'Acqua Frisca ● Gora Pixina Longa ● Canale Consortile ● S.S. 196 ●

Progetto:


METANIZZAZIONE SARDEGNA
MET. CAGLIARI – PALMAS ARBOREA
DN 650 (26") DP 75 bar

STRUMENTI DI PIANIFICAZIONE PAESAGGISTICA

02	2003/2019	INSERITE MODIFICHE TRACCIATO E USI CIVICI	J.PAPPALARDO	C.CASATI	V.FORLIVESI O.CORDA
01	2006/2018	REVISIONE	T.FILANDRO	I.BUCCA	V.FORLIVESI O.CORDA
INDICE	DATA	REVISIONI	ELABORATO	VERIFICATO	APPROVATO
 			PG-SPP-101		
			Rif. TPIDL: 073670-010-DW-3252-113 TECHNIP ITALY DIREZIONE LAVORI S.p.A.		

Foglio
12
di 27
Scala
1:10000

C.T.R. F. 547140

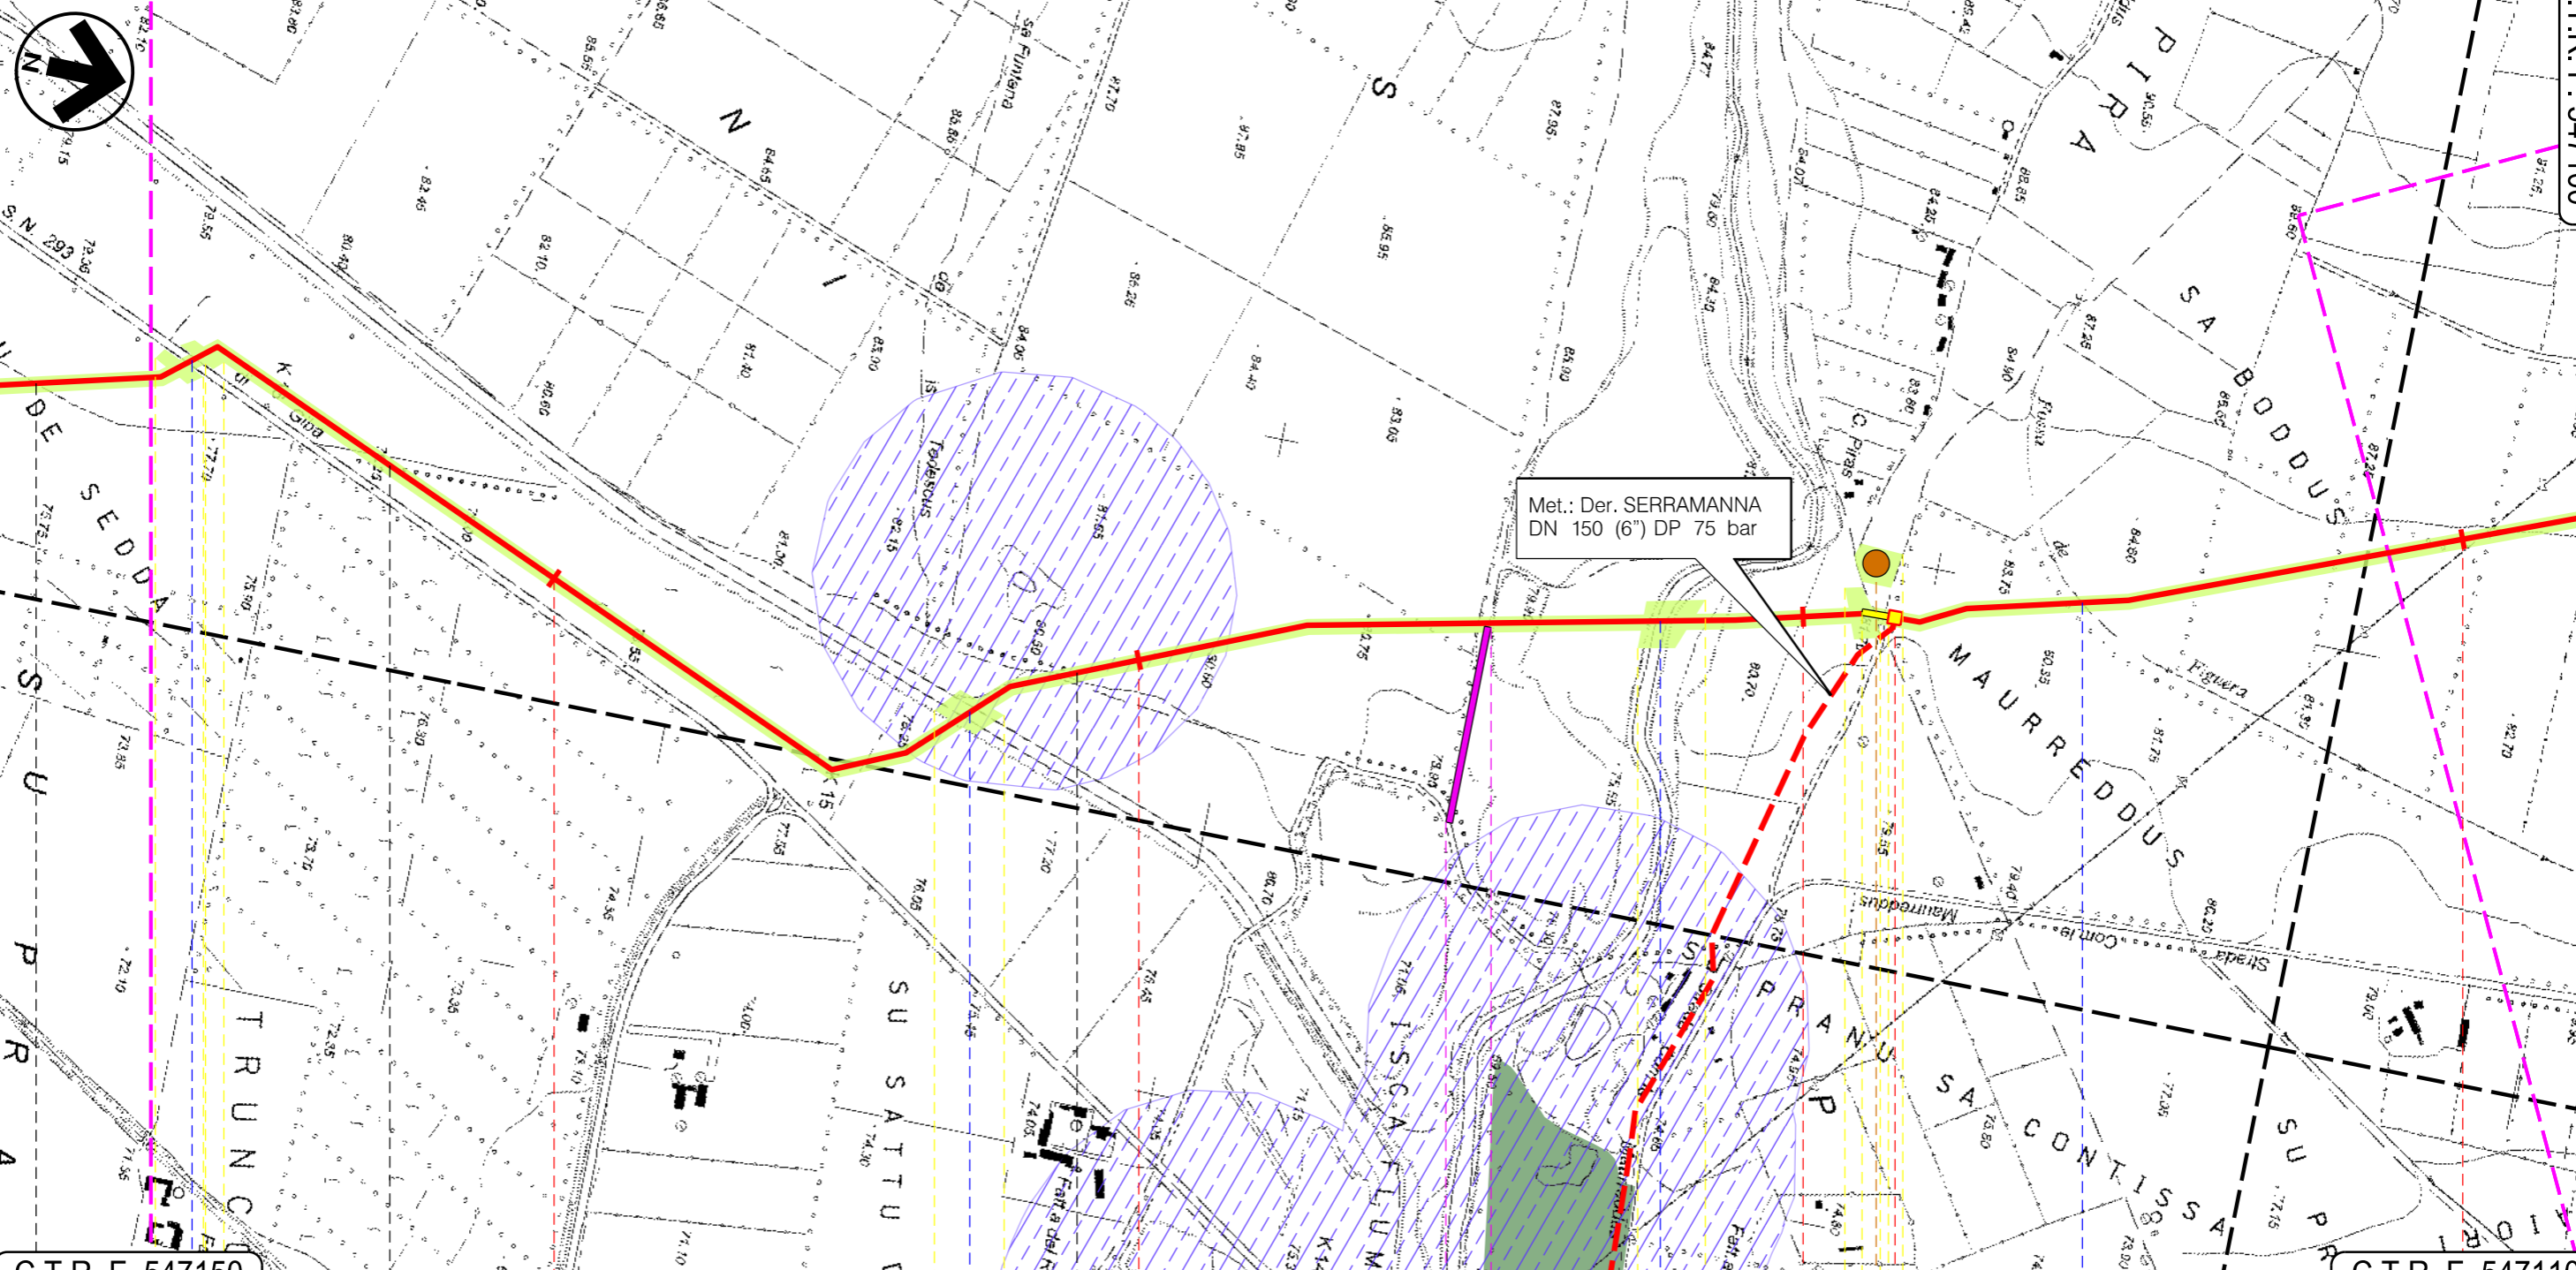

C.T.R. F. 547150

C.T.R. F. 547110


38	39	40	41
● SERRAMANNA	● VILLACIDRO	SERRAMANNA	VILLACIDRO
SUD SARDEGNA			
S.S. 293 di Giba	Canale Trudu	Torrente Leni	Fossa de Figuera
			P6
	06	07	08

Progetto:

METANIZZAZIONE SARDEGNA
MET. CAGLIARI – PALMAS ARBOREA
DN 650 (26") DP 75 bar

STRUMENTI DI PIANIFICAZIONE PAESAGGISTICA

02	2003/2019	INSERITE MODIFICHE TRACCIATO E USI CIVICI	J.PAPPALARDO	C.CASATI	V.FORLIVESI O.CORDA	Foglio 13 di 27 Scala 1:10000
01	2006/2018	REVISIONE	T.FILANDRO	I.BUCCA	V.FORLIVESI O.CORDA	
INDICE	DATA	REVISIONI	ELABORATO	VERIFICATO	APPROVATO	
 			PG-SPP-101			C.T.R. F. 547100
			Rif. TPIDL: 073670-010-DW-3252-113 TECHNIP ITALY DIREZIONE LAVORI S.p.A.			

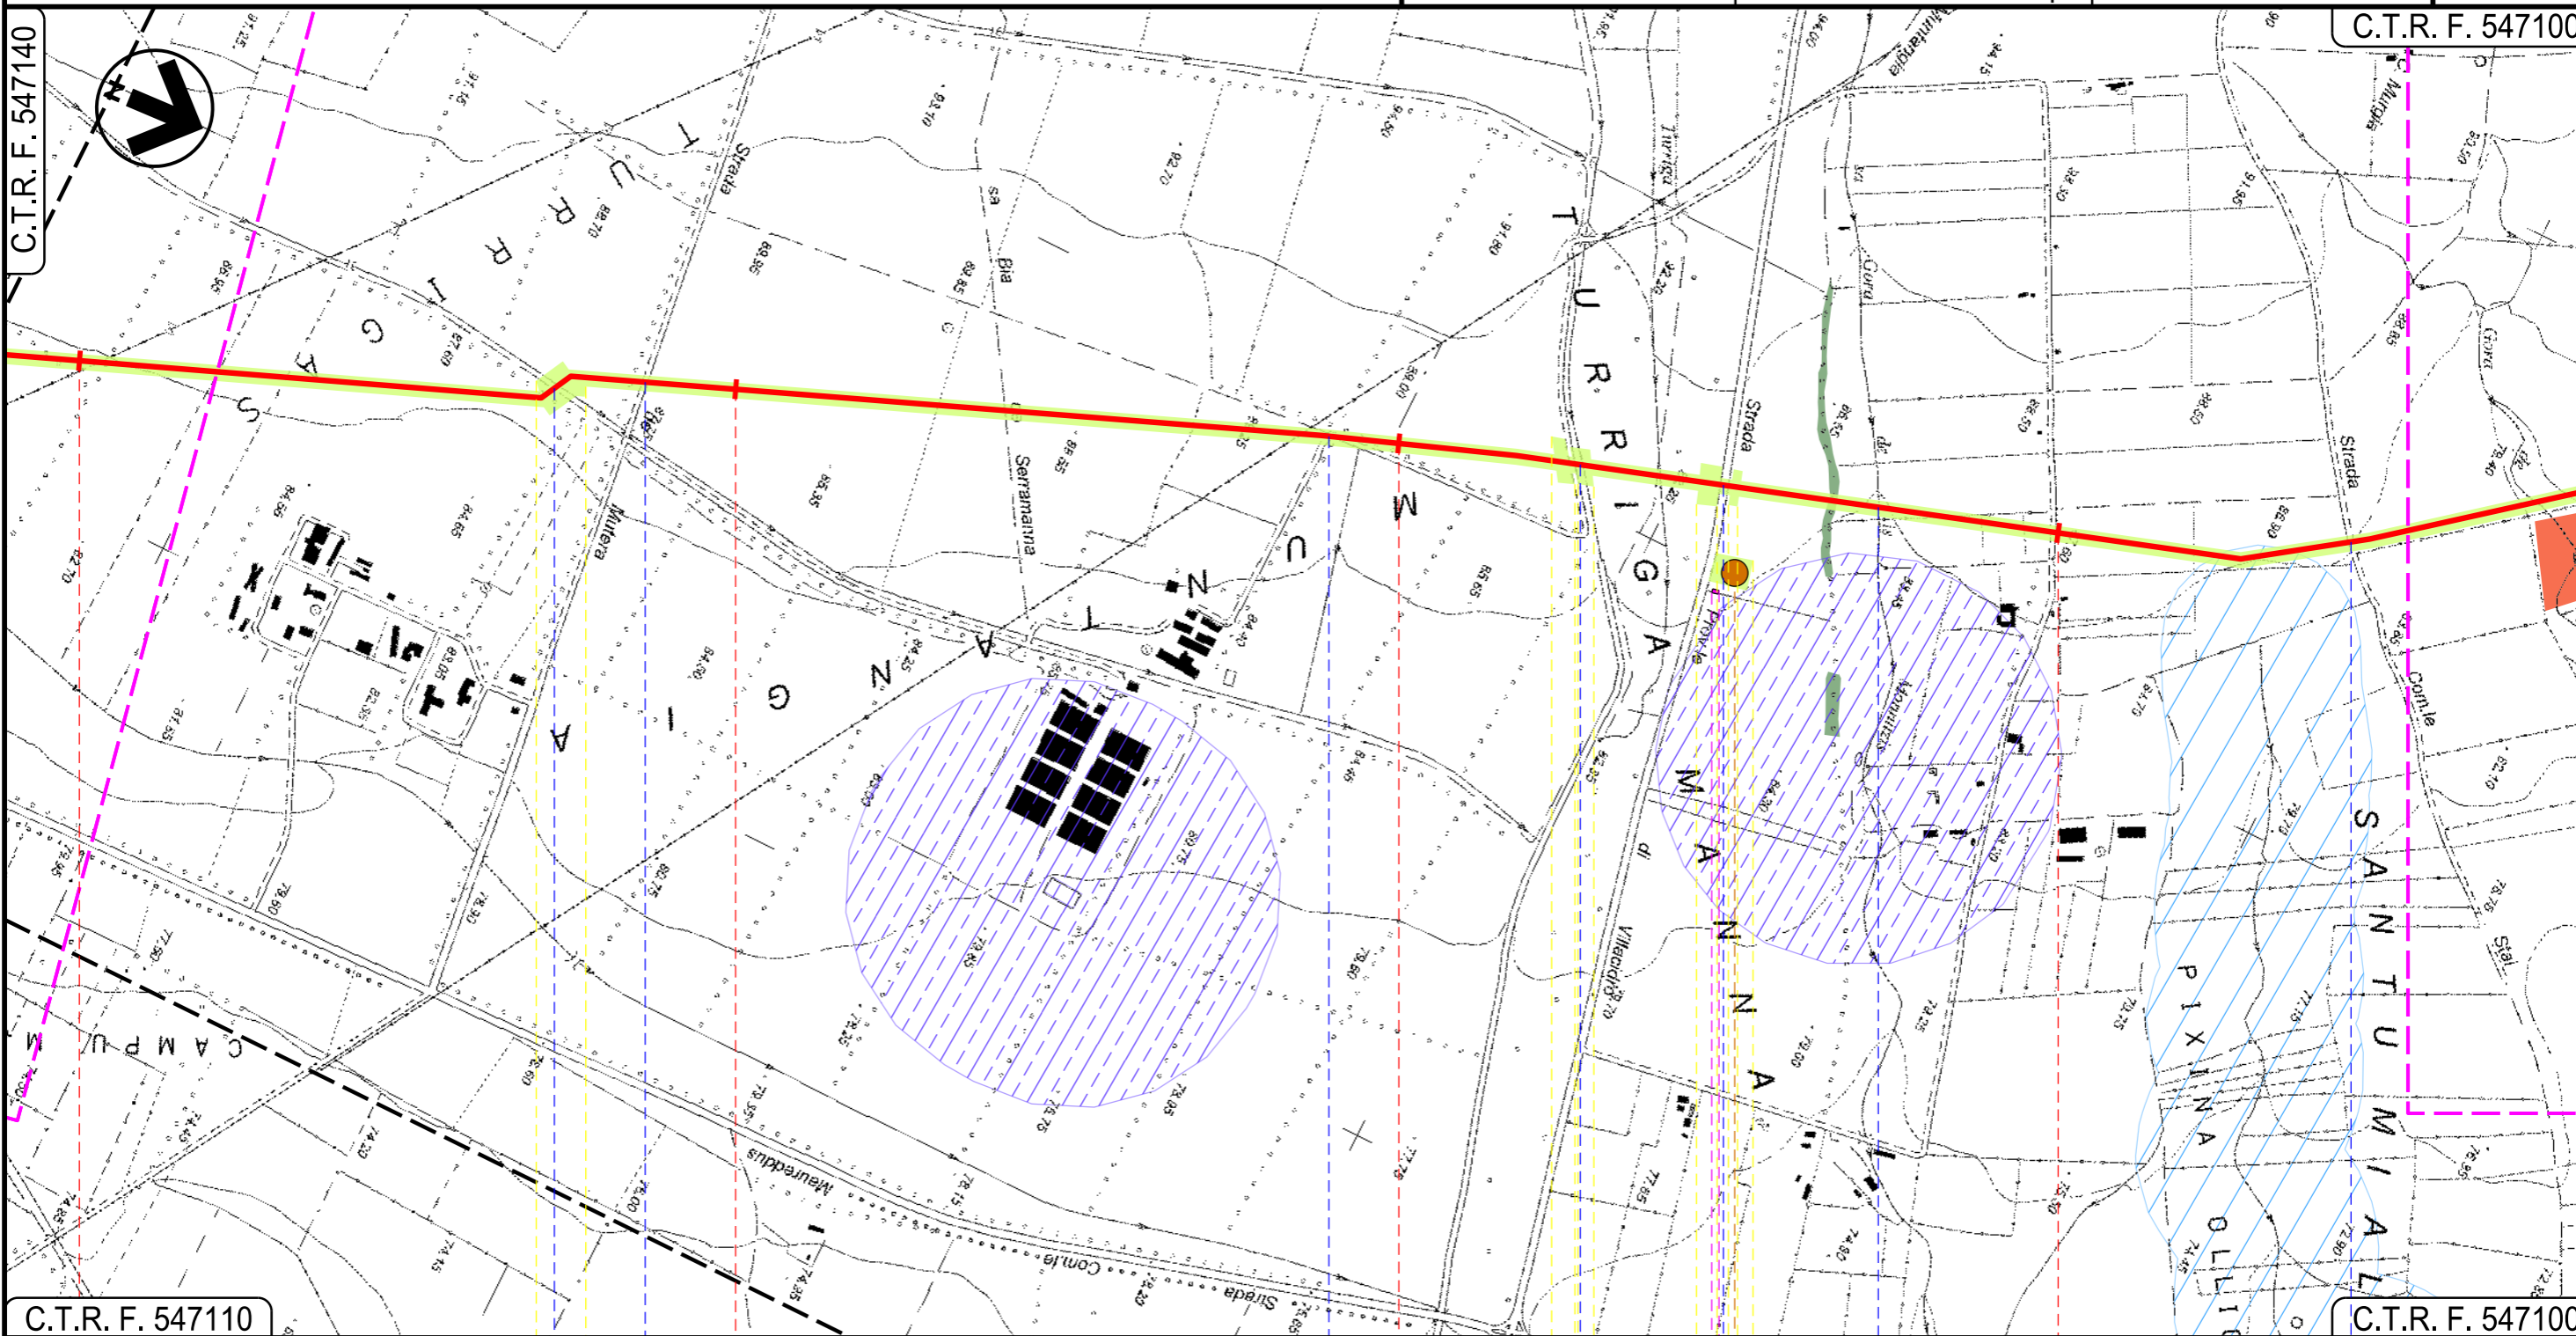

C.T.R. F. 547110

C.T.R. F. 547100

41

42

43

44

VILLACIDRO
SUD SARDEGNA

Canale Consortile ● Strada de Mutera ● Strada Consortile ● Gora de Turriga ● S.P.n.60 Villacidro ● Fosso sa Gora de is Monnizis ● Strada Com. Le Stai ●

09

10

11

P7

Progetto:

METANIZZAZIONE SARDEGNA
MET. CAGLIARI – PALMAS ARBOREA
DN 650 (26") DP 75 bar


STRUMENTI DI PIANIFICAZIONE PAESAGGISTICA

02	2003/2019	INSERITE MODIFICHE TRACCIATO E USI CIVICI	J.PAPPALARDO	C.CASATI	V.FORLIVESI O.CORDA
01	2006/2018	REVISIONE	T.FILANDRO	I.BUCCA	V.FORLIVESI O.CORDA
INDICE	DATA	REVISIONI	ELABORATO	VERIFICATO	APPROVATO
 			PG-SPP-101		
			Rif. TPIDL: 073670-010-DW-3252-113 TECHNIP ITALY DIREZIONE LAVORI S.p.A.		

Foglio
14
di 27
Scala
1:10000

C.T.R. F. 547100

C.T.R. F. 547060

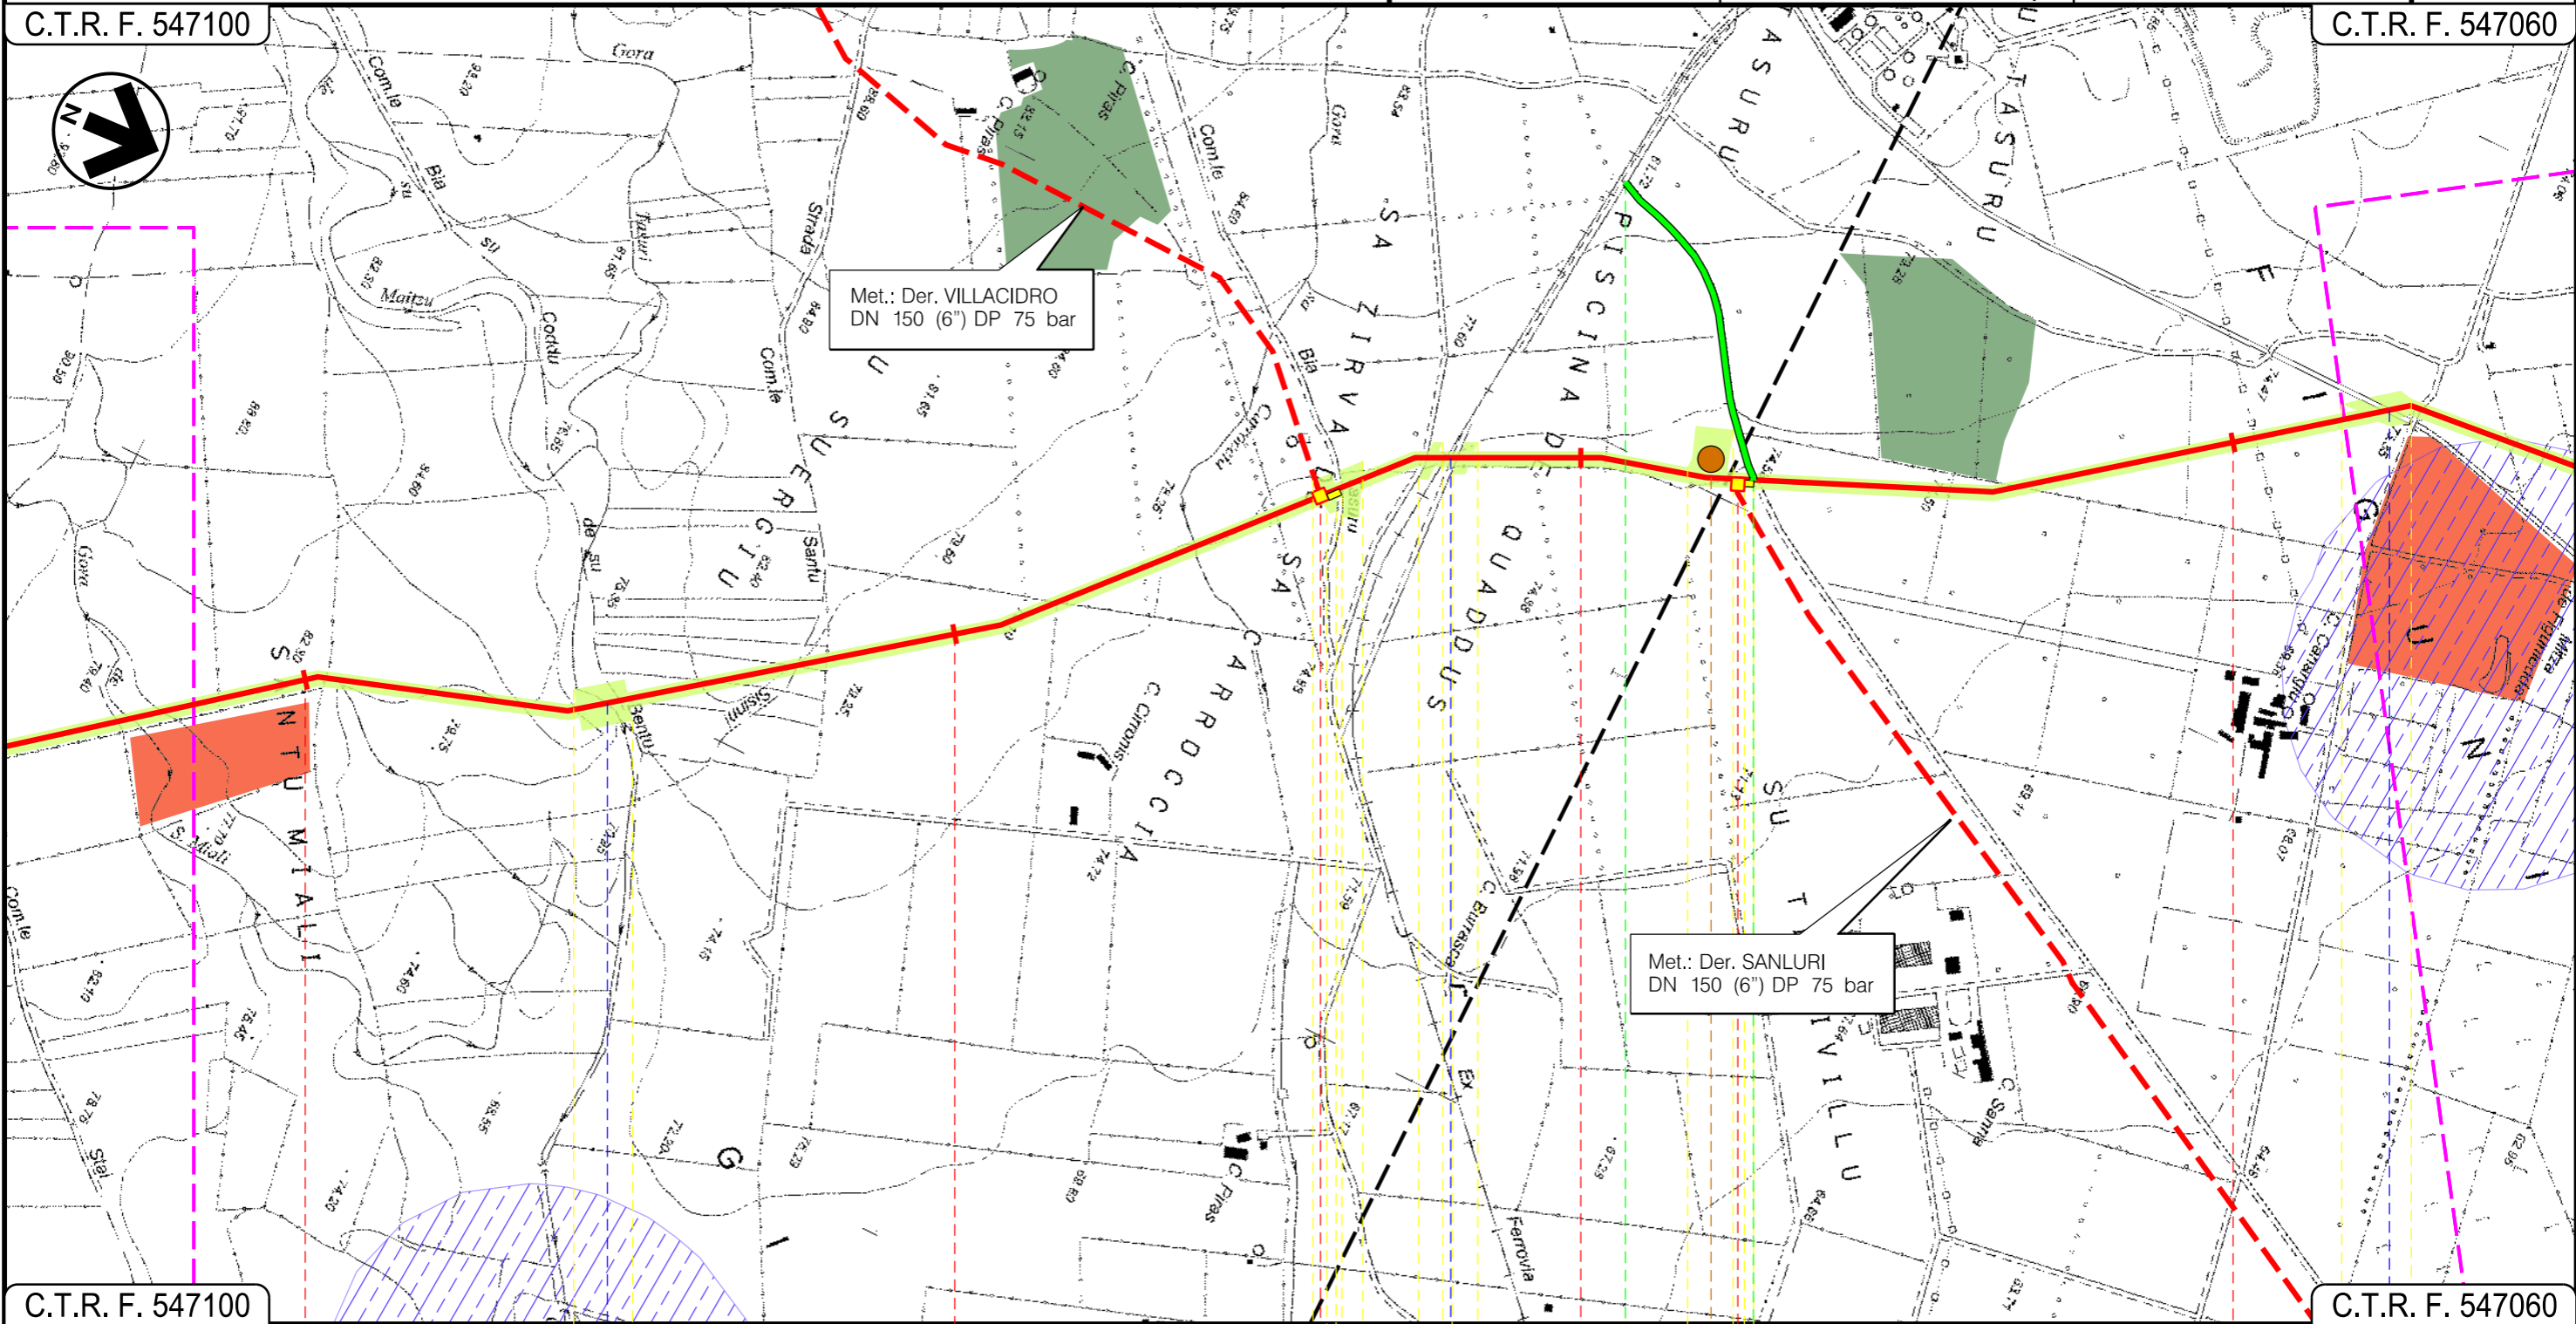

C.T.R. F. 547100

C.T.R. F. 547060

45

46

47

48

VILLACIDRO
SUD SARDEGNA

Gora de su Maitzu

Raccordo ferrario tra la zona di Salunri Stato e l'agglom.to consortile di Villacidro

Torrente Seddamus

P.I.D.I. N 8

P.I.D.I. N 9

P8

12

Progetto:

METANIZZAZIONE SARDEGNA
MET. CAGLIARI - PALMAS ARBOREA
DN 650 (26") DP 75 bar

STRUMENTI DI PIANIFICAZIONE PAESAGGISTICA

02	2003/2019	INSERITE MODIFICHE TRACCIATO E USI CIVICI	J.PAPPALARDO	C.CASATI	V.FORLIVESI O.CORDA
01	2006/2018	REVISIONE	T.FILANDRO	I.BUCCA	V.FORLIVESI O.CORDA
INDICE	DATA	R E V I S I O N I		ELABORATO	VERIFICATO APPROVATO

Foglio
15
di 27
Scala
1:10000

snam


TechnipFMC
Rif.TPIDL: 073670-010-DW-3252-113
TECHNIP ITALY DIREZIONE LAVORI S.p.A.

PG-SPP-101

Comm.

C.T.R. F. 547060

C.T.R. F. 547060

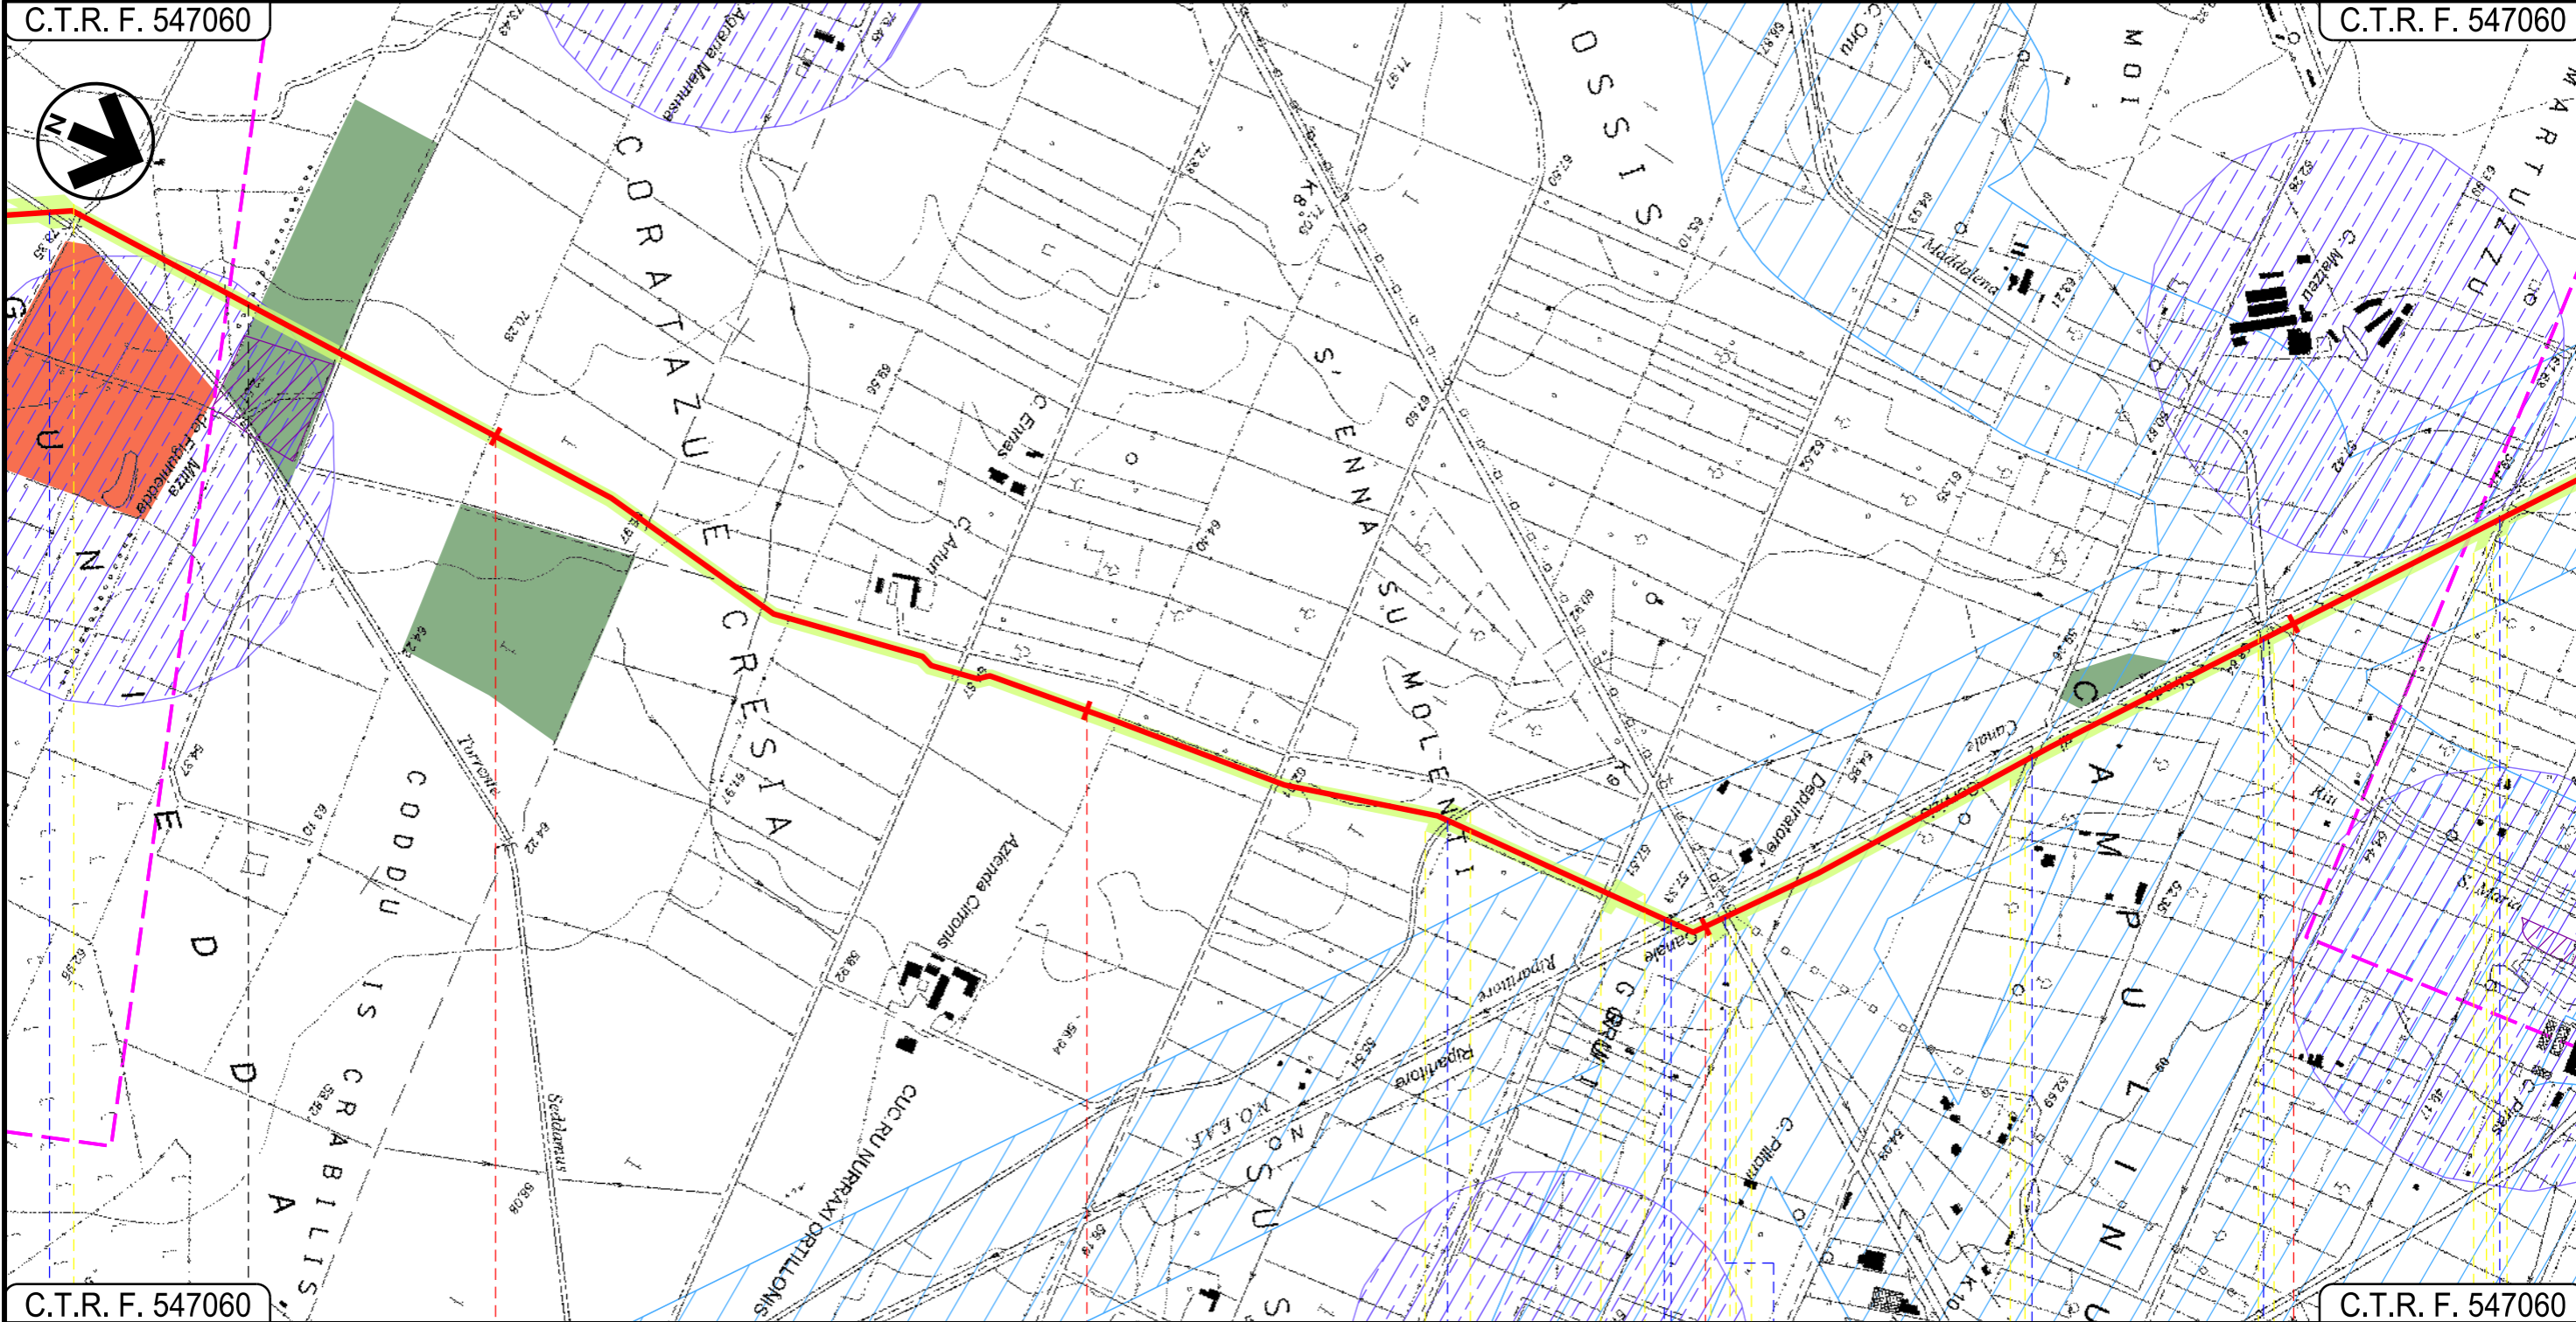

C.T.R. F. 547060

C.T.R. F. 547060

49

50

51

52

VILLACIDRO

SAN GAVINO MONREALE
SUD SARDEGNA

- Torrente Seddamus
- Canale in cls
- Canale Rip. N.O.E.A.F.
- St. di servizio canale ripartitore N-0
- S.P. n.14 bis
- St. Comunale
- Riu S. Maria Maddalena
- St. Comunale


Progetto:

METANIZZAZIONE SARDEGNA
MET. CAGLIARI - PALMAS ARBOREA
DN 650 (26") DP 75 bar

STRUMENTI DI PIANIFICAZIONE PAESAGGISTICA

02	2003/2019	INSERITE MODIFICHE TRACCIATO E USI CIVICI	J.PAPPALARDO	C.CASATI	V.FORLIVESI O.CORDA
01	2006/2018	REVISIONE	T.FILANDRO	I.BUCCA	V.FORLIVESI O.CORDA
INDICE	DATA	REVISIONI	ELABORATO	VERIFICATO	APPROVATO
 			PG-SPP-101		
			Rif.TPIDL: 073670-010-DW-3252-113 TECHNIP ITALY DIREZIONE LAVORI S.p.A.		

Foglio
16
di 27
Scala
1:10000

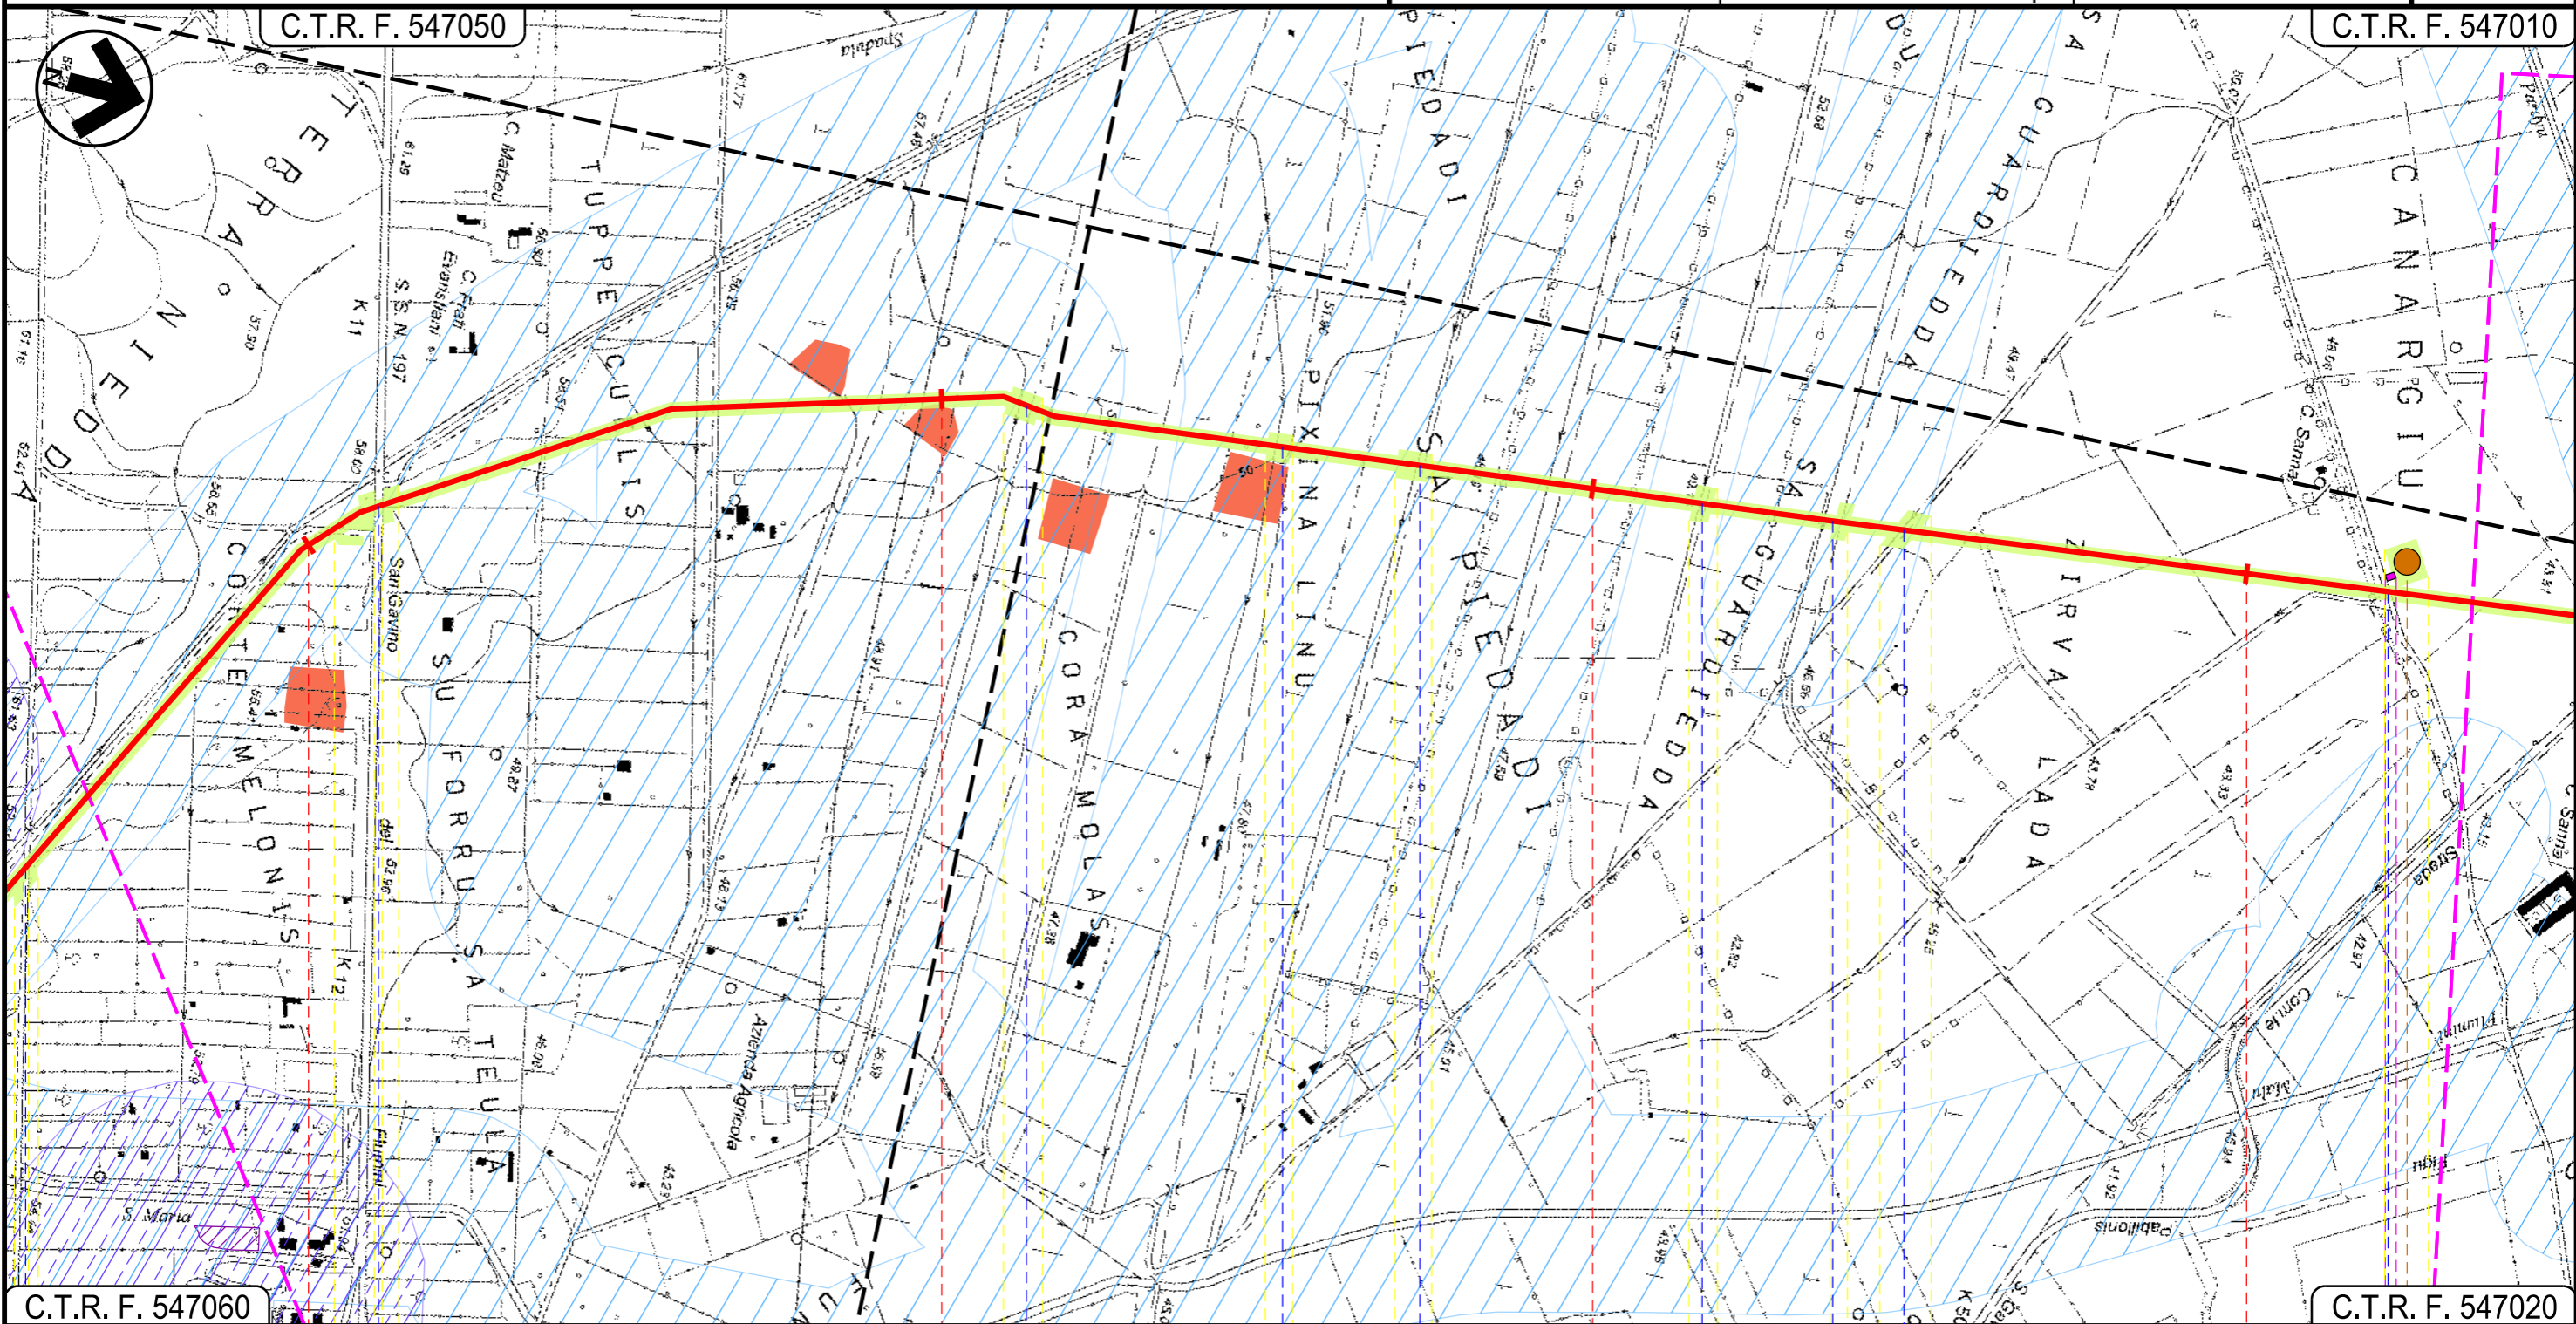

SAN GAVINO MONREALE SUD SARDEGNA									
St. Comunale	S.S. 197	Canale	Fosso	Fosso	Fosso	Fosso	Fosso	Strada asfaltata	P09
			13	14	15	16	17	18	

Progetto:

METANIZZAZIONE SARDEGNA
MET. CAGLIARI - PALMAS ARBOREA
DN 650 (26") DP 75 bar


STRUMENTI DI PIANIFICAZIONE PAESAGGISTICA

02	2003/2019	INSERITE MODIFICHE TRACCIATO E USI CIVICI	J.PAPPALARDO	C.CASATI	V.FORLIVESI O.CORDA
01	2006/2018	REVISIONE	T.FILANDRO	I.BUCCA	V.FORLIVESI O.CORDA
INDICE	DATA	REVISIONI	ELABORATO	VERIFICATO	APPROVATO
 			PG-SPP-101		
			Rif. TPIDL: 073670-010-DW-3252-113 TECHNIP ITALY DIREZIONE LAVORI S.p.A.		

Foglio
17
di 27
Scala
1:10000

C.T.R. F. 547010

C.T.R. F. 539130

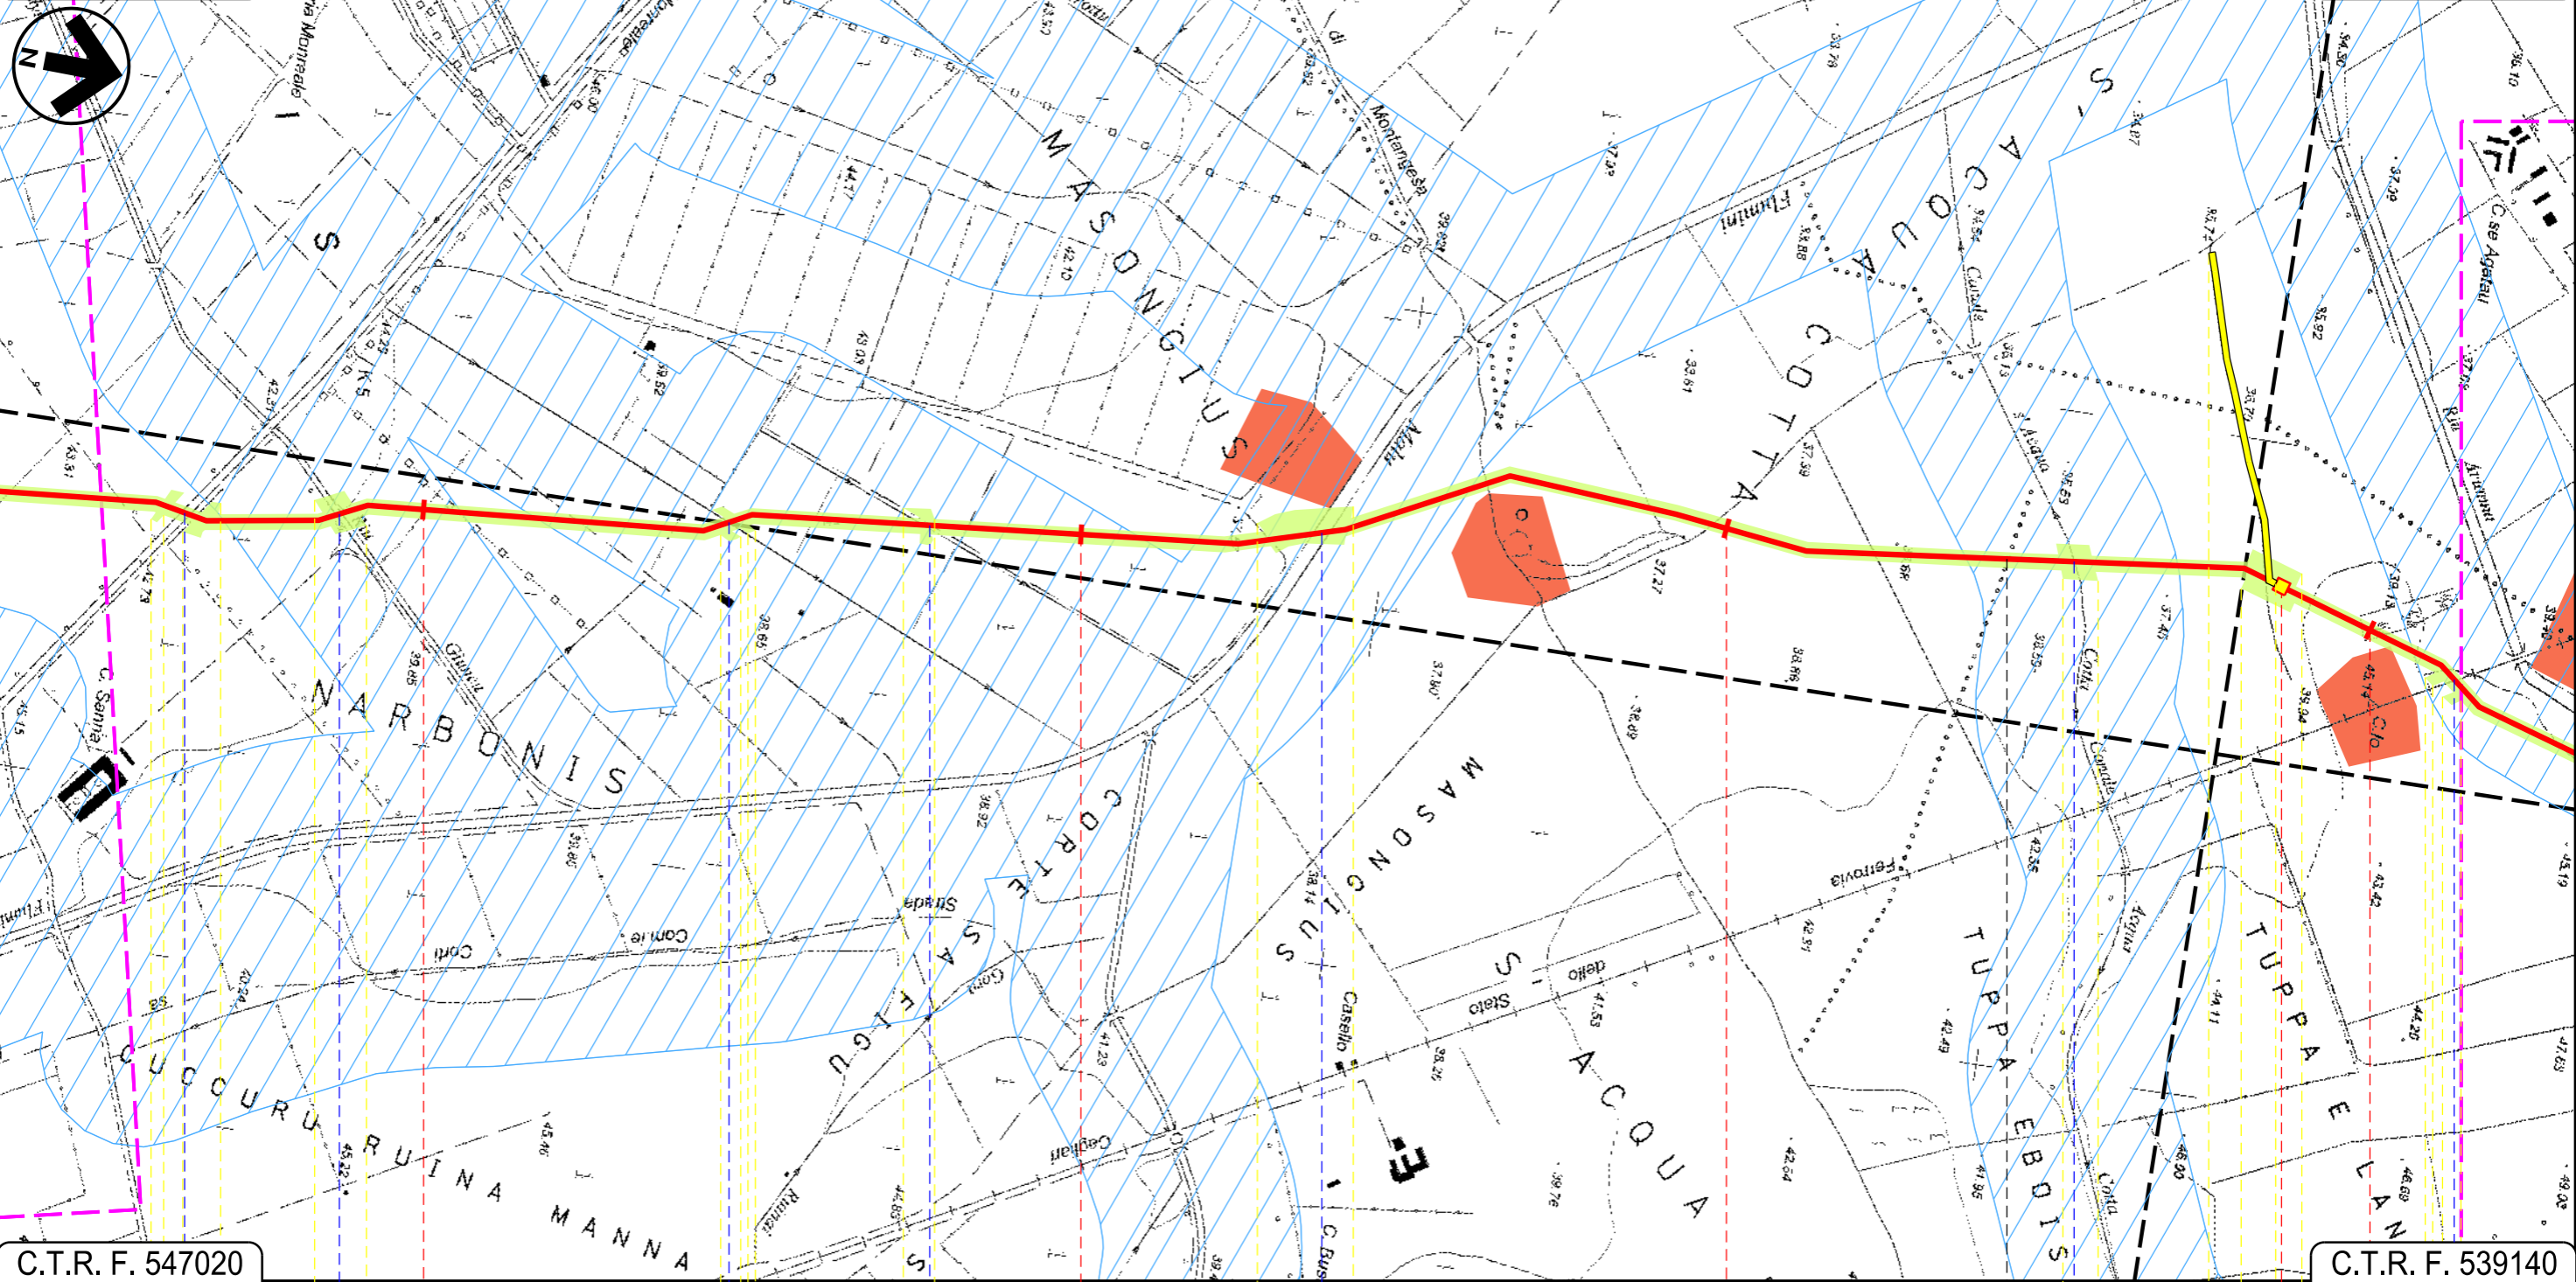

C.T.R. F. 547020

C.T.R. F. 539140

57

58

59

60

SAN GAVINO MONREALE
SUD SARDEGNA

SARDARA

Strada Comunale
Pabillonis-San Gavino Monreale

Riu Giuncu

Fosso

Flumini Malu

Canale s'Acqua Cotta

Ferrovia Cagliari-Golfo Aranci

19

20

21

22

Progetto:


METANIZZAZIONE SARDEGNA
MET. CAGLIARI - PALMAS ARBOREA
DN 650 (26") DP 75 bar

STRUMENTI DI PIANIFICAZIONE PAESAGGISTICA

02	2003/2019	INSERITE MODIFICHE TRACCIATO E USI CIVICI	J.PAPPALARDO	C.CASATI	V.FORLIVESI O.CORDA	Foglio 18 di 27
01	2006/2018	REVISIONE	T.FILANDRO	I.BUCCA	V.FORLIVESI O.CORDA	
INDICE	DATA	REVISIONI	ELABORATO	VERIFICATO	APPROVATO	
 			PG-SPP-101			Scala 1:10000
			Rif.TPIDL: 073670-010-DW-3252-113 TECHNIP ITALY DIREZIONE LAVORI S.p.A.			


C.T.R. F. 539130

C.T.R. F. 539130

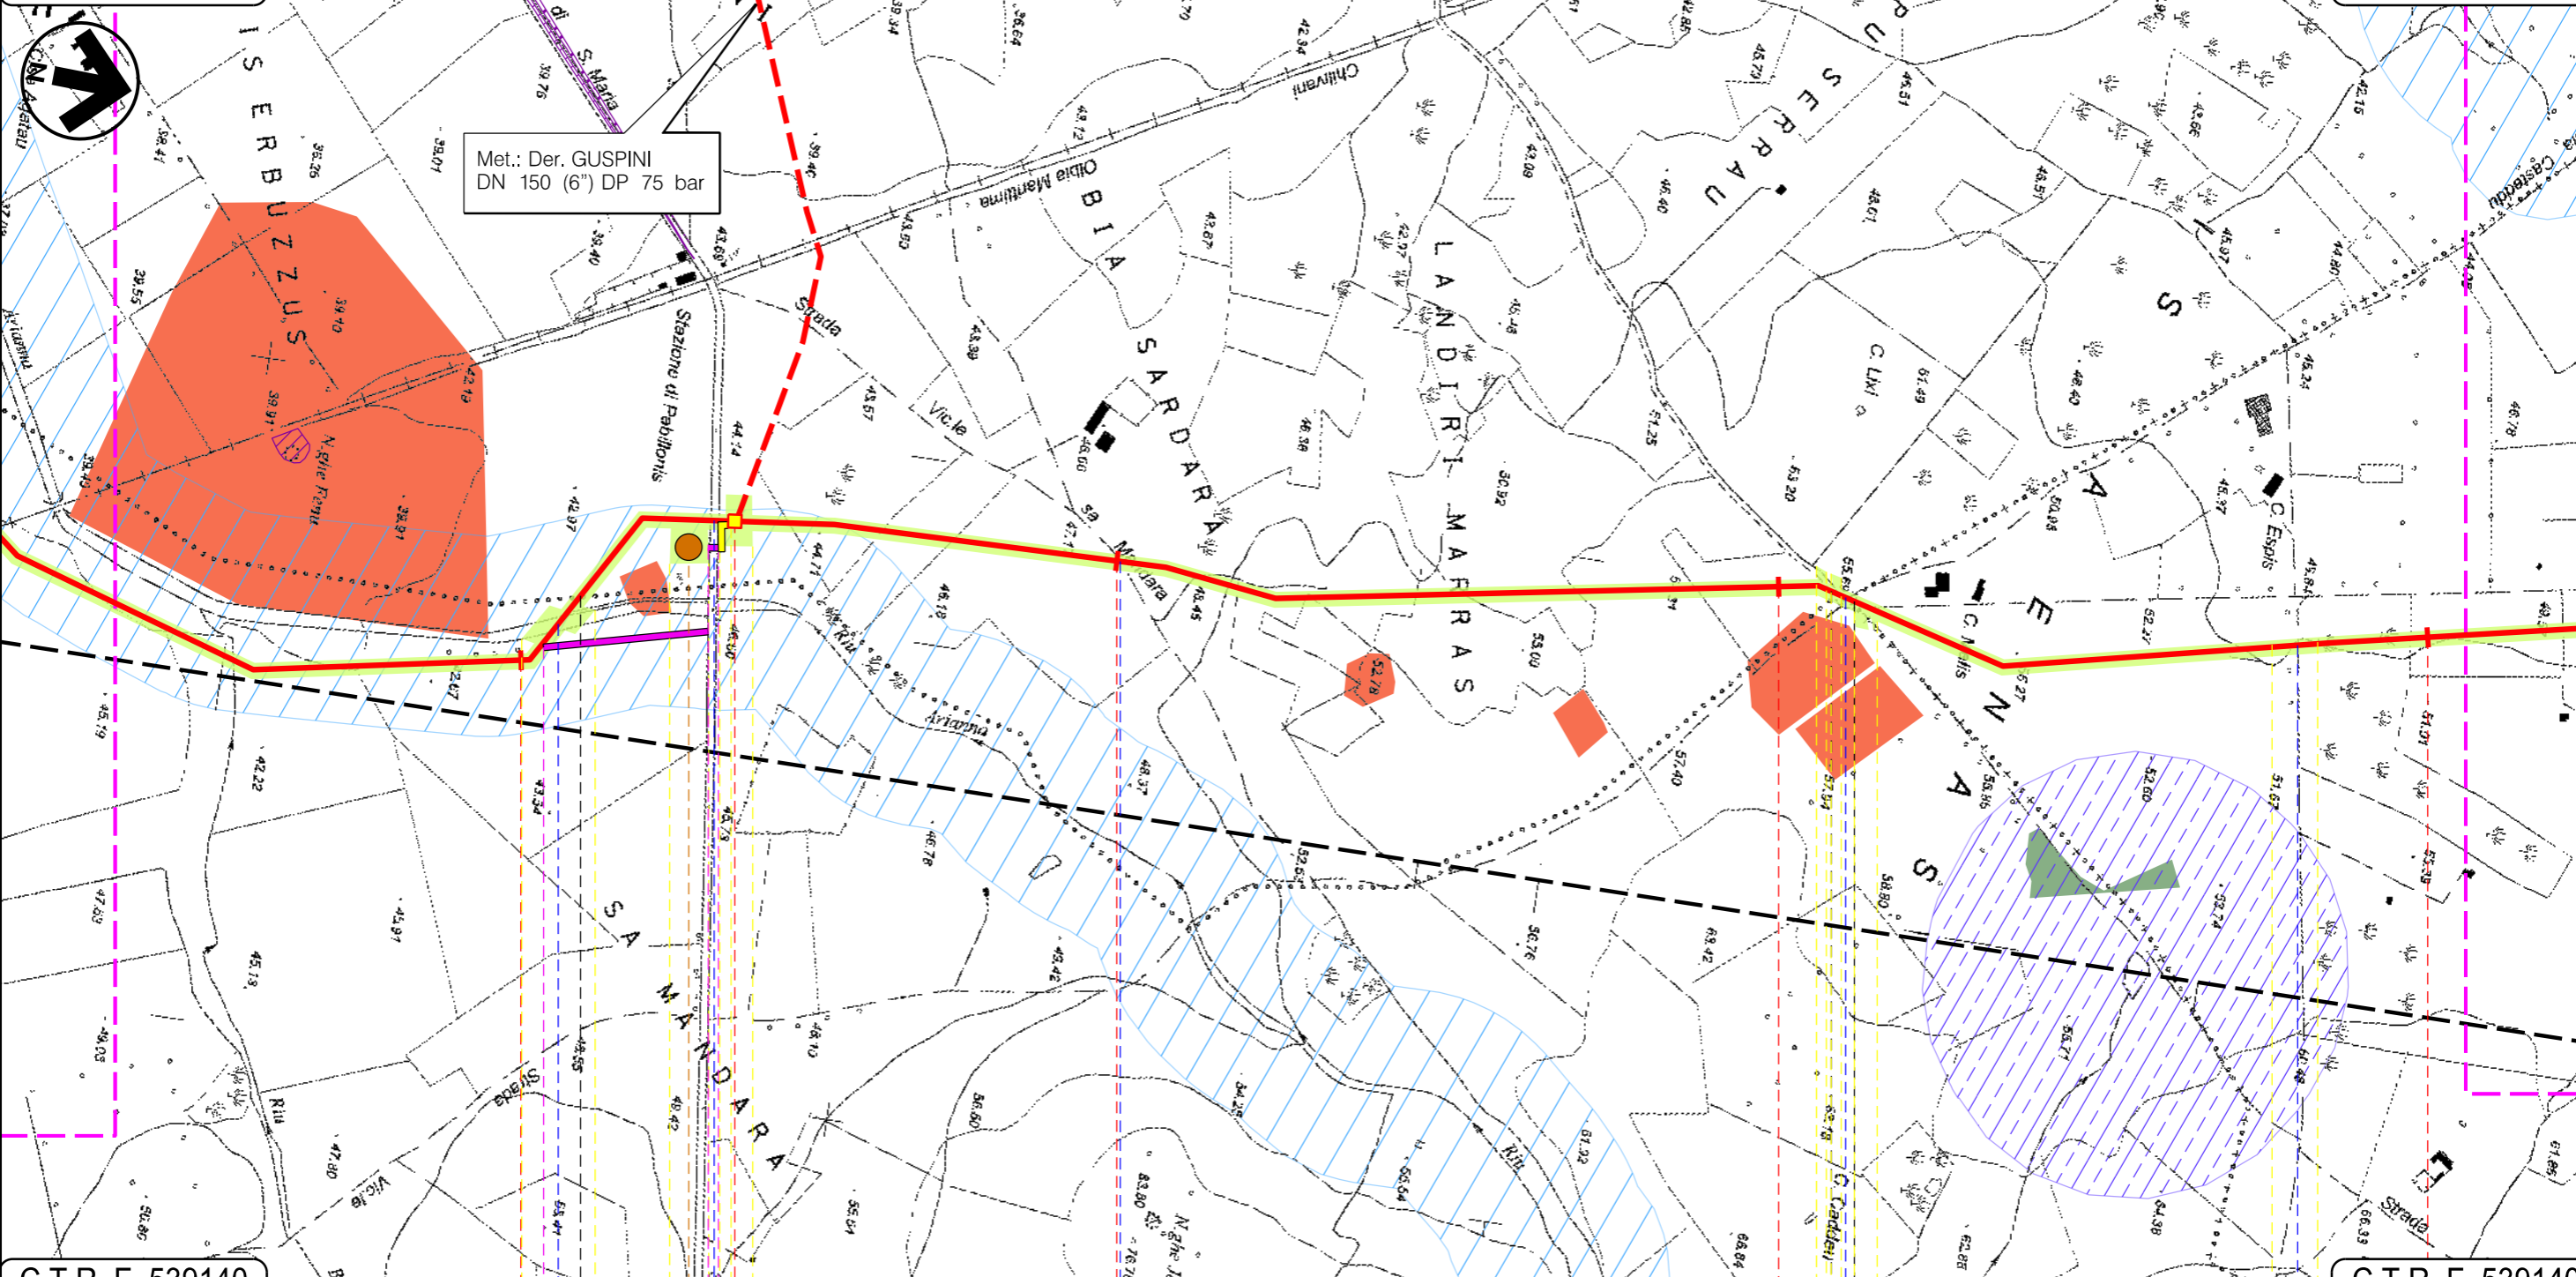

C.T.R. F. 539140

C.T.R. F. 539140

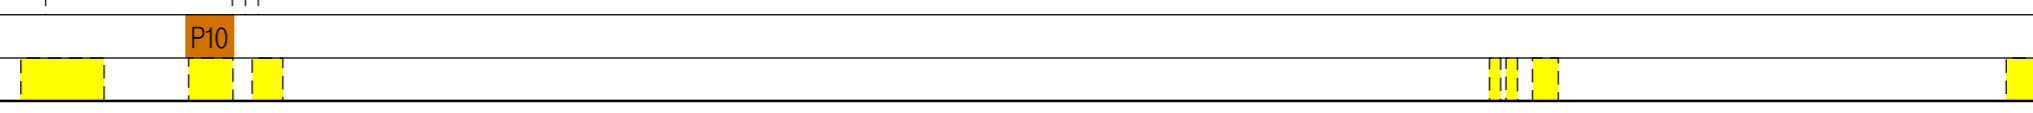61	62	63	64
SARDARA	PABILLONIS SUD SARDEGNA	SARDARA	MOGORO ORISTANO
P.I.D.I. N II			
Riu Arianna	Strada Prov.le di S.Maria	Strada Vicinale Mandara	Strada Asfaltata
			

Progetto:

METANIZZAZIONE SARDEGNA
MET. CAGLIARI – PALMAS ARBOREA
DN 650 (26") DP 75 bar


STRUMENTI DI PIANIFICAZIONE PAESAGGISTICA

02	2003/2019	INSERITE MODIFICHE TRACCIATO E USI CIVICI	J.PAPPALARDO	C.CASATI	V.FORLIVESI O.CORDA
01	2006/2018	REVISIONE	T.FILANDRO	I.BUCCA	V.FORLIVESI O.CORDA
INDICE	DATA	REVISIONI	ELABORATO	VERIFICATO	APPROVATO
  Rif. TPIDL: 073670-010-DW-3252-113 TECHNIP ITALY DIREZIONE LAVORI S.p.A.			PG-SPP-101		Scala 1:10000
			Comm.		

Foglio
19
di 27

C.T.R. F. 539130

C.T.R. F. 539090

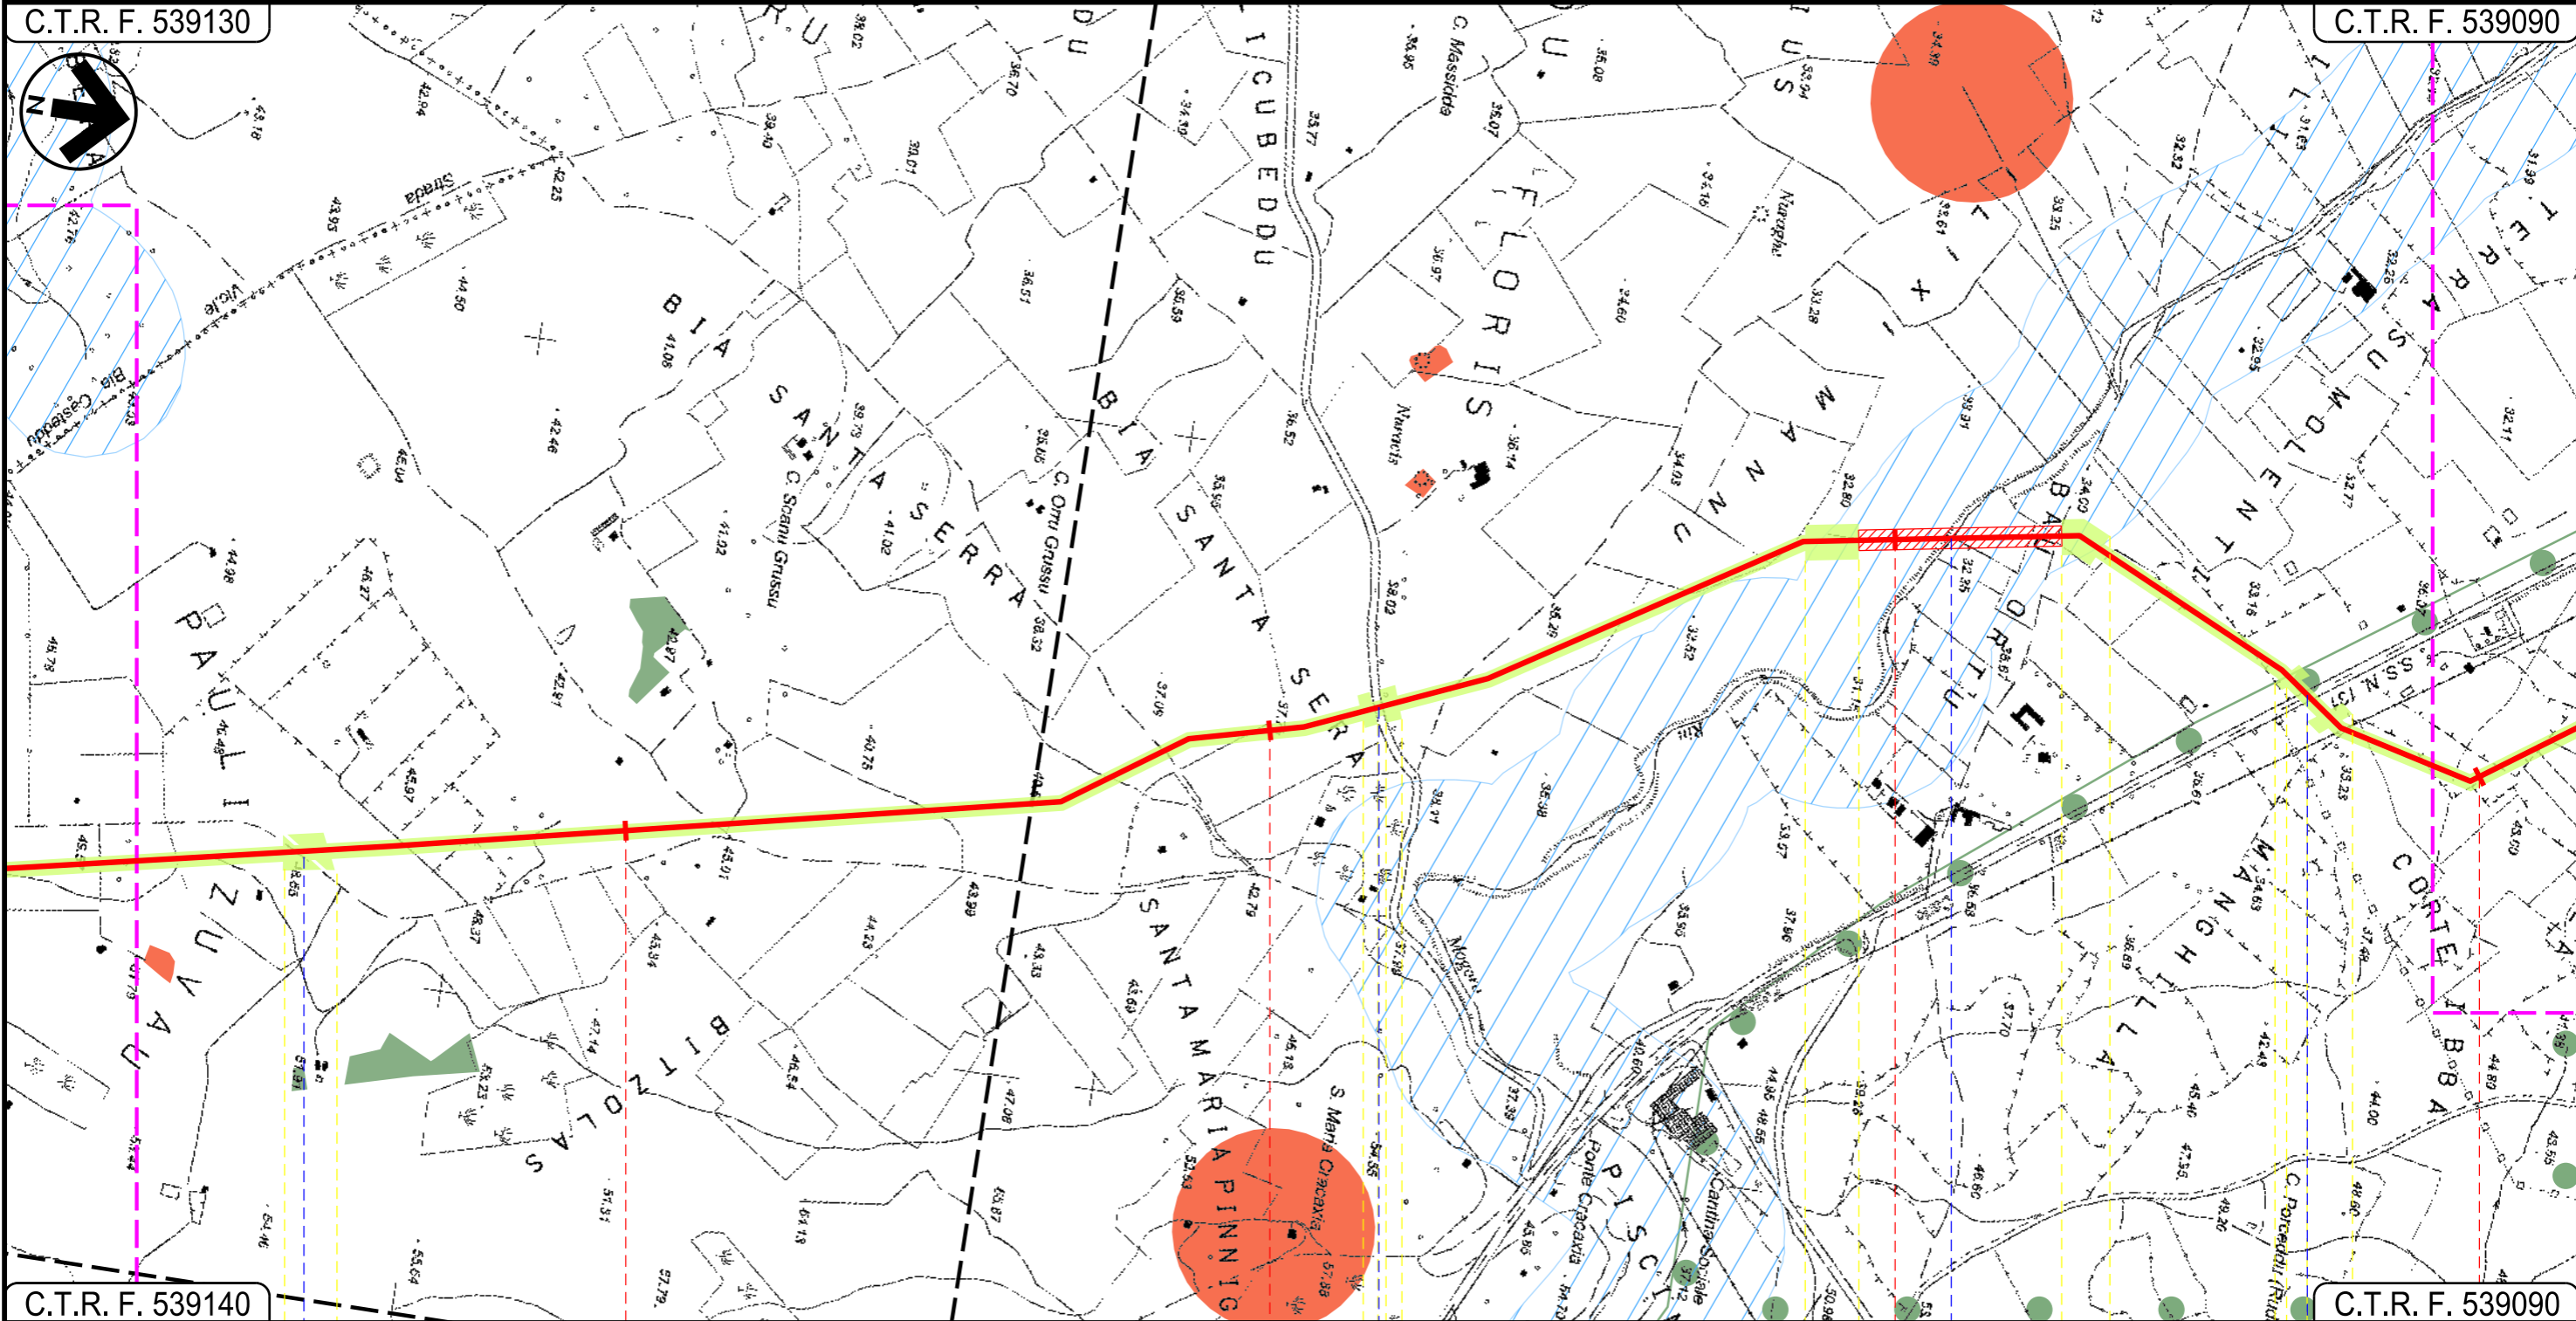

C.T.R. F. 539140

C.T.R. F. 539090

65

66

67

68

MOGORO
ORISTANO

Strada Asfaltata

S.P. 98

Riu Mogoro

S.S. 131

Progetto:

METANIZZAZIONE SARDEGNA
MET. CAGLIARI - PALMAS ARBOREA
DN 650 (26") DP 75 bar


STRUMENTI DI PIANIFICAZIONE PAESAGGISTICA

02	2003/2019	INSERITE MODIFICHE TRACCIATO E USI CIVICI	J.PAPPALARDO	C.CASATI	V.FORLIVESI O.CORDA
01	2006/2018	REVISIONE	T.FILANDRO	I.BUCCA	V.FORLIVESI O.CORDA
INDICE	DATA	REVISIONI	ELABORATO	VERIFICATO	APPROVATO
 			PG-SPP-101		
			Rif. TPIDL: 073670-010-DW-3252-113 TECHNIP ITALY DIREZIONE LAVORI S.p.A.		

Foglio
20
di 27
Scala
1:10000

C.T.R. F. 539090

C.T.R. F. 539050

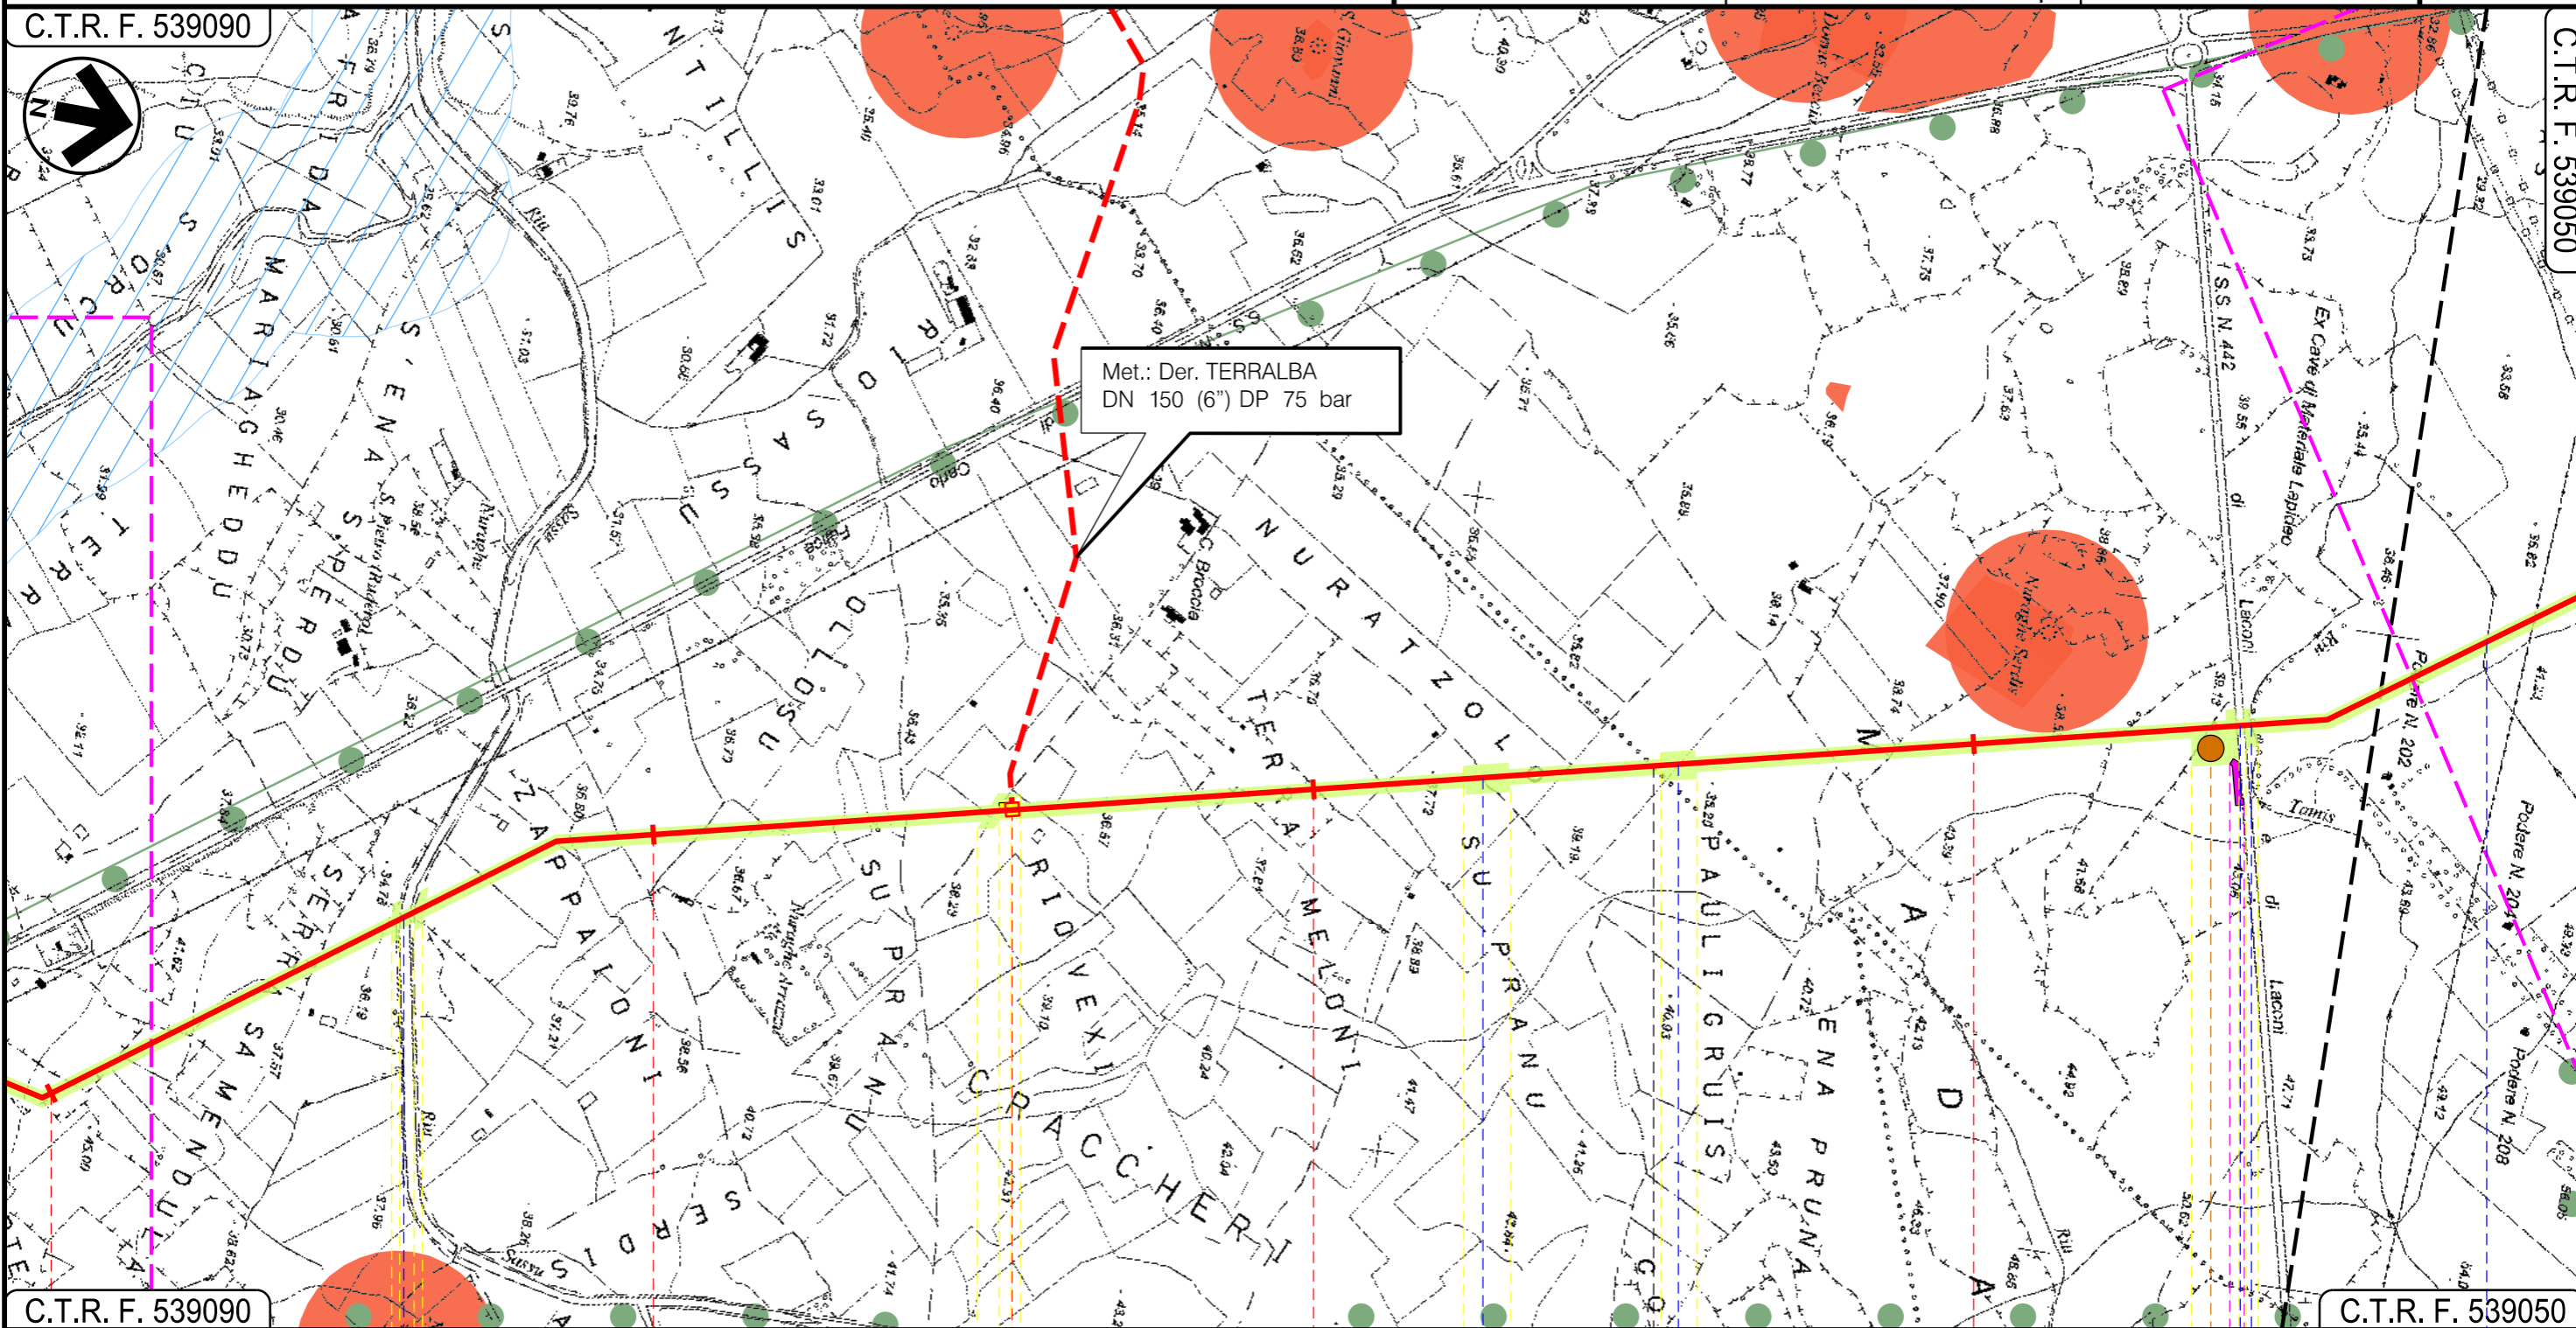

C.T.R. F. 539090

C.T.R. F. 539050

68


69

70

71

MOGORO
ORISTANO

URAS

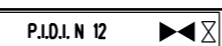

Riu Sassu

Fosso

Fosso

S.S. N. 442

Riu Tamis

Immissario
Riu Tamis

P11

23

24

Progetto:

METANIZZAZIONE SARDEGNA
MET. CAGLIARI – PALMAS ARBOREA
DN 650 (26") DP 75 bar

STRUMENTI DI PIANIFICAZIONE PAESAGGISTICA

02	2003/2019	INSERITE MODIFICHE TRACCIATO E USI CIVICI	J.PAPPALARDO	C.CASATI	V.FORLIVESI O.CORDA
01	2006/2018	REVISIONE	T.FILANDRO	I.BUCCA	V.FORLIVESI O.CORDA
INDICE	DATA	R E V I S I O N I		ELABORATO	VERIFICATO APPROVATO

Foglio
21
di 27
Scala
1:10000




TechnipFMC
Rif.TPIDL: 073670-010-DW-3252-113
TECHNIP ITALY DIREZIONE LAVORI S.p.A.

PG-SPP-101

Comm.

C.T.R. F. 539090

C.T.R. F. 539050

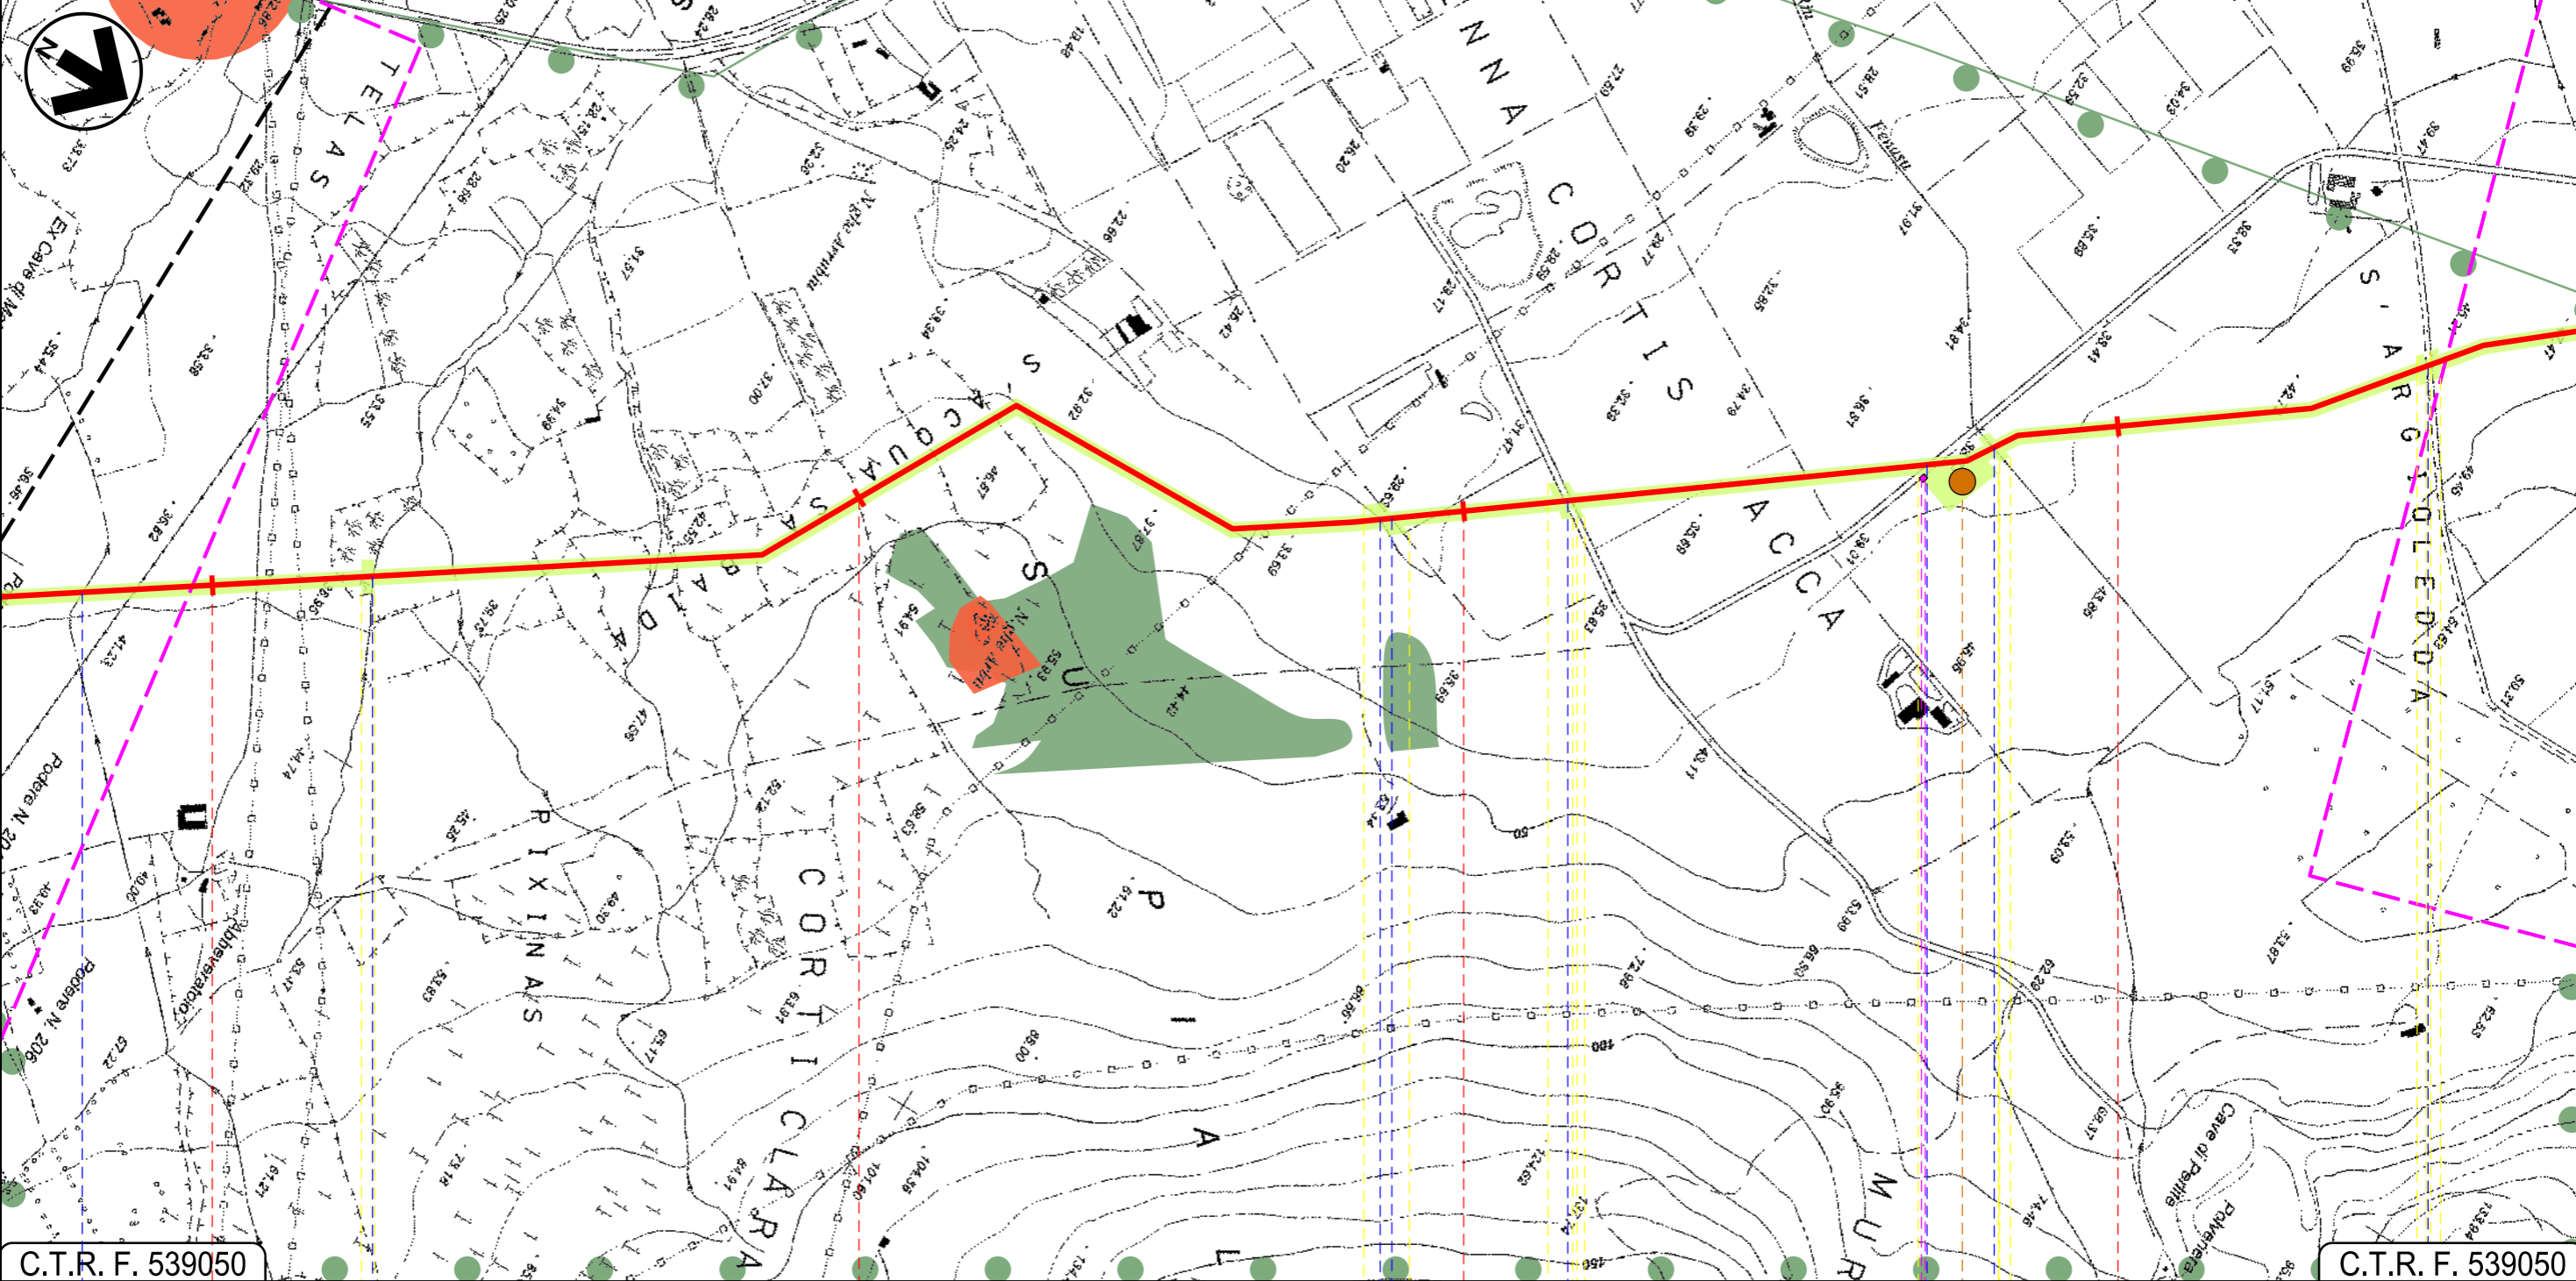

C.T.R. F. 539050

C.T.R. F. 539050


72

73

74

75

URAS
ORISTANO

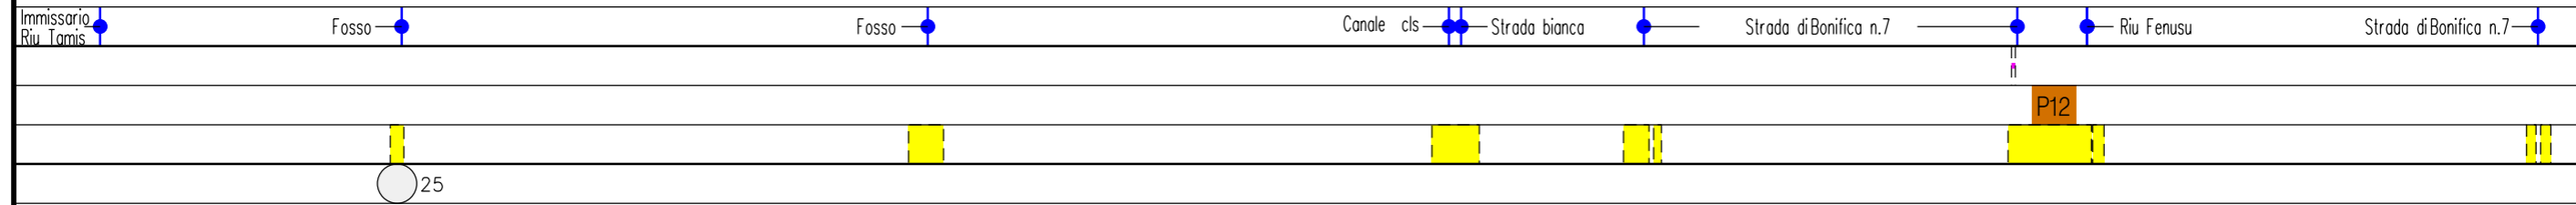

Progetto:

METANIZZAZIONE SARDEGNA
MET. CAGLIARI - PALMAS ARBOREA
DN 650 (26") DP 75 bar


STRUMENTI DI PIANIFICAZIONE PAESAGGISTICA

02	2003/2019	INSERITE MODIFICHE TRACCIATO E USI CIVICI	J.PAPPALARDO	C.CASATI	V.FORLIVESI O.CORDA
01	2006/2018	REVISIONE	T.FILANDRO	I.BUCCA	V.FORLIVESI O.CORDA
INDICE	DATA	REVISIONI	ELABORATO	VERIFICATO	APPROVATO
			 Rif.TPIDL: 073670-010-DW-3252-113 TECHNIP ITALY DIREZIONE LAVORI S.p.A.		
			Comm.		

Foglio
22
di 27
Scala
1:10000

C.T.R. F. 539050

C.T.R. F. 539010

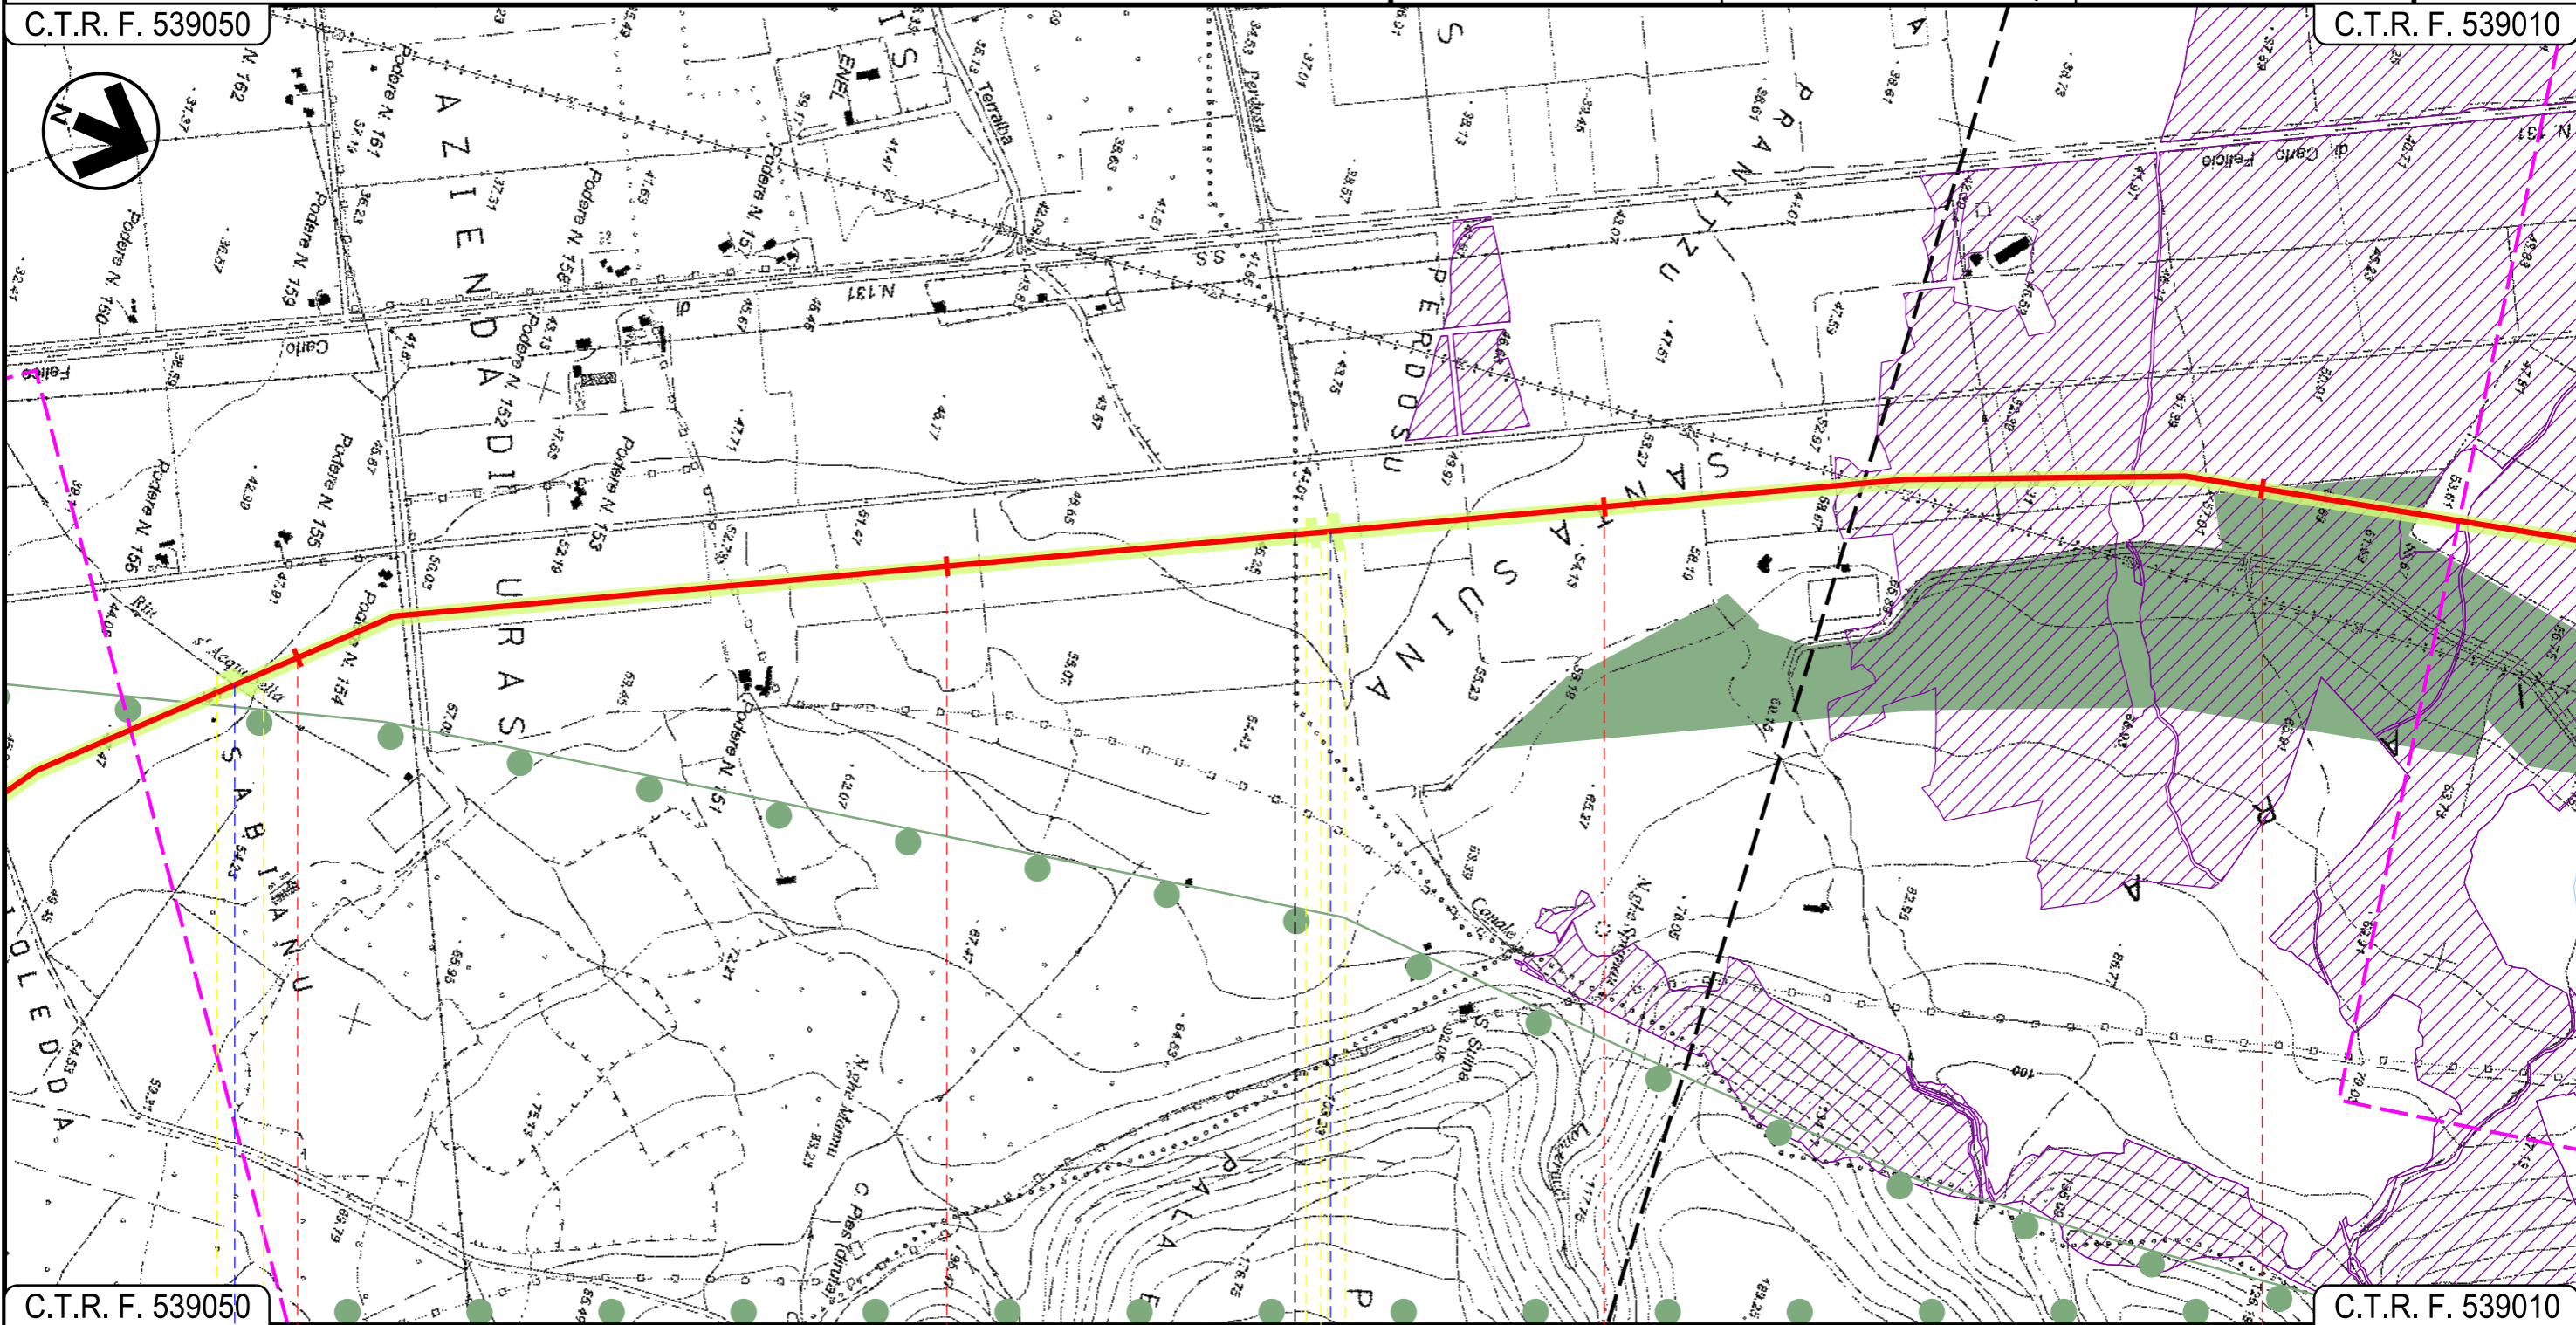

C.T.R. F. 539050

C.T.R. F. 539010

76

77

78

79

URAS

ORISTANO

MARRUBIU

Riu s'Acquabella

Riu Perdosu

26

Progetto:

METANIZZAZIONE SARDEGNA
MET. CAGLIARI - PALMAS ARBOREA
DN 650 (26") DP 75 bar


STRUMENTI DI PIANIFICAZIONE PAESAGGISTICA

02	2003/2019	INSERITE MODIFICHE TRACCIATO E USI CIVICI	J.PAPPALARDO	C.CASATI	V.FORLIVESI O.CORDA
01	2006/2018	REVISIONE	T.FILANDRO	I.BUCCA	V.FORLIVESI O.CORDA
INDICE	DATA	REVISIONI	ELABORATO	VERIFICATO	APPROVATO
 			PG-SPP-101		
			Rif. TPIDL: 073670-010-DW-3252-113 TECHNIP ITALY DIREZIONE LAVORI S.p.A.		

Foglio
23
di 27
Scala
1:10000

C.T.R. F. 538040

C.T.R. F. 538040

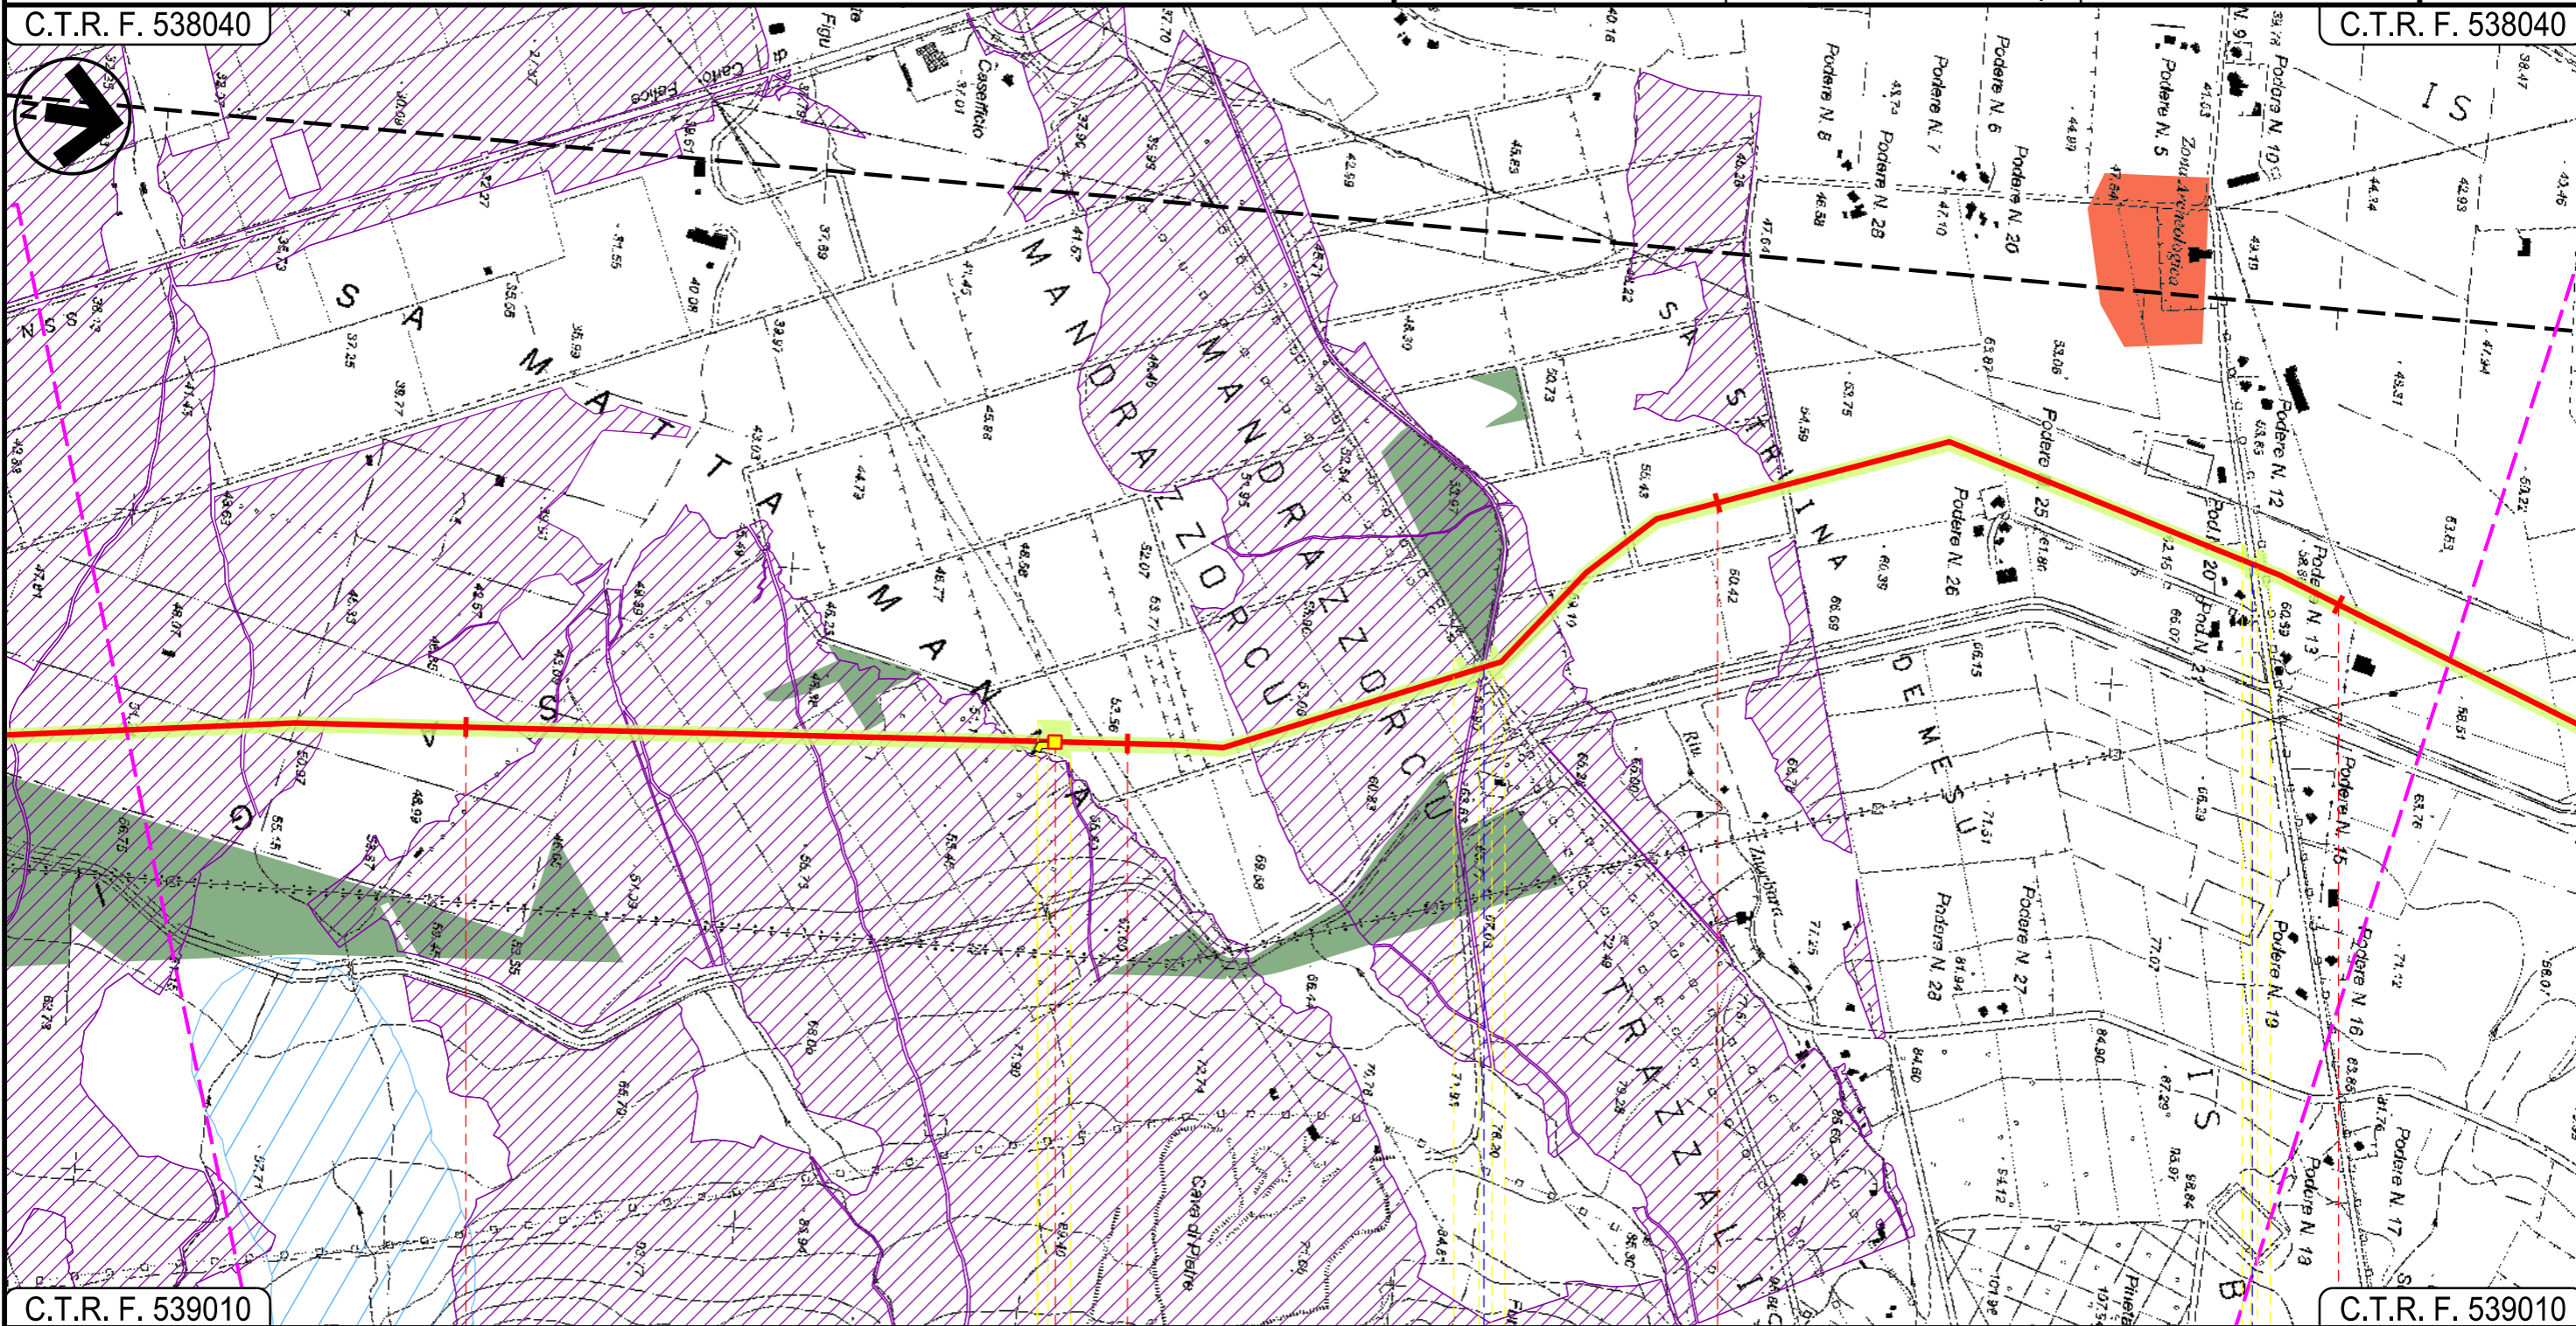

C.T.R. F. 539010

C.T.R. F. 539010

80

81

82

83

MARRUBIU
ORISTANO

P.I.L. N 13


S.P. N. 68


Strada Com.le "Is Bangius"

Progetto:

METANIZZAZIONE SARDEGNA
MET. CAGLIARI – PALMAS ARBOREA
DN 650 (26") DP 75 bar


STRUMENTI DI PIANIFICAZIONE PAESAGGISTICA

02	2003/2019	INSERITE MODIFICHE TRACCIATO E USI CIVICI	J.PAPPALARDO	C.CASATI	V.FORLIVESI O.CORDA	Foglio 24 di 27
01	2006/2018	REVISIONE	T.FILANDRO	I.BUCCA	V.FORLIVESI O.CORDA	
INDICE	DATA	REVISIONI	ELABORATO	VERIFICATO	APPROVATO	
 			PG-SPP-101			Scala 1:10000
			Rif.TPIDL: 073670-010-DW-3252-113 TECHNIP ITALY DIREZIONE LAVORI S.p.A.			

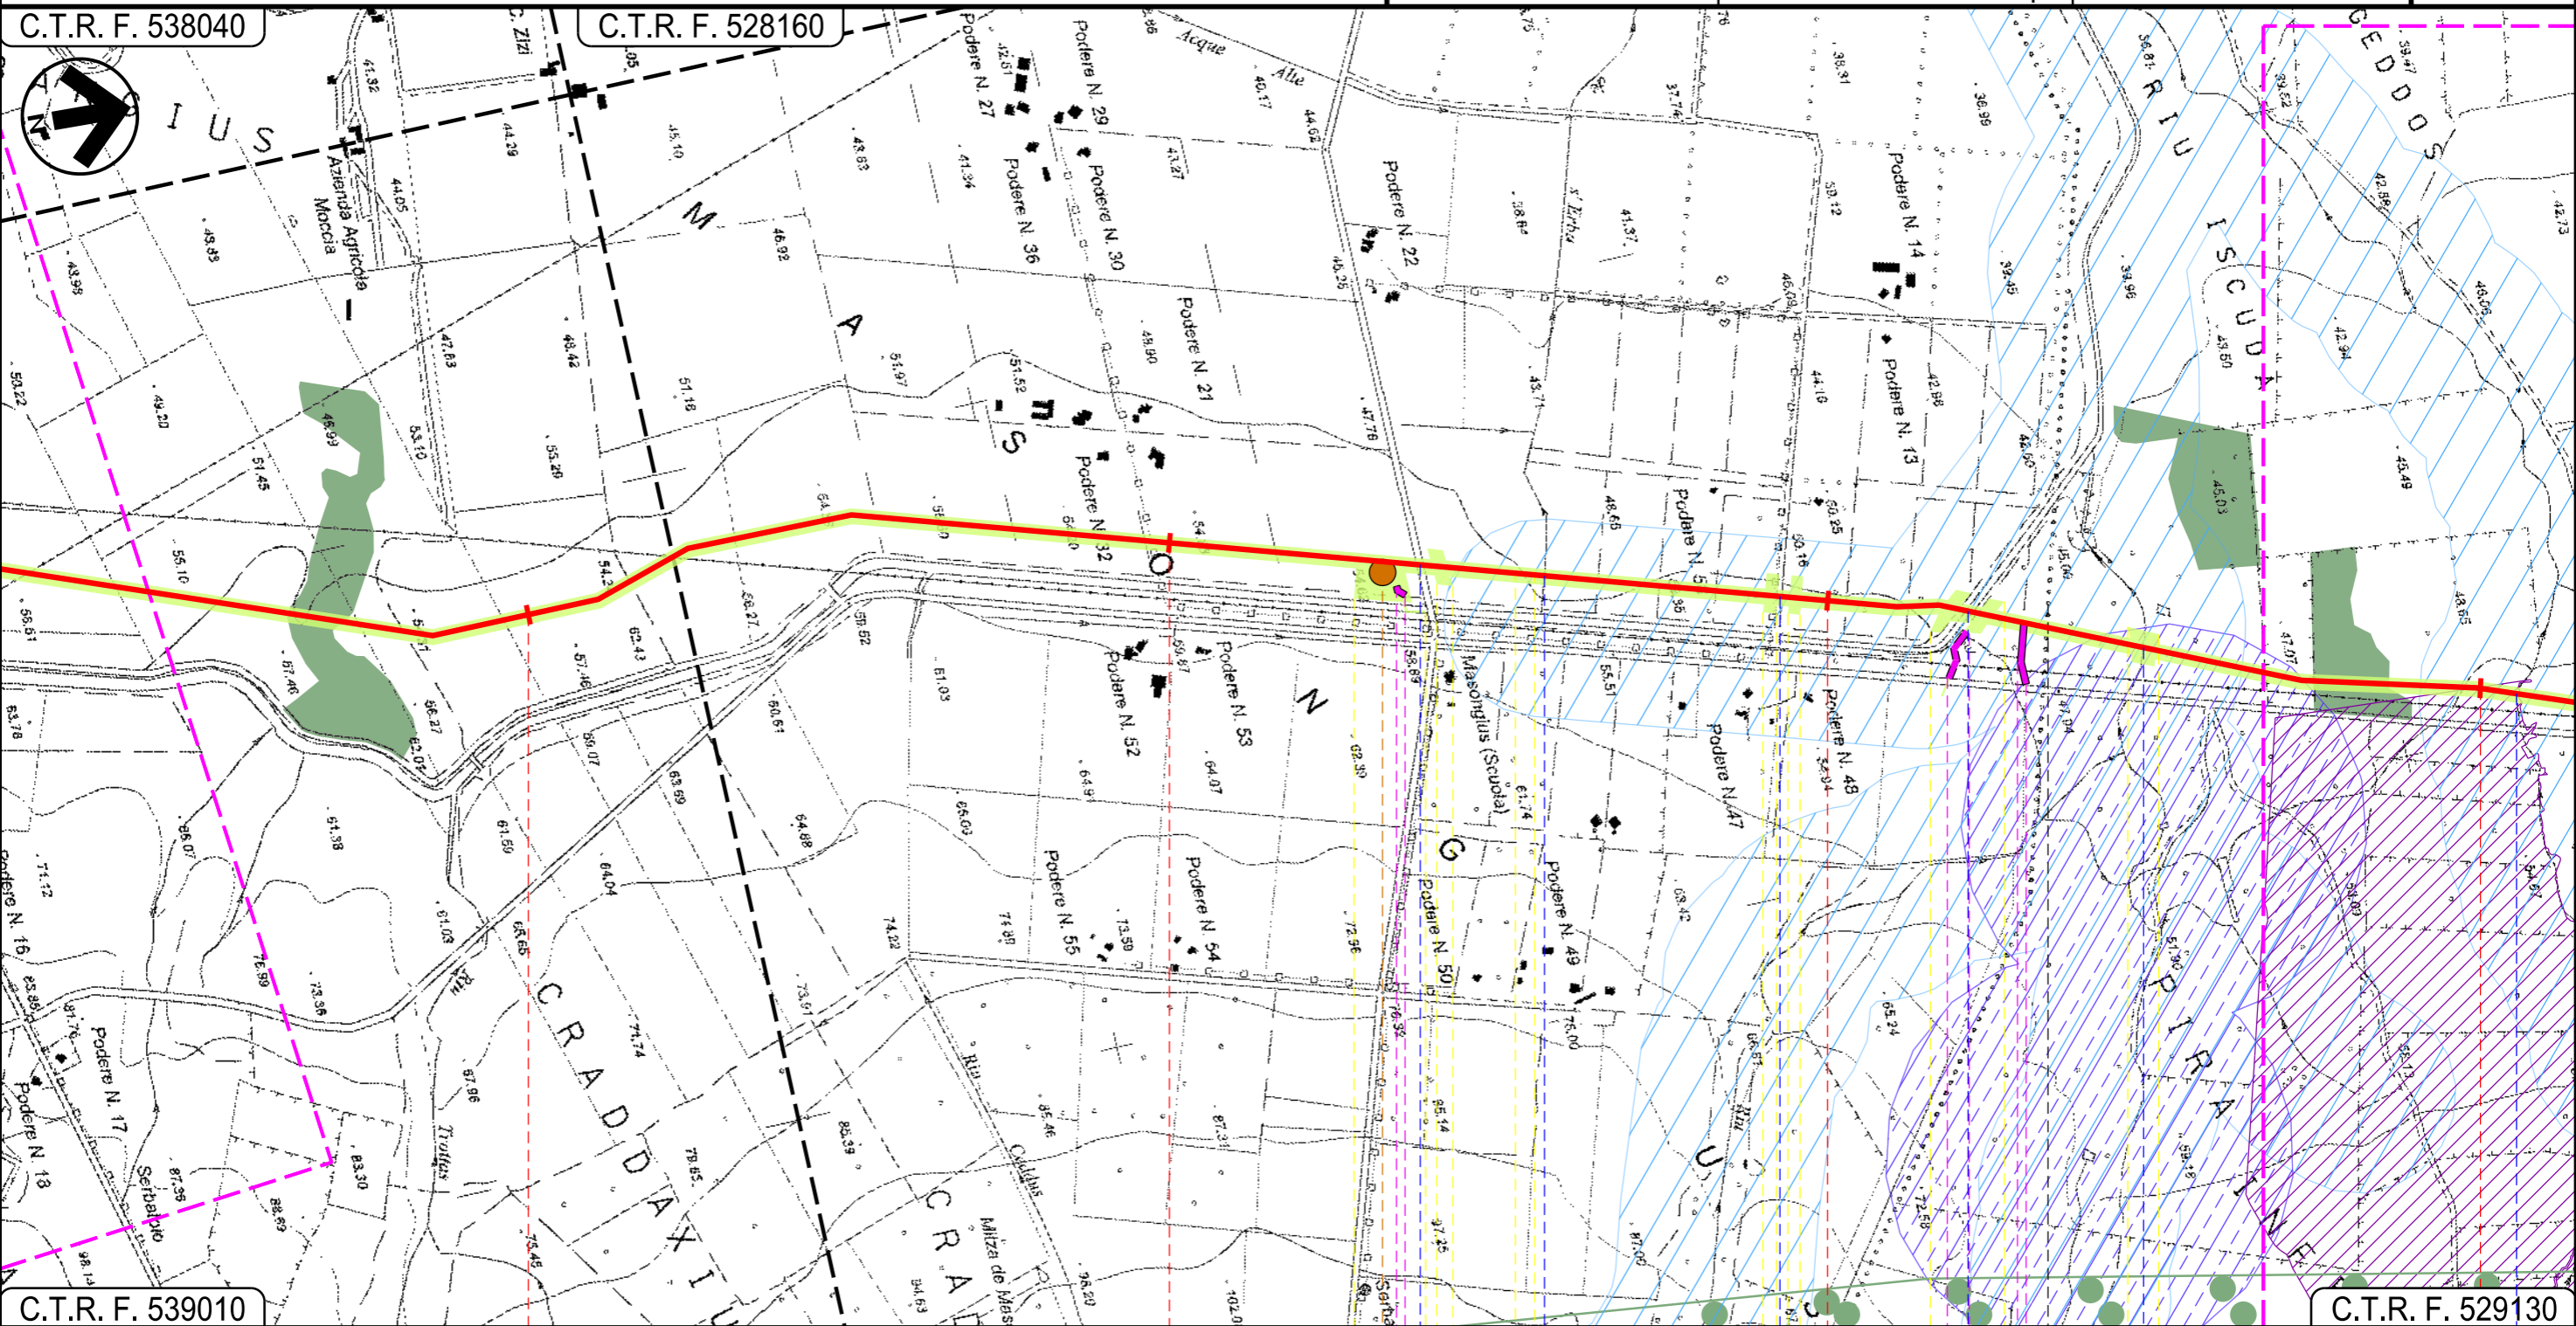

84 85 86 87

MARRUBIU ORISTANO SANTA GIUSTA

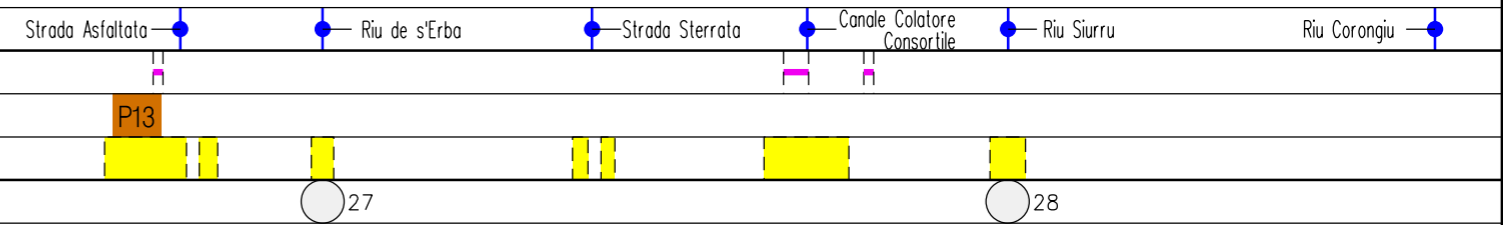

Progetto:

METANIZZAZIONE SARDEGNA
MET. CAGLIARI – PALMAS ARBOREA
DN 650 (26") DP 75 bar


STRUMENTI DI PIANIFICAZIONE PAESAGGISTICA

02	2003/2019	INSERITE MODIFICHE TRACCIATO E USI CIVICI	J.PAPPALARDO	C.CASATI	V.FORLIVESI O.CORDA
01	2006/2018	REVISIONE	T.FILANDRO	I.BUCCA	V.FORLIVESI O.CORDA
INDICE	DATA	REVISIONI	ELABORATO	VERIFICATO	APPROVATO
 			PG-SPP-101		
			Rif.TPIDL: 073670-010-DW-3252-113 TECHNIP ITALY DIREZIONE LAVORI S.p.A.		

Foglio
25
di 27
Scala
1:10000

C.T.R. F. 529130

C.T.R. F. 529090

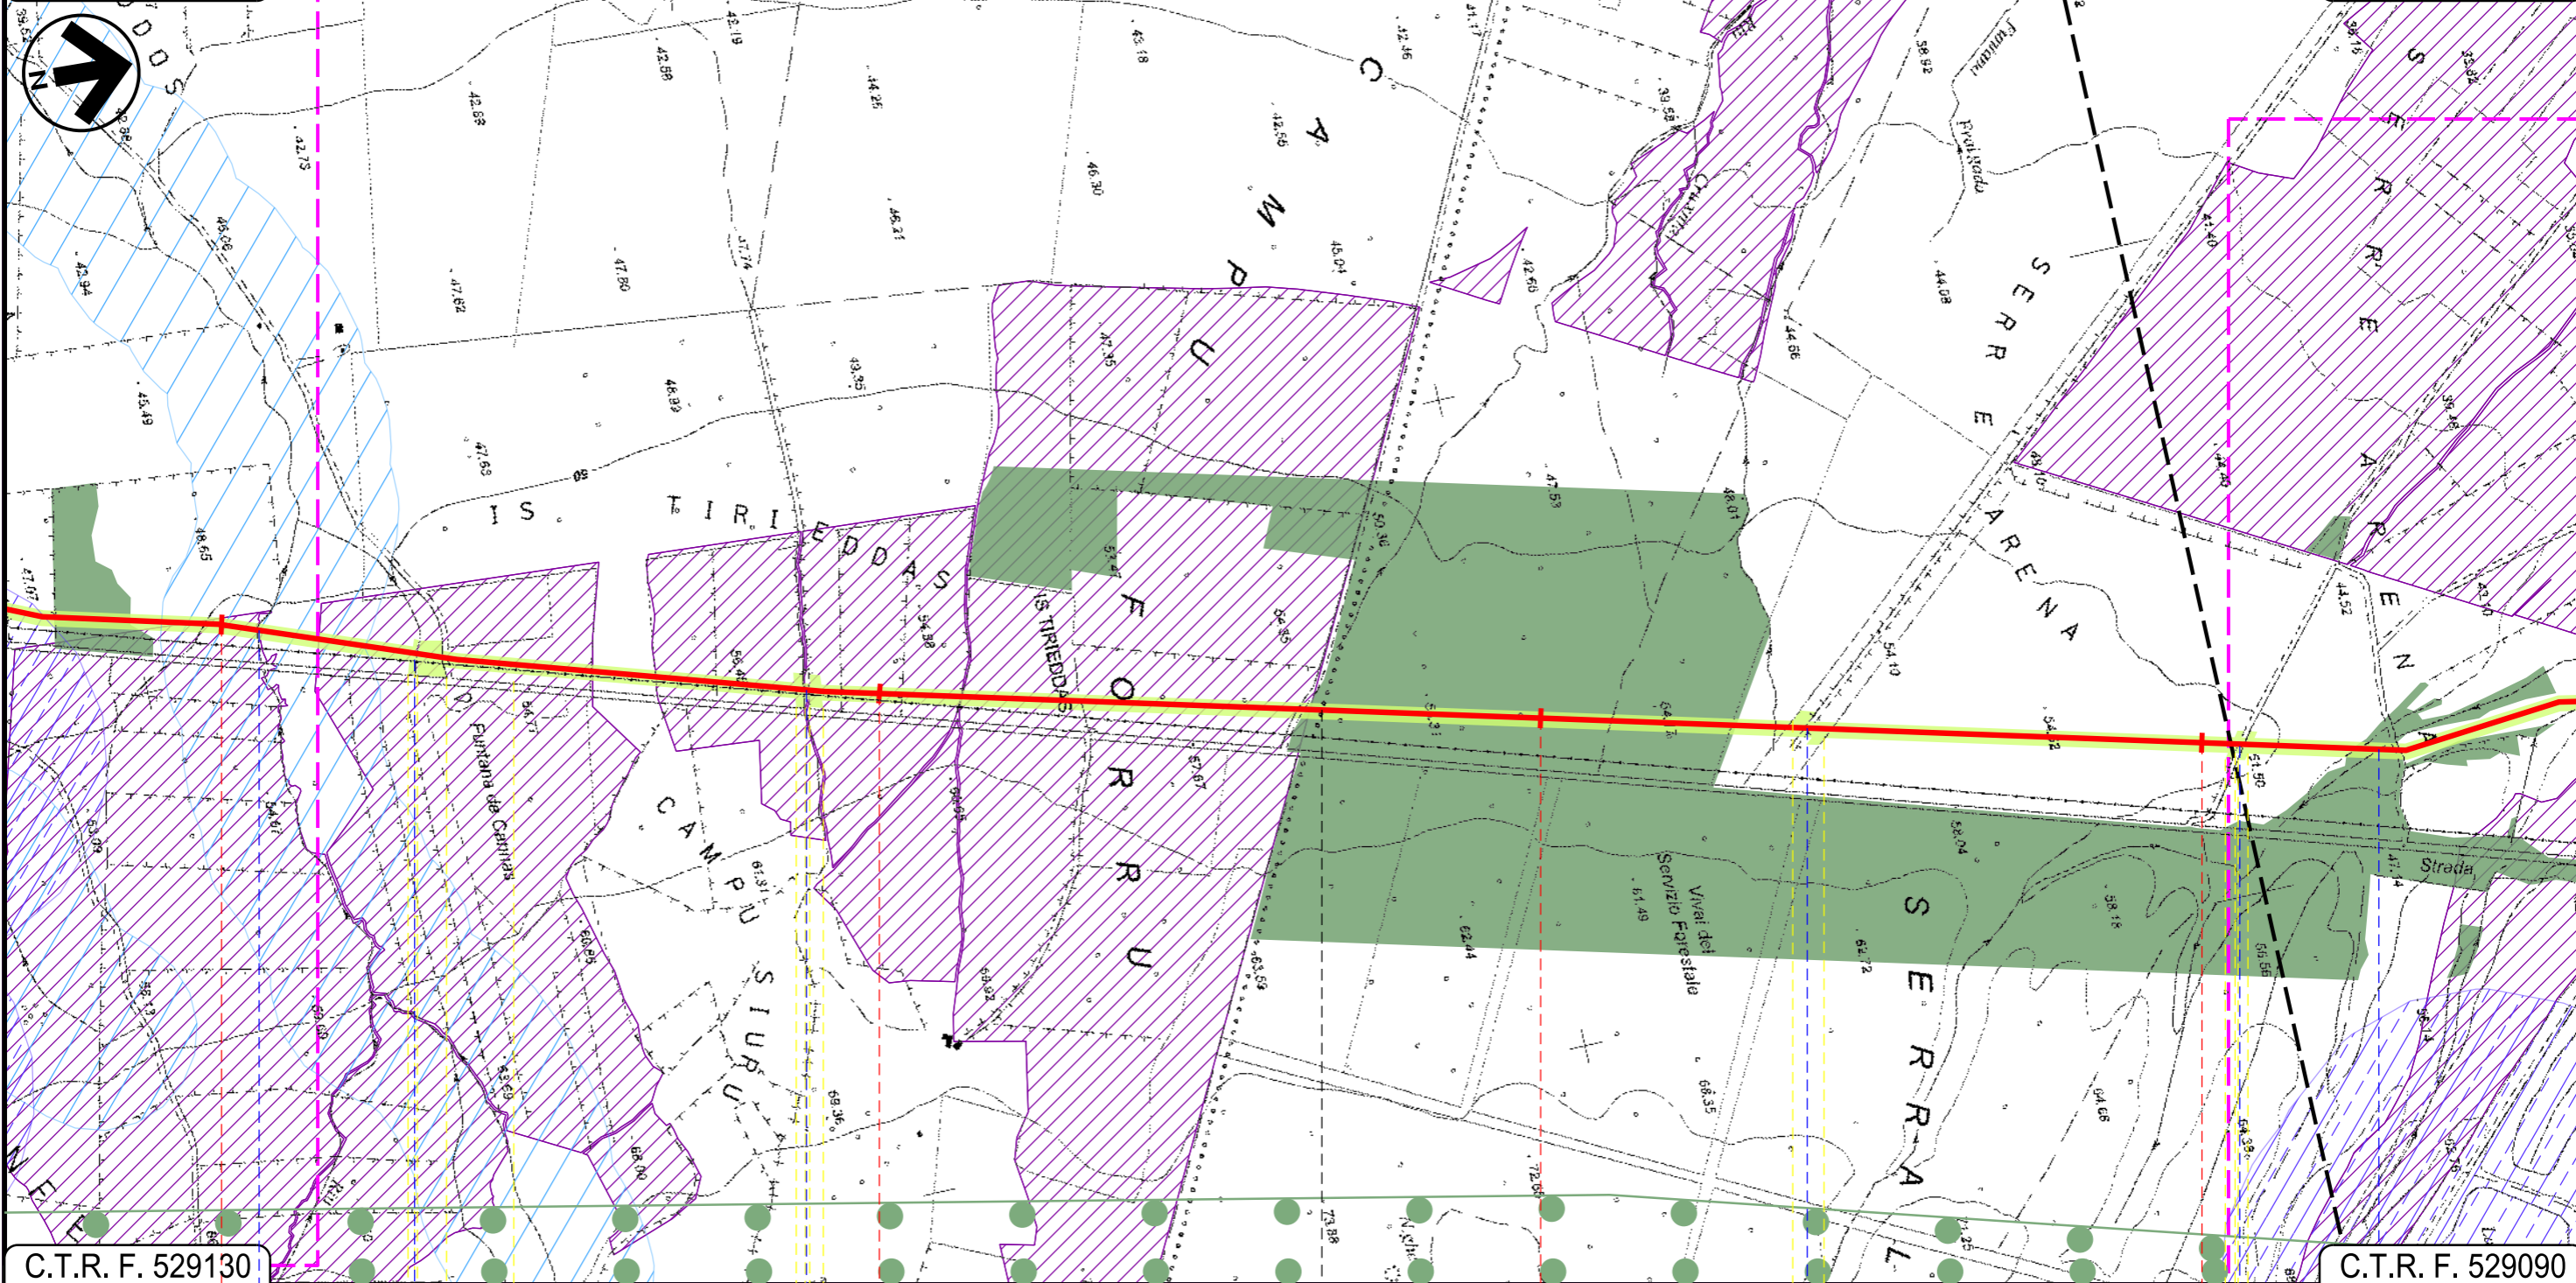

C.T.R. F. 529130

C.T.R. F. 529090

87

88

89

90

SANTA GIUSTA

ORISTANO

PALMAS ARBOREA

Riu Corongiu

Riu Fontana de Cannas

Strada Asfaltata

Strada Asfaltata

Strada Asfaltata

Riu Pisc'e Mulleris

29

Progetto:

METANIZZAZIONE SARDEGNA
MET. CAGLIARI - PALMAS ARBOREA
DN 650 (26") DP 75 bar


STRUMENTI DI PIANIFICAZIONE PAESAGGISTICA

02	2003/2019	INSERITE MODIFICHE TRACCIATO E USI CIVICI	J.PAPPALARDO	C.CASATI	V.FORLIVESI O.CORDA
01	2006/2018	REVISIONE	T.FILANDRO	I.BUCCA	V.FORLIVESI O.CORDA
INDICE	DATA	REVISIONI	ELABORATO	VERIFICATO	APPROVATO
 			PG-SPP-101		
			Rif.TPIDL: 073670-010-DW-3252-113 TECHNIP ITALY DIREZIONE LAVORI S.p.A.		

Foglio
26
di 27
Scala
1:10000

C.T.R. F. 529090

C.T.R. F. 529090

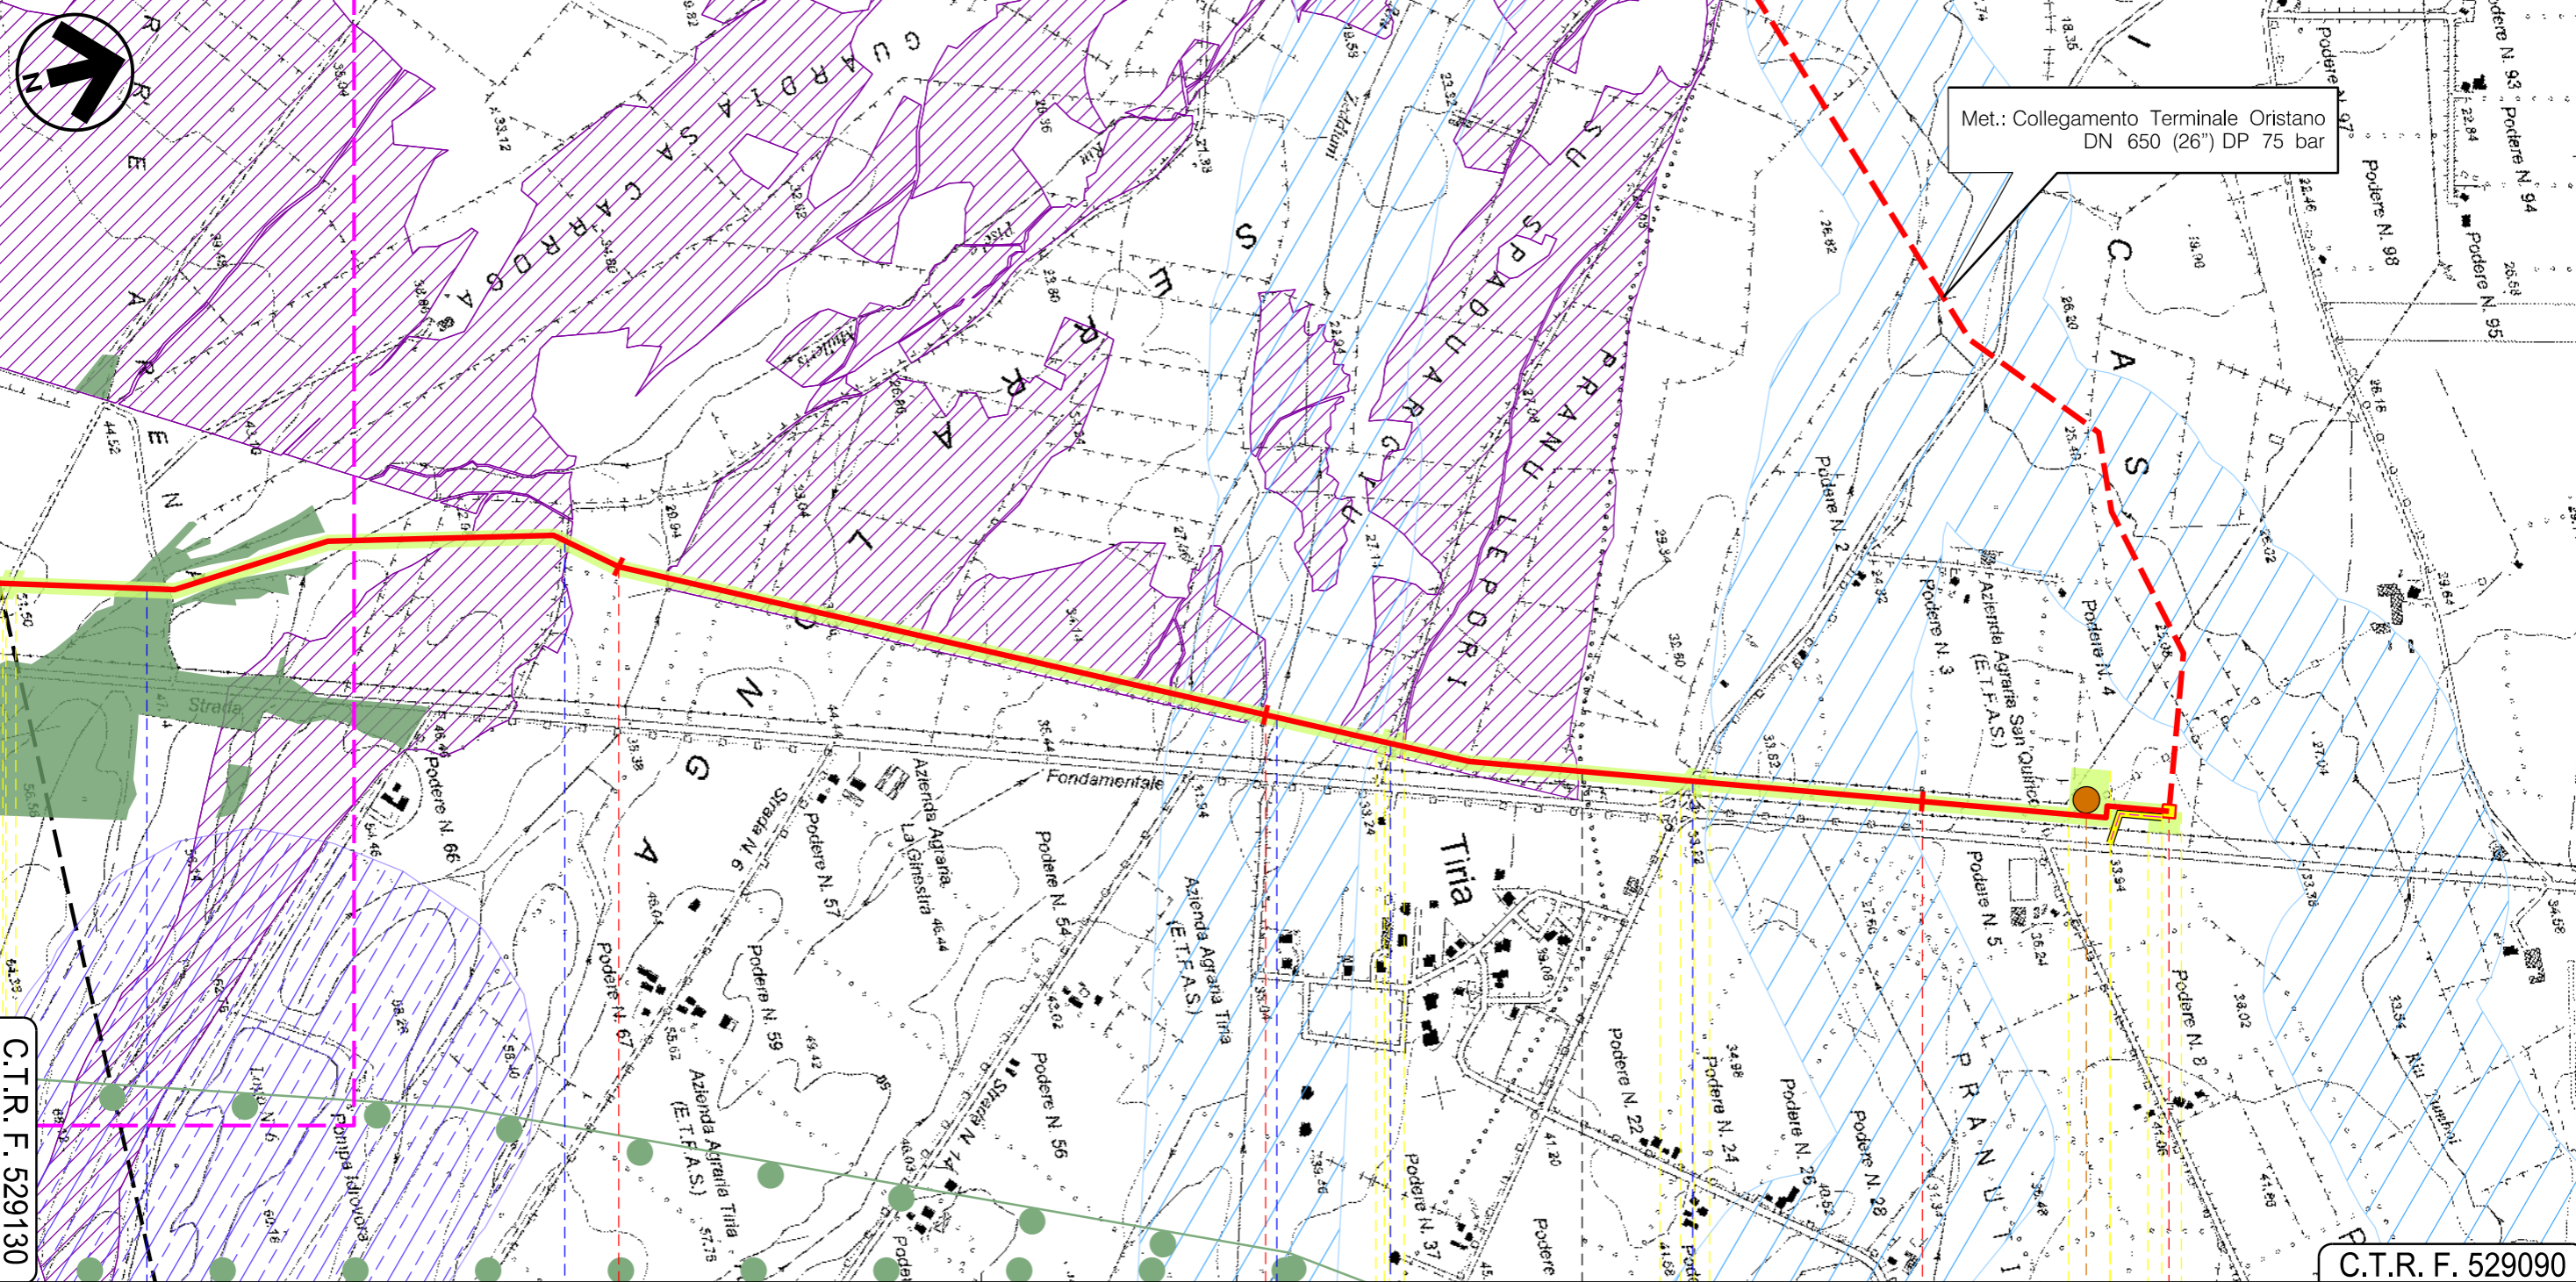






C.T.R. F. 529130

C.T.R. F. 529090

91 92 93 93+400

PALMAS ARBOREA
ORISTANO

ORISTANO

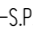-  Riu Pisc'e Mulleris
-  Strada sterrata
-  Riu Zeddiani
-  Strada Com.le "Pixiarbili"
-  S.P. 57










 
P.I.D.I. N 14 

30










02	2003/2019	INSERITE MODIFICHE TRACCIATO E USI CIVICI	J.PAPPALARDO	C.CASATI	V.FORLIVESTI O.CORDA
01	2006/2018	REVISIONE	T.FILANDRO	I.BUCCA	V.FORLIVESTI O.CORDA
INDICE	DATA	R E V I S I O N I			APPROVATO
				 Rif TPIDL 073670-010-DW-3252-113 TECHNIP ITALY DIREZIONE LAVORI S.p.A.	
			PG-SPP-101		
			Comm.		














LEGENDA

SIMBOLOGIA CARTOGRAFICA

-  Metanodotto in progetto
-  Altri metanodotti in progetto
-  Gallerie, Tunnel, Mini-Microtunnel, Raise Boring e T.O.C.
-  Impianti di linea in progetto
-  Piazzola di stoccaggio tubazioni
-  Strada di accesso all'impianto
-  Adeguamento strade esistenti
-  Strade di accesso provvisorio
-  Limite sovrapposizione fogli
-  Aree occupazione lavori

SIMBOLOGIA MECCANICA

-  Punto di intercettazione di linea (P.I.L.)
-  Punto di intercettazione di derivazione importante (P.I.D.I.)
-  Punto di intercettazione di derivazione semplice con stacco da P.I.L. (P.I.D.S.)
-  Punto di intercettazione e derivazione semplice con stacco da Linea (P.I.D.S.)
-  Punto di intercettazione con discaggio di allacciamento (P.I.D.A.)
-  Punto predisposto per il discaggio di allacciamento (P.P.D.A.)
-  Punto di sezionamento elettrico terminale (P.S.E.T.)
-  Stazione predisposta per lancio e ricevimento PIG
-  Impianto di riduzione/regolazione della pressione

-  Terre civiche
- STRUMENTI DI PIANIFICAZIONE PAESAGGISTICA
 AREE TUTELATE PER LEGGE
-  Art.142 Territori costieri fascia 300m
 -  Beni paesaggistici (Art.136)
 -  Beni paesaggistici 200m (Art.136)
 -  Art.142 Fascia di 150 dai fiumi
 -  Art.142 Foreste e boschi
 -  Art.142 Lago, laguna, salina, invaso artificiale e territori contermini ai laghi fascia 300m
 -  Art.142 Parchi e riserve nazionali e regionali - Parco geom. ambientale storico
 -  Art.142 Zone Umide DPR 448/76
 -  Oasi permanenti prot. faunistica
 -  Aree di interesse archeologico
 -  Vincolo architettonico
 -  Vincolo architettonico 200m

Il presente disegno è di proprietà aziendale - La Società tutelera i propri diritti a termine di legge.

Progressiva chilometrica	N.	
Comuni		
Province		
Impianti	TIPO - N.	
Attraversamenti	TIPOLOGIA ATTRAVERSATA (SS n. **, corso d'acqua, ferrovia, ecc.)	
Strade - Piste	ACCESSO IMPIANTI	ADEGUAMENTI STRADE
Piazzole		STRADE PROVVISORIE
Fascia di lavoro	ALLARGATA	N. PIAZ. Pn
Opere civili	TRASVERSALI	LONGITUDINALI