



COROGRAFIA Scala 1:500.000

02	2003/2019	INSERITE MODIFICHE TRACCIATO E USI CIVICI	J.PAPPALARDO	C.CASATI	V.FORLIVESI O.CORDA			
01	2006/2018	REVISIONE	T.FILANDRO	I.BUCCA	V.FORLIVESI O.CORDA			
00	31/03/2017	EMISSIONE	F.CRISTOFARO	C.CASATI	V.FORLIVESI G.GIOVANNINI			
INDICE	DATA	R E V I S I O N I			ELABORATO VERIFICATO APPROVATO			
		PROGETTISTA  Rif.TPIDL: 073670-010-DW-3252-213 TECHNIP ITALY DIREZIONE LAVORI S.p.A.		Dis. PG-SPP-201				
				Fg. 1 di 14				
Metanodotto: METANIZZAZIONE SARDEGNA MET. VALLERMOSA - SULCIS DN 400 (16") DP 75 bar			Comm.					
			INDICE <table border="1" style="display: inline-table; vertical-align: middle;"> <tr> <td style="width: 20px; height: 20px;">0</td> <td style="width: 20px; height: 20px;">1</td> <td style="width: 20px; height: 20px;">2</td> <td style="width: 20px; height: 20px;"></td> <td style="width: 20px; height: 20px;"></td> <td style="width: 20px; height: 20px;"></td> </tr> </table>			0	1	2
0	1	2						
STRUMENTI DI PIANIFICAZIONE PAESAGGISTICA			Scala 1:10000					
			Sostituisce il					
			Sostituito dal					

Progetto:

METANIZZAZIONE SARDEGNA
MET. VALLERMOUSA – SULCIS
DN 400 (16") DP 75 bar

STRUMENTI DI PIANIFICAZIONE PAESAGGISTICA

02	2003/2019	INSERITE MODIFICHE TRACCIATO E USI CIVICI	J.PAPPALARDO	C.CASATI	V.FORLIVESI O.CORDA
01	2006/2018	REVISIONE	T.FILANDRO	I.BUCCA	V.FORLIVESI O.CORDA
INDICE	DATA	R E V I S I O N I		ELABORATO	VERIFICATO APPROVATO

Foglio
2
di 14
Scala
1:10000




TechnipFMC
Rif TPIDL 073670-010-DW-3252-213
TECHNIP ITALY DIREZIONE LAVORI S.p.A.

PG-SPP-201

Comm.

C.T.R. F. 556030

C.T.R. F. 556060

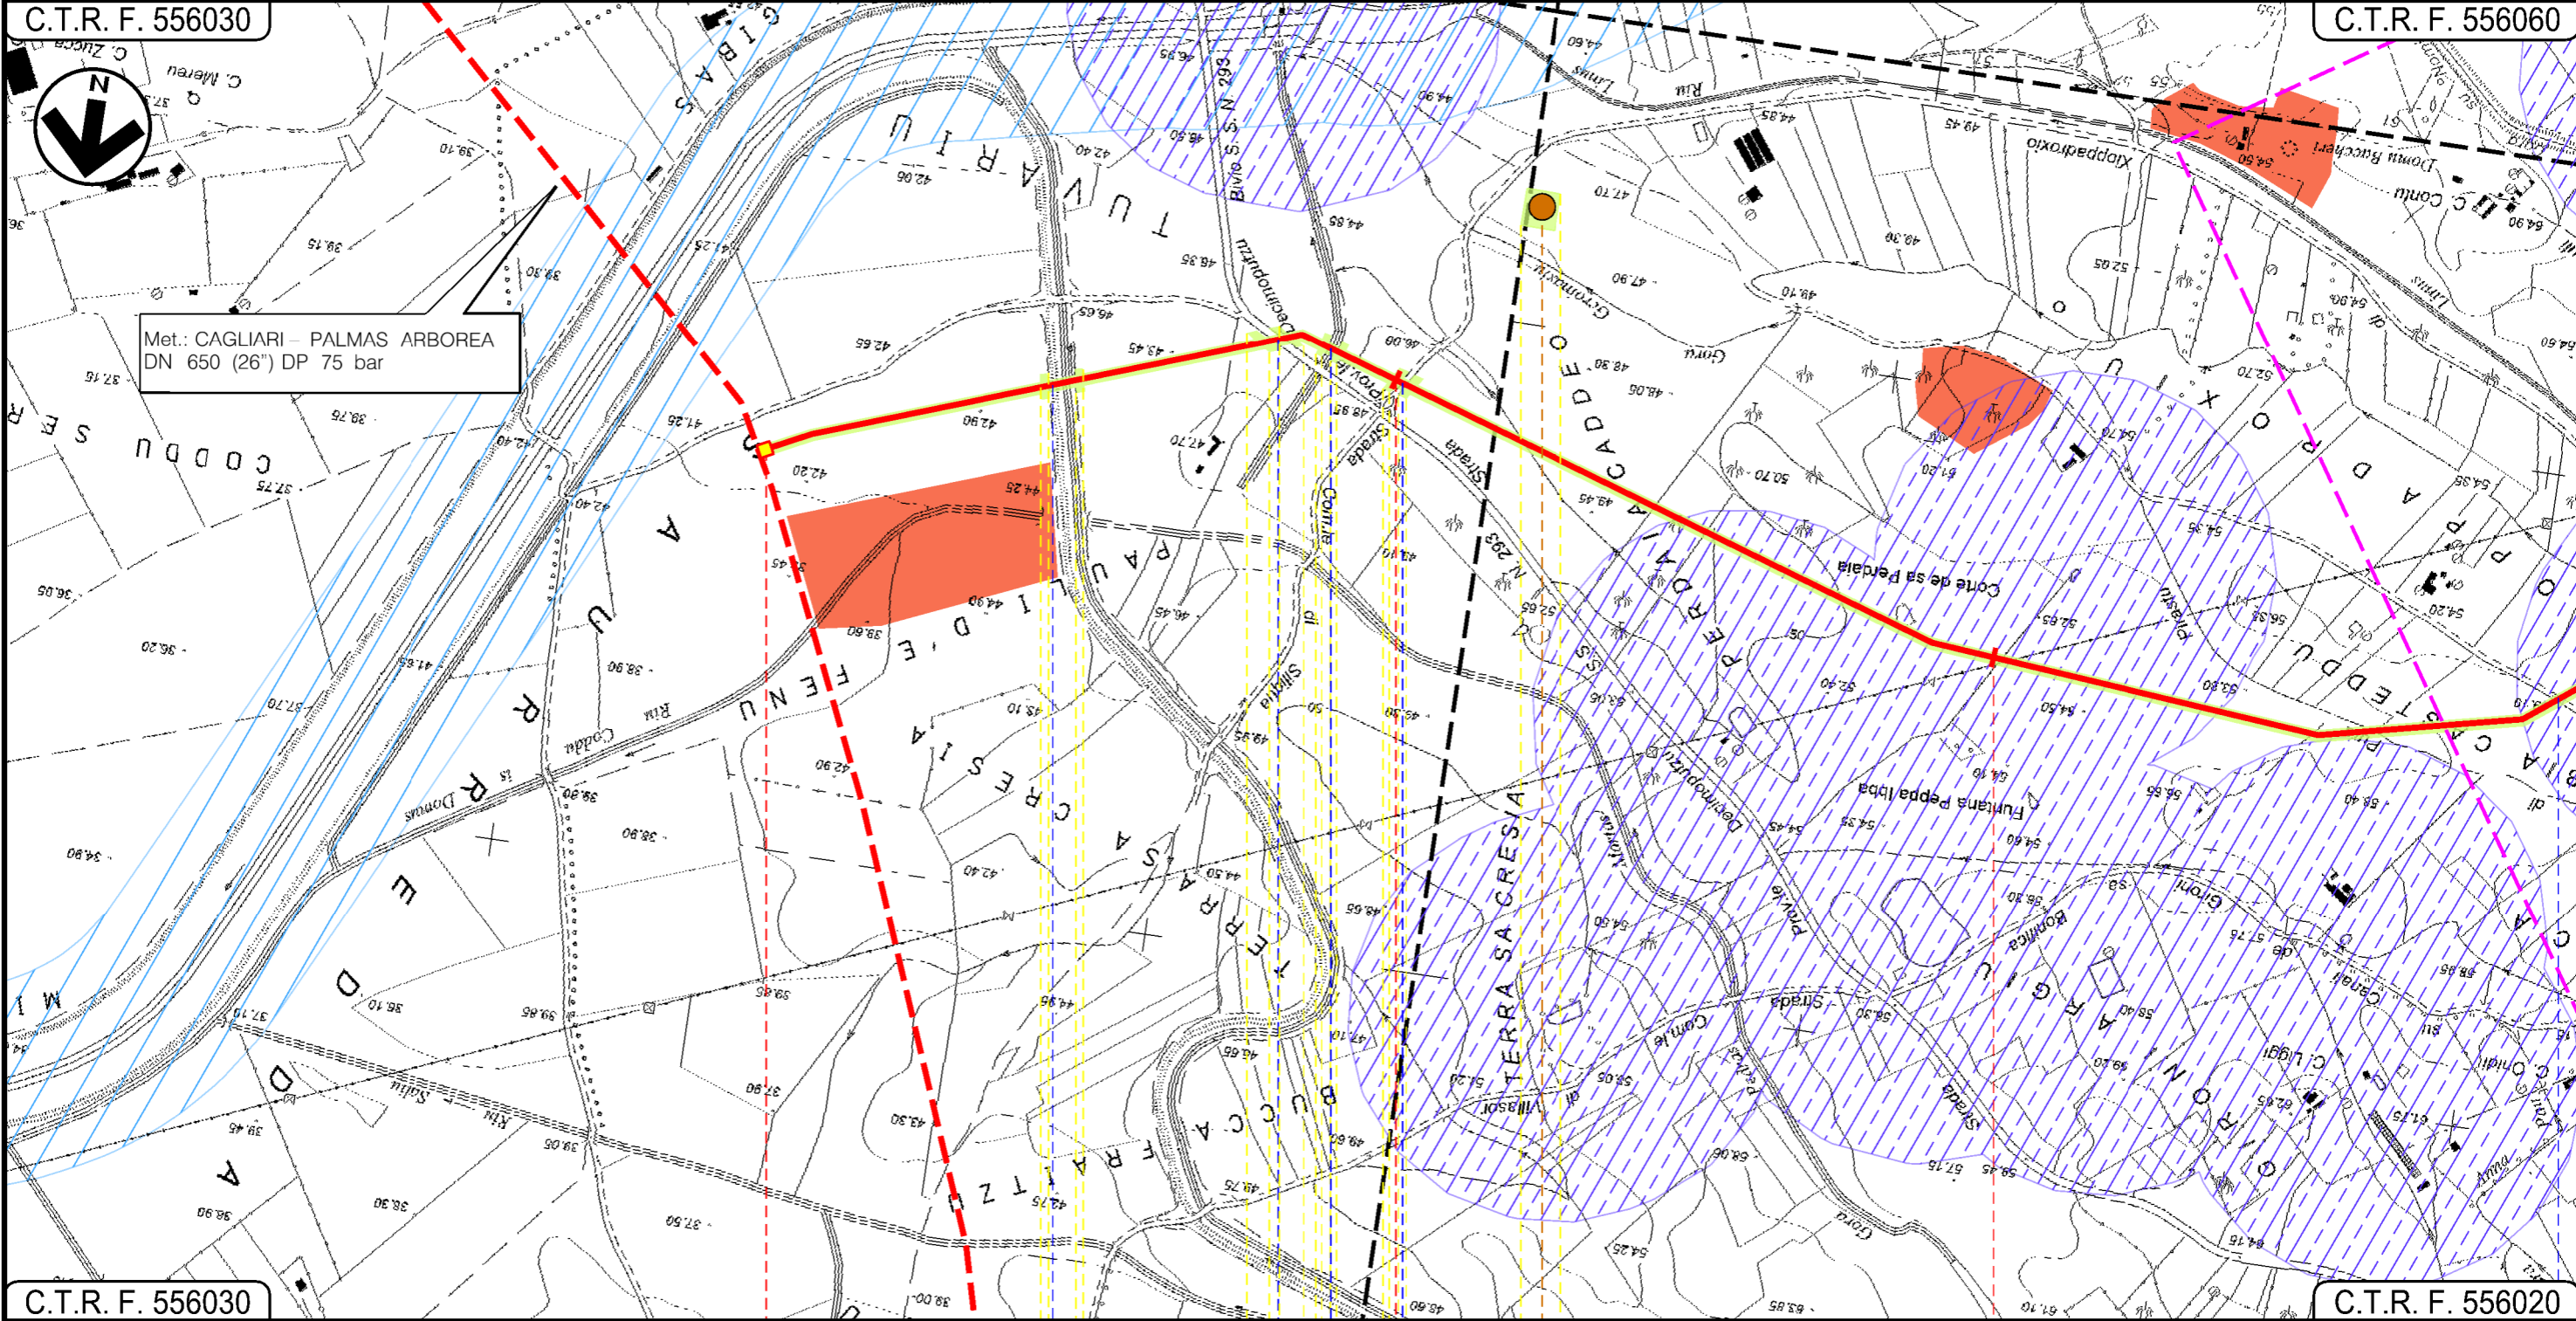

C.T.R. F. 556030

C.T.R. F. 556020

VALLERMOUSA
SUD SARDEGNA

Coincidente con P.I.D.I. N.6 in
prog. su Met. Cagliari - Palmas A.

P.I.D.I. N.1

Canale

S.P. N. 3

Canale

Strada Comunale di Siliqua

Strada Com.le Cagliari

P1

Progetto:

METANIZZAZIONE SARDEGNA
MET. VALLERMOsa – SULCIS
DN 400 (16") DP 75 bar

STRUMENTI DI PIANIFICAZIONE PAESAGGISTICA

02	2003/2019	INSERITE MODIFICHE TRACCIATO E USI CIVICI	J.PAPPALARDO	C.CASATI	V.FORLIVESI O.CORDA
01	2006/2018	REVISIONE	T.FILANDRO	I.BUCCA	V.FORLIVESI O.CORDA
INDICE	DATA	R E V I S I O N I		ELABORATO	VERIFICATO APPROVATO

Foglio
3
di 14
Scala
1:10000




TechnipFMC
Rif TPIDL: 073670-010-DW-3252-213
TECHNIP ITALY DIREZIONE LAVORI S.p.A.

PG-SPP-201

Comm.

C.T.R. F. 556060

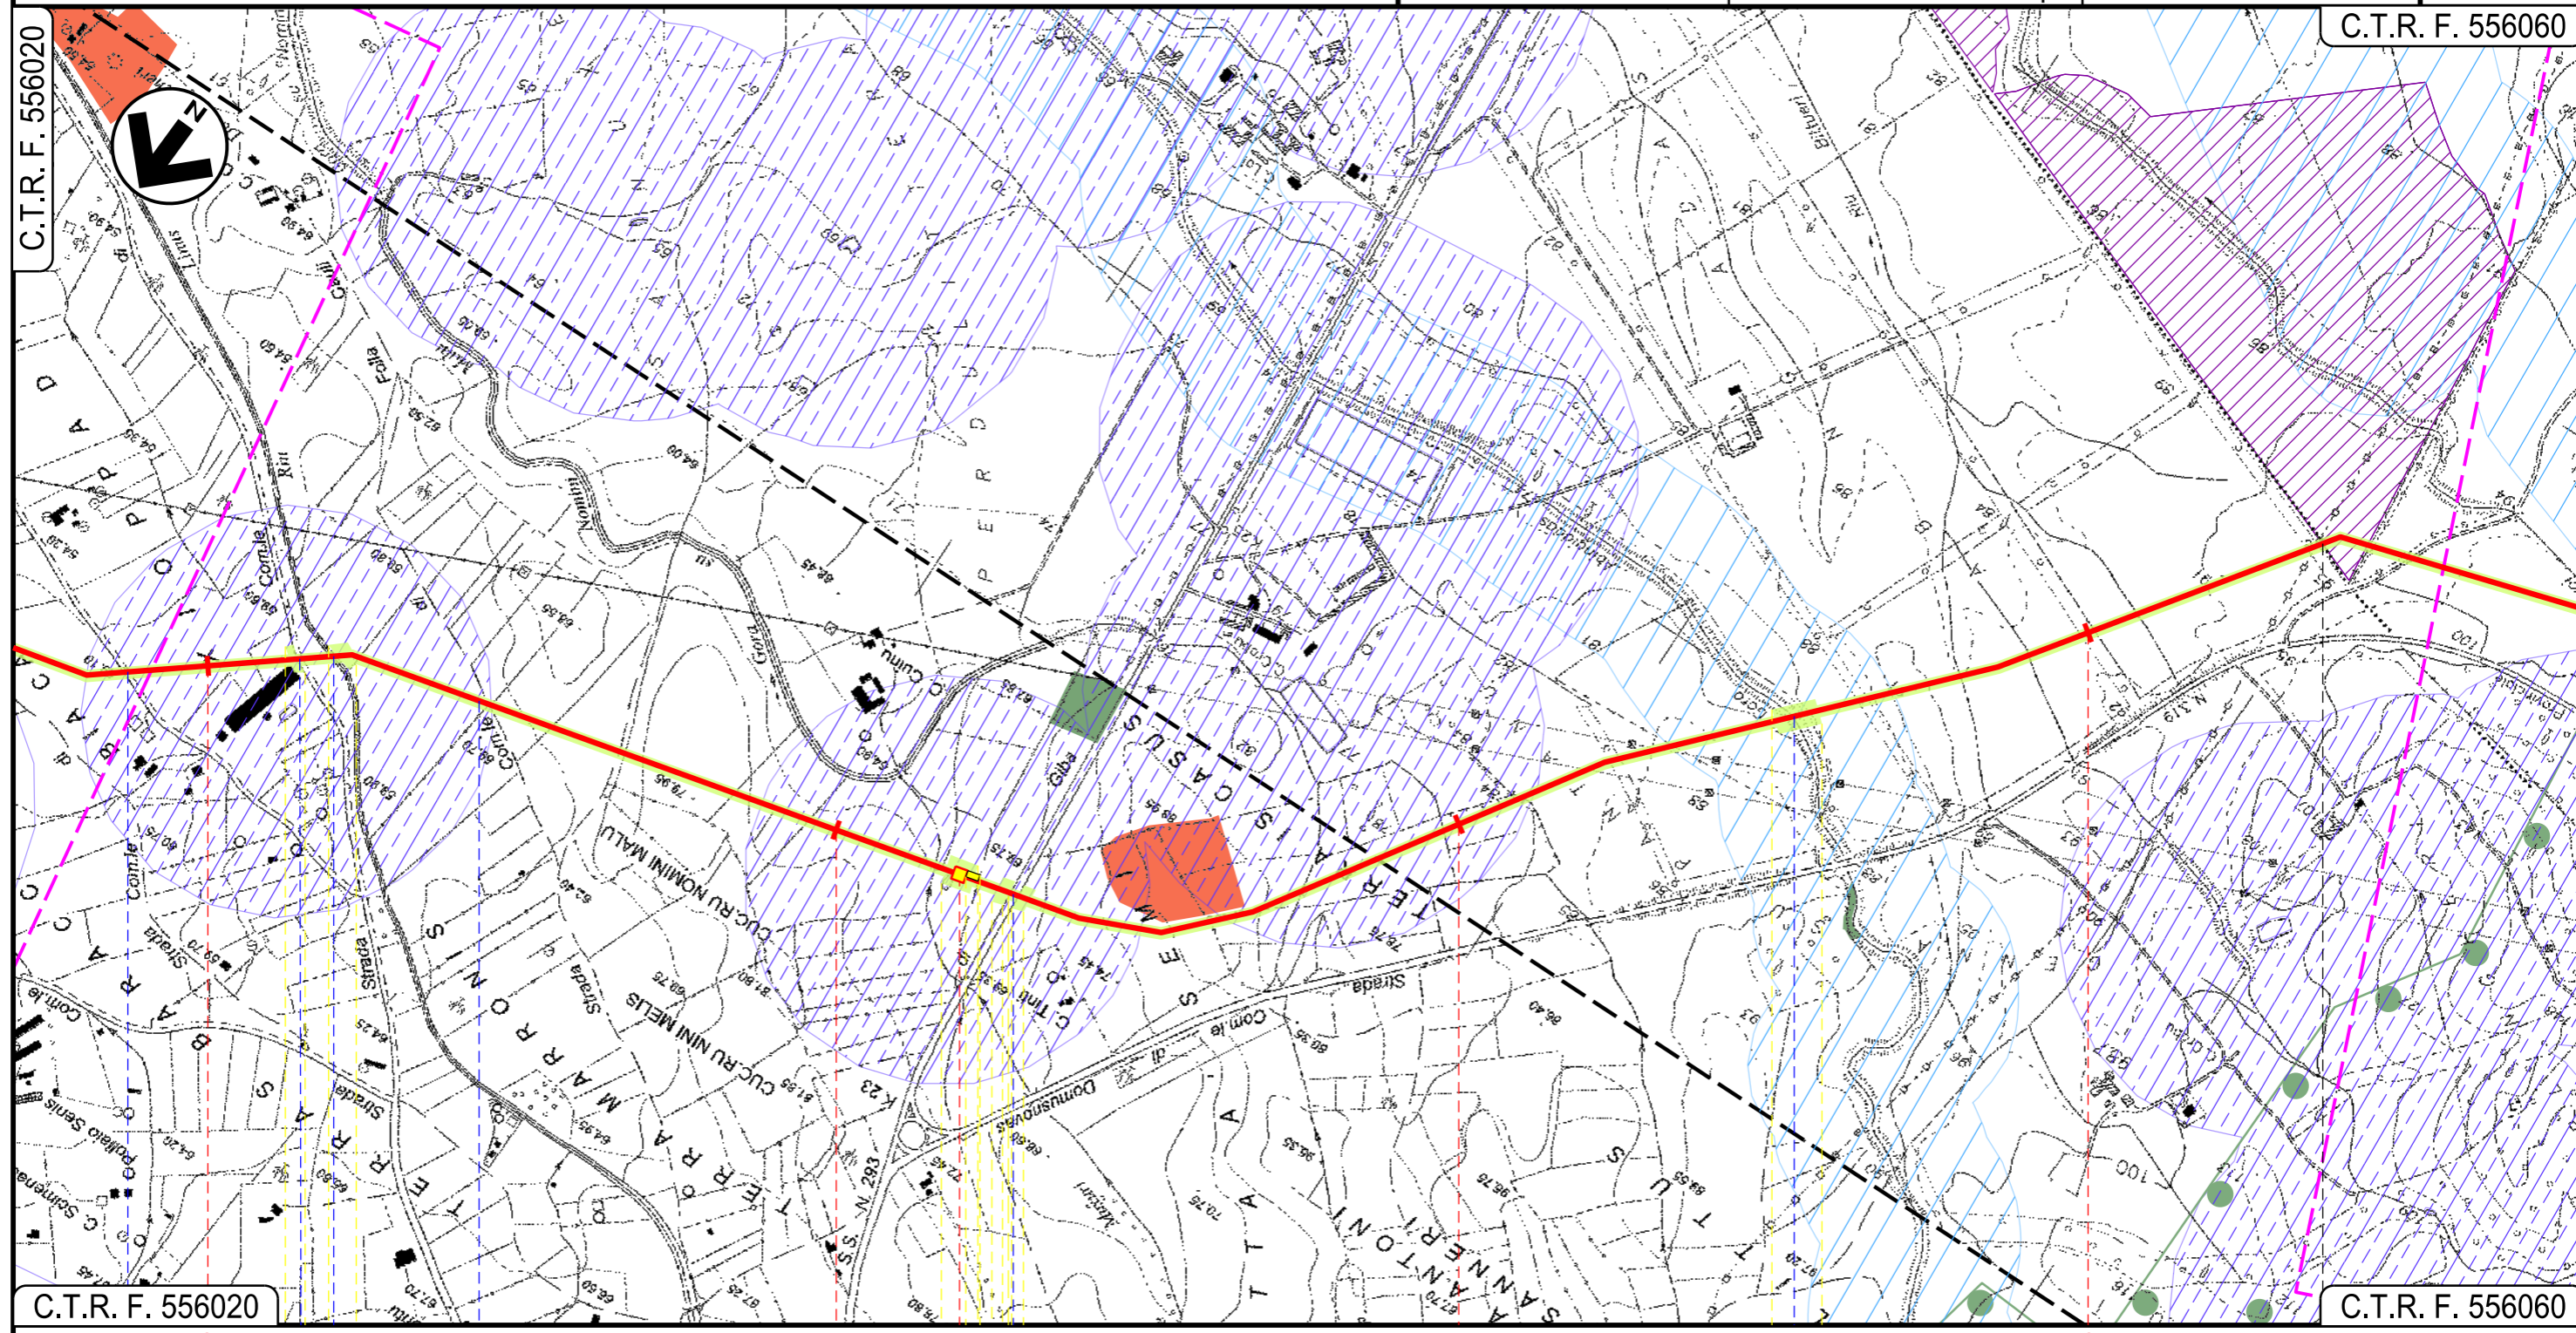

C.T.R. F. 556020

C.T.R. F. 556060

VALLERMOsa
SUD SARDEGNA

SILIQUA

Strada Com.le Cagliari		Strada Com.le Xiopadroixio		Riu Linus		Strada Comunale di Folla Couli		S.S. N. 293		Gora Abingados	
01		01		01		01		01		02	

Progetto:

METANIZZAZIONE SARDEGNA
MET. VALLERMOSA – SULCIS
DN 400 (16") DP 75 bar

STRUMENTI DI PIANIFICAZIONE PAESAGGISTICA

02	2003/2019	INSERITE MODIFICHE TRACCIATO E USI CIVICI	J.PAPPALARDO	C.CASATI	V.FORLIVESI O.CORDA
01	2006/2018	REVISIONE	T.FILANDRO	I.BUCCA	V.FORLIVESI O.CORDA
INDICE	DATA	REVISIONI	ELABORATO	VERIFICATO	APPROVATO

Foglio
4
di 14
Scala
1:10000




TechnipFMC
Rif TPIDL: 073670-010-DW-3252-213
TECHNIP ITALY DIREZIONE LAVORI S.p.A.

PG-SPP-201

Comm.

C.T.R. F. 556060

C.T.R. F. 556050

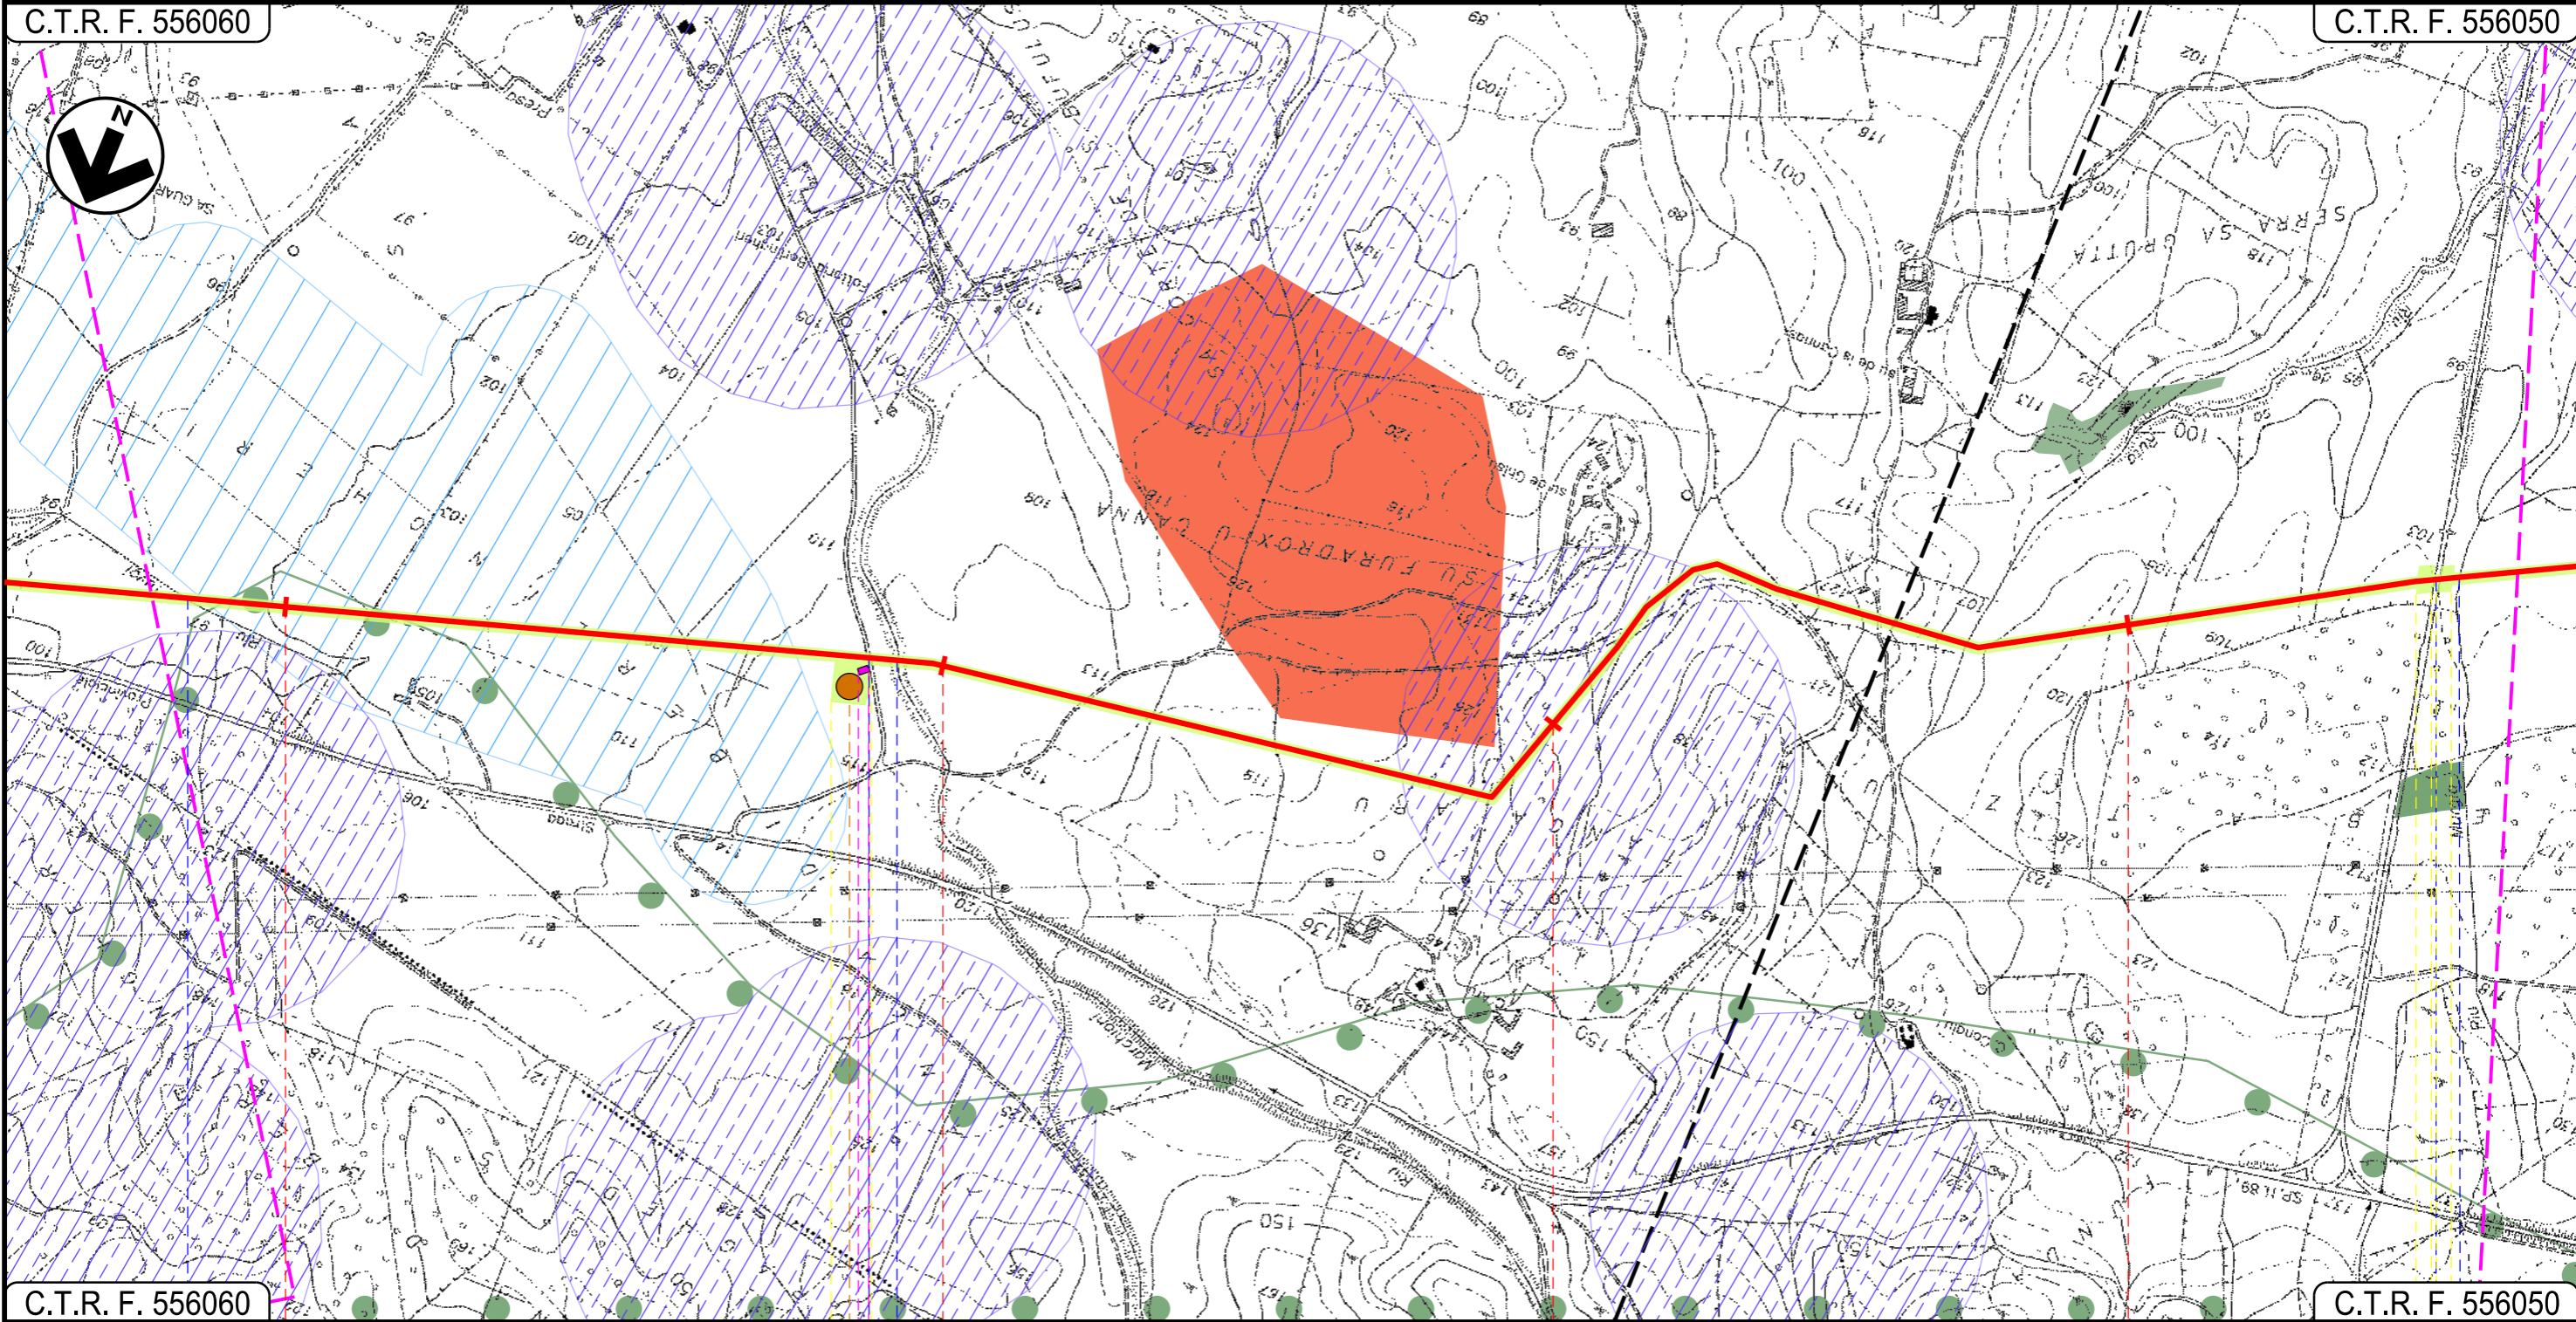

C.T.R. F. 556060

C.T.R. F. 556050

SILIQUA
SUD SARDEGNA

Riu Tuvoi

Strada Sterrata Riu Perdu Loci

S.P. N.88 Riu Murgia

P2

Progetto:

METANIZZAZIONE SARDEGNA
MET. VALLERMOSA – SULCIS
DN 400 (16") DP 75 bar

STRUMENTI DI PIANIFICAZIONE PAESAGGISTICA

02	2003/2019	INSERITE MODIFICHE TRACCIATO E USI CIVICI	J.PAPPALARDO	C.CASATI	V.FORLIVESI O.CORDA
01	2006/2018	REVISIONE	T.FILANDRO	I.BUCCA	V.FORLIVESI O.CORDA
INDICE	DATA	REVISIONI	ELABORATO	VERIFICATO	APPROVATO

Foglio
5
di 14
Scala
1:10000




TechnipFMC
Rif TPIDL: 073670-010-DW-3252-213
TECHNIP ITALY DIREZIONE LAVORI S.p.A.

PG-SPP-201

Comm.

C.T.R. F. 556050

C.T.R. F. 556050

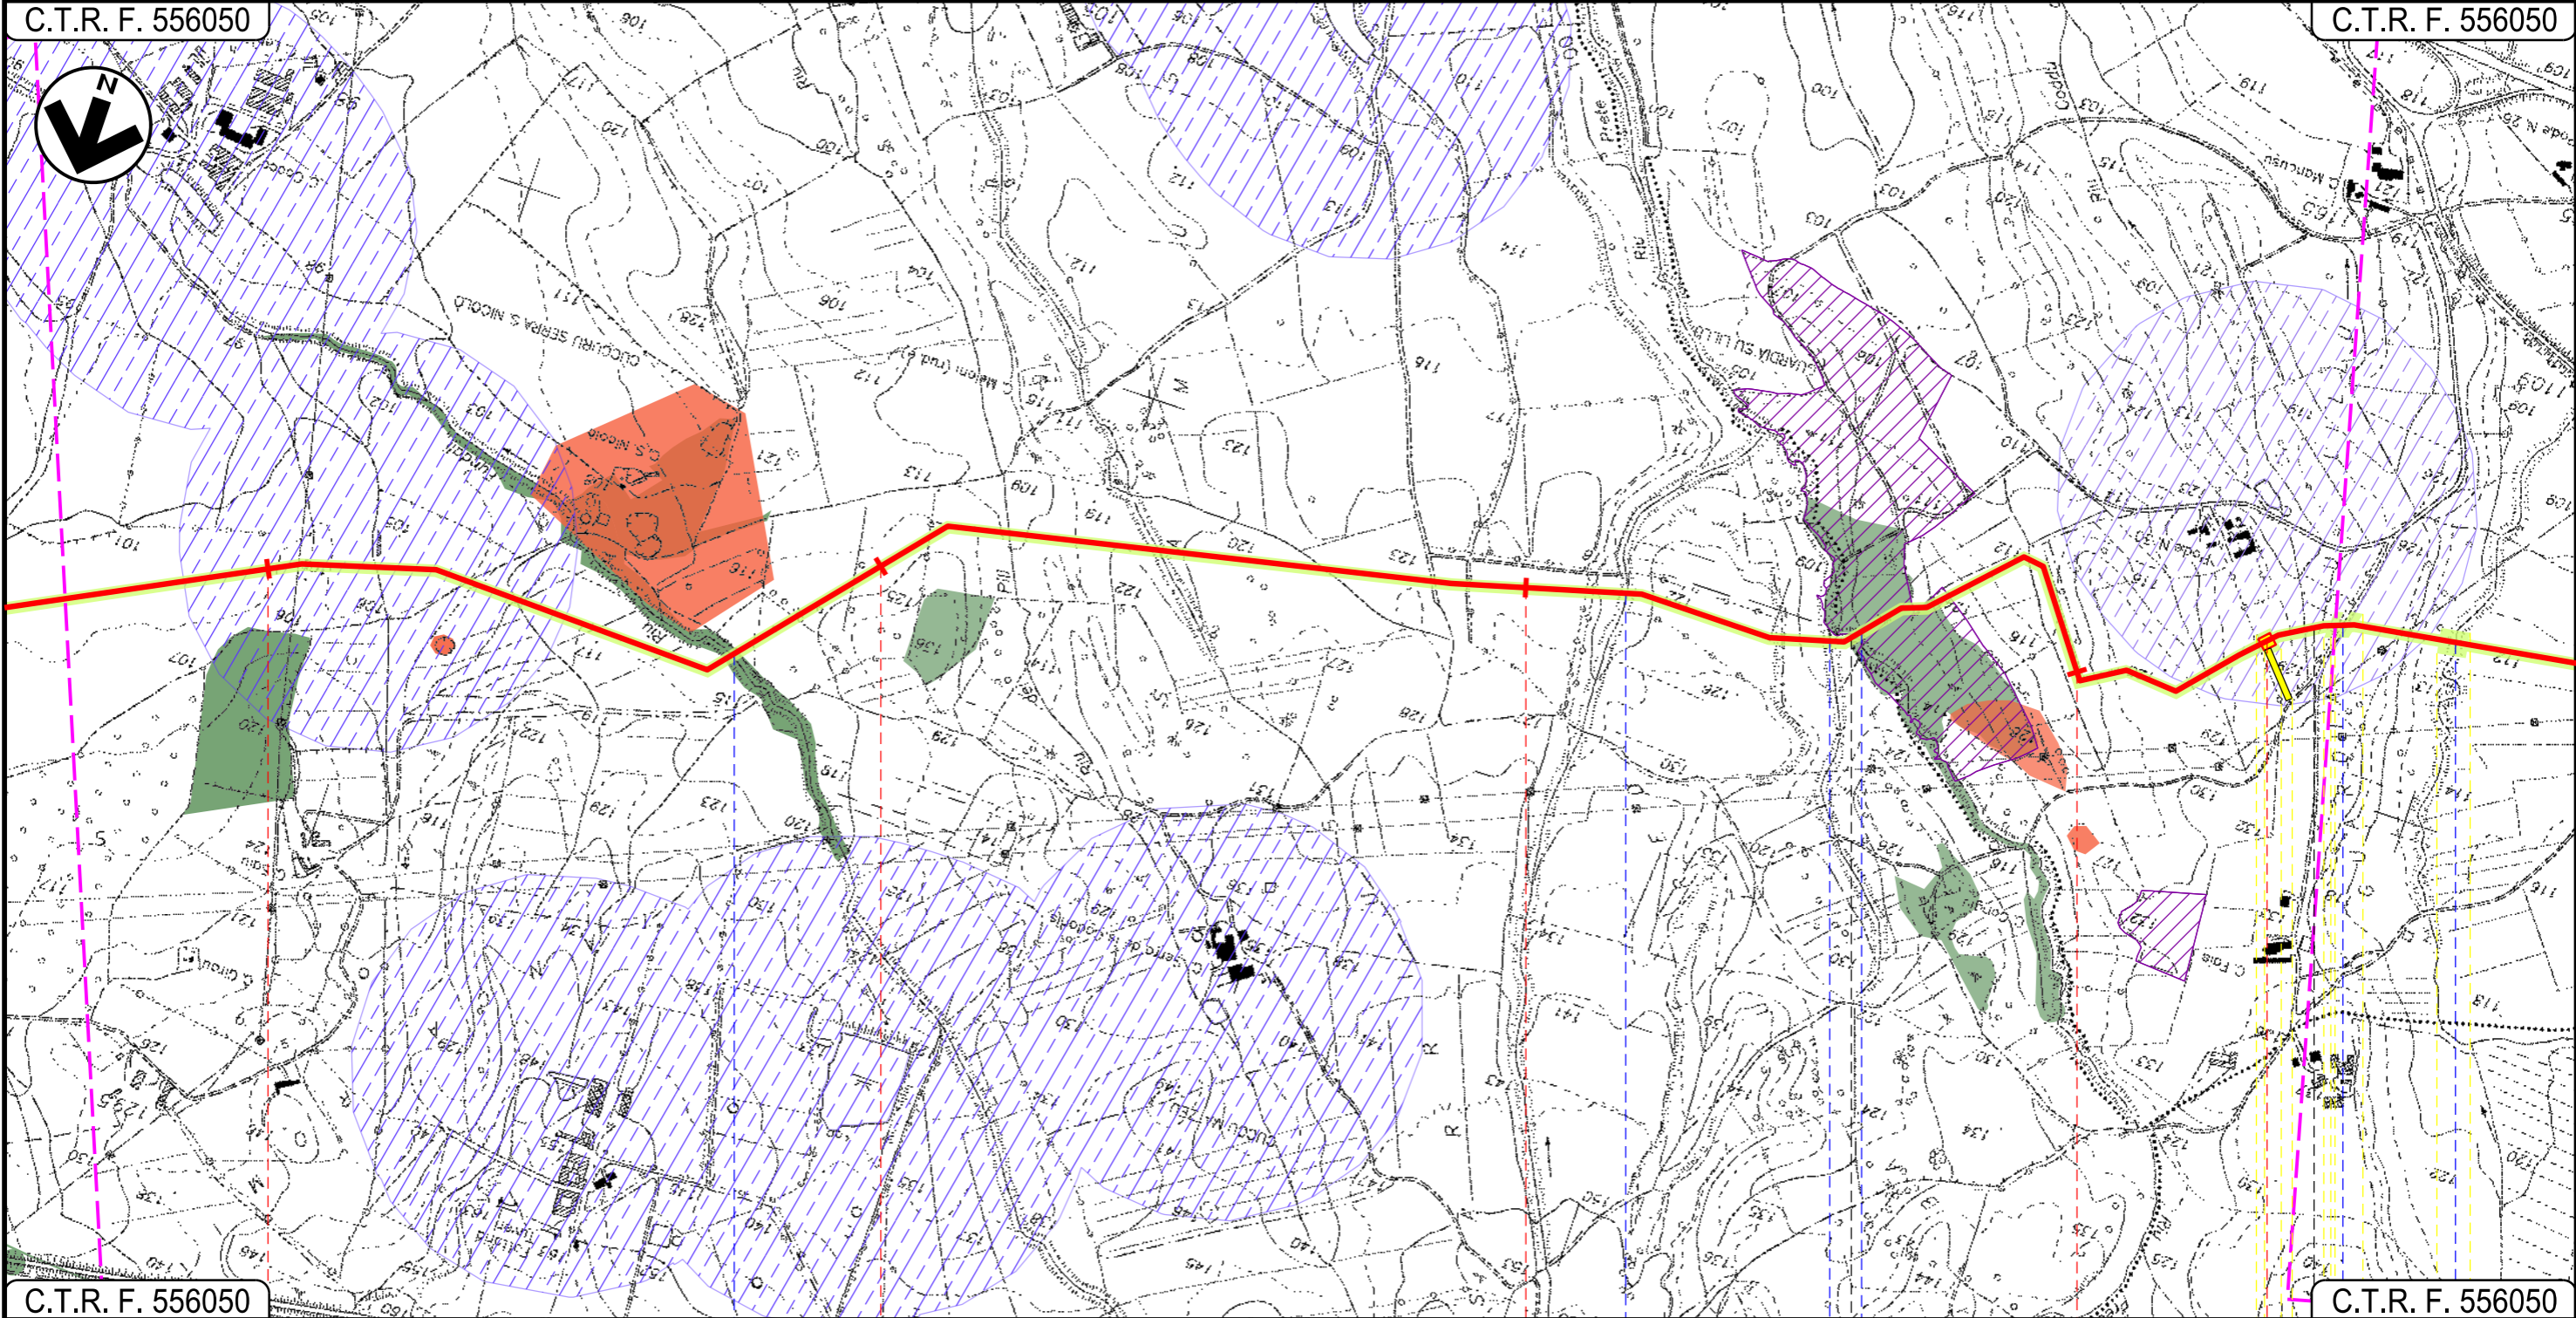

C.T.R. F. 556050

C.T.R. F. 556050

11

12

13

14

SILIQUA

SUD SARDEGNA

MUSEI

P.I.L. N 3

Riu Fundoli

Affluente Riu Prete

Affluente Riu Prete Riu Prete

Strada Asfaltata

Riu S.Marco

03

04

05

06

07

Progetto:

METANIZZAZIONE SARDEGNA
MET. VALLERMOSA – SULCIS
DN 400 (16") DP 75 bar

STRUMENTI DI PIANIFICAZIONE PAESAGGISTICA

02	2003/2019	INSERITE MODIFICHE TRACCIATO E USI CIVICI	J.PAPPALARDO	C.CASATI	V.FORLIVESI O.COZZA
01	2006/2018	REVISIONE	T.FILANDRO	I.BUCCA	V.FORLIVESI O.COZZA
INDICE	DATA	REVISIONI	ELABORATO	VERIFICATO	APPROVATO

Foglio
6
di 14
Scala
1:10000




TechnipFMC
Rif TPIDL: 073670-010-DW-3252-213
TECHNIP ITALY DIREZIONE LAVORI S.p.A.

PG-SPP-201

Comm.

C.T.R. F. 556050

C.T.R. F. 555120

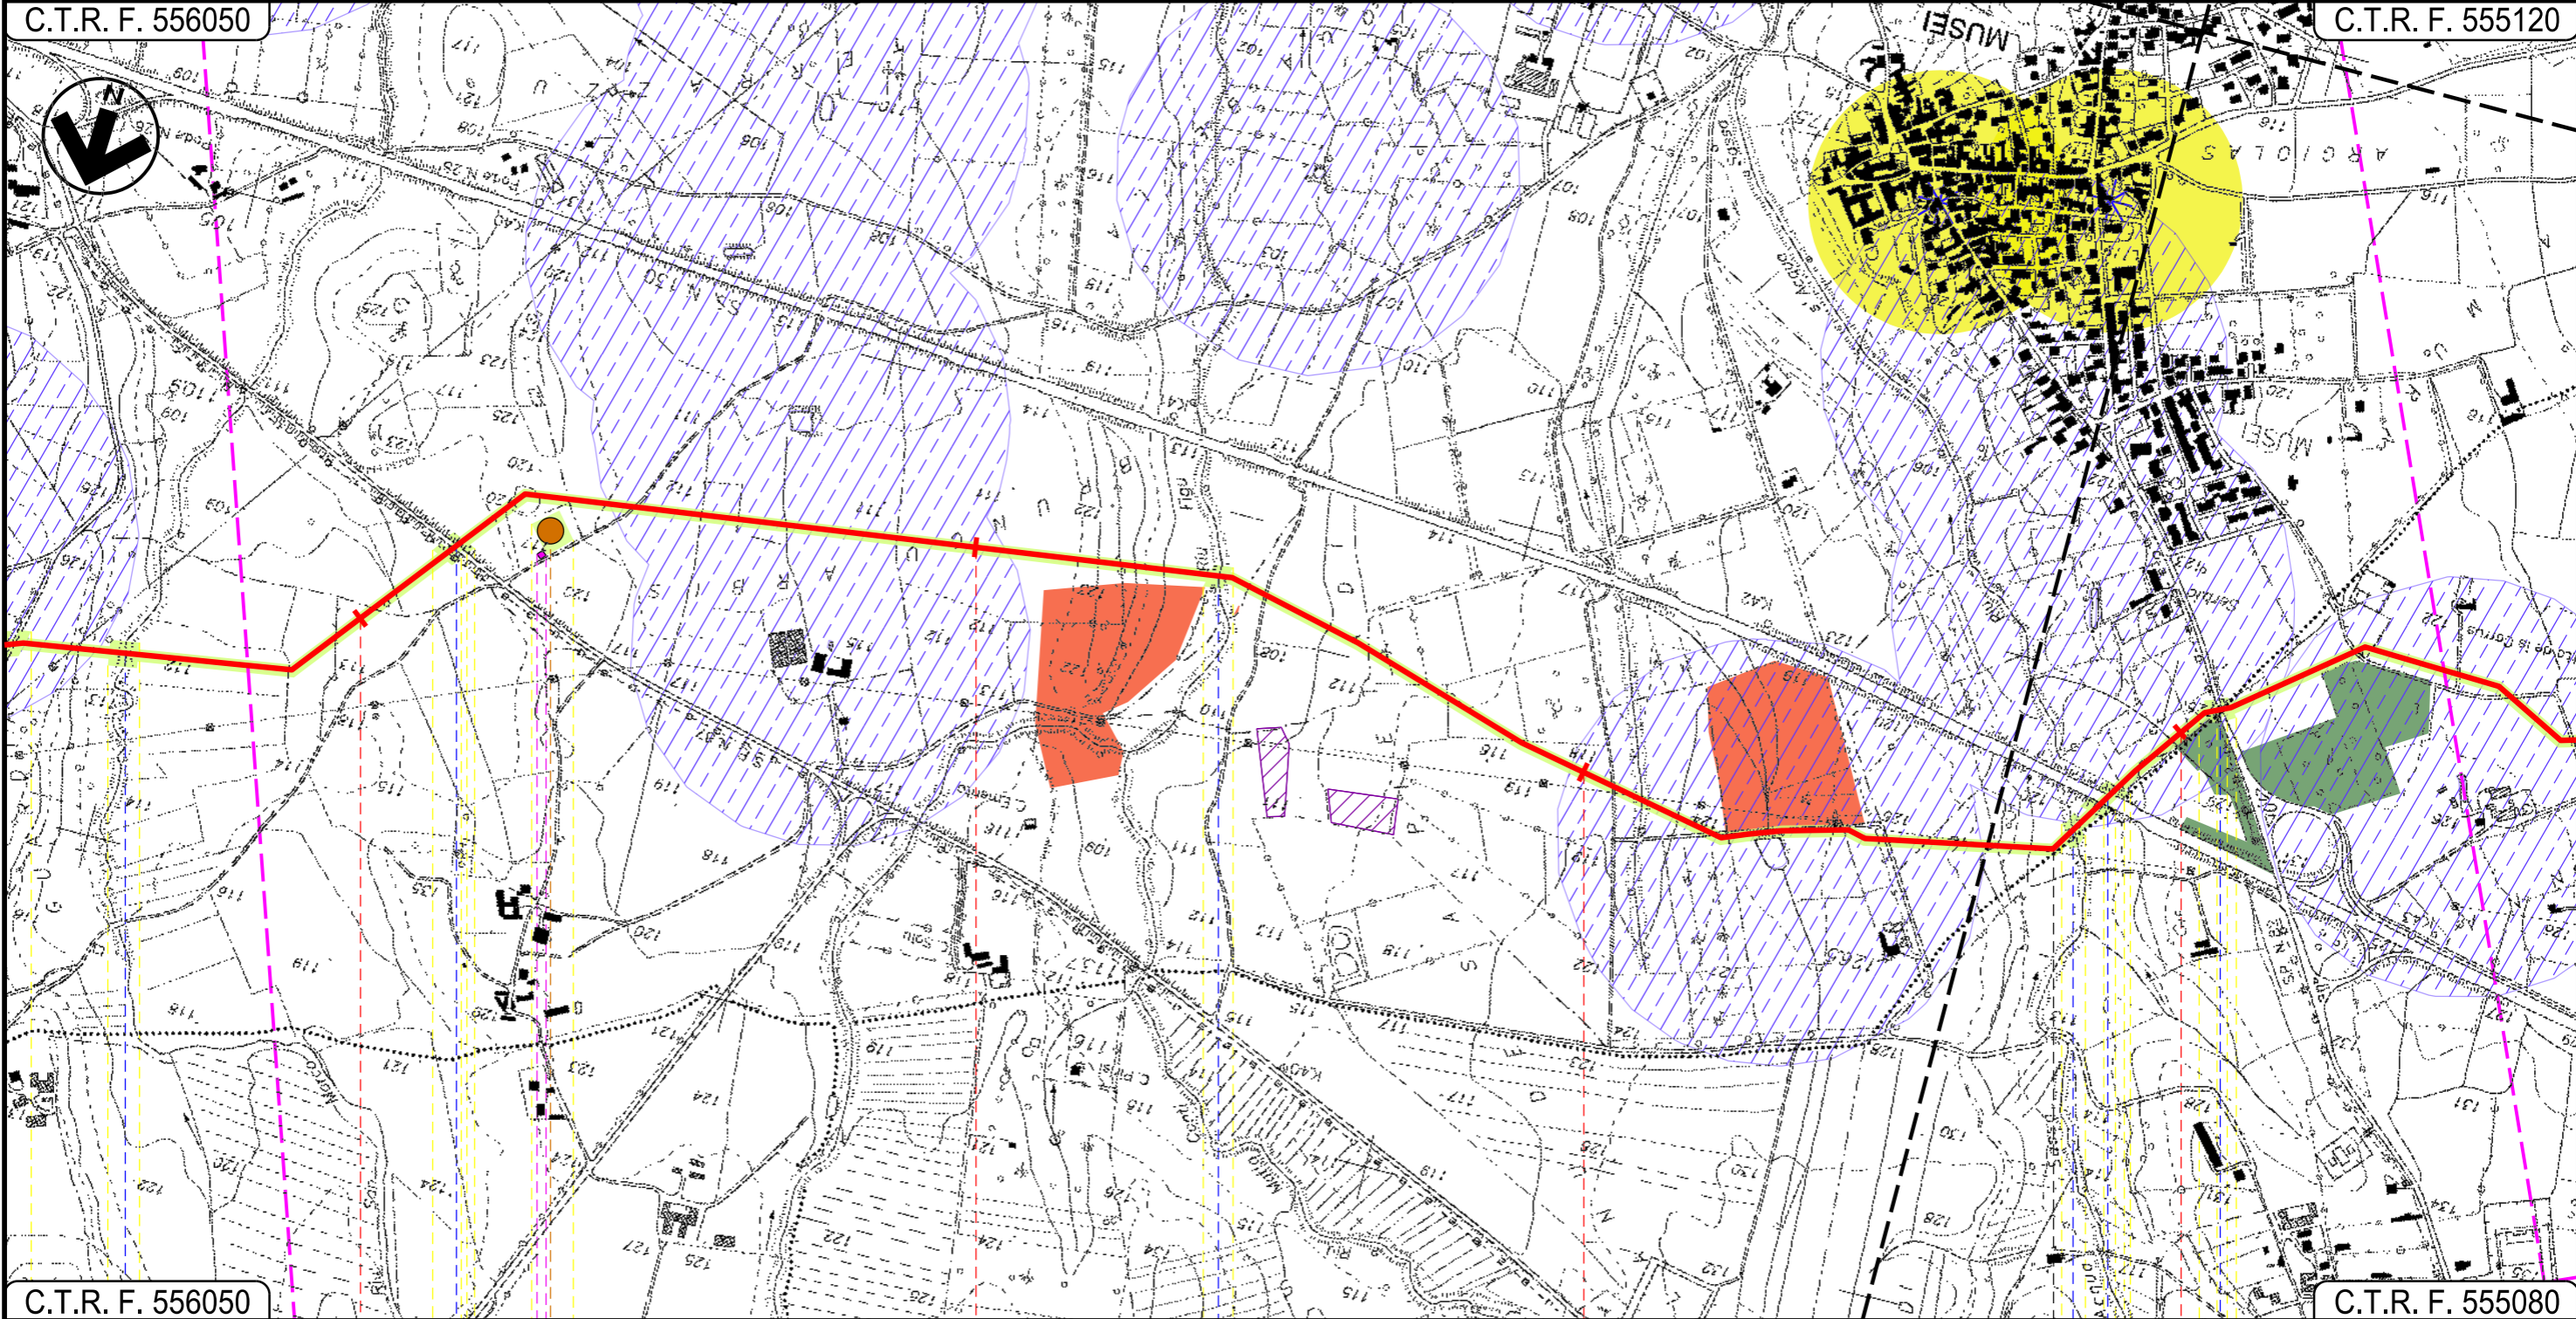

C.T.R. F. 556050

C.T.R. F. 555080

15

16

17

18

MUSEI
SUD SARDEGNA

DOMUSNOVAS

Riu S.Marco

S.P. N. 87

Riu Figu

Riu S'Acqua Sassa

S.S. N. 130

S.P. N. 87

P3

07

08

09

Progetto:

METANIZZAZIONE SARDEGNA
MET. VALLERMOSSA – SULCIS
DN 400 (16") DP 75 bar

STRUMENTI DI PIANIFICAZIONE PAESAGGISTICA


02	2003/2019	INSERITE MODIFICHE TRACCIATO E USI CIVICI	J.PAPPALARDO	C.CASATI	V.FORLIVESI O.CO.RDA	Foglio 7 di 14
01	2006/2018	REVISIONE	T.FILANDRO	I.BUCCA	V.FORLIVESI O.CO.RDA	
INDICE	DATA	REVISIONI	ELABORATO	VERIFICATO	APPROVATO	Scala 1:10000
			PG-SPP-201			
			Comm.			



Rif TPIDL: 073670-010-DW-3252-213
TECHNIP ITALY DIREZIONE LAVORI S.p.A.

C.T.R. F. 555120

C.T.R. F. 555120

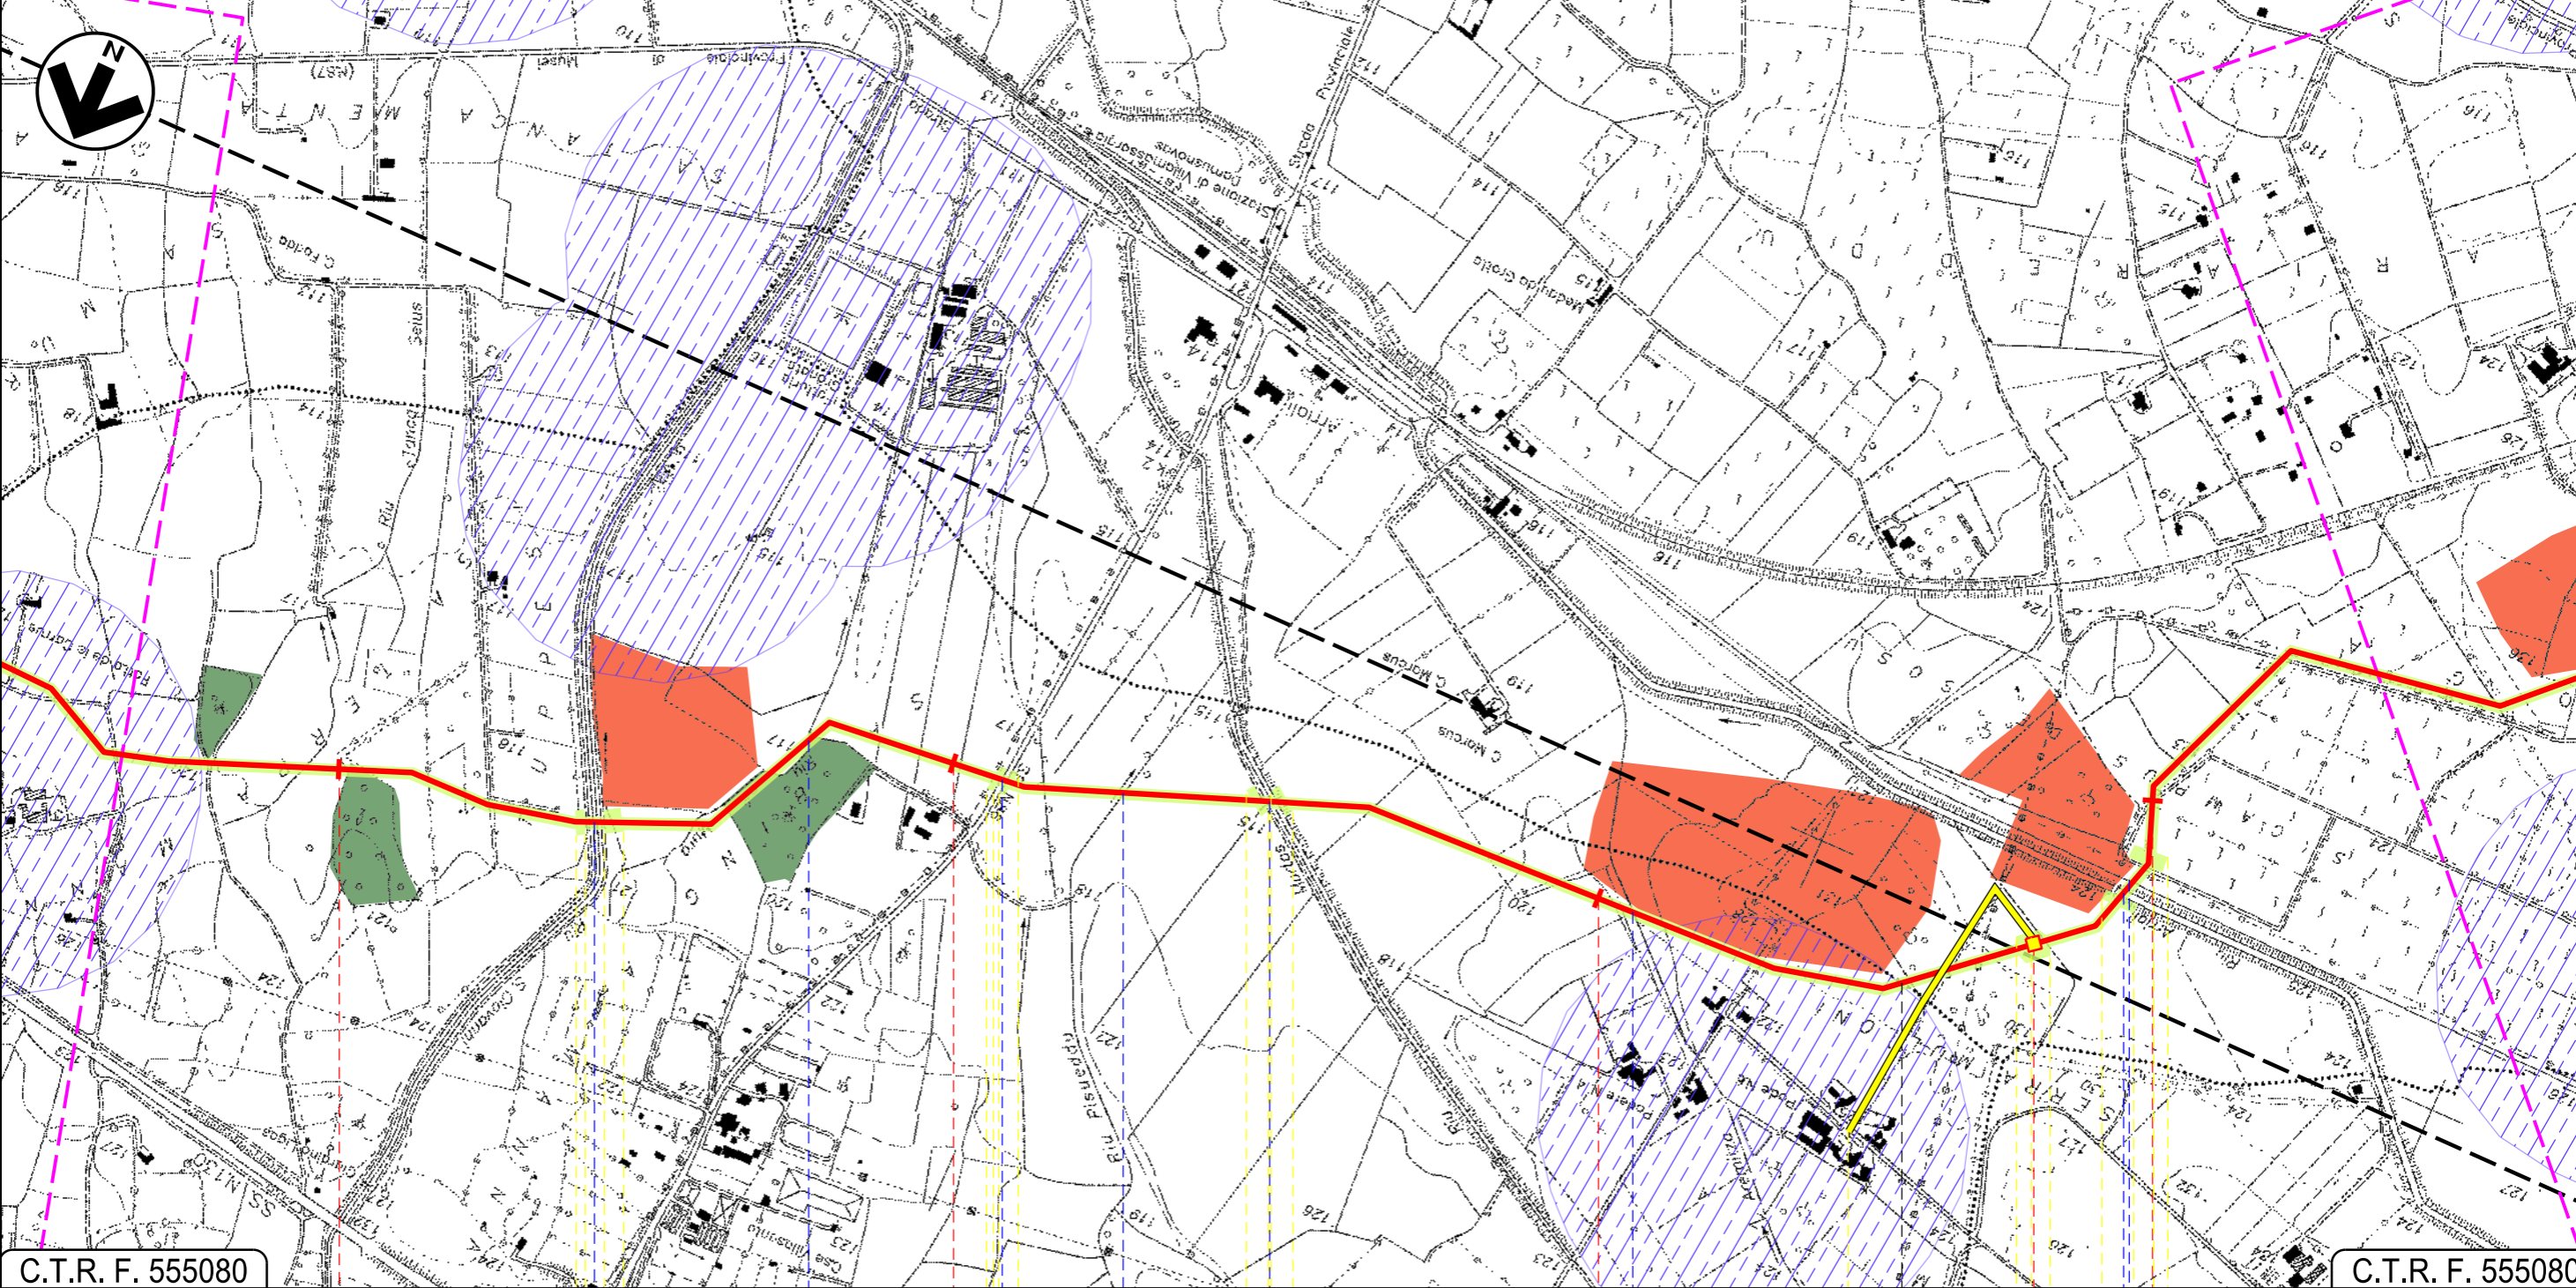

C.T.R. F. 555080

C.T.R. F. 555080


19 20 21 22

DOMUSNOVAS

VILLAMASSARGIA

SUD SARDEGNA

- Riu San Giovanni
- Riu sa Mura
- S.P. N. 87
- Riu Pisueddu
- Riu Murtas
- Riu Aremitza
- Riu Arriali
- Ferrovia Decimomannu-Iglesias

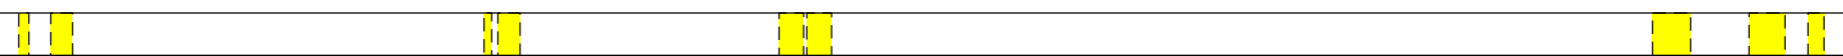

10 11

Progetto:

METANIZZAZIONE SARDEGNA
MET. VALLERMOSA – SULCIS
DN 400 (16") DP 75 bar

STRUMENTI DI PIANIFICAZIONE PAESAGGISTICA

02	2003/2019	INSERITE MODIFICHE TRACCIATO E USI CIVICI	J.PAPPALARDO	C.CASATI	V.FORLIVESI O.COZZA
01	2006/2018	REVISIONE	T.FILANDRO	I.BUCCA	V.FORLIVESI O.COZZA
INDICE	DATA	REVISIONI	ELABORATO	VERIFICATO	APPROVATO

Foglio
8
di 14
Scala
1:10000




TechnipFMC
Rif TPIDL: 073670-010-DW-3252-213
TECHNIP ITALY DIREZIONE LAVORI S.p.A.

PG-SPP-201

Comm.

C.T.R. F. 555120

C.T.R. F. 555120

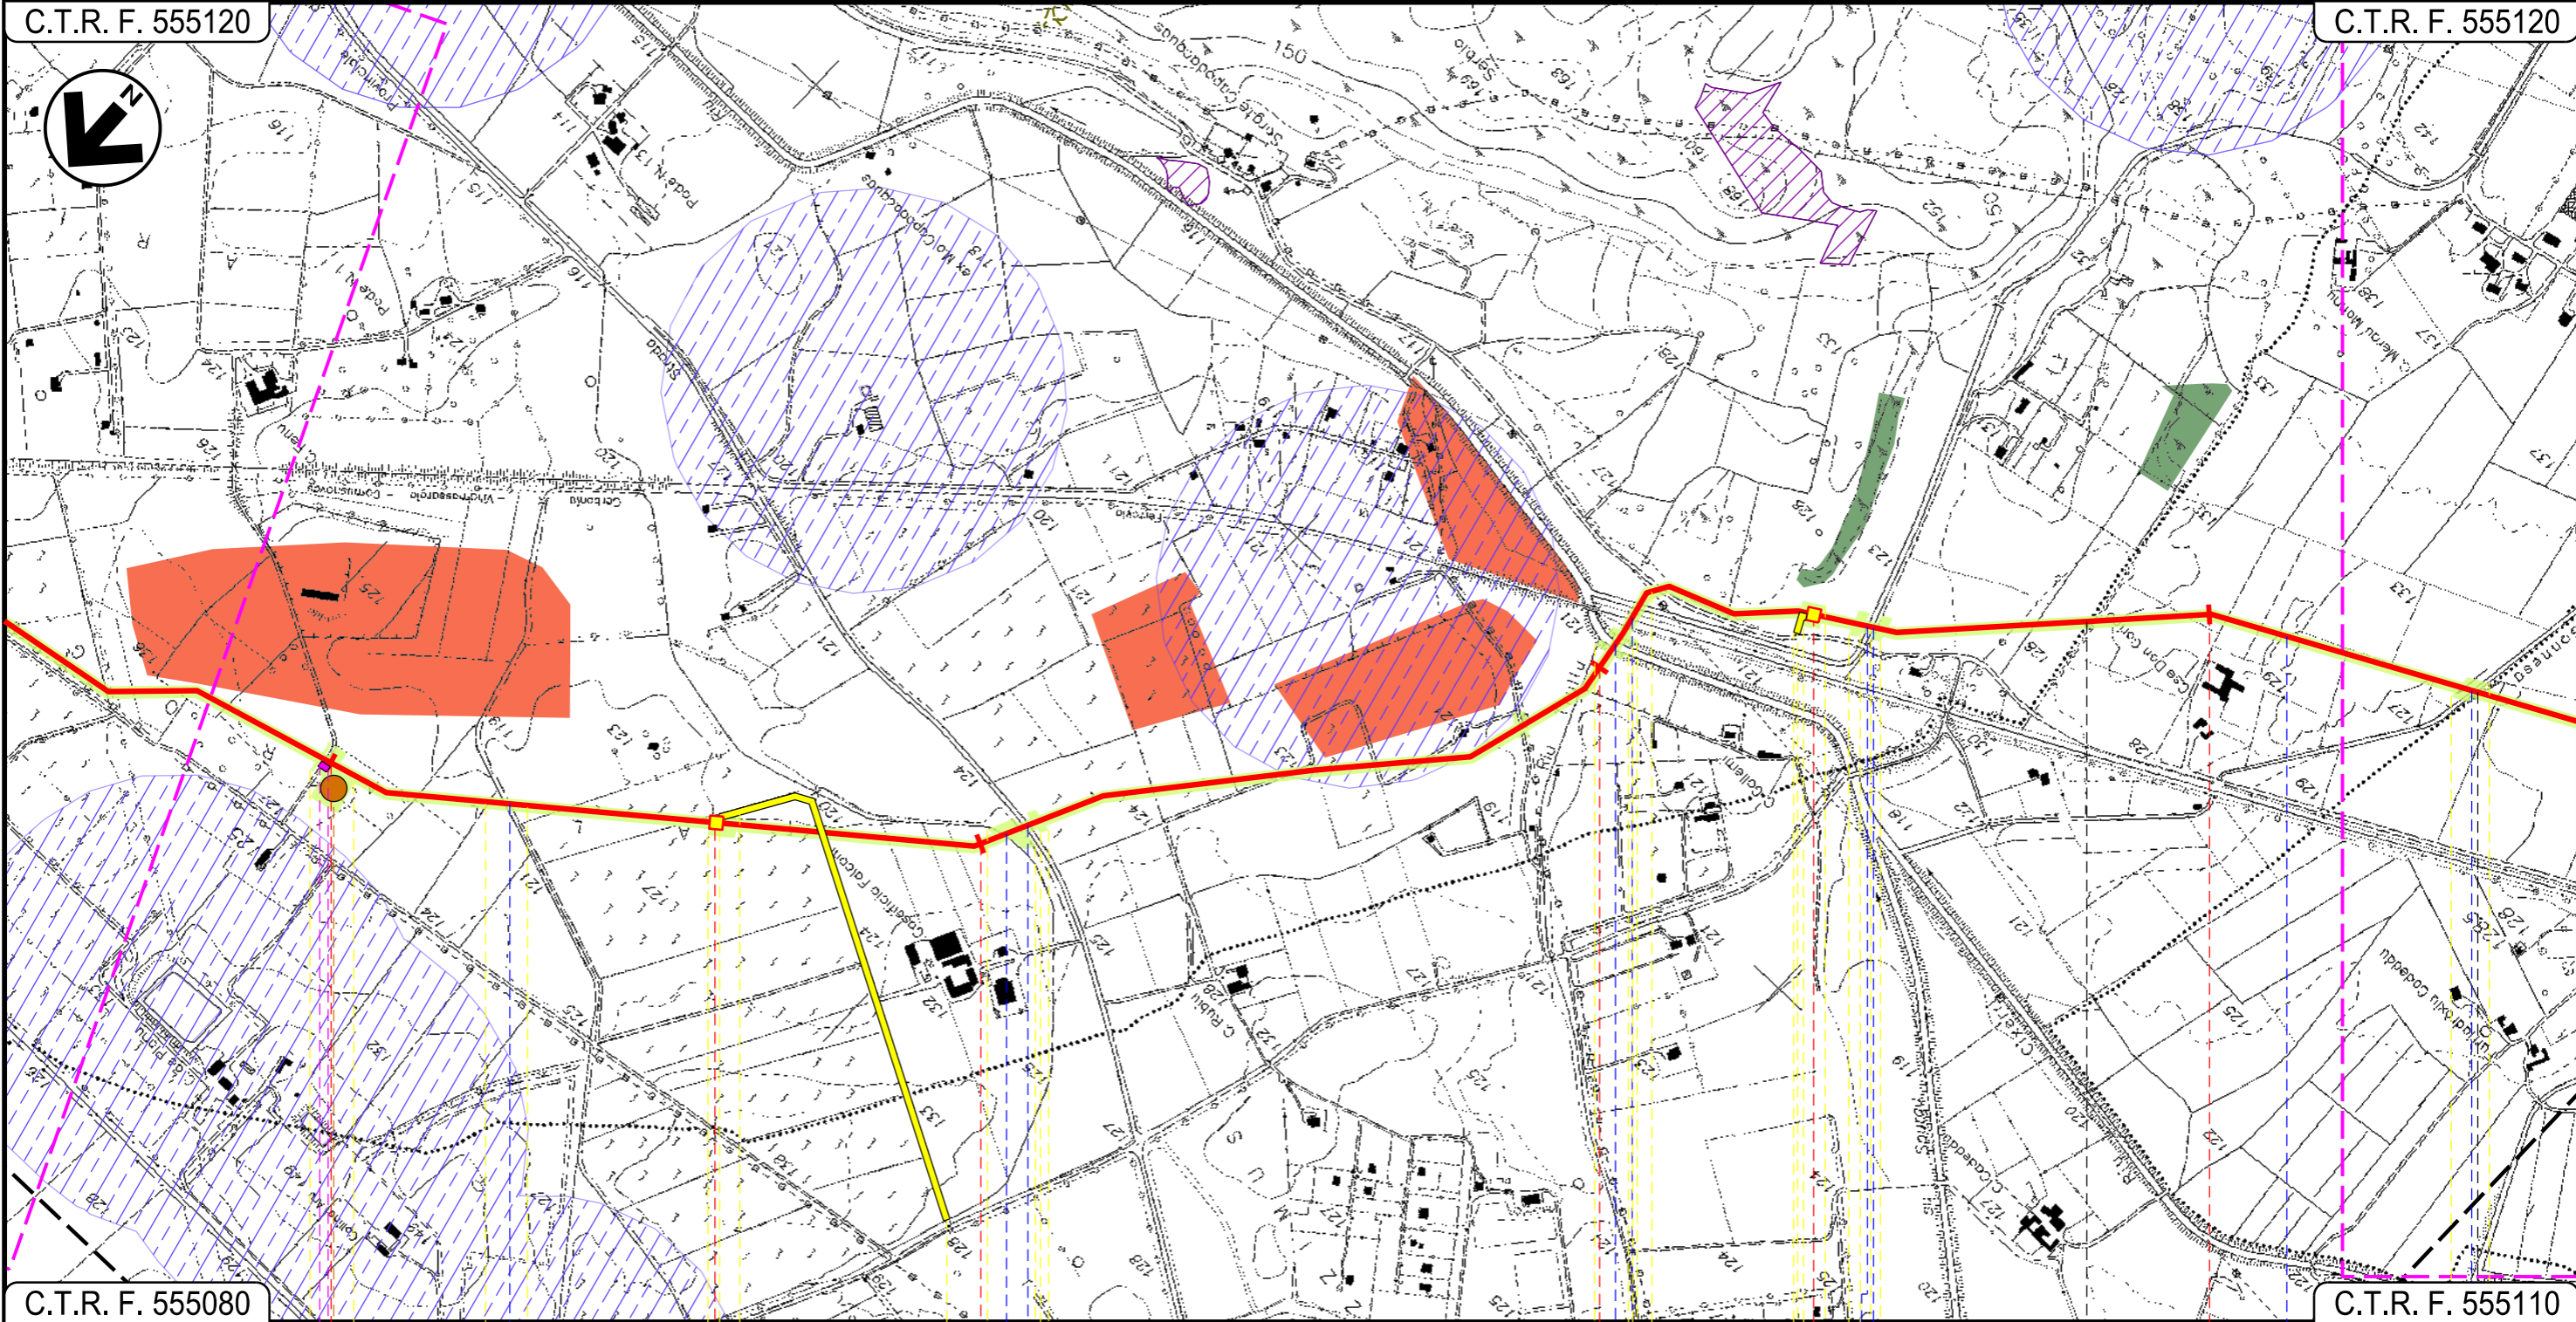

C.T.R. F. 555080

C.T.R. F. 555110

23

24

25

26

VILLAMASSARGIA

SUD SARDEGNA

IGLESIAS

CARBONIA

P.I.D.I. N 5

P.I.L. N 6

Fosso rivestito in cls

Fosso rivestito in cls

Strada Asfaltata

Riu Cixerri

F.S. Villamassargia
Carbonia

Fosso con
briglie in cls

Strada Comunale

Fosso

Genna Gonnese

P4

12

13

14

Progetto:

METANIZZAZIONE SARDEGNA
MET. VALLERMOSA – SULCIS
DN 400 (16") DP 75 bar

STRUMENTI DI PIANIFICAZIONE PAESAGGISTICA

02	2003/2019	INSERITE MODIFICHE TRACCIATO E USI CIVICI	J.PAPPALARDO	C.CASATI	V.FORLIVESI O.COZZA
01	2006/2018	REVISIONE	T.FILANDRO	I.BUCCA	V.FORLIVESI O.COZZA
INDICE	DATA	R E V I S I O N I		ELABORATO	VERIFICATO APPROVATO

Foglio
9
di 14
Scala
1:10000




TechnipFMC
Rif TPIDL: 073670-010-DW-3252-213
TECHNIP ITALY DIREZIONE LAVORI S.p.A.

PG-SPP-201

Comm.

C.T.R. F. 555120

C.T.R. F. 555150

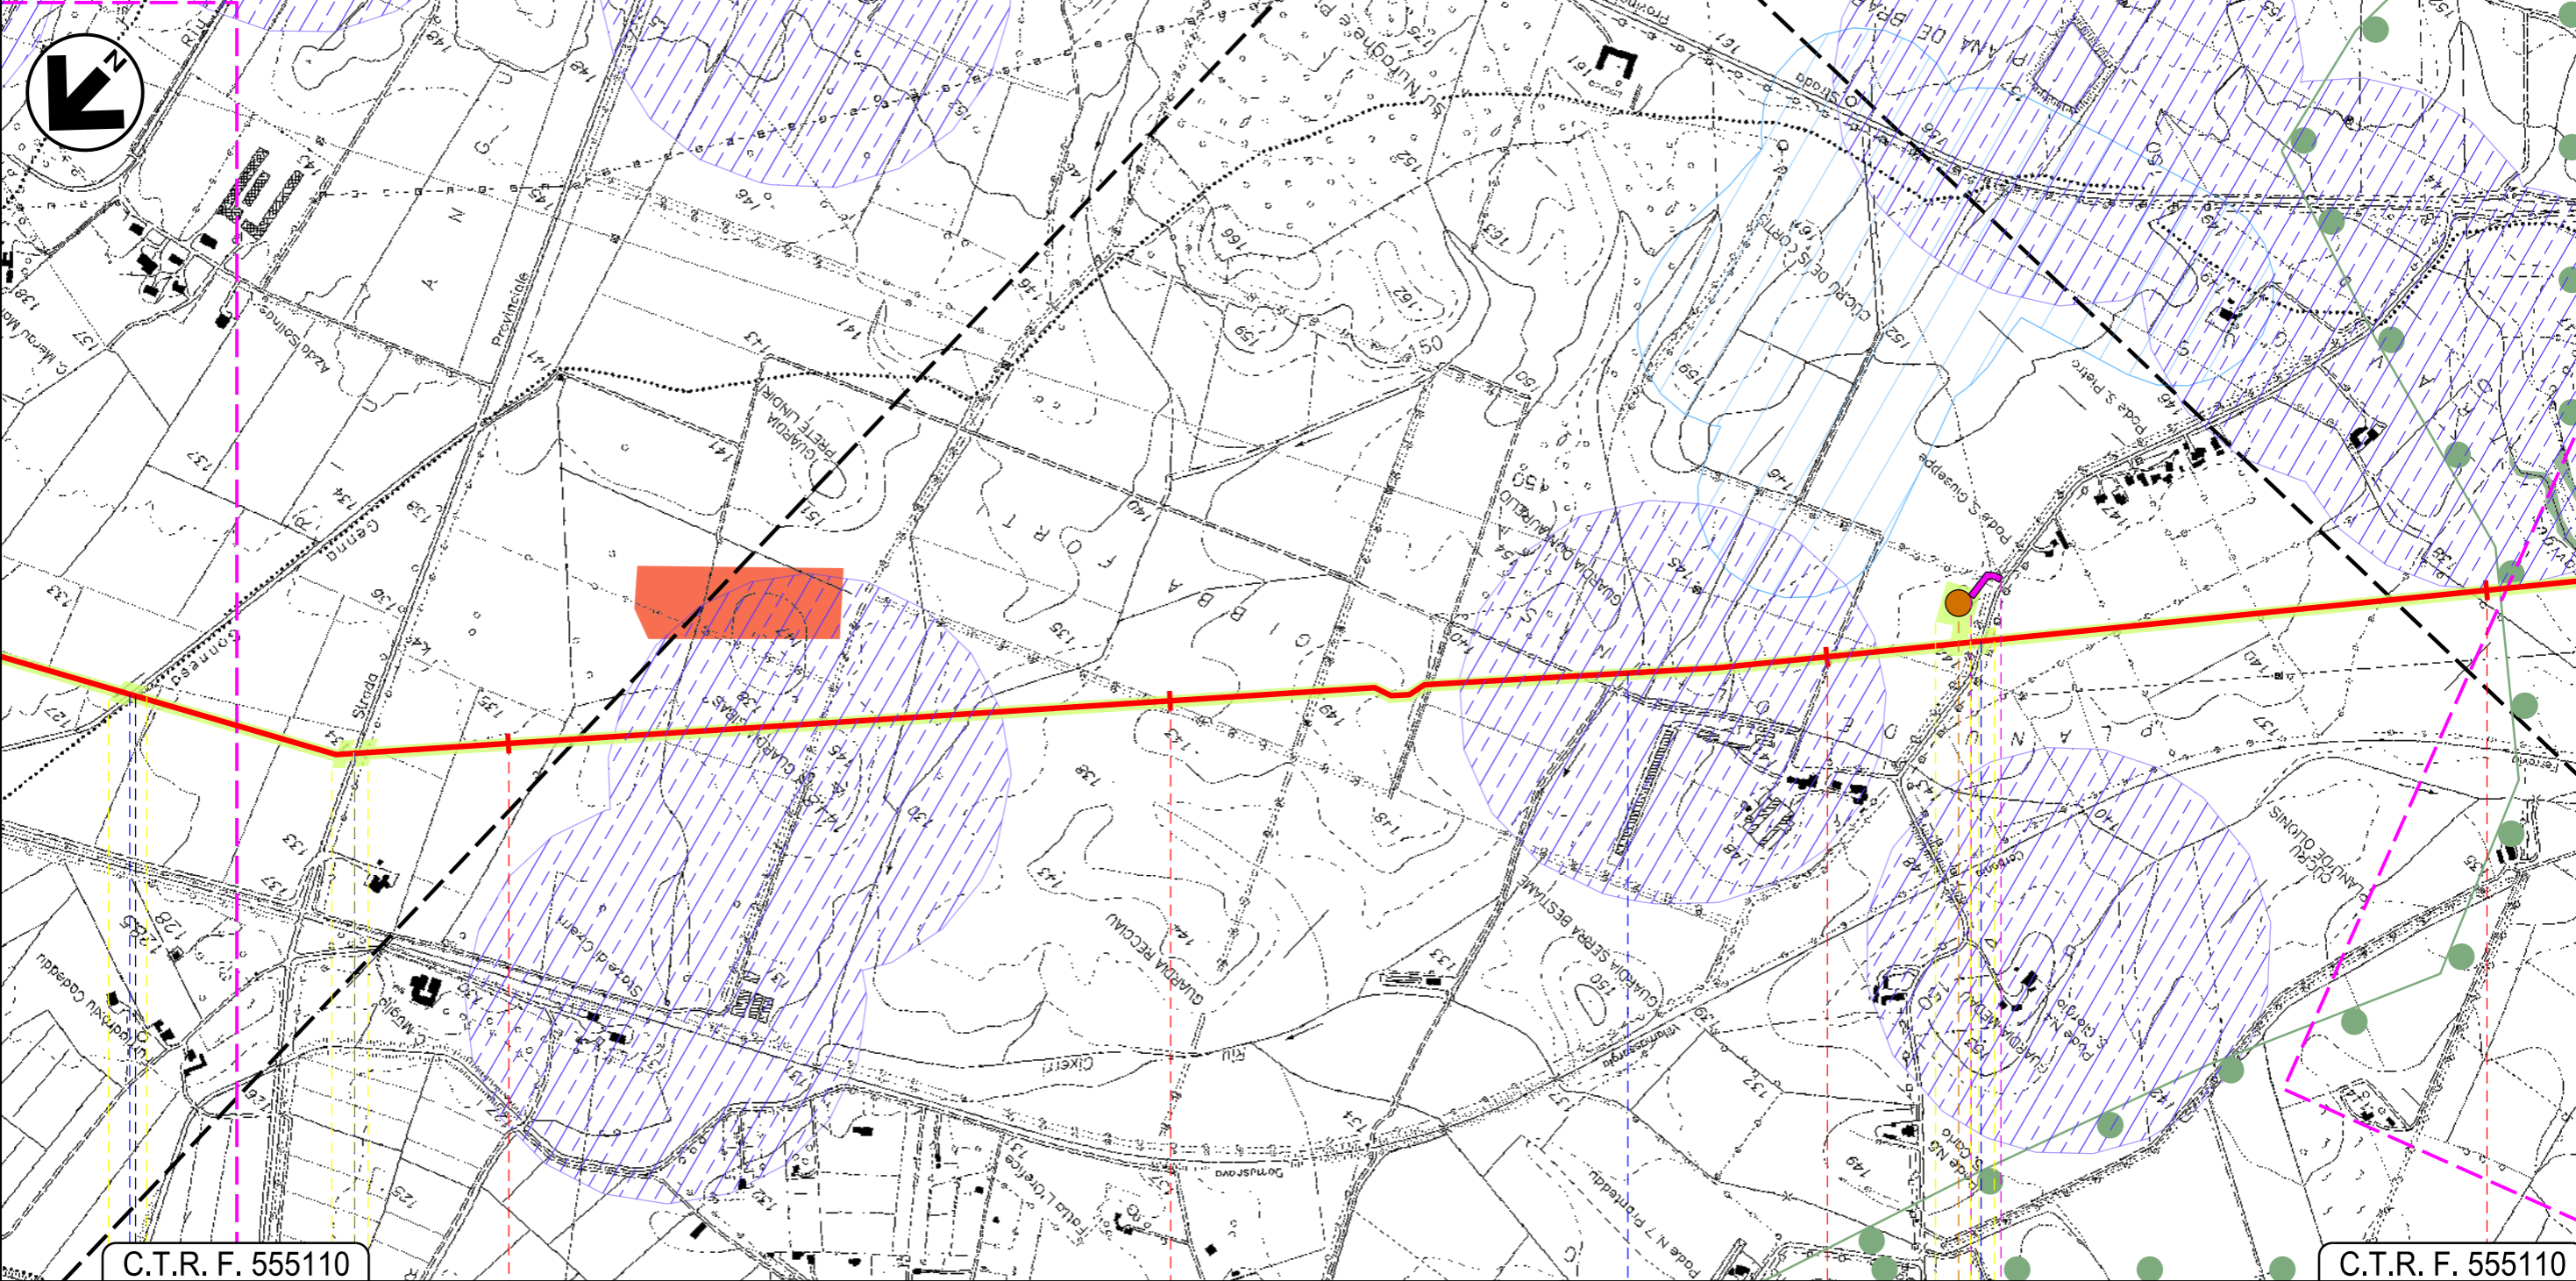

C.T.R. F. 555110

C.T.R. F. 555110

27

28

29

30

● IGLESIAS

CARBONIA
SUD SARDEGNA

Genna Gonnese ●

S.P. N. 85 ●

Affluente Riu Cixerri ●

Strada Comunale ●

P5

○ 14

Progetto:

METANIZZAZIONE SARDEGNA
MET. VALLERMOSA – SULCIS
DN 400 (16") DP 75 bar

STRUMENTI DI PIANIFICAZIONE PAESAGGISTICA

02	2003/2019	INSERITE MODIFICHE TRACCIATO E USI CIVICI	J.PAPPALARDO	C.CASATI	V.FORLIVESI O.COCCA
01	2006/2018	REVISIONE	T.FILANDRO	I.BUCCA	V.FORLIVESI O.COCCA
INDICE	DATA	REVISIONI	ELABORATO	VERIFICATO	APPROVATO

Foglio
10
di 14
Scala
1:10000




TechnipFMC
Rif TPIDL: 073670-010-DW-3252-213
TECHNIP ITALY DIREZIONE LAVORI S.p.A.

PG-SPP-201

Comm.

C.T.R. F. 555150

C.T.R. F. 555150

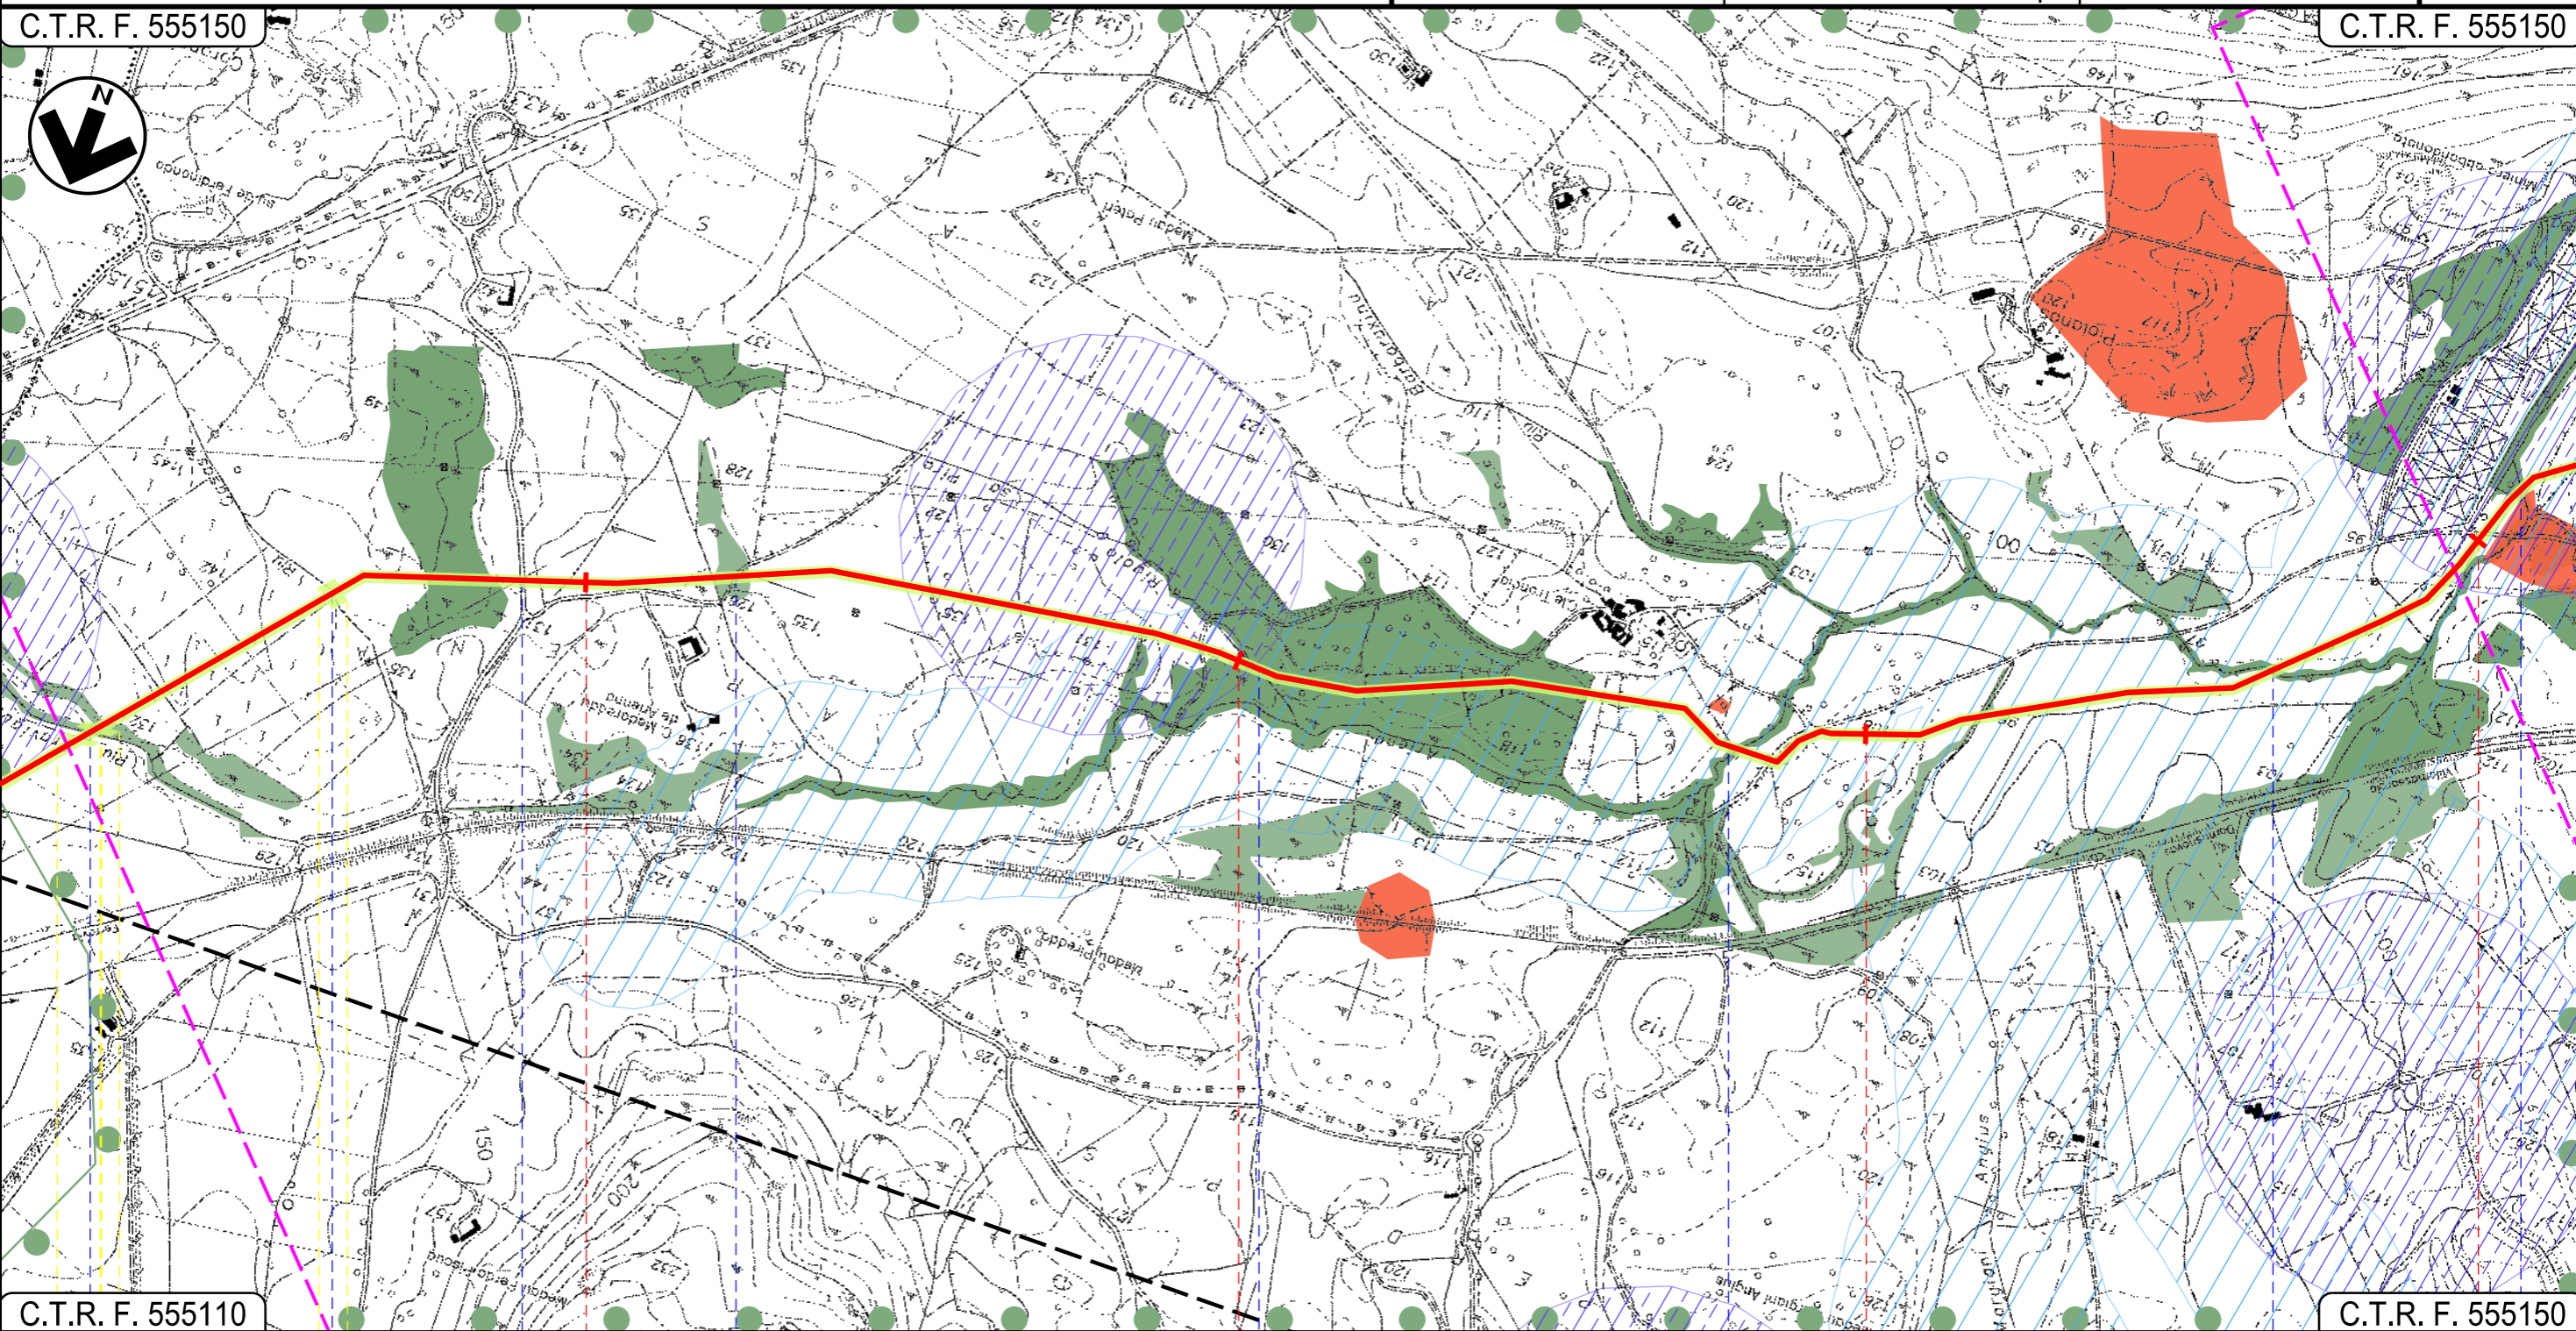

31

32

33

34

CARBONIA
SUD SARDEGNA

Riu Travigus
 Riu Casas
 Strada Comunale
 Strada Comunale
 Rigolo sa Pira
 Riu Ariena
 Riu Ariena
 Riu Ariena

15
 16

17

Progetto:

METANIZZAZIONE SARDEGNA
MET. VALLERMOSA - SULCIS
DN 400 (16") DP 75 bar

STRUMENTI DI PIANIFICAZIONE PAESAGGISTICA

02	2003/2019	INSERITE MODIFICHE TRACCIATO E USI CIVICI	J.PAPPALARDO	C.CASATI	V.FORLIVESI O.CO.RDA
01	2006/2018	REVISIONE	T.FILANDRO	I.BUCCA	V.FORLIVESI O.CO.RDA
INDICE	DATA	REVISIONI	ELABORATO	VERIFICATO	APPROVATO

Foglio
11
di 14
Scala
1:10000




TechnipFMC
Rif TPIDL: 073670-010-DW-3252-213
TECHNIP ITALY DIREZIONE LAVORI S.p.A.

PG-SPP-201

Comm.

C.T.R. F. 555150

C.T.R. F. 555140

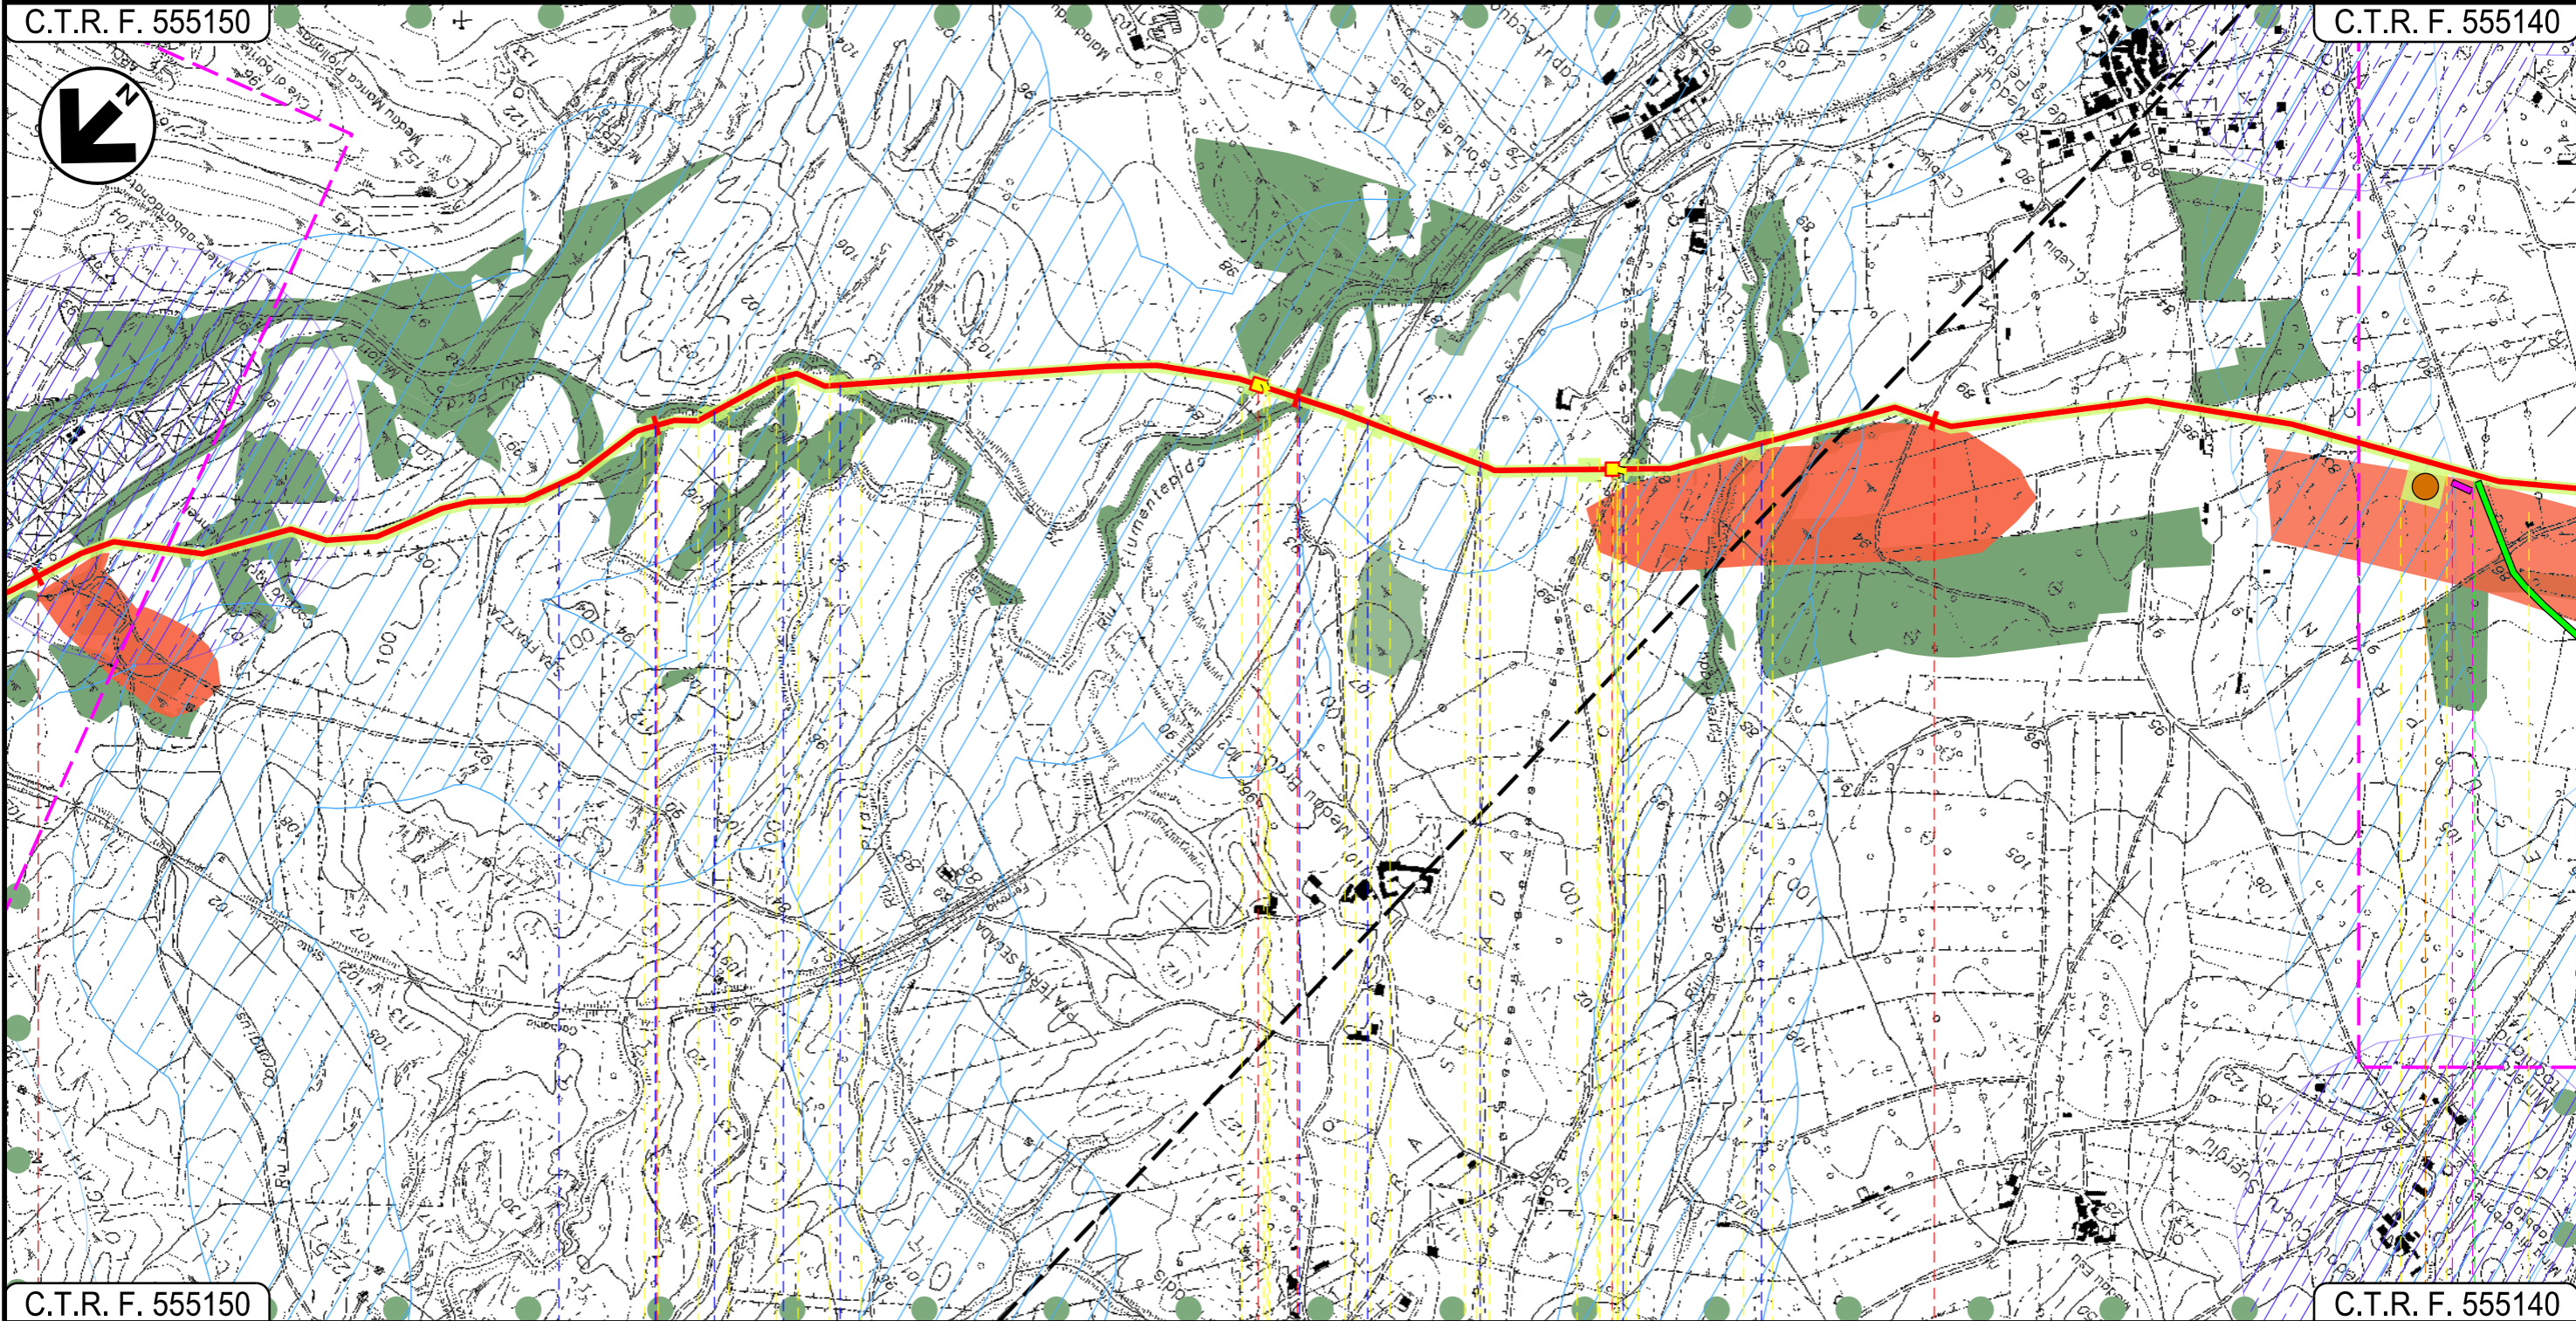

C.T.R. F. 555150

C.T.R. F. 555140

34 35 36 37

CARBONIA
SUD SARDEGNA

P.I.L. N 7

P.I.D.I. N 8

1° attr. Rio Perda Maiori — 2° 3° 4° 5° attr. Rio Perda Maiori — Riu Flumentepido — F.S. Villamassargia - Carbonia — Strada sterrata — Str. Bianca — Riu de Porenteddu

P6

18

19

Progetto:

METANIZZAZIONE SARDEGNA
MET. VALLERMOSA – SULCIS
DN 400 (16") DP 75 bar

STRUMENTI DI PIANIFICAZIONE PAESAGGISTICA

02	2003/2019	INSERITE MODIFICHE TRACCIATO E USI CIVICI	J.PAPPALARDO	C.CASATI	V.FORLIVESI O.CORDA
01	2006/2018	REVISIONE	T.FILANDRO	I.BUCCA	V.FORLIVESI O.CORDA
INDICE	DATA	R E V I S I O N I		ELABORATO	VERIFICATO APPROVATO

Foglio
12
di 14
Scala
1:10000




TechnipFMC
Rif TPIDL: 073670-010-DW-3252-213
TECHNIP ITALY DIREZIONE LAVORI S.p.A.

PG-SPP-201

Comm.

C.T.R. F. 555150

C.T.R. F. 564020

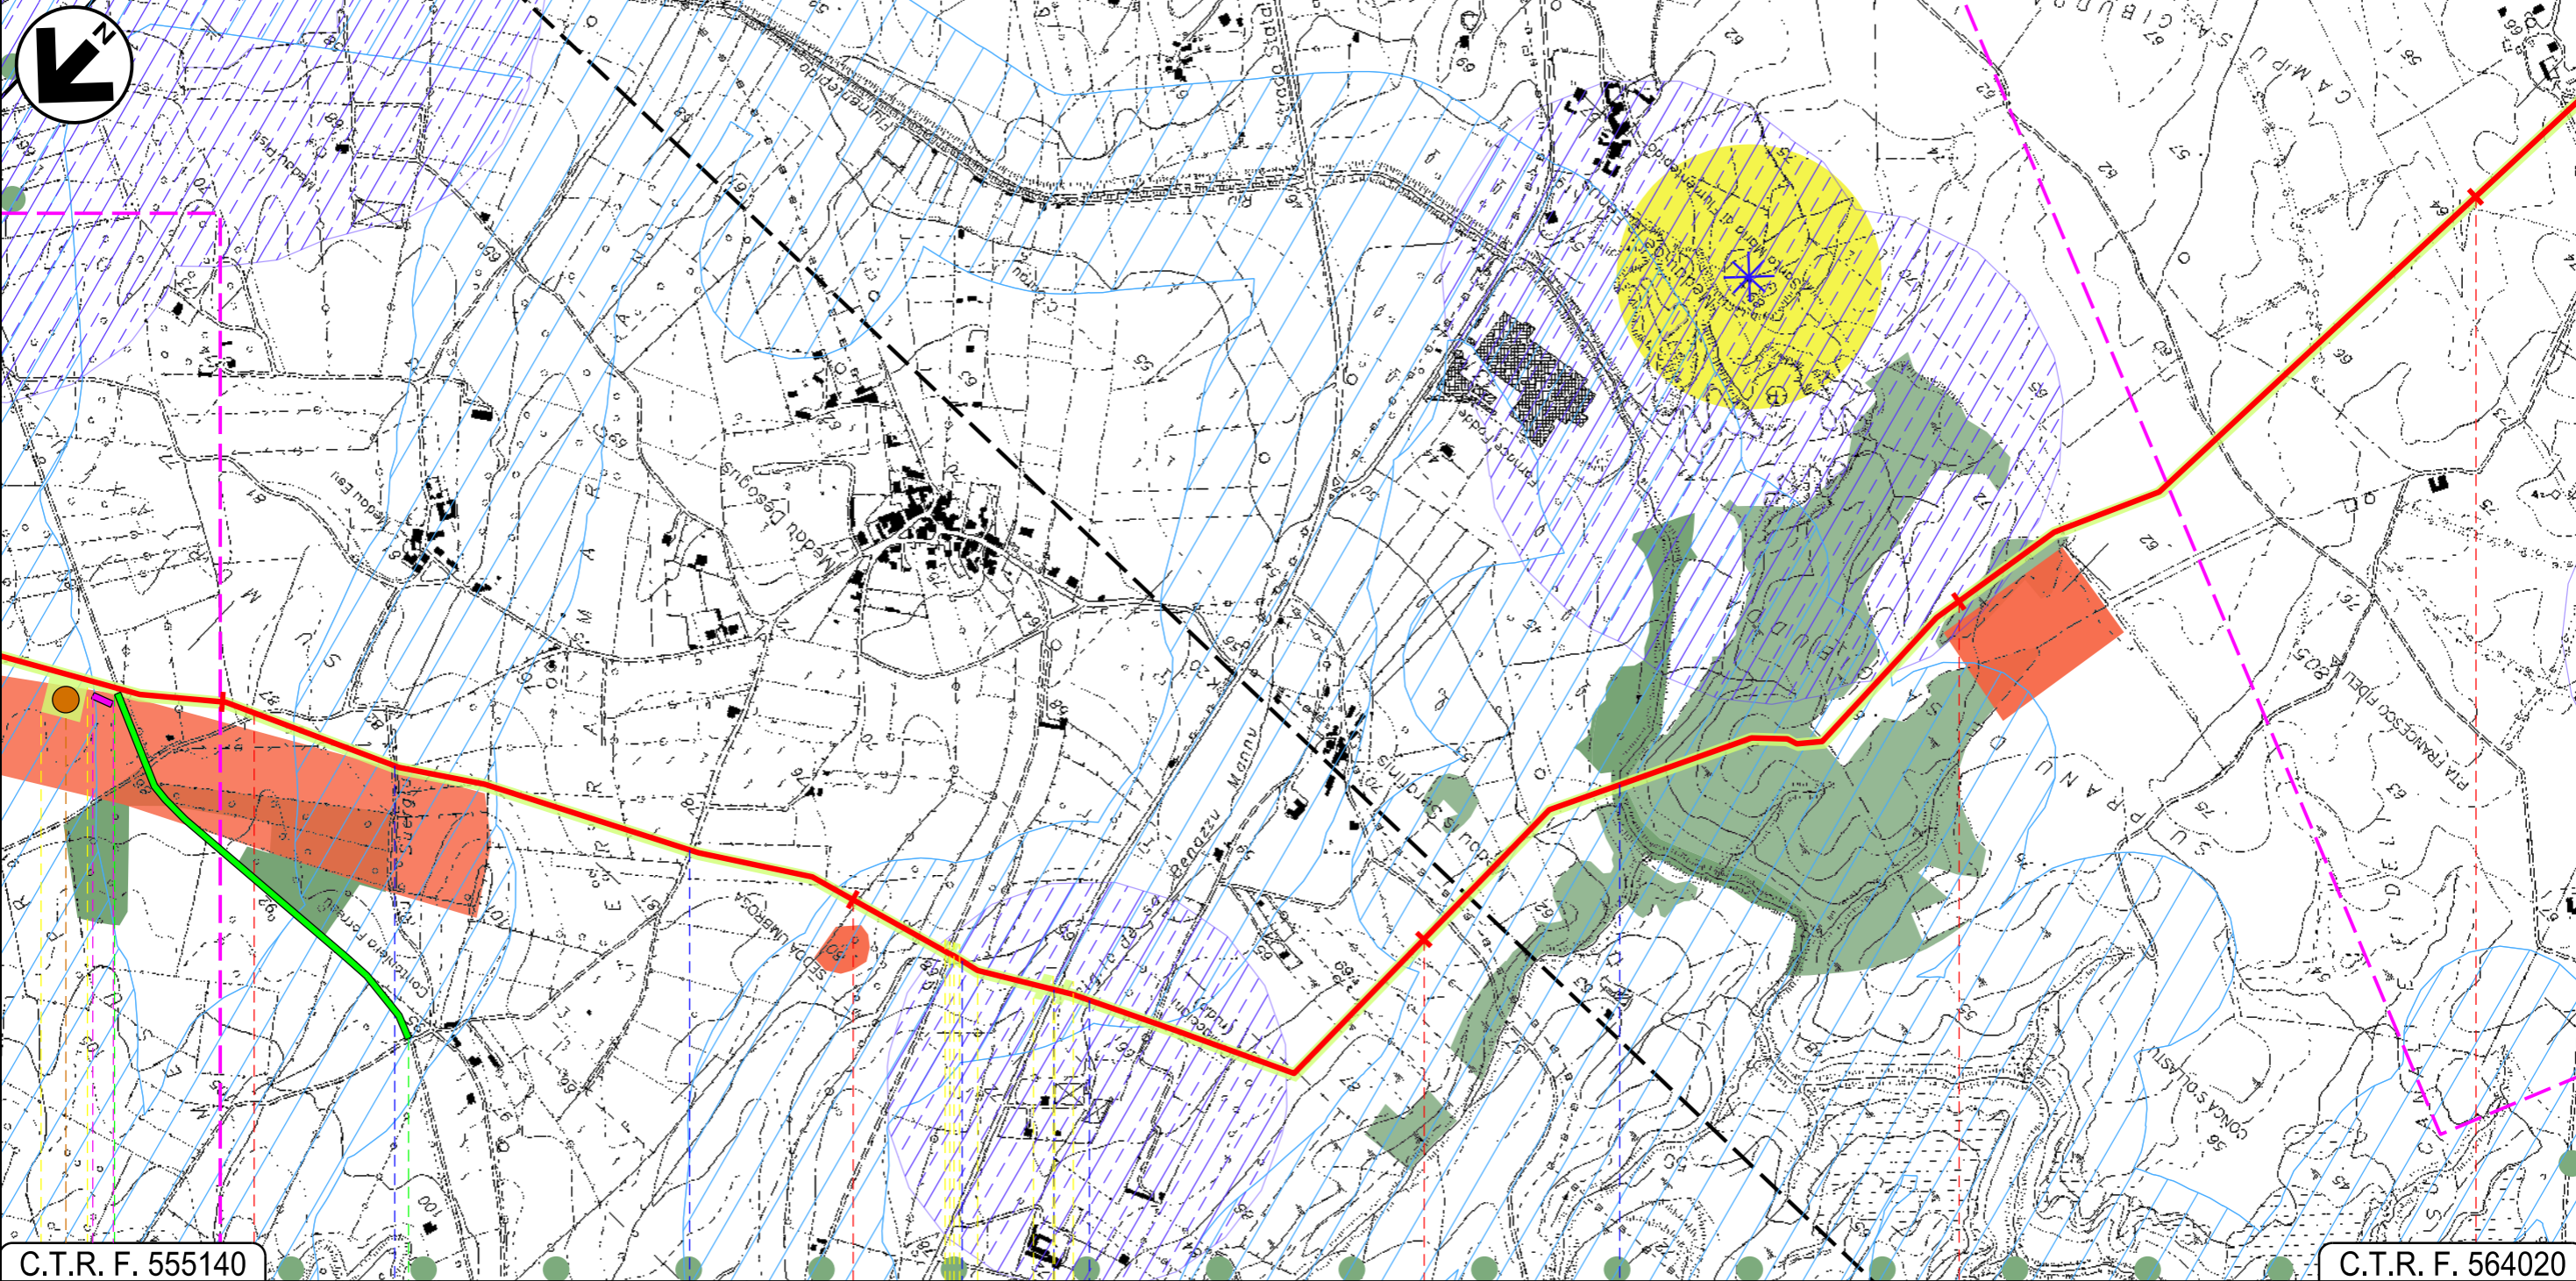

C.T.R. F. 555140

C.T.R. F. 564020

38 39 40 41 42

CARBONIA
SUD SARDEGNA

Riu Suergiu — Strada Comunale — Rigolo de sa Benazzu Mannu — S.S. N. 126 — Rigolo de sa Benazzu Mannu — Riu Fiumentepido

P6

20

21

Progetto:

METANIZZAZIONE SARDEGNA
MET. VALLERMOSA – SULCIS
DN 400 (16") DP 75 bar

STRUMENTI DI PIANIFICAZIONE PAESAGGISTICA

02	2003/2019	INSERITE MODIFICHE TRACCIATO E USI CIVICI	J.PAPPALARDO	C.CASATI	V.FORLIVESI O.CO.RDA
01	2006/2018	REVISIONE	T.FILANDRO	I.BUCCA	V.FORLIVESI O.CO.RDA
INDICE	DATA	R E V I S I O N I		ELABORATO	VERIFICATO APPROVATO

Foglio
13
di 14
Scala
1:10000




TechnipFMC
Rif TPIDL: 073670-010-DW-3252-213
TECHNIP ITALY DIREZIONE LAVORI S.p.A.

PG-SPP-201

Comm.

C.T.R. F. 564020

C.T.R. F. 564020

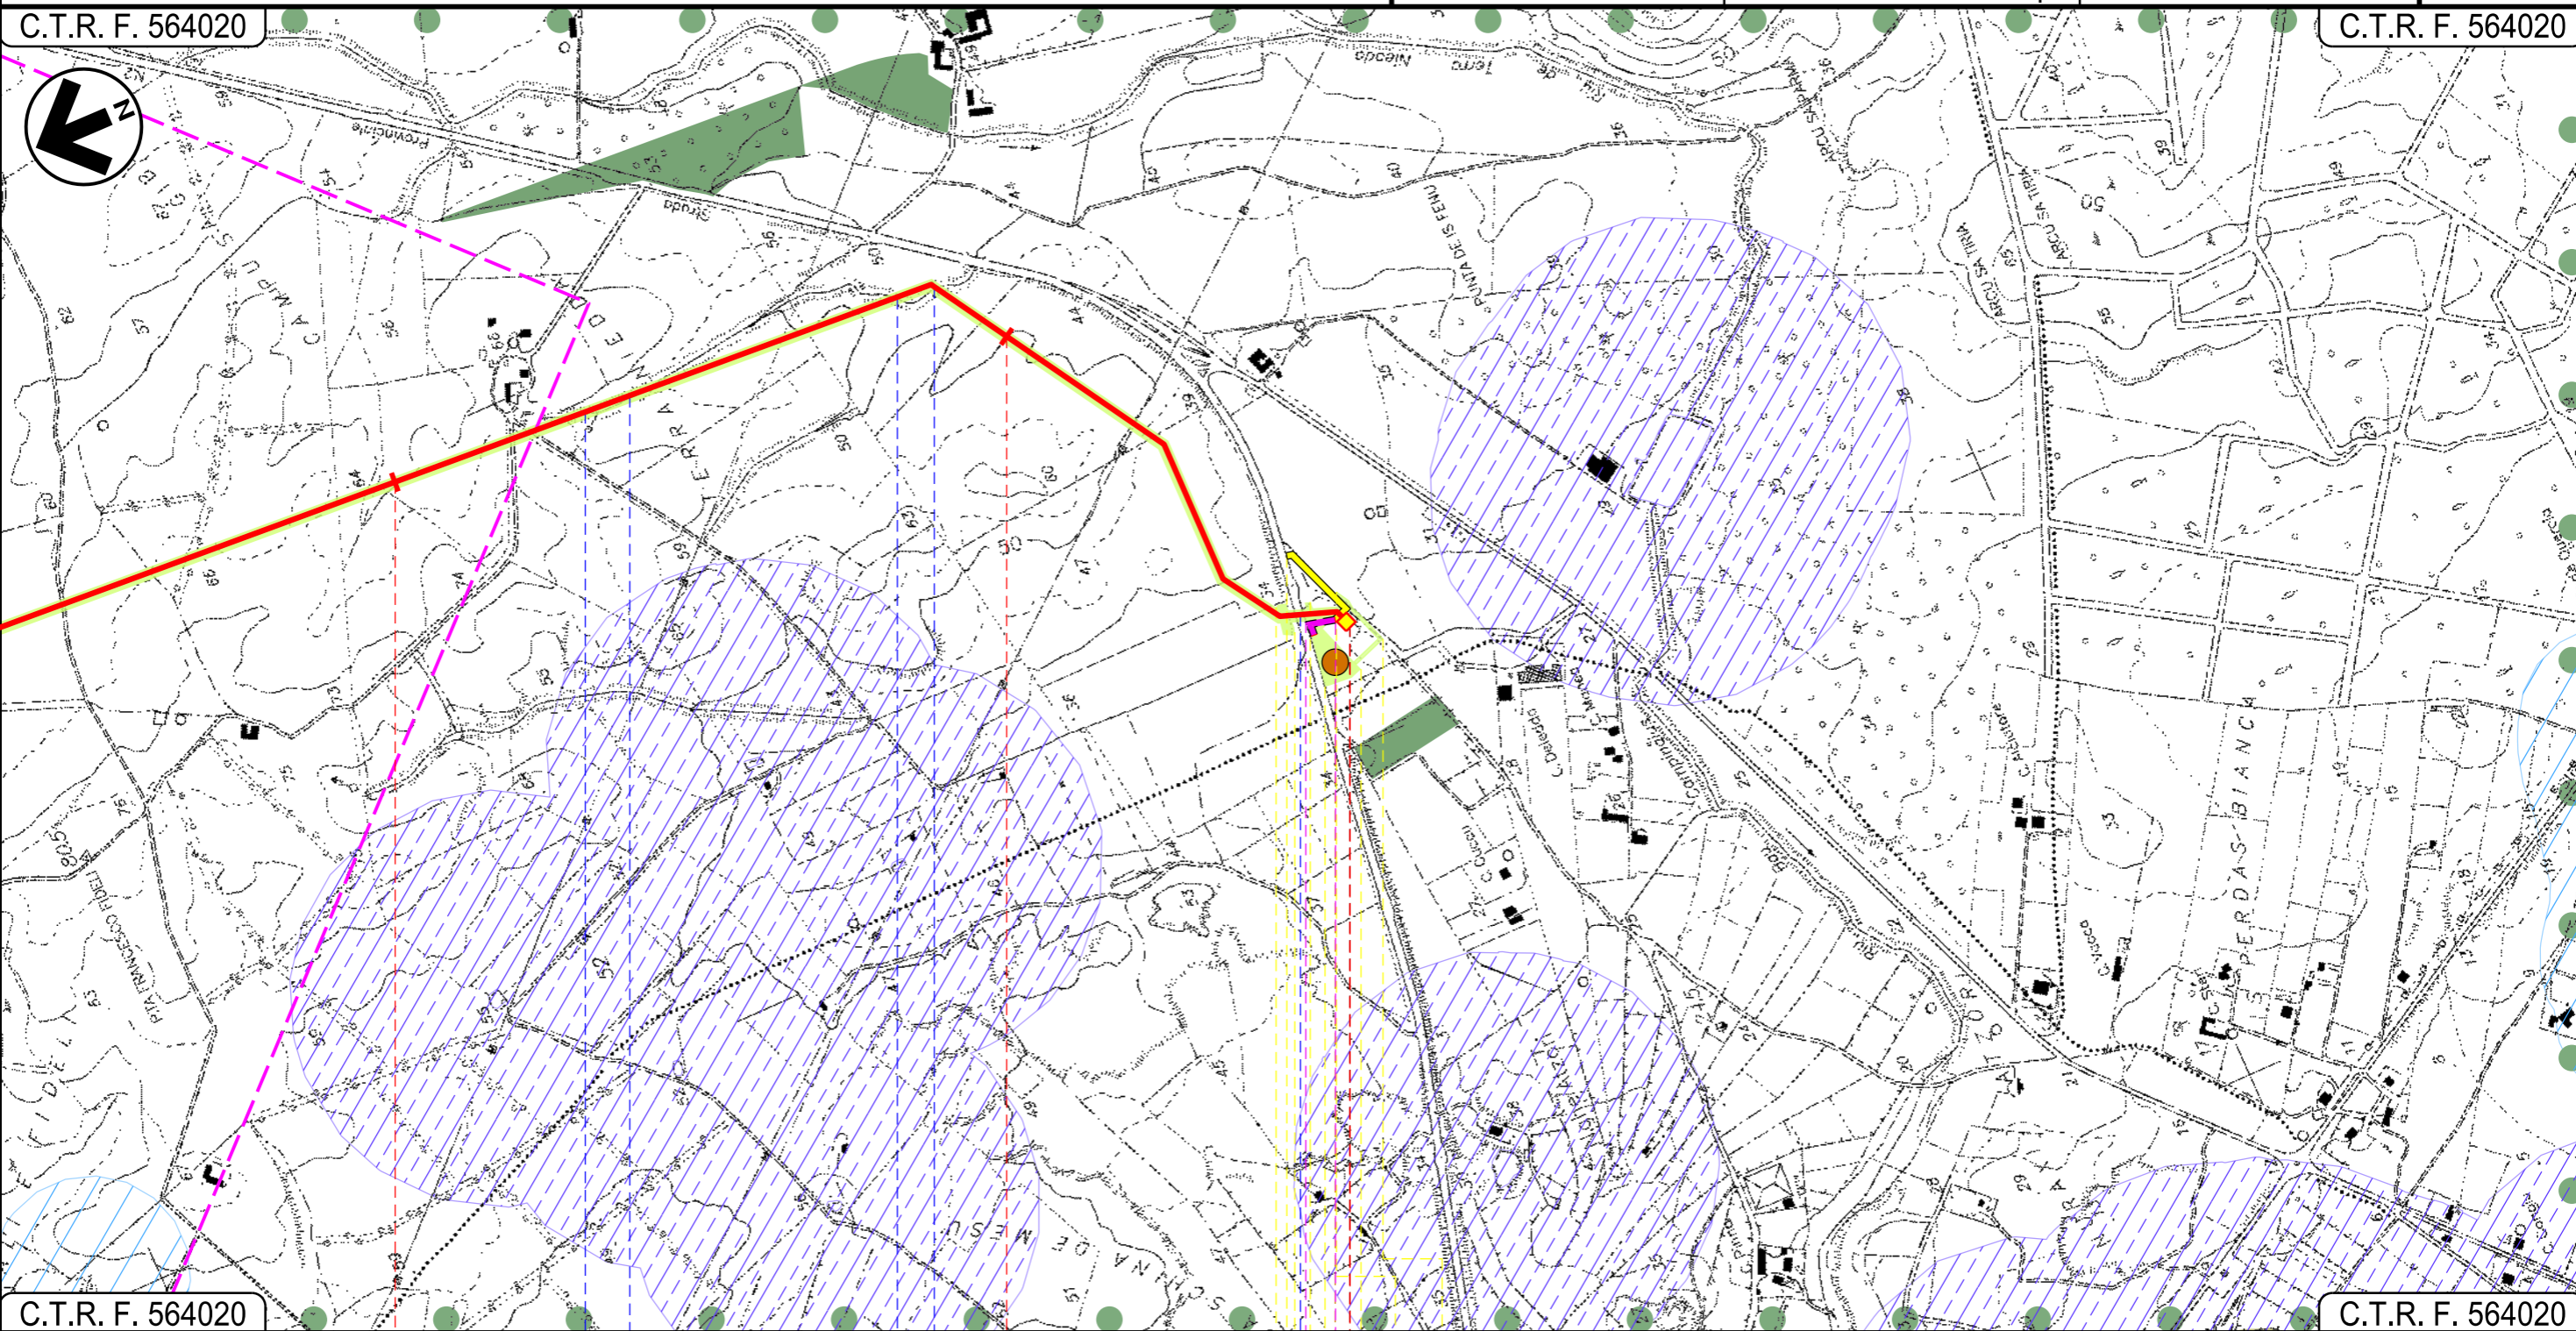

C.T.R. F. 564020

C.T.R. F. 564020

42 43 43+725


CARBONIA

SUD SARDEGNA

P.I.D.I. N.9

Fosso —●— Fosso Fosso —●— Fosso

S.P. N. 2

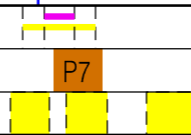











22




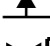





02	2003/2019	INSERITE MODIFICHE TRACCIATO E USI CIVICI	J.PAPPALARDO	C.CASATI	V.FORLIVESI O.CORDA
01	2006/2018	REVISIONE	T.FILANDRO	I.BUCCA	V.FORLIVESI O.CORDA
INDICE	DATA	R E V I S I O N I		ELABORATO	VERIFICATO APPROVATO
					PG-SPP-201
Rif TPIDL: 073670-010-DW-3252-213 TECHNIP ITALY DIREZIONE LAVORI S.p.A.					Comm.

LEGENDA

SIMBOLOGIA CARTOGRAFICA

-  Metanodotto in progetto
-  Altri metanodotti in progetto
-  Gallerie, Tunnel, Mini-Microtunnel, Raise Boring e T.O.C.
-  Impianti di linea in progetto
-  Piazzola di stoccaggio tubazioni
-  Strada di accesso all'impianto
-  Adeguamento strade esistenti
-  Strade di accesso provvisorio
-  Limite sovrapposizione fogli
-  Aree occupazione lavori

SIMBOLOGIA MECCANICA

-  Punto di intercettazione di linea (P.I.L.)
-  Punto di intercettazione di derivazione importante (P.I.D.I.)
-  Punto di intercettazione di derivazione semplice con stacco da P.I.L. (P.I.D.S.)
-  Punto di intercettazione e derivazione semplice con stacco da Linea (P.I.D.S.)
-  Punto di intercettazione con discaggio di allacciamento (P.I.D.A.)
-  Punto predisposto per il discaggio di allacciamento (P.P.D.A.)
-  Punto di sezionamento elettrico terminale (P.S.E.T.)
-  Stazione predisposta per lancio e ricevimento PIG
-  Impianto di riduzione/regolazione della pressione

-  Terre civiche

STRUMENTI DI PIANIFICAZIONE PAESAGGISTICA
 AREE TUTELATE PER LEGGE

-  Art.142 Fascia di 150 dai fiumi
-  Art.142 Foreste e boschi
-  Art.142 Lago, laguna, salina, invaso artificiale e territori contermini ai laghi fascia 300m
-  Art.142 Parchi e riserve nazionali e regionali - Parco geom. ambientale storico
-  Aree di interesse archeologico
-  Vincolo architettonico
-  Vincolo architettonico 200m

Il presente disegno è di proprietà aziendale - La Società tutelera i propri diritti a termine di legge.

Progressiva chilometrica	N.	
Comuni		
Province		
Impianti	TIPO - N.	
Attraversamenti	TIPOLOGIA ATTRAVERSATA (SS n. **, corso d'acqua, ferrovia, ecc.)	
Strade - Piste	ACCESSO IMPIANTI	ADEGUAMENTI STRADE
Piazzole		STRADE PROVVISORIE
Fascia di lavoro	ALLARGATA	N. PIAZ. Pn
Opere civili	TRASVERSALI	LONGITUDINALI