



COROGRAFIA Scala 1:500.000


02	2003/2019	INSERITE MODIFICHE TRACCIATO E USI CIVICI	T. FILANDRO	C.CASATI	V.FORLIVESI O.CORDA			
01	2006/2018	REVISIONE	T. FILANDRO	I. BUCCA	V.FORLIVESI O.CORDA			
00	31/03/2017	EMISSIONE	F.CRISTOFARO	C. CASATI	V.FORLIVESI G.GIOVANNINI			
INDICE	DATA	R E V I S I O N I			ELABORATO VERIFICATO APPROVATO			
		PROGETTISTA  Rif. TPIDL: 073670-010-DW-3252-313 TECHNIP ITALY DIREZIONE LAVORI S.p.A.		Dis. PG-SPP-301				
				Fg. 1 di 6				
Metanodotto: METANIZZAZIONE SARDEGNA MET. COLLEGAMENTO TERMINALE DI ORISTANO DN 650 (26"), DP 75 bar			Comm.					
			INDICE <table border="1" style="display: inline-table; vertical-align: middle;"> <tr> <td style="width: 20px; height: 20px; border: 1px solid black;">1</td> <td style="width: 20px; height: 20px; border: 1px solid black;">2</td> <td style="width: 20px; height: 20px; border: 1px solid black;"></td> </tr> </table>			1	2	
1	2							
STRUMENTI DI PIANIFICAZIONE PAESAGGISTICA			Sostituisce il					
			Sostituito dal					

Progetto:

METANIZZAZIONE SARDEGNA
MET. COLLEGAMENTO TERMINALE DI ORISTANO
DN 650 (26"), DP 75 bar

STRUMENTI DI PIANIFICAZIONE PAESAGGISTICA

02	2003/2019	INSERITE MODIFICHE TRACCIATO E USI CIVICI	T. FILANDRO	C. CASATI	V. FORLIVESI O. CORDA
01	2006/2018	REVISIONE	T. FILANDRO	I. BUCCA	V. FORLIVESI O. CORDA
INDICE	DATA	REVISIONI	ELABORATO	VERIFICATO	APPROVATO
					
			Rif. TPIDL: 073670-010-DW-3252-313		
			TECHNIP ITALY DIREZIONE LAVORI S.p.A.		
			PG-SPP-301		
			Comm.		
			Foglio 2 di 6 Scala 1:10000		

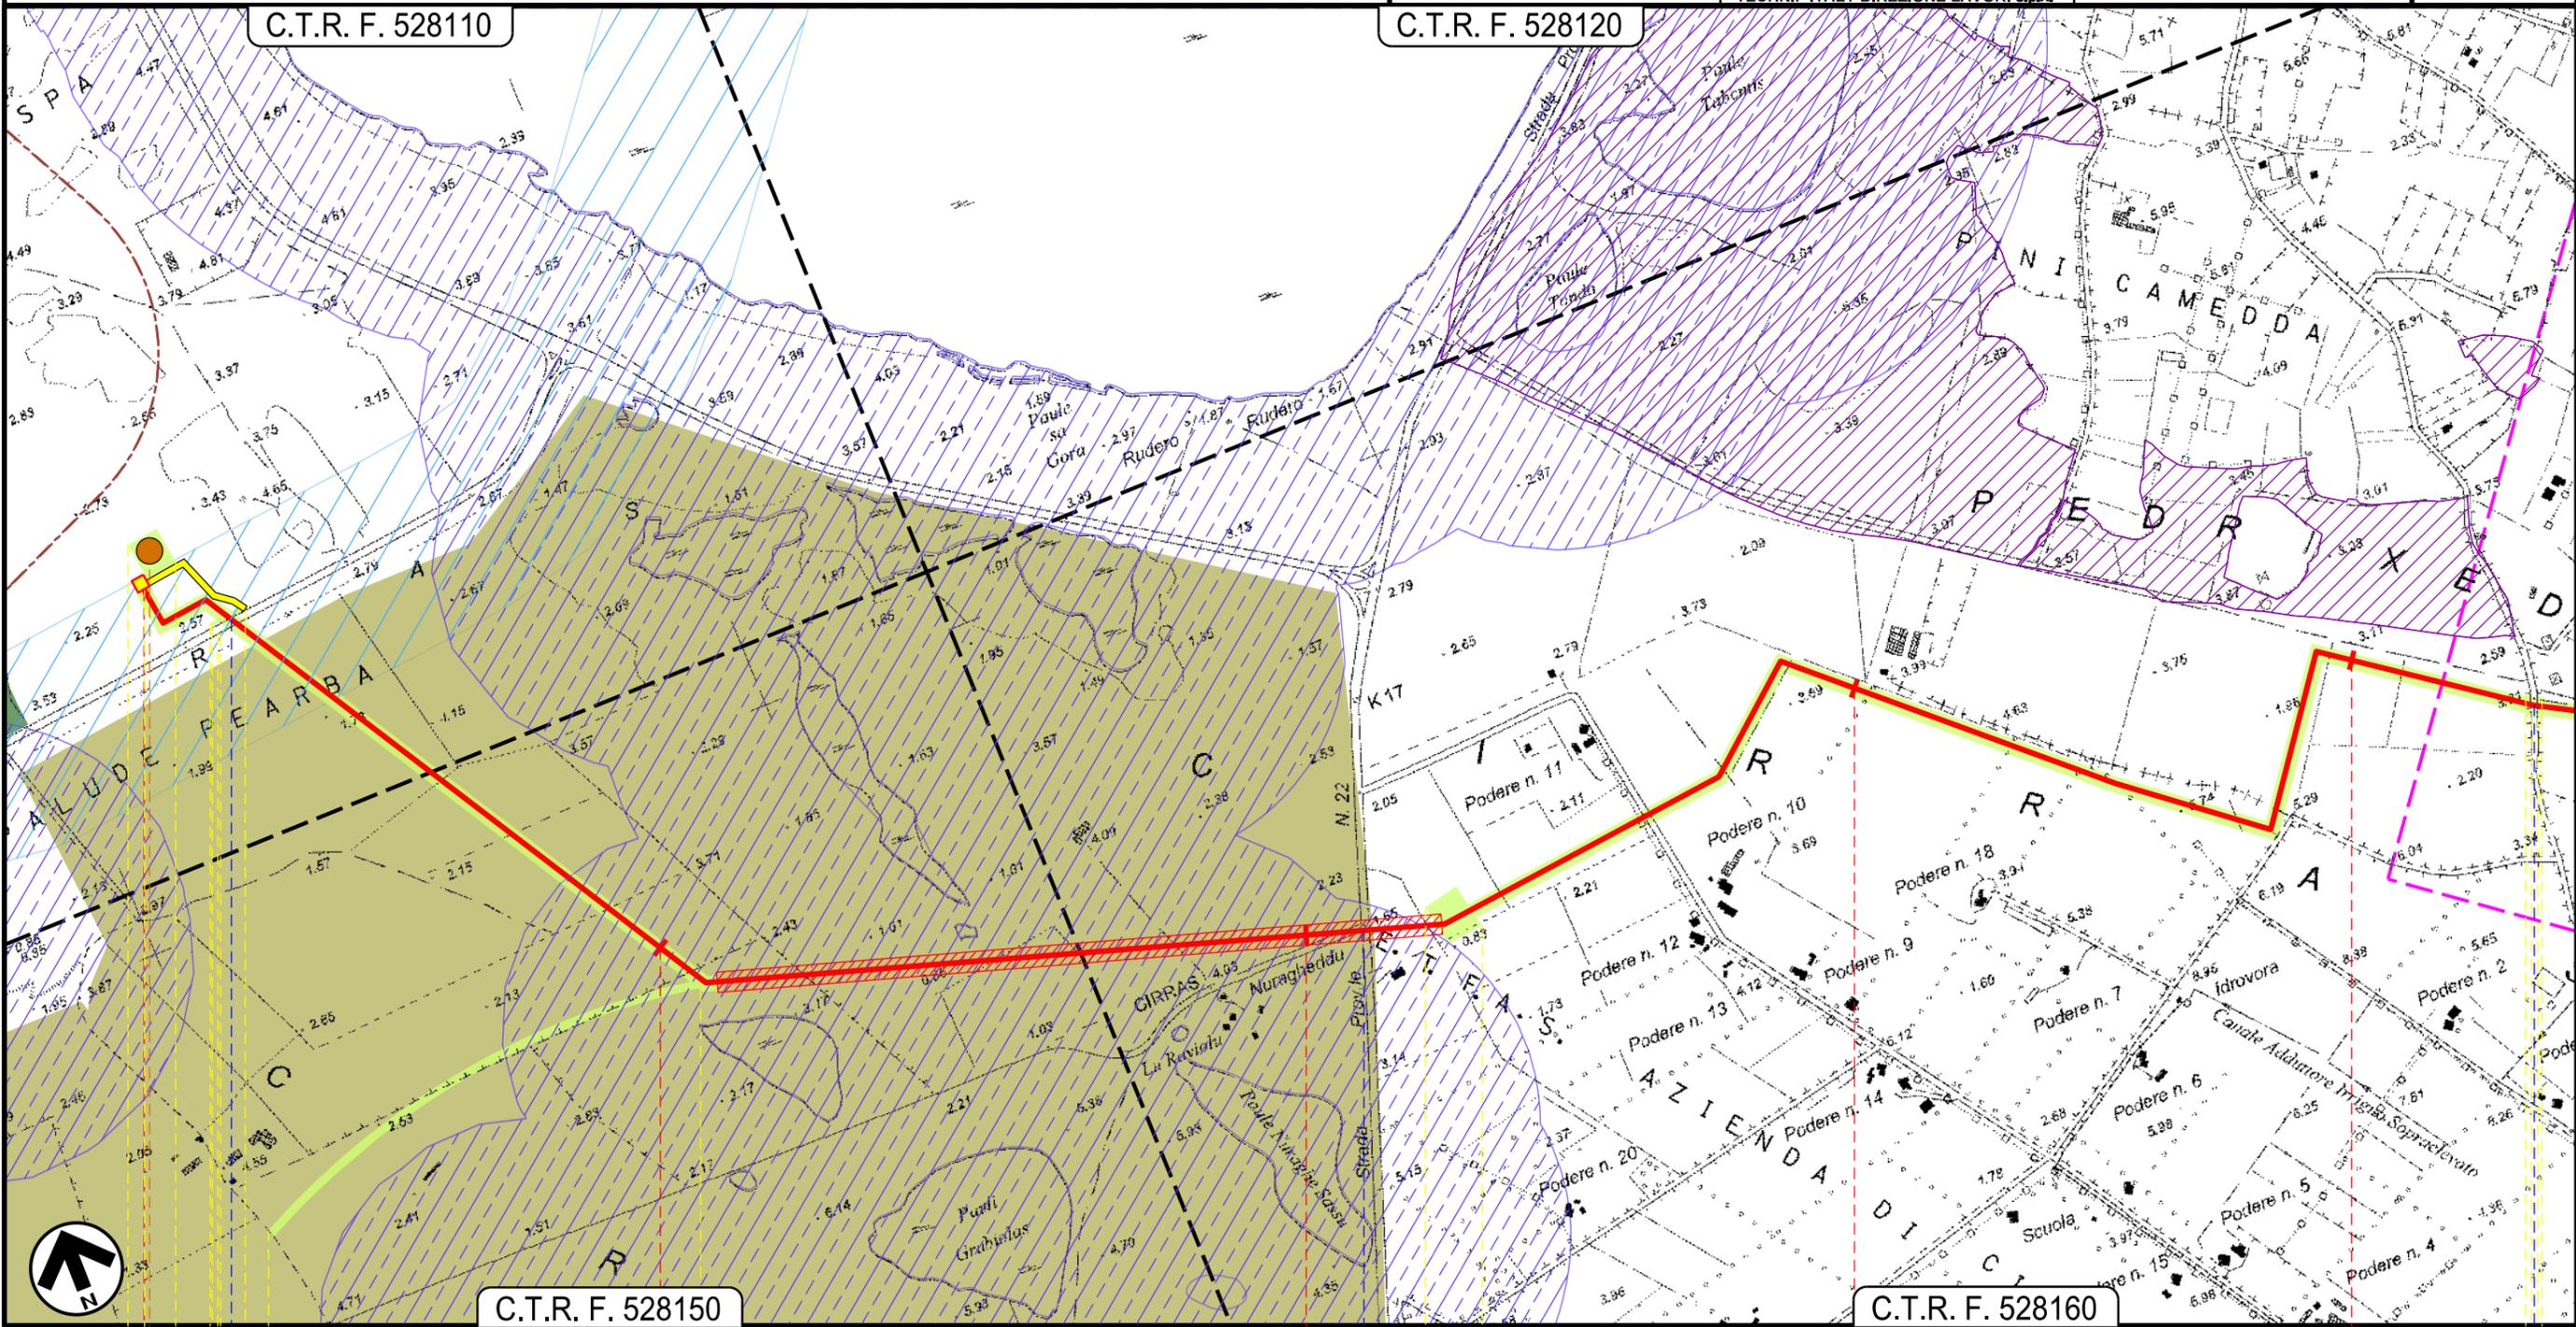

0 1 2 3 4

SANTA GIUSTA
ORISTANO

P.I.D.I. N. 1

Strada loc. porto industriale

SP N.49

Strada Vicinale

P1

Progetto:

METANIZZAZIONE SARDEGNA
MET. COLLEGAMENTO TERMINALE DI ORISTANO
DN 650 (26"), DP 75 bar

02	2003/2019	INSERITE MODIFICHE TRACCIATO E USI CIVICI
01	2006/2018	REVISIONE
INDICE	DATA	REVISIONI

T. FILANDRO	C. CASATI	V. FORLIVESI O. CORDA
T. FILANDRO	I. BUCCA	V. FORLIVESI O. CORDA
ELABORATO	VERIFICATO	APPROVATO

Foglio
3
di 6
Scala
1:10000

STRUMENTI DI PIANIFICAZIONE PAESAGGISTICA




TechnipFMC
Rif. TPIDL: 073670-010-DW-3252-313
TECHNIP ITALY DIREZIONE LAVORI S.p.A.

PG-SPP-301

Comm.

C.T.R. F. 528160

C.T.R. F. 528120

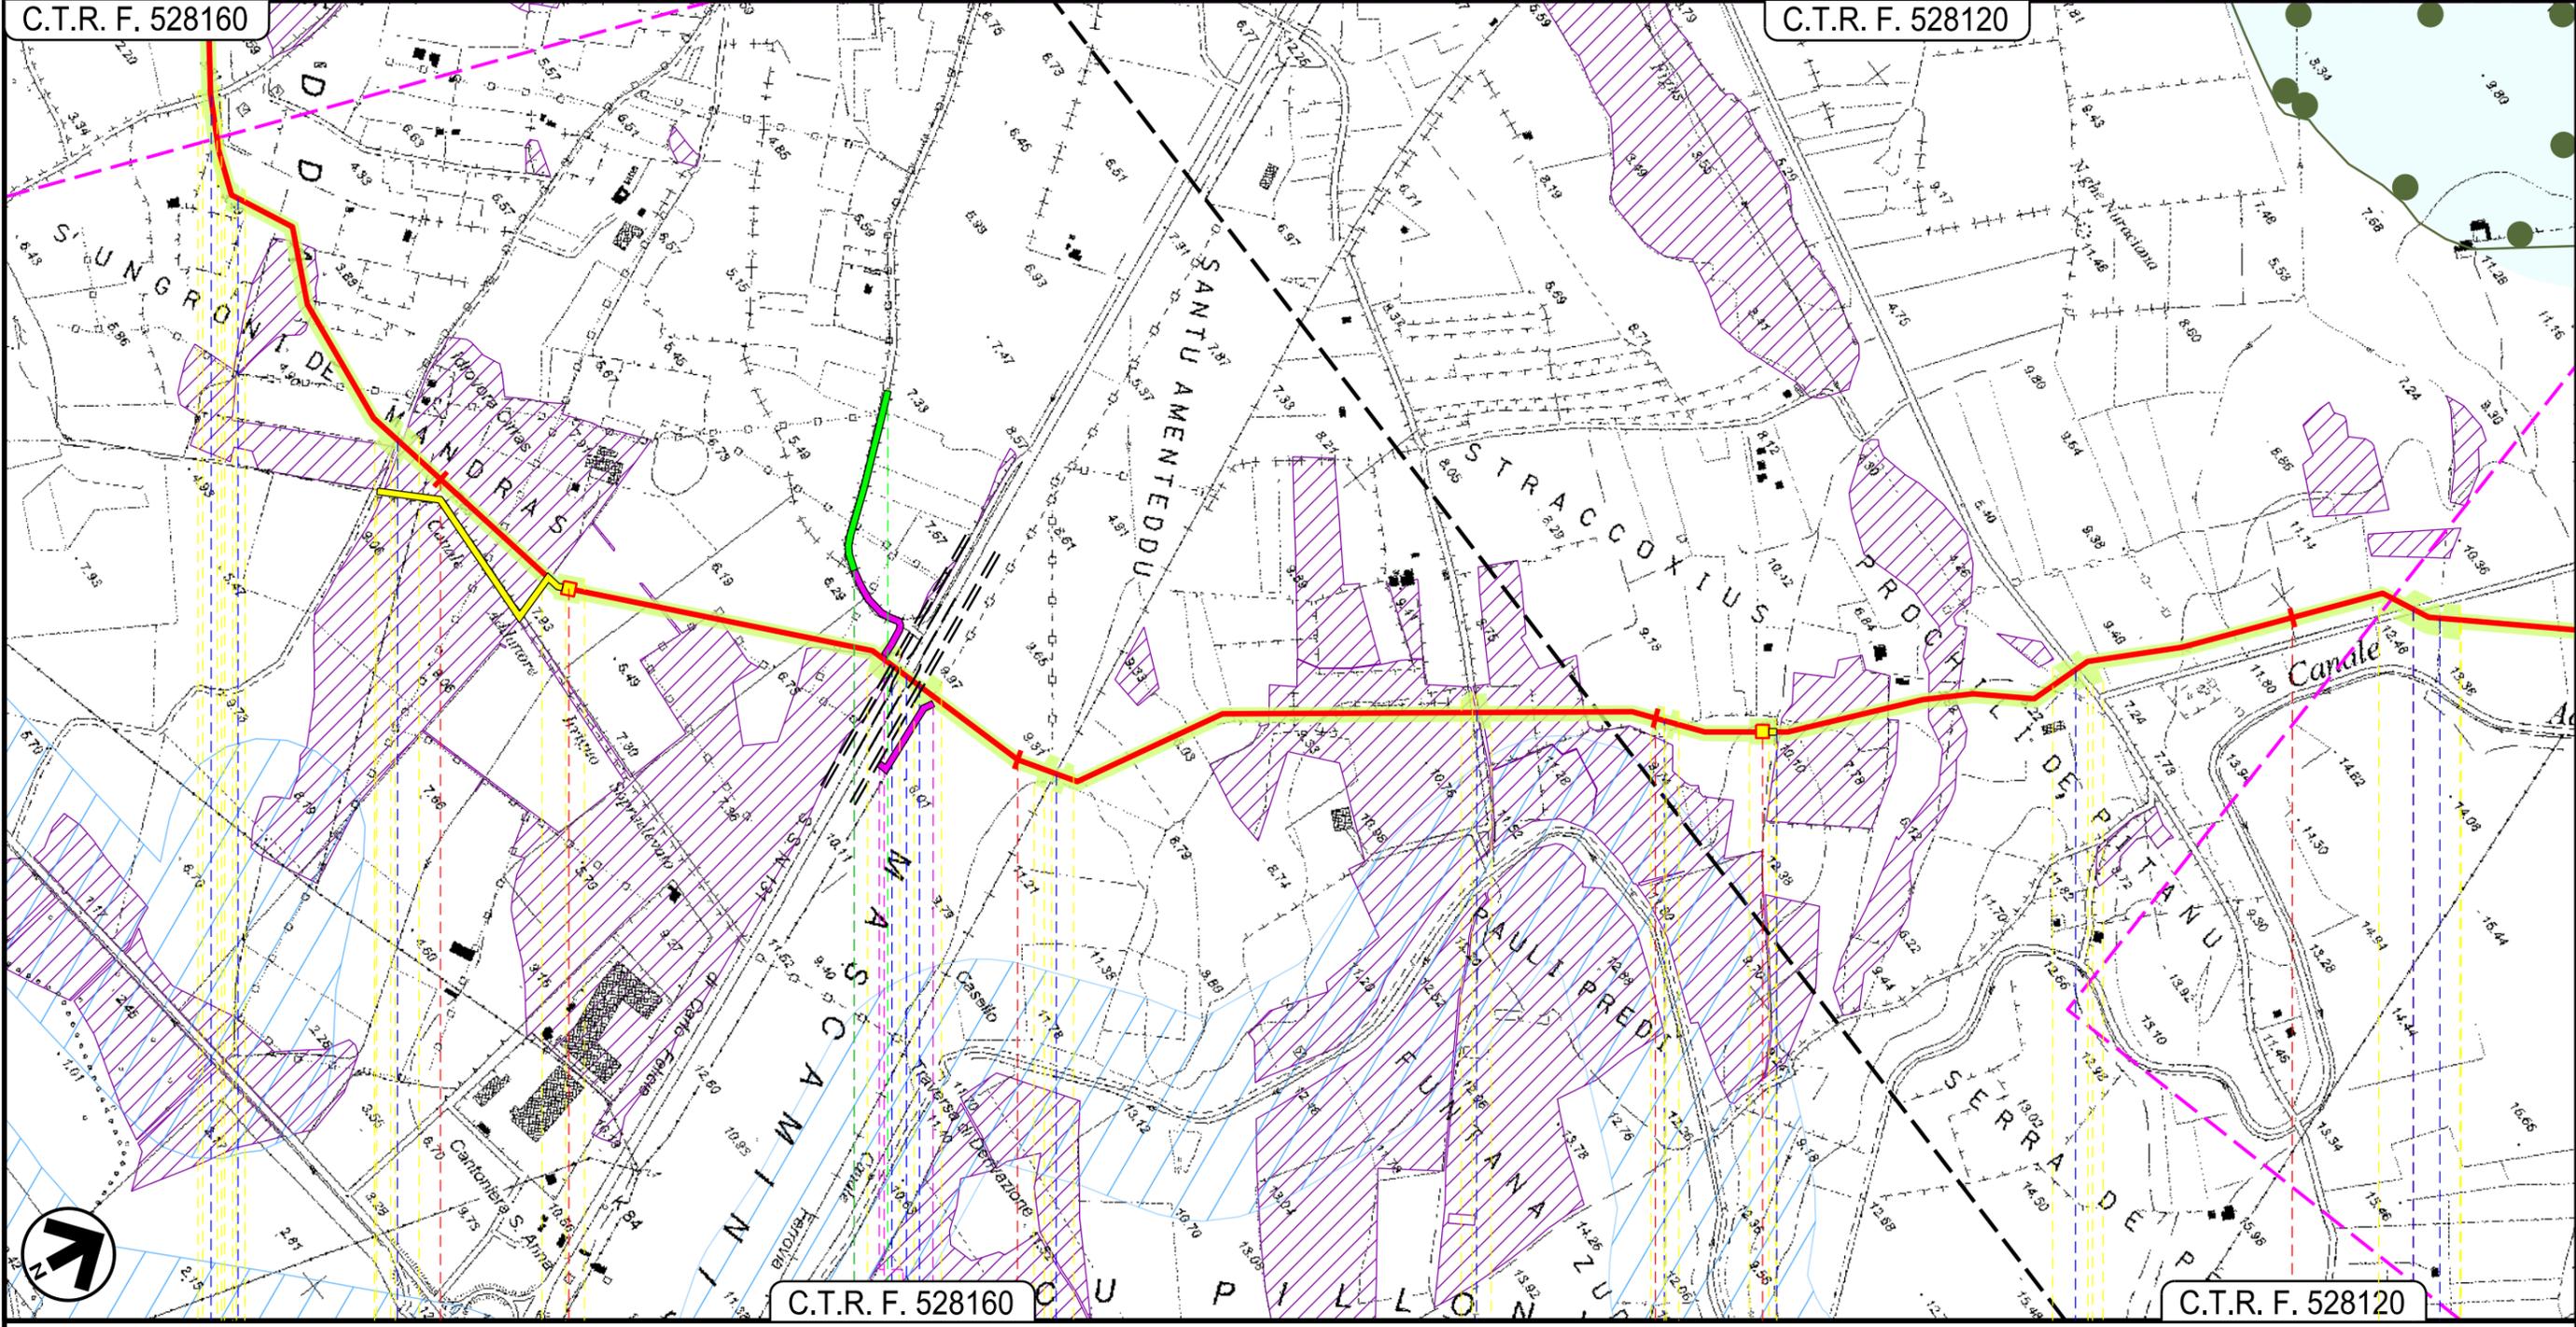

C.T.R. F. 528160

C.T.R. F. 528120

SANTA GIUSTA
ORISTANO

P.I.L. n.2

P.I.L. n.3

- Strada Vicinale
- Canale cls
- Strada Vicinale
- Complanare Ovest
- Complanare EST
- ES 25 - SS131
- Ferrovia Cagliari-Golfo Aranci
- Strada Comunale
- Fosso cls
- Strada vicinale Funtana Zudura
- Fosso
- Strada Comunale
- Strada Comunale
- Strada Sterrata

01

02

Progetto: METANIZZAZIONE SARDEGNA
 MET. COLLEGAMENTO TERMINALE DI ORISTANO
 DN 650 (26"), DP 75 bar


STRUMENTI DI PIANIFICAZIONE PAESAGGISTICA

02	2003/2019	INSERITE MODIFICHE TRACCIATO E USI CIVICI	T. FILANDRO	C. CASATI	V. FORLIVESTI O. CORDA
01	2006/2018	REVISIONE	T. FILANDRO	I. BUCCA	V. FORLIVESTI O. CORDA
INDICE	DATA	REVISIONI	ELABORATO	VERIFICATO	APPROVATO
 			PG-SPP-301		
			Rif. TPIDL: 073670-010-DW-3252-313 TECHNIP ITALY DIREZIONE LAVORI S.p.A.		

Foglio
 5
 di 6
 Scala
 1:10000

C.T.R. F. 529090

C.T.R. F. 529090

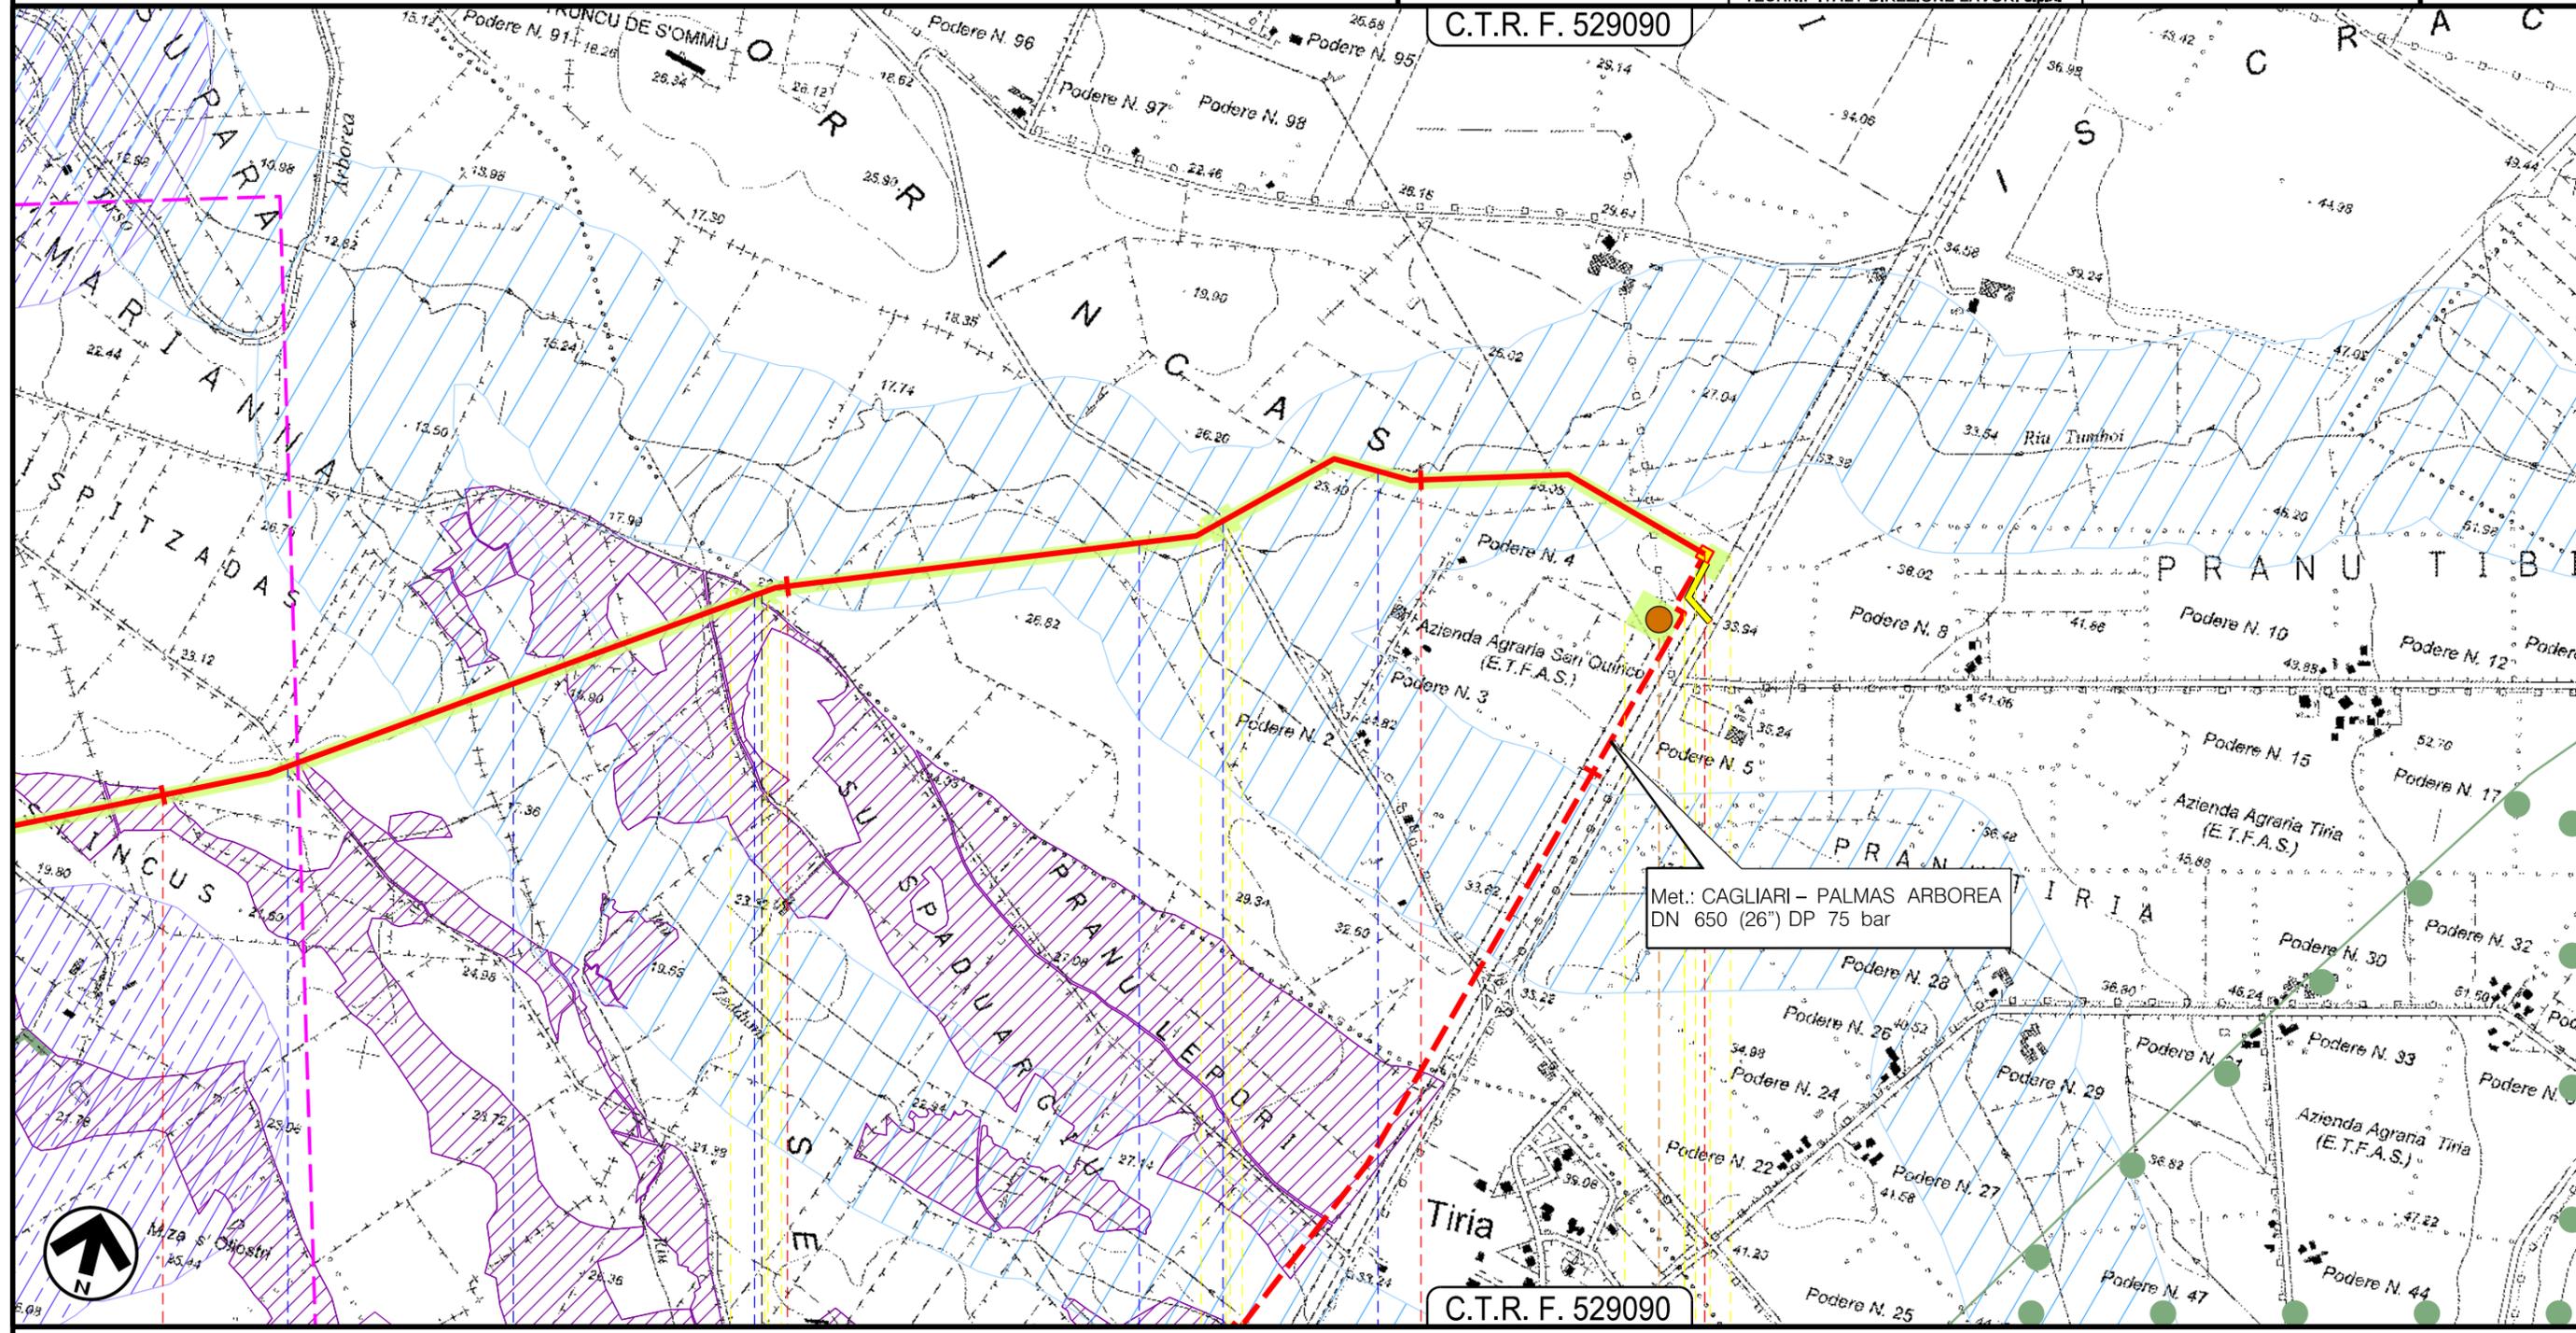

Met.: CAGLIARI - PALMAS ARBOREA
 DN 650 (26") DP 75 bar

12 PALMAS ARBOREA 13 ORISTANO 14 14+465

-  Strada Comunale
-  Riu Pisc'e Mulleris
-  Strada Comunale Pixiarbilli
-  Riu Tumboi
-  S.P.57
-  Riu Tumboi

P.I.O.I. n.5  Coincidente con P.I.O.I. n.14 in
 prog. su Met. Cagliari - Palmas A.

P2

3

Progetto: METANIZZAZIONE SARDEGNA
 MET. COLLEGAMENTO TERMINALE DI ORISTANO
 DN 650 (26"), DP 75 bar


STRUMENTI DI PIANIFICAZIONE PAESAGGISTICA

02	20032019	INSERITE MODIFICHE TRACCIATO E USI CIVICI	T. FILANDRO	C.CASATI	V.FORLIVESI O.CORDA
01	20062018	REVISIONE	T. FILANDRO	I.BUCCA	V.FORLIVESI O.CORDA
INDICE	DATA	R E V I S I O N I	ELABORATO	VERIFICATO	APPROVATO
					
			PG-SPP-301		
			Comm.		

Foglio
6
 di 6
 Scala
1:10000

LEGENDA

SIMBOLOGIA CARTOGRAFICA

 -  Metanodotto in progetto
-  Altri metanodotti in progetto
-  Gallerie, Tunnel, Mini-Microtunnel, Raise Boring e T.O.C.
-  Impianti di linea in progetto
-  Piazzola di stoccaggio tubazioni
-  Strada di accesso all'impianto
-  Adeguamento strade esistenti
-  Strade di accesso provvisorio
-  Limite sovrapposizione fogli
-  Aree occupazione lavori

SIMBOLOGIA MECCANICA

-  Punto di intercettazione di linea (P.I.L.)
-  Punto di intercettazione di derivazione importante (P.I.D.I.)
-  Punto di intercettazione di derivazione semplice con stacco da P.I.L. (P.I.D.S.)
-  Punto di intercettazione e derivazione semplice con stacco da Linea (P.I.D.S.)
-  Punto di intercettazione con discaggio di allacciamento (P.I.D.A.)
-  Punto predisposto per il discaggio di allacciamento (P.P.D.A.)
-  Punto di sezionamento elettrico terminale (P.S.E.T.)
-  Stazione predisposta per lancio e ricevimento PIG
-  Impianto di riduzione/regolazione della pressione

-  Terre civiche

STRUMENTI DI PIANIFICAZIONE PAESAGGISTICA
 AREE TUTELATE PER LEGGE

-  Art.142 Territori costieri fascia 300m
-  Art.142 Fascia di 150 dai fiumi
-  Art.142 Foreste e boschi
-  Art.142 Lago, laguna, salina, invaso artificiale e territori contermini ai laghi fascia 300m
-  Art.142 Parchi e riserve nazionali e regionali - Parco geom. ambientale storico
-  Art.142 Zone Umide DPR 448/76
-  Oasi permanenti prot. faunistica
-  Aree di interesse archeologico
-  Aree interesse faunistico

Il presente disegno è di proprietà aziendale - La Società tutelera i propri diritti a termine di legge.

Progressiva chilometrica	N.	
Comuni		
Province		
Impianti	TIPO - N.	
Attraversamenti	TIPOLOGIA ATTRAVERSATA (SS n. **, corso d'acqua, ferrovia, ecc.)	
Strade - Piste	ACCESSO IMPIANTI	ADEGUAMENTI STRADE
Piazzole	N. PIAZ. Pn	
Fascia di lavoro	ALLARGATA	
Opere civili	TRASVERSALI	LONGITUDINALI