


Il presente disegno e' di proprieta' aziendale - La Societa' tutelera' i propri diritti a termine di legge.

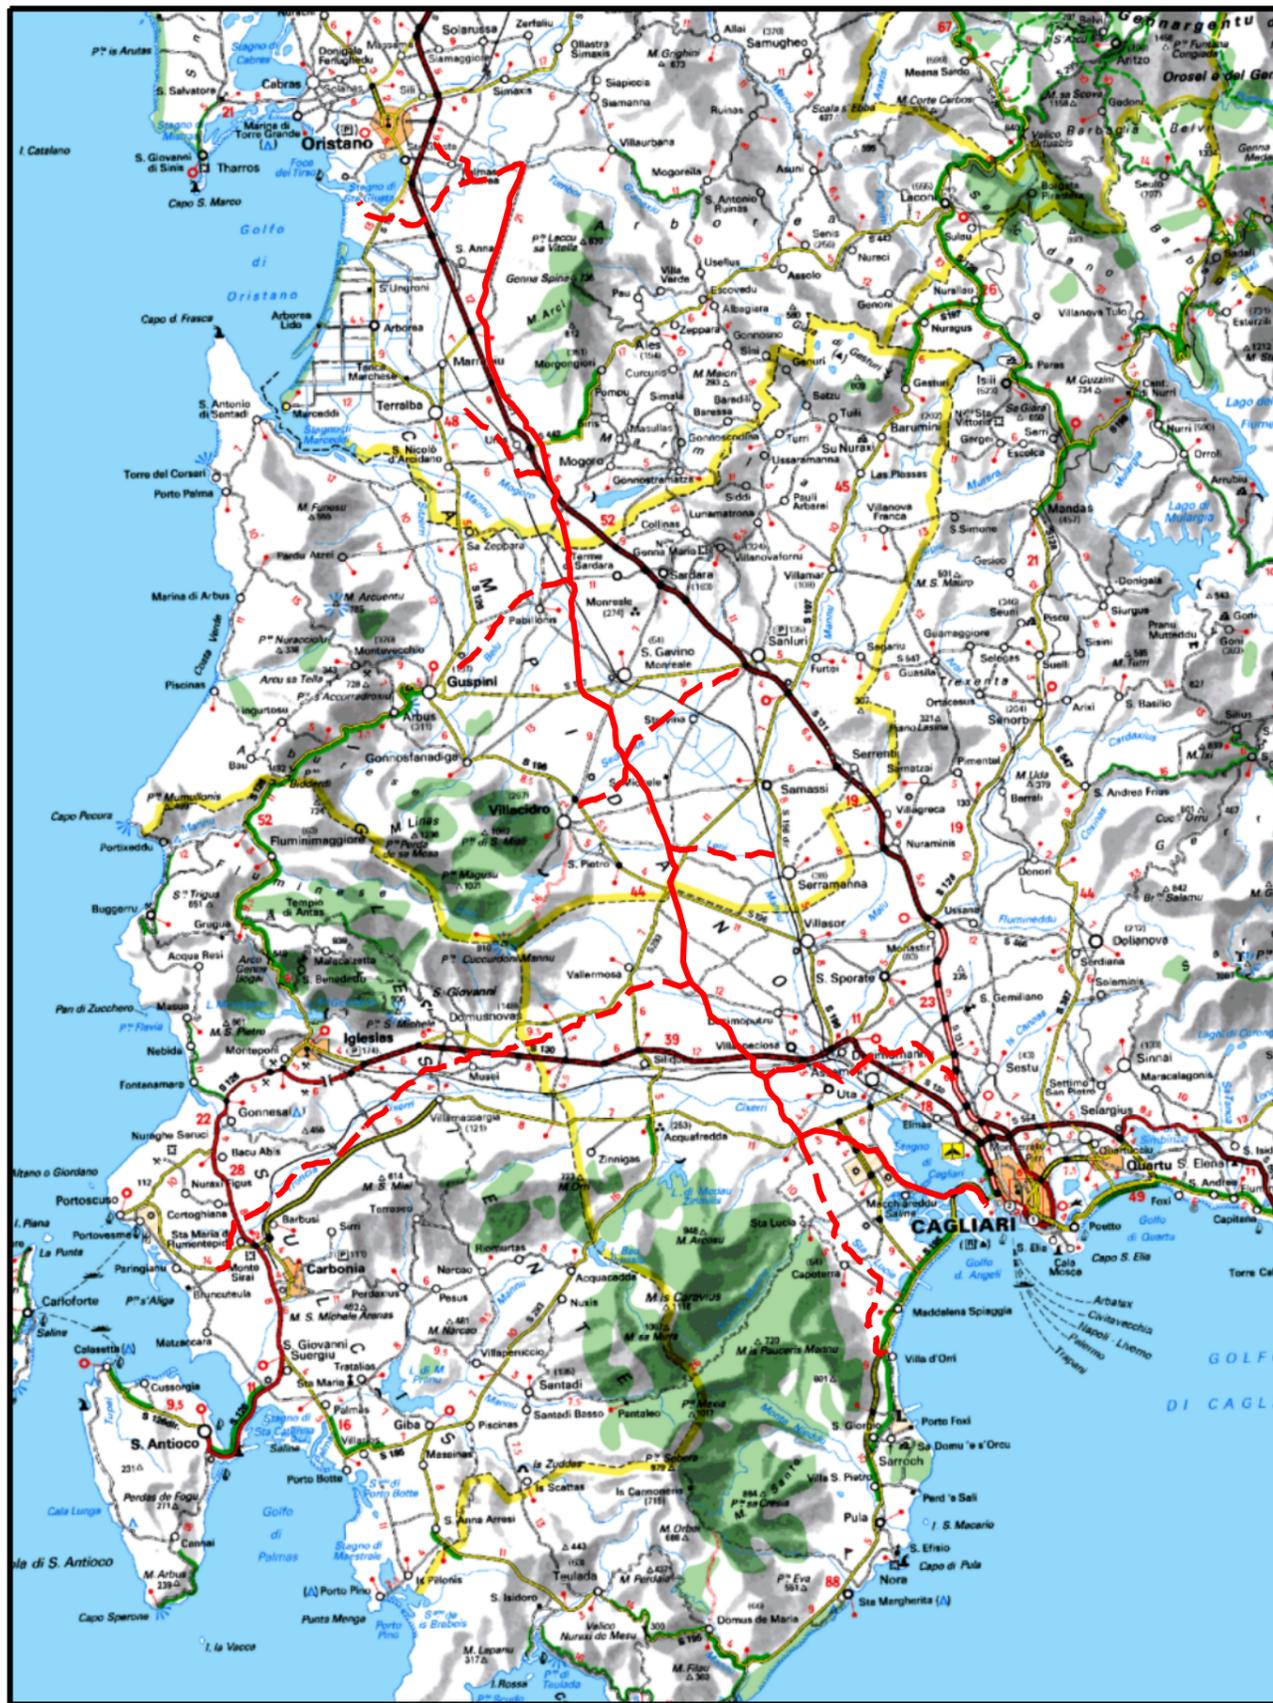

COROGRAFIA Scala 1:500.000

02	2003/2019	INSERITE MODIFICHE TRACCIATO	T.FILANDRO	C.CASATI	V.FORLIVESI O.CORDA						
01	2006/2018	REVISIONE	T.FILANDRO	M.FORNAROLI	V.FORLIVESI O.CORDA						
00	31/03/2017	EMISSIONE	F.CRISTOFARO	C. CASATI	V.FORLIVESI G.GIOVANNINI						
INDICE	DATA	R E V I S I O N I			ELABORATO VERIFICATO APPROVATO						
		PROGETTISTA 		Dis. PG-SR-101							
		Rif.TPIDL: 073670-010-DW-3252-103 TECHNIP ITALY DIREZIONE LAVORI S.p.A.		Fg. 1 di 28							
Metanodotto: METANIZZAZIONE SARDEGNA MET.: CAGLIARI - PALMAS ARBOREA DN 650 (26") DP 75 bar			Comm.								
STRUMENTI DI TUTELA E PIANIFICAZIONE REGIONALI			INDICE <table border="1" style="display: inline-table; vertical-align: middle;"> <tr> <td>1</td> <td>2</td> <td></td> <td></td> <td></td> <td></td> </tr> </table>			1	2				
			1	2							
Sostituisce il ..... Sostituito dal .....			Scala 1:10000								

Progetto:

METANIZZAZIONE SARDEGNA  
MET. CAGLIARI – PALMAS ARBOREA  
DN 650 (26") DP 75 bar

STRUMENTI DI TUTELA E PIANIFICAZIONE REGIONALI

02	2003/2019	INSERITE MODIFICHE TRACCIATO	T.FILANDRO	C.CASATI	V.FORLIVESI O.CORDA
01	2006/2018	REVISIONE	T.FILANDRO	M.FORNAROLI	V.FORLIVESI O.CORDA
INDICE	DATA	R E V I S I O N I		ELABORATO	VERIFICATO APPROVATO

Foglio  
**2**  
di 28  
Scala  
**1:10000**

**snam**


**TechnipFMC**  
Rif TPIDL 073670-010-DW-3252-103  
TECHNIP ITALY DIREZIONE LAVORI S.p.A.

PG-SR-101

Comm.

C.T.R. F. 557140

C.T.R. F. 557130

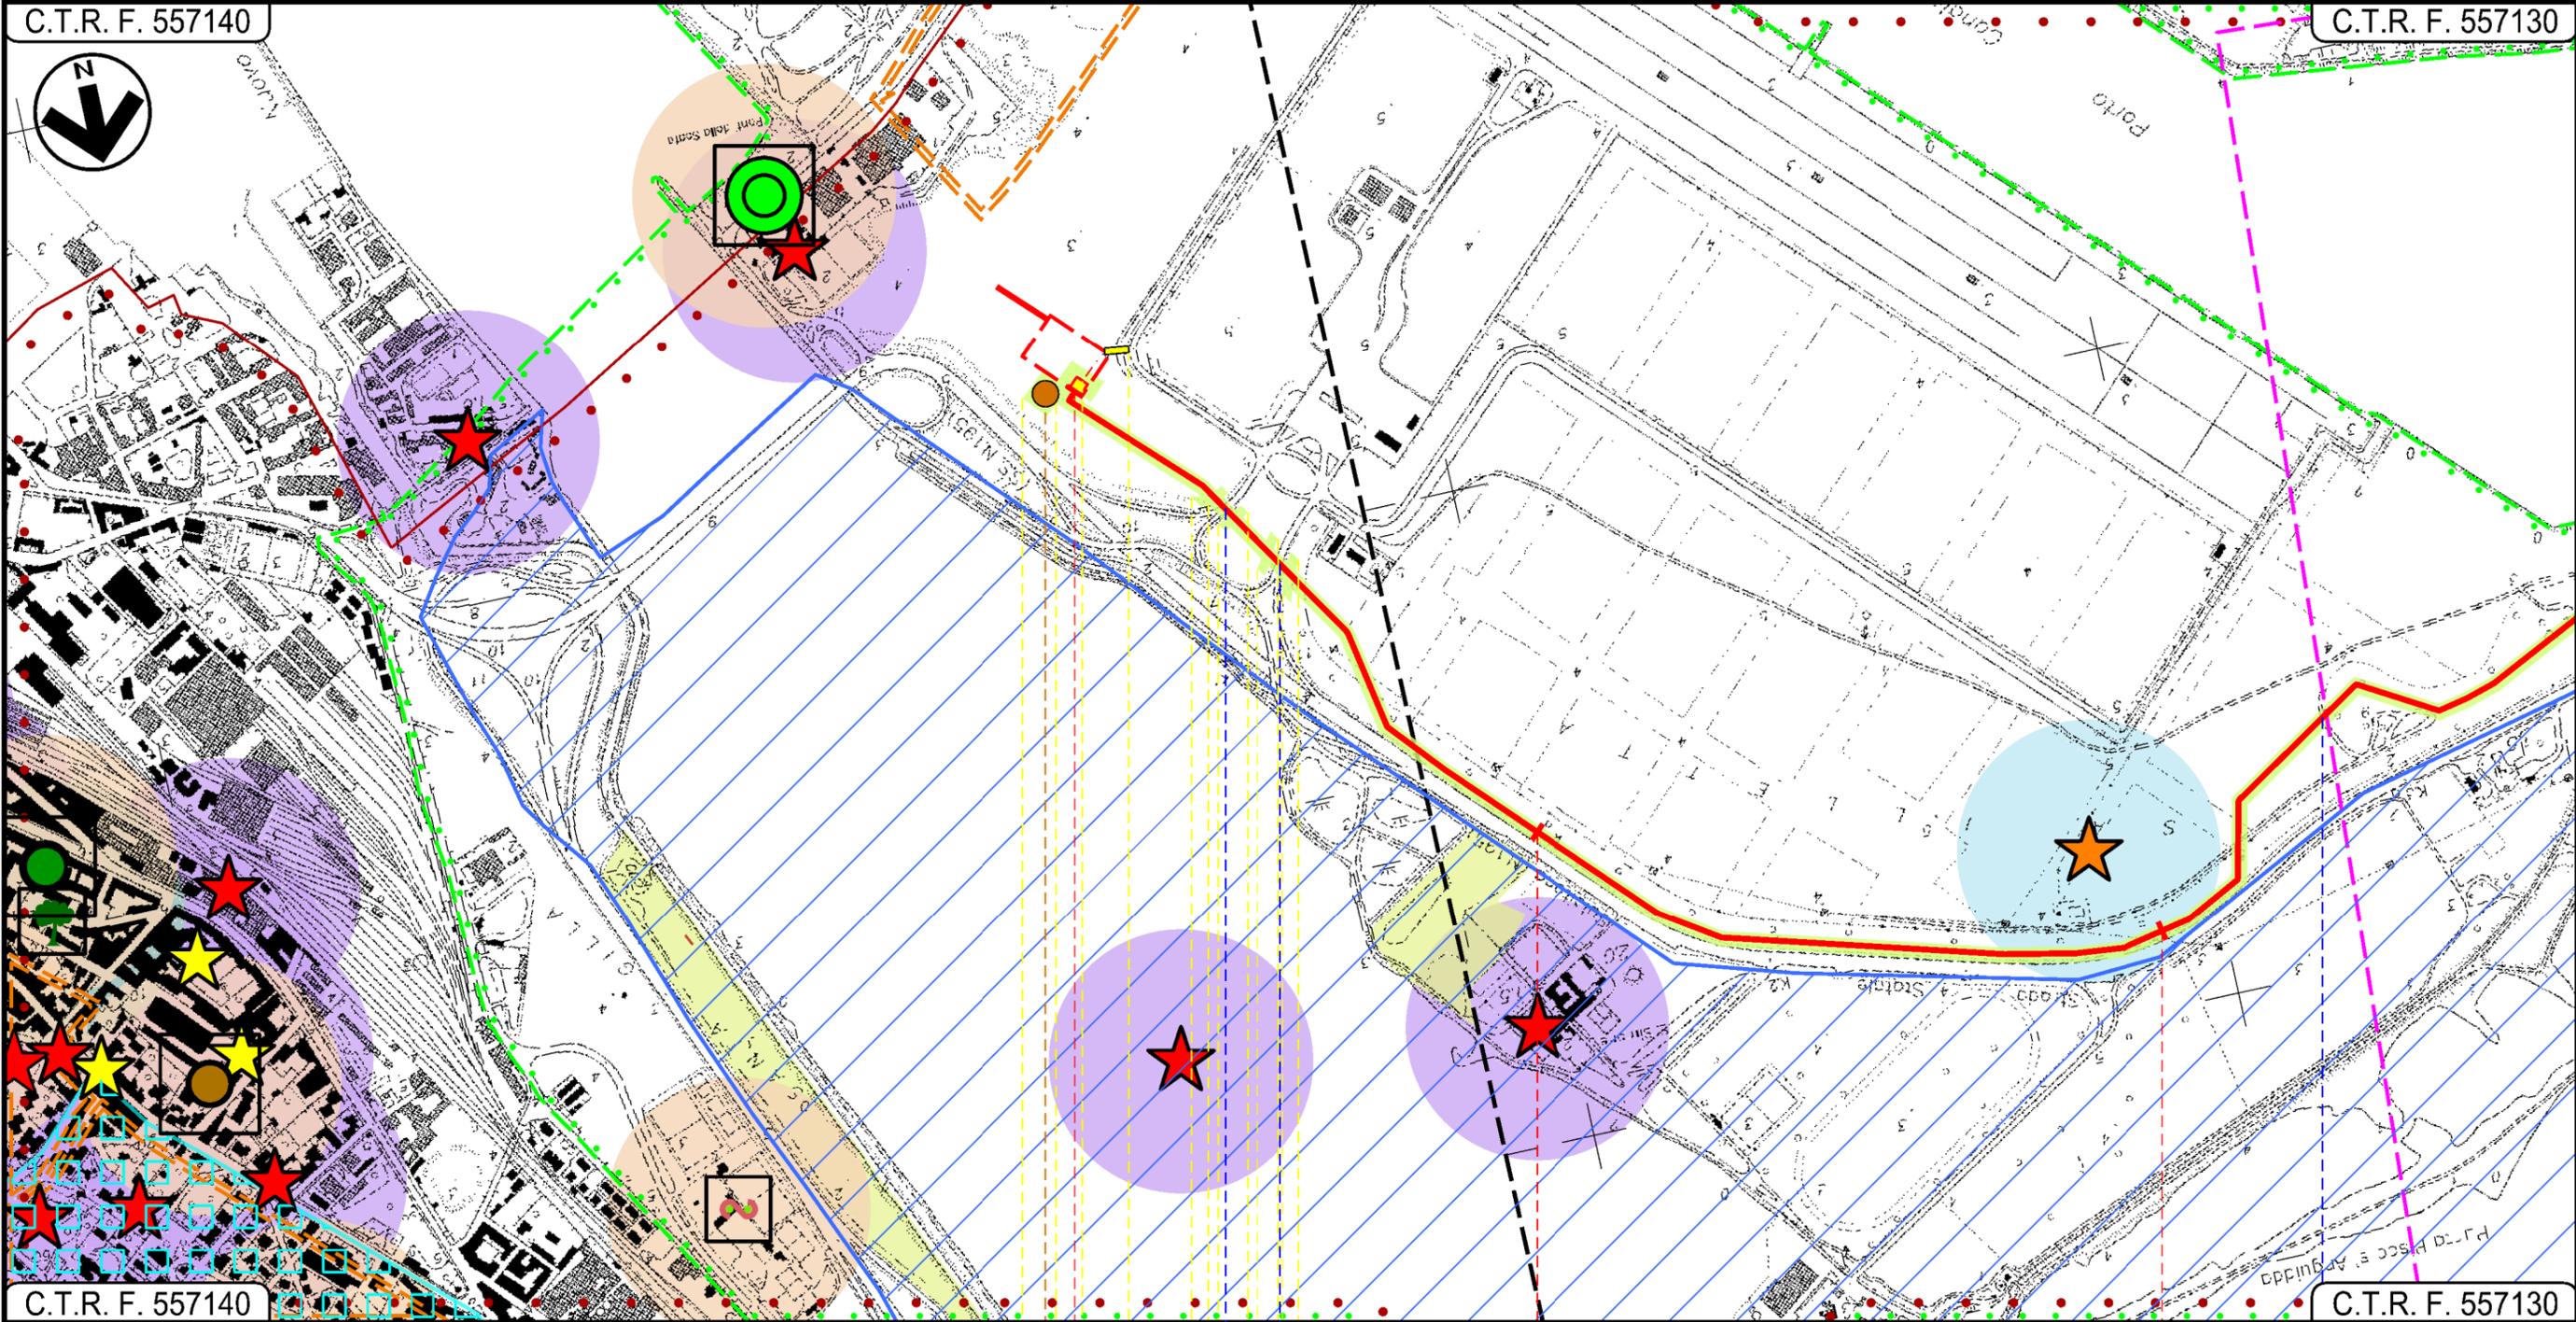

C.T.R. F. 557140


C.T.R. F. 557130

CAGLIARI  
CAGLIARI

P.I.D.I.N 1

Strada Acc. Porto

Strada sterrata

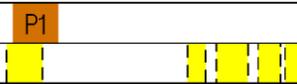

Progetto:

METANIZZAZIONE SARDEGNA  
MET. CAGLIARI - PALMAS ARBOREA  
DN 650 (26") DP 75 bar

STRUMENTI DI TUTELA E PIANIFICAZIONE REGIONALI

02	2003/2019	INSERITE MODIFICHE TRACCIATO	T.FILANDRO	C.CASATI	V.FORLIVESTI O.CORDA
01	2006/2018	REVISIONE	T.FILANDRO	M.FORNAROLI	V.FORLIVESTI O.CORDA
INDICE	DATA	R E V I S I O N I		ELABORATO	VERIFICATO APPROVATO


Foglio  
**3**  
di 28  
Scala  
**1:10000**

**snam**

**TechnipFMC**  
Rif TPIDL 073670-010-DW-3252-103  
TECHNIP ITALY DIREZIONE LAVORI S.p.A.

PG-SR-101

Comm.

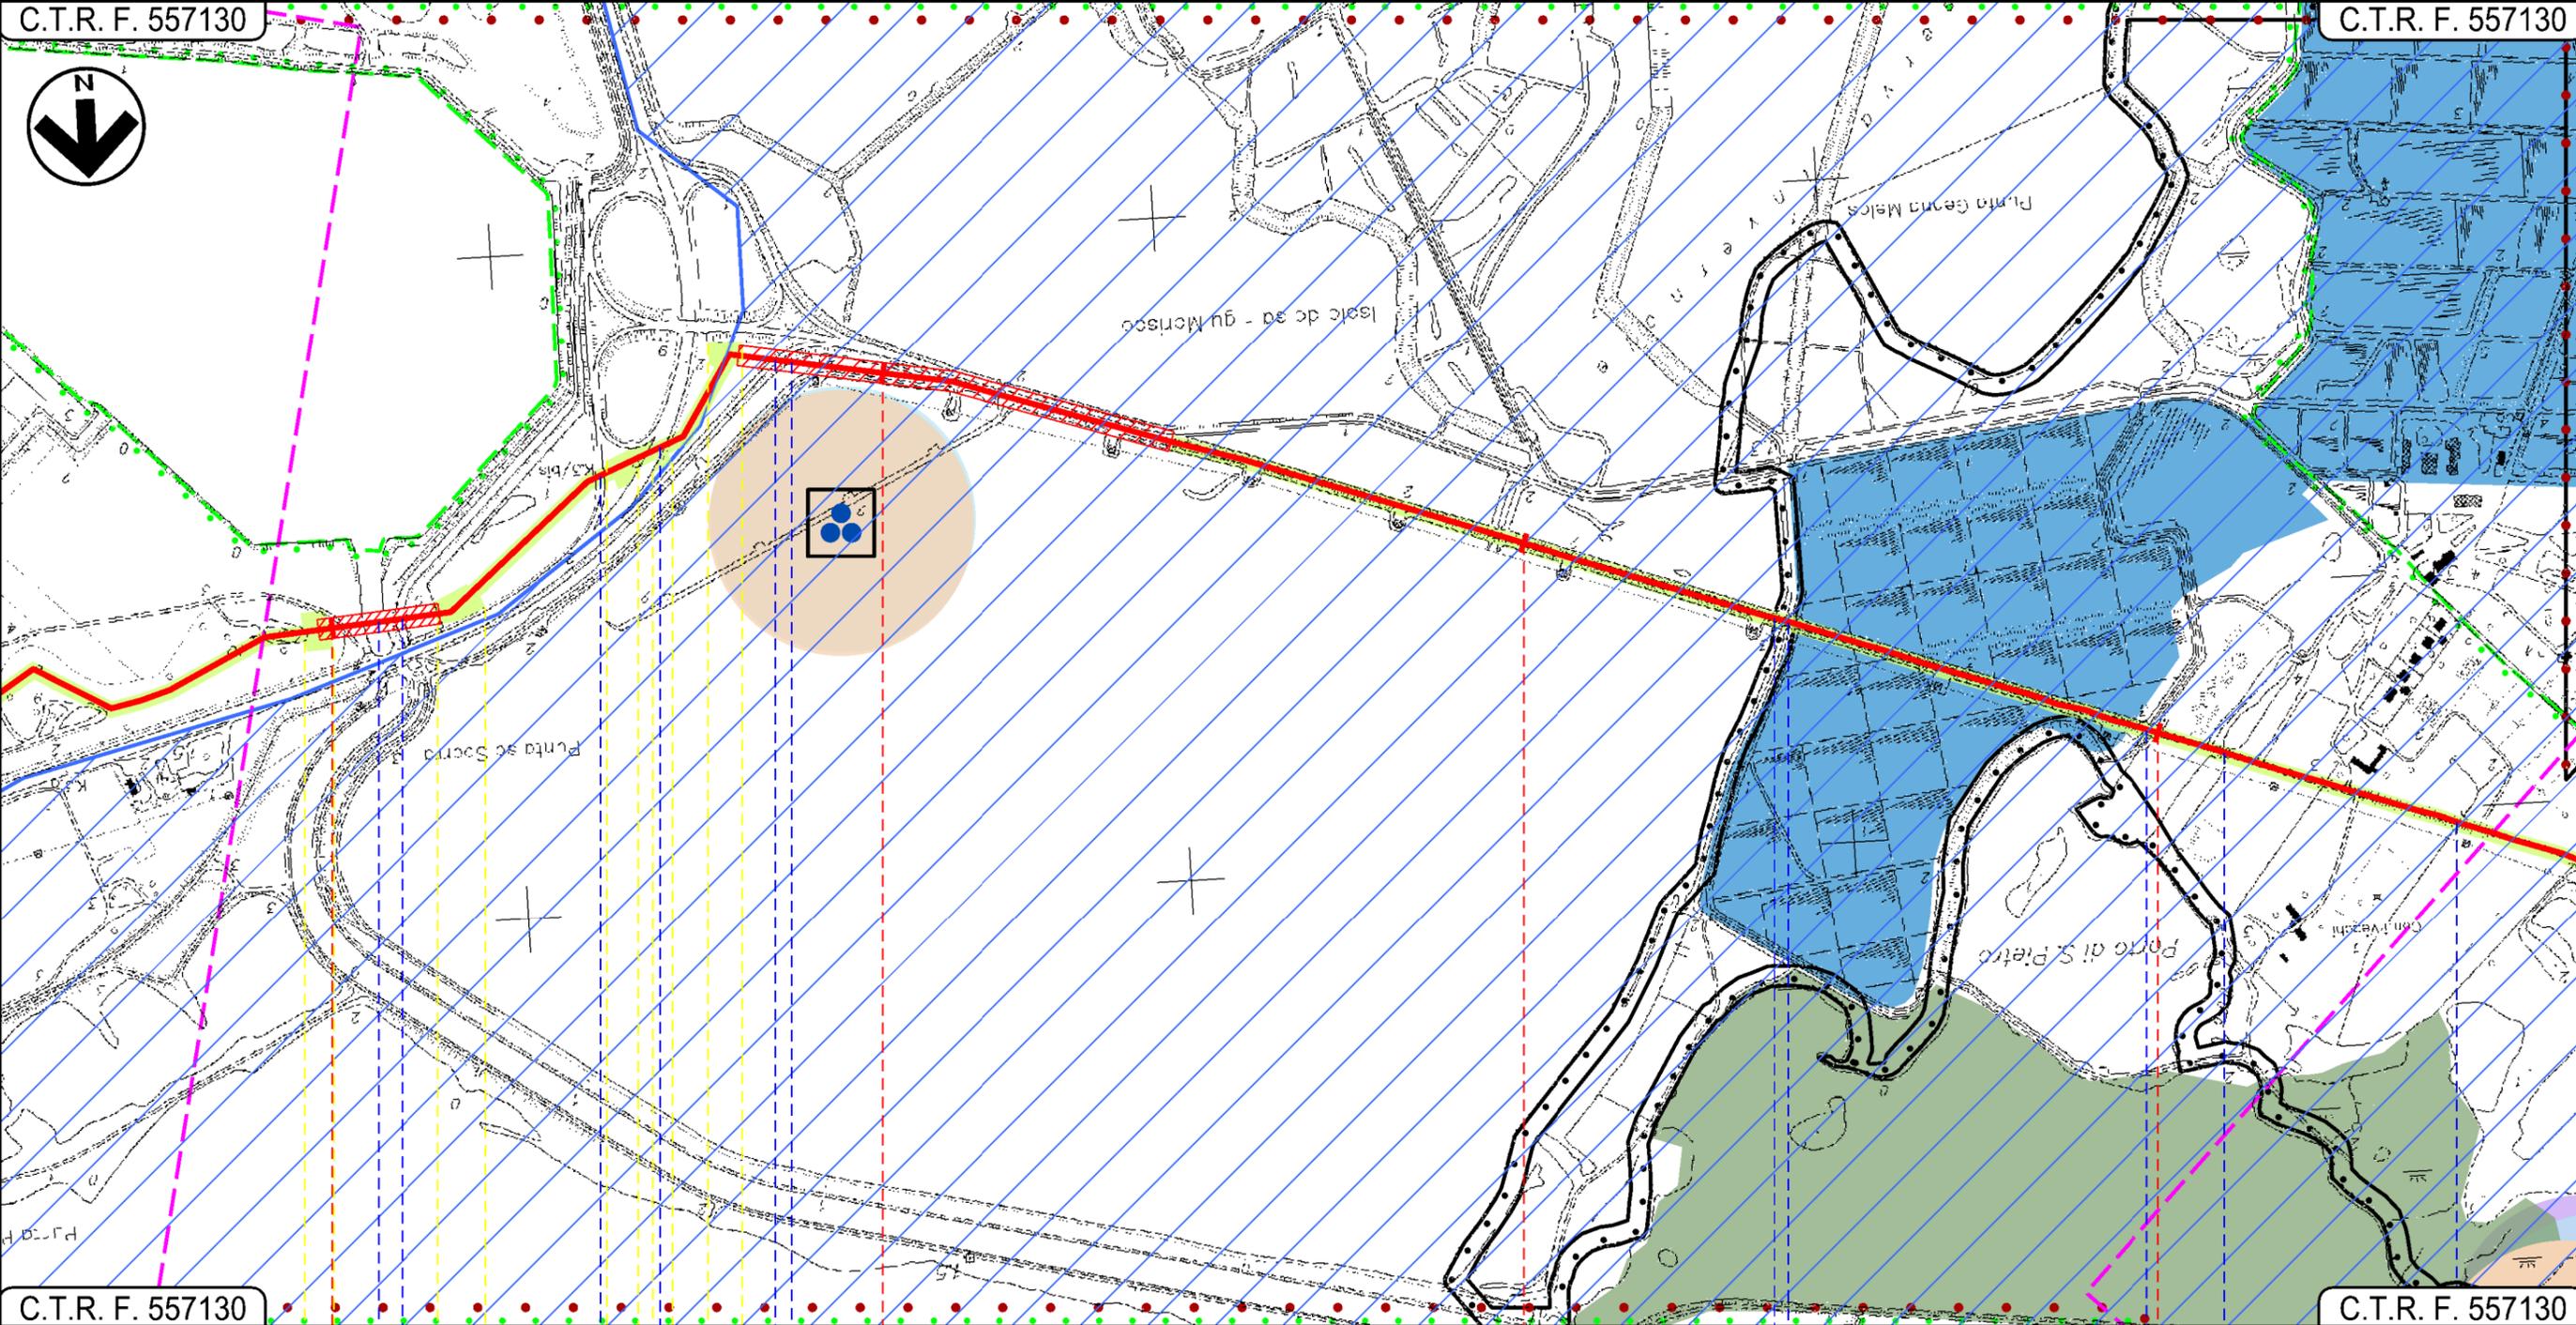

C.T.R. F. 557130      3      4      5      6      C.T.R. F. 557130

CAGLIARI      CAGLIARI      ASSEMINI

Foce Tramontana	Canale in cls	S.S.195 Sulcitana	Inizio percorrenza su argine Stagno di Cagliari	Fine percorrenza su argine Stagno di Cagliari	Tombino cls	Tombino cls	Fosso Conti Vecchi

Progetto:

METANIZZAZIONE SARDEGNA  
MET. CAGLIARI - PALMAS ARBOREA  
DN 650 (26") DP 75 bar

STRUMENTI DI TUTELA E PIANIFICAZIONE REGIONALI

02	2003/2019	INSERITE MODIFICHE TRACCIATO	T.FILANDRO	C.CASATI	V.FORLIVESI O.CORDA
01	2006/2018	REVISIONE	T.FILANDRO	M.FORNAROLI	V.FORLIVESI O.CORDA
INDICE	DATA	R E V I S I O N I		ELABORATO	VERIFICATO APPROVATO


Foglio  
4  
di 28  
Scala  
1:10000

**snam** **TechnipFMC**  
Rif TPIDL 073670-010-DW-3252-103  
TECHNIP ITALY DIREZIONE LAVORI S.p.A.

PG-SR-101  
Comm.

C.T.R. F. 557130

C.T.R. F. 556160

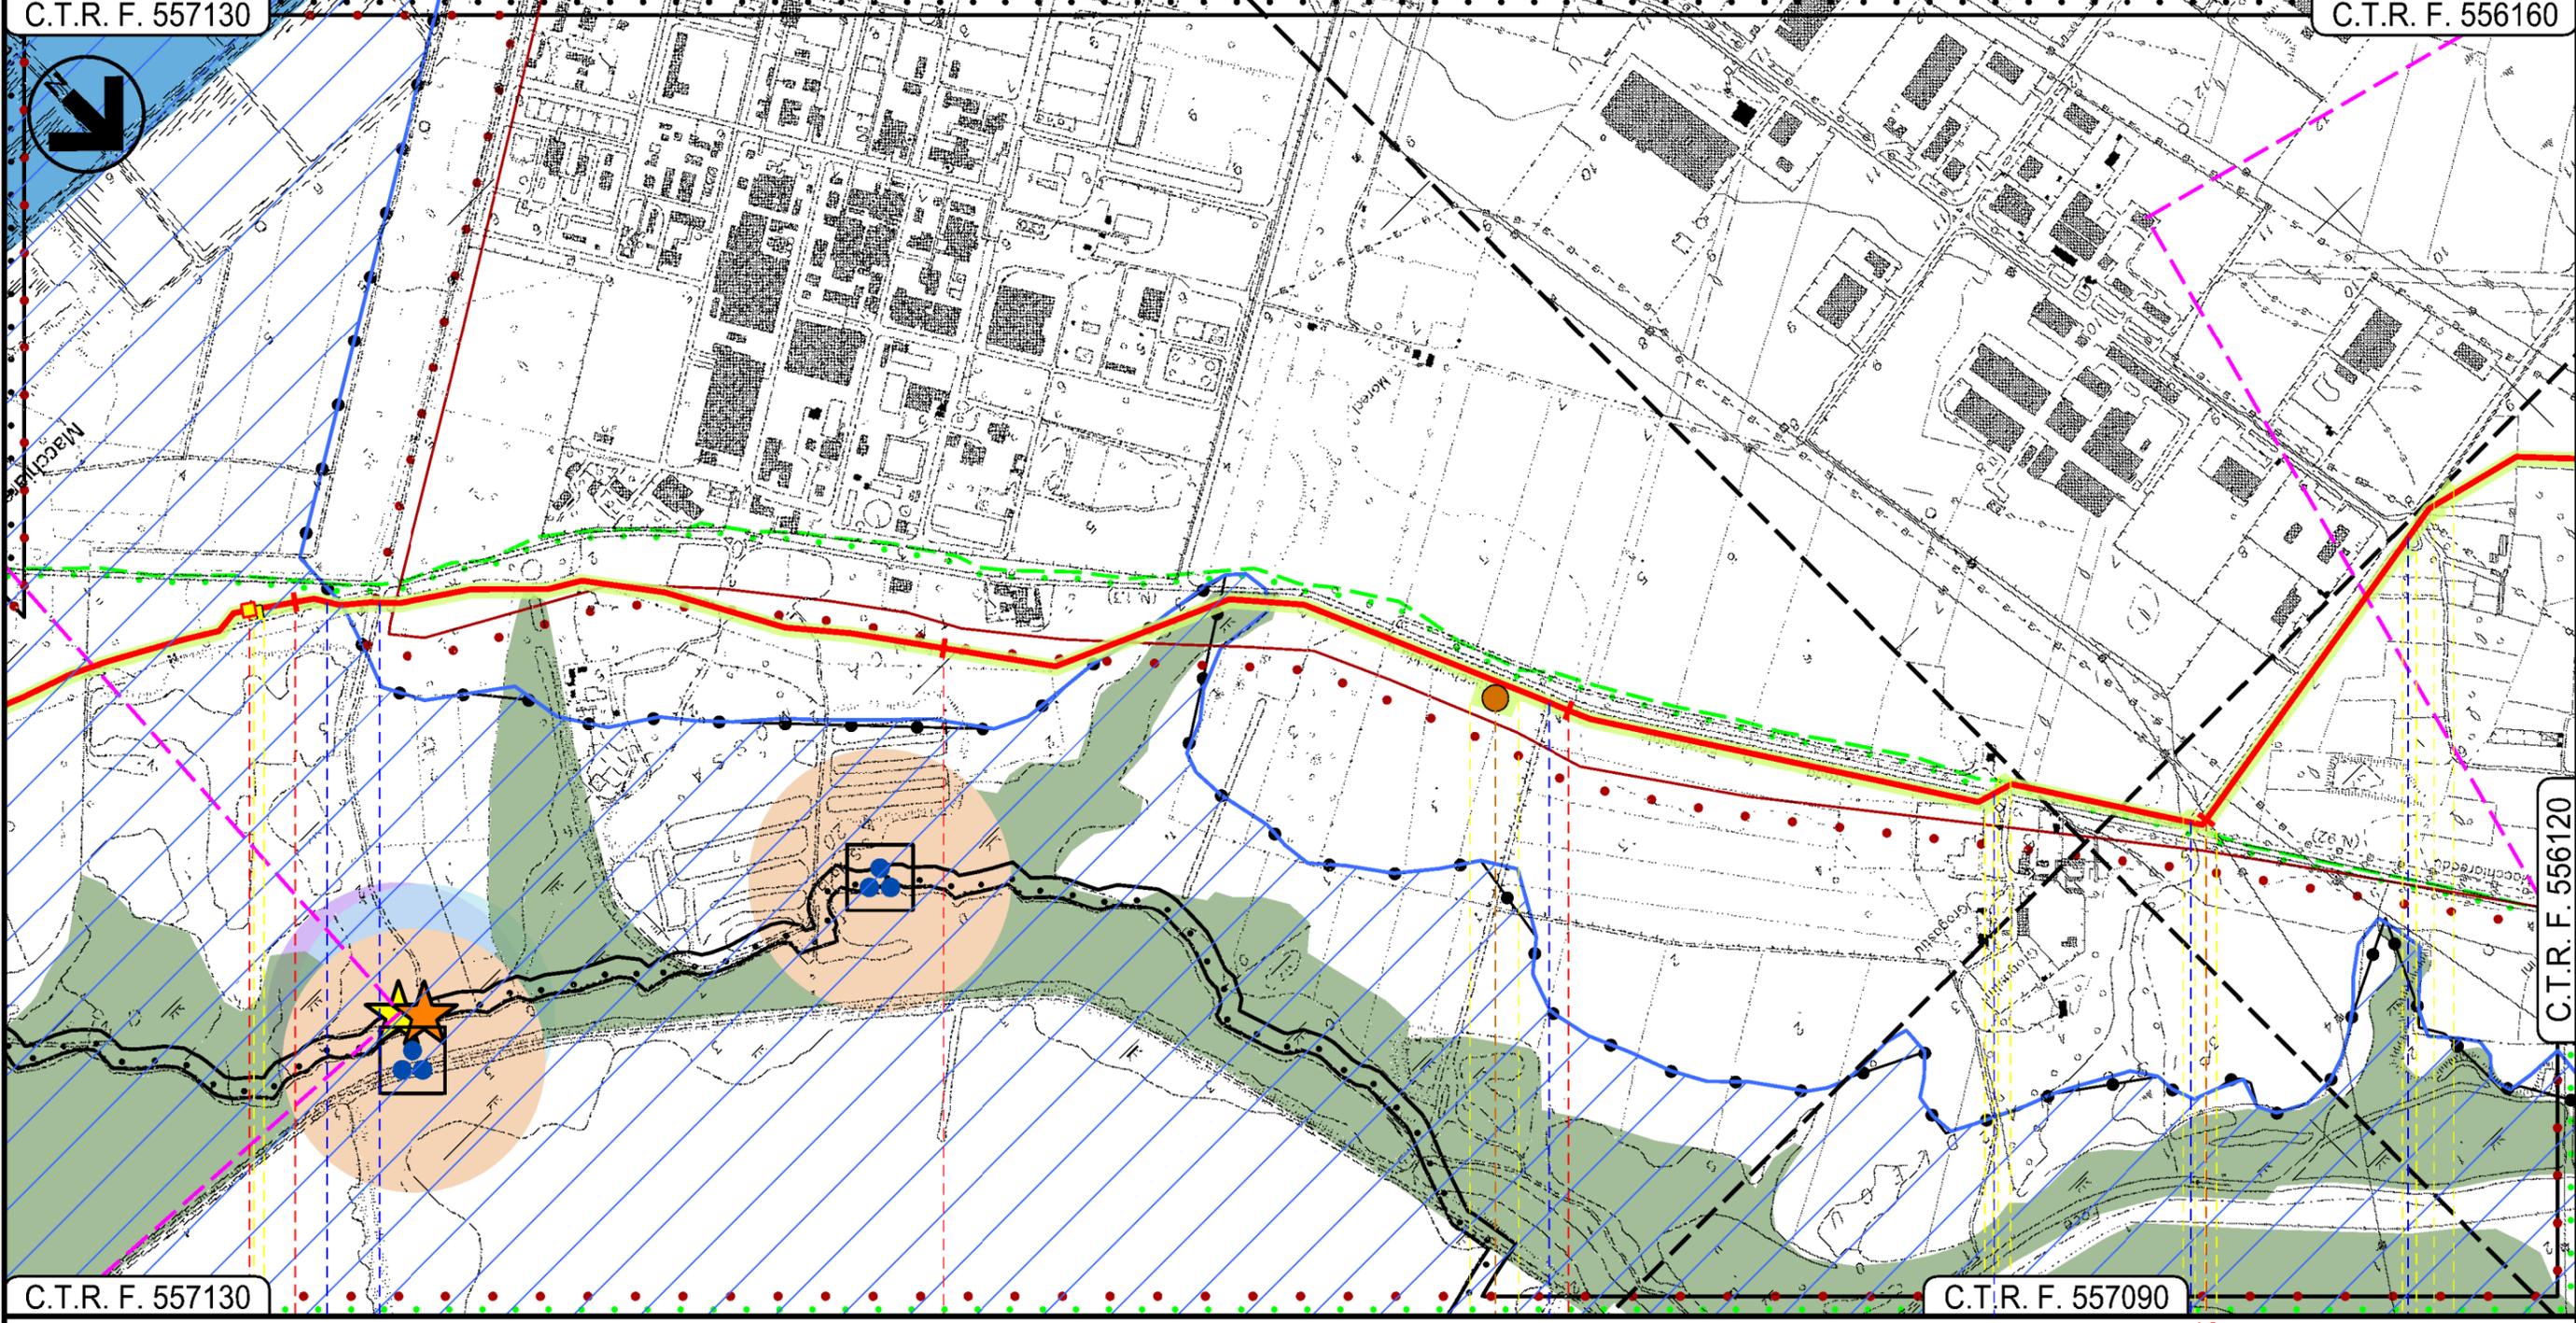

C.T.R. F. 557130

C.T.R. F. 557090

C.T.R. F. 556120

ASSEMINI  
CAGLIARI

P.I.D.I. N. 2

Strada Sterrata

Strada sterrata

S.P. Macchiareddu (N.92)

Sesta Strada Est

Sesta Strada Est

P2

Progetto:

METANIZZAZIONE SARDEGNA  
MET. CAGLIARI - PALMAS ARBOREA  
DN 650 (26") DP 75 bar

STRUMENTI DI TUTELA E PIANIFICAZIONE REGIONALI

02	2003/2019	INSERITE MODIFICHE TRACCIATO	T.FILANDRO	C.CASATI	V.FORLIVESI O.CORDA
01	2006/2018	REVISIONE	T.FILANDRO	M.FORNAROLI	V.FORLIVESI O.CORDA
INDICE	DATA	R E V I S I O N I		ELABORATO	VERIFICATO APPROVATO

Foglio  
5  
di 28  
Scala  
1:10000

**snam**


**TechnipFMC**  
Rif. TPIDL: 073670-010-DW-3252-103  
TECHNIP ITALY DIREZIONE LAVORI S.p.A.

PG-SR-101

Comm.

C.T.R. F. 556160

C.T.R. F. 556120

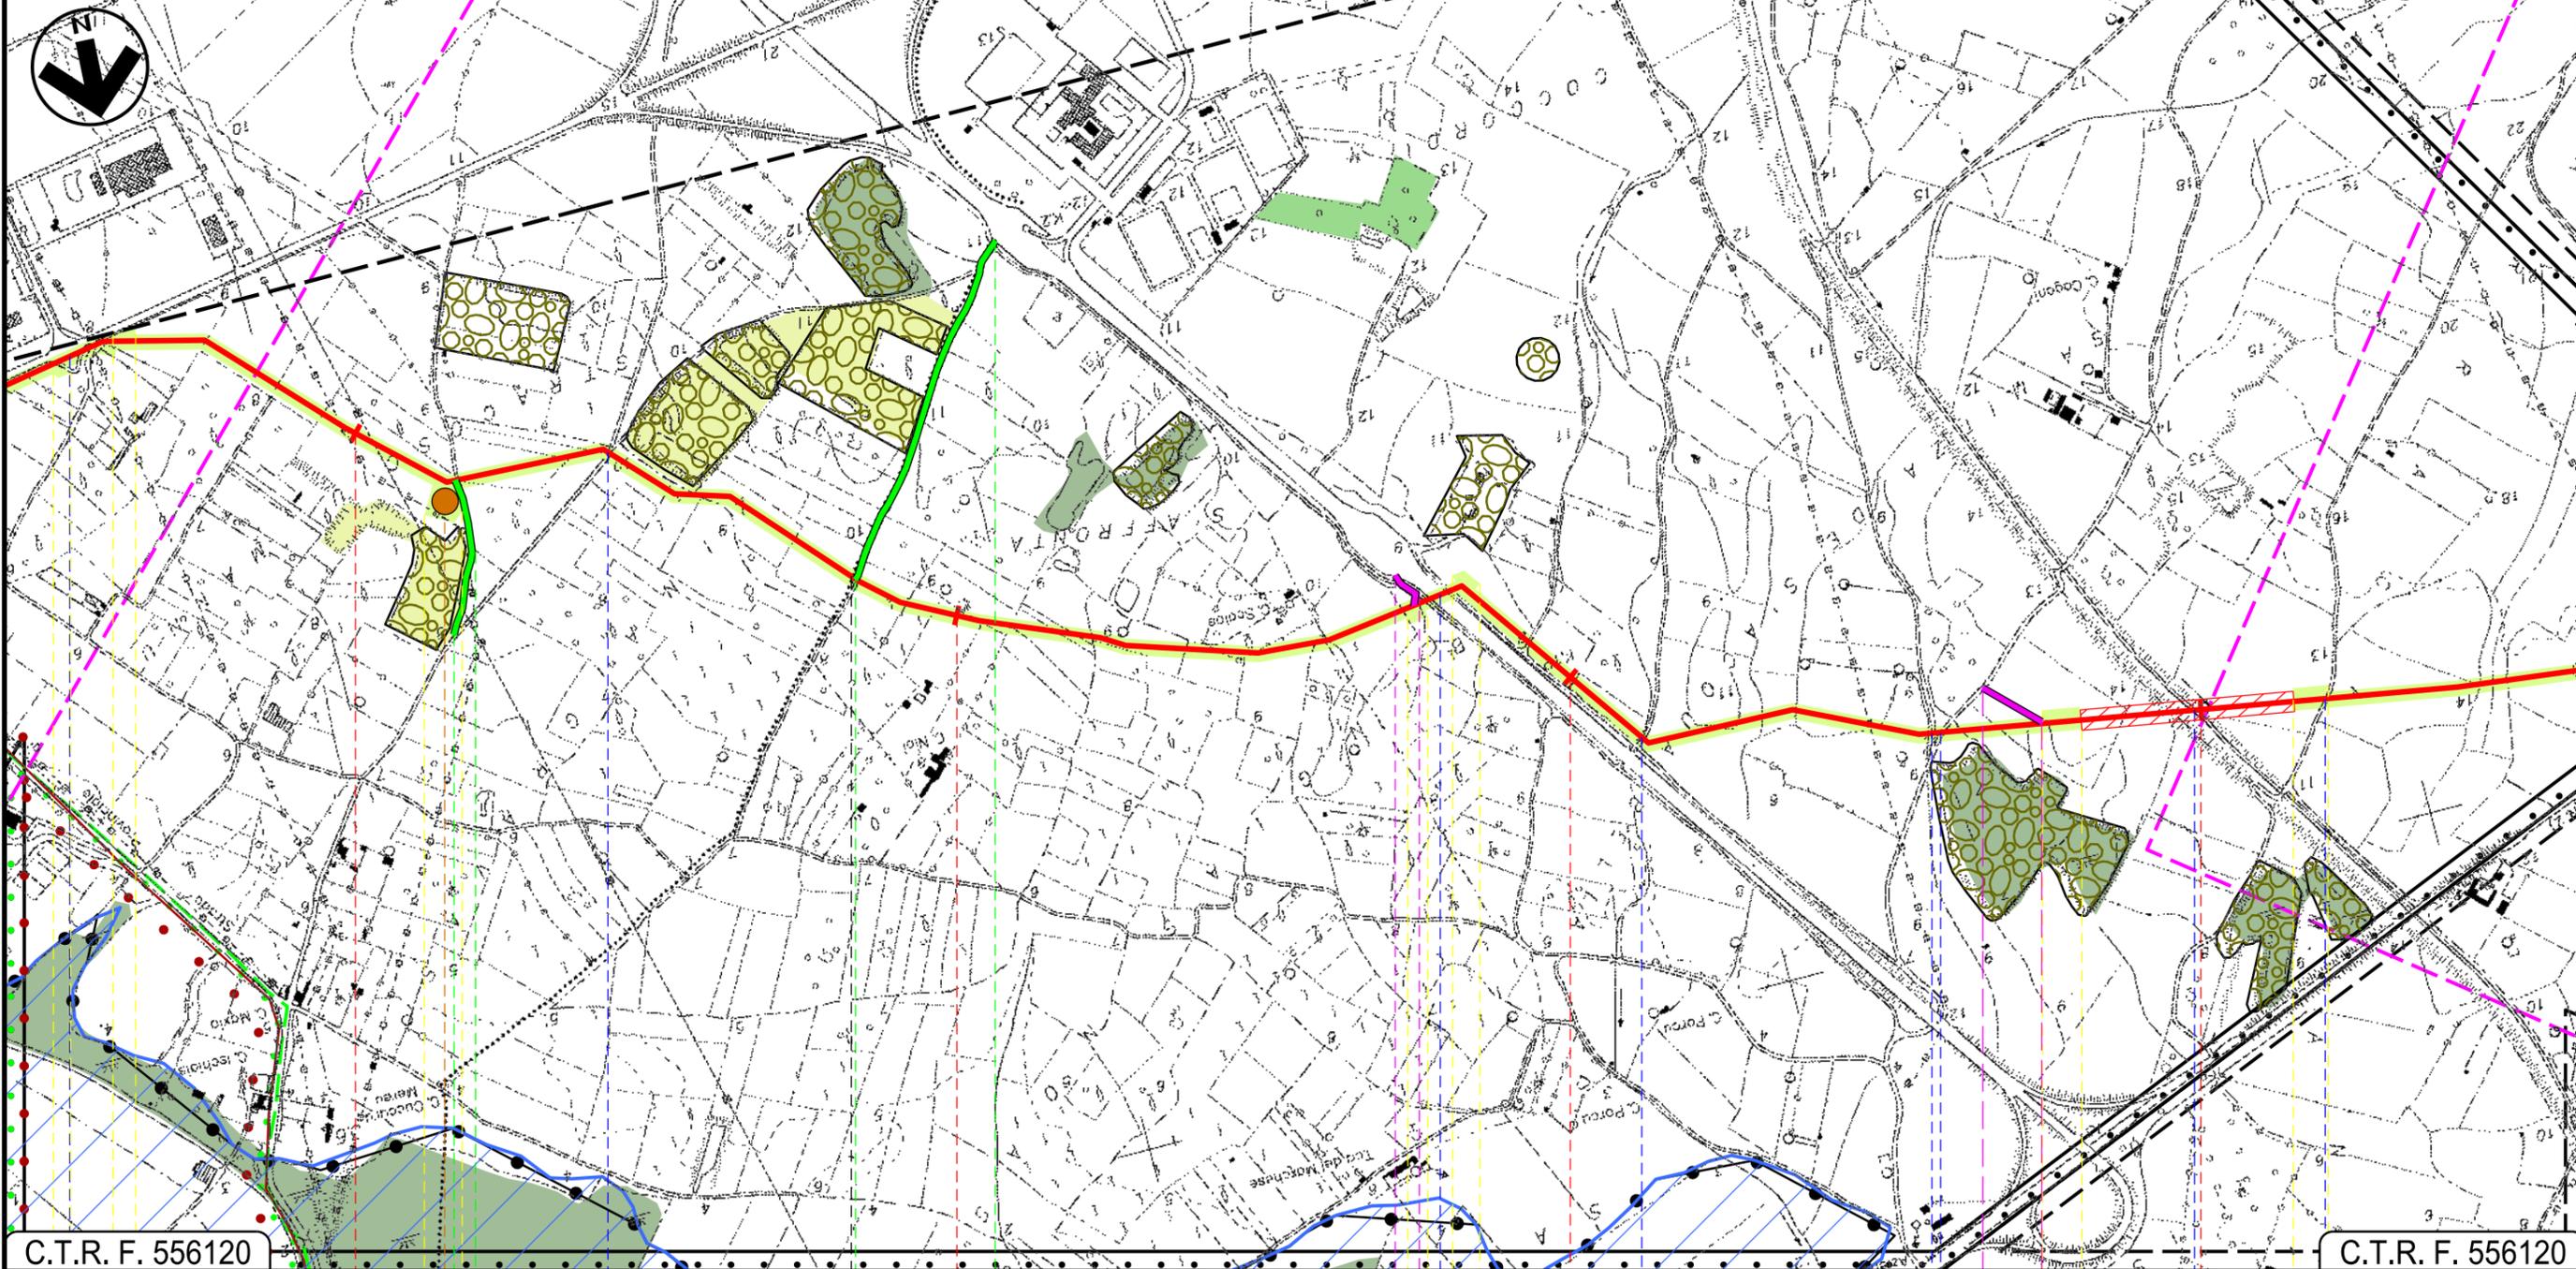

C.T.R. F. 556120

C.T.R. F. 556120

11 12 13 14

ASSEMINI UTA CAGLIARI

● Sesta Strada Est
● Strada Sterrata
● Strada Consortile Macchiareddu
● Strada Sterrata
● Strada Asfaltata
● Canale in cls
● Strada Sterrata

P3

Progetto:

METANIZZAZIONE SARDEGNA  
MET. CAGLIARI – PALMAS ARBOREA  
DN 650 (26") DP 75 bar


STRUMENTI DI TUTELA E PIANIFICAZIONE REGIONALI

02	2003/2019	INSERITE MODIFICHE TRACCIATO	T.FILANDRO	C.CASATI	V.FORLIVESI O.CORDA
01	2006/2018	REVISIONE	T.FILANDRO	M.FORNAROLI	V.FORLIVESI O.CORDA
INDICE	DATA	REVISIONI	ELABORATO	VERIFICATO	APPROVATO
 			PG-SR-101		
			Rif. TPIDL: 073670-010-DW-3252-103 TECHNIP ITALY DIREZIONE LAVORI S.p.A.		

Foglio  
**6**  
di 28  
Scala  
1:10000

C.T.R. F. 556120

C.T.R. F. 556110

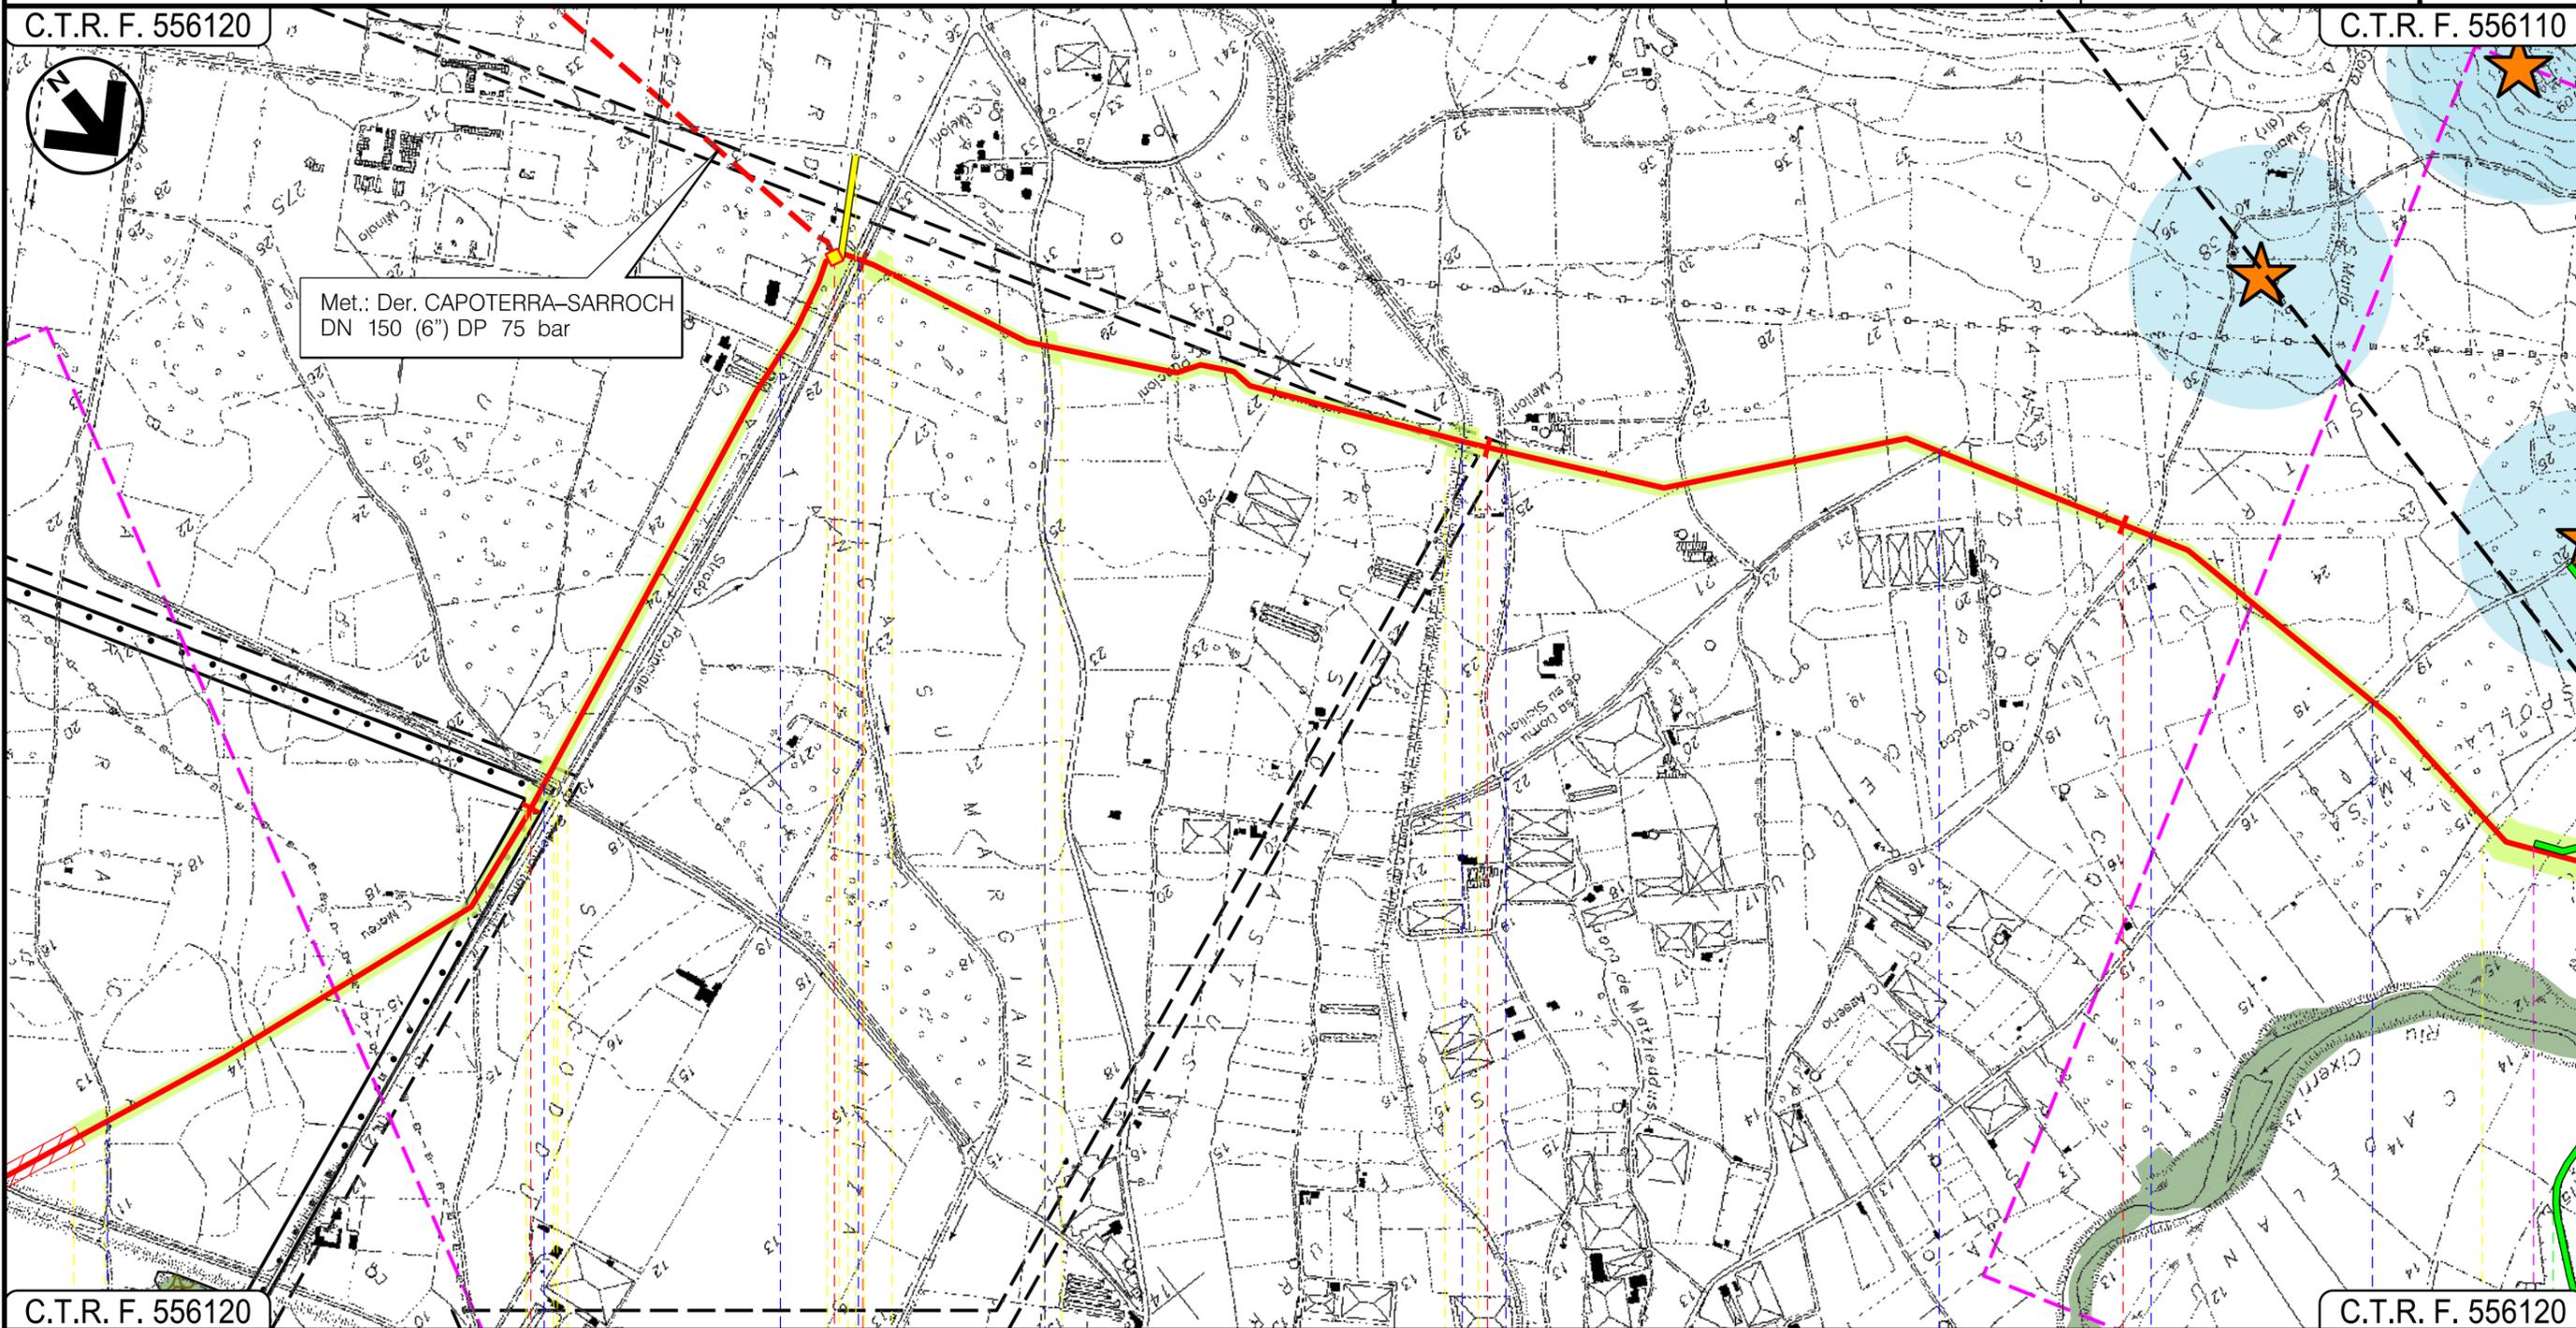

C.T.R. F. 556120

C.T.R. F. 556120

15

16

17

18

UTA  
CAGLIARI

P.I.D.I. N 3

 Strada Sterrata    
  Canale cls    
  Strada bianca    
  S.P. 2    
  Strada Asfaltata    
  Canale    
  Strada Sterrata    
  Canale    
  Strada Sterrata    
  Strada Comune

Progetto:

METANIZZAZIONE SARDEGNA  
MET. CAGLIARI - PALMAS ARBOREA  
DN 650 (26") DP 75 bar


STRUMENTI DI TUTELA E PIANIFICAZIONE REGIONALI

02	2003/2019	INSERITE MODIFICHE TRACCIATO	T.FILANDRO	C.CASATI	V.FORLIVESI O.CORDA
01	2006/2018	REVISIONE	T.FILANDRO	M.FORNAROLI	V.FORLIVESI O.CORDA
INDICE	DATA	REVISIONI	ELABORATO	VERIFICATO	APPROVATO
 			PG-SR-101		
			Rif. TPIDL: 073670-010-DW-3252-103 TECHNIP ITALY DIREZIONE LAVORI S.p.A.		

Foglio  
7  
di 28  
Scala  
1:10000

C.T.R. F. 556110

C.T.R. F. 556070

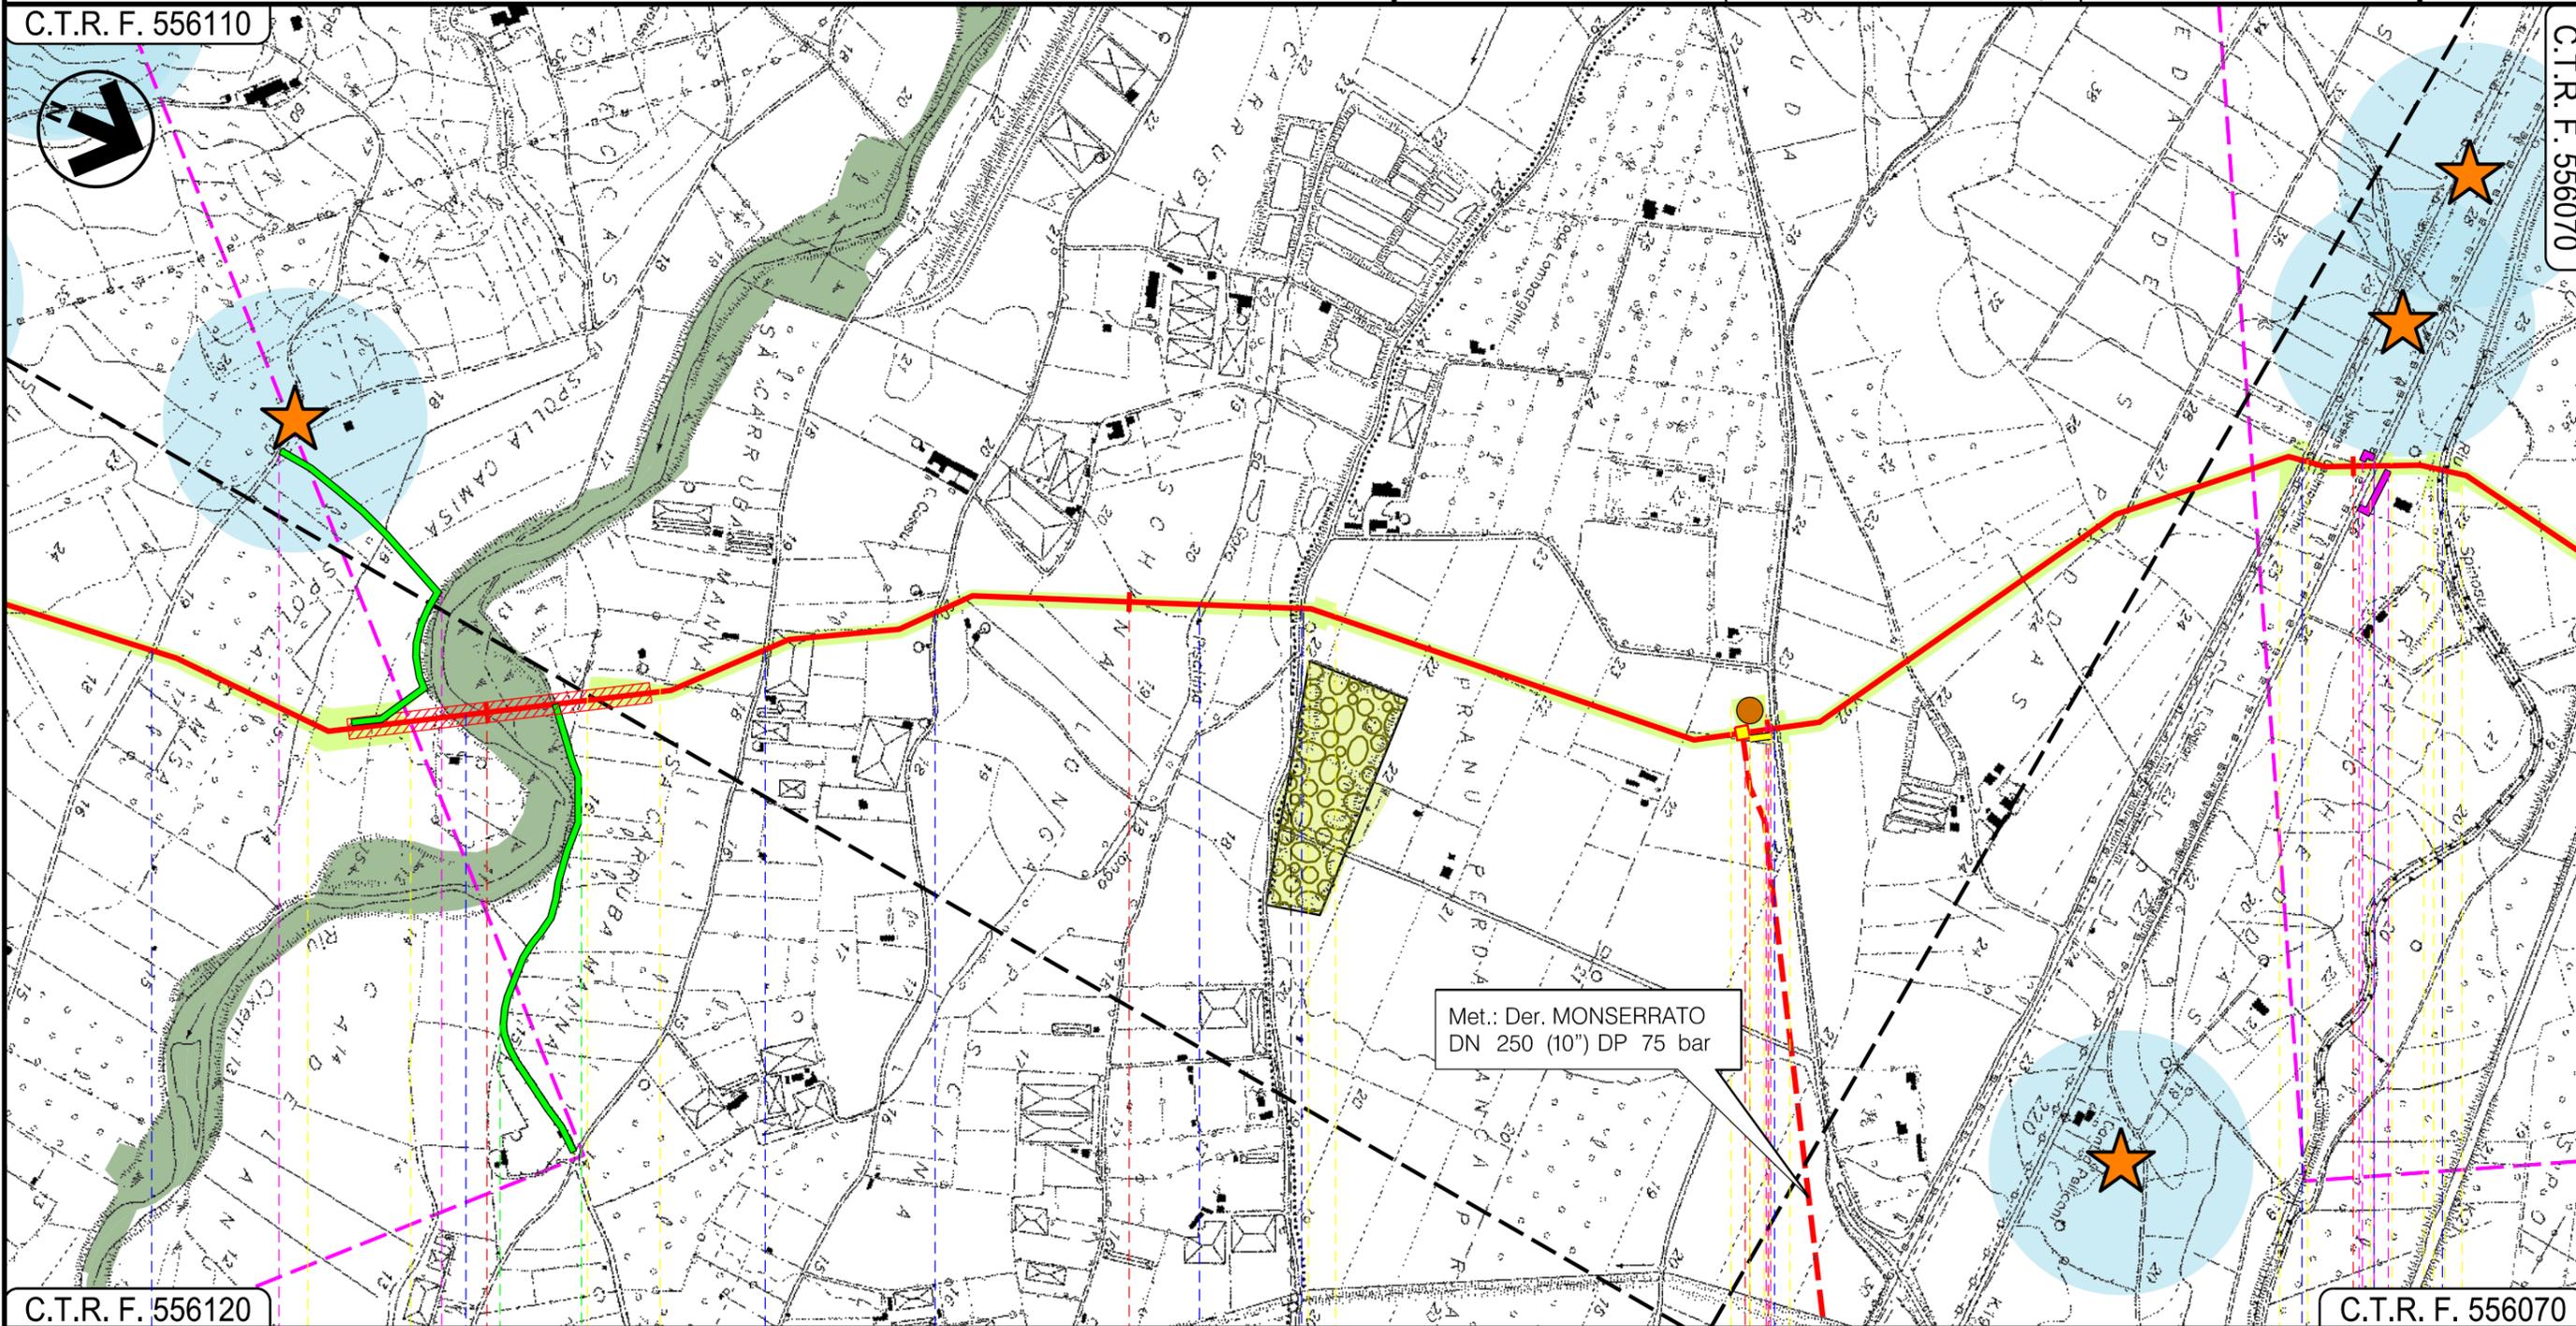

C.T.R. F. 556120

C.T.R. F. 556070

19

20

21

22

UTA  
CAGLIARI

VILLASPECIOSA  
SUD SARDEGNA

P.I.D.I.N 4

Strada Com.le    Riu Cixerri    Strada Sterrata    Gora Piscina Longa    Strada Comunale    Strada Comunale    F.S.Decimomannu-Iglesias    S.P.90    Riu Spinosu

P4

01

Progetto:

METANIZZAZIONE SARDEGNA  
MET. CAGLIARI - PALMAS ARBOREA  
DN 650 (26") DP 75 bar

STRUMENTI DI TUTELA E PIANIFICAZIONE REGIONALI

02	2003/2019	INSERITE MODIFICHE TRACCIATO	T.FILANDRO	C.CASATI	V.FORLIVESI O.CORDA
01	2006/2018	REVISIONE	T.FILANDRO	M.FORNAROLI	V.FORLIVESI O.CORDA
INDICE	DATA	R E V I S I O N I		ELABORATO	VERIFICATO APPROVATO
			 Rif. TPIDL: 073670-010-DW-3252-103 TECHNIP ITALY DIREZIONE LAVORI S.p.A.		

Foglio  
8  
di 28  
Scala  
1:10000

C.T.R. F. 556110

C.T.R. F. 556070



C.T.R. F. 556070

C.T.R. F. 556070

22

23

24

25

VILLASPECIOSA

SUD SARDEGNA

DECIMOPUTZU

P.I.L. N 5

 S.P.90
 Riu Spinosu
 S.S.130
 Strada Asfaltata
 Strada Comunale

01

Progetto:

METANIZZAZIONE SARDEGNA  
MET. CAGLIARI - PALMAS ARBOREA  
DN 650 (26") DP 75 bar

STRUMENTI DI TUTELA E PIANIFICAZIONE REGIONALI

02	2003/2019	INSERITE MODIFICHE TRACCIATO	T.FILANDRO	C.CASATI	V.FORLIVESI O.CORDA
01	2006/2018	REVISIONE	T.FILANDRO	M.FORNAROLI	V.FORLIVESI O.CORDA
INDICE	DATA	R E V I S I O N I		ELABORATO	VERIFICATO APPROVATO

Foglio  
9  
di 28  
Scala  
1:10000

**snam**

**TechnipFMC**  
Rif. TPIDL: 073670-010-DW-3252-103  
TECHNIP ITALY DIREZIONE LAVORI S.p.A.

PG-SR-101

Comm.

C.T.R. F. 556070

C.T.R. F. 556070



C.T.R. F. 556070

C.T.R. F. 556030

26

27

28

29

DECIMOPUTZU  
SUD SARDEGNA

VALLERMOSA

Riu Spinosu —●— Strada Comunale    Gora de Valluda —●—    Riu Motto —●—    S.P.N.3 —●—

P5

02

03

Progetto:

METANIZZAZIONE SARDEGNA  
MET. CAGLIARI – PALMAS ARBOREA  
DN 650 (26") DP 75 bar

STRUMENTI DI TUTELA E PIANIFICAZIONE REGIONALI

02	2003/2019	INSERITE MODIFICHE TRACCIATO	T.FILANDRO	C.CASATI	V.FORLIVESI O.CORDA	Foglio 10 di 28
01	2006/2018	REVISIONE	T.FILANDRO	M.FORNAROLI	V.FORLIVESI O.CORDA	
INDICE	DATA	REVISIONI	ELABORATO	VERIFICATO	APPROVATO	Scala 1:10000
 			PG-SR-101			Comm.
Rif.TPIDL: 073670-010-DW-3252-103 TECHNIP ITALY DIREZIONE LAVORI S.p.A.						

C.T.R. F. 556030

C.T.R. F. 556020



C.T.R. F. 556030 30 31 32 33 C.T.R. F. 556030

VALLERMOSA

VILLASOR

SUD SARDEGNA

P.I.D.I. N 6

Riu Nou

Riu Caddu is Domus

Riu Saliu

Gora s'Arrideli

04

05

Progetto:

METANIZZAZIONE SARDEGNA  
MET. CAGLIARI - PALMAS ARBOREA  
DN 650 (26") DP 75 bar

STRUMENTI DI TUTELA E PIANIFICAZIONE REGIONALI

02	2003/2019	INSERITE MODIFICHE TRACCIATO	T.FILANDRO	C.CASATI	V.FORLIVESI O.CORDA
01	2006/2018	REVISIONE	T.FILANDRO	M.FORNAROLI	V.FORLIVESI O.CORDA
INDICE	DATA	REVISIONI	ELABORATO	VERIFICATO	APPROVATO


Foglio  
**11**  
di 28  
Scala  
1:10000

**snam** **TechnipFMC**  
Rif.TPIDL: 073670-010-DW-3252-103  
TECHNIP ITALY DIREZIONE LAVORI S.p.A.

PG-SR-101  
Comm.

C.T.R. F. 556020

C.T.R. F. 547140

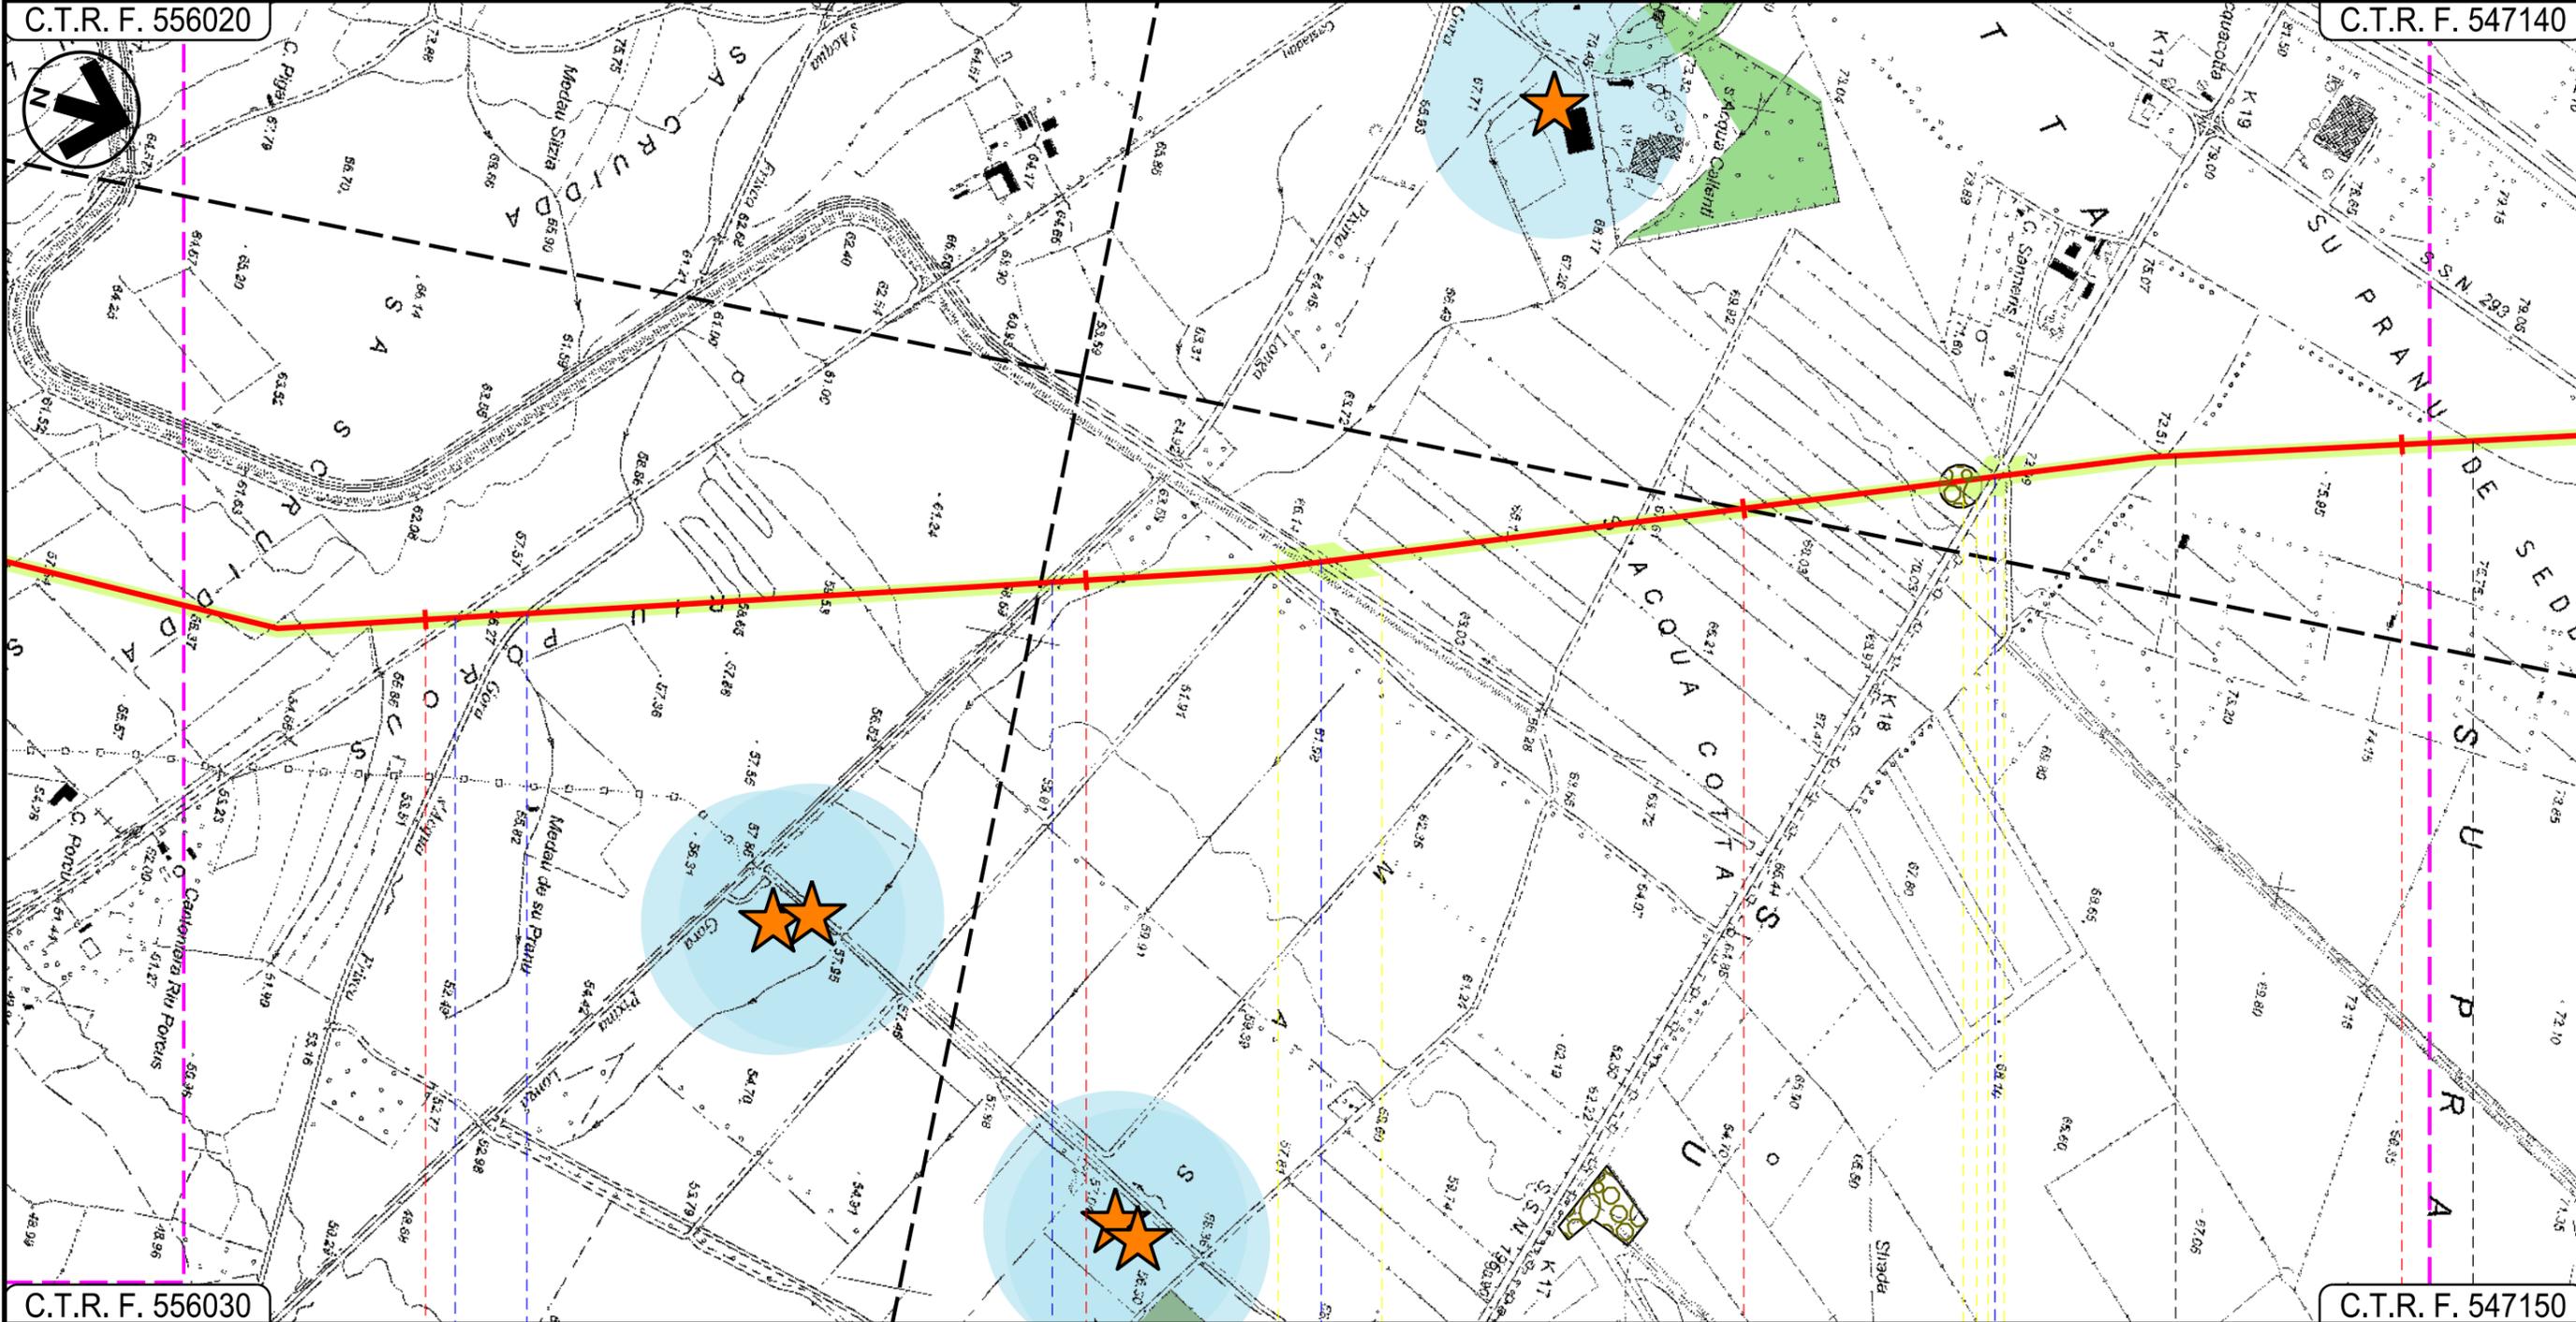

C.T.R. F. 556030

C.T.R. F. 547150

34 VILLASOR 35 SUD SARDEGNA 36 SERRAMANNA 37 VILLACIDRO

Strada Com.le Castaddu ● Gora s'Acqua Frisca ● Gora Pixina Longa ● Canale Consortile ● S.S. 196 ●

Progetto:

METANIZZAZIONE SARDEGNA  
MET. CAGLIARI – PALMAS ARBOREA  
DN 650 (26") DP 75 bar


STRUMENTI DI TUTELA E PIANIFICAZIONE REGIONALI

02	2003/2019	INSERITE MODIFICHE TRACCIATO	T.FILANDRO	C.CASATI	V.FORLIVESI O.CORDA
01	2006/2018	REVISIONE	T.FILANDRO	M.FORNAROLI	V.FORLIVESI O.CORDA
INDICE	DATA	REVISIONI	ELABORATO	VERIFICATO	APPROVATO
 			PG-SR-101		
			Rif. TPIDL: 073670-010-DW-3252-103 TECHNIP ITALY DIREZIONE LAVORI S.p.A.		

Foglio  
12  
di 28  
Scala  
1:10000

C.T.R. F. 547140

C.T.R. F. 547100

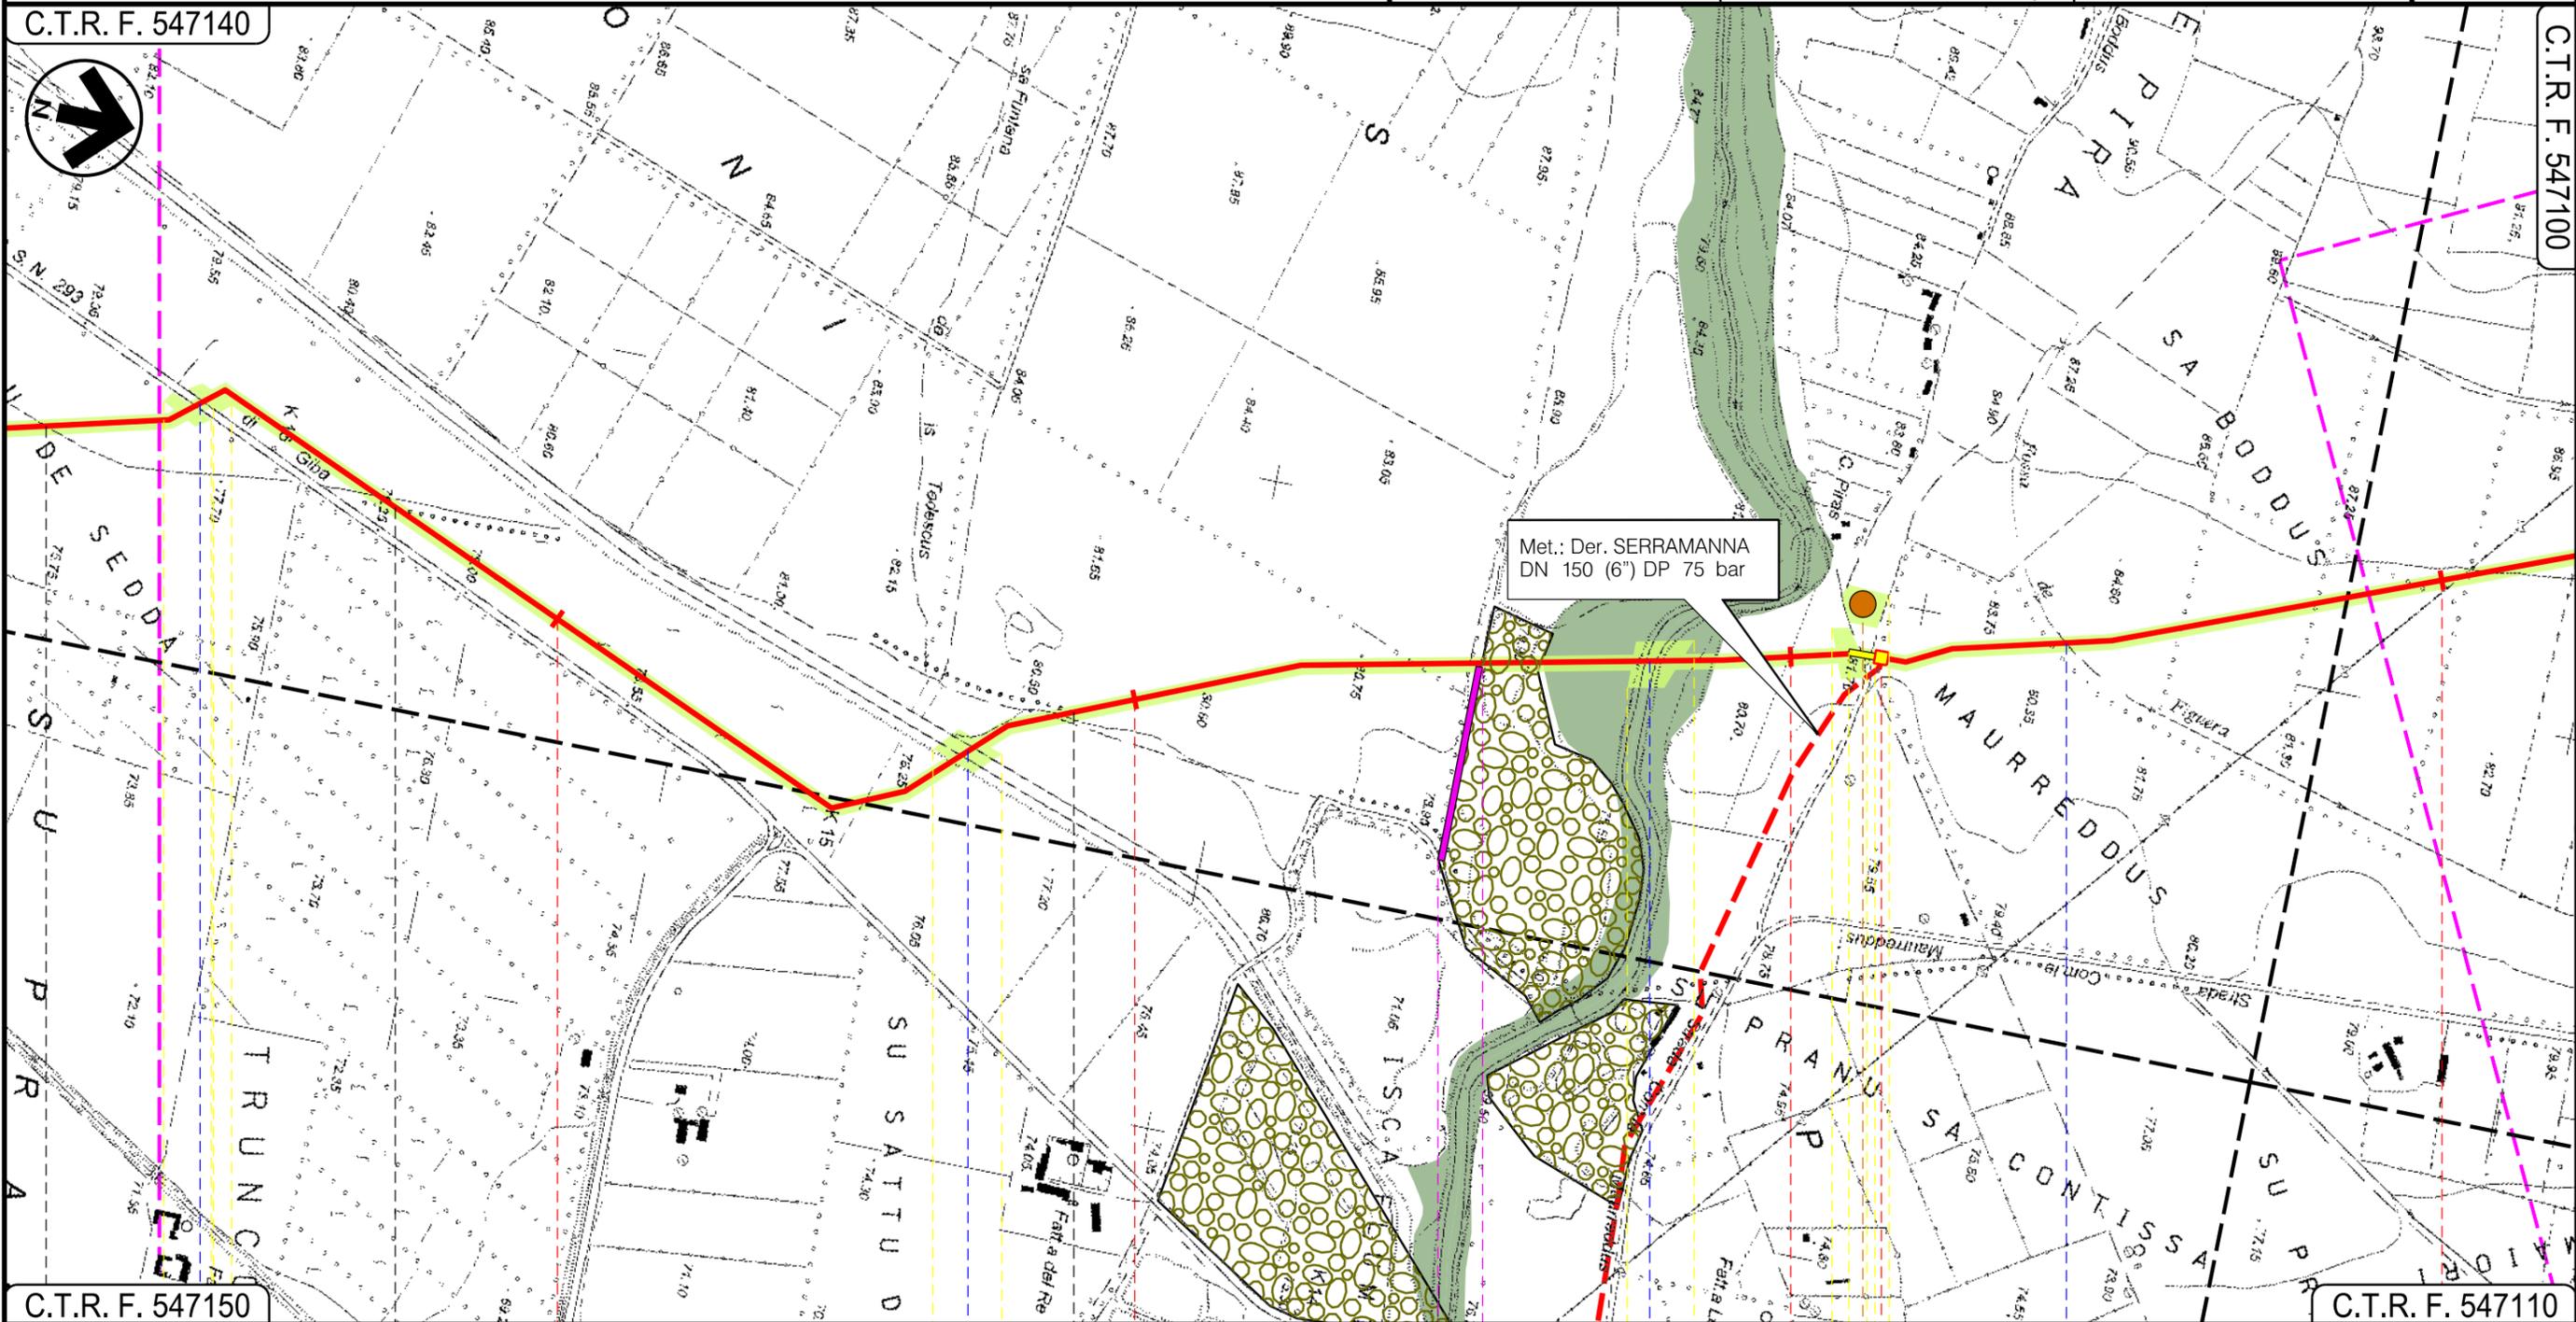

C.T.R. F. 547150

C.T.R. F. 547110

38

39

40

41

● SERRAMANNA	● VILLACIDRO	SERRAMANNA	VILLACIDRO
SUD SARDEGNA			
S.S. 293 di Giba	Canale Trudu	Torrente Leni	Fossa de Figuera
			P6
	06	07	08

Progetto:

METANIZZAZIONE SARDEGNA  
MET. CAGLIARI – PALMAS ARBOREA  
DN 650 (26") DP 75 bar

STRUMENTI DI TUTELA E PIANIFICAZIONE REGIONALI

02	2003/2019	INSERITE MODIFICHE TRACCIATO	T.FILANDRO	C.CASATI	V.FORLIVESI O.CORDA
01	2006/2018	REVISIONE	T.FILANDRO	M.FORNAROLI	V.FORLIVESI O.CORDA
INDICE	DATA	REVISIONI	ELABORATO	VERIFICATO	APPROVATO

Foglio  
**13**  
di 28  
Scala  
1:10000


**snam**

**TechnipFMC**  
Rif.TPIDL: 073670-010-DW-3252-103  
TECHNIP ITALY DIREZIONE LAVORI S.p.A.

PG-SR-101

Comm.

C.T.R. F. 547100

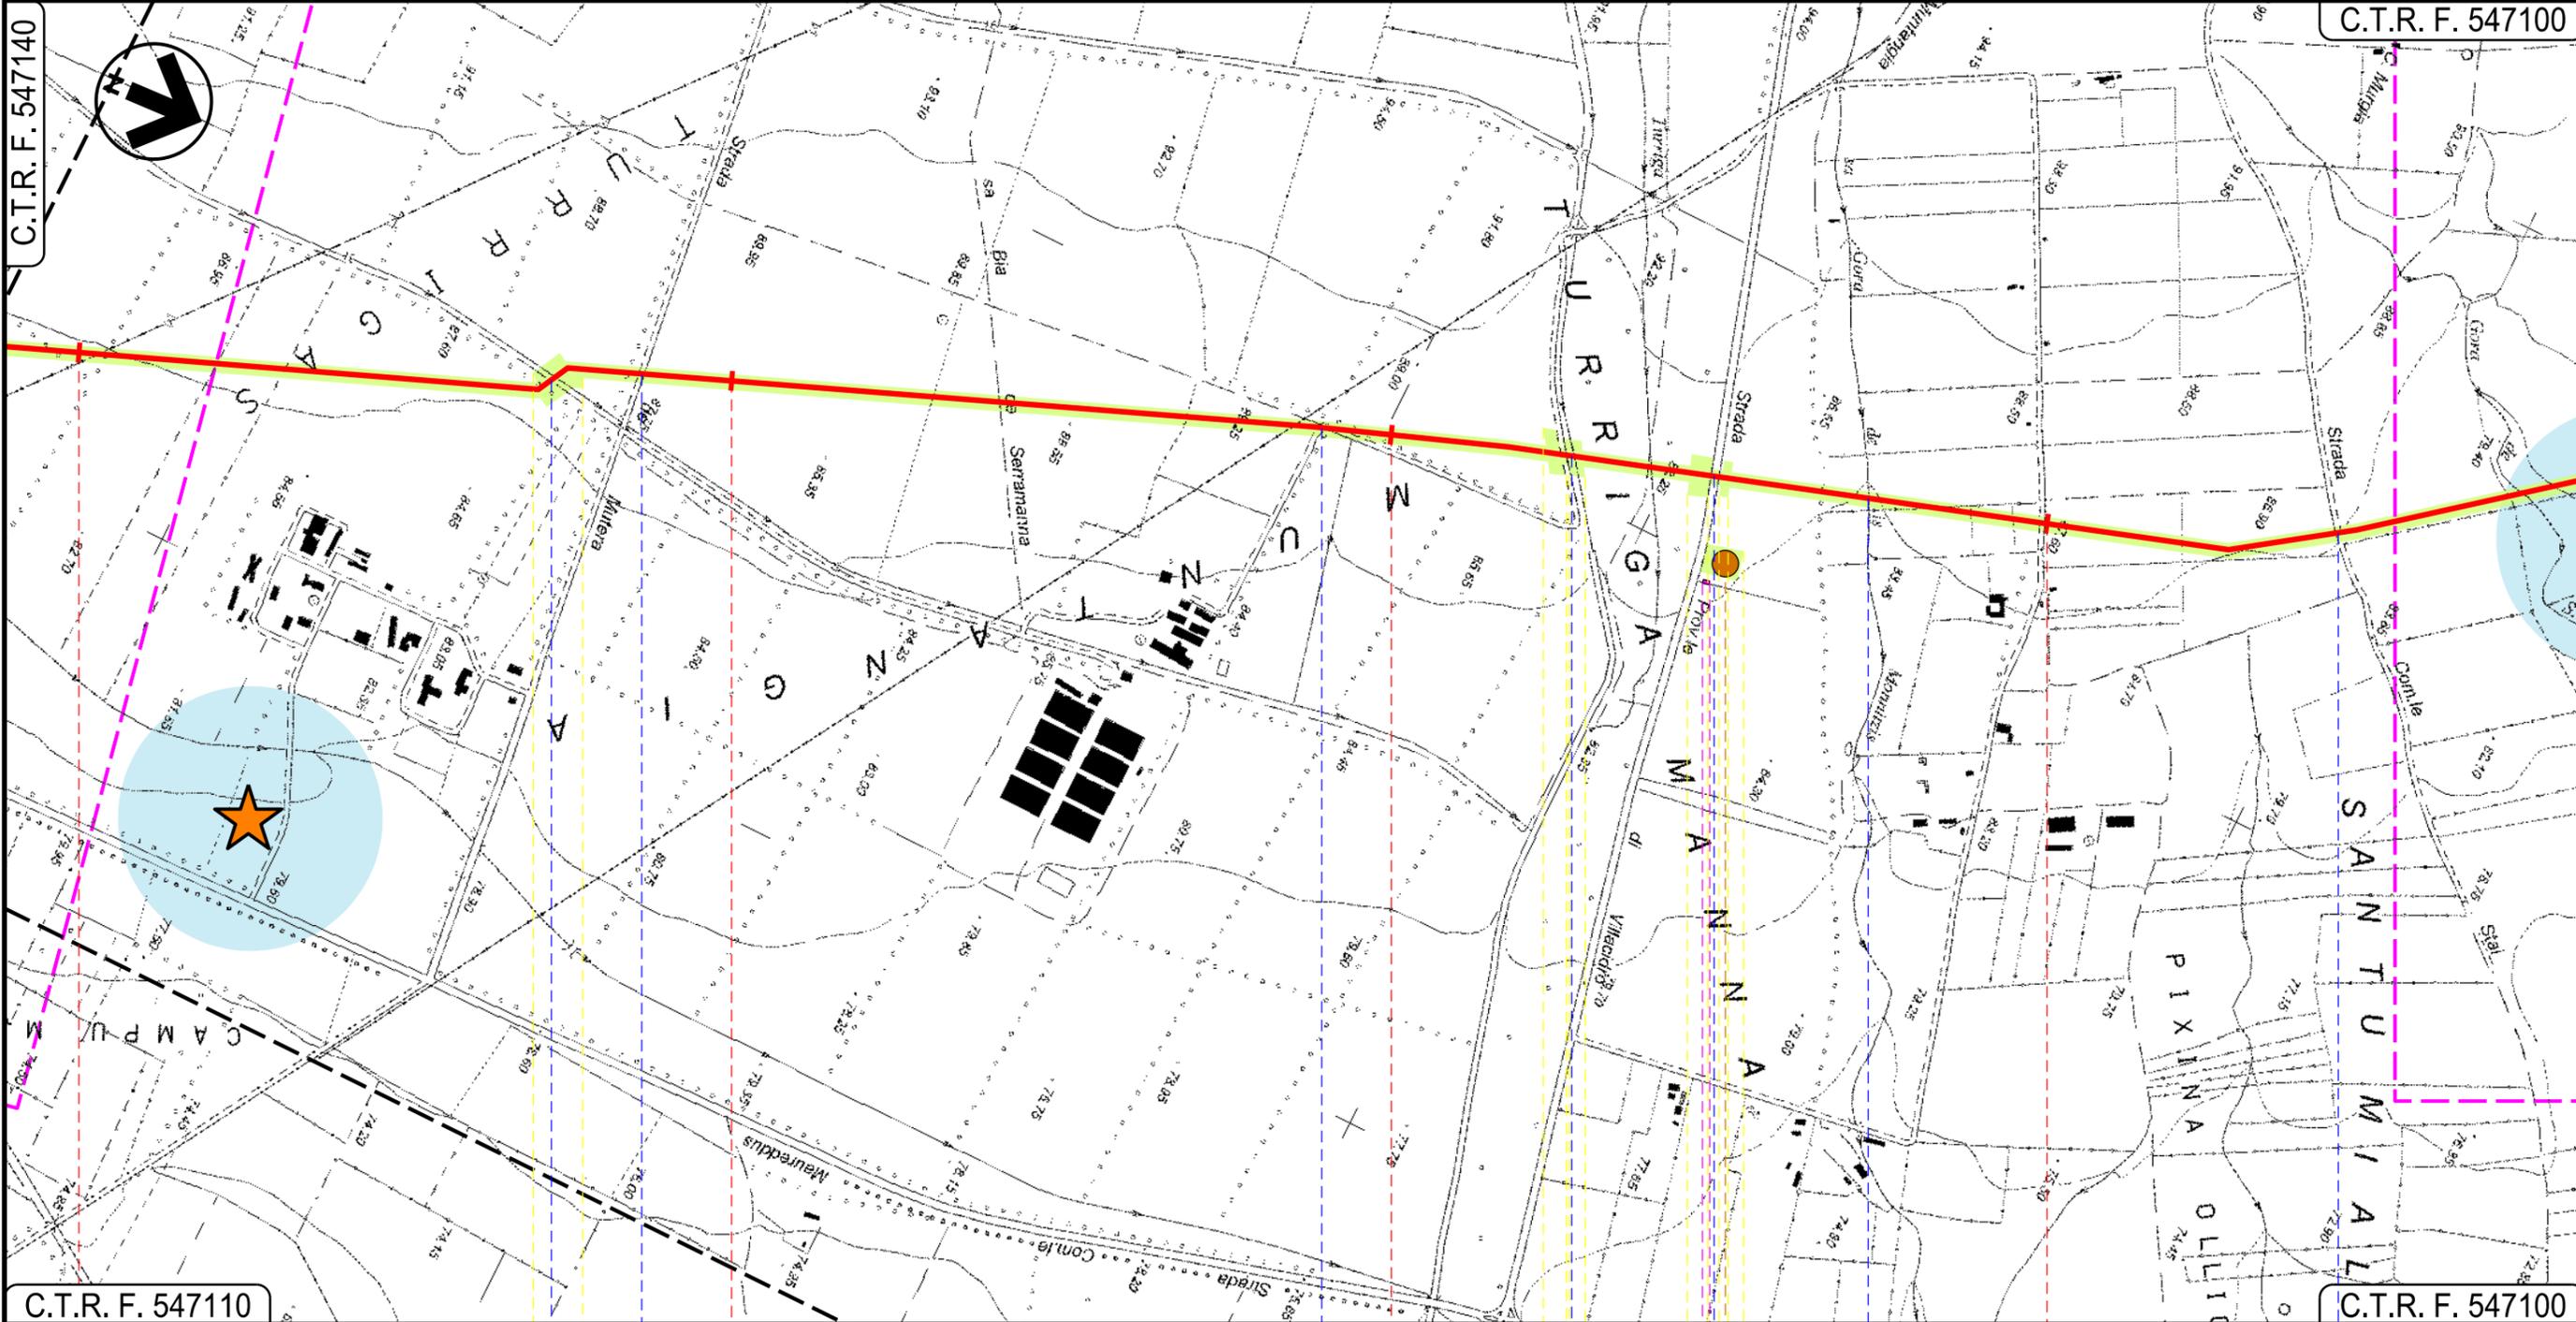


C.T.R. F. 547110

C.T.R. F. 547100

VILLACIDRO  
SUD SARDEGNA

Canale Consortile ● Strada de Mutera ● Strada Consortile ● Gora de Turriga ● S.P.n.60 Villacidro ● Fosso sa Gora de is Monnizis ● Strada Com.le Stai

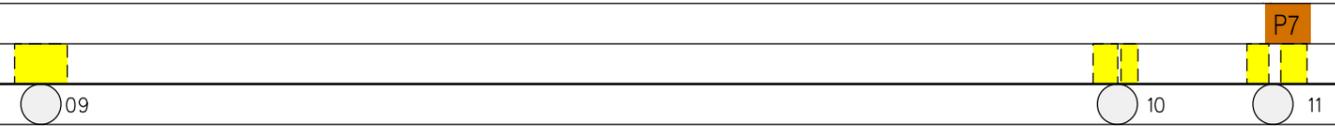

Progetto:

METANIZZAZIONE SARDEGNA  
MET. CAGLIARI – PALMAS ARBOREA  
DN 650 (26") DP 75 bar


STRUMENTI DI TUTELA E PIANIFICAZIONE REGIONALI

02	2003/2019	INSERITE MODIFICHE TRACCIATO	T.FILANDRO	C.CASATI	V.FORLIVESI O.CORDA
01	2006/2018	REVISIONE	T.FILANDRO	M.FORNAROLI	V.FORLIVESI O.CORDA
INDICE	DATA	REVISIONI	ELABORATO	VERIFICATO	APPROVATO
 			PG-SR-101		
			Rif. TPIDL: 073670-010-DW-3252-103 TECHNIP ITALY DIREZIONE LAVORI S.p.A.		
Comm.					Scala 1:10000

Foglio  
14  
di 28  
Scala  
1:10000

C.T.R. F. 547100

C.T.R. F. 547060

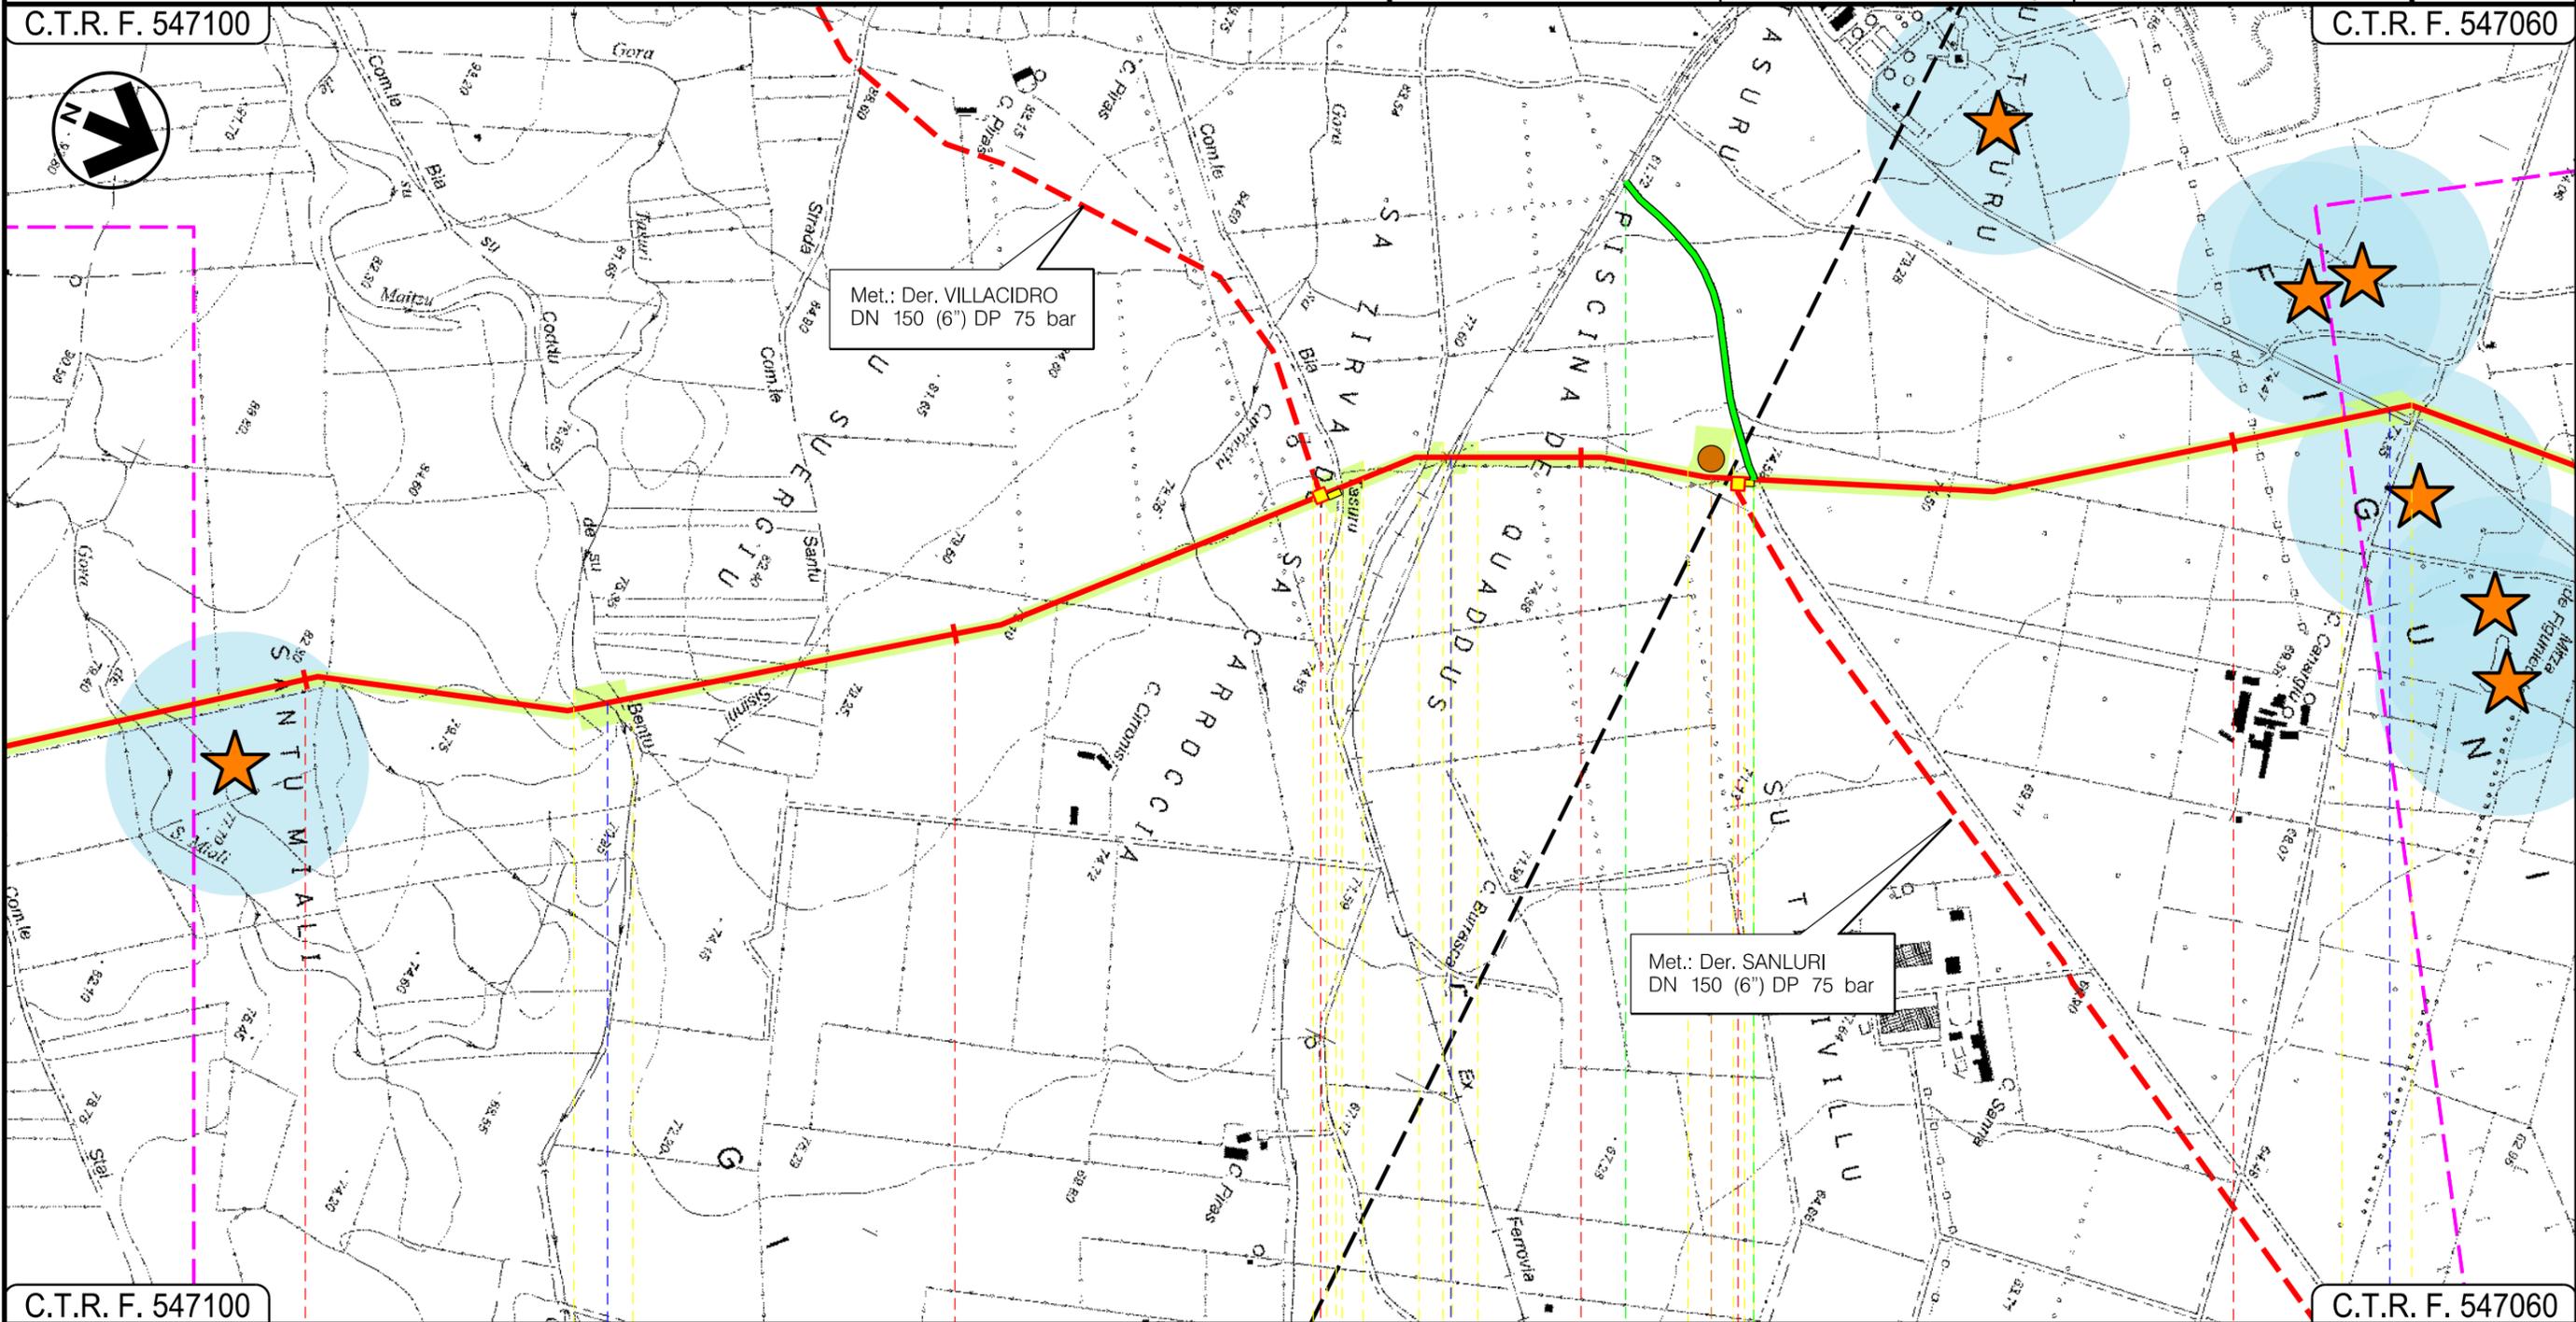

C.T.R. F. 547100

C.T.R. F. 547060

45

46

47

48

VILLACIDRO  
SUD SARDEGNA

P.I.D.I. N 8

P.I.D.I. N 9

Gora de su Maitzu

Raccordo ferrario tra la zona di Saluri Stato e l'agglom.to consortile di Villacidro

Torrente Seddamus

P8

12

Progetto:

METANIZZAZIONE SARDEGNA  
MET. CAGLIARI – PALMAS ARBOREA  
DN 650 (26") DP 75 bar

STRUMENTI DI TUTELA E PIANIFICAZIONE REGIONALI

02	2003/2019	INSERITE MODIFICHE TRACCIATO	T.FILANDRO	C.CASATI	V.FORLIVESTI O.CORDA
01	2006/2018	REVISIONE	T.FILANDRO	M.FORNAROLI	V.FORLIVESTI O.CORDA
INDICE	DATA	R E V I S I O N I		ELABORATO	VERIFICATO APPROVATO

Foglio  
15  
di 28  
Scala  
1:10000

**snam**


**TechnipFMC**  
Rif.TPIDL: 073670-010-DW-3252-103  
TECHNIP ITALY DIREZIONE LAVORI S.p.A.

PG-SR-101

Comm.

C.T.R. F. 547060

C.T.R. F. 547060

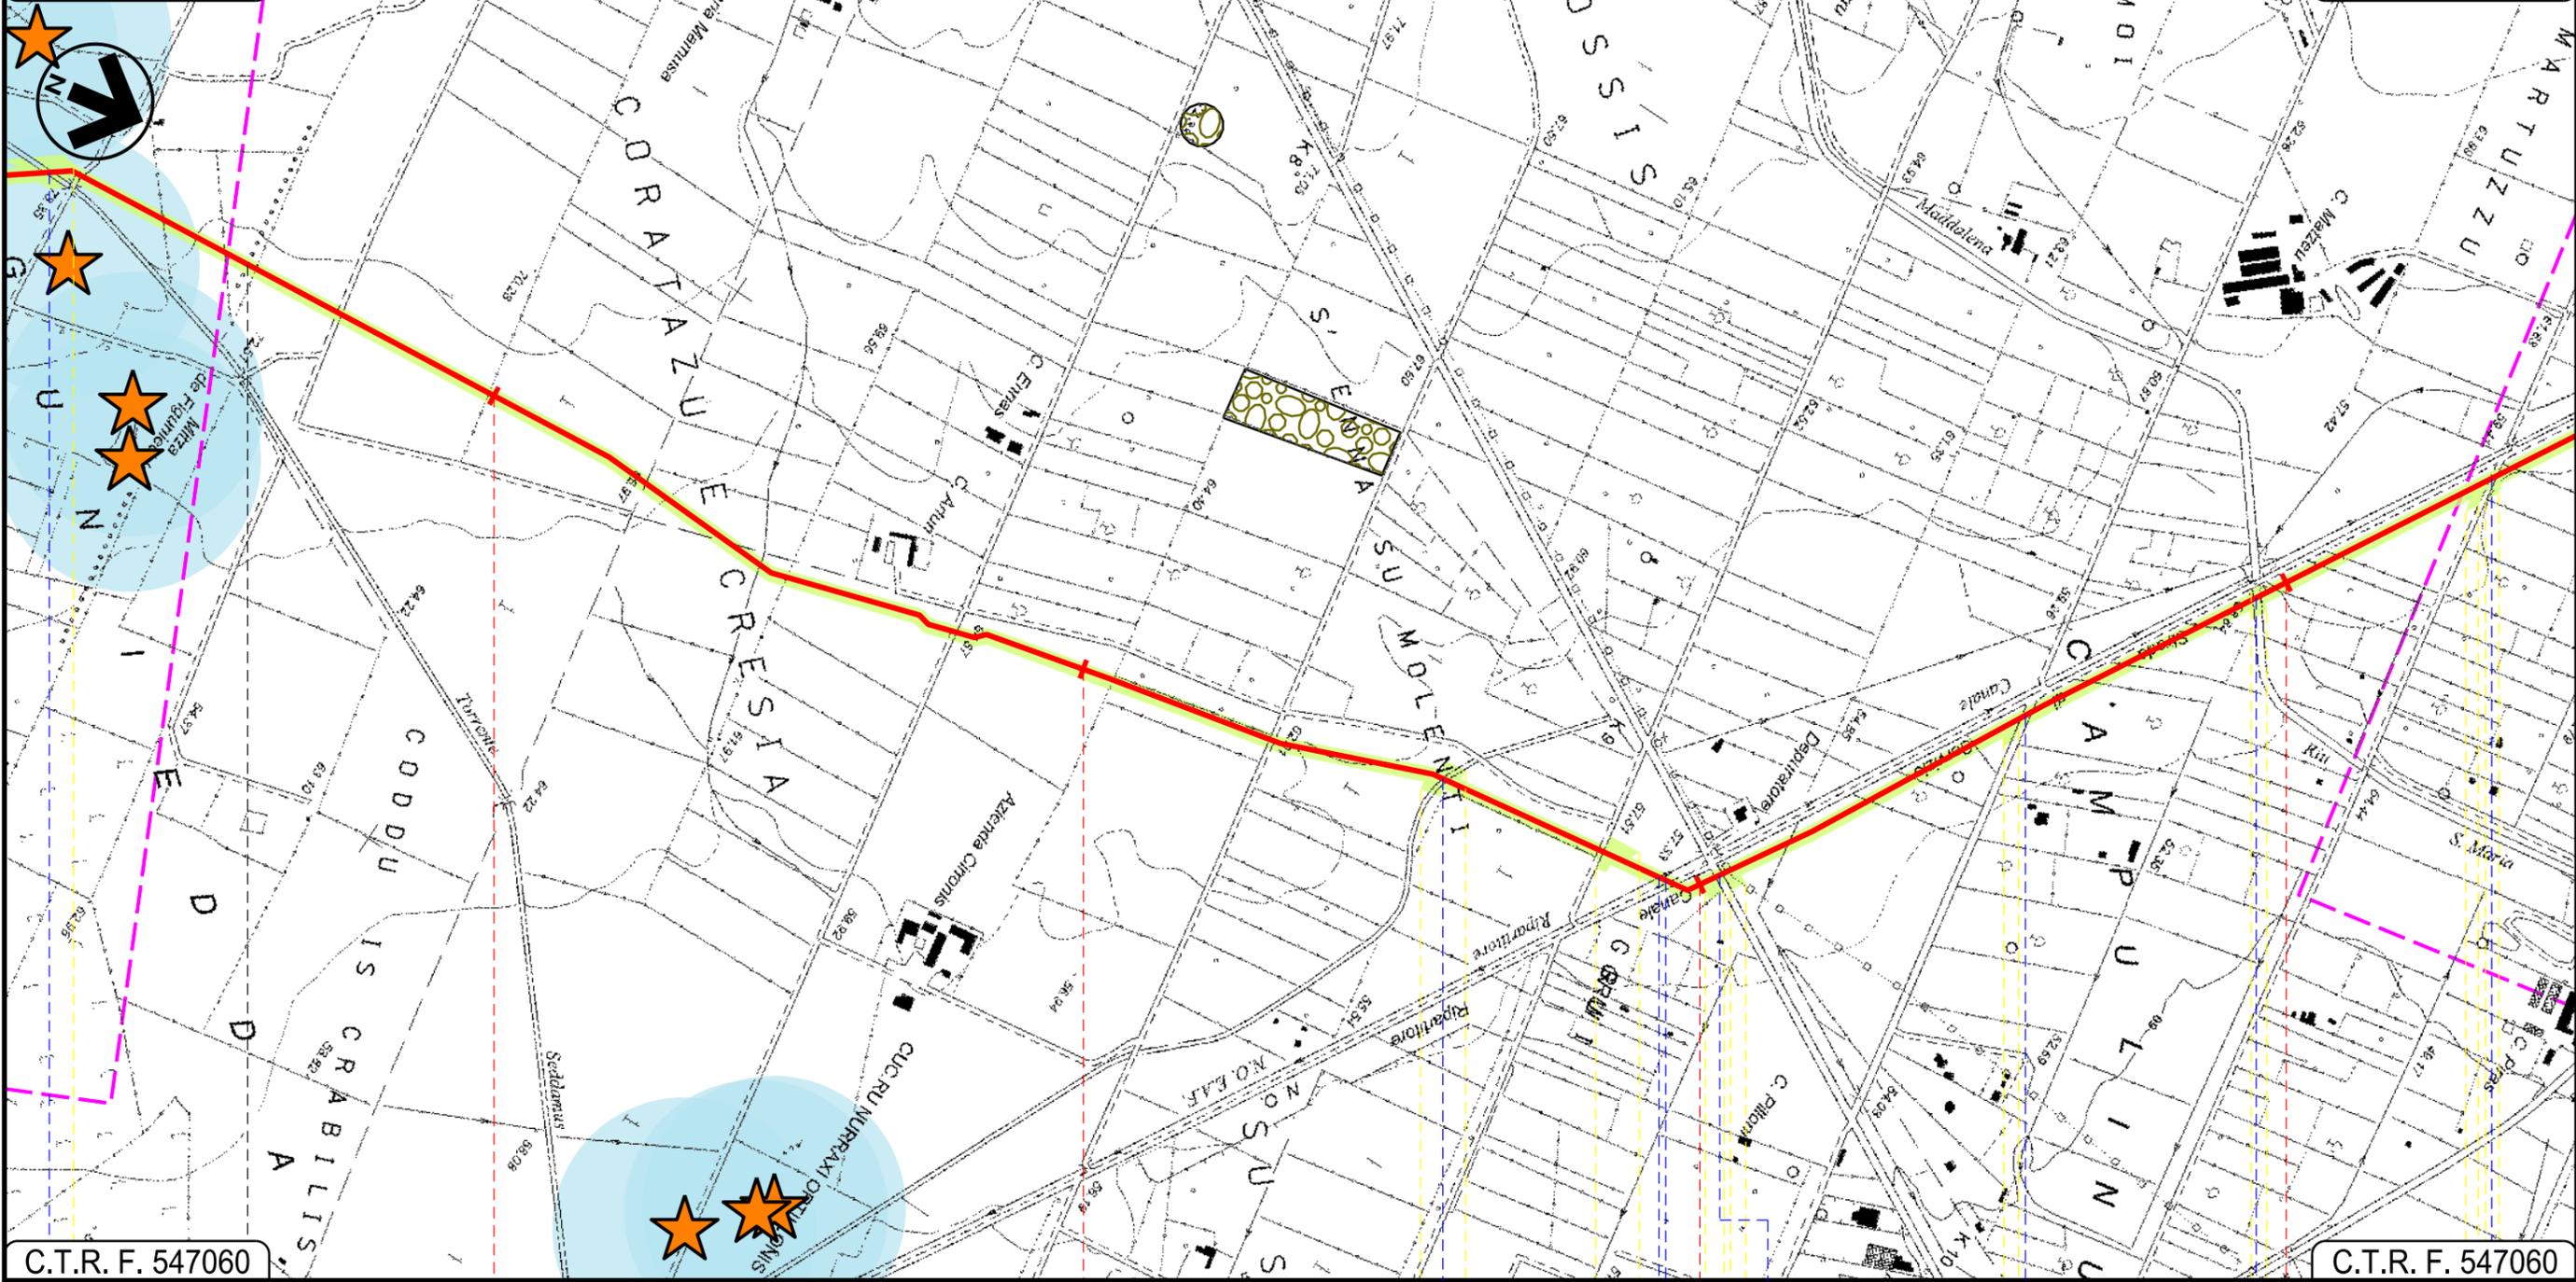

C.T.R. F. 547060

C.T.R. F. 547060

49

50

51

52

VILLACIDRO

SAN GAVINO MONREALE  
SUD SARDEGNA

- Torrente Seddamus
- Canale in cls
- Canale Rip. N.O.E.A.F.
- St. di servizio canale ripartitore N-0
- S.P. n.14 bis
- St. Comunale
- Riu S. Maria Maddalena
- St. Comunale

Progetto:

METANIZZAZIONE SARDEGNA  
MET. CAGLIARI - PALMAS ARBOREA  
DN 650 (26") DP 75 bar

STRUMENTI DI TUTELA E PIANIFICAZIONE REGIONALI

02	2003/2019	INSERITE MODIFICHE TRACCIATO	T.FILANDRO	C.CASATI	V.FORLIVESI O.CORDA
01	2006/2018	REVISIONE	T.FILANDRO	M.FORNAROLI	V.FORLIVESI O.CORDA
INDICE	DATA	REVISIONI		ELABORATO	VERIFICATO APPROVATO

Foglio  
16  
di 28  
Scala  
1:10000

**snam**

**TechnipFMC**  
Rif.TPIDL: 073670-010-DW-3252-103  
TECHNIP ITALY DIREZIONE LAVORI S.p.A.

PG-SR-101

Comm.



53 54 55 56  
SAN GAVINO MONREALE  
SUD SARDEGNA

— St. Comunale — S.S. 197 — Canale — Fosso — Fosso — Fosso — Fosso — Strada asfaltata — P09

13 14 15 16 17 18

Progetto:

METANIZZAZIONE SARDEGNA  
MET. CAGLIARI - PALMAS ARBOREA  
DN 650 (26") DP 75 bar

STRUMENTI DI TUTELA E PIANIFICAZIONE REGIONALI

02	2003/2019	INSERITE MODIFICHE TRACCIATO	T.FILANDRO	C.CASATI	V.FORLIVESI O.CORDA
01	2006/2018	REVISIONE	T.FILANDRO	M.FORNAROLI	V.FORLIVESI O.CORDA
INDICE	DATA	REVISIONI	ELABORATO	VERIFICATO	APPROVATO
 			PG-SR-101		
			Rif. TPIDL: 073670-010-DW-3252-103 TECHNIP ITALY DIREZIONE LAVORI S.p.A.		

Foglio  
17  
di 28  
Scala  
1:10000

C.T.R. F. 547010

C.T.R. F. 539130



57 58 59 60

SAN GAVINO MONREALE  
SUD SARDEGNA

SARDARA

 Strada Comunale Pabillonis-San Gavino Monreale
  Riu Giuncu
  Fosso
  Flumini Malu
  Canale s'Acqua Cotta
  Ferrovia Cagliari-Golfo Aranci

19

20

21

22

Progetto:

METANIZZAZIONE SARDEGNA  
MET. CAGLIARI - PALMAS ARBOREA  
DN 650 (26") DP 75 bar


STRUMENTI DI TUTELA E PIANIFICAZIONE REGIONALI

02	2003/2019	INSERITE MODIFICHE TRACCIATO	T.FILANDRO	C.CASATI	V.FORLIVESI O.CORDA
01	2006/2018	REVISIONE	T.FILANDRO	M.FORNAROLI	V.FORLIVESI O.CORDA
INDICE	DATA	REVISIONI	ELABORATO	VERIFICATO	APPROVATO
 			PG-SR-101		
			Rif. TPIDL: 073670-010-DW-3252-103 TECHNIP ITALY DIREZIONE LAVORI S.p.A.		

Foglio  
18  
di 28  
Scala  
1:10000

C.T.R. F. 539130

C.T.R. F. 539130

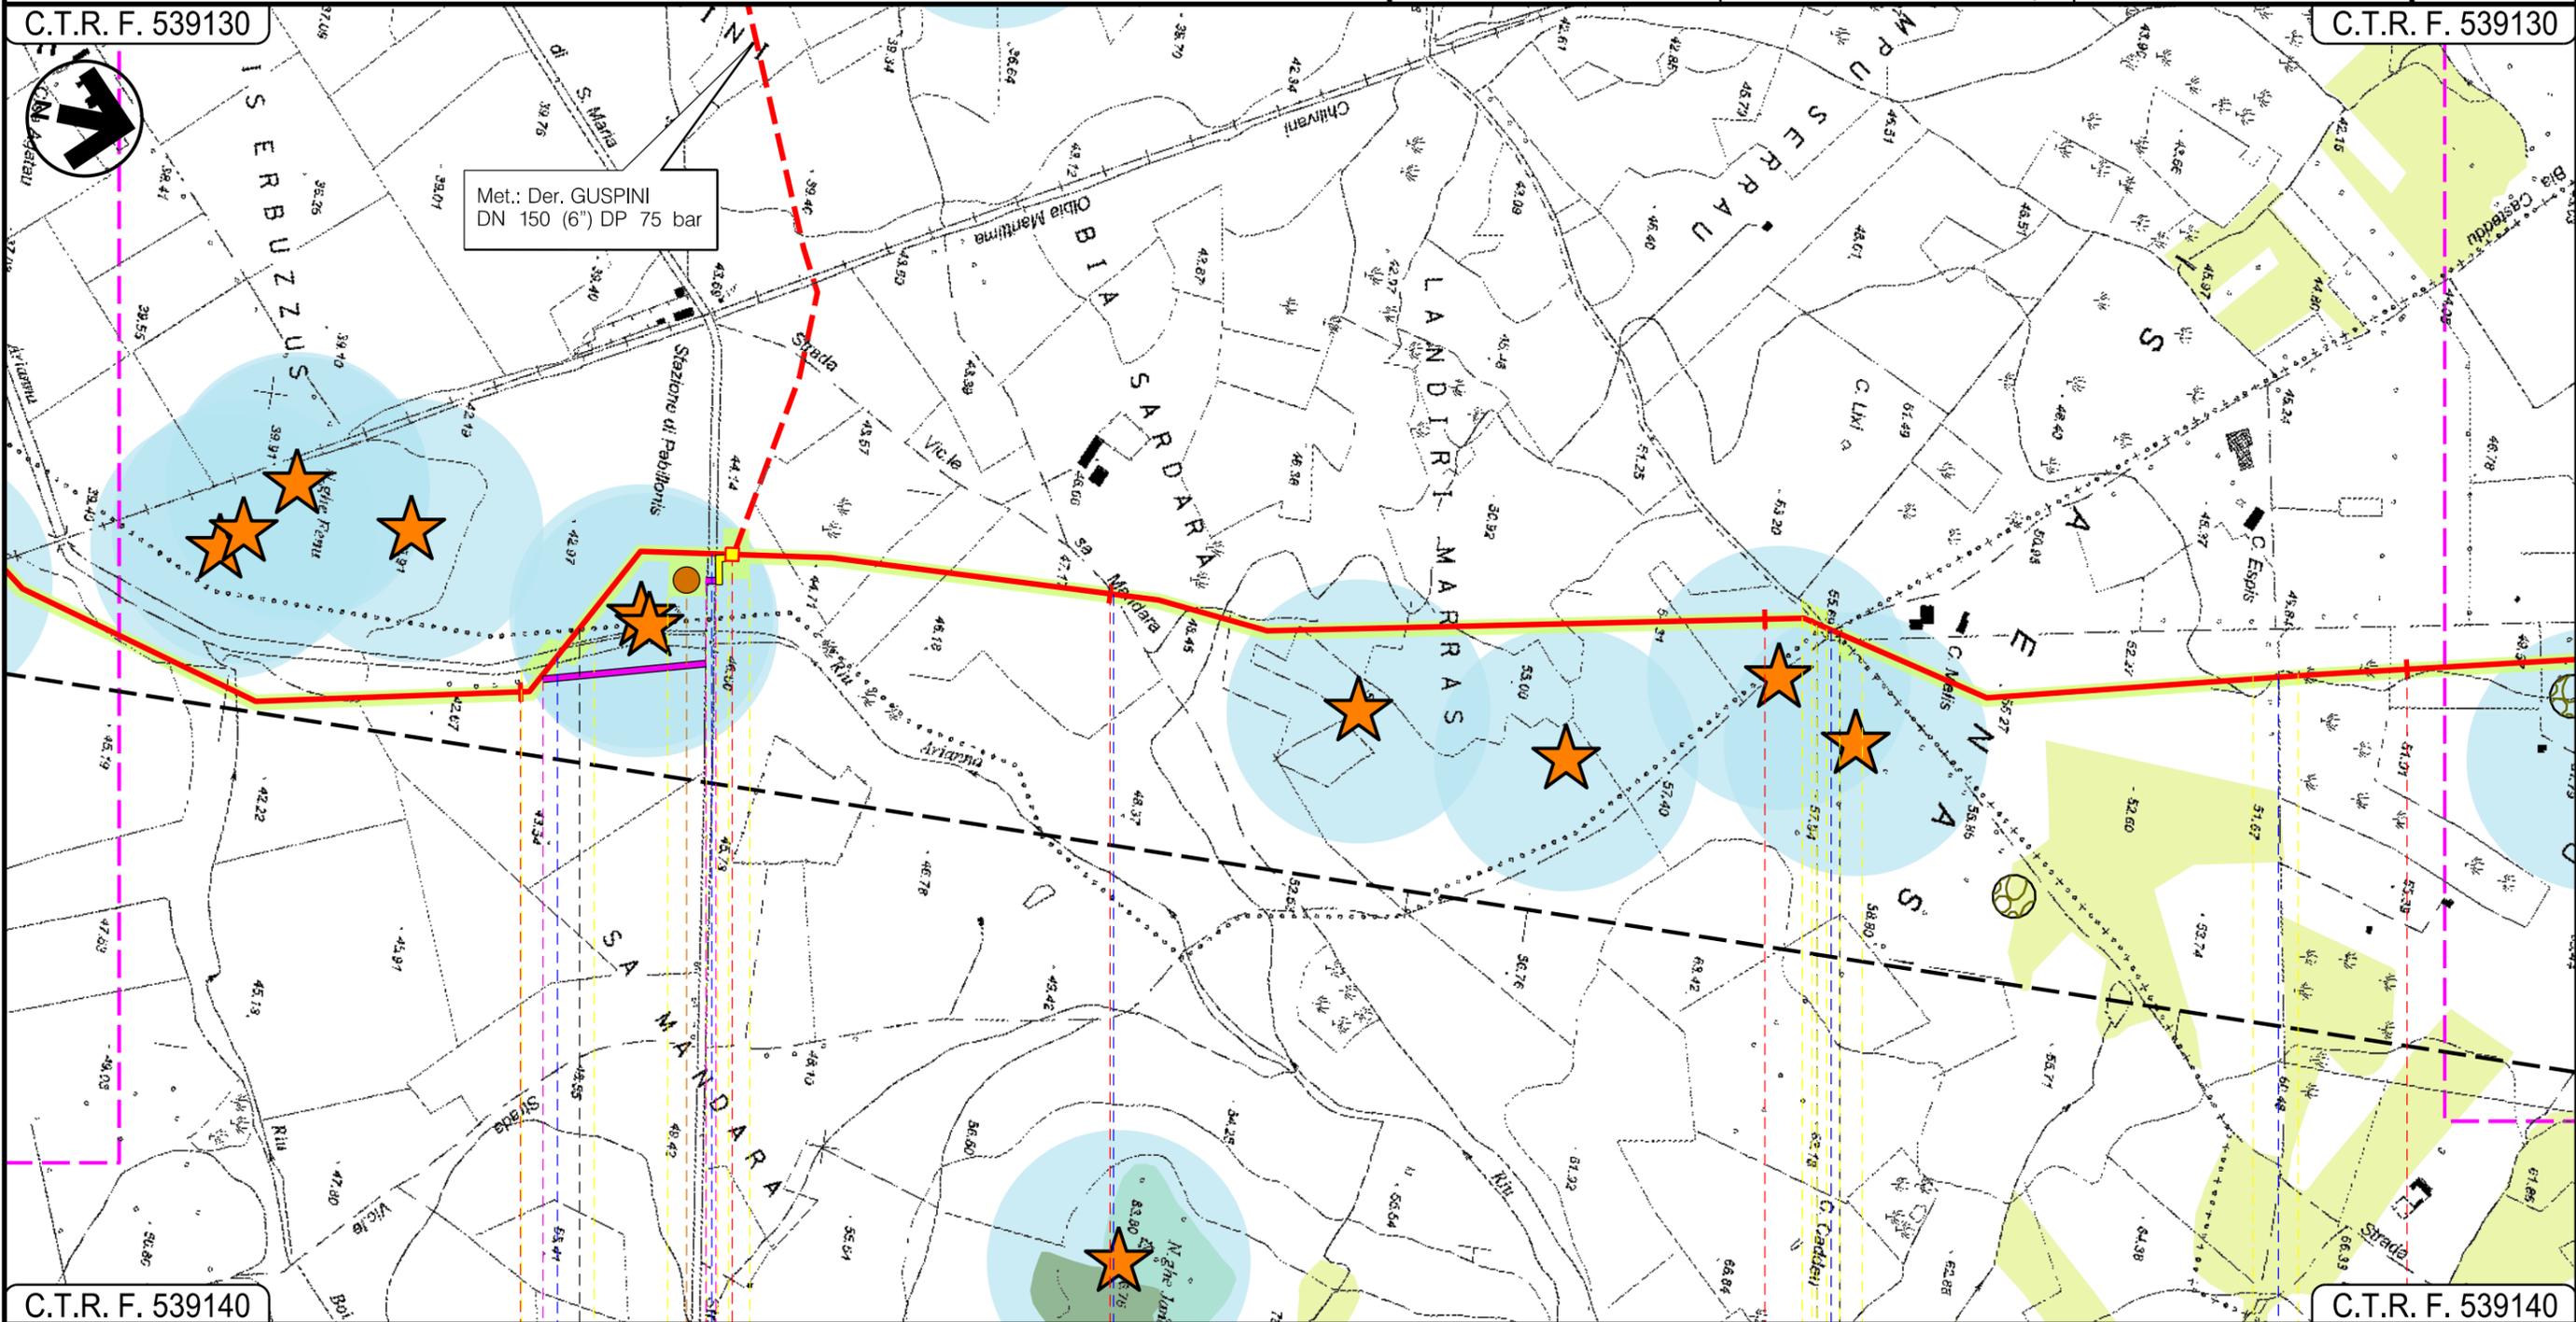

C.T.R. F. 539140

C.T.R. F. 539140

61 62 63 64

SARDARA

PABILLONIS  
SUD SARDEGNA

SARDARA

MOGORO  
ORISTANO

P.I.D.I. N II

Riu Arianna Strada Prov.le di S.Maria Strada Vicinale Mandara Strada Asfaltata Strada Asfaltata

P10

Progetto:


METANIZZAZIONE SARDEGNA  
MET. CAGLIARI – PALMAS ARBOREA  
DN 650 (26") DP 75 bar

STRUMENTI DI TUTELA E PIANIFICAZIONE REGIONALI

02	2003/2019	INSERITE MODIFICHE TRACCIATO	T.FILANDRO	C.CASATI	V.FORLIVESI O.CORDA	Foglio <b>19</b> di 28
01	2006/2018	REVISIONE	T.FILANDRO	M.FORNAROLI	V.FORLIVESI O.CORDA	
INDICE	DATA	REVISIONI	ELABORATO	VERIFICATO	APPROVATO	Scala 1:10000
			 Rif. TPIDL: 073670-010-DW-3252-103 TECHNIP ITALY DIREZIONE LAVORI S.p.A.		PG-SR-101	
					Comm.	

C.T.R. F. 539130

C.T.R. F. 539090

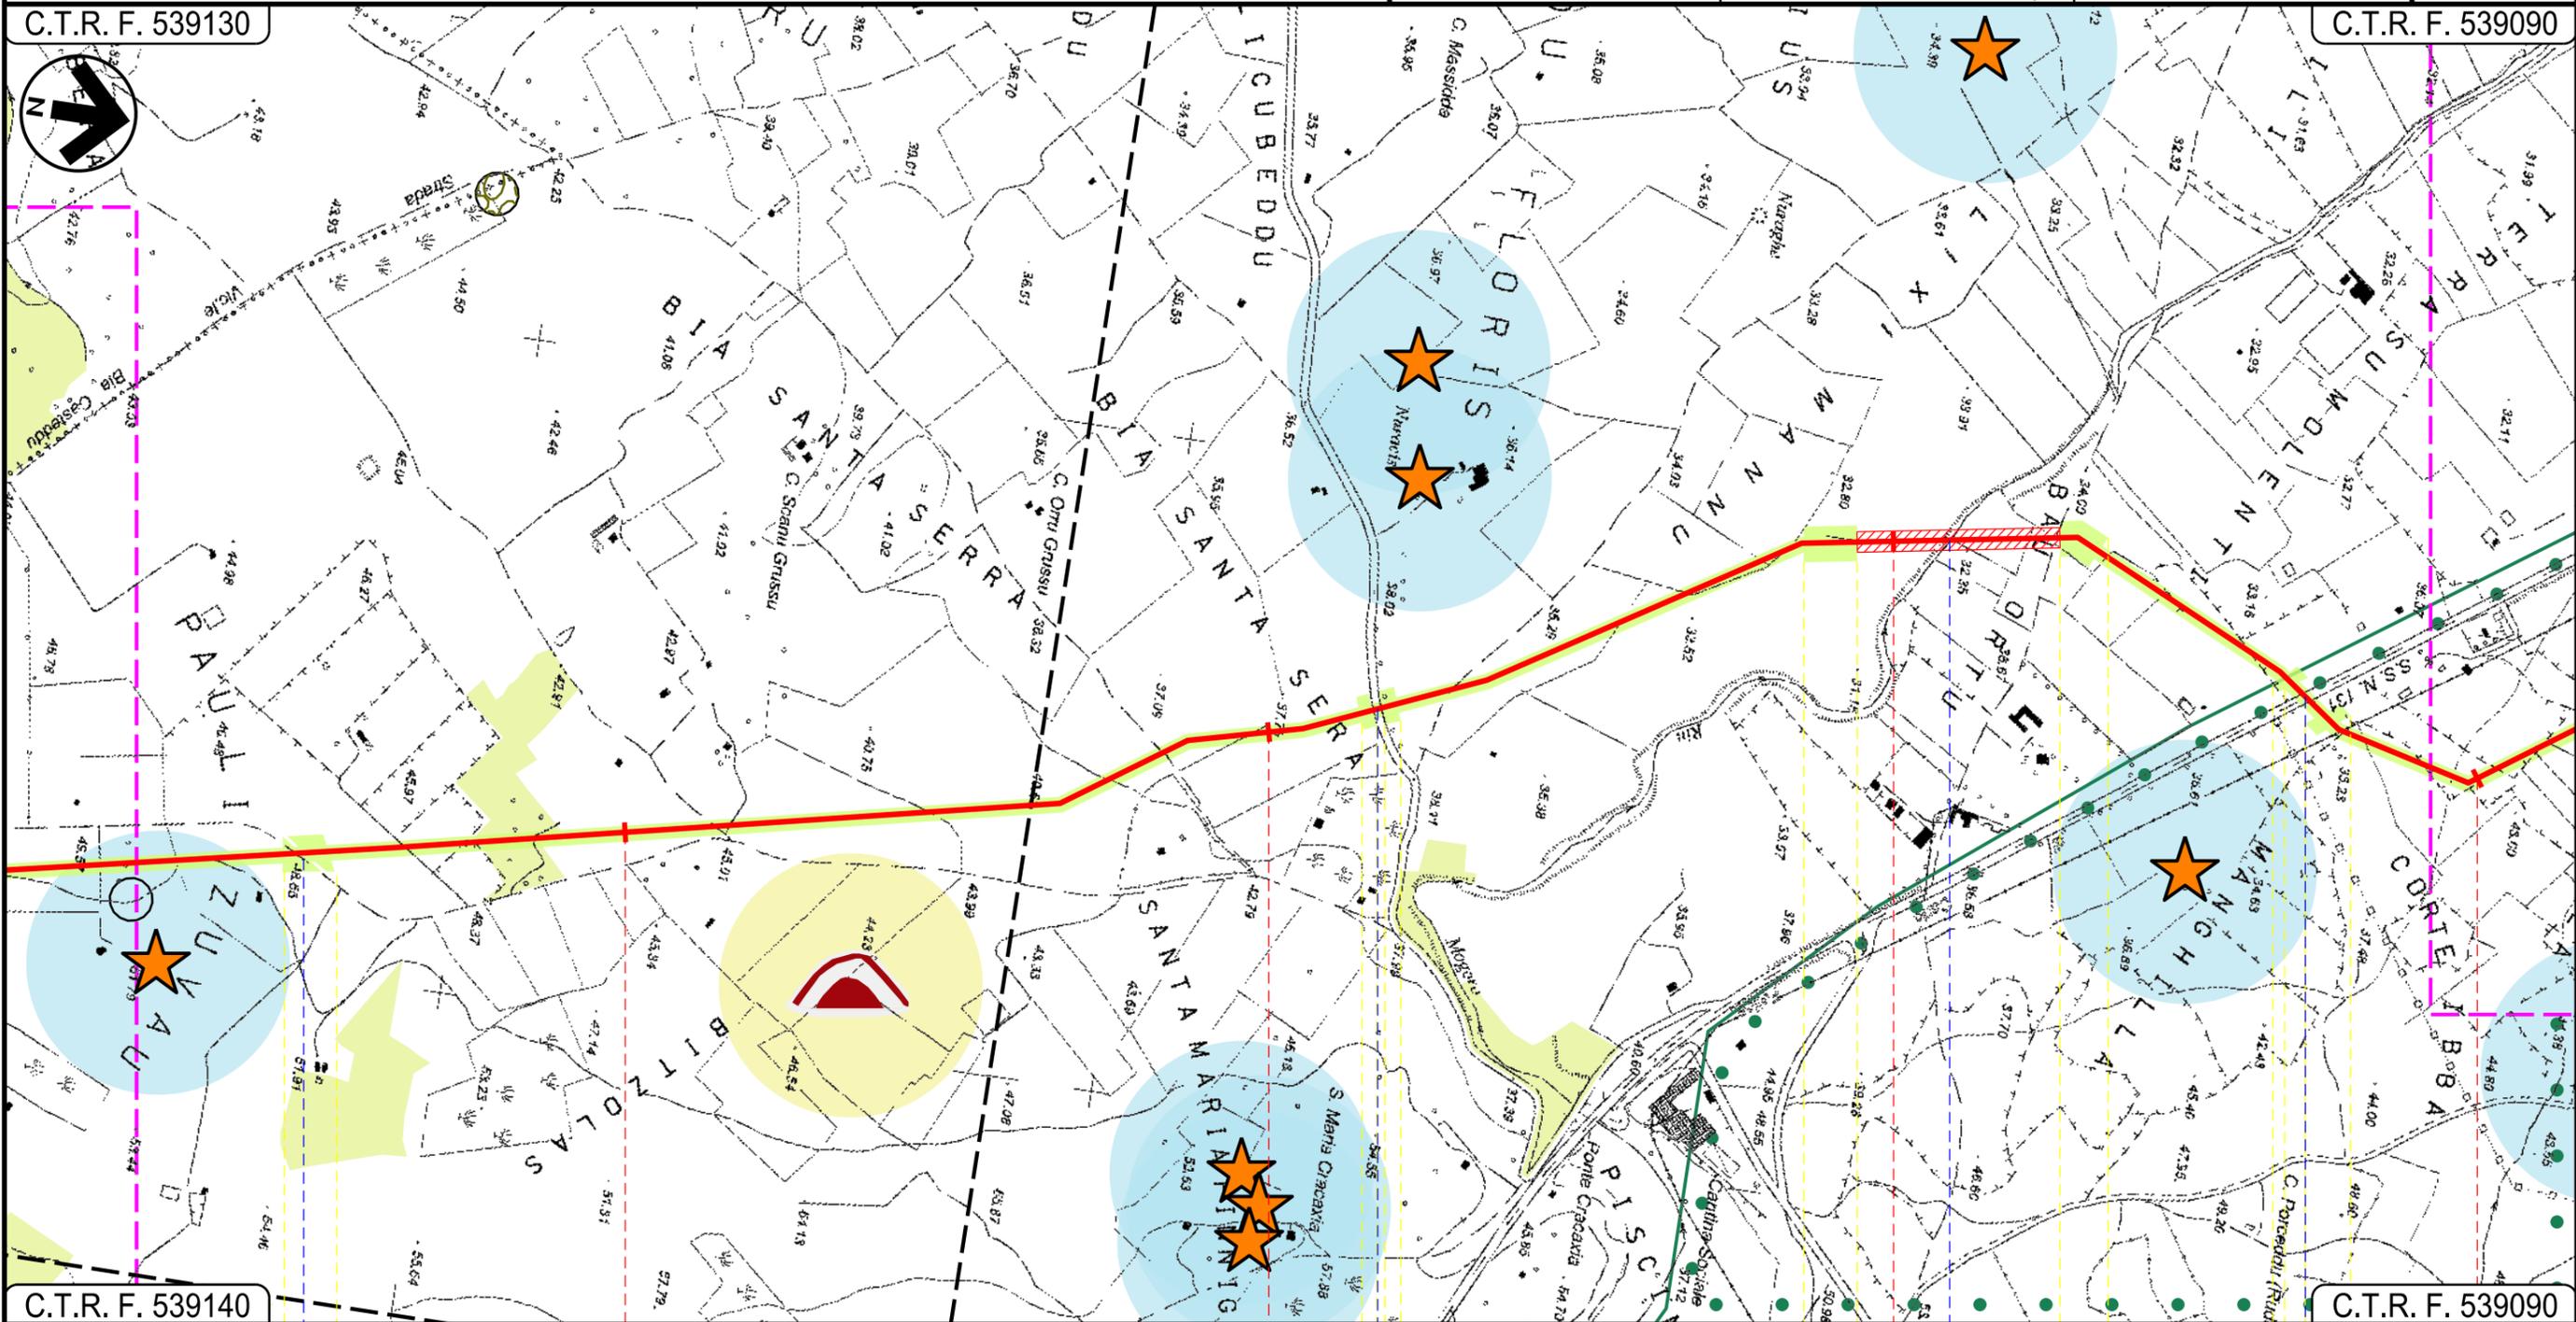

C.T.R. F. 539140

C.T.R. F. 539090

65

66

67

68

MOGORO  
ORISTANO

Strada Asfaltata

S.P. 98

Riu Mogoro

S.S. 131

Progetto:

METANIZZAZIONE SARDEGNA  
MET. CAGLIARI - PALMAS ARBOREA  
DN 650 (26") DP 75 bar


02	2003/2019	INSERITE MODIFICHE TRACCIATO	T.FILANDRO	C.CASATI	V.FORLIVESI O.CORDA
01	2006/2018	REVISIONE	T.FILANDRO	M.FORNAROLI	V.FORLIVESI O.CORDA
INDICE	DATA	REVISIONI	ELABORATO	VERIFICATO	APPROVATO
 			PG-SR-101		
			Rif. TPIDL: 073670-010-DW-3252-103 TECHNIP ITALY DIREZIONE LAVORI S.p.A.		

Foglio  
20  
di 28  
Scala  
1:10000

STRUMENTI DI TUTELA E PIANIFICAZIONE REGIONALI

C.T.R. F. 539090

C.T.R. F. 539050

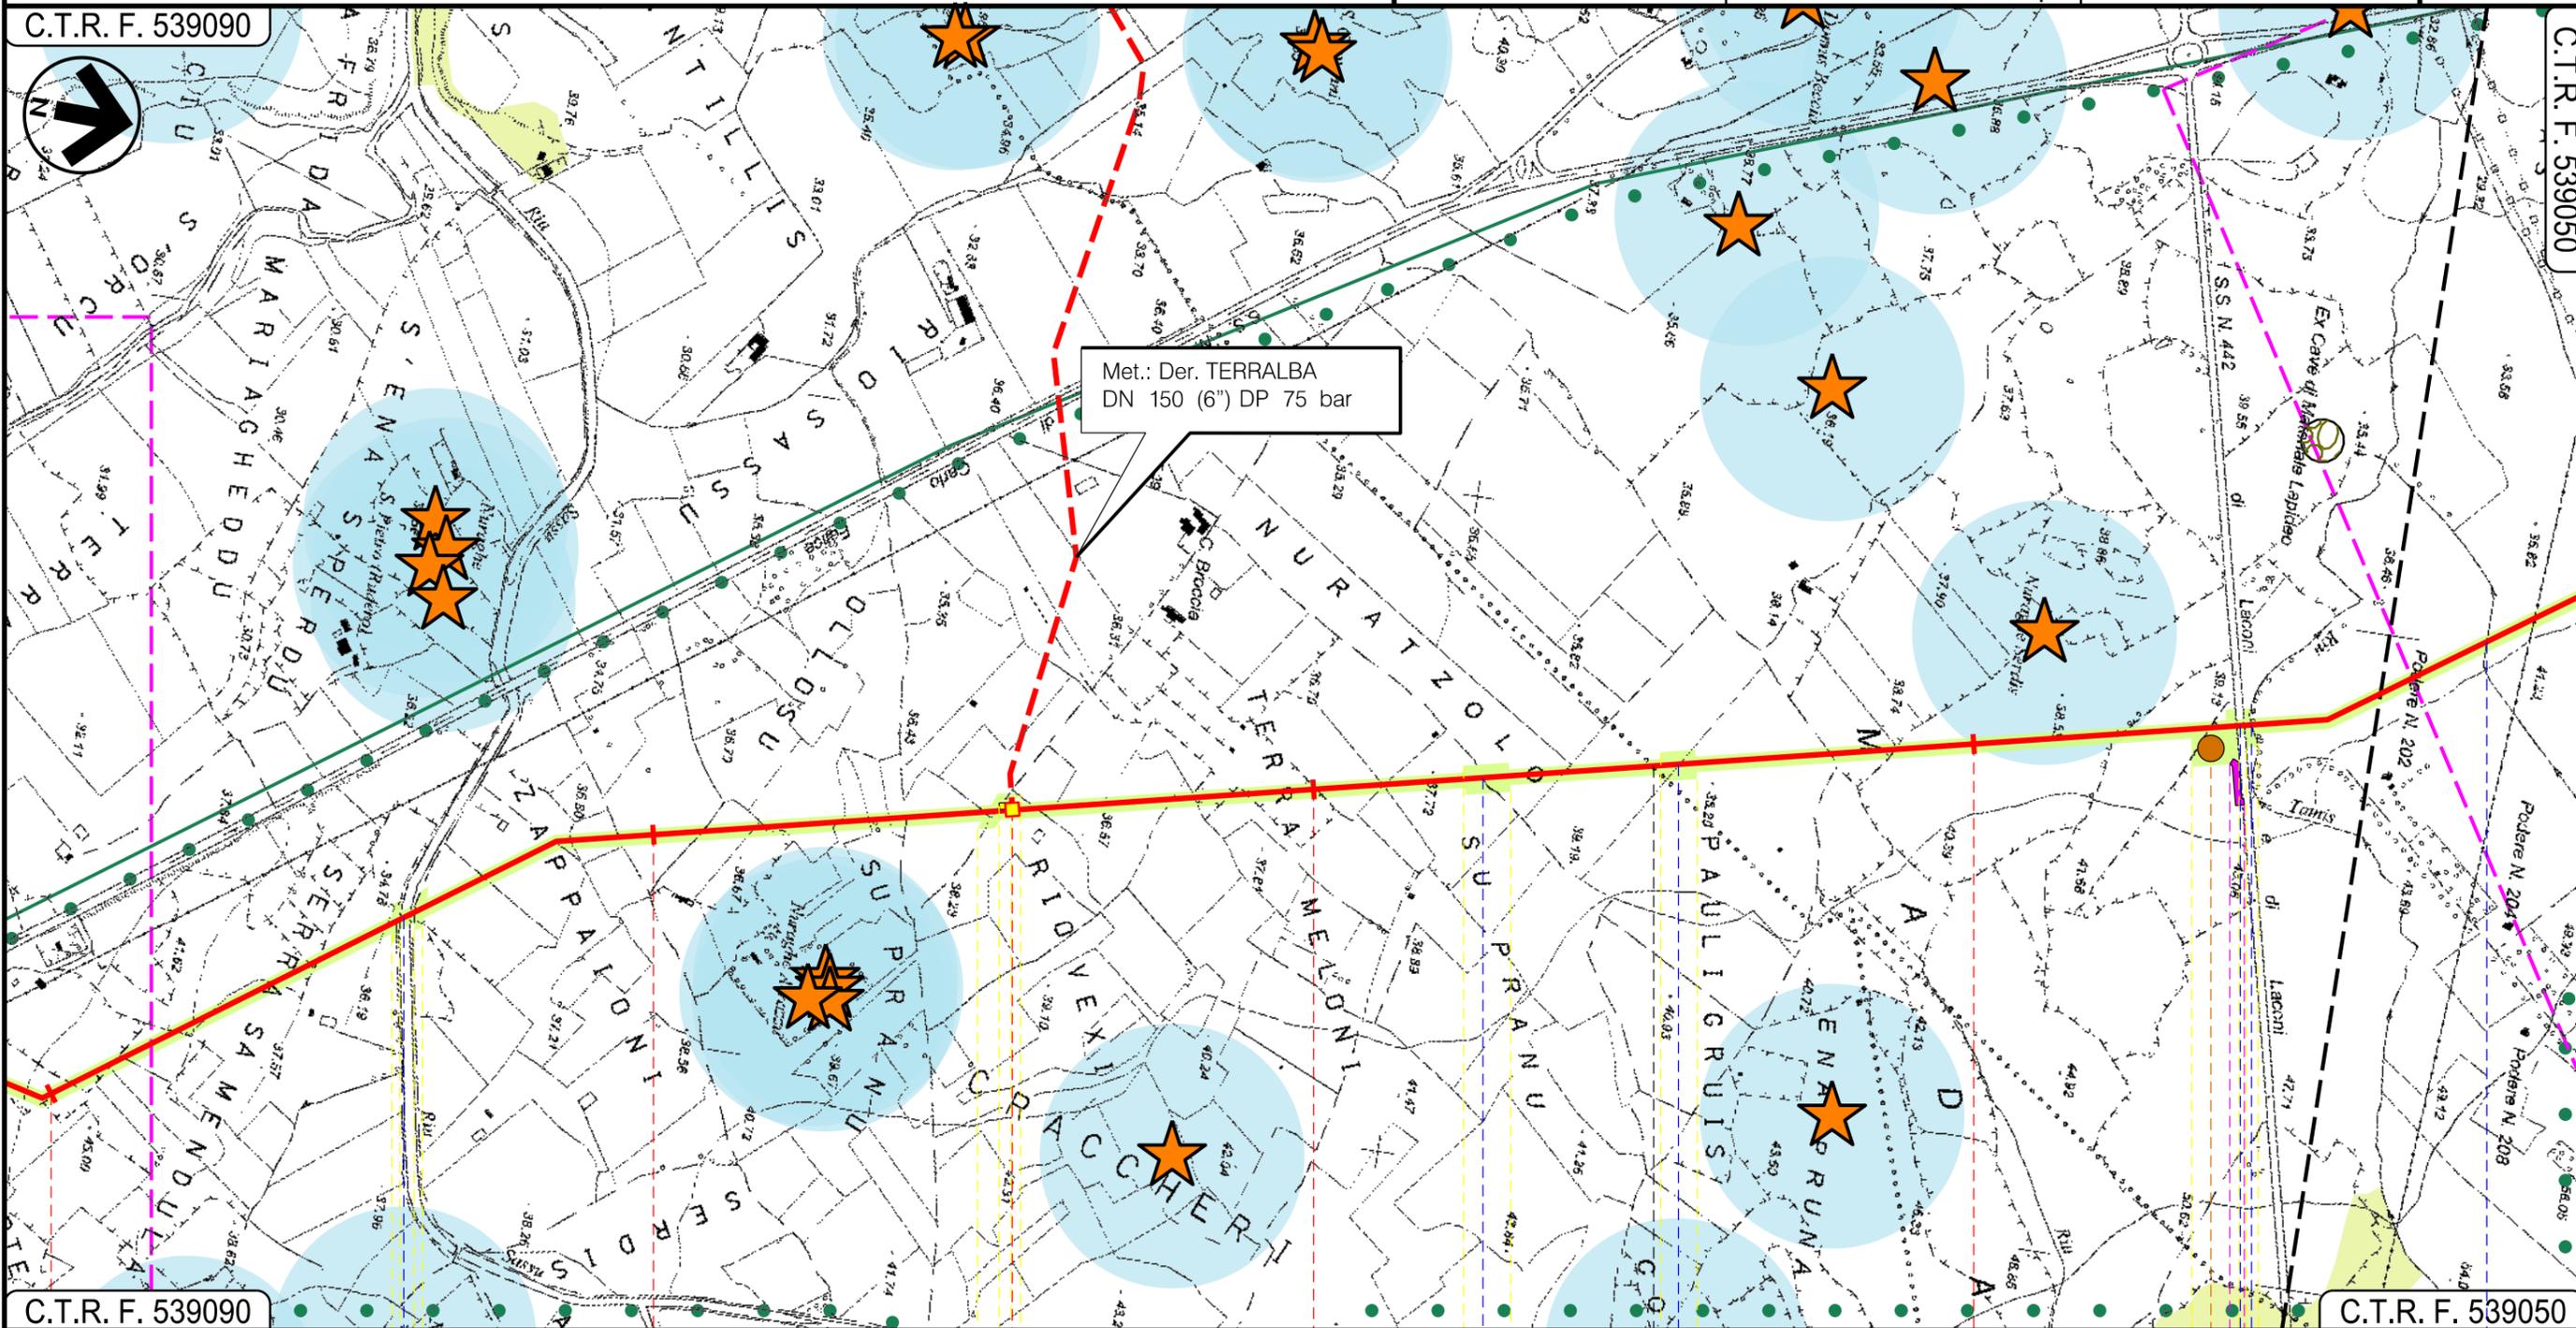

C.T.R. F. 539090

C.T.R. F. 539050

68

69

70

71

MOGORO  
ORISTANO

URAS



Riu Sassu Fosso Fosso S.S. N. 442 Riu Tamis Immissario Riu Tamis

P11

23 24

Progetto:

METANIZZAZIONE SARDEGNA  
MET. CAGLIARI - PALMAS ARBOREA  
DN 650 (26") DP 75 bar

STRUMENTI DI TUTELA E PIANIFICAZIONE REGIONALI

02	2003/2019	INSERITE MODIFICHE TRACCIATO	T.FILANDRO	C.CASATI	V.FORLIVESI O.CORDA
01	2006/2018	REVISIONE	T.FILANDRO	M.FORNAROLI	V.FORLIVESI O.CORDA
INDICE	DATA	R E V I S I O N I		ELABORATO	VERIFICATO APPROVATO

Foglio  
21  
di 28  
Scala  
1:10000




**TechnipFMC**  
Rif.TPIDL: 073670-010-DW-3252-103  
TECHNIP ITALY DIREZIONE LAVORI S.p.A.

PG-SR-101  
Comm.


C.T.R. F. 539090

C.T.R. F. 539050

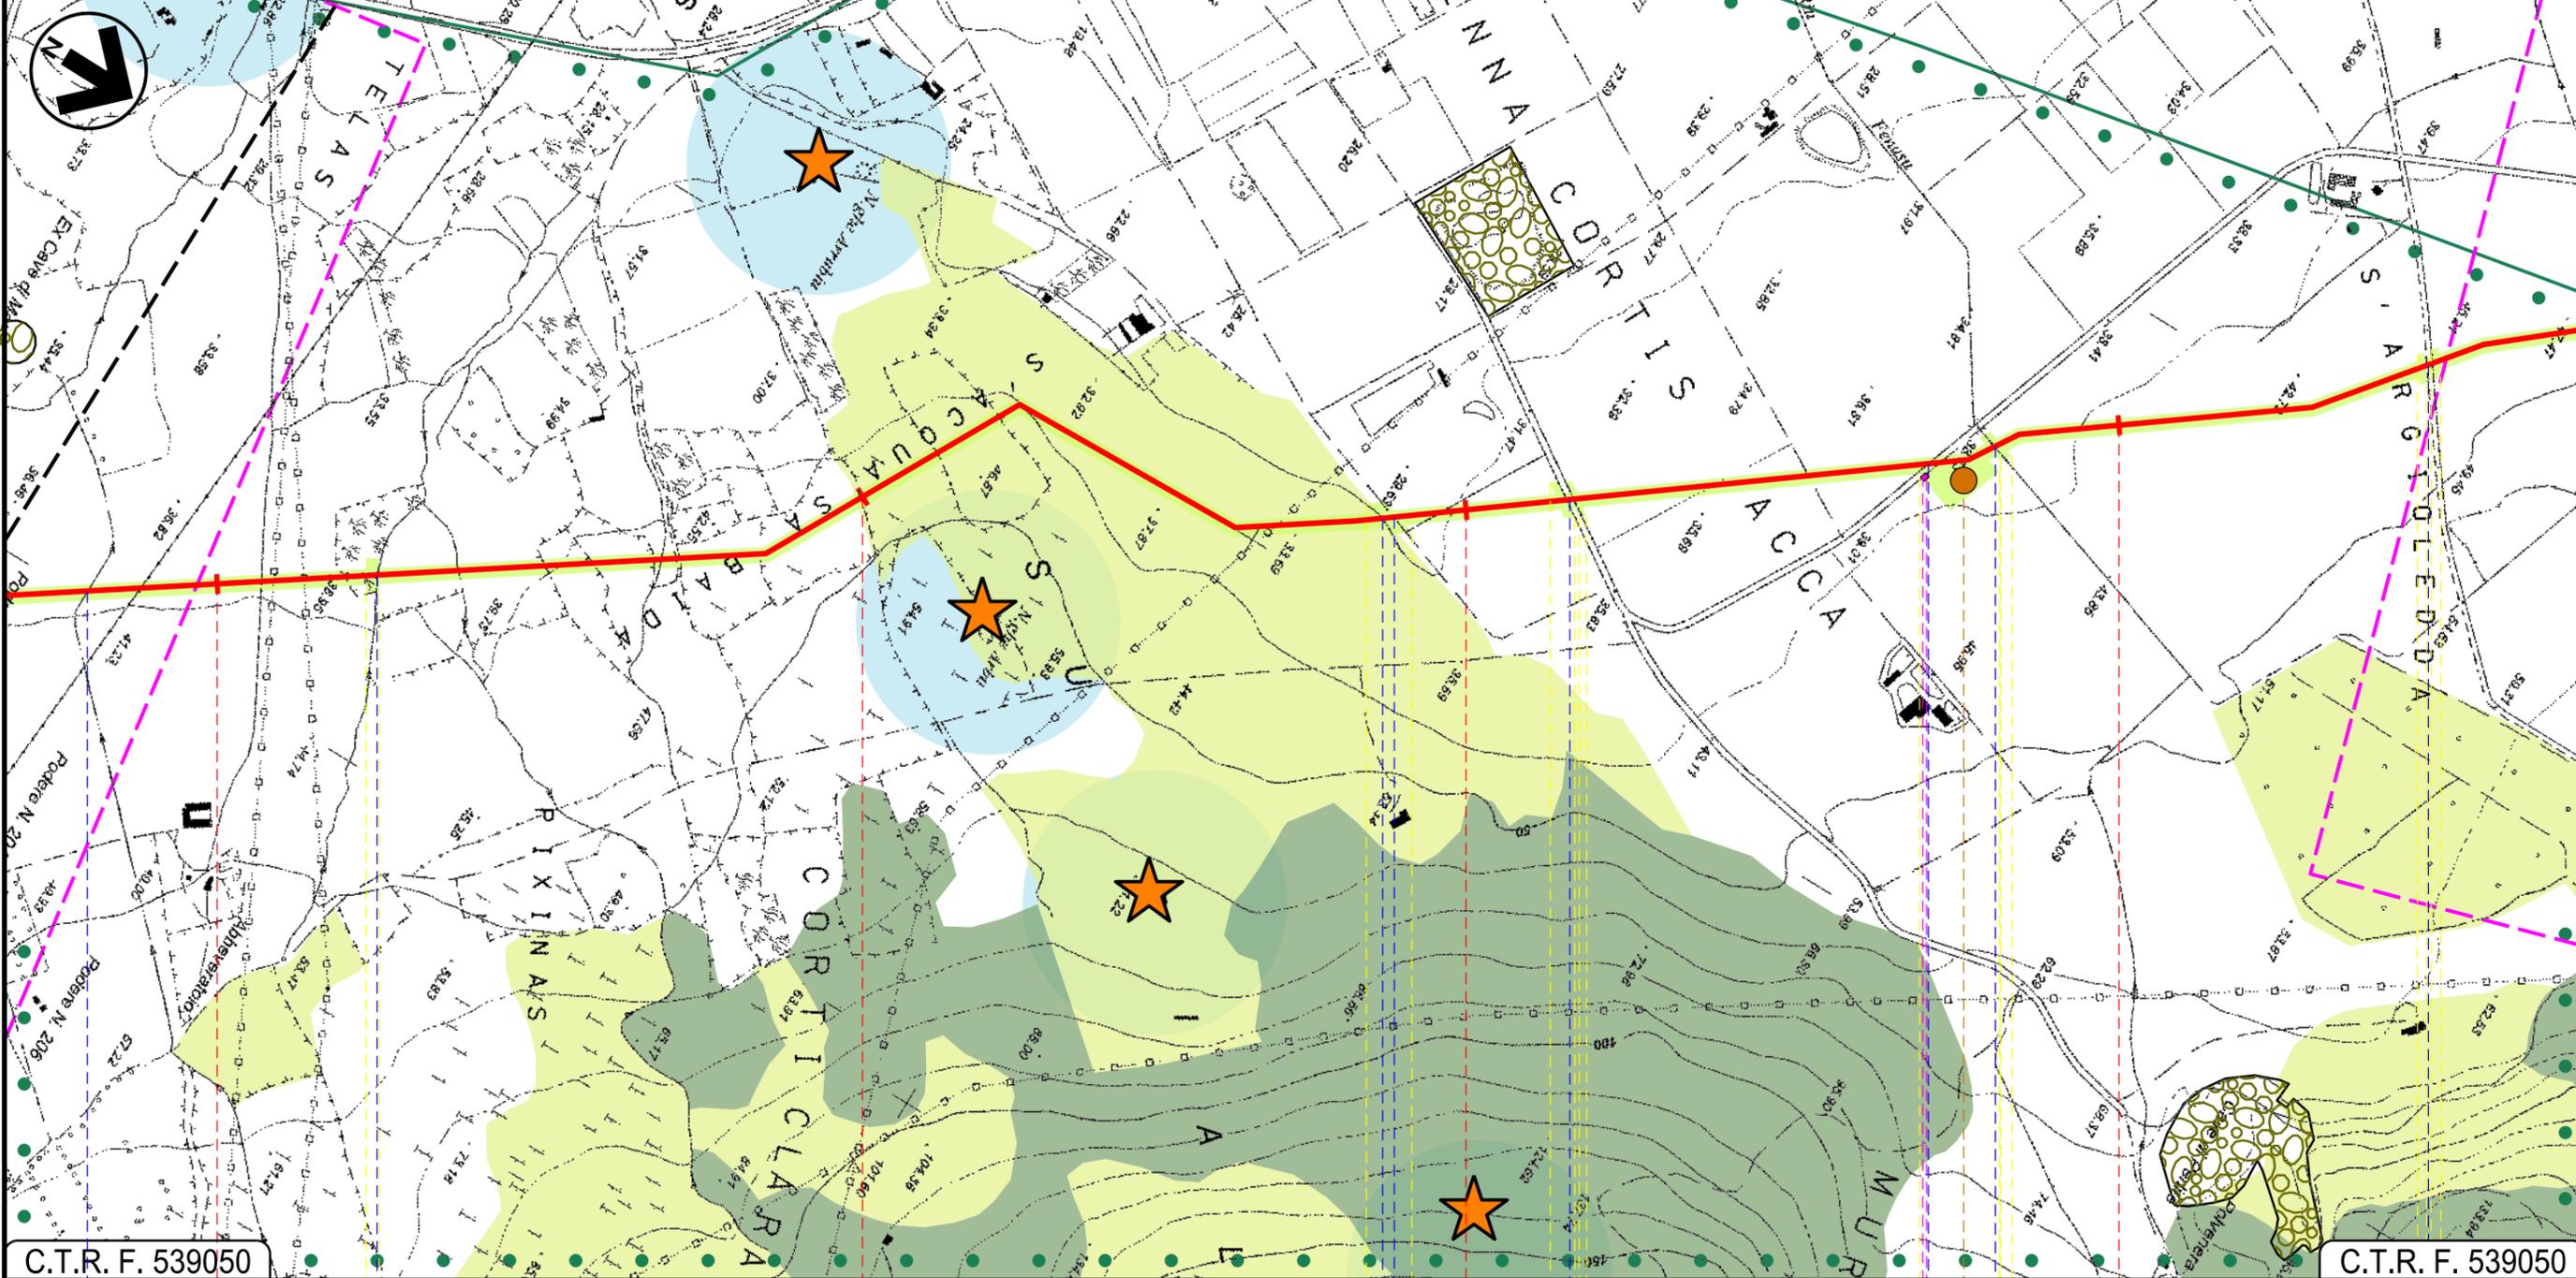

72 73 74 75

URAS  
ORISTANO

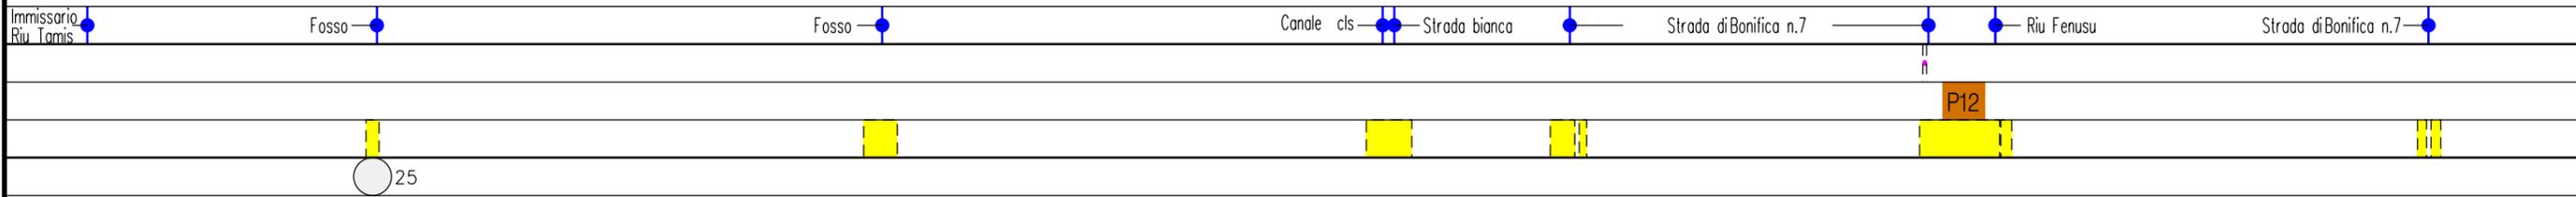



Progetto:

METANIZZAZIONE SARDEGNA  
MET. CAGLIARI - PALMAS ARBOREA  
DN 650 (26") DP 75 bar

STRUMENTI DI TUTELA E PIANIFICAZIONE REGIONALI

02	2003/2019	INSERITE MODIFICHE TRACCIATO	T.FILANDRO	C.CASATI	V.FORLIVESI O.CORDA
01	2006/2018	REVISIONE	T.FILANDRO	M.FORNAROLI	V.FORLIVESI O.CORDA
INDICE	DATA	REVISIONI	ELABORATO	VERIFICATO	APPROVATO
 			PG-SR-101		
			Rif. TPIDL: 073670-010-DW-3252-103 TECHNIP ITALY DIREZIONE LAVORI S.p.A.		
			Comm.		Scala 1:10000

Foglio  
23  
di 28  
Scala  
1:10000

C.T.R. F. 538040

C.T.R. F. 538040




C.T.R. F. 539010

C.T.R. F. 539010

80 81 82 83

MARRUBIU  
ORISTANO

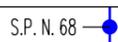

Progetto:

METANIZZAZIONE SARDEGNA  
MET. CAGLIARI - PALMAS ARBOREA  
DN 650 (26") DP 75 bar

STRUMENTI DI TUTELA E PIANIFICAZIONE REGIONALI

02	2003/2019	INSERITE MODIFICHE TRACCIATO	T.FILANDRO	C.CASATI	V.FORLIVESI O.CORDA
01	2006/2018	REVISIONE	T.FILANDRO	M.FORNAROLI	V.FORLIVESI O.CORDA
INDICE	DATA	REVISIONI	ELABORATO	VERIFICATO	APPROVATO
 			PG-SR-101		
			Rif.TPIDL: 073670-010-DW-3252-103 TECHNIP ITALY DIREZIONE LAVORI S.p.A.		
Comm.					Scala 1:10000

Foglio  
24  
di 28

C.T.R. F. 538040

C.T.R. F. 528160



C.T.R. F. 539010

C.T.R. F. 529130

84

85

86

87

MARRUBIU  
ORISTANO

SANTA GIUSTA

- Strada Asfaltata
- Riu de s'Erba
- Strada Sterrata
- Canale Colatore Consortile
- Riu Siurru
- Riu Corongiu

P13

27

28

Progetto:

METANIZZAZIONE SARDEGNA  
MET. CAGLIARI – PALMAS ARBOREA  
DN 650 (26") DP 75 bar

02	2003/2019	INSERITE MODIFICHE TRACCIATO	T.FILANDRO	C.CASATI	V.FORLIVESI O.CORDA
01	2006/2018	REVISIONE	T.FILANDRO	M.FORNAROLI	V.FORLIVESI O.CORDA
INDICE	DATA	R E V I S I O N I		ELABORATO	VERIFICATO APPROVATO

Foglio  
**25**  
di 28  
Scala  
1:10000

STRUMENTI DI TUTELA E PIANIFICAZIONE REGIONALI





Rif. TPIDL: 073670-010-DW-3252-103  
TECHNIP ITALY DIREZIONE LAVORI S.p.A.

PG-SR-101

Comm.

C.T.R. F. 529130

C.T.R. F. 529090

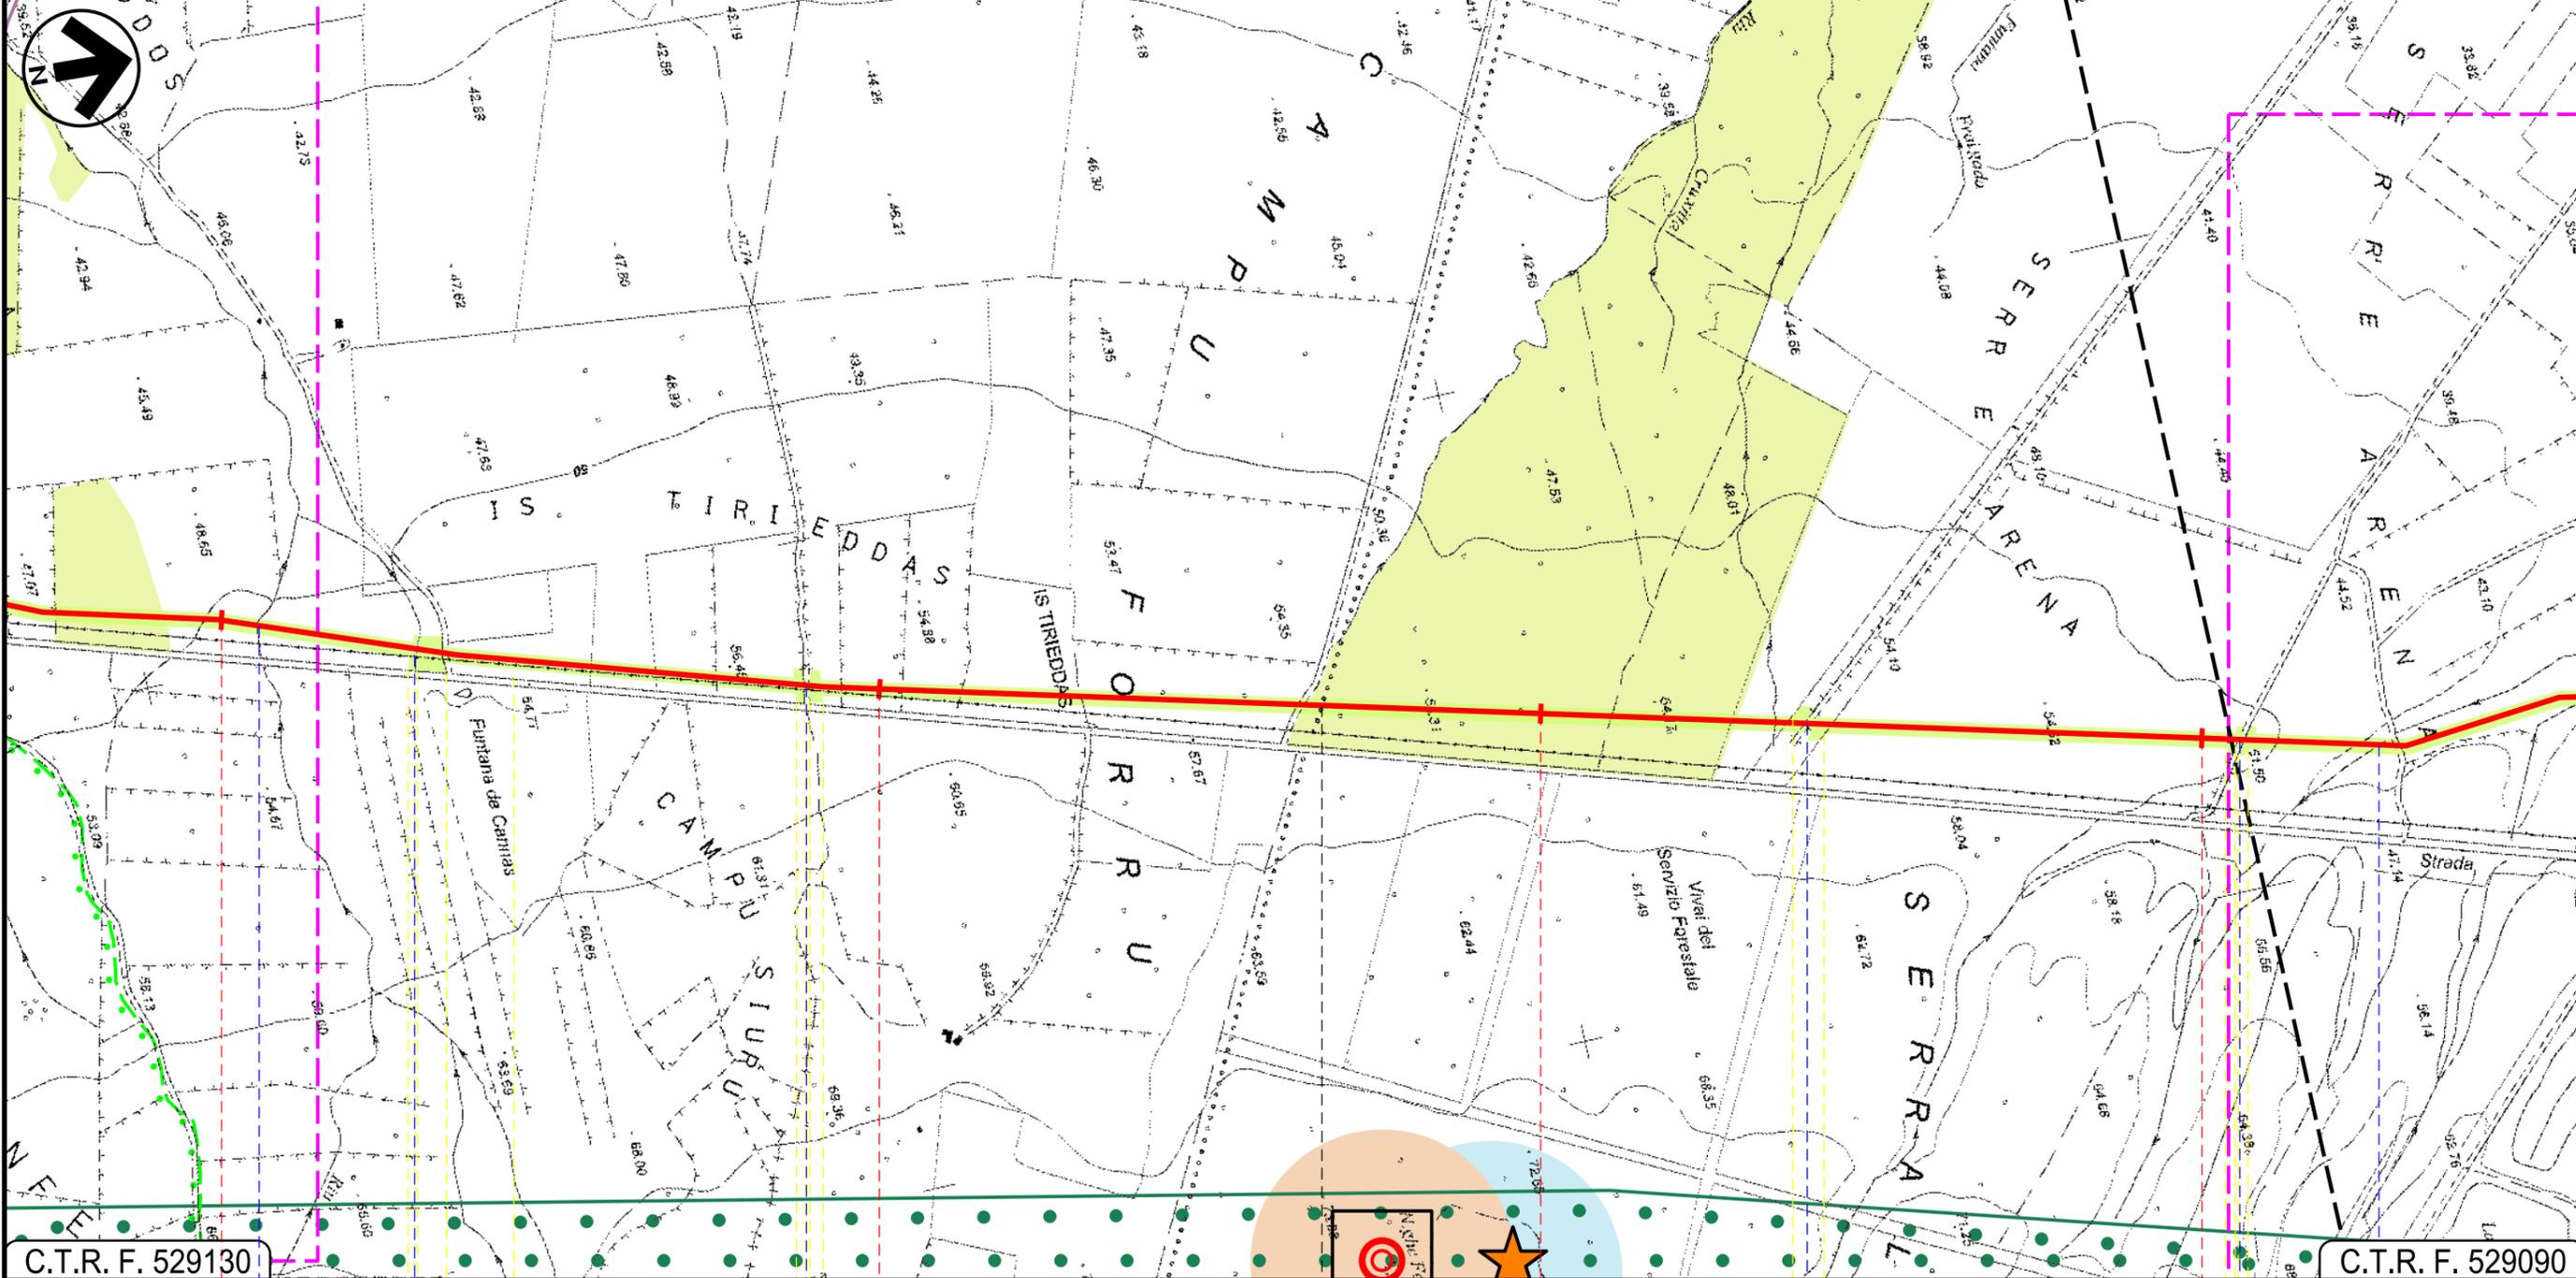

C.T.R. F. 529130

C.T.R. F. 529090

87

88

89

90

SANTA GIUSTA

ORISTANO

PALMAS ARBOREA

Riu Corongiu

Riu Fontana de Cannas

Strada Asfaltata

Strada Asfaltata

Strada Asfaltata

Riu Pisc'e Mulleris

Progetto:

METANIZZAZIONE SARDEGNA  
MET. CAGLIARI - PALMAS ARBOREA  
DN 650 (26") DP 75 bar


STRUMENTI DI TUTELA E PIANIFICAZIONE REGIONALI

02	2003/2019	INSERITE MODIFICHE TRACCIATO	T.FILANDRO	C.CASATI	V.FORLIVESI O.CORDA
01	2006/2018	REVISIONE	T.FILANDRO	M.FORNAROLI	V.FORLIVESI O.CORDA
INDICE	DATA	REVISIONI	ELABORATO	VERIFICATO	APPROVATO
 			PG-SR-101		
			Rif. TPIDL: 073670-010-DW-3252-103 TECHNIP ITALY DIREZIONE LAVORI S.p.A.		

Foglio  
**26**  
di 28  
Scala  
1:10000

C.T.R. F. 529090

C.T.R. F. 529090

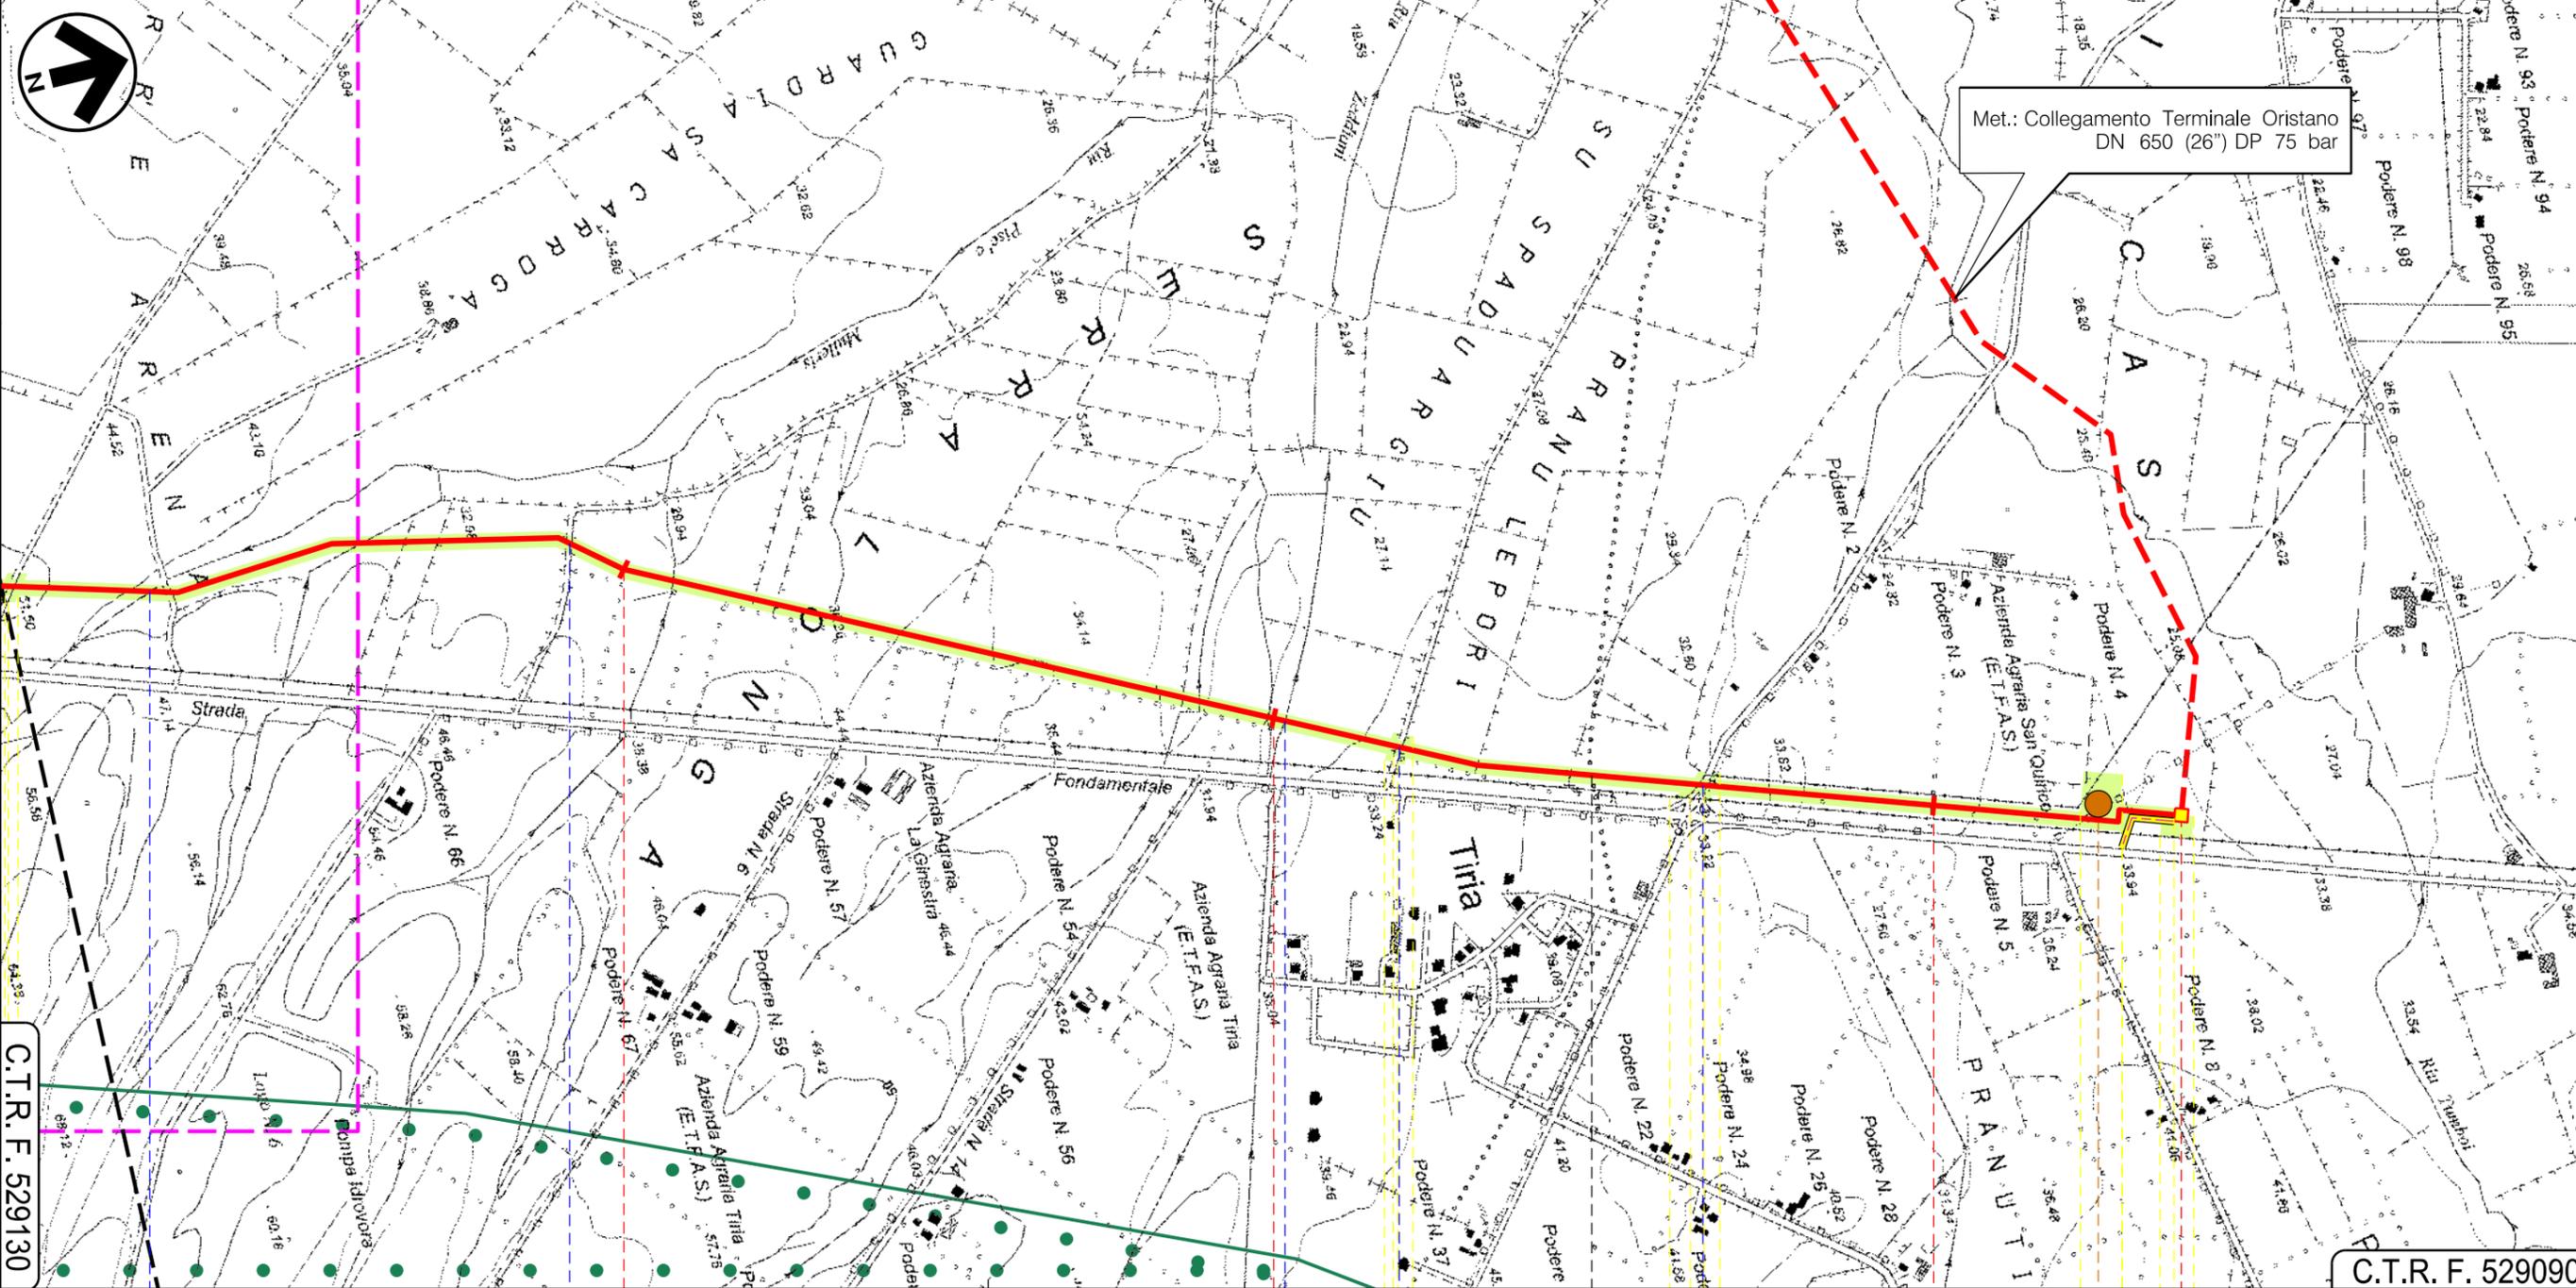

C.T.R. F. 529130

C.T.R. F. 529090

91 92 93 93+400

PALMAS ARBOREA  
ORISTANO

ORISTANO

P.I.D.I. N 14

- Riu Pisc'e Mulleris
- Strada sterrata
- Riu Zeddiani
- Strada Com.le "Pixiarbili"
- S.P. 57

P14


30

02	2003/2019	INSERITE MODIFICHE TRACCIATO	T.FILANDRO	C.CASATI	V.FORLIVESI O.CORDA
01	2006/2018	REVISIONE	T.FILANDRO	M.FORNAROLI	V.FORLIVESI O.CORDA
INDICE	DATA	R E V I S I O N I	ELABORATO	VERIFICATO	APPROVATO
					PG-SR-101
			Rif. TPIDL: 073670-010-DW-3252-103 TECHNIP ITALY DIREZIONE LAVORI S.p.A.		Comm.

STRUMENTI DI TUTELA E PIANIFICAZIONE REGIONALI

LEGENDA

SIMBOLOGIA CARTOGRAFICA



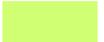
-  Metanodotto in progetto
-  Altri metanodotti in progetto
-  Gallerie, Tunnel, Mini-Microtunnel, Raise Boring e T.O.C.
-  Impianti di linea in progetto
-  Piazzola di stoccaggio tubazioni
-  Strada di accesso all'impianto
-  Adeguamento strade esistenti
-  Strade di accesso provvisorio
-  Limite sovrapposizione fogli
-  Aree occupazione lavori

SIMBOLOGIA MECCANICA


-  Punto di intercettazione di linea (P.I.L.)
-  Punto di intercettazione di derivazione importante (P.I.D.I.)
-  Punto di intercettazione di derivazione semplice con stacco da P.I.L. (P.I.D.S.)
-  Punto di intercettazione e derivazione semplice con stacco da Linea (P.I.D.S.)
-  Punto di intercettazione con discaggio di allacciamento (P.I.D.A.)
-  Punto predisposto per il discaggio di allacciamento (P.P.D.A.)
-  Punto di sezionamento elettrico terminale (P.S.E.T.)
-  Stazione predisposta per lancio e ricevimento PIG
-  Impianto di riduzione/regolazione della pressione

STRUMENTI DI TUTELA E PIANIFICAZIONE REGIONALE

Aree di interesse naturalistico istituzionalmente tutelate

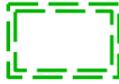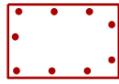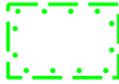-  Aree gestione speciale ente foreste
-  Oasi permanenti Prot. Faunistica
-  Sistema Regionale dei Parchi e Riserve LR 31/89

Beni Paesaggistici Ambientali (ex art.143 DLgs n.42/2004)

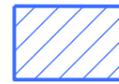-  Zone umide costiere
-  Fascia costiera

-  Alberi Monumentali
-  Buffer alberi monumentali 200m

-  Grotte e Caverne
-  Buffer grotte e caverne 200m

Siti archeologici (MIBAC)

-  Siti archeologici
-  Buffer siti archeologici 200 m

Il presente disegno è di proprietà aziendale - La Società tutelerà i propri diritti a termine di legge.

Progressiva chilometrica	N.	
Comuni		
Province		
Impianti	TIPO - N.	
Attraversamenti	TIPOLOGIA ATTRAVERSATA (SS n. **, corso d'acqua, ferrovia, ecc.)	
Strade - Piste	ACCESSO IMPIANTI	ADEGUAMENTI STRADE
Piazzole		N. PIAZ. Pn
Fascia di lavoro	ALLARGATA	
Opere civili	TRASVERSALI	LONGITUDINALI




02	2003/2019	INSERITE MODIFICHE TRACCIATO	T.FILANDRO	C.CASATI	V.FORLIVESI O.CORDA
01	2006/2018	REVISIONE	T.FILANDRO	M.FORNAROLI	V.FORLIVESI O.CORDA
INDICE	DATA	R E V I S I O N I			ELABORATO
			 Rif. TPIDL: 073670-010-DW-3252-103 TECHNIP ITALY DIREZIONE LAVORI S.p.A.		PG-SR-101
					Comm.

STRUMENTI DI TUTELA E PIANIFICAZIONE REGIONALI

Vincolo Architettonico e Archeologico

-  Archeologico
-  Architettonico
-  Buffer Vincolo architettonico e archeologico 200m
-  Aree caratterizzate da preesistenze con valenza storico-culturale



Beni Paesaggistici ExArt143

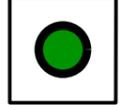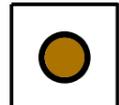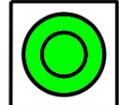-  insediamenti
-  rinvenimenti
-  tophet
-  terme
-  torre costiera
-  nuraghe
-  Buffer Beni Pasaggistici Ex Art.143 200m
-  Centri antica prima formazione

Componenti di paesaggio con valenza ambientale

-  Vegetazione a macchia e in aree umide
-  Boschi
-  Sugherete
-  Praterie

Aree di recupero ambientale

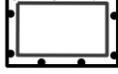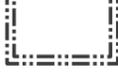-  Area di rispetto del sito inquinato
-  Sito inquinato
-  Sito di amianto
-  Discariche
-  Scavi

Aree dell'insediamento produttivo di interesse storico-culturale

-  Area della bonifica
-  Area delle saline storiche
-  Parco Geom. Ambientale Storico

Aree dichiarate di notevole interesse pubblico

-  Aree dich. di notevole interesse pubblico

Il presente disegno è di proprietà aziendale - La Società tutelerà i propri diritti a termine di legge.