


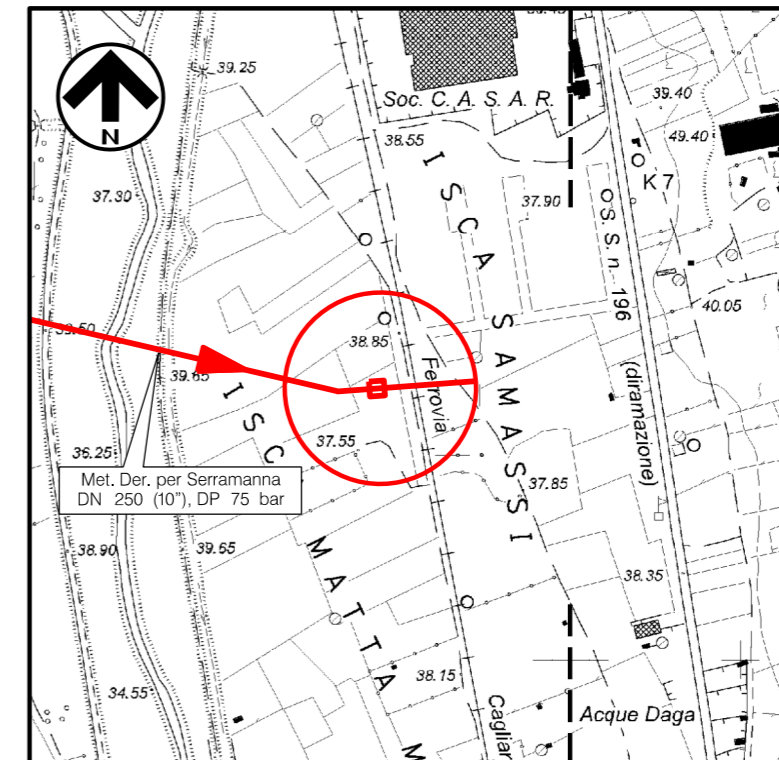

DOCUMENTI DI RIFERIMENTO

N.

COROGRAFIA 1:10000  
CTR 547150



2	20/03/2019	REVISIONE	F. MONTINI	S.BUCCAFUSCA	V.FORLIVESI O.CORDA						
1	GIUGNO '18	REVISIONE	E.ALIMONTI	M.FORNAROLI	V.FORLIVESI O.CORDA						
0	MAGGIO '17	EMISSIONE	F.MARCHETTI	M.FORNAROLI	V.FORLIVESI G.GIOVANNINI						
INDICE	DATA	REVISIONI	ELABORATO	VERIFICATO	APPROVATO						
<b>PROPRIETARIO</b> 		<b>PROGETTISTA</b>  Rif TPIDL: 073670-010-STC-3290-162 <b>TECHNIP ITALY DIREZIONE LAVORI S.p.A.</b>		Dis. <b>ST-162</b>							
<b>Progetto:</b> METANIZZAZIONE SARDEGNA MET. DERIVAZIONE PER SERRAMANNA DN 250 (10"), DP 75 bar			Fg. <b>1</b> di <b>3</b>								
Comm. <b>NR/14327/R-L10</b>			INDICE <table border="1" style="display: inline-table; vertical-align: middle;"> <tr> <td style="width: 20px; height: 20px;">0</td> <td style="width: 20px; height: 20px;">1</td> <td style="width: 20px; height: 20px;">2</td> <td style="width: 20px; height: 20px;"></td> <td style="width: 20px; height: 20px;"></td> <td style="width: 20px; height: 20px;"></td> </tr> </table>			0	1	2			
0	1	2									
PIL n.1 Loc. ISCA MATTA MANNA PLANIMETRIA E PROSPETTI			Scala <b>1:50</b>								
			Sostituisce il ..... Sostituito dal .....								

Progetto: METANIZZAZIONE SARDEGNA  
 MET. DERIVAZIONE PER SERRAMANNA DN250 (10"), DP 75 bar

2	20/03/2019	REVISIONE	F. MONTINI	S. BUCCAFUSCA	V. FORLIVESI D. CORDA	
0	MAGGIO '17	EMISSIONE	F. MARCHETTI	M. FORNAROLI	V. FORLIVESI G. GIOVANNINI	
INDICE	DATA	R E V I S I O N I		ELABORATO	VERIFICATO	APPROVATO
PROPRIETARIO			PROGETTISTA			
						
			Rif. TPIDL: 073670-010-STC-3290-162 TECHNIP ITALY DIREZIONE LAVORI S.p.A.			
DIS. N.		ST-162				
Comm.		NR/14327/R-L10				

Foglio  
**2**  
 di 3  
 Scala  
**1:50**

PIL n.1 Loc. ISCA MATTA MANNA  
 PLANIMETRIA

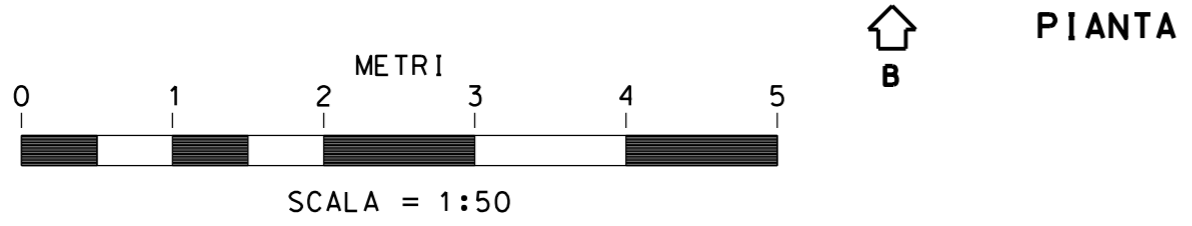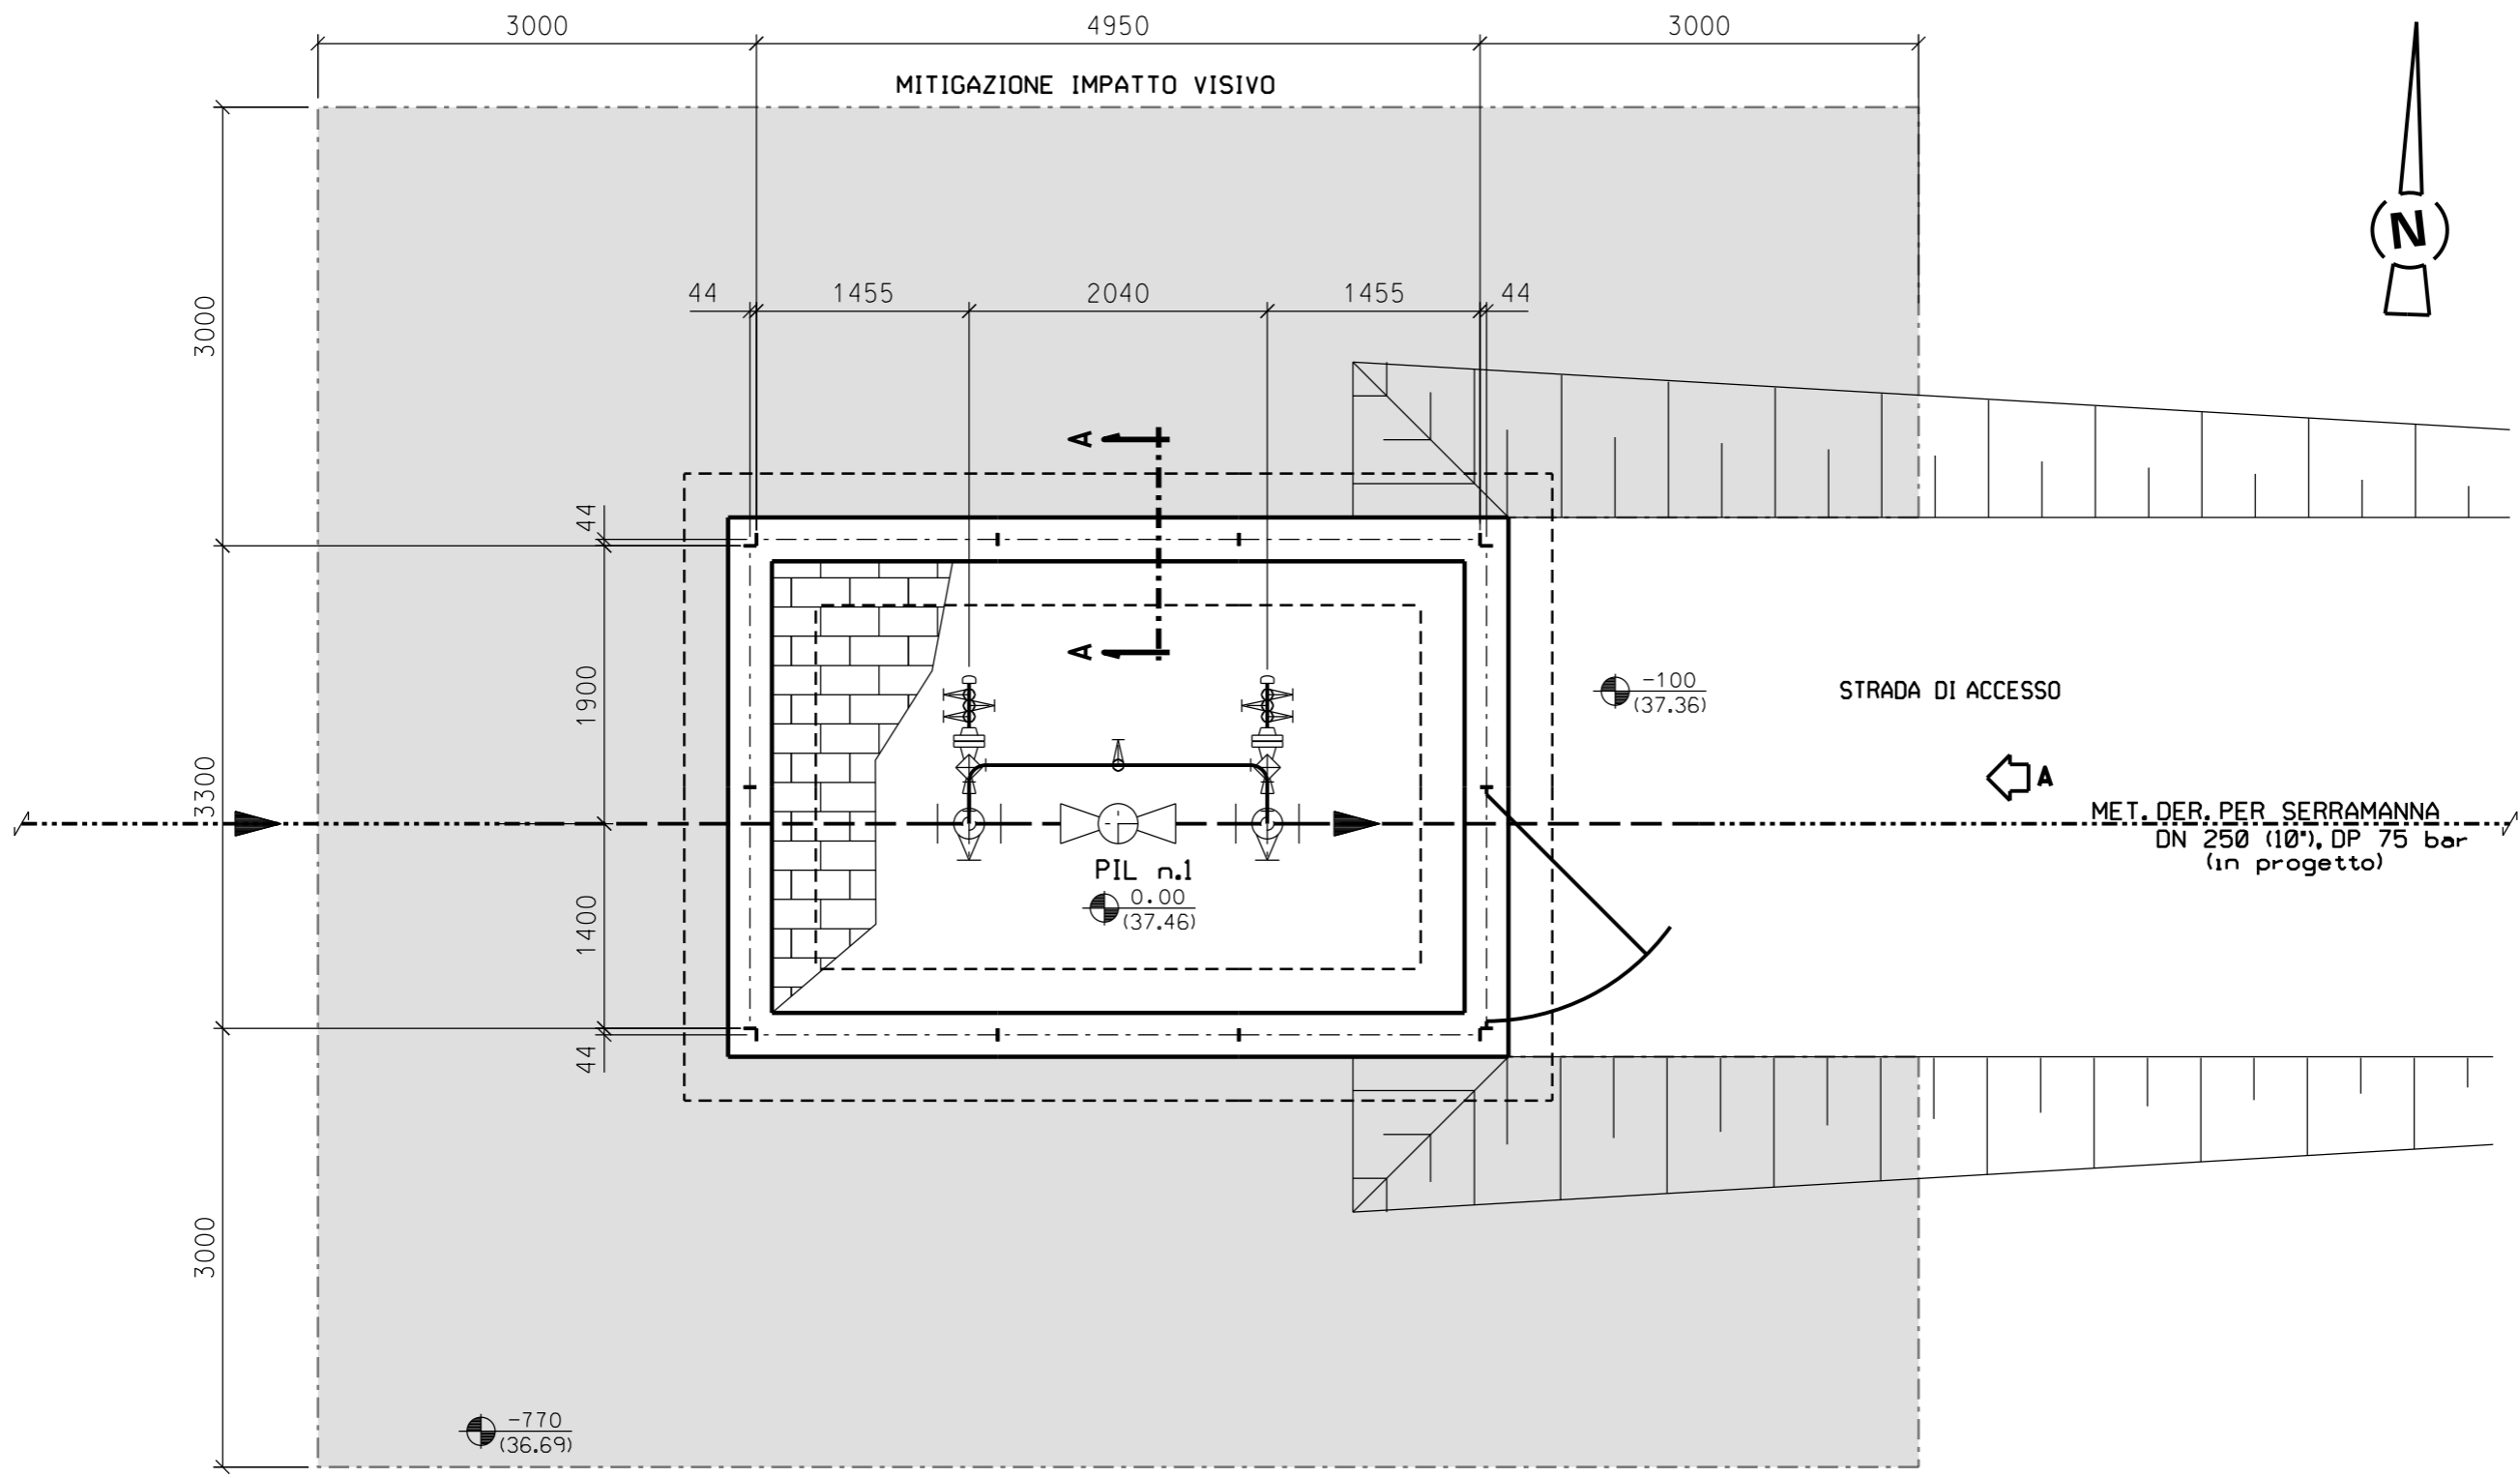


Progetto: METANIZZAZIONE SARDEGNA  
 MET. DERIVAZIONE PER SERRAMANNA DN250 (10"), DP 75 bar


2	20/03/2019	REVISIONE	F. MONTINI	S. BUCCAFUSCA	V. FORLIVESI D. CORDA
0	MAGGIO '17	EMISSIONE	F. MARCHETTI	M. FORNAROLI	V. FORLIVESI G. GIOVANNINI
INDICE	DATA	REVISIONI	ELABORATO	VERIFICATO	APPROVATO
PROPRIETARIO			PROGETTISTA		
			 Rif. TPIDL: 073670-010-STC-3290-162 TECHNIP ITALY DIREZIONE LAVORI S.p.A.		
			DIS. N.	ST-162	
			Comm.	NR/14327/R-L10	

Foglio  
**3**  
 di 3  
 Scala  
**1:50**


PIL n.1 Loc. ISCA MATTA MANNA  
 PROSPETTI

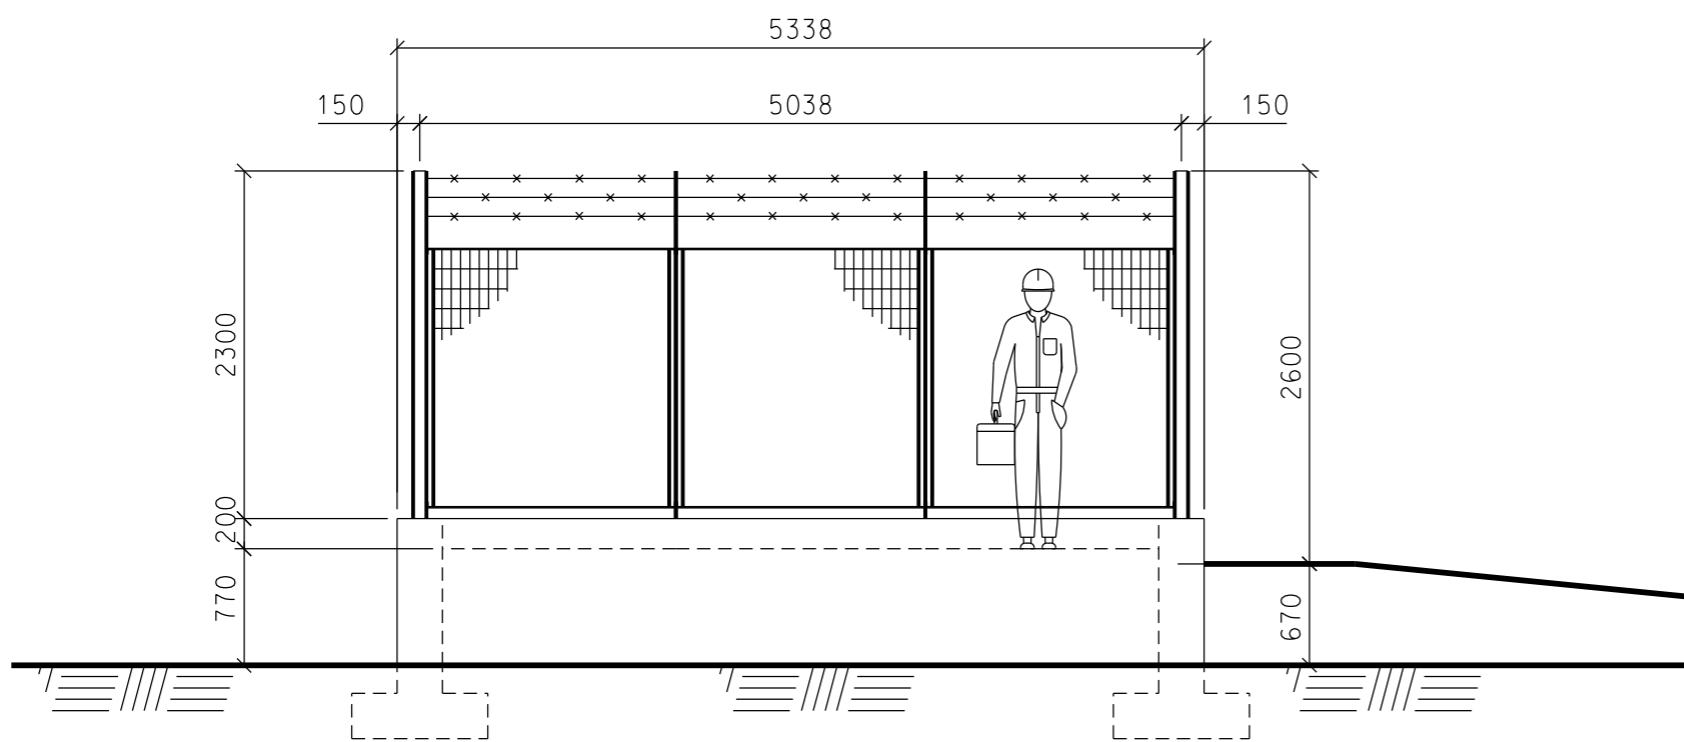

**PROSPETTO B**

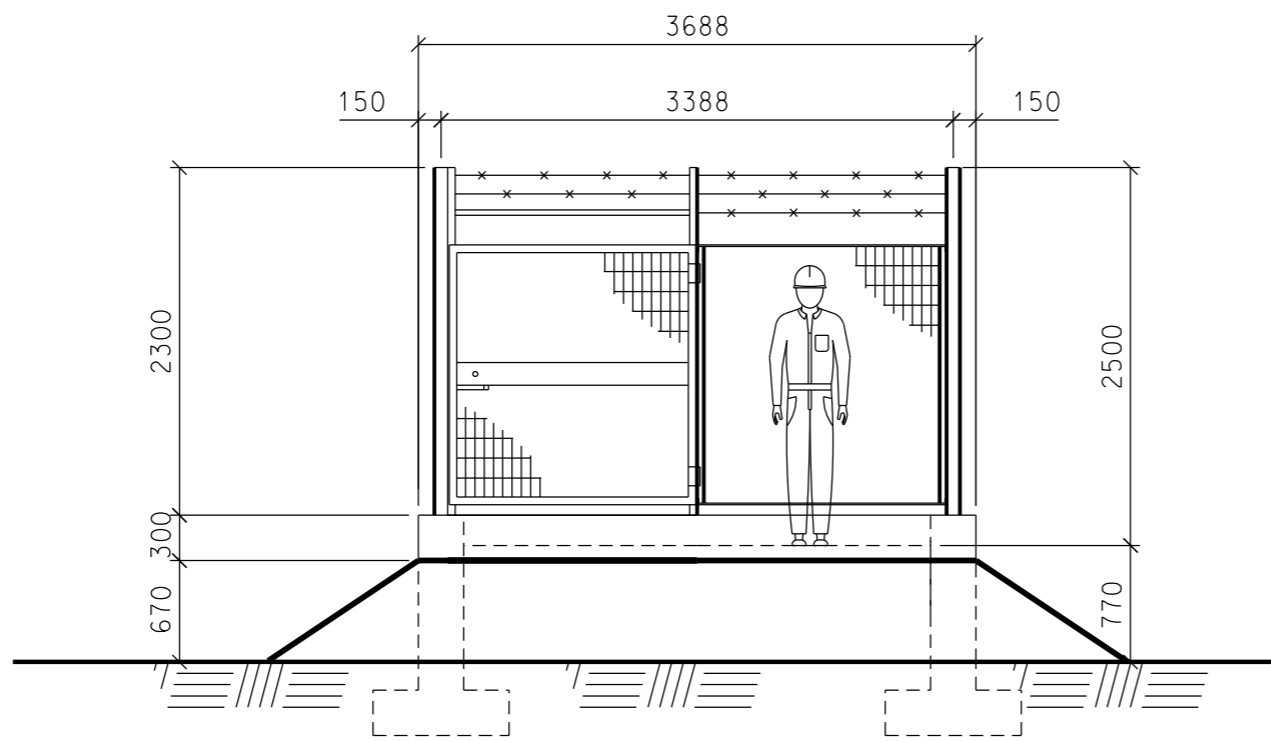

**PROSPETTO A**

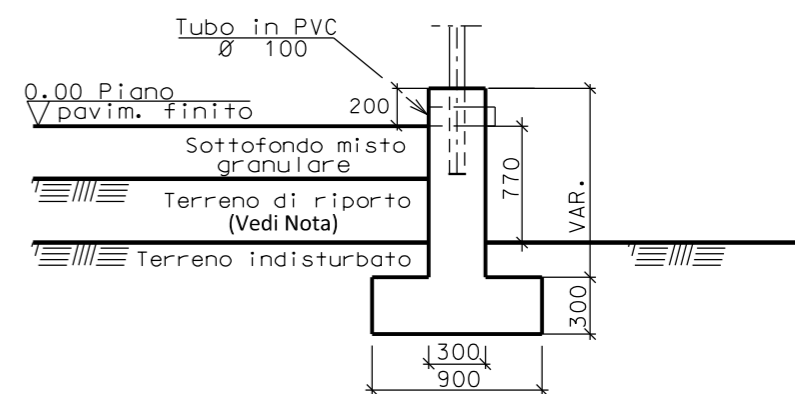

**SEZIONE A - A**

Nota:  
 Riporti da eseguire in accordo alla norma AASHTO M-145  
 (materiali A-1 o A-3 altezza strati di compattazione 15cm.)



SCALA = 1:50