


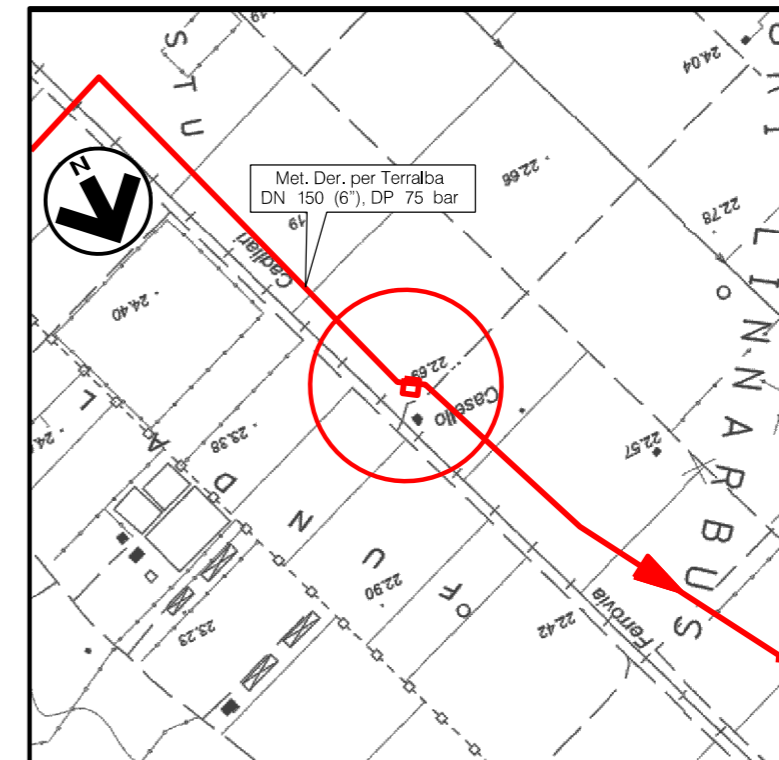

DOCUMENTI DI RIFERIMENTO

N.

COROGRAFIA 1:10000
CTR F.539090

2	20/03/2019	ADEGUAMENTO PAI	F. MONTINI	G. CANNITO	V.FORLIVESI O.CORDA						
1	GIUGNO '18	REVISIONE	F.MARCHETTI	M.FORNAROLI	V.FORLIVESI G.GIOVANNINI						
0	MAGGIO '17	EMISSIONE	F.MARCHETTI	M.FORNAROLI	V.FORLIVESI G.GIOVANNINI						
INDICE	DATA	REVISIONI	ELABORATO	VERIFICATO	APPROVATO						
PROPRIETARIO 		PROGETTISTA  Rif TPIDL: 073670-010-STC-3290-172 TECHNIP ITALY DIREZIONE LAVORI S.p.A.		Dis. ST-172							
				Fg. 1 di 2							
Progetto: METANIZZAZIONE SARDEGNA MET. DERIVAZIONE PER TERRALBA DN 150 (6"), DP 75 bar			Comm.								
			INDICE <table border="1" style="display: inline-table; vertical-align: middle;"> <tr> <td>0</td> <td>1</td> <td>2</td> <td></td> <td></td> <td></td> </tr> </table>			0	1	2			
0	1	2									
			Scala 1:50								
PIL n.2 Loc. MORI LINNARBUS PLANIMETRIA E PROSPETTI			Sostituisce il Sostituito dal								



Progetto:

METANIZZAZIONE SARDEGNA
MET. DERIVAZIONE PER TERRALBA DN150 (6"), DP 75 bar


PIL n.2 Loc. MORI LINNARBUS
PLANIMETRIA

2	20/03/2019	ADEGUAMENTO PAI	F. MONTINI	G. CANNITO	V. FORLIVESI D. CORDA	
0	MAGGIO '17	EMISSIONE	F. MARCHETTI	M. FORNAROLI	V. FORLIVESI G. GIOVANNINI	
INDICE	DATA	R E V I S I O N I		ELABORATO	VERIFICATO	APPROVATO
PROPRIETARIO			PROGETTISTA			
						
			Rif. TPIDL: 073670-010-STC-3290-172 TECHNIP ITALY DIREZIONE LAVORI S.p.A.			
DIS. N.		ST-172				
Comm.		NR/14327/R-L10				

Foglio
2
di 3
Scala
1:75

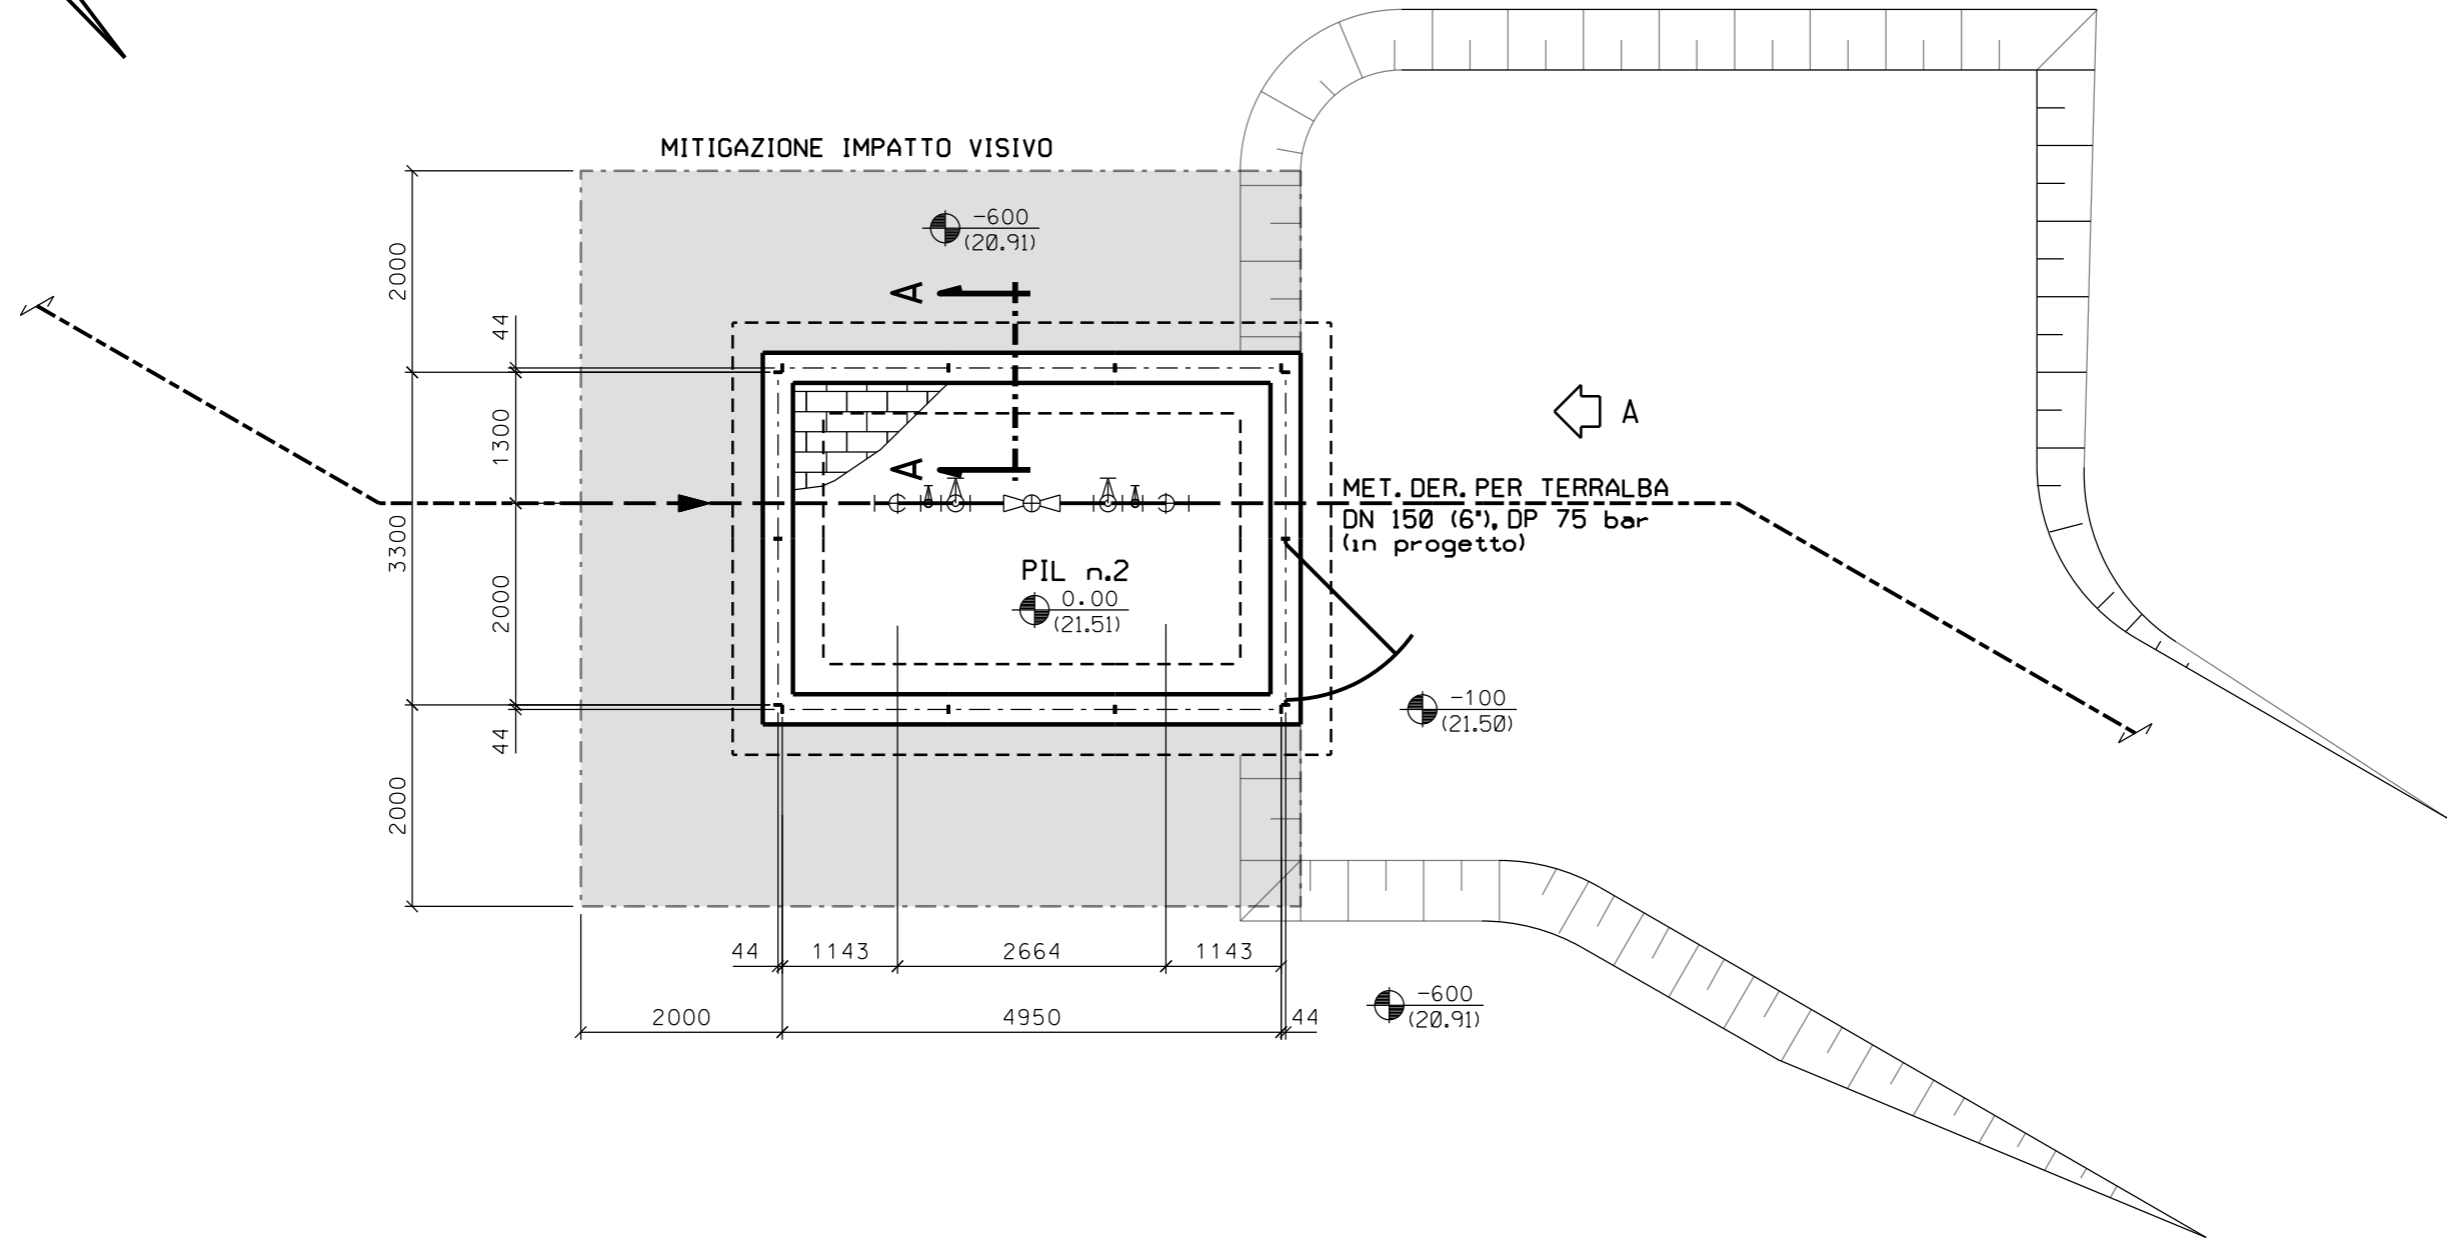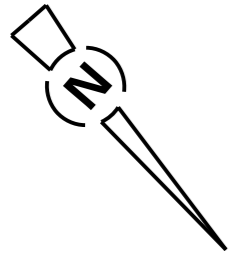

PIANTA

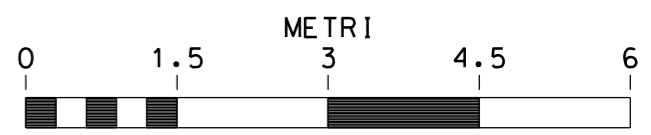

SCALA = 1:75




Progetto:

METANIZZAZIONE SARDEGNA
MET. DERIVAZIONE PER TERRALBA DN150 (6"), DP 75 bar

2	20/03/2019	ADEGUAMENTO PAI	F. MONTINI	G. CANNITO	V. FORLIVESI D. CORDA
0	MAGGIO '17	EMISSIONE	F. MARCHETTI	M. FORNAROLI	V. FORLIVESI G. GIOVANNINI
INDICE	DATA	R E V I S I O N I			ELABORATO
PROPRIETARIO			PROGETTISTA		DIS. N.
					ST-172
			Rif. TPIDL: 073670-010-STC-3290-172 TECHNIP ITALY DIREZIONE LAVORI S.p.A.		Comm. NR/14327/R-L10

Foglio
3
di 3
Scala
1:50

PIL n.2 Loc. MORI LINNARBUS
PROSPETTI

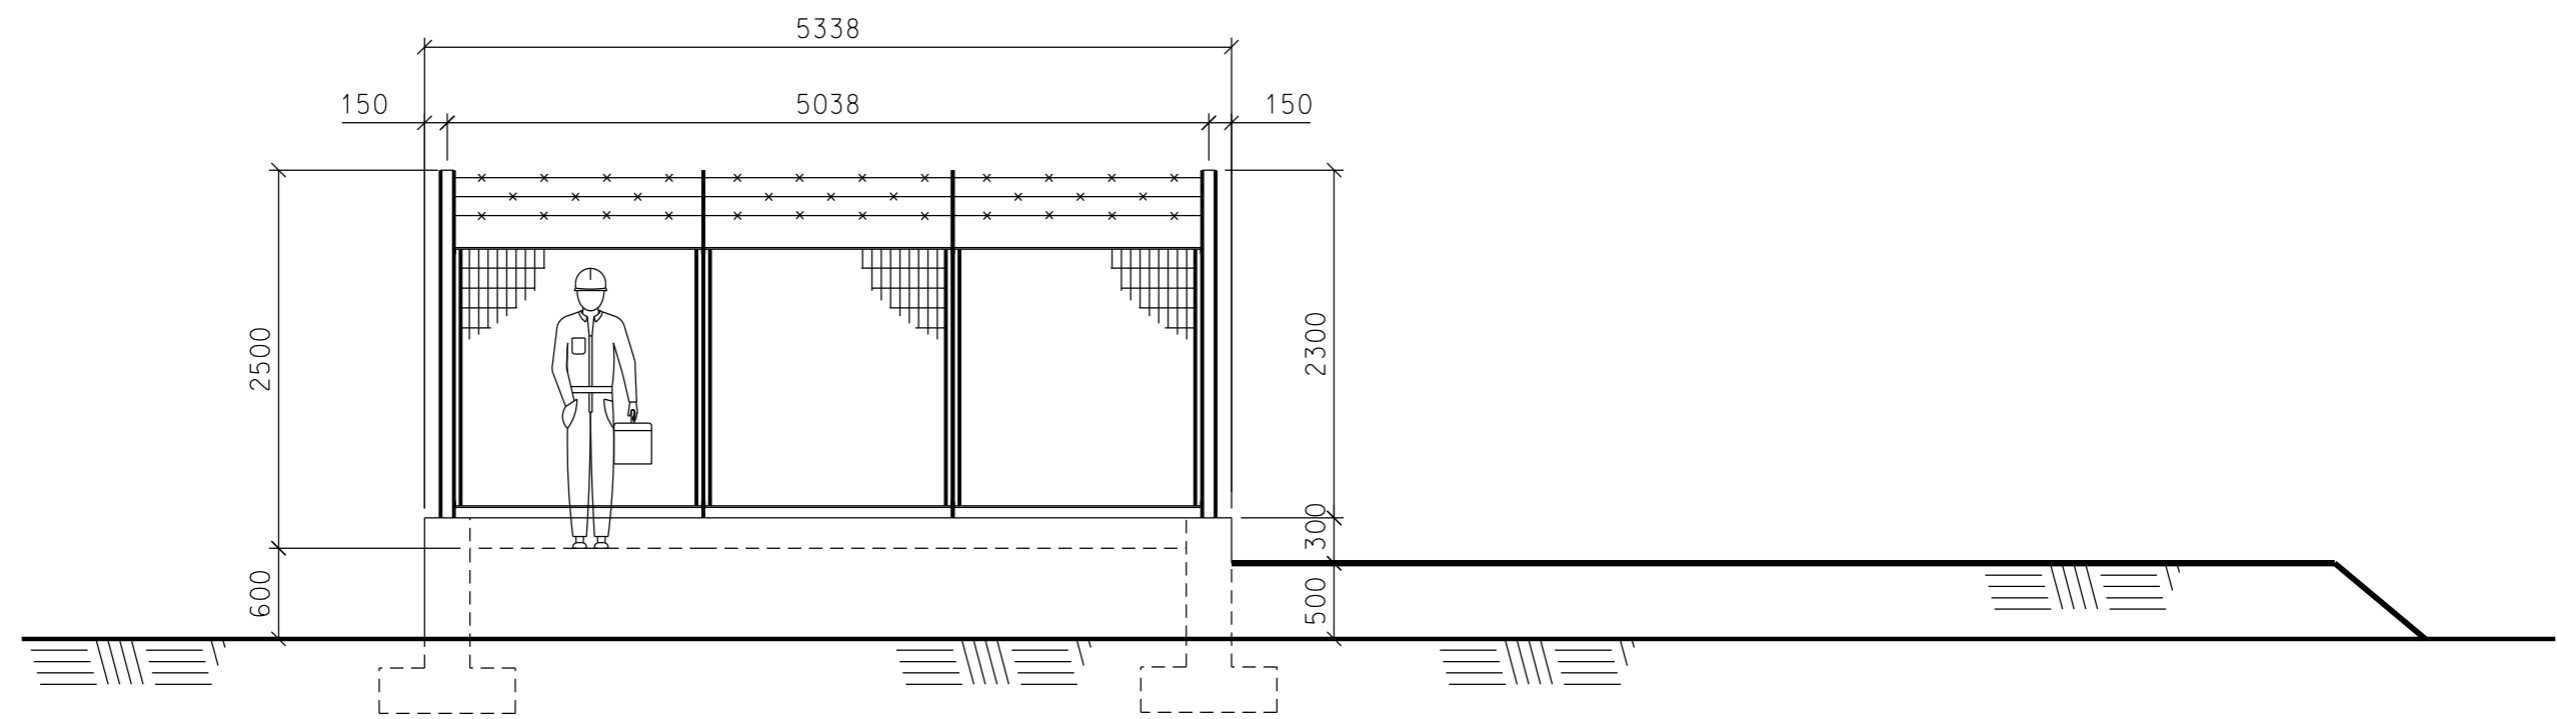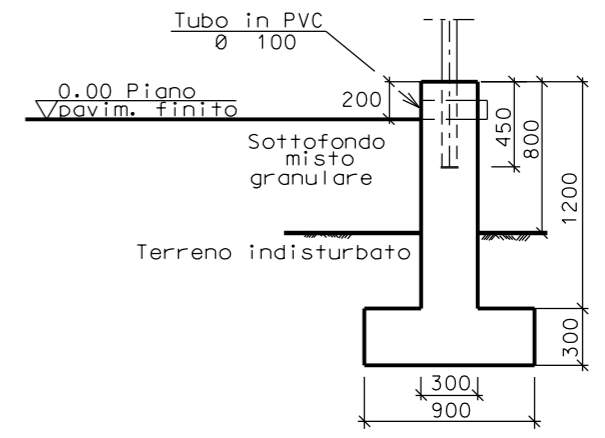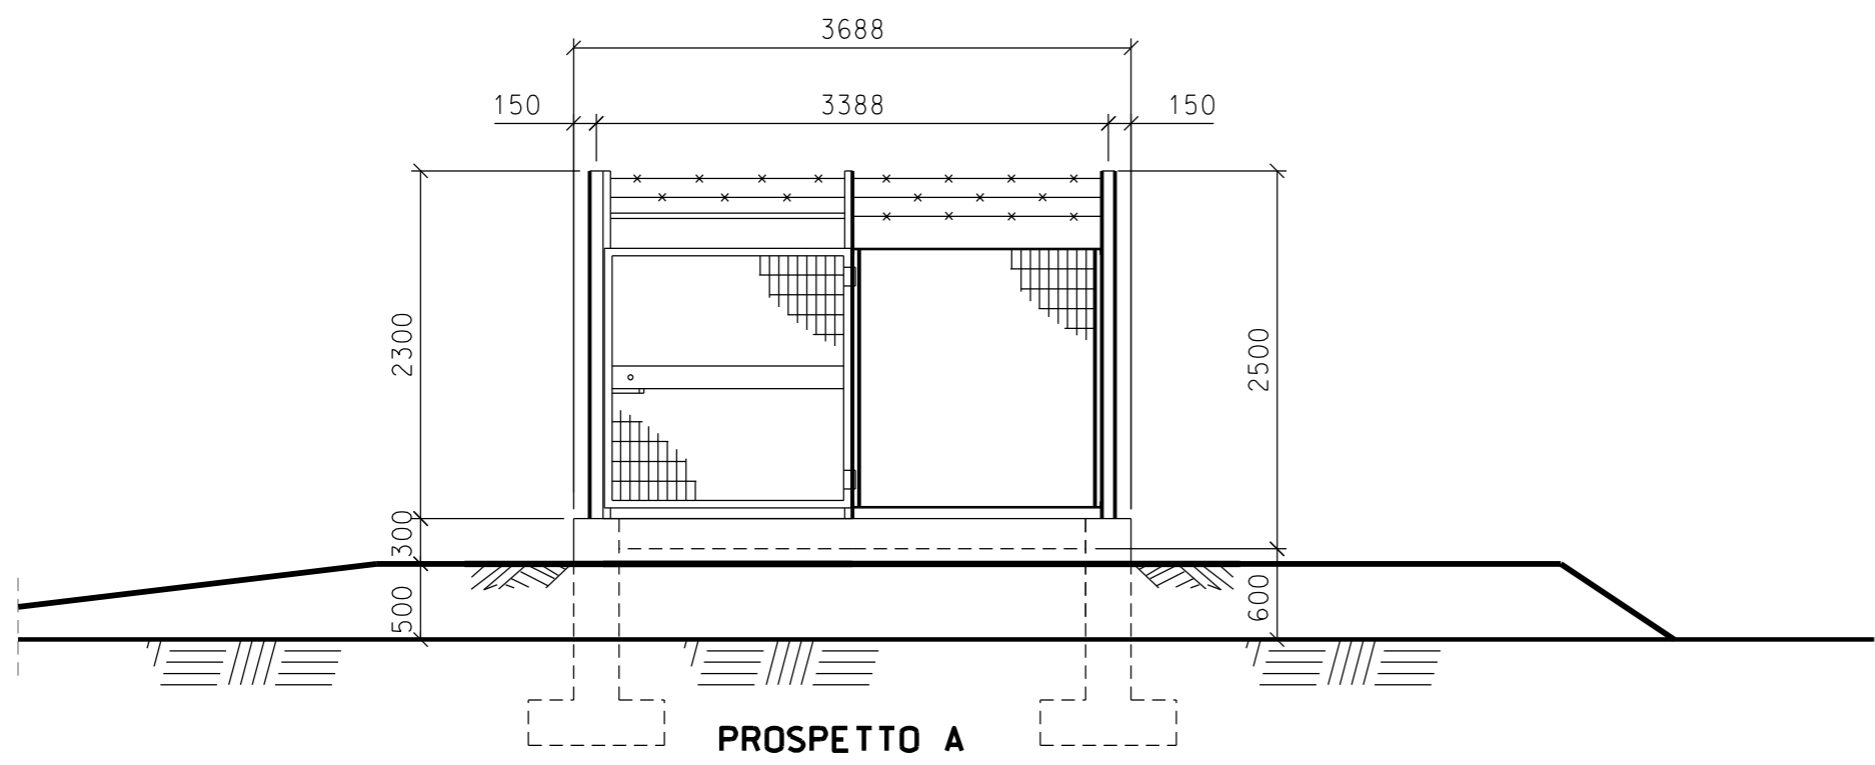

SCALA = 1:50