


Il presente disegno e' di proprieta' aziendale - La Societa' tutelera' i propri diritti a termine di legge.

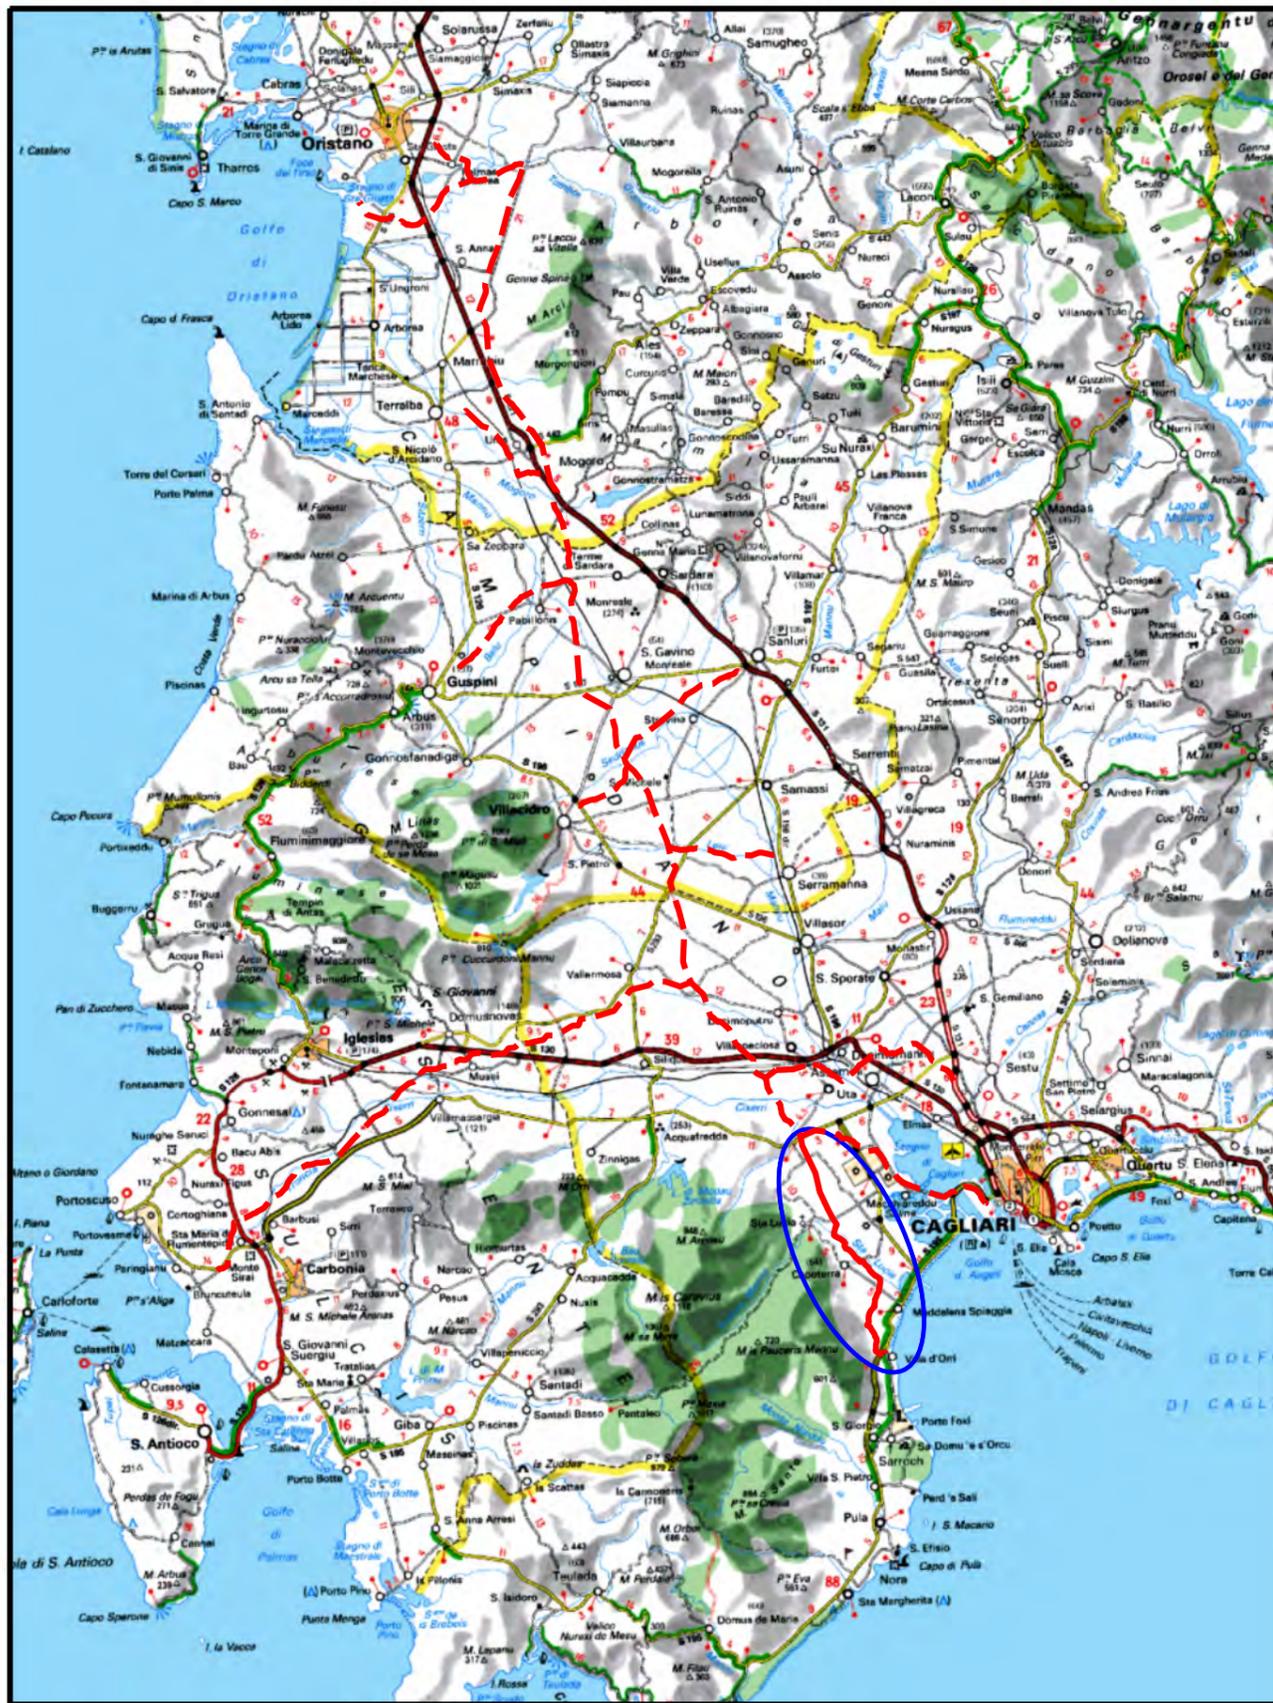

COROGRAFIA Scala 1:500.000

02	2032019	INSERITE MODIFICHE TRACCIATO	F.CRISTOFARO	G.CANNITO	V.FORLIVESI O.CORDA						
01	20062018	REVISIONE	T. FILANDRO	M. FORNAROLI	V.FORLIVESI O.CORDA						
00	31032017	EMISSIONE	F.CRISTOFARO	C.CASATI	V.FORLIVESI G.GIOVANNINI						
INDICE	DATA	R E V I S I O N I			ELABORATO VERIFICATO APPROVATO						
		PROGETTISTA  Rif.TPIDL: 073670-010-DW-3252-457 TECHNIP ITALY DIREZIONE LAVORI S.p.A.			Dis. PG-AF-401						
					Fg. 1 di 8						
Metanodotto: METANIZZAZIONE SARDEGNA METANODOTTO DERIVAZIONE PER CAPOTERRA-SARROCH DN 150 (6") DP 75 bar					Comm.						
INTEREFERENZE NEL TERRITORIO SU FOTO AEREA					INDICE <table border="1" style="display: inline-table; vertical-align: middle;"> <tr> <td>1</td> <td>2</td> <td></td> <td></td> <td></td> <td></td> </tr> </table>	1	2				
					1	2					
Sostituisce il Sostituito dal											

Progetto:

METANIZZAZIONE SARDEGNA
MET.:DER. PER CAPOTERRA – SARROCH
DN 150 (6") DP 75 bar

INTERFERENZE NEL TERRITORIO SU FOTO AEREA


02	2003/2019	INSERITE MODIFICHE TRACCIATO	F.CRISTOFARO	G.CANNITO	V.FORLIVESTI O.CORDA
01	2006/2018	REVISIONE	T.FILANDRO	M.FORNAROLI	V.FORLIVESTI O.CORDA
INDICE	DATA	R E V I S I O N I		ELABORATO	VERIFICATO APPROVATO

Foglio
2
di 8
Scala
1:10000



TechnipFMC
Rif.TPIDL: 073670-010-DW-3252-457
TECHNIP ITALY DIREZIONE LAVORI S.p.A.

PG-AF-401
Comm.

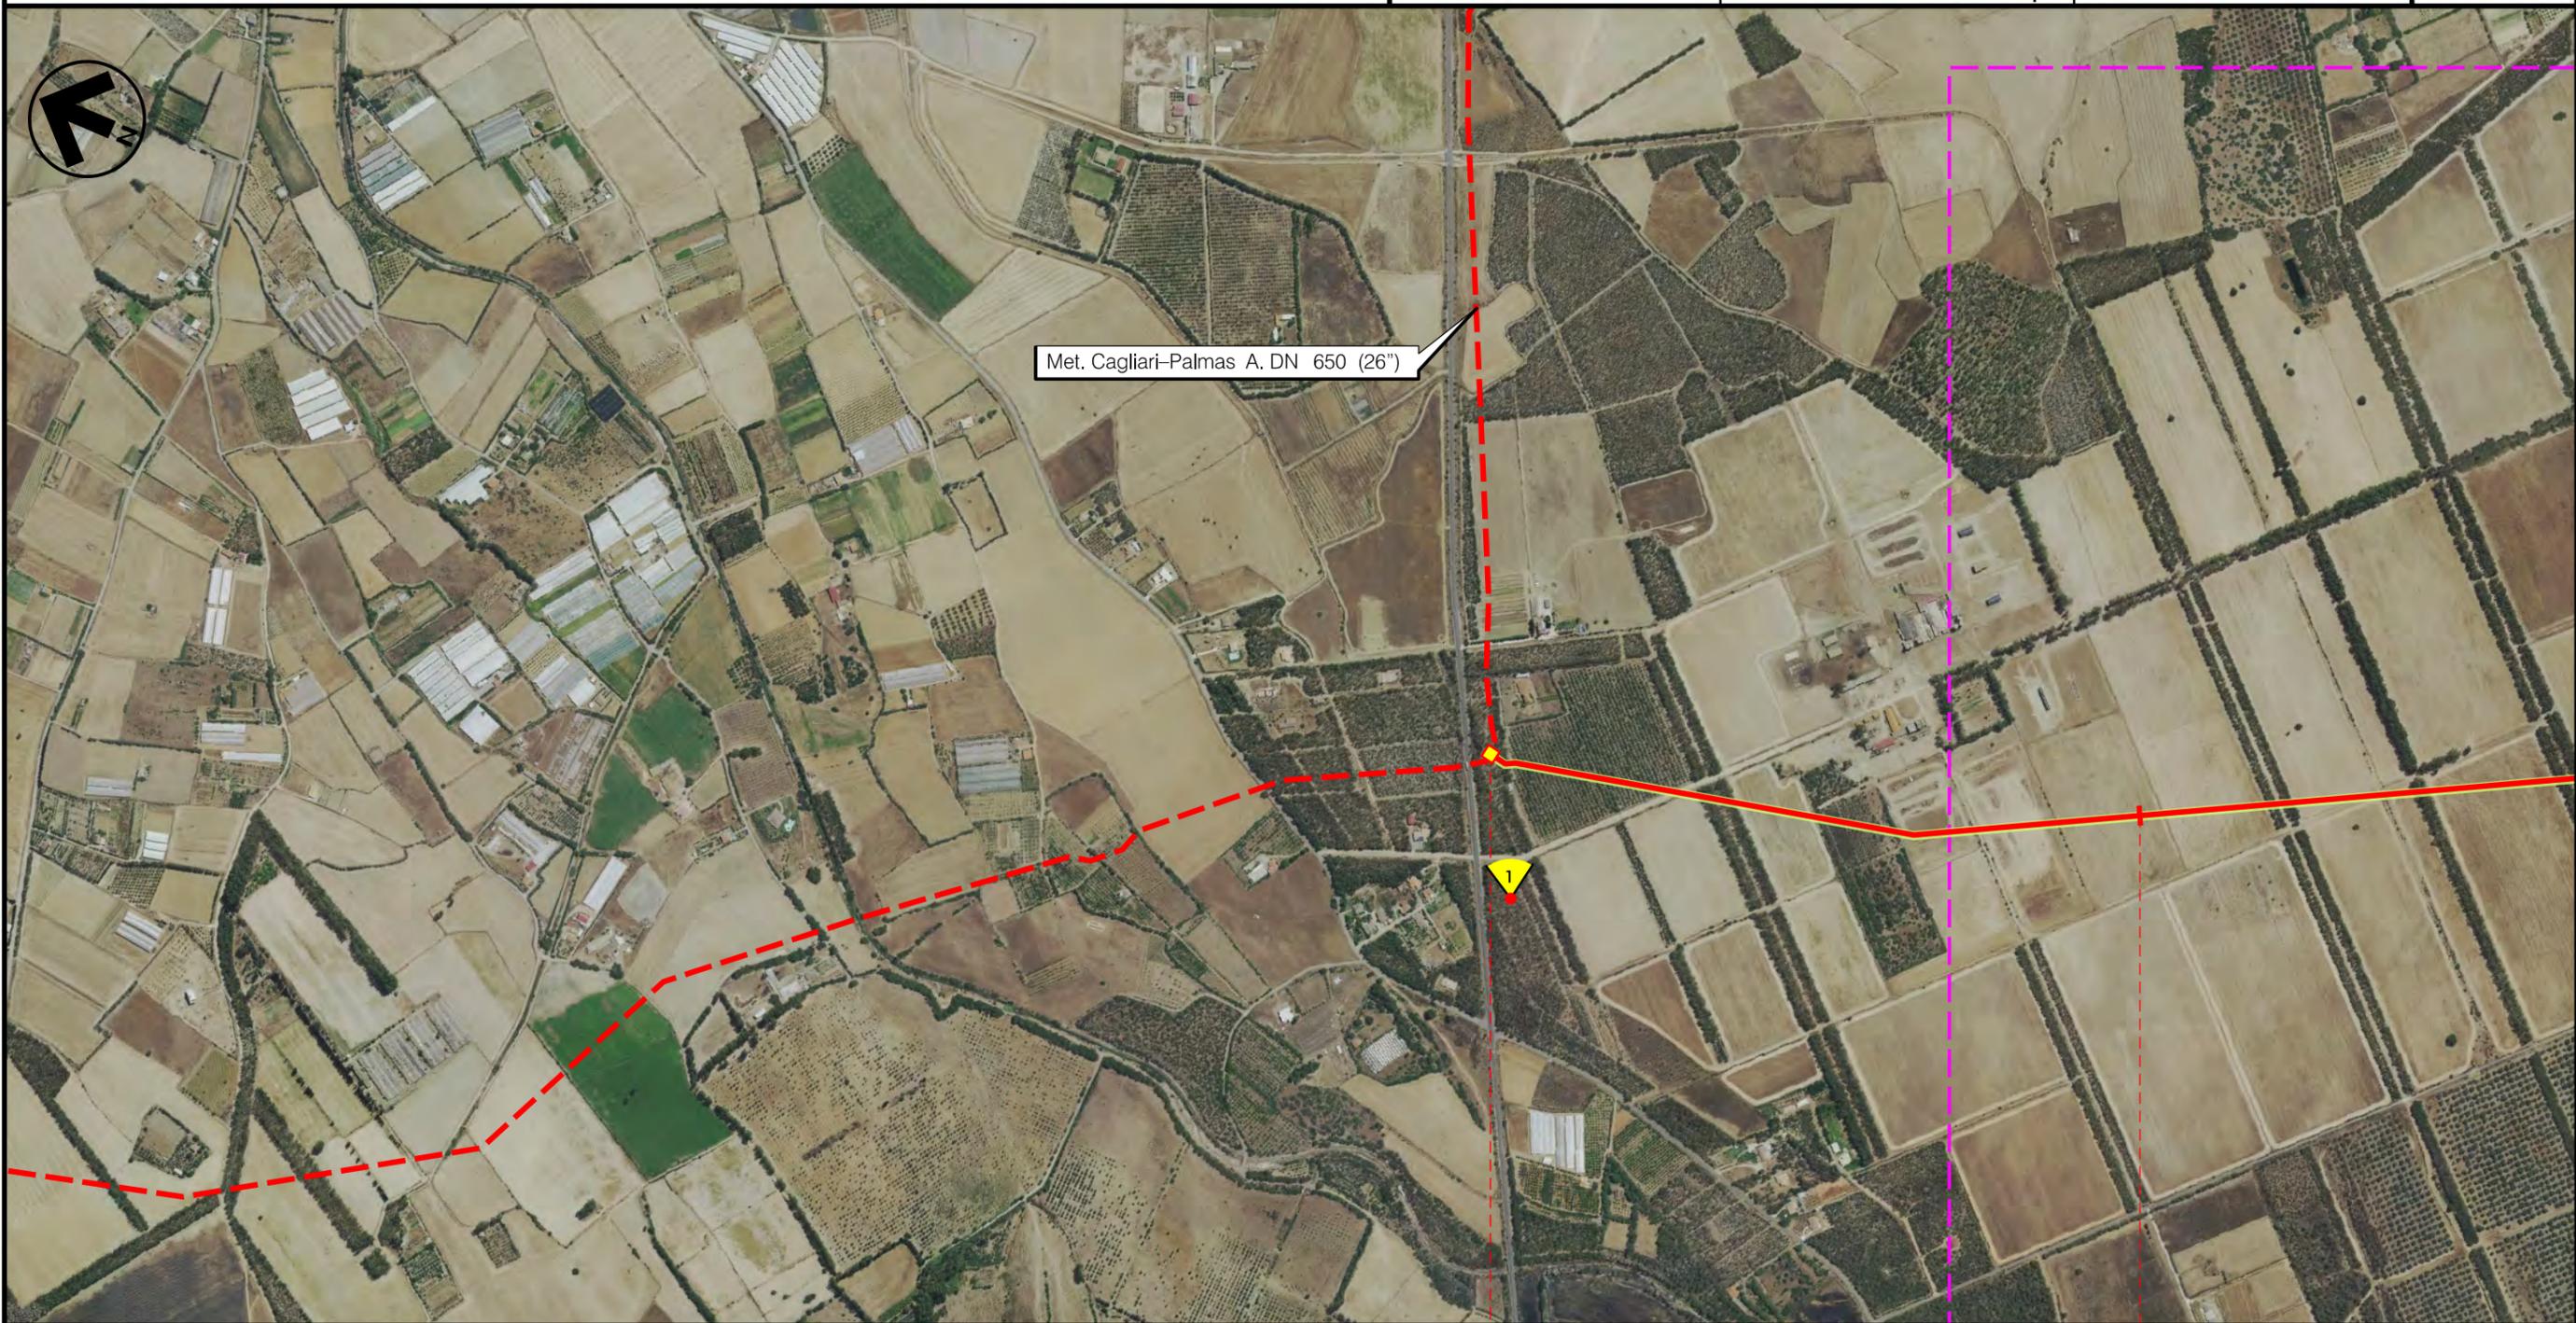

0	1
	UTA CAGLIARI
In prog. su Met. Cagliari - Palmas A.	P.I.D.I. N 3

Progetto:

METANIZZAZIONE SARDEGNA
MET.:DER. PER CAPOTERRA – SARROCH
DN 150 (6") DP 75 bar

INTERFERENZE NEL TERRITORIO SU FOTO AEREA

02	2003/2019	INSERITE MODIFICHE TRACCIATO	F.CRISTOFARO	G.CANNITO	V.FORLIVESTI O.CORDA
01	2006/2018	REVISIONE	T.FILANDRO	M.FORNAROLI	V.FORLIVESTI O.CORDA
INDICE	DATA	R E V I S I O N I		ELABORATO	VERIFICATO APPROVATO
					PG-AF-401
					Comm.
					Scala 1:10000

Foglio
3
di 8
Scala
1:10000



1 2 3 4

UTA
CAGLIARI

● Riu s'Isca Arcosu

Strada Serrata ● Canale in cls ●

Strada Serrata ●

Progetto:

METANIZZAZIONE SARDEGNA
MET.:DER. PER CAPOTERRA – SARROCH
DN 150 (6") DP 75 bar

INTERFERENZE NEL TERRITORIO SU FOTO AEREA

02	2003/2019	INSERITE MODIFICHE TRACCIATO	F.CRISTOFARO	G.CANNITO	V.FORLIVESTI O.CORDA
01	2006/2018	REVISIONE	T.FILANDRO	M.FORNAROLI	V.FORLIVESTI O.CORDA
INDICE	DATA	R E V I S I O N I		ELABORATO	VERIFICATO APPROVATO

Foglio
4
di 8
Scala
1:10000



TechnipFMC
Rif.TPIDL: 073670-010-DW-3252-457
TECHNIP ITALY DIREZIONE LAVORI S.p.A.

PG-AF-401
Comm.



UTA
CAGLIARI

- Strada Sterrata
- Fosso
- S.P. n.1
- Strada Serrata
- Riu Santa Lucia

Progetto:

METANIZZAZIONE SARDEGNA
MET.:DER. PER CAPOTERRA – SARROCH
DN 150 (6") DP 75 bar

INTERFERENZE NEL TERRITORIO SU FOTO AEREA

02	2003/2019	INSERITE MODIFICHE TRACCIATO	F.CRISTOFARO	G.CANNITO	V.FORLIVESTI O.CORDA
01	2006/2018	REVISIONE	T.FILANDRO	M.FORNAROLI	V.FORLIVESTI O.CORDA
INDICE	DATA	R E V I S I O N I		ELABORATO	VERIFICATO APPROVATO

Foglio
6
di 8
Scala
1:10000



TechnipFMC
Rif.TPIDL: 073670-010-DW-3252-457
TECHNIP ITALY DIREZIONE LAVORI S.p.A.

PG-AF-401
Comm.



Strada Extraurbana in costruzione
S.S. 195 "SULCITANA"
Tratto Cagliari - Pula

12

13

14

15

16

CAPOTERRA
CAGLIARI

- Strada Asfaltata
- Canale
- Strada Asfaltata
- Fosso
- S.P. n.91
- Strada Sterrata
- Strada Com.le
- Strada in costruzione
- Strada Asfaltata
- Riu de S.Gerolamo
- Strada Asfaltata

Progetto:

METANIZZAZIONE SARDEGNA
MET.:DER. PER CAPOTERRA – SARROCH
DN 150 (6") DP 75 bar

INTERFERENZE NEL TERRITORIO SU FOTO AEREA


02	2003/2019	INSERITE MODIFICHE TRACCIATO	F.CRISTOFARO	G.CANNITO	V.FORLIVESI O.CORDA
01	2006/2018	REVISIONE	T. FILANDRO	M.FORNAROLI	V.FORLIVESI O.CORDA
INDICE	DATA	R E V I S I O N I		ELABORATO	VERIFICATO APPROVATO

Foglio
7
di 8
Scala
1:10000



TechnipFMC
Rif. TPIDL: 073670-010-DW-3252-457
TECHNIP ITALY DIREZIONE LAVORI S.p.A.

PG-AF-401
Comm.

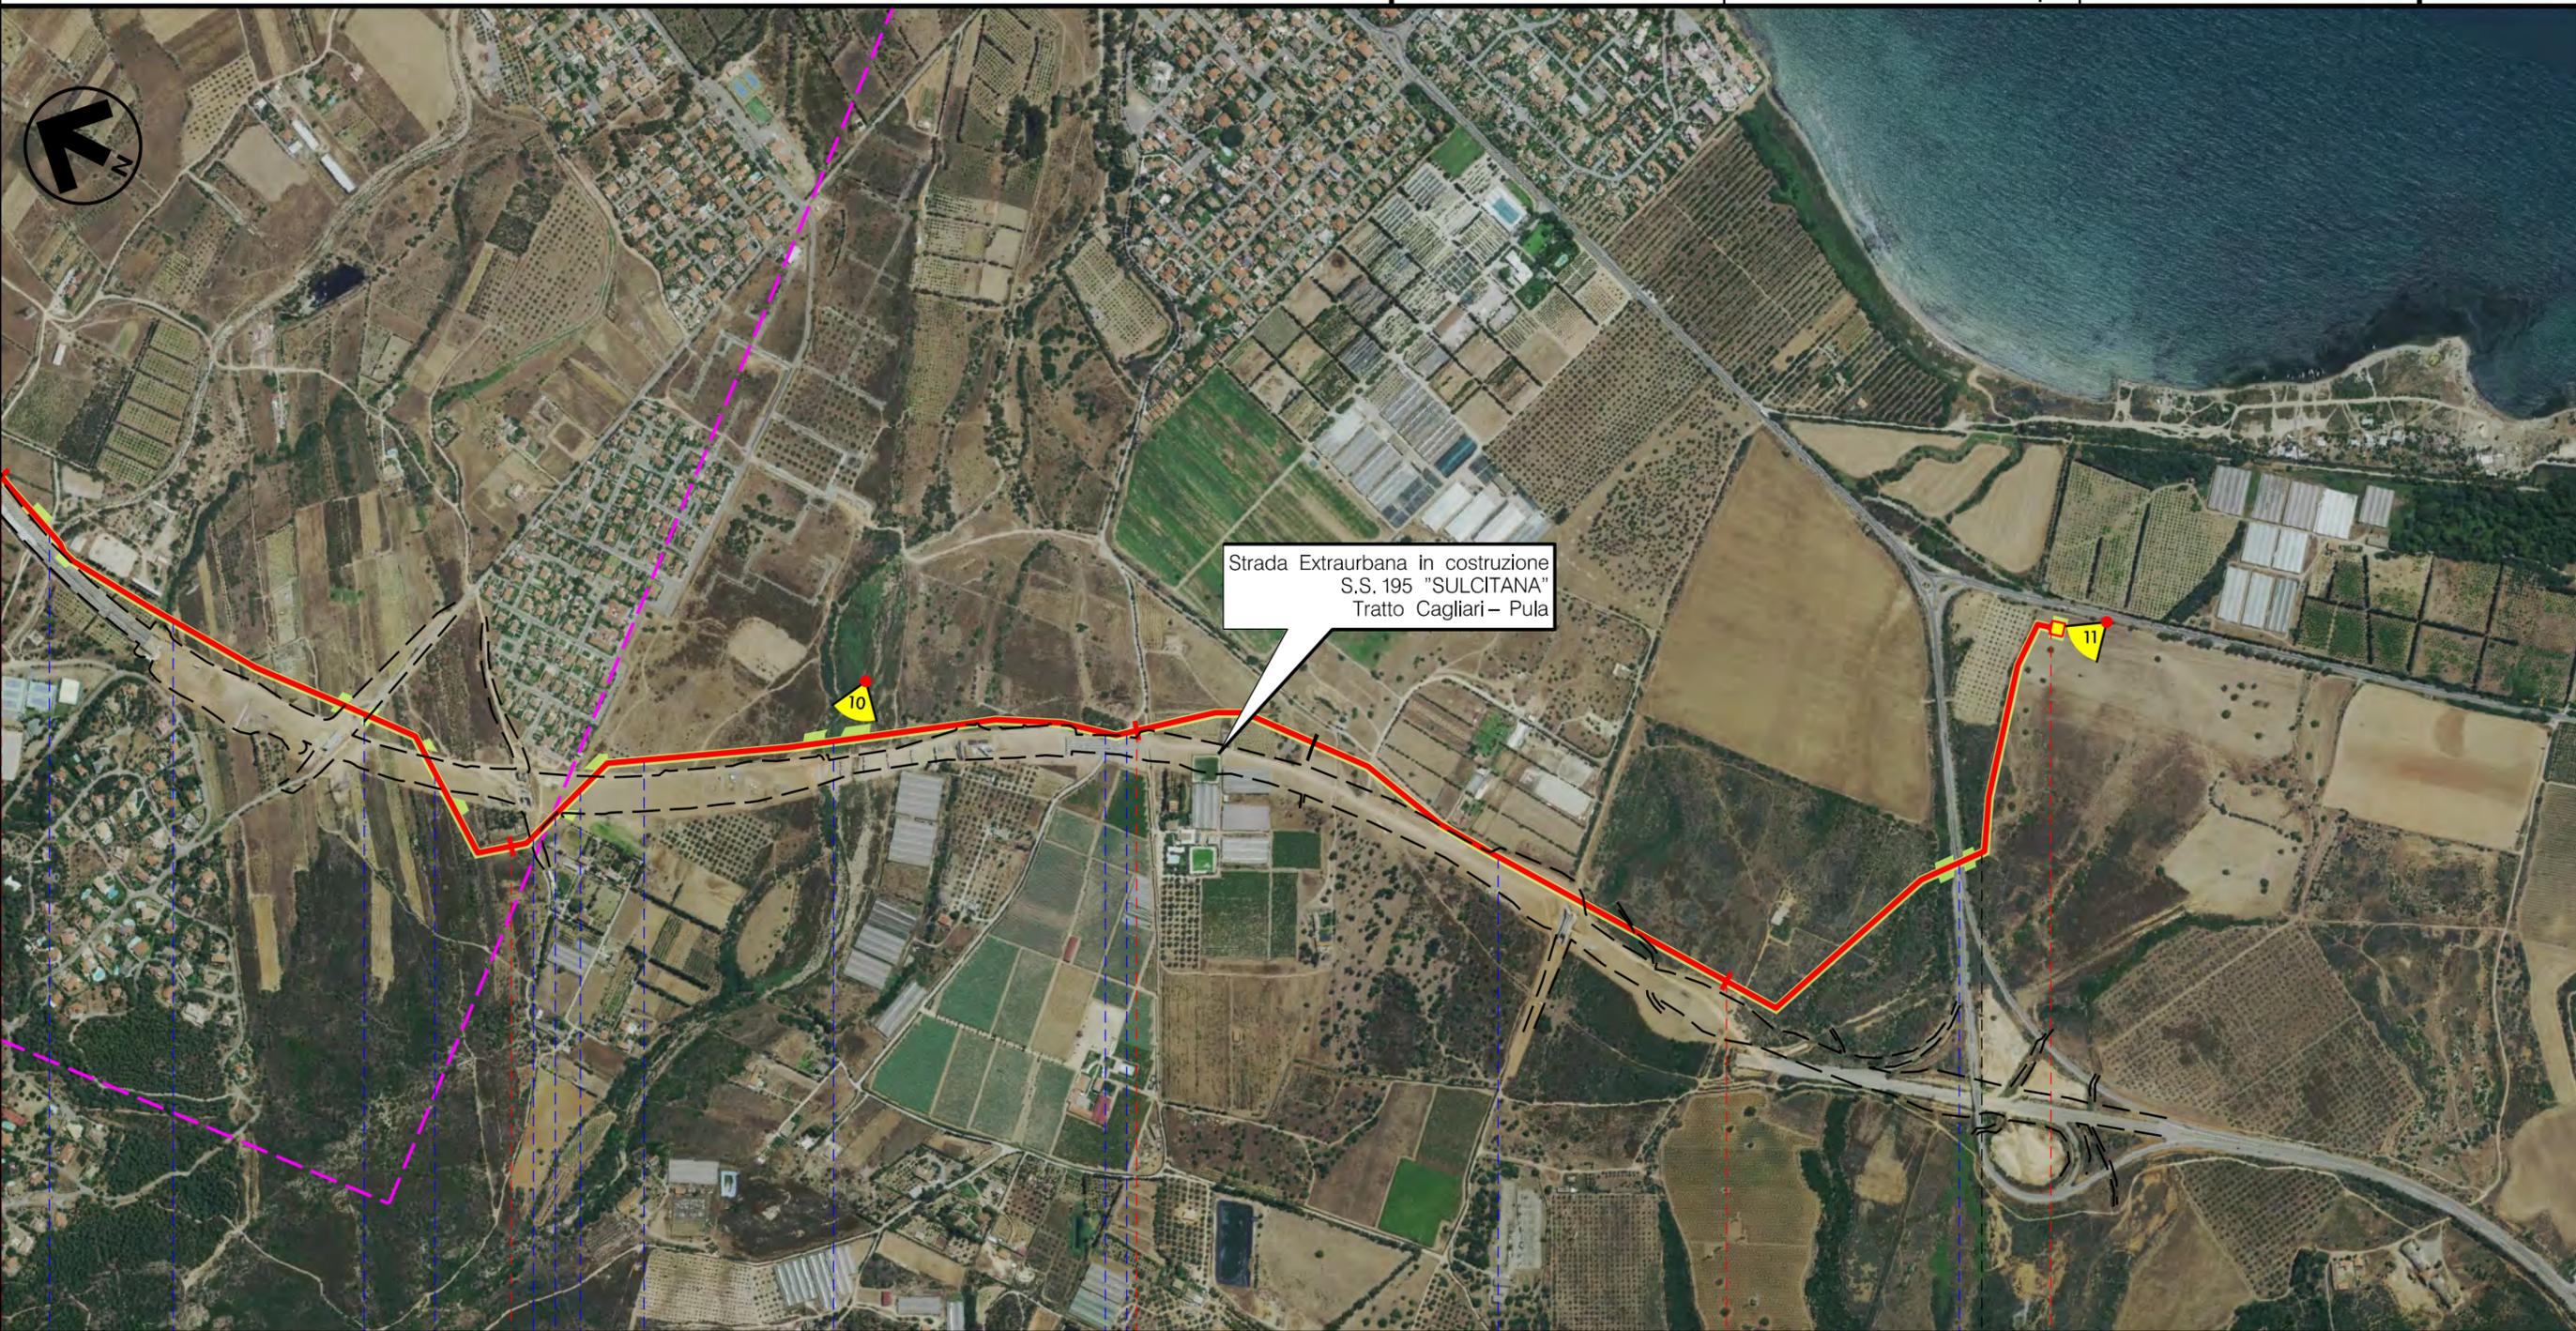

15	16	17	18	18+855
CAPOTERRA		CAGLIARI		SARROCH



METANIZZAZIONE SARDEGNA
 METANODOTTO: DERIVAZIONE PER CAPOTERRA-SARROCH
 DN 150 (6") DP 75 bar

02	2003/2019	INSERITE MODIFICHE TRACCIATO	F.CRISTOFARO	G.CANNITO	V.FORLIVESTI O.CORDA
01	2006/2018	REVISIONE	T.FILANDRO	M.FORNAROLI	V.FORLIVESTI O.CORDA
INDICE	DATA	R E V I S I O N I			ELABORATO VERIFICATO APPROVATO

Foglio
8
 di 8
 Scala
1:10000

INTERFERENZE NEL TERRITORIO SU FOTO AEREA



PG-AF-401
 Comm.

LEGENDA

SIMBOLOGIA CARTOGRAFICA

- Metanodotto in progetto
- Altri metanodotti in progetto
- Gallerie, Tunnel, Mini-Microtunnel, Raise Boring e T.O.C.
- Impianti di linea in progetto
- Aree occupazione lavori
- Punto di ripresa fotografico e numerazione
- Limite sovrapposizione fogli

SIMBOLOGIA MECCANICA

- Punto di intercettazione di linea (P.I.L.)
- Punto di intercettazione di derivazione importante (P.I.D.I.)
- Punto di intercettazione di derivazione semplice con stacco da P.I.L. (P.I.D.S.)
- Punto di intercettazione e derivazione semplice con stacco da Linea (P.I.D.S.)
- Punto di intercettazione con discaggio di allacciamento (P.I.D.A.)
- Punto predisposto per il discaggio di allacciamento (P.P.D.A.)
- Punto di sezionamento elettrico terminale (P.S.E.T.)
- Stazione predisposta per lancio e ricevimento PIG
- Impianto di riduzione/regolazione della pressione

Il presente disegno è di proprietà aziendale - La Società tutelera i propri diritti a termine di legge.

Progressiva chilometrica	N.
Comuni	
Province	
Impianti	TIPO - N.
Attraversamenti	TIPOLOGIA ATTRAVERSATA (SS n. **, corso d'acqua, ferrovia, ecc.)
Strade - Piste	
Piazzole	
Fascia di lavoro	
Opere civili	