

COROGRAFIA Scala 1:500.000

02	2003/2019	INSERITE MODIFICHE TRACCIATO	F.CRISTOFARO	G.CANNITO	V.FORLIVESI O.CORDA
01	2006/2018	REVISIONE	T. FILANDRO	M.FORNAROLI	V.FORLIVESI O.CORDA
00	31/03/2017	EMISSIONE	F.CRISTOFARO	C.CASATI	V.FORLIVESI G.GIOVANNINI
INDICE	DATA	REVISIONI		ELABORATO	VERIFICATO APPROVATO

	PROGETTISTA  Rif.TPIDL: 073670-010-DW-3252-458 TECHNIP ITALY DIREZIONE LAVORI S.p.A.	Dis. PG-AF-402
		Fg. 1 di 7

Metanodotto: METANIZZAZIONE SARDEGNA METANODOTTO DERIVAZIONE PER MONSERRATO DN 250 (10") DP 75 bar	Comm. <table border="1"> <tr> <td>INDICE</td> <td>1</td> <td>2</td> <td></td> <td></td> <td></td> <td></td> <td></td> </tr> </table> Scala 1:10000	INDICE	1	2					
INDICE	1	2							

INTERFERENZE NEL TERRITORIO SU FOTO AEREA	Sostituisce il
	Sostituito dal

Progetto:

METANIZZAZIONE SARDEGNA
MET.:DER. PER MONSERRATO
DN 250 (10") DP 75 bar

INTERFERENZE NEL TERRITORIO SU FOTO AEREA

02	2003/2019	INSERITE MODIFICHE TRACCIATO	F. CRISTOFARO	G.CANNITO	V.FORLIVESI O.CORDA
01	2006/2018	REVISIONE	T. FILANDRO	M.FORNAROLI	V.FORLIVESI O.CORDA
INDICE	DATA	R E V I S I O N I		ELABORATO	VERIFICATO APPROVATO


Foglio
2
di 7
Scala
1:10000



TechnipFMC
Rif. TPIDL: 073670-010-DW-3252-458
TECHNIP ITALY DIREZIONE LAVORI S.p.A.

PG-AF-402

Comm.

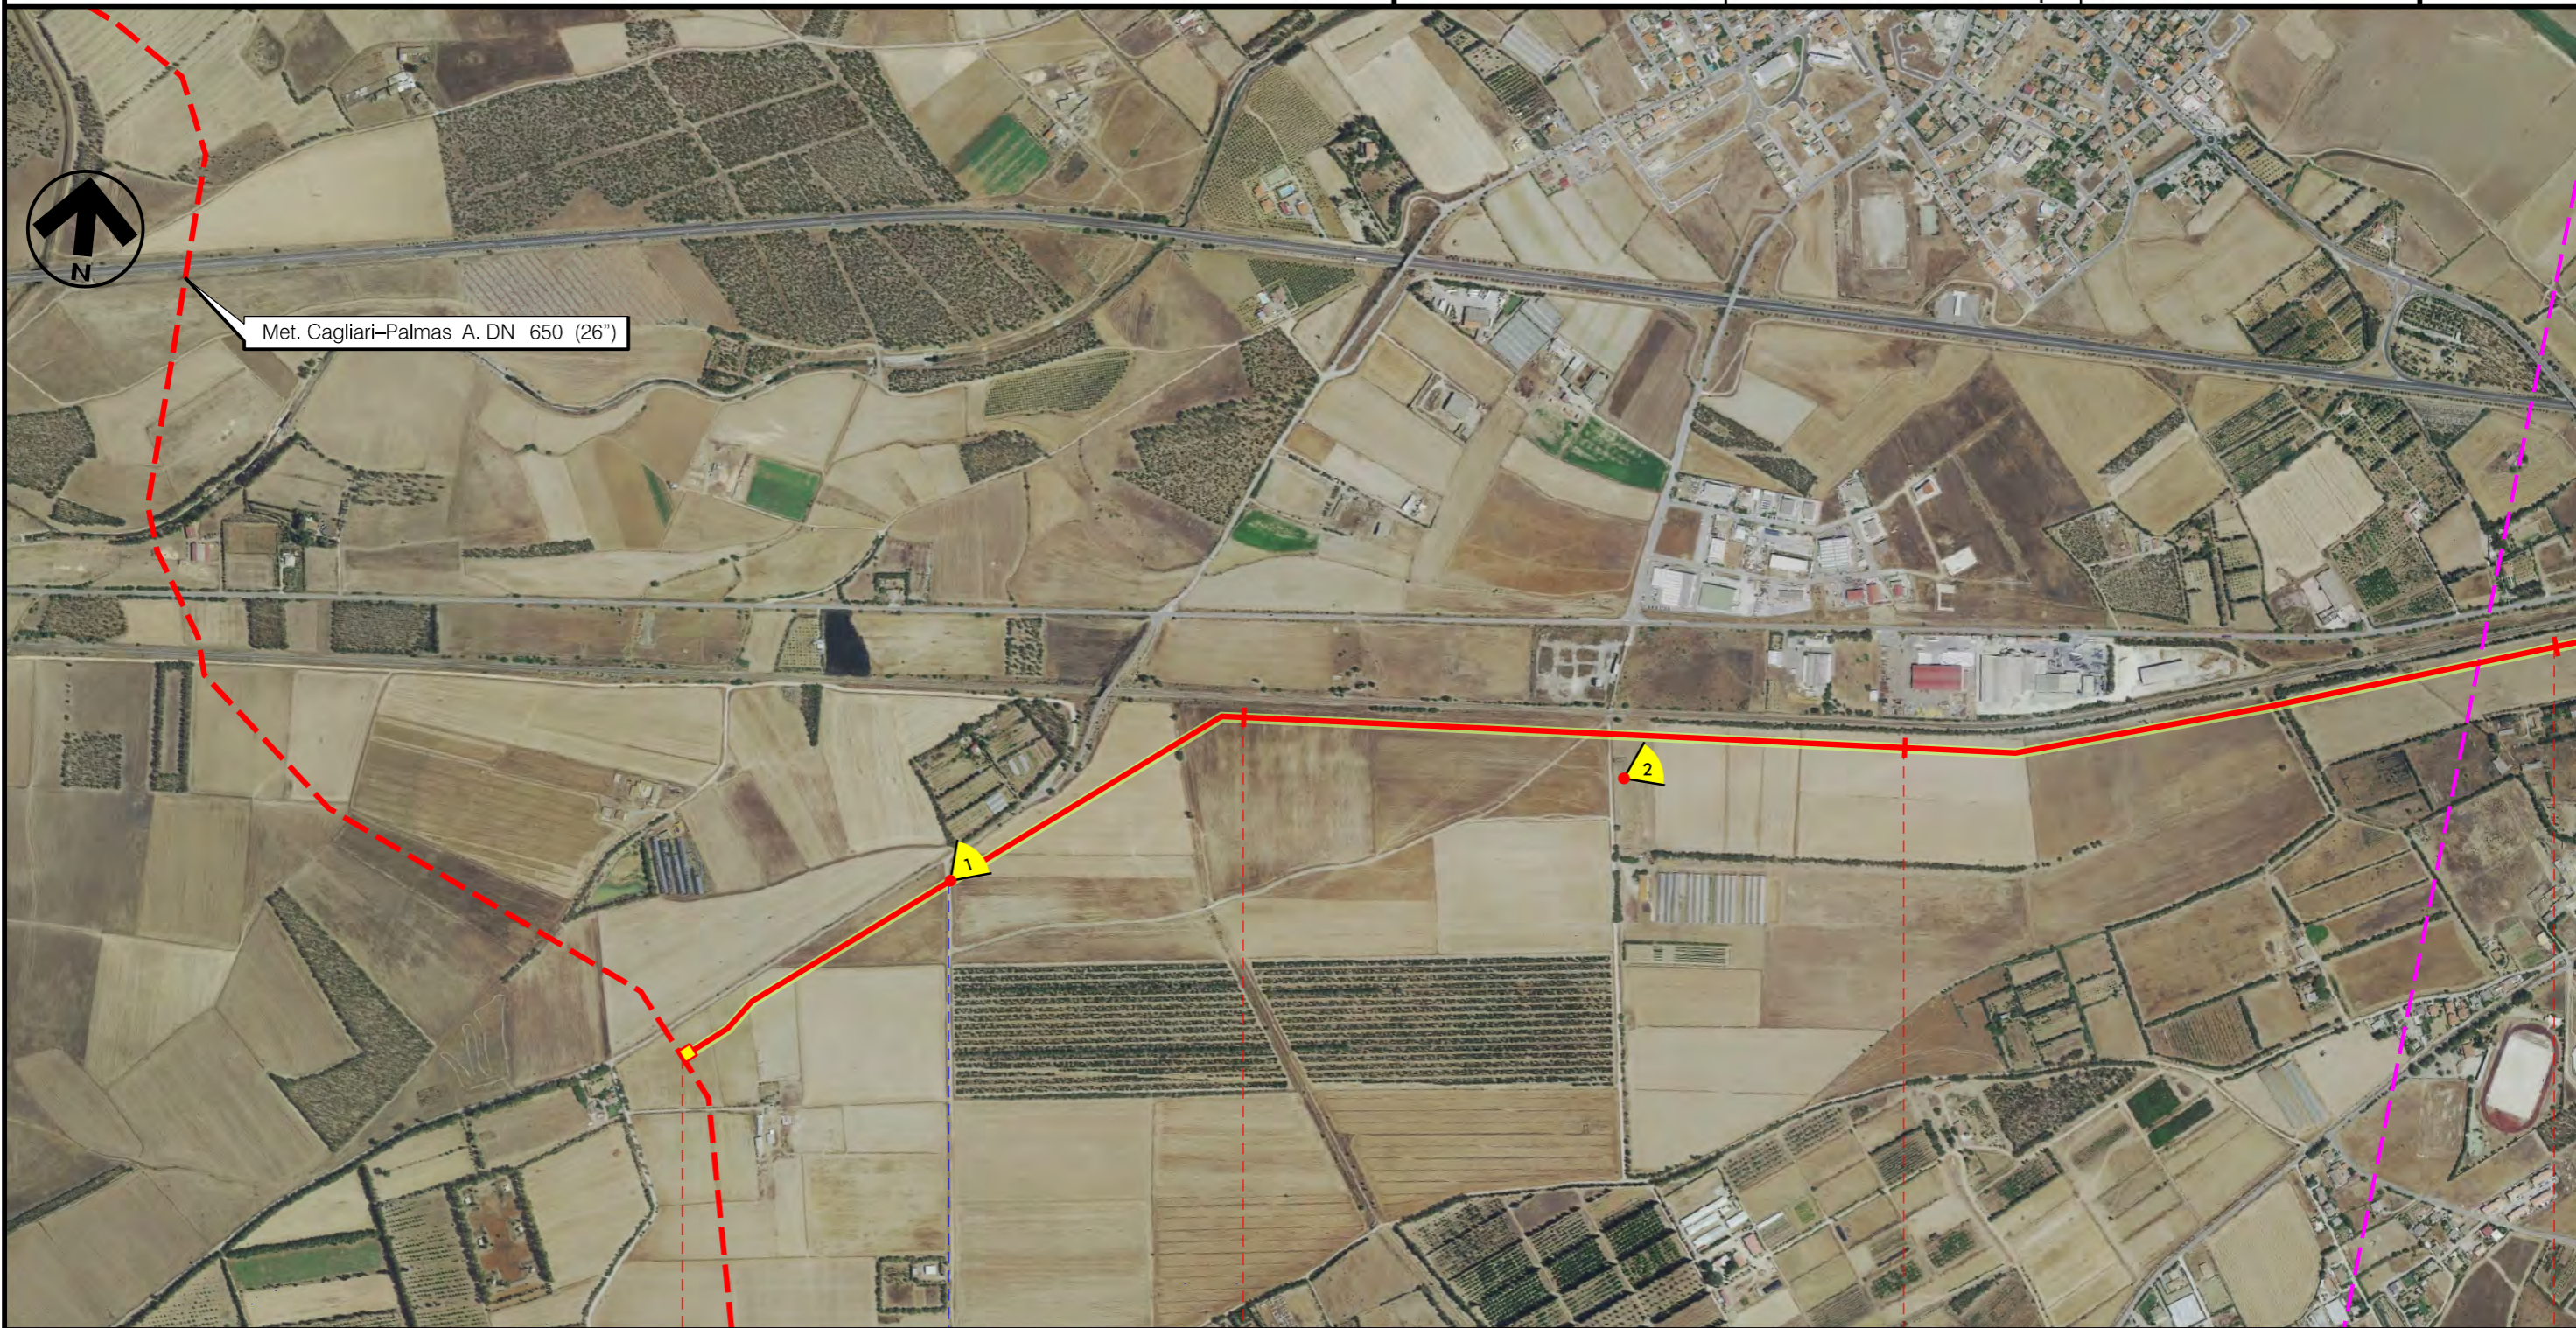

0 1 2 3

VILLASPECIOSA
SUD SARDEGNA

In prog. su Met. Cagliari
Palmas A. P.I.D.I. N. 4

Strada
sterrata

Progetto:

METANIZZAZIONE SARDEGNA
MET.:DER. PER MONSERRATO
DN 250 (10") DP 75 bar

INTERFERENZE NEL TERRITORIO SU FOTO AEREA


02	2003/2019	INSERITE MODIFICHE TRACCIATO	F. CRISTOFARO	G.CANNITO	V.FORLIVESI O.CORDA
01	2006/2018	REVISIONE	T. FILANDRO	M.FORNAROLI	V.FORLIVESI O.CORDA
INDICE	DATA	R E V I S I O N I			ELABORATO VERIFICATO APPROVATO

Foglio
3
di 7
Scala
1:10000



TechnipFMC
Rif.TPIDL: 073670-010-DW-3252-458
TECHNIP ITALY DIREZIONE LAVORI S.p.A.

PG-AF-402
Comm.

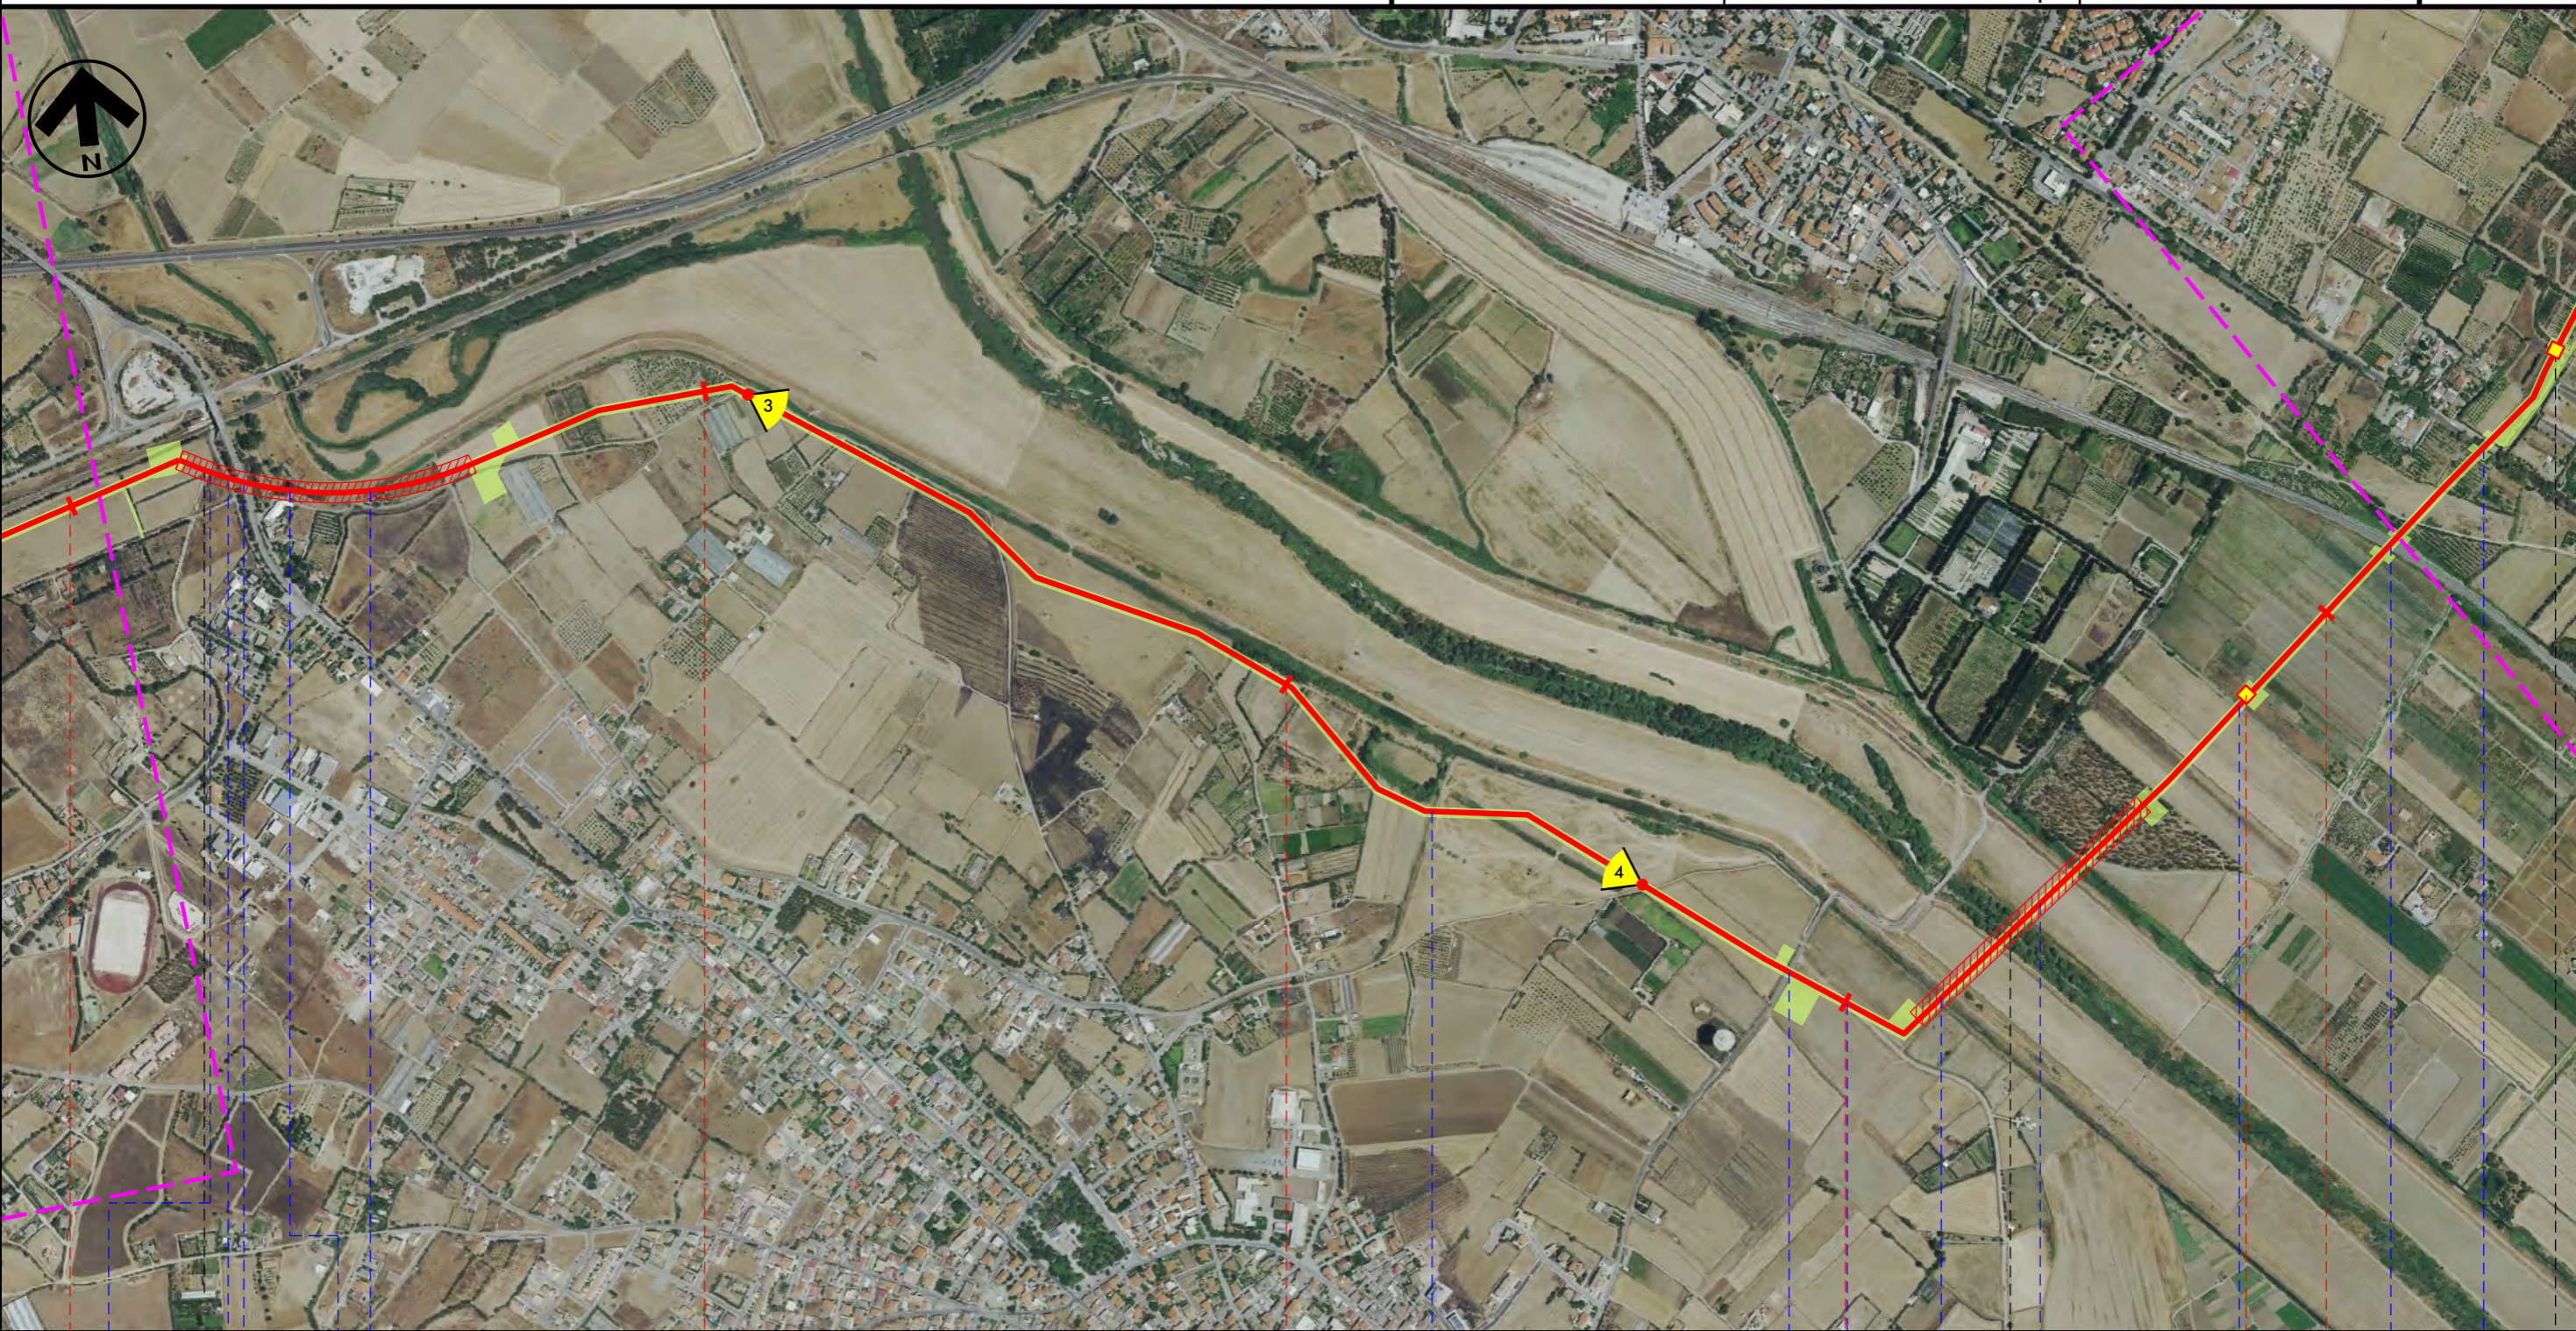

3 4 5 6 7

VILLASPECIOSA UTA CAGLIARI ASSEMINI

SUD SARDEGNA



Progetto:

METANIZZAZIONE SARDEGNA
MET.:DER. PER MONSERRATO
DN 250 (10") DP 75 bar

INTERFERENZE NEL TERRITORIO SU FOTO AEREA










02	2003/2019	INSERITE MODIFICHE TRACCIATO	F. CRISTOFARO	G.CANNITO	V.FORLIVESI O.CORDA
01	2006/2018	REVISIONE	T. FILANDRO	M.FORNAROLI	V.FORLIVESI O.CORDA
INDICE	DATA	R E V I S I O N I		ELABORATO	VERIFICATO APPROVATO
					PG-AF-402
			Rif.TPIDL: 073670-010-DW-3252-458 TECHNIP ITALY DIREZIONE LAVORI S.p.A.		Comm.

Foglio
4
di 7
Scala
1:10000



ASSEMINI
CAGLIARI

 ◀▶ P.I.D.I. N 2

-  Via Nazionale
-  S.S. n.130
-  Strada Comunale
-  Strada Comunale
-  Strada Comunale
-  Strada Comunale
-  Canale
-  Strada Comunale
-  Strada Comunale
-  Riu Sa Nuxedda
-  Strada Asfaltata

Progetto:

METANIZZAZIONE SARDEGNA
MET.:DER. PER MONSERRATO
DN 250 (10") DP 75 bar

INTERFERENZE NEL TERRITORIO SU FOTO AEREA

02	2003/2019	INSERITE MODIFICHE TRACCIATO	F. CRISTOFARO	G.CANNITO	V.FORLIVESI O.CORDA
01	2006/2018	REVISIONE	T. FILANDRO	M.FORNAROLI	V.FORLIVESI O.CORDA
INDICE	DATA	R E V I S I O N I		ELABORATO	VERIFICATO APPROVATO

Foglio
5
di 7
Scala
1:10000



TechnipFMC
Rif.TPIDL: 073670-010-DW-3252-458
TECHNIP ITALY DIREZIONE LAVORI S.p.A.

PG-AF-402
Comm.



12

13

14

15

16

ASSEMINI
CAGLIARI

SESTU

- Strada Asfaltata
- Riu Sa Nuxedda
- Riu de Giacu Meloni
- Canale
- S.P. n. 2
- Riu sa Murta

Progetto:

METANIZZAZIONE SARDEGNA
MET.:DER. PER MONSERRATO
DN 250 (10") DP 75 bar

INTERFERENZE NEL TERRITORIO SU FOTO AEREA

02	2003/2019	INSERITE MODIFICHE TRACCIATO	F. CRISTOFARO	G. CANNITO	V. FORLIVESI O. CORDA
01	2006/2018	REVISIONE	T. FILANDRO	M. FORNAROLI	V. FORLIVESI O. CORDA
INDICE	DATA	R E V I S I O N I		ELABORATO	VERIFICATO APPROVATO

Foglio
6
di 7
Scala
1:10000




TechnipFMC
Rif. TPIDL: 073670-010-DW-3252-458
TECHNIP ITALY DIREZIONE LAVORI S.p.A.

PG-AF-402
Comm.



15	16	16+820
ASSEMINI	CAGLIARI	SESTU

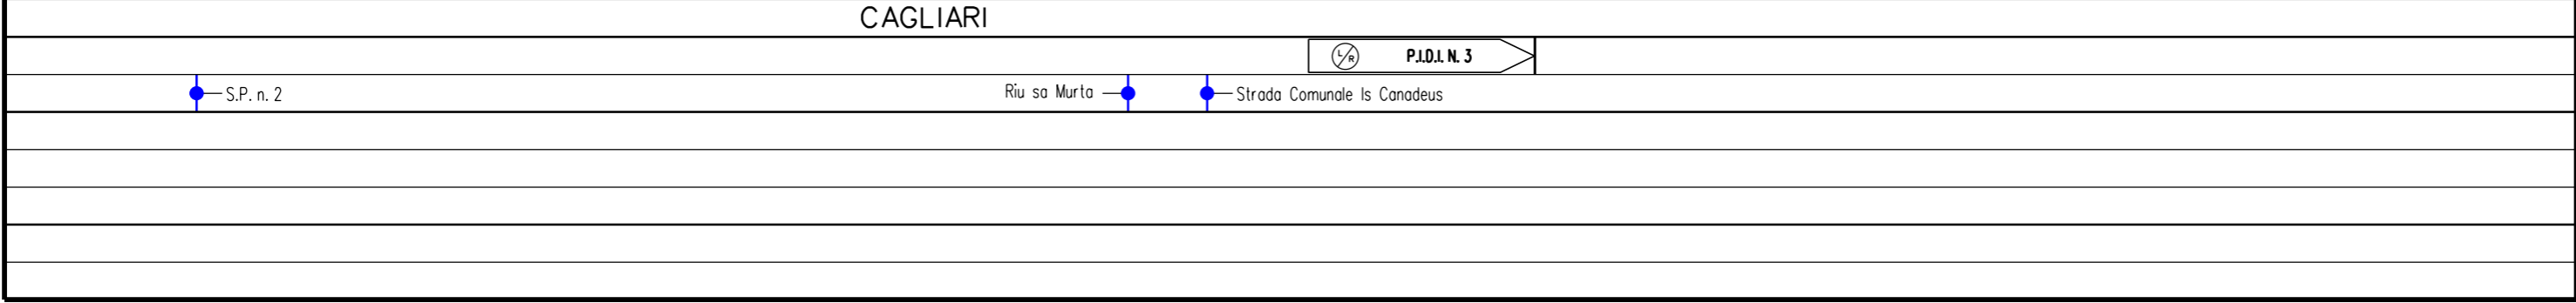

METANIZZAZIONE SARDEGNA
 METANODOTTO DERIVAZIONE PER MONSERRATO
 DN 250 (10") DP 75 bar


INTERFERENZE NEL TERRITORIO SU FOTO AEREA

02	20/03/2019	INSERITE MODIFICHE TRACCIATO	F. CRISTOFARO	G. CANNITO	V. FORLIVESI D. CORDA
01	20/06/2018	REVISIONE	T. FILANDRO	M. FORNAROLI	V. FORLIVESI D. CORDA
INDICE	DATA	R E V I S I O N I		ELABORATO	VERIFICATO APPROVATO
					PG-AF-402
Comm.					Scala 1:10000










Foglio
 7
 di 7
 Scala
 1:10000

LEGENDA


SIMBOLOGIA CARTOGRAFICA

-  Metanodotto in progetto
-  Altri metanodotti in progetto
-  Gallerie, Tunnel, Mini-Microtunnel, Raise Boring e T.O.C.
-  Impianti di linea in progetto
-  Aree occupazione lavori
-  Punto di ripresa fotografico e numerazione
-  Limite sovrapposizione fogli

SIMBOLOGIA MECCANICA

-  Punto di intercettazione di linea (P.I.L.)
-  Punto di intercettazione di derivazione importante (P.I.D.I.)
-  Punto di intercettazione di derivazione semplice con stacco da P.I.L. (P.I.D.S.)
-  Punto di intercettazione e derivazione semplice con stacco da Linea (P.I.D.S.)
-  Punto di intercettazione con discaggio di allacciamento (P.I.D.A.)
-  Punto predisposto per il discaggio di allacciamento (P.P.D.A.)
-  Punto di sezionamento elettrico terminale (P.S.E.T.)
-  Stazione predisposta per lancio e ricevimento PIG
-  Impianto di riduzione/regolazione della pressione

Il presente disegno è di proprietà aziendale - La Società tutela i propri diritti a termine di legge.

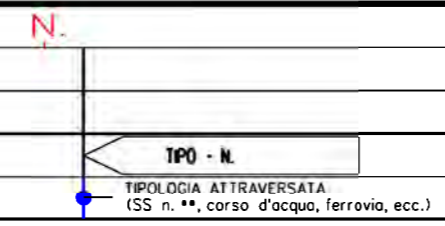Progressiva chilometrica	
Comuni	
Province	
Impianti	
Attraversamenti	
Strade - Piste	
Piazzole	
Fascia di lavoro	
Opere civili	