



COROGRAFIA Scala 1:500.000

02	2003/2019	INSERITI CORSI D'ACQUA	T. FILANDRO	G.CANNITO	V.FORLIVESI O. CORDA						
01	2006/2018	REVISIONE	T. FILANDRO	M.FORNAROLI	V.FORLIVESI O. CORDA						
00	31/03/2017	EMISSIONE	F.CRISTOFARO	C.CASATI	V.FORLIVESI G.GIOVANNINI						
INDICE	DATA	R E V I S I O N I		ELABORATO	VERIFICATO	APPROVATO					
			PROGETTISTA  Rif.TPIDL: 073670-010-DW-3252-464 TECHNIP ITALY DIREZIONE LAVORI S.p.A.								
Dis. PG-AF-408 Fg. 1 di 3			Comm.								
Metanodotto: METANIZZAZIONE SARDEGNA METANODOTTO DERIVAZIONE PER ORISTANO CITTA' DN 150 (6") DP 75 bar			INDICE <table border="1" style="display: inline-table; vertical-align: middle;"> <tr> <td>1</td> <td>2</td> <td></td> <td></td> <td></td> <td></td> </tr> </table>			1	2				
1	2										
INTERFERENZE NEL TERRITORIO SU FOTO AEREA			Scala 1:10000 Sostituisce il Sostituito dal								



Progetto:

METANIZZAZIONE SARDEGNA
MET.:DER. PER ORISTANO CITTA'
DN 150 (6") DP 75 bar

INTERFERENZE NEL TERRITORIO SU FOTO AEREA

02	2003/2019	INSERITI CORSI D'ACQUA	T. FILANDRO	G.CANNITO	V.FORLIVESI O.CORDA
01	2006/2018	REVISIONE	T. FILANDRO	M.FORNAROLI	V.FORLIVESI O.CORDA
INDICE	DATA	R E V I S I O N I		ELABORATO	VERIFICATO APPROVATO
					PG-AF-408
			Rif. TPIDL: 073670-010-DW-3252-464 TECHNIP ITALY DIREZIONE LAVORI S.p.A.		Comm.

Foglio
2
di 3
Scala
1:10000

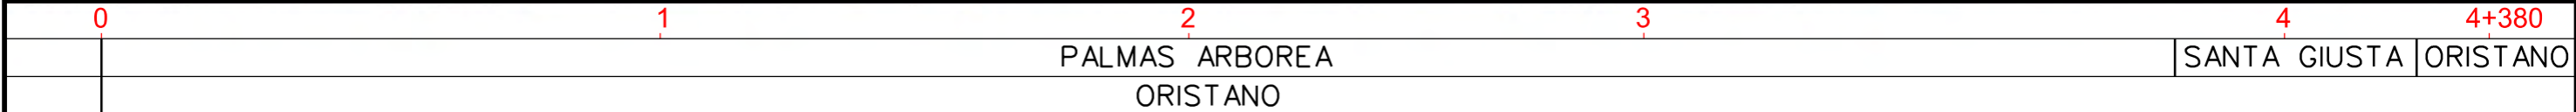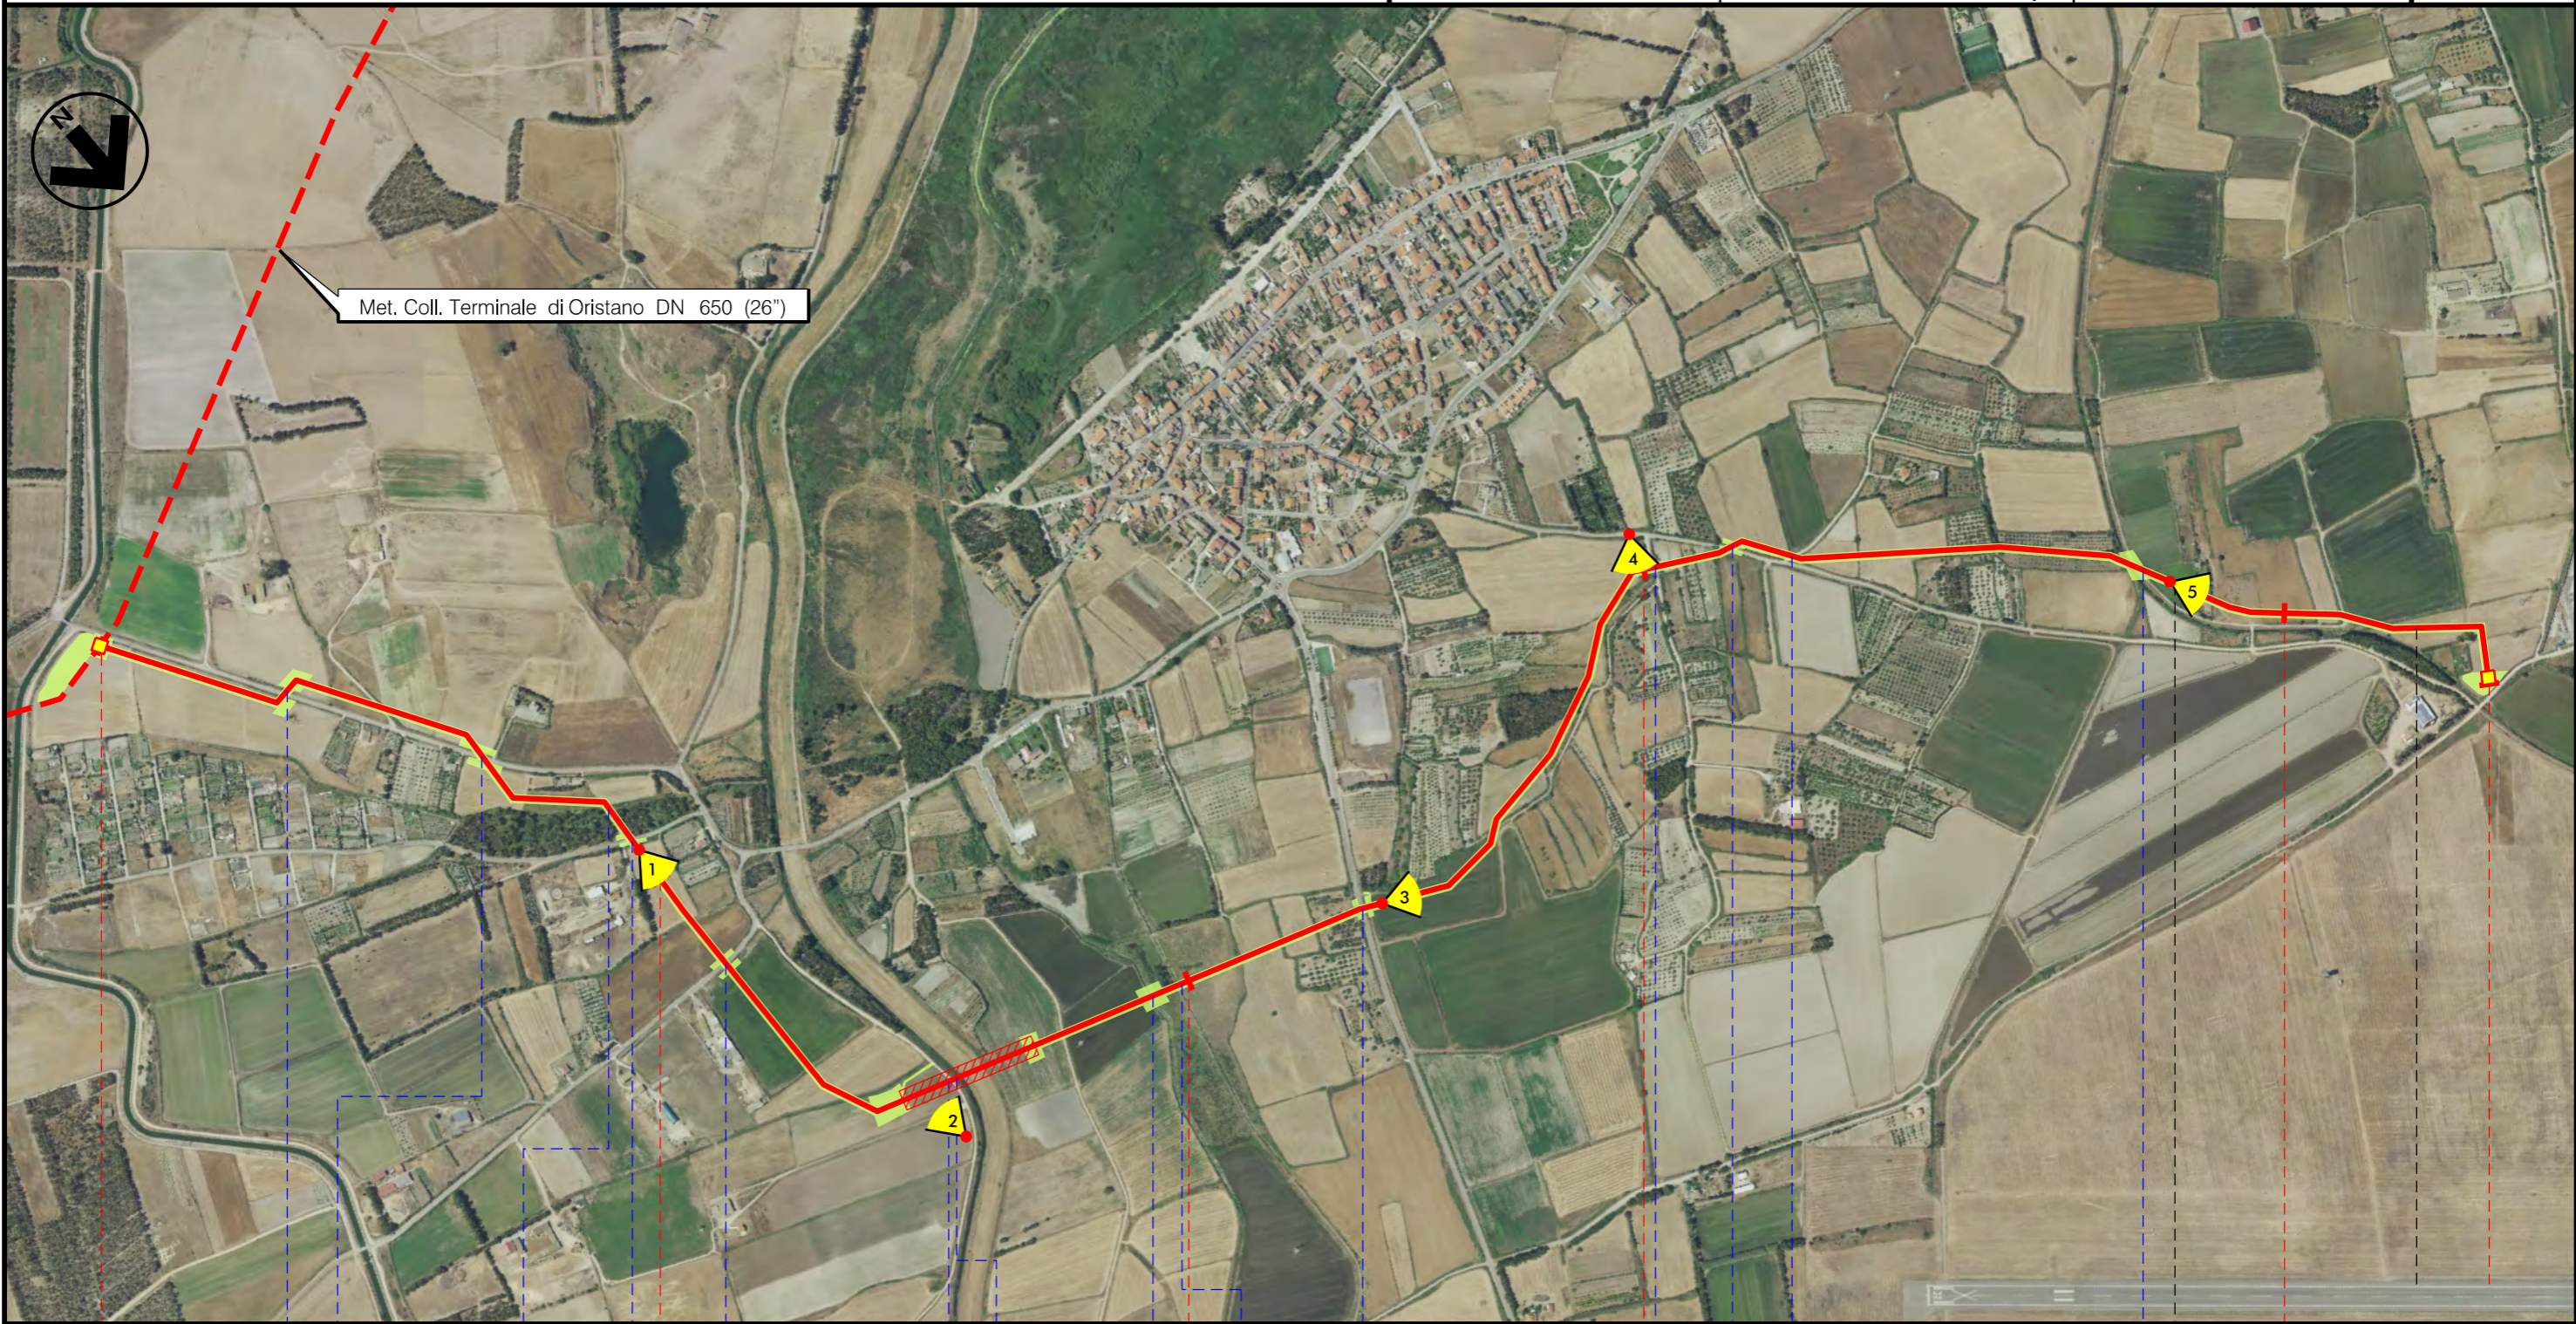

P.I.D.I. n. 4	In prog. su Met. Coll. Terminale di Oristano	P.I.D.I. n. 1					
Strada Com.le	Riu s'Acqua Mala	Strada Com.le Pixiarbili	Riu Merd'e Cani	Riu	S.P. n. 53	Strada Com.le Pisciarbili	Canale di Bonifica Spinarda

METANIZZAZIONE SARDEGNA
 METANODOTTO DERIVAZIONE PER ORISTANO CITTA'
 DN 150 (6") DP 75 bar








INTERFERENZE NEL TERRITORIO SU FOTO AEREA

02	2003/2019	INSERITI CORSI D'ACQUA	T. FILANDRO	G.CANNITO	V.FORLIVEST O. CORDA
01	2006/2018	REVISIONE	T. FILANDRO	M.FORNAROLI	V.FORLIVEST O. CORDA
INDICE	DATA	R E V I S I O N I			ELABORATO VERIFICATO APPROVATO
					PG-AF-408
			Rif TPIDL: 073670-010-DW-3252-464 TECHNIP ITALY DIREZIONE LAVORI S.p.A.		Comm.





 




Foglio
3
 di 3
 Scala
1:10000

LEGENDA

SIMBOLOGIA CARTOGRAFICA

-  Metanodotto in progetto
-  Altri metanodotti in progetto
-  Gallerie, Tunnel, Mini-Microtunnel, Raise Boring e T.O.C.
-  Impianti di linea in progetto
-  Aree occupazione lavori
-  Punto di ripresa fotografico e numerazione
-  Limite sovrapposizione fogli

SIMBOLOGIA MECCANICA

-  Punto di intercettazione di linea (P.I.L.)
-  Punto di intercettazione di derivazione importante (P.I.D.I.)
-  Punto di intercettazione di derivazione semplice con stacco da P.I.L. (P.I.D.S.)
-  Punto di intercettazione e derivazione semplice con stacco da Linea (P.I.D.S.)
-  Punto di intercettazione con discaggio di allacciamento (P.I.D.A.)
-  Punto predisposto per il discaggio di allacciamento (P.P.D.A.)
-  Punto di sezionamento elettrico terminale (P.S.E.T.)
-  Stazione predisposta per lancio e ricevimento PIG
-  Impianto di riduzione/regolazione della pressione

Il presente disegno è di proprietà aziendale - La Società tutelerà i propri diritti a termine di legge.

Progressiva chilometrica	N.
Comuni	
Province	
Impianti	TIPO - N.
Attraversamenti	TIPOLOGIA ATTRAVERSATA (SS n. **, corso d'acqua, ferrovia, ecc.)
Strade - Piste	
Piazzole	
Fascia di lavoro	
Opere civili	