



COROGRAFIA Scala 1:500.000

02	2003/2019	INSERITE MODIFICHE TRACCIATO	T.FILANDRO	C.CASATI	V.FORLIVESI O.CORDA
01	2006/2018	REVISIONE	T.FILANDRO	M.FORNAROLI	V.FORLIVESI O.CORDA
00	31/03/2017	EMISSIONE	F.CRISTOFARO	C.CASATI	V.FORLIVESI G.GIOVANNINI
INDICE	DATA	R E V I S I O N I			ELABORATO VERIFICATO APPROVATO



PROGETTISTA



Rif. TPIDL: 073670-010-DW-3252-433
TECHNIP ITALY DIREZIONE LAVORI S.p.A.

Dis. PG-PRG-401

Fg. 1 di 8

Metanodotto:
METANIZZAZIONE SARDEGNA
METANODOTTO DERIVAZIONE PER CAPOTERRA-SARROCH
DN 150 (6") DP 75 bar

Comm.

INDICE	1	2							
--------	---	---	--	--	--	--	--	--	--

Scala 1:10000

STRUMENTI DI PIANIFICAZIONE URBANISTICA

Sostituisce il
Sostituito dal

Progetto:

METANIZZAZIONE SARDEGNA
MET.:DER. PER CAPOTERRA – SARROCH
DN 150 (6") DP 75 bar

STRUMENTI DI PIANIFICAZIONE URBANISTICA


02	2003/2019	INSERITE MODIFICHE TRACCIATO	T.FILANDRO	C.CASATI	V.FORLIVESI O.CORDA
01	2006/2018	REVISIONE	T.FILANDRO	M.FORNAROLI	V.FORLIVESI O.CORDA
INDICE	DATA	REVISIONI	ELABORATO	VERIFICATO	APPROVATO
			PG-PRG-401		
			Comm.		

Foglio
2
di 8
Scala
1:10000



TechnipFMC
Rif.TPIDL: 073670-010-DW-3252-433
TECHNIP ITALY DIREZIONE LAVORI S.p.A.

C.T.R. F. 556120

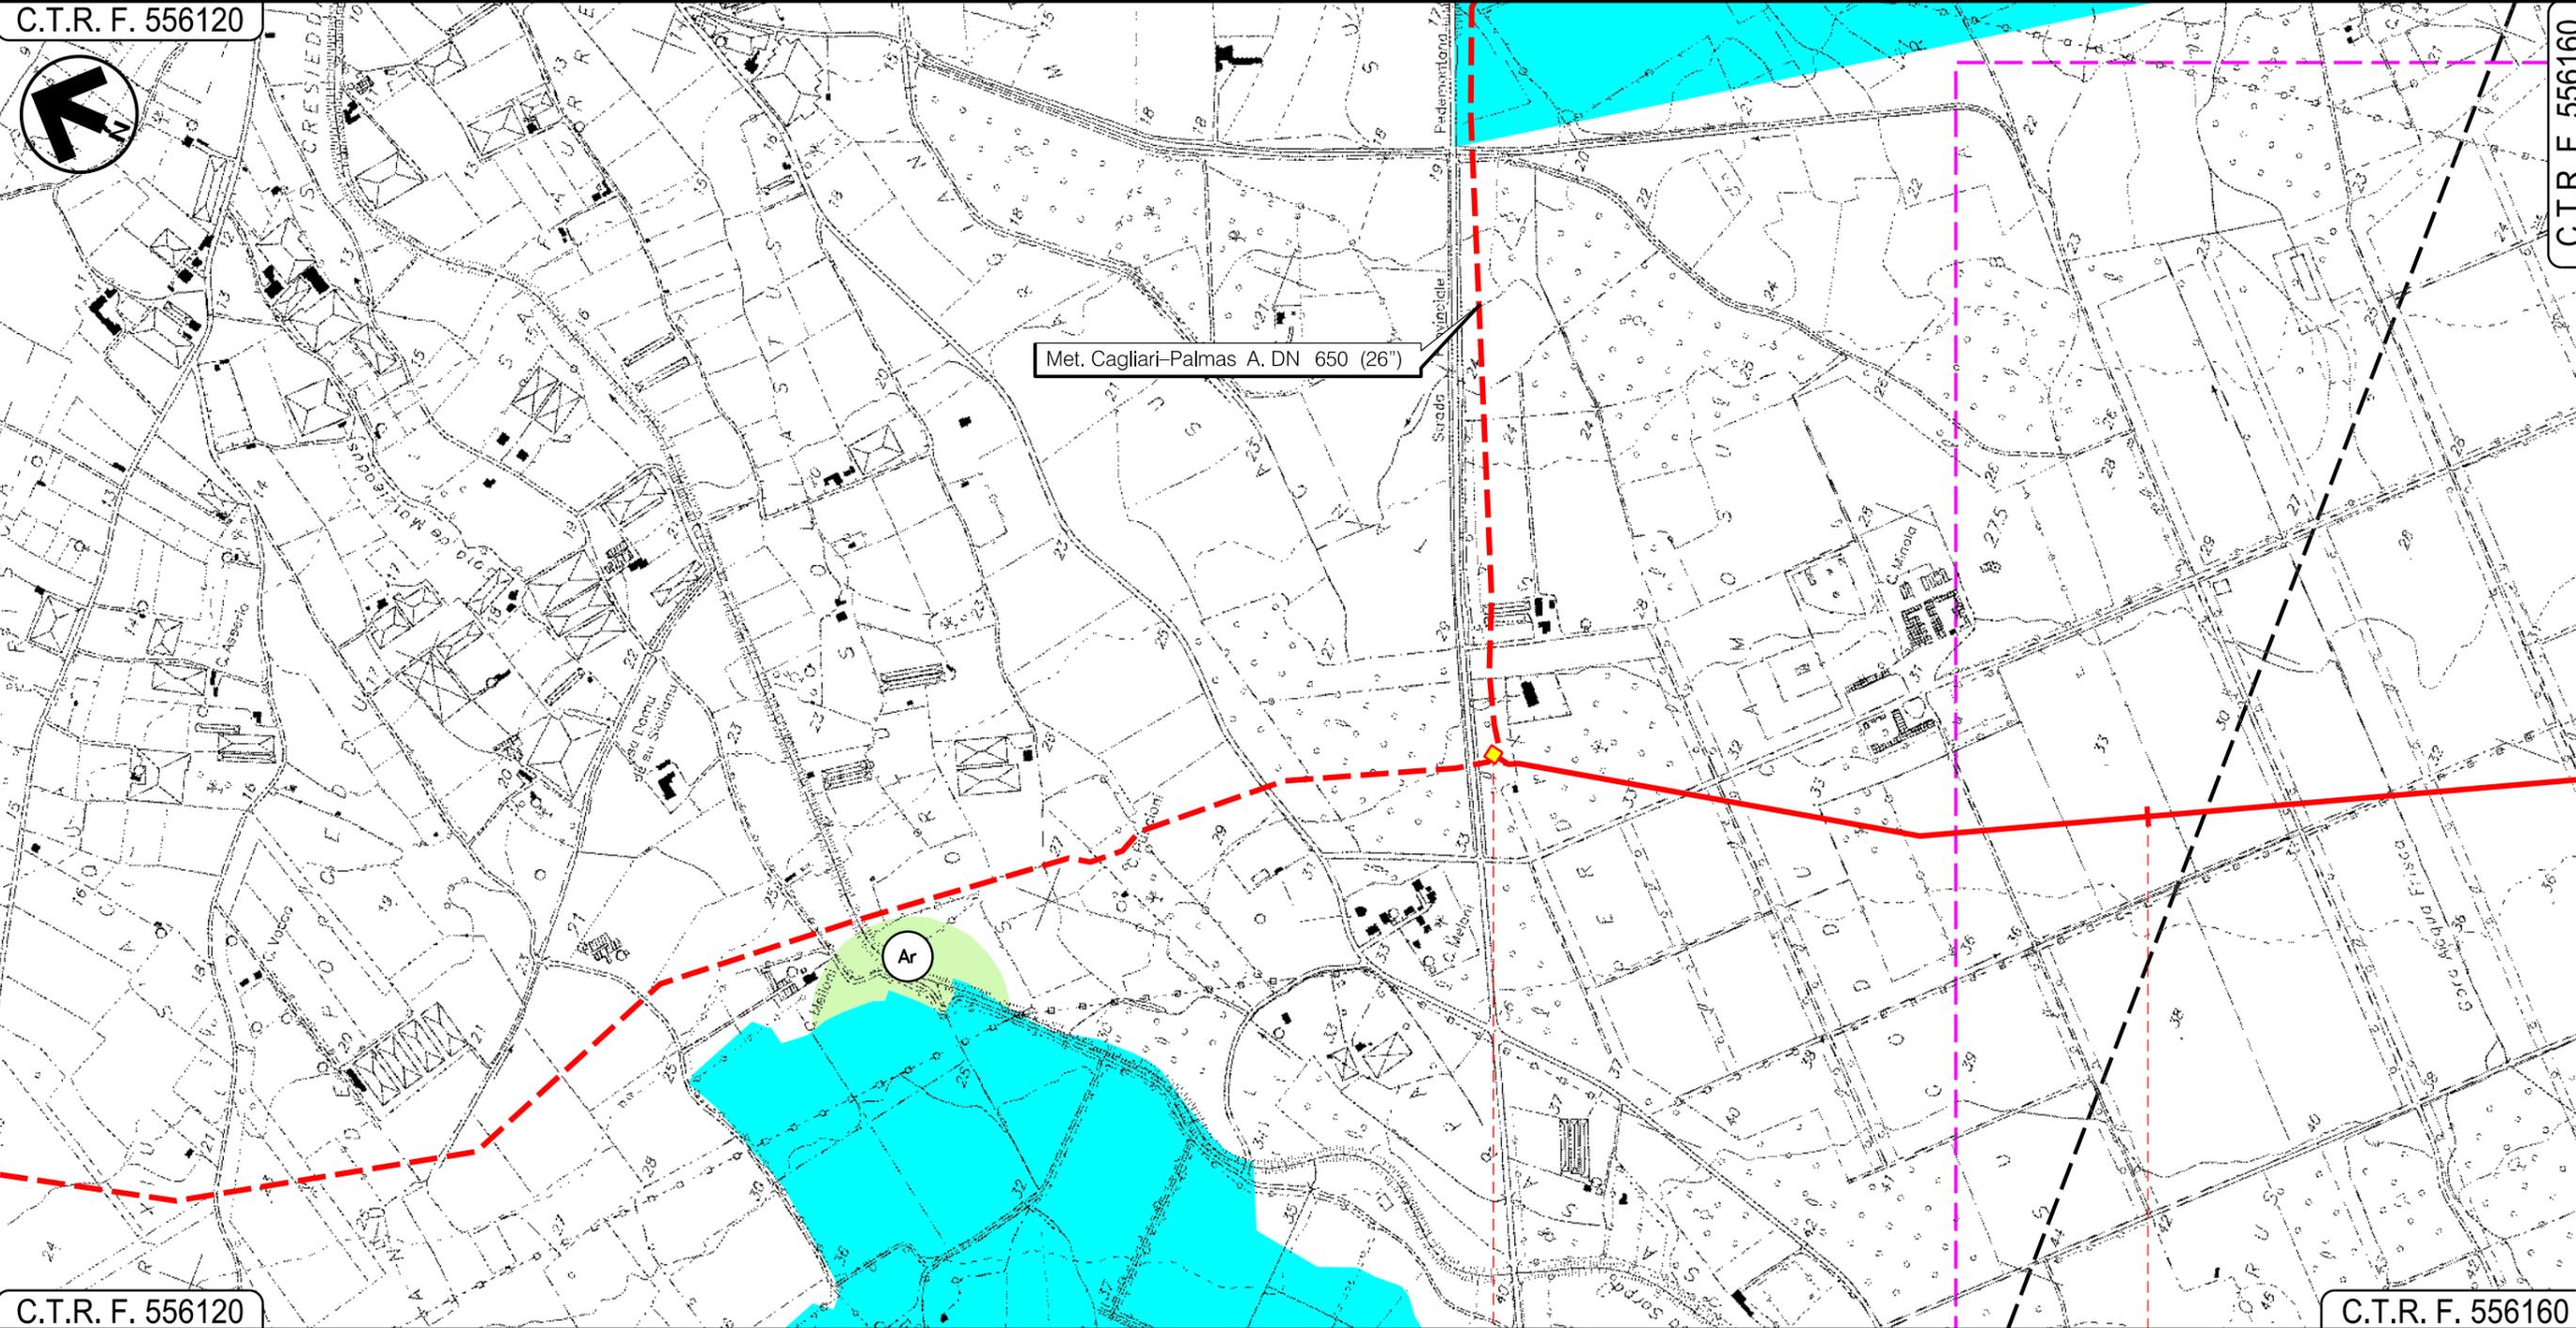

Met. Cagliari-Palmas A. DN 650 (26")

Ar

C.T.R. F. 556120

C.T.R. F. 556160

0 1
UTA
CAGLIARI

In prog. su Met. Cagliari - Palmas A. P.I.D.I. N 3

Progetto:

METANIZZAZIONE SARDEGNA
MET.:DER. PER CAPOTERRA – SARROCH
DN 150 (6") DP 75 bar

STRUMENTI DI PIANIFICAZIONE URBANISTICA

02	2003/2019	INSERITE MODIFICHE TRACCIATO	T.FILANDRO	C.CASATI	V.FORLIVESI O.CORDA
01	2006/2018	REVISIONE	T.FILANDRO	M.FORNAROLI	V.FORLIVESI O.CORDA
INDICE	DATA	R E V I S I O N I		ELABORATO	VERIFICATO APPROVATO

Foglio
3
di 8
Scala
1:10000




TechnipFMC
Rif.TPIDL: 073670-010-DW-3252-433
TECHNIP ITALY DIREZIONE LAVORI S.p.A.

PG-PRG-401
Comm.

C.T.R. F. 556120

C.T.R. F. 556160

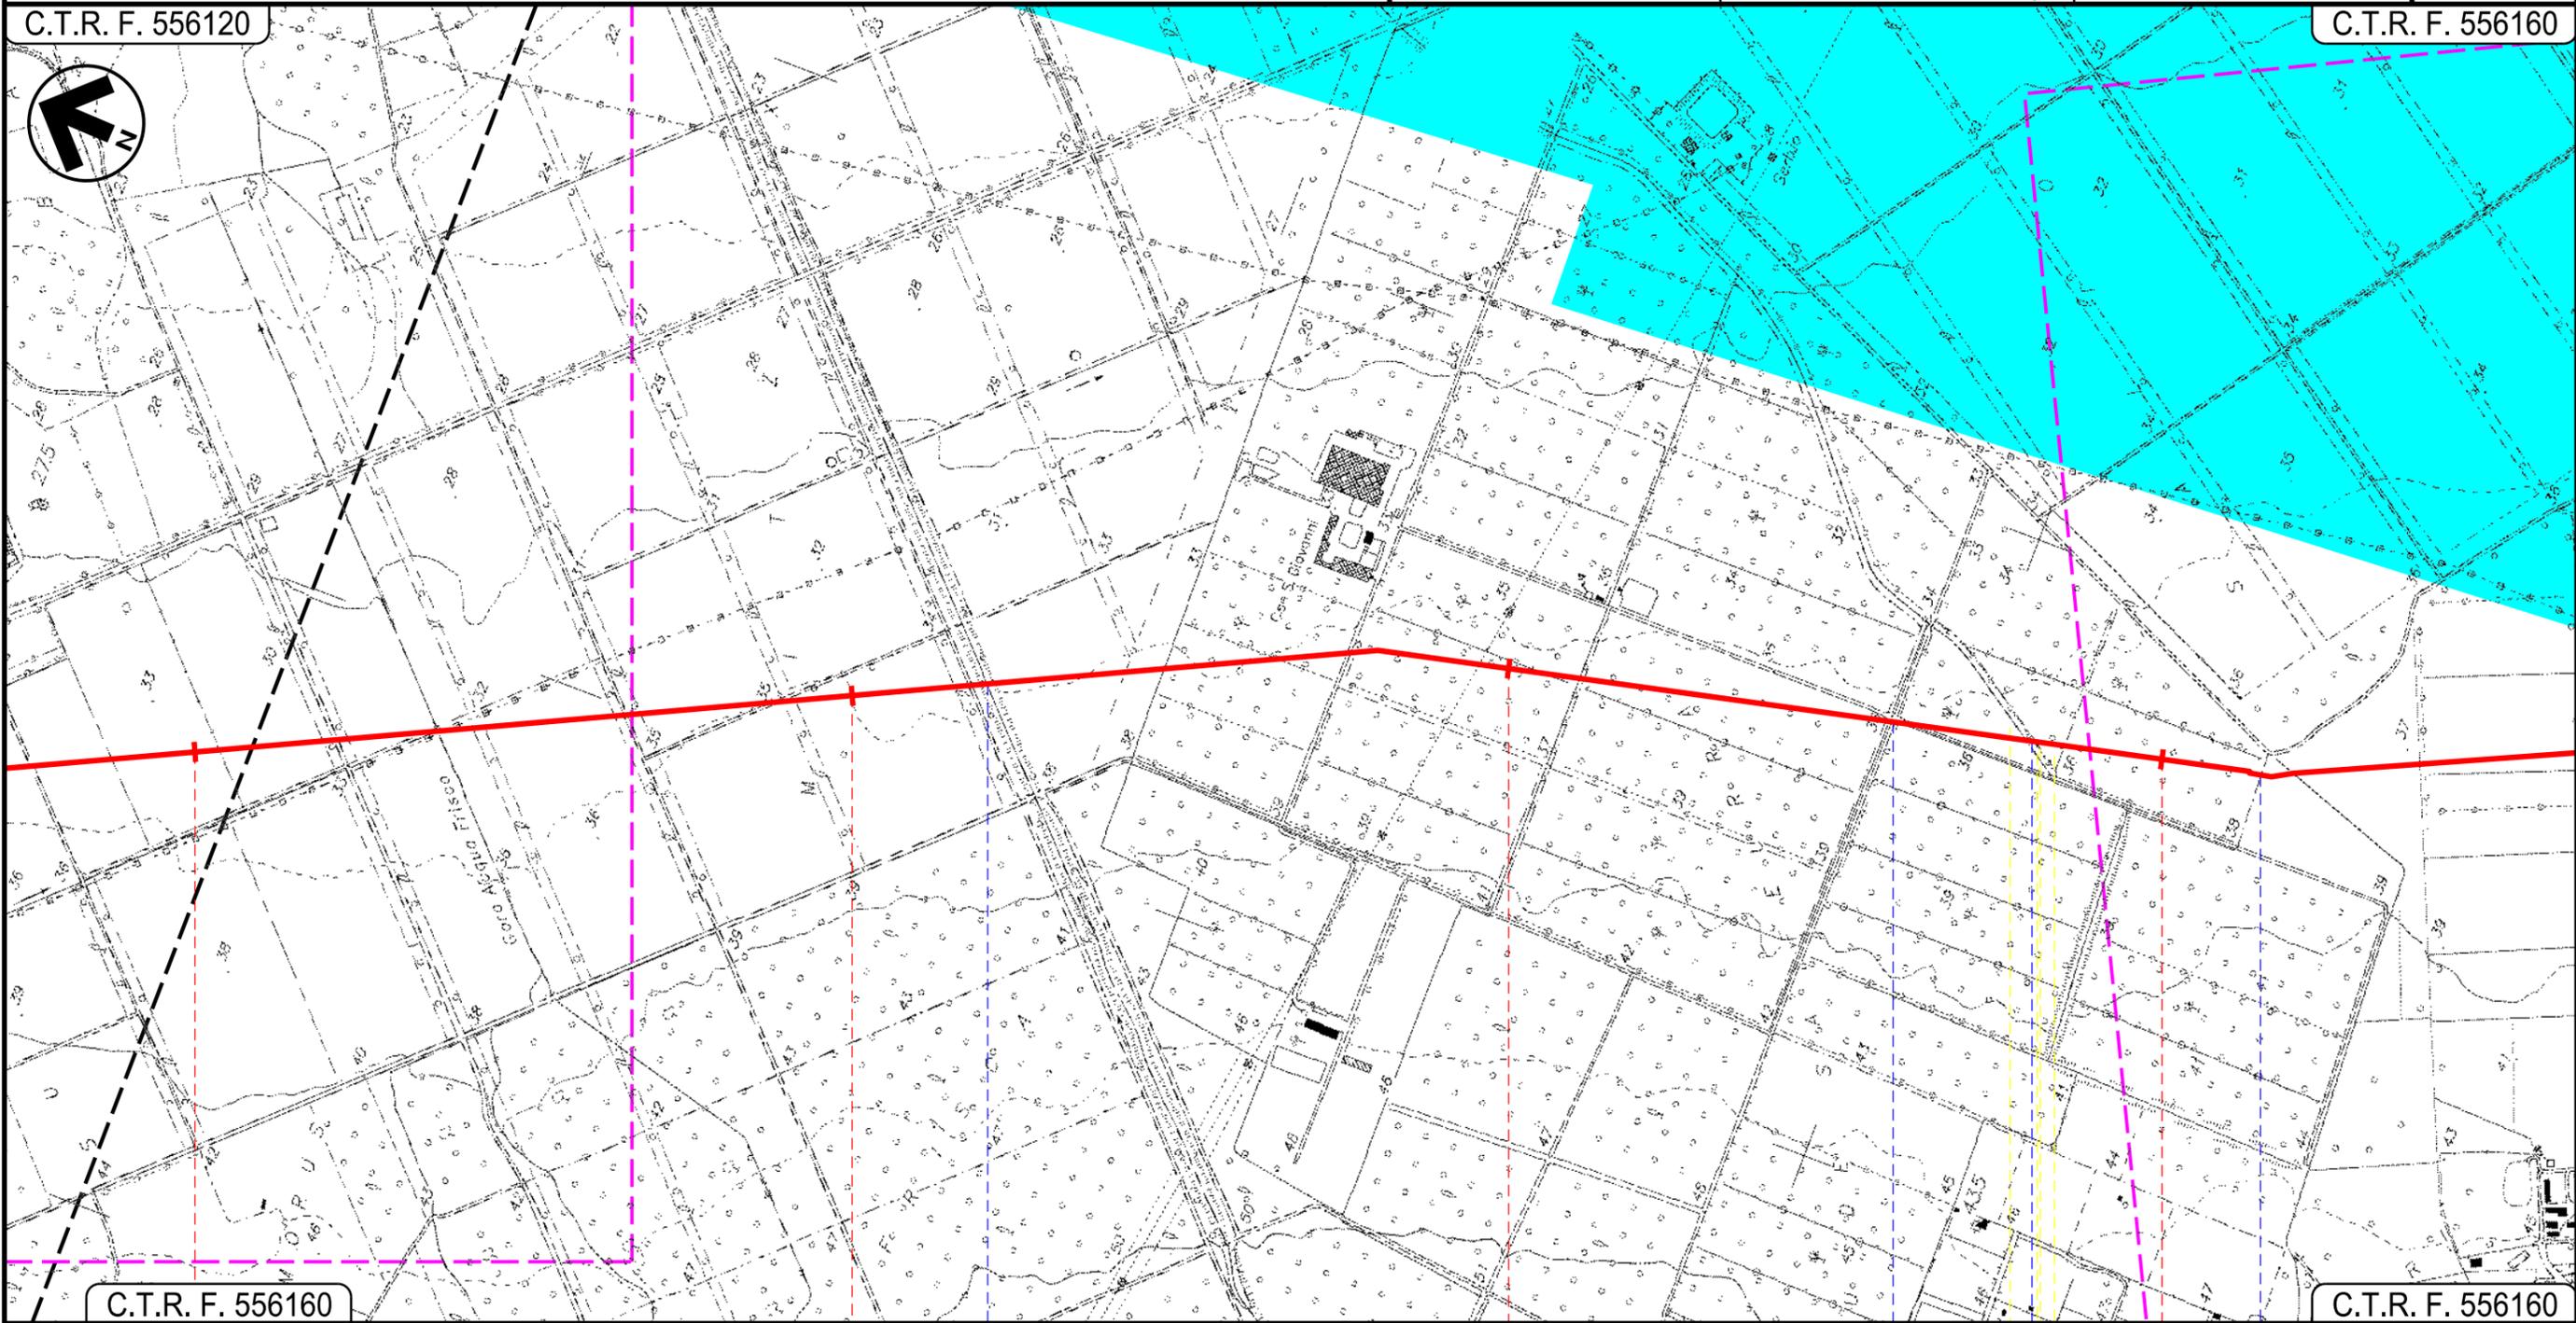

C.T.R. F. 556160

C.T.R. F. 556160

1

2

3

4

UTA
CAGLIARI

● Riu s'Isca Arcosu

● Strada Serrata ● Canale in cls ●

● Strada Serrata ●



Progetto:


METANIZZAZIONE SARDEGNA
MET.:DER. PER CAPOTERRA – SARROCH
DN 150 (6") DP 75 bar

STRUMENTI DI PIANIFICAZIONE URBANISTICA

02	2003/2019	INSERITE MODIFICHE TRACCIATO	T.FILANDRO	C.CASATI	V.FORLIVESI O.CORDA
01	2006/2018	REVISIONE	T.FILANDRO	M.FORNAROLI	V.FORLIVESI O.CORDA
INDICE	DATA	REVISIONI	ELABORATO	VERIFICATO	APPROVATO
  Rif.TPIDL: 073670-010-DW-3252-433 TECHNIP ITALY DIREZIONE LAVORI S.p.A.			PG-PRG-401		
			Comm.		

Foglio
4
di 8
Scala
1:10000

C.T.R. F. 556160

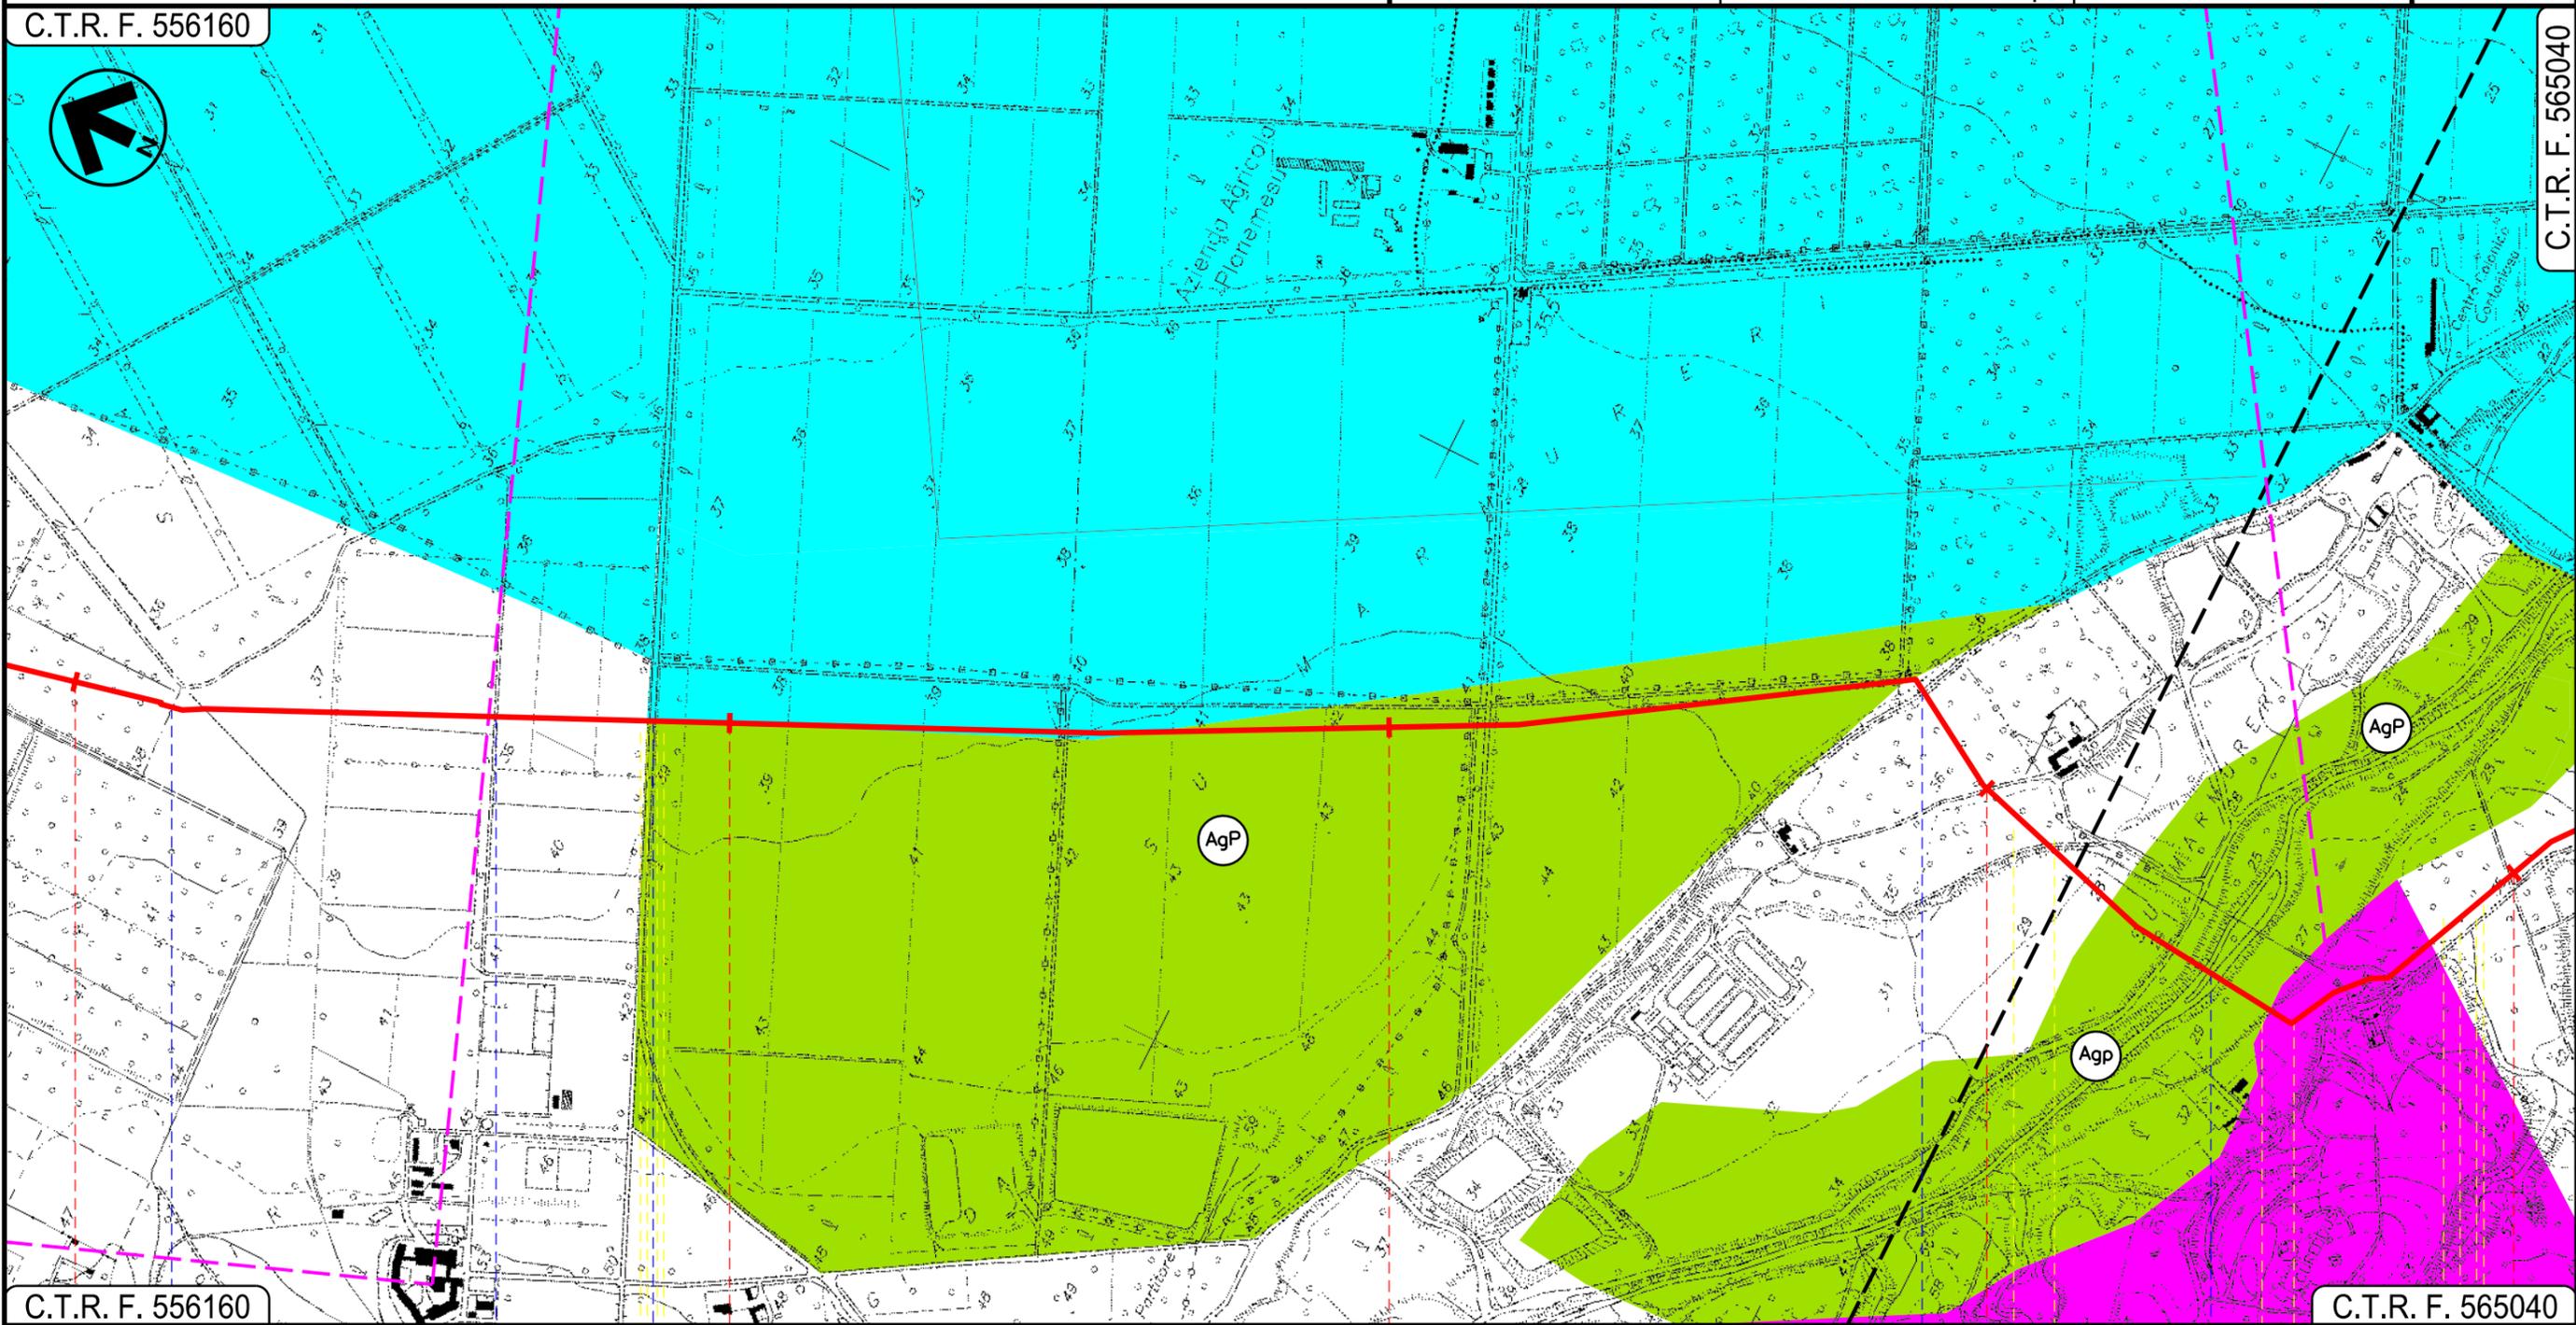

C.T.R. F. 556160

C.T.R. F. 565040

4 5 6 7 8

UTA
CAGLIARI

● Strada Sterrata

● Fosso

● S.P. n.1

● Strada Serrata

● Riu Santa Lucia

02

Progetto:

METANIZZAZIONE SARDEGNA
MET.:DER. PER CAPOTERRA – SARROCH
DN 150 (6") DP 75 bar

STRUMENTI DI PIANIFICAZIONE URBANISTICA

02	2003/2019	INSERITE MODIFICHE TRACCIATO	T.FILANDRO	C.CASATI	V.FORLIVESI O.CORDA
01	2006/2018	REVISIONE	T.FILANDRO	M.FORNAROLI	V.FORLIVESI O.CORDA
INDICE	DATA	R E V I S I O N I		ELABORATO	VERIFICATO APPROVATO

Foglio
5
di 8
Scala
1:10000

snam


TechnipFMC
Rif.TPIDL: 073670-010-DW-3252-433
TECHNIP ITALY DIREZIONE LAVORI S.p.A.

PG-PRG-401

Comm.

C.T.R. F. 556160

C.T.R. F. 566010

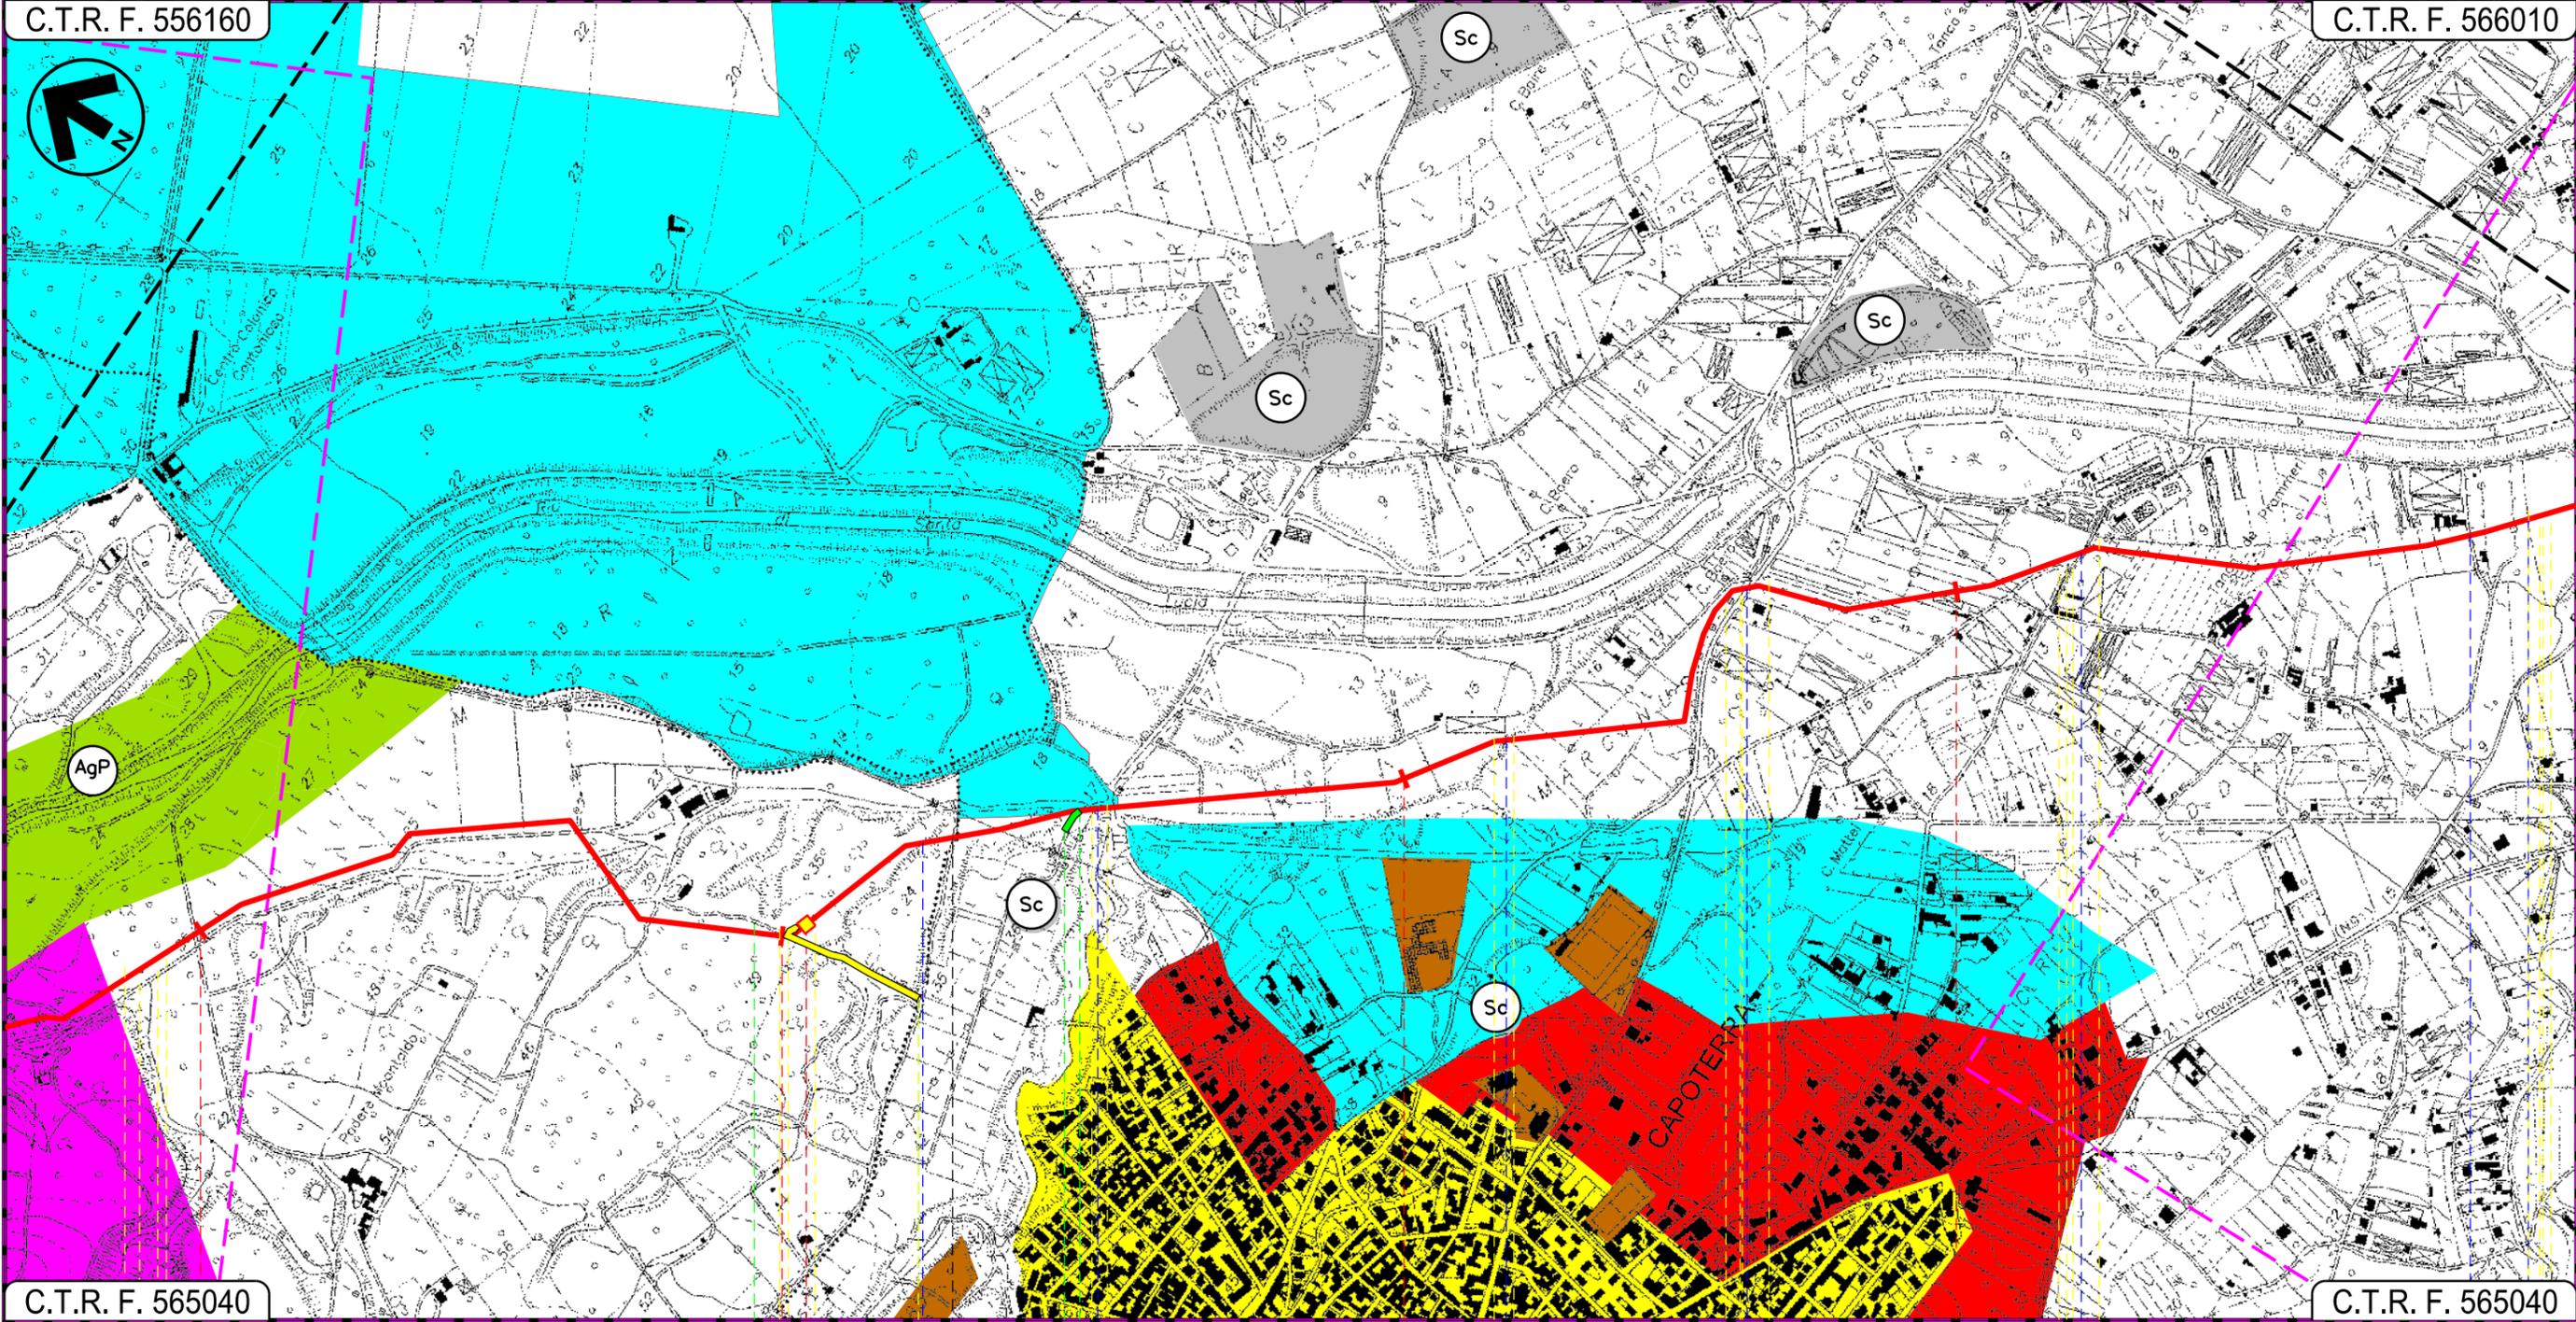

C.T.R. F. 565040

C.T.R. F. 565040

8 9 10 11

UTA CAGLIARI CAPOTERRA

P.I.D.I. n. 1

Fosso Fosso Fosso Via Trento Strada Asfaltata Strada Asfaltata Canale

02 03 04

Progetto:


METANIZZAZIONE SARDEGNA
MET.:DER. PER CAPOTERRA – SARROCH
DN 150 (6") DP 75 bar

STRUMENTI DI PIANIFICAZIONE URBANISTICA

02	2003/2019	INSERITE MODIFICHE TRACCIATO	T.FILANDRO	C.CASATI	V.FORLIVESI O.CORDA
01	2006/2018	REVISIONE	T.FILANDRO	M.FORNAROLI	V.FORLIVESI O.CORDA
INDICE	DATA	REVISIONI	ELABORATO	VERIFICATO	APPROVATO
			 Rif. TPIDL: 073670-010-DW-3252-433 TECHNIP ITALY DIREZIONE LAVORI S.p.A.		
PG-PRG-401					Foglio 6 di 8
Comm.					Scala 1:10000

C.T.R. F. 566010

C.T.R. F. 566050

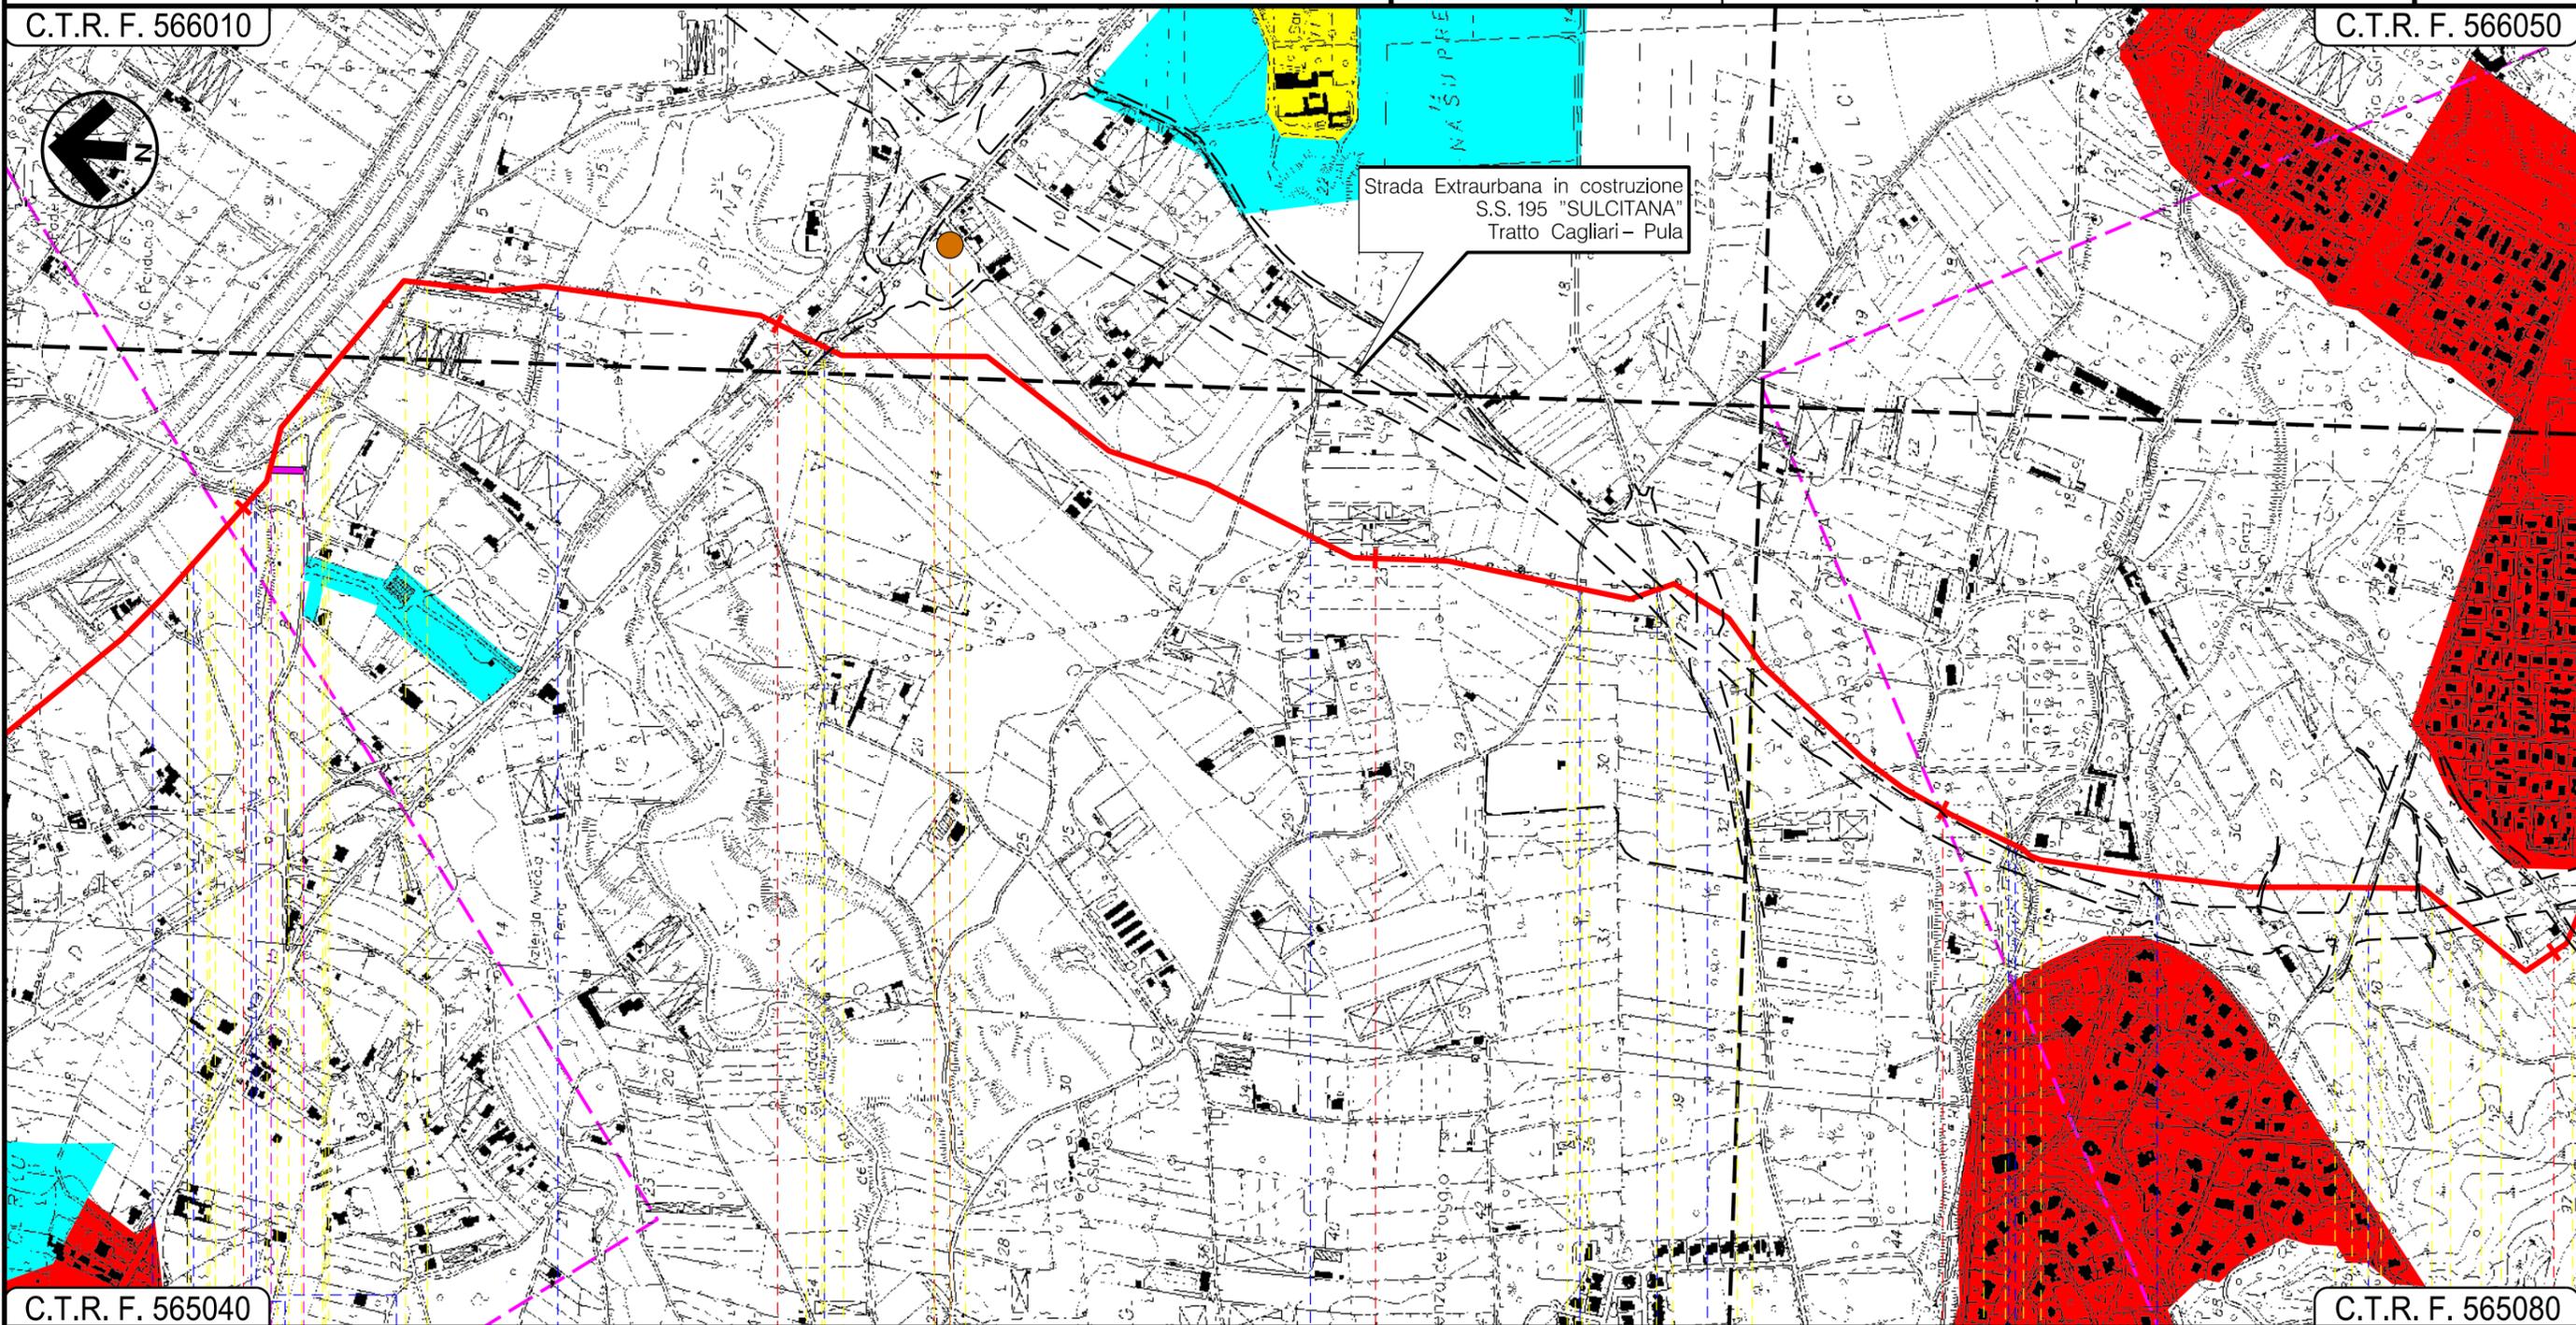

Strada Extraurbana in costruzione
S.S. 195 "SULCITANA"
Tratto Cagliari - Pula

C.T.R. F. 565040

C.T.R. F. 565080

12

13

14

15

16

CAPOTERRA
CAGLIARI


Strada Asfaltata • Canale • Strada Asfaltata • Fosso • S.P. n.91 • Strada Sterrata • Strada Com.le • Strada in costruzione • Strada Asfaltata • Rio de S.Gerolamo • Strada Asfaltata

P1

04 05

06

Progetto:

METANIZZAZIONE SARDEGNA
MET.:DER. PER CAPOTERRA – SARROCH
DN 150 (6") DP 75 bar

STRUMENTI DI PIANIFICAZIONE URBANISTICA

02	2003/2019	INSERITE MODIFICHE TRACCIATO	T.FILANDRO	C.CASATI	V.FORLIVESI O.CORDA
01	2006/2018	REVISIONE	T.FILANDRO	M.FORNAROLI	V.FORLIVESI O.CORDA
INDICE	DATA	REVISIONI	ELABORATO	VERIFICATO	APPROVATO

Foglio
7
di 8
Scala
1:10000




TechnipFMC
Rif. TPIDL: 073670-010-DW-3252-433
TECHNIP ITALY DIREZIONE LAVORI S.p.A.

PG-PRG-401

Comm.

C.T.R. F. 566050

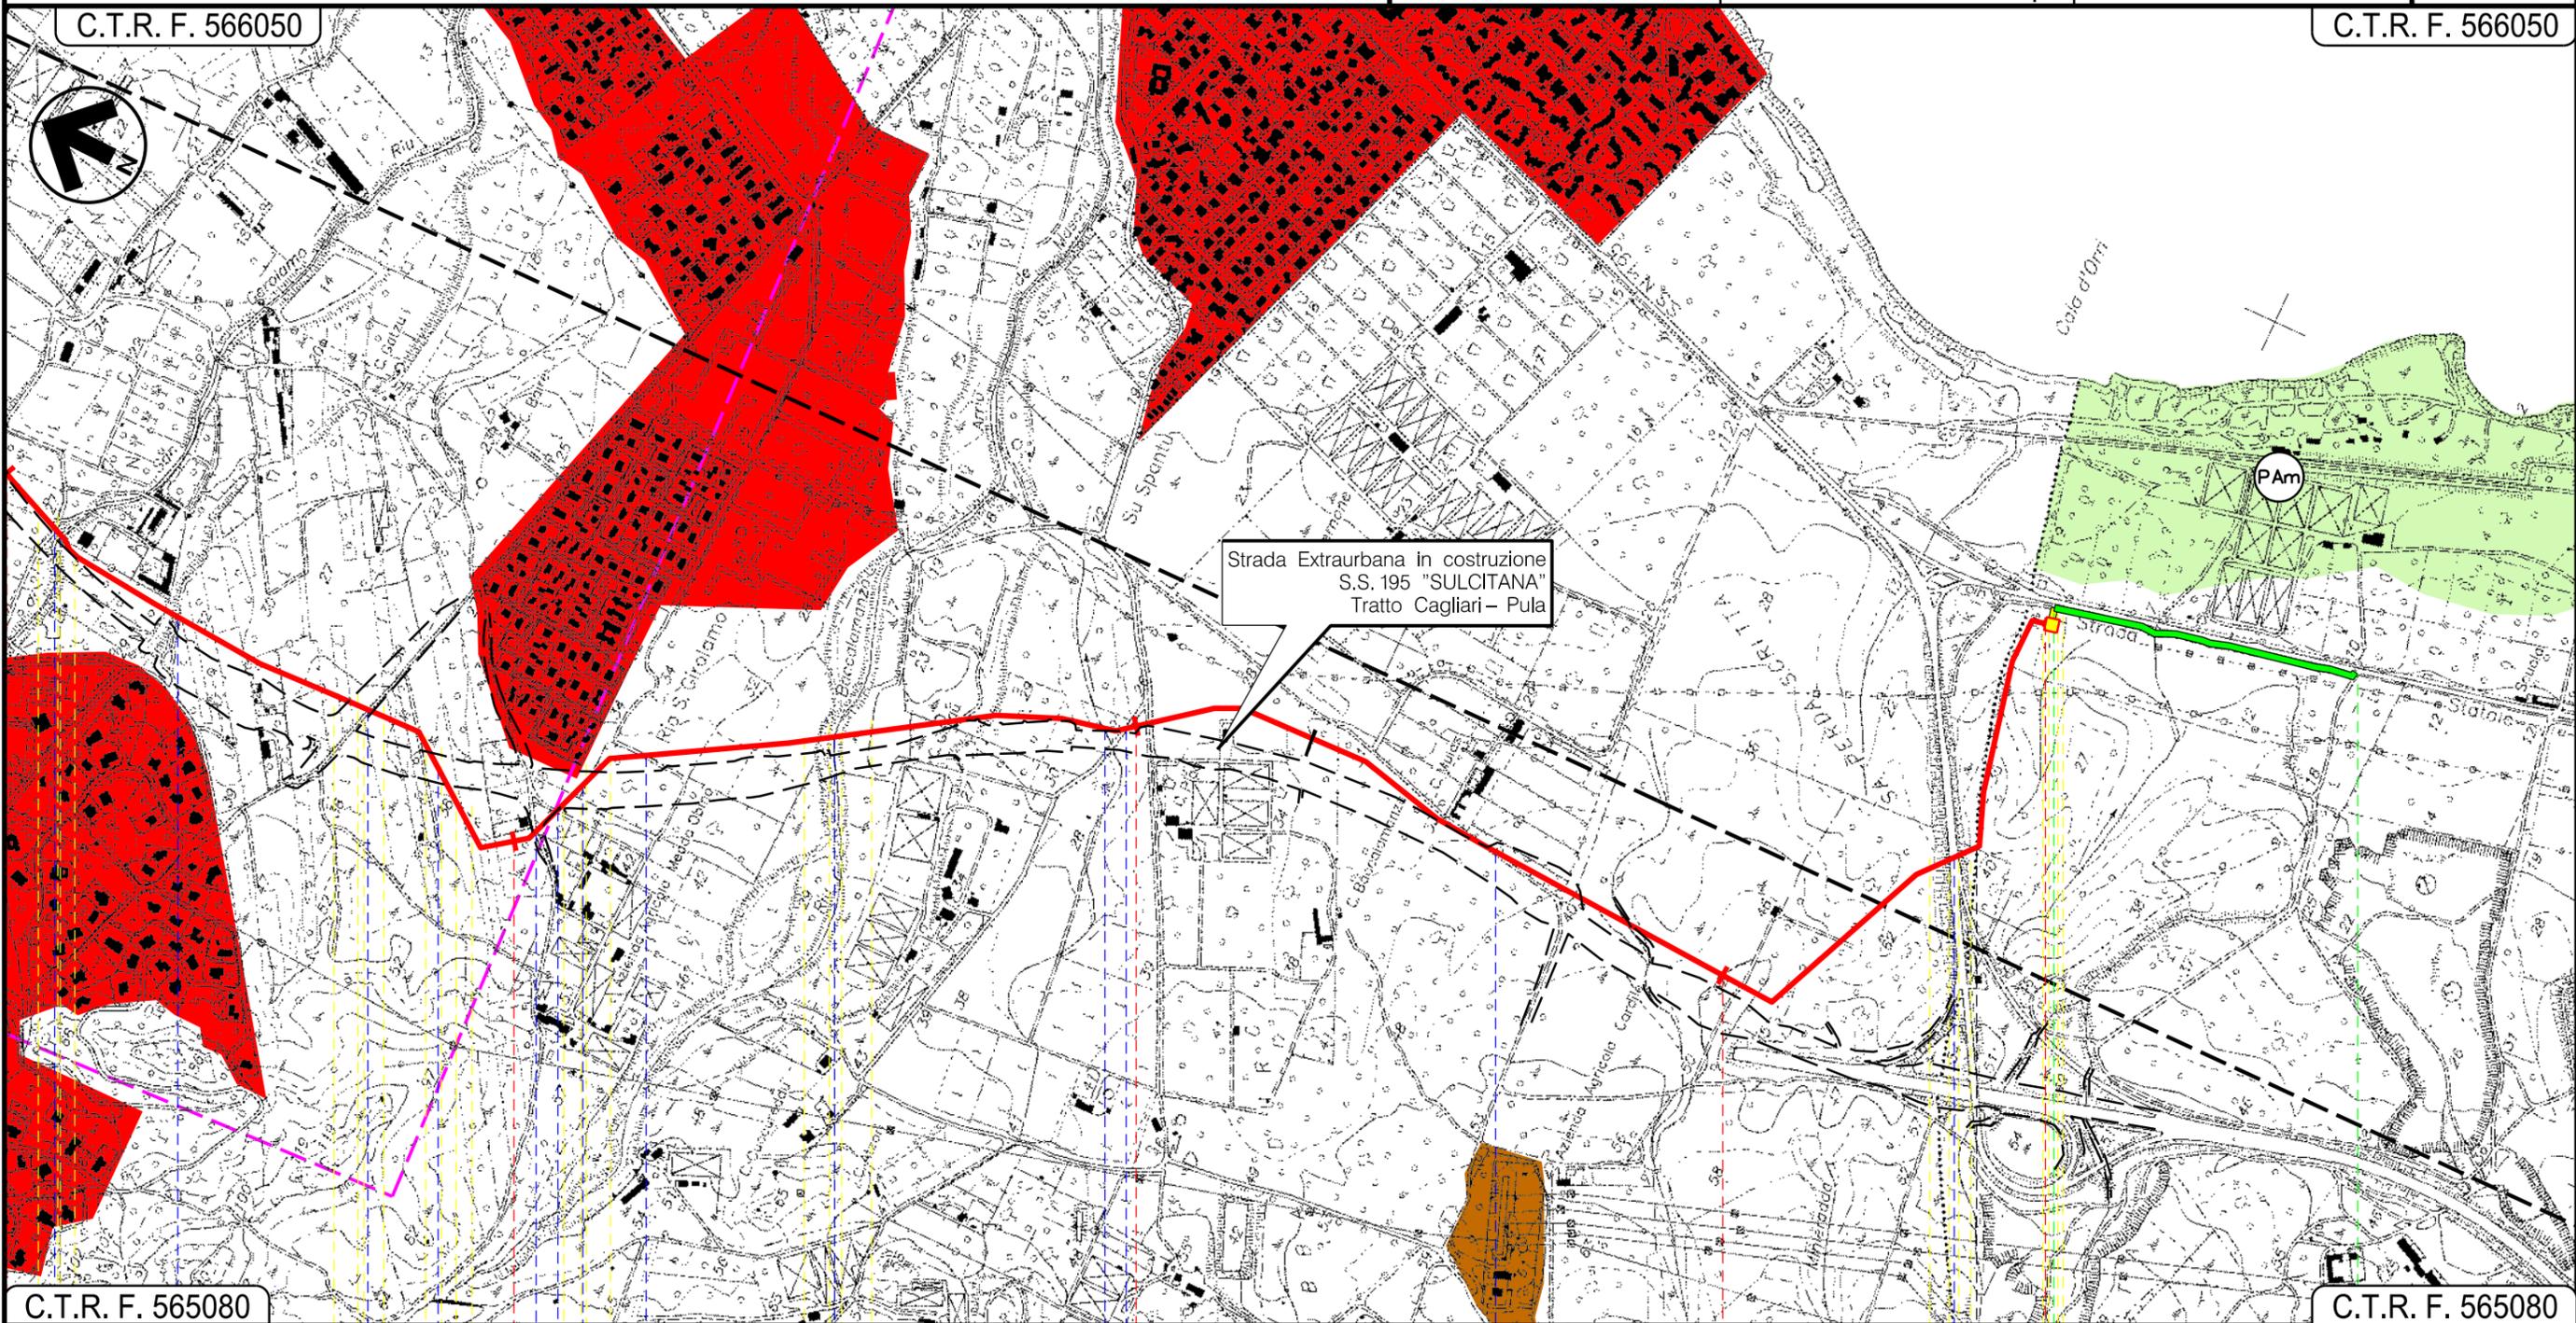


C.T.R. F. 565080

C.T.R. F. 565080

15 16 17 18 18+855

CAPOTERRA CAGLIARI SARROCH

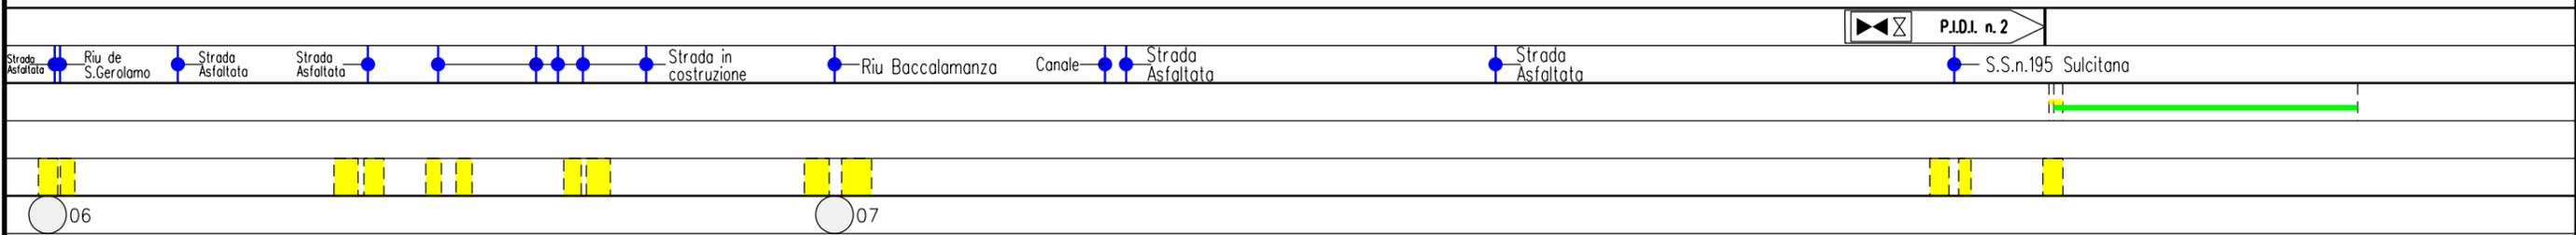

02	2003/2019	INSERITE MODIFICHE TRACCIATO	T.FILANDRO	C.CASATI	V.FORLIVESTI O.CORDA
01	2006/2018	REVISIONE	T.FILANDRO	M.FORNAROLI	V.FORLIVESTI O.CORDA
INDICE	DATA	R E V I S I O N I	ELABORATO	VERIFICATO	APPROVATO
 			PG-PRG-401		
			Comm.		

STRUMENTI DI PIANIFICAZIONE URBANISTICA

LEGENDA


SIMBOLOGIA CARTOGRAFICA

-  Metanodotto in progetto
-  Altri metanodotti in progetto
-  Gallerie, Tunnel, Mini-Microtunnel, Raise Boring e T.O.C.
-  Impianti di linea in progetto
-  Piazzola di stoccaggio tubazioni
-  Strada di accesso all'impianto
-  Adeguamento strade esistenti
-  Strade di accesso provvisorio
-  Limite sovrapposizione fogli

SIMBOLOGIA MECCANICA

-  Punto di intercettazione di linea (P.I.L.)
-  Punto di intercettazione di derivazione importante (P.I.D.I.)
-  Punto di intercettazione di derivazione semplice con stacco da P.I.L. (P.I.D.S.)
-  Punto di intercettazione e derivazione semplice con stacco da Linea (P.I.D.S.)
-  Punto di intercettazione con discaggio di allacciamento (P.I.D.A.)
-  Punto predisposto per il discaggio di allacciamento (P.P.D.A.)
-  Punto di sezionamento elettrico terminale (P.S.E.T.)
-  Stazione predisposta per lancio e ricevimento PIG
-  Impianto di riduzione/regolazione della pressione

VINCOLI PIANI REGOLATORI GENERALI

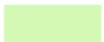-  **ZONE URBANE**
 Centristorici, aree residenziali e di completamento (inclusando le relative aree a verde pubblico, verde privato, le zone di uso pubblico, per servizi ed attrezzature tecnologiche e le zone di rispetto dei centri urbani)
-  **ZONE AGRICOLE**
 AgP - A valenza paesaggistico e/o ambientale
 Bo - Ambiti boschivi
-  **ZONE DI ESPANSIONE EDILIZIA RESIDENZIALE**
-  **ZONE VINCOLATE E DI RISPETTO**
 Ci - Cimiteriale
 Cpl - Per captazione idropotabile
 PAm - Di interesse paesaggistico e/o ambientale
 Ar - Archeologico
 RL - Rispetto Lagunare
-  **ZONE A PREVALENTE FUNZIONE PRODUTTIVA**
 Aree industriali ed artigianali (inclusando le relative aree di completamento ed espansione), insediamenti agricoli produttivi
 Sol - Saline
-  **ZONE TURISTICO - RICREATIVE**
 non comprese nelle zone urbane
-  **ZONE DI USO PUBBLICO E DI INTERESSE GENERALE**
 non comprese nelle zone urbane
 Se - Servizi attrezzature tecnologiche
 Sc - Scuole
 Vo - Verde Attrezzato
 Po - Parcheggi
-  **ALTRE ZONE**
 Mi - Militare
 Di - Discariche
 Cv - Cave
 Al - Altre
 AP - Area Portuale
 B - Banchine
 Ist - Impianto Solare Termico

Il presente disegno è di proprietà aziendale - La Società tutelera i propri diritti a termine di legge.

Progressiva chilometrica	N.	
Comuni		
Province		
Impianti	TIPO - N.	
Attraversamenti	TIPOLOGIA ATTRAVERSATA (SS n. **, corso d'acqua, ferrovia, ecc.)	
Strade - Piste	ACCESSO IMPIANTI	ADEGUAMENTI STRADE
Piazzole	N. PIAZ.	Pn
Fascia di lavoro	ALLARGATA	
Opere civili	TRASVERSALI	LONGITUDINALI