


Il presente disegno e' di proprieta' aziendale - La Societa' tutelera' i propri diritti a termine di legge.

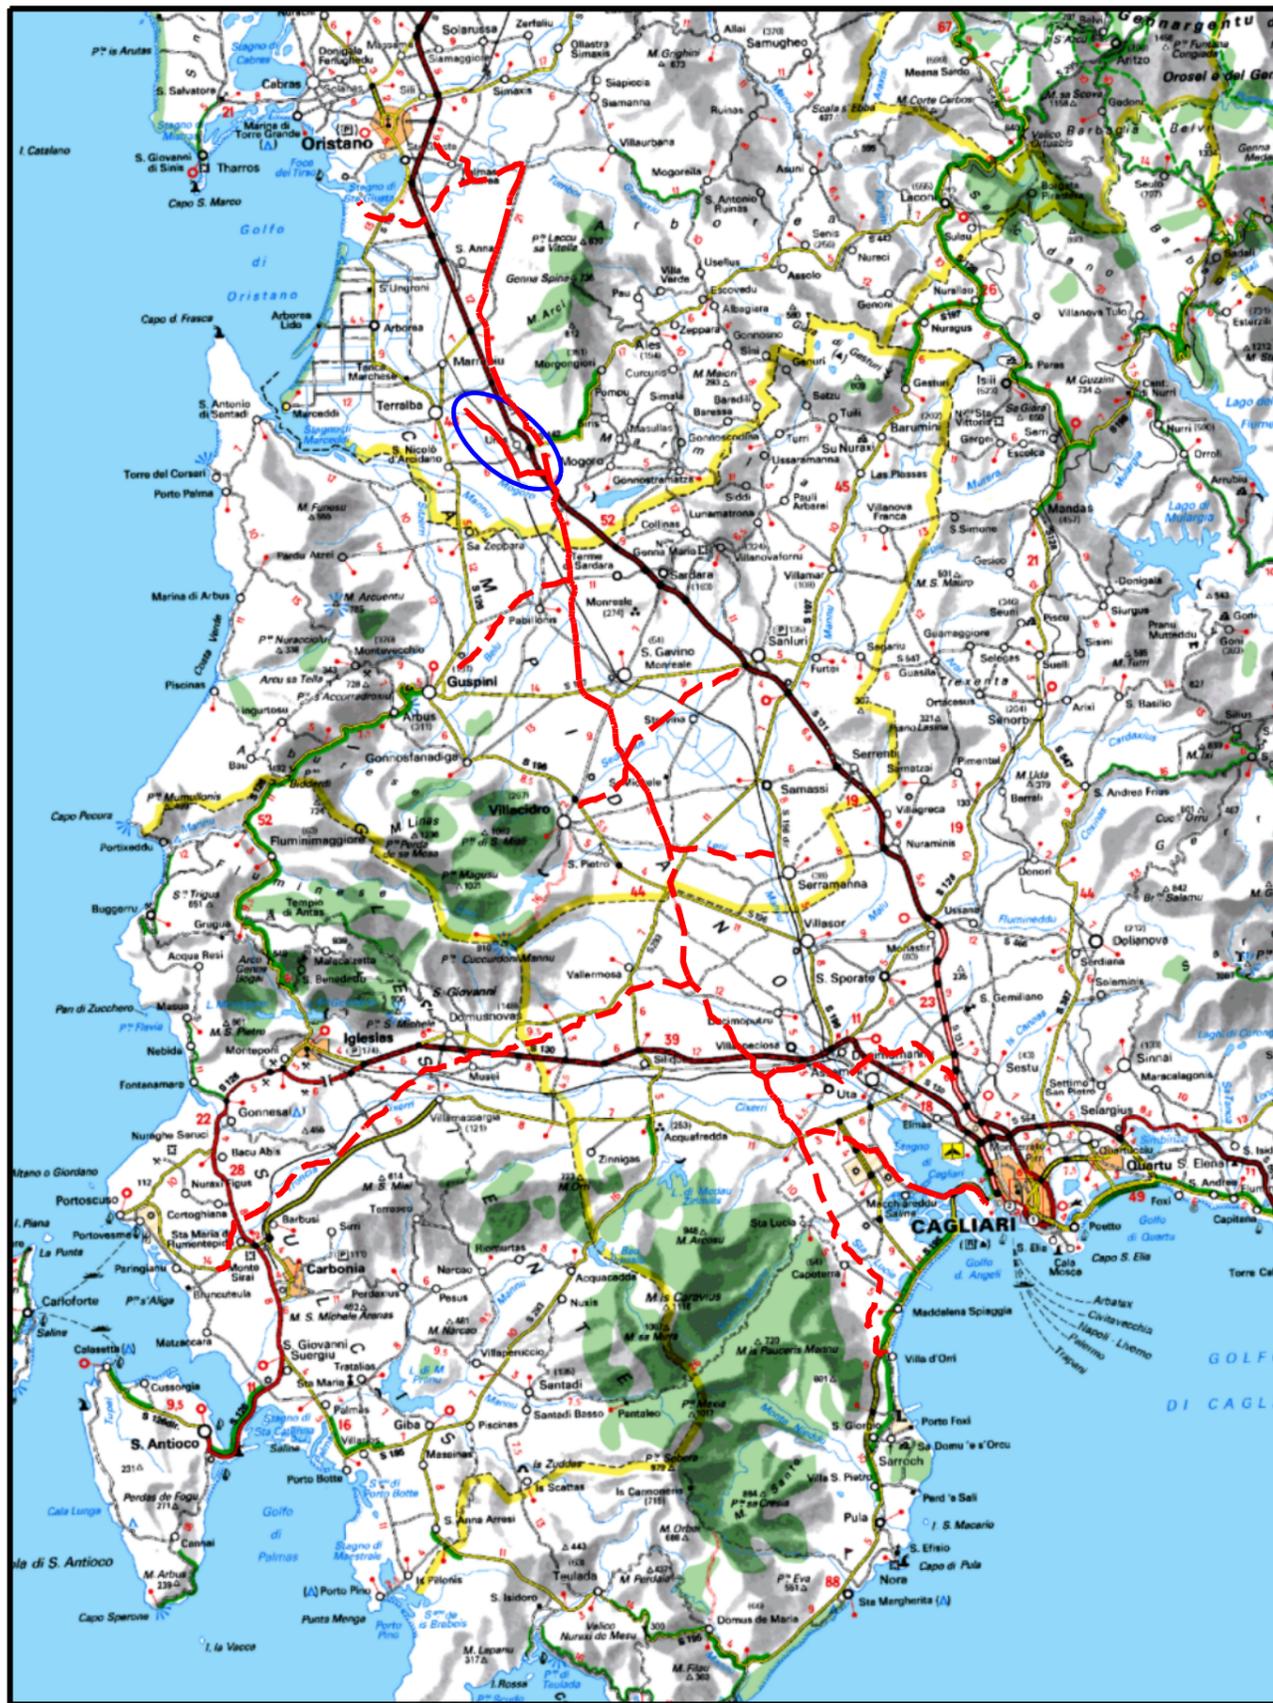

COROGRAFIA Scala 1:500.000

01	2003/2019	INSERITE MODIFICHE TRACCIATO	T.FILANDRO	C.CASATI	V.FORLIVESI O.CORDA
00	31/03/2017	EMISSIONE	F.CRISTOFARO	C.CASATI	V.FORLIVESI G.GIOVANNINI
INDICE	DATA	R E V I S I O N I			ELABORATO VERIFICATO APPROVATO
		PROGETTISTA  Rif.TPIDL: 073670-010-DW-3252-439 TECHNIP ITALY DIREZIONE LAVORI S.p.A.			Dis. PG-PRG-407 Fg. 1 di 5
Metanodotto: METANIZZAZIONE SARDEGNA METANODOTTO DERIVAZIONE PER TERRALBA DN 150 (6") DP 75 bar					Comm. INDICE \emptyset 1 Scala 1:10000
STRUMENTI DI PIANIFICAZIONE URBANISTICA					Sostituisce il Sostituito dal

Progetto:

METANIZZAZIONE SARDEGNA
MET.:DER. PER TERRALBA
DN 150 (6") DP 75 bar


STRUMENTI DI PIANIFICAZIONE URBANISTICA

01	2003/2019	INSERITE MODIFICHE TRACCIATO	T.FILANDRO	C.CASATI	V.FORLIVESI O.CORDA
00	31/03/2017	EMISSIONE	F.CRISTOFARO	C.CASATI	V.FORLIVESI G.GIOVANNINI
INDICE	DATA	REVISIONI	ELABORATO	VERIFICATO	APPROVATO
					
			Rif.TPIDL: 073670-010-DW-3252-439 TECHNIP ITALY DIREZIONE LAVORI S.p.A.		
			PG-PRG-407		
			Comm.		

Foglio
2
di 5
Scala
1:10000


C.T.R. F. 539090

C.T.R. F. 539090

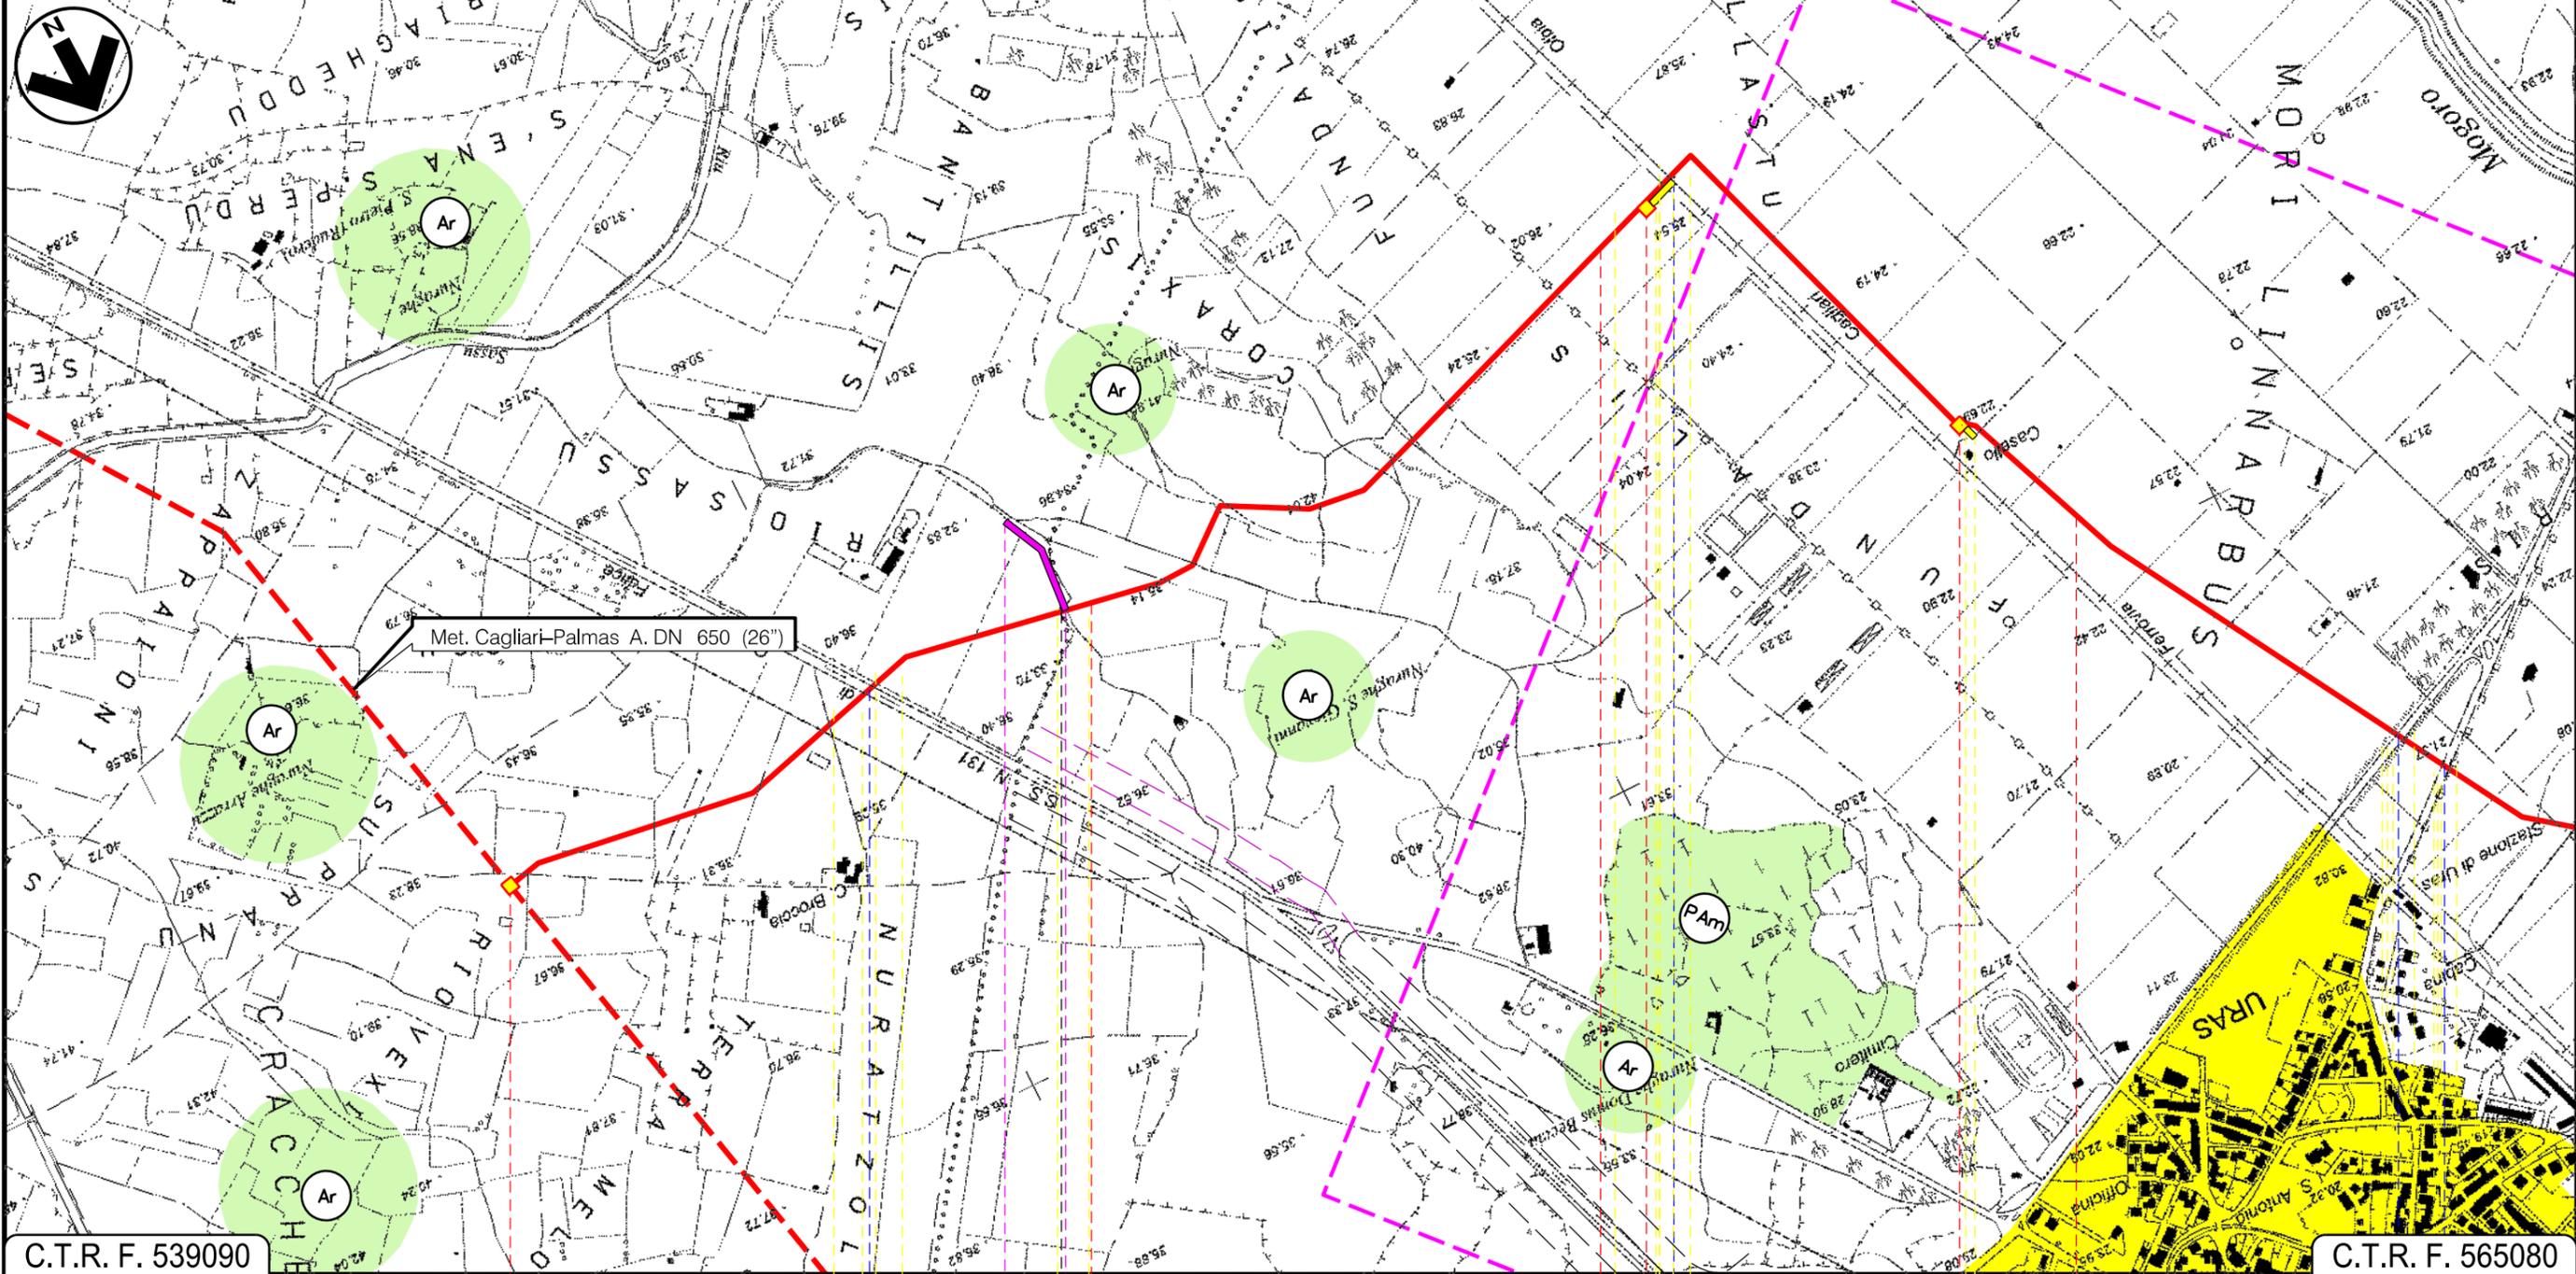

C.T.R. F. 539090

C.T.R. F. 565080

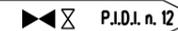0		1		2		3	
MOGORO		ORISTANO		URAS			
 P.I.D.I. n. 12		In prog. su Met. Cagliari-Palmas A.		 P.I.D.I. n. 1		 P.I.L. n. 2	
 S.S. n. 131		 Fosso		 F.S. Cagliari-Golfo Aranci		 S.P. 47	
							
		 01					

Progetto:

METANIZZAZIONE SARDEGNA
MET.:DER. PER TERRALBA
DN 150 (6") DP 75 bar


STRUMENTI DI PIANIFICAZIONE URBANISTICA

01	2003/2019	INSERTE MODIFICHE TRACCIATO	T.FILANDRO	C.CASATI	V.FORLIVESI O.CORDA
00	31/03/2017	EMISSIONE	F.CRISTOFARO	C.CASATI	V.FORLIVESI G.GIOVANNINI
INDICE	DATA	REVISIONI	ELABORATO	VERIFICATO	APPROVATO
					
			PG-PRG-407		
			Rif. TPIDL: 073670-010-DW-3252-439 TECHNIP ITALY DIREZIONE LAVORI S.p.A.		
			Comm.		

Foglio
3
di 5
Scala
1:10000

C.T.R. F. 539090

C.T.R. F. 539050

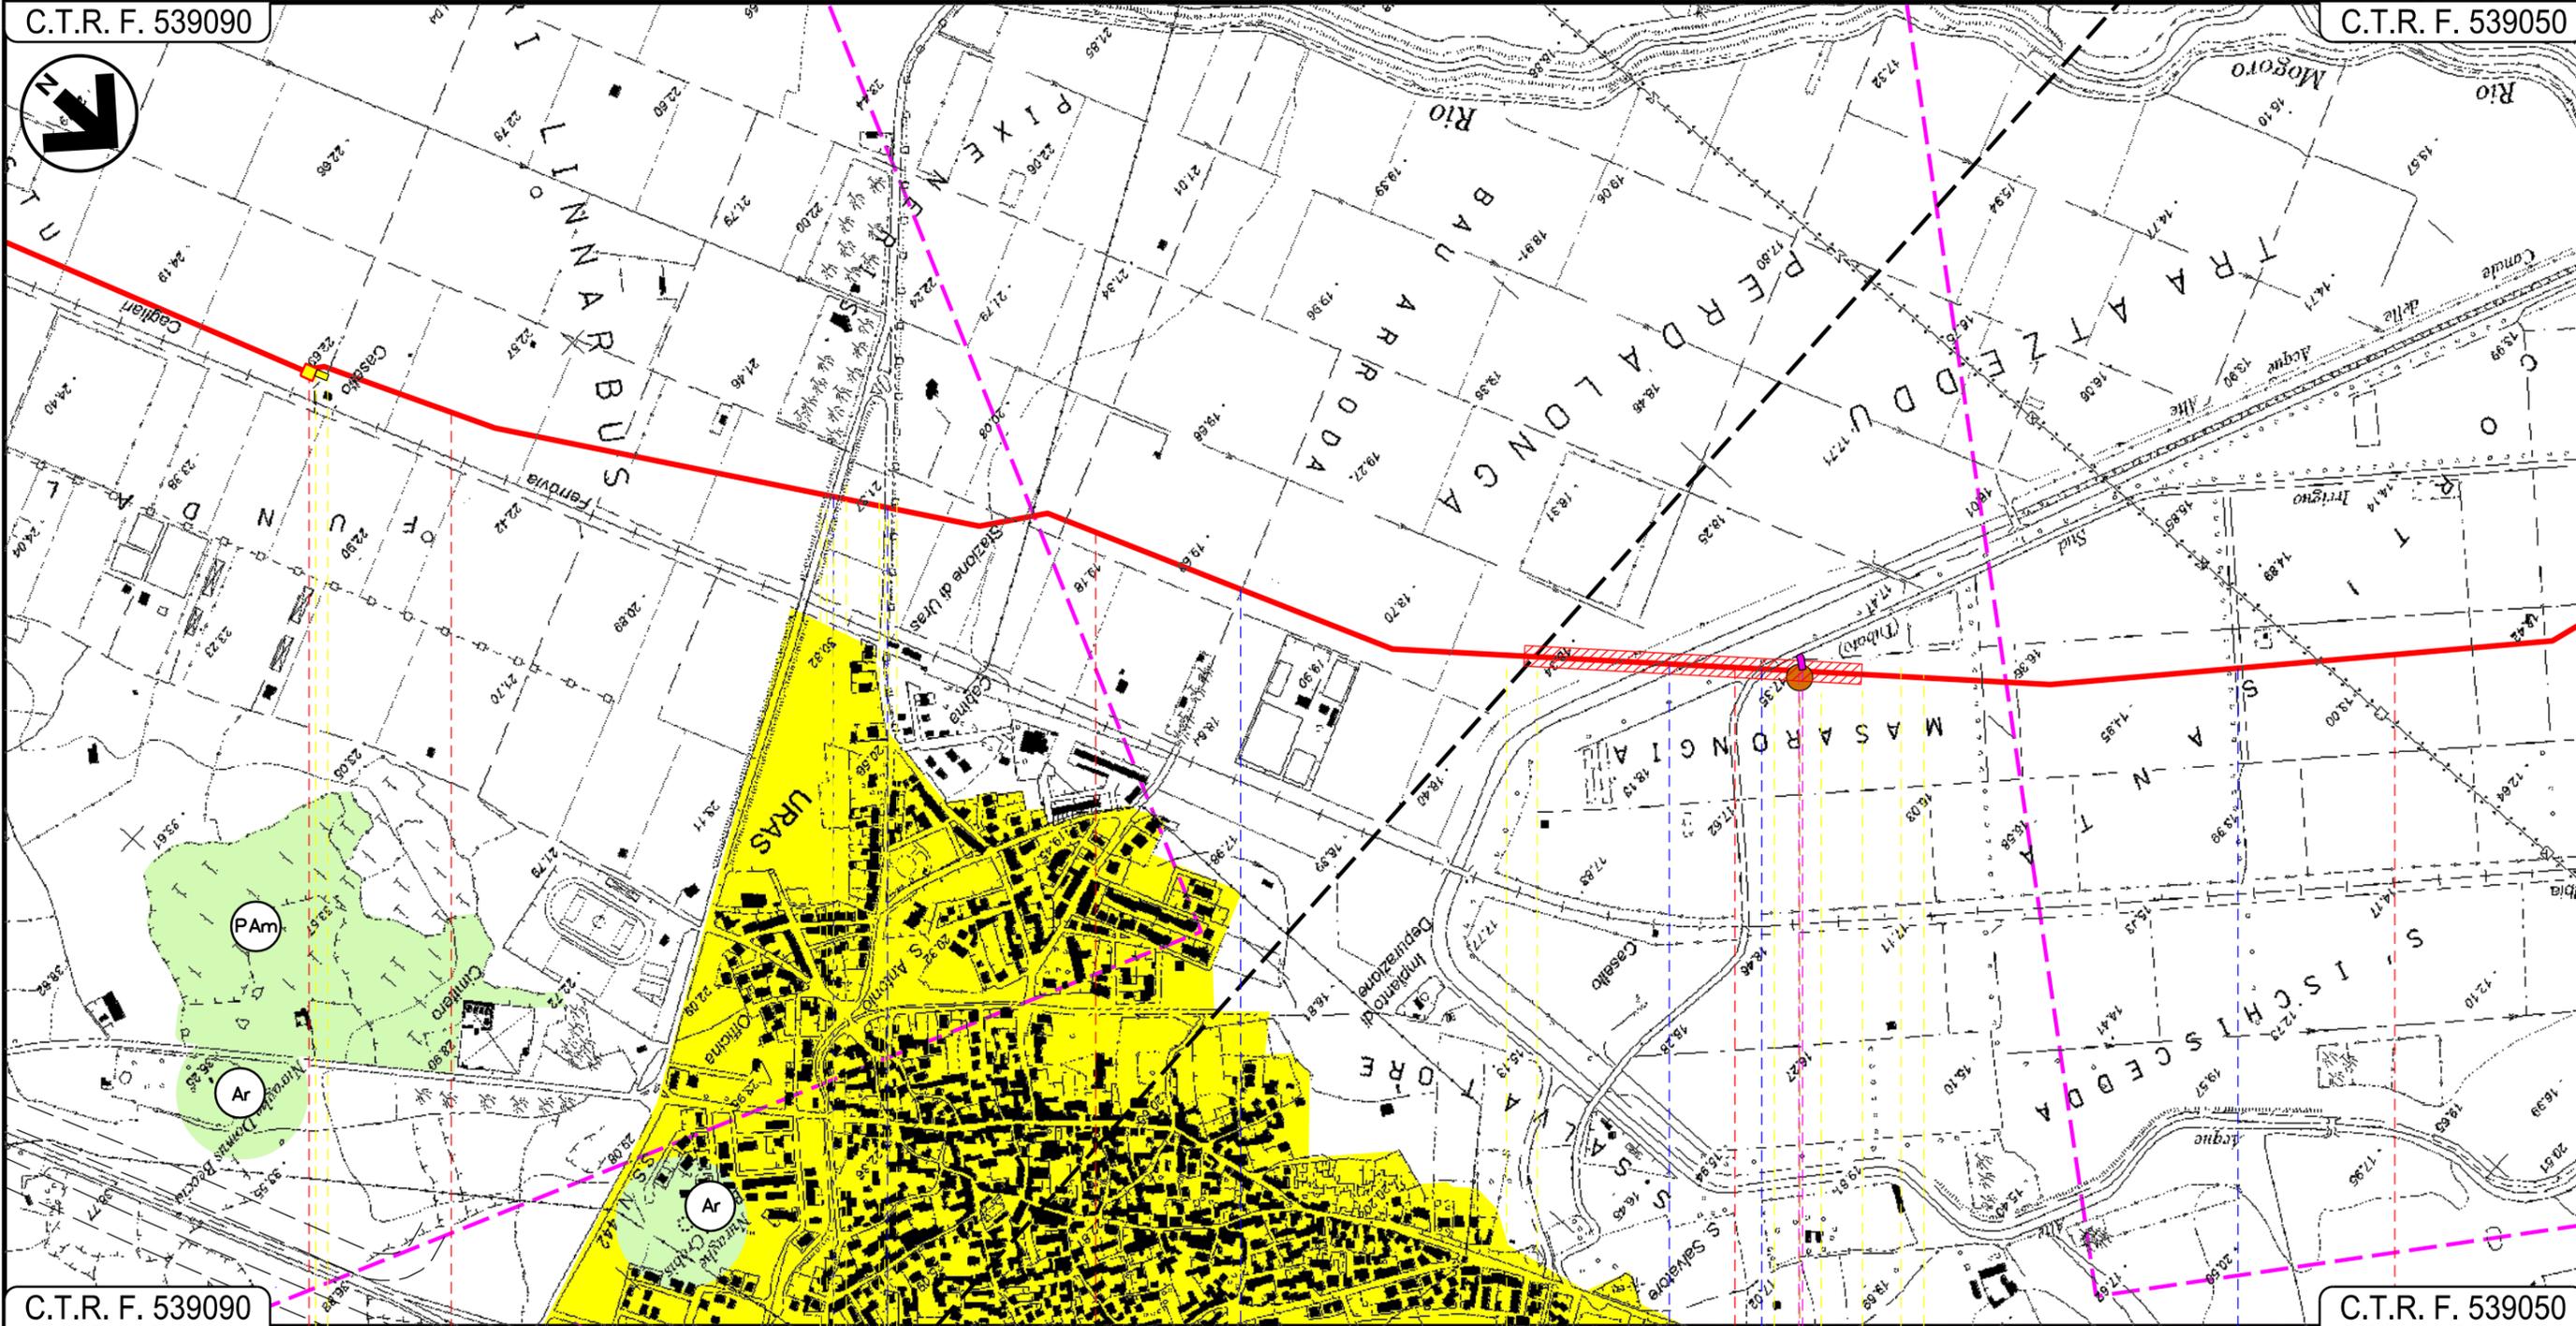

C.T.R. F. 539090

C.T.R. F. 539050

URAS
ORISTANO

P.LL. n. 2

 S.P. n. 47
  Strada Comunale
  Strada di Bonifica
  Canale delle Acque Alte
  Strada Asfaltata
  Strada Sterrata

PI

Progetto:

METANIZZAZIONE SARDEGNA
MET.:DER. PER TERRALBA
DN 150 (6") DP 75 bar


STRUMENTI DI PIANIFICAZIONE URBANISTICA

01	2003/2019	INSERTE MODIFICHE TRACCIATO	T.FILANDRO	C.CASATI	V.FORLIVESI O.CORDA
00	31/03/2017	EMISSIONE	F.CRISTOFARO	C.CASATI	V.FORLIVESI G.GIOVANNINI
INDICE	DATA	REVISIONI	ELABORATO	VERIFICATO	APPROVATO
 			PG-PRG-407		
			Rif.TPIDL: 073670-010-DW-3252-439 TECHNIP ITALY DIREZIONE LAVORI S.p.A.		

Foglio
4
di 5
Scala
1:10000

C.T.R. F. 539090

C.T.R. F. 538080

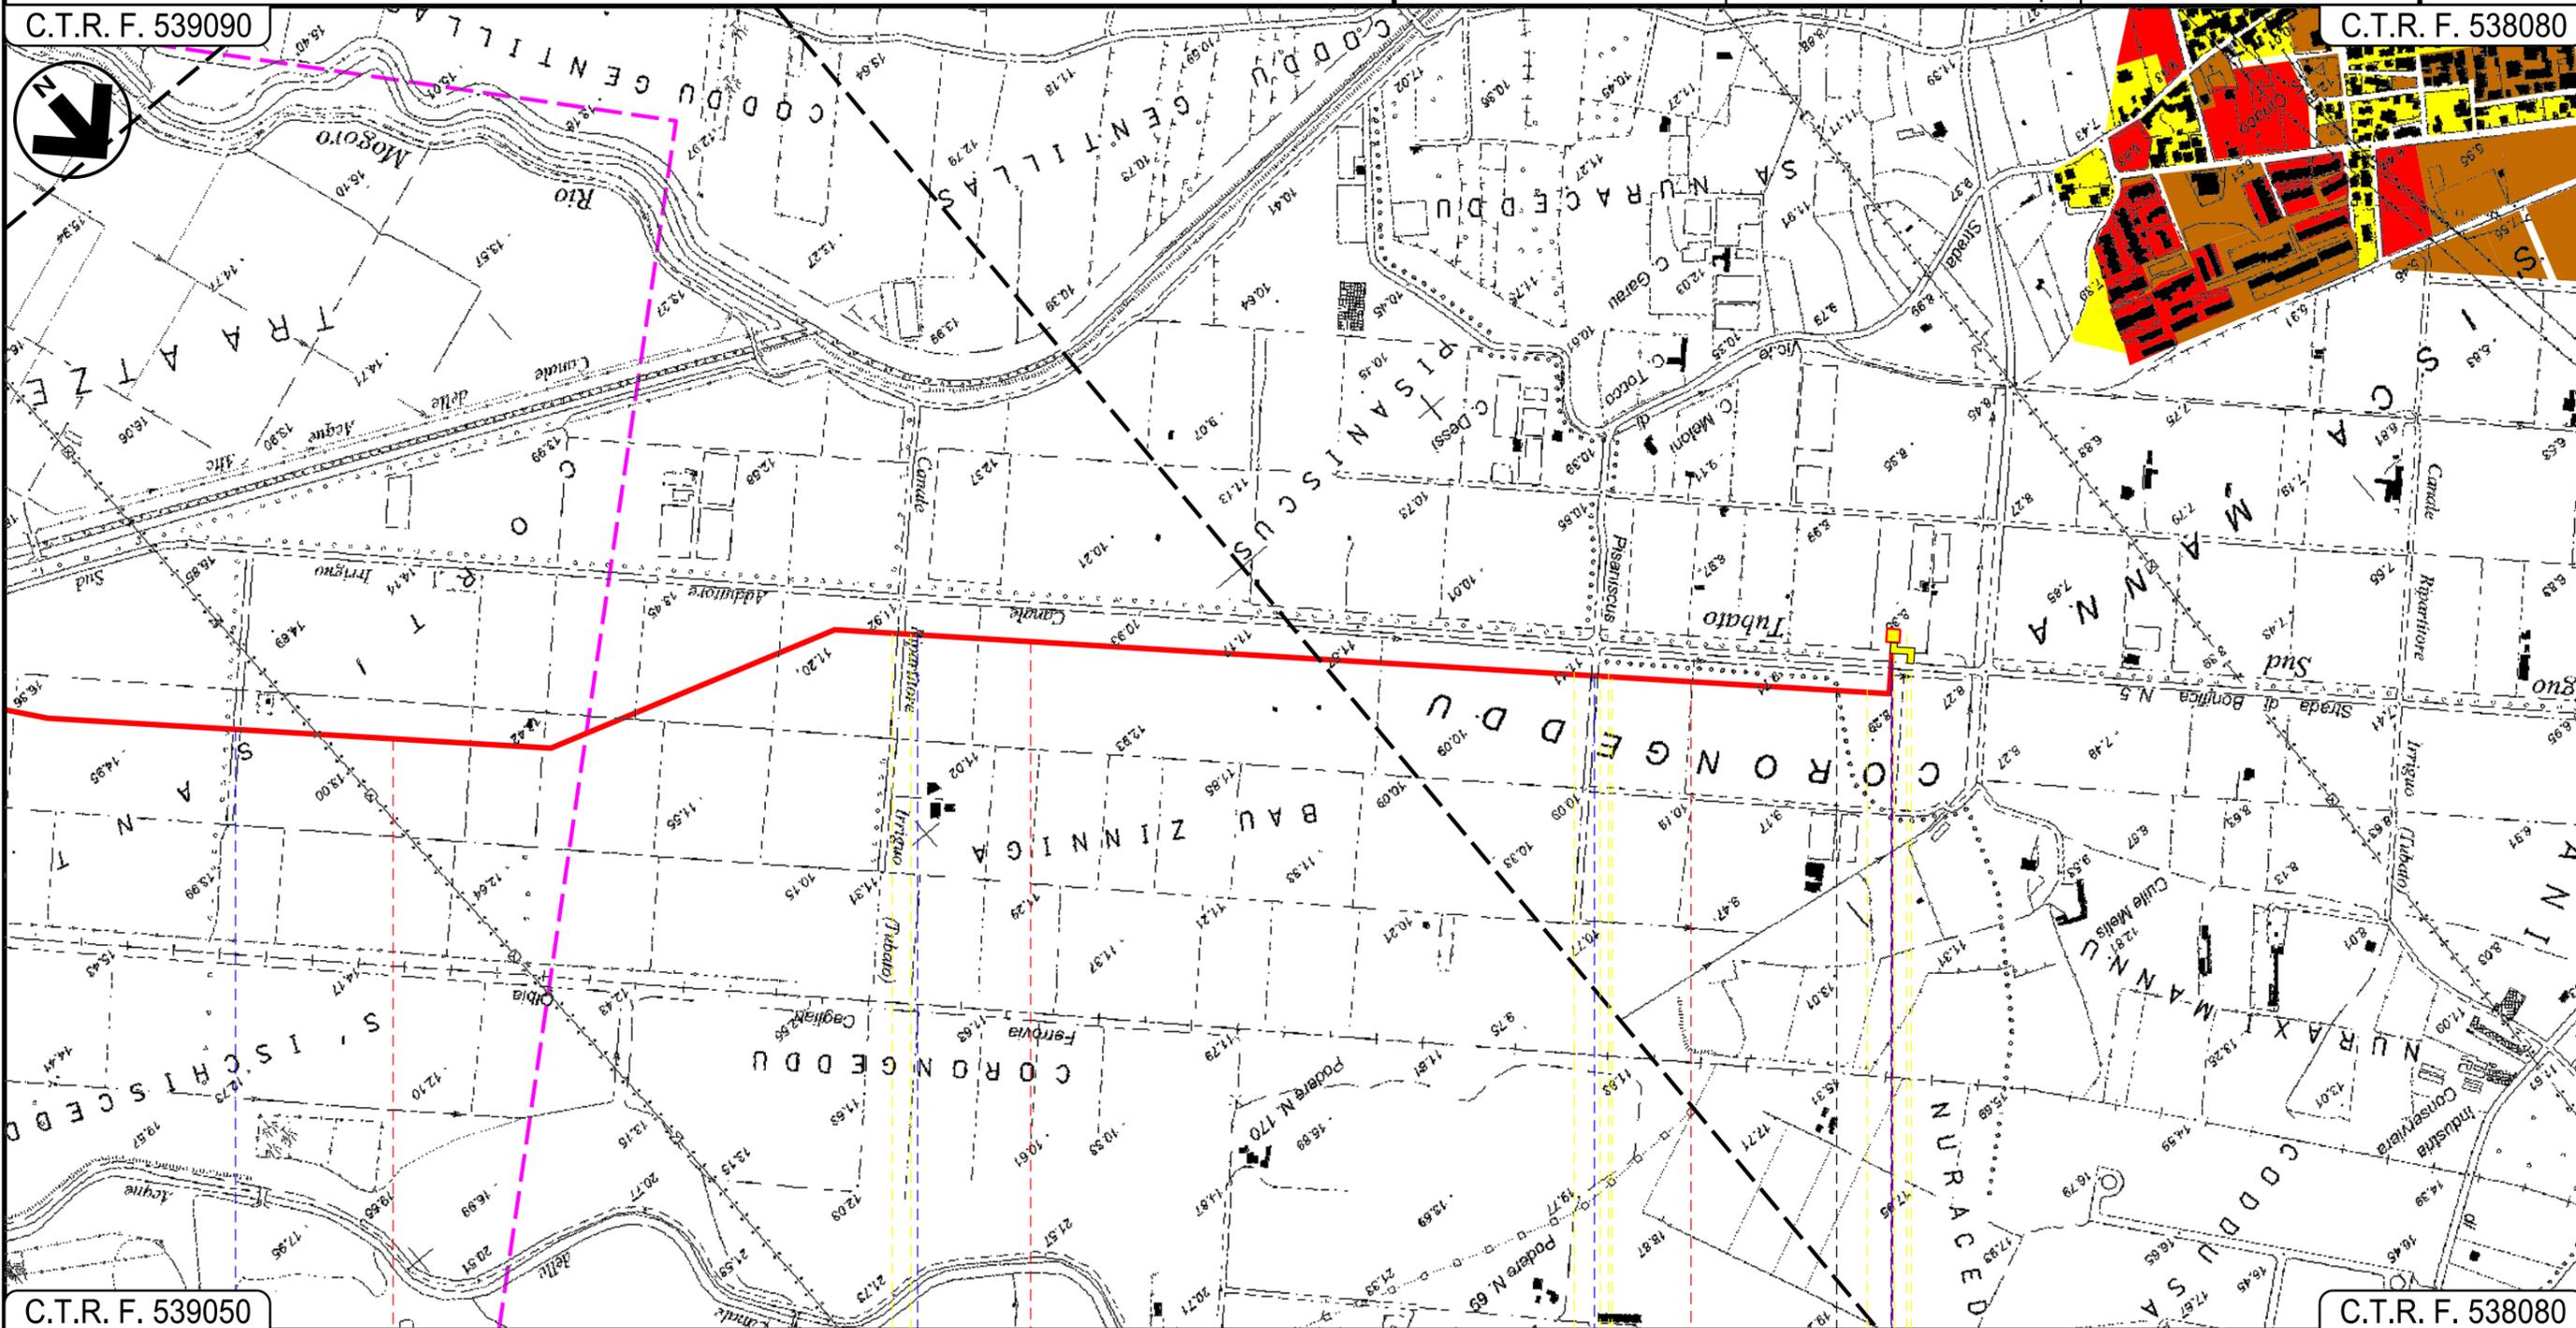

C.T.R. F. 539050

C.T.R. F. 538080

URAS
ORISTANO

TERRALBA

-  Strada Sterrata
-  Canale Ripartitore Irriguo (tubato)
-  Strada vicinale di Pisaniscus
-  Canale
-  Strada di Bonifica n.5

P.I.D.I. n. 3

METANIZZAZIONE SARDEGNA
 METANODOTTO DERIVAZIONE PER TERRALBA
 DN 150 (6") DP 75 bar


STRUMENTI DI PIANIFICAZIONE URBANISTICA

01	20/03/2019	INSERITE MODIFICHE TRACCIATO	T.FILANDRO	C.CASATI	V.FORLIVESTI O.CORDA
00	31/03/2017	EMISSIONE	F.CRISTOFARO	C.CASATI	V.FORLIVESTI G.GIOVANNINI
INDICE	DATA	R E V I S I O N I		ELABORATO	VERIFICATO APPROVATO
					PG-PRG-407
					Comm.

Foglio
5
 di 5
 Scala
1:10000

LEGENDA


SIMBOLOGIA CARTOGRAFICA

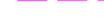-  Metanodotto in progetto
-  Altri metanodotti in progetto
-  Gallerie, Tunnel, Mini-Microtunnel, Raise Boring e T.O.C.
-  Impianti di linea in progetto
-  Piazzola di stoccaggio tubazioni
-  Strada di accesso all'impianto
-  Adeguamento strade esistenti
-  Strade di accesso provvisorio
-  Limite sovrapposizione fogli

SIMBOLOGIA MECCANICA

-  Punto di intercettazione di linea (P.I.L.)
-  Punto di intercettazione di derivazione importante (P.I.D.I.)
-  Punto di intercettazione di derivazione semplice con stacco da P.I.L. (P.I.D.S.)
-  Punto di intercettazione e derivazione semplice con stacco da Linea (P.I.D.S.)
-  Punto di intercettazione con discaggio di allacciamento (P.I.D.A.)
-  Punto predisposto per il discaggio di allacciamento (P.P.D.A.)
-  Punto di sezionamento elettrico terminale (P.S.E.T.)
-  Stazione predisposta per lancio e ricevimento PIG
-  Impianto di riduzione/regolazione della pressione

VINCOLI PIANI REGOLATORI GENERALI

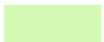-  **ZONE URBANE**
 Centristorici, aree residenziali e di completamento (inclusando le relative aree a verde pubblico, verde privato, le zone di uso pubblico, per servizi ed attrezzature tecnologiche e le zone di rispetto dei centri urbani)
-  **ZONE AGRICOLE**
 AgP - A valenza paesaggistico e/o ambientale
 Bo - Ambiti boschivi
-  **ZONE DI ESPANSIONE EDILIZIA RESIDENZIALE**
-  **ZONE VINCOLATE E DI RISPETTO**
 Ci - Cimiteriale
 Cpl - Per captazione idropotabile
 PAm - Di interesse paesaggistico e/o ambientale
 Ar - Archeologico
 RL - Rispetto Lagunare
-  **ZONE A PREVALENTE FUNZIONE PRODUTTIVA**
 Aree industriali ed artigianali (inclusando le relative aree di completamento ed espansione), insediamenti agricoli produttivi
 Sol - Saline
-  **ZONE TURISTICO - RICREATIVE**
 non comprese nelle zone urbane
-  **ZONE DI USO PUBBLICO E DI INTERESSE GENERALE**
 non comprese nelle zone urbane
 Se - Servizi attrezzature tecnologiche
 Sc - Scuole
 Vo - Verde Attrezzato
 Po - Parcheggi
-  **ALTRE ZONE**
 Mi - Militare
 Di - Discariche
 Cv - Cave
 Al - Altre
 AP - Area Portuale
 B - Banchine
 Ist - Impianto Solare Termico

Il presente disegno è di proprietà aziendale - La Società tutelera i propri diritti a termine di legge.

Progressiva chilometrica	N.	
Comuni		
Province		
Impianti	TIPO - N.	
Attraversamenti	TIPOLOGIA ATTRAVERSATA (SS n. **, corso d'acqua, ferrovia, ecc.)	
Strade - Piste	ACCESSO IMPIANTI	ADEGUAMENTI STRADE
Piazzole	N. PIAZ.	Pn
Fascia di lavoro	ALLARGATA	
Opere civili	TRASVERSALI	LONGITUDINALI