


Il presente disegno e' di proprieta' aziendale - La Societa' tutelera' i propri diritti a termine di legge.

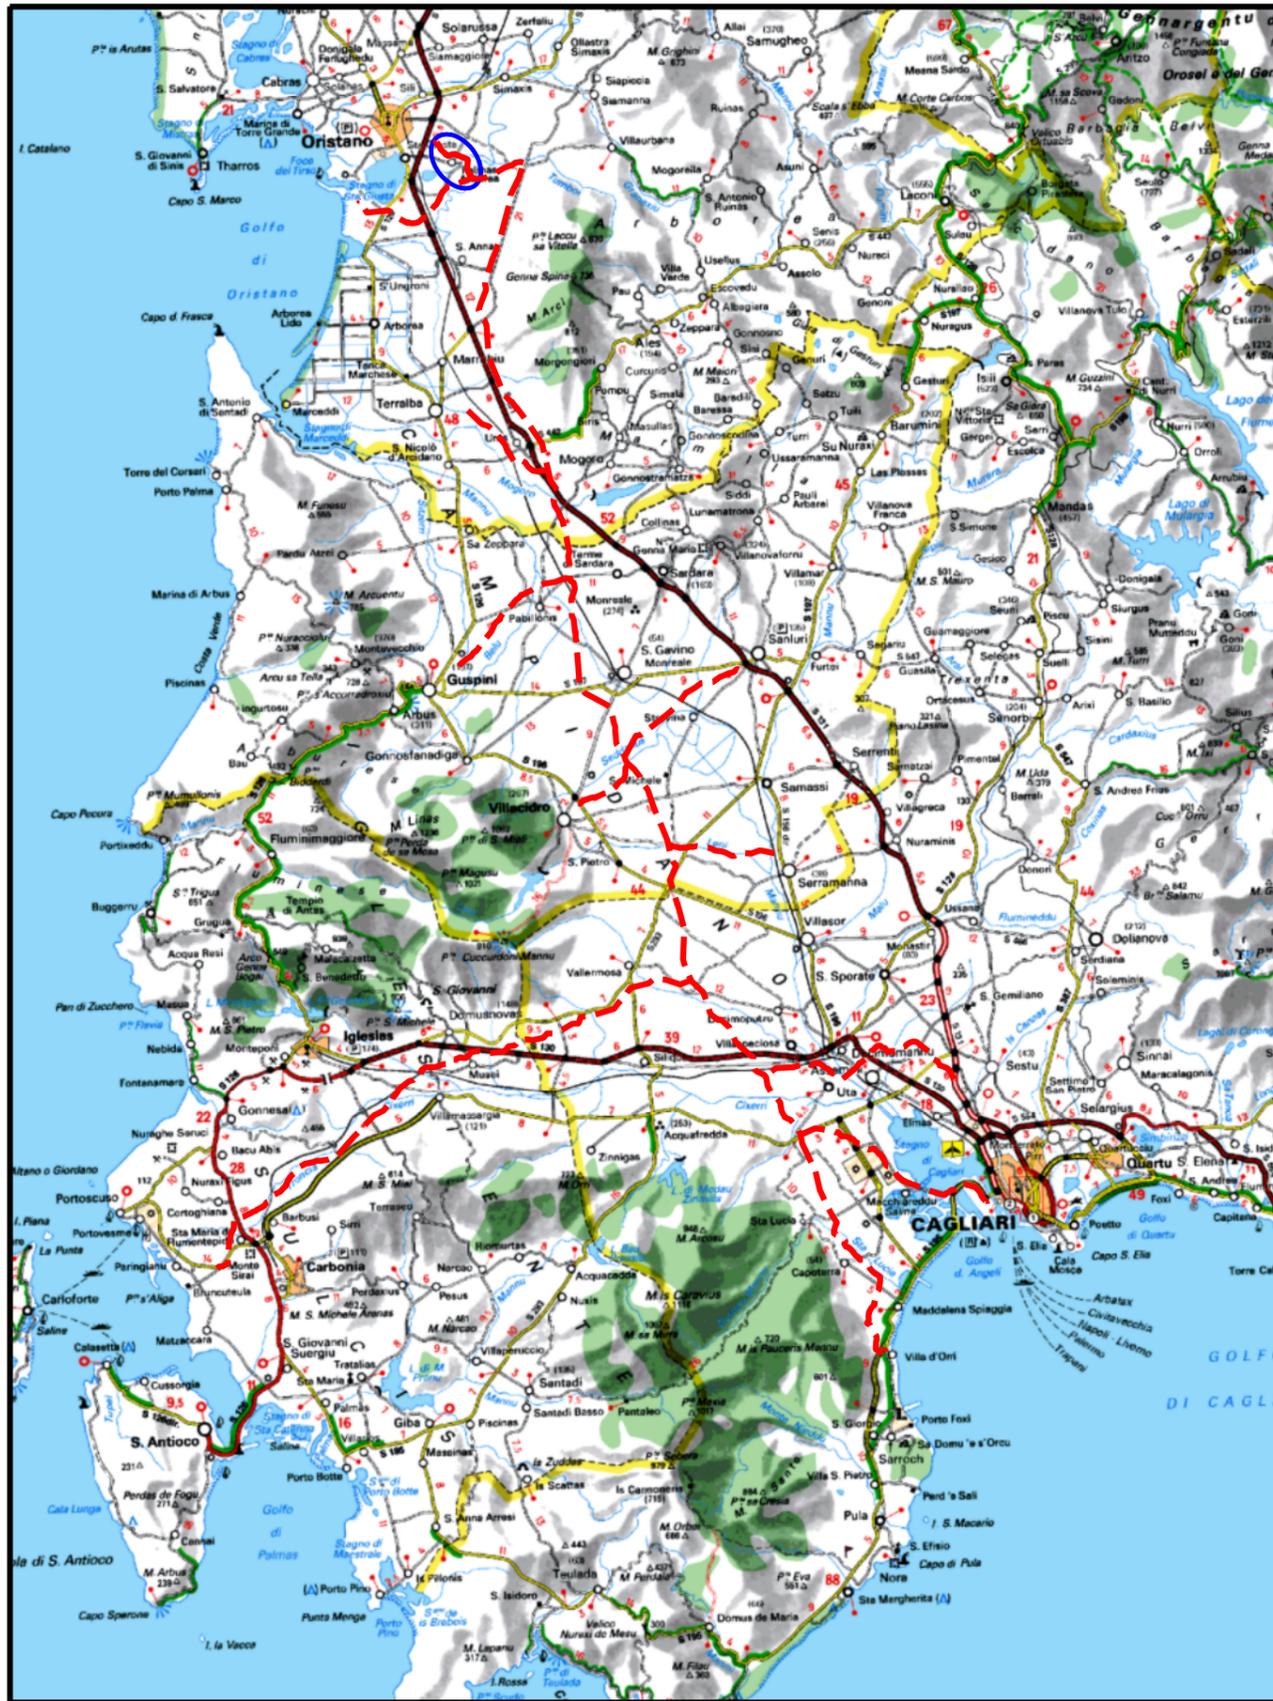

COROGRAFIA Scala 1:500.000

01	2003/2019	INSERITI CORSI D'ACQUA	T.FILANDRO	C.CASATI	V.FORLIVESI O.CORDA
00	31/03/2017	EMISSIONE	F.CRISTOFARO	C.CASATI	V.FORLIVESI G.GIOVANNINI
INDICE	DATA	R E V I S I O N I			ELABORATO VERIFICATO APPROVATO
		PROGETTISTA  Rif.TPIDL: 073670-010-DW-3252-440 TECHNIP ITALY DIREZIONE LAVORI S.p.A.			Dis. PG-PRG-408 Fg. 1 di 3
Metanodotto: METANIZZAZIONE SARDEGNA METANODOTTO DERIVAZIONE PER ORISTANO CITTA' DN 150 (6") DP 75 bar					Comm. INDICE \emptyset 1 Scala 1:10000
STRUMENTI DI PIANIFICAZIONE URBANISTICA					Sostituisce il Sostituito dal

Progetto:


METANIZZAZIONE SARDEGNA
MET.:DER. PER ORISTANO CITTA'
DN 150 (6") DP 75 bar

STRUMENTI DI PIANIFICAZIONE URBANISTICA

01	2003/2019	INSERTI CORSI D'ACQUA	T.FILANDRO	C.CASATI	V.FORLIVESI O.GORDA	Foglio 2 di 3	
00	31/03/2017	EMISSIONE	F.CRISTOFARO	C.CASATI	V.FORLIVESI G.GIOVANNINI		
INDICE	DATA	REVISIONI			ELABORATO	VERIFICATO	APPROVATO
						PG-PRG-408	
			Rif.TPIDL: 073670-010-DW-3252-440 TECHNIP ITALY DIREZIONE LAVORI S.p.A.			Comm.	
						Scala 1:10000	

C.T.R. F. 528120

C.T.R. F. 528120

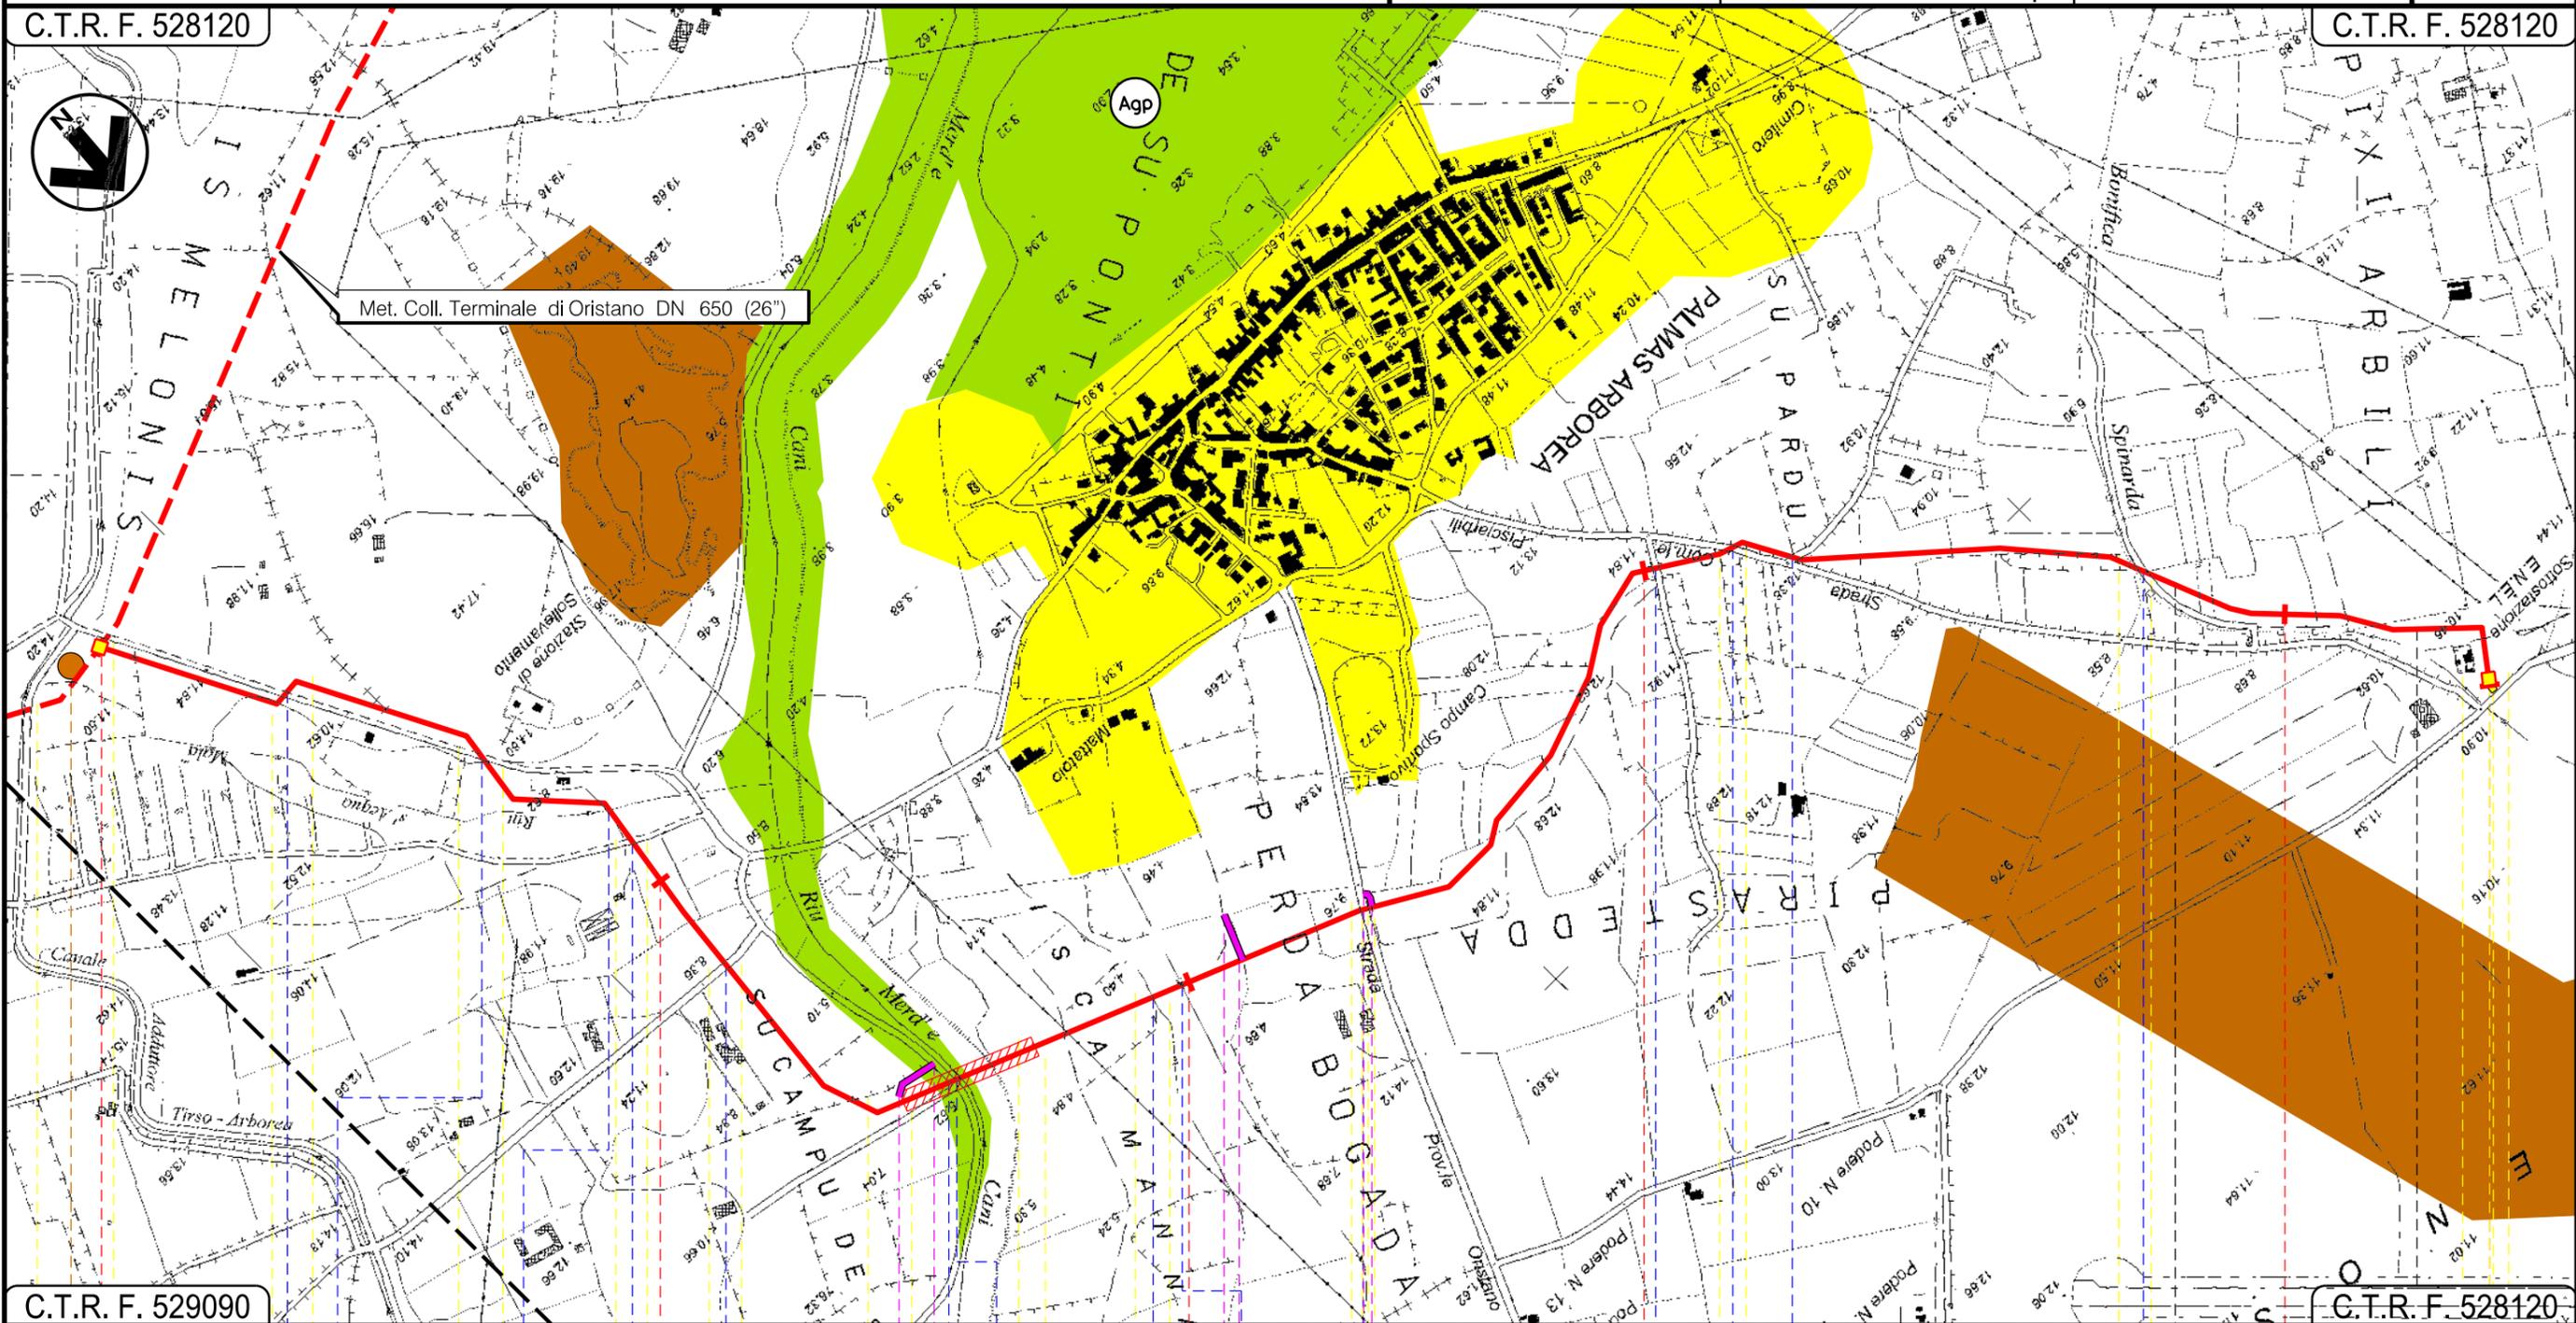

C.T.R. F. 529090

C.T.R. F. 528120

0 1 2 3 4 4+380

PALMAS ARBOREA
ORISTANO

SANTA GIUSTA ORISTANO

P.I.D.I. n. 4 In prog. su Met. Coll. Terminale di Oristano P.I.D.I. n. 1

Strada Com.le Riu s'Acqua Mala Strada Com.le Strada Com.le Pixiarbili Riu Merd'e Cani Riu Riu S.P. n. 53 Strada Com.le Pisciarbili Canale di Bonifica Spinarda

P1

01 02

03

METANIZZAZIONE SARDEGNA
 METANODOTTO DERIVAZIONE PER ORISTANO CITTA'
 DN 150 (6") DP 75 bar

STRUMENTI DI PIANIFICAZIONE URBANISTICA

01	20/03/2019	INSERITI CORSI D'ACQUA	T.FILANDRO	C.CASATI	V.FORLIVESI O.GORDA	
00	31/03/2017	EMISSIONE	F.CRISTOFARO	C.CASATI	V.FORLIVESI G.GIOVANNINI	
INDICE	DATA	R E V I S I O N I		ELABORATO	VERIFICATO	APPROVATO
					PG-PRG-408	
			Rif TPIDL: 073670-010-DW-3252-440 TECHNIP ITALY DIREZIONE LAVORI S.p.A.		Comm.	

Foglio
3
 di 3
 Scala
1:10000

LEGENDA


SIMBOLOGIA CARTOGRAFICA

-  Metanodotto in progetto
-  Altri metanodotti in progetto
-  Gallerie, Tunnel, Mini-Microtunnel, Raise Boring e T.O.C.
-  Impianti di linea in progetto
-  Piazzola di stoccaggio tubazioni
-  Strada di accesso all'impianto
-  Adeguamento strade esistenti
-  Strade di accesso provvisorio
-  Limite sovrapposizione fogli

SIMBOLOGIA MECCANICA

-  Punto di intercettazione di linea (P.I.L.)
-  Punto di intercettazione di derivazione importante (P.I.D.I.)
-  Punto di intercettazione di derivazione semplice con stacco da P.I.L. (P.I.D.S.)
-  Punto di intercettazione e derivazione semplice con stacco da Linea (P.I.D.S.)
-  Punto di intercettazione con discaggio di allacciamento (P.I.D.A.)
-  Punto predisposto per il discaggio di allacciamento (P.P.D.A.)
-  Punto di sezionamento elettrico terminale (P.S.E.T.)
-  Stazione predisposta per lancio e ricevimento PIG
-  Impianto di riduzione/regolazione della pressione

VINCOLI PIANI REGOLATORI GENERALI

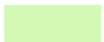-  **ZONE URBANE**
Centristorici, aree residenziali e di completamento (incluso le relative aree a verde pubblico, verde privato, le zone di uso pubblico, per servizi ed attrezzature tecnologiche e le zone di rispetto dei centri urbani)
-  **ZONE AGRICOLE**
AgP - A valenza paesaggistico e/o ambientale
Bo - Ambiti boschivi
-  **ZONE DI ESPANSIONE EDILIZIA RESIDENZIALE**
-  **ZONE VINCOLATE E DI RISPETTO**
Ct - Cimiteriale
Cpl - Per captazione idropotabile
PArn - Di interesse paesaggistico e/o ambientale
Ar - Archeologico
RL - Rispetto Lagunare
-  **ZONE A PREVALENTE FUNZIONE PRODUTTIVA**
Aree industriali ed artigianali (incluso le relative aree di completamento ed espansione), insediamenti agricoli produttivi
Sol - Saline
-  **ZONE TURISTICO - RICREATIVE**
non comprese nelle zone urbane
-  **ZONE DI USO PUBBLICO E DI INTERESSE GENERALE**
non comprese nelle zone urbane
Se - Servizi attrezzature tecnologiche
Sc - Scuole
Vo - Verde Attrezzato
Po - Parcheggi
-  **ALTRE ZONE**
Mi - Militare
Di - Discariche
Cv - Cave
Al - Altre
AP - Area Portuale
B - Banchine
Ist - Impianto Solare Termico

Il presente disegno è di proprietà aziendale - La Società tutelera i propri diritti a termine di legge.

Progressiva chilometrica	N.	
Comuni		
Province		
Impianti	TIPO - N.	
Attraversamenti	TIPOLOGIA ATTRAVERSATA (SS n. **, corso d'acqua, ferrovia, ecc.)	
Strade - Piste	ACCESSO IMPIANTI	ADEGUAMENTI STRADE
Piazzole	N. PIAZ.	Pn
Fascia di lavoro	ALLARGATA	
Opere civili	TRASVERSALI	LONGITUDINALI