


Il presente disegno e' di proprieta' aziendale - La Societa' tutelera' i propri diritti a termine di legge.



COROGRAFIA Scala 1:500.000

02	2003/2019	INSERITE MODIFICHE TRACCIATO E USI CIVICI	T. FILANDRO	C.CASATI	V.FORLIVEST O.CORDA	
01	2006/2018	REVISIONE	T. FILANDRO	I. BUCCA	V.FORLIVEST O.CORDA	
00	31/03/2017	EMISSIONE	T. FILANDRO	C.CASATI	V.FORLIVEST G.GIOVANNINI	
INDICE	DATA	R E V I S I O N I		ELABORATO	VERIFICATO	APPROVATO

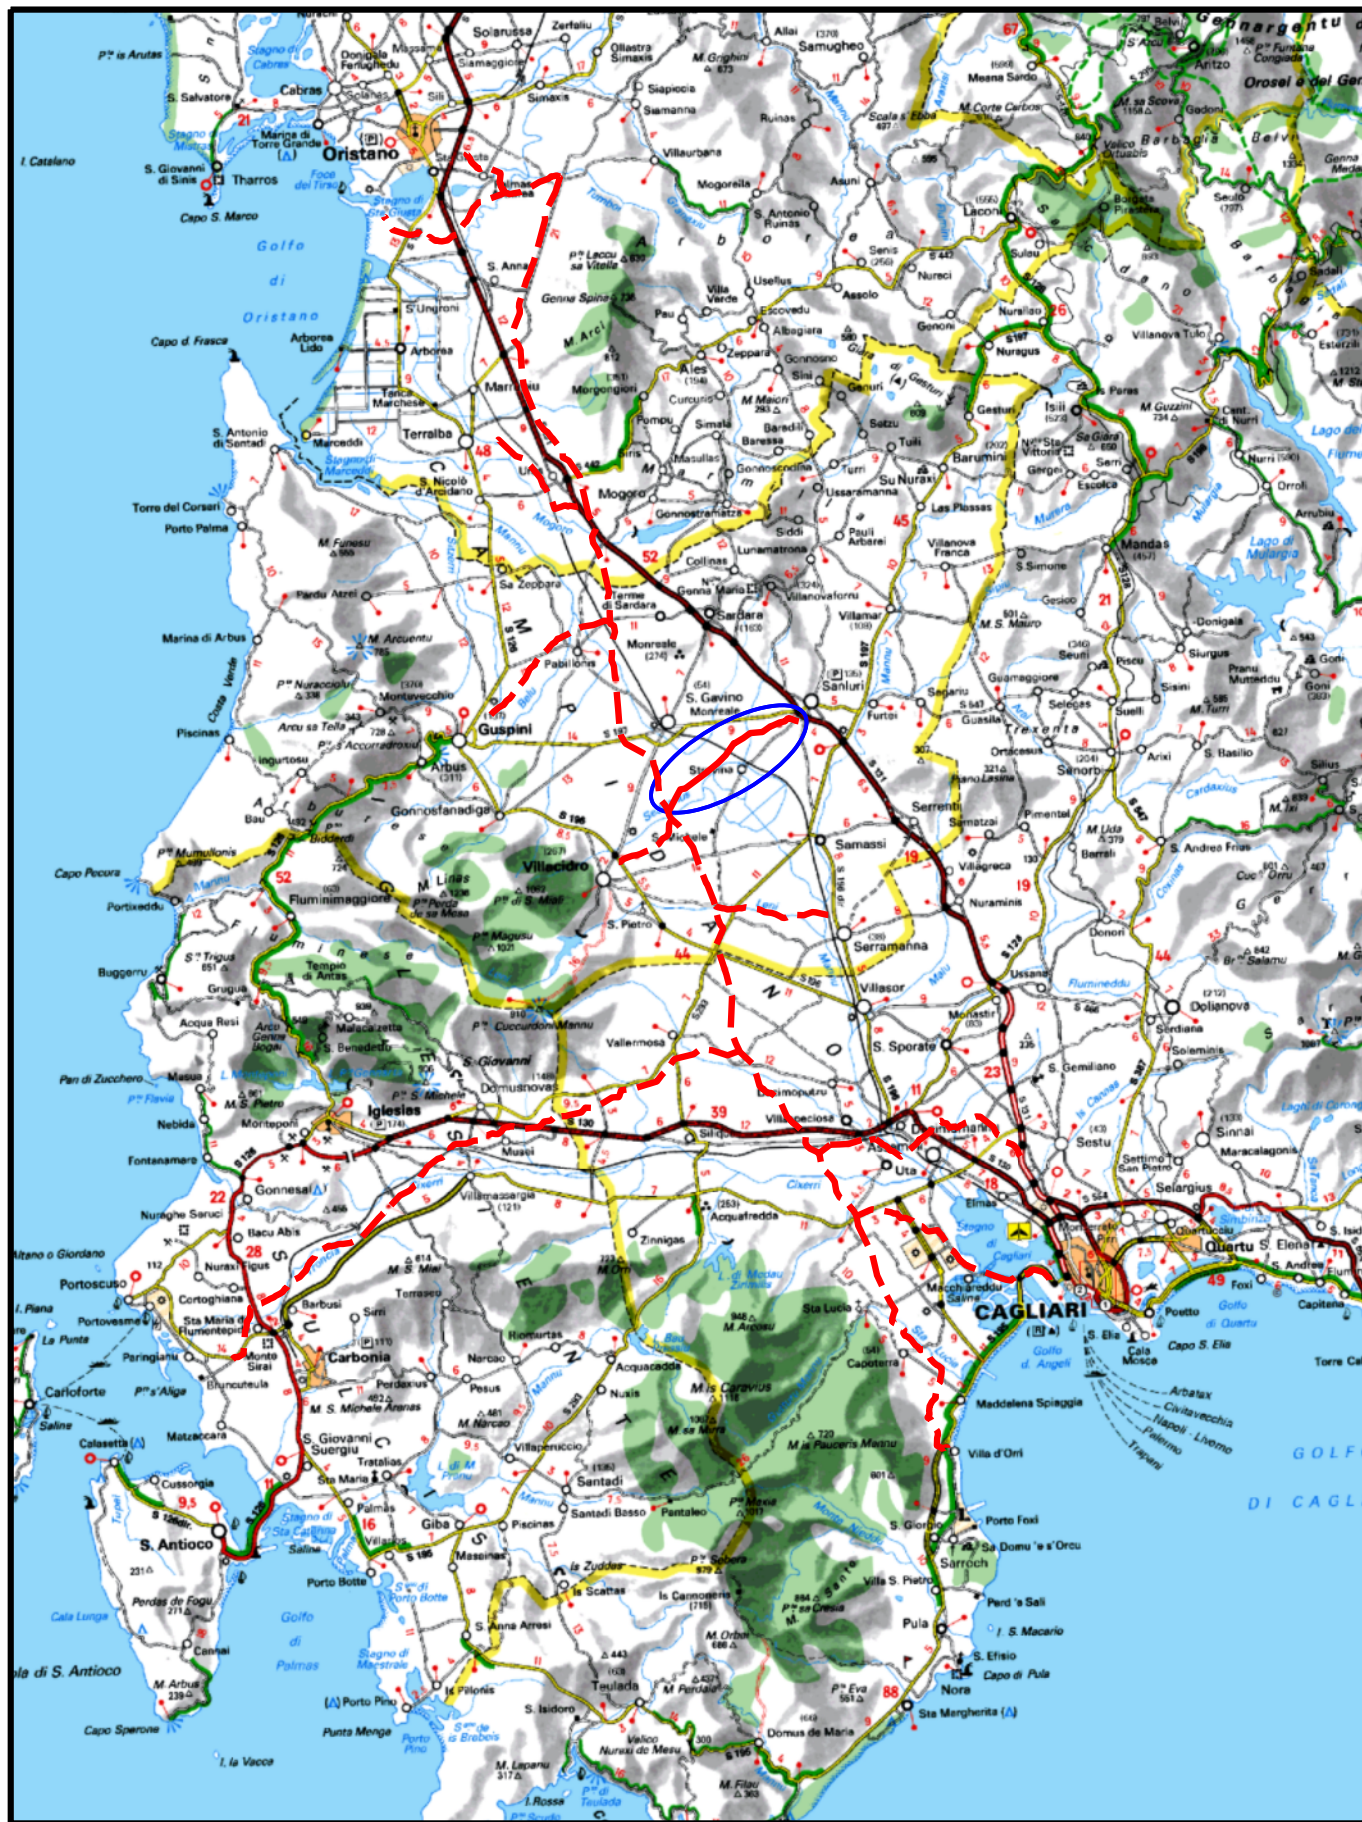

PROGETTISTA  
 TechnipFMC  
 Rif. TPIDL: 073670-010-DW-3252-509  
 TECHNIP ITALY DIREZIONE LAVORI S.p.A.

Dis. PG-SPP-405

Fg. 1 di 5

Metanodotto:  
 METANIZZAZIONE SARDEGNA  
 METANODOTTO DERIVAZIONE PER SANLURI  
 DN 150 (6") DP 75 bar

Comm.

INDICE	1	2					
--------	---	---	--	--	--	--	--

Scala 1:10000

STRUMENTI DI PIANIFICAZIONE PAESAGGISTICA

Sostituisce il .....  
 Sostituito dal .....






Progetto:

METANIZZAZIONE SARDEGNA

MET.:DER. PER SANLURI


DN 150 (6") DP 75 bar

STRUMENTI DI PIANIFICAZIONE PAESAGGISTICA

01	2003/2019	INSERITE MODIFICHE TRACCIATO E USI CIVICI	T. FILANDRO	C.CASATI	V.FORLIVESI O.CORDA	Foglio <b>3</b> di 5
02	2006/2018	REVISIONE	T. FILANDRO	I.BUCCA	V.FORLIVESI O.CORDA	
INDICE	DATA	REVISIONI	ELABORATO	VERIFICATO	APPROVATO	Scala 1:10000
					PG-SPP-405	Comm.
			Rif.TPIDL: 073670-010-DW-3252-509 TECHNIP ITALY DIREZIONE LAVORI S.p.A.			

C.T.R. F. 547060

C.T.R. F. 547070

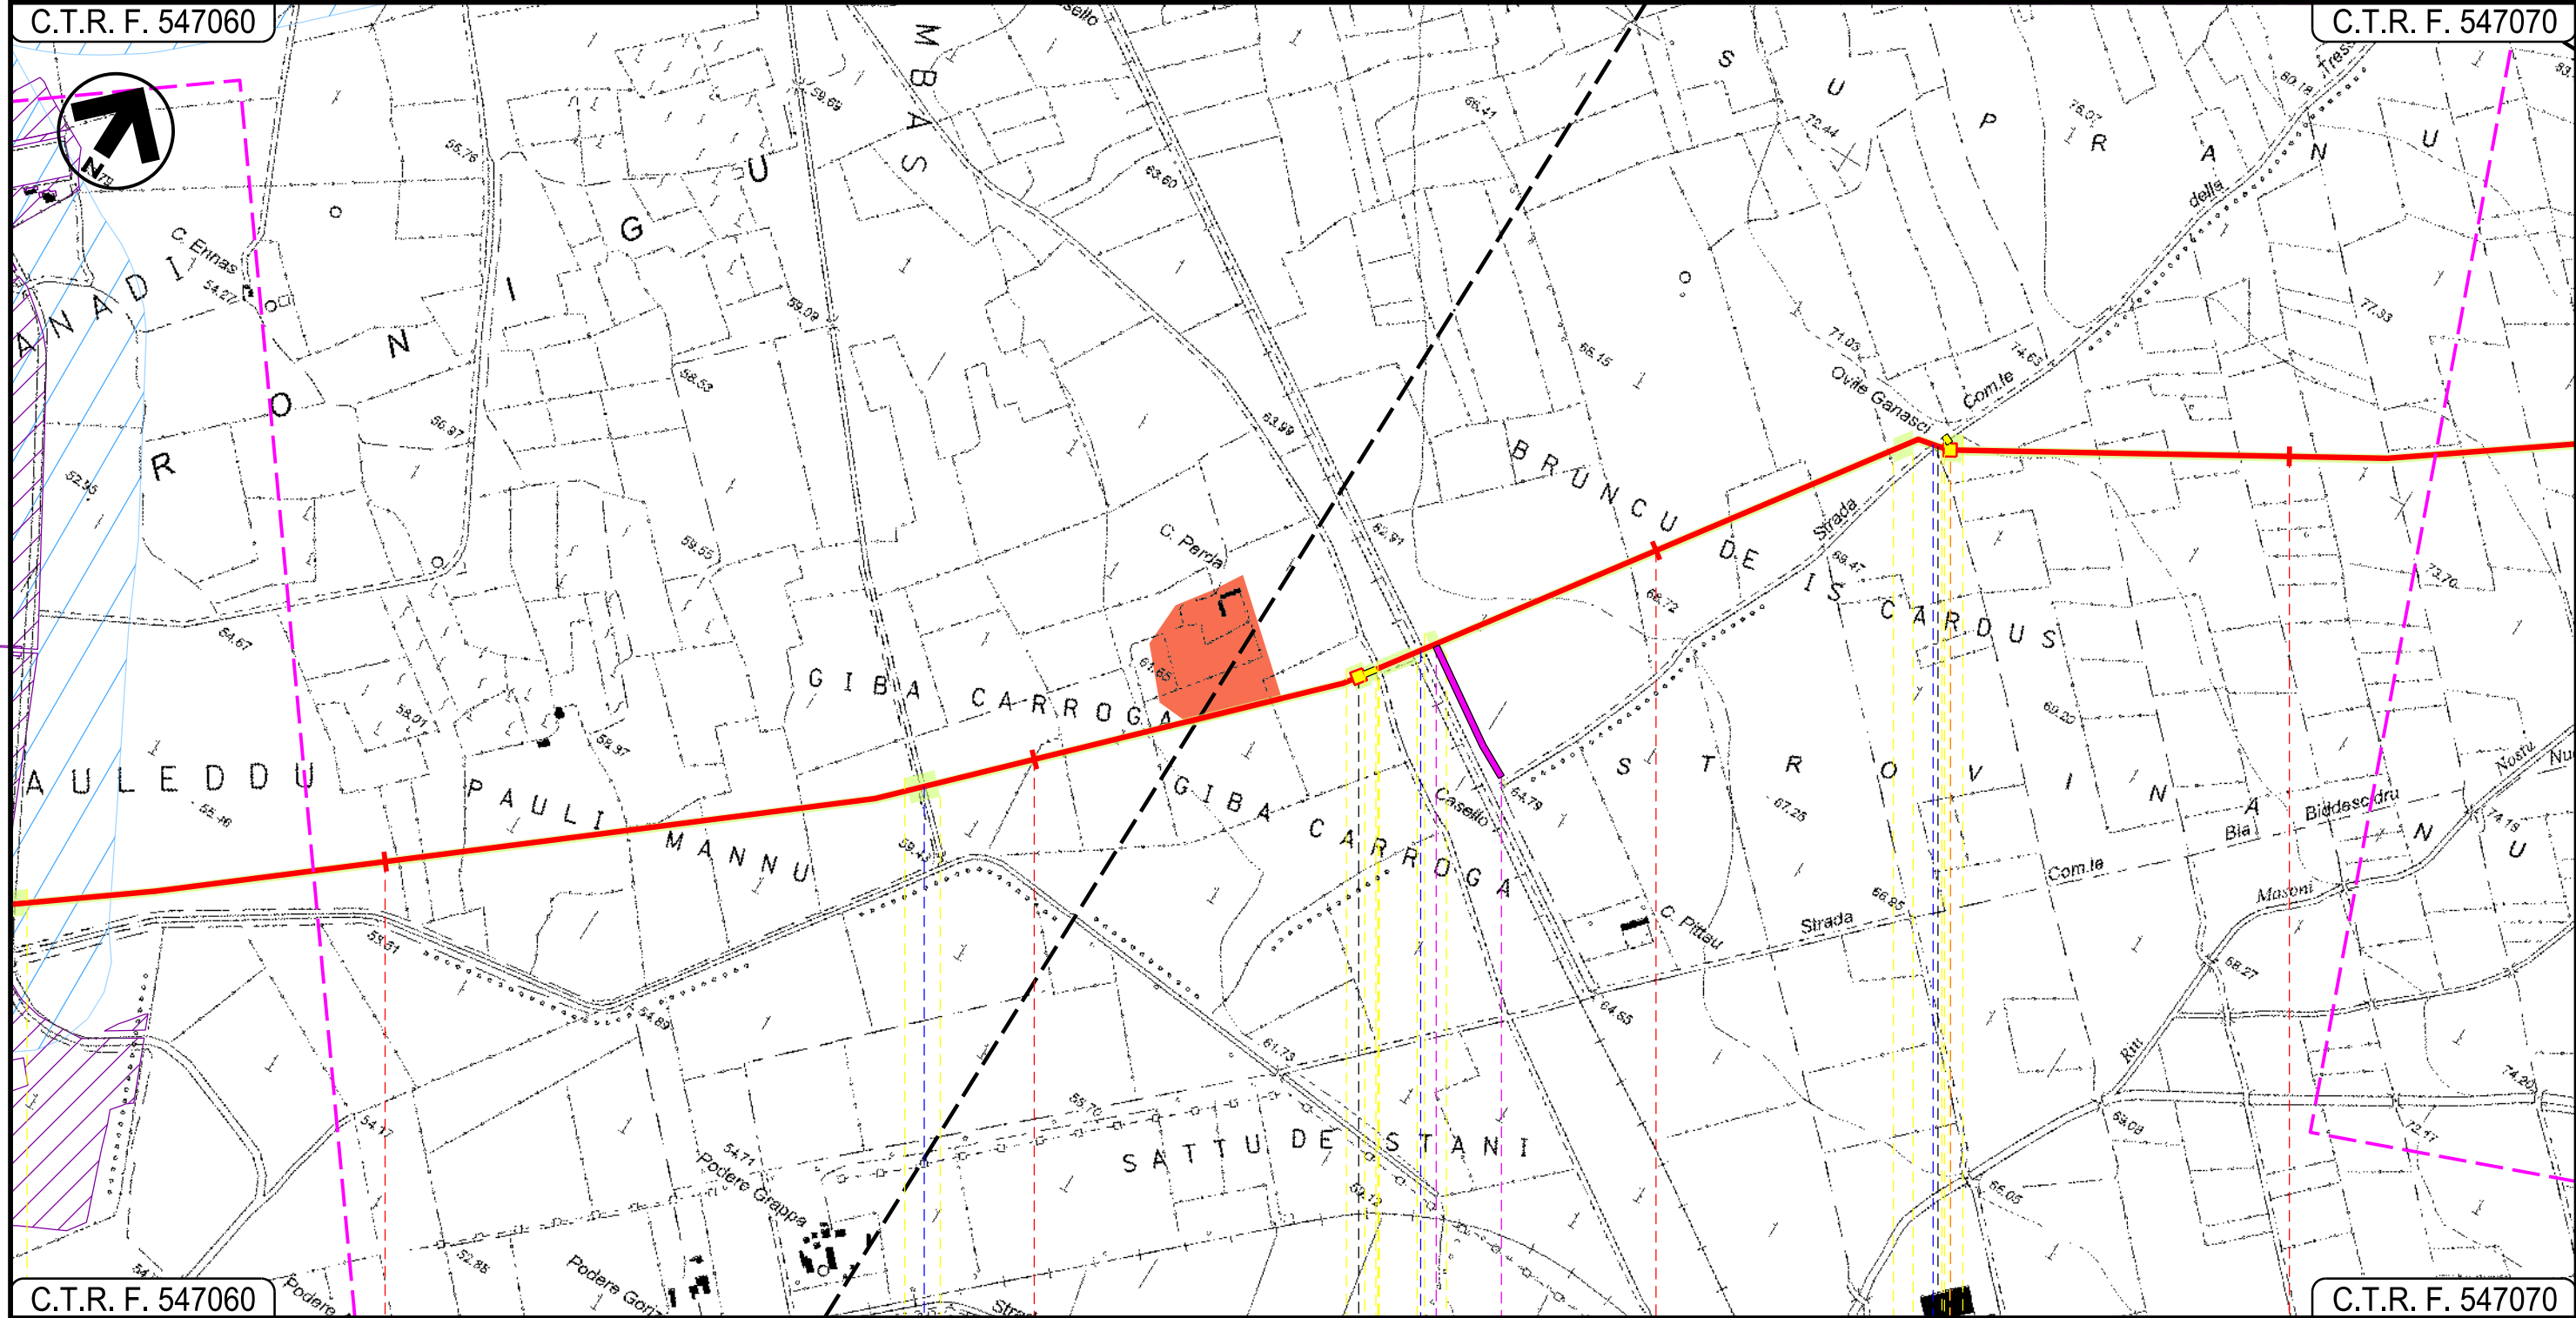

C.T.R. F. 547060

C.T.R. F. 547070

S.GAVINO MONREALE  
SUD SARDEGNA

SANLURI

P.I.L. N 1

P.I.L. N 2

Fosso

F.S.Cagliari-Golfo Aranci

Strada Com.le della Tressaglia

02



Progetto:

METANIZZAZIONE SARDEGNA

MET.:DER. PER SANLURI


DN 150 (6") DP 75 bar

STRUMENTI DI PIANIFICAZIONE PAESAGGISTICA

01	2003/2019	INSERITE MODIFICHE TRACCIATO E USI CIVICI	T. FILANDRO	C.CASATI	V.FORLIVESI O.CORDA	Foglio 4
02	2006/2018	REVISIONE	T. FILANDRO	I.BUCCA	V.FORLIVESI O.CORDA	
INDICE	DATA	REVISIONI	ELABORATO	VERIFICATO	APPROVATO	di 5
					PG-SPP-405	Scala 1:10000
					Comm.	

C.T.R. F. 547030


C.T.R. F. 547030

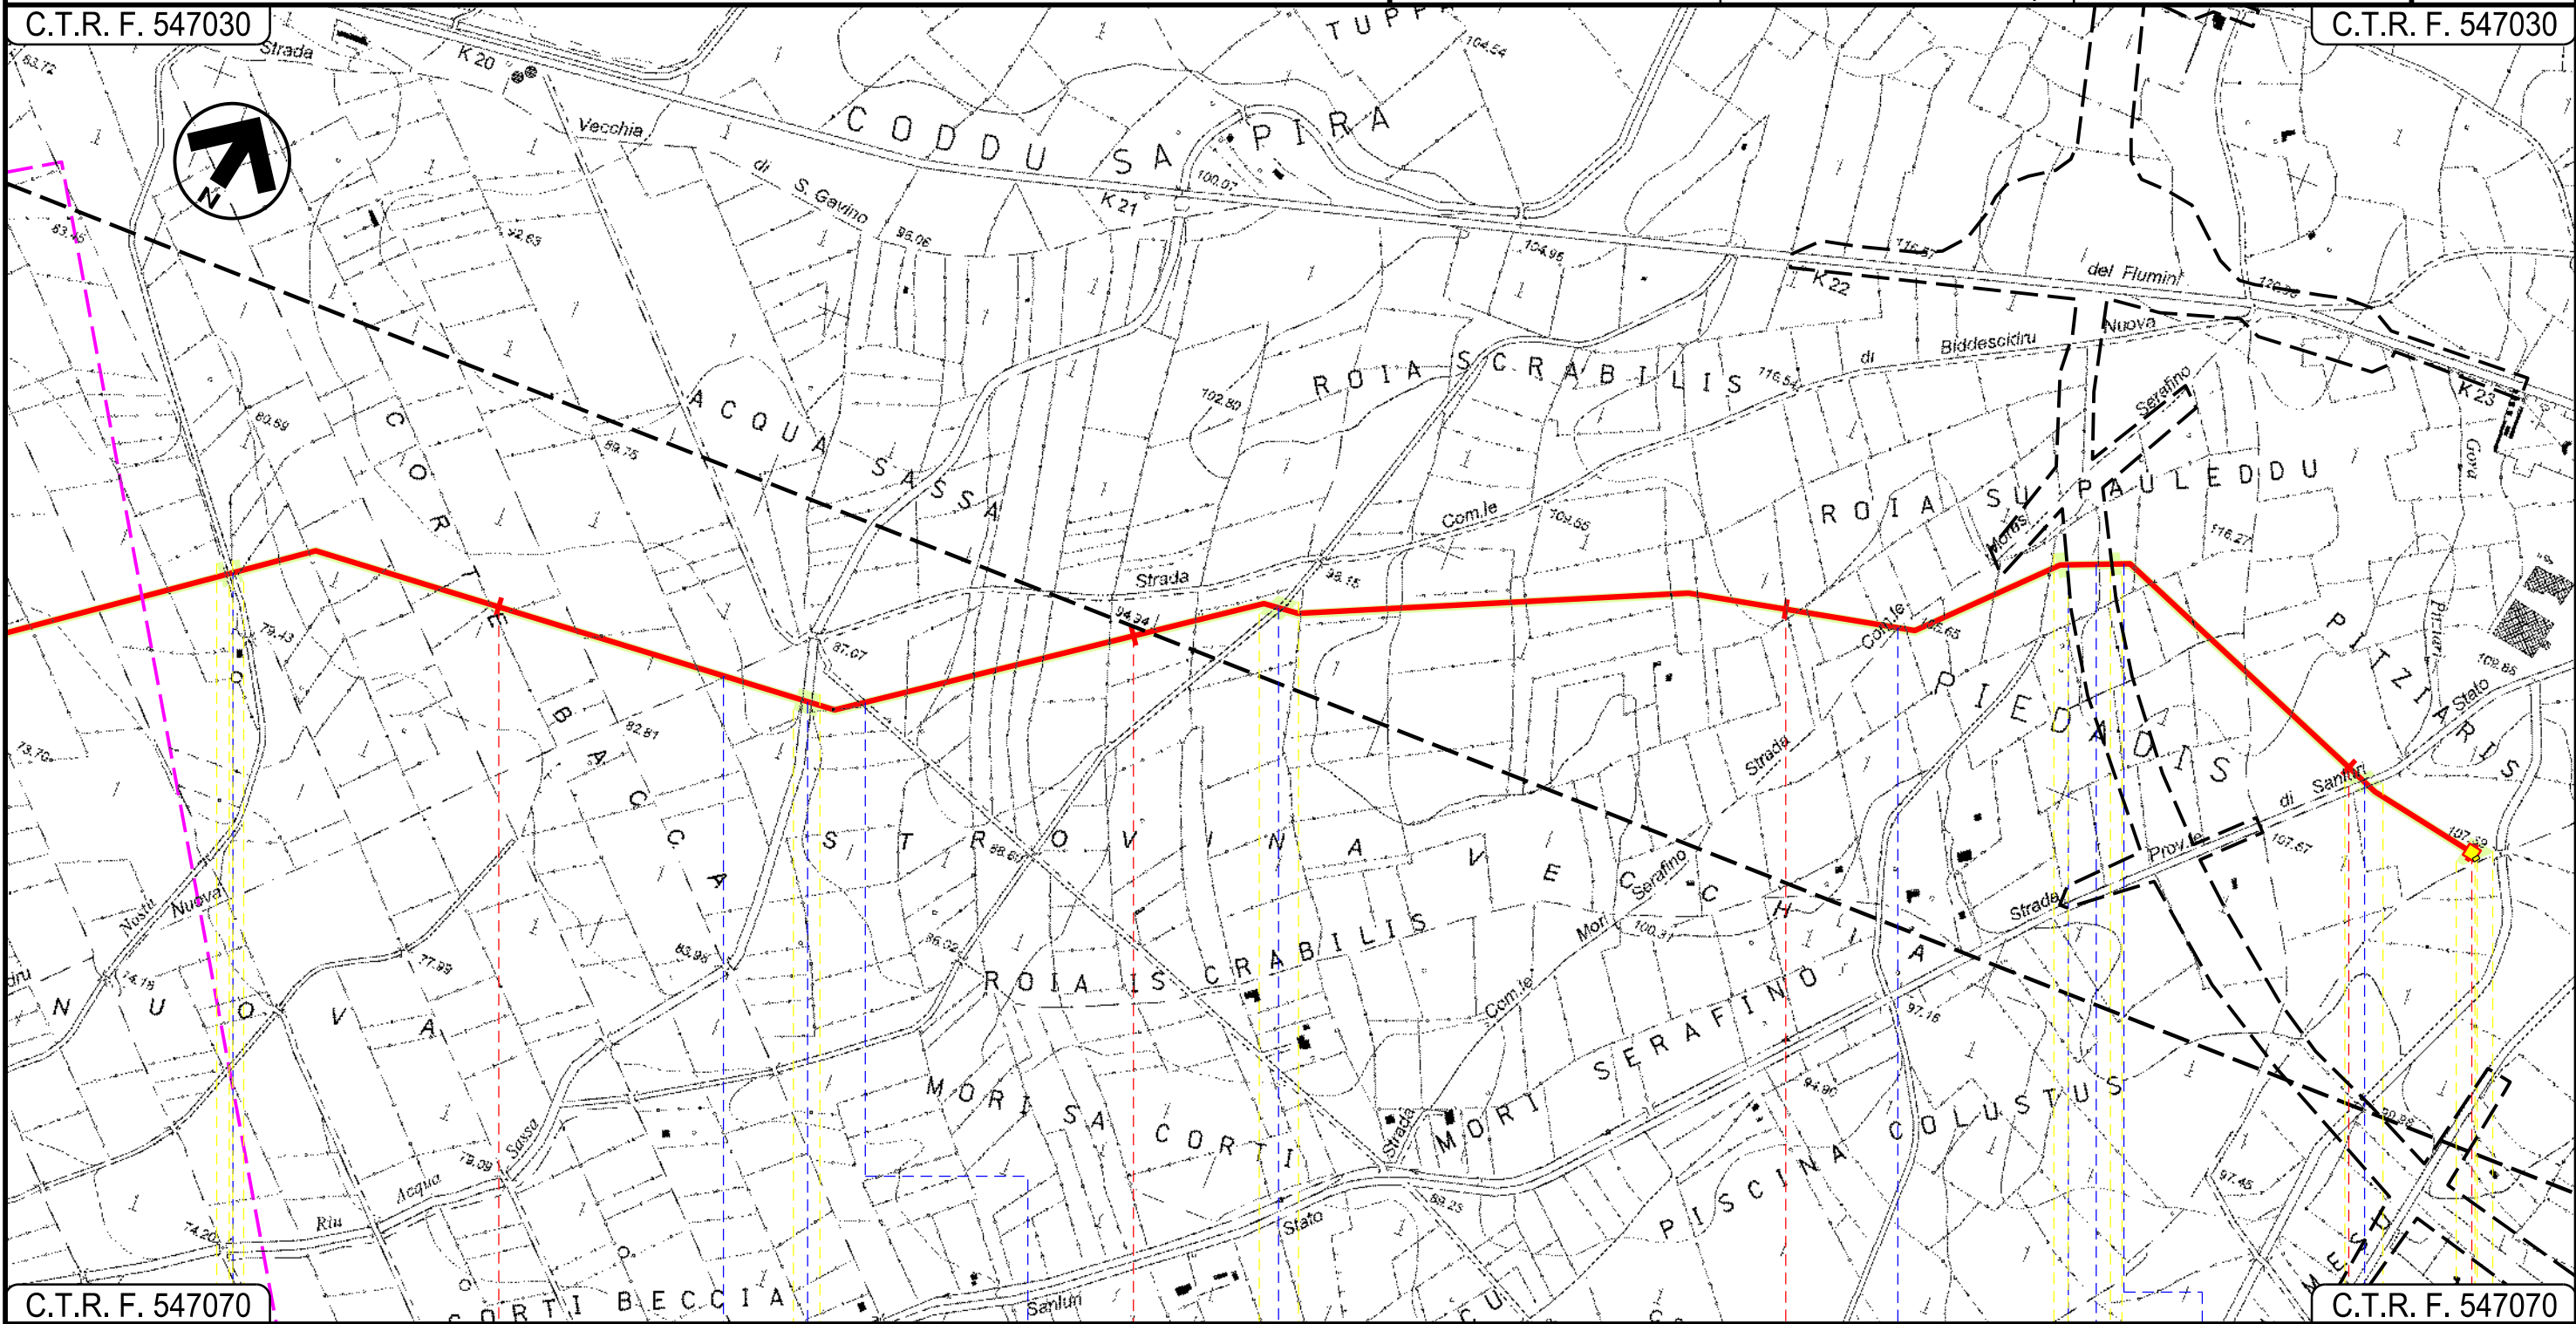

C.T.R. F. 547070

C.T.R. F. 547070

SANLURI  
SUD SARDEGNA

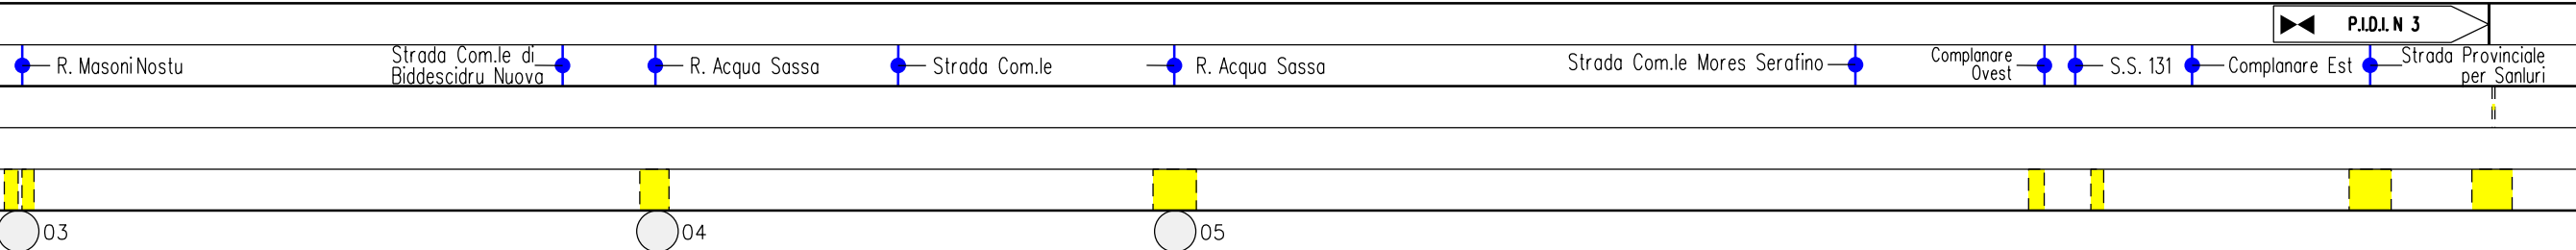

METANIZZAZIONE SARDEGNA  
 METANODOTTO DERIVAZIONE PER SANLURI  
 DN 150 (6") DP 75 bar











STRUMENTI DI PIANIFICAZIONE PAESAGGISTICA

02	2003/2019	INSERITE MODIFICHE TRACCIATO E USI CIVICI	T. FILANDRO	C.CASATI	V.FORLIVESI O.CORDA
01	2006/2018	REVISIONE	T. FILANDRO	I.BUCCA	V.FORLIVESI O.CORDA
INDICE	DATA	R E V I S I O N I	ELABORATO	VERIFICATO	APPROVATO
			 Rif TPIDL: 073670-010-DW-3252-509 TECHNIP ITALY DIREZIONE LAVORI S.p.A.		
			PG-SPP-405		
			Comm.		










Foglio  
**5**  
 di 5  
 Scala  
**1:10000**

LEGENDA

SIMBOLOGIA CARTOGRAFICA





-  Metanodotto in progetto
-  Altri metanodotti in progetto
-  Gallerie, Tunnel, Mini-Microtunnel, Raise Boring e T.O.C.
-  Impianti di linea in progetto
-  Piazzola di stoccaggio tubazioni
-  Strada di accesso all'impianto
-  Adeguamento strade esistenti
-  Strade di accesso provvisorio
-  Limite sovrapposizione fogli
-  Aree occupazione lavori

SIMBOLOGIA MECCANICA

-  Punto di intercettazione di linea (P.I.L.)
-  Punto di intercettazione di derivazione importante (P.I.D.I.)
-  Punto di intercettazione di derivazione semplice con stacco da P.I.L. (P.I.D.S.)
-  Punto di intercettazione e derivazione semplice con stacco da Linea (P.I.D.S.)
-  Punto di intercettazione con discaggio di allacciamento (P.I.D.A.)
-  Punto predisposto per il discaggio di allacciamento (P.P.D.A.)
-  Punto di sezionamento elettrico terminale (P.S.E.T.)
-  Stazione predisposta per lancio e ricevimento PIG
-  Impianto di riduzione/regolazione della pressione

 Terre civiche

STRUMENTI DI PIANIFICAZIONE PAESAGGISTICA  
 AREE TUTELATE PER LEGGE

-  Art.142 Fascia di 150 dai fiumi
-  Art.142 Foreste e boschi
-  Art.142 Lago, laguna, salina, invaso artificiale e territori contermini ai laghi fascia 300m
-  Aree di interesse archeologico

Il presente disegno è di proprietà aziendale - La Società tutelera i propri diritti a termine di legge.

Progressiva chilometrica	N.	
Comuni		
Province		
Impianti	TIPO - N.	
Attraversamenti	TIPOLOGIA ATTRAVERSATA (SS n. **, corso d'acqua, ferrovia, ecc.)	
Strade - Piste	ACCESSO IMPIANTI	ADEGUAMENTI STRADE
Piazzole	N. PIAZ. Pn	
Fascia di lavoro	ALLARGATA	
Opere civili	TRASVERSALI	LONGITUDINALI