

Il presente disegno e' di proprieta' aziendale - La Societa' tutelera' i propri diritti a termine di legge.



COROGRAFIA Scala 1:500.000

02	2003/2019	INSERITE MODIFICHE TRACCIATO	T. FILANDRO	C.CASATI	V.FORLIVESI O.CORDA
01	2006/2018	REVISIONE	T. FILANDRO	I. BUCCA	V.FORLIVESI O.CORDA
00	31/03/2017	EMISSIONE	F.CRISTOFARO	C. CASATI	V.FORLIVESI G.GIOVANNINI
INDICE	DATA	REVISIONI	ELABORATO	VERIFICATO	APPROVATO
			PROGETTISTA  Rif.TPIDL: 073670-010-DW-3252-511 TECHNIP ITALY DIREZIONE LAVORI S.p.A.		
Dis. PG-SPP-407			Fg. 1 di 5		
Comm.			INDICE		
STRUMENTI DI PIANIFICAZIONE PAESAGGISTICA			Sostituisce il Sostituito dal		

Metanodotto:
 METANIZZAZIONE SARDEGNA
 METANODOTTO DERIVAZIONE PER TERRALBA
 DN 150 (6") DP 75 bar

Scala 1:10000

Progetto:

METANIZZAZIONE SARDEGNA
MET.:DER. PER TERRALBA
DN 150 (6") DP 75 bar

STRUMENTI DI PIANIFICAZIONE PAESAGGISTICA

02	2003/2019	INSERITE MODIFICHE TRACCIATO	T. FILANDRO	C. CASATI	V. FORLIVESI O. CORDA
01	2006/2018	REVISIONE	T. FILANDRO	I. BUCCA	V. FORLIVESI O. CORDA
INDICE	DATA	REVISIONI	ELABORATO	VERIFICATO	APPROVATO
					
			Rif. TPIDL: 073670-010-DW-3252-511 TECHNIP ITALY DIREZIONE LAVORI S.p.A.		
			PG-SPP-407		
			Comm.		

Foglio
2
di 5
Scala
1:10000

C.T.R. F. 539090


C.T.R. F. 539090



C.T.R. F. 539090

C.T.R. F. 565080

0 1 2 3
MOGORO ORISTANO URAS

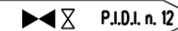 P.I.D.I. n. 12	In prog. su Met. Cagliari-Palmas A.	 P.I.D.I. n. 1	 P.I.L. n. 2
 S.S. n. 131	 Fosso	 F.S. Cagliari-Golfo Aranci	 S.P. 47
			
 01			

Progetto:

METANIZZAZIONE SARDEGNA

MET.:DER. PER TERRALBA

DN 150 (6") DP 75 bar

STRUMENTI DI PIANIFICAZIONE PAESAGGISTICA

02	2003/2019	INSERITE MODIFICHE TRACCIATO	T. FILANDRO	C. CASATI	V. FORLIVESI O. CORDA
01	2006/2018	REVISIONE	T. FILANDRO	I. BUCCA	V. FORLIVESI O. CORDA
INDICE	DATA	REVISIONI	ELABORATO	VERIFICATO	APPROVATO

Foglio
3
di 5
Scala
1:10000



TechnipFMC


Rif. TPIDL: 073670-010-DW-3252-511
TECHNIP ITALY DIREZIONE LAVORI S.p.A.

PG-SPP-407

Comm.

C.T.R. F. 539090

C.T.R. F. 539050

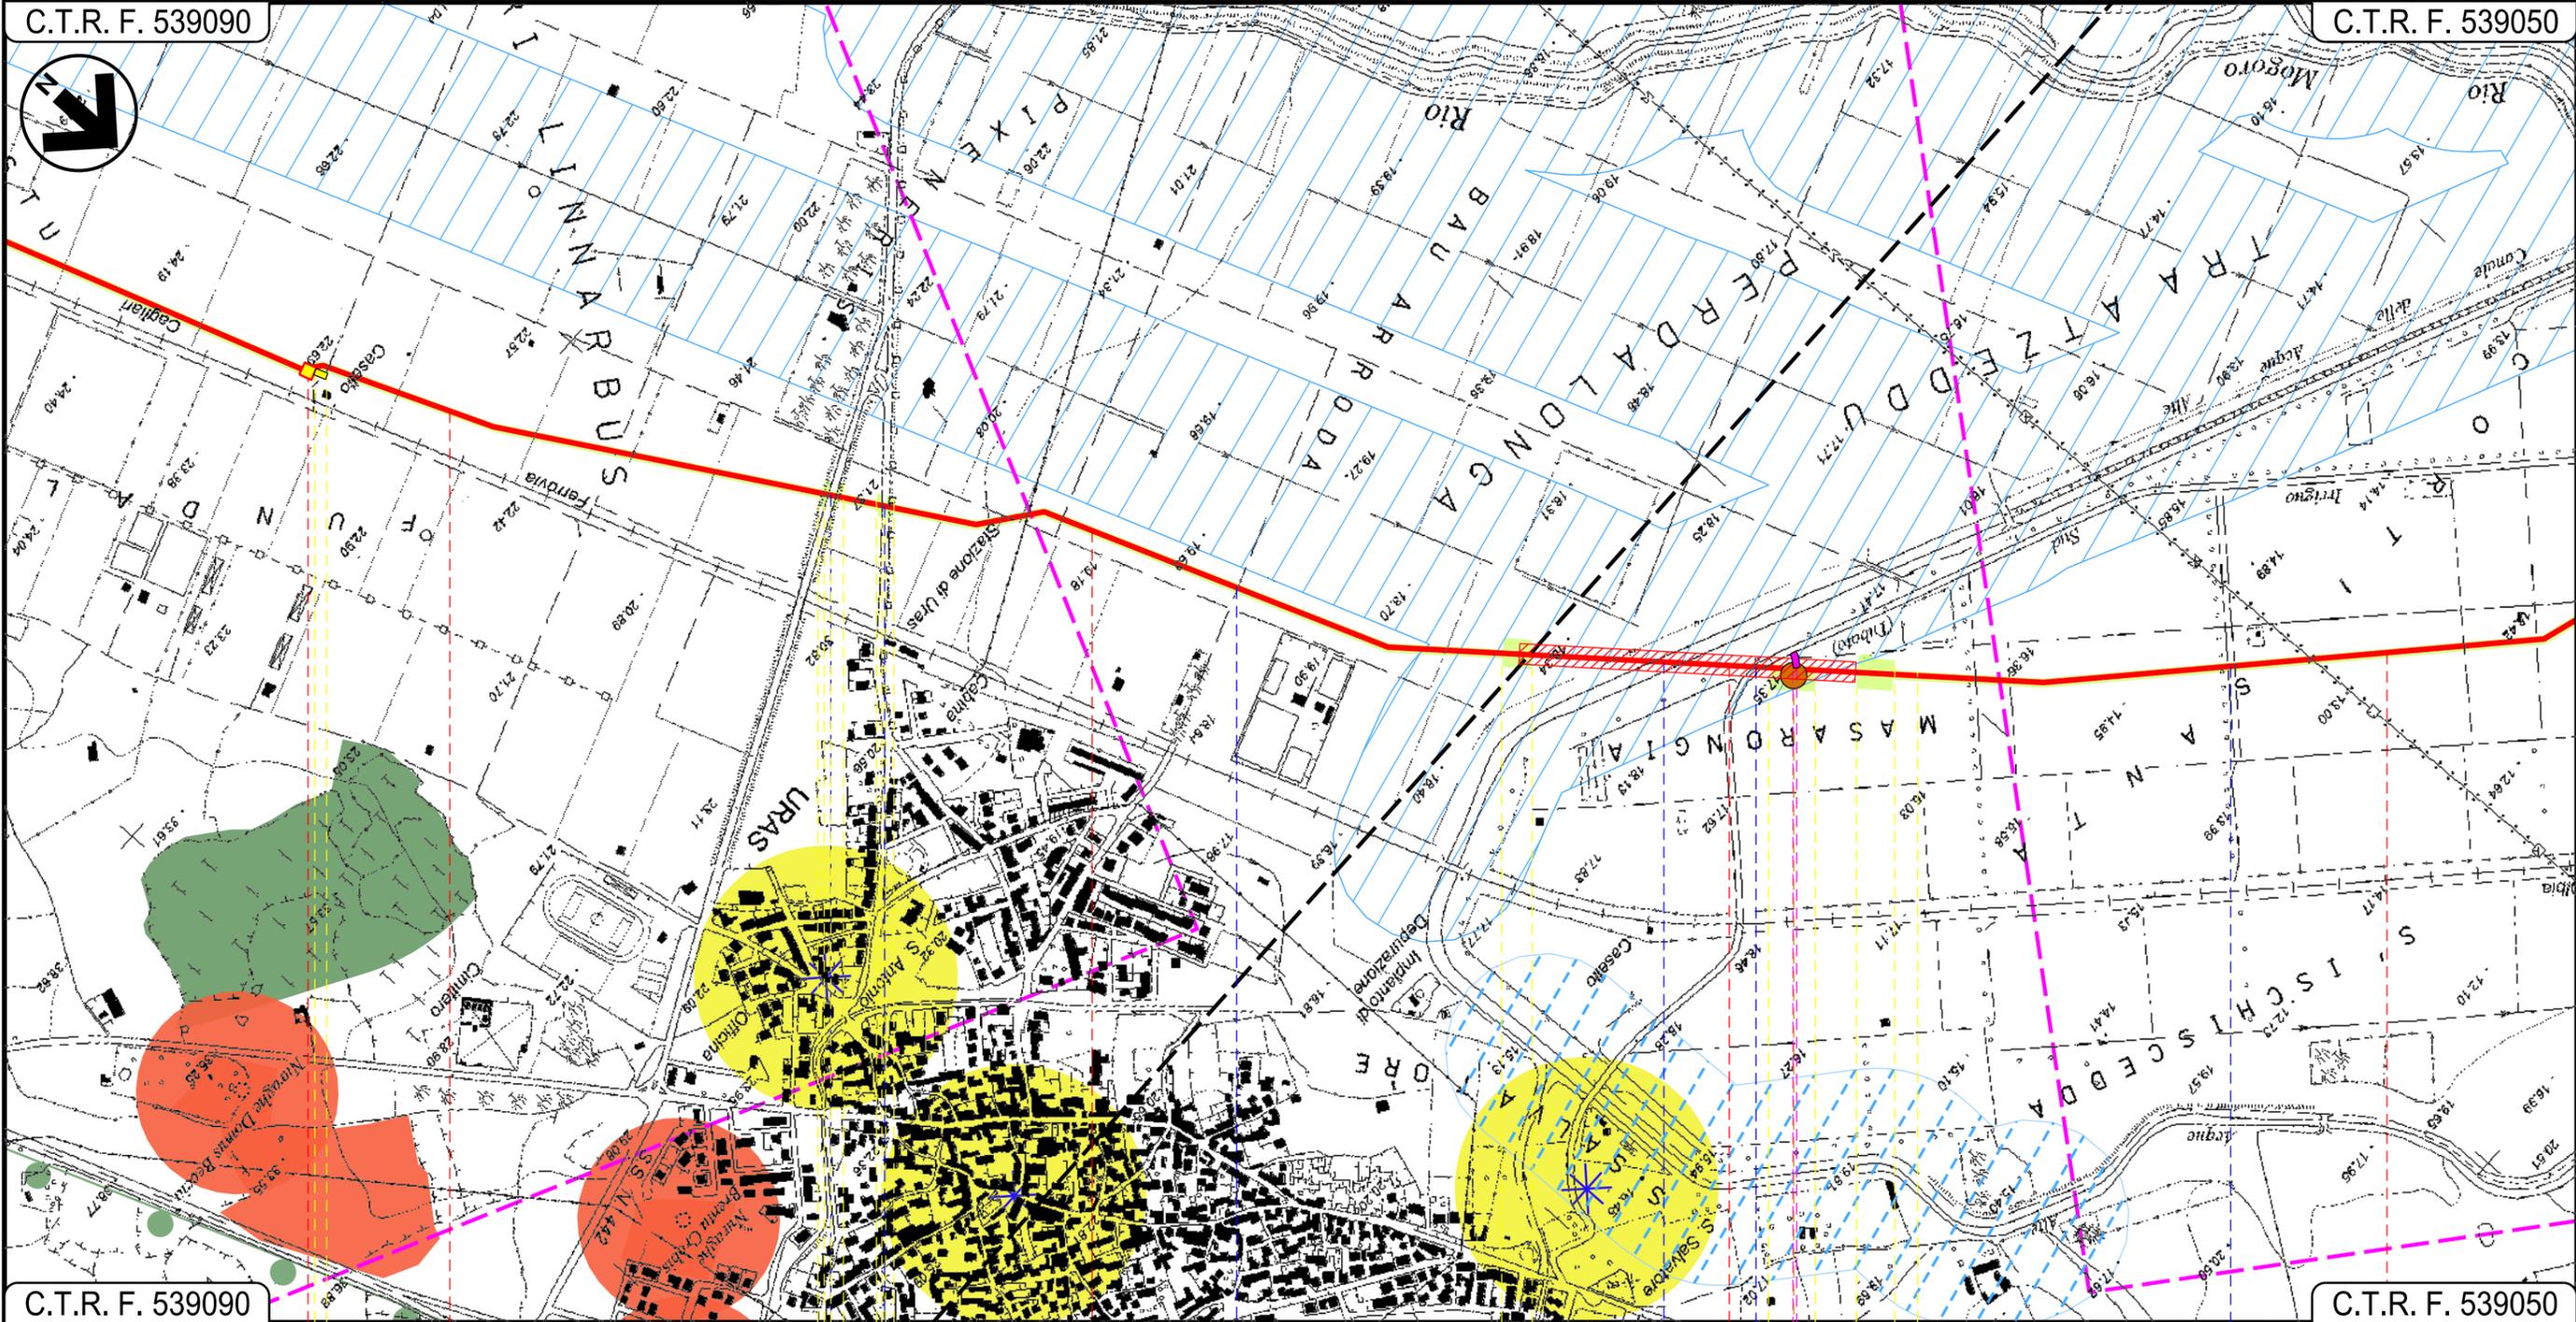

C.T.R. F. 539090

C.T.R. F. 539050

URAS
ORISTANO

P.LL. n. 2

● S.P. n. 47
● Strada Comunale
● Strada di Bonifica
● Canale delle Acque Alte
● Strada Asfaltata
● Strada Sterrata

PI

Progetto:

METANIZZAZIONE SARDEGNA

MET.:DER. PER TERRALBA


DN 150 (6") DP 75 bar

STRUMENTI DI PIANIFICAZIONE PAESAGGISTICA

02	2003/2019	INSERITE MODIFICHE TRACCIATO	T. FILANDRO	C.CASATI	V.FORLIVESI O.CORDA	Foglio 4
01	2006/2018	REVISIONE	T. FILANDRO	I. BUCCA	V.FORLIVESI O.CORDA	
INDICE	DATA	REVISIONI	ELABORATO	VERIFICATO	APPROVATO	di 5
					PG-SPP-407	Scala 1:10000
					Comm.	

C.T.R. F. 539090

C.T.R. F. 538080

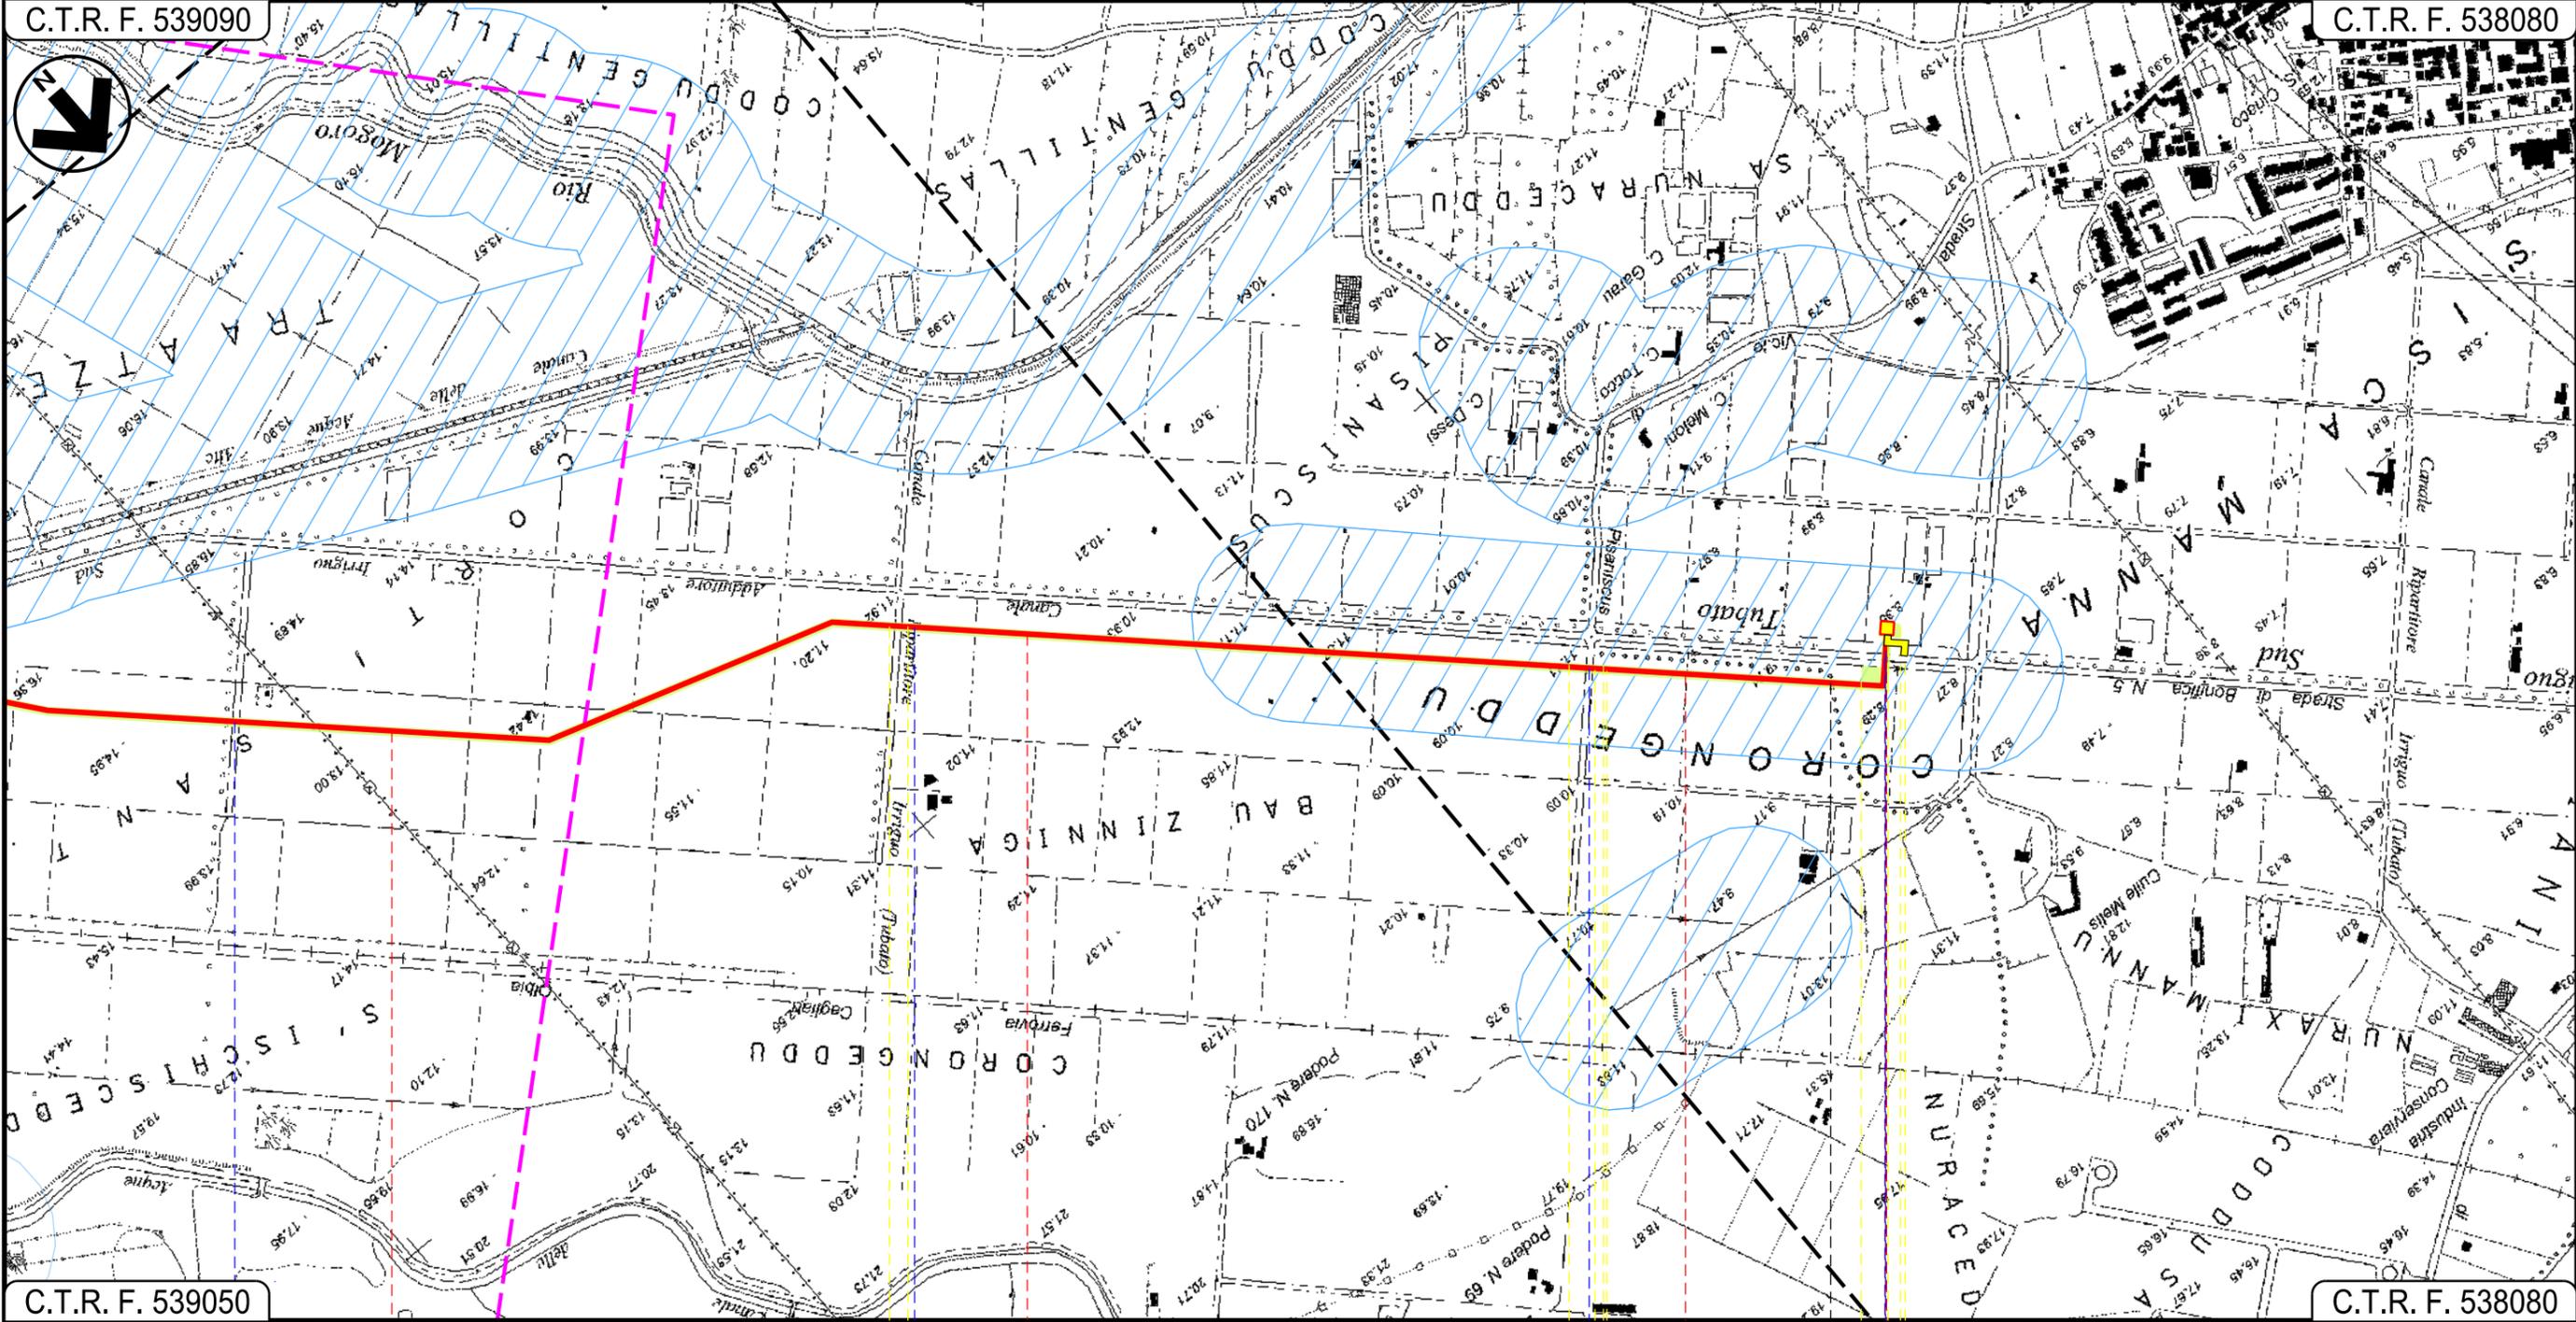

C.T.R. F. 539050

C.T.R. F. 538080

6

7

8

8+375

URAS
ORISTANO

TERRALBA

Strada Sterrata

Canale Ripartitore Irriguo (tubato)

Strada vicinale di Pisaniscus

Canale Strada di Bonifica n.5

P.I.D.I. n. 3

METANIZZAZIONE SARDEGNA
 METANODOTTO DERIVAZIONE PER TERRALBA
 DN 150 (6") DP 75 bar

STRUMENTI DI PIANIFICAZIONE PAESAGGISTICA

02	2003/2019	INSERITE MODIFICHE TRACCIATO	T. FILANDRO	C. CASATI	V. FORLIVESTI O. GORDA
01	2006/2018	REVISIONE	T. FILANDRO	I. BUCCA	V. FORLIVESTI O. GORDA
INDICE	DATA	R E V I S I O N I	ELABORATO	VERIFICATO	APPROVATO
					PG-SPP-407
			Rif TPIDL: 073670-010-DW-3252-511 TECHNIP ITALY DIREZIONE LAVORI S.p.A.		Comm.

Foglio
5
 di 5
 Scala
1:10000

LEGENDA

SIMBOLOGIA CARTOGRAFICA

-  Metanodotto in progetto
-  Altri metanodotti in progetto
-  Gallerie, Tunnel, Mini-Microtunnel, Raise Boring e T.O.C.
-  Impianti di linea in progetto
-  Piazzola di stoccaggio tubazioni
-  Strada di accesso all'impianto
-  Adeguamento strade esistenti
-  Strade di accesso provvisorio
-  Limite sovrapposizione fogli
-  Aree occupazione lavori

SIMBOLOGIA MECCANICA

-  Punto di intercettazione di linea (P.I.L.)
-  Punto di intercettazione di derivazione importante (P.I.D.I.)
-  Punto di intercettazione di derivazione semplice con stacco da P.I.L. (P.I.D.S.)
-  Punto di intercettazione e derivazione semplice con stacco da Linea (P.I.D.S.)
-  Punto di intercettazione con discaggio di allacciamento (P.I.D.A.)
-  Punto predisposto per il discaggio di allacciamento (P.P.D.A.)
-  Punto di sezionamento elettrico terminale (P.S.E.T.)
-  Stazione predisposta per lancio e ricevimento PIG
-  Impianto di riduzione/regolazione della pressione

STRUMENTI DI PIANIFICAZIONE PAESAGGISTICA
 AREE TUTELATE PER LEGGE

-  Art.142 Fascia di 150 dai fiumi
-  Art.142 Foreste e boschi
-  Art.142 Parchi e riserve nazionali e regionali - Parco geom. ambientale storico
-  Aree di interesse archeologico
-  Vincolo architettonico
-  Vincolo architettonico 200m

Il presente disegno è di proprietà aziendale - La Società tutelera i propri diritti a termine di legge.

Progressiva chilometrica	N.	
Comuni		
Province		
Impianti	TIPO - N.	
Attraversamenti	TIPOLOGIA ATTRAVERSATA (SS n. **, corso d'acqua, ferrovia, ecc.)	
Strade - Piste	ACCESSO IMPIANTI	ADEGUAMENTI STRADE
Piazzole	N. PIAZ.	Pn
Fascia di lavoro	ALLARGATA	
Opere civili	TRASVERSALI	LONGITUDINALI