


Il presente disegno e' di proprieta' aziendale - La Societa' tutelera' i propri diritti a termine di legge.

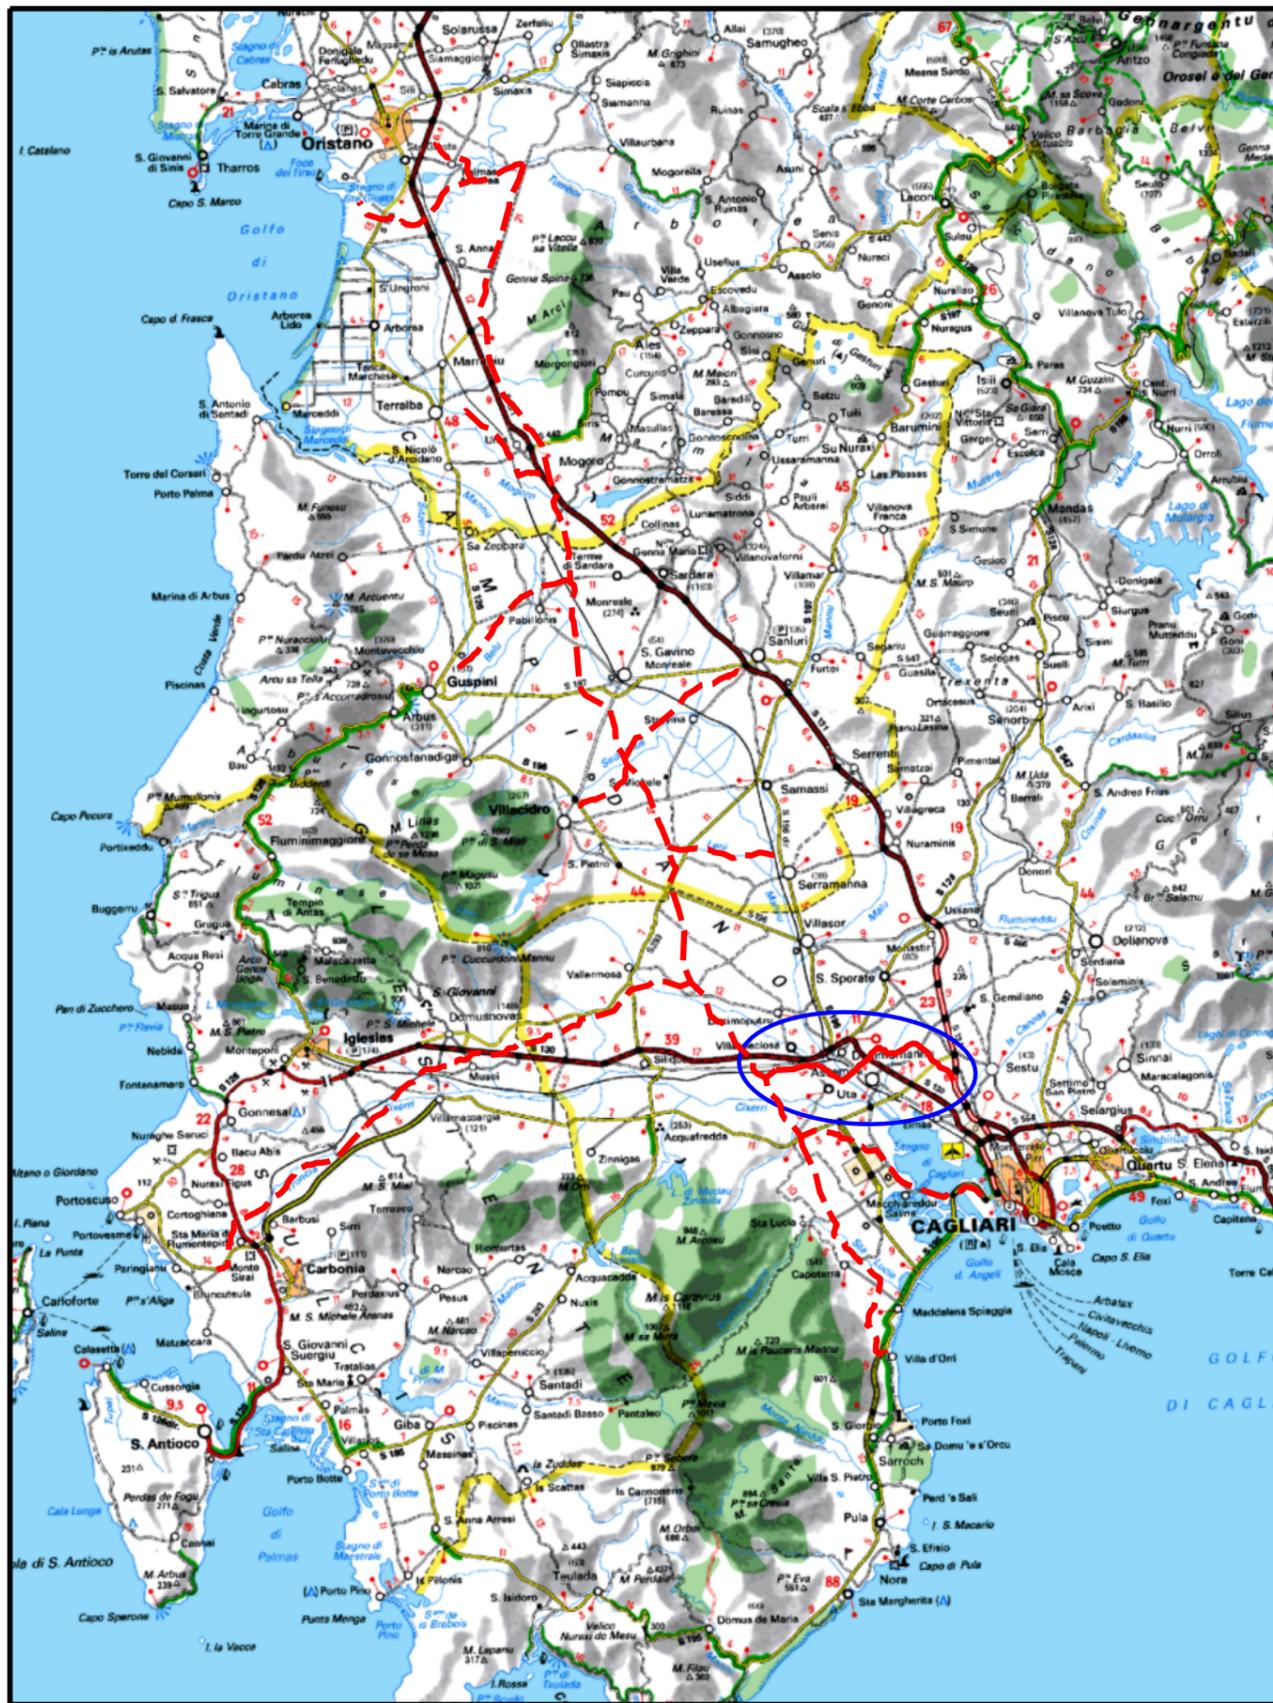

COROGRAFIA Scala 1:500.000

02	2003/2019	INSERITE MODIFICHE DI TRACCIATO	T.FILANDRO	C.CASATI	V.FORLIVESI O.CORDA												
01	2006/2018	REVISIONE	T.FILANDRO	M.FORNAROLI	V.FORLIVESI O.CORDA												
00	31/03/2017	EMISSIONE	F.CRISTOFARO	C.CASATI	V.FORLIVESI G.GIOVANNINI												
INDICE	DATA	REVISIONI			ELABORATO VERIFICATO APPROVATO												
		PROGETTISTA 			Dis. PG-SR-402												
		Rif.TPIDL: 073670-010-DW-3252-426 TECHNIP ITALY DIREZIONE LAVORI S.p.A.			Fg. 1 di 7												
Metanodotto: METANIZZAZIONE SARDEGNA METANODOTTO DERIVAZIONE PER MONSERRATO DN 250 (10") DP 75 bar					Comm.												
					INDICE <table border="1" style="display: inline-table; vertical-align: middle;"> <tr><td>0</td><td>1</td><td>2</td><td></td><td></td><td></td></tr> <tr><td></td><td></td><td></td><td></td><td></td><td></td></tr> </table>	0	1	2									
0	1	2															
STRUMENTI DI TUTELA E PIANIFICAZIONE REGIONALI					Sostituisce il Sostituito dal												
					Scala 1:10000												

Progetto:

METANIZZAZIONE SARDEGNA
MET.:DER. PER MONSERRATO
DN 250 (10") DP 75 bar

STRUMENTI DI TUTELA E PIANIFICAZIONE REGIONALI

02	2003/2019	INSERITE MODIFICHE TRACCIATO	T.FILANDRO	C.CASATI	V.FORLIVESI O.CORDA
01	2006/2018	REVISIONE	T.FILANDRO	M.FORNAROLI	V.FORLIVESI O.CORDA
INDICE	DATA	REVISIONI	ELABORATO	VERIFICATO	APPROVATO
					
			Rif. TPIDL: 073670-010-DW-3252-426 TECHNIP ITALY DIREZIONE LAVORI S.p.A.		
			PG-SR-402		
			Comm.		

Foglio
2
di 7
Scala
1:10000

C.T.R. F. 556070

C.T.R. F. 556080



C.T.R. F. 556110

C.T.R. F. 556120

VILLASPECIOSA
SUD SARDEGNA

In prog. su Met. Cagliari
Palmas A. P.I.D.I. N. 4

Strada
sterrata

Progetto:

METANIZZAZIONE SARDEGNA
MET.:DER. PER MONSERRATO
DN 250 (10") DP 75 bar

STRUMENTI DI TUTELA E PIANIFICAZIONE REGIONALI

02	2003/2019	INSERITE MODIFICHE TRACCIATO	T.FILANDRO	C.CASATI	V.FORLIVESI O.CORDA
01	2006/2018	REVISIONE	T.FILANDRO	M.FORNAROLI	V.FORLIVESI O.CORDA
INDICE	DATA	R E V I S I O N I		ELABORATO	VERIFICATO

Foglio
3
di 7
Scala
1:10000




TechnipFMC
Rif. TPIDL: 073670-010-DW-3252-426
TECHNIP ITALY DIREZIONE LAVORI S.p.A.

PG-SR-402
Comm.

C.T.R. F. 556080

C.T.R. F. 556080

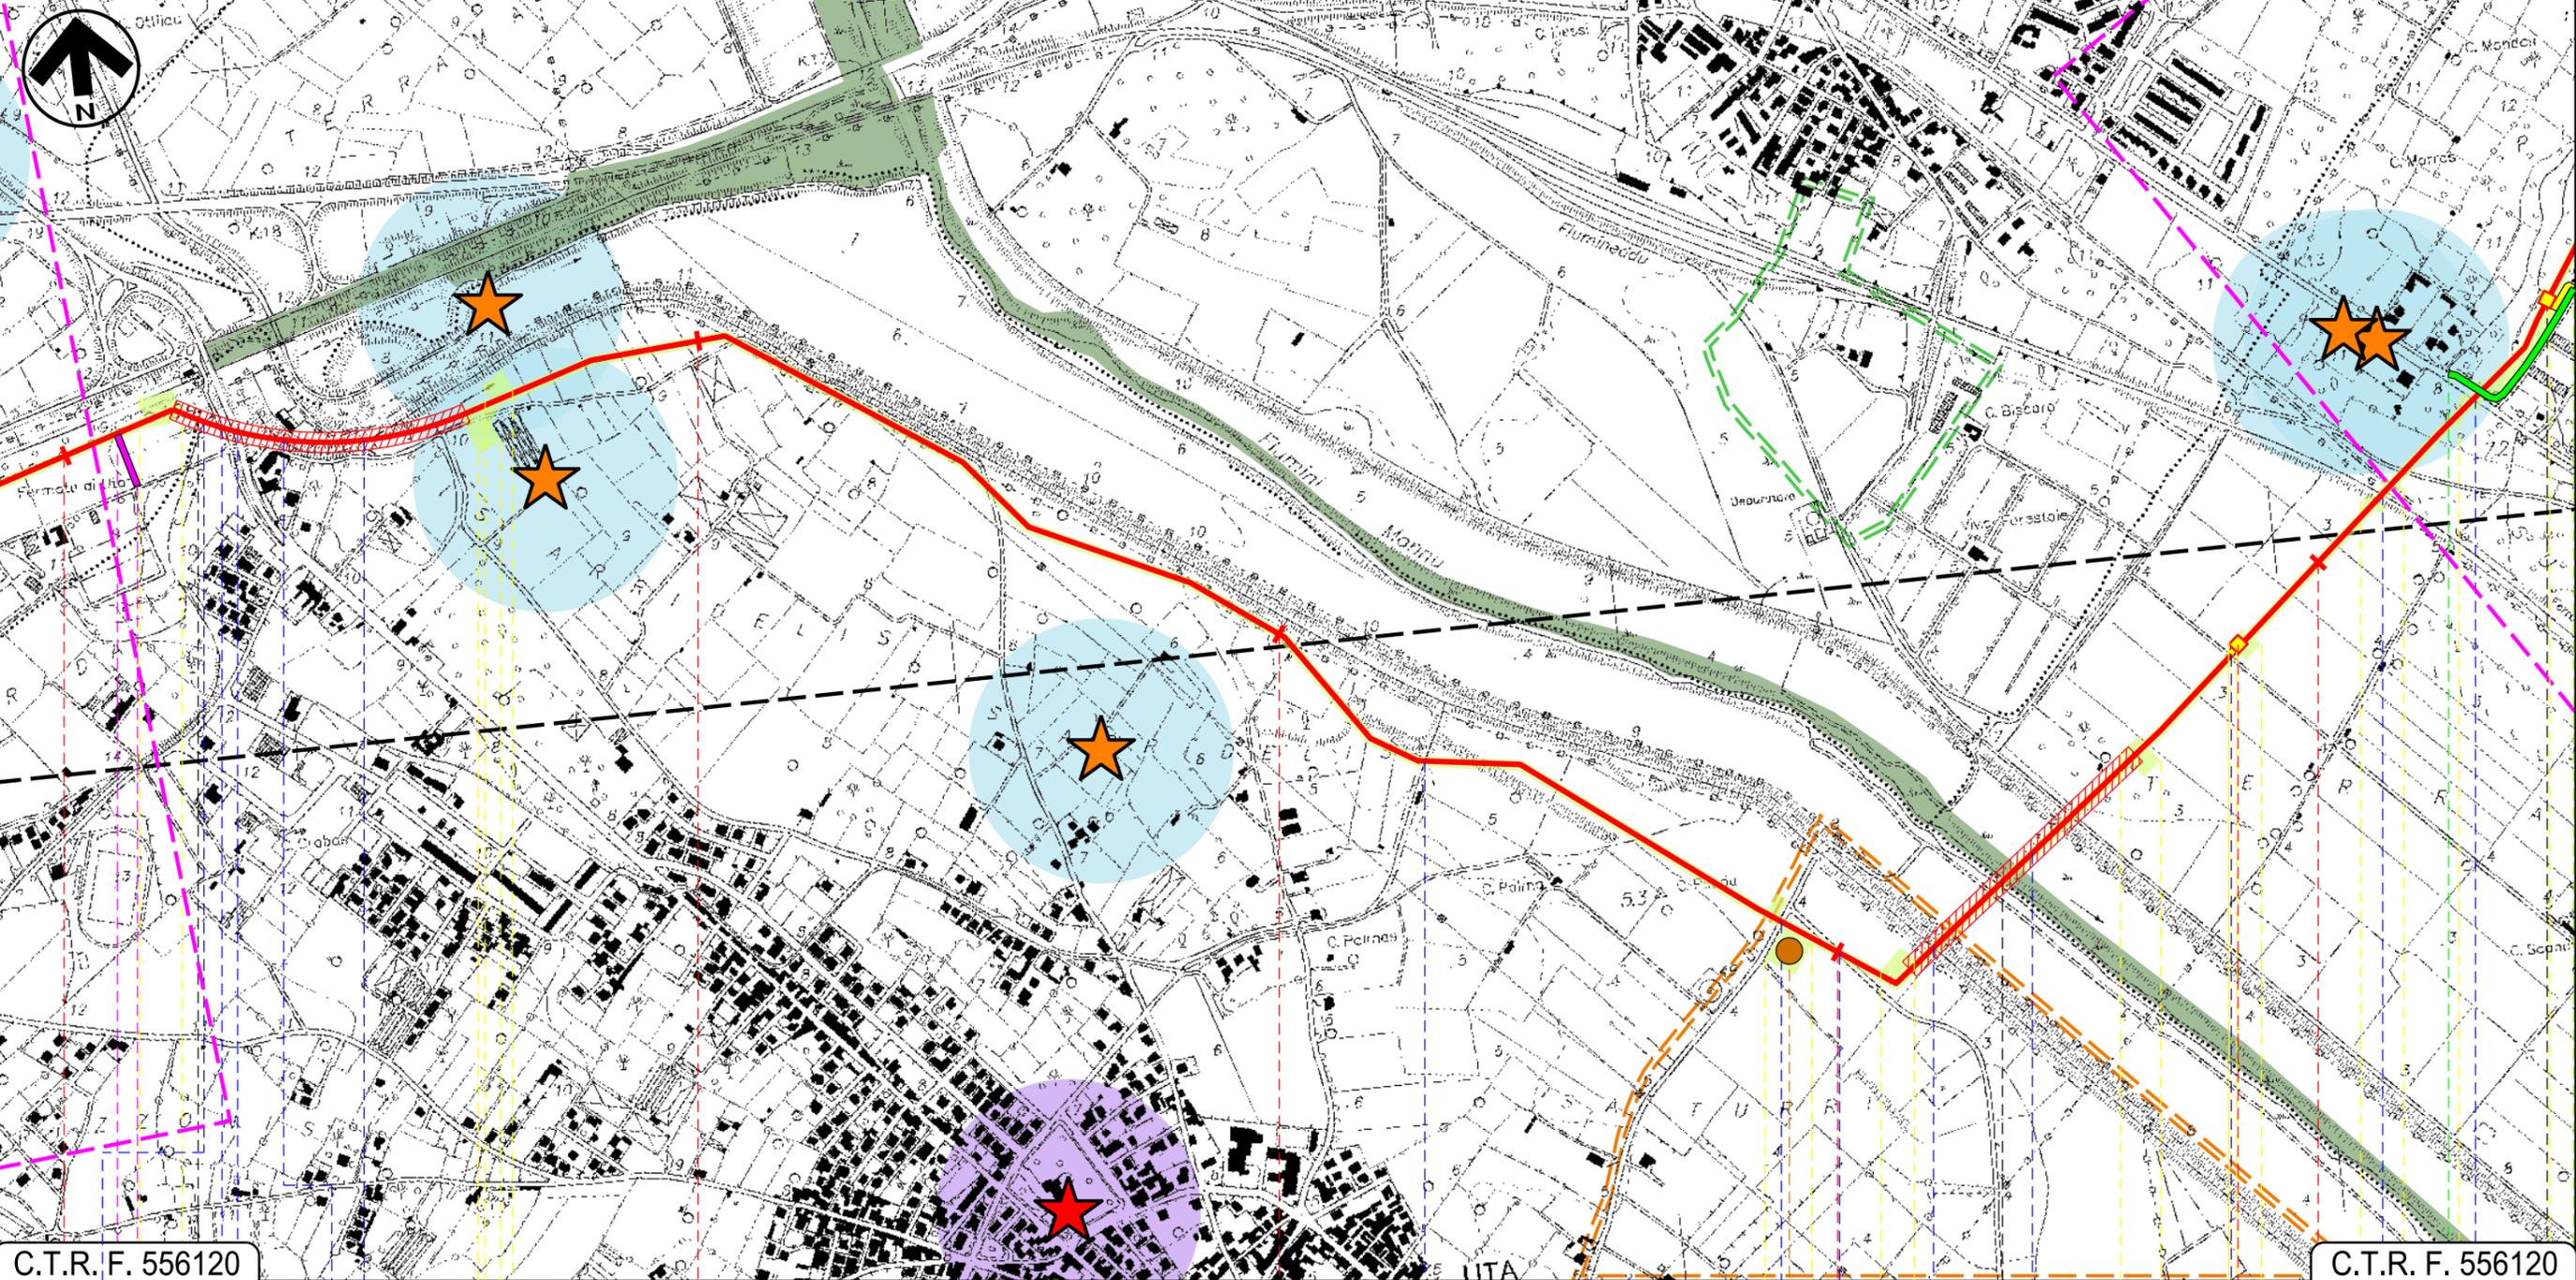

C.T.R. F. 556120

C.T.R. F. 556120

3	4	5	6	7
● VILLASPECIOSA		UTA		ASSEMINI
● SUD SARDEGNA		CAGLIARI		
Canale	Strada asfaltata	S.P. n.3	Canale colatore	Fosso
P.I.L. N 1		P.I.D.I.N 2		
Via Montegraticco		Strada Asfaltata	Canale	Flumini Mannu
Via Olimpia		F.S. Cagliari-Golfo Aranci		
Via Nazionale		P1		

Progetto:

METANIZZAZIONE SARDEGNA
MET.:DER. PER MONSERRATO
DN 250 (10") DP 75 bar

STRUMENTI DI TUTELA E PIANIFICAZIONE REGIONALI

02	2003/2019	INSERITE MODIFICHE TRACCIATO	T.FILANDRO	C.CASATI	V.FORLIVESI O.CORDA
01	2006/2018	REVISIONE	T.FILANDRO	M.FORNAROLI	V.FORLIVESI O.CORDA
INDICE	DATA	R E V I S I O N I		ELABORATO	VERIFICATO

Foglio
4
di 7
Scala
1:10000




TechnipFMC
Rif. TPIDL: 073670-010-DW-3252-426
TECHNIP ITALY DIREZIONE LAVORI S.p.A.

PG-SR-402
Comm.

C.T.R. F. 556080

C.T.R. F. 557050

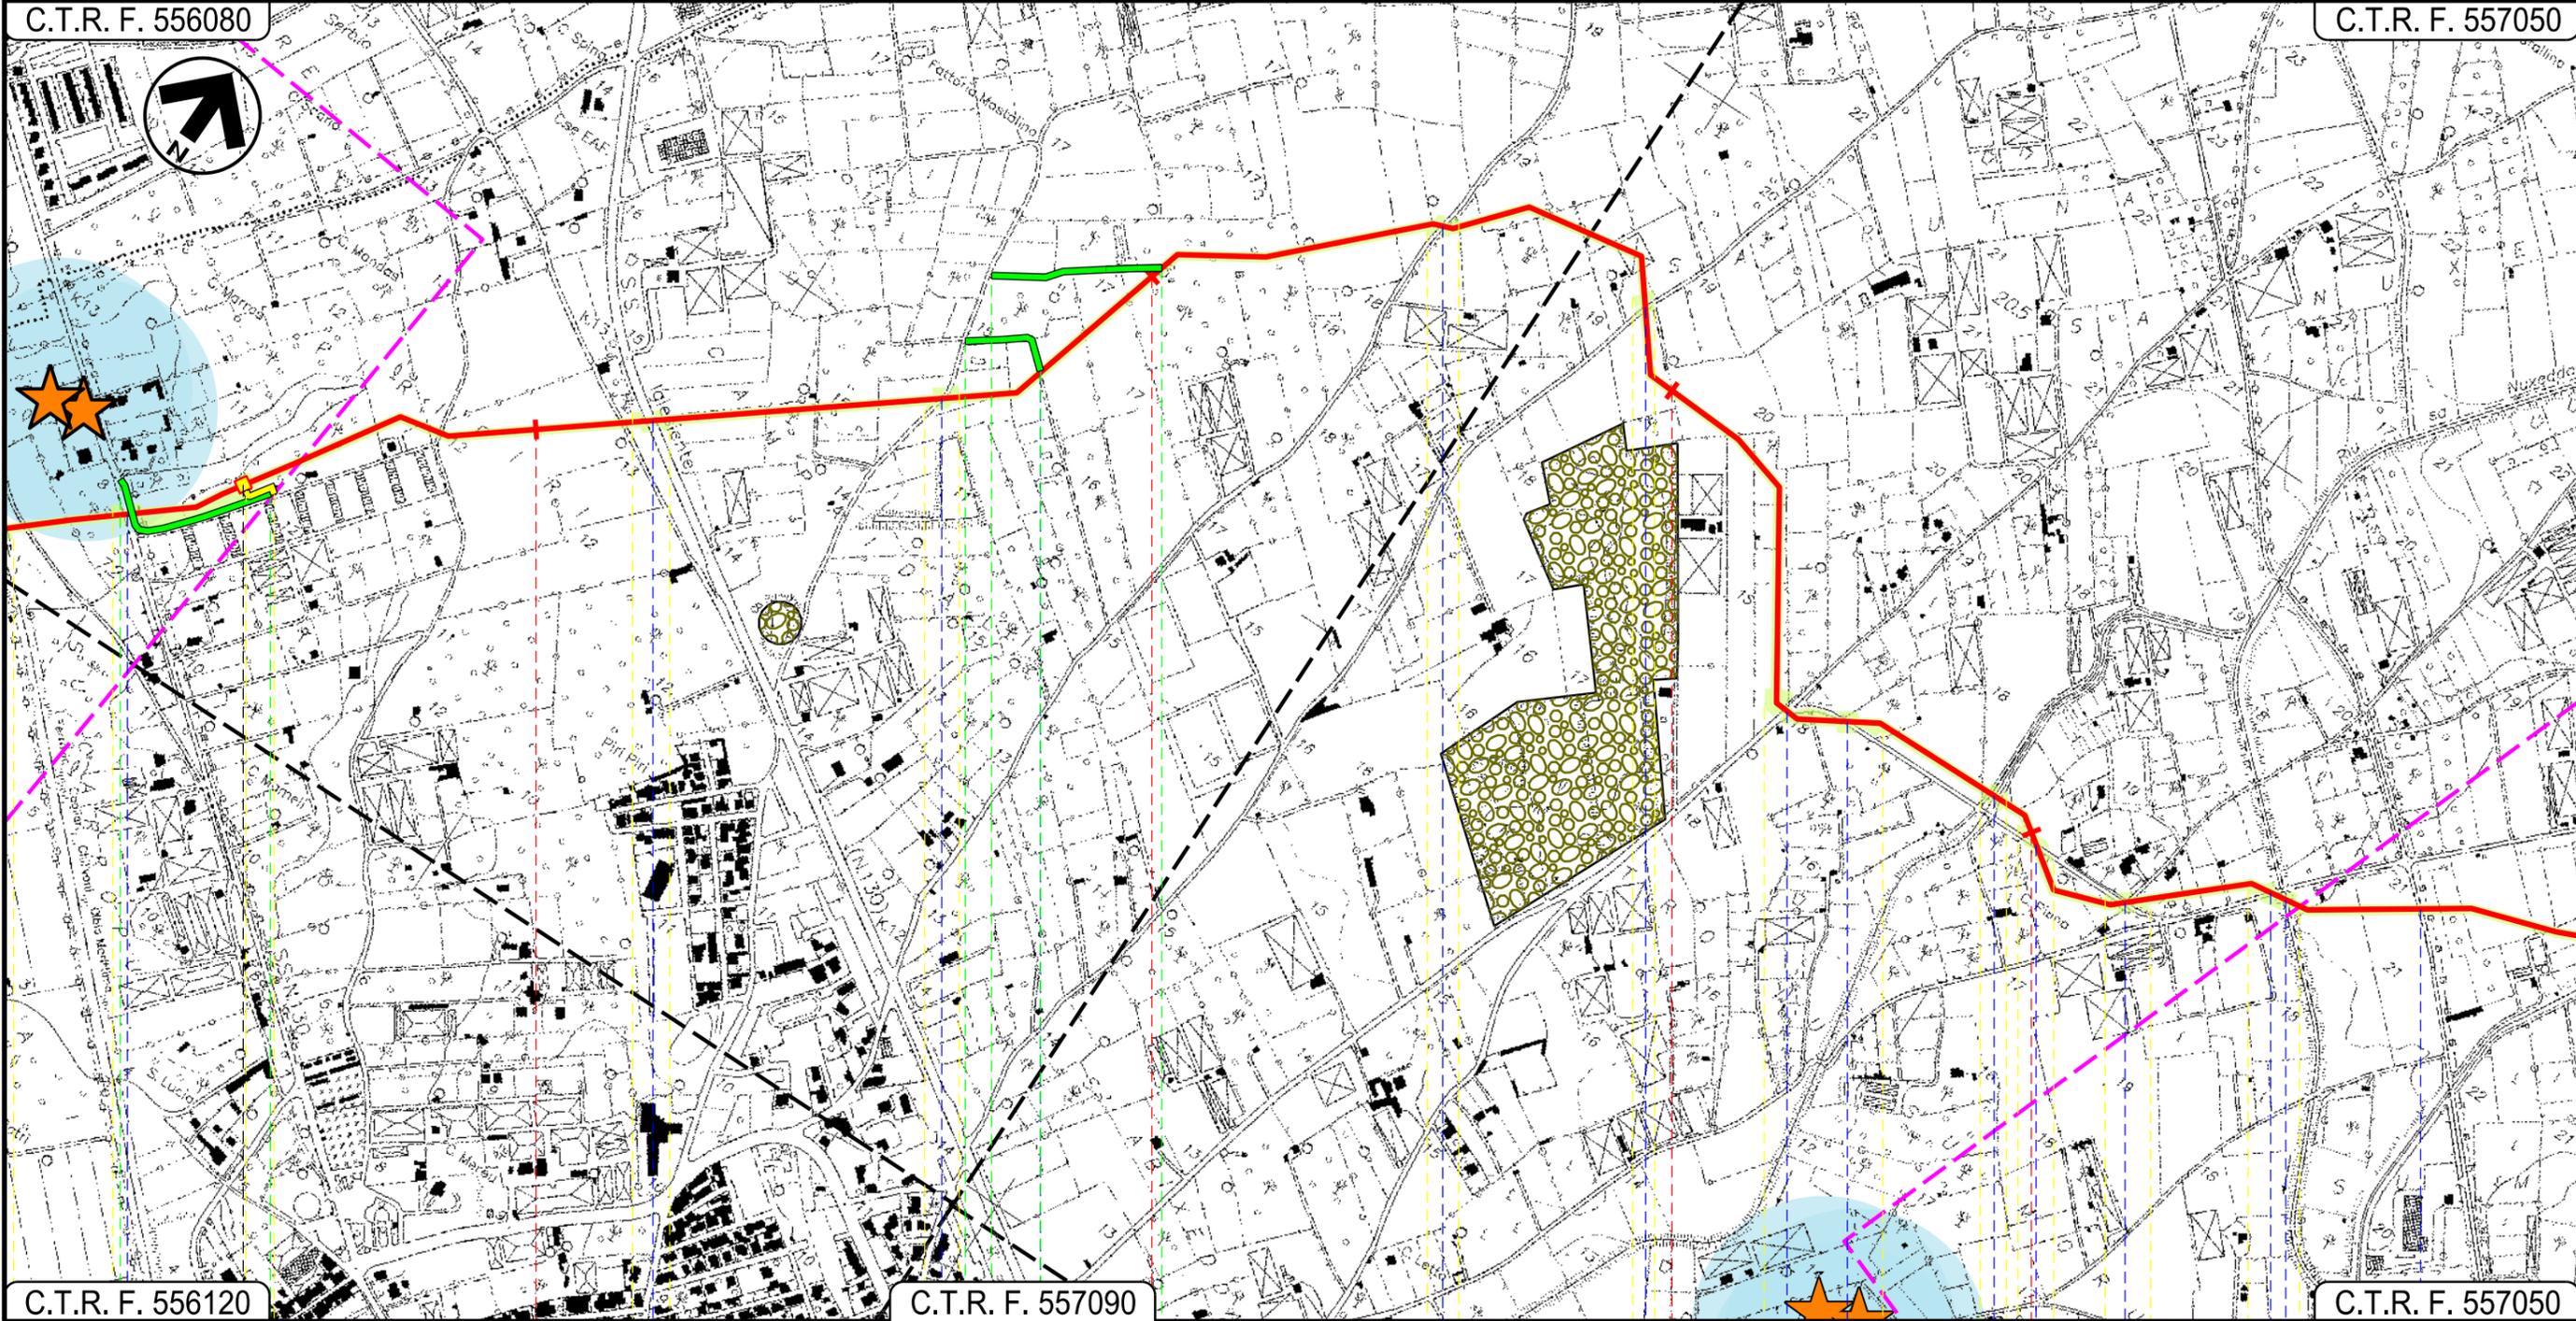

C.T.R. F. 556120

C.T.R. F. 557090

C.T.R. F. 557050

ASSEMINI
CAGLIARI

P.I.D.I. N 2

- Via Nazionale
- S.S. n.130
- Strada Comunale
- Strada Comunale
- Strada Comunale
- Canale
- Strada Comunale
- Strada Comunale
- Riu Sa Nuxedda
- Strada Asfaltata

01

Progetto:

METANIZZAZIONE SARDEGNA
MET.:DER. PER MONSERRATO
DN 250 (10") DP 75 bar

STRUMENTI DI TUTELA E PIANIFICAZIONE REGIONALI

02	2003/2019	INSERITE MODIFICHE TRACCIATO	T.FILANDRO	C.CASATI	V.FORLIVESI O.CORDA
01	2006/2018	REVISIONE	T.FILANDRO	M.FORNAROLI	V.FORLIVESI O.CORDA
INDICE	DATA	R E V I S I O N I			ELABORATO
			VERIFICATO	APPROVATO	

Foglio
5
di 7
Scala
1:10000




TechnipFMC
Rif. TPIDL: 073670-010-DW-3252-426
TECHNIP ITALY DIREZIONE LAVORI S.p.A.

PG-SR-402
Comm.

C.T.R. F. 557050

C.T.R. F. 557050

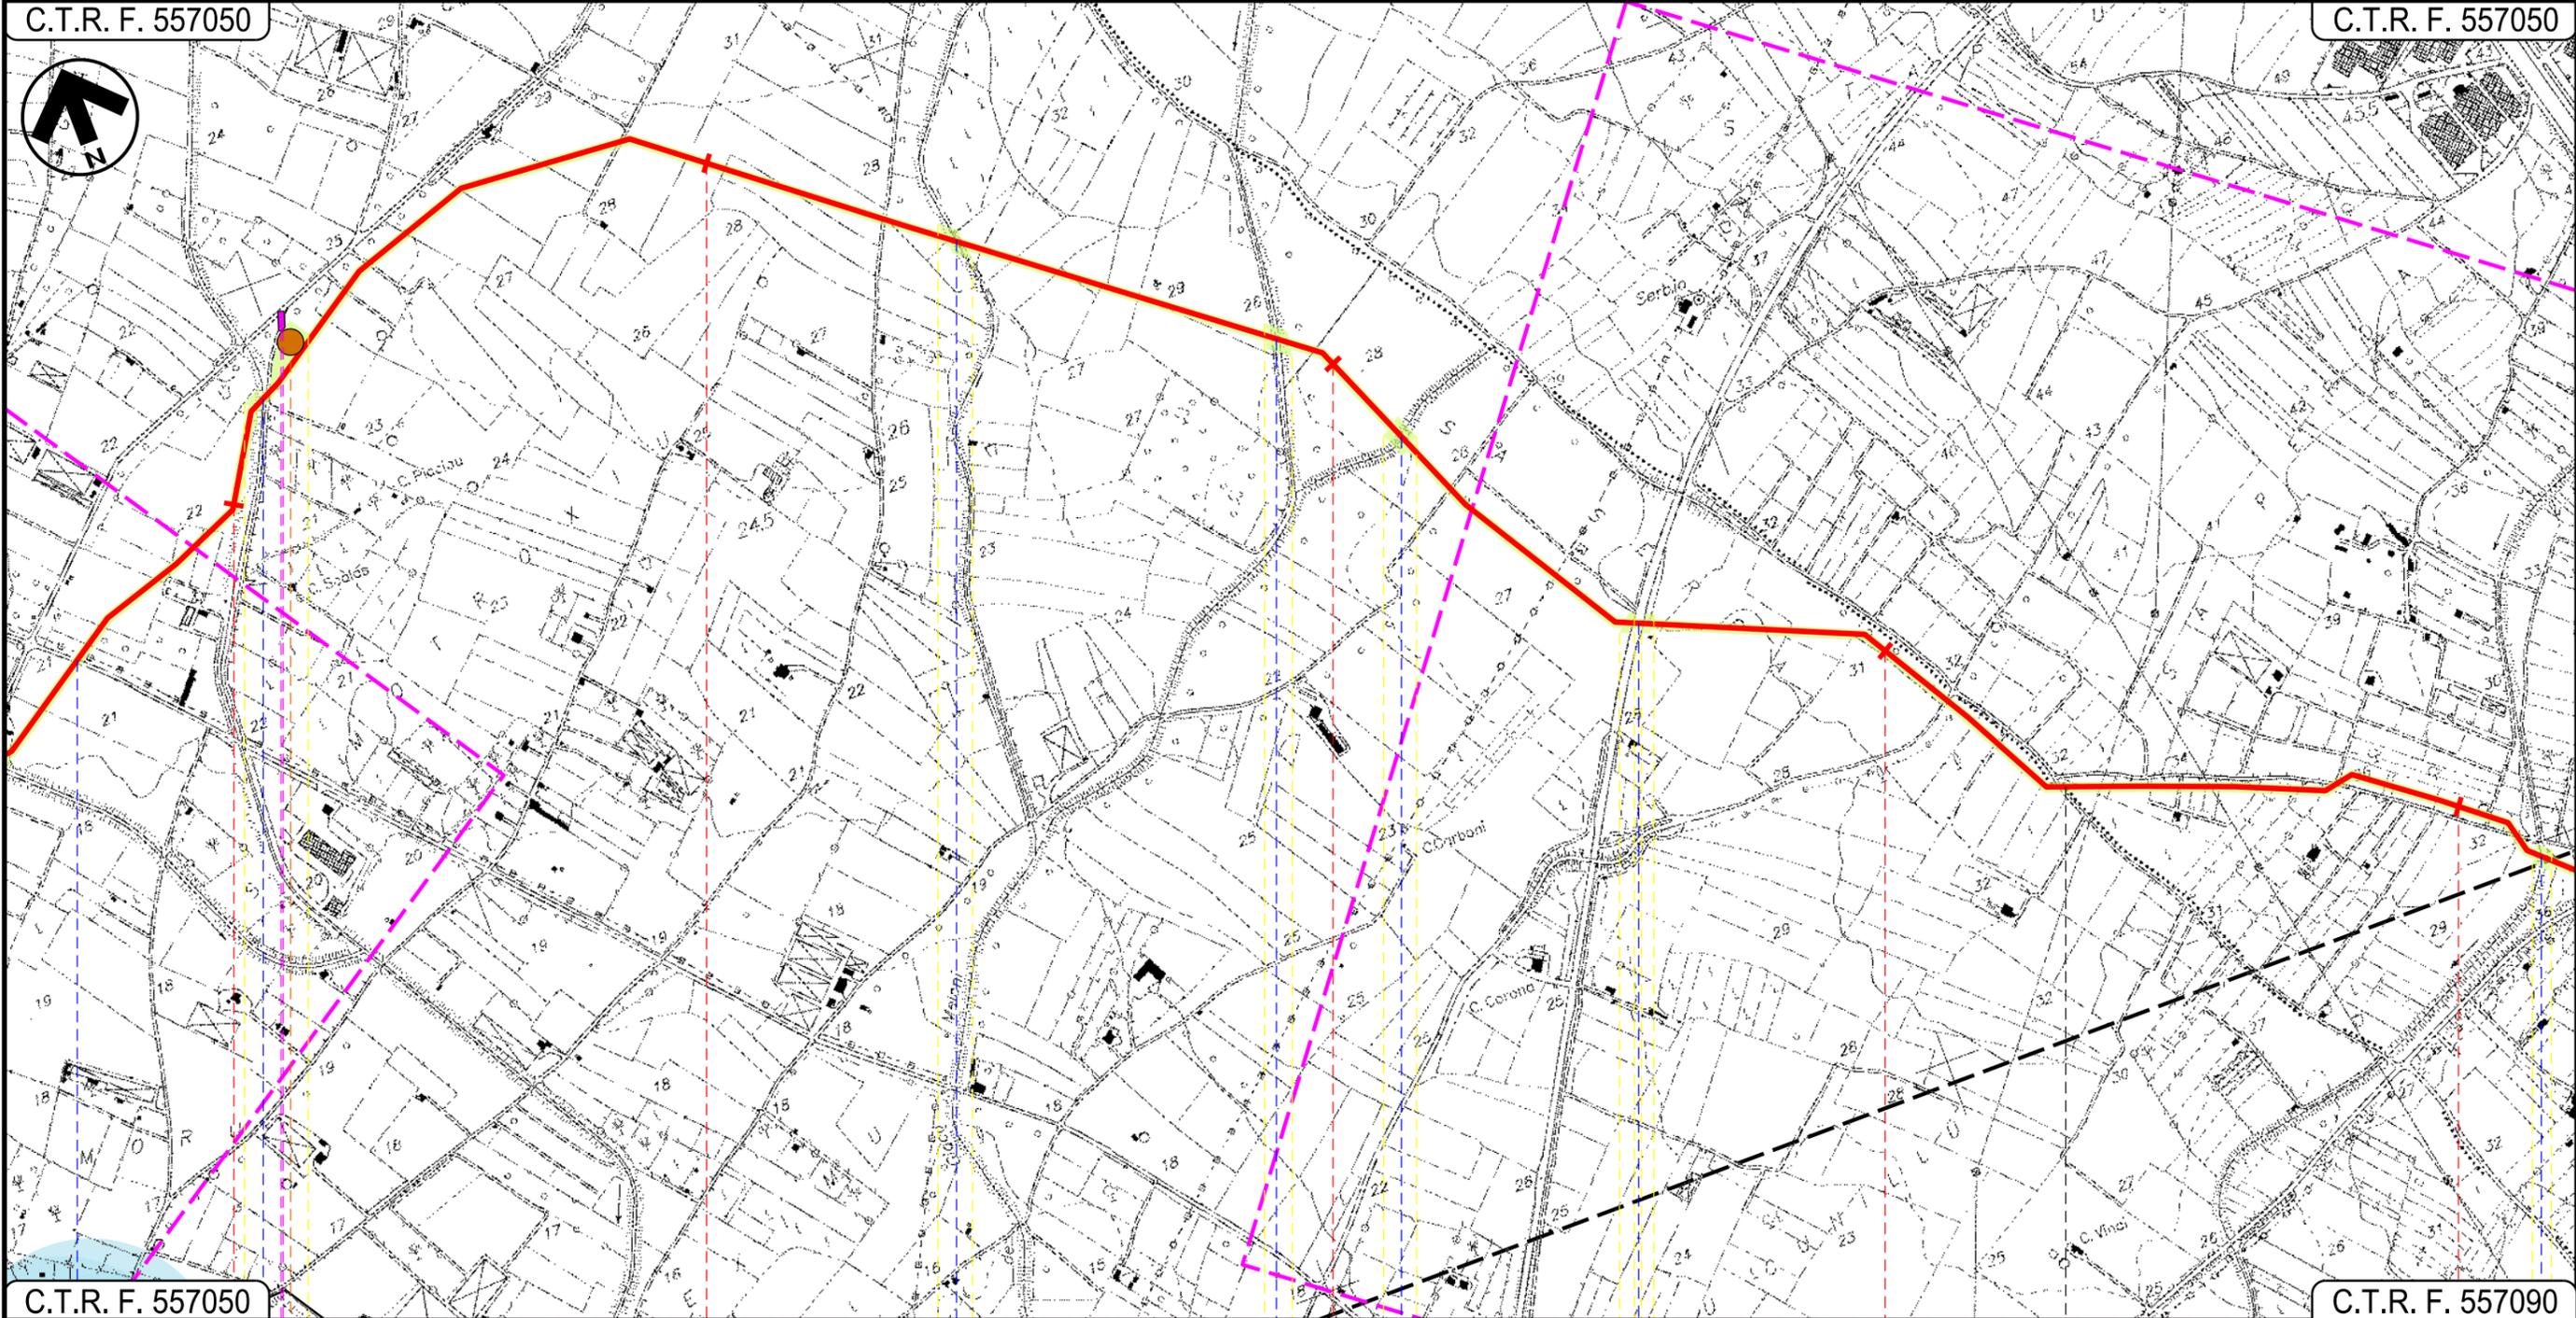

C.T.R. F. 557050

C.T.R. F. 557090

12

13

14

15

16

ASSEMINI
CAGLIARI

SESTU

● Strada Asfaltata
● Riu Sa Nuxedda
● Riu de Giacu Meloni
● Canale
● S.P. n. 2
● Riu sa Murta

P2

02

03

04

05

Progetto:

METANIZZAZIONE SARDEGNA
MET.:DER. PER MONSERRATO
DN 250 (10") DP 75 bar

STRUMENTI DI TUTELA E PIANIFICAZIONE REGIONALI

02	2003/2019	INSERITE MODIFICHE TRACCIATO	T.FILANDRO	C.CASATI	V.FORLIVESI O.CORDA
01	2006/2018	REVISIONE	T.FILANDRO	M.FORNAROLI	V.FORLIVESI O.CORDA
INDICE	DATA	R E V I S I O N I		ELABORATO	VERIFICATO APPROVATO

Foglio
6
di 7
Scala
1:10000




TechnipFMC
Rif.TPIDL: 073670-010-DW-3252-426
TECHNIP ITALY DIREZIONE LAVORI S.p.A.

PG-SR-402
Comm.

C.T.R. F. 557050

C.T.R. F. 557090

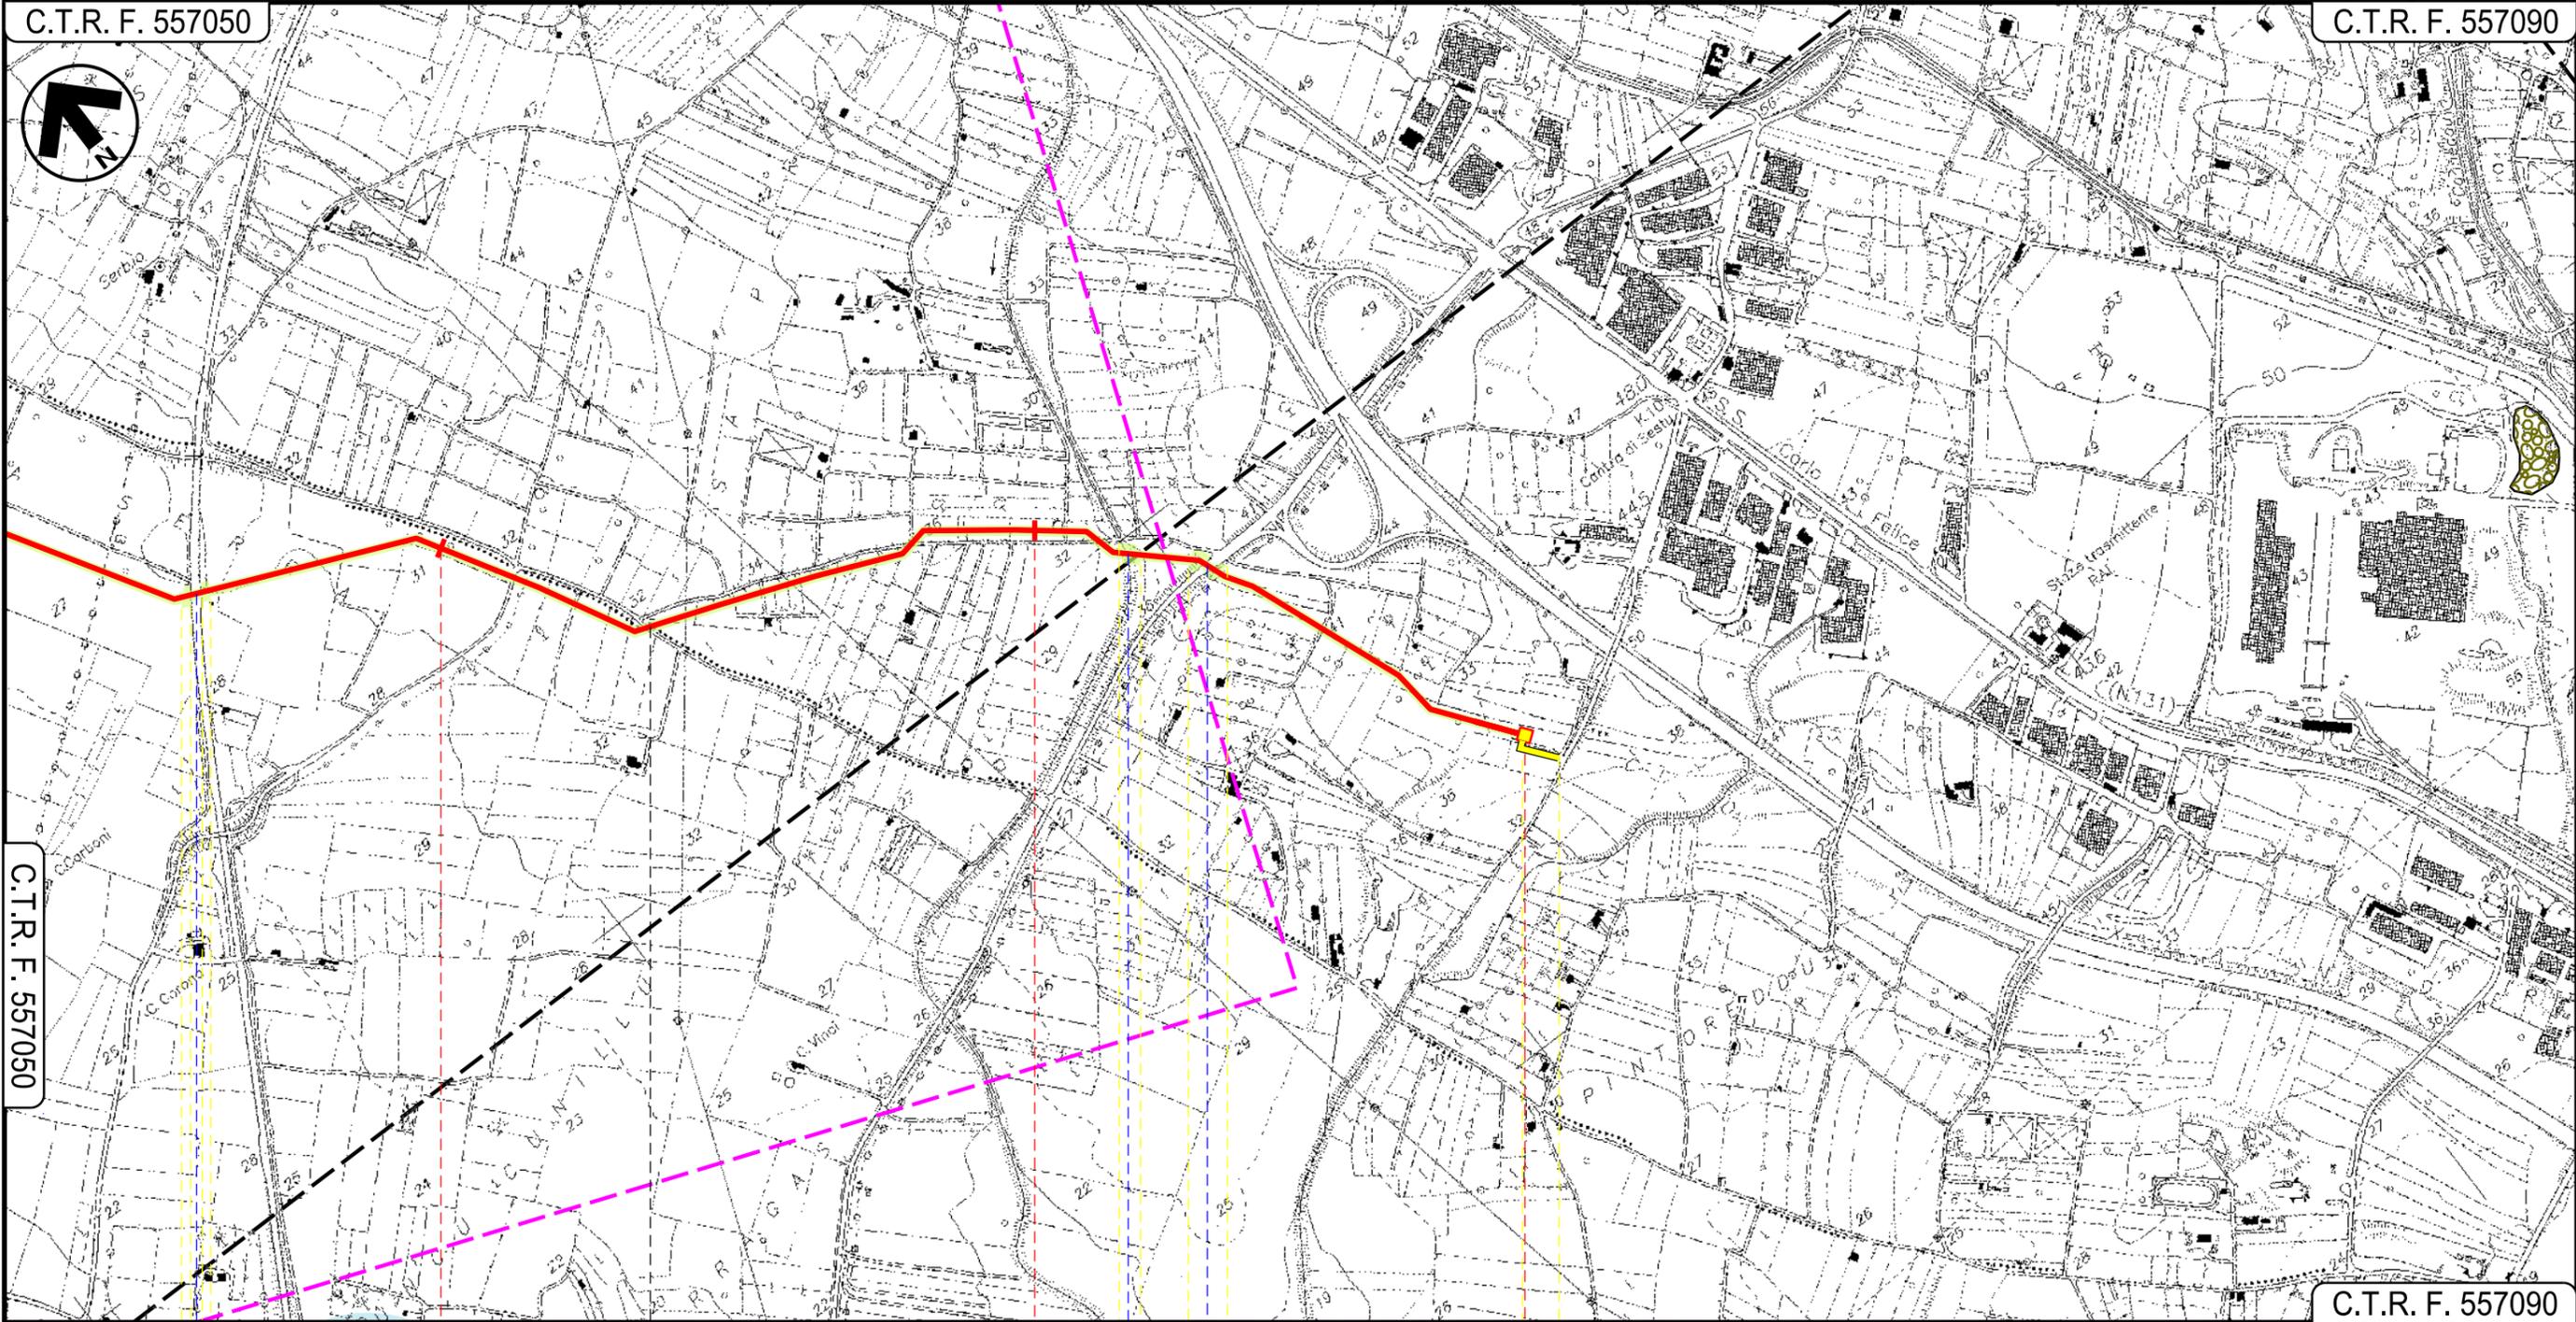

15

16

16+820

C.T.R. F. 557090

ASSEMINI

SESTU

CAGLIARI

P.I.D.I. N. 3

S.P. n. 2

Riu sa Murta

Strada Comunale Is Canadeus

05

METANIZZAZIONE SARDEGNA
 METANODOTTO DERIVAZIONE PER MONSERRATO
 DN 250 (10") DP 75 bar

STRUMENTI DI TUTELA E PIANIFICAZIONE REGIONALI

02	2003/2019	INSERITE MODIFICHE TRACCIATO	T.FILANDRO	C.CASATI	V.FORLIVESI O.CORDA
01	2006/2018	REVISIONE	T.FILANDRO	M.FORNAROLI	V.FORLIVESI O.CORDA
INDICE	DATA	R E V I S I O N I	ELABORATO	VERIFICATO	APPROVATO
			 Rif TPIDL: 073670-010-DW-3252-426 TECHNIP ITALY DIREZIONE LAVORI S.p.A.		
			PG-SR-402		
			Comm.		

Foglio
7
 di 7
 Scala
1:10000

LEGENDA

SIMBOLOGIA CARTOGRAFICA

-  Metanodotto in progetto
-  Altri metanodotti in progetto
-  Gallerie, Tunnel, Mini-Microtunnel, Raise Boring e T.O.C.
-  Impianti di linea in progetto
-  Piazzola di stoccaggio tubazioni
-  Strada di accesso all'impianto
-  Adeguamento strade esistenti
-  Strade di accesso provvisorio
-  Limite sovrapposizione fogli
-  Aree occupazione lavori

SIMBOLOGIA MECCANICA

-  Punto di intercettazione di linea (P.I.L.)
-  Punto di intercettazione di derivazione importante (P.I.D.I.)
-  Punto di intercettazione di derivazione semplice con stacco da P.I.L. (P.I.D.S.)
-  Punto di intercettazione e derivazione semplice con stacco da Linea (P.I.D.S.)
-  Punto di intercettazione con discaggio di allacciamento (P.I.D.A.)
-  Punto predisposto per il discaggio di allacciamento (P.P.D.A.)
-  Punto di sezionamento elettrico terminale (P.S.E.T.)
-  Stazione predisposta per lancio e ricevimento PIG
-  Impianto di riduzione/regolazione della pressione

STRUMENTI DI TUTELA E PIANIFICAZIONE REGIONALE


Aree di interesse naturalistico istituzionalmente tutelate

 Aree gestione speciale ente foreste

Componenti di paesaggio con valenza ambientale

 Vegetazione a macchia e in aree umide

Aree di recupero ambientale

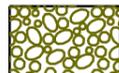 Scavi

Vincolo Architettonico e Archeologico

 Architettonico

 Buffer Vincolo architettonico e archeologico 200m

Siti archeologici (MIBAC)

 Siti archeologici

 Buffer siti archeologici 200 m

Aree dichiarate di notevole interesse pubblico

 Aree dich. di notevole interesse pubblico

Il presente disegno è di proprietà aziendale - La Società tutelerà i propri diritti a termine di legge.

Progressiva chilometrica	N.	
Comuni		
Province		
Impianti	TIPO - N.	
Attraversamenti	TIPOLOGIA ATTRAVERSATA (SS n. **, corso d'acqua, ferrovia, ecc.)	
Strade - Piste	ACCESSO IMPIANTI	ADEGUAMENTI STRADE
Piazzole	N. PIAZ. Pn	
Fascia di lavoro	ALLARGATA	STRADE PROVVISORIE
Opere civili	TRASVERSALI	LONGITUDINALI