



Il presente disegno e' di proprieta' aziendale - La Societa' tutelera' i propri diritti a termine di legge.

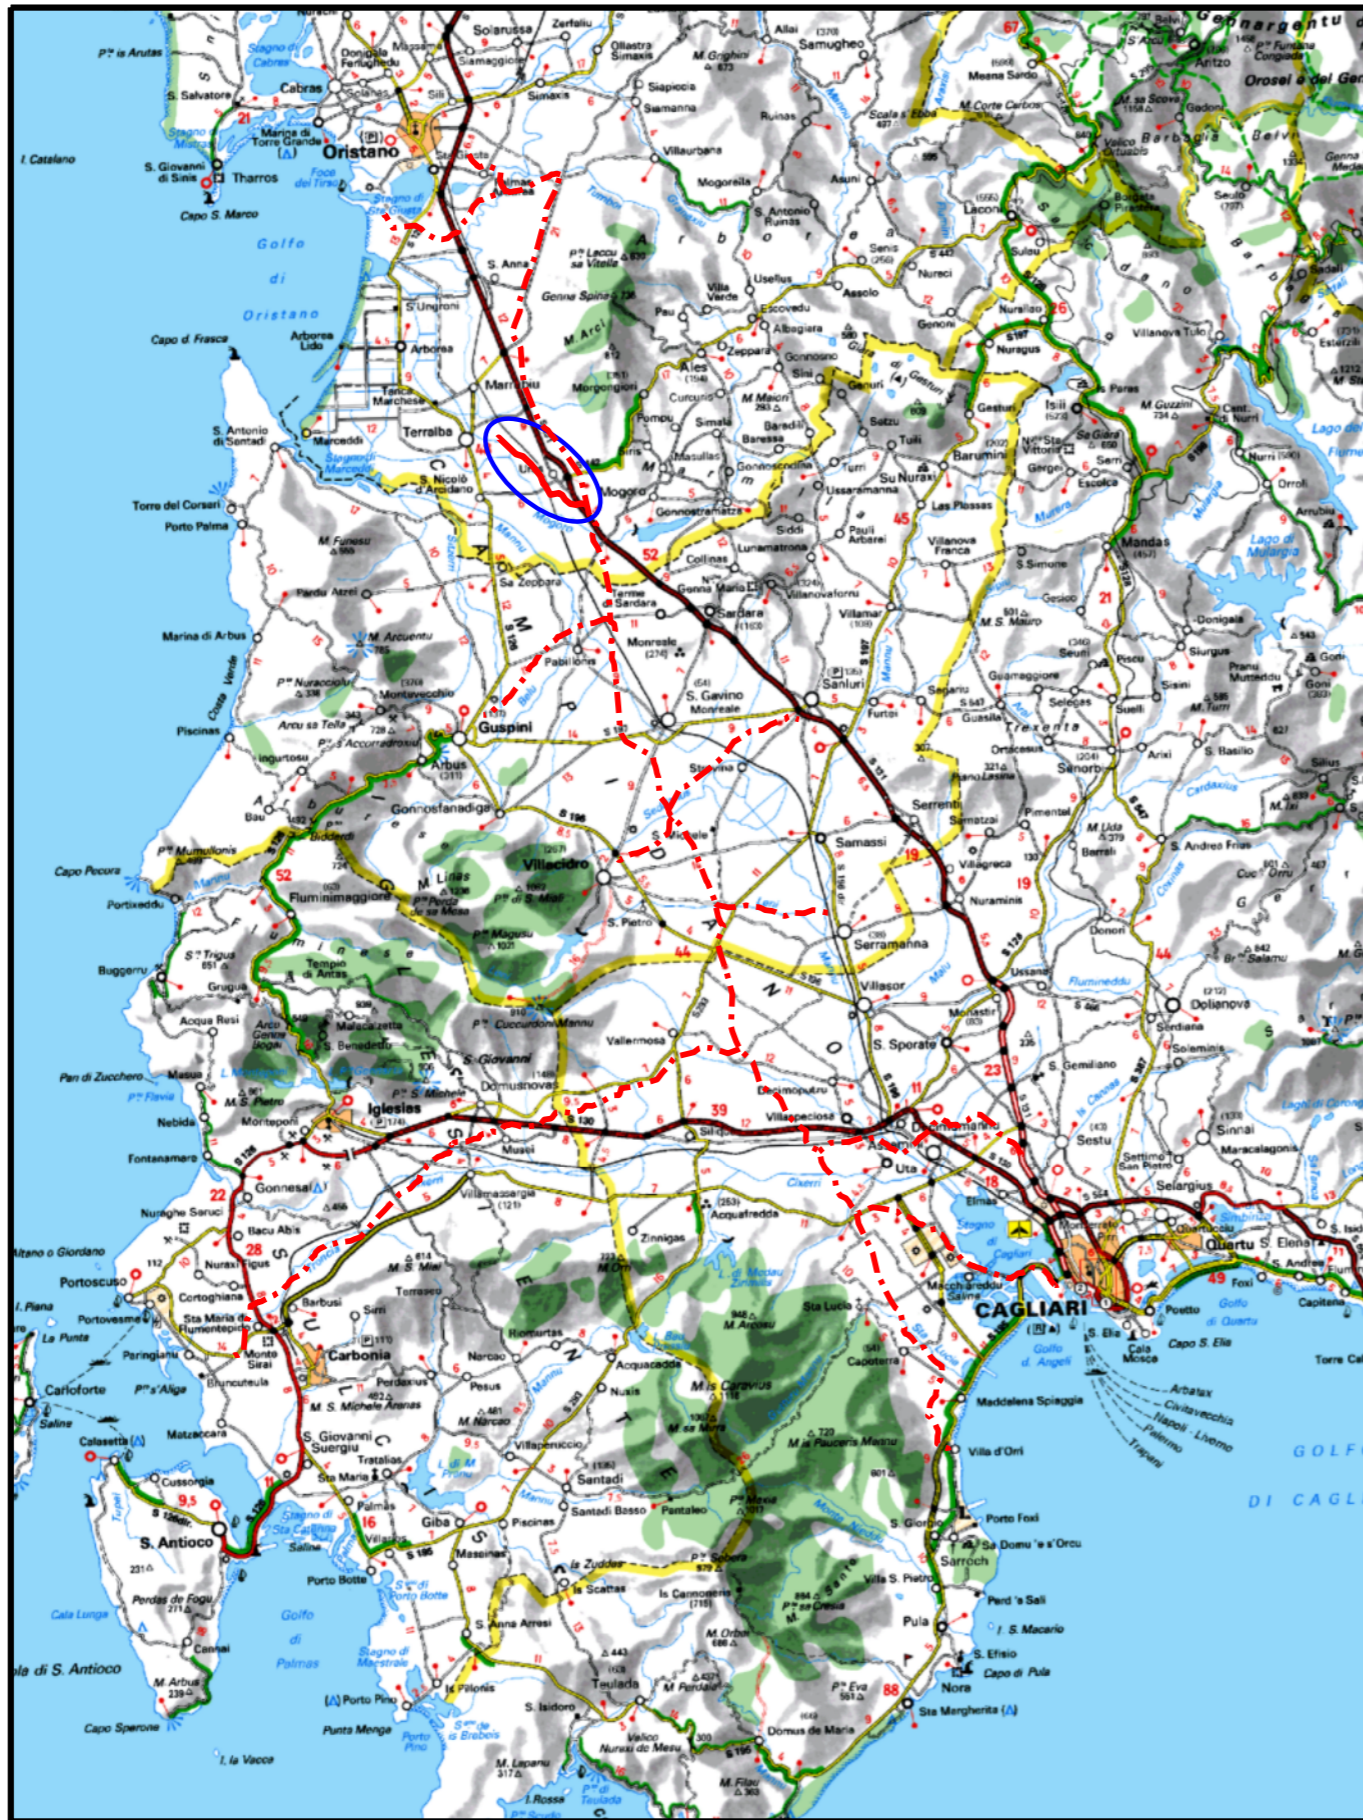

COROGRAFIA Scala 1:500.000

02	2003/2019	INSERITE MODIFICHE TRACCIATO	F.CRISTOFARO	C.CASATI	V.FORLIVESI O.CORDA						
01	2006/2018	REVISIONE	F.CALLAI	C.CASATI	V.FORLIVESI O.CORDA						
00	31/03/2017	EMISSIONE	F.CRISTOFARO	C.CASATI	V.FORLIVESI G.GIOVANNINI						
INDICE	DATA	REVISIONI	ELABORATO	VERIFICATO	APPROVATO						
			PROGETTISTA  Rif TPIDL: 073670-010-DW-3252-495 TECHNIP ITALY DIREZIONE LAVORI S.p.A.								
Dis. PG-US-407 Fg. 1 di 6			Comm.								
Metanodotto: METANIZZAZIONE SARDEGNA METANODOTTO DERIVAZIONE PER TERRALBA DN 150 (6") DP 75 bar			INDICE <table border="1" style="display: inline-table; vertical-align: middle;"> <tr> <td>1</td> <td>2</td> <td></td> <td></td> <td></td> <td></td> </tr> </table>			1	2				
1	2										
Scala 1:10000			Sostituisce il Sostituito dal								
USO DEL SUOLO											

Progetto:

METANIZZAZIONE SARDEGNA
MET.:DER. PER TERRALBA
DN 150 (6") DP 75 bar

USO DEL SUOLO

02	2003/2019	INSERITE MODIFICHE TRACCIATO	F. CRISTOFARO	C. CASATI	V.FORLIVESI O.CORDA
01	2006/2018	REVISIONE	F.CALLAI	C. CASATI	V.FORLIVESI O.CORDA
INDICE	DATA	REVISIONI	ELABORATO	VERIFICATO	APPROVATO

Foglio
2
di 6
Scala
1:10000



TechnipFMC

Rif TPIDL: 073670-010-DW-3252-495
TECHNIP ITALY DIREZIONE LAVORI S.p.A.

PG-US-407

Comm.

C.T.R. F. 539090

C.T.R. F. 539090



C.T.R. F. 539090

C.T.R. F. 565080

0 1 2 3
MOGORO ORISTANO URAS

P.I.D.I. n. 12 In prog. su Met. Cagliari-Palmas A.	S.S. n. 131	Fosso	F.S. Cagliari-Golfo Aranci	P.I.L. n. 2	S.P. 47	Strada Comunale
---	-------------	-------	----------------------------	-------------	---------	-----------------

01

Progetto:

METANIZZAZIONE SARDEGNA
MET.:DER. PER TERRALBA
DN 150 (6") DP 75 bar


USO DEL SUOLO

02	2003/2019	INSERITE MODIFICHE TRACCIATO	F. CRISTOFARO	C. CASATI	V.FORLIVESI O.CORDA	Foglio 3 di 6 Scala 1:10000
01	2006/2018	REVISIONE	F.CALLAI	C. CASATI	V.FORLIVESI O.CORDA	
INDICE	DATA	REVISIONI	ELABORATO	VERIFICATO	APPROVATO	
			TechnipFMC		PG-US-407	Comm.
			Rif TPIDL: 073670-010-DW-3252-495 TECHNIP ITALY DIREZIONE LAVORI S.p.A.			



C.T.R. F. 539090

C.T.R. F. 539050

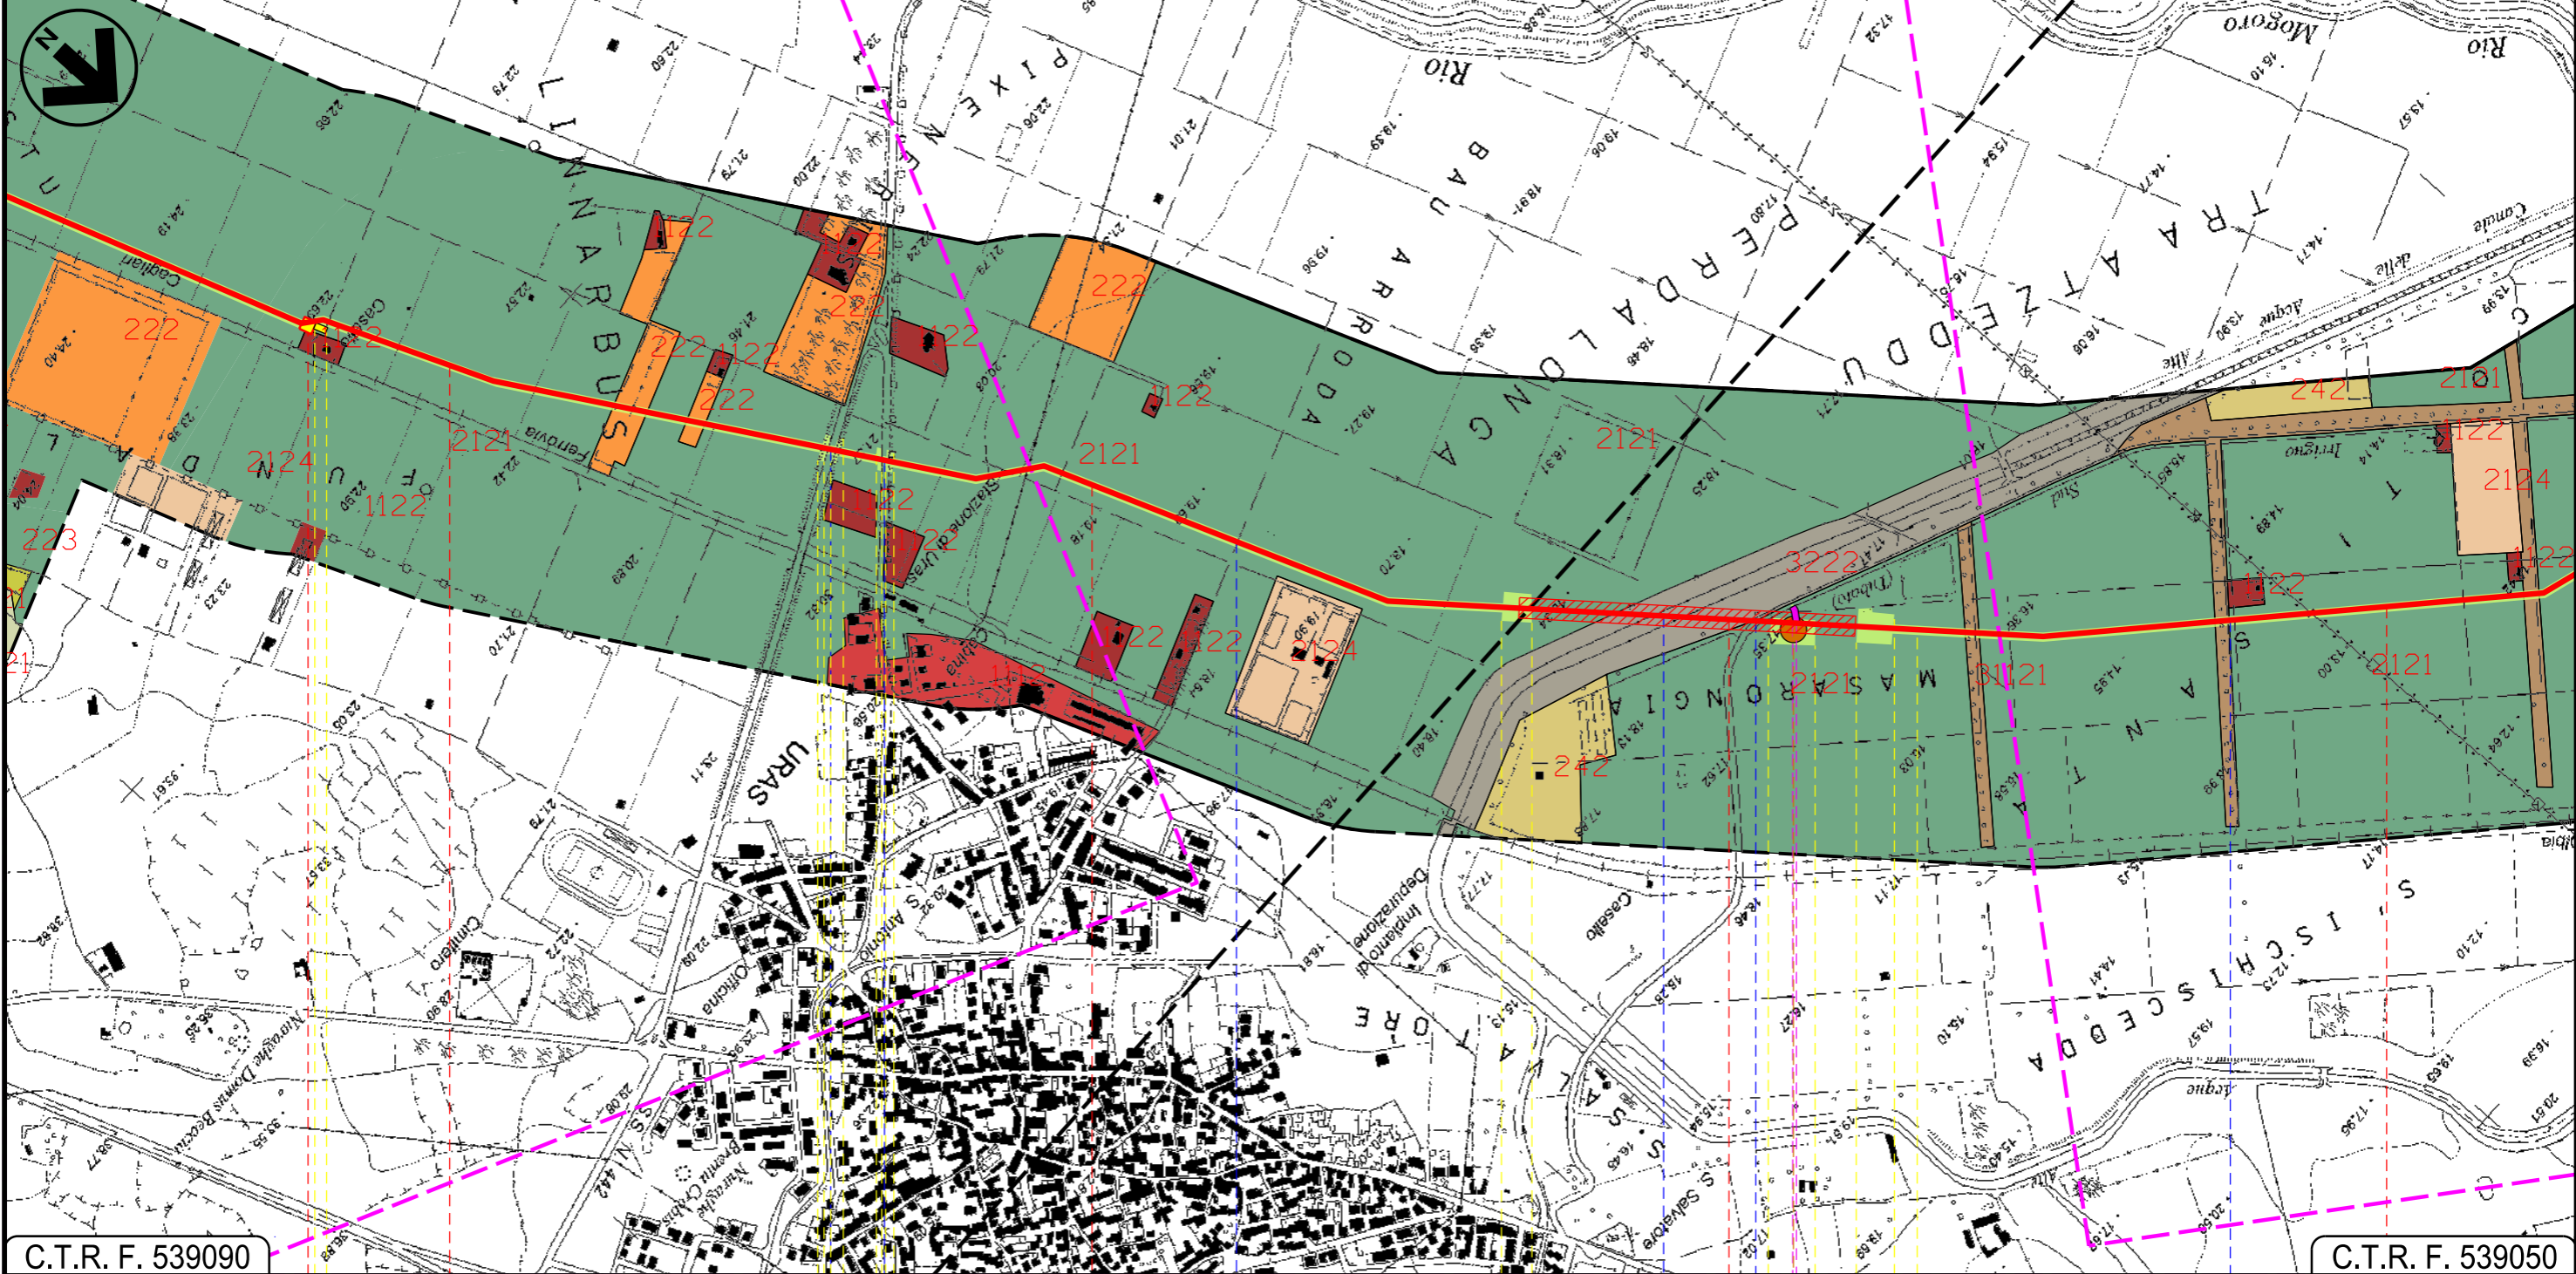

C.T.R. F. 539090

C.T.R. F. 539050

URAS
ORISTANO

P.LL. n. 2

S.P. n. 47
Strada Comunale
Strada di Bonifica
Canale delle Acque Alte
Strada Asfaltata
Strada Sterrata

PI



Progetto:

METANIZZAZIONE SARDEGNA

MET.:DER. PER TERRALBA

DN 150 (6") DP 75 bar

USO DEL SUOLO

02	2003/2019	INSERITE MODIFICHE TRACCIATO	F. CRISTOFARO	C. CASATI	V.FORLIVESI O.CORDA	Foglio 4 di 6 Scala 1:10000
01	2006/2018	REVISIONE	F.CALLAI	C. CASATI	V.FORLIVESI O.CORDA	
INDICE	DATA	REVISIONI	ELABORATO	VERIFICATO	APPROVATO	
 			PG-US-407			Comm.
			Rif TPIDL: 073670-010-DW-3252-495 TECHNIP ITALY DIREZIONE LAVORI S.p.A.			

C.T.R. F. 539090

C.T.R. F. 538080








C.T.R. F. 539050

C.T.R. F. 538080

URAS
ORISTANO

TERRALBA

-  Strada Sterrata
-  Canale Ripartitore Irriguo (tubato)
-  Strada vicinale di Pisaniscus
-  Canale
-  Strada di Bonifica n.5

P.I.D.I. n. 3

METANIZZAZIONE SARDEGNA
 METANODOTTO DERIVAZIONE PER TERRALBA
 DN 150 (6") DP 75 bar











USO DEL SUOLO

02	2003/2019	INSERITE MODIFICHE TRACCIATO	F.CRISTOFARO	C.CASATI	V.FORLIVESTI O.CORDA
01	2006/2018	REVISIONE	F.CALLAI	C.CASATI	V.FORLIVESTI O.CORDA
INDICE	DATA	R E V I S I O N I		ELABORATO	VERIFICATO APPROVATO
					PG-US-407
Rif TPIDL: 073670-010-DW-3252-495 TECHNIP ITALY DIREZIONE LAVORI S.p.A.					Comm.










Foglio
5
 di 6
 Scala
1:10000














LEGENDA

SIMBOLOGIA CARTOGRAFICA

-  Metanodotto in progetto
-  Altri metanodotti in progetto
-  Gallerie, Tunnel, Mini-Microtunnel, Raise Boring e T.O.C.
-  Impianti di linea in progetto
-  Piazzola di stoccaggio tubazioni
-  Strada di accesso all'impianto
-  Adeguamento strade esistenti
-  Strade di accesso provvisorio
-  Limite sovrapposizione fogli
-  Aree occupazione lavori

SIMBOLOGIA MECCANICA

-  Punto di intercettazione di linea (P.I.L.)
-  Punto di intercettazione di derivazione importante (P.I.D.I.)
-  Punto di intercettazione di derivazione semplice con stacco da P.I.L. (P.I.D.S.)
-  Punto di intercettazione e derivazione semplice con stacco da Linea (P.I.D.S.)
-  Punto di intercettazione con discaggio di allacciamento (P.I.D.A.)
-  Punto predisposto per il discaggio di allacciamento (P.P.D.A.)
-  Punto di sezionamento elettrico terminale (P.S.E.T.)
-  Stazione predisposta per lancio e ricevimento PIG
-  Impianto di riduzione/regolazione della pressione

-  TESSUTO RESIDENZIALE RADO - COD.1112
-  FABBRICATI RURALI - COD.1122
-  INSEDIAMENTI INDUSTRIALI/ARTIG. E COMM. E SPAZI ANNESSI - COD.1211
-  INSEDIAMENTO DI GRADI IMPIANTI DI SERVIZI - COD.1212
-  RETI STRADALI E SPAZI ACCESSORI - COD.1221
-  PRATI ARTIFICIALI - COLTURE AGRARIE ERBACEE IN ASCIUTTO - COD.2112
-  SEMINATIVI SEMPLICI E COLTURE ORTICOLE A PIENO CAMPO - COLTURE AGRARIE ERBACEE IN ASCIUTTO - COD.2121
-  COLTURA IN SERRA - COLTURE AGRARIE PROTETTE - COD.2124
-  VIGNETI - COLTURE AGRARIE LEGNOSE - COD.221
-  FRUTTETI E FRUTTI MINORI - COLTURE AGRARIE LEGNOSE - COD.222
-  OLIVETI - COLTURE AGRARIE LEGNOSE - COD.223
-  SISTEMI CULTURALI E PARTICELLARI COMPLESSI - COLTURE AGRARIE LEGNOSE - COD.242
-  PIOPPETI, SALICETI, EUCALITTETI ECC. ANCHE IN FORMAZIONI MISTE - RIMBOSCHIMENTI ARTIFICIALI IN EVOLUZIONE CON PREVALENZA DI SPECIE ESOTICHE (CONIFERE NON MEDITERRANEE E EUCALITTI) - COD.31121

Il presente disegno è di proprietà aziendale - La Società tutelerà i propri diritti a termine di legge.





Progressiva chilometrica	N.	
Comuni		
Province		
Impianti	TIPO - N.	
Attraversamenti	TIPOLOGIA ATTRAVERSATA (SS n. **, corso d'acqua, ferrovia, ecc.)	
Strade - Piste	ACCESSO IMPIANTI	ADEGUAMENTI STRADE
Piazzole	N. PIAZ. Pn	
Fascia di lavoro	ALLARGATA	
Opere civili	TRASVERSALI	LONGITUDINALI

METANIZZAZIONE SARDEGNA
 METANODOTTO DERIVAZIONE PER TERRALBA
 DN 150 (6") DP 75 bar

USO DEL SUOLO

02	2003/2019	INSERITE MODIFICHE TRACCIATO	F.CRISTOFARO	C.CASATI	V.FORLIVEST O.GORDA
01	2006/2018	REVISIONE	F.CALLAI	C.CASATI	V.FORLIVEST O.GORDA
INDICE	DATA	R E V I S I O N I			ELABORATO VERIFICATO APPROVATO
				 Rif TPIDL: 073670-010-DW-3252-495 TECHNIP ITALY DIREZIONE LAVORI S.p.A.	
			PG-US-407		
			Comm.		

Foglio
6
 di 6
 Scala
1:10000

- 
 AREE A PASCOLO NATURALE - SISTEMI AGRO-ZOOTECNICI
 CON PRESENZA DI SUGHERA E SPECIE DELLA MACCHIA -
 COD.321
- 
 VIVAI - COLTURE AGRARIE PROTETTE - COD.2123
- 
 FORMAZIONI DI RIPA NON ARBOREE - FORMAZIONI RIPARIALI IN EVOLUZIONE
 (CANNETI, TAMARICETI, OLEANDRETI) CON VALENZA NATURALISTICA DA BASSA
 A MEDIA - COD.3222
- 
 AREE A RICOLONIZZAZIONE NATURALE - FORMAZIONI DEGRADATE A
 SCLEROFILLE CON PRESENZA DI LECCIO E SUGHERA A VARIO STADIO
 EVOLUTIVO - COD.3241

Il presente disegno e' di proprieta' aziendale - La Societa' tutelera' i propri diritti a termine di legge.