


Il presente disegno e' di proprieta' aziendale - La Societa' tutelera' i propri diritti a termine di legge.

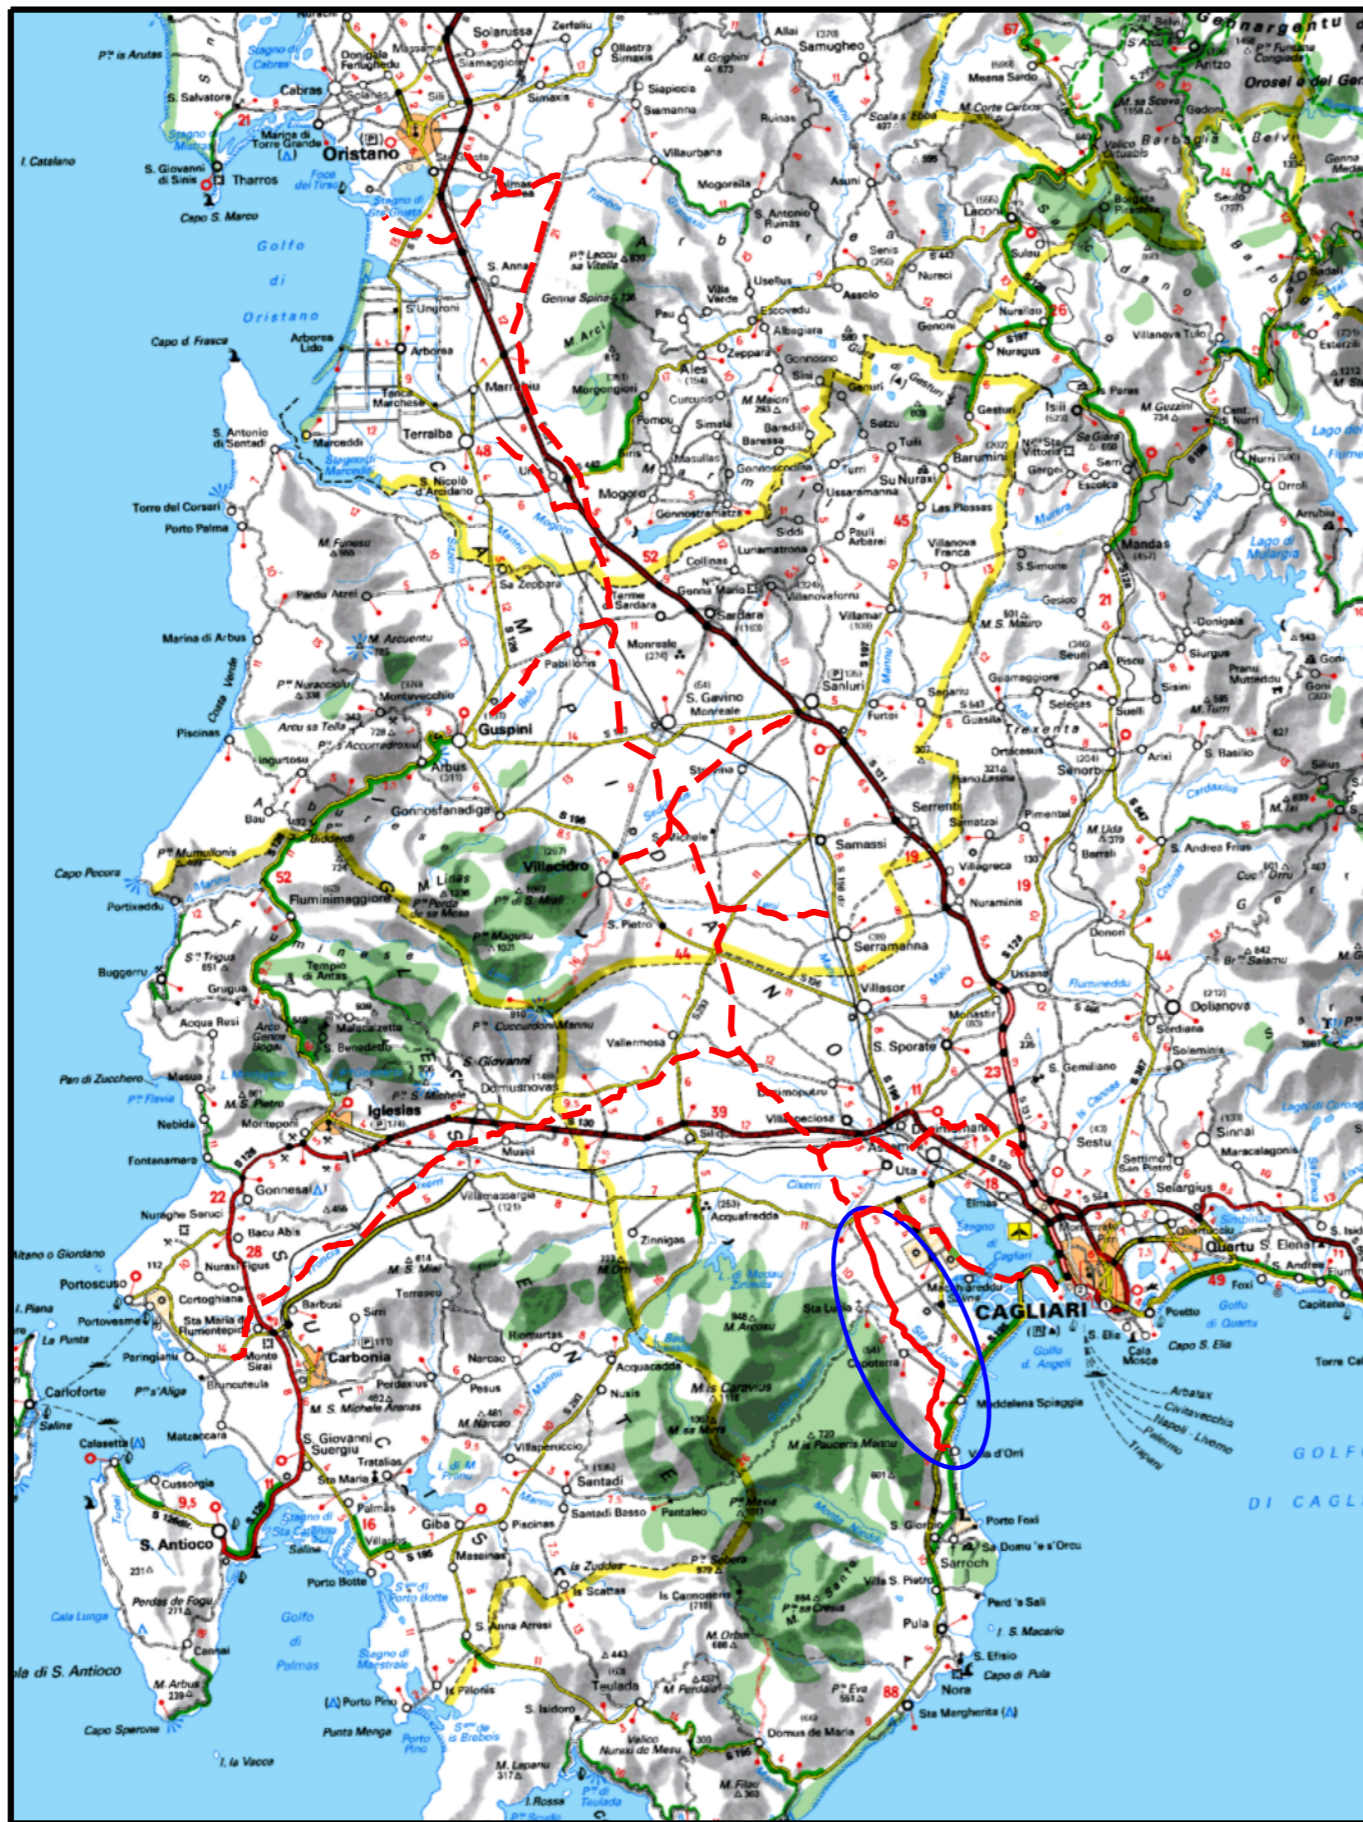

COROGRAFIA Scala 1:500.000

02	2003/2019	INSERITE MODIFICHE TRACCIATO	T.FILANDRO	R. BOZZINI	R. BOZZINI O. CORDA						
01	2006/2018	REVISIONE	T.FILANDRO	L.D'ANDREA	R. BOZZINI O. CORDA						
00	31/03/2017	EMISSIONE	F.CRISTOFARO	C.CASATI	V.FORLIVESI G.GIOVANNINI						
INDICE	DATA	R E V I S I O N I			ELABORATO VERIFICATO APPROVATO						
		PROGETTISTA  Rif. TPIDL: 073670-010-DW-3252-545 TECHNIP ITALY DIREZIONE LAVORI S.p.A.			Dis. PG-PMA-401 Fg. 1 di 8						
Metanodotto: METANIZZAZIONE SARDEGNA METANODOTTO DERIVAZIONE PER CAPOTERRA-SARROCH DN 150 (6") DP 75 bar					Comm. INDICE <table border="1" style="display: inline-table;"><tr><td>1</td><td>2</td><td></td><td></td><td></td><td></td></tr></table> Scala 1:10000	1	2				
1	2										
PIANO DI MONITORAGGIO AMBIENTALE					Sostituisce il Sostituito dal						

Progetto:

METANIZZAZIONE SARDEGNA
MET.:DER. PER CAPOTERRA – SARROCH
DN 150 (6") DP 75 bar

PIANO DI MONITORAGGIO AMBIENTALE

02	2003/2019	INSERITE MODIFICHE TRACCIATO	T.FILANDRO	R. BOZZINI	R.BOZZINI O.CORDA
01	2006/2018	REVISIONE	T.FILANDRO	L.D'ANDREA	R.BOZZINI O.CORDA
INDICE	DATA	R E V I S I O N I		ELABORATO	VERIFICATO APPROVATO


Foglio
2
di 8
Scala
1:10000



TechnipFMC
Rif.TPIDL: 073670-010-DW-3252-545
TECHNIP ITALY DIREZIONE LAVORI S.p.A.

PG-PMA-401
Comm.

C.T.R. F. 556120

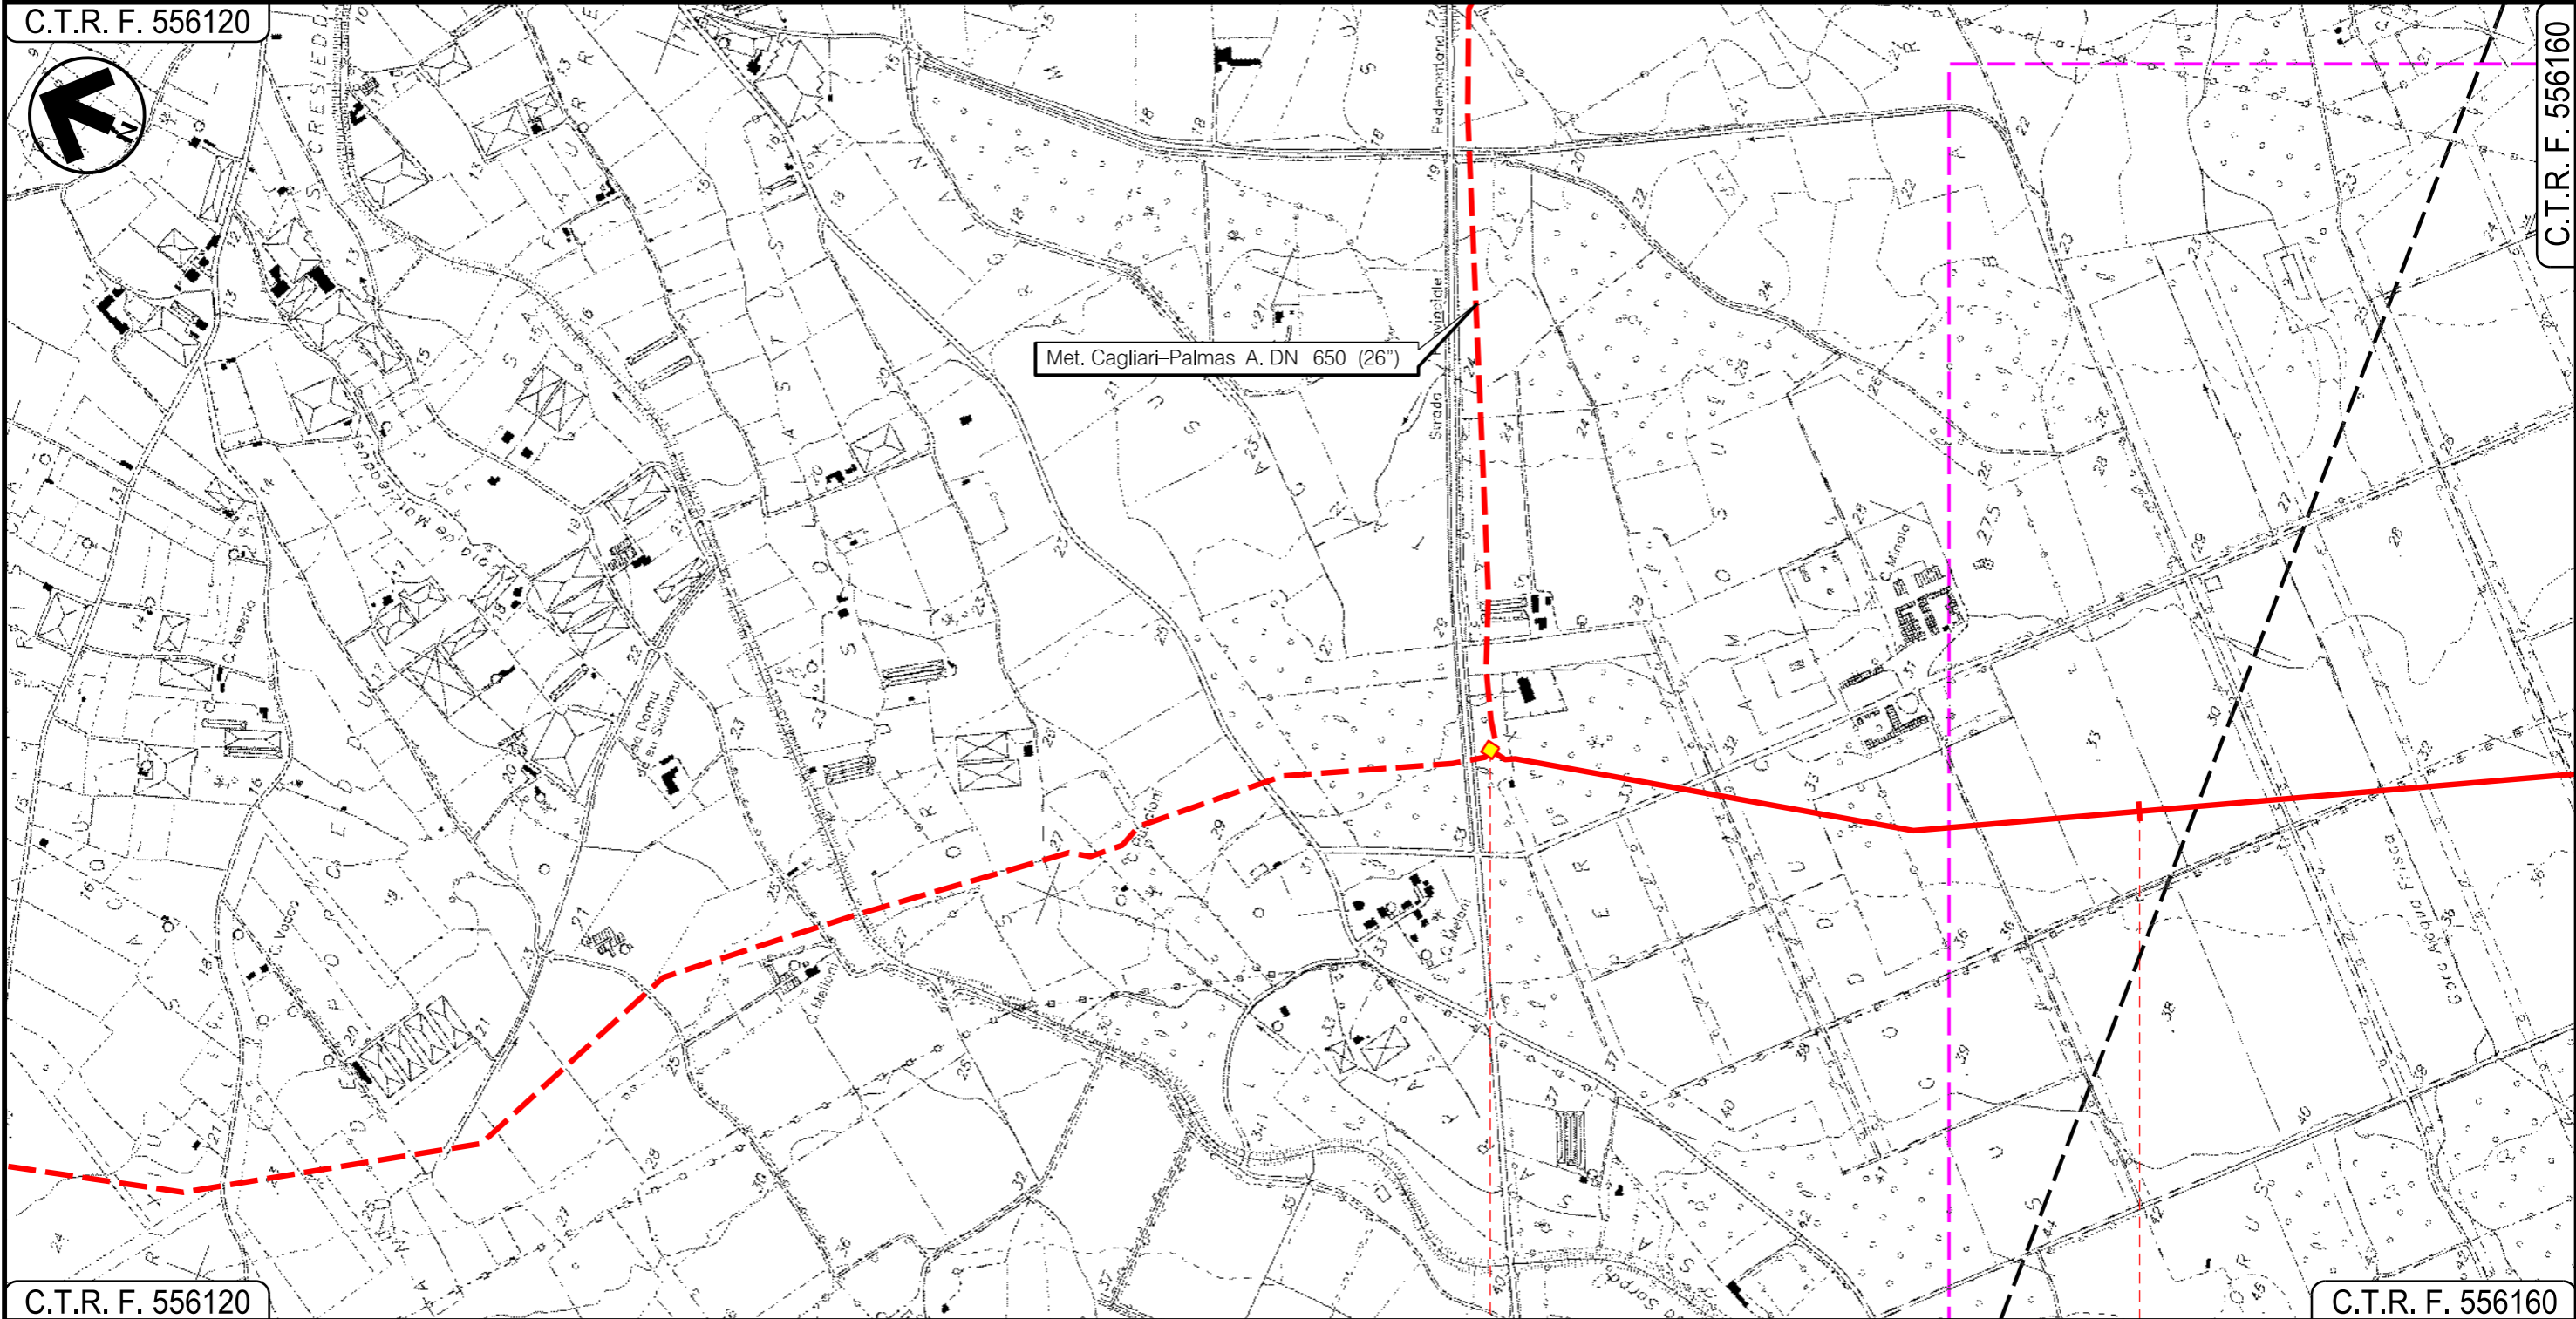

C.T.R. F. 556120

C.T.R. F. 556160

0 1
UTA
CAGLIARI

In prog. su Met. Cagliari - Palmas A. P.I.D.I. N 3

Progetto:

METANIZZAZIONE SARDEGNA
MET.:DER. PER CAPOTERRA – SARROCH
DN 150 (6") DP 75 bar

PIANO DI MONITORAGGIO AMBIENTALE

02	2003/2019	INSERITE MODIFICHE TRACCIATO	T.FILANDRO	R. BOZZINI	R. BOZZINI O. CORDA
01	2006/2018	REVISIONE	T.FILANDRO	L.D'ANDREA	R. BOZZINI O. CORDA
INDICE	DATA	R E V I S I O N I		ELABORATO	VERIFICATO APPROVATO

Foglio
3
di 8
Scala
1:10000




TechnipFMC
Rif. TPIDL: 073670-010-DW-3252-545
TECHNIP ITALY DIREZIONE LAVORI S.p.A.

PG-PMA-401

Comm.

C.T.R. F. 556120

C.T.R. F. 556160

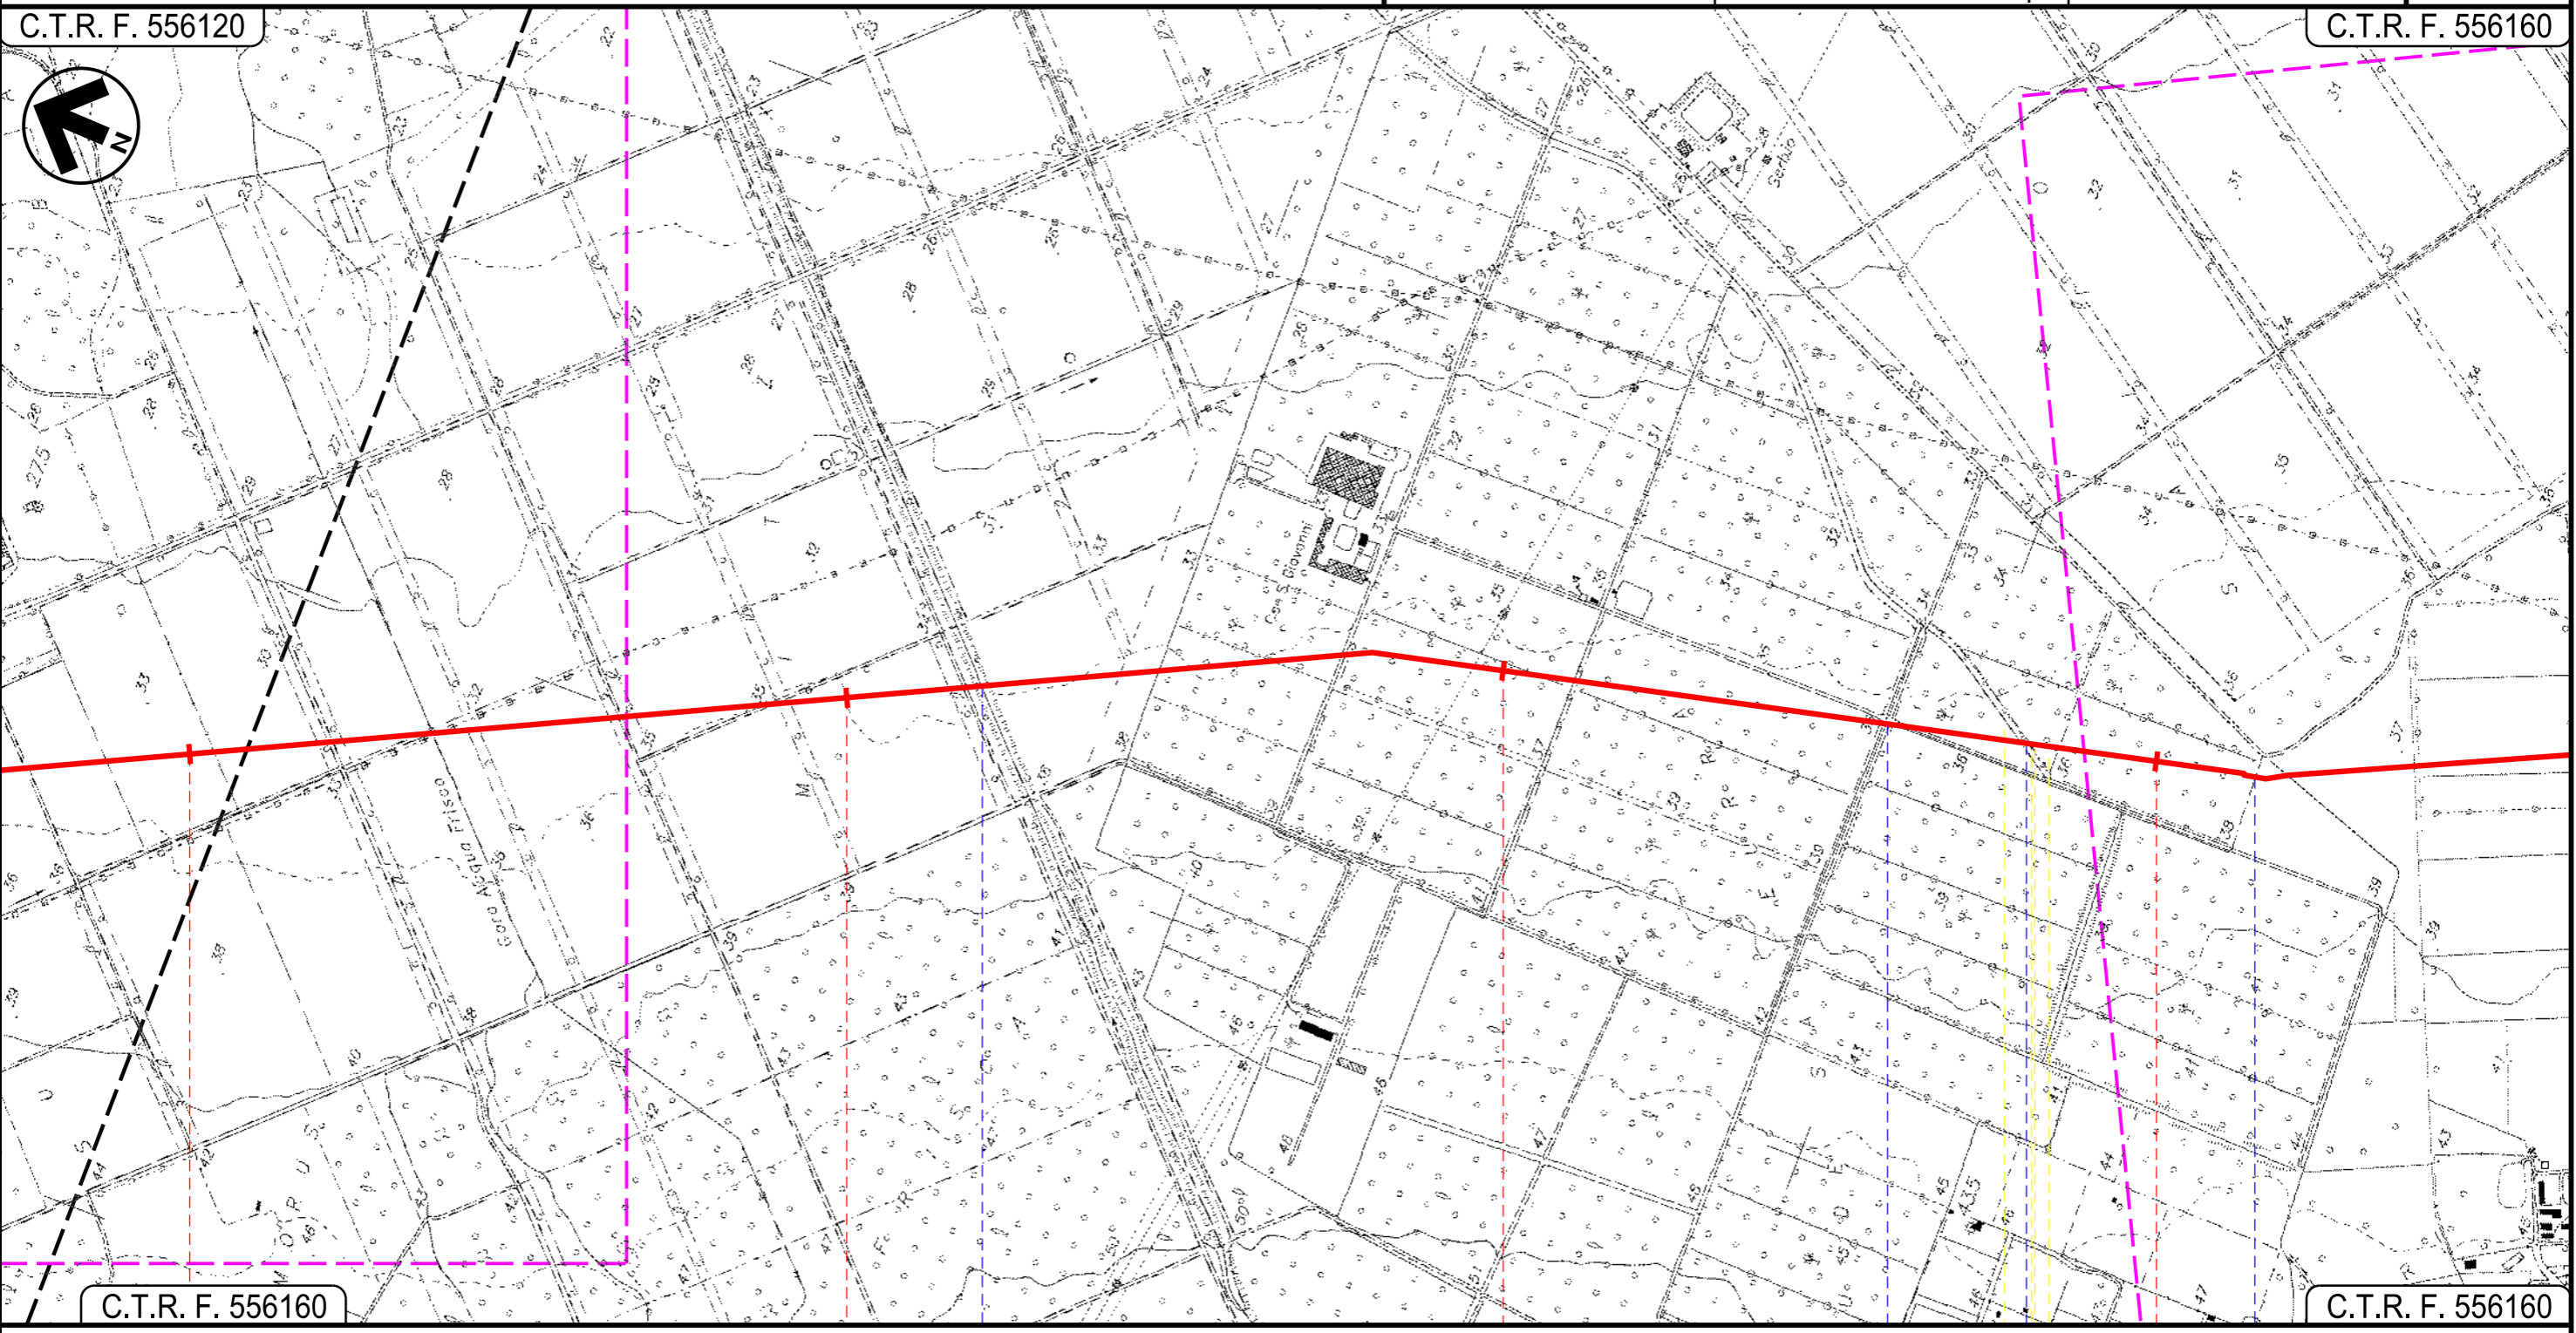

C.T.R. F. 556160


C.T.R. F. 556160

UTA
CAGLIARI

● Riu s'Isca Arcosu

Strada Serrata ● Canale in cls ●

Strada Serrata ●

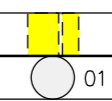


Progetto:

METANIZZAZIONE SARDEGNA
MET.:DER. PER CAPOTERRA – SARROCH
DN 150 (6") DP 75 bar
PIANO DI MONITORAGGIO AMBIENTALE

02	2003/2019	INSERITE MODIFICHE TRACCIATO	T.FILANDRO	R. BOZZINI	R. BOZZINI O. CORDA
01	2006/2018	REVISIONE	T.FILANDRO	L.D'ANDREA	R. BOZZINI O. CORDA
INDICE	DATA	REVISIONI	ELABORATO	VERIFICATO	APPROVATO
 			PG-PMA-401		
			Rif TPIDL 073670-010-DW-3252-545 TECHNIP ITALY DIREZIONE LAVORI S.p.A.		

Foglio
4
di 8
Scala
1:10000

C.T.R. F. 556160

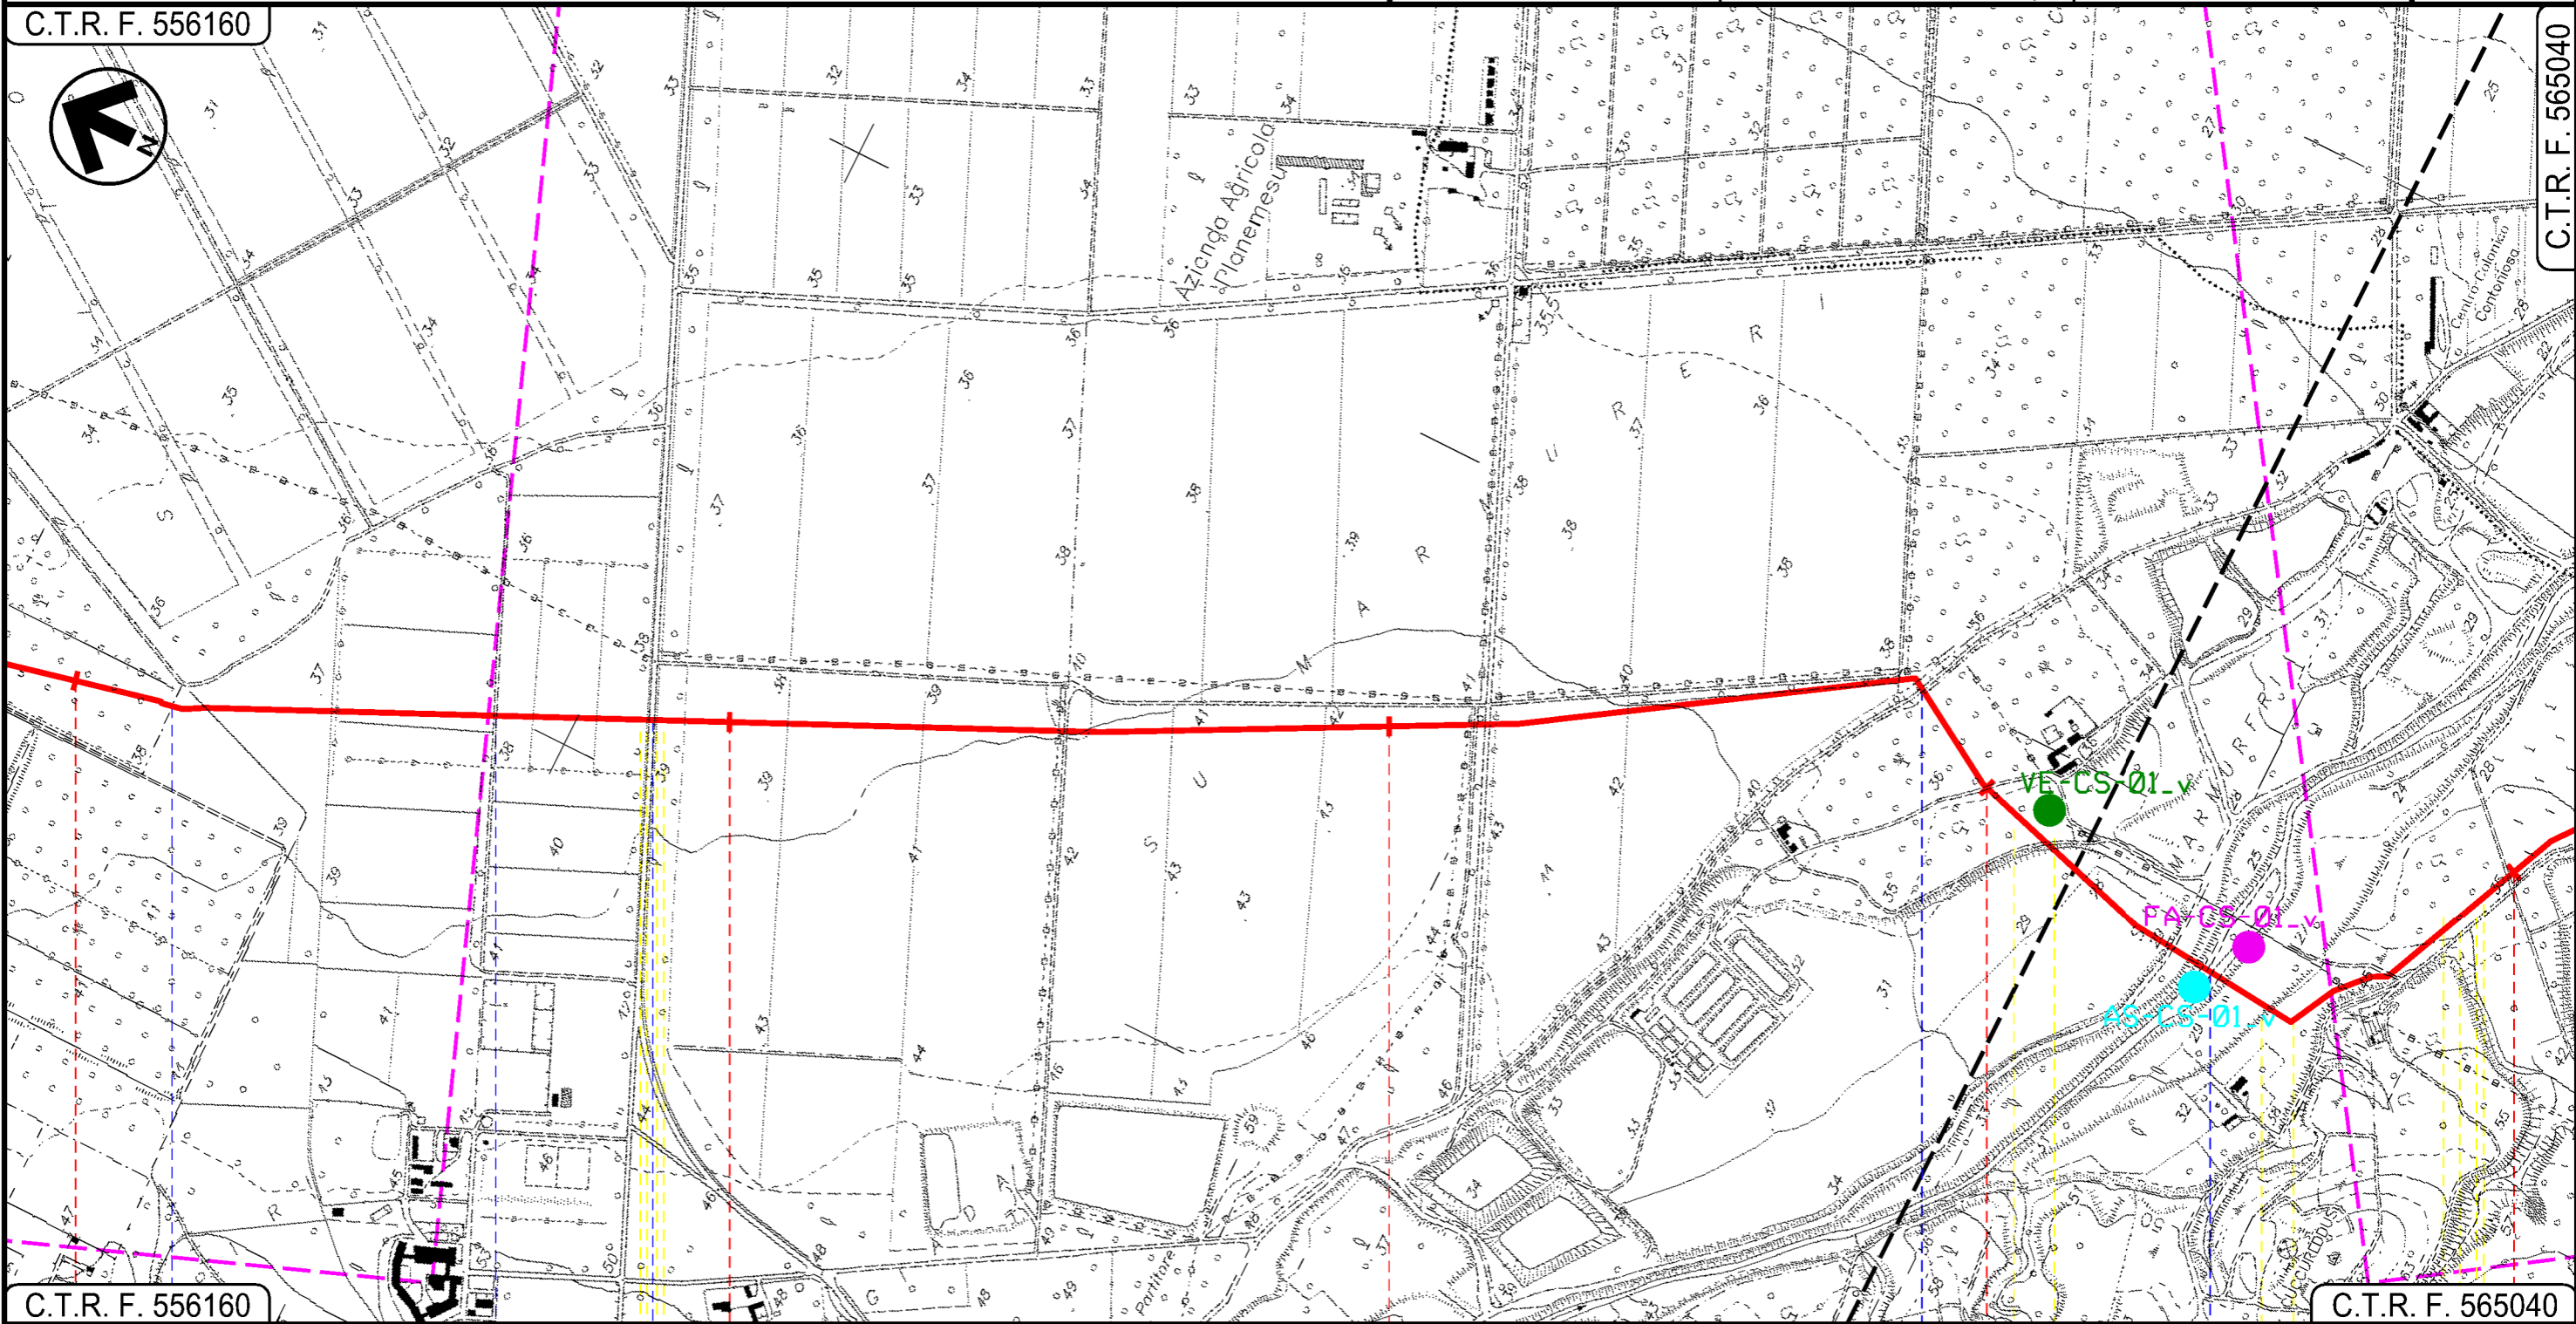

C.T.R. F. 556160

C.T.R. F. 565040

UTA
CAGLIARI

Strada Sterrata

Fosso

S.P. n.1

Strada Serrata

Riu Santa Lucia

Progetto:

METANIZZAZIONE SARDEGNA
MET.:DER. PER CAPOTERRA – SARROCH
DN 150 (6") DP 75 bar

PIANO DI MONITORAGGIO AMBIENTALE

02	2003/2019	INSERITE MODIFICHE TRACCIATO	T.FILANDRO	R. BOZZINI	R. BOZZINI O. CORDA
01	2006/2018	REVISIONE	T.FILANDRO	L.D'ANDREA	R. BOZZINI O. CORDA
INDICE	DATA	R E V I S I O N I		ELABORATO	VERIFICATO APPROVATO

Foglio
5
di 8
Scala
1:10000




TechnipFMC
Rif TPIDL 073670-010-DW-3252-545
TECHNIP ITALY DIREZIONE LAVORI S.p.A.

PG-PMA-401

Comm.

C.T.R. F. 556160

C.T.R. F. 566010

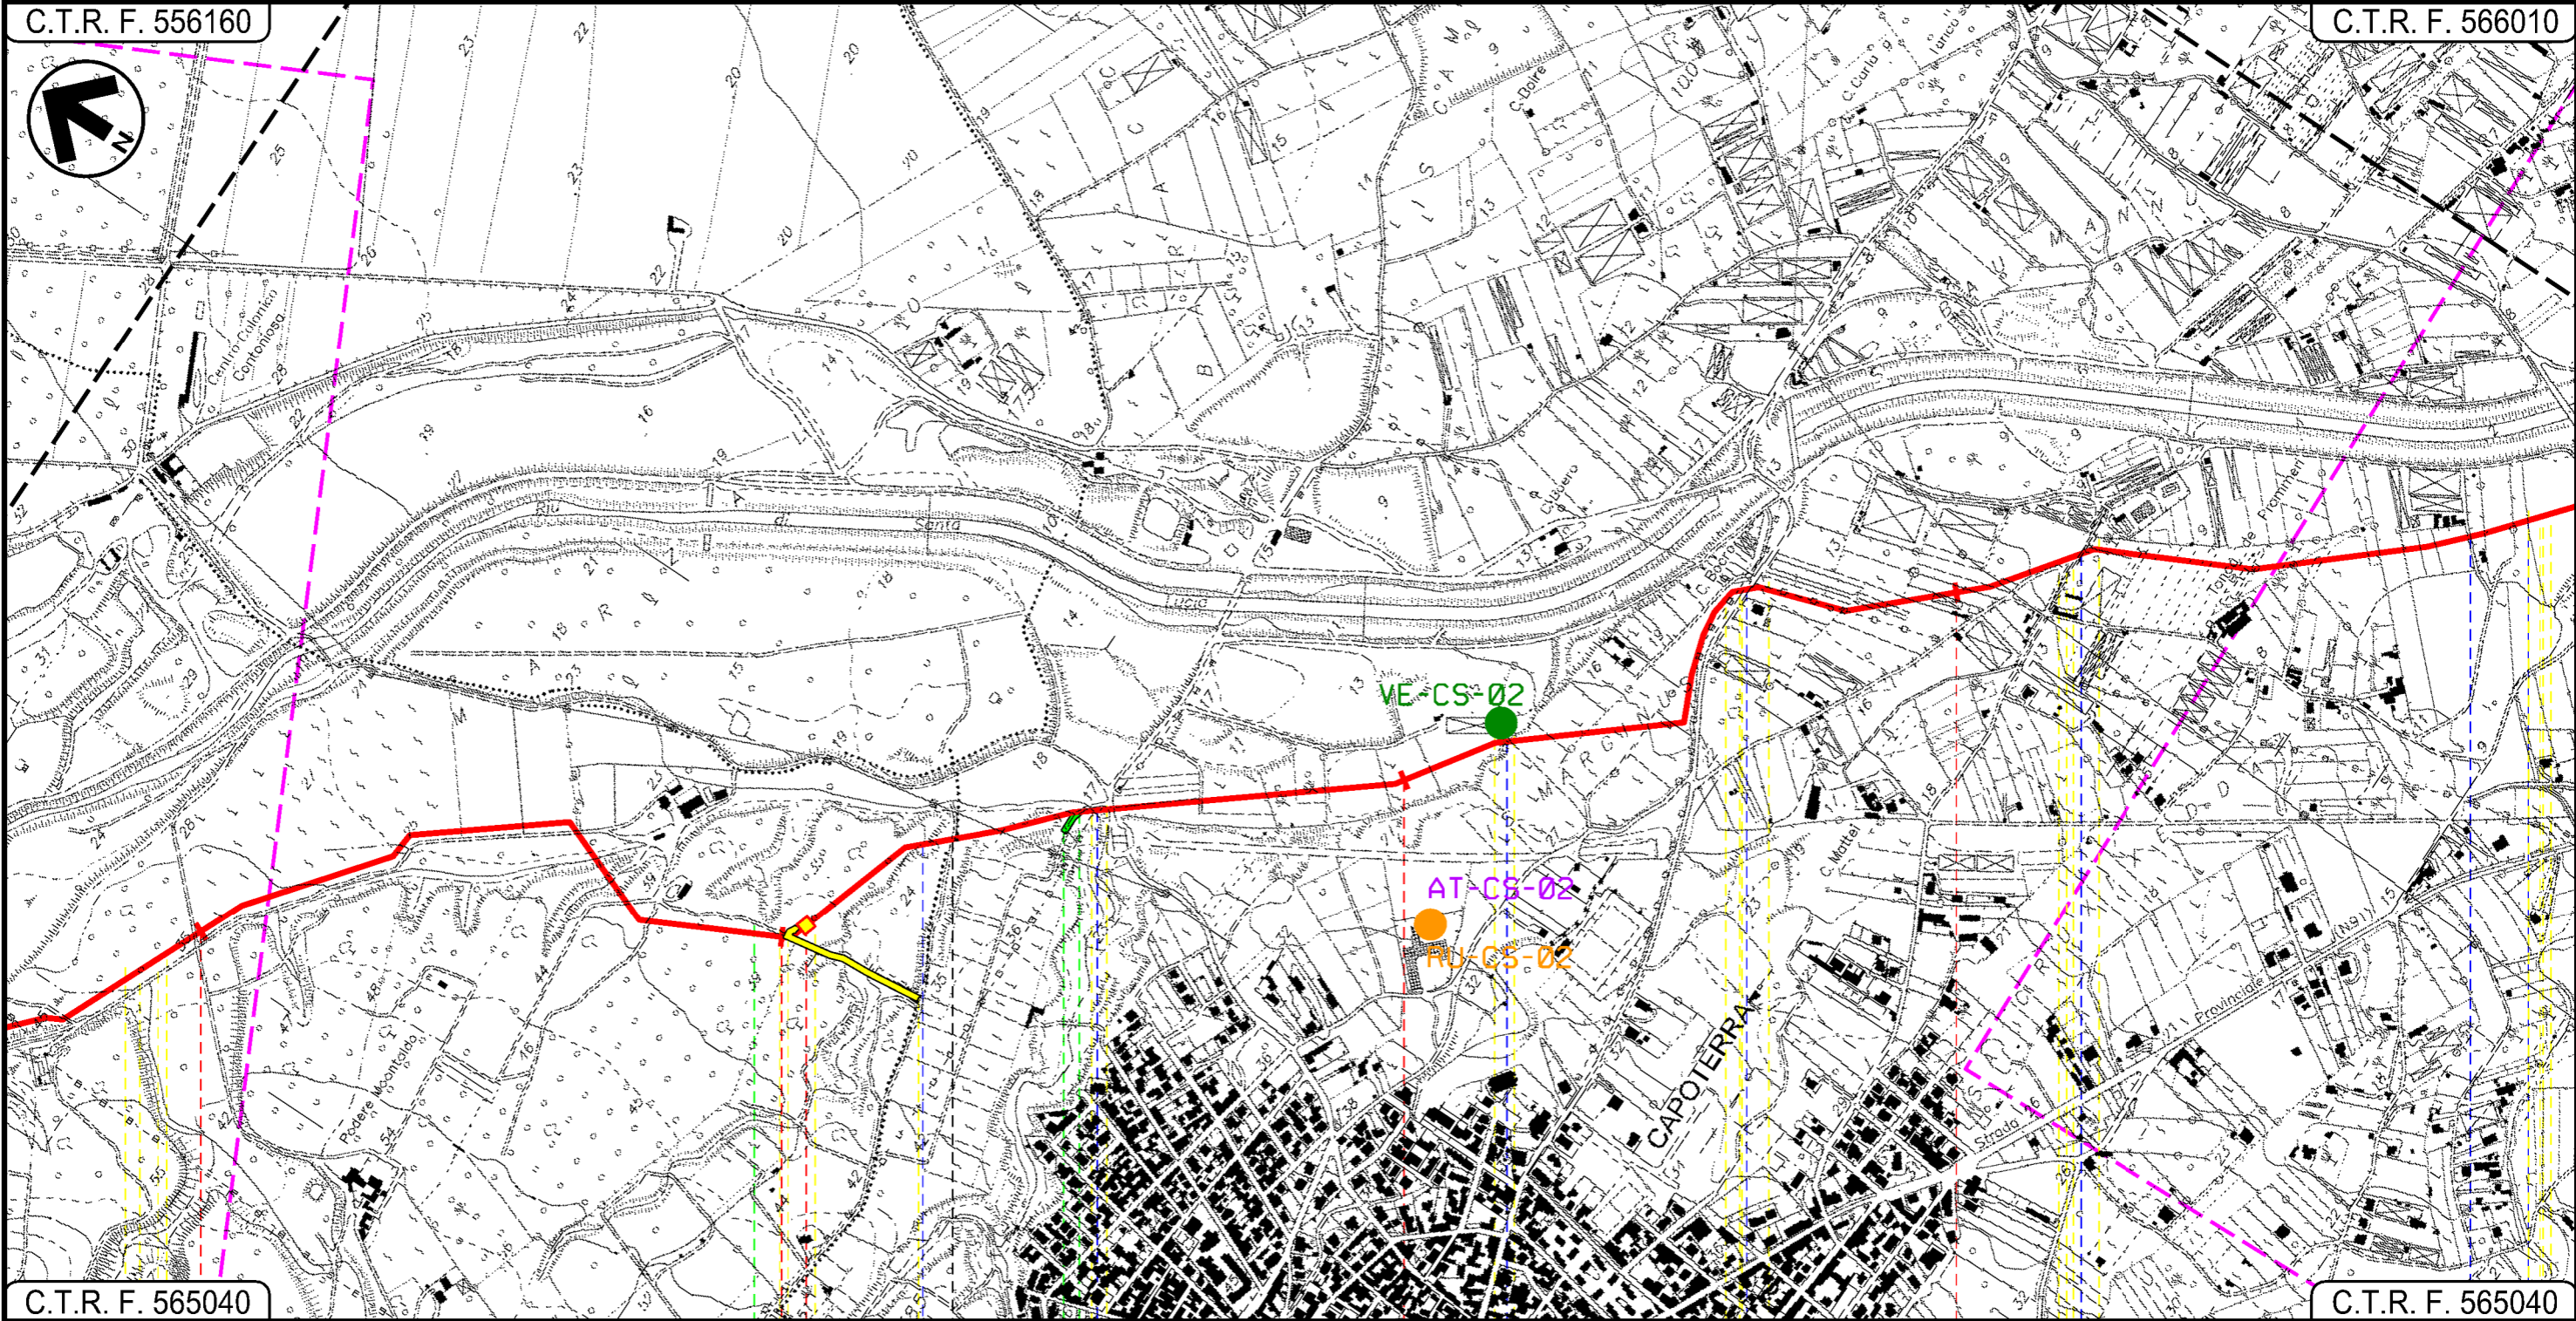

C.T.R. F. 565040

C.T.R. F. 565040

8

9


10

11

UTA

CAGLIARI

CAPOTERRA

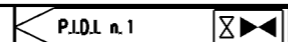

Fosso

Fosso

Fosso

Via Trento

Strada
Asfaltata

Strada
Asfaltata

Cono

02

03

04

Progetto:

METANIZZAZIONE SARDEGNA
MET.:DER. PER CAPOTERRA – SARROCH
DN 150 (6") DP 75 bar

PIANO DI MONITORAGGIO AMBIENTALE

02	2003/2019	INSERITE MODIFICHE TRACCIATO	T.FILANDRO	R. BOZZINI	R. BOZZINI O. CORDA
01	2006/2018	REVISIONE	T.FILANDRO	L.D'ANDREA	R. BOZZINI O. CORDA
INDICE	DATA	REVISIONI	ELABORATO	VERIFICATO	APPROVATO

Foglio
6
di 8
Scala
1:10000




TechnipFMC
Rif. TPIDL: 073670-010-DW-3252-545
TECHNIP ITALY DIREZIONE LAVORI S.p.A.

PG-PMA-401

Comm.

C.T.R. F. 566010

C.T.R. F. 566050

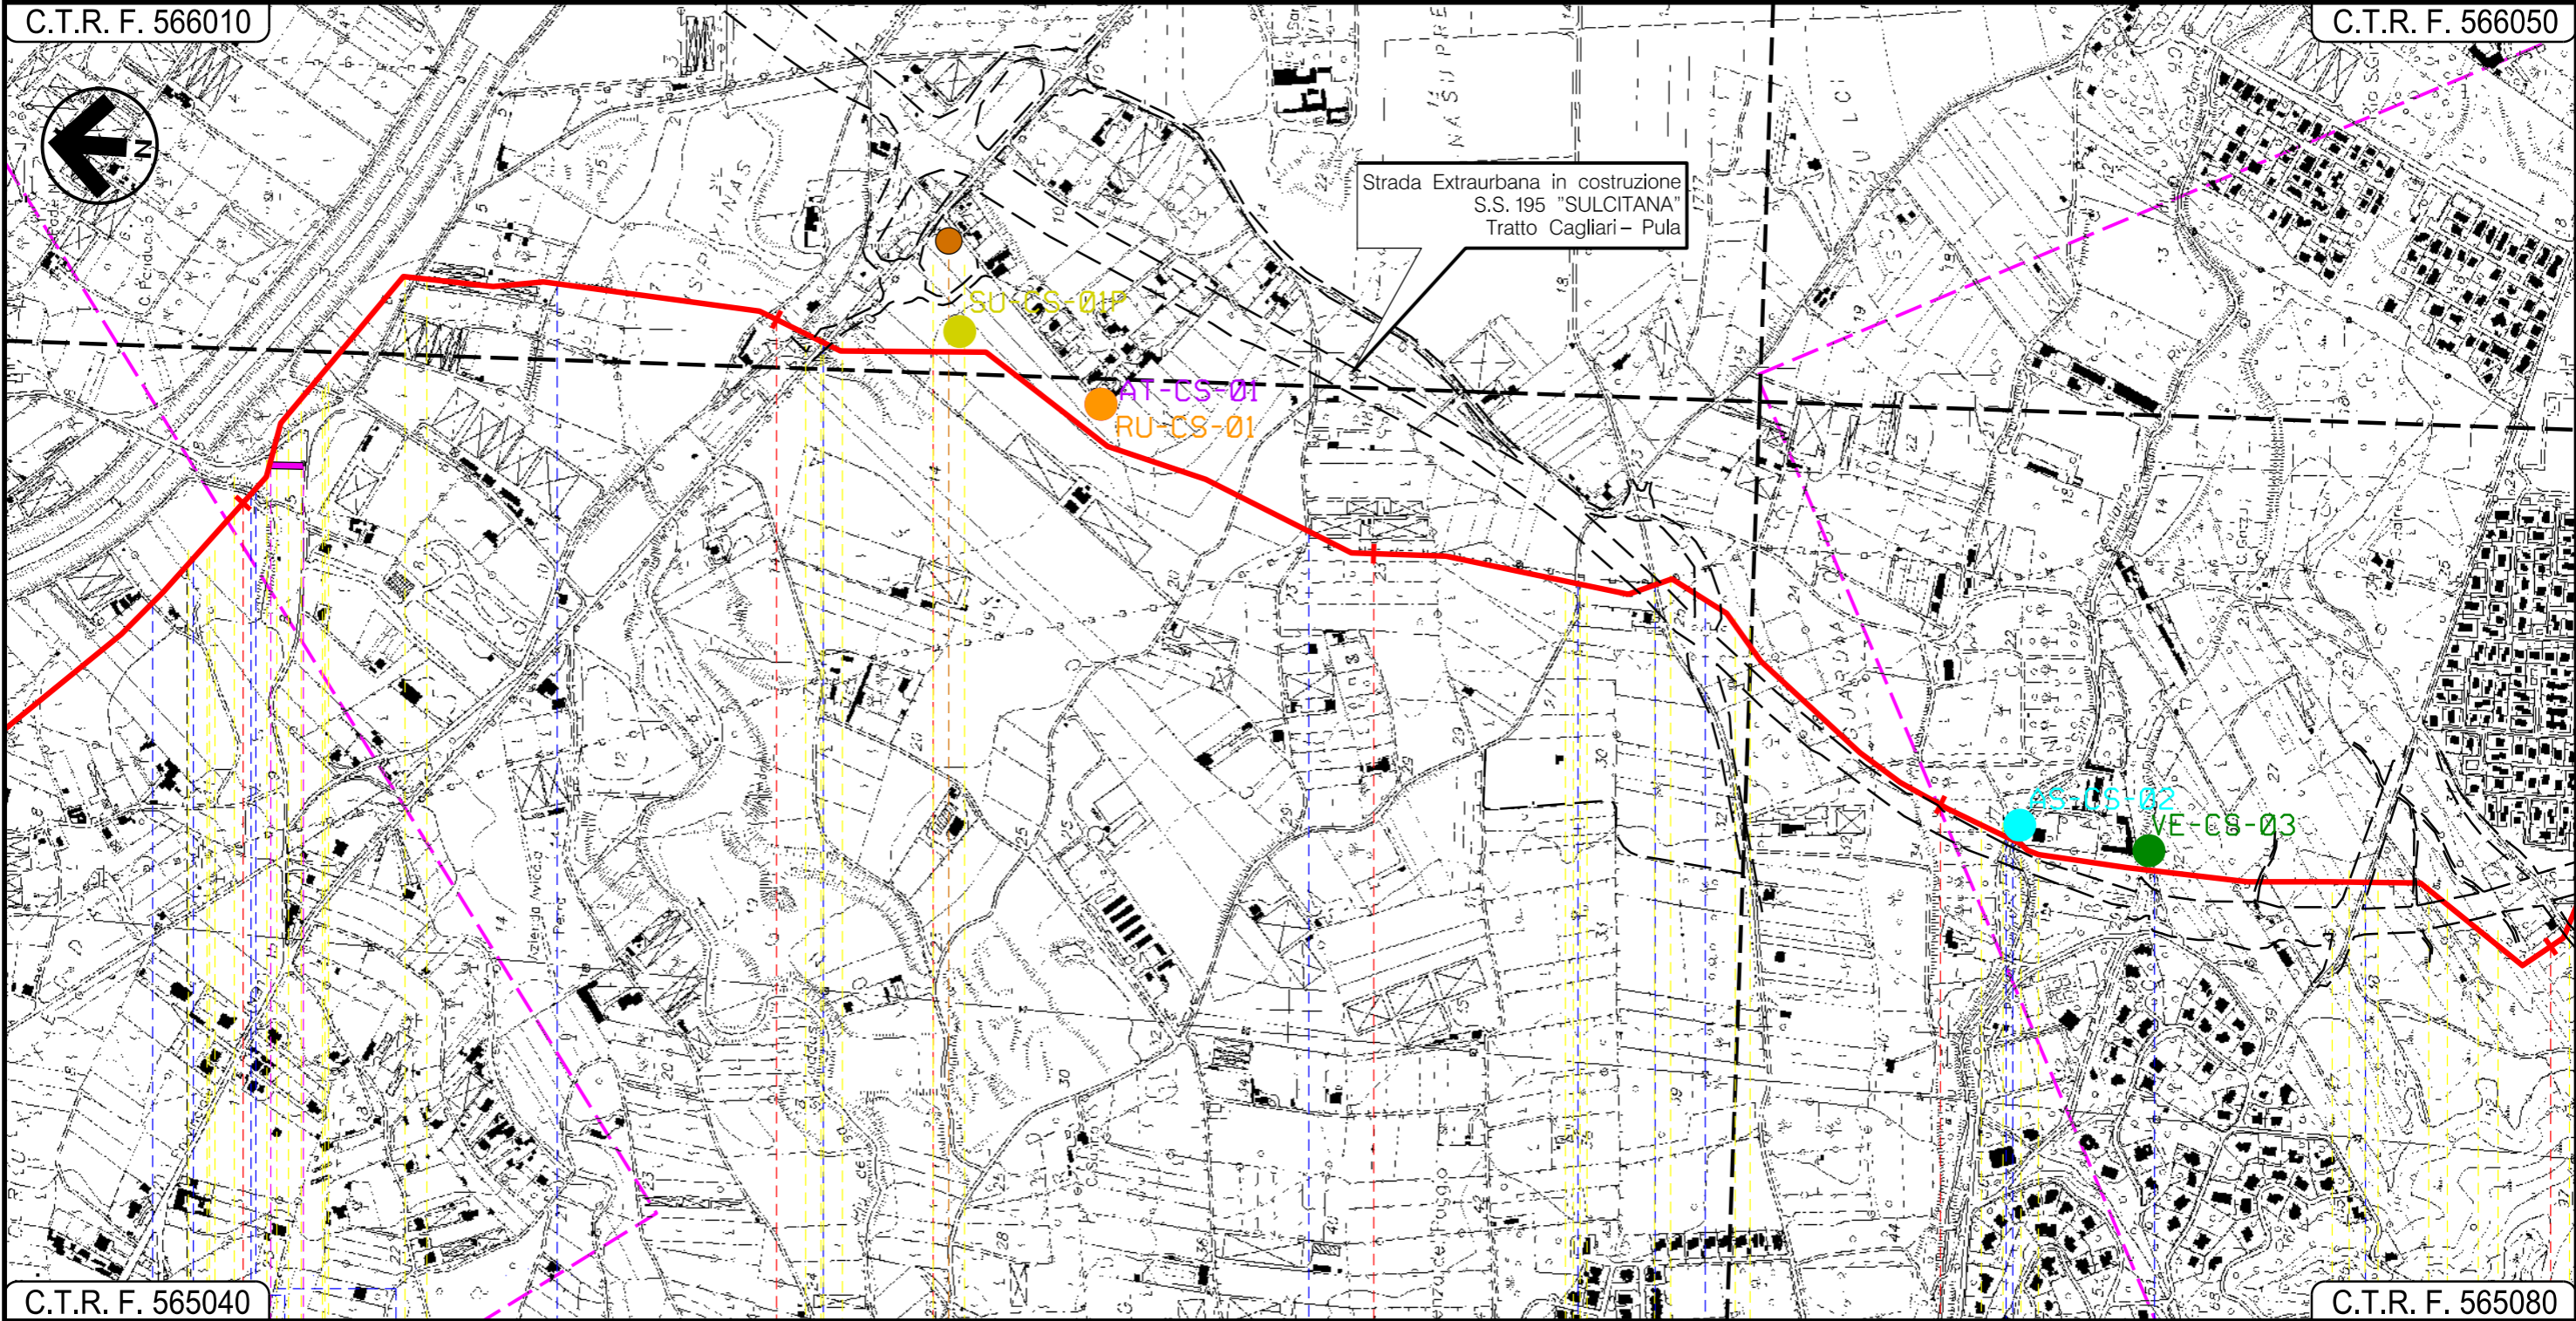

C.T.R. F. 565040

C.T.R. F. 565080

12

13

14

15

16

CAPOTERRA
CAGLIARI

Strada Asfaltata ● Canale ● Strada Asfaltata ● Fosso ● S.P. n.91 ● Strada Sterrata ● Strada Com.le ● Strada in costruzione ● Strada Asfaltata ● Rio de S.Gerolamo ● Strada Asfaltata ●

P1

04 05

06

Progetto:

METANIZZAZIONE SARDEGNA
MET.:DER. PER CAPOTERRA – SARROCH
DN 150 (6") DP 75 bar

PIANO DI MONITORAGGIO AMBIENTALE

02	2003/2019	INSERITE MODIFICHE TRACCIATO	T.FILANDRO	R. BOZZINI	R. BOZZINI O. CORDA
01	2006/2018	REVISIONE	T.FILANDRO	L.D'ANDREA	R. BOZZINI O. CORDA
INDICE	DATA	REVISIONI	ELABORATO	VERIFICATO	APPROVATO

Foglio
7
di 8
Scala
1:10000




TechnipFMC
Rif. TPIDL: 073670-010-DW-3252-545
TECHNIP ITALY DIREZIONE LAVORI S.p.A.

PG-PMA-401

Comm.

C.T.R. F. 566050

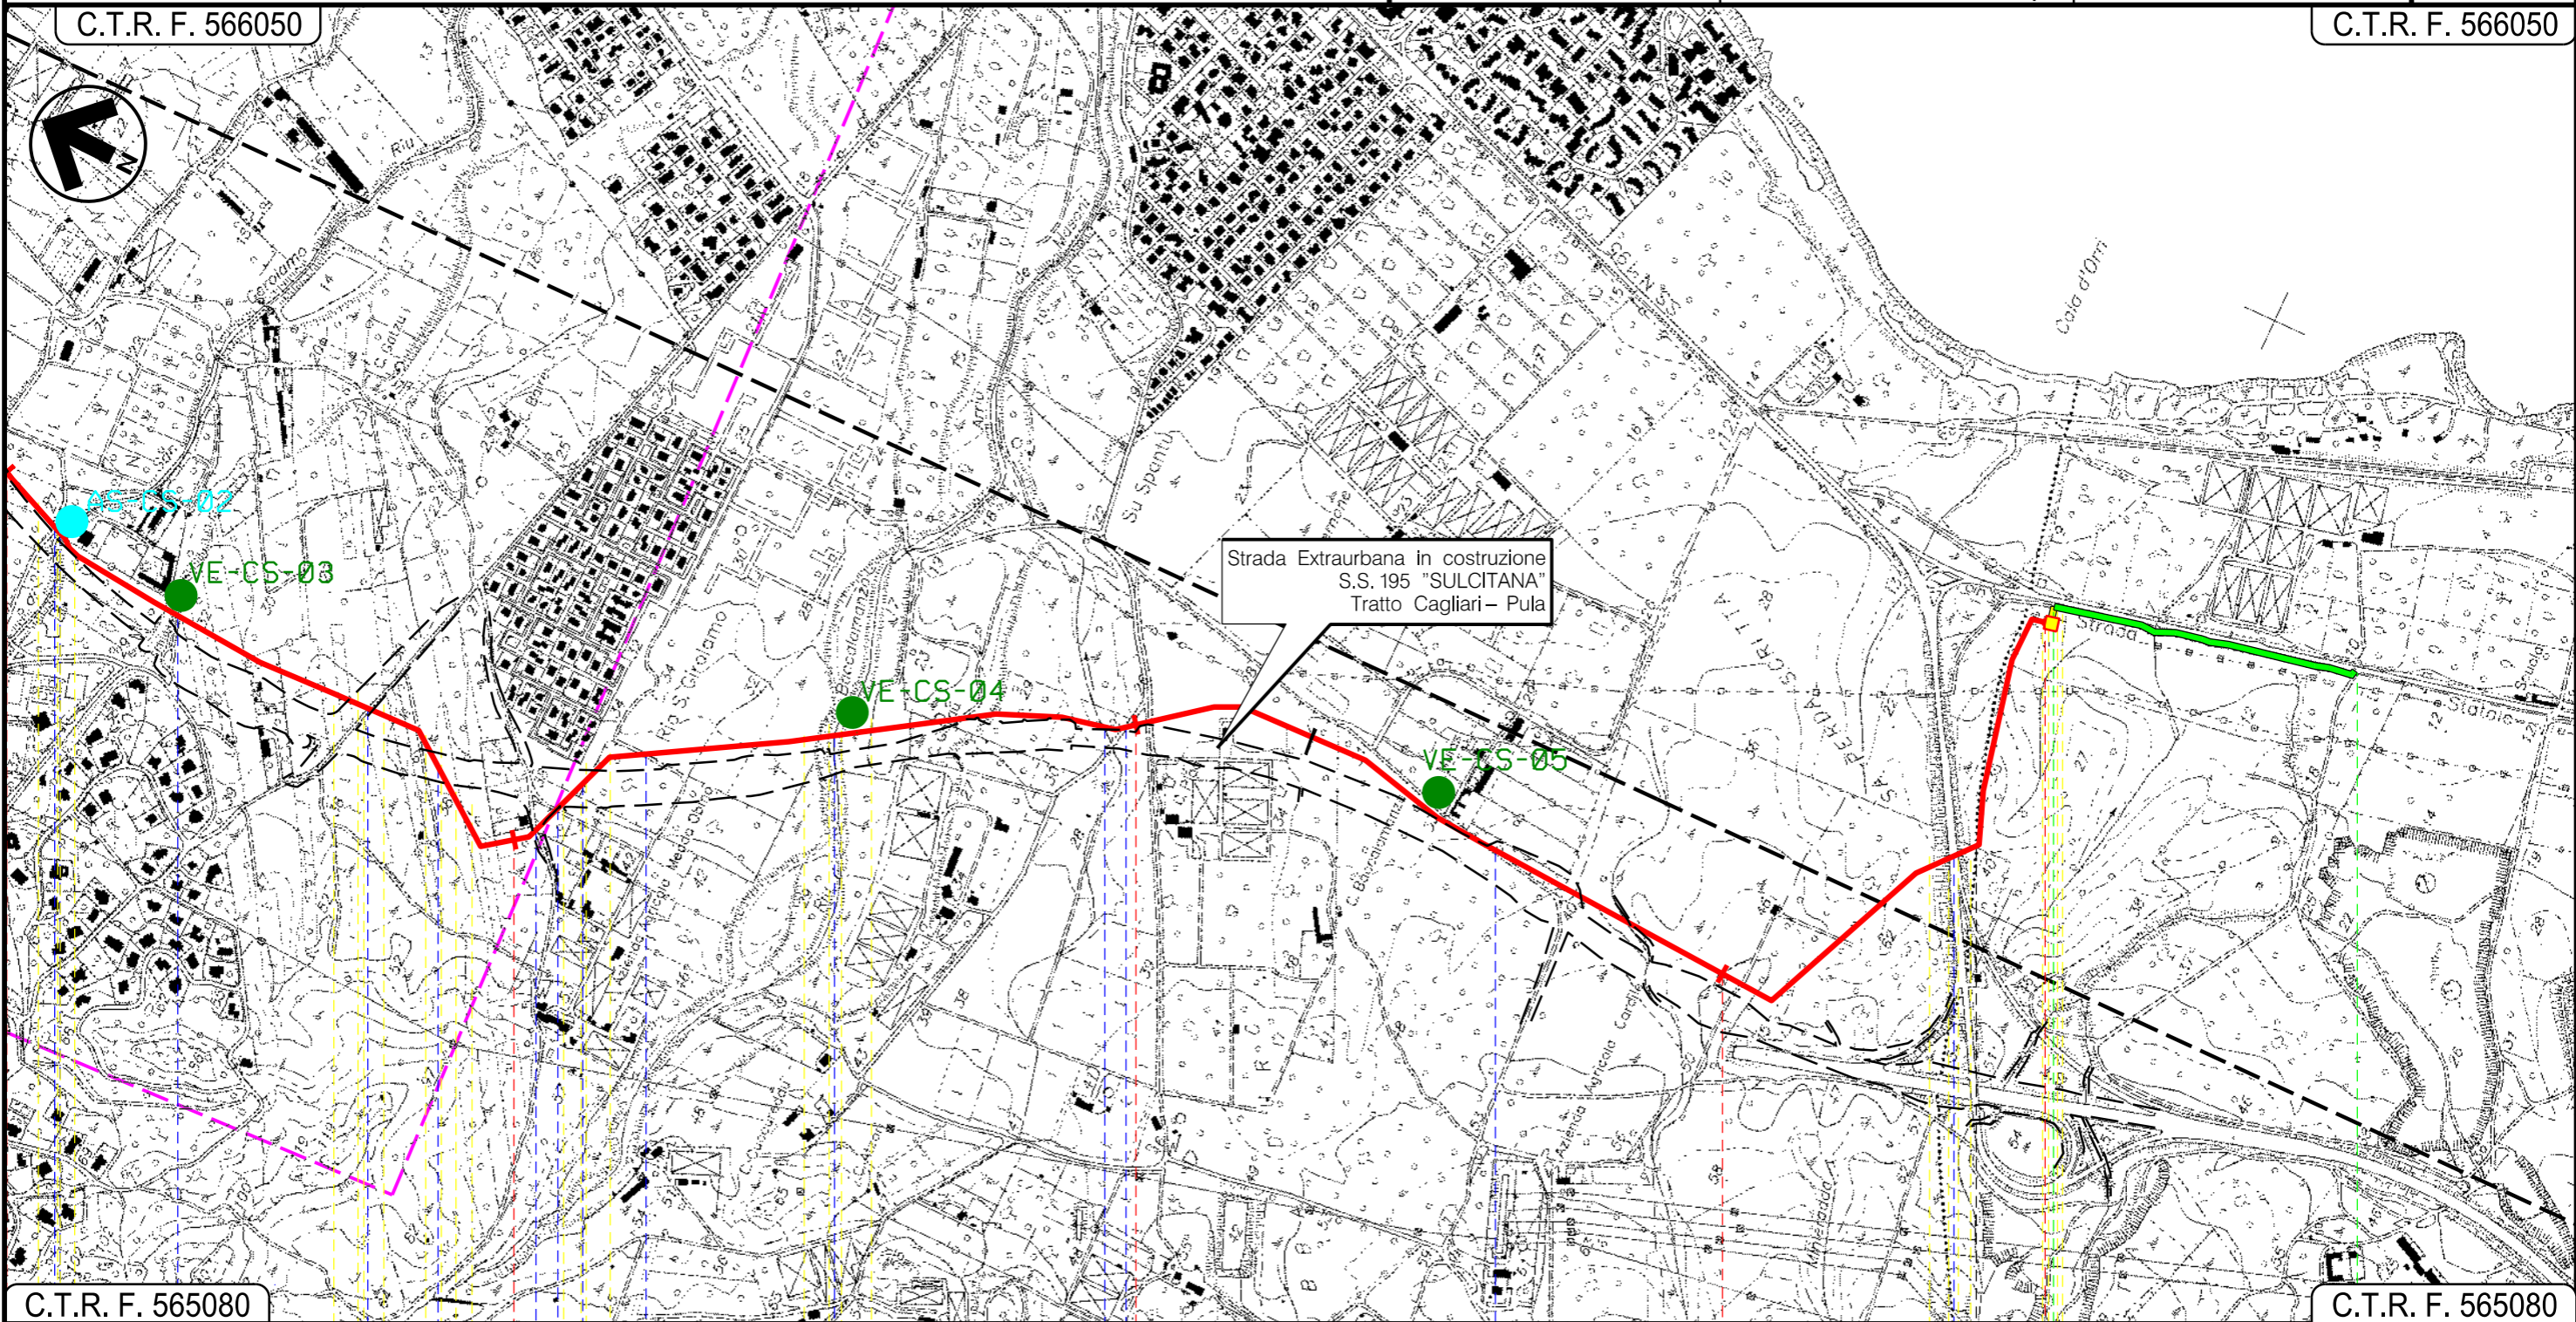


C.T.R. F. 565080

C.T.R. F. 565080

15 16 17 18 18+855

CAPOTERRA CAGLIARI SARROCH

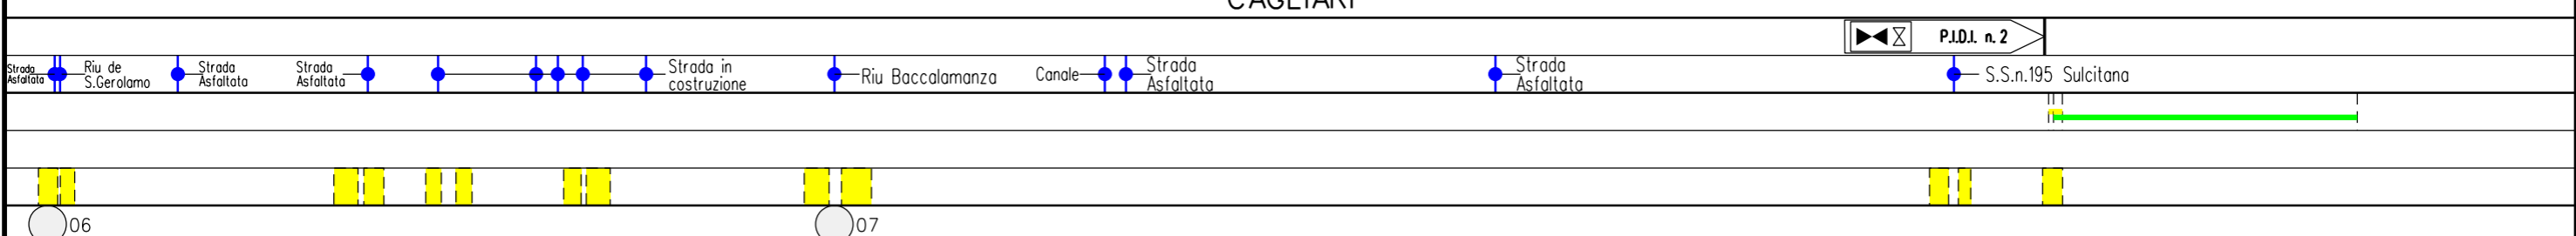

METANIZZAZIONE SARDEGNA
 METANODOTTO: DERIVAZIONE PER CAPOTERRA-SARROCH
 DN 150 (6") DP 75 bar










PIANO DI MONITORAGGIO AMBIENTALE

02	2003/2019	INSERITE MODIFICHE TRACCIATO	T.FILANDRO	R. BOZZINI	R. BOZZINI O.CORDA
01	2006/2018	REVISIONE	T.FILANDRO	L.D'ANDREA	R. BOZZINI O.CORDA
INDICE	DATA	R E V I S I O N I	ELABORATO	VERIFICATO	APPROVATO
			 Rif TPIDL: 073670-010-DW-3252-545 TECHNIP ITALY DIREZIONE LAVORI S.p.A.		
				PG-PMA-401	
				Comm.	










Foglio
8
 di 8
 Scala
1:10000

LEGENDA







SIMBOLOGIA CARTOGRAFICA

-  Metanodotto in progetto
-  Altri metanodotti in progetto
-  Gallerie, Tunnel, Mini-Microtunnel, Raise Boring e T.O.C.
-  Impianti di linea in progetto
-  Piazzola di stoccaggio tubazioni
-  Strada di accesso all'impianto
-  Adeguamento strade esistenti
-  Strade di accesso provvisorio
-  Limite sovrapposizione fogli

SIMBOLOGIA MECCANICA

-  Punto di intercettazione di linea (P.I.L.)
-  Punto di intercettazione di derivazione importante (P.I.D.I.)
-  Punto di intercettazione di derivazione semplice con stacco da P.I.L. (P.I.D.S.)
-  Punto di intercettazione e derivazione semplice con stacco da Linea (P.I.D.S.)
-  Punto di intercettazione con discaggio di allacciamento (P.I.D.A.)
-  Punto predisposto per il discaggio di allacciamento (P.P.D.A.)
-  Punto di sezionamento elettrico terminale (P.S.E.T.)
-  Stazione predisposta per lancio e ricevimento PIG
-  Impianto di riduzione/regolazione della pressione

LEGENDA DEI PUNTI DI MONITORAGGIO AMBIENTALE

-  Monitoraggio VEGETAZIONE
-  Monitoraggio SUOLO
-  Monitoraggio FAUNA
-  Monitoraggio ACQUE SUPERFICIALI
-  Monitoraggio ACQUE SOTTERRANEE
-  Monitoraggio RUMORE
-  Monitoraggio ATMOSFERA

Il presente disegno è di proprietà aziendale - La Società tutela i propri diritti a termine di legge.

Progressiva chilometrica	N.	
Comuni		
Province		
Impianti	TIPO - N.	
Attraversamenti	TIPOLOGIA ATTRAVERSATA (SS n. **, corso d'acqua, ferrovia, ecc.)	
Strade - Piste	ACCESSO IMPIANTI	ADEGUAMENTI STRADE
Piazzole		STRADE PROVVISORIE
Fascia di lavoro	ALLARGATA	N. PIAZ. Pn
Opere civili	TRASVERSALI	LONGITUDINALI