


Il presente disegno e' di proprieta' aziendale - La Societa' tutelera' i propri diritti a termine di legge.

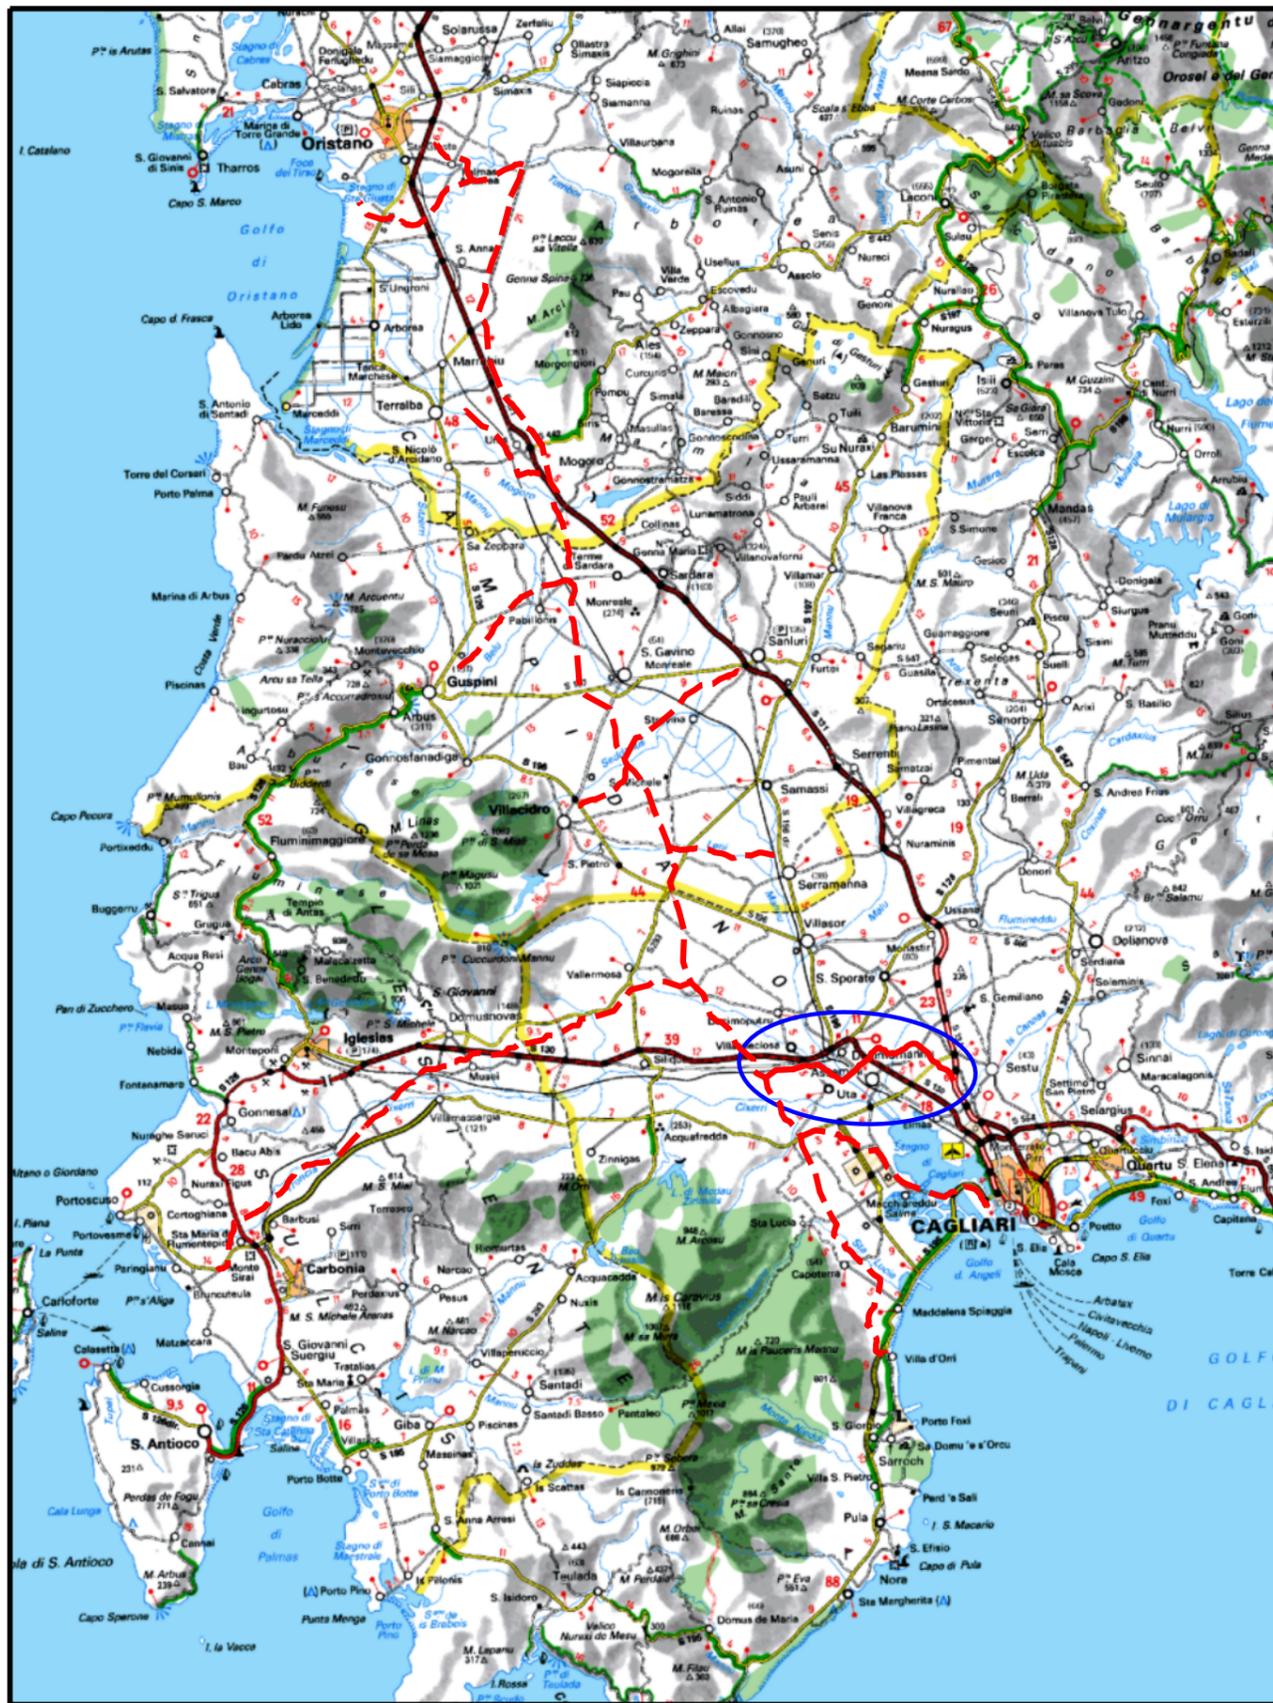

COROGRAFIA Scala 1:500.000

02	2003/2019	INSERITE MODIFICHE TRACCIATO	T.FILANDRO	R. BOZZINI	R.BOZZINI O.CORDA												
01	2006/2018	REVISIONE	T.FILANDRO	L.D'ANDREA	R.BOZZINI O.CORDA												
00	31/03/2017	EMISSIONE	J.PAPPALARDO	C.CASATI	V.FORLIVESI G.GIOVANNINI												
INDICE	DATA	REVISIONI			ELABORATO VERIFICATO APPROVATO												
		PROGETTISTA 			Dis. PG-PMA-402												
		Rif.TPIDL: 073670-010-DW-3252-546 TECHNIP ITALY DIREZIONE LAVORI S.p.A.			Fg. 1 di 7												
Metanodotto: METANIZZAZIONE SARDEGNA METANODOTTO DERIVAZIONE PER MONSERRATO DN 250 (10") DP 75 bar					Comm.												
					INDICE <table border="1" style="display: inline-table; vertical-align: middle;"> <tr><td>1</td><td>2</td><td></td><td></td><td></td><td></td></tr> <tr><td></td><td></td><td></td><td></td><td></td><td></td></tr> </table>	1	2										
1	2																
PIANO DI MONITORAGGIO AMBIENTALE					Scala 1:10000												
					Sostituisce il Sostituito dal												

Progetto:

METANIZZAZIONE SARDEGNA
MET.:DER. PER MONSERRATO
DN 250 (10") DP 75 bar

PIANO DI MONITORAGGIO AMBIENTALE

02	2003/2019	INSERITE MODIFICHE TRACCIATO	T.FILANDRO	R. BOZZINI	R. BOZZINI O. CORDA
01	2006/2018	REVISIONE	T.FILANDRO	L.D'ANDREA	R. BOZZINI O. CORDA
INDICE	DATA	REVISIONI	ELABORATO	VERIFICATO	APPROVATO
			PG-PMA-402		
			Comm.		


Foglio
2
di 7
Scala
1:10000



TechnipFMC
Rif. TPIDL: 073670-010-DW-3252-546
TECHNIP ITALY DIREZIONE LAVORI S.p.A.

C.T.R. F. 556070

C.T.R. F. 556080

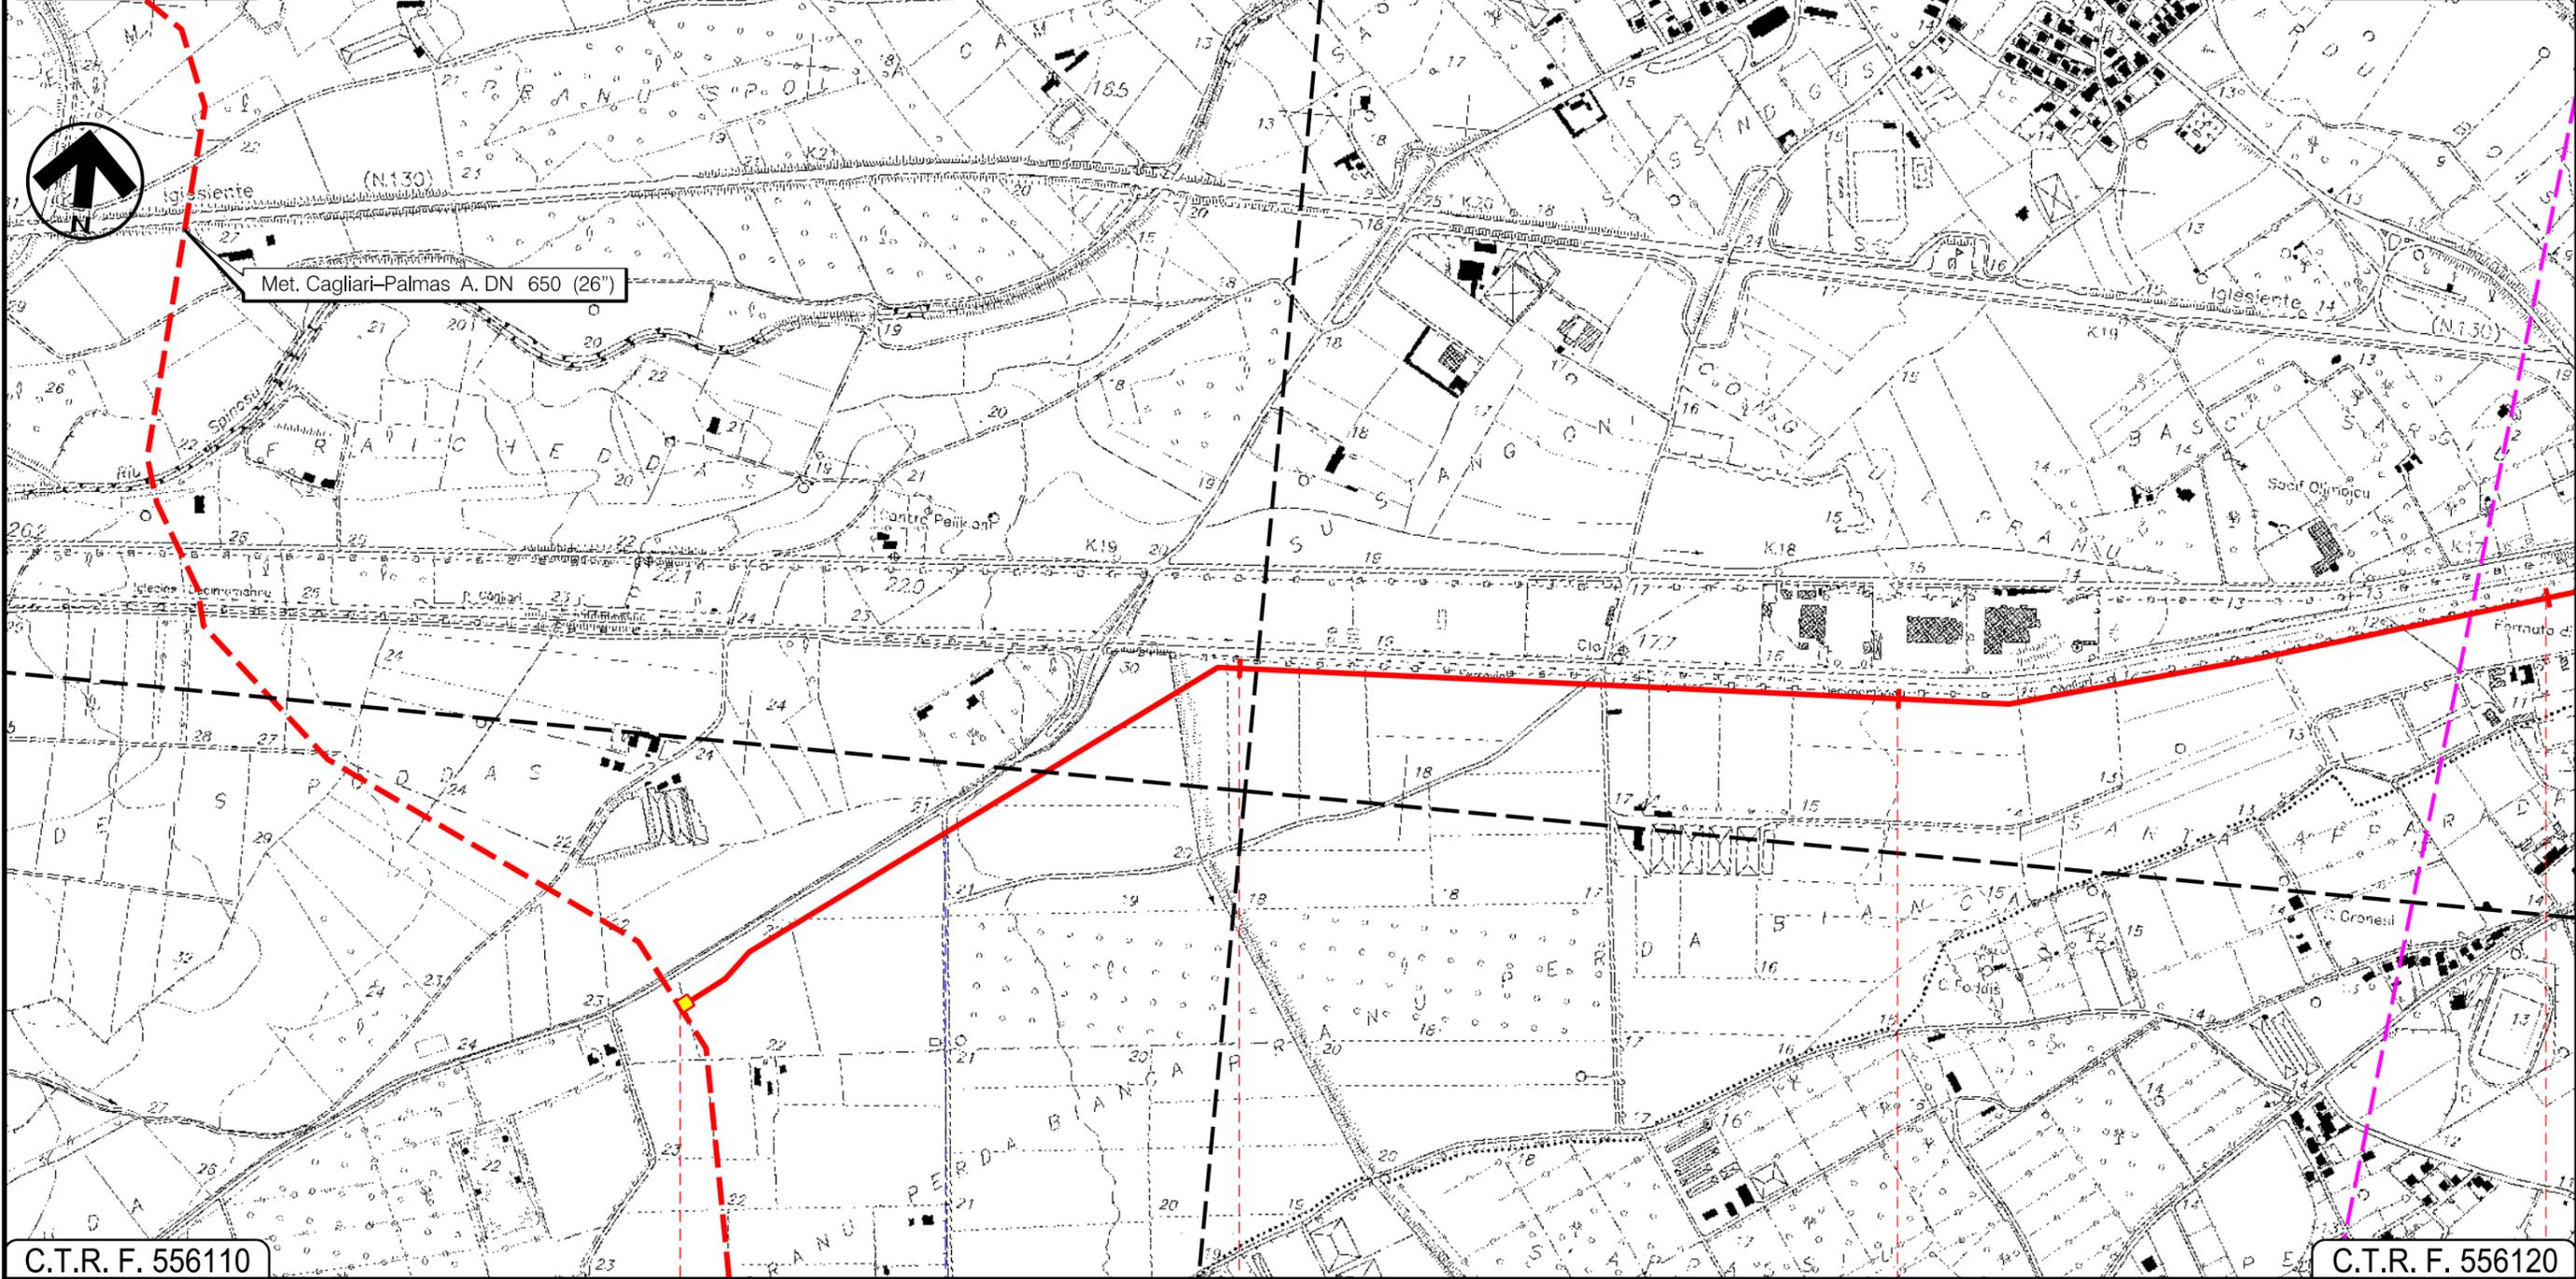

C.T.R. F. 556110

C.T.R. F. 556120

0 1 2 3

VILLASPECIOSA
SUD SARDEGNA

In prog. su Met. Cagliari Palmas A. P.I.D.I. N. 4

Strada
sterrata

Progetto:

METANIZZAZIONE SARDEGNA
MET.:DER. PER MONSERRATO
DN 250 (10") DP 75 bar

PIANO DI MONITORAGGIO AMBIENTALE

02	2003/2019	INSERITE MODIFICHE TRACCIATO	T.FILANDRO	R. BOZZINI	R. BOZZINI O. CORDA
01	2006/2018	REVISIONE	T.FILANDRO	L.D'ANDREA	R. BOZZINI O. CORDA
INDICE	DATA	REVISIONI	ELABORATO	VERIFICATO	APPROVATO

Foglio
3
di 7
Scala
1:10000




TechnipFMC
Rif. TPIDL: 073670-010-DW-3252-546
TECHNIP ITALY DIREZIONE LAVORI S.p.A.

PG-PMA-402

Comm.


C.T.R. F. 556080

C.T.R. F. 556080

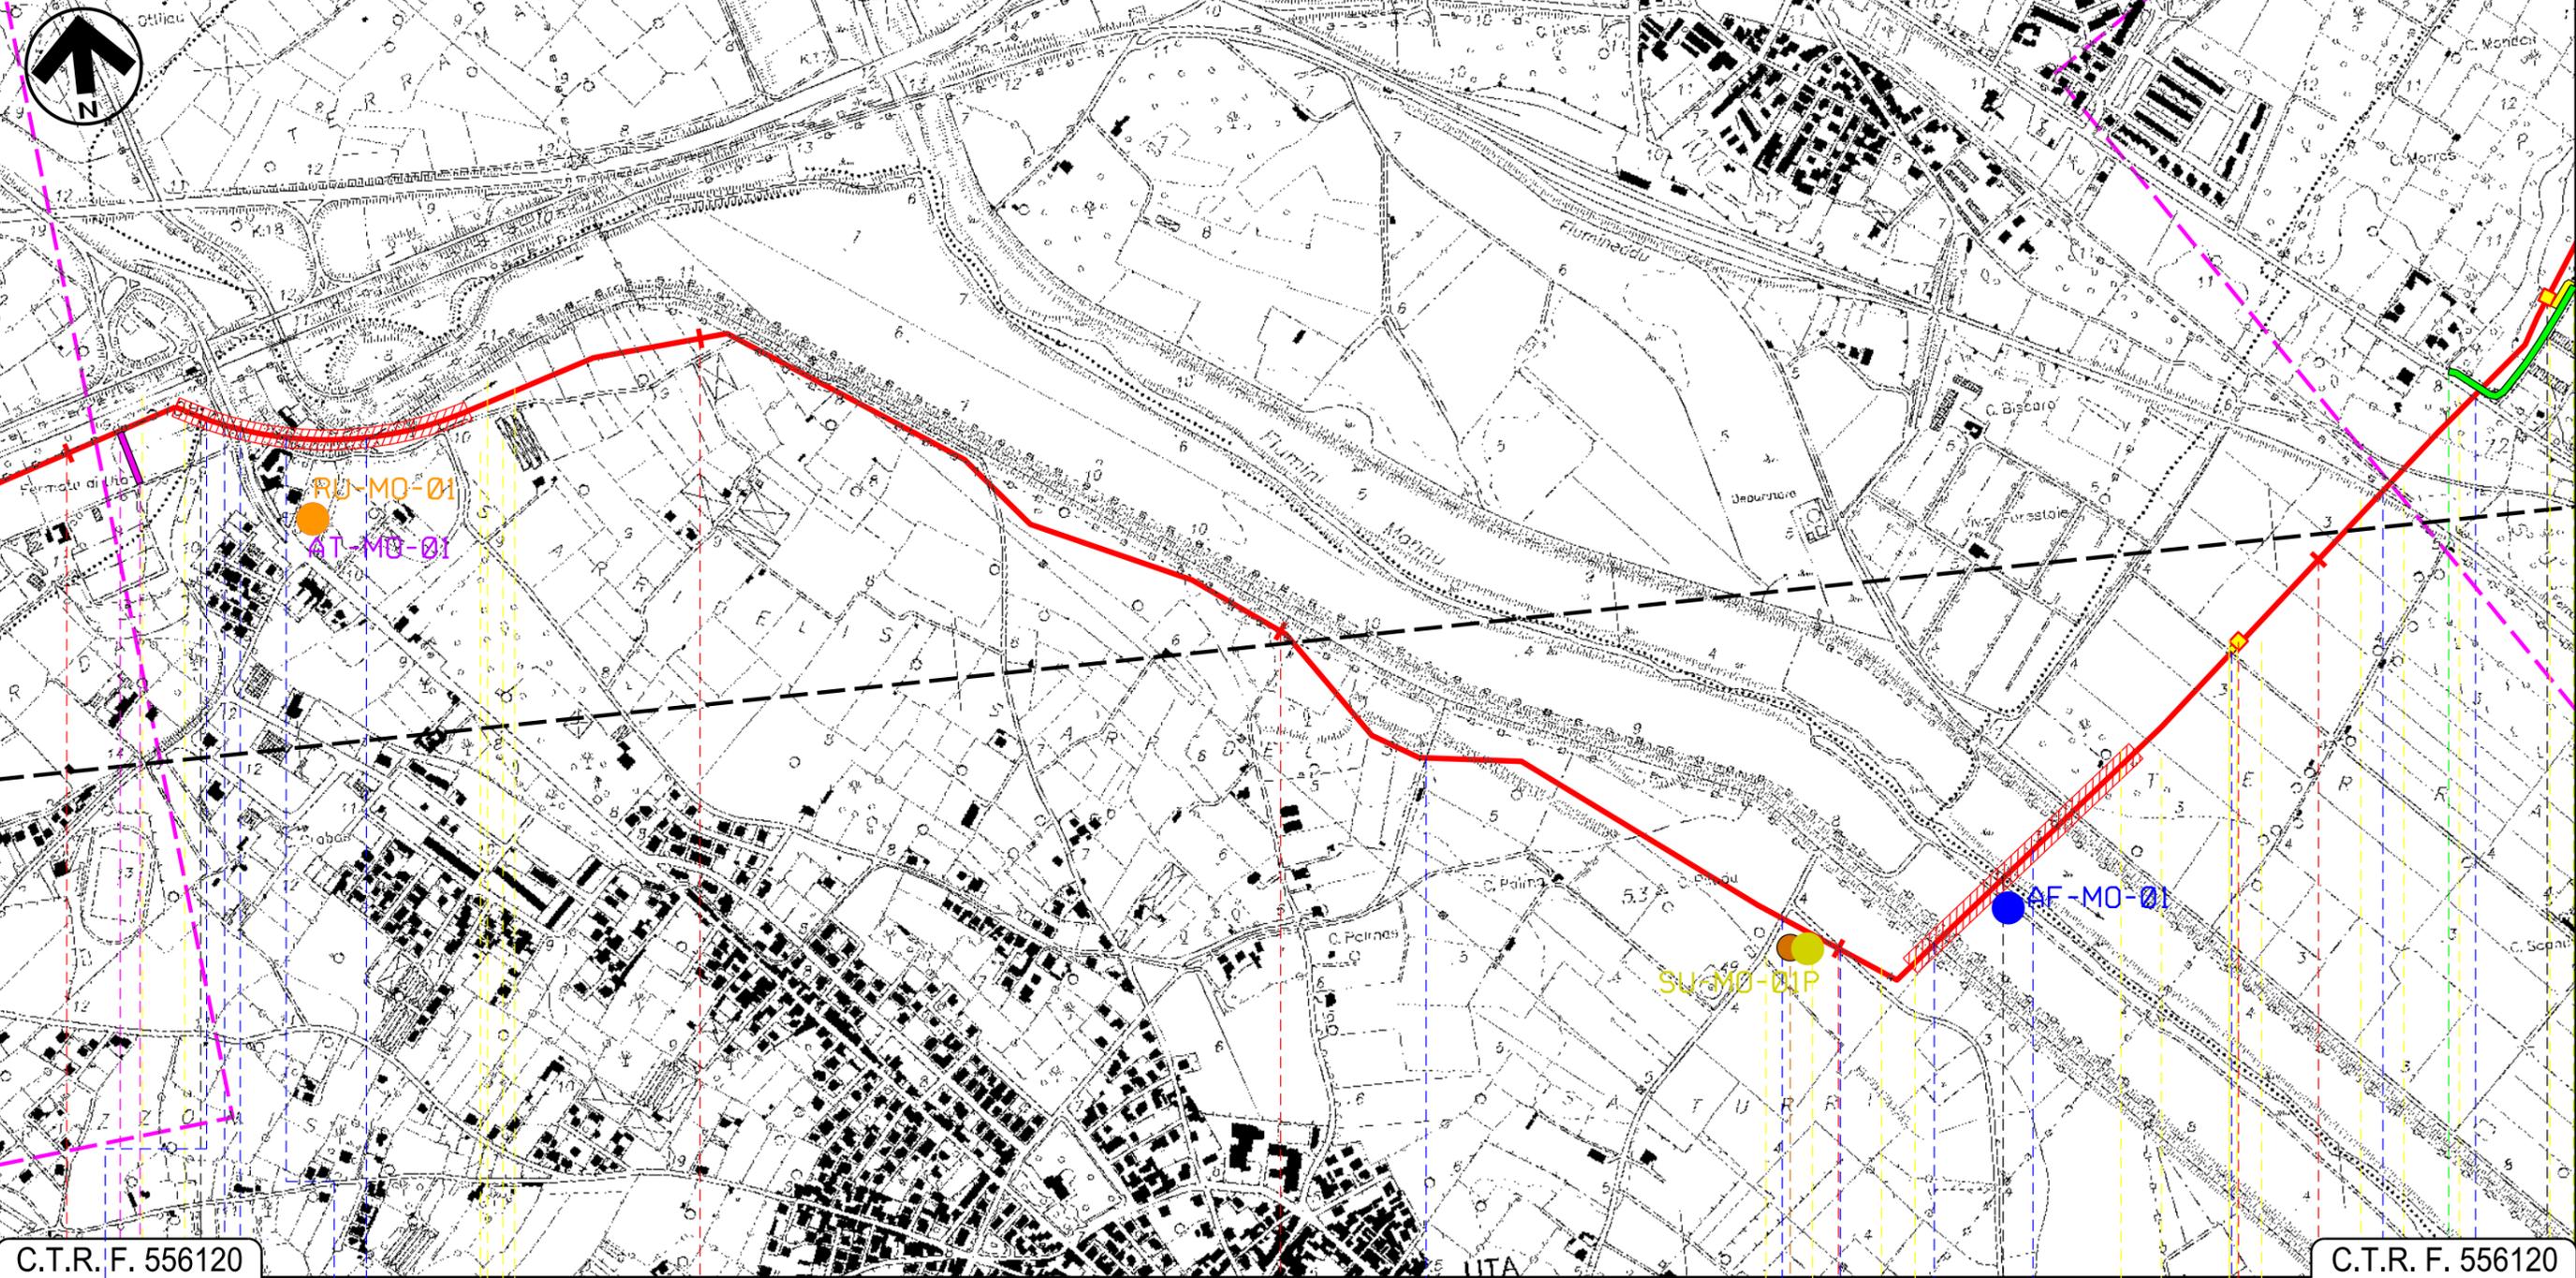

C.T.R. F. 556120

C.T.R. F. 556120

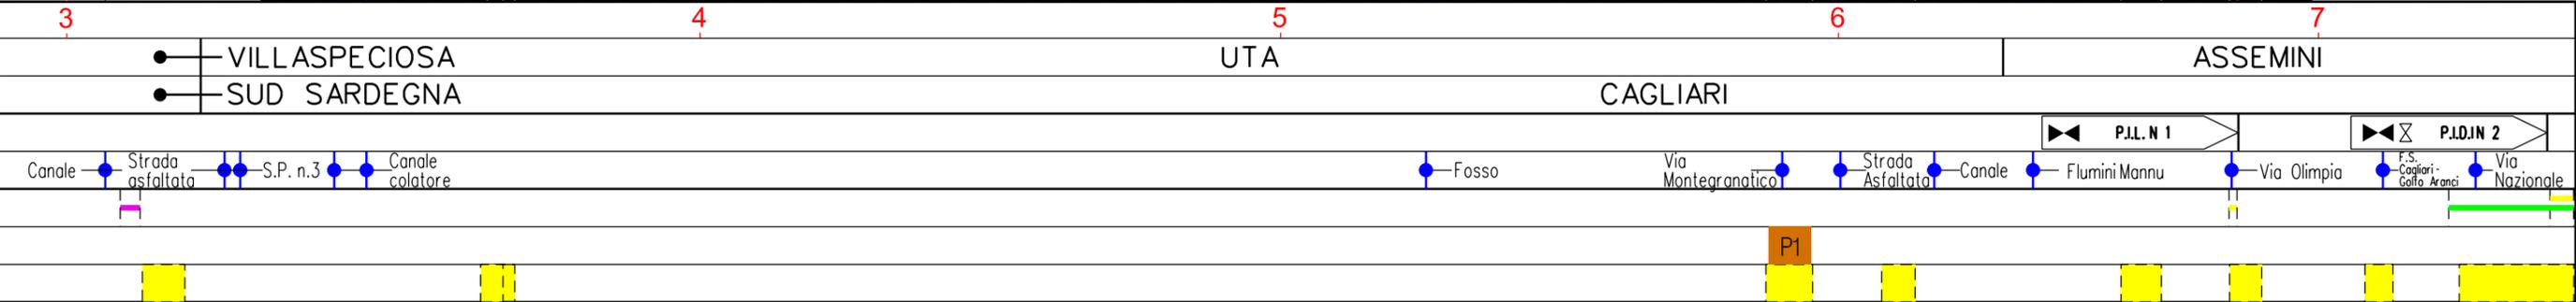

Progetto:

METANIZZAZIONE SARDEGNA
MET.:DER. PER MONSERRATO
DN 250 (10") DP 75 bar


PIANO DI MONITORAGGIO AMBIENTALE

02	2003/2019	INSERITE MODIFICHE TRACCIATO	T.FILANDRO	R. BOZZINI	R. BOZZINI O. CORDA
01	2006/2018	REVISIONE	T.FILANDRO	L.D'ANDREA	R. BOZZINI O. CORDA
INDICE	DATA	R E V I S I O N I		ELABORATO	VERIFICATO APPROVATO
					PG-PMA-402
			Rif. TPIDL: 073670-010-DW-3252-546 TECHNIP ITALY DIREZIONE LAVORI S.p.A.		Comm.

Foglio
4
di 7
Scala
1:10000

C.T.R. F. 556080

C.T.R. F. 557050

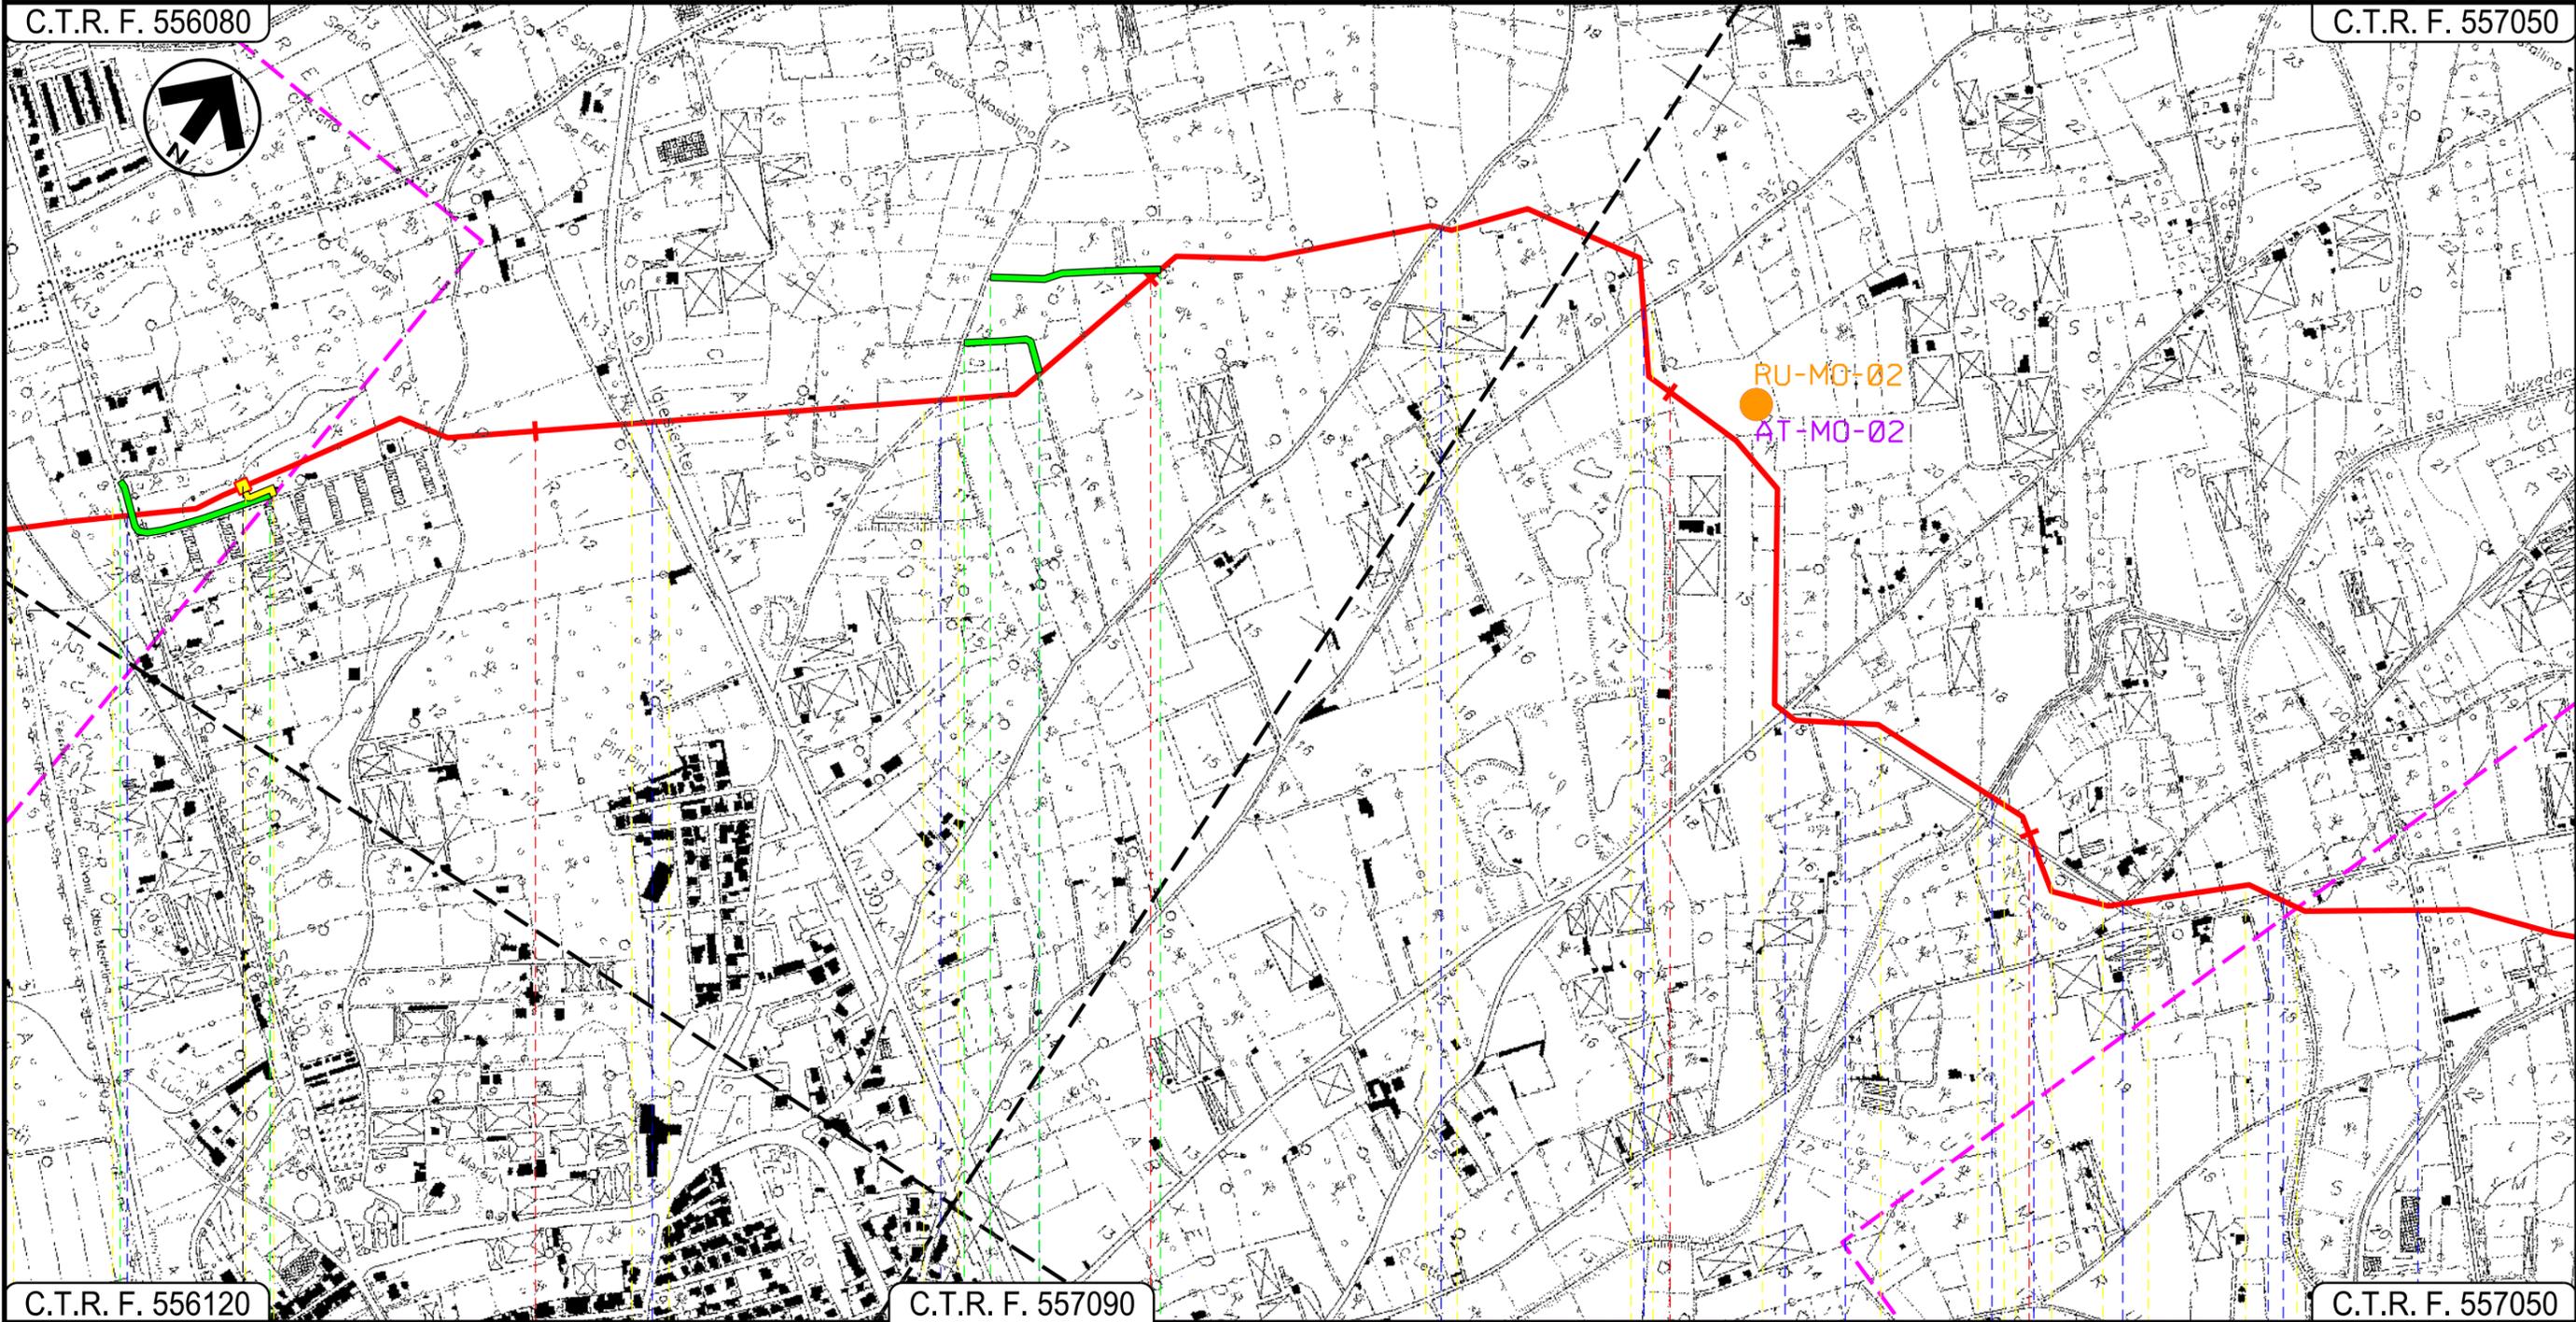

C.T.R. F. 556120

C.T.R. F. 557090

C.T.R. F. 557050

8

9

10

11

ASSEMINI
CAGLIARI

P.I.D.I. N 2

-  Via Nazionale
-  S.S. n.130
-  Strada Comunale
-  Strada Comunale
-  Strada Comunale
-  Canale
-  Strada Comunale
-  Strada Comunale
-  Riu Sa Nuxedda
-  Strada Asfaltata

01

Progetto:

METANIZZAZIONE SARDEGNA
MET.:DER. PER MONSERRATO
DN 250 (10") DP 75 bar


PIANO DI MONITORAGGIO AMBIENTALE

02	2003/2019	INSERITE MODIFICHE TRACCIATO	T.FILANDRO	R. BOZZINI	R. BOZZINI O. CORDA
01	2006/2018	REVISIONE	T.FILANDRO	L.D'ANDREA	R. BOZZINI O. CORDA
INDICE	DATA	REVISIONI	ELABORATO	VERIFICATO	APPROVATO
 			PG-PMA-402		
			Comm.		

Foglio
5
di 7
Scala
1:10000

C.T.R. F. 557050

C.T.R. F. 557050

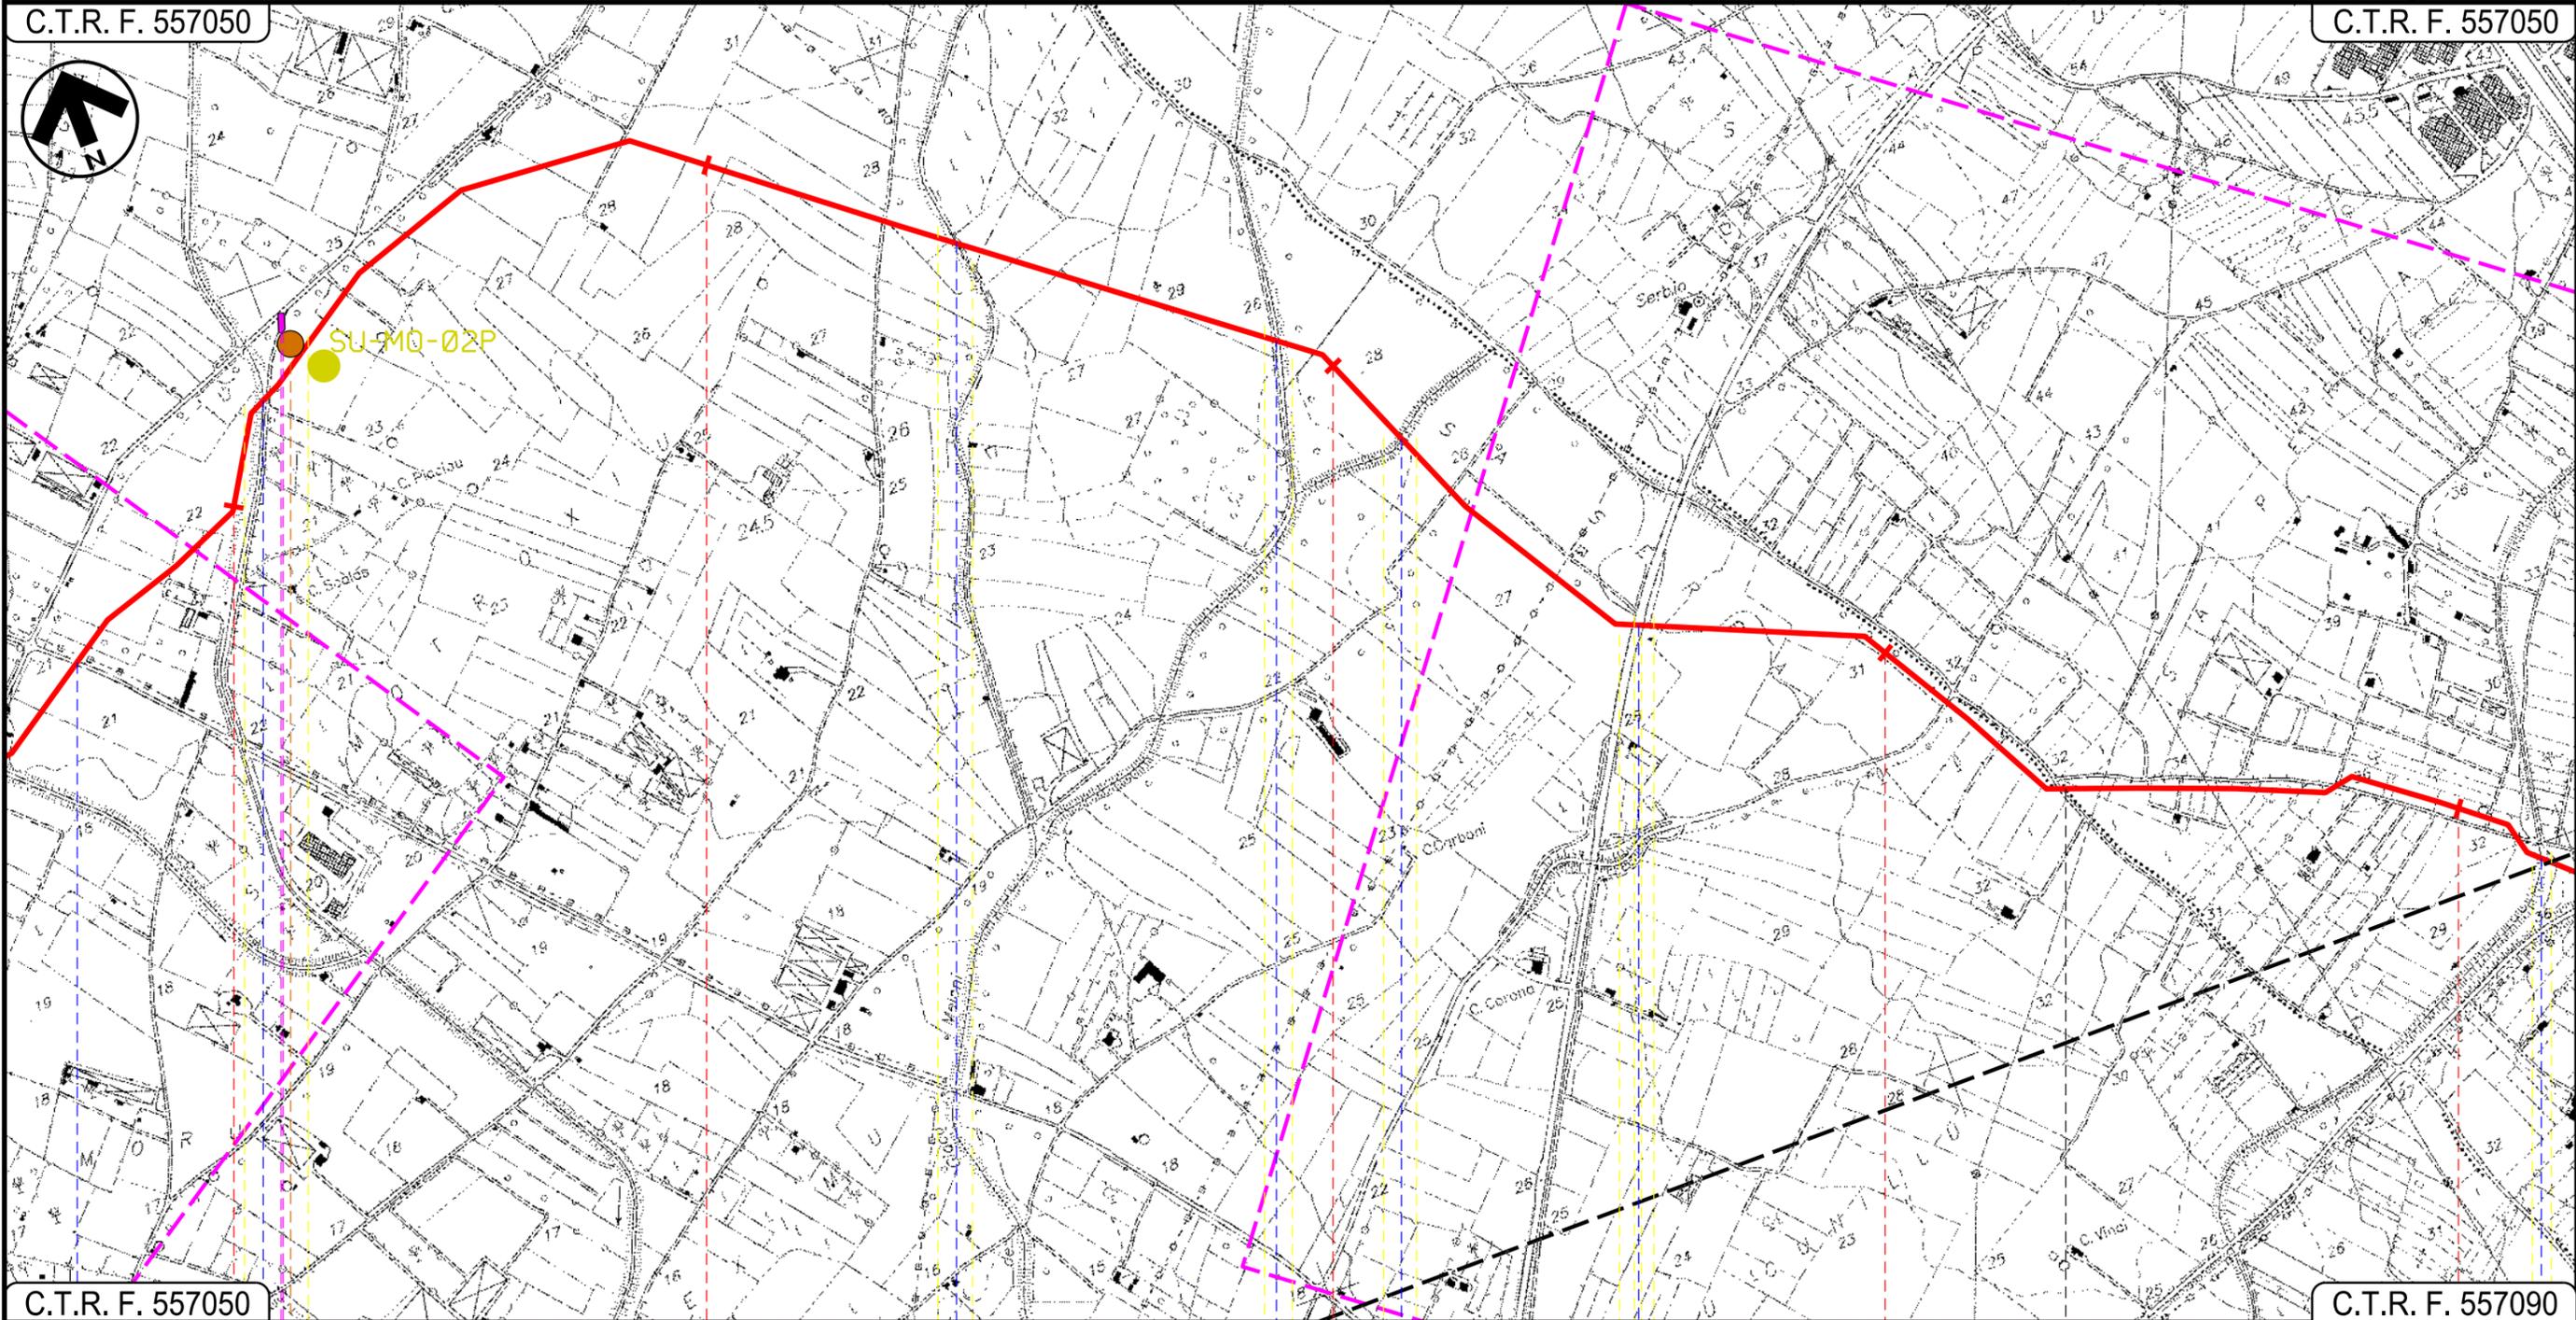

C.T.R. F. 557050

C.T.R. F. 557090

12

13

14

15

16

ASSEMINI
CAGLIARI

SESTU

 Strada Asfaltata	 Riu Sa Nuxedda	 Riu de Giacu Meloni	 Canale	 S.P. n. 2	 Riu sa Murta
 P2					
	 02	 03	 04		 05

Progetto:

METANIZZAZIONE SARDEGNA
MET.:DER. PER MONSERRATO
DN 250 (10") DP 75 bar

PIANO DI MONITORAGGIO AMBIENTALE

02	2003/2019	INSERITE MODIFICHE TRACCIATO	T.FILANDRO	R. BOZZINI	R. BOZZINI O. CORDA
01	2006/2018	REVISIONE	T.FILANDRO	L.D'ANDREA	R. BOZZINI O. CORDA
INDICE	DATA	R E V I S I O N I		ELABORATO	VERIFICATO APPROVATO

Foglio
6
di 7
Scala
1:10000




TechnipFMC
Rif. TPIDL: 073670-010-DW-3252-546
TECHNIP ITALY DIREZIONE LAVORI S.p.A.

PG-PMA-402

Comm.

C.T.R. F. 557050

C.T.R. F. 557090

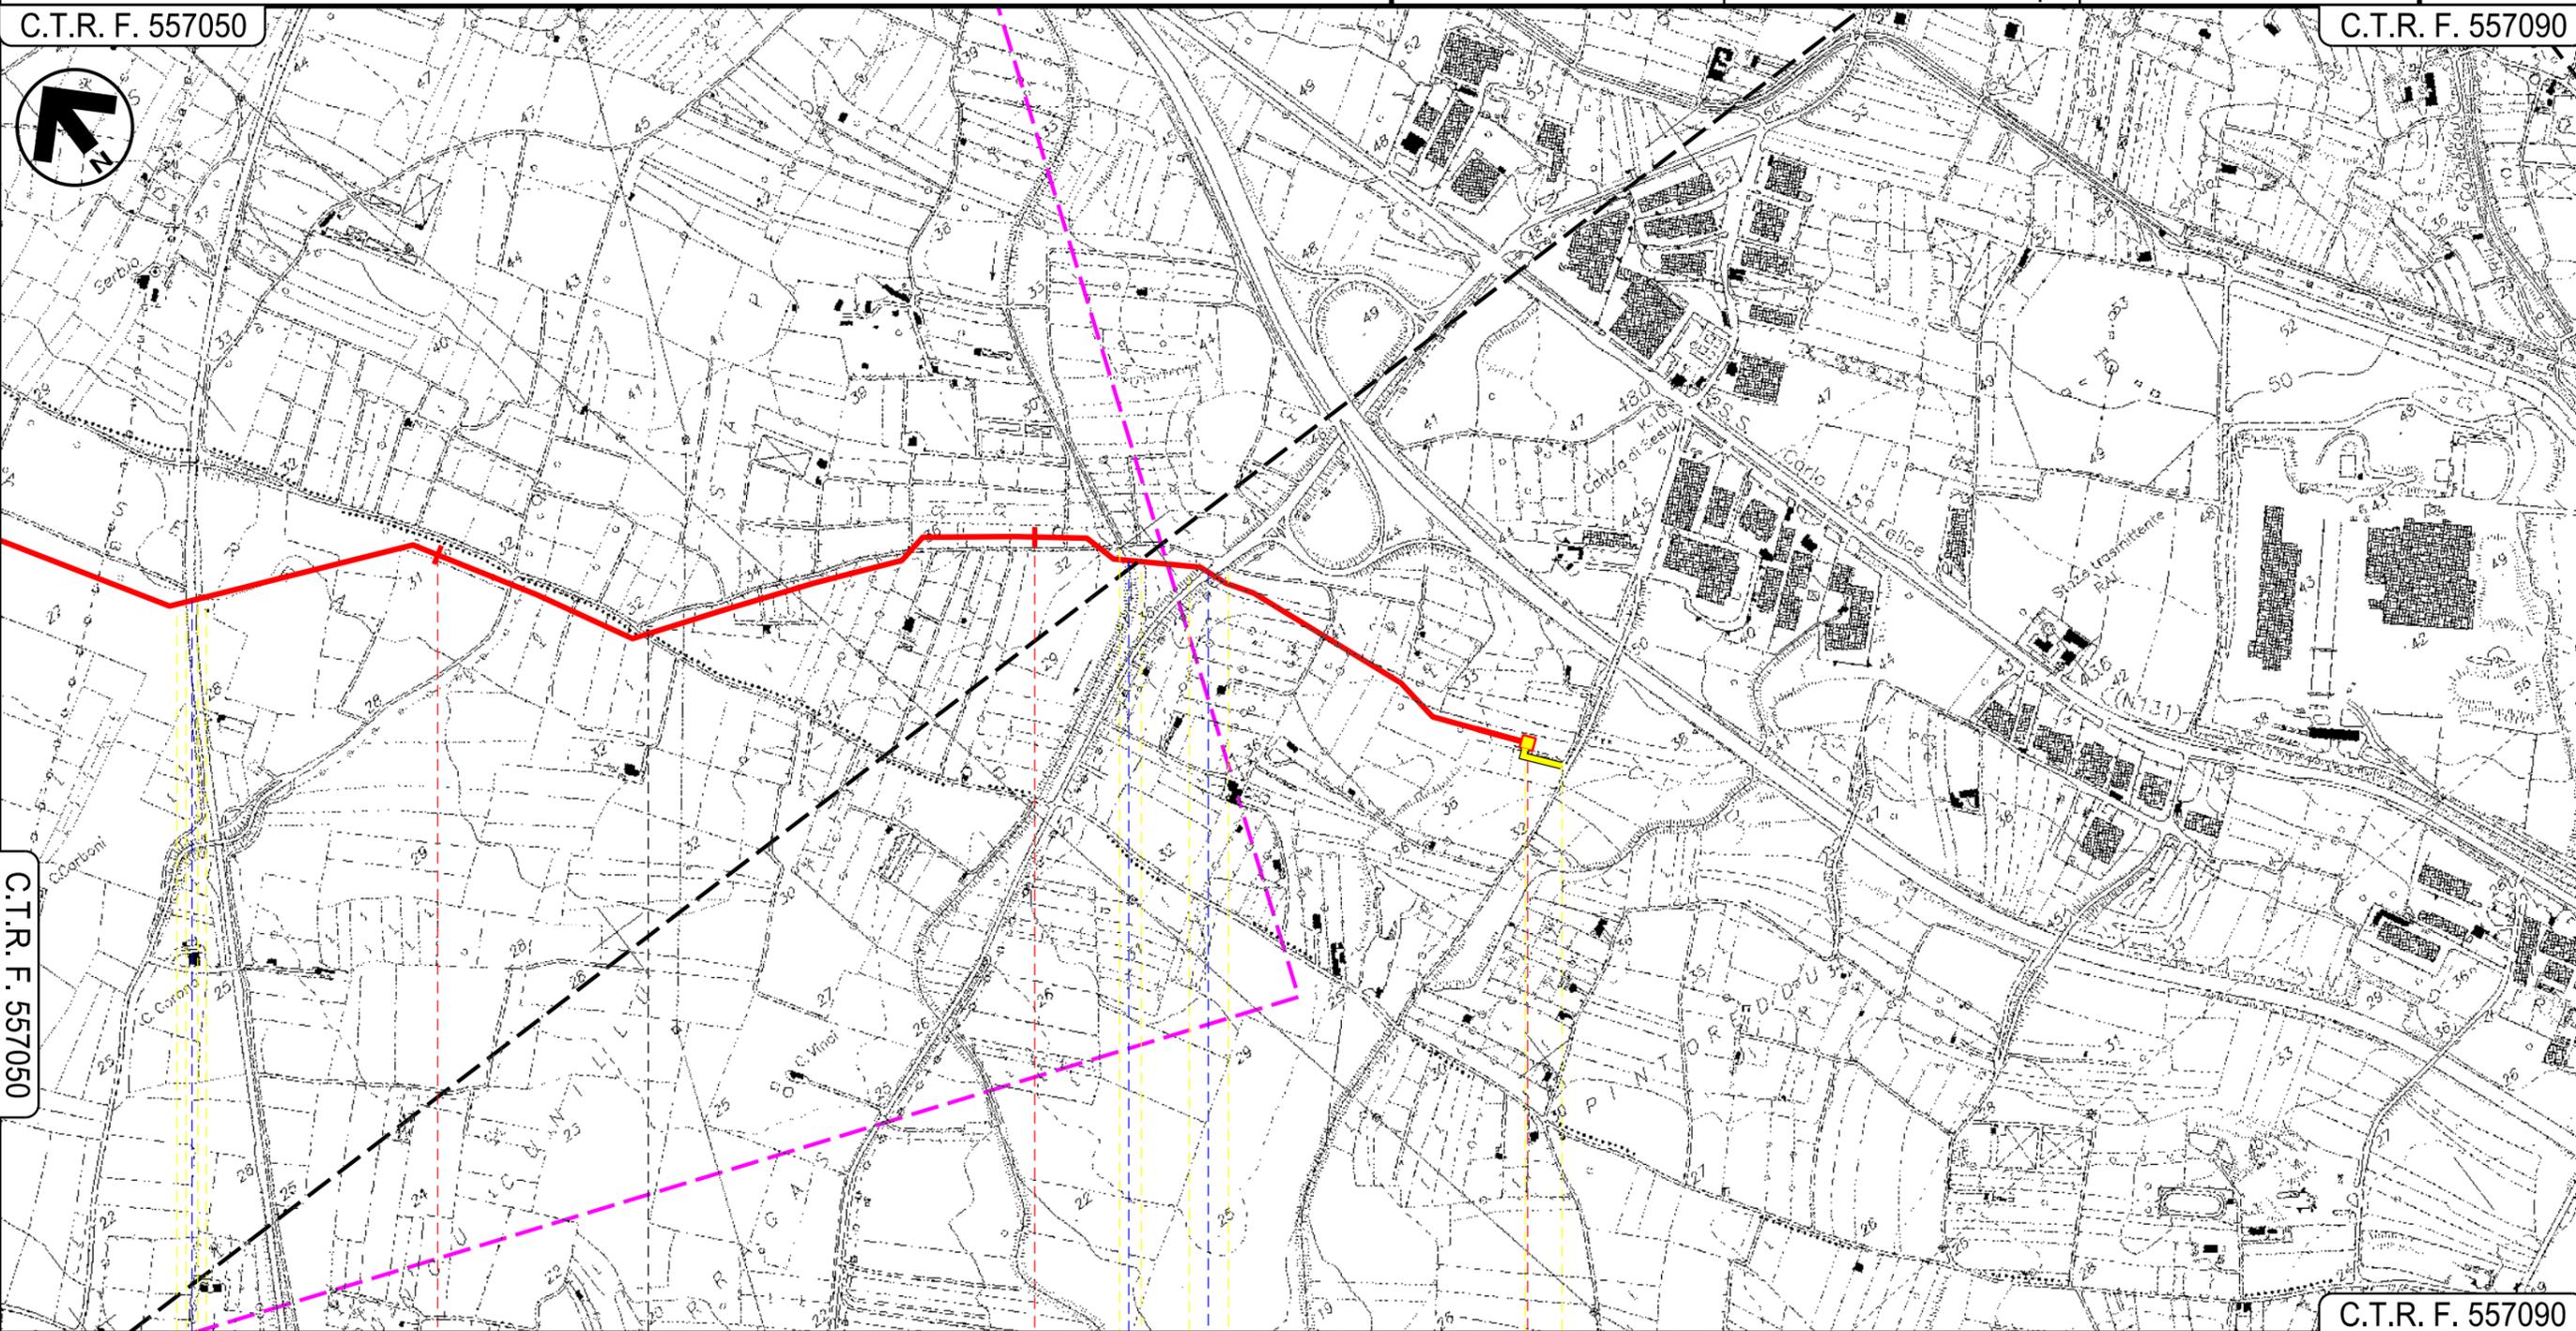

C.T.R. F. 557050

C.T.R. F. 557090

15

16

16+820

ASSEMINI

SESTU

CAGLIARI



• S.P. n. 2

Riu sa Murta •

• Strada Comunale Is Canadeus

05

METANIZZAZIONE SARDEGNA
 METANODOTTO DERIVAZIONE PER MONSERRATO
 DN 250 (10") DP 75 bar

PIANO DI MONITORAGGIO AMBIENTALE

02	2003/2019	INSERITE MODIFICHE TRACCIATO	T.FILANDRO	R. BOZZINI	R. BOZZINI O.CORDA
01	2006/2018	REVISIONE	T.FILANDRO	L.D'ANDREA	R. BOZZINI O.CORDA
INDICE	DATA	R E V I S I O N I	ELABORATO	VERIFICATO	APPROVATO
					PG-PMA-402
			Rif TPIDL: 073670-010-DW-3252-546 TECHNIP ITALY DIREZIONE LAVORI S.p.A.		Comm.

Foglio
7
 di 7
 Scala
1:10000

LEGENDA

-  Metanodotto in progetto
-  Altri metanodotti in progetto
-  Gallerie, Tunnel, Mini-Microtunnel, Raise Boring e T.O.C.
-  Impianti di linea in progetto
-  Piazzola di stoccaggio tubazioni
-  Strada di accesso all'impianto
-  Adeguamento strade esistenti
-  Strade di accesso provvisorio
-  Limite sovrapposizione fogli

SIMBOLOGIA MECCANICA

-  Punto di intercettazione di linea (P.I.L.)
-  Punto di intercettazione di derivazione importante (P.I.D.I.)
-  Punto di intercettazione di derivazione semplice con stacco da P.I.L. (P.I.D.S.)
-  Punto di intercettazione e derivazione semplice con stacco da Linea (P.I.D.S.)
-  Punto di intercettazione con discaggio di allacciamento (P.I.D.A.)
-  Punto predisposto per il discaggio di allacciamento (P.P.D.A.)
-  Punto di sezionamento elettrico terminale (P.S.E.T.)
-  Stazione predisposta per lancio e ricevimento PIG
-  Impianto di riduzione/regolazione della pressione

LEGENDA DEI PUNTI DI MONITORAGGIO AMBIENTALE

-  Monitoraggio VEGETAZIONE
-  Monitoraggio SUOLO
-  Monitoraggio FAUNA
-  Monitoraggio ACQUE SUPERFICIALI
-  Monitoraggio ACQUE SOTTERRANEE
-  Monitoraggio RUMORE
-  Monitoraggio ATMOSFERA

Il presente disegno è di proprietà aziendale - La Società tutelera i propri diritti a termine di legge.

Progressiva chilometrica	N.	
Comuni		
Province		
Impianti	TIPO - N.	
Attraversamenti	TIPOLOGIA ATTRAVERSATA (SS n. **, corso d'acqua, ferrovia, ecc.)	
Strade - Piste	ACCESSO IMPIANTI	ADEGUAMENTI STRADE
Piazzole	N. PIAZ. Pn	
Fascia di lavoro	ALLARGATA	STRADE PROVVISORIE
Opere civili	TRASVERSALI	LONGITUDINALI