


Il presente disegno e' di proprieta' aziendale - La Societa' tutelera' i propri diritti a termine di legge.

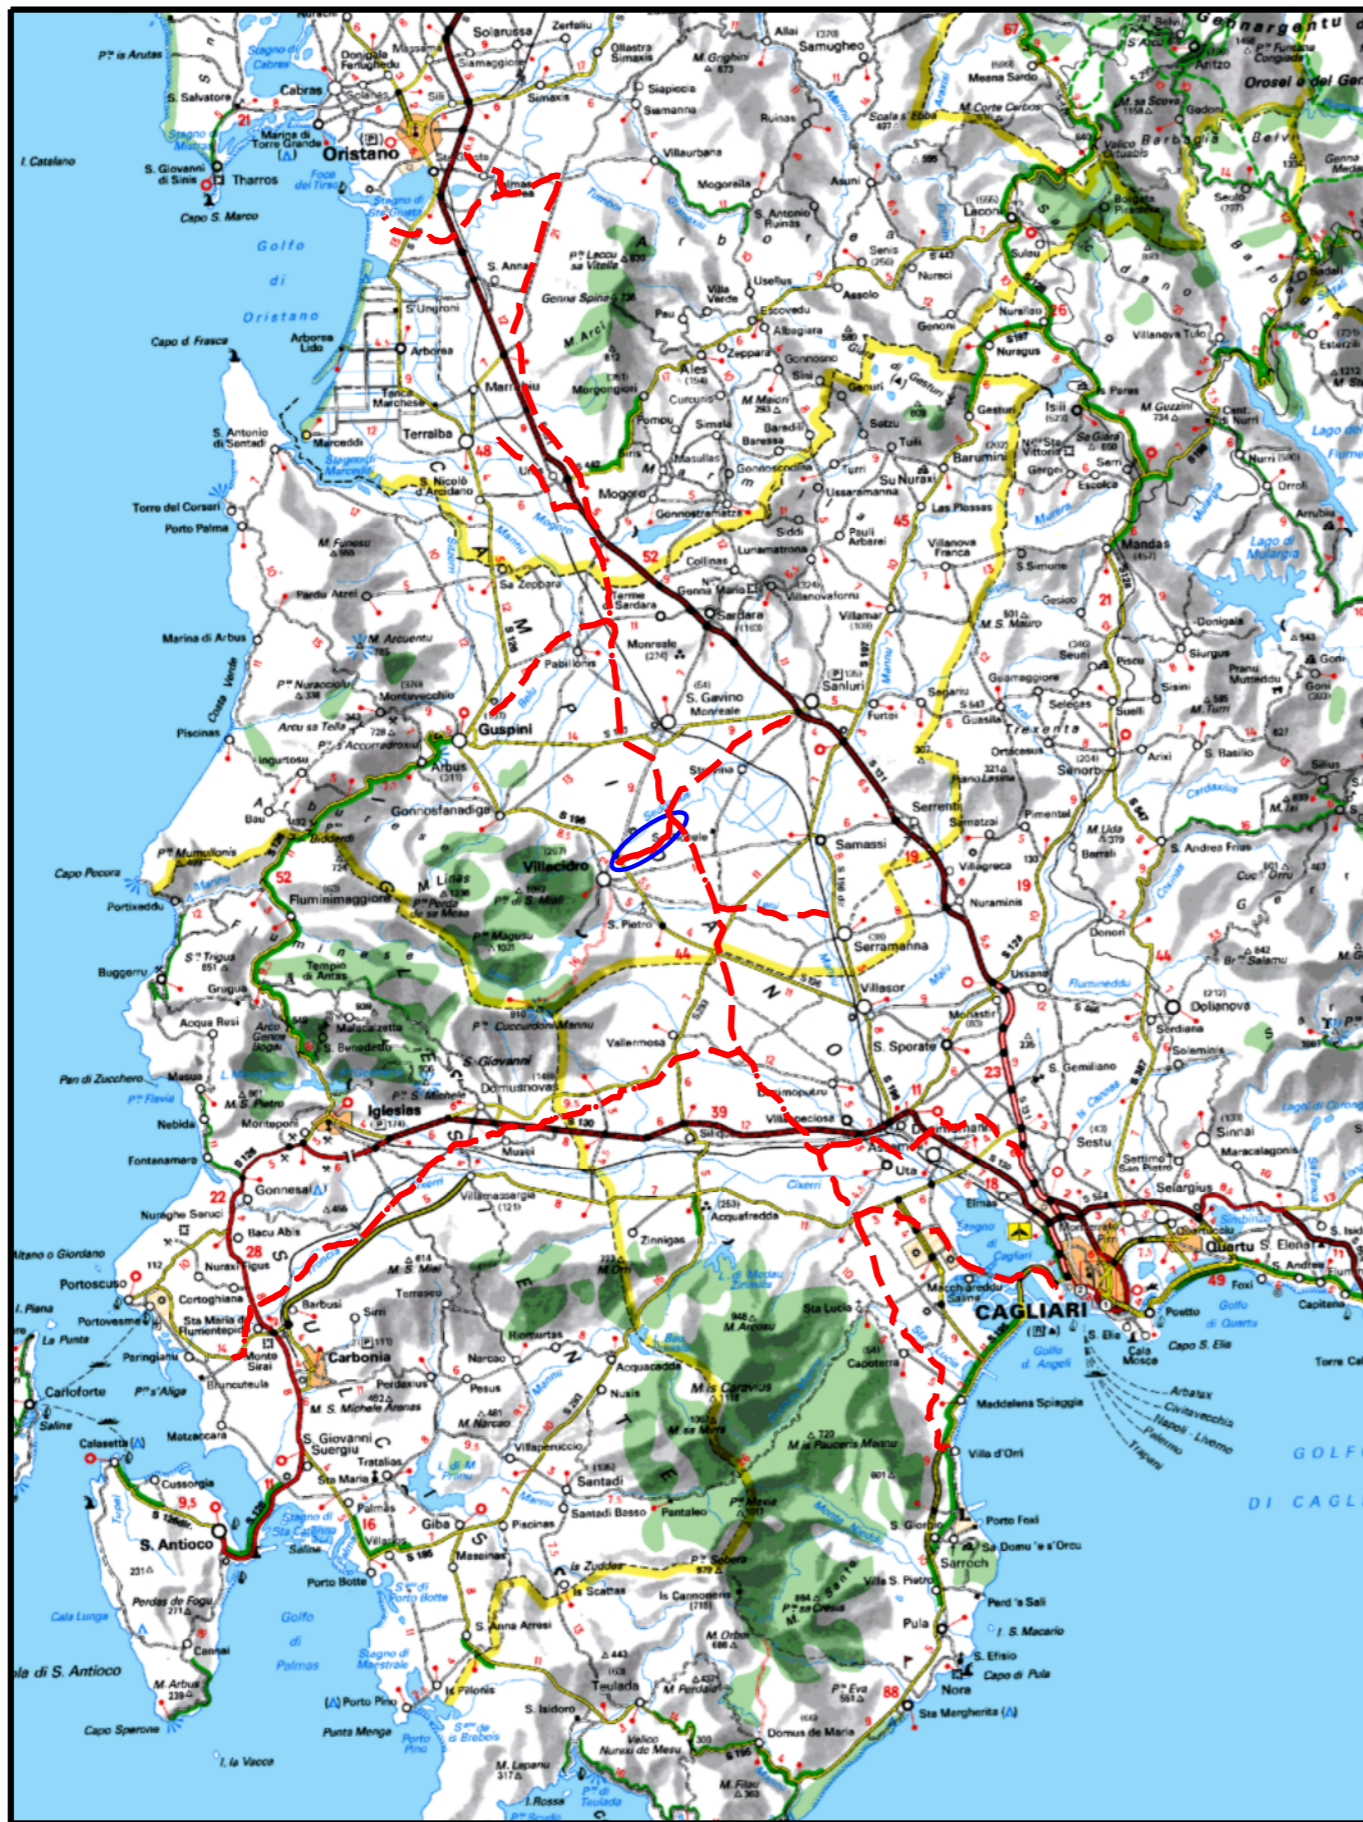

COROGRAFIA Scala 1:500.000

02	2003/2019	INSERITE MODIFICHE TRACCIATO	T.FILANDRO	R. BOZZINI	R.BOZZINI O.CORDA
01	2006/2018	REVISIONE	T.FILANDRO	L.D'ANDREA	R.BOZZINI O.CORDA
00	31/03/2017	EMISSIONE	J.PAPPALARDO	C.CASATI	V.FORLIVESI G.GIOVANNINI
INDICE	DATA	REVISIONI	ELABORATO	VERIFICATO	APPROVATO
			<b>PROGETTISTA</b>  Rif.TPIDL: 073670-010-DW-3252-548 TECHNIP ITALY DIREZIONE LAVORI S.p.A.		
Dis. <b>PG-PMA-404</b>			Fg. 1 di 4		
Comm.			INDICE		
Scala <b>1:10000</b>			Sostituisce il ..... Sostituito dal .....		
<b>Metanodotto:</b> METANIZZAZIONE SARDEGNA METANODOTTO DERIVAZIONE PER VILLACIDRO DN 150 (6") DP 75 bar					
<b>PIANO DI MONITORAGGIO AMBIENTALE</b>					

Progetto:

METANIZZAZIONE SARDEGNA

MET.:DER. PER VILLACIDRO

DN 150 (6") DP 75 bar

PIANO DI MONITORAGGIO AMBIENTALE

02	2003/2019	INSERITE MODIFICHE TRACCIATO	T.FILANDRO	R. BOZZINI	R.BOZZINI O.CORDA
01	2006/2018	REVISIONE	T.FILANDRO	L.D'ANDREA	R.BOZZINI O.CORDA
INDICE	DATA	REVISIONI	ELABORATO	VERIFICATO	APPROVATO

Foglio

2

di 4

Scala  
1:10000



TechnipFMC


Rif.TPIDL: 073670-010-DW-3252-548  
TECHNIP ITALY DIREZIONE LAVORI S.p.A.

PG-PMA-404

Comm.

C.T.R. F. 547100

C.T.R. F. 547100

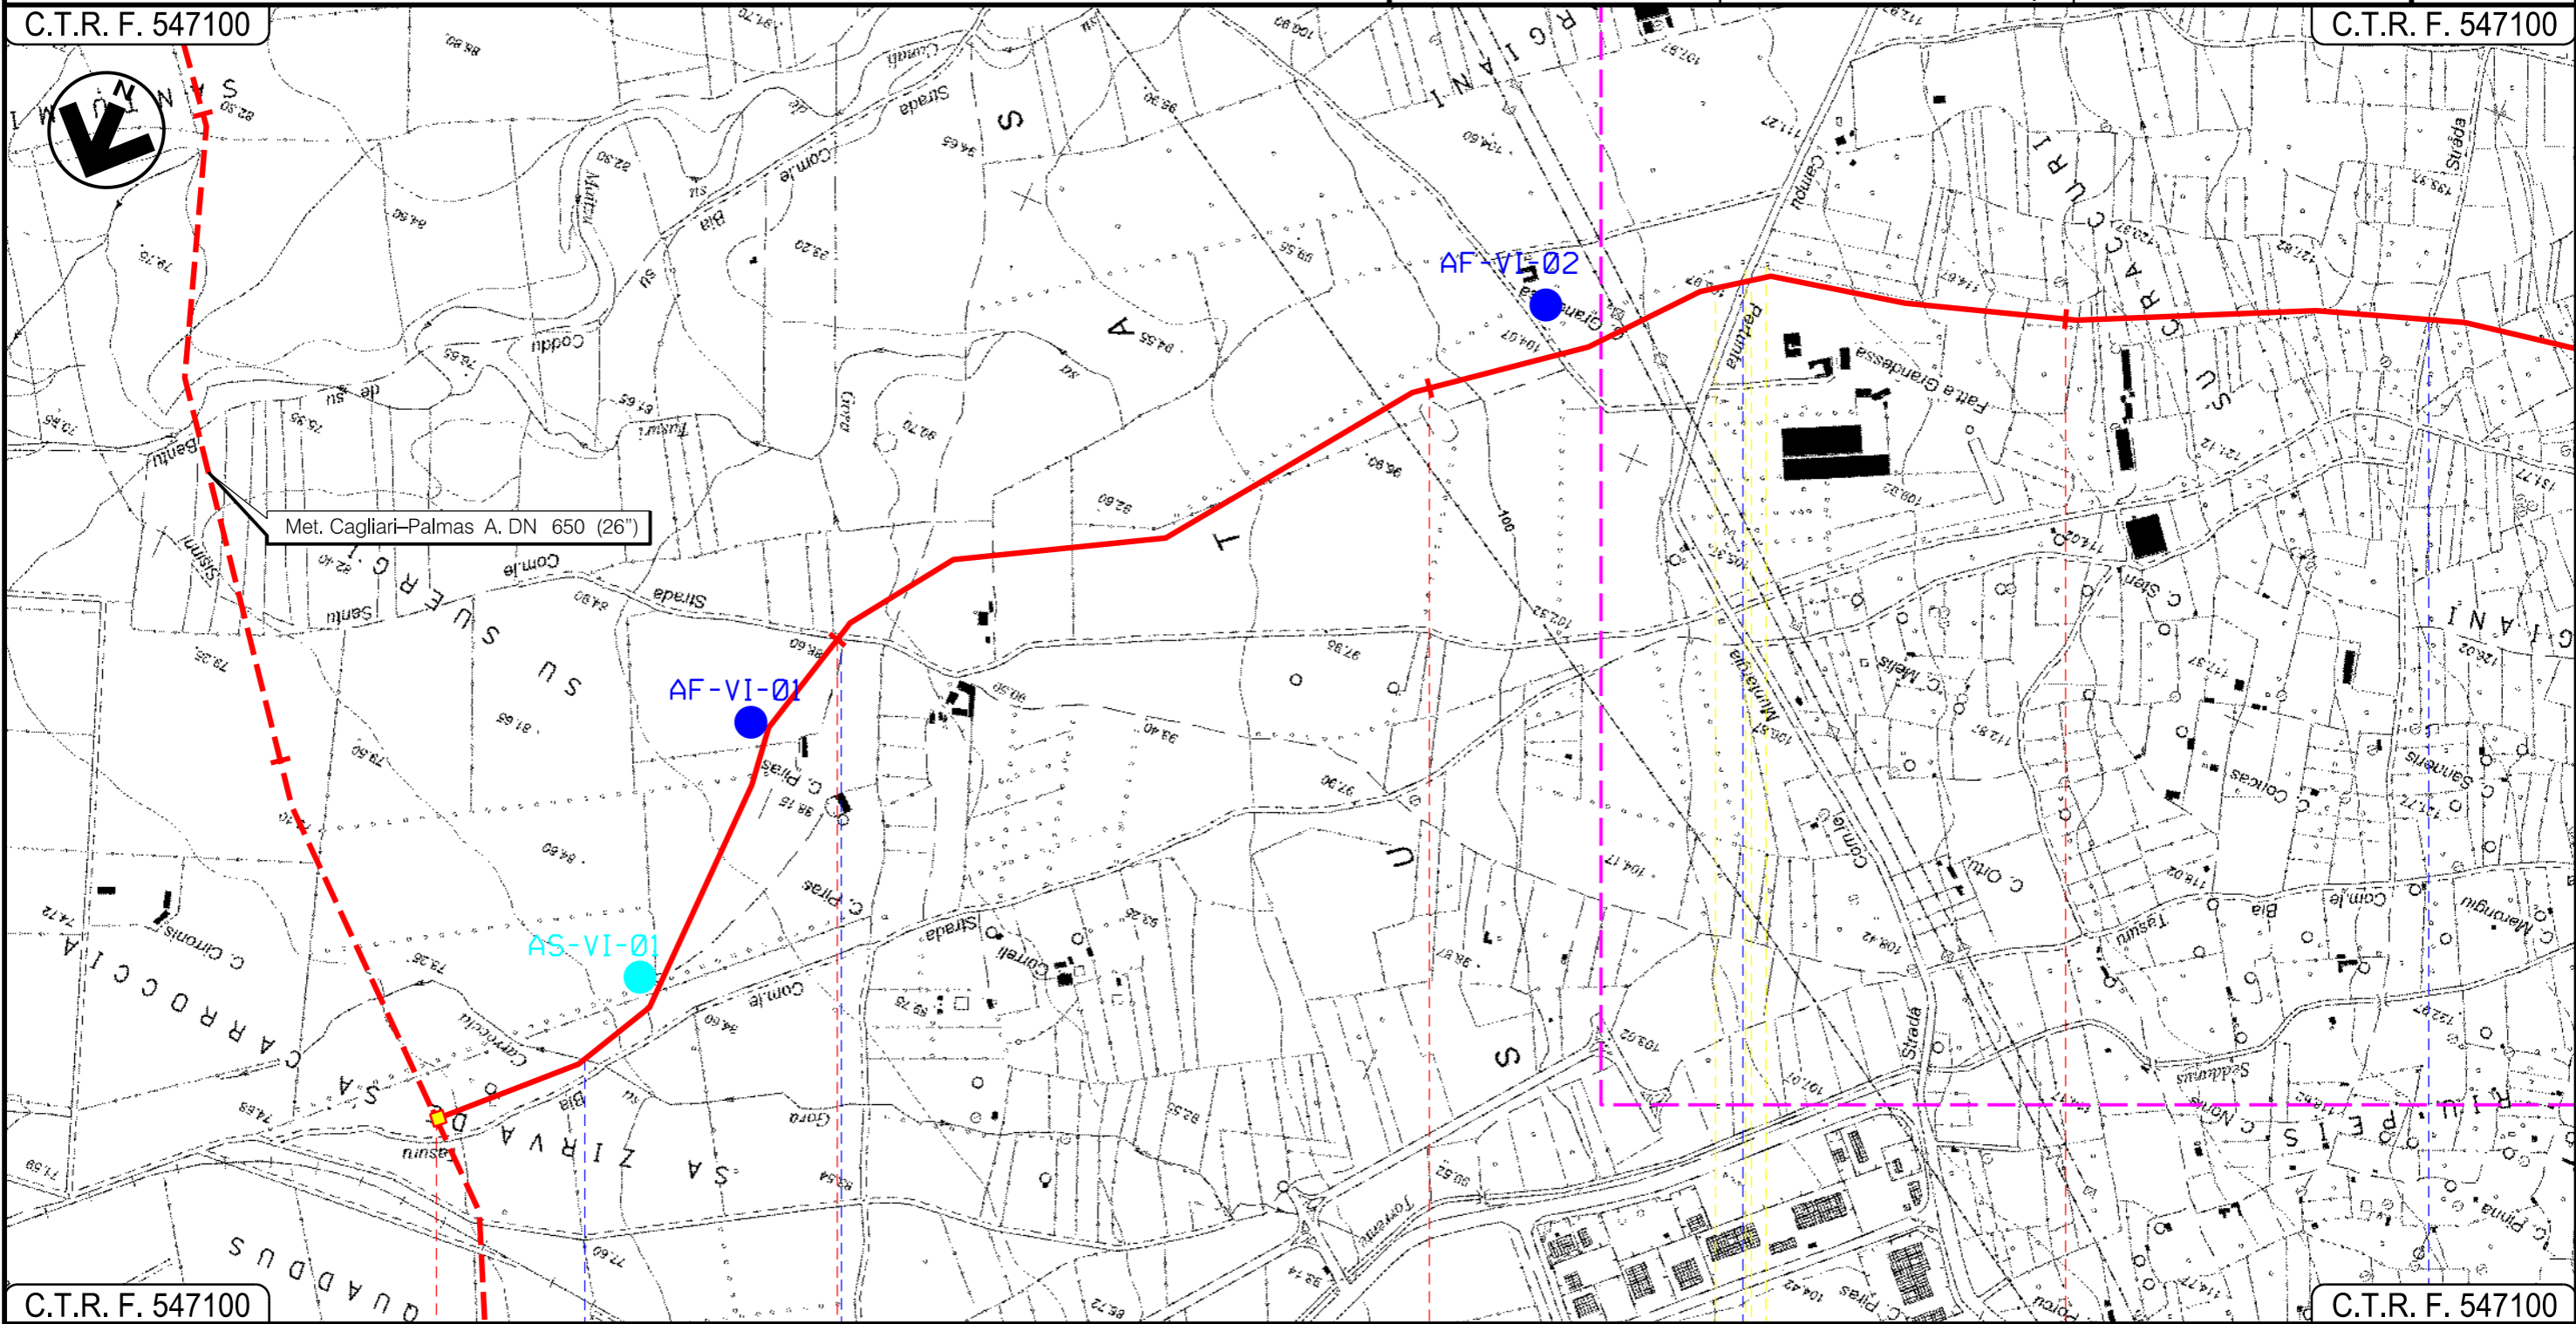

C.T.R. F. 547100

C.T.R. F. 547100

VILLACIDRO  
SUD SARDEGNA

In prog. su Met.  
Cagliari-Palmas A.

P.I.O.I. n. 8

Gora sa Carroccia

Strada Com.le Santu Sisinni

Strada Comunale

Strada Com.le di Tresaxia

Progetto:

METANIZZAZIONE SARDEGNA

MET.:DER. PER VILLACIDRO

DN 150 (6") DP 75 bar

PIANO DI MONITORAGGIO AMBIENTALE

02	2003/2019	INSERITE MODIFICHE TRACCIATO	T.FILANDRO	R. BOZZINI	R.BOZZINI O.CORDA
01	2006/2018	REVISIONE	T.FILANDRO	L.D'ANDREA	R.BOZZINI O.CORDA
INDICE	DATA	REVISIONI	ELABORATO	VERIFICATO	APPROVATO

Foglio

3

di 4

Scala  
1:10000




**TechnipFMC**  
Rif.TPIDL: 073670-010-DW-3252-548  
TECHNIP ITALY DIREZIONE LAVORI S.p.A.

PG-PMA-404

Comm.

C.T.R. F. 547100


C.T.R. F. 547090

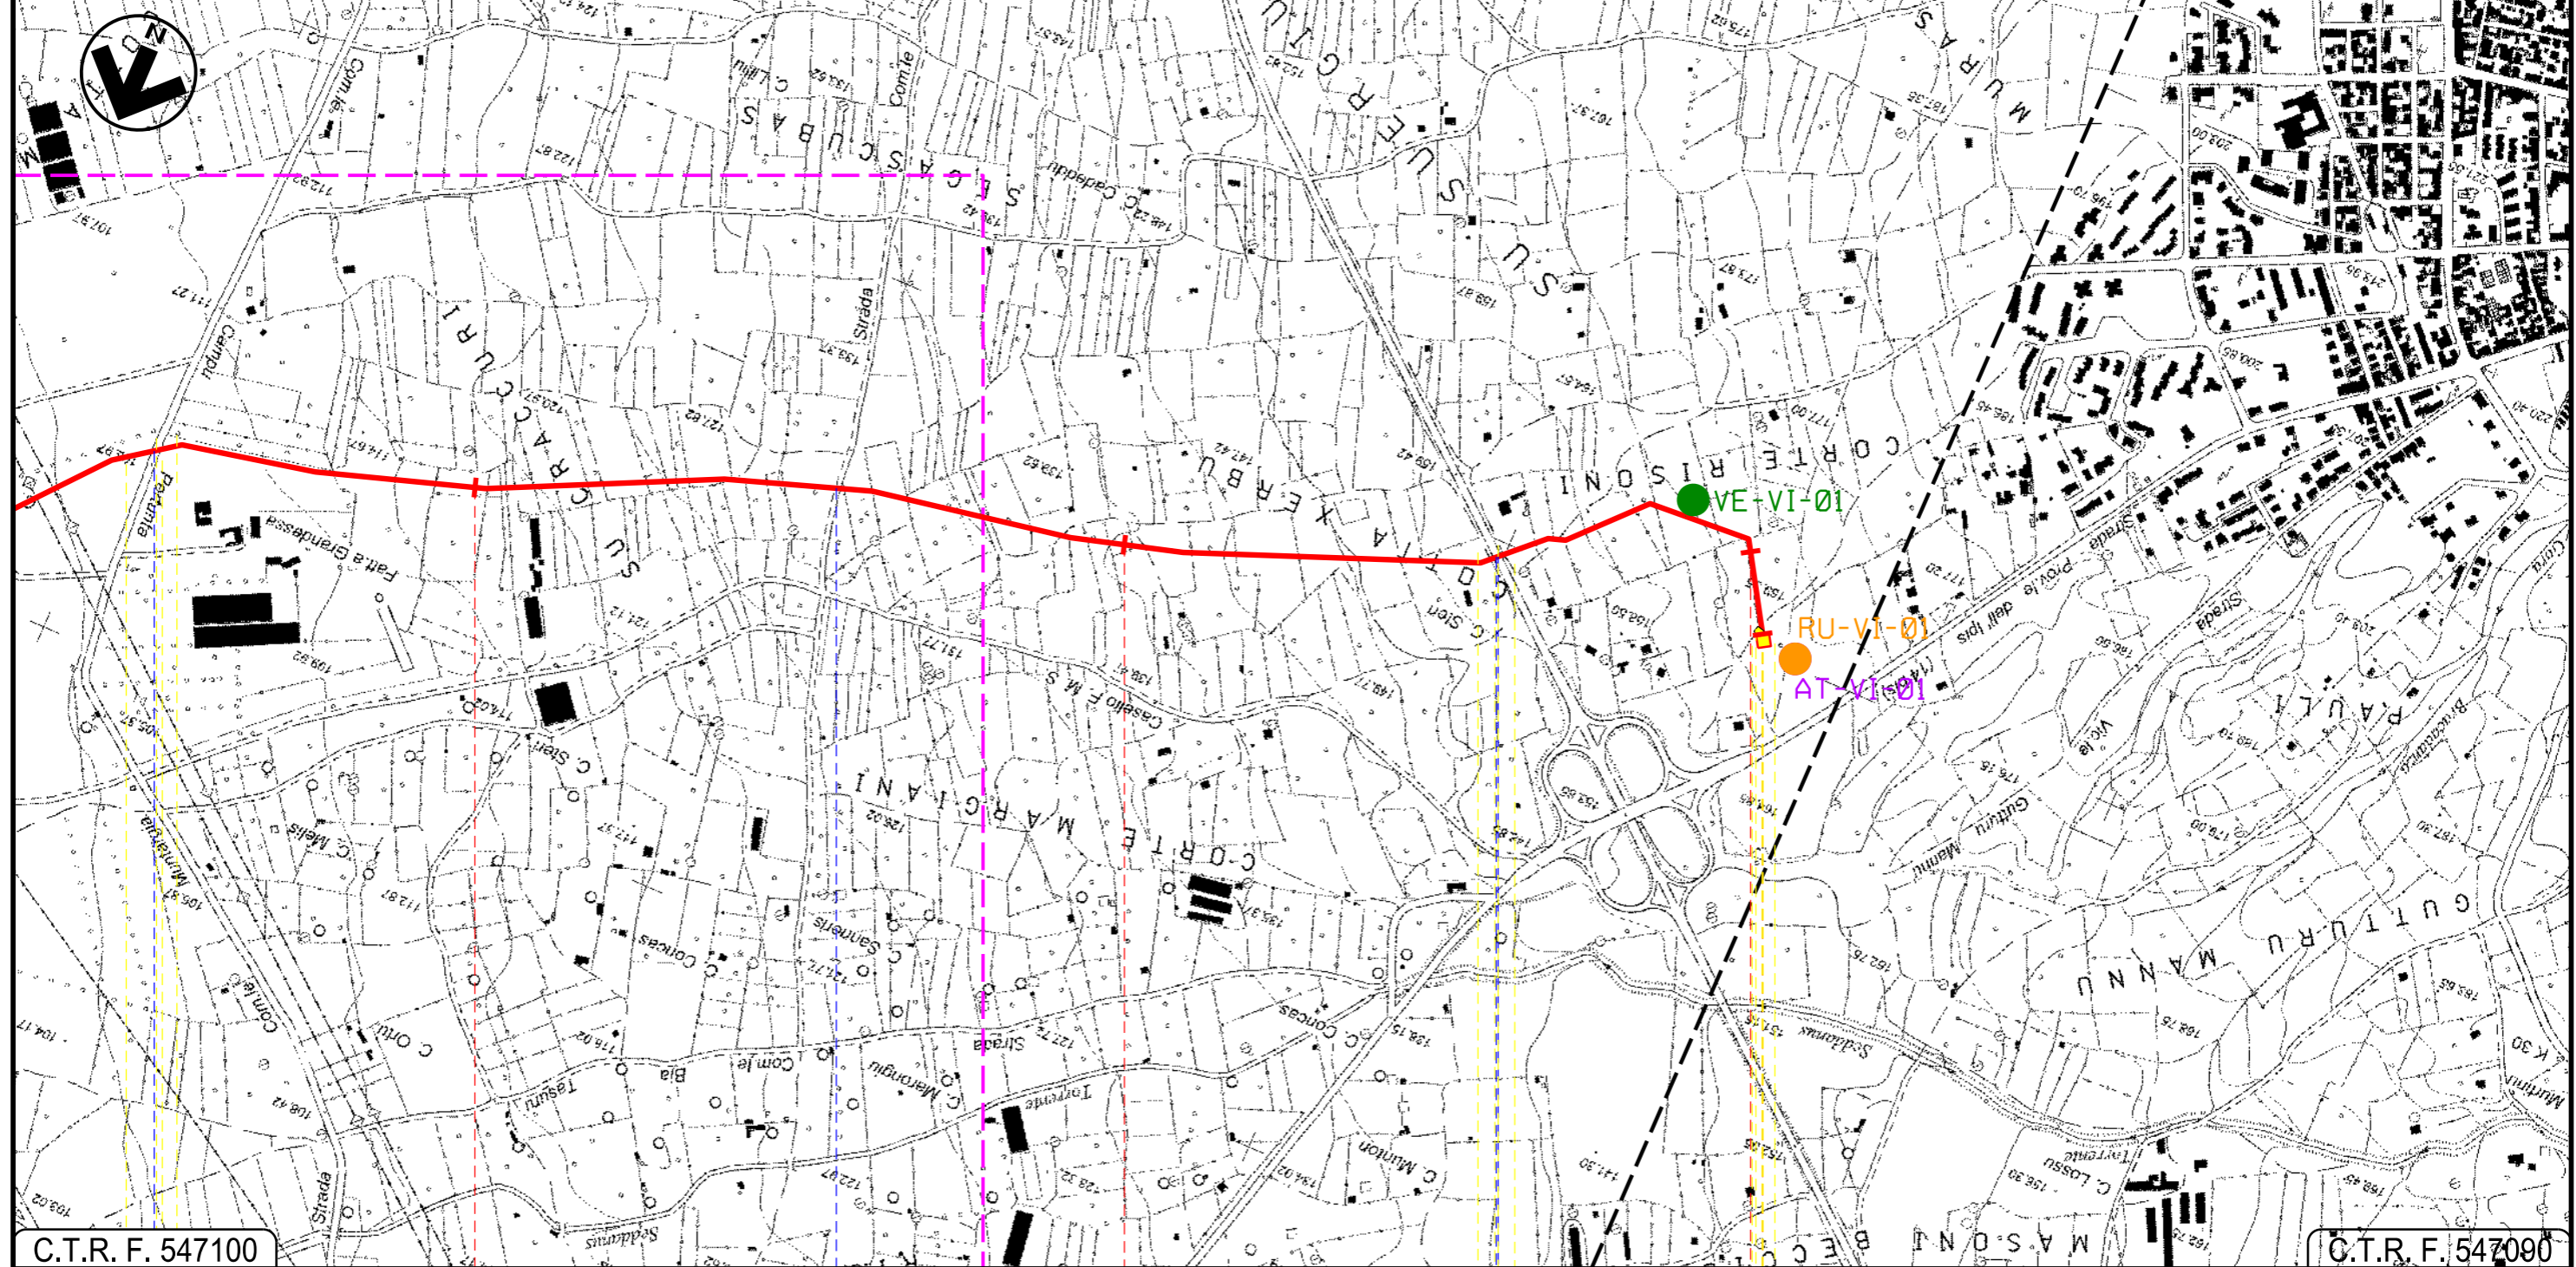

C.T.R. F. 547100

C.T.R. F. 547090

VILLACIDRO  
SUD SARDEGNA

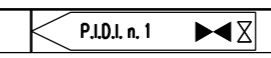

Strada Comunale

Strada Com.le di Tresaxia

S.S. n196

METANIZZAZIONE SARDEGNA  
 METANODOTTO DERIVAZIONE PER VILLACIDRO  
 DN 150 (6") DP 75 bar










PIANO DI MONITORAGGIO AMBIENTALE

02	2003/2019	INSERITE MODIFICHE TRACCIATO	T.FILANDRO	R. BOZZINI	R.BOZZINI O.CORDA
01	2006/2018	REVISIONE	T.FILANDRO	L.D'ANDREA	R.BOZZINI O.CORDA
INDICE	DATA	R E V I S I O N I	ELABORATO	VERIFICATO	APPROVATO
			 Rif TPIDL: 073670-010-DW-3252-548 TECHNIP ITALY DIREZIONE LAVORI S.p.A.		
			PG-PMA-404		
			Comm.		




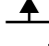





Foglio  
**4**  
 di 4  
 Scala  
**1:10000**

LEGENDA








SIMBOLOGIA CARTOGRAFICA

-  Metanodotto in progetto
-  Altri metanodotti in progetto
-  Gallerie, Tunnel, Mini-Microtunnel, Raise Boring e T.O.C.
-  Impianti di linea in progetto
-  Piazzola di stoccaggio tubazioni
-  Strada di accesso all'impianto
-  Adeguamento strade esistenti
-  Strade di accesso provvisorio
-  Limite sovrapposizione fogli

SIMBOLOGIA MECCANICA

-  Punto di intercettazione di linea (P.I.L.)
-  Punto di intercettazione di derivazione importante (P.I.D.I.)
-  Punto di intercettazione di derivazione semplice con stacco da P.I.L. (P.I.D.S.)
-  Punto di intercettazione e derivazione semplice con stacco da Linea (P.I.D.S.)
-  Punto di intercettazione con discaggio di allacciamento (P.I.D.A.)
-  Punto predisposto per il discaggio di allacciamento (P.P.D.A.)
-  Punto di sezionamento elettrico terminale (P.S.E.T.)
-  Stazione predisposta per lancio e ricevimento PIG
-  Impianto di riduzione/regolazione della pressione

LEGENDA DEI PUNTI DI MONITORAGGIO AMBIENTALE

-  Monitoraggio VEGETAZIONE
-  Monitoraggio SUOLO
-  Monitoraggio FAUNA
-  Monitoraggio ACQUE SUPERFICIALI
-  Monitoraggio ACQUE SOTTERRANEE
-  Monitoraggio RUMORE
-  Monitoraggio ATMOSFERA

Il presente disegno è di proprietà aziendale - La Società tutelera i propri diritti a termine di legge.

Progressiva chilometrica	N.	
Comuni		
Province		
Impianti	TIPO - N.	
Attraversamenti	TIPOLOGIA ATTRAVERSATA (SS n. **, corso d'acqua, ferrovia, ecc.)	
Strade - Piste	ACCESSO IMPIANTI	ADEGUAMENTI STRADE
Piazzole	N. PIAZ. Pn	
Fascia di lavoro	ALLARGATA	STRADE PROVVISORIE
Opere civili	TRASVERSALI	LONGITUDINALI