



COROGRAFIA Scala 1:500.000

02	2003/2019	INSERITE MODIFICHE TRACCIATO	T.FILANDRO	R. BOZZINI	R. BOZZINI O. CORDA						
01	2006/2018	REVISIONE	T.FILANDRO	L.D'ANDREA	R. BOZZINI O. CORDA						
00	31/03/2017	EMISSIONE	F. CRISTOFARO	C. CASATI	V. FORLIVESI G. GIOVANNINI						
INDICE	DATA	R E V I S I O N I			ELABORATO VERIFICATO APPROVATO						
		PROGETTISTA 			Dis. PG-PMA-407						
		Rif. TPIDL: 073670-010-DW-3252-551 TECHNIP ITALY DIREZIONE LAVORI S.p.A.			Fg. 1 di 5						
Metanodotto: METANIZZAZIONE SARDEGNA METANODOTTO DERIVAZIONE PER TERRALBA DN 150 (6") DP 75 bar					Comm.						
					INDICE <table border="1" style="display: inline-table; vertical-align: middle;"> <tr> <td>1</td> <td>2</td> <td></td> <td></td> <td></td> <td></td> </tr> </table>	1	2				
1	2										
PIANO DI MONITORAGGIO AMBIENTALE					Scala 1:10000						
					Sostituisce il ..... Sostituito dal .....						

Progetto:

METANIZZAZIONE SARDEGNA

MET.:DER. PER TERRALBA


DN 150 (6") DP 75 bar

PIANO DI MONITORAGGIO AMBIENTALE

02	2003/2019	INSERITE MODIFICHE TRACCIATO	T.FILANDRO	R. BOZZINI	R. BOZZINI O. CORDA	Foglio <b>2</b> di 5
01	2006/2018	REVISIONE	T.FILANDRO	L.D'ANDREA	R. BOZZINI O. CORDA	
INDICE	DATA	REVISIONI	ELABORATO	VERIFICATO	APPROVATO	Scala 1:10000
					PG-PMA-407	Comm.
			Rif. TPIDL: 073670-010-DW-3252-551 TECHNIP ITALY DIREZIONE LAVORI S.p.A.			

C.T.R. F. 539090

C.T.R. F. 539090

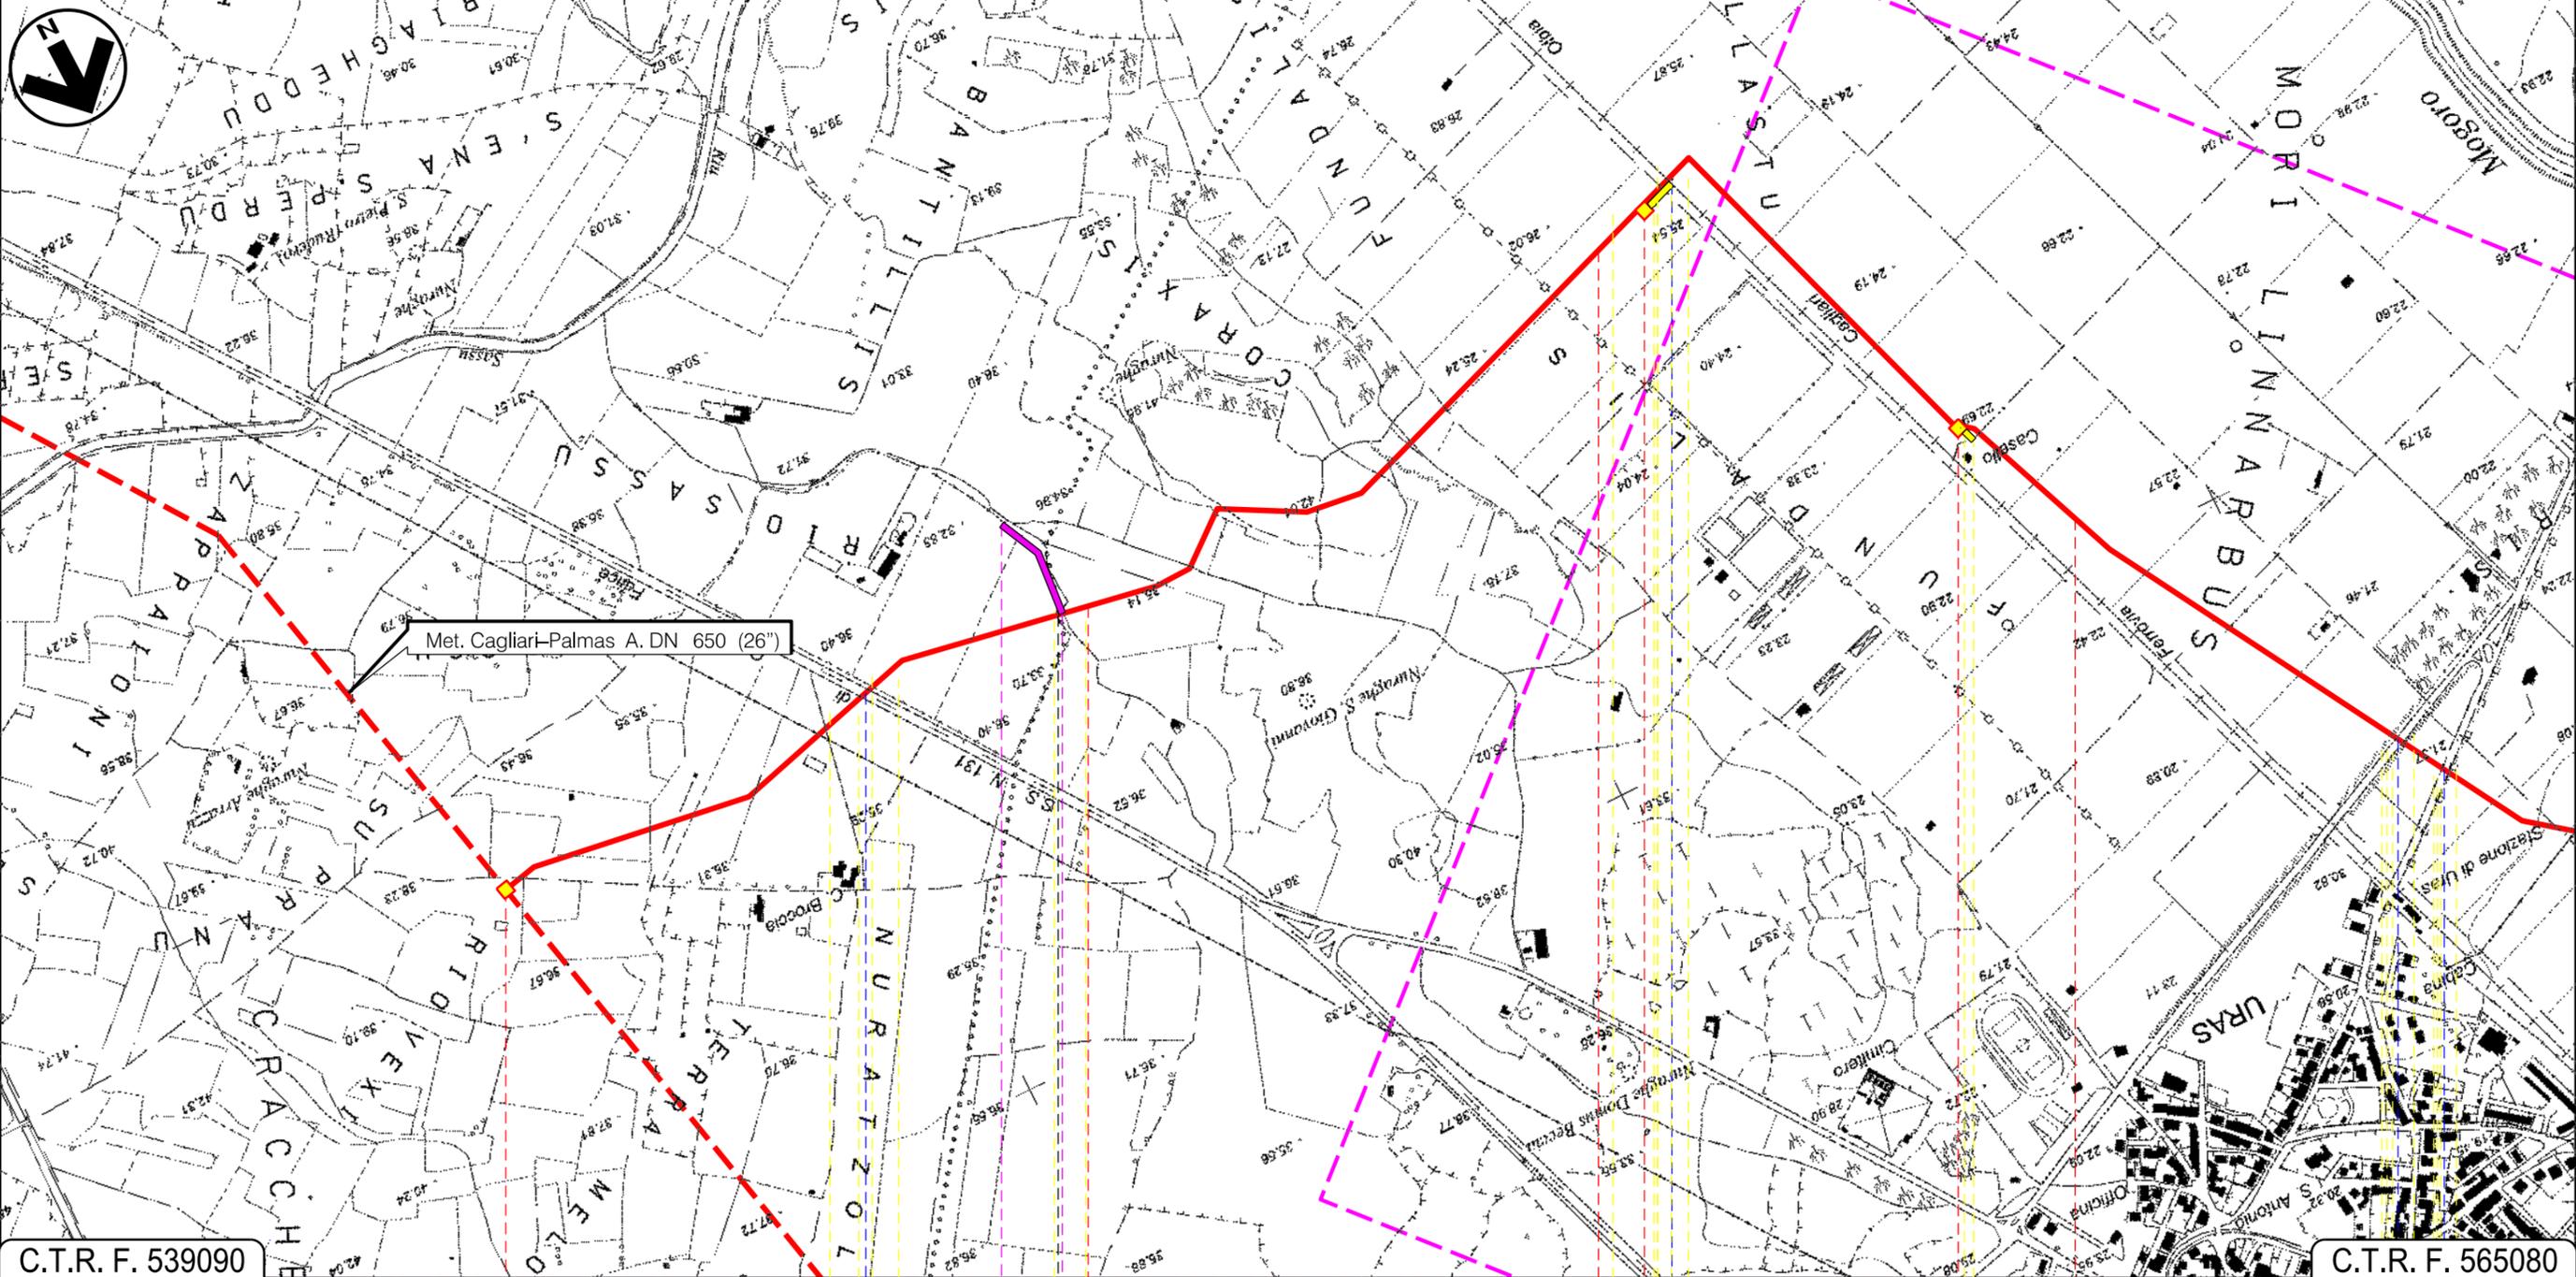

Met. Cagliari-Palmas A. DN 650 (26")

C.T.R. F. 539090

C.T.R. F. 565080

0

1

2

3

MOGORO

ORISTANO

URAS

P.I.D.I. n. 12 In prog. su Met. Cagliari-Palmas A.

P.I.D.I. n. 1

P.I.L. n. 2

S.S. n. 131 Fosso

F.S. Cagliari-Golfo Aranci

S.P. 47 Strada Comunale

01

Progetto:

METANIZZAZIONE SARDEGNA

MET.:DER. PER TERRALBA


DN 150 (6") DP 75 bar

PIANO DI MONITORAGGIO AMBIENTALE

02	2003/2019	INSERITE MODIFICHE TRACCIATO	T.FILANDRO	R. BOZZINI	R. BOZZINI O. CORDA	Foglio <b>3</b> di 5
01	2006/2018	REVISIONE	T.FILANDRO	L.D'ANDREA	R. BOZZINI O. CORDA	
INDICE	DATA	REVISIONI	ELABORATO	VERIFICATO	APPROVATO	Scala 1:10000
					PG-PMA-407	Comm.
			Rif. TPIDL: 073670-010-DW-3252-551 TECHNIP ITALY DIREZIONE LAVORI S.p.A.			

C.T.R. F. 539090

C.T.R. F. 539050

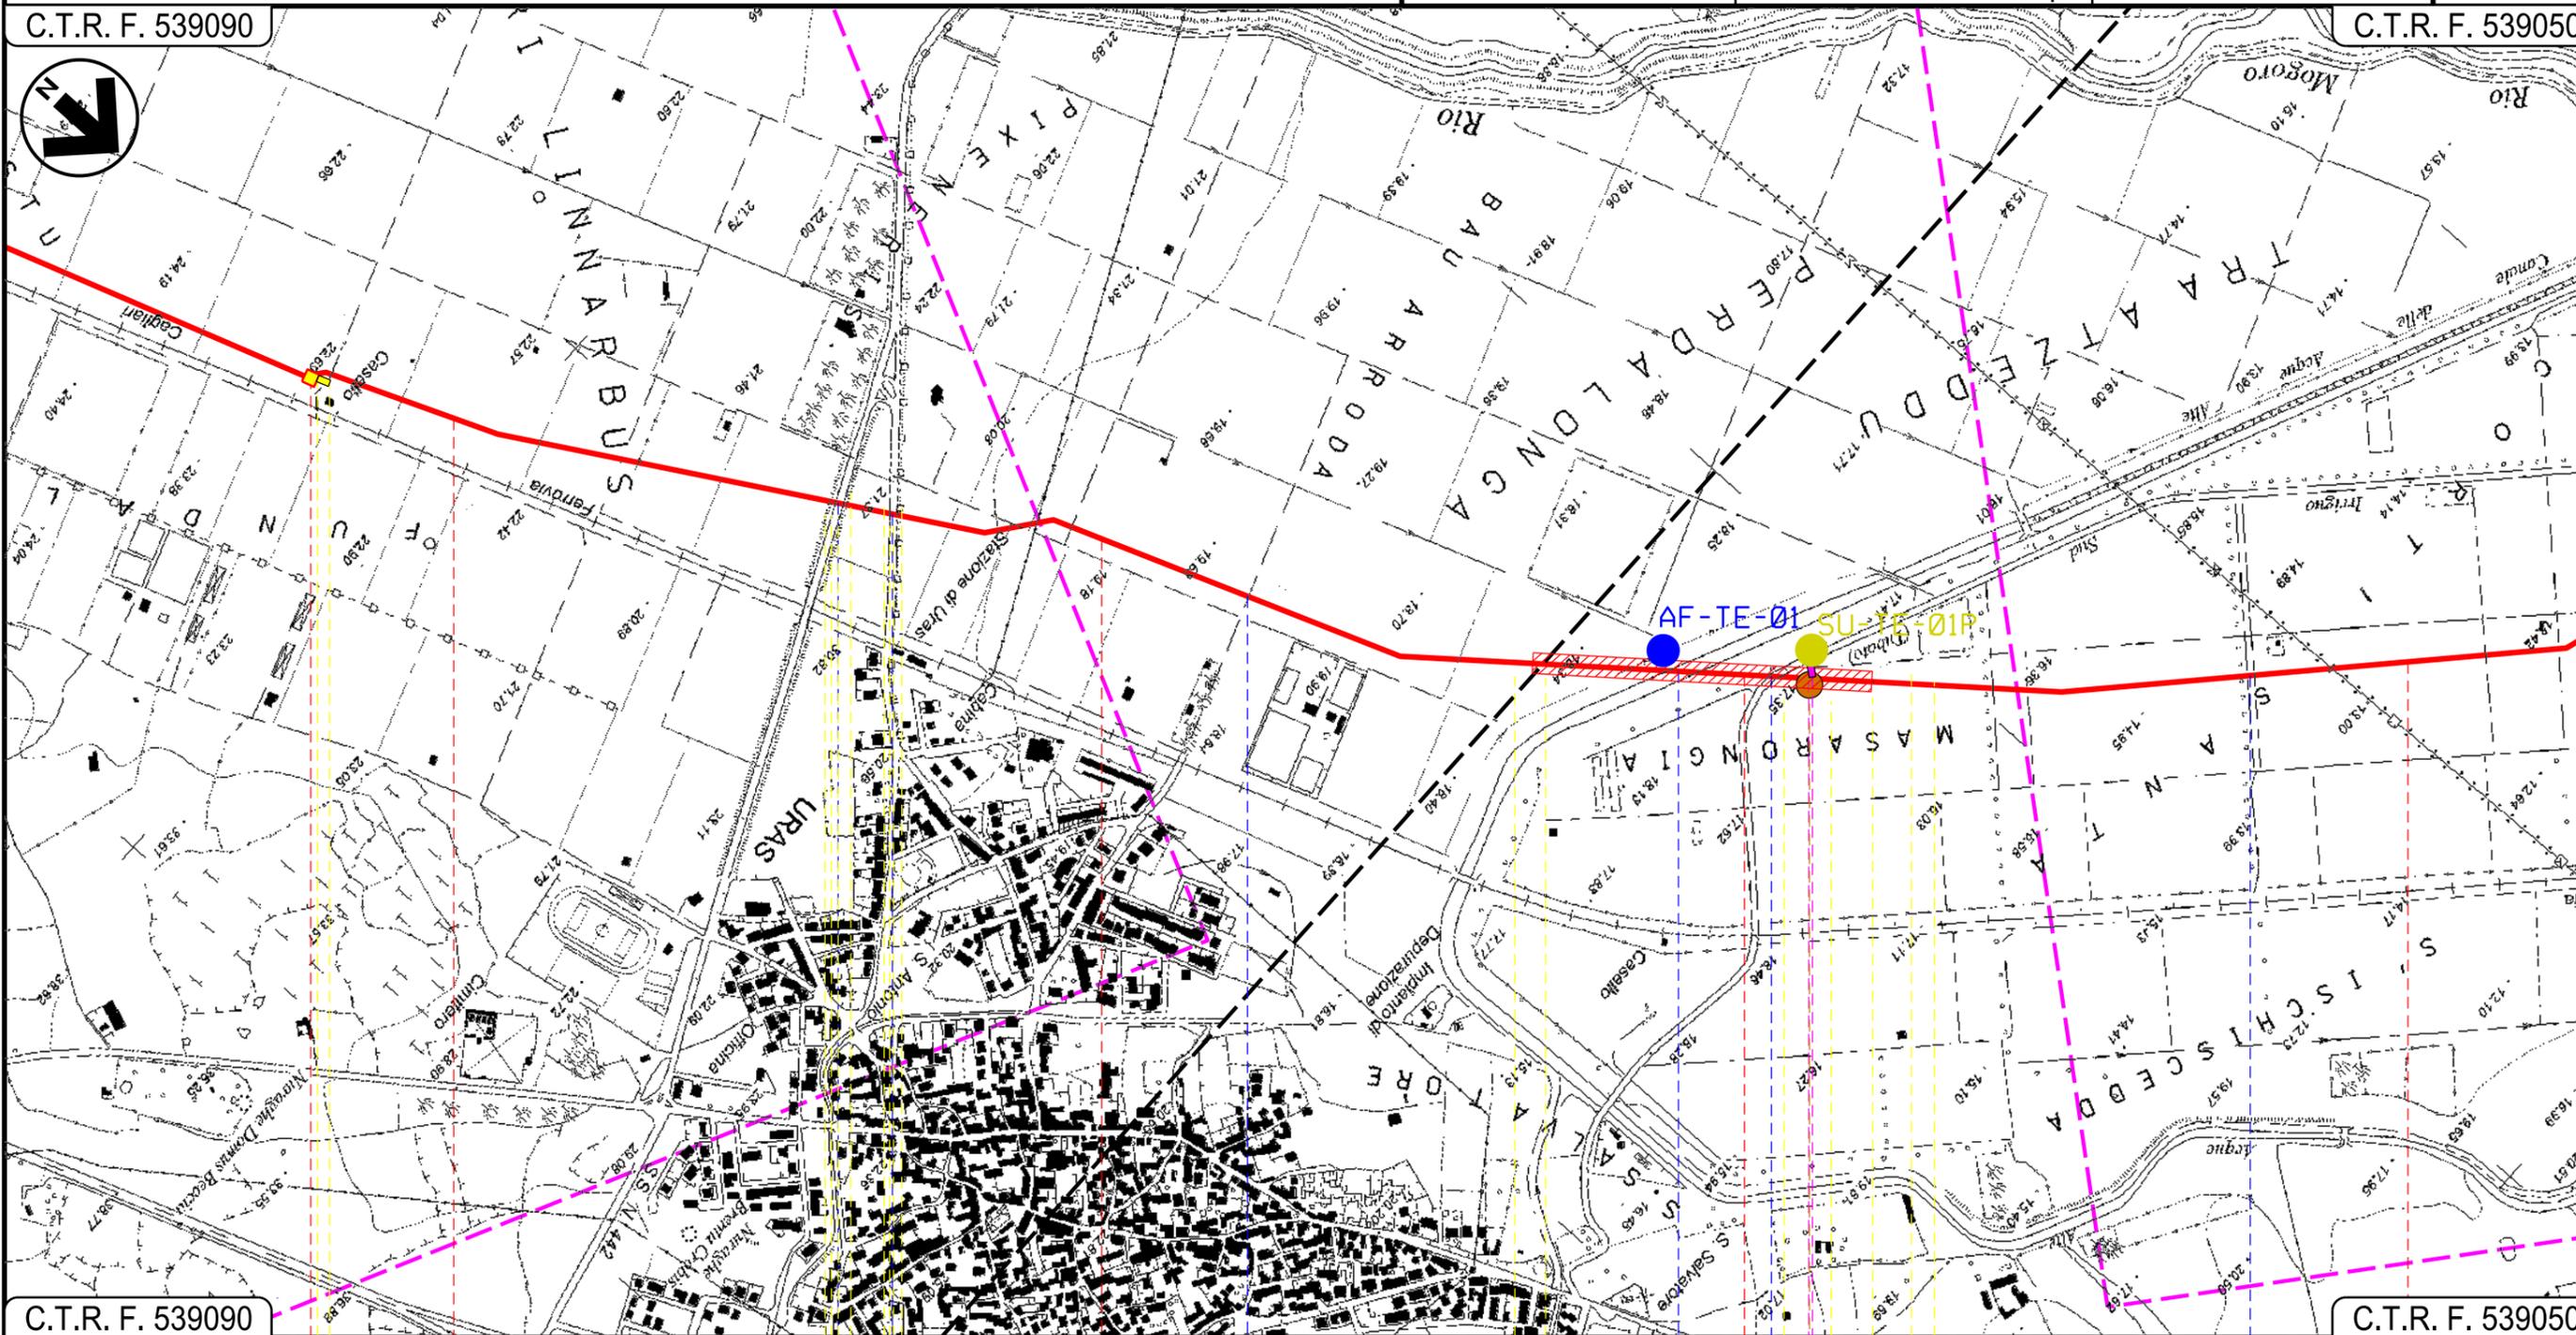

C.T.R. F. 539090

C.T.R. F. 539050

URAS  
ORISTANO

P.LL. n. 2

 S.P. n. 47
  Strada Comunale
  Strada di Bonifica
  Canale delle Acque Alte
  Strada Asfaltata
  Strada Sterrata

P1

Progetto:


METANIZZAZIONE SARDEGNA  
MET.:DER. PER TERRALBA  
DN 150 (6") DP 75 bar

PIANO DI MONITORAGGIO AMBIENTALE

02	2003/2019	INSERITE MODIFICHE TRACCIATO	T.FILANDRO	R. BOZZINI	R. BOZZINI O. CORDA	Foglio 4
01	2006/2018	REVISIONE	T.FILANDRO	L.D'ANDREA	R. BOZZINI O. CORDA	
INDICE	DATA	REVISIONI	ELABORATO	VERIFICATO	APPROVATO	di 5
					PG-PMA-407	Scala 1:10000
					Comm.	

C.T.R. F. 539090

C.T.R. F. 538080

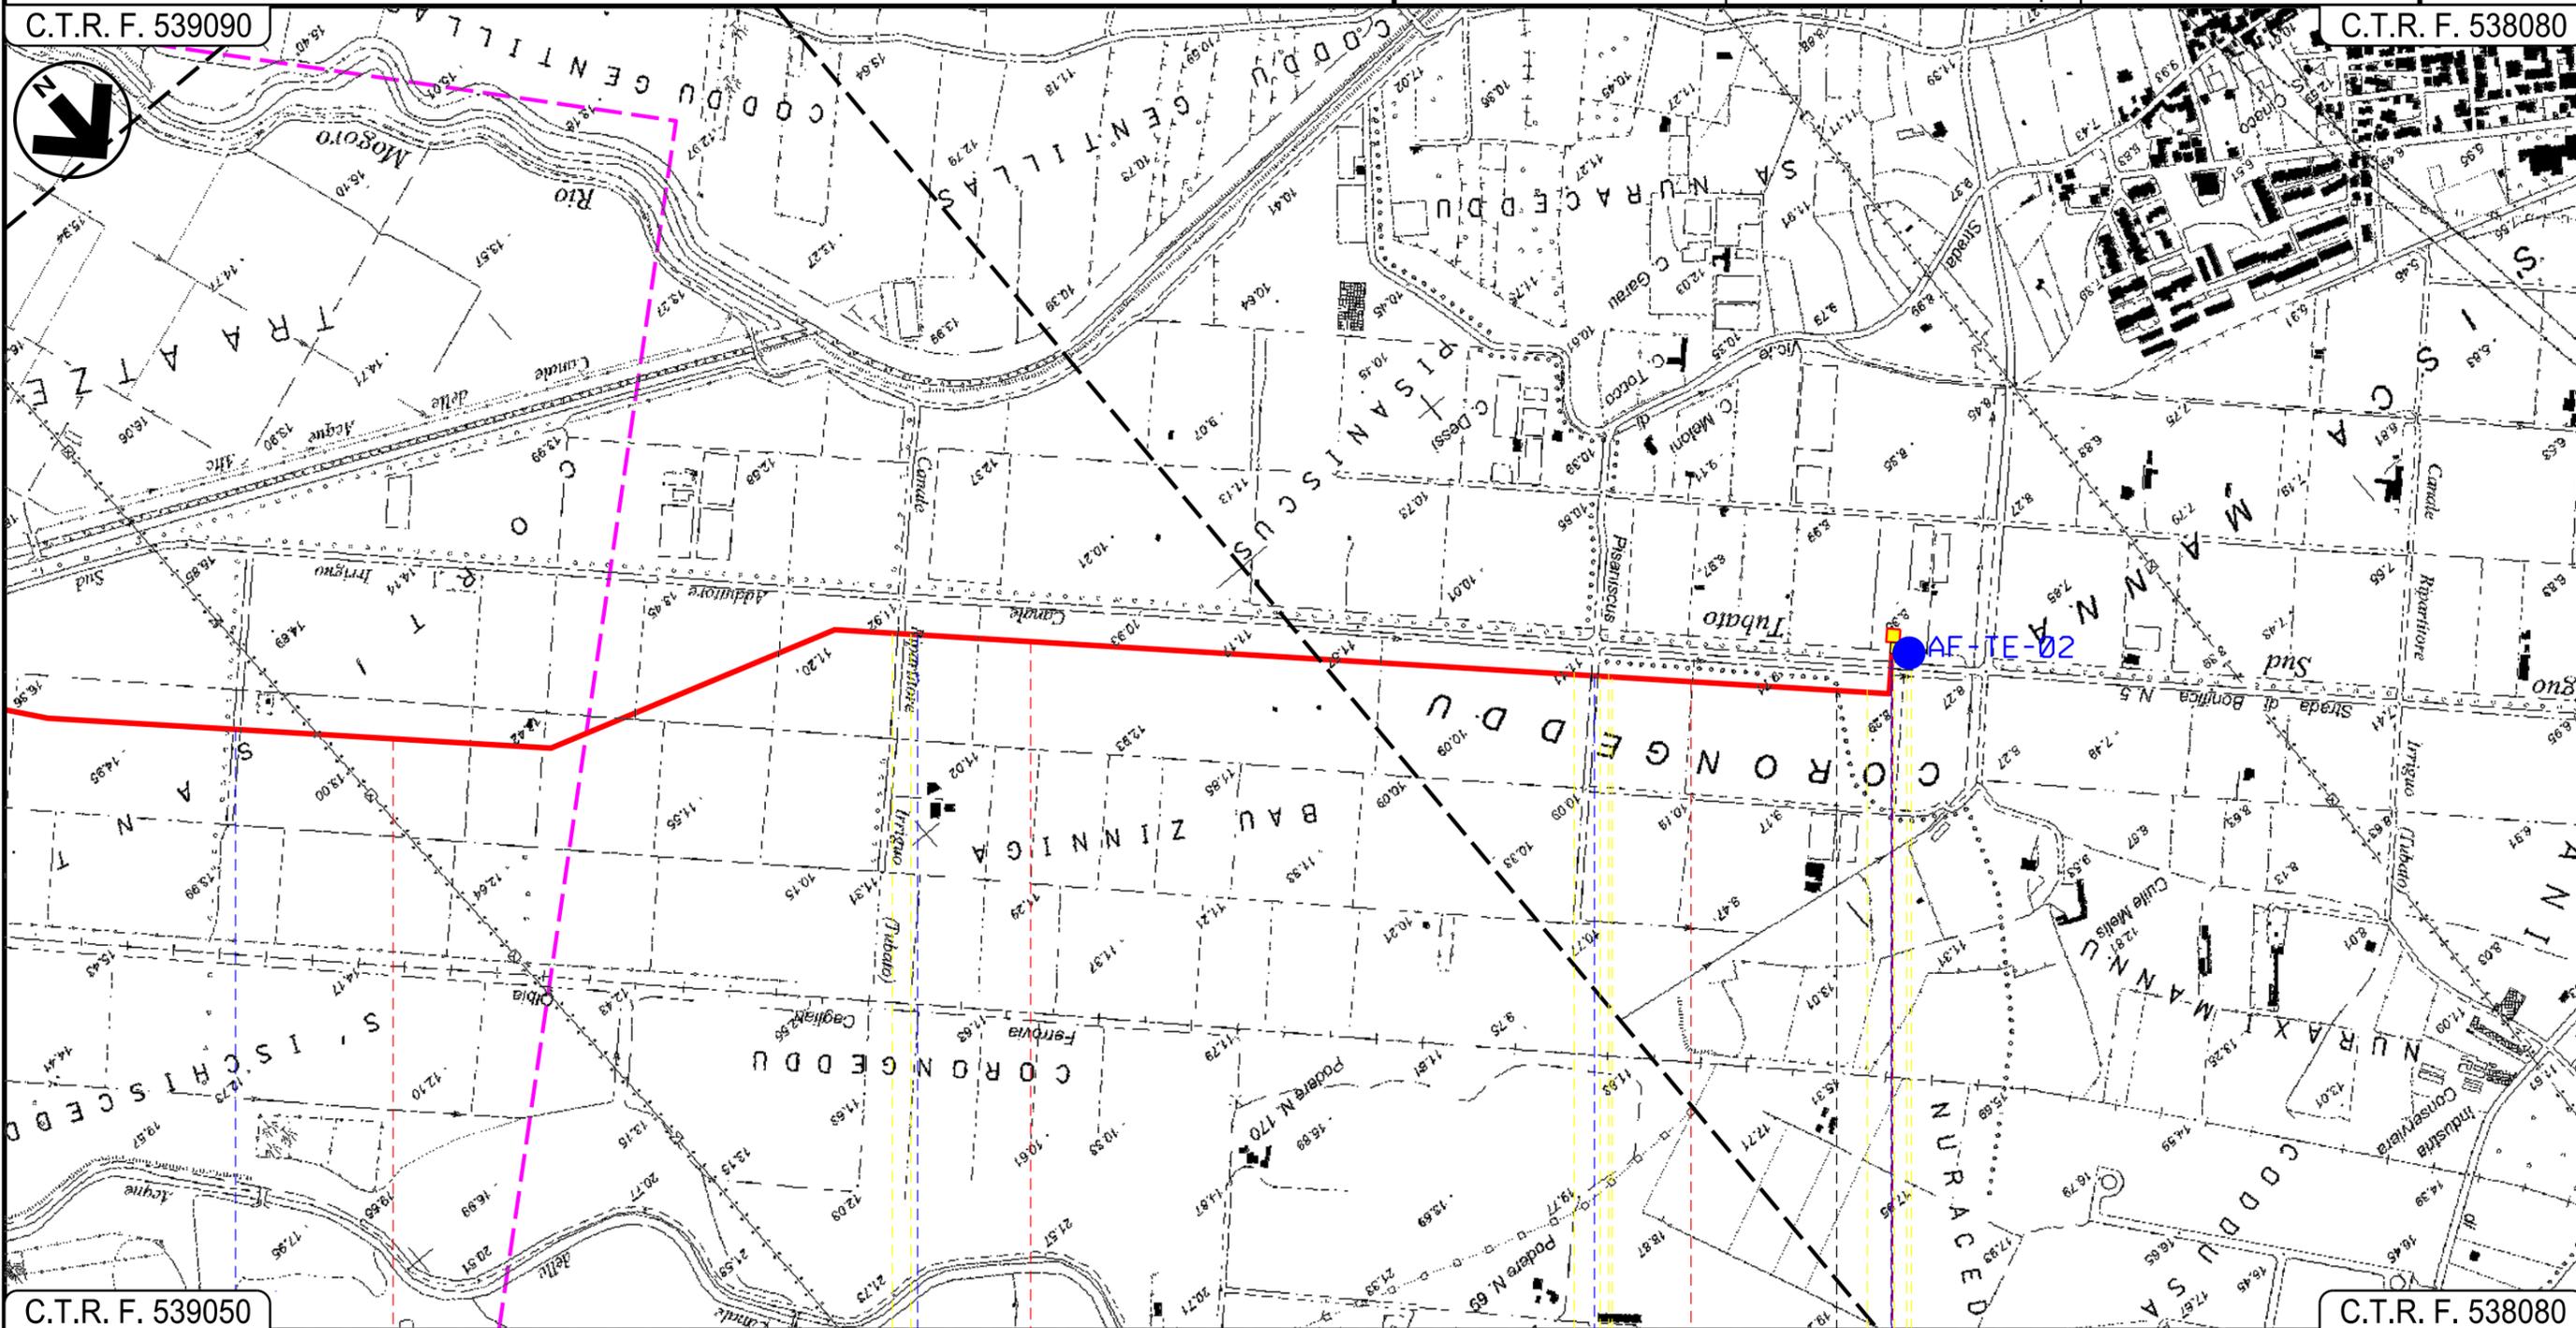

C.T.R. F. 539050

C.T.R. F. 538080

6 7 8 8+375

URAS  
ORISTANO

TERRALBA

-  Strada Sterrata
-  Canale Ripartitore Irriguo (tubato)
-  Strada vicinale di Pisaniscus
-  Canale
-  Strada di Bonifica n.5

P.I.D.I. n. 3

METANIZZAZIONE SARDEGNA  
METANODOTTO DERIVAZIONE PER TERRALBA  
DN 150 (6") DP 75 bar

PIANO DI MONITORAGGIO AMBIENTALE

02	2003/2019	REVISIONE/MODIFICHE TRACCIATO	T.FILANDRO	R. BOZZINI	R. BOZZINI O.CORDA
01	2006/2018	REVISIONE	T.FILANDRO	L.D'ANDREA	R. BOZZINI O.CORDA
INDICE	DATA	R E V I S I O N I	ELABORATO	VERIFICATO	APPROVATO
					PG-PMA-407
Rif TPIDL: 073670-010-DW-3252-551 TECHNIP ITALY DIREZIONE LAVORI S.p.A.					Comm.

Foglio  
**5**  
di 5  
Scala  
**1:10000**

LEGENDA

SIMBOLOGIA CARTOGRAFICA

-  Metanodotto in progetto
-  Altri metanodotti in progetto
-  Gallerie, Tunnel, Mini-Microtunnel, Raise Boring e T.O.C.
-  Impianti di linea in progetto
-  Piazzola di stoccaggio tubazioni
-  Strada di accesso all'impianto
-  Adeguamento strade esistenti
-  Strade di accesso provvisorio
-  Limite sovrapposizione fogli

SIMBOLOGIA MECCANICA

-  Punto di intercettazione di linea (P.I.L.)
-  Punto di intercettazione di derivazione importante (P.I.D.I.)
-  Punto di intercettazione di derivazione semplice con stacco da P.I.L. (P.I.D.S.)
-  Punto di intercettazione e derivazione semplice con stacco da Linea (P.I.D.S.)
-  Punto di intercettazione con discaggio di allacciamento (P.I.D.A.)
-  Punto predisposto per il discaggio di allacciamento (P.P.D.A.)
-  Punto di sezionamento elettrico terminale (P.S.E.T.)
-  Stazione predisposta per lancio e ricevimento PIG
-  Impianto di riduzione/regolazione della pressione

LEGENDA DEI PUNTI DI MONITORAGGIO AMBIENTALE

-  Monitoraggio VEGETAZIONE
-  Monitoraggio SUOLO
-  Monitoraggio FAUNA
-  Monitoraggio ACQUE SUPERFICIALI
-  Monitoraggio ACQUE SOTTERRANEE
-  Monitoraggio RUMORE
-  Monitoraggio ATMOSFERA

Il presente disegno è di proprietà aziendale - La Società tutelera i propri diritti a termine di legge.

Progressiva chilometrica	N.
Comuni	
Province	
Impianti	TIPO - N.
Attraversamenti	TIPOLOGIA ATTRAVERSATA (SS n. **, corso d'acqua, ferrovia, ecc.)
Strade - Piste	ACCESSO IMPIANTI  ADEGUAMENTI STRADE  STRADE PROVVISORIE 
Piazzole	N. PIAZ.  Pn
Fascia di lavoro	ALLARGATA 
Opere civili	TRASVERSALI  LONGITUDINALI 