


Il presente disegno e' di proprieta' aziendale - La Societa' tutelera' i propri diritti a termine di legge.

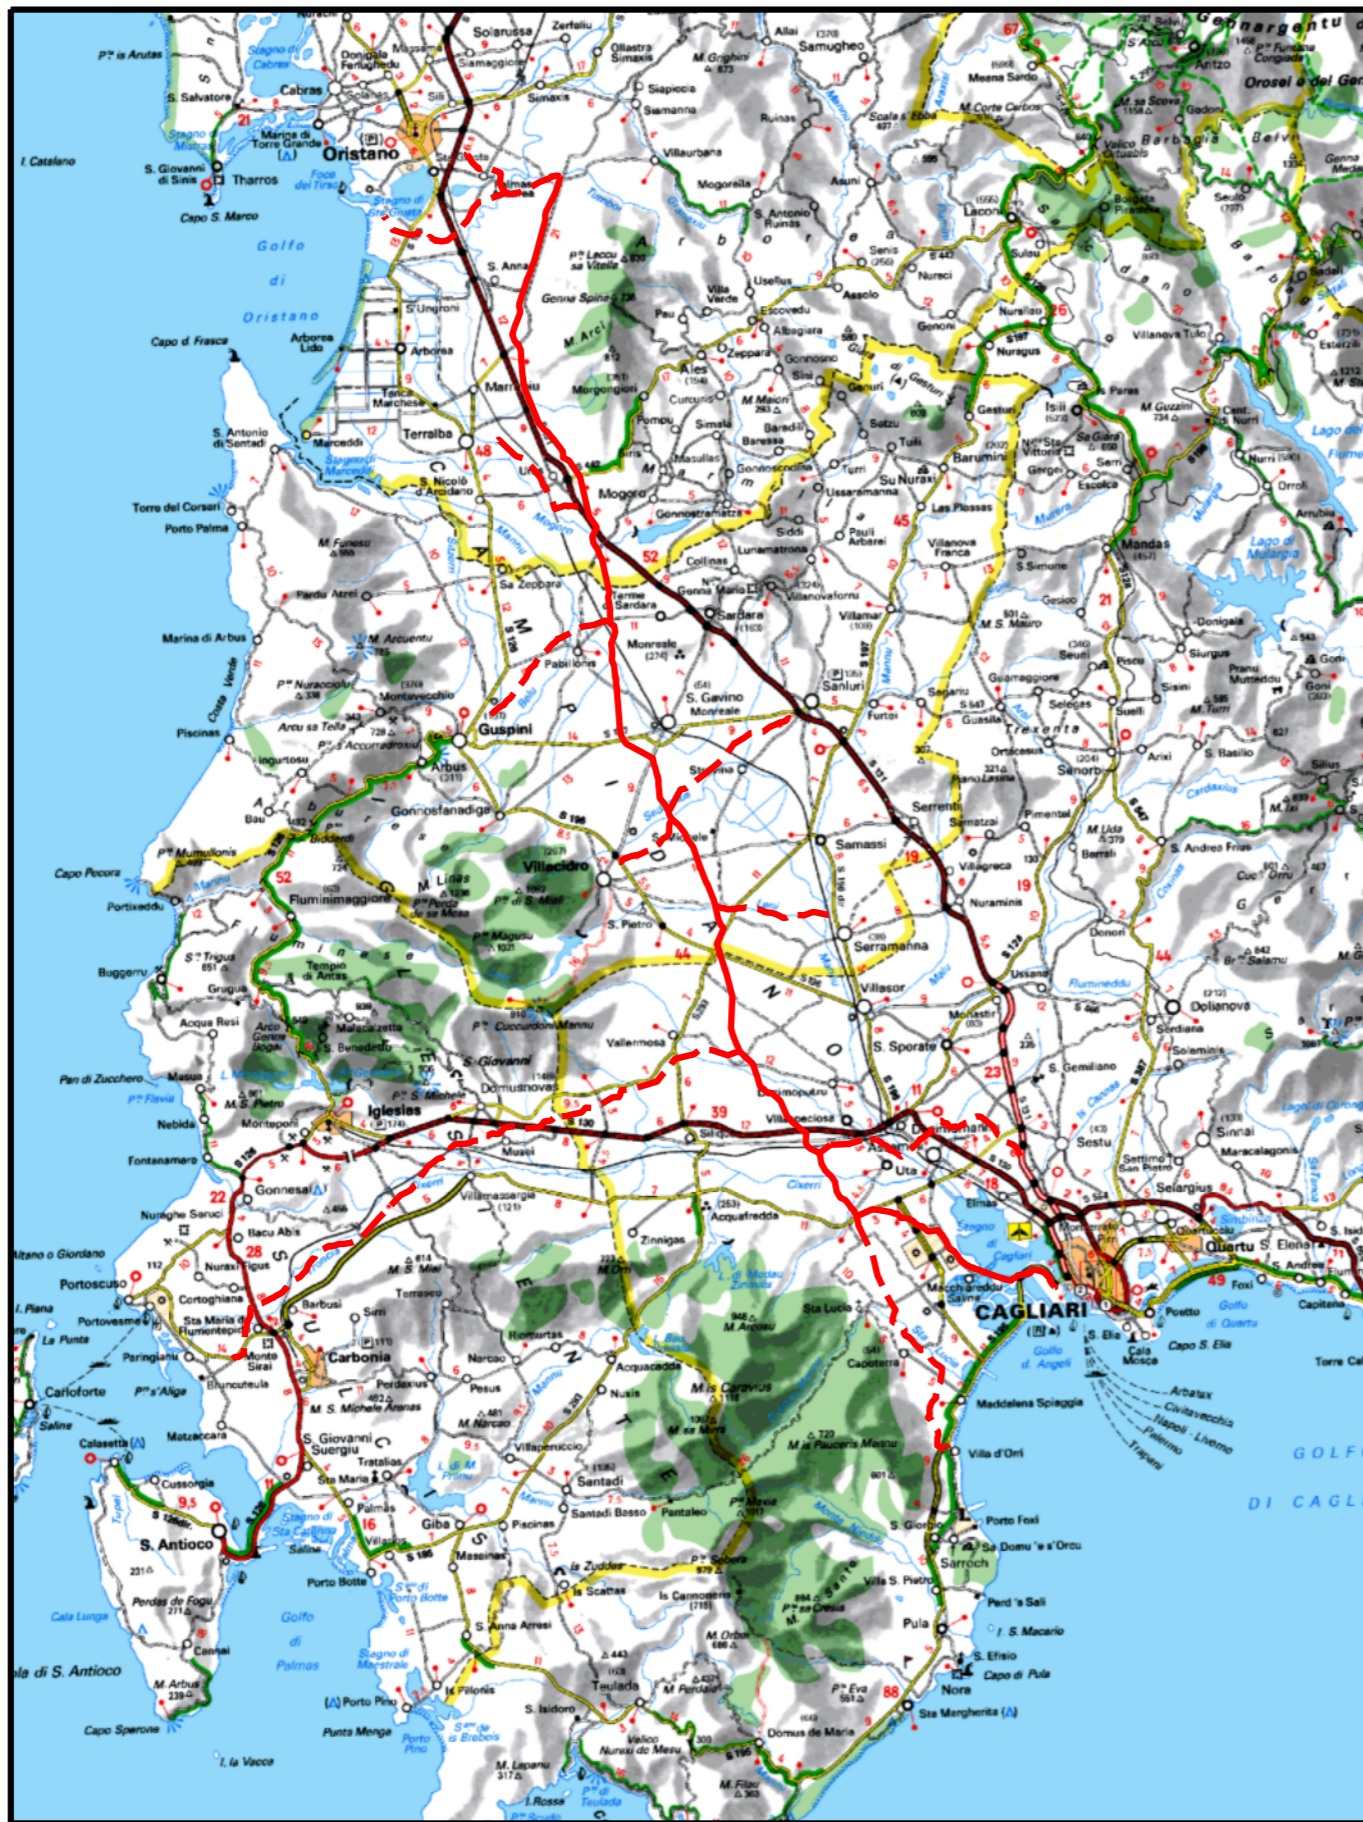

COROGRAFIA Scala 1:500.000

02	2003/2019	INSERITE MODIFICHE TRACCIATO	F.CRISTOFARO	G. CANNITO	V.FORLIVESI O.CORDA
01	2006/2018	REVISIONE	F.CRISTOFARO	C. CASATI	V.FORLIVESI O.CORDA
00	31/03/2017	EMISSIONE	F.CRISTOFARO	C. CASATI	V.FORLIVESI G.GIOVANNINI
INDICE	DATA	REVISIONI	ELABORATO	VERIFICATO	APPROVATO
			PROGETTISTA  Rif. TPIDL: 073670-010-DW-3252-101 TECHNIP ITALY DIREZIONE LAVORI S.p.A.		
Dis. PG-TP-101 Fg. 1 di 27			Comm.		
Metanodotto: METANIZZAZIONE SARDEGNA MET.: CAGLIARI - PALMAS ARBOREA DN 650 (26") DP 75 bar			Sostituisce il Sostituito dal		
TRACCIATO DI PROGETTO			Scala 1:10000		

Progetto:


METANIZZAZIONE SARDEGNA
MET. CAGLIARI – PALMAS ARBOREA
DN 650 (26") DP 75 bar
TRACCIATO DI PROGETTO

02	2003/2019	INSERITE MODIFICHE TRACCIATO	F. CRISTOFARO	G. CANNITO	V. FORLIVESI O. CORDA
01	2006/2018	REVISIONE	F. CRISTOFARO	C. CASATI	V. FORLIVESI O. CORDA
INDICE	DATA	REVISIONI	ELABORATO	VERIFICATO	APPROVATO
 			PG-TP-101		
			Rif. TPIDL: 073670-010-DW-3252-101 TECHNIP ITALY DIREZIONE LAVORI S.p.A.		

Foglio
2
di 27
Scala
1:10000


C.T.R. F. 557140

C.T.R. F. 557130

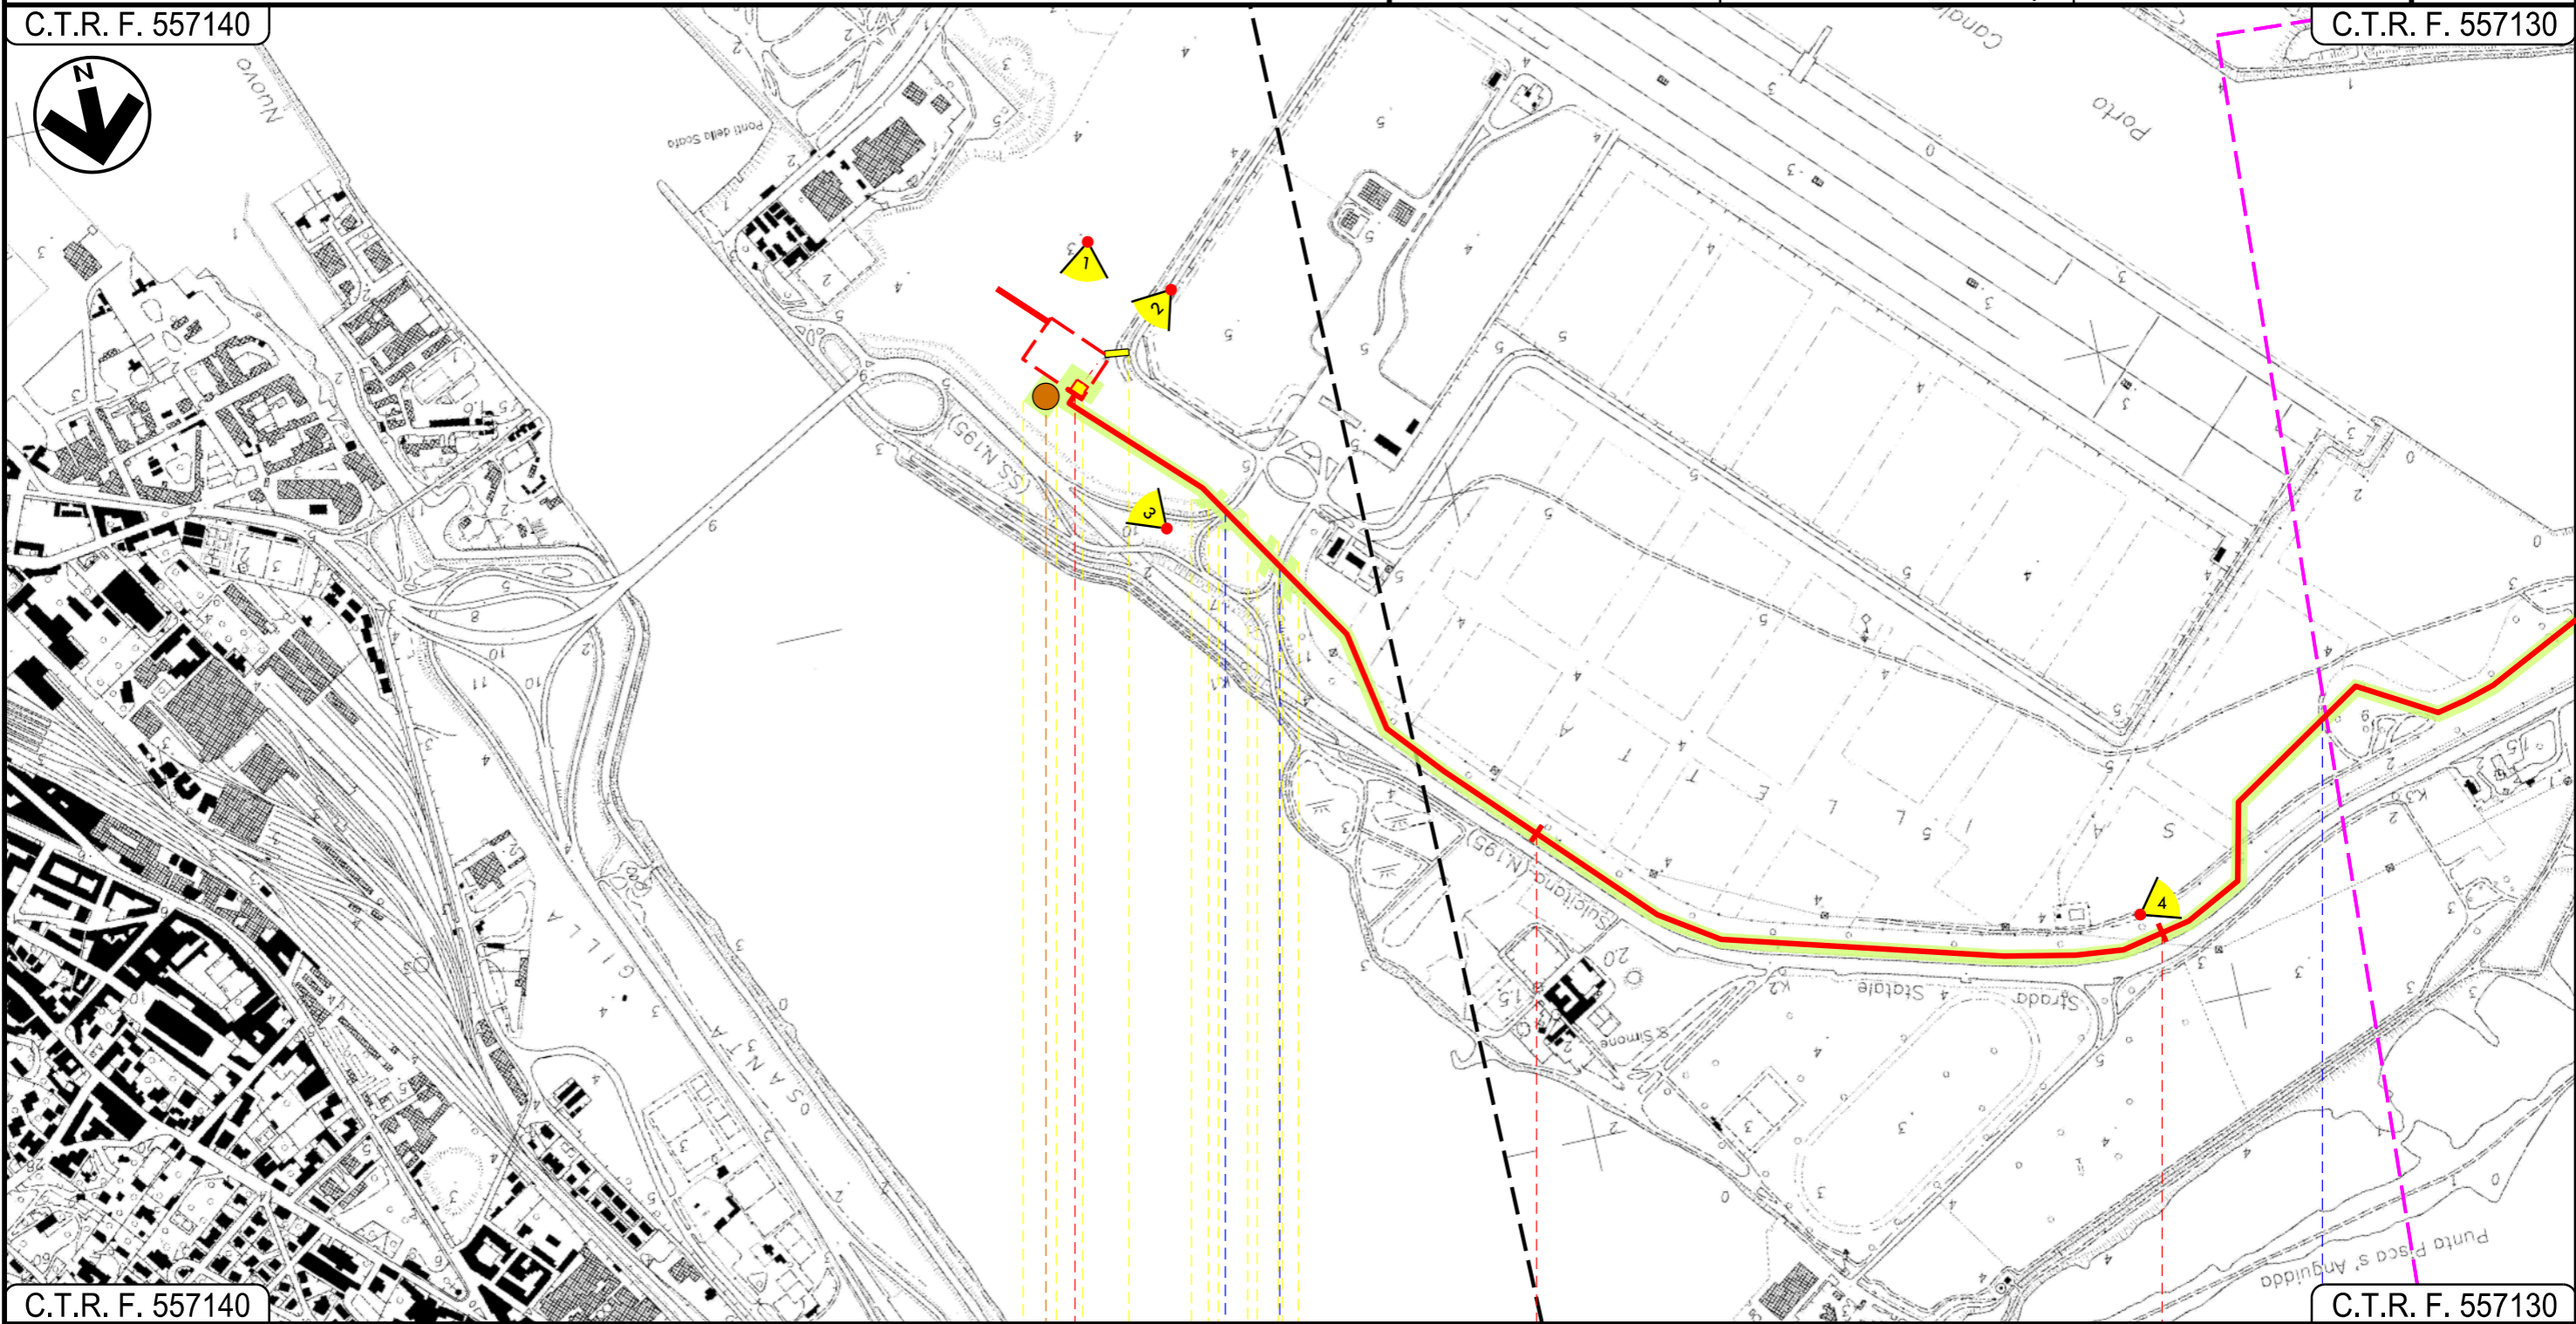

C.T.R. F. 557140

C.T.R. F. 557130

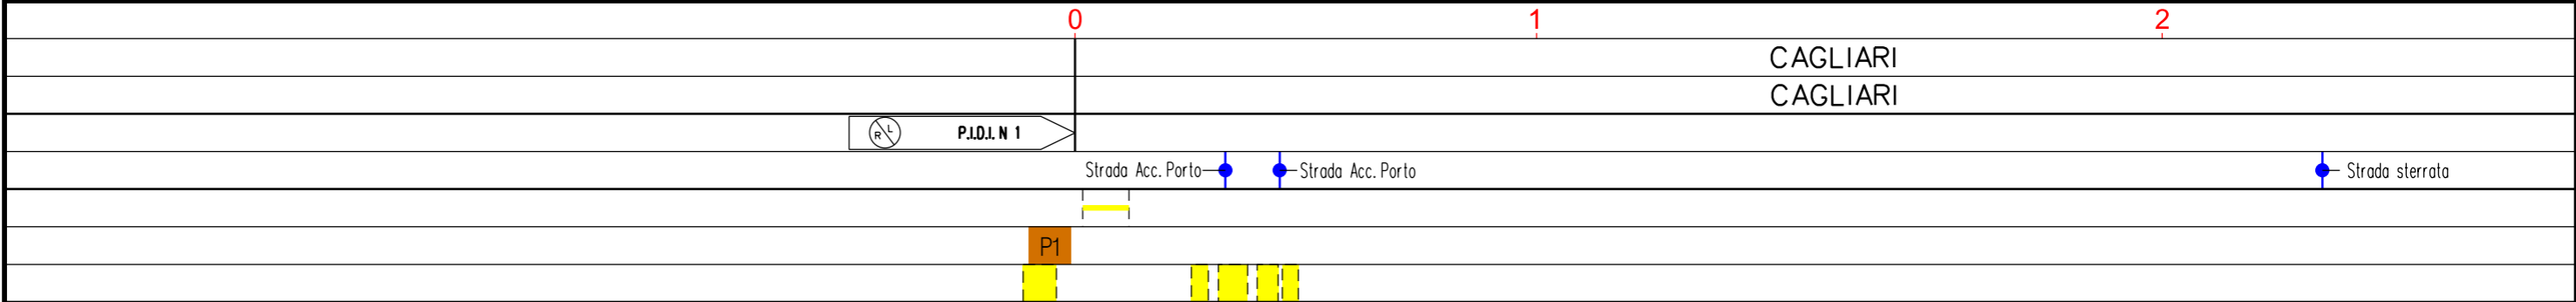

Progetto:

METANIZZAZIONE SARDEGNA
MET. CAGLIARI – PALMAS ARBOREA
DN 650 (26") DP 75 bar
TRACCIATO DI PROGETTO


02	2003/2019	INSERITE MODIFICHE TRACCIATO	F. CRISTOFARO	G. CANNITO	V. FORLIVESI O. CORDA	
01	2006/2018	REVISIONE	F. CRISTOFARO	C. CASATI	V. FORLIVESI O. CORDA	
INDICE	DATA	R E V I S I O N I		ELABORATO	VERIFICATO	APPROVATO

Foglio
3
di 27
Scala
1:10000

		PG-TP-101
Rif. TPIDL: 073670-010-DW-3252-101 TECHNIP ITALY DIREZIONE LAVORI S.p.A.		Comm.

C.T.R. F. 557130

C.T.R. F. 557130

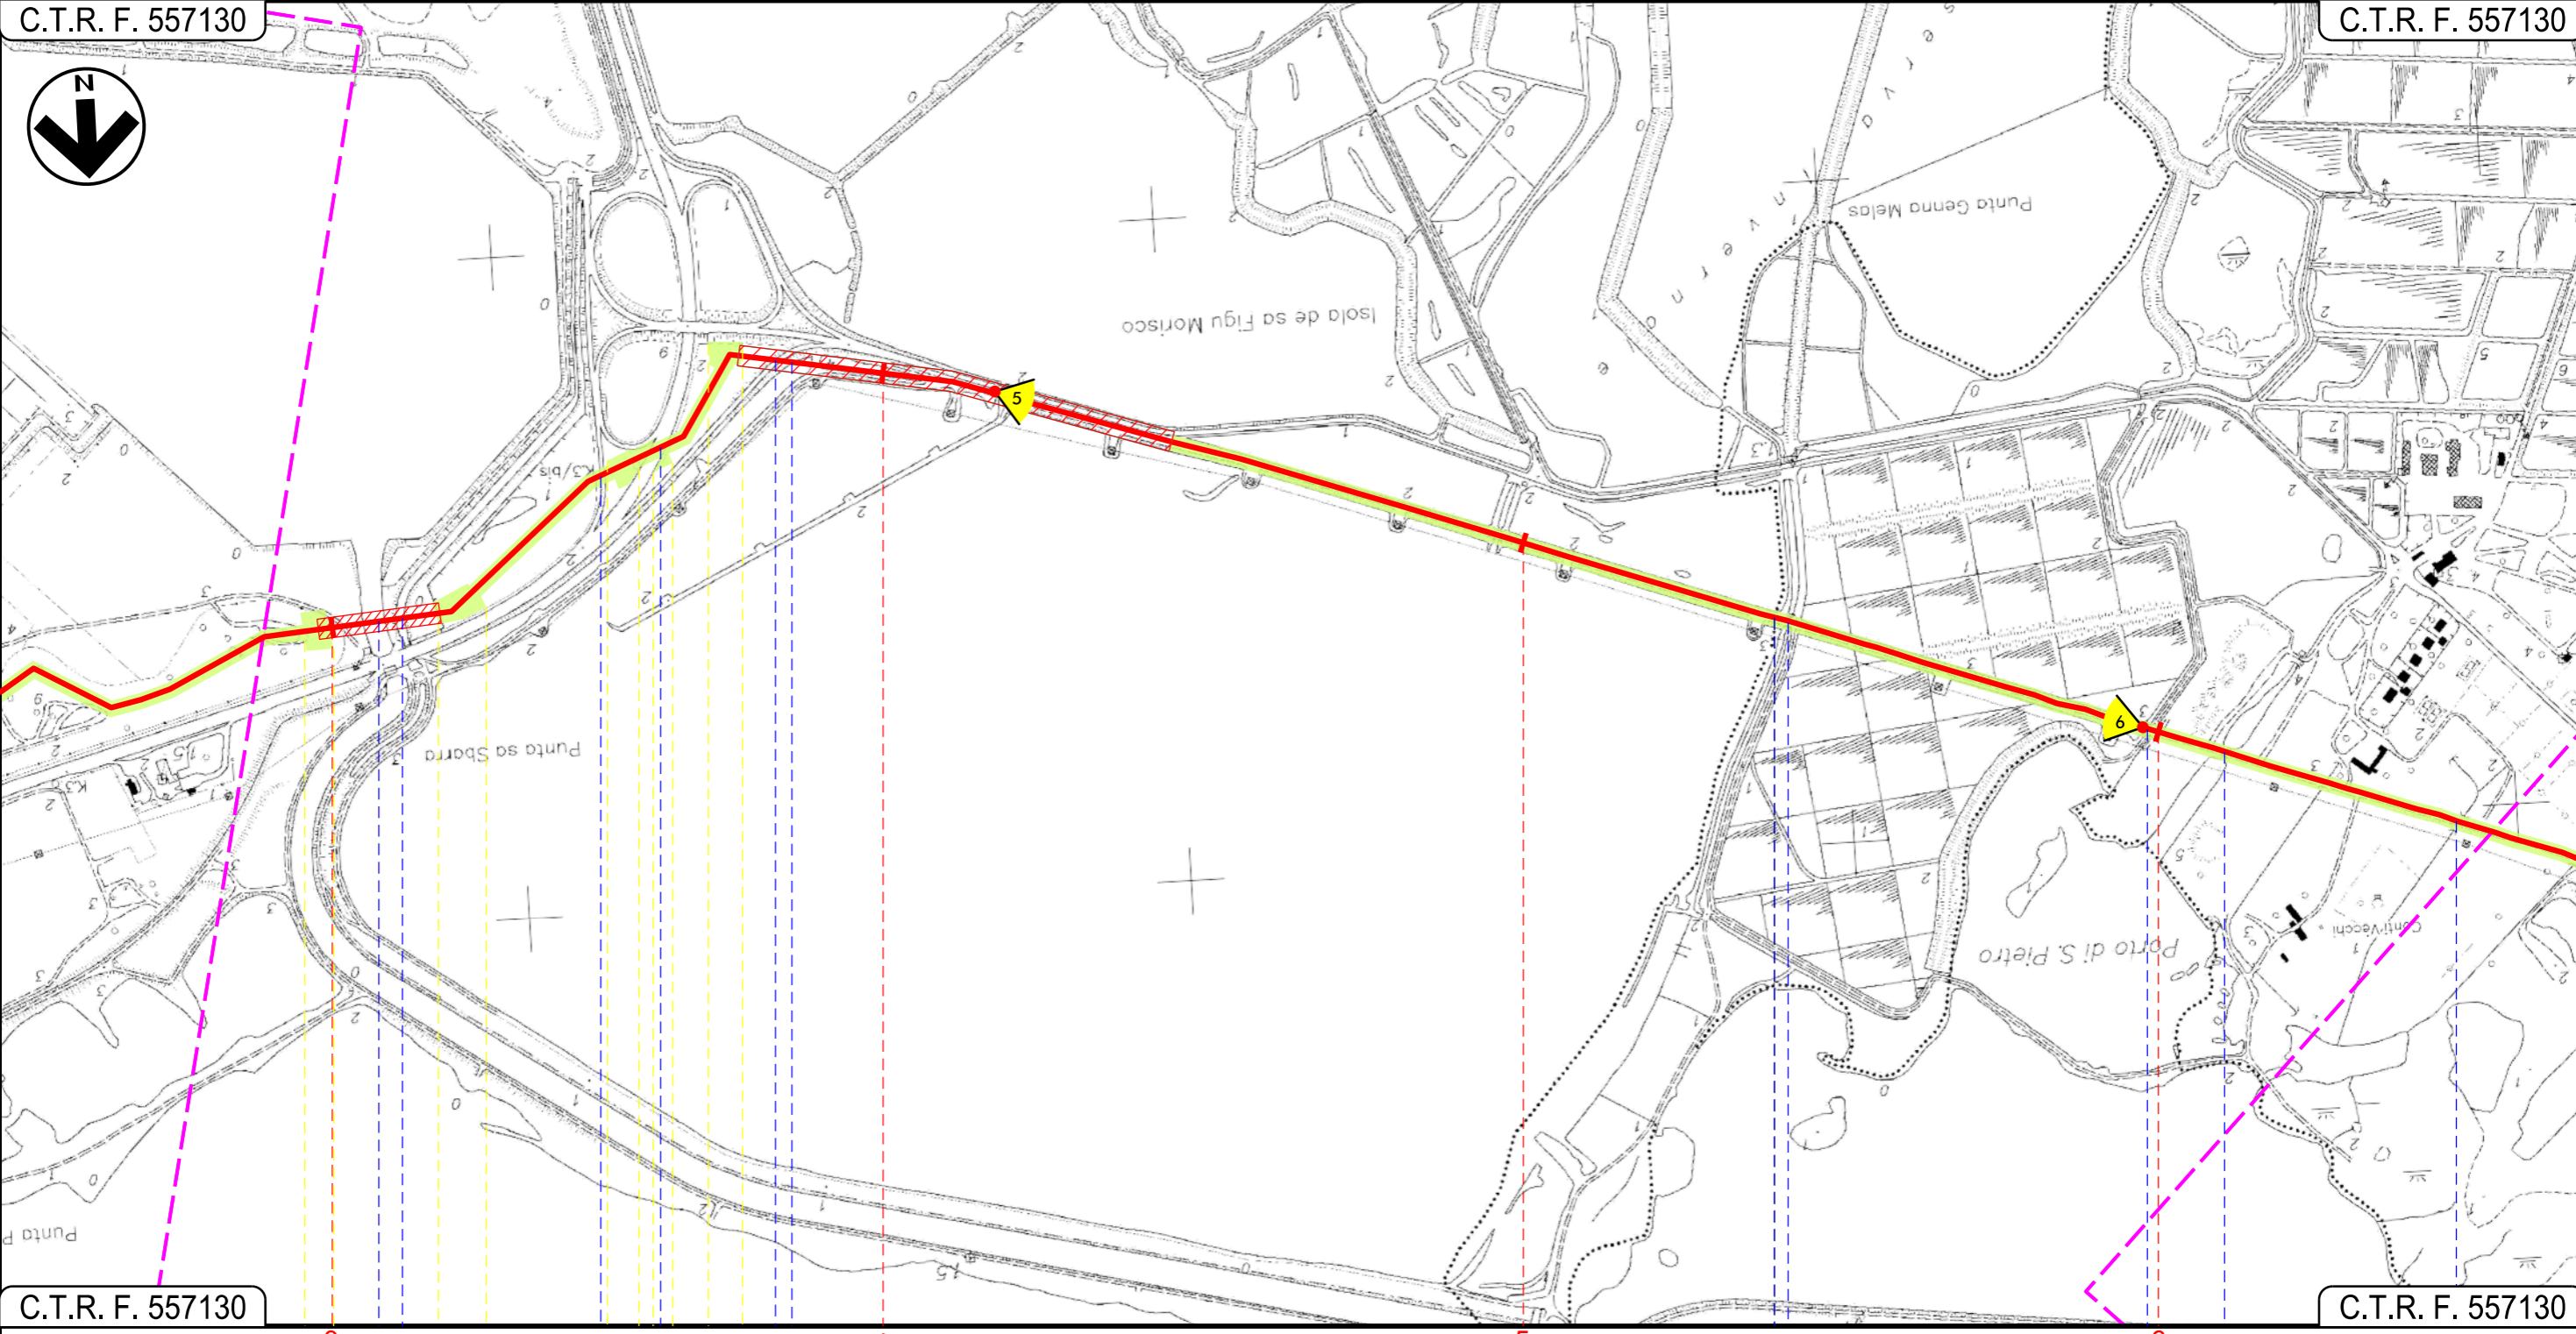

C.T.R. F. 557130

C.T.R. F. 557130

3 4 5 6
CAGLIARI CAGLIARI ASSEMINI

Foce Tramontana ● Canale in cls ● S.S.195 Sulcitana ● Inizio percorrenza su argine Stagno di Cagliari ● Fine percorrenza su argine Stagno di Cagliari ● Tombino cls ● Tombino cls ● Fosso Conti Vecchi ●



Progetto:


METANIZZAZIONE SARDEGNA
MET. CAGLIARI - PALMAS ARBOREA
DN 650 (26") DP 75 bar
TRACCIATO DI PROGETTO

02	2003/2019	INSERITE MODIFICHE TRACCIATO	F. CRISTOFARO	G. CANNITO	V. FORLIVESI O. CORDA	
01	2006/2018	REVISIONE	F. CRISTOFARO	C. CASATI	V. FORLIVESI O. CORDA	
INDICE	DATA	R E V I S I O N I		ELABORATO	VERIFICATO	APPROVATO
					PG-TP-101	
					Comm.	
					Scala 1:10000	

Foglio
4
di 27
Scala
1:10000

C.T.R. F. 557130

C.T.R. F. 556160

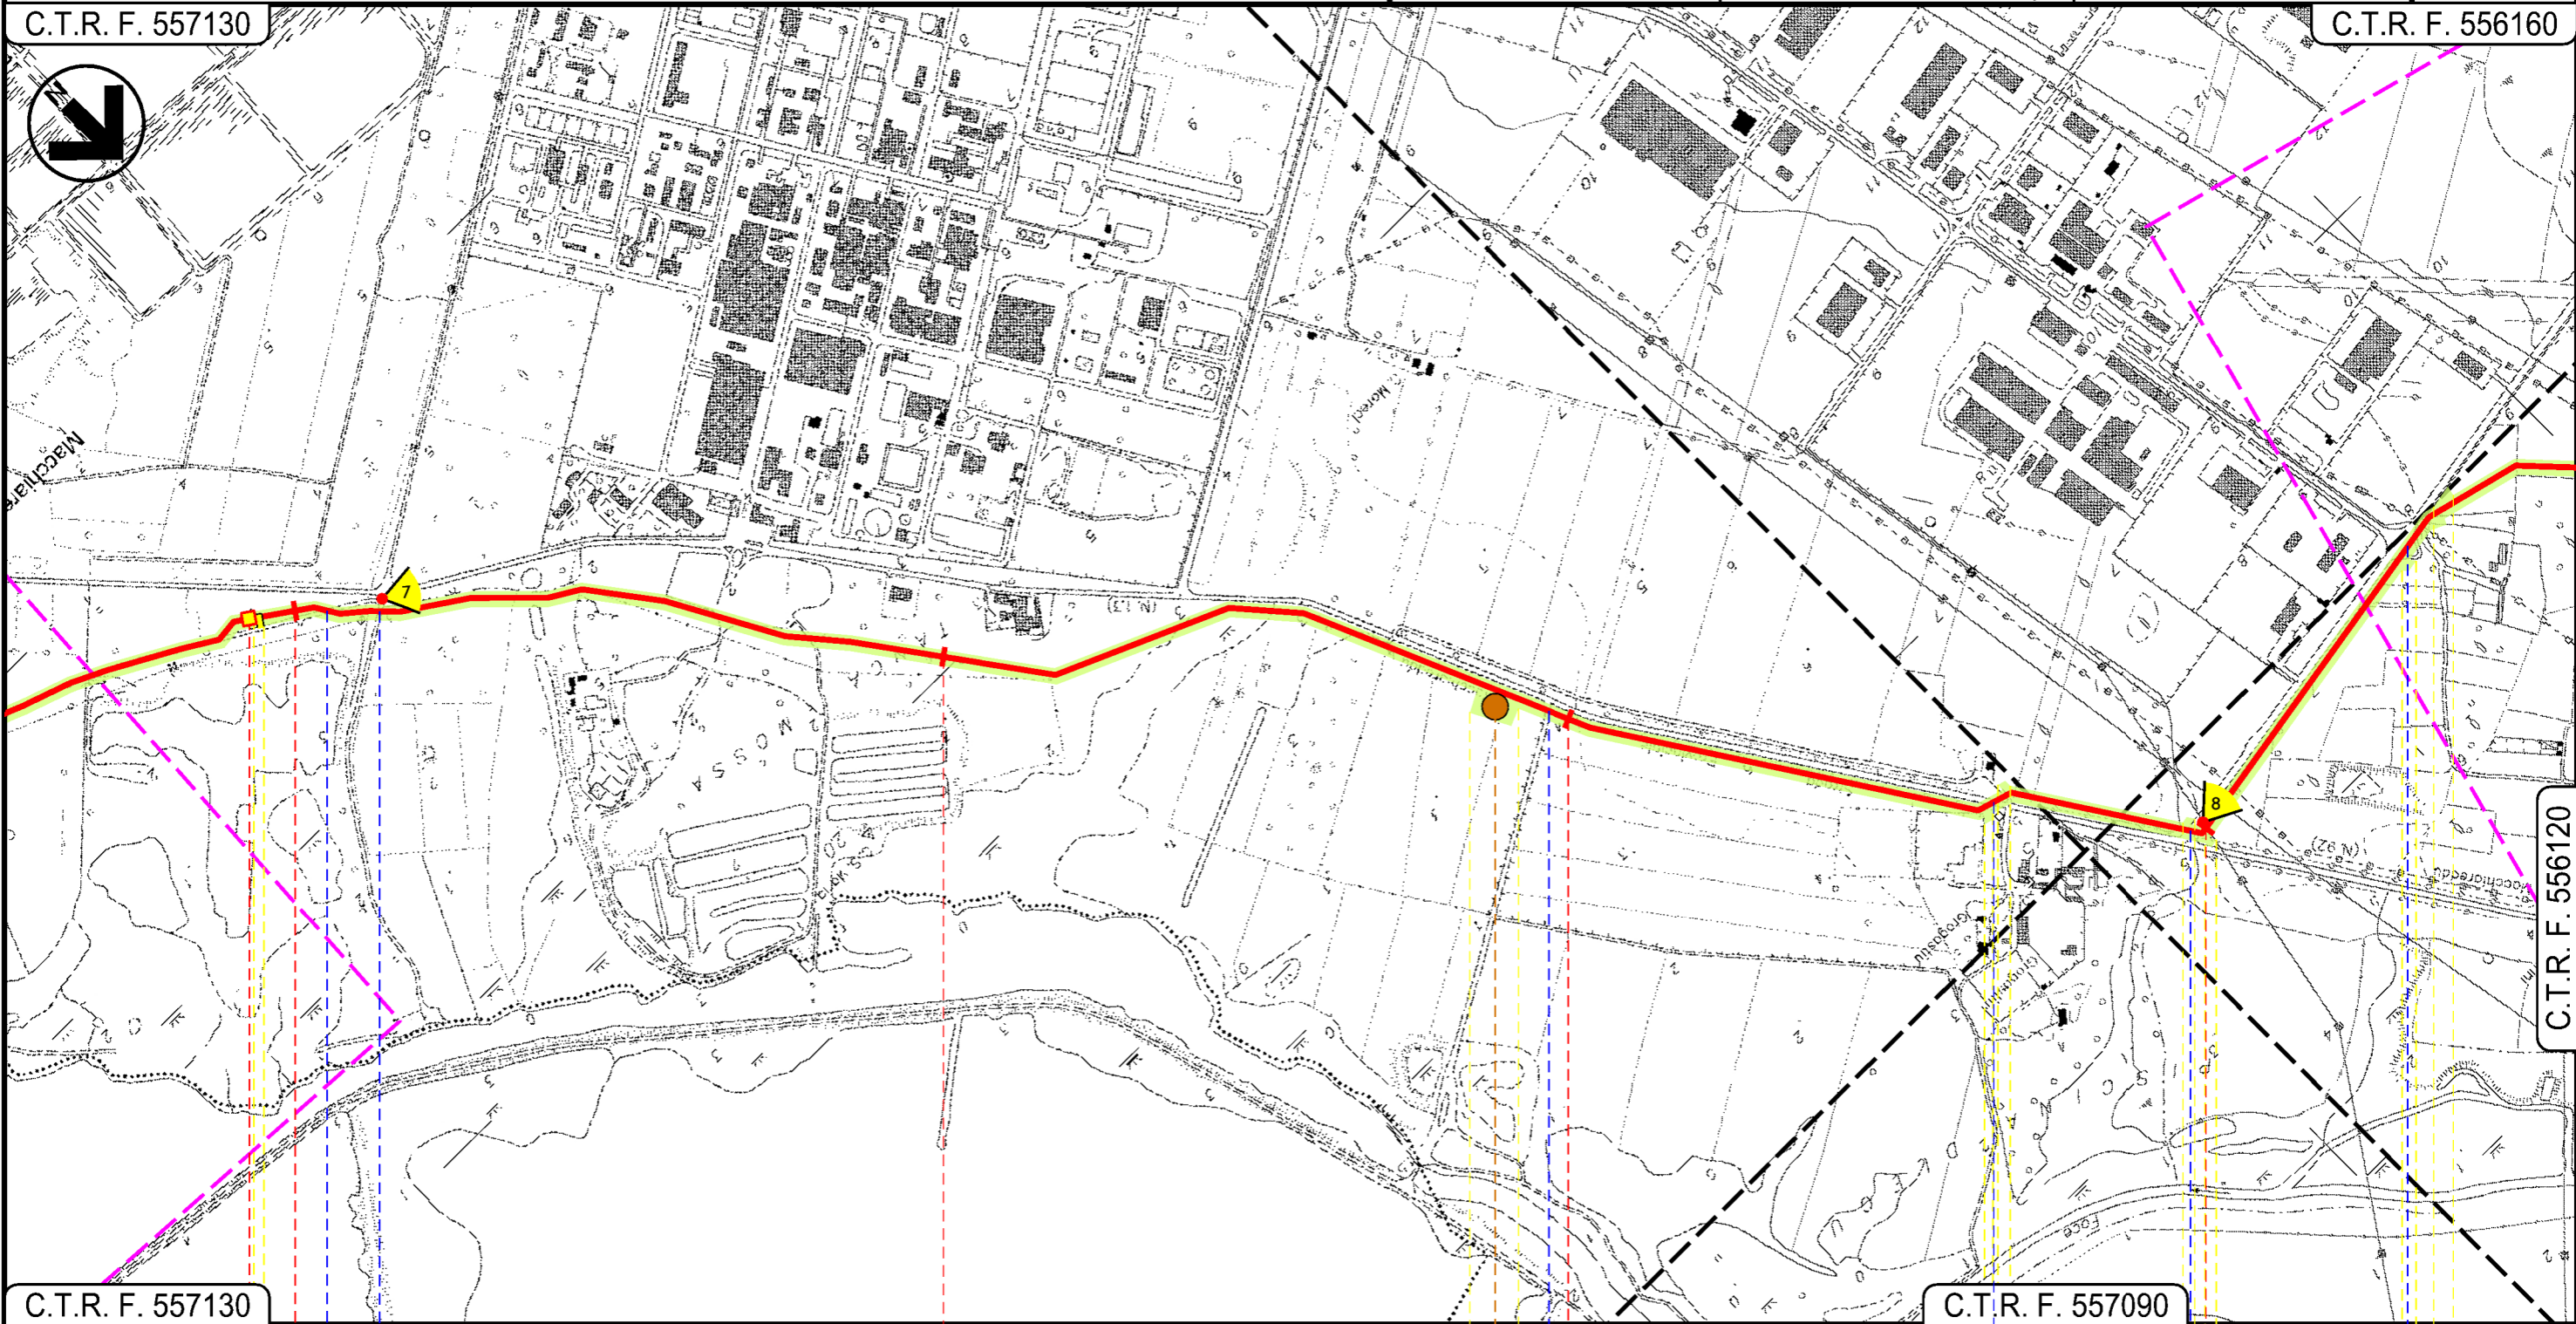


C.T.R. F. 557130

C.T.R. F. 557090

C.T.R. F. 556120

ASSEMINI
CAGLIARI

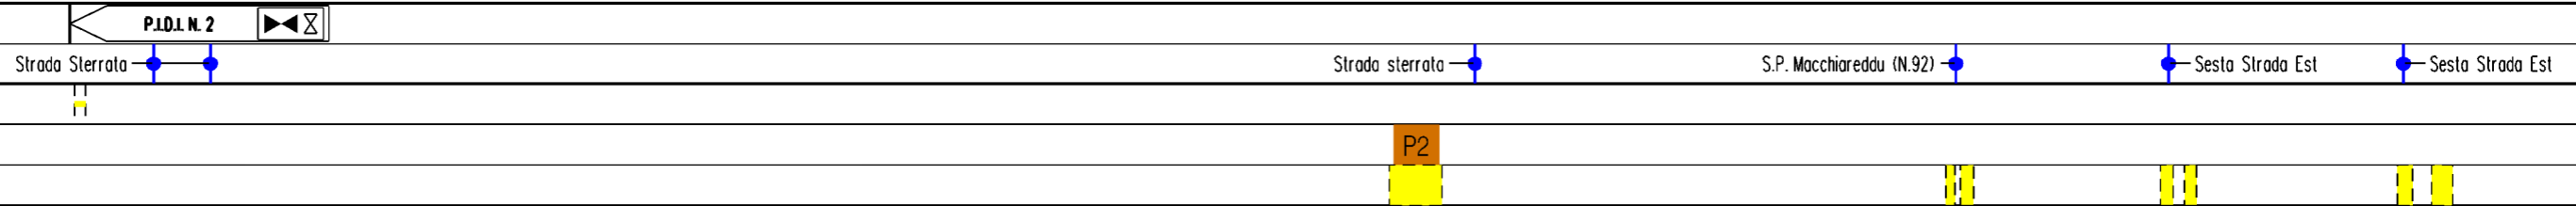

Progetto:


METANIZZAZIONE SARDEGNA
MET. CAGLIARI - PALMAS ARBOREA
DN 650 (26") DP 75 bar
TRACCIATO DI PROGETTO

02	2003/2019	INSERITE MODIFICHE TRACCIATO	F. CRISTOFARO	G. CANNITO	V. FORLIVESI O. CORDA
01	2006/2018	REVISIONE	F. CRISTOFARO	C. CASATI	V. FORLIVESI O. CORDA
INDICE	DATA	REVISIONI	ELABORATO	VERIFICATO	APPROVATO
 			PG-TP-101		
			Rif. TPIDL: 073670-010-DW-3252-101 TECHNIP ITALY DIREZIONE LAVORI S.p.A.		

Foglio
5
di 27
Scala
1:10000

C.T.R. F. 556160

C.T.R. F. 556120

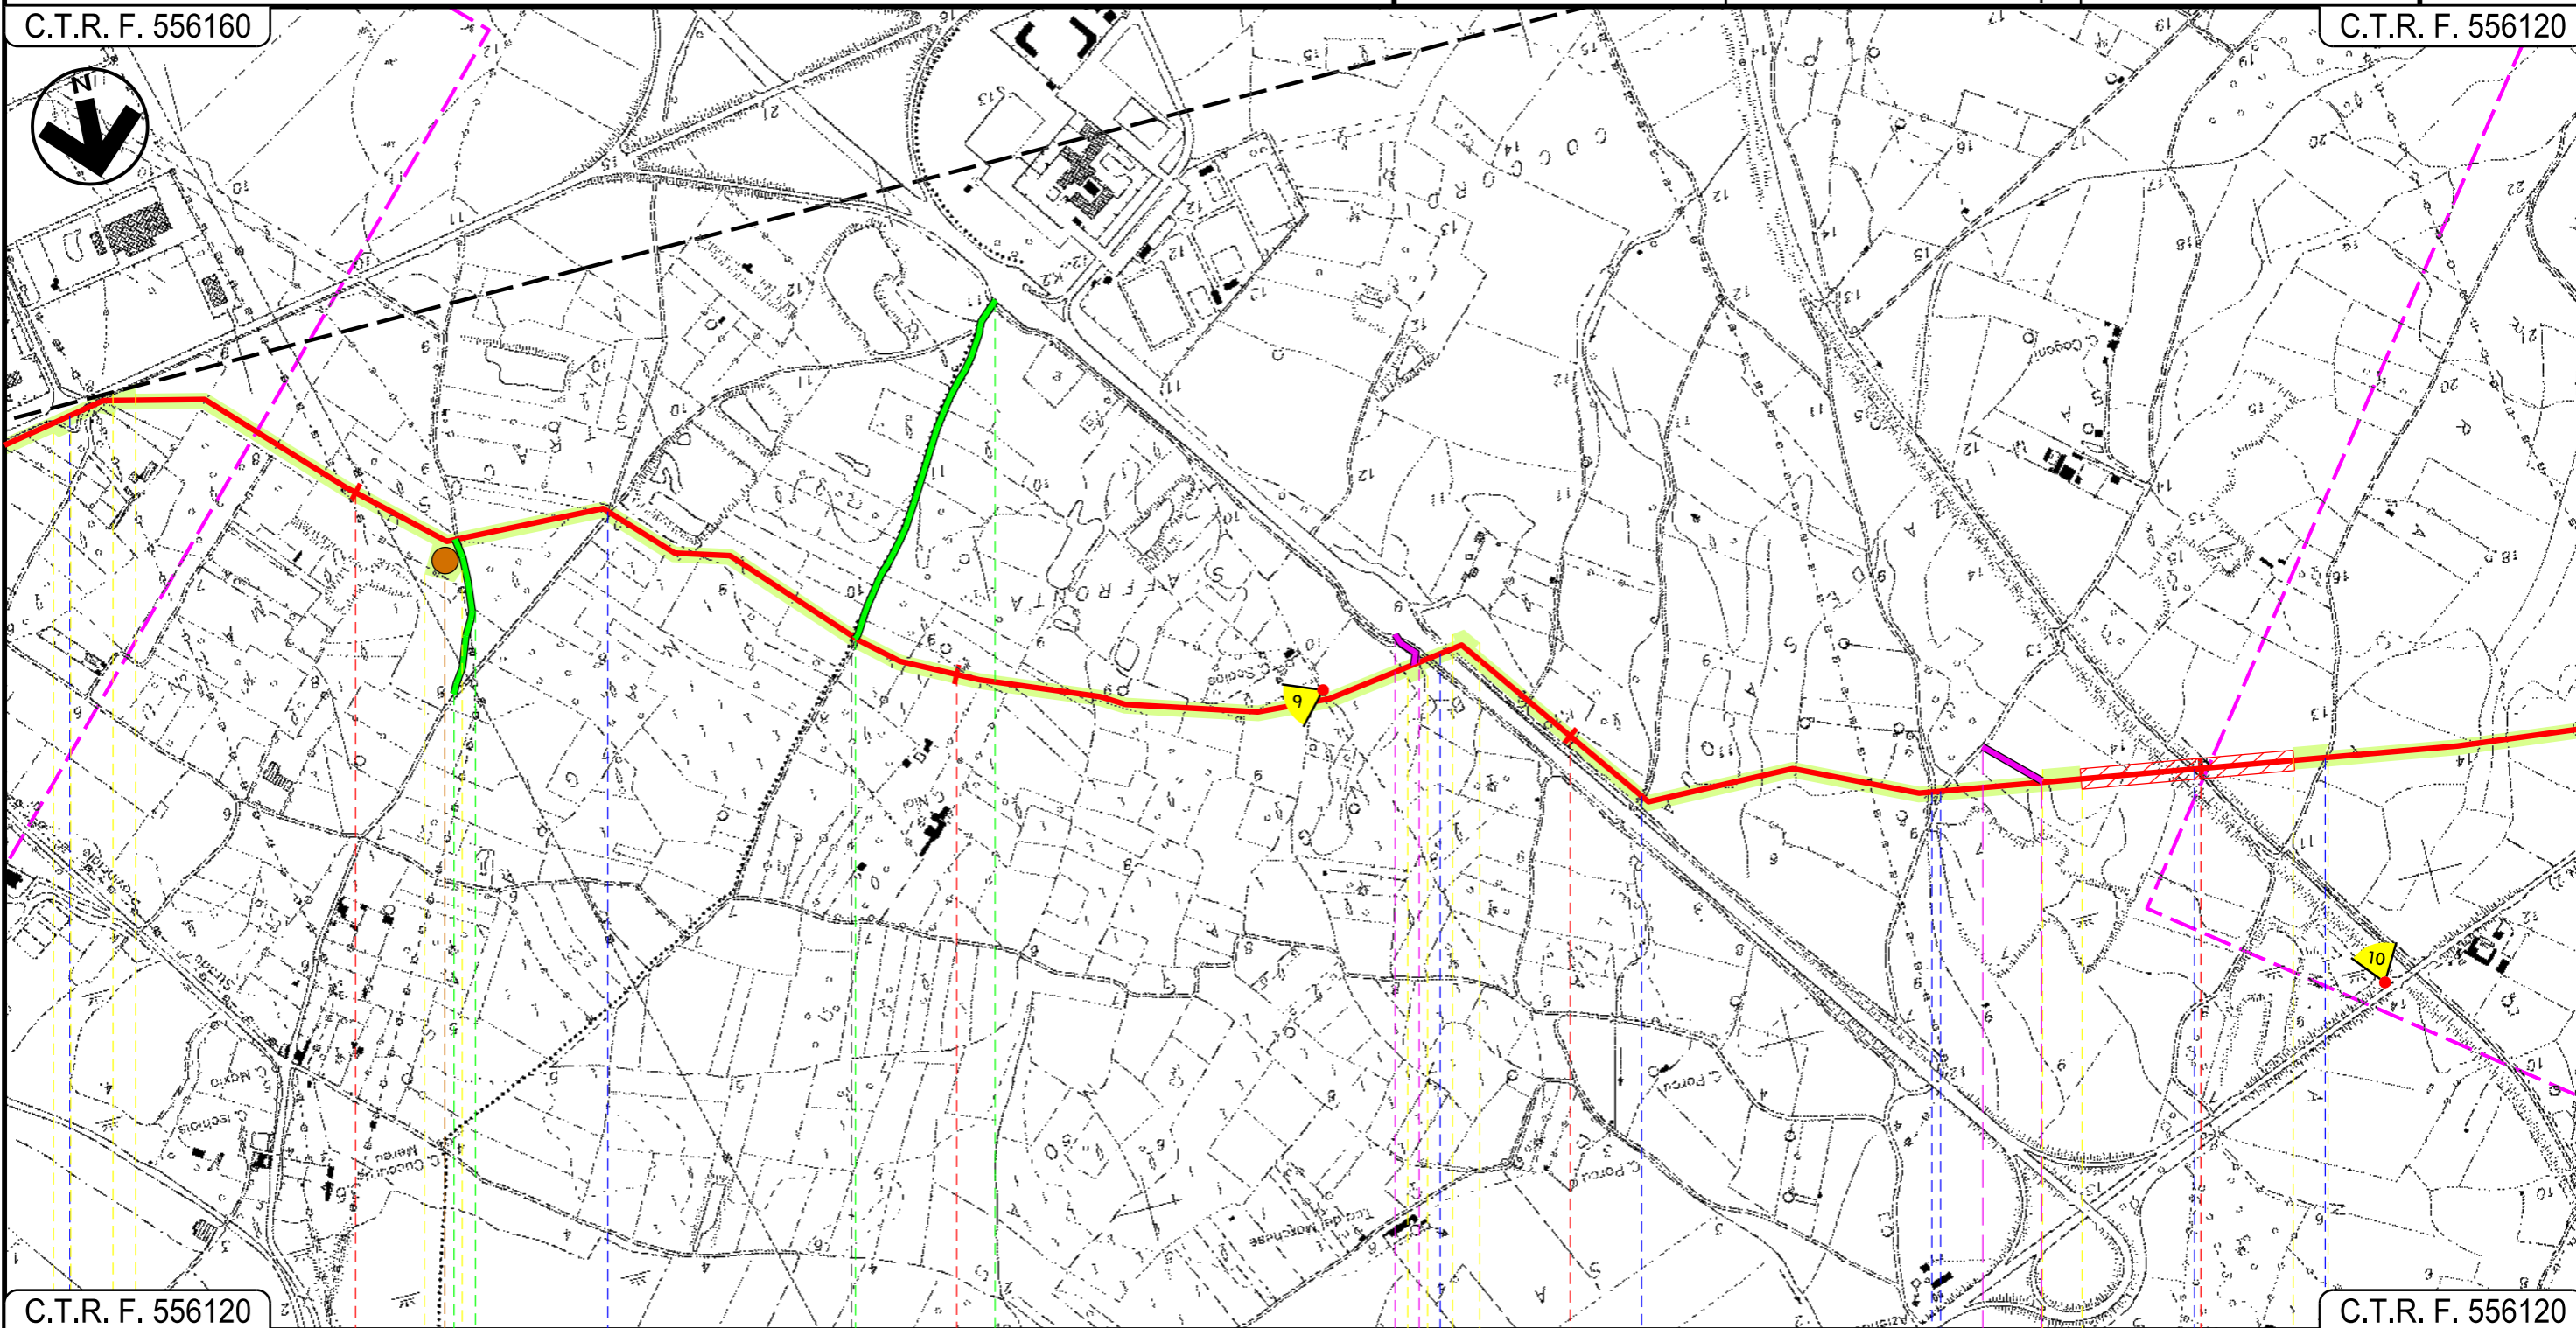

C.T.R. F. 556120

C.T.R. F. 556120

11	12	13	14
ASSEMINI		UTA CAGLIARI	

Progetto:

METANIZZAZIONE SARDEGNA
MET. CAGLIARI – PALMAS ARBOREA
DN 650 (26") DP 75 bar


TRACCIATO DI PROGETTO

02	2003/2019	INSERITE MODIFICHE TRACCIATO	F. CRISTOFARO	G. CANNITO	V. FORLIVESI O. CORDA
01	2006/2018	REVISIONE	F. CRISTOFARO	C. CASATI	V. FORLIVESI O. CORDA
INDICE	DATA	REVISIONI	ELABORATO	VERIFICATO	APPROVATO
 			PG-TP-101		
			Rif. TPIDL: 073670-010-DW-3252-101 TECHNIP ITALY DIREZIONE LAVORI S.p.A.		

Foglio
6
di 27
Scala
1:10000

C.T.R. F. 556120

C.T.R. F. 556110

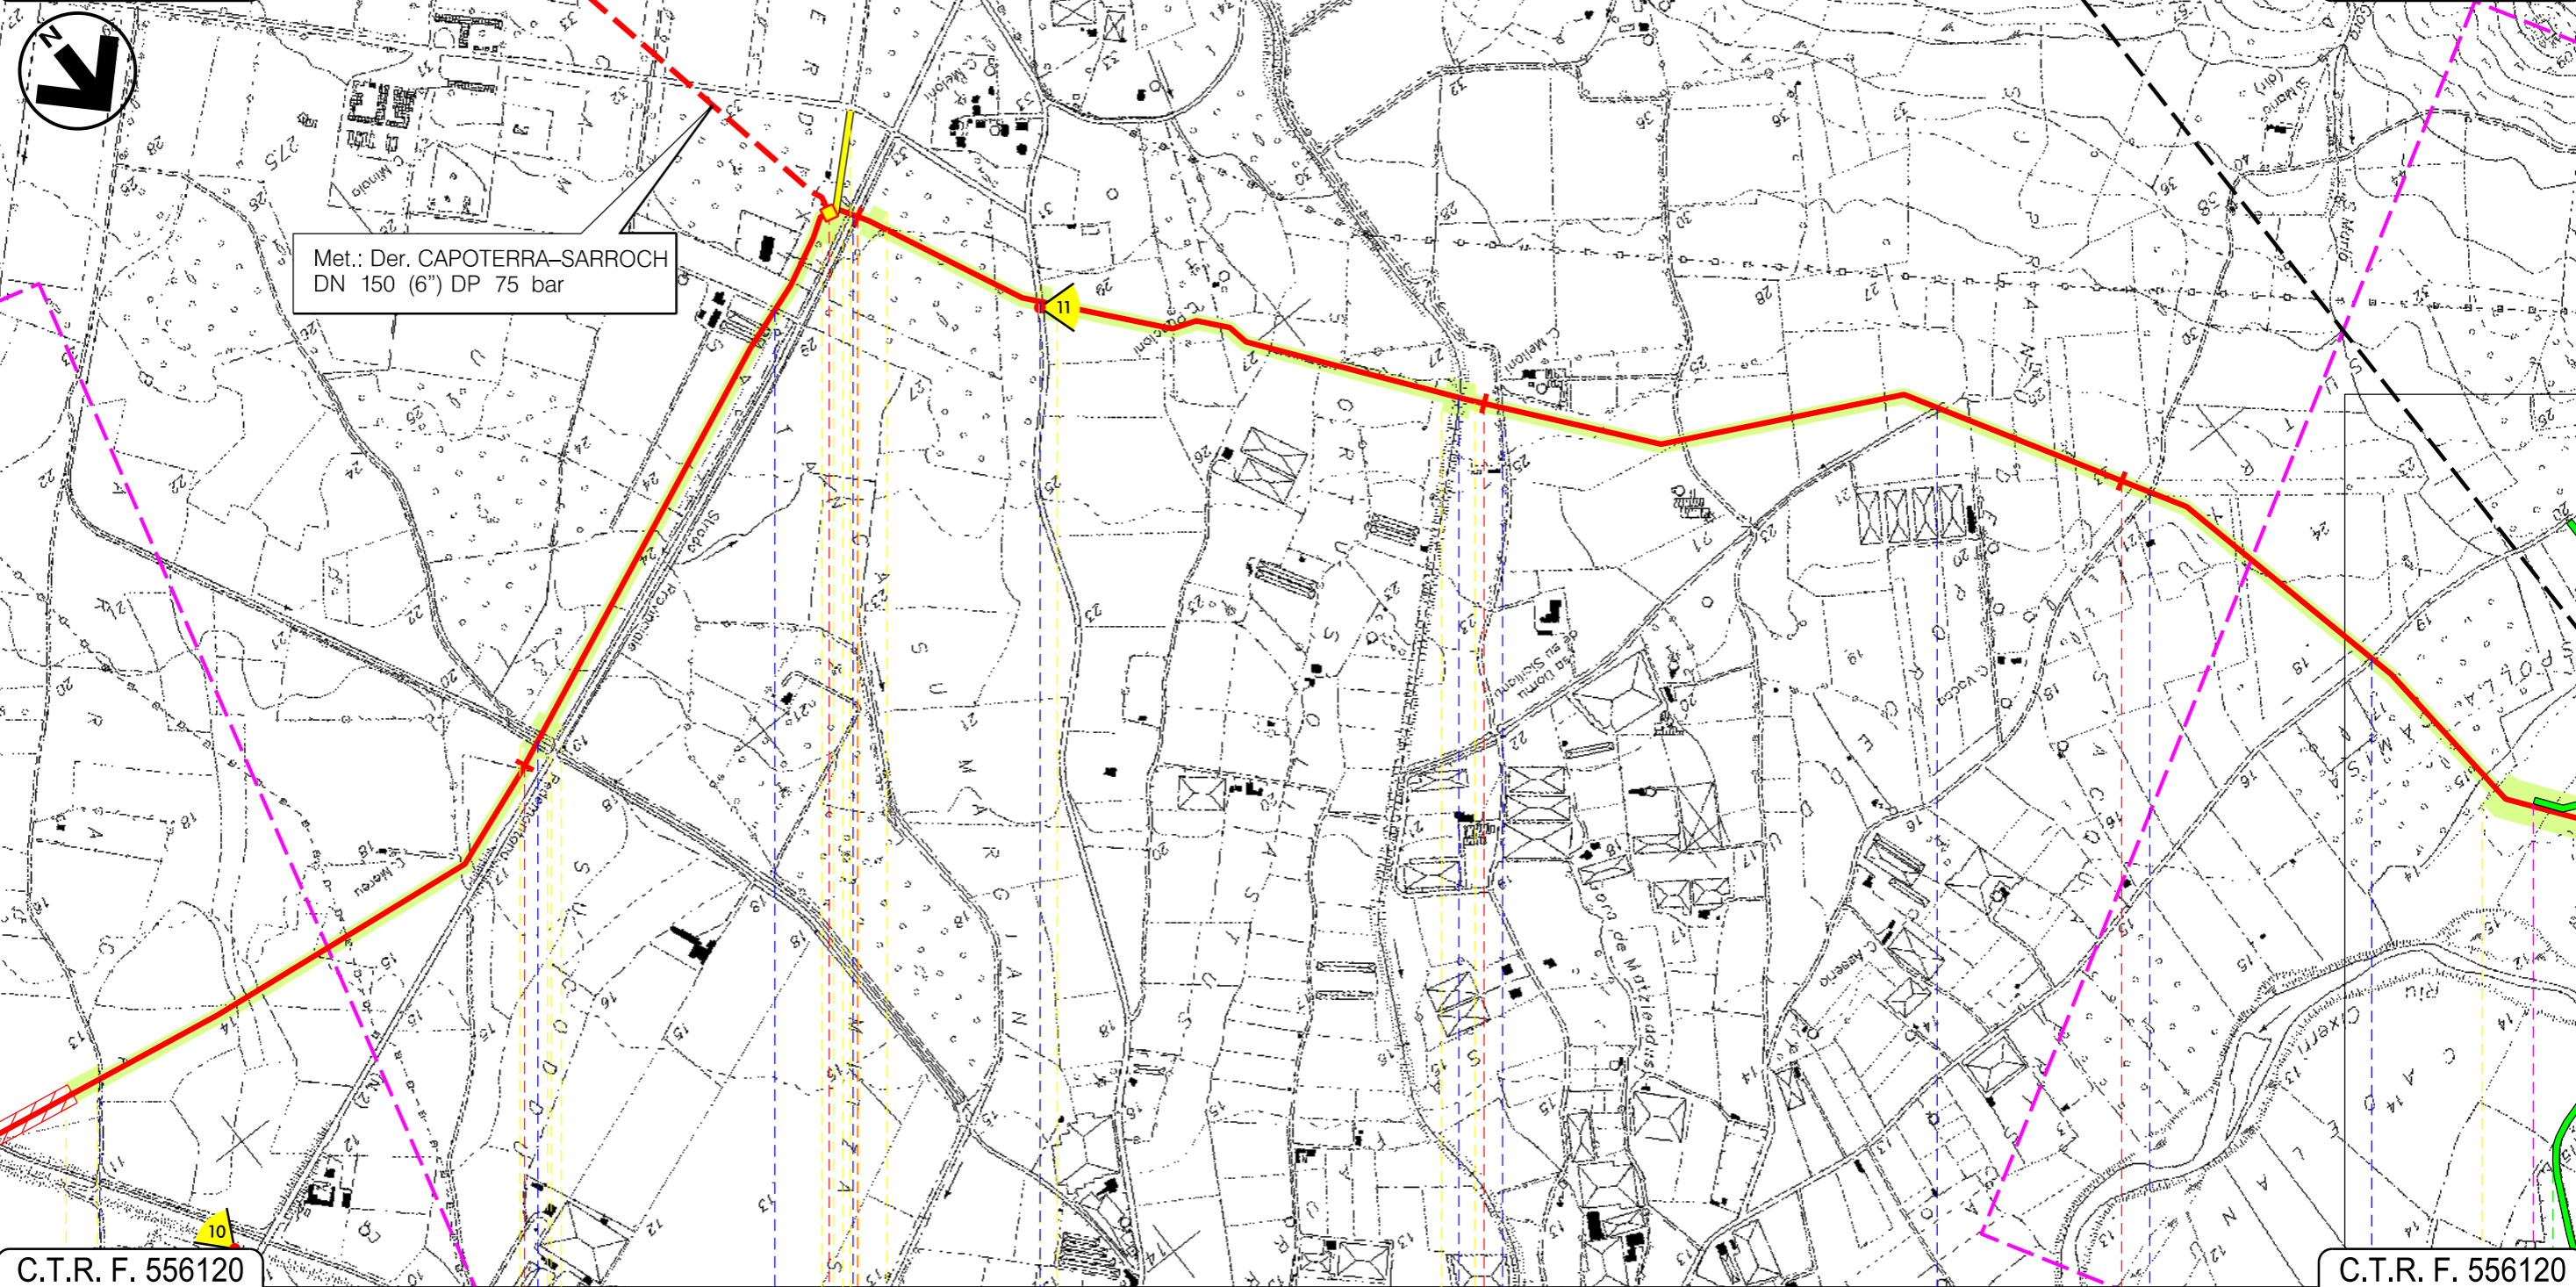

C.T.R. F. 556120

C.T.R. F. 556120

15


16

17

18

UTA
CAGLIARI

P.I.D.I. N 3

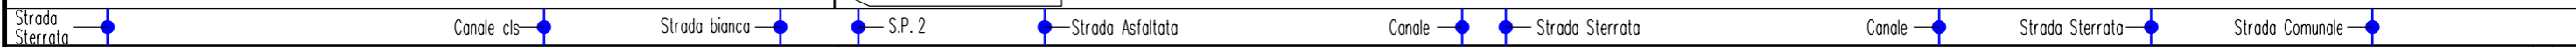


Progetto:

METANIZZAZIONE SARDEGNA
MET. CAGLIARI - PALMAS ARBOREA
DN 650 (26") DP 75 bar
TRACCIATO DI PROGETTO

02	2003/2019	INSERITE MODIFICHE TRACCIATO	F. CRISTOFARO	G. CANNITO	V. FORLIVESI O. CORDA
01	2006/2018	REVISIONE	F. CRISTOFARO	C. CASATI	V. FORLIVESI O. CORDA
INDICE	DATA	REVISIONI	ELABORATO	VERIFICATO	APPROVATO
 			PG-TP-101		
			Rif. TPIDL: 073670-010-DW-3252-101 TECHNIP ITALY DIREZIONE LAVORI S.p.A.		

Foglio
7
di 27
Scala
1:10000

C.T.R. F. 556110

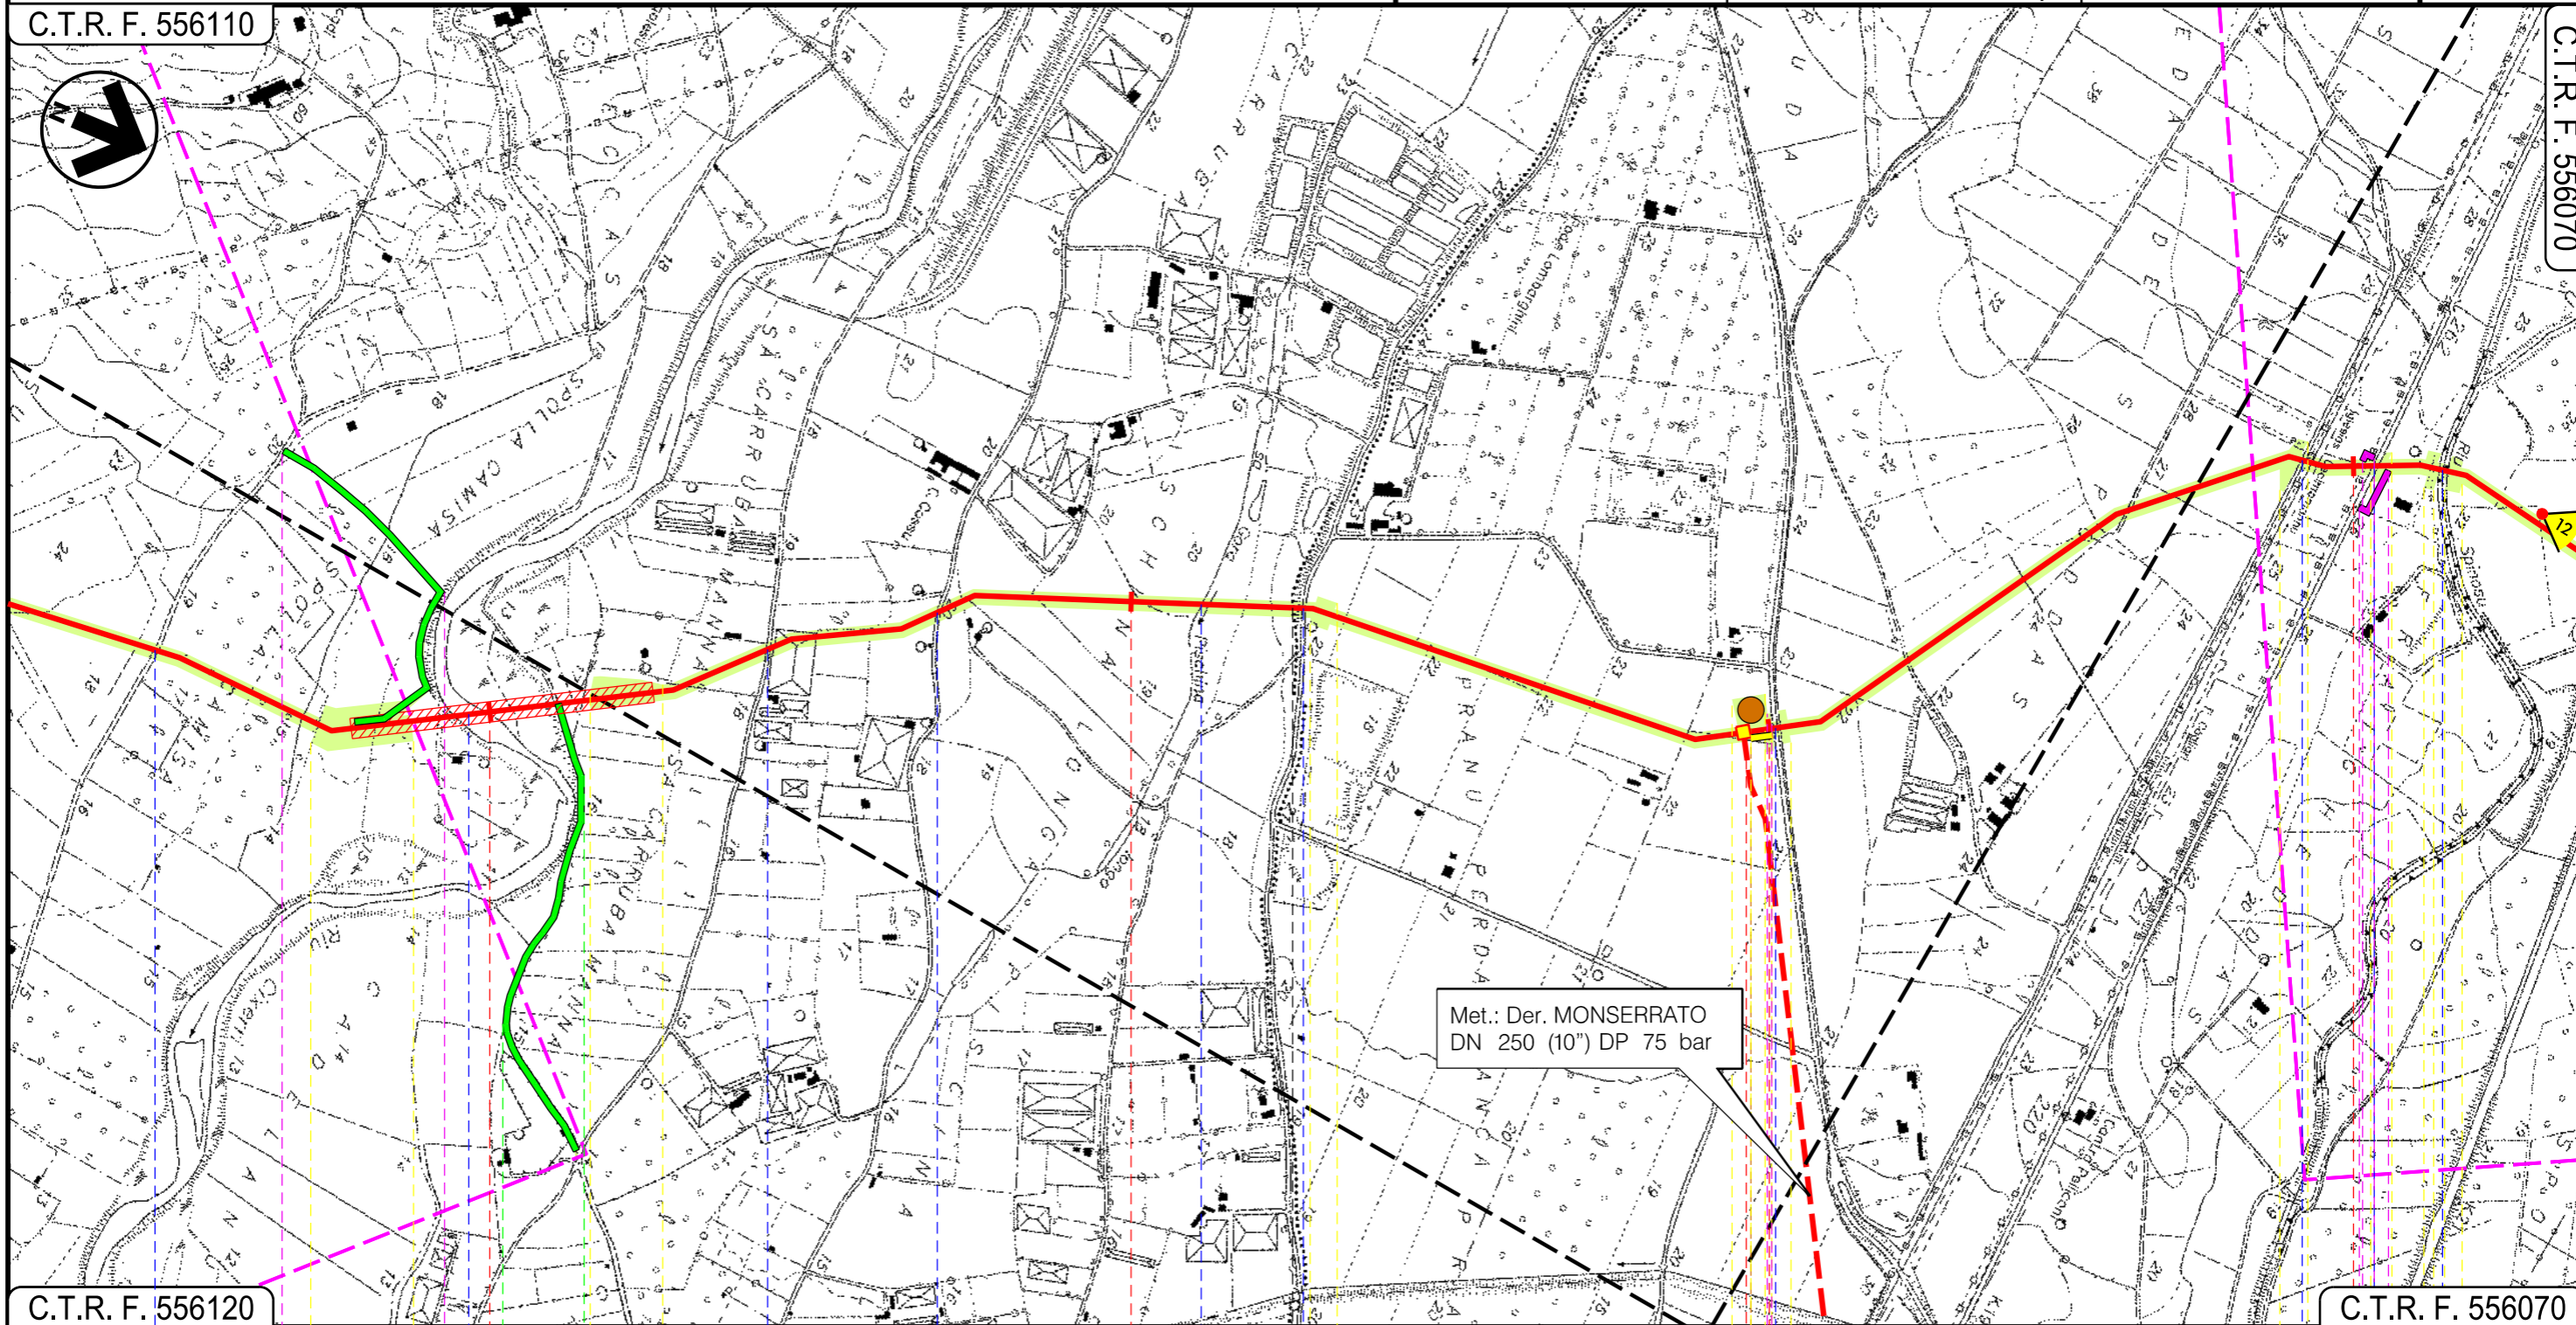

C.T.R. F. 556120

C.T.R. F. 556070

19


20

21

22

UTA
CAGLIARI

VILLASPECIOSA
SUD SARDEGNA

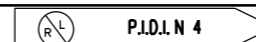

Strada Com.le Riu Cixerri Strada Sterrata Gora Piscina Longa Strada Comunale Strada Comunale F.S.Decimomannu-Iglesias S.P.90 Riu Spinosu

P4

01

Progetto:

METANIZZAZIONE SARDEGNA
MET. CAGLIARI - PALMAS ARBOREA
DN 650 (26") DP 75 bar
TRACCIATO DI PROGETTO

02	2003/2019	INSERITE MODIFICHE TRACCIATO	F. CRISTOFARO	G. CANNITO	V. FORLIVESI O. CORDA
01	2006/2018	REVISIONE	F. CRISTOFARO	C. CASATI	V. FORLIVESI O. CORDA
INDICE	DATA	REVISIONI	ELABORATO	VERIFICATO	APPROVATO
			 Rif. TPIDL: 073670-010-DW-3252-101 TECHNIP ITALY DIREZIONE LAVORI S.p.A.		
			Comm.		

Foglio
8
di 27
Scala
1:10000

C.T.R. F. 556110

C.T.R. F. 556070



C.T.R. F. 556070

C.T.R. F. 556070

22

23

24





 
25

VILLASPECIOSA

SUD SARDEGNA

DECIMOPUTZU

P.I.L. N 5

  S.P.90
 Riu Spinosu
 S.S.130
 Strada Asfaltata
 Strada Comunale

01

Progetto:

METANIZZAZIONE SARDEGNA
MET. CAGLIARI - PALMAS ARBOREA
DN 650 (26") DP 75 bar

TRACCIATO DI PROGETTO

02	2003/2019	INSERITE MODIFICHE TRACCIATO	F. CRISTOFARO	G. CANNITO	V. FORLIVESI O. CORDA	
01	2006/2018	REVISIONE	F. CRISTOFARO	C. CASATI	V. FORLIVESI O. CORDA	
INDICE	DATA	R E V I S I O N I		ELABORATO	VERIFICATO	APPROVATO

Foglio
9
di 27
Scala
1:10000

snam


TechnipFMC
Rif. TPIDL: 073670-010-DW-3252-101
TECHNIP ITALY DIREZIONE LAVORI S.p.A.

PG-TP-101

Comm.

C.T.R. F. 556070

C.T.R. F. 556070

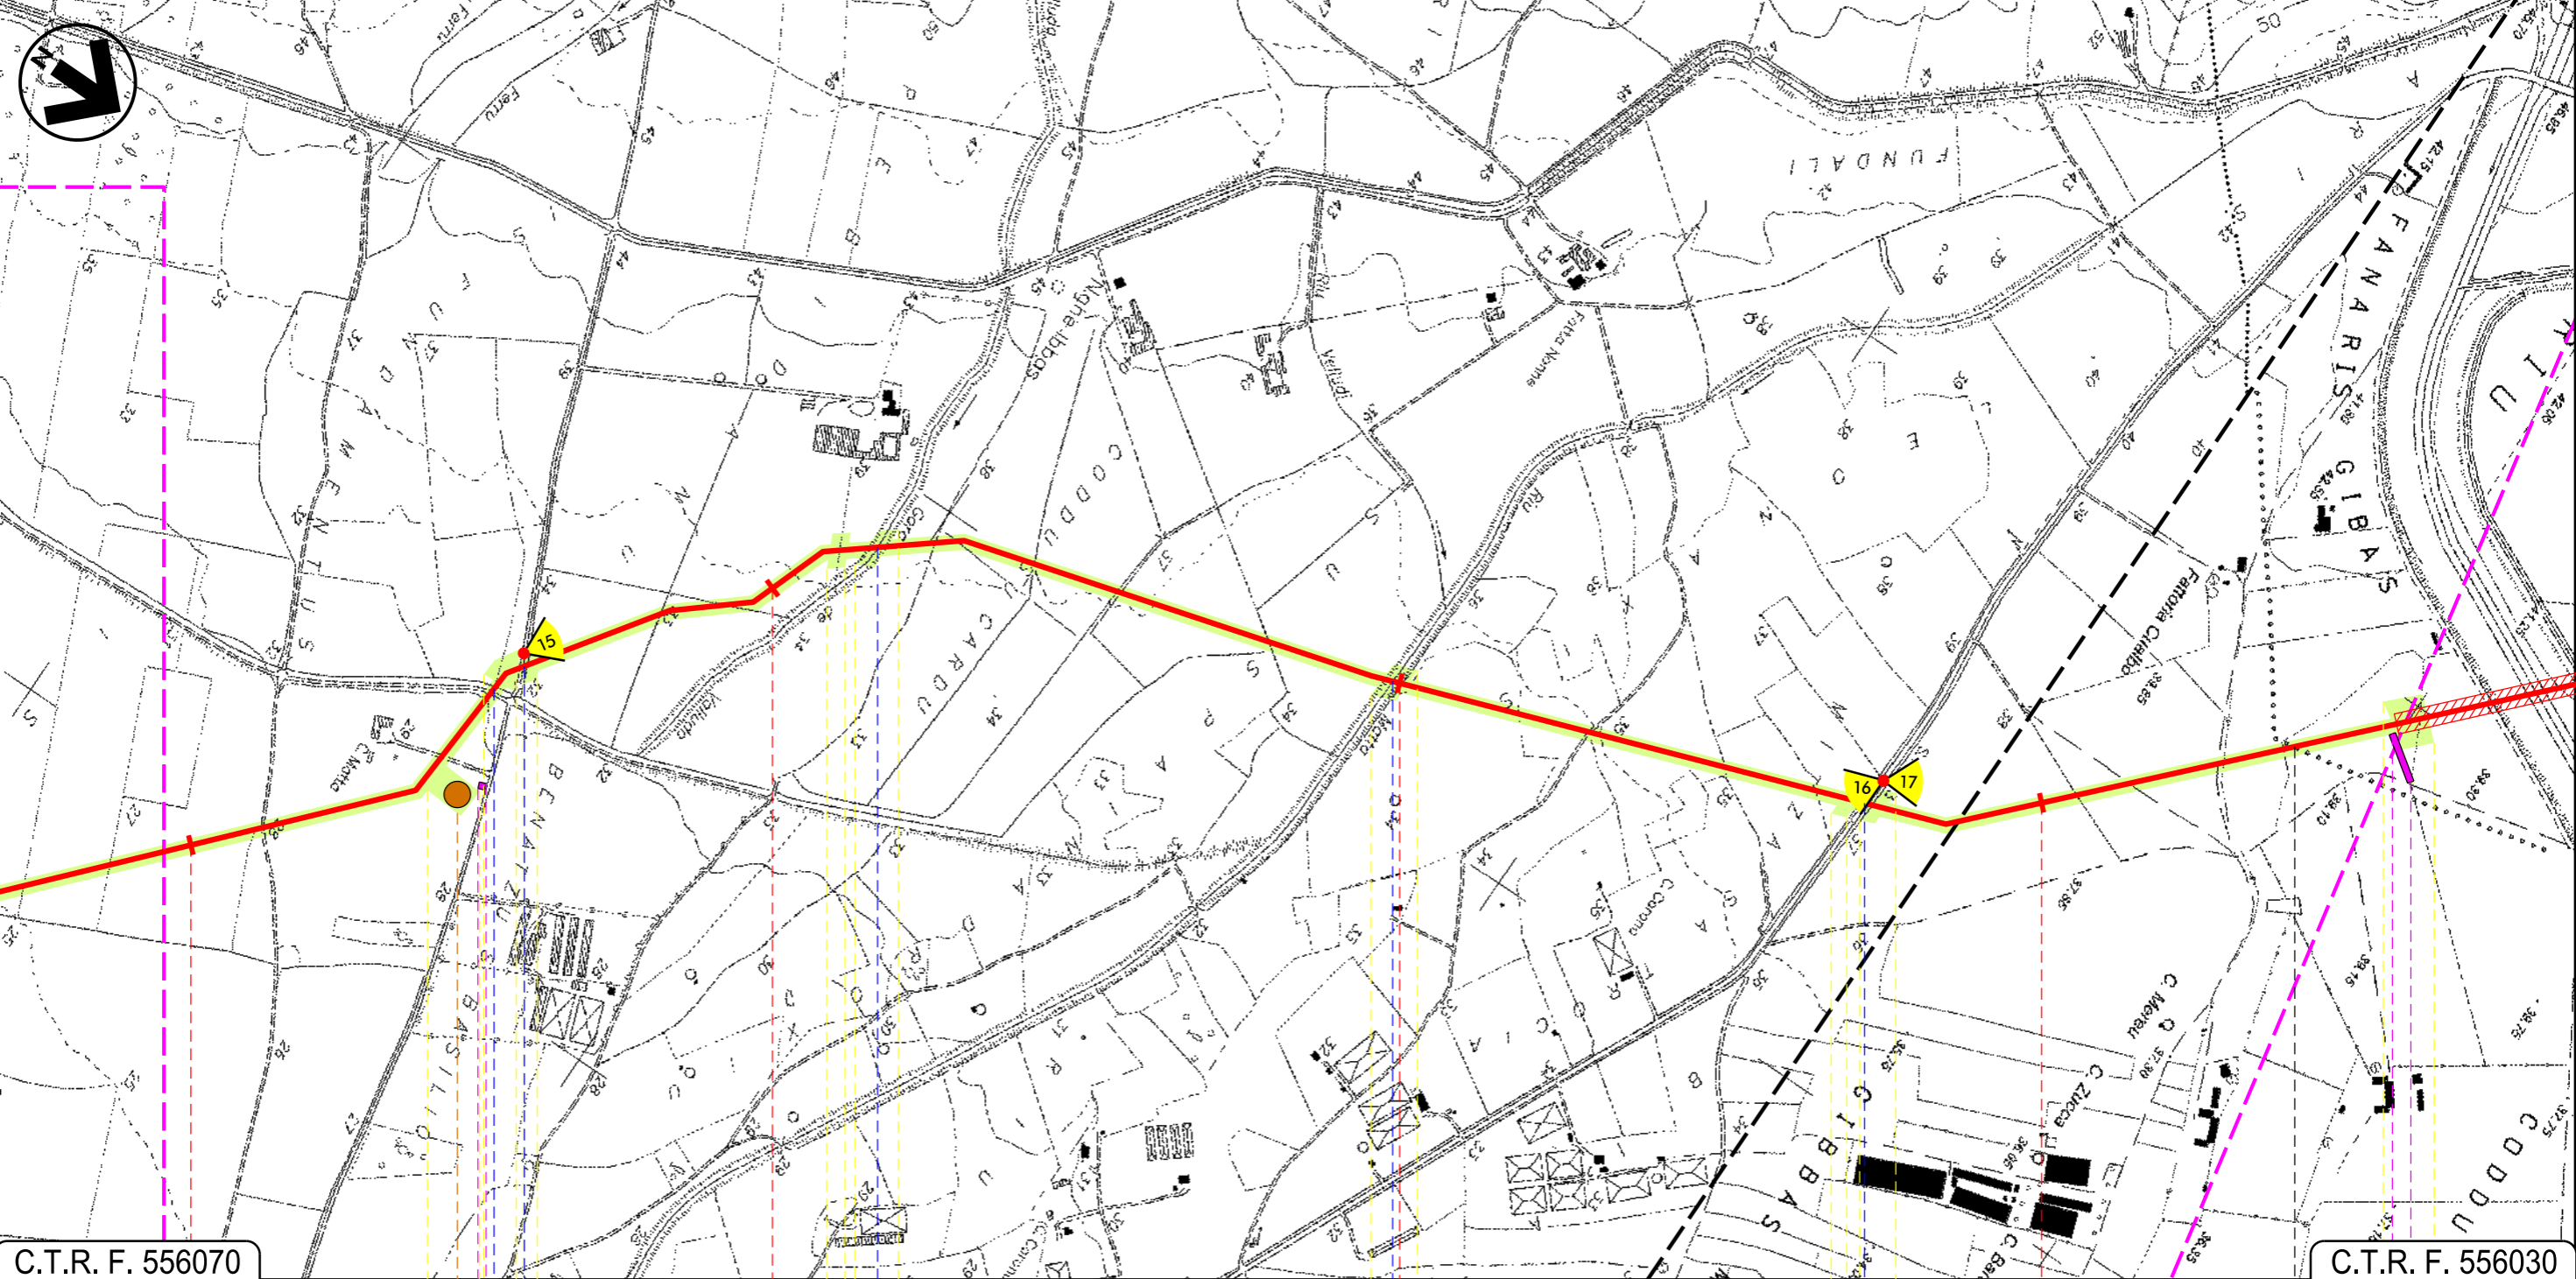

C.T.R. F. 556070

C.T.R. F. 556030

26

27

28

29

DECIMOPUTZU
SUD SARDEGNA

VALLERMOSA

Riu Spinosu — Strada Comunale — Gora de Valluda — Riu Motto — S.P. N.3

P5

02

03

Progetto:


METANIZZAZIONE SARDEGNA
MET. CAGLIARI – PALMAS ARBOREA
DN 650 (26") DP 75 bar

TRACCIATO DI PROGETTO

02	2003/2019	INSERITE MODIFICHE TRACCIATO	F. CRISTOFARO	G. CANNITO	V.FORLIVESI O. CORDA	Foglio 10 di 27
01	2006/2018	REVISIONE	F. CRISTOFARO	C. CASATI	V.FORLIVESI O. CORDA	
INDICE	DATA	REVISIONI	ELABORATO	VERIFICATO	APPROVATO	Scala 1:10000
 			PG-TP-101			Comm.
			Rif. TPIDL: 073670-010-DW-3252-101 TECHNIP ITALY DIREZIONE LAVORI S.p.A.			

C.T.R. F. 556030

C.T.R. F. 556020

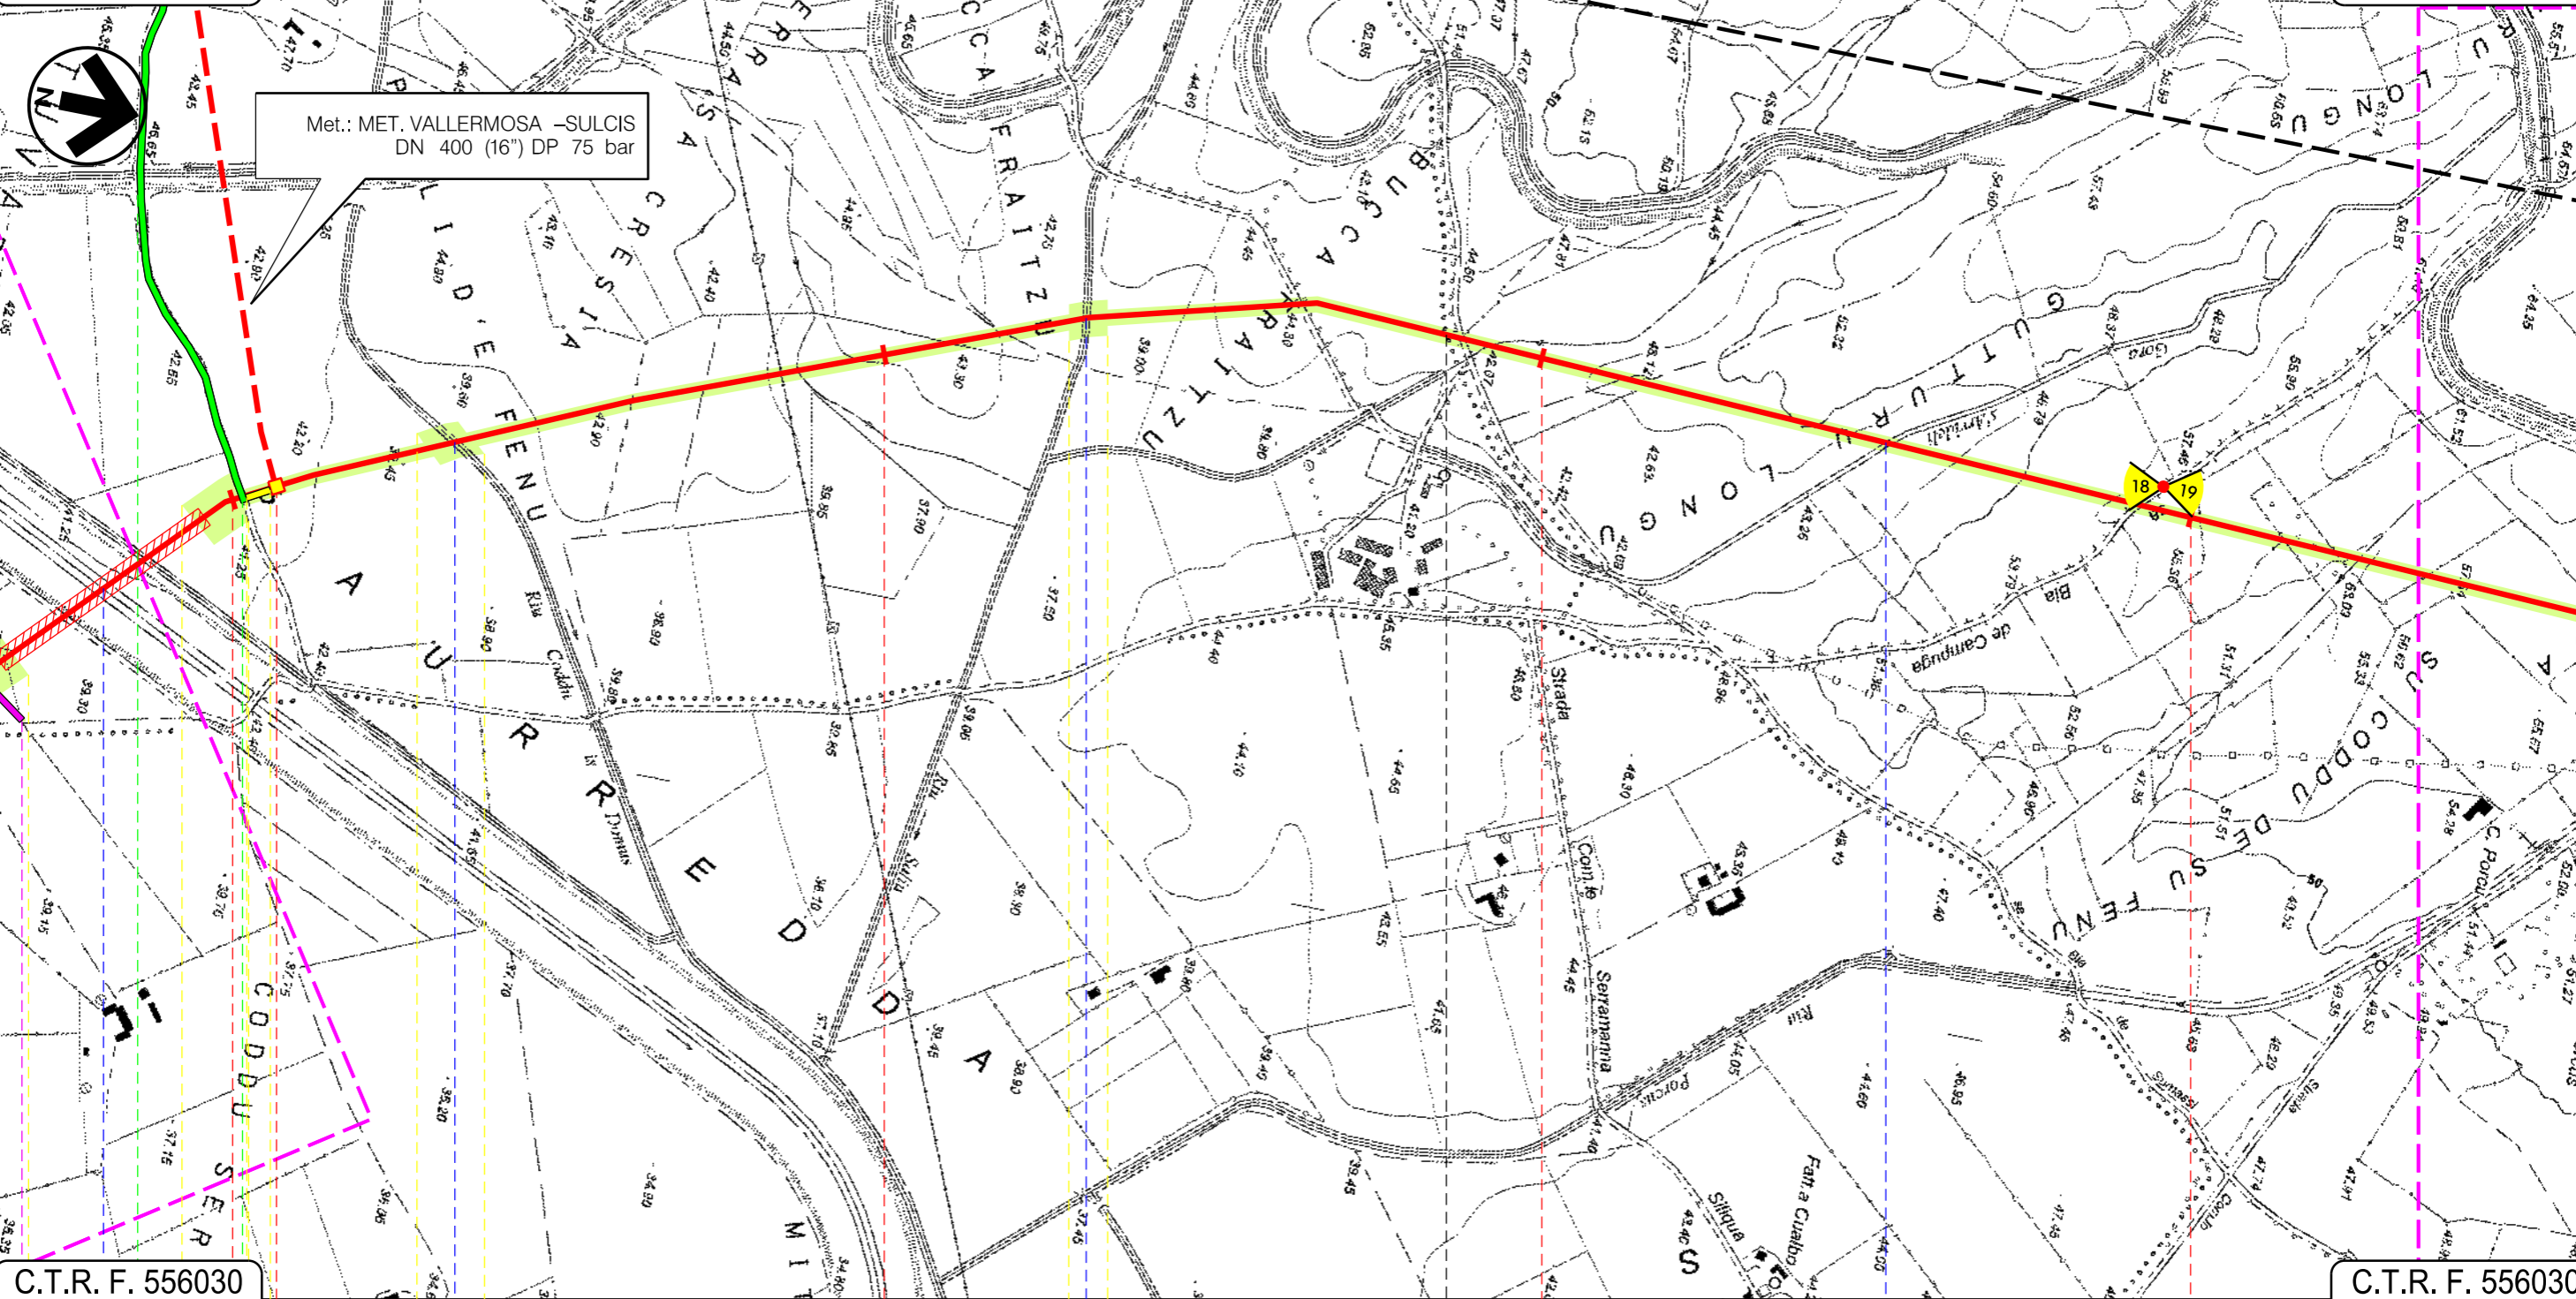

C.T.R. F. 556030

C.T.R. F. 556030

VALLERMOSA

VILLASOR

SUD SARDEGNA

P.I.D.I. N 6

Riu Nou

Riu Caddu is Domus

Riu Saliu

Gora s'Arrideli

04

05

Progetto:

METANIZZAZIONE SARDEGNA
MET. CAGLIARI – PALMAS ARBOREA
DN 650 (26") DP 75 bar

TRACCIATO DI PROGETTO

02	2003/2019	INSERITE MODIFICHE TRACCIATO	F. CRISTOFARO	G. CANNITO	V.FORLIVESI O. CORDA
01	2006/2018	REVISIONE	F. CRISTOFARO	C. CASATI	V.FORLIVESI O. CORDA
INDICE	DATA	REVISIONI	ELABORATO	VERIFICATO	APPROVATO

Foglio
11
di 27
Scala
1:10000




TechnipFMC
Rif. TPIDL: 073670-010-DW-3252-101
TECHNIP ITALY DIREZIONE LAVORI S.p.A.

PG-TP-101
Comm.

C.T.R. F. 556020

C.T.R. F. 547140

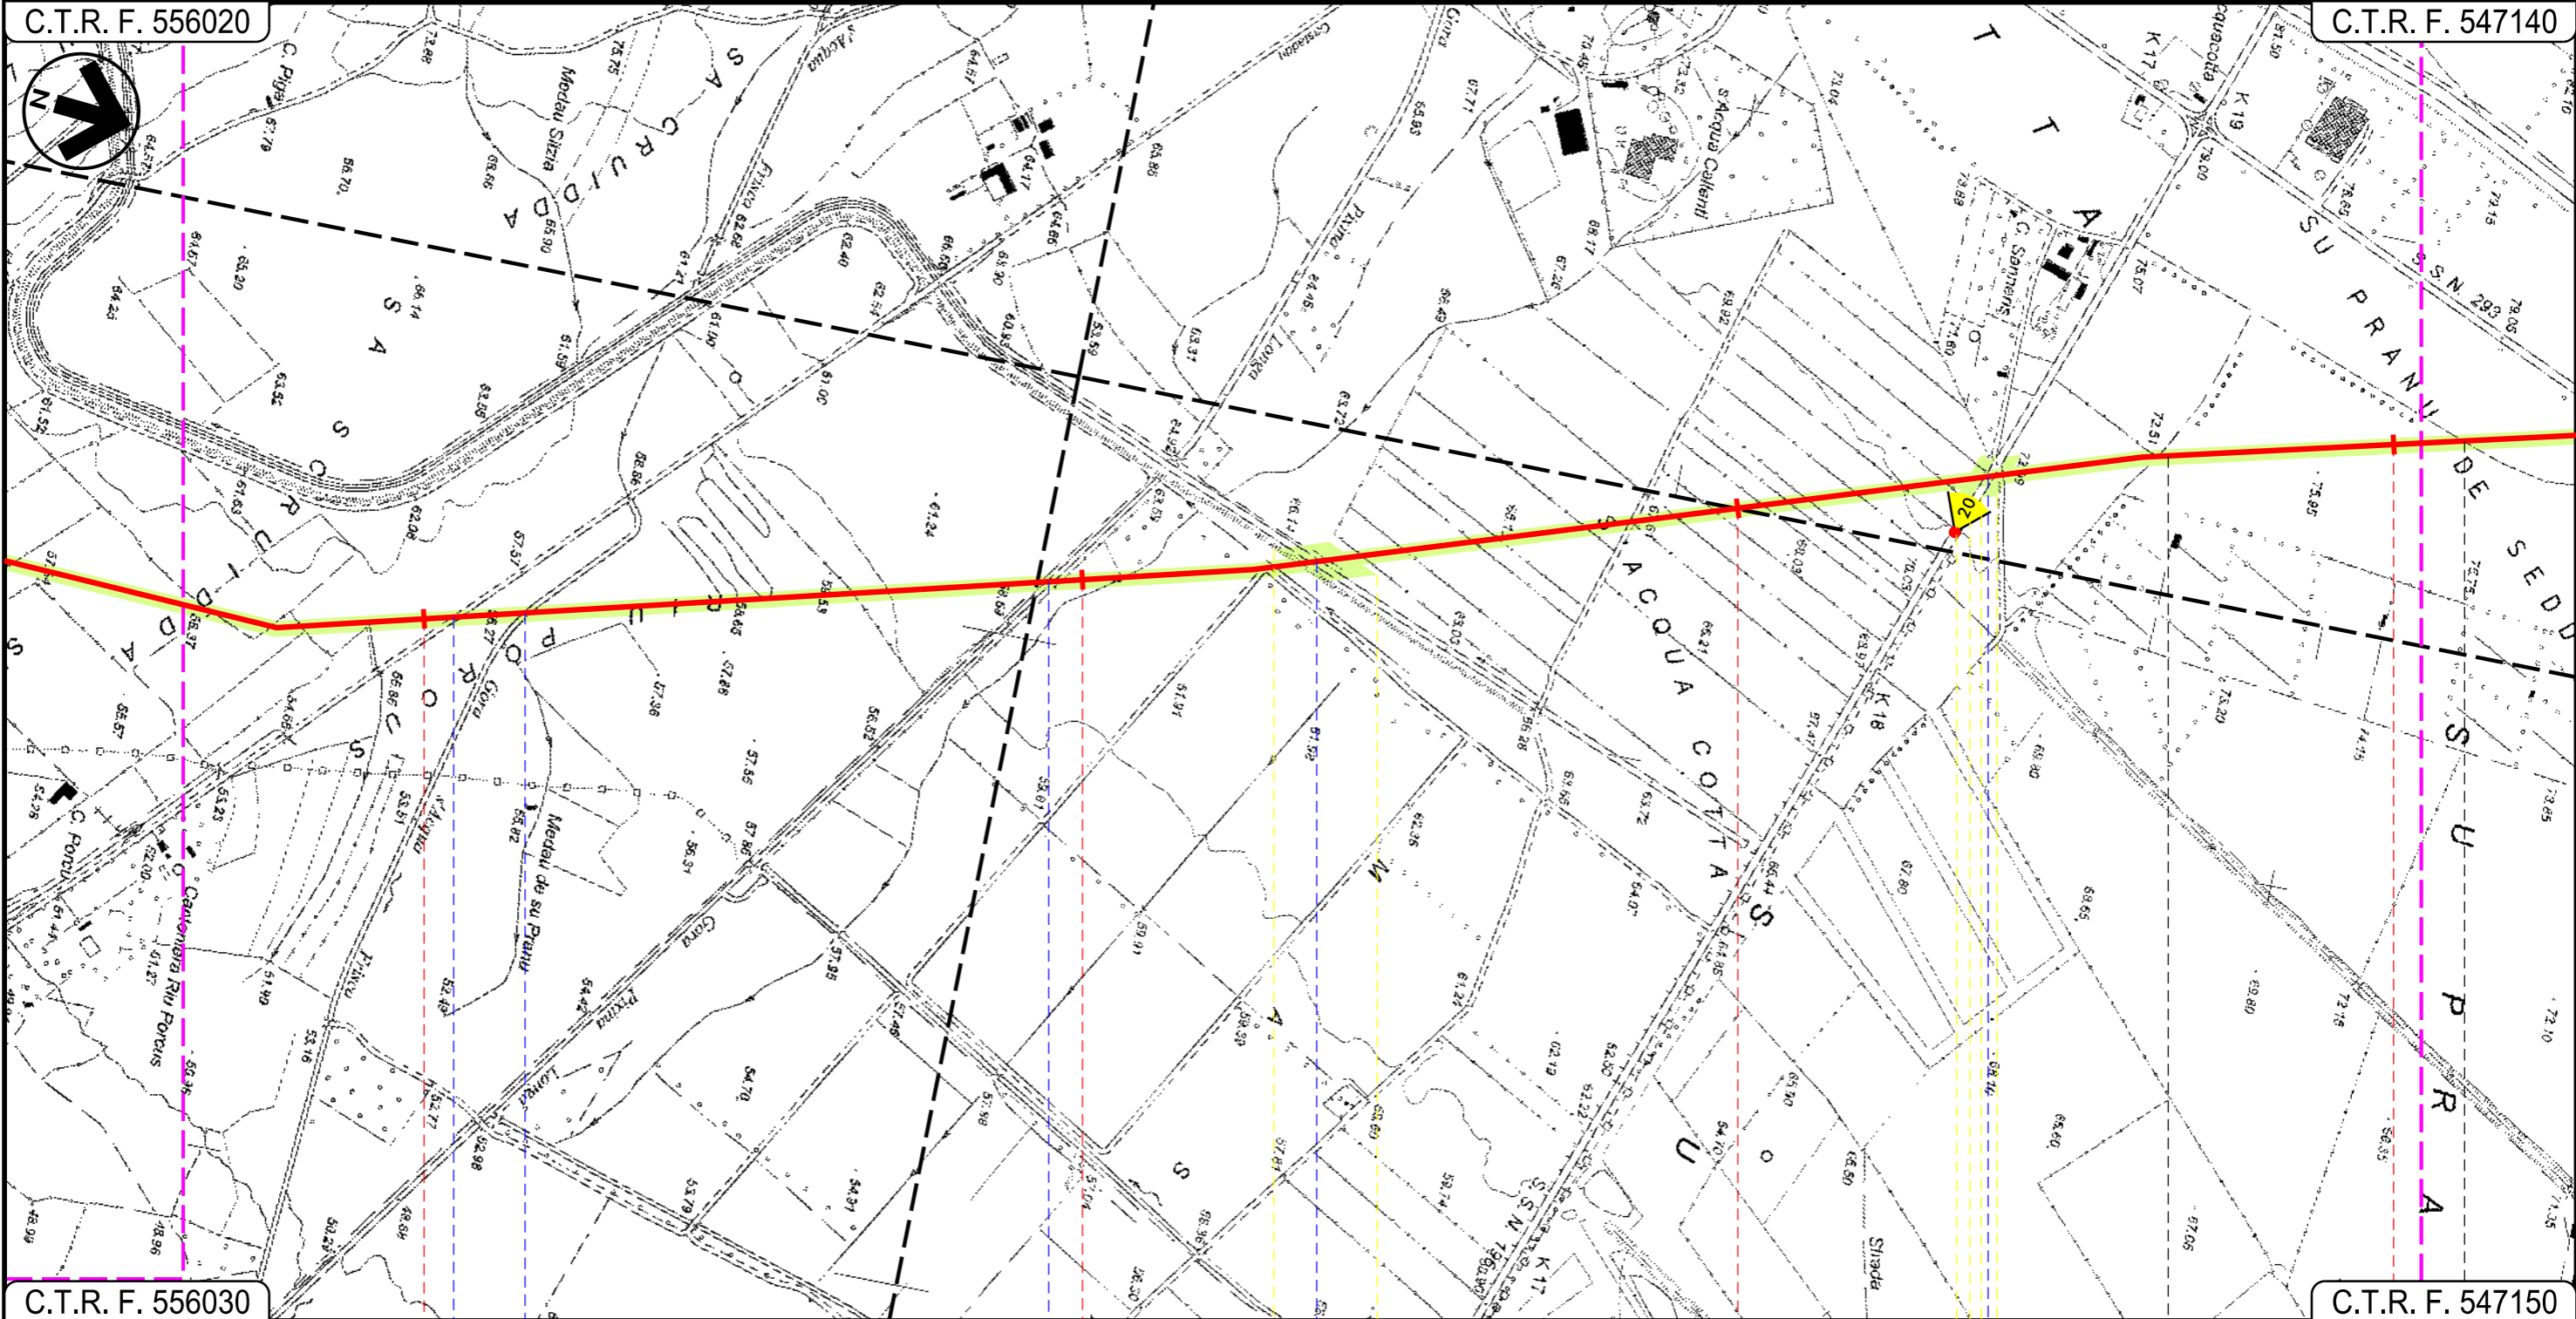

C.T.R. F. 556030

C.T.R. F. 547150

34

35

36

37

VILLASOR

SUD SARDEGNA

SERRAMANNA

VILLACIDRO

Strada Com.le Castaddu

Gora s'Acqua Frisca

Gora Pixina Longa

Canale Consortile

S.S. 196


Progetto:

METANIZZAZIONE SARDEGNA
MET. CAGLIARI – PALMAS ARBOREA
DN 650 (26") DP 75 bar
TRACCIATO DI PROGETTO

02	2003/2019	INSERITE MODIFICHE TRACCIATO	F. CRISTOFARO	G. CANNITO	V. FORLIVESI O. CORDA
01	2006/2018	REVISIONE	F. CRISTOFARO	C. CASATI	V. FORLIVESI O. CORDA
INDICE	DATA	REVISIONI	ELABORATO	VERIFICATO	APPROVATO
 			PG-TP-101		
			Rif. TPIDL: 073670-010-DW-3252-101 TECHNIP ITALY DIREZIONE LAVORI S.p.A.		

Foglio
12
di 27
Scala
1:10000

C.T.R. F. 547140

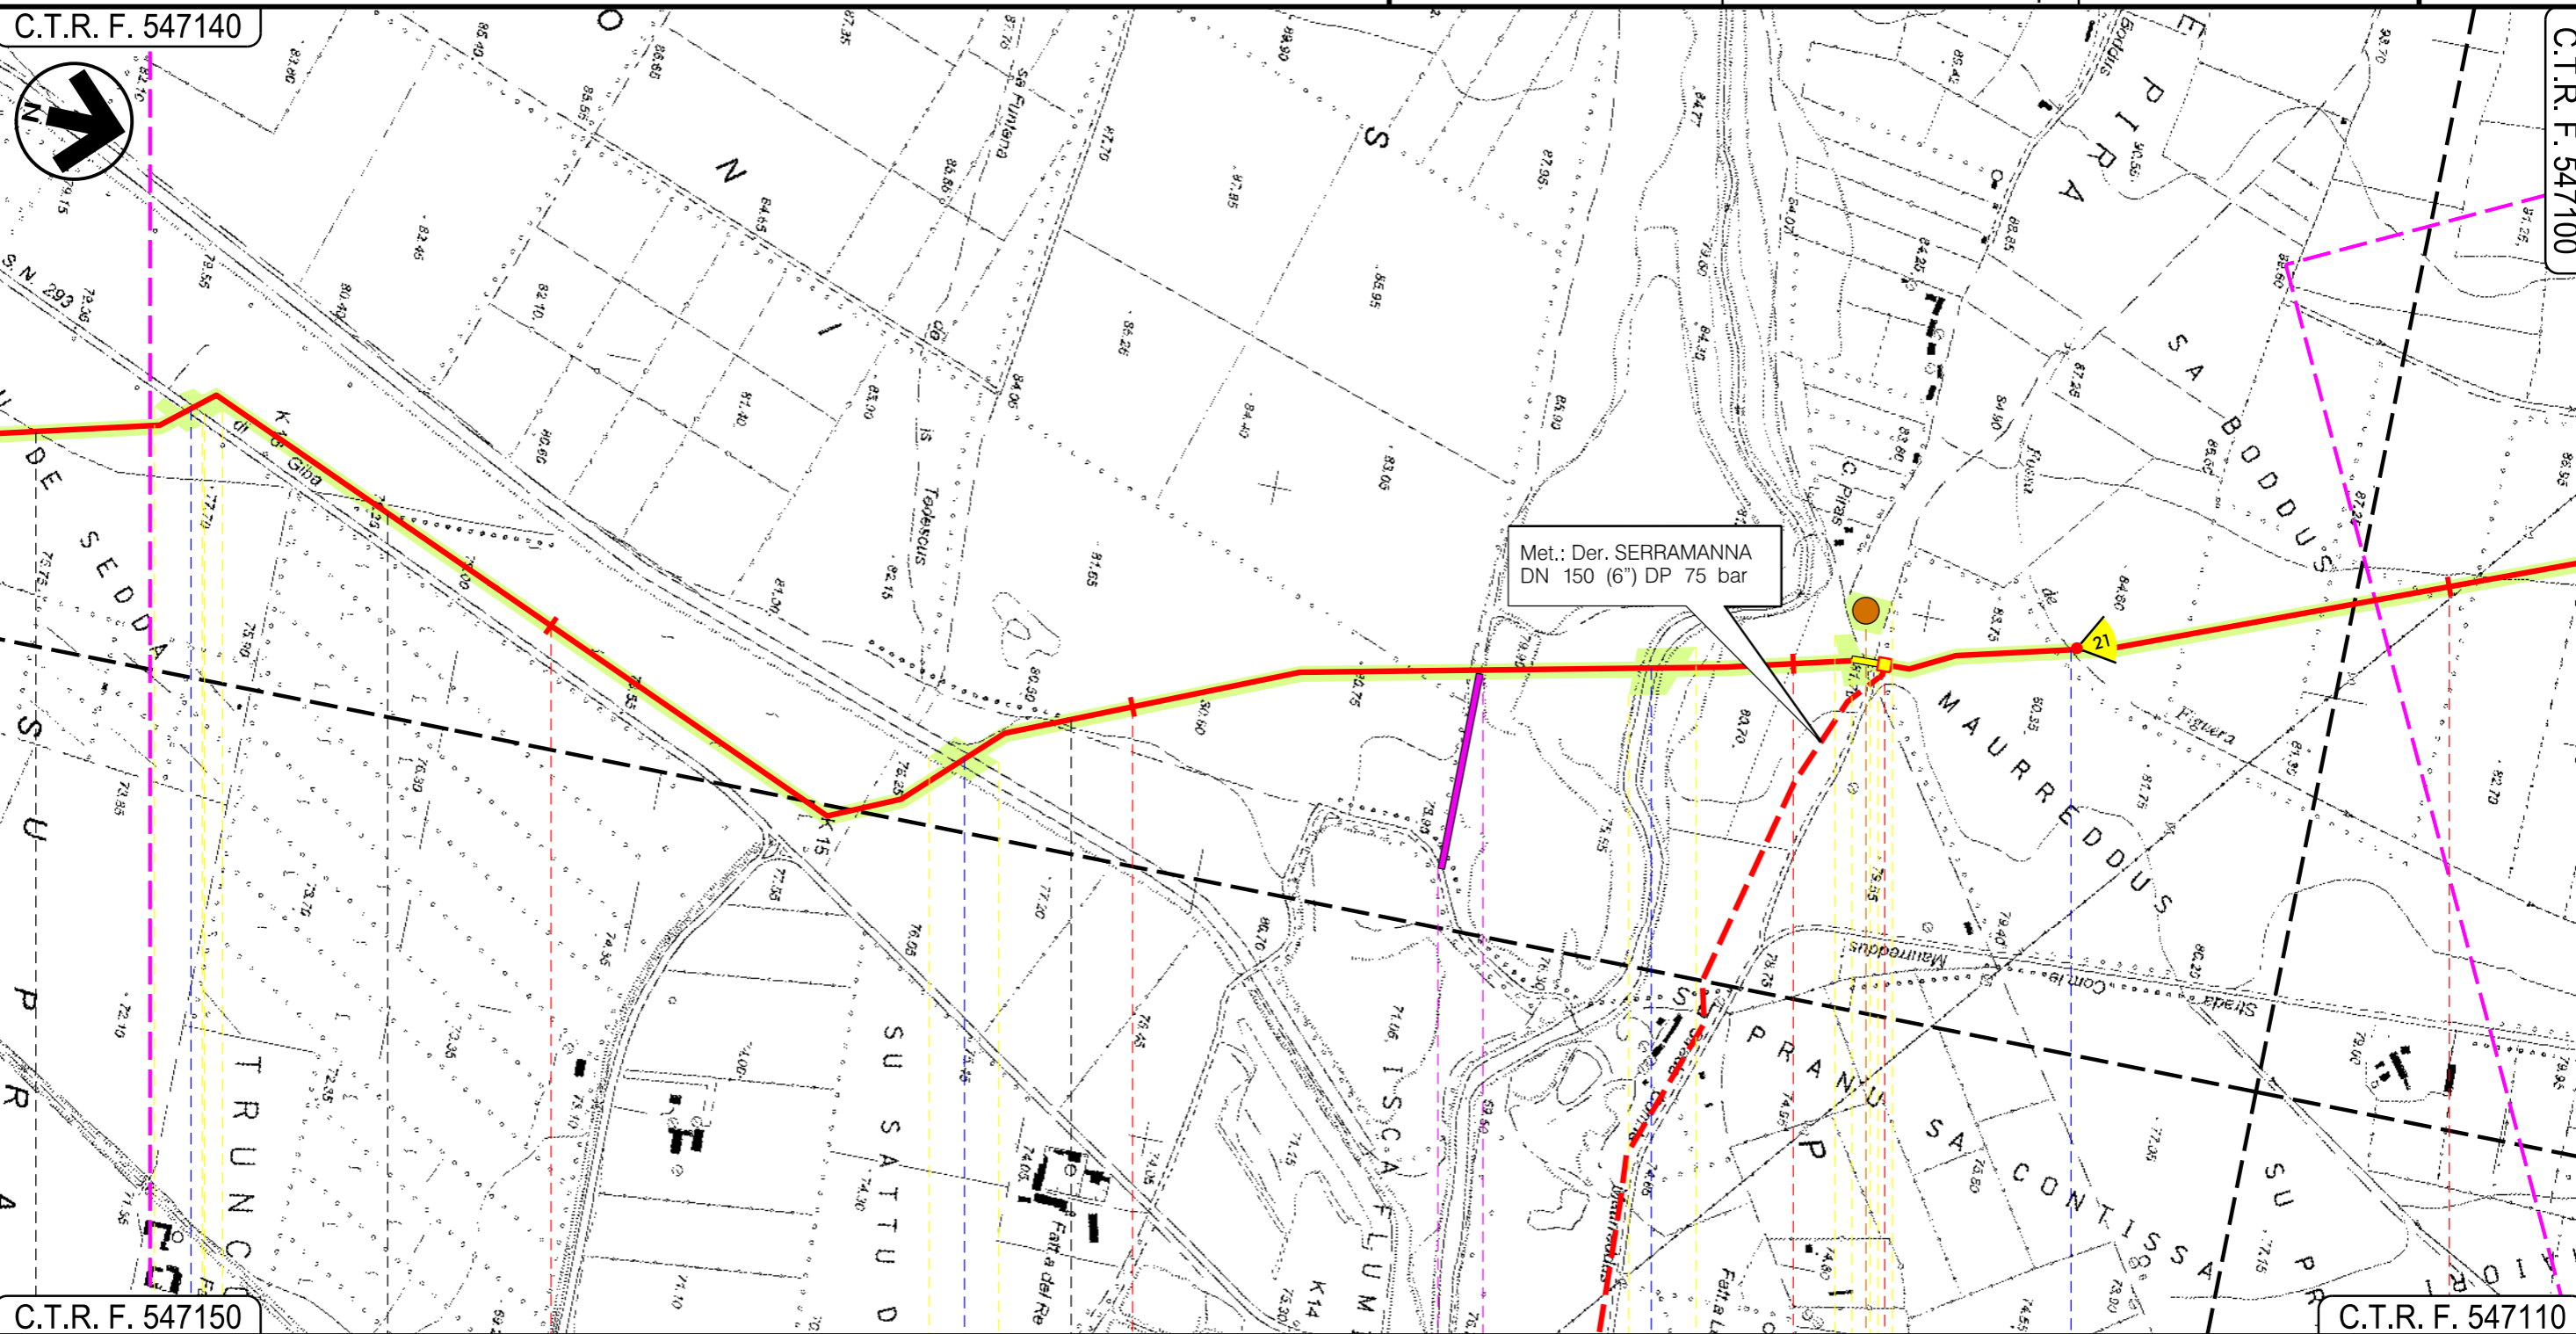

C.T.R. F. 547150

C.T.R. F. 547110

●	SERRAMANNA	●	VILLACIDRO	SERRAMANNA	VILLACIDRO
SUD SARDEGNA					
S.S. 293 di Giba	Canale Trudu	Torrente Leni	Fossa de Figuera		
				P6	
	06	07	08		


Progetto:

METANIZZAZIONE SARDEGNA
MET. CAGLIARI – PALMAS ARBOREA
DN 650 (26") DP 75 bar
TRACCIATO DI PROGETTO

02	2003/2019	INSERITE MODIFICHE TRACCIATO	F. CRISTOFARO	G. CANNITO	V.FORLIVESI O. CORDA
01	2006/2018	REVISIONE	F. CRISTOFARO	C. CASATI	V.FORLIVESI O. CORDA
INDICE	DATA	REVISIONI	ELABORATO	VERIFICATO	APPROVATO
			 Rif. TPIDL: 073670-010-DW-3252-101 TECHNIP ITALY DIREZIONE LAVORI S.p.A.		
			Comm.		


Foglio
13
di 27
Scala
1:10000

C.T.R. F. 547100

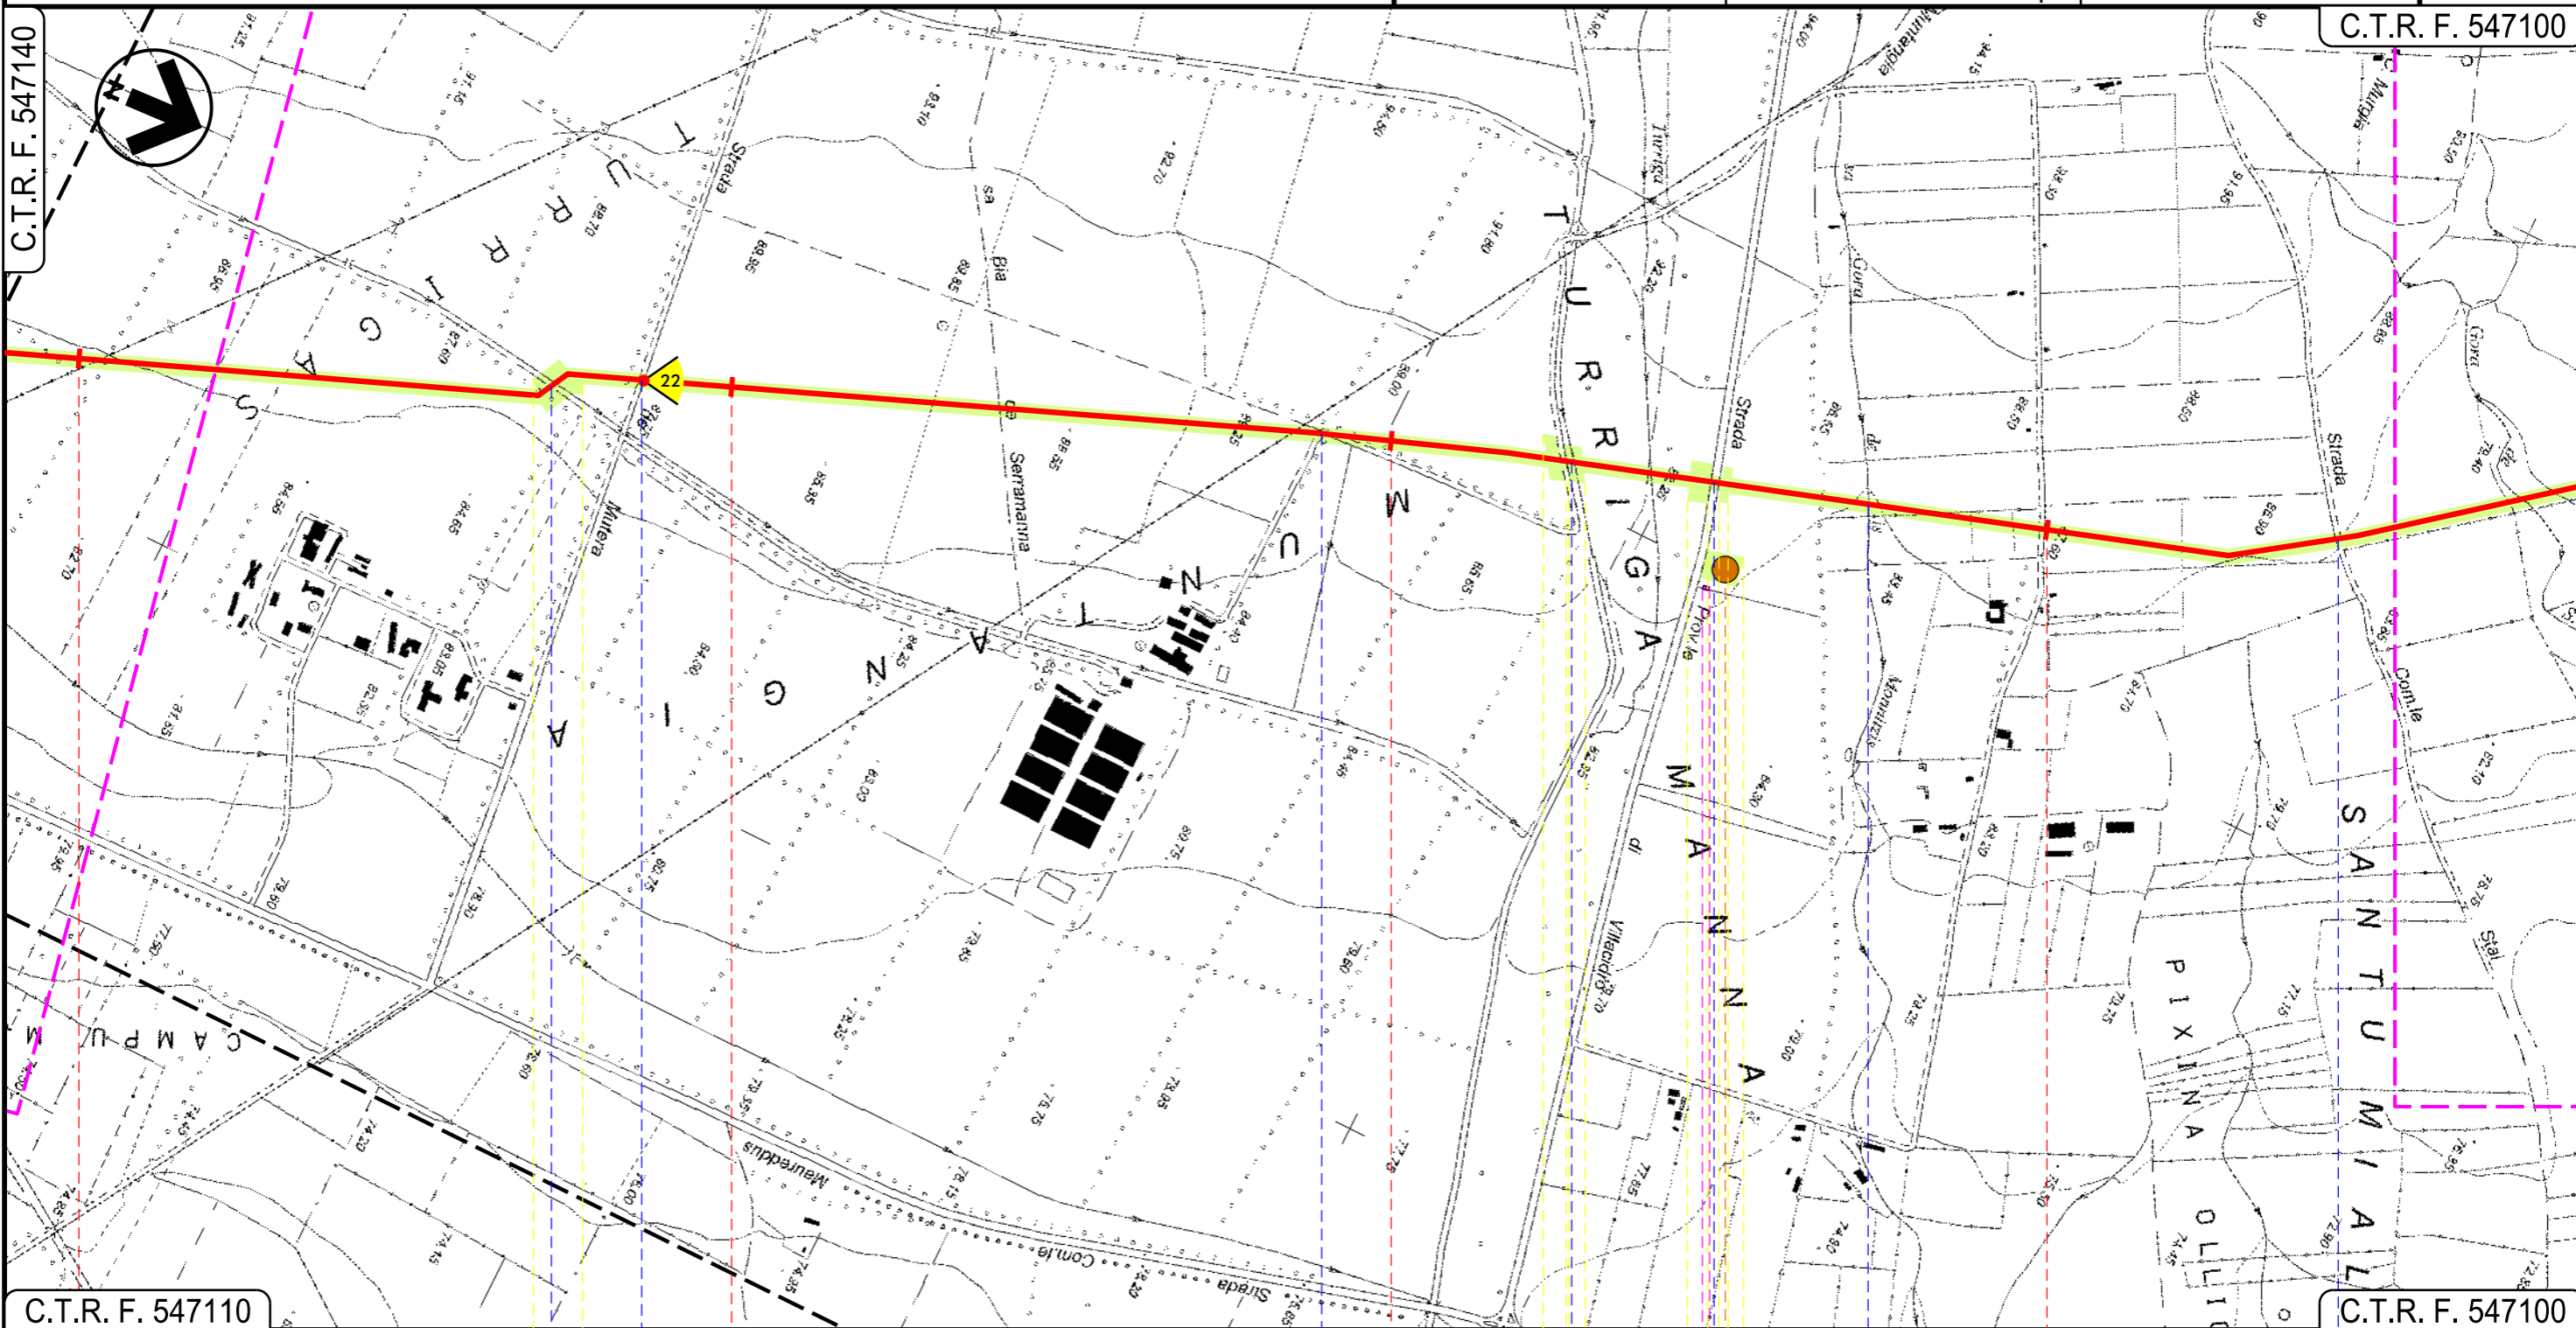

VILLACIDRO
SUD SARDEGNA

● Canale Consortile
● Strada de Mutera
● Strada Consortile
● Gora de Turriga
● S.P.n.60 Villacidro
● Fosso sa Gora de is Monnizis
● Strada Com.le Stai

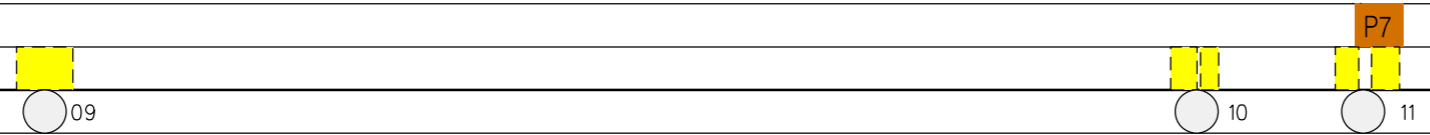

Progetto:


METANIZZAZIONE SARDEGNA
MET. CAGLIARI – PALMAS ARBOREA
DN 650 (26") DP 75 bar
TRACCIATO DI PROGETTO

02	2003/2019	INSERITE MODIFICHE TRACCIATO	F. CRISTOFARO	G. CANNITO	V. FORLIVESI O. CORDA
01	2006/2018	REVISIONE	F. CRISTOFARO	C. CASATI	V. FORLIVESI O. CORDA
INDICE	DATA	REVISIONI	ELABORATO	VERIFICATO	APPROVATO
 			PG-TP-101		
			Rif. TPIDL: 073670-010-DW-3252-101 TECHNIP ITALY DIREZIONE LAVORI S.p.A.		

Foglio
14
di 27
Scala
1:10000

C.T.R. F. 547100

C.T.R. F. 547060

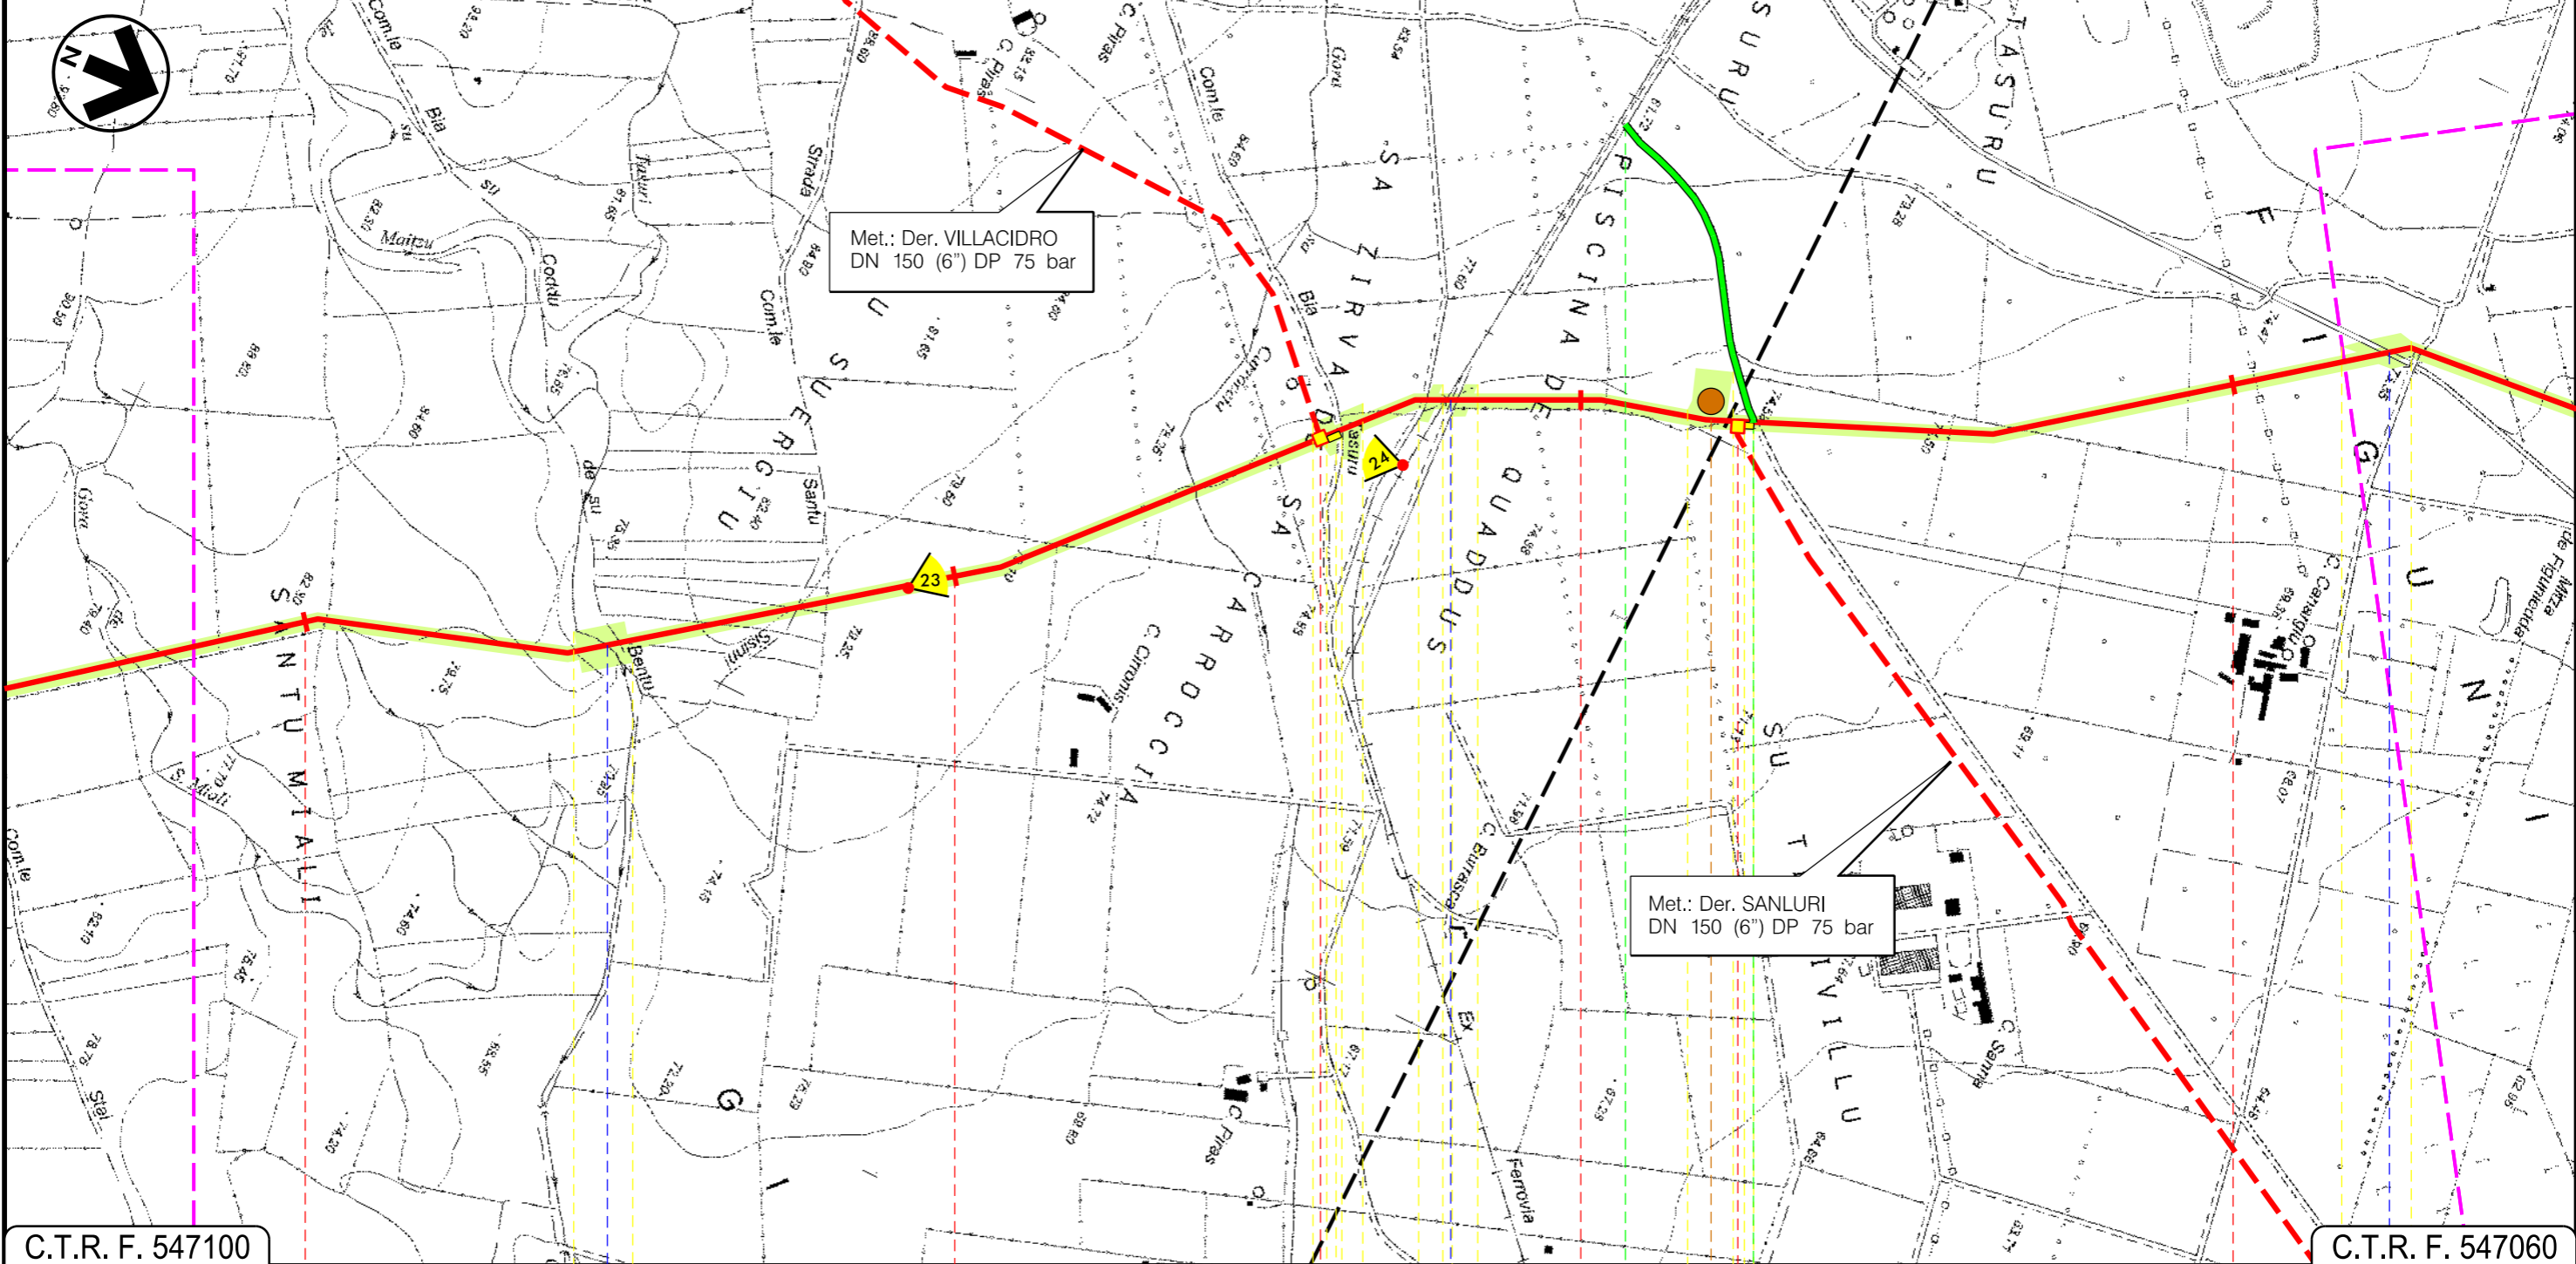

C.T.R. F. 547100

C.T.R. F. 547060

45

46

47

48

VILLACIDRO
SUD SARDEGNA

Gora de su Maitzu

Raccordo ferrario tra la zona di Salunri Stato e l'agglomerato consortile di Villacidro

Torrente Seddamus

P.I.D.I. N 8

P.I.D.I. N 9

P8


12

Progetto:

METANIZZAZIONE SARDEGNA
MET. CAGLIARI - PALMAS ARBOREA
DN 650 (26") DP 75 bar

TRACCIATO DI PROGETTO

02	2003/2019	INSERITE MODIFICHE TRACCIATO	F. CRISTOFARO	G. CANNITO	V. FORLIVESI O. CORDA	Foglio 16 di 27
01	2006/2018	REVISIONE	F. CRISTOFARO	C. CASATI	V. FORLIVESI O. CORDA	
INDICE	DATA	REVISIONI	ELABORATO	VERIFICATO	APPROVATO	Scala 1:10000
					PG-TP-101	Comm.
			Rif. TPIDL: 073670-010-DW-3252-101 TECHNIP ITALY DIREZIONE LAVORI S.p.A.			

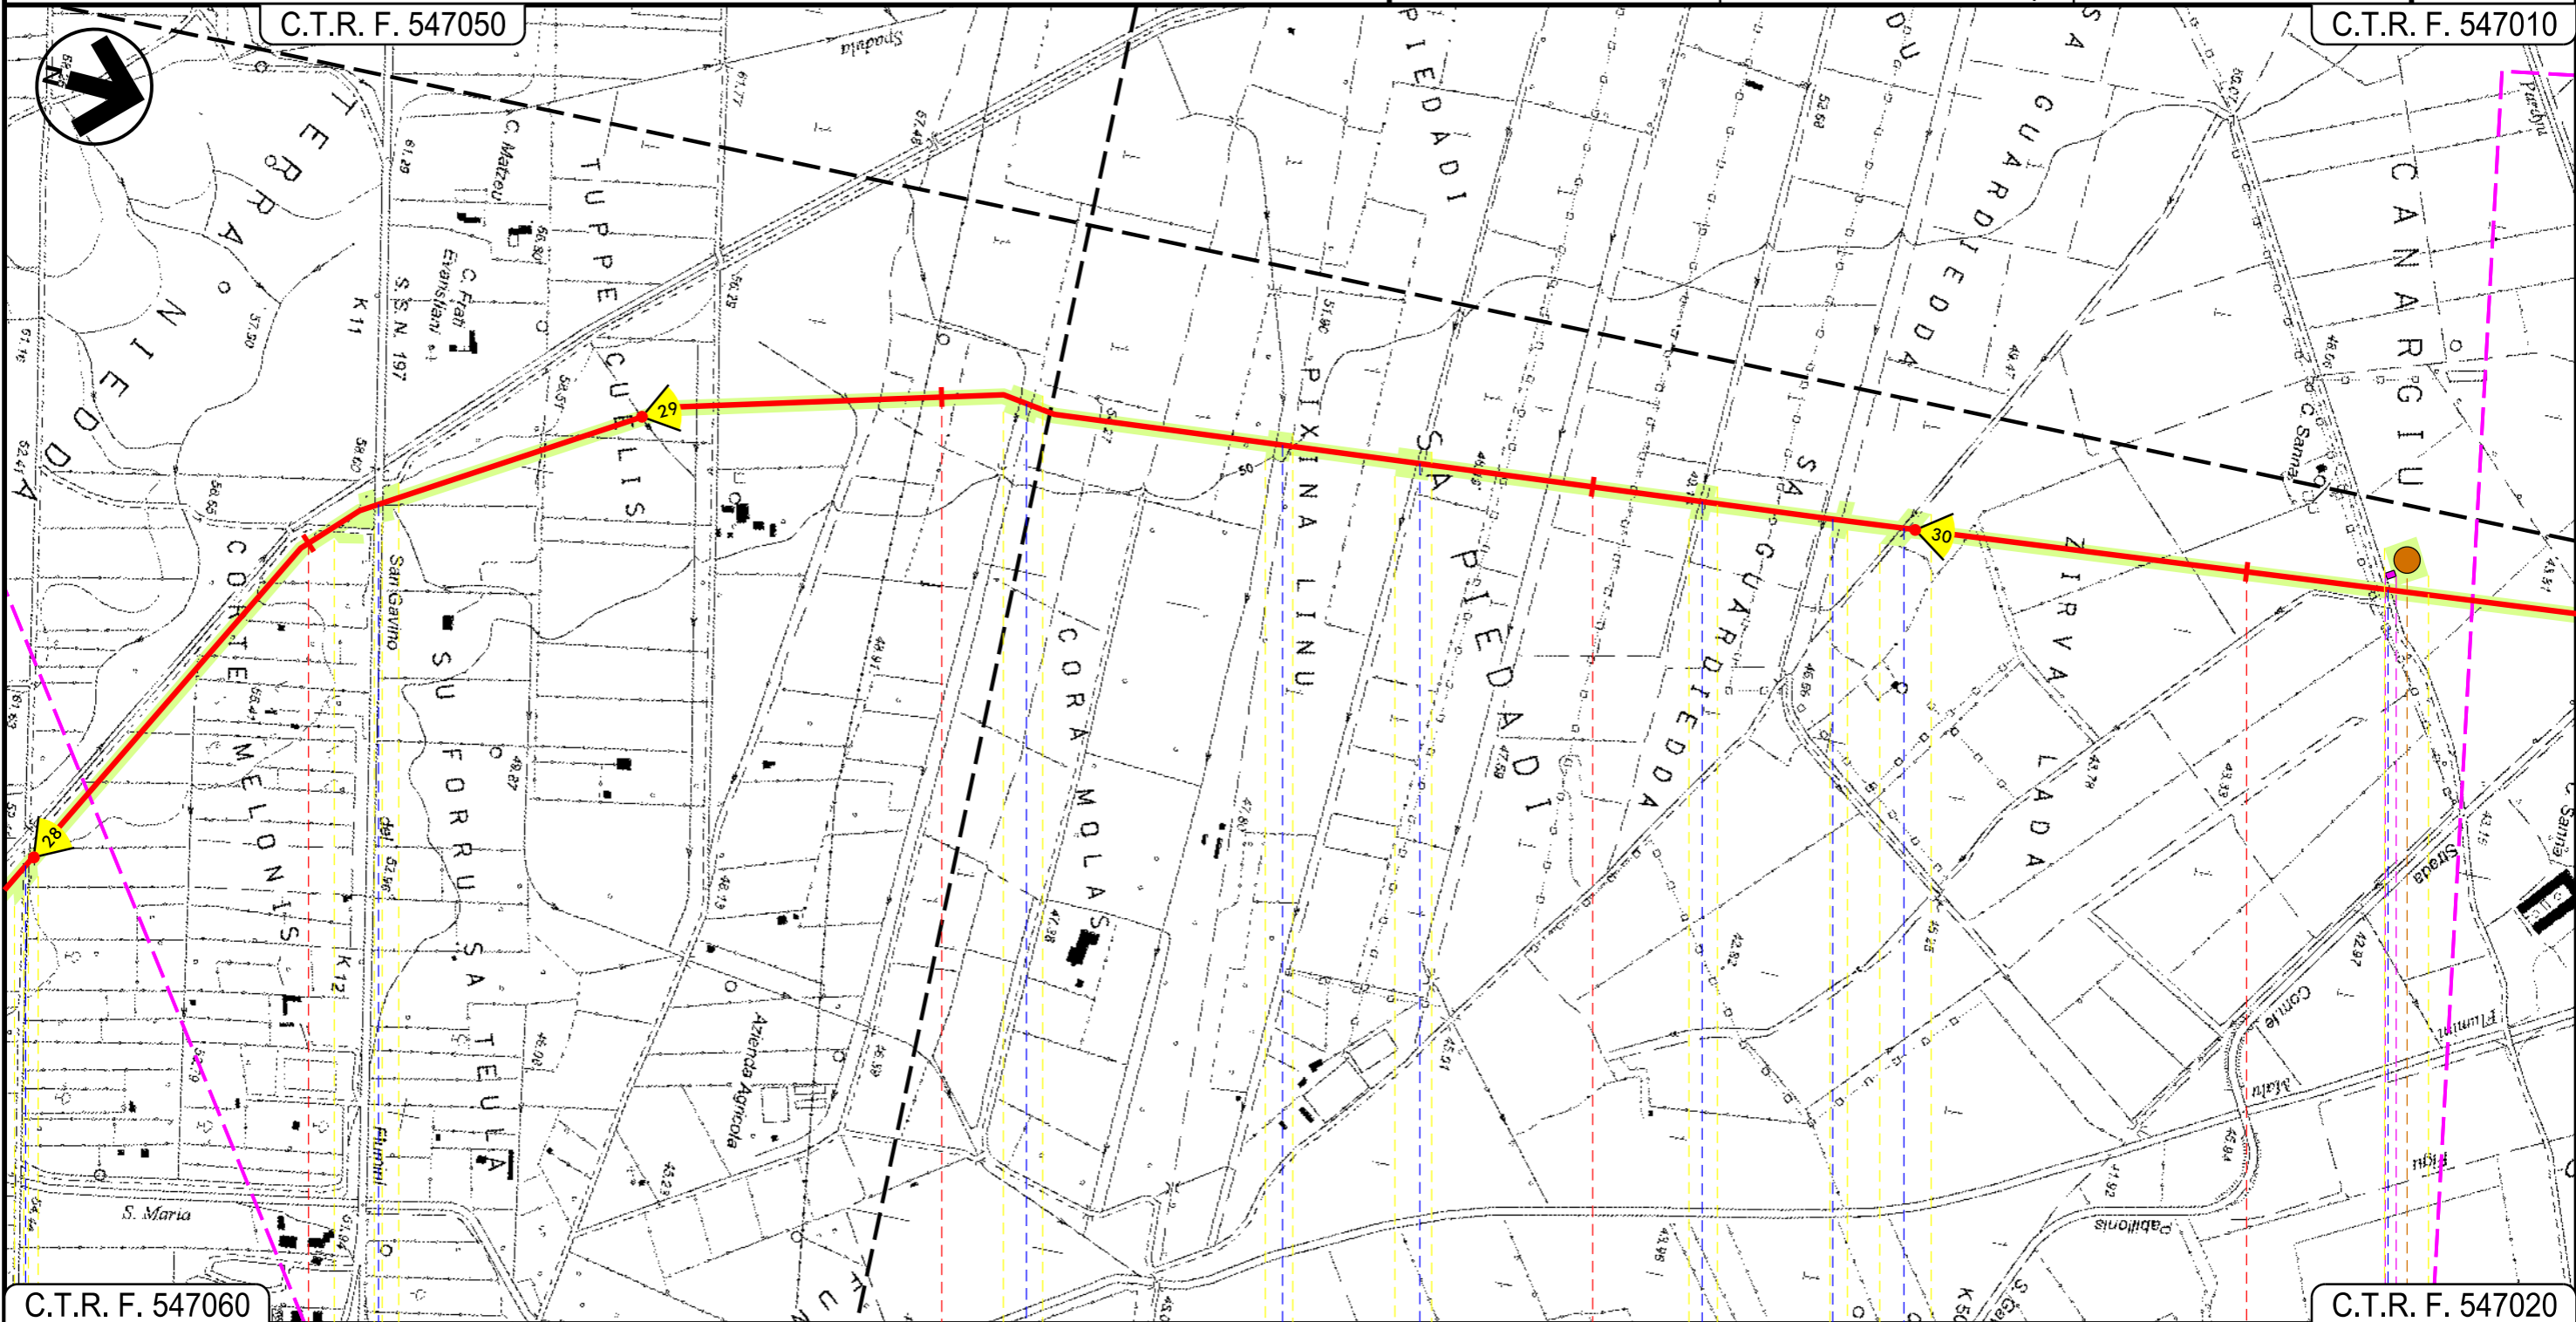

SAN GAVINO MONREALE SUD SARDEGNA						
● St. Comunale	● S.S. 197	● Canale	● Fosso	● Fosso	● Fosso	● Fosso
						● Strada asfaltata
						● P09
		○ 13	○ 14	○ 15	○ 16	○ 17 ○ 18

Progetto:


METANIZZAZIONE SARDEGNA
MET. CAGLIARI - PALMAS ARBOREA
DN 650 (26") DP 75 bar
TRACCIATO DI PROGETTO

02	2003/2019	INSERITE MODIFICHE TRACCIATO	F. CRISTOFARO	G. CANNITO	V.FORLIVESI O. CORDA
01	2006/2018	REVISIONE	F. CRISTOFARO	C. CASATI	V.FORLIVESI O. CORDA
INDICE	DATA	REVISIONI	ELABORATO	VERIFICATO	APPROVATO
 			PG-TP-101		
			Rif. TPIDL: 073670-010-DW-3252-101 TECHNIP ITALY DIREZIONE LAVORI S.p.A.		

Foglio
17
di 27
Scala
1:10000

C.T.R. F. 547010

C.T.R. F. 539130

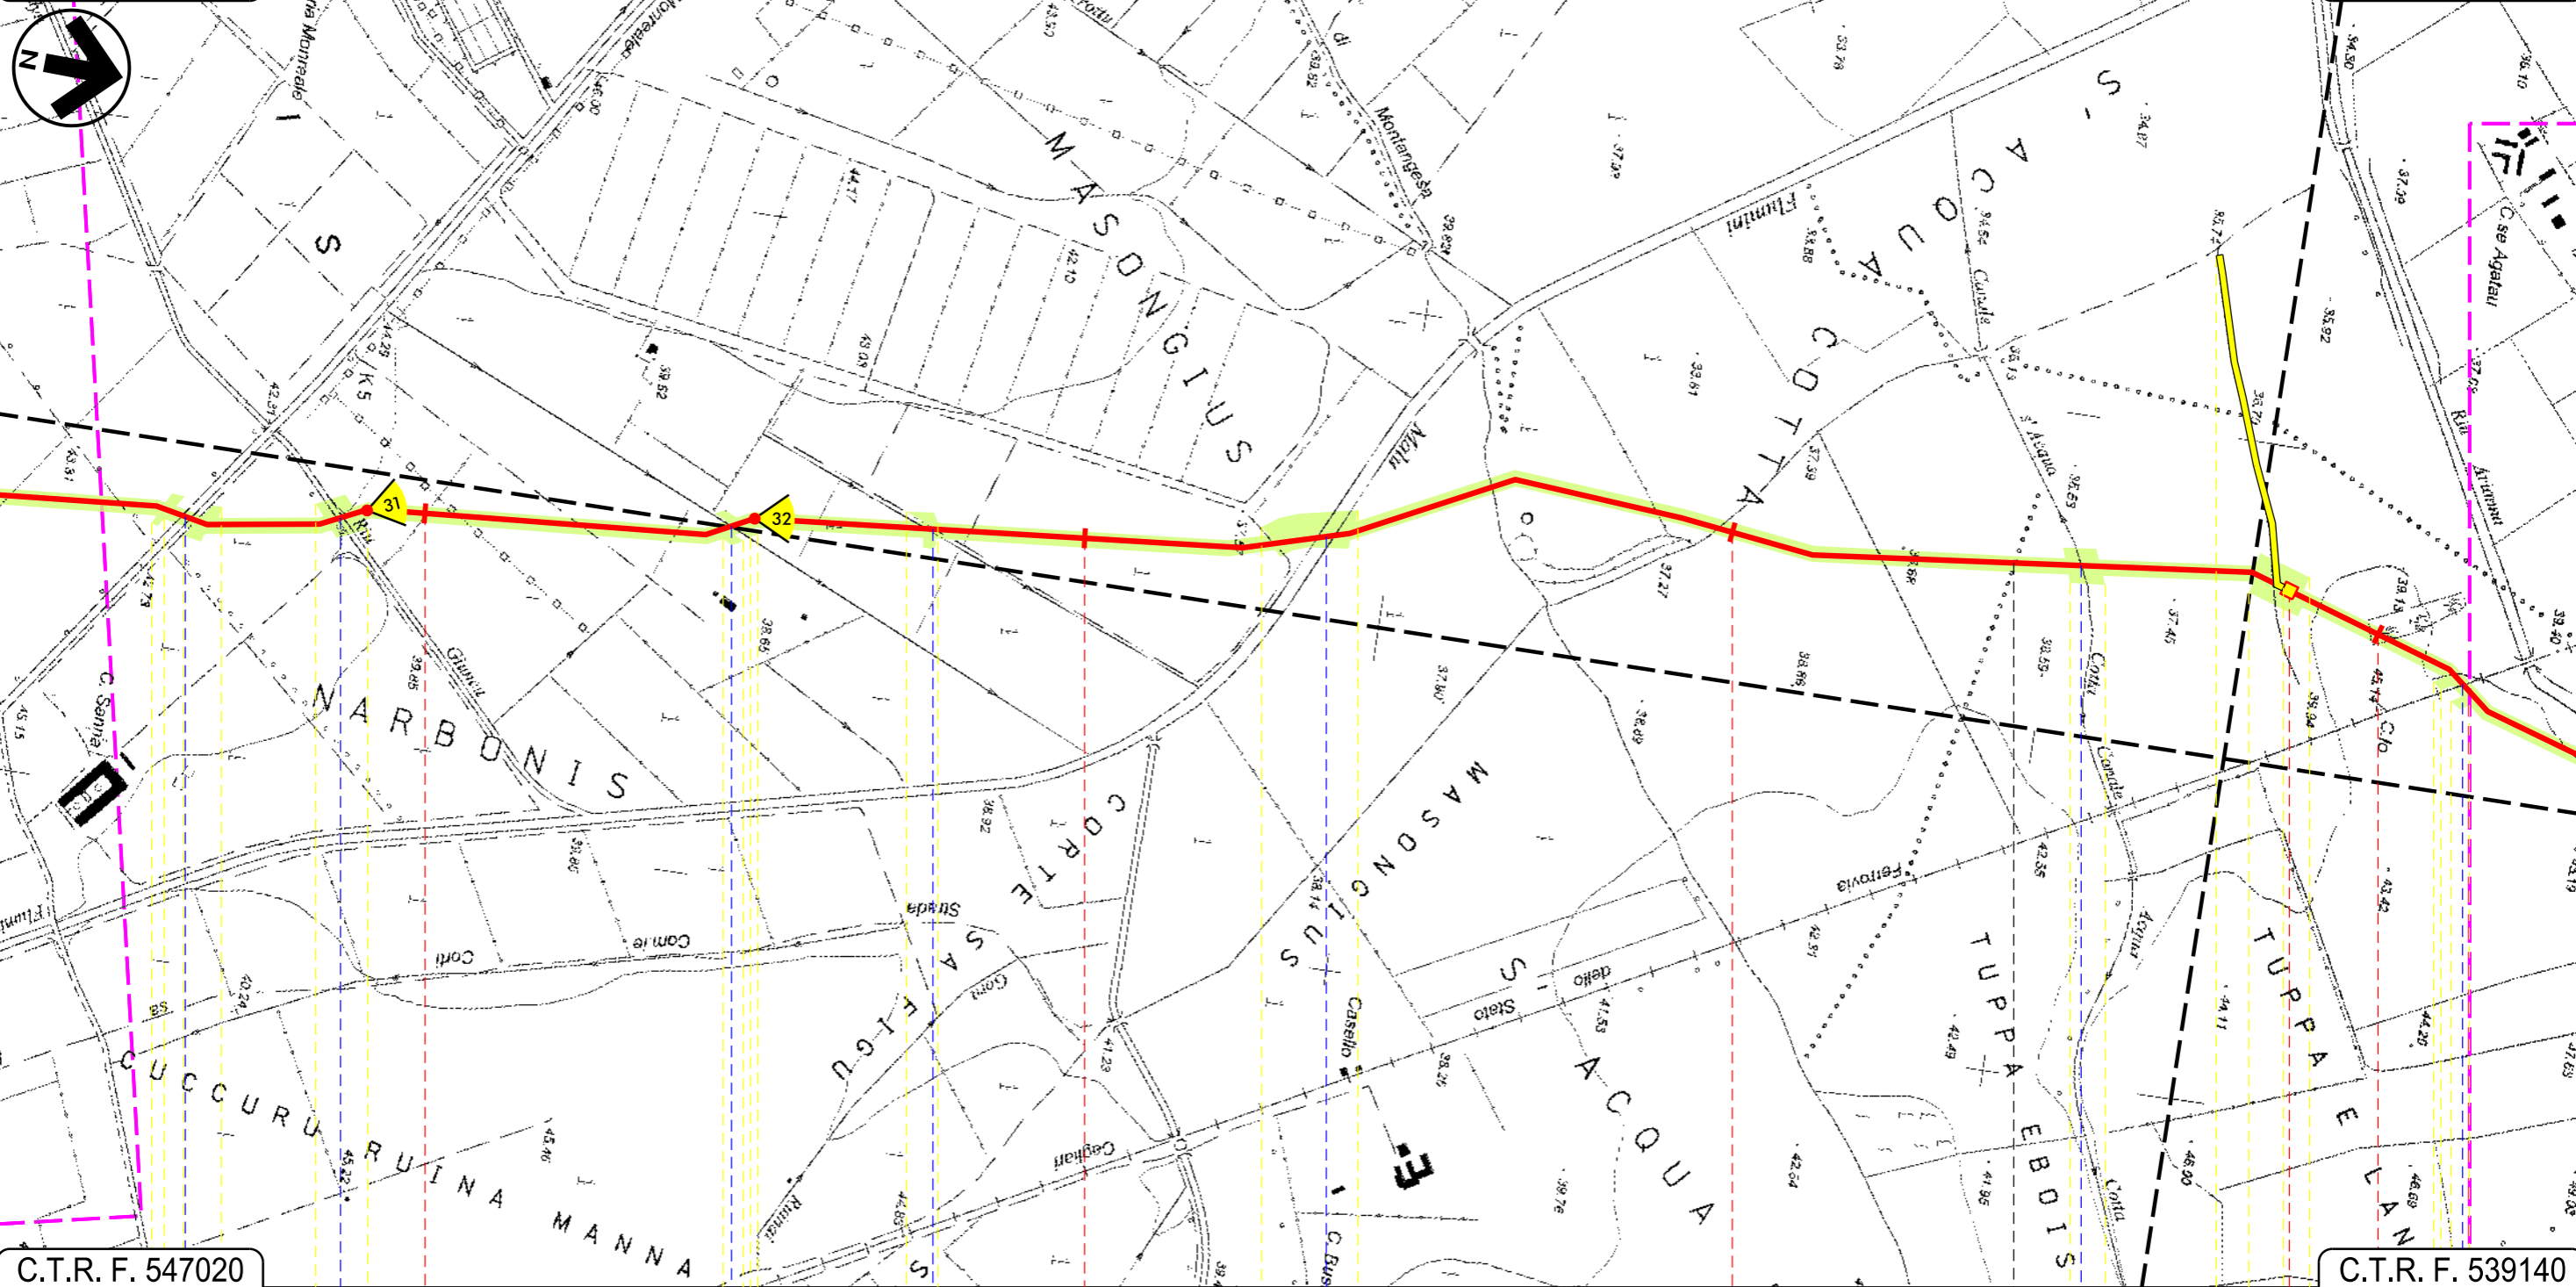

C.T.R. F. 547020

C.T.R. F. 539140

57






 

58

59

60

SAN GAVINO MONREALE
SUD SARDEGNA

SARDARA

 Strada Comunale	 Pabillonis-San Gavino Monreale	 Riu Giuncu	 Fosso	 Flumini Malu	 Canale s'Acqua Cotta	 Ferrovia Cagliari-Golfo Aranci
---	--	--	---	--	--	--

19

20

21

22

Progetto:

METANIZZAZIONE SARDEGNA
MET. CAGLIARI - PALMAS ARBOREA
DN 650 (26") DP 75 bar


TRACCIATO DI PROGETTO

02	2003/2019	INSERITE MODIFICHE TRACCIATO	F. CRISTOFARO	G. CANNITO	V.FORLIVESI O. CORDA
01	2006/2018	REVISIONE	F. CRISTOFARO	C. CASATI	V.FORLIVESI O. CORDA
INDICE	DATA	REVISIONI	ELABORATO	VERIFICATO	APPROVATO
 			PG-TP-101		
			Rif. TPIDL: 073670-010-DW-3252-101 TECHNIP ITALY DIREZIONE LAVORI S.p.A.		
Comm.					Scala 1:10000

Foglio
18
di 27

C.T.R. F. 539130

C.T.R. F. 539130

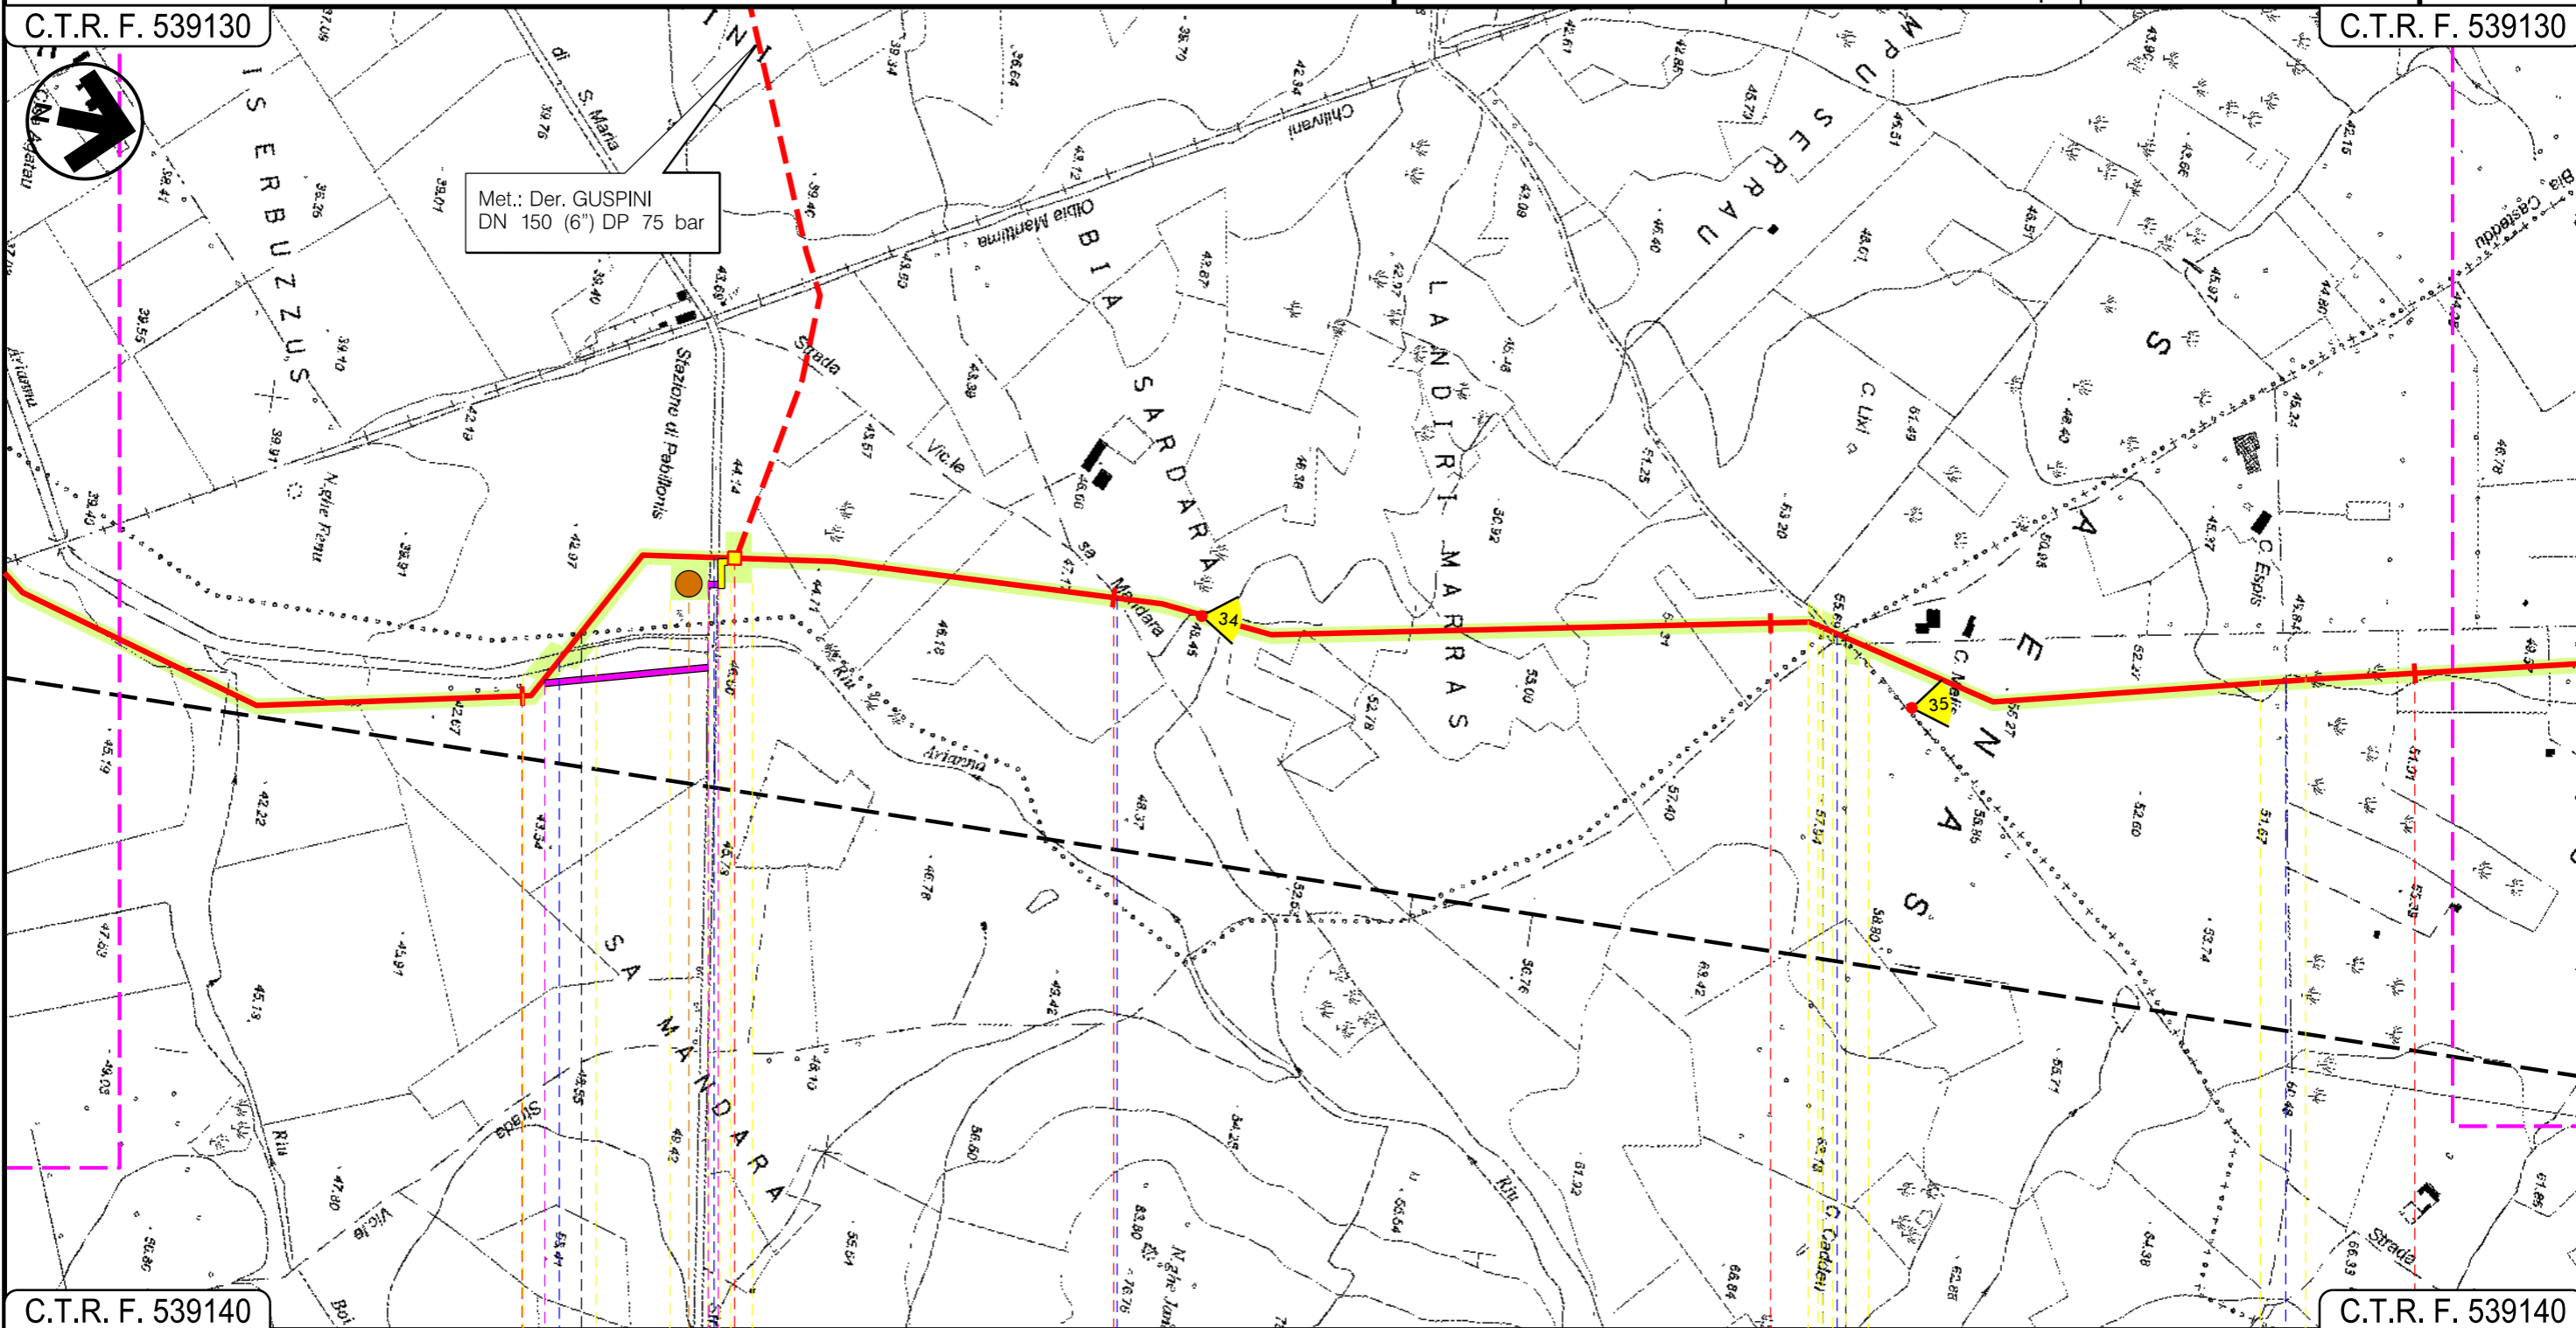

C.T.R. F. 539140

C.T.R. F. 539140

61

62

63

64

SARDARA

PABILLONIS
SUD SARDEGNA

SARDARA

MOGORO
ORISTANO

P.I.D.I. N II

Riu Arianna

Strada Prov.le
di S.Maria

Strada Vicinale Mandara

Strada Asfaltata

Strada Asfaltata

P10

Progetto:

METANIZZAZIONE SARDEGNA
MET. CAGLIARI – PALMAS ARBOREA
DN 650 (26") DP 75 bar


TRACCIATO DI PROGETTO

02	2003/2019	INSERITE MODIFICHE TRACCIATO	F. CRISTOFARO	G. CANNITO	V.FORLIVESI O. CORDA
01	2006/2018	REVISIONE	F. CRISTOFARO	C. CASATI	V.FORLIVESI O. CORDA
INDICE	DATA	REVISIONI	ELABORATO	VERIFICATO	APPROVATO
 			PG-TP-101		
			Rif. TPIDL: 073670-010-DW-3252-101 TECHNIP ITALY DIREZIONE LAVORI S.p.A.		
			Comm.		Scala 1:10000

Foglio
19
di 27
Scala
1:10000

C.T.R. F. 539130

C.T.R. F. 539090

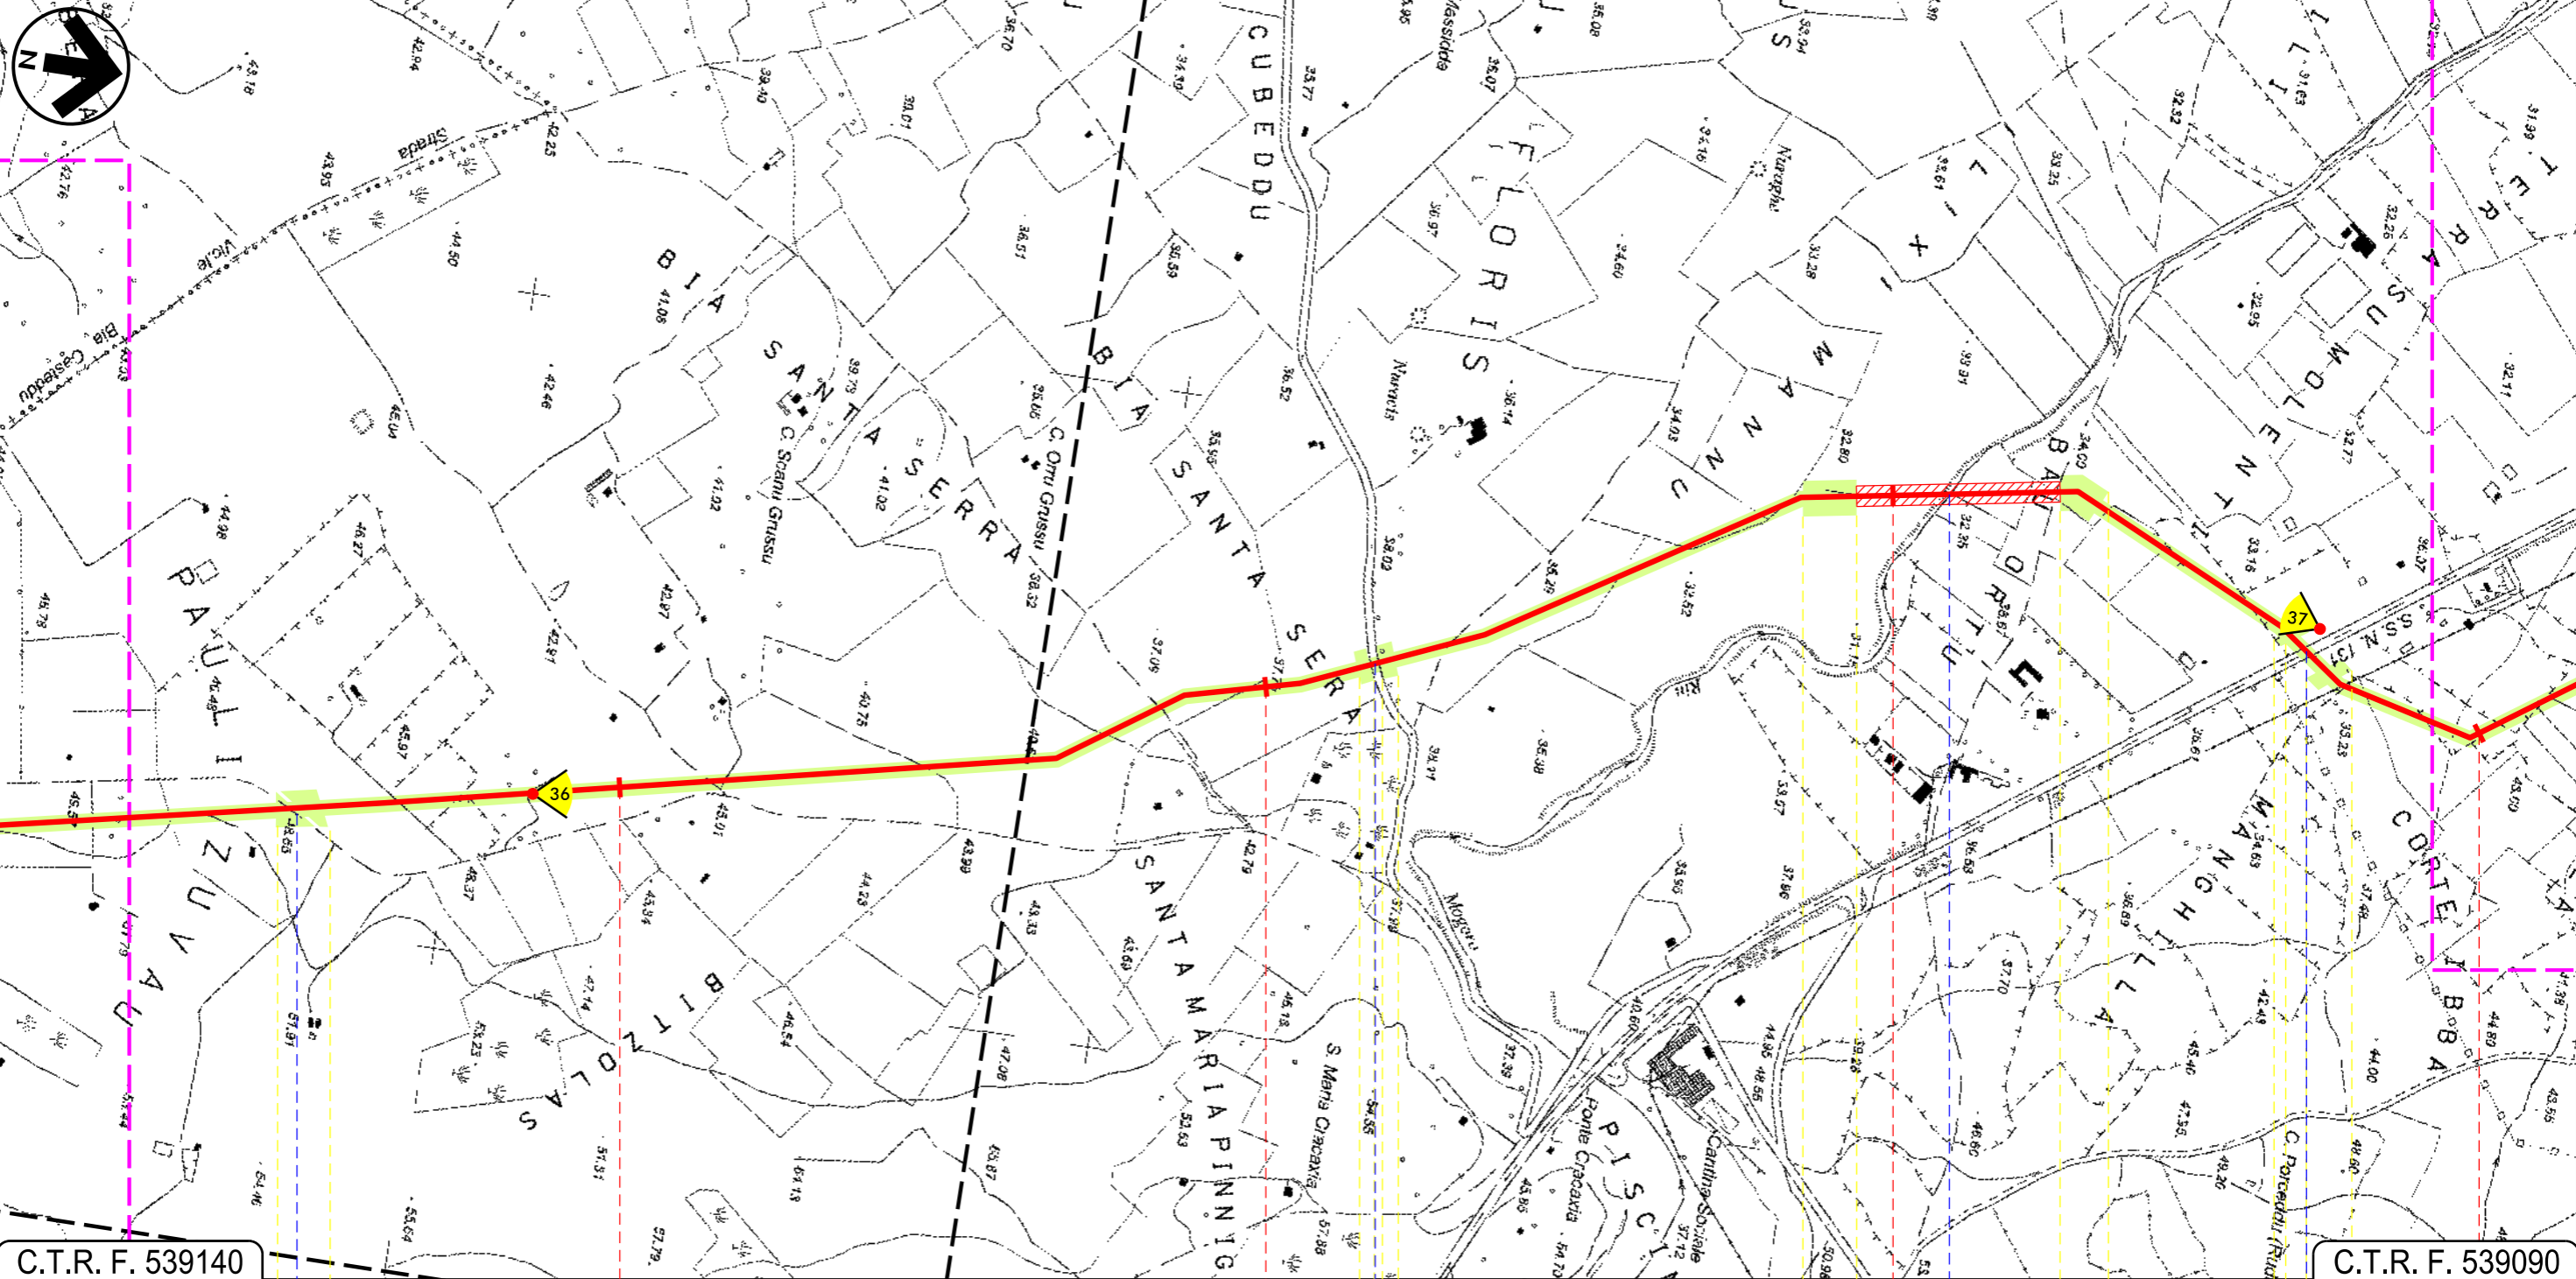

C.T.R. F. 539140

C.T.R. F. 539090

65 66 67 68

MOGORO
ORISTANO

Strada Asfaltata S.P. 98 Riu Mogoro S.S. 131

Progetto:


METANIZZAZIONE SARDEGNA
MET. CAGLIARI - PALMAS ARBOREA
DN 650 (26") DP 75 bar

TRACCIATO DI PROGETTO

02	2003/2019	INSERITE MODIFICHE TRACCIATO	F. CRISTOFARO	G. CANNITO	V. FORLIVESI O. CORDA
01	2006/2018	REVISIONE	F. CRISTOFARO	C. CASATI	V. FORLIVESI O. CORDA
INDICE	DATA	REVISIONI	ELABORATO	VERIFICATO	APPROVATO
 			PG-TP-101		
			Rif. TPIDL: 073670-010-DW-3252-101 TECHNIP ITALY DIREZIONE LAVORI S.p.A.		


Foglio
20
di 27
Scala
1:10000

C.T.R. F. 539090

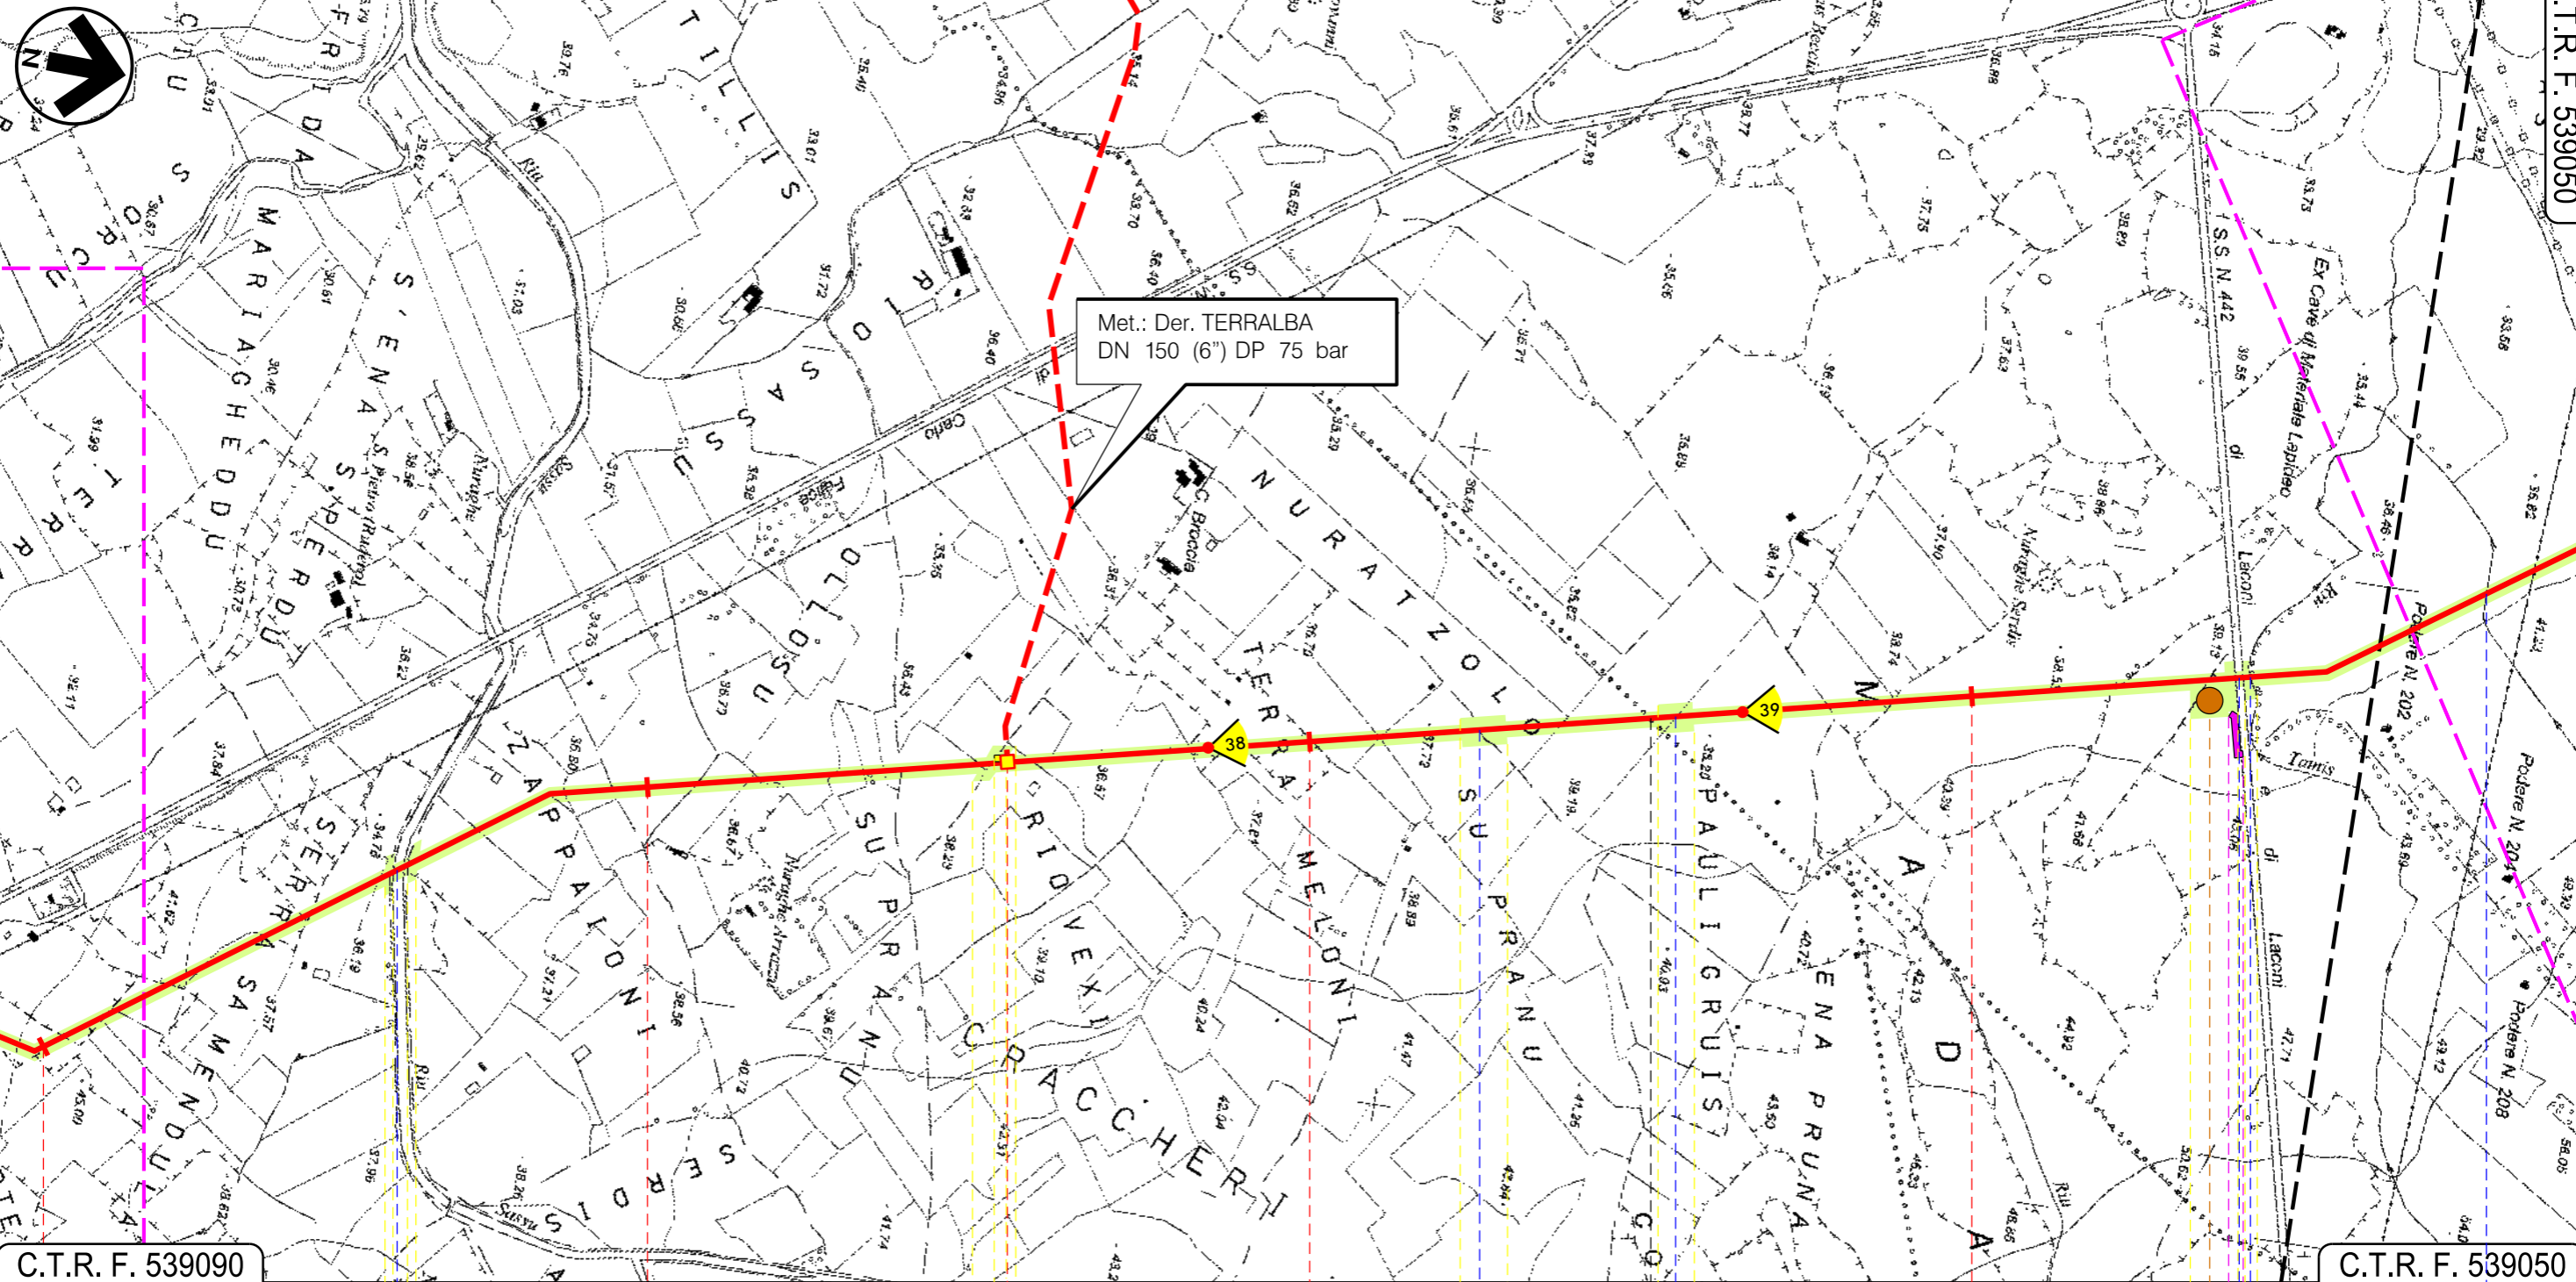

C.T.R. F. 539090

C.T.R. F. 539050

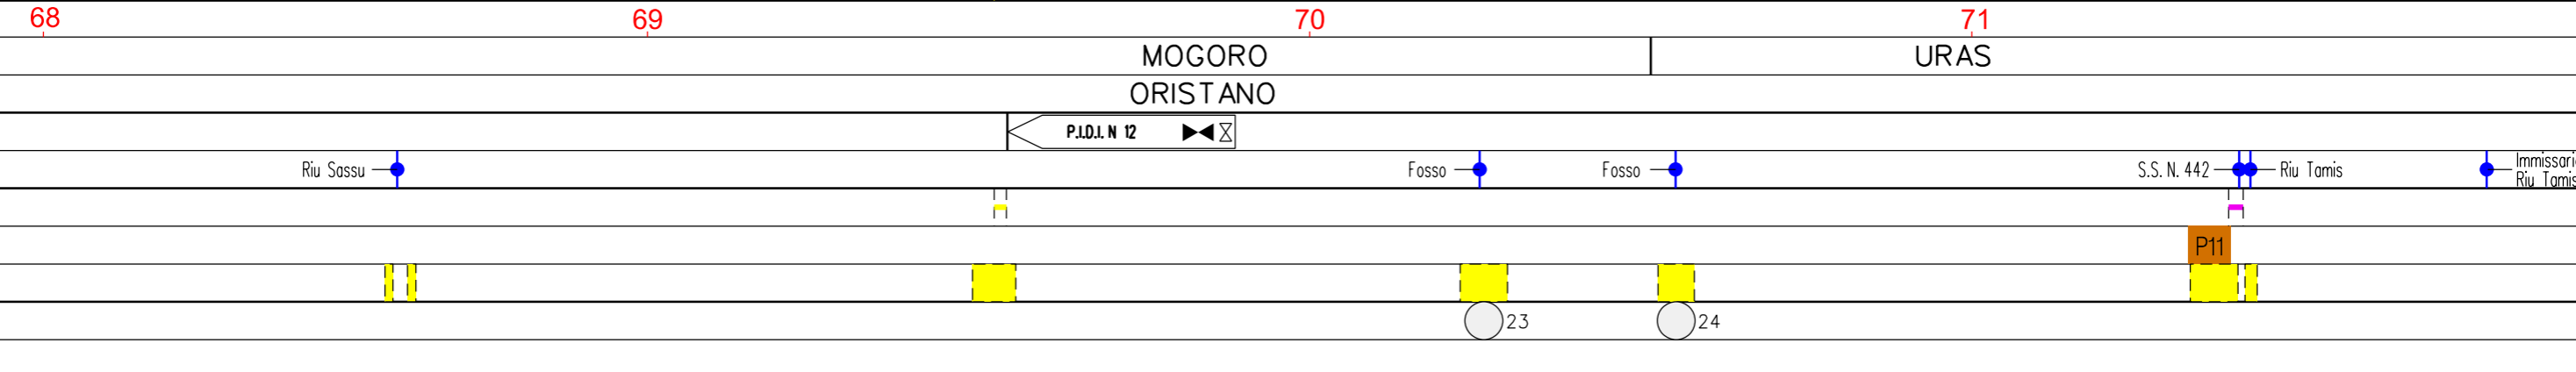

Progetto:

METANIZZAZIONE SARDEGNA
MET. CAGLIARI - PALMAS ARBOREA
DN 650 (26") DP 75 bar

TRACCIATO DI PROGETTO

02	2003/2019	INSERITE MODIFICHE TRACCIATO	F. CRISTOFARO	G. CANNITO	V.FORLIVESI O. CORDA
01	2006/2018	REVISIONE	F. CRISTOFARO	C. CASATI	V.FORLIVESI O. CORDA
INDICE	DATA	REVISIONI	ELABORATO	VERIFICATO	APPROVATO

Foglio
21
di 27
Scala
1:10000

snam


TechnipFMC
Rif. TPIDL: 073670-010-DW-3252-101
TECHNIP ITALY DIREZIONE LAVORI S.p.A.

PG-TP-101

Comm.

C.T.R. F. 539090

C.T.R. F. 539050

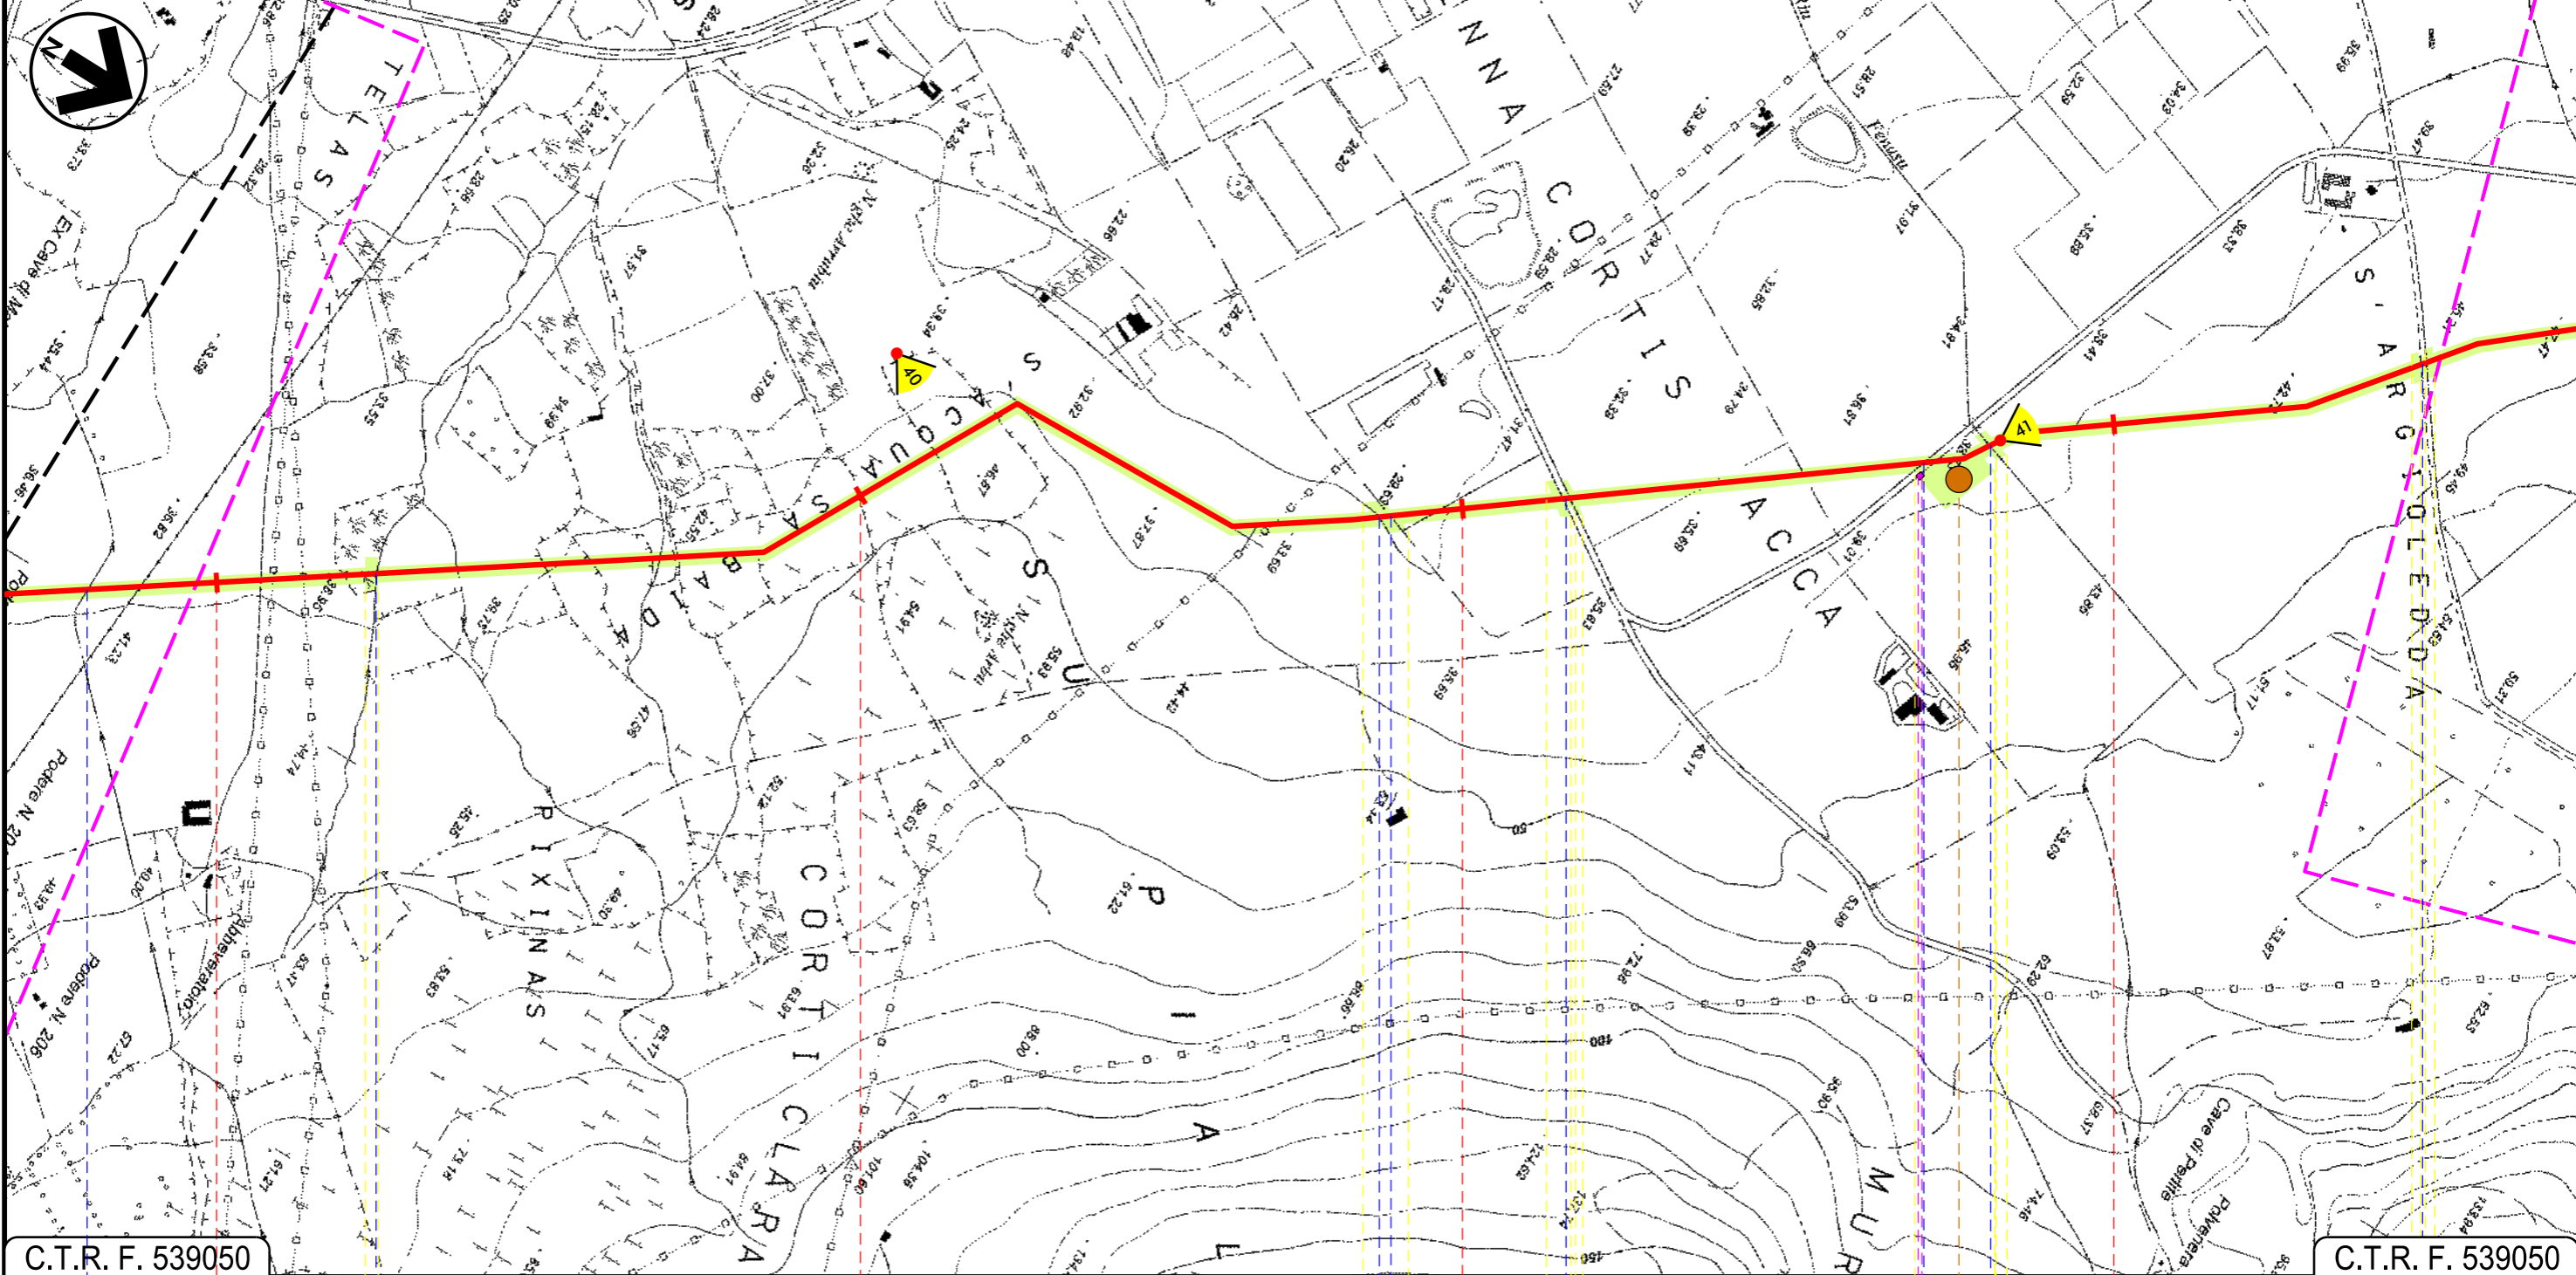


C.T.R. F. 539050

C.T.R. F. 539050

72 73 74 75

URAS
ORISTANO

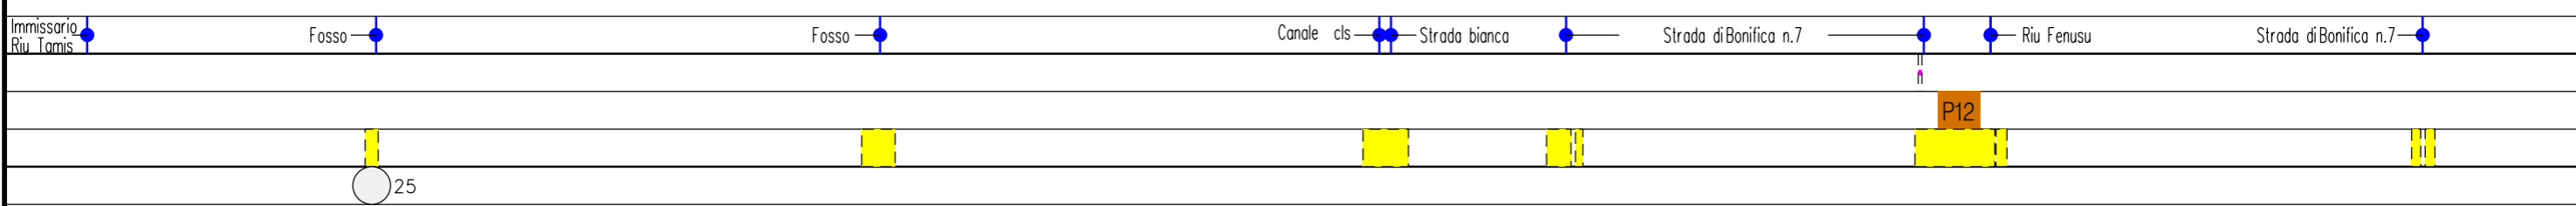

Progetto:

METANIZZAZIONE SARDEGNA
MET. CAGLIARI - PALMAS ARBOREA
DN 650 (26") DP 75 bar


TRACCIATO DI PROGETTO

02	2003/2019	INSERITE MODIFICHE TRACCIATO	F. CRISTOFARO	G. CANNITO	V. FORLIVESI O. CORDA
01	2006/2018	REVISIONE	F. CRISTOFARO	C. CASATI	V. FORLIVESI O. CORDA
INDICE	DATA	REVISIONI	ELABORATO	VERIFICATO	APPROVATO
 			PG-TP-101		
			Rif. TPIDL: 073670-010-DW-3252-101 TECHNIP ITALY DIREZIONE LAVORI S.p.A.		

Foglio
22
di 27
Scala
1:10000

C.T.R. F. 539050

C.T.R. F. 539010

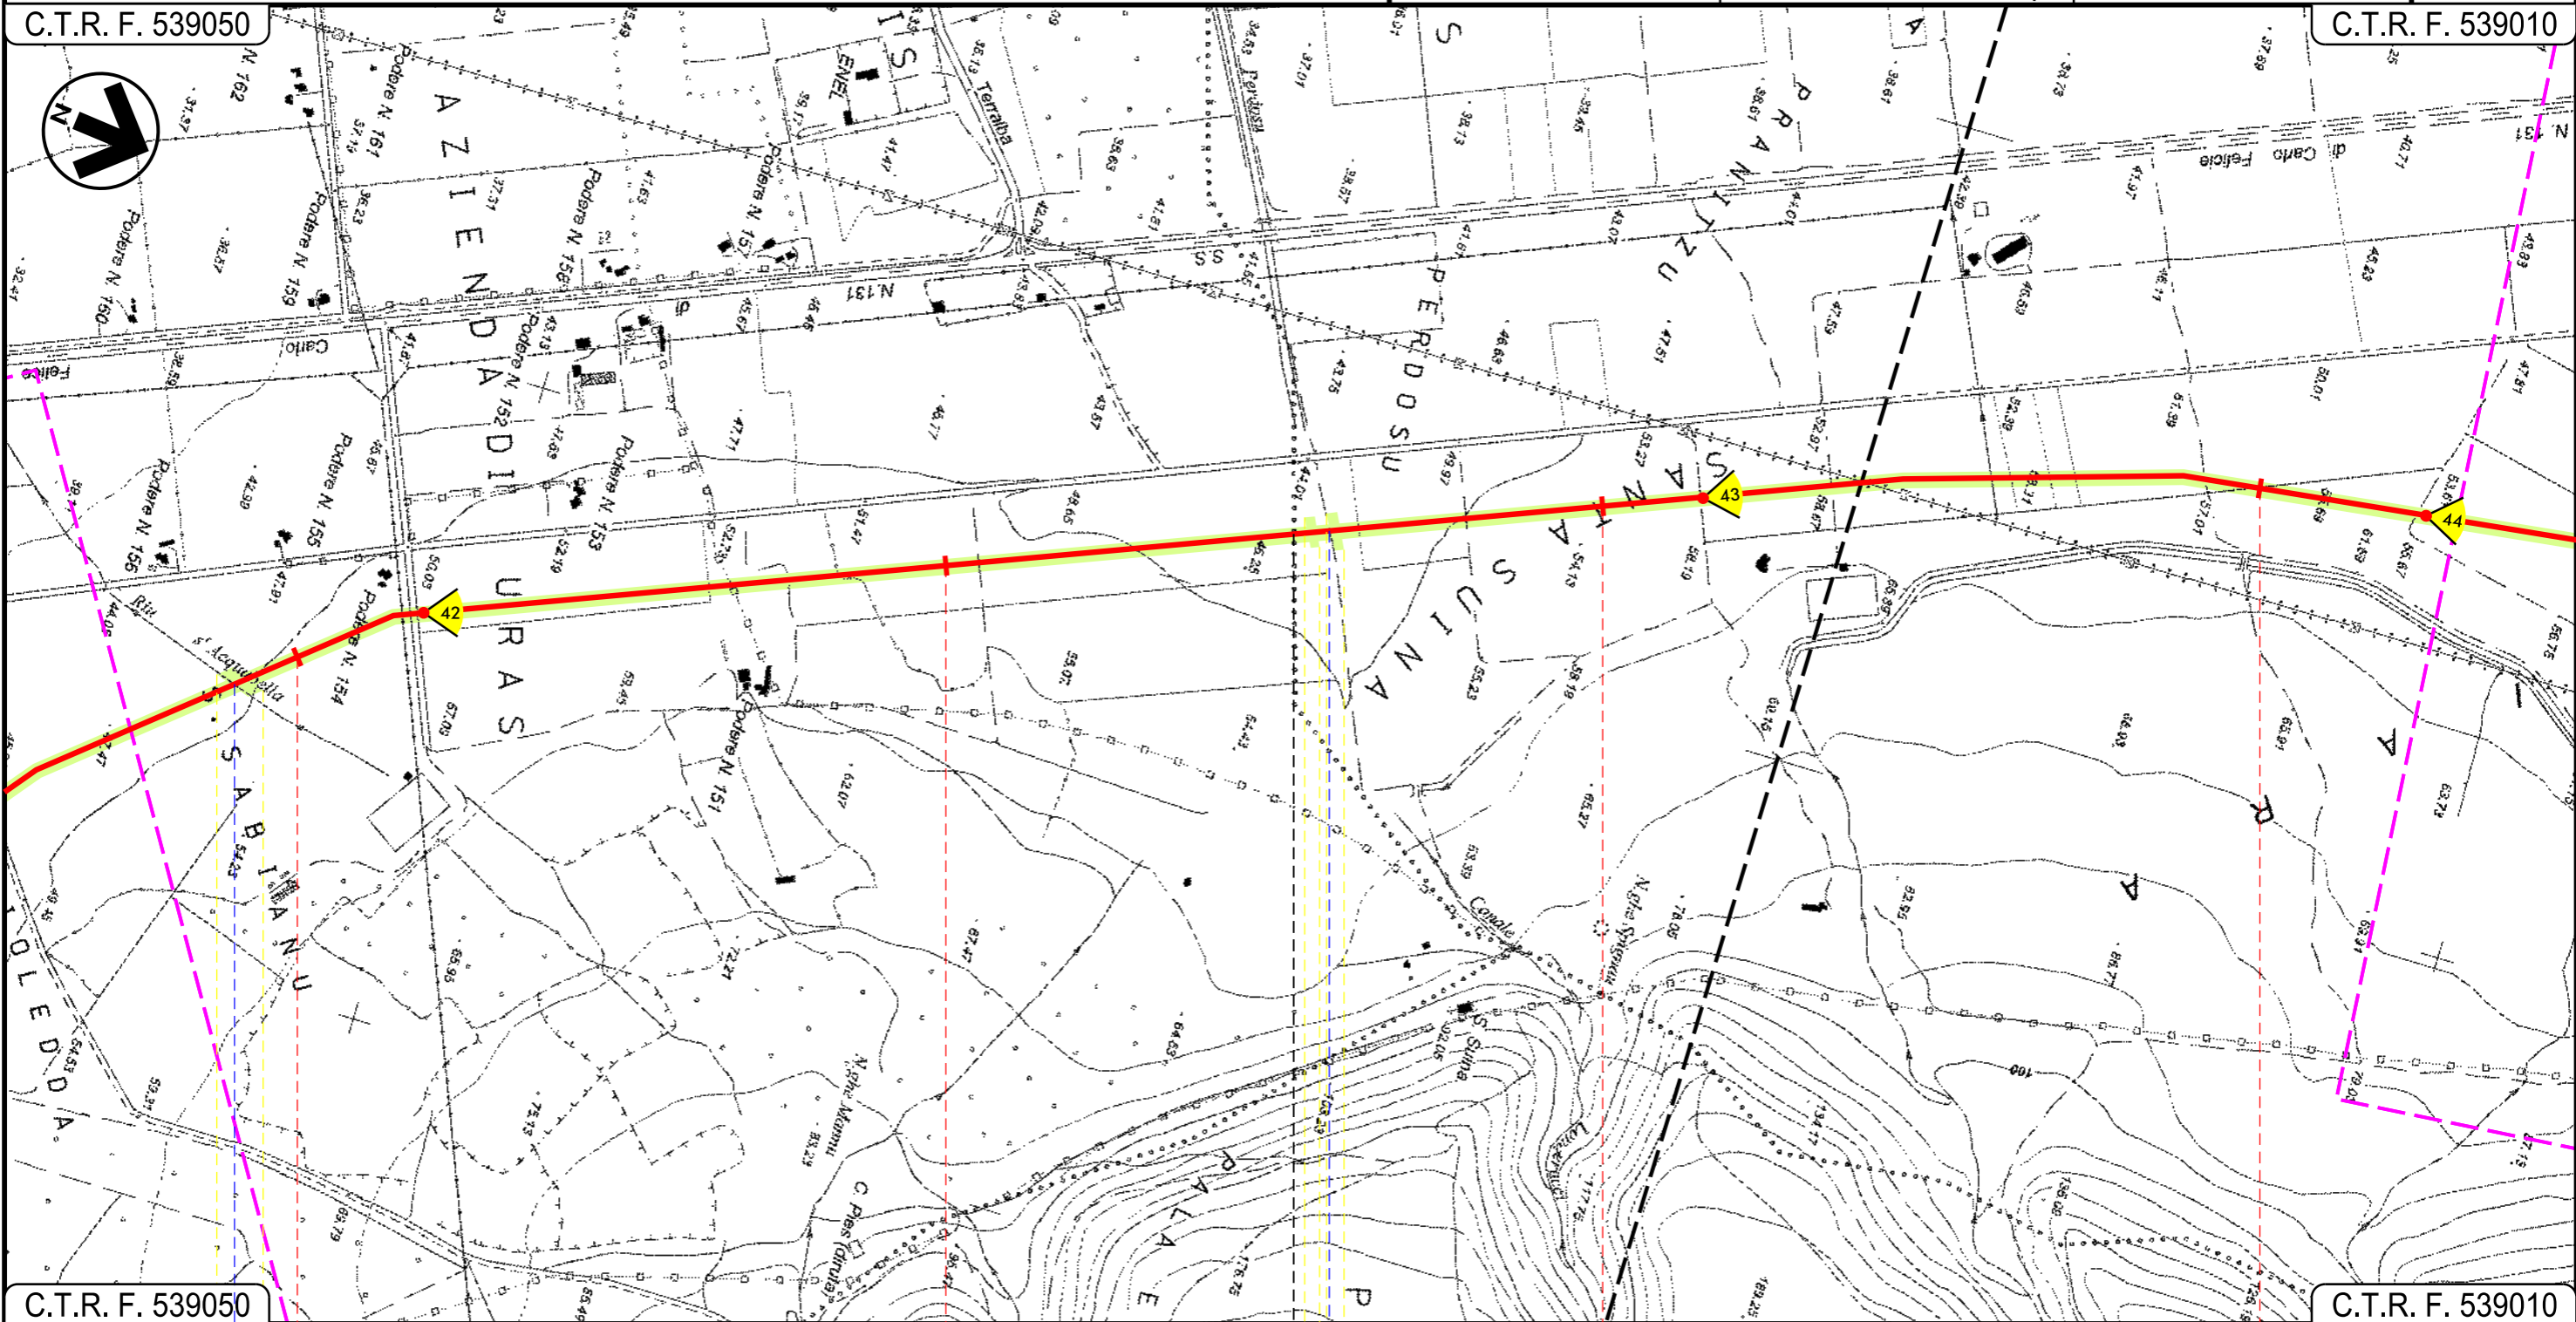

C.T.R. F. 539050

C.T.R. F. 539010

76

77

78

79

URAS

ORISTANO

MARRUBIU

Riu s'Acquabella

Riu Perdosu

26

Progetto:

METANIZZAZIONE SARDEGNA
MET. CAGLIARI - PALMAS ARBOREA
DN 650 (26") DP 75 bar
TRACCIATO DI PROGETTO

02	2003/2019	INSERITE MODIFICHE TRACCIATO	F. CRISTOFARO	G. CANNITO	V. FORLIVESI O. CORDA
01	2006/2018	REVISIONE	F. CRISTOFARO	C. CASATI	V. FORLIVESI O. CORDA
INDICE	DATA	REVISIONI	ELABORATO	VERIFICATO	APPROVATO
 			PG-TP-101		
			Rif. TPIDL: 073670-010-DW-3252-101 TECHNIP ITALY DIREZIONE LAVORI S.p.A.		

Foglio
23
di 27
Scala
1:10000

C.T.R. F. 538040

C.T.R. F. 538040




C.T.R. F. 539010

C.T.R. F. 539010

80 81 82 83

MARRUBIU
ORISTANO

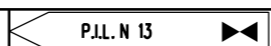

S.P. N. 68

Strada Com.le "Is Bangius"

Progetto:

METANIZZAZIONE SARDEGNA
MET. CAGLIARI – PALMAS ARBOREA
DN 650 (26") DP 75 bar

TRACCIATO DI PROGETTO

02	2003/2019	INSERITE MODIFICHE TRACCIATO	F. CRISTOFARO	G. CANNITO	V. FORLIVESI O. CORDA
01	2006/2018	REVISIONE	F. CRISTOFARO	C. CASATI	V. FORLIVESI O. CORDA
INDICE	DATA	REVISIONI	ELABORATO	VERIFICATO	APPROVATO

Foglio
24
di 27
Scala
1:10000



TechnipFMC
Rif. TPIDL: 073670-010-DW-3252-101
TECHNIP ITALY DIREZIONE LAVORI S.p.A.

PG-TP-101
Comm.

C.T.R. F. 538040

C.T.R. F. 528160



C.T.R. F. 539010

C.T.R. F. 529130

84 85 86 87

MARRUBIU
ORISTANO

SANTA GIUSTA

- Strada Asfaltata
- Riu de s'Erba
- Strada Sterrata
- Canale Colatore Consortile
- Riu Siurru
- Riu Corongiu

P13

27

28

Progetto:

METANIZZAZIONE SARDEGNA
MET. CAGLIARI – PALMAS ARBOREA
DN 650 (26") DP 75 bar
TRACCIATO DI PROGETTO

02	2003/2019	INSERITE MODIFICHE TRACCIATO	F. CRISTOFARO	G. CANNITO	V.FORLIVESI O. CORDA
01	2006/2018	REVISIONE	F. CRISTOFARO	C. CASATI	V.FORLIVESI O. CORDA
INDICE	DATA	REVISIONI	ELABORATO	VERIFICATO	APPROVATO
 			PG-TP-101		
			Rif. TPIDL: 073670-010-DW-3252-101 TECHNIP ITALY DIREZIONE LAVORI S.p.A.		

Foglio
25
di 27
Scala
1:10000

C.T.R. F. 529130

C.T.R. F. 529090



C.T.R. F. 529130

C.T.R. F. 529090

87

88

89

90

SANTA GIUSTA

ORISTANO

PALMAS ARBOREA

Riu Corongiu

Riu Fontana de Cannas

Strada Asfaltata

Strada Asfaltata

Strada Asfaltata

Riu Pisc'e Mulleris

Progetto:


METANIZZAZIONE SARDEGNA
MET. CAGLIARI – PALMAS ARBOREA
DN 650 (26") DP 75 bar
TRACCIATO DI PROGETTO

02	2003/2019	INSERITE MODIFICHE TRACCIATO	F. CRISTOFARO	G. CANNITO	V. FORLIVESI O. CORDA
01	2006/2018	REVISIONE	F. CRISTOFARO	C. CASATI	V. FORLIVESI O. CORDA
INDICE	DATA	REVISIONI	ELABORATO	VERIFICATO	APPROVATO
 			PG-TP-101		
			Rif. TPIDL: 073670-010-DW-3252-101 TECHNIP ITALY DIREZIONE LAVORI S.p.A.		

Foglio
26
di 27
Scala
1:10000

C.T.R. F. 529090

C.T.R. F. 529090

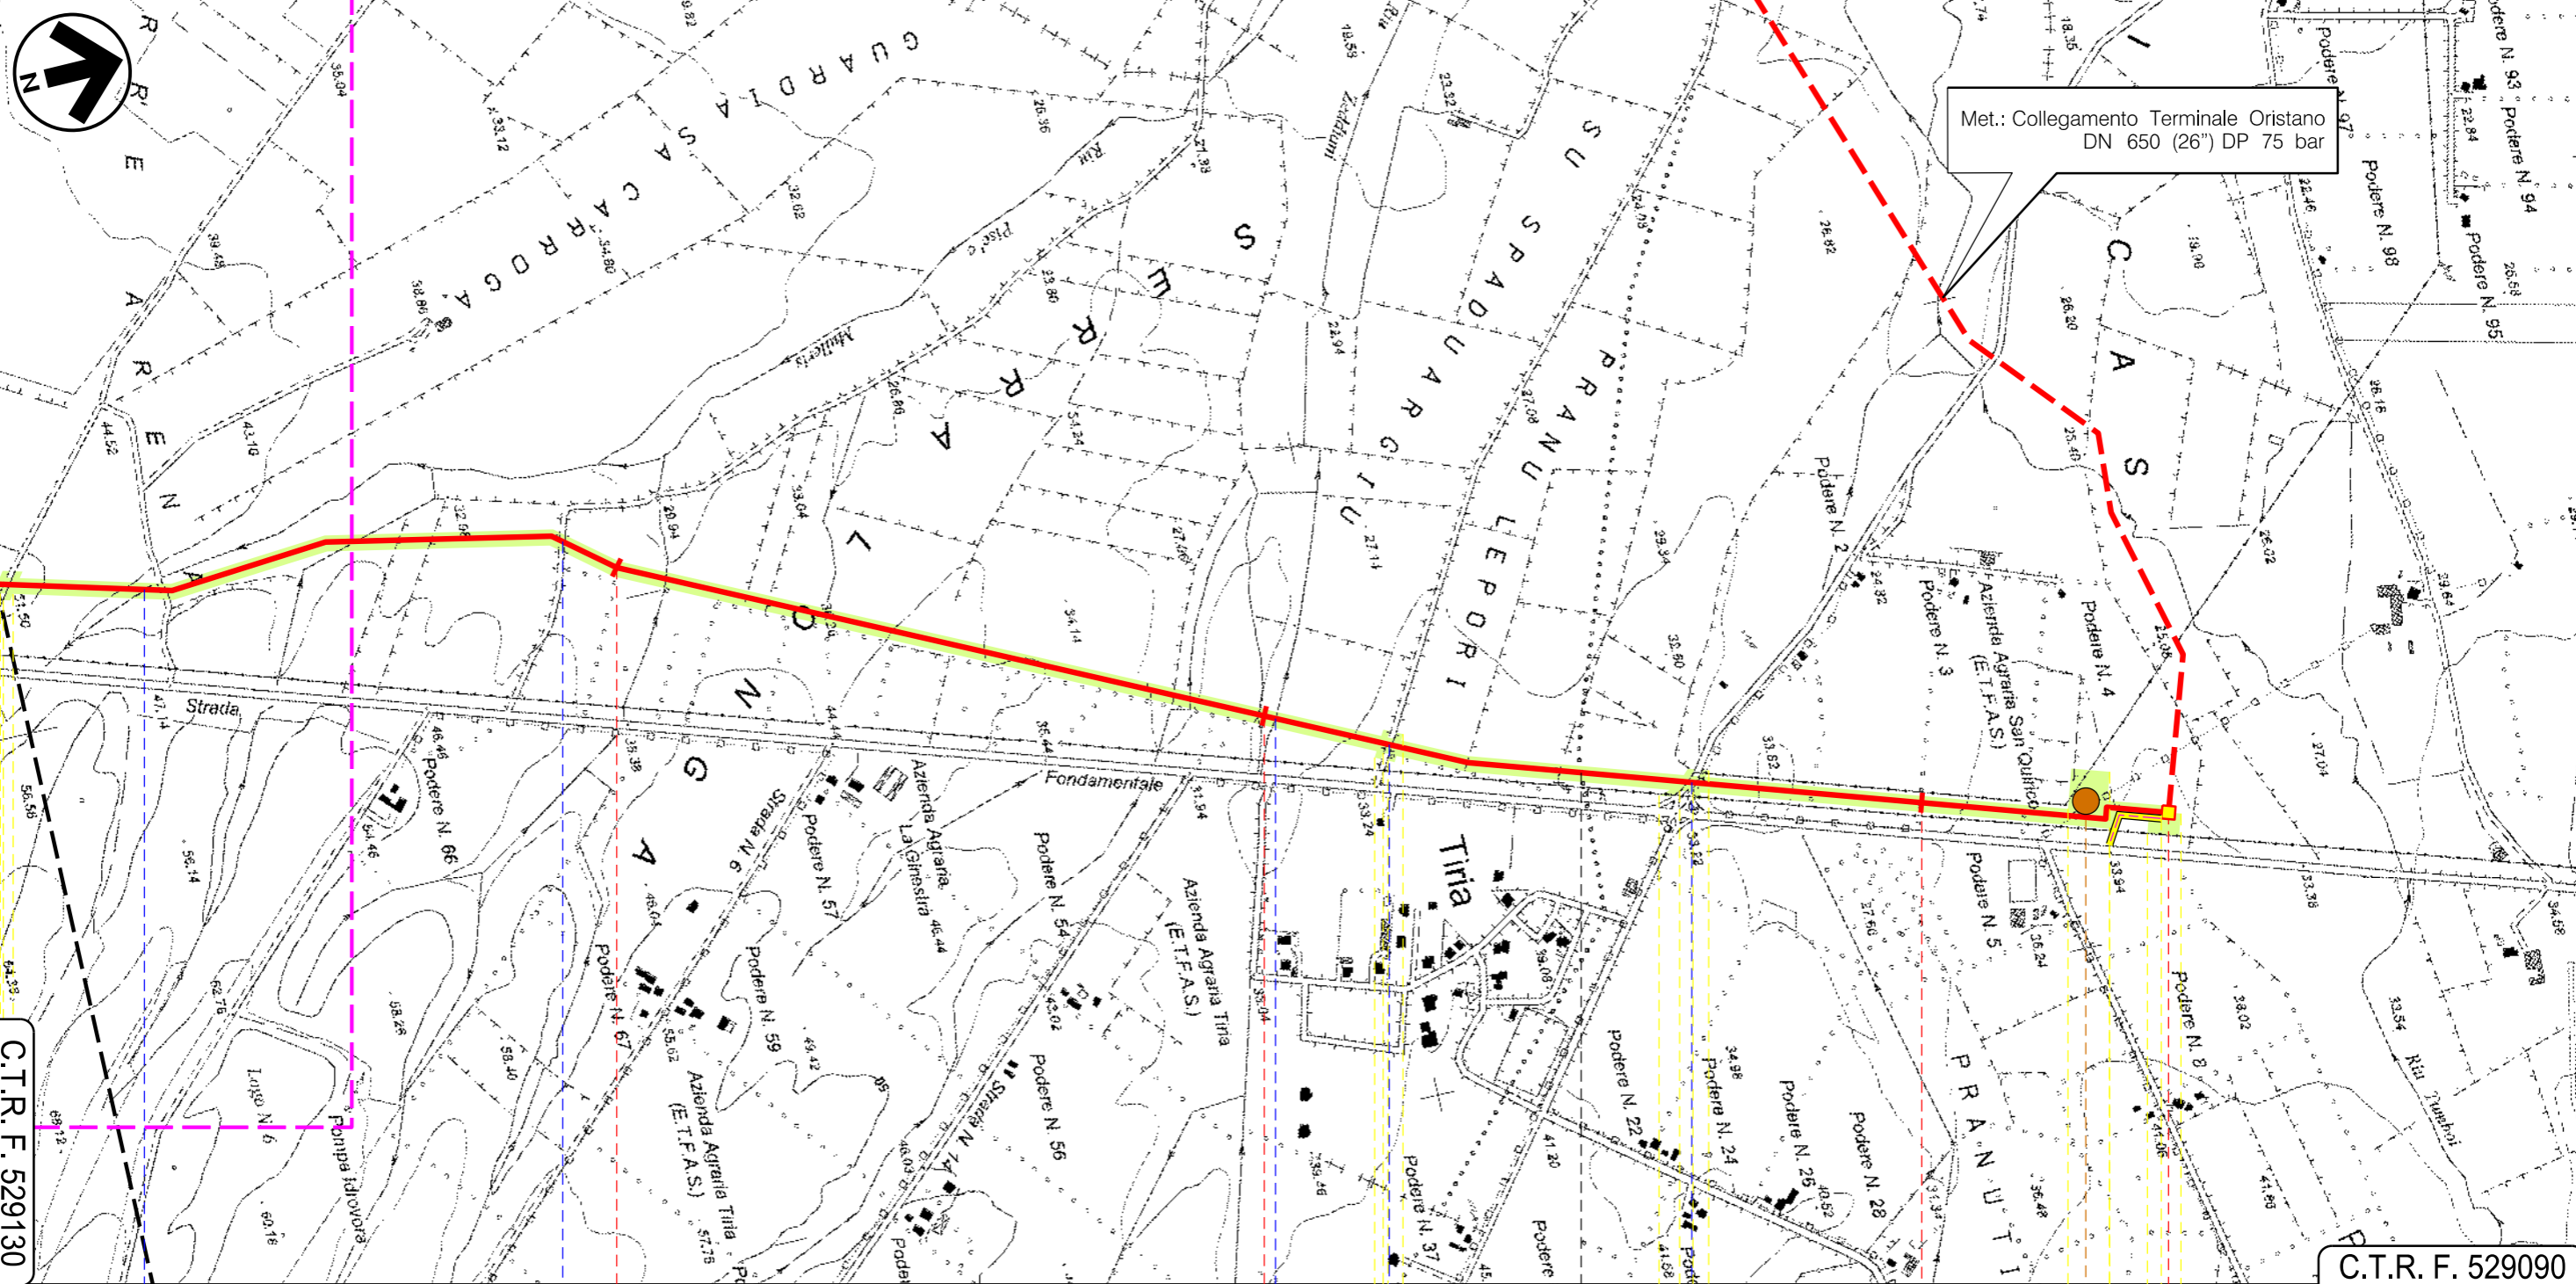

Met.: Collegamento Terminale Oristano
DN 650 (26") DP 75 bar






C.T.R. F. 529130


C.T.R. F. 529090

91 92 93 93+400

PALMAS ARBOREA
ORISTANO

ORISTANO

 -  Riu Pisc'e Mulleris
-  Strada sterrata
-  Riu Zeddiani
-  Strada Com.le "Pixiarbili"
-  S.P. 57

P.I.D.I. N 14 

P14

30

METANIZZAZIONE SARDEGNA
METANODOTTO CAGLIARI – PALMAS ARBOREA
 DN 650 (26") DP 75 bar



TRACCIATO DI PROGETTO

02	2003/2019	INSERITE MODIFICHE TRACCIATO	F. CRISTOFARO	G. CANNITO	V. FORLIVESI O. CORDA
01	2006/2018	REVISIONE	F. CRISTOFARO	C. CASATI	V. FORLIVESI O. CORDA
INDICE	DATA	R E V I S I O N I		ELABORATO	VERIFICATO
					PG-TP-101
					Comm.










Foglio
27
di 27
Scala
1:10000

LEGENDA







SIMBOLOGIA CARTOGRAFICA

-  Metanodotto in progetto
-  Altri metanodotti in progetto
-  Gallerie, Tunnel, Mini-Microtunnel, Raise Boring e T.O.C.
-  Impianti di linea in progetto
-  Piazzola di stoccaggio tubazioni
-  Strada di accesso all'impianto
-  Adeguamento strade esistenti
-  Strade di accesso provvisorio
-  Punto di ripresa fotografico e numerazione
-  Limite sovrapposizione fogli
-  Aree occupazione lavori

SIMBOLOGIA MECCANICA

 -  Punto di intercettazione di linea (P.I.L.)
-  Punto di intercettazione di derivazione importante (P.I.D.I.)
-  Punto di intercettazione di derivazione semplice con stacco da P.I.L. (P.I.D.S.)
-  Punto di intercettazione e derivazione semplice con stacco da Linea (P.I.D.S.)
-  Punto di intercettazione con discaggio di allacciamento (P.I.D.A.)
-  Punto predisposto per il discaggio di allacciamento (P.P.D.A.)
-  Punto di sezionamento elettrico terminale (P.S.E.T.)
-  Stazione predisposta per lancio e ricevimento PIG
-  Impianto di riduzione/regolazione della pressione

Il presente disegno è di proprietà aziendale - La Società tutelera i propri diritti a termine di legge.

Progressiva chilometrica	N.
Comuni	
Province	
Impianti	TIPO - N.
Attraversamenti	TIPOLOGIA ATTRAVERSATA (SS n. **, corso d'acqua, ferrovia, ecc.)
Strade - Piste	 ACCESSO IMPIANTI  ADEGUAMENTI STRADE  STRADE PROVVISORIE
Piazzole	N. PIAZ.  Pn
Fascia di lavoro	ALLARGATA 
Opere civili	TRASVERSALI  LONGITUDINALI 