




Il presente disegno e' di proprieta' aziendale - La Societa' tutelera' i propri diritti a termine di legge.

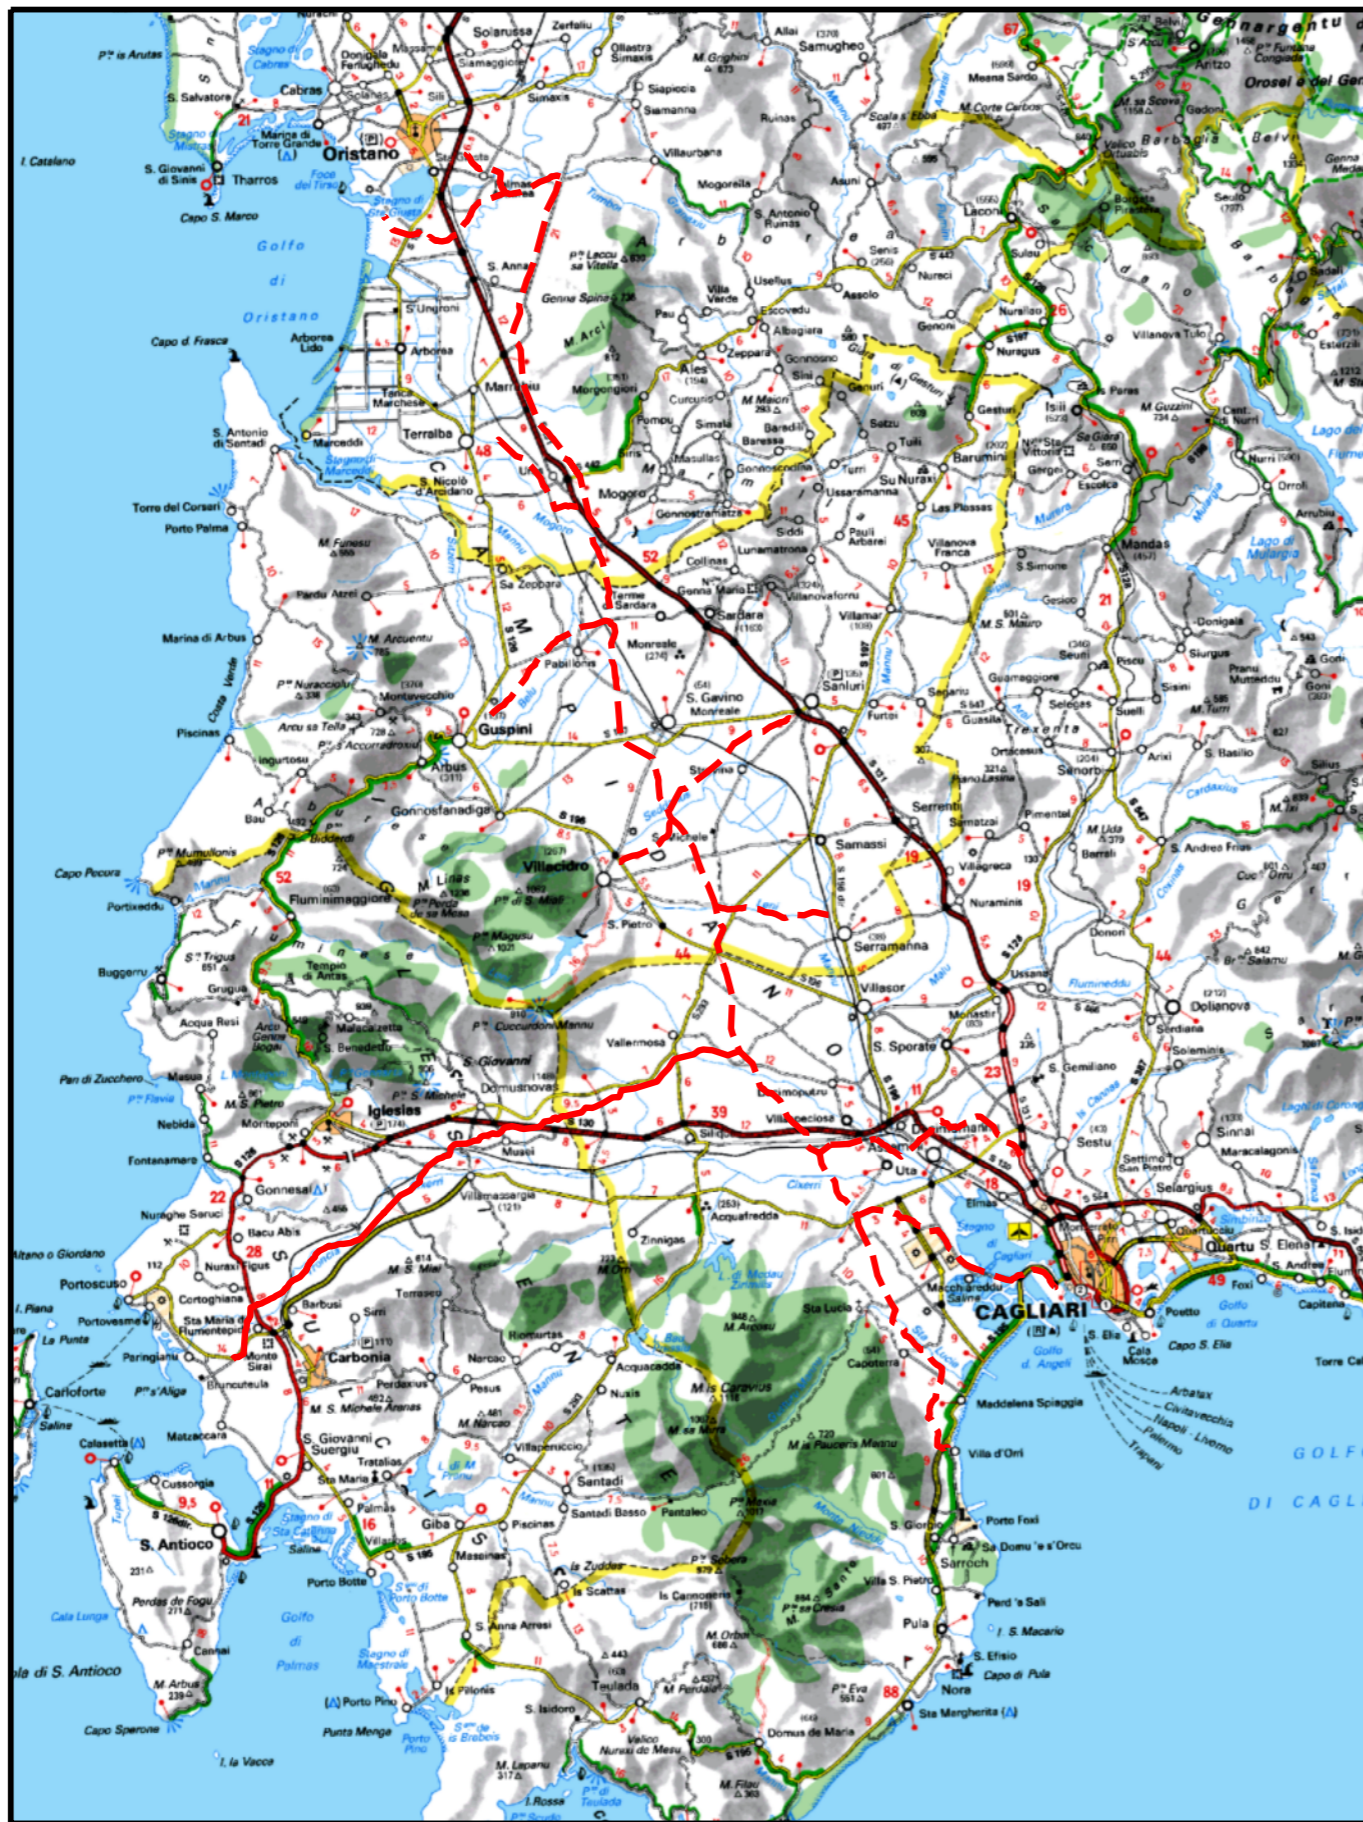

COROGRAFIA Scala 1:500.000

02	2003/2019	INSERITE MODIFICHE TRACCIATO	J.PAPPALARDO	G.CANNITO	V.FORLIVESI O. CORDA							
01	2006/2018	REVISIONE	F.CRISTOFARO	C.CASATI	V.FORLIVESI O. CORDA							
00	31/03/2017	EMISSIONE	F.CRISTOFARO	C.CASATI	V.FORLIVESI G.GIOVANNINI							
INDICE	DATA	R E V I S I O N I		ELABORATO	VERIFICATO	APPROVATO						
			<b>PROGETTISTA</b>  Rif. TPIDL: 073670-010-DW-3252-201 <b>TECHNIP ITALY DIREZIONE LAVORI S.p.A.</b>									
Dis. <b>PG-TP-201</b> Fg. <b>1</b> di <b>14</b>			Comm.									
METANODOTTO: METANIZZAZIONE SARDEGNA MET. VALLERMOSA - SULCIS DN 400 (16") DP 75 bar			INDICE <table border="1" style="display: inline-table; vertical-align: middle;"> <tr> <td>0</td> <td>1</td> <td>2</td> <td></td> <td></td> <td></td> <td></td> </tr> </table>			0	1	2				
0	1	2										
TRACCIATO DI PROGETTO			Scala <b>1:10000</b>									
Sostituisce il ..... Sostituito dal .....			Sostituisce il ..... Sostituito dal .....									


Progetto:

METANIZZAZIONE SARDEGNA  
MET. VALLERMOUSA – SULCIS  
DN 400 (16") DP 75 bar  
TRACCIATO DI PROGETTO

02	2003/2019	INSERITE MODIFICHE TRACCIATO	J.PAPPALARDO	G. CANNITO	V.FORLIVESI O.CORDA	Foglio <b>2</b> di 14 Scala 1:10000
01	2006/2018	REVISIONE	F.CRISTOFARO	C. CASATI	V.FORLIVESI O.CORDA	
INDICE	DATA	REVISIONI	ELABORATO	VERIFICATO	APPROVATO	
 			PG-TP-201			Comm.
			Rif TPIDL: 073670-010-DW-3252-201 TECHNIP ITALY DIREZIONE LAVORI S.p.A.			

C.T.R. F. 556030

C.T.R. F. 556060

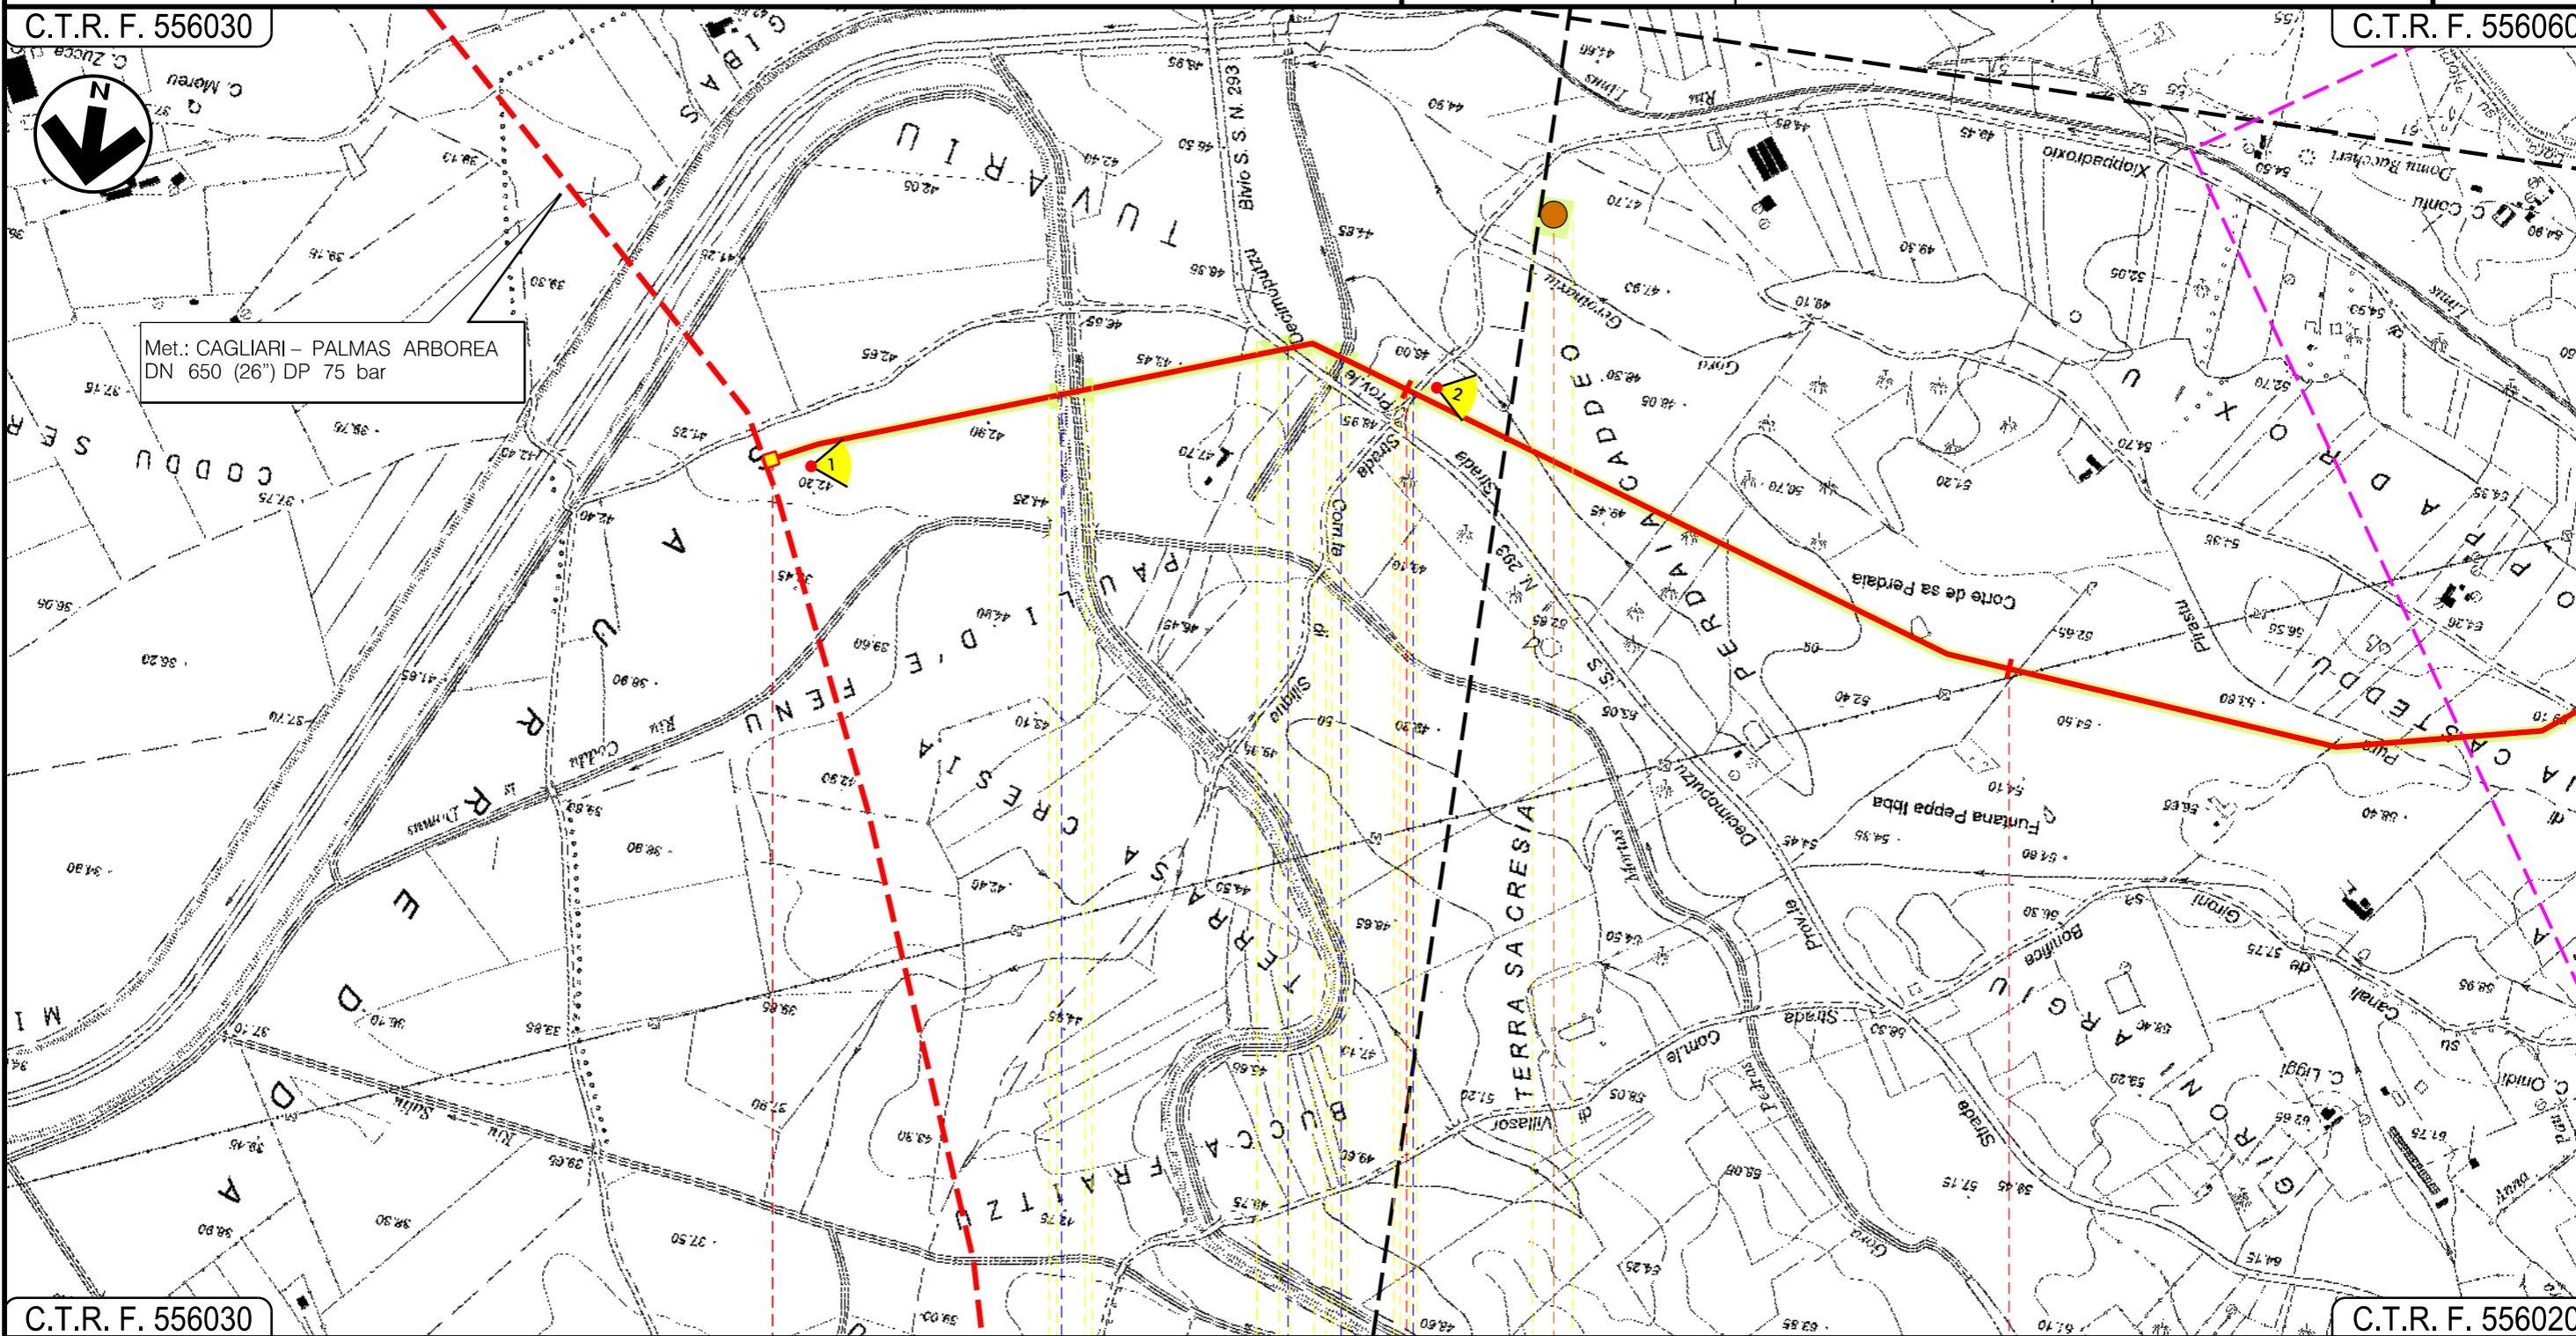






C.T.R. F. 556030

C.T.R. F. 556020

VALLERMOUSA  
SUD SARDEGNA

Coincidente con P.I.D.I. N.6 in  
prog. su Met. Cagliari - Palmas A.

P.I.D.I. N.1

-  Canale
-  S.P. N. 3
-  Canale
-  Strada Comunale di Siliqua
-  Strada Com.le Cagliari

P1

Progetto:

METANIZZAZIONE SARDEGNA  
MET. VALLERMOSSA – SULCIS  
DN 400 (16") DP 75 bar

TRACCIATO DI PROGETTO

02	2003/2019	INSERITE MODIFICHE TRACCIATO	J.PAPPALARDO	G. CANNITO	V.FORLIVESI O.CORDA
01	2006/2018	REVISIONE	F.CRISTOFARO	C. CASATI	V.FORLIVESI O.CORDA
INDICE	DATA	REVISIONI	ELABORATO	VERIFICATO	APPROVATO


Foglio  
**3**  
di 14  
Scala  
**1:10000**



PG-TP-201  
Comm.

Rif TPIDL: 073670-010-DW-3252-201  
TECHNIP ITALY DIREZIONE LAVORI S.p.A.

C.T.R. F. 556060

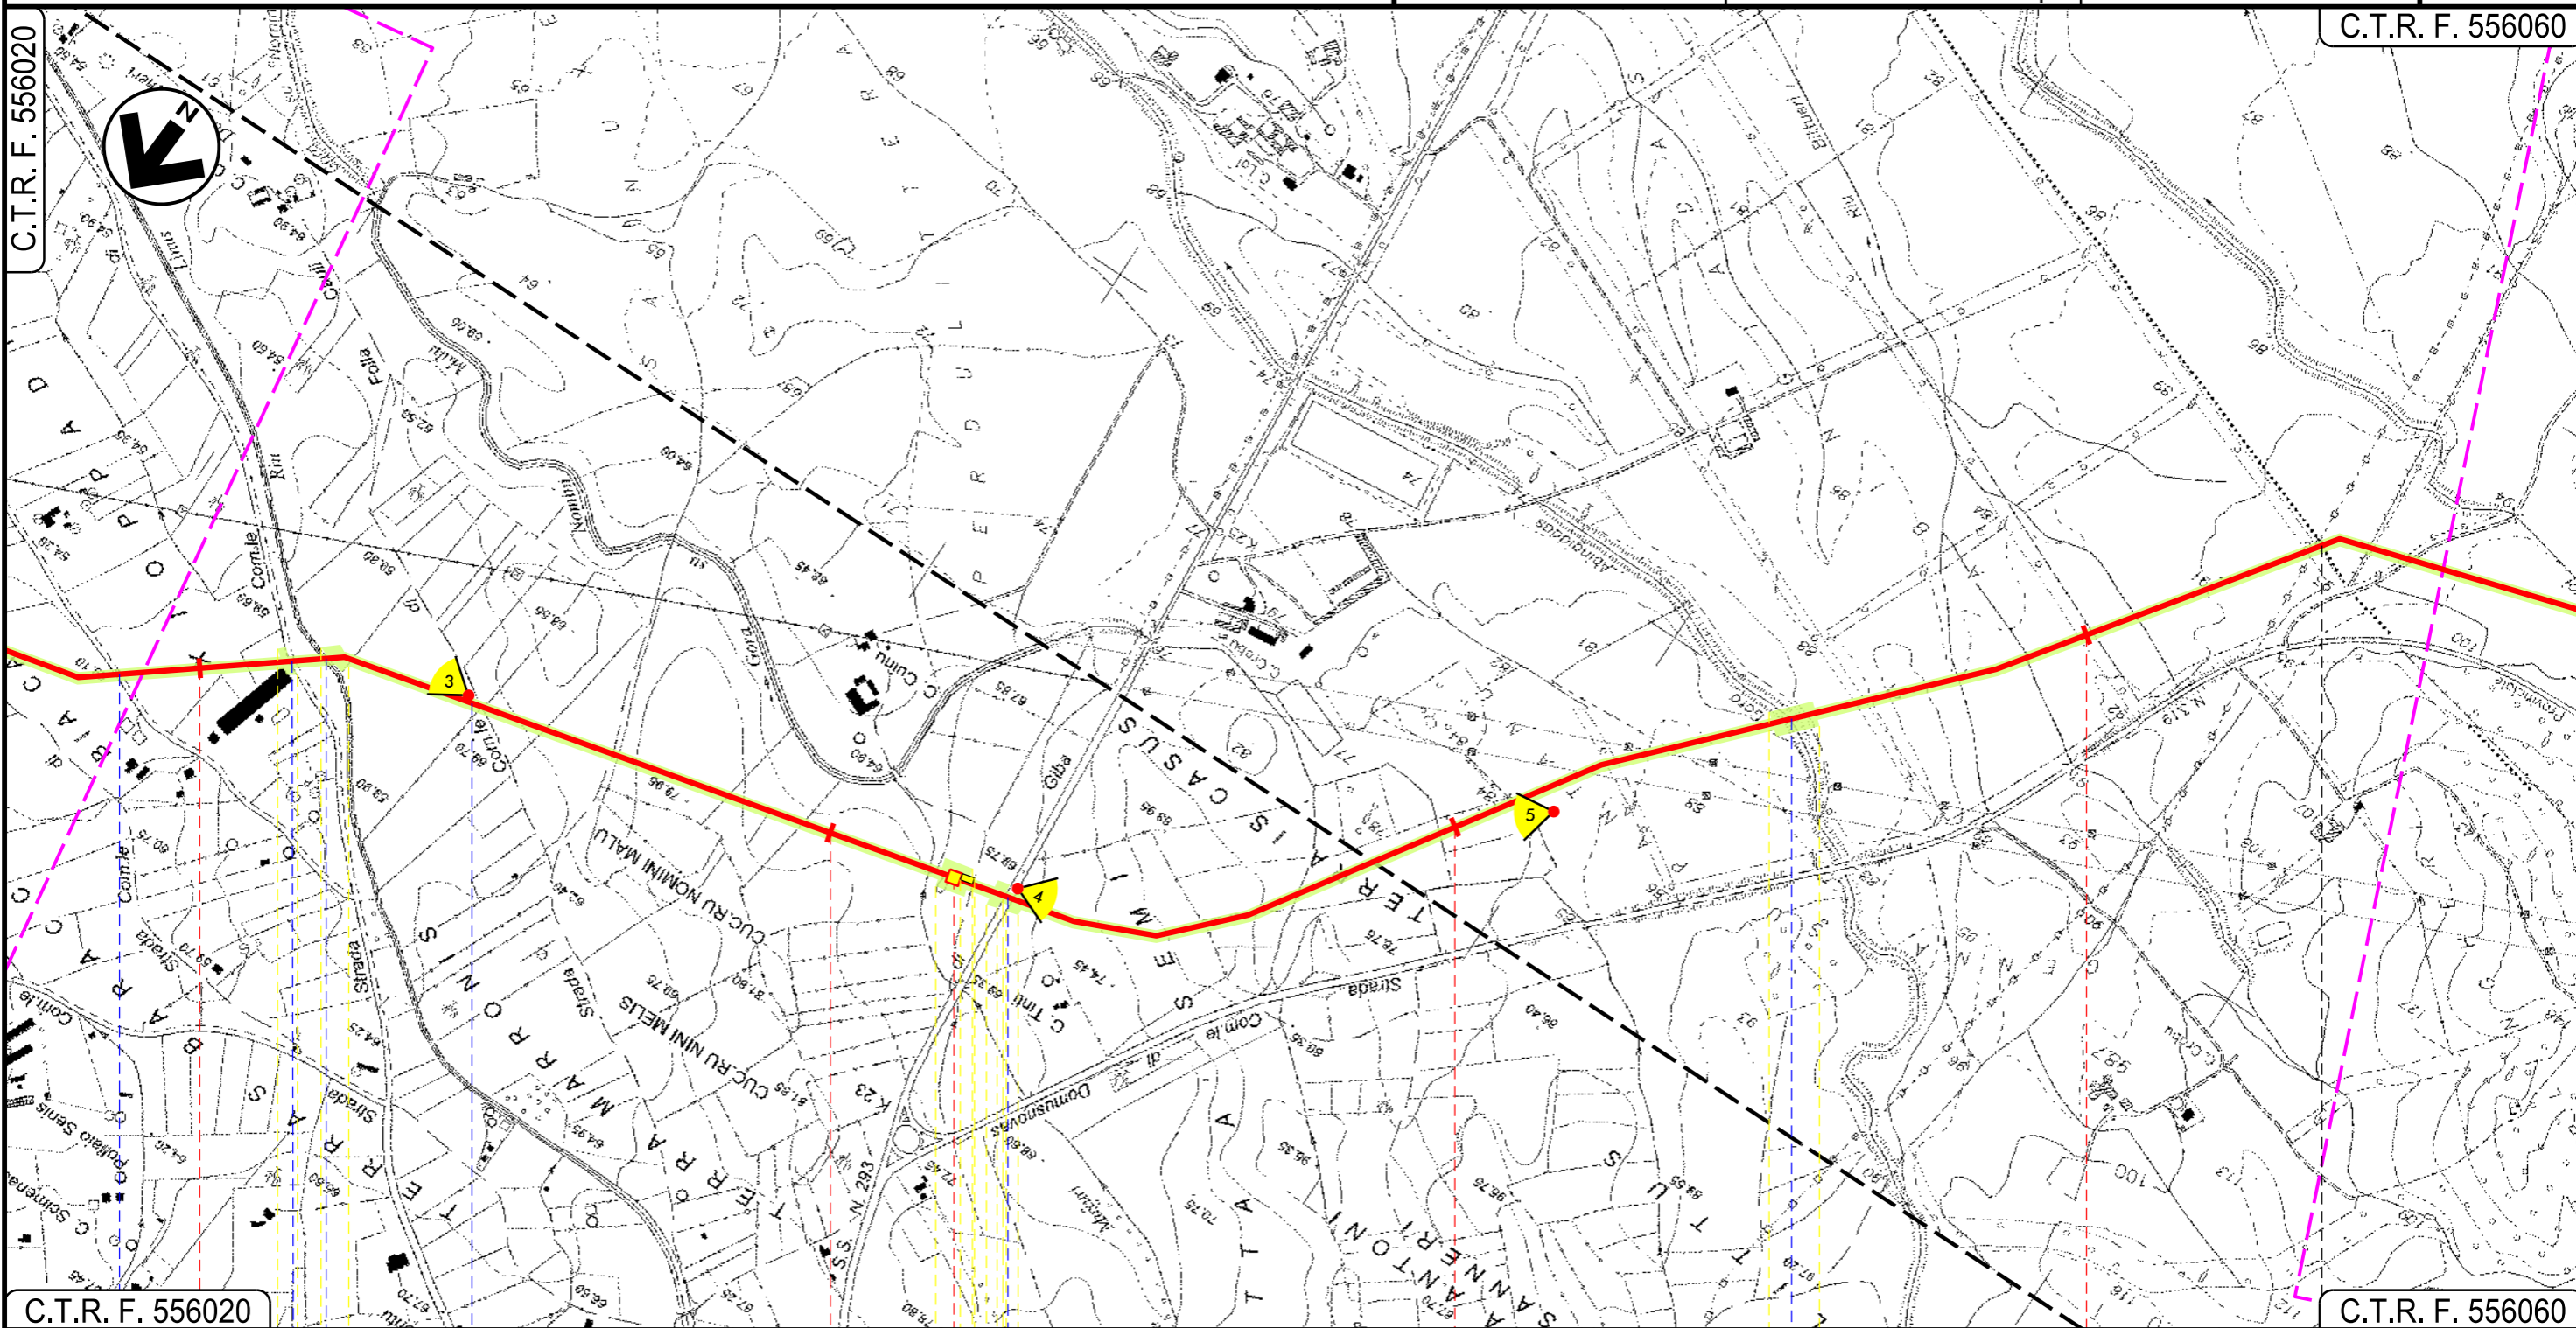

C.T.R. F. 556020

C.T.R. F. 556060

VALLERMOSSA  
SUD SARDEGNA

SILIQUA

P.I.D.I. N 2

Strada Com.le Cagliari    Strada Com.le Xioppadroix    Riu Linus    Strada Comunale di Folla Couli    S.S. N. 293    Gora Abingadas

01

02

Progetto:

METANIZZAZIONE SARDEGNA  
MET. VALLERMOSA – SULCIS  
DN 400 (16") DP 75 bar

TRACCIATO DI PROGETTO

02	2003/2019	INSERITE MODIFICHE TRACCIATO	J.PAPPALARDO	G. CANNITO	V.FORLIVESI O.CORDA
01	2006/2018	REVISIONE	F.CRISTOFARO	C. CASATI	V.FORLIVESI O.CORDA
INDICE	DATA	REVISIONI	ELABORATO	VERIFICATO	APPROVATO

Foglio  
4  
di 14  
Scala  
1:10000




**TechnipFMC**  
Rif TPIDL: 073670-010-DW-3252-201  
TECHNIP ITALY DIREZIONE LAVORI S.p.A.

PG-TP-201  
Comm.

C.T.R. F. 556060

C.T.R. F. 556050

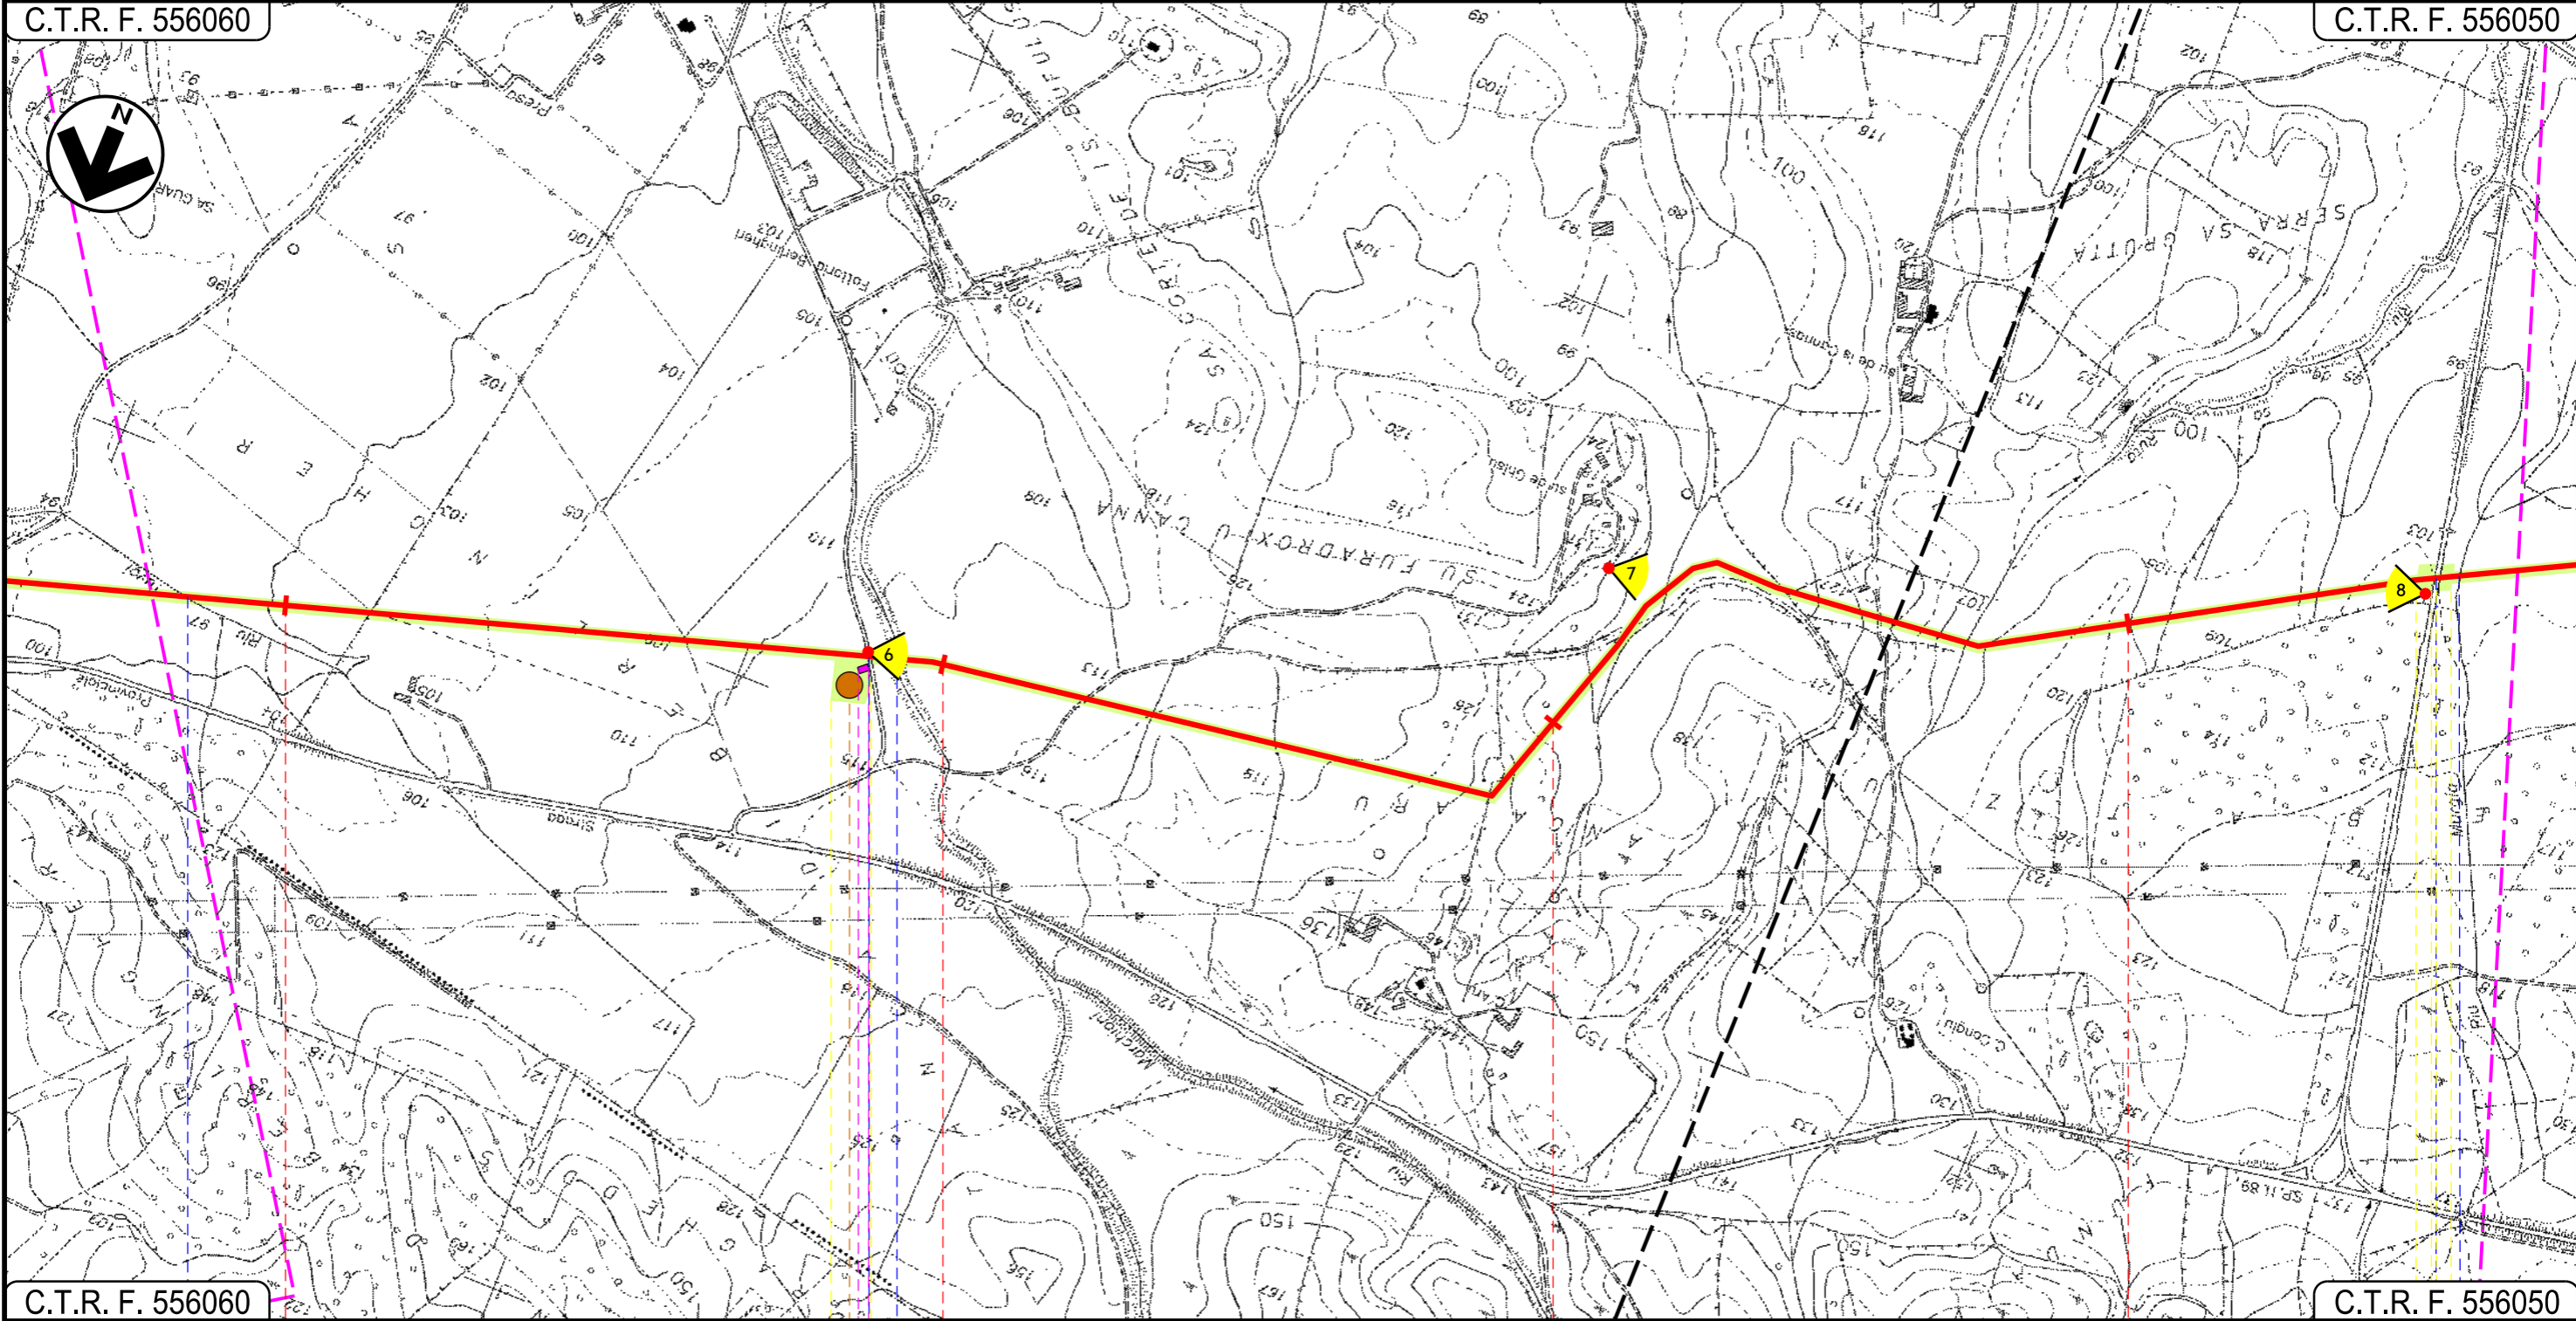

C.T.R. F. 556060

C.T.R. F. 556050

SILIQUA  
SUD SARDEGNA

Riu Tuvoi

Strada Sterrata Riu Perdu Loci

S.P. N.88 Riu Murgio

P2

Progetto:

METANIZZAZIONE SARDEGNA  
MET. VALLERMOSA – SULCIS  
DN 400 (16") DP 75 bar  
TRACCIATO DI PROGETTO

02	2003/2019	INSERITE MODIFICHE TRACCIATO	J.PAPPALARDO	G. CANNITO	V.FORLIVESI O.CORDA
01	2006/2018	REVISIONE	F.CRISTOFARO	C. CASATI	V.FORLIVESI O.CORDA
INDICE	DATA	REVISIONI	ELABORATO	VERIFICATO	APPROVATO

Foglio  
**5**  
di 14  
Scala  
1:10000




**TechnipFMC**  
Rif TPIDL: 073670-010-DW-3252-201  
TECHNIP ITALY DIREZIONE LAVORI S.p.A.

PG-TP-201  
Comm.

C.T.R. F. 556050

C.T.R. F. 556050

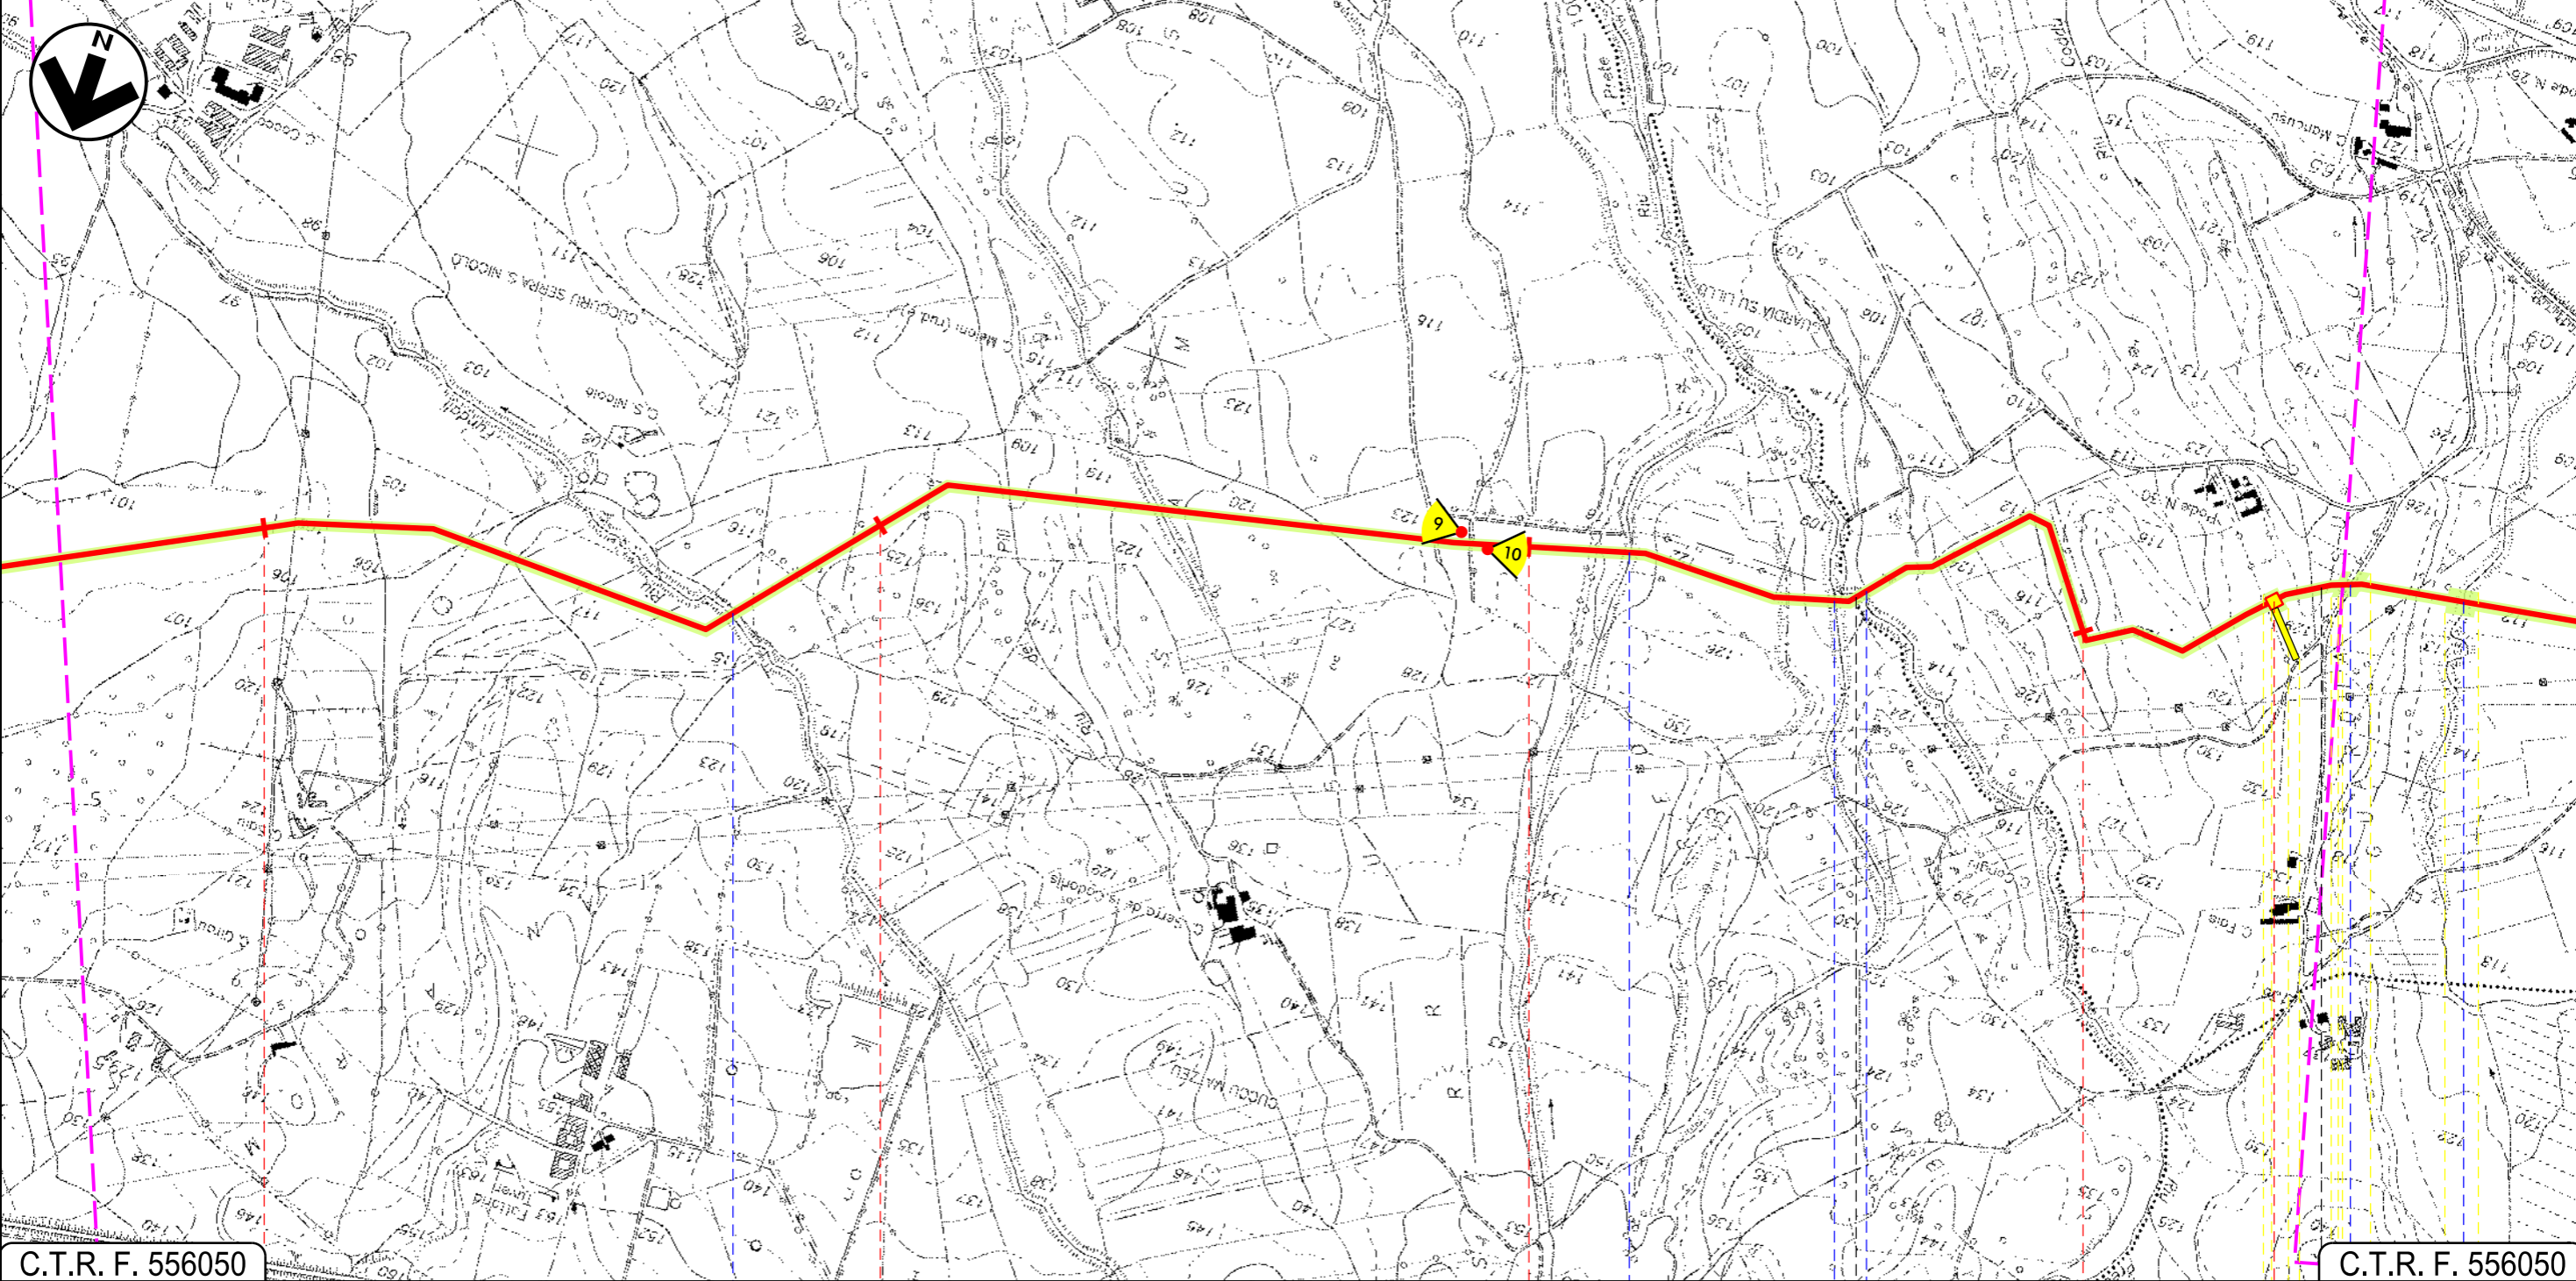

C.T.R. F. 556050

C.T.R. F. 556050

11

12

13

14

SILQUA

SUD SARDEGNA

MUSEI

Riu Fundoli

Affluente Riu Prete

Affluente Riu Prete Riu Prete

Strada Asfaltata Riu S.Marco

03

04

05

06

07


Progetto:

METANIZZAZIONE SARDEGNA  
MET. VALLERMOSA – SULCIS  
DN 400 (16") DP 75 bar  
TRACCIATO DI PROGETTO

02	2003/2019	INSERITE MODIFICHE TRACCIATO	J.PAPPALARDO	G. CANNITO	V.FORLIVESI O.CORDA	Foglio <b>6</b> di 14 Scala 1:10000
01	2006/2018	REVISIONE	F.CRISTOFARO	C. CASATI	V.FORLIVESI O.CORDA	
INDICE	DATA	REVISIONI	ELABORATO	VERIFICATO	APPROVATO	
 			PG-TP-201			Comm.
			Rif TPIDL: 073670-010-DW-3252-201 TECHNIP ITALY DIREZIONE LAVORI S.p.A.			

C.T.R. F. 556050

C.T.R. F. 555120

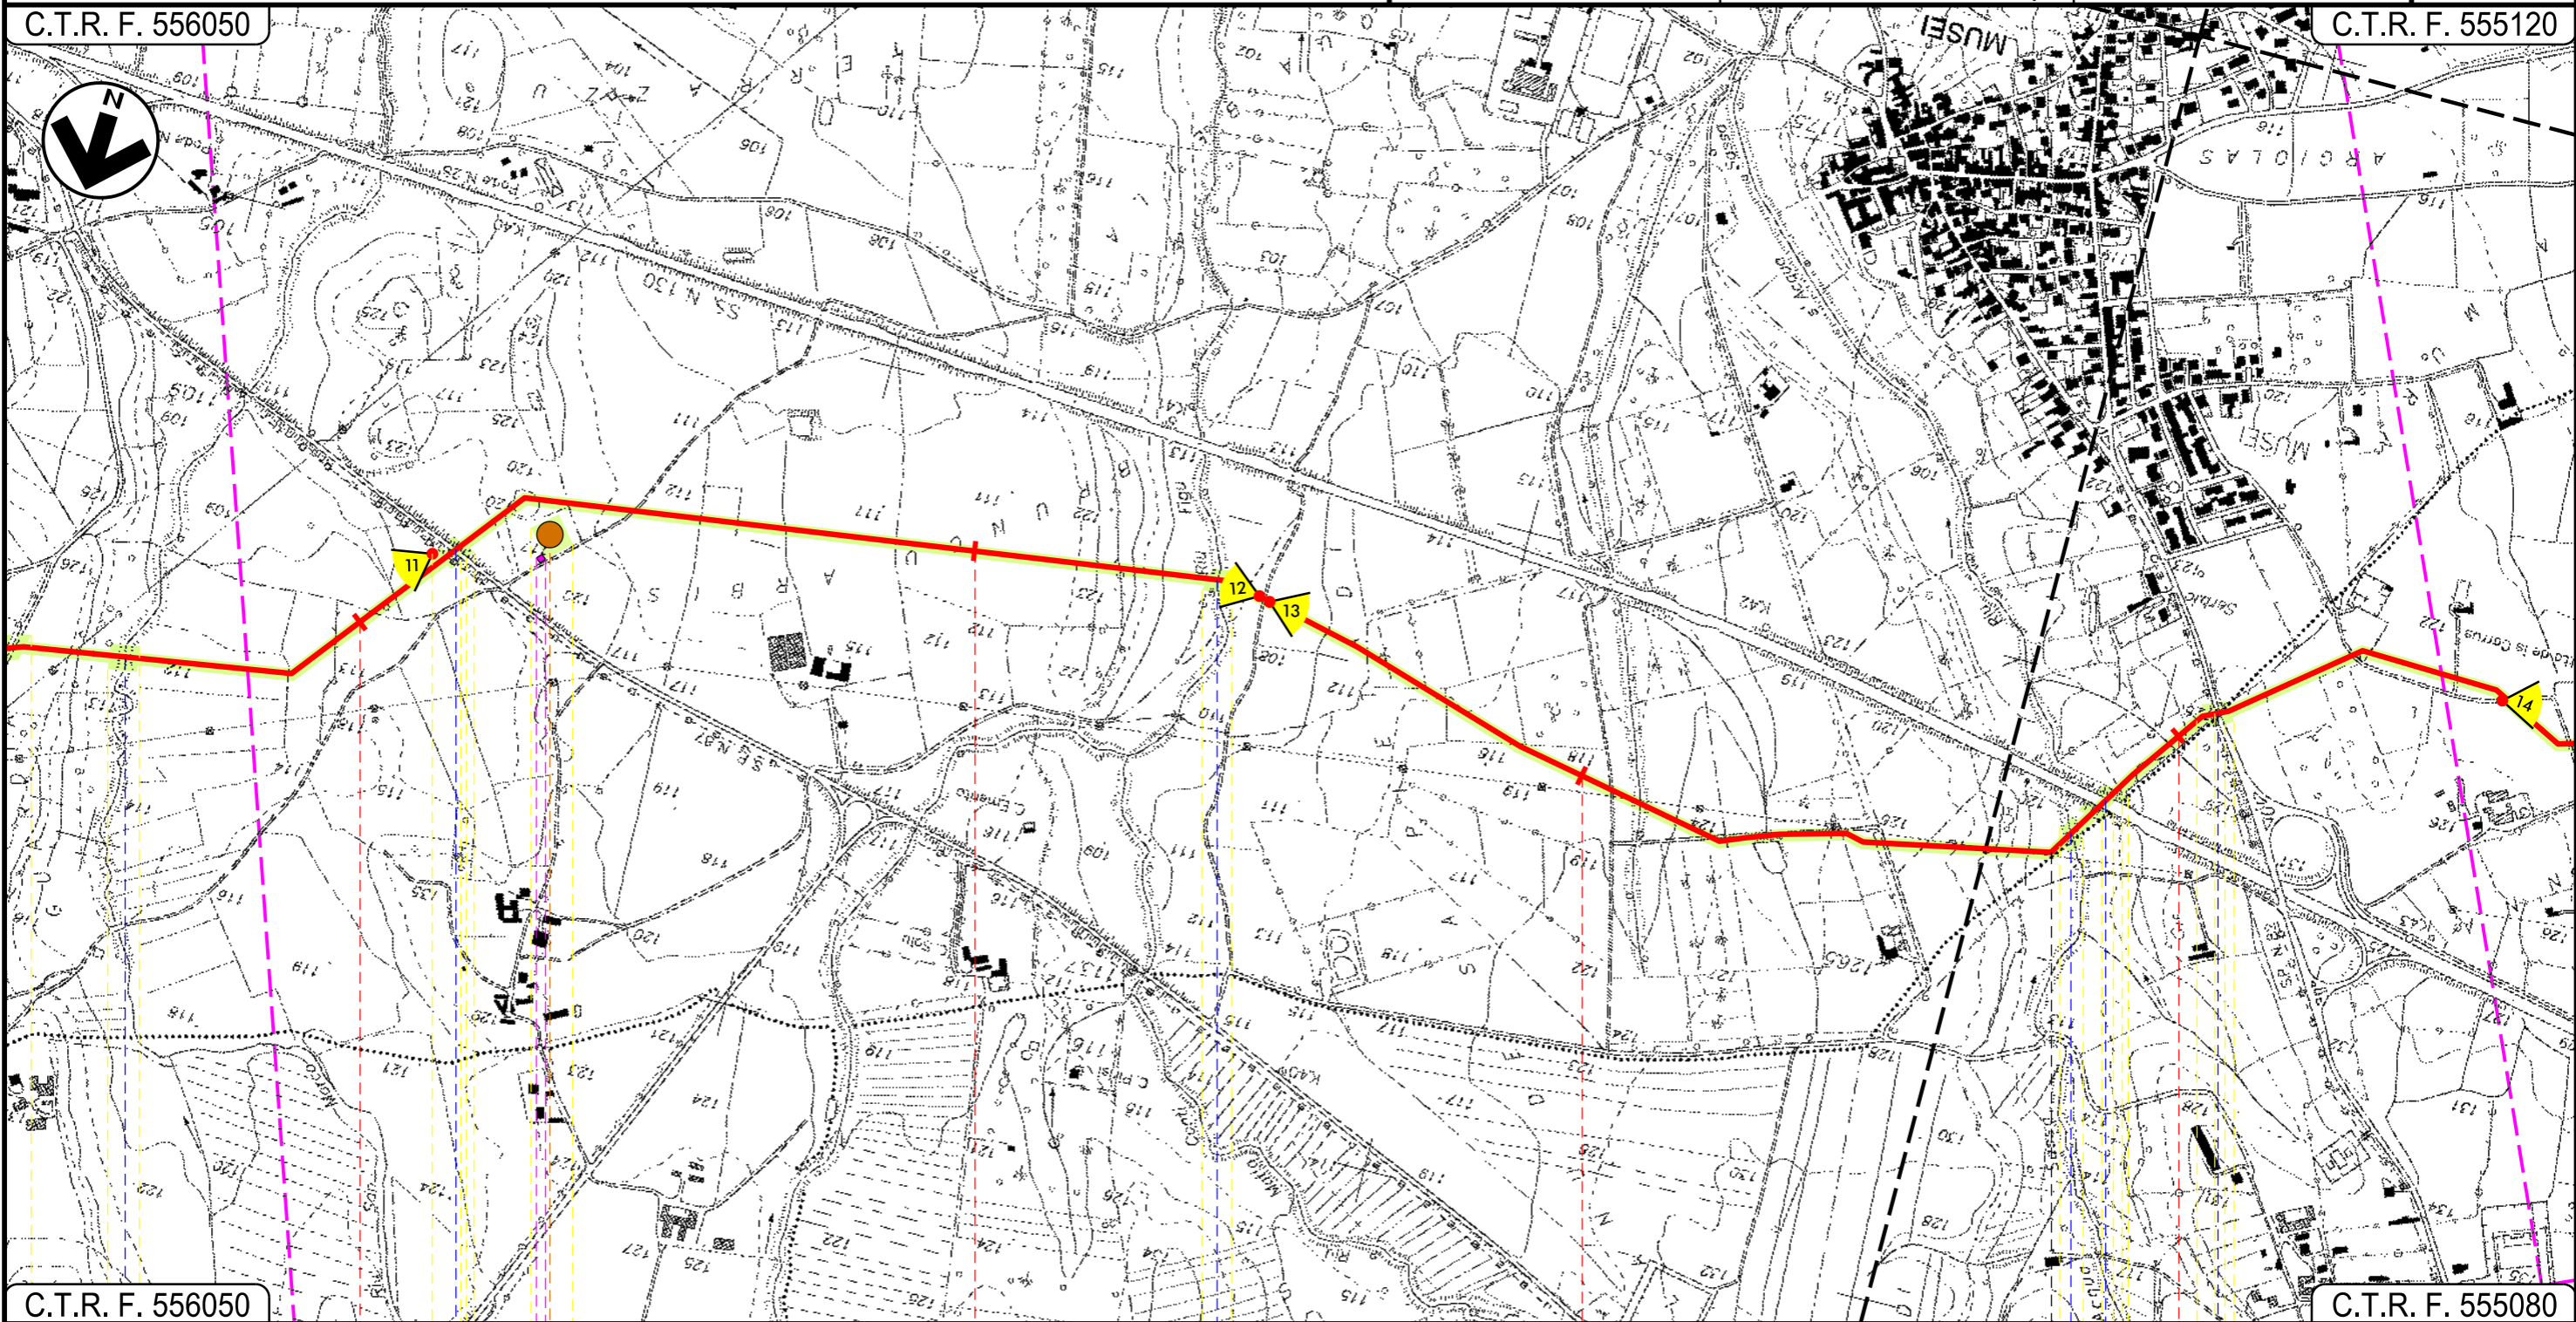

C.T.R. F. 556050

C.T.R. F. 555080

15

16

17

18

MUSEI  
SUD SARDEGNA

DOMUSNOVAS

Riu S.Marco

S.P. N. 87

Riu Figu

Riu S'Acqua Sassa S.S. N. 130 S.P. N. 87

P3

07

08

09

Progetto:

METANIZZAZIONE SARDEGNA  
MET. VALLERMOSA – SULCIS  
DN 400 (16") DP 75 bar  
TRACCIATO DI PROGETTO

02	2003/2019	INSERITE MODIFICHE TRACCIATO	J.PAPPALARDO	G. CANNITO	V.FORLIVESI O.CORDA
01	2006/2018	REVISIONE	F.CRISTOFARO	C. CASATI	V.FORLIVESI O.CORDA
INDICE	DATA	REVISIONI	ELABORATO	VERIFICATO	APPROVATO
			PG-TP-201		
			Comm.		


Foglio  
7  
di 14  
Scala  
1:10000



**TechnipFMC**  
Rif TPIDL: 073670-010-DW-3252-201  
TECHNIP ITALY DIREZIONE LAVORI S.p.A.

C.T.R. F. 555120

C.T.R. F. 555120

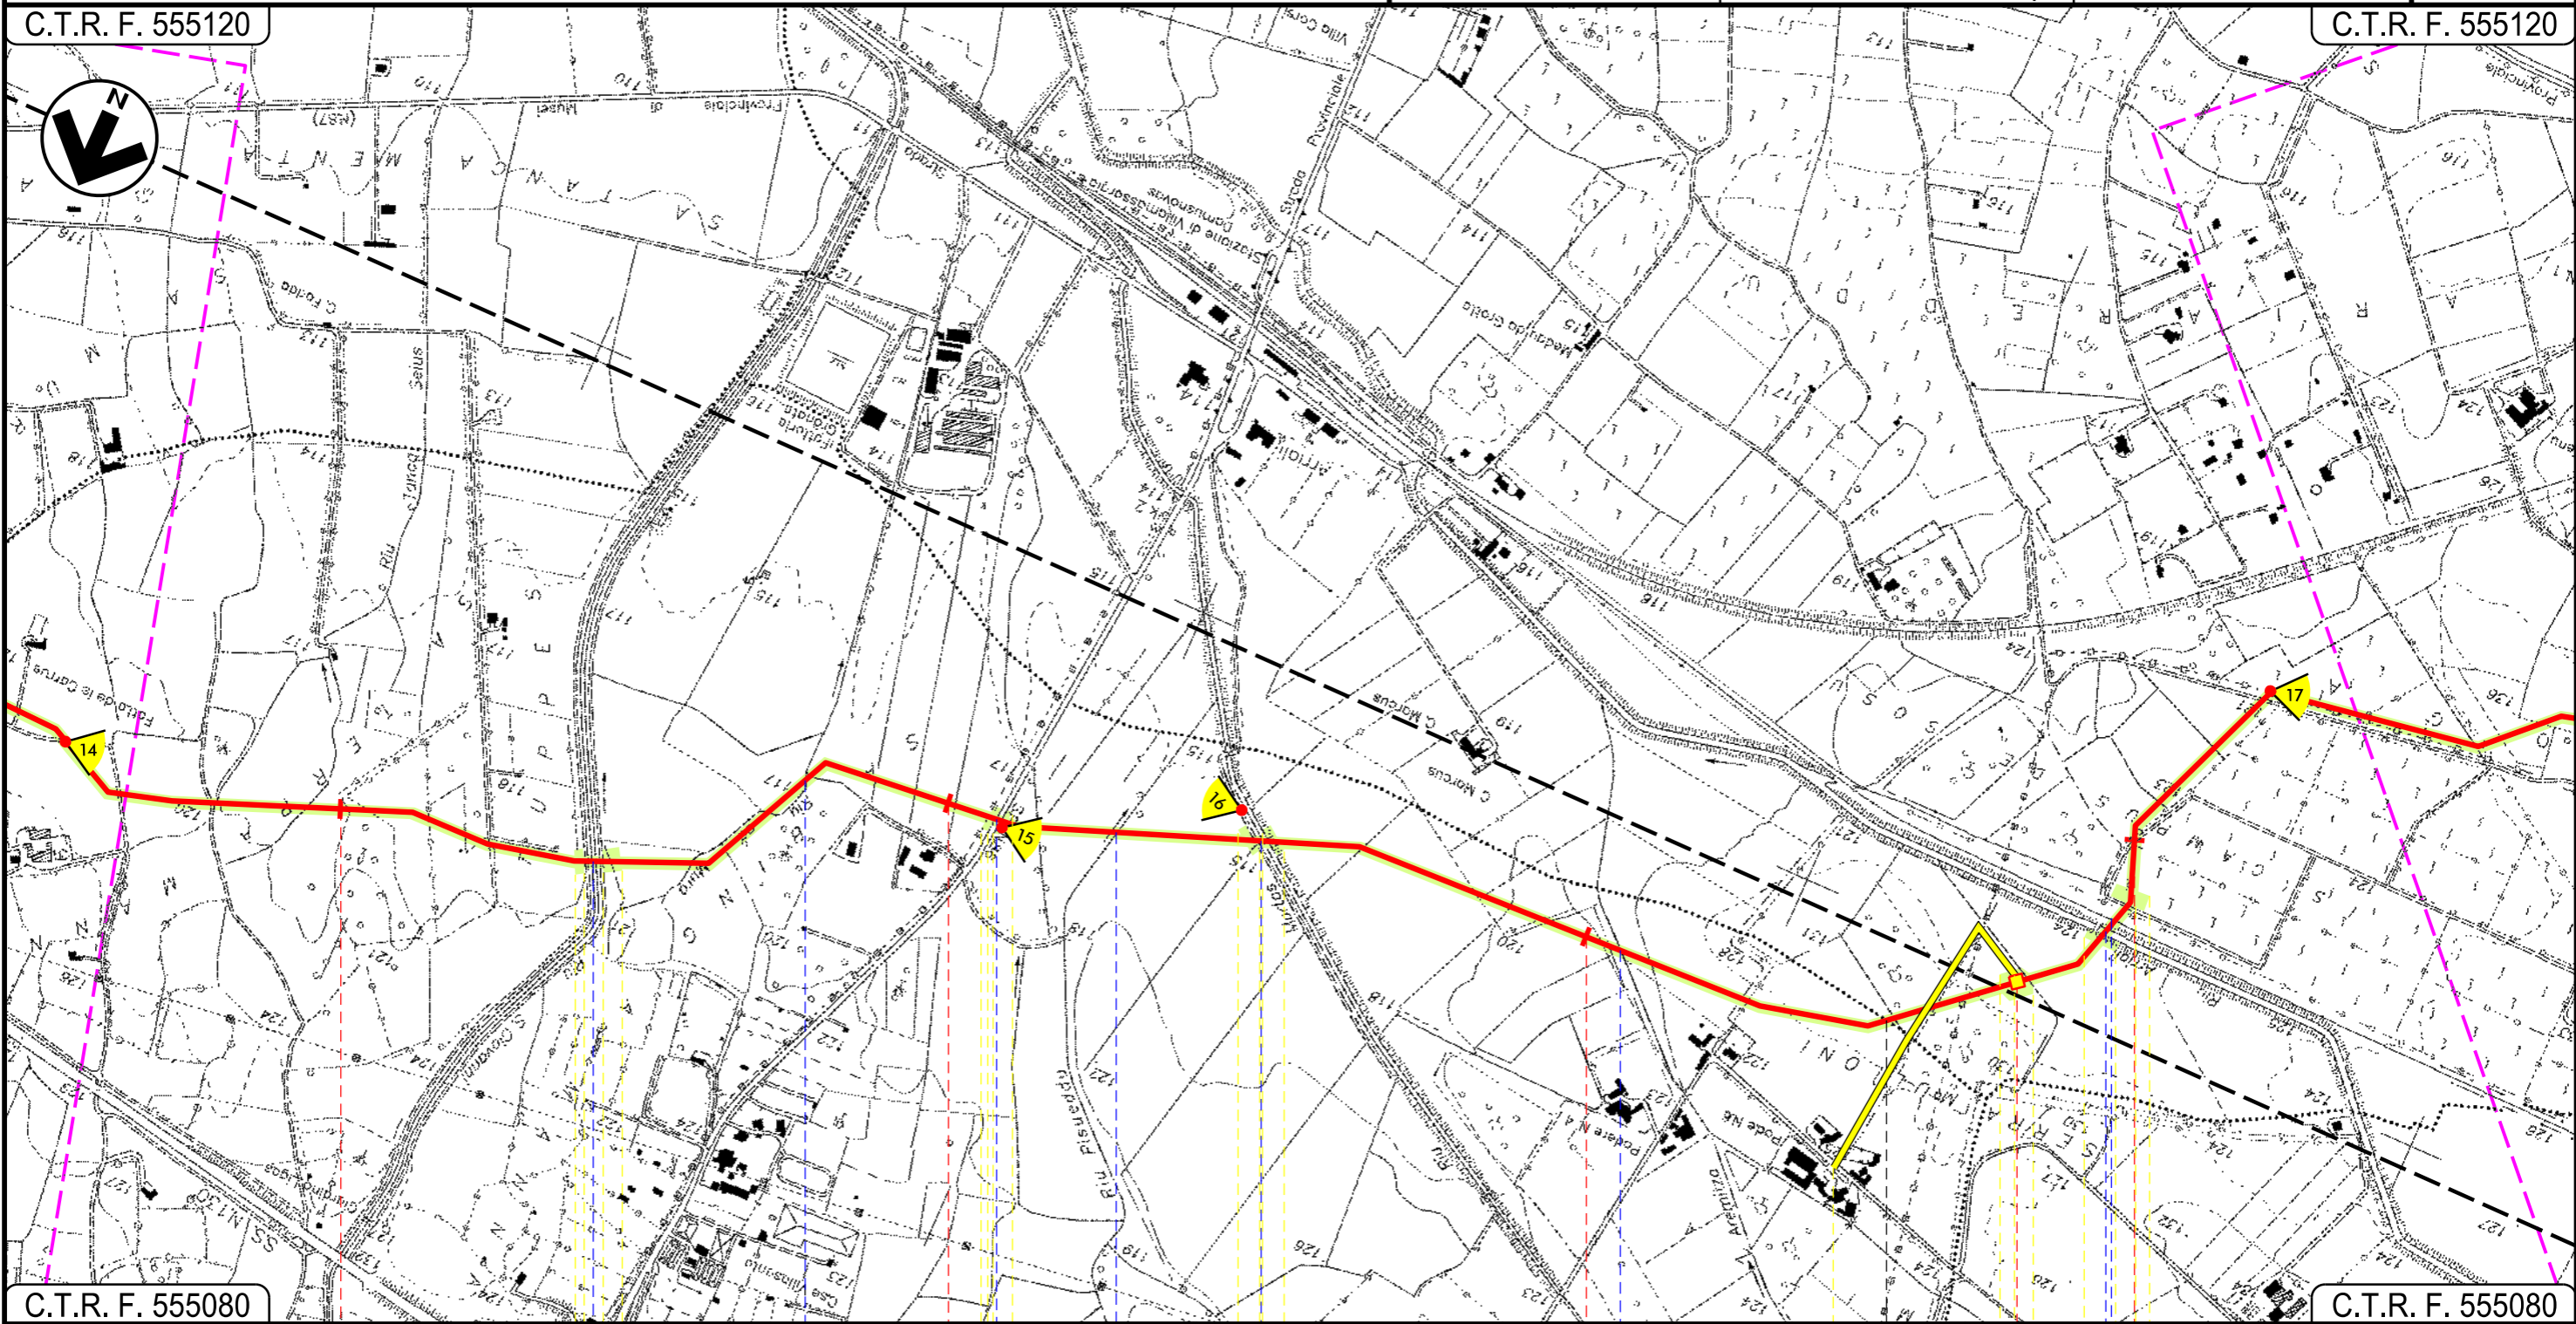

C.T.R. F. 555080

C.T.R. F. 555080

19

20

21



22

DOMUSNOVAS

VILLAMASSARGIA

SUD SARDEGNA

Riu San Giovanni — Riu sa Mura — S.P. N. 87 — Riu Piseddu — Riu Murtas — Riu Aremitza — Riu Arriali — Ferrovia Decimomannu-Iglesias

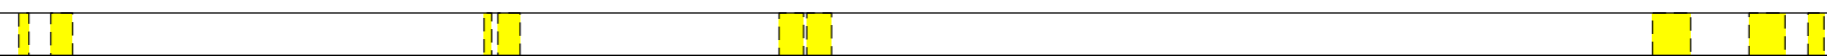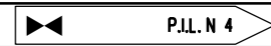

Progetto:

METANIZZAZIONE SARDEGNA  
MET. VALLERMOSSA – SULCIS  
DN 400 (16") DP 75 bar  
TRACCIATO DI PROGETTO

02	2003/2019	INSERITE MODIFICHE TRACCIATO	J.PAPPALARDO	G. CANNITO	V.FORLIVESI O.CORDA
01	2006/2018	REVISIONE	F.CRISTOFARO	C. CASATI	V.FORLIVESI O.CORDA
INDICE	DATA	REVISIONI	ELABORATO	VERIFICATO	APPROVATO

Foglio  
8  
di 14  
Scala  
1:10000




**TechnipFMC**  
Rif TPIDL: 073670-010-DW-3252-201  
TECHNIP ITALY DIREZIONE LAVORI S.p.A.

PG-TP-201  
Comm.

C.T.R. F. 555120

C.T.R. F. 555120

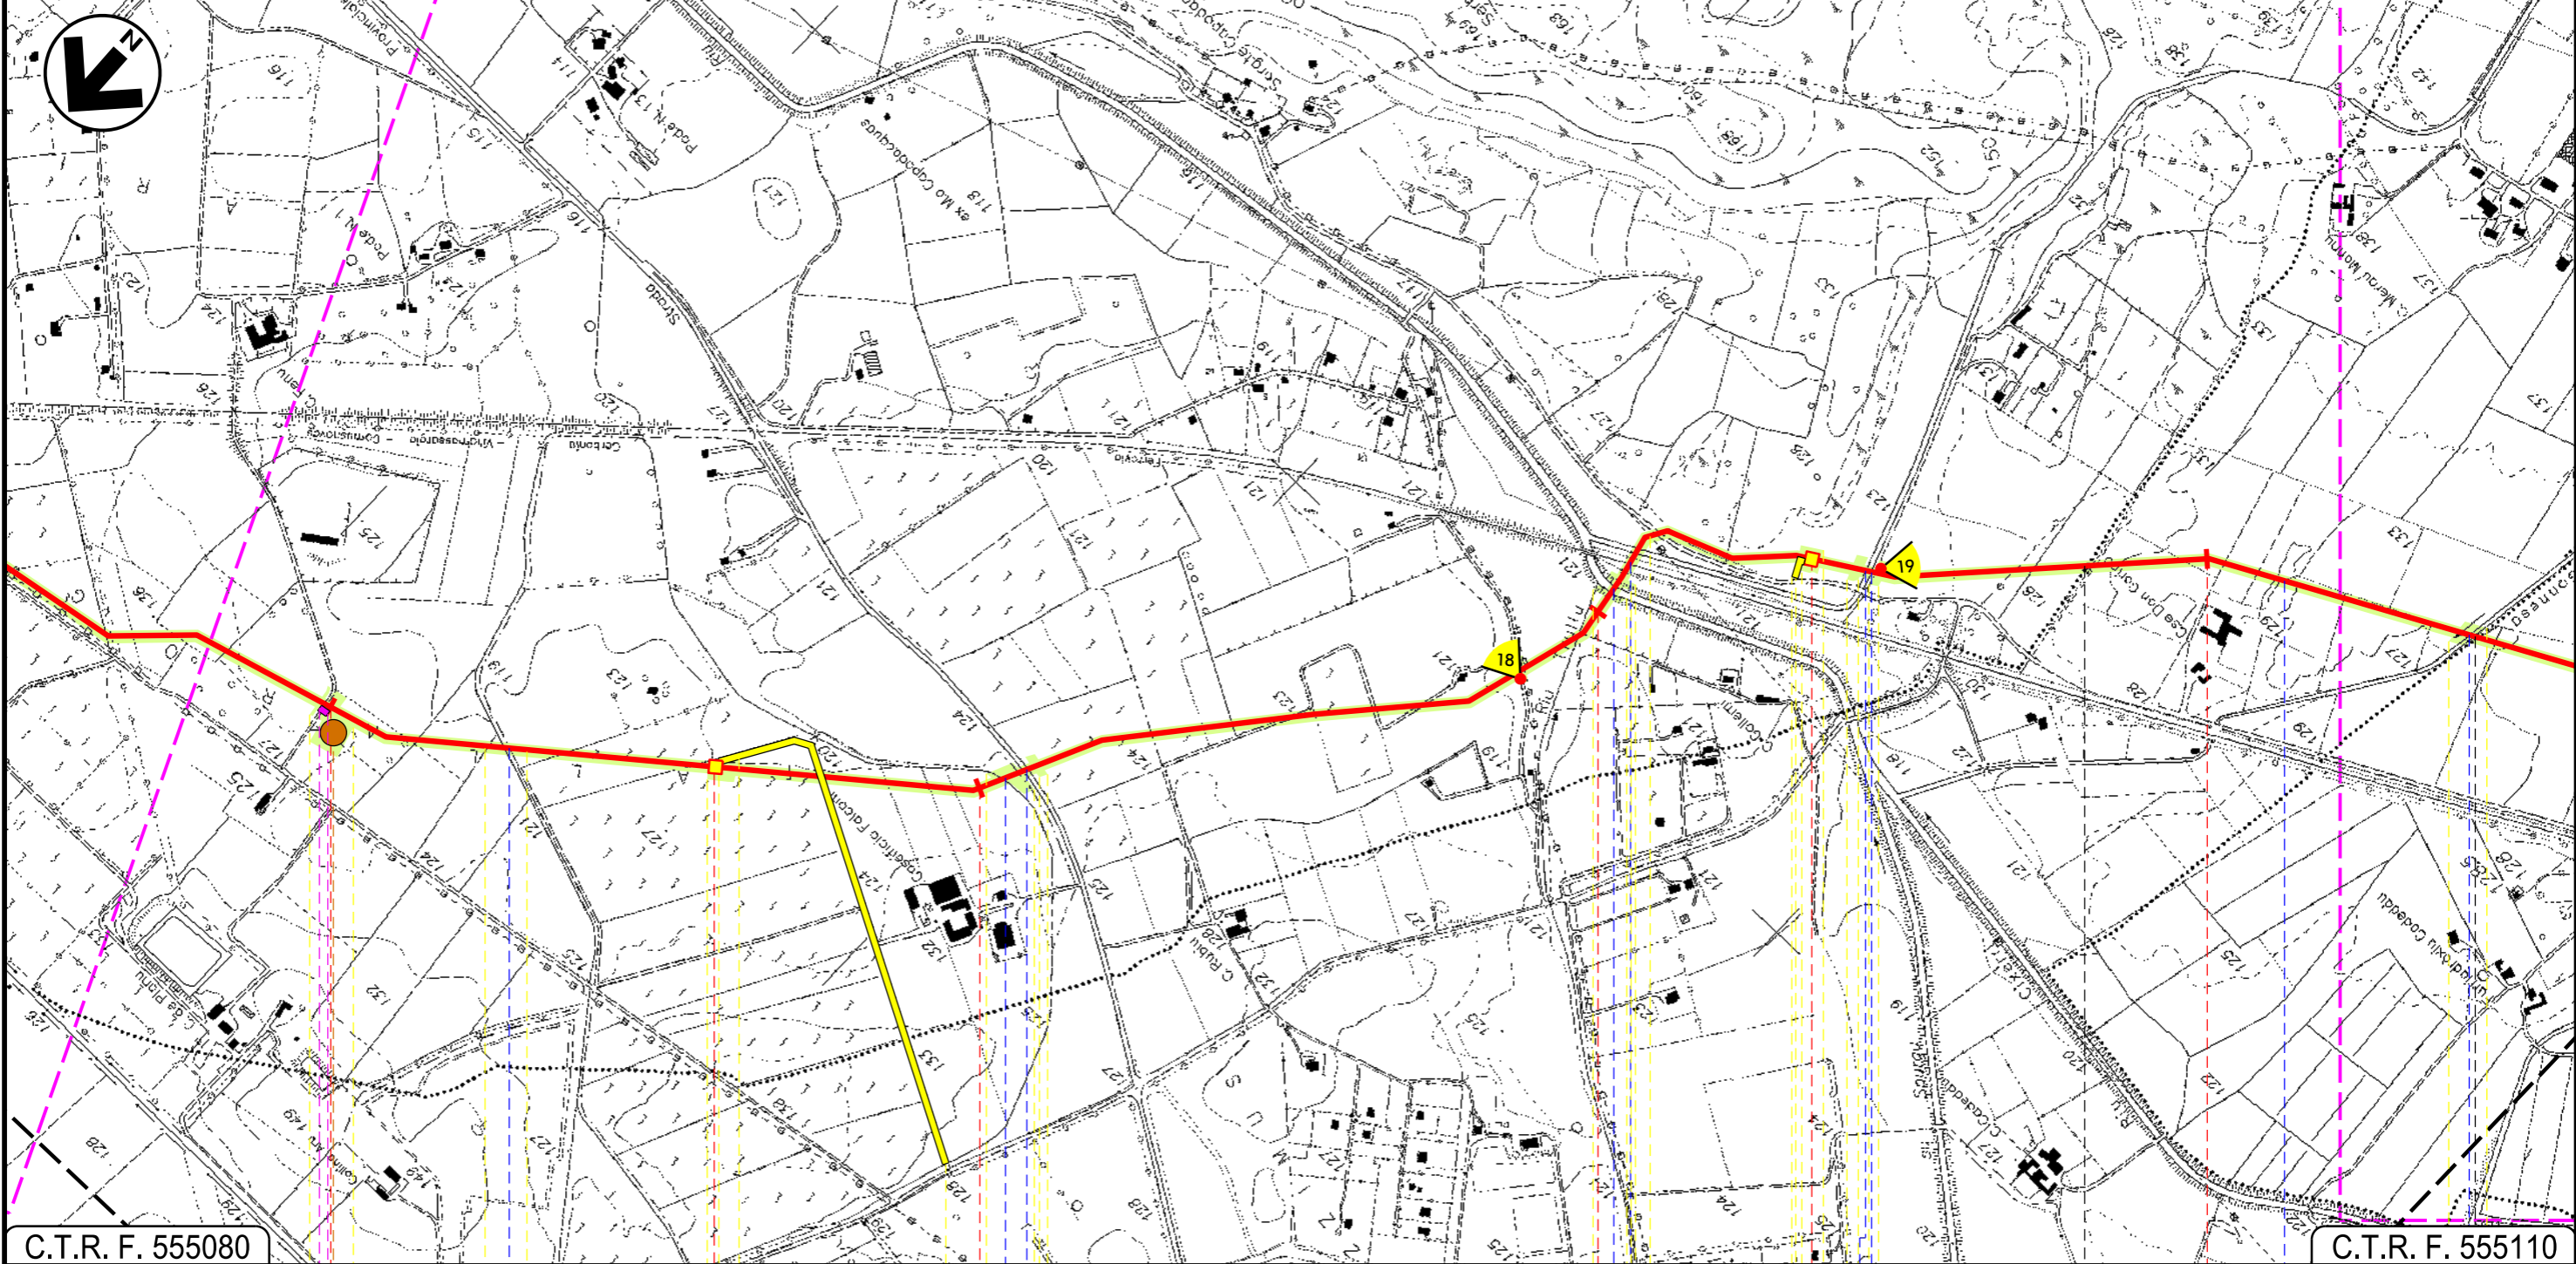

C.T.R. F. 555080

C.T.R. F. 555110

23 24 25 26  
VILLAMASSARGIA IGLESIAS CARBONIA ●

SUD SARDEGNA

P.I.D.I. N 5 P.I.L. N 6





Progetto:

METANIZZAZIONE SARDEGNA  
MET. VALLERMOSA – SULCIS  
DN 400 (16") DP 75 bar  
TRACCIATO DI PROGETTO

02	2003/2019	INSERITE MODIFICHE TRACCIATO	J.PAPPALARDO	G. CANNITO	V.FORLIVESI O.CORDA
01	2006/2018	REVISIONE	F.CRISTOFARO	C. CASATI	V.FORLIVESI O.CORDA
INDICE	DATA	REVISIONI	ELABORATO	VERIFICATO	APPROVATO
			PG-TP-201		
			Comm.		


Foglio  
9  
di 14  
Scala  
1:10000



Rif TPID: 073670-010-DW-3252-201  
TECHNIP ITALY DIREZIONE LAVORI S.p.A.

C.T.R. F. 555120

C.T.R. F. 555150

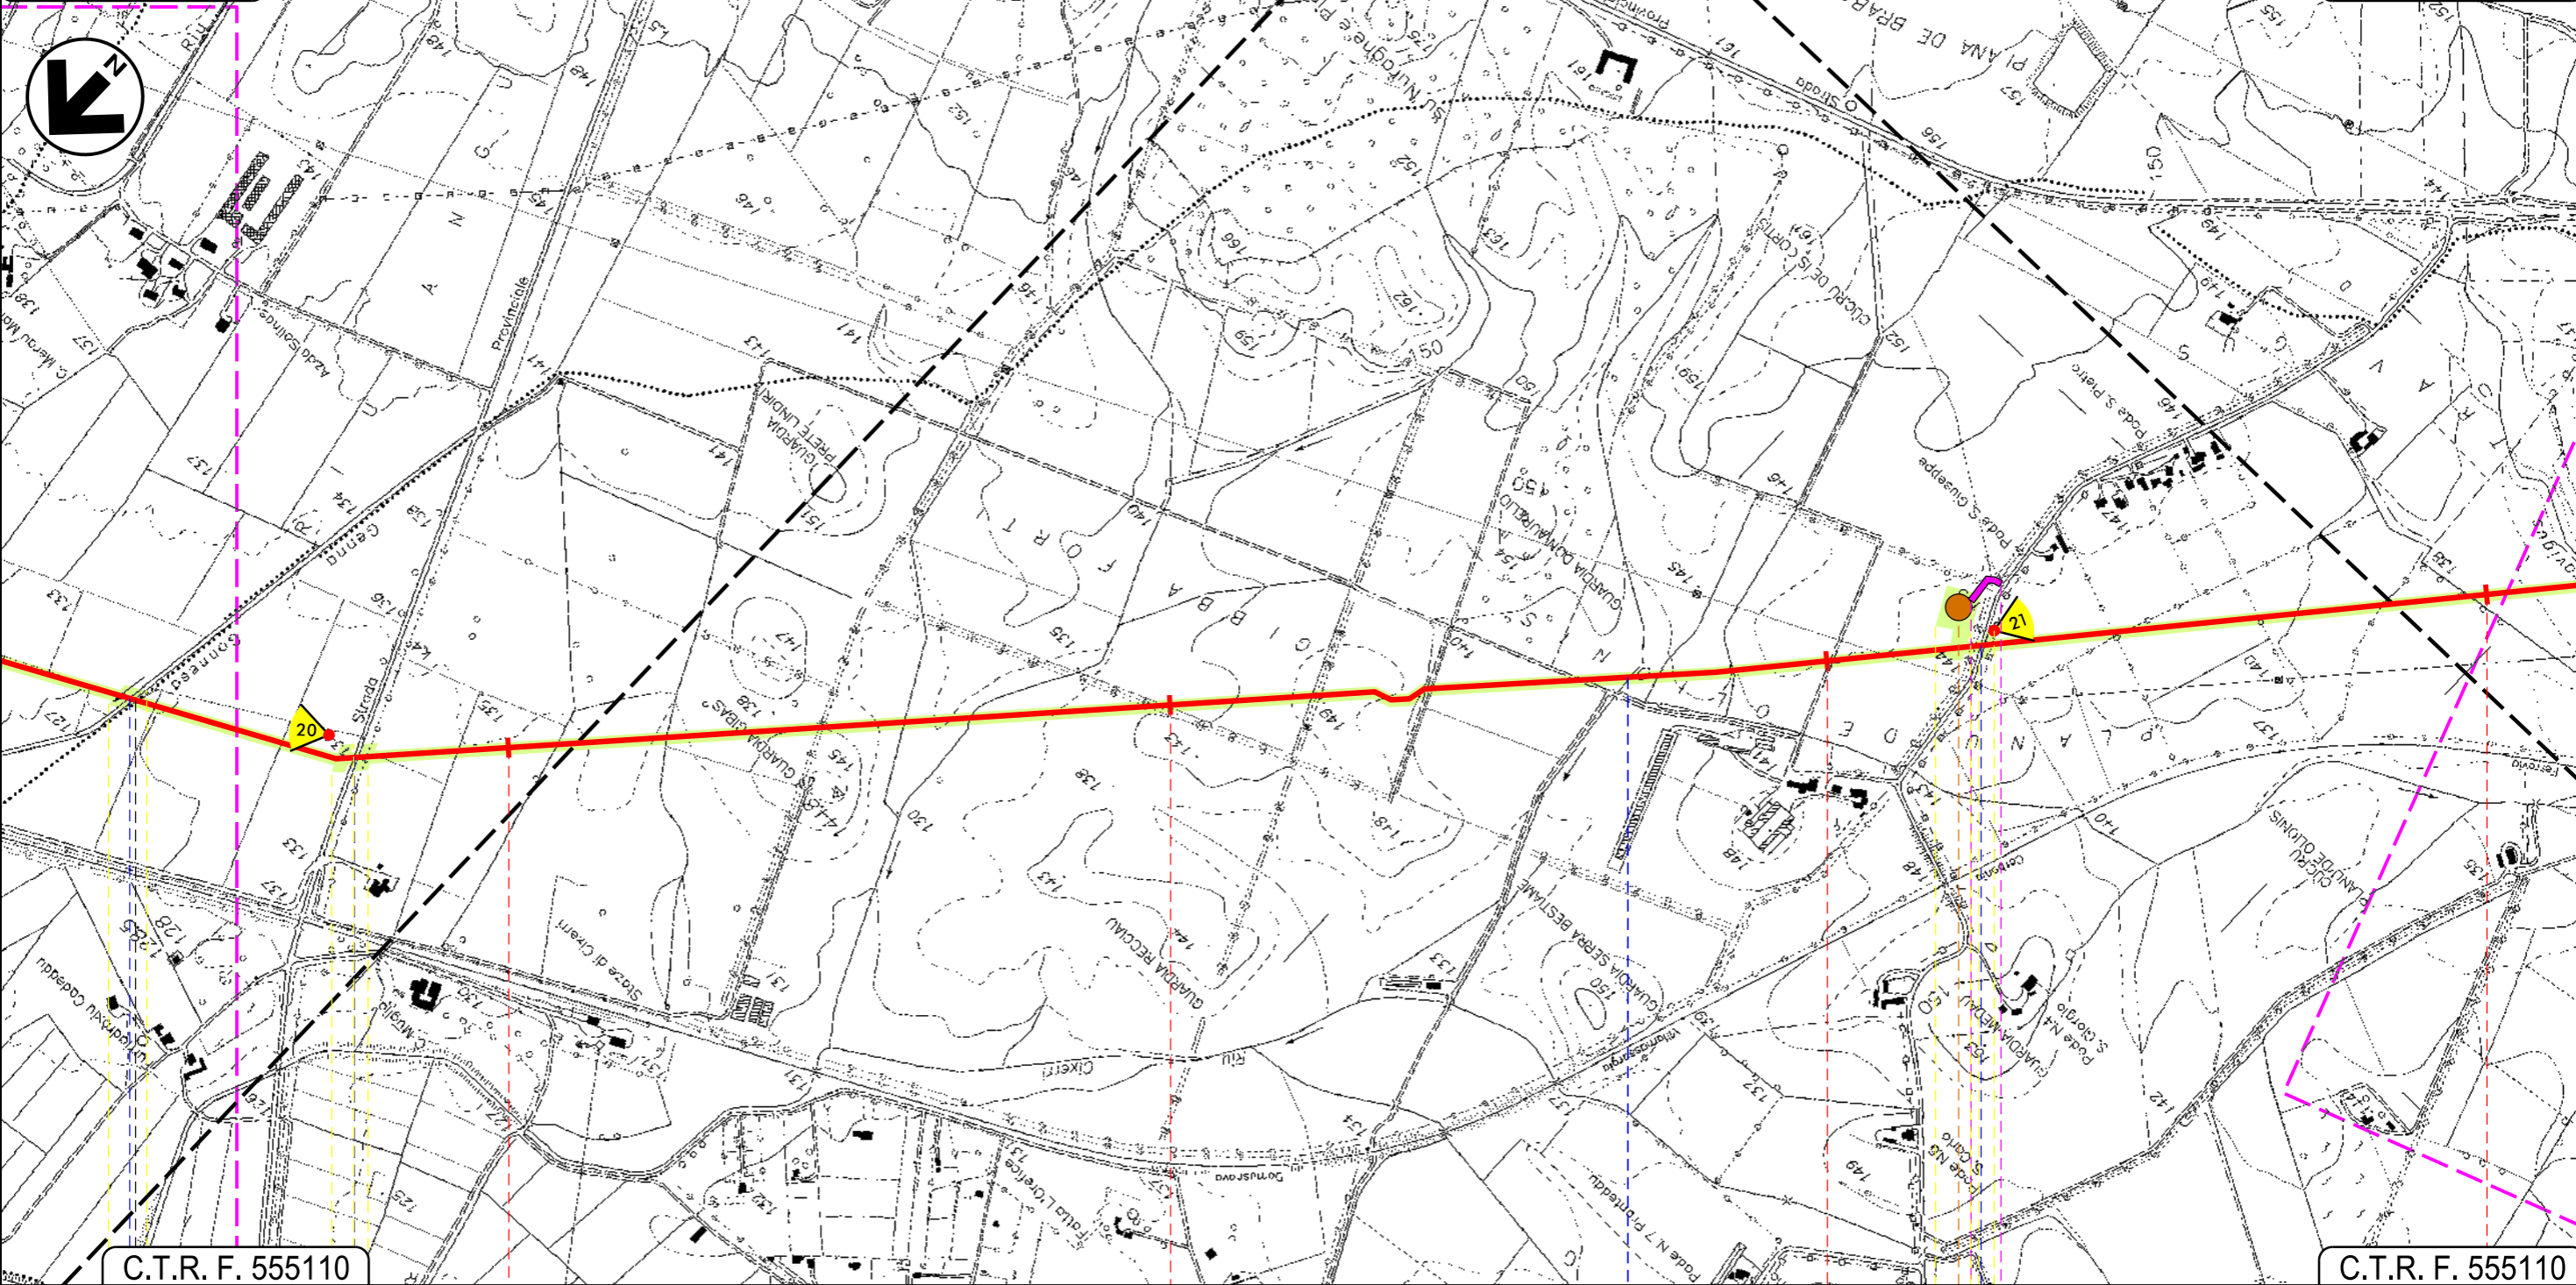

C.T.R. F. 555110

C.T.R. F. 555110

27

28

29

30

● IGLESIAS

CARBONIA  
SUD SARDEGNA

Genna Gonnese ●

S.P. N. 85 ●

Affluente Riu Cixerri ●

Strada Comunale ●

P5

○ 14

Progetto:

METANIZZAZIONE SARDEGNA  
MET. VALLERMOSA – SULCIS  
DN 400 (16") DP 75 bar

TRACCIATO DI PROGETTO

02	2003/2019	INSERITE MODIFICHE TRACCIATO	J.PAPPALARDO	G. CANNITO	V.FORLIVESI O.CORDA
01	2006/2018	REVISIONE	F.CRISTOFARO	C. CASATI	V.FORLIVESI O.CORDA
INDICE	DATA	REVISIONI	ELABORATO	VERIFICATO	APPROVATO

Foglio  
10  
di 14  
Scala  
1:10000




**TechnipFMC**  
Rif TPIDL: 073670-010-DW-3252-201  
TECHNIP ITALY DIREZIONE LAVORI S.p.A.

PG-TP-201  
Comm.

C.T.R. F. 555150

C.T.R. F. 555150

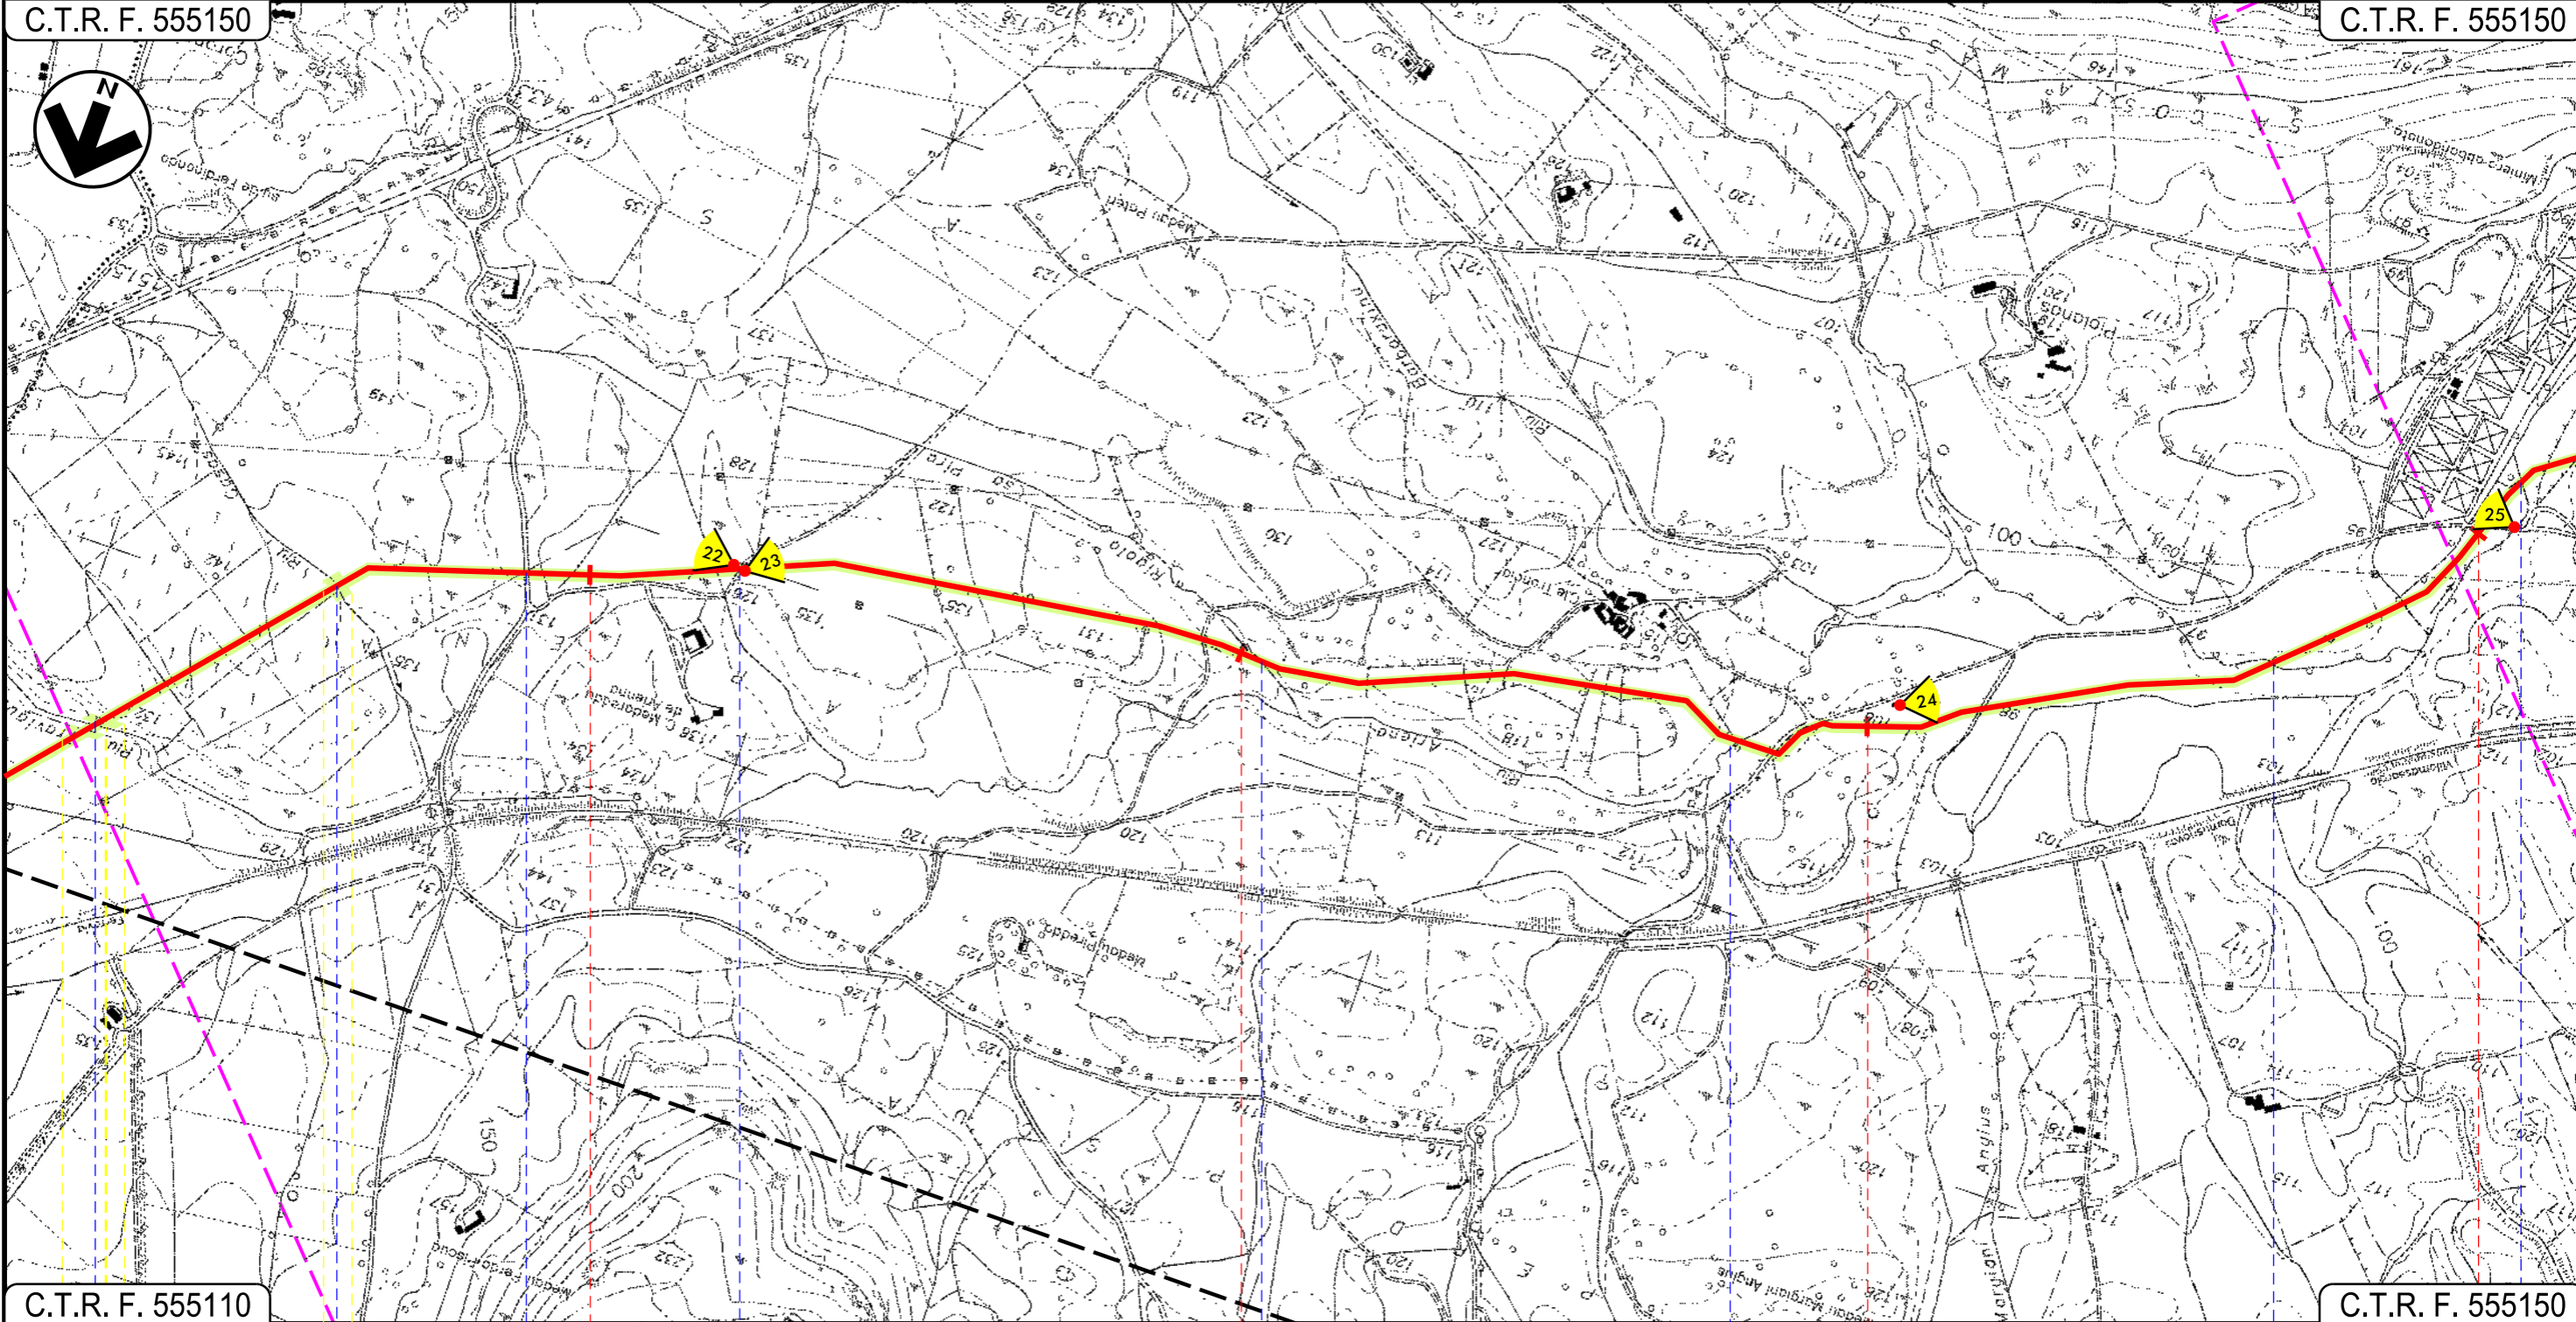


C.T.R. F. 555110

C.T.R. F. 555150

31 32 33 34

CARBONIA  
SUD SARDEGNA

● Riu Travigus Riu Casas ● Strada Comunale ● Strada Comunale ● Rigolo sa Pira ● Riu Ariena ● Riu Ariena ● Riu Ariena ●

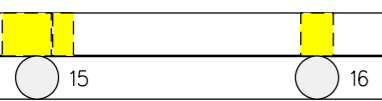

Progetto:


METANIZZAZIONE SARDEGNA  
MET. VALLERMOSA – SULCIS  
DN 400 (16") DP 75 bar  
TRACCIATO DI PROGETTO

02	2003/2019	INSERITE MODIFICHE TRACCIATO	J.PAPPALARDO	G. CANNITO	V.FORLIVESI O.CORDA
01	2006/2018	REVISIONE	F.CRISTOFARO	C. CASATI	V.FORLIVESI O.CORDA
INDICE	DATA	REVISIONI	ELABORATO	VERIFICATO	APPROVATO
					
			Rif TPIDL: 073670-010-DW-3252-201		
			TECHNIP ITALY DIREZIONE LAVORI S.p.A.		
				PG-TP-201	
				Comm.	
				Scala 1:10000	

Foglio  
11  
di 14  
Scala  
1:10000

C.T.R. F. 555150

C.T.R. F. 555140

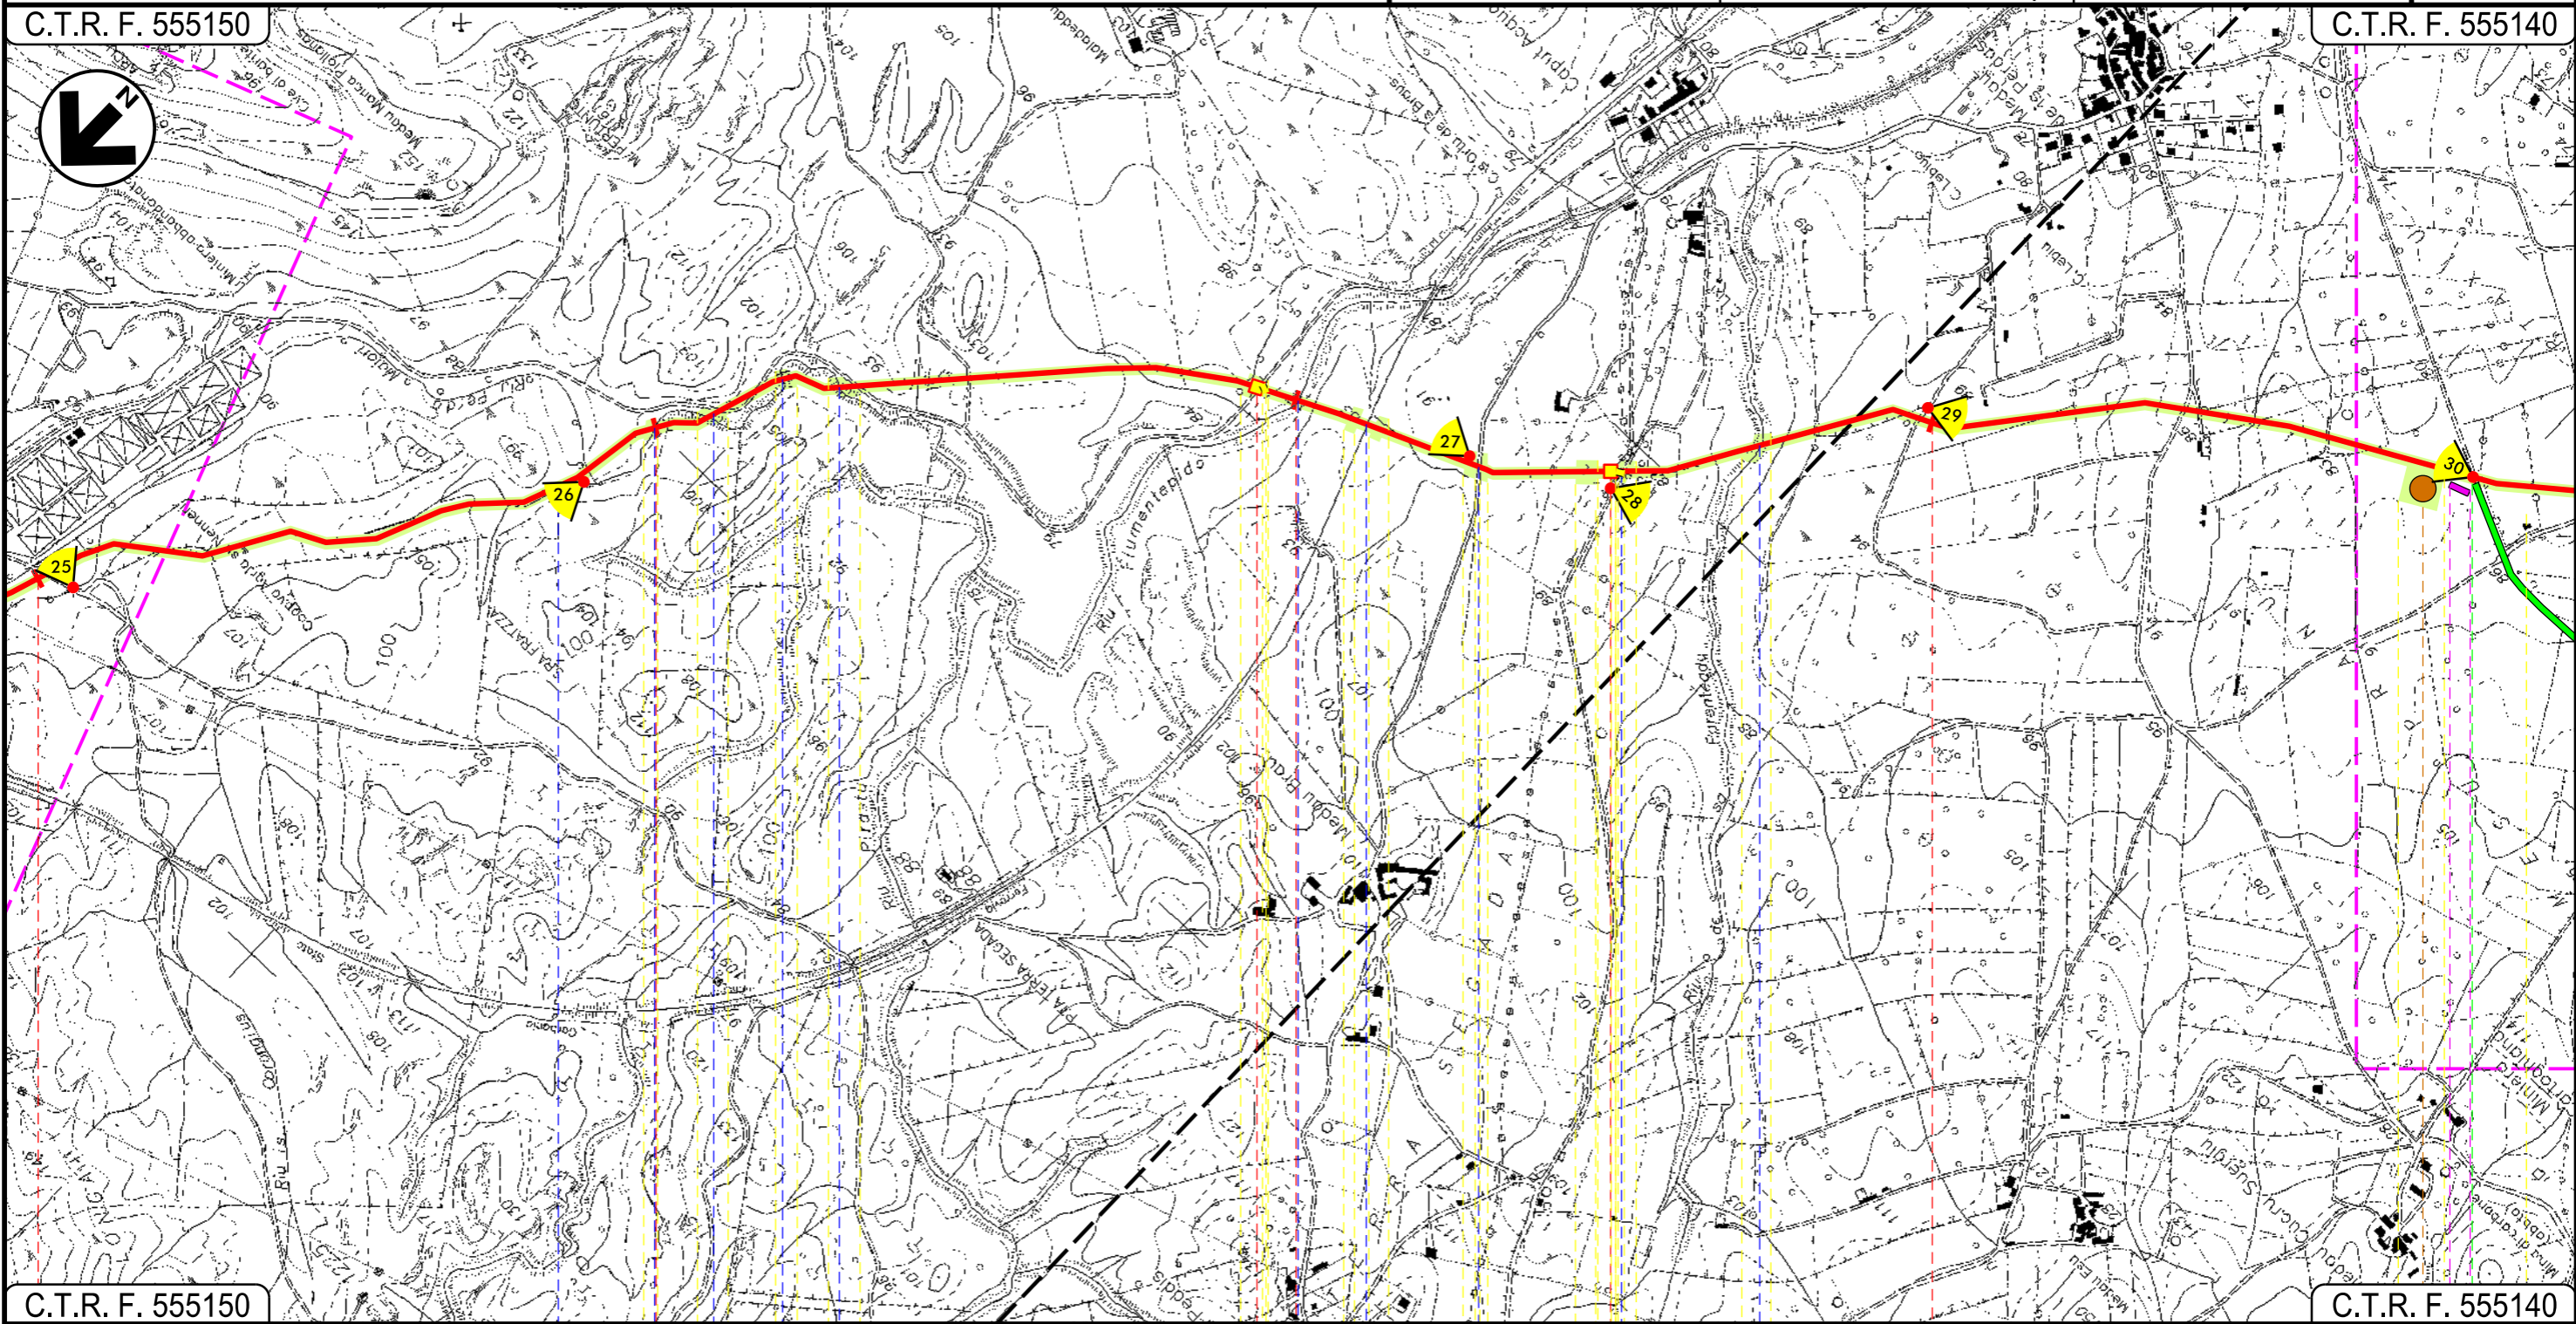


C.T.R. F. 555150

C.T.R. F. 555140

34 35 36 37

CARBONIA  
SUD SARDEGNA

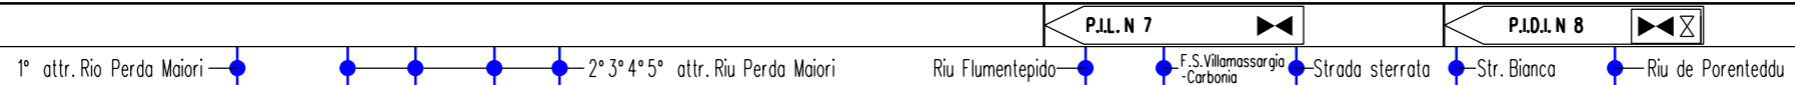

P6

18

19

Progetto:


METANIZZAZIONE SARDEGNA  
MET. VALLERMOSA – SULCIS  
DN 400 (16") DP 75 bar  
TRACCIATO DI PROGETTO

02	2003/2019	INSERITE MODIFICHE TRACCIATO	J.PAPPALARDO	G. CANNITO	V.FORLIVESI O.CORDA
01	2006/2018	REVISIONE	F.CRISTOFARO	C. CASATI	V.FORLIVESI O.CORDA
INDICE	DATA	REVISIONI	ELABORATO	VERIFICATO	APPROVATO
					
			Rif TPIDL: 073670-010-DW-3252-201		
			TECHNIP ITALY DIREZIONE LAVORI S.p.A.		
			PG-TP-201		
			Comm.		

Foglio  
12  
di 14  
Scala  
1:10000

C.T.R. F. 555150

C.T.R. F. 564020

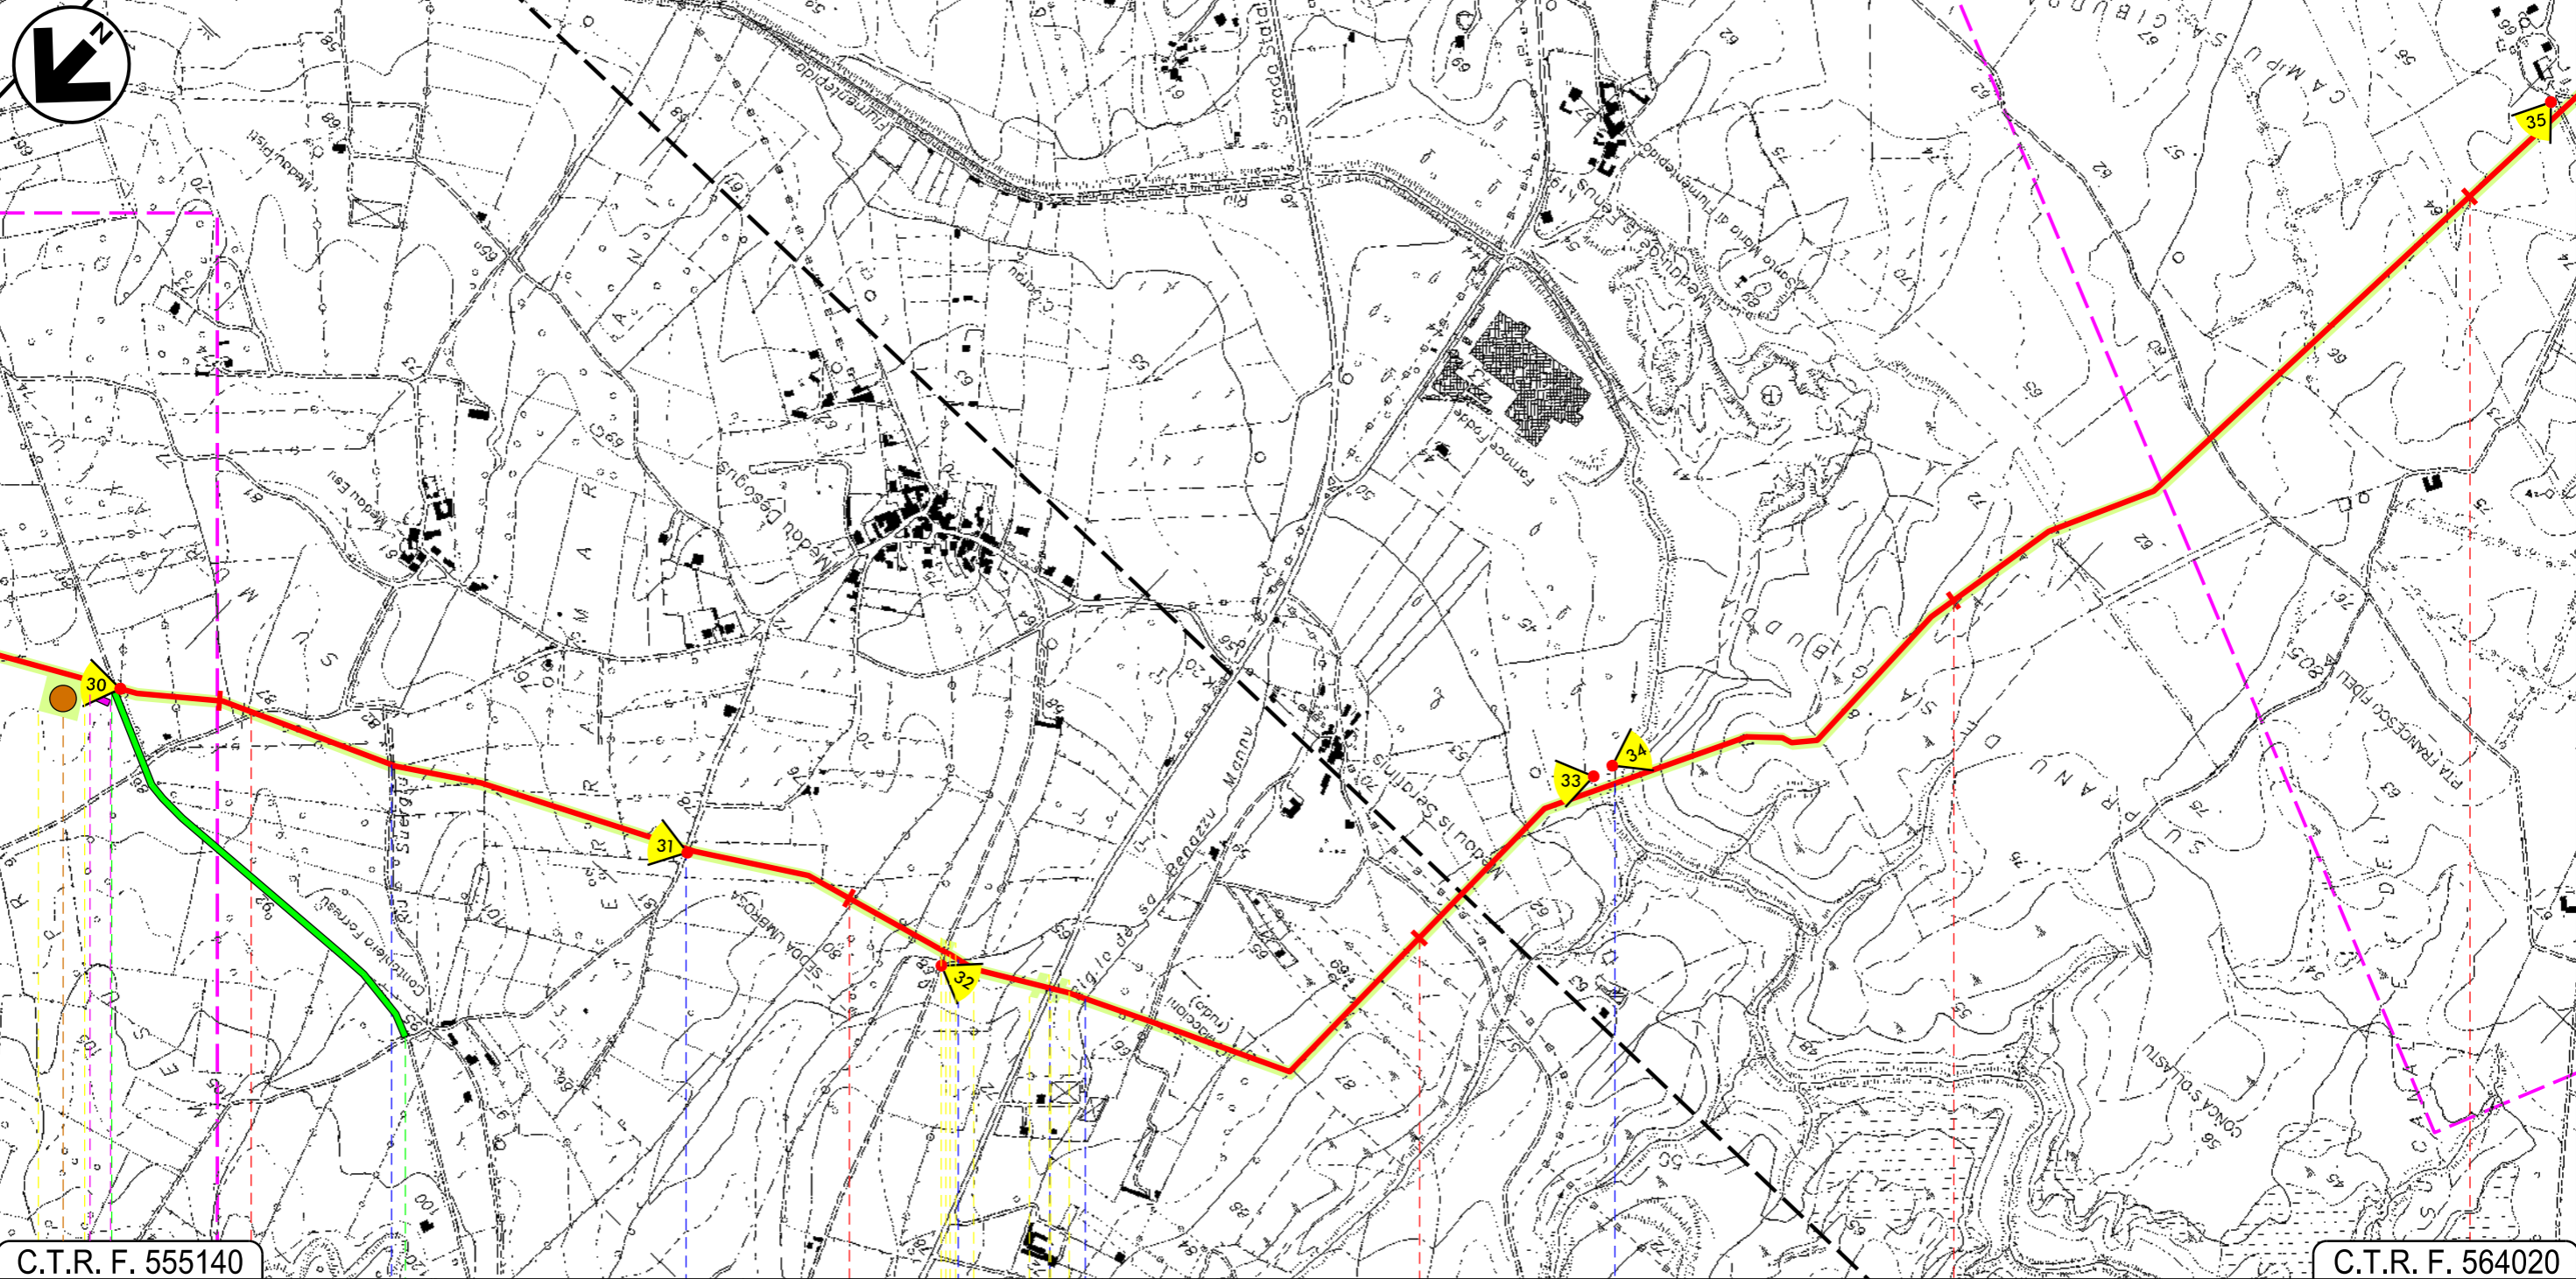

C.T.R. F. 555140

C.T.R. F. 564020

38 39 40 41 42

CARBONIA  
SUD SARDEGNA

Riu Suergiu — Strada Comunale — Rigolo de sa Benazzu Mannu — S.S. N. 126 — Rigolo de sa Benazzu Mannu — Riu Fiumentepido

P6

20

21

Progetto:

METANIZZAZIONE SARDEGNA  
MET. VALLERMOSA – SULCIS  
DN 400 (16") DP 75 bar

TRACCIATO DI PROGETTO

02	2003/2019	INSERITE MODIFICHE TRACCIATO	J.PAPPALARDO	G. CANNITO	V.FORLIVESI O.CORDA
01	2006/2018	REVISIONE	F.CRISTOFARO	C. CASATI	V.FORLIVESI O.CORDA
INDICE	DATA	R E V I S I O N I		ELABORATO	VERIFICATO APPROVATO

Foglio  
13  
di 14




**TechnipFMC**  
Rif TPIDL: 073670-010-DW-3252-201  
TECHNIP ITALY DIREZIONE LAVORI S.p.A.

PG-TP-201  
Comm.

Scala  
1:10000

C.T.R. F. 564020

C.T.R. F. 564020

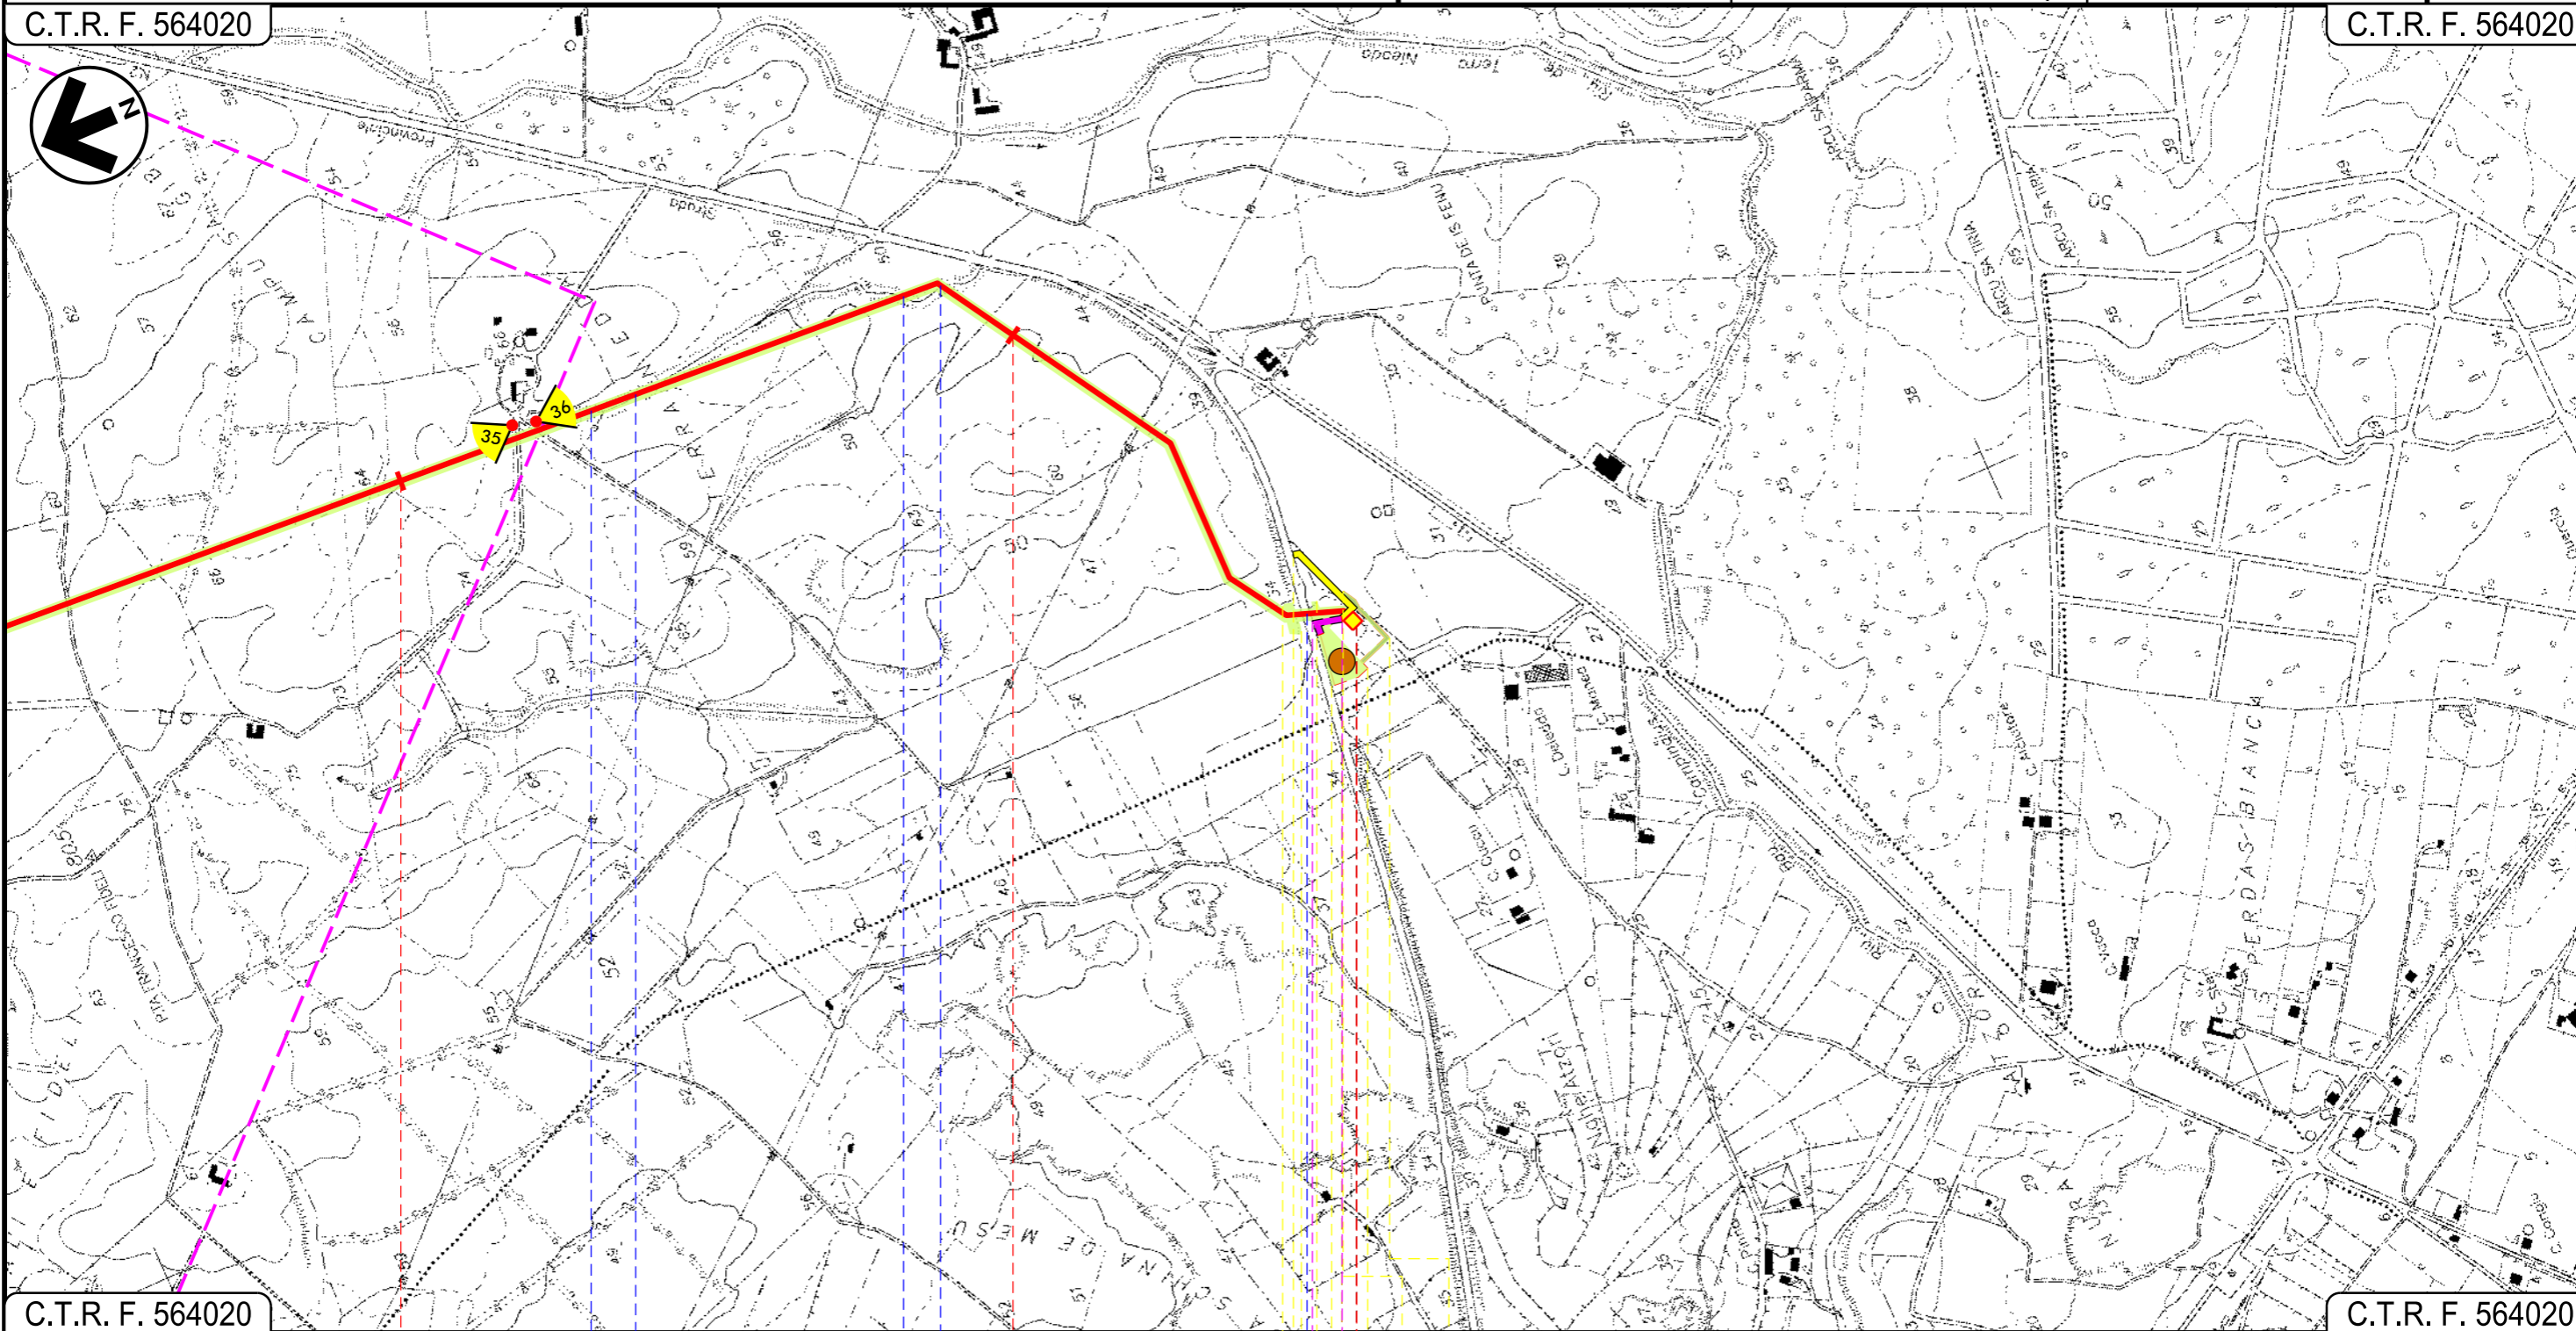

C.T.R. F. 564020

C.T.R. F. 564020

42

43

43+725

CARBONIA

SUD SARDEGNA

P.I.D.I. N.9

Fosso

Fosso

S.P. N. 2

P7

22

METANIZZAZIONE SARDEGNA  
 MET. VALLERMOSA – SULCIS  
 DN 400 (16") DP 75 bar












TRACCIATO DI PROGETTO

02	20/03/2019	INSERITE MODIFICHE TRACCIATO	J.PAPPALARDO	G. CANNITO	V.FORLIVESI O. CORDA
01	20/06/2018	REVISIONE	F.CRISTOFARO	C. CASATI	V.FORLIVESI O. CORDA
INDICE	DATA	R E V I S I O N I	ELABORATO	VERIFICATO	APPROVATO
			 Rif TPIDL: 073670-010-DW-3252-201 TECHNIP ITALY DIREZIONE LAVORI S.p.A.		PG-TP-201
					Comm.










Foglio  
**14**  
 di 14  
 Scala  
**1:10000**

LEGENDA

SIMBOLOGIA CARTOGRAFICA

-  Metanodotto in progetto
-  Altri metanodotti in progetto
-  Gallerie, Tunnel, Mini-Microtunnel, Raise Boring e T.O.C.
-  Impianti di linea in progetto
-  Piazzola di stoccaggio tubazioni
-  Strada di accesso all'impianto
-  Adeguamento strade esistenti
-  Strade di accesso provvisorio
-  Punto di ripresa fotografico e numerazione
-  Limite sovrapposizione fogli
-  Aree occupazione lavori

SIMBOLOGIA MECCANICA

-  Punto di intercettazione di linea (P.I.L.)
-  Punto di intercettazione di derivazione importante (P.I.D.I.)
-  Punto di intercettazione di derivazione semplice con stacco da P.I.L. (P.I.D.S.)
-  Punto di intercettazione e derivazione semplice con stacco da Linea (P.I.D.S.)
-  Punto di intercettazione con discaggio di allacciamento (P.I.D.A.)
-  Punto predisposto per il discaggio di allacciamento (P.P.D.A.)
-  Punto di sezionamento elettrico terminale (P.S.E.T.)
-  Stazione predisposta per lancio e ricevimento PIG
-  Impianto di riduzione/regolazione della pressione

Il presente disegno è di proprietà aziendale - La Società tutelera i propri diritti a termine di legge.

Progressiva chilometrica	N.	
Comuni		
Province		
Impianti	TIPO - N.	
Attraversamenti	TIPOLOGIA ATTRAVERSATA (SS n. **, corso d'acqua, ferrovia, ecc.)	
Strade - Piste	ACCESSO IMPIANTI	ADEGUAMENTI STRADE
Piazzole	N. PIAZ.	Pn
Fascia di lavoro	ALLARGATA	
Opere civili	TRASVERSALI	LONGITUDINALI