


Il presente disegno e' di proprieta' aziendale - La Societa' tutelera' i propri diritti a termine di legge.

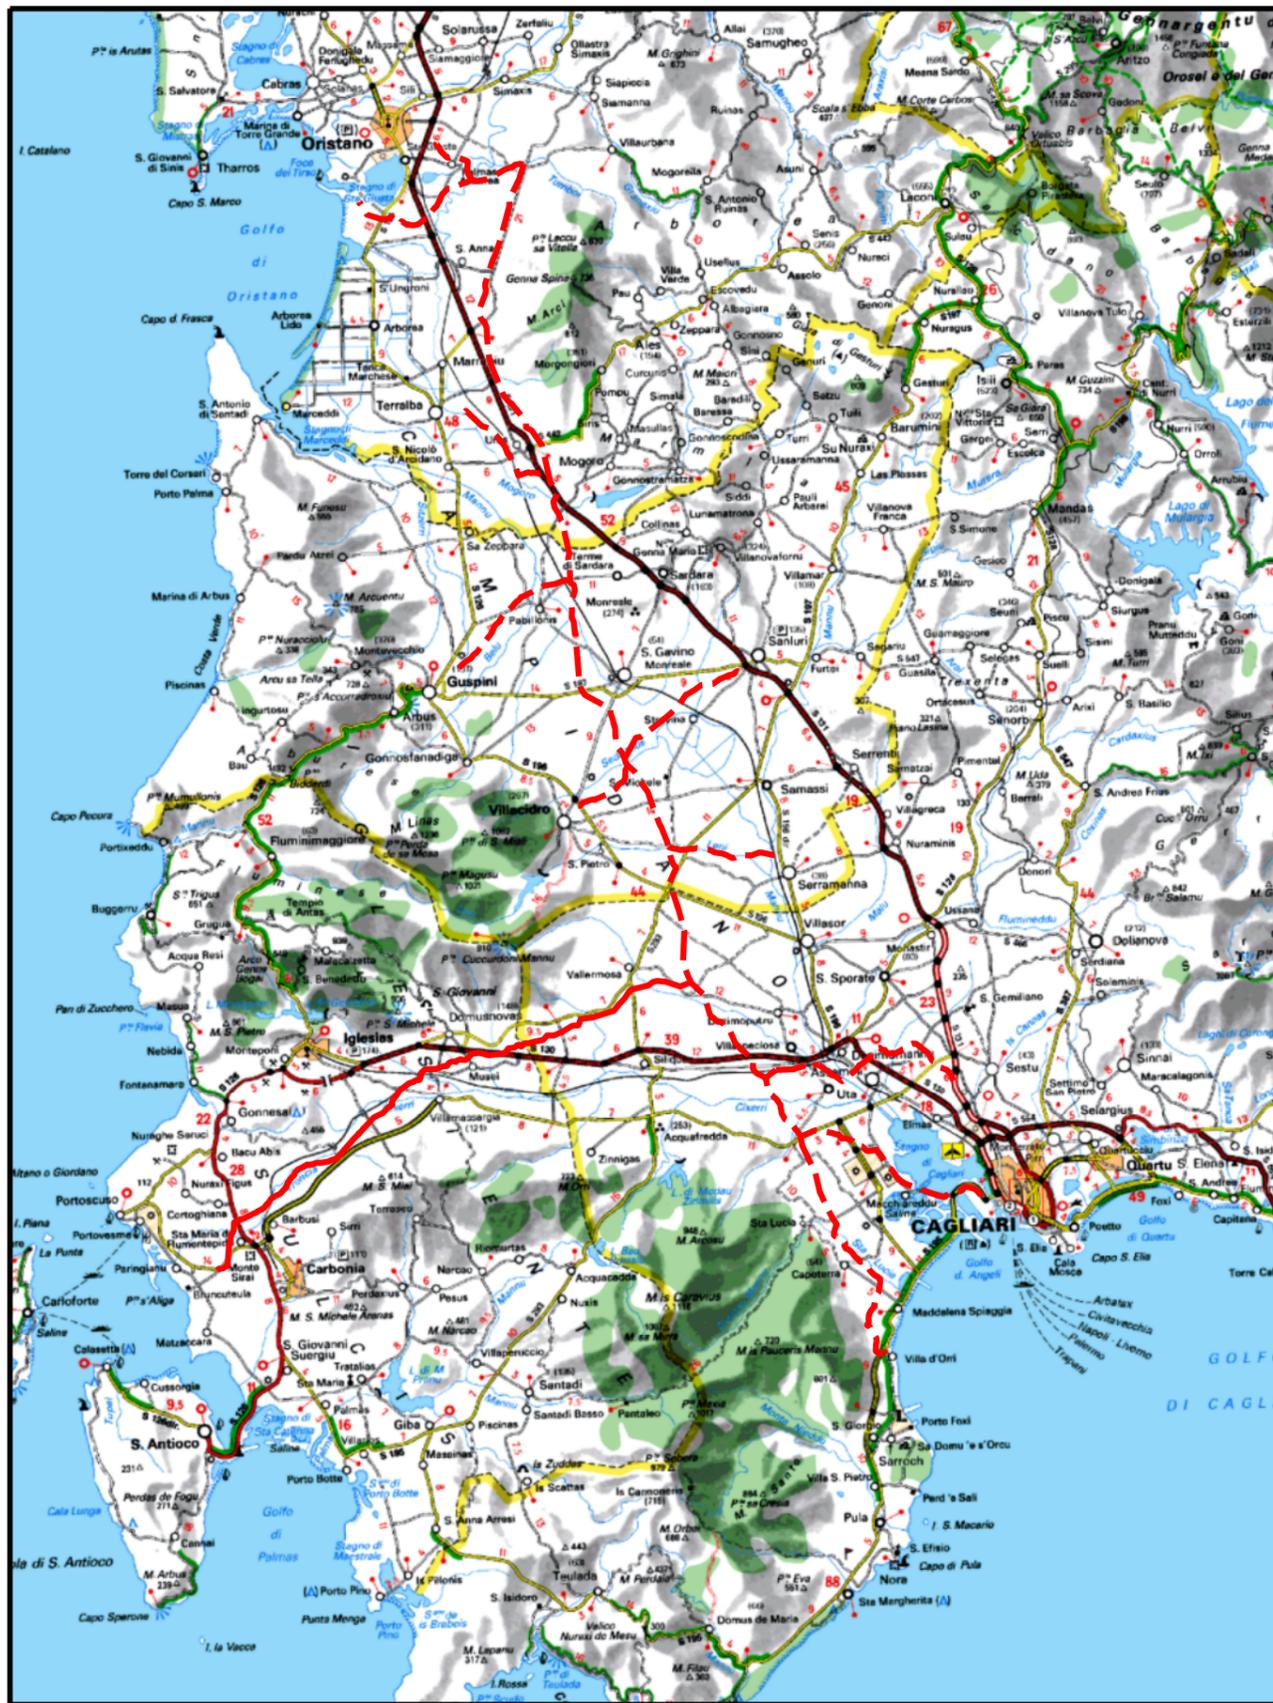

COROGRAFIA Scala 1:500.000

02	2003/2019	INSERITE MODIFICHE TRACCIATO	T.FILANDRO	C.CASATI	V.FORLIVESI O.CORDA						
01	2006/2018	REVISIONE	T.FILANDRO	M.FORNAROLI	V.FORLIVESI O.CORDA						
00	31/03/2017	EMISSIONE	F.CRISTOFARO	C.CASATI	V.FORLIVESI G.GIOVANNINI						
INDICE	DATA	R E V I S I O N I			ELABORATO VERIFICATO APPROVATO						
		PROGETTISTA 			Dis. PG-SN-201						
		Rif.TPIDL: 073670-010-DW-3252-202 TECHNIP ITALY DIREZIONE LAVORI S.p.A.			Fg. 1 di 14						
Metanodotto: METANIZZAZIONE SARDEGNA MET. VALLERMOSA - SULCIS DN 400 (16") DP 75 bar					Comm.						
					INDICE <table border="1" style="display: inline-table; vertical-align: middle;"> <tr> <td>1</td> <td>2</td> <td></td> <td></td> <td></td> <td></td> </tr> </table>	1	2				
1	2										
STRUMENTI DI TUTELA E PIANIFICAZIONE NAZIONALI					Scala 1:10000						
					Sostituisce il Sostituito dal						

Progetto:


METANIZZAZIONE SARDEGNA
MET. VALLERMOUSA – SULCIS
DN 400 (16") DP 75 bar

STRUMENTI DI TUTELA E PIANIFICAZIONE NAZIONALI

02	2003/2019	INSERITE MODIFICHE TRACCIATO	T.FILANDRO	C.CASATI	V.FORLIVESI O.CORDA	Foglio 2 di 14
01	2006/2018	REVISIONE	T.FILANDRO	M.FORNAROLI	V.FORLIVESI O.CORDA	
INDICE	DATA	REVISIONI	ELABORATO	VERIFICATO	APPROVATO	Scala 1:10000
					PG-SN-201	Comm.
			Rif TPIDL: 073670-010-DW-3252-202 TECHNIP ITALY DIREZIONE LAVORI S.p.A.			

C.T.R. F. 556030

C.T.R. F. 556060

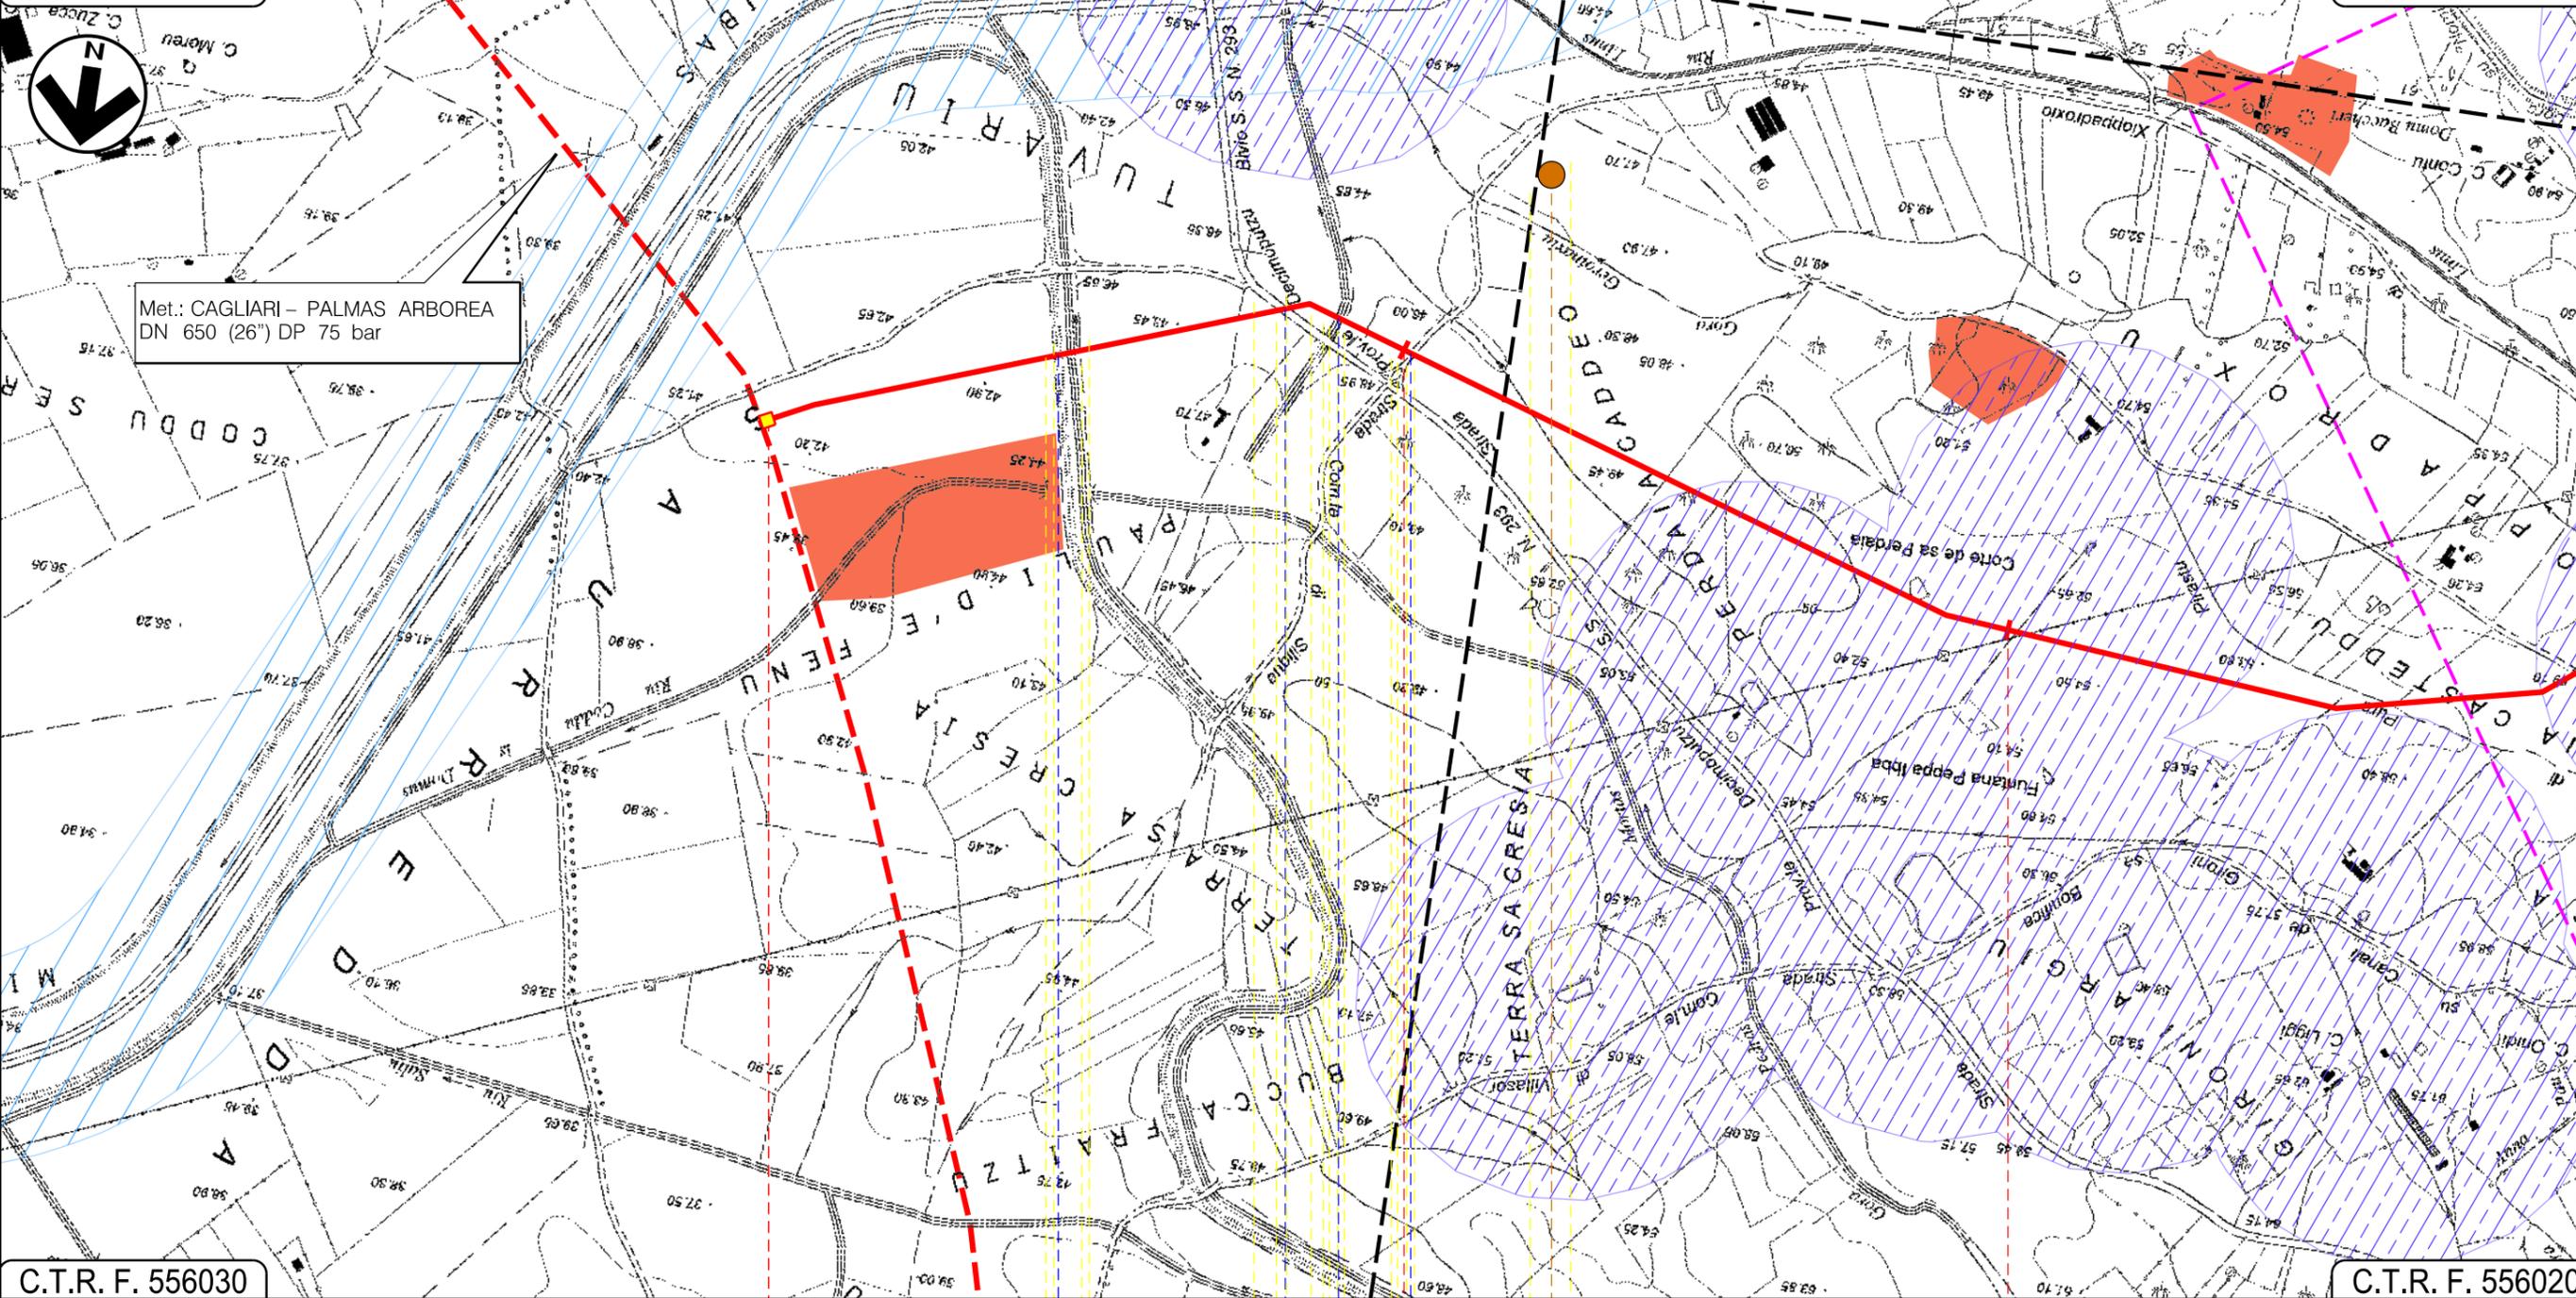

C.T.R. F. 556030

C.T.R. F. 556020

VALLERMOUSA
SUD SARDEGNA

Coincidente con P.I.D.I. N.6 in
prog. su Met. Cagliari - Palmas A.

P.I.D.I. N.1

-  Canale
-  S.P. N. 3
-  Canale
-  Strada Comunale di Siliqua
-  Strada Com.le Cagliari

P1

Progetto:

METANIZZAZIONE SARDEGNA
MET. VALLERMOSSA – SULCIS
DN 400 (16") DP 75 bar

02	2003/2019	INSERITE MODIFICHE TRACCIATO	T.FILANDRO	C.CASATI	V.FORLIVESI O.CORDA
01	2006/2018	REVISIONE	T.FILANDRO	M.FORNAROLI	V.FORLIVESI O.CORDA
INDICE	DATA	R E V I S I O N I		ELABORATO	VERIFICATO APPROVATO

Foglio
3
di 14
Scala
1:10000


STRUMENTI DI TUTELA E PIANIFICAZIONE NAZIONALI



TechnipFMC
Rif TPIDL: 073670-010-DW-3252-202
TECHNIP ITALY DIREZIONE LAVORI S.p.A.

PG-SN-201
Comm.

C.T.R. F. 556060

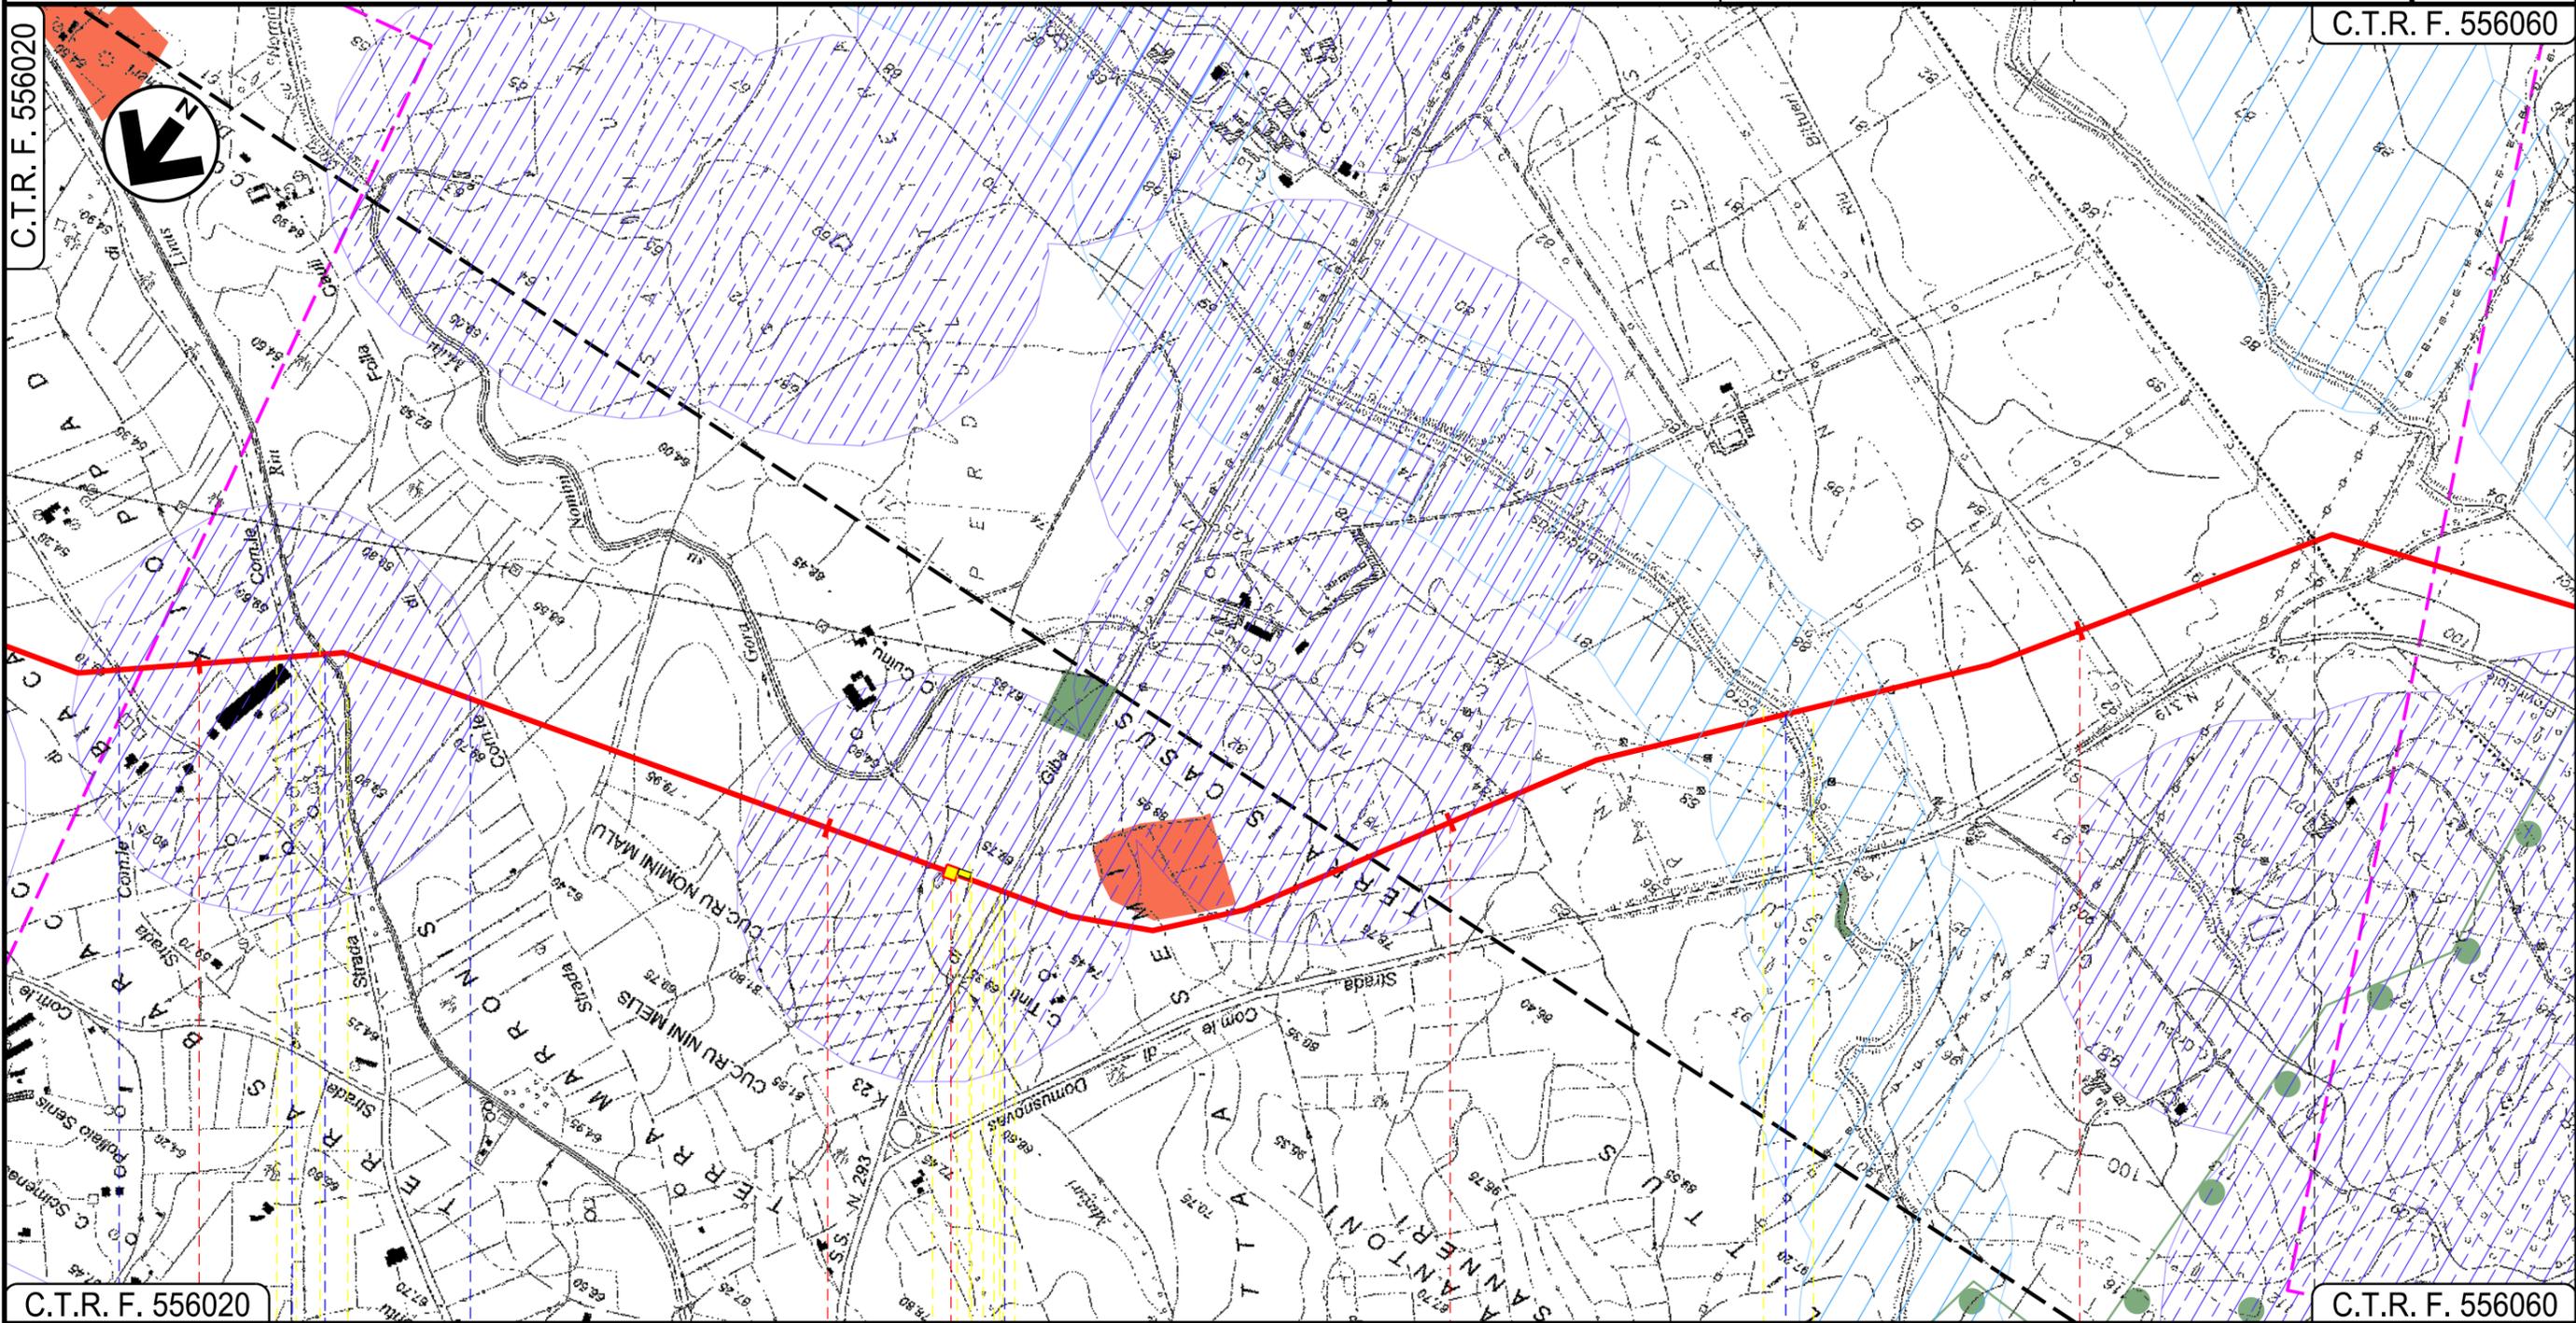

C.T.R. F. 556020

C.T.R. F. 556060

VALLERMOSSA
SUD SARDEGNA

SILIQUA

Strada Com.le Cagliari	Strada Com.le Xiopadroixio	Riu Linus	Strada Comunale di Folla Couli	S.S. N. 293	Gora Abingados
------------------------	----------------------------	-----------	--------------------------------	-------------	----------------

01

02

Progetto:

METANIZZAZIONE SARDEGNA
MET. VALLERMOSA – SULCIS
DN 400 (16") DP 75 bar

STRUMENTI DI TUTELA E PIANIFICAZIONE NAZIONALI

02	2003/2019	INSERITE MODIFICHE TRACCIATO	T.FILANDRO	C.CASATI	V.FORLIVESI O.CORDA
01	2006/2018	REVISIONE	T.FILANDRO	M.FORNAROLI	V.FORLIVESI O.CORDA
INDICE	DATA	R E V I S I O N I		ELABORATO	VERIFICATO APPROVATO

Foglio
4
di 14
Scala
1:10000




TechnipFMC
Rif TPIDL: 073670-010-DW-3252-202
TECHNIP ITALY DIREZIONE LAVORI S.p.A.

PG-SN-201
Comm.

C.T.R. F. 556060

C.T.R. F. 556050

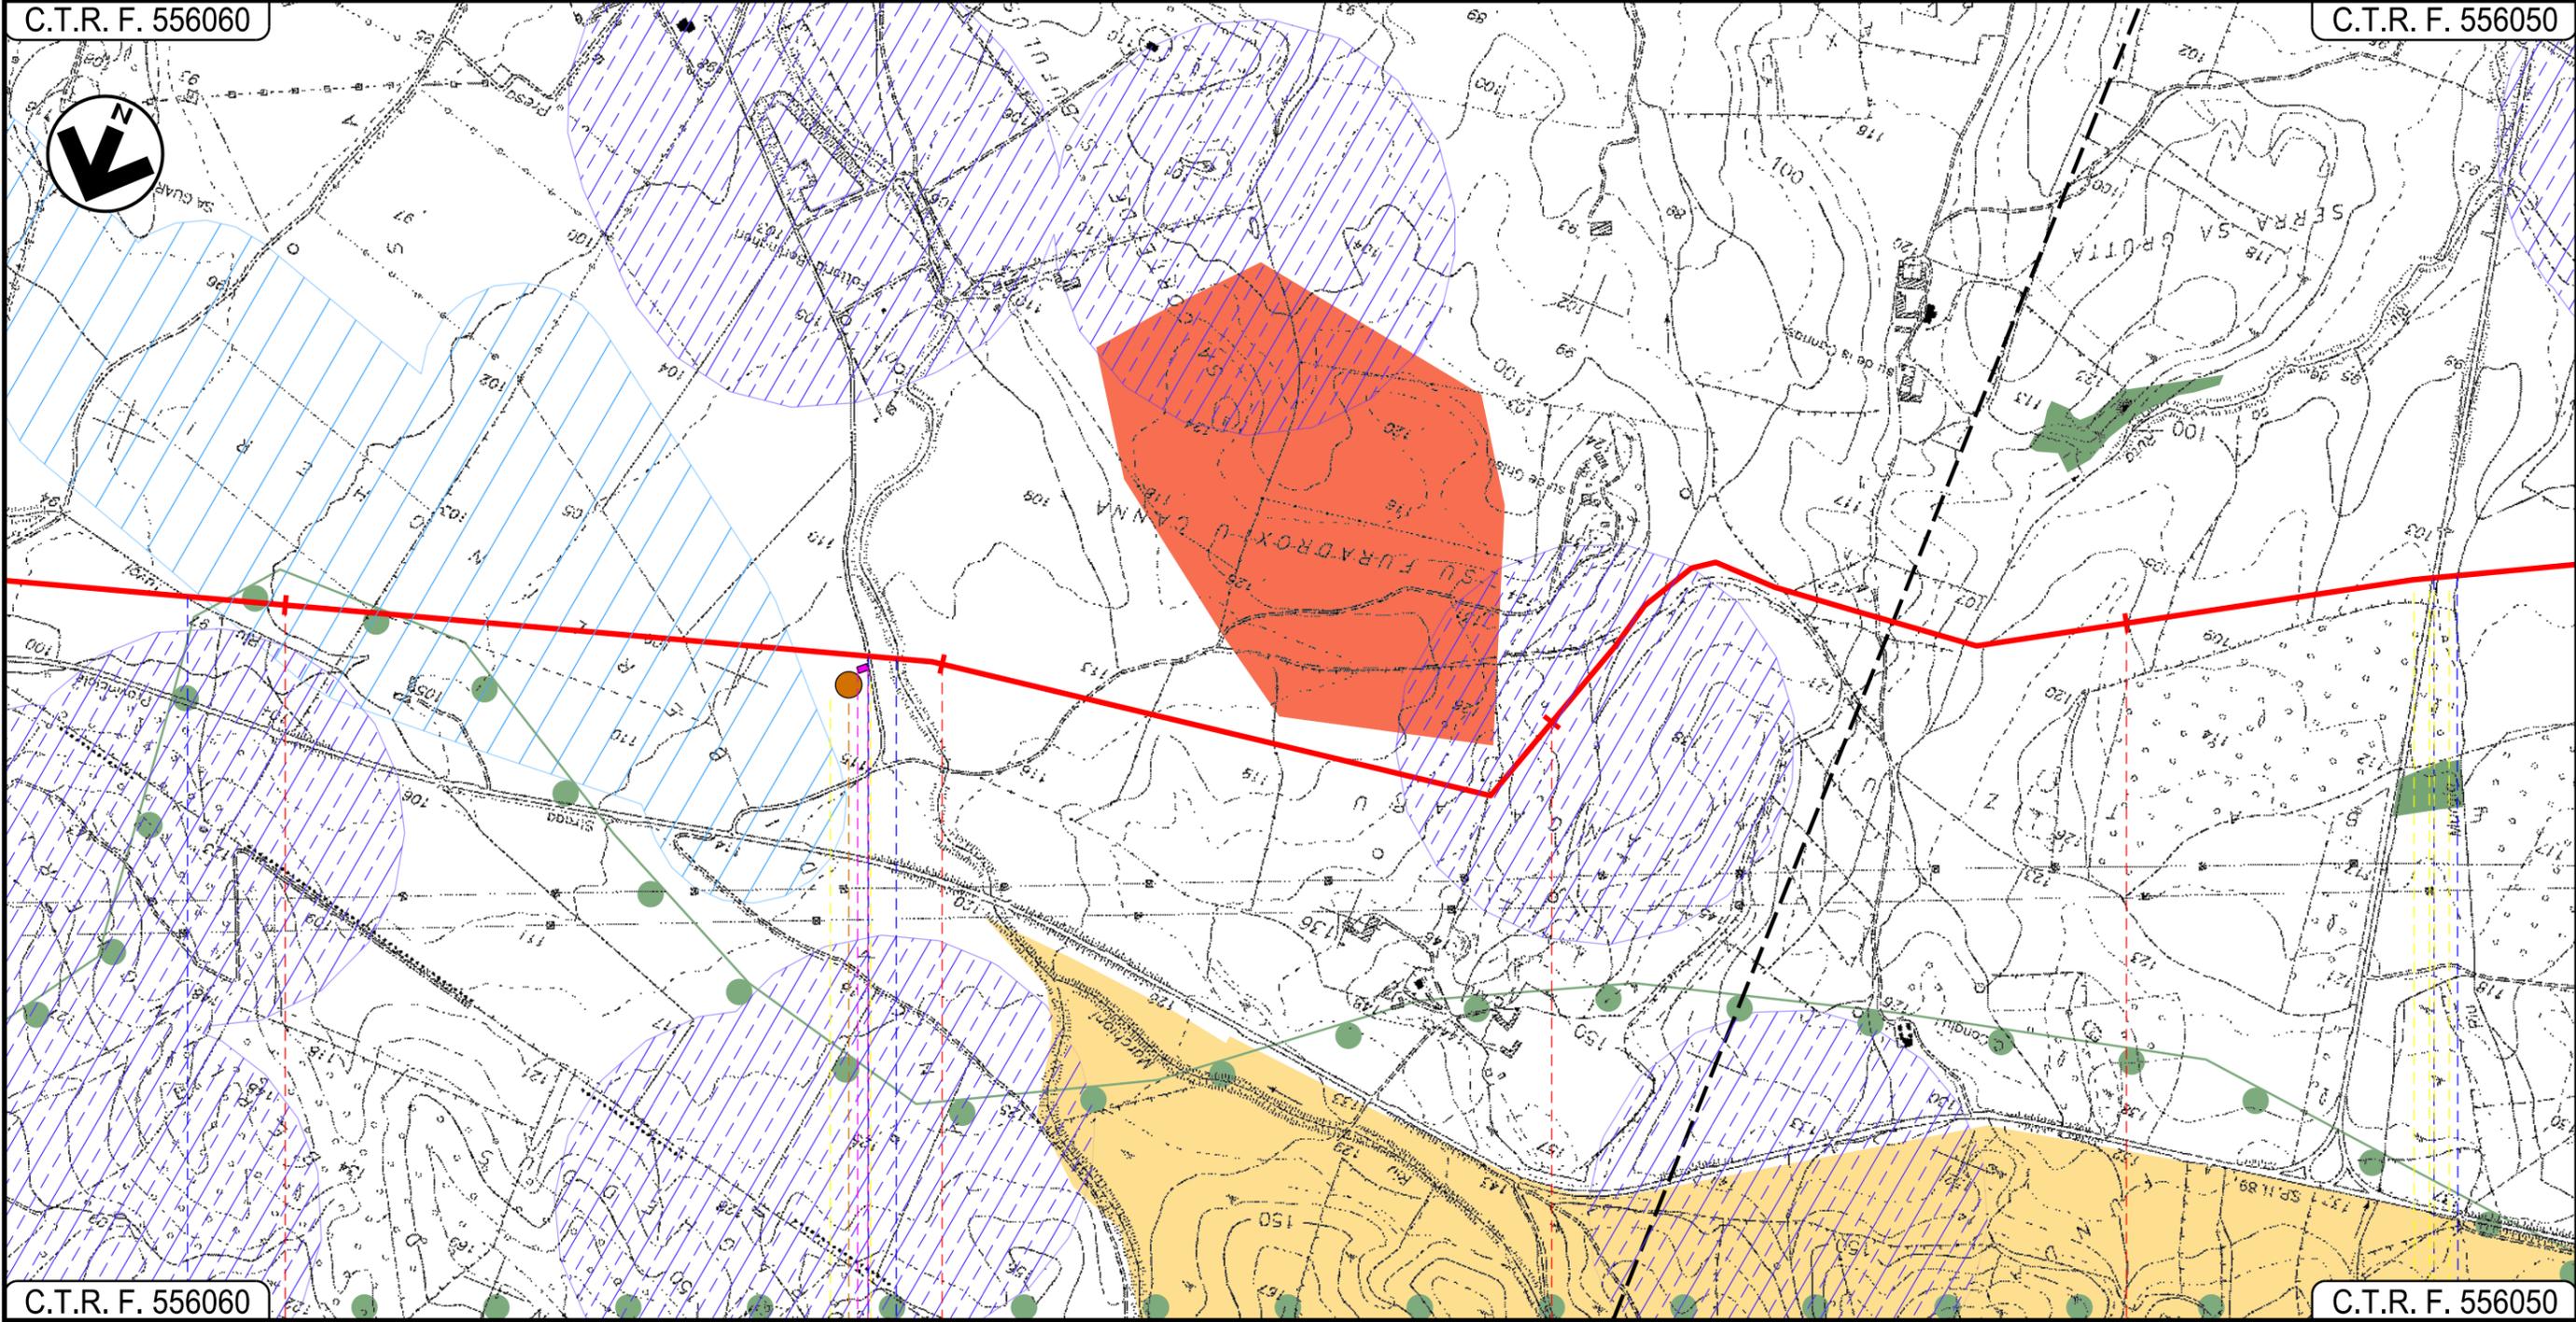

C.T.R. F. 556060

C.T.R. F. 556050

SILIQUA
SUD SARDEGNA

Riu Tuvoi

Strada Sterrata Riu Perdu Loci

S.P. N.88 Riu Murgia

P2

Progetto:

METANIZZAZIONE SARDEGNA
MET. VALLERMOSSA – SULCIS
DN 400 (16") DP 75 bar

STRUMENTI DI TUTELA E PIANIFICAZIONE NAZIONALI

02	2003/2019	INSERITE MODIFICHE TRACCIATO	T.FILANDRO	C.CASATI	V.FORLIVESI O.CORDA
01	2006/2018	REVISIONE	T.FILANDRO	M.FORNAROLI	V.FORLIVESI O.CORDA
INDICE	DATA	REVISIONI	ELABORATO	VERIFICATO	APPROVATO

Foglio
5
di 14
Scala
1:10000




TechnipFMC
Rif TPIDL: 073670-010-DW-3252-202
TECHNIP ITALY DIREZIONE LAVORI S.p.A.

PG-SN-201
Comm.

C.T.R. F. 556050

C.T.R. F. 556050

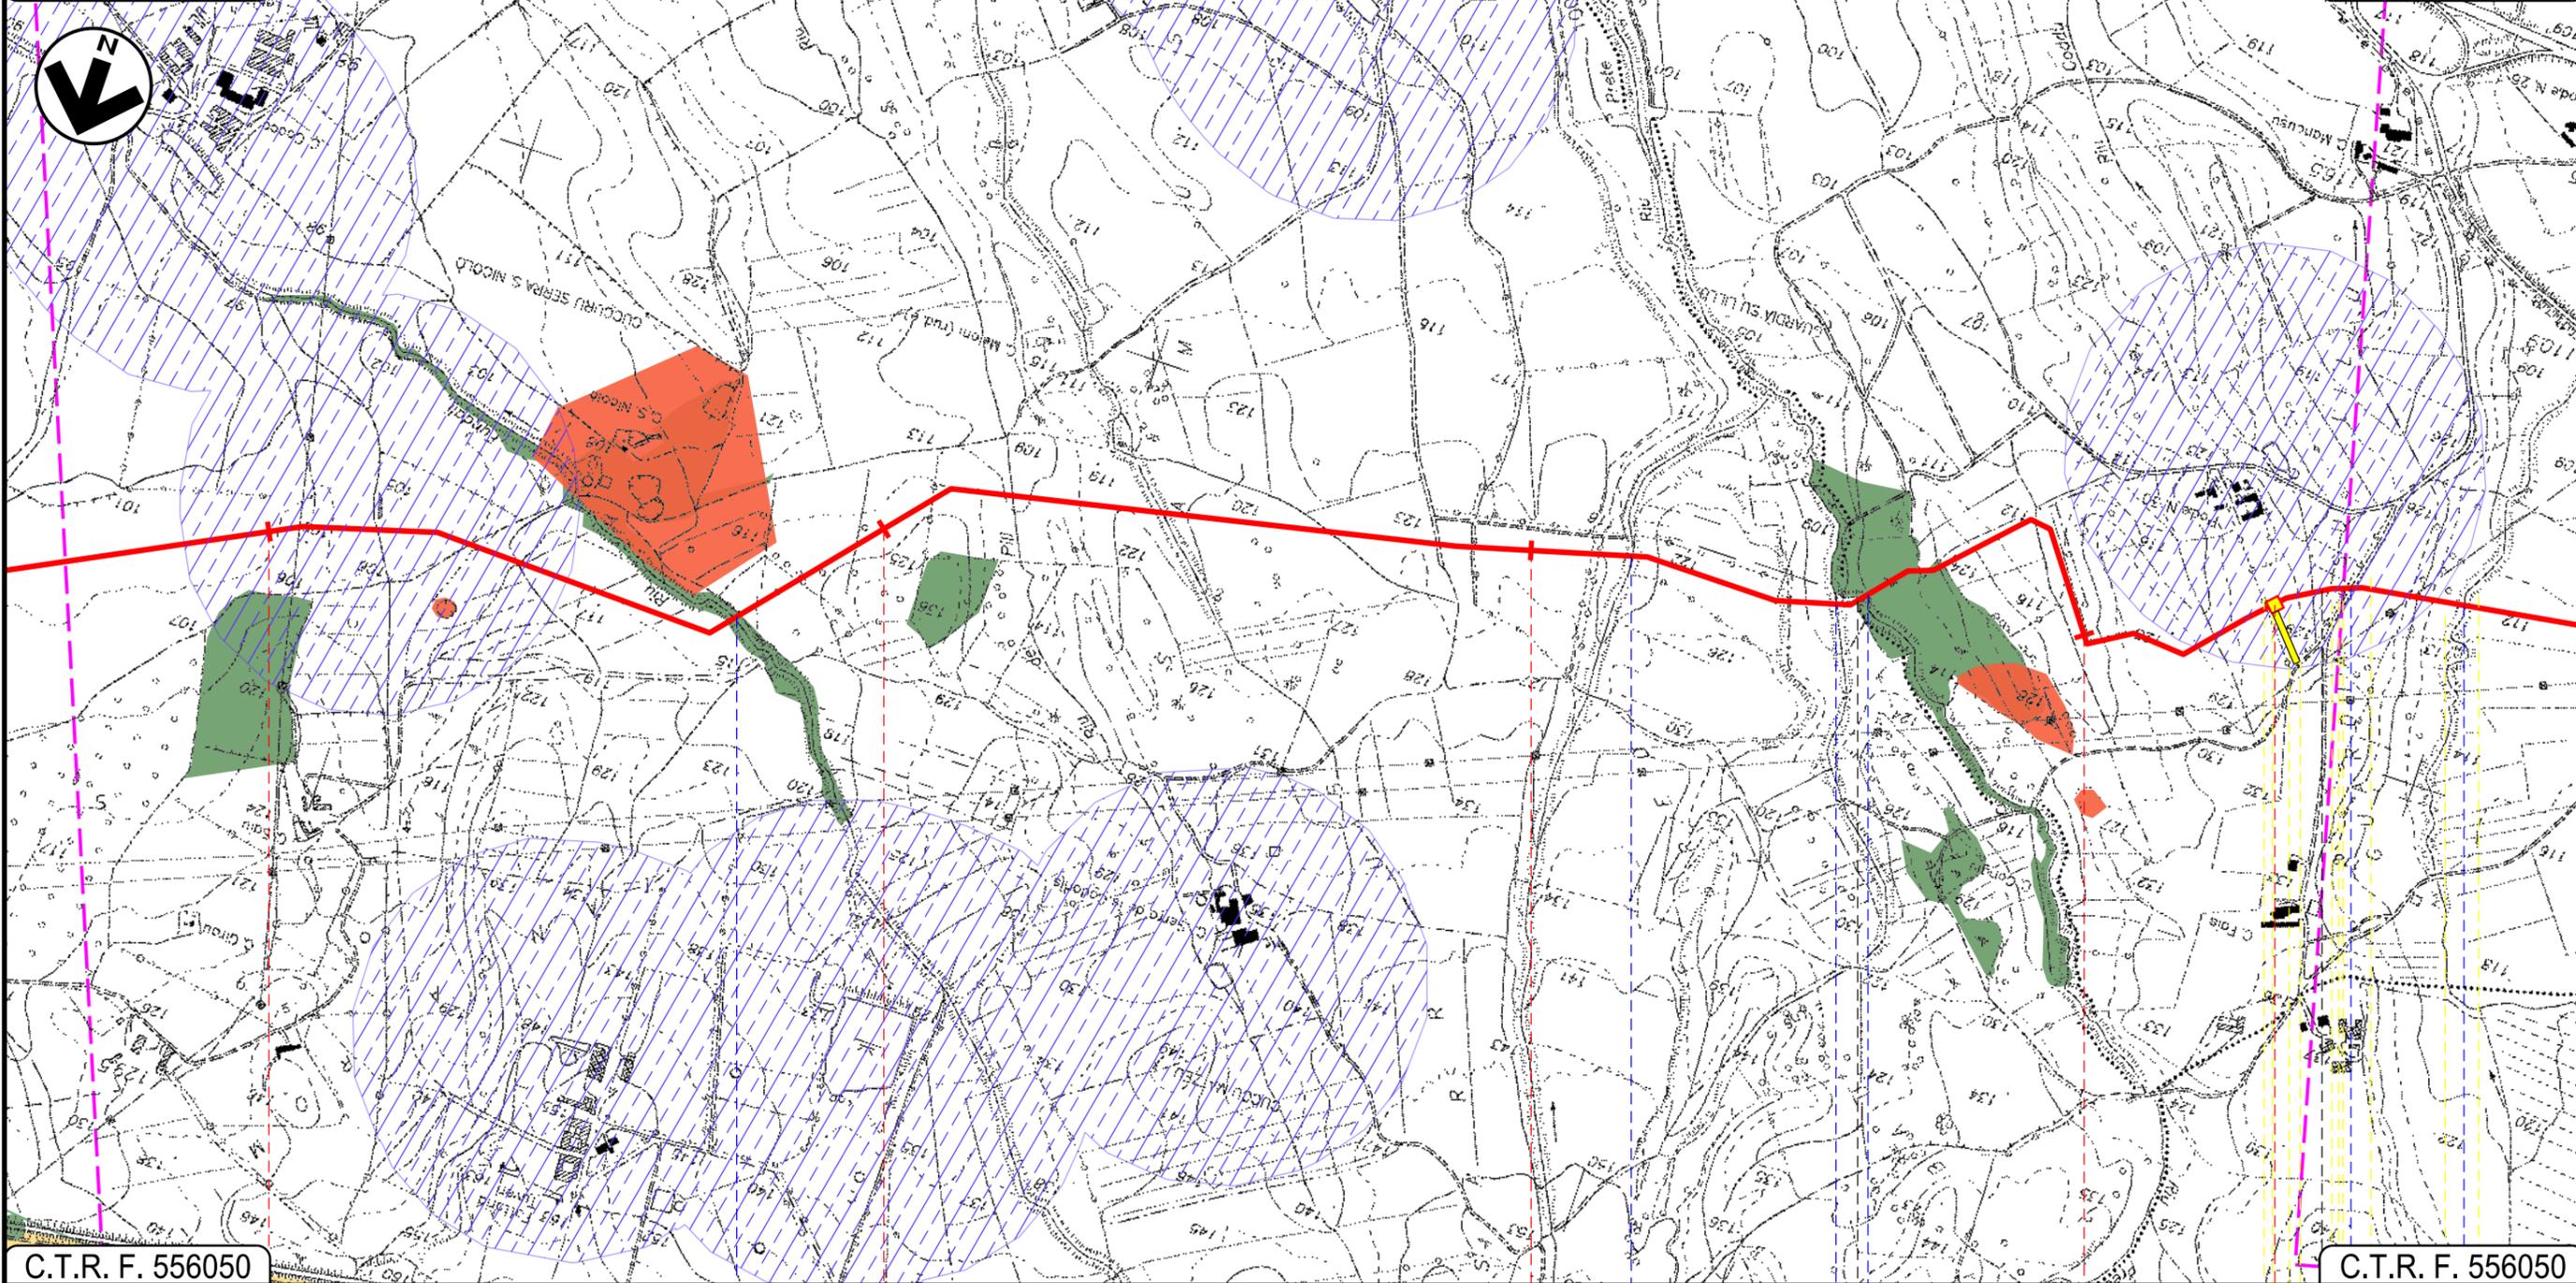

C.T.R. F. 556050

C.T.R. F. 556050

11 12 13 14

SILQUA

SUD SARDEGNA

MUSEI

Riu Fundoli

Affluente Riu Prete

Affluente Riu Prete Riu Prete

Strada Asfaltata Riu S.Marco

03

04

05

06

07

Progetto:

METANIZZAZIONE SARDEGNA
MET. VALLERMOSA – SULCIS
DN 400 (16") DP 75 bar

STRUMENTI DI TUTELA E PIANIFICAZIONE NAZIONALI

02	2003/2019	INSERITE MODIFICHE TRACCIATO	T.FILANDRO	C.CASATI	V.FORLIVESI O.CORDA
01	2006/2018	REVISIONE	T.FILANDRO	M.FORNAROLI	V.FORLIVESI O.CORDA
INDICE	DATA	REVISIONI	ELABORATO	VERIFICATO	APPROVATO

Foglio
6
di 14
Scala
1:10000




TechnipFMC
Rif TPIDL: 073670-010-DW-3252-202
TECHNIP ITALY DIREZIONE LAVORI S.p.A.

PG-SN-201
Comm.

C.T.R. F. 556050

C.T.R. F. 555120

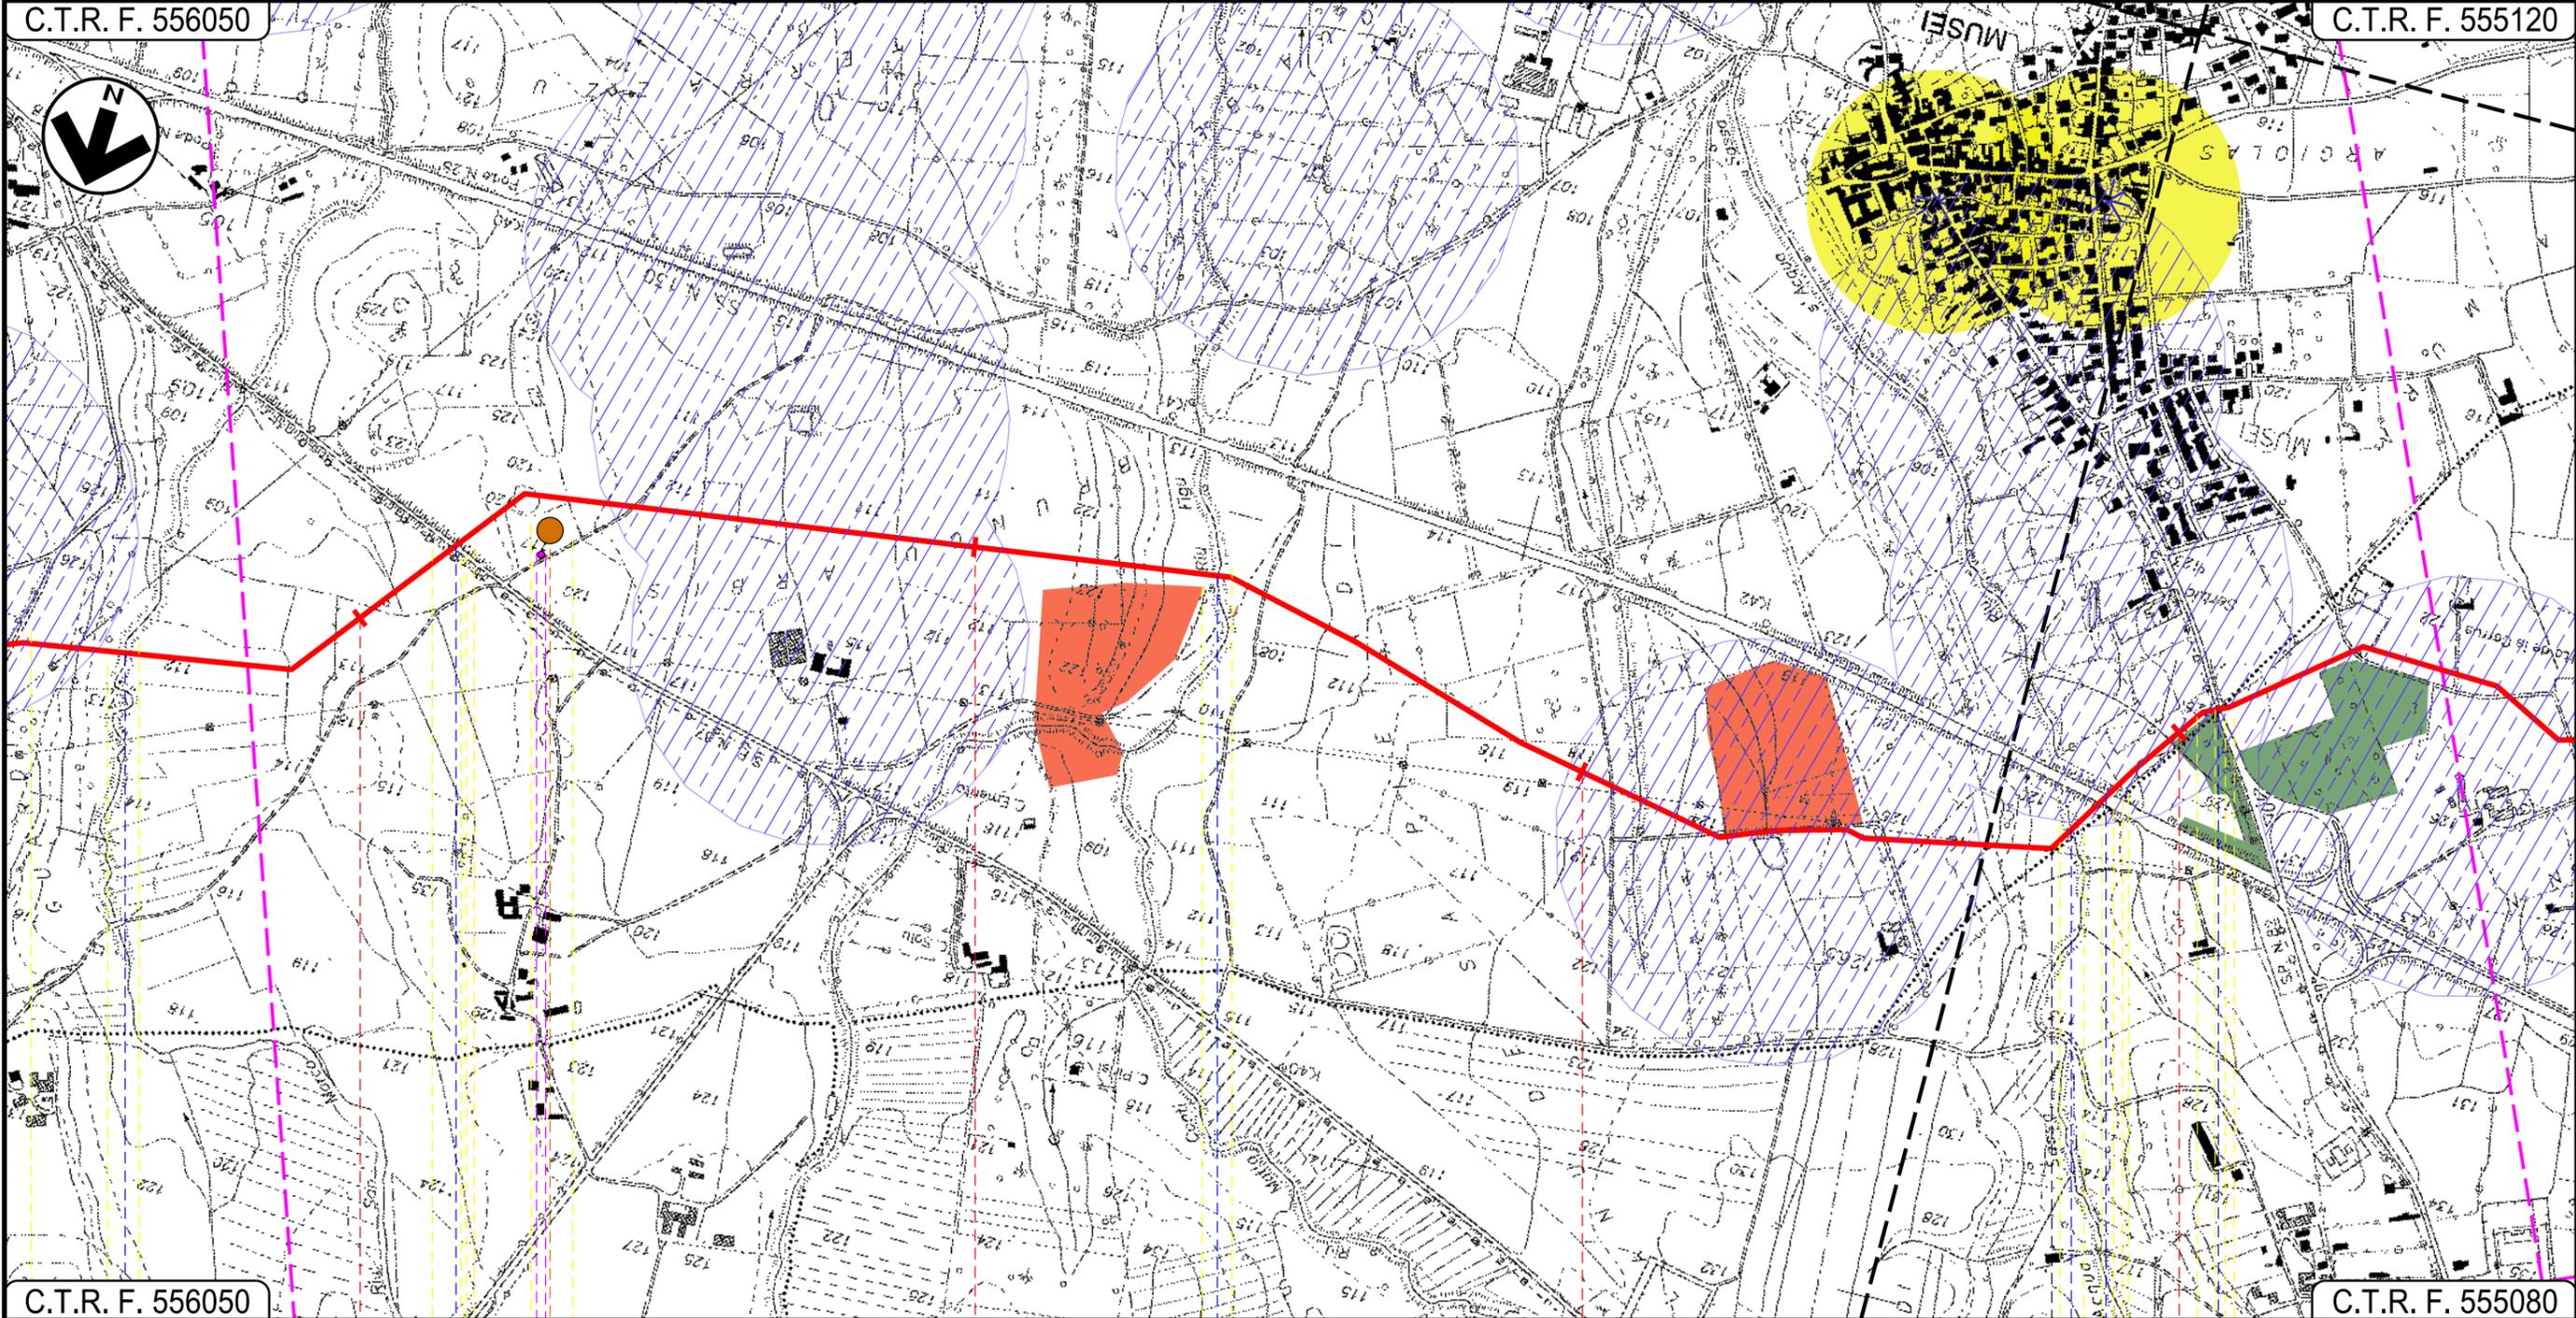

C.T.R. F. 556050

C.T.R. F. 555080

MUSEI
SUD SARDEGNA

DOMUSNOVAS

Riu S.Marco S.P. N. 87 Riu Figu Riu S'Acqua Sassa S.S. N. 130 S.P. N. 87

P3

07

08

09

Progetto:

METANIZZAZIONE SARDEGNA
MET. VALLERMOSA – SULCIS
DN 400 (16") DP 75 bar

STRUMENTI DI TUTELA E PIANIFICAZIONE NAZIONALI

02	2003/2019	INSERITE MODIFICHE TRACCIATO	T.FILANDRO	C.CASATI	V.FORLIVESI O.CORDA
01	2006/2018	REVISIONE	T.FILANDRO	M.FORNAROLI	V.FORLIVESI O.CORDA
INDICE	DATA	REVISIONI	ELABORATO	VERIFICATO	APPROVATO

Foglio
7
di 14
Scala
1:10000




TechnipFMC
Rif TPIDL: 073670-010-DW-3252-202
TECHNIP ITALY DIREZIONE LAVORI S.p.A.

PG-SN-201
Comm.

C.T.R. F. 555120

C.T.R. F. 555120

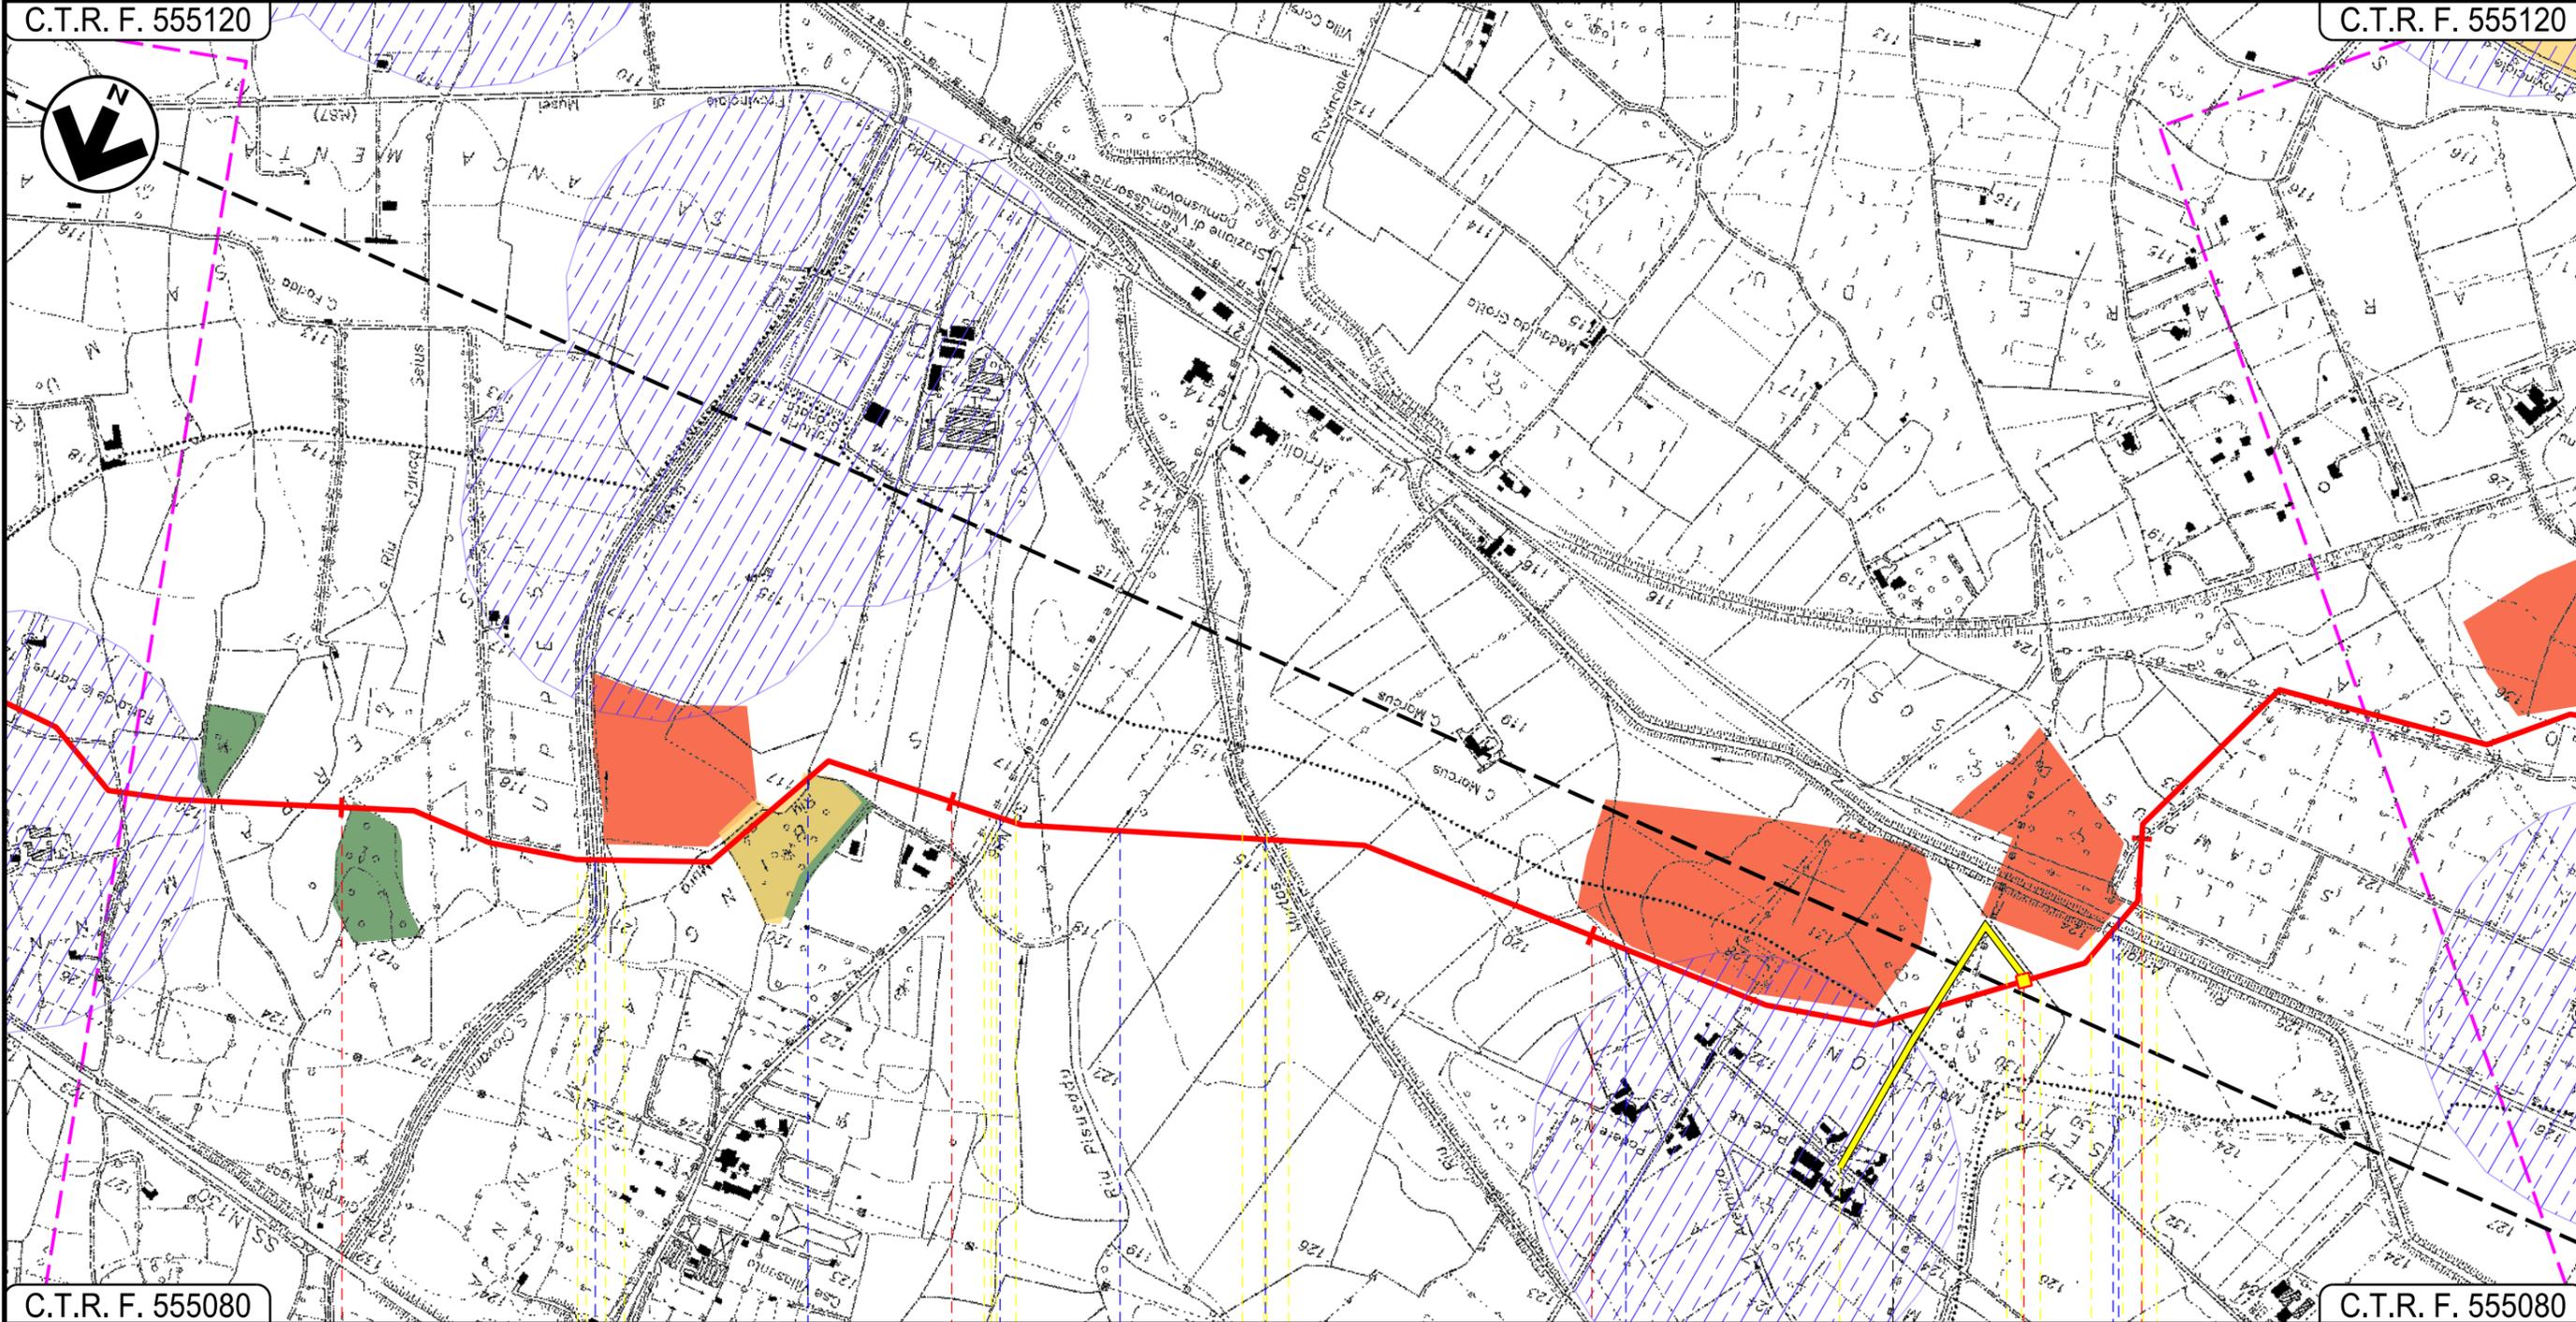

C.T.R. F. 555080

C.T.R. F. 555080

19 20 21 22
DOMUSNOVAS SUD SARDEGNA VILLAMASSARGIA

Riu San Giovanni Riu sa Mura S.P. N. 87 Riu Piseddu Riu Murtas Riu Aremitza Riu Arriali Ferrovie Decimomannu-Iglesias



10 11

Progetto:

METANIZZAZIONE SARDEGNA
MET. VALLERMOSSA – SULCIS
DN 400 (16") DP 75 bar

02	2003/2019	INSERTE MODIFICHE TRACCIATO	T.FILANDRO	C.CASATI	V.FORLIVESI O.CORDA
01	2006/2018	REVISIONE	T.FILANDRO	M.FORNAROLI	V.FORLIVESI O.CORDA
INDICE	DATA	REVISIONI	ELABORATO	VERIFICATO	APPROVATO

Foglio
8
di 14
Scala
1:10000

STRUMENTI DI TUTELA E PIANIFICAZIONE NAZIONALI




TechnipFMC
Rif TPIDL: 073670-010-DW-3252-202
TECHNIP ITALY DIREZIONE LAVORI S.p.A.

PG-SN-201
Comm.

C.T.R. F. 555120

C.T.R. F. 555120

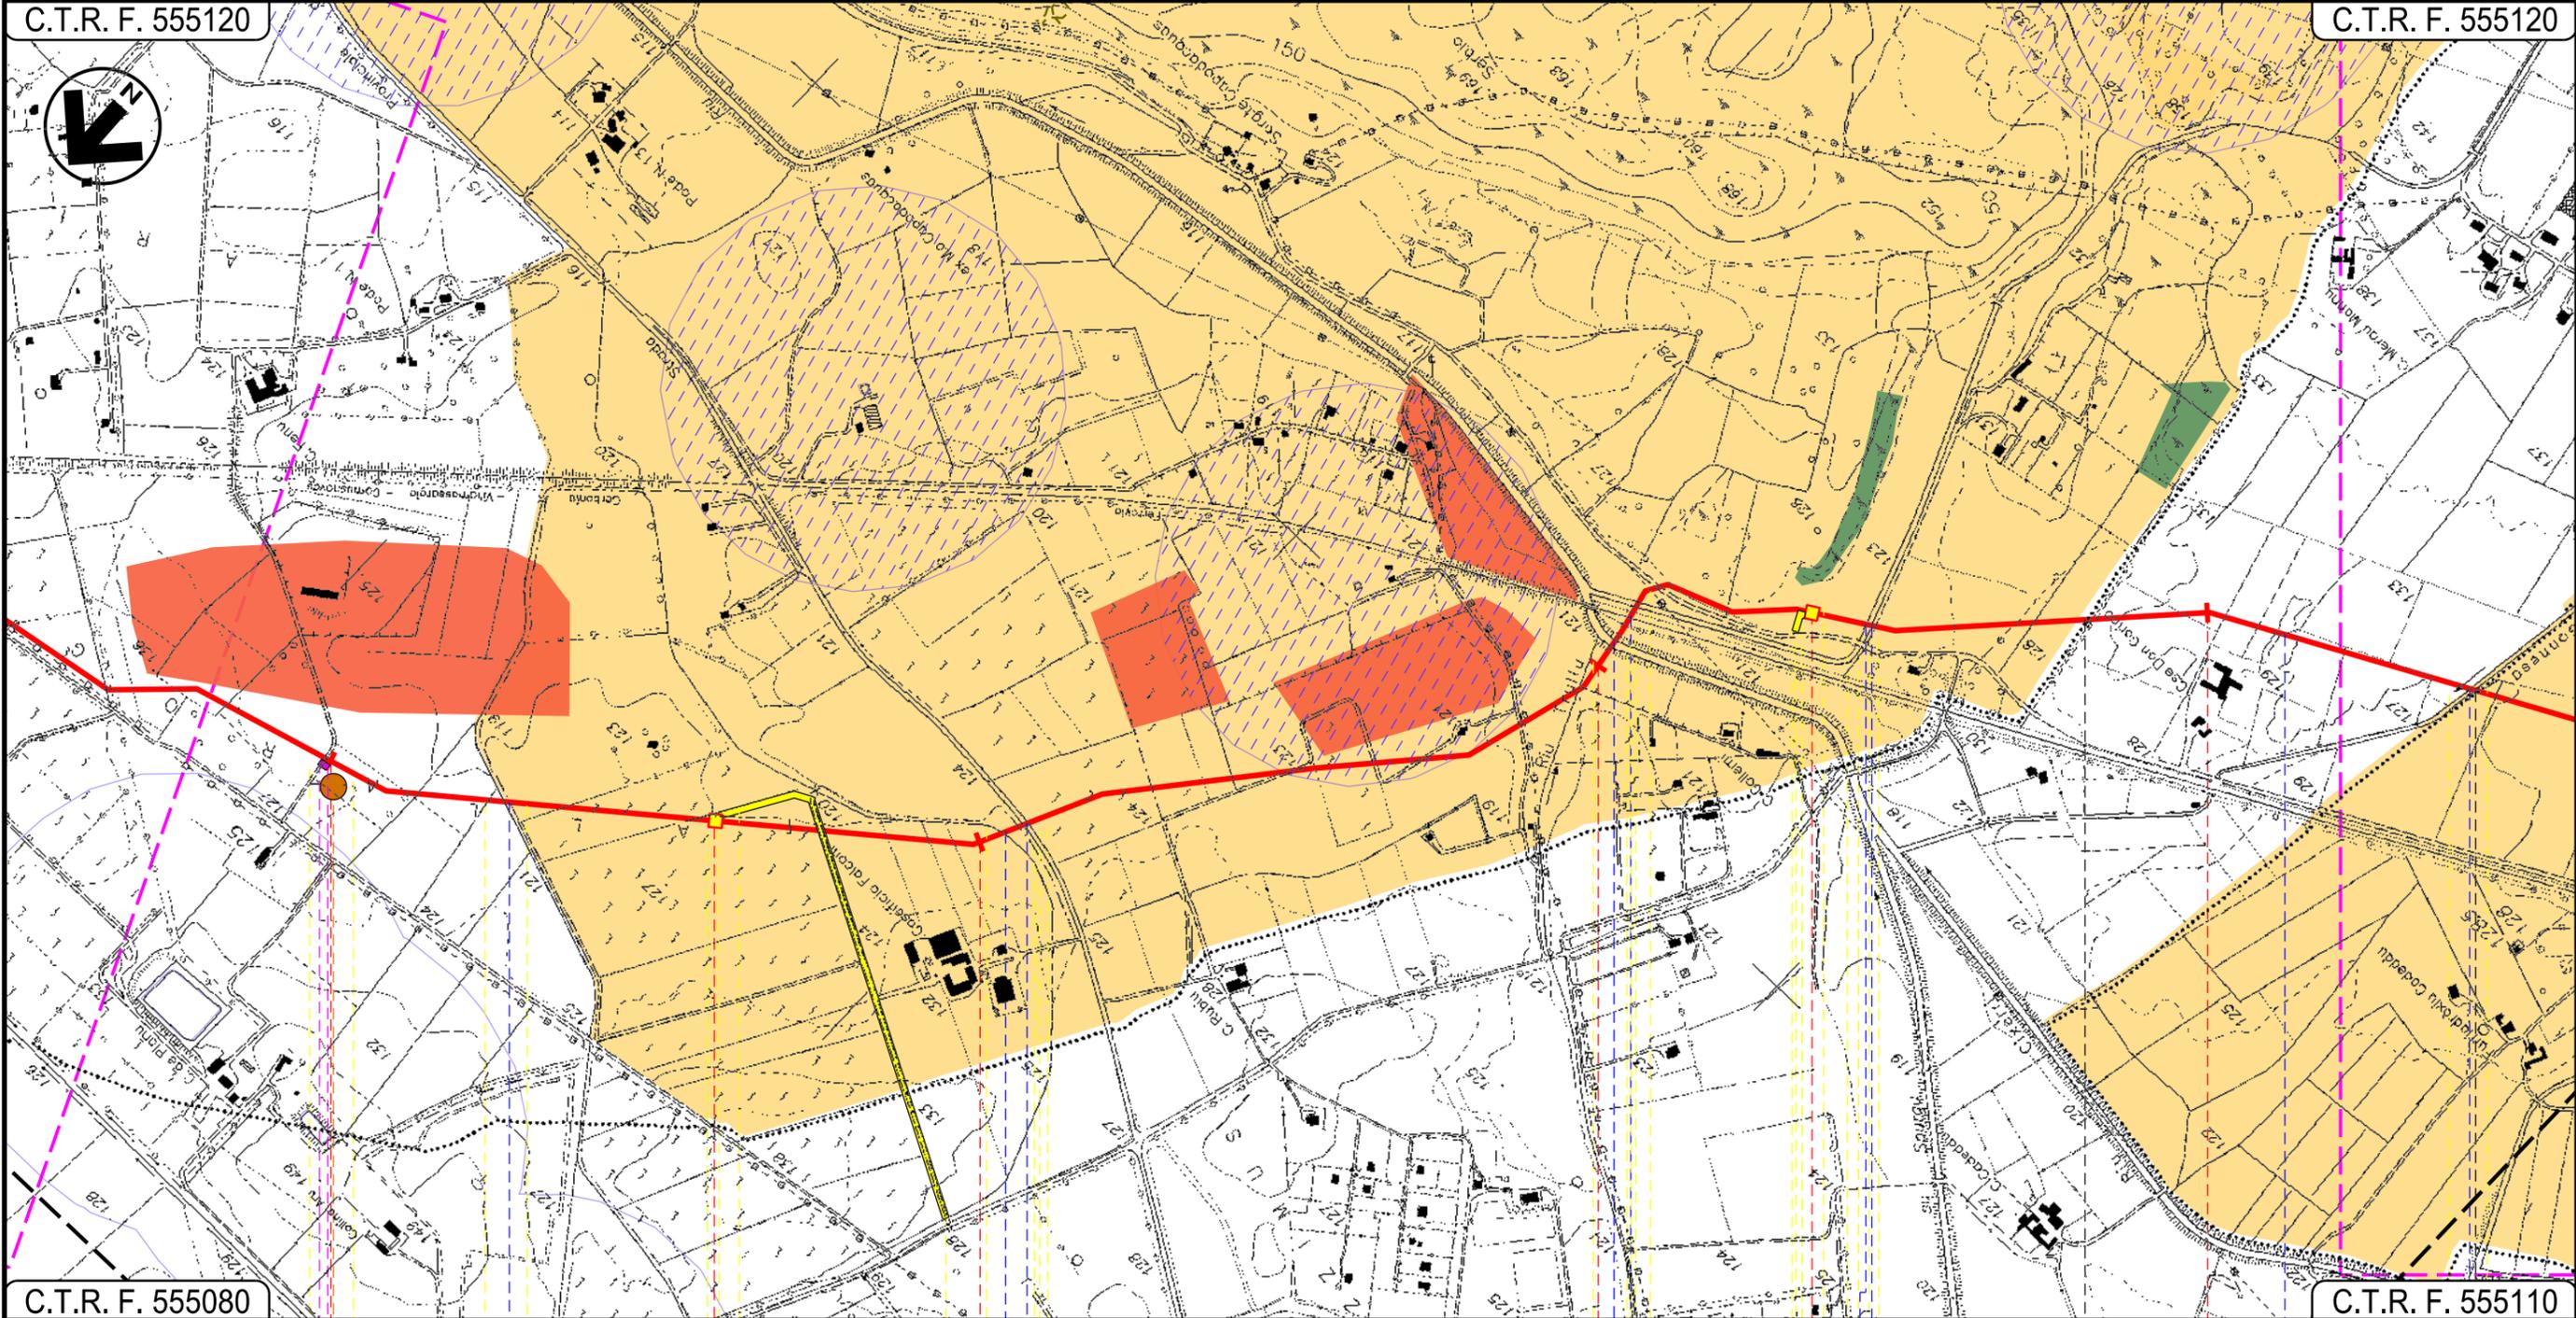

C.T.R. F. 555080

C.T.R. F. 555110

23

24

25

26

VILLAMASSARGIA

SUD SARDEGNA

IGLESIAS

CARBONIA

P.I.D.I. N 5

P.I.L. N 6

Fosso rivestito in cls

Fosso rivestito in cls

Strada Asfaltata

Riu Cixerri

F.S. Villamassargia Carbonia

Fosso con briglie in cls

Strada Comunale

Fosso

Genna Gonnese

P4

12

13

14

Progetto:

METANIZZAZIONE SARDEGNA
MET. VALLERMOSSA – SULCIS
DN 400 (16") DP 75 bar

STRUMENTI DI TUTELA E PIANIFICAZIONE NAZIONALI

02	2003/2019	INSERITE MODIFICHE TRACCIATO	T.FILANDRO	C.CASATI	V.FORLIVESI O.CORDA
01	2006/2018	REVISIONE	T.FILANDRO	M.FORNAROLI	V.FORLIVESI O.CORDA
INDICE	DATA	R E V I S I O N I		ELABORATO	VERIFICATO APPROVATO

Foglio
9
di 14
Scala
1:10000




TechnipFMC
Rif TPIDL: 073670-010-DW-3252-202
TECHNIP ITALY DIREZIONE LAVORI S.p.A.

PG-SN-201
Comm.

C.T.R. F. 555120

C.T.R. F. 555150

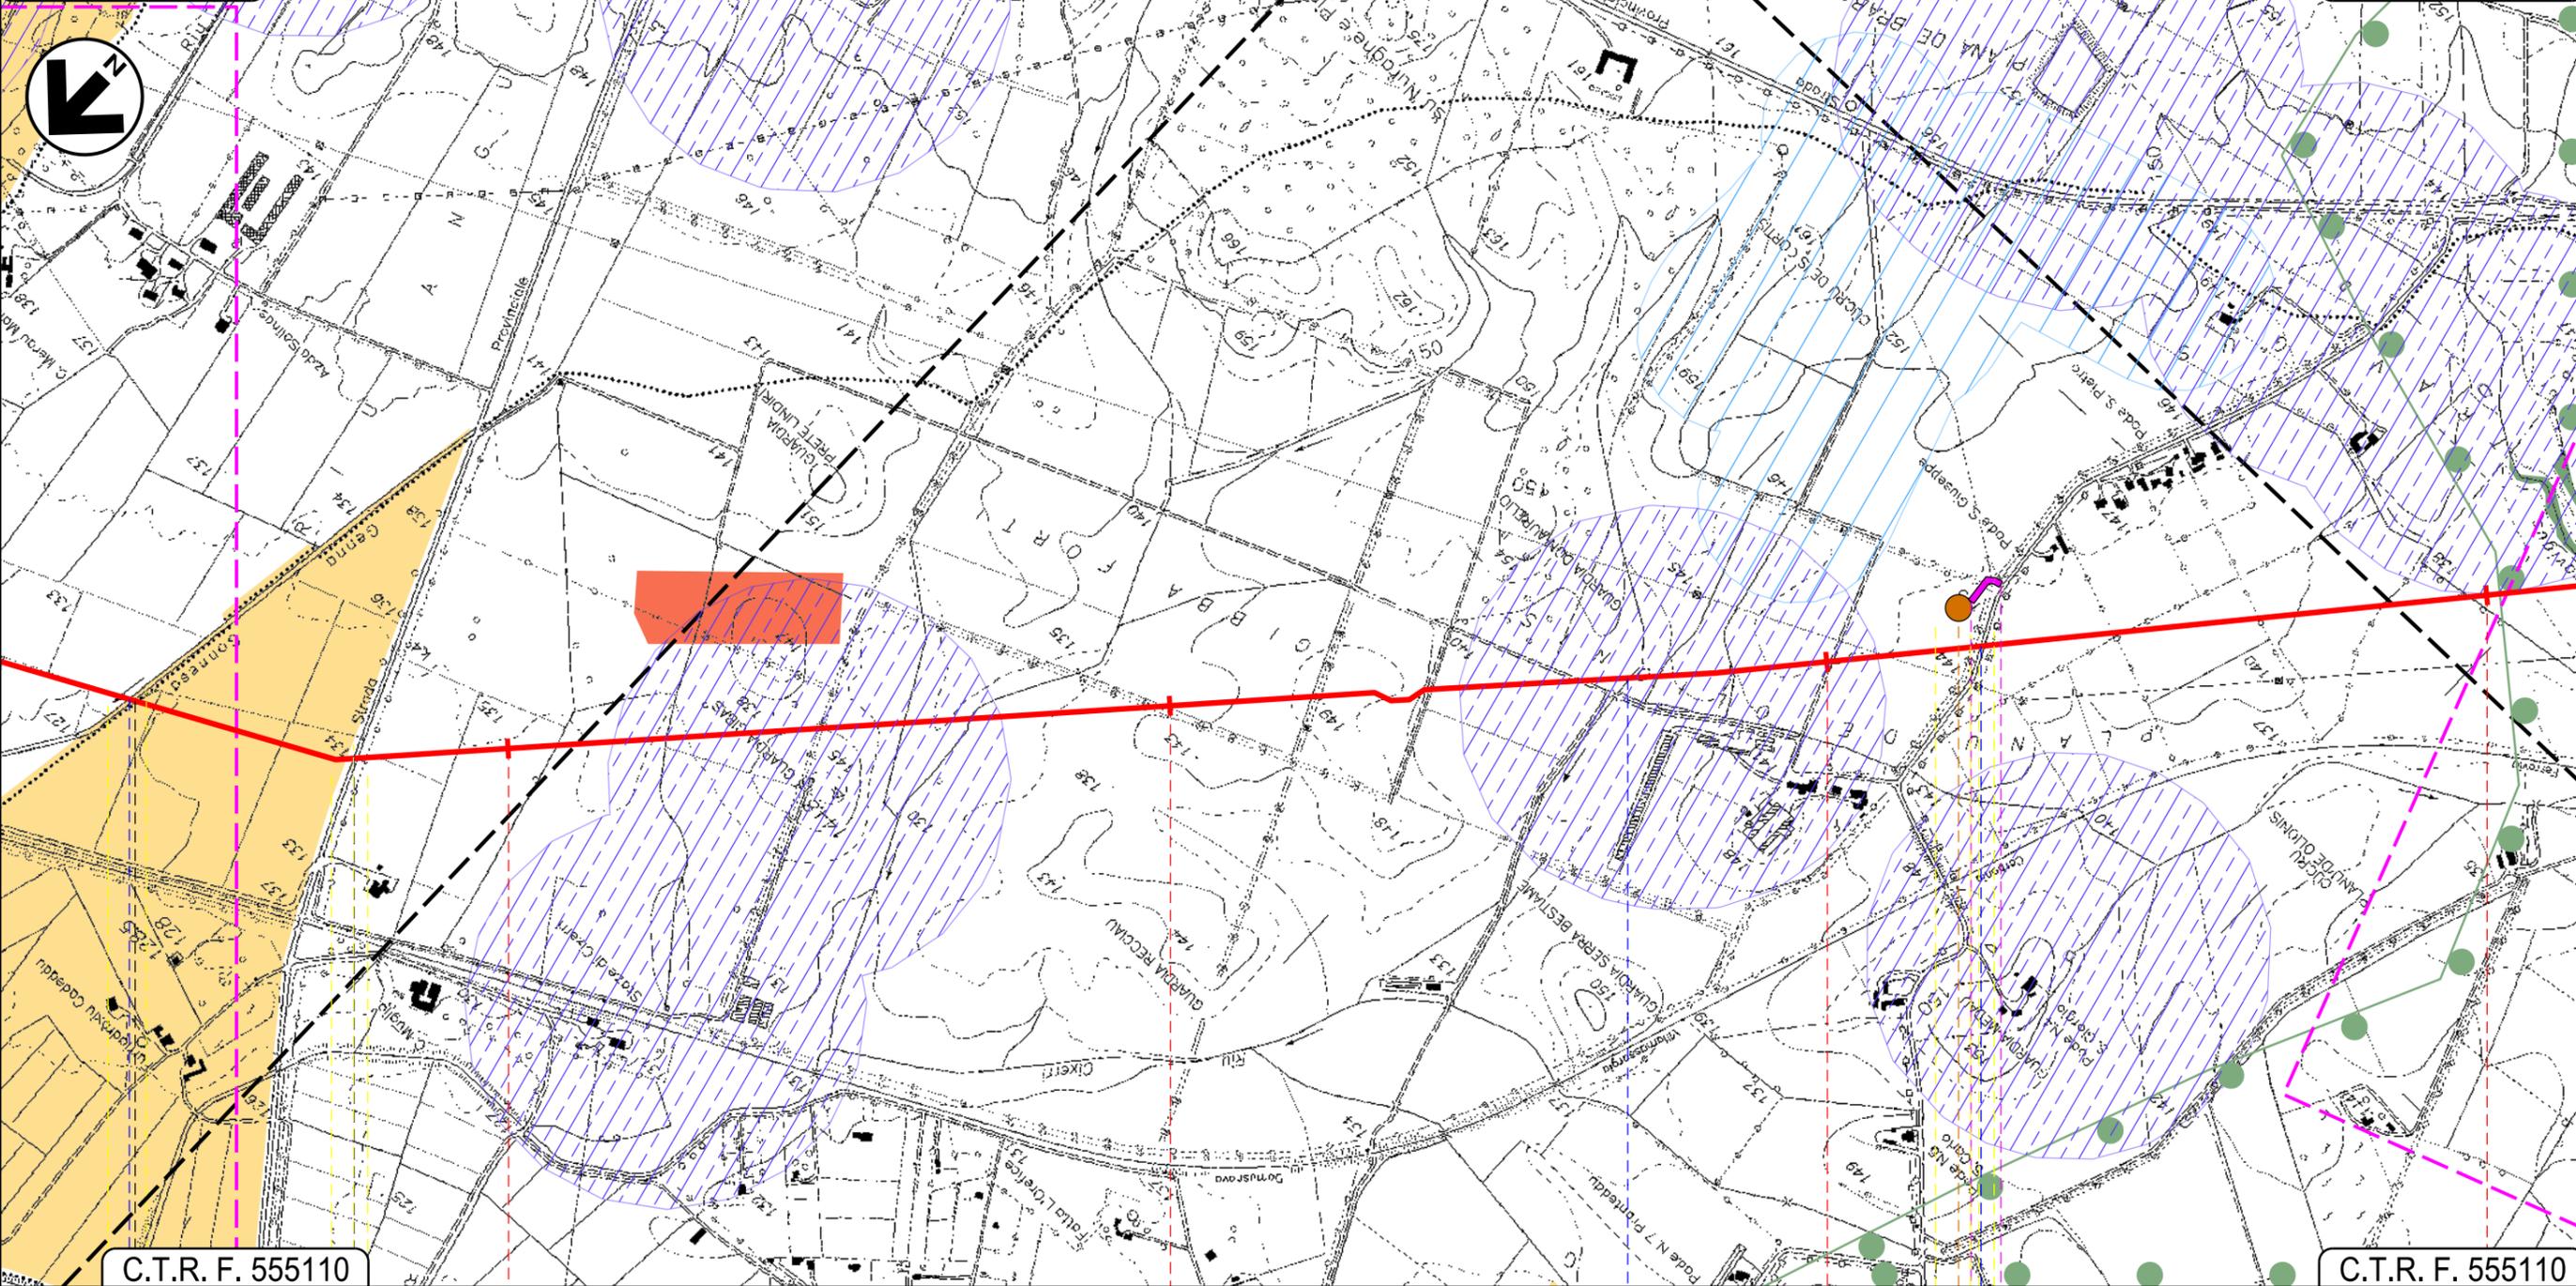

C.T.R. F. 555110

C.T.R. F. 555110

27

28

29

30

● IGLESIAS

CARBONIA
SUD SARDEGNA

Genna Gonnese ●

S.P. N. 85 ●

Affluente Riu Cixerri ●

Strada Comunale ●

P5

○ 14

Progetto:

METANIZZAZIONE SARDEGNA
MET. VALLERMOSA – SULCIS
DN 400 (16") DP 75 bar


STRUMENTI DI TUTELA E PIANIFICAZIONE NAZIONALI

02	2003/2019	INSERITE MODIFICHE TRACCIATO	T.FILANDRO	C.CASATI	V.FORLIVESI O.CORDA
01	2006/2018	REVISIONE	T.FILANDRO	M.FORNAROLI	V.FORLIVESI O.CORDA
INDICE	DATA	REVISIONI	ELABORATO	VERIFICATO	APPROVATO
 			PG-SN-201		
			Rif TPIDL: 073670-010-DW-3252-202 TECHNIP ITALY DIREZIONE LAVORI S.p.A.		

Foglio
10
di 14
Scala
1:10000

C.T.R. F. 555150

C.T.R. F. 555150

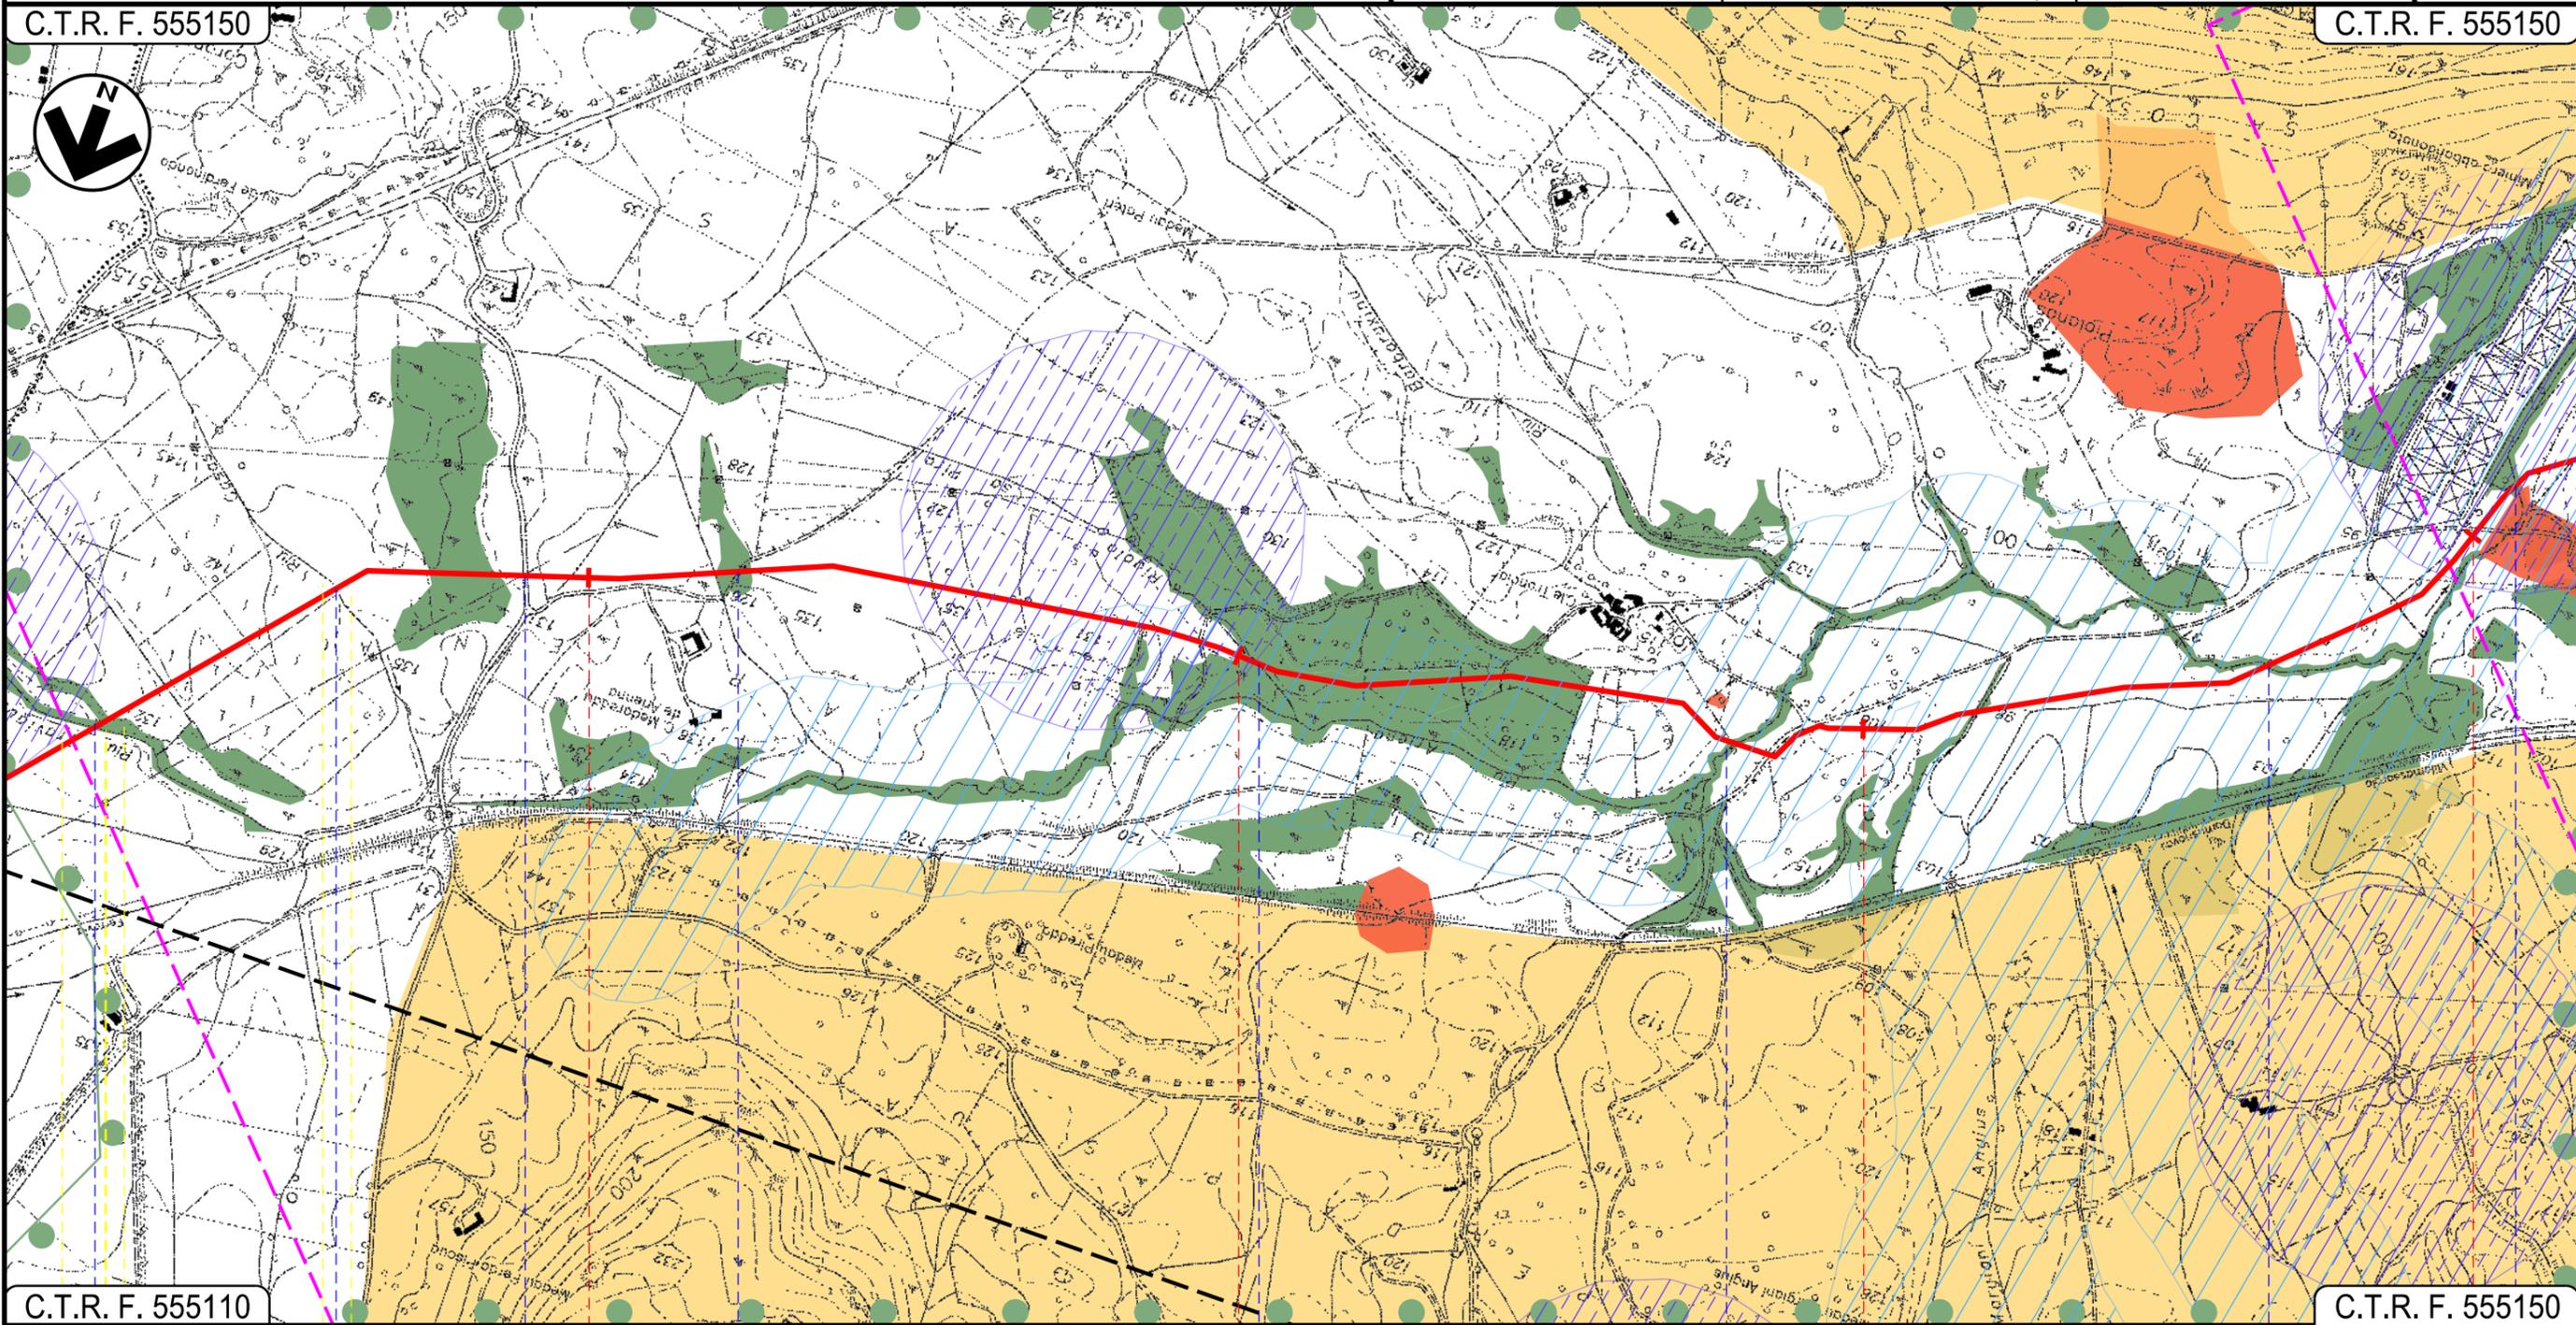

C.T.R. F. 555110

C.T.R. F. 555150

31

32

33

34

CARBONIA
SUD SARDEGNA

 Riu Travigus
  Riu Casas
  Strada Comunale
  Strada Comunale
  Rigolo sa Pira
  Riu Ariena
  Riu Ariena
  Riu Ariena



15

16

17

Progetto:

METANIZZAZIONE SARDEGNA
MET. VALLERMOSA – SULCIS
DN 400 (16") DP 75 bar

STRUMENTI DI TUTELA E PIANIFICAZIONE NAZIONALI

02	2003/2019	INSERITE MODIFICHE TRACCIATO	T.FILANDRO	C.CASATI	V.FORLIVESI O.CORDA
01	2006/2018	REVISIONE	T.FILANDRO	M.FORNAROLI	V.FORLIVESI O.CORDA
INDICE	DATA	R E V I S I O N I		ELABORATO	VERIFICATO APPROVATO

Foglio
11
di 14
Scala
1:10000




TechnipFMC
Rif TPIDL: 073670-010-DW-3252-202
TECHNIP ITALY DIREZIONE LAVORI S.p.A.

PG-SN-201
Comm.

C.T.R. F. 555150

C.T.R. F. 555140

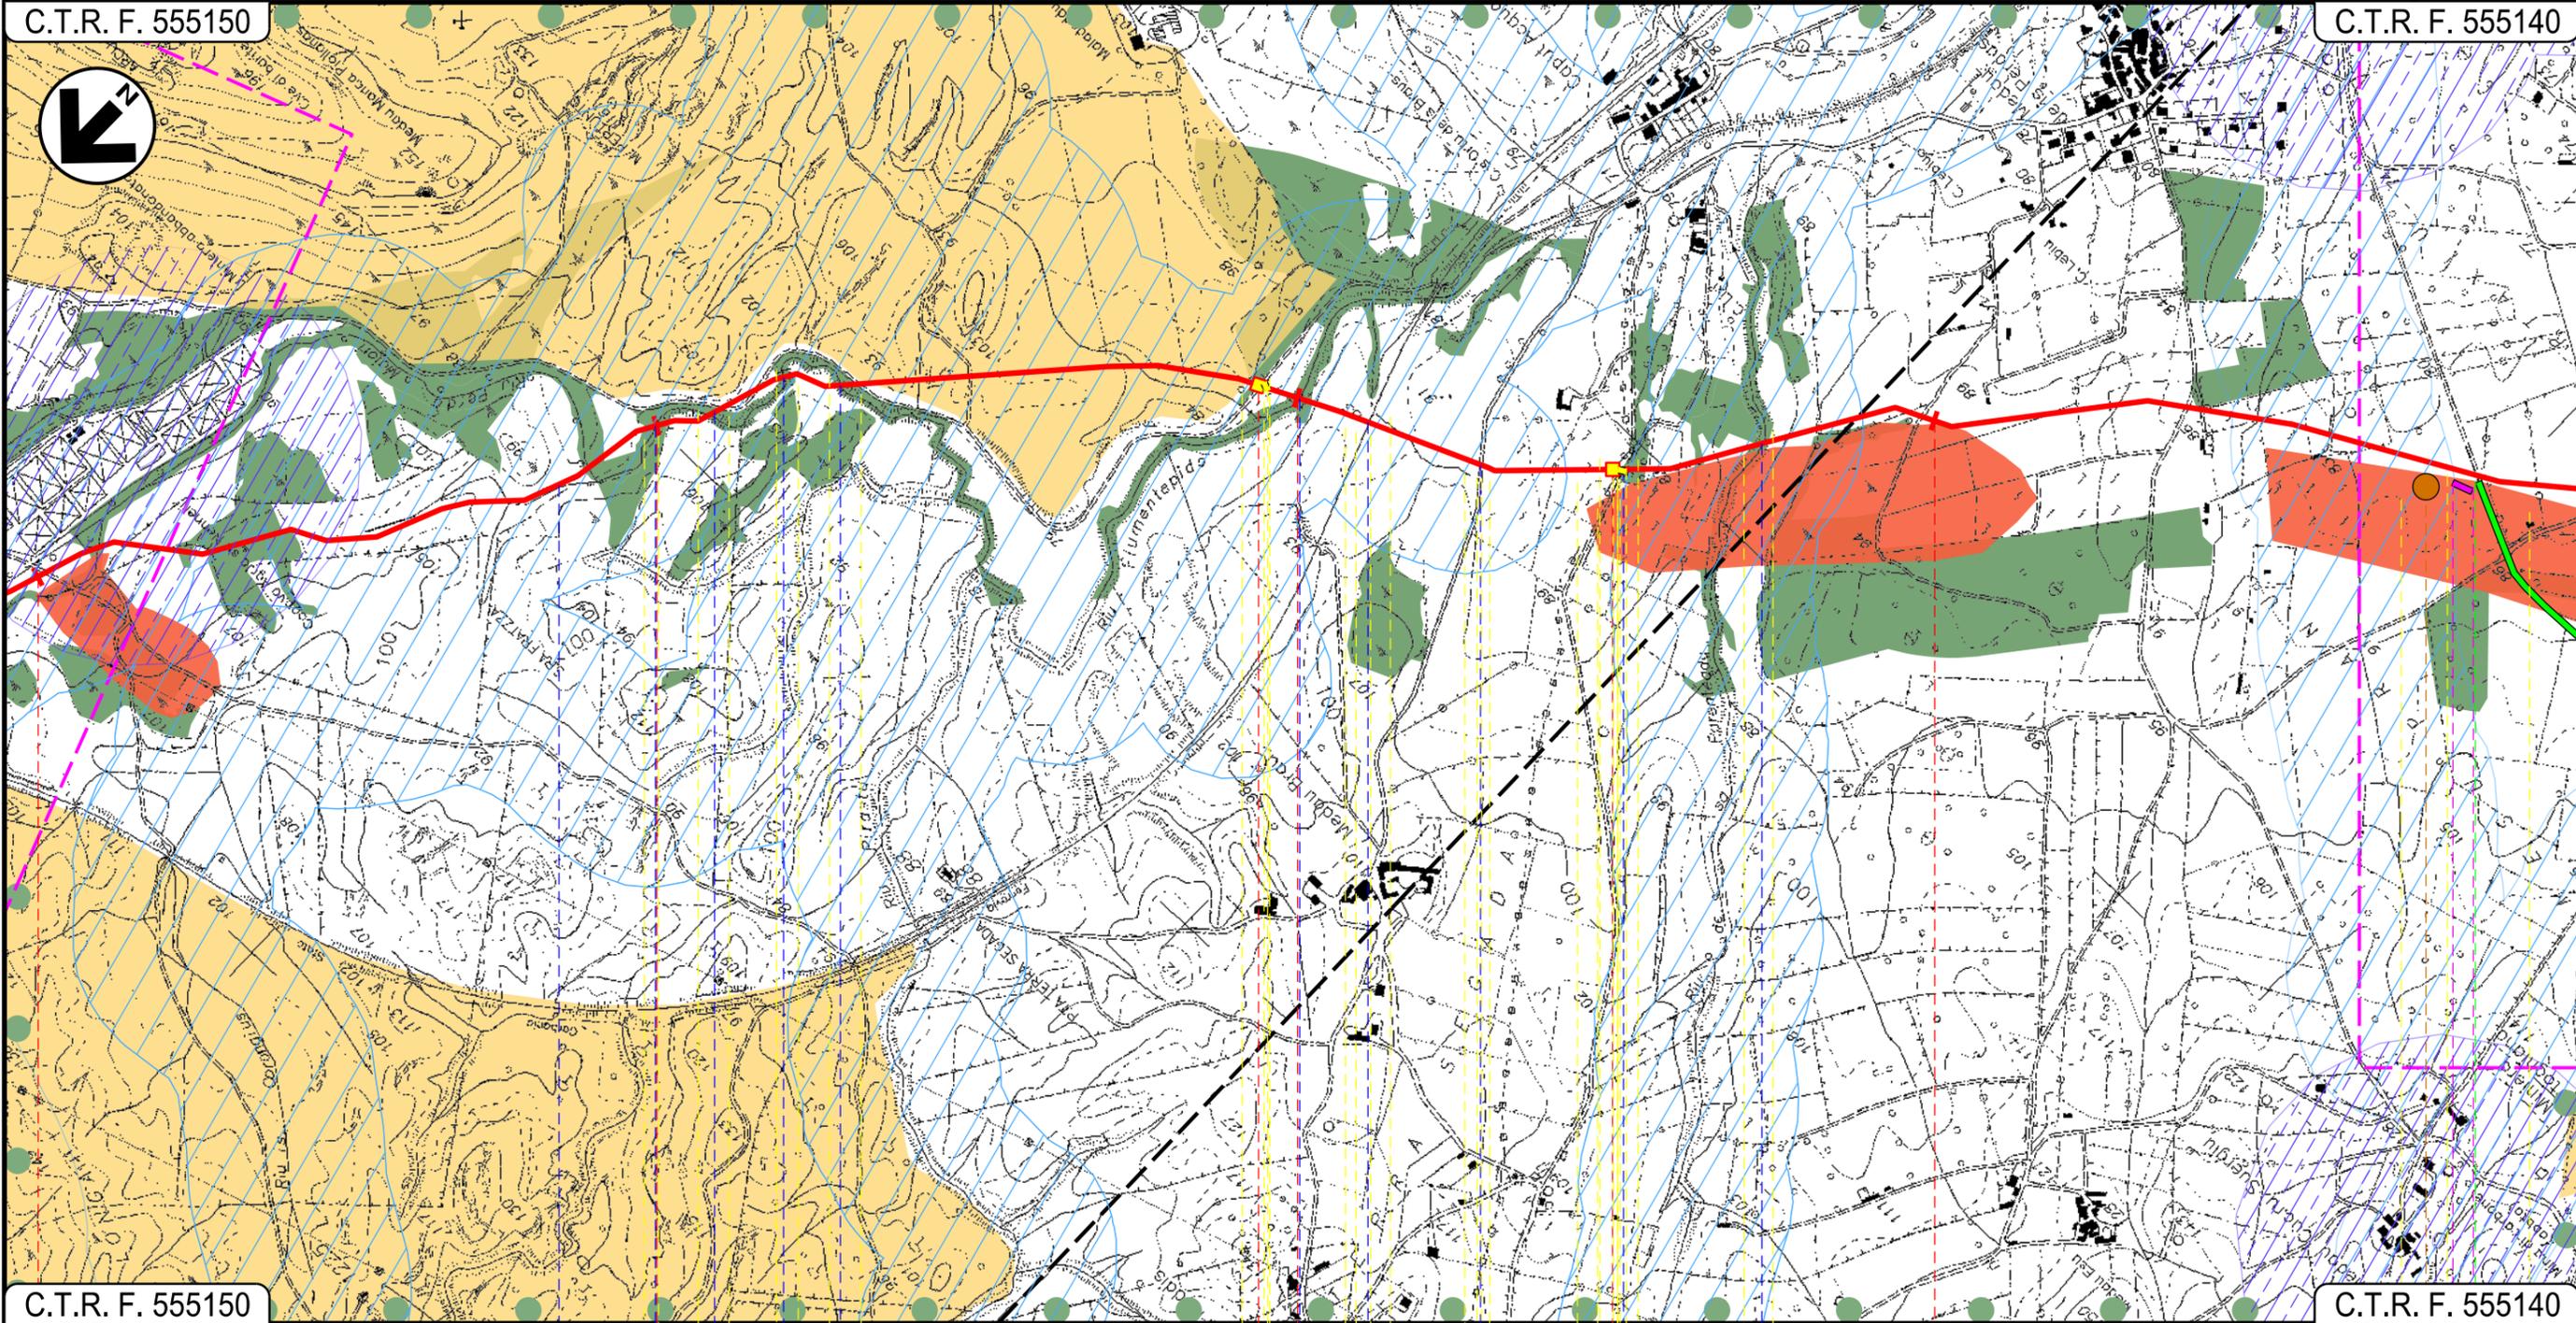

C.T.R. F. 555150

C.T.R. F. 555140

34 35 36 37

CARBONIA
SUD SARDEGNA

P.I.L. N 7 P.I.D.I. N 8

1° attr. Rio Perda Maiori 2° 3° 4° 5° attr. Rio Perda Maiori Riu Flumentepido F.S.Villamassargia Carbonia Strada sterrata Str. Bianca Riu de Porenteddu

P6

18

19

Progetto:

METANIZZAZIONE SARDEGNA
MET. VALLERMOSA – SULCIS
DN 400 (16") DP 75 bar

STRUMENTI DI TUTELA E PIANIFICAZIONE NAZIONALI

02	2003/2019	INSERITE MODIFICHE TRACCIATO	T.FILANDRO	C.CASATI	V.FORLIVESI O.CORDA
01	2006/2018	REVISIONE	T.FILANDRO	M.FORNAROLI	V.FORLIVESI O.CORDA
INDICE	DATA	R E V I S I O N I		ELABORATO	VERIFICATO APPROVATO

Foglio
12
di 14
Scala
1:10000




TechnipFMC
Rif TPIDL: 073670-010-DW-3252-202
TECHNIP ITALY DIREZIONE LAVORI S.p.A.

PG-SN-201
Comm.

C.T.R. F. 555150

C.T.R. F. 564020

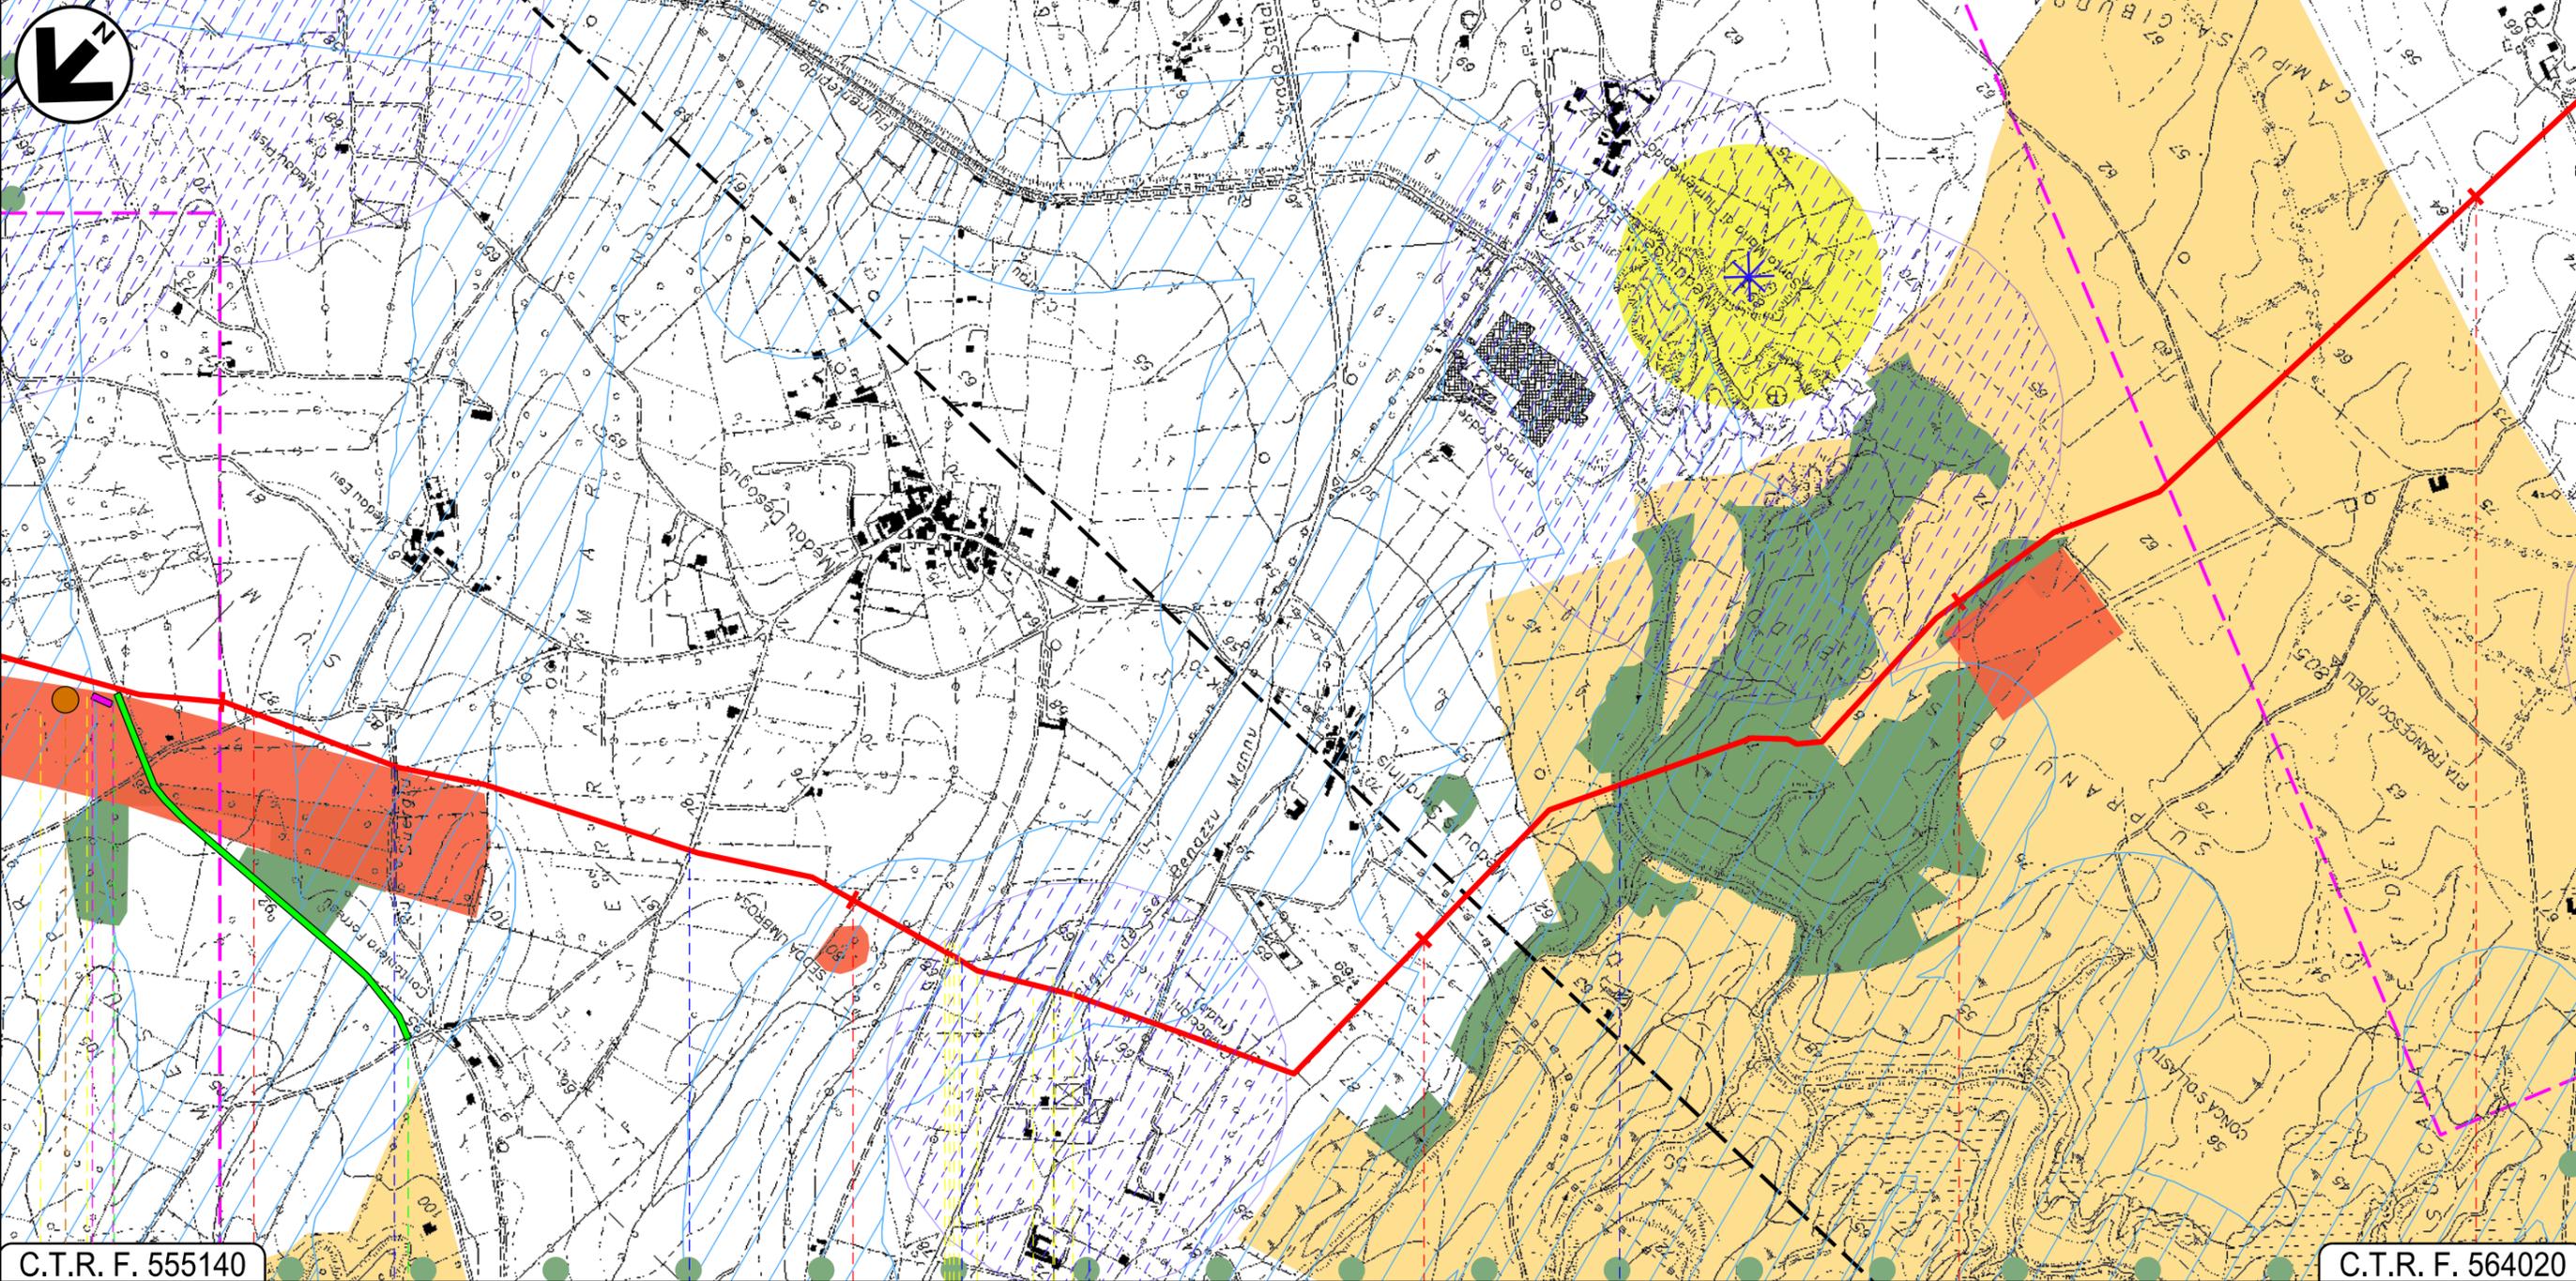

C.T.R. F. 555140

C.T.R. F. 564020

CARBONIA
SUD SARDEGNA

Riu Suergiu — Strada Comunale — Rigolo de sa Benazzu Mannu — S.S. N. 126 — Rigolo de sa Benazzu Mannu — Riu Fiumentepido

P6


20

21

02	2003/2019	INSERITE MODIFICHE TRACCIATO	T.FILANDRO	C.CASATI	V.FORLIVESI O.CORDA
01	2006/2018	REVISIONE	T.FILANDRO	M.FORNAROLI	V.FORLIVESI O.CORDA
INDICE	DATA	R E V I S I O N I	ELABORATO	VERIFICATO	APPROVATO
			 Rif TPIDL: 073670-010-DW-3252-202 TECHNIP ITALY DIREZIONE LAVORI S.p.A.		PG-SN-201
					Comm.

LEGENDA

SIMBOLOGIA CARTOGRAFICA

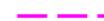-  Metanodotto in progetto
-  Altri metanodotti in progetto
-  Gallerie, Tunnel, Mini-Microtunnel, Raise Boring e T.O.C.
-  Impianti di linea in progetto
-  Piazzola di stoccaggio tubazioni
-  Strada di accesso all'impianto
-  Adeguamento strade esistenti
-  Strade di accesso provvisorio
-  Limite sovrapposizione fogli

SIMBOLOGIA MECCANICA

-  Punto di intercettazione di linea (P.I.L.)
-  Punto di intercettazione di derivazione importante (P.I.D.I.)
-  Punto di intercettazione di derivazione semplice con stacco da P.I.L. (P.I.D.S.)
-  Punto di intercettazione e derivazione semplice con stacco da Linea (P.I.D.S.)
-  Punto di intercettazione con discaggio di allacciamento (P.I.D.A.)
-  Punto predisposto per il discaggio di allacciamento (P.P.D.A.)
-  Punto di sezionamento elettrico terminale (P.S.E.T.)
-  Stazione predisposta per lancio e ricevimento PIG
-  Impianto di riduzione/regolazione della pressione

STRUMENTI DI TUTELA E PIANIFICAZIONE NAZIONALI
 AREE TUTELATE PER LEGGE

-  Art.142 Fascia di 150 dai fiumi
-  Art.142 Foreste e boschi
-  Art.142 Lago, laguna, salina, invaso artificiale e territori contermini ai laghi fascia 300m
-  Art.142 Parchi e riserve nazionali e regionali - Parco geom. ambientale storico
-  Siti Interesse Comunitario
-  Vincolo idrogeologico
-  Aree di interesse archeologico
-  Vincolo architettonico
-  Vincolo architettonico 200m

Il presente disegno è di proprietà aziendale - La Società tutelerà i propri diritti a termine di legge.

Progressiva chilometrica	N.	
Comuni		
Province		
Impianti	TIPO - N.	
Attraversamenti	TIPOLOGIA ATTRAVERSATA (SS n. **, corso d'acqua, ferrovia, ecc.)	
Strade - Piste	ACCESSO IMPIANTI	ADEGUAMENTI STRADE
Piazzole	N. PIAZ.	
Fascia di lavoro	ALLARGATA	Pn
Opere civili	TRASVERSALI	LONGITUDINALI