



COROGRAFIA Scala 1:500.000

02	2003/2019	INSERITE MODIFICHE TRACCIATO	T.FILANDRO	C.CASATI	V.FORLIVESI O.CORDA
01	2006/2018	REVISIONE	T.FILANDRO	M.FORNAROLI	V.FORLIVESI O.CORDA
00	31/03/2017	EMISSIONE	F.CRISTOFARO	C. CASATI	V.FORLIVESI G.GIOVANNINI
INDICE	DATA	R E V I S I O N I			ELABORATO VERIFICATO APPROVATO
  Rif.TPIDL: 073670-010-DW-3252-203 TECHNIP ITALY DIREZIONE LAVORI S.p.A.			Dis. PG-SR-201		
			Fg. 1 di 15		
Metanodotto:			Comm.		
METANIZZAZIONE SARDEGNA MET. VALLERMOSA - SULCIS DN 400 (16") DP 75 bar			INDICE		
STRUMENTI DI TUTELA E PIANIFICAZIONE REGIONALI			Scala 1:10000		
			Sostituisce il		
			Sostituito dal		

Progetto:


METANIZZAZIONE SARDEGNA
MET. VALLERMOUSA – SULCIS
DN 400 (16") DP 75 bar

02	2003/2019	INSERITE MODIFICHE TRACCIATO	T.FILANDRO	C.CASATI	V.FORLIVESI O.CORDA	Foglio 2 di 15
01	2006/2018	REVISIONE	T.FILANDRO	M.FORNAROLI	V.FORLIVESI O.CORDA	
INDICE	DATA	REVISIONI	ELABORATO	VERIFICATO	APPROVATO	Scala 1:10000
					PG-SR-201	Comm.
			Rif TPIDL: 073670-010-DW-3252-203 TECHNIP ITALY DIREZIONE LAVORI S.p.A.			

STRUMENTI DI TUTELA E PIANIFICAZIONE REGIONALI

C.T.R. F. 556030

C.T.R. F. 556060

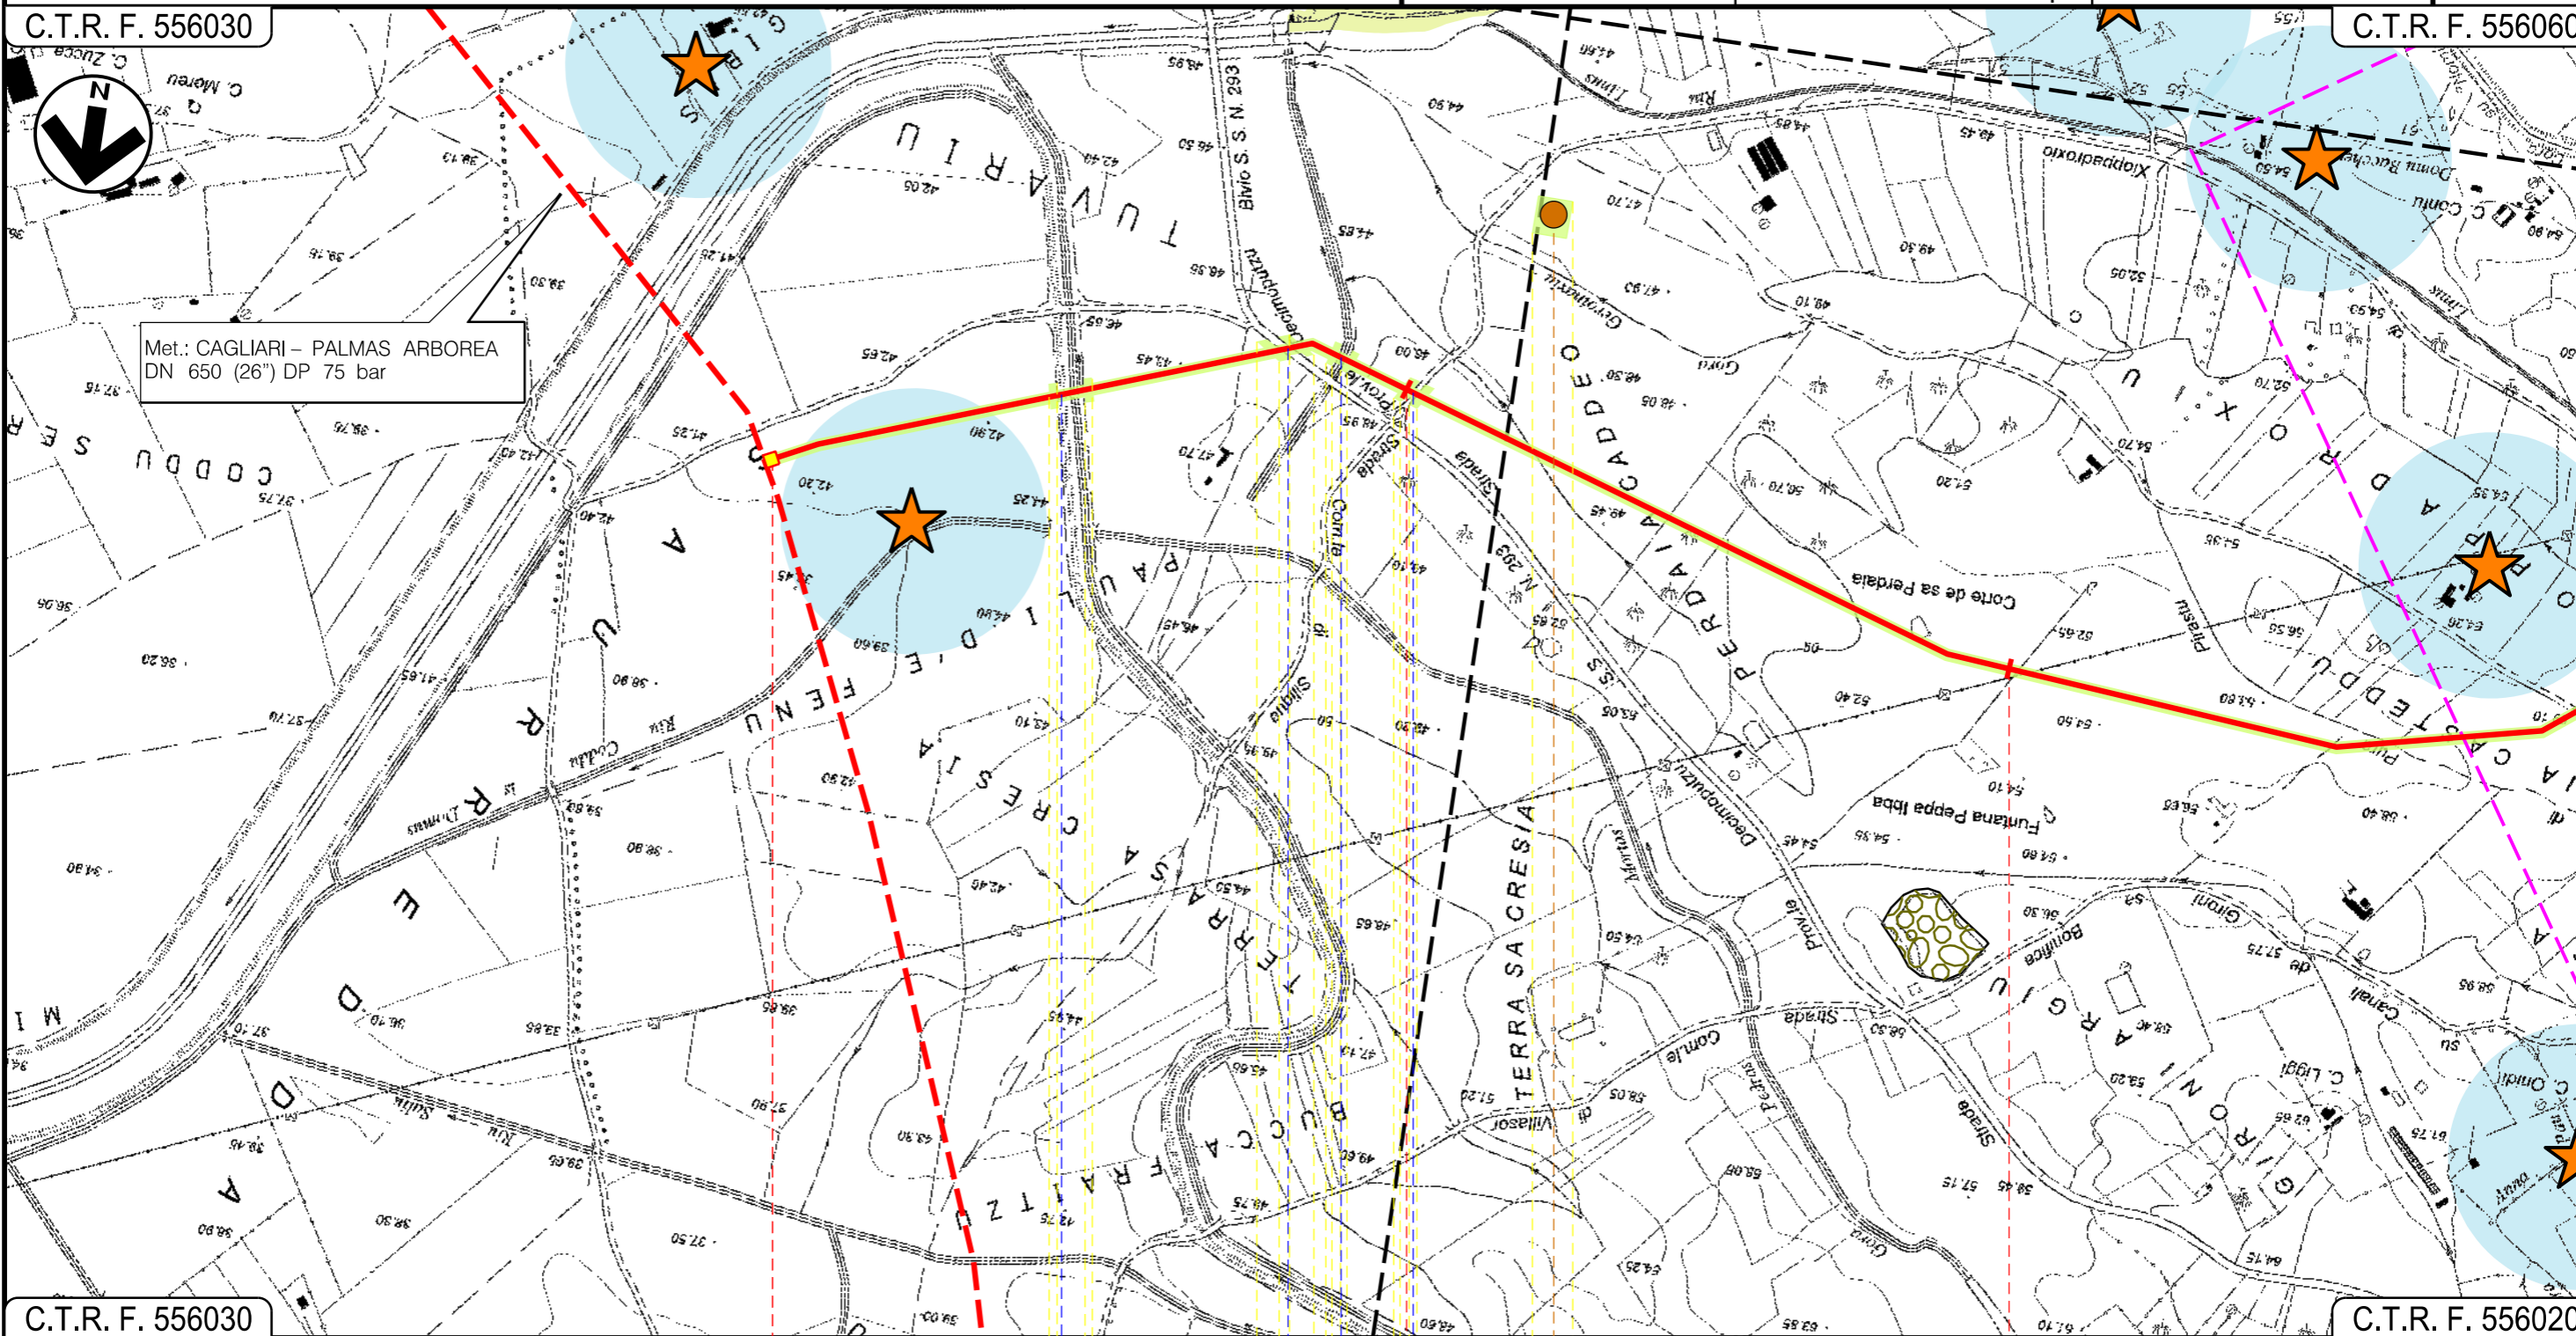






C.T.R. F. 556030

C.T.R. F. 556020

VALLERMOUSA
SUD SARDEGNA

Coincidente con P.I.D.I. N.6 in
prog. su Met. Cagliari - Palmas A.

P.I.D.I. N.1

-  Canale
-  S.P. N. 3
-  Canale
-  Strada Comunale di Siliqua
-  Strada Com.le Cagliari

P1

Progetto:

METANIZZAZIONE SARDEGNA
MET. VALLERMOsa – SULCIS
DN 400 (16") DP 75 bar

02	2003/2019	INSERITE MODIFICHE TRACCIATO	T.FILANDRO	C.CASATI	V.FORLIVESI O.CORDA
01	2006/2018	REVISIONE	T.FILANDRO	M.FORNAROLI	V.FORLIVESI O.CORDA
INDICE	DATA	R E V I S I O N I		ELABORATO	VERIFICATO APPROVATO

Foglio
3
di 15
Scala
1:10000


STRUMENTI DI TUTELA E PIANIFICAZIONE REGIONALI



TechnipFMC
Rif TPIDL: 073670-010-DW-3252-203
TECHNIP ITALY DIREZIONE LAVORI S.p.A.

PG-SR-201
Comm.

C.T.R. F. 556060

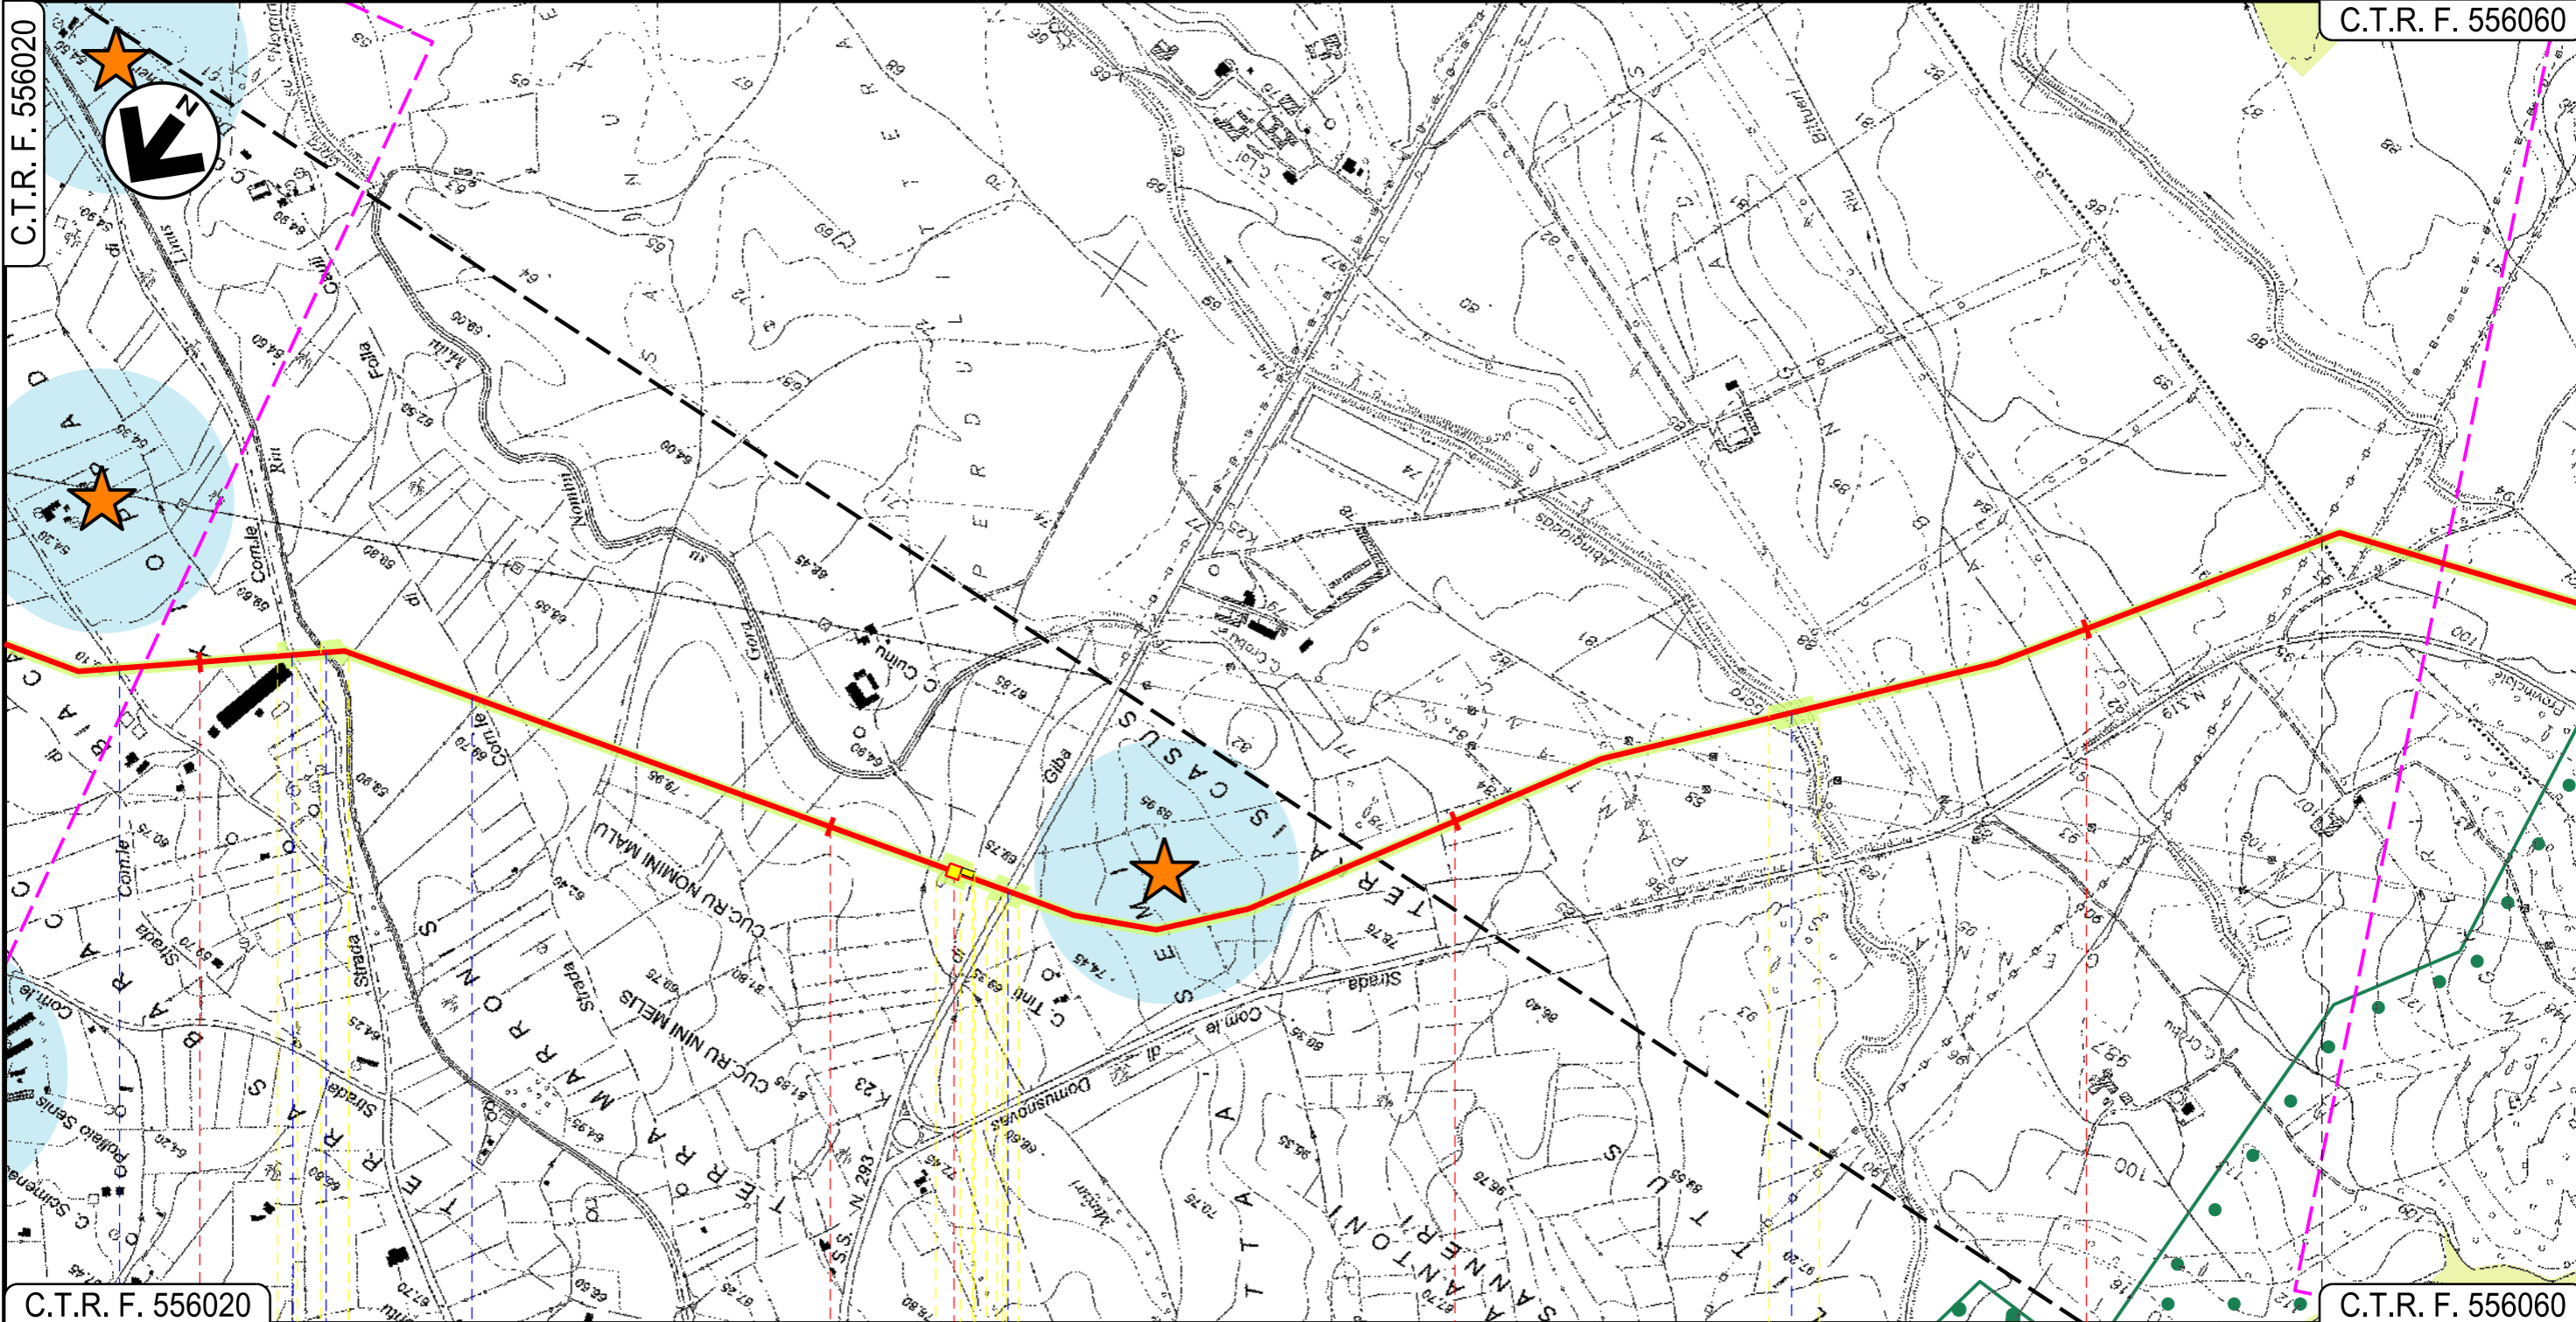

C.T.R. F. 556020

C.T.R. F. 556060

VALLERMOsa
SUD SARDEGNA

SILIQUA

P.I.D.I. N 2

Strada Com.le Cagliari Strada Com.le Xiopadroxio Riu Linus Strada Comunale di Folla Couli S.S. N. 293 Gora Abingadas

01

02

Progetto:

METANIZZAZIONE SARDEGNA
MET. VALLERMOSA – SULCIS
DN 400 (16") DP 75 bar

STRUMENTI DI TUTELA E PIANIFICAZIONE REGIONALI

02	2003/2019	INSERITE MODIFICHE TRACCIATO	T.FILANDRO	C.CASATI	V.FORLIVESI O.CORDA
01	2006/2018	REVISIONE	T.FILANDRO	M.FORNAROLI	V.FORLIVESI O.CORDA
INDICE	DATA	REVISIONI	ELABORATO	VERIFICATO	APPROVATO

Foglio
4
di 15
Scala
1:10000




TechnipFMC
Rif TPIDL: 073670-010-DW-3252-203
TECHNIP ITALY DIREZIONE LAVORI S.p.A.

PG-SR-201
Comm.

C.T.R. F. 556060

C.T.R. F. 556050

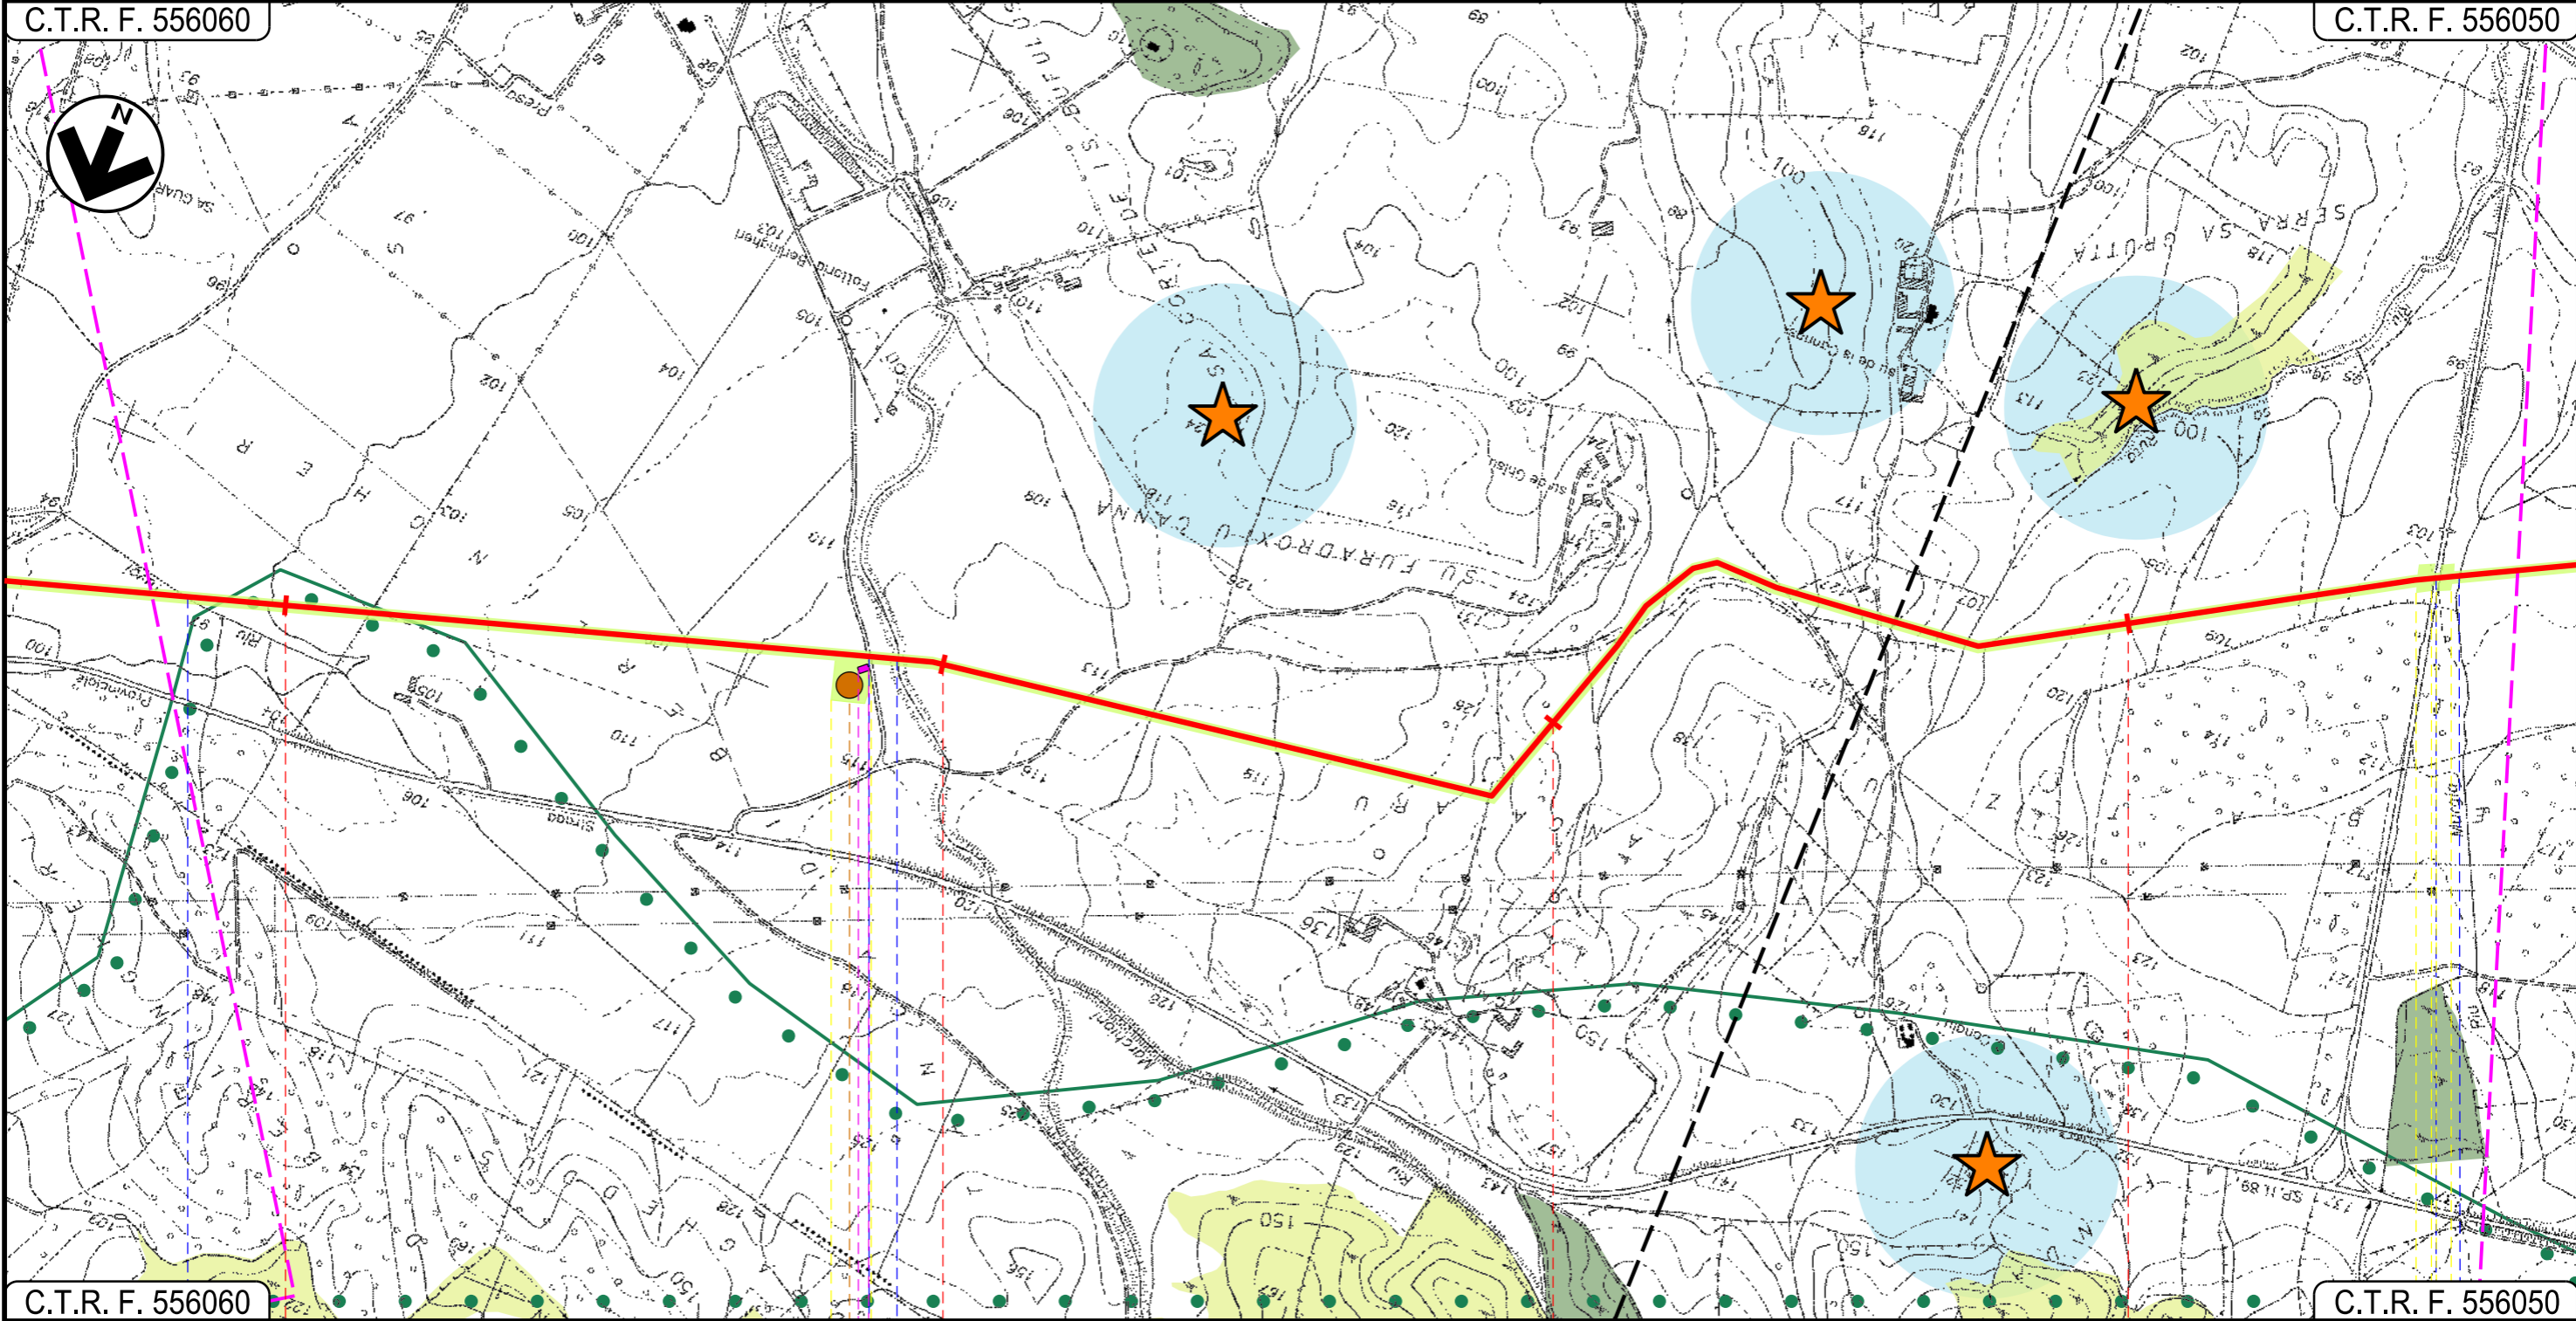

C.T.R. F. 556060

C.T.R. F. 556050

SILIQUA
SUD SARDEGNA

Riu Tuvoi

Strada Sterrata Riu Perdu Loci

S.P. N.88 Riu Murgio

P2

Progetto:

METANIZZAZIONE SARDEGNA
MET. VALLERMOSA – SULCIS
DN 400 (16") DP 75 bar

02	2003/2019	INSERITE MODIFICHE TRACCIATO	T.FILANDRO	C.CASATI	V.FORLIVESI O.CORDA
01	2006/2018	REVISIONE	T.FILANDRO	M.FORNAROLI	V.FORLIVESI O.CORDA
INDICE	DATA	R E V I S I O N I		ELABORATO	VERIFICATO APPROVATO

Foglio
5
di 15
Scala
1:10000

STRUMENTI DI TUTELA E PIANIFICAZIONE REGIONALI




TechnipFMC
Rif TPIDL: 073670-010-DW-3252-203
TECHNIP ITALY DIREZIONE LAVORI S.p.A.

PG-SR-201
Comm.

C.T.R. F. 556050

C.T.R. F. 556050

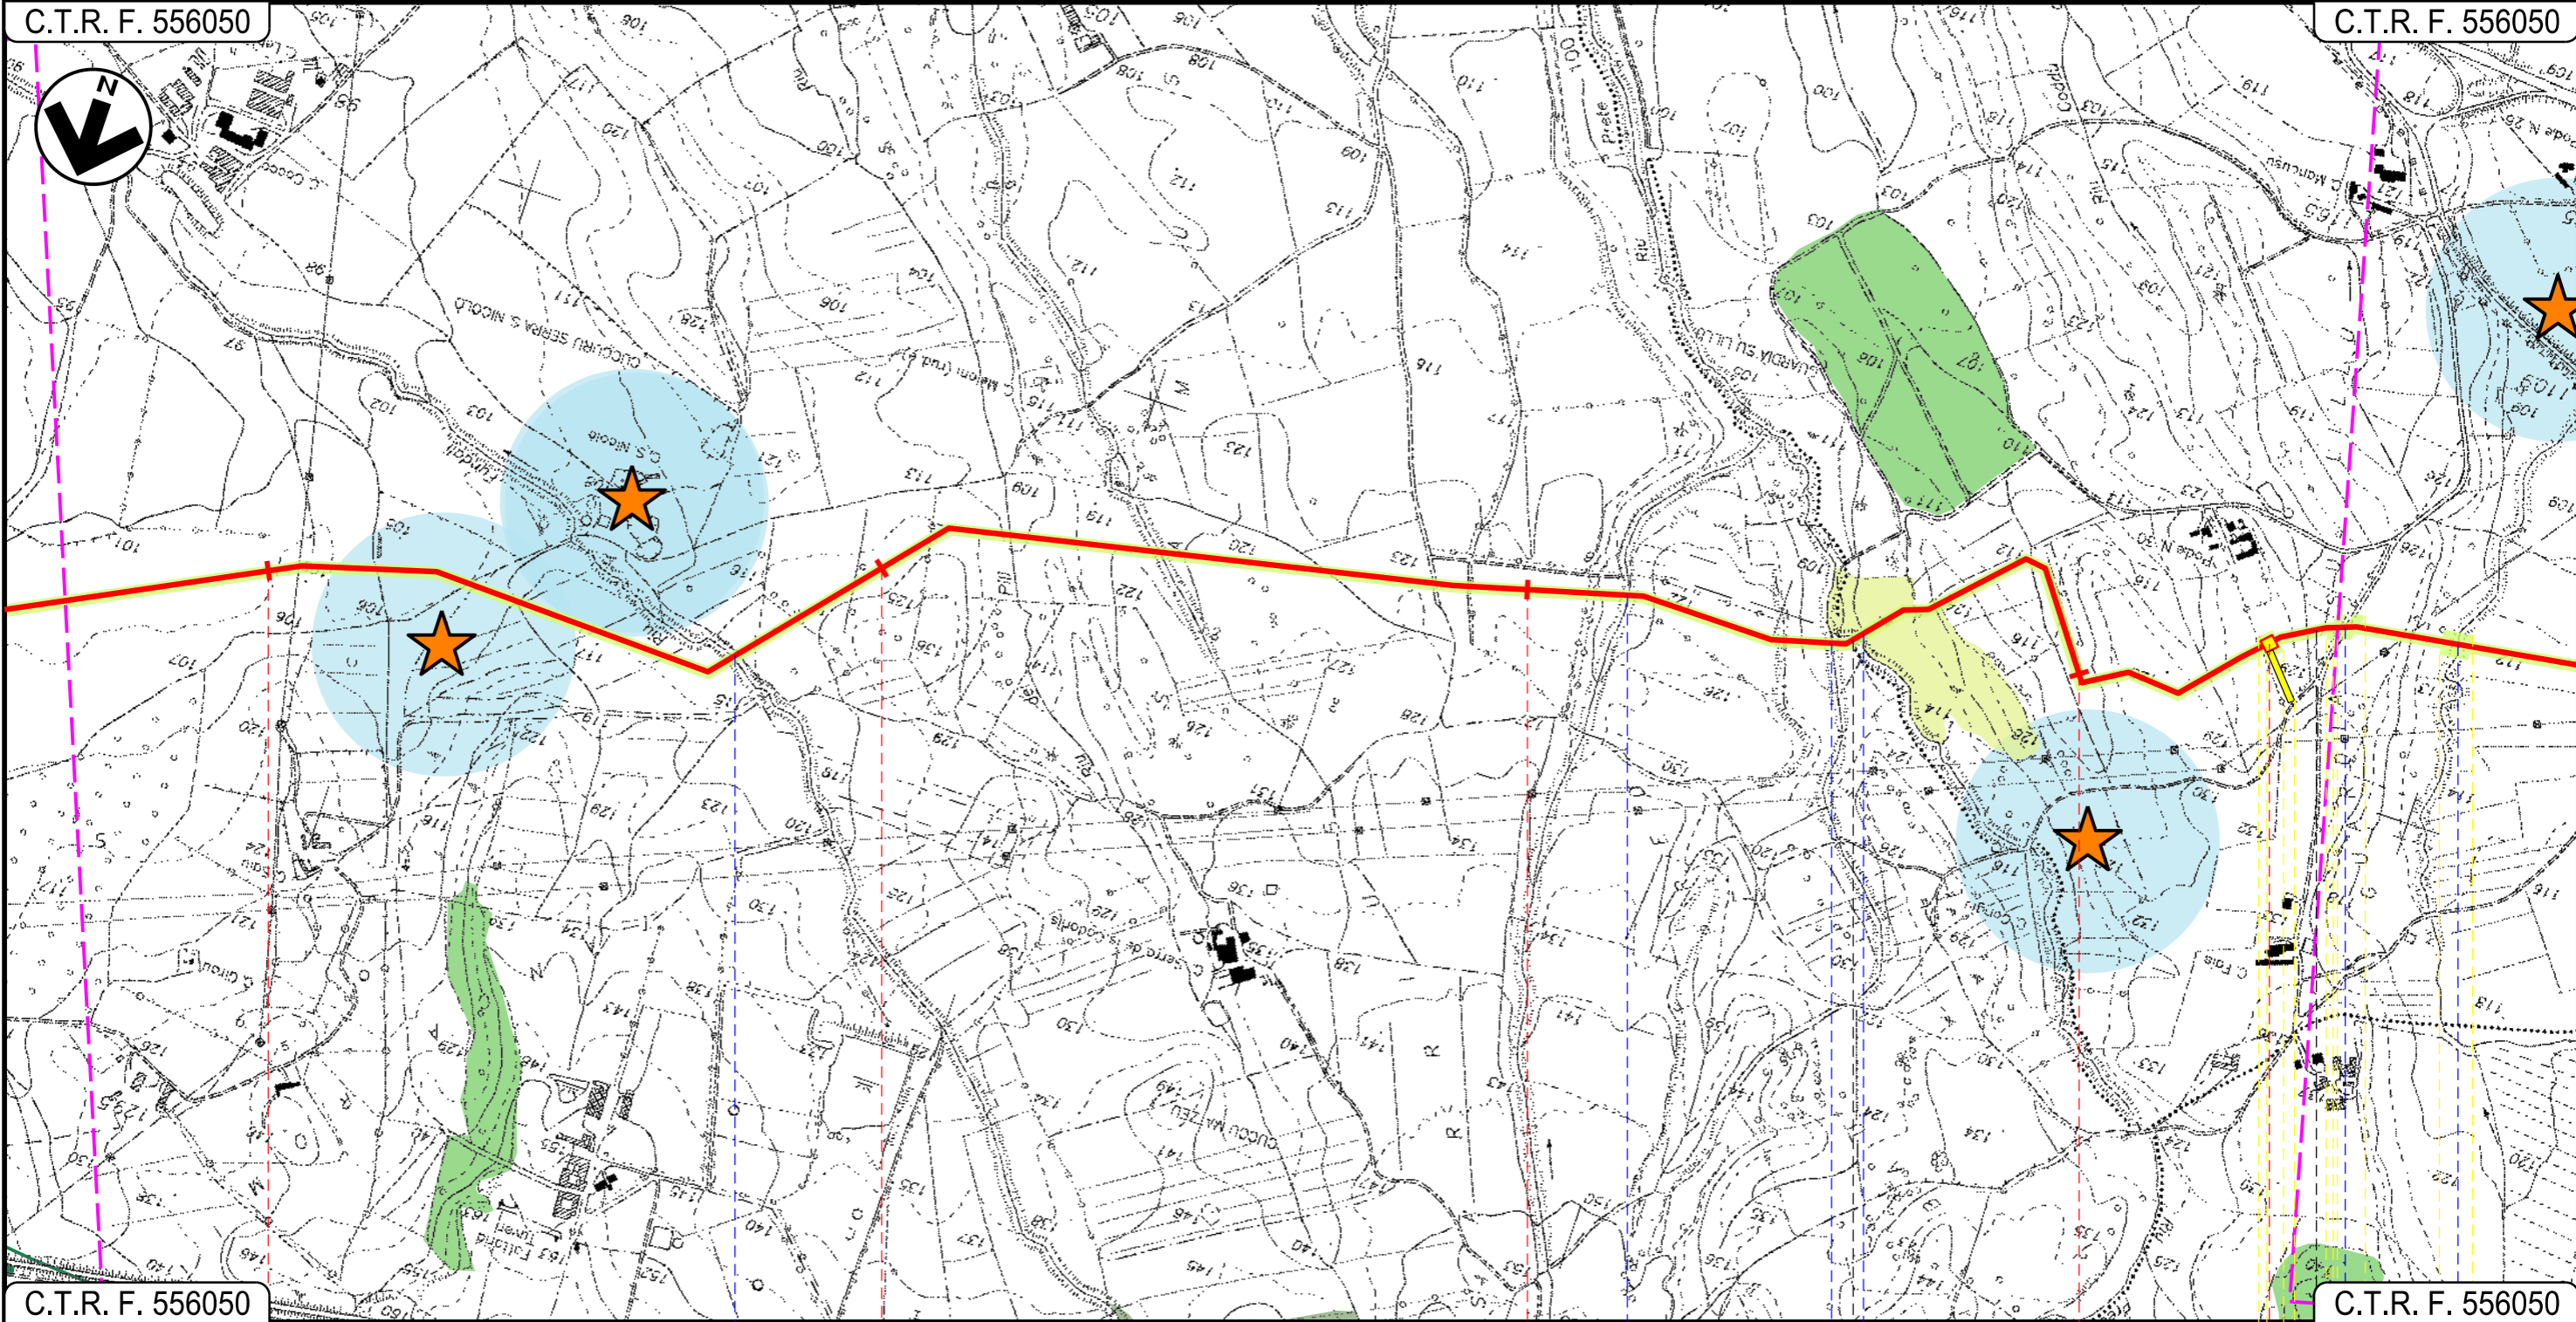

C.T.R. F. 556050

C.T.R. F. 556050

11

12

13

14

SILQUA

SUD SARDEGNA

MUSEI

Riu Fundoli

Affluente Riu Prete

Affluente Riu Prete Riu Prete

Strada Asfaltata Riu S.Marco

03

04

05

06

07

Progetto:

METANIZZAZIONE SARDEGNA
MET. VALLERMOSA – SULCIS
DN 400 (16") DP 75 bar

STRUMENTI DI TUTELA E PIANIFICAZIONE REGIONALI

02	2003/2019	INSERITE MODIFICHE TRACCIATO	T.FILANDRO	C.CASATI	V.FORLIVESI O.CORDA
01	2006/2018	REVISIONE	T.FILANDRO	M.FORNAROLI	V.FORLIVESI O.CORDA
INDICE	DATA	REVISIONI	ELABORATO	VERIFICATO	APPROVATO

Foglio
6
di 15
Scala
1:10000




TechnipFMC
Rif TPIDL: 073670-010-DW-3252-203
TECHNIP ITALY DIREZIONE LAVORI S.p.A.

PG-SR-201
Comm.

C.T.R. F. 556050

C.T.R. F. 555120

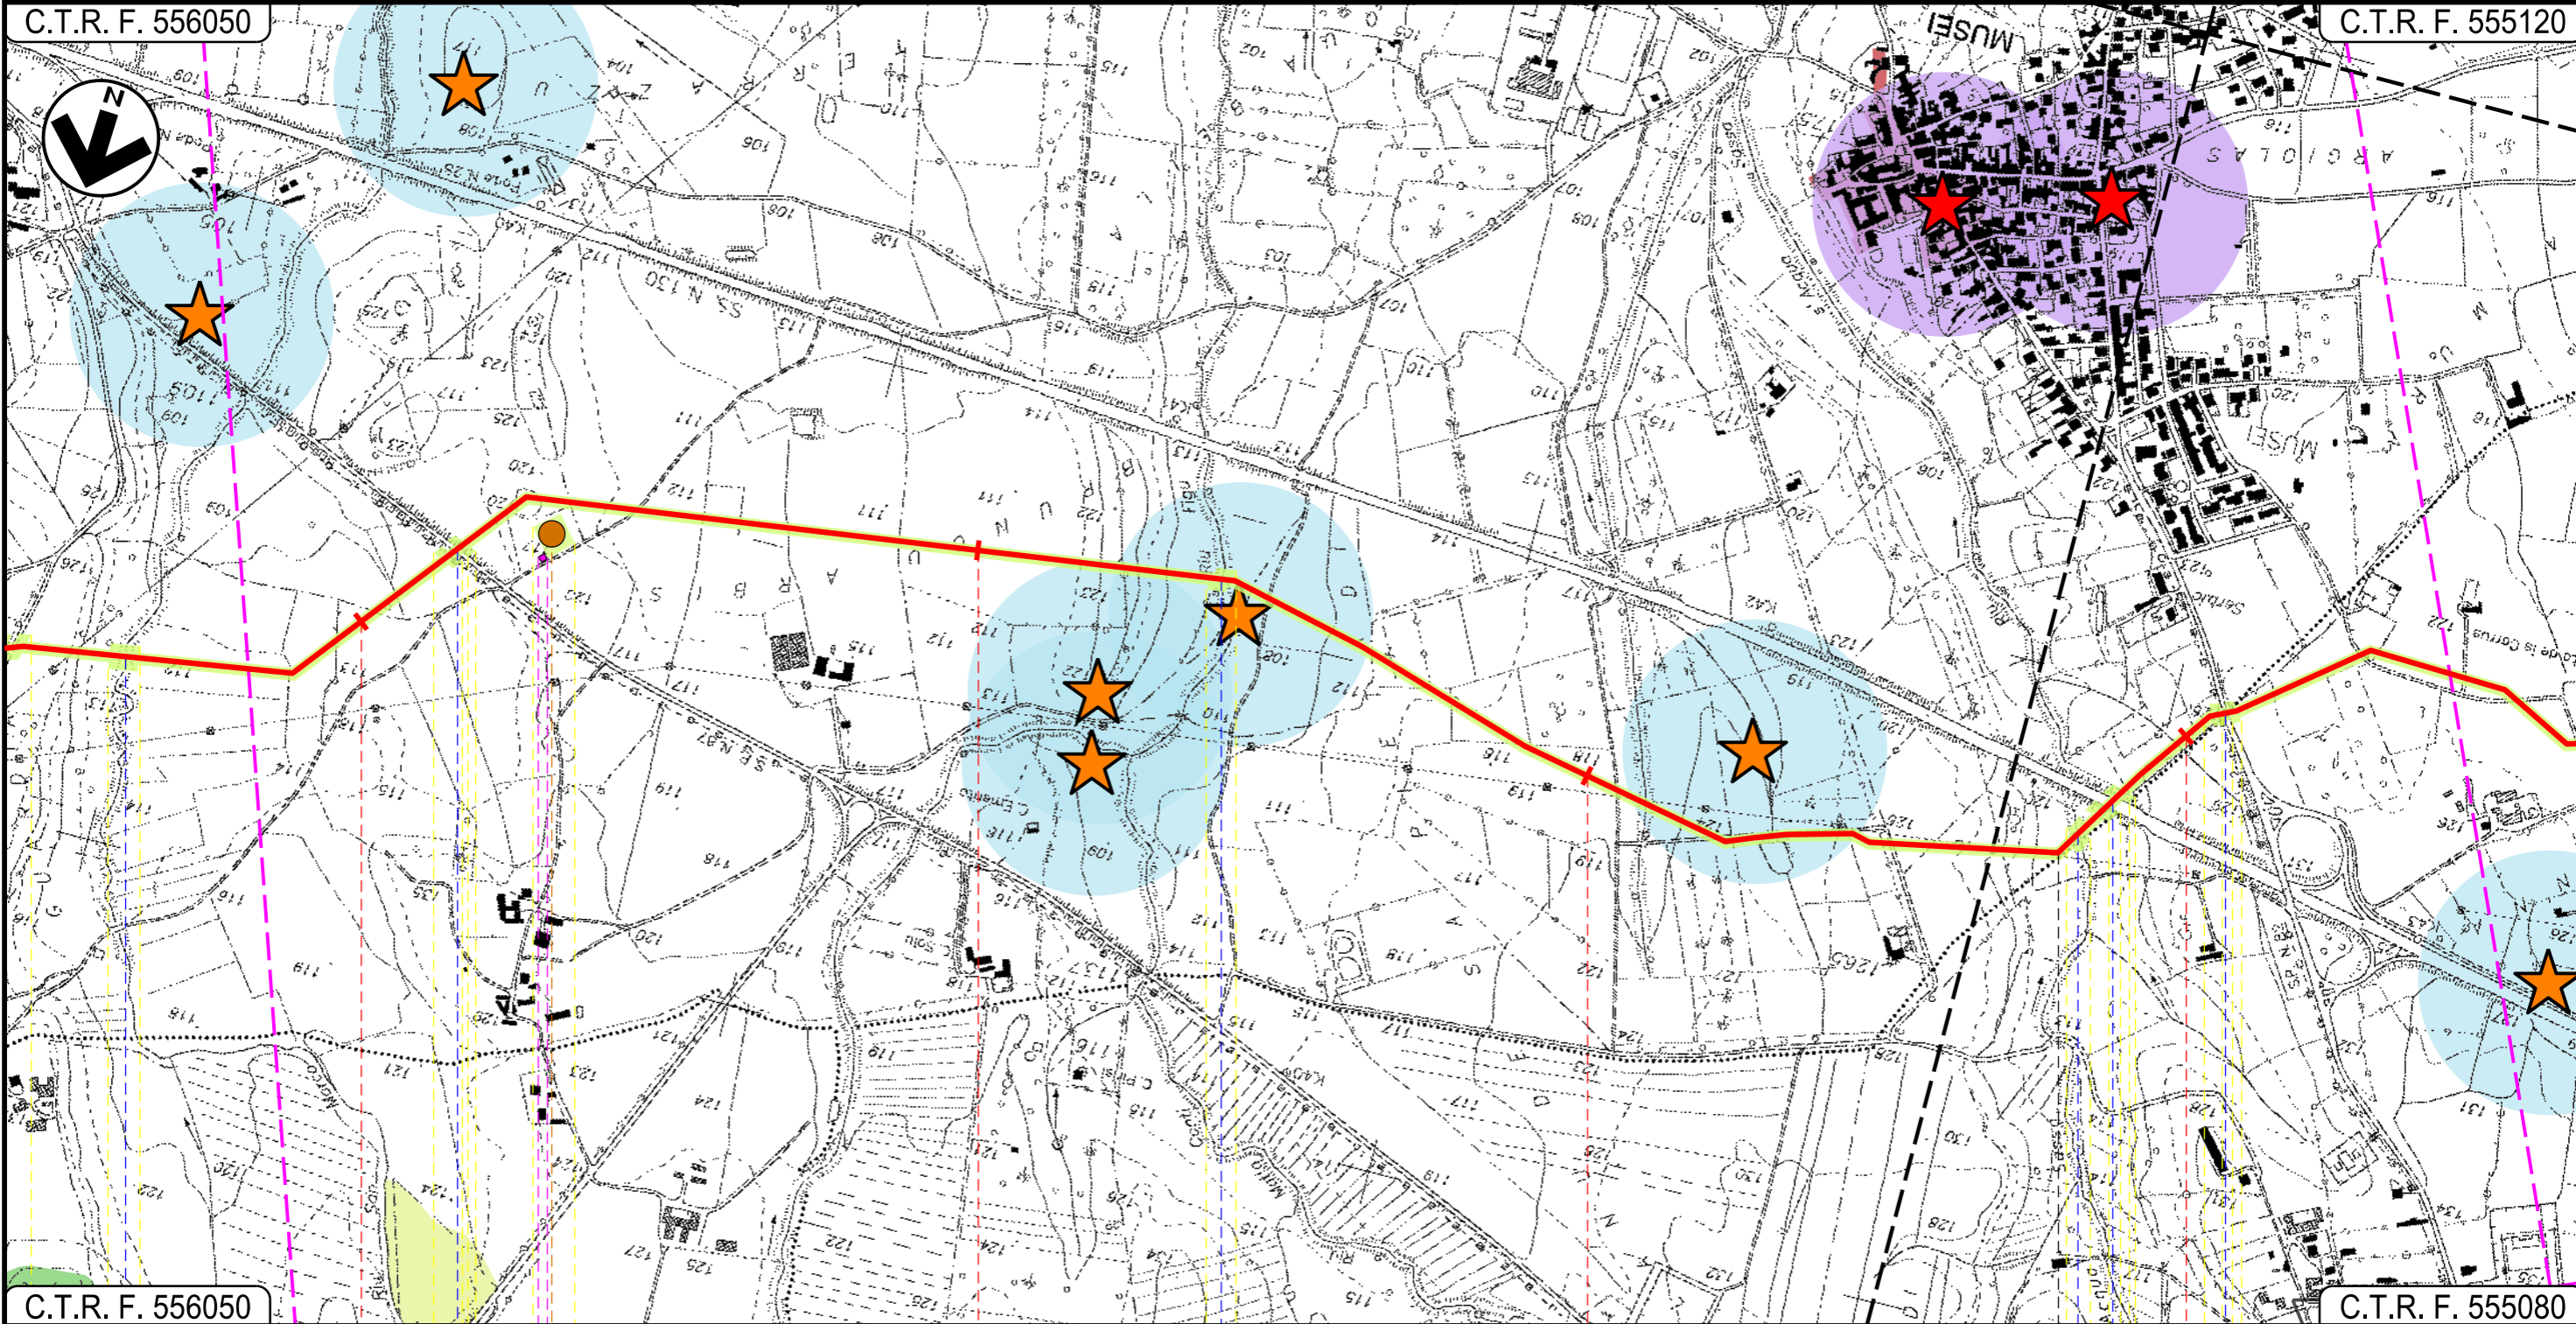

C.T.R. F. 556050

C.T.R. F. 555080

15

16

17

18

MUSEI
SUD SARDEGNA

DOMUSNOVAS

Riu S.Marco

S.P. N. 87

Riu Figu

Riu S'Acqua Sassa S.S. N. 130 S.P. N. 87

P3

07

08

09

Progetto:

METANIZZAZIONE SARDEGNA
MET. VALLERMOSA – SULCIS
DN 400 (16") DP 75 bar


STRUMENTI DI TUTELA E PIANIFICAZIONE REGIONALI

02	2003/2019	INSERITE MODIFICHE TRACCIATO	T.FILANDRO	C.CASATI	V.FORLIVESI O.CORDA
01	2006/2018	REVISIONE	T.FILANDRO	M.FORNAROLI	V.FORLIVESI O.CORDA
INDICE	DATA	REVISIONI	ELABORATO	VERIFICATO	APPROVATO
 			PG-SR-201		
			Rif TPIDL: 073670-010-DW-3252-203 TECHNIP ITALY DIREZIONE LAVORI S.p.A.		

Foglio
7
di 15
Scala
1:10000

C.T.R. F. 555120

C.T.R. F. 555120

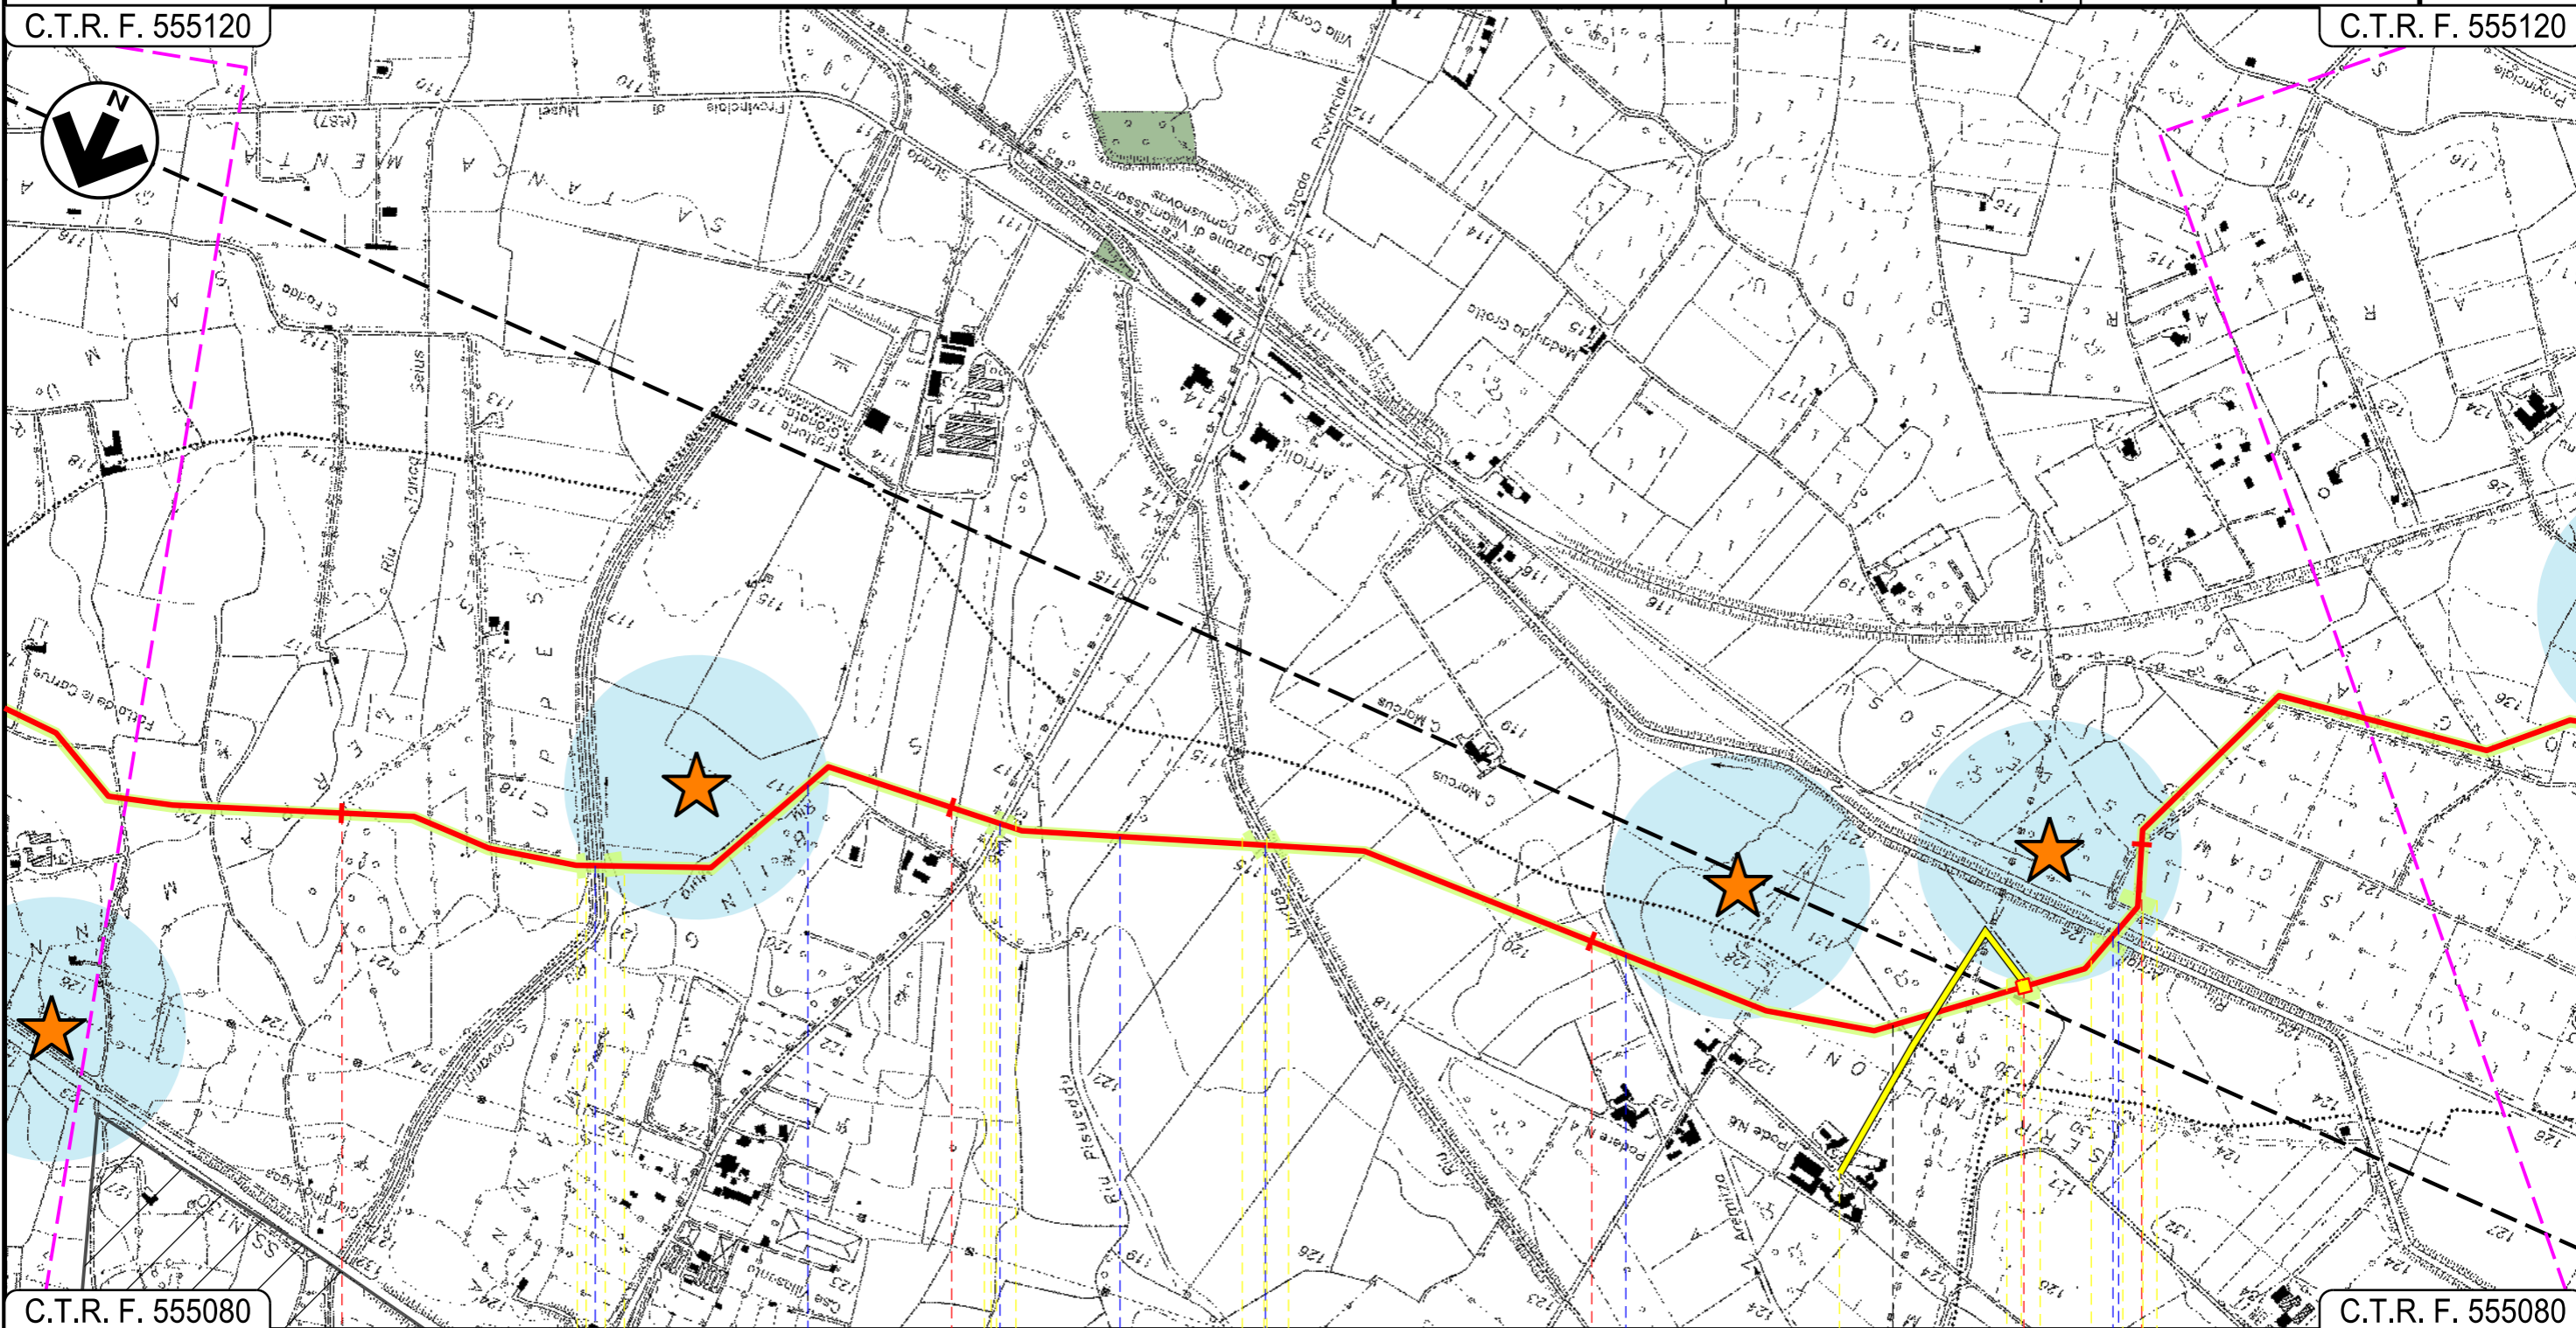

C.T.R. F. 555080









C.T.R. F. 555080

19 20 21 22

DOMUSNOVAS

VILLAMASSARGIA

SUD SARDEGNA

 Riu San Giovanni
  Riu sa Mura
  S.P. N. 87
  Riu Piseddu
  Riu Murtas
  Riu Aremitza
  Riu Arriali
  Ferrovia Decimomannu-Iglesias

P.I.L. N 4

Progetto:

METANIZZAZIONE SARDEGNA
MET. VALLERMOSA - SULCIS
DN 400 (16") DP 75 bar

02	2003/2019	INSERITE MODIFICHE TRACCIATO	T.FILANDRO	C.CASATI	V.FORLIVESI O.CORDA
01	2006/2018	REVISIONE	T.FILANDRO	M.FORNAROLI	V.FORLIVESI O.CORDA
INDICE	DATA	REVISIONI		ELABORATO	VERIFICATO APPROVATO

Foglio
8
di 15
Scala
1:10000

STRUMENTI DI TUTELA E PIANIFICAZIONE REGIONALI




TechnipFMC
Rif TPIDL: 073670-010-DW-3252-203
TECHNIP ITALY DIREZIONE LAVORI S.p.A.

PG-SR-201
Comm.

C.T.R. F. 555120

C.T.R. F. 555120

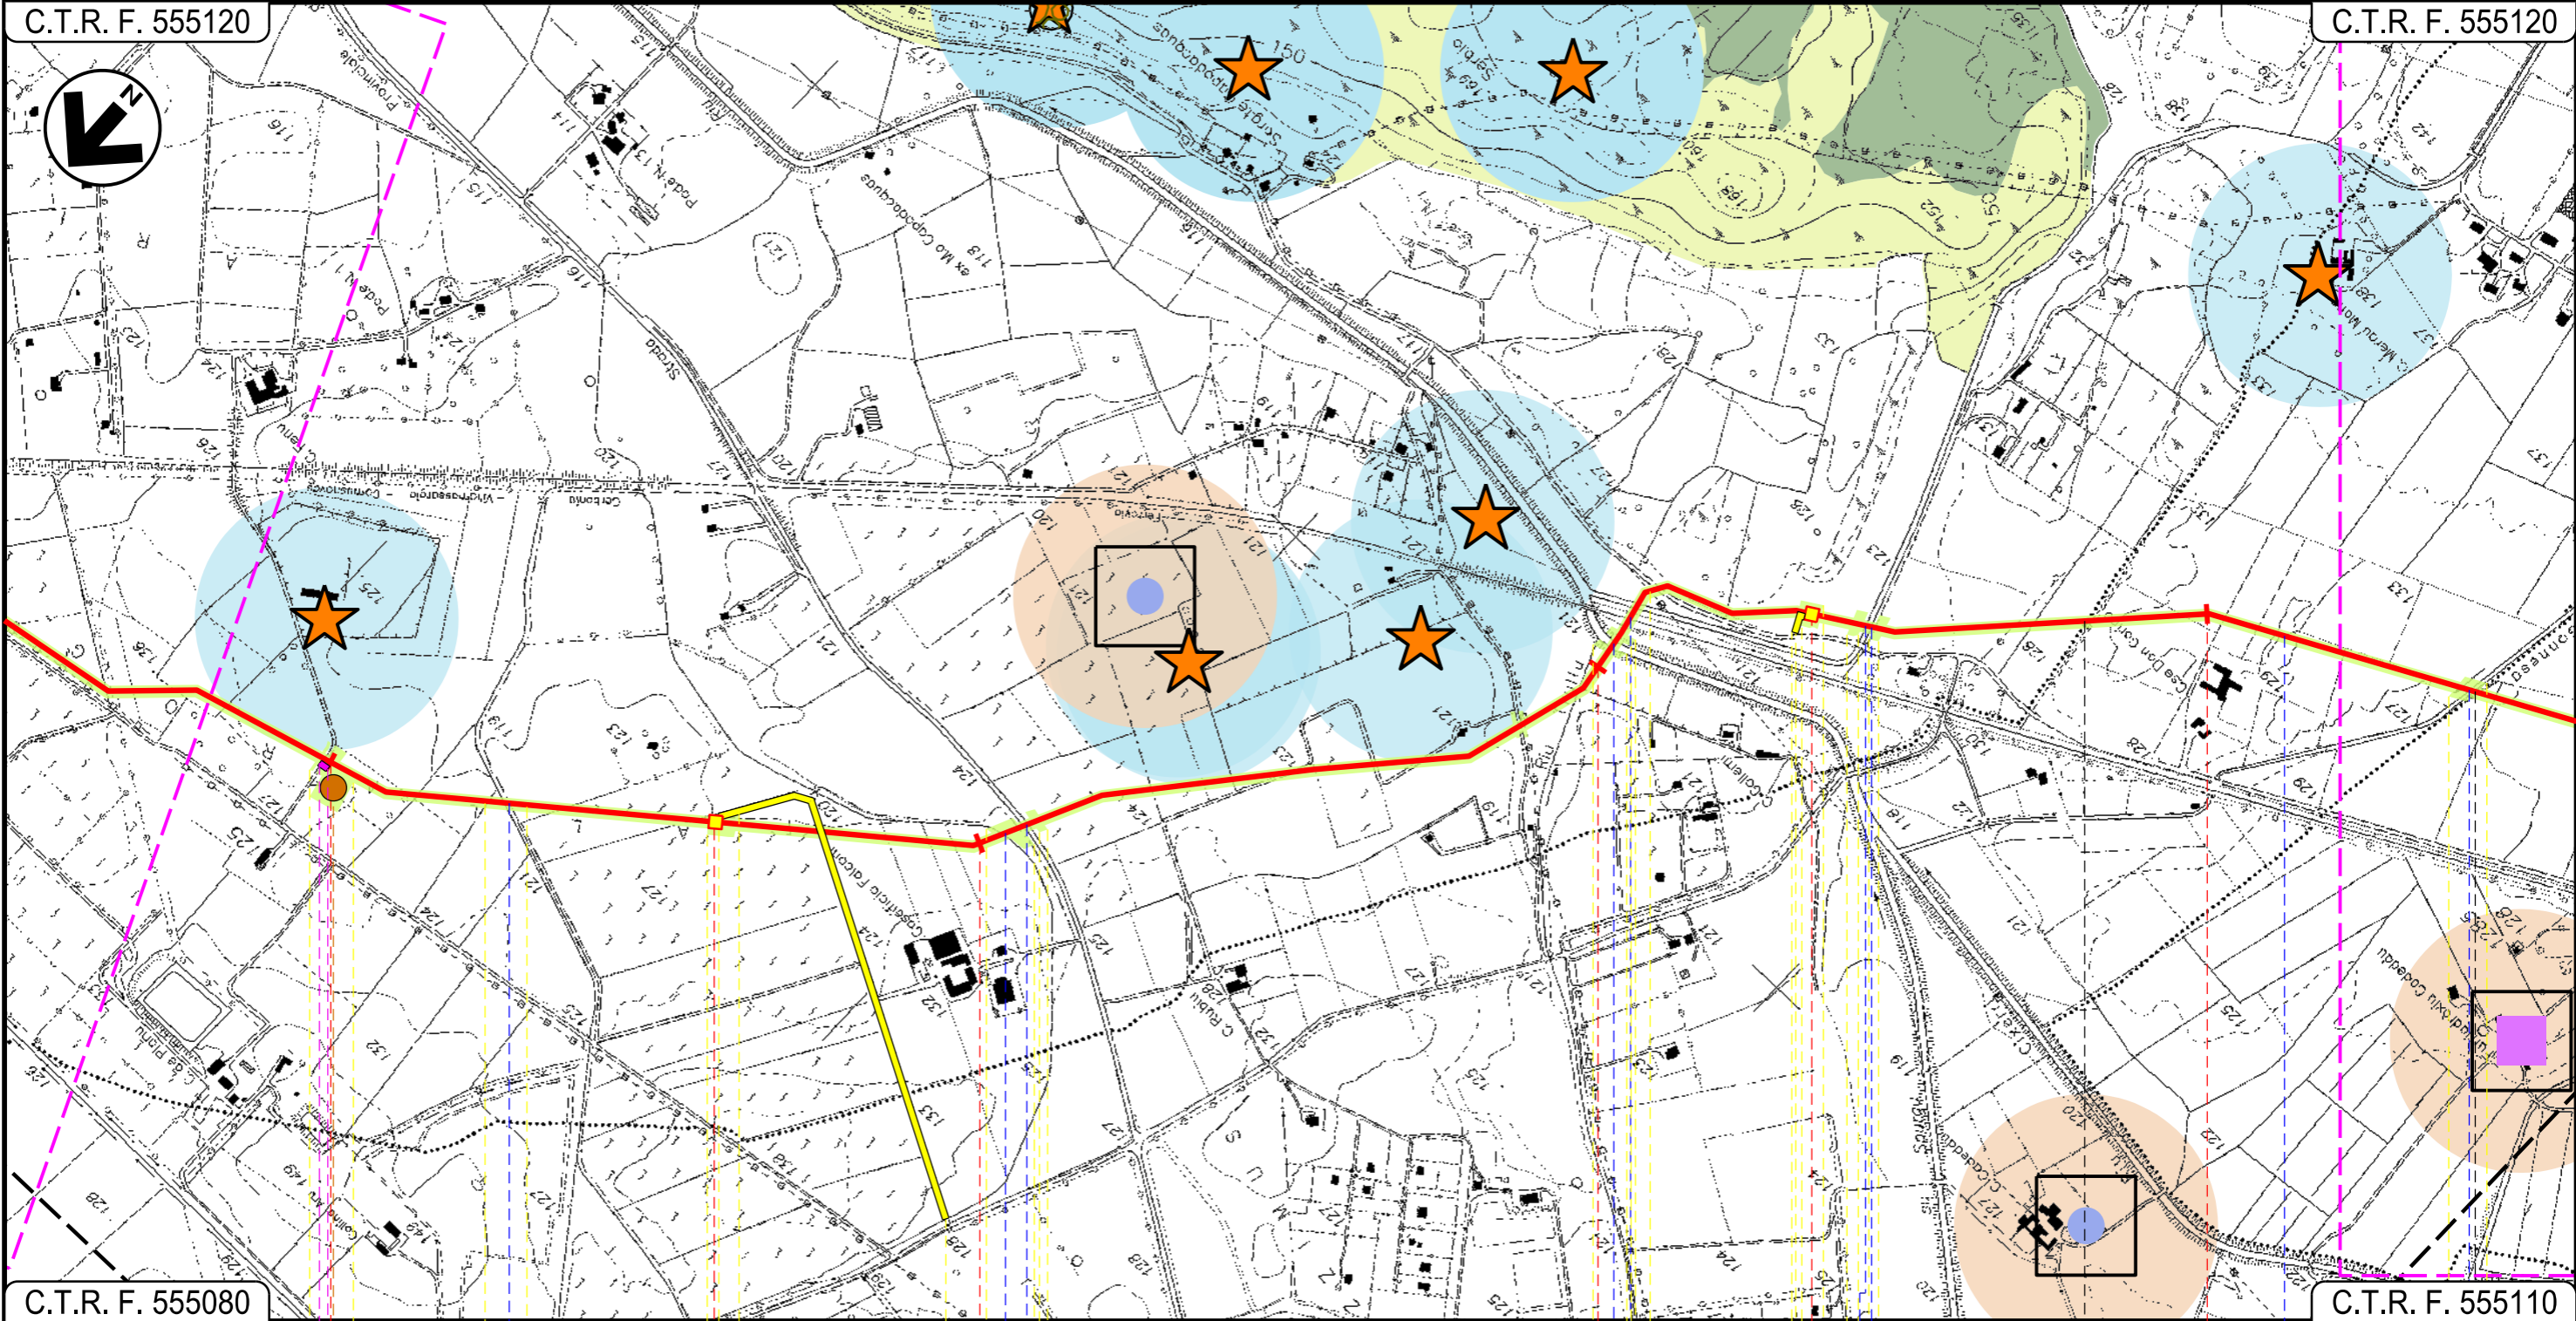

C.T.R. F. 555080

C.T.R. F. 555110

23

24

25

26

VILLAMASSARGIA

SUD SARDEGNA

IGLESIAS

CARBONIA

P.I.D.I. N 5

P.I.L. N 6

Fosso rivestito in cls

Fosso rivestito in cls

Strada Asfaltata

Riu Cixerri

F.S. Villamassargia Carbonia

Fosso con briglie in cls

Strada Comunale

Fosso

Genna Gonnese

P4

12

13

14

Progetto:

METANIZZAZIONE SARDEGNA
MET. VALLERMOSA – SULCIS
DN 400 (16") DP 75 bar

STRUMENTI DI TUTELA E PIANIFICAZIONE REGIONALI

02	2003/2019	INSERITE MODIFICHE TRACCIATO	T.FILANDRO	C.CASATI	V.FORLIVESI O.CORDA
01	2006/2018	REVISIONE	T.FILANDRO	M.FORNAROLI	V.FORLIVESI O.CORDA
INDICE	DATA	R E V I S I O N I		ELABORATO	VERIFICATO APPROVATO

Foglio
9
di 15
Scala
1:10000




TechnipFMC
Rif TPIDL: 073670-010-DW-3252-203
TECHNIP ITALY DIREZIONE LAVORI S.p.A.

PG-SR-201
Comm.

C.T.R. F. 555120

C.T.R. F. 555150

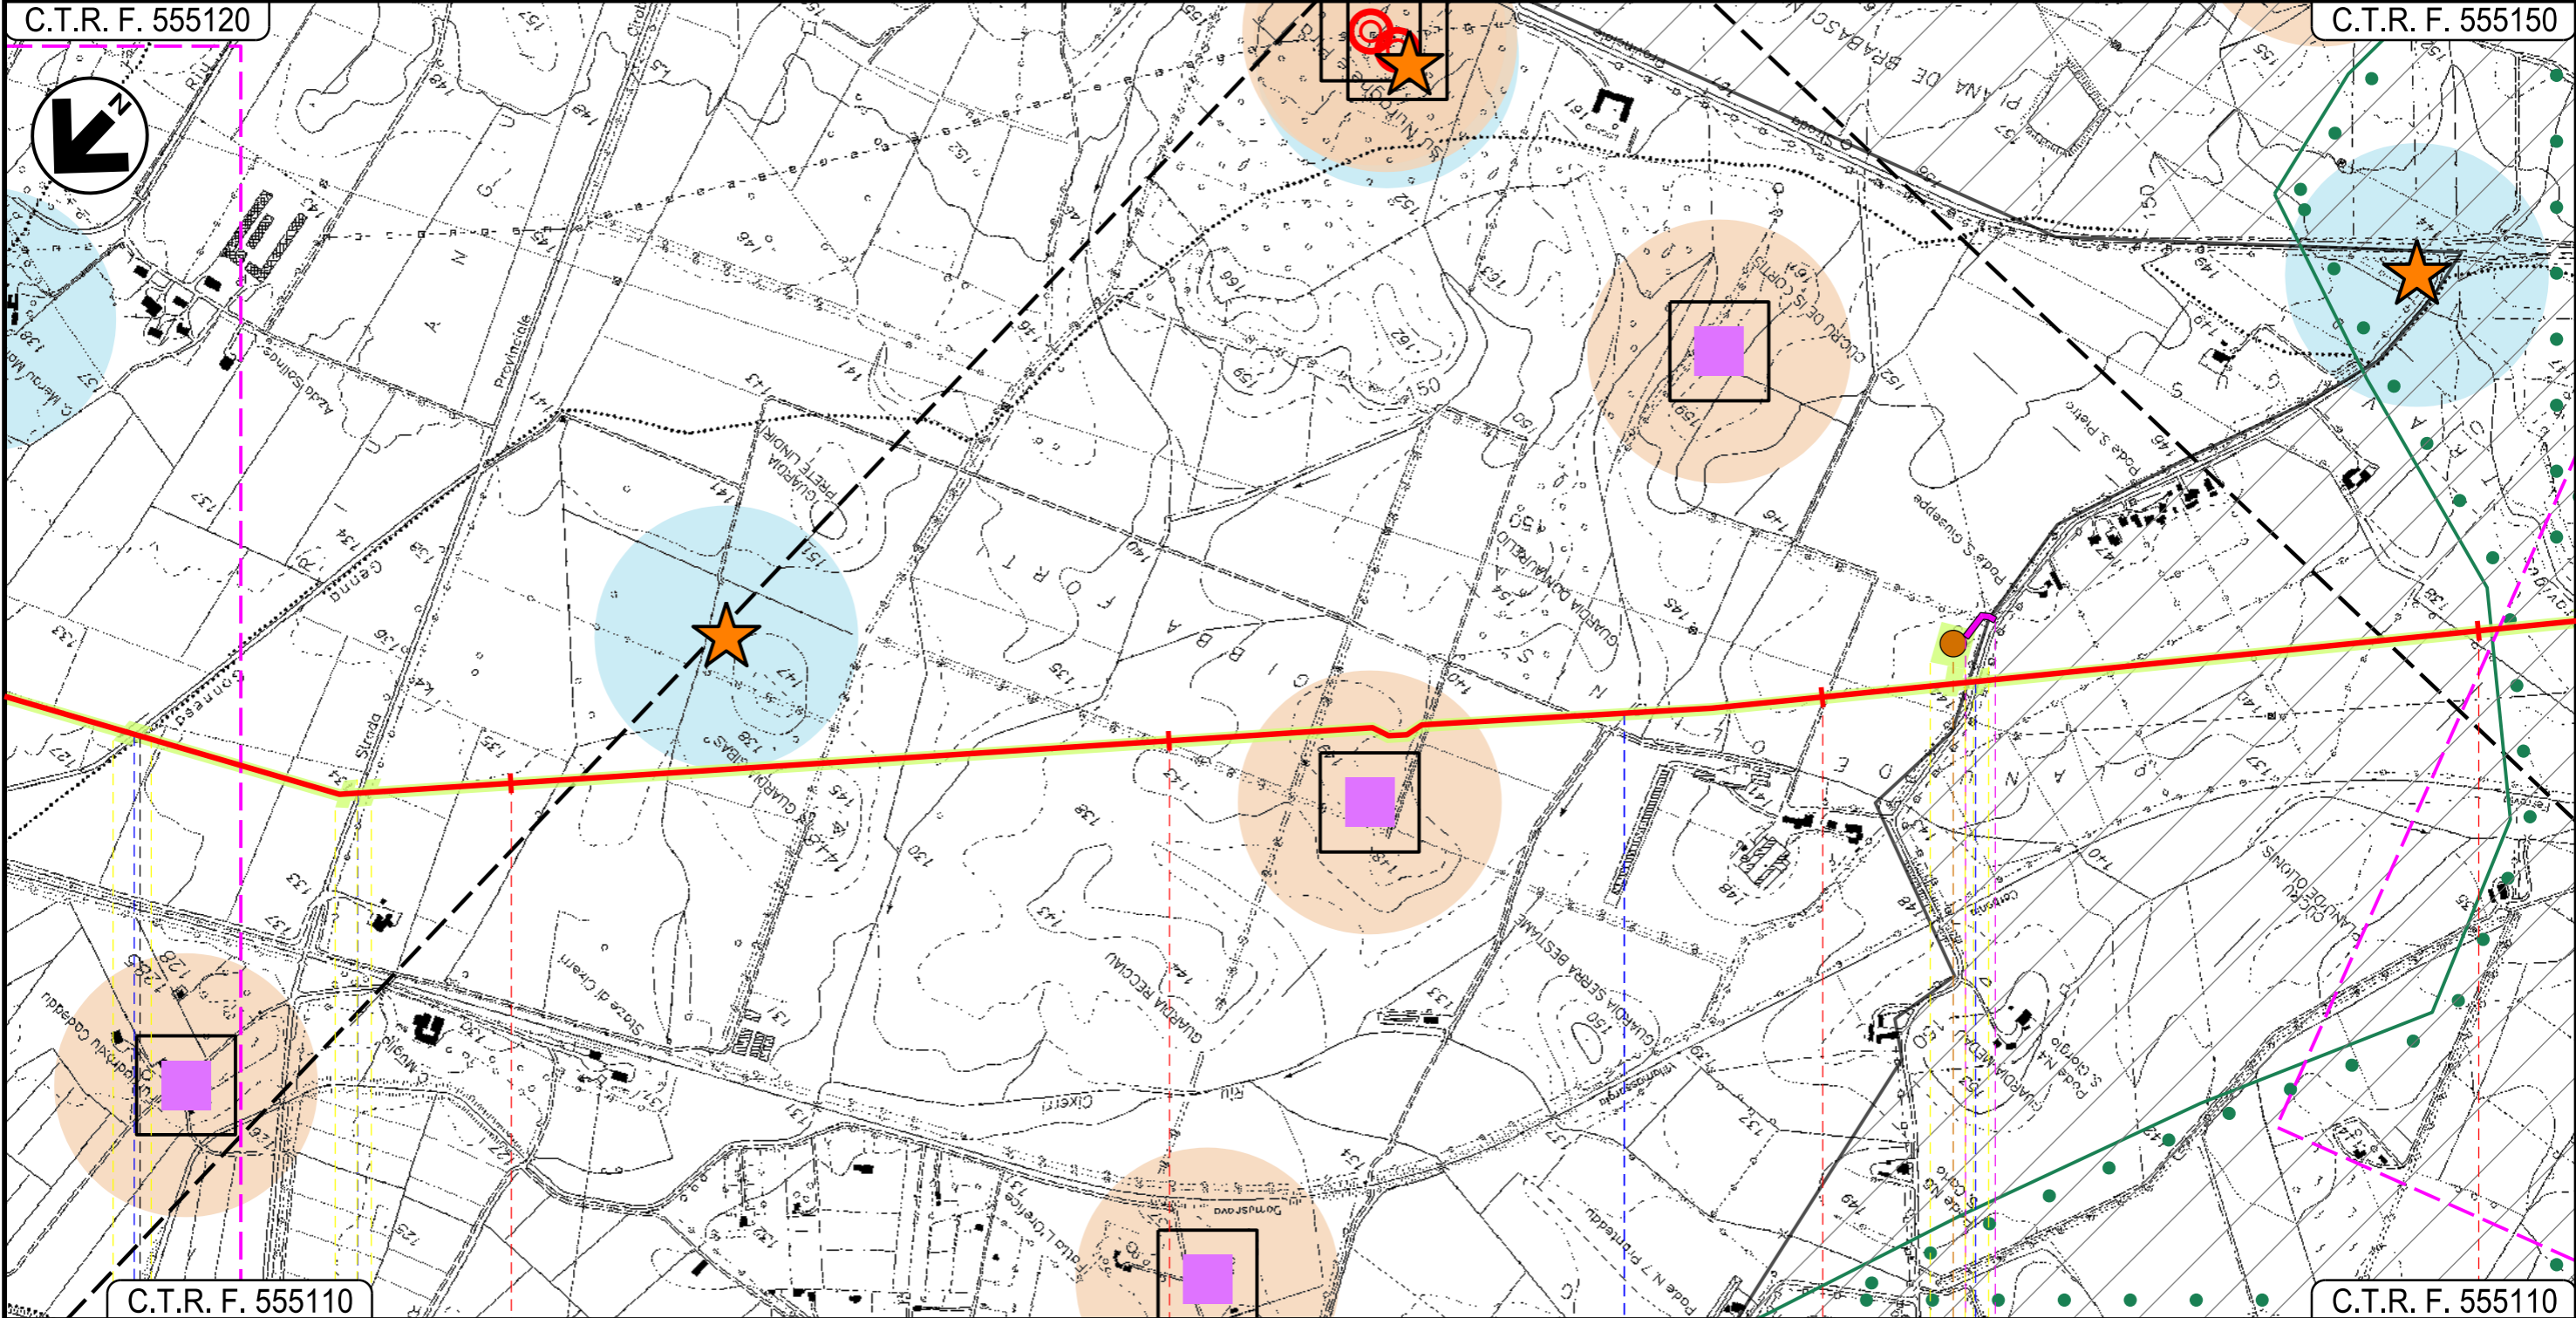

C.T.R. F. 555110

C.T.R. F. 555110

27

28

29

30

● IGLESIAS

CARBONIA
SUD SARDEGNA

Genna Gonnese ●

S.P. N. 85 ●

Affluente Riu Cixerri ●

Strada Comunale ●

P5

○ 14

Progetto:

METANIZZAZIONE SARDEGNA
MET. VALLERMOSA – SULCIS
DN 400 (16") DP 75 bar

02	2003/2019	INSERITE MODIFICHE TRACCIATO	T.FILANDRO	C.CASATI	V.FORLIVESI O.CORDA
01	2006/2018	REVISIONE	T.FILANDRO	M.FORNAROLI	V.FORLIVESI O.CORDA
INDICE	DATA	R E V I S I O N I		ELABORATO	VERIFICATO APPROVATO

Foglio
10
di 15
Scala
1:10000

STRUMENTI DI TUTELA E PIANIFICAZIONE REGIONALI




TechnipFMC
Rif TPIDL: 073670-010-DW-3252-203
TECHNIP ITALY DIREZIONE LAVORI S.p.A.

PG-SR-201
Comm.

C.T.R. F. 555150

C.T.R. F. 555150

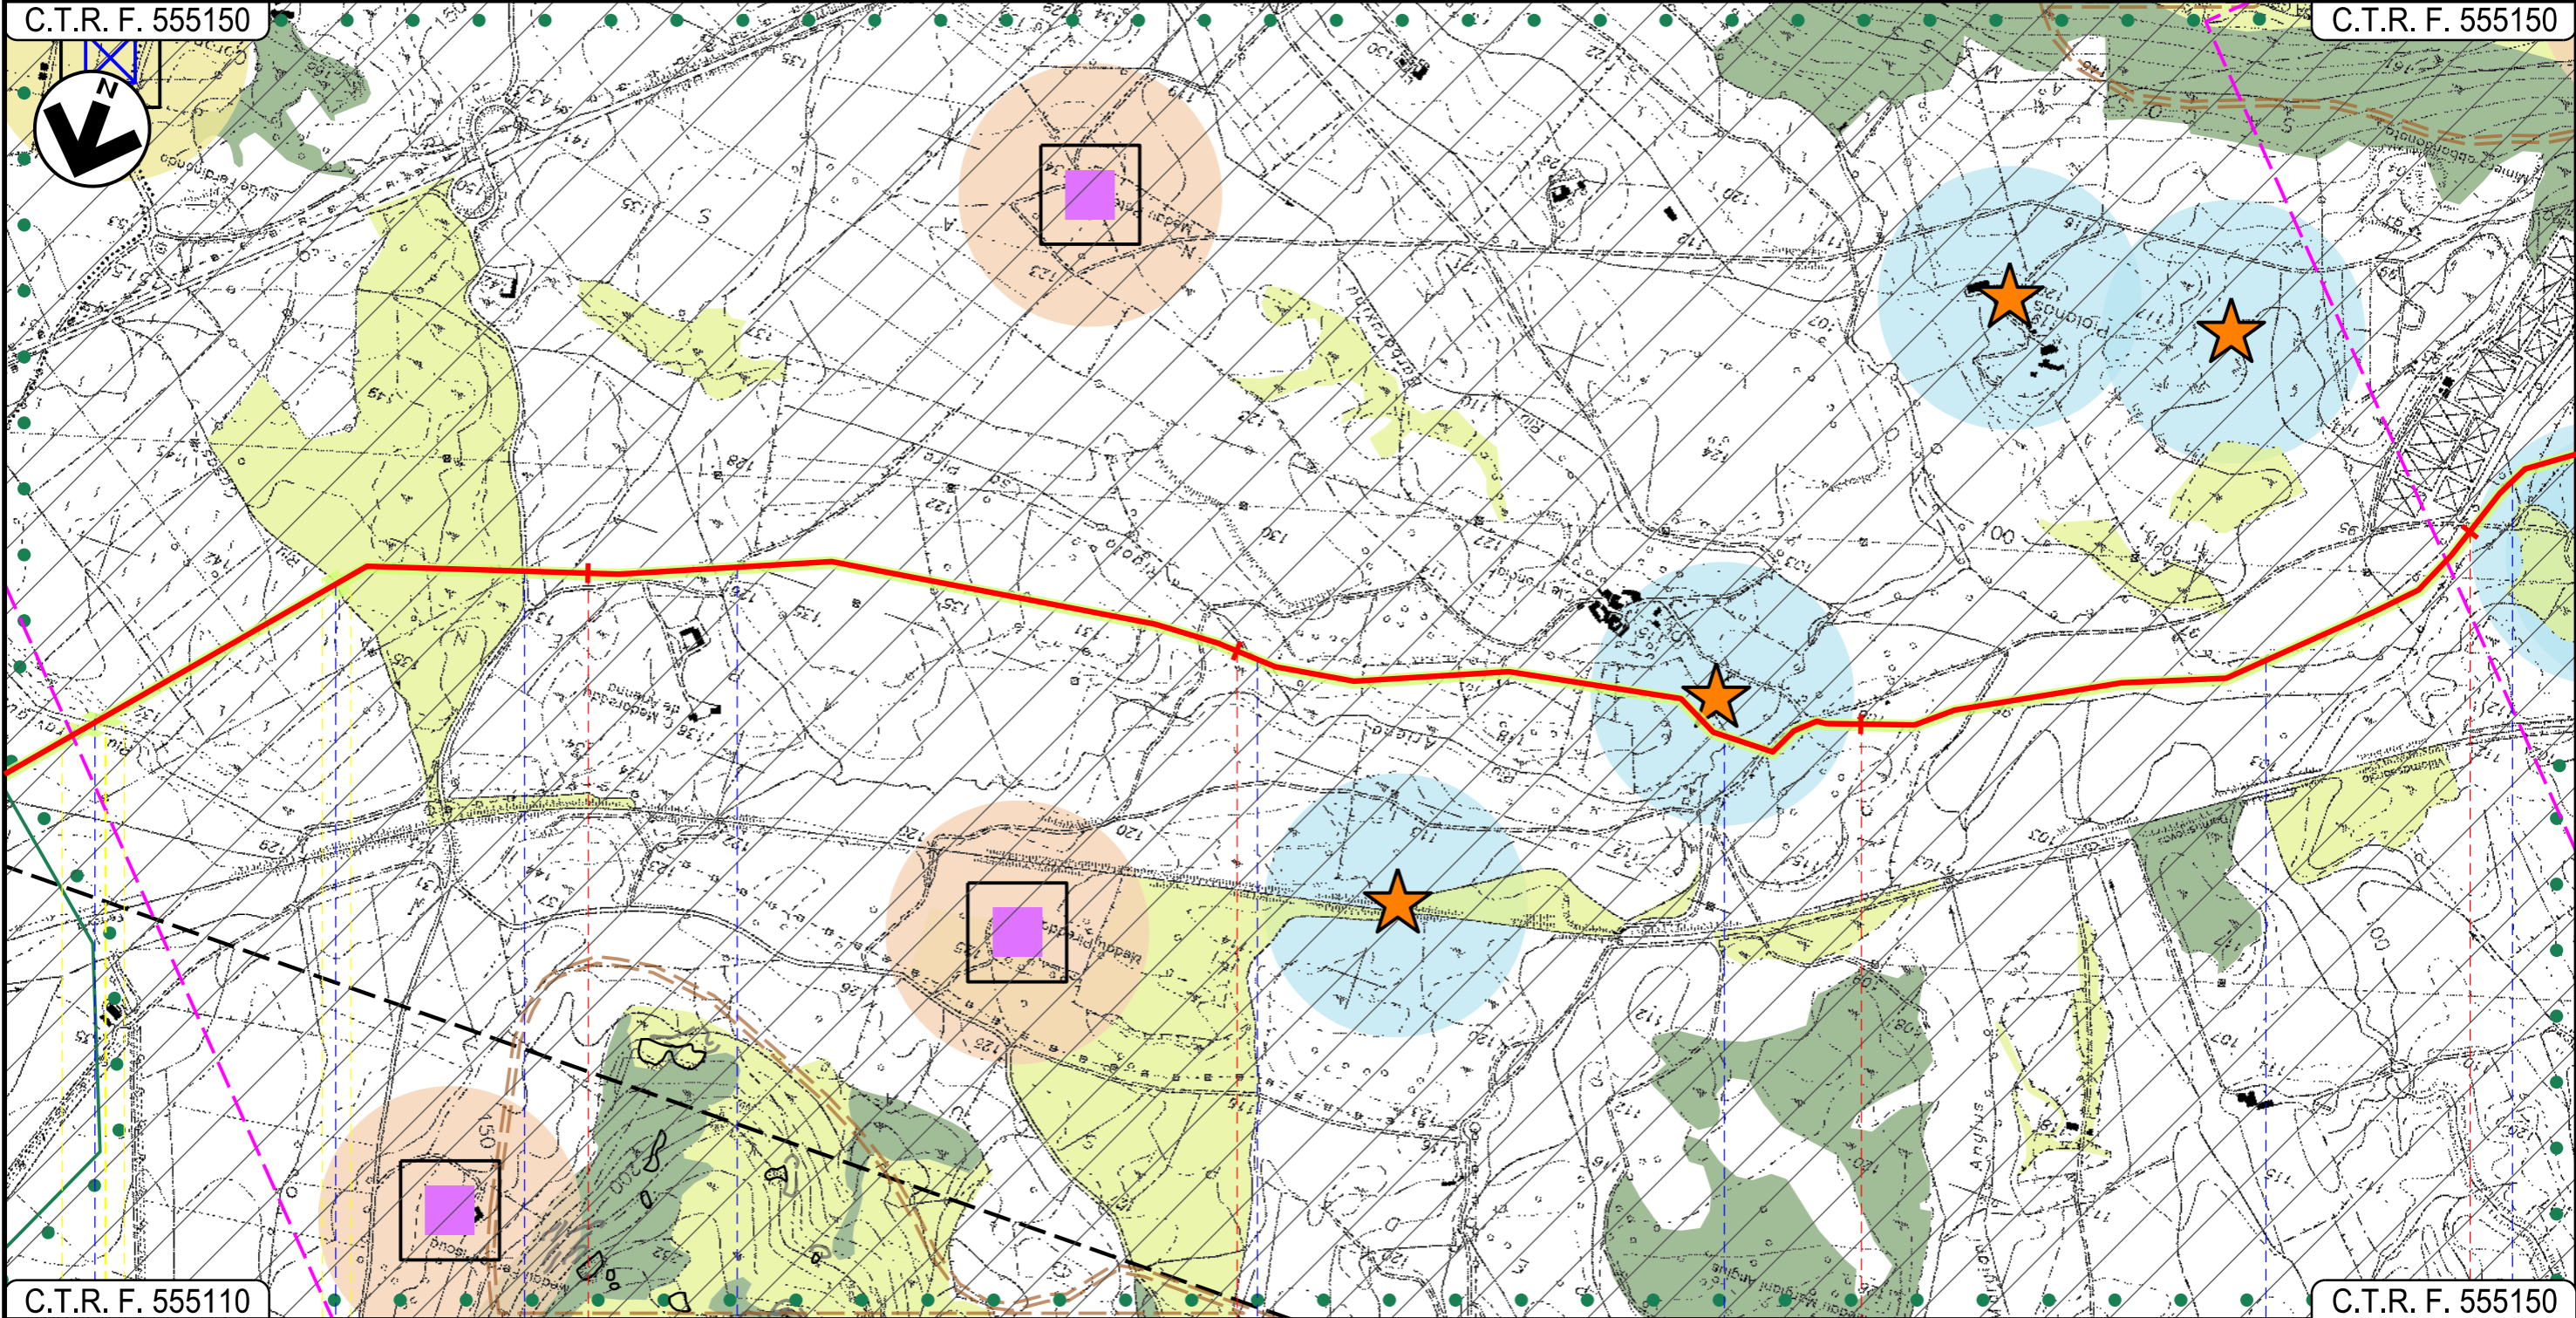


C.T.R. F. 555110

C.T.R. F. 555150

31 32 33 34

CARBONIA
SUD SARDEGNA

Riu Travigus Riu Casas Strada Comunale Strada Comunale Rigolo sa Pira Riu Ariena Riu Ariena Riu Ariena

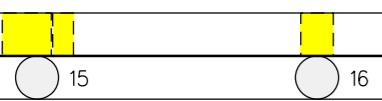

Progetto:

METANIZZAZIONE SARDEGNA
MET. VALLERMOSA – SULCIS
DN 400 (16") DP 75 bar

02	2003/2019	INSERITE MODIFICHE TRACCIATO	T.FILANDRO	C.CASATI	V.FORLIVESI O.CORDA
01	2006/2018	REVISIONE	T.FILANDRO	M.FORNAROLI	V.FORLIVESI O.CORDA
INDICE	DATA	R E V I S I O N I		ELABORATO	VERIFICATO APPROVATO

Foglio
11
di 15
Scala
1:10000

STRUMENTI DI TUTELA E PIANIFICAZIONE REGIONALI




TechnipFMC
Rif TPIDL: 073670-010-DW-3252-203
TECHNIP ITALY DIREZIONE LAVORI S.p.A.

PG-SR-201
Comm.

C.T.R. F. 555150

C.T.R. F. 555140

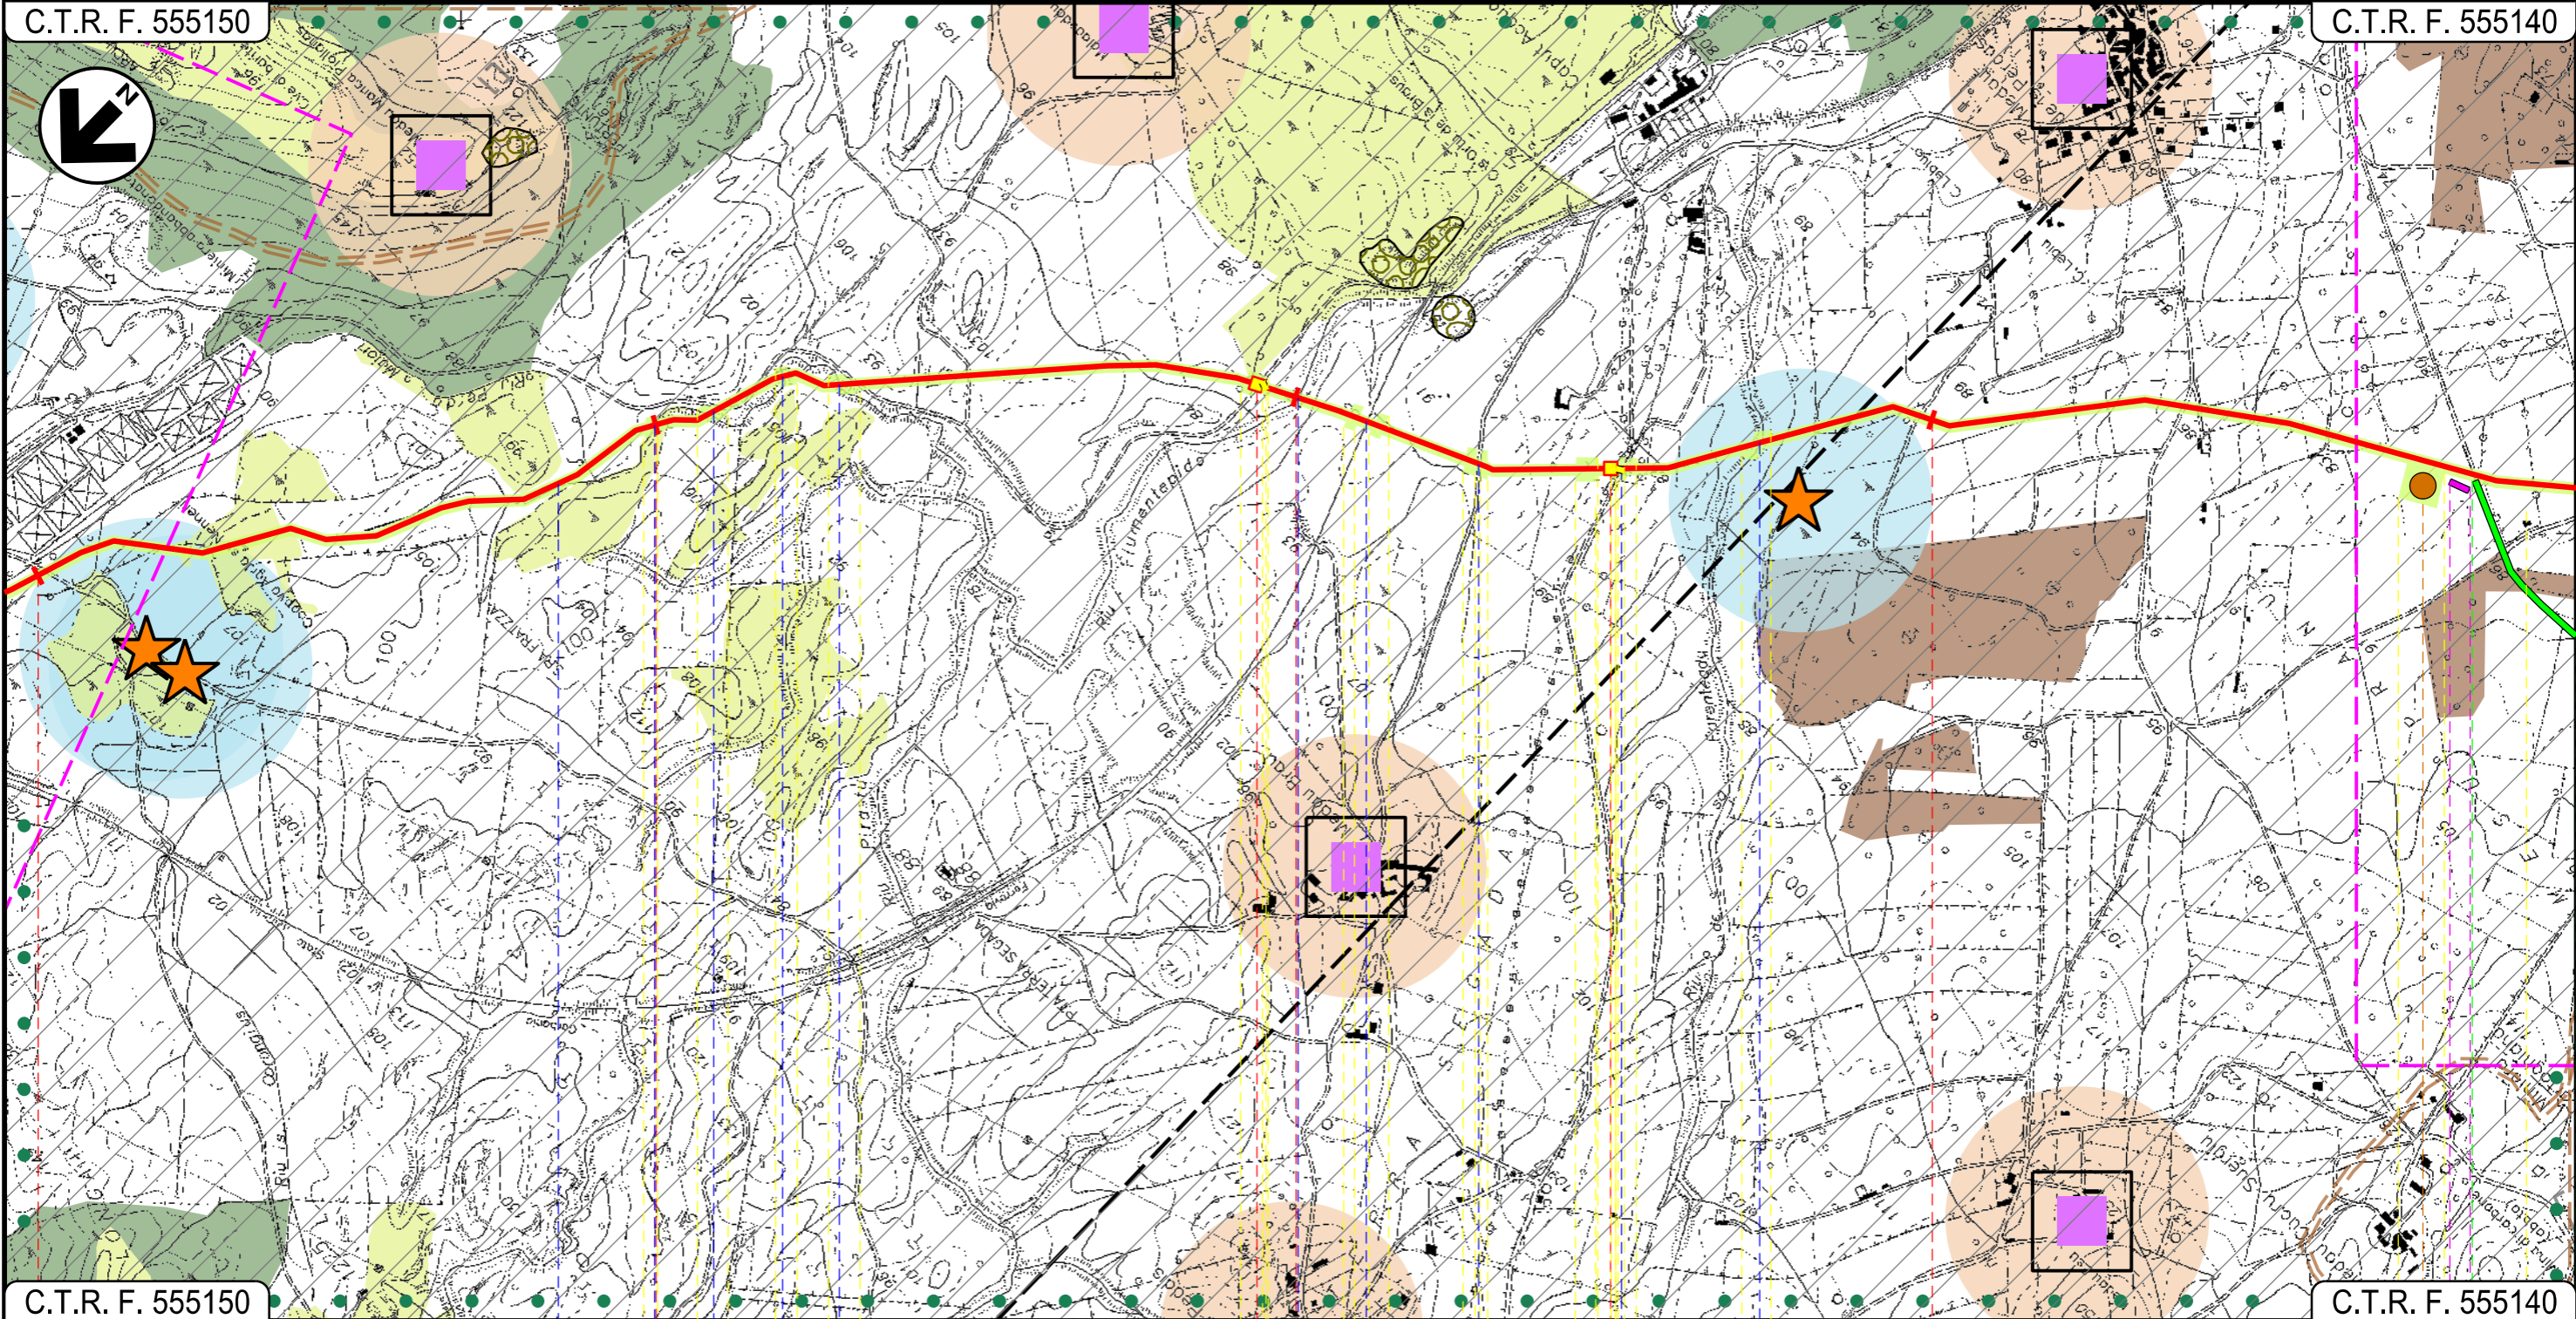

C.T.R. F. 555150

C.T.R. F. 555140

34 35 36 37

CARBONIA
SUD SARDEGNA

P.I.L. N 7

P.I.D.I. N 8

1° attr. Rio Perda Maiori — 2° 3° 4° 5° attr. Rio Perda Maiori — Riu Flumentepido — F.S. Villamassargia - Carbonia — Strada sterrata — Str. Bianca — Riu de Porenteddu

P6

18

19

Progetto:

METANIZZAZIONE SARDEGNA
MET. VALLERMOSA – SULCIS
DN 400 (16") DP 75 bar


STRUMENTI DI TUTELA E PIANIFICAZIONE REGIONALI

02	2003/2019	INSERITE MODIFICHE TRACCIATO	T.FILANDRO	C.CASATI	V.FORLIVESI O.CORDA
01	2006/2018	REVISIONE	T.FILANDRO	M.FORNAROLI	V.FORLIVESI O.CORDA
INDICE	DATA	REVISIONI	ELABORATO	VERIFICATO	APPROVATO
					
			Rif TPIDL: 073670-010-DW-3252-203		
			TECHNIP ITALY DIREZIONE LAVORI S.p.A.		
			PG-SR-201		
			Comm.		

Foglio
12
di 15
Scala
1:10000

C.T.R. F. 555150


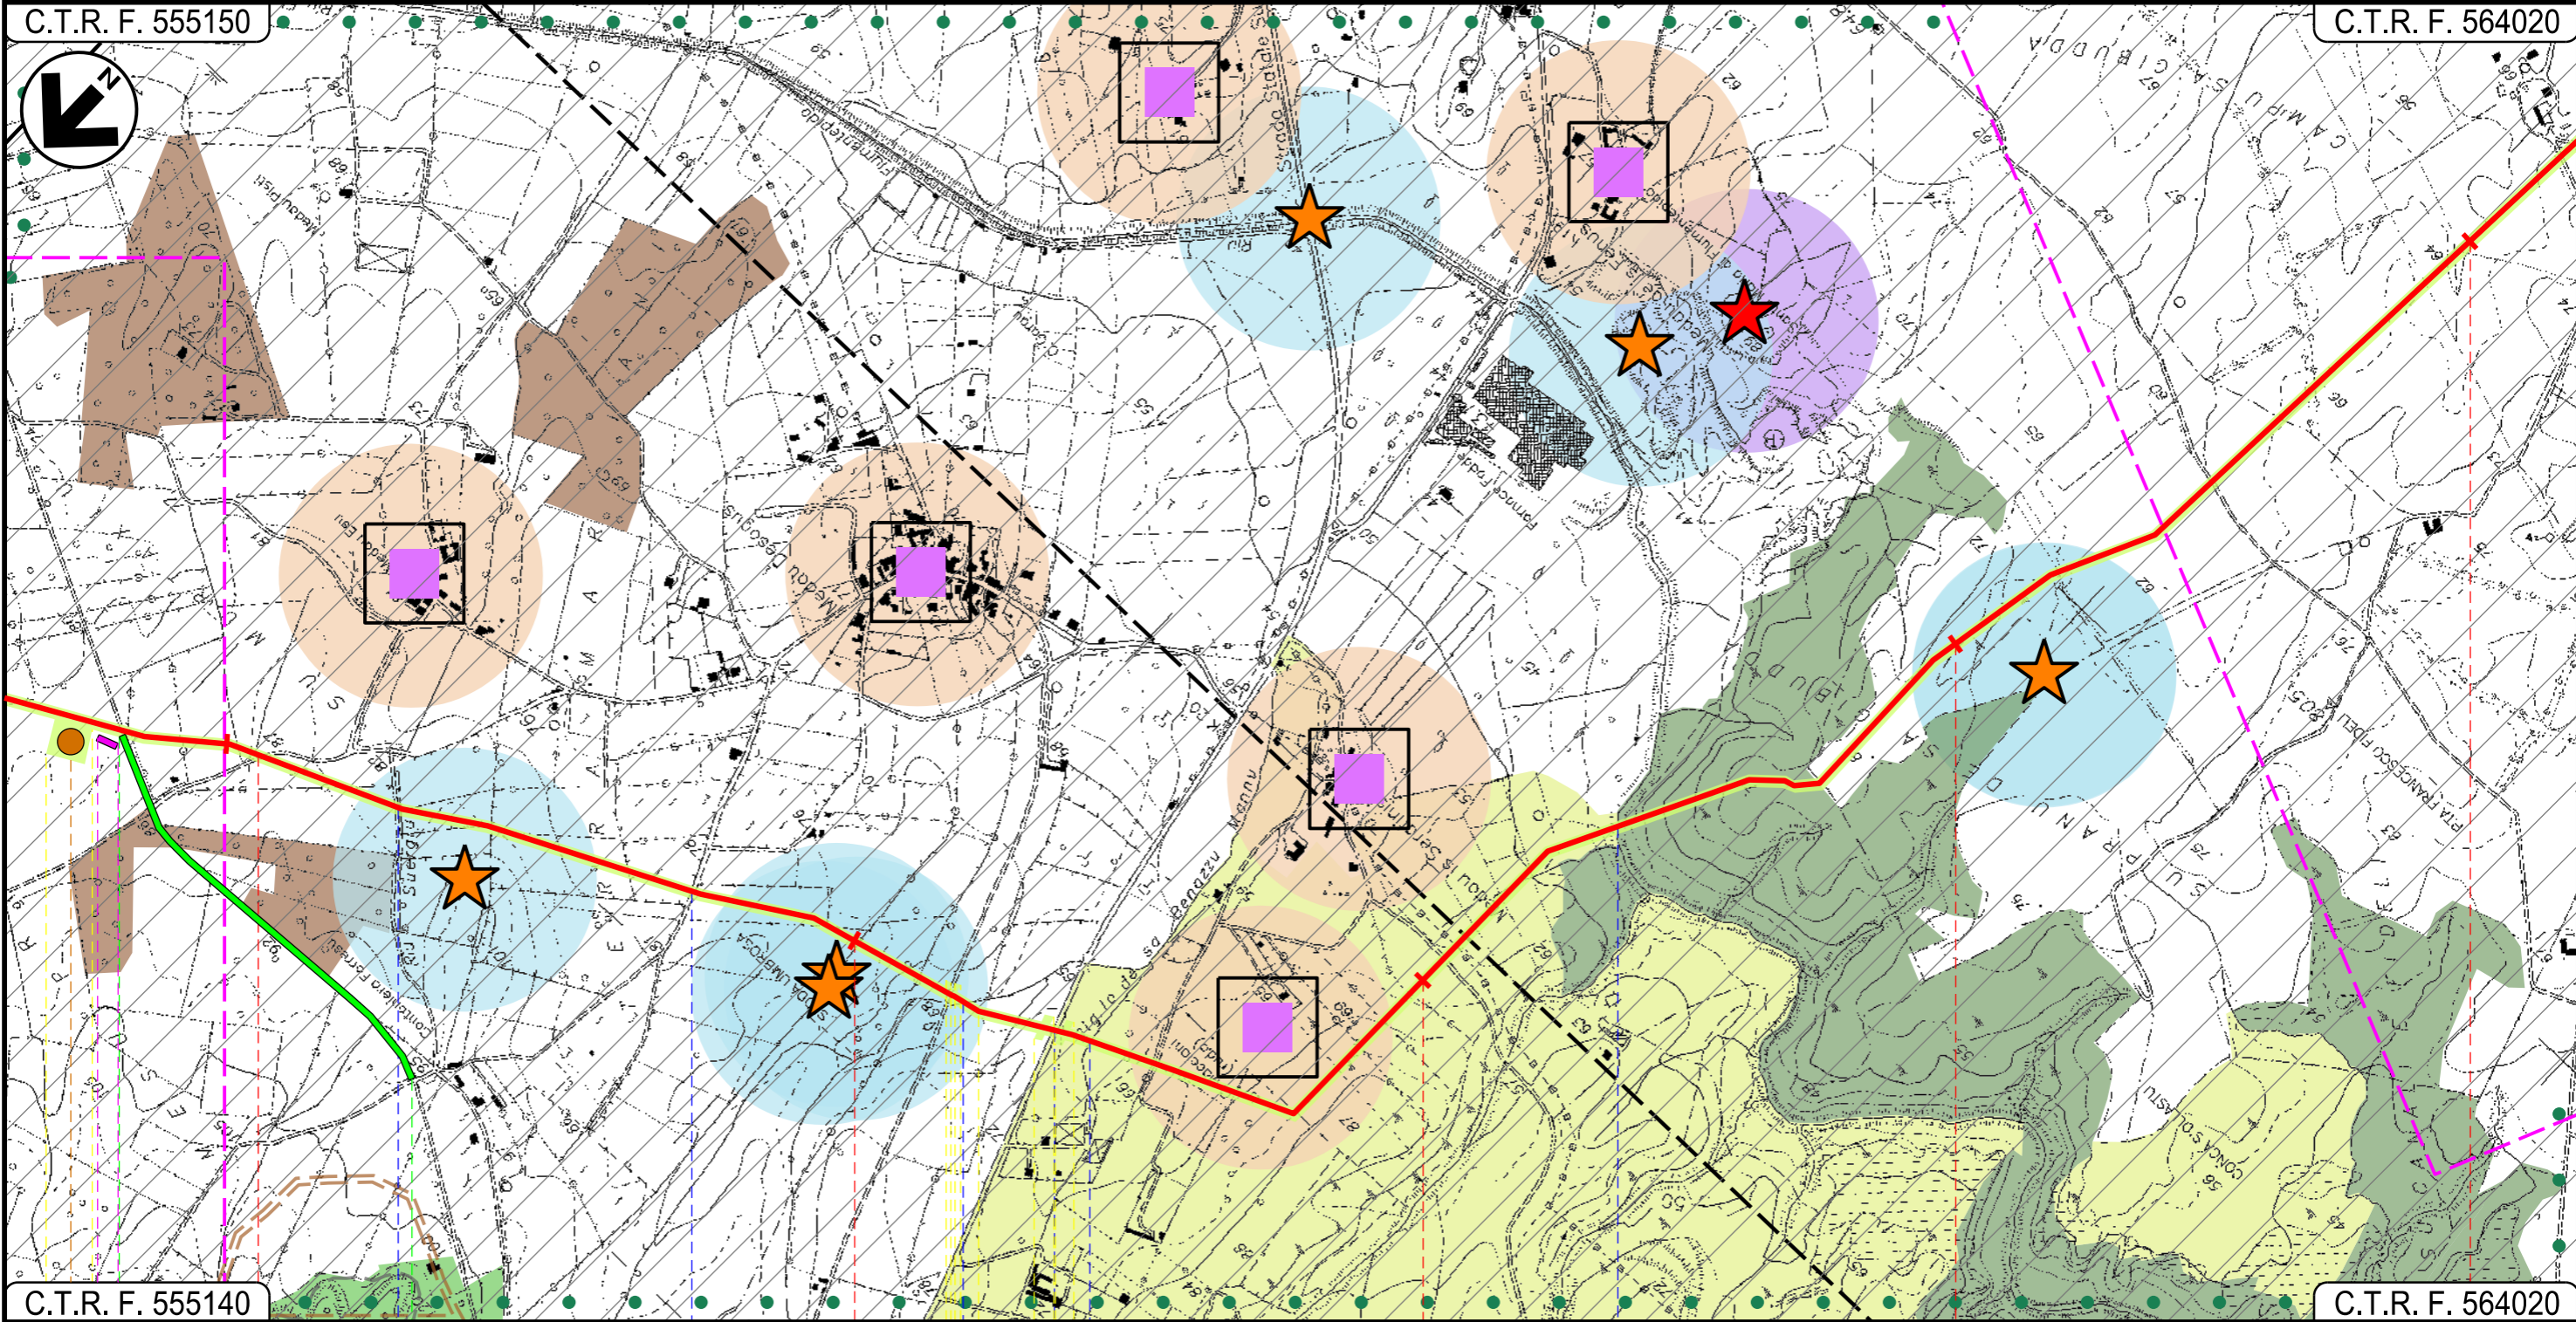



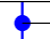
C.T.R. F. 564020



C.T.R. F. 555140

C.T.R. F. 564020

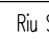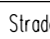CARBONIA
SUD SARDEGNA

 Riu Suergiu
  Strada Comunale
  Rigolo de sa Benazzu Mannu
  S.S. N. 126
  Rigolo de sa Benazzu Mannu
  Riu Fiumentepido

P6

20

21

Progetto:

METANIZZAZIONE SARDEGNA
MET. VALLERMOSA - SULCIS
DN 400 (16") DP 75 bar

02	2003/2019	INSERITE MODIFICHE TRACCIATO	T.FILANDRO	C.CASATI	V.FORLIVESI O.CORDA
01	2006/2018	REVISIONE	T.FILANDRO	M.FORNAROLI	V.FORLIVESI O.CORDA
INDICE	DATA	R E V I S I O N I		ELABORATO	VERIFICATO APPROVATO

Foglio
13
di 15
Scala
1:10000

STRUMENTI DI TUTELA E PIANIFICAZIONE REGIONALI




TechnipFMC
Rif TPIDL: 073670-010-DW-3252-203
TECHNIP ITALY DIREZIONE LAVORI S.p.A.

PG-SR-201
Comm.

C.T.R. F. 564020

C.T.R. F. 564020

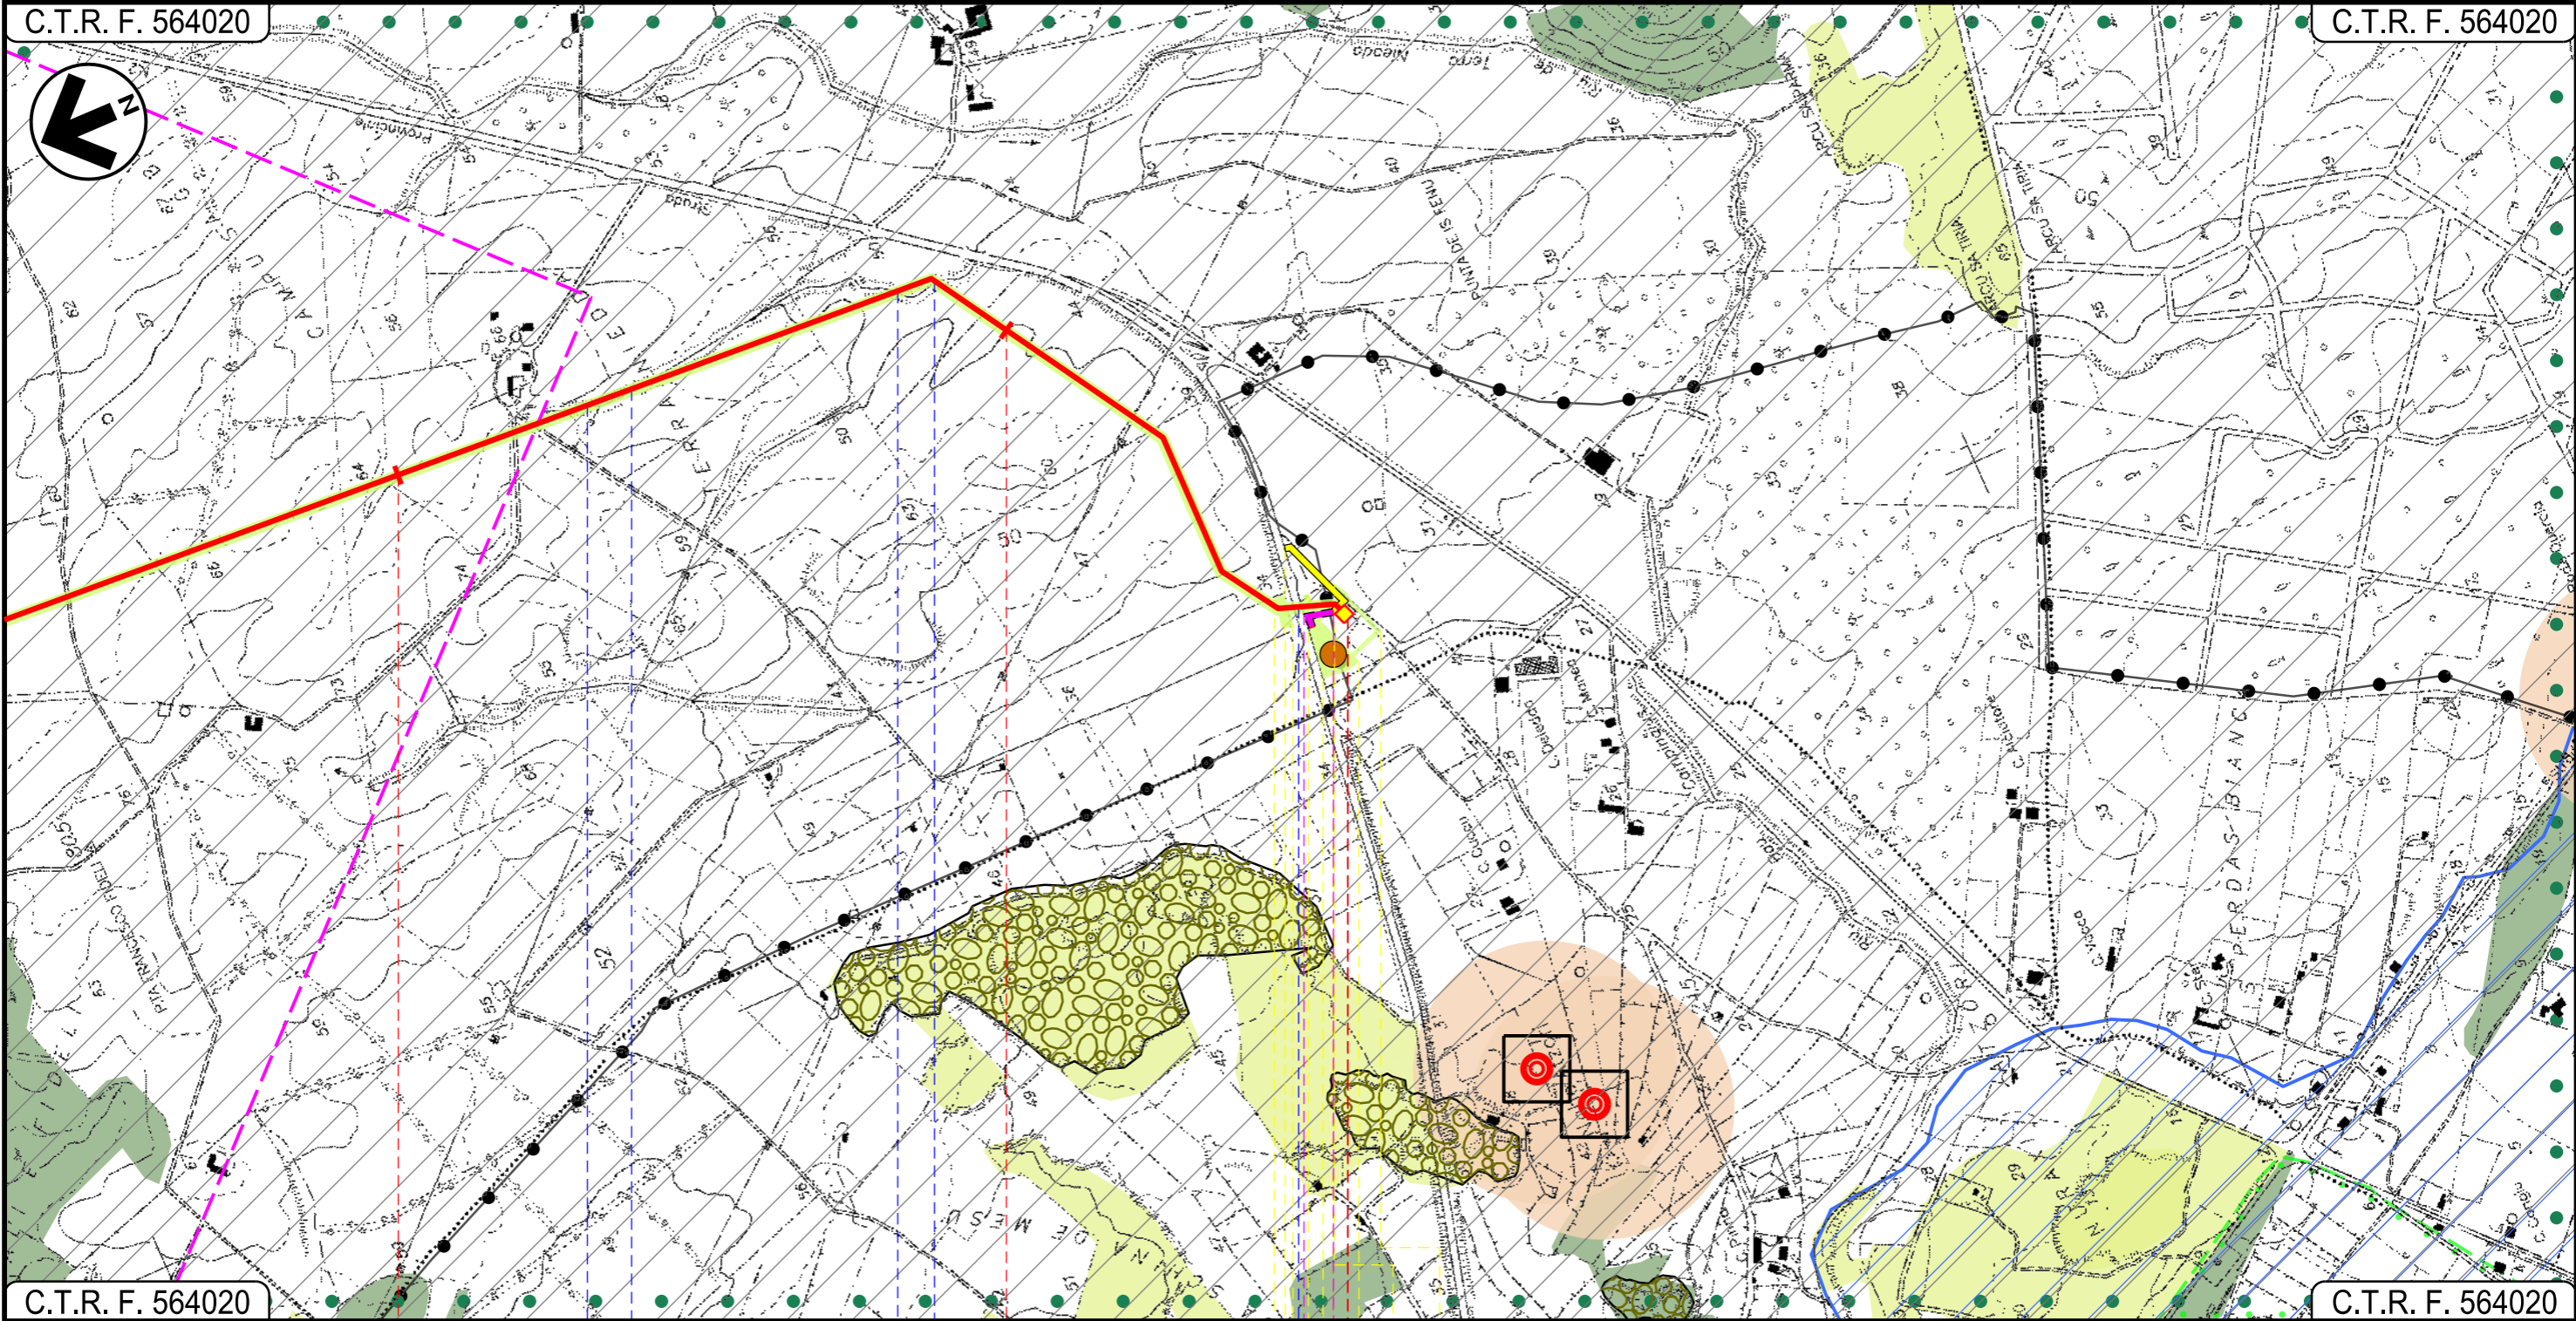

C.T.R. F. 564020

C.T.R. F. 564020

42

43

43+725

CARBONIA

SUD SARDEGNA

P.I.D.I. N.9

Fosso

Fosso

S.P. N. 2











P7

22










02	2003/2019	INSERITE MODIFICHE TRACCIATO	T.FILANDRO	C.CASATI	V.FORLIVESI O.CORDA
01	2006/2018	REVISIONE	T.FILANDRO	M.FORNAROLI	V.FORLIVESI O.CORDA
INDICE	DATA	R E V I S I O N I	ELABORATO	VERIFICATO	APPROVATO
			 Rif TPIDL: 073670-010-DW-3252-203 TECHNIP ITALY DIREZIONE LAVORI S.p.A.		
			PG-SR-201		
			Comm.		

LEGENDA

SIMBOLOGIA CARTOGRAFICA


-  Metanodotto in progetto
-  Altri metanodotti in progetto
-  Gallerie, Tunnel, Mini-Microtunnel, Raise Boring e T.O.C.
-  Impianti di linea in progetto
-  Piazzola di stoccaggio tubazioni
-  Strada di accesso all'impianto
-  Adeguamento strade esistenti
-  Strade di accesso provvisorio
-  Limite sovrapposizione fogli
-  Aree occupazione lavori

SIMBOLOGIA MECCANICA

-  Punto di intercettazione di linea (P.I.L.)
-  Punto di intercettazione di derivazione importante (P.I.D.I.)
-  Punto di intercettazione di derivazione semplice con stacco da P.I.L. (P.I.D.S.)
-  Punto di intercettazione e derivazione semplice con stacco da Linea (P.I.D.S.)
-  Punto di intercettazione con discaggio di allacciamento (P.I.D.A.)
-  Punto predisposto per il discaggio di allacciamento (P.P.D.A.)
-  Punto di sezionamento elettrico terminale (P.S.E.T.)
-  Stazione predisposta per lancio e ricevimento PIG
-  Impianto di riduzione/regolazione della pressione

STRUMENTI DI TUTELA E PIANIFICAZIONE REGIONALE

Aree di interesse naturalistico istituzionalmente tutelate

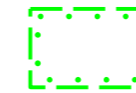


Sistema Regionale dei Parchi e Riserve LR 31/89

Beni Paesaggistici Ambientali (ex art.143 DLgs n.42/2004)




Zone umide costiere

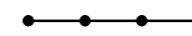

Fascia costiera

Beni identitari

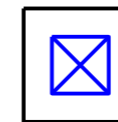

villa



Buffer Beni identitari 200m

Siti archeologici (MIBAC)



Siti archeologici




Buffer siti archeologici 200 m

Il presente disegno è di proprietà aziendale - La Società tutelerà i propri diritti a termine di legge.

Progressiva chilometrica	N.	
Comuni		
Province		
Impianti	TIPO - N.	
Attraversamenti	TIPOLOGIA ATTRAVERSATA (SS n. **, corso d'acqua, ferrovia, ecc.)	
Strade - Piste	ACCESSO IMPIANTI	ADEGUAMENTI STRADE
Piazzole		STRADE PROVVISORIE
Fascia di lavoro	ALLARGATA	N. PIAZ. Pn
Opere civili	TRASVERSALI	LONGITUDINALI

02	2003/2019	INSERITE MODIFICHE TRACCIATO	T.FILANDRO	C.CASATI	V.FORLIVESI O.CORDA
01	2006/2018	REVISIONE	T.FILANDRO	M.FORNAROLI	V.FORLIVESI O.CORDA
INDICE	DATA	R E V I S I O N I			ELABORATO VERIFICATO APPROVATO
					
				PG-SR-201	
				Comm.	


Beni Paesaggistici ExArt143

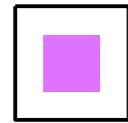

insediamento storico sparso



nuraghe

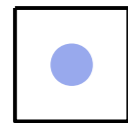

grotta riparo



Buffer Beni Pasaggistici Ex Art.143 200m



Centri antica prima formazione

Componenti di paesaggio con valenza ambientale



Vegetazione a macchia e in aree umide



Boschi



Sugherete



Praterie

Aree di recupero ambientale



Aree minerarie dismesse




Discariche



Scavi

Aree dell'insediamento produttivo di interesse storico-culturale

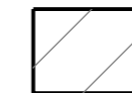

Area dell'organizzazione mineraria



Parco Geom. Ambientale Storico