



COROGRAFIA Scala 1:500.000

02	2003/2019	INSERITE MODIFICHE TRACCIATO	T.FILANDRO	C.CASATI	V.FORLIVESI O.CORDA			
01	2006/2018	REVISIONE	T.FILANDRO	M.FORNAROLI	V.FORLIVESI O.CORDA			
00	31/03/2017	EMISSIONE	F.CRISTOFARO	C.CASATI	V.FORLIVESI G.GIOVANNINI			
INDICE	DATA	R E V I S I O N I			ELABORATO VERIFICATO APPROVATO			
		PROGETTISTA 		Dis. PG-PRG-201				
		Rif.TPIDL: 073670-010-DW-3252-205 TECHNIP ITALY DIREZIONE LAVORI S.p.A.		Fg. 1 di 14				
Metanodotto: METANIZZAZIONE SARDEGNA MET. VALLERMOSA - SULCIS DN 400 (16") DP 75 bar			Comm.					
			INDICE <table border="1" style="display: inline-table; vertical-align: middle;"> <tr> <td style="width: 20px; height: 20px; text-align: center;">1</td> <td style="width: 20px; height: 20px; text-align: center;">2</td> <td style="width: 20px; height: 20px;"></td> </tr> </table>			1	2	
1	2							
STRUMENTI DI PIANIFICAZIONE URBANISTICA			Scala 1:10000					
			Sostituisce il					
			Sostituito dal					

Progetto:


METANIZZAZIONE SARDEGNA
MET. VALLERMOUSA – SULCIS
DN 400 (16") DP 75 bar

STRUMENTI DI PIANIFICAZIONE URBANISTICA

02	2003/2019	INSERITE MODIFICHE TRACCIATO	T.FILANDRO	C.CASATI	V.FORLIVESI O.CORDA	Foglio 2 di 14
01	2006/2018	REVISIONE	T.FILANDRO	M.FORNAROLI	V.FORLIVESI O.CORDA	
INDICE	DATA	REVISIONI	ELABORATO	VERIFICATO	APPROVATO	Scala 1:10000
					PG-PRG-201	Comm.
			Rif TPIDL: 073670-010-DW-3252-205 TECHNIP ITALY DIREZIONE LAVORI S.p.A.			

C.T.R. F. 556030

C.T.R. F. 556060

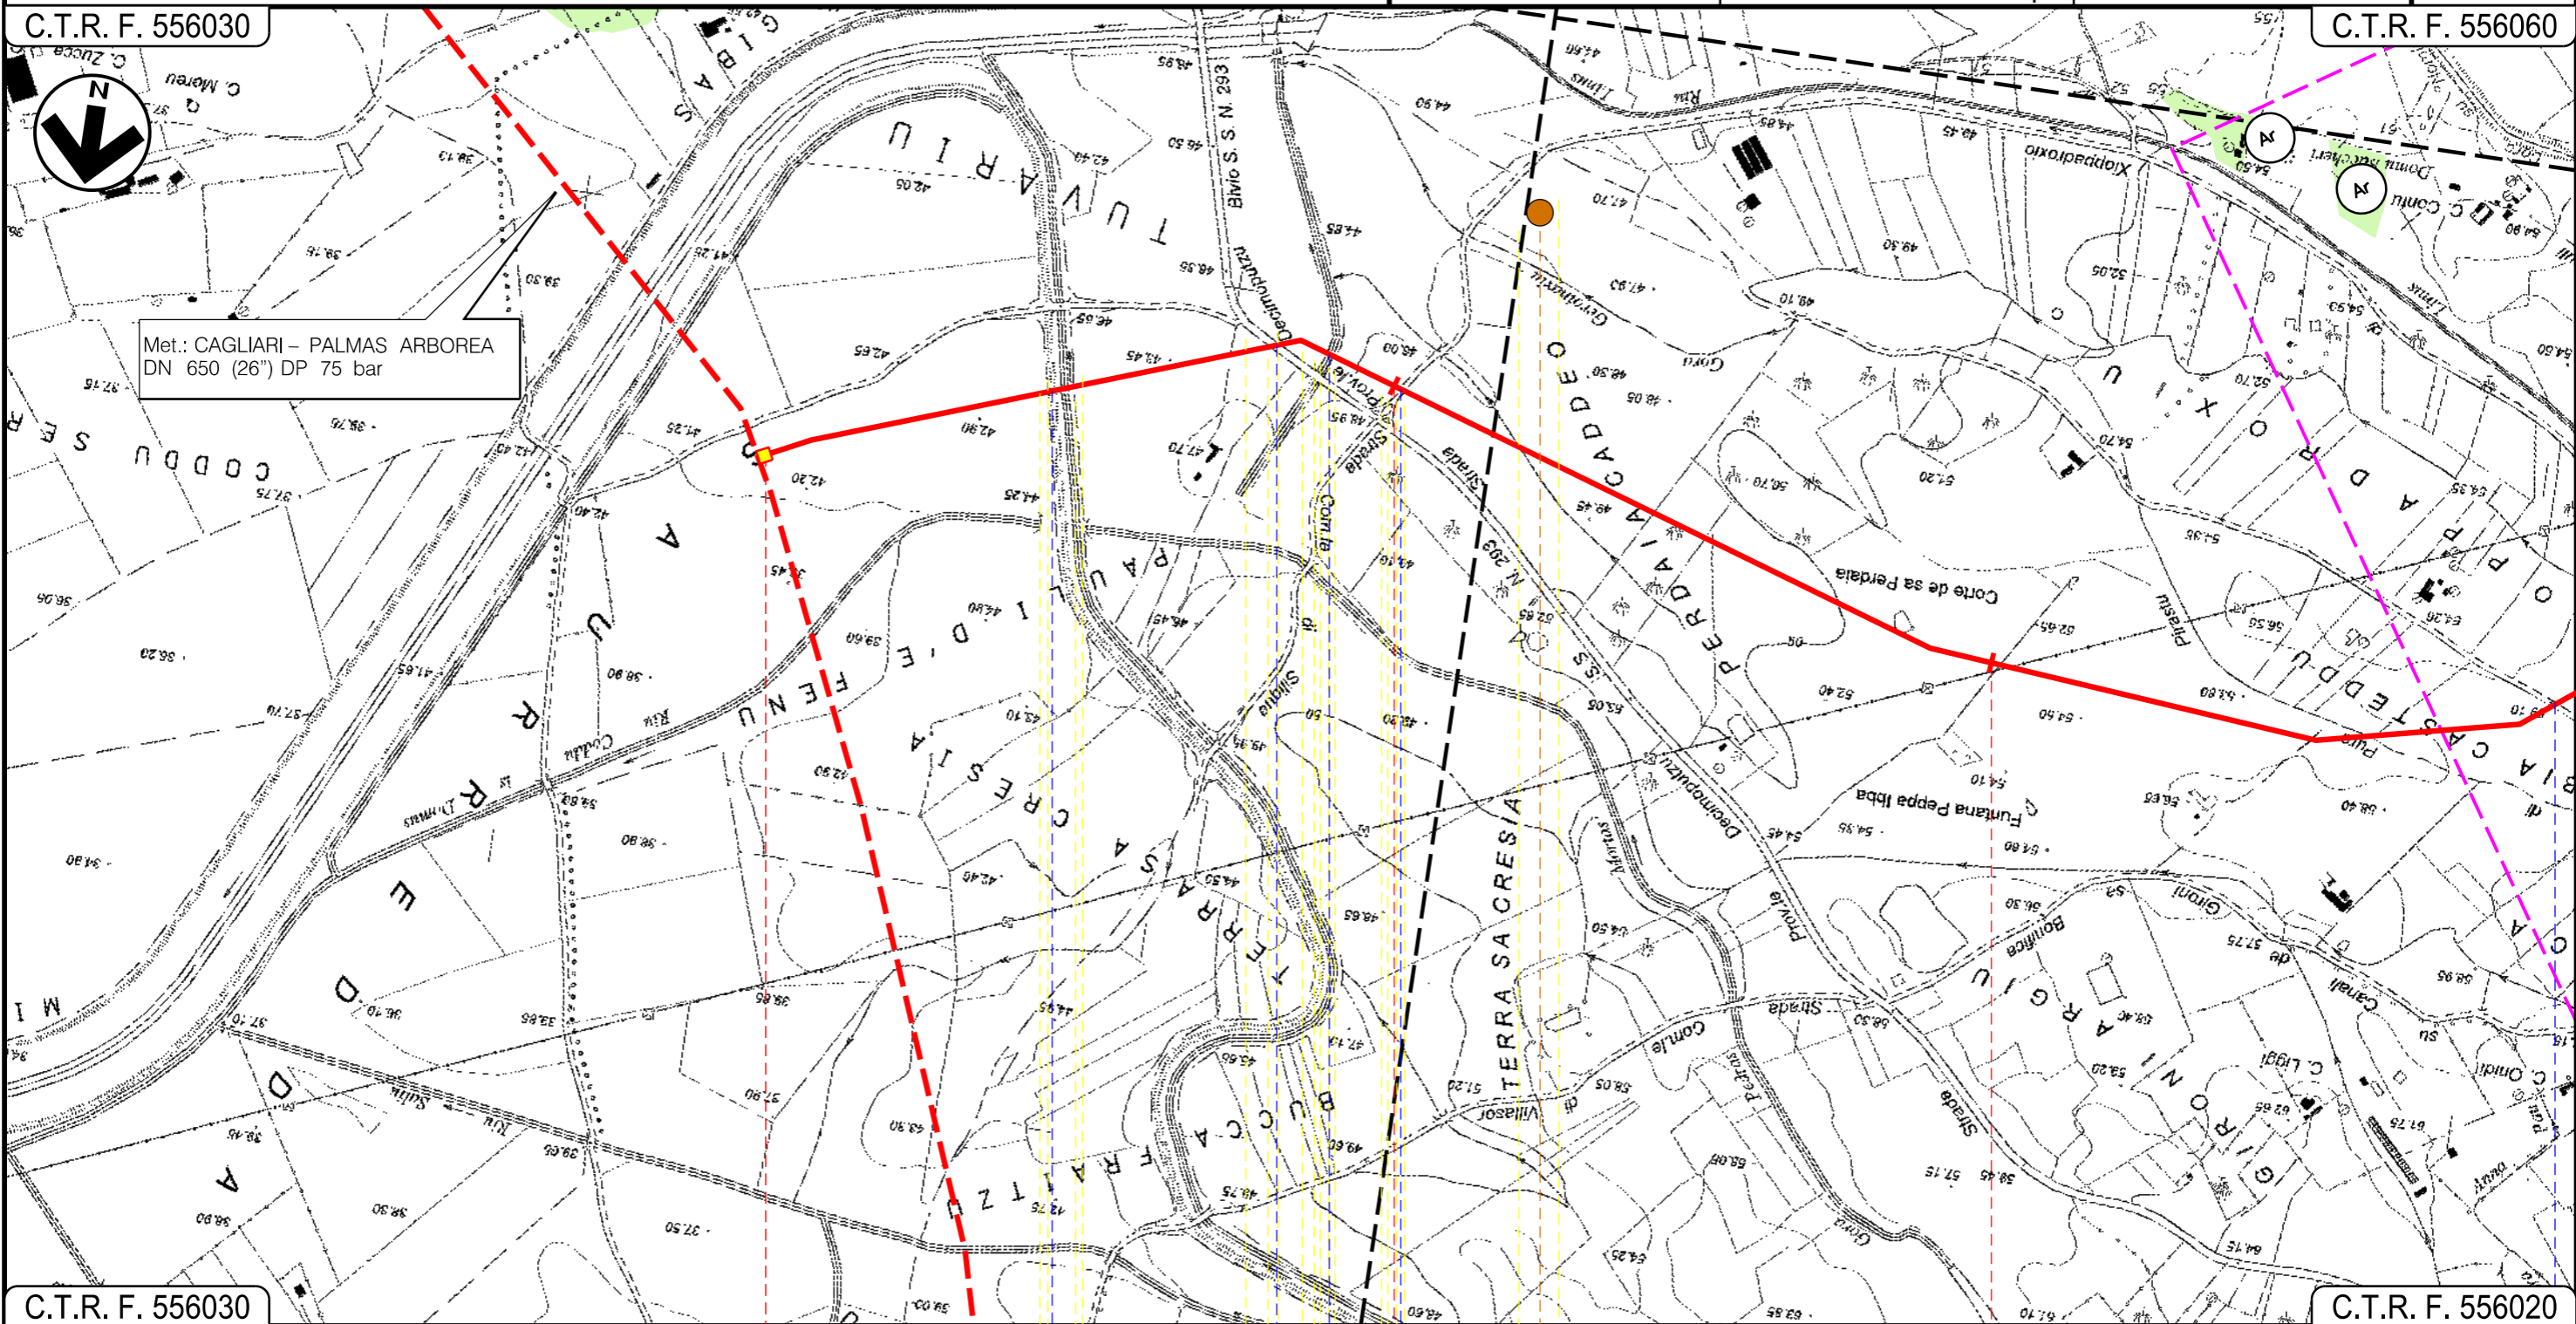

Met.: CAGLIARI – PALMAS ARBOREA
DN 650 (26") DP 75 bar




C.T.R. F. 556030

C.T.R. F. 556020

VALLERMOUSA
SUD SARDEGNA

Coincidente con P.I.D.I. N.6 in
prog. su Met. Cagliari - Palmas A.

P.I.D.I. N.1

-  Canale
-  S.P. N. 3
-  Canale
-  Strada Comunale di Siliqua
-  Strada Com.le Cagliari

P1

Progetto:

METANIZZAZIONE SARDEGNA
MET. VALLERMOSSA – SULCIS
DN 400 (16") DP 75 bar

STRUMENTI DI PIANIFICAZIONE URBANISTICA

02	2003/2019	INSERITE MODIFICHE TRACCIATO	T.FILANDRO	C.CASATI	V.FORLIVESI O.CORDA
01	2006/2018	REVISIONE	T.FILANDRO	M.FORNAROLI	V.FORLIVESI O.CORDA
INDICE	DATA	R E V I S I O N I		ELABORATO	VERIFICATO APPROVATO

Foglio
3
di 14
Scala
1:10000




TechnipFMC
Rif TPIDL: 073670-010-DW-3252-205
TECHNIP ITALY DIREZIONE LAVORI S.p.A.

PG-PRG-201

Comm.

C.T.R. F. 556060

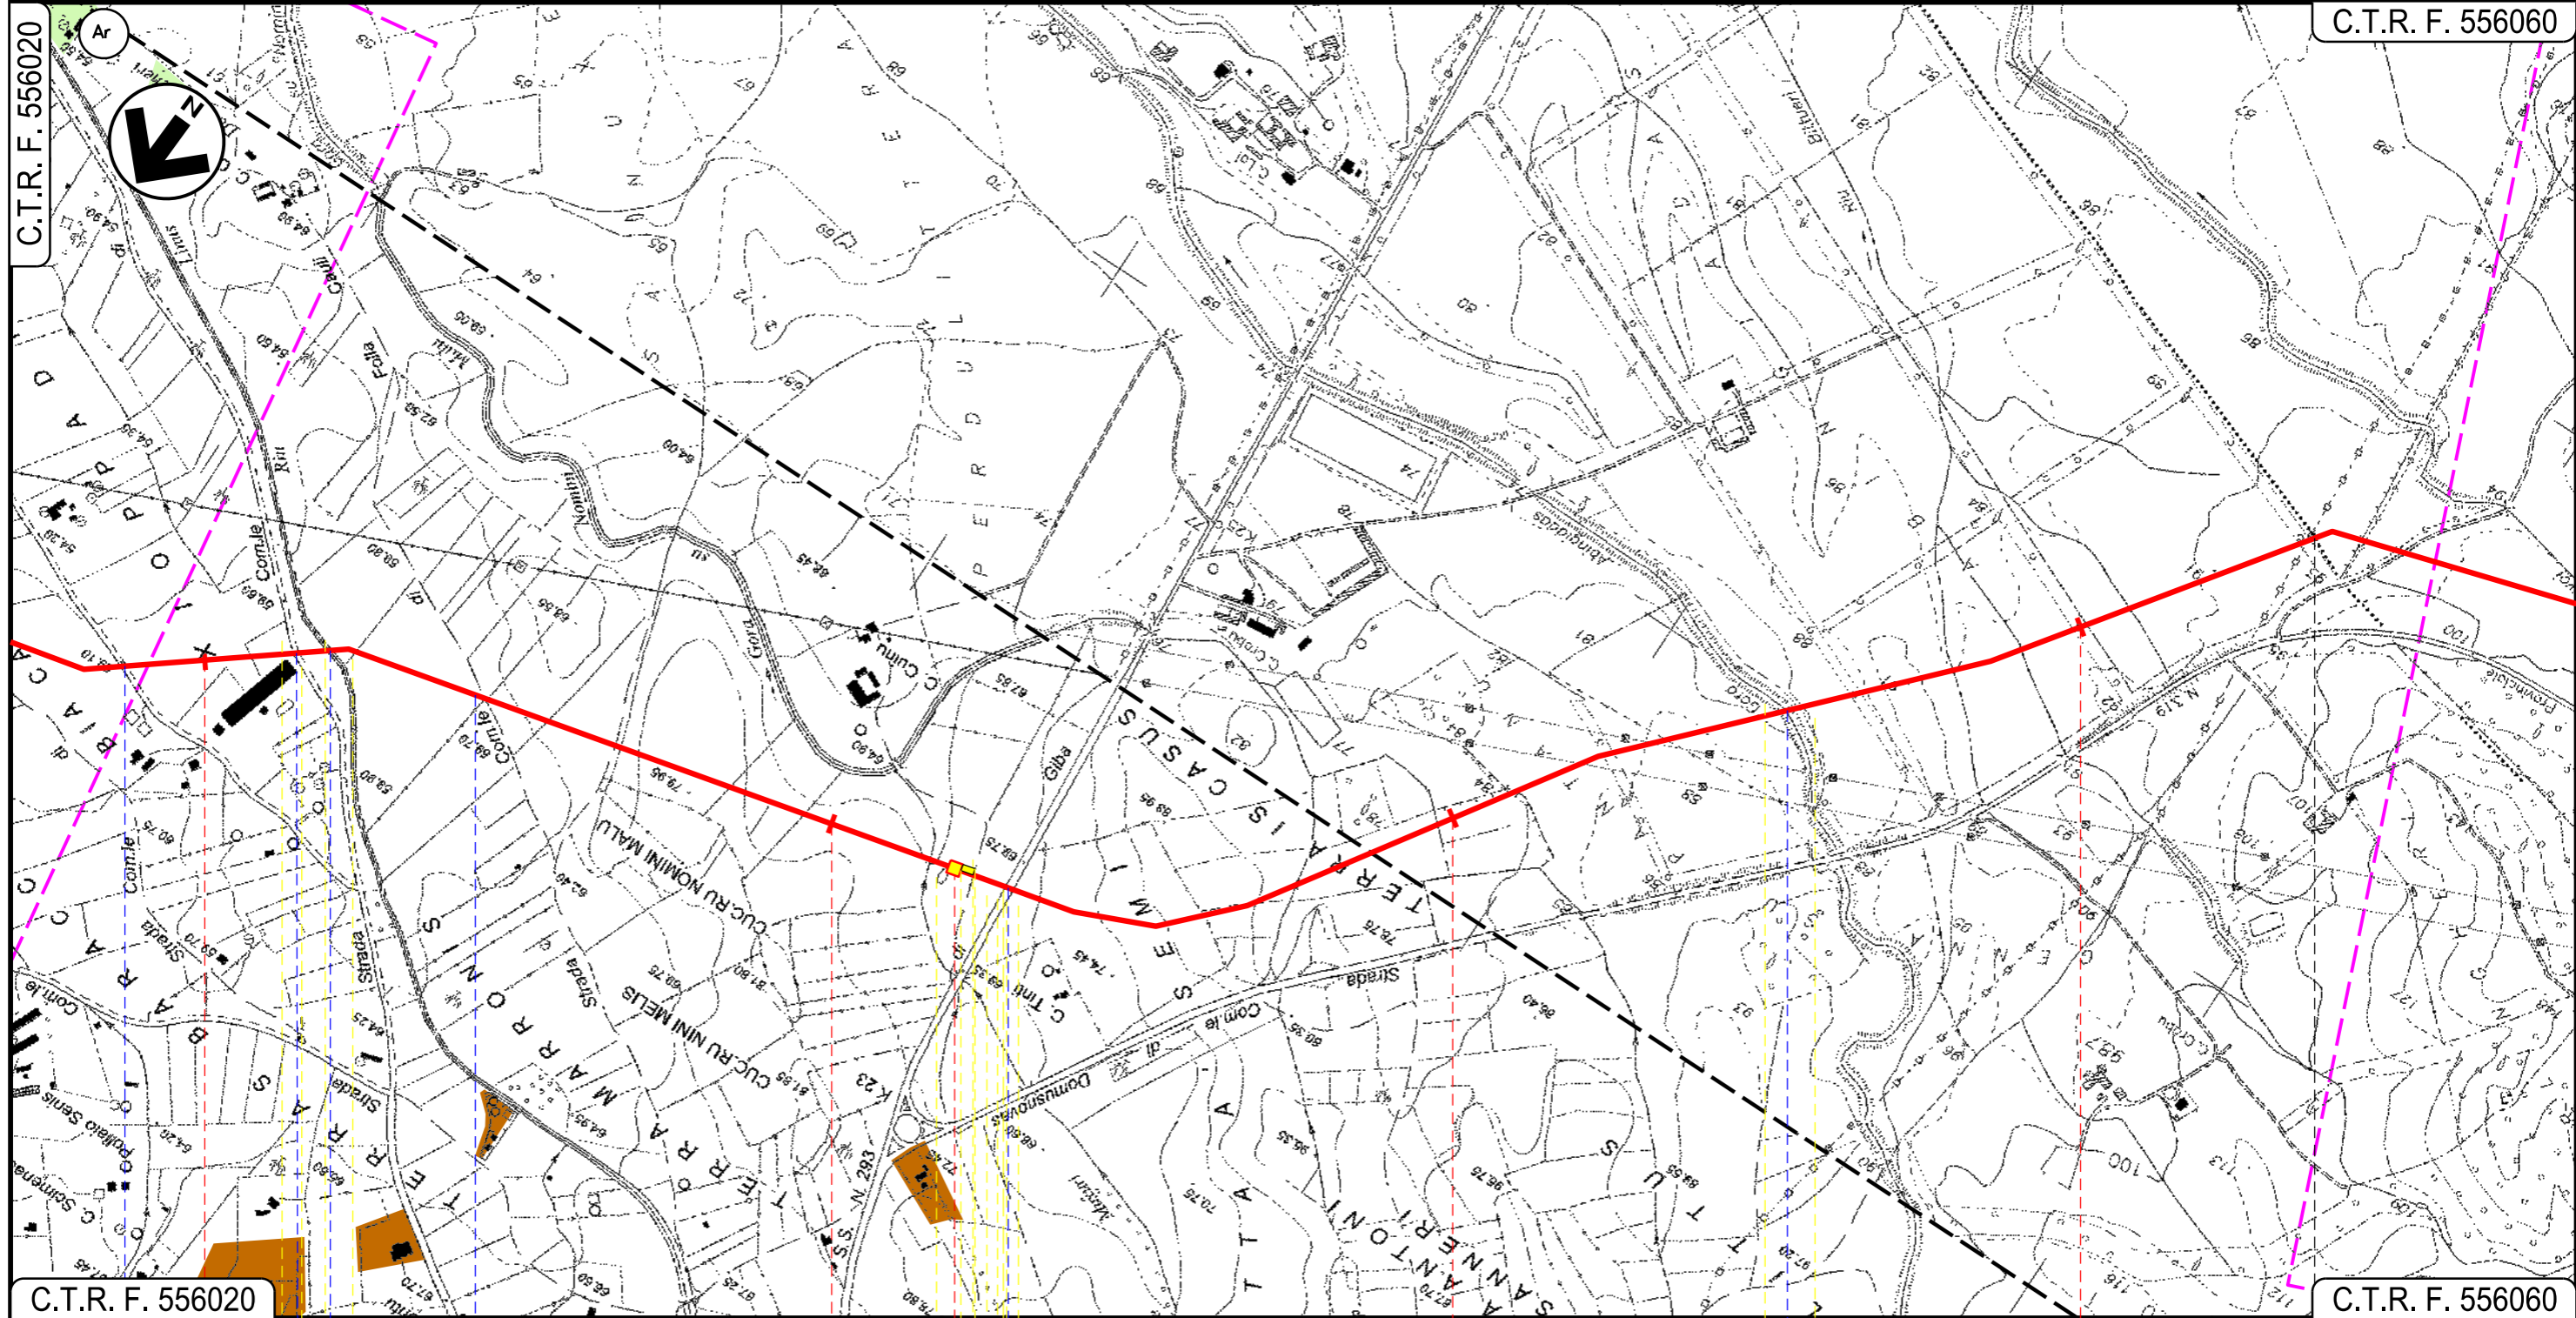

C.T.R. F. 556020

C.T.R. F. 556060

VALLERMOSSA
SUD SARDEGNA

SILIQUA

P.I.D.I. N 2

01

02

Progetto:

METANIZZAZIONE SARDEGNA
MET. VALLERMOSA – SULCIS
DN 400 (16") DP 75 bar

STRUMENTI DI PIANIFICAZIONE URBANISTICA

02	2003/2019	INSERITE MODIFICHE TRACCIATO	T.FILANDRO	C.CASATI	V.FORLIVESI O.CORDA
01	2006/2018	REVISIONE	T.FILANDRO	M.FORNAROLI	V.FORLIVESI O.CORDA
INDICE	DATA	REVISIONI	ELABORATO	VERIFICATO	APPROVATO

Foglio
4
di 14
Scala
1:10000




TechnipFMC
Rif TPIDL: 073670-010-DW-3252-205
TECHNIP ITALY DIREZIONE LAVORI S.p.A.

PG-PRG-201

Comm.

C.T.R. F. 556060

C.T.R. F. 556050

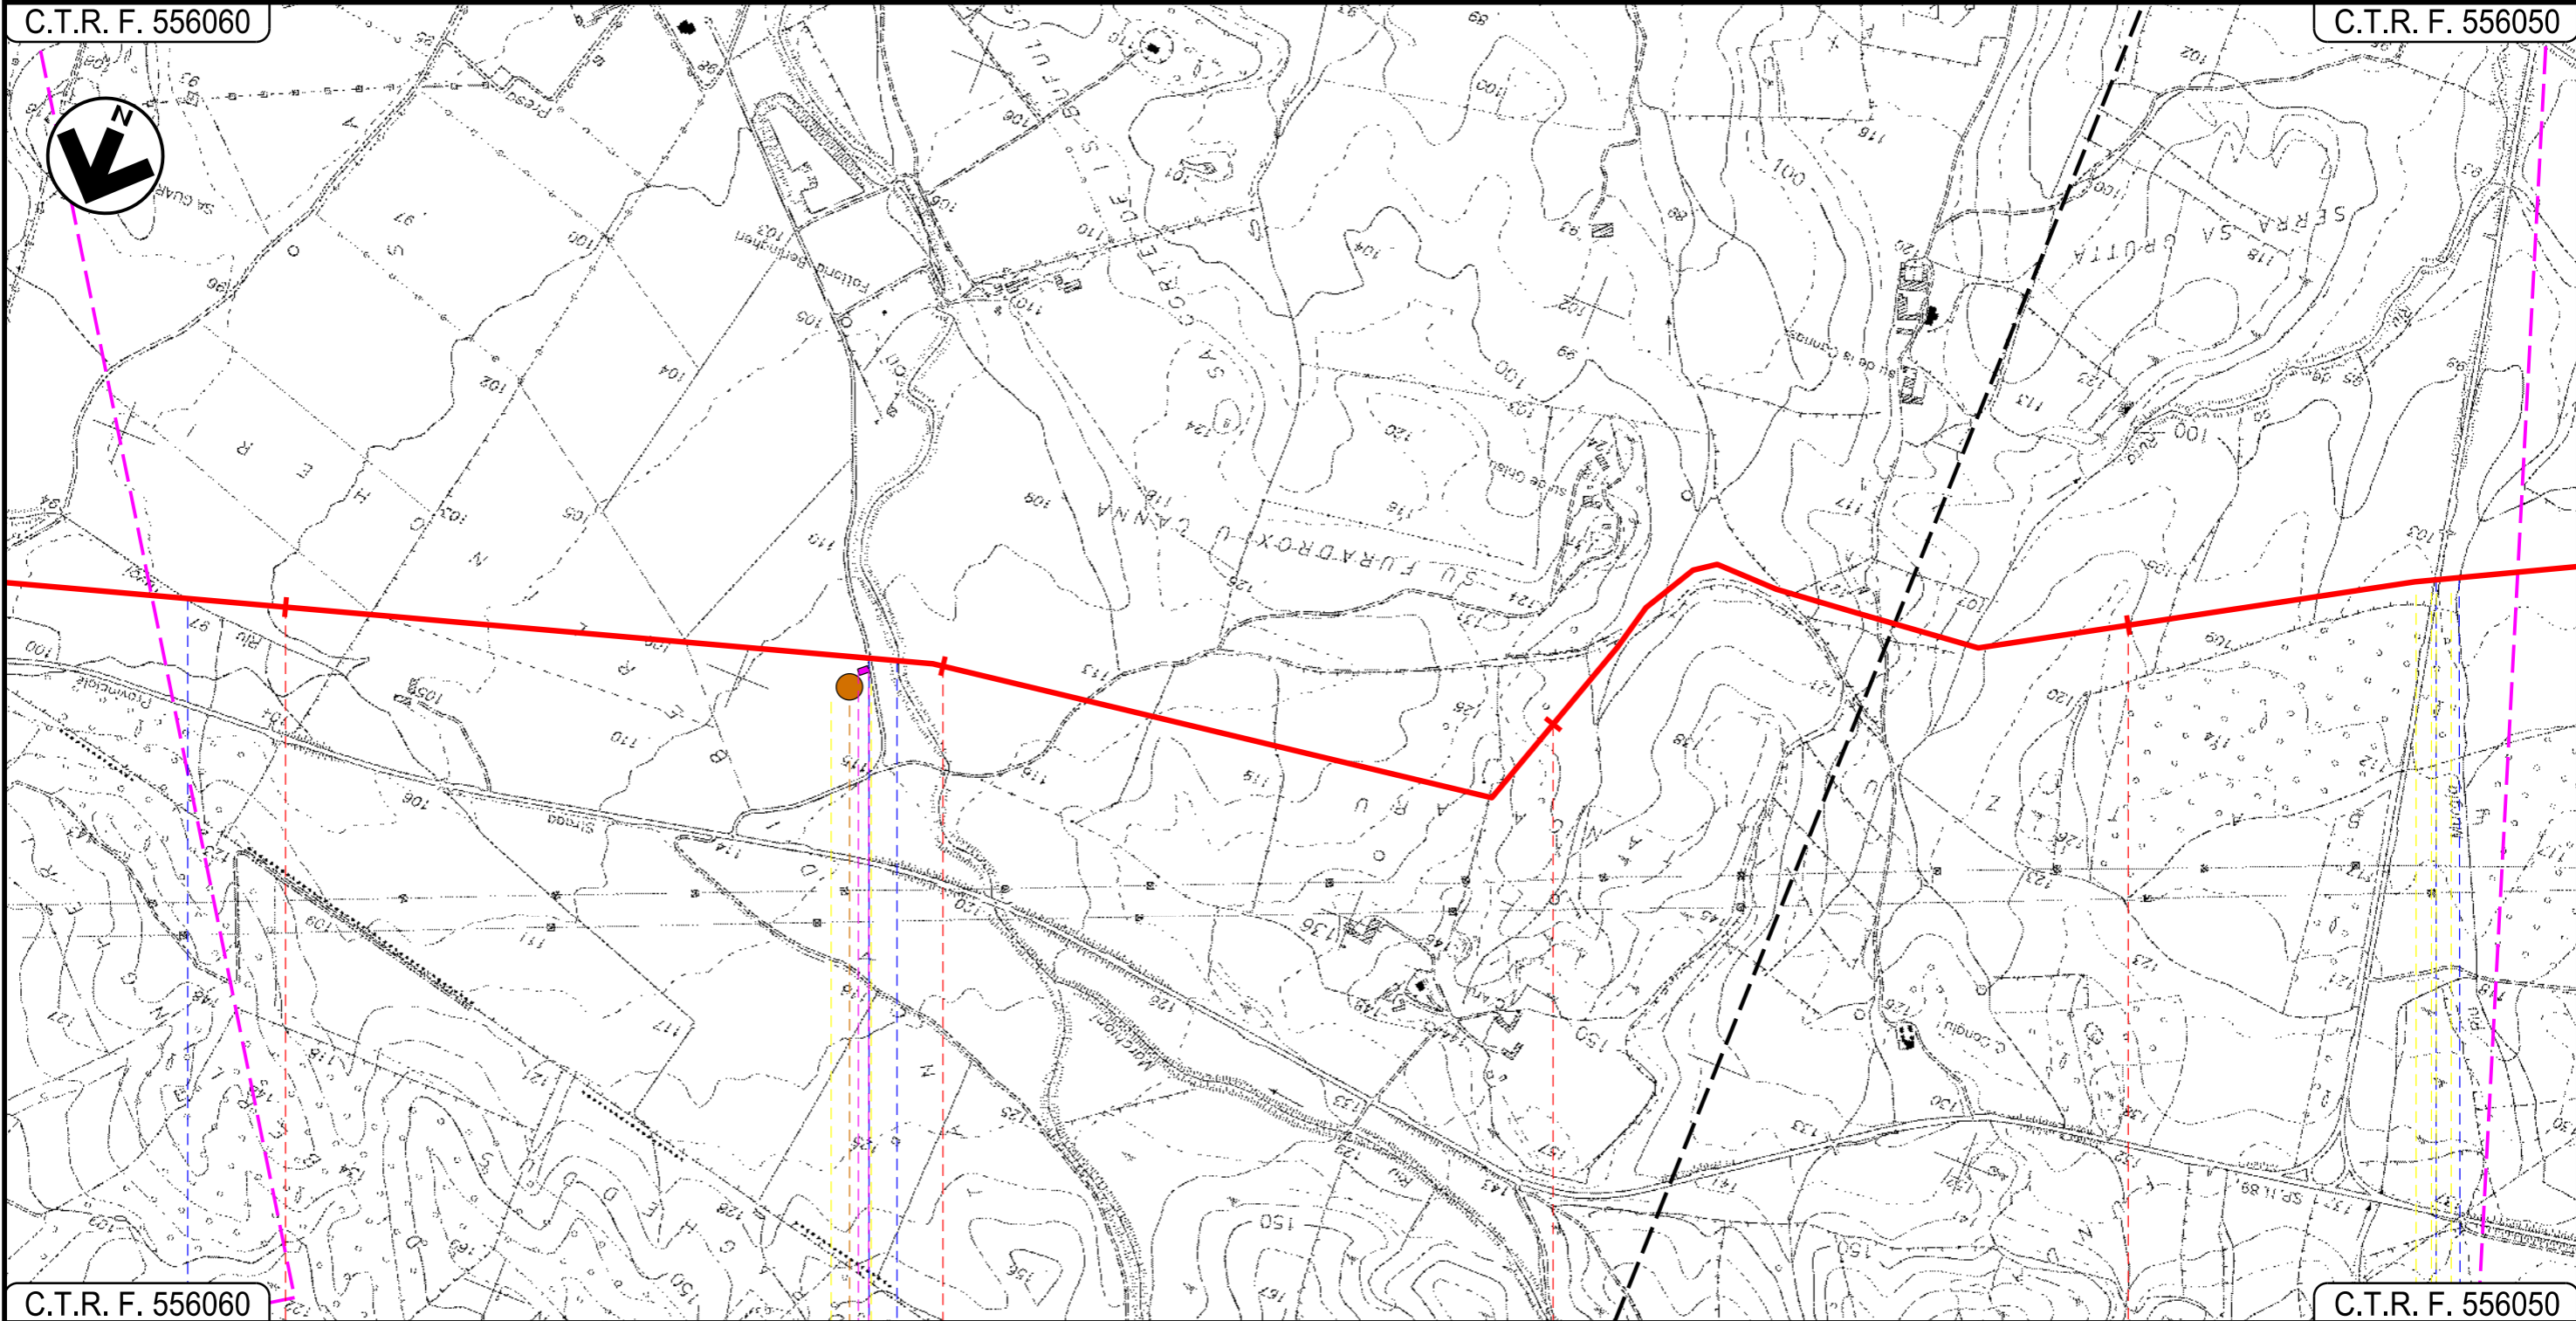

C.T.R. F. 556060

C.T.R. F. 556050

SILIQUA
SUD SARDEGNA

Riu Tuvoi

Strada Sterrata Riu Perdu Loci

S.P. N.88 Riu Murgio

P2

Progetto:

METANIZZAZIONE SARDEGNA
MET. VALLERMOSA – SULCIS
DN 400 (16") DP 75 bar

STRUMENTI DI PIANIFICAZIONE URBANISTICA

02	2003/2019	INSERITE MODIFICHE TRACCIATO	T.FILANDRO	C.CASATI	V.FORLIVESI O.CORDA
01	2006/2018	REVISIONE	T.FILANDRO	M.FORNAROLI	V.FORLIVESI O.CORDA
INDICE	DATA	REVISIONI	ELABORATO	VERIFICATO	APPROVATO

Foglio
5
di 14
Scala
1:10000




TechnipFMC
Rif TPIDL: 073670-010-DW-3252-205
TECHNIP ITALY DIREZIONE LAVORI S.p.A.

PG-PRG-201

Comm.

C.T.R. F. 556050

C.T.R. F. 556050

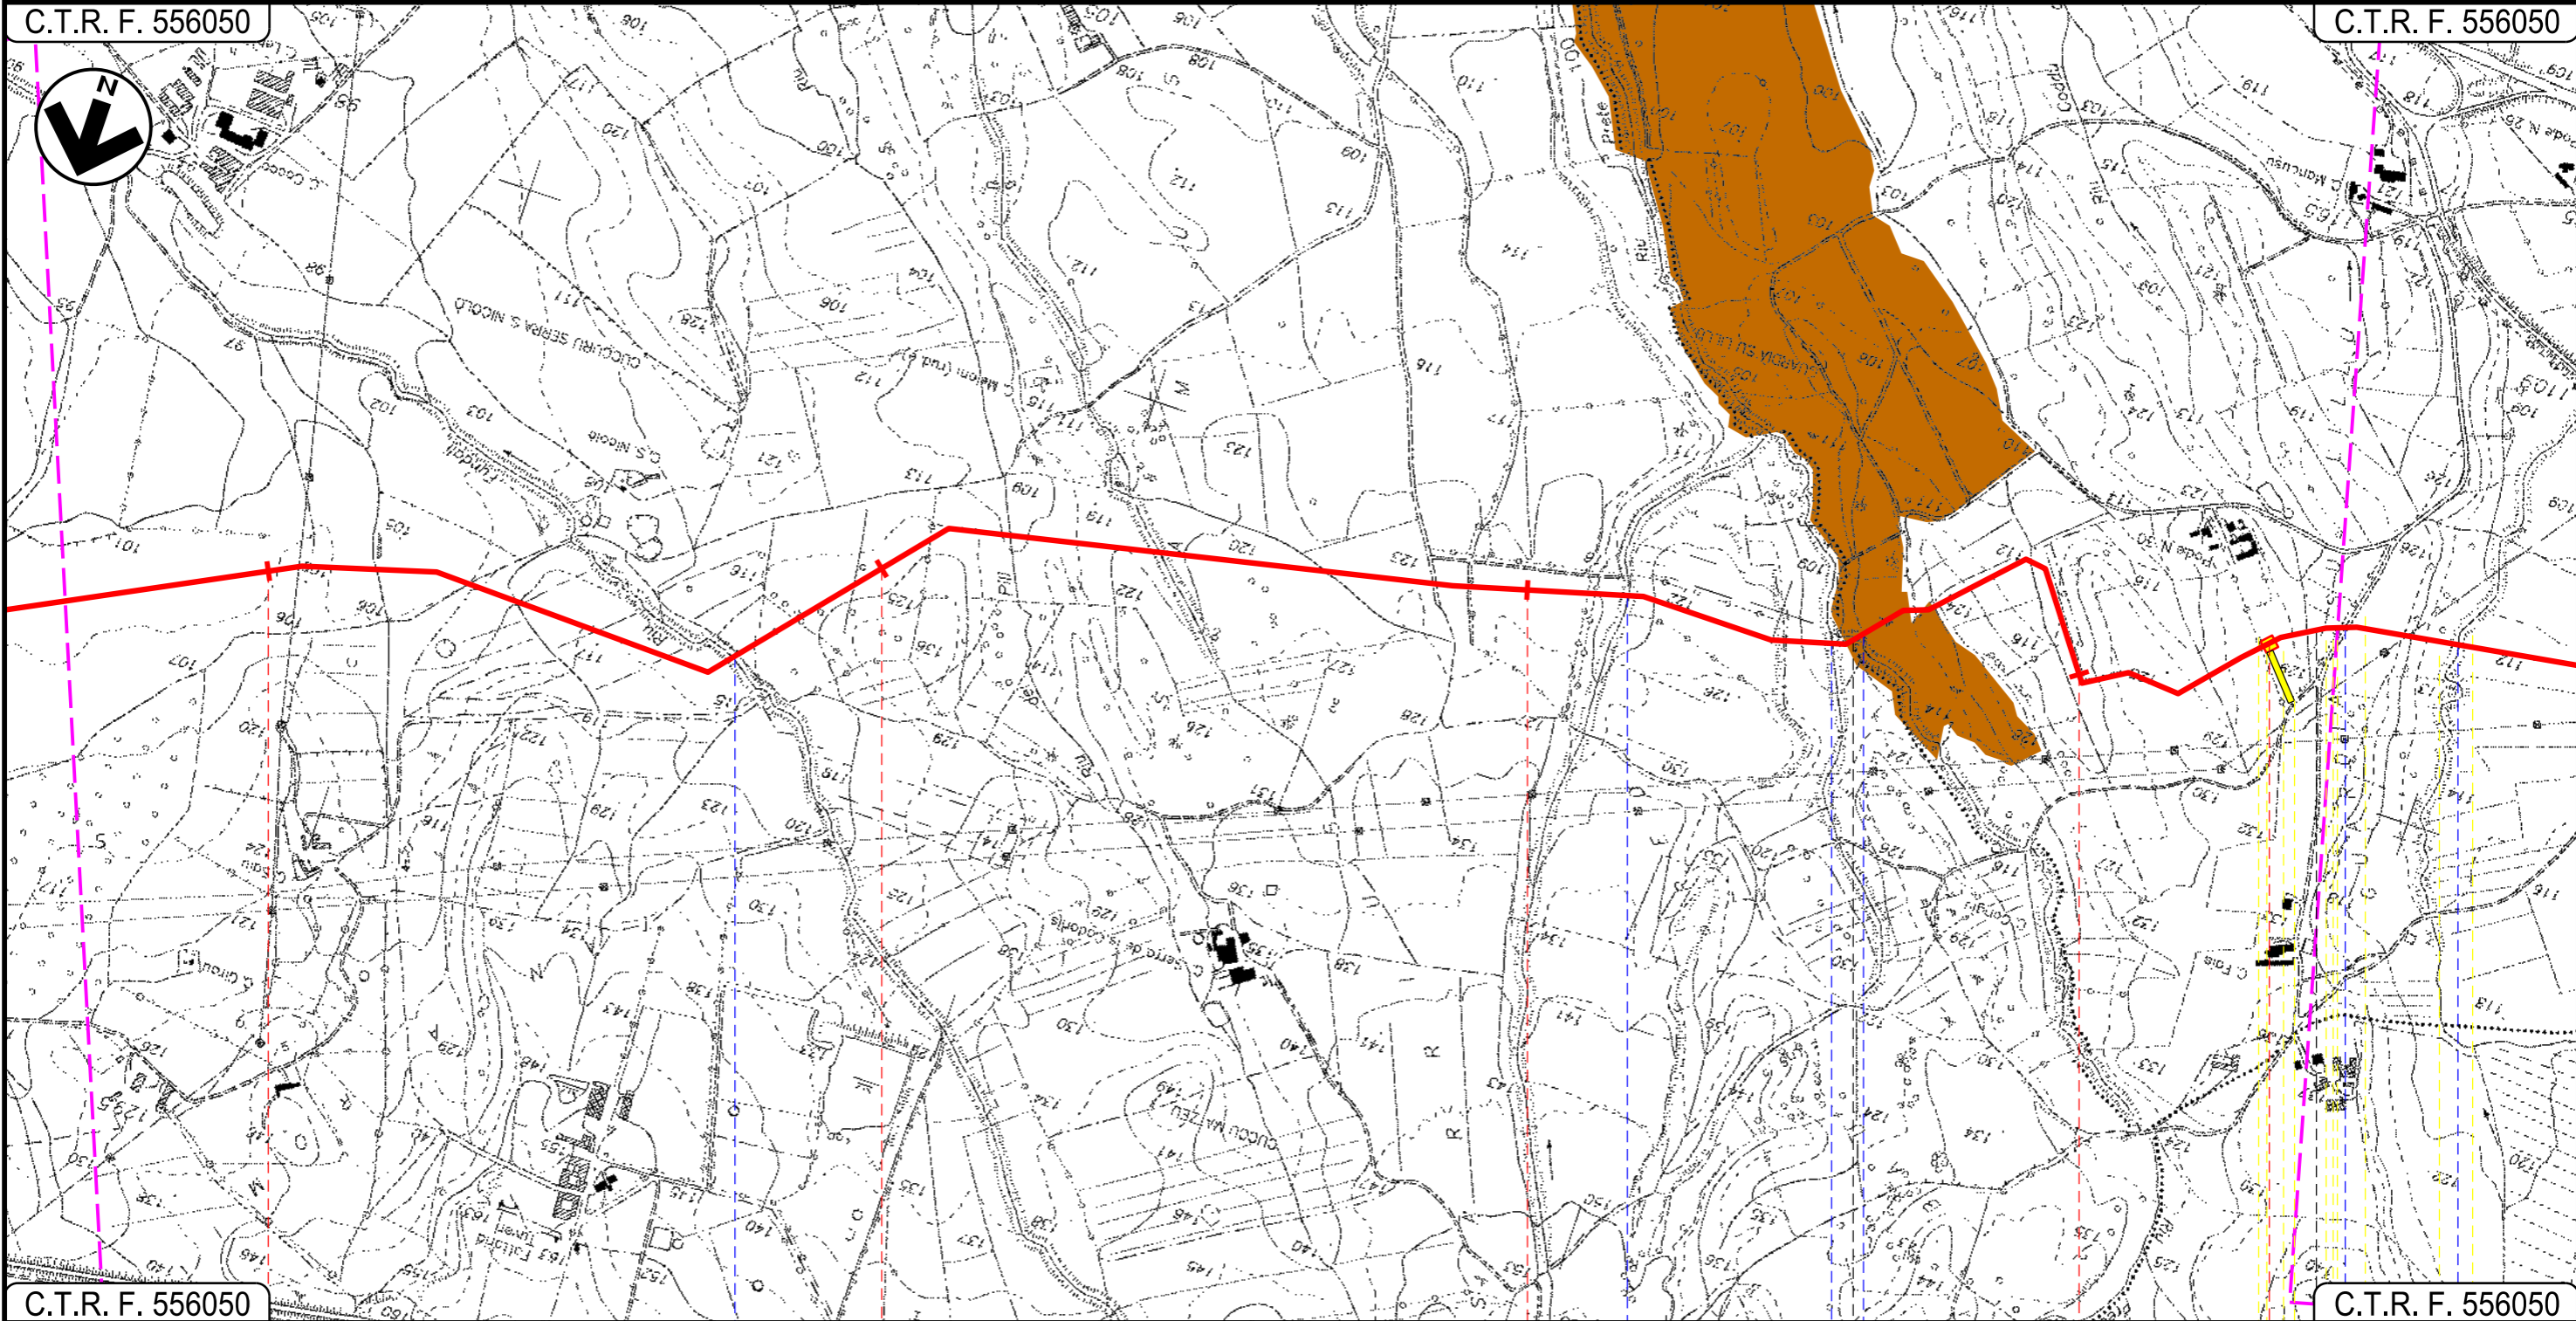

C.T.R. F. 556050

C.T.R. F. 556050

11

12

13

14

SILQUA

SUD SARDEGNA

MUSEI

Riu Fundoli

Affluente Riu Prete

Affluente Riu Prete Riu Prete

Strada Asfaltata Riu S.Marco

P.I.L. N 3

03

04

05

06

07

Progetto:

METANIZZAZIONE SARDEGNA
MET. VALLERMOSA – SULCIS
DN 400 (16") DP 75 bar

STRUMENTI DI PIANIFICAZIONE URBANISTICA

02	2003/2019	INSERITE MODIFICHE TRACCIATO	T.FILANDRO	C.CASATI	V.FORLIVESI O.CORDA
01	2006/2018	REVISIONE	T.FILANDRO	M.FORNAROLI	V.FORLIVESI O.CORDA
INDICE	DATA	REVISIONI	ELABORATO	VERIFICATO	APPROVATO

Foglio
6
di 14
Scala
1:10000




TechnipFMC
Rif TPIDL: 073670-010-DW-3252-205
TECHNIP ITALY DIREZIONE LAVORI S.p.A.

PG-PRG-201

Comm.

C.T.R. F. 556050

C.T.R. F. 555120

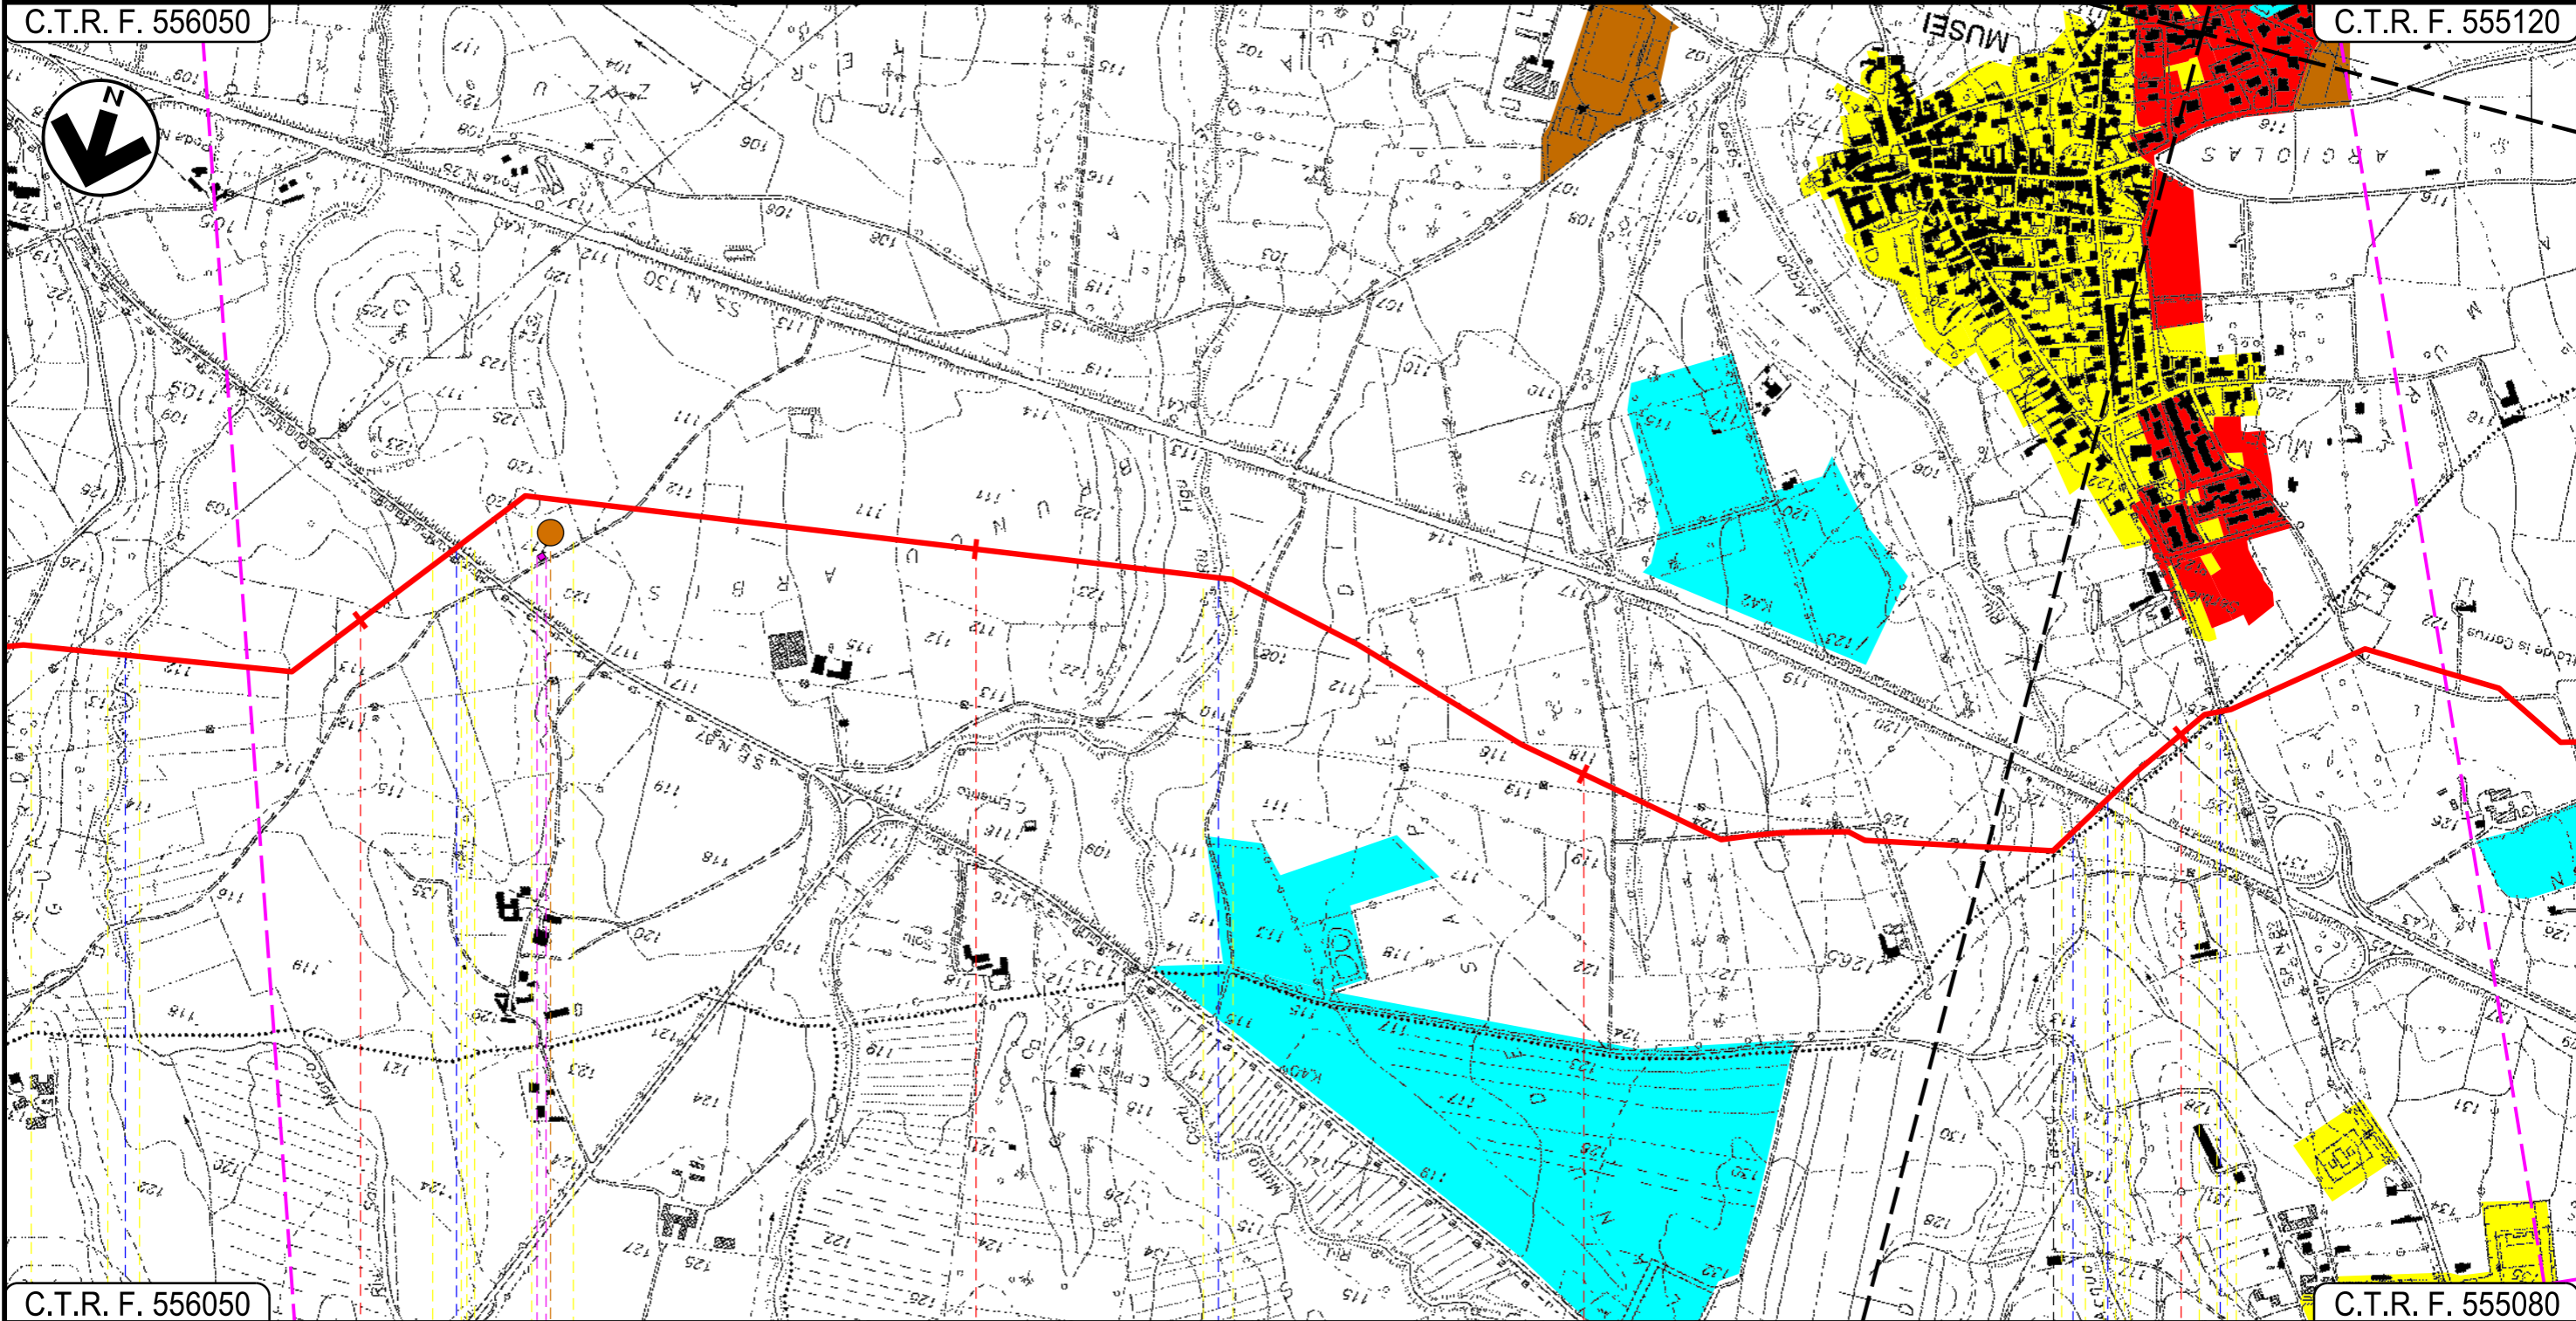

C.T.R. F. 556050

C.T.R. F. 555080

15

16

17

18

MUSEI
SUD SARDEGNA

DOMUSNOVAS

● Riu S.Marco

● S.P. N. 87

● Riu Figu

● Riu S'Acqua Sassa

● S.S. N. 130

● S.P. N. 87

P3

○ 07

○ 08

○ 09

Progetto:

METANIZZAZIONE SARDEGNA
MET. VALLERMOSA – SULCIS
DN 400 (16") DP 75 bar

STRUMENTI DI PIANIFICAZIONE URBANISTICA

02	2003/2019	INSERITE MODIFICHE TRACCIATO	T.FILANDRO	C.CASATI	V.FORLIVESI O.CORDA
01	2006/2018	REVISIONE	T.FILANDRO	M.FORNAROLI	V.FORLIVESI O.CORDA
INDICE	DATA	R E V I S I O N I		ELABORATO	VERIFICATO APPROVATO

Foglio
7
di 14
Scala
1:10000




TechnipFMC
Rif TPIDL: 073670-010-DW-3252-205
TECHNIP ITALY DIREZIONE LAVORI S.p.A.

PG-PRG-201

Comm.

C.T.R. F. 555120

C.T.R. F. 555120

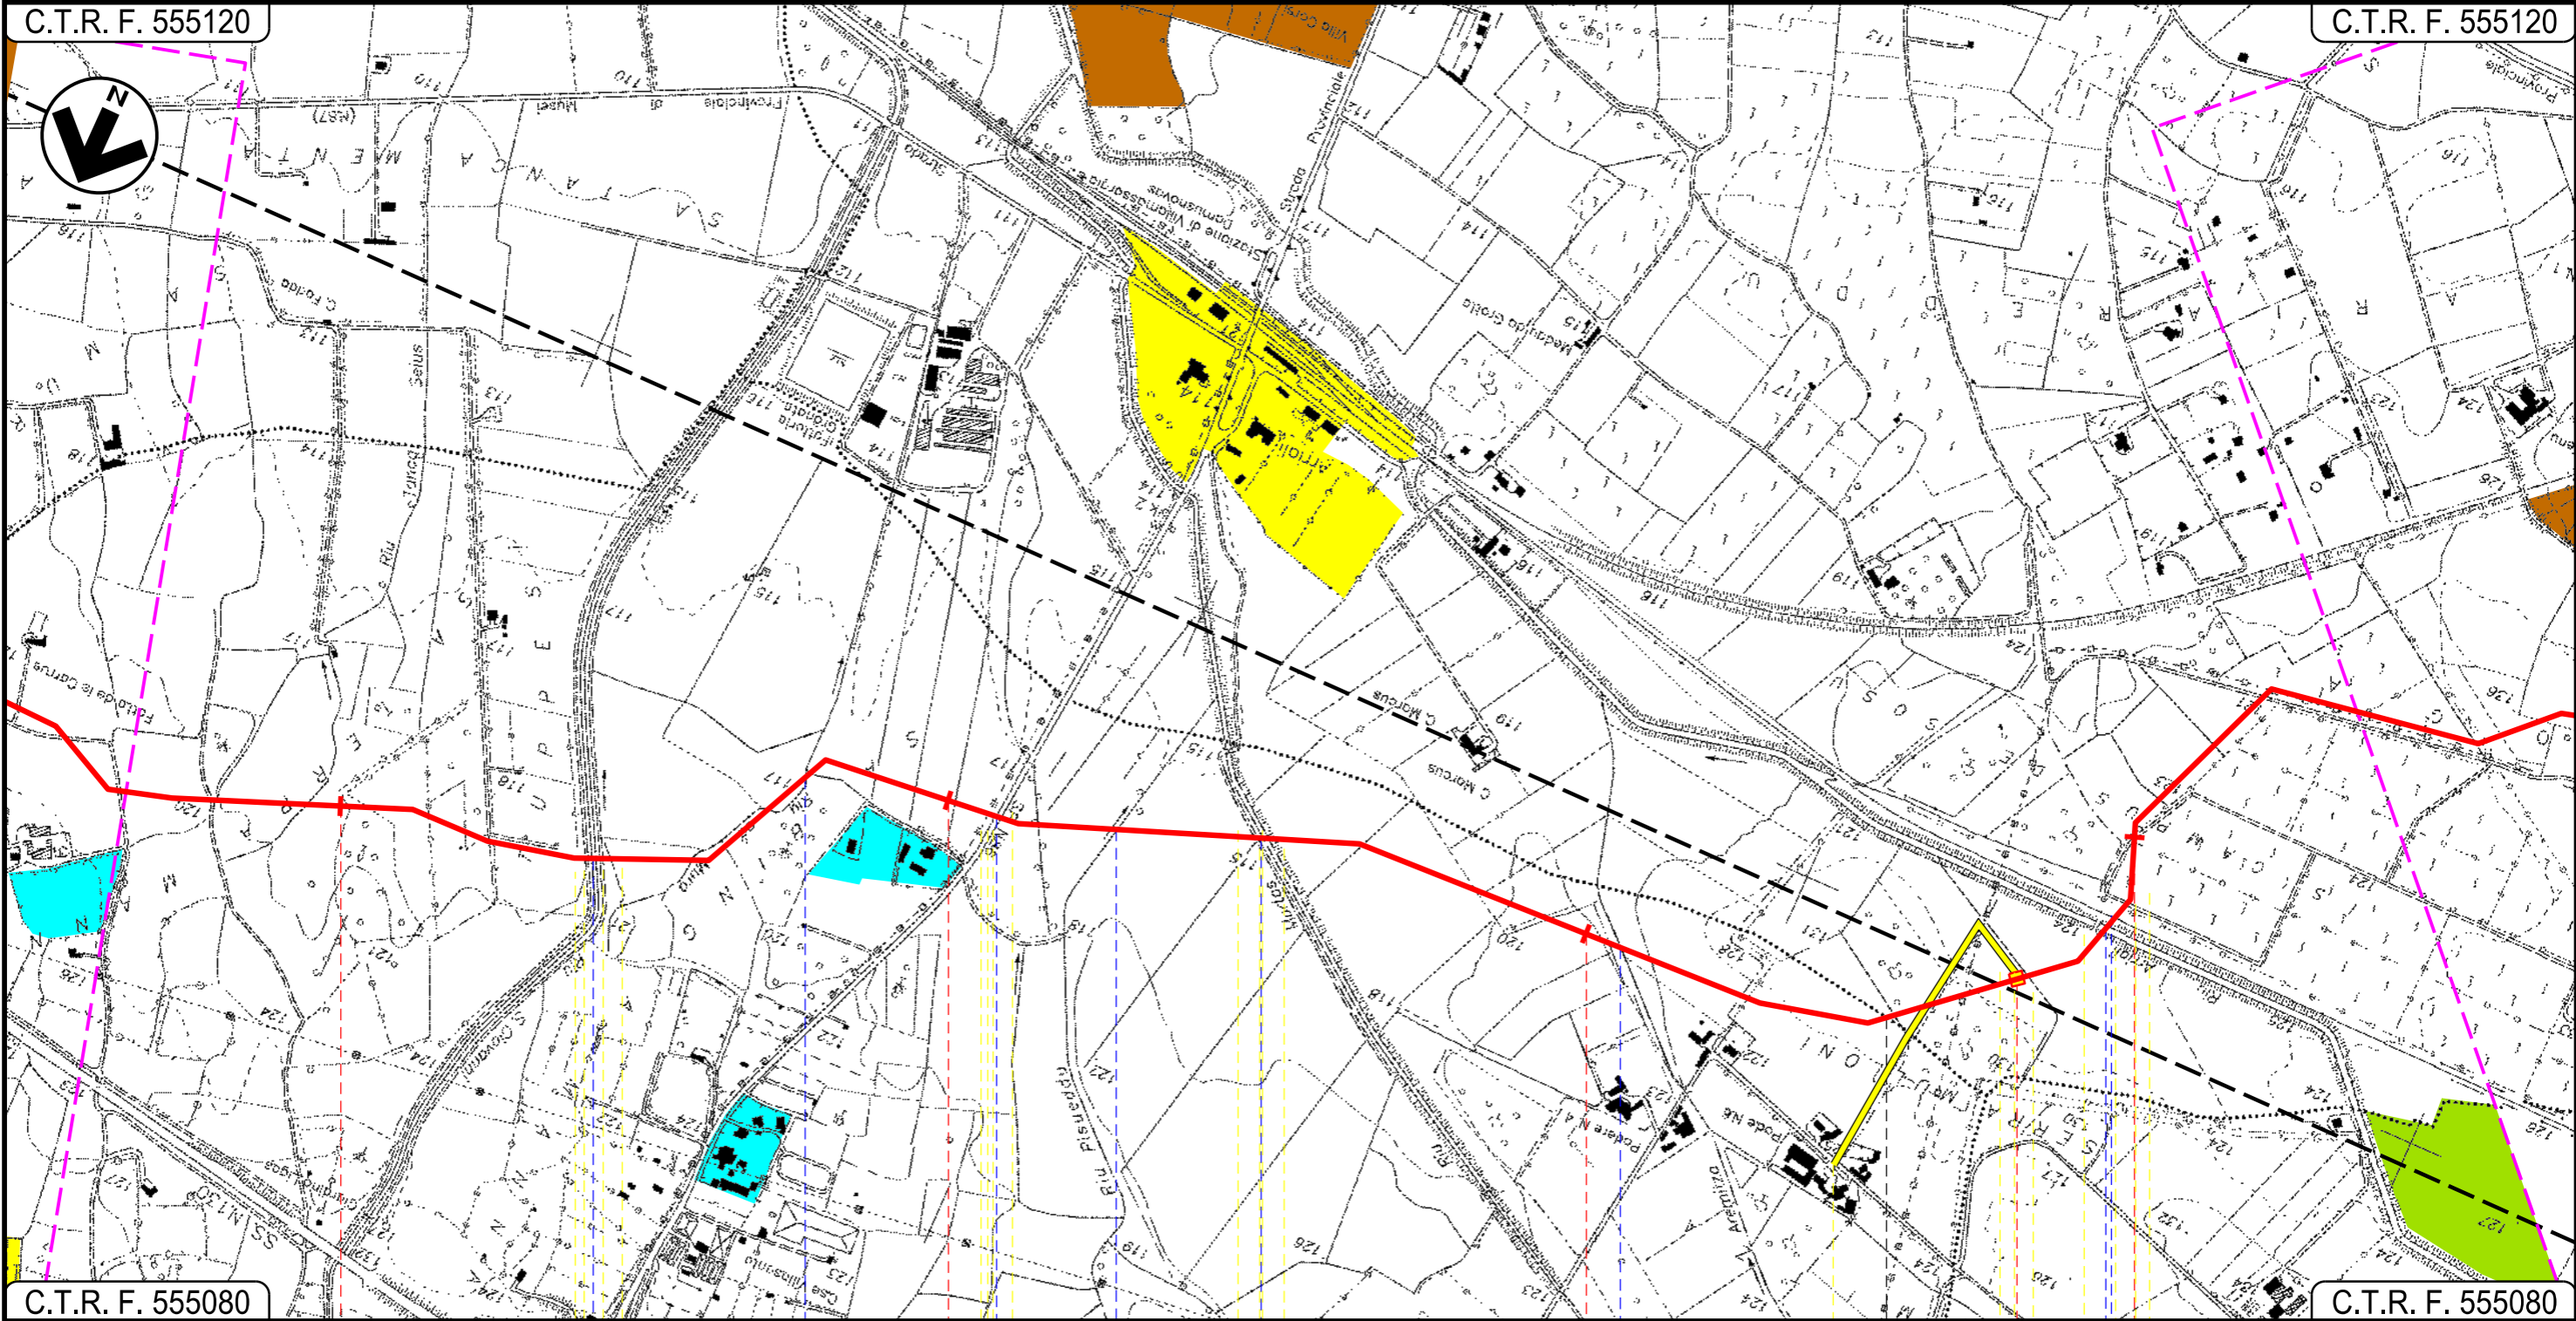

C.T.R. F. 555080

C.T.R. F. 555080

19

20

21

22

DOMUSNOVAS

VILLAMASSARGIA

SUD SARDEGNA

Riu San Giovanni —
 Riu sa Mura —
 S.P. N. 87 —
 Riu Piseddu —
 Riu Murtas —
 Riu Aremitza —
 Riu Arriali —
 Ferrovia Decimomannu-Iglesias

P.I.L. N 4

10

11

Progetto:

METANIZZAZIONE SARDEGNA
MET. VALLERMOSA – SULCIS
DN 400 (16") DP 75 bar

STRUMENTI DI PIANIFICAZIONE URBANISTICA

02	2003/2019	INSERITE MODIFICHE TRACCIATO	T.FILANDRO	C.CASATI	V.FORLIVESI O.CORDA
01	2006/2018	REVISIONE	T.FILANDRO	M.FORNAROLI	V.FORLIVESI O.CORDA
INDICE	DATA	REVISIONI	ELABORATO	VERIFICATO	APPROVATO

Foglio
8
di 14
Scala
1:10000




TechnipFMC
Rif TPIDL: 073670-010-DW-3252-205
TECHNIP ITALY DIREZIONE LAVORI S.p.A.

PG-PRG-201

Comm.

C.T.R. F. 555120

C.T.R. F. 555120

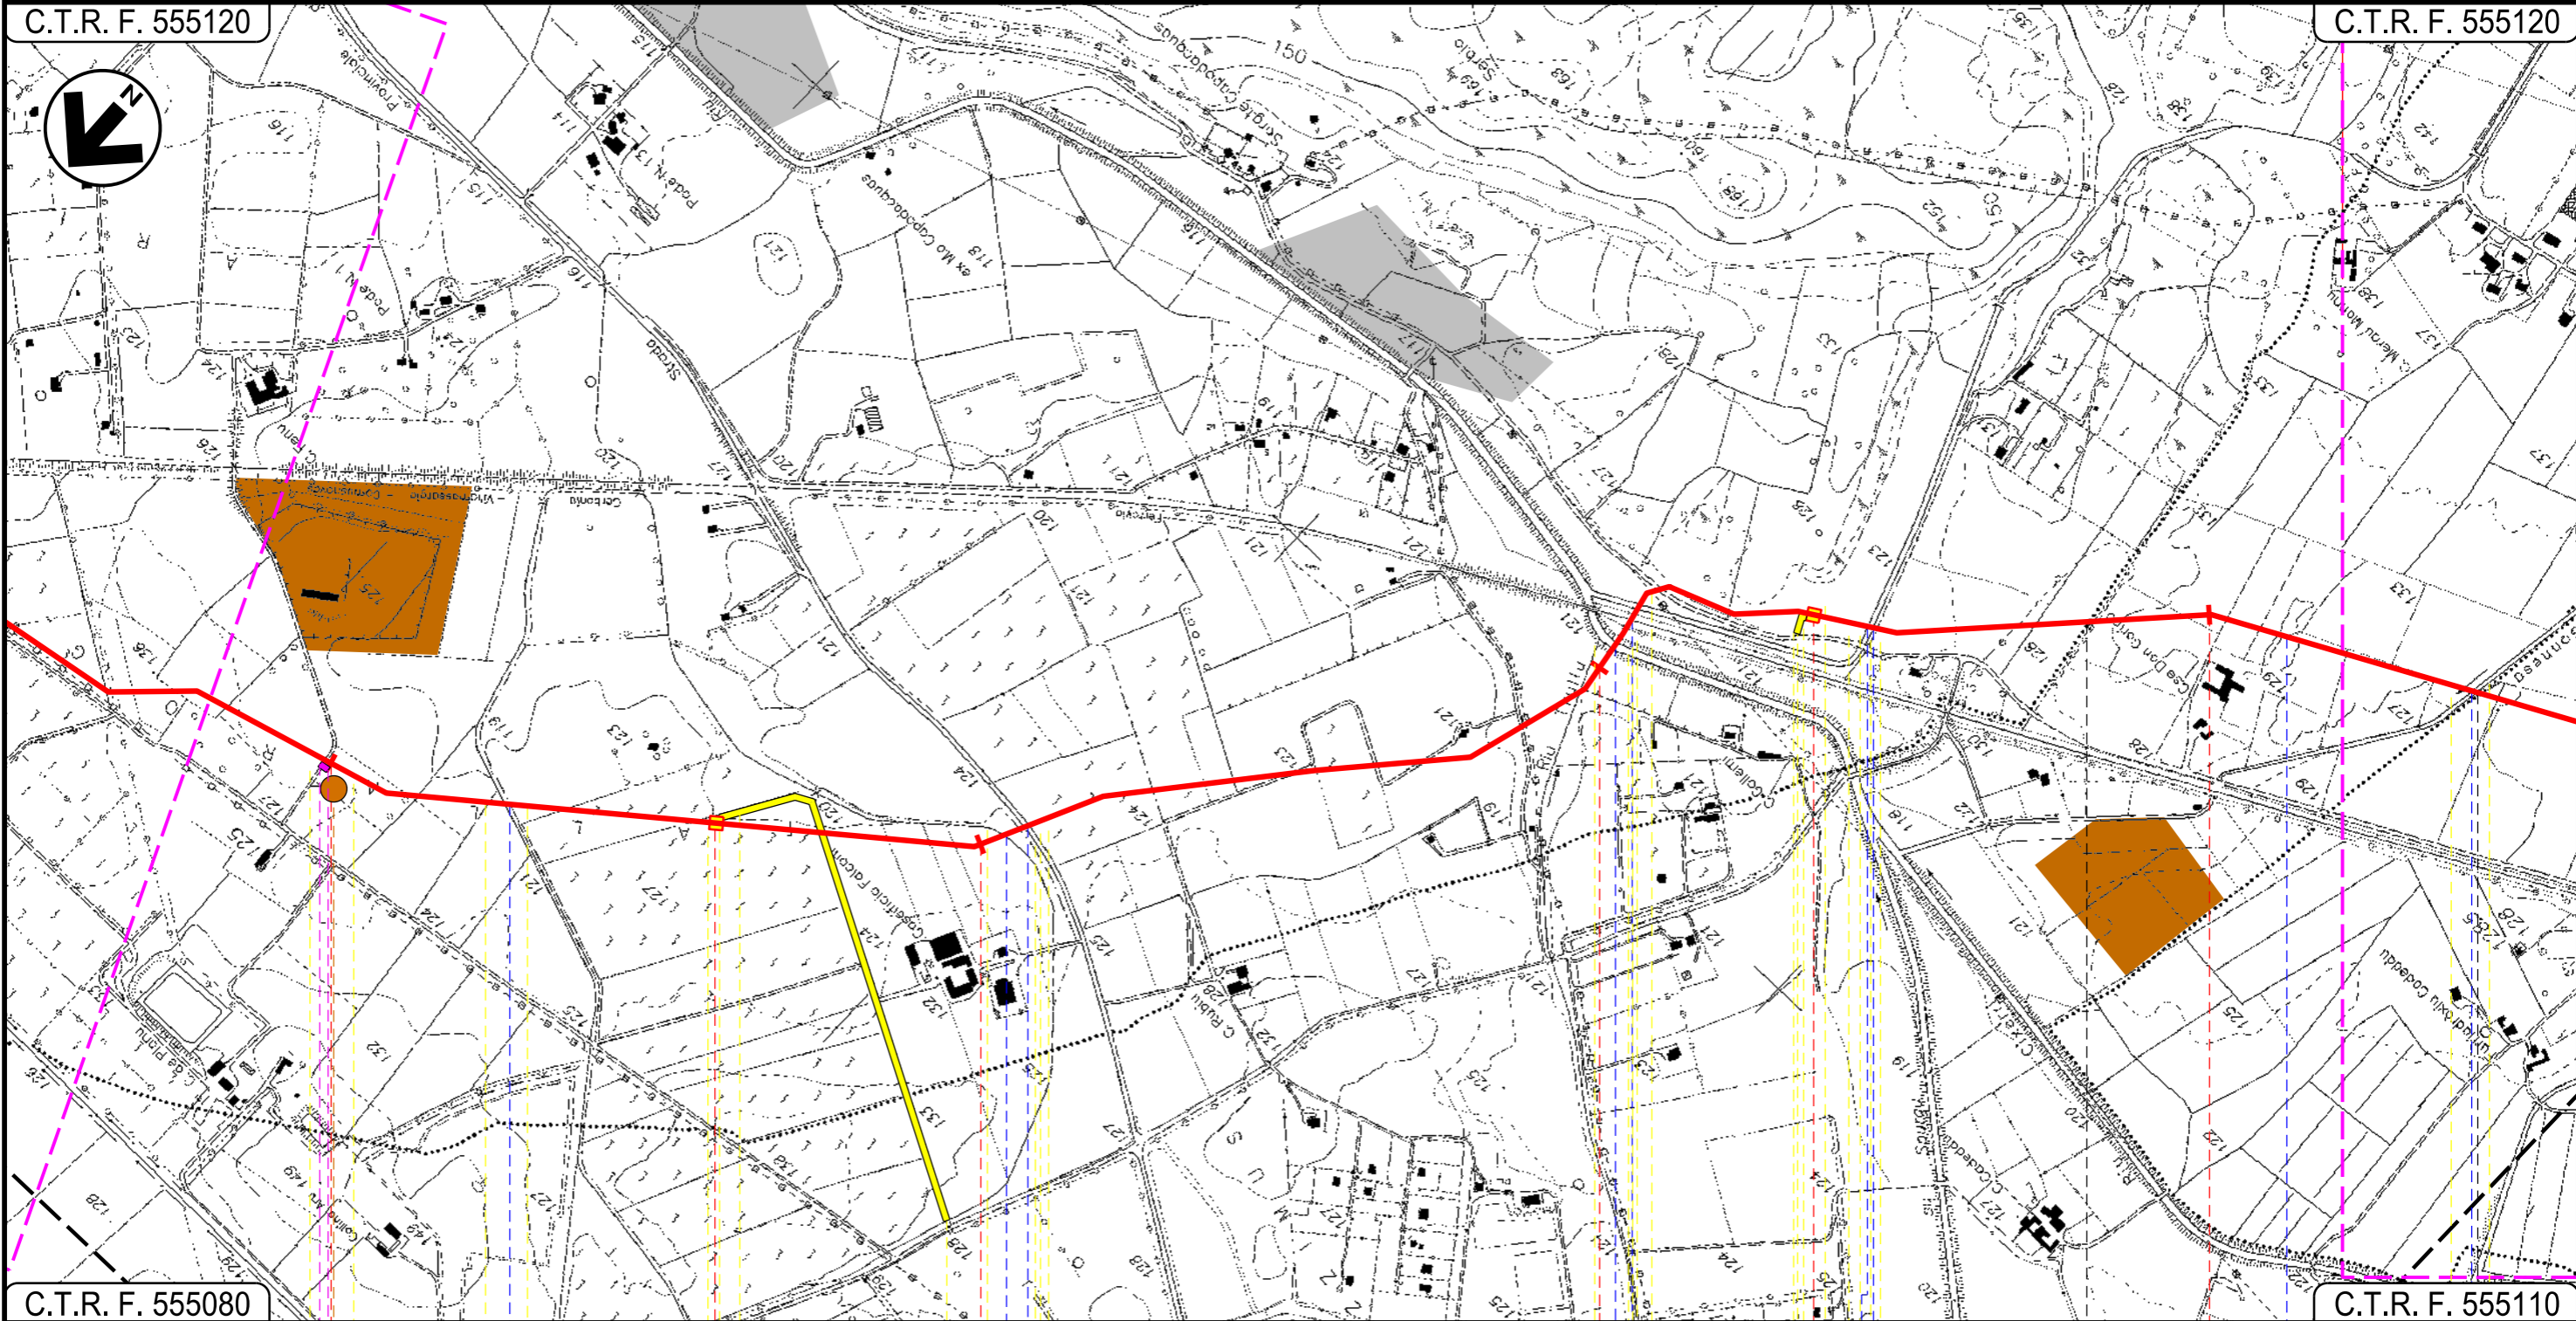

C.T.R. F. 555080

C.T.R. F. 555110

23

24

25

26

VILLAMASSARGIA

SUD SARDEGNA

IGLESIAS

CARBONIA

P.I.D.I. N 5

P.I.L. N 6

Fosso rivestito in cls

Fosso rivestito in cls

Strada Asfaltata

Riu Cixerri

F.S. Villamassargia
Carbonia

Fosso con
briglie in cls

Strada Comune

Fosso

Genna Gonnese

P4

12

13

14

Progetto:

METANIZZAZIONE SARDEGNA
MET. VALLERMOSA – SULCIS
DN 400 (16") DP 75 bar

STRUMENTI DI PIANIFICAZIONE URBANISTICA

02	2003/2019	INSERITE MODIFICHE TRACCIATO	T.FILANDRO	C.CASATI	V.FORLIVESI O.CORDA
01	2006/2018	REVISIONE	T.FILANDRO	M.FORNAROLI	V.FORLIVESI O.CORDA
INDICE	DATA	R E V I S I O N I		ELABORATO	VERIFICATO APPROVATO

Foglio
9
di 14
Scala
1:10000




TechnipFMC
Rif TPIDL: 073670-010-DW-3252-205
TECHNIP ITALY DIREZIONE LAVORI S.p.A.

PG-PRG-201

Comm.

C.T.R. F. 555120

C.T.R. F. 555150

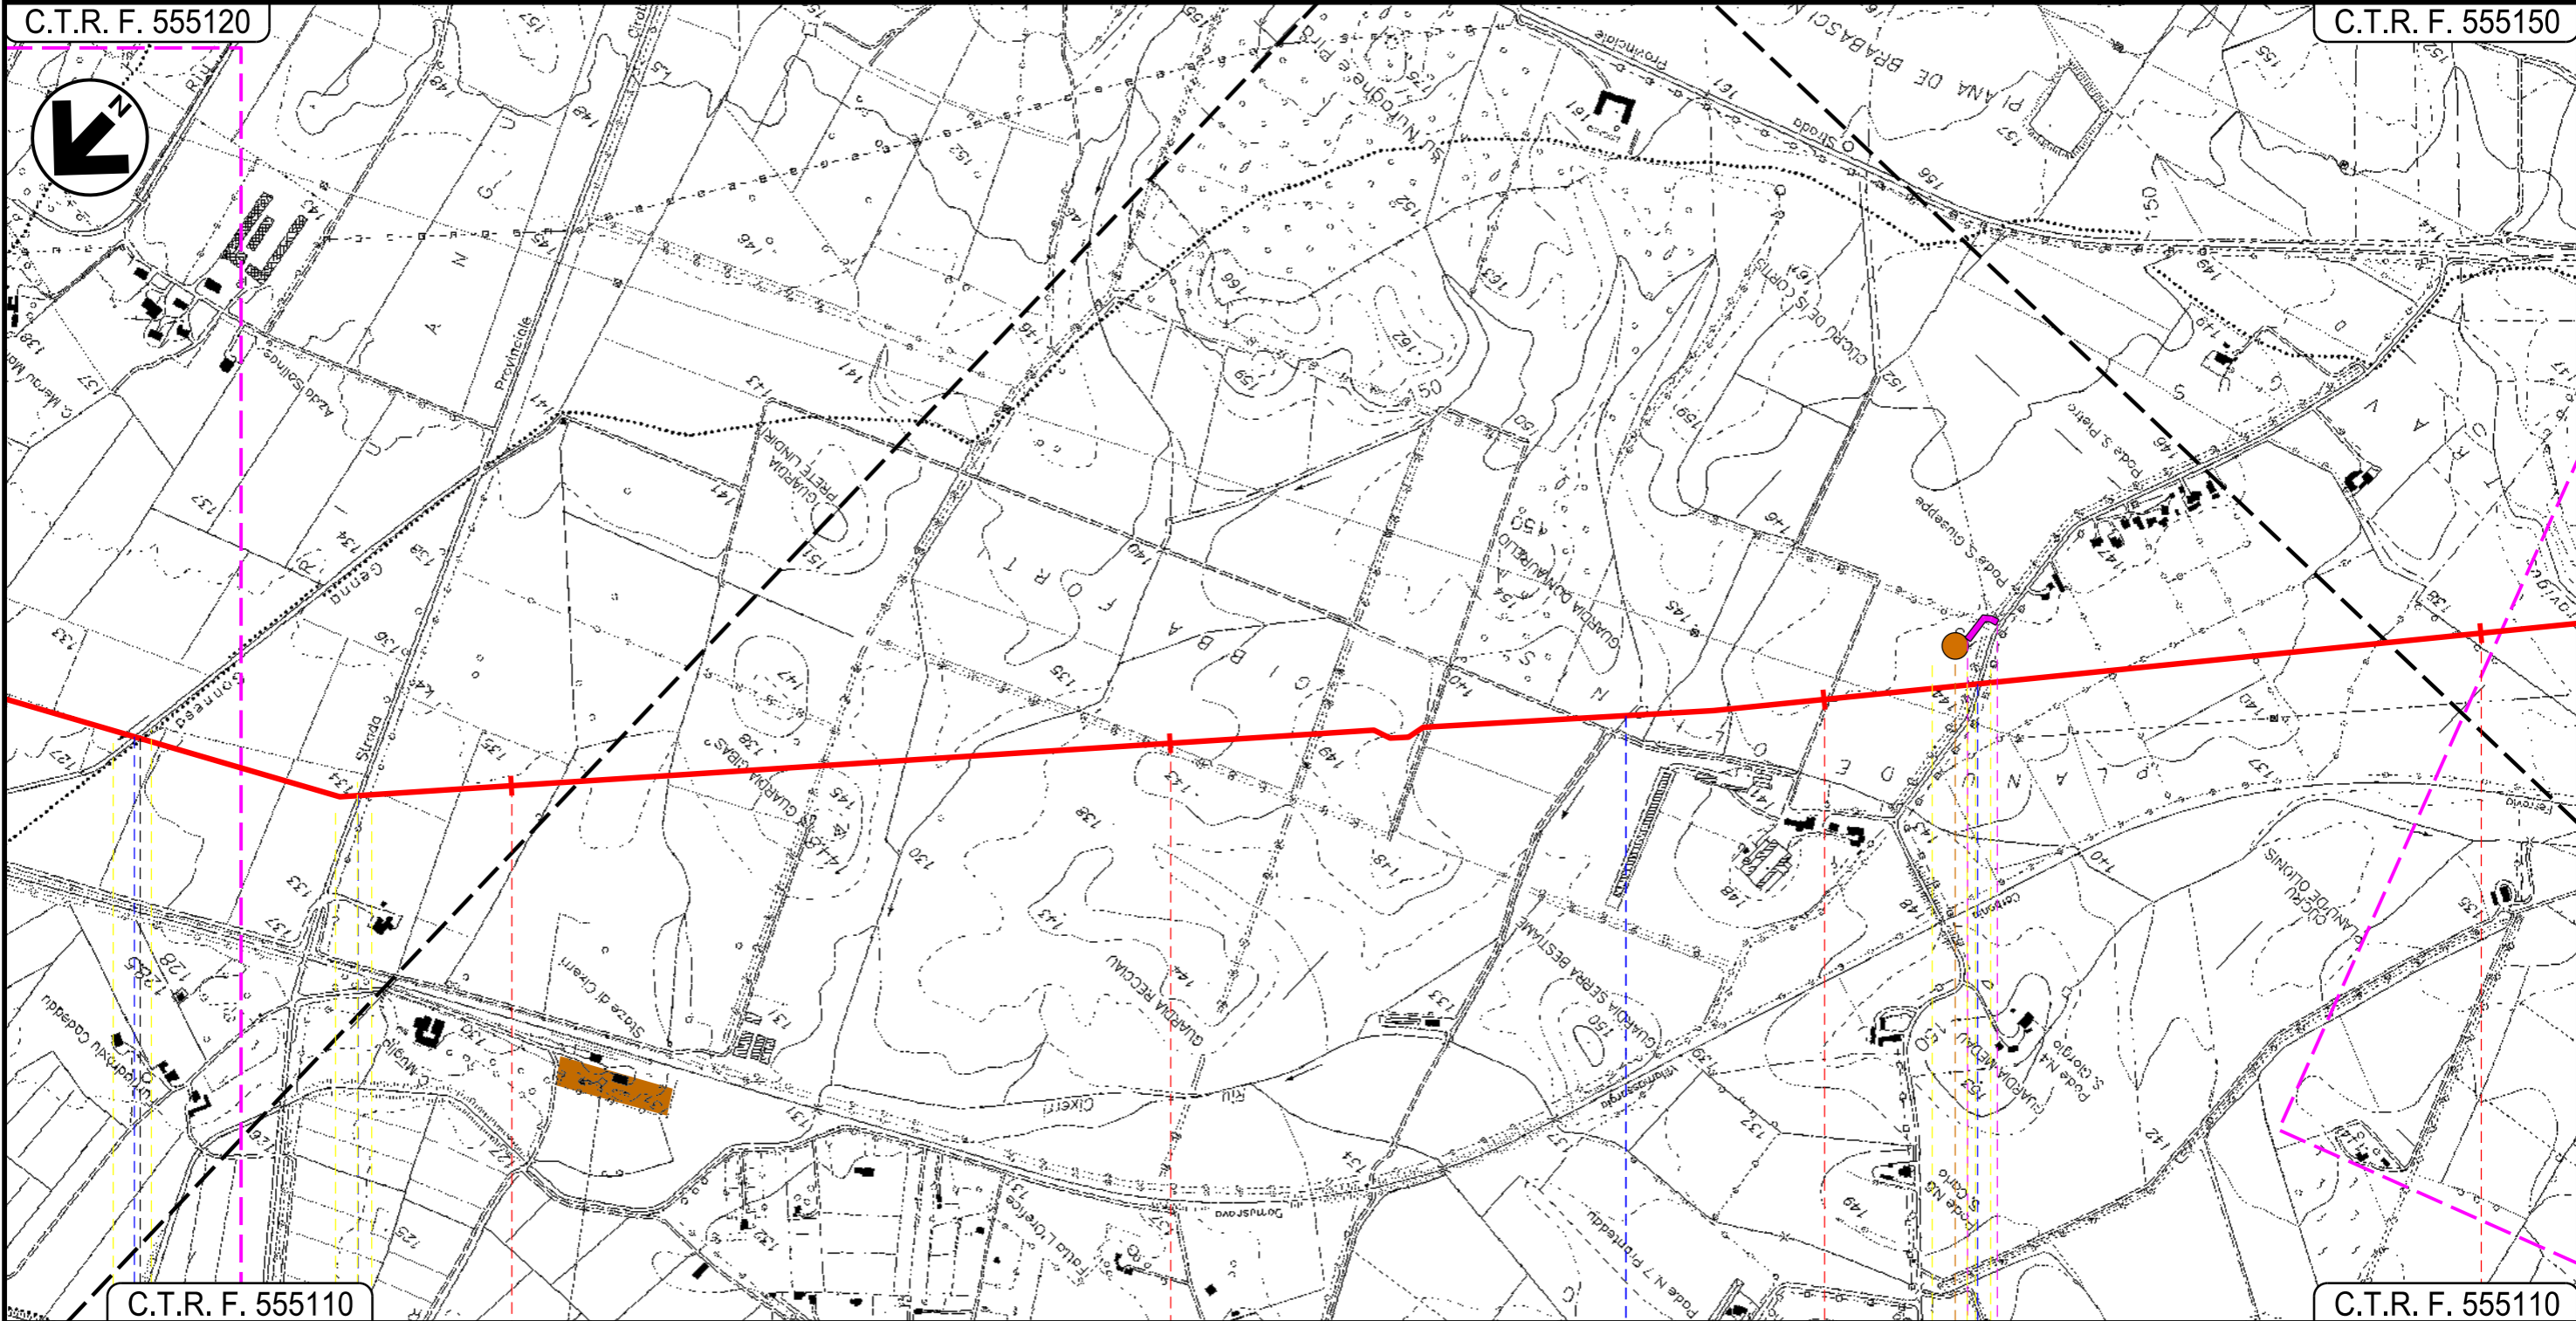

C.T.R. F. 555110

C.T.R. F. 555110

27

28

29

30

● IGLESIAS

CARBONIA
SUD SARDEGNA

Genna Gonnese ●

S.P. N. 85 ●

Affluente Riu Cixerri ●

Strada Comunale ●

P5

○ 14

Progetto:

METANIZZAZIONE SARDEGNA
MET. VALLERMOSA – SULCIS
DN 400 (16") DP 75 bar

STRUMENTI DI PIANIFICAZIONE URBANISTICA

02	2003/2019	INSERITE MODIFICHE TRACCIATO	T.FILANDRO	C.CASATI	V.FORLIVESI O.CORDA
01	2006/2018	REVISIONE	T.FILANDRO	M.FORNAROLI	V.FORLIVESI O.CORDA
INDICE	DATA	REVISIONI			ELABORATO
			VERIFICATO	APPROVATO	



TechnipFMC
Rif TPIDL: 073670-010-DW-3252-205
TECHNIP ITALY DIREZIONE LAVORI S.p.A.


PG-PRG-201

Comm.

Foglio
10
di 14
Scala
1:10000

C.T.R. F. 555150

C.T.R. F. 555150

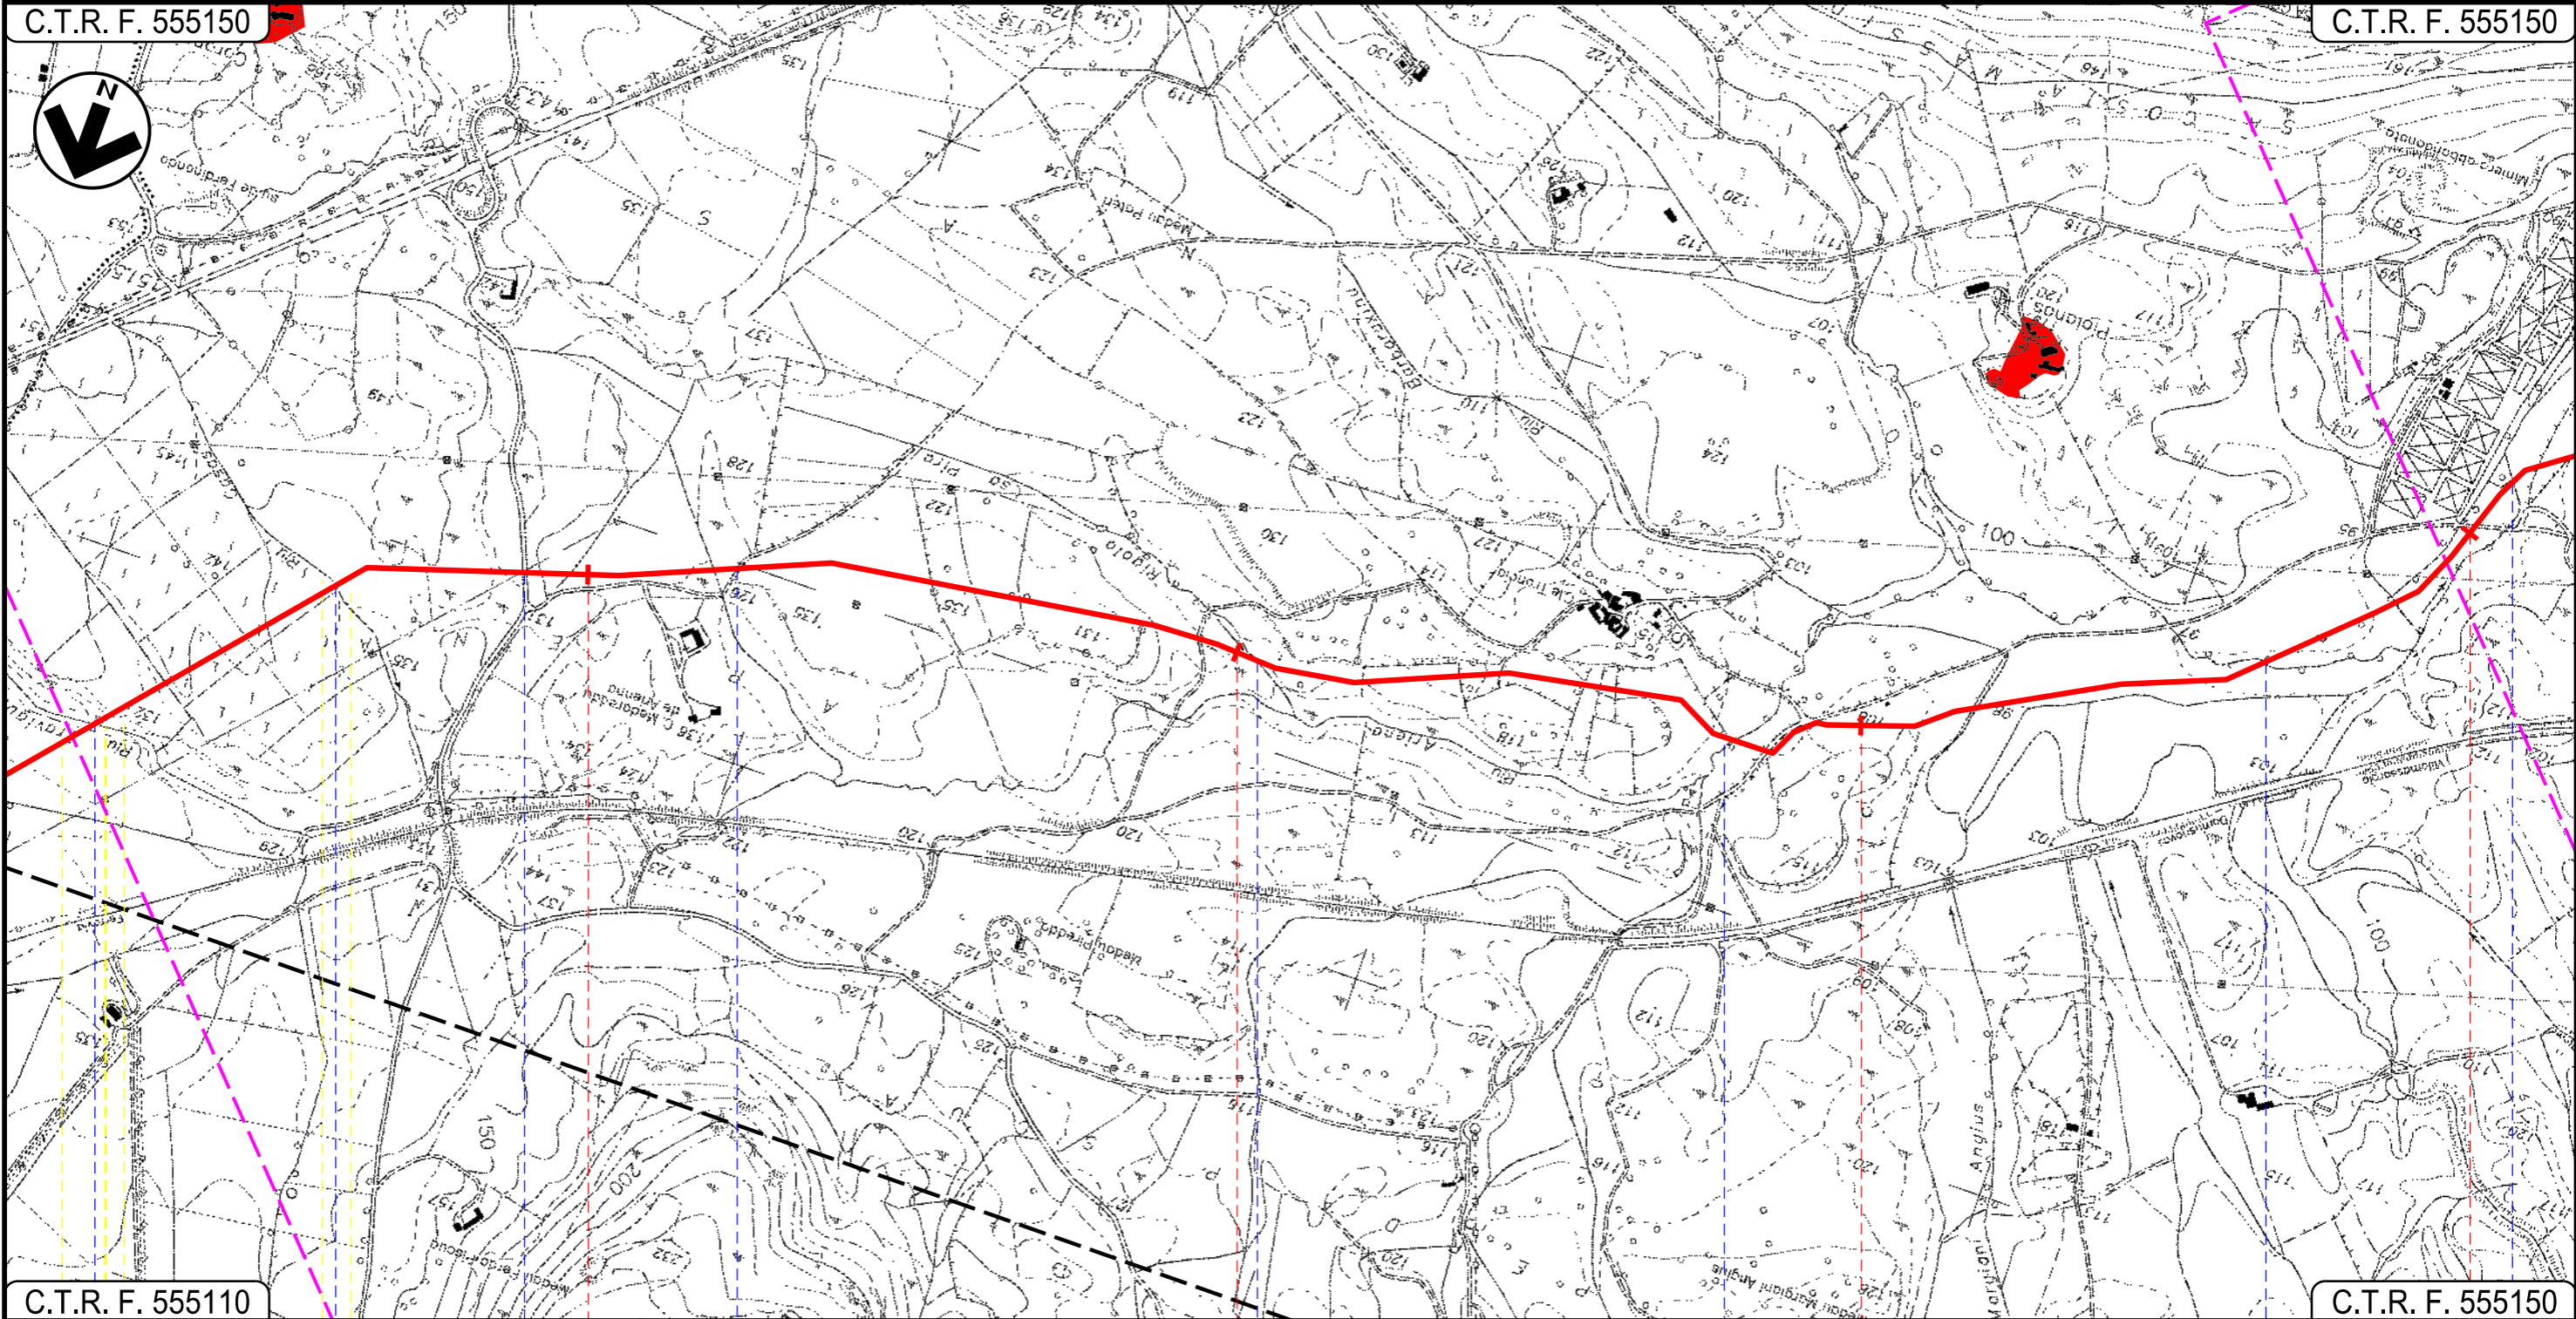

C.T.R. F. 555110

C.T.R. F. 555150

31



32

33

34

CARBONIA
SUD SARDEGNA

Riu Travigus
 Riu Casas
 Strada Comunale
 Strada Comunale
 Rigolo sa Pira
 Riu Ariena
 Riu Ariena
 Riu Ariena

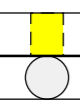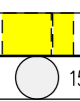

Progetto:

METANIZZAZIONE SARDEGNA
MET. VALLERMOSA – SULCIS
DN 400 (16") DP 75 bar

STRUMENTI DI PIANIFICAZIONE URBANISTICA

02	2003/2019	INSERITE MODIFICHE TRACCIATO	T.FILANDRO	C.CASATI	V.FORLIVESI O.CORDA
01	2006/2018	REVISIONE	T.FILANDRO	M.FORNAROLI	V.FORLIVESI O.CORDA
INDICE	DATA	REVISIONI	ELABORATO	VERIFICATO	APPROVATO

Foglio
11
di 14
Scala
1:10000




TechnipFMC
Rif TPIDL: 073670-010-DW-3252-205
TECHNIP ITALY DIREZIONE LAVORI S.p.A.

PG-PRG-201

Comm.

C.T.R. F. 555150

C.T.R. F. 555140

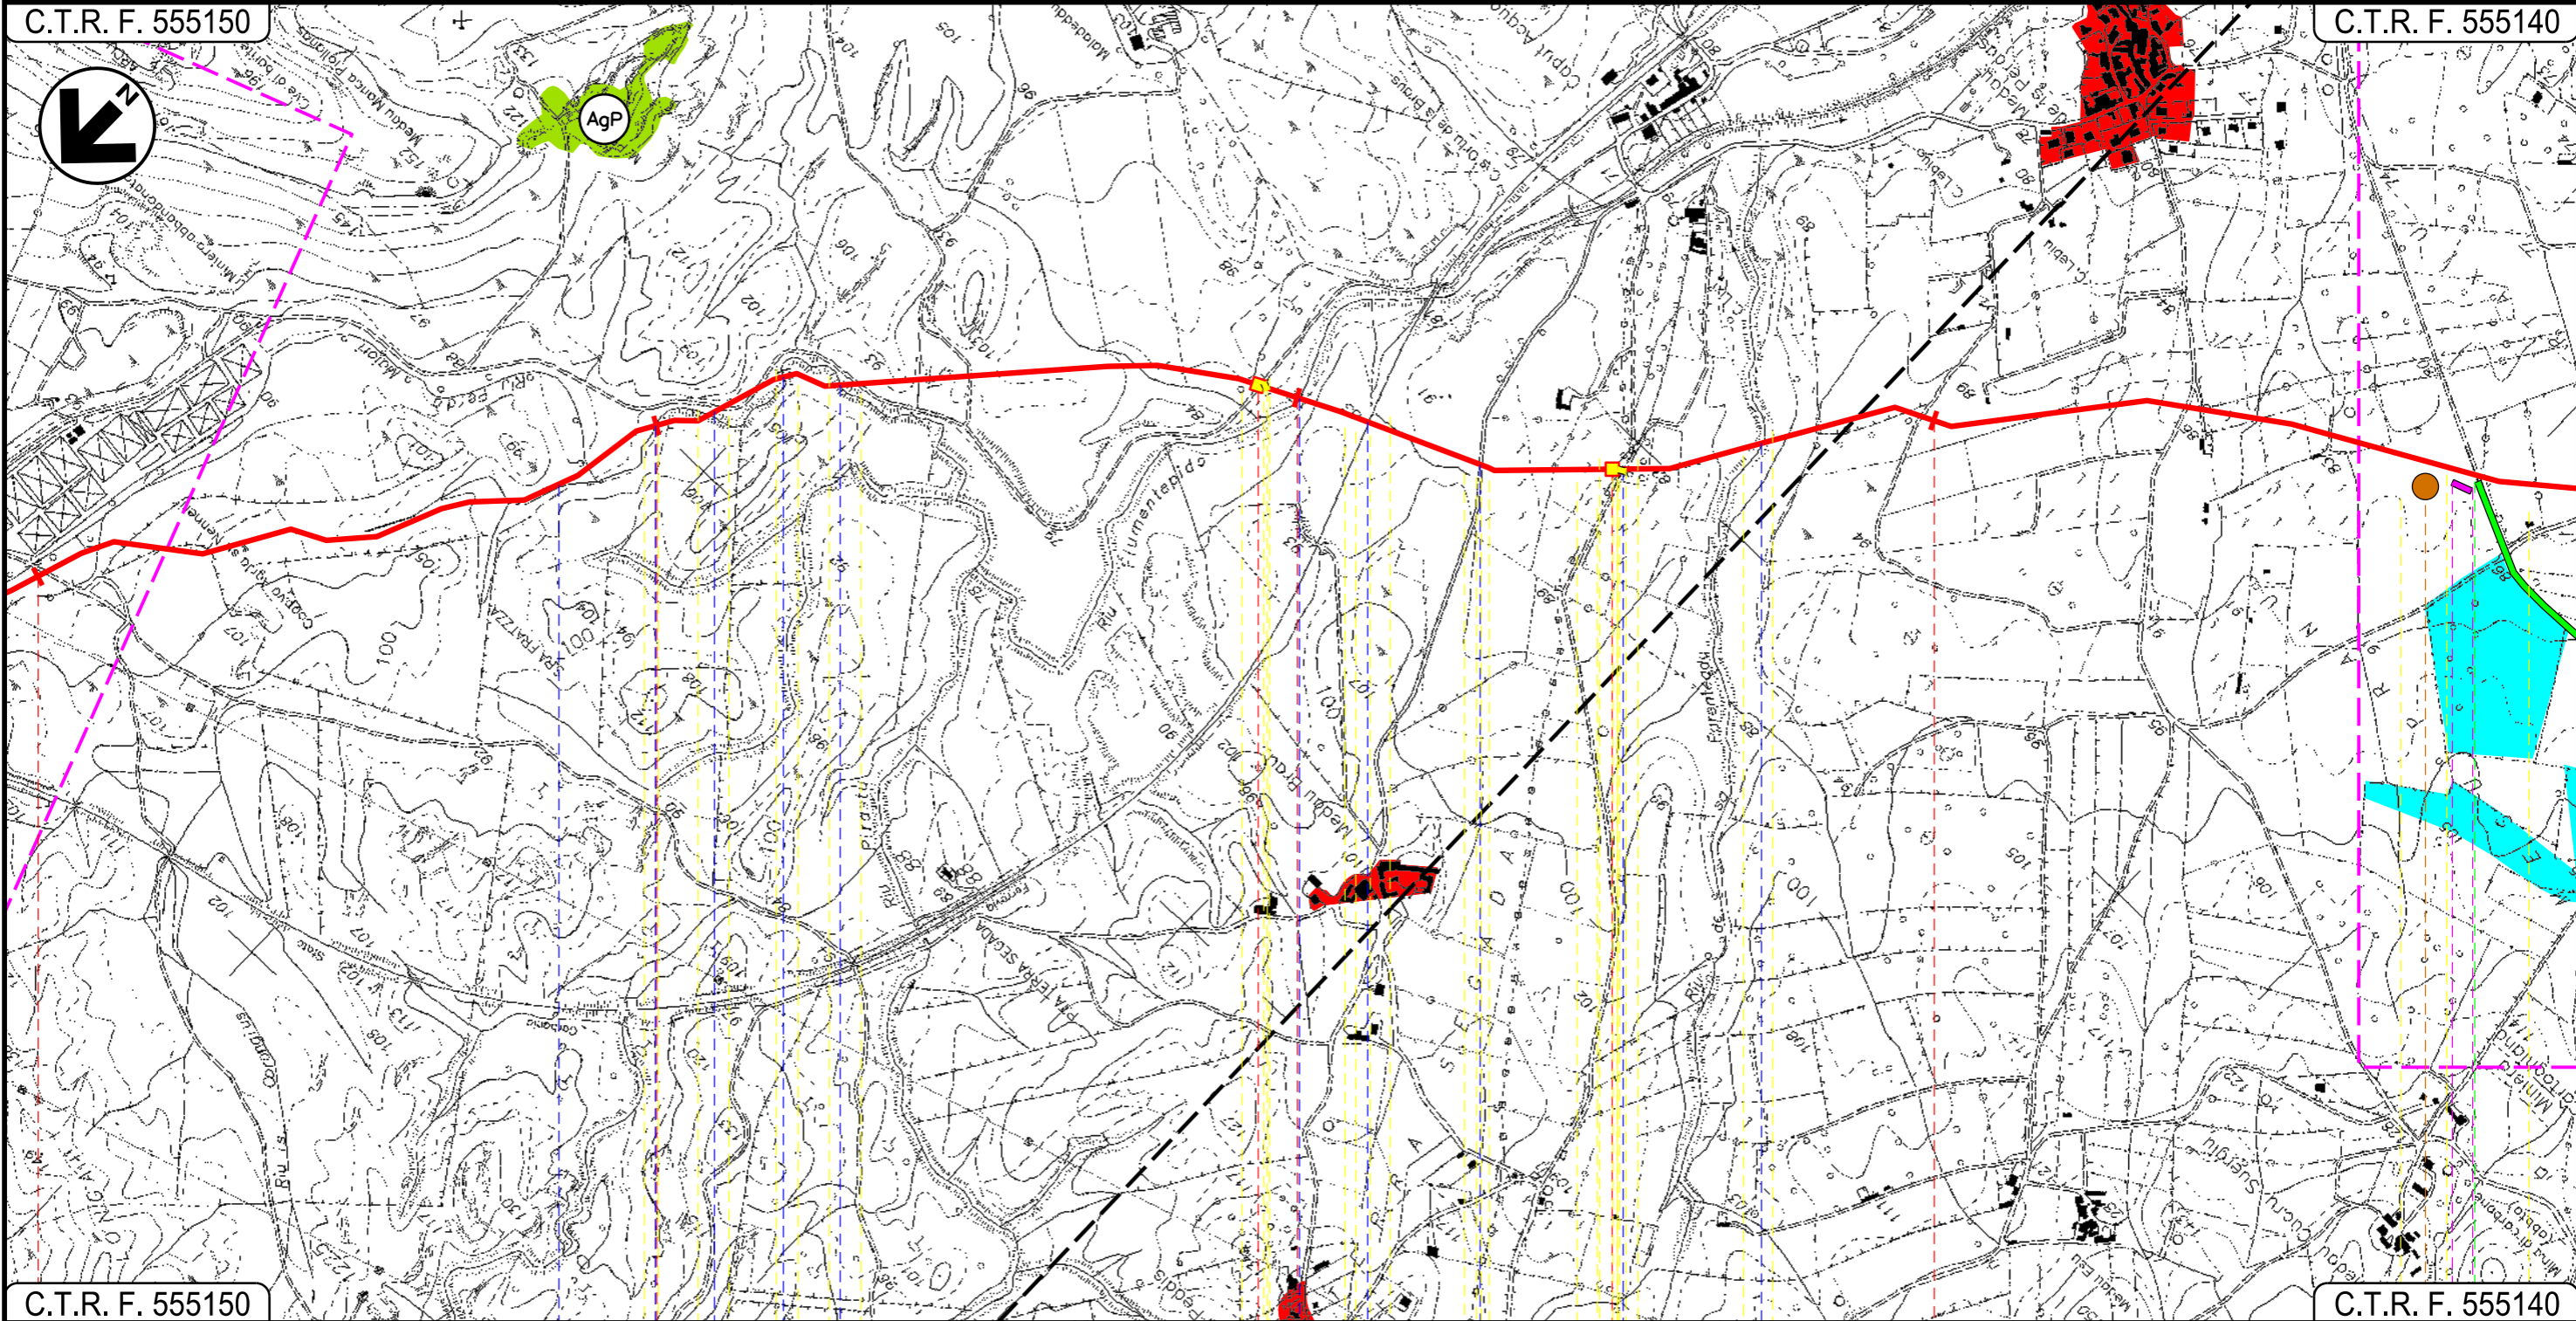

C.T.R. F. 555150

C.T.R. F. 555140

34 35 36 37

CARBONIA
SUD SARDEGNA

P.I.L. N 7

P.I.D.I. N 8

1° attr. Rio Perda Maiori — 2° 3° 4° 5° attr. Rio Perda Maiori — Riu Flumentepido — F.S. Villamassargia Carbonia — Strada sterrata — Str. Bianca — Riu de Porenteddu

P6

18

19

Progetto:

METANIZZAZIONE SARDEGNA
MET. VALLERMOSA – SULCIS
DN 400 (16") DP 75 bar

STRUMENTI DI PIANIFICAZIONE URBANISTICA

02	2003/2019	INSERITE MODIFICHE TRACCIATO	T.FILANDRO	C.CASATI	V.FORLIVESI O.CORDA
01	2006/2018	REVISIONE	T.FILANDRO	M.FORNAROLI	V.FORLIVESI O.CORDA
INDICE	DATA	REVISIONI	ELABORATO	VERIFICATO	APPROVATO
			PG-PRG-201		
			Comm.		


Foglio
12
di 14
Scala
1:10000



TechnipFMC
Rif TPIDL: 073670-010-DW-3252-205
TECHNIP ITALY DIREZIONE LAVORI S.p.A.

C.T.R. F. 555150

C.T.R. F. 564020

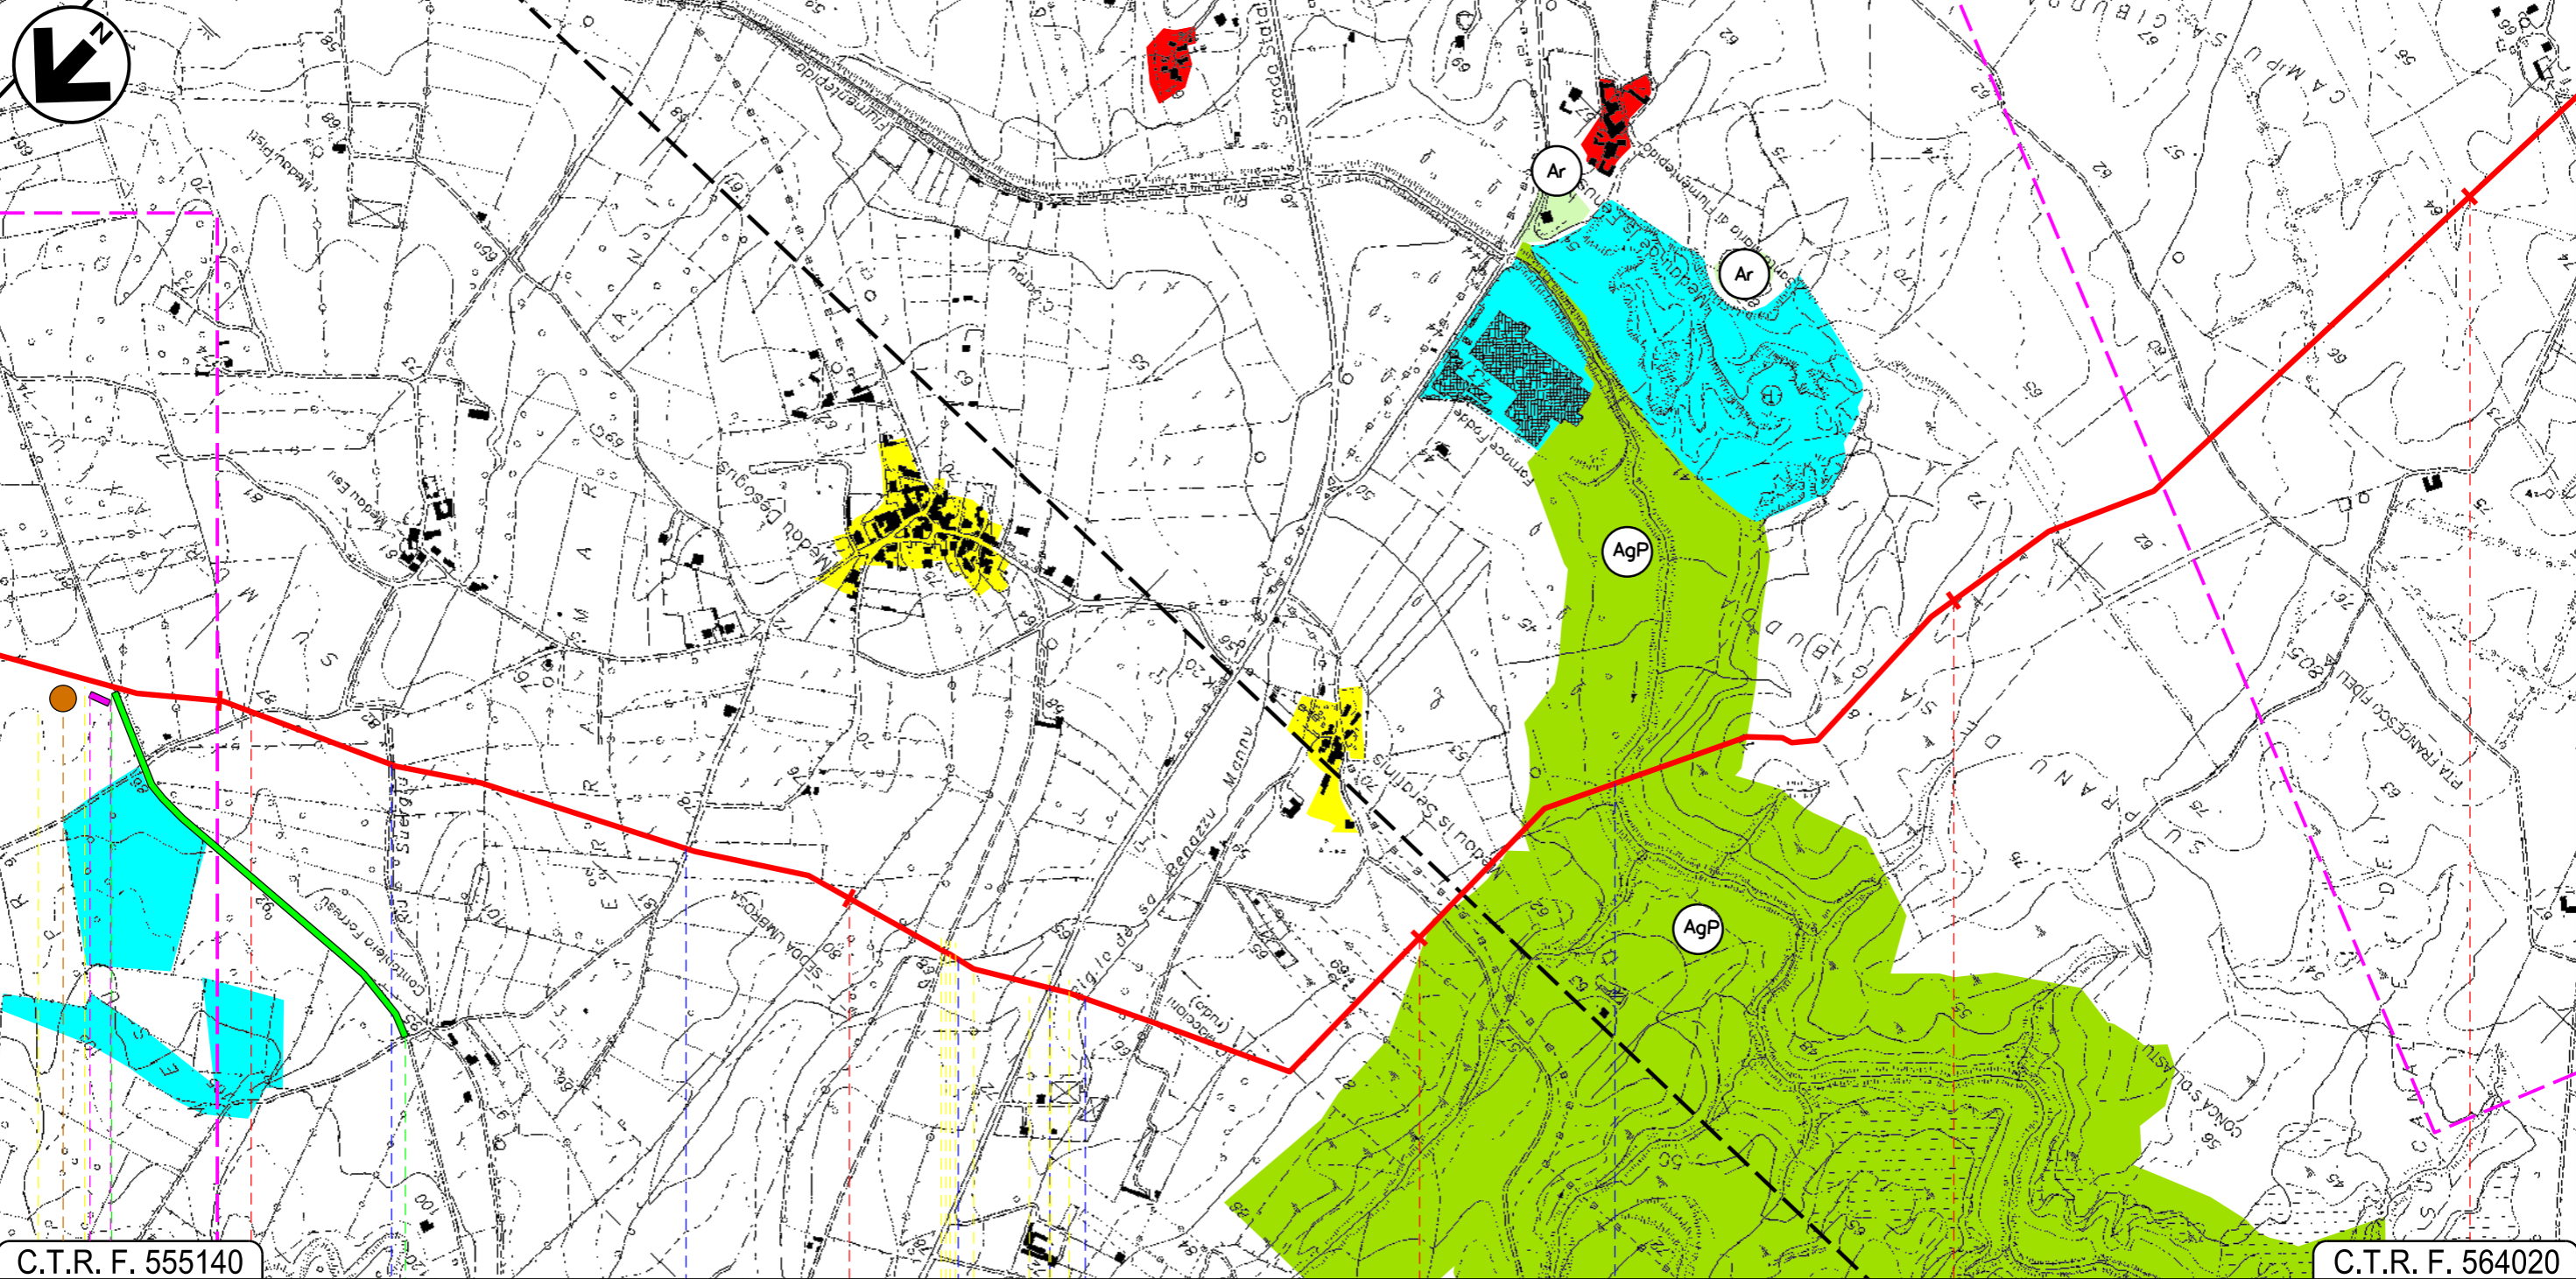

C.T.R. F. 555140

C.T.R. F. 564020

CARBONIA
SUD SARDEGNA

Riu Suergiu — Strada Comunale — Rigolo de sa Benazzu Mannu — S.S. N. 126 — Rigolo de sa Benazzu Mannu — Riu Fiumentepido

P6

20

21

Progetto:

METANIZZAZIONE SARDEGNA
MET. VALLERMOSA – SULCIS
DN 400 (16") DP 75 bar

STRUMENTI DI PIANIFICAZIONE URBANISTICA

02	2003/2019	INSERTE MODIFICHE TRACCIATO	T.FILANDRO	C.CASATI	V.FORLIVESI O.CORDA
01	2006/2018	REVISIONE	T.FILANDRO	M.FORNAROLI	V.FORLIVESI O.CORDA
INDICE	DATA	R E V I S I O N I		ELABORATO	VERIFICATO APPROVATO

Foglio
13
di 14
Scala
1:10000




TechnipFMC
Rif TPIDL: 073670-010-DW-3252-205
TECHNIP ITALY DIREZIONE LAVORI S.p.A.

PG-PRG-201

Comm.

C.T.R. F. 564020

C.T.R. F. 564020

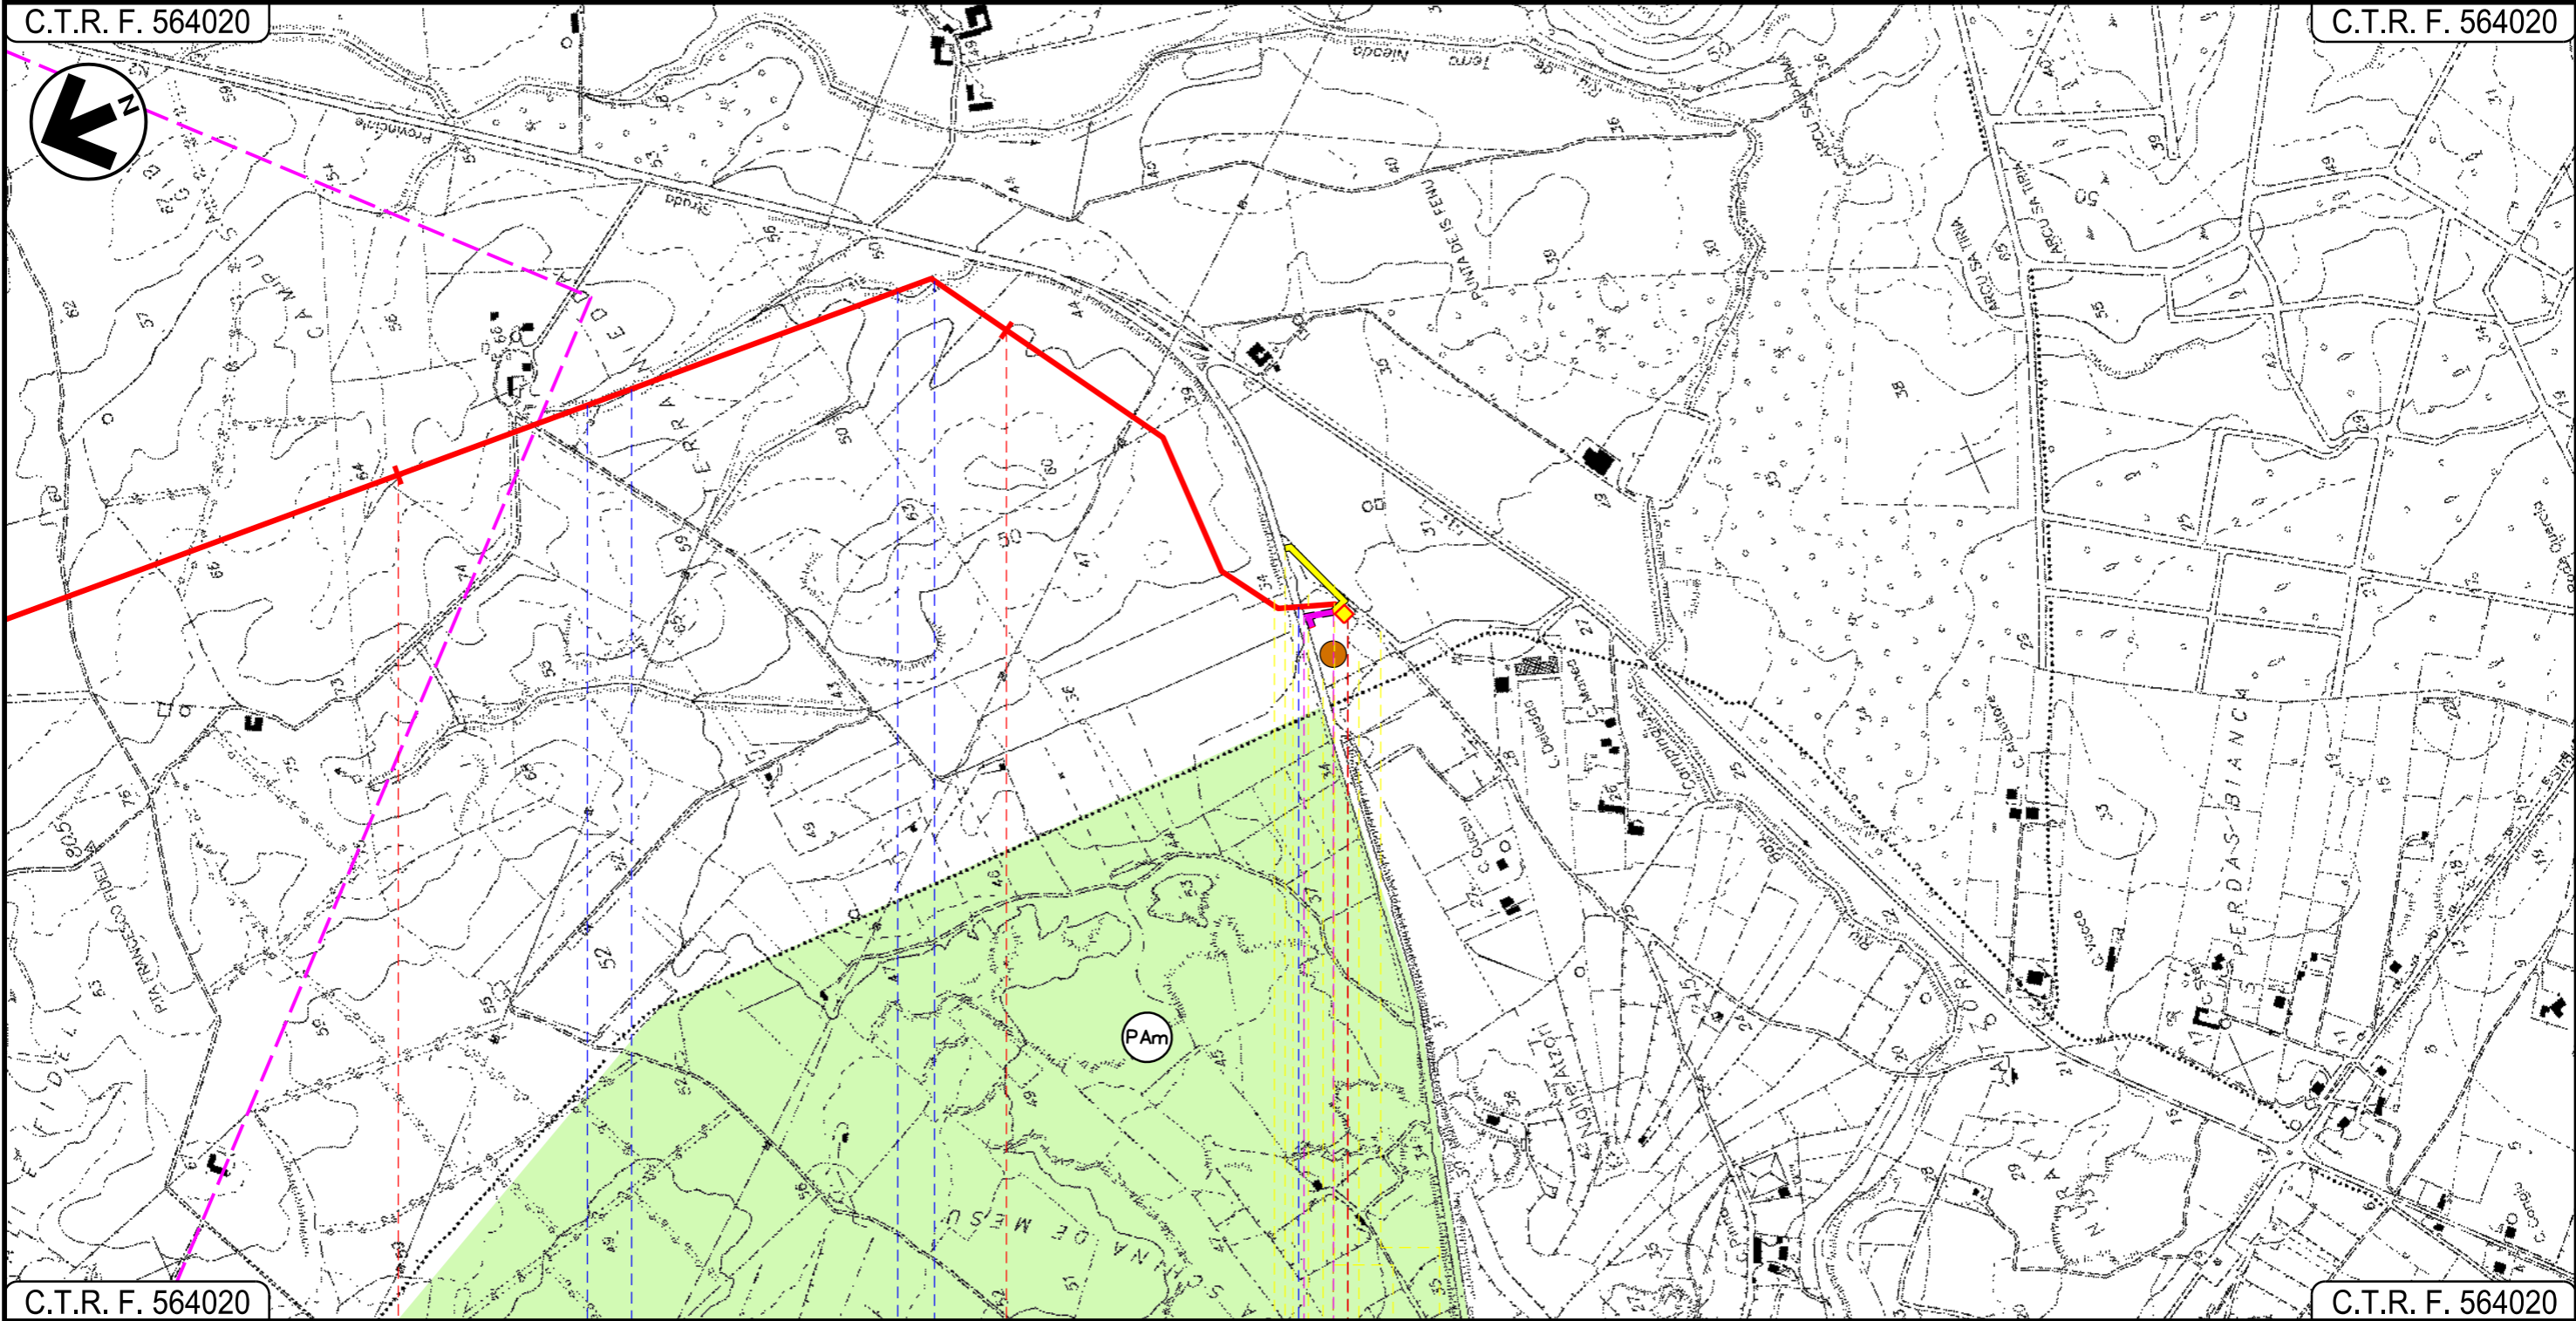

42

43

43+725

CARBONIA

SUD SARDEGNA

P.I.D.I. N.9

Fosso

Fosso

S.P. N. 2










P7

22










02	2003/2019	INSERITE MODIFICHE TRACCIATO	T.FILANDRO	C.CASATI	V.FORLIVESI O.CORDA
01	2006/2018	REVISIONE	T.FILANDRO	M.FORNAROLI	V.FORLIVESI O.CORDA
INDICE	DATA	R E V I S I O N I		ELABORATO	VERIFICATO APPROVATO
					PG-PRG-201
			Rif TPIDL 073670-010-DW-3252-205 TECHNIP ITALY DIREZIONE LAVORI S.p.A.		Comm.

LEGENDA








SIMBOLOGIA CARTOGRAFICA

-  Metanodotto in progetto
-  Altri metanodotti in progetto
-  Gallerie, Tunnel, Mini-Microtunnel, Raise Boring e T.O.C.
-  Impianti di linea in progetto
-  Piazzola di stoccaggio tubazioni
-  Strada di accesso all'impianto
-  Adeguamento strade esistenti
-  Strade di accesso provvisorio
-  Limite sovrapposizione fogli

SIMBOLOGIA MECCANICA

-  Punto di intercettazione di linea (P.I.L.)
-  Punto di intercettazione di derivazione importante (P.I.D.I.)
-  Punto di intercettazione di derivazione semplice con stacco da P.I.L. (P.I.D.S.)
-  Punto di intercettazione e derivazione semplice con stacco da Linea (P.I.D.S.)
-  Punto di intercettazione con discaggio di allacciamento (P.I.D.A.)
-  Punto predisposto per il discaggio di allacciamento (P.P.D.A.)
-  Punto di sezionamento elettrico terminale (P.S.E.T.)
-  Stazione predisposta per lancio e ricevimento PIG
-  Impianto di riduzione/regolazione della pressione

VINCOLI PIANI REGOLATORI GENERALI

-  **ZONE URBANE**
 Centristorici, aree residenziali e di completamento (includendo le relative aree a verde pubblico, verde privato, le zone di uso pubblico, per servizi ed attrezzature tecnologiche e le zone di rispetto dei centri urbani)
-  **ZONE AGRICOLE**
 AgP - A valenza paesaggistico e/o ambientale
 Bo - Ambiti boschivi
-  **ZONE DI ESPANSIONE EDILIZIA RESIDENZIALE**
-  **ZONE VINCOLATE E DI RISPETTO**
 Ci - Cimiteriale
 Cpl - Per captazione idropotabile
 PArn - Di interesse paesaggistico e/o ambientale
 Ar - Archeologico
 RL - Rispetto Lagunare
-  **ZONE A PREVALENTE FUNZIONE PRODUTTIVA**
 Aree industriali ed artigianali (includendo le relative aree di completamento ed espansione), insediamenti agricoli produttivi
 Sol - Saline
-  **ZONE TURISTICO - RICREATIVE**
 non comprese nelle zone urbane
-  **ZONE DI USO PUBBLICO E DI INTERESSE GENERALE**
 non comprese nelle zone urbane
 Se - Servizi attrezzature tecnologiche
 Sc - Scuole
 Vo - Verde Attrezzato
 Po - Parcheggi
-  **ALTRE ZONE**
 Mi - Militare
 Di - Discariche
 Cv - Cave
 Al - Altre
 AP - Area Portuale
 B - Banchine
 Ist - Impianto Solare Termico

Il presente disegno è di proprietà aziendale - La Società tutelera i propri diritti a termine di legge.

Progressiva chilometrica	N.	
Comuni		
Province		
Impianti	TIPO - N.	
Attraversamenti	TIPOLOGIA ATTRAVERSATA (SS n. **, corso d'acqua, ferrovia, ecc.)	
Strade - Piste	ACCESSO IMPIANTI	ADEGUAMENTI STRADE
Piazzole	PIAZ. N.	Pn
Fascia di lavoro	ALLARGATA	
Opere civili	TRASVERSALI	LONGITUDINALI