

COROGRAFIA Scala 1:500.000

02	2003/2019	INSERITE MODIFICHE TRACCIATO	F.CRISTOFARO	G.CANNITO	V.FORLIVESI O.CORDA
01	2006/2018	REVISIONE	T.FILANDRO	M.FORNAROLI	V.FORLIVESI O.CORDA
00	31/03/2017	EMISSIONE	F.CRISTOFARO	C. CASATI	V.FORLIVESI G.GIOVANNINI
INDICE	DATA	REVISIONI	ELABORATO	VERIFICATO	APPROVATO

	<b>PROGETTISTA</b>  Rif. TPIDL: 073670-010-DW-3252-108 <b>TECHNIP ITALY DIREZIONE LAVORI S.p.A.</b>	Dis. <b>PG-AF-101</b>
		Fg. 1 di 27

Metanodotto:  
 METANIZZAZIONE SARDEGNA  
 MET.: CAGLIARI - PALMAS ARBOREA  
 DN 650 (26") DP 75 bar

INTERFERENZE NEL TERRITORIO SU FOTO AEREA

Comm.									
INDICE	<table border="1"> <tr> <td>1</td> <td>2</td> <td></td> <td></td> <td></td> <td></td> <td></td> <td></td> </tr> </table>	1	2						
1	2								
Scala	<b>1:10000</b>								
Sostituisce il	.....								
Sostituito dal	.....								

Progetto:

METANIZZAZIONE SARDEGNA  
MET. CAGLIARI – PALMAS ARBOREA  
DN 650 (26") DP 75 bar

INTERFERENZE NEL TERRITORIO SU FOTO AEREA

02	2003/2019	INSERITE MODIFICHE TRACCIATO	F. CRISTOFARO	G.CANNITO	V.FORLIVEST O.CORDA
01	2006/2018	REVISIONE	T. FILANDRO	M.FORNAROLI	V.FORLIVEST O.CORDA
INDICE	DATA	R E V I S I O N I		ELABORATO	VERIFICATO APPROVATO

Foglio  
**2**  
di 27  
Scala  
**1:10000**



**TechnipFMC**  
Rif. TPIDL: 073670-010-DW-3252-108  
TECHNIP ITALY DIREZIONE LAVORI S.p.A.

PG-AF-101

Comm.



0 1 2

CAGLIARI  
CAGLIARI

P.I.D.I. N 1

Strada Acc. Porto

Strada sterrata

Progetto:

METANIZZAZIONE SARDEGNA  
MET. CAGLIARI – PALMAS ARBOREA  
DN 650 (26") DP 75 bar

02	2003/2019	INSERITE MODIFICHE TRACCIATO	F. CRISTOFARO	G.CANNITO	V.FORLIVESTI O.CORDA
01	2006/2018	REVISIONE	T. FILANDRO	M.FORNAROLI	V.FORLIVESTI O.CORDA
INDICE	DATA	R E V I S I O N I		ELABORATO	VERIFICATO APPROVATO

Foglio  
**3**  
di 27  
Scala  
**1:10000**

INTERFERENZE NEL TERRITORIO SU FOTO AEREA

		PG-AF-101
Rif. TPIDL: 073670-010-DW-3252-108 TECHNIP ITALY DIREZIONE LAVORI S.p.A.		Comm.



3 4 5 6  
CAGLIARI CAGLIARI ASSEMINI

Foce Tramontana — Canale in cls — S.S.195 Sulcitana — Inizio percorrenza su argine Stagno di Cagliari — Fine percorrenza su argine Stagno di Cagliari — Tombino cls — Tombino cls — Fosso Conti Vecchi

Progetto:

METANIZZAZIONE SARDEGNA  
MET. CAGLIARI – PALMAS ARBOREA  
DN 650 (26") DP 75 bar

INTERFERENZE NEL TERRITORIO SU FOTO AEREA

02	2003/2019	INSERITE MODIFICHE TRACCIATO	F. CRISTOFARO	G.CANNITO	V.FORLIVESTI O.CORDA
01	2006/2018	REVISIONE	T. FILANDRO	M.FORNAROLI	V.FORLIVESTI O.CORDA
INDICE	DATA	R E V I S I O N I		ELABORATO	VERIFICATO APPROVATO

Foglio  
**4**  
di 27  
Scala  
**1:10000**




**TechnipFMC**  
Rif. TPIDL: 073670-010-DW-3252-108  
TECHNIP ITALY DIREZIONE LAVORI S.p.A.

PG-AF-101  
Comm.



ASSEMINI  
CAGLIARI

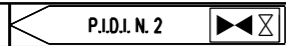

Strada Sterrata

Strada sterrata

S.P. Macchiareddu (N.92)

Sesta Strada Est

Sesta Strada Est

Progetto:

METANIZZAZIONE SARDEGNA  
MET. CAGLIARI – PALMAS ARBOREA  
DN 650 (26") DP 75 bar

INTERFERENZE NEL TERRITORIO SU FOTO AEREA

02	2003/2019	INSERITE MODIFICHE TRACCIATO	F. CRISTOFARO	G.CANNITO	V.FORLIVESI O.CORDA
01	2006/2018	REVISIONE	T. FILANDRO	M.FORNAROLI	V.FORLIVESI O.CORDA
INDICE	DATA	R E V I S I O N I		ELABORATO	VERIFICATO APPROVATO

Foglio  
**5**  
di 27  
Scala  
**1:10000**



**TechnipFMC**  
Rif. TPIDL: 073670-010-DW-3252-108  
TECHNIP ITALY DIREZIONE LAVORI S.p.A.

PG-AF-101  
Comm.



11	12	13	14
ASSEMINI		UTA CAGLIARI	

● Sesta Strada Est	● Strada Sterrata	● Strada Consortile Macchiareddu	● Strada Sterrata	● Strada Asfaltata	● Canale in cls	● Strada Sterrata

Progetto:

METANIZZAZIONE SARDEGNA  
MET. CAGLIARI – PALMAS ARBOREA  
DN 650 (26") DP 75 bar

INTERFERENZE NEL TERRITORIO SU FOTO AEREA

02	2003/2019	INSERITE MODIFICHE TRACCIATO	F. CRISTOFARO	G.CANNITO	V.FORLIVESI O.CORDA
01	2006/2018	REVISIONE	T. FILANDRO	M.FORNAROLI	V.FORLIVESI O.CORDA
INDICE	DATA	R E V I S I O N I		ELABORATO	VERIFICATO APPROVATO


Foglio  
**6**  
di 27  
Scala  
**1:10000**



**TechnipFMC**  
Rif. TPIDL: 073670-010-DW-3252-108  
TECHNIP ITALY DIREZIONE LAVORI S.p.A.

PG-AF-101

Comm.

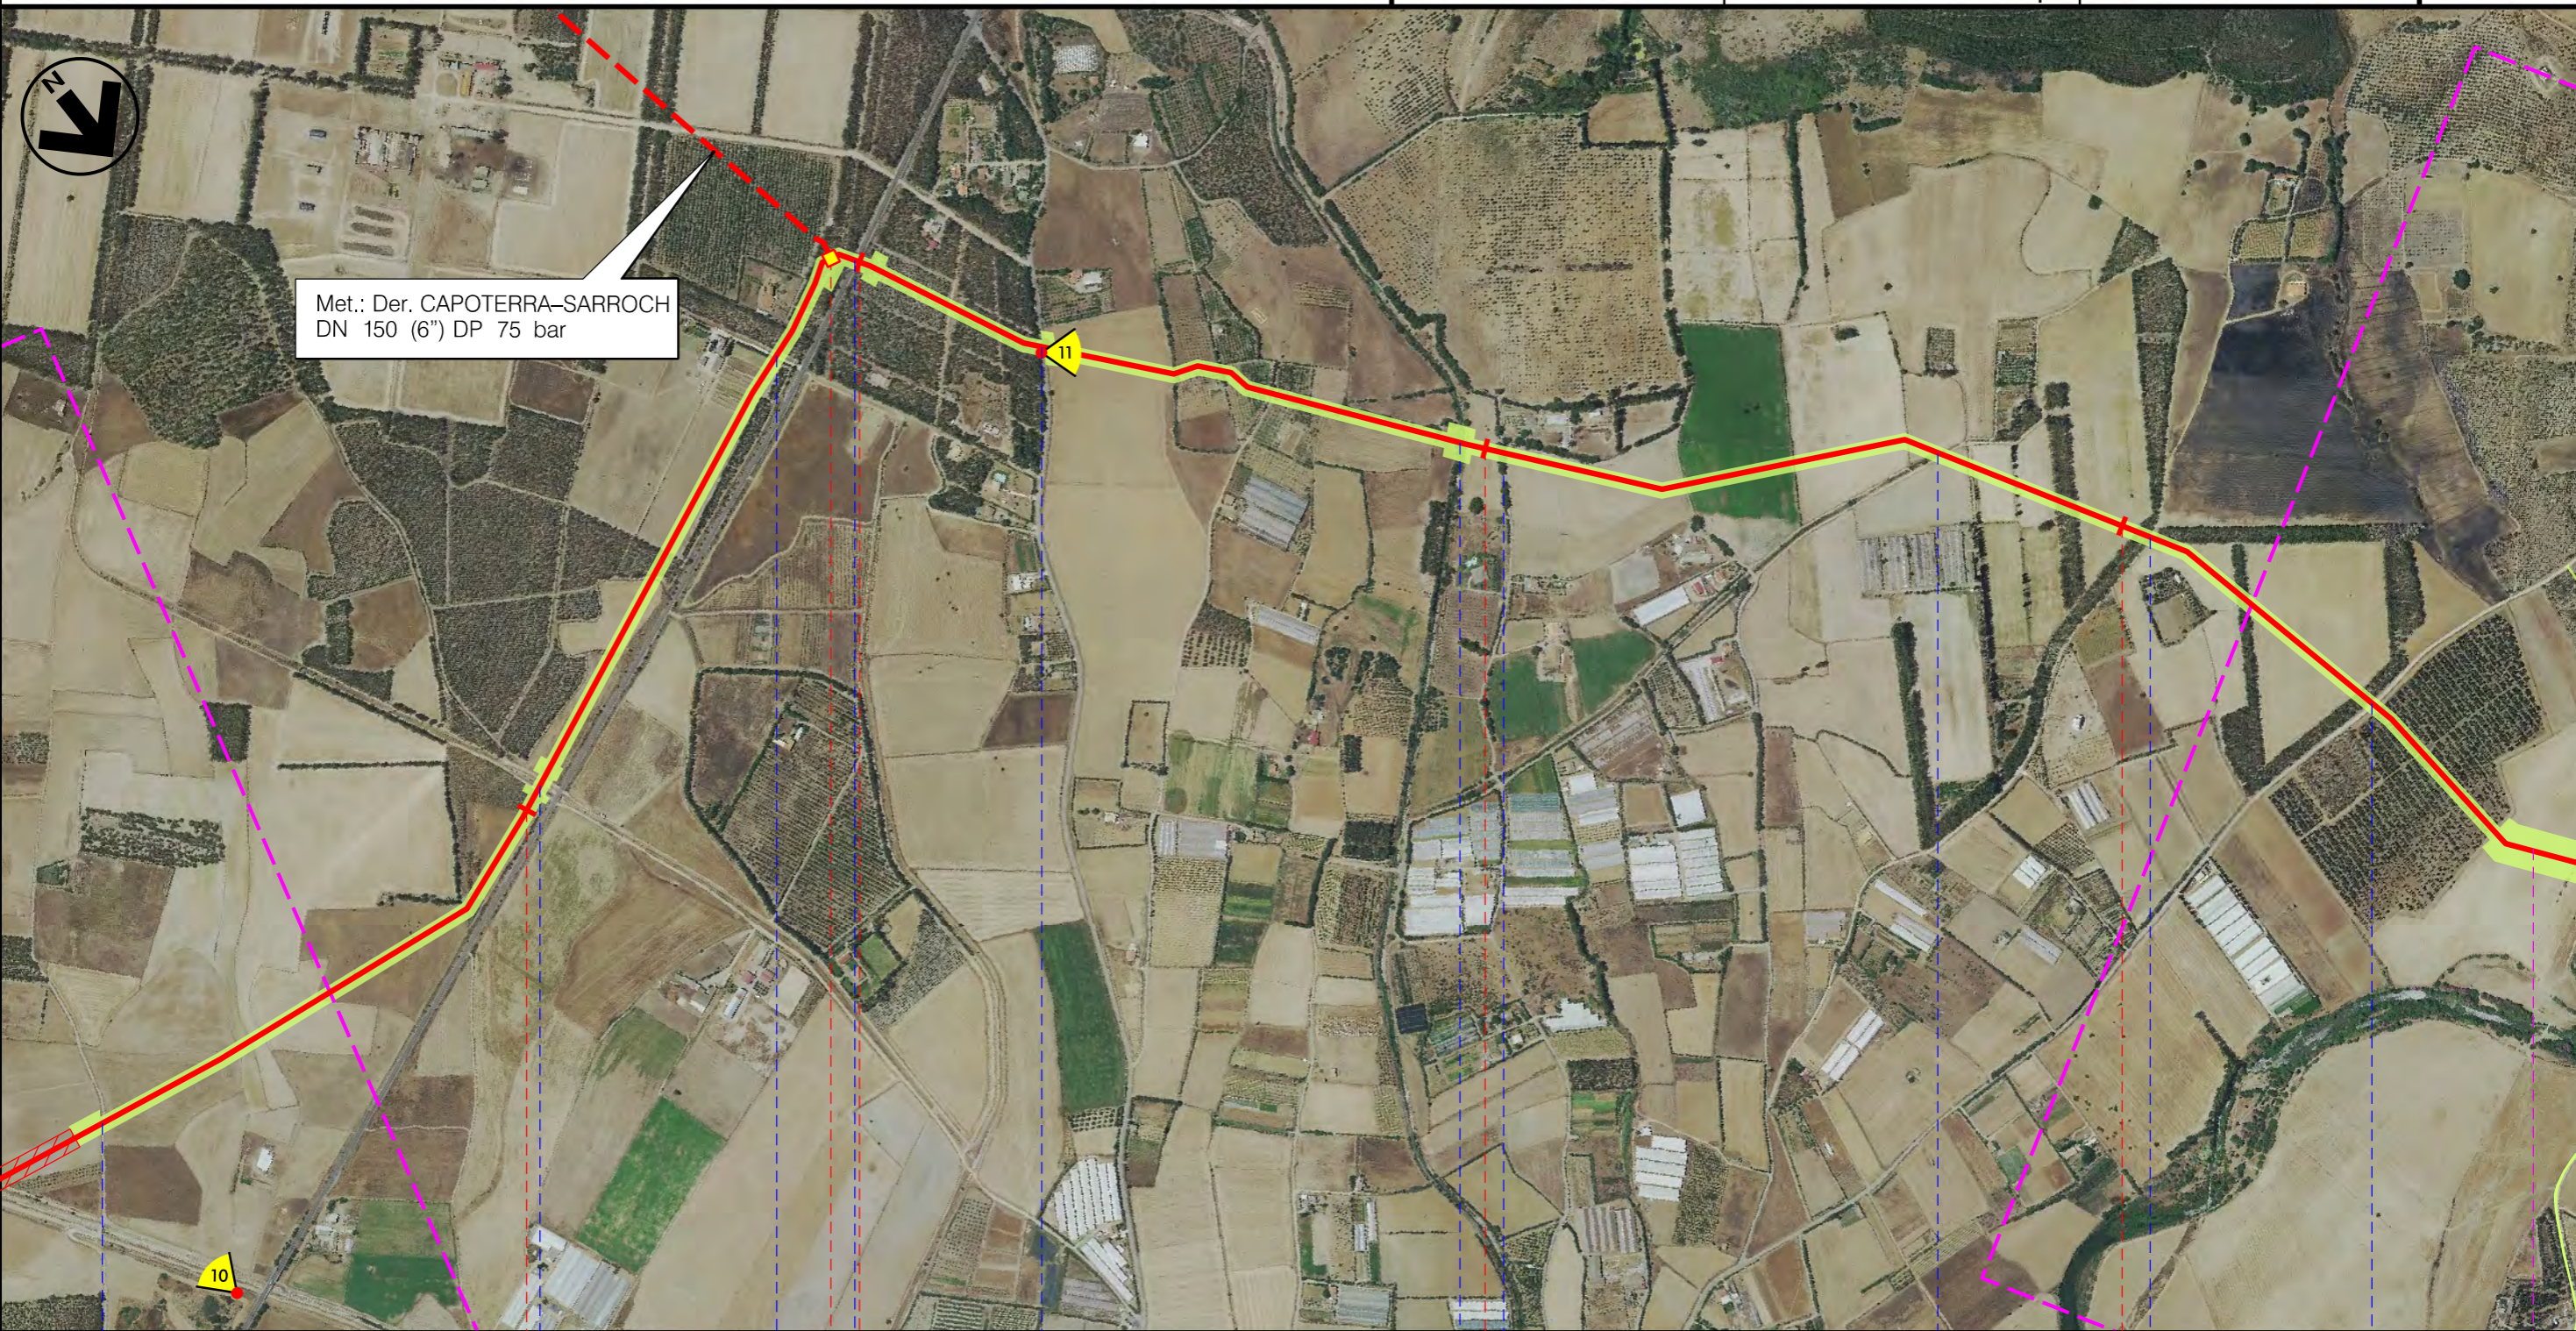

15

16

17

18

UTA  
CAGLIARI

P.I.D.I. N 3

- Strada Sterrata
- Canale cls
- Strada bianca
- S.P. 2
- Strada Asfaltata
- Canale
- Strada Sterrata
- Canale
- Strada Sterrata
- Strada Comune

Progetto:

METANIZZAZIONE SARDEGNA  
MET. CAGLIARI – PALMAS ARBOREA  
DN 650 (26") DP 75 bar

INTERFERENZE NEL TERRITORIO SU FOTO AEREA

02	2003/2019	INSERITE MODIFICHE TRACCIATO	F. CRISTOFARO	G.CANNITO	V.FORLIVESI O.CORDA
01	2006/2018	REVISIONE	T. FILANDRO	M.FORNAROLI	V.FORLIVESI O.CORDA
INDICE	DATA	R E V I S I O N I		ELABORATO	VERIFICATO APPROVATO

Foglio  
7  
di 27  
Scala  
1:10000



**TechnipFMC**  
Rif. TPIDL: 073670-010-DW-3252-108  
TECHNIP ITALY DIREZIONE LAVORI S.p.A.

PG-AF-101


Comm.



19 20 21 22

UTA  
CAGLIARI

VILLASPECIOSA  
SUD SARDEGNA

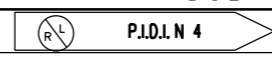

Strada Com.le — Riu Cixerri — Strada Sterrata — Gora Piscina Longa — Strada Comunale — Strada Comunale — F.S.Decimomannu-Iglesias — S.P.90 — Riu Spinosu

Progetto:

METANIZZAZIONE SARDEGNA  
MET. CAGLIARI - PALMAS ARBOREA  
DN 650 (26") DP 75 bar

INTERFERENZE NEL TERRITORIO SU FOTO AEREA

02	2003/2019	INSERITE MODIFICHE TRACCIATO	F. CRISTOFARO	G.CANNITO	V.FORLIVESI O.CORDA
01	2006/2018	REVISIONE	T. FILANDRO	M.FORNAROLI	V.FORLIVESI O.CORDA
INDICE	DATA	R E V I S I O N I		ELABORATO	VERIFICATO APPROVATO

Foglio  
**8**  
di 27  
Scala  
**1:10000**



**TechnipFMC**  
Rif. TPIDL: 073670-010-DW-3252-108  
TECHNIP ITALY DIREZIONE LAVORI S.p.A.

PG-AF-101

Comm.



22

23


24

25

VILLASPECIOSA

SUD SARDEGNA

DECIMOPUTZU

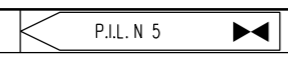

S.P.90  
 Rio Spinosu  
 S.S.130  
 Strada Asfaltata  
 Strada Comunale



Progetto:

METANIZZAZIONE SARDEGNA  
MET. CAGLIARI – PALMAS ARBOREA  
DN 650 (26") DP 75 bar

INTERFERENZE NEL TERRITORIO SU FOTO AEREA

02	2003/2019	INSERITE MODIFICHE TRACCIATO	F. CRISTOFARO	G.CANNITO	V.FORLIVESI O.CORDA
01	2006/2018	REVISIONE	T. FILANDRO	M.FORNAROLI	V.FORLIVESI O.CORDA
INDICE	DATA	R E V I S I O N I		ELABORATO	VERIFICATO APPROVATO
					PG-AF-101
			Rif. TPIDL: 073670-010-DW-3252-108 TECHNIP ITALY DIREZIONE LAVORI S.p.A.		Comm.

Foglio  
09  
di 27  
Scala  
1:10000



26

27

28

29

DECIMOPUTZU  
SUD SARDEGNA

VALLERMOSA

Riu Spinosu —●— Strada Comunale

Gora de Valluda —●—

Riu Motto —●—

S.P. N.3 —●—

Progetto:

METANIZZAZIONE SARDEGNA  
MET. CAGLIARI – PALMAS ARBOREA  
DN 650 (26") DP 75 bar

02	2003/2019	INSERITE MODIFICHE TRACCIATO	F. CRISTOFARO	G.CANNITO	V.FORLIVESI O.CORDA
01	2006/2018	REVISIONE	T. FILANDRO	M.FORNAROLI	V.FORLIVESI O.CORDA
INDICE	DATA	R E V I S I O N I		ELABORATO	VERIFICATO APPROVATO

Foglio  
10  
di 27  
Scala  
1:10000

INTERFERENZE NEL TERRITORIO SU FOTO AEREA



TechnipFMC  
Rif.TPIDL: 073670-010-DW-3252-108  
TECHNIP ITALY DIREZIONE LAVORI S.p.A.

PG-AF-101  
Comm.



30

31

32

33

VALLERMOSA

VILLASOR

SUD SARDEGNA

P.I.D.I. N 6

Riu Nou

Riu Caddu is Domus

Riu Saliu

Gora s'Arrideli

Progetto:

METANIZZAZIONE SARDEGNA  
MET. CAGLIARI - PALMAS ARBOREA  
DN 650 (26") DP 75 bar

INTERFERENZE NEL TERRITORIO SU FOTO AEREA


02	2003/2018	INSERITE MODIFICHE TRACCIATO	F. CRISTOFARO	G. CANNITO	V. FORLIVESI O. CORDA
01	2006/2018	REVISIONE	T. FILANDRO	M. FORNAROLI	V. FORLIVESI O. CORDA
INDICE	DATA	R E V I S I O N I		ELABORATO	VERIFICATO APPROVATO

Foglio  
**11**  
di 27  
Scala  
**1:10000**



**TechnipFMC**  
Rif TPIDL 073670-010-DW-3252-108  
TECHNIP ITALY DIREZIONE LAVORI S.p.A.

**PG-AF-101**  
Comm.

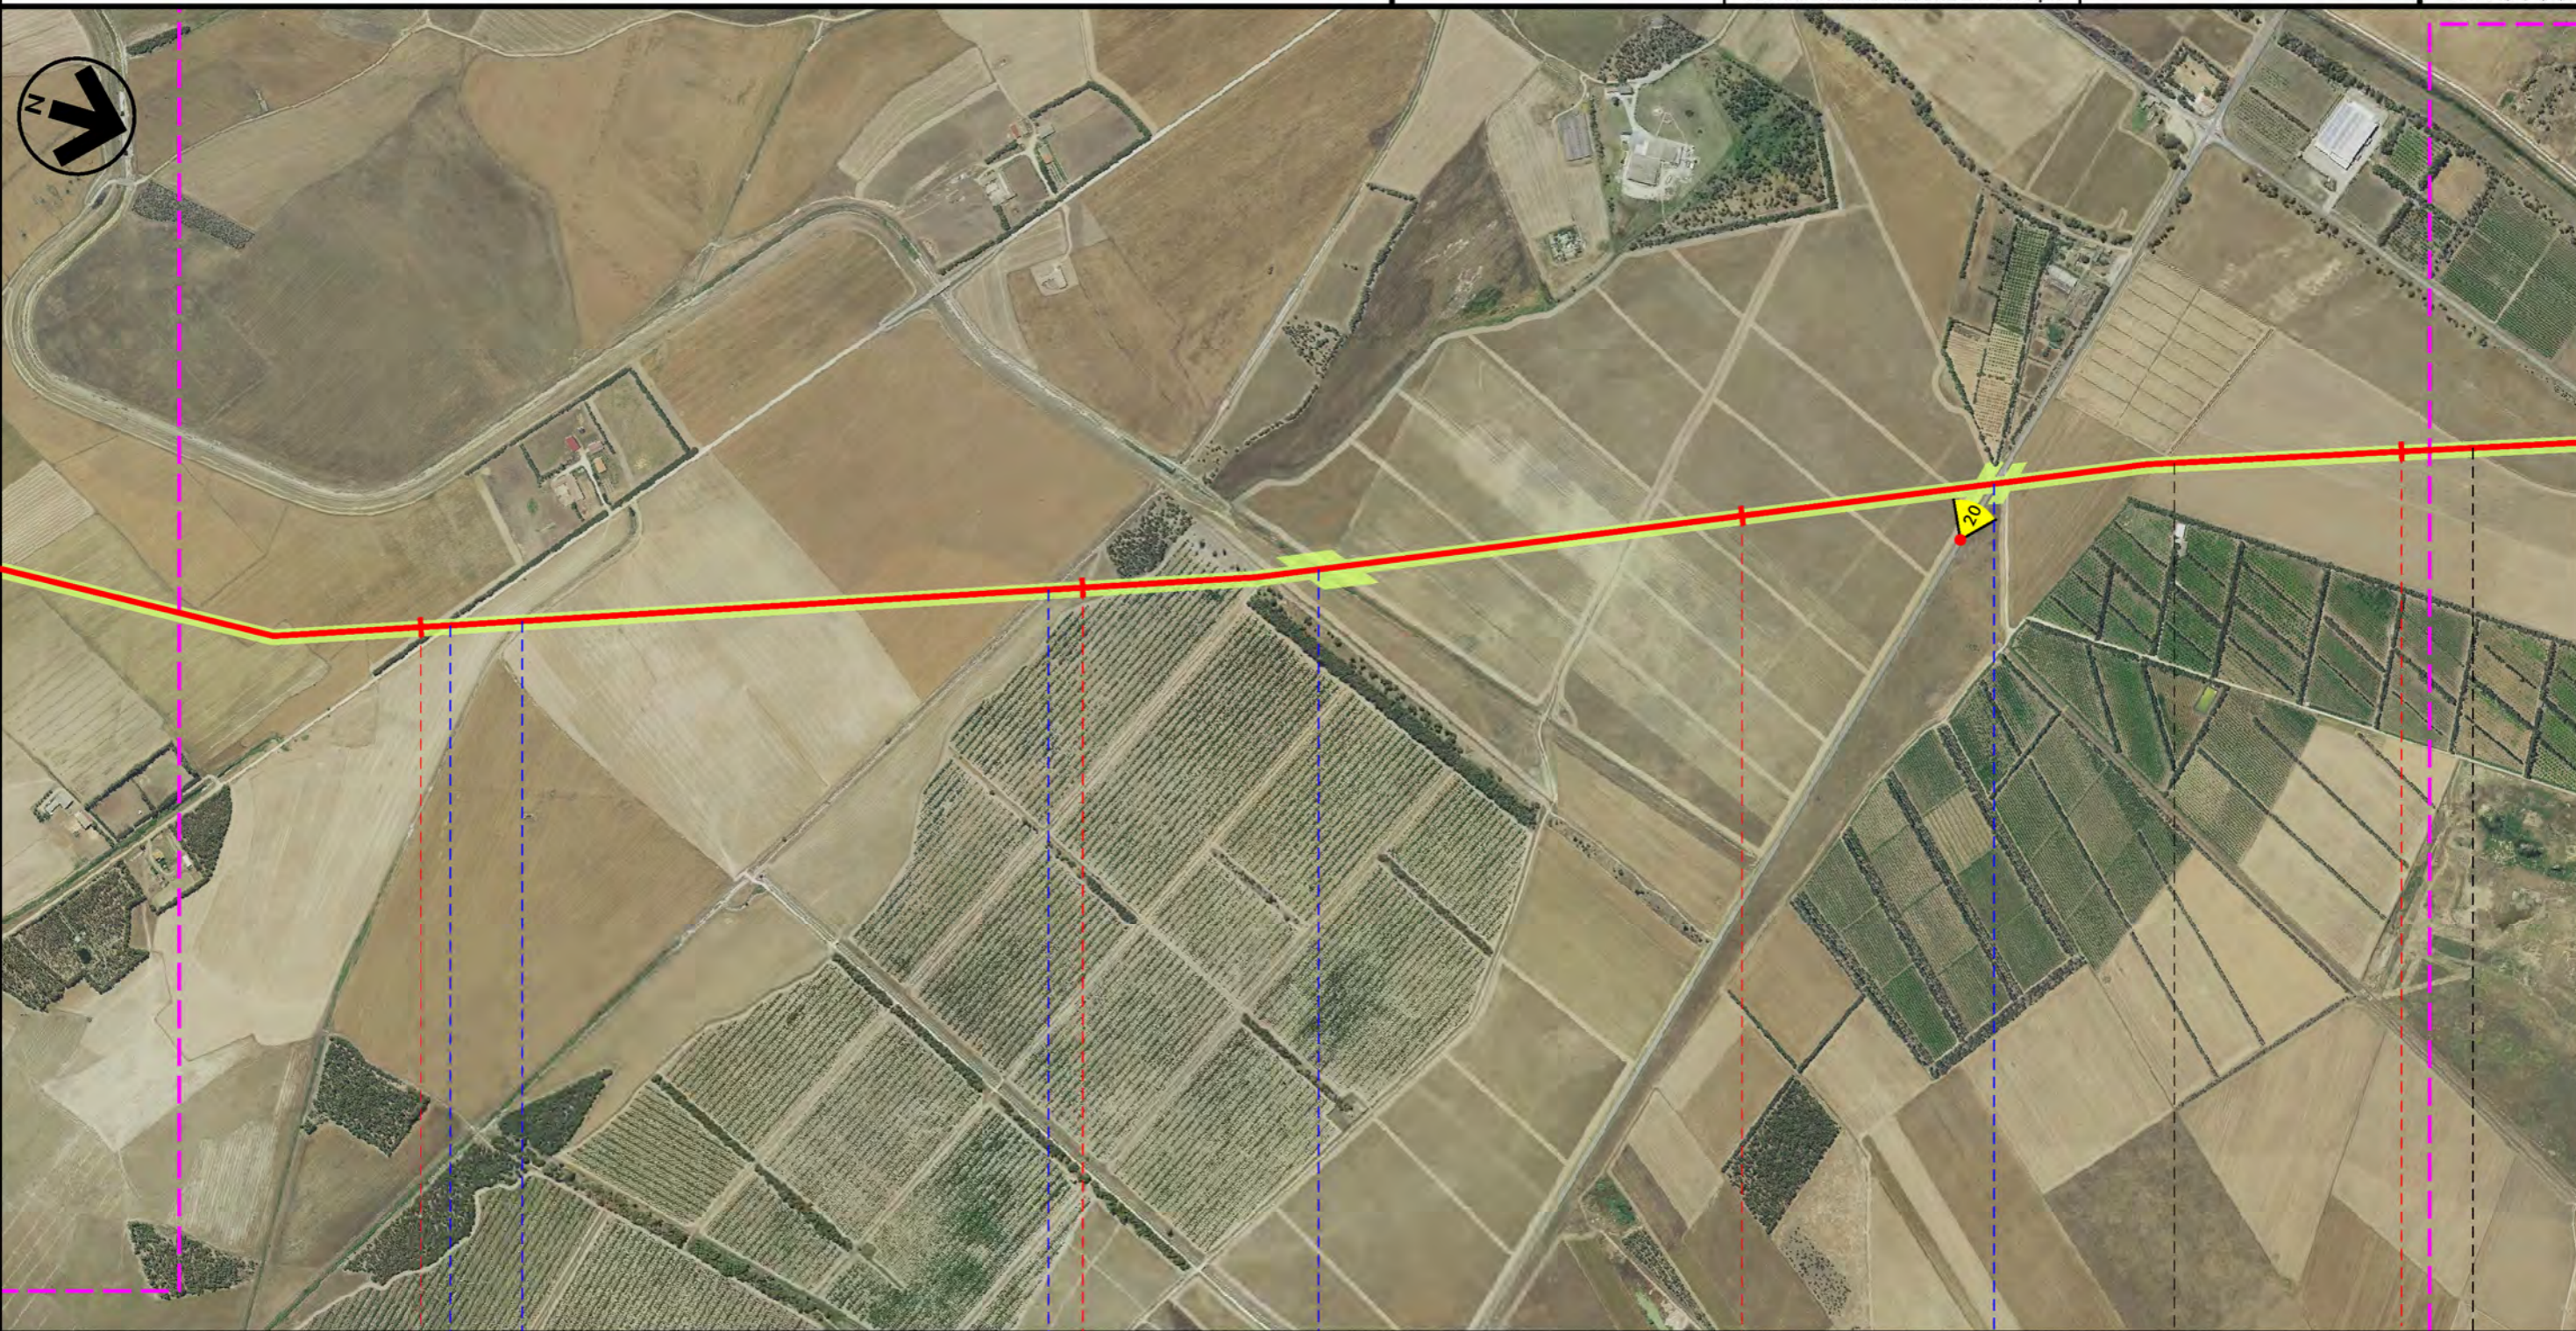

34 VILLASOR 35 36 SERRAMANNA 37 VILLACIDRO

SUD SARDEGNA

Strada Com.le Castaddu — Gora s'Acqua Frisca — Gora Pixina Longa — Canale Consortile — S.S. 196

Progetto:

METANIZZAZIONE SARDEGNA  
MET. CAGLIARI - PALMAS ARBOREA  
DN 650 (26") DP 75 bar

INTERFERENZE NEL TERRITORIO SU FOTO AEREA

02	2003/2019	INSERITE MODIFICHE TRACCIATO	F. CRISTOFARO	G.CANNITO	V.FORLIVESI O.CORDA
01	2006/2018	REVISIONE	T. FILANDRO	M.FORNAROLI	V.FORLIVESI O.CORDA
INDICE	DATA	R E V I S I O N I		ELABORATO	VERIFICATO APPROVATO
					PG-AF-101
			Rif. TPIDL: 073670-010-DW-3252-108 TECHNIP ITALY DIREZIONE LAVORI S.p.A.		Comm.

Foglio  
12  
di 27  
Scala  
1:10000




38 39 40 41

● SERRAMANNA ● VILLACIDRO

SERRAMANNA | VILLACIDRO

SUD SARDEGNA

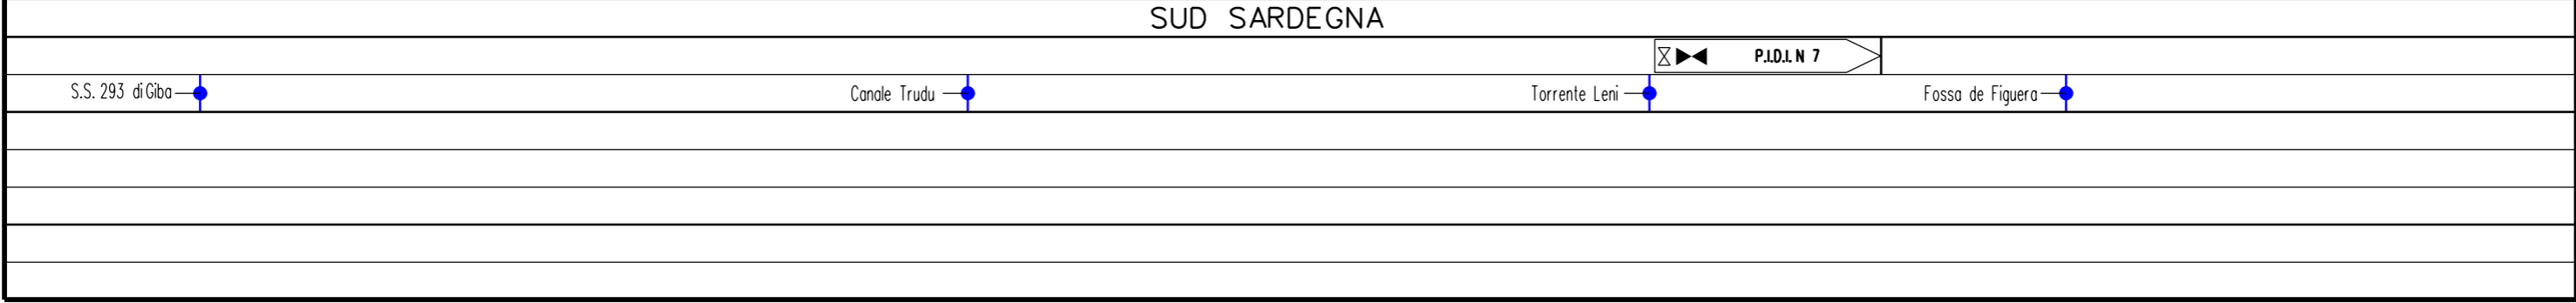

Progetto:

METANIZZAZIONE SARDEGNA  
MET. CAGLIARI – PALMAS ARBOREA  
DN 650 (26") DP 75 bar

INTERFERENZE NEL TERRITORIO SU FOTO AEREA

02	2003/2019	INSERTE MODIFICHE TRACCIATO	F. CRISTOFARO	G.CANNITO	V.FORLIVESTI O.CORDA
01	2006/2018	REVISIONE	T. FILANDRO	M.FORNAROLI	V.FORLIVESTI O.CORDA
INDICE	DATA	R E V I S I O N I		ELABORATO	VERIFICATO APPROVATO
			 Rif.TPIDL: 073670-010-DW-3252-108 TECHNIP ITALY DIREZIONE LAVORI S.p.A.		PG-AF-101
					Comm.

Foglio  
**13**  
di 27  
Scala  
**1:10000**



41

42

43

44

VILLACIDRO  
SUD SARDEGNA

Canale Consortile

Strada de Mutera

Strada Consortile

Gora de Turriga

S.P.n.60 Villacidro

Fosso sa Gora de is Monnizis

Strada Com.le Stai

Progetto:

METANIZZAZIONE SARDEGNA  
MET. CAGLIARI - PALMAS ARBOREA  
DN 650 (26") DP 75 bar

INTERFERENZE NEL TERRITORIO SU FOTO AEREA

02	2003/2019	INSERITE MODIFICHE TRACCIATO	F. CRISTOFARO	G.CANNITO	V.FORLIVESTI O.CORDA
01	2006/2018	REVISIONE	T. FILANDRO	M.FORNAROLI	V.FORLIVESTI O.CORDA
INDICE	DATA	R E V I S I O N I		ELABORATO	VERIFICATO APPROVATO
					PG-AF-101
					Comm.
					Scala 1:10000

Foglio  
14  
di 27  
Scala  
1:10000



45

46

47

48

VILLACIDRO  
SUD SARDEGNA

Gora de su Maitzu

P.I.D.I. N 8  
Raccordo ferrario tra la zona di Salunri Stato e l'agglomerato consortile di Villacidro

P.I.D.I. N 9

Torrente Seddamus

Progetto:

METANIZZAZIONE SARDEGNA  
MET. CAGLIARI – PALMAS ARBOREA  
DN 650 (26") DP 75 bar

INTERFERENZE NEL TERRITORIO SU FOTO AEREA

02	2003/2019	INSERITE MODIFICHE TRACCIATO	F. CRISTOFARO	G.CANNITO	V.FORLIVESI O.CORDA
01	2006/2018	REVISIONE	T. FILANDRO	M.FORNAROLI	V.FORLIVESI O.CORDA
INDICE	DATA	R E V I S I O N I		ELABORATO	VERIFICATO APPROVATO
					PG-AF-101
			Rif. TPIDL: 073670-010-DW-3252-108 TECHNIP ITALY DIREZIONE LAVORI S.p.A.		Comm.

Foglio  
15  
di 27  
Scala  
1:10000



49

50

51

52

VILLACIDRO

SAN GAVINO MONREALE  
SUD SARDEGNA

● Torrente Seddamus

● Canale in cls

● Canale Rip.  
N.O.E.A.F.

● St. di servizio  
canale  
regolatore N-0

● S.P. n.14 bis

● St. Comunale

● Riu S. Maria Maddalena

● St. Comunale

Progetto:

METANIZZAZIONE SARDEGNA  
MET. CAGLIARI – PALMAS ARBOREA  
DN 650 (26") DP 75 bar

INTERFERENZE NEL TERRITORIO SU FOTO AEREA


 
 





02	2003/2019	INSERITE MODIFICHE TRACCIATO	F. CRISTOFARO	G.CANNITO	V.FORLIVESI O.CORDA
01	2006/2018	REVISIONE	T. FILANDRO	M.FORNAROLI	V.FORLIVESI O.CORDA
INDICE	DATA	R E V I S I O N I		ELABORATO	VERIFICATO APPROVATO
					PG-AF-101
			Rif. TPIDL: 073670-010-DW-3252-108 TECHNIP ITALY DIREZIONE LAVORI S.p.A.		Comm.

Foglio  
16  
di 27  
Scala  
1:10000



53 54 55 56

SAN GAVINO MONREALE  
SUD SARDEGNA

   St. Comunale    
  S.S. 197    
  Canale    
  Fosso    
  Fosso    
  Fosso    
  Fosso    
  Strada asfaltata



Progetto:

METANIZZAZIONE SARDEGNA  
MET. CAGLIARI - PALMAS ARBOREA  
DN 650 (26") DP 75 bar

INTERFERENZE NEL TERRITORIO SU FOTO AEREA

02	2003/2019	INSERITE MODIFICHE TRACCIATO	F. CRISTOFARO	G.CANNITO	V.FORLIVESI O.CORDA
01	2006/2018	REVISIONE	T. FILANDRO	M.FORNAROLI	V.FORLIVESI O.CORDA
INDICE	DATA	R E V I S I O N I		ELABORATO	VERIFICATO APPROVATO
			 Rif. TPIDL: 073670-010-DW-3252-108 TECHNIP ITALY DIREZIONE LAVORI S.p.A.		PG-AF-101
					Comm.

Foglio  
17  
di 27  
Scala  
1:10000



57 58 59 60

SAN GAVINO MONREALE  
SUD SARDEGNA

SARDARA



Progetto:

METANIZZAZIONE SARDEGNA  
MET. CAGLIARI – PALMAS ARBOREA  
DN 650 (26") DP 75 bar

INTERFERENZE NEL TERRITORIO SU FOTO AEREA

02	2003/2019	INSERITE MODIFICHE TRACCIATO	F. CRISTOFARO	G.CANNITO	V.FORLIVESI O.CORDA
01	2006/2018	REVISIONE	T. FILANDRO	M.FORNAROLI	V.FORLIVESI O.CORDA
INDICE	DATA	R E V I S I O N I		ELABORATO	VERIFICATO APPROVATO
					PG-AF-101
			Rif. TPIDL: 073670-010-DW-3252-108 TECHNIP ITALY DIREZIONE LAVORI S.p.A.		Comm.

Foglio  
18  
di 27  
Scala  
1:10000



Met.: Der. GUSPINI  
DN 150 (6") DP 75 bar



61	62	63	64
SARDARA	PABILLONIS SUD SARDEGNA	SARDARA	MOGORO ORISTANO
P.I.D.I. N 11			
Riu Arianna	Strada Prov.le di S.Maria	Strada Vicinale Mandara	Strada Asfaltata

Progetto:

METANIZZAZIONE SARDEGNA  
MET. CAGLIARI – PALMAS ARBOREA  
DN 650 (26") DP 75 bar

INTERFERENZE NEL TERRITORIO SU FOTO AEREA

02	2003/2019	INSERTE MODIFICHE TRACCIATO	F. CRISTOFARO	G.CANNITO	V.FORLIVESI O.CORDA
01	2006/2018	REVISIONE	T. FILANDRO	M.FORNAROLI	V.FORLIVESI O.CORDA
INDICE	DATA	R E V I S I O N I		ELABORATO	VERIFICATO APPROVATO

Foglio  
19  
di 27  
Scala  
1:10000



**TechnipFMC**  
Rif. TPIDL: 073670-010-DW-3252-108  
TECHNIP ITALY DIREZIONE LAVORI S.p.A.

PG-AF-101

Comm.



65 66 67 68

MOGORO  
ORISTANO

Strada Asfaltata

S.P. 98

Riu Mogoro

S.S. 131

Progetto:

METANIZZAZIONE SARDEGNA  
MET. CAGLIARI – PALMAS ARBOREA  
DN 650 (26") DP 75 bar

INTERFERENZE NEL TERRITORIO SU FOTO AEREA

02	2003/2019	INSERITE MODIFICHE TRACCIATO	F. CRISTOFARO	G.CANNITO	V.FORLIVESI O.CORDA
01	2006/2018	REVISIONE	T. FILANDRO	M.FORNAROLI	V.FORLIVESI O.CORDA
INDICE	DATA	R E V I S I O N I		ELABORATO	VERIFICATO APPROVATO
					PG-AF-101
			Rif. TPIDL: 073670-010-DW-3252-108 TECHNIP ITALY DIREZIONE LAVORI S.p.A.		Comm.

Foglio  
20  
di 27  
Scala  
1:10000



68

69

70

71

MOGORO  
ORISTANO

URAS

P.I.D.I. N 12

Riu Sassu

Fosso

Fosso

S.S. N. 442 Riu Tamis

Immissario Riu Tamis

Progetto:

METANIZZAZIONE SARDEGNA  
MET. CAGLIARI - PALMAS ARBOREA  
DN 650 (26") DP 75 bar

02	2003/2019	INSERITE MODIFICHE TRACCIATO	F. CRISTOFARO	G.CANNITO	V.FORLIVESI O.CORDA
01	2006/2018	REVISIONE	T. FILANDRO	M.FORNAROLI	V.FORLIVESI O.CORDA
INDICE	DATA	R E V I S I O N I		ELABORATO	VERIFICATO APPROVATO

Foglio  
21  
di 27  
Scala  
1:10000

INTERFERENZE NEL TERRITORIO SU FOTO AEREA

	 Rif. TPIDL: 073670-010-DW-3252-108 TECHNIP ITALY DIREZIONE LAVORI S.p.A.	PG-AF-101
Comm.		



72

73

74

75

URAS  
ORISTANO

Immissario Riu Tamis ● Fosso ● Fosso ● Canale cls ● Strada bianca ● Strada di Bonifica n.7 ● Riu Fenusu ● Strada di Bonifica n.7 ●

Progetto:

METANIZZAZIONE SARDEGNA  
MET. CAGLIARI – PALMAS ARBOREA  
DN 650 (26") DP 75 bar

INTERFERENZE NEL TERRITORIO SU FOTO AEREA

02	2003/2019	INSERITE MODIFICHE TRACCIATO	F. CRISTOFARO	G.CANNITO	V.FORLIVESI O.CORDA
01	2006/2018	REVISIONE	T. FILANDRO	M.FORNAROLI	V.FORLIVESI O.CORDA
INDICE	DATA	R E V I S I O N I		ELABORATO	VERIFICATO APPROVATO

Foglio  
22  
di 27  
Scala  
1:10000



**TechnipFMC**  
Rif. TPIDL: 073670-010-DW-3252-108  
TECHNIP ITALY DIREZIONE LAVORI S.p.A.

PG-AF-101

Comm.



76

77

78

79

URAS

ORISTANO

MARRUBIU

Riu s'Acquabella

Riu Perdosu

Progetto:

METANIZZAZIONE SARDEGNA  
MET. CAGLIARI - PALMAS ARBOREA  
DN 650 (26") DP 75 bar

INTERFERENZE NEL TERRITORIO SU FOTO AEREA

02	2003/2019	INSERITE MODIFICHE TRACCIATO	F. CRISTOFARO	G.CANNITO	V.FORLIVESI O.CORDA
01	2006/2018	REVISIONE	T. FILANDRO	M.FORNAROLI	V.FORLIVESI O.CORDA
INDICE	DATA	R E V I S I O N I		ELABORATO	VERIFICATO APPROVATO

Foglio  
**23**  
di 27  
Scala  
**1:10000**

		PG-AF-101
Rif. TPIDL: 073670-010-DW-3252-108 TECHNIP ITALY DIREZIONE LAVORI S.p.A.		Comm.




80

81

82

83

MARRUBIU  
ORISTANO

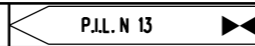

S.P. N. 68

Strada Com.le "Is Bangius"

Progetto:

METANIZZAZIONE SARDEGNA  
MET. CAGLIARI – PALMAS ARBOREA  
DN 650 (26") DP 75 bar

INTERFERENZE NEL TERRITORIO SU FOTO AEREA

02	2003/2019	INSERITE MODIFICHE TRACCIATO	F. CRISTOFARO	G.CANNITO	V.FORLIVESI O.CORDA
01	2006/2018	REVISIONE	T. FILANDRO	M.FORNAROLI	V.FORLIVESI O.CORDA
INDICE	DATA	R E V I S I O N I		ELABORATO	VERIFICATO APPROVATO


Foglio  
**24**  
di 27  
Scala  
**1:10000**



**TechnipFMC**  
Rif. TPIDL: 073670-010-DW-3252-108  
TECHNIP ITALY DIREZIONE LAVORI S.p.A.

PG-AF-101

Comm.

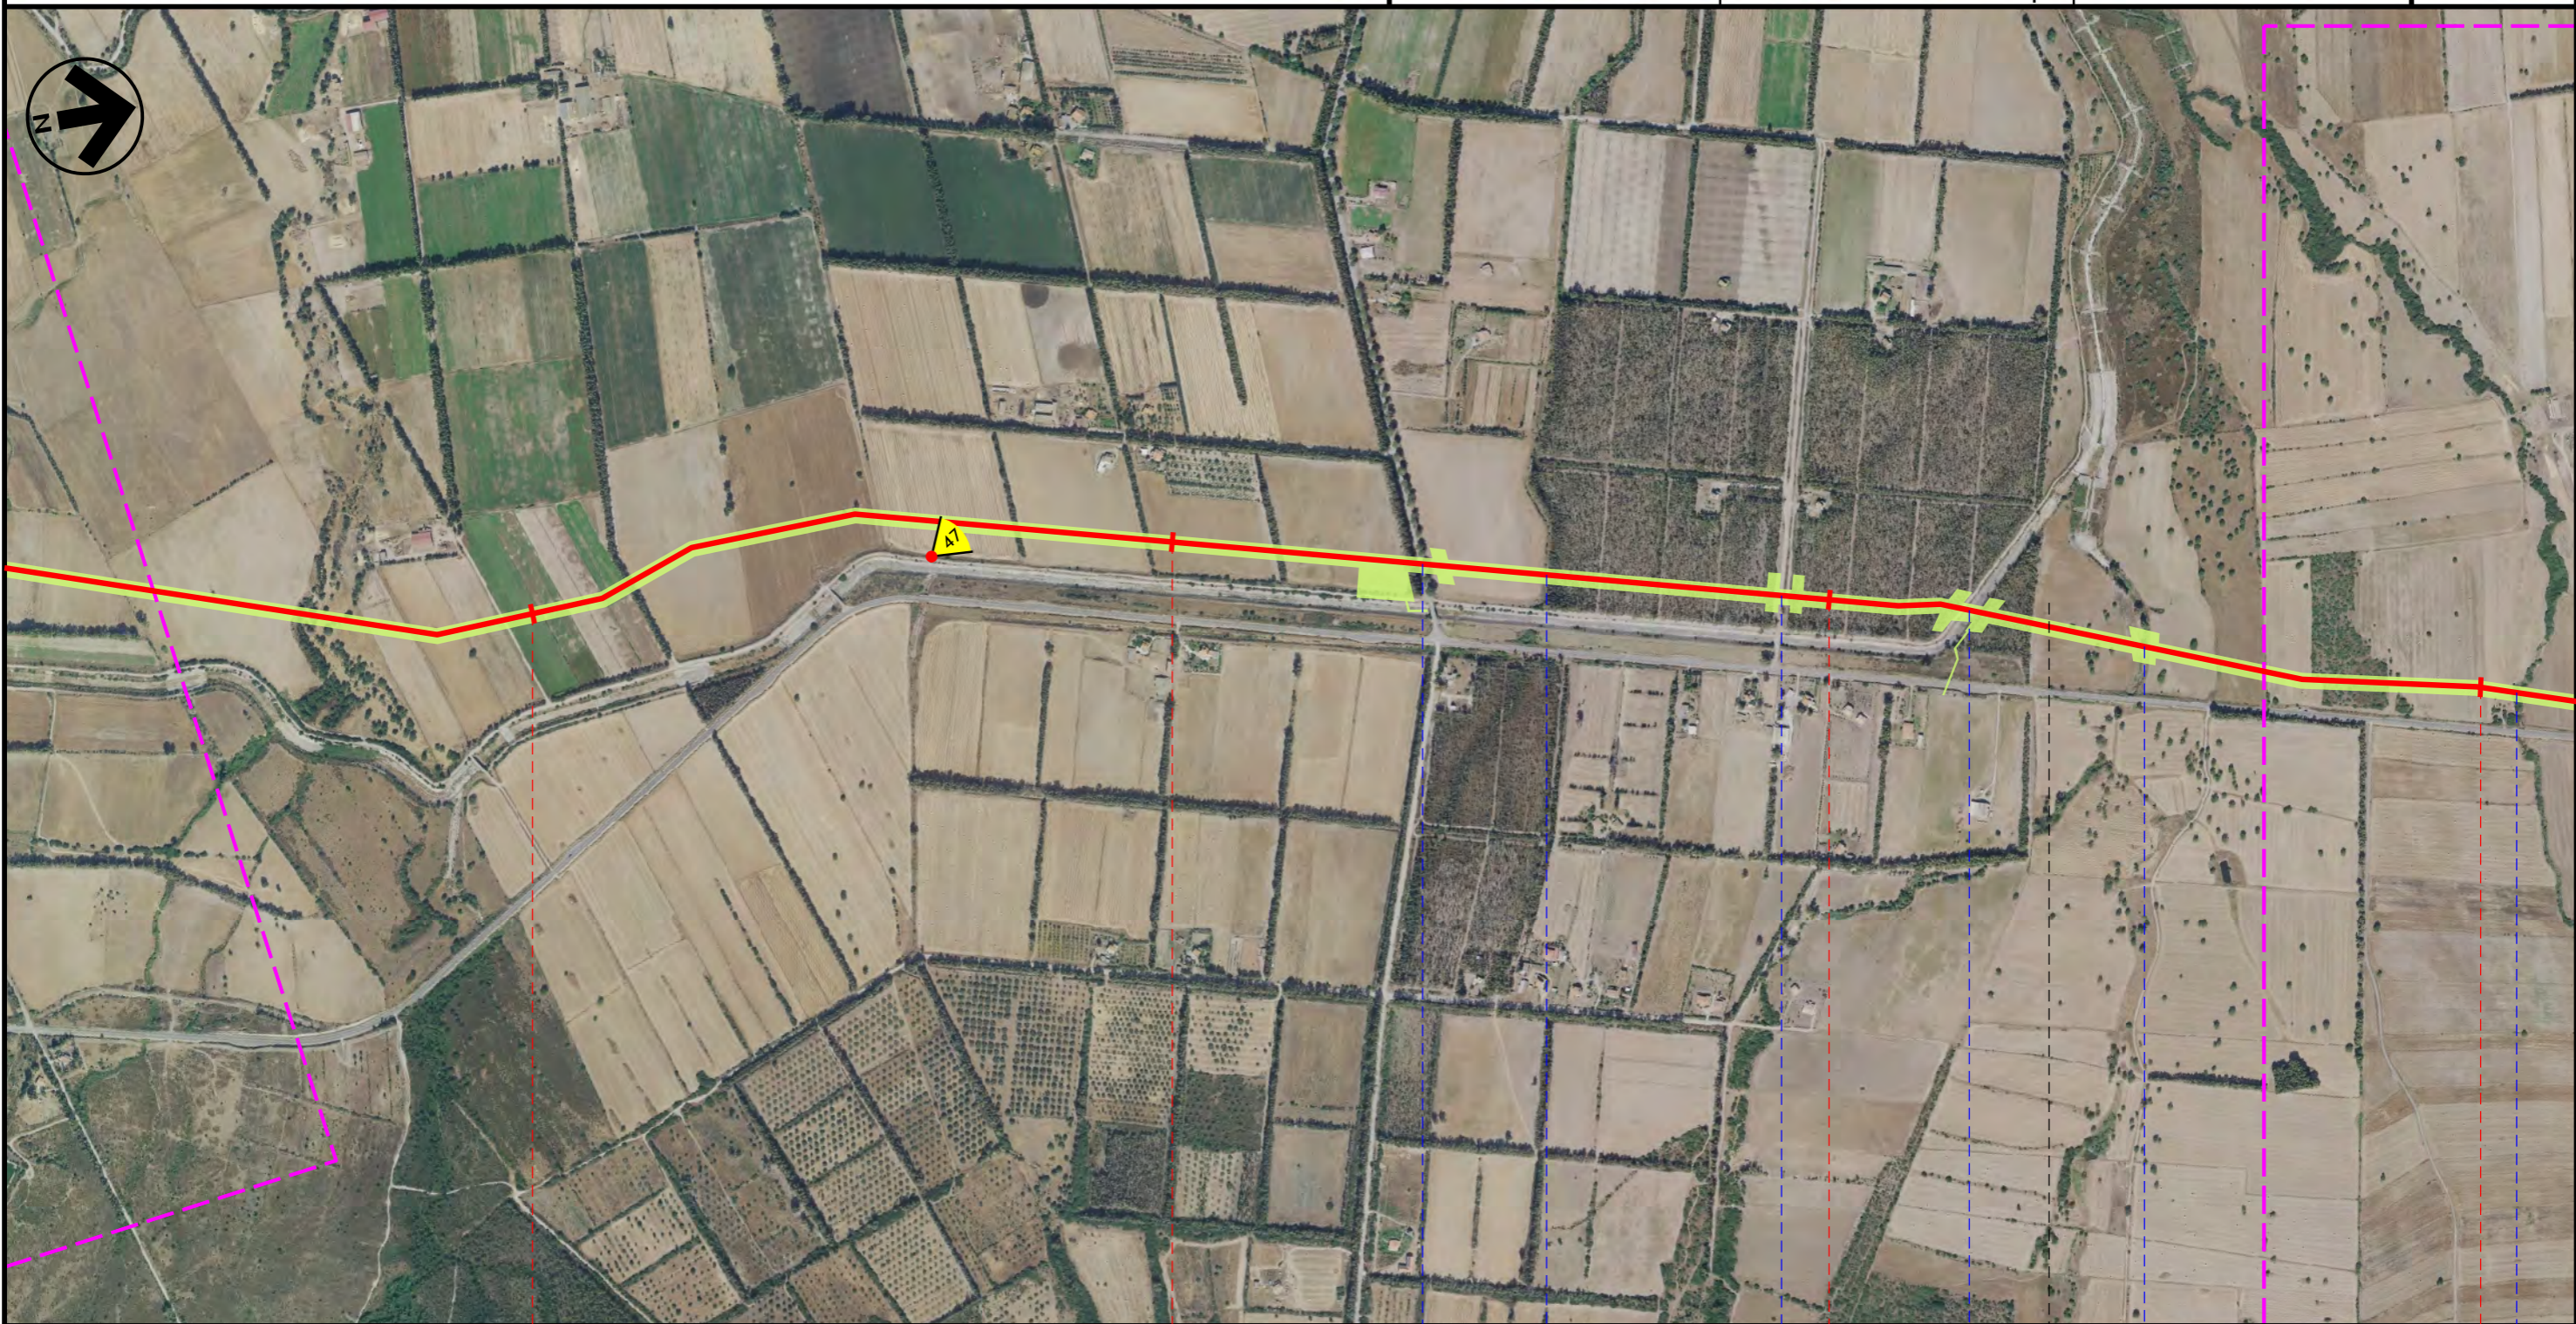

84

85

86

87

MARRUBIU  
ORISTANO

SANTA GIUSTA

Strada Asfaltata — Riu de s'Erba — Strada Sterrata — Canale Colatore Consortile — Riu Siurru — Riu Corongiu



Progetto:

METANIZZAZIONE SARDEGNA  
MET. CAGLIARI – PALMAS ARBOREA  
DN 650 (26") DP 75 bar

INTERFERENZE NEL TERRITORIO SU FOTO AEREA

02	2003/2019	INSERITE MODIFICHE TRACCIATO	F. CRISTOFARO	G.CANNITO	V.FORLIVESI O.CORDA
01	2006/2018	REVISIONE	T. FILANDRO	M.FORNAROLI	V.FORLIVESI O.CORDA
INDICE	DATA	R E V I S I O N I		ELABORATO	VERIFICATO APPROVATO
					PG-AF-101
					Comm.
					Scala 1:10000

Foglio  
25  
di 27  
Scala  
1:10000



87

88

89

90

SANTA GIUSTA

ORISTANO

PALMAS ARBOREA

Riu Corongiu

Riu Fontana de Cannas

Strada Asfaltata

Strada Asfaltata

Strada Asfaltata

Riu Pisc'e Mulleris

Progetto:

METANIZZAZIONE SARDEGNA  
MET. CAGLIARI – PALMAS ARBOREA  
DN 650 (26") DP 75 bar

INTERFERENZE NEL TERRITORIO SU FOTO AEREA

02	2003/2019	INSERITE MODIFICHE TRACCIATO	F. CRISTOFARO	G.CANNITO	V.FORLIVESI O.CORDA
01	2006/2018	REVISIONE	T. FILANDRO	M.FORNAROLI	V.FORLIVESI O.CORDA
INDICE	DATA	R E V I S I O N I		ELABORATO	VERIFICATO APPROVATO

Foglio  
**26**  
di 27  
Scala  
**1:10000**



**TechnipFMC**  
Rif. TPIDL: 073670-010-DW-3252-108  
TECHNIP ITALY DIREZIONE LAVORI S.p.A.

PG-AF-101

Comm.



Met.: Collegamento Terminale Oristano  
DN 650 (26") DP 75 bar

91 92 93 93+400

PALMAS ARBOREA  
ORISTANO

ORISTANO

- Riu Pisc'e Mulleris
- Strada sterrata
- Riu Zeddiani
- Strada Com.le "Pixiarbili"
- S.P. 57

P.I.D.I. N 14

**METANIZZAZIONE SARDEGNA**  
**METANODOTTO CAGLIARI – PALMAS ARBOREA**  
 DN 650 (26") DP 75 bar








02	2003/2019	INSERITE MODIFICHE TRACCIATO	F.CRISTOFARO	G.CANNITO	V.FORLIVEST O.CORDA
01	2006/2018	REVISIONE	T. FILANDRO	M.FORNAROLI	V.FORLIVEST O.CORDA
INDICE	DATA	R E V I S I O N I	ELABORATO	VERIFICATO	APPROVATO
			 Rif TPIDL: 073670-010-DW-3252-108 TECHNIP ITALY DIREZIONE LAVORI S.p.A.		PG-AF-101
					Comm.

Foglio  
**27**  
di 27  
Scala  
**1:10000**










**INTERFERENZE NEL TERRITORIO SU FOTO AEREA**

**LEGENDA**



SIMBOLOGIA CARTOGRAFICA

-  Metanodotto in progetto
-  Altri metanodotti in progetto
-  Gallerie, Tunnel, Mini-Microtunnel, Raise Boring e T.O.C.
-  Impianti di linea in progetto
-  Aree occupazione lavori
-  Punto di ripresa fotografico e numerazione
-  Limite sovrapposizione fogli

SIMBOLOGIA MECCANICA

-  Punto di intercettazione di linea (P.I.L.)
-  Punto di intercettazione di derivazione importante (P.I.D.I.)
-  Punto di intercettazione di derivazione semplice con stacco da P.I.L. (P.I.D.S.)
-  Punto di intercettazione e derivazione semplice con stacco da Linea (P.I.D.S.)
-  Punto di intercettazione con discaggio di allacciamento (P.I.D.A.)
-  Punto predisposto per il discaggio di allacciamento (P.P.D.A.)
-  Punto di sezionamento elettrico terminale (P.S.E.T.)
-  Stazione predisposta per lancio e ricevimento PIG
-  Impianto di riduzione/regolazione della pressione

Il presente disegno è di proprietà aziendale - La Società tutelera i propri diritti a termine di legge.

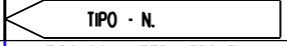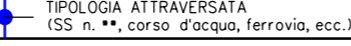Progressiva chilometrica	<b>N.</b>
Comuni	
Province	
Impianti	
Attraversamenti	
Strade - Piste	
Piazzole	
Fascia di lavoro	
Opere civili	