


Il presente disegno e' di proprieta' aziendale - La Societa' tutelera' i propri diritti a termine di legge.

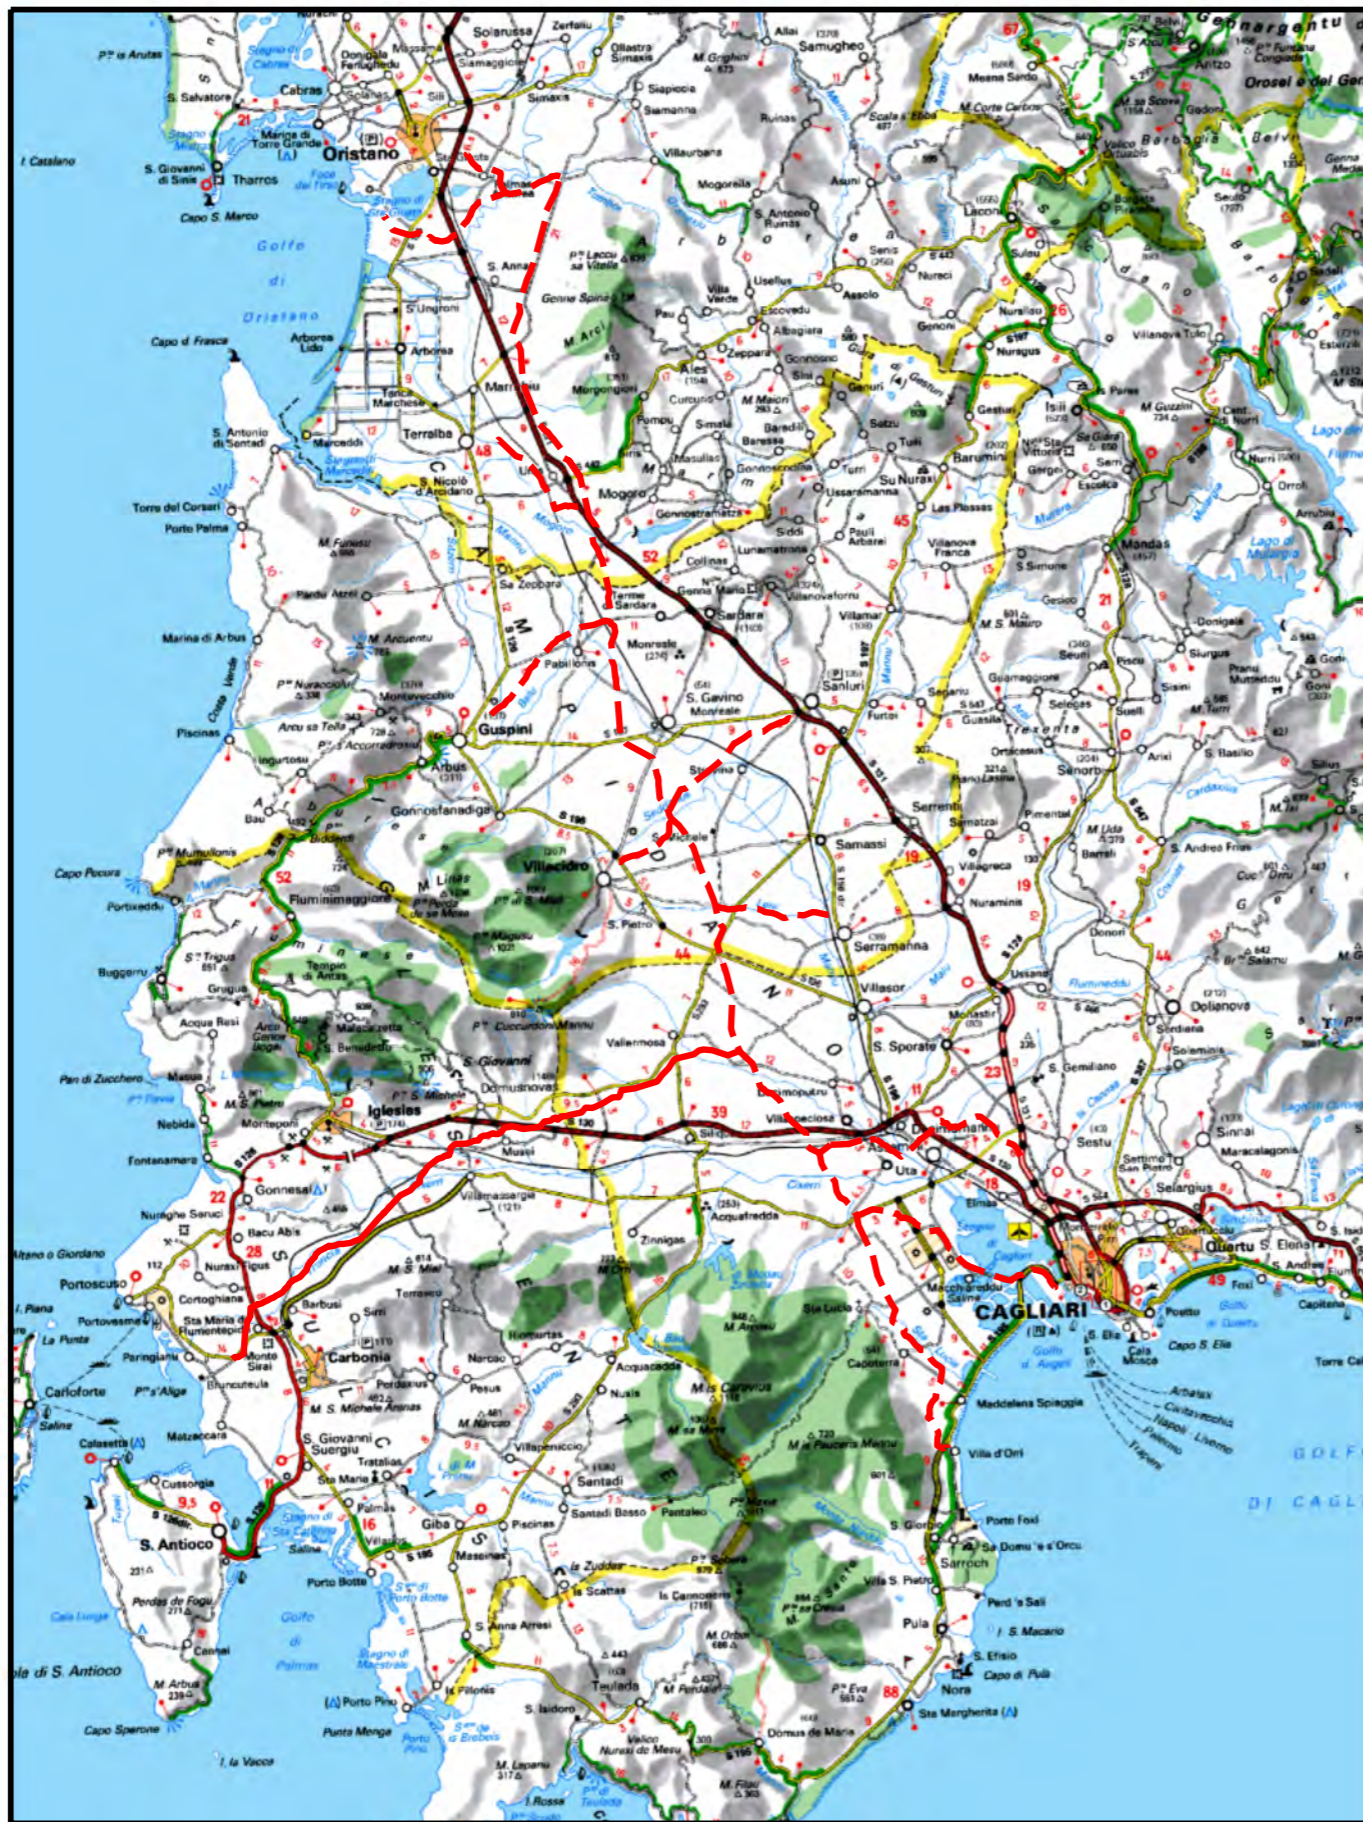

COROGRAFIA Scala 1:500.000

02	2003/2019	INSERITE MODIFICHE TRACCIATO	F.CRISTOFARO	G.CANNITO	V.FORLIVESI O.CORDA						
01	2006/2018	REVISIONE	T. FILANDRO	M. FORNAROLI	V.FORLIVESI O.CORDA						
00	31/03/2017	EMISSIONE	F.CRISTOFARO	C. CASATI	V.FORLIVESI G.GIOVANNINI						
INDICE	DATA	REVISIONI			ELABORATO VERIFICATO APPROVATO						
		PROGETTISTA 		Dis. PG-AF-201							
		Rif.TPIDL: 073670-010-DW-3252-208 TECHNIP ITALY DIREZIONE LAVORI S.p.A.		Fg. 1 di 14							
Metanodotto: METANIZZAZIONE SARDEGNA MET. VALLERMOSA - SULCIS DN 400 (16") DP 75 bar			Comm.								
INTERFERENZE NEL TERRITORIO SU FOTO AEREA			INDICE <table border="1" style="display: inline-table; vertical-align: middle;"> <tr> <td style="width: 20px; height: 20px;">0</td> <td style="width: 20px; height: 20px;">1</td> <td style="width: 20px; height: 20px;">2</td> <td style="width: 20px; height: 20px;"></td> <td style="width: 20px; height: 20px;"></td> <td style="width: 20px; height: 20px;"></td> </tr> </table>		0	1	2				Scala 1:10000
			0	1	2						
Sostituisce il Sostituito dal											

Progetto:

METANIZZAZIONE SARDEGNA
MET. VALLERMOSA – SULCIS
DN 400 (16") DP 75 bar

02	2003/2019	INSERITE MODIFICHE TRACCIATO	F.CRISTOFARO	G.CANNITO	V.FORLIVESI O.COCCA
01	2006/2018	REVISIONE	T.FILANDRO	M.FORNAROLI	V.FORLIVESI O.COCCA
INDICE	DATA	R E V I S I O N I		ELABORATO	VERIFICATO APPROVATO

Foglio
2
di 14
Scala
1:10000

INTERFERENZE NEL TERRITORIO SU FOTO AEREA



TechnipFMC
Rif TPIDL: 073670-010-DW-3252-208
TECHNIP ITALY DIREZIONE LAVORI S.p.A.

PG-AF-201
Comm.



Met.: CAGLIARI – PALMAS ARBOREA
DN 650 (26") DP 75 bar



0 1 2

VALLERMOSA
SUD SARDEGNA

Coincidente con P.I.D.I. N.6 in
prog. su Met. Cagliari - Palmas A.

P.I.D.I. N.1



Canale

S.P. N. 3

Canale

Strada Comunale di Siliqua

Strada Com.le Cagliari

Progetto:

METANIZZAZIONE SARDEGNA
MET. VALLERMOSA – SULCIS
DN 400 (16") DP 75 bar

02	2003/2019	INSERITE MODIFICHE TRACCIATO	F.CRISTOFARO	G.CANNITO	V.FORLIVESI O.CORDA
01	2006/2018	REVISIONE	T.FILANDRO	M.FORNAROLI	V.FORLIVESI O.CORDA
INDICE	DATA	R E V I S I O N I		ELABORATO	VERIFICATO APPROVATO

Foglio
3
di 14
Scala
1:10000

INTERFERENZE NEL TERRITORIO SU FOTO AEREA



TechnipFMC
Rif TPIDL: 073670-010-DW-3252-208
TECHNIP ITALY DIREZIONE LAVORI S.p.A.

PG-AF-201
Comm.



3


4

5

6

VALLERMOSA
SUD SARDEGNA

SILIQUA

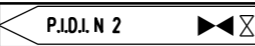

Strada Com.le Cagliari ● Strada Com.le Xioppadroio ● Riu Linus ● Strada Comunale di Folla Couli ● S.S. N. 293 ● Gora Abingadas ●


Progetto:

METANIZZAZIONE SARDEGNA
MET. VALLERMOSA – SULCIS
DN 400 (16") DP 75 bar

INTERFERENZE NEL TERRITORIO SU FOTO AEREA

02	2003/2019	INSERITE MODIFICHE TRACCIATO	F.CRISTOFARO	G.CANNITO	V.FORLIVESI O.CORDA
01	2006/2018	REVISIONE	T.FILANDRO	M.FORNAROLI	V.FORLIVESI O.CORDA
INDICE	DATA	R E V I S I O N I		ELABORATO	VERIFICATO APPROVATO
				PG-AF-201	
		Rif TPIDL: 073670-010-DW-3252-208 TECHNIP ITALY DIREZIONE LAVORI S.p.A.		Comm.	

Foglio
4
di 14
Scala
1:10000

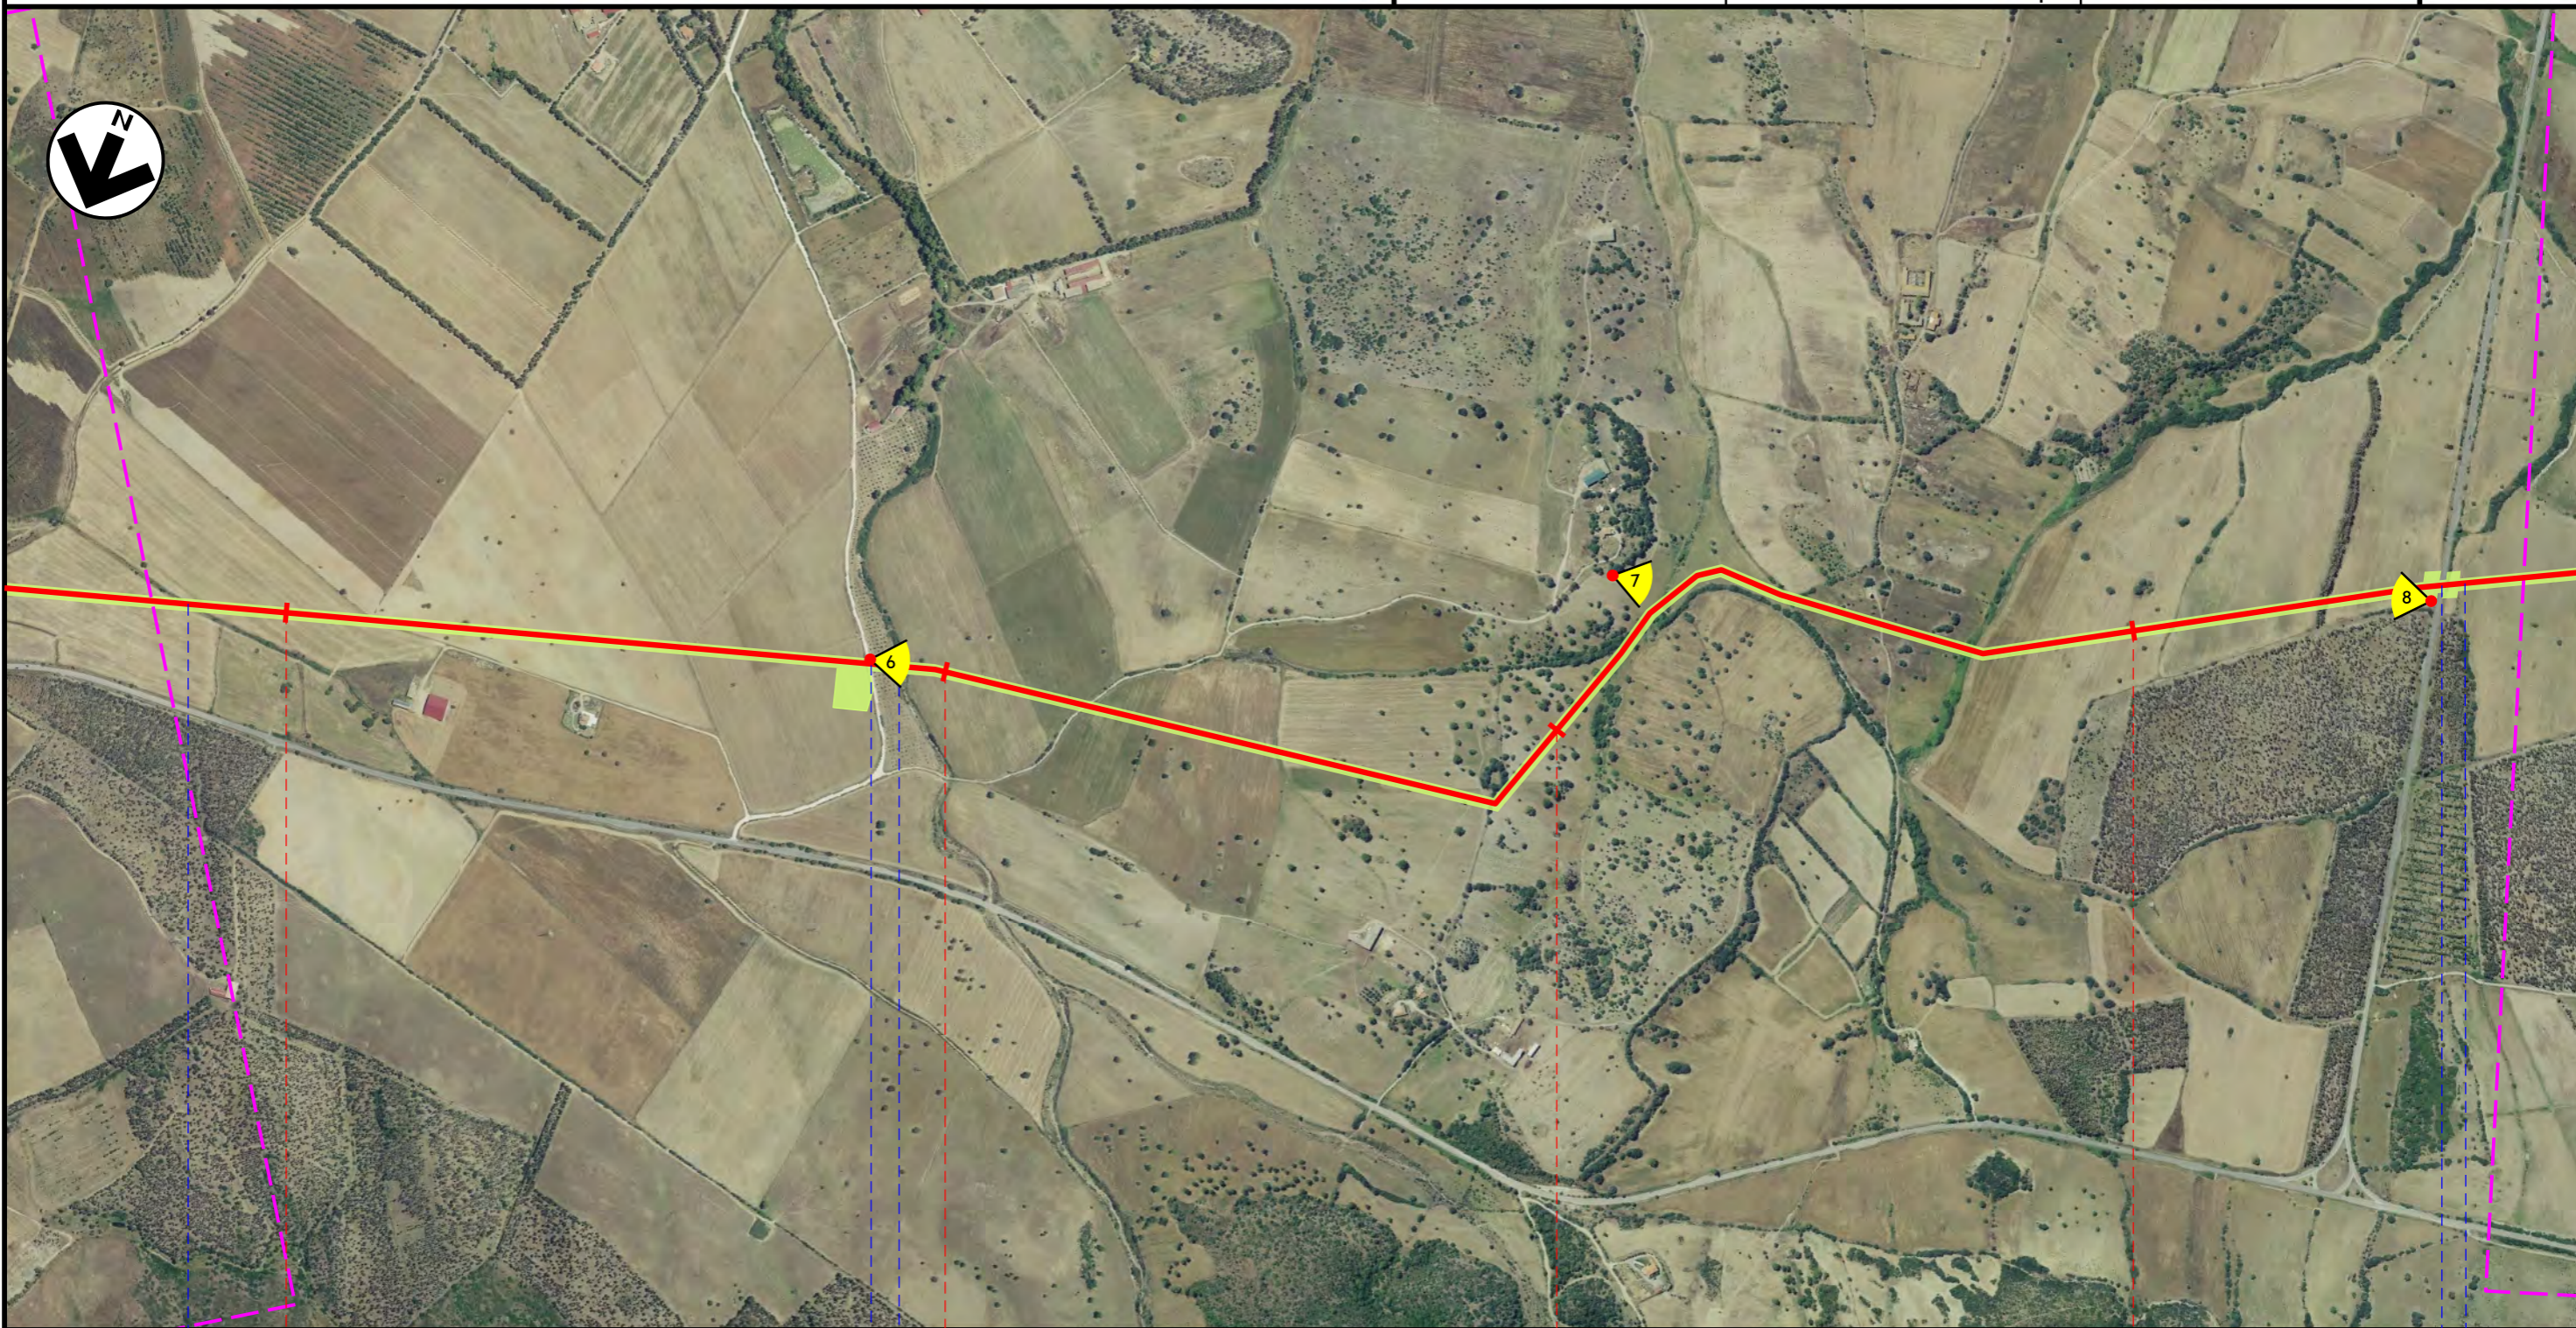

SILQUA
SUD SARDEGNA

Riu Tuvoi

Strada Sterrata Riu Perdu Loci

S.P. N.88 Riu Murgia

Progetto:

METANIZZAZIONE SARDEGNA
MET. VALLERMOSA – SULCIS
DN 400 (16") DP 75 bar

INTERFERENZE NEL TERRITORIO SU FOTO AEREA

02	2003/2019	INSERITE MODIFICHE TRACCIATO	F.CRISTOFARO	G.CANNITO	V.FORLIVESI O.CORDA
01	2006/2018	REVISIONE	T.FILANDRO	M.FORNAROLI	V.FORLIVESI O.CORDA
INDICE	DATA	R E V I S I O N I		ELABORATO	VERIFICATO APPROVATO

Foglio
5
di 14
Scala
1:10000



TechnipFMC
Rif TPIDL: 073670-010-DW-3252-208
TECHNIP ITALY DIREZIONE LAVORI S.p.A.

PG-AF-201
Comm.



11

12

13

14

SILIQUA

MUSEI

SUD SARDEGNA

Riu Fundoli

Affluente Riu Prete

Affluente Riu Prete

Riu Prete

Strada Asfaltata

Riu S.Marco

P.LL. N 3

Progetto:

METANIZZAZIONE SARDEGNA
MET. VALLERMOSA – SULCIS
DN 400 (16") DP 75 bar

INTERFERENZE NEL TERRITORIO SU FOTO AEREA

02	2003/2019	INSERITE MODIFICHE TRACCIATO	F.CRISTOFARO	G.CANNITO	V.FORLIVESI O.CORDA
01	2006/2018	REVISIONE	T.FILANDRO	M.FORNAROLI	V.FORLIVESI O.CORDA
INDICE	DATA	R E V I S I O N I		ELABORATO	VERIFICATO APPROVATO

Foglio
6
di 14
Scala
1:10000



TechnipFMC
Rif TPIDL: 073670-010-DW-3252-208
TECHNIP ITALY DIREZIONE LAVORI S.p.A.

PG-AF-201
Comm.



15 16 17 18

MUSEI
SUD SARDEGNA

DOMUSNOVAS

Riu S.Marco S.P. N. 87 Riu Figu Riu S'Acqua Sassa S.S. N. 130 S.P. N. 87

Progetto:

METANIZZAZIONE SARDEGNA
MET. VALLERMOSA – SULCIS
DN 400 (16") DP 75 bar

INTERFERENZE NEL TERRITORIO SU FOTO AEREA


02	2003/2019	INSERITE MODIFICHE TRACCIATO	F.CRISTOFARO	G.CANNITO	V.FORLIVESI O.CORDA
01	2006/2018	REVISIONE	T.FILANDRO	M.FORNAROLI	V.FORLIVESI O.CORDA
INDICE	DATA	R E V I S I O N I		ELABORATO	VERIFICATO APPROVATO

Foglio
7
di 14
Scala
1:10000




TechnipFMC
Rif TPIDL: 073670-010-DW-3252-208
TECHNIP ITALY DIREZIONE LAVORI S.p.A.

PG-AF-201
Comm.

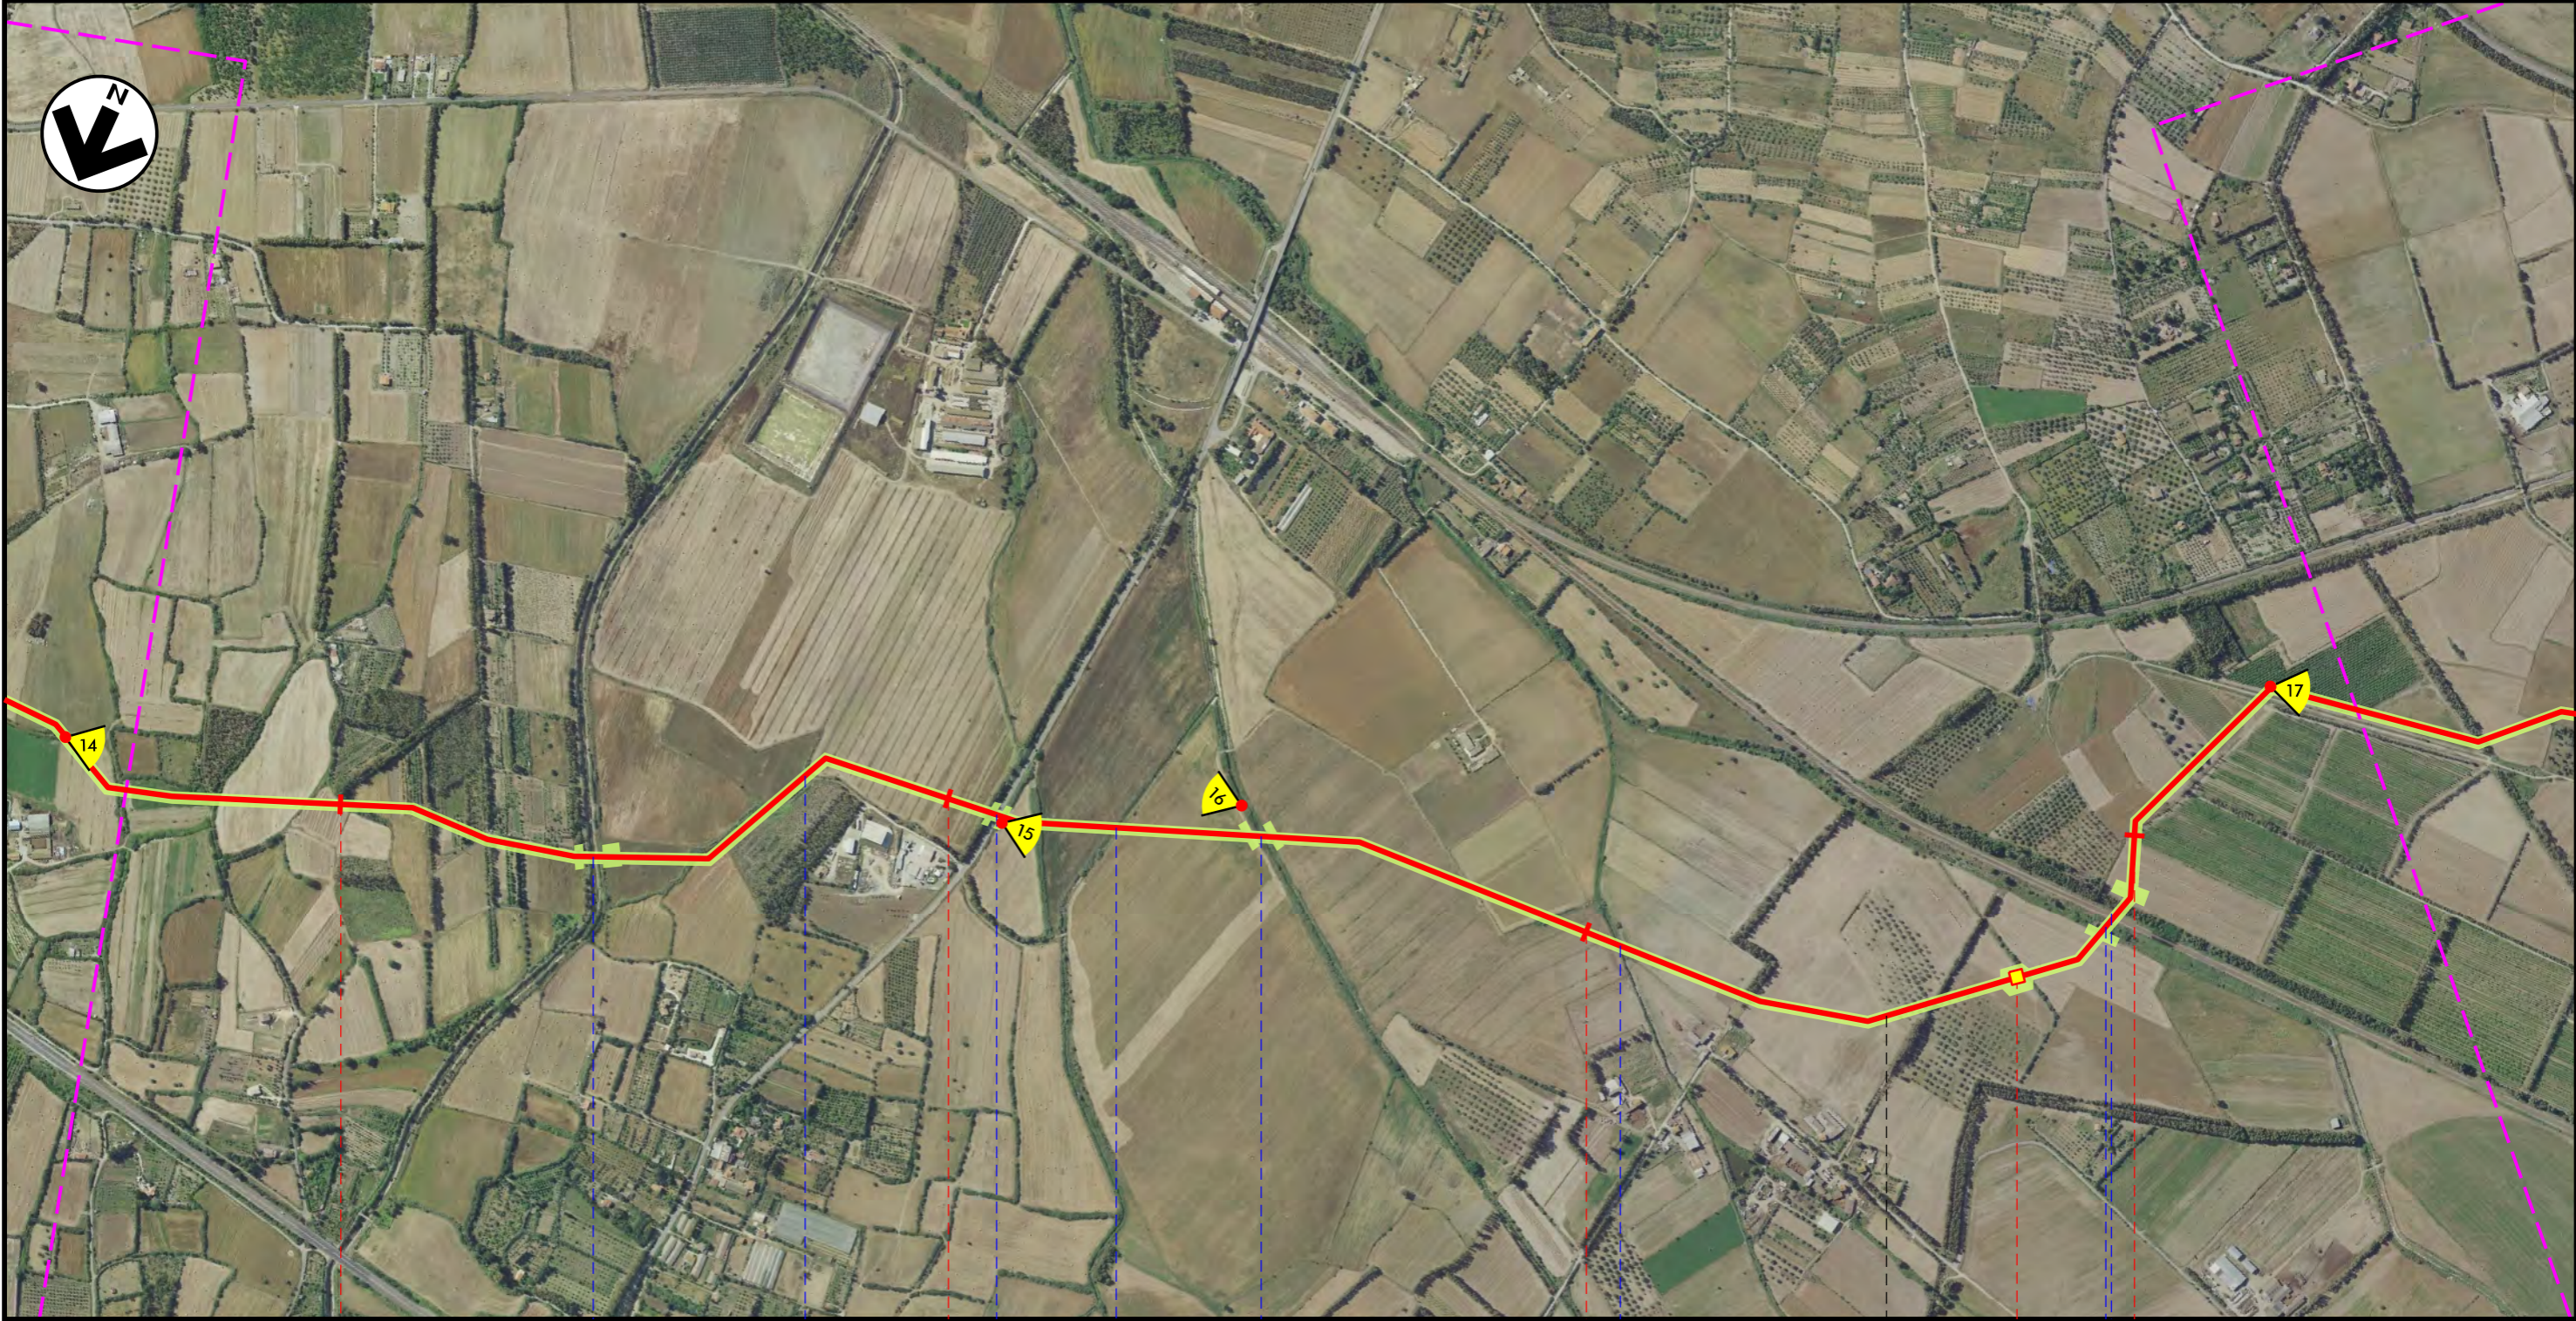

19 20 21 22

DOMUSNOVAS SUD SARDEGNA VILLAMASSARGIA

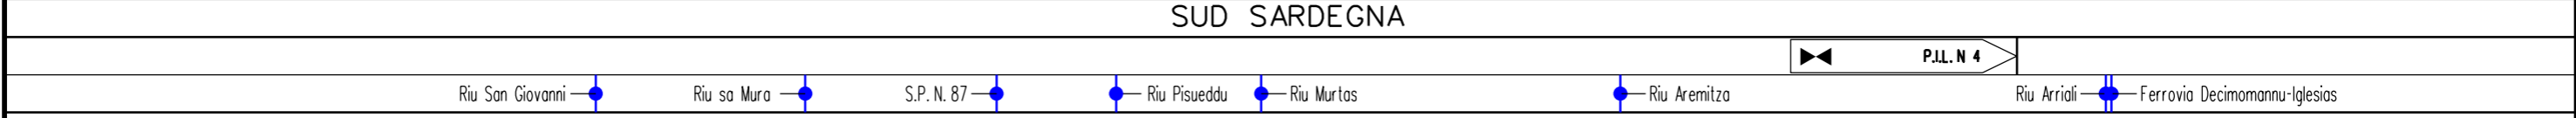

Progetto:

METANIZZAZIONE SARDEGNA
MET. VALLERMOSA – SULCIS
DN 400 (16") DP 75 bar

INTERFERENZE NEL TERRITORIO SU FOTO AEREA

02	2003/2019	INSERITE MODIFICHE TRACCIATO	F.CRISTOFARO	G.CANNITO	V.FORLIVESI O.CORDA
01	2006/2018	REVISIONE	T.FILANDRO	M.FORNAROLI	V.FORLIVESI O.CORDA
INDICE	DATA	R E V I S I O N I		ELABORATO	VERIFICATO APPROVATO
				 Rif TPIDL: 073670-010-DW-3252-208 TECHNIP ITALY DIREZIONE LAVORI S.p.A.	
				PG-AF-201	
				Comm.	

Foglio
9
di 14
Scala
1:10000



	27	28	29	30
● IGLESIAS				
		CARBONIA		
		SUD SARDEGNA		
● Genna Gonesa	● S.P. N. 85		● Affluente Riu Cixerri	● Strada Comunale

Progetto:

METANIZZAZIONE SARDEGNA
MET. VALLERMOSA – SULCIS
DN 400 (16") DP 75 bar

INTERFERENZE NEL TERRITORIO SU FOTO AEREA

02	2003/2019	INSERITE MODIFICHE TRACCIATO	F.CRISTOFARO	G.CANNITO	V.FORLIVESI O.CORDA
01	2006/2018	REVISIONE	T.FILANDRO	M.FORNAROLI	V.FORLIVESI O.CORDA
INDICE	DATA	R E V I S I O N I		ELABORATO	VERIFICATO APPROVATO
					PG-AF-201
Rif TPIDL: 073670-010-DW-3252-208 TECHNIP ITALY DIREZIONE LAVORI S.p.A.					Comm.

Foglio
10
di 14
Scala
1:10000



31

32

33

34

CARBONIA
SUD SARDEGNA

- Riu Travigus
- Riu Casas
- Strada Comunale
- Strada Comunale
- Rigolo sa Pira
- Riu Ariena
- Riu Ariena
- Riu Ariena

Progetto:

METANIZZAZIONE SARDEGNA
MET. VALLERMOSA - SULCIS
DN 400 (16") DP 75 bar

INTERFERENZE NEL TERRITORIO SU FOTO AEREA


02	2003/2019	INSERTE MODIFICHE TRACCIATO	F.CRISTOFARO	G.CANNITO	V.FORLIVESI O.CORDA
01	2006/2018	REVISIONE	T.FILANDRO	M.FORNAROLI	V.FORLIVESI O.CORDA
INDICE	DATA	R E V I S I O N I		ELABORATO	VERIFICATO APPROVATO

Foglio
11
di 14
Scala
1:10000




TechnipFMC
Rif TPIDL: 073670-010-DW-3252-208
TECHNIP ITALY DIREZIONE LAVORI S.p.A.

PG-AF-201
Comm.

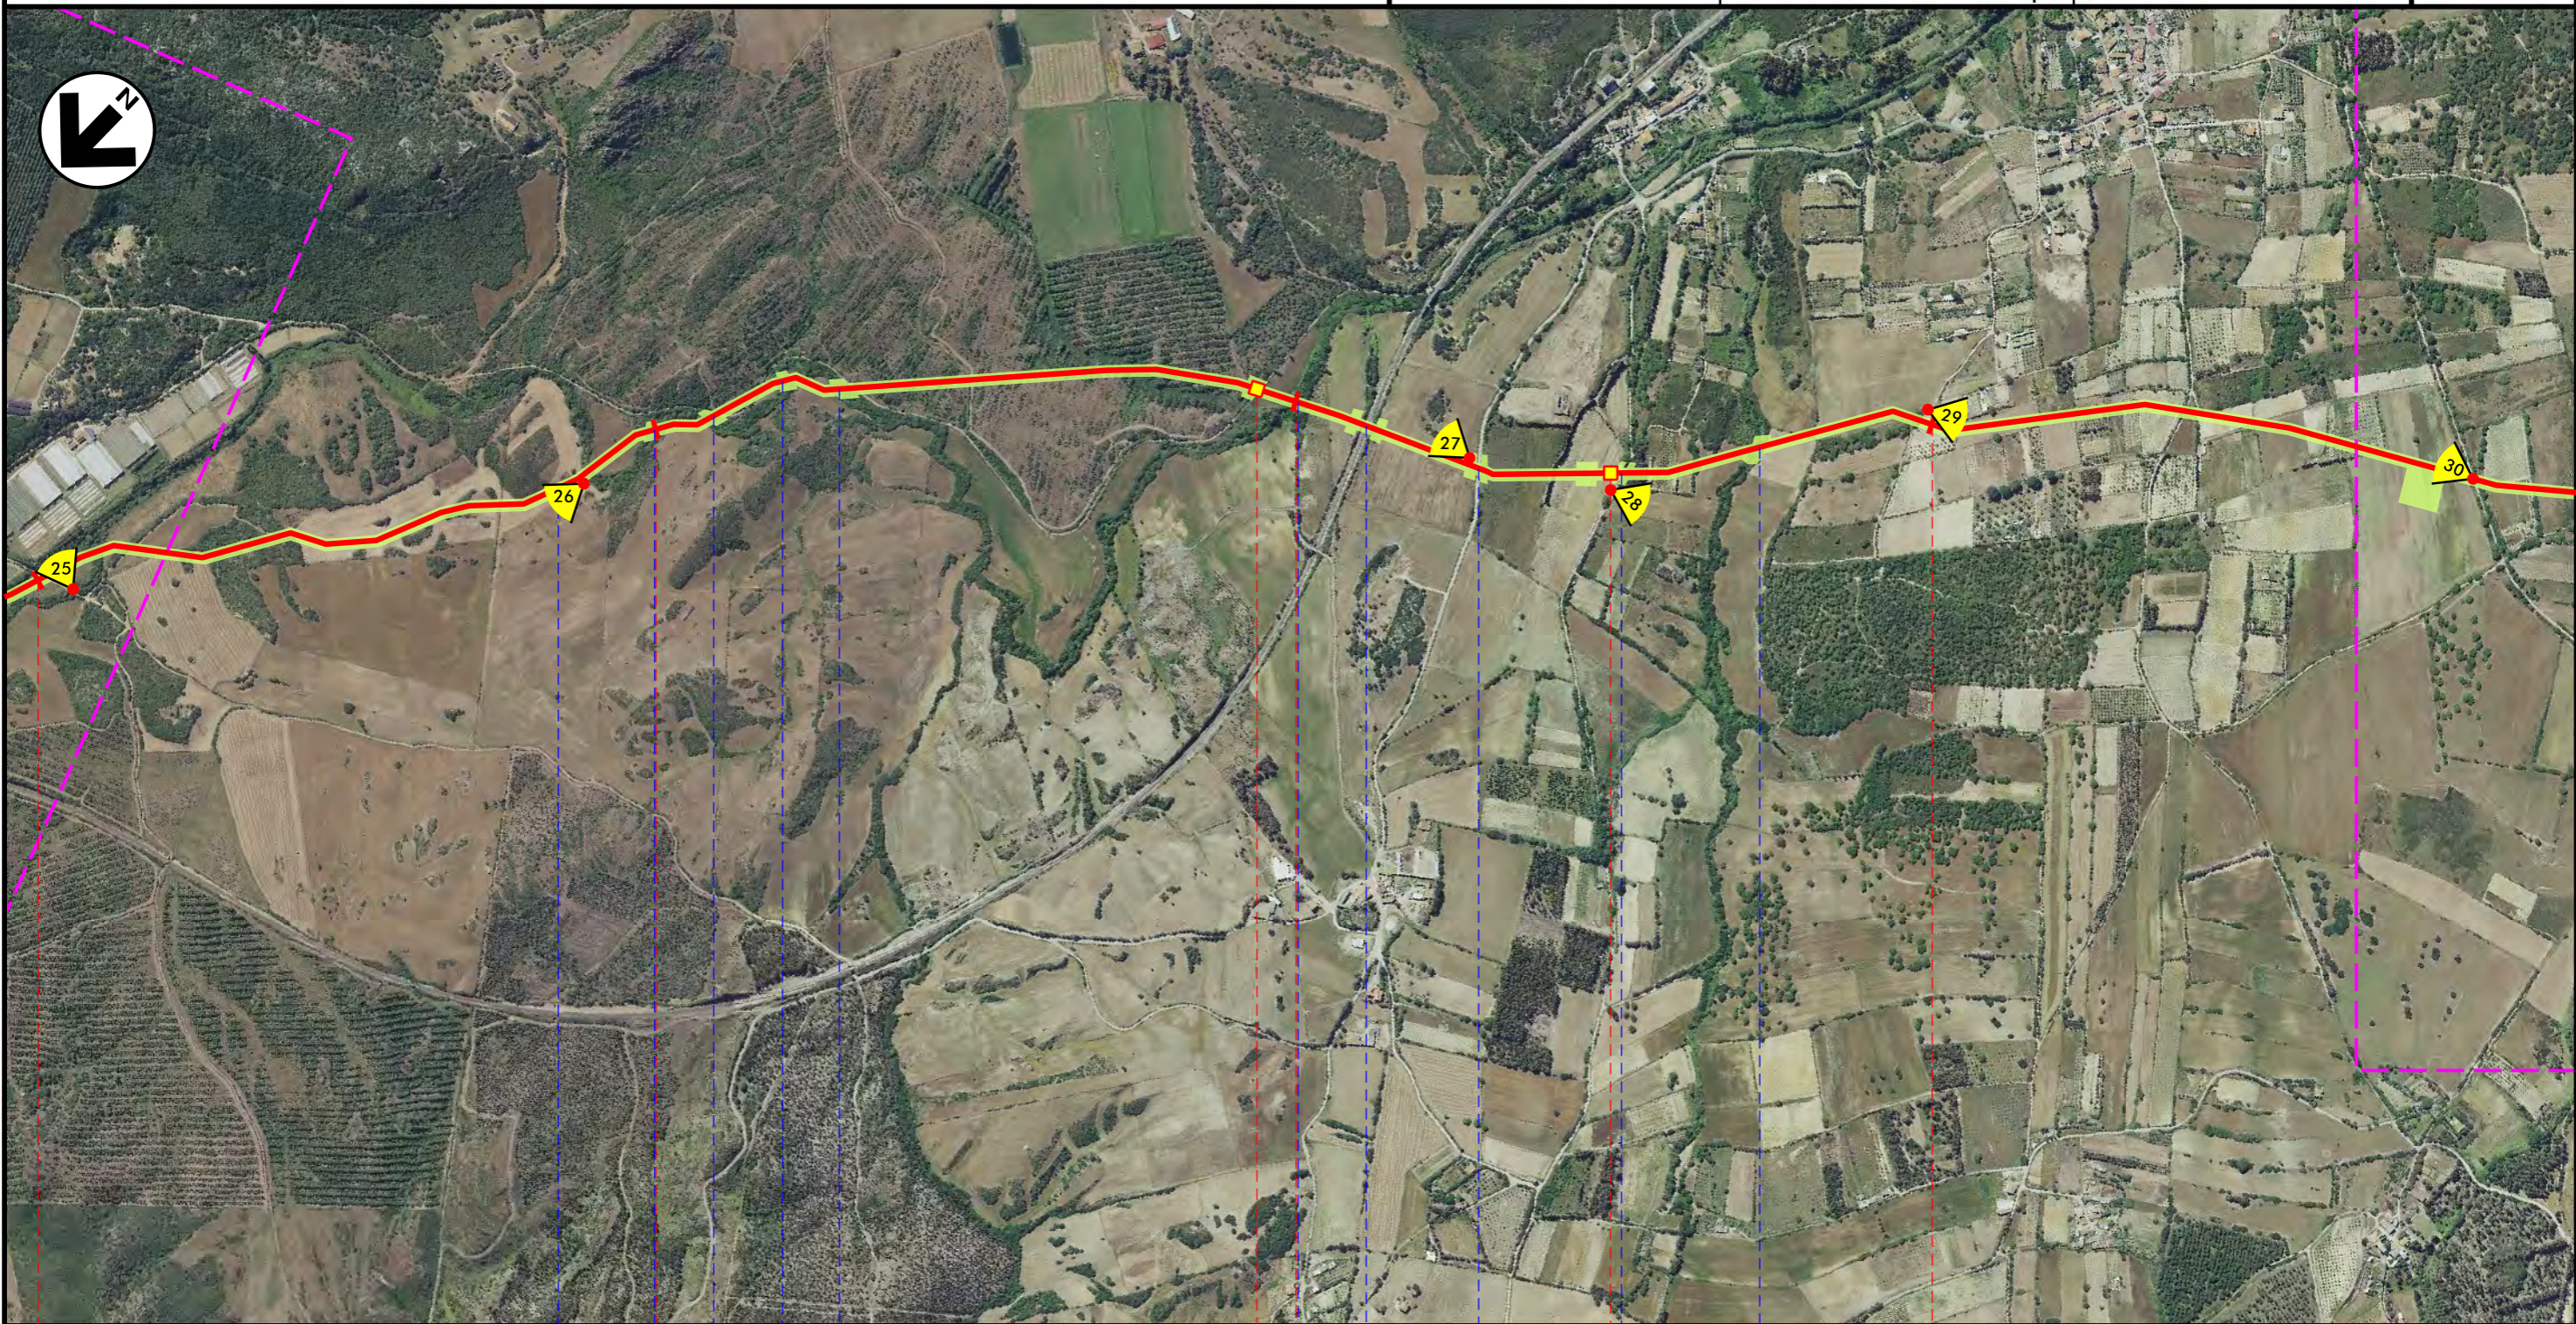

34 35 36 37

CARBONIA
SUD SARDEGNA

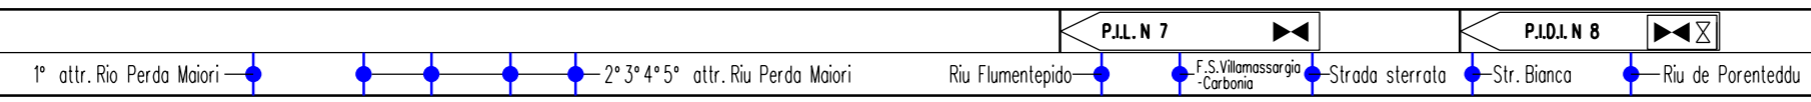

Progetto:

METANIZZAZIONE SARDEGNA
MET. VALLERMOSA – SULCIS
DN 400 (16") DP 75 bar

INTERFERENZE NEL TERRITORIO SU FOTO AEREA

02	2003/2019	INSERITE MODIFICHE TRACCIATO	F.CRISTOFARO	G.CANNITO	V.FORLIVESI O.CORDA
01	2006/2018	REVISIONE	T.FILANDRO	M.FORNAROLI	V.FORLIVESI O.CORDA
INDICE	DATA	R E V I S I O N I		ELABORATO	VERIFICATO APPROVATO

Foglio
12
di 14
Scala
1:10000



TechnipFMC
Rif TPIDL: 073670-010-DW-3252-208
TECHNIP ITALY DIREZIONE LAVORI S.p.A.

PG-AF-201
Comm.



38 39 40 41 42

CARBONIA
SUD SARDEGNA

Riu Suergiu — Strada Comunale — Rigolo de sa Benazzu Mannu — S.S. N. 126 — Rigolo de sa Benazzu Mannu — Riu Fiumentepido

METANIZZAZIONE SARDEGNA
 MET. VALLERMOSA – SULCIS
 DN 400 (16") DP 75 bar








INTERFERENZE NEL TERRITORIO SU FOTO AEREA

02	2003/2019	INSERITE MODIFICHE TRACCIATO	F.CRISTOFARO	G.CANNITO	V.FORLIVESI O.CORDA
01	2006/2018	REVISIONE	T.FILANDRO	M.FORNAROLI	V.FORLIVESI O.CORDA
INDICE	DATA	R E V I S I O N I		ELABORATO	VERIFICATO APPROVATO
					PG-AF-201
Comm.					Scala 1:10000










Foglio
14
 di 14
 Scala
1:10000

LEGENDA

SIMBOLOGIA CARTOGRAFICA

-  Metanodotto in progetto
-  Altri metanodotti in progetto
-  Gallerie, Tunnel, Mini-Microtunnel, Raise Boring e T.O.C.
-  Impianti di linea in progetto
-  Aree occupazione lavori
-  Punto di ripresa fotografico e numerazione
-  Limite sovrapposizione fogli

SIMBOLOGIA MECCANICA

-  Punto di intercettazione di linea (P.I.L.)
-  Punto di intercettazione di derivazione importante (P.I.D.I.)
-  Punto di intercettazione di derivazione semplice con stacco da P.I.L. (P.I.D.S.)
-  Punto di intercettazione e derivazione semplice con stacco da Linea (P.I.D.S.)
-  Punto di intercettazione con discaggio di allacciamento (P.I.D.A.)
-  Punto predisposto per il discaggio di allacciamento (P.P.D.A.)
-  Punto di sezionamento elettrico terminale (P.S.E.T.)
-  Stazione predisposta per lancio e ricevimento PIG
-  Impianto di riduzione/regolazione della pressione

Il presente disegno è di proprietà aziendale - La Società tutelera i propri diritti a termine di legge.

Progressiva chilometrica	N.
Comuni	
Province	
Impianti	TIPO - N.
Attraversamenti	TIPOLOGIA ATTRAVERSATA (SS n. **, corso d'acqua, ferrovia, ecc.)
Strade - Piste	
Piazzole	
Fascia di lavoro	
Opere civili	