




Il presente disegno e' di proprieta' aziendale - Lo Societa' tutelera' i propri diritti a termine di legge.

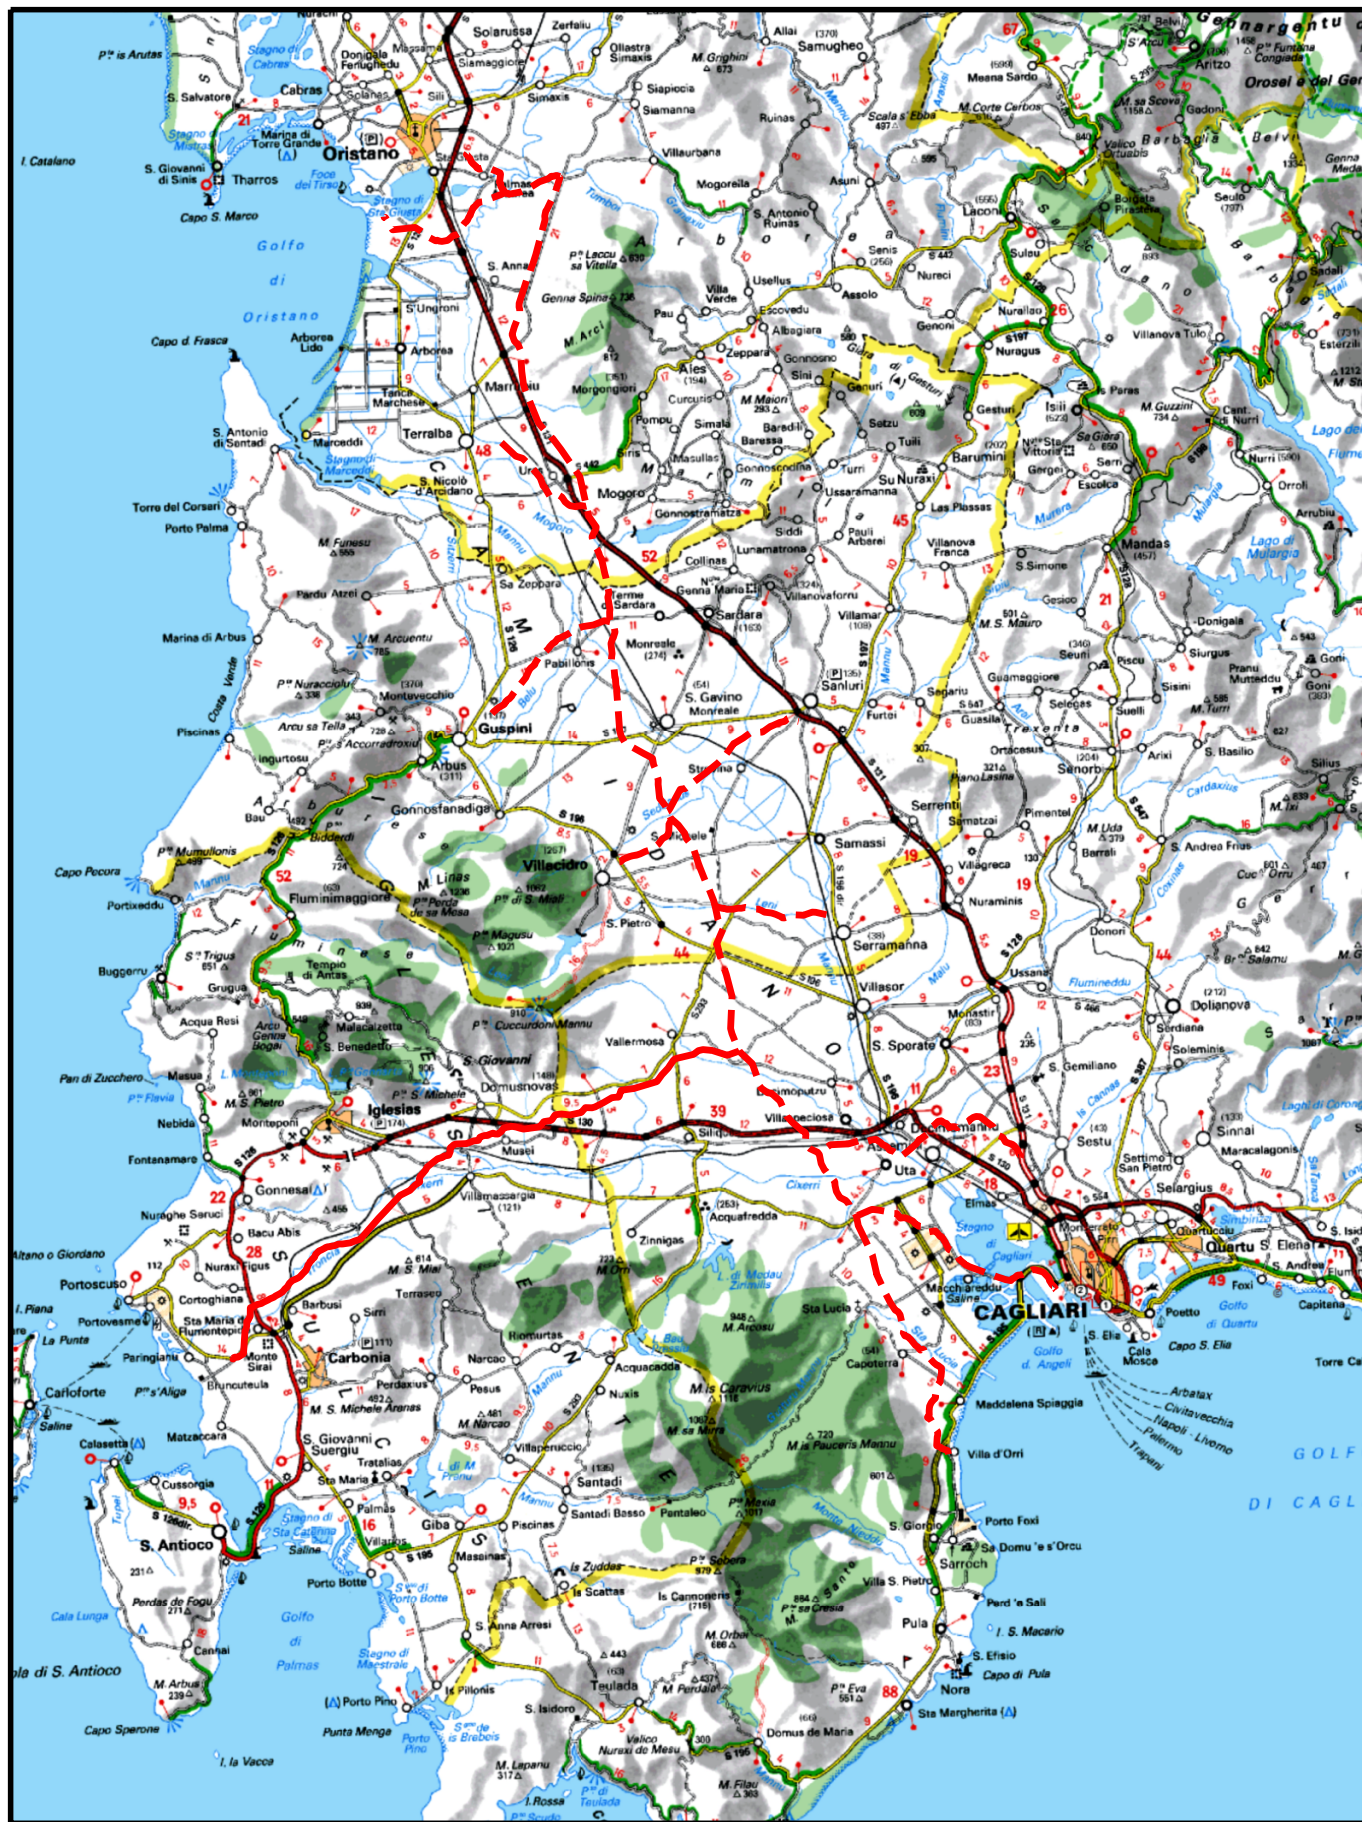

COROGRAFIA Scala 1:500.000

02	2003/2019	INSERITE MODIFICHE TRACCIATO	F.CRISTOFARO	C. CASATI	V.FORLIVESI O. CORDA						
01	2006/2018	REVISIONE	E.ALIMONTI	M.FORNAROLI	V.FORLIVESI O. CORDA						
00	31/03/2017	EMISSIONE	F.CRISTOFARO	C. CASATI	V.FORLIVESI G.GIOVANNINI						
INDICE	DATA	REVISIONI	ELABORATO	VERIFICATO	APPROVATO						
			PROGETTISTA  Rif TPIDL 073670-010-DW-3252-216 TECHNIP ITALY DIREZIONE LAVORI S.p.A.								
Dis. PG-IOU-201			Fg. 1 di 14								
Comm.			INDICE <table border="1" style="display: inline-table; vertical-align: middle;"> <tr> <td>1</td> <td>2</td> <td></td> <td></td> <td></td> <td></td> </tr> </table>			1	2				
1	2										
Scala 1:10000			Sostituisce il Sostituito dal								
IMPATTO AD OPERA ULTIMATA											

Metanodotto:

METANIZZAZIONE SARDEGNA
 MET. VALLERMOSA - SULCIS
 DN 400 (16") DP 75 bar

Progetto:


METANIZZAZIONE SARDEGNA
MET. VALLERMOUSA – SULCIS
DN 400 (16") DP 75 bar

IMPATTO AD OPERA ULTIMATA

02	2003/2019	INSERITE MODIFICHE TRACCIATO	F.CRISTOFARO	C.CASATI	V.FORLIVESI O.CORDA	Foglio 2 di 14 Scala 1:10000
01	2006/2018	REVISIONE	E.ALIMONTI	M.FORNAROLI	V.FORLIVESI O.CORDA	
INDICE	DATA	REVISIONI	ELABORATO	VERIFICATO	APPROVATO	
 			PG-10U-201			Comm.
			Rif TPIDL 073670-010-DW-3252-216 TECHNIP ITALY DIREZIONE LAVORI S.p.A.			

C.T.R. F. 556030



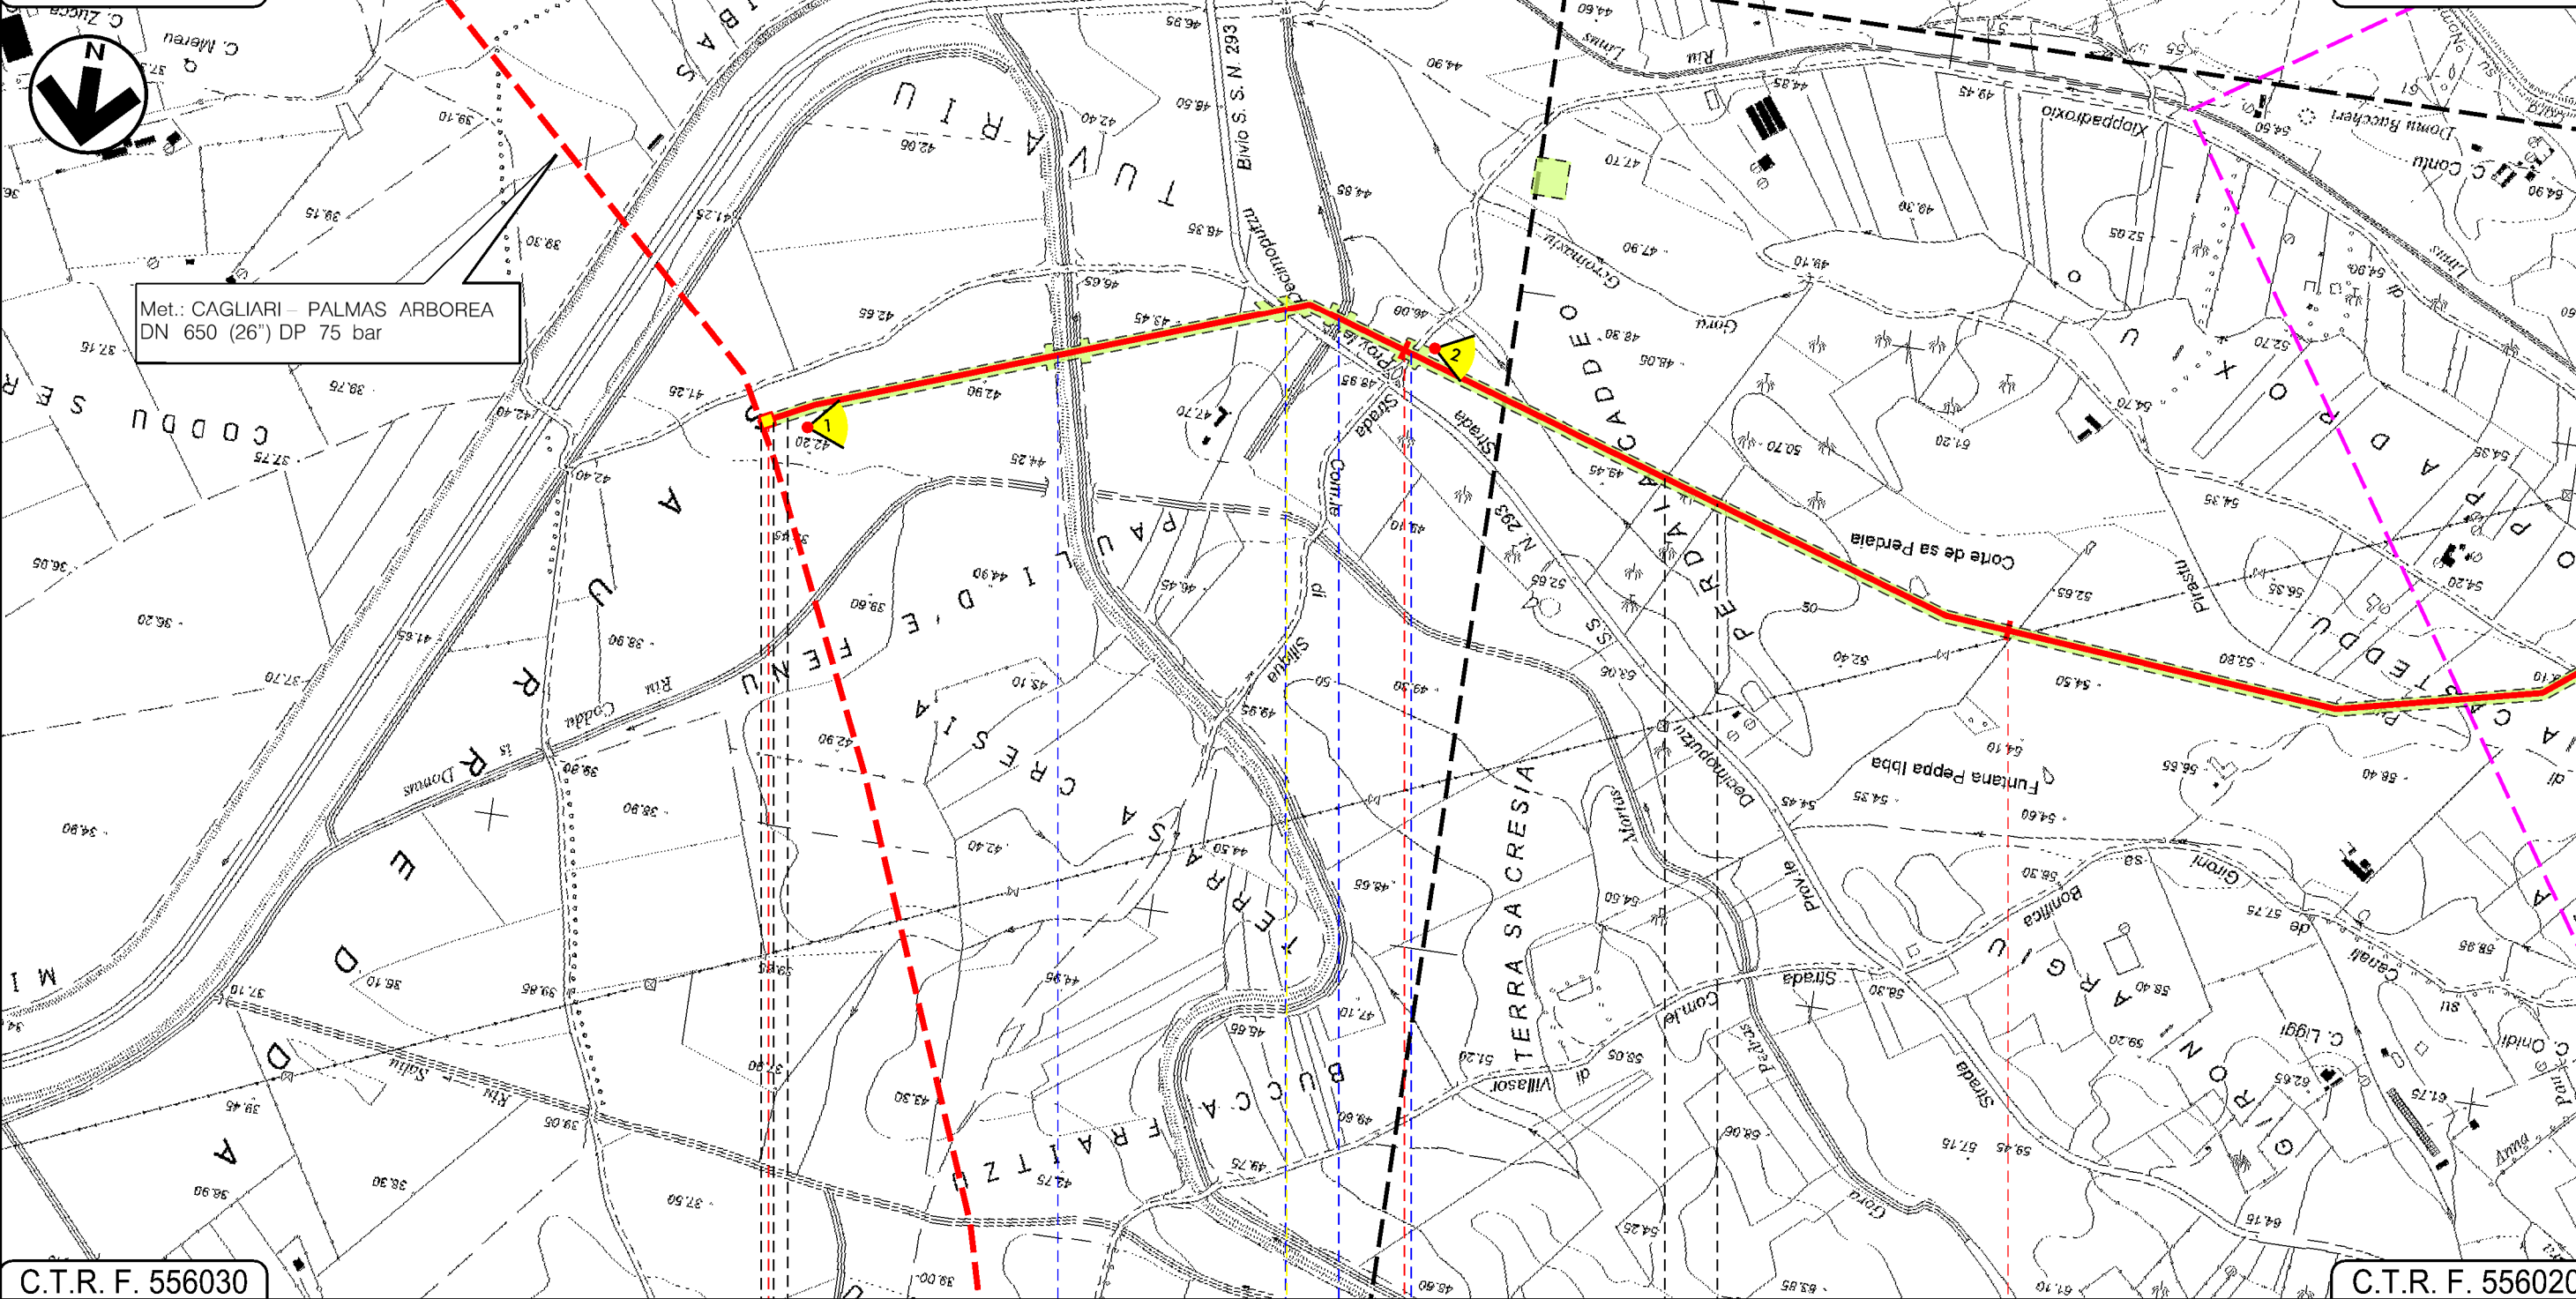

C.T.R. F. 556060



C.T.R. F. 556030

C.T.R. F. 556020

VALLERMOUSA
SUD SARDEGNA


Coincidente con P.I.D.I. N.6 in prog. su Met. Cagliari - Palmas A.   Canale  S.P. N. 3  Canale  Strada Comunale di Siliqua  Strada Com.le Cagliari

Progetto:

METANIZZAZIONE SARDEGNA
MET. VALLERMOZA – SULCIS
DN 400 (16") DP 75 bar

IMPATTO AD OPERA ULTIMATA

02	2003/2019	INSERITE MODIFICHE TRACCIATO	F.CRISTOFARO	C.CASATI	V.FORLIVESI O. CODA	Foglio 3 di 14 Scala 1:10000
01	2006/2018	REVISIONE	E.ALIMONTI	M.FORNAROLI	V.FORLIVESI O. CODA	
INDICE	DATA	REVISIONI	ELABORATO	VERIFICATO	APPROVATO	
 			PG-IOU-201			C.T.R. F. 556060
			Rif TPIDL: 073670-010-DW-3252-216 TECHNIP ITALY DIREZIONE LAVORI S.p.A.			

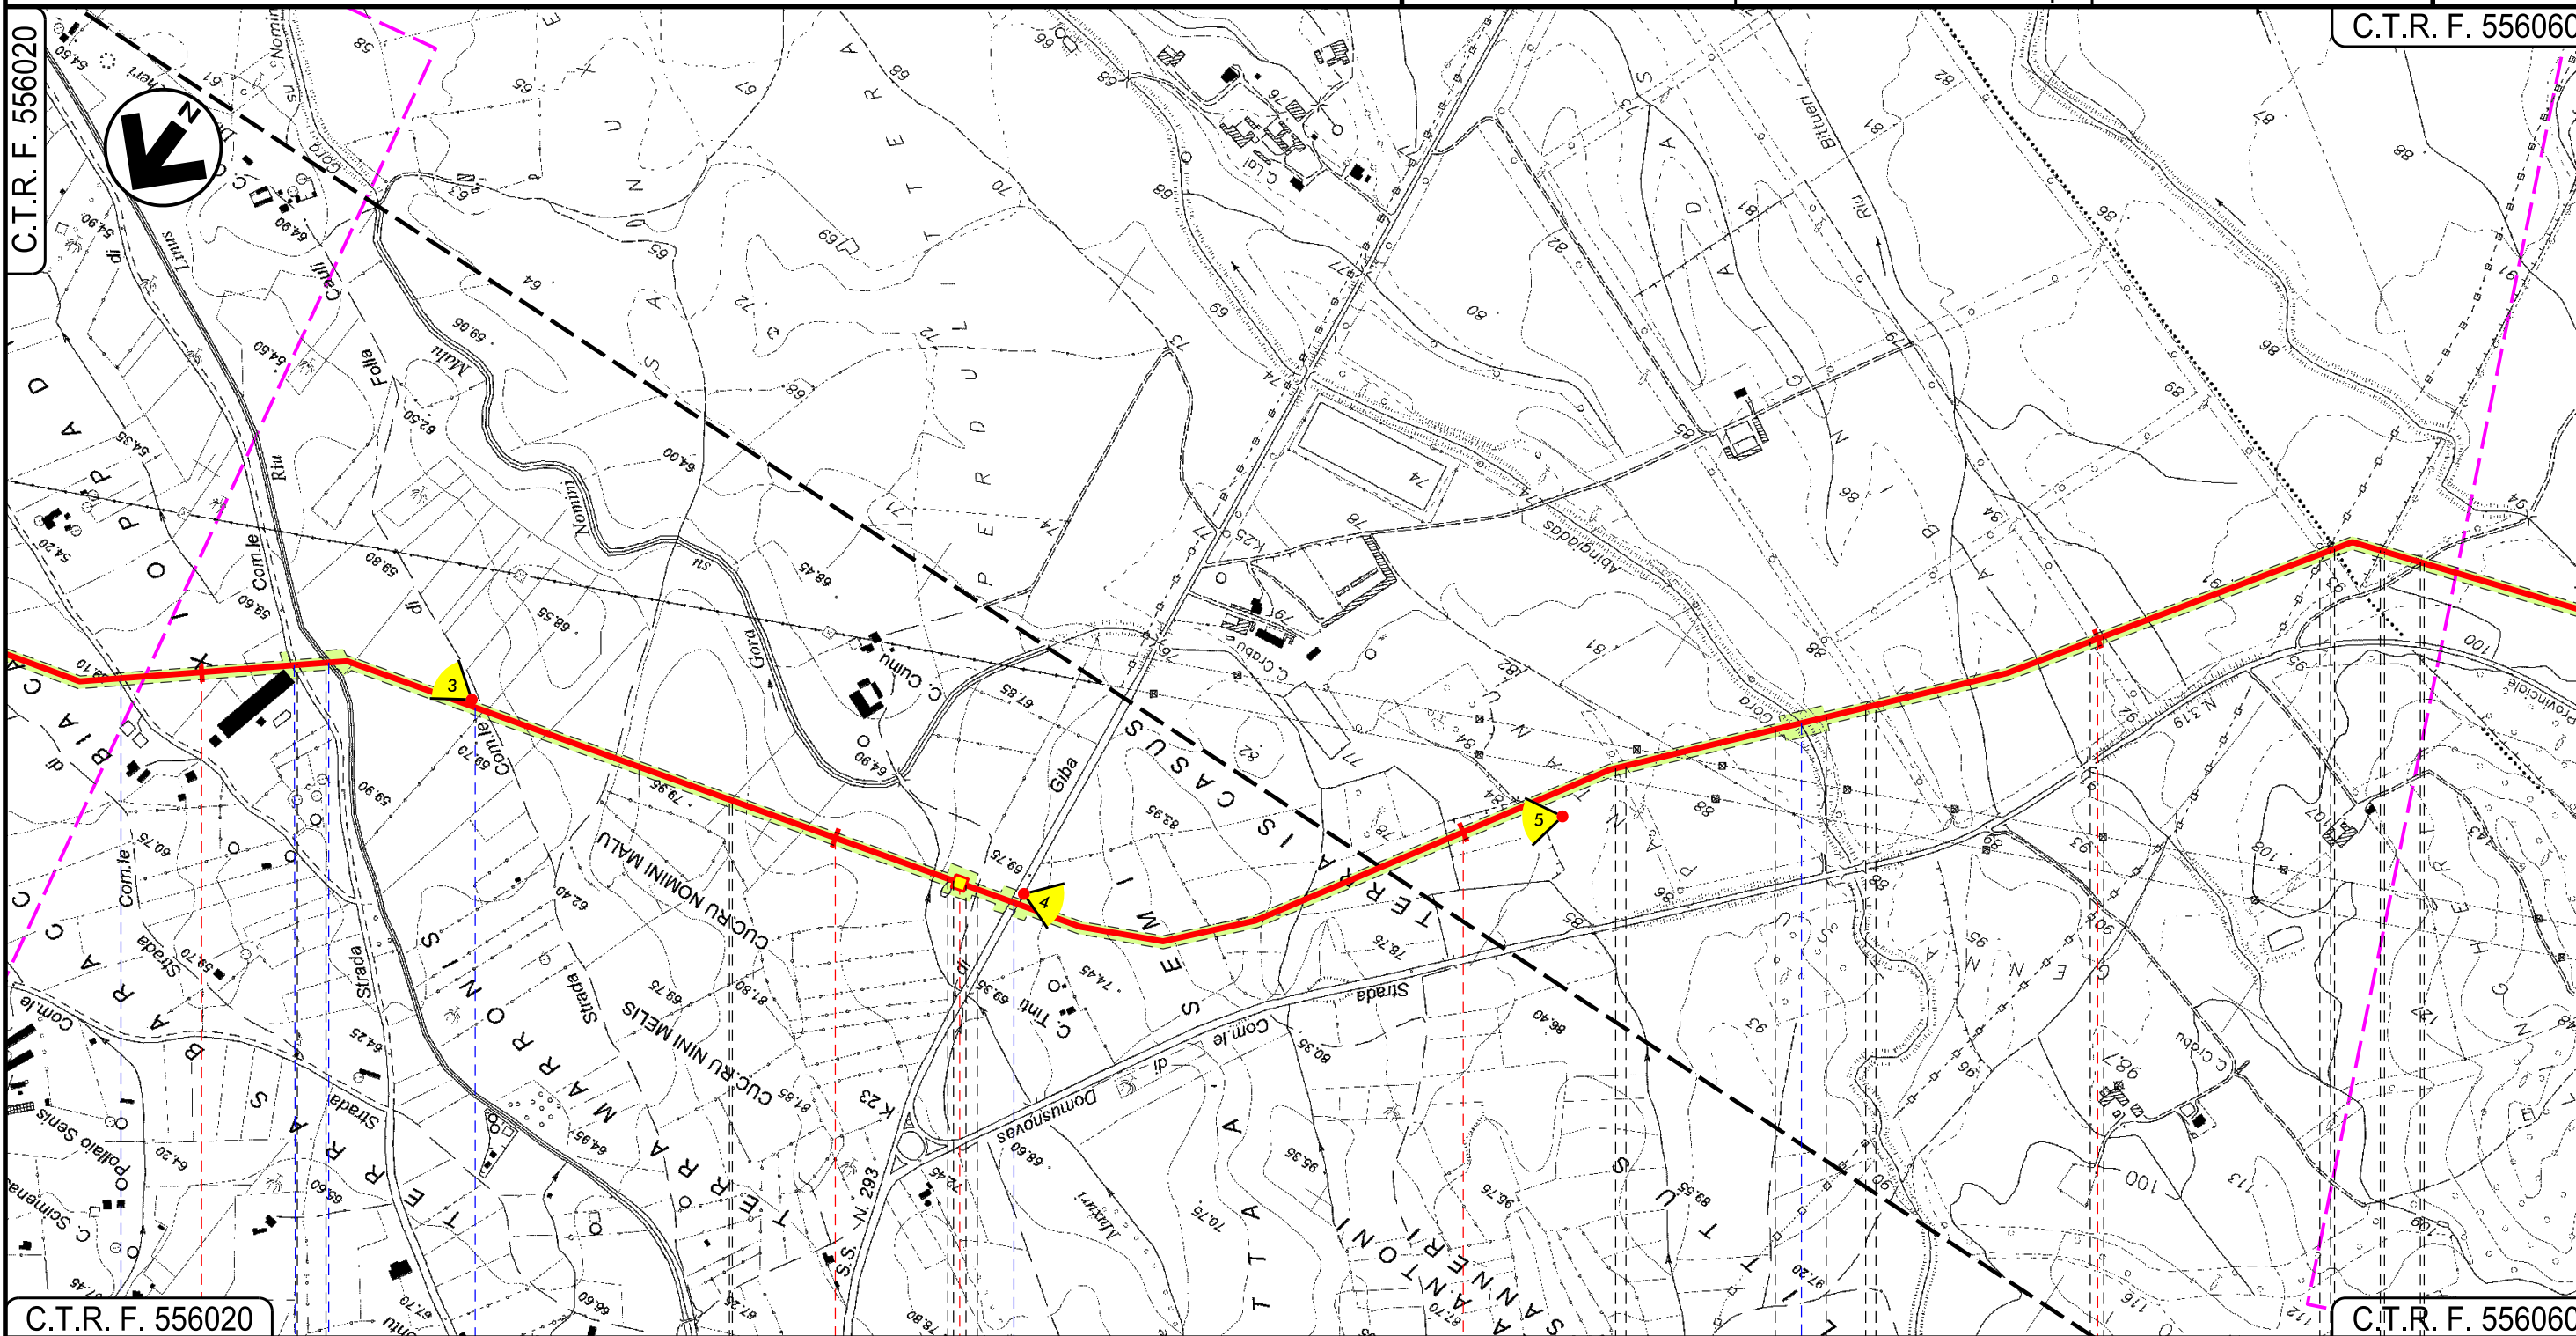

C.T.R. F. 556020

C.T.R. F. 556060

VALLERMOZA
SUD SARDEGNA

SILIQUA

P.I.D.I. N 2

Strada Com.le Cagliari Strada Com.le Xioppadroxio Riu Linus Strada Comunale di Folla Cauli S.S. N. 293 Cora Abingadas

Progetto:

METANIZZAZIONE SARDEGNA
MET. VALLERMOSA – SULCIS
DN 400 (16") DP 75 bar

IMPATTO AD OPERA ULTIMATA

02	2003/2019	INSERITE MODIFICHE TRACCIATO	F.CRISTOFARO	C.CASATI	V.FORLIVESI O.CORDA
01	2006/2018	REVISIONE	E.ALIMONTI	M.FORNAROLI	V.FORLIVESI O.CORDA
INDICE	DATA	REVISIONI	ELABORATO	VERIFICATO	APPROVATO

Foglio
4
di 14
Scala
1:10000




TechnipFMC
Rif TPIDL: 073670-010-DW-3252-216
TECHNIP ITALY DIREZIONE LAVORI S.p.A.

PG-I0U-201

Comm.

C.T.R. F. 556060

C.T.R. F. 556050

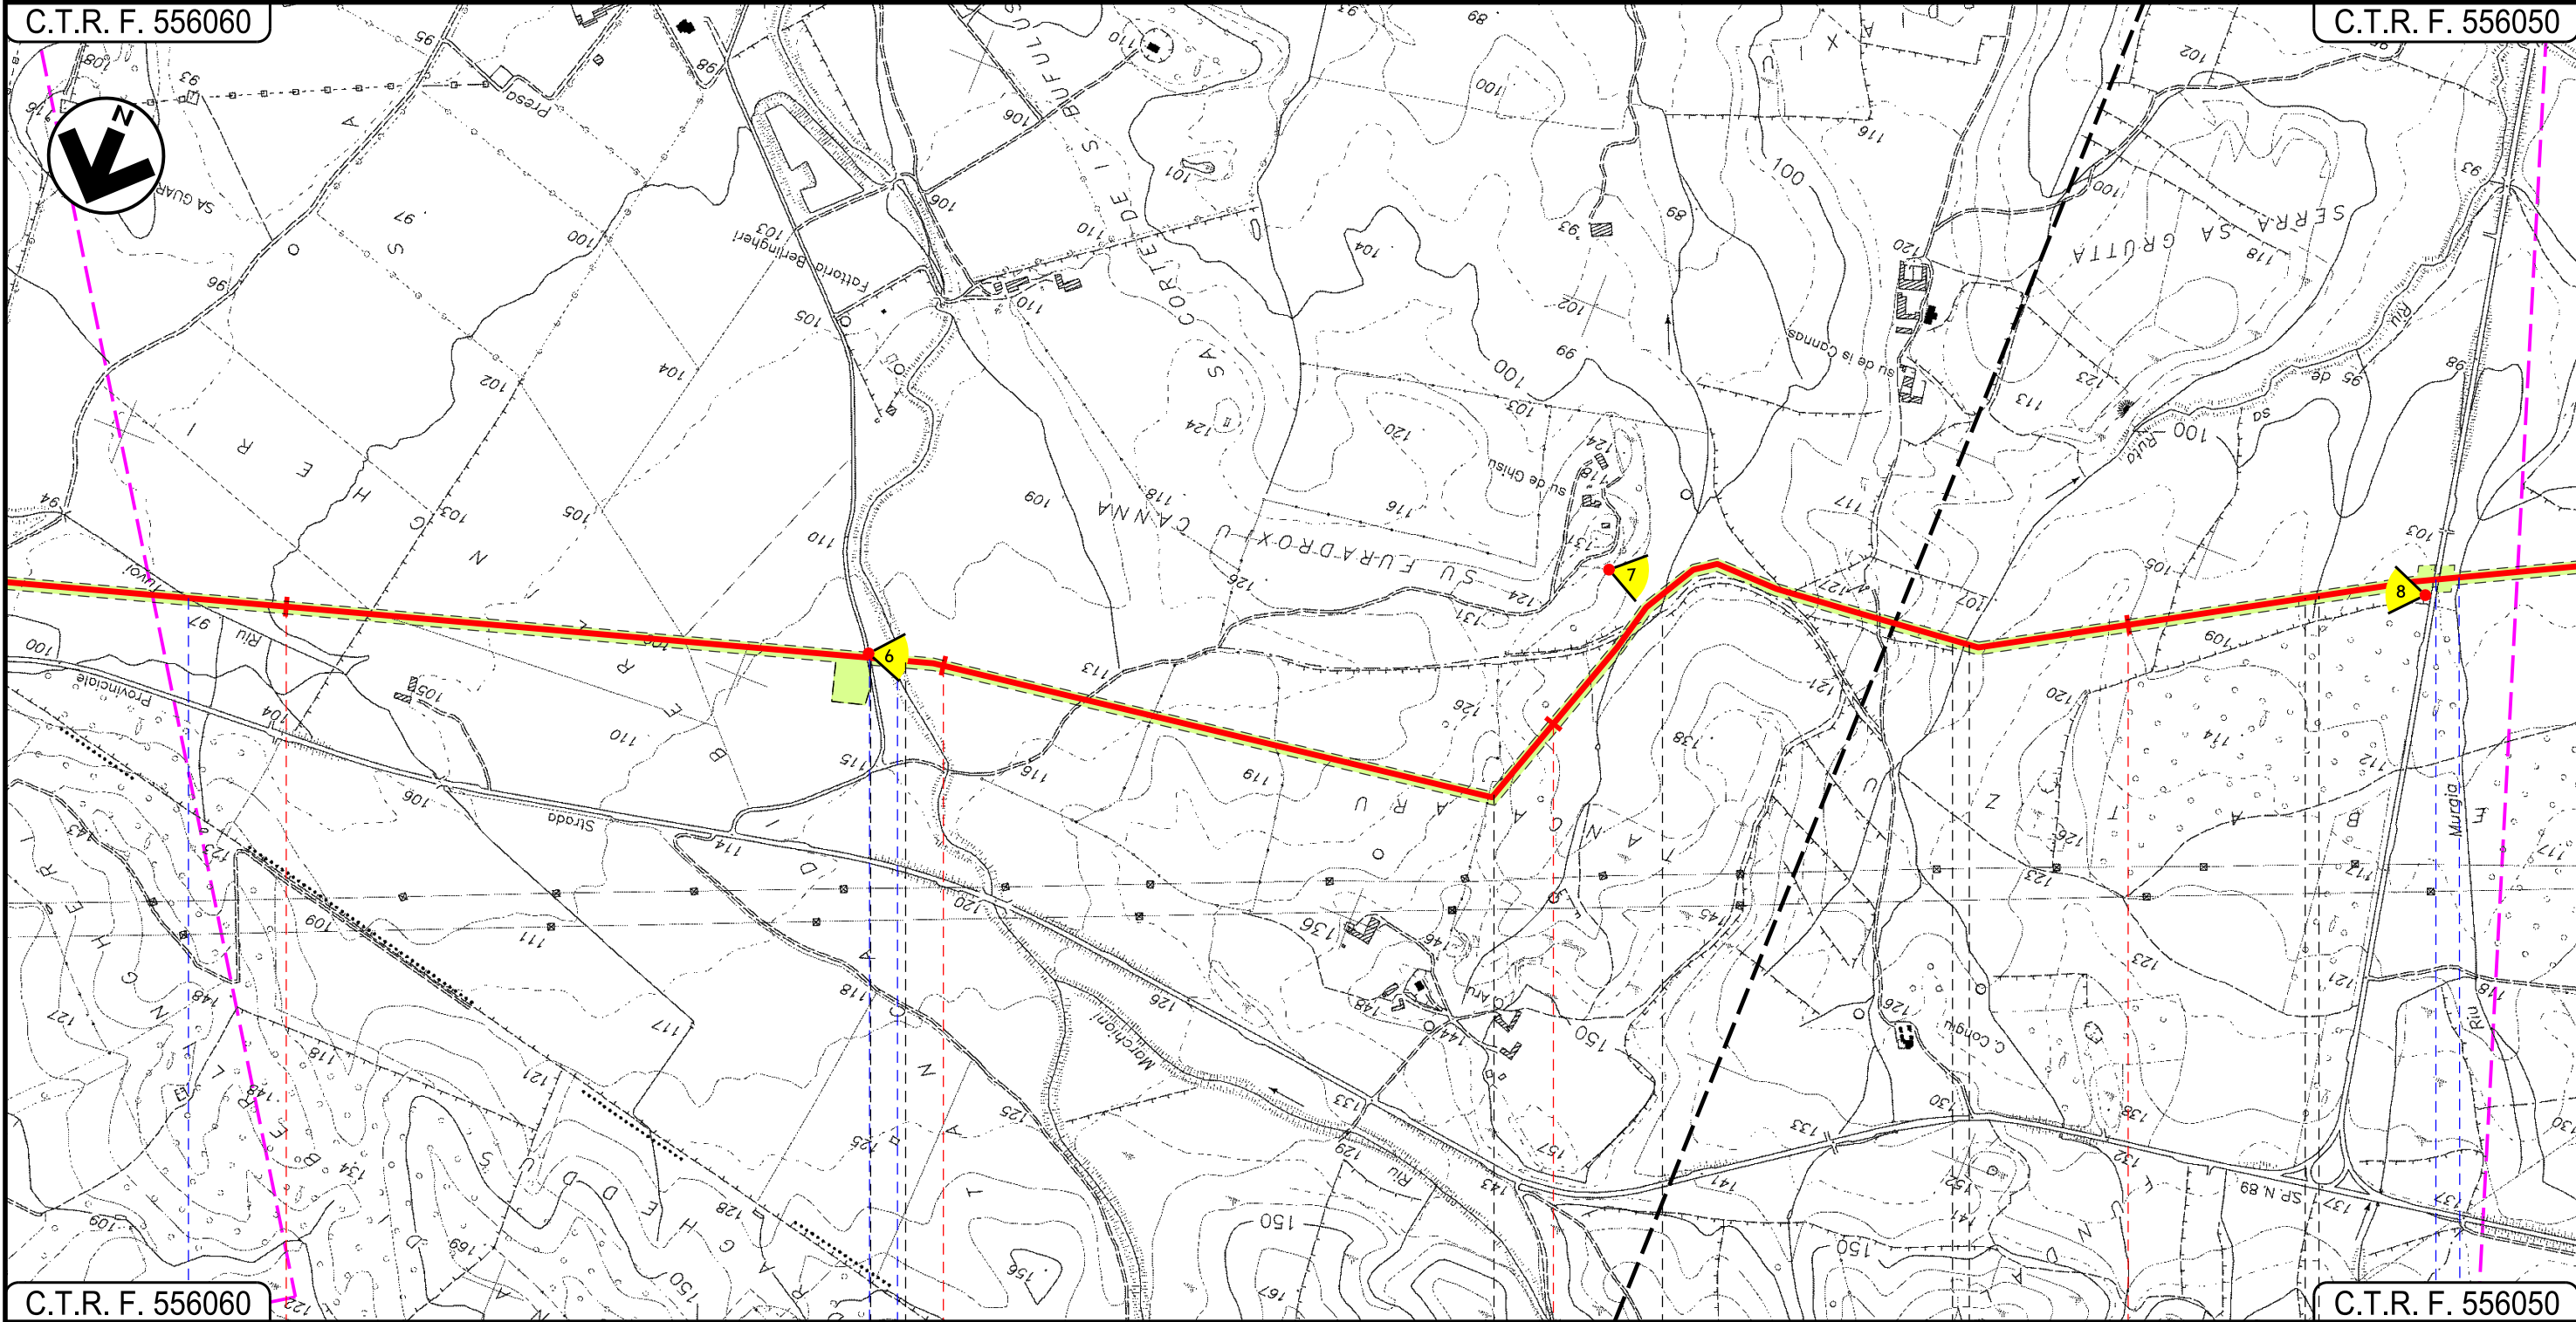

C.T.R. F. 556060

C.T.R. F. 556050

SILIQUA
SUD SARDEGNA



Riu Tuvoi

Strada Sterrata Riu Perdu Loci

S.P. N.88 Riu Murgia


Progetto:

METANIZZAZIONE SARDEGNA
MET. VALLERMOSA – SULCIS
DN 400 (16") DP 75 bar
IMPATTO AD OPERA ULTIMATA

02	2003/2019	INSERITE MODIFICHE TRACCIATO	F.CRISTOFARO	C.CASATI	V.FORLIVESI O.CORDA	Foglio 6 di 14 Scala 1:10000
01	2006/2018	REVISIONE	E.ALIMONTI	M.FORNAROLI	V.FORLIVESI O.CORDA	
INDICE	DATA	REVISIONI	ELABORATO	VERIFICATO	APPROVATO	
						PG-I0U-201

C.T.R. F. 556050

C.T.R. F. 555120

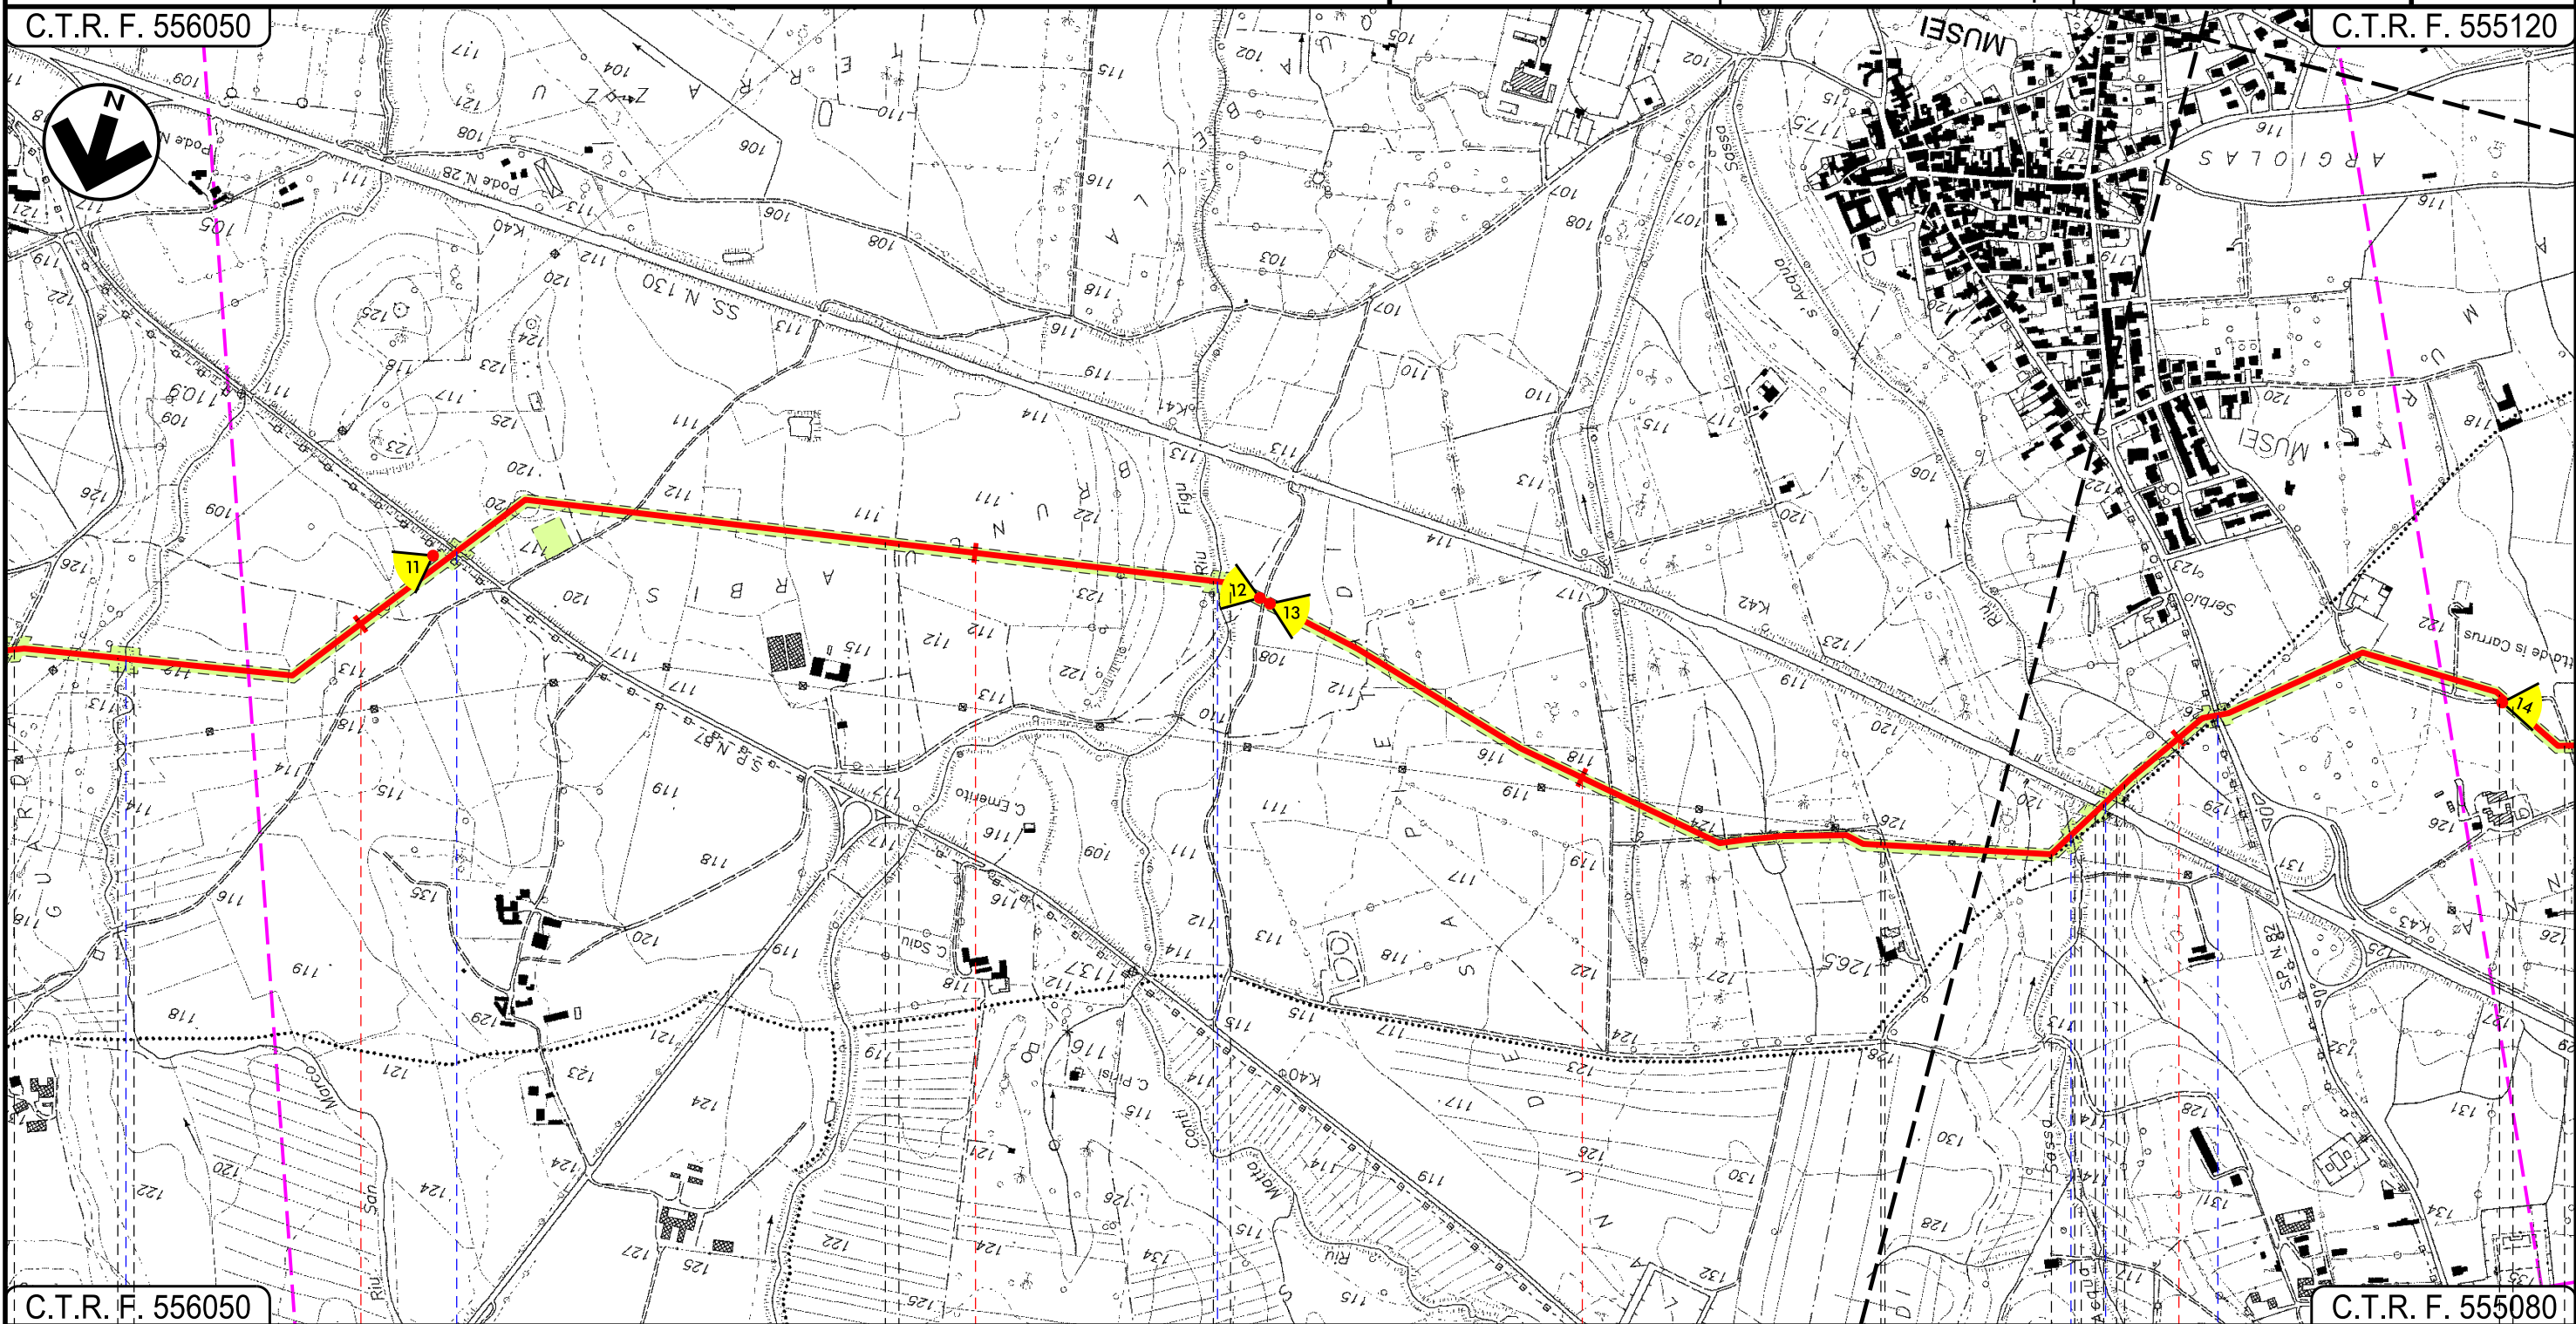

C.T.R. F. 556050

C.T.R. F. 555080

MUSEI
SUD SARDEGNA

DOMUSNOVAS

Riu S.Marco

S.P. N. 87

Riu Figu

Riu S'Acqua Sassa

S.S. N. 130

S.P. N. 87

Progetto:

METANIZZAZIONE SARDEGNA
MET. VALLERMOSA – SULCIS
DN 400 (16") DP 75 bar

IMPATTO AD OPERA ULTIMATA

02	2003/2019	INSERITE MODIFICHE TRACCIATO	F.CRISTOFARO	C.CASATI	V.FORLIVESI O. CORDA
01	2006/2018	REVISIONE	E.ALIMONTI	M.FORNAROLI	V.FORLIVESI O. CORDA
INDICE	DATA	REVISIONI	ELABORATO	VERIFICATO	APPROVATO

Foglio
8
di 14
Scala
1:10000




TechnipFMC
Rif TPIDL: 073670-010-DW-3252-216
TECHNIP ITALY DIREZIONE LAVORI S.p.A.

PG-I0U-201

Comm.

C.T.R. F. 555120

C.T.R. F. 555120

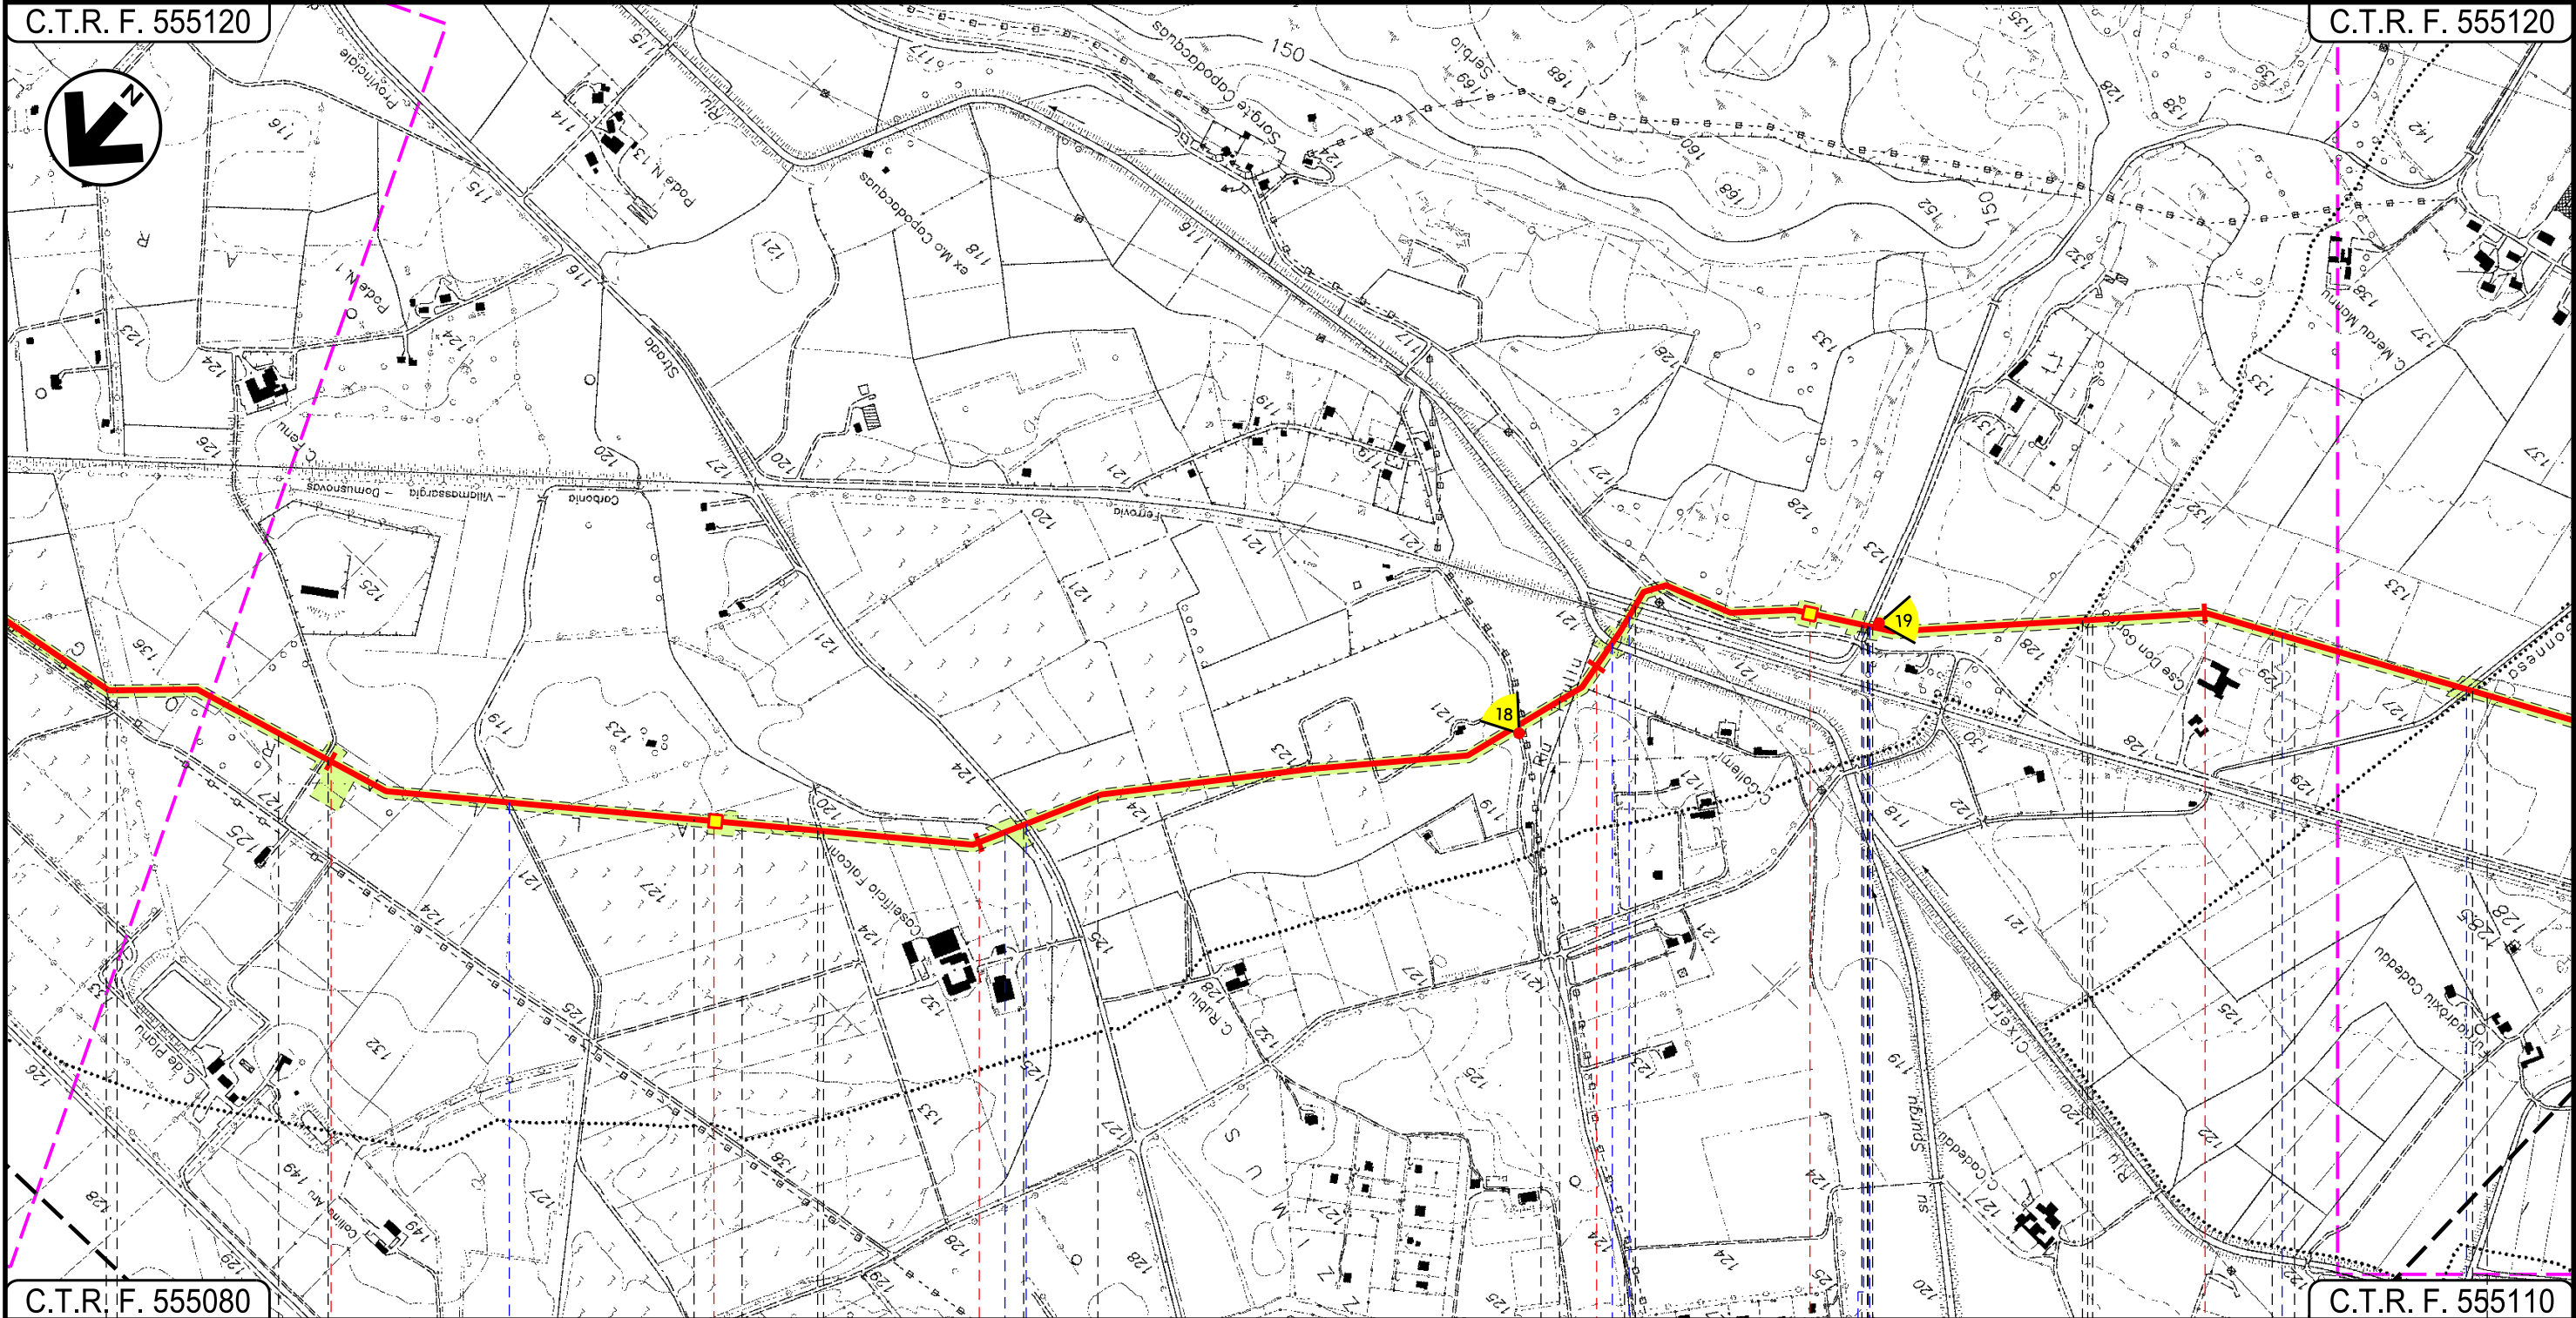

C.T.R. F. 555080

C.T.R. F. 555110

23

24

25

26

VILLAMASSARGIA

SUD SARDEGNA

IGLESIAS

CARBONIA

P.I.D.I. N°5

P.I.L. N°6

Fosso rivestito in cls

Fosso rivestito in cls

Strada Asfaltata

Riu Cixerri

F.S. Villamassargia
Carbonia

Fosso con
briglie in cls

Strada Comunale

Fosso

Genna Gonnese

Progetto:


METANIZZAZIONE SARDEGNA
MET. VALLERMOSA – SULCIS
DN 400 (16") DP 75 bar

IMPATTO AD OPERA ULTIMATA

02	2003/2019	INSERITE MODIFICHE TRACCIATO	F.CRISTOFARO	C.CASATI	V.FORLIVESI O. CORDA	Foglio 9 di 14 Scala 1:10000
01	2006/2018	REVISIONE	E.ALIMONTI	M.FORNAROLI	V.FORLIVESI O. CORDA	
INDICE	DATA	REVISIONI	ELABORATO	VERIFICATO	APPROVATO	
 			PG-IOU-201			Comm.
			Rif TPIDL: 073670-010-DW-3252-216 TECHNIP ITALY DIREZIONE LAVORI S.p.A.			

C.T.R. F. 555120

C.T.R. F. 555150

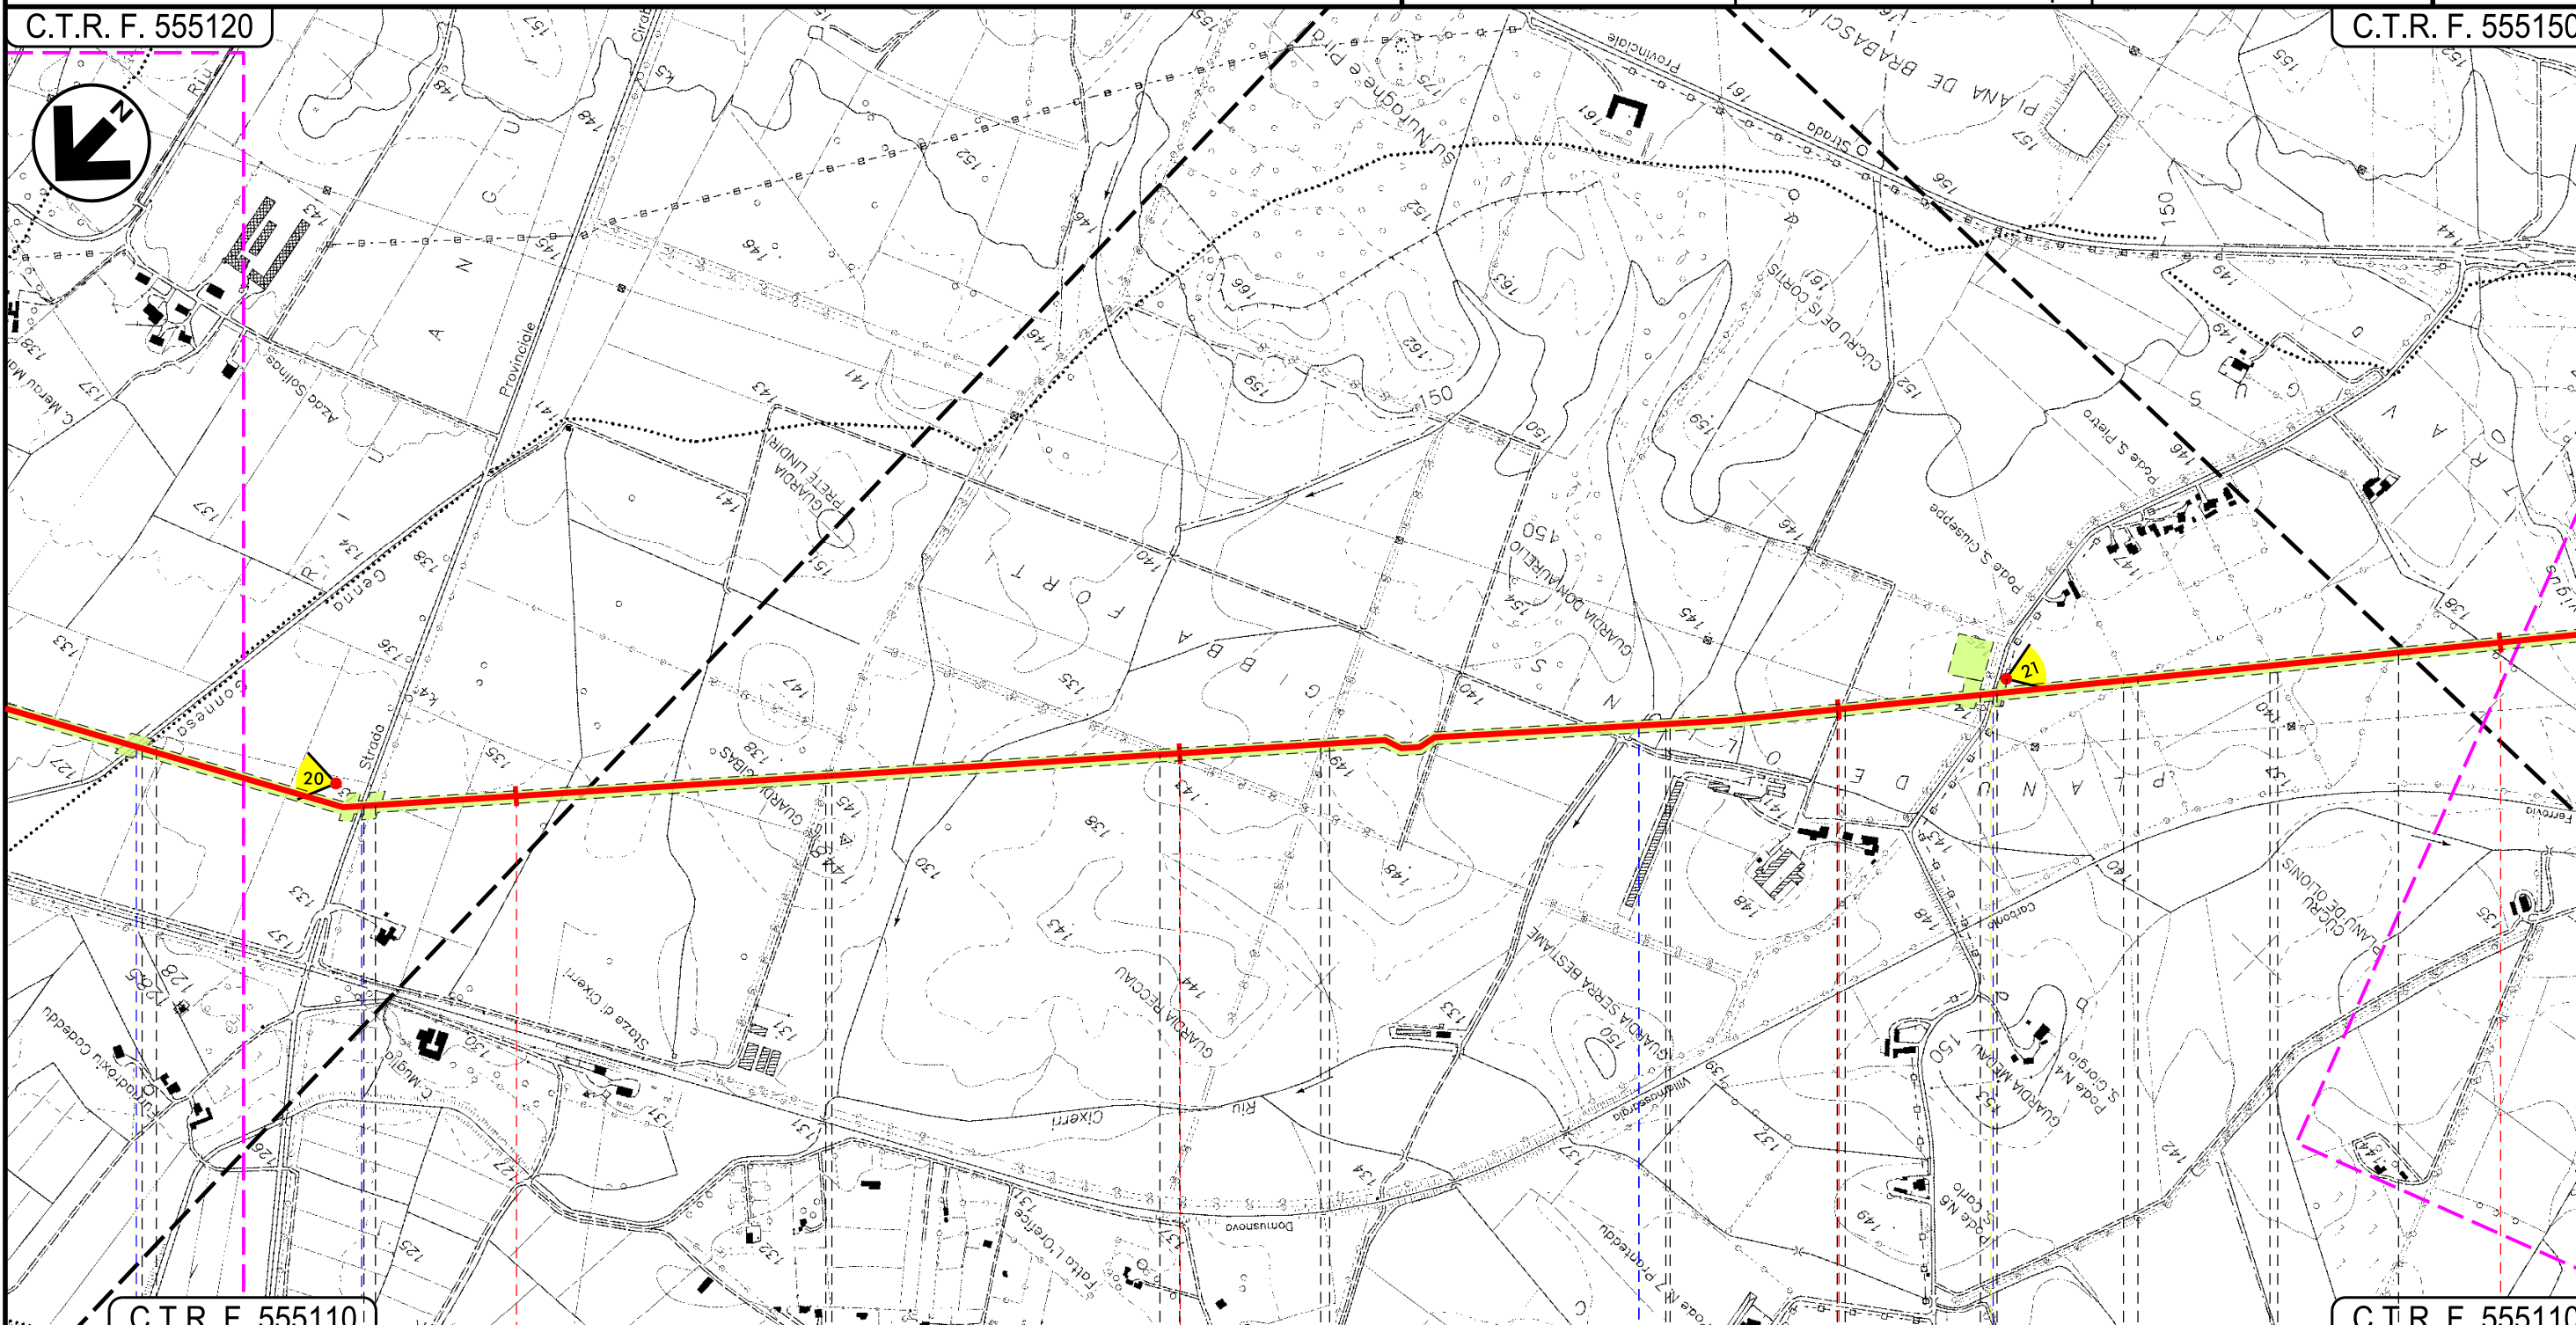

C.T.R. F. 555110



C.T.R. F. 555110

● IGLESIAS		CARBONIA SUD SARDEGNA	
● Genna Gonnese	● S.P. N. 85	● Affluente Riu Cixerri	● Strada Comunale

Progetto:


METANIZZAZIONE SARDEGNA
MET. VALLERMOSA - SULCIS
DN 400 (16") DP 75 bar

IMPATTO AD OPERA ULTIMATA

02	2003/2019	INSERITE MODIFICHE TRACCIATO	F.CRISTOFARO	C.CASATI	V.FORLIVESI O.CORDA	Foglio 10 di 14 Scala 1:10000
01	2006/2018	REVISIONE	E.ALIMONTI	M.FORNAROLI	V.FORLIVESI O.CORDA	
INDICE	DATA	REVISIONI	ELABORATO	VERIFICATO	APPROVATO	
 			PG-IOU-201			Comm.
			Rif TPIDL: 073670-010-DW-3252-216 TECHNIP ITALY DIREZIONE LAVORI S.p.A.			

C.T.R. F. 555150



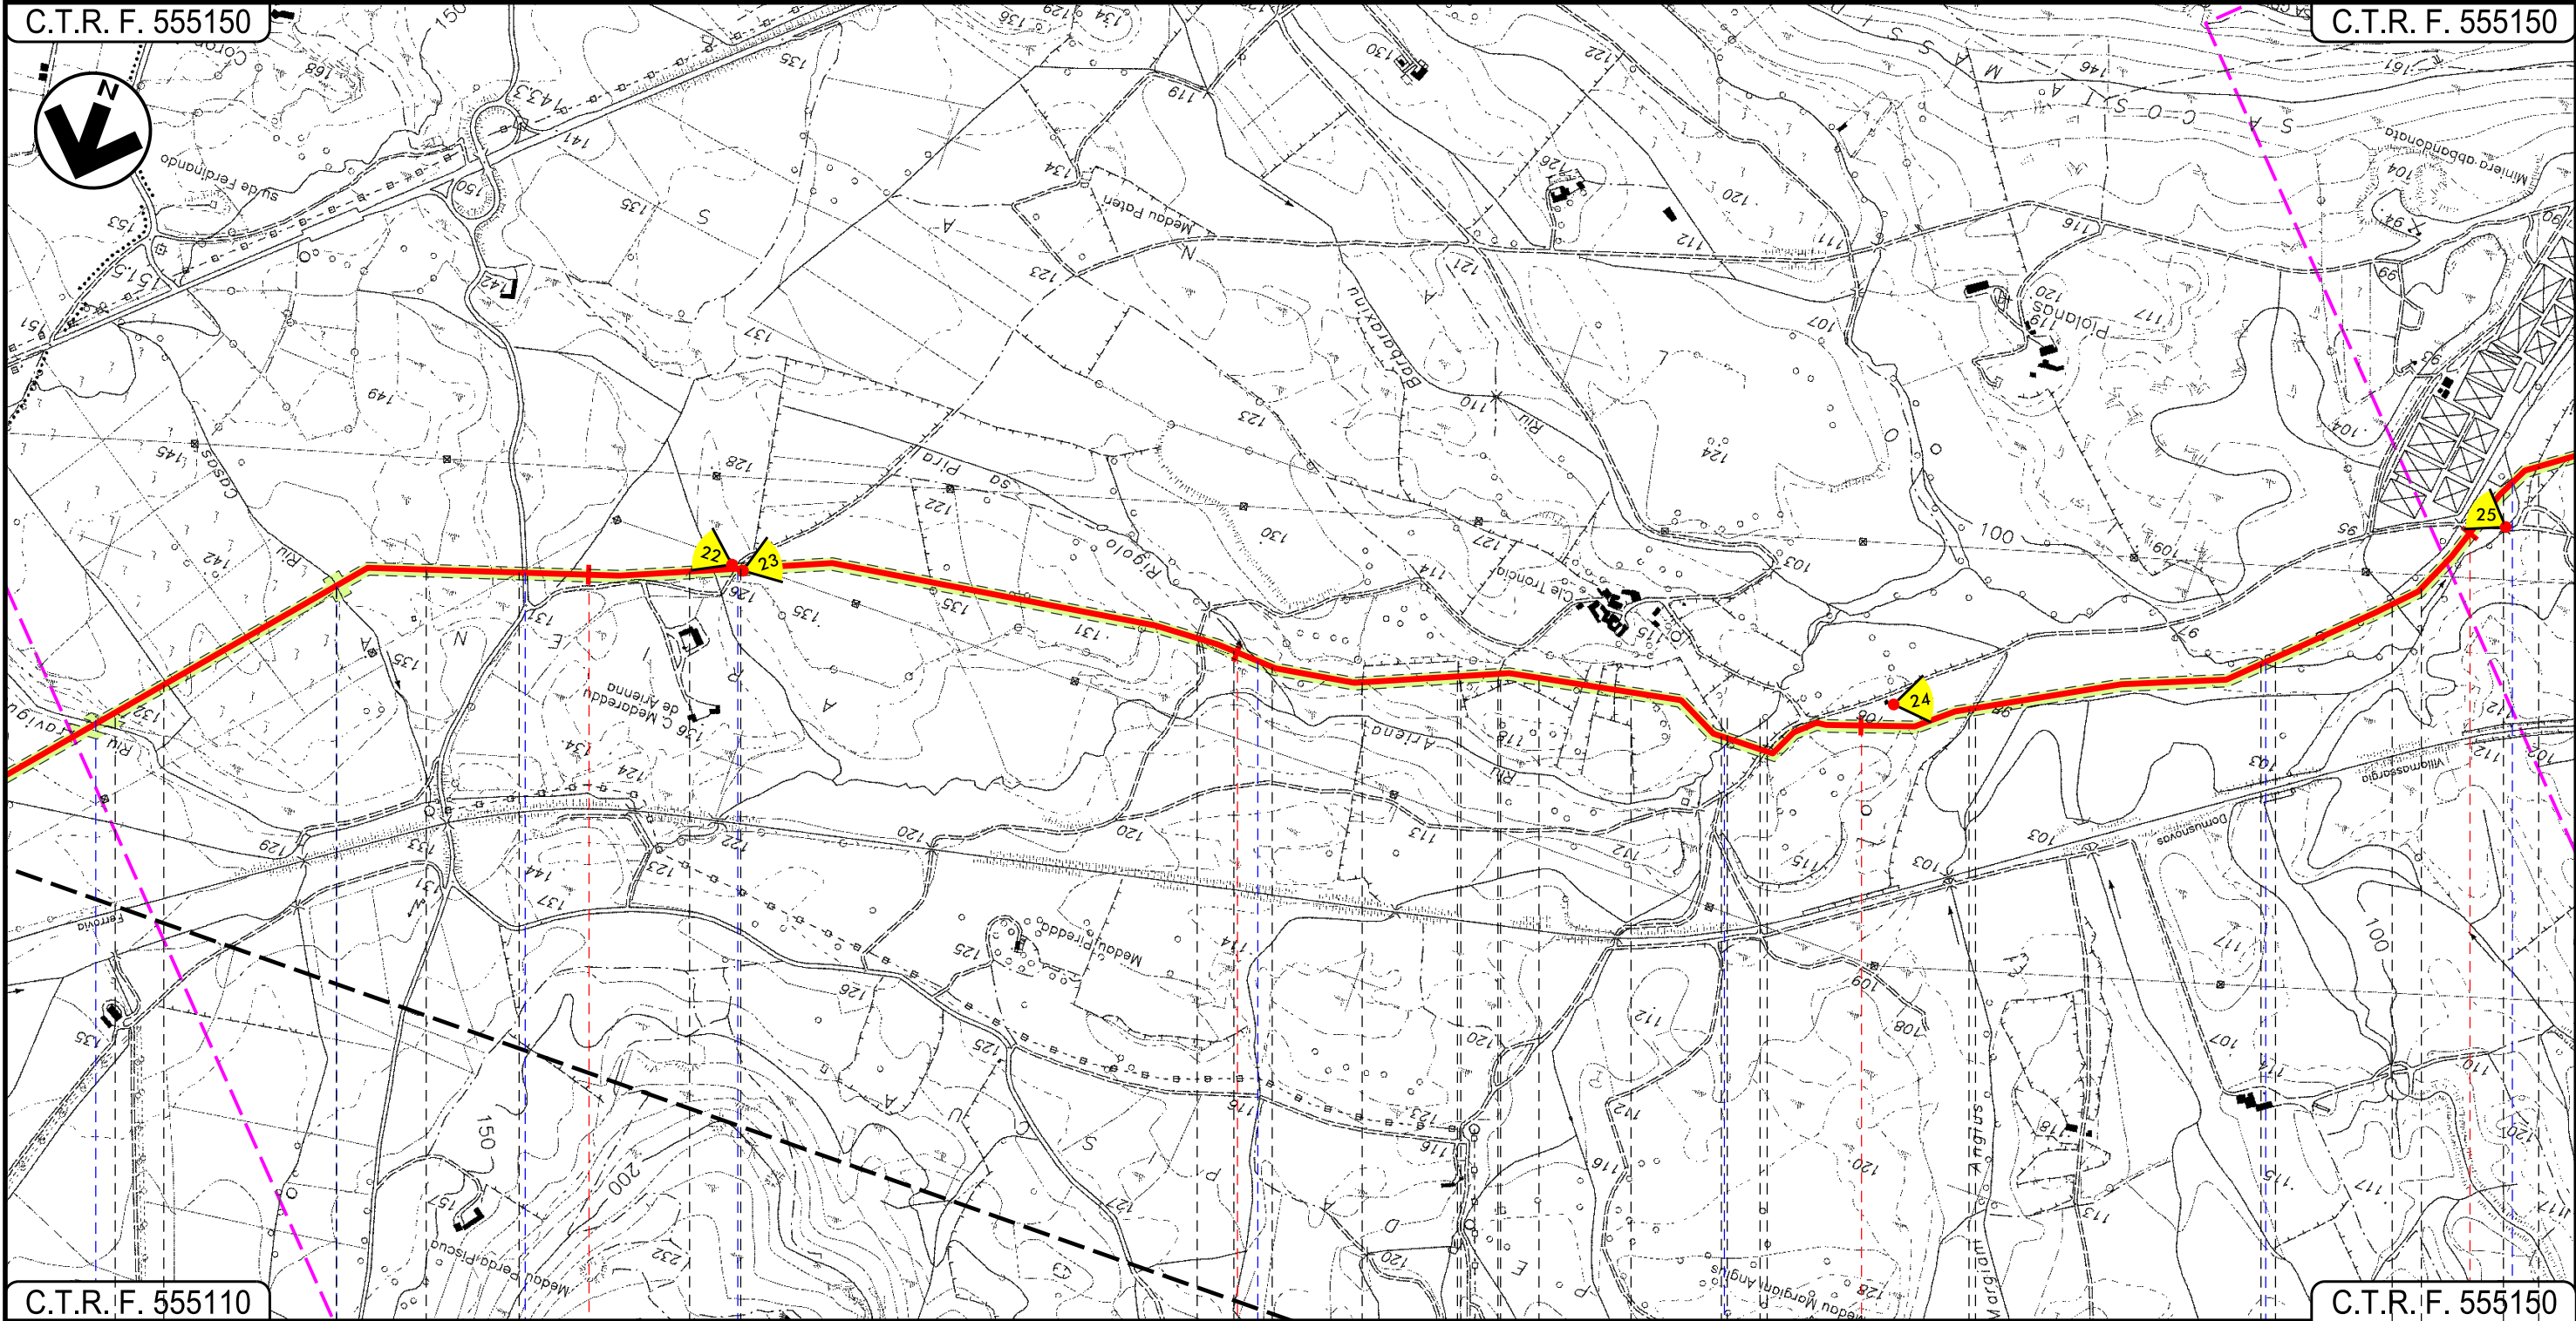





C.T.R. F. 555150



C.T.R. F. 555110

C.T.R. F. 555150

CARBONIA
SUD SARDEGNA

 Riu Travigus
  Riu Casas
  Strada Comunale
  Strada Comunale
  Rigolo sa Pira
  Riu Ariena
  Riu Ariena
  Riu Ariena

Progetto:

METANIZZAZIONE SARDEGNA
MET. VALLERMOSA – SULCIS
DN 400 (16") DP 75 bar

IMPATTO AD OPERA ULTIMATA

02	2003/2019	INSERITE MODIFICHE TRACCIATO	F.CRISTOFARO	C.CASATI	V.FORLIVESI O.CORDA
01	2006/2018	REVISIONE	E.ALIMONTI	M.FORNAROLI	V.FORLIVESI O.CORDA
INDICE	DATA	R E V I S I O N I		ELABORATO	VERIFICATO APPROVATO

Foglio
11
di 14
Scala
1:10000




TechnipFMC
Rif TPIDL 073670-010-DW-3252-216
TECHNIP ITALY DIREZIONE LAVORI S.p.A.

PG-I0U-201

Comm.

C.T.R. F. 555150

C.T.R. F. 555140

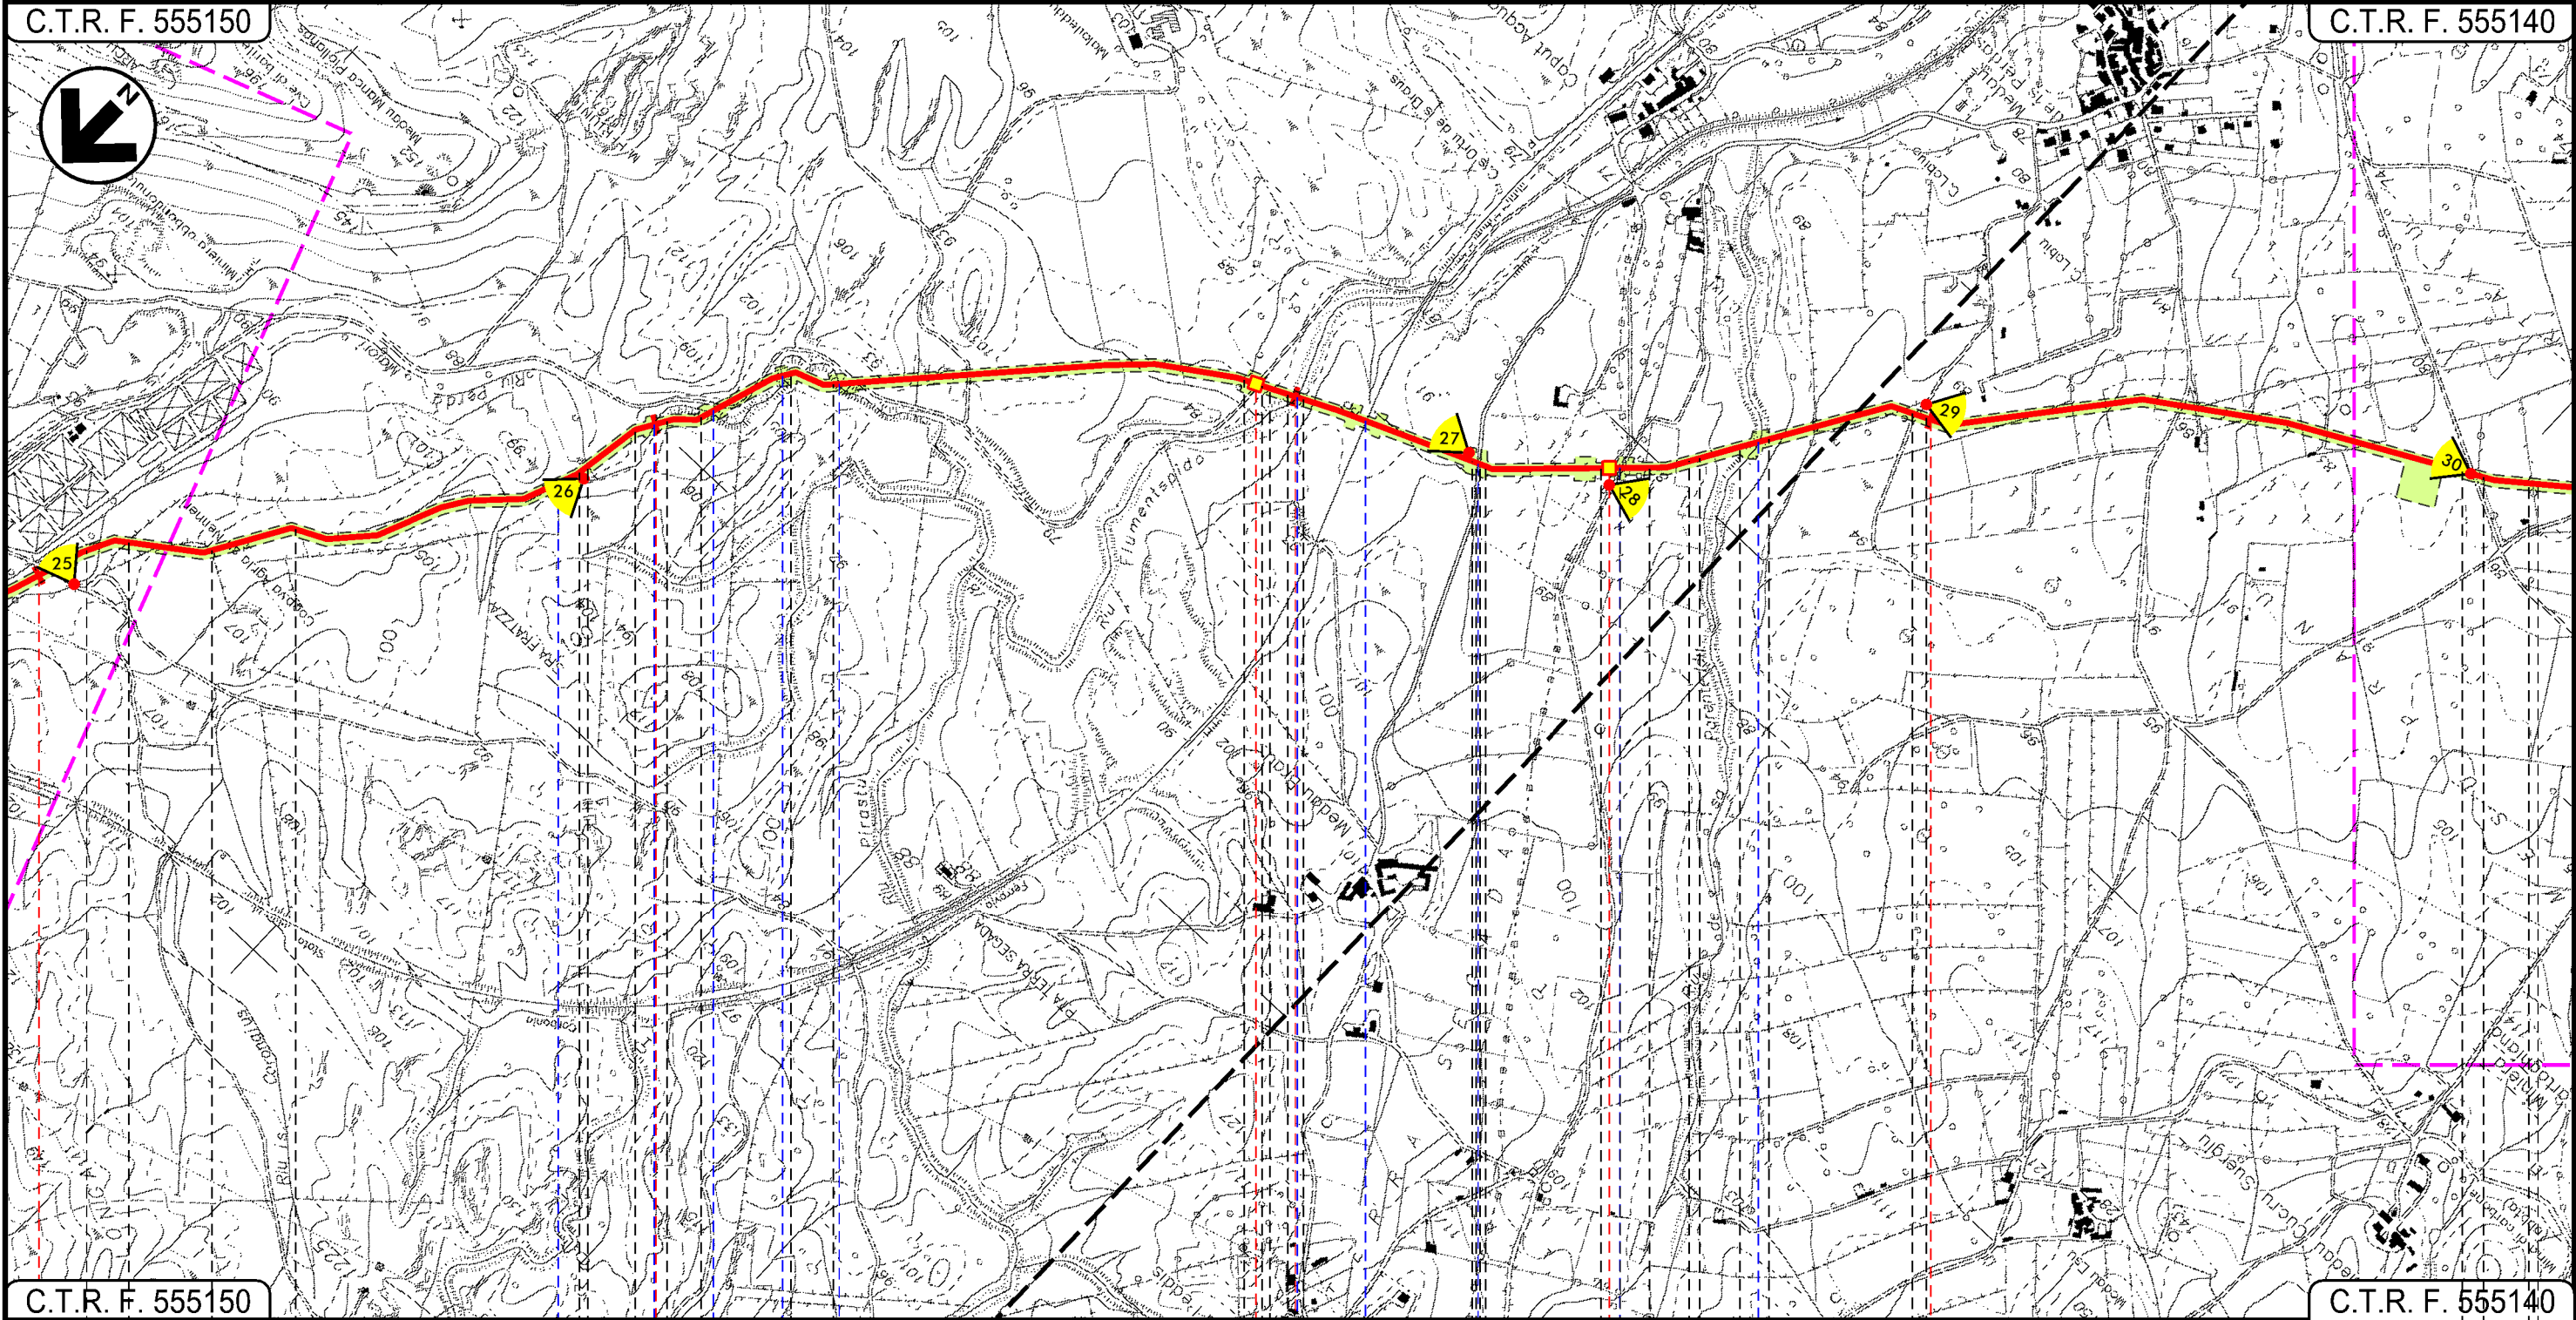

C.T.R. F. 555150

C.T.R. F. 555140

34 35 36 37

CARBONIA
SUD SARDEGNA

P.LL. N 7

P.LL. N 8

1° attr. Rio Perda Maiori 2° 3° 4° 5° attr. Rio Perda Maiori Rio Flumentepidd F.S. Villamassargia - Carbonia Strada sterrata Str. Biancho Rio de Porededu

Progetto:


METANIZZAZIONE SARDEGNA
MET. VALLERMOSA – SULCIS
DN 400 (16") DP 75 bar

IMPATTO AD OPERA ULTIMATA

02	2003/2019	INSERITE MODIFICHE TRACCIATO	F.CRISTOFARO	C.CASATI	V.FORLIVESI O. COBDA	Foglio 12 di 14 Scala 1:10000
01	2006/2018	REVISIONE	E.ALIMONTI	M.FORNAROLI	V.FORLIVESI O. COBDA	
INDICE	DATA	REVISIONI	ELABORATO	VERIFICATO	APPROVATO	
 			PG-IOU-201			Comm.
			Rif TPIDL: 073670-010-DW-3252-216 TECHNIP ITALY DIREZIONE LAVORI S.p.A.			

C.T.R. F. 555150

C.T.R. F. 564020

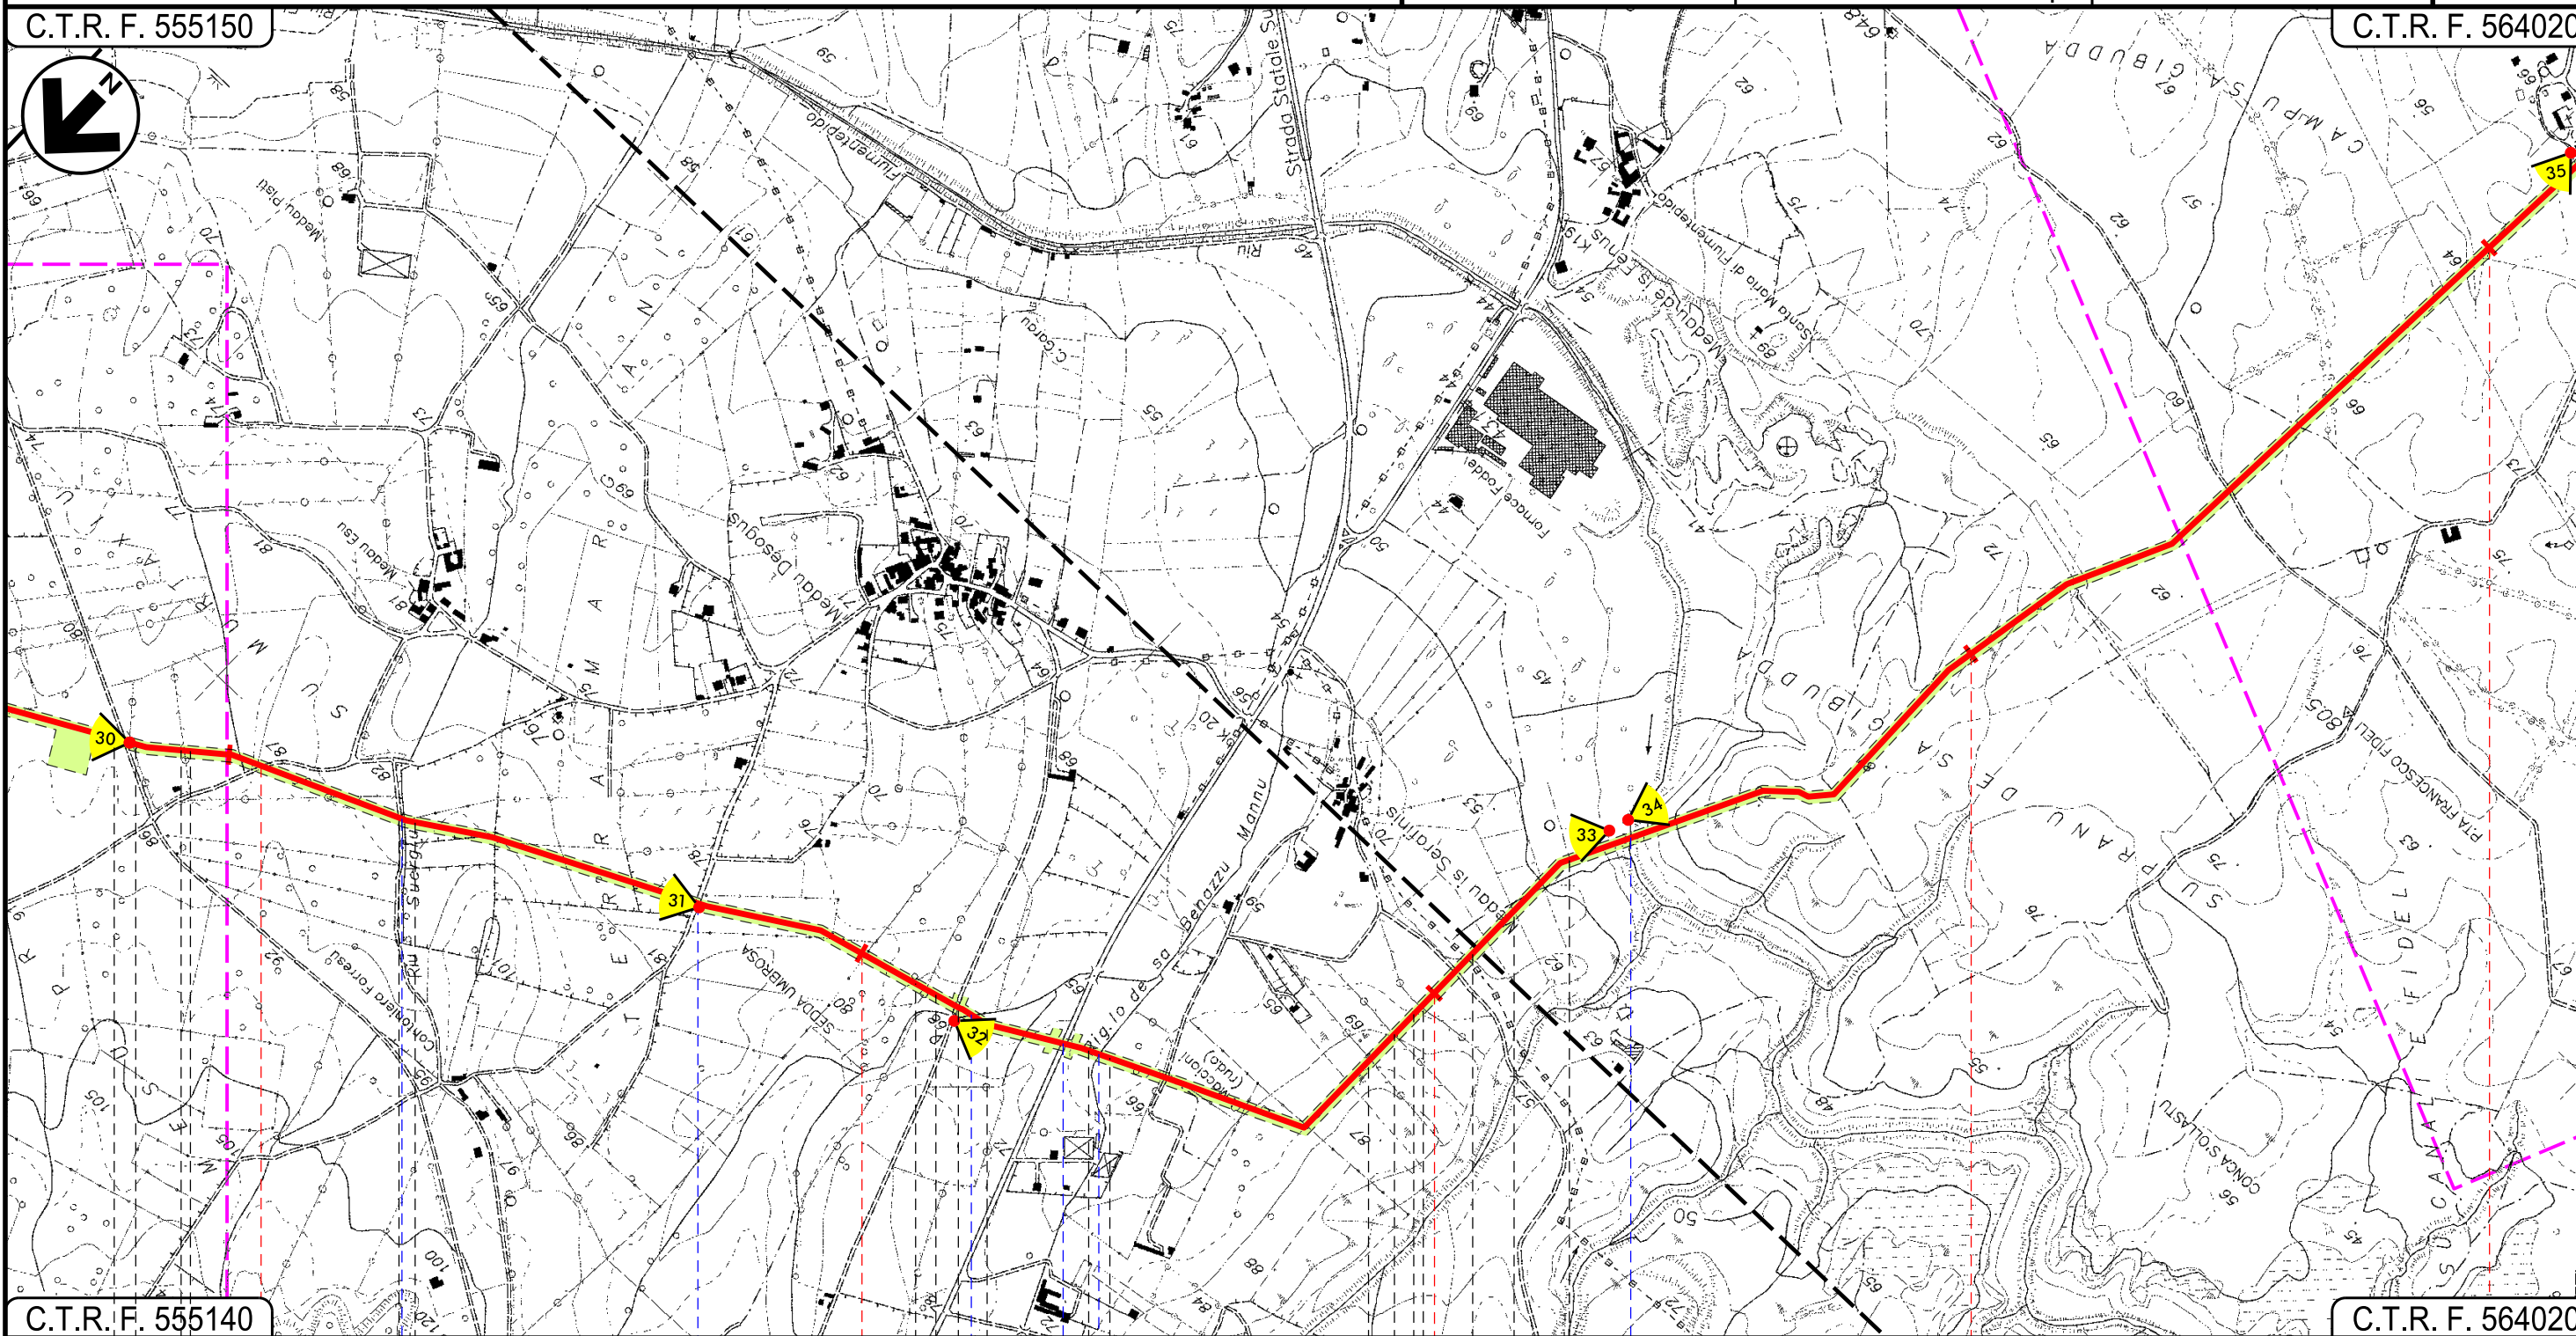







C.T.R. F. 555140

C.T.R. F. 564020

38 39 40 41 42

  

CARBONIA
SUD SARDEGNA

 Riu Suergiu
  Strada Comunale
  Rigolo de sa Benazzu Mannu
  S.S. N. 126
  Rigolo de sa Benazzu Mannu
  Riu Fiumentepido










02	2003/2019	INSERITE MODIFICHE TRACCIATO	F.CRISTOFARO	C.CASATI	V.FORLIVESI O.CORDA
01	2006/2018	REVISIONE	E.ALIMONTI	M.FORNAROLI	V.FORLIVESI O.CORDA
INDICE	DATA	R E V I S I O N I		ELABORATO	VERIFICATO APPROVATO
					PG-IOU-201
			Rif TPIDL: 073670-010-DW-3252-216 TECHNIP ITALY DIREZIONE LAVORI S.p.A.		Comm.

LEGENDA




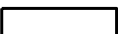
SIMBOLOGIA CARTOGRAFICA

-  Metanodotto in progetto
-  Altri metanodotti in progetto
-  Gallerie, Tunnel, Mini-Microtunnel, Raise Boring e T.O.C.
-  Impianti di linea in progetto
-  Punto di ripresa fotografico e numerazione
-  Limite sovrapposizione fogli
-  Aree occupazione lavori

SIMBOLOGIA MECCANICA

-  Punto di intercettazione di linea (P.I.L.)
-  Punto di intercettazione di derivazione importante (P.I.D.I.)
-  Punto di intercettazione di derivazione semplice con stacco da P.I.L. (P.I.D.S.)
-  Punto di intercettazione e derivazione semplice con stacco da Linea (P.I.D.S.)
-  Punto di intercettazione con discaggio di allacciamento (P.I.D.A.)
-  Punto predisposto per il discaggio di allacciamento (P.P.D.A.)
-  Punto di sezionamento elettrico terminale (P.S.E.T.)
-  Stazione predisposta per lancio e ricevimento PIG
-  Impianto di riduzione/regolazione della pressione

SIMBOLOGIA IMPATTO AMBIENTALE

-  MEDIO
-  BASSO
-  TRASCURABILE
-  NULLO

Il presente disegno è di proprietà aziendale - La Società tutelera i propri diritti a termine di legge.

Progressiva chilometrica	N.				
Comuni					
Province					
Impianti	TIPO - N.				
Attraversamenti	TIPOLOGIA ATTRAVERSATA (SS n. **, corso d'acqua, ferrovia, ecc.)				
Suolo e sottosuolo					
Ambiente idrico					
Vegetazione ed uso del suolo					
Paesaggio					
Fauna ed ecosistemi					