

Il presente disegno e' di proprieta' aziendale - La Societa' tutelera' i propri diritti a termine di legge.



COROGRAFIA Scala 1:500.000

INDICE	DATA	REVISIONI	ELABORATO	VERIFICATO	APPROVATO
01	2003/2019	INSERITE MODIFICHE TRACCIATO	T.FILANDRO	C.CASATI	R.BOZZINI O.CORDA
00	2006/2018	EMISSIONE	C.TORBOLI	S.VALENTINI	R.BOZZINI O.CORDA

	<b>PROGETTISTA</b>  Rif. TPIDL: 073670-010-DW-3252-130 <b>TECHNIP ITALY DIREZIONE LAVORI S.p.A.</b>	Dis. <b>PG-HAB-111</b>
		Fg. 1 di 27
Metanodotto: METANIZZAZIONE SARDEGNA MET.: CAGLIARI - PALMAS ARBOREA DN 650 (26") DP 75 bar		Comm.
CARTA DI IDONEITA' DEGLI HABITAT		Sostituisce il ..... Sostituito dal .....

Progetto:

METANIZZAZIONE SARDEGNA  
MET. CAGLIARI – PALMAS ARBOREA  
DN 650 (26") DP 75 bar

CARTA DI IDONEITA' DEGLI HABITAT

01	2003/2019	INSERITE MODIFICHE TRACCIATO	T.FILANDRO	C.CASATI	H.BOZZINI O.CORDA
00	2006/2018	EMISSIONE	C.TORBOLI	S.VALENTINI	H.BOZZINI O.CORDA
INDICE	DATA	R E V I S I O N I		ELABORATO	VERIFICATO APPROVATO

Foglio  
**2**  
di 27  
Scala  
**1:10000**




**TechnipFMC**  
Rif TPIDL 073670-010-DW-3252-130  
TECHNIP ITALY DIREZIONE LAVORI S.p.A.

PG-HAB-111

Comm.


C.T.R. F. 557140

C.T.R. F. 557130

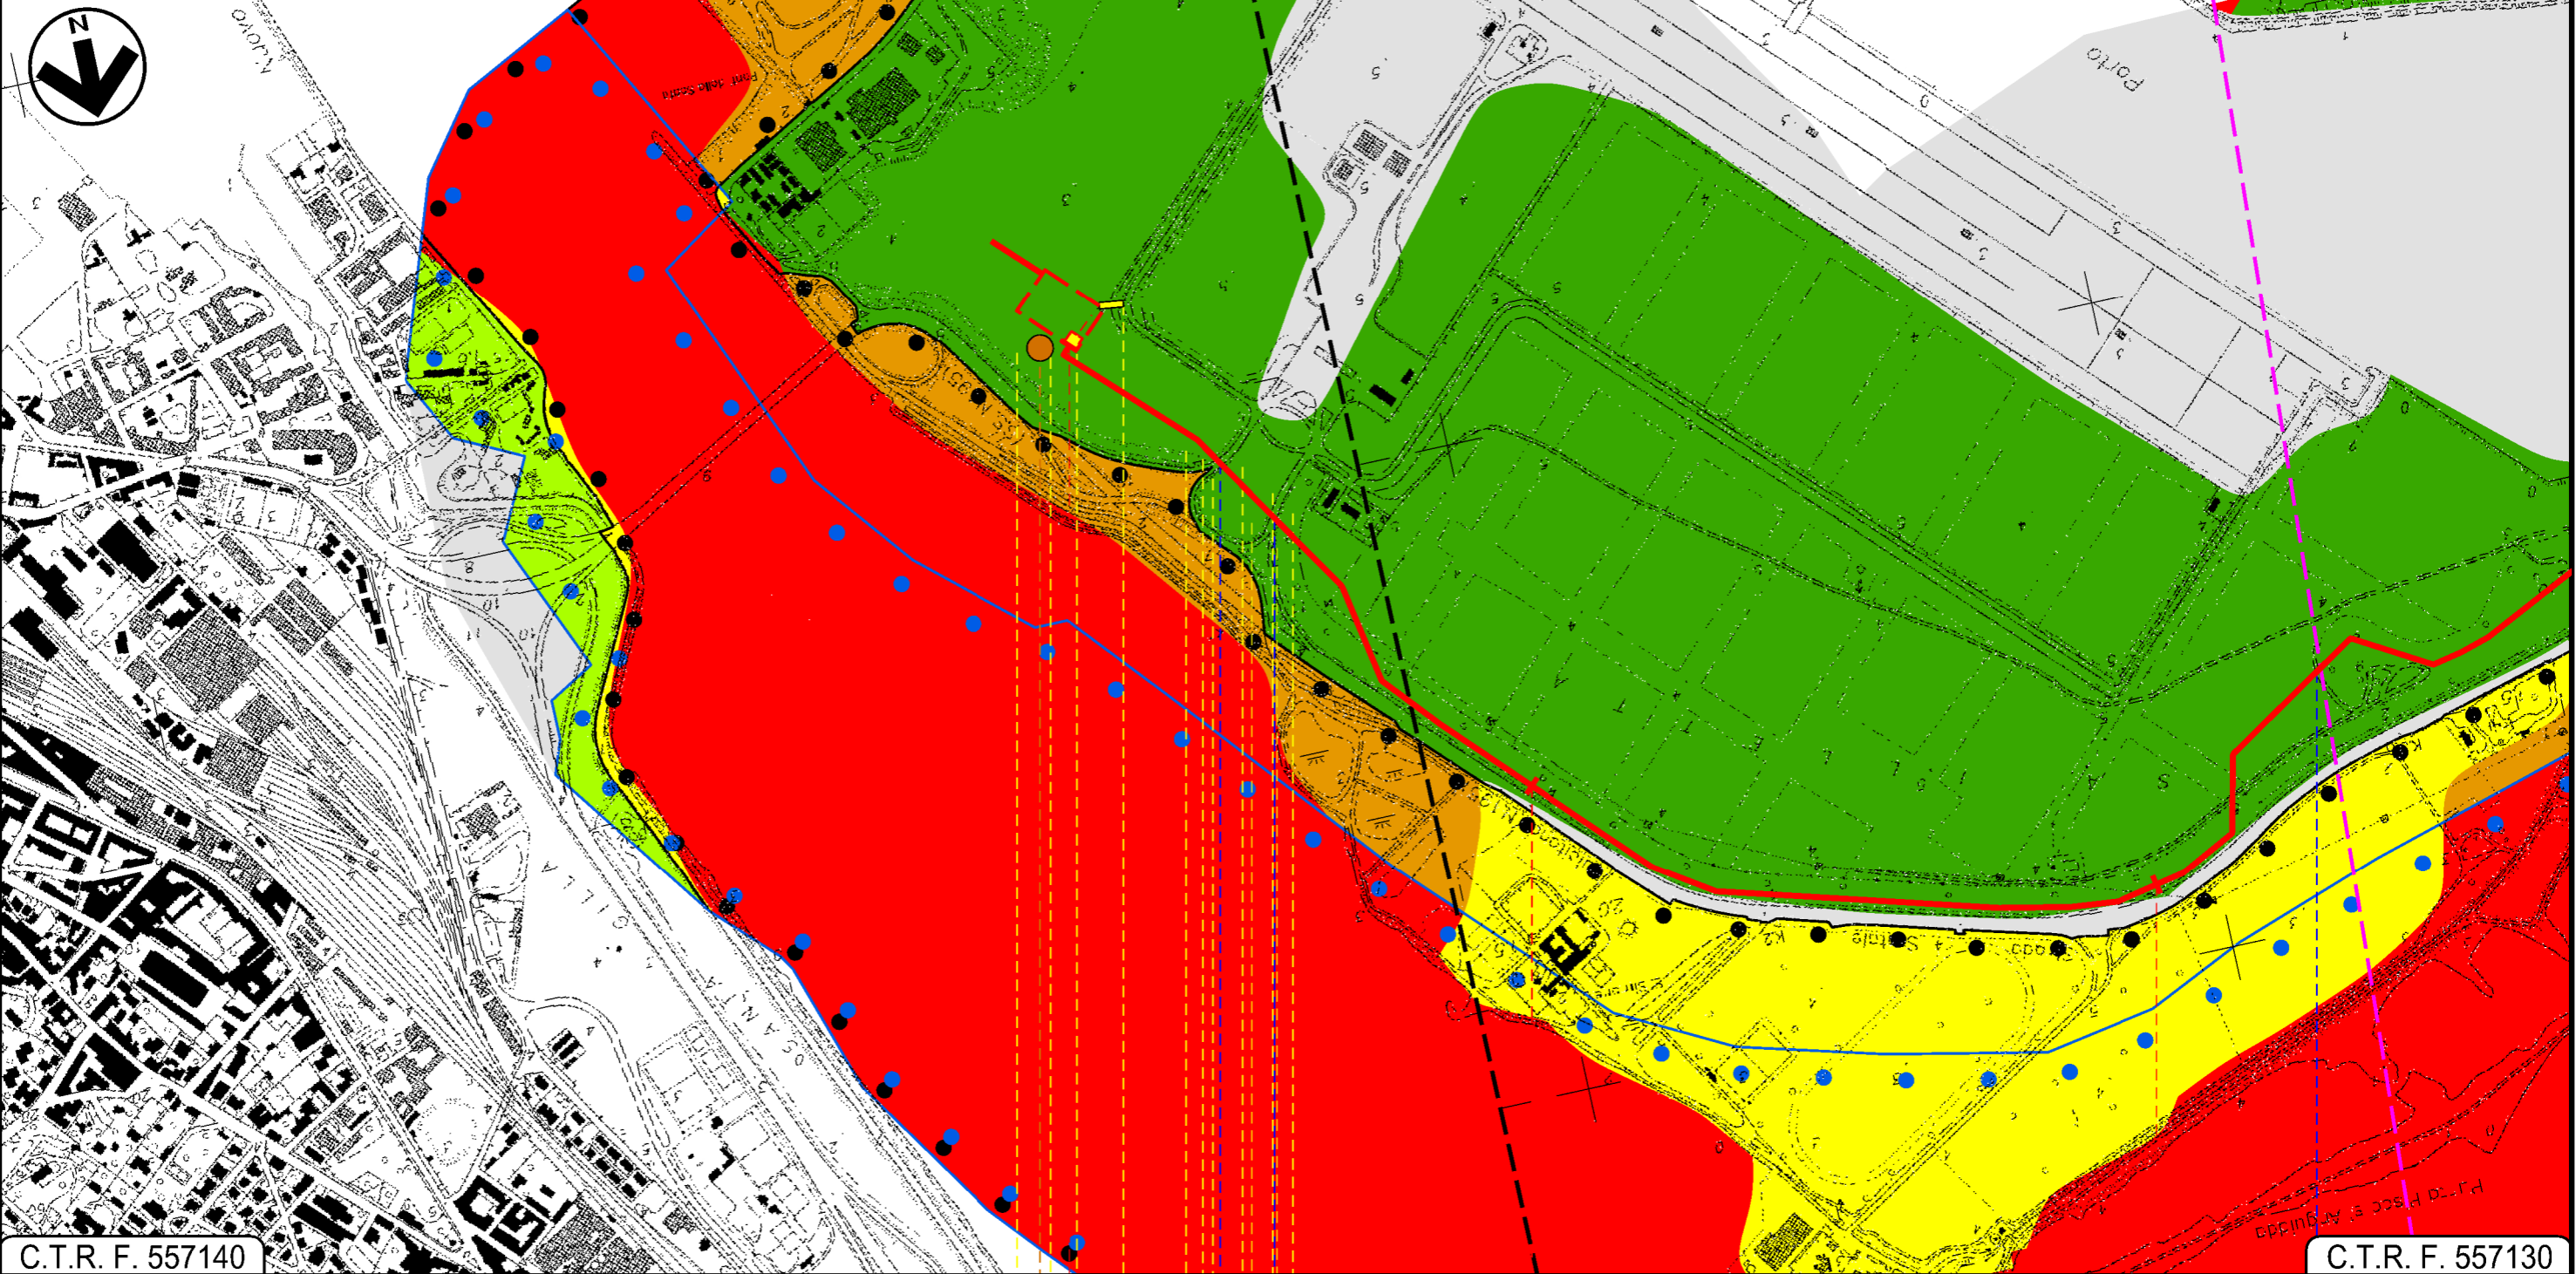

C.T.R. F. 557140

C.T.R. F. 557130

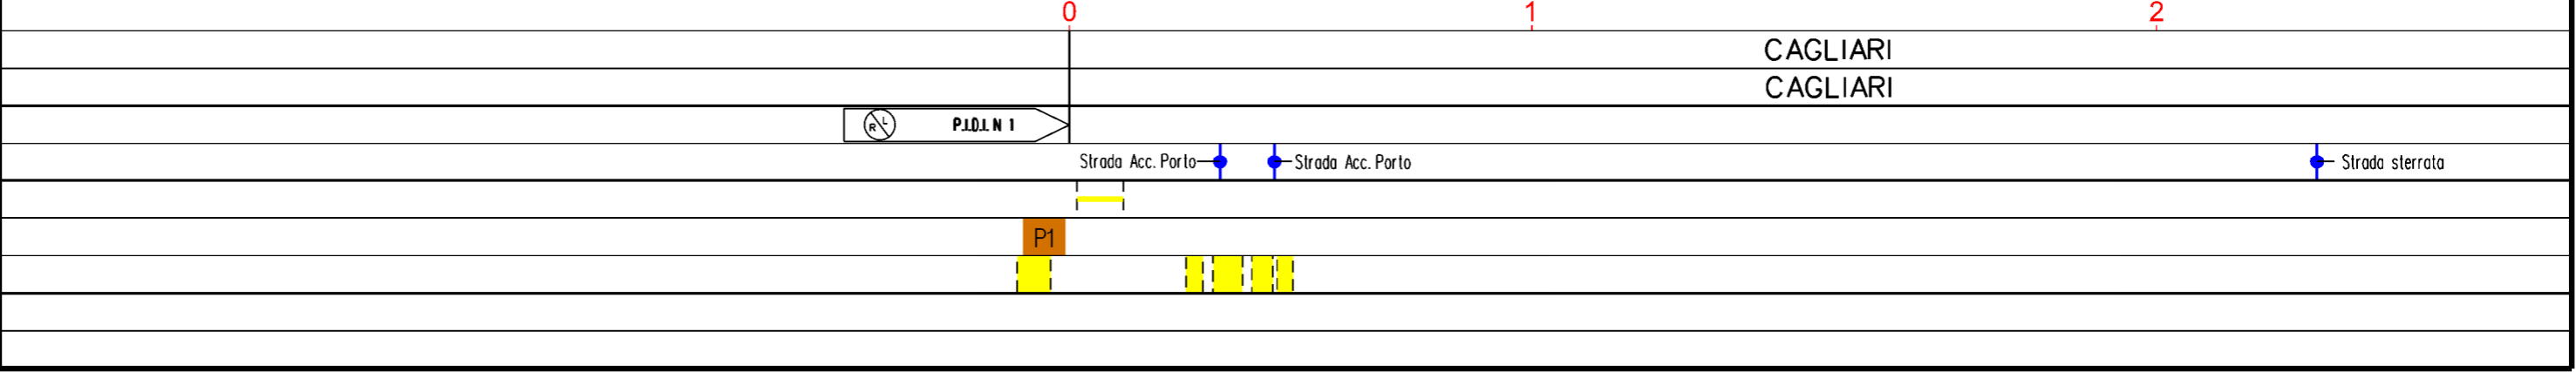

Progetto:

METANIZZAZIONE SARDEGNA  
MET. CAGLIARI - PALMAS ARBOREA  
DN 650 (26") DP 75 bar

CARTA DI IDONEITA' DEGLI HABITAT


01	2003/2019	INSERITE MODIFICHE TRACCIATO	T.FILANDRO	C.CASATI	H.BOZZINI O.CORDA
00	2006/2018	EMISSIONE	C.TORBOLI	S.VALENTINI	H.BOZZINI O.CORDA
INDICE	DATA	R E V I S I O N I		ELABORATO	VERIFICATO APPROVATO
					
		Rif TPIDL 073670-010-DW-3252-130 TECHNIP ITALY DIREZIONE LAVORI S.p.A.		PG-HAB-111	
		Comm.		Scala 1:10000	

Foglio  
**3**  
di 27  
Scala  
1:10000



C.T.R. F. 557130      3      4      5      6      C.T.R. F. 557130

CAGLIARI      CAGLIARI      ASSEMINI

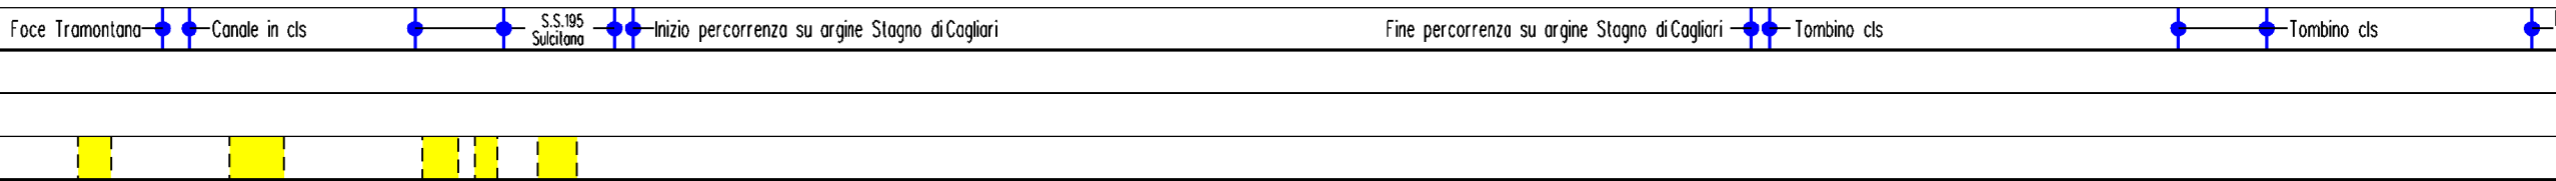Foce Tramontana	Canale in cls	S.S.195 Sulcitana	Inizio percorrenza su argine Stagno di Cagliari	Fine percorrenza su argine Stagno di Cagliari	Tombino cls	Tombino cls	Fosso Conti Vecchi
							

Progetto:

METANIZZAZIONE SARDEGNA  
MET. CAGLIARI - PALMAS ARBOREA  
DN 650 (26") DP 75 bar

CARTA DI IDONEITA' DEGLI HABITAT

01	2003/2019	INSERITE MODIFICHE TRACCIATO	T.FILANDRO	C.CASATI	H.BOZZINI O.CORDA
00	2006/2018	EMISSIONE	C.TORBOLI	S.VALENTINI	H.BOZZINI O.CORDA
INDICE	DATA	R E V I S I O N I		ELABORATO	VERIFICATO APPROVATO


Foglio  
4  
di 27  
Scala  
1:10000



**PG-HAB-111**  
 Rif TPIDL 073670-010-DW-3252-130  
 TECHNIP ITALY DIREZIONE LAVORI S.p.A.

C.T.R. F. 557130

C.T.R. F. 556160

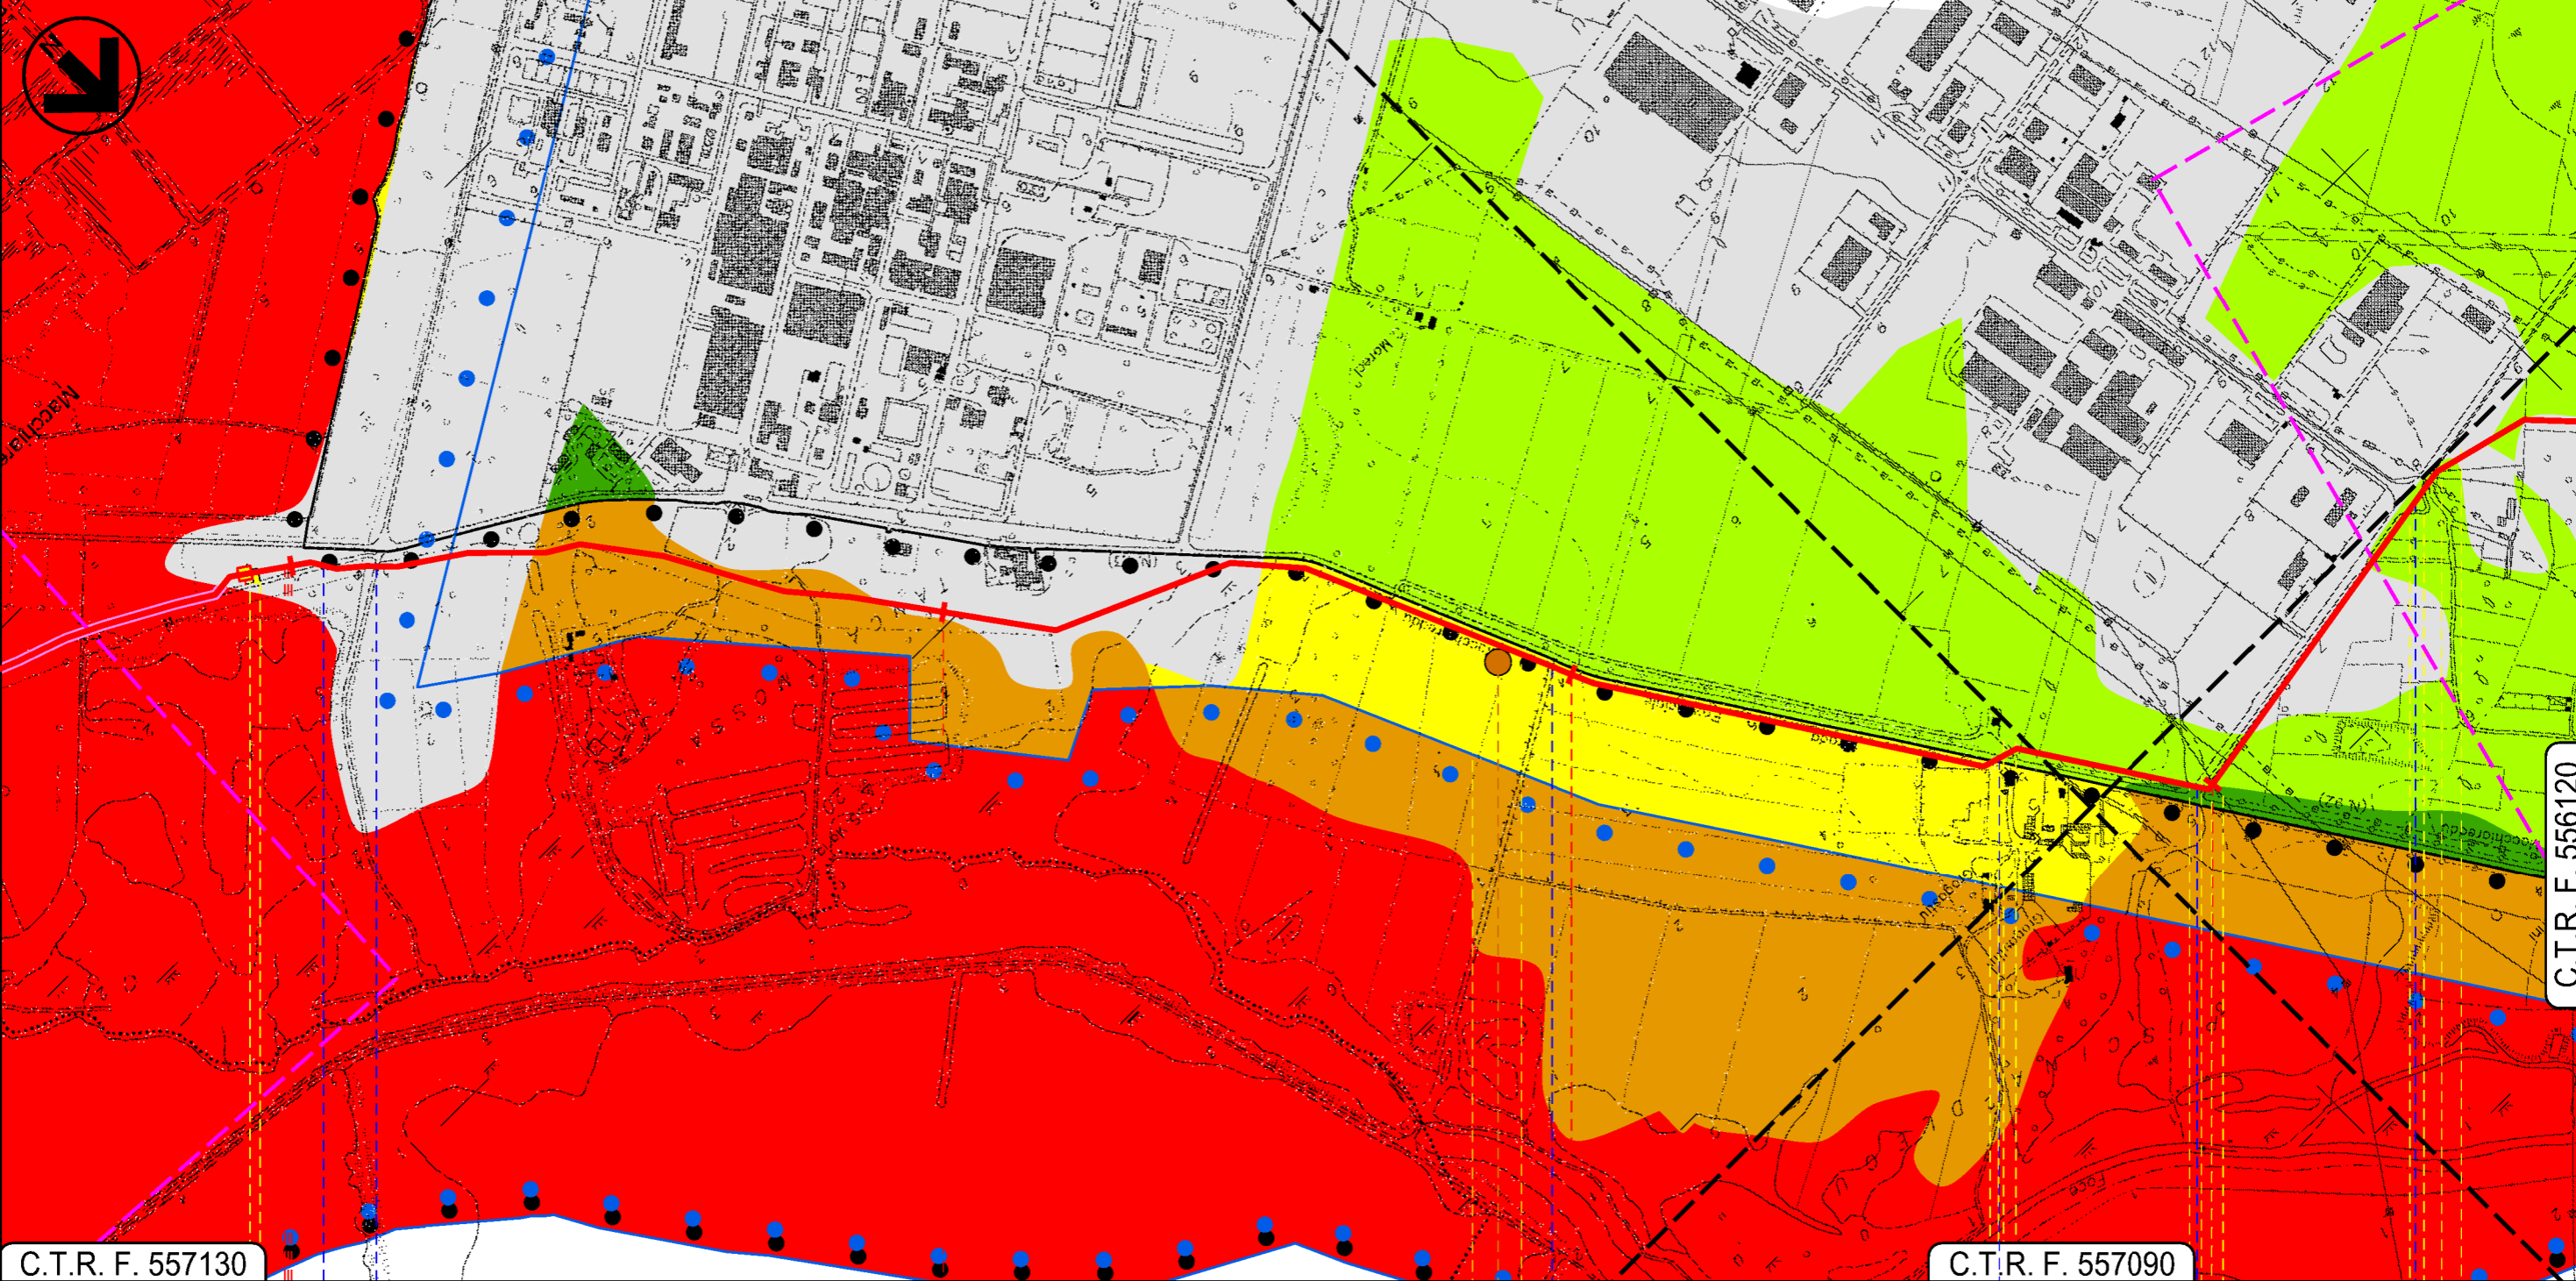


C.T.R. F. 557130

C.T.R. F. 557090

C.T.R. F. 556120

ASSEMINI  
CAGLIARI

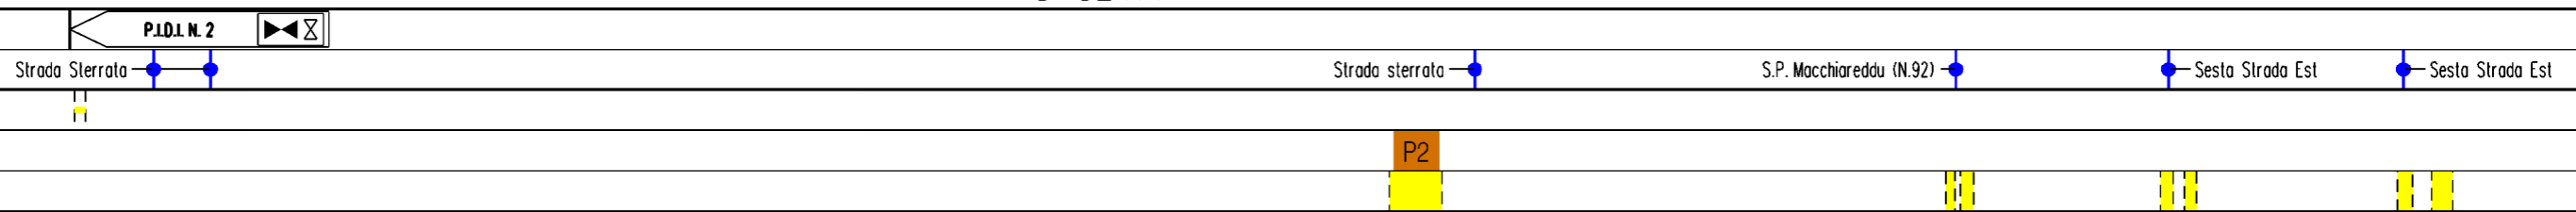

Progetto:

METANIZZAZIONE SARDEGNA  
MET. CAGLIARI – PALMAS ARBOREA  
DN 650 (26") DP 75 bar

CARTA DI IDONEITA' DEGLI HABITAT


01	2003/2019	INSERITE MODIFICHE TRACCIATO	T.FILANDRO	C.CASATI	R.BOZZINI O.CORDA
00	2006/2018	EMISSIONE	C.TORBOLI	S.VALENTINI	R.BOZZINI O.CORDA
INDICE	DATA	R E V I S I O N I		ELABORATO	VERIFICATO APPROVATO

Foglio  
**5**  
di 27  
Scala  
1:10000

		PG-HAB-111
Rif. TPIDL: 073670-010-DW-3252-130 TECHNIP ITALY DIREZIONE LAVORI S.p.A.		Comm.



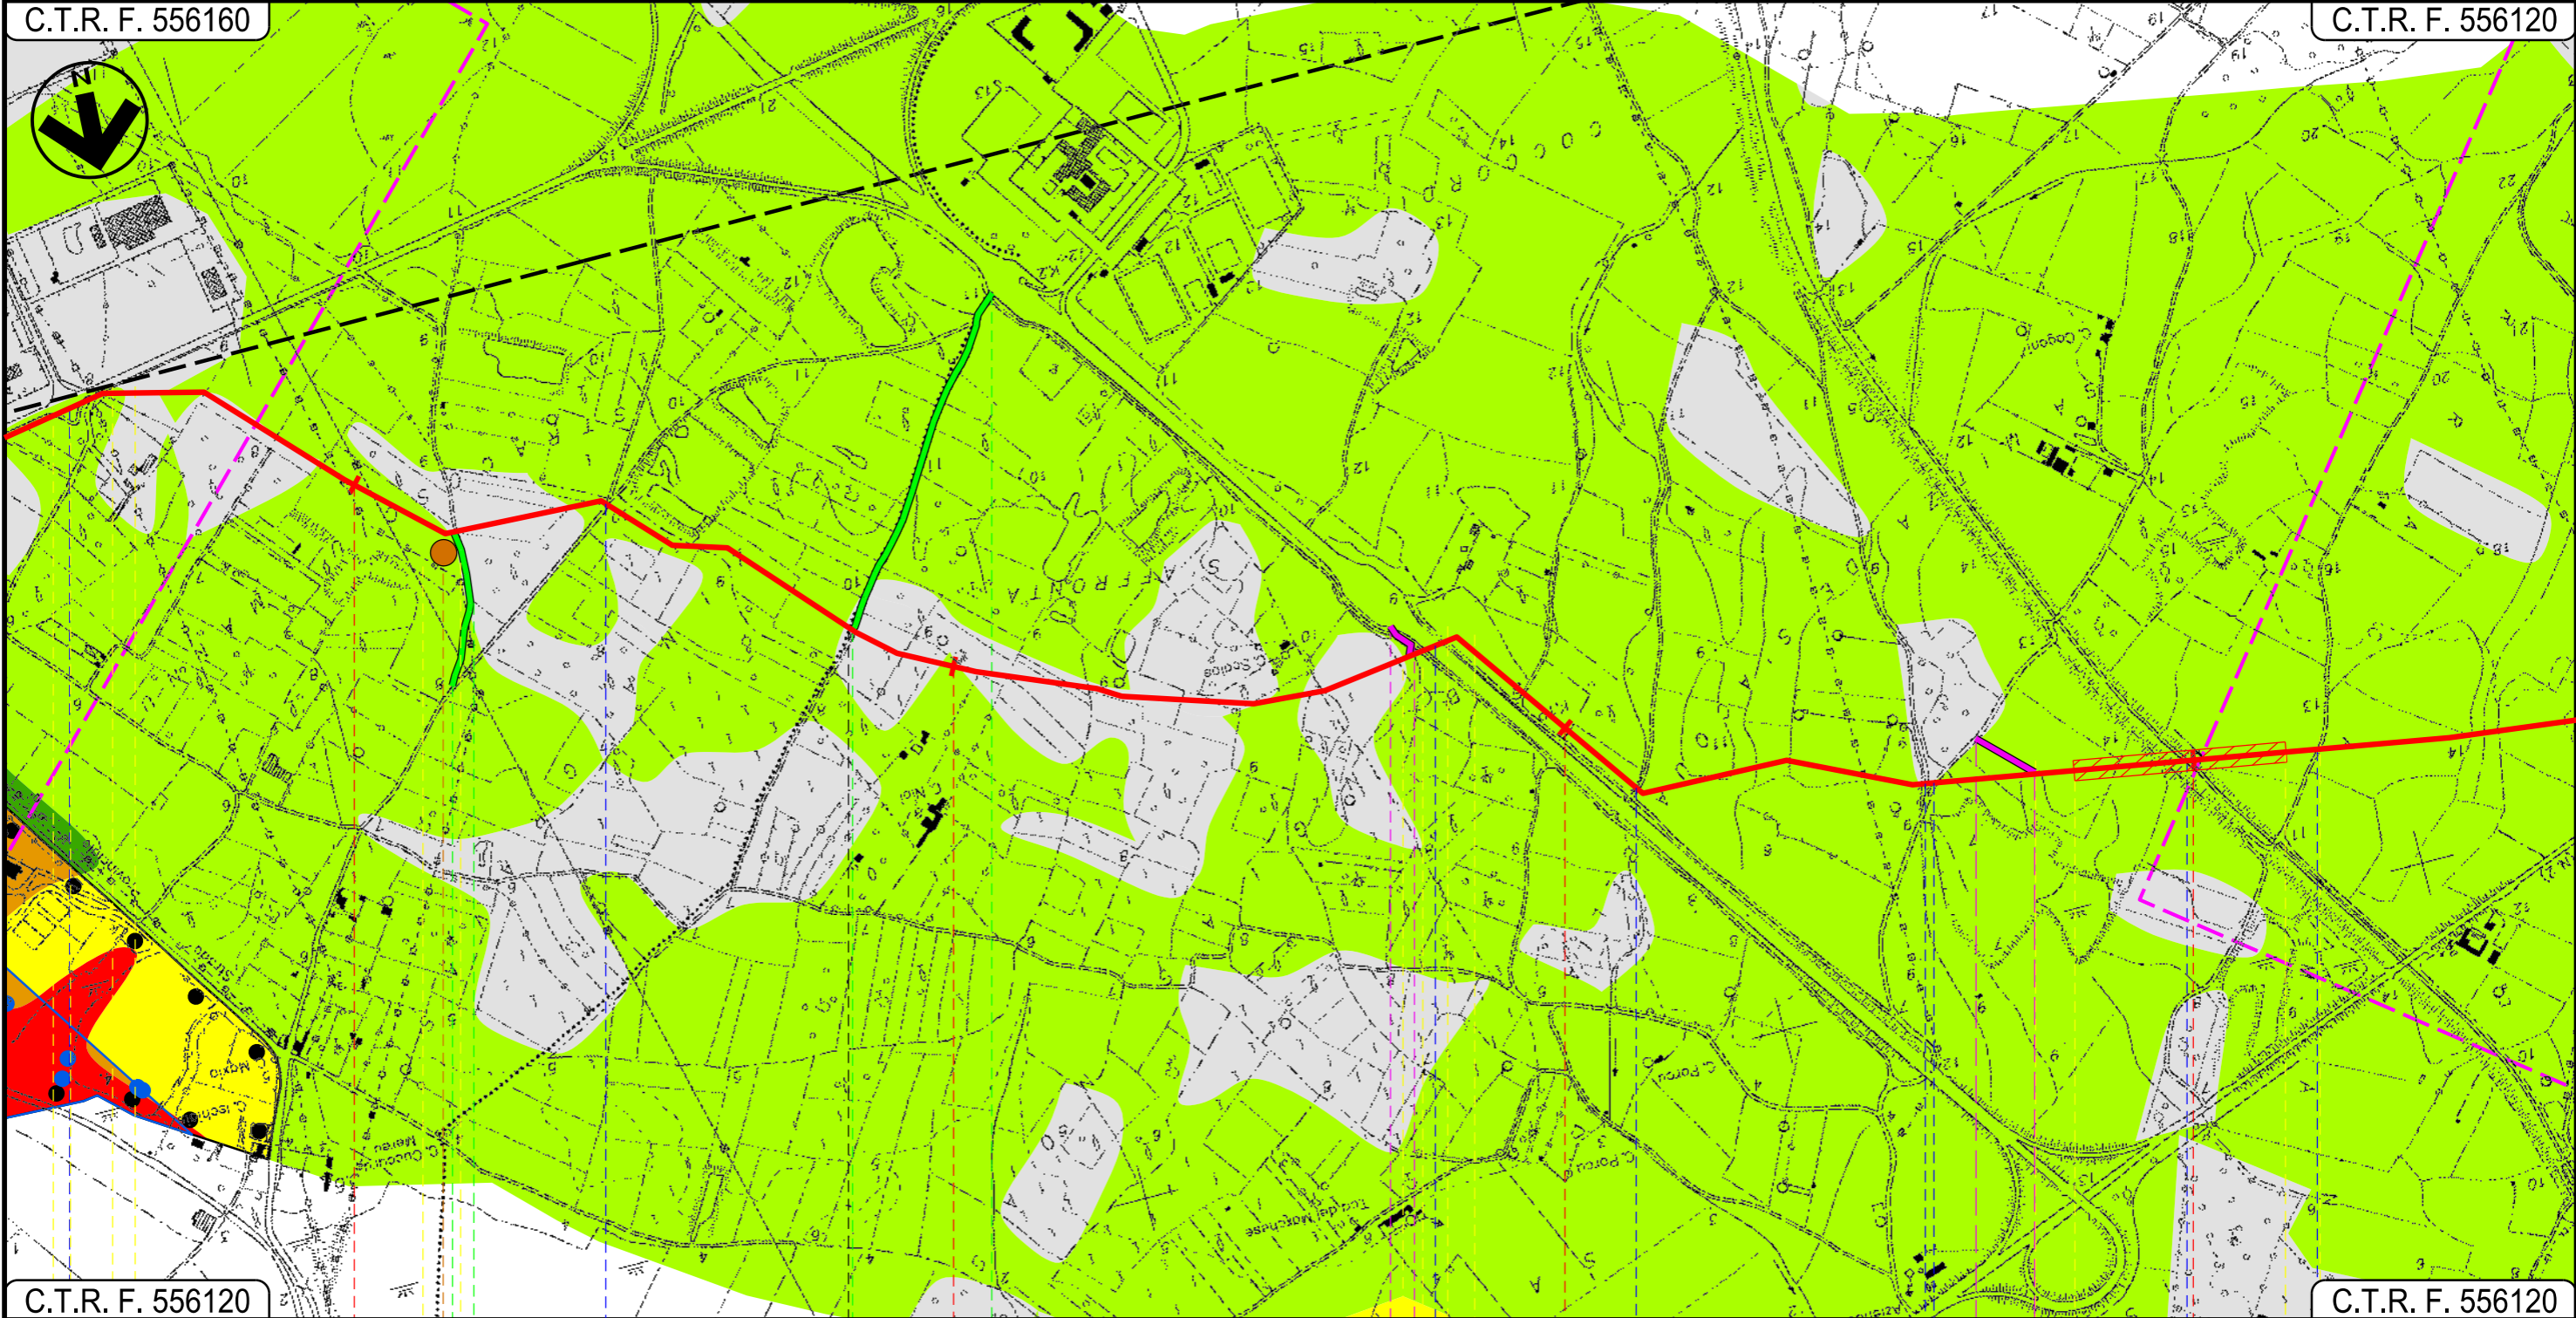


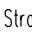








C.T.R. F. 556160

C.T.R. F. 556120

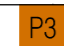

C.T.R. F. 556120



C.T.R. F. 556120

11	12	13	14
ASSEMINI		UTA CAGLIARI	
			

Progetto:


METANIZZAZIONE SARDEGNA  
MET. CAGLIARI – PALMAS ARBOREA  
DN 650 (26") DP 75 bar

CARTA DI IDONEITA' DEGLI HABITAT

01	2003/2019	INSERTE MODIFICHE TRACCIATO	T.FILANDRO	C.CASATI	R.BOZZINI O.CORDA	Foglio <b>6</b> di 27	
00	2006/2018	EMISSIONE	C.TORBOLI	S.VALENTINI	R.BOZZINI O.CORDA		
INDICE	DATA	R E V I S I O N I			ELABORATO	VERIFICATO	APPROVATO
			 Rif. TPIDL: 073670-010-DW-3252-130 TECHNIP ITALY DIREZIONE LAVORI S.p.A.			PG-HAB-111	Scala 1:10000
						Comm.	

C.T.R. F. 556120

C.T.R. F. 556110

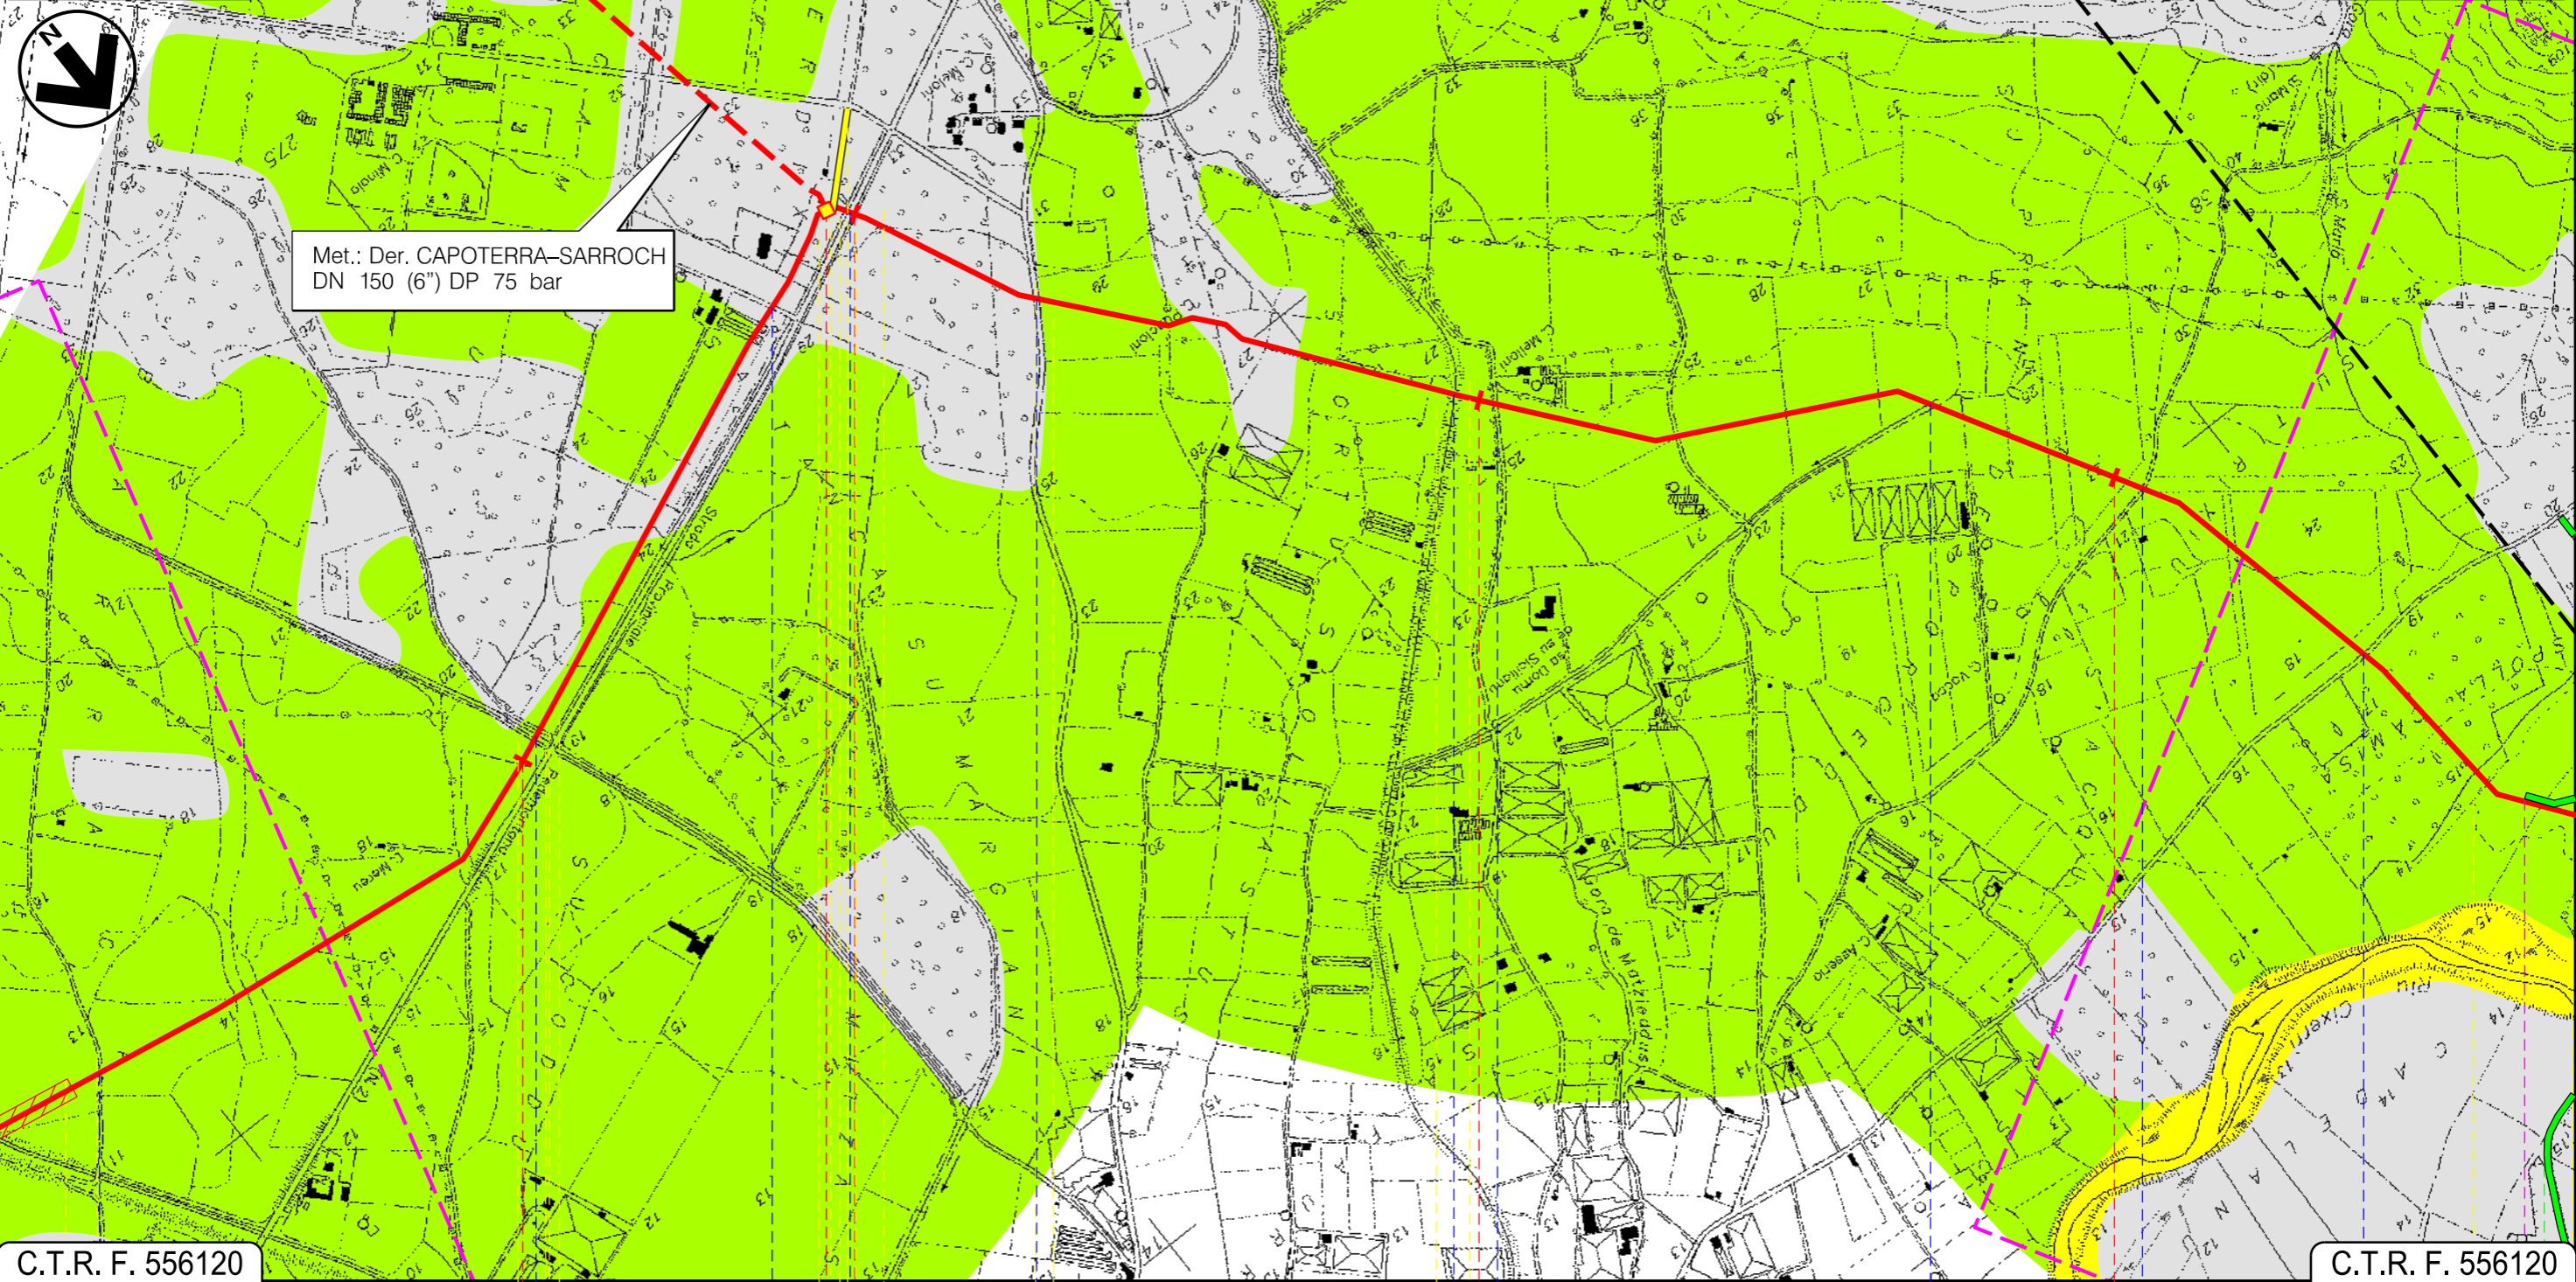

C.T.R. F. 556120

C.T.R. F. 556120

15


16

17

18

UTA  
CAGLIARI

P.I.D.I. N 3

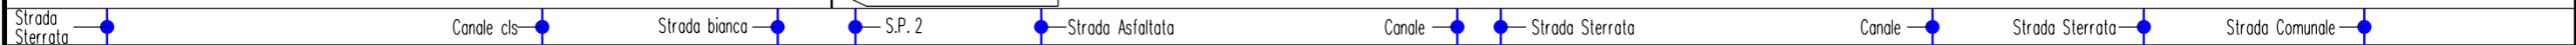


Progetto:

METANIZZAZIONE SARDEGNA  
MET. CAGLIARI – PALMAS ARBOREA  
DN 650 (26") DP 75 bar  
CARTA DI IDONEITA' DEGLI HABITAT

01	2003/2019	INSERITE MODIFICHE TRACCIATO	T.FILANDRO	C.CASATI	R.BOZZINI O.CORDA
00	2006/2018	EMISSIONE	C.TORBOLI	S.VALENTINI	R.BOZZINI O.CORDA
INDICE	DATA	REVISIONI	ELABORATO	VERIFICATO	APPROVATO
 			PG-HAB-111		
			Rif. TPIDL: 073670-010-DW-3252-130 TECHNIP ITALY DIREZIONE LAVORI S.p.A.		

Foglio  
7  
di 27  
Scala  
1:10000

C.T.R. F. 556110

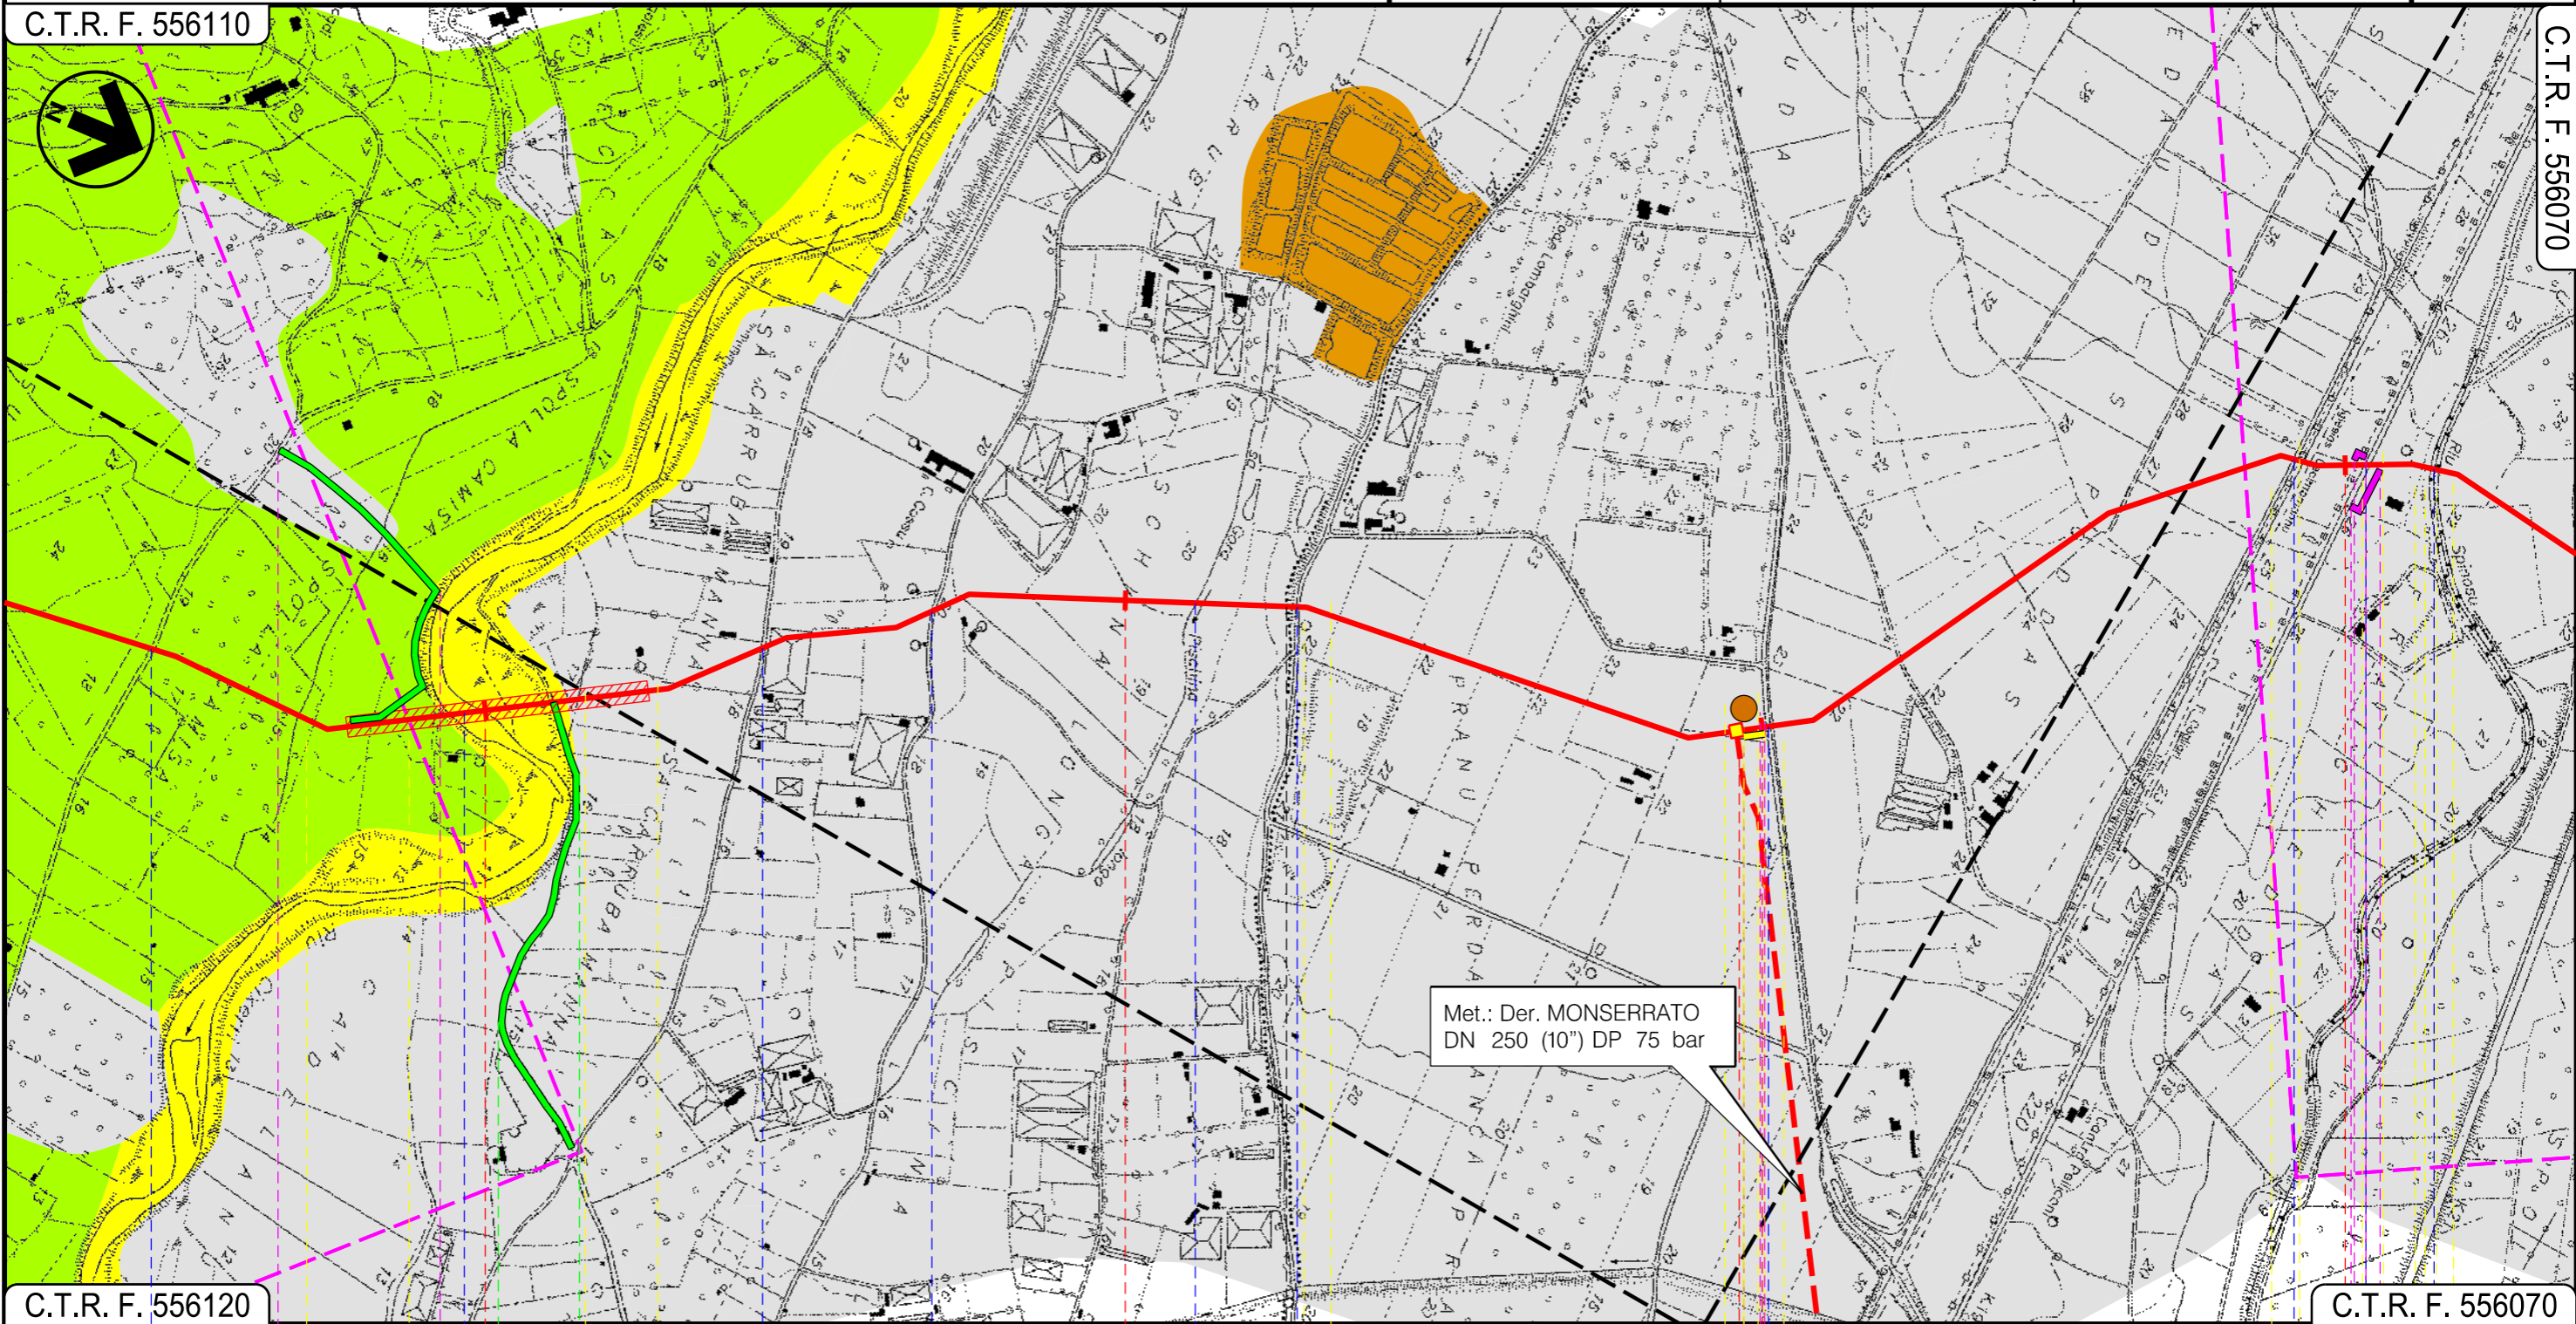

C.T.R. F. 556120

C.T.R. F. 556070

19

20

21

22

UTA  
CAGLIARI

VILLASPECIOSA  
SUD SARDEGNA

P.I.D.I. N 4

Strada Com.le    Riu Cixerri    Strada Sterrata    Gora Piscina Longa    Strada Comunale    Strada Comunale    F.S.Decimomannu-Iglesias    S.P.90    Riu Spinosu

P4

01

Progetto:

METANIZZAZIONE SARDEGNA  
MET. CAGLIARI - PALMAS ARBOREA  
DN 650 (26") DP 75 bar

CARTA DI IDONEITA' DEGLI HABITAT

01	2003/2019	INSERITE MODIFICHE TRACCIATO	T.FILANDRO	C.CASATI	R.BOZZINI O.CORDA
00	2006/2018	EMISSIONE	C.TORBOLI	S.VALENTINI	R.BOZZINI O.CORDA
INDICE	DATA	REVISIONI	ELABORATO	VERIFICATO	APPROVATO

Foglio  
**8**  
di 27  
Scala  
1:10000

**snam**


**TechnipFMC**  
Rif. TPIDL: 073670-010-DW-3252-130  
TECHNIP ITALY DIREZIONE LAVORI S.p.A.

PG-HAB-111

Comm.

C.T.R. F. 556110

C.T.R. F. 556070

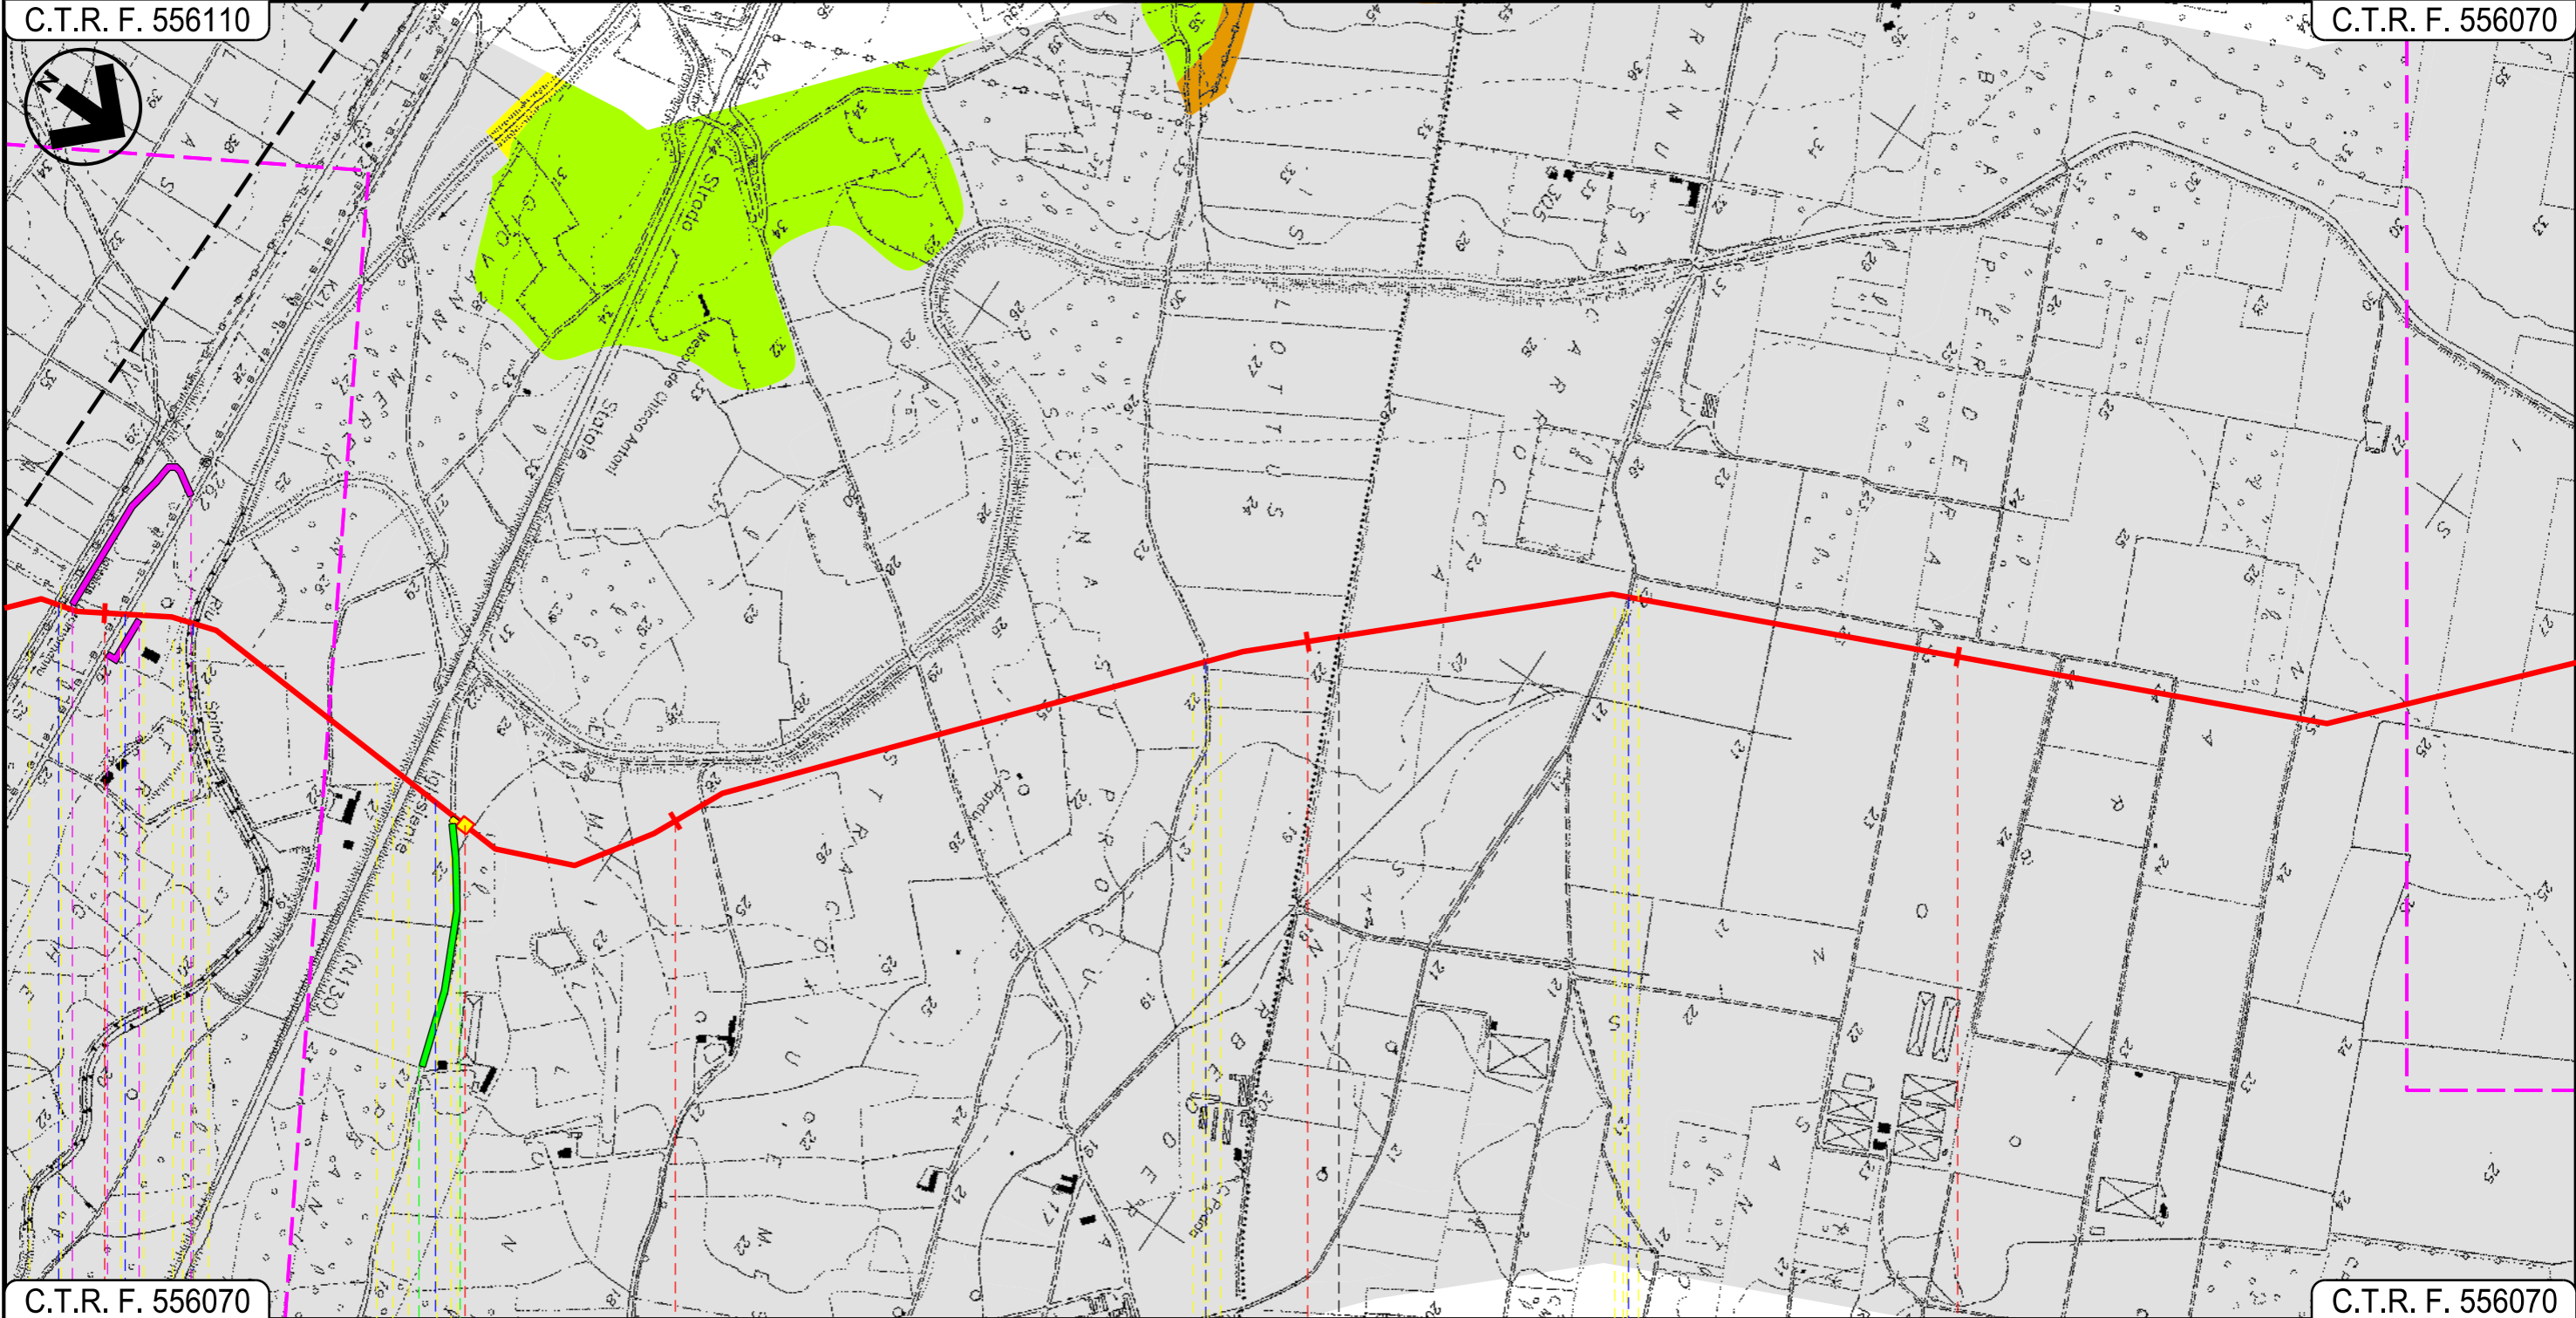

C.T.R. F. 556070

C.T.R. F. 556070

22

23


24

25

VILLASPECIOSA

SUD SARDEGNA

DECIMOPUTZU

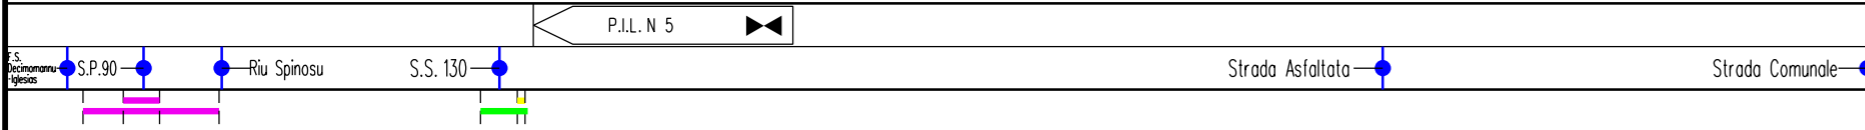

01



Progetto:


METANIZZAZIONE SARDEGNA  
MET. CAGLIARI - PALMAS ARBOREA  
DN 650 (26") DP 75 bar  
CARTA DI IDONEITA' DEGLI HABITAT

01	2003/2019	INSERITE MODIFICHE TRACCIATO	T.FILANDRO	C.CASATI	R.BOZZINI O.CORDA
00	2006/2018	EMISSIONE	C.TORBOLI	S.VALENTINI	R.BOZZINI O.CORDA
INDICE	DATA	REVISIONI	ELABORATO	VERIFICATO	APPROVATO
			 Rif. TPIDL: 073670-010-DW-3252-130 TECHNIP ITALY DIREZIONE LAVORI S.p.A.		
			Comm.		

Foglio  
**9**  
di 27  
Scala  
1:10000

C.T.R. F. 556070

C.T.R. F. 556070

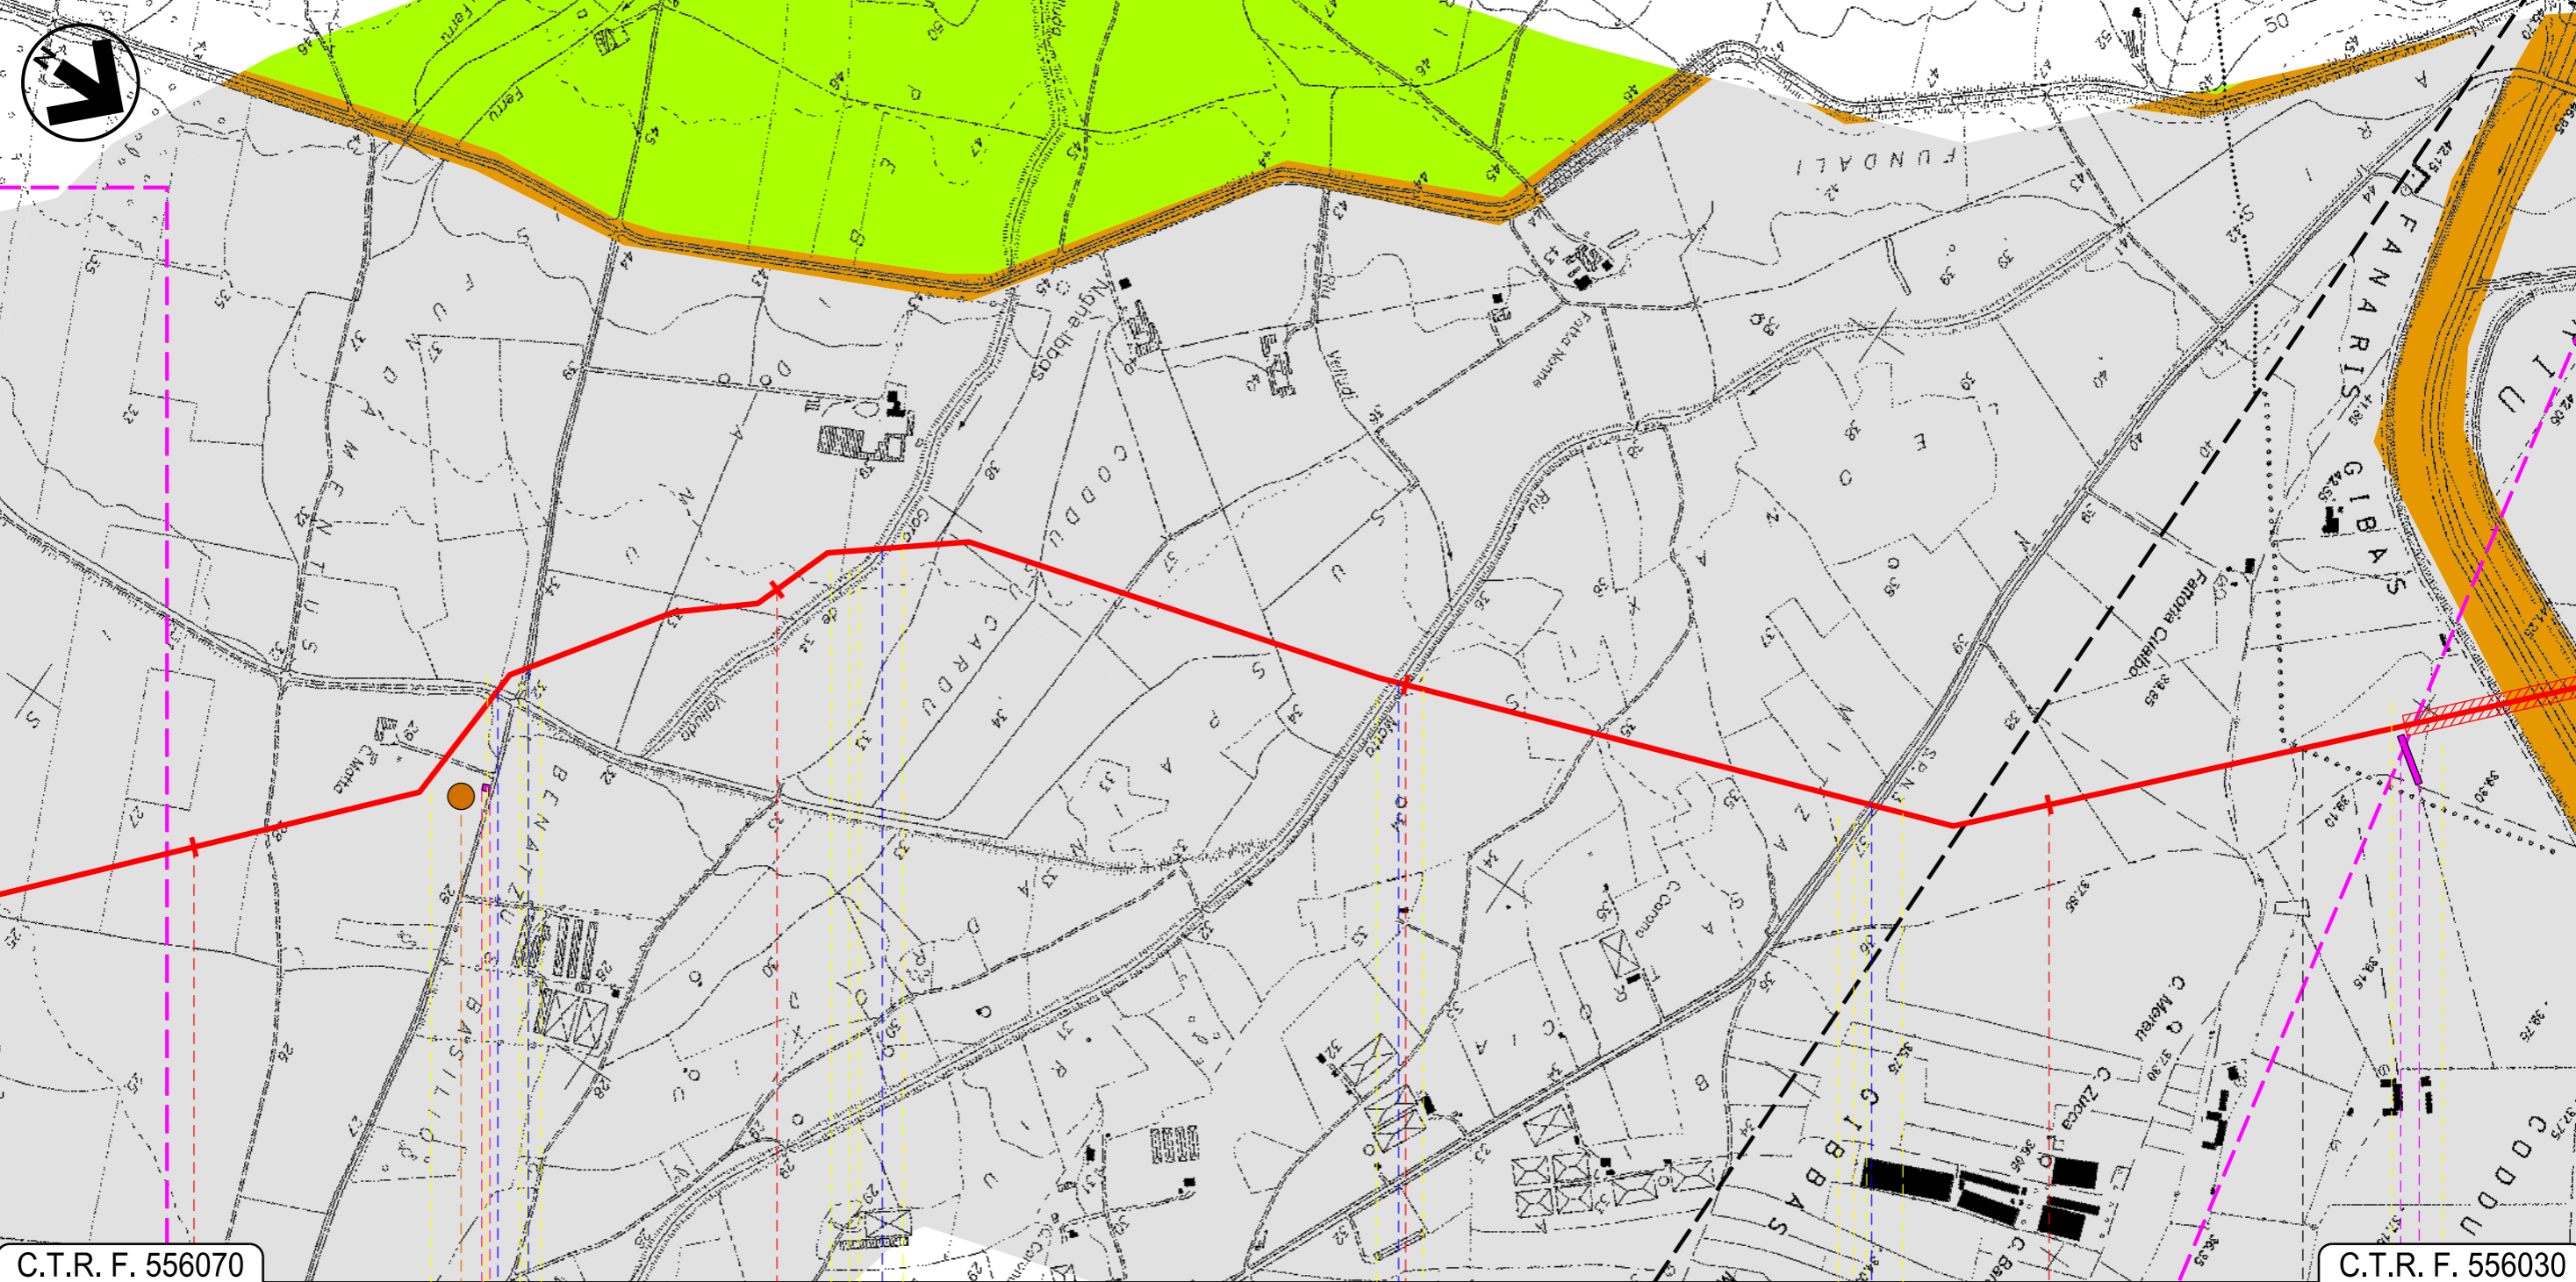

C.T.R. F. 556070

C.T.R. F. 556030

26




27

28

29

DECIMOPUTZU  
SUD SARDEGNA

VALLERMOSA

 Riu Spinosu
 Strada Comunale
 Gora de Valluda
 Riu Motto
 S.P.N.3

P5

02

03

Progetto:


METANIZZAZIONE SARDEGNA  
MET. CAGLIARI – PALMAS ARBOREA  
DN 650 (26") DP 75 bar

CARTA DI IDONEITA' DEGLI HABITAT

01	2003/2019	INSERTE MODIFICHE TRACCIATO	T.FILANDRO	C.CASATI	R.BOZZINI O.CORDA	Foglio 10 di 27
00	2006/2018	EMISSIONE	C.TORBOLI	S.VALENTINI	R.BOZZINI O.CORDA	
INDICE	DATA	REVISIONI	ELABORATO	VERIFICATO	APPROVATO	Scala 1:10000
 			PG-HAB-111			Comm.
			Rif.TPIDL: 073670-010-DW-3252-130 TECHNIP ITALY DIREZIONE LAVORI S.p.A.			

C.T.R. F. 556030

C.T.R. F. 556020

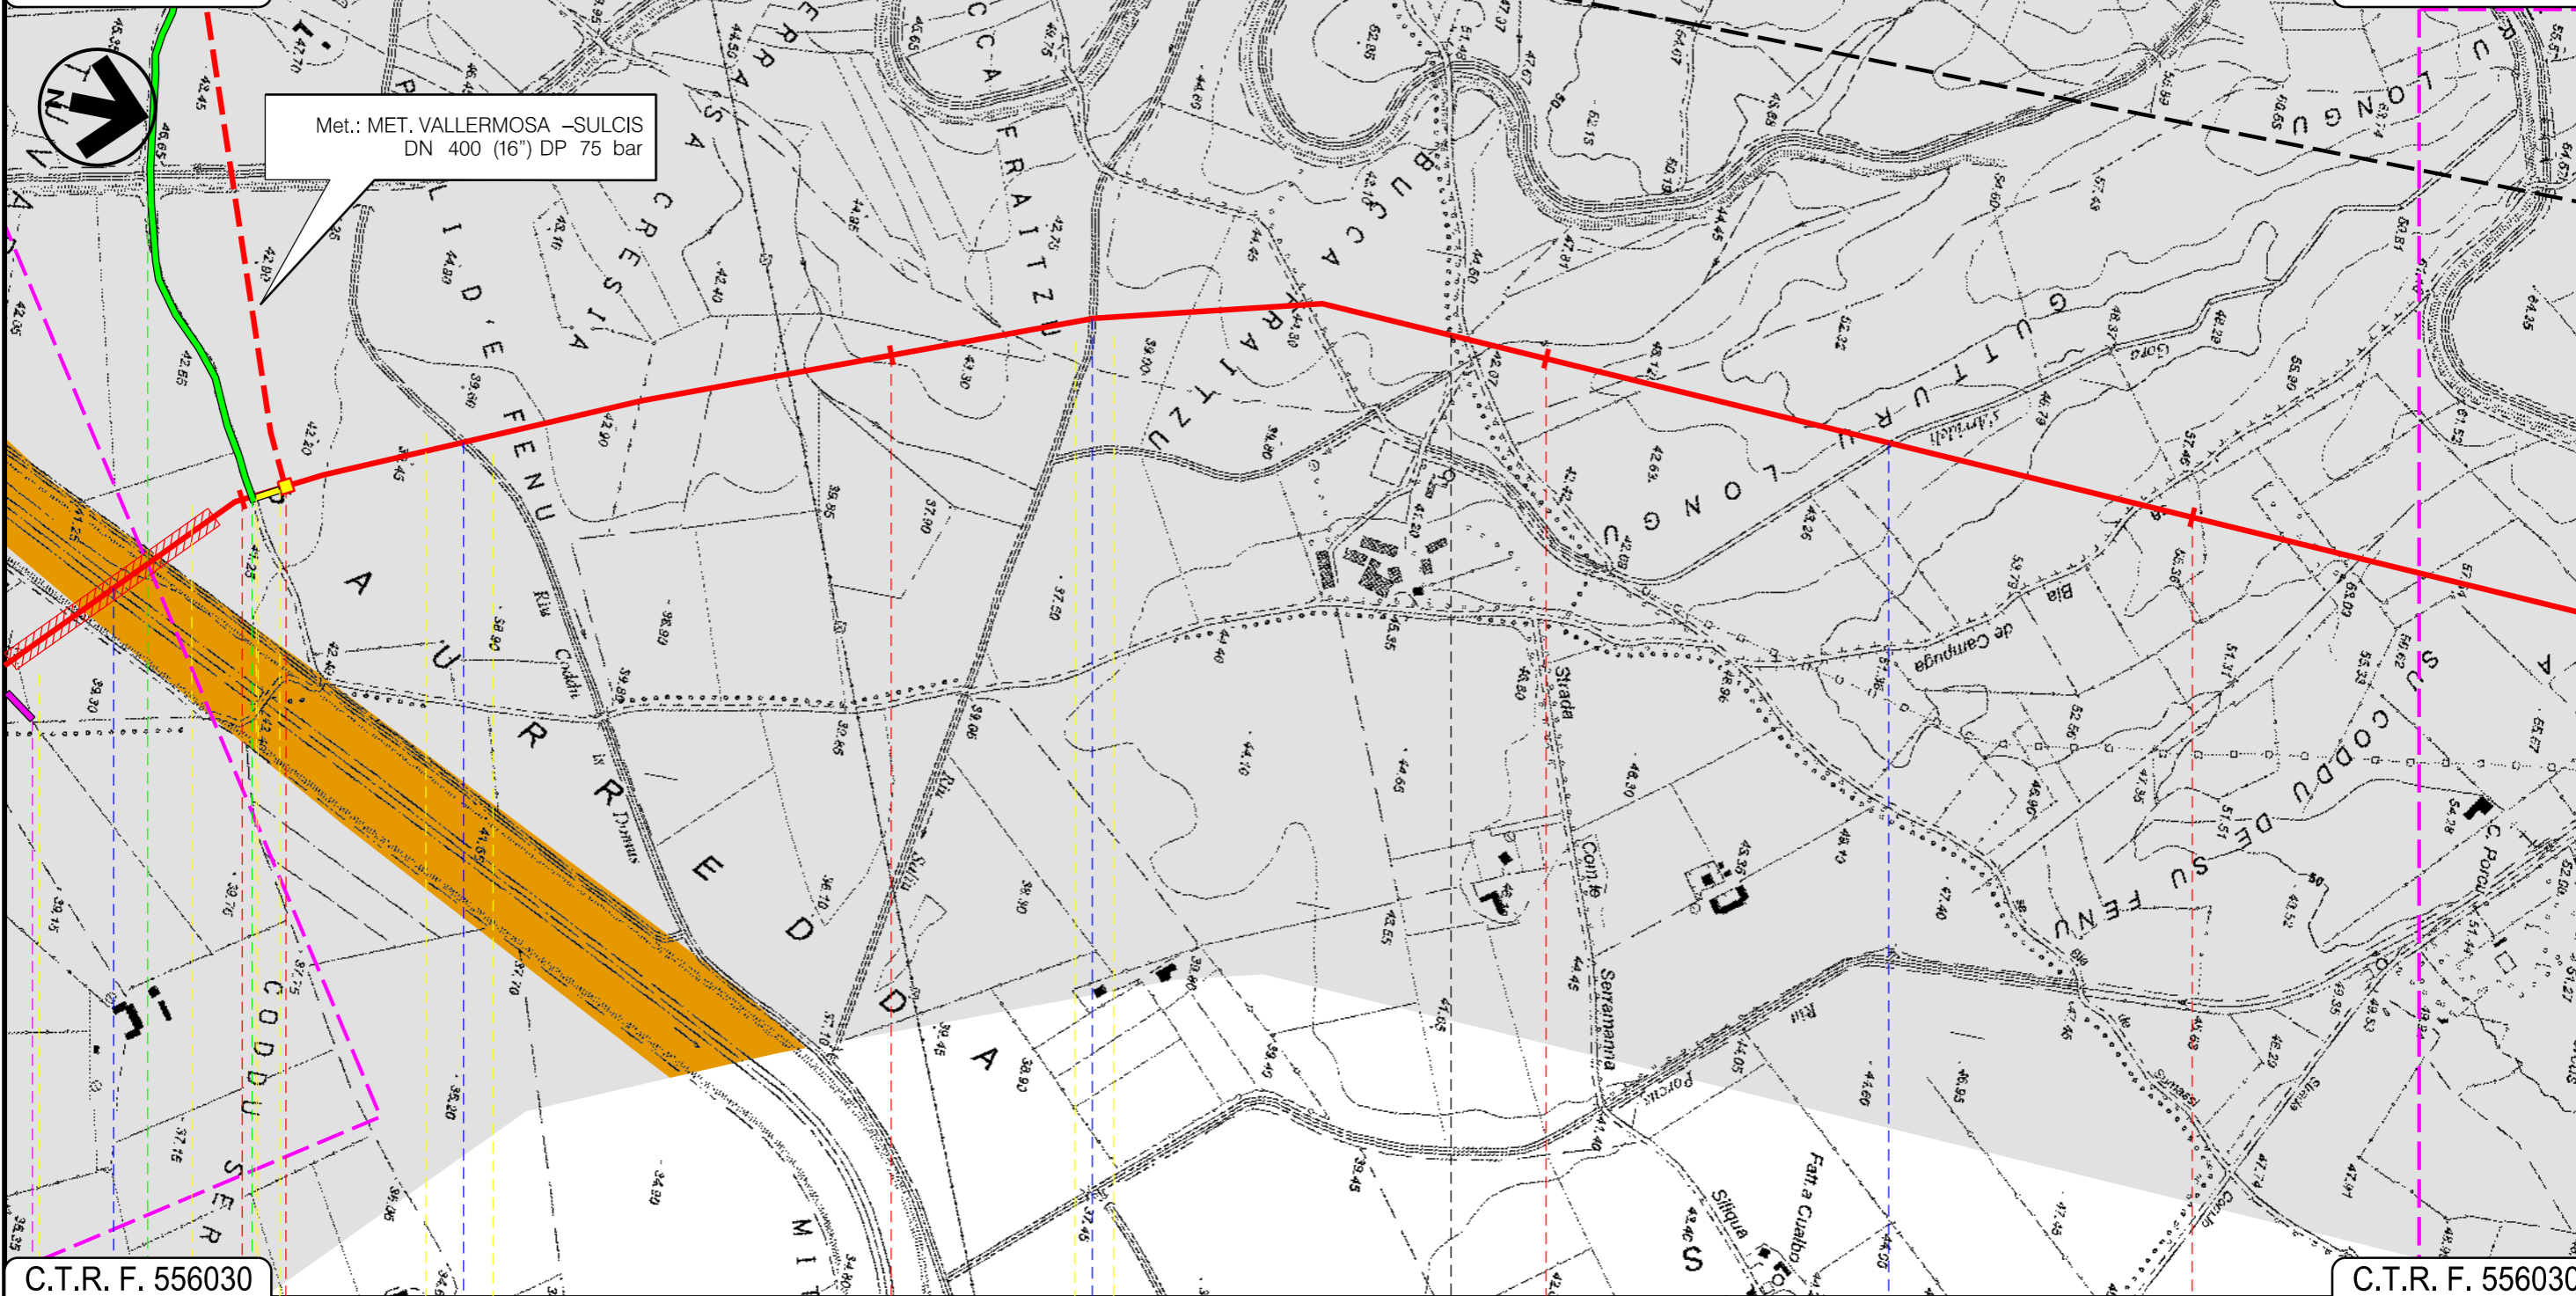

C.T.R. F. 556030

C.T.R. F. 556030

30

31

32

33

VALLERMOSA

SUD SARDEGNA

VILLASOR

P.I.D.I. N 6

- Riu Nou
- Riu Caddu is Domus
- Riu Saliu
- Gora s'Arrideli

04

05

Progetto:


METANIZZAZIONE SARDEGNA  
MET. CAGLIARI – PALMAS ARBOREA  
DN 650 (26") DP 75 bar

CARTA DI IDONEITA' DEGLI HABITAT

01	2003/2019	INSERITE MODIFICHE TRACCIATO	T.FILANDRO	C.CASATI	R.BOZZINI O.CORDA	Foglio <b>11</b> di 27
00	2006/2018	EMISSIONE	C.TORBOLI	S.VALENTINI	R.BOZZINI O.CORDA	
INDICE	DATA	REVISIONI	ELABORATO	VERIFICATO	APPROVATO	Scala 1:10000
 			PG-HAB-111			Comm.
			Rif.TPIDL: 073670-010-DW-3252-130 TECHNIP ITALY DIREZIONE LAVORI S.p.A.			

C.T.R. F. 556020

C.T.R. F. 547140

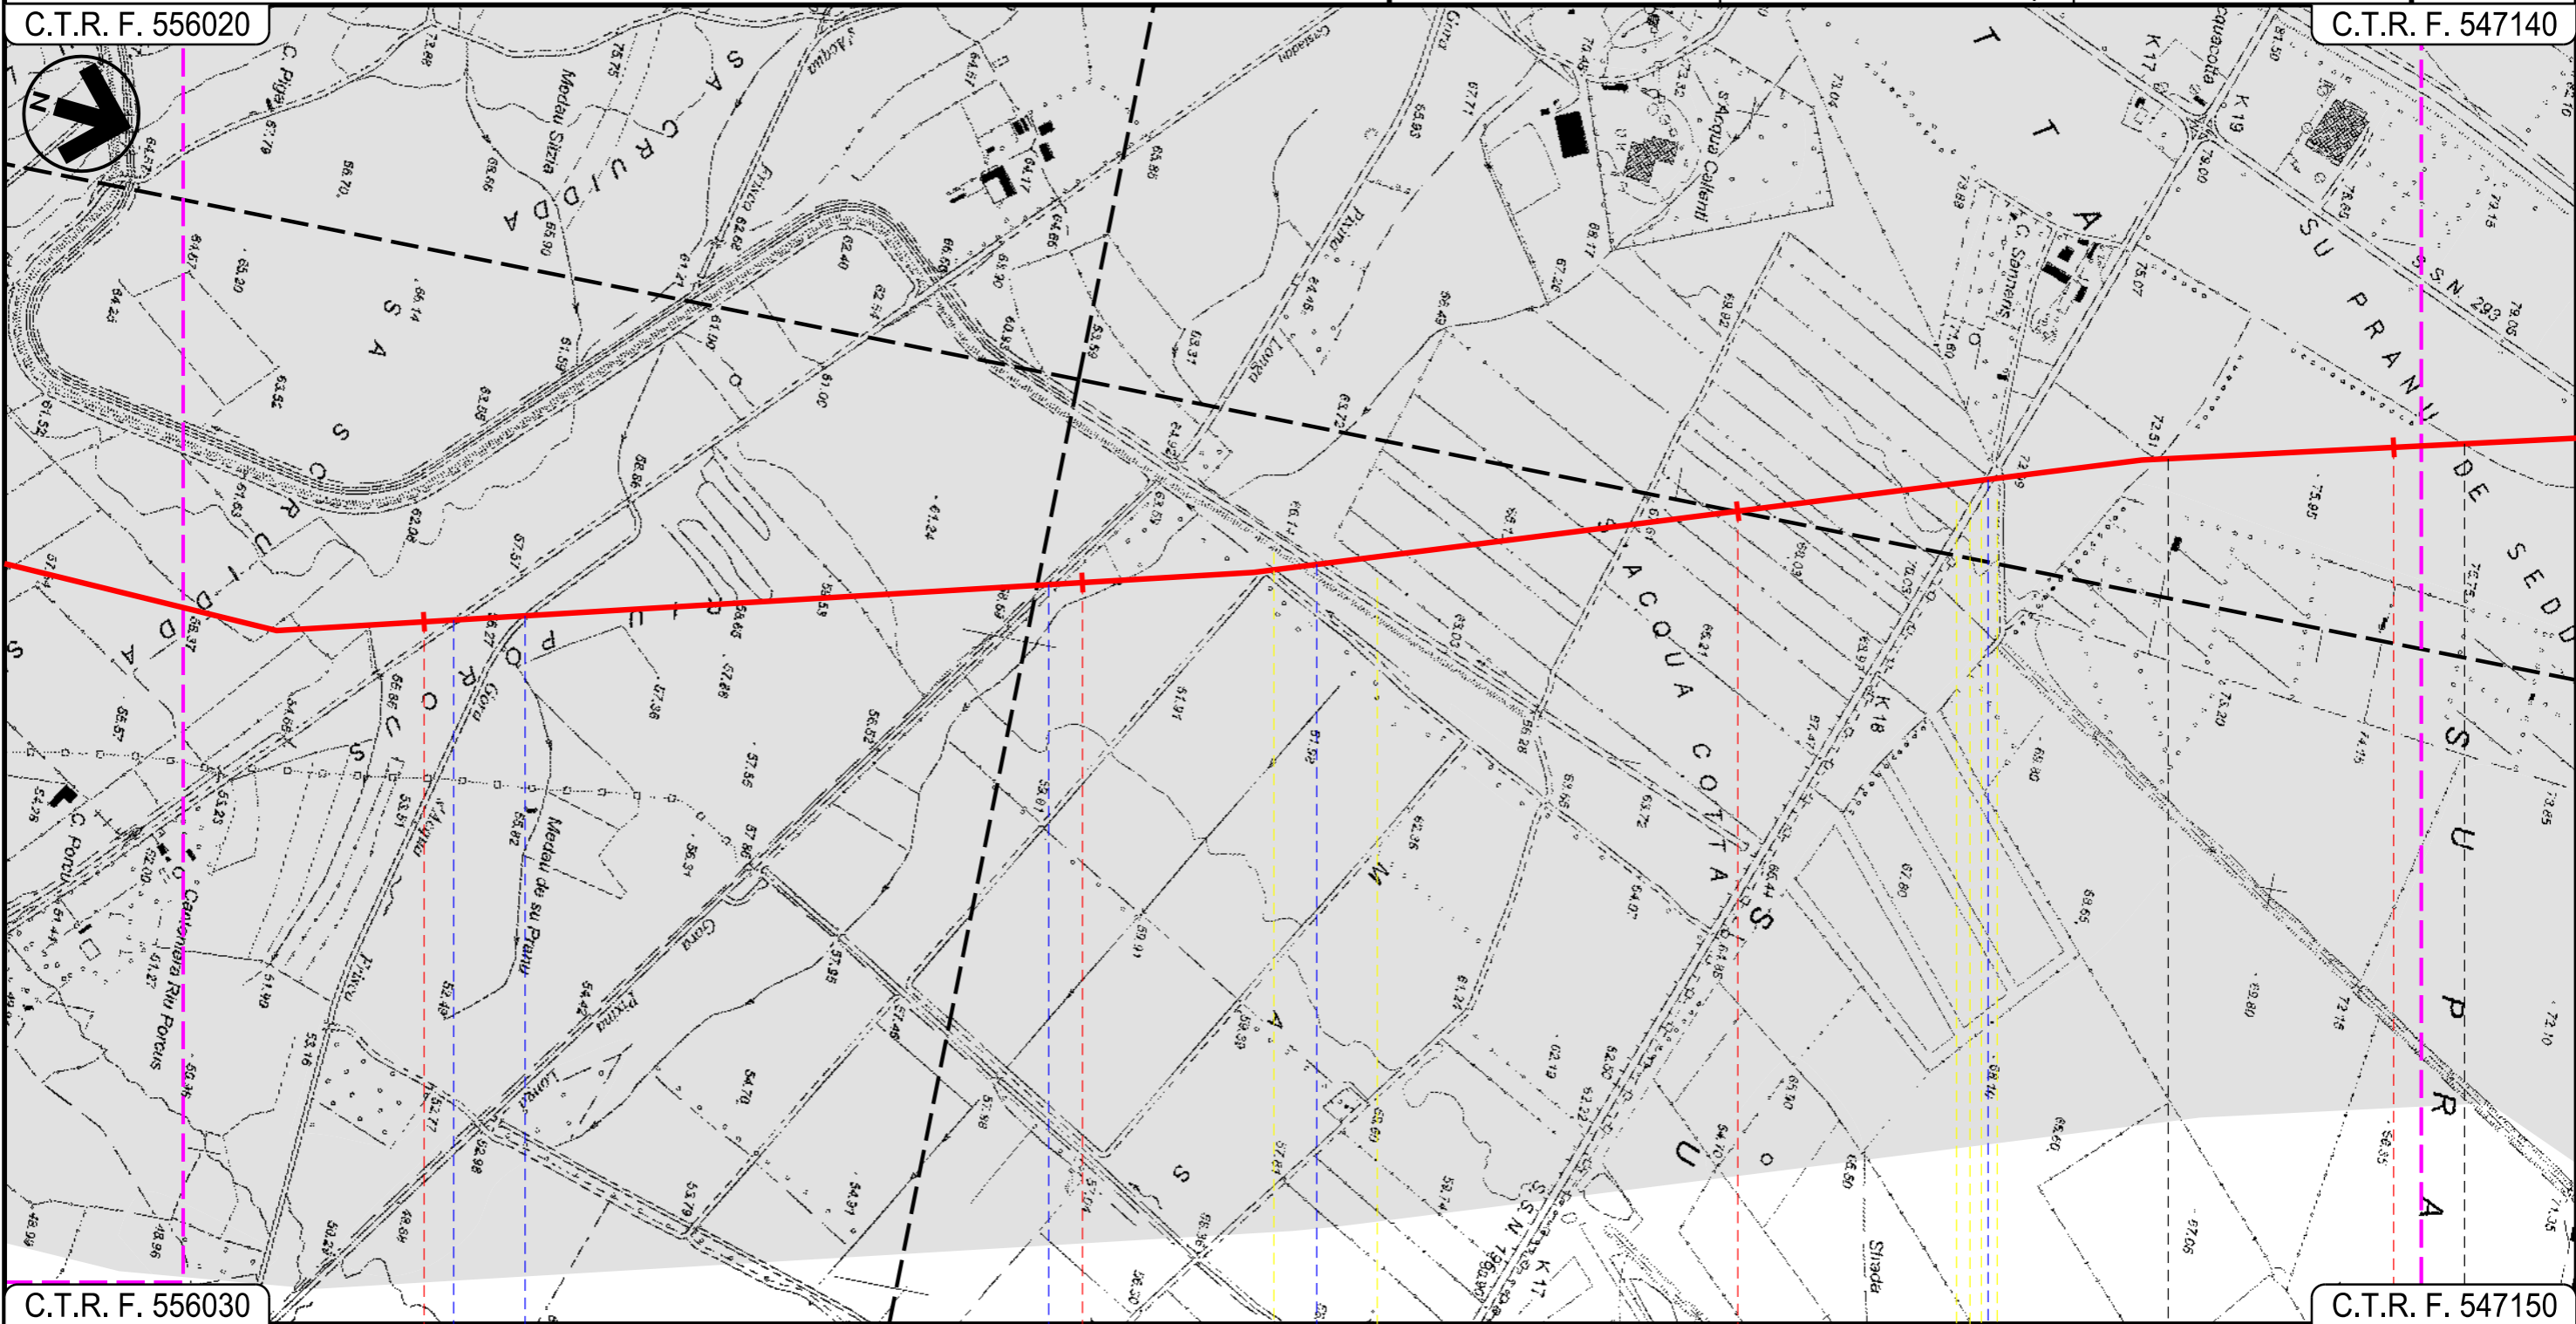

C.T.R. F. 556030

C.T.R. F. 547150

34

35

36

37

VILLASOR

SUD SARDEGNA

SERRAMANNA

VILLACIDRO

Strada Com.le Castaddu



Gora s'Acqua Frisca



Gora Pixina Longa



Canale Consortile



S.S. 196

Progetto:

METANIZZAZIONE SARDEGNA  
MET. CAGLIARI – PALMAS ARBOREA  
DN 650 (26") DP 75 bar

CARTA DI IDONEITA' DEGLI HABITAT

01	2003/2019	INSERITE MODIFICHE TRACCIATO	T.FILANDRO	C.CASATI	R.BOZZINI O.CORDA
00	2006/2018	EMISSIONE	C.TORBOLI	S.VALENTINI	R.BOZZINI O.CORDA
INDICE	DATA	REVISIONI	ELABORATO	VERIFICATO	APPROVATO
 			PG-HAB-111		
			Rif. TPIDL: 073670-010-DW-3252-130 TECHNIP ITALY DIREZIONE LAVORI S.p.A.		

Foglio  
12  
di 27  
Scala  
1:10000

C.T.R. F. 547140



C.T.R. F. 547150

C.T.R. F. 547110

38	39	40	41
● SERRAMANNA	● VILLACIDRO	SERRAMANNA	VILLACIDRO
SUD SARDEGNA			
S.S. 293 di Giba	Canale Trudu	Torrente Leni	Fossa de Figuera
			P6
	06	07	08


Progetto:

METANIZZAZIONE SARDEGNA  
MET. CAGLIARI – PALMAS ARBOREA  
DN 650 (26") DP 75 bar

CARTA DI IDONEITA' DEGLI HABITAT

01	2003/2019	INSERITE MODIFICHE TRACCIATO	T.FILANDRO	C.CASATI	R.BOZZINI O.CORDA	Foglio <b>13</b> di 27	
00	2006/2018	EMISSIONE	C.TORBOLI	S.VALENTINI	R.BOZZINI O.CORDA		
INDICE	DATA	R E V I S I O N I			ELABORATO	VERIFICATO	APPROVATO
						PG-HAB-111	
		Rif. TPIDL: 073670-010-DW-3252-130 TECHNIP ITALY DIREZIONE LAVORI S.p.A.		Comm.		Scala 1:10000	

C.T.R. F. 547140

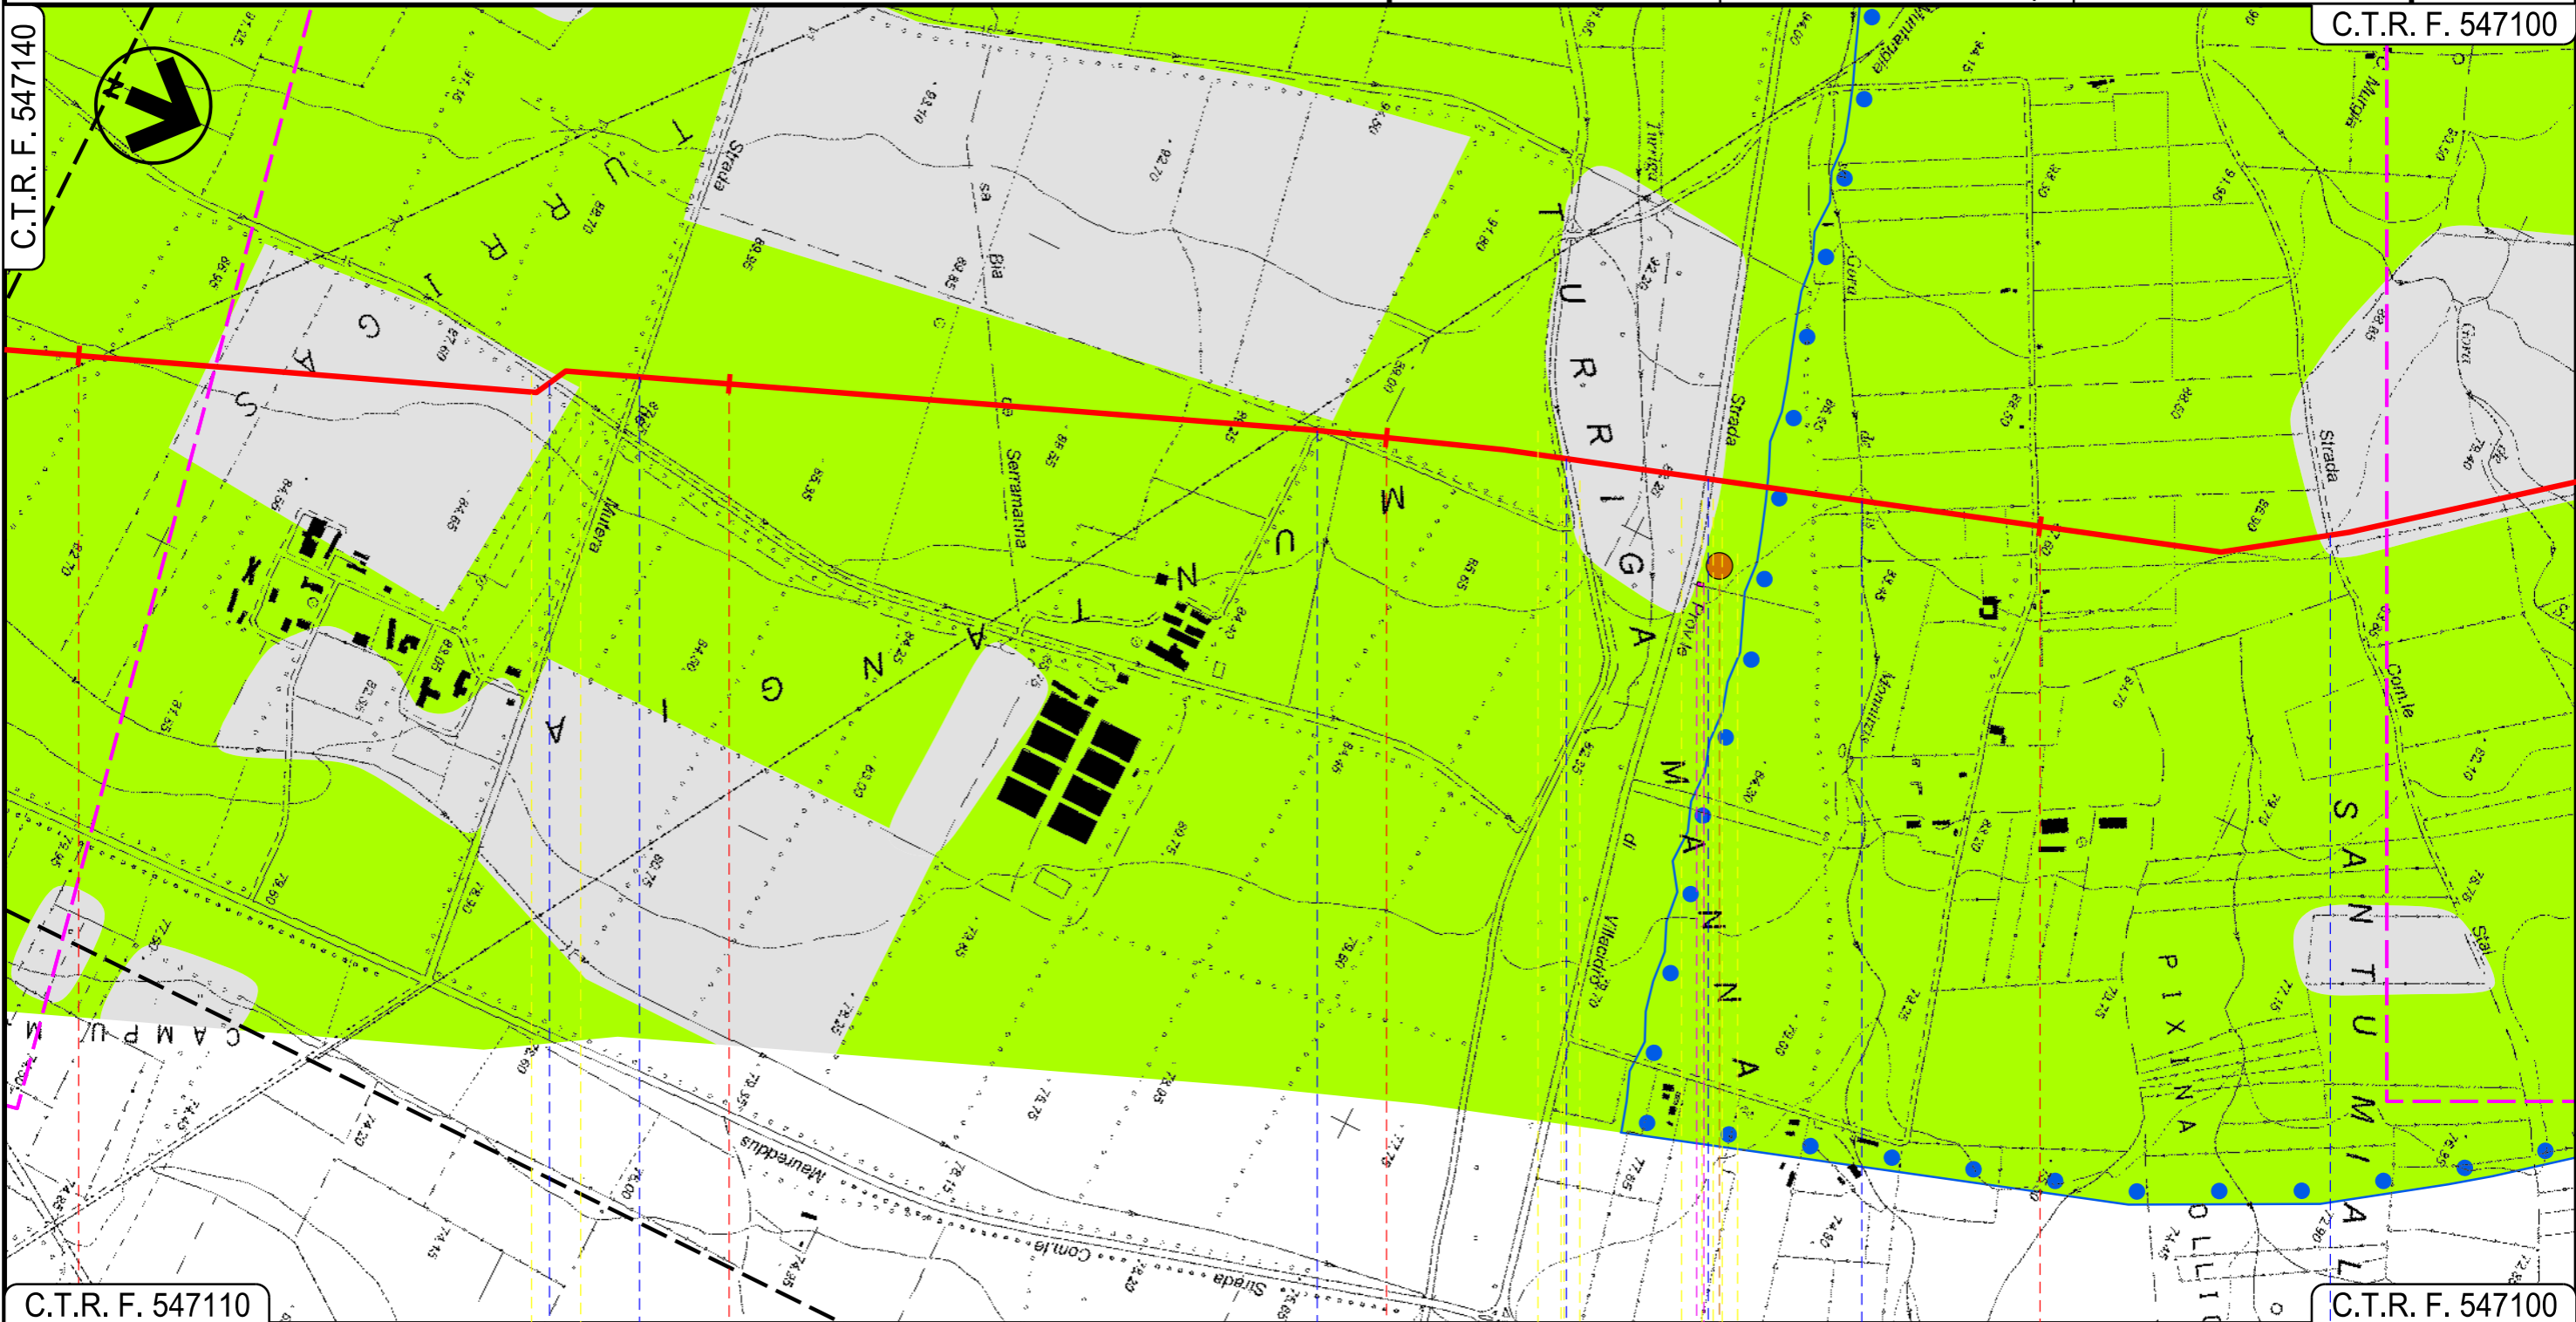

C.T.R. F. 547110

C.T.R. F. 547100

41

42

43

44

VILLACIDRO  
SUD SARDEGNA

Canale Consortile
 Strada de Mutera
 Strada Consortile
 Gora de Turriga
 S.P.n.60 Villacidro
 Fosso sa Gora de is Monnizis
 Strada Com.Le Stai

09

10

11

P7

Progetto:

METANIZZAZIONE SARDEGNA  
MET. CAGLIARI – PALMAS ARBOREA  
DN 650 (26") DP 75 bar


CARTA DI IDONEITA' DEGLI HABITAT

01	2003/2019	INSERITE MODIFICHE TRACCIATO	T.FILANDRO	C.CASATI	R.BOZZINI O.CORDA
00	2006/2018	EMISSIONE	C.TORBOLI	S.VALENTINI	R.BOZZINI O.CORDA
INDICE	DATA	REVISIONI	ELABORATO	VERIFICATO	APPROVATO
 			PG-HAB-111		
			Rif. TPIDL: 073670-010-DW-3252-130 TECHNIP ITALY DIREZIONE LAVORI S.p.A.		
Comm.					Scala 1:10000

Foglio  
14  
di 27  
Scala  
1:10000

C.T.R. F. 547100

C.T.R. F. 547060

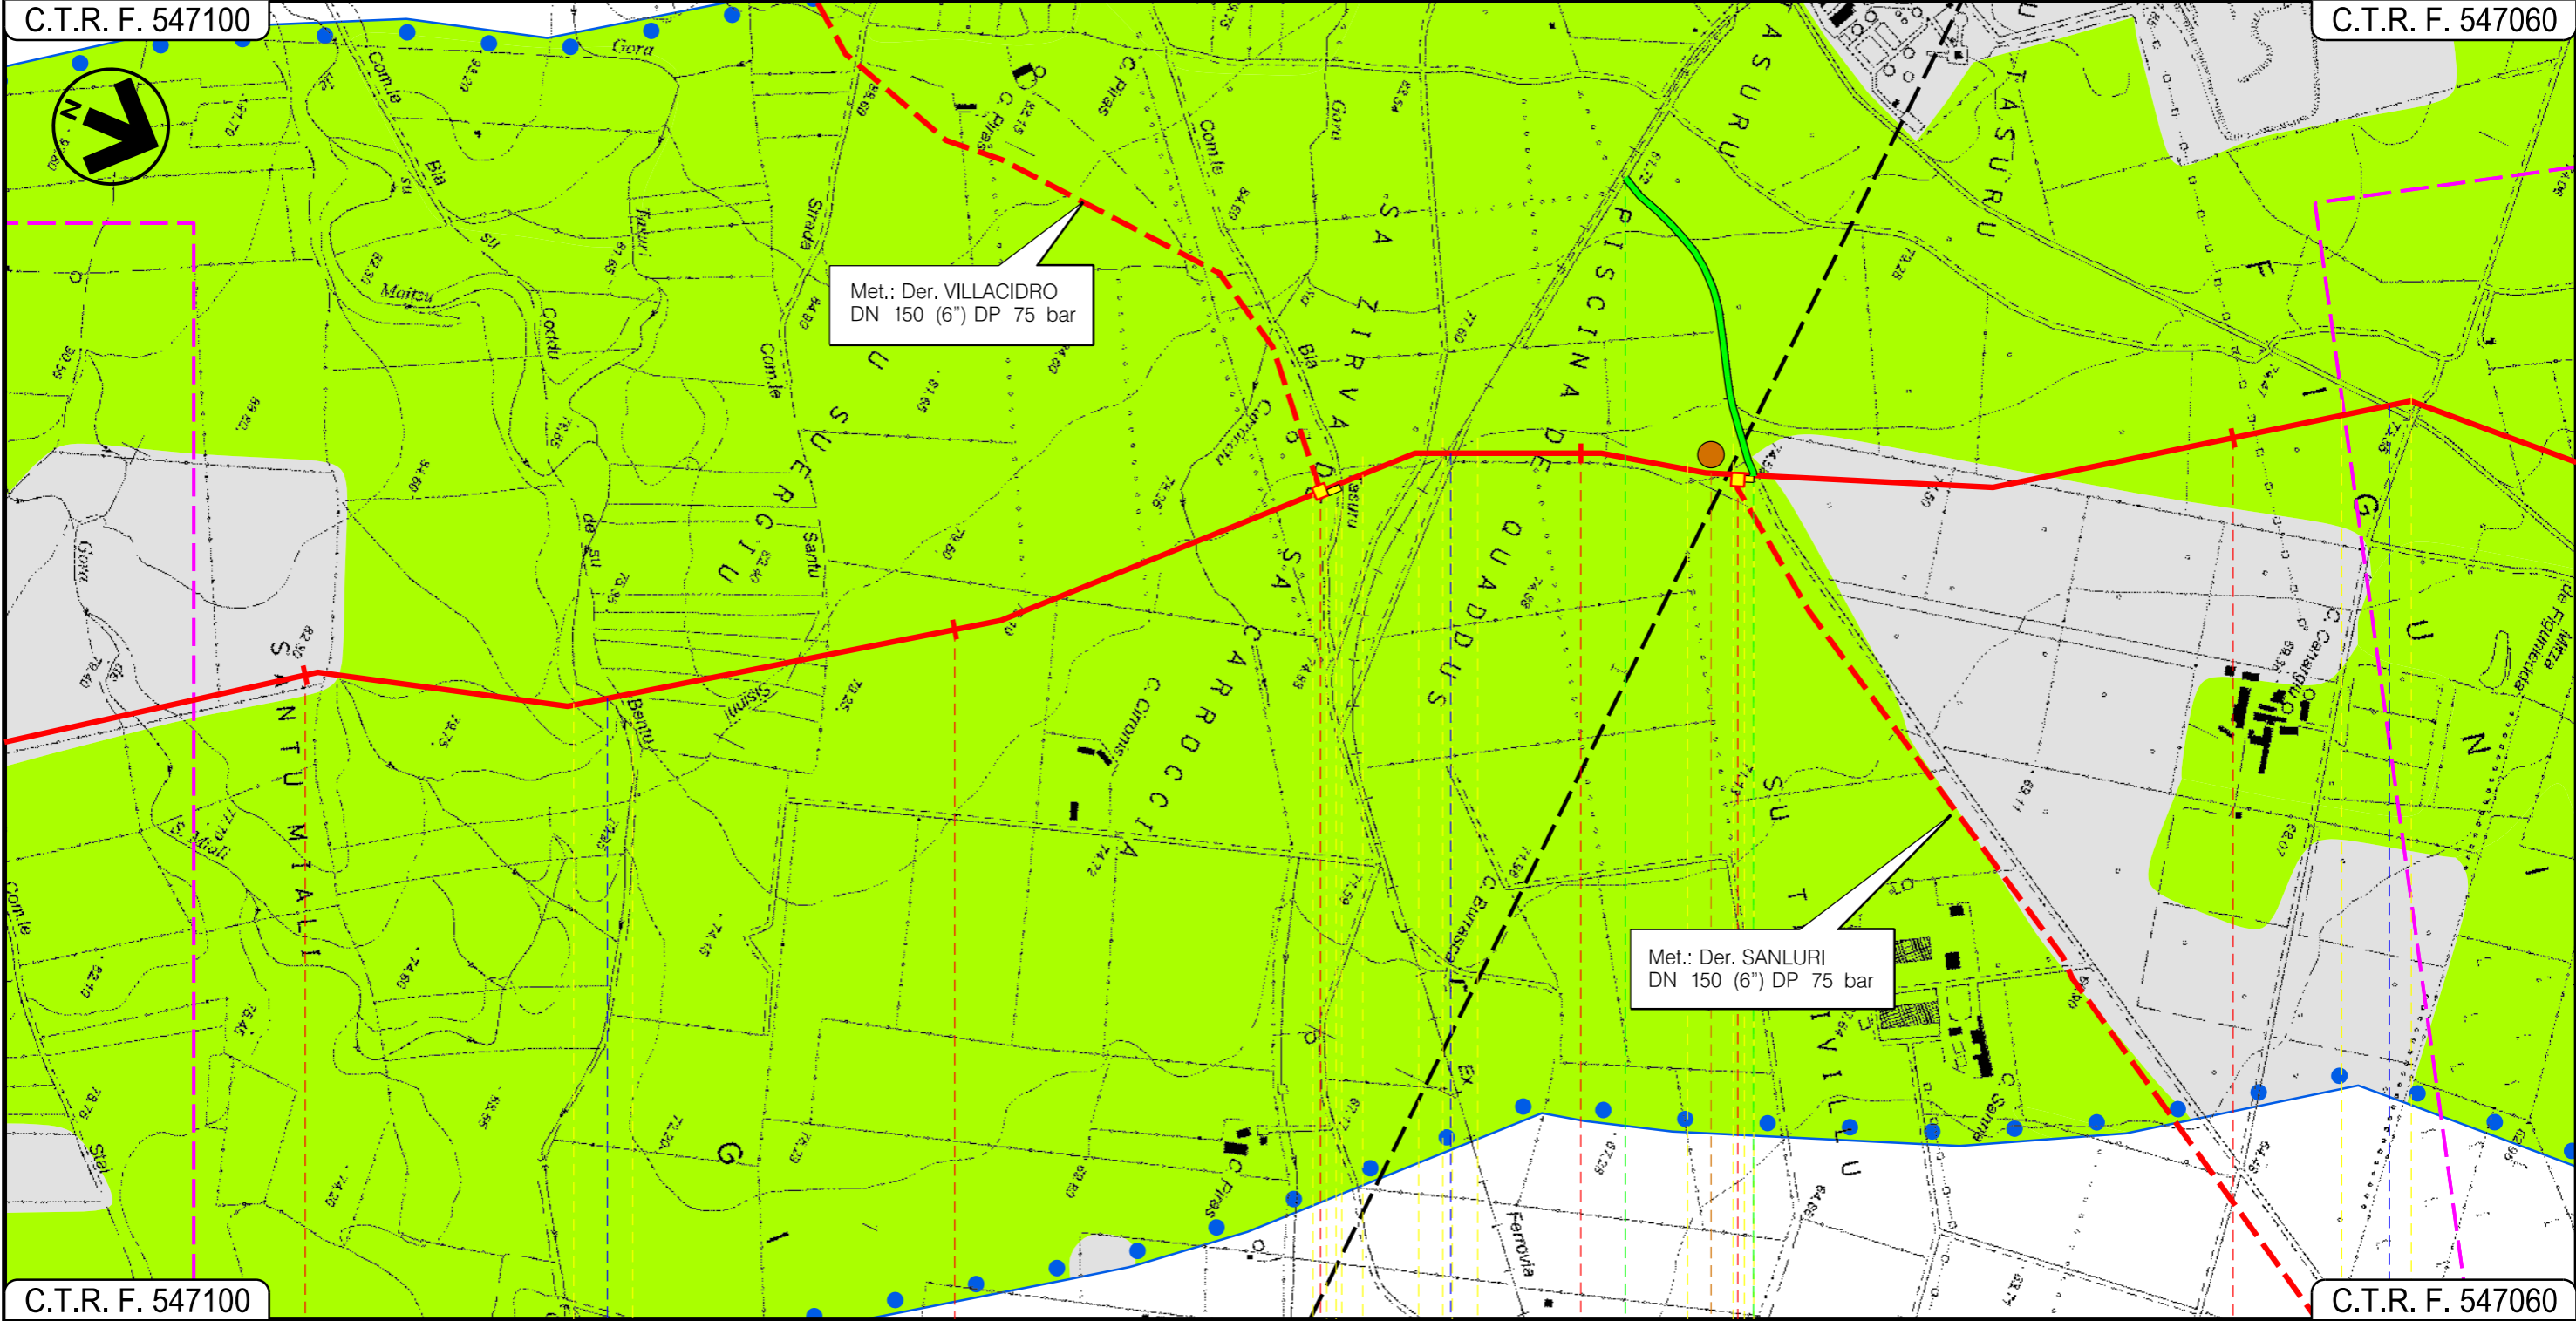

C.T.R. F. 547100

C.T.R. F. 547060

45

46

47

48

VILLACIDRO  
SUD SARDEGNA

P.I.D.I. N 8

P.I.D.I. N 9

Gora de su Maitzu

Raccordo ferrario tra la zona di Saluri Stato e l'agglomerato consortile di Villacidro

Torrente Seddamus

P8

12

Progetto:

METANIZZAZIONE SARDEGNA  
MET. CAGLIARI - PALMAS ARBOREA  
DN 650 (26") DP 75 bar

CARTA DI IDONEITA' DEGLI HABITAT

01	2003/2019	INSERITE MODIFICHE TRACCIATO	T.FILANDRO	C.CASATI	R.BOZZINI O.CORDA
00	2006/2018	EMISSIONE	C.TORBOLI	S.VALENTINI	R.BOZZINI O.CORDA
INDICE	DATA	REVISIONI	ELABORATO	VERIFICATO	APPROVATO


Foglio  
15  
di 27  
Scala  
1:10000

**snam** **TechnipFMC**  
Rif.TPIDL: 073670-010-DW-3252-130  
TECHNIP ITALY DIREZIONE LAVORI S.p.A.

PG-HAB-111  
Comm.

C.T.R. F. 547060

C.T.R. F. 547060

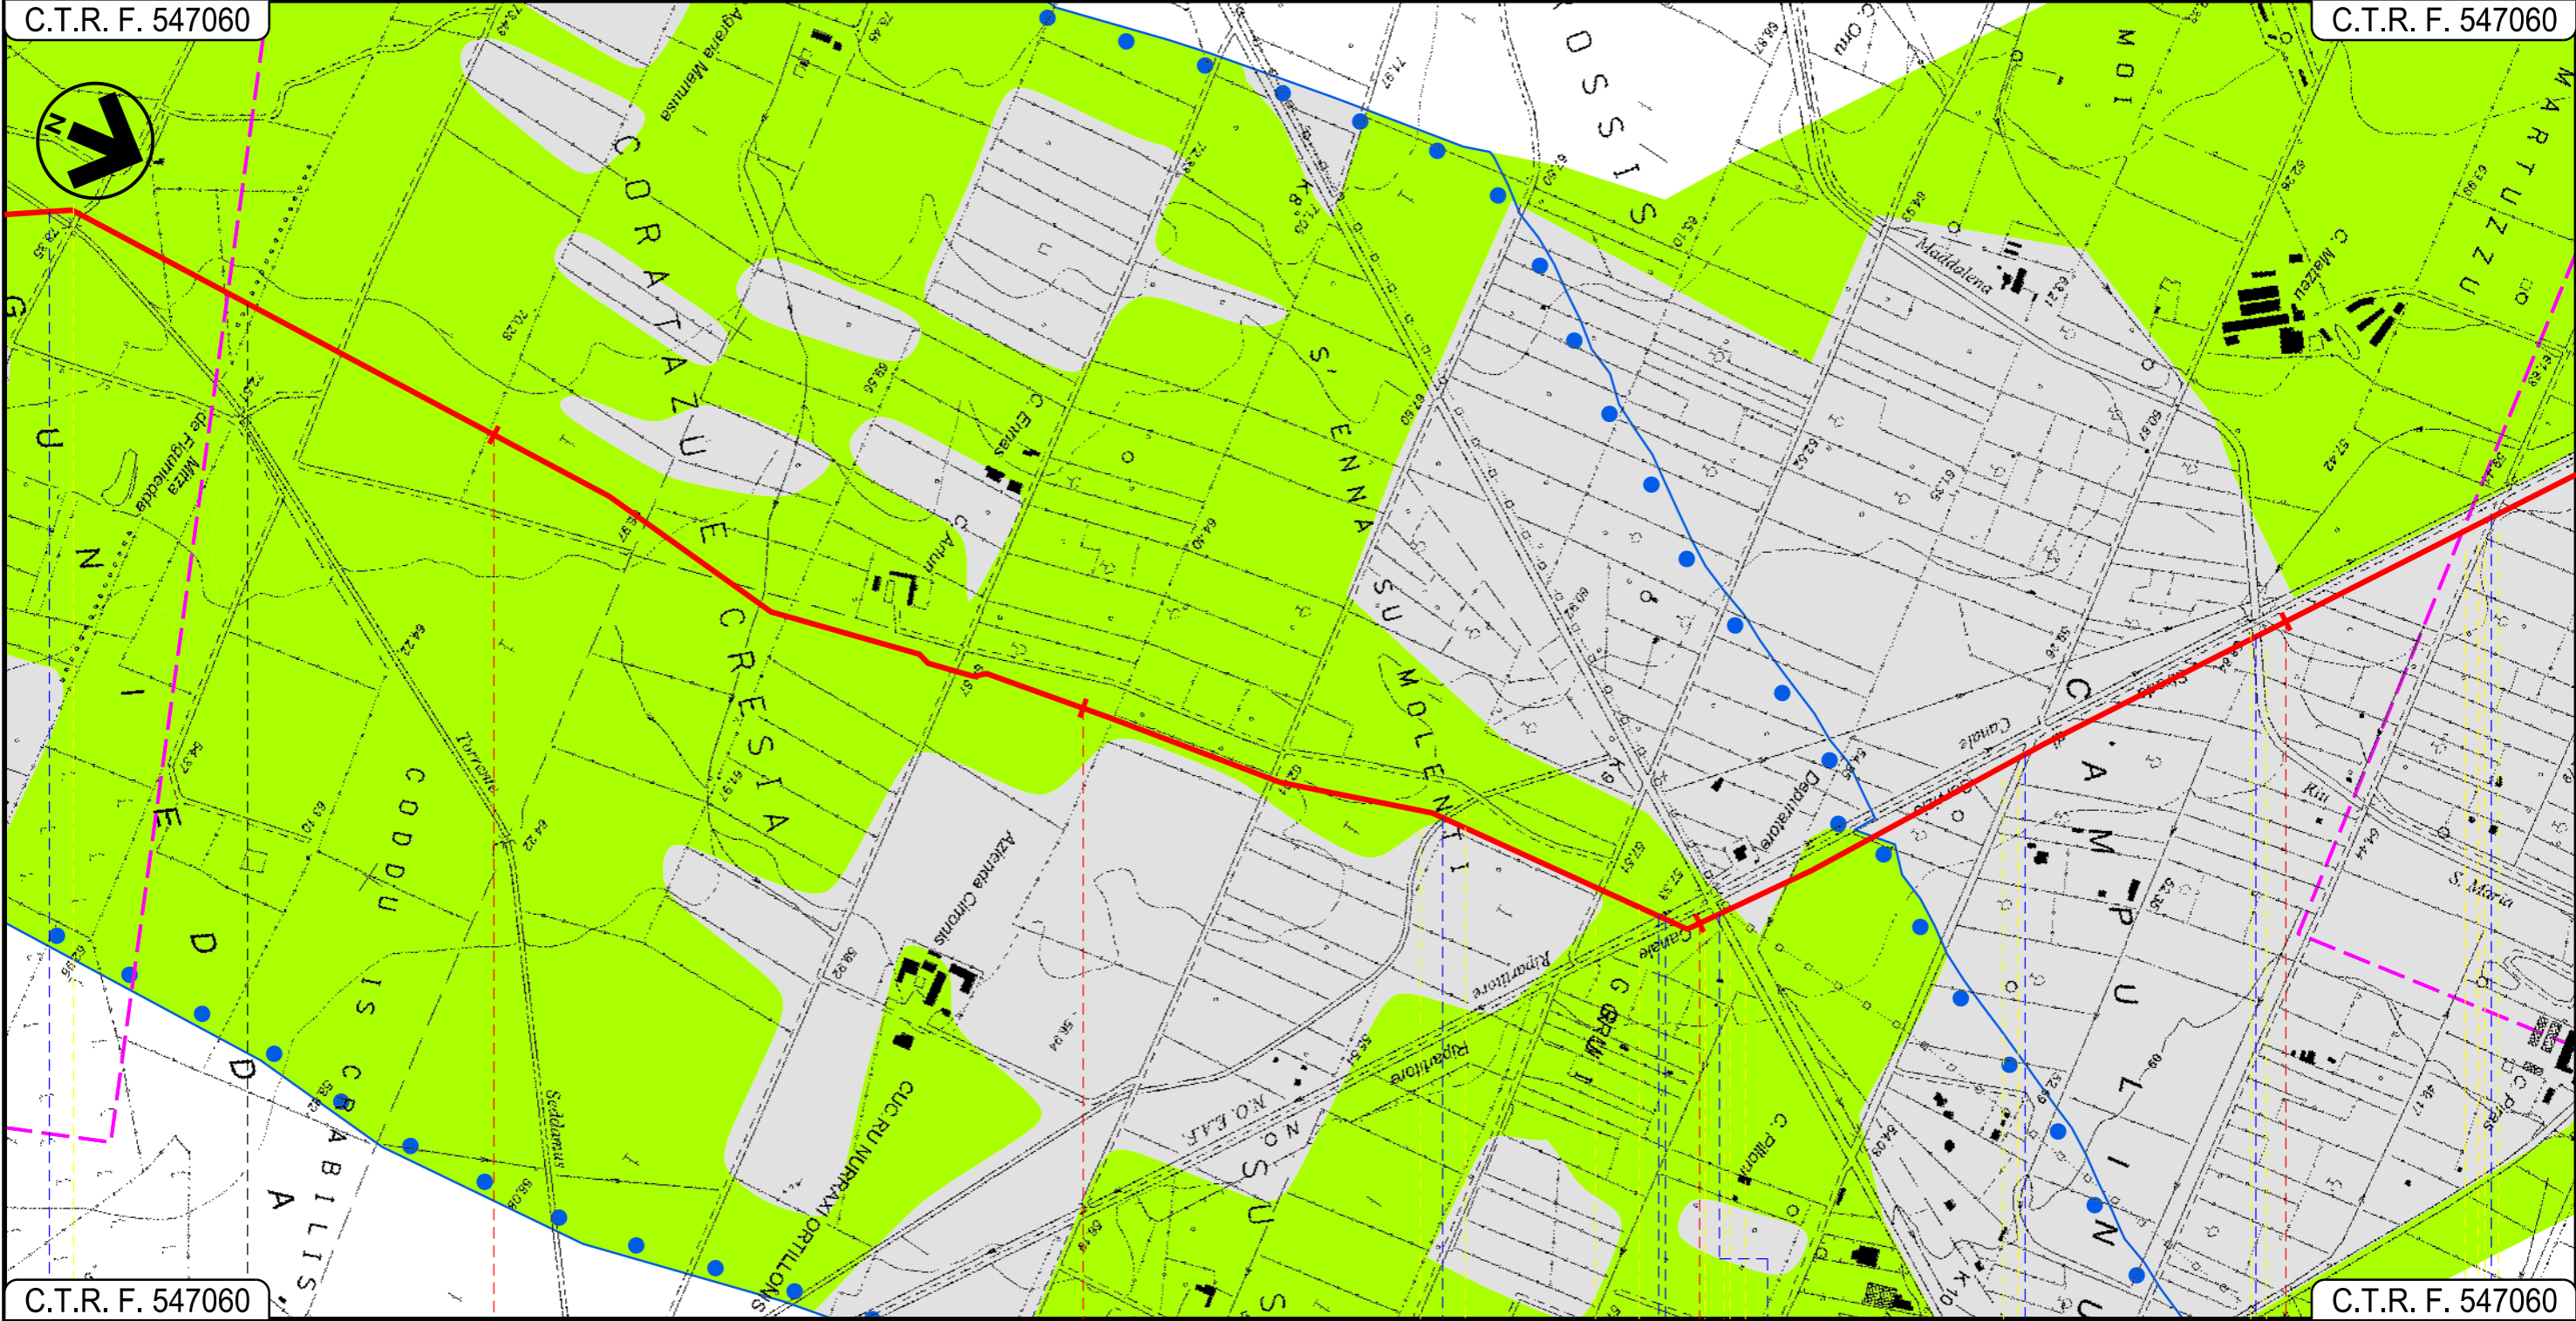

C.T.R. F. 547060

C.T.R. F. 547060

49

50

51

52

VILLACIDRO

SAN GAVINO MONREALE  
SUD SARDEGNA

- Torrente Seddamus
- Canale in cls
- Canale Rip. N.O.E.A.F.
- St. di servizio canale ripartitore N-0
- S.P. n.14 bis
- St. Comunale
- Riu S. Maria Maddalena
- St. Comunale

Progetto:

METANIZZAZIONE SARDEGNA  
MET. CAGLIARI - PALMAS ARBOREA  
DN 650 (26") DP 75 bar

CARTA DI IDONEITA' DEGLI HABITAT

01	2003/2019	INSERITE MODIFICHE TRACCIATO	T.FILANDRO	C.CASATI	R.BOZZINI O.CORDA R.BOZZINI O.CORDA	Foglio <b>16</b> di 27
00	2006/2018	EMISSIONE	C.TORBOLI	S.VALENTINI	R.BOZZINI O.CORDA	
INDICE	DATA	R E V I S I O N I		ELABORATO	VERIFICATO	APPROVATO
					PG-HAB-111	
					Comm.	
Rif. TPIDL: 073670-010-DW-3252-130 TECHNIP ITALY DIREZIONE LAVORI S.p.A.						Scala 1:10000



SAN GAVINO MONREALE SUD SARDEGNA									
● St. Comunale	● S.S. 197	● Canale	● Fosso	● Fosso	● Fosso	● Fosso	● Fosso	● Strada asfaltata	● P09
			○ 13	○ 14	○ 15	○ 16	○ 17	○ 18	



Progetto:

METANIZZAZIONE SARDEGNA  
MET. CAGLIARI - PALMAS ARBOREA  
DN 650 (26") DP 75 bar


CARTA DI IDONEITA' DEGLI HABITAT

01	2003/2019	INSERITE MODIFICHE TRACCIATO	T.FILANDRO	C.CASATI	R.BOZZINI O.CORDA
00	2006/2018	EMISSIONE	C.TORBOLI	S.VALENTINI	R.BOZZINI O.CORDA
INDICE	DATA	REVISIONI	ELABORATO	VERIFICATO	APPROVATO
 			PG-HAB-111		
			Rif. TPIDL: 073670-010-DW-3252-130 TECHNIP ITALY DIREZIONE LAVORI S.p.A.		
Comm.					Scala 1:10000

Foglio  
17  
di 27  
Scala  
1:10000

C.T.R. F. 547010

C.T.R. F. 539130

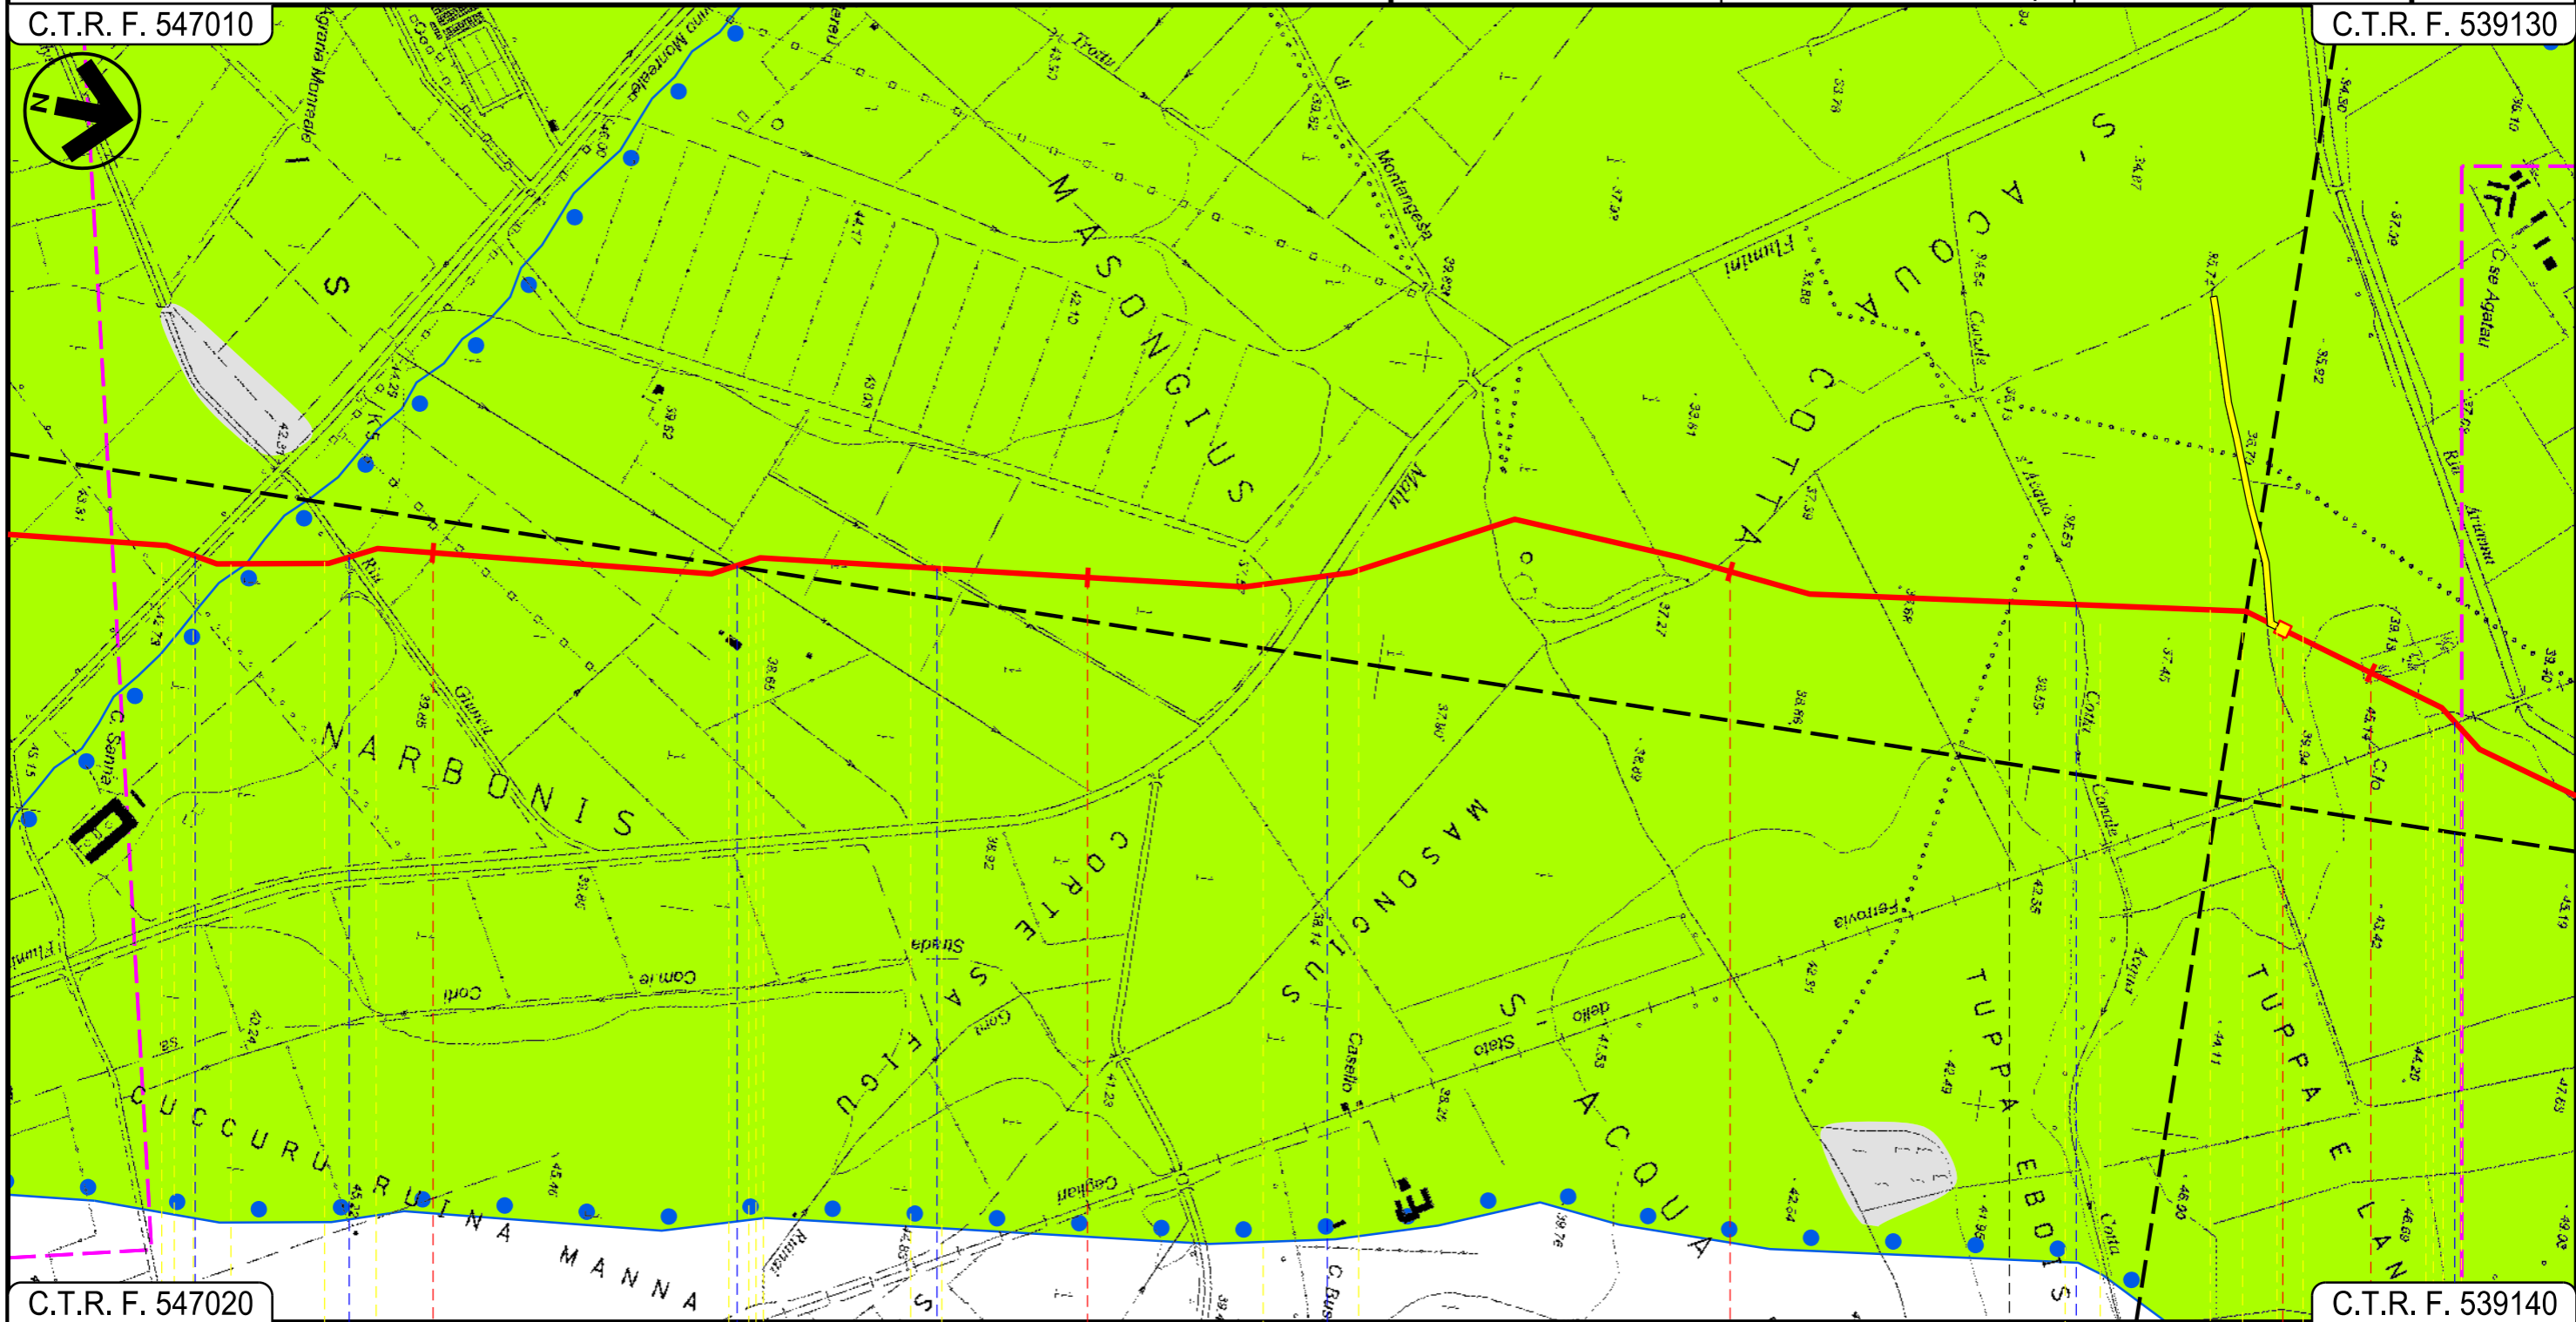

C.T.R. F. 547020

C.T.R. F. 539140

57












58

59

60

    SAN GAVINO MONREALE  
SUD SARDEGNA

SARDARA

 Strada Comunale	 Pabillonis-San Gavino Monreale	 Rio Giuncu	 Fosso	 Flumini Malu	 Canale s'Acqua Cotta	 Ferrovia Cagliari-Golfo Aranci
P.I.L. N 10						
						

Progetto:

METANIZZAZIONE SARDEGNA  
MET. CAGLIARI – PALMAS ARBOREA  
DN 650 (26") DP 75 bar


CARTA DI IDONEITA' DEGLI HABITAT

01	2003/2019	INSERITE MODIFICHE TRACCIATO	T.FILANDRO	C.CASATI	R.BOZZINI O.CORDA
00	2006/2018	EMISSIONE	C.TORBOLI	S.VALENTINI	R.BOZZINI O.CORDA
INDICE	DATA	REVISIONI	ELABORATO	VERIFICATO	APPROVATO
 			PG-HAB-111		
			Rif.TPIDL: 073670-010-DW-3252-130 TECHNIP ITALY DIREZIONE LAVORI S.p.A.		

Foglio  
18  
di 27  
Scala  
1:10000

C.T.R. F. 539130

C.T.R. F. 539130

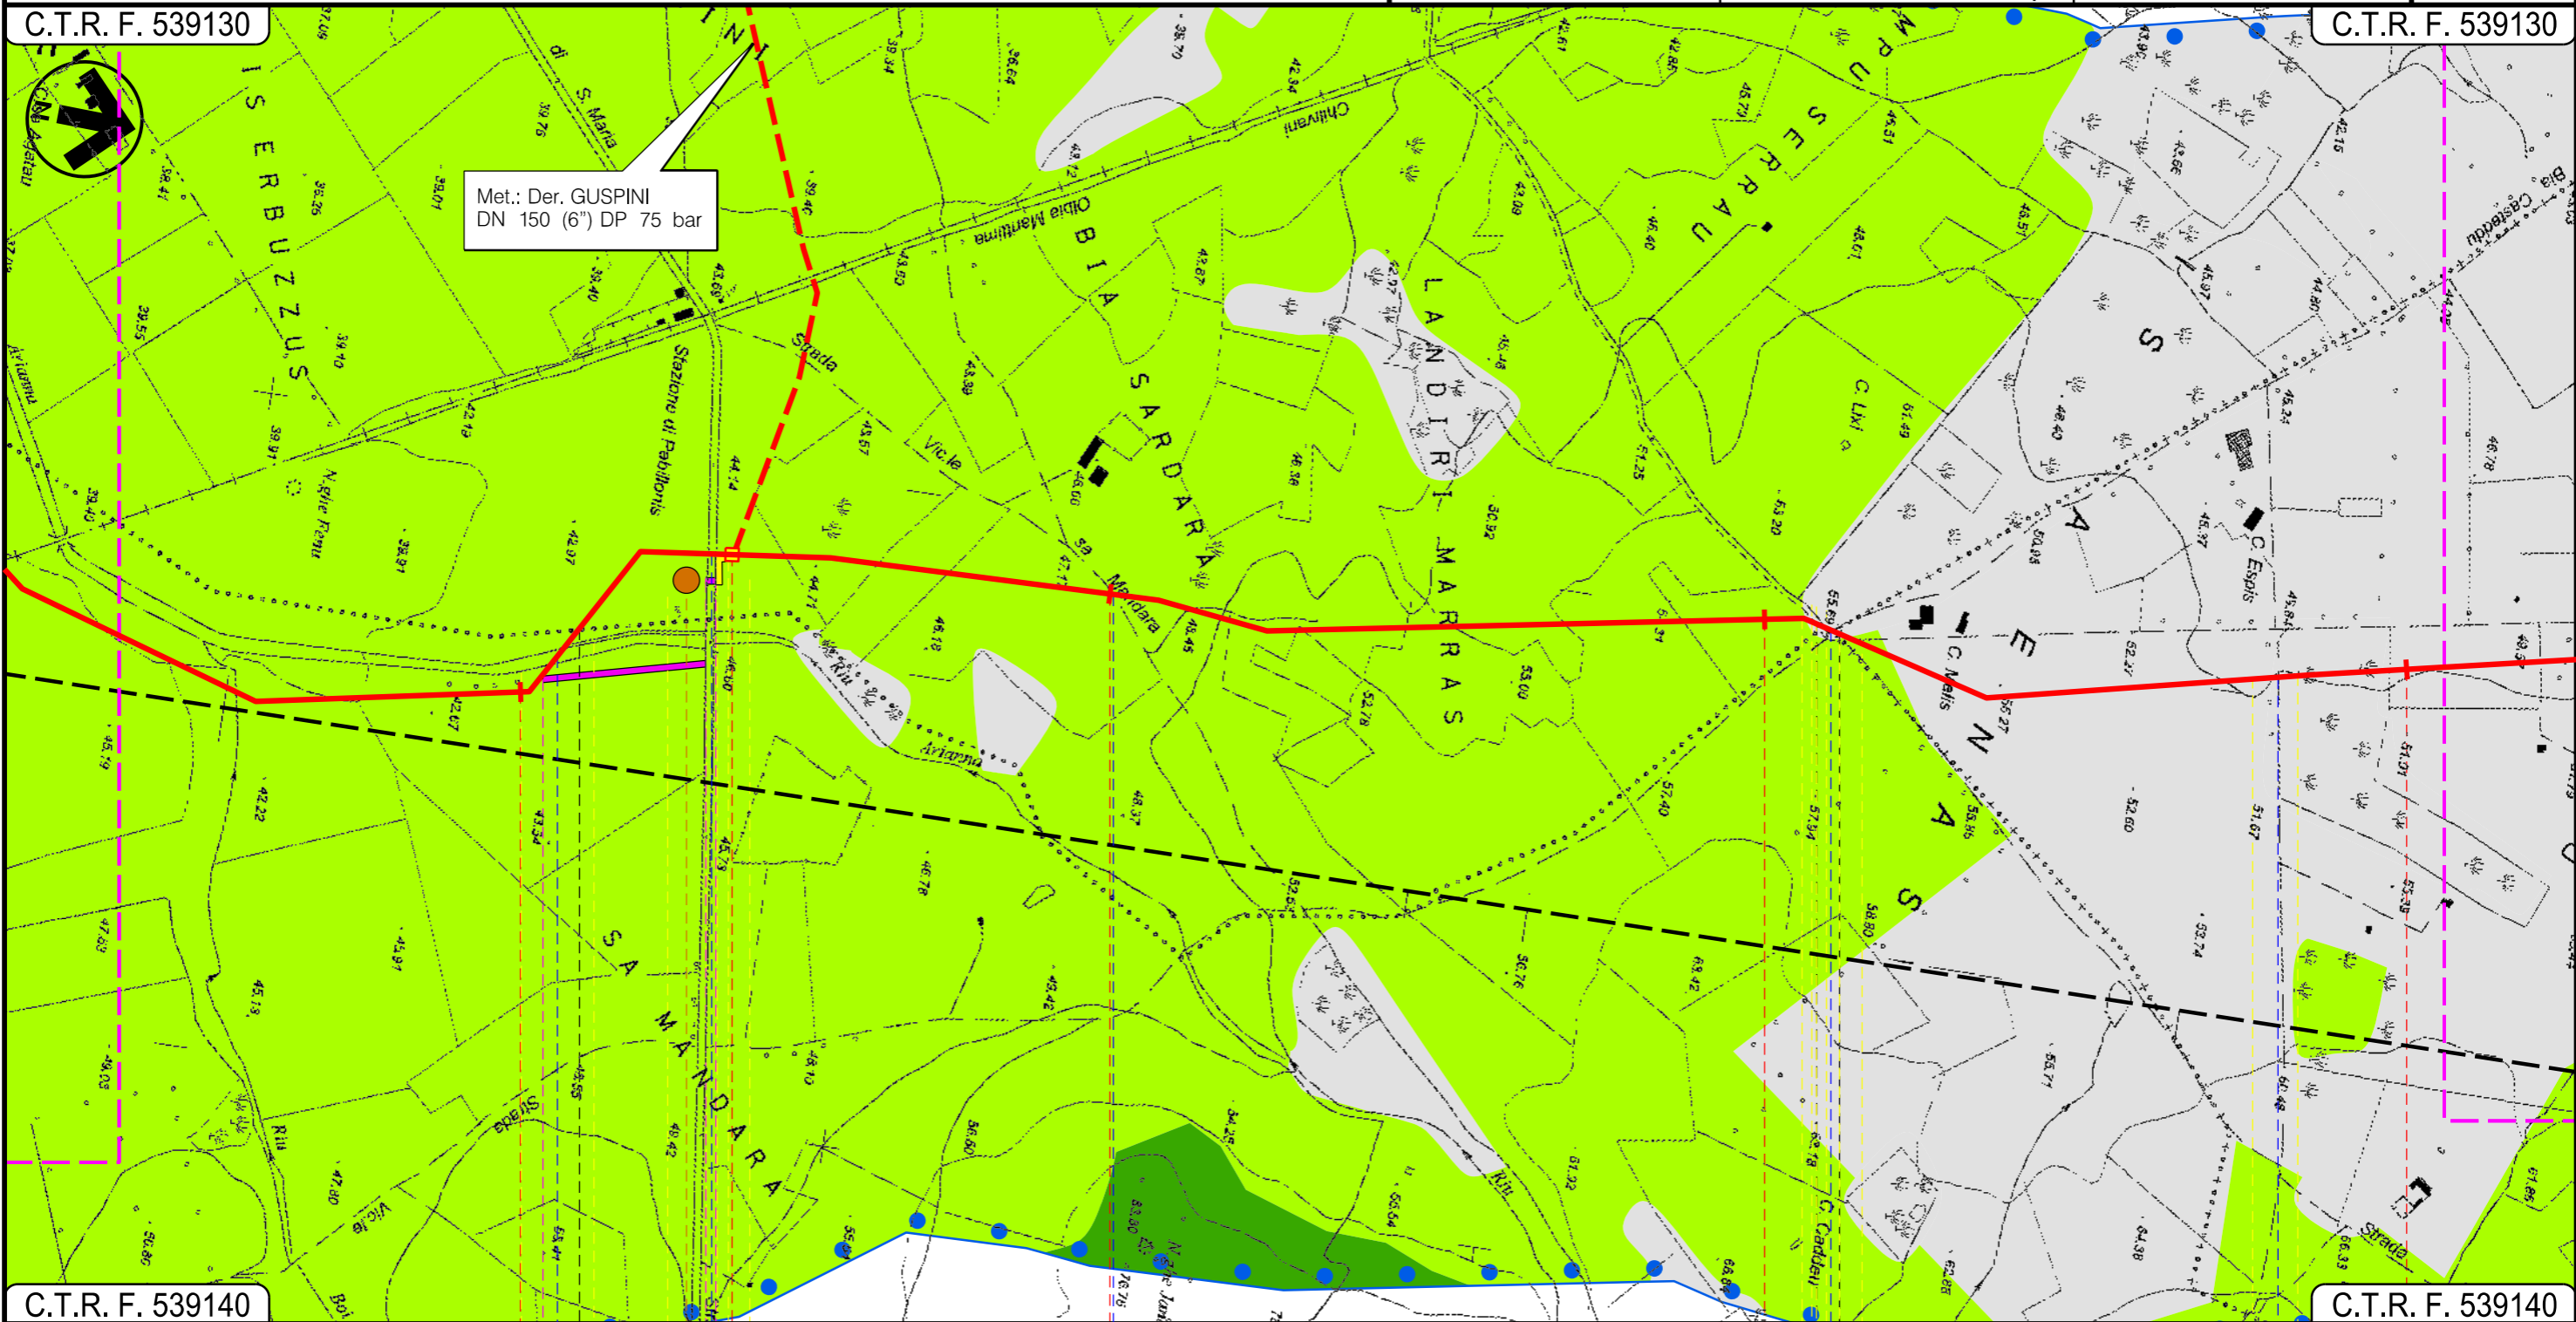

C.T.R. F. 539140

C.T.R. F. 539140

61

62

63

64

SARDARA

PABILLONIS  
SUD SARDEGNA

SARDARA

MOGORO  
ORISTANO

P.I.D.I. N II

Riu Arianna

Strada Prov.le  
di S.Maria

Strada Vicinale Mandara

Strada Asfaltata

Strada Asfaltata

P10

Progetto:


METANIZZAZIONE SARDEGNA  
MET. CAGLIARI – PALMAS ARBOREA  
DN 650 (26") DP 75 bar

CARTA DI IDONEITA' DEGLI HABITAT

01	2003/2019	INSERITE MODIFICHE TRACCIATO	T.FILANDRO	C.CASATI	R.BOZZINI O.CORDA	Foglio <b>19</b> di 27
00	2006/2018	EMISSIONE	C.TORBOLI	S.VALENTINI	R.BOZZINI O.CORDA	
INDICE	DATA	REVISIONI	ELABORATO	VERIFICATO	APPROVATO	Scala 1:10000
 			PG-HAB-111			Comm.
			Rif. TPIDL: 073670-010-DW-3252-130 TECHNIP ITALY DIREZIONE LAVORI S.p.A.			

C.T.R. F. 539130

C.T.R. F. 539090

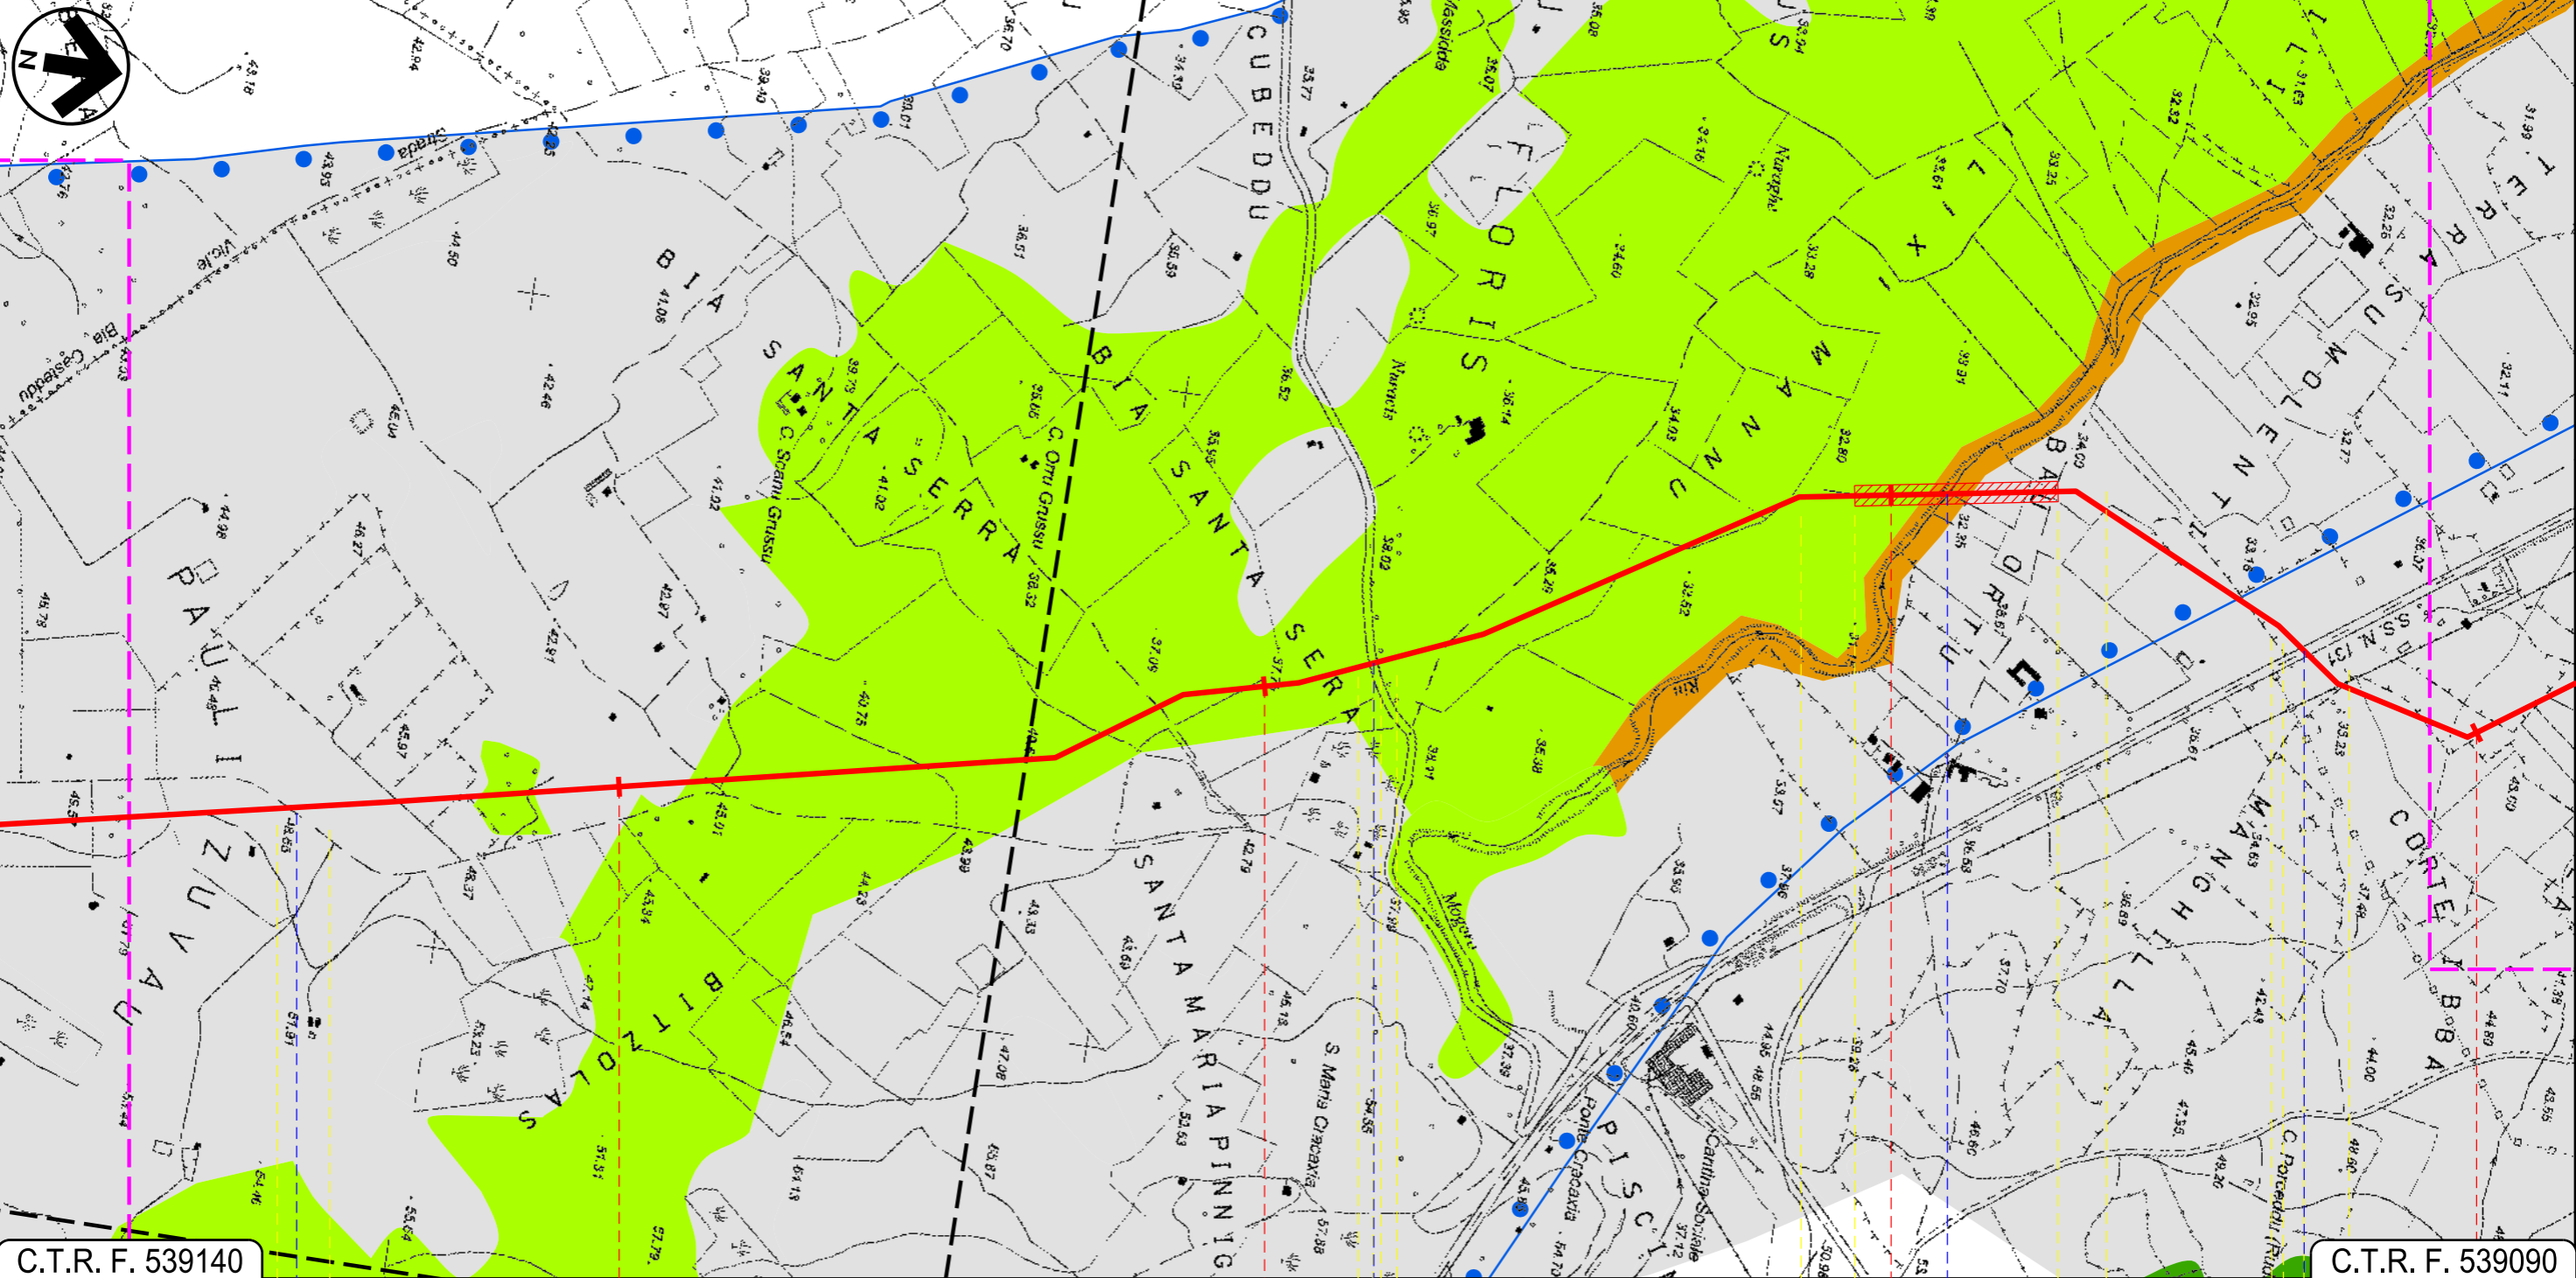

C.T.R. F. 539140

C.T.R. F. 539090

65

66

67

68

MOGORO  
ORISTANO

Strada Asfaltata

S.P. 98

Riu Mogoro

S.S. 131

Progetto:


METANIZZAZIONE SARDEGNA  
MET. CAGLIARI - PALMAS ARBOREA  
DN 650 (26") DP 75 bar

CARTA DI IDONEITA' DEGLI HABITAT

01	2003/2019	INSERITE MODIFICHE TRACCIATO	T.FILANDRO	C.CASATI	R.BOZZINI O.CORDA
00	2006/2018	EMISSIONE	C.TORBOLI	S.VALENTINI	R.BOZZINI O.CORDA
INDICE	DATA	REVISIONI	ELABORATO	VERIFICATO	APPROVATO
 			PG-HAB-111		
			Rif. TPIDL: 073670-010-DW-3252-130 TECHNIP ITALY DIREZIONE LAVORI S.p.A.		

Foglio  
20  
di 27  
Scala  
1:10000

C.T.R. F. 539090

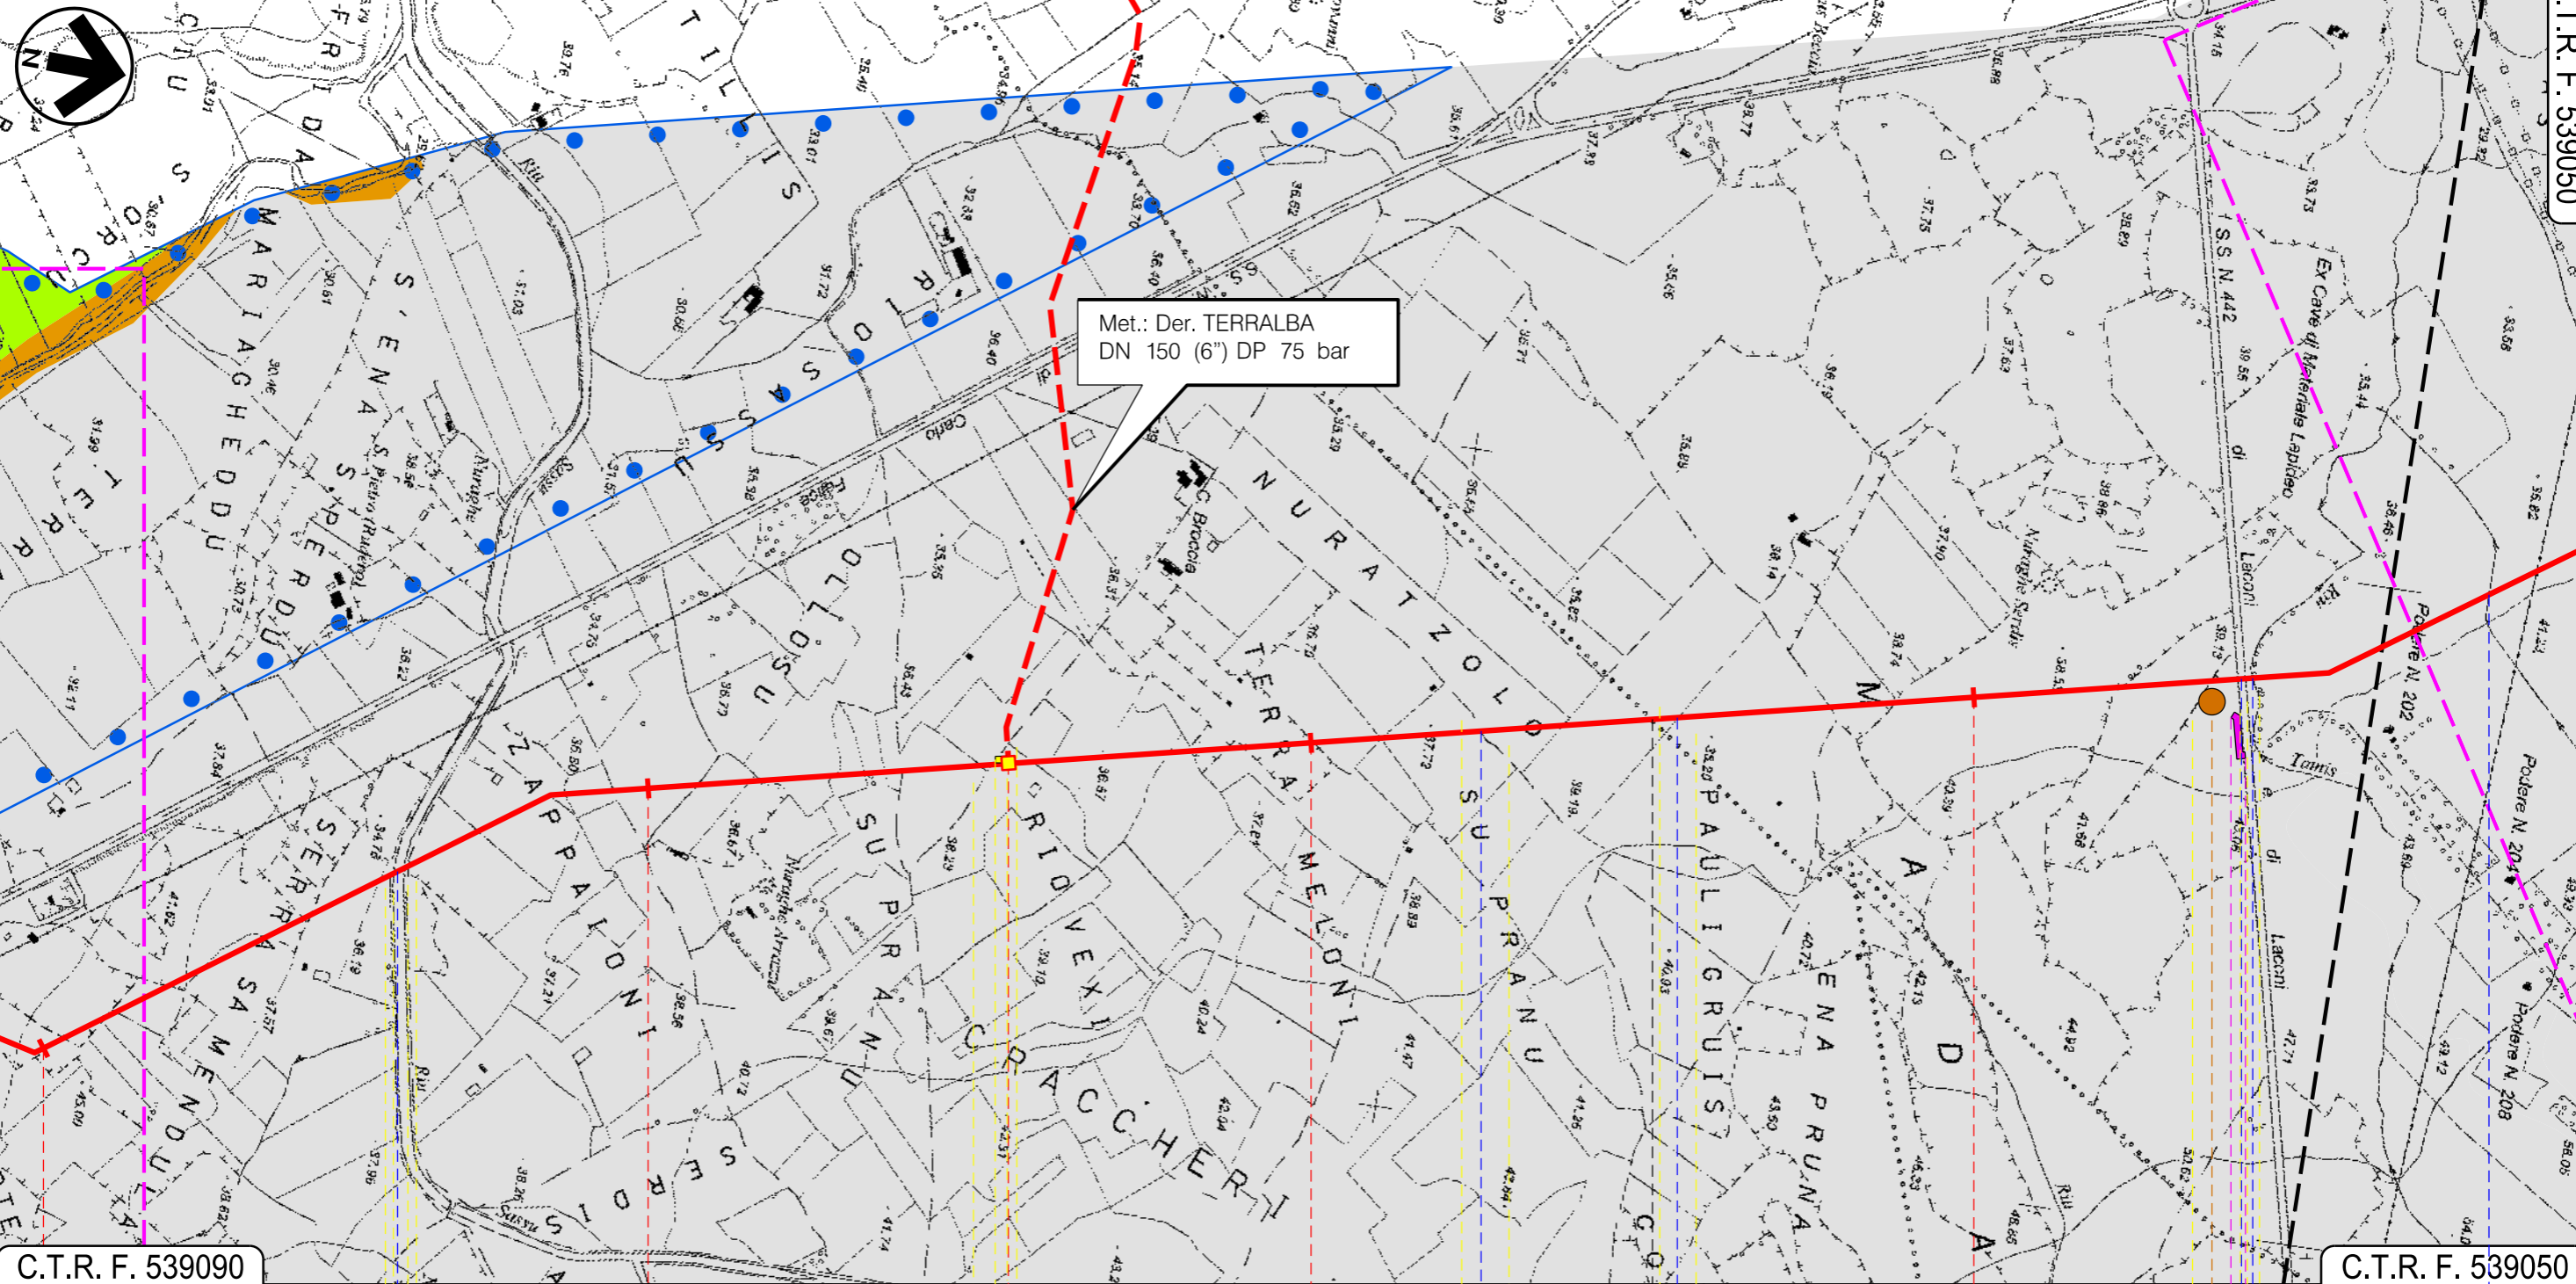

C.T.R. F. 539090

C.T.R. F. 539050



Progetto:

METANIZZAZIONE SARDEGNA  
MET. CAGLIARI - PALMAS ARBOREA  
DN 650 (26") DP 75 bar


CARTA DI IDONEITA' DEGLI HABITAT

01	2003/2019	INSERITE MODIFICHE TRACCIATO	T.FILANDRO	C.CASATI	R.BOZZINI O.CORDA
00	2006/2018	EMISSIONE	C.TORBOLI	S.VALENTINI	R.BOZZINI O.CORDA
INDICE	DATA	REVISIONI	ELABORATO	VERIFICATO	APPROVATO
 			PG-HAB-111		
			Rif. TPIDL: 073670-010-DW-3252-130 TECHNIP ITALY DIREZIONE LAVORI S.p.A.		
Comm.					Scala 1:10000

Foglio  
21  
di 27  
Scala  
1:10000

C.T.R. F. 539090

C.T.R. F. 539050

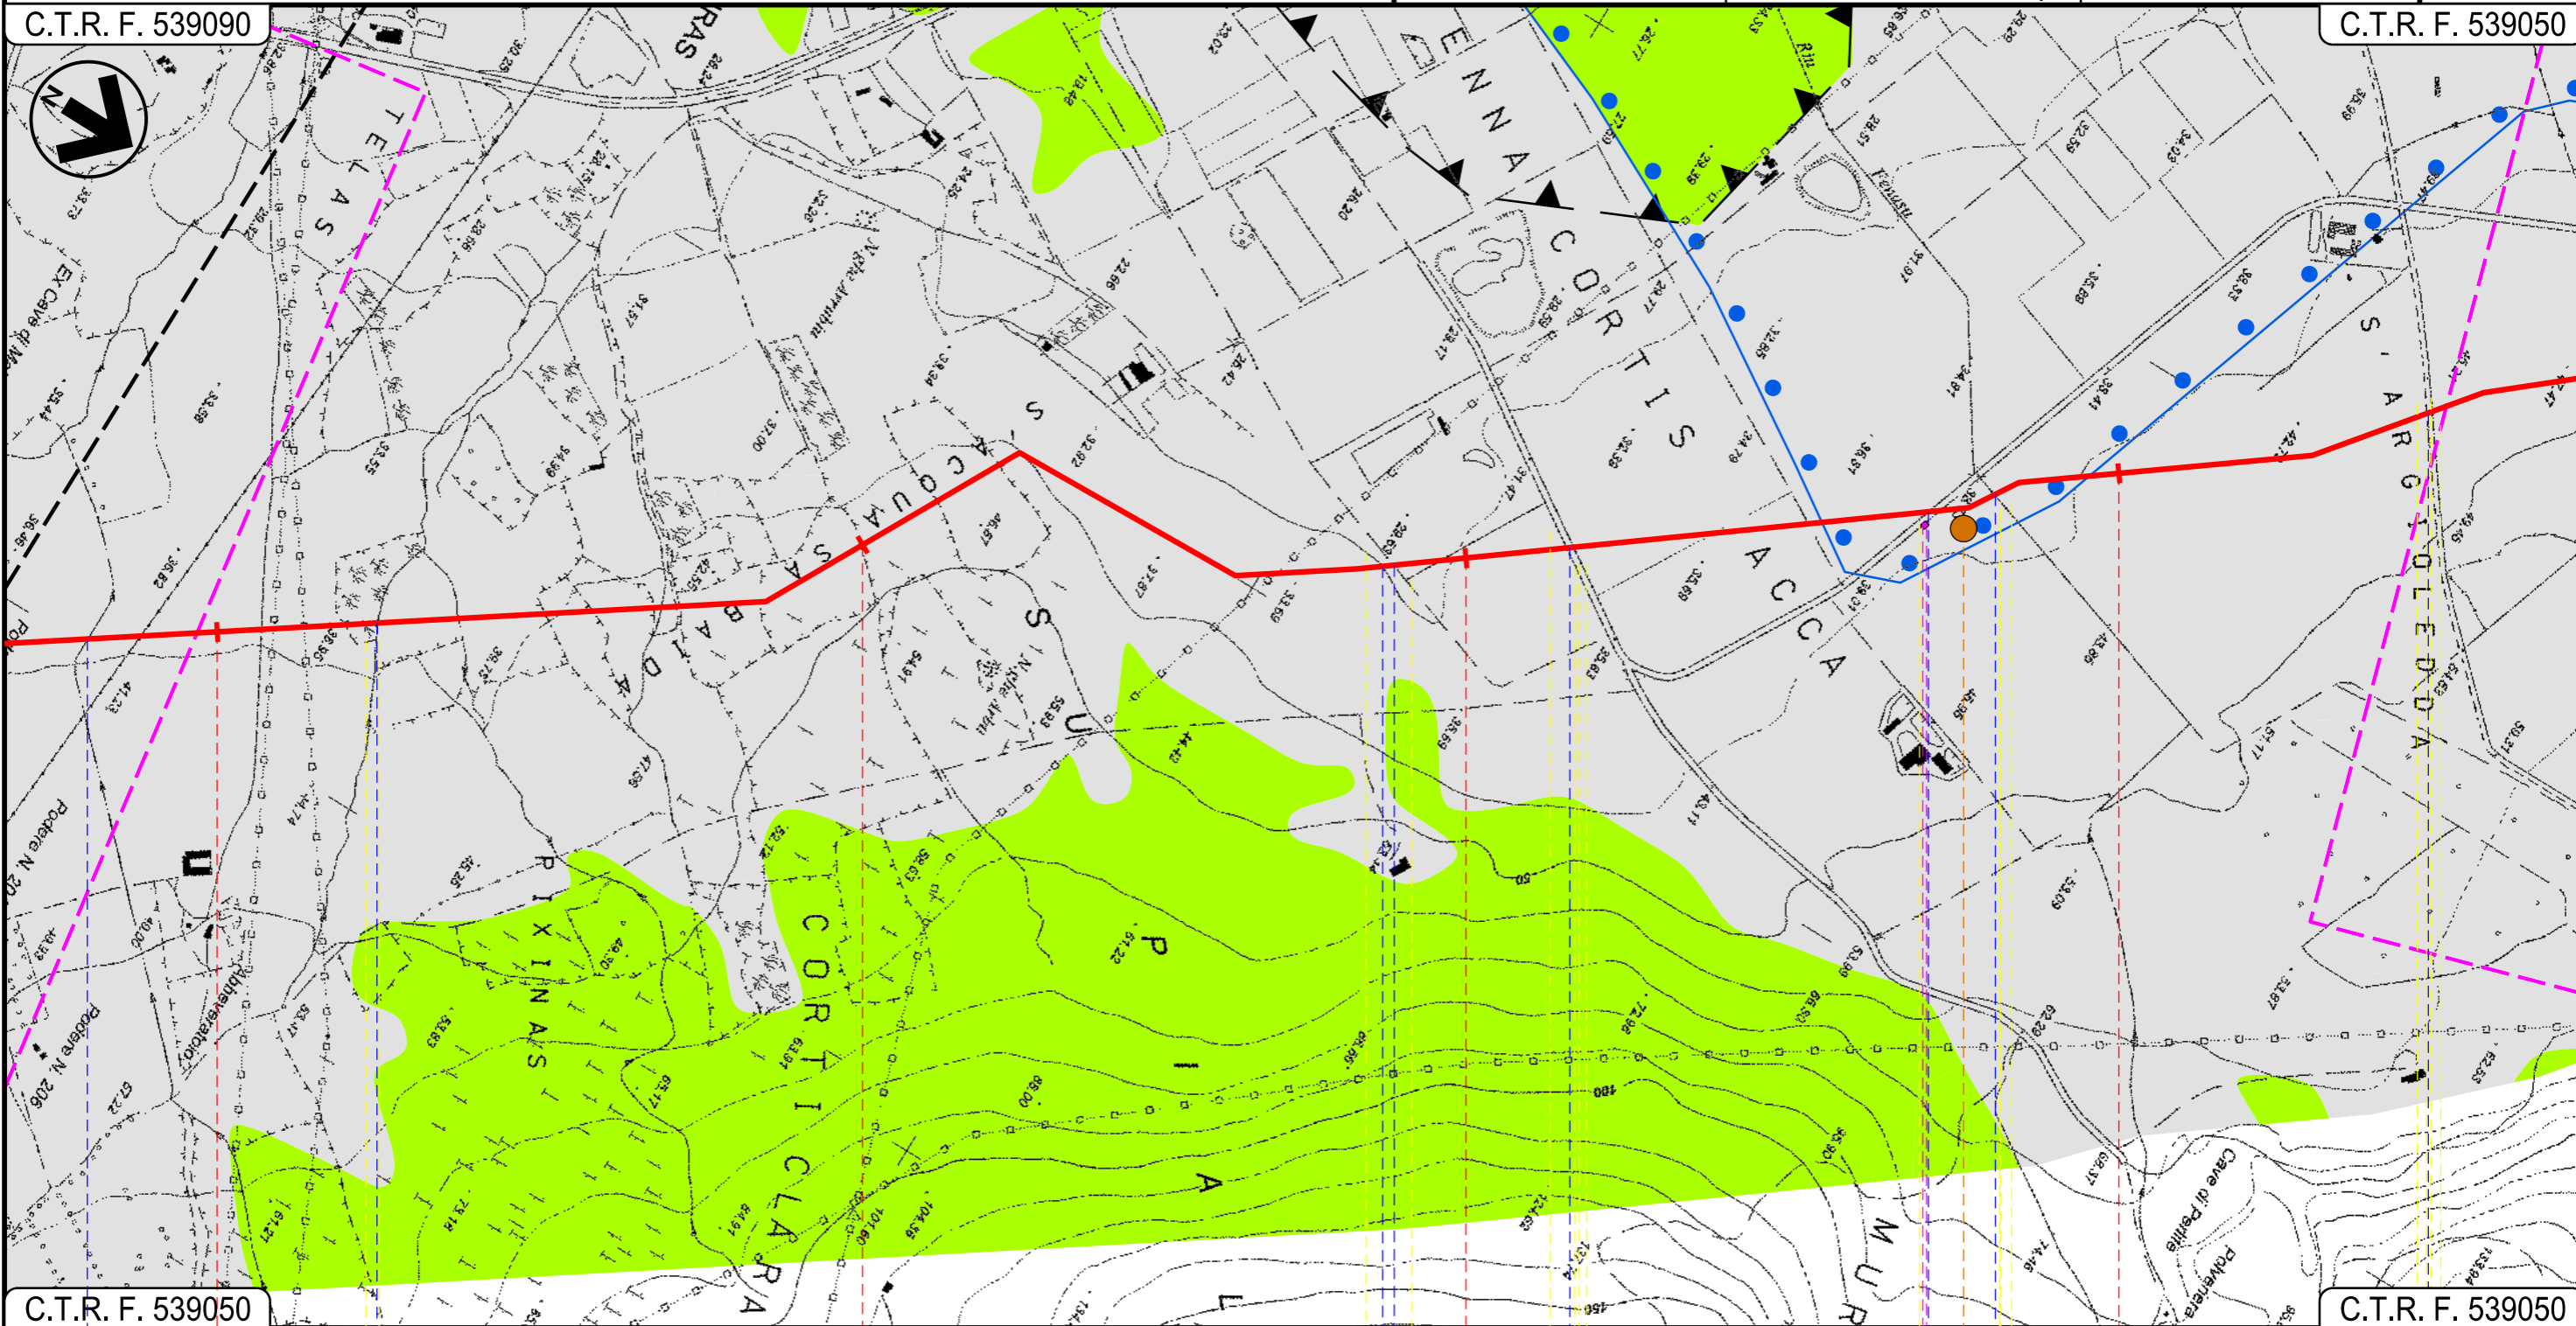

C.T.R. F. 539050

C.T.R. F. 539050

72

73

74

75

URAS  
ORISTANO

Immissario Riu Tamis    Fosso    Fosso    Canale cls    Strada bianca    Strada di Bonifica n.7    Riu Fenusu    Strada di Bonifica n.7

P12

25

Progetto:


METANIZZAZIONE SARDEGNA  
MET. CAGLIARI - PALMAS ARBOREA  
DN 650 (26") DP 75 bar

CARTA DI IDONEITA' DEGLI HABITAT

01	2003/2019	INSERITE MODIFICHE TRACCIATO	T.FILANDRO	C.CASATI	R.BOZZINI O.CORDA	Foglio <b>22</b> di 27	
00	2006/2018	EMISSIONE	C.TORBOLI	S.VALENTINI	R.BOZZINI O.CORDA		
INDICE	DATA	R E V I S I O N I			ELABORATO	VERIFICATO	APPROVATO
						PG-HAB-111	
				Rif. TPIDL: 073670-010-DW-3252-130 TECHNIP ITALY DIREZIONE LAVORI S.p.A.			Scala 1:10000
						Comm.	

C.T.R. F. 539050

C.T.R. F. 539010

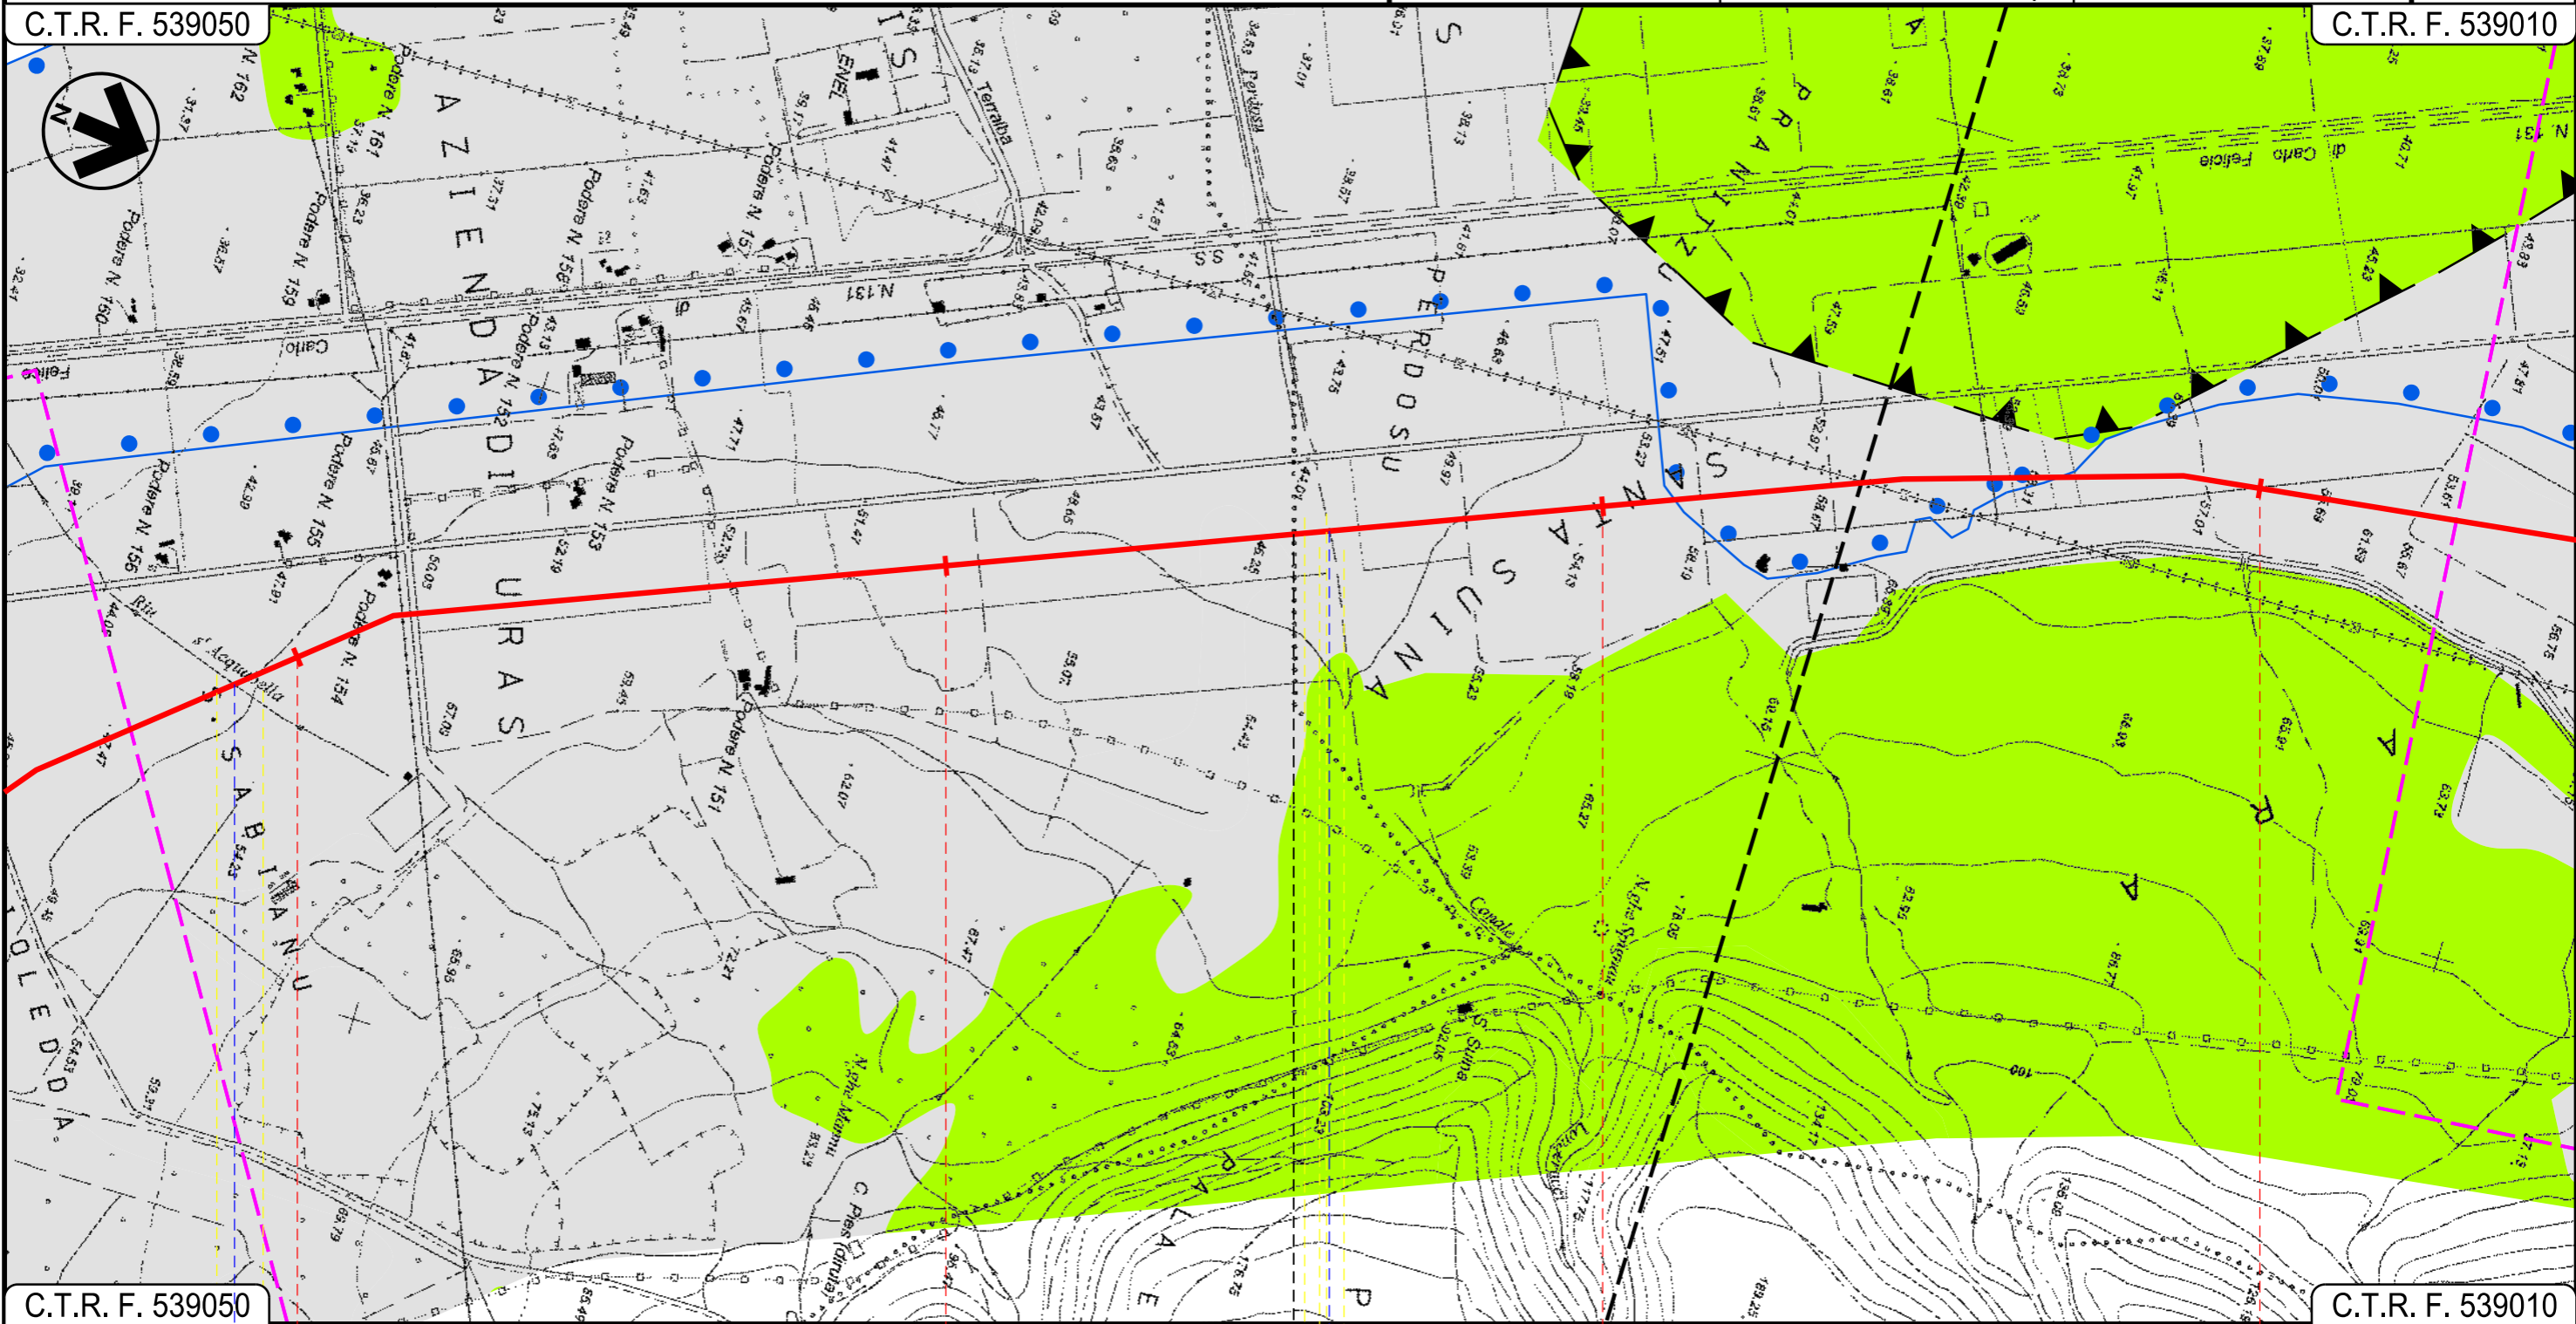

C.T.R. F. 539050

C.T.R. F. 539010

76

77

78

79

URAS

ORISTANO

MARRUBIU

Riu s'Acquabella



Riu Perdosu



Progetto:


METANIZZAZIONE SARDEGNA  
MET. CAGLIARI – PALMAS ARBOREA  
DN 650 (26") DP 75 bar

CARTA DI IDONEITA' DEGLI HABITAT

01	2003/2019	INSERTE MODIFICHE TRACCIATO	T.FILANDRO	C.CASATI	R.BOZZINI O.CORDA	Foglio <b>23</b> di 27
00	2006/2018	EMISSIONE	C.TORBOLI	S.VALENTINI	R.BOZZINI O.CORDA	
INDICE	DATA	REVISIONI	ELABORATO	VERIFICATO	APPROVATO	Scala 1:10000
					PG-HAB-111	
					Comm.	

C.T.R. F. 538040

C.T.R. F. 538040

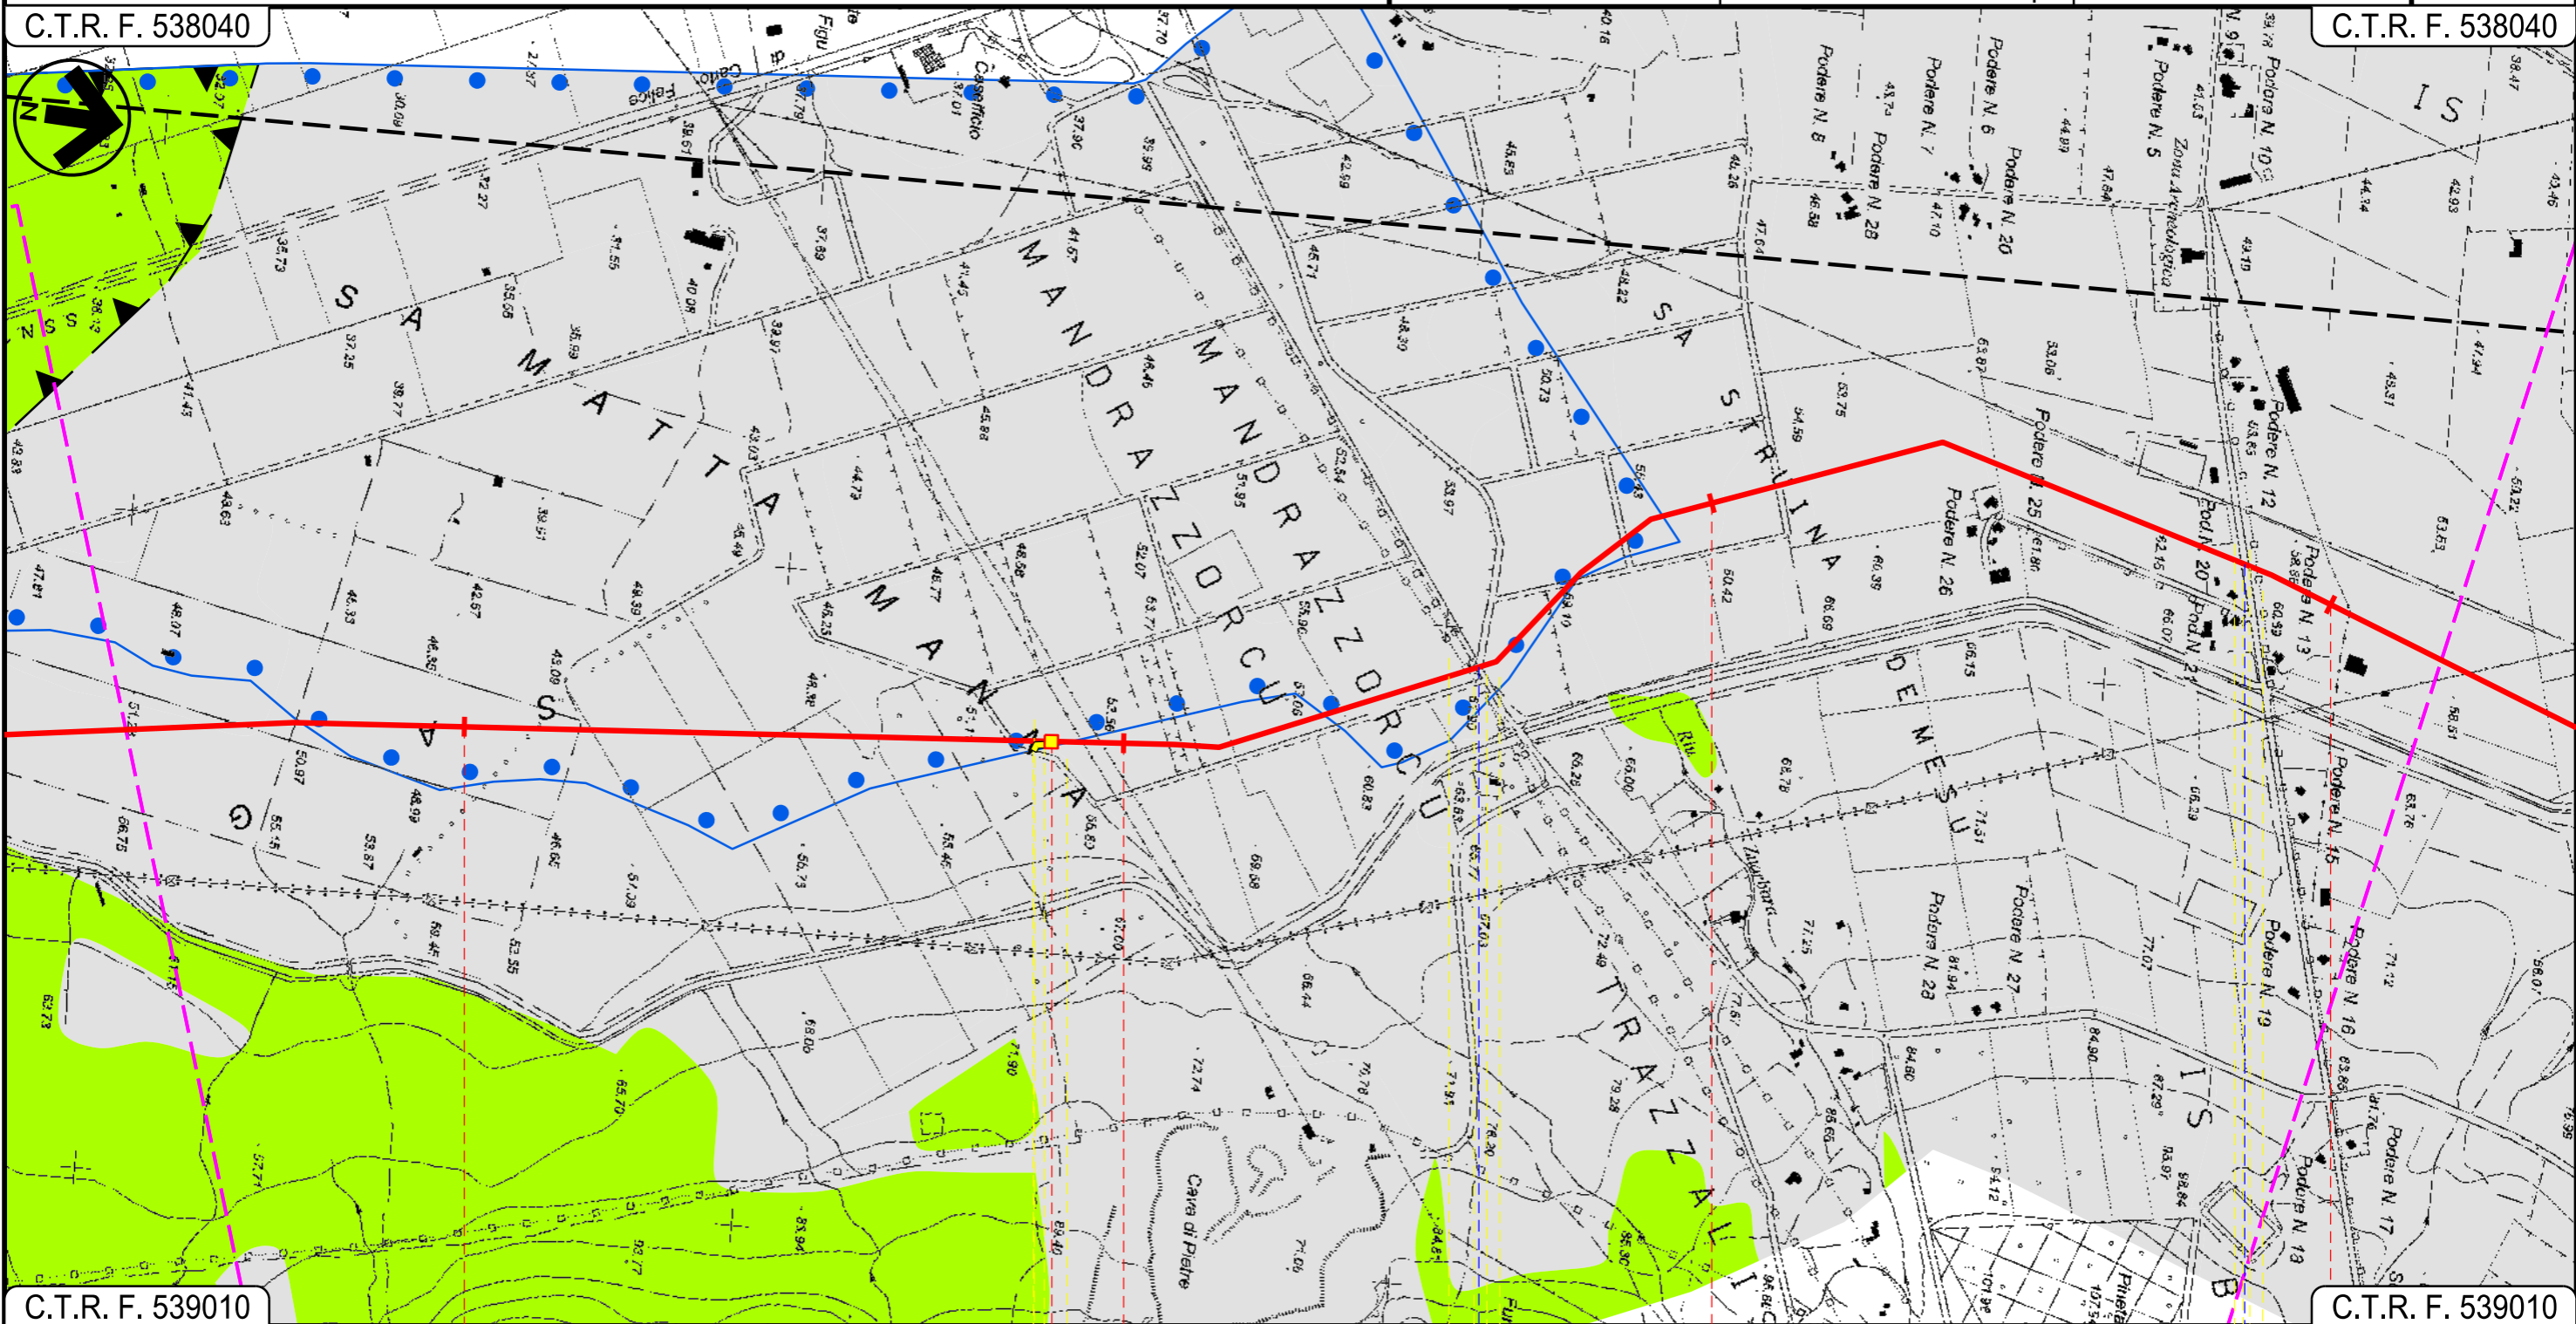

C.T.R. F. 539010

C.T.R. F. 539010

80

81

82

83

MARRUBIU  
ORISTANO

P.I.L. N 13

S.P. N. 68

Strada Com.le "Is Bangius"


Progetto:

METANIZZAZIONE SARDEGNA  
MET. CAGLIARI – PALMAS ARBOREA  
DN 650 (26") DP 75 bar

CARTA DI IDONEITA' DEGLI HABITAT


01	2003/2019	INSERITE MODIFICHE TRACCIATO	T.FILANDRO	C.CASATI	R.BOZZINI O.CORDA
00	2006/2018	EMISSIONE	C.TORBOLI	S.VALENTINI	R.BOZZINI O.CORDA
INDICE	DATA	REVISIONI	ELABORATO	VERIFICATO	APPROVATO
 			PG-HAB-111		
			Rif.TPIDL: 073670-010-DW-3252-130 TECHNIP ITALY DIREZIONE LAVORI S.p.A.		
			Comm.		Scala 1:10000

Foglio  
24  
di 27  
Scala  
1:10000

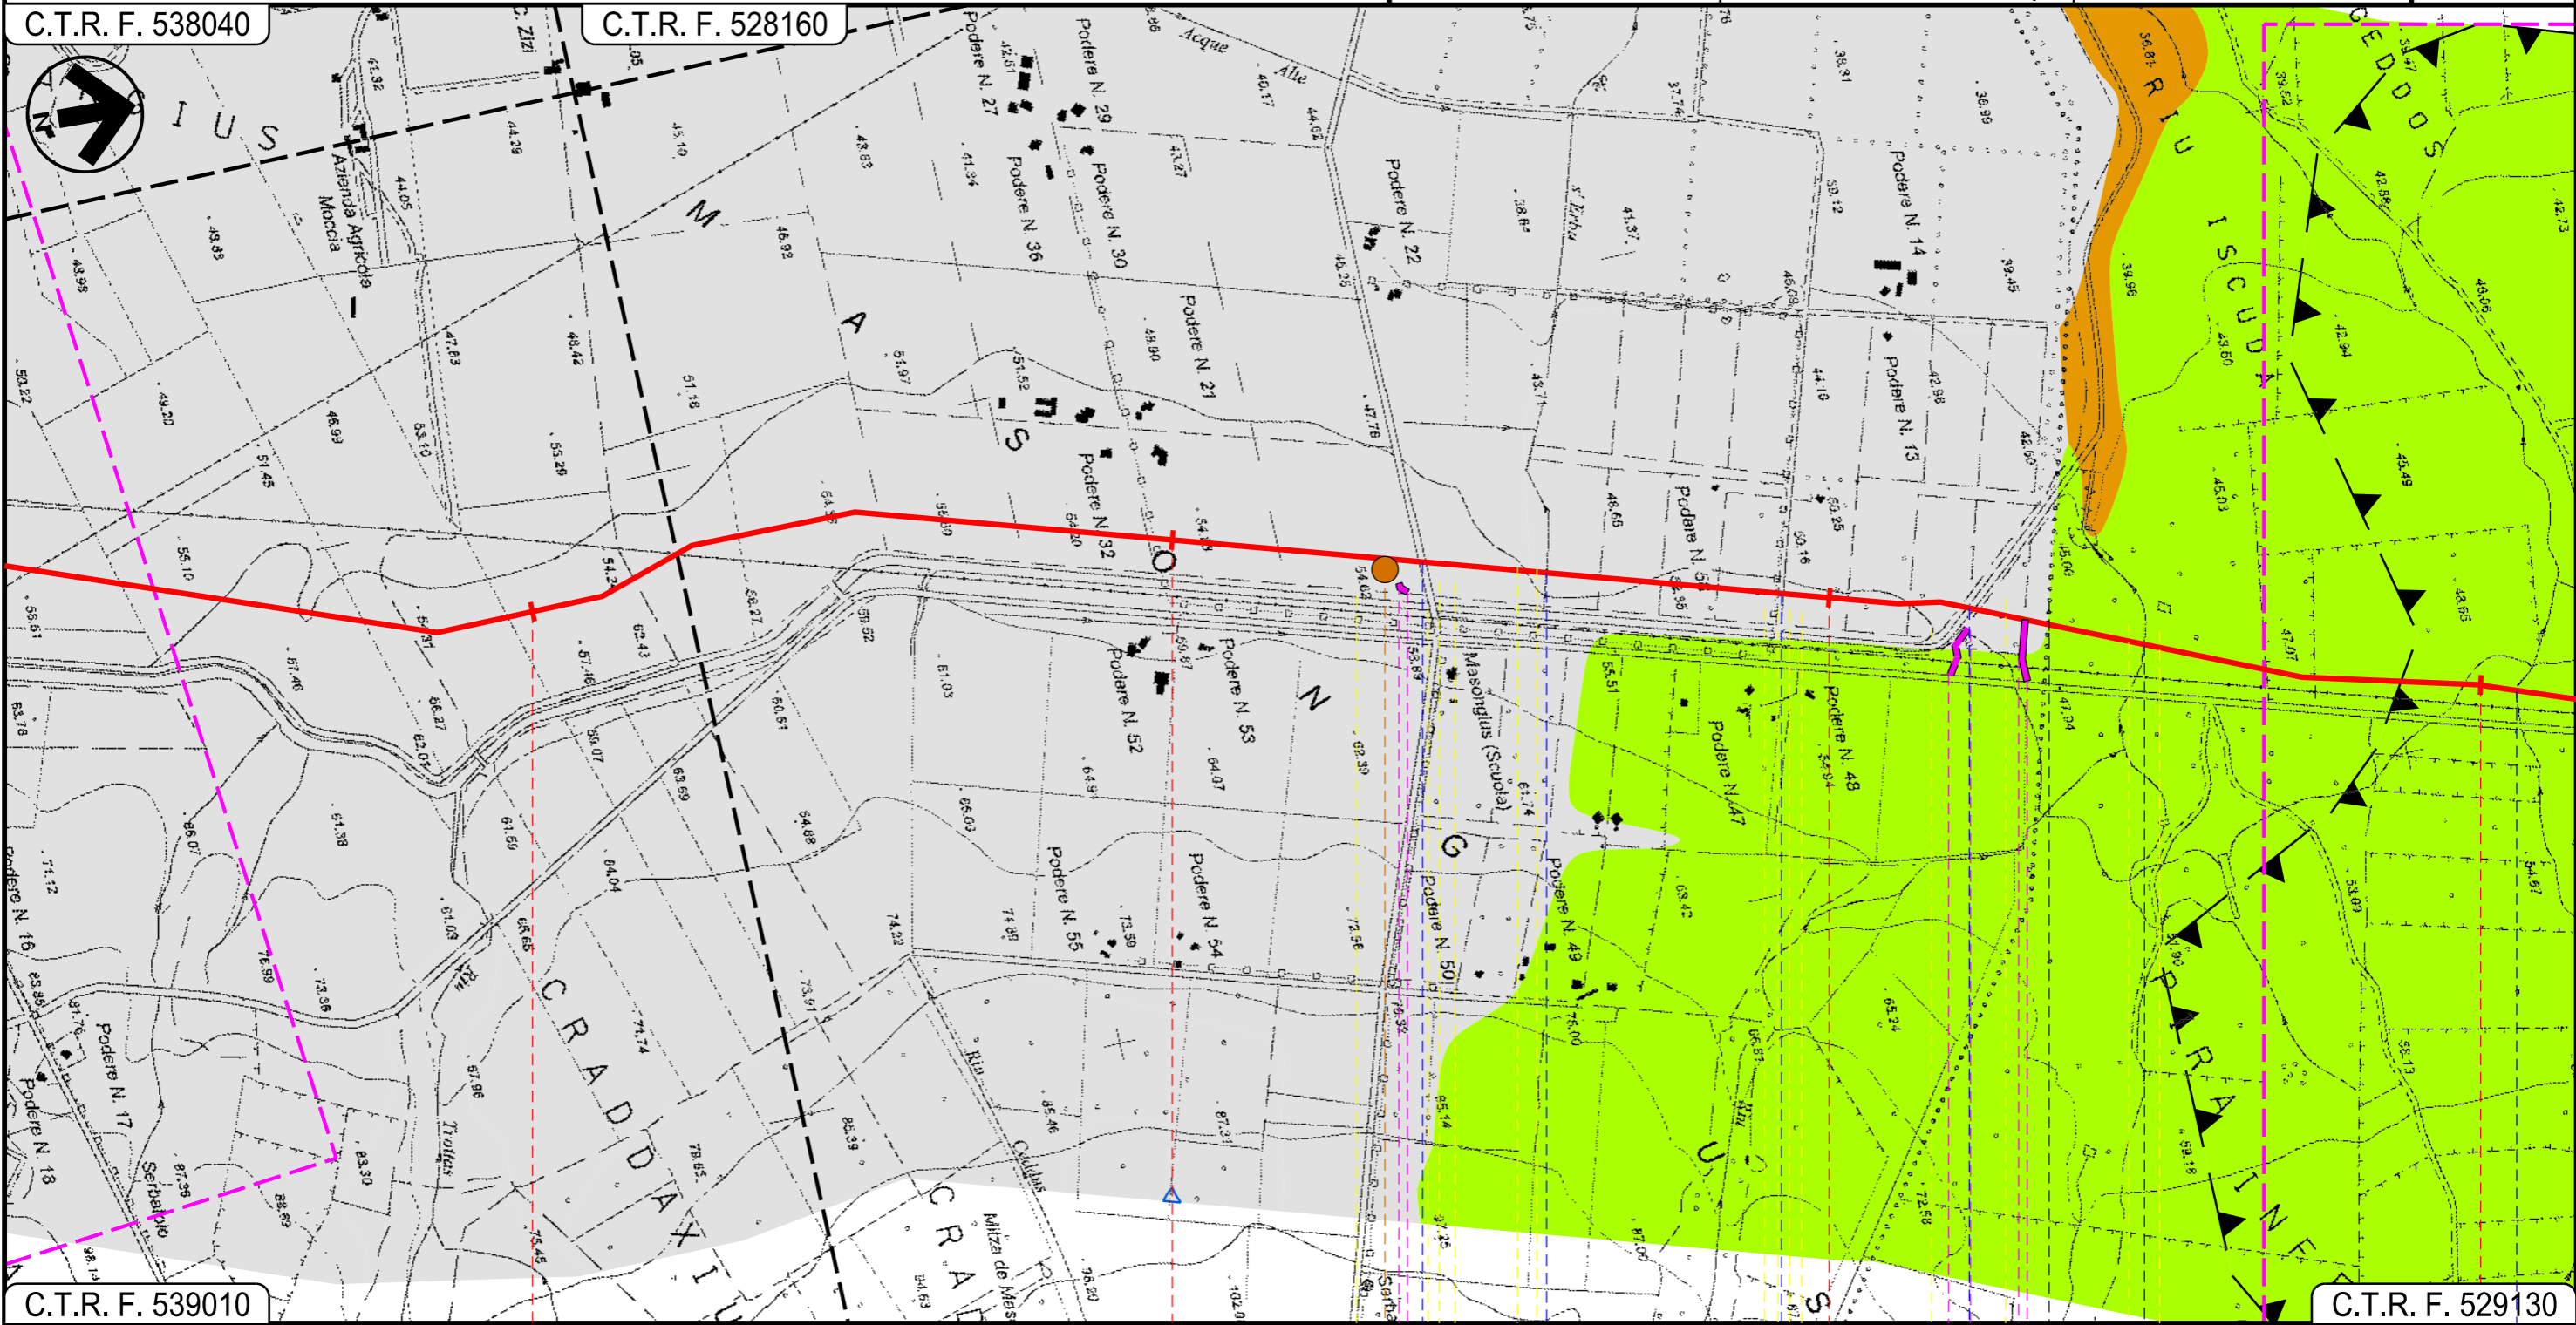

84 85 86 87

MARRUBIU ORISTANO SANTA GIUSTA

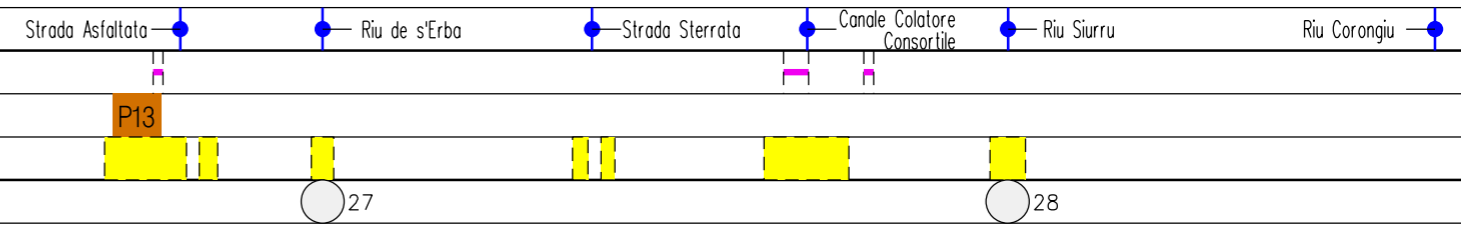



Progetto:


METANIZZAZIONE SARDEGNA  
MET. CAGLIARI – PALMAS ARBOREA  
DN 650 (26") DP 75 bar  
CARTA DI IDONEITA' DEGLI HABITAT

01	2003/2019	INSERITE MODIFICHE TRACCIATO	T.FILANDRO	C.CASATI	R.BOZZINI O.CORDA
00	2006/2018	EMISSIONE	C.TORBOLI	S.VALENTINI	R.BOZZINI O.CORDA
INDICE	DATA	REVISIONI	ELABORATO	VERIFICATO	APPROVATO
  Rif. TPIDL: 073670-010-DW-3252-130 TECHNIP ITALY DIREZIONE LAVORI S.p.A.			PG-HAB-111		
			Comm.		

Foglio  
25  
di 27  
Scala  
1:10000

C.T.R. F. 529130

C.T.R. F. 529090

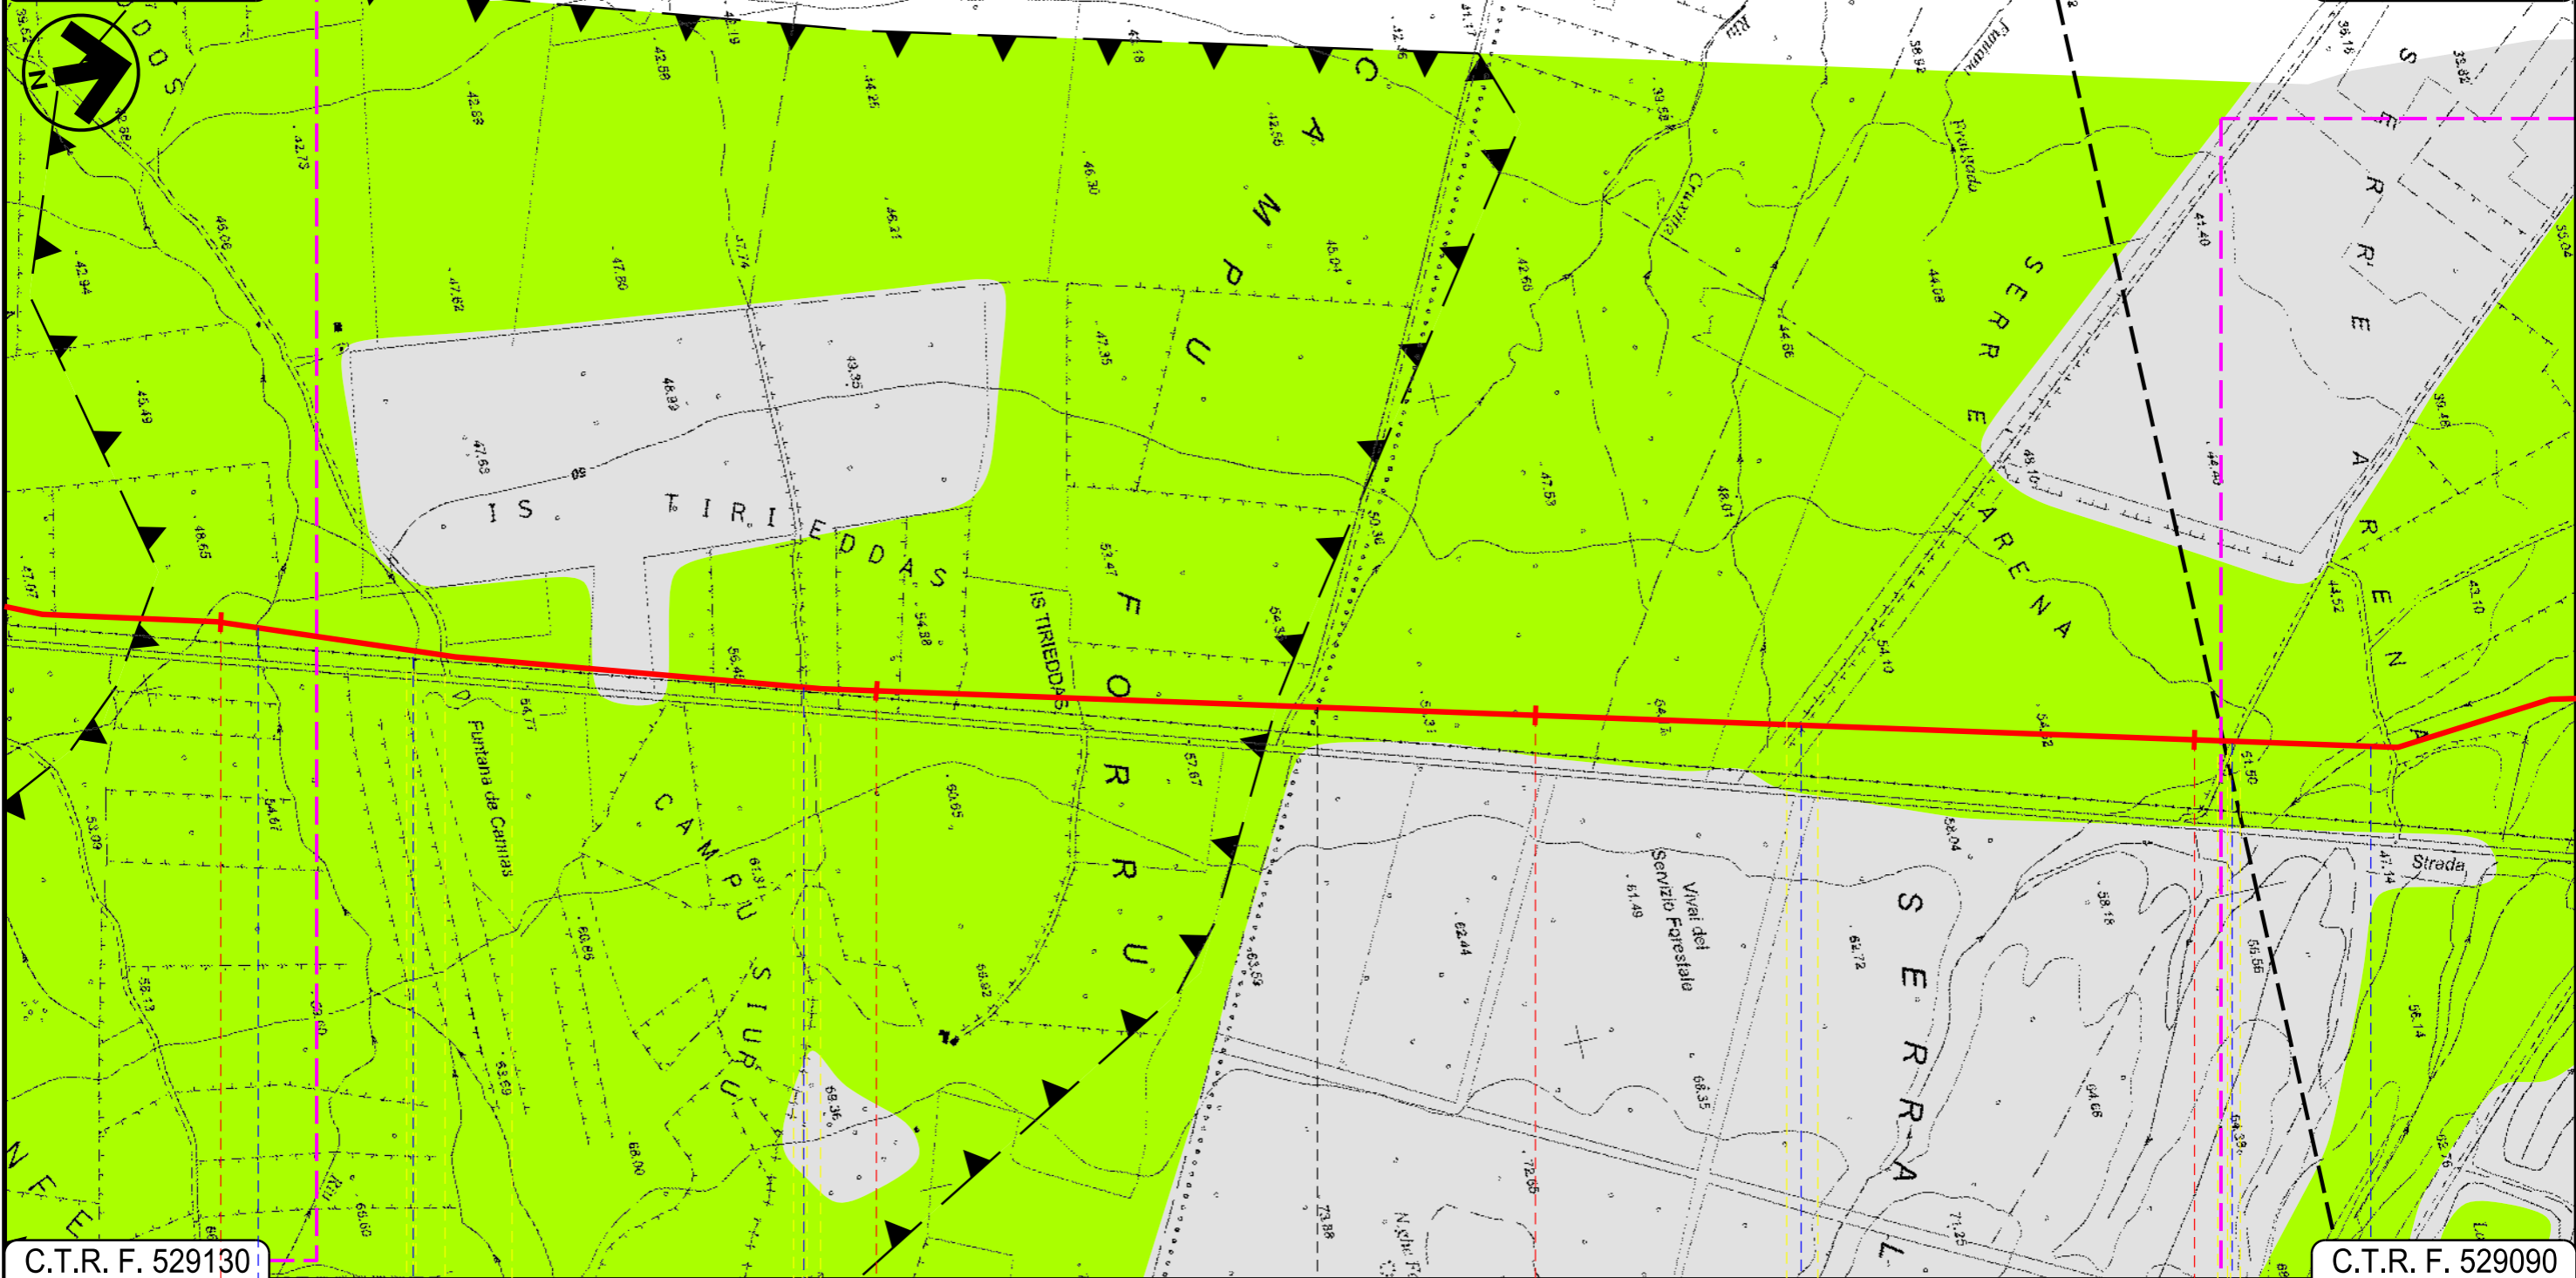

C.T.R. F. 529130

C.T.R. F. 529090

87

88

89

90

SANTA GIUSTA

ORISTANO

PALMAS ARBOREA

Riu Corongiu

Riu Fontana de Cannas

Strada Asfaltata

Strada Asfaltata

Strada Asfaltata

Riu Pisc'e Mulleris






29












CARTA DI IDONEITA' DEGLI HABITAT

LEGENDA

SIMBOLOGIA CARTOGRAFICA




-  Metanodotto in progetto
-  Altri metanodotti in progetto
-  Gallerie, Tunnel, Mini-Microtunnel, Raise Boring e T.O.C.
-  Impianti di linea in progetto
-  Piazzola di stoccaggio tubazioni
-  Strada di accesso all'impianto
-  Adeguamento strade esistenti
-  Strade di accesso provvisorio
-  Limite sovrapposizione fogli

SIMBOLOGIA MECCANICA

-  Punto di intercettazione di linea (P.I.L.)
-  Punto di intercettazione di derivazione importante (P.I.D.I.)
-  Punto di intercettazione di derivazione semplice con stacco da P.I.L. (P.I.D.S.)
-  Punto di intercettazione e derivazione semplice con stacco da Linea (P.I.D.S.)
-  Punto di intercettazione con discaggio di allacciamento (P.I.D.A.)
-  Punto predisposto per il discaggio di allacciamento (P.P.D.A.)
-  Punto di sezionamento elettrico terminale (P.S.E.T.)
-  Stazione predisposta per lancio e ricevimento PIG
-  Impianto di riduzione/regolazione della pressione

IDONEITA' DEGLI HABITAT

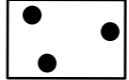-  Classe I "molto bassa"
-  Classe II "bassa"
-  Classe III "medio bassa"
-  Classe IV "medio alta"
-  Classe V "alta"
-  Classe VI "molto alta"

-  Rete Natura 2000
-  IBA
-  Area Tetrax

Il presente disegno è di proprietà aziendale - La Società tutela i propri diritti a termine di legge.

Progressiva chilometrica	N.	
Comuni		
Province		
Impianti	TIPO - N.	
Attraversamenti	TIPOLOGIA ATTRAVERSATA (SS n. **, corso d'acqua, ferrovia, ecc.)	
Strade - Piste	ACCESSO IMPIANTI	ADEGUAMENTI STRADE
Piazzole	N. PIAZ.	Pn
Fascia di lavoro	ALLARGATA	
Opere civili	TRASVERSALI	LONGITUDINALI