

COROGRAFIA Scala 1:500.000

01	2003/2019	INSERITE MODIFICHE TRACCIATO	T.FILANDRO	C.CASATI	R.BOZZINI O.CORDA												
00	2006/2018	EMISSIONE	C.TORBOLI	S.VALENTINI	R.BOZZINI O.CORDA												
INDICE	DATA	R E V I S I O N I			ELABORATO VERIFICATO APPROVATO												
		PROGETTISTA  Rif. TPIDL: 073670-010-DW-3252-325 TECHNIP ITALY DIREZIONE LAVORI S.p.A.			Dis. PG-HAB-311 Fg. 1 di 6												
Metanodotto: METANIZZAZIONE SARDEGNA MET. COLLEGAMENTO TERMINALE DI ORISTANO DN 650 (26"), DP 75 bar					Comm. INDICE <table border="1" style="display: inline-table; vertical-align: middle;"> <tr><td>0</td><td>1</td><td></td><td></td><td></td><td></td></tr> <tr><td></td><td></td><td></td><td></td><td></td><td></td></tr> </table> Scala 1:10000	0	1										
0	1																
CARTA DI IDONEITA' DEGLI HABITAT					Sostituisce il Sostituito dal												

Progetto:

METANIZZAZIONE SARDEGNA
MET. COLLEGAMENTO TERMINALE DI ORISTANO
DN 650 (26"), DP 75 bar

01	2003/2019	INSERITE MODIFICHE TRACCIATO	T.FILANDRO	C.CASATI	R.BOZZINI O.GORDA
00	2006/2018	EMISSIONE	C.TORBOLI	S.VALENTINI	R.BOZZINI O.GORDA
INDICE	DATA	R E V I S I O N I		ELABORATO	VERIFICATO


Foglio
2
di 6
Scala
1:10000



TechnipFMC
Rif.TPIDL: 073670-010-DW-3252-325
TECHNIP ITALY DIREZIONE LAVORI S.p.A.


PG-HAB-311
Comm.

CARTA DI IDONEITA' DEGLI HABITAT

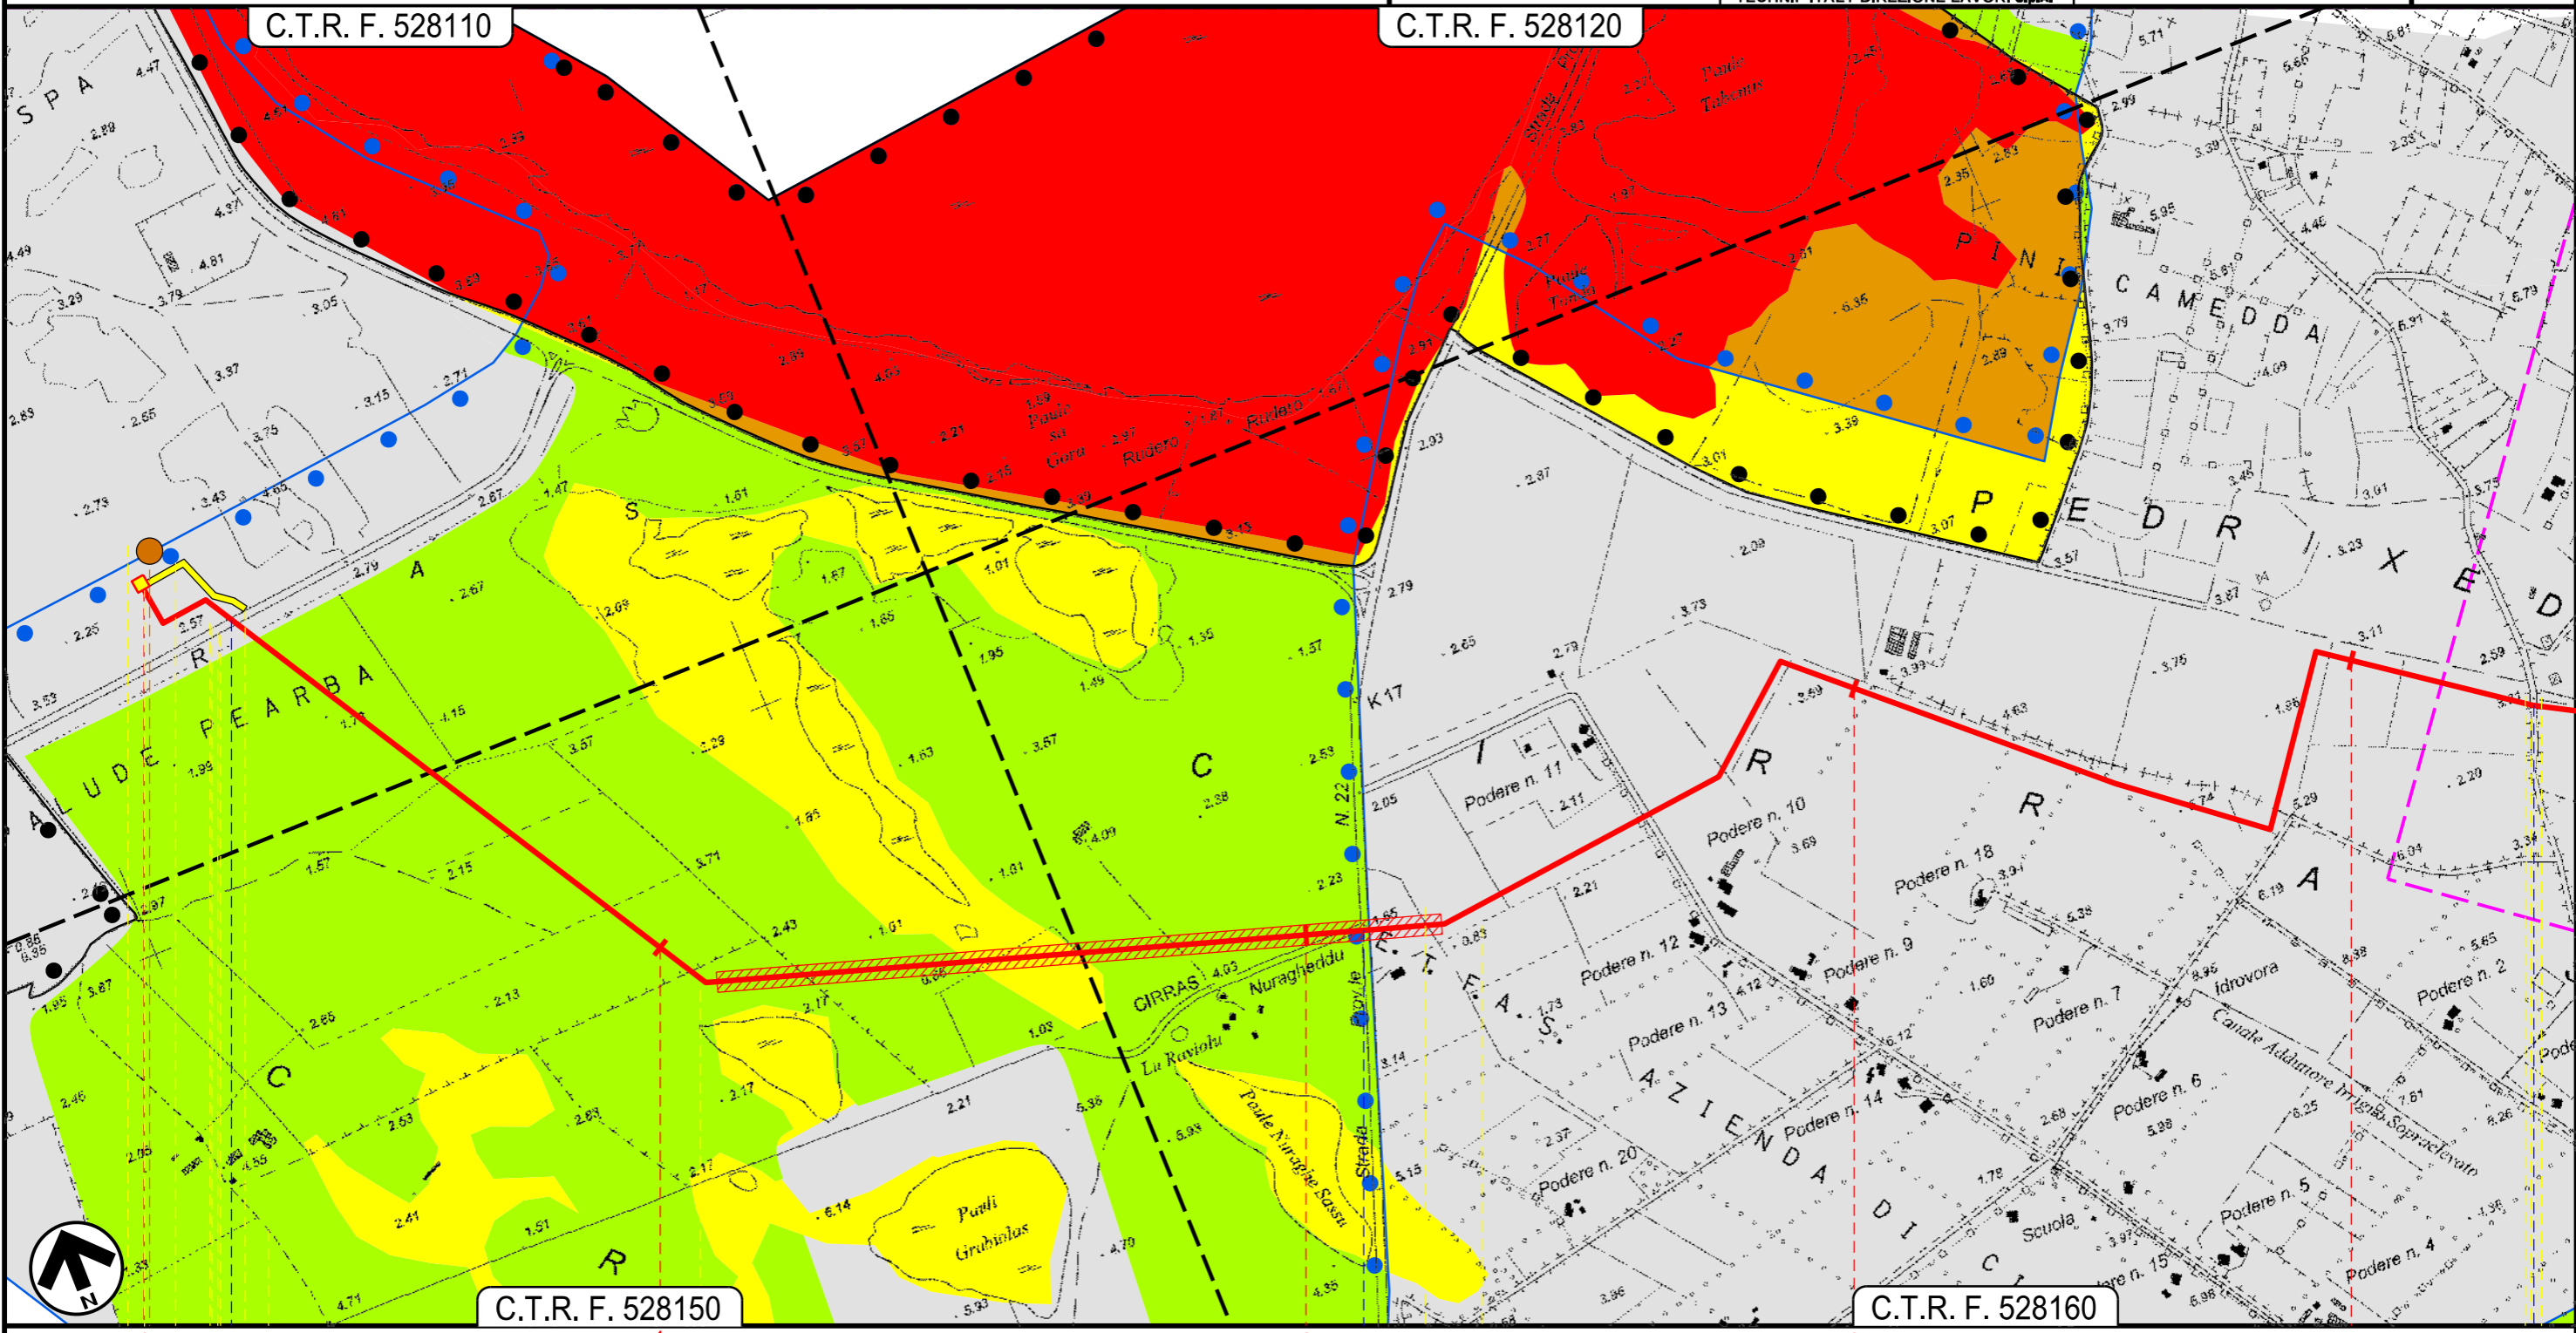

0 1 2 3 4

SANTA GIUSTA
ORISTANO

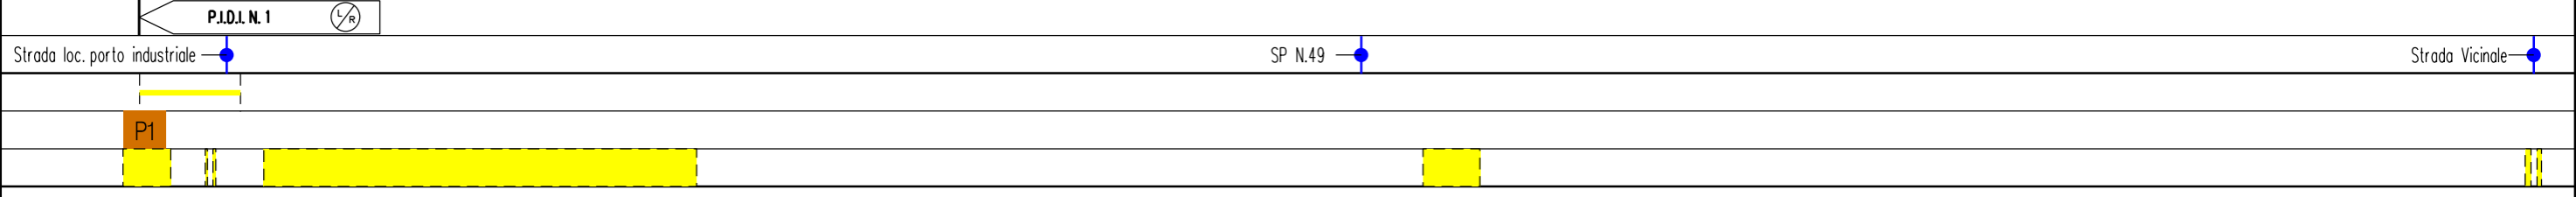


Progetto: METANIZZAZIONE SARDEGNA
 MET. COLLEGAMENTO TERMINALE DI ORISTANO
 DN 650 (26"), DP 75 bar

01	2003/2019	INSERTE MODIFICHE TRACCIATO	T.FILANDRO	C.CASATI	R.BOZZINI O.GORDA
00	2006/2018	EMISSIONE	C.TORBOLI	S.VALENTINI	R.BOZZINI O.GORDA
INDICE	DATA	REVISIONI	ELABORATO	VERIFICATO	APPROVATO
			 Rif.TPIDL: 073670-010-DW-3252-325 TECHNIP ITALY DIREZIONE LAVORI S.p.A.		
			PG-HAB-311		
			Comm.		

Foglio
3
 di 6
 Scala
1:10000

CARTA DI IDONEITA' DEGLI HABITAT

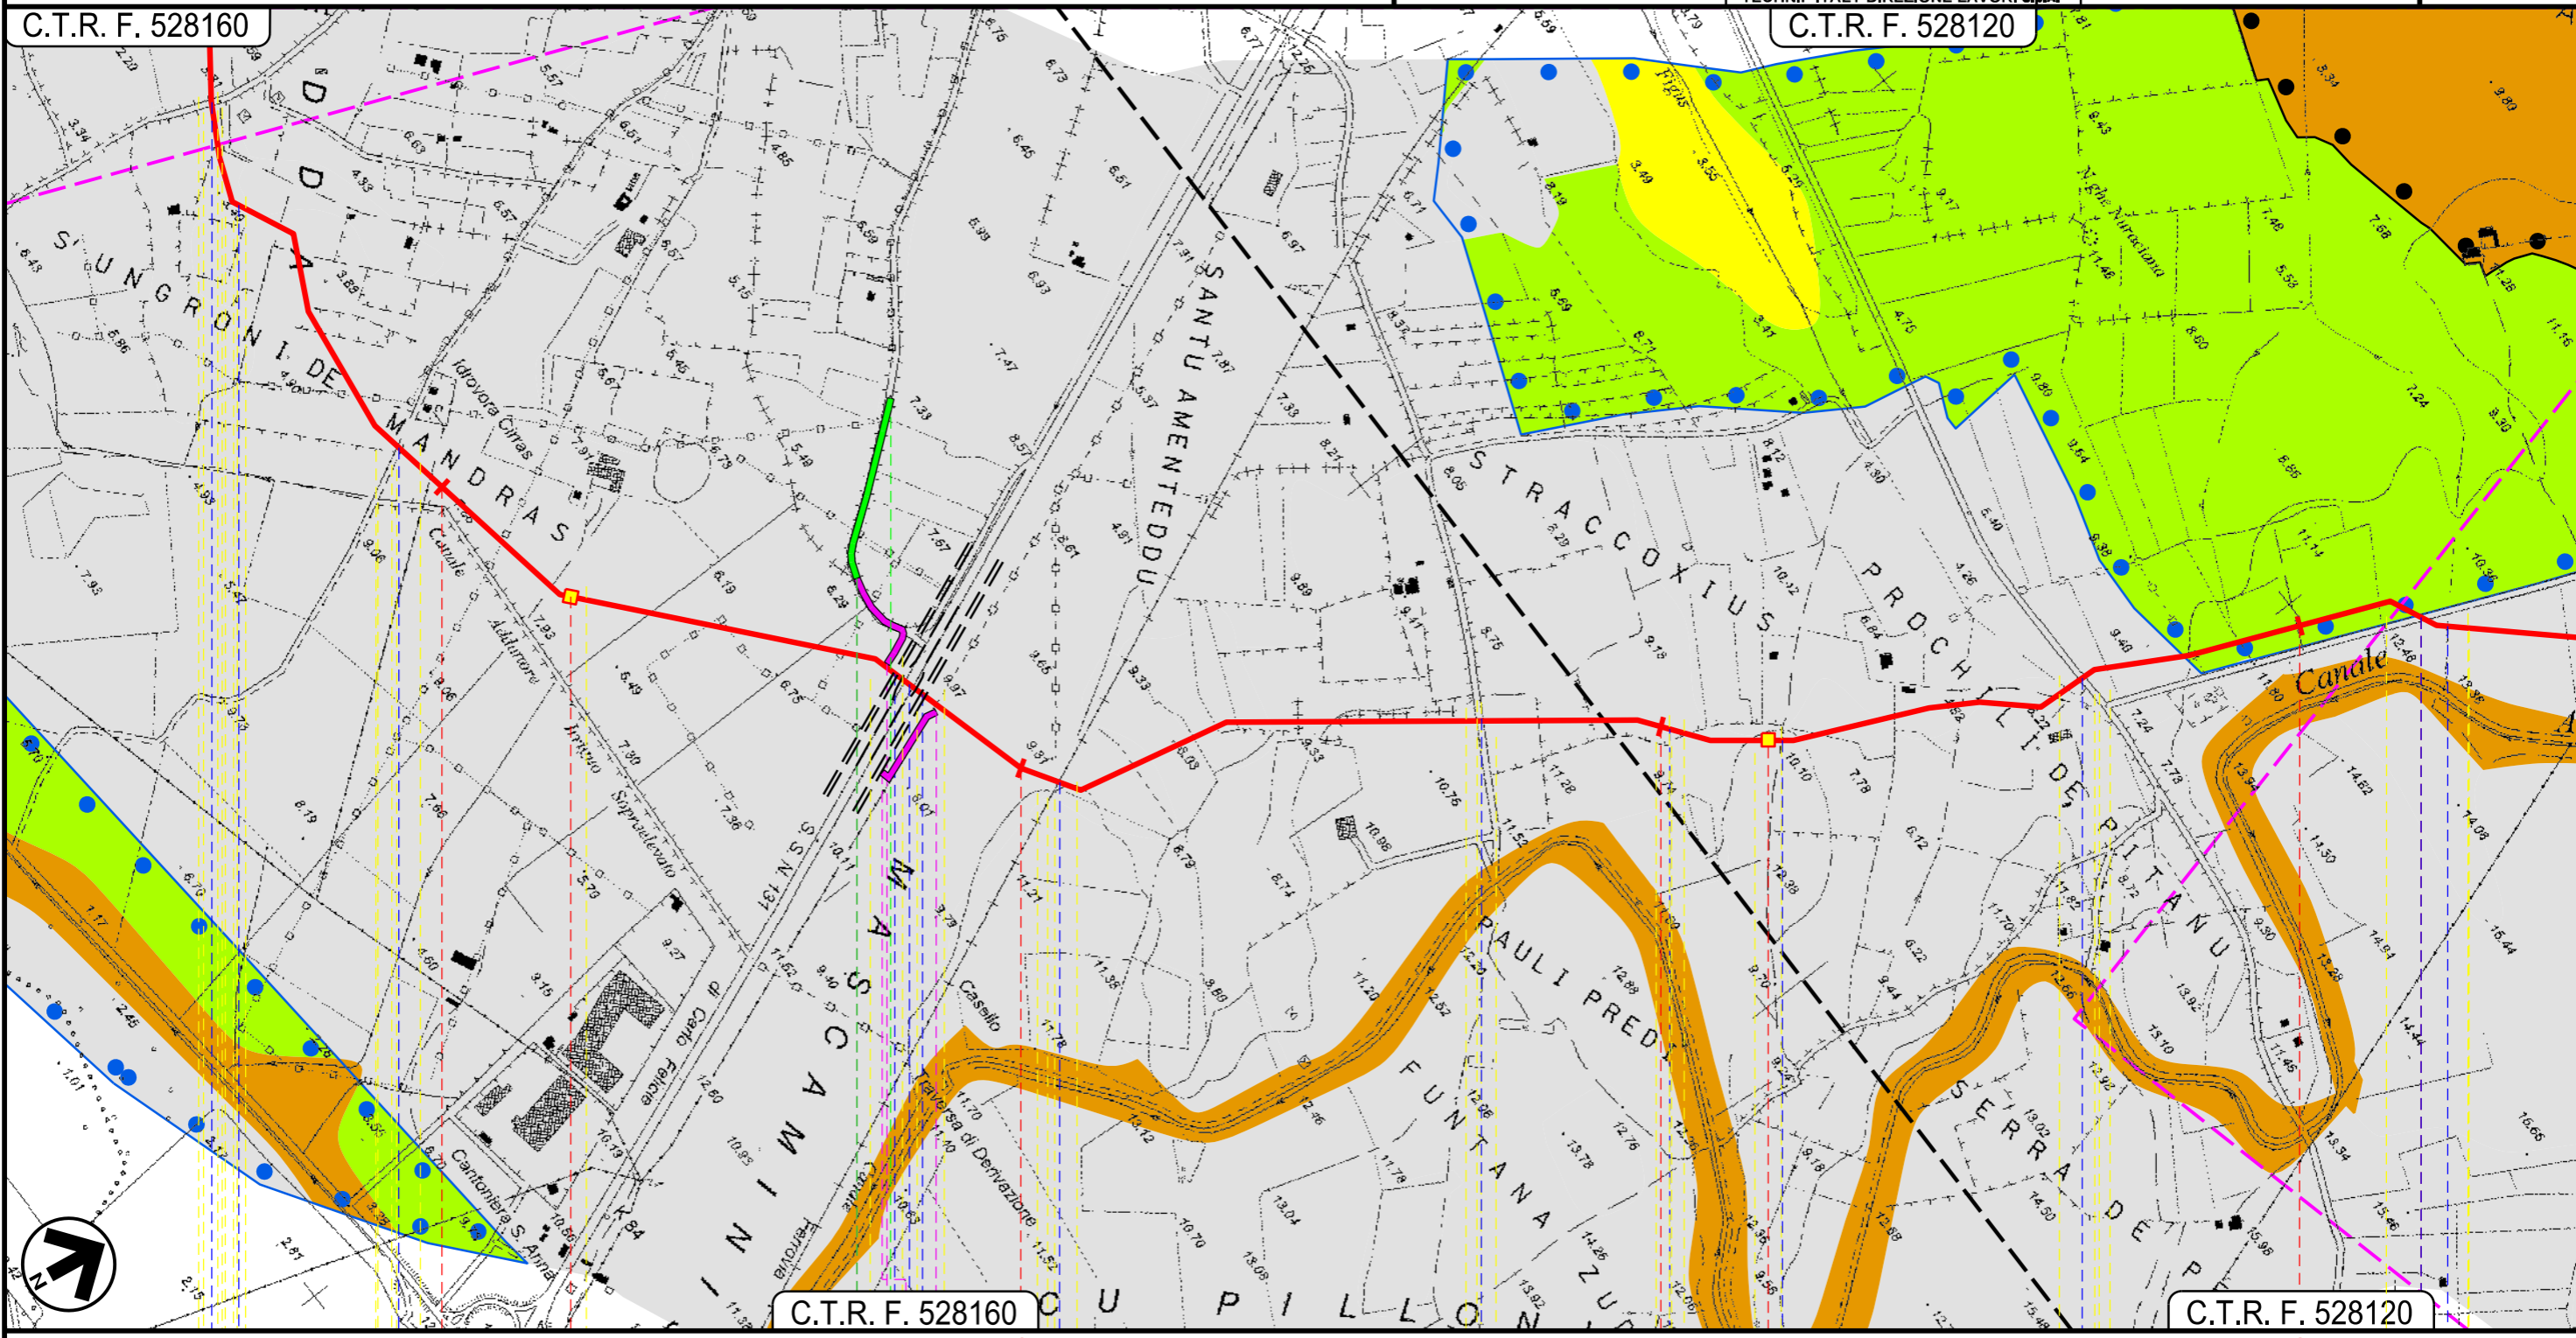

SANTA GIUSTA
 ORISTANO

P.I.L. n.2		P.I.L. n.3	
Strada Vicinale	Canale cls	Strada Vicinale	Complanare EST
Complanare Ovest	ES 25 - SS131	Ferrovia Cagliari-Golfo Aranci	Strada Comunale
Fosso cls	Strada vicinale Funtana Zudura	Fosso	Strada Comunale
Strada Comunale	Strada Comunale	Strada Sterrata	Strada Sterrata

01

02


Progetto:

METANIZZAZIONE SARDEGNA
MET. COLLEGAMENTO TERMINALE DI ORISTANO
DN 650 (26"), DP 75 bar

01	2003/2019	INSERTE MODIFICHE TRACCIATO	T.FILANDRO	C.CASATI	R.BOZZINI O.GORDA
00	2006/2018	EMISSIONE	C.TORBOLI	S.VALENTINI	R.BOZZINI O.GORDA
INDICE	DATA	REVISIONI	ELABORATO	VERIFICATO	APPROVATO
					
			Rif.TPIDL: 073670-010-DW-3252-325		
			TECHNIP ITALY DIREZIONE LAVORI S.p.A.		
			PG-HAB-311		
			Comm.		


Foglio
4
di 6
Scala
1:10000

CARTA DI IDONEITA' DEGLI HABITAT

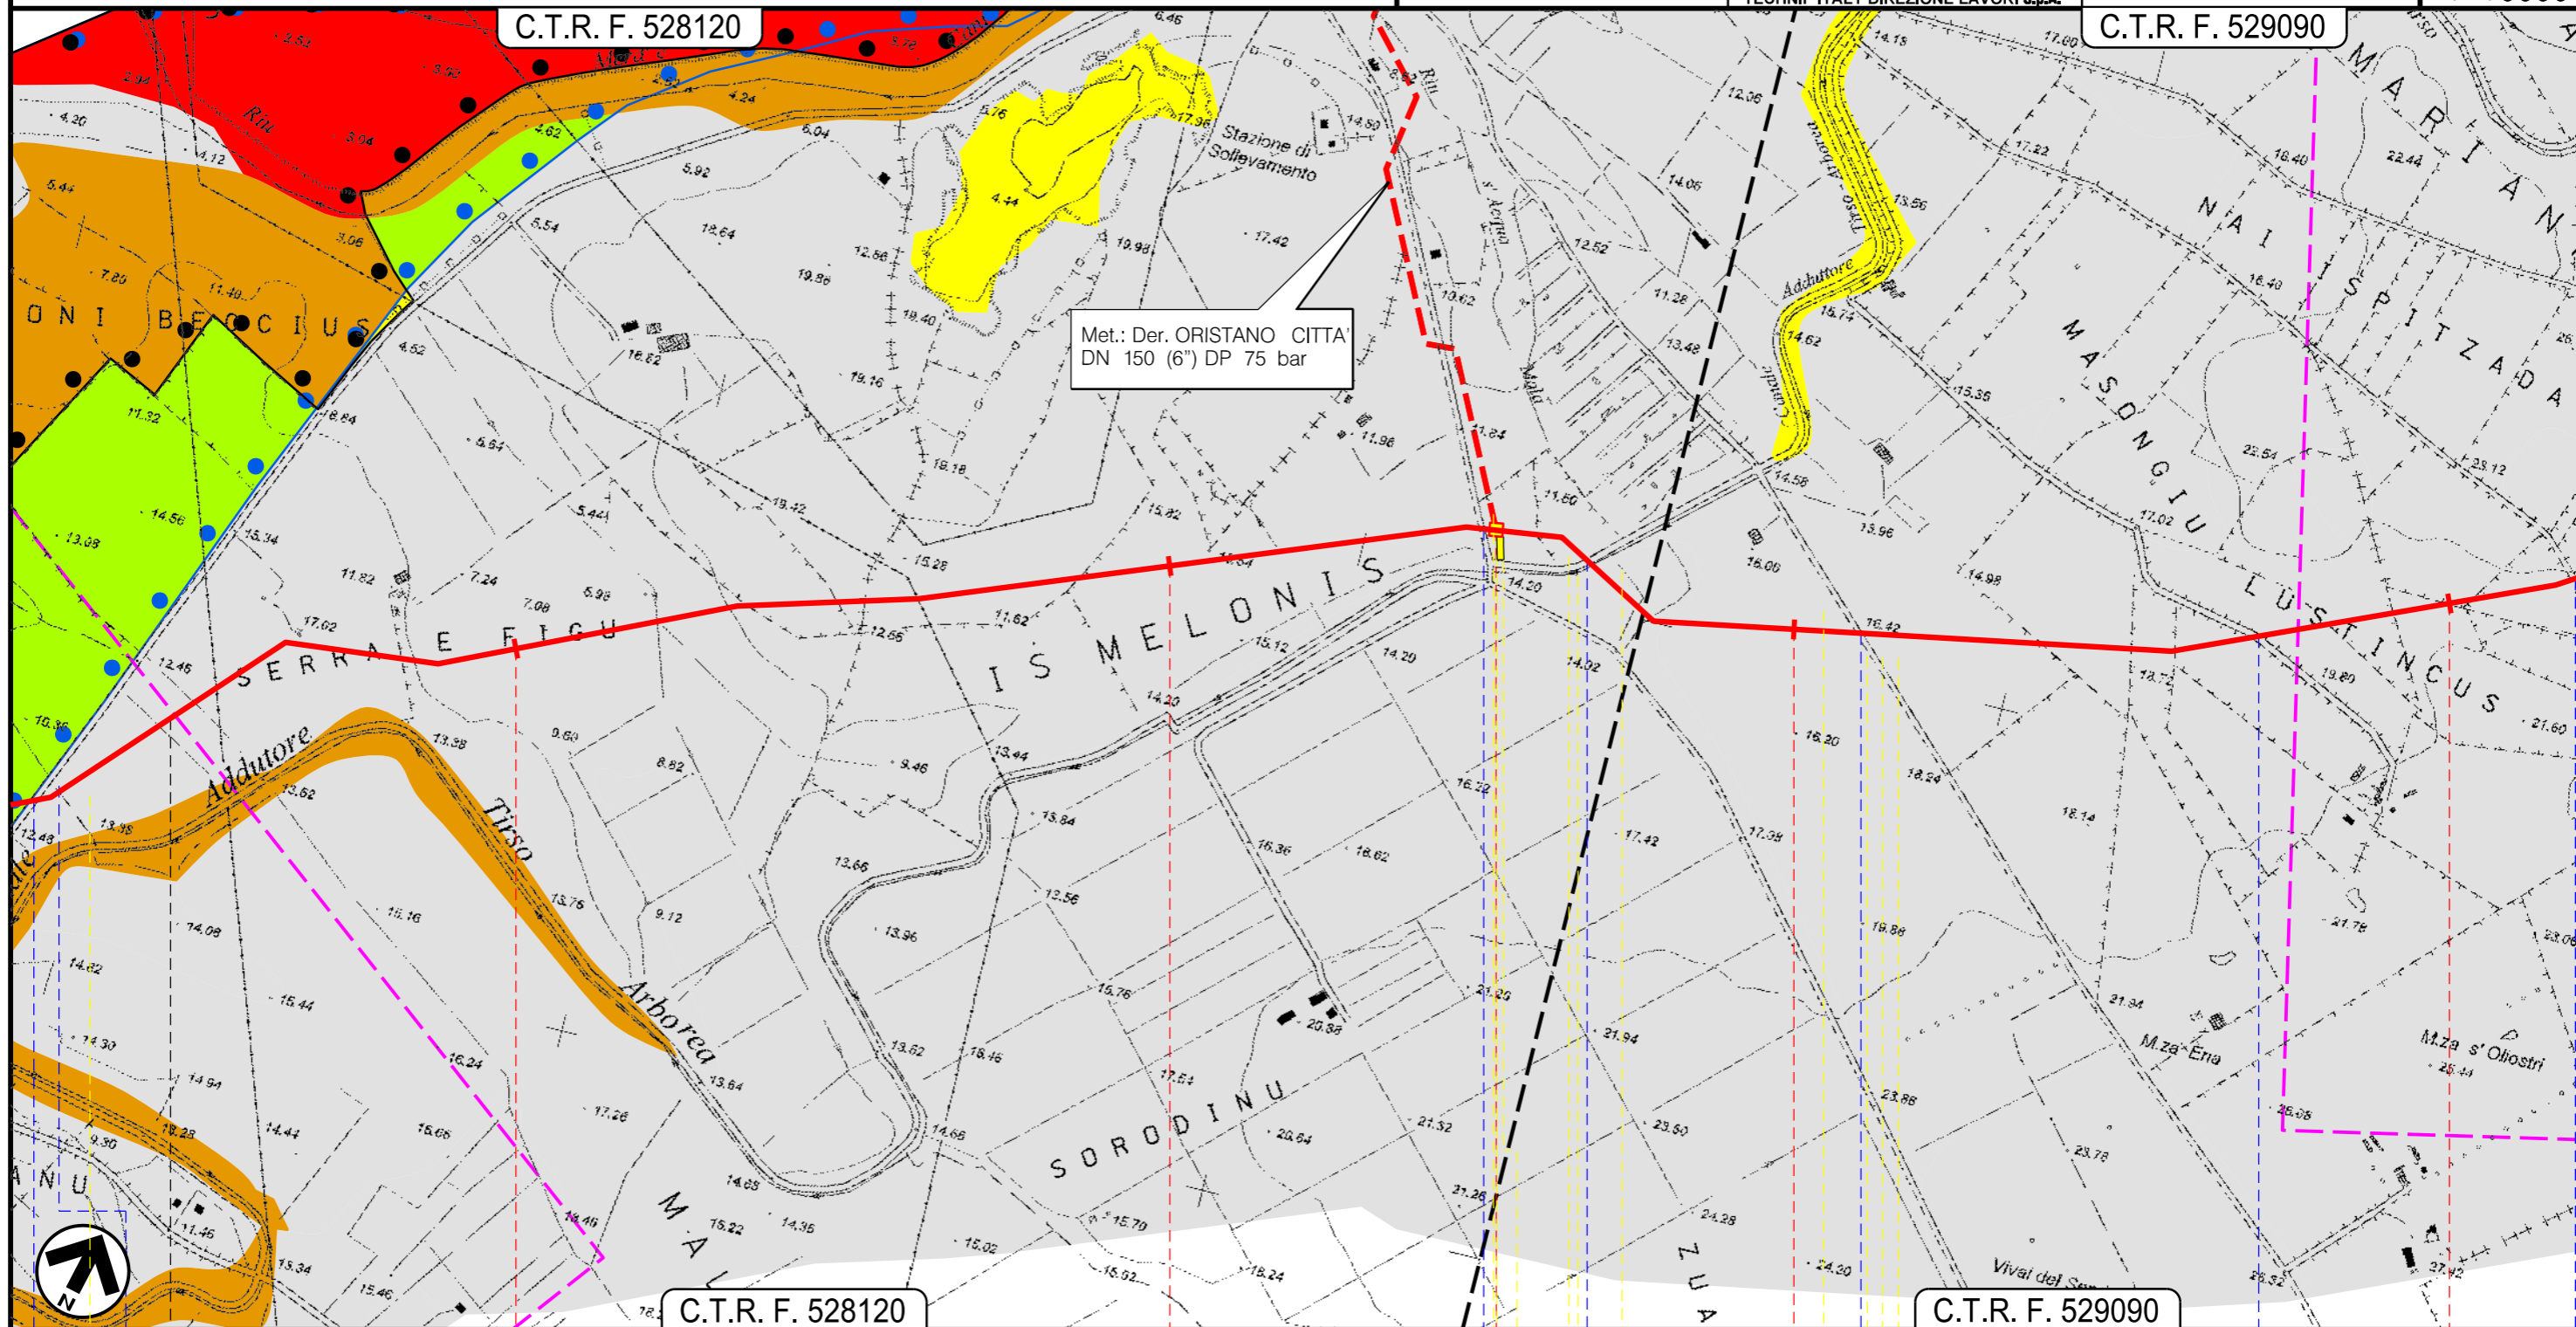

● — S.GIUSTA

PALMAS ARBOREA
ORISTANO

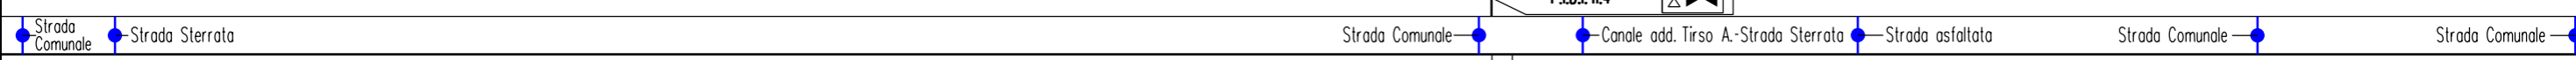
 Strada Comunale — Strada Sterrata — Strada Comune — Strada Comune — Strada Comune — Strada Comune — Canale add. Tirso A.-Strada Sterrata — Strada asfaltata — Strada Comune — Strada Comune

Progetto:


METANIZZAZIONE SARDEGNA
MET. COLLEGAMENTO TERMINALE DI ORISTANO
DN 650 (26"), DP 75 bar

01	2003/2019	INSERITE MODIFICHE TRACCIATO	T.FILANDRO	C.CASATI	R.BOZZINI O.CORDA
00	2006/2018	EMISSIONE	C.TORBOLI	S.VALENTINI	R.BOZZINI O.CORDA
INDICE	DATA	REVISIONI	ELABORATO	VERIFICATO	APPROVATO
 			PG-HAB-311		
			Rif.TPIDL: 073670-010-DW-3252-325 TECHNIP ITALY DIREZIONE LAVORI S.p.A.		

Foglio
5
di 6
Scala
1:10000

CARTA DI IDONEITA' DEGLI HABITAT

C.T.R. F. 529090

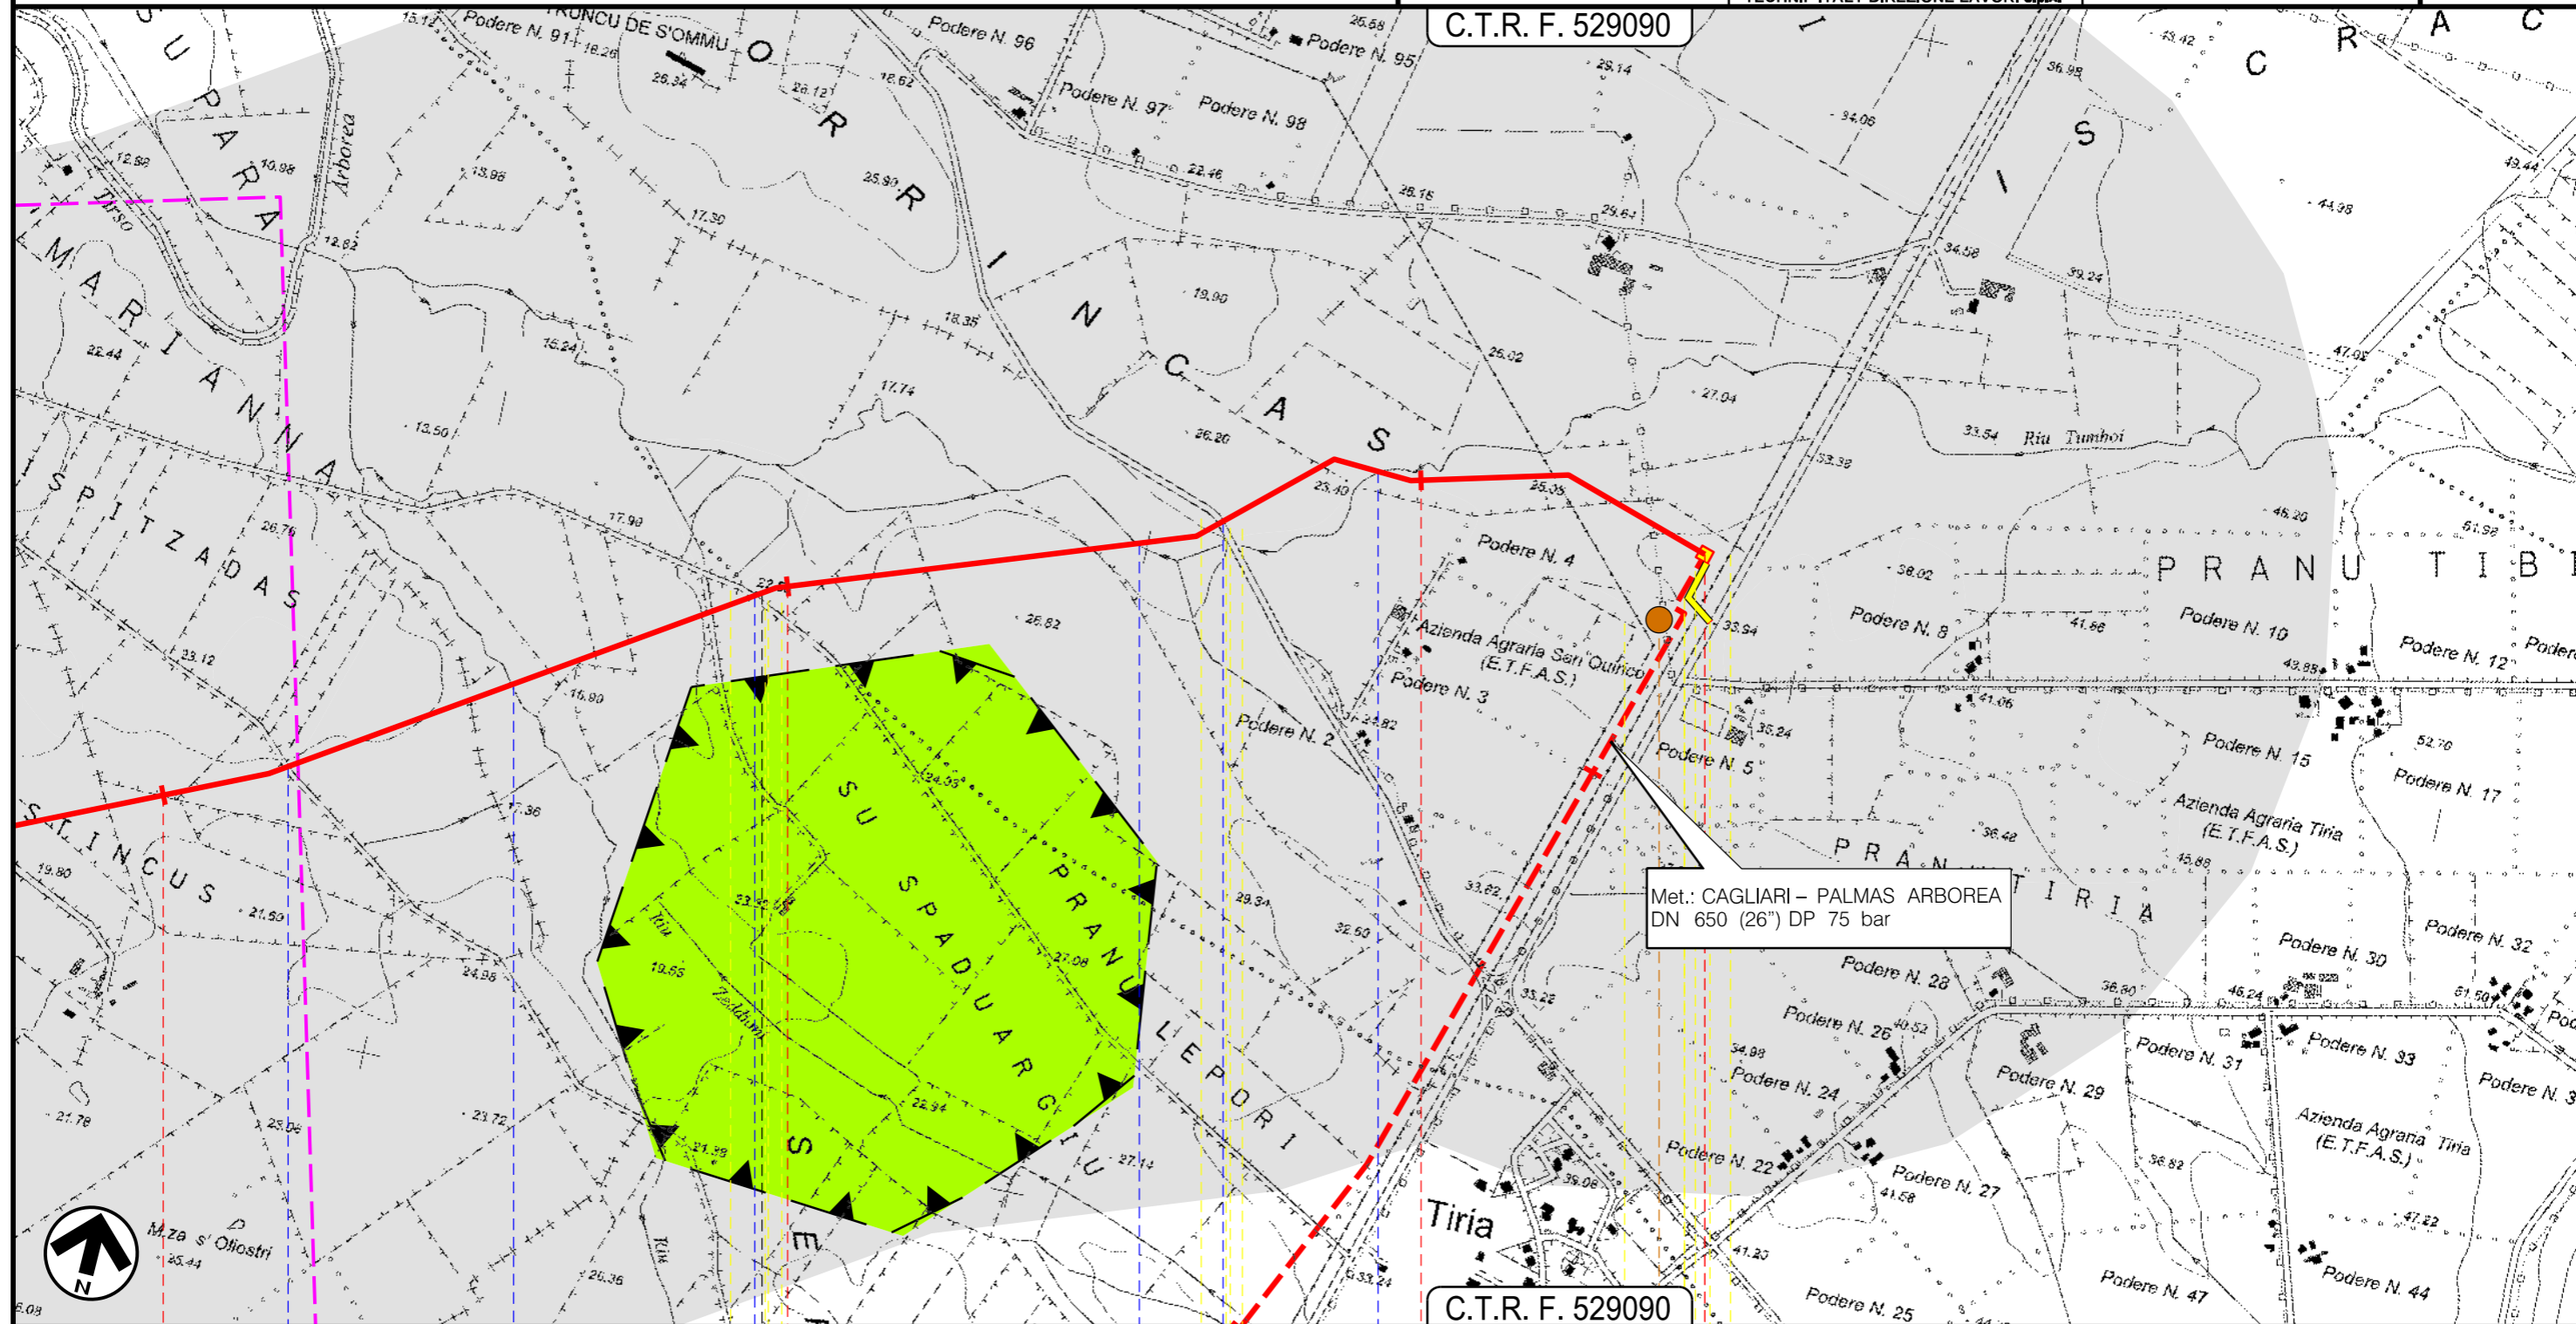








12 13 14 14+465

PALMAS ARBOREA

ORISTANO

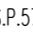ORISTANO

-  Strada Comunale
-  Riu Pisc'e Mulleris
-  Strada Comunale Pixiarbilli
-  Riu Tumboi
-  S.P.57
-  Riu Tumboi

P.I.O.I. n.5  Coincidente con P.I.O.I. n.14 in prog. su Met. Cagliari - Palmas A.

P2

3

Progetto: METANIZZAZIONE SARDEGNA
 MET. COLLEGAMENTO TERMINALE DI ORISTANO
 DN 650 (26"), DP 75 bar










CARTA DI IDONEITA' DEGLI HABITAT

01	2003/2019	INSERITE MODIFICHE TRACCIATO	T.FILANDRO	C.CASATI	R.BOZZINI O.CORDA
00	2006/2018	EMISSIONE	C.TORBOLI	S.VALENTINI	R.BOZZINI O.CORDA
INDICE	DATA	R E V I S I O N I		ELABORATO	VERIFICATO APPROVATO
					PG-HAB-311
			Rif TPIDL: 073670-010-DW-3252-325 TECHNIP ITALY DIREZIONE LAVORI S.p.A.		Comm.










Foglio
6
 di 6
 Scala
1:10000

LEGENDA






SIMBOLOGIA CARTOGRAFICA




-  Metanodotto in progetto
-  Altri metanodotti in progetto
-  Gallerie, Tunnel, Mini-Microtunnel, Raise Boring e T.O.C.
-  Impianti di linea in progetto
-  Piazzola di stoccaggio tubazioni
-  Strada di accesso all'impianto
-  Adeguamento strade esistenti
-  Strade di accesso provvisorio
-  Limite sovrapposizione fogli

 SIMBOLOGIA MECCANICA

-  Punto di intercettazione di linea (P.I.L.)
-  Punto di intercettazione di derivazione importante (P.I.D.I.)
-  Punto di intercettazione di derivazione semplice con stacco da P.I.L. (P.I.D.S.)
-  Punto di intercettazione e derivazione semplice con stacco da Linea (P.I.D.S.)
-  Punto di intercettazione con discaggio di allacciamento (P.I.D.A.)
-  Punto predisposto per il discaggio di allacciamento (P.P.D.A.)
-  Punto di sezionamento elettrico terminale (P.S.E.T.)
-  Stazione predisposta per lancio e ricevimento PIG
-  Impianto di riduzione/regolazione della pressione

IDONEITA' DEGLI HABITAT

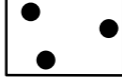-  Classe I "molto bassa"
-  Classe II "bassa"
-  Classe IV "medio alta"
-  Classe V "alta"
-  Classe VI "molto alta"

-  Rete Natura 2000
-  IBA
-  Area Tetrax

Il presente disegno è di proprietà aziendale - La Società tutelerà i propri diritti a termine di legge.

Progressiva chilometrica	N.	
Comuni		
Province		
Impianti	TIPO - N.	
Attraversamenti	TIPOLOGIA ATTRAVERSATA (SS n. **, corso d'acqua, ferrovia, ecc.)	
Strade - Piste	ACCESSO IMPIANTI	ADEGUAMENTI STRADE
Piazzole	N. PIAZ.	Pn
Fascia di lavoro	ALLARGATA	
Opere civili	TRASVERSALI	LONGITUDINALI