

COROGRAFIA Scala 1:500.000

01	2003/2019	INSERITE MODIFICHE TRACCIATO	T.FILANDRO	C.CASATI	V.FORLIVESI O.CORDA
00	2006/2018	EMISSIONE	F.CALLAI	S.VALENTINI	V.FORLIVESI O.CORDA
INDICE	DATA	R E V I S I O N I	ELABORATO	VERIFICATO	APPROVATO
PROGETTISTA			Dis. PG-HAB-101		
Rif.TPIDL: 073670-010-DW-3252-616 TECHNIP ITALY DIREZIONE LAVORI S.p.A.			Fg. 1 di 28		
Metanodotto: METANIZZAZIONE SARDEGNA MET.: CAGLIARI - PALMAS ARBOREA DN 650 (26") DP 75 bar			Comm.		
CARTA DEGLI HABITAT			Sostituisce il Sostituito dal		
			Scala 1 : 10000		

Progetto:

METANIZZAZIONE SARDEGNA
MET. CAGLIARI - PALMAS ARBOREA
DN 650 (26") DP 75 bar

CARTA DEGLI HABITAT


01	2003/2019	INSERITE MODIFICHE TRACCIATO	T.FILANDRO	C.CASATI	V.FORLIVESTI O.CORDA
00	2006/2018	EMISSIONE	F.CALLAI	S.VALENTINI	V.FORLIVESTI O.CORDA
INDICE	DATA	R E V I S I O N I		ELABORATO	VERIFICATO APPROVATO

Foglio
2
di 28
Scala
1:10000

		PG-HAB-101
Rif TPIDL 073670-010-DW-3252-616 TECHNIP ITALY DIREZIONE LAVORI S.p.A.		Comm.

C.T.R. F. 557140

C.T.R. F. 557130

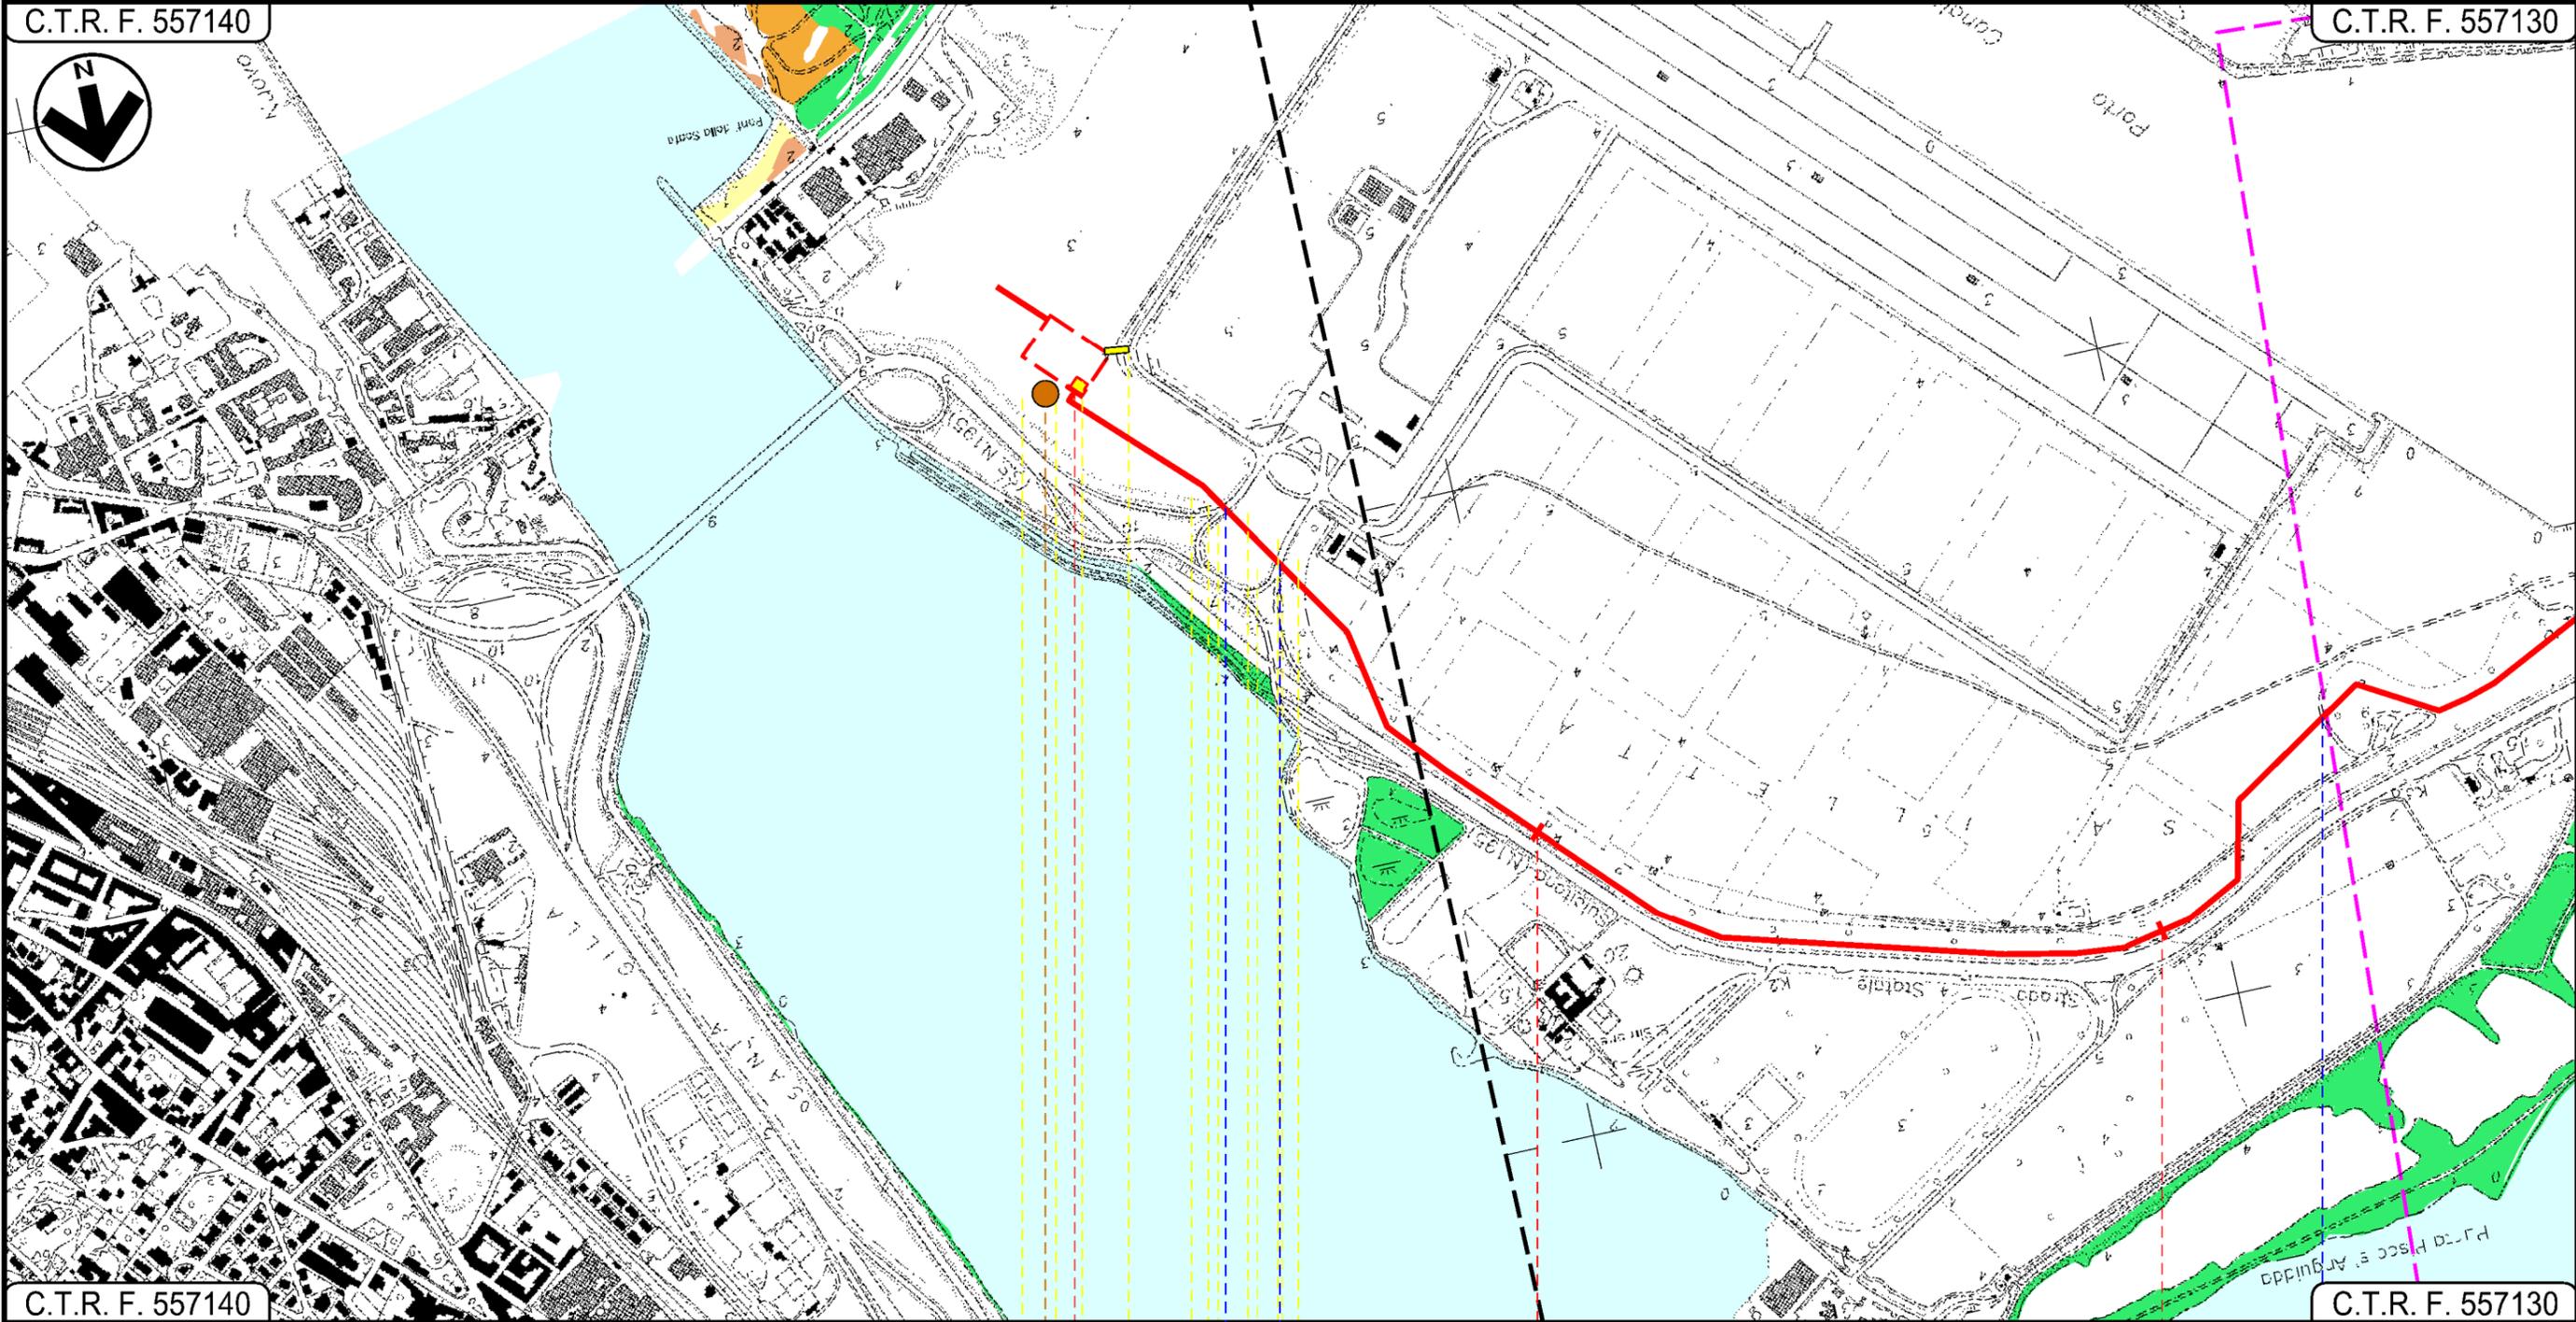

C.T.R. F. 557140

C.T.R. F. 557130

CAGLIARI
CAGLIARI

 P.I.D.I. N 1

Strada Acc. Porto   Strada Acc. Porto

 Strada sterrata



Progetto:

METANIZZAZIONE SARDEGNA
MET. CAGLIARI - PALMAS ARBOREA
DN 650 (26") DP 75 bar


CARTA DEGLI HABITAT

01	2003/2019	INSERITE MODIFICHE TRACCIATO	T.FILANDRO	C.CASATI	V.FORLIVESTI O.CORDA
00	2006/2018	EMISSIONE	F.CALLAI	S.VALENTINI	V.FORLIVESTI O.CORDA
INDICE	DATA	R E V I S I O N I			APPROVATO

Foglio
3
di 28
Scala
1:10000

  Rif TPIDL 073670-010-DW-3252-616 TECHNIP ITALY DIREZIONE LAVORI S.p.A.	PG-HAB-101
	Comm.

C.T.R. F. 557130

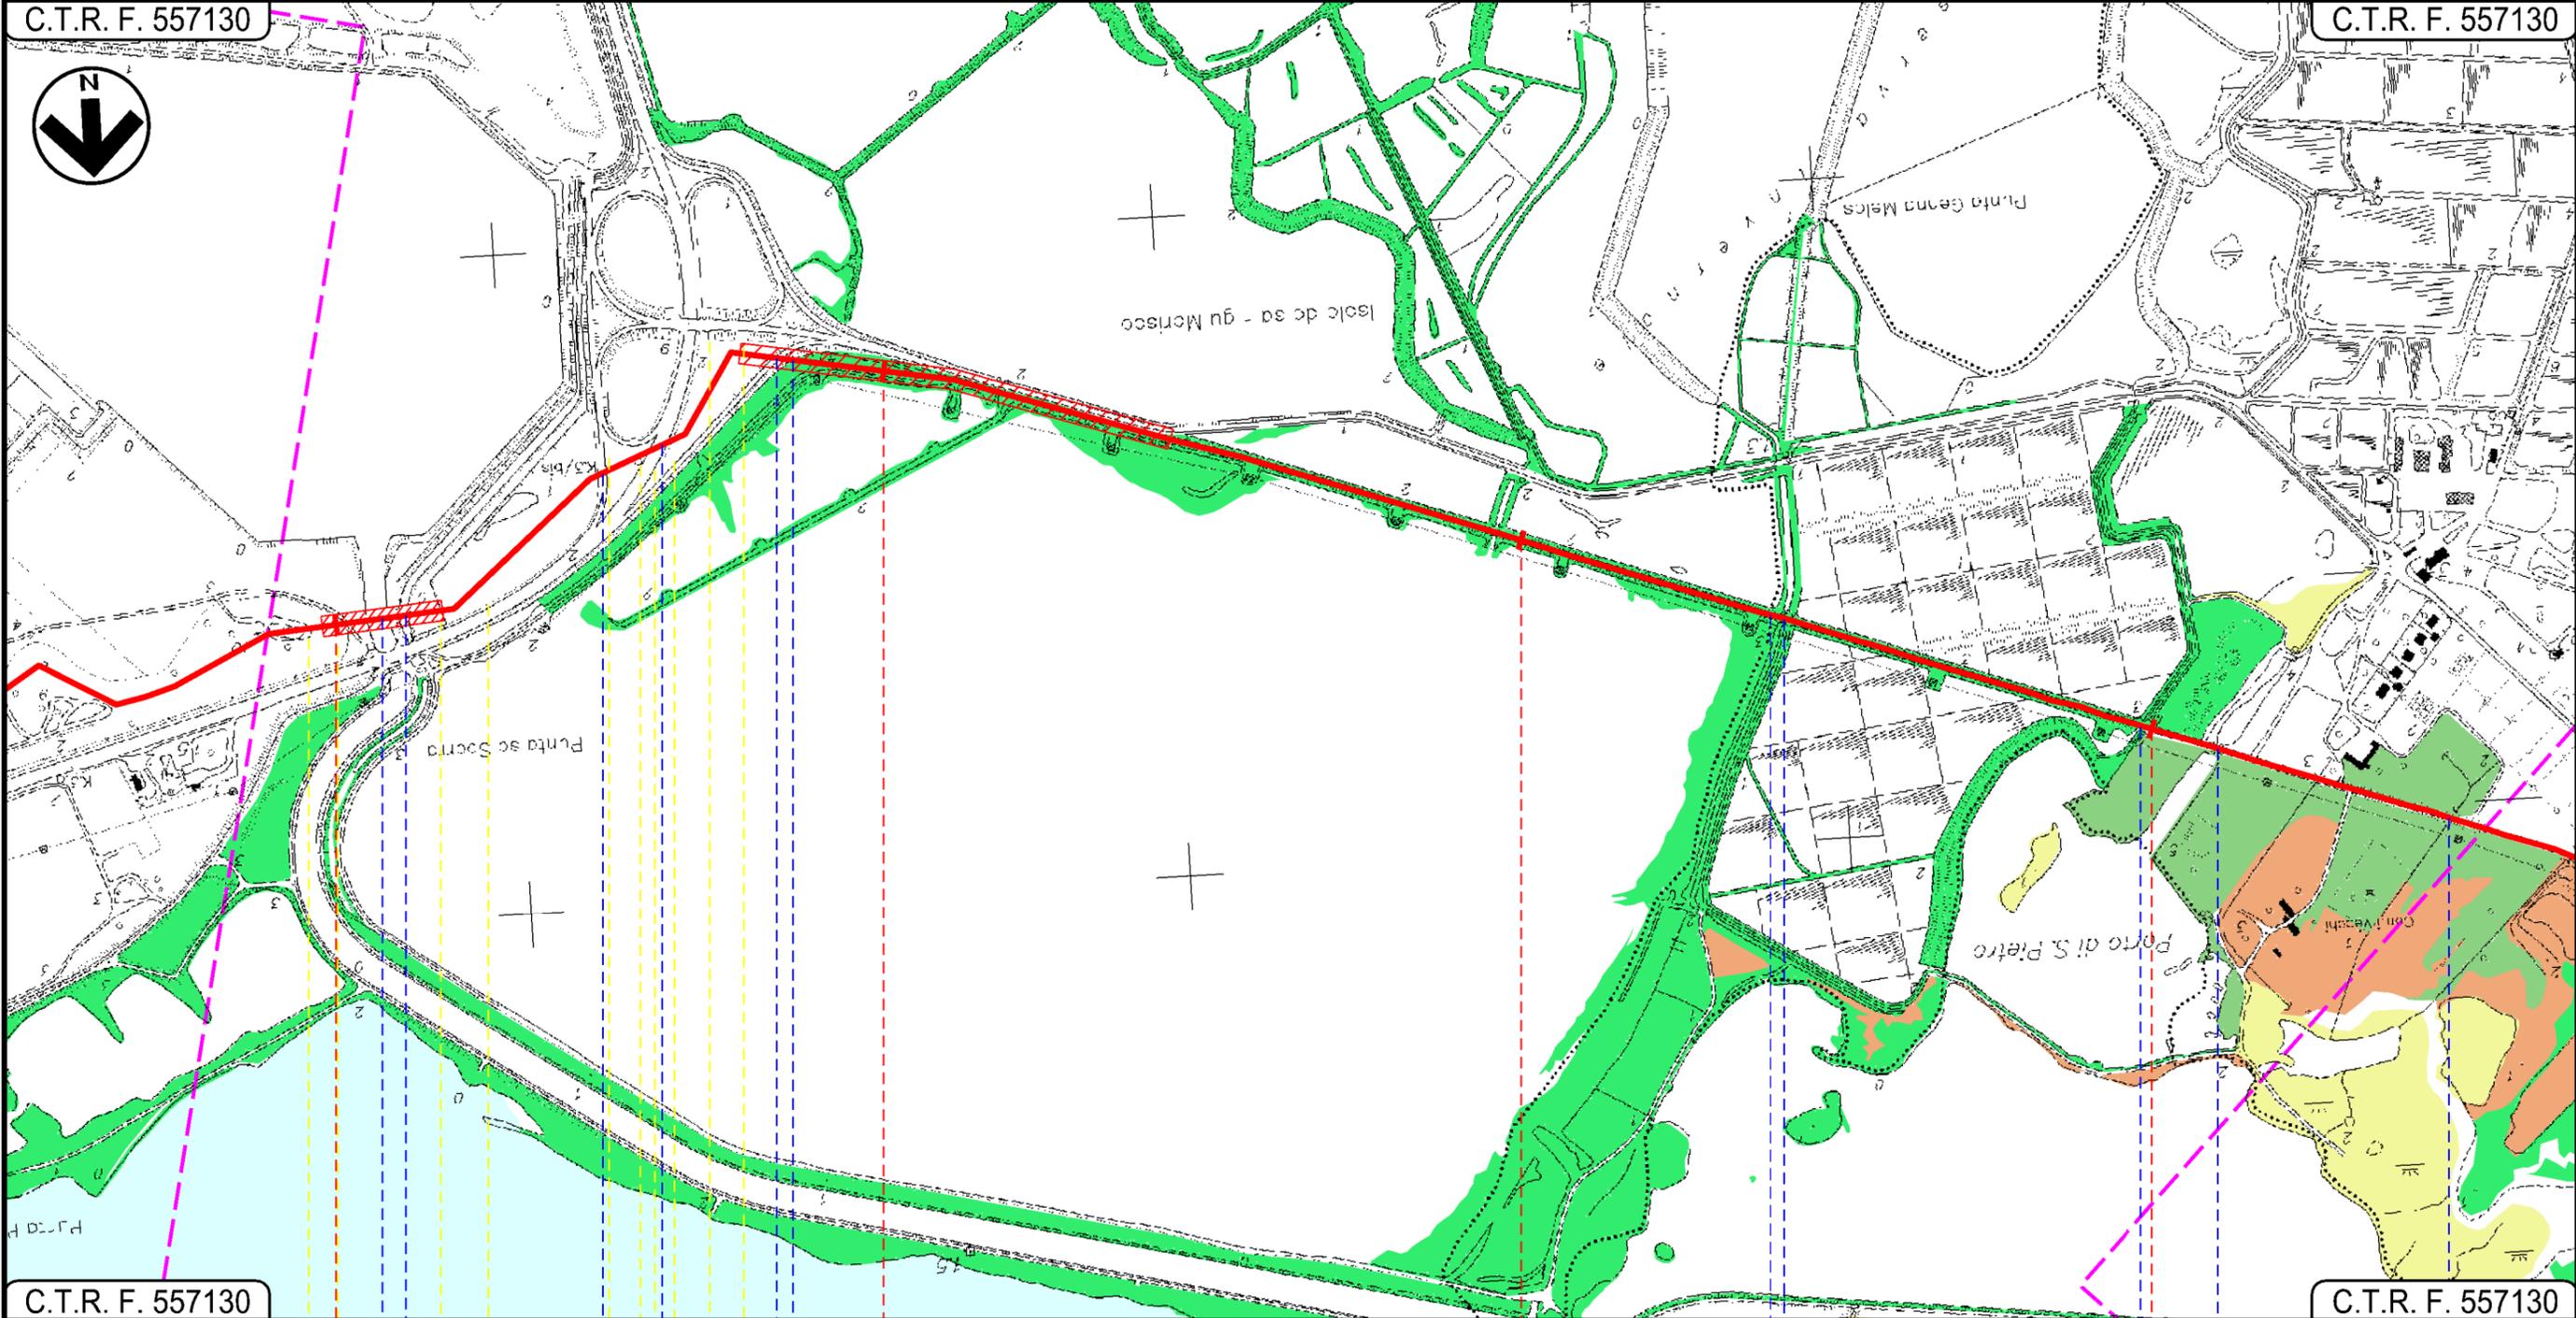

C.T.R. F. 557130

C.T.R. F. 557130

Foce Tramontana ● Canale in cls ● S.S.195 Sulcitana ● Inizio percorrenza su argine Stagno di Cagliari ● Fine percorrenza su argine Stagno di Cagliari ● Tombino cls ● Tombino cls ● Fosso Conti Vecchi



Progetto:

METANIZZAZIONE SARDEGNA
MET. CAGLIARI - PALMAS ARBOREA
DN 650 (26") DP 75 bar
CARTA DEGLI HABITAT

01	2003/2019	INSERITE MODIFICHE TRACCIATO	T.FILANDRO	C.CASATI	V.FORLIVESTI O.CORDA
00	2006/2018	EMISSIONE	F.CALLAI	S.VALENTINI	V.FORLIVESTI O.CORDA
INDICE	DATA	R E V I S I O N I		ELABORATO	VERIFICATO APPROVATO


Foglio
4
di 28
Scala
1:10000

snam **TechnipFMC**
Rif TPIDL 073670-010-DW-3252-616
TECHNIP ITALY DIREZIONE LAVORI S.p.A.

PG-HAB-101
Comm.

C.T.R. F. 557130

C.T.R. F. 556160

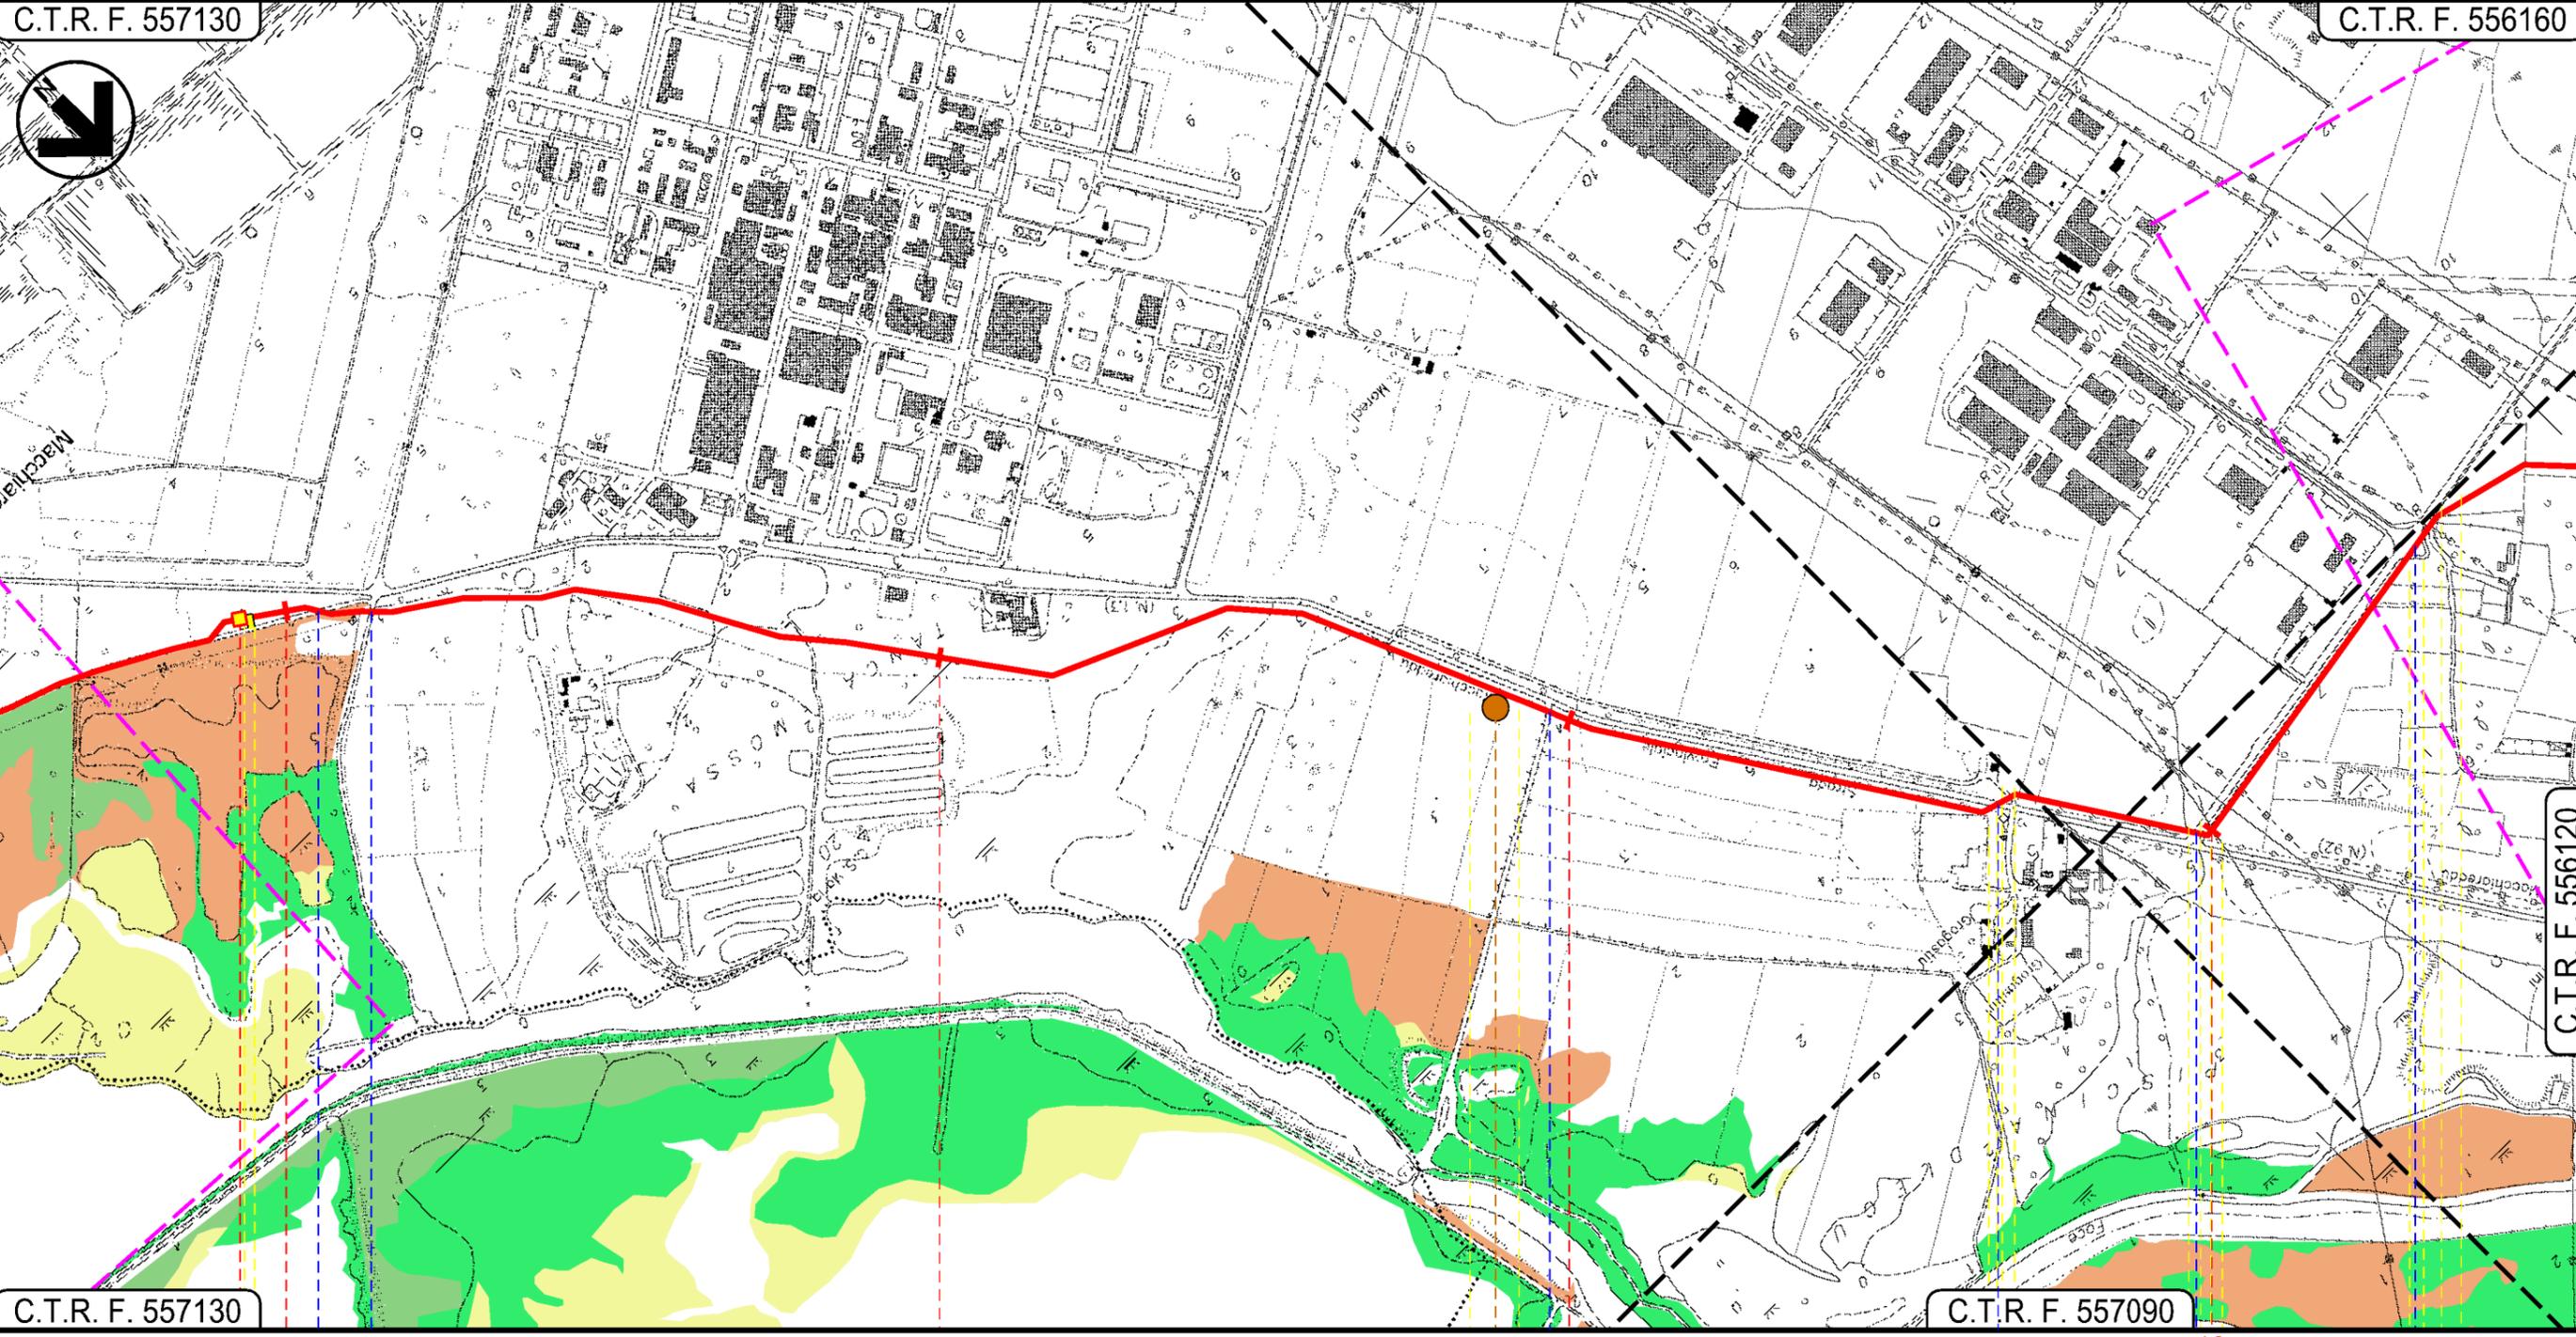


C.T.R. F. 557130

C.T.R. F. 557090

C.T.R. F. 556120

ASSEMINI
CAGLIARI

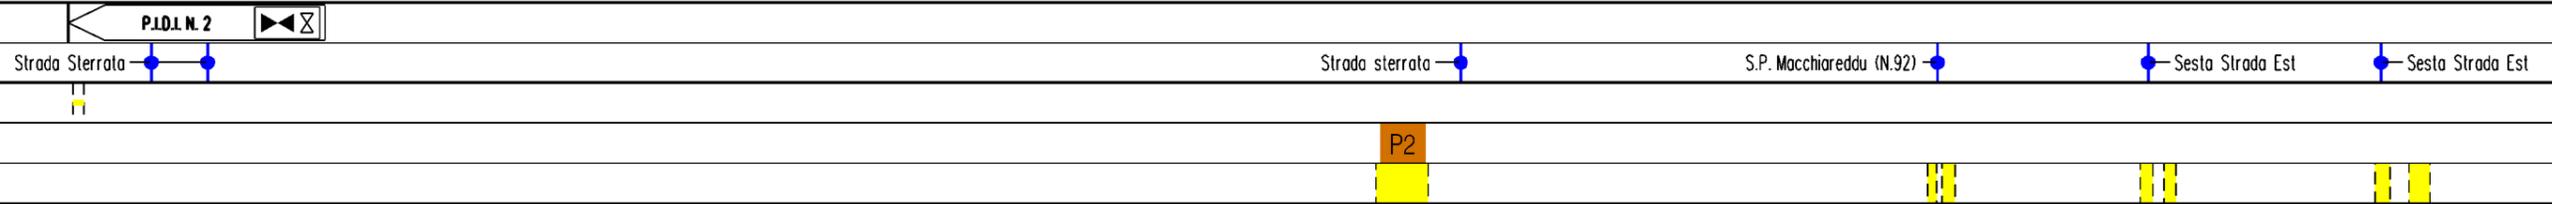

Progetto:

METANIZZAZIONE SARDEGNA
MET. CAGLIARI - PALMAS ARBOREA
DN 650 (26") DP 75 bar

CARTA DEGLI HABITAT


01	2003/2019	INSERITE MODIFICHE TRACCIATO	T.FILANDRO	C.CASATI	V.FORLIVESI
00	2006/2018	EMISSIONE	F.CALLAI	S.VALENTINI	V.FORLIVESI
INDICE	DATA	R E V I S I O N I			APPROVATO

Foglio
5
di 28
Scala
1:10000

		PG-HAB-101
		Comm.
Rif. TPIDL: 073670-010-DW-3252-616 TECHNIP ITALY DIREZIONE LAVORI S.p.A.		

C.T.R. F. 556160

C.T.R. F. 556120

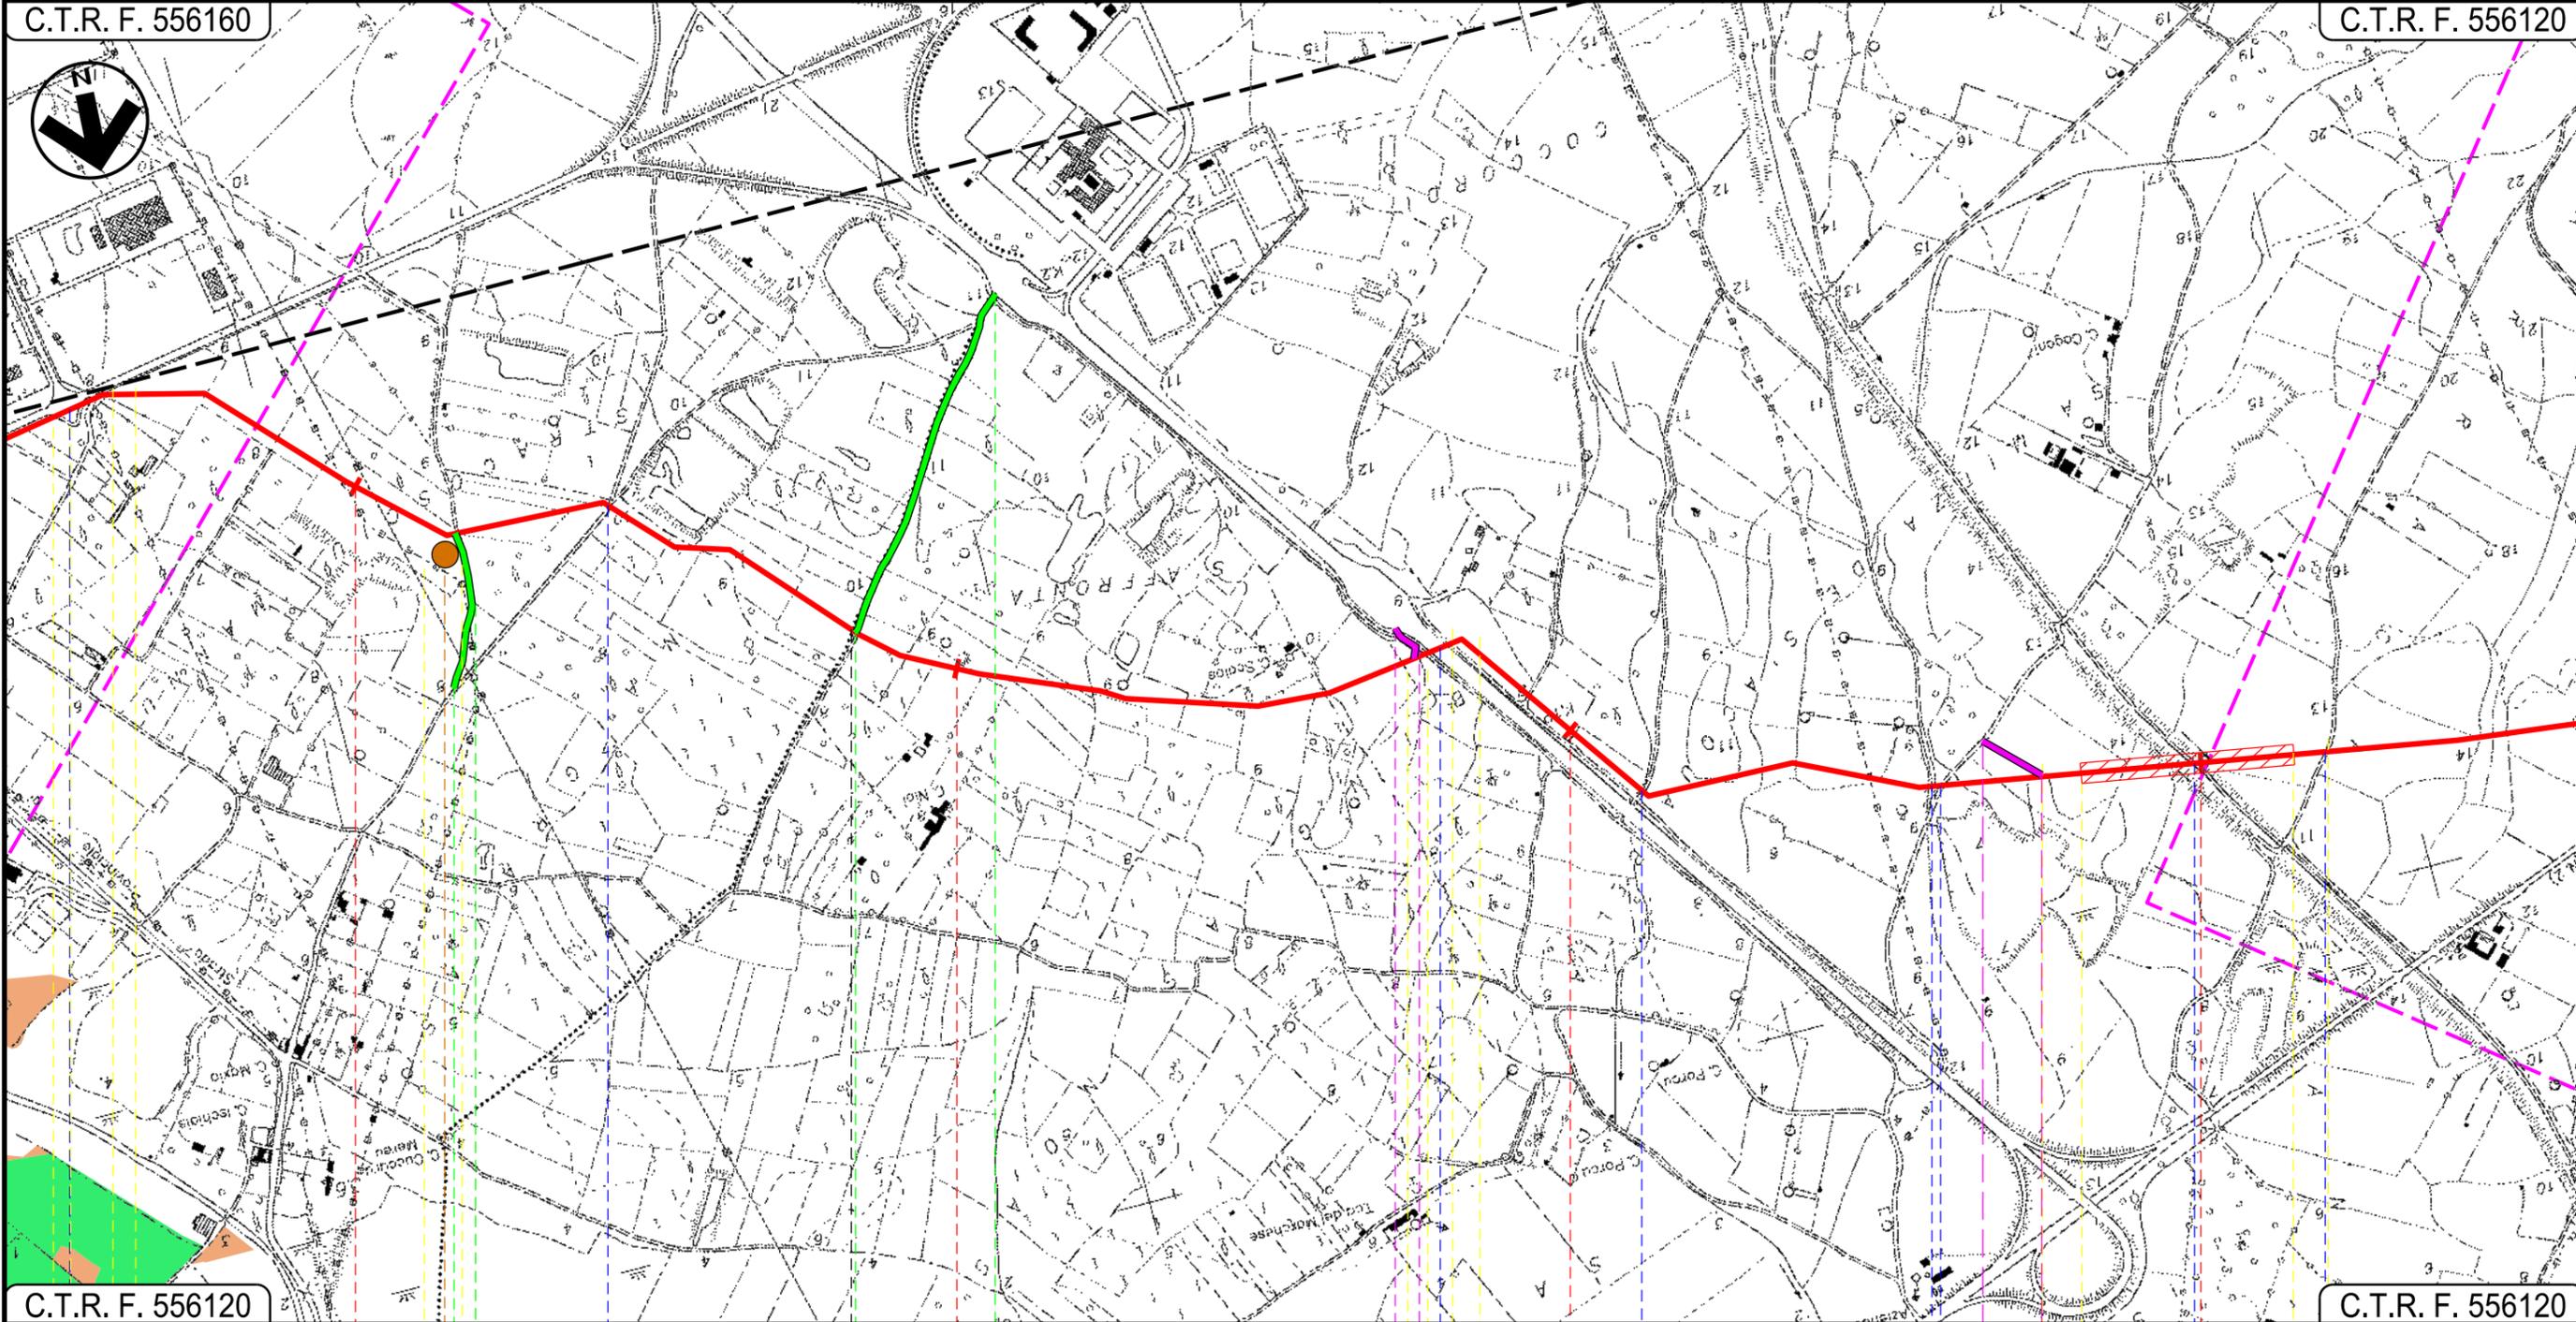

C.T.R. F. 556120

C.T.R. F. 556120


11		12		13		14	
ASSEMINI				UTA CAGLIARI			

01	2003/2019	INSERITE MODIFICHE TRACCIATO	T.FILANDRO	C.CASATI	V.FORLIVESTI O.CORDA
00	2006/2018	EMISSIONE	F.CALLAI	S.VALENTINI	V.FORLIVESTI O.CORDA
INDICE	DATA	R E V I S I O N I			ELABORATO VERIFICATO APPROVATO
					PG-HAB-101
			Rif TPIDL: 073670-010-DW-3252-616 TECHNIP ITALY DIREZIONE LAVORI S.p.A.		Comm.

CARTA DEGLI HABITAT

LEGENDA

SIMBOLOGIA CARTOGRAFICA

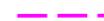-  Metanodotto in progetto
-  Altri metanodotti in progetto
-  Gallerie, Tunnel, Mini-Microtunnel, Raise Boring e T.O.C.
-  Impianti di linea in progetto
-  Piazzola di stoccaggio tubazioni
-  Strada di accesso all'impianto
-  Adeguamento strade esistenti
-  Strade di accesso provvisorio
-  Limite sovrapposizione fogli

SIMBOLOGIA MECCANICA


-  Punto di intercettazione di linea (P.I.L.)
-  Punto di intercettazione di derivazione importante (P.I.D.I.)
-  Punto di intercettazione di derivazione semplice con stacco da P.I.L. (P.I.D.S.)
-  Punto di intercettazione e derivazione semplice con stacco da Linea (P.I.D.S.)
-  Punto di intercettazione con discaggio di allacciamento (P.I.D.A.)
-  Punto predisposto per il discaggio di allacciamento (P.P.D.A.)
-  Punto di sezionamento elettrico terminale (P.S.E.T.)
-  Stazione predisposta per lancio e ricevimento PIG
-  Impianto di riduzione/regolazione della pressione

Il presente disegno è di proprietà aziendale - La Società tutelera i propri diritti a termine di legge.

Progressiva chilometrica	N.	
Comuni		
Province		
Impianti	TIPO - N.	
Attraversamenti	TIPOLOGIA ATTRAVERSATA (SS n. **, corso d'acqua, ferrovia, ecc.)	
Strade - Piste	ACCESSO IMPIANTI 	ADEGUAMENTI STRADE 
Piazzole	N. PIAZ. 	
Fascia di lavoro	ALLARGATA 	
Opere civili	TRASVERSALI 	LONGITUDINALI 

CARTA DEGLI HABITAT

HABITAT DI INTERESSE COMUNITARIO

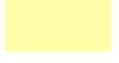	CATEGORIA	CODICE	DESCRIZIONE
	Habitat costieri e vegetazioni alofitiche	1150*	Lagune costiere
	Habitat costieri e vegetazioni alofitiche	1420	Praterie e fruticeti alofili mediterranei e termo-atlantici (Sarcocornetea fruticosi)
	Dune marittime e interne	2110	Dune mobili embrionali
	Habitat costieri e vegetazioni alofitiche	1410	Pascoli inondati mediterranei (Juncetalia maritimi)
	Habitat costieri e vegetazioni alofitiche	1510*	Steppe salate mediterranee (Limonietalia)
	Habitat costieri e vegetazioni alofitiche	1310	Vegetazione pioniera a Salicornia e altre specie annuali delle zone fangose e sabbiose
	Habitat costieri e vegetazioni alofitiche	1430	Praterie e fruticeti alonitrofilo (Pegano-Salsoletea)

(*) Habitat prioritario