

Il presente disegno e' di proprieta' aziendale - La Societa' tutelera' i propri diritti a termine di legge.



COROGRAFIA Scala 1:500.000

01	2003/2019	INSERITE MODIFICHE TRACCIATO	V.ORLANDO	P.RUSSO	V.FORLIVESI O.CORDA							
00	2006/2018	EMISSIONE	F.CALLAI	P.RUSSO	V.FORLIVESI O.CORDA							
INDICE	DATA	R E V I S I O N I			ELABORATO	VERIFICATO	APPROVATO					
		<b>PROGETTISTA</b>  Rif. TPIDL: 073670-010-DW-3252-307 <b>TECHNIP ITALY DIREZIONE LAVORI S.p.A.</b>			Dis. <b>PG-PAI-302</b>							
Metanodotto: METANIZZAZIONE SARDEGNA MET. COLLEGAMENTO TERMINALE DI ORISTANO DN 650 (26"), DP 75 bar		Fg. 1 di 6			Comm.							
PIANO DI ASSETTO IDROGEOLOGICO - PERICOLOSITA' PER FRANA		INDICE <table border="1" style="display: inline-table; vertical-align: middle;"> <tr> <td>1</td> <td></td> <td></td> <td></td> <td></td> <td></td> </tr> </table>			1						Scala <b>1:10000</b>	
1												
Sostituisce il ..... Sostituito dal .....												


Progetto:

METANIZZAZIONE SARDEGNA  
MET. COLLEGAMENTO TERMINALE DI ORISTANO  
DN 650 (26"), DP 75 bar

01	2003/2019	INSERITE MODIFICHE TRACCIATO	V.ORLANDO	P.RUSSO	V.FORLIVESI O.GORDA
00	2006/2018	EMISSIONE	F.CALLAI	P.RUSSO	V.FORLIVESI O.GORDA
INDICE	DATA	REVISIONI	ELABORATO	VERIFICATO	APPROVATO
 			PG-PAI-302		
			Rif.TPIDL: 073670-010-DW-3252-307 TECHNIP ITALY DIREZIONE LAVORI S.p.A.		


Foglio  
2  
di 6  
Scala  
1:10000

PIANO DI ASSETTO IDROGEOLOGICO - PERICOLOSITA' PER FRANA

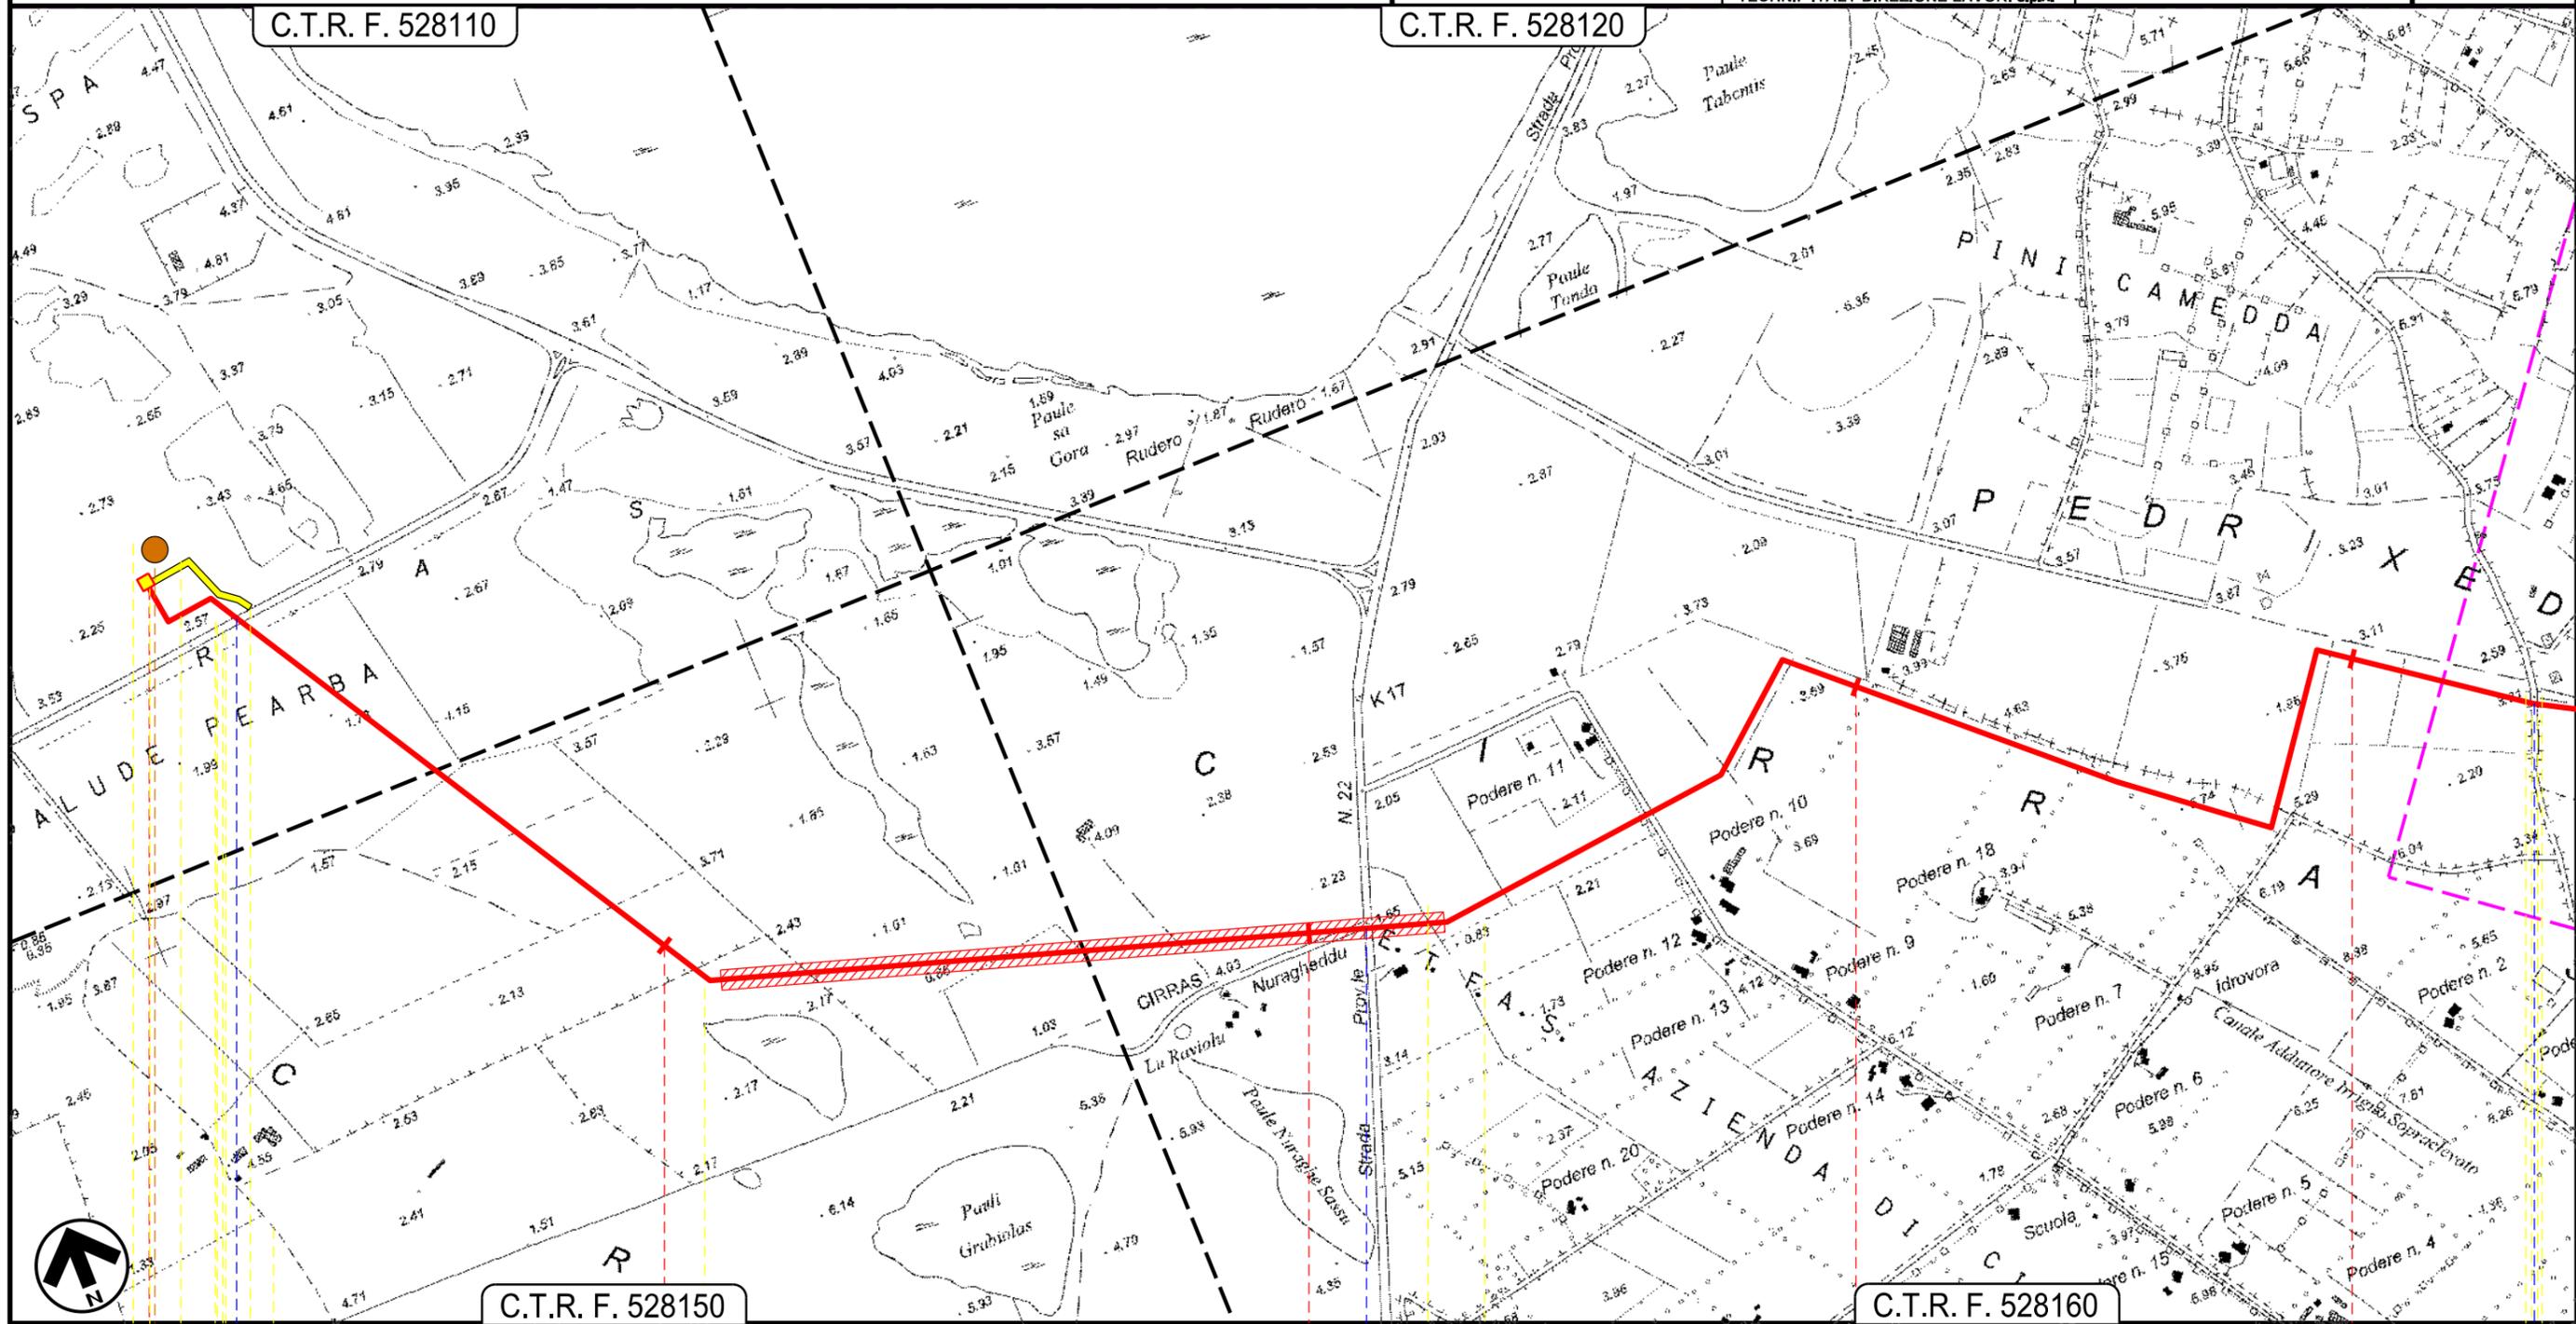

0 1 2 3 4

SANTA GIUSTA  
ORISTANO

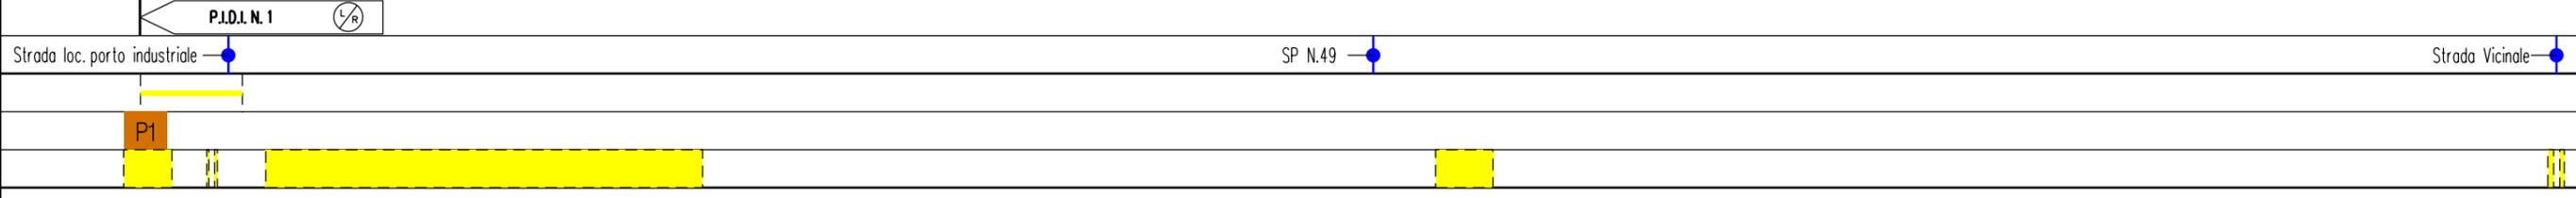

Progetto:

METANIZZAZIONE SARDEGNA  
MET. COLLEGAMENTO TERMINALE DI ORISTANO  
DN 650 (26"), DP 75 bar

01	2003/2019	INSERITE MODIFICHE TRACCIATO
00	2006/2018	EMISSIONE
INDICE	DATA	REVISIONI

V.ORLANDO	P.RUSSO	V.FORLIVESI O.GORDA
F.CALLAI	P.RUSSO	V.FORLIVESI O.GORDA
ELABORATO	VERIFICATO	APPROVATO

Foglio  
**3**  
di 6  
Scala  
**1:10000**

PIANO DI ASSETTO IDROGEOLOGICO – PERICOLOSITA' PER FRANA




**TechnipFMC**  
Rif.TPIDL: 073670-010-DW-3252-307  
TECHNIP ITALY DIREZIONE LAVORI S.p.A.

PG-PAI-302

Comm.

C.T.R. F. 528160

C.T.R. F. 528120

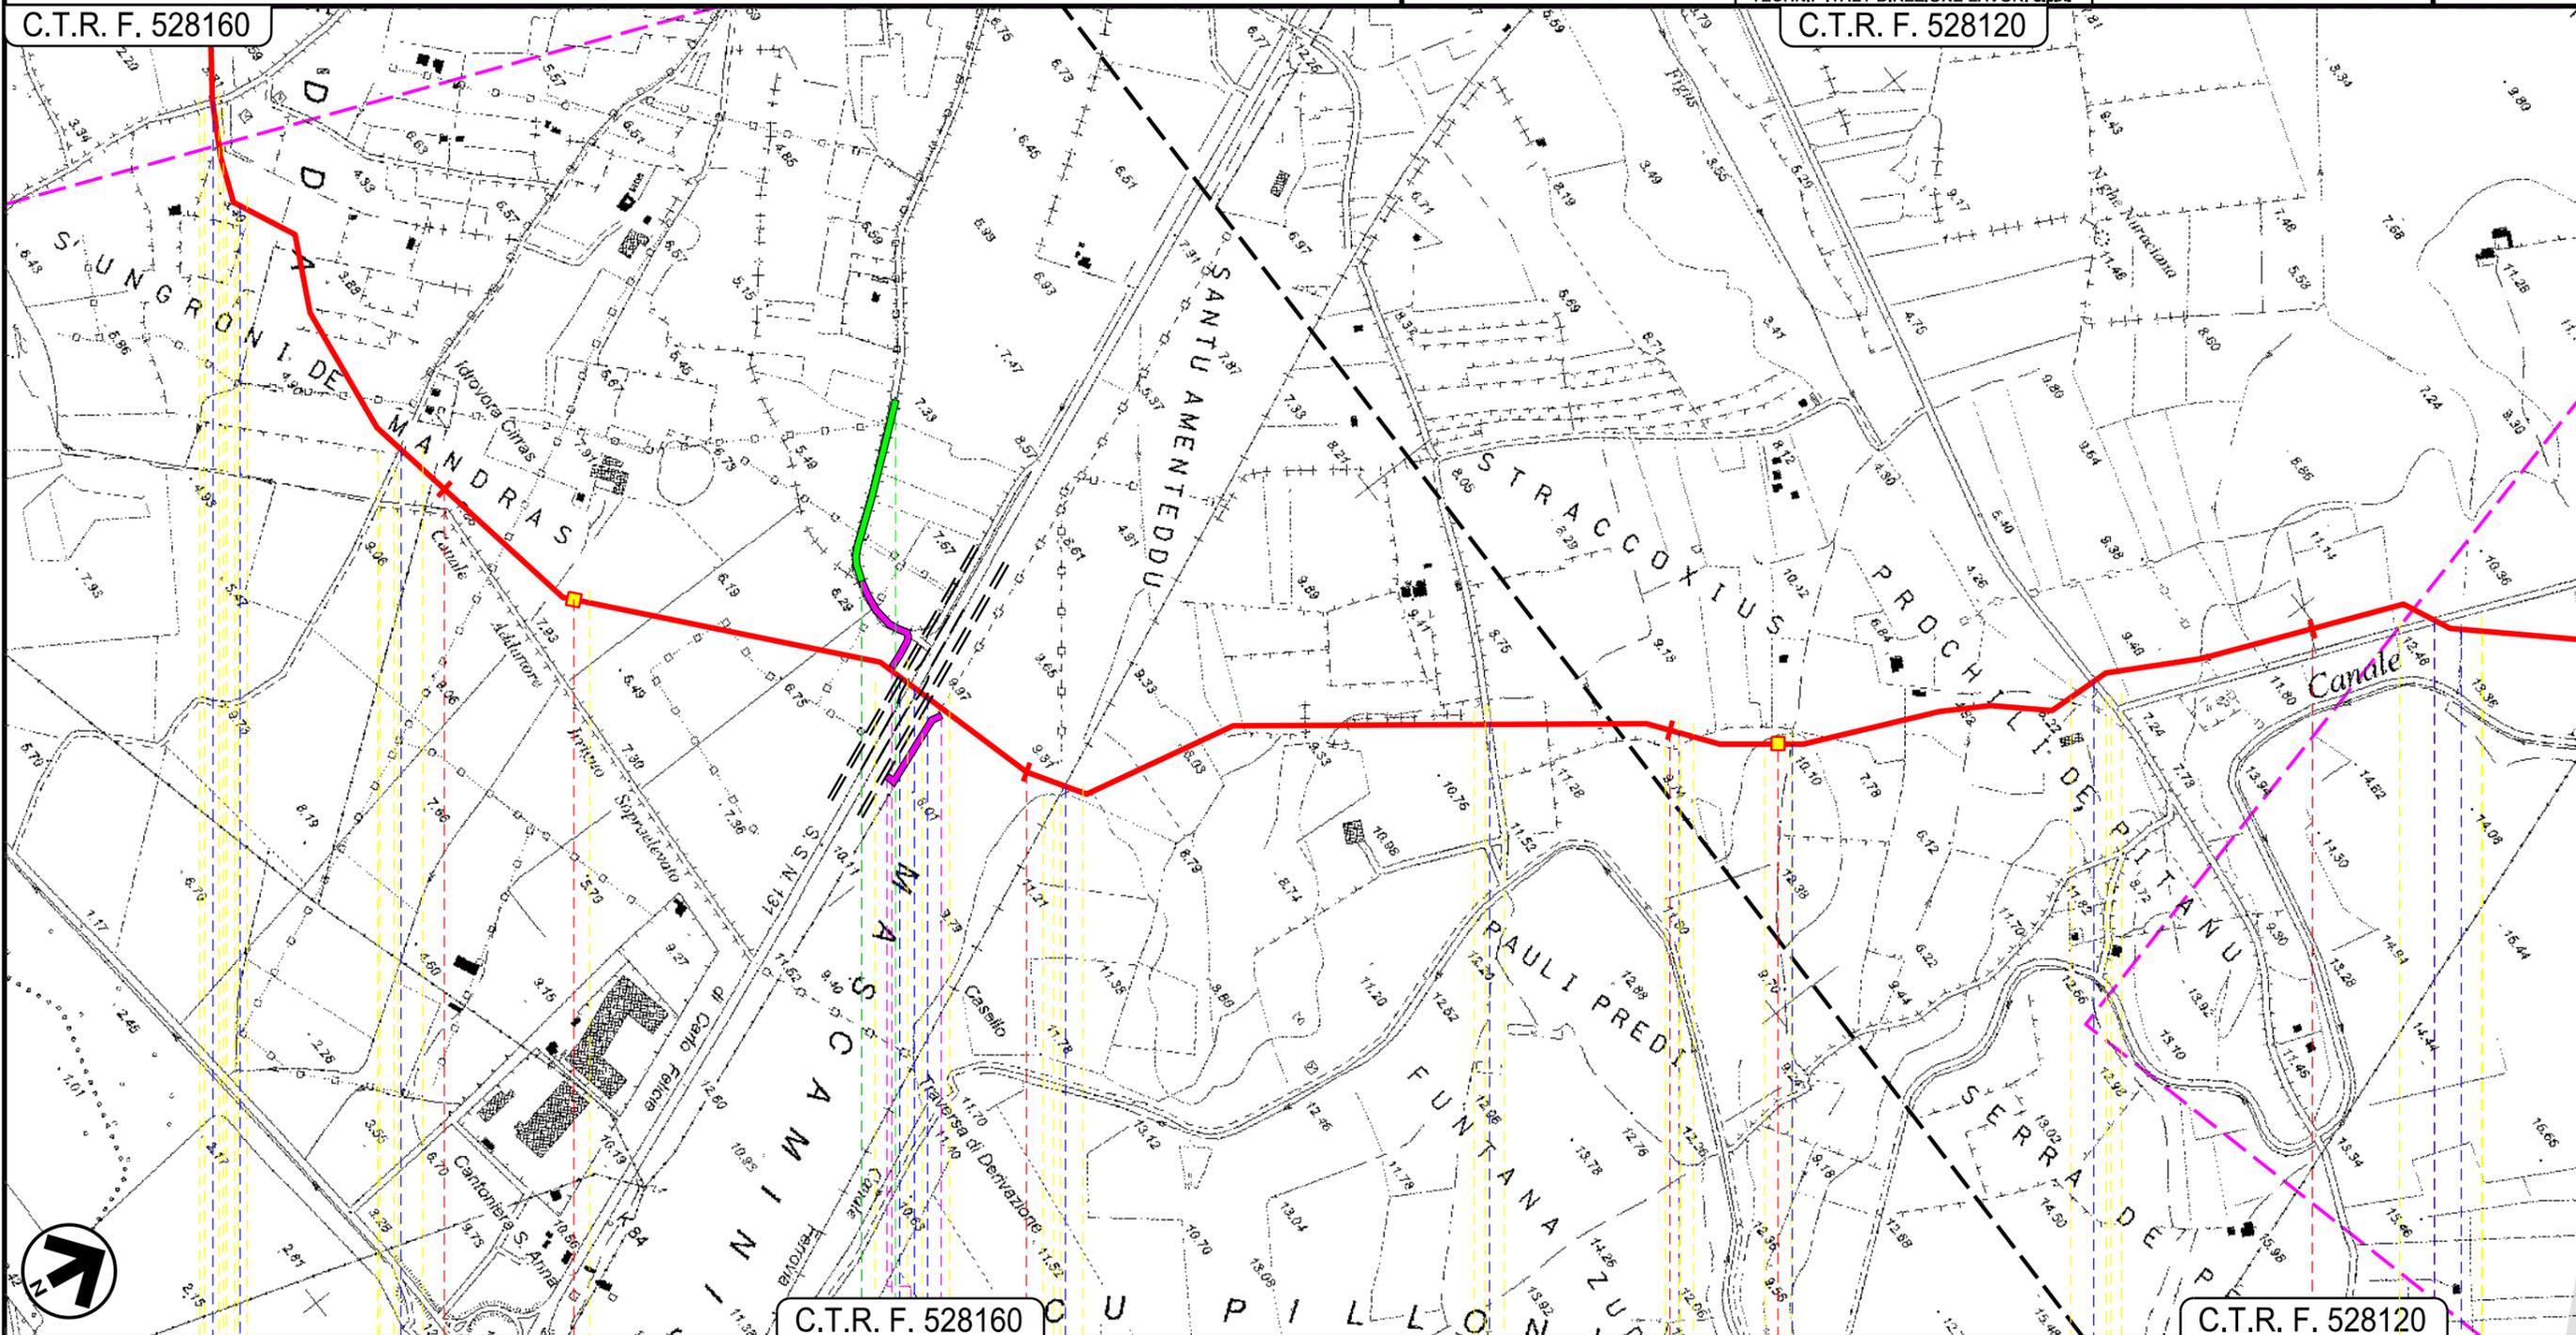

C.T.R. F. 528160

C.T.R. F. 528120

SANTA GIUSTA  
ORISTANO

Strada Vicinale	Canale cls	Strada Vicinale	Complanare Ovest	Complanare EST	ES 25 - SS131	Ferrovia Cagliari-Golfo Aranci	Strada Comunale	Fosso cls	Strada vicinale Funtana Zudura	Fosso	Strada Comunale	Strada Comunale	Strada Sterrata
-----------------	------------	-----------------	------------------	----------------	---------------	--------------------------------	-----------------	-----------	--------------------------------	-------	-----------------	-----------------	-----------------

01

02

Progetto: METANIZZAZIONE SARDEGNA  
 MET. COLLEGAMENTO TERMINALE DI ORISTANO  
 DN 650 (26"), DP 75 bar

01	2003/2019	INSERITE MODIFICHE TRACCIATO	V.ORLANDO	P.RUSSO	V.FORLIVESI O.GORDA
00	2006/2018	EMISSIONE	F.CALLAI	P.RUSSO	V.FORLIVESI O.GORDA
INDICE	DATA	R E V I S I O N I		ELABORATO	VERIFICATO APPROVATO

Foglio  
**4**  
 di 6  
 Scala  
**1:10000**

PIANO DI ASSETTO IDROGEOLOGICO – PERICOLOSITA' PER FRANA




**TechnipFMC**  
 Rif.TPIDL: 073670-010-DW-3252-307  
 TECHNIP ITALY DIREZIONE LAVORI S.p.A.

PG-PAI-302  
 Comm.

C.T.R. F. 528120

C.T.R. F. 529090

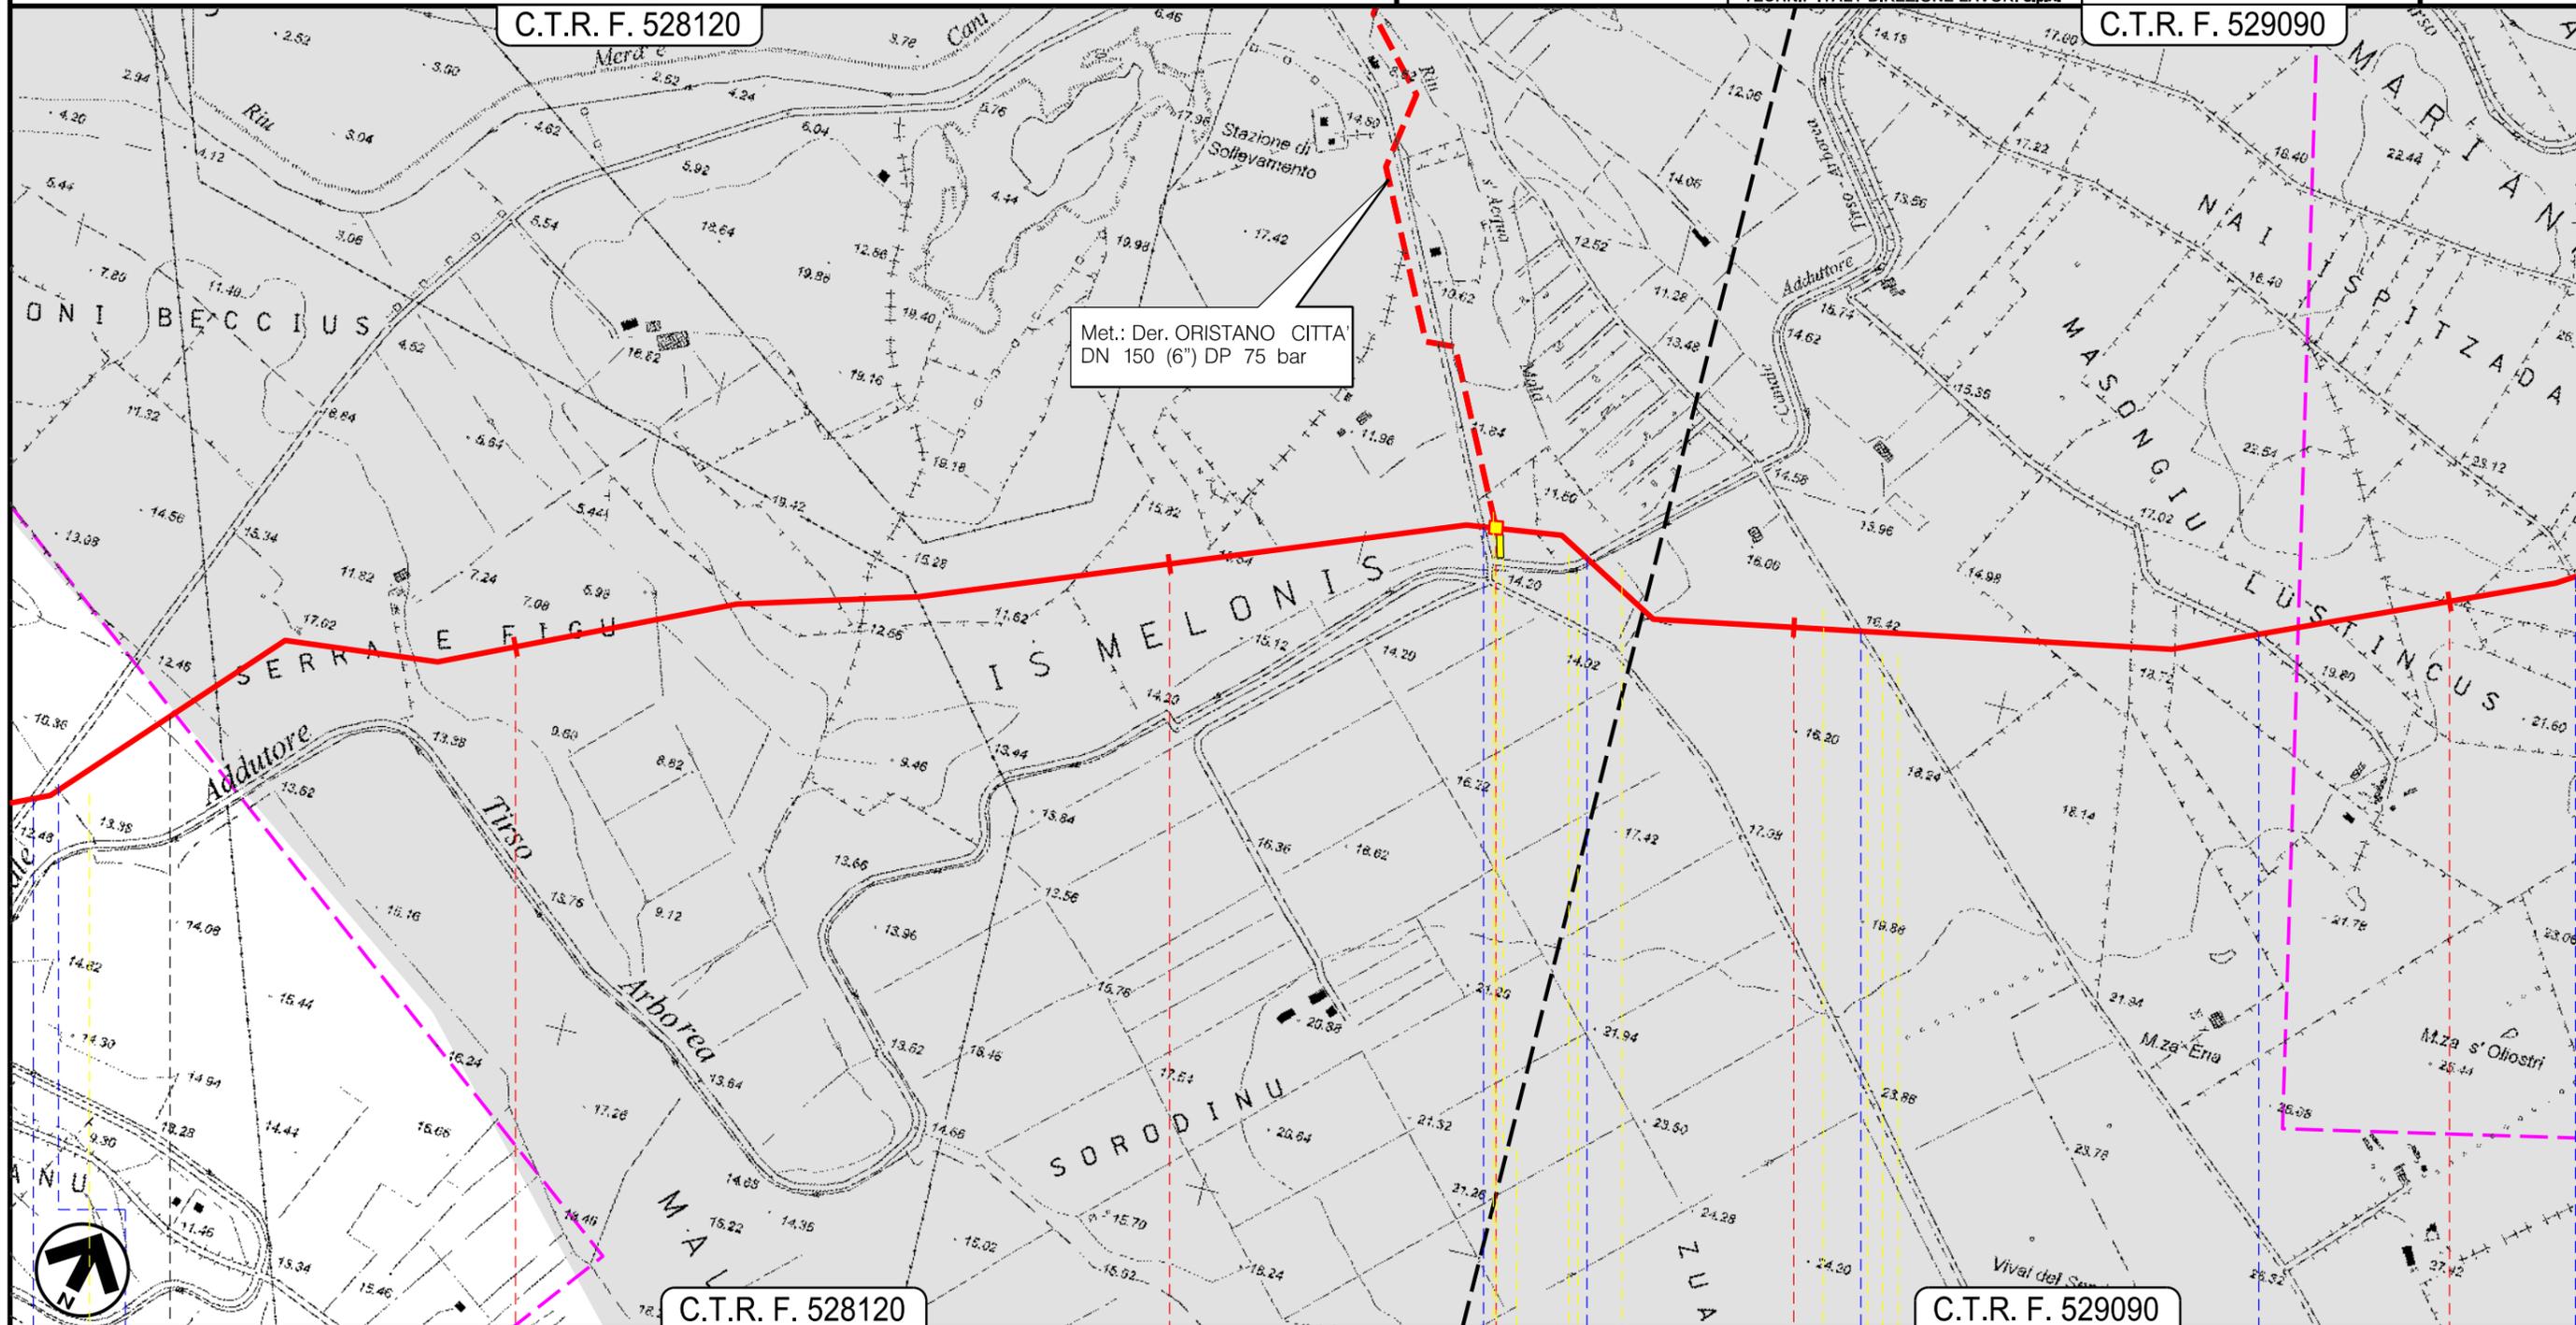

C.T.R. F. 528120

C.T.R. F. 529090

● S.GIUSTA

PALMAS ARBOREA  
 ORISTANO

Strada Comunale ● Strada Sterrata ● P.I.D.I. n.4 ● Strada Comunale ● Canale add. Tirsu A-Strada Sterrata ● Strada asfaltata ● Strada Comunale ● Strada Comunale ●

Progetto: METANIZZAZIONE SARDEGNA  
 MET. COLLEGAMENTO TERMINALE DI ORISTANO  
 DN 650 (26"), DP 75 bar

01	2003/2019	INSERITE MODIFICHE TRACCIATO	V.ORLANDO	P.RUSSO	V.FORLIVESI O.GORDA
00	2006/2018	EMISSIONE	F.CALLAI	P.RUSSO	V.FORLIVESI O.GORDA
INDICE	DATA	R E V I S I O N I		ELABORATO	VERIFICATO

Foglio  
**5**  
 di 6  
 Scala  
**1:10000**


PIANO DI ASSETTO IDROGEOLOGICO – PERICOLOSITA' PER FRANA



**TechnipFMC**  
 Rif.TPIDL: 073670-010-DW-3252-307  
 TECHNIP ITALY DIREZIONE LAVORI S.p.A.

PG-PAI-302  
 Comm.

C.T.R. F. 529090

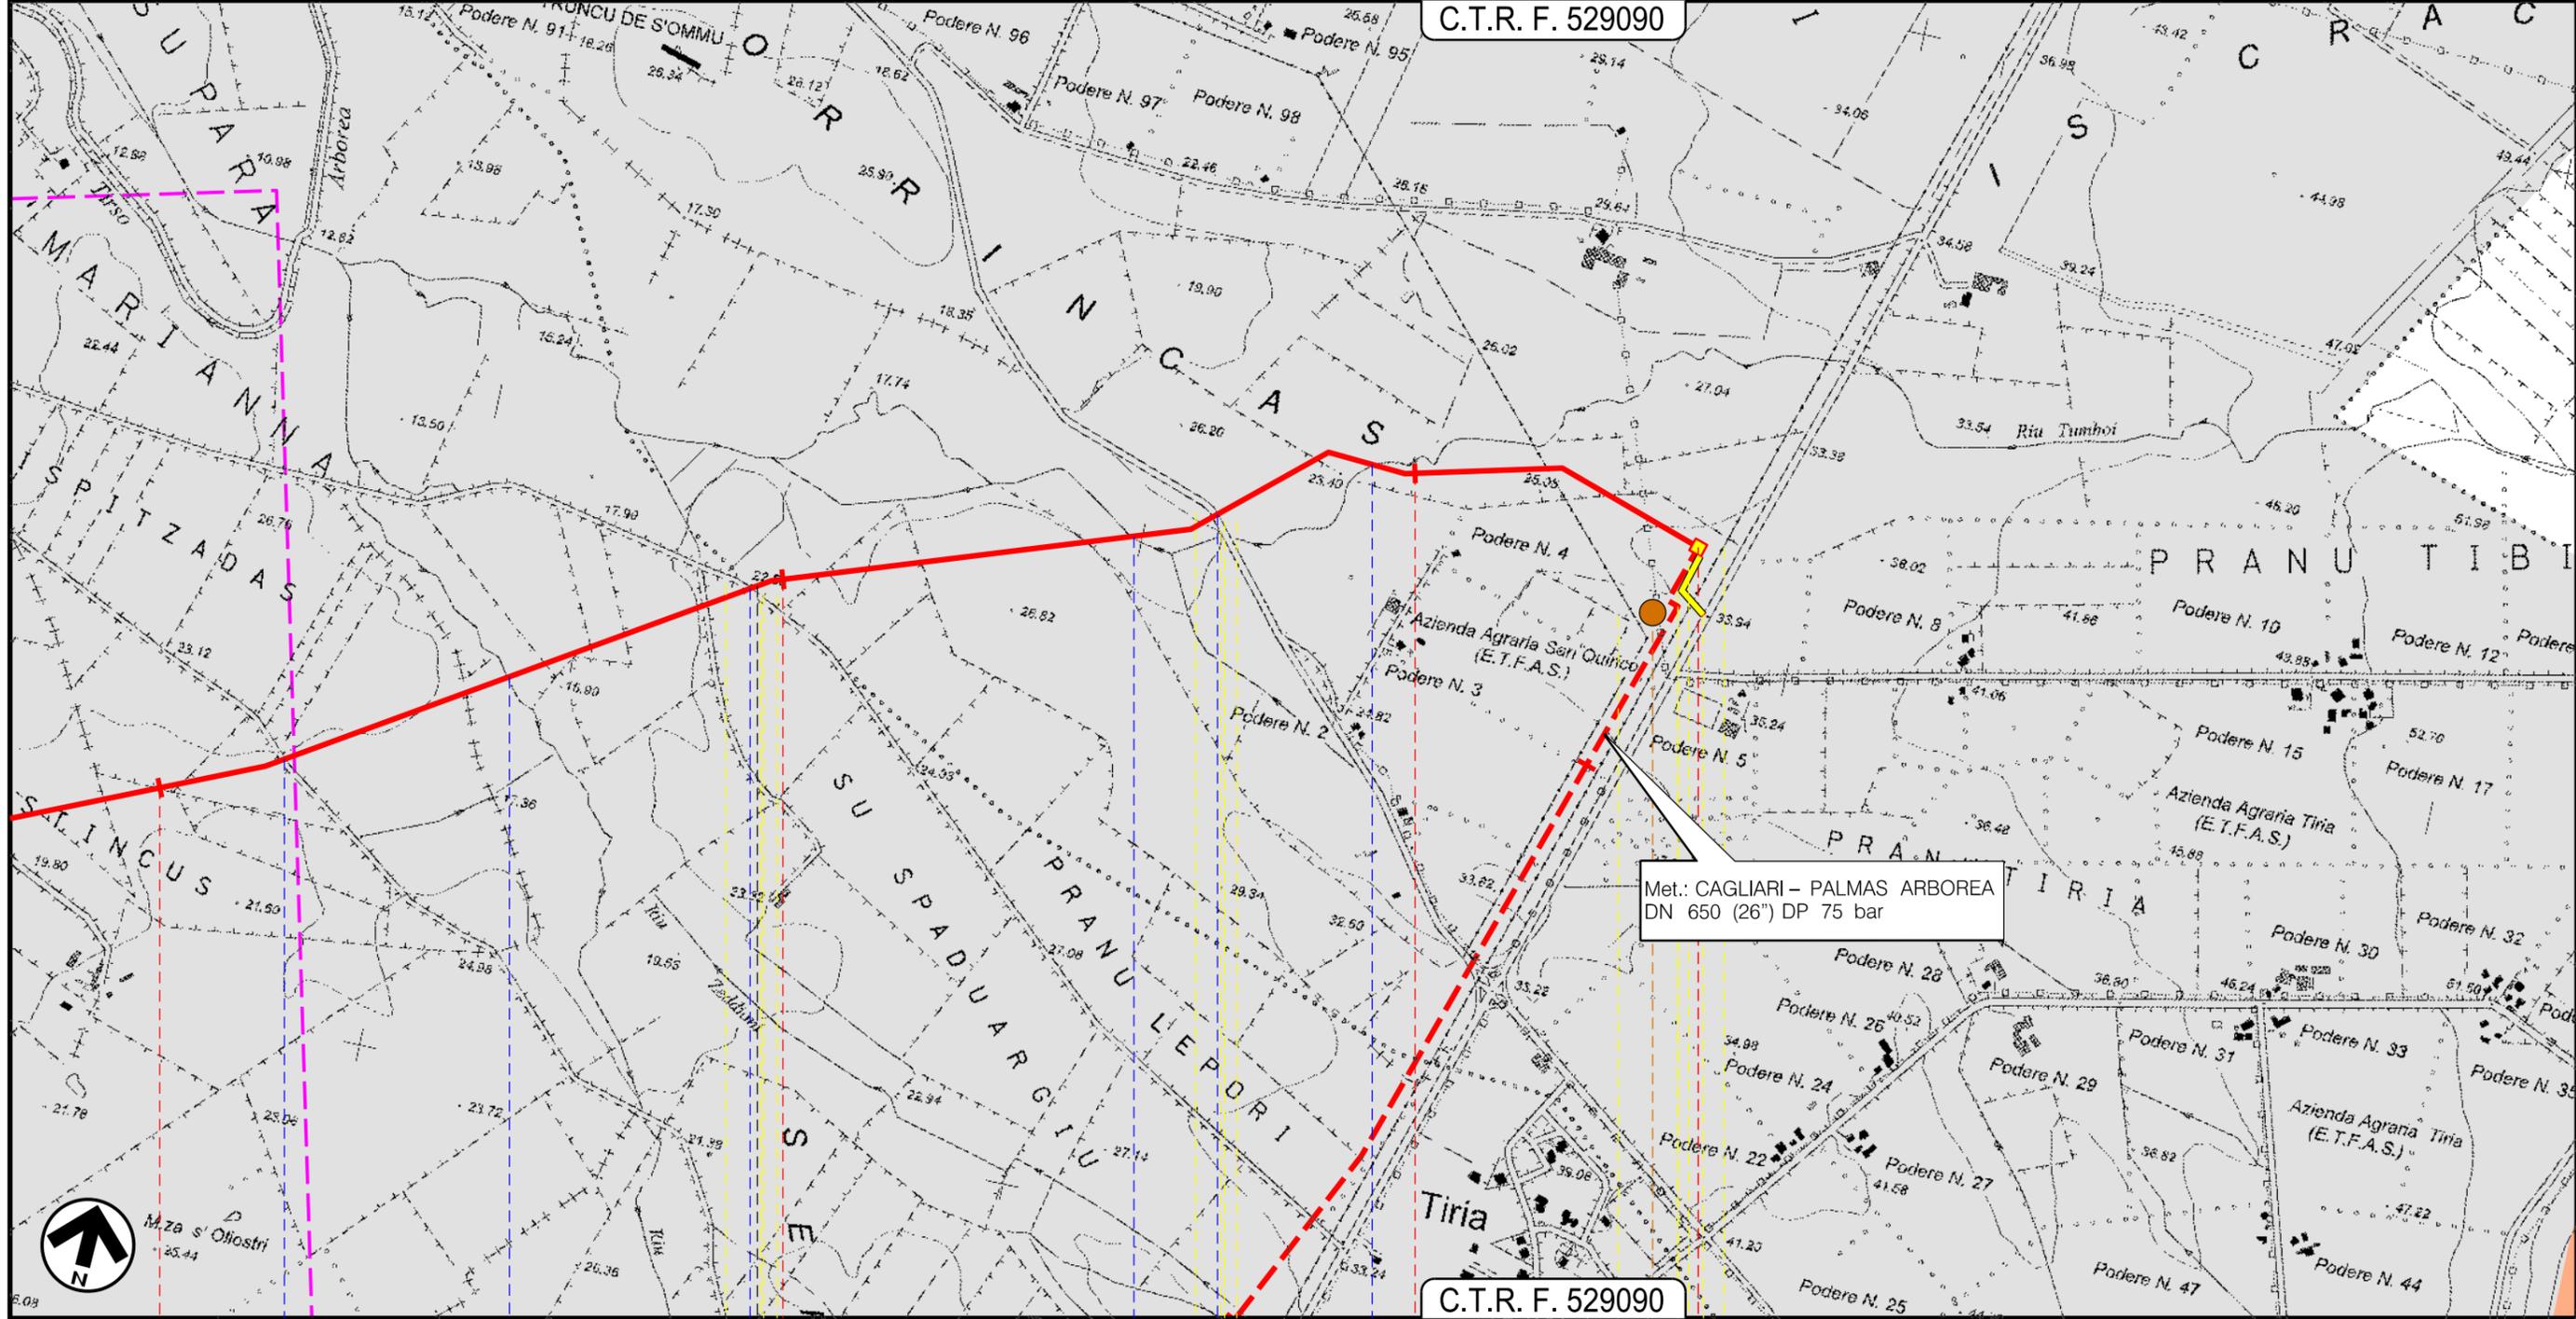

12 13 14 14+465

PALMAS ARBOREA

ORISTANO

ORISTANO

- Strada Comunale
- Riu Pisc'e Mulleris
- Strada Comunale Pixiarbilli
- Riu Tumboi
- S.P.57
- Riu Tumboi

P.I.O.I. n.5 Coincidente con P.I.O.I. n.14 in prog. su Met. Cagliari - Palmas A.

P2

3

Progetto: METANIZZAZIONE SARDEGNA  
 MET. COLLEGAMENTO TERMINALE DI ORISTANO  
 DN 650 (26"), DP 75 bar


PIANO DI ASSETTO IDROGEOLOGICO - PERICOLOSITA' PER FRANA

01	2003/2019	INSERITE MODIFICHE TRACCIATO	V.ORLANDO	P.RUSSO	V.FORLIVESI O.CORDA
00	2006/2018	EMISSIONE	F.CALLAI	P.RUSSO	V.FORLIVESI O.CORDA
INDICE	DATA	R E V I S I O N I		ELABORATO	VERIFICATO APPROVATO
					PG-PAI-302
			Rif TPIDL: 073670-010-DW-3252-307 TECHNIP ITALY DIREZIONE LAVORI S.p.A.		Comm.

Foglio  
**6**  
 di 6  
 Scala  
**1:10000**

LEGENDA

SIMBOLOGIA CARTOGRAFICA

 -  Metanodotto in progetto
-  Altri metanodotti in progetto
-  Gallerie, Tunnel, Mini-Microtunnel, Raise Boring e T.O.C.
-  Impianti di linea in progetto
-  Piazzola di stoccaggio tubazioni
-  Strada di accesso all'impianto
-  Adeguamento strade esistenti
-  Strade di accesso provvisorio
-  Limite sovrapposizione fogli


SIMBOLOGIA MECCANICA

-  Punto di intercettazione di linea (P.I.L.)
-  Punto di intercettazione di derivazione importante (P.I.D.I.)
-  Punto di intercettazione di derivazione semplice con stacco da P.I.L. (P.I.D.S.)
-  Punto di intercettazione e derivazione semplice con stacco da Linea (P.I.D.S.)
-  Punto di intercettazione con discaggio di allacciamento (P.I.D.A.)
-  Punto predisposto per il discaggio di allacciamento (P.P.D.A.)
-  Punto di sezionamento elettrico terminale (P.S.E.T.)
-  Stazione predisposta per lancio e ricevimento PIG
-  Impianto di riduzione/regolazione della pressione

LEGENDA

Inviluppo della pericolosità da frana

Classi di pericolosità

 -  Hg0 - Pericolosità da frana nulla
-  Hg2 - Pericolosità da frana moderata

Il presente disegno è di proprietà aziendale - La Società tutelera i propri diritti a termine di legge.

Progressiva chilometrica	
Comuni	
Province	
Impianti	
Attraversamenti	TIPOLOGIA ATTRAVERSATA (SS n. **, corso d'acqua, ferrovia, ecc.)
Strade - Piste	ACCESSO IMPIANTI  ADEGUAMENTI STRADE  STRADE PROVVISORIE 
Piazzole	N. PIAZ.  Pn
Fascia di lavoro	ALLARGATA 
Opere civili	TRASVERSALI  LONGITUDINALI 