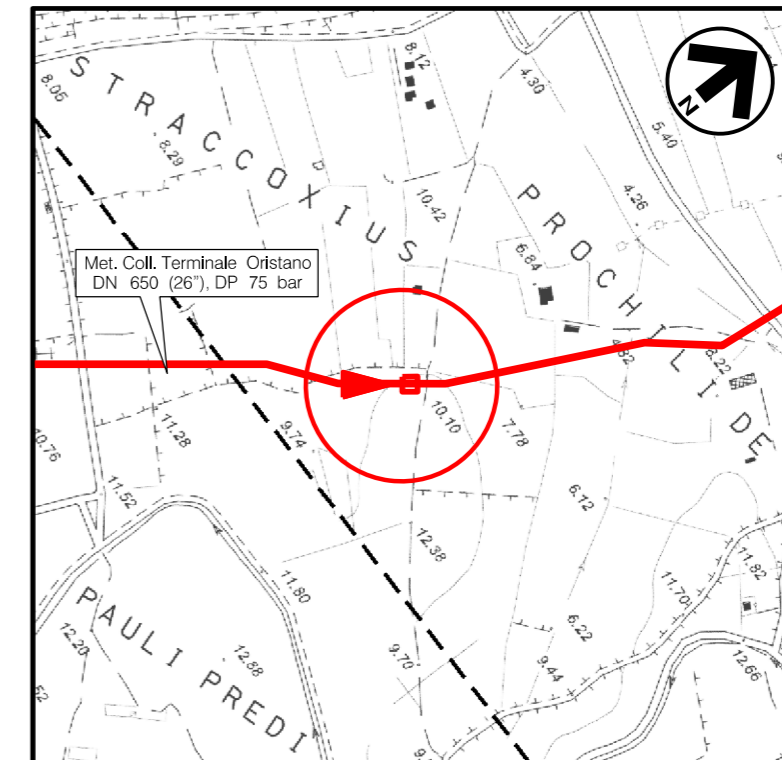


DOCUMENTI DI RIFERIMENTO

N.

COROGRAFIA 1:10000
CTR F.528160



| | | | | | | | | | | | | | | | | | |
|---|--------------|---|-------------|--|-----------------------------|---|---|---|--|--|--|--|--|--|--|--|--|
| 2 | DICEMBRE '18 | REVISIONE | F. MONTINI | S.BUCCAFUSCA | V.FORLIVESI O.CORDA | | | | | | | | | | | | |
| 1 | GIUGNO '18 | REVISIONE | E.ALIMONTI | M.FORNAROLI | V.FORLIVESI O.CORDA | | | | | | | | | | | | |
| 0 | MAGGIO '17 | EMISSIONE | F.MARCHETTI | M.FORNAROLI | V.FORLIVESI G.GIOVANNINI | | | | | | | | | | | | |
| INDICE | DATA | REVISIONI | ELABORATO | VERIFICATO | APPROVATO | | | | | | | | | | | | |
| PROPRIETARIO  | | PROGETTISTA  Rif TPIDL: 073670-010-STC-3290-155 TECHNIP ITALY DIREZIONE LAVORI S.p.A. | | Dis. ST-155 | | | | | | | | | | | | | |
| | | | | Fg. 1 di 3 | | | | | | | | | | | | | |
| | | | | Comm. NR/14327/R-L10 | | | | | | | | | | | | | |
| | | | | INDICE <table border="1" style="display: inline-table; vertical-align: middle;"> <tr> <td>0</td> <td>1</td> <td>2</td> <td></td> <td></td> <td></td> </tr> <tr> <td></td> <td></td> <td></td> <td></td> <td></td> <td></td> </tr> </table> | | 0 | 1 | 2 | | | | | | | | | |
| 0 | 1 | 2 | | | | | | | | | | | | | | | |
| | | | | | | | | | | | | | | | | | |
| | | | | Scala 1:200 | | | | | | | | | | | | | |
| | | | | Sostituisce il Sostituito dal | | | | | | | | | | | | | |
| Progetto: METANIZZAZIONE SARDEGNA MET. COLLEGAMENTO TERMINALE ORISTANO DN 650 (26''), DP 75 bar PIL n.3 Loc. STRACCOXIUS PLANIMETRIA E PROSPETTI | | | | | | | | | | | | | | | | | |

Progetto: METANIZZAZIONE SARDEGNA
 MET. COLLEGAMENTO TERMINALE DI ORISTANO DN650 (26"), DP 75 bar


PIL n.3 Loc. STRACCOXIUS
 PLANIMETRIA

| | | | | | | |
|---|--------------|-------------------|---|--------------|-------------------------------|-----------|
| 2 | DICEMBRE '18 | REVISIONE | F. MONTINI | S.BUCCAFUSCA | V. FORLIVESI O. CORDA | |
| 0 | MAGGIO '17 | EMISSIONE | F. MARCHETTI | M. FORNAROLI | V. FORLIVESI G. GIOVANNINI | |
| INDICE | DATA | R E V I S I O N I | | ELABORATO | VERIFICATO | APPROVATO |
| PROPRIETARIO | | | PROGETTISTA | | | |
|  | | |  | | | |
| | | | Rif. TPIDL: 073670-010-STC-3290-155 TECHNIP ITALY DIREZIONE LAVORI S.p.A. | | | |
| DIS. N. | | ST-155 | | | | |
| Comm. | | NR/14327/R-L10 | | | | |

Foglio
 2
 di 3
 Scala
 1:200

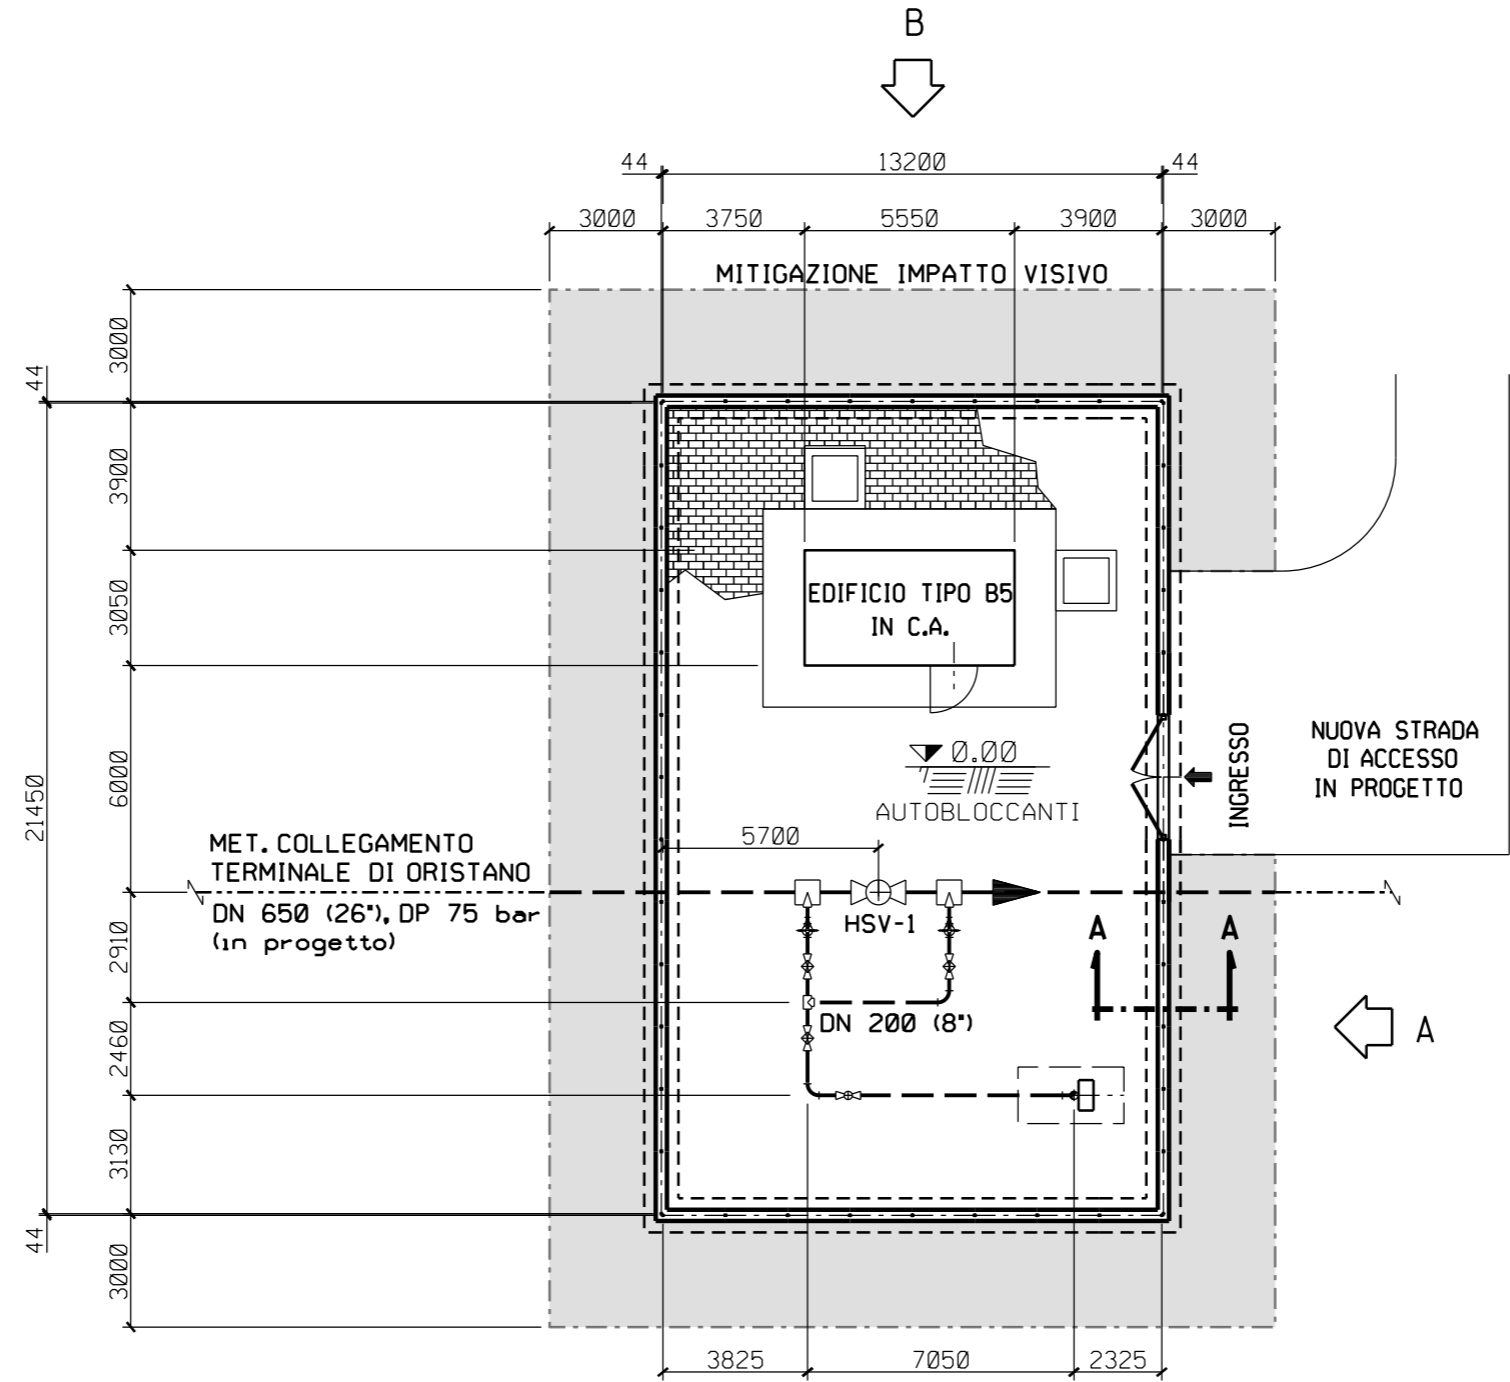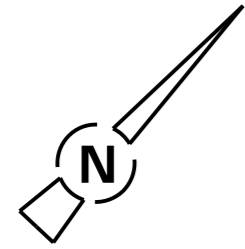

PIANTA

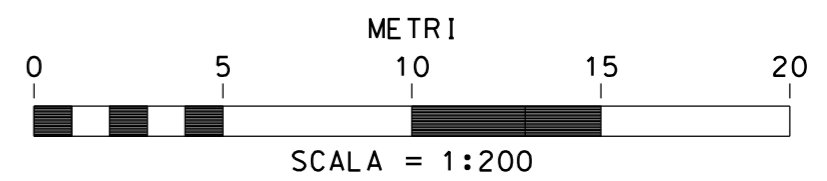


Progetto: METANIZZAZIONE SARDEGNA
 MET. COLLEGAMENTO TERMINALE DI ORISTANO DN650 (26"), DP 75 bar


PIL n.3 Loc. STRACCOXIUS
 PROSPETTI

| | | | | | |
|---|--------------|---|-------------|----------------------|-----------------------------|
| 2 | DICEMBRE '18 | REVISIONE | F. MONTINI | S.BUCCAFUSCA | V.FORLIVESI O.CORDA |
| 0 | MAGGIO '17 | EMISSIONE | F.MARCHETTI | M.FORNAROLI | V.FORLIVESI G.GIOVANNINI |
| INDICE | DATA | R E V I S I O N I | | | ELABORATO |
| PROPRIETARIO | | PROGETTISTA | | DIS. N. | |
|  | |  | | ST-155 | |
| | | Rif. TPIDL: 073670-010-STC-3290-155 TECHNIP ITALY DIREZIONE LAVORI S.p.A. | | Comm. NR/14327/R-L10 | |


Foglio
3
 di 3
 Scala
1:100

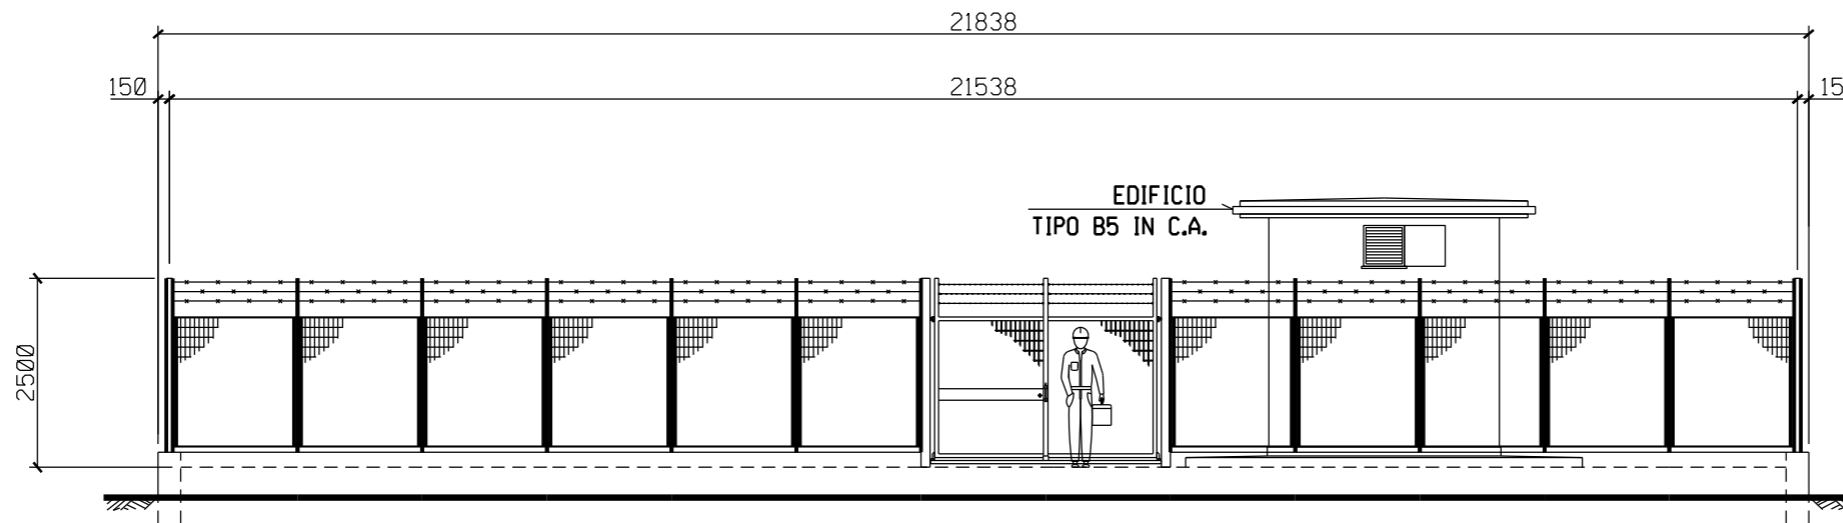

PROSPETTO A

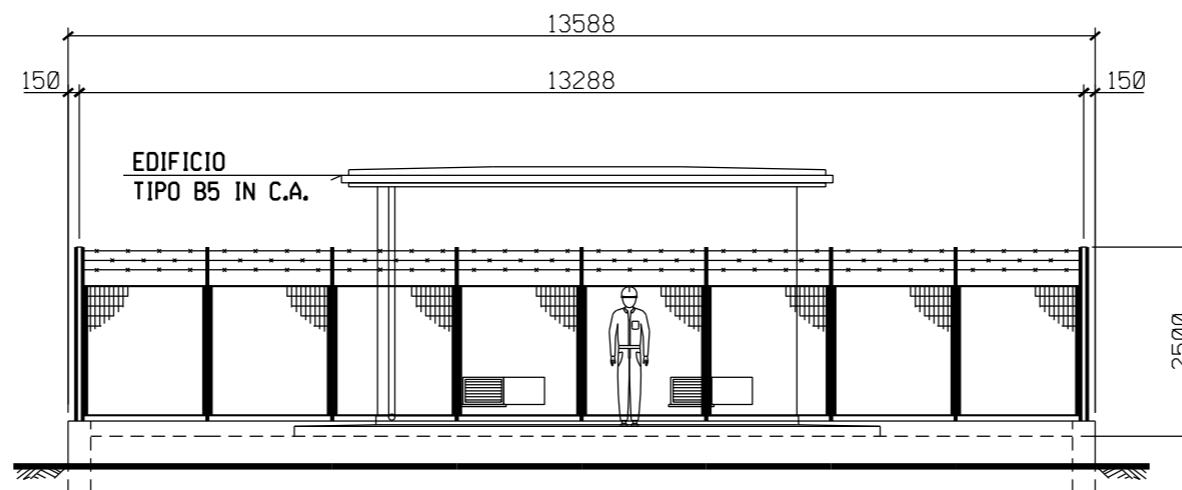

PROSPETTO B

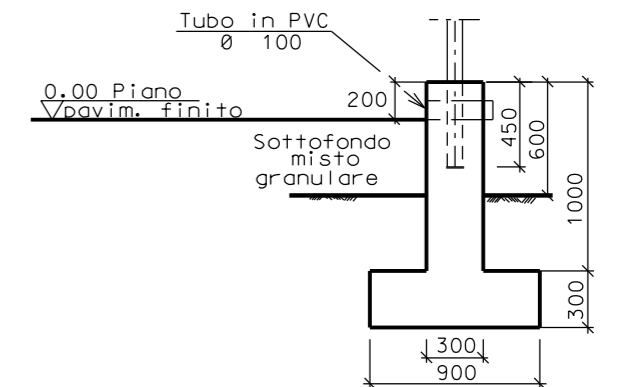

SEZIONE A - A

