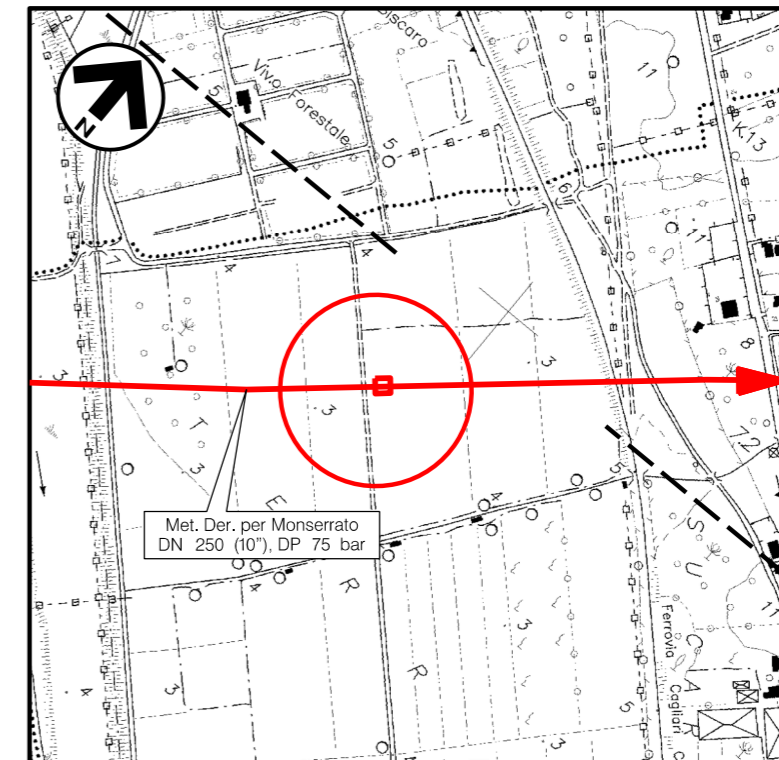


DOCUMENTI DI RIFERIMENTO

N.

COROGRAFIA 1:10000
CTR F.556120


| | | | | | | | | | | | | | |
|---|------------|---|-------------|---|-----------------------------|---|---|---|--|--|--|--|--|
| 2 | 20/03/2019 | ADEGUAMENTO PAI | F. MONTINI | S.BUCCAFUSCA | V.FORLIVESI O.CORDA | | | | | | | | |
| 1 | GIUGNO '18 | REVISIONE | F.MARCHETTI | M.FORNAROLI | V.FORLIVESI G.GIOVANNINI | | | | | | | | |
| 0 | MAGGIO '17 | EMISSIONE | F.MARCHETTI | M.FORNAROLI | V.FORLIVESI G.GIOVANNINI | | | | | | | | |
| INDICE | DATA | REVISIONI | ELABORATO | VERIFICATO | APPROVATO | | | | | | | | |
| PROPRIETARIO  | | PROGETTISTA  Rif TPIDL: 073670-010-STC-3290-159 TECHNIP ITALY DIREZIONE LAVORI S.p.A. | | Dis. ST-177 | | | | | | | | | |
| | | | | Fg. 1 di 3 | | | | | | | | | |
| | | | | Comm. | | | | | | | | | |
| | | | | INDICE <table border="1" style="display: inline-table; vertical-align: middle;"> <tr> <td>0</td> <td>1</td> <td>2</td> <td></td> <td></td> <td></td> <td></td> <td></td> </tr> </table> | | 0 | 1 | 2 | | | | | |
| 0 | 1 | 2 | | | | | | | | | | | |
| | | | | Scala 1:50 | | | | | | | | | |
| | | | | Sostituisce il Sostituito dal | | | | | | | | | |
| Progetto: METANIZZAZIONE SARDEGNA MET. DERIVAZIONE PER MONSERRATO DN 250 (10''), DP 75 bar | | | | | | | | | | | | | |
| PIL n.1 Loc. TERRAMAINI PLANIMETRIA E PROSPETTI | | | | | | | | | | | | | |

Progetto: METANIZZAZIONE SARDEGNA
 MET. DERIVAZIONE PER MONSERRATO DN250 (10"), DP 75 bar

| | | | | | | |
|--------|------------|-------------------|--------------|--------------|-------------------------------|-----------|
| 2 | 20/03/2019 | ADEGUAMENTO PAI | F. MONTINI | S.BUCCAFUSCA | V. FORLIVESI O. CORDA | |
| 0 | MAGGIO '17 | EMISSIONE | F. MARCHETTI | M. FORNAROLI | V. FORLIVESI G. GIOVANNINI | |
| INDICE | DATA | R E V I S I O N I | | ELABORATO | VERIFICATO | APPROVATO |

Foglio
2
 di 3
 Scala
1:100



PIL n.1 Loc. TERRAMAINI
 PLANIMETRIA

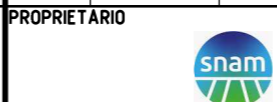

PROGETTISTA
TechnipFMC
 Rif. TPIDL: 073670-010-STC-3290-159
 TECHNIP ITALY DIREZIONE LAVORI S.p.A.

DIS. N. ST-177
 Comm. NR/14327/R-L10

PIANTA

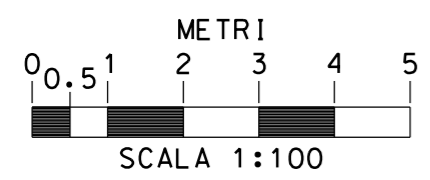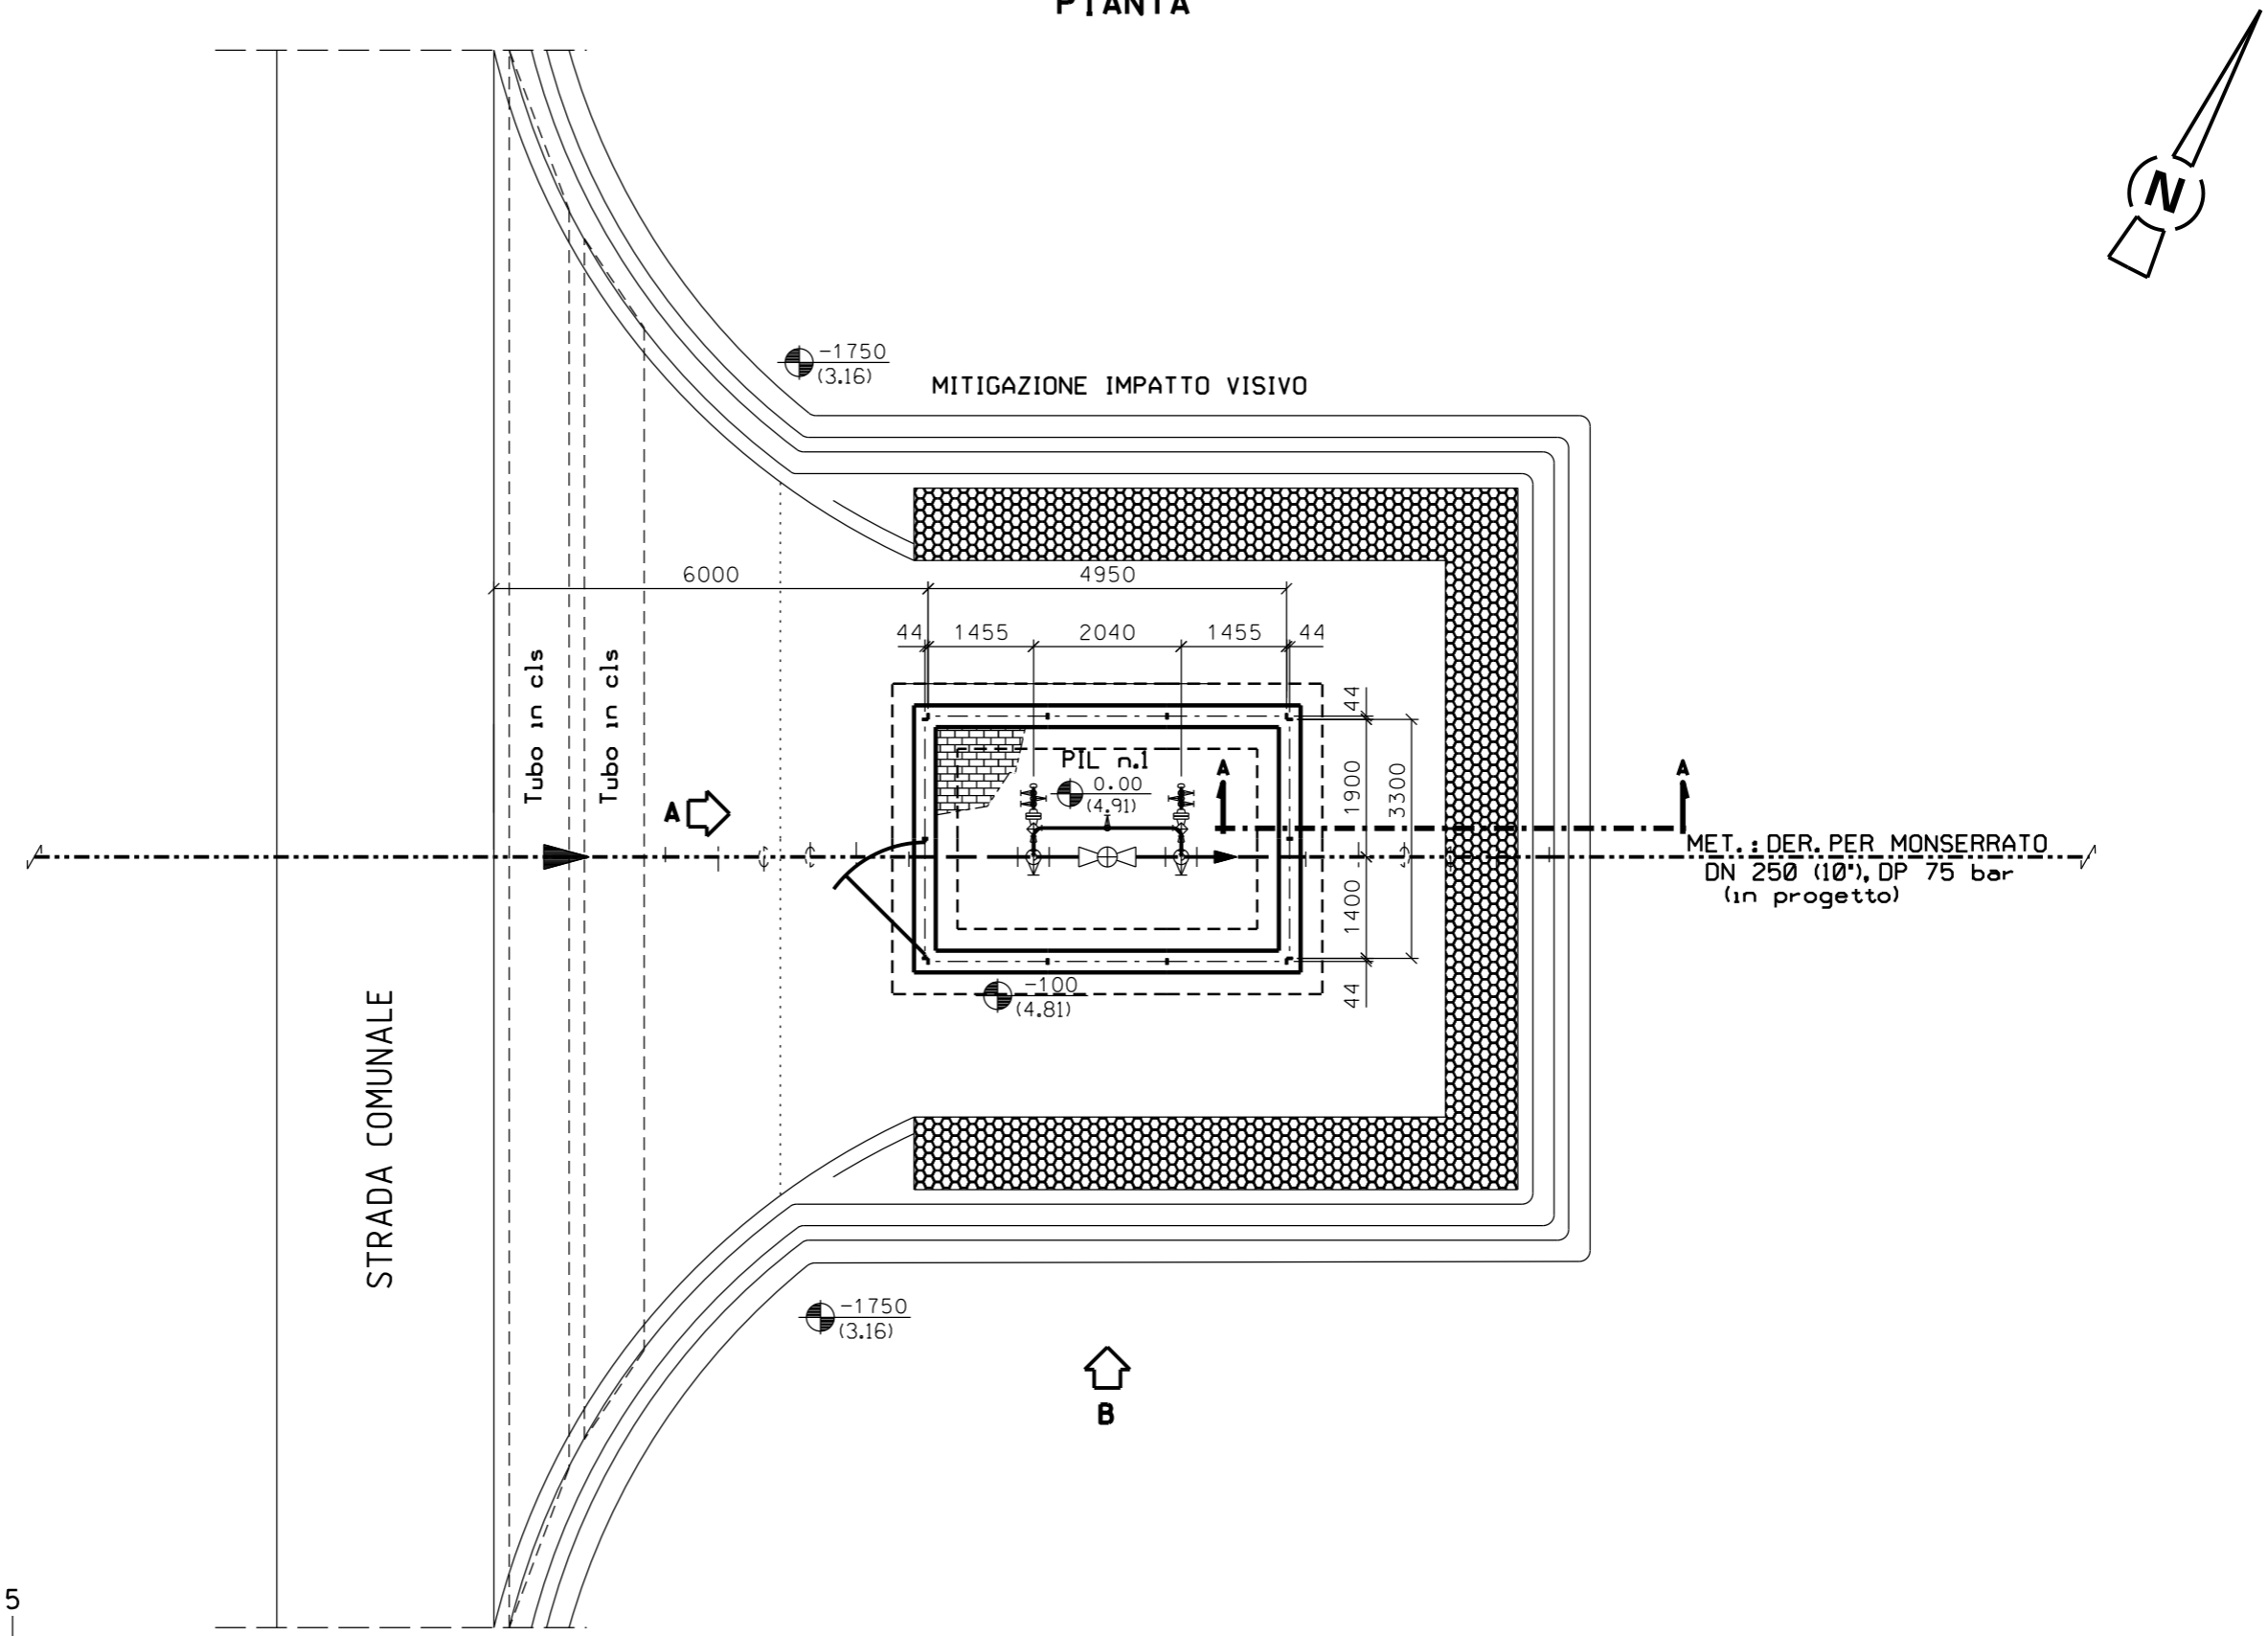

Progetto: METANIZZAZIONE SARDEGNA
 MET. DERIVAZIONE PER MONSERRATO DN250 (10"), DP 75 bar

| | | | | | |
|---|------------|-----------------|---|----------------|-------------------------------|
| 2 | 20/03/2019 | ADEGUAMENTO PAI | F. MONTINI | S.BUCCAFUSCA | V. FORLIVESI O. CORDA |
| 0 | MAGGIO '17 | EMISSIONE | F. MARCHETTI | M. FORNAROLI | V. FORLIVESI G. GIOVANNINI |
| INDICE | DATA | REVISIONI | ELABORATO | VERIFICATO | APPROVATO |
| PROPRIETARIO | | | PROGETTISTA | | |
|  | | |  | | |
| | | | DIS. N. | ST-177 | |
| | | | Comm. | NR/14327/R-L10 | |

Foglio
3
 di 3
 Scala
1:50

PIL n.1 Loc. TERRAMAINI
 PROSPETTI

