

COROGRAFIA Scala 1:500.000

02	2003/2019	INSERITE MODIFICHE TRACCIATO	T.FILANDRO	C.CASATI	V.FORLIVESI O.CORDA						
01	2006/2018	REVISIONE	T.FILANDRO	M.FORNAROLI	V.FORLIVESI O.CORDA						
00	31/03/2017	EMISSIONE	F.CRISTOFARO	C.CASATI	V.FORLIVESI G.GIOVANNINI						
INDICE	DATA	R E V I S I O N I			ELABORATO VERIFICATO APPROVATO						
		PROGETTISTA  Rif.TPIDL: 073670-010-DW-3252-425 TECHNIP ITALY DIREZIONE LAVORI S.p.A.			Dis. PG-SR-401						
					Fg. 1 di 9						
Metanodotto: METANIZZAZIONE SARDEGNA METANODOTTO DERIVAZIONE PER CAPOTERRA-SARROCH DN 150 (6") DP 75 bar					Comm.						
STRUMENTI DI TUTELA E PIANIFICAZIONE REGIONALI					INDICE <table border="1" style="display: inline-table; vertical-align: middle;"><tr><td>0</td><td></td><td></td><td></td><td></td><td></td></tr></table> Scala 1:10000	0					
0											
					Sostituisce il Sostituito dal						

Progetto:

METANIZZAZIONE SARDEGNA
MET.:DER. PER CAPOTERRA – SARROCH
DN 150 (6") DP 75 bar

02	2003/2019	INSERITE MODIFICHE TRACCIATO	T.FILANDRO	C.CASATI	V.FORLIVESI O.GORDA		
01	2006/2018	REVISIONE	T.FILANDRO	M.FORNAROLI	V.FORLIVESI O.GORDA		
INDICE	DATA	REVISIONI			ELABORATO	VERIFICATO	APPROVATO

Foglio
2
di 9
Scala
1:10000

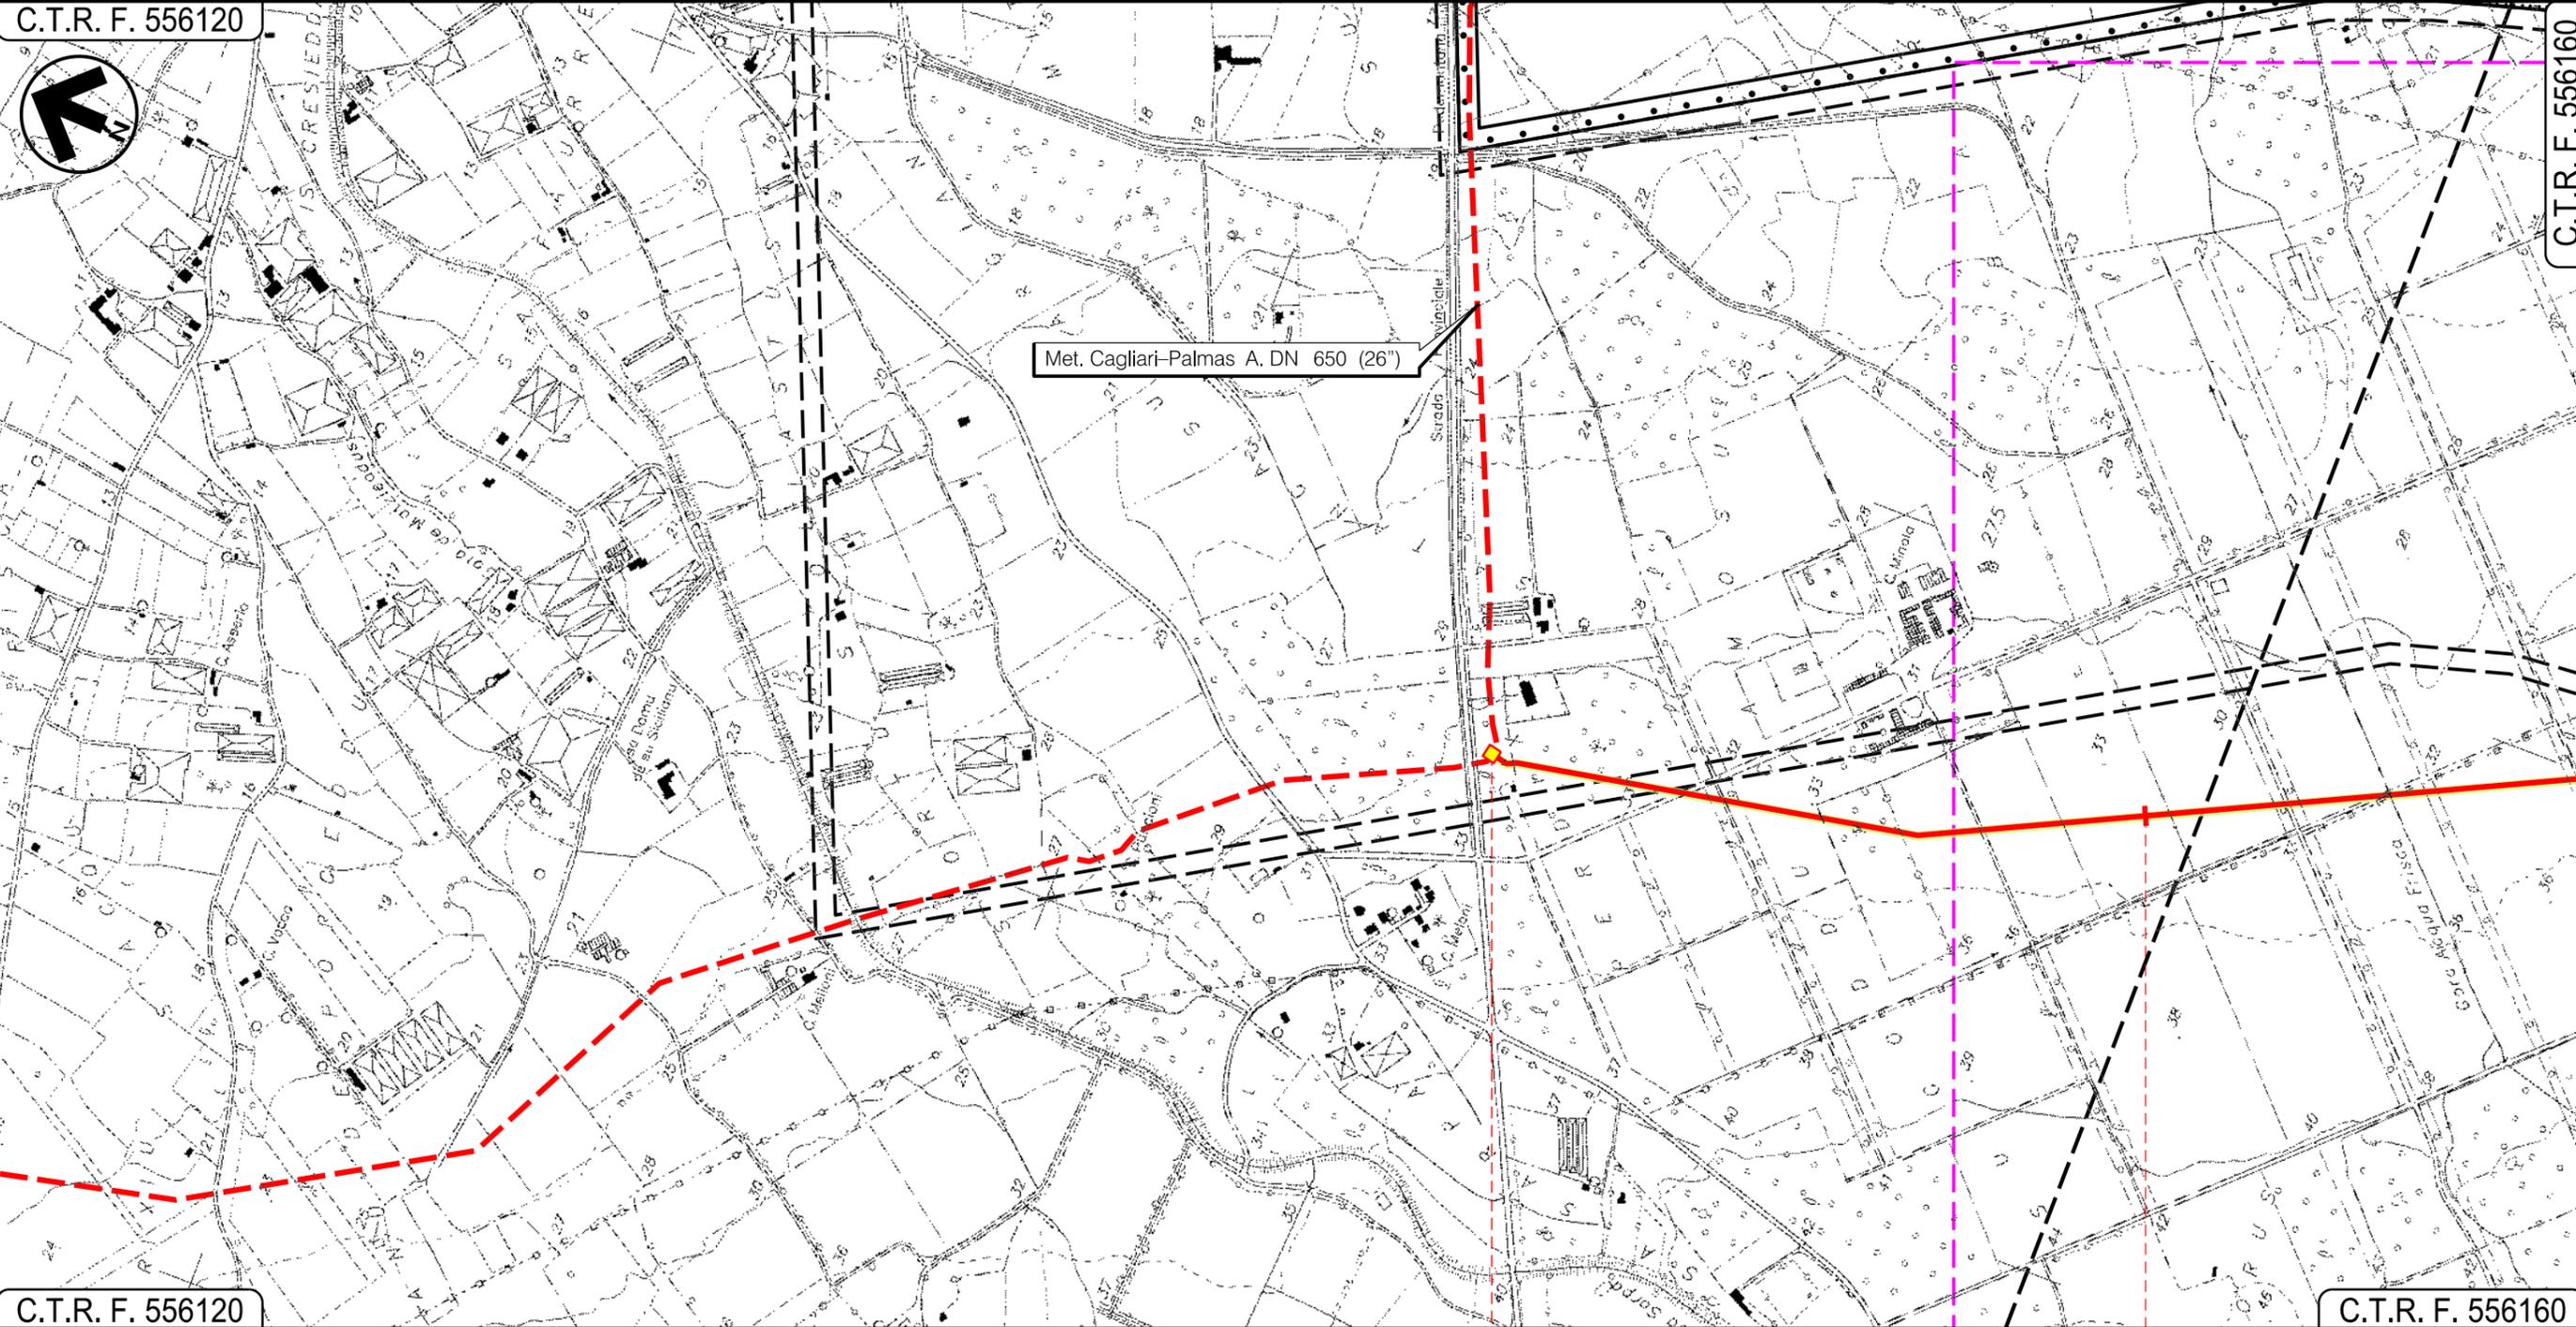
STRUMENTI DI TUTELA E PIANIFICAZIONE REGIONALI



TechnipFMC
Rif.TPIDL: 073670-010-DW-3252-425
TECHNIP ITALY DIREZIONE LAVORI S.p.A.

PG-SR-401
Comm.

C.T.R. F. 556120



C.T.R. F. 556120

C.T.R. F. 556160

0 1
UTA
CAGLIARI

In prog. su Met. Cagliari - Palmas A. P.I.D.I. N 3

Progetto:

METANIZZAZIONE SARDEGNA
MET.:DER. PER CAPOTERRA – SARROCH
DN 150 (6") DP 75 bar

02	2003/2019	INSERITE MODIFICHE TRACCIATO	T.FILANDRO	C.CASATI	V.FORLIVESI O.GORDA
01	2006/2018	REVISIONE	T.FILANDRO	M.FORNAROLI	V.FORLIVESI O.GORDA
INDICE	DATA	R E V I S I O N I			APPROVATO

Foglio
3
di 9
Scala
1:10000

STRUMENTI DI TUTELA E PIANIFICAZIONE REGIONALI

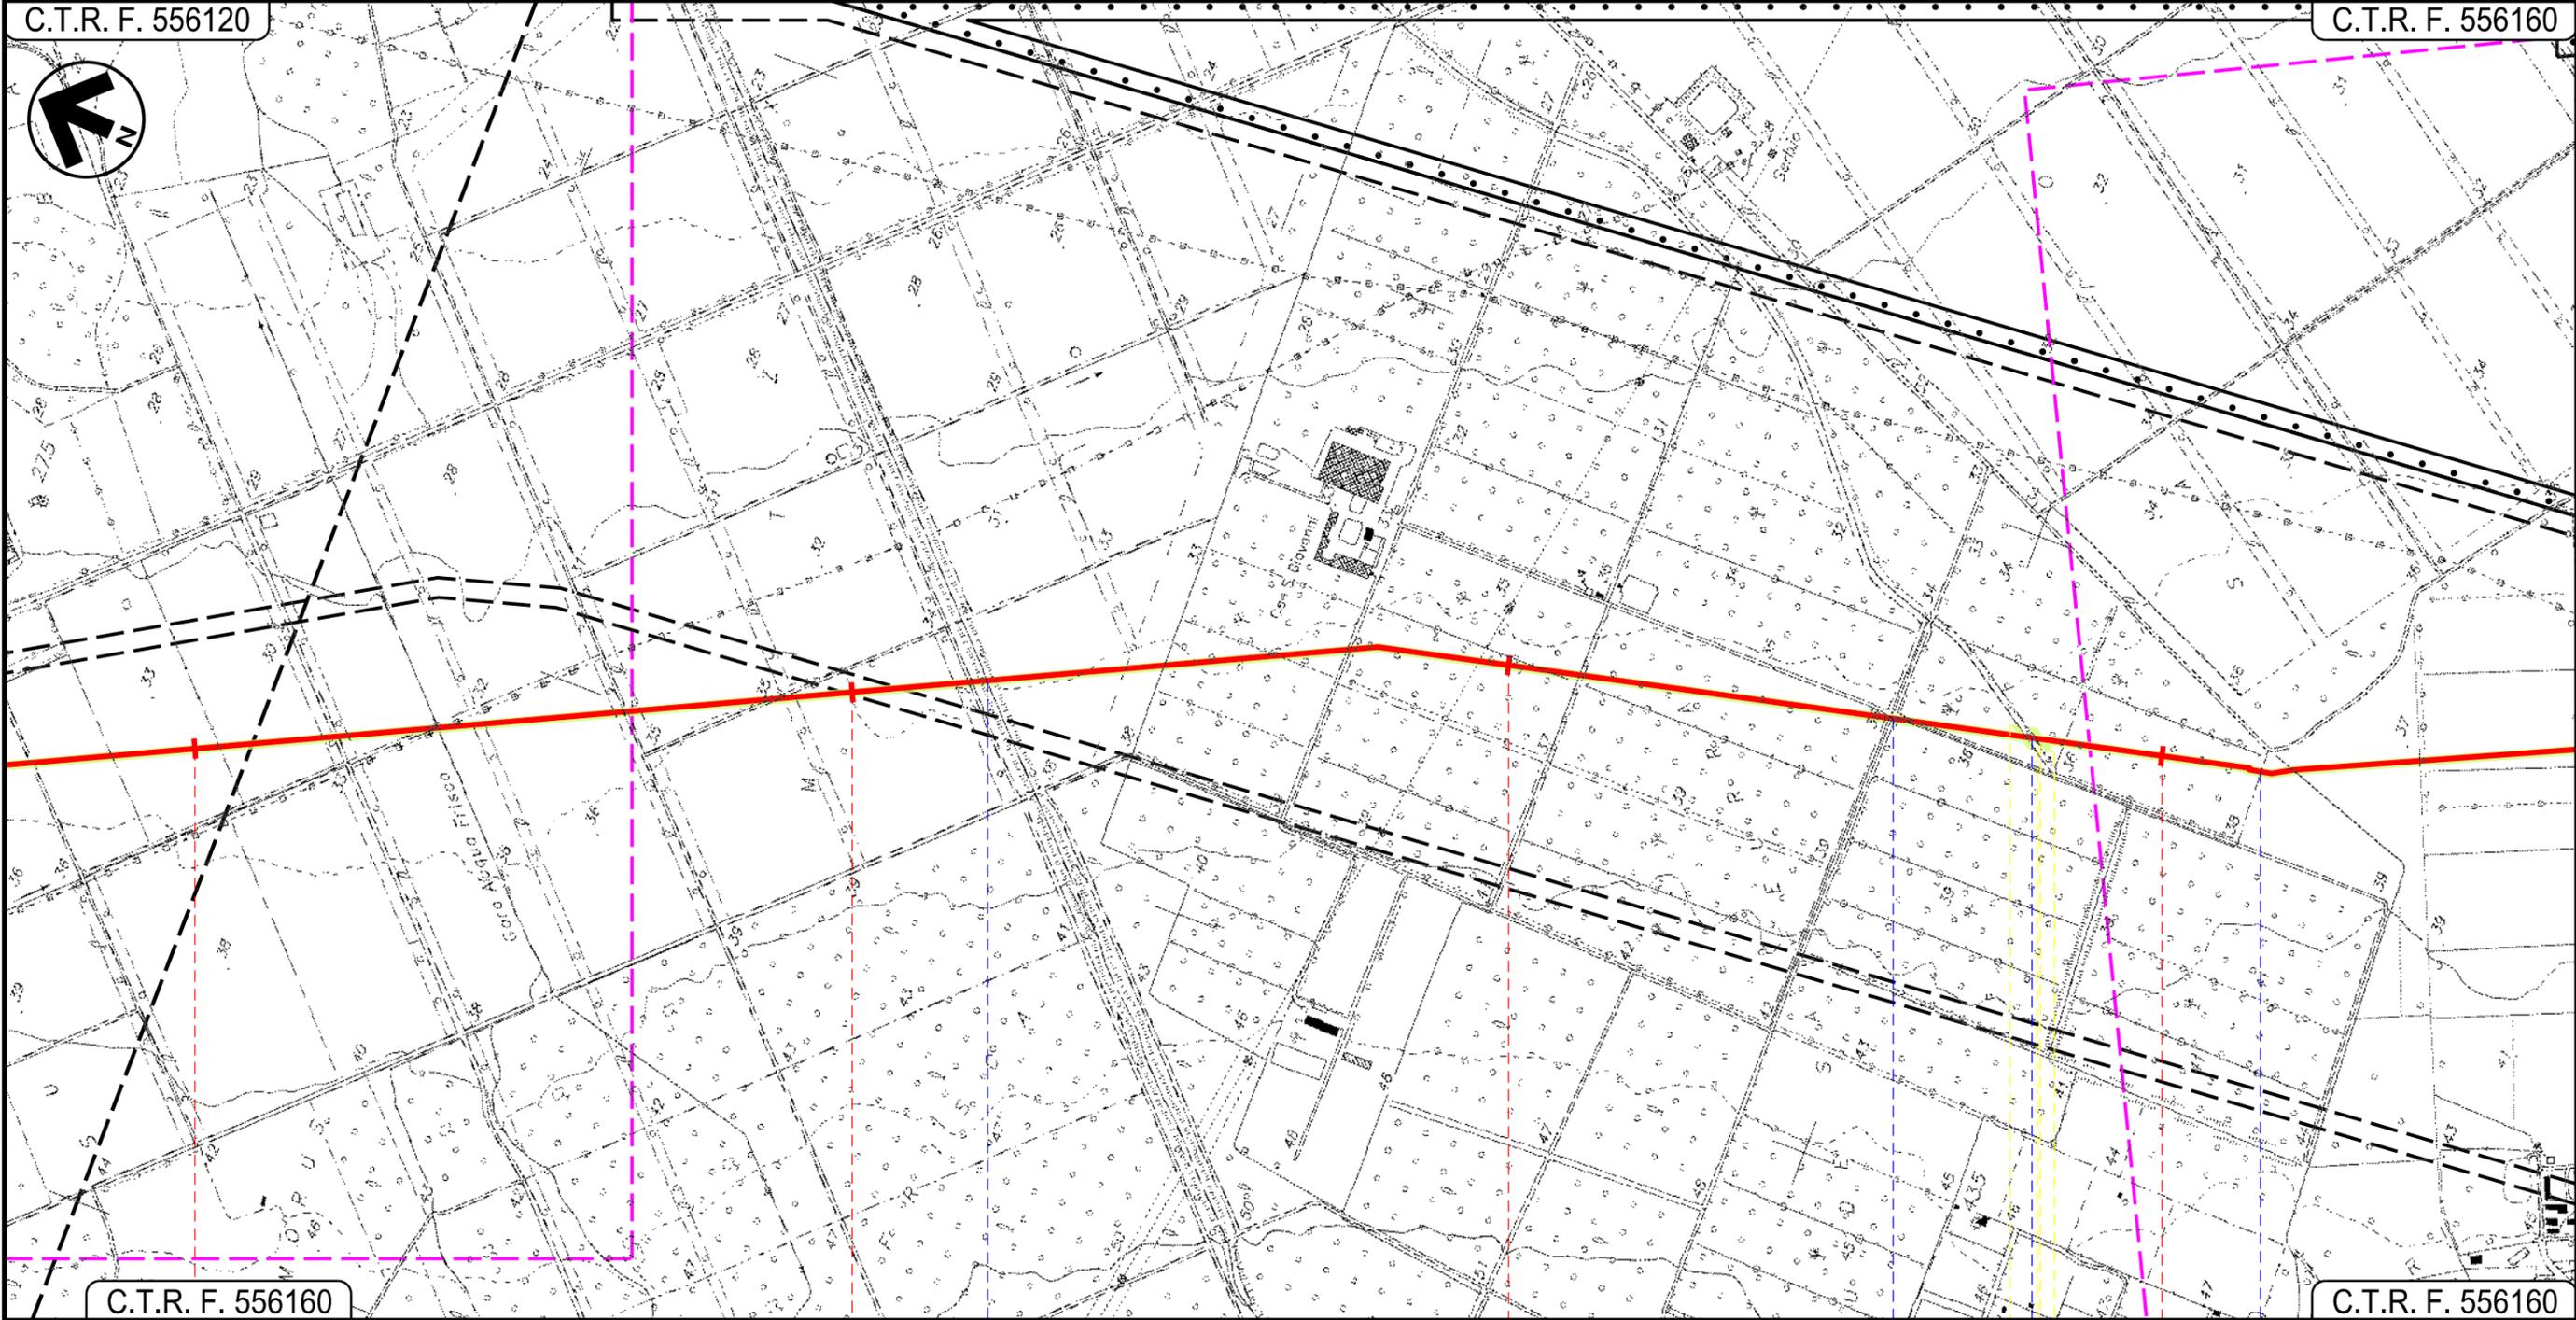


TechnipFMC
Rif.TPIDL: 073670-010-DW-3252-425
TECHNIP ITALY DIREZIONE LAVORI S.p.A.

PG-SR-401
Comm.

C.T.R. F. 556120

C.T.R. F. 556160



C.T.R. F. 556160

C.T.R. F. 556160

1

2

3

4

UTA
CAGLIARI

● Riu s'Isca Arcosu

● Strada Serrata

● Canale in cls

● Strada Serrata



Progetto:

METANIZZAZIONE SARDEGNA
MET.:DER. PER CAPOTERRA – SARROCH
DN 150 (6") DP 75 bar

02	2003/2019	INSERITE MODIFICHE TRACCIATO	T.FILANDRO	C.CASATI	V.FORLIVESI O.GORDA
01	2006/2018	REVISIONE	T.FILANDRO	M.FORNAROLI	V.FORLIVESI O.GORDA
INDICE	DATA	R E V I S I O N I		ELABORATO	VERIFICATO APPROVATO

Foglio
4
di 9
Scala
1:10000

STRUMENTI DI TUTELA E PIANIFICAZIONE REGIONALI



TechnipFMC
Rif.TPIDL: 073670-010-DW-3252-425
TECHNIP ITALY DIREZIONE LAVORI S.p.A.

PG-SR-401
Comm.

C.T.R. F. 556160



C.T.R. F. 556160

C.T.R. F. 565040

UTA
CAGLIARI

- Strada Sterrata
- Fosso
- S.P. n.1
- Strada Serrata
- Riu Santa Lucia

Progetto:

METANIZZAZIONE SARDEGNA
MET.:DER. PER CAPOTERRA – SARROCH
DN 150 (6") DP 75 bar

02	2003/2019	INSERITE MODIFICHE TRACCIATO	T.FILANDRO	C.CASATI	V.FORLIVESI O.GORDA
01	2006/2018	REVISIONE	T.FILANDRO	M.FORNAROLI	V.FORLIVESI O.GORDA
INDICE	DATA	R E V I S I O N I			APPROVATO

Foglio
5
di 9
Scala
1:10000

STRUMENTI DI TUTELA E PIANIFICAZIONE REGIONALI

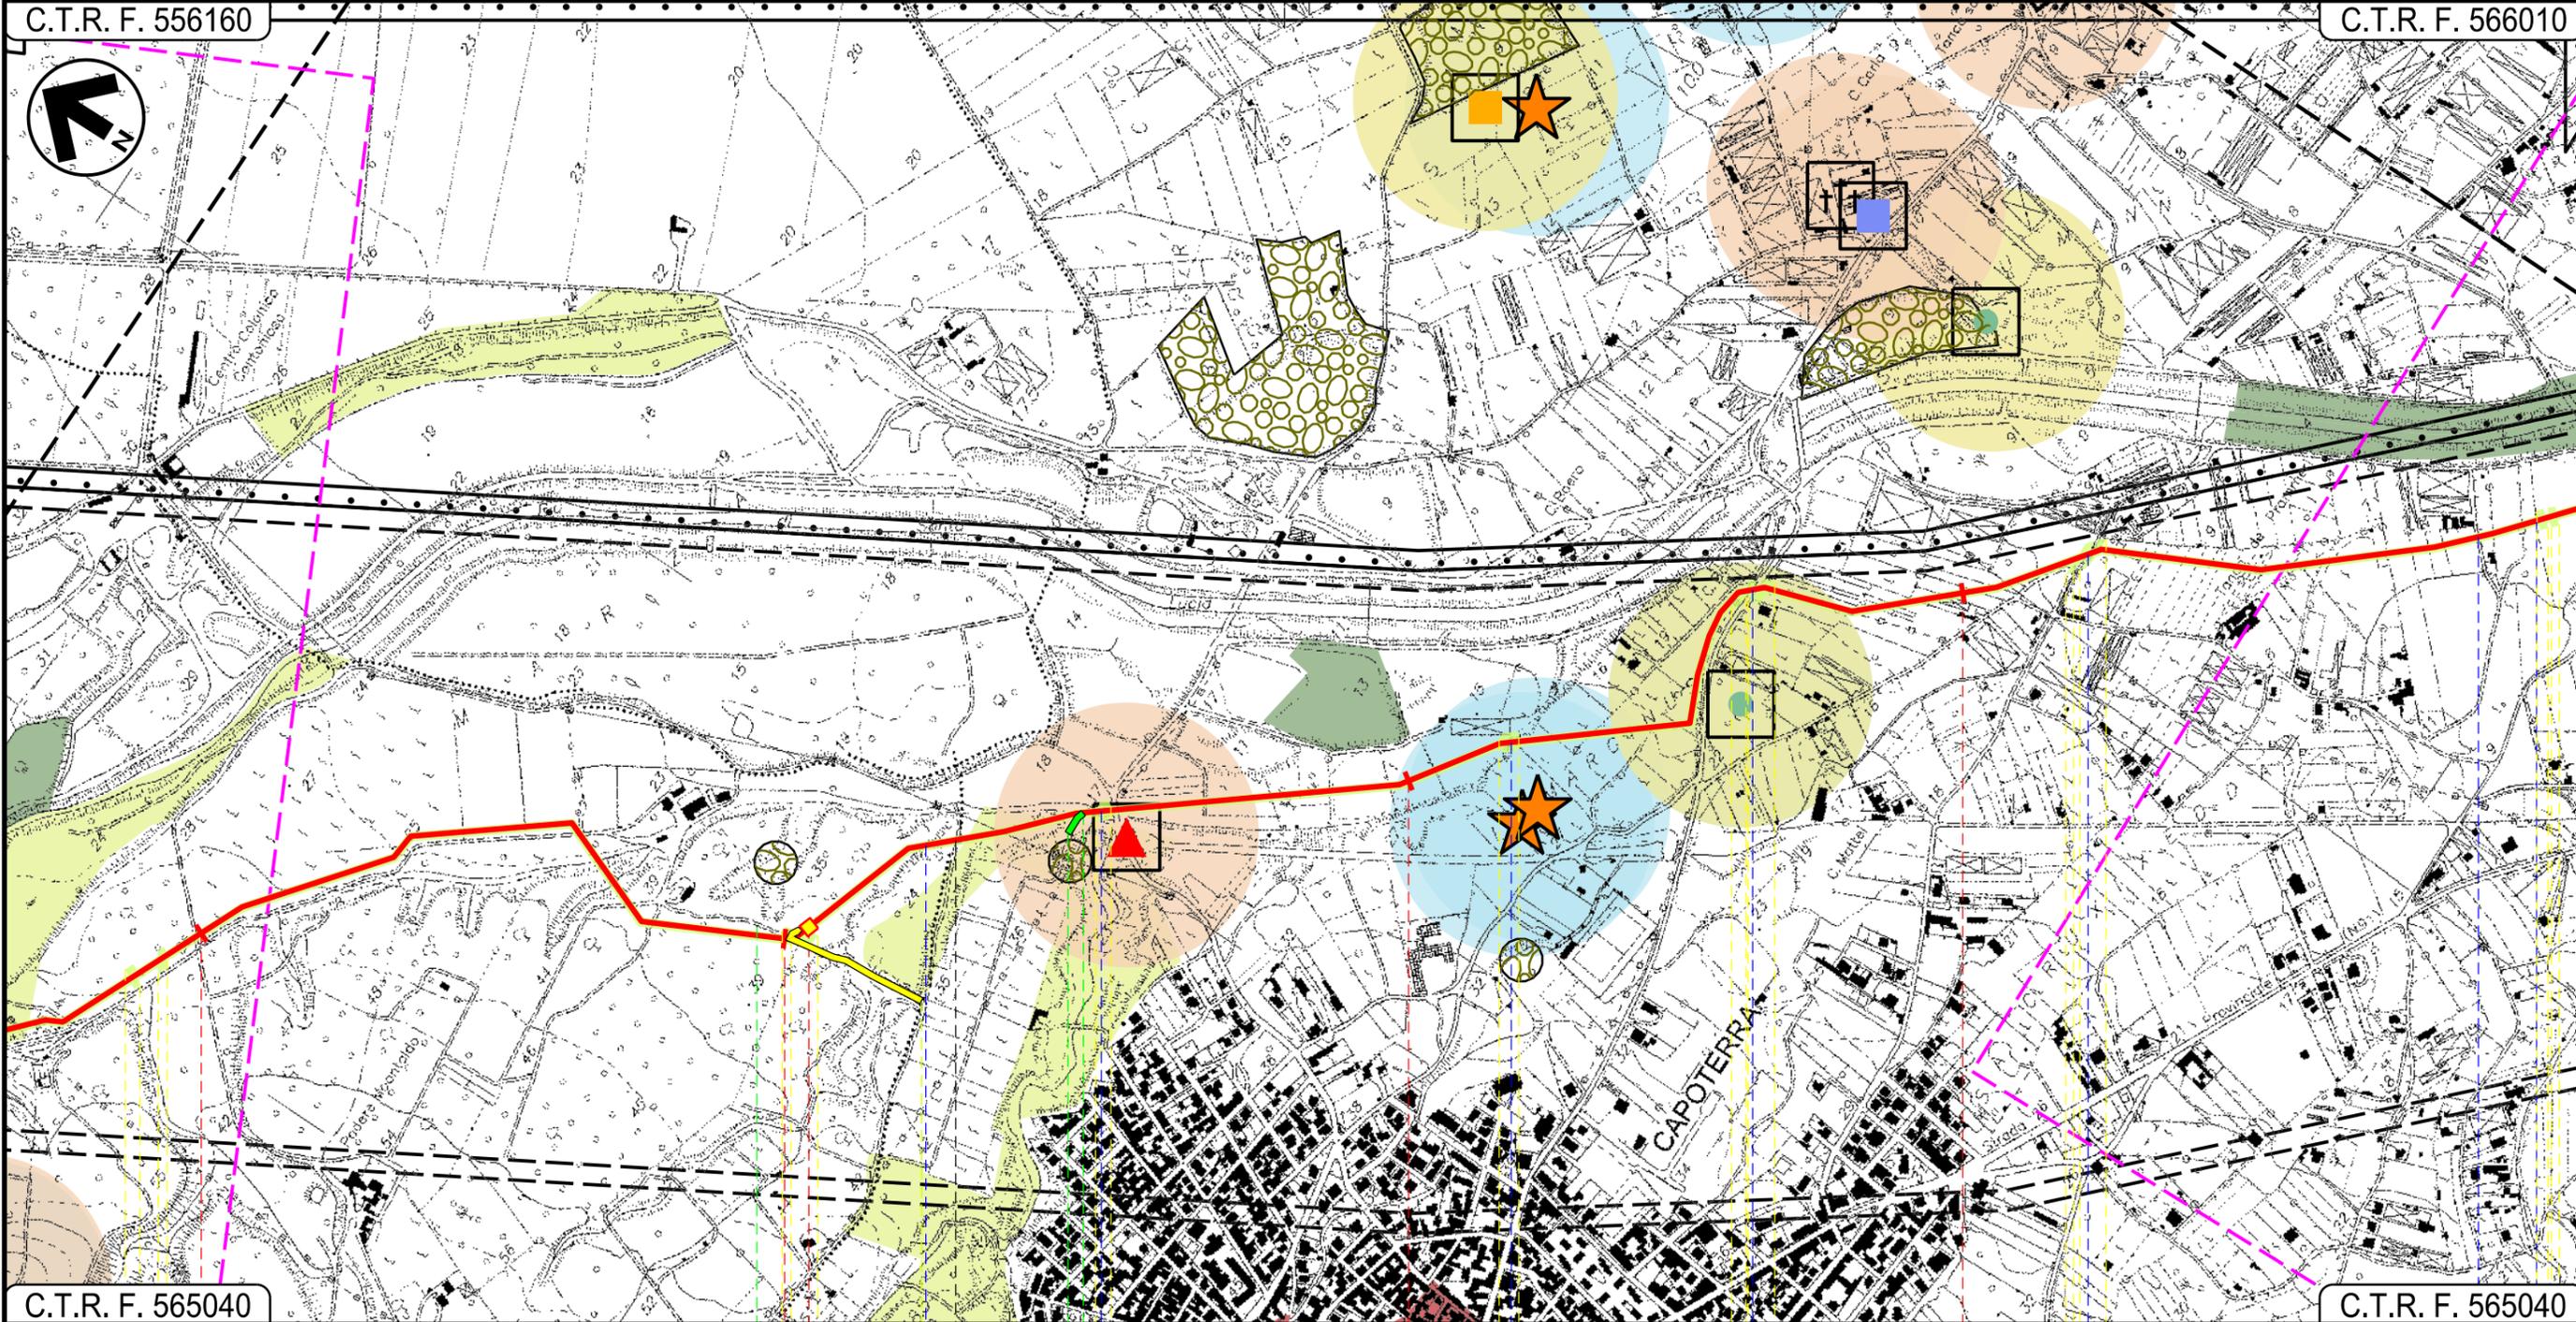


TechnipFMC
Rif. TPIDL: 073670-010-DW-3252-425
TECHNIP ITALY DIREZIONE LAVORI S.p.A.

PG-SR-401
Comm.

C.T.R. F. 556160

C.T.R. F. 566010



C.T.R. F. 565040

C.T.R. F. 565040

8

9

10

11

UTA

CAGLIARI

CAPOTERRA



Fosso

Fosso

Fosso

Via Trento

Strada
Asfaltata

Strada
Asfaltata

Canale

02

03

04

Progetto:

METANIZZAZIONE SARDEGNA
MET.:DER. PER CAPOTERRA – SARROCH
DN 150 (6") DP 75 bar

02	2003/2019	INSERITE MODIFICHE TRACCIATO	T.FILANDRO	C.CASATI	V.FORLIVESI O.GORDA
01	2006/2018	REVISIONE	T.FILANDRO	M.FORNAROLI	V.FORLIVESI O.GORDA
INDICE	DATA	REVISIONI			APPROVATO

Foglio
6
di 9
Scala
1:10000

STRUMENTI DI TUTELA E PIANIFICAZIONE REGIONALI

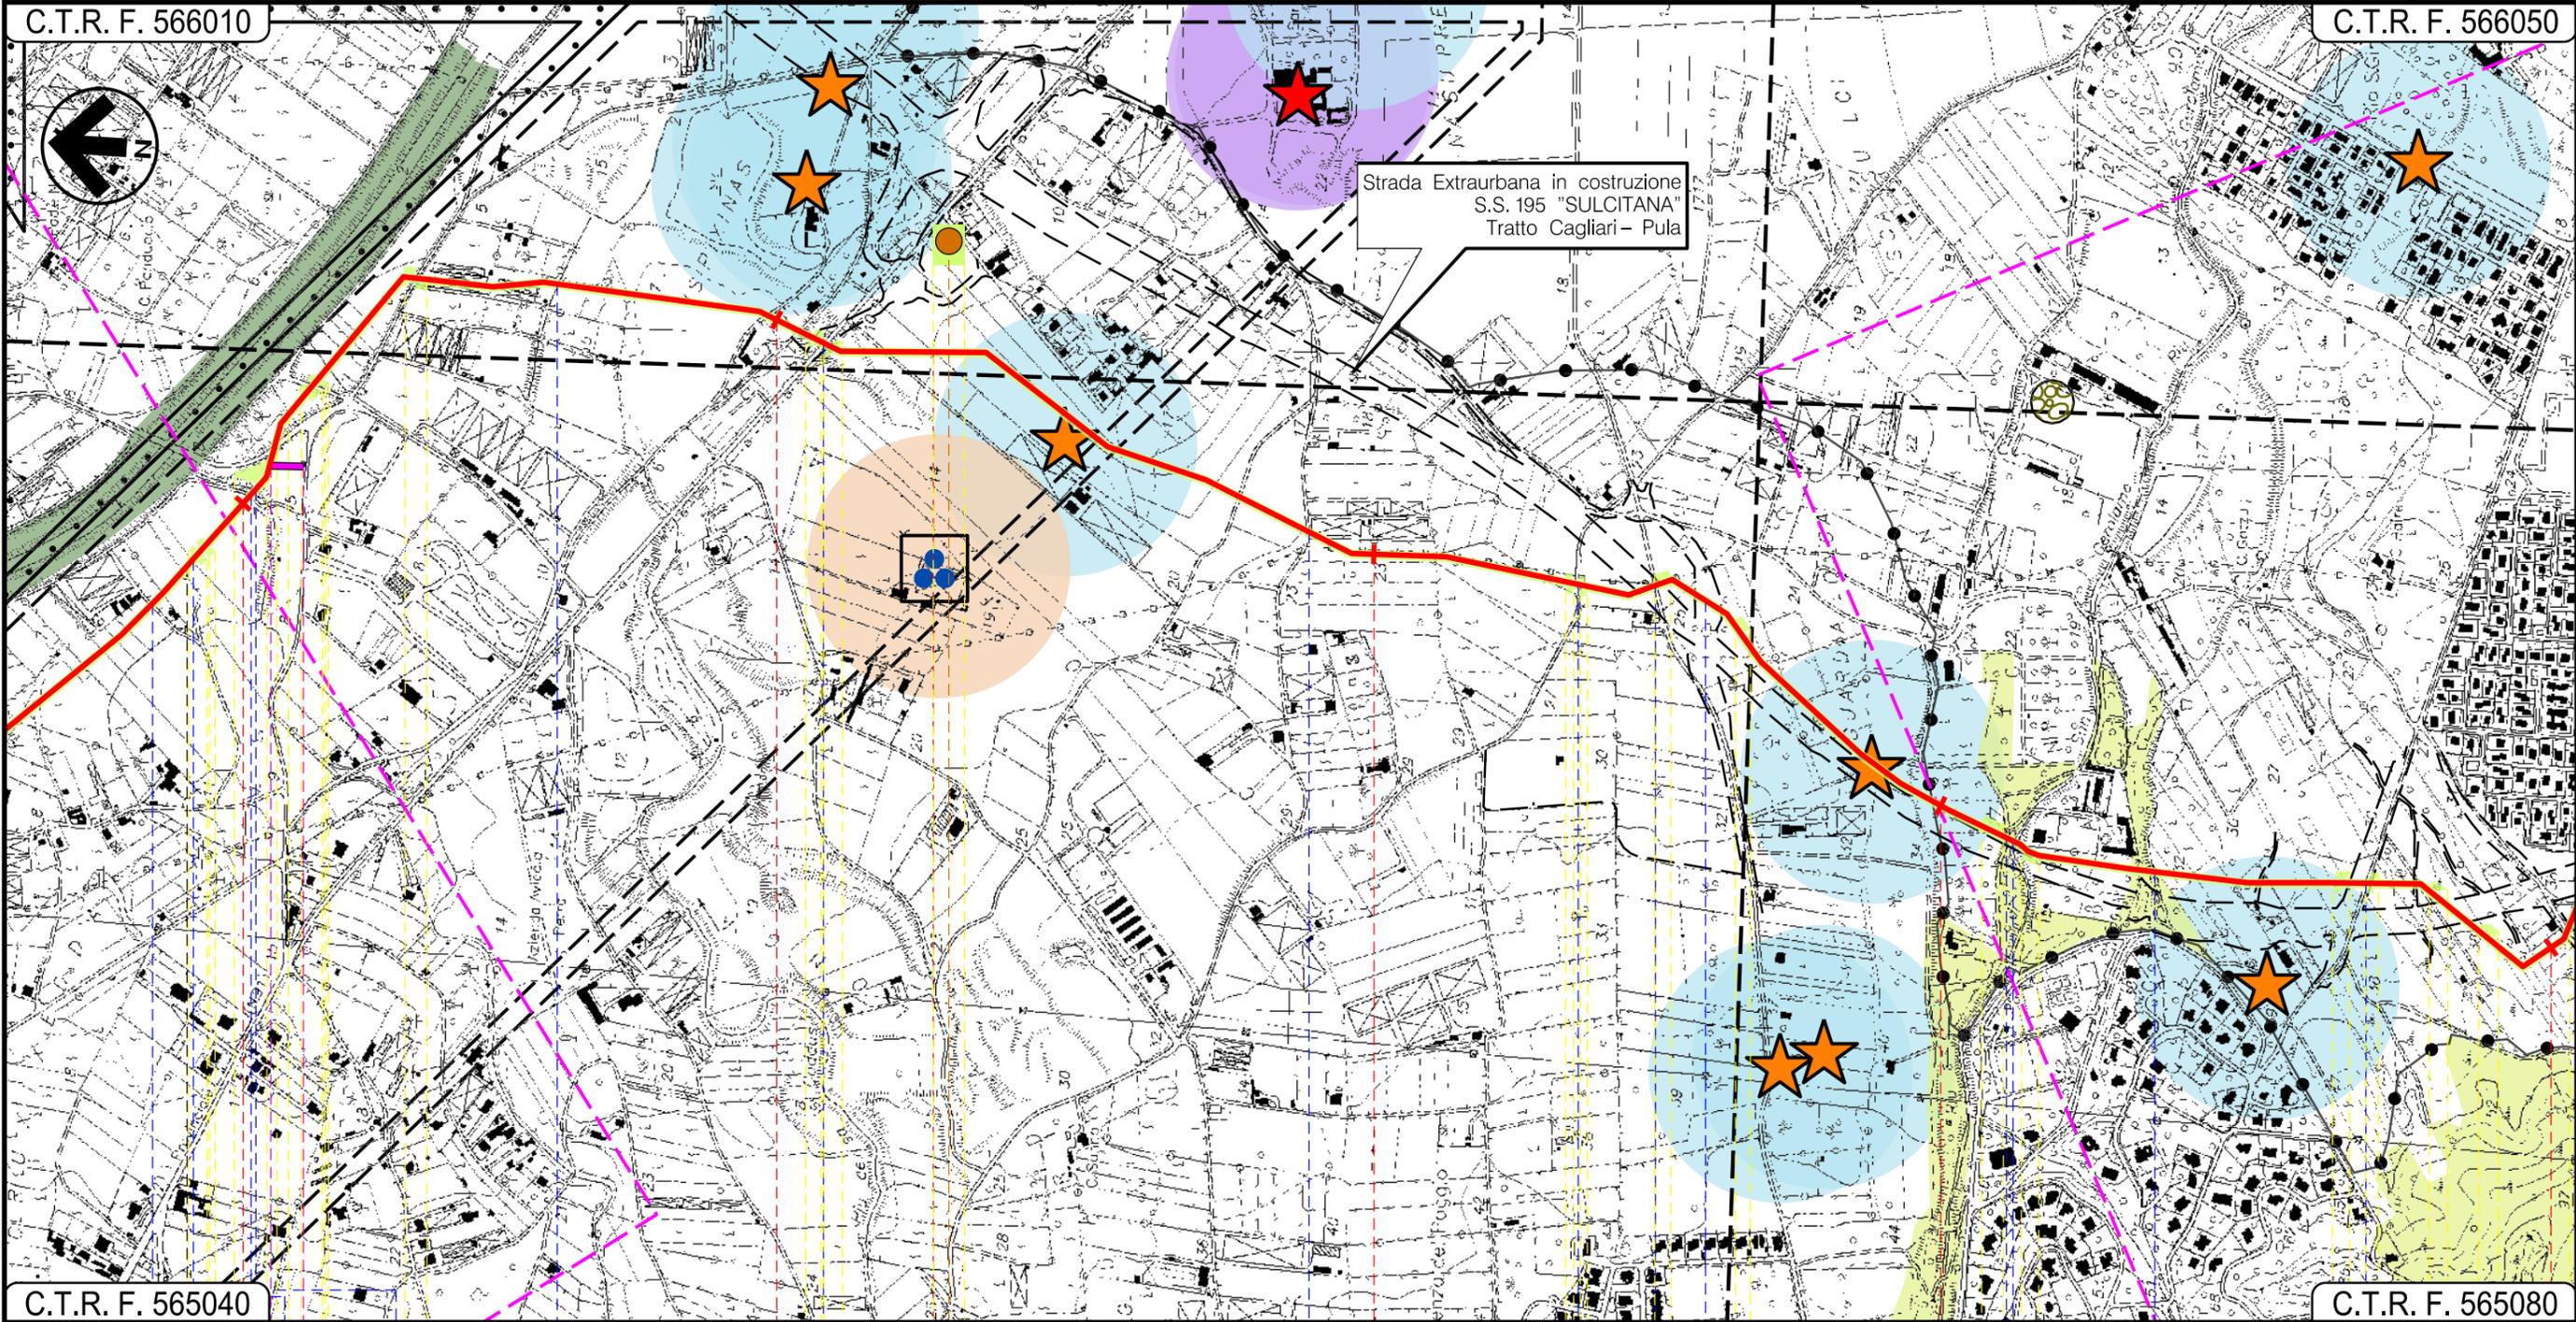


TechnipFMC
Rif. TPIDL: 073670-010-DW-3252-425
TECHNIP ITALY DIREZIONE LAVORI S.p.A.

PG-SR-401
Comm.

C.T.R. F. 566010

C.T.R. F. 566050



C.T.R. F. 565040

C.T.R. F. 565080

12

13

14

15

16

CAPOTERRA
CAGLIARI

- Strada Asfaltata
- Canale
- Strada Asfaltata
- Fosso
- S.P. n.91
- Strada Sterrata
- Strada Com.le
- Strada in costruzione
- Strada Asfaltata
- Riu de S.Gerolamo
- Strada Asfaltata

P1

04 05

06

Progetto:

METANIZZAZIONE SARDEGNA
MET.:DER. PER CAPOTERRA – SARROCH
DN 150 (6") DP 75 bar

02	2003/2019	INSERITE MODIFICHE TRACCIATO	T.FILANDRO	C.CASATI	V.FORLIVESI O.GORDA
01	2006/2018	REVISIONE	T.FILANDRO	M.FORNAROLI	V.FORLIVESI O.GORDA
INDICE	DATA	REVISIONI	ELABORATO	VERIFICATO	APPROVATO

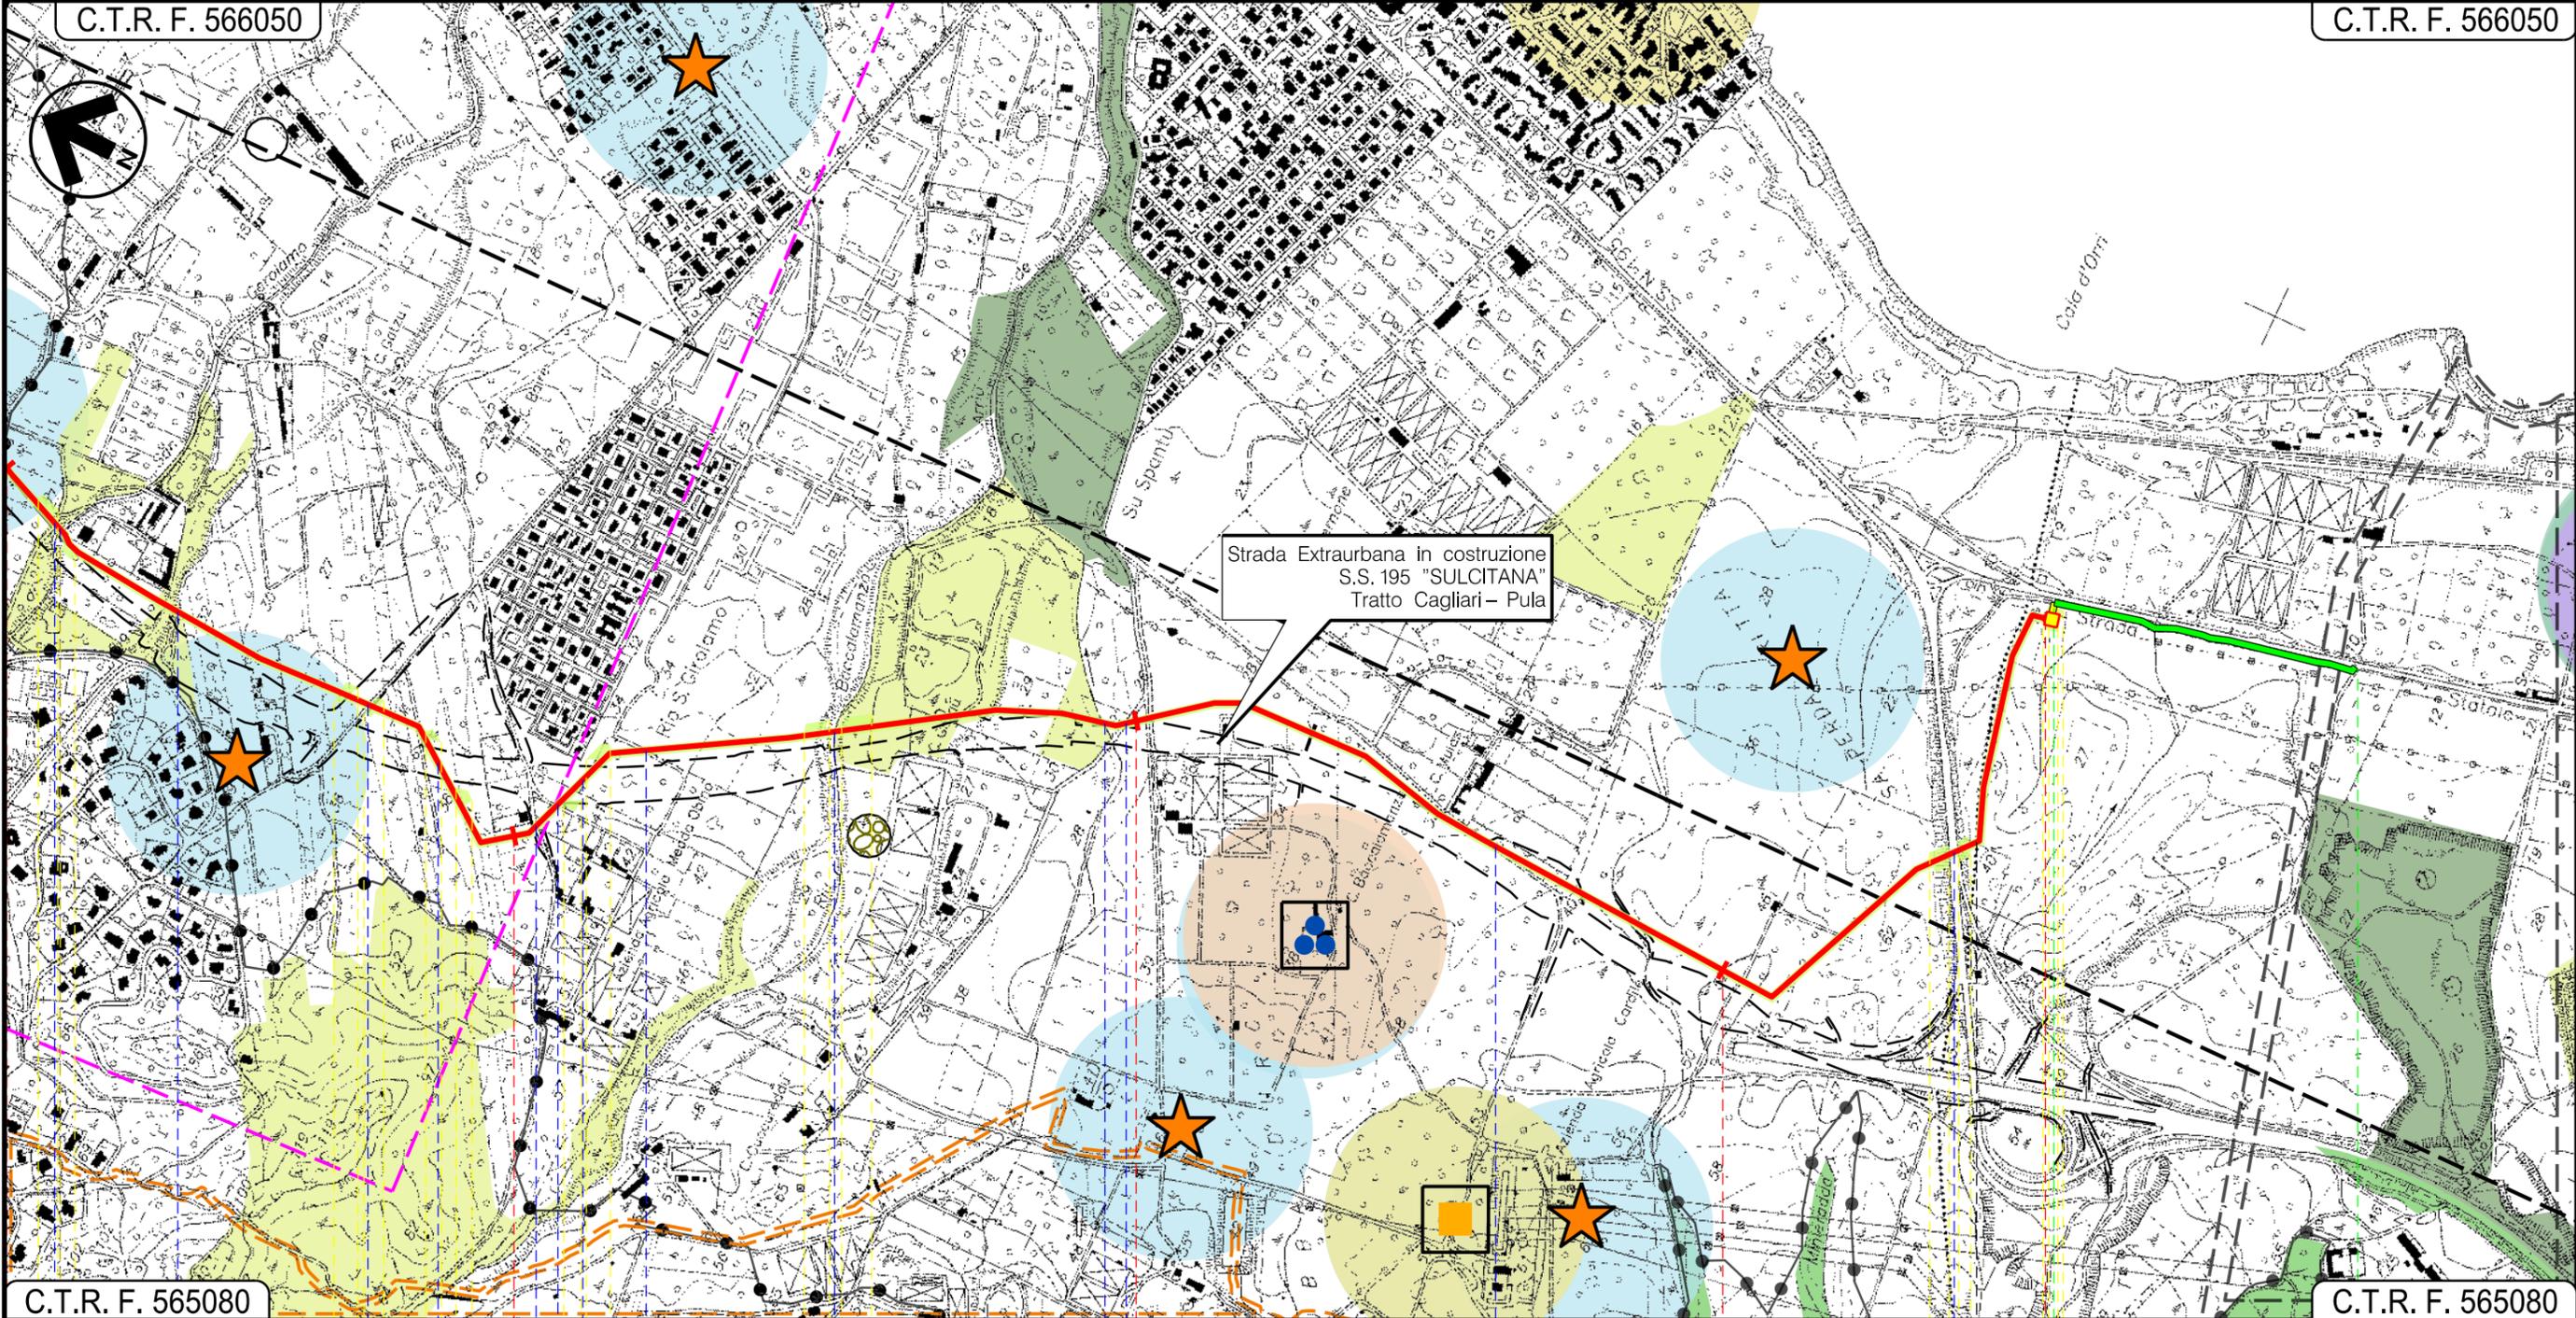
Foglio
7
di 9
Scala
1:10000

STRUMENTI DI TUTELA E PIANIFICAZIONE REGIONALI



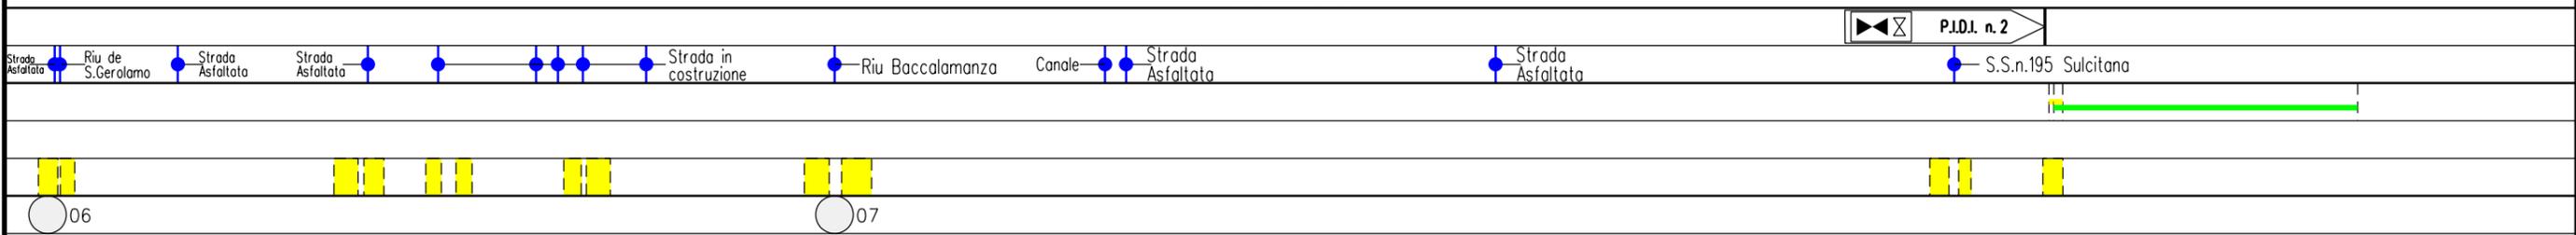
PG-SR-401
Comm.

C.T.R. F. 566050



15 16 17 18 18+855

CAPOTERRA CAGLIARI SARROCH



02	2003/2019	INSERITE MODIFICHE TRACCIATO	T.FILANDRO	C.CASATI	V.FORLIVESTI O.CORDA
01	2006/2018	REVISIONE	T.FILANDRO	M.FORNAROLI	V.FORLIVESTI O.CORDA
INDICE	DATA	R E V I S I O N I		ELABORATO	VERIFICATO APPROVATO
					PG-SR-401
			Rif TPIDL: 073670-010-DW-3252-425 TECHNIP ITALY DIREZIONE LAVORI S.p.A.		Comm.

STRUMENTI DI TUTELA E PIANIFICAZIONE REGIONALI

LEGENDA

SIMBOLOGIA CARTOGRAFICA

-  Metanodotto in progetto
-  Altri metanodotti in progetto
-  Gallerie, Tunnel, Mini-Microtunnel, Raise Boring e T.O.C.
-  Impianti di linea in progetto
-  Piazzola di stoccaggio tubazioni
-  Strada di accesso all'impianto
-  Adeguamento strade esistenti
-  Strade di accesso provvisorio
-  Limite sovrapposizione fogli
-  Aree occupazione lavori

SIMBOLOGIA MECCANICA

-  Punto di intercettazione di linea (P.I.L.)
-  Punto di intercettazione di derivazione importante (P.I.D.I.)
-  Punto di intercettazione di derivazione semplice con stacco da P.I.L. (P.I.D.S.)
-  Punto di intercettazione e derivazione semplice con stacco da Linea (P.I.D.S.)
-  Punto di intercettazione con discaggio di allacciamento (P.I.D.A.)
-  Punto predisposto per il discaggio di allacciamento (P.P.D.A.)
-  Punto di sezionamento elettrico terminale (P.S.E.T.)
-  Stazione predisposta per lancio e ricevimento PIG
-  Impianto di riduzione/regolazione della pressione

STRUMENTI DI TUTELA E PIANIFICAZIONE REGIONALE

Beni Paesaggistici Ambientali (ex art.143 DLgs n.42/2004)

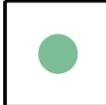
 Fascia costiera

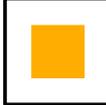
Vincolo Architettonico e Archeologico

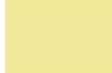
 Architettonico

 Buffer Vincolo architettonico e archeologico 200m

Beni Identitari

 struttura

 casa

 Buffer beni identitari 200m

Siti archeologici (MIBAC)

 Siti archeologici

 Buffer siti archeologici 200 m

Il presente disegno è di proprietà aziendale - La Società tutelerà i propri diritti a termine di legge.

Progressiva chilometrica	N.	
Comuni		
Province		
Impianti	TIPO - N.	
Attraversamenti	TIPOLOGIA ATTRAVERSATA (SS n. **, corso d'acqua, ferrovia, ecc.)	
Strade - Piste	ACCESSO IMPIANTI	ADEGUAMENTI STRADE
Piazzole		STRADE PROVVISORIE
Fascia di lavoro	ALLARGATA	N. PIAZ. Pn
Opere civili	TRASVERSALI	LONGITUDINALI

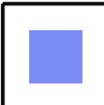
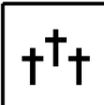
METANIZZAZIONE SARDEGNA
 METANODOTTO: DERIVAZIONE PER CAPOTERRA-SARROCH
 DN 150 (6") DP 75 bar

02	2003/2019	INSERITE MODIFICHE TRACCIATO	T.FILANDRO	C.CASATI	V.FORLIVESTI O.CORDA
01	2006/2018	REVISIONE	T.FILANDRO	M.FORNAROLI	V.FORLIVESTI O.CORDA
INDICE	DATA	R E V I S I O N I			ELABORATO VERIFICATO APPROVATO
				 Rif TPIDL: 073670-010-DW-3252-425 TECHNIP ITALY DIREZIONE LAVORI S.p.A.	
			PG-SR-401		Comm.

Foglio
9
 di 9
 Scala
1:10000

STRUMENTI DI TUTELA E PIANIFICAZIONE REGIONALI

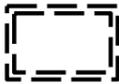
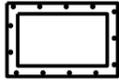
Beni Paesaggistici ExArt143

-  insediamenti
-  tomba
-  necropoli
-  capanne
-  Buffer Beni Pasaggistici Ex Art.143 200m
-  Centri antica prima formazione

Componenti di paesaggio con valenza ambientale

-  Vegetazione a macchia e in aree umide
-  Boschi
-  Praterie

Aree di recupero ambientale

-  Area di rispetto del sito inquinato
-  Sito inquinato
-  Scavi

Il presente disegno e' di proprieta' aziendale - La Societa' tutelera' i propri diritti a termine di legge.