


Il presente disegno e' di proprieta' aziendale - La Societa' tutelera' i propri diritti a termine di legge.



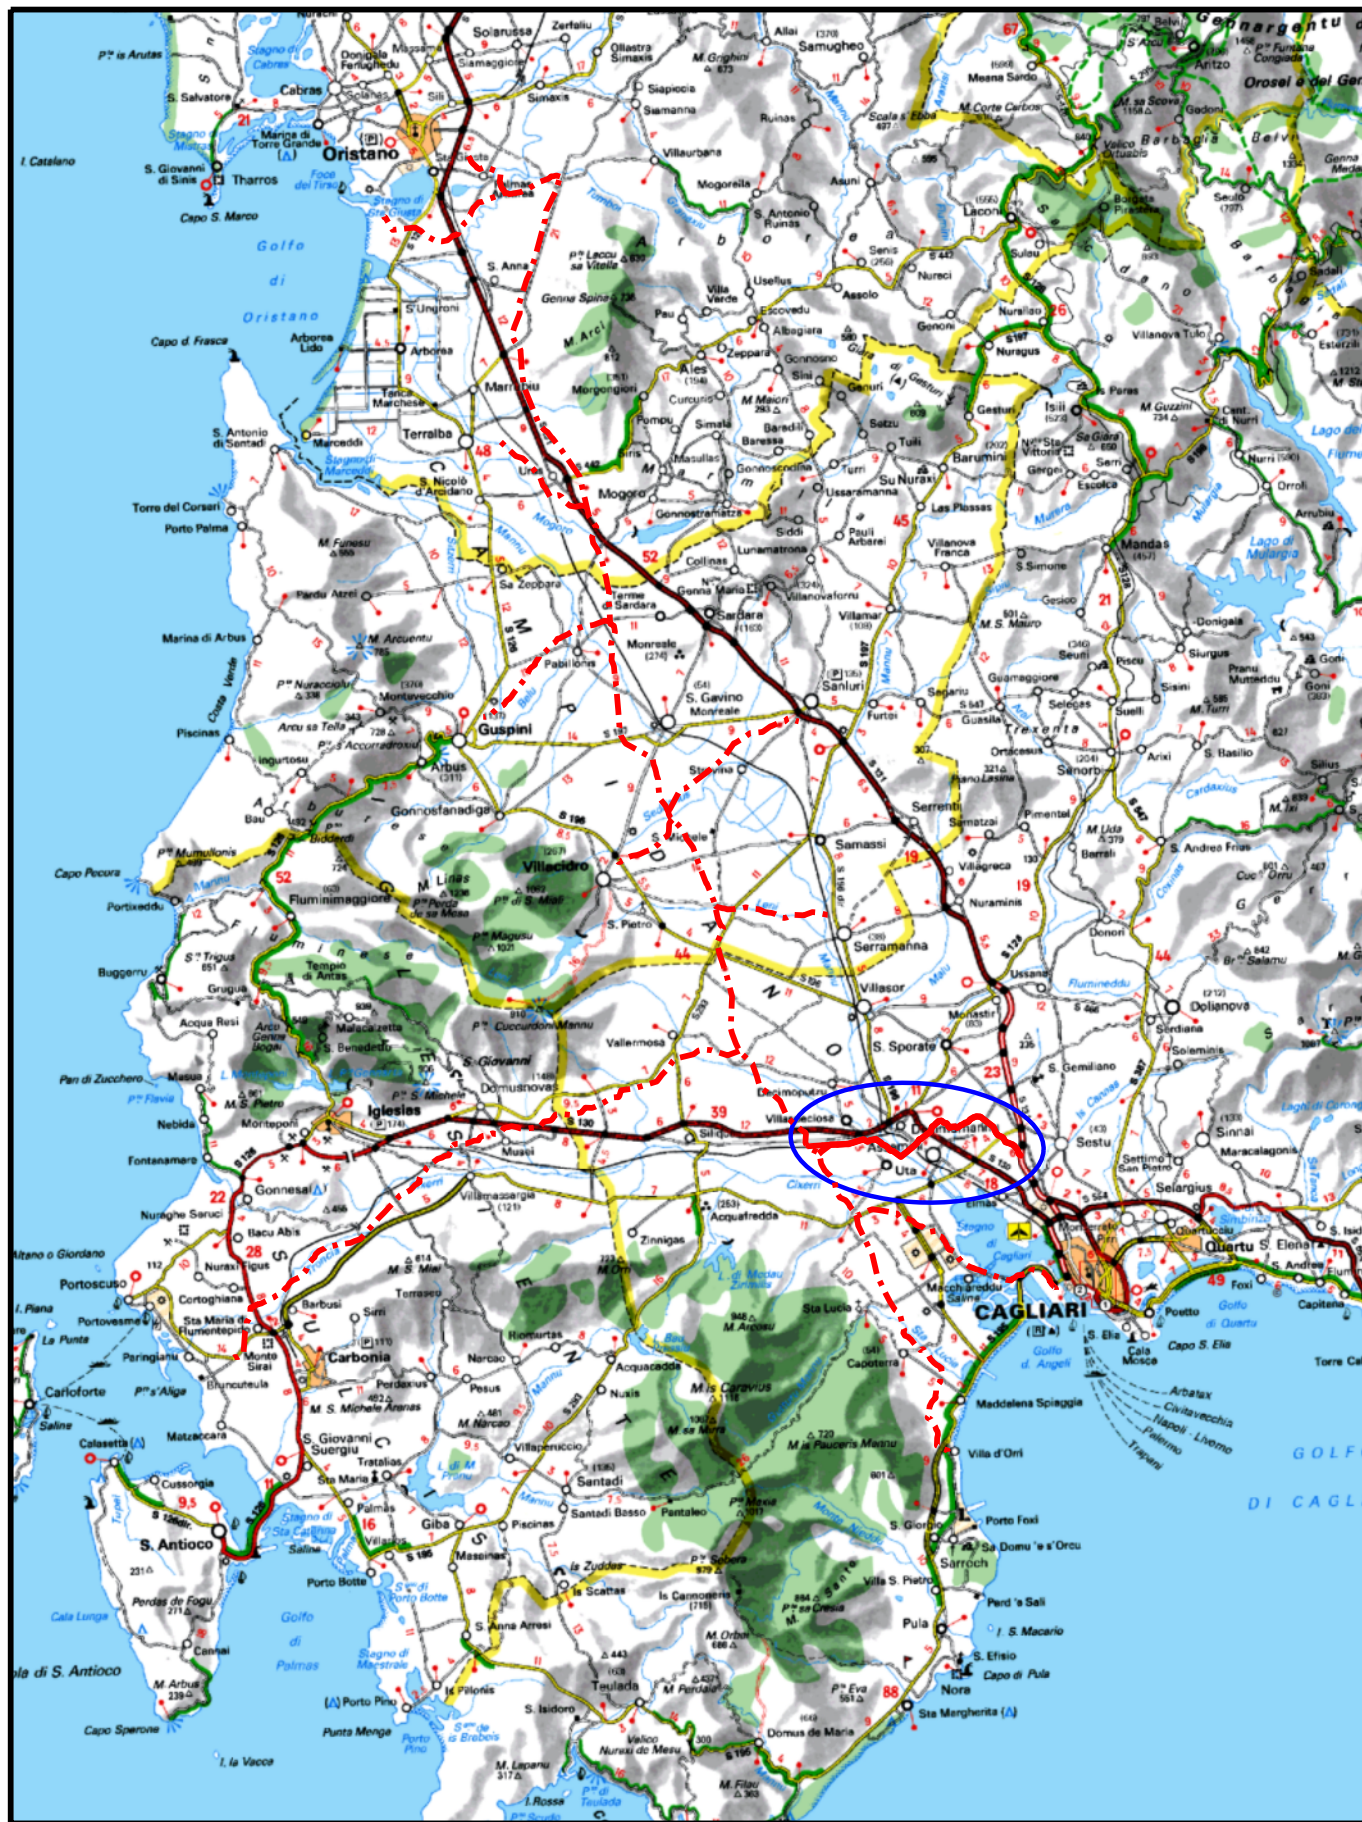

COROGRAFIA Scala 1:500.000

02	2003/2019	INSERITE MODIFICHE TRACCIATO	F.CRISTOFARO	C.CASATI	V.FORLIVESI O.CORDA						
01	2006/2018	REVISIONE	F.CALLAI	M.FORNAROLI	V.FORLIVESI O.CORDA						
00	31/03/2017	EMISSIONE	F.CRISTOFARO	C.CASATI	V.FORLIVESI G.GIOVANNINI						
INDICE	DATA	REVISIONI			ELABORATO VERIFICATO APPROVATO						
		PROGETTISTA 			Dis. PG-US-402						
		Rif TPIDL: 073670-010-DW-3252-490 TECHNIP ITALY DIREZIONE LAVORI S.p.A.			Fg. 1 di 8						
Metanodotto: METANIZZAZIONE SARDEGNA METANODOTTO DERIVAZIONE PER MONSERRATO DN 250 (10") DP 75 bar					Comm.						
USO DEL SUOLO					Sostituisce il Sostituito dal						
					INDICE <table border="1" style="display: inline-table; vertical-align: middle;"> <tr> <td>1</td> <td>2</td> <td></td> <td></td> <td></td> <td></td> </tr> </table>	1	2				
1	2										
					Scala 1:10000						

Progetto:

METANIZZAZIONE SARDEGNA
MET.:DER. PER MONSERRATO
DN 250 (10") DP 75 bar

USO DEL SUOLO

02	2003/2019	INSERITE MODIFICHE TRACCIATO	F.CRISTOFARO	C.CASATI	V.FORLIVESI O.CORDA	Foglio 2 di 8	
01	2006/2018	REVISIONE	F.CALLAI	M.FORNAROLI	V.FORLIVESI O.CORDA		
INDICE	DATA	REVISIONI			ELABORATO	VERIFICATO	APPROVATO
						PG-US-402	
			Rif. TPIDL: 073670-010-DW-3252-490 TECHNIP ITALY DIREZIONE LAVORI S.p.A.				
						Comm.	Scala 1:10000

C.T.R. F. 556070

C.T.R. F. 556080



C.T.R. F. 556110

C.T.R. F. 556120

VILLASPECIOSA
SUD SARDEGNA

In prog. su Met. Cagliari
Palmas A. P.I.D.I. N. 4

Strada
sterrata

Progetto:

METANIZZAZIONE SARDEGNA
MET.:DER. PER MONSERRATO
DN 250 (10") DP 75 bar


USO DEL SUOLO

02	2003/2019	INSERITE MODIFICHE TRACCIATO	F.CRISTOFARO	C.CASATI	V.FORLIVESI O.CORDA	
01	2006/2018	REVISIONE	F.CALLAI	M.FORNAROLI	V.FORLIVESI O.CORDA	
INDICE	DATA	R E V I S I O N I		ELABORATO	VERIFICATO	APPROVATO
					PG-US-402	
			Rif. TPIDL: 073670-010-DW-3252-490 TECHNIP ITALY DIREZIONE LAVORI S.p.A.		Comm.	

Foglio
3
di 8
Scala
1:10000

C.T.R. F. 556080

C.T.R. F. 556080

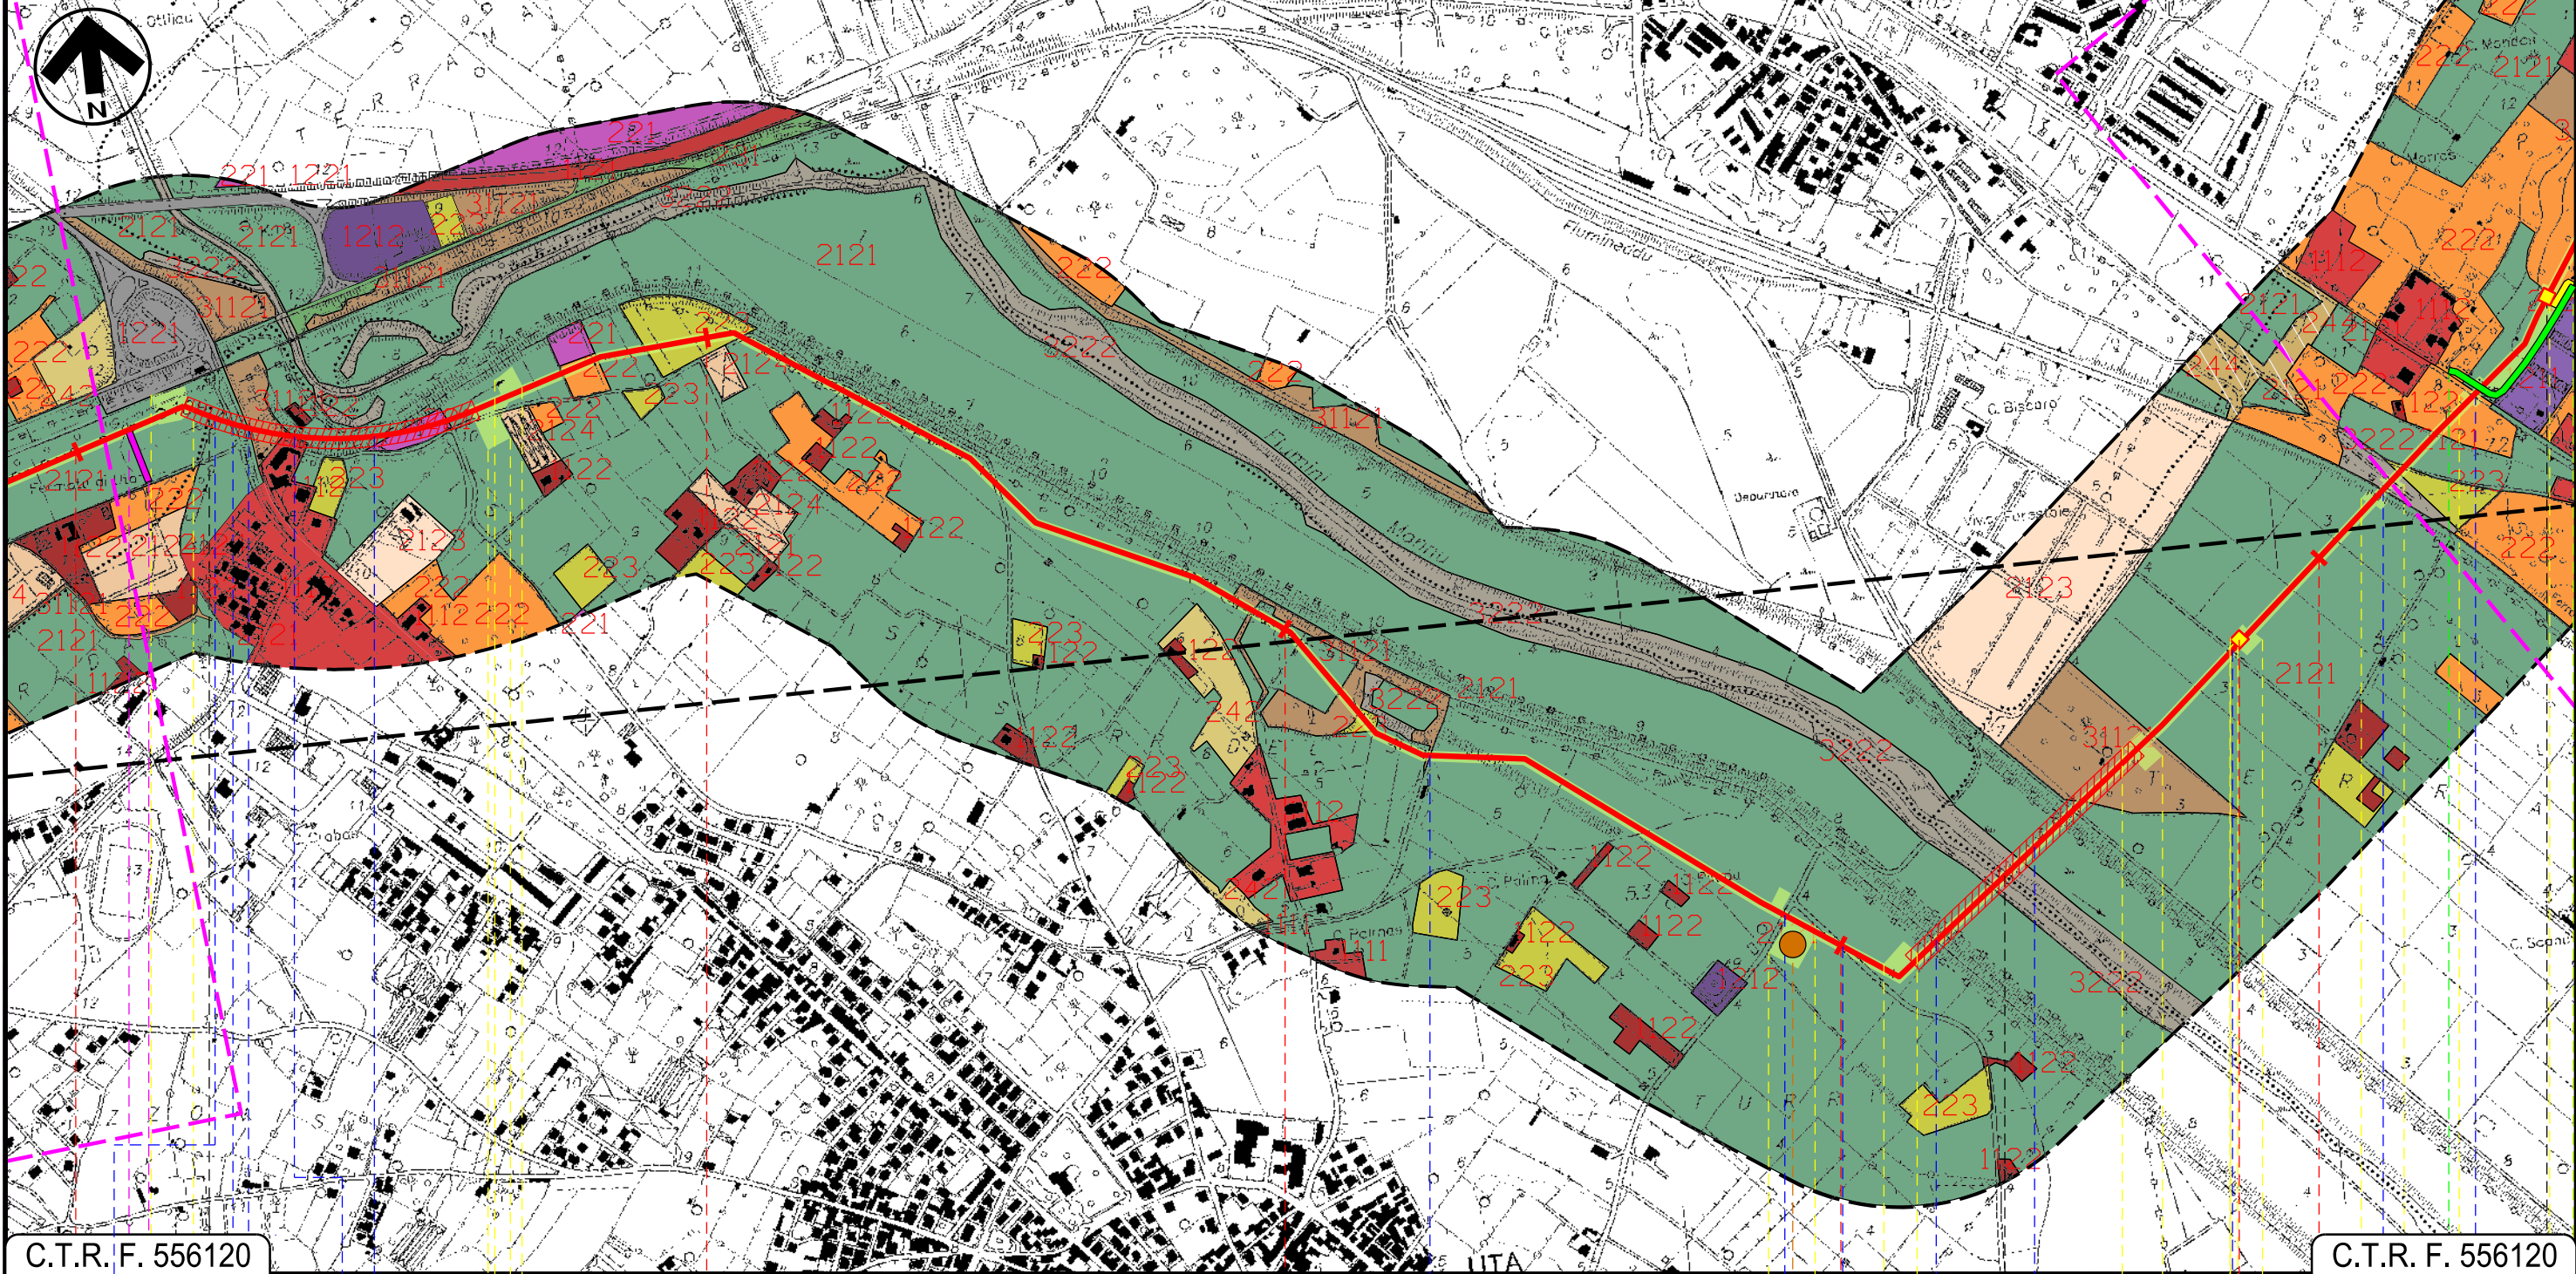

C.T.R. F. 556120

C.T.R. F. 556120

3	4	5	6	7
VILLASPECIOSA		UTA		ASSEMINI
SUD SARDEGNA		CAGLIARI		
Canale	Strada asfaltata	S.P. n.3	Canale colatore	Fosso
P.I.L. N 1		P.I.D.I.N 2		
Via Montegraticco	Strada Asfaltata	Canale	Flumini Mannu	Via Olimpia
P1		F.S. Cagliari - Golfo Aranci		
		Via Nazionale		

Progetto:


METANIZZAZIONE SARDEGNA
MET.:DER. PER MONSERRATO
DN 250 (10") DP 75 bar
USO DEL SUOLO

02	2003/2019	INSERITE MODIFICHE TRACCIATO	F.CRISTOFARO	C.CASATI	V.FORLIVESI O.CORDA
01	2006/2018	REVISIONE	F.CALLAI	M.FORNAROLI	V.FORLIVESI O.CORDA
INDICE	DATA	REVISIONI	ELABORATO	VERIFICATO	APPROVATO
					
			Rif. TPIDL: 073670-010-DW-3252-490 TECHNIP ITALY DIREZIONE LAVORI S.p.A.		
			PG-US-402		
			Comm.		

Foglio
4
di 8
Scala
1:10000

C.T.R. F. 556080

C.T.R. F. 557050

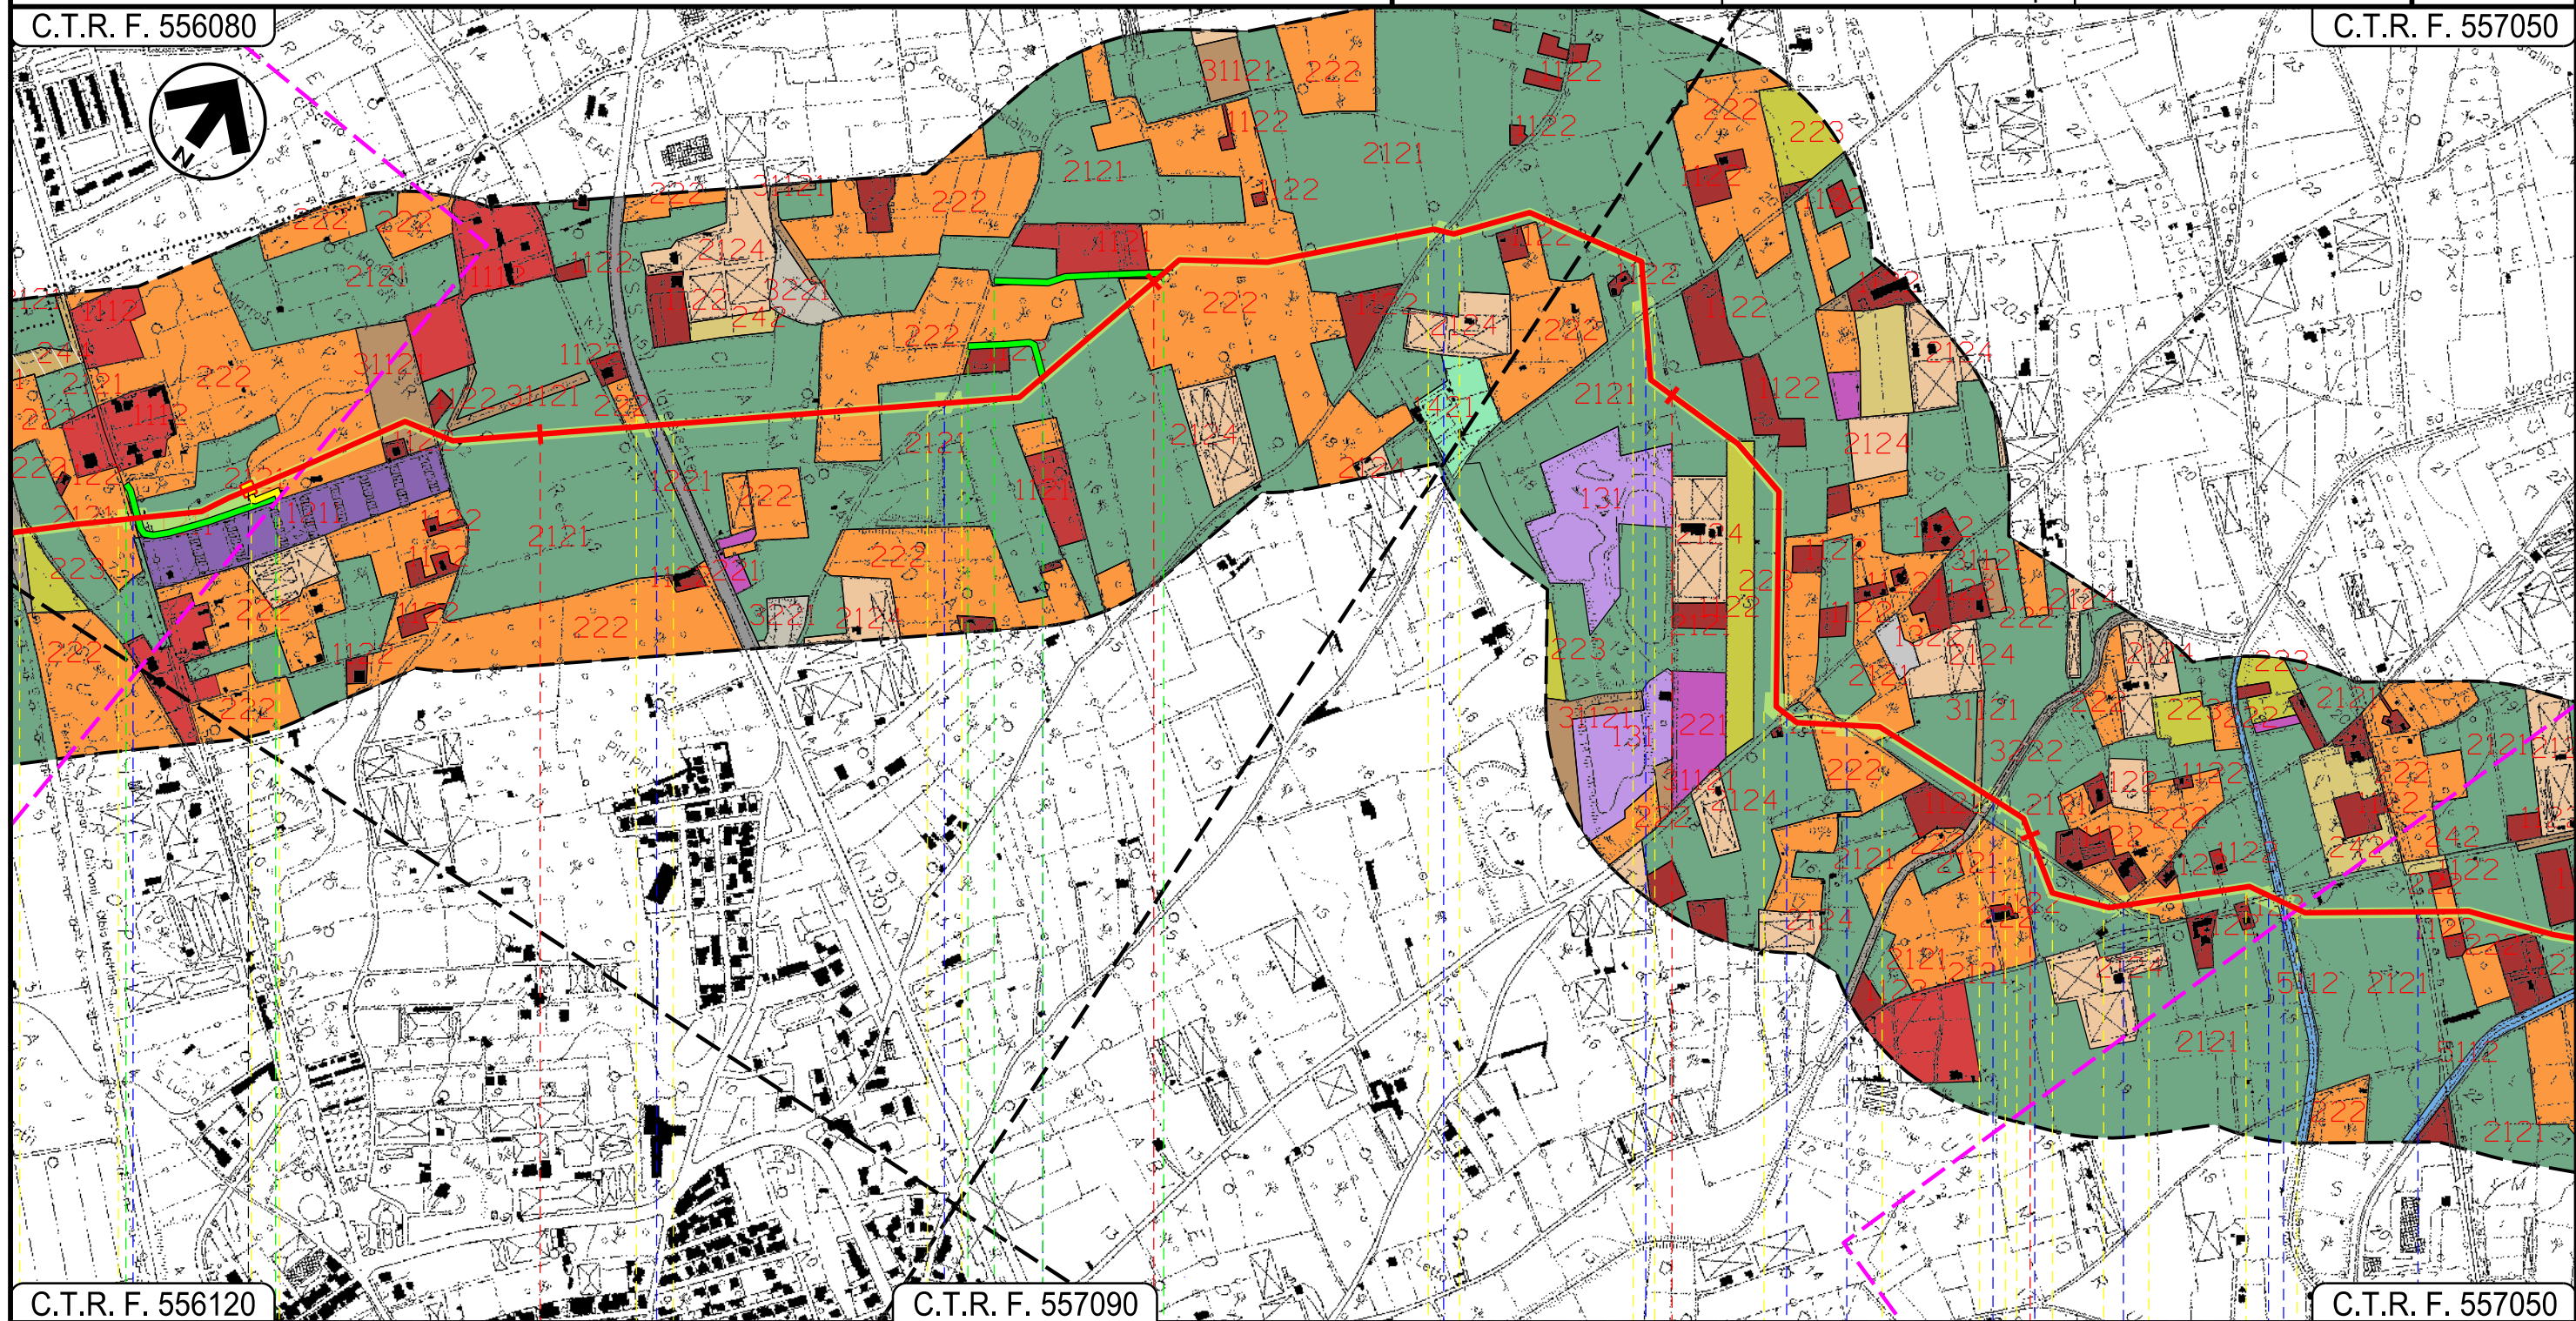

C.T.R. F. 556120

C.T.R. F. 557090

C.T.R. F. 557050

8






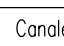
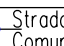
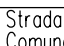
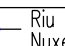
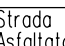
9

10

11

ASSEMINI
CAGLIARI

P.I.D.I. N 2

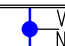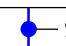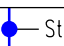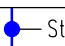-  Via Nazionale
-  S.S. n.130
-  Strada Comunale
-  Strada Comunale
-  Strada Comunale
-  Canale
-  Strada Comunale
-  Strada Comunale
-  Riu Sa Nuxedda
-  Strada Asfaltata

01

Progetto:

METANIZZAZIONE SARDEGNA
MET.:DER. PER MONSERRATO
DN 250 (10") DP 75 bar

USO DEL SUOLO

02	2003/2019	INSERITE MODIFICHE TRACCIATO	F.CRISTOFARO	C.CASATI	V.FORLIVESI O.CORDA	
01	2006/2018	REVISIONE	F.CALLAI	M.FORNAROLI	V.FORLIVESI O.CORDA	
INDICE	DATA	R E V I S I O N I		ELABORATO	VERIFICATO	APPROVATO

Foglio
5
di 8
Scala
1:10000




TechnipFMC
Rif. TPIDL: 073670-010-DW-3252-490
TECHNIP ITALY DIREZIONE LAVORI S.p.A.

PG-US-402
Comm.

C.T.R. F. 557050

C.T.R. F. 557050

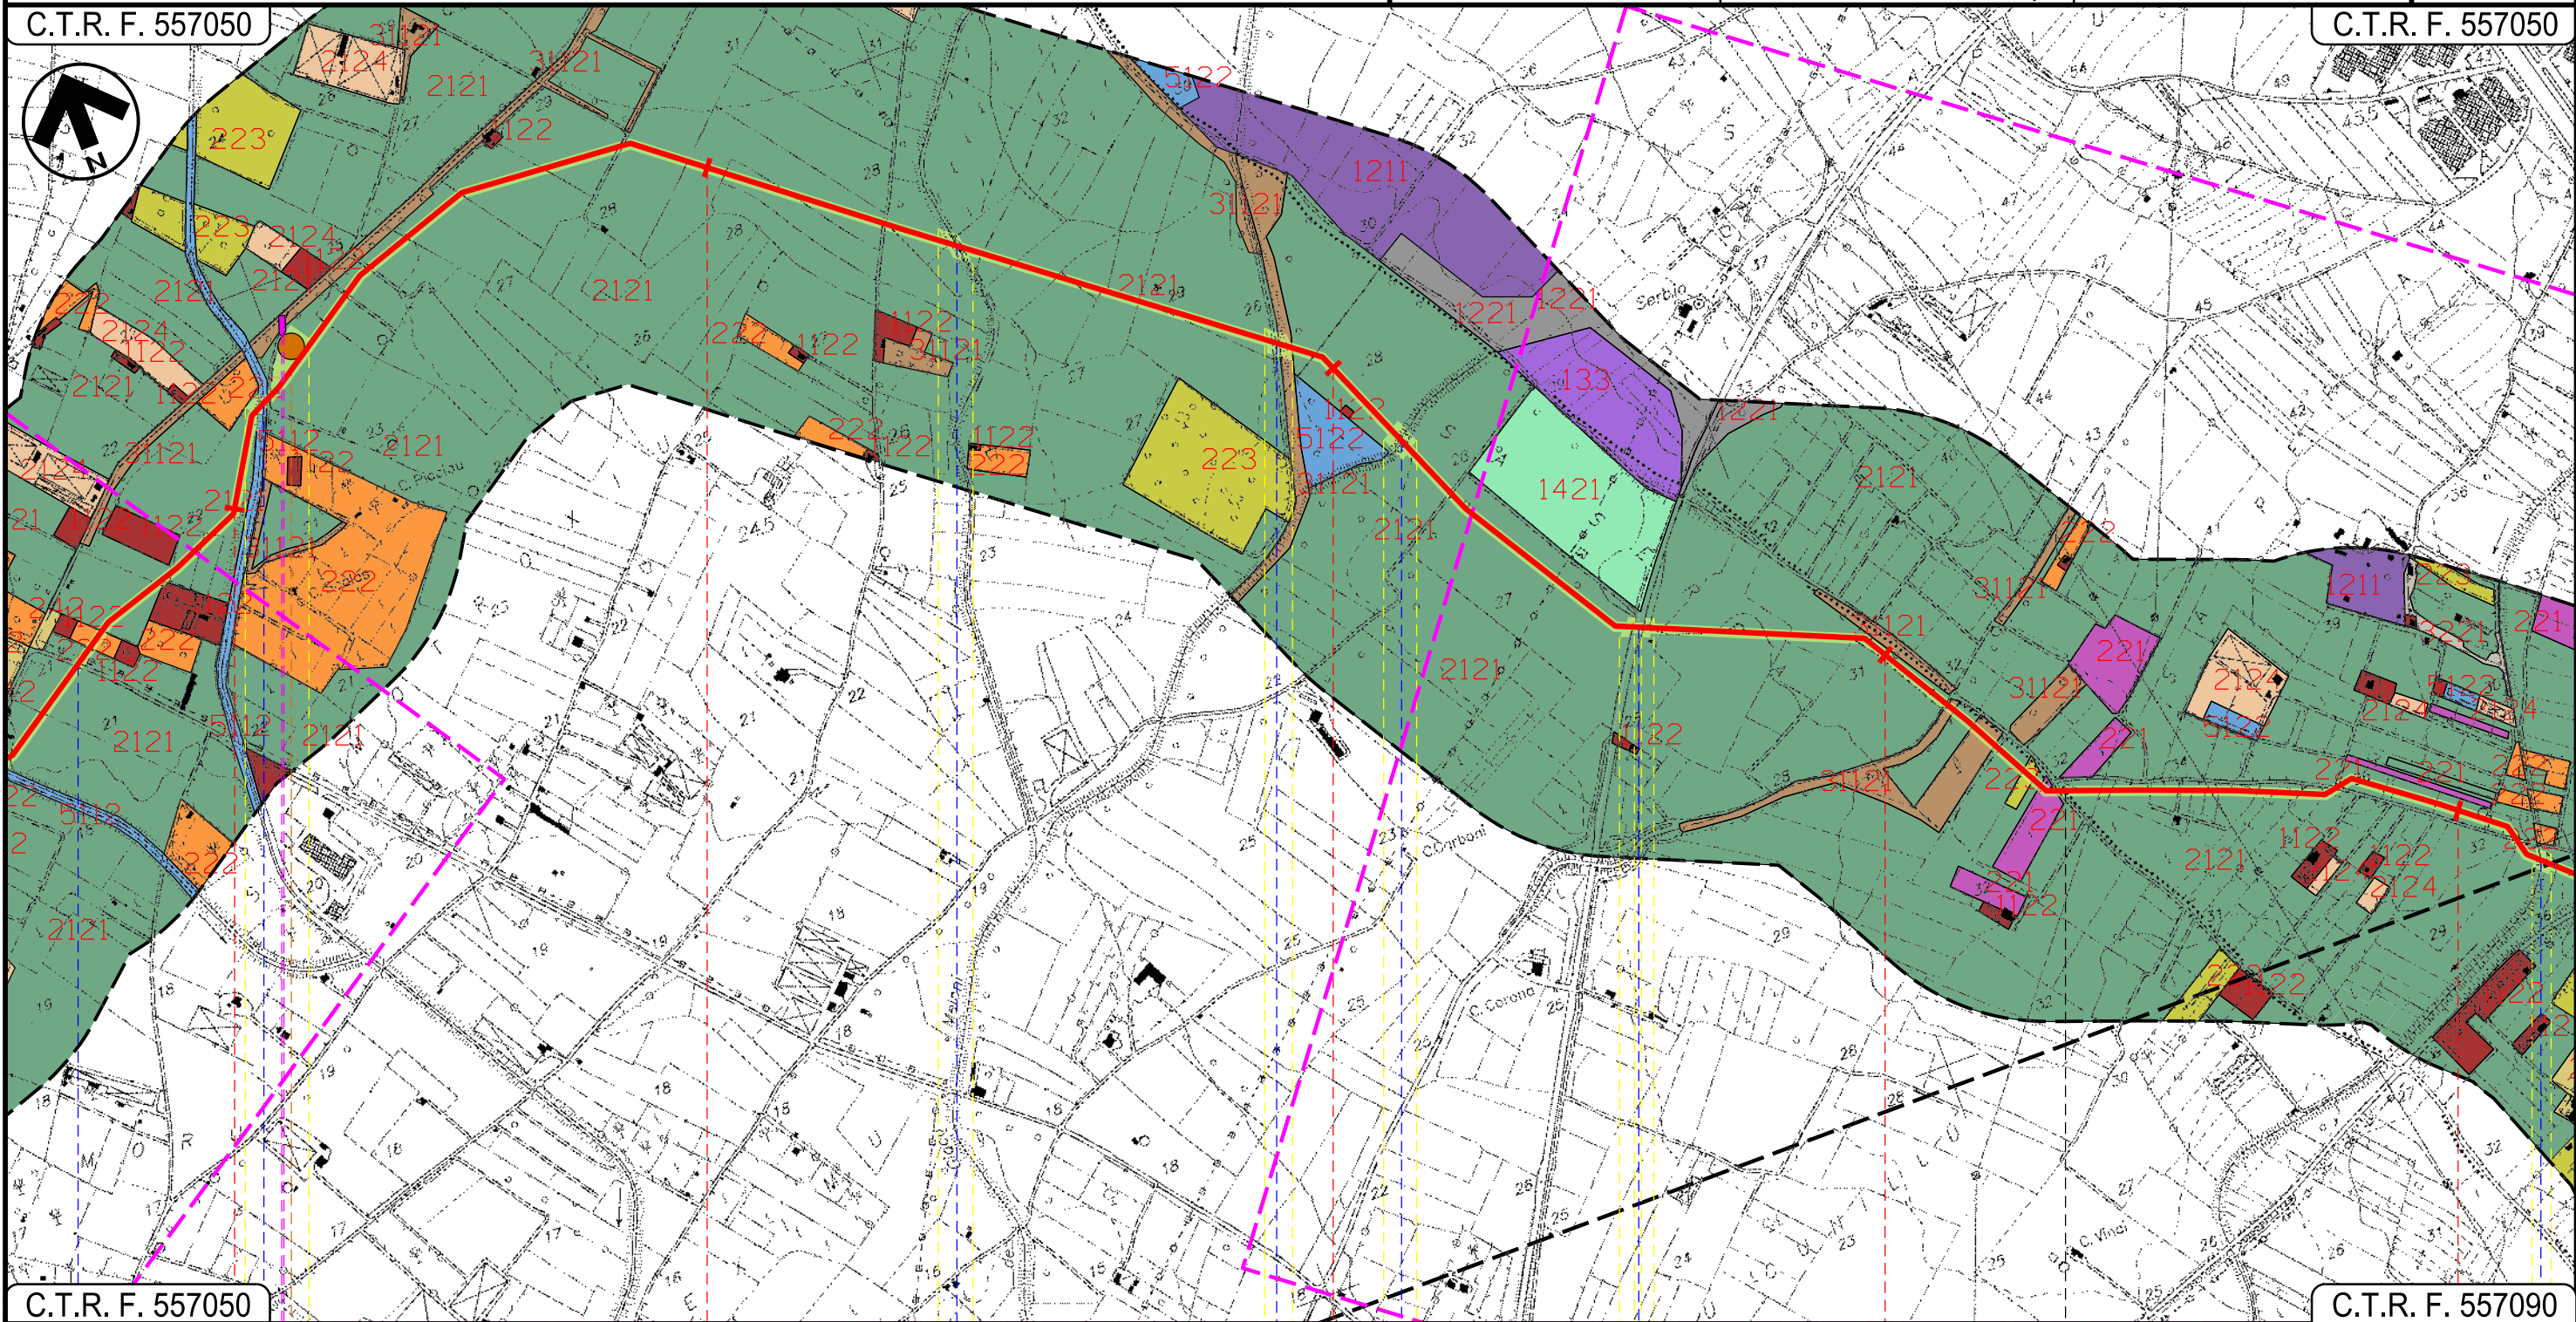

C.T.R. F. 557050

C.T.R. F. 557090

12

13

14

15

16

ASSEMINI
CAGLIARI

SESTU

Strada Asfaltata
 Riu Sa Nuxedda
 Riu de Giacu Meloni
 Canale
 S.P. n. 2
 Riu sa Murta

P2

02

03

04

05

I
N
T
E

Progetto:

METANIZZAZIONE SARDEGNA
MET.:DER. PER MONSERRATO
DN 250 (10") DP 75 bar

USO DEL SUOLO

02	2003/2019	INSERITE MODIFICHE TRACCIATO	F.CRISTOFARO	C.CASATI	V.FORLIVESI O.CORDA
01	2006/2018	REVISIONE	F.CALLAI	M.FORNAROLI	V.FORLIVESI O.CORDA
INDICE	DATA	R E V I S I O N I		ELABORATO	VERIFICATO APPROVATO

Foglio
6
di 8
Scala
1:10000



TechnipFMC
Rif.TPIDL: 073670-010-DW-3252-490
TECHNIP ITALY DIREZIONE LAVORI S.p.A.

PG-US-402
Comm.

C.T.R. F. 557050

C.T.R. F. 557090



C.T.R. F. 557050

C.T.R. F. 557090

15


16

16+820

ASSEMINI

SESTU

CAGLIARI

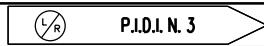

S.P. n. 2

Riu sa Murta

Strada Comunale Is Canadeus

05

METANIZZAZIONE SARDEGNA
 METANODOTTO DERIVAZIONE PER MONSERRATO
 DN 250 (10") DP 75 bar










USO DEL SUOLO

02	2003/2019	INSERITE MODIFICHE TRACCIATO	F.CRISTOFARO	C.CASATI	V.FORLIVESI O.CORDA
01	2006/2018	REVISIONE	F.CALLAI	M.FORNAROLI	V.FORLIVESI O.CORDA
INDICE	DATA	R E V I S I O N I	ELABORATO	VERIFICATO	APPROVATO
					PG-US-402
			Rif TPIDL: 073670-010-DW-3252-490 TECHNIP ITALY DIREZIONE LAVORI S.p.A.		Comm.










Foglio
 7
 di 8
 Scala
 1:10000

















LEGENDA

SIMBOLOGIA CARTOGRAFICA

-  Metanodotto in progetto
-  Altri metanodotti in progetto
-  Gallerie, Tunnel, Mini-Microtunnel, Raise Boring e T.O.C.
-  Impianti di linea in progetto
-  Piazzola di stoccaggio tubazioni
-  Strada di accesso all'impianto
-  Adeguamento strade esistenti
-  Strade di accesso provvisorio
-  Limite sovrapposizione fogli
-  Aree occupazione lavori

SIMBOLOGIA MECCANICA

-  Punto di intercettazione di linea (P.I.L.)
-  Punto di intercettazione di derivazione importante (P.I.D.I.)
-  Punto di intercettazione di derivazione semplice con stacco da P.I.L. (P.I.D.S.)
-  Punto di intercettazione e derivazione semplice con stacco da Linea (P.I.D.S.)
-  Punto di intercettazione con discaggio di allacciamento (P.I.D.A.)
-  Punto predisposto per il discaggio di allacciamento (P.P.D.A.)
-  Punto di sezionamento elettrico terminale (P.S.E.T.)
-  Stazione predisposta per lancio e ricevimento PIG
-  Impianto di riduzione/regolazione della pressione

-  TESSUTO RESIDENZIALE COMPATTO E DENSO - COD.1111
-  TESSUTO RESIDENZIALE RADO - COD.1112
-  TESSUTO RESIDENZIALE RADO E NUCLEIFORME - COD.1121
-  FABBRICATI RURALI - COD.1122
-  INSEDIAMENTI INDUSTRIALI/ARTIG. E COMM. E SPAZI ANNESSI - COD.1211
-  INSEDIAMENTO DI GRADI IMPIANTI DI SERVIZI - COD.1212
-  RETI STRADALI E SPAZI ACCESSORI - COD.1221
-  AREE ESTRATTIVE - COD.131
-  DEPOSITI DI ROTTAMI A CIELO APERTO, CIMITERI DI AUTOVEICOLI - COD.1322
-  CANTIERI - COD.133
-  AREE RICREATIVE E SPORTIVE - COD.1421
-  SEMINATIVI IN AREE NON IRRIGUE - COLTURE AGRARIE ERBACEE IN ASCIUTTO - COD.2111
-  PRATI STABILI - COLTURE AGRARIE ERBACEE IN ASCIUTTO - COD.231
-  SEMINATIVI SEMPLICI E COLTURE ORTICOLE A PIENO CAMPO - COLTURE AGRARIE ERBACEE IN ASCIUTTO - COD.2121
-  COLTURA IN SERRA - COLTURE AGRARIE PROTETTE - COD.2124
-  VIGNETI - COLTURE AGRARIE LEGNOSE - COD.221

Il presente disegno è di proprietà aziendale - La Società tutelera i propri diritti a termine di legge.











Progressiva chilometrica	N.	
Comuni		
Province		
Impianti	TIPO - N.	
Attraversamenti	TIPOLOGIA ATTRAVERSATA (SS n. **, corso d'acqua, ferrovia, ecc.)	
Strade - Piste	ACCESSO IMPIANTI	ADEGUAMENTI STRADE
Piazzole		STRADE PROVVISORIE
Fascia di lavoro	ALLARGATA	N. PIAZ. Pn
Opere civili	TRASVERSALI	LONGITUDINALI

METANIZZAZIONE SARDEGNA
 METANODOTTO DERIVAZIONE PER MONSERRATO
 DN 250 (10") DP 75 bar

USO DEL SUOLO

02	2003/2019	INSERITE MODIFICHE TRACCIATO	F.CRISTOFARO	C.CASATI	V.FORLIVESI O.CORDA
01	2006/2018	REVISIONE	F.CALLAI	M.FORNAROLI	V.FORLIVESI O.CORDA
INDICE	DATA	R E V I S I O N I			ELABORATO VERIFICATO APPROVATO
				 Rif TPIDL: 073670-010-DW-3252-490 TECHNIP ITALY DIREZIONE LAVORI S.p.A.	
			PG-US-402		Comm.

Foglio
8
 di 8
 Scala
1:10000

-  FRUTTETI E FRUTTI MINORI – COLTURE AGRARIE LEGNOSE – COD.222
-  OLIVETI – COLTURE AGRARIE LEGNOSE – COD.223
-  SISTEMI CULTURALI E PARTICELLARI COMPLESSI – COLTURE AGRARIE LEGNOSE – COD.242
-  AREE AGROFORESTALI – SISTEMI AGRO-ZOOTECNICI CON PRESENZA DI SUGHERA E SPECIE DELLA MACCHIA – COD.244
-  PIOPPETI, SALICETI, EUCALITTETI ECC. ANCHE IN FORMAZIONI MISTE – RIMBOSCHIMENTI ARTIFICIALI IN EVOLUZIONE CON PREVALENZA DI SPECIE ESOTICHE (CONIFERE NON MEDITERRANEE E EUCALITTI) – COD.31121
-  VIVAI – COLTURE AGRARIE PROTETTE – COD.2123
-  CESPUGLIETI ED ARBUSTETI – MACCHIE TERMOXEROFILICHE DI DEGRADAZIONE (CISTETI, LENTISCETI, CALICOTOMETI) – COD.3221
-  FORMAZIONI DI RIPA NON ARBOREE – FORMAZIONI RIPARIALI IN EVOLUZIONE (CANNETI, TAMARICETI, OLEANDRETI) CON VALENZA NATURALISTICA DA BASSA A MEDIA – COD.3222
-  CANALI E IDROVIE – COD.5112
-  BACINI ARTIFICIALI – COD.5122

Il presente disegno è di proprietà aziendale - La Società tutelera i propri diritti a termine di legge.