


Il presente disegno e' di proprieta' aziendale - La Societa' tutelera' i propri diritti a termine di legge.

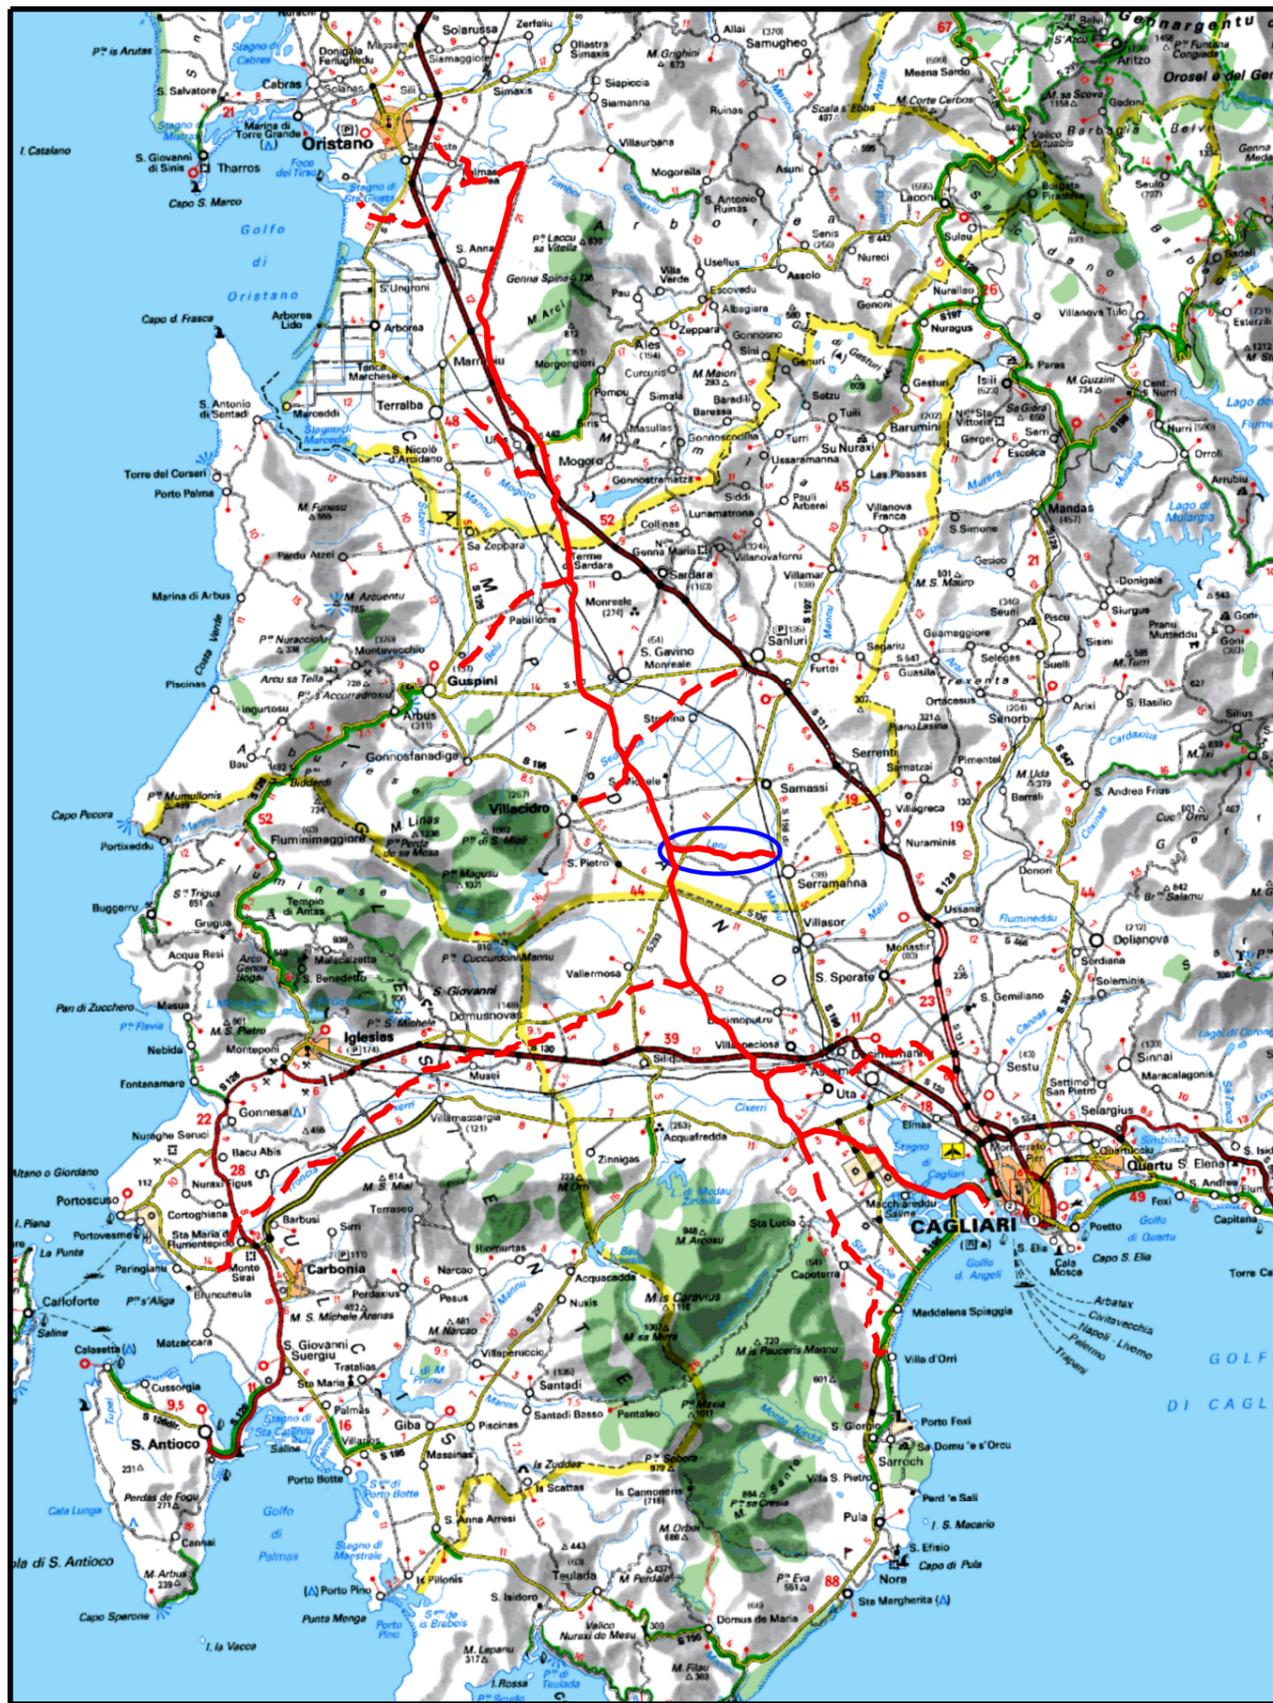

COROGRAFIA Scala 1:500.000

02	2003/2019	MODIFICATA STRADA D'ACCESSO P.I.D.I.n.2	F.CRISTOFARO	C.CASATI	V.FORLIVESI O.CORDA						
01	2006/2018	REVISIONE	F.CALLAI	M.FORNAROLI	V.FORLIVESI O.CORDA						
00	31/03/2017	EMISSIONE	F.CRISTOFARO	C.CASATI	V.FORLIVESI G.GIOVANNINI						
INDICE	DATA	REVISIONI	ELABORATO	VERIFICATO	APPROVATO						
			PROGETTISTA  Rif TPIDL: 073670-010-DW-3252-491 TECHNIP ITALY DIREZIONE LAVORI S.p.A.								
Dis. PG-US-403			Fg. 1 di 5								
Comm.			Sostituisce il Sostituito dal								
Metanodotto: METANIZZAZIONE SARDEGNA METANODOTTO DERIVAZIONE PER SERRAMANNA DN 250 (10") DP 75 bar			INDICE <table border="1" style="display: inline-table; vertical-align: middle;"> <tr> <td>0</td> <td>1</td> <td>2</td> <td></td> <td></td> <td></td> </tr> </table>			0	1	2			
0	1	2									
USO DEL SUOLO			Scala 1:10000								

Progetto:

METANIZZAZIONE SARDEGNA
MET.:DER. PER SERRAMANNA
DN 250 (10") DP 75 bar


USO DEL SUOLO

02	2003/2019	MODIFICATA STRADA D'ACCESSO P.I.D.I. n.2	F. CRISTOFARO	C. CASATI	V.FORLIVESI O.CORDA	Foglio 2 di 5
01	2006/2018	REVISIONE	F.CALLAI	M.FORNAROLI	V.FORLIVESI O.CORDA	
INDICE	DATA	REVISIONI	ELABORATO	VERIFICATO	APPROVATO	Scala 1:10000
					PG-US-403	Comm.
			Rif TPIDL: 073670-010-DW-3252-491 TECHNIP ITALY DIREZIONE LAVORI S.p.A.			

C.T.R. F. 547100

C.T.R. F. 547110

C.T.R. F. 547150

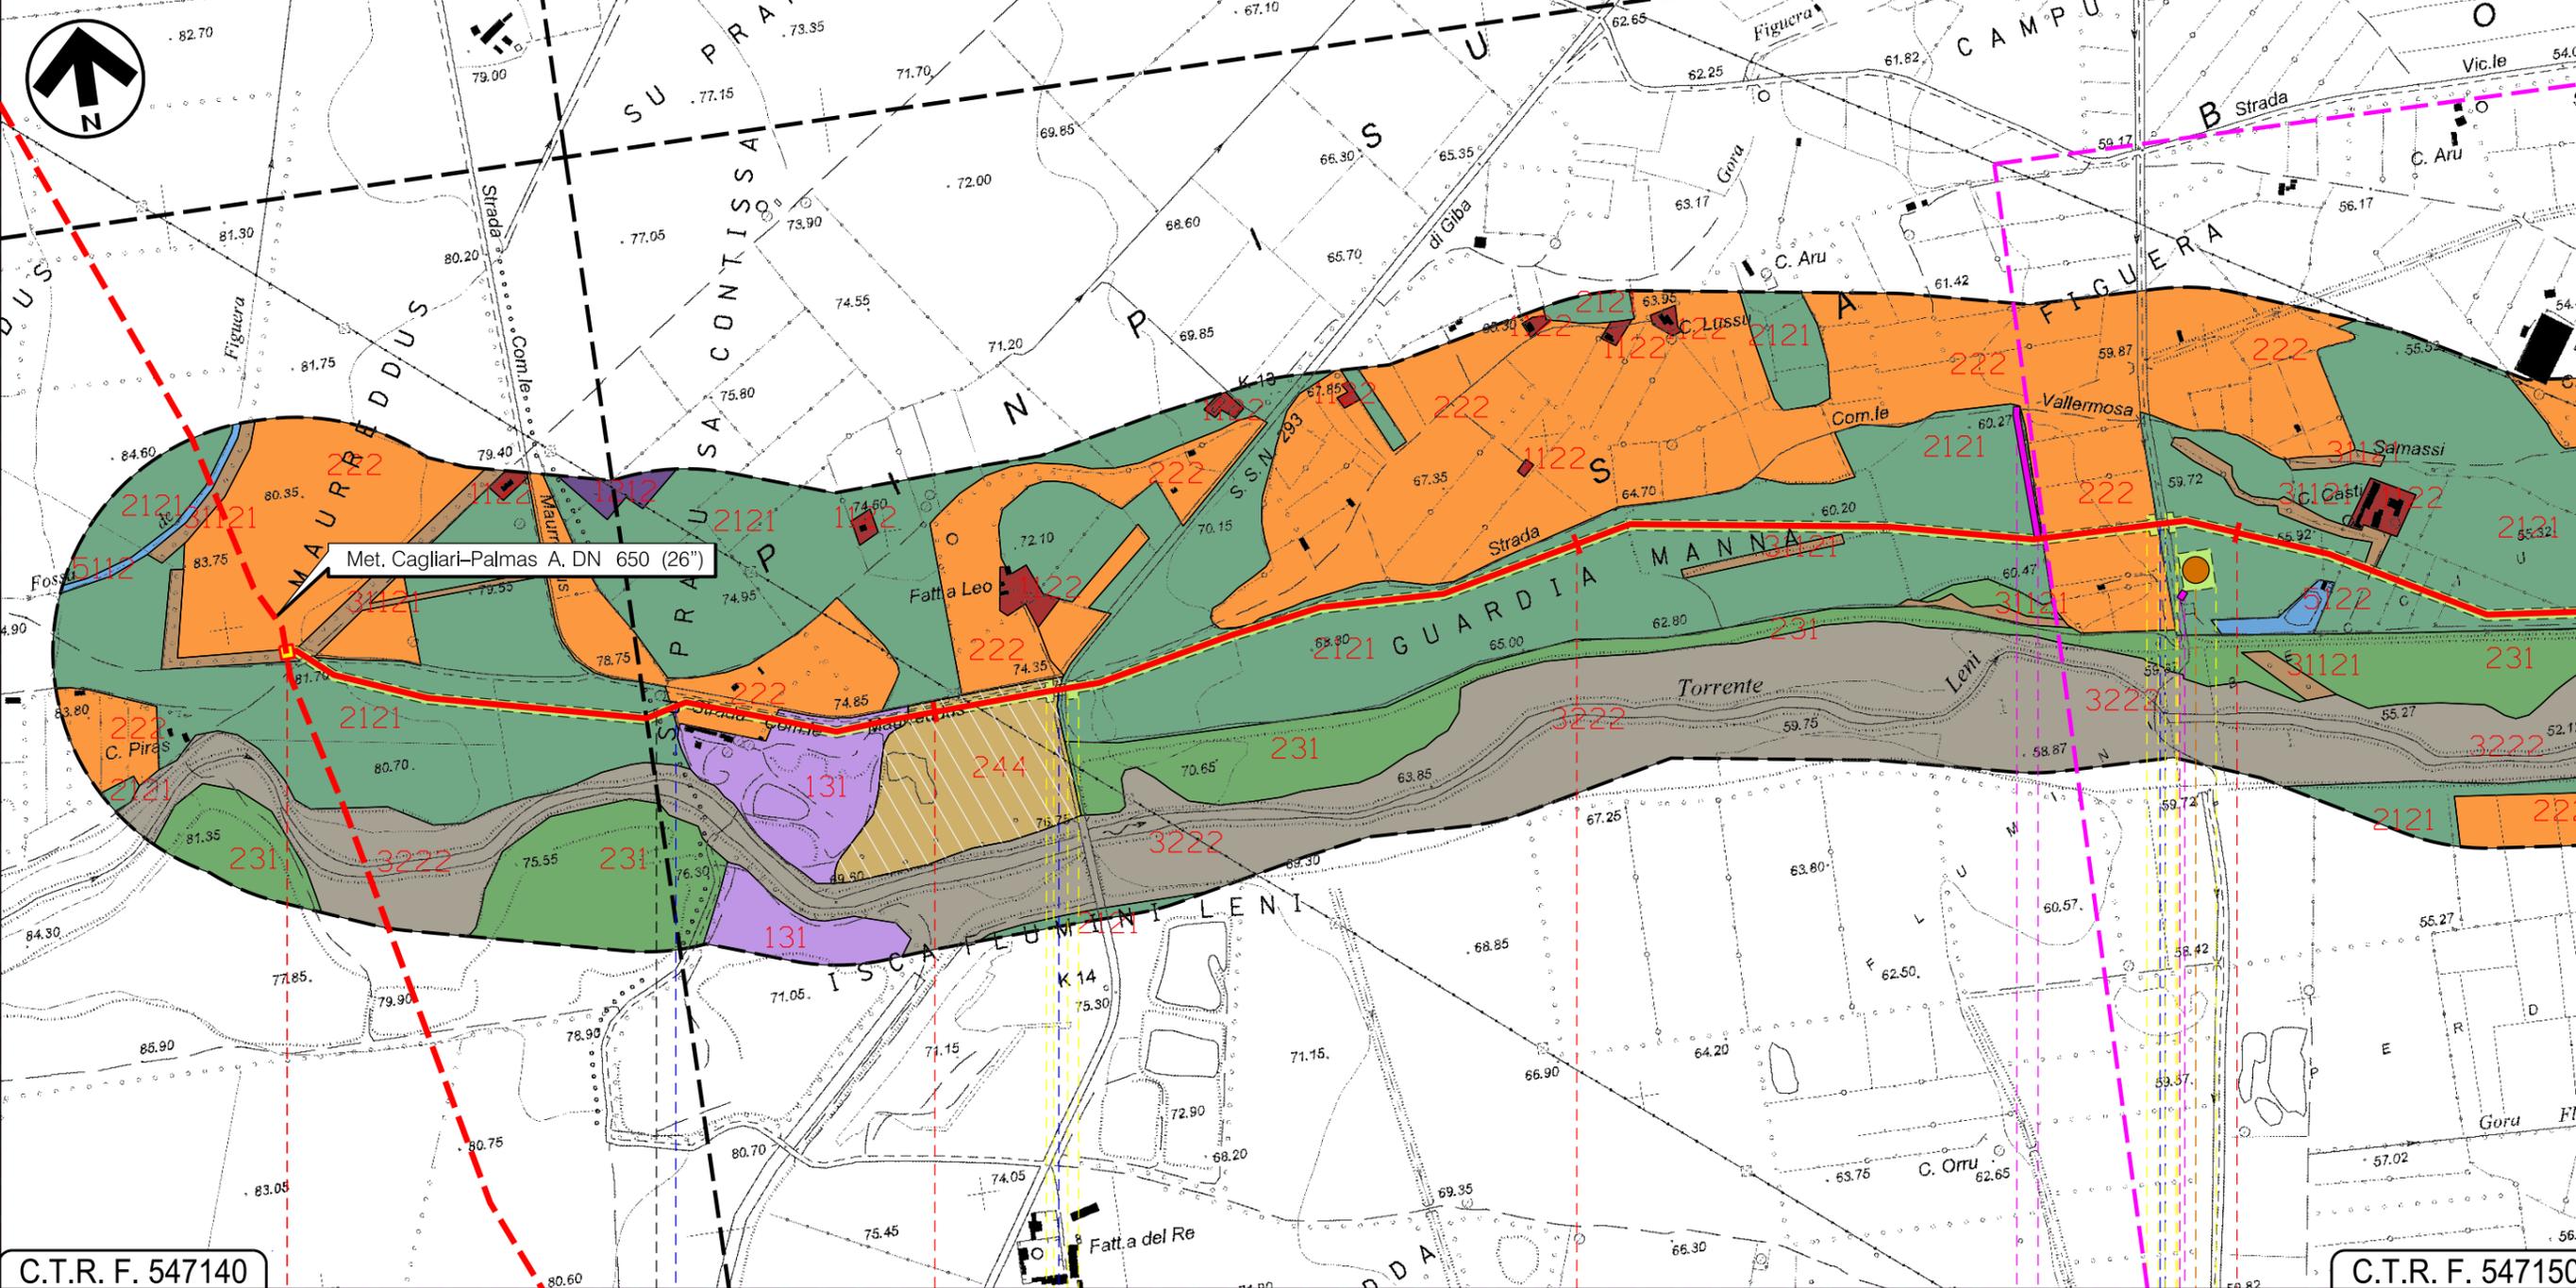

C.T.R. F. 547140

C.T.R. F. 547150

VILLACIDRO

SERRAMANNA
SUD SARDEGNA

P.I.D.I. n. 7

In prog. su Met. Cagliari-Palmas A.

Strada Comunale Maurreddus

S.P. 293

Canale Strada Asfaltata

P1

Progetto:


METANIZZAZIONE SARDEGNA
MET.:DER. PER SERRAMANNA
DN 250 (10") DP 75 bar

USO DEL SUOLO

02	2003/2019	MODIFICATA STRADA D'ACCESSO P.I.D.I. n.2	F. CRISTOFARO	C. CASATI	V.FORLIVESI O.CORDA	Foglio 3 di 5	
01	2006/2018	REVISIONE	F.CALLAI	M.FORNAROLI	V.FORLIVESI O.CORDA		
INDICE	DATA	R E V I S I O N I			ELABORATO	VERIFICATO	APPROVATO
						PG-US-403	
		Rif TPIDL: 073670-010-DW-3252-491		TECHNIP ITALY DIREZIONE LAVORI S.p.A.		Scala 1:10000	
				Comm.			

C.T.R. F. 547150

C.T.R. F. 547150

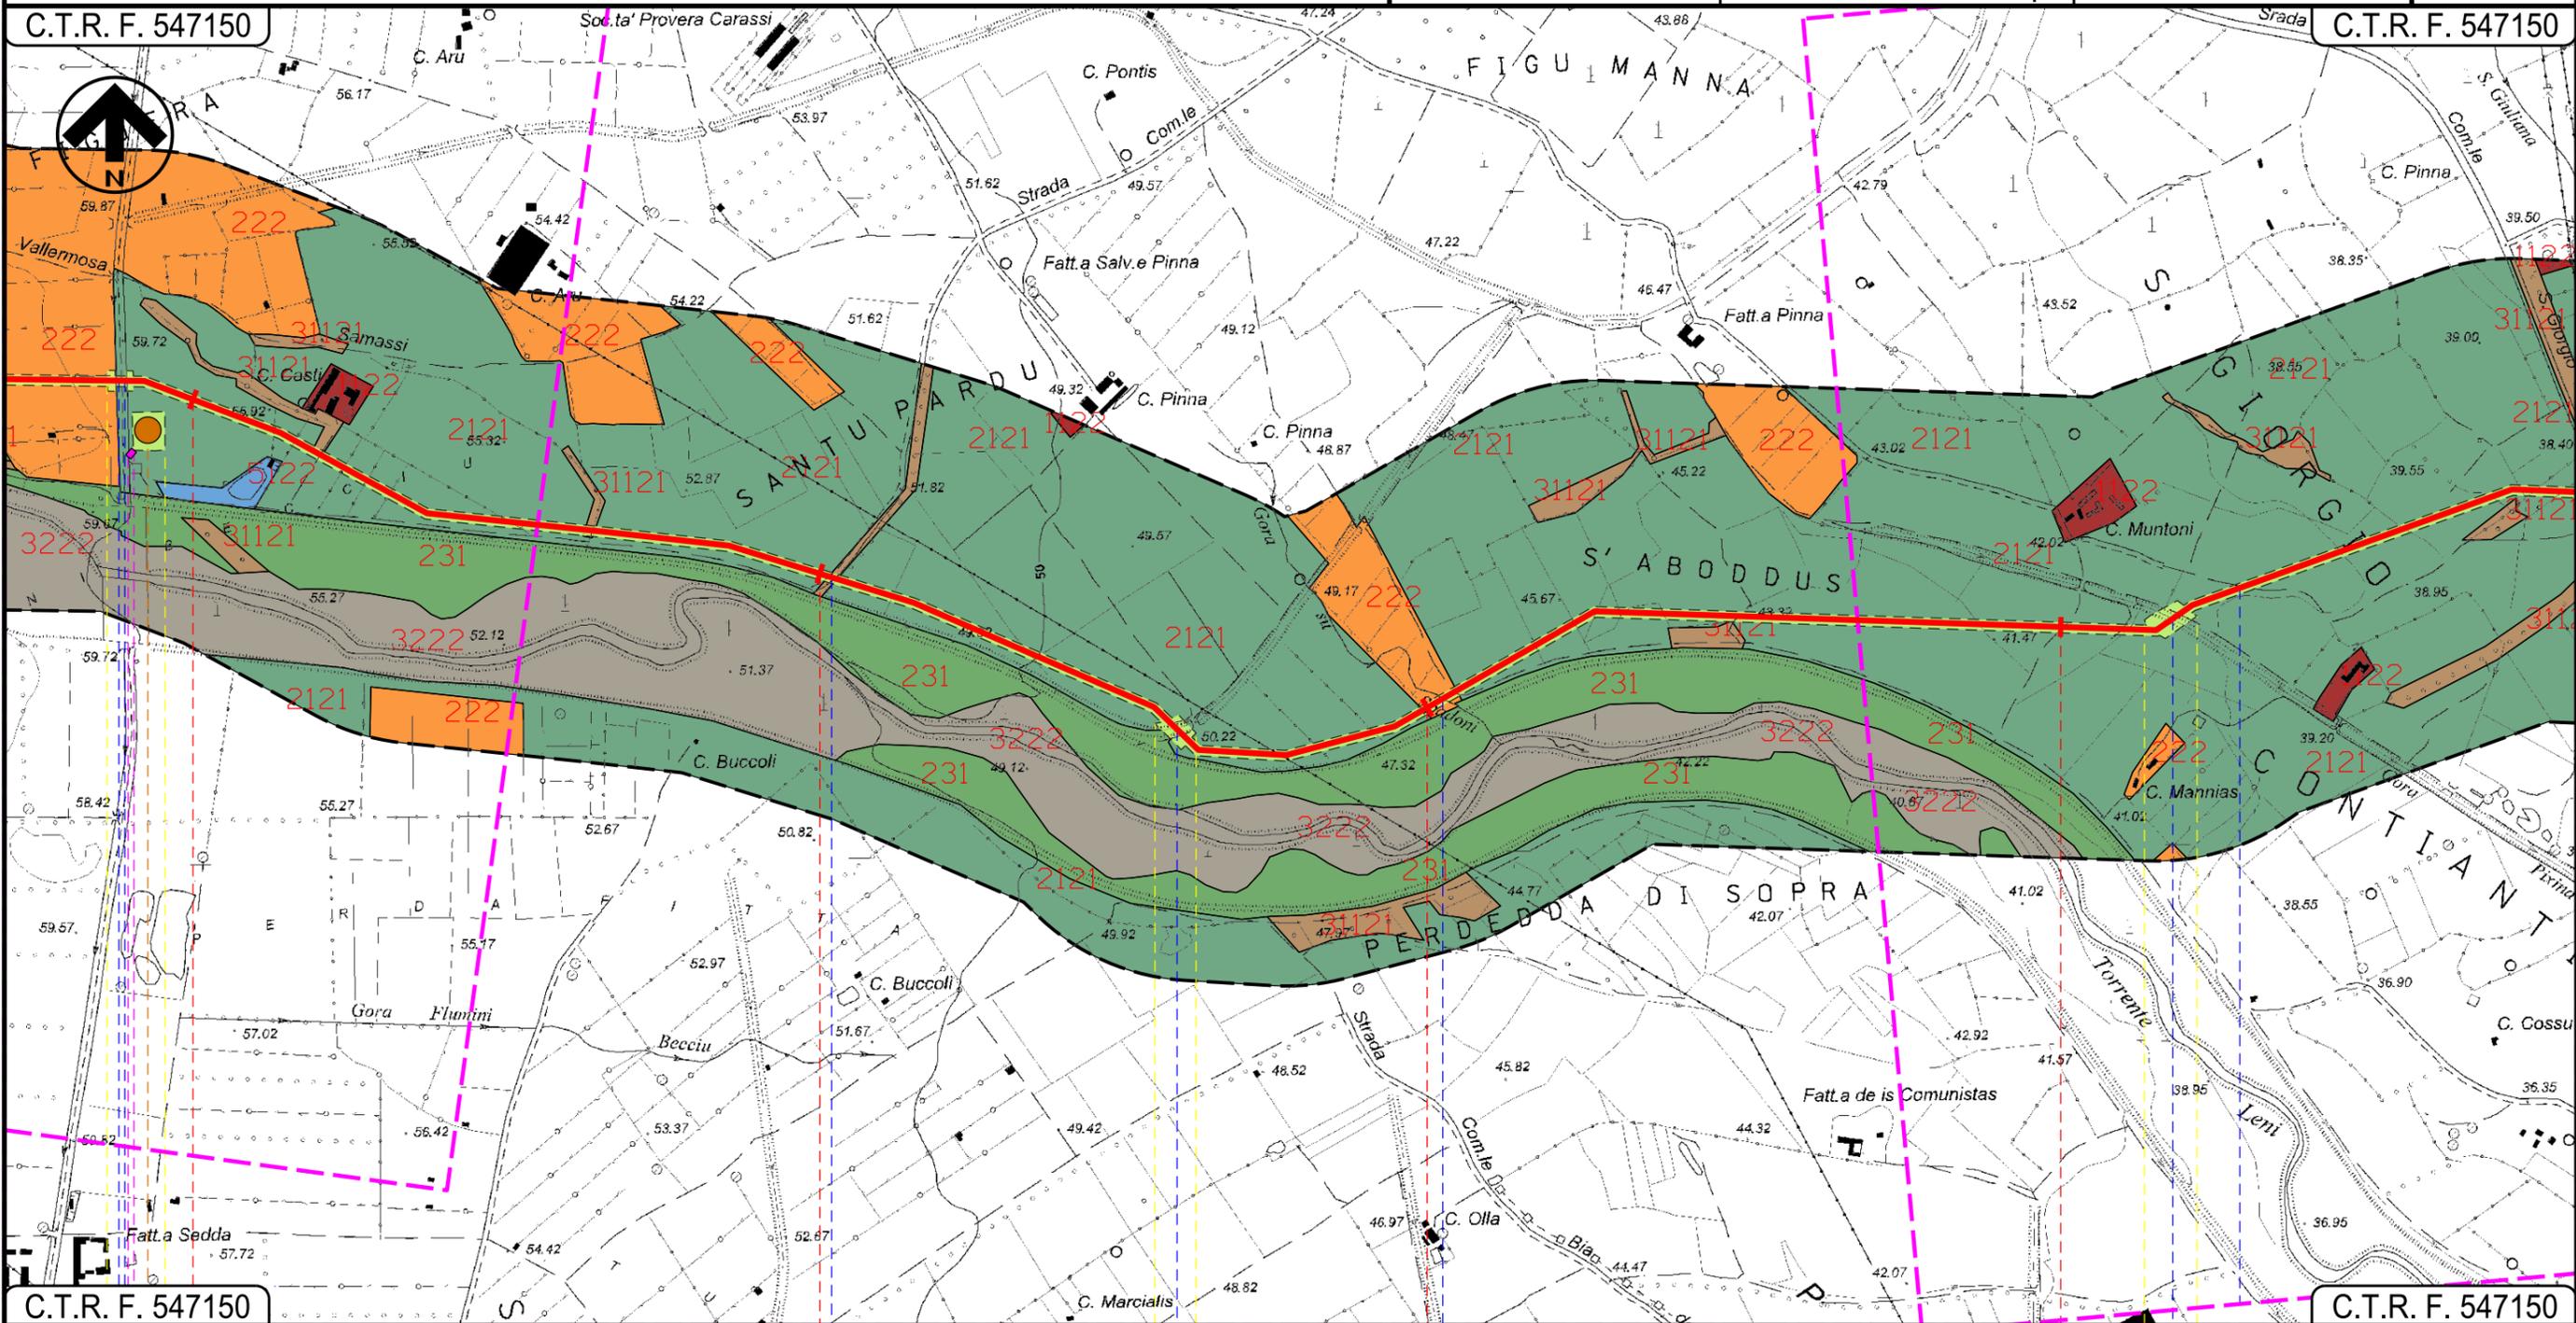

C.T.R. F. 547150

C.T.R. F. 547150

SERRAMANNA
SUD SARDEGNA

Canale Strada Asfaltata Fosso Canale Gora su Spadoni Gora Pixina Manna Strada Vic.le Campu Longu



Progetto:

METANIZZAZIONE SARDEGNA
MET.:DER. PER SERRAMANNA
DN 250 (10") DP 75 bar

USO DEL SUOLO


02	2003/2019	MODIFICATA STRADA D'ACCESSO P.I.D.I.n.2	F. CRISTOFARO	C. CASATI	V.FORLIVESI O.CORDA	Foglio
01	2006/2018	REVISIONE	F.CALLAI	M.FORNAROLI	V.FORLIVESI O.CORDA	4
INDICE	DATA	REVISIONI	ELABORATO	VERIFICATO	APPROVATO	di 5
			PG-US-403			Scala
			Comm.			1:10000



TechnipFMC
Rif TPIDL: 073670-010-DW-3252-491
TECHNIP ITALY DIREZIONE LAVORI S.p.A.

C.T.R. F. 547150

C.T.R. F. 547160

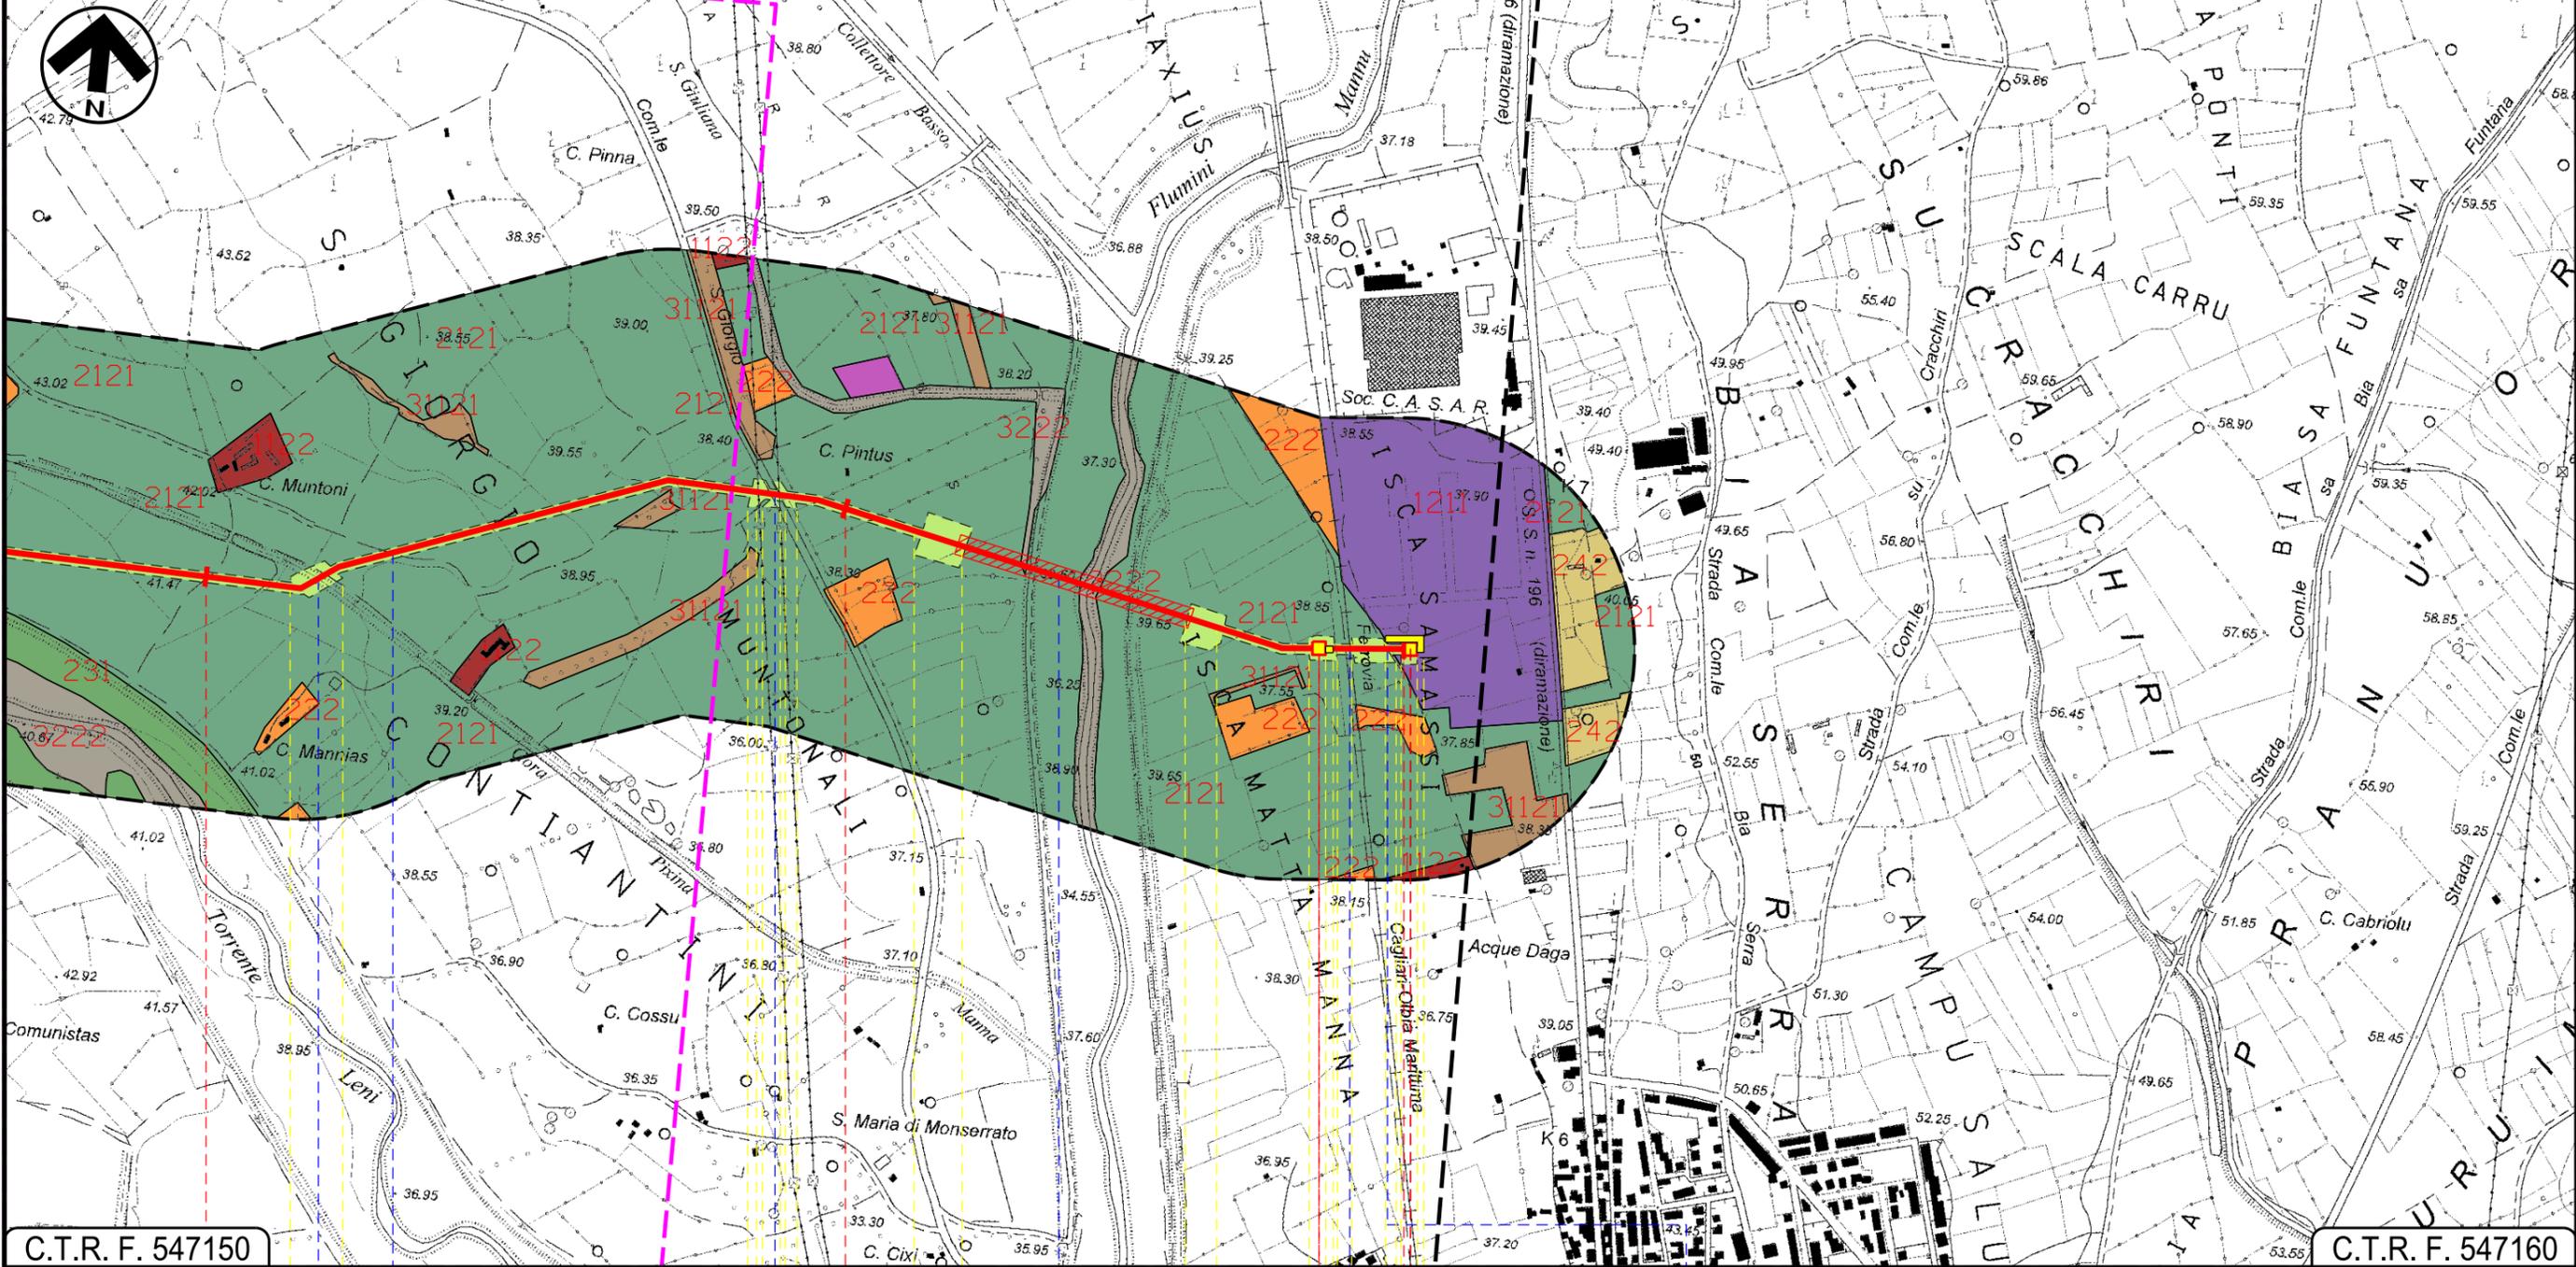


C.T.R. F. 547150

C.T.R. F. 547160

SERRAMANNA
SUD SARDEGNA

- Gora Pixina Manna
- Strada Vic.le Campu Longu
- Strada Com.le San Giorgio
- Flumini Mannu
- F.S. Cagliari-Golfo Aranci
- Strada Asfaltata

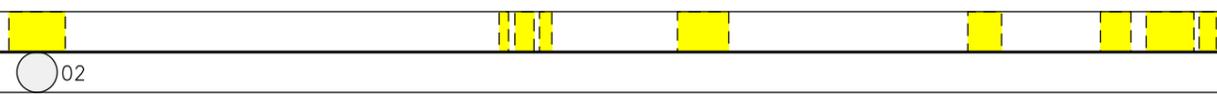


METANIZZAZIONE SARDEGNA
 METANODOTTO DERIVAZIONE PER SERRAMANNA
 DN 250 (10") DP 75 bar

USO DEL SUOLO

02	2003/2019	MODIFICATA STRADA D'ACCESSO P.I.D.I. n.2	F.CRISTOFARO	C.CASATI	V.FORLIVESI O.GORDA
01	2006/2018	REVISIONE	F.CALLAI	M.FORNAROLI	V.FORLIVESI O.GORDA
INDICE	DATA	R E V I S I O N I			ELABORATO VERIFICATO APPROVATO
				PG-US-403	
		Rif TPIDL: 073670-010-DW-3252-491 TECHNIP ITALY DIREZIONE LAVORI S.p.A.		Comm.	

Foglio
5
 di 5
 Scala
1:10000

SIMBOLOGIA CARTOGRAFICA

 -  Metanodotto in progetto
-  Altri metanodotti in progetto
-  Gallerie, Tunnel, Mini-Microtunnel, Raise Boring e T.O.C.
-  Impianti di linea in progetto
-  Piazzola di stoccaggio tubazioni
-  Strada di accesso all'impianto
-  Adeguamento strade esistenti
-  Strade di accesso provvisorio
-  Limite sovrapposizione fogli
-  Aree occupazione lavori

SIMBOLOGIA MECCANICA

-  Punto di intercettazione di linea (P.I.L.)
-  Punto di intercettazione di derivazione importante (P.I.D.I.)
-  Punto di intercettazione di derivazione semplice con stacco da P.I.L. (P.I.D.S.)
-  Punto di intercettazione e derivazione semplice con stacco da Linea (P.I.D.S.)
-  Punto di intercettazione con discaggio di allacciamento (P.I.D.A.)
-  Punto predisposto per il discaggio di allacciamento (P.P.D.A.)
-  Punto di sezionamento elettrico terminale (P.S.E.T.)
-  Stazione predisposta per lancio e ricevimento PIG
-  Impianto di riduzione/regolazione della pressione

-  FABBRICATI RURALI - COD.1122
-  INSEDIAMENTI INDUSTRIALI/ARTIG. E COMM. E SPAZI ANNESSI - COD.1211
-  INSEDIAMENTO DI GRADI IMPIANTI DI SERVIZI - COD.1212
-  AREE ESTRATTIVE - COD.131
-  PRATI STABILI - COLTURE AGRARIE ERBACEE IN ASCIUTTO - COD.231
-  SEMINATIVI SEMPLICI E COLTURE ORTICOLE A PIENO CAMPO - COLTURE AGRARIE ERBACEE IN ASCIUTTO - COD.2121
-  VIGNETI - COLTURE AGRARIE LEGNOSE - COD.221
-  FRUTTETI E FRUTTI MINORI - COLTURE AGRARIE LEGNOSE - COD.222
-  SISTEMI CULTURALI E PARTICELLARI COMPLESSI - COLTURE AGRARIE LEGNOSE - COD.242
-  AREE AGROFORESTALI - SISTEMI AGRO-ZOOTECNICI CON PRESENZA DI SUGHERA E SPECIE DELLA MACCHIA - COD.244
-  PIOPPETI, SALICETI, EUCALITTETI ECC. ANCHE IN FORMAZIONI MISTE - RIMBOSCHIMENTI ARTIFICIALI IN EVOLUZIONE CON PREVALENZA DI SPECIE ESOTICHE (CONIFERE NON MEDITERRANEE E EUCALITTI) - COD.31121
-  FORMAZIONI DI RIPA NON ARBOREE - FORMAZIONI RIPARIALI IN EVOLUZIONE (CANNETI, TAMARICETI, OLEANDRETI) CON VALENZA NATURALISTICA DA BASSA A MEDIA - COD.3222
-  CANALI E IDROVIE - COD.5112
-  BACINI ARTIFICIALI - COD.5122

Il presente disegno è di proprietà aziendale - La Società tutelera i propri diritti a termine di legge.

Progressiva chilometrica	N.	
Comuni		
Province		
Impianti	TIPO - N.	
Attraversamenti	TIPOLOGIA ATTRAVERSATA (SS n. **, corso d'acqua, ferrovia, ecc.)	
Strade - Piste	ACCESSO IMPIANTI	ADEGUAMENTI STRADE
Piazzole		STRADE PROVVISORIE
Fascia di lavoro	ALLARGATA	N. PIAZ. Pn
Opere civili	TRASVERSALI	LONGITUDINALI