

Il presente disegno e' di proprieta' aziendale - Lo Societa' tutelera' i propri diritti a termine di legge.



COROGRAFIA Scala 1:500.000

02	2003/2019	INSERITE MODIFICHE TRACCIATO	J.PAPPALARDO	C.CASATI	V.FORLIVESI O.CORDA
01	2006/2018	REVISIONE	E. ALIMONTI	M.FORNAROLI	V.FORLIVESI O.CORDA
00	31/03/2017	EMISSIONE	J.PAPPALARDO	C.CASATI	V.FORLIVESI G.GIOVANNINI
INDICE	DATA	REVISIONI	ELABORATO	VERIFICATO	APPROVATO

	PROGETTISTA  Rif TPIDL: 073670-010-DW-3252-524 TECHNIP ITALY DIREZIONE LAVORI S.p.A.	Dis. PG-IOU-404
		Fg. 1 di 4

Metanodotto:
 METANIZZAZIONE SARDEGNA
 METANODOTTO DERIVAZIONE PER VILLACIDRO
 DN 150 (6") DP 75 bar

IMPATTO AD OPERA ULTIMATA	Comm.
	Sostituisce il Sostituito dal

INDICE	1	2					
Scala	1 : 10000						

Progetto:

METANIZZAZIONE SARDEGNA
MET.:DER. PER VILLACIDRO
DN 150 (6") DP 75 bar

IMPATTO AD OPERA ULTIMATA

02	2003/2019	INSERITE MODIFICHE TRACCIATO	J.PAPPALARDO	C. CASATI	V.FORLIVESI O. CORDA
01	2006/2018	REVISIONE	E. ALIMONTI	M.FORNAROLI	V.FORLIVESI O. CORDA
INDICE	DATA	REVISIONI	ELABORATO	VERIFICATO	APPROVATO


Foglio
2
di 4
Scala
1:10000

snam **TechnipFMC**
Rif TPIDL: 073670-010-DW-3252-524
TECHNIP ITALY DIREZIONE LAVORI S.p.A.

PG-IOU-404
Comm.

C.T.R. F. 547100

C.T.R. F. 547100

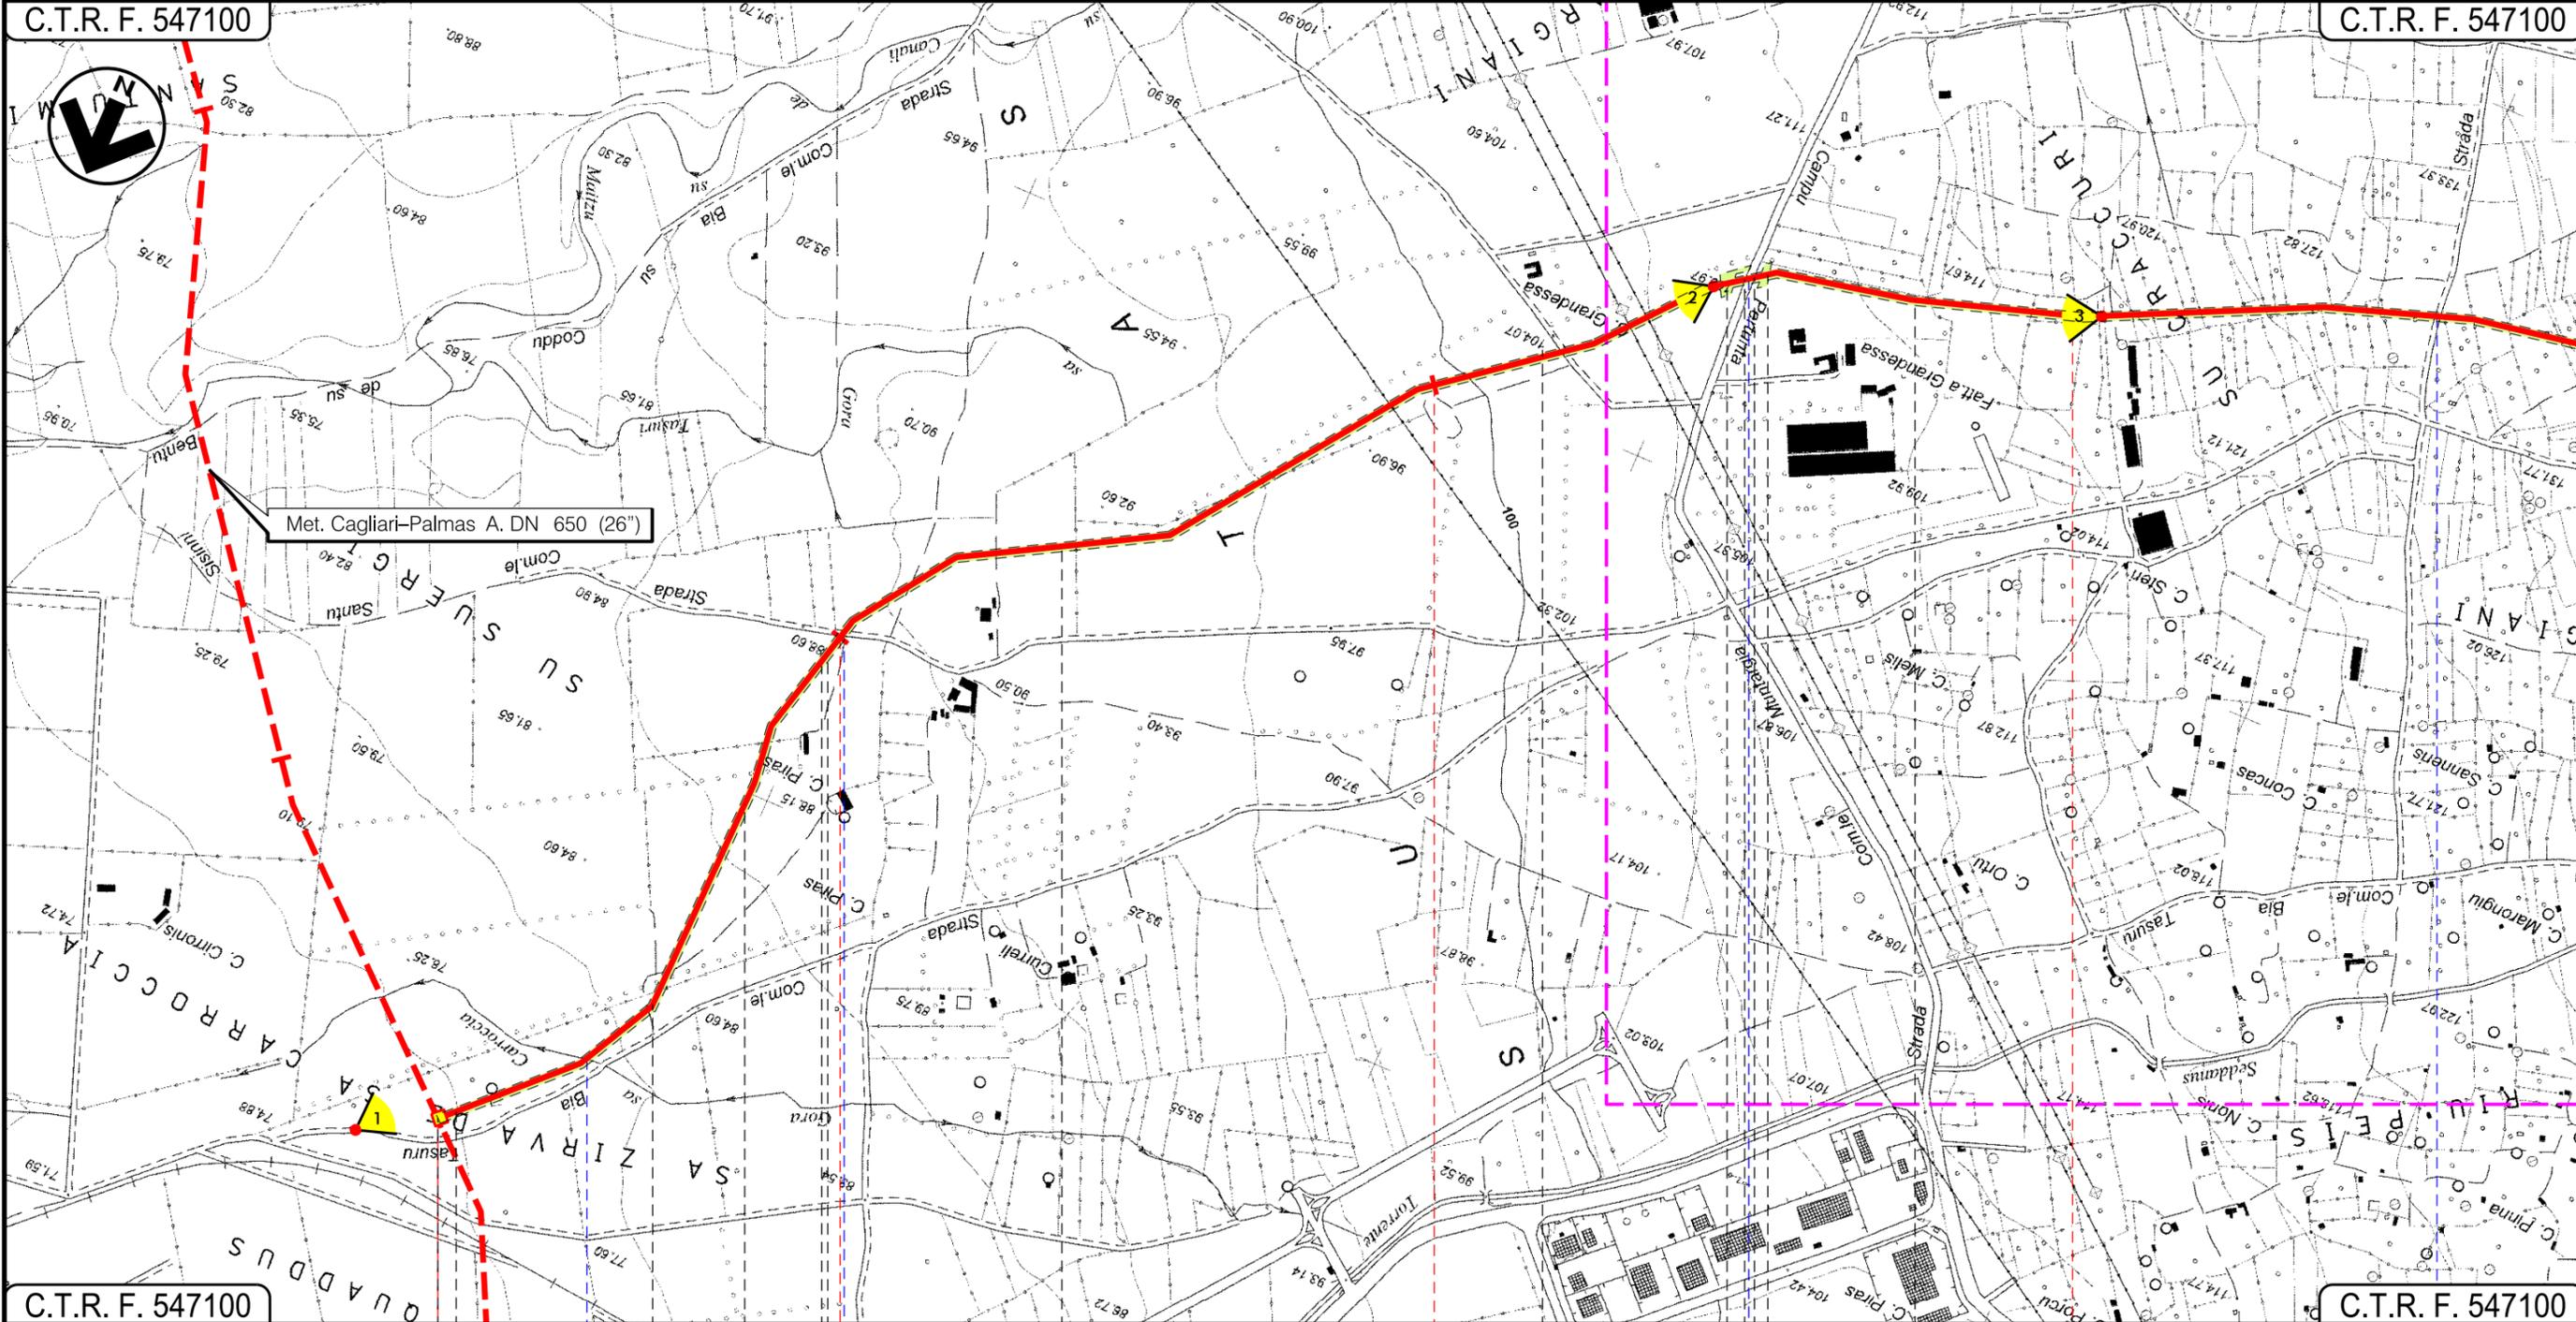

C.T.R. F. 547100

C.T.R. F. 547100

VILLACIDRO
SUD SARDEGNA

In prog. su Met. Cagliari-Palmas A.

P.I.O.I. n. 8

- Gora Sa Carroccia
- Strada Com.le Santu Sisinni
- Strada Comunale
- Strada Com.le di Tresaxia

Progetto:


METANIZZAZIONE SARDEGNA
MET.:DER. PER VILLACIDRO
DN 150 (6") DP 75 bar

IMPATTO AD OPERA ULTIMATA

02	2003/2019	INSERITE MODIFICHE TRACCIATO	J.PAPPALARDO	C. CASATI	V.FORLIVESI O. CORDA	Foglio 3 di 4
01	2006/2018	REVISIONE	E. ALIMONTI	M.FORNAROLI	V.FORLIVESI O. CORDA	
INDICE	DATA	REVISIONI	ELABORATO	VERIFICATO	APPROVATO	Scala 1:10000
					PG-IOU-404	Comm.
			Rif TPIDL: 073670-010-DW-3252-524 TECHNIP ITALY DIREZIONE LAVORI S.p.A.			

C.T.R. F. 547100

C.T.R. F. 547090

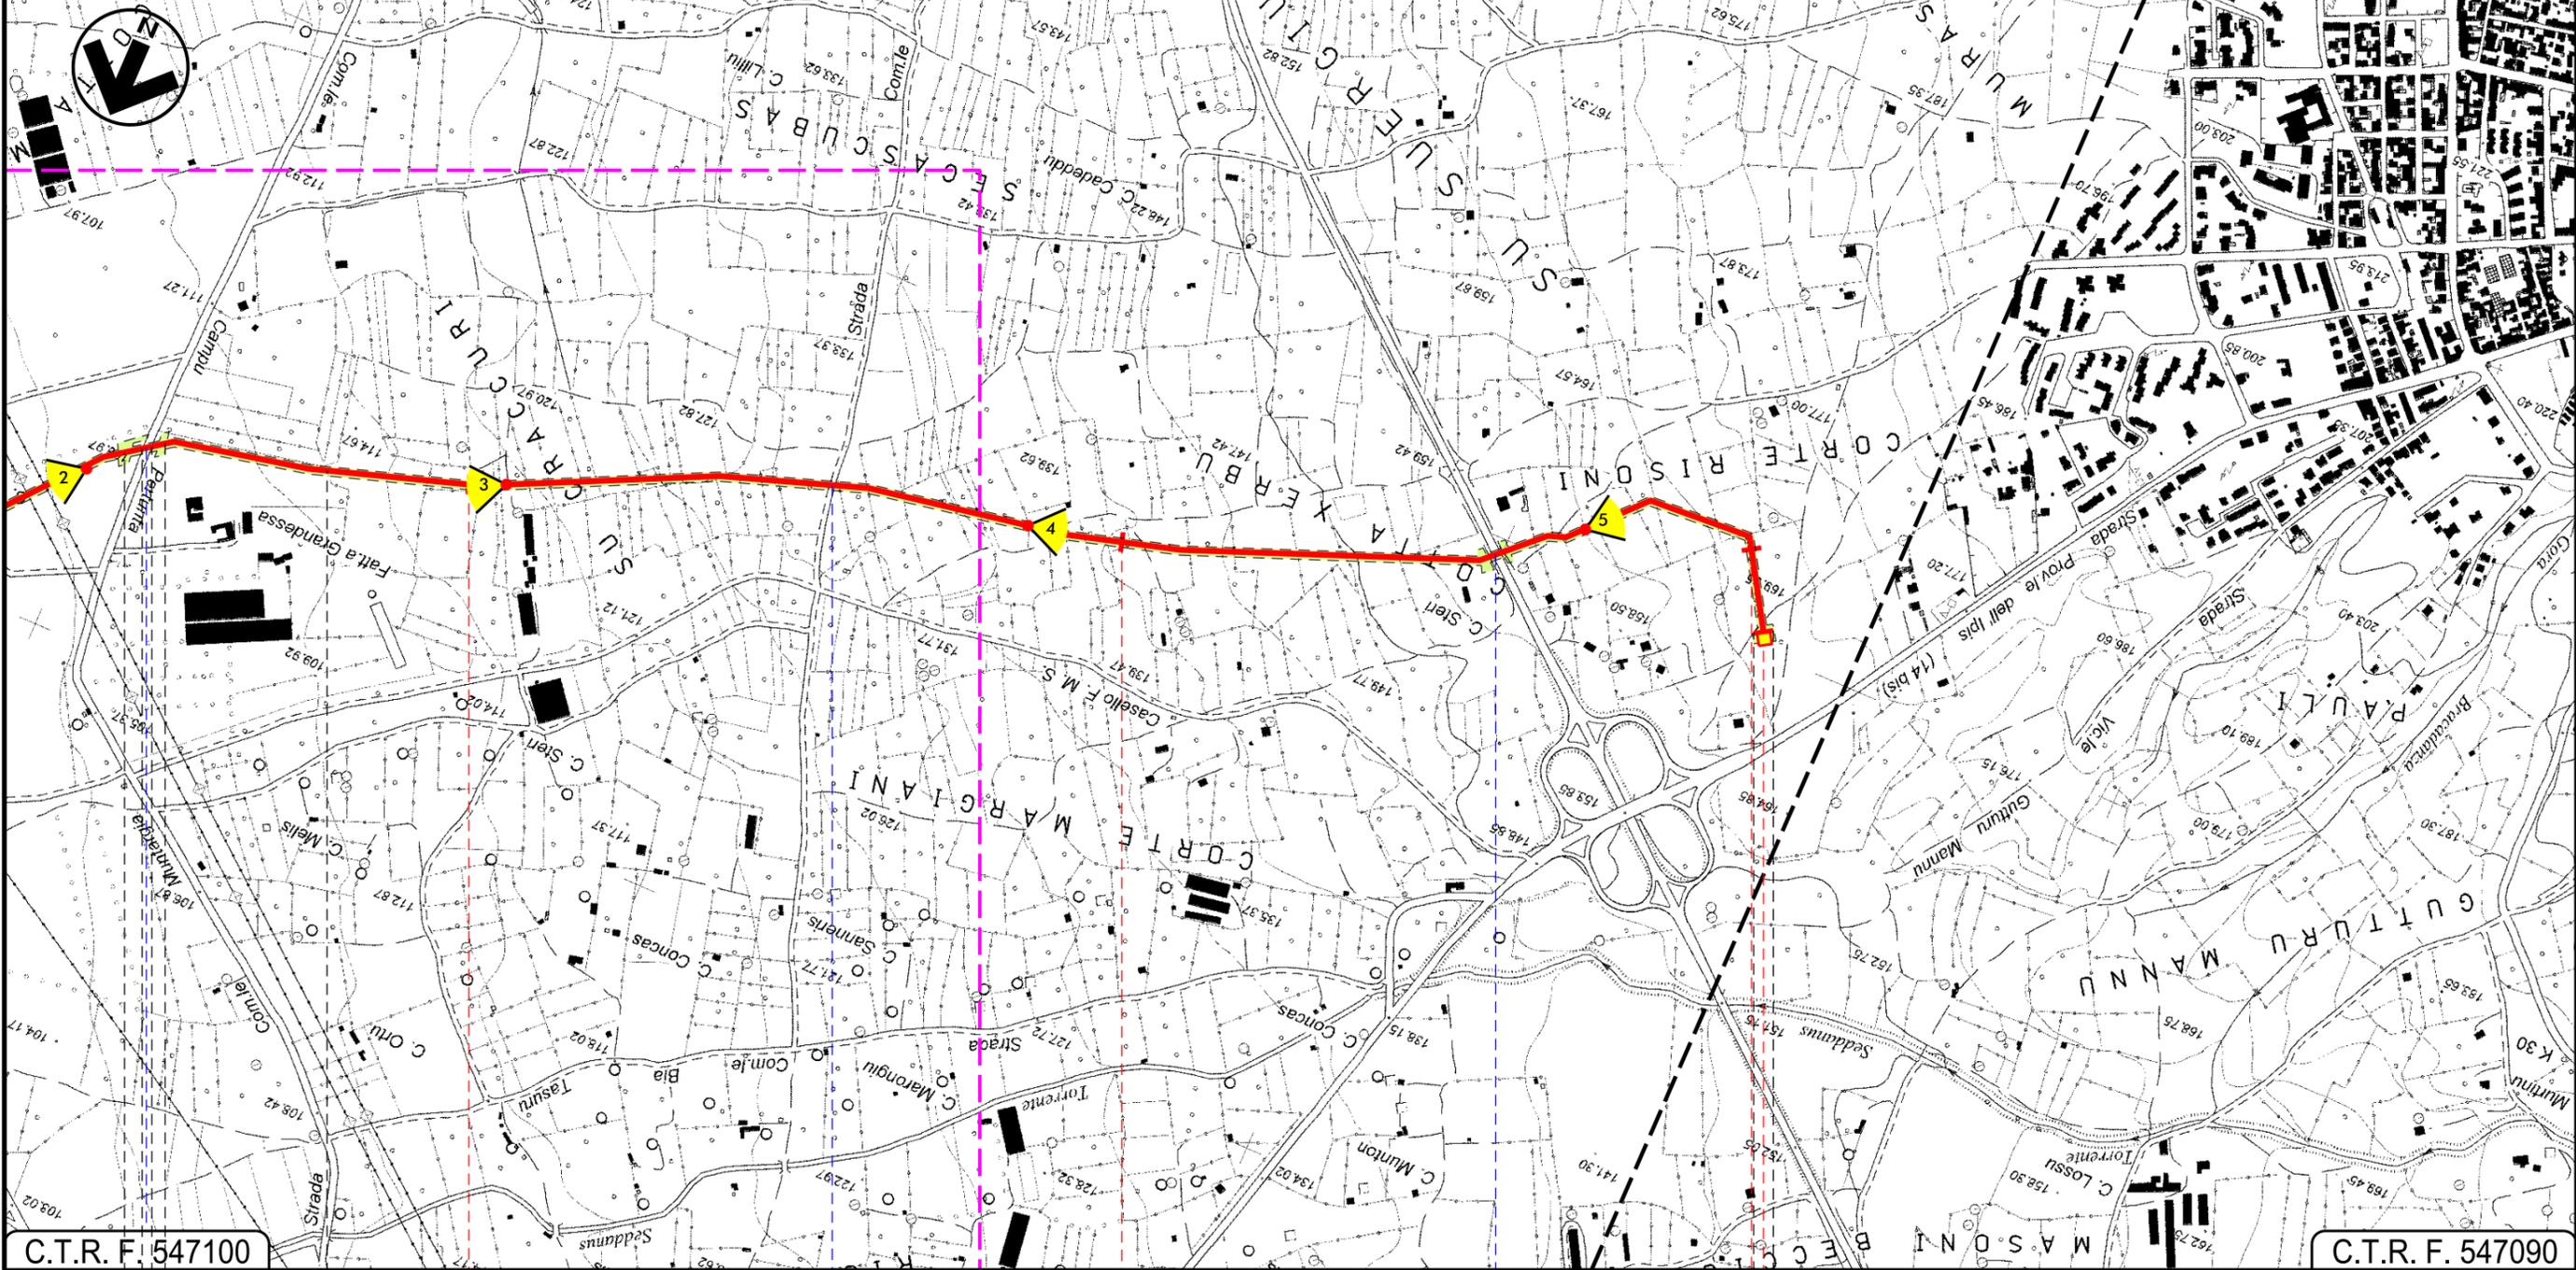

C.T.R. F. 547100

C.T.R. F. 547090

VILLACIDRO
SUD SARDEGNA

P.I.D.I. n. 1

Strada Comunale

Strada Com.le di Tresaxia

S.S. n196



METANIZZAZIONE SARDEGNA
 METANODOTTO DERIVAZIONE PER VILLACIDRO
 DN 150 (6") DP 75 bar


IMPATTO AD OPERA ULTIMATA

02	2003/2019	INSERITE MODIFICHE TRACCIATO	J.PAPPALARDO	C.CASATI	V.FORLIVESTI O.CORDA
01	2006/2018	REVISIONE	E. ALIMONTI	M.FORNAROLI	V.FORLIVESTI O.CORDA
INDICE	DATA	R E V I S I O N I	ELABORATO	VERIFICATO	APPROVATO
					PG-IOU-404
			Rif TPIDL: 073670-010-DW-3252-524 TECHNIP ITALY DIREZIONE LAVORI S.p.A.		Comm.

Foglio
4
 di 4
 Scala
1:10000

LEGENDA

SIMBOLOGIA CARTOGRAFICA

 -  Metanodotto in progetto
-  Altri metanodotti in progetto
-  Gallerie, Tunnel, Mini-Microtunnel, Raise Boring e T.O.C.
-  Impianti di linea in progetto
-  Punto di ripresa fotografico e numerazione
-  Limite sovrapposizione fogli
-  Aree occupazione lavori

SIMBOLOGIA MECCANICA

-  Punto di intercettazione di linea (P.I.L.)
-  Punto di intercettazione di derivazione importante (P.I.D.I.)
-  Punto di intercettazione di derivazione semplice con stacco da P.I.L. (P.I.D.S.)
-  Punto di intercettazione e derivazione semplice con stacco da Linea (P.I.D.S.)
-  Punto di intercettazione con discaggio di allacciamento (P.I.D.A.)
-  Punto predisposto per il discaggio di allacciamento (P.P.D.A.)
-  Punto di sezionamento elettrico terminale (P.S.E.T.)
-  Stazione predisposta per lancio e ricevimento PIG
-  Impianto di riduzione/regolazione della pressione

SIMBOLOGIA IMPATTO AMBIENTALE

-  MEDIO
-  BASSO
-  TRASCURABILE
-  NULLO

Il presente disegno è di proprietà aziendale - La Società tutelera i propri diritti a termine di legge.

Progressiva chilometrica	N.				
Comuni					
Province					
Impianti	TIPO - N.				
Attraversamenti	TIPOLOGIA ATTRAVERSATA (SS n. **, corso d'acqua, ferrovia, ecc.)				
Suolo e sottosuolo					
Ambiente idrico					
Vegetazione ed uso del suolo					
Paesaggio					
Fauna ed ecosistemi					