


Progetto:

METANIZZAZIONE SARDEGNA
MET.:DER. PER ORISTANO CITTA'
DN 150 (6") DP 75 bar
IMPATTO AD OPERA ULTIMATA

1	2003/2019	INSERTI CORSI D'ACQUA	F.CRISTOFARO	C. CASATI	V.FORLIVESI O. CORDA	Foglio 2 di 3	
0	31/03/2017	EMISSIONE	F.CRISTOFARO	C. CASATI	V.FORLIVESI G. GIOVANNINI		
INDICE	DATA	R E V I S I O N I			ELABORATO	VERIFICATO	APPROVATO
						PG-I0U-408	
			Rif TPIDL: 073670-010-DW-3252-528 TECHNIP ITALY DIREZIONE LAVORI S.p.A.			Comm.	
						Scala 1:10000	


C.T.R. F. 528120

C.T.R. F. 528120

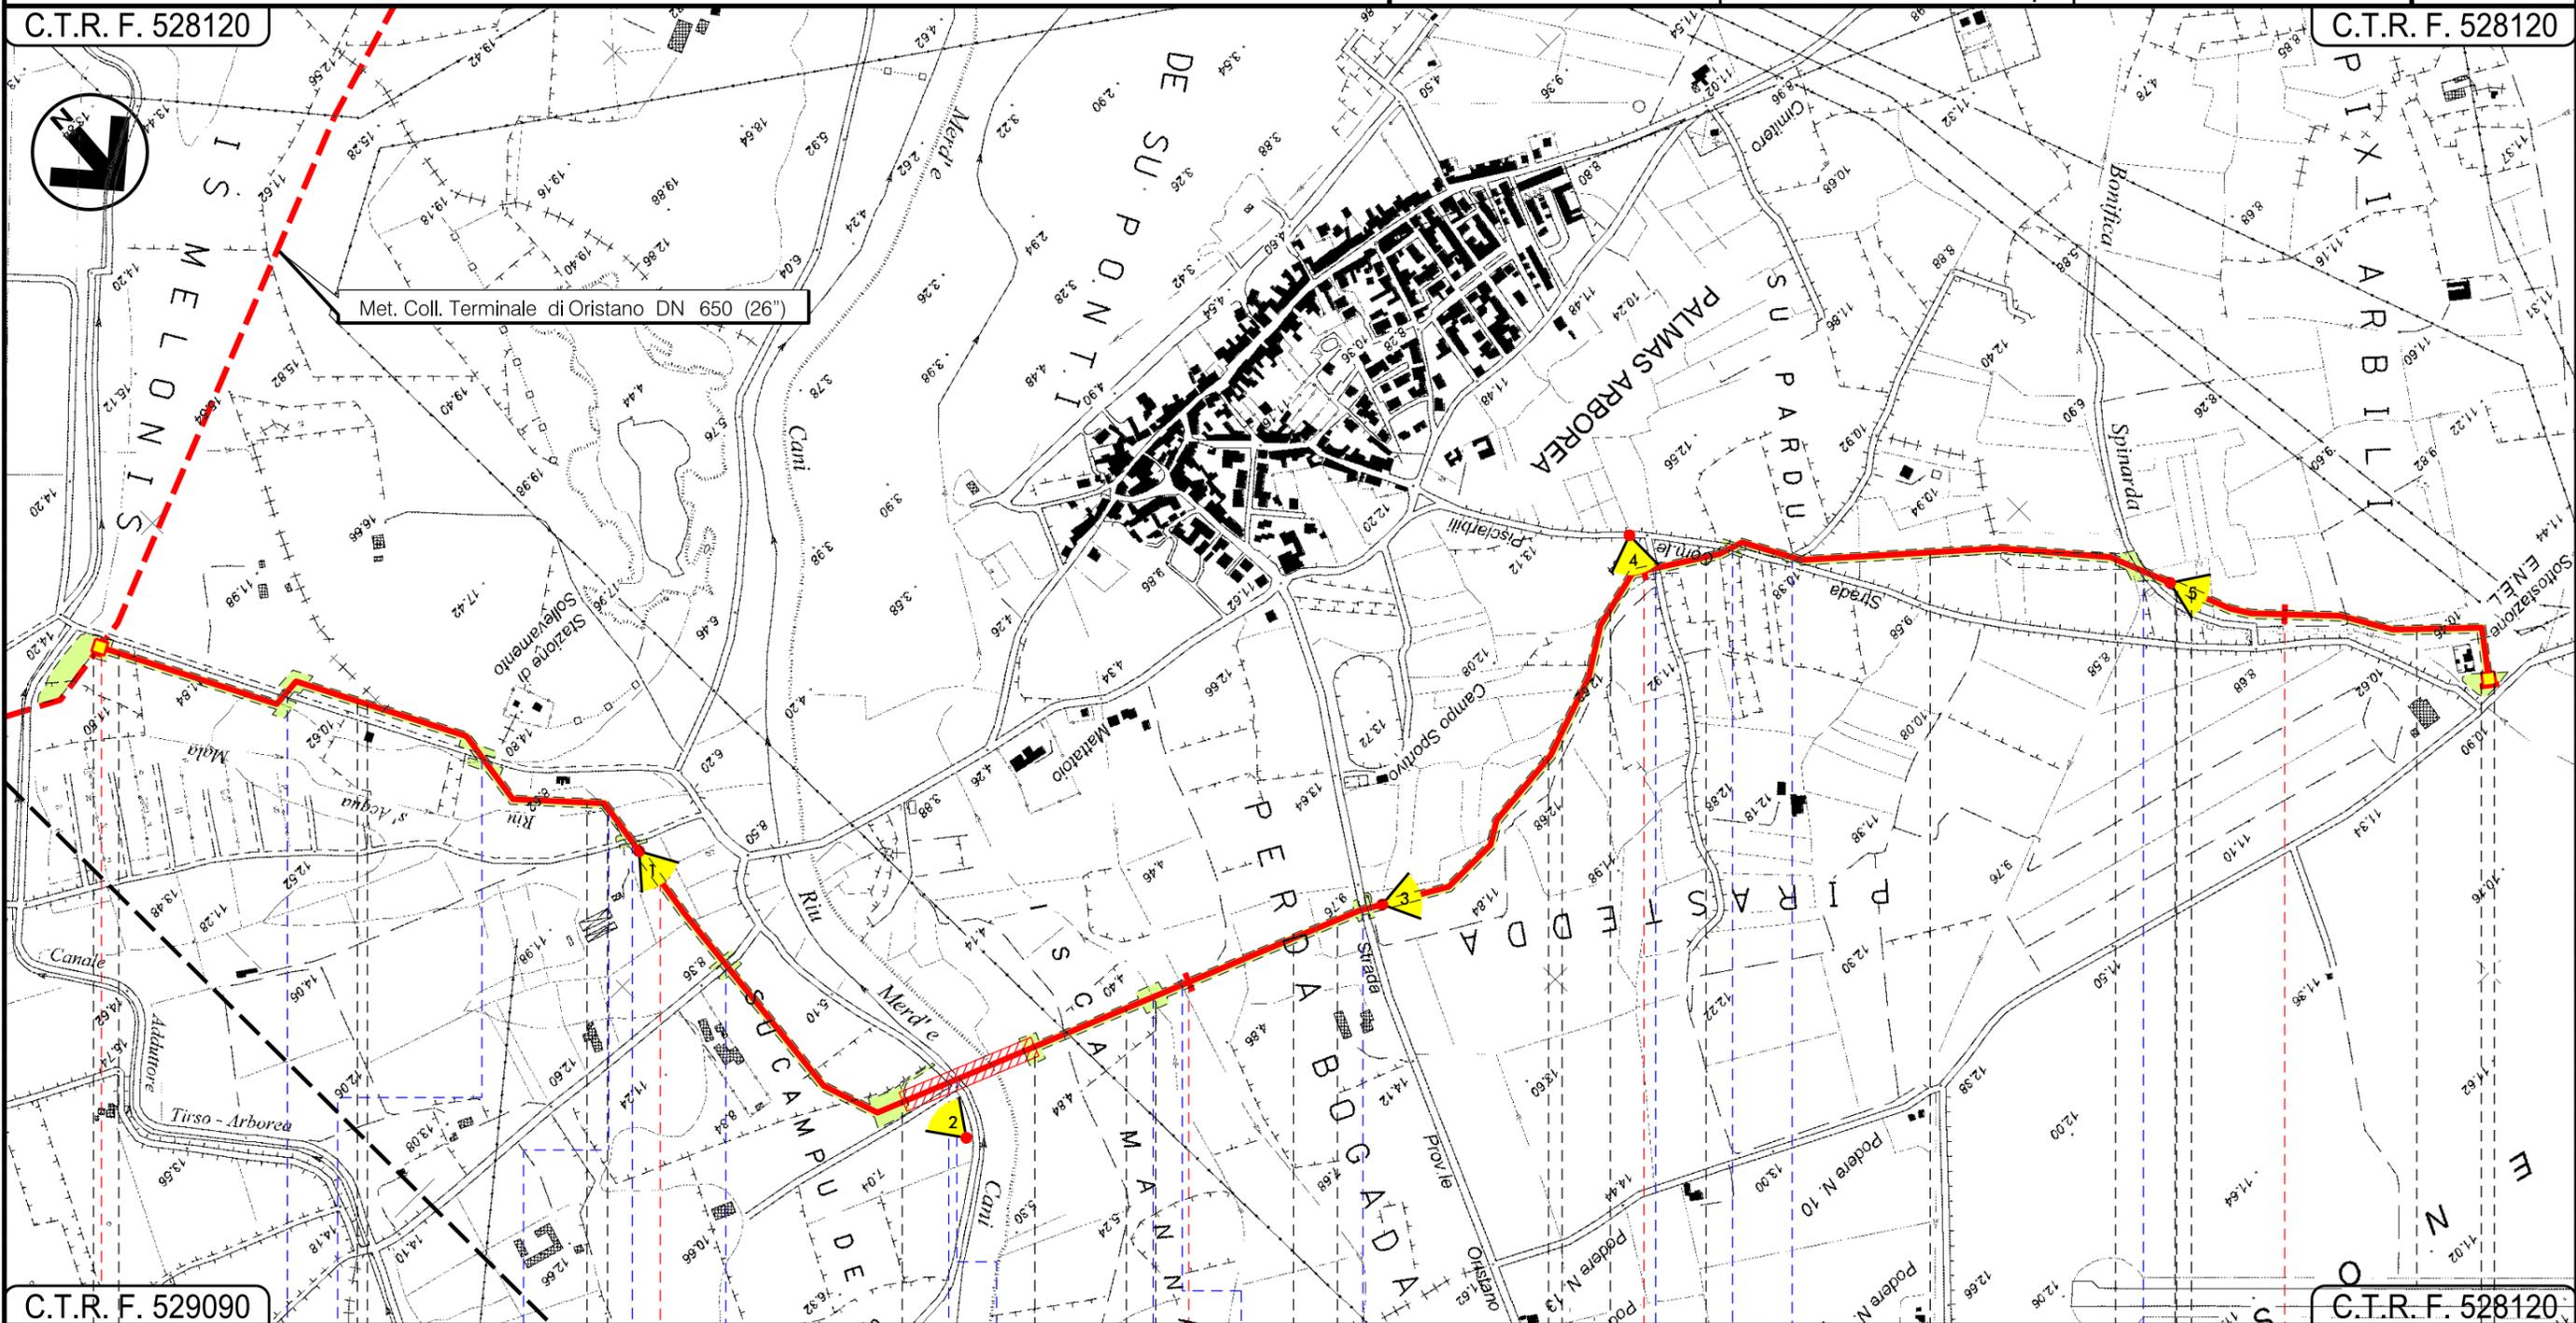

C.T.R. F. 529090

C.T.R. F. 528120

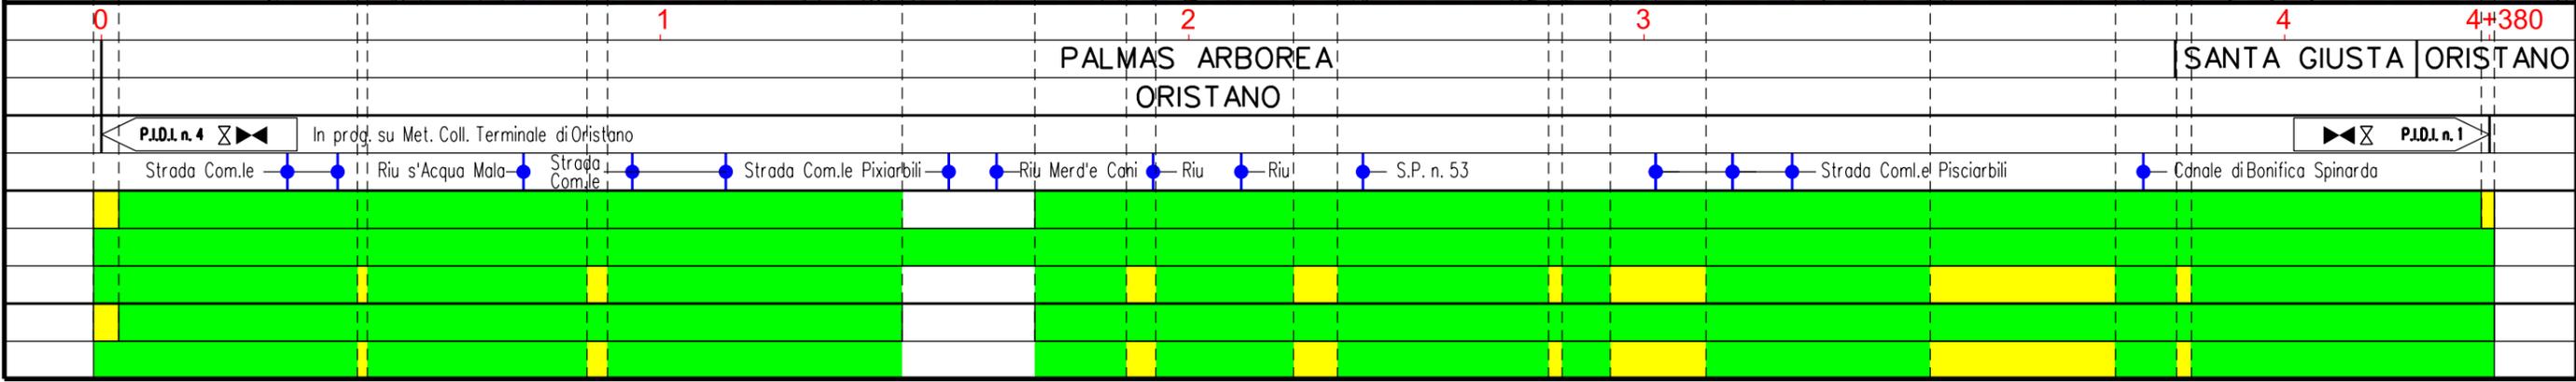

METANIZZAZIONE SARDEGNA
 METANODOTTO DERIVAZIONE PER ORISTANO CITTA'
 DN 150 (6") DP 75 bar

IMPATTO AD OPERA ULTIMATA

1	20/03/2019	INSERITI CORSI D'ACQUA	F.CRISTOFARO	C.CASATI	V.FORLIVESI O. CORDA
0	31/03/2017	EMISSIONE	F.CRISTOFARO	C.CASATI	V.FORLIVESI G.GIOVANNINI
INDICE	DATA	R E V I S I O N I			ELABORATO VERIFICATO APPROVATO
				 Rif TPIDL: 073670-010-DW-3252-528 TECHNIP ITALY DIREZIONE LAVORI S.p.A.	
				PG-10U-408	
				Comm.	

Foglio
3
 di 3
 Scala
1:10000

LEGENDA

SIMBOLOGIA CARTOGRAFICA

-  Metanodotto in progetto
-  Altri metanodotti in progetto
-  Gallerie, Tunnel, Mini-Microtunnel, Raise Boring e T.O.C.
-  Impianti di linea in progetto
-  Punto di ripresa fotografico e numerazione
-  Limite sovrapposizione fogli
-  Aree occupazione lavori

SIMBOLOGIA MECCANICA

-  Punto di intercettazione di linea (P.I.L.)
-  Punto di intercettazione di derivazione importante (P.I.D.I.)
-  Punto di intercettazione di derivazione semplice con stacco da P.I.L. (P.I.D.S.)
-  Punto di intercettazione e derivazione semplice con stacco da Linea (P.I.D.S.)
-  Punto di intercettazione con discaggio di allacciamento (P.I.D.A.)
-  Punto predisposto per il discaggio di allacciamento (P.P.D.A.)
-  Punto di sezionamento elettrico terminale (P.S.E.T.)
-  Stazione predisposta per lancio e ricevimento PIG
-  Impianto di riduzione/regolazione della pressione

SIMBOLOGIA IMPATTO AMBIENTALE

-  ALTO
-  MEDIO
-  BASSO
-  TRASCURABILE
-  NULLO

Il presente disegno è di proprietà aziendale - La Società tutelera i propri diritti a termine di legge.

Progressiva chilometrica	N.				
Comuni					
Province					
Impianti	TIPO - N.				
Attraversamenti	TIPOLOGIA ATTRAVERSATA (SS n. **, corso d'acqua, ferrovia, ecc.)				
Suolo e sottosuolo					
Ambiente idrico					
Vegetazione ed uso del suolo					
Paesaggio					
Fauna ed ecosistemi					