

Il presente disegno e' di proprieta' aziendale - La Societa' tutelera' i propri diritti a termine di legge.



COROGRAFIA Scala 1:500.000

INDICE	DATA	REVISIONI	ELABORATO	VERIFICATO	APPROVATO
01	2003/2019	INSERITE MODIFICHE TRACCIATO	T.FILANDRO	C.CASATI	R.BOZZINI O.CORDA
00	2006/2018	EMISSIONE	C.TORBOLI	S.VALENTINI	R.BOZZINI O.CORDA



  

	<b>PROGETTISTA</b>  Rif.TPIDL: 073670-010-DW-3252-658 TECHNIP ITALY DIREZIONE LAVORI S.p.A.	Dis. PG-HAB-414						
		Fg. 1 di 4						
Metanodotto: METANIZZAZIONE SARDEGNA METANODOTTO DERIVAZIONE PER VILLACIDRO DN 150 (6") DP 75 bar		Comm.						
		INDICE <table border="1" style="display: inline-table; vertical-align: middle;"> <tr> <td>1</td> <td></td> <td></td> <td></td> <td></td> <td></td> </tr> </table>	1					
1								
		Scala 1:10000						
CARTA DI IDONEITA' DEGLI HABITAT		Sostituisce il ..... Sostituito dal .....						

Progetto:


METANIZZAZIONE SARDEGNA  
MET.:DER. PER VILLACIDRO  
DN 150 (6") DP 75 bar

CARTA DI IDONEITA' DEGLI HABITAT

01	2003/2019	INSERITE MODIFICHE TRACCIATO	T.FILANDRO	C.CASATI	R.BOZZINI O.CORDA	Foglio <b>2</b> di 4
00	2006/2018	EMISSIONE	C.TORBOLI	S.VALENTINI	R.BOZZINI O.CORDA	
INDICE	DATA	REVISIONI	ELABORATO	VERIFICATO	APPROVATO	Scala 1:10000
 			PG-HAB-414			Comm.
			Rif. TPIDL: 073670-010-DW-3252-658 TECHNIP ITALY DIREZIONE LAVORI S.p.A.			

C.T.R. F. 547100

C.T.R. F. 547100

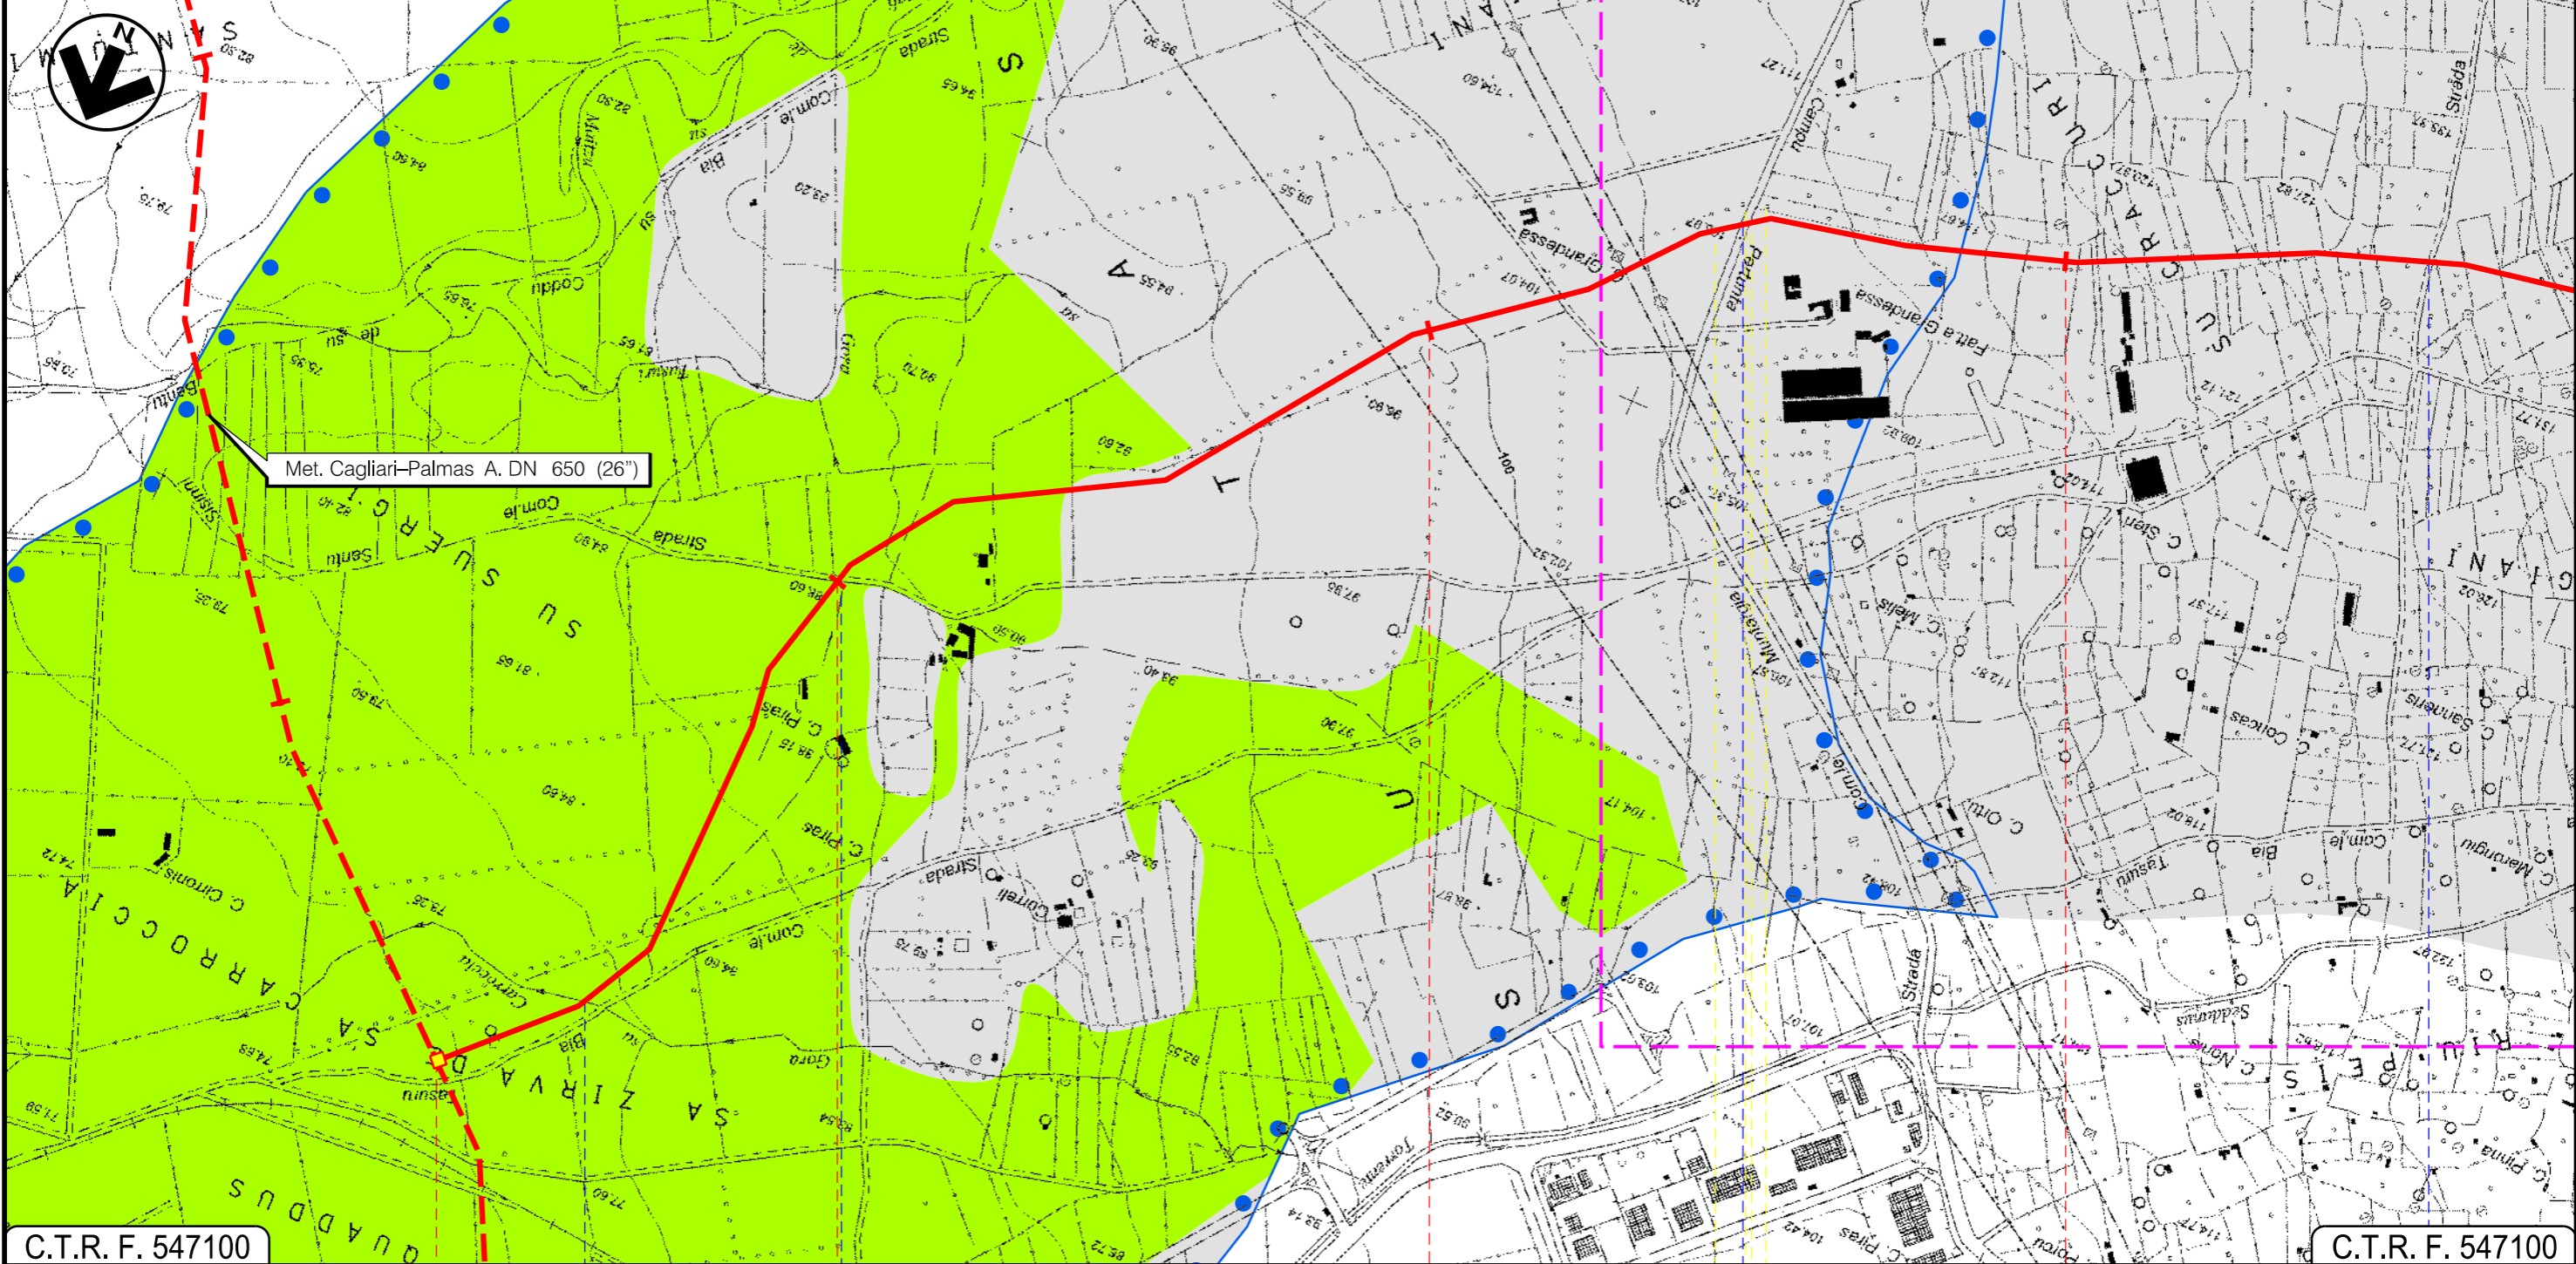

C.T.R. F. 547100

C.T.R. F. 547100

VILLACIDRO  
SUD SARDEGNA

In prog. su Met. Cagliari-Palmas A. P.I.O.I. n. 8

Gora sa Carroccia

Strada Com.le Santu Sisinni

Strada Comunale

Strada Com.le di Tresaxia



METANIZZAZIONE SARDEGNA  
 METANODOTTO DERIVAZIONE PER VILLACIDRO  
 DN 150 (6") DP 75 bar










CARTA DI IDONEITA' DEGLI HABITAT

01	2003/2019	INSERITE MODIFICHE TRACCIATO	T.FILANDRO	C.CASATI	R.BOZZINI O.CORDA
00	2006/2018	EMISSIONE	C.TORBOLI	S.VALENTINI	R.BOZZINI O.CORDA
INDICE	DATA	R E V I S I O N I		ELABORATO	VERIFICATO APPROVATO
			 Rif TPIDL: 073670-010-DW-3252-658 TECHNIP ITALY DIREZIONE LAVORI S.p.A.		
				PG-HAB-414	
				Comm.	










Foglio  
**4**  
 di 4  
 Scala  
**1:10000**

LEGENDA




SIMBOLOGIA CARTOGRAFICA

-  Metanodotto in progetto
-  Altri metanodotti in progetto
-  Gallerie, Tunnel, Mini-Microtunnel, Raise Boring e T.O.C.
-  Impianti di linea in progetto
-  Piazzola di stoccaggio tubazioni
-  Strada di accesso all'impianto
-  Adeguamento strade esistenti
-  Strade di accesso provvisorio
-  Limite sovrapposizione fogli

SIMBOLOGIA MECCANICA

-  Punto di intercettazione di linea (P.I.L.)
-  Punto di intercettazione di derivazione importante (P.I.D.I.)
-  Punto di intercettazione di derivazione semplice con stacco da P.I.L. (P.I.D.S.)
-  Punto di intercettazione e derivazione semplice con stacco da Linea (P.I.D.S.)
-  Punto di intercettazione con discaggio di allacciamento (P.I.D.A.)
-  Punto predisposto per il discaggio di allacciamento (P.P.D.A.)
-  Punto di sezionamento elettrico terminale (P.S.E.T.)
-  Stazione predisposta per lancio e ricevimento PIG
-  Impianto di riduzione/regolazione della pressione

 IDONEITA' DEGLI HABITAT

-  Classe I "molto bassa"
-  Classe II "bassa"
-  IBA

Il presente disegno è di proprietà aziendale - La Società tutelera i propri diritti a termine di legge.

Progressiva chilometrica	N.	
Comuni		
Province		
Impianti	TIPO - N.	
Attraversamenti	TIPOLOGIA ATTRAVERSATA (SS n. **, corso d'acqua, ferrovia, ecc.)	
Strade - Piste	ACCESSO IMPIANTI	ADEGUAMENTI STRADE
Piazzole	N. PIAZ. Pn	
Fascia di lavoro	ALLARGATA	
Opere civili	TRASVERSALI	LONGITUDINALI