


Il presente disegno e' di proprieta' aziendale - La Societa' tutelera' i propri diritti a termine di legge.

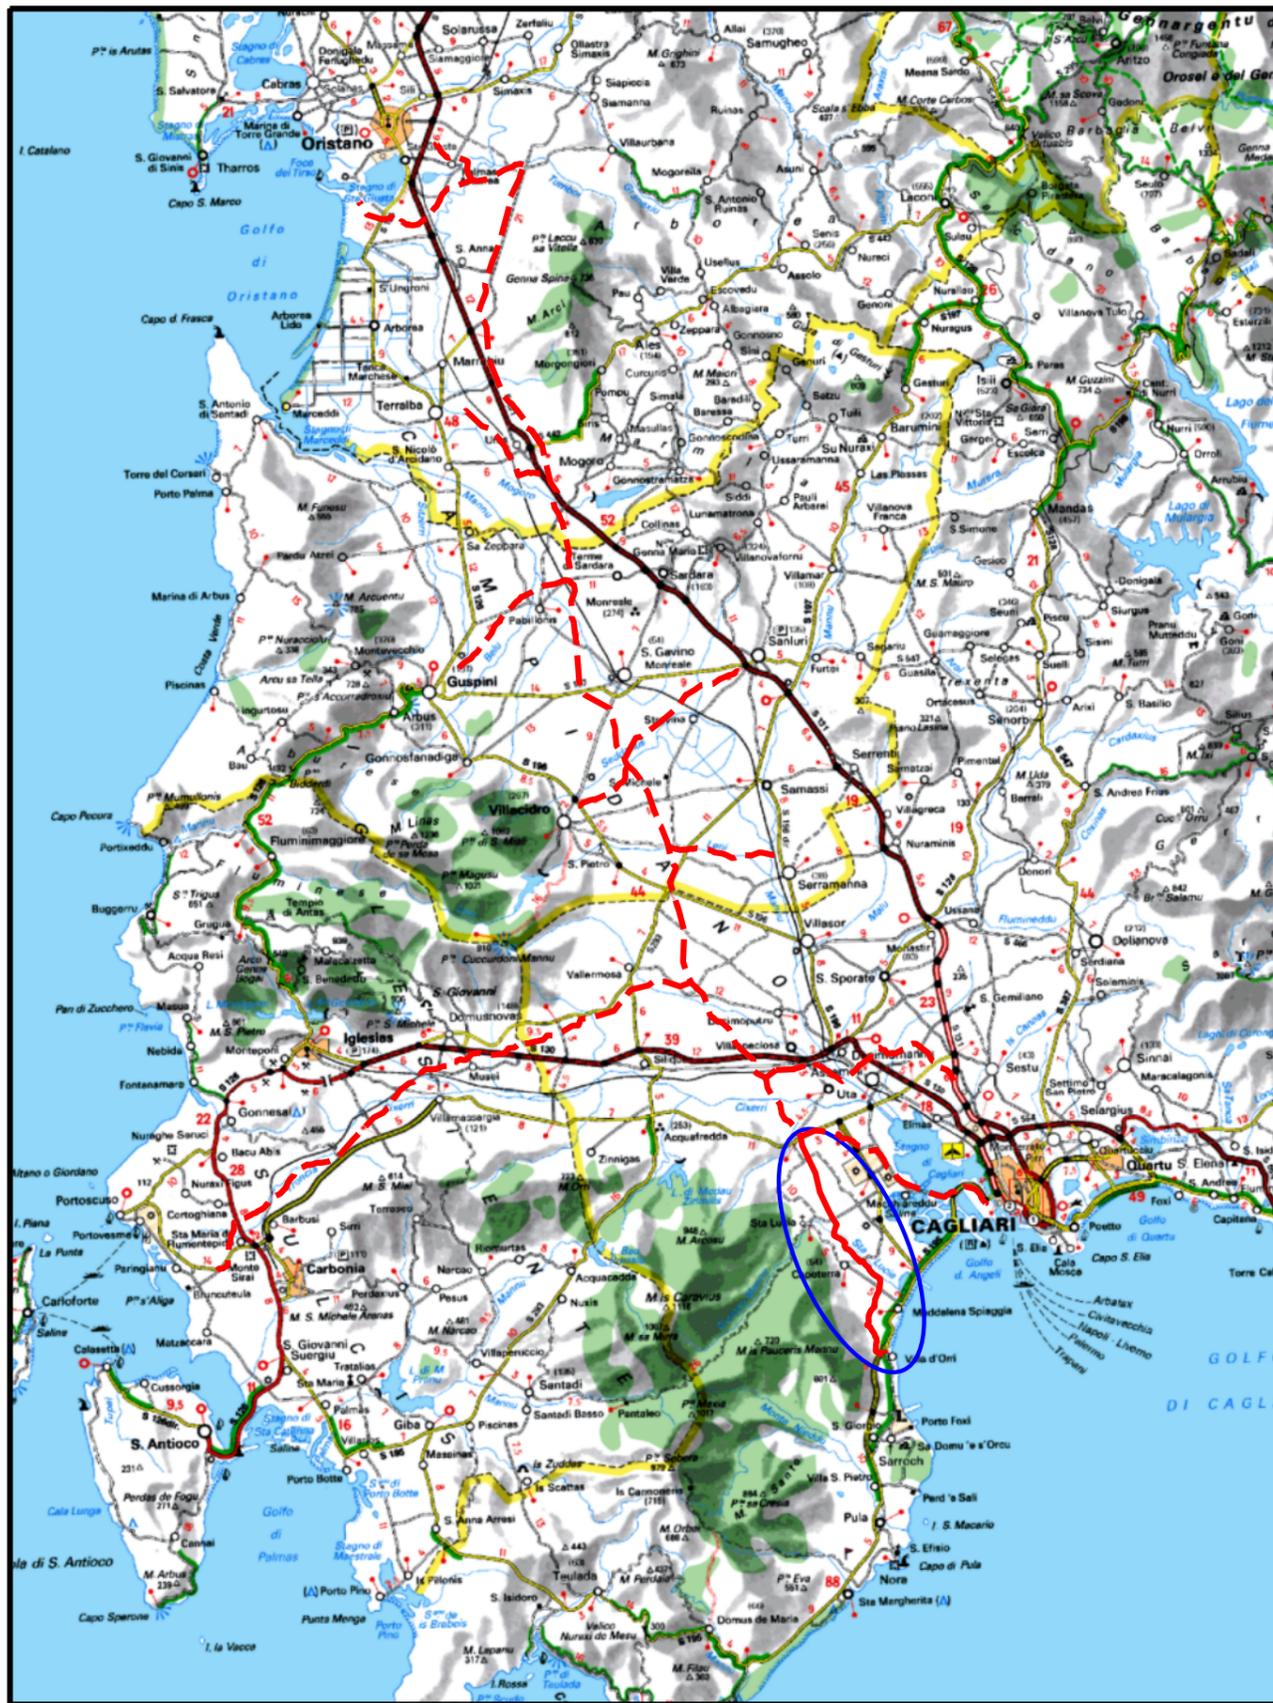

COROGRAFIA Scala 1:500.000

01	2003/2019	INSERITE MODIFICHE TRACCIATO	J.PAPPALARDO	P.RUSSO	V.FORLIVESI O.CORDA		
00	2006/2018	EMISSIONE	F.CALLAI	P.RUSSO	V.FORLIVESI O.CORDA		
INDICE	DATA	R E V I S I O N I			ELABORATO	VERIFICATO	APPROVATO
		PROGETTISTA  Rif.TPIDL: 073670-010-DW-3252-561 TECHNIP ITALY DIREZIONE LAVORI S.p.A.			Dis. PG-PAI-411 Fg. 1 di 8		
Metanodotto: METANIZZAZIONE SARDEGNA METANODOTTO DERIVAZIONE PER CAPOTERRA-SARROCH DN 150 (6") DP 75 bar						Comm. INDICE \emptyset 1	
PIANO DI ASSETTO IDROGEOLOGICO - PERICOLOSITA' IDRAULICA						Scala 1:10000 Sostituisce il Sostituito dal	

Progetto:


METANIZZAZIONE SARDEGNA
MET.:DER. PER CAPOTERRA – SARROCH
DN 150 (6") DP 75 bar

PIANO DI ASSETTO IDROGEOLOGICO – PERICOLOSITA' IDRAULICA

01	2003/2019	INSERITE MODIFICHE TRACCIATO	J.PAPPALARDO	P.RUSSO	V.FORLIVESI O.CORDA	
00	2006/2018	EMISSIONE	F.CALLAI	P.RUSSO	V.FORLIVESI O.CORDA	
INDICE	DATA	R E V I S I O N I		ELABORATO	VERIFICATO	APPROVATO
					PG-PAI-411	
			Rif.TPIDL: 073670-010-DW-3252-561 TECHNIP ITALY DIREZIONE LAVORI S.p.A.		Comm.	

Foglio
2
di 8
Scala
1:10000

C.T.R. F. 556120

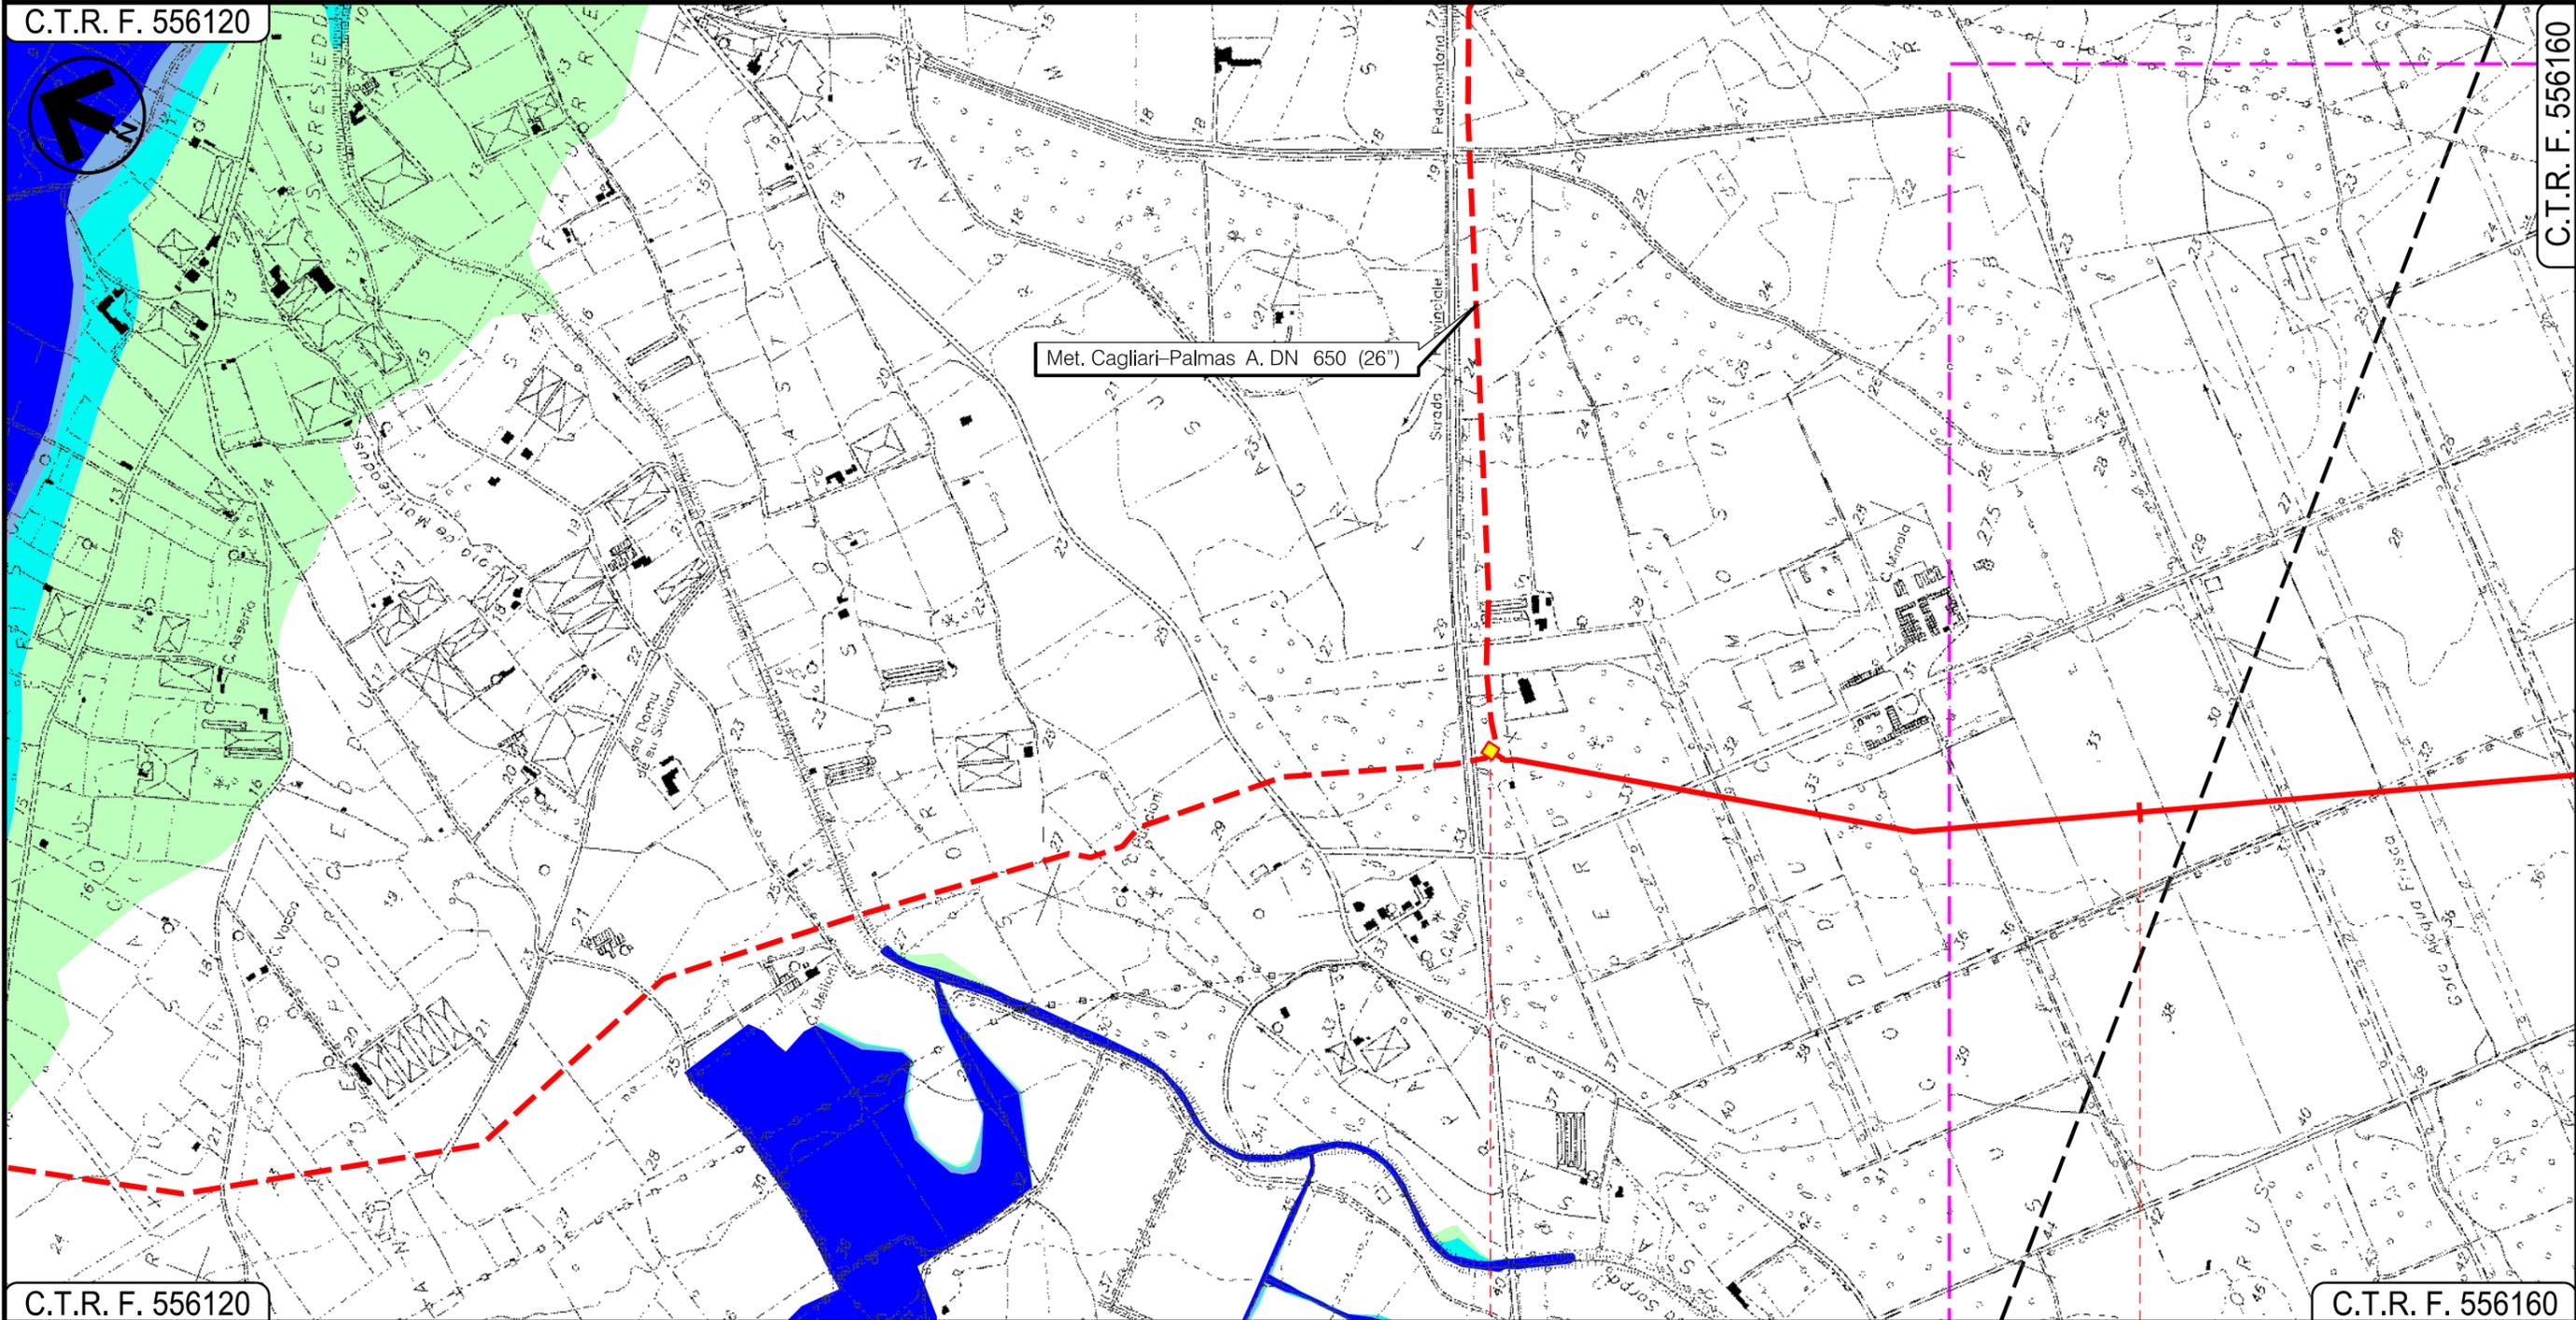

C.T.R. F. 556120

C.T.R. F. 556160

In prog. su Met. Cagliari - Palmas A. P.I.D.I. N 3

0 1
UTA
CAGLIARI

Progetto:

METANIZZAZIONE SARDEGNA
MET.:DER. PER CAPOTERRA – SARROCH
DN 150 (6") DP 75 bar

PIANO DI ASSETTO IDROGEOLOGICO – PERICOLOSITA' IDRAULICA

01	2003/2019	INSERITE MODIFICHE TRACCIATO	J.PAPPALARDO	P.RUSSO	V.FORLIVESI O.CORDA
00	2006/2018	EMISSIONE	F.CALLAI	P.RUSSO	V.FORLIVESI O.CORDA
INDICE	DATA	R E V I S I O N I		ELABORATO	VERIFICATO APPROVATO

Foglio
3
di 8
Scala
1:10000




TechnipFMC
Rif.TPIDL: 073670-010-DW-3252-561
TECHNIP ITALY DIREZIONE LAVORI S.p.A.

PG-PAI-411
Comm.

C.T.R. F. 556120

C.T.R. F. 556160

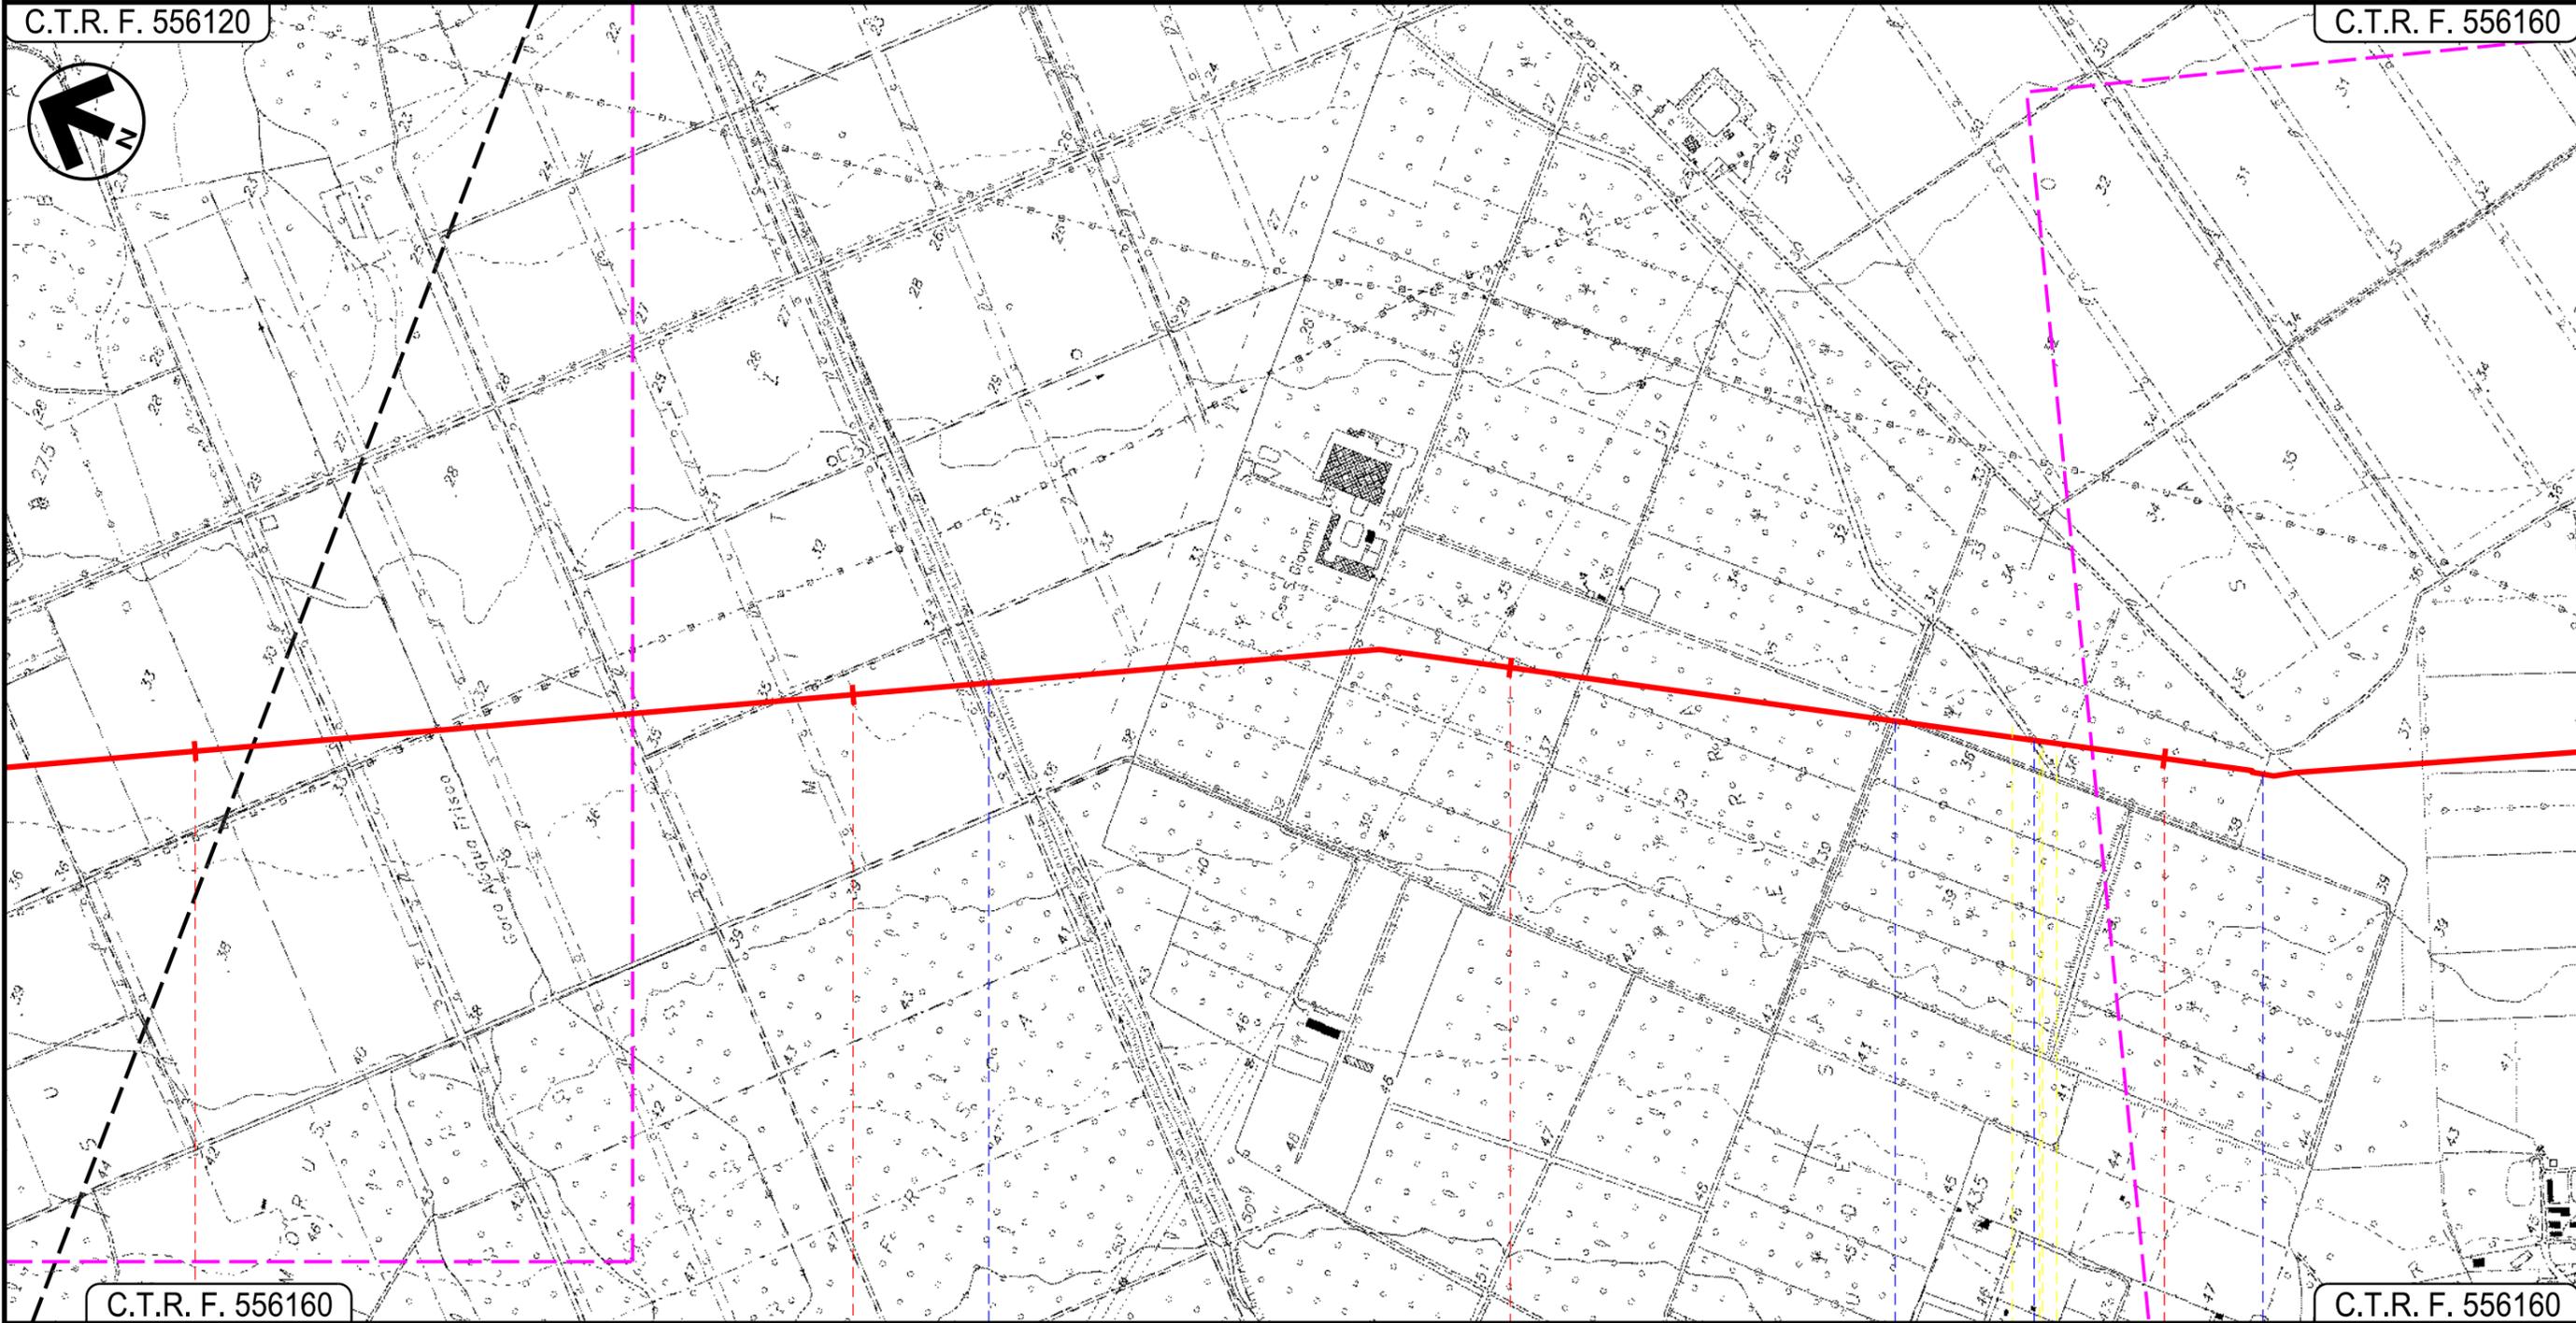

C.T.R. F. 556160

C.T.R. F. 556160

1

2

3


4

UTA
CAGLIARI

● Riu s'Isca Arcosu

● Strada Serrata ● Canale in cls ●

● Strada Serrata ●

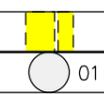

Progetto:

METANIZZAZIONE SARDEGNA
MET.:DER. PER CAPOTERRA – SARROCH
DN 150 (6") DP 75 bar

PIANO DI ASSETTO IDROGEOLOGICO – PERICOLOSITA' IDRAULICA


01	2003/2019	INSERITE MODIFICHE TRACCIATO	J.PAPPALARDO	P.RUSSO	V.FORLIVESI O.CORDA
00	2006/2018	EMISSIONE	F.CALLAI	P.RUSSO	V.FORLIVESI O.CORDA
INDICE	DATA	REVISIONI	ELABORATO	VERIFICATO	APPROVATO
			PG-PAI-411		
			Comm.		

Foglio
4
di 8
Scala
1:10000



TechnipFMC
Rif.TPIDL: 073670-010-DW-3252-561
TECHNIP ITALY DIREZIONE LAVORI S.p.A.

C.T.R. F. 556160

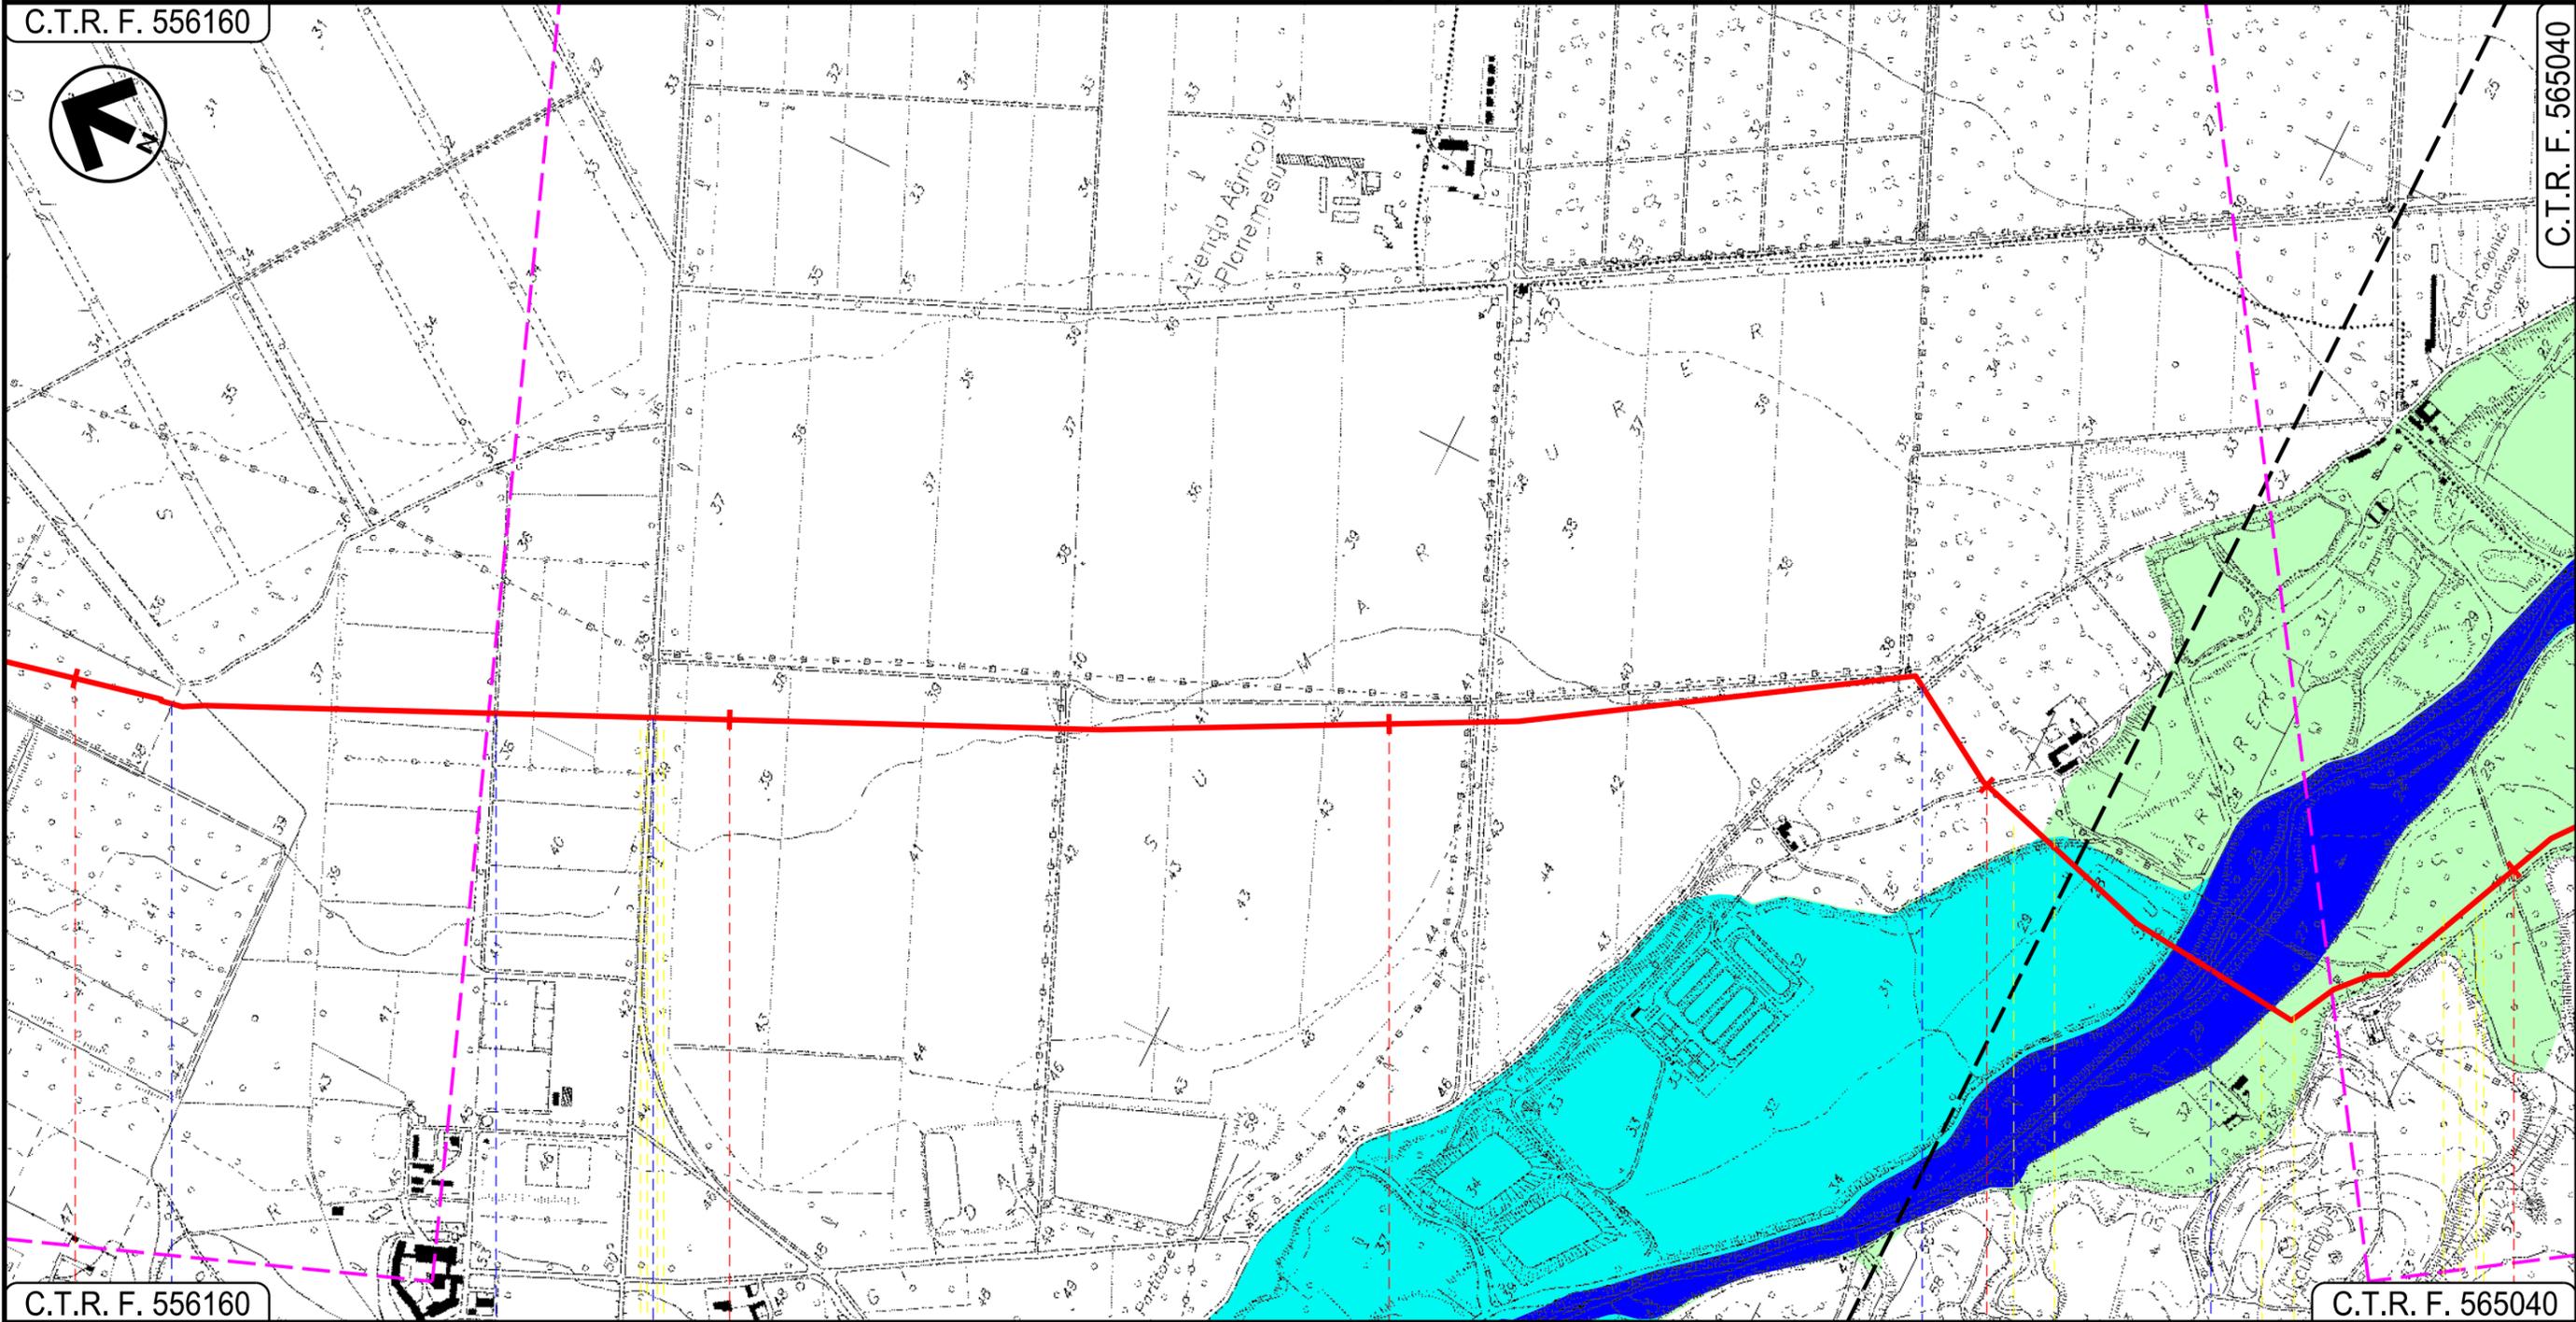

C.T.R. F. 556160

C.T.R. F. 565040

UTA
CAGLIARI

Strada Sterrata

Fosso

S.P. n.1

Strada Serrata

Riu Santa Lucia

Progetto:

METANIZZAZIONE SARDEGNA
MET.:DER. PER CAPOTERRA – SARROCH
DN 150 (6") DP 75 bar

PIANO DI ASSETTO IDROGEOLOGICO – PERICOLOSITA' IDRAULICA

01	2003/2019	INSERITE MODIFICHE TRACCIATO	J.PAPPALARDO	P.RUSSO	V.FORLIVESI O.CORDA
00	2006/2018	EMISSIONE	F.CALLAI	P.RUSSO	V.FORLIVESI O.CORDA
INDICE	DATA	R E V I S I O N I		ELABORATO	VERIFICATO APPROVATO

Foglio
5
di 8
Scala
1:10000




TechnipFMC
Rif.TPIDL: 073670-010-DW-3252-561
TECHNIP ITALY DIREZIONE LAVORI S.p.A.

PG-PAI-411
Comm.

C.T.R. F. 556160

C.T.R. F. 566010

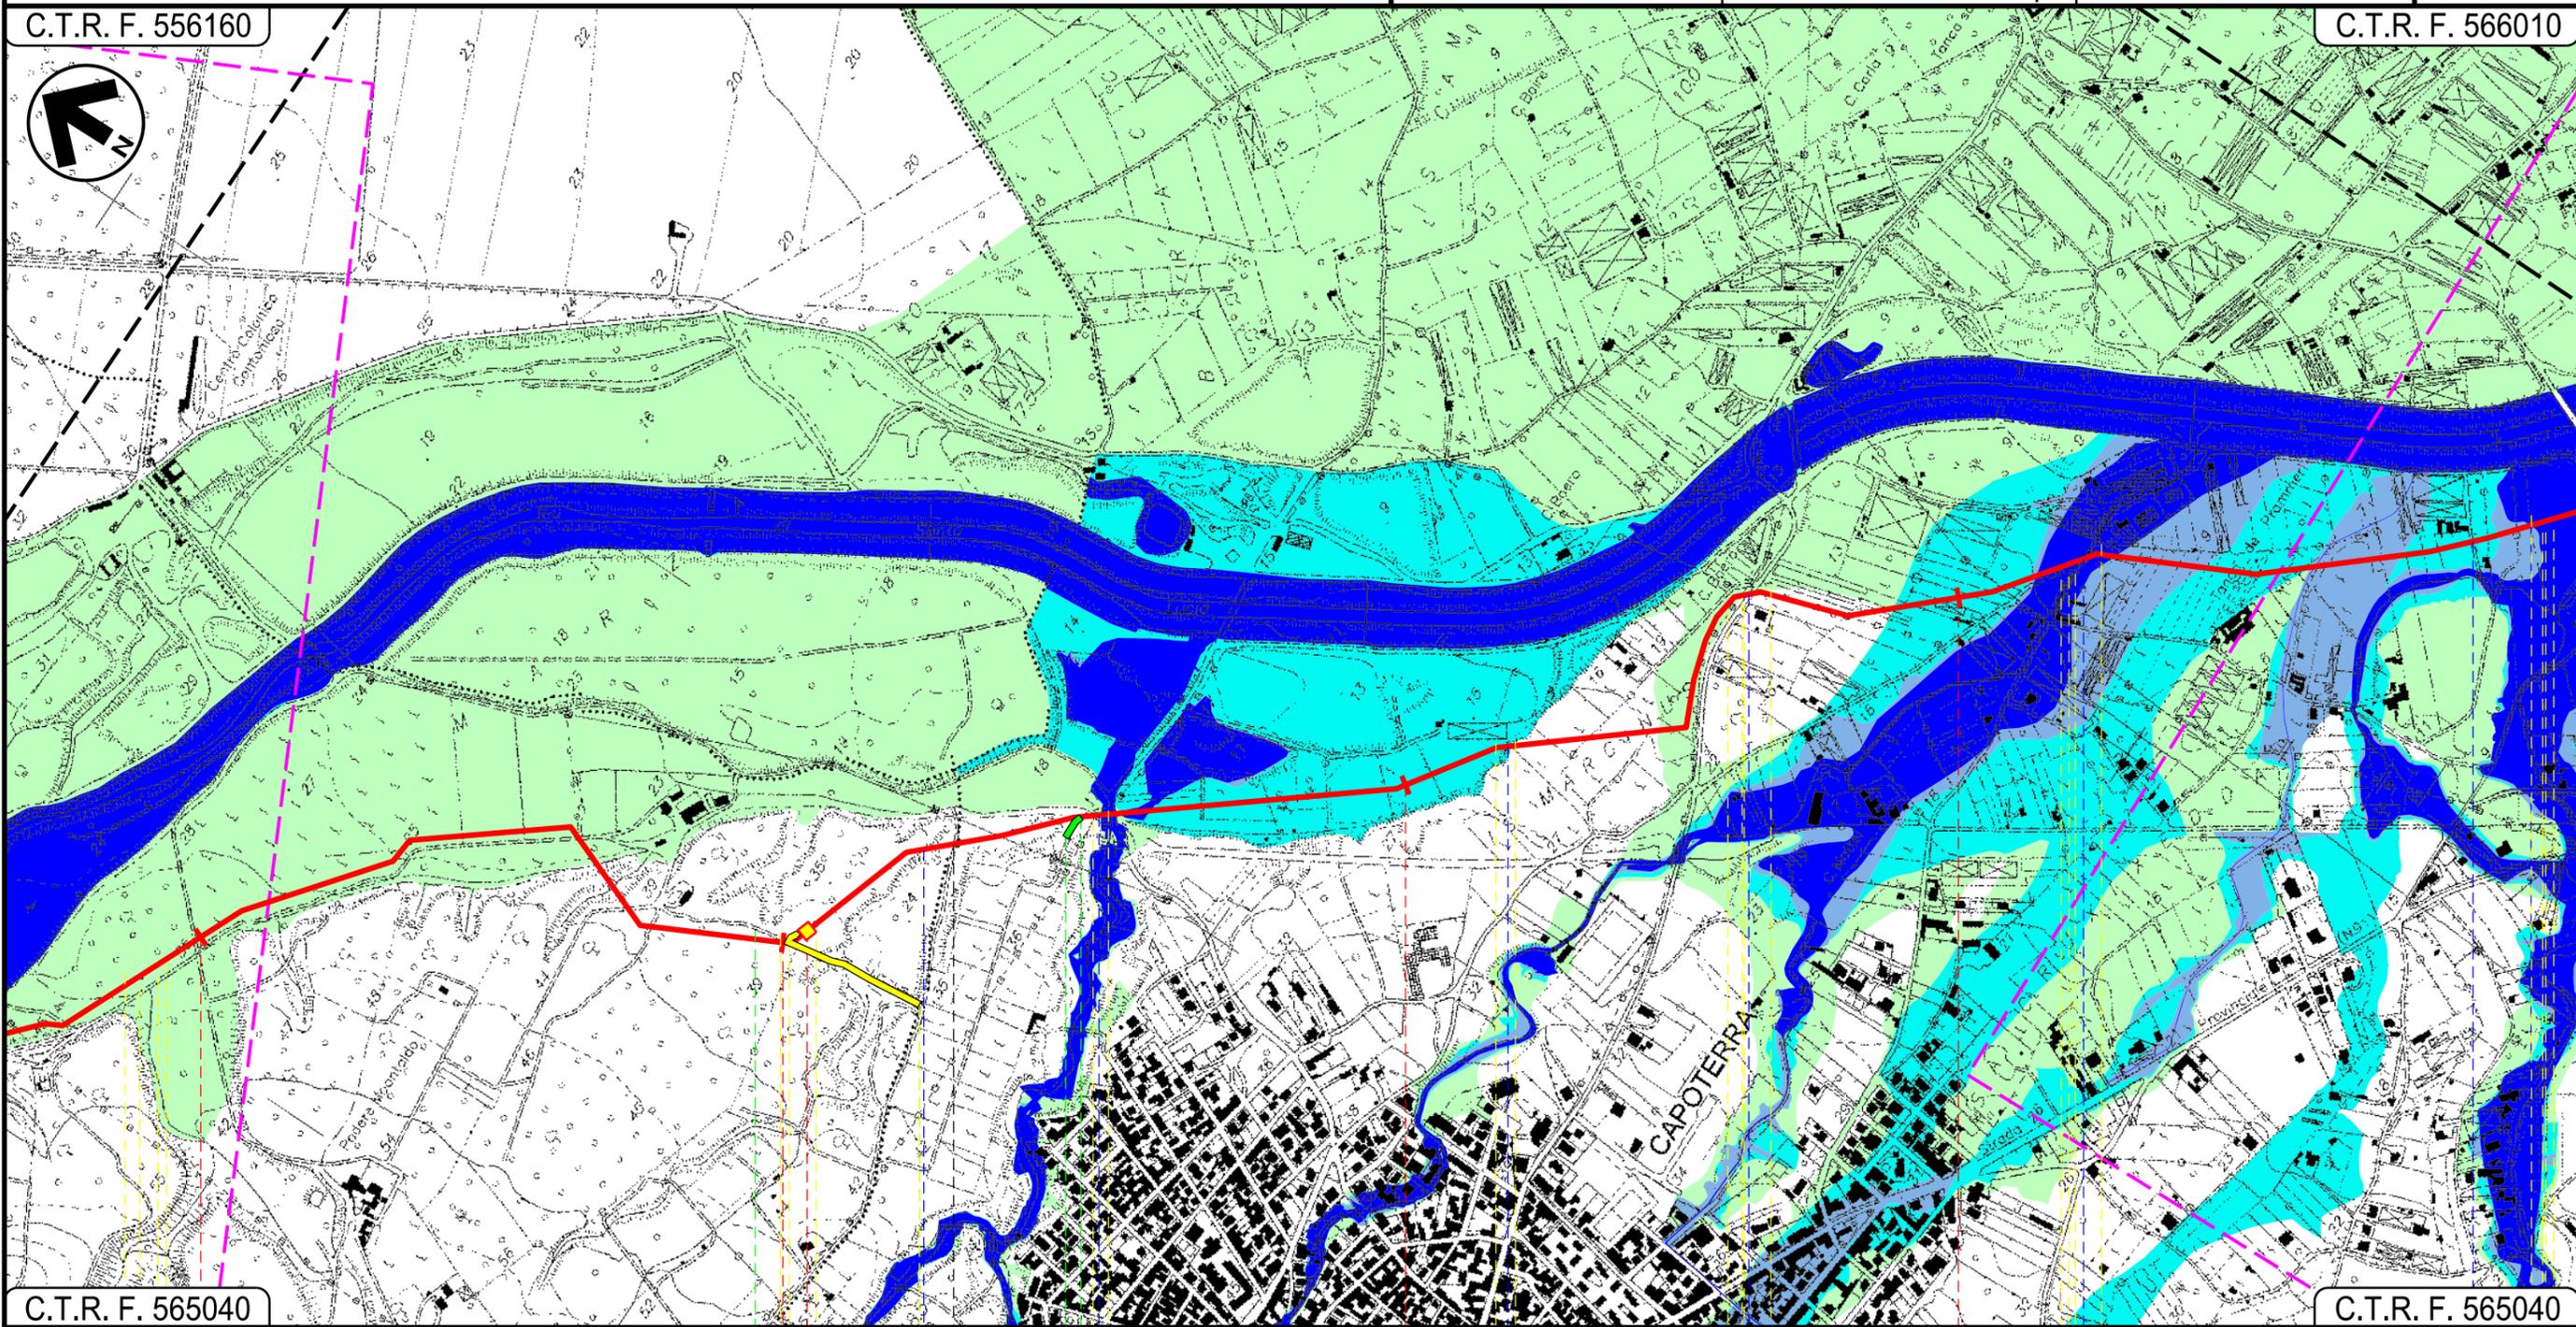

C.T.R. F. 565040

C.T.R. F. 565040

8

9

10

11

UTA

CAGLIARI

CAPOTERRA

P.I.D.I. n. 1

Fosso

Fosso

Fosso

Via Trento

Strada
Asfaltata

Strada
Asfaltata

Canale

02

03

04

Progetto:

METANIZZAZIONE SARDEGNA
MET.:DER. PER CAPOTERRA – SARROCH
DN 150 (6") DP 75 bar

PIANO DI ASSETTO IDROGEOLOGICO – PERICOLOSITA' IDRAULICA

01	2003/2019	INSERITE MODIFICHE TRACCIATO	J.PAPPALARDO	P.RUSSO	V.FORLIVESI O.CORDA
00	2006/2018	EMISSIONE	F.CALLAI	P.RUSSO	V.FORLIVESI O.CORDA
INDICE	DATA	REVISIONI		ELABORATO	VERIFICATO APPROVATO

Foglio
6
di 8
Scala
1:10000




TechnipFMC
Rif.TPIDL: 073670-010-DW-3252-561
TECHNIP ITALY DIREZIONE LAVORI S.p.A.

PG-PAI-411

Comm.

C.T.R. F. 566010


C.T.R. F. 566050

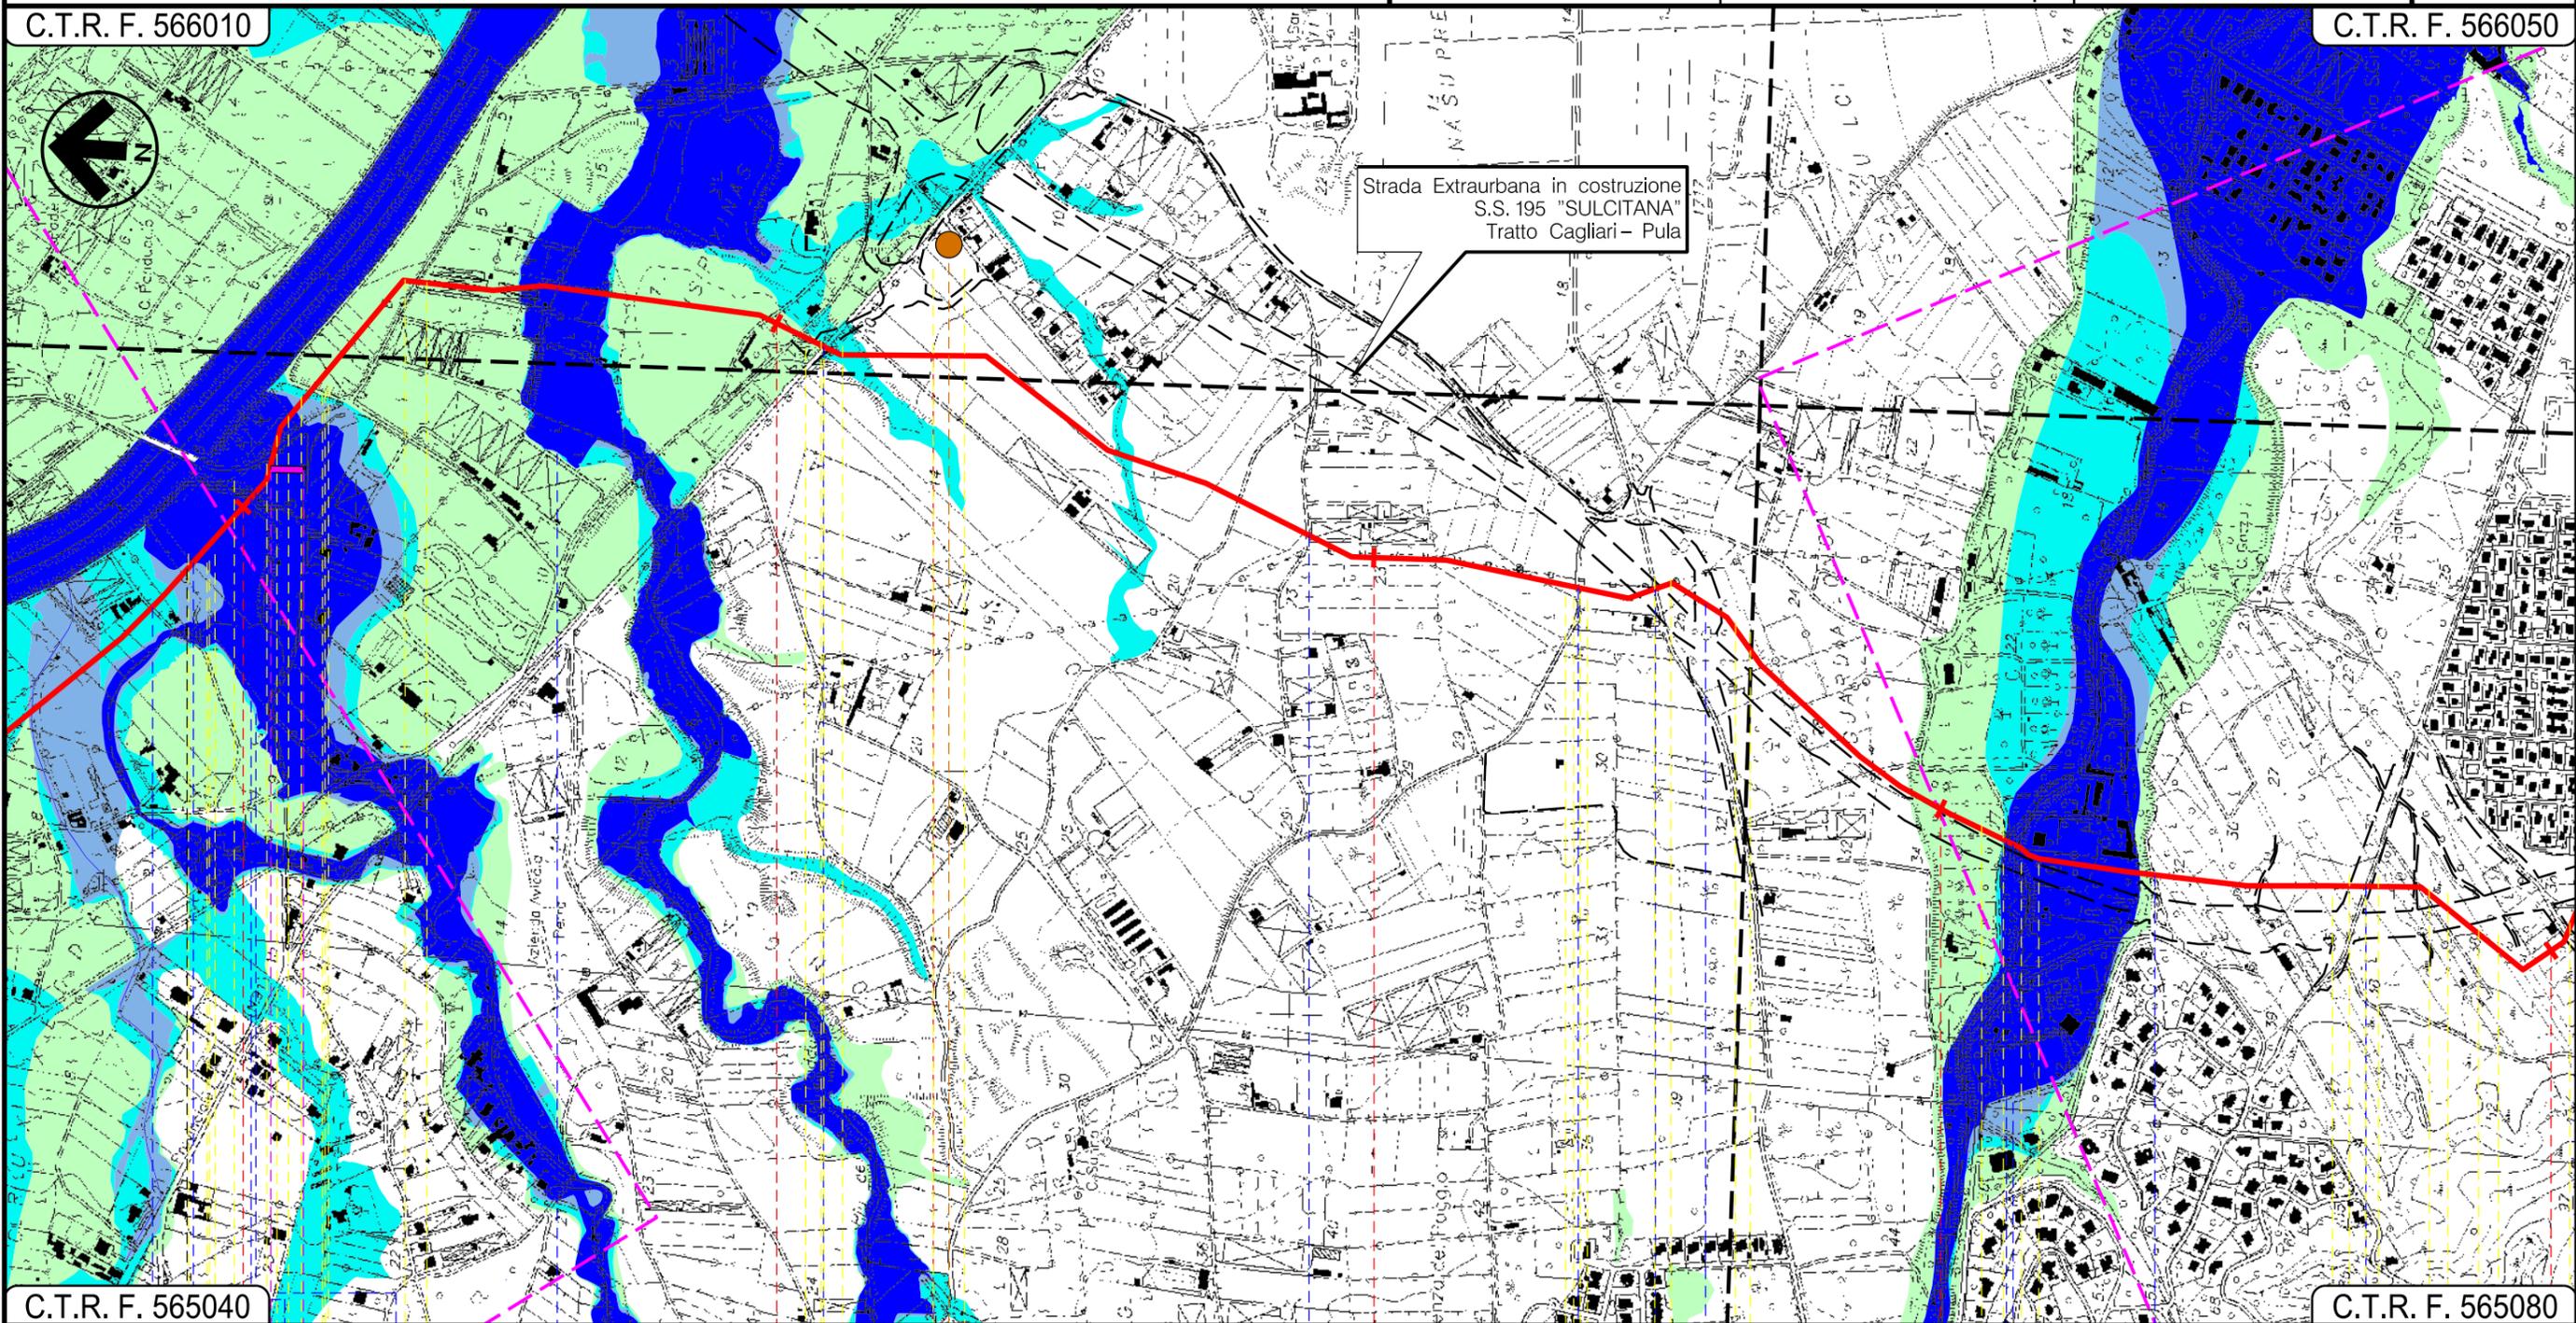

C.T.R. F. 565040

C.T.R. F. 566080

CAPOTERRA
CAGLIARI

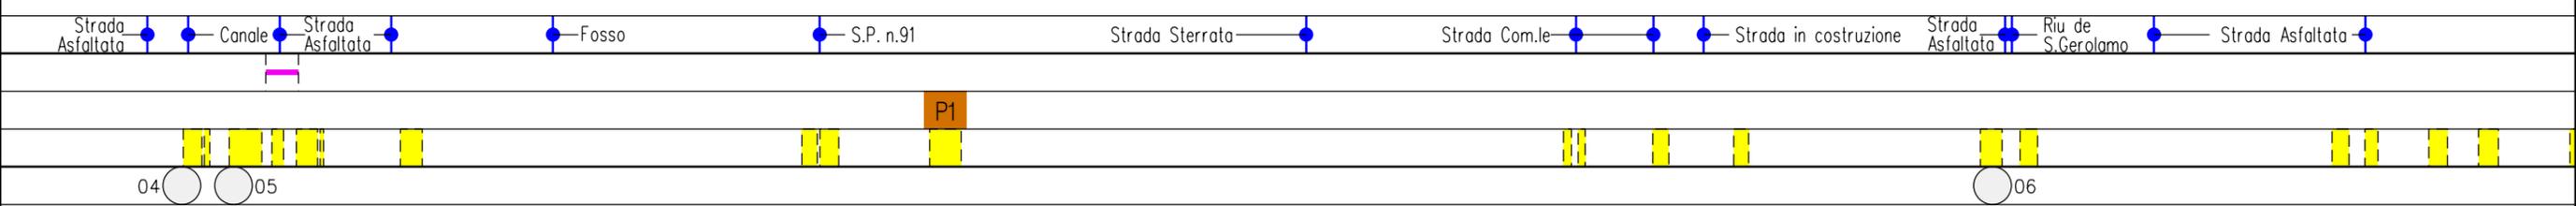

METANIZZAZIONE SARDEGNA
METANODOTTO: DERIVAZIONE PER CAPOTERRA-SARROCH
DN 150 (6") DP 75 bar

PIANO DI ASSETTO IDROGEOLOGICO – PERICOLOSITA' IDRAULICA

01	2003/2019	INSERITE MODIFICHE TRACCIATO	J.PAPPALARDO	P.RUSSO	V.FORLIVESTI O.CORDA
00	2006/2018	EMISSIONE	F.CALLAI	P.RUSSO	V.FORLIVESTI O.CORDA
INDICE	DATA	R E V I S I O N I	ELABORATO	VERIFICATO	APPROVATO
			 Rif TPIDL: 073670-010-DW-3252-561 TECHNIP ITALY DIREZIONE LAVORI S.p.A.		
			PG-PAI-411		
			Comm.		

Foglio
8
di 8
Scala
1:10000

LEGENDA

SIMBOLOGIA CARTOGRAFICA

-  Metanodotto in progetto
-  Altri metanodotti in progetto
-  Gallerie, Tunnel, Mini-Microtunnel, Raise Boring e T.O.C.
-  Impianti di linea in progetto
-  Piazzola di stoccaggio tubazioni
-  Strada di accesso all'impianto
-  Adeguamento strade esistenti
-  Strade di accesso provvisorio
-  Limite sovrapposizione fogli


SIMBOLOGIA MECCANICA

-  Punto di intercettazione di linea (P.I.L.)
-  Punto di intercettazione di derivazione importante (P.I.D.I.)
-  Punto di intercettazione di derivazione semplice con stacco da P.I.L. (P.I.D.S.)
-  Punto di intercettazione e derivazione semplice con stacco da Linea (P.I.D.S.)
-  Punto di intercettazione con discaggio di allacciamento (P.I.D.A.)
-  Punto predisposto per il discaggio di allacciamento (P.P.D.A.)
-  Punto di sezionamento elettrico terminale (P.S.E.T.)
-  Stazione predisposta per lancio e ricevimento PIG
-  Impianto di riduzione/regolazione della pressione

LEGENDA

Inviluppo della pericolosità idraulica

Classi di pericolosità

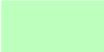-  Hi1 – Pericolosità idraulica media – Tr 500 anni
-  Hi2 – Pericolosità idraulica media – Tr 200 anni
-  Hi3 – Pericolosità idraulica elevata – Tr 100 anni
-  Hi4 – Pericolosità idraulica molto elevata – Tr 50 anni

Il presente disegno è di proprietà aziendale - La Società tutelerà i propri diritti a termine di legge.

Progressiva chilometrica	N.
Comuni	
Province	
Impianti	TIPO - N.
Attraversamenti	TIPOLOGIA ATTRAVERSATA (SS n. **, corso d'acqua, ferrovia, ecc.)
Strade - Piste	ACCESSO IMPIANTI  ADEGUAMENTI STRADE  STRADE PROVVISORIE 
Piazzole	N. PIAZ.  Pn
Fascia di lavoro	ALLARGATA 
Opere civili	TRASVERSALI  LONGITUDINALI 