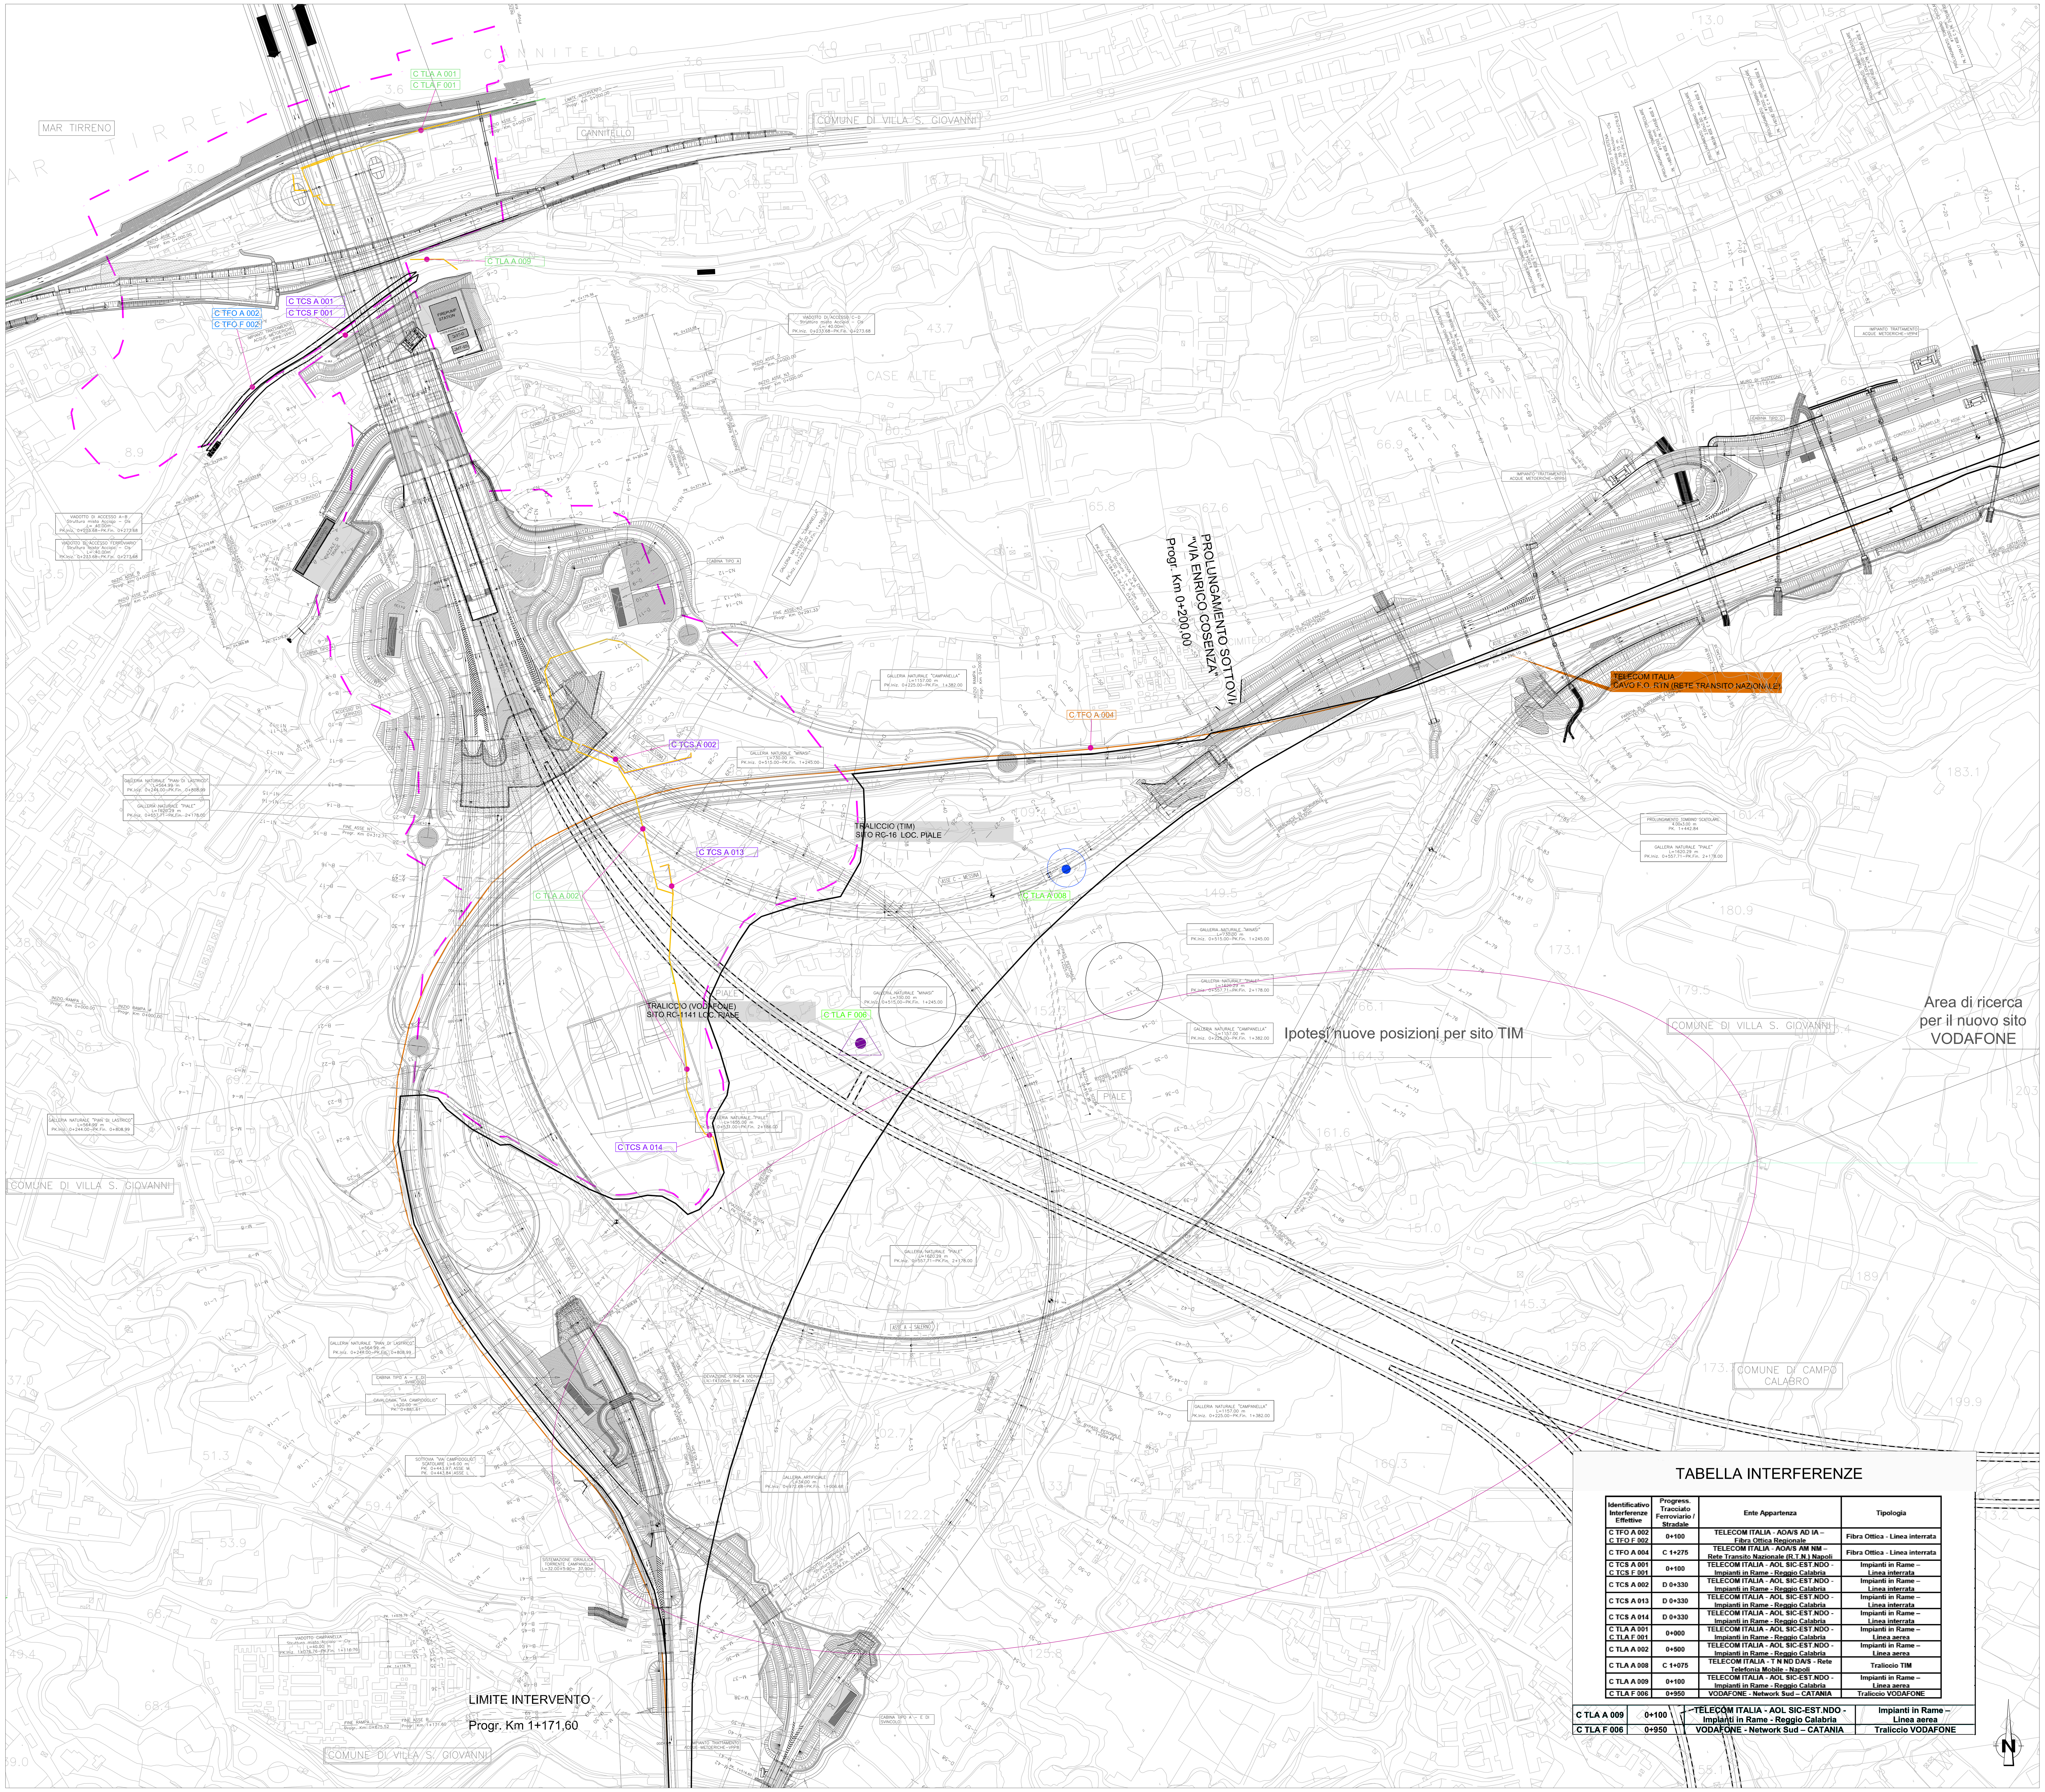

TABELLA INTERFERENZE

Identificativo Interferenze Effettive	Progress. Tracciato Ferroviario / Stradale	Ente Appartenenza	Tipologia
C TFO A 002 C TFO F 002	0+100	TELECOM ITALIA - AOA/S AD IA – Fibra Ottica Regionale	Fibra Ottica - Linea interrata
C TFO A 004	C 1+275	TELECOM ITALIA - AOA/S AM NM – Rete Transito Nazionale (R.T.N.) Napoli	Fibra Ottica - Linea interrata
C TCS A 001 C TCS F 001	0+100	TELECOM ITALIA - AOL SIC-EST.NDO - Impianti in Rame - Reggio Calabria	Impianti in Rame – Linea interrata
C TCS A 002	D 0+330	TELECOM ITALIA - AOL SIC-EST.NDO - Impianti in Rame - Reggio Calabria	Impianti in Rame – Linea interrata
C TCS A 013	D 0+330	TELECOM ITALIA - AOL SIC-EST.NDO - Impianti in Rame - Reggio Calabria	Impianti in Rame – Linea interrata
C TCS A 014	D 0+330	TELECOM ITALIA - AOL SIC-EST.NDO - Impianti in Rame - Reggio Calabria	Impianti in Rame – Linea interrata
C TLA A 001 C TLA F 001	0+000	TELECOM ITALIA - AOL SIC-EST.NDO - Impianti in Rame - Reggio Calabria	Impianti in Rame – Linea aerea
C TLA A 002	0+500	TELECOM ITALIA - AOL SIC-EST.NDO - Impianti in Rame - Reggio Calabria	Impianti in Rame – Linea aerea
C TLA A 008	C 1+075	TELECOM ITALIA - T N ND DA/S - Rete Telefonia Mobile - Napoli	Traliccio TIM
C TLA A 009	0+100	TELECOM ITALIA - AOL SIC-EST.NDO - Impianti in Rame - Reggio Calabria	Impianti in Rame – Linea aerea
C TLA F 006	0+950	VODAFONE - Network Sud – CATANIA	Traliccio VODAFONE
C TLA A 009	0+100	TELECOM ITALIA - AOL SIC-EST.NDO - Impianti in Rame - Reggio Calabria	Impianti in Rame – Linea aerea
C TLA F 006	0+950	VODAFONE - Network Sud – CATANIA	Traliccio VODAFONE

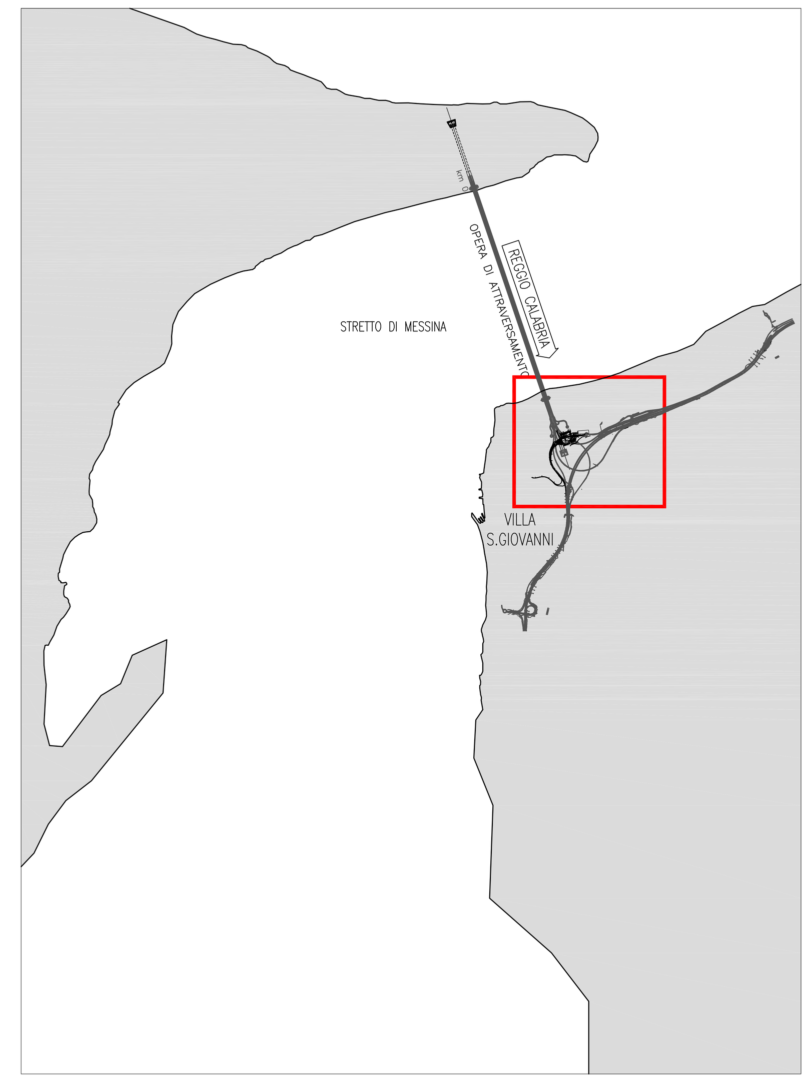

LEGENDA

- TRACCIATO DA DISMETTERE
- SPOSTAMENTO DEFINITIVO
- SPOSTAMENTO TEMPORANEO
- IMP. TELEFONICI IN RAME (INTERRATE)
- IMP. TELEFONICI IN RAME (AEREE)
- IMP. TELEFONICI F.O. R.T.N. (INTERRATE)
- IMP. TELEFONICI F.O. REGIONALE (INTERRATE)
- IMP. TELEFONICI F.O. WIND (INTERRATE)
- IMP. TELEFONICI F.O. FASTWEB (INTERRATE)
- IMP. TELEFONIA MOBILE TELECOM ITALIA
- IMP. TELEFONIA MOBILE VODAFONE
- IMP. TELEFONIA MOBILE WIND
- LIMITE AREE DI CANTIERE

Stretto di Messina

Concessionaria per la progettazione, realizzazione e gestione del collegamento stabile tra la Sicilia e il Continente
Organismo di Diritto pubblico
(Legge n° 1158 del 17 dicembre 1971, modificata dal D.Lgs. n° 114 del 24 aprile 2003)

Eurolink

PONTE SULLO STRETTO DI MESSINA

PROGETTO DEFINITIVO

EUROLINK S.C.p.A.
IMPREGILO S.p.A. (Mandataria)
SOCIETA' ITALIANA PER CONDOTTE D'ACQUA S.p.A. (Mandante)
COOPERATIVA MURATORI E CEMENTISTI - C.M.C. di Ravenna Soc. Coop. a.r.l. (Mandante)
SACYR S.A.U. (Mandante)
ISHIKAWAJIMA - HARIMA HEAVY INDUSTRIES CO. Ltd. (Mandante)
A.C.I. S.C.P.A. - CONSORZIO STABILE (Mandante)

IL PROGETTISTA	IL CONTRAENTE GENERALE	STRETTO DI MESSINA	STRETTO DI MESSINA
Dott. Ing. F. Franzo Ordine Ingegneri Messina n° 1645 Dott. Ing. E. Pagani Ordine Ingegneri Milano n° 15408	Project Manager (Ing. P.P. Marcheselli)	Direttore Generale e (Ing. G. Fiammenghi)	Amministratore Delegato (Dott. P. Ciucci)

COLLEGAMENTI VERSANTE CALABRIA CI0049_F0
INTERFERENZE – RISOLUZIONE
Elementi di carattere generale
Telefonia ed impianti telefonici
Planimetria interferenze impianti telefonici: F.O. Regionale, F.O. RTN, Mobile e Rame – tav. 2/3

CODICE	SCALA:
C G 4 0 0 0 P P 6 D C I R 0 0 I T 0 0 0 0 0 0 2 F0	1:2000

REV.	DATA	DESCRIZIONE	REDATTO	VERIFICATO	APPROVATO
F0	20/06/2011	EMISSIONE FINALE	Franzo	Franzo	Franzo

NOME DEL FILE: CI0049_F0.dwg