


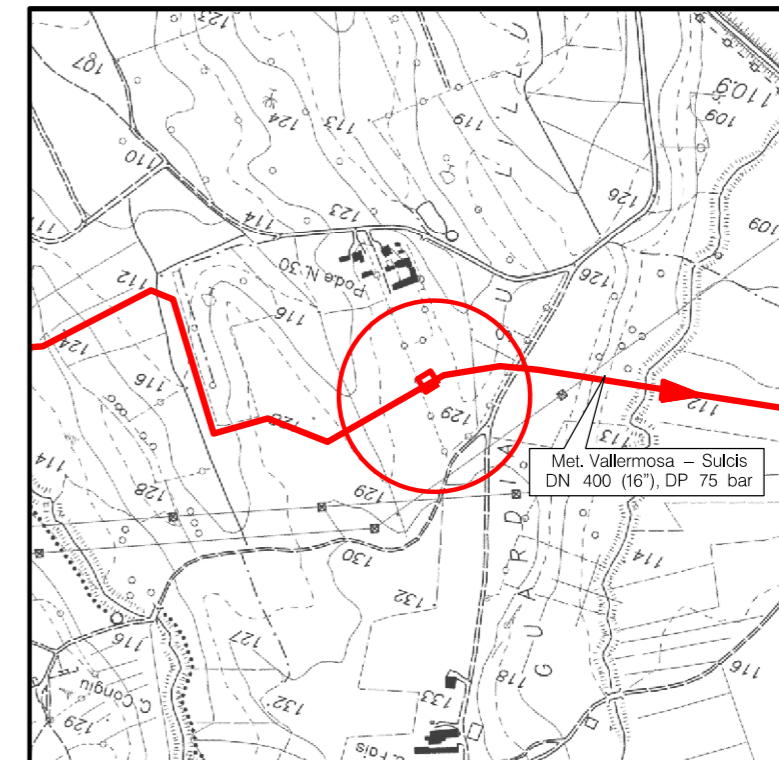

DOCUMENTI DI RIFERIMENTO

N.

COROGRAFIA 1:10000
CTR F.556050

2	20/03/2019	MODIFICATA STRADA DI ACCESSO	F. MONTINI	S.BUCCAFUSCA	V.FORLIVESI O.CORDA						
1	GIUGNO '18	REVISIONE	E.ALIMONTI	M.FORNAROLI	V.FORLIVESI O.CORDA						
0	MAGGIO '17	EMISSIONE	F.MARCHETTI	M.FORNAROLI	V.FORLIVESI G.GIOVANNINI						
INDICE	DATA	REVISIONI	ELABORATO	VERIFICATO	APPROVATO						
PROPRIETARIO 		PROGETTISTA  Rif TPIDL 073670-010-STC-3290-146 TECHNIP ITALY DIREZIONE LAVORI S.p.A.		Dis. ST-146							
				Fg. 1 di 3							
				Comm. NR/14327/R-L10							
				INDICE <table border="1" style="display: inline-table; vertical-align: middle;"> <tr> <td>0</td> <td>1</td> <td>2</td> <td></td> <td></td> <td></td> </tr> </table>		0	1	2			
0	1	2									
				Scala 1:100							
				Sostituisce il Sostituito dal							
Progetto: METANIZZAZIONE SARDEGNA MET. VALLERMOSA - SULCIS DN 400 (16"), DP 75 bar											
PIL n.3 Loc. PODERE N.30 PLANIMETRIA E PROSPETTI											



Progetto:

METANIZZAZIONE SARDEGNA
MET. VALLERMOSA - SULCIS DN400 (16"), DP 75 bar

PIL n.3 Loc. PODERE N.30
PLANIMETRIA

2	20/03/2019	MODIFICATA STRADA DI ACCESSO	F. MONTINI	S.BUCCAFUSCA	V.FORLIVESI O.CORDA	
0	MAGGIO '17	EMISSIONE	F.MARCHETTI	M.FORNAROLI	V.FORLIVESI G.GIOVANNINI	
INDICE	DATA	R E V I S I O N I		ELABORATO	VERIFICATO	APPROVATO
PROPRIETARIO			PROGETTISTA			
			 Rif. TPIDL: 073670-010-STC-3290-146 TECHNIP ITALY DIREZIONE LAVORI S.p.A.			
			DIS. N.	ST-146		
			Comm.	NR/14327/R-L10		

Foglio
2
di 3
Scala
1:100

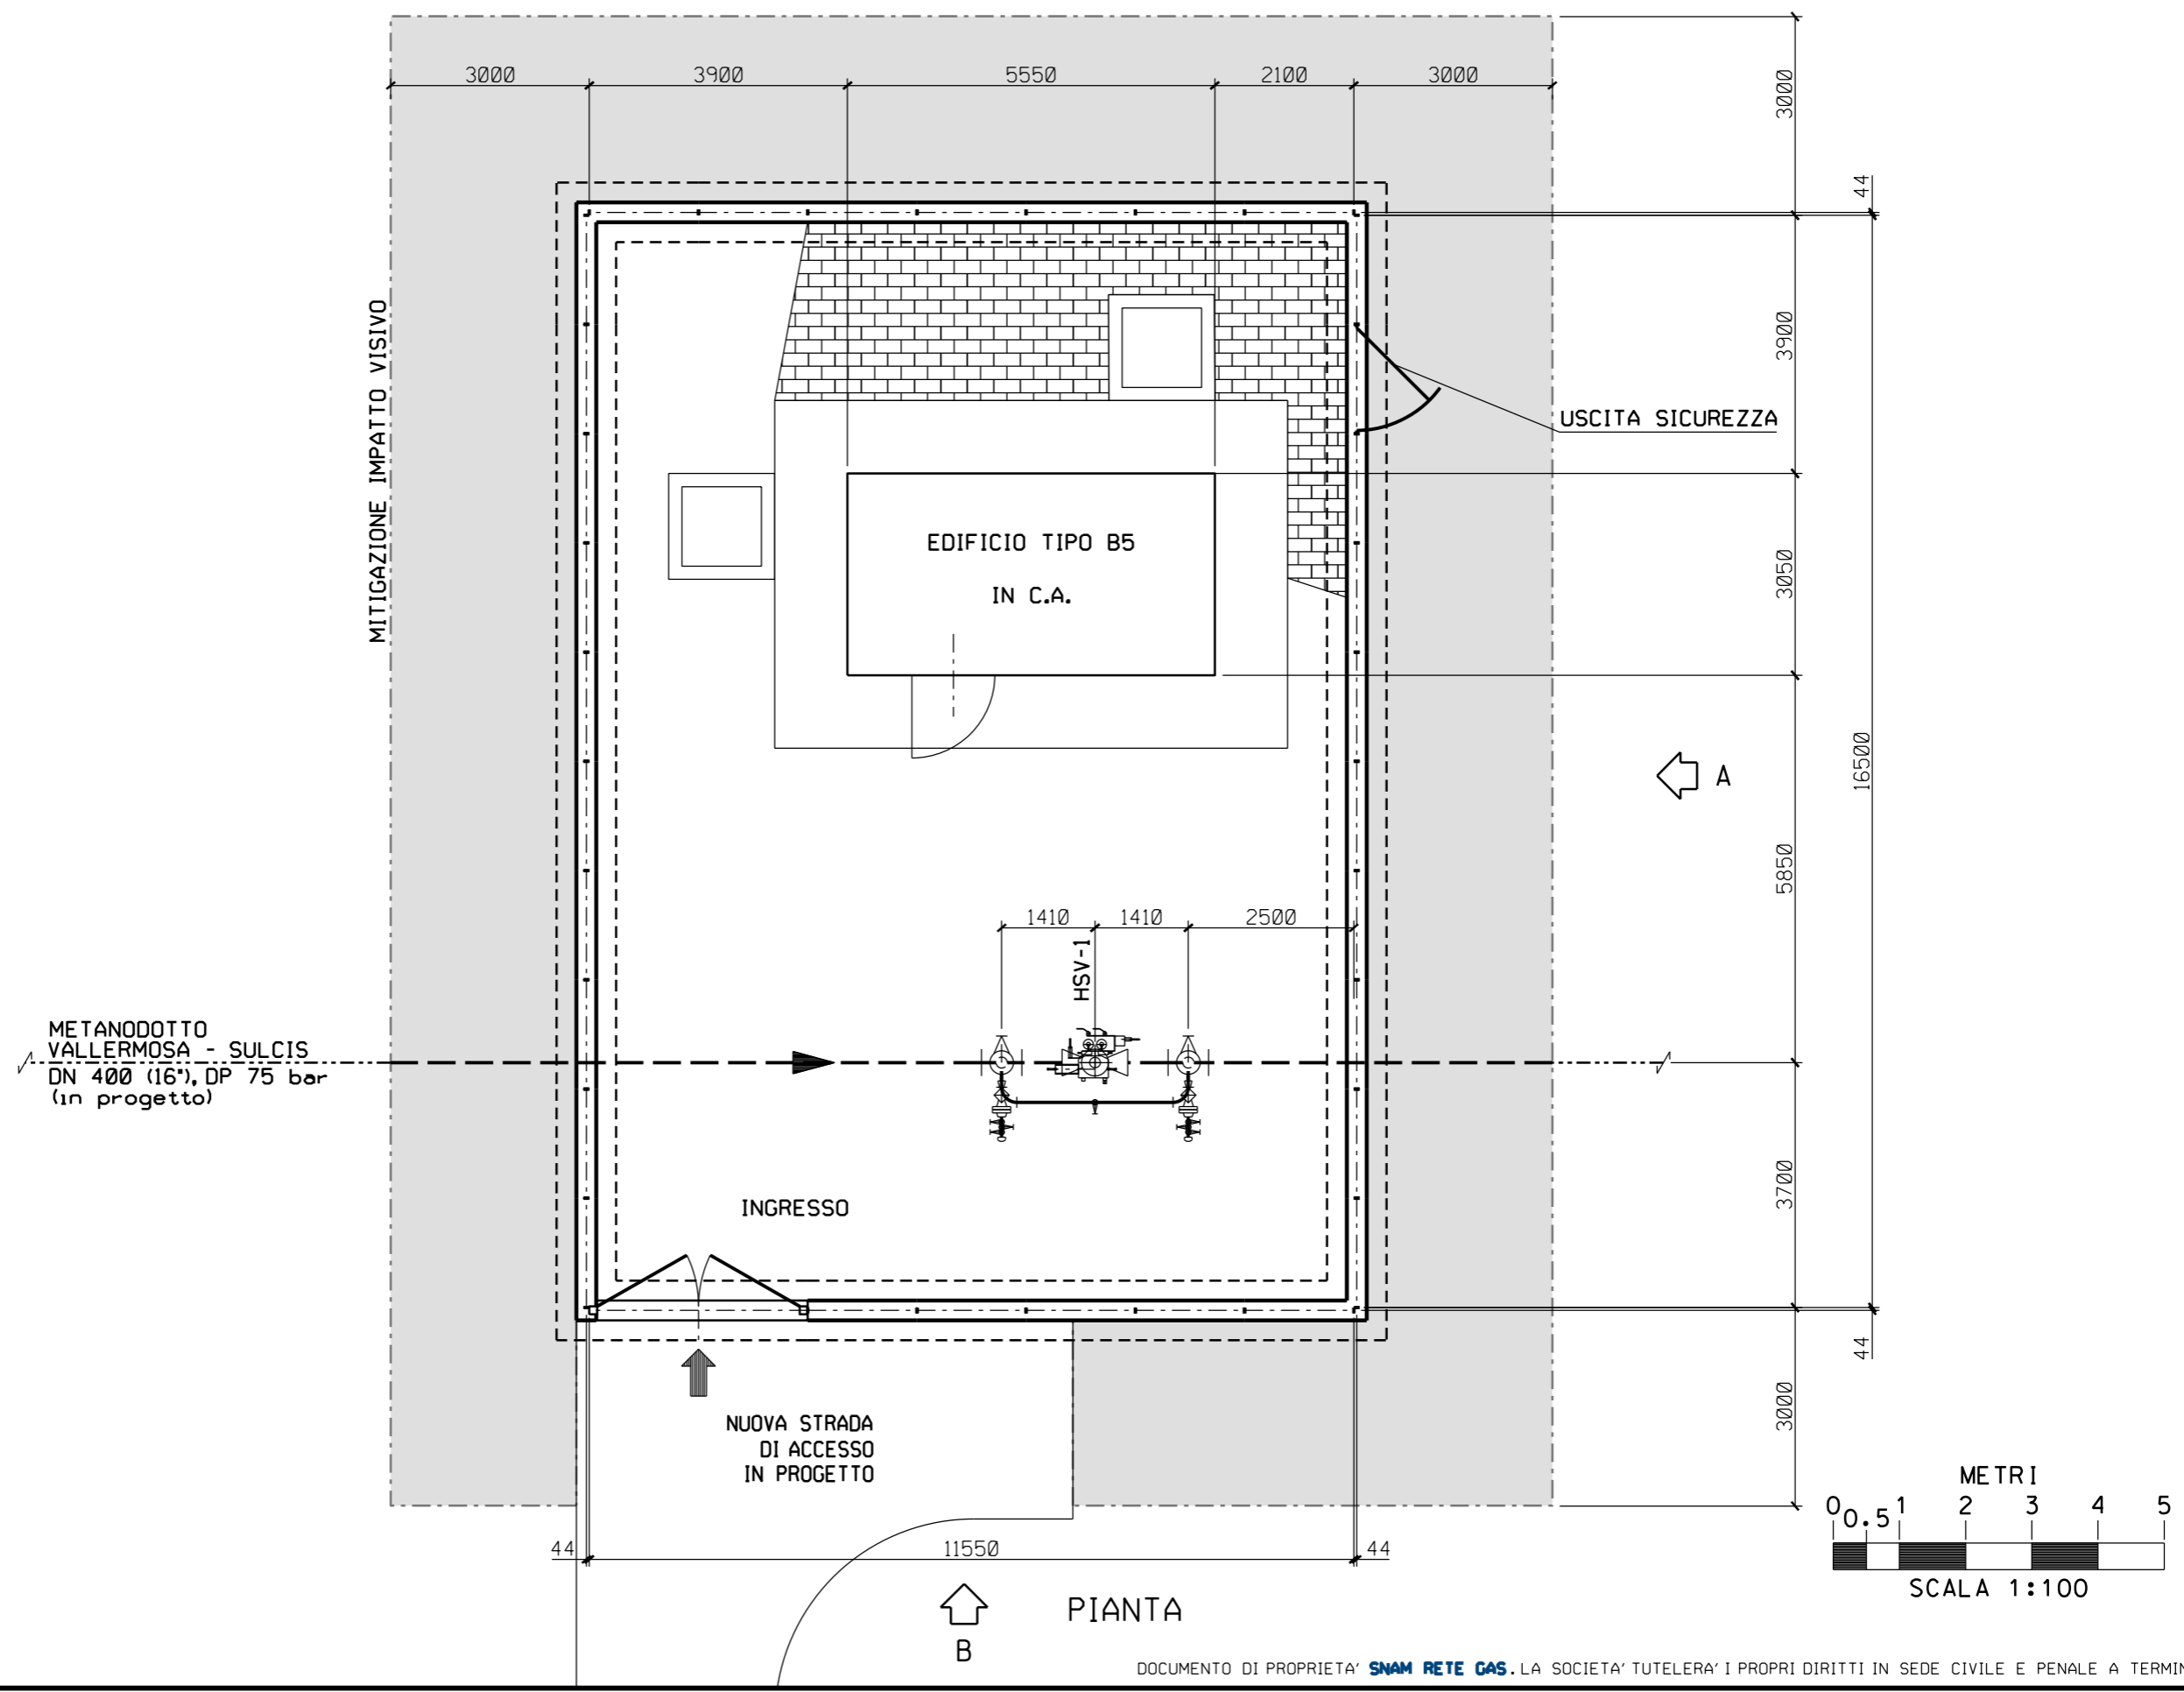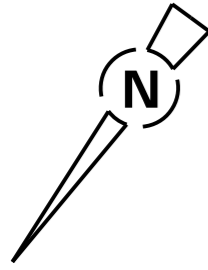


Progetto:

METANIZZAZIONE SARDEGNA
MET. VALLERMOSA - SULCIS DN400 (16"), DP 75 bar


PIL n.3 Loc. PODERE N.30
PROSPETTI

2	20/03/2019	MODIFICATA STRADA DI ACCESSO	F. MONTINI	S.BUCCAFUSCA	V.FORLIVESI D.CORDA	
0	MAGGIO '17	EMISSIONE	F.MARCHETTI	M.FORNAROLI	V.FORLIVESI G.GIOVANNINI	
INDICE	DATA	R E V I S I O N I		ELABORATO	VERIFICATO	APPROVATO
PROPRIETARIO			PROGETTISTA			
			 Rif. TPIDL: 073670-010-STC-3290-146 TECHNIP ITALY DIREZIONE LAVORI S.p.A.			
			DIS. N. ST-146			
			Comm. NR/14327/R-L10			


Foglio
3
di 3
Scala
1:100

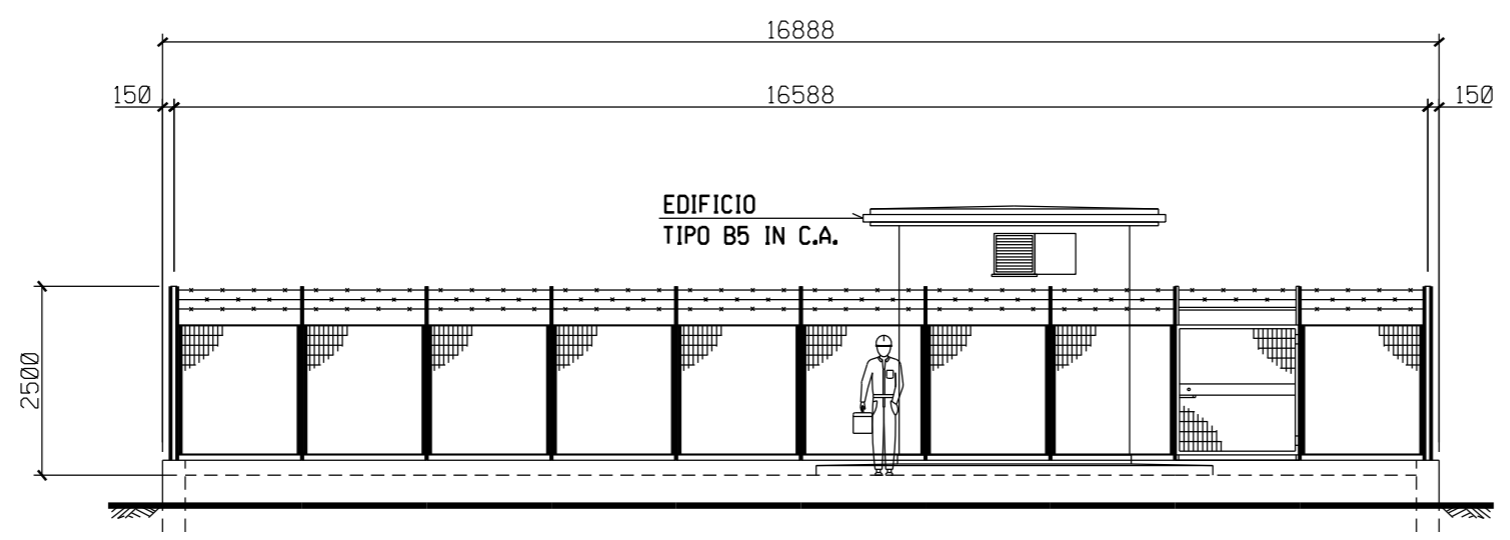

PROSPETTO A

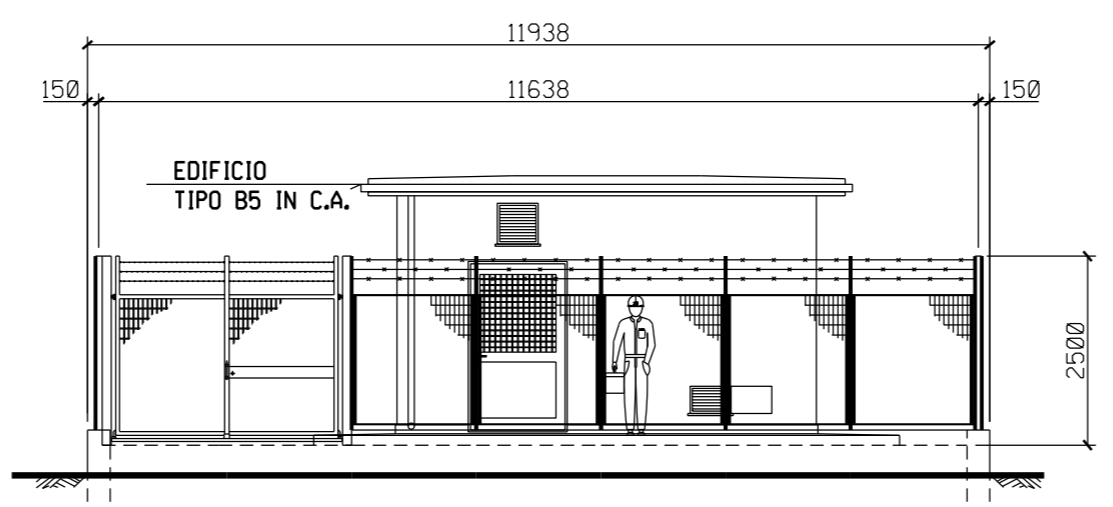

PROSPETTO B

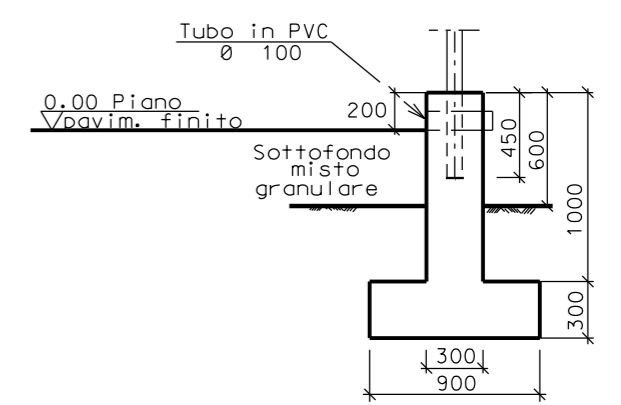

SEZIONE A - A

