


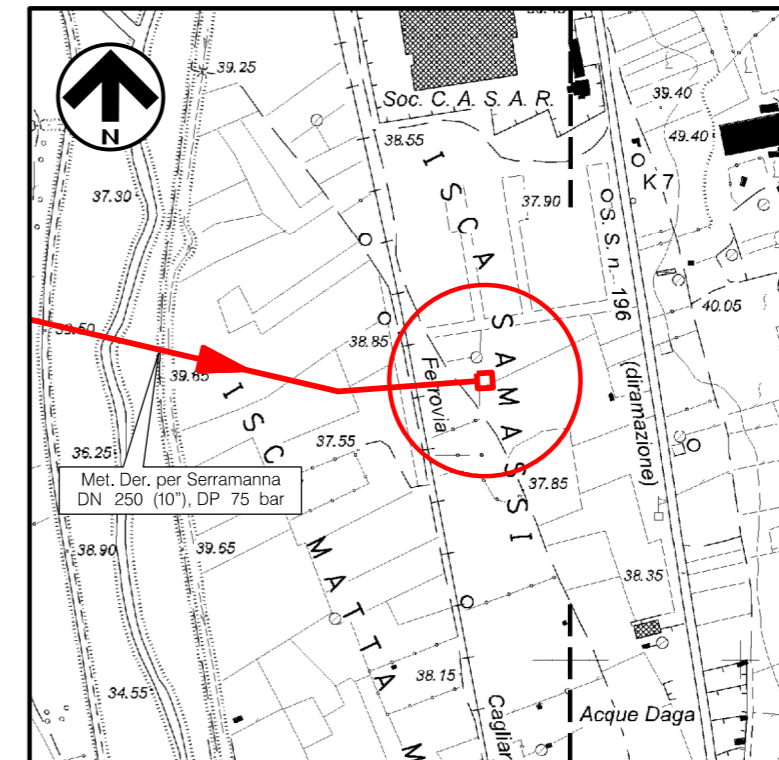

DOCUMENTI DI RIFERIMENTO

N.

COROGRAFIA 1:10000
CTR 547150



2	20/03/2019	REVISIONE	F. MONTINI	S.BUCCAFUSCA	V.FORLIVESI O.CORDA
1	GIUGNO '18	REVISIONE	E.ALIMONTI	M.FORNAROLI	V.FORLIVESI O.CORDA
0	MAGGIO '17	EMISSIONE	F.MARCHETTI	M.FORNAROLI	V.FORLIVESI G.GIOVANNINI
INDICE	DATA	REVISIONI	ELABORATO	VERIFICATO	APPROVATO
PROPRIETARIO 		PROGETTISTA  Rif. TPIDL: 073670-010-STC-3290-163 TECHNIP ITALY DIREZIONE LAVORI S.p.A.		Dis. ST-163	
Progetto: METANIZZAZIONE SARDEGNA MET. DERIVAZIONE PER SERRAMANNA DN 250 (10"), DP 75 bar			Fg. 1 di 3		
PIDI n.2 Loc. ISCA SAMASSI PLANIMETRIA E PROSPETTI			Comm. NR/14327/R-L10		
			Sostituisce il Sostituito dal		

Progetto: METANIZZAZIONE SARDEGNA
 MET. DERIVAZIONE PER SERRAMANNA DN250 (10"), DP 75 bar

2	20/03/2019	REVISIONE	F. MONTINI	S. BUCCAFUSCA	V. FORLIVESI D. CORDA
0	MAGGIO '17	EMISSIONE	F. MARCHETTI	M. FORNAROLI	V. FORLIVESI G. GIOVANNINI
INDICE	DATA	REVISIONI	ELABORATO	VERIFICATO	APPROVATO
PROPRIETARIO			PROGETTISTA		
			 Rif. TPIDL: 073670-010-STC-3290-163 TECHNIP ITALY DIREZIONE LAVORI S.p.A.		
			DIS. N.	ST-163	
			Comm.	NR/14327/R-L10	

Foglio
 2
 di 3
 Scala
 1:100

PIDI n.2 Loc. ISCA SAMASSI
 PLANIMETRIA

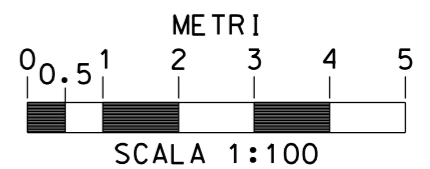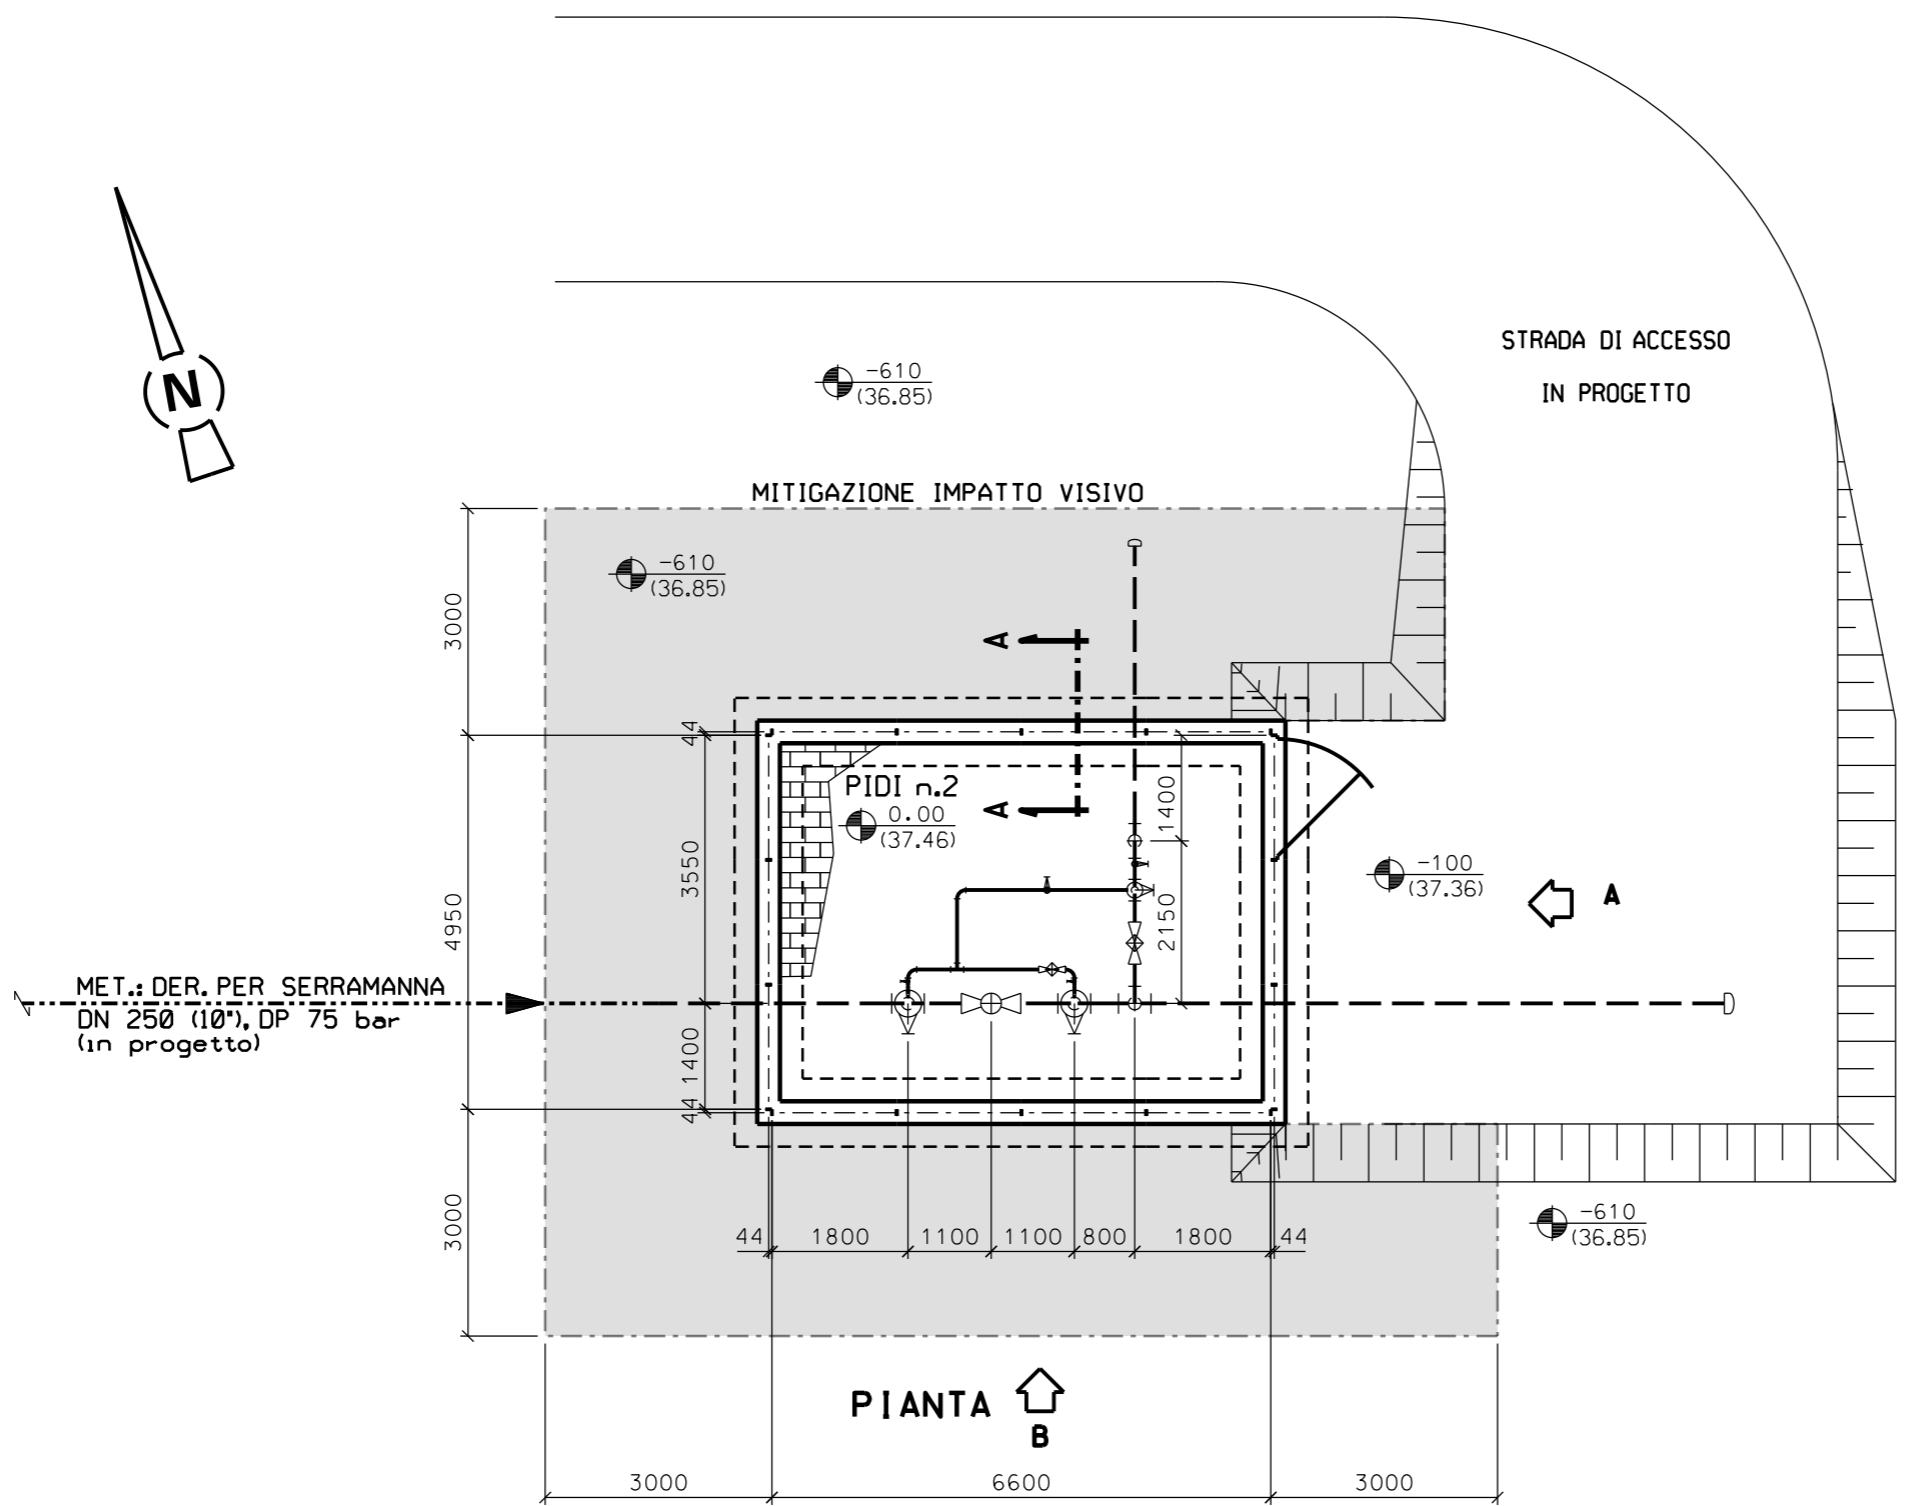

Progetto: METANIZZAZIONE SARDEGNA
 MET. DERIVAZIONE PER SERRAMANNA DN250 (10"), DP 75 bar

2	20/03/2019	REVISIONE	F. MONTINI	S. BUCCAFUSCA	V. FORLIVESI O. CORDA
0	MAGGIO '17	EMISSIONE	F. MARCHETTI	M. FORNAROLI	V. FORLIVESI G. GIOVANNINI
INDICE	DATA	R E V I S I O N I			ELABORATO


Foglio
3
 di 3
 Scala
1:50

PIDI n.2 Loc. ISCA SAMASSI
 PROSPETTI




PROGETTISTA
TechnipFMC
 Rif. TPIDL: 073670-010-STC-3290-163
 TECHNIP ITALY DIREZIONE LAVORI S.p.A.

DIS. N. ST-163
 Comm. NR/14327/R-L10

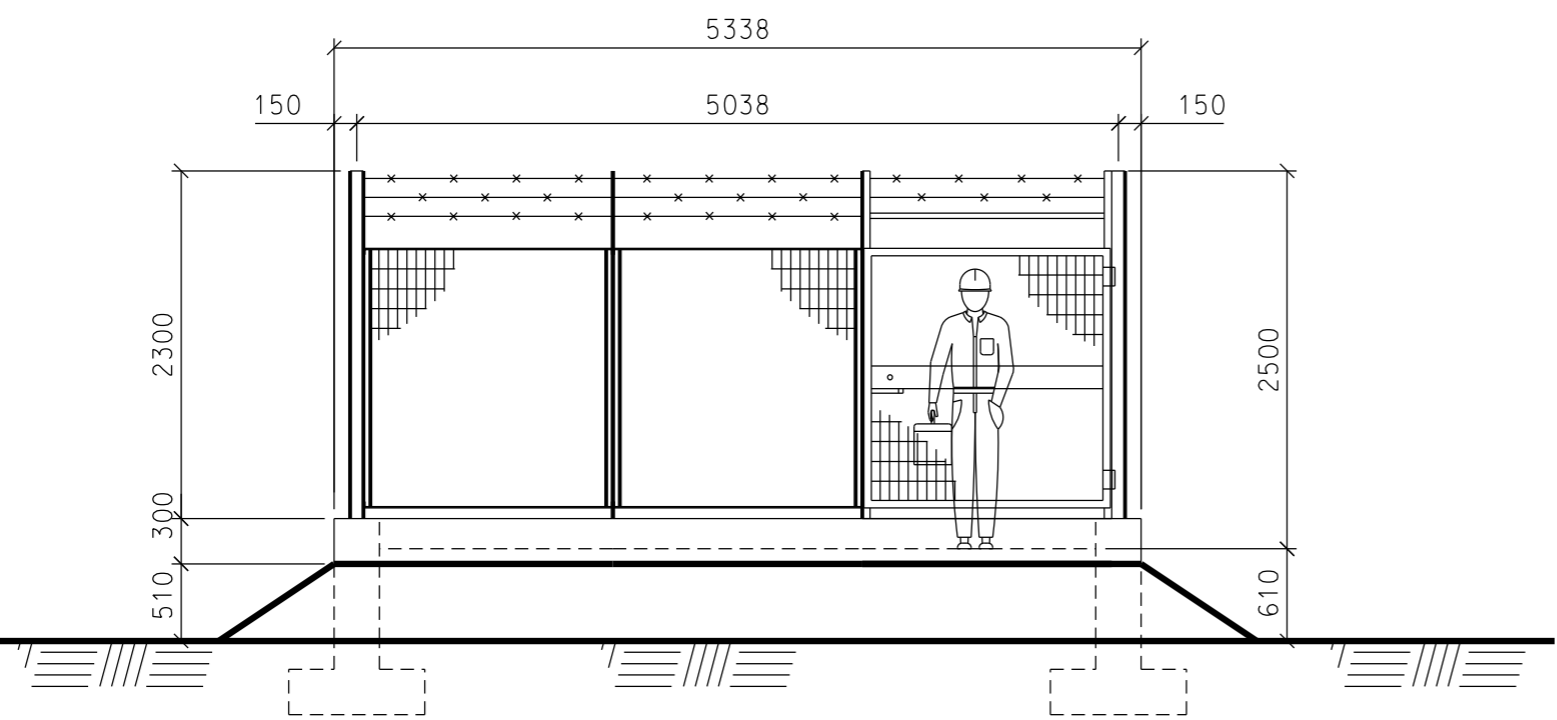


PROSPETTO A

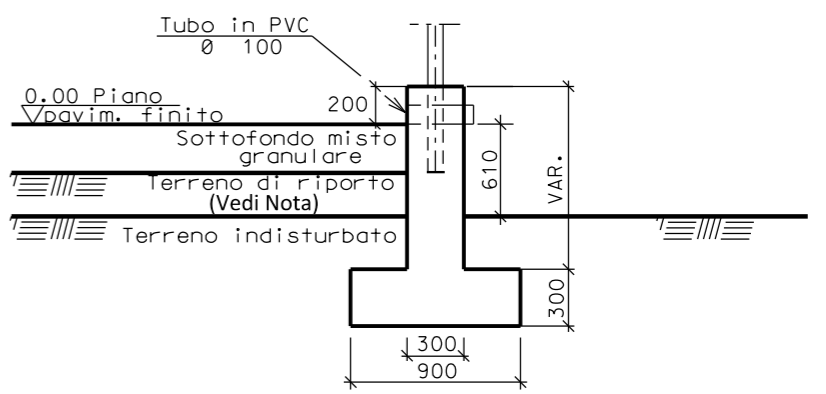

SEZIONE A - A

Nota:
 Riporti da eseguire in accordo alla norma AASHTO M-145
 (materiali A-1 o A-3 altezza strati di compattazione 15cm.)

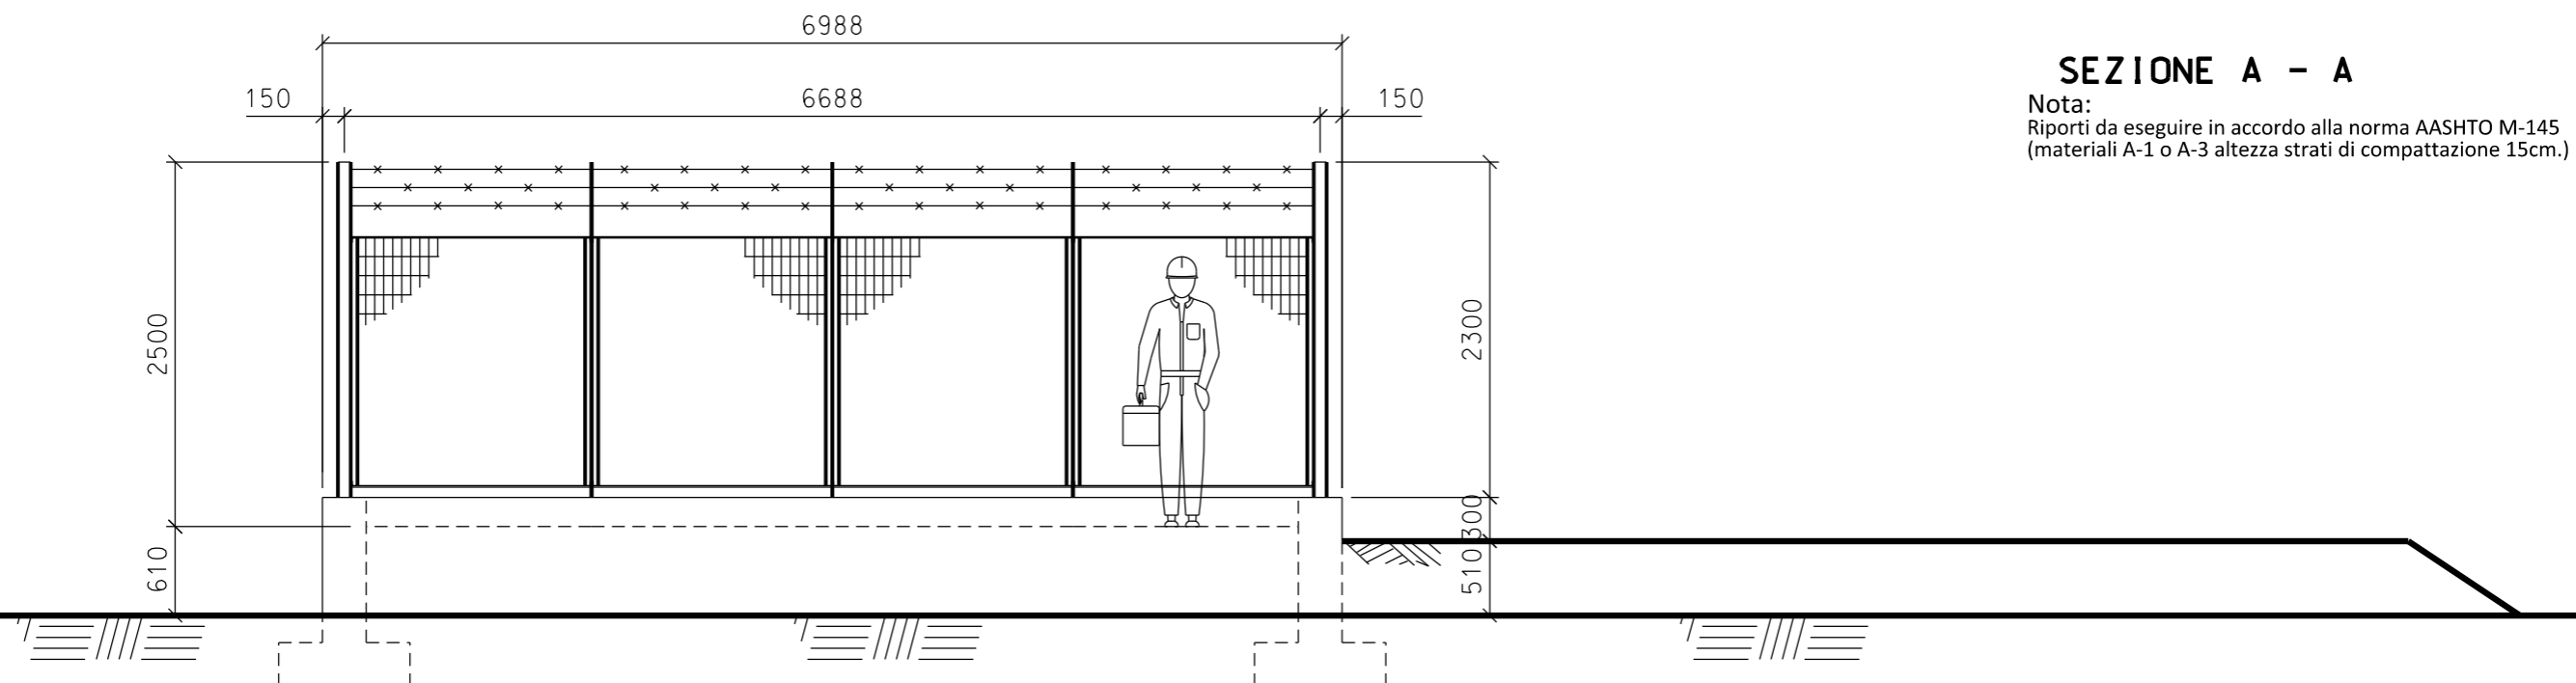

PROSPETTO B



SCALA = 1:50