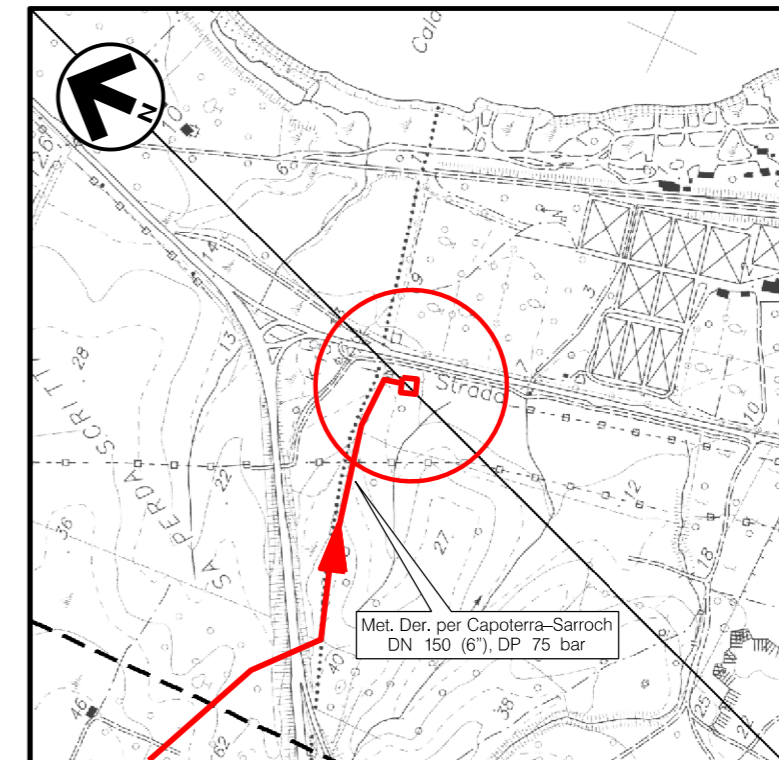


DOCUMENTI DI RIFERIMENTO

N.

COROGRAFIA 1:10000
CTR F.566050

2	20/03/2019	MODIFICATA POSIZIONE	F. MONTINI	S.BUCCAFUSCA	V.FORLIVESI O.CORDA
1	GIUGNO '18	REVISIONE	F.MARCHETTI	M.FORNAROLI	V.FORLIVESI G.GIOVANNINI
0	MAGGIO '17	EMISSIONE	F.MARCHETTI	M.FORNAROLI	V.FORLIVESI G.GIOVANNINI
INDICE	DATA	REVISIONI	ELABORATO	VERIFICATO	APPROVATO
PROPRIETARIO 		PROGETTISTA  Rif TPIDL: 073670-010-STC-3290-176 TECHNIP ITALY DIREZIONE LAVORI S.p.A.		Dis. ST-176	
Progetto: METANIZZAZIONE SARDEGNA MET. DERIVAZIONE PER CAPOTERRA-SARROCH DN 150 (6"), DP 75 bar			Fg. 1 di 3		
PIDI n.2 Loc. SA PERDA SCRITTA PLANIMETRIA E PROSPETTI			Comm. NR/14327/R-L10		
			Sostituisce il Sostituito dal		

Progetto: METANIZZAZIONE SARDEGNA
 MET. DERIVAZIONE PER CAPOTERRA-SARROCH DN150 (6"), DP 75 bar

2	20/03/2019	MODIFICATA POSIZIONE	F. MONTINI	S.BUCCAFUSCA	V. FORLIVESI D. CORDA	
0	MAGGIO '17	EMISSIONE	F. MARCHETTI	M. FORNAROLI	V. FORLIVESI G. GIOVANNINI	
INDICE	DATA	R E V I S I O N I		ELABORATO	VERIFICATO	APPROVATO

Foglio
2
 di 3
 Scala
1:50

PIDI n.2 Loc. SA PERDA SCRITTA
 PLANIMETRIA

PROPRIETARIO




PROGETTISTA




Rif. TPIDL: 073670-010-STC-3290-176
 TECHNIP ITALY DIREZIONE LAVORI S.p.A.

DIS. N. ST-176
 Comm. NR/14327/R-L10

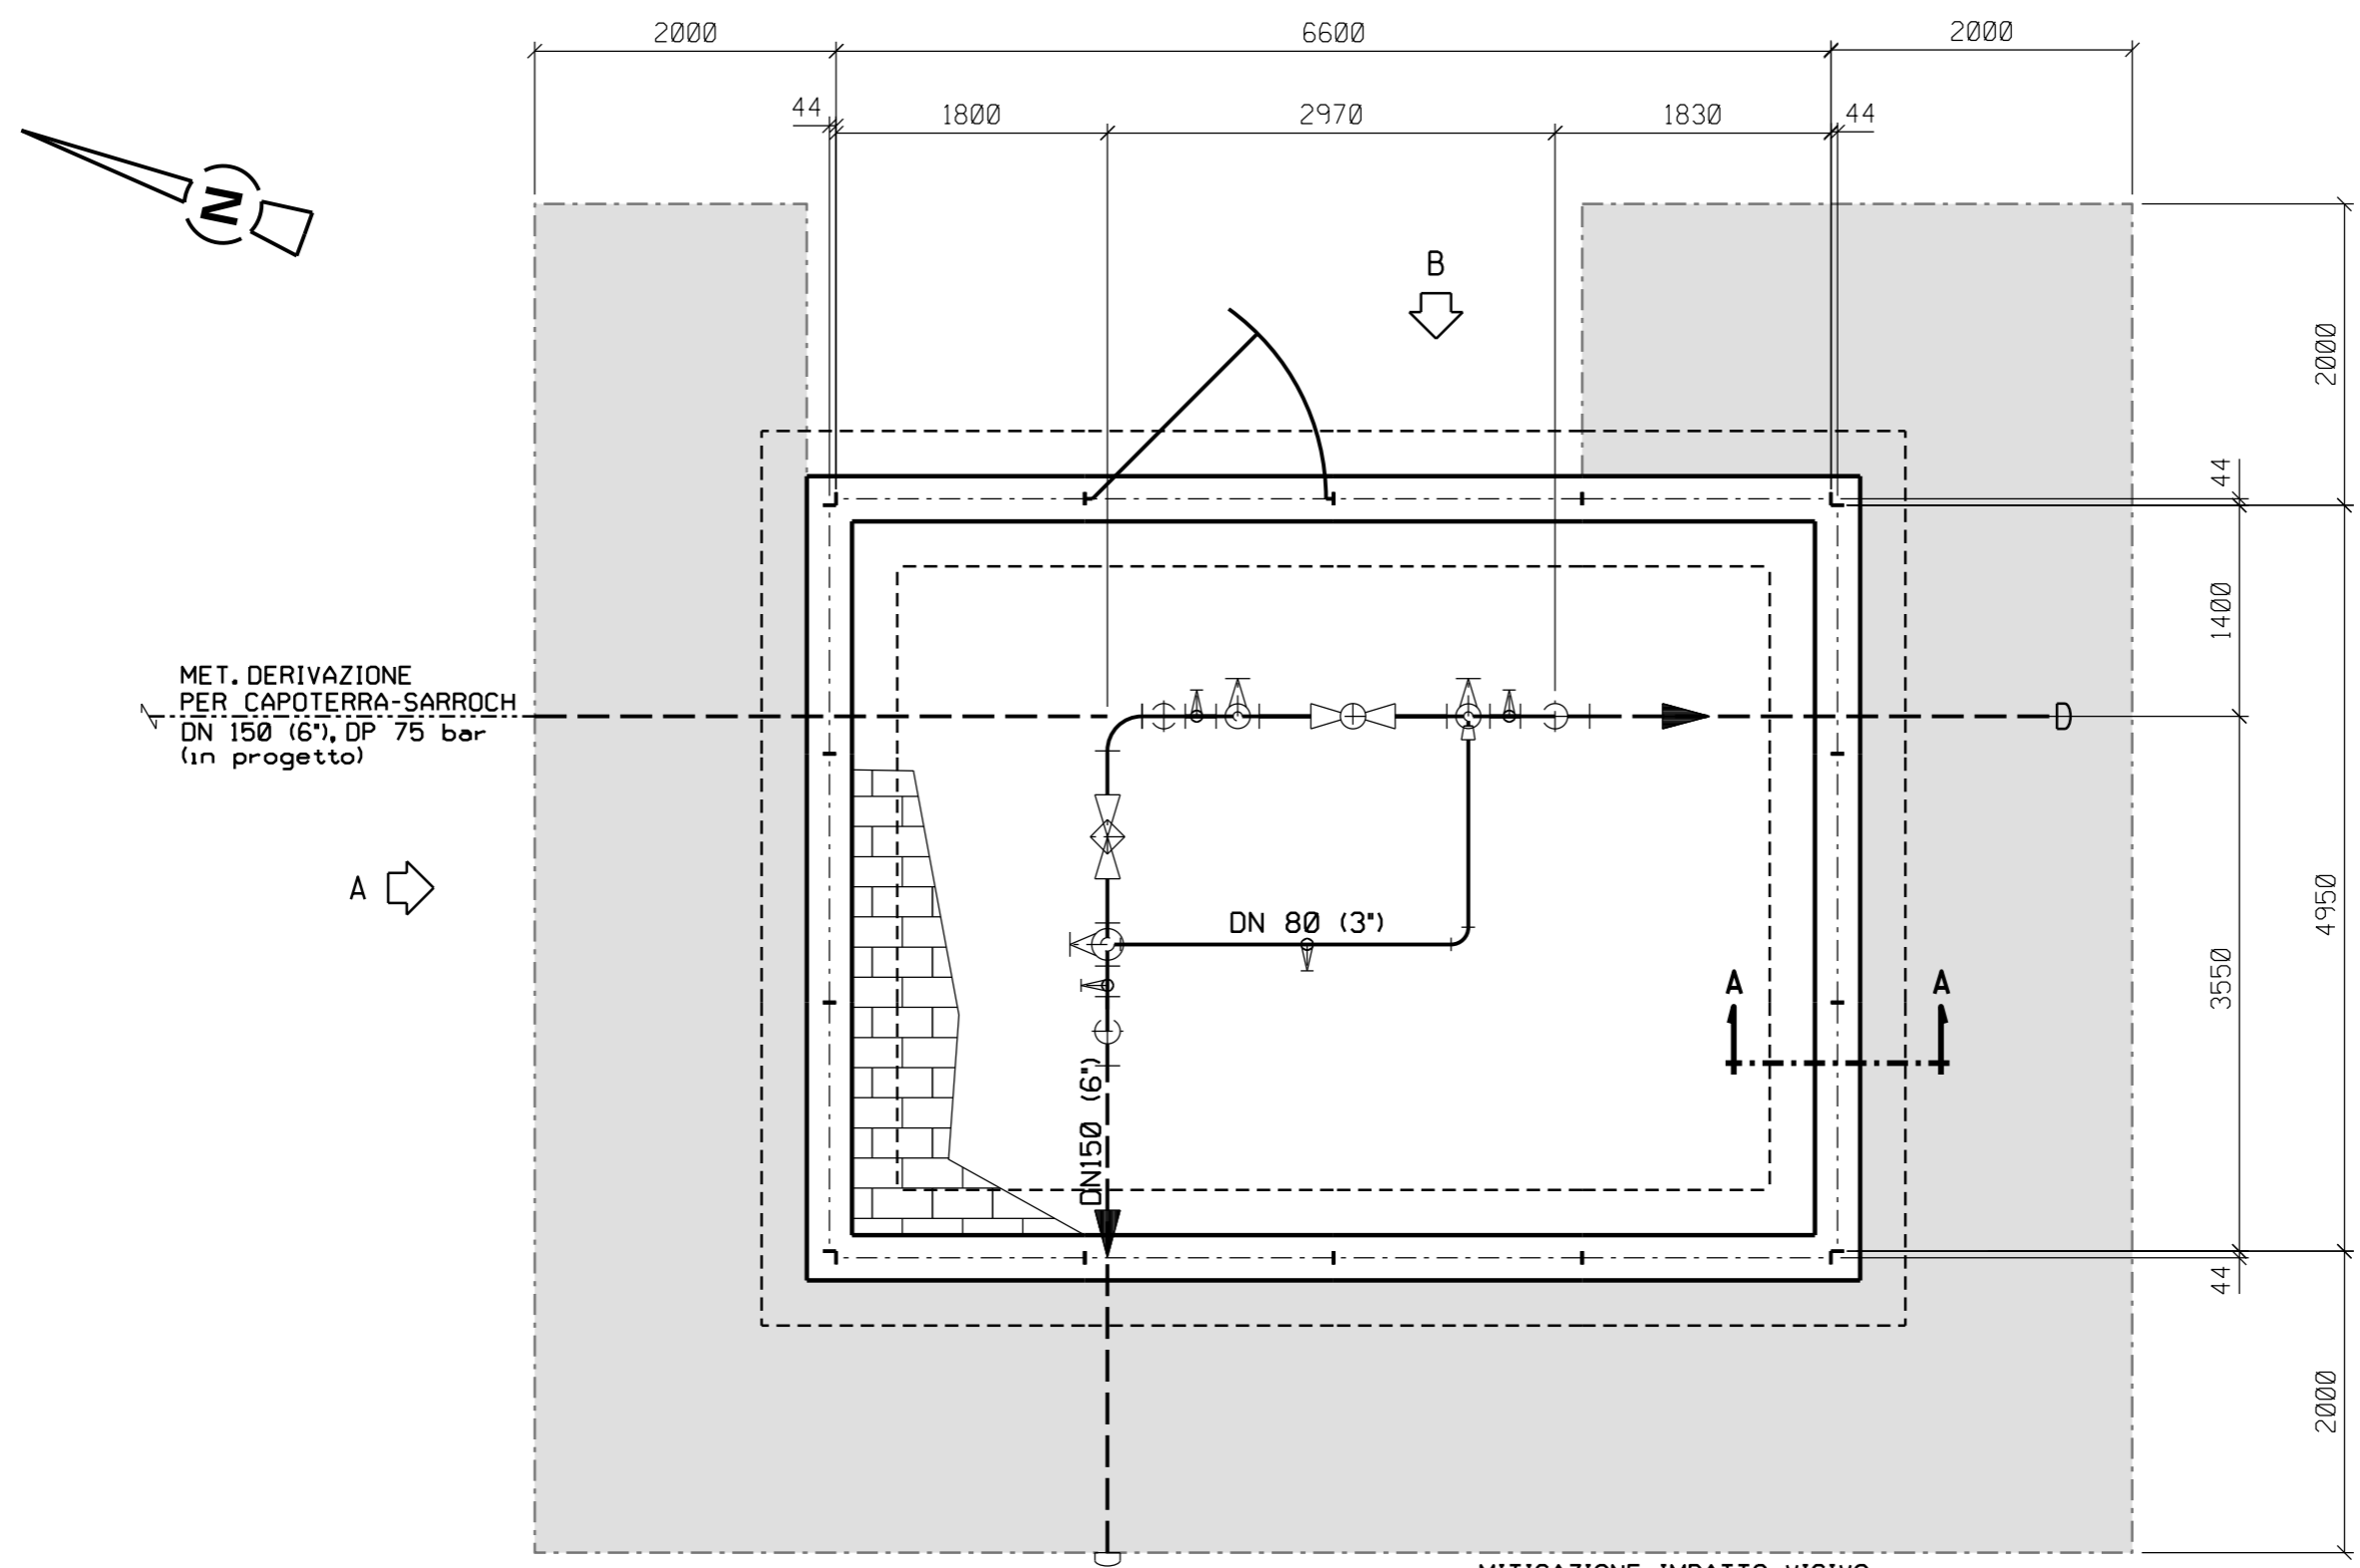

PIANTA

MITIGAZIONE IMPATTO VISIVO

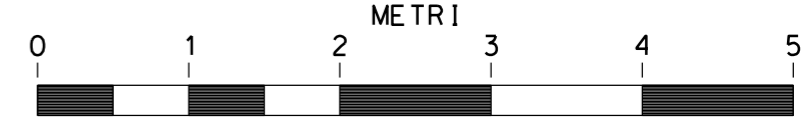


SCALA = 1:50

Progetto: METANIZZAZIONE SARDEGNA
 MET. DERIVAZIONE PER CAPOTERRA-SARROCH DN150 (6"), DP 75 bar


2	20/03/2019	MODIFICATA POSIZIONE	F. MONTINI	S.BUCCAFUSCA	V. FORLIVESI D. CORDA
0	MAGGIO '17	EMISSIONE	F. MARCHETTI	M. FORNAROLI	V. FORLIVESI G. GIOVANNINI
INDICE	DATA	REVISIONI	ELABORATO	VERIFICATO	APPROVATO
PROPRIETARIO			PROGETTISTA		
					
			DIS. N. ST-176		
			Comm. NR/14327/R-L10		

Foglio
3
 di 3
 Scala
1:50


PIDI n.2 Loc. SA PERDA SCRITTA
 PROSPETTI

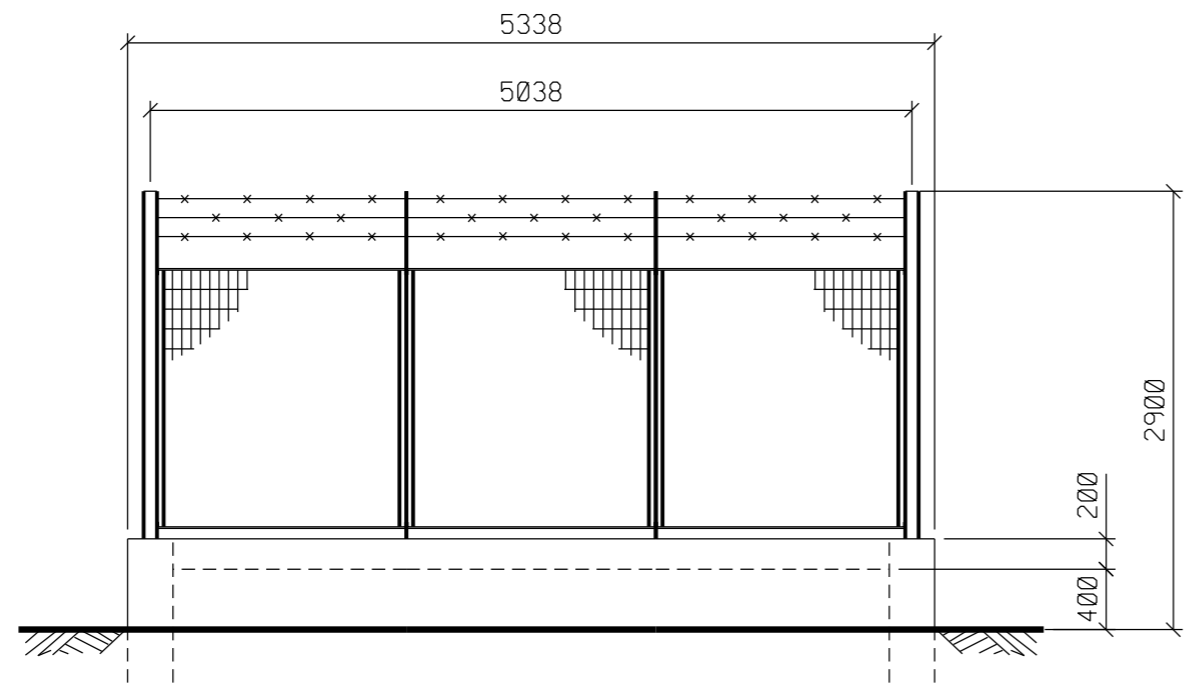


PROSPETTO A

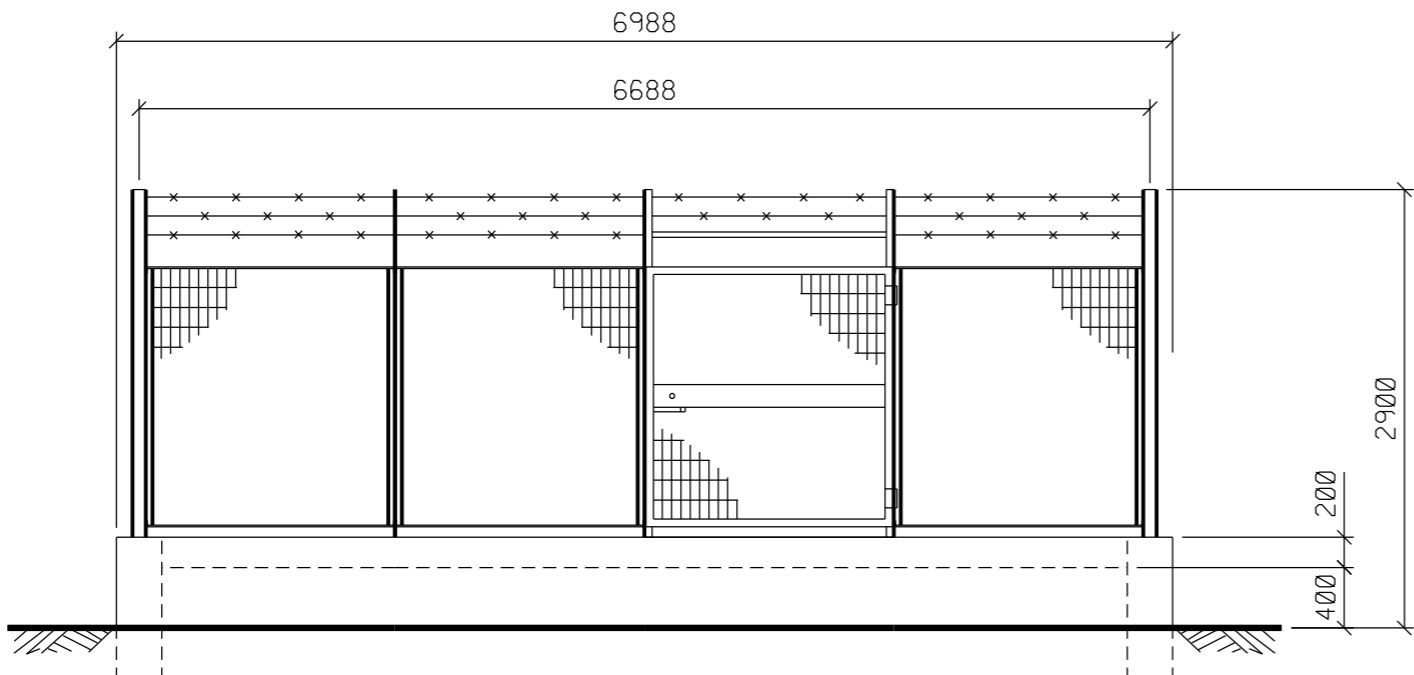

PROSPETTO B

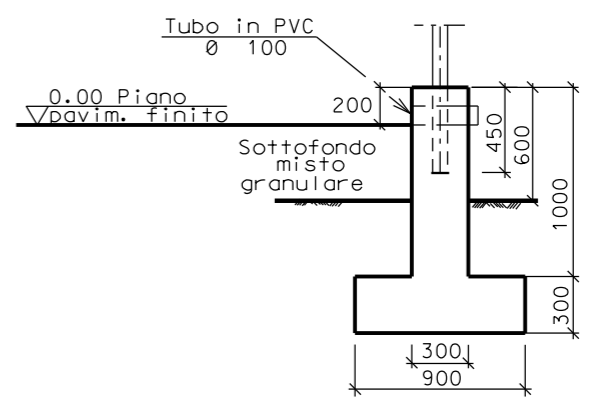

SEZIONE A - A

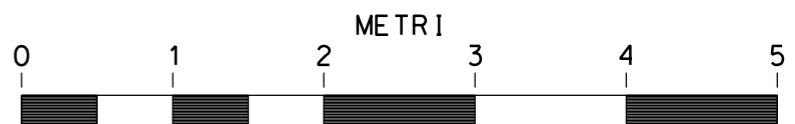

SCALA = 1:50