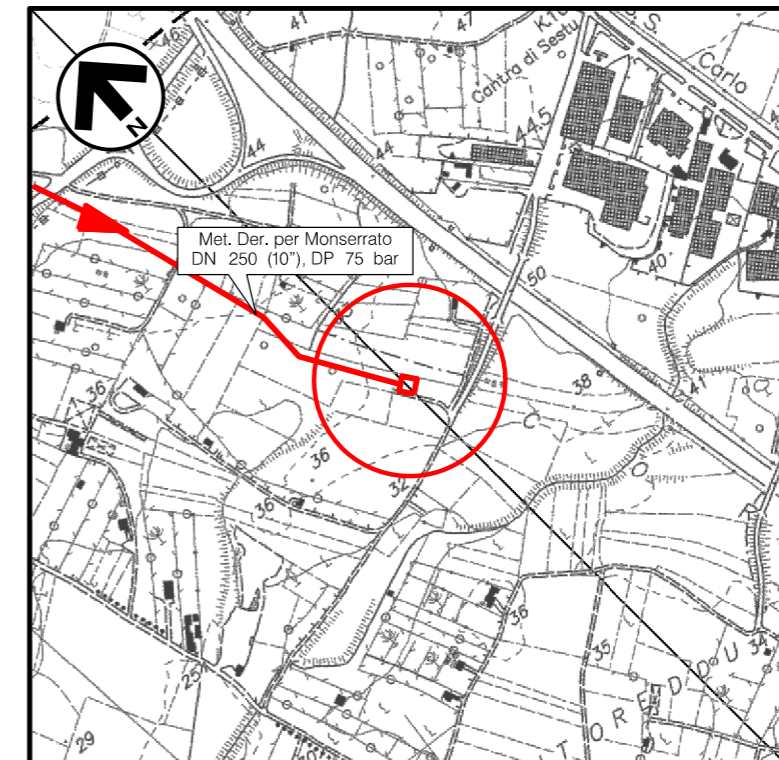


DOCUMENTI DI RIFERIMENTO

N.

COROGRAFIA 1:10000
CTR F.557090


2	20/03/2019	ADEGUAMENTO GEOMETRIA	F. MONTINI	S.BUCCAFUSCA	V.FORLIVESI O.CORDA						
1	GIUGNO '18	REVISIONE	F.MARCHETTI	M.FORNAROLI	V.FORLIVESI G.GIOVANNINI						
0	MAGGIO '17	EMISSIONE	F.MARCHETTI	M.FORNAROLI	V.FORLIVESI G.GIOVANNINI						
INDICE	DATA	REVISIONI	ELABORATO	VERIFICATO	APPROVATO						
PROPRIETARIO 		PROGETTISTA  Rif. TPIDL: 073670-010-STC-3290-161 TECHNIP ITALY DIREZIONE LAVORI S.p.A.		Dis. ST-179							
				Fg. 1 di 3							
				Comm. NR/14327/R-L10							
				INDICE <table border="1"> <tr> <td>0</td> <td>1</td> <td>2</td> <td></td> <td></td> <td></td> </tr> </table>		0	1	2			
0	1	2									
				Scala 1250 / 1200							
				Sostituisce il Sostituito dal							
Progetto: METANIZZAZIONE SARDEGNA MET. DERIVAZIONE PER MONSERRATO DN 250 (10"), DP 75 bar PIDIn.3 AREA IMPIANTISTICA DI SESTU PLANIMETRIA E PROSPETTI											

Progetto: METANIZZAZIONE SARDEGNA
 MET. DERIVAZIONE PER MONSERRATO DN250 (10"), DP 75 bar

2	20/03/2019	ADEGUAMENTO GEOMETRIA	F. MONTINI	S.BUCCAFUSCA	V.FORLIVESI O.CORDA
0	MAGGIO '17	EMISSIONE	F.MARCHETTI	M.FORNAROLI	V.FORLIVESI G.GIOVANNINI
INDICE	DATA	R E V I S I O N I		ELABORATO	VERIFICATO
PROPRIETARIO			PROGETTISTA		
			DIS. N.	ST-179	
			Comm.	NR/14327/R-L10	

Foglio
2
 di 3
 Scala
1:250

PIDI n.3 AREA IMPIANTISTICA DI SESTU
 PLANIMETRIA

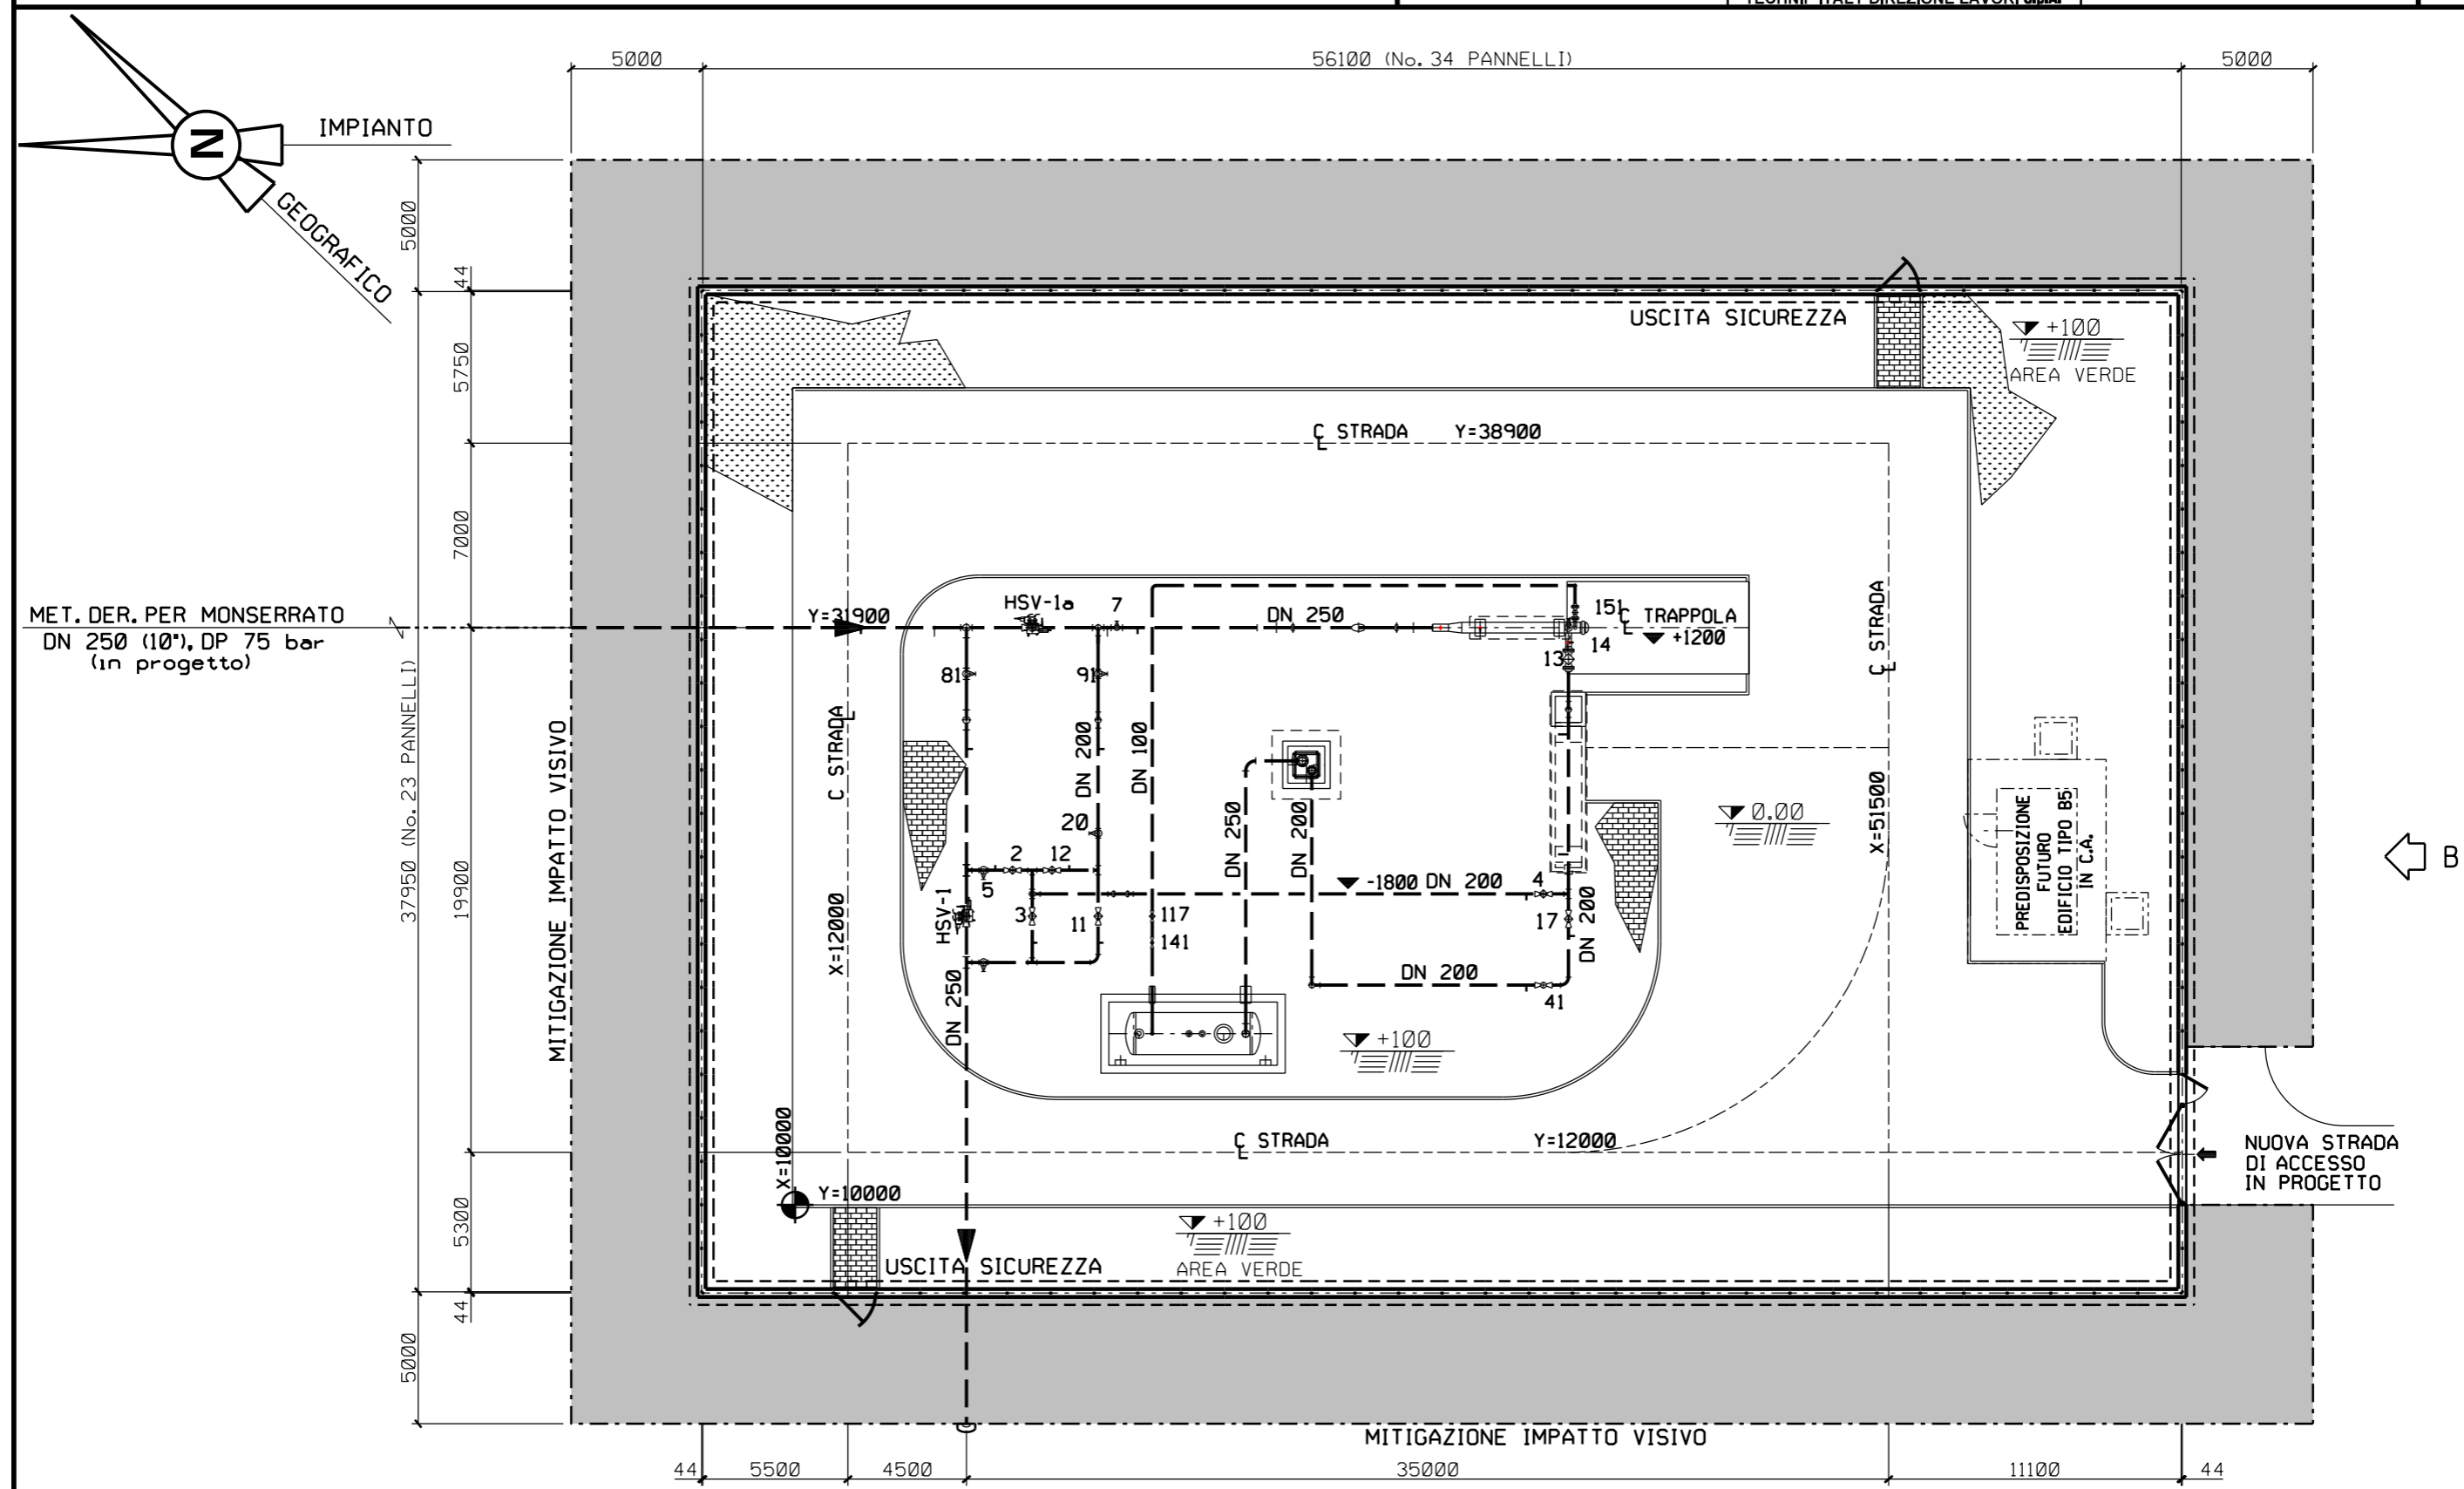



MET. DER. PER MONSERRATO
 DN 250 (10"), DP 75 bar
 (in progetto)

Progetto: METANIZZAZIONE SARDEGNA
 MET. DERIVAZIONE PER MONSERRATO DN250 (10"), DP 75 bar


2	20/03/2019	ADEGUAMENTO GEOMETRIA	F. MONTINI	S.BUCCAFUSCA	V. FORLIVESI D. CORDA	
0	MAGGIO '17	EMISSIONE	F. MARCHETTI	M. FORNAROLI	V. FORLIVESI G. GIOVANNINI	
INDICE	DATA	R E V I S I O N I		ELABORATO	VERIFICATO	APPROVATO
PROPRIETARIO			PROGETTISTA			
						
			DIS. N. ST-179 Comm. NR/14327/R-L10			

Foglio
3
 di 3
 Scala
1:200

PIDI n.3 AREA IMPIANTISTICA DI SESTU
 PROSPETTI

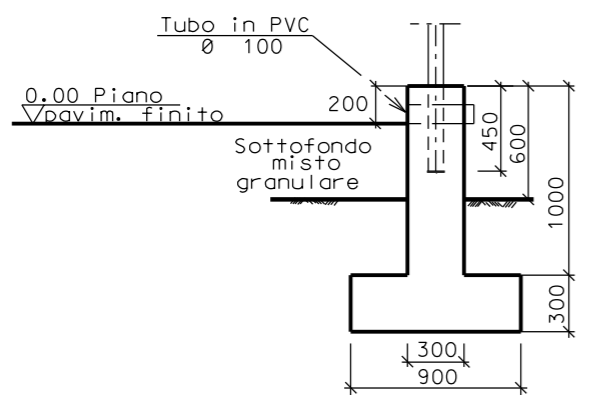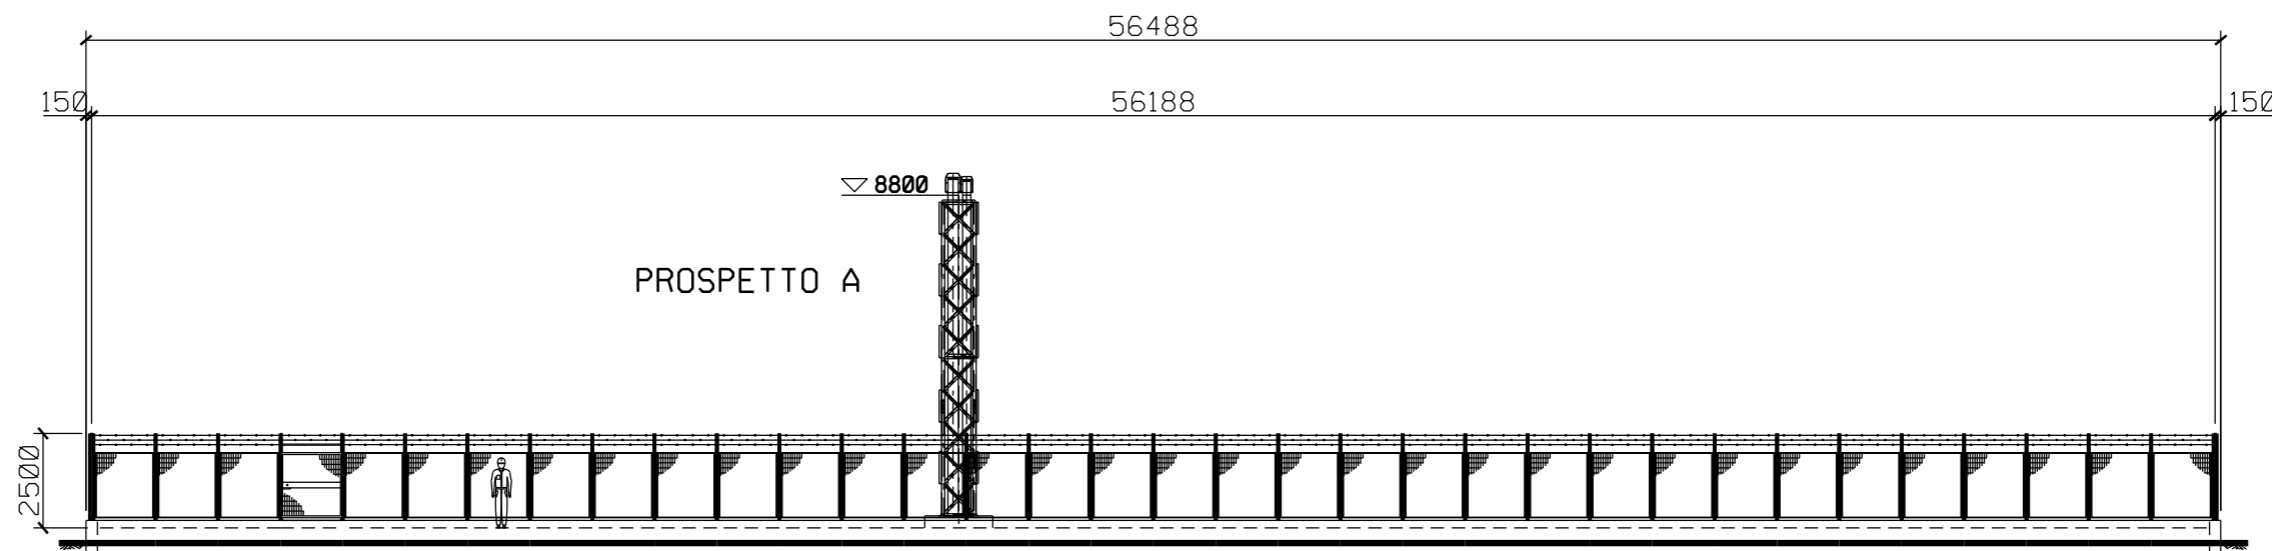

SEZIONE A - A

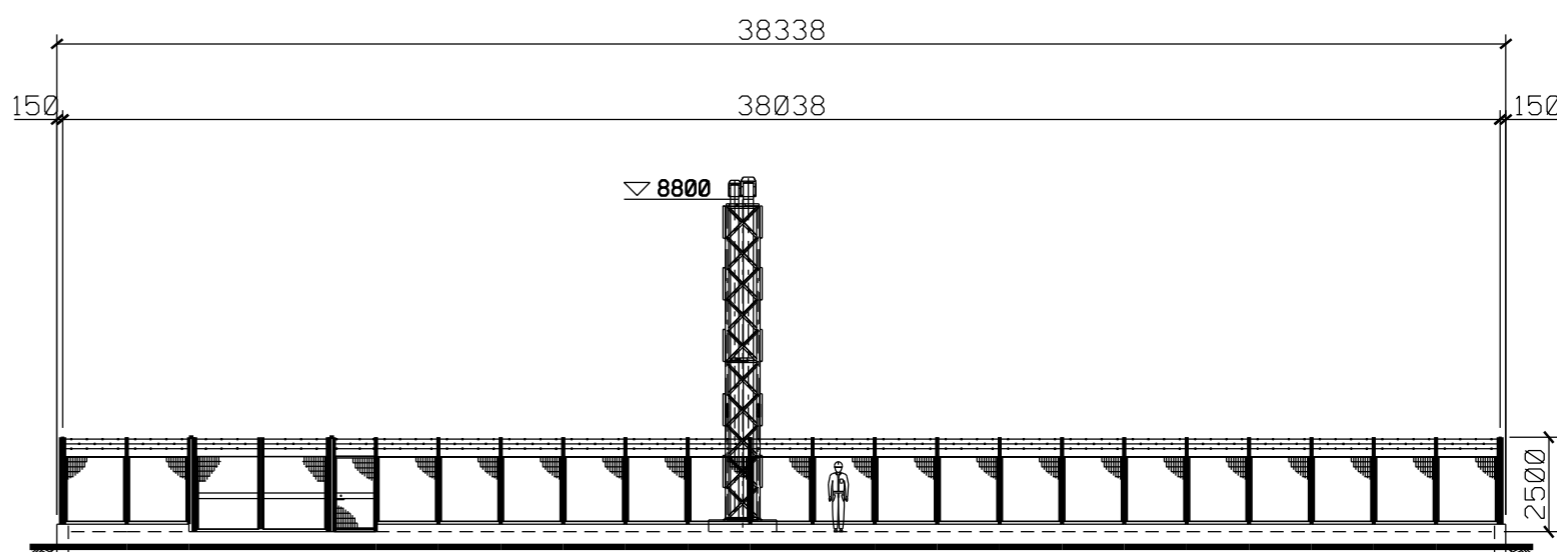

PROSPETTO B

