


Il presente disegno e' di proprieta' aziendale - La Societa' tutelera' i propri diritti o termine di legge.

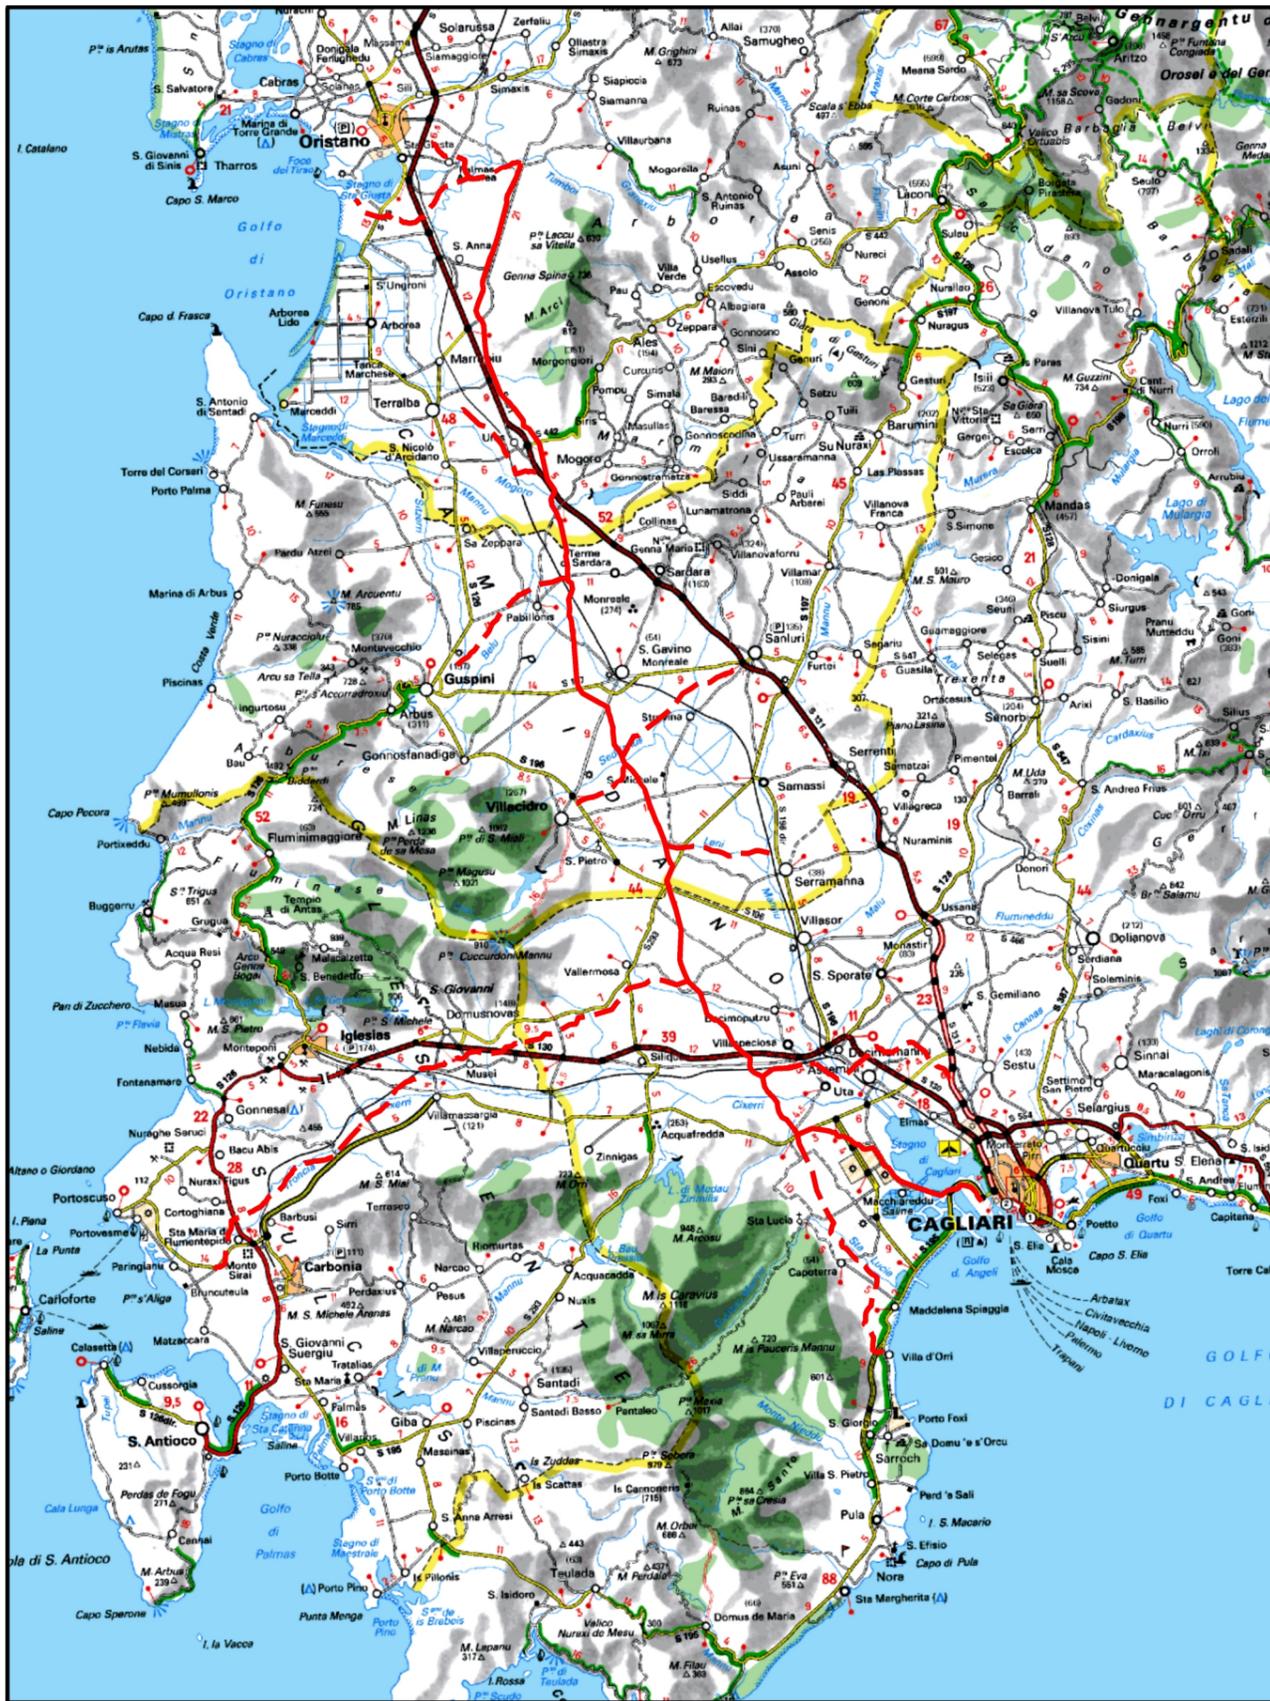

COROGRAFIA Scala 1:500.000

1	2003/2019	INSERITE MODIFICHE TRACCIATO	O. SODDU	G. CANNITO	V.FORLIVESI O.CORDA					
0	31/03/2017	EMISSIONE	O. SODDU	C. CASATI	V.FORLIVESI G.GIOVANNINI					
INDICE	DATA	REVISIONI		ELABORATO	VERIFICATO	APPROVATO				
		PROGETTISTA 		Dis. PG-ARC-102						
		Rif TPIDL 073670-010-DW-3252-585 TECHNIP ITALY DIREZIONE LAVORI S.p.A.		Fg. 1 di 27						
Metanodotto: METANIZZAZIONE SARDEGNA MET.: CAGLIARI - PALMAS ARBOREA DN 650 (26") DP 75 bar				Comm.						
INDICE		<table border="1"> <tr> <td>1</td> <td></td> <td></td> <td></td> <td></td> <td></td> </tr> </table>		1						
1										
CARTA DEL RISCHIO ARCHEOLOGICO				Scala 1:10000 Sostituisce il Sostituito dal						

Progetto:


METANIZZAZIONE SARDEGNA
MET. CAGLIARI - PALMAS ARBOREA
DN 650 (26") DP 75 bar
CARTA DEL RISCHIO ARCHEOLOGICO

1	20/03/2019	INSERTE MODIFICHE TRACCIATO	O. SODDU	G. CANNITO	V. FORLIVESTI O. CORDA
0	31/03/2017	EMISSIONE	O. SODDU	C. CASATI	V. FORLIVESTI G. GIOVANNINI
INDICE	DATA	REVISIONI	ELABORATO	VERIFICATO	APPROVATO
					
			PG-ARC-102		
			Comm.		
			Scala 1:10000		

Foglio
2
di 27
Scala
1:10000

C.T.R. F. 557140

C.T.R. F. 557130

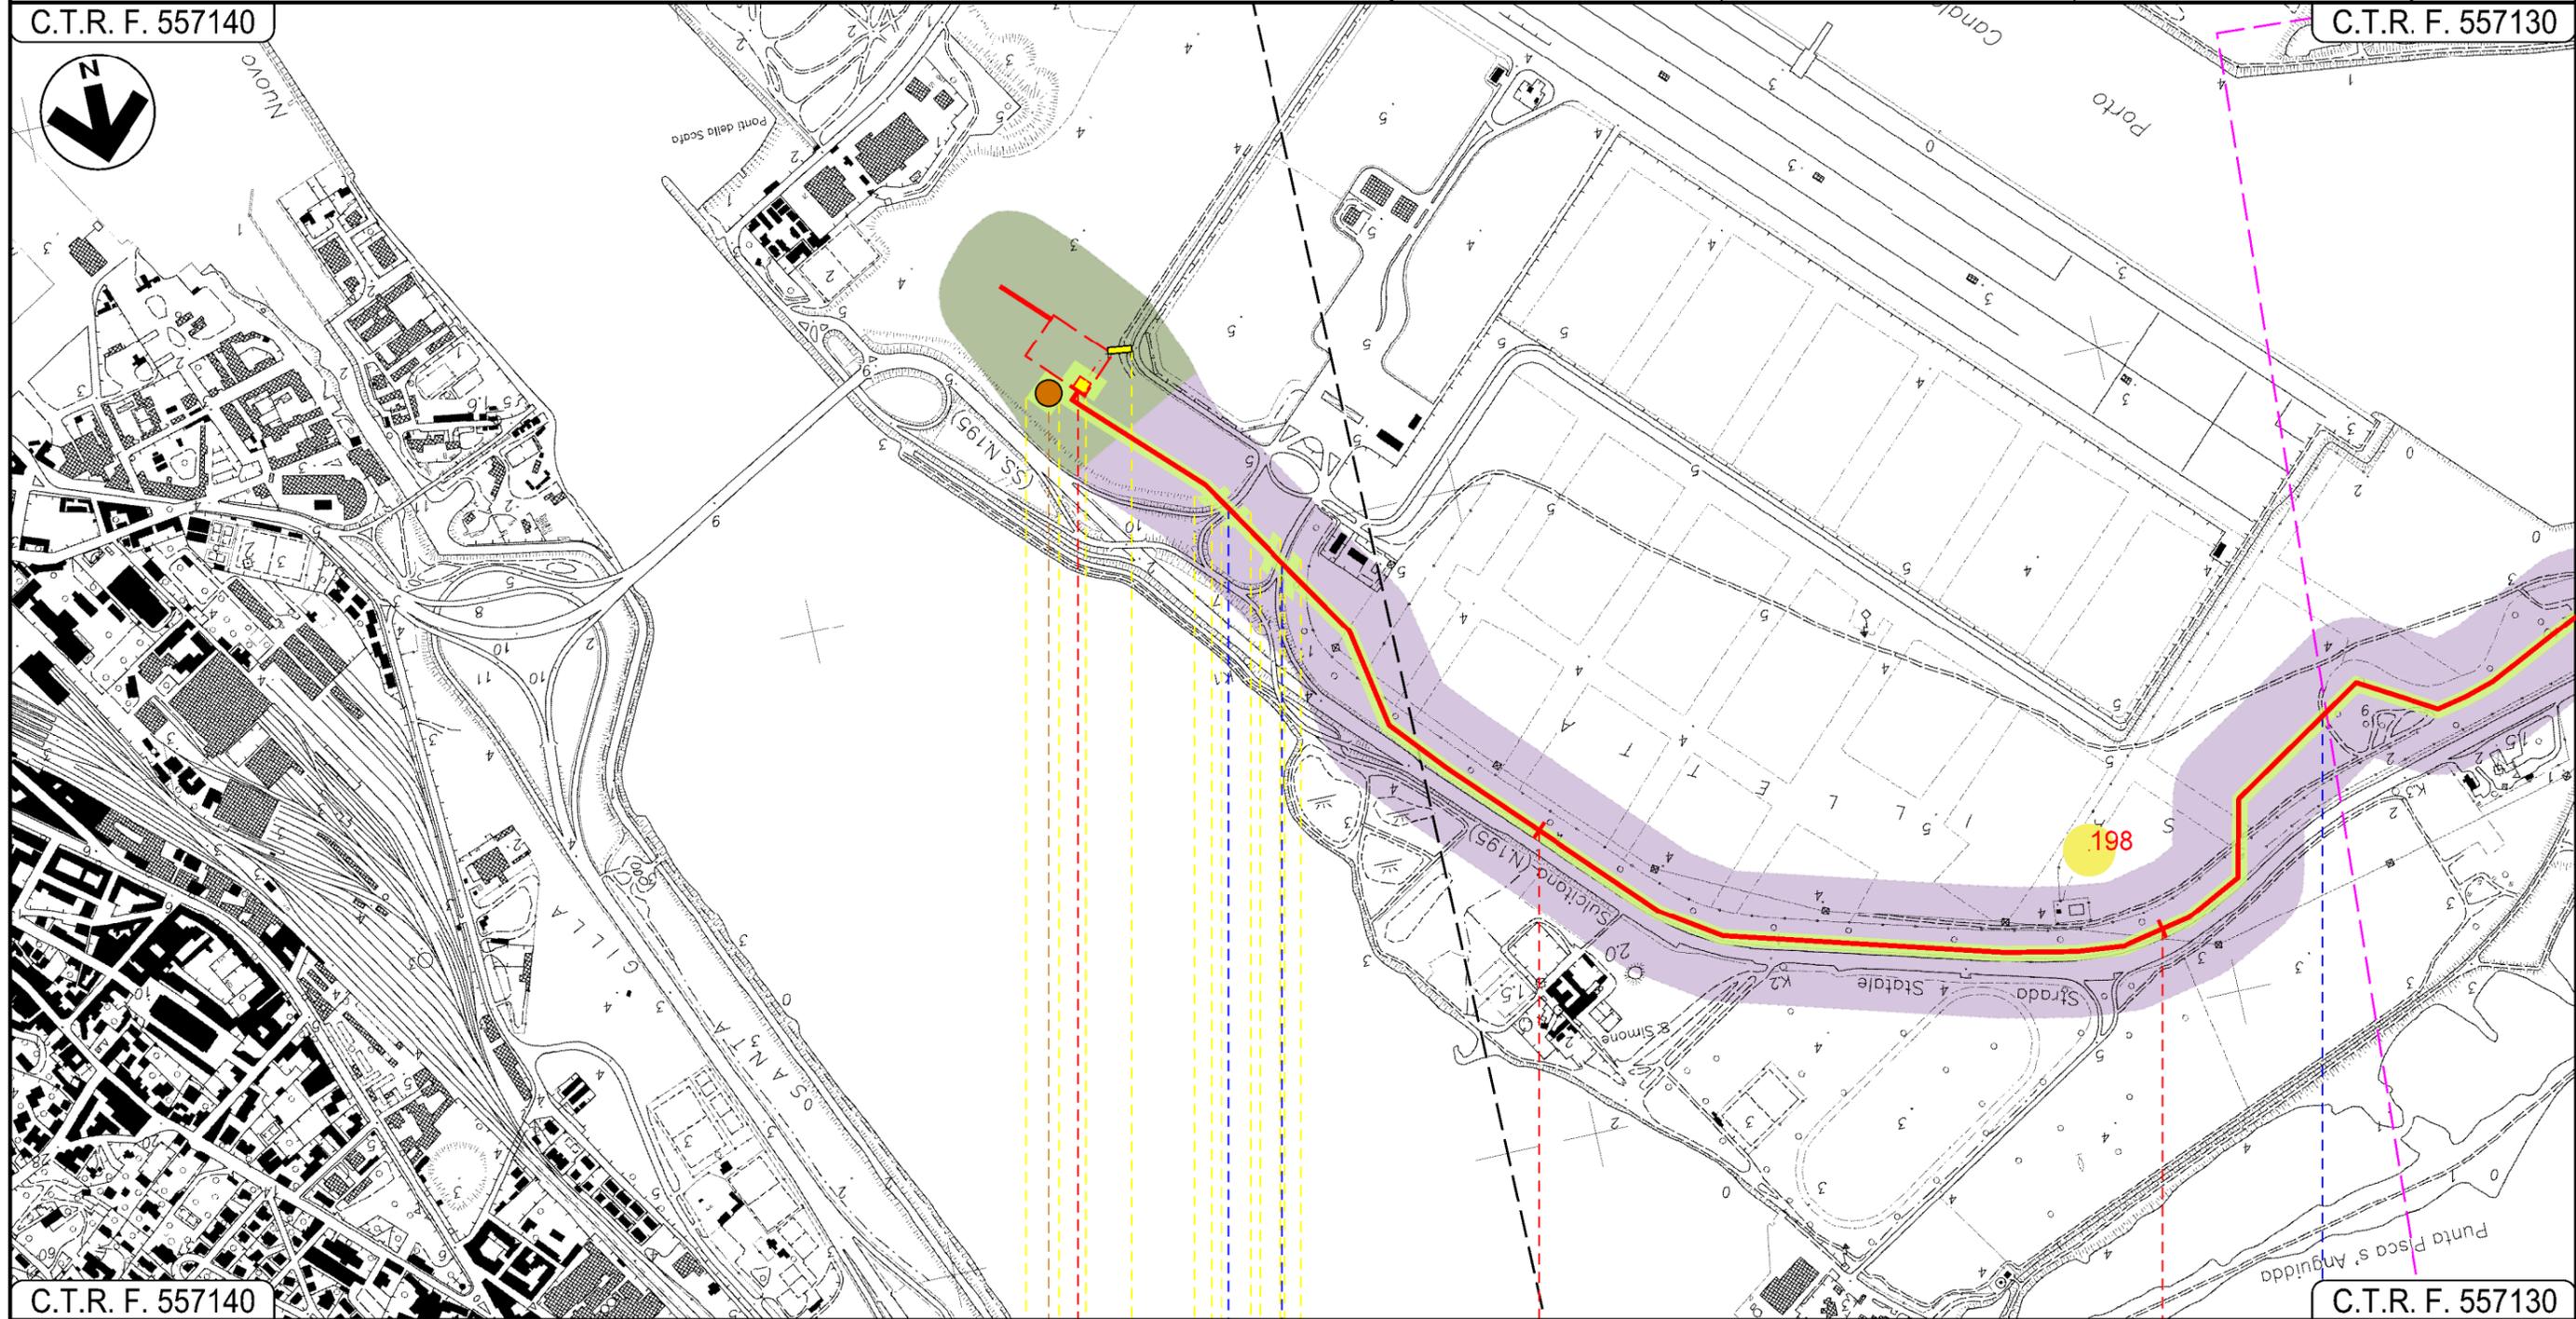

C.T.R. F. 557140

C.T.R. F. 557130

CAGLIARI
CAGLIARI

P.I.D.I. N 1

Strada Acc. Porto

Strada sterrata

P1

Progetto:

METANIZZAZIONE SARDEGNA
MET. CAGLIARI - PALMAS ARBOREA
DN 650 (26") DP 75 bar

CARTA DEL RISCHIO ARCHEOLOGICO

1	20/03/2019	INSERITE MODIFICHE TRACCIATO	O. SODDU	G. CANNITO	V. FORLIVESI O. CORDA	
0	31/03/2017	EMISSIONE	O. SODDU	C. CASATI	V. FORLIVESI G. GIOVANNINI	
INDICE	DATA	R E V I S I O N I		ELABORATO	VERIFICATO	APPROVATO

Foglio
3
di 27
Scala
1:10000

snam


TechnipFMC
Rif TPIDL 073670-010-DW-3252-585
TECHNIP ITALY DIREZIONE LAVORI S.p.A.

PG-ARC-102

Comm.

C.T.R. F. 557130

C.T.R. F. 557130

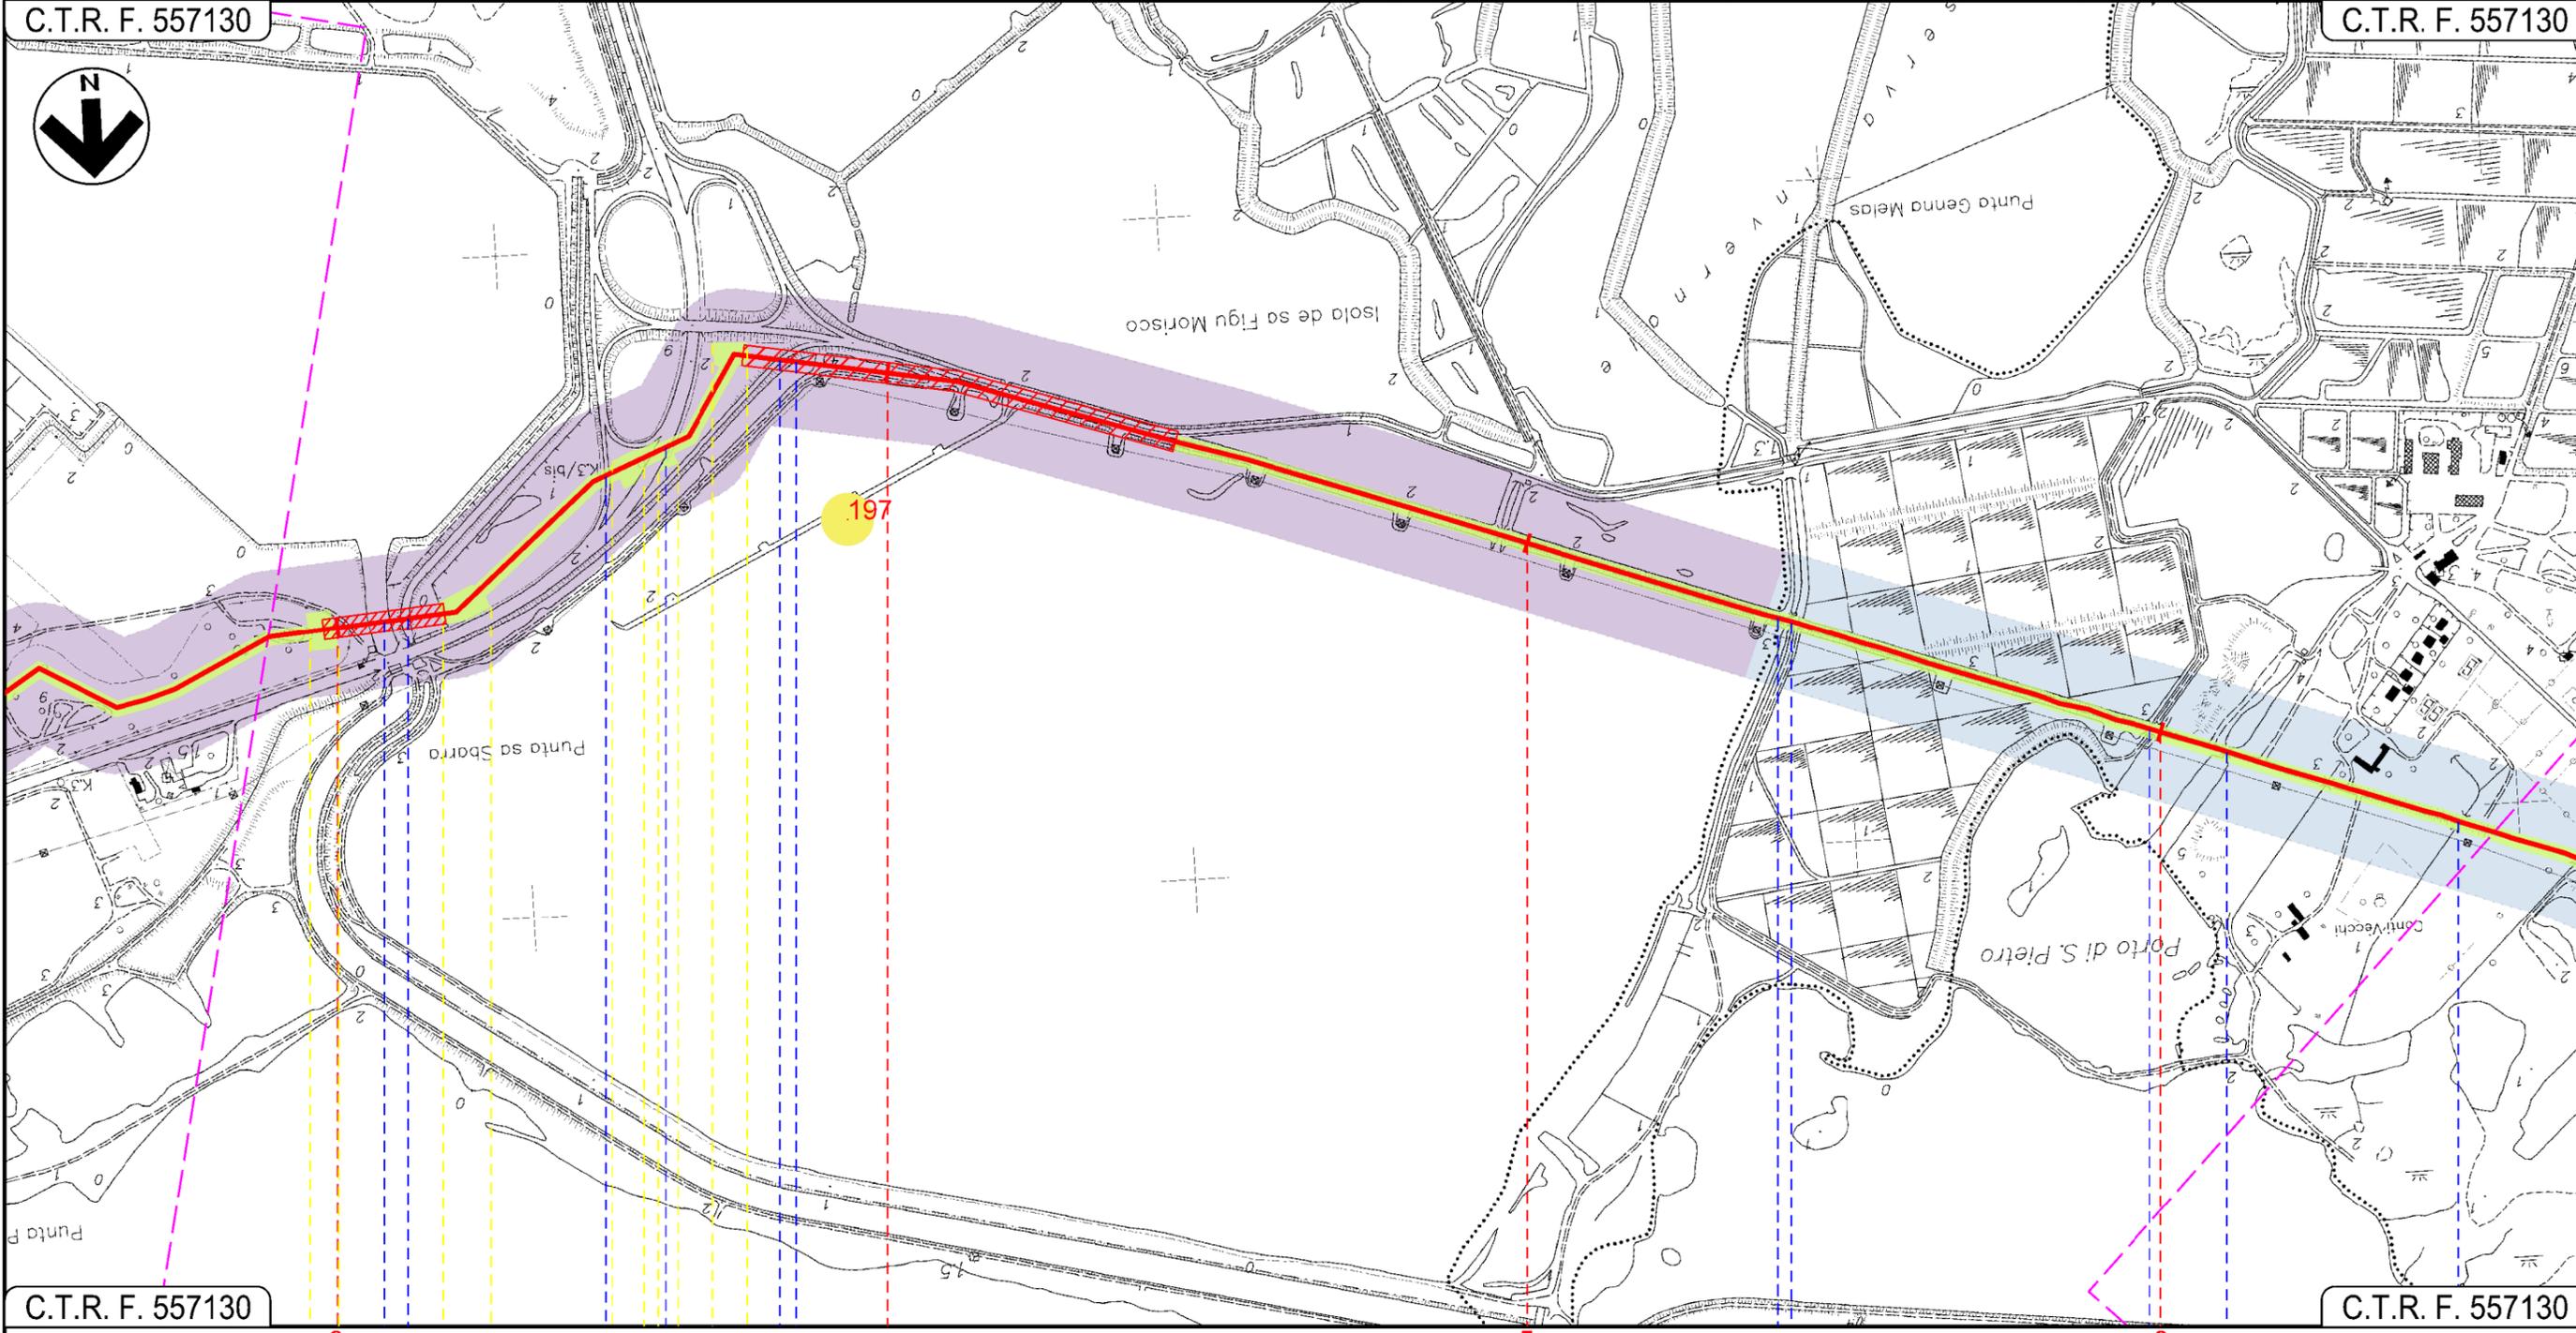

C.T.R. F. 557130

C.T.R. F. 557130

CAGLIARI

CAGLIARI

ASSEMINI

Foce Tramontana ● Canole in cls ● S.S.195 Sulcitana ● Inizio percorrenza su argine Stagno di Cagliari ● Fine percorrenza su argine Stagno di Cagliari ● Tombino cls ● Tombino cls ● Fosso Conti Vecchi

Progetto:

METANIZZAZIONE SARDEGNA
MET. CAGLIARI - PALMAS ARBOREA
DN 650 (26") DP 75 bar

CARTA DEL RISCHIO ARCHEOLOGICO

1	20/03/2019	INSERTE MODIFICHE TRACCIATO	O. SODDU	G. CANNITO	V. FORLIVESTI O. CORDA
0	31/03/2017	EMISSIONE	O. SODDU	C. CASATI	V. FORLIVESTI G. GIOVANNINI
INDICE	DATA	REVISIONI	ELABORATO	VERIFICATO	APPROVATO

Foglio
4
di 27
Scala
1:10000



 PG-ARC-102
 Rif TPIDL 073670-010-DW-3252-585
 TECHNIP ITALY DIREZIONE LAVORI S.p.A.

C.T.R. F. 557130

C.T.R. F. 556160



C.T.R. F. 557130

C.T.R. F. 557090

C.T.R. F. 556120

ASSEMINI
CAGLIARI

P.I.D.I. N. 2

Strada Sterrata

Strada sterrata

S.P. Macchiareddu (N.92)

Sesta Strada Est

Sesta Strada Est

P2

Progetto:

METANIZZAZIONE SARDEGNA
MET. CAGLIARI - PALMAS ARBOREA
DN 650 (26") DP 75 bar

CARTA DEL RISCHIO ARCHEOLOGICO

1	20/03/2019	INSERITE MODIFICHE TRACCIATO	O. SODDU	G. CANNITO	V. FORLIVESI O. CORDA
0	31/03/2017	EMISSIONE	O. SODDU	C. CASATI	V. FORLIVESI G. GIOVANNINI
INDICE	DATA	R E V I S I O N I			ELABORATO

Foglio
5
di 27
Scala
1:10000




TechnipFMC
Rif TPIDL 073670-010-DW-3252-585
TECHNIP ITALY DIREZIONE LAVORI S.p.A.

PG-ARC-102
Comm.

C.T.R. F. 556160

C.T.R. F. 556120

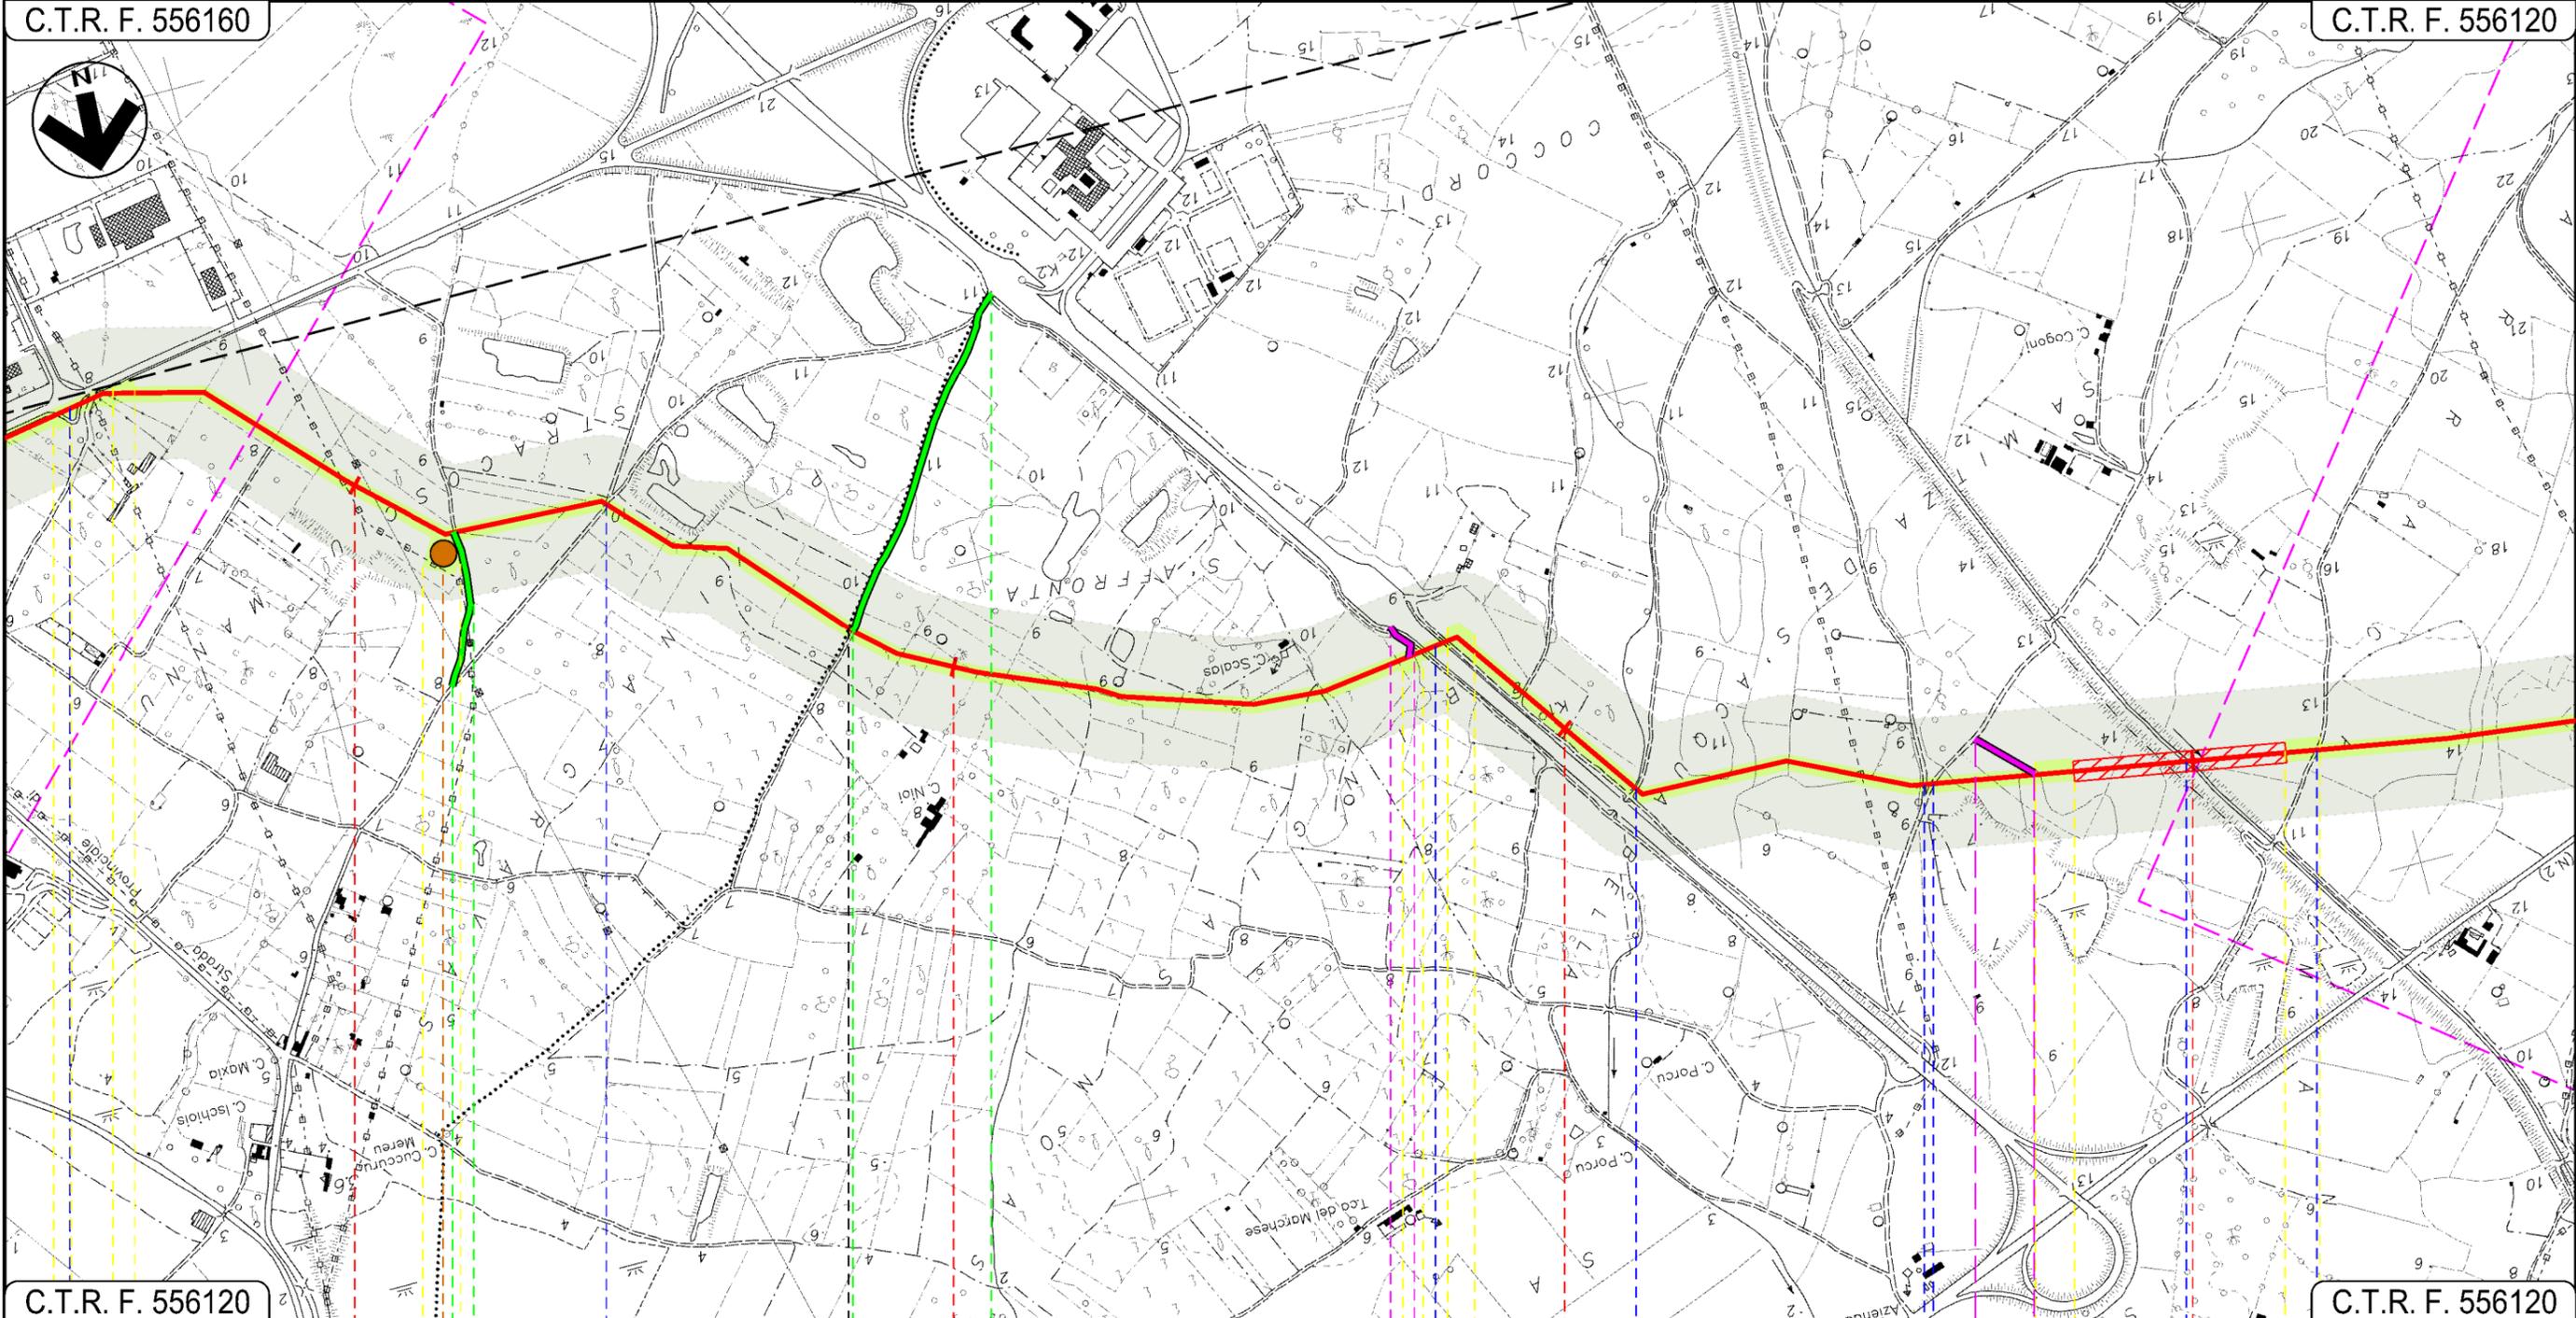


C.T.R. F. 556120

C.T.R. F. 556120

11 12 13 14

ASSEMINI UTA CAGLIARI

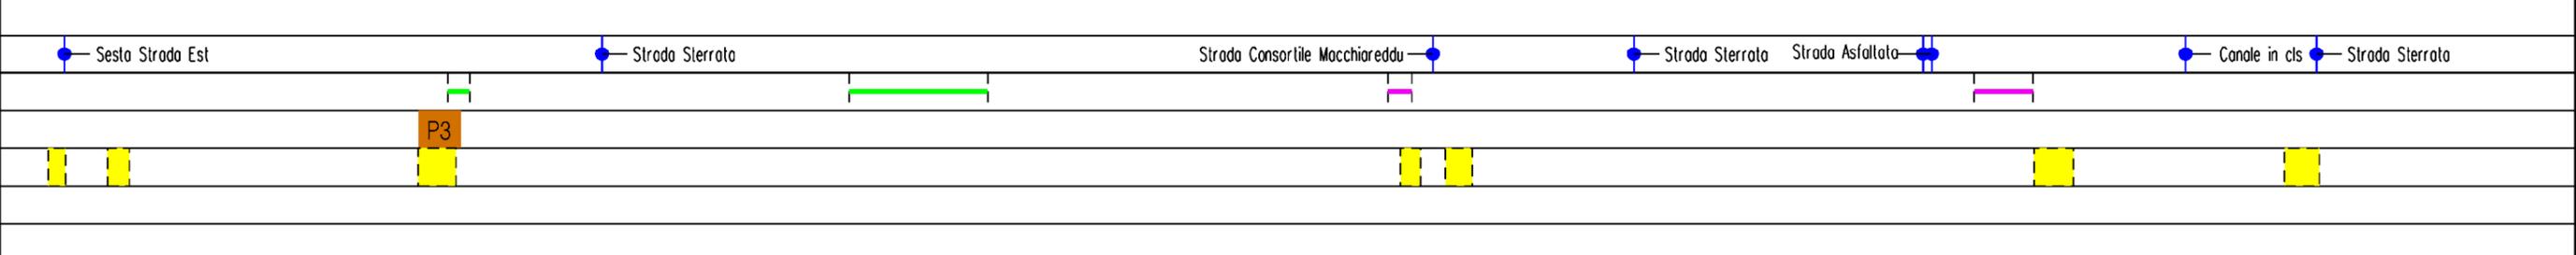

Progetto:

METANIZZAZIONE SARDEGNA
MET. CAGLIARI - PALMAS ARBOREA
DN 650 (26") DP 75 bar


CARTA DEL RISCHIO ARCHEOLOGICO

1	20/03/2019	INSERITE MODIFICHE TRACCIATO	O. SODDU	G. CANNITO	V. FORLIVESI G. CORDA
0	31/03/2017	EMISSIONE	O. SODDU	C. CASATI	V. FORLIVESI G. GIOVANNINI
INDICE	DATA	REVISIONI	ELABORATO	VERIFICATO	APPROVATO
 			PG-ARC-102		
			Rif TPIDL 073670-010-DW-3252-585 TECHNIP ITALY DIREZIONE LAVORI S.p.A.		

Foglio
6
di 27
Scala
1:10000

C.T.R. F. 556120

C.T.R. F. 556110

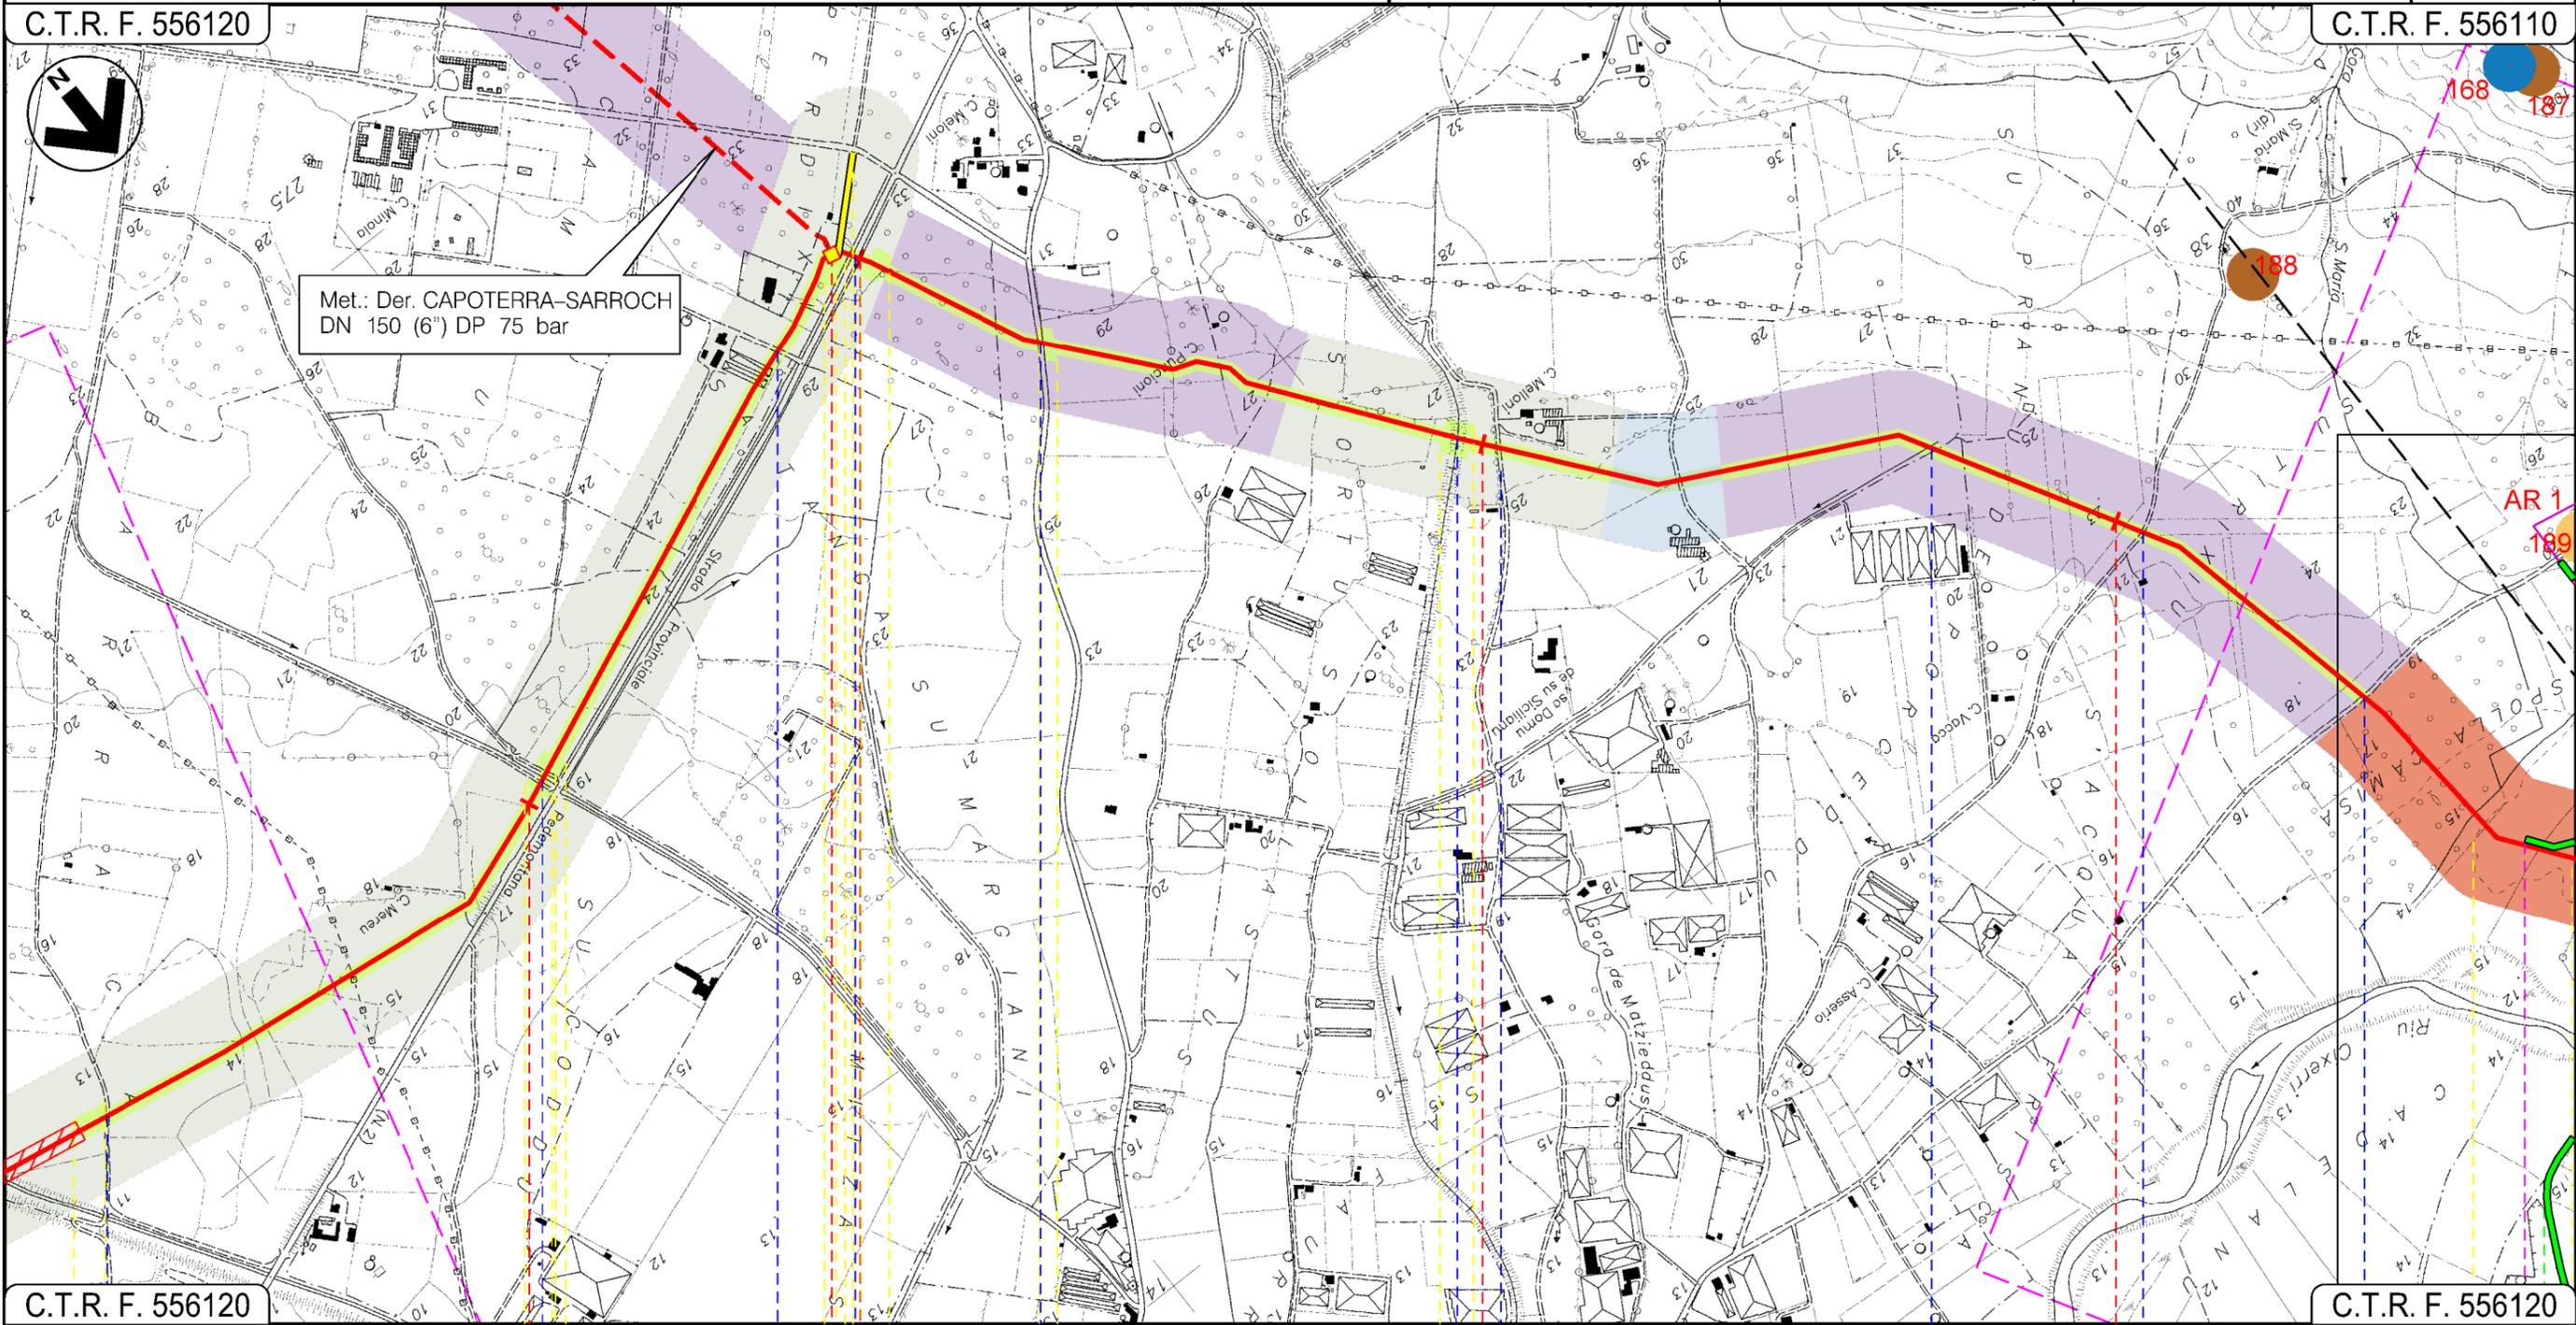

UTA
CAGLIARI

P.I.D.I. N 3							
Strada Sterrata	Canale cis	Strada bianca	S.P. 2	Strada Asfaltata	Canale	Strada Sterrata	Strada Comune

Progetto:

METANIZZAZIONE SARDEGNA
MET. CAGLIARI - PALMAS ARBOREA
DN 650 (26") DP 75 bar


CARTA DEL RISCHIO ARCHEOLOGICO

1	2003/2019	INSERITE MODIFICHE TRACCIATO	O. SODDU	G. CANNITO	V. FORLIVESTI O. CORDA
0	31/03/2017	EMISSIONE	O. SODDU	C. CASATI	V. FORLIVESTI G. GIOVANNINI
INDICE	DATA	REVISIONI	ELABORATO	VERIFICATO	APPROVATO
					
			PG-ARC-102		
			Comm.		
			Rif TPIDL 073670-010-DW-3252-585 TECHNIP ITALY DIREZIONE LAVORI S.p.A.		

Foglio
8
di 27
Scala
1:10000

C.T.R. F. 556110

C.T.R. F. 556070

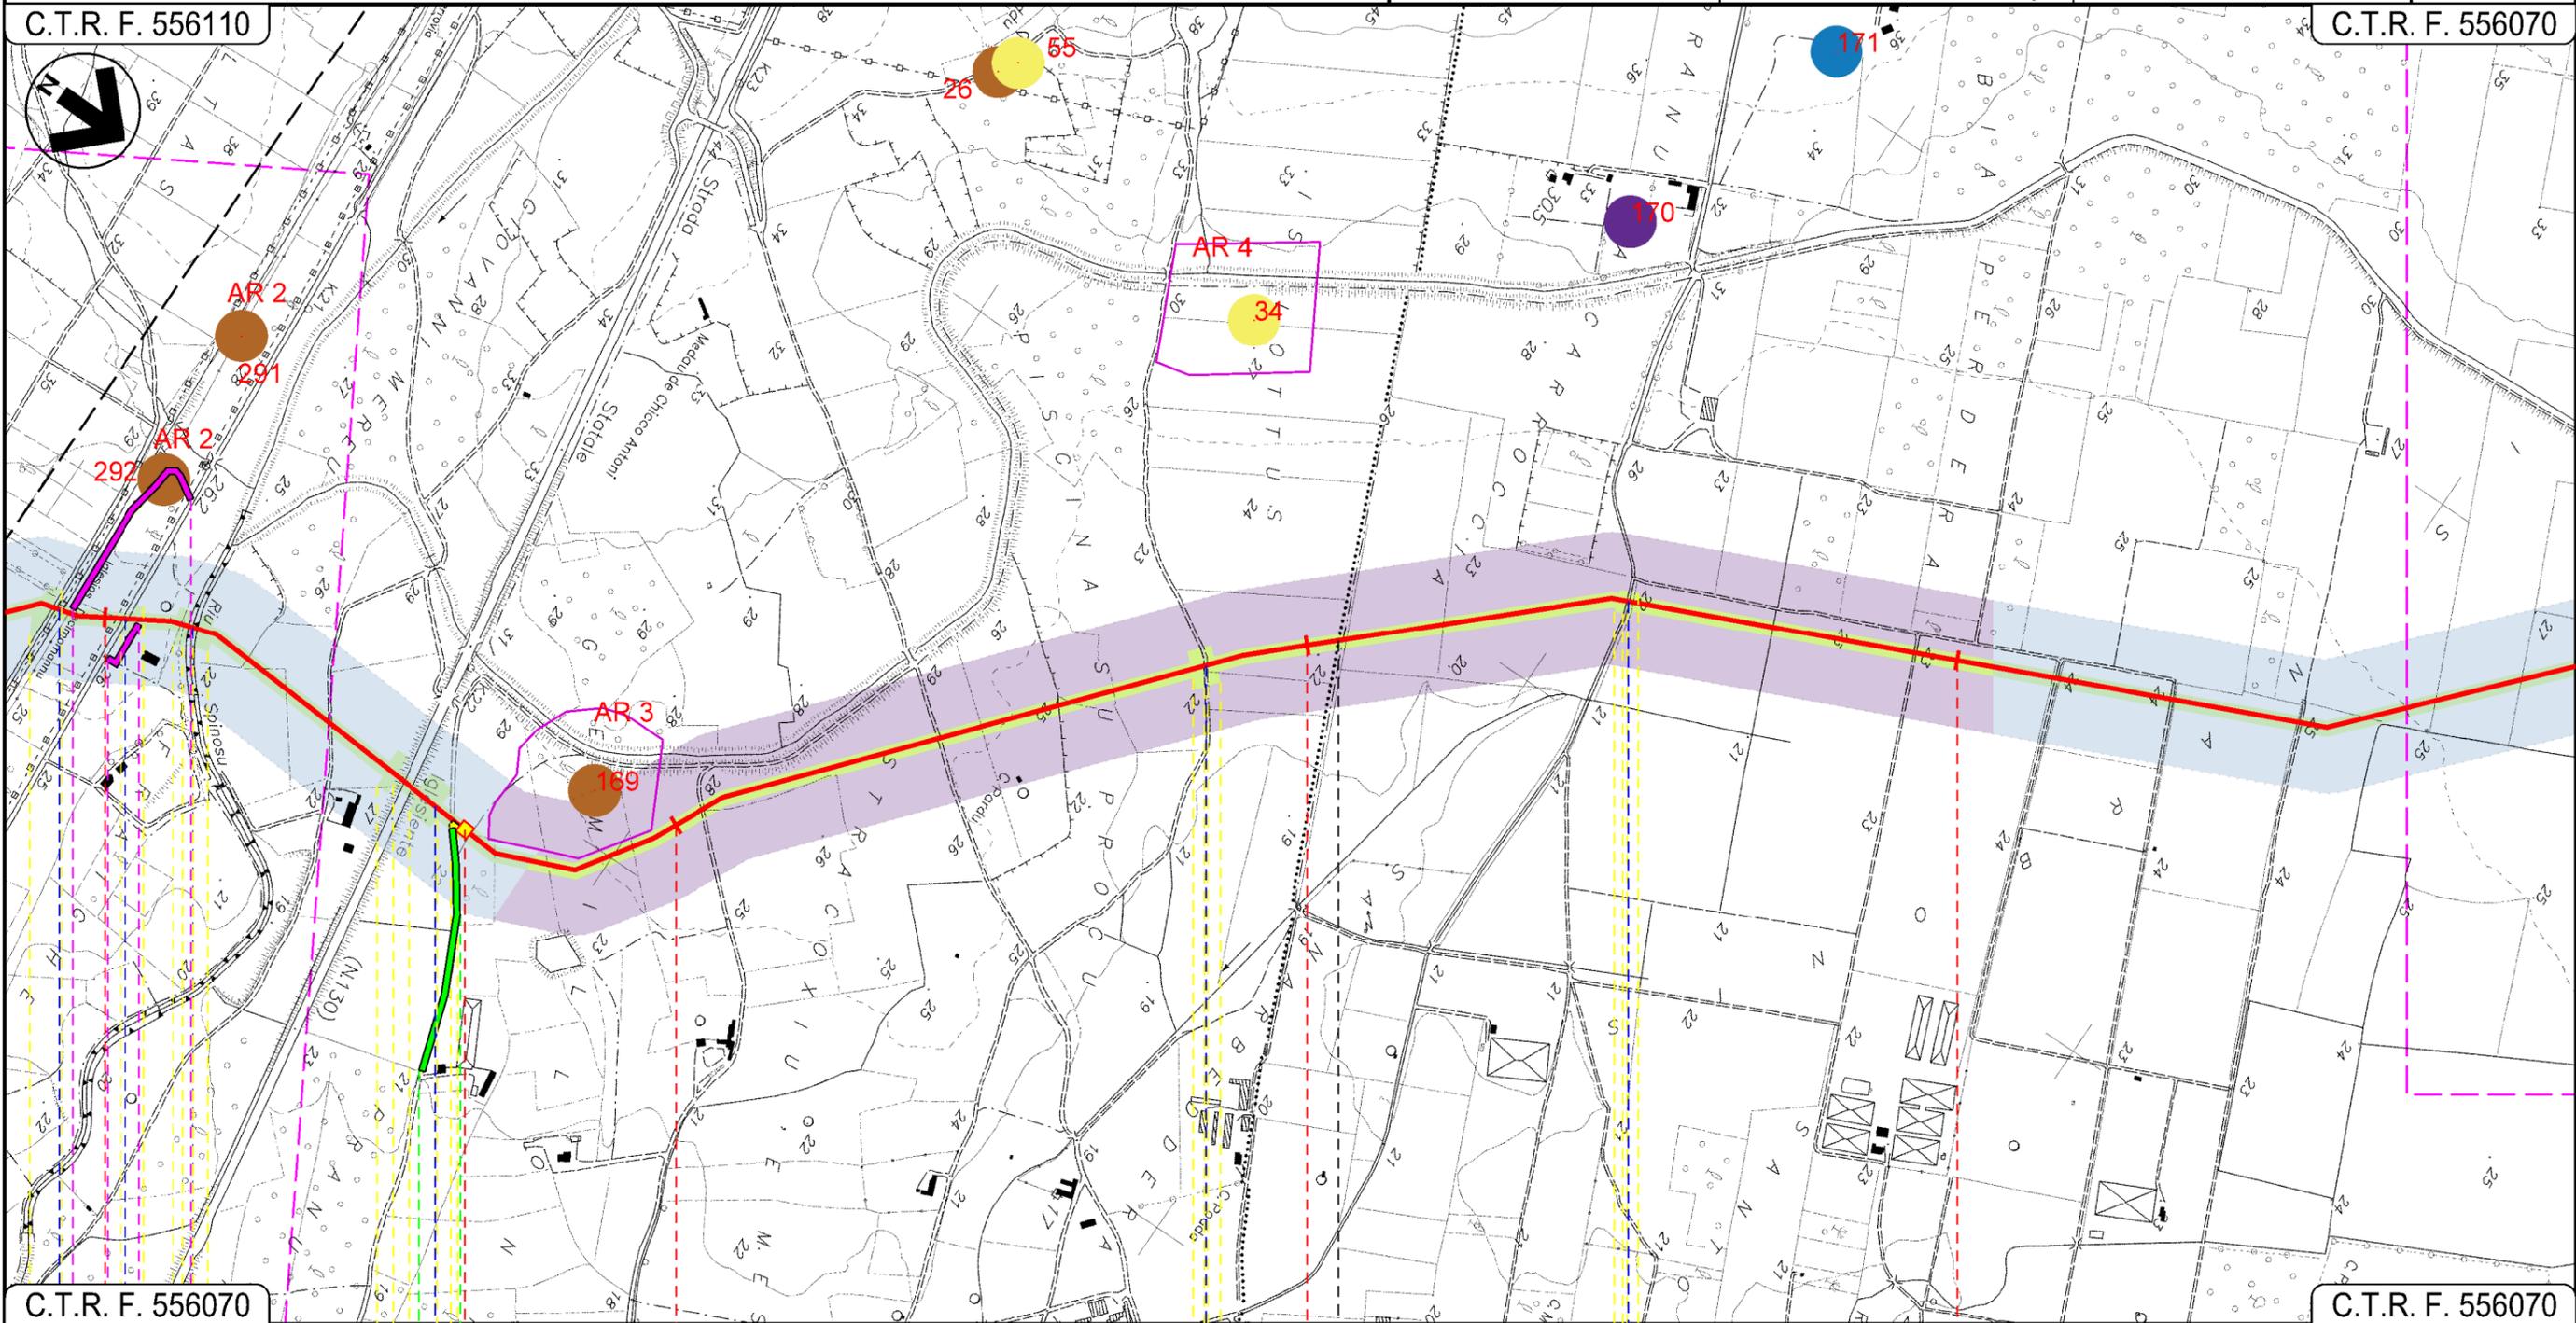

C.T.R. F. 556070

C.T.R. F. 556070

22

23

24

25

VILLASPECIOSA

SUD SARDEGNA

DECIMOPUTZU

P.I.L. N 5



01

Progetto:


METANIZZAZIONE SARDEGNA
MET. CAGLIARI - PALMAS ARBOREA
DN 650 (26") DP 75 bar

CARTA DEL RISCHIO ARCHEOLOGICO

1	20/03/2019	INSERITE MODIFICHE TRACCIATO	O. SODDU	G. CANNITO	V. FORLIVESI O. CORDA	Foglio 9 di 27	
0	31/03/2017	EMISSIONE	O. SODDU	C. CASATI	V. FORLIVESI G. GIOVANNINI		
INDICE	DATA	REVISIONI			ELABORATO	VERIFICATO	APPROVATO
						PG-ARC-102	
		Rif TPIDL 073670-010-DW-3252-585 TECHNIP ITALY DIREZIONE LAVORI S.p.A.		Comm.			
						Scolo	1:10000

C.T.R. F. 556070

C.T.R. F. 556070

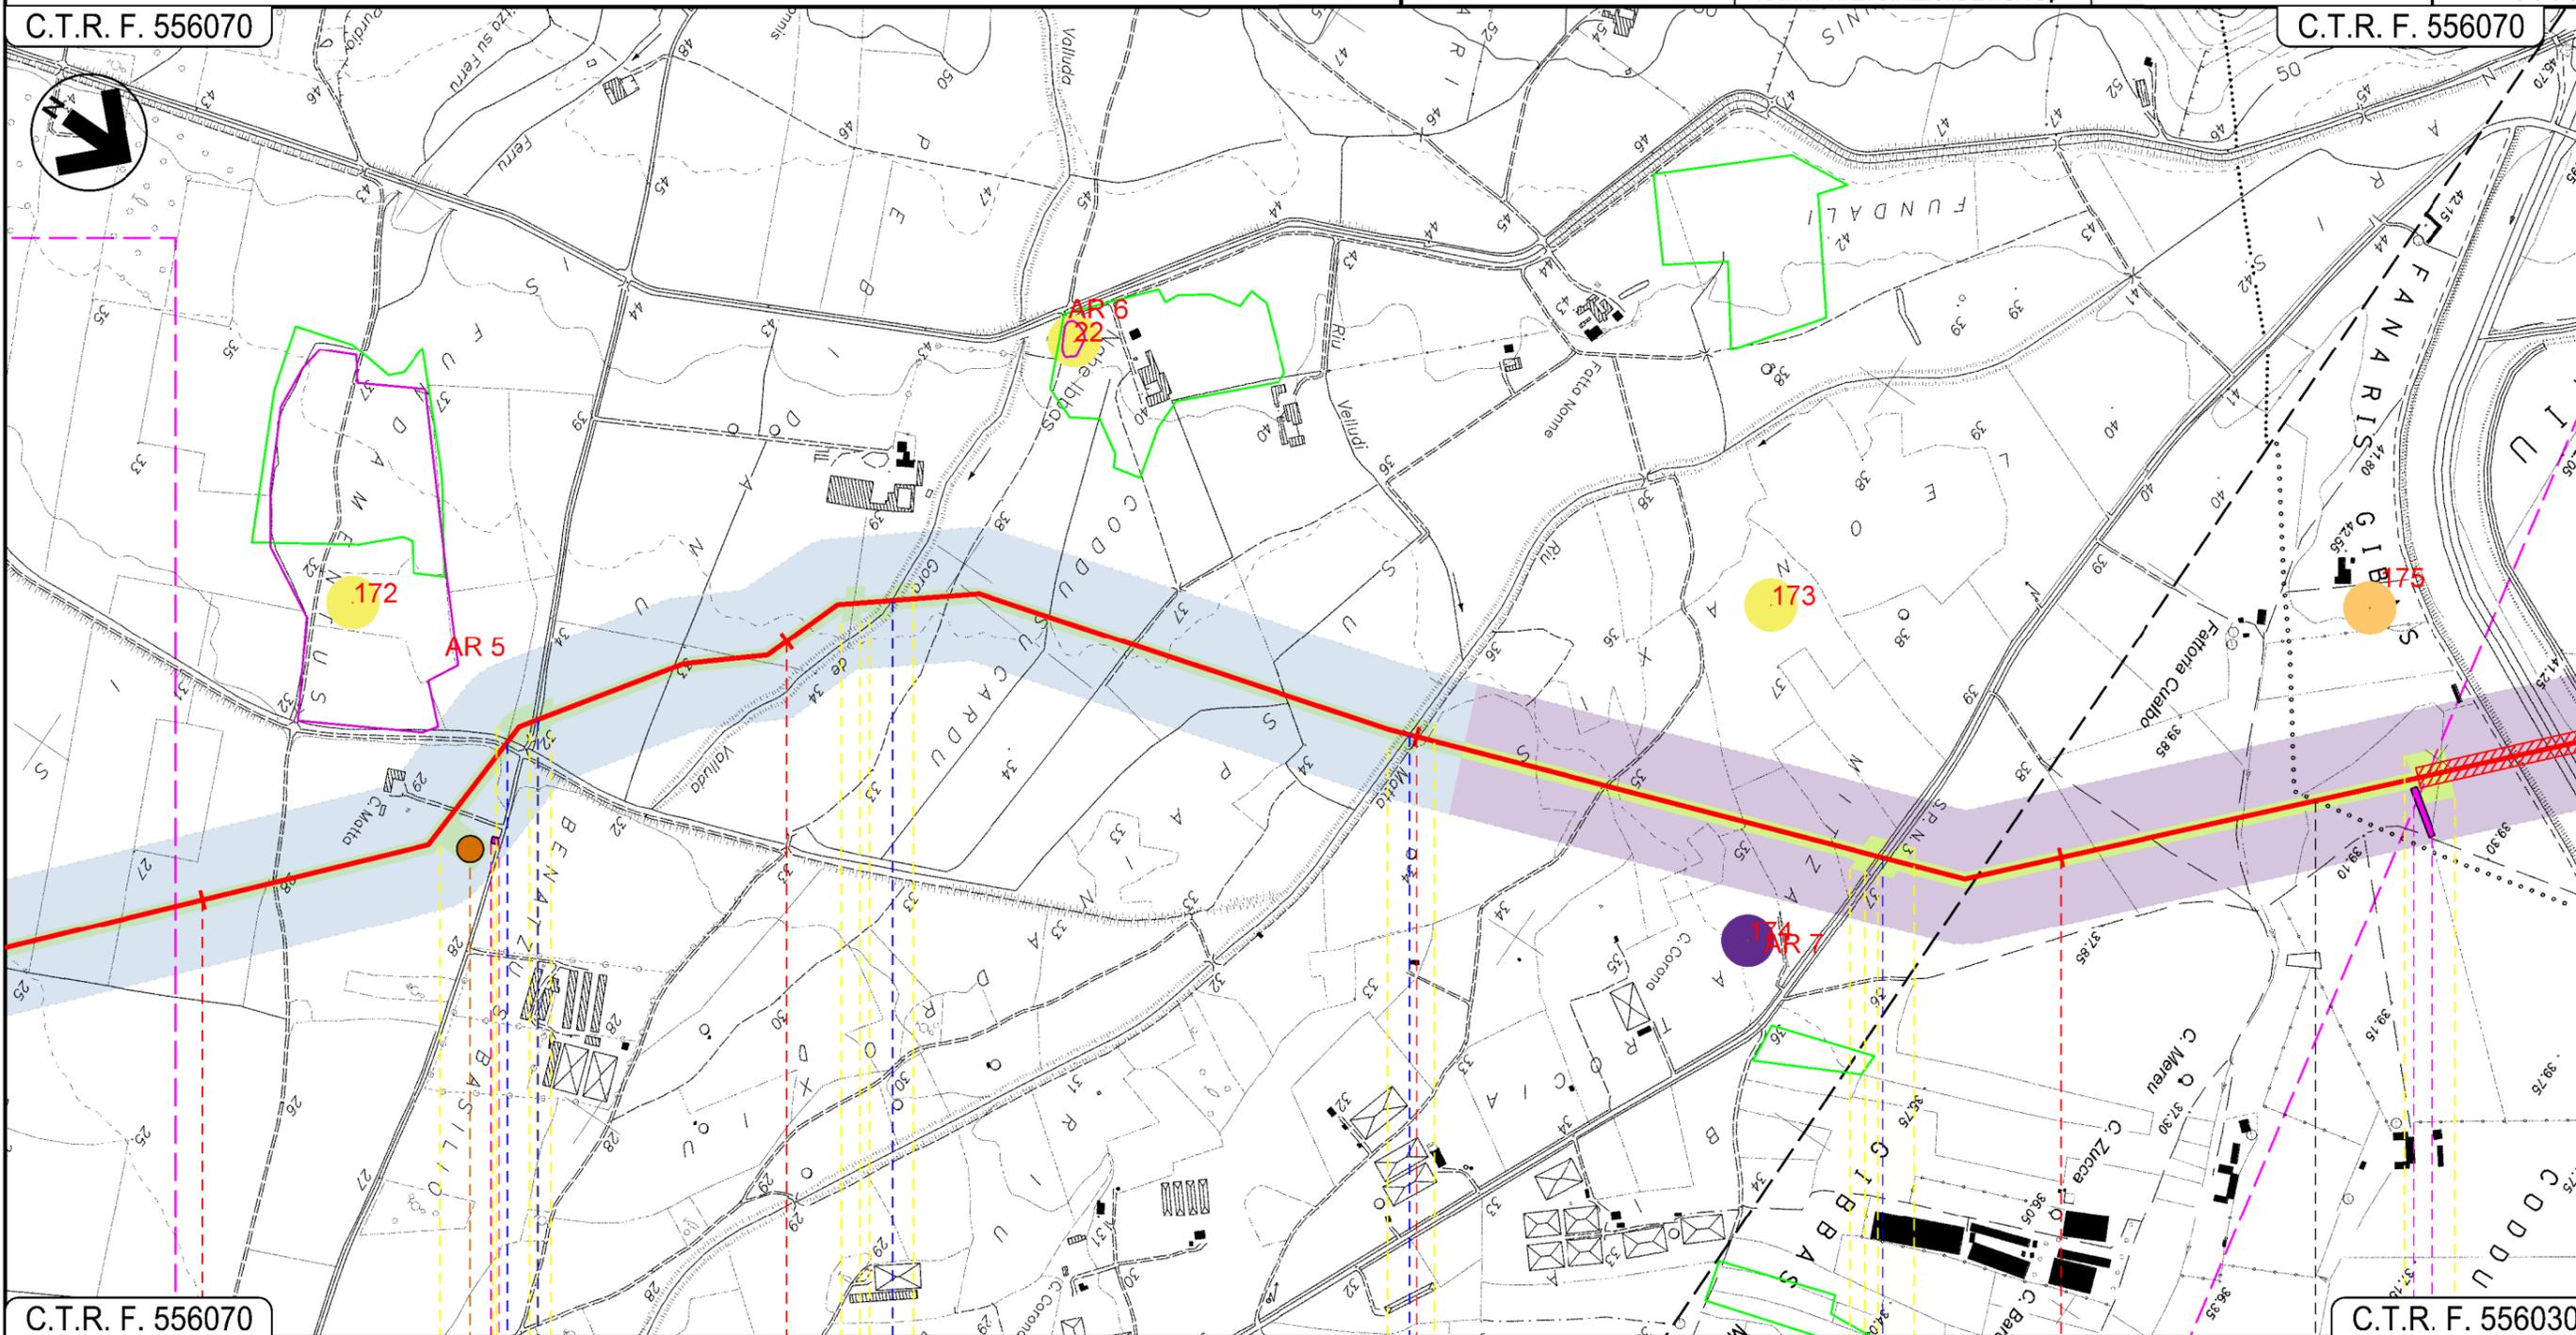

C.T.R. F. 556070

C.T.R. F. 556030

26

27

28

29

DECIMOPUTZU
SUD SARDEGNA

VALLERMOSA

Riu Spinosu ●●● Strada Comunale

Gora de Valluda ●

Riu Motta ●

S.P.N.3 ●

P5

02

03

Progetto:


METANIZZAZIONE SARDEGNA
MET. CAGLIARI - PALMAS ARBOREA
DN 650 (26") DP 75 bar

CARTA DEL RISCHIO ARCHEOLOGICO

1	2003/2019	INSERITE MODIFICHE TRACCIATO	O. SODDU	G. CANNITO	V. FORLIVESI O. CORDA	Foglio 10 di 27
0	31/03/2017	EMISSIONE	O. SODDU	C. CASATI	V. FORLIVESI G. GIOVANNINI	
INDICE	DATA	REVISIONI	ELABORATO	VERIFICATO	APPROVATO	Scala 1:10000
 			PG-ARC-102			Comm.
			Rif TPIDL 073670-010-DW-3252-585 TECHNIP ITALY DIREZIONE LAVORI S.p.A.			

C.T.R. F. 556030

C.T.R. F. 556020

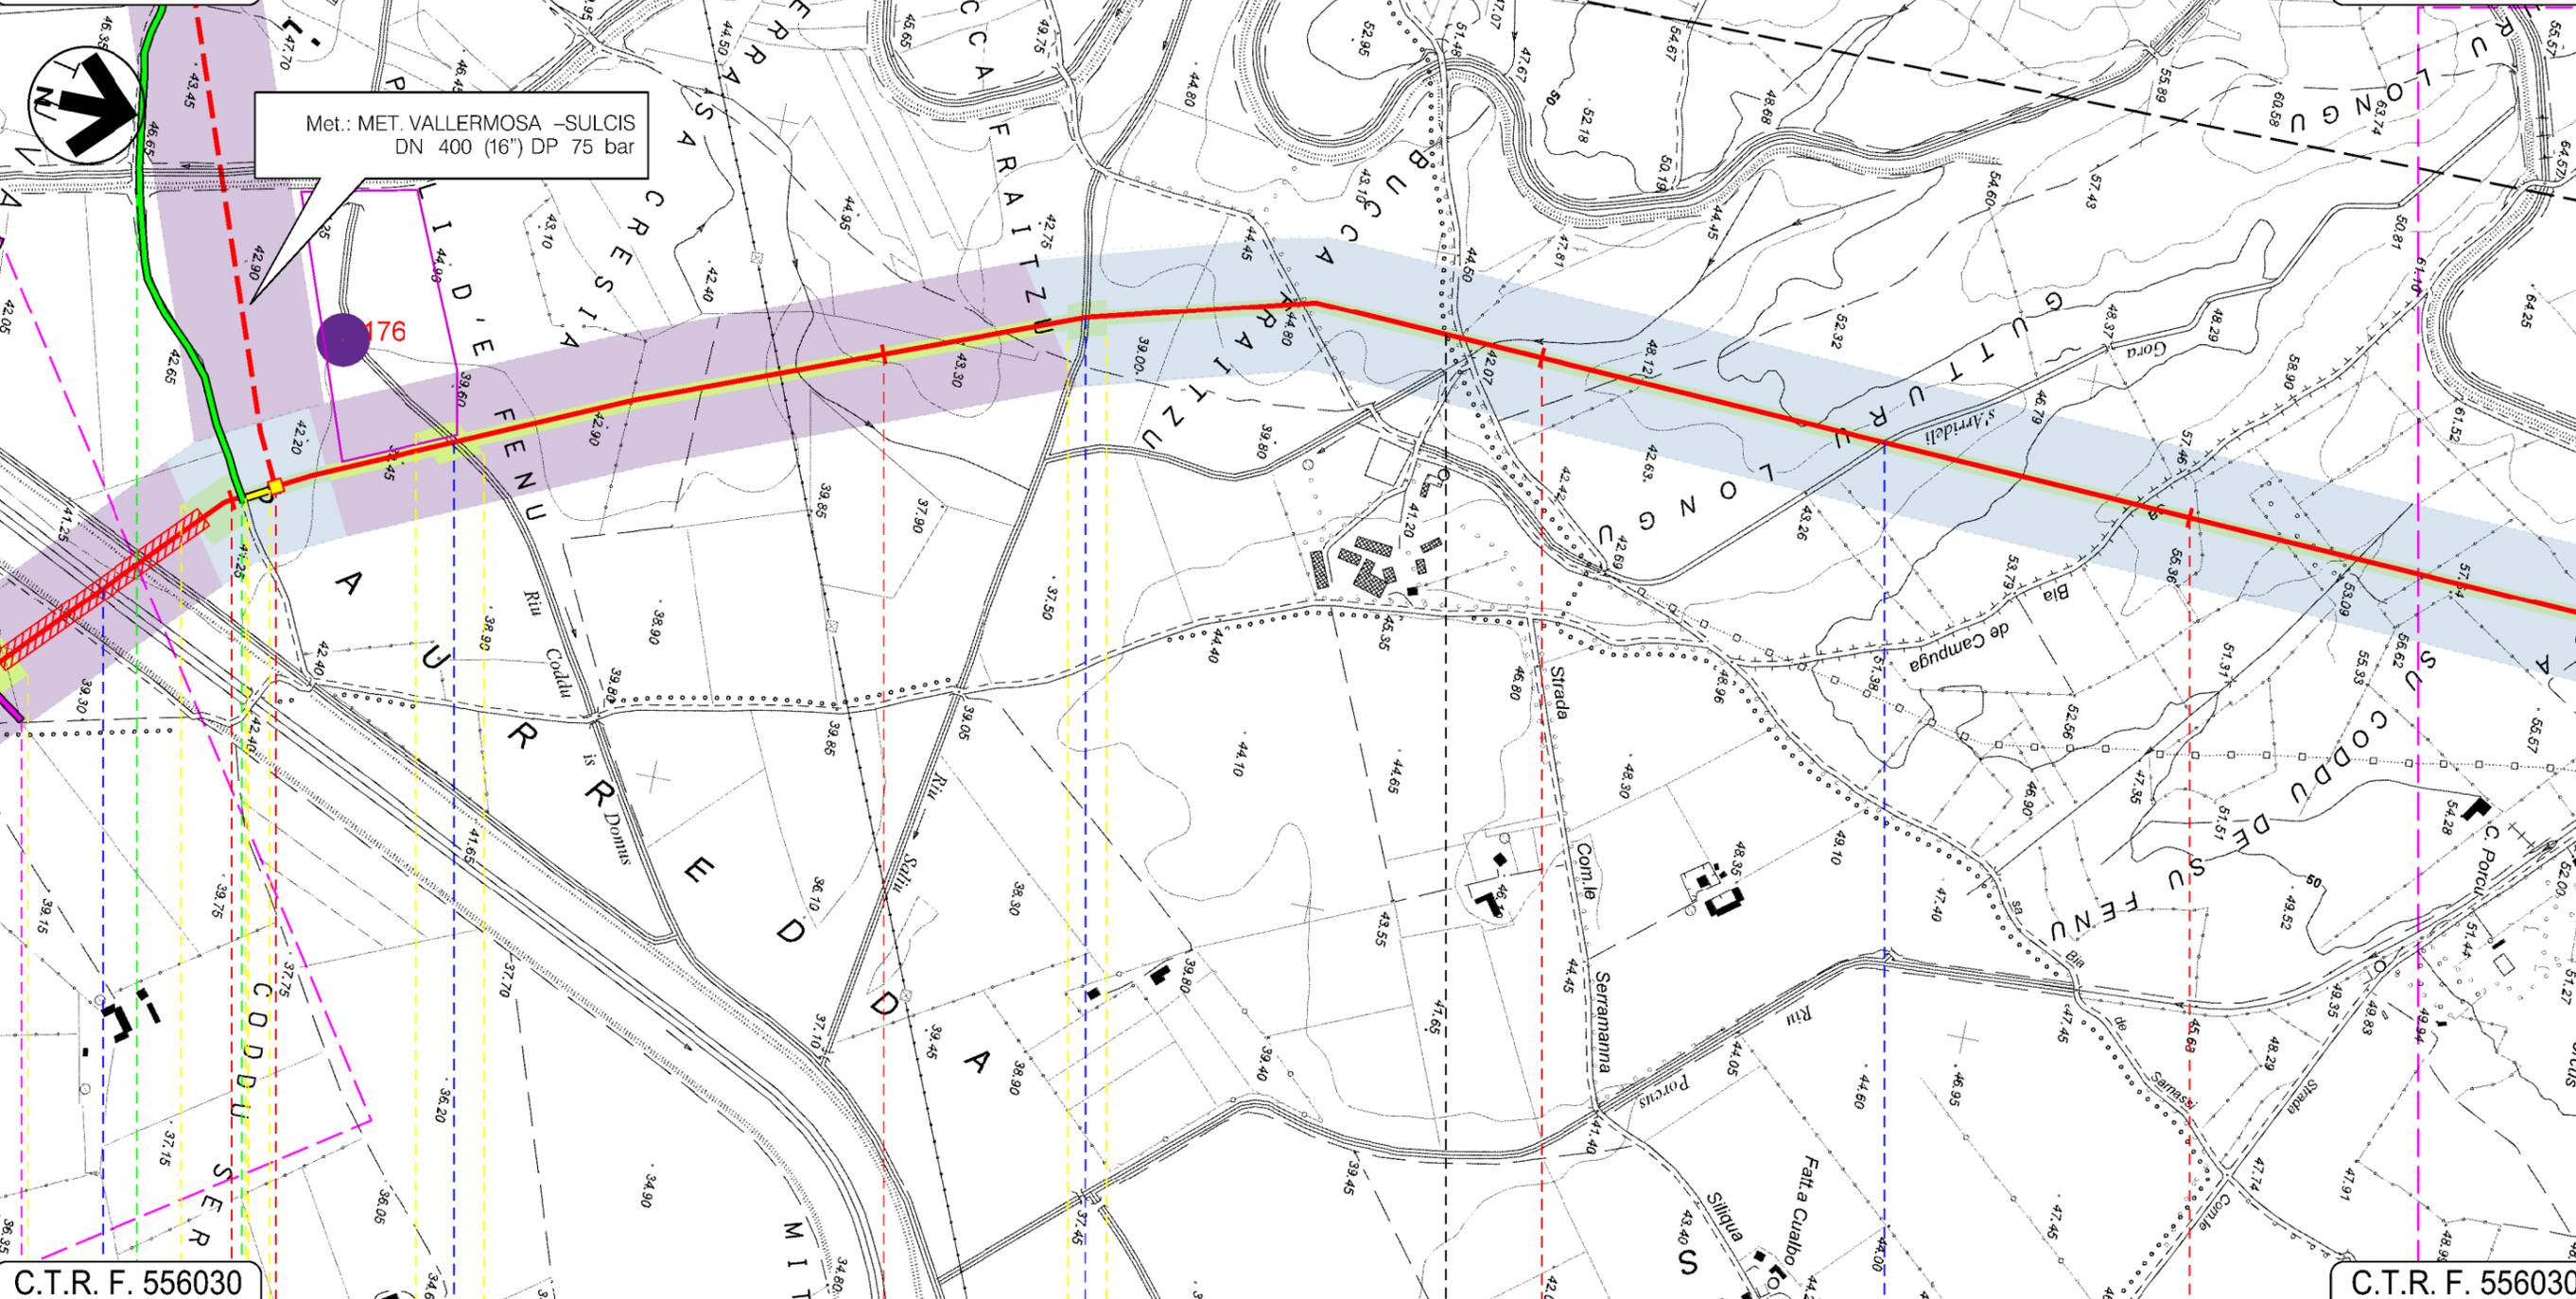

C.T.R. F. 556030 30 31 32 33 C.T.R. F. 556030

VALLERMOSA

VILLASOR

SUD SARDEGNA

P.I.D.I. N 6

- Riu Nou
- Riu Caddu is Domus
- Riu Saliu
- Goro s'Arredeli

04

05

Progetto:


METANIZZAZIONE SARDEGNA
MET. CAGLIARI - PALMAS ARBOREA
DN 650 (26") DP 75 bar

CARTA DEL RISCHIO ARCHEOLOGICO

1	2003/2019	INSERITE MODIFICHE TRACCIATO	O. SODDU	G. CANNITO	V. FORLIVESI O. CORDA	Foglio 11 di 27	
0	31/03/2017	EMISSIONE	O. SODDU	C. CASATI	V. FORLIVESI G. GIOVANNINI		
INDICE	DATA	R E V I S I O N I			ELABORATO	VERIFICATO	APPROVATO
						PG-ARC-102	
				Rif TPIDL 073670-010-DW-3252-585 TECHNIP ITALY DIREZIONE LAVORI S.p.A.			Scala 1:10000
					Comm.		

C.T.R. F. 556020

C.T.R. F. 547140

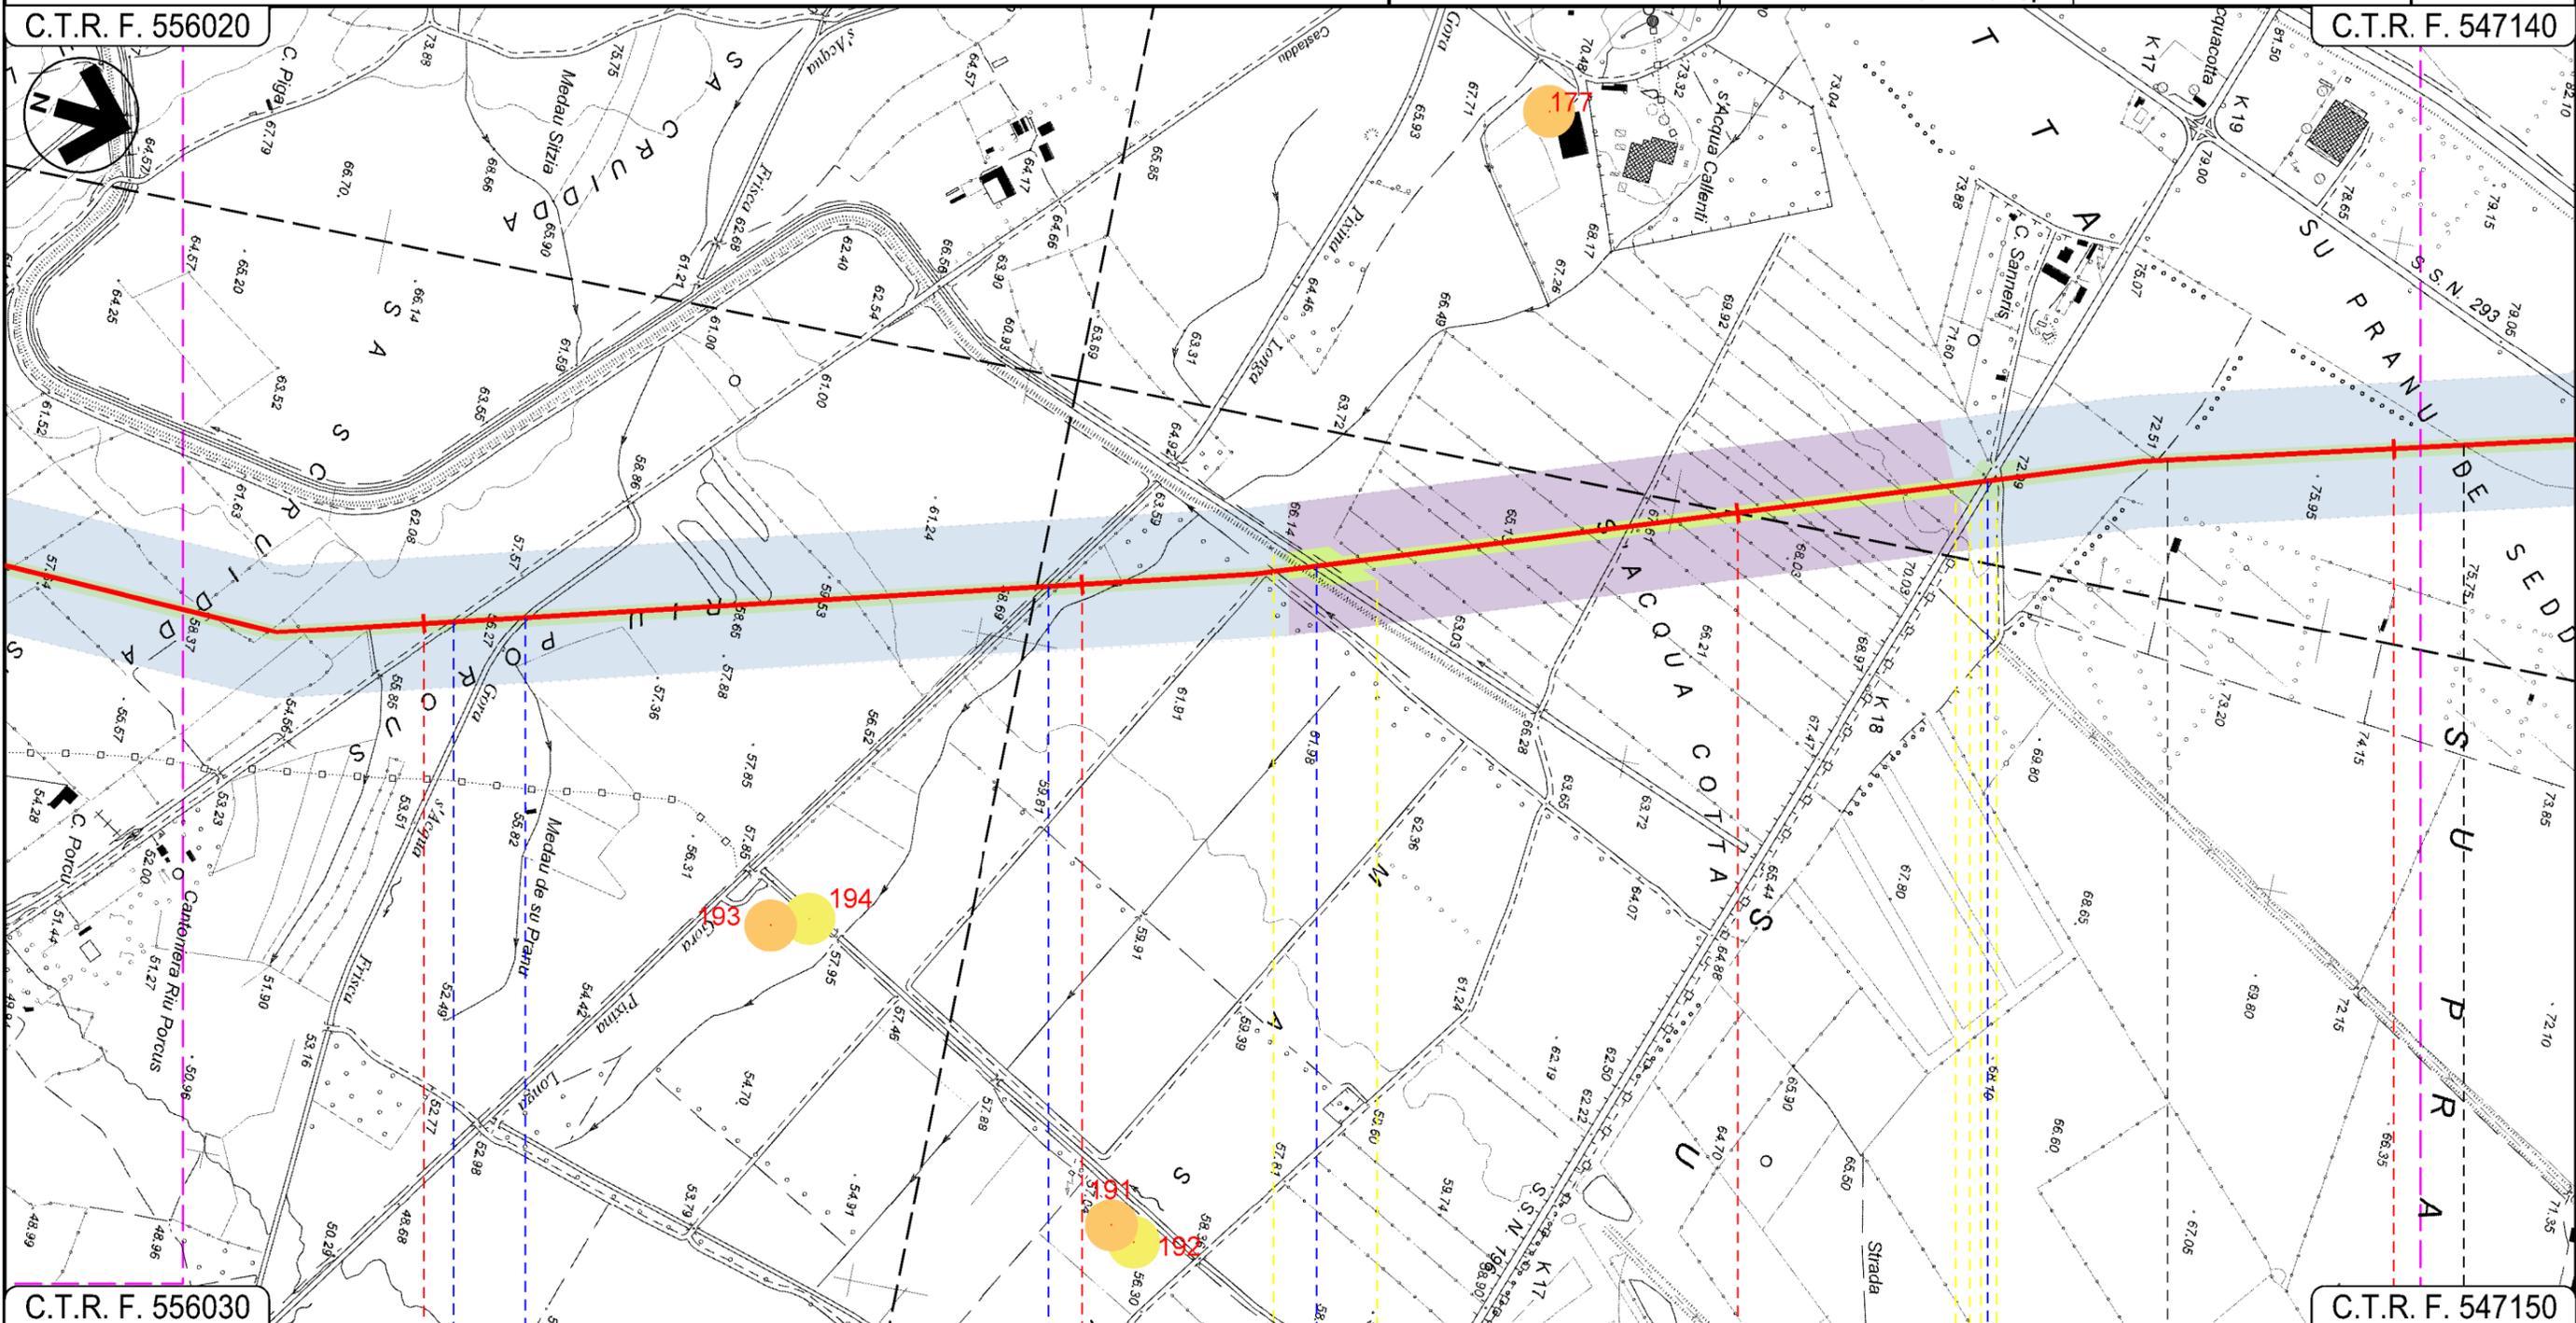

C.T.R. F. 556030

C.T.R. F. 547150

34 VILLASOR 35 SUD SARDEGNA 36 SERRAMANNA 37 VILLACIDRO

Strada Com.le Castoddu ● Gora s'Acqua Frisca ● Gora Pixina Longa ● Canale Consortile ● S.S. 196 ●

Progetto:


METANIZZAZIONE SARDEGNA
MET. CAGLIARI - PALMAS ARBOREA
DN 650 (26") DP 75 bar

CARTA DEL RISCHIO ARCHEOLOGICO

1	2003/2019	INSERTE MODIFICHE TRACCIATO	O. SODDU	G. CANNITO	V. FORLIVESI O. CORDA
0	31/03/2017	EMISSIONE	O. SODDU	C. CASATI	V. FORLIVESI G. GIOVANNINI
INDICE	DATA	REVISIONI	ELABORATO	VERIFICATO	APPROVATO
			 Rif TPIDL 073670-010-DW-3252-585 TECHNIP ITALY DIREZIONE LAVORI S.p.A.		
			Comm.		

Foglio
12
di 27
Scala
1:10000

C.T.R. F. 547140

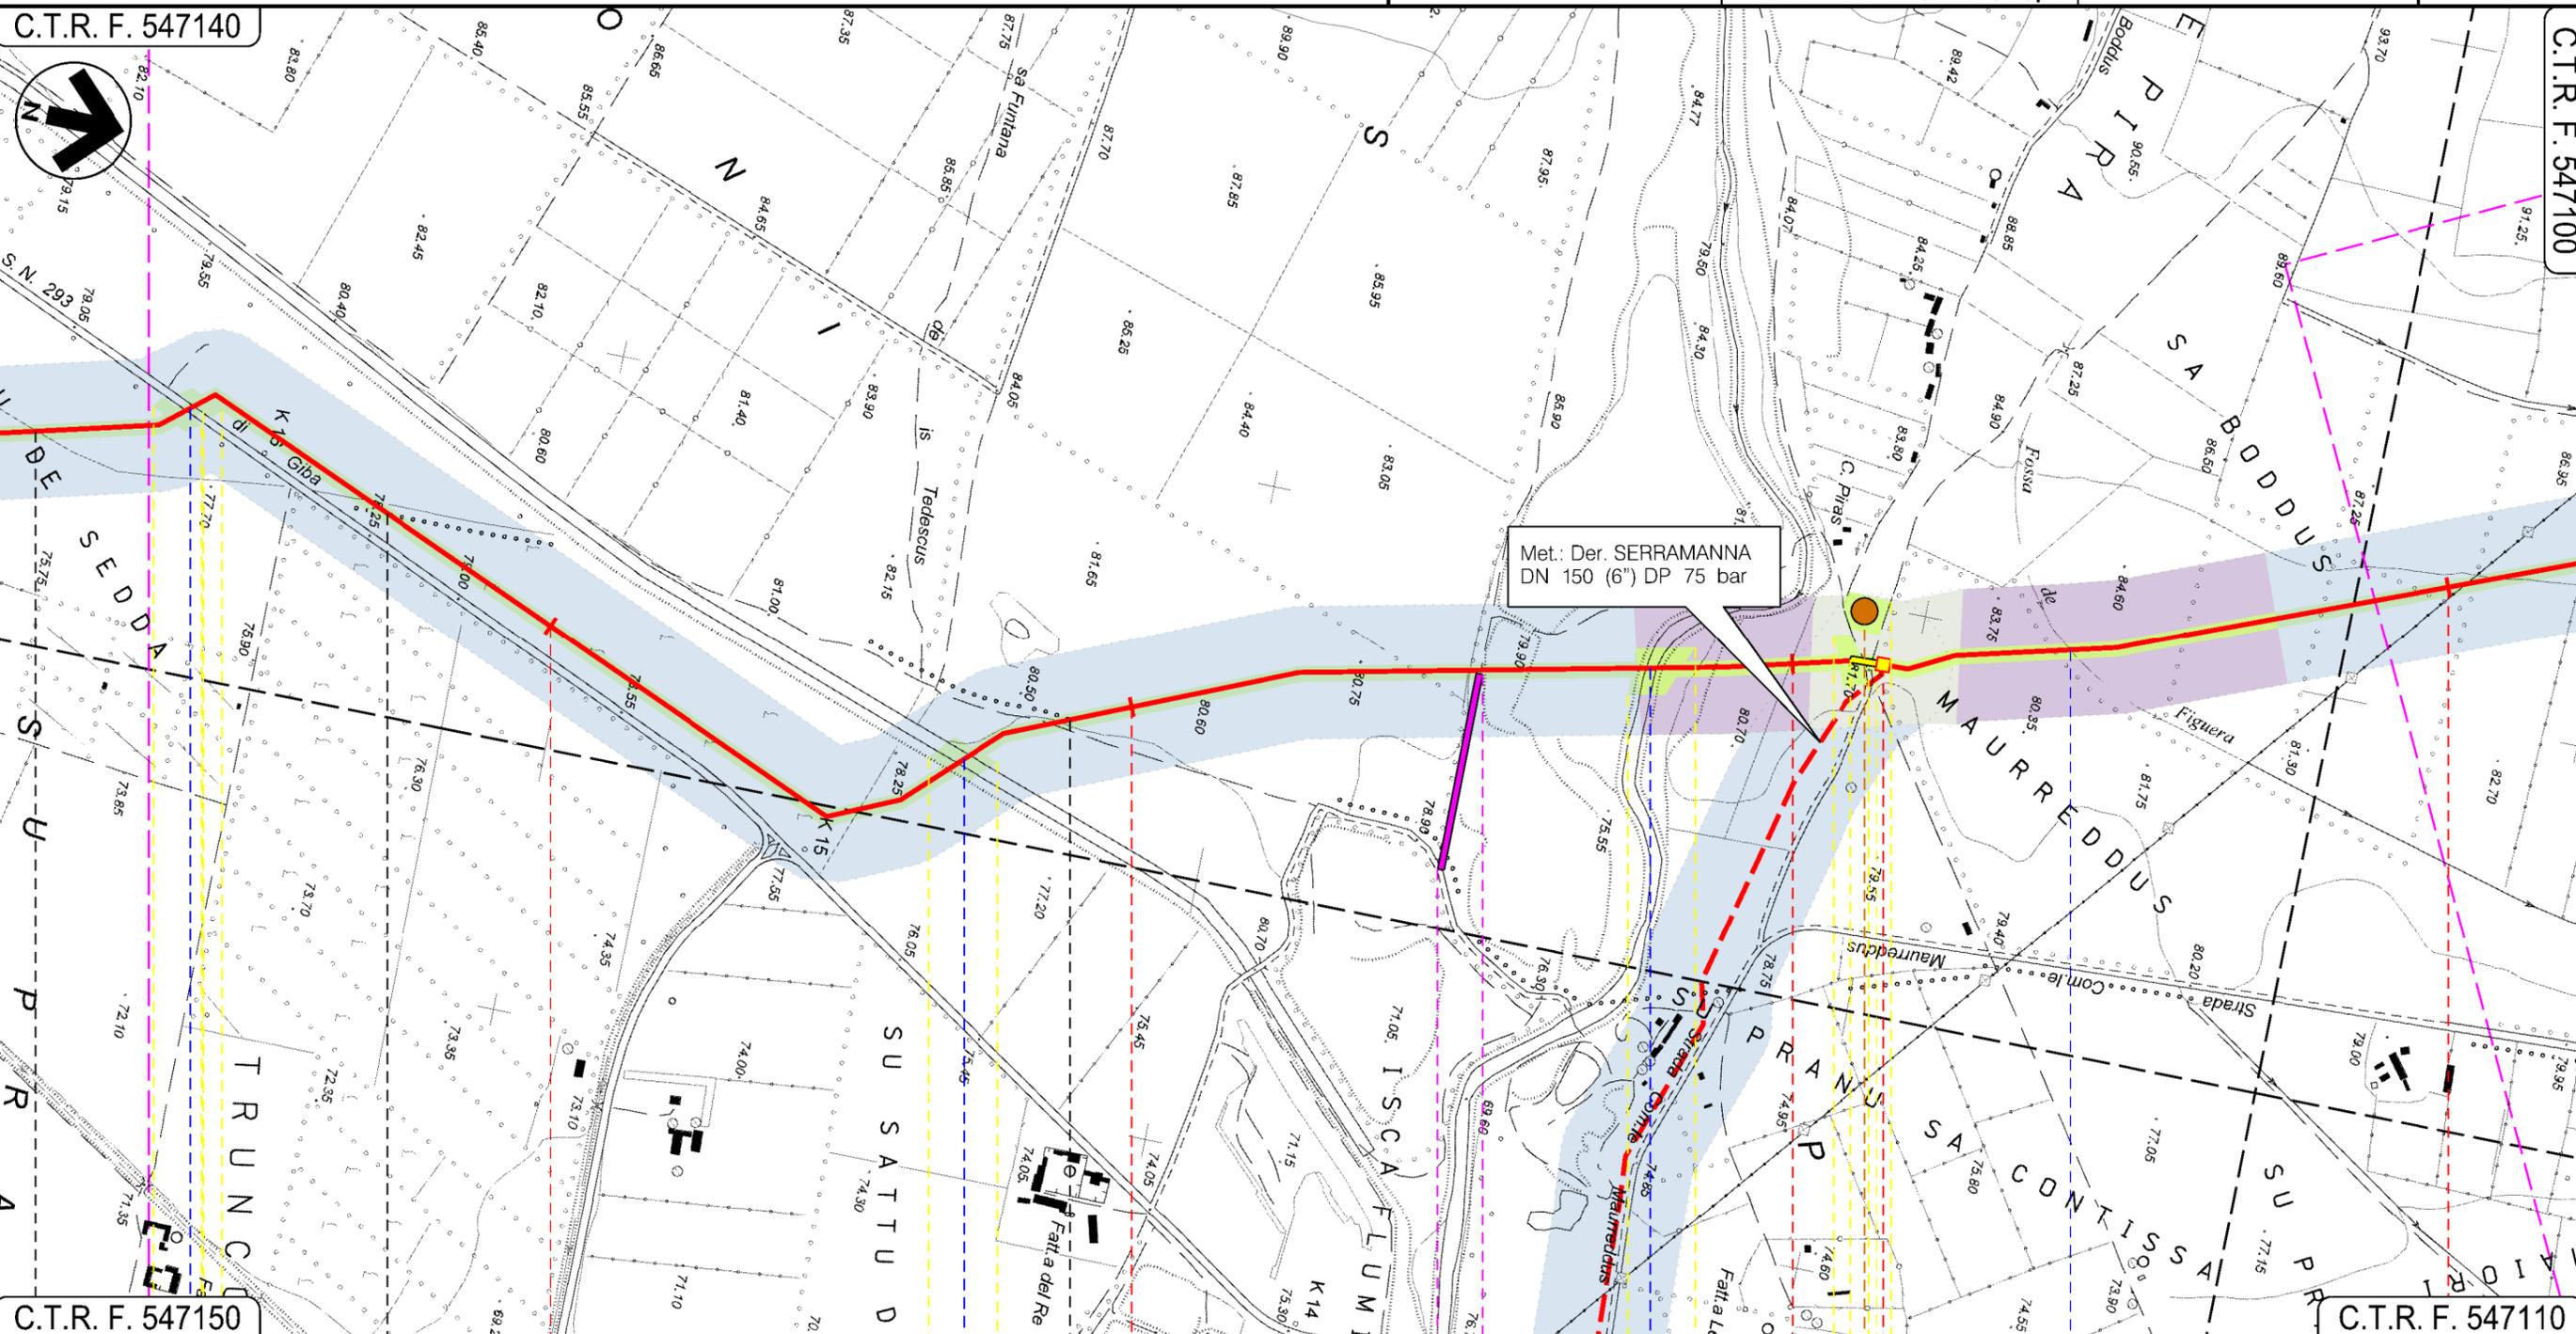

SERRAMANNA VILLACIDRO SERRAMANNA VILLACIDRO

SUD SARDEGNA




Progetto:

METANIZZAZIONE SARDEGNA
MET. CAGLIARI - PALMAS ARBOREA
DN 650 (26") DP 75 bar

CARTA DEL RISCHIO ARCHEOLOGICO

1	20/03/2019	INSERITE MODIFICHE TRACCIATO	O. SODDU	G. CANNITO	V. FORLIVESI O. CORDA	Foglio 13 di 27	
0	31/03/2017	EMISSIONE	O. SODDU	C. CASATI	V. FORLIVESI G. GIOVANNINI		
INDICE	DATA	R E V I S I O N I			ELABORATO	VERIFICATO	APPROVATO
						PG-ARC-102	
		Rif TPIDL 073670-010-DW-3252-585 TECHNIP ITALY DIREZIONE LAVORI S.p.A.		Comm.			
						Scala 1:10000	

C.T.R. F. 547140

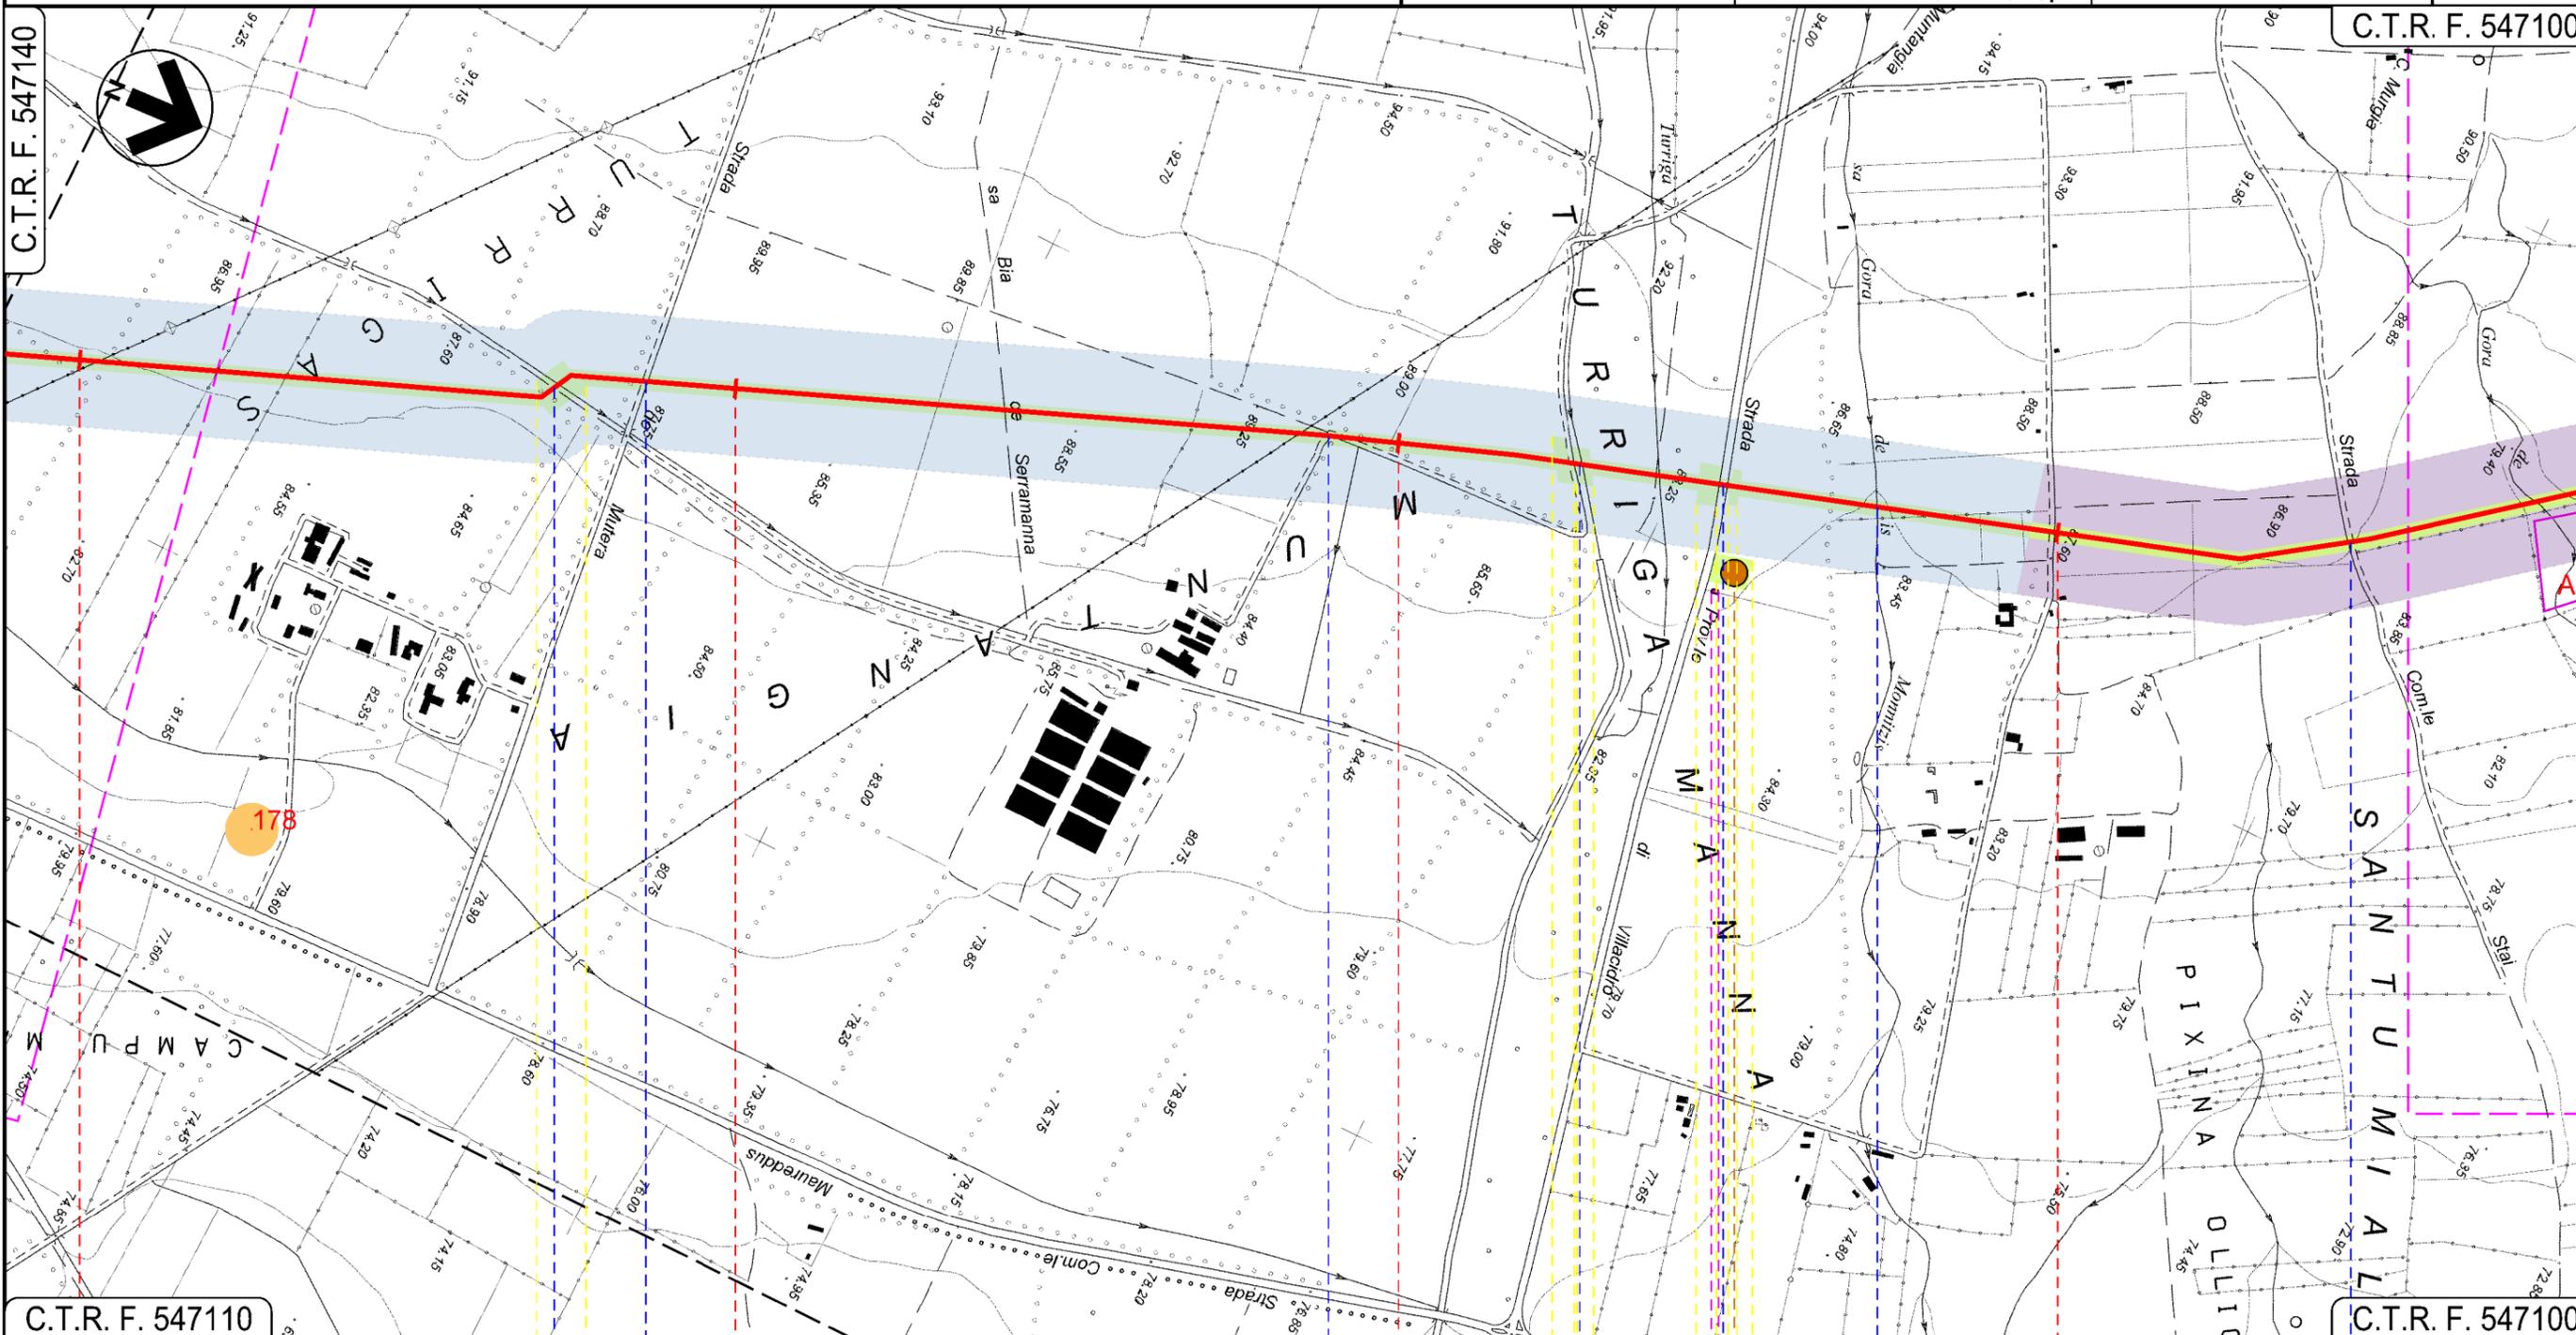

C.T.R. F. 547110

C.T.R. F. 547100

VILLACIDRO
SUD SARDEGNA

● Canale Consortile
 ● Strada de Mutera
 ● Strada Consortile
 ● Goro de Turrigo
 ● S.P.n.60 Villacidro
 ● Fosso sa Goro de is Monnizis
 ● Strada Com.le Stoi

09

10

11

Progetto:

METANIZZAZIONE SARDEGNA
MET. CAGLIARI - PALMAS ARBOREA
DN 650 (26") DP 75 bar


CARTA DEL RISCHIO ARCHEOLOGICO

1	2003/2019	INSERITE MODIFICHE TRACCIATO	O. SODDU	G. CANNITO	V. FORLIVESTI O. CORDA
0	31/03/2017	EMISSIONE	O. SODDU	C. CASATI	V. FORLIVESTI G. GIOVANNINI
INDICE	DATA	REVISIONI	ELABORATO	VERIFICATO	APPROVATO
 			PG-ARC-102		
			Rif TPIDL 073670-010-DW-3252-585 TECHNIP ITALY DIREZIONE LAVORI S.p.A.		
			Comm.		Scala 1:10000

Foglio
14
di 27

C.T.R. F. 547100

C.T.R. F. 547060

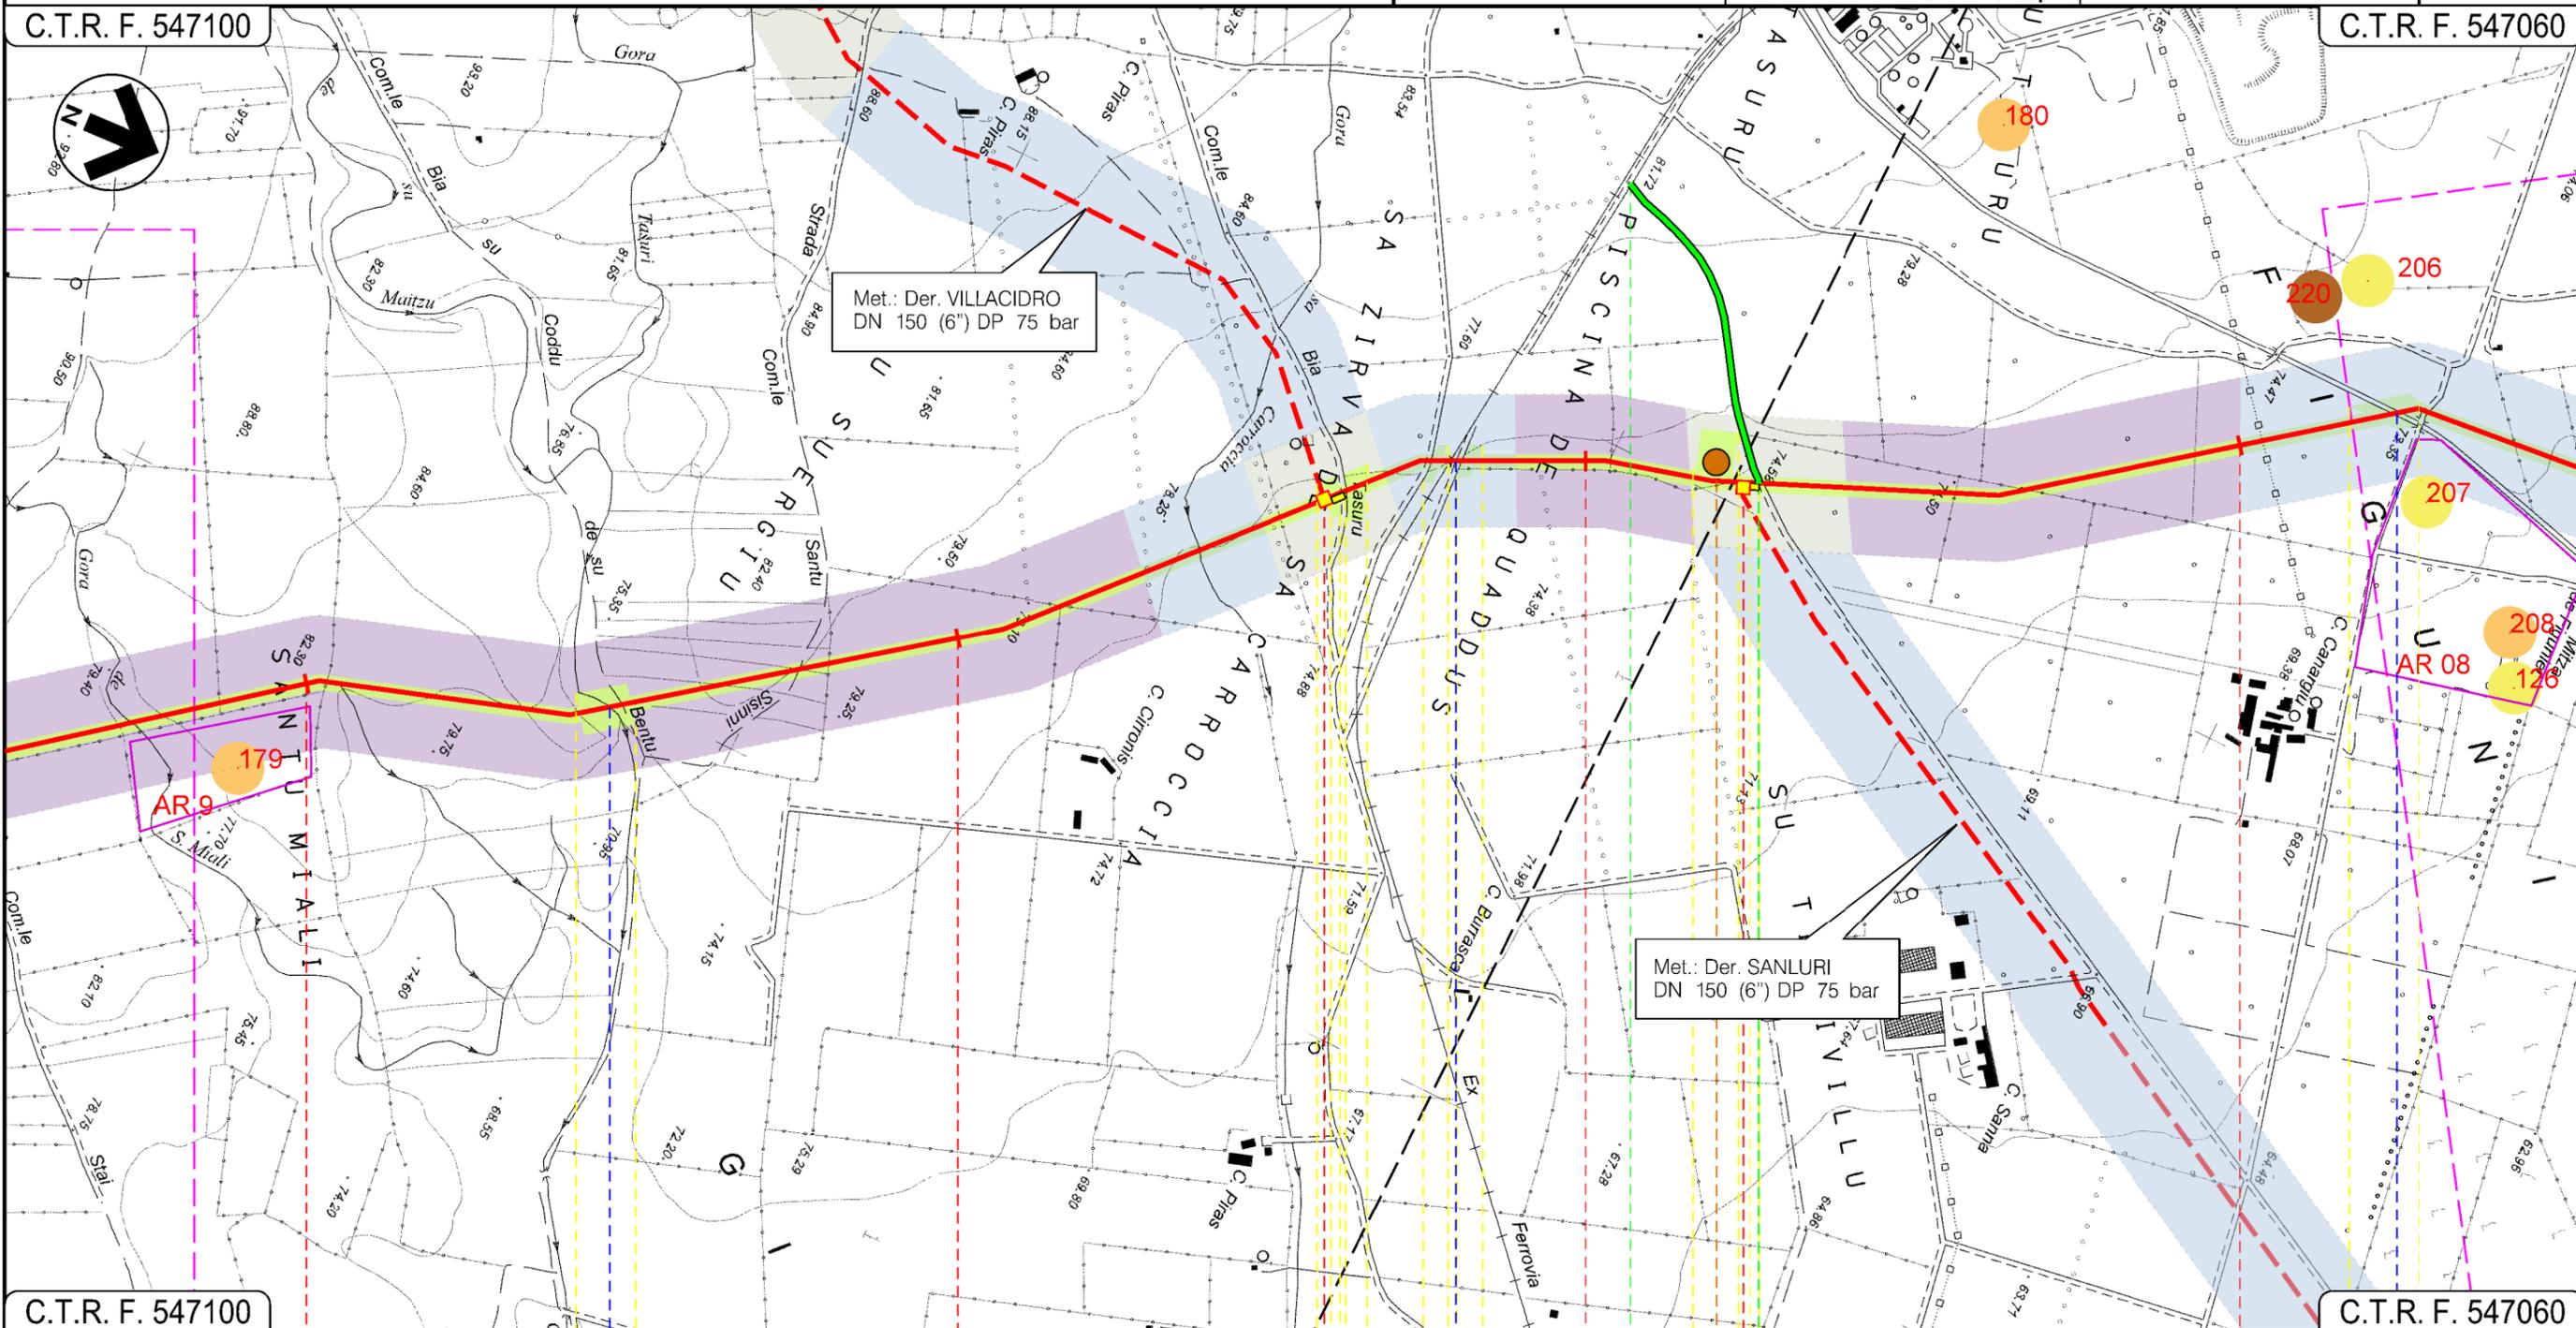

C.T.R. F. 547100

C.T.R. F. 547060

45

46

47

48

VILLACIDRO
SUD SARDEGNA

Gora de su Maitzu

P.I.D.I. N 8
Raccordo ferroviario tra la zona
di Sanluri Stato e l'agglomerato
consorziale di Villacidro

P.I.D.I. N 9

Torrente Seddamus



P8

Progetto:

METANIZZAZIONE SARDEGNA
MET. CAGLIARI - PALMAS ARBOREA
DN 650 (26") DP 75 bar


CARTA DEL RISCHIO ARCHEOLOGICO

1	2003/2019	INSERITE MODIFICHE TRACCIATO	O. SODDU	G. CANNITO	V. FORLIVESI O. CORDA
0	31/03/2017	EMISSIONE	O. SODDU	C. CASATI	V. FORLIVESI G. GIOVANNINI
INDICE	DATA	REVISIONI	ELABORATO	VERIFICATO	APPROVATO
					
			PG-ARC-102		
			Comm.		

Foglio
15
di 27
Scala
1:10000

C.T.R. F. 547060

C.T.R. F. 547060

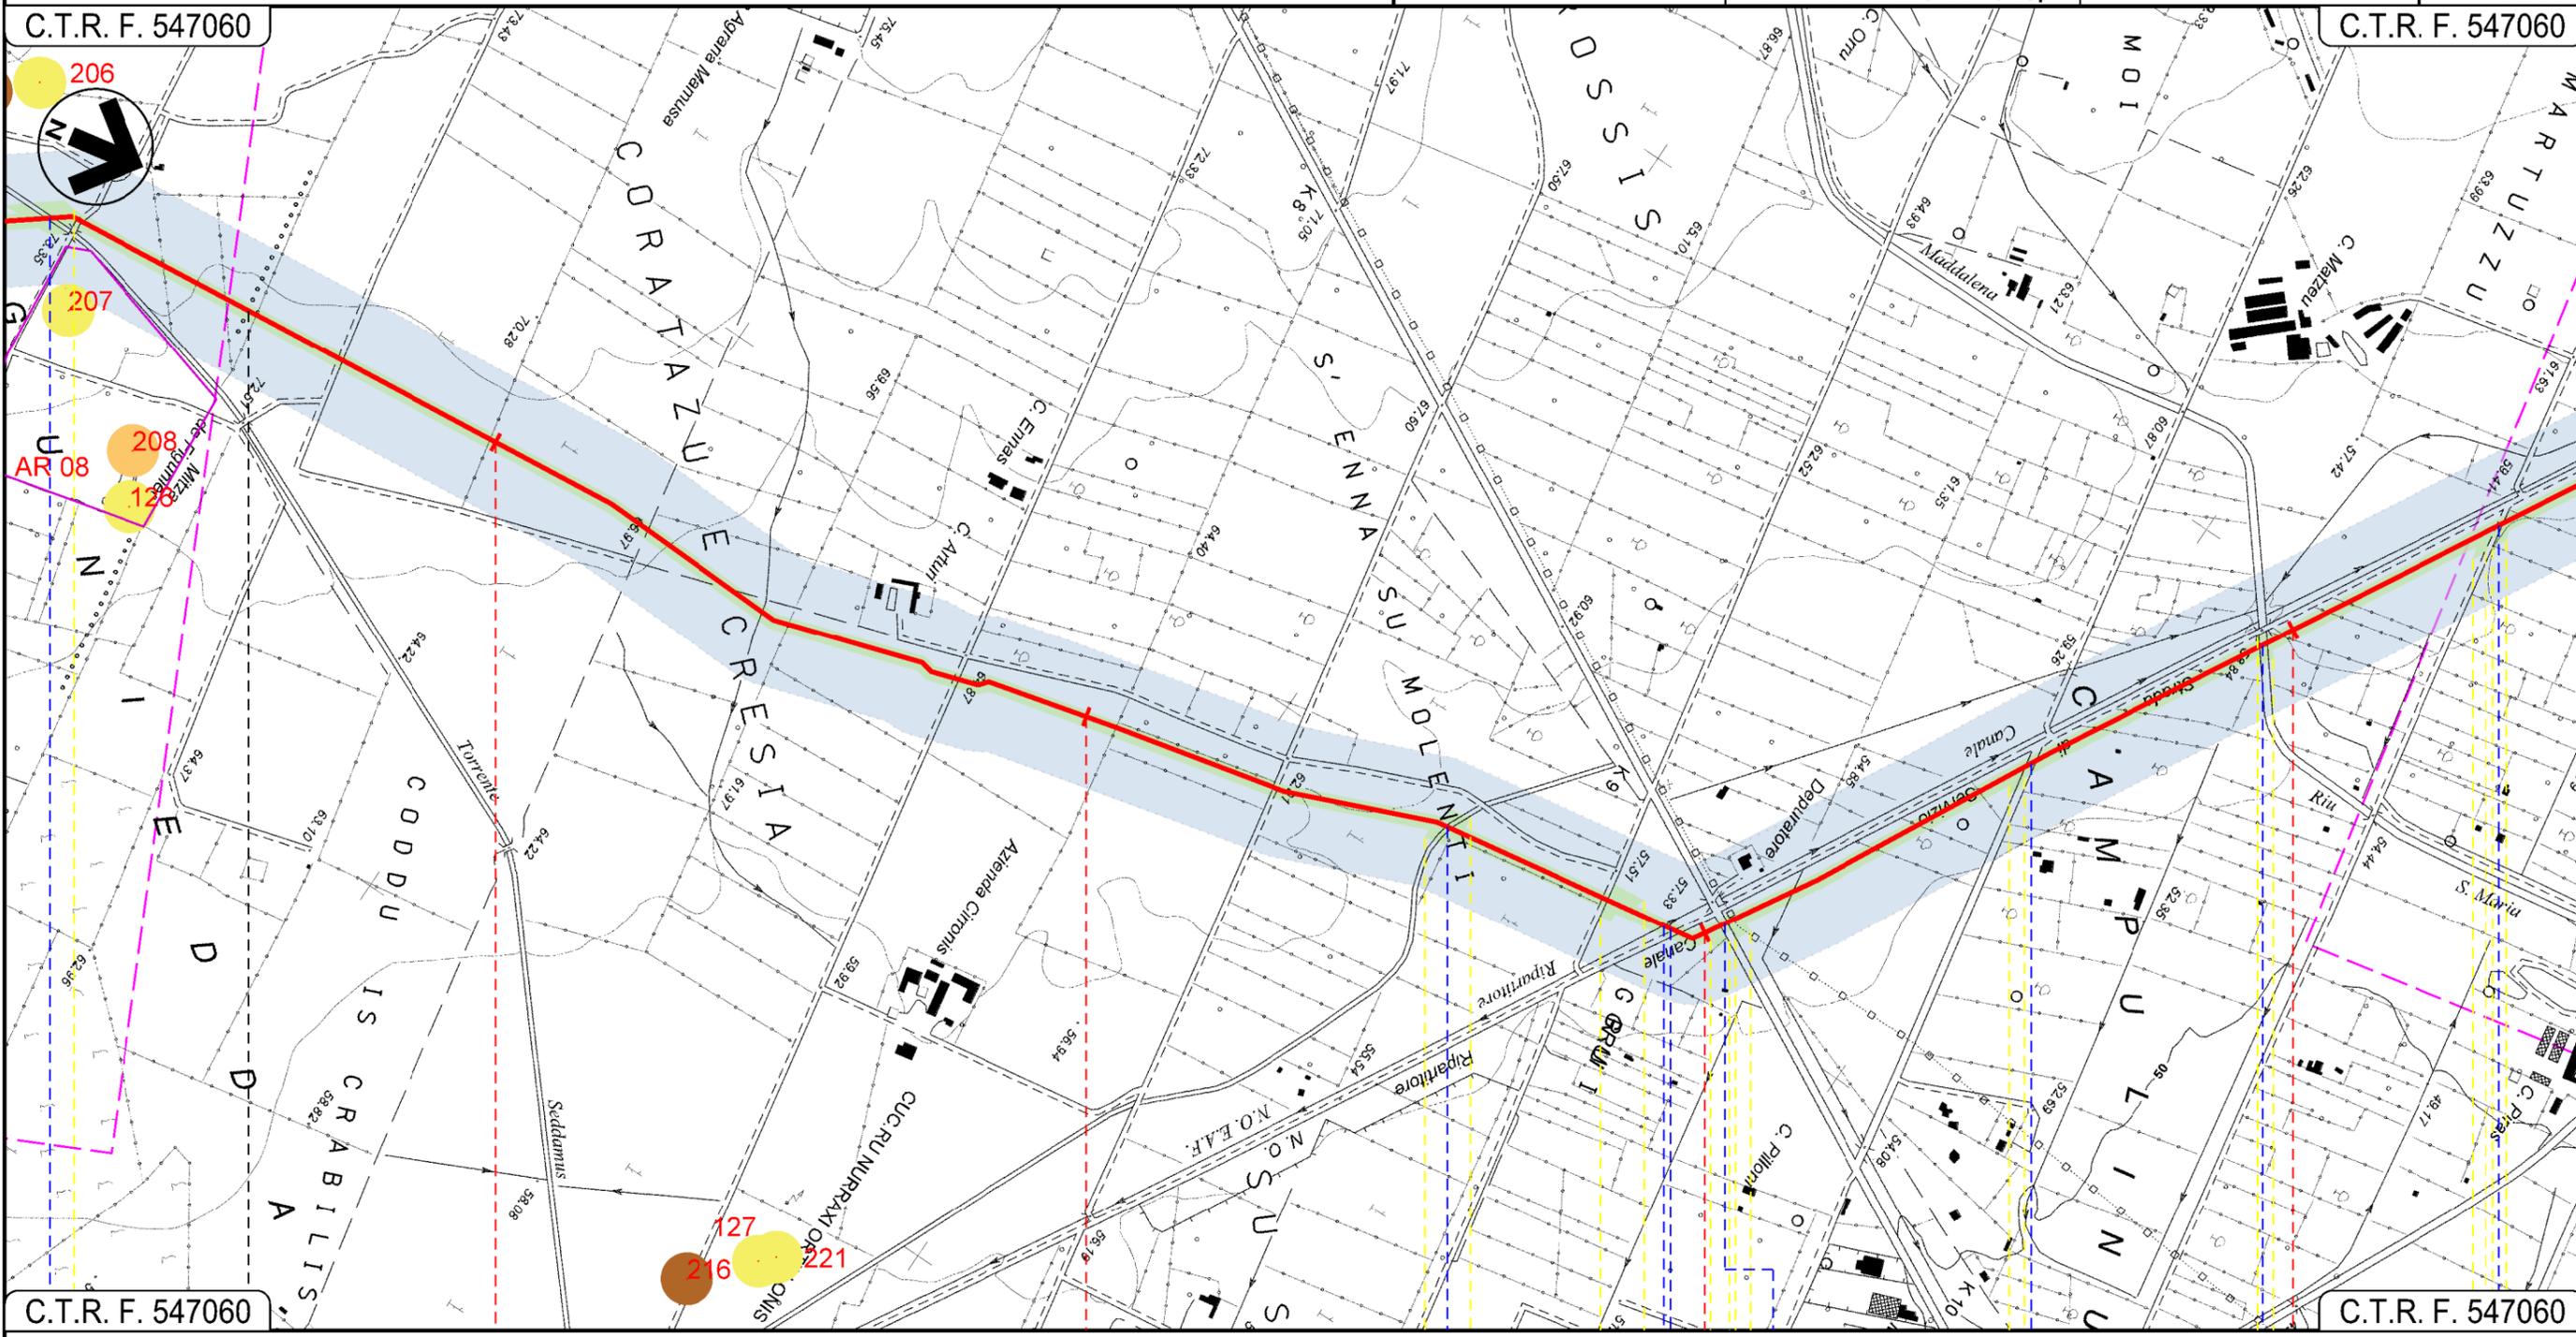

C.T.R. F. 547060

C.T.R. F. 547060

49

50

51

52

VILLACIDRO

SAN GAVINO MONREALE
SUD SARDEGNA


-  Torrente Seddamus
-  Canale in cls
-  Canale Rip. N.O.E.A.F.
-  St. di servizio canale ripartitore N-0
-  S.P. n.14 bis
-  St. Comunale
-  Riu S. Maria Maddalena
-  St. Comunale

Progetto:

METANIZZAZIONE SARDEGNA
MET. CAGLIARI - PALMAS ARBOREA
DN 650 (26") DP 75 bar

CARTA DEL RISCHIO ARCHEOLOGICO

1	2003/2019	INSERTE MODIFICHE TRACCIATO	O. SODDU	G. CANNITO	V. FORLIVESI O. CORDA	Foglio 16 di 27	
0	31/03/2017	EMISSIONE	O. SODDU	C. CASATI	V. FORLIVESI G. GIOVANNINI		
INDICE	DATA	R E V I S I O N I			ELABORATO	VERIFICATO	APPROVATO
						PG-ARC-102	
		Rif TPIDL 073670-010-DW-3252-585 TECHNIP ITALY DIREZIONE LAVORI S.p.A.		Comm.			
						Scala 1:10000	

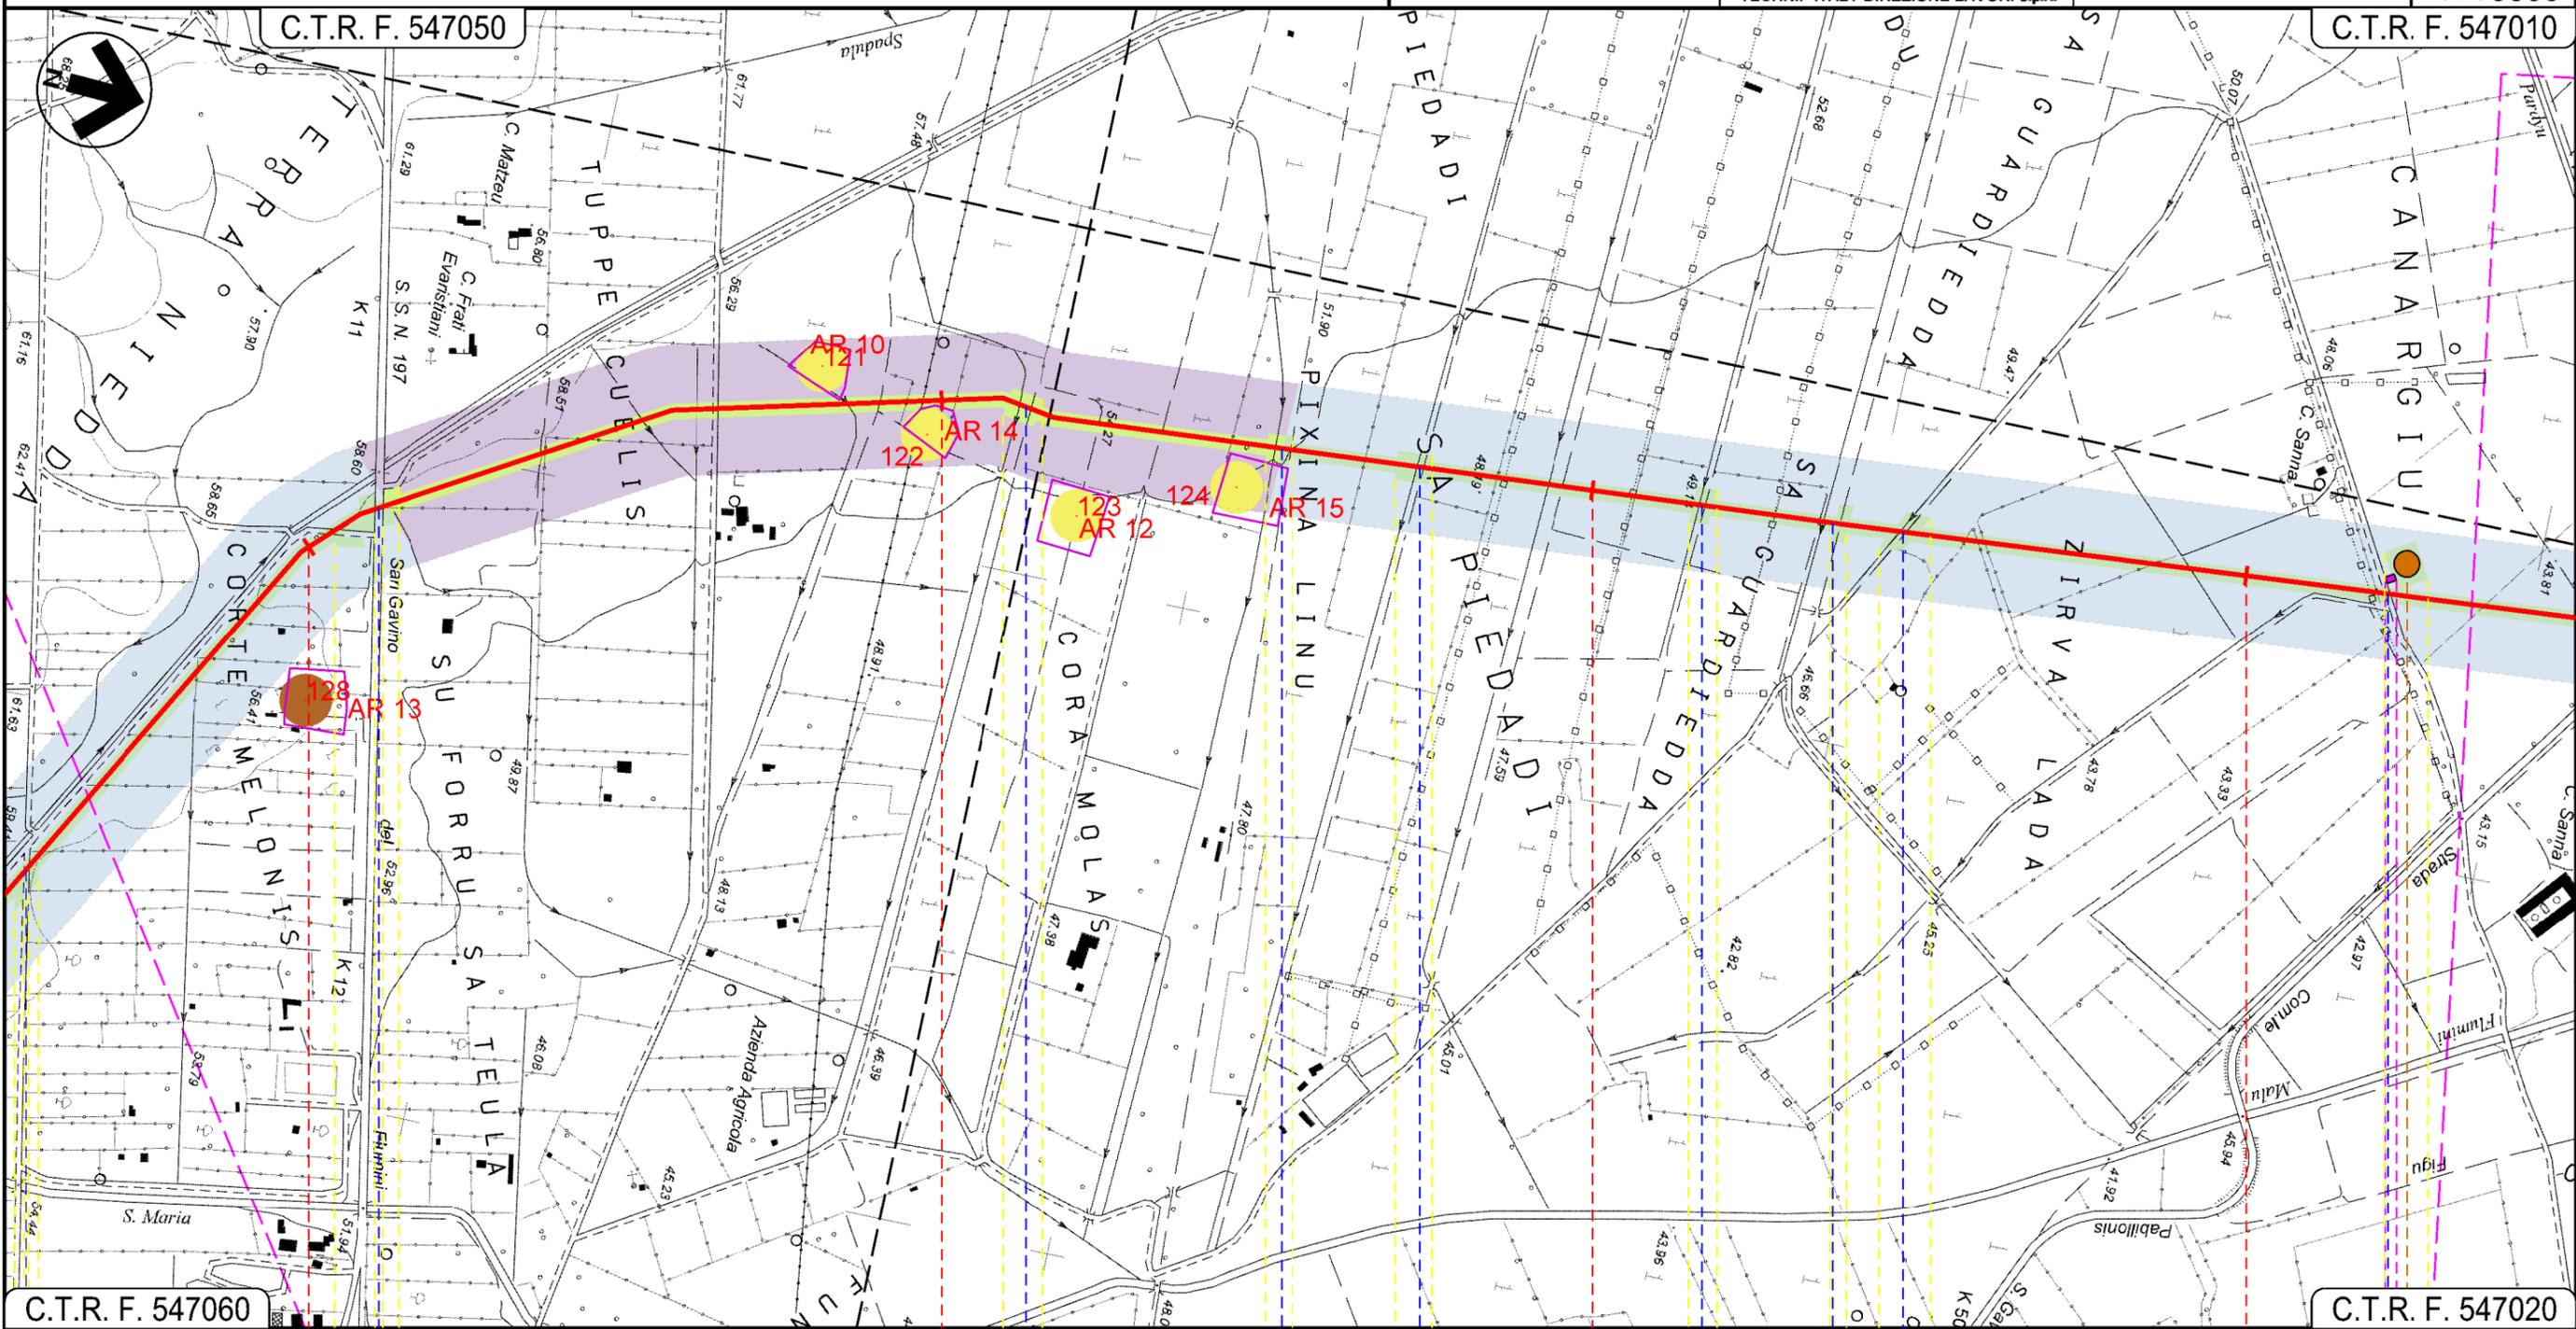

SAN GAVINO MONREALE
SUD SARDEGNA

St. Comune	S.S. 197	Canale	Fosso	Fosso	Fosso	Fosso	Strada asfaltata
							P09
			13	14	15	16	17 18

Progetto:


METANIZZAZIONE SARDEGNA
MET. CAGLIARI - PALMAS ARBOREA
DN 650 (26") DP 75 bar

CARTA DEL RISCHIO ARCHEOLOGICO

1	2003/2019	INSERTE MODIFICHE TRACCIATO	O. SODDU	G. CANNITO	V. FORLIVESI O. CORDA	Foglio 17 di 27	
0	31/03/2017	EMISSIONE	O. SODDU	C. CASATI	V. FORLIVESI G. GIOVANNINI		
INDICE	DATA	R E V I S I O N I			ELABORATO	VERIFICATO	APPROVATO
						Scala 1:10000	
		Rif TPIDL 073670-010-DW-3252-585 TECHNIP ITALY DIREZIONE LAVORI S.p.A.		PG-ARC-102			
						Comm.	


C.T.R. F. 547010

C.T.R. F. 539130

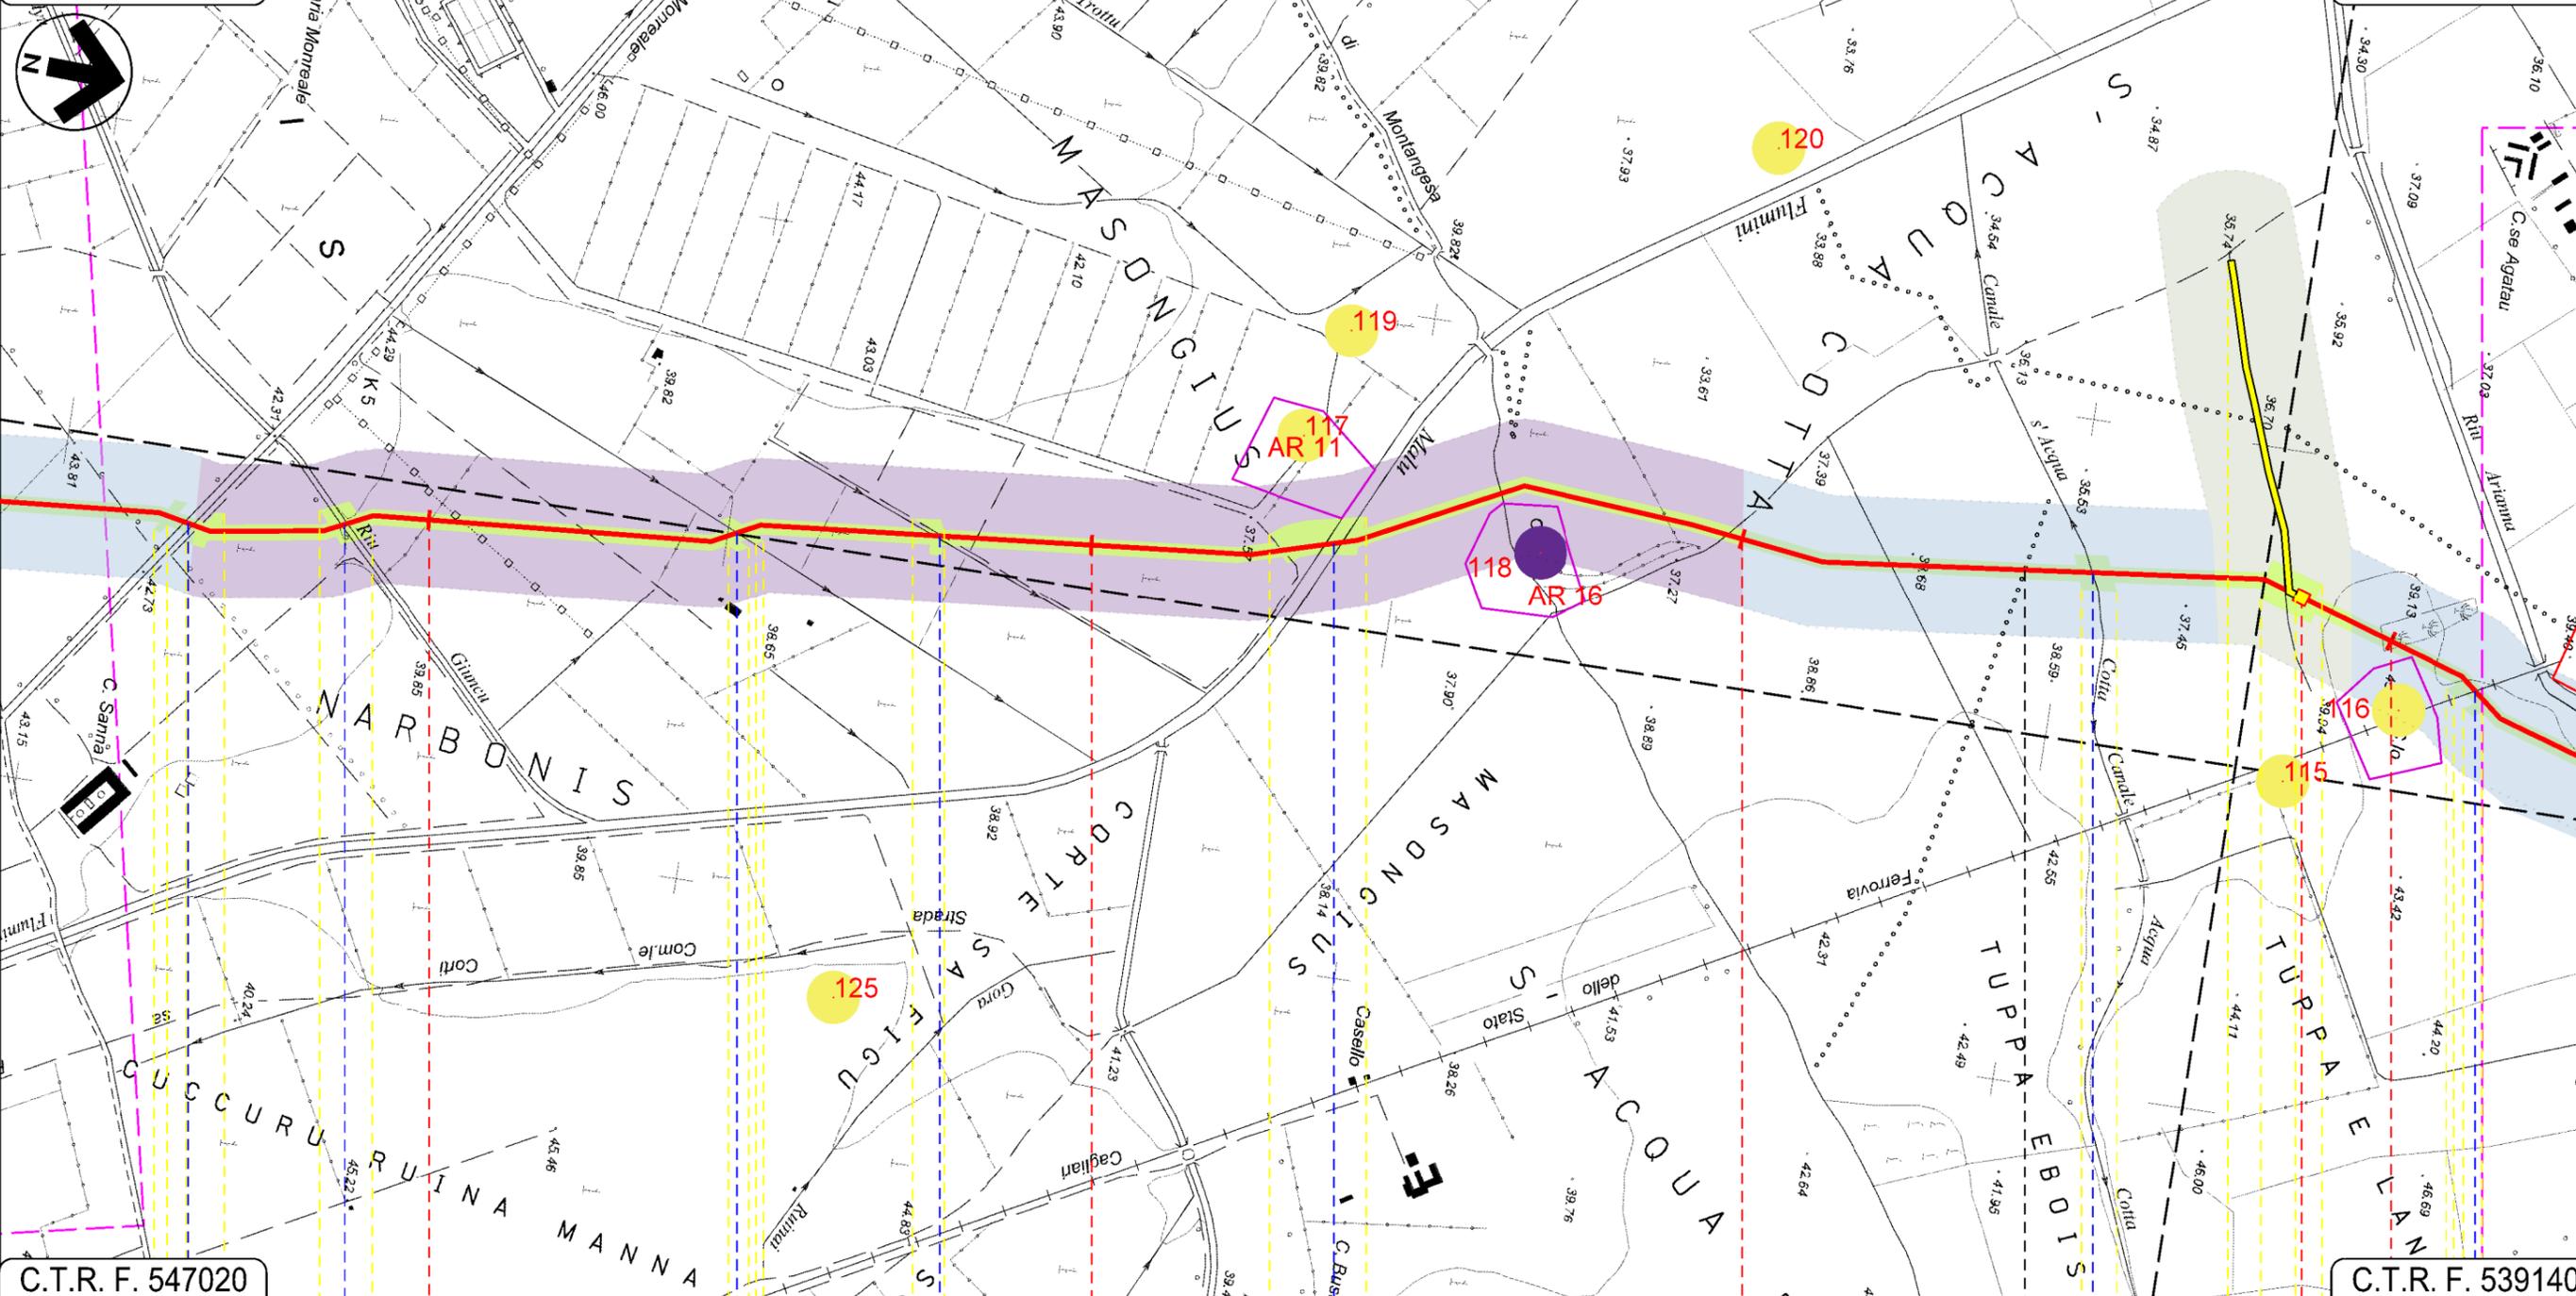

C.T.R. F. 547020 57 58 59 60 C.T.R. F. 539140

SAN GAVINO MONREALE
SUD SARDEGNA SARDARA

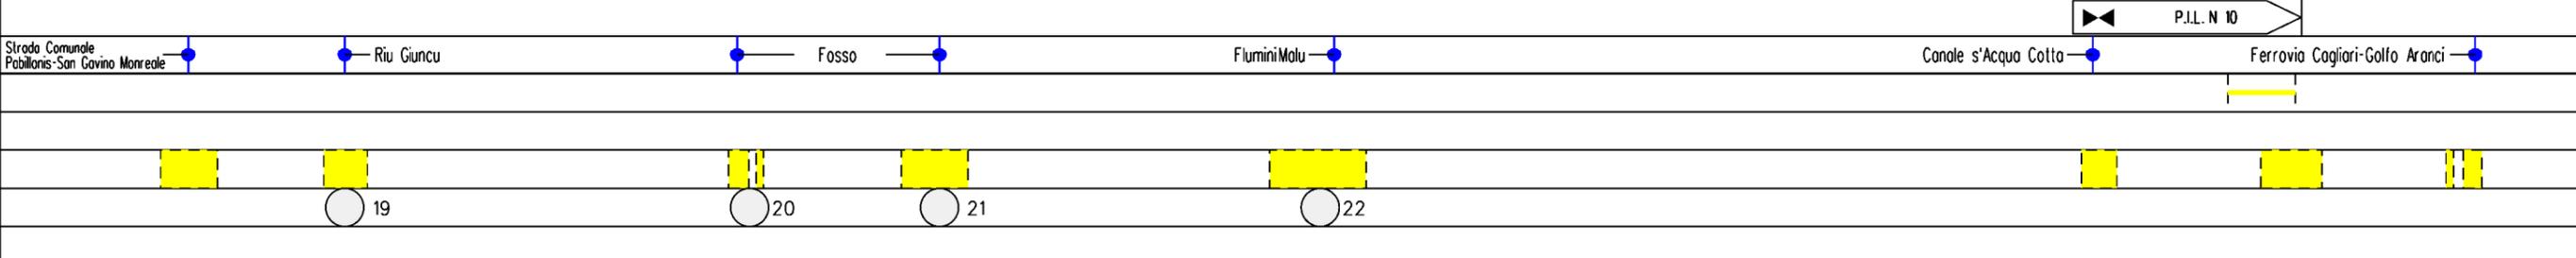

Progetto:


METANIZZAZIONE SARDEGNA
MET. CAGLIARI - PALMAS ARBOREA
DN 650 (26") DP 75 bar

CARTA DEL RISCHIO ARCHEOLOGICO

1	20/03/2019	INSERITE MODIFICHE TRACCIATO	O. SODDU	G. CANNITO	V. FORLIVESI O. CORDA	Foglio 18 di 27	
0	31/03/2017	EMISSIONE	O. SODDU	C. CASATI	V. FORLIVESI G. GIOVANNINI		
INDICE	DATA	REVISIONI			ELABORATO	VERIFICATO	APPROVATO
						Scala 1:10000	
		Rif TPIDL 073670-010-DW-3252-585 TECHNIP ITALY DIREZIONE LAVORI S.p.A.		PG-ARC-102			
						Comm.	

C.T.R. F. 539130

C.T.R. F. 539130

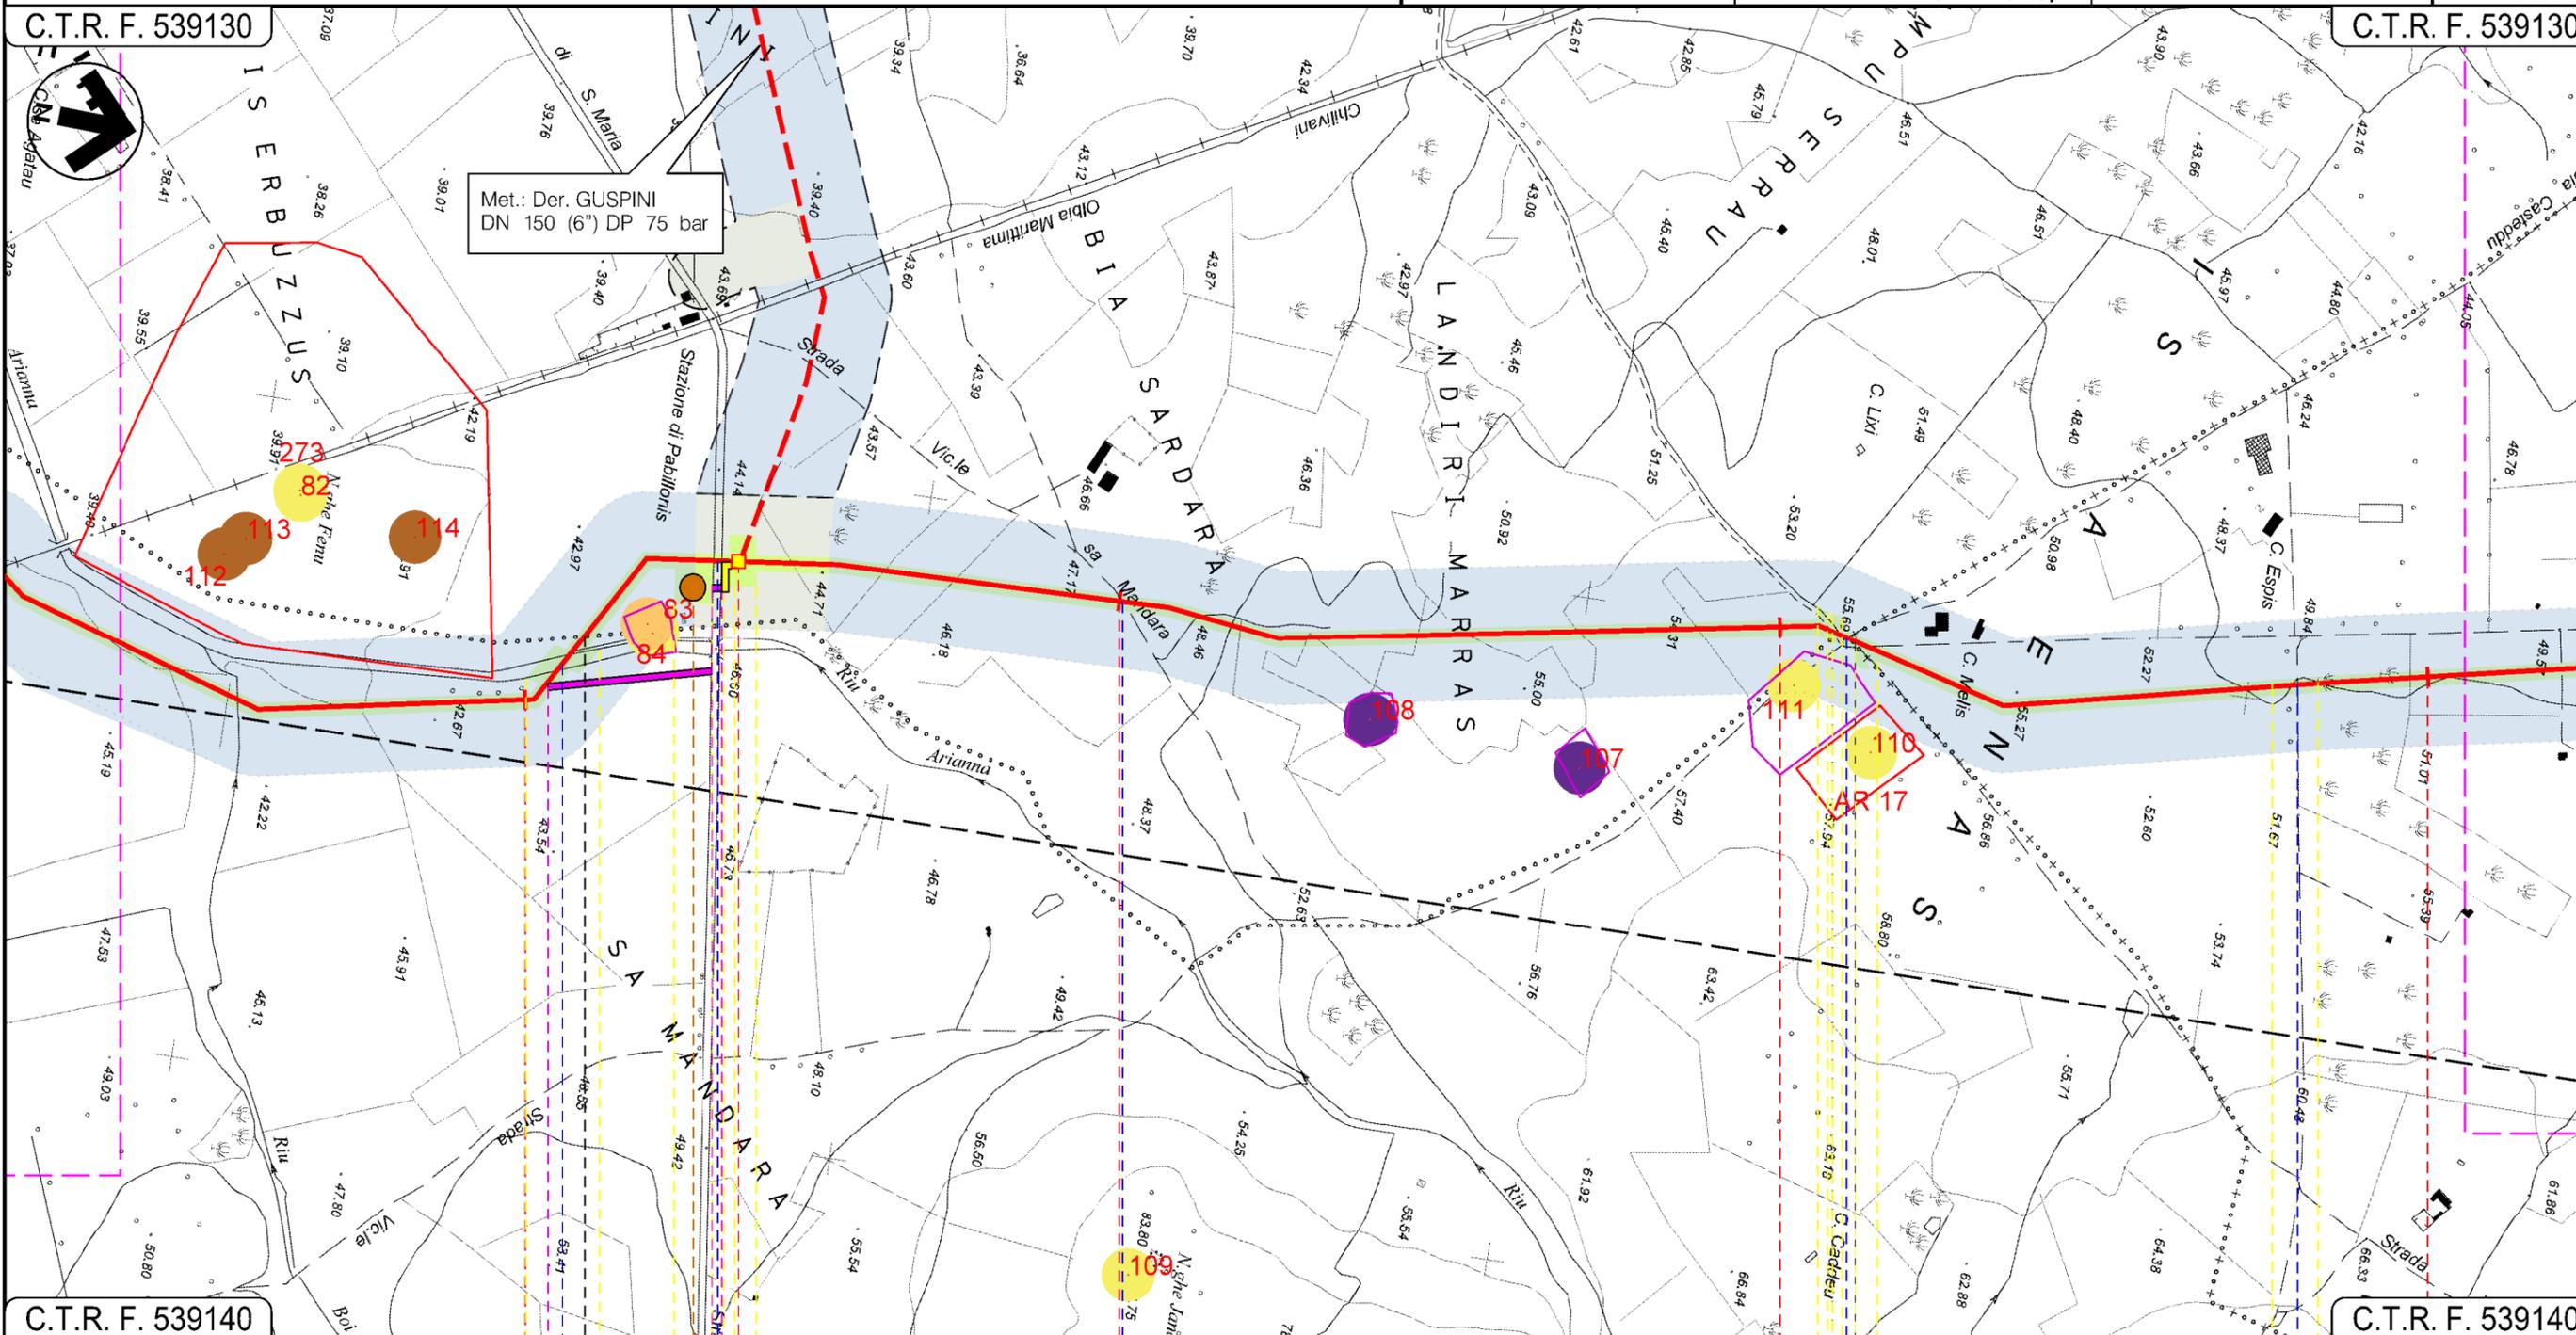

C.T.R. F. 539140

C.T.R. F. 539140

61	62	63	64
SARDARA	PABILLONIS SUD SARDEGNA	SARDARA	MOGORO ORISTANO
P.I.D.I. N 11			
Riu Arianna	Strada Prov.le di S. Maria	Strada Vicinale Mandara	Strada Asfaltata
P10			

Progetto:


METANIZZAZIONE SARDEGNA
MET. CAGLIARI - PALMAS ARBOREA
DN 650 (26") DP 75 bar

CARTA DEL RISCHIO ARCHEOLOGICO

1	2003/2019	INSERITE MODIFICHE TRACCIATO	O. SODDU	G. CANNITO	V. FORLIVESI O. CORDA	Foglio 19 di 27	
0	31/03/2017	EMISSIONE	O. SODDU	C. CASATI	V. FORLIVESI G. GIOVANNINI		
INDICE	DATA	R E V I S I O N I			ELABORATO	VERIFICATO	APPROVATO
						PG-ARC-102	
				Rif TPIDL 073670-010-DW-3252-585 TECHNIP ITALY DIREZIONE LAVORI S.p.A.		Comm.	
						Scala 1:10000	

C.T.R. F. 539130

C.T.R. F. 539090

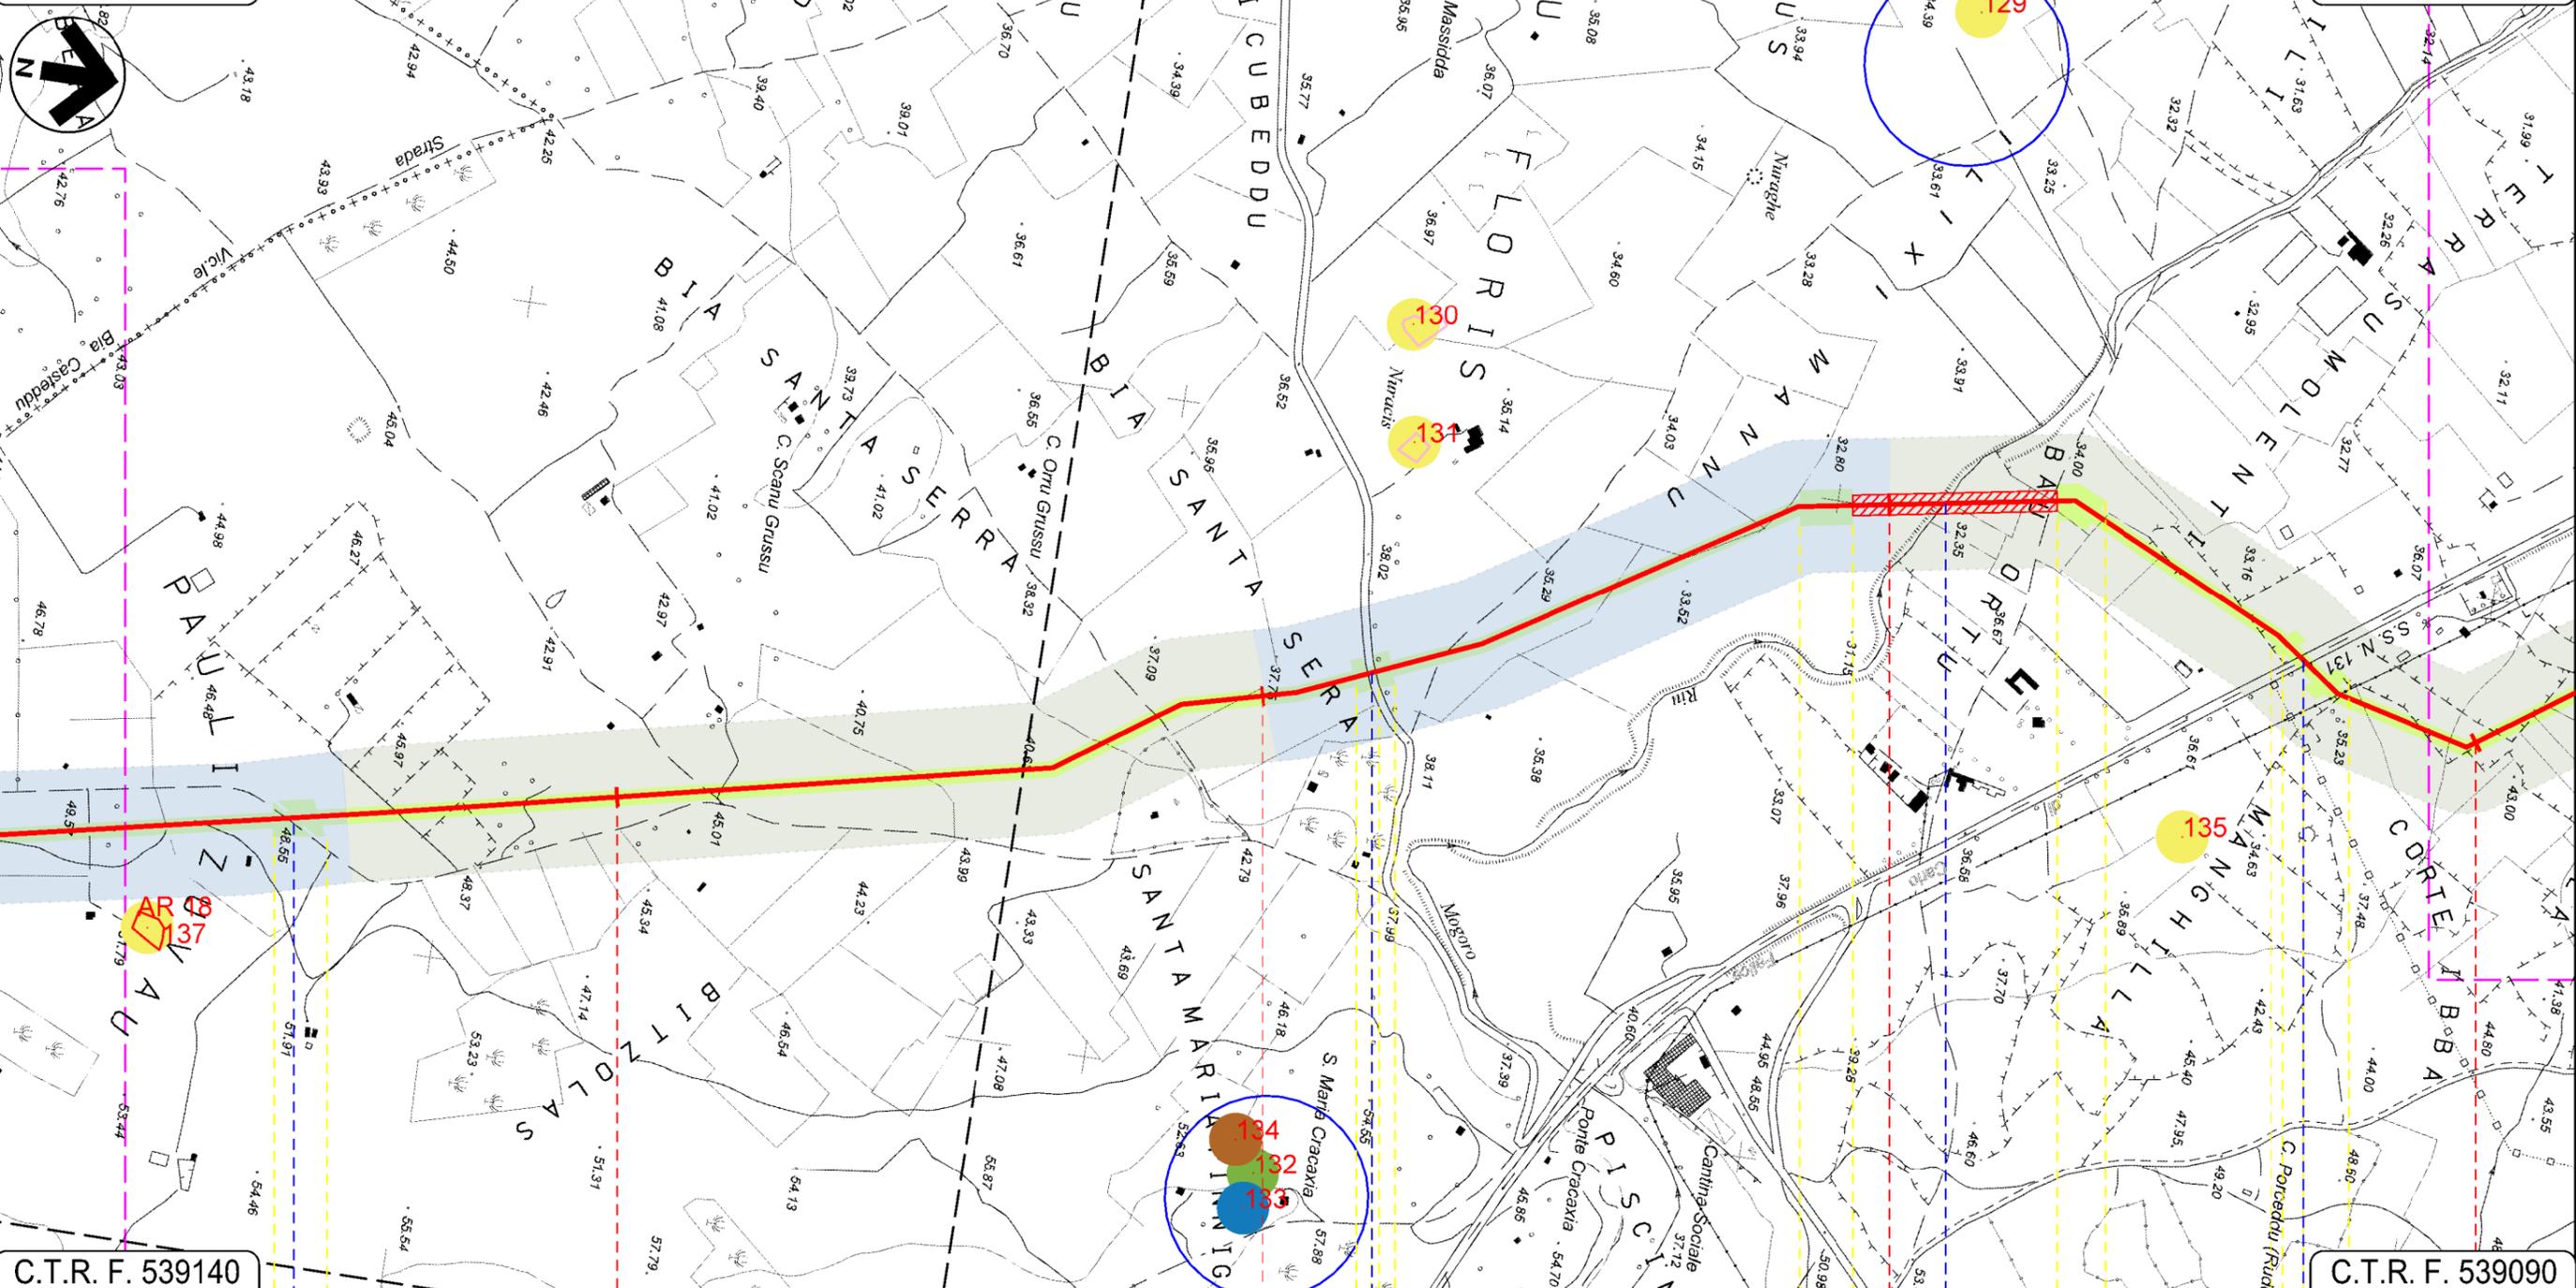

C.T.R. F. 539140

C.T.R. F. 539090

65 66 67 68

MOGORO
ORISTANO

Strada Asfaltata

S.P. 98

Riu Mogoro

S.S. 131

Progetto:

METANIZZAZIONE SARDEGNA
MET. CAGLIARI – PALMAS ARBOREA
DN 650 (26") DP 75 bar


CARTA DEL RISCHIO ARCHEOLOGICO

1	2003/2019	INSERTE MODIFICHE TRACCIATO	O. SODDU	G. CANNITO	V. FORLIVESI O. CORDA
0	31/03/2017	EMISSIONE	O. SODDU	C. CASATI	V. FORLIVESI G. GIOVANNINI
INDICE	DATA	REVISIONI	ELABORATO	VERIFICATO	APPROVATO
 			PG-ARC-102		
			Rif TPIDL 073670-010-DW-3252-585 TECHNIP ITALY DIREZIONE LAVORI S.p.A.		

Foglio
20
di 27
Scala
1:10000

C.T.R. F. 539090

C.T.R. F. 539050

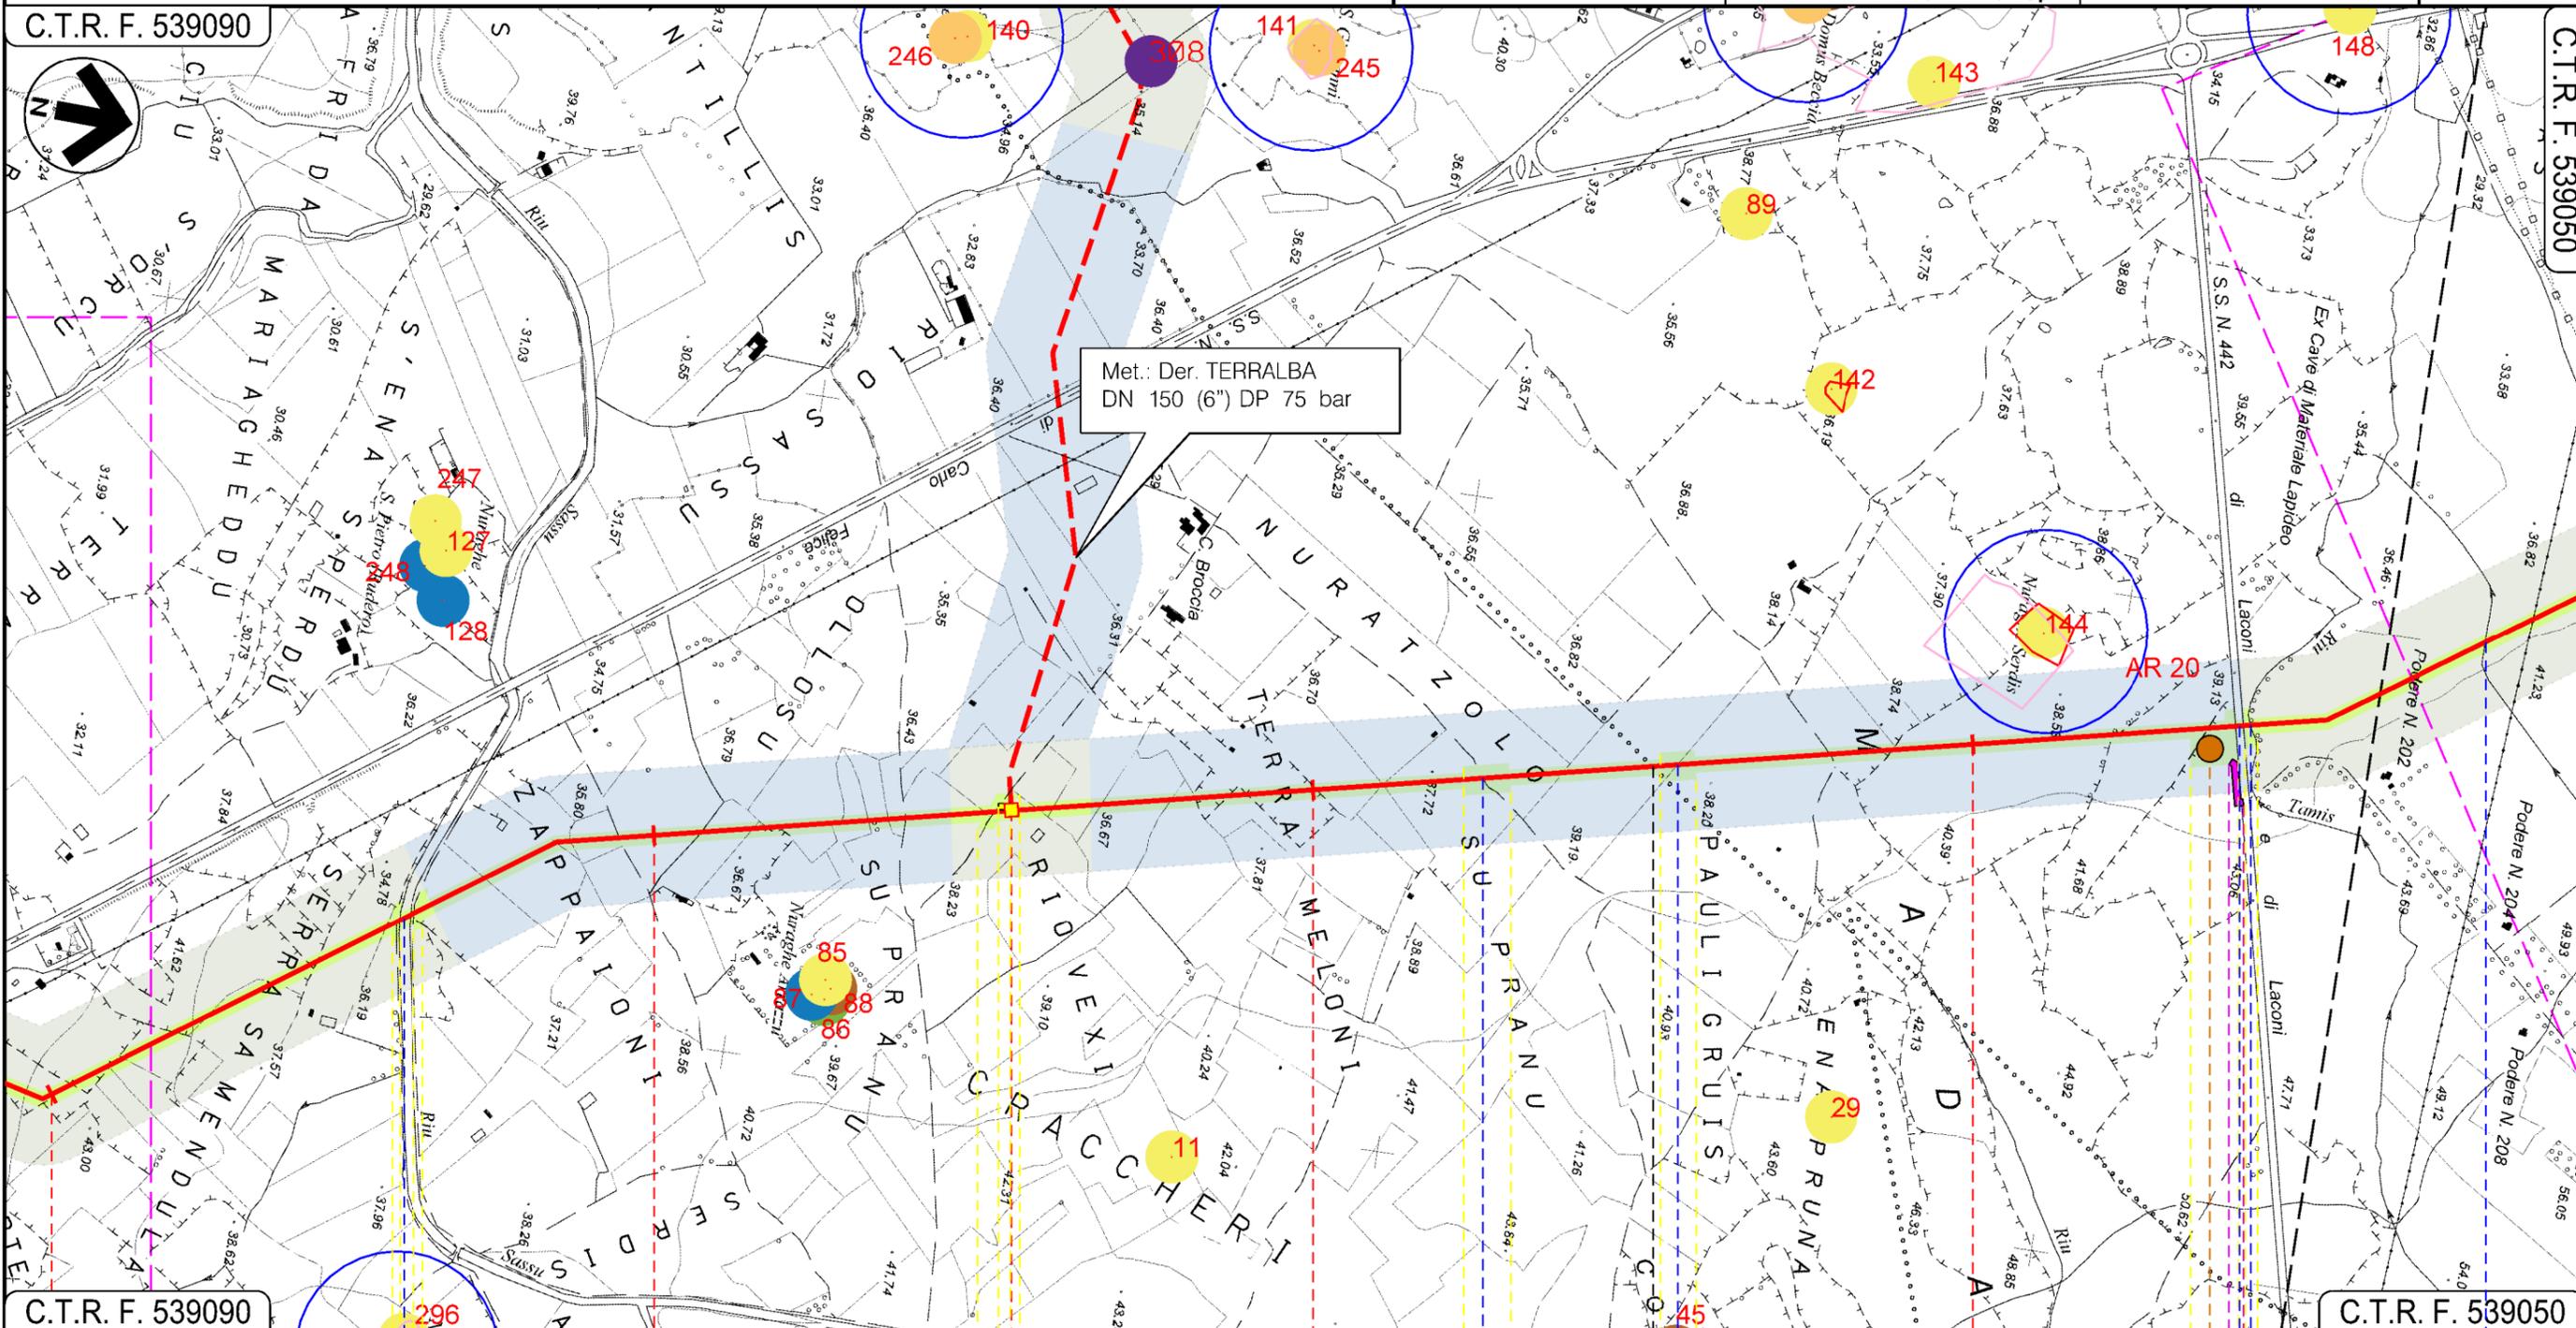


C.T.R. F. 539090

C.T.R. F. 539050

68 69 70 71

MOGORO
ORISTANO

URAS

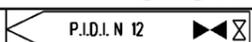

Riu Sossu Fosso Fosso S.S. N. 442 Riu Tamis Immissorio Riu Tamis

P11

23

24

Progetto:

METANIZZAZIONE SARDEGNA
MET. CAGLIARI - PALMAS ARBOREA
DN 650 (26") DP 75 bar

CARTA DEL RISCHIO ARCHEOLOGICO

1	20/03/2019	INSERITE MODIFICHE TRACCIATO	O. SODDU	G. CANNITO	V. FORLIVESI O. CORDA
0	31/03/2017	EMISSIONE	O. SODDU	C. CASATI	V. FORLIVESI G. GIOVANNINI
INDICE	DATA	R E V I S I O N I		ELABORATO	VERIFICATO

Foglio
21
di 27
Scala
1:10000




TechnipFMC
Rif TPIDL 073670-010-DW-3252-585
TECHNIP ITALY DIREZIONE LAVORI S.p.A.

PG-ARC-102

Comm.


C.T.R. F. 539090

C.T.R. F. 539050

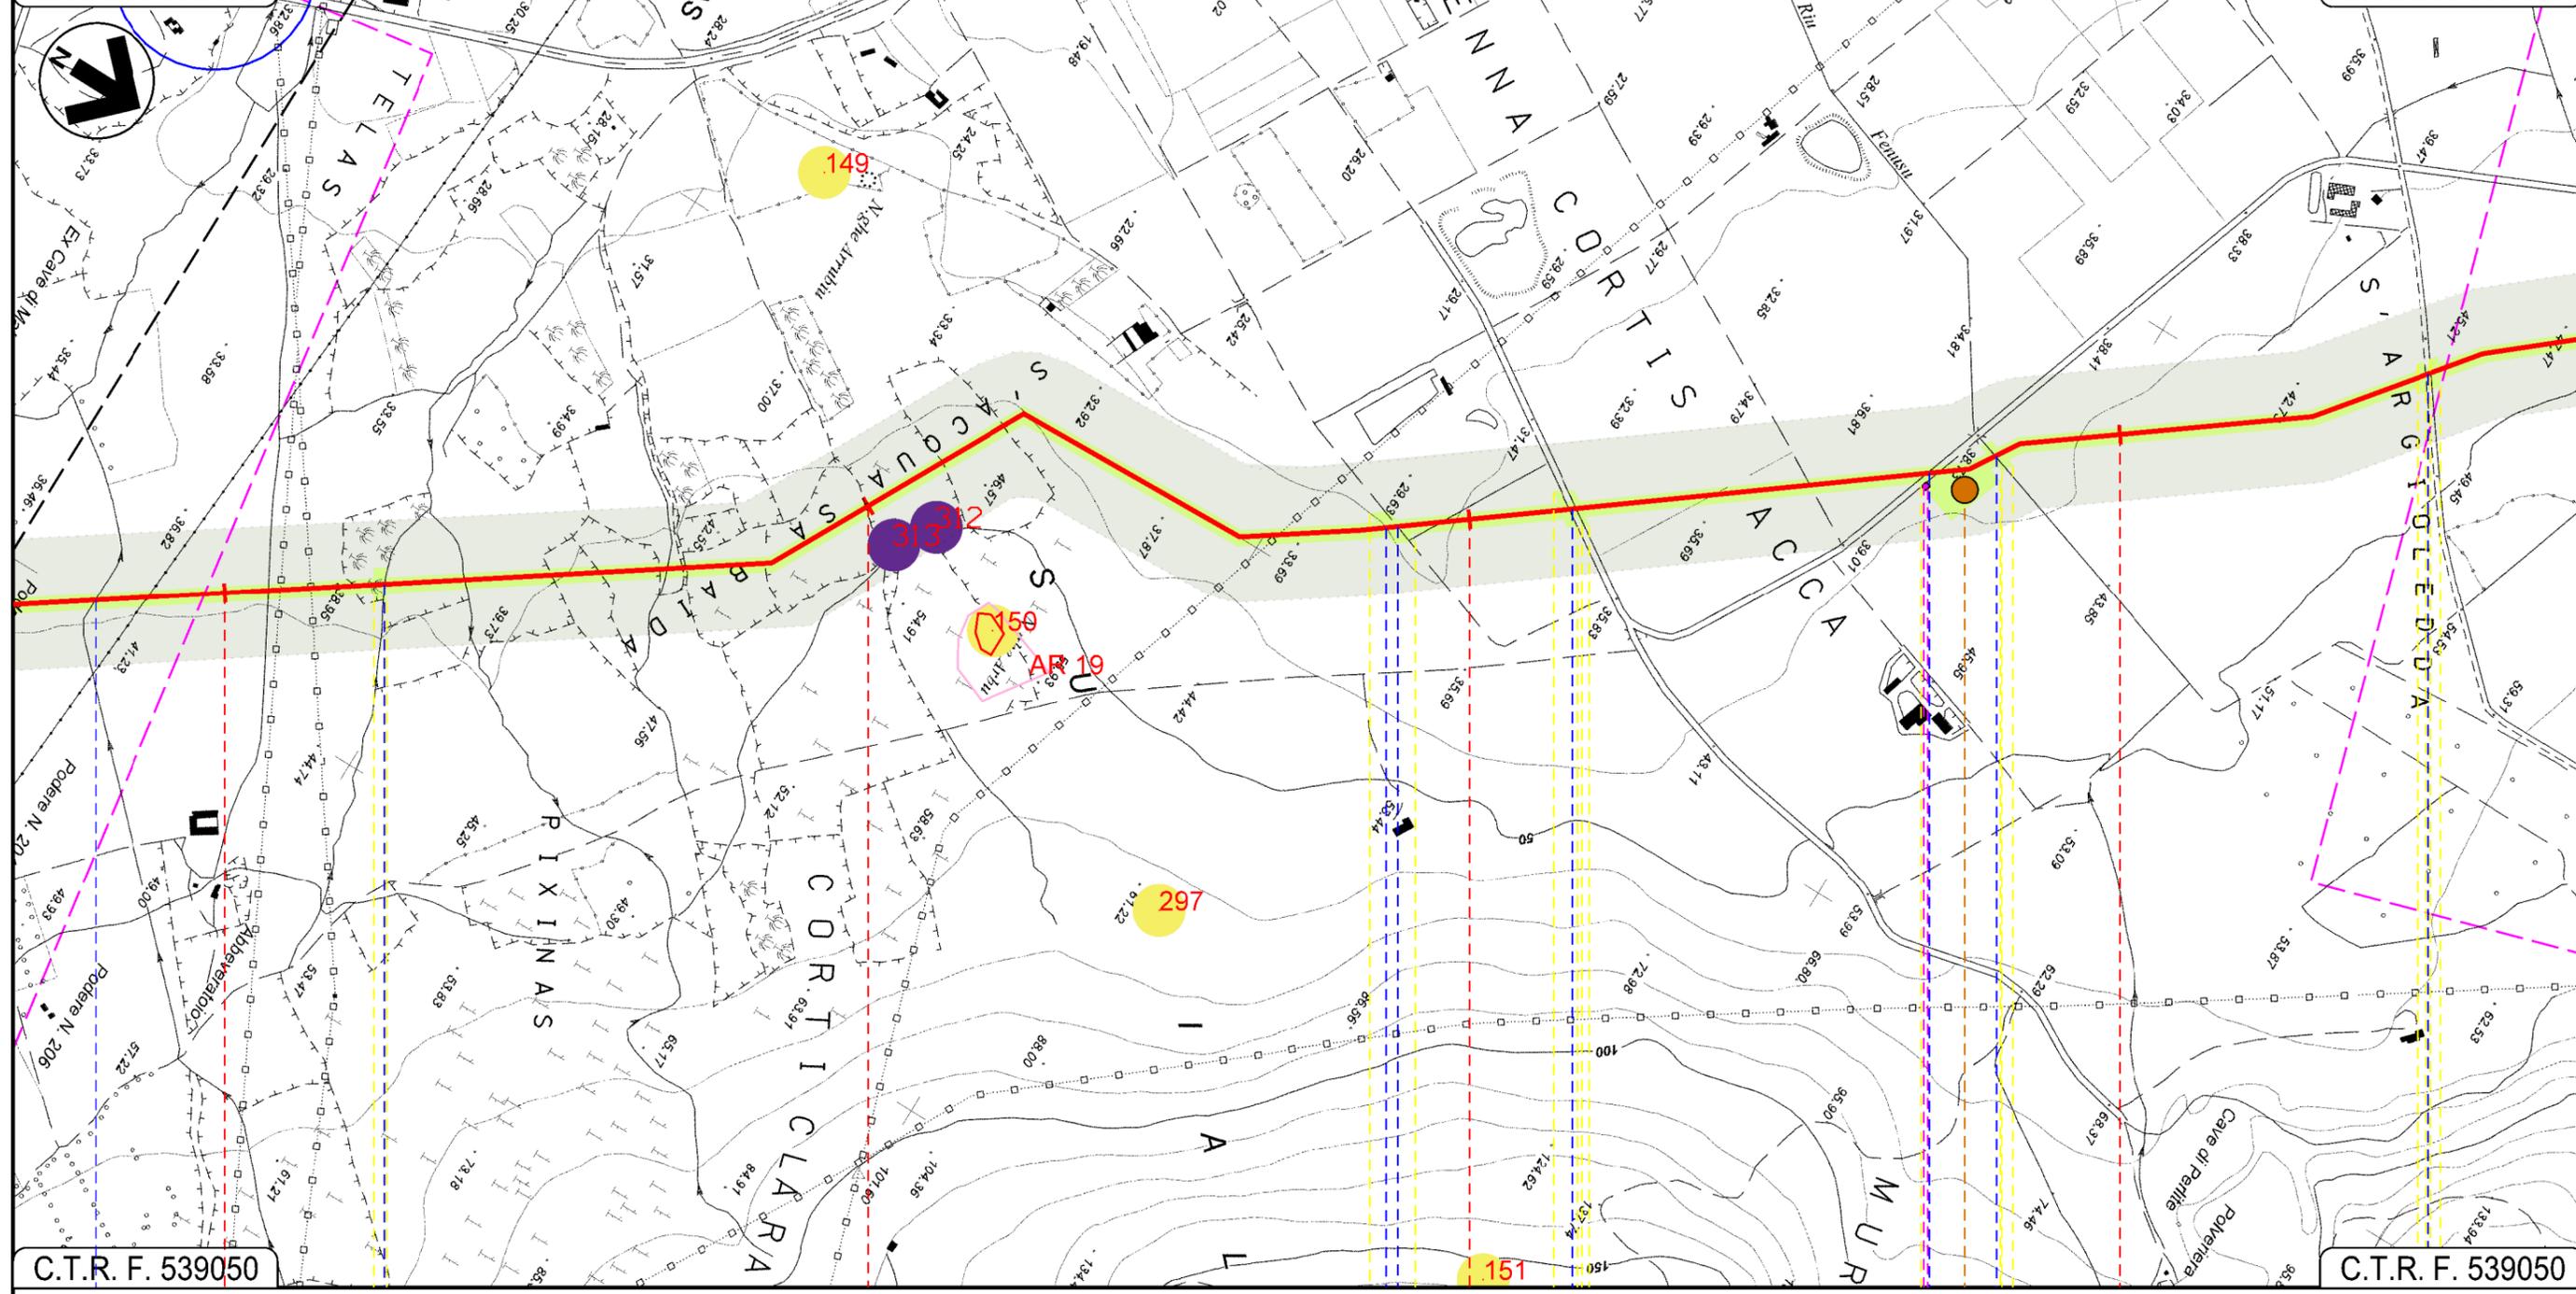

72 73 74 75

URAS
ORISTANO

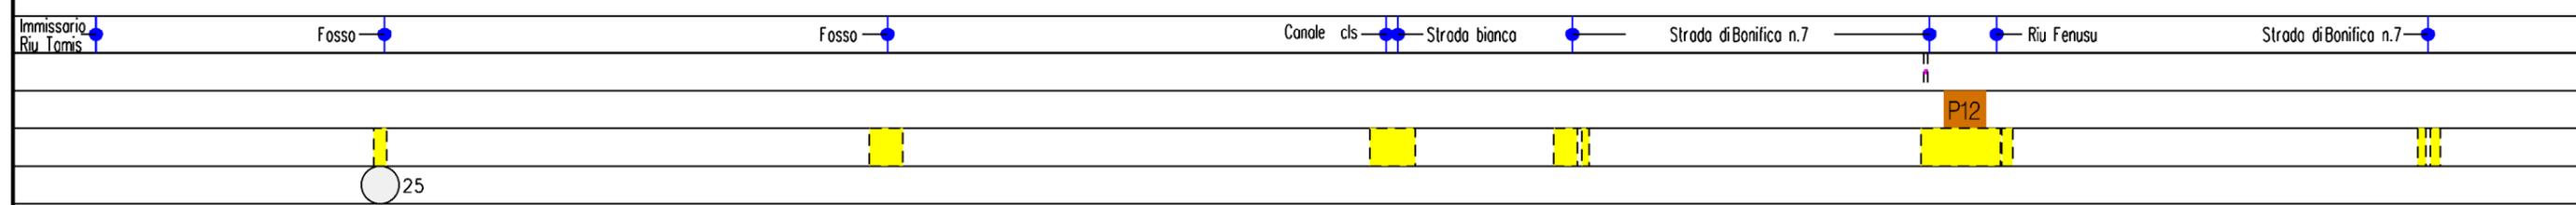

Progetto:


METANIZZAZIONE SARDEGNA
MET. CAGLIARI - PALMAS ARBOREA
DN 650 (26") DP 75 bar

CARTA DEL RISCHIO ARCHEOLOGICO

1	2003/2019	INSERTE MODIFICHE TRACCIATO	O. SODDU	G. CANNITO	V. FORLIVESI O. CORDA	Foglio 23 di 27	
0	31/03/2017	EMISSIONE	O. SODDU	C. CASATI	V. FORLIVESI G. GIOVANNINI		
INDICE	DATA	R E V I S I O N I			ELABORATO	VERIFICATO	APPROVATO
						PG-ARC-102	
		Rif TPIDL 073670-010-DW-3252-585 TECHNIP ITALY DIREZIONE LAVORI S.p.A.		Comm.		Scala 1:10000	

C.T.R. F. 538040

C.T.R. F. 538040

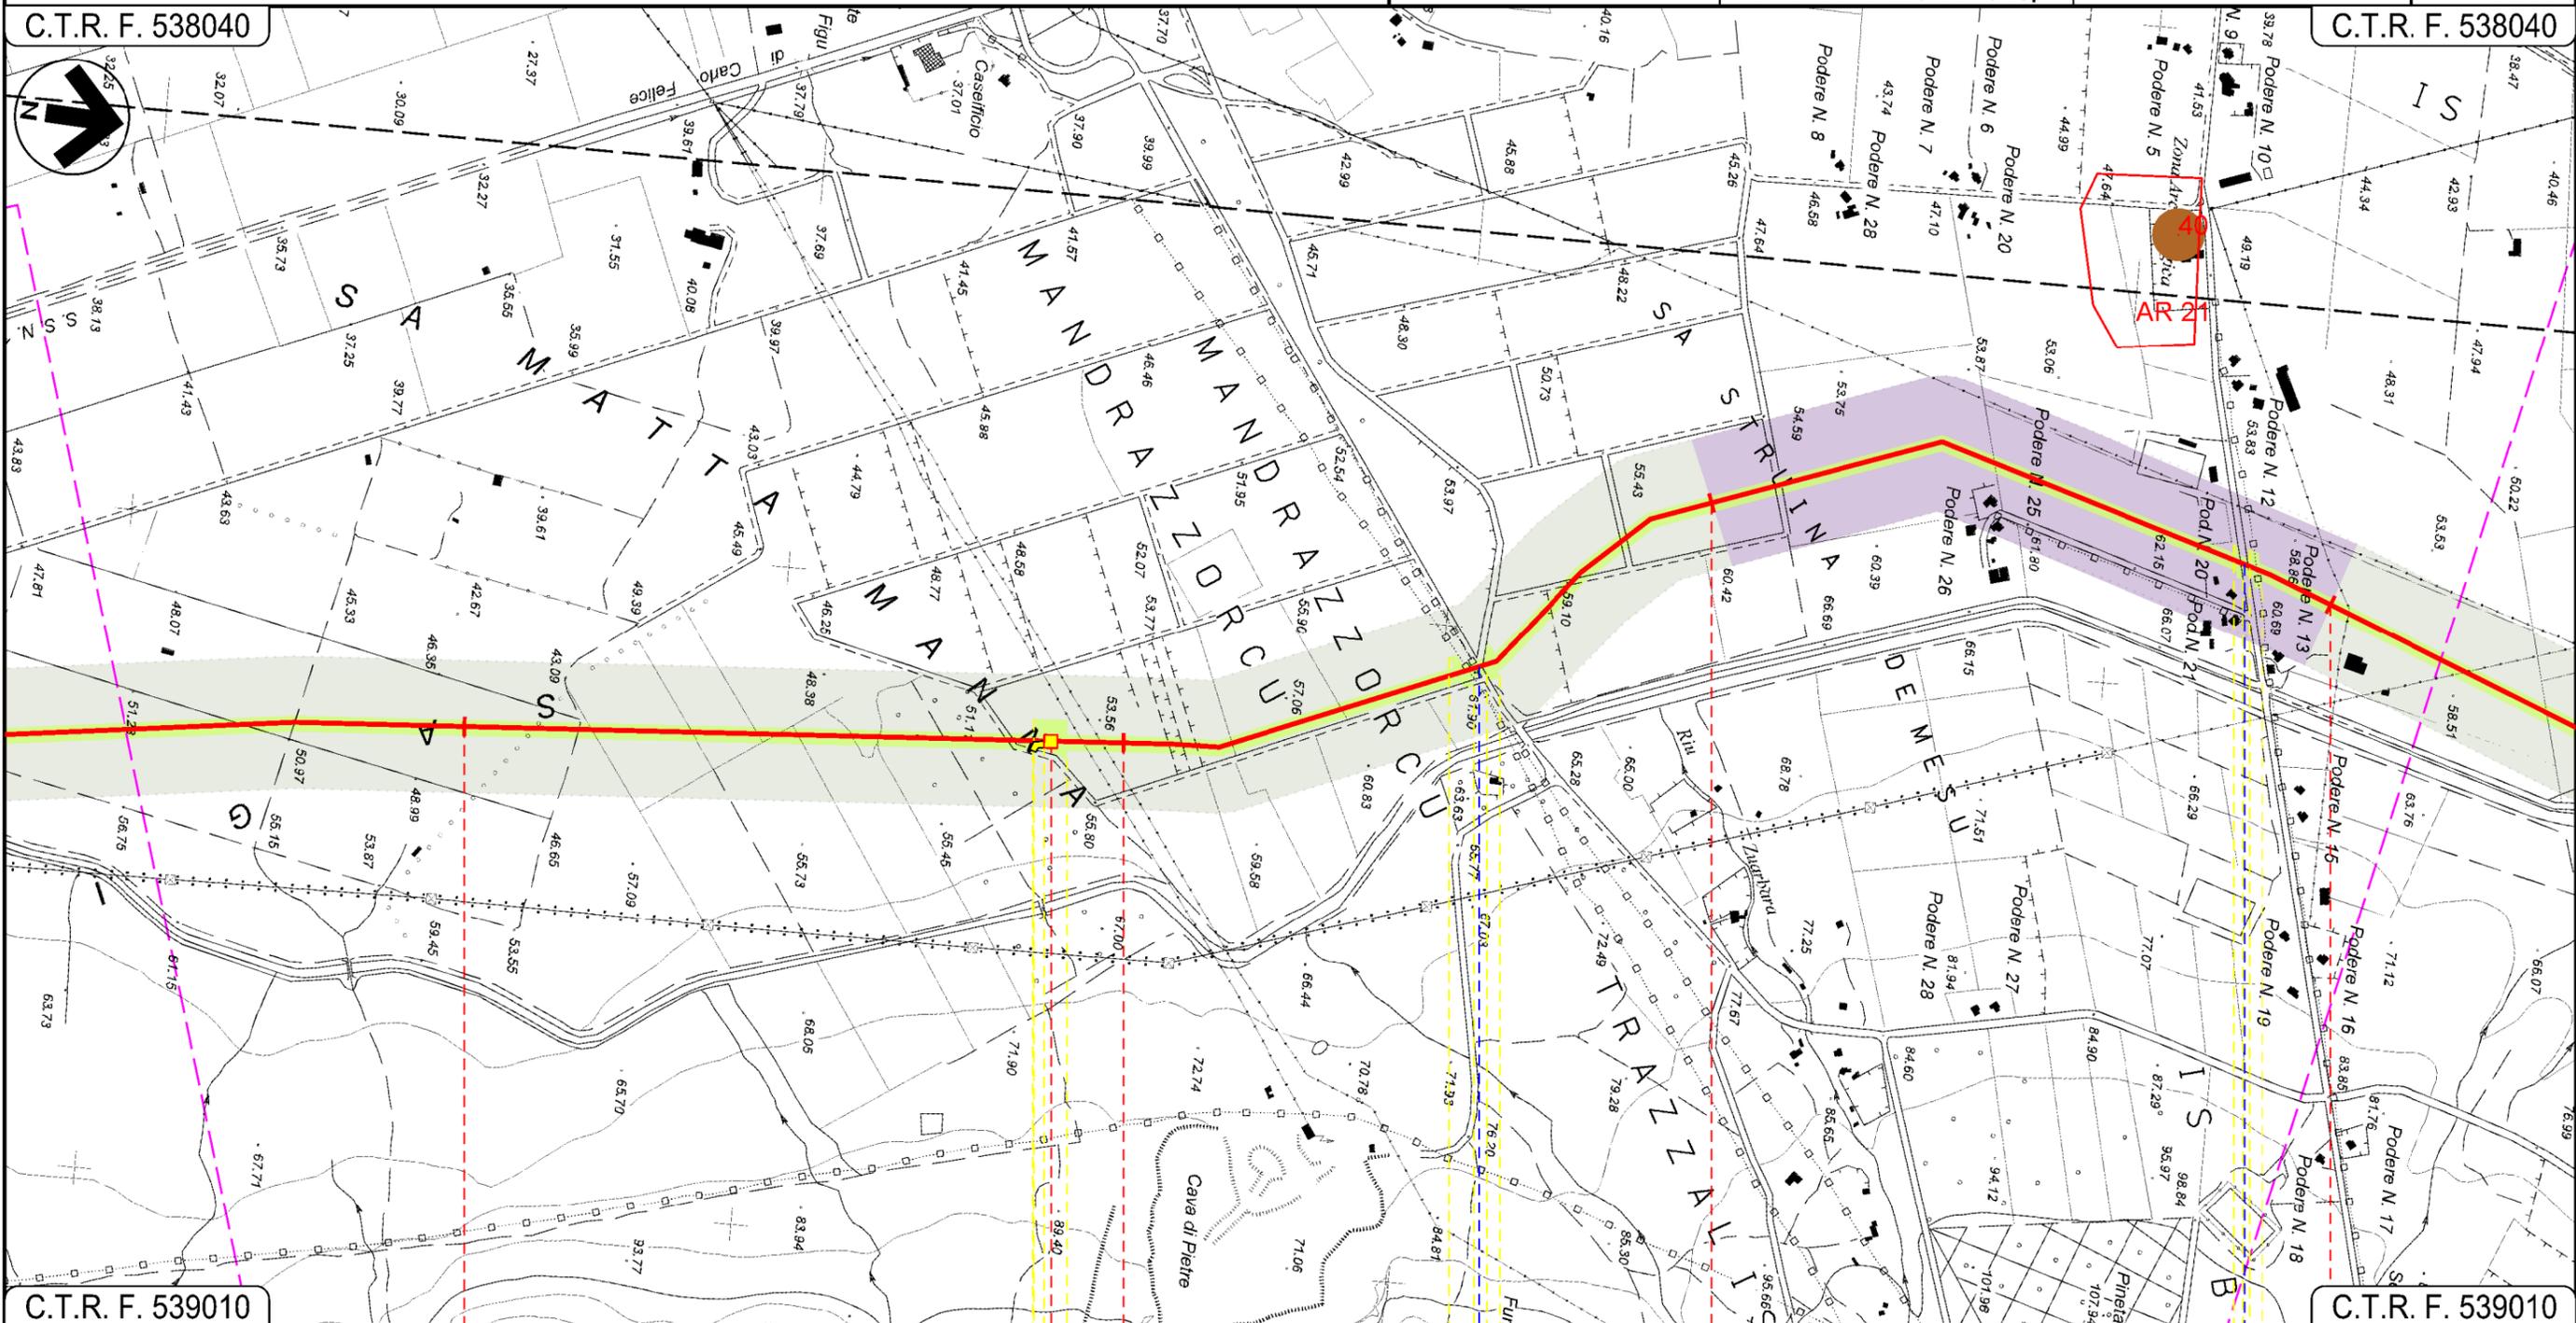

C.T.R. F. 539010

C.T.R. F. 539010


80

81

82

83

MARRUBIU
ORISTANO

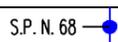

Progetto:

METANIZZAZIONE SARDEGNA
MET. CAGLIARI - PALMAS ARBOREA
DN 650 (26") DP 75 bar


CARTA DEL RISCHIO ARCHEOLOGICO

1	2003/2019	INSERTE MODIFICHE TRACCIATO	O. SODDU	G. CANNITO	V. FORLIVESI O. CORDA	Foglio 24 di 27	
0	31/03/2017	EMISSIONE	O. SODDU	C. CASATI	V. FORLIVESI G. GIOVANNINI		
INDICE	DATA	R E V I S I O N I			ELABORATO	VERIFICATO	APPROVATO
						PG-ARC-102	
				Rif TPIDL 073670-010-DW-3252-585 TECHNIP ITALY DIREZIONE LAVORI S.p.A.			Scala 1:10000
						Comm.	



C.T.R. F. 538040 84 85 86 87 C.T.R. F. 529130

MARRUBIU ORISTANO SANTA GIUSTA

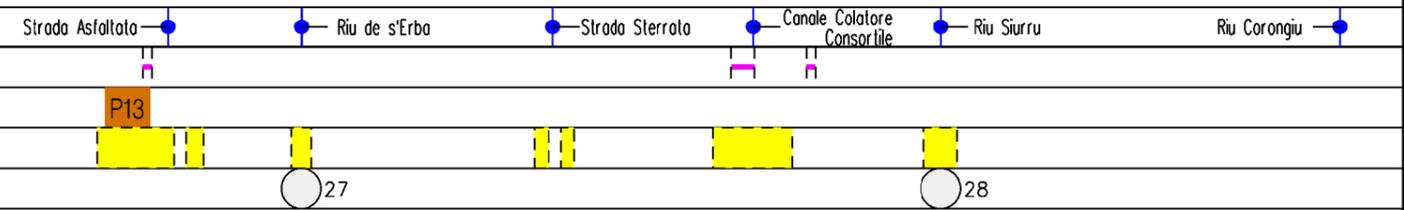

Progetto:

METANIZZAZIONE SARDEGNA
MET. CAGLIARI - PALMAS ARBOREA
DN 650 (26") DP 75 bar

CARTA DEL RISCHIO ARCHEOLOGICO

1	20032019	INSERITE MODIFICHE TRACCIATO	O. SODDU	G. CANNITO	V. FORLIVESI O. CORDA
0	31032017	EMISSIONE	O. SODDU	C. CASATI	V. FORLIVESI G. GIOVANNINI
INDICE	DATA	REVISIONI	ELABORATO	VERIFICATO	APPROVATO
					
			PG-ARC-102		
			Comm.		

Foglio
25
di 27
Scala
1:10000

C.T.R. F. 529130

C.T.R. F. 529090



C.T.R. F. 529130

C.T.R. F. 529090

87

88

89

90

SANTA GIUSTA

ORISTANO

PALMAS ARBOREA

Riu Corongiu ● Riu Fontana de Cannas Strada Asfaltata ● Strada Asfaltata Strada Asfaltata ● Riu Pisc'e Mulleris ●

Progetto:


METANIZZAZIONE SARDEGNA
MET. CAGLIARI - PALMAS ARBOREA
DN 650 (26") DP 75 bar

CARTA DEL RISCHIO ARCHEOLOGICO

1	2003/2019	INSERITE MODIFICHE TRACCIATO	O. SODDU	G. CANNITO	V. FORLIVESI O. CORDA
0	31/03/2017	EMISSIONE	O. SODDU	C. CASATI	V. FORLIVESI G. GIOVANNINI
INDICE	DATA	REVISIONI	ELABORATO	VERIFICATO	APPROVATO
 			PG-ARC-102		
			Rif TPIDL 073670-010-DW-3252-585 TECHNIP ITALY DIREZIONE LAVORI S.p.A.		
					Foglio 26 di 27
					Scala 1:10000

C.T.R. F. 529090

C.T.R. F. 529090

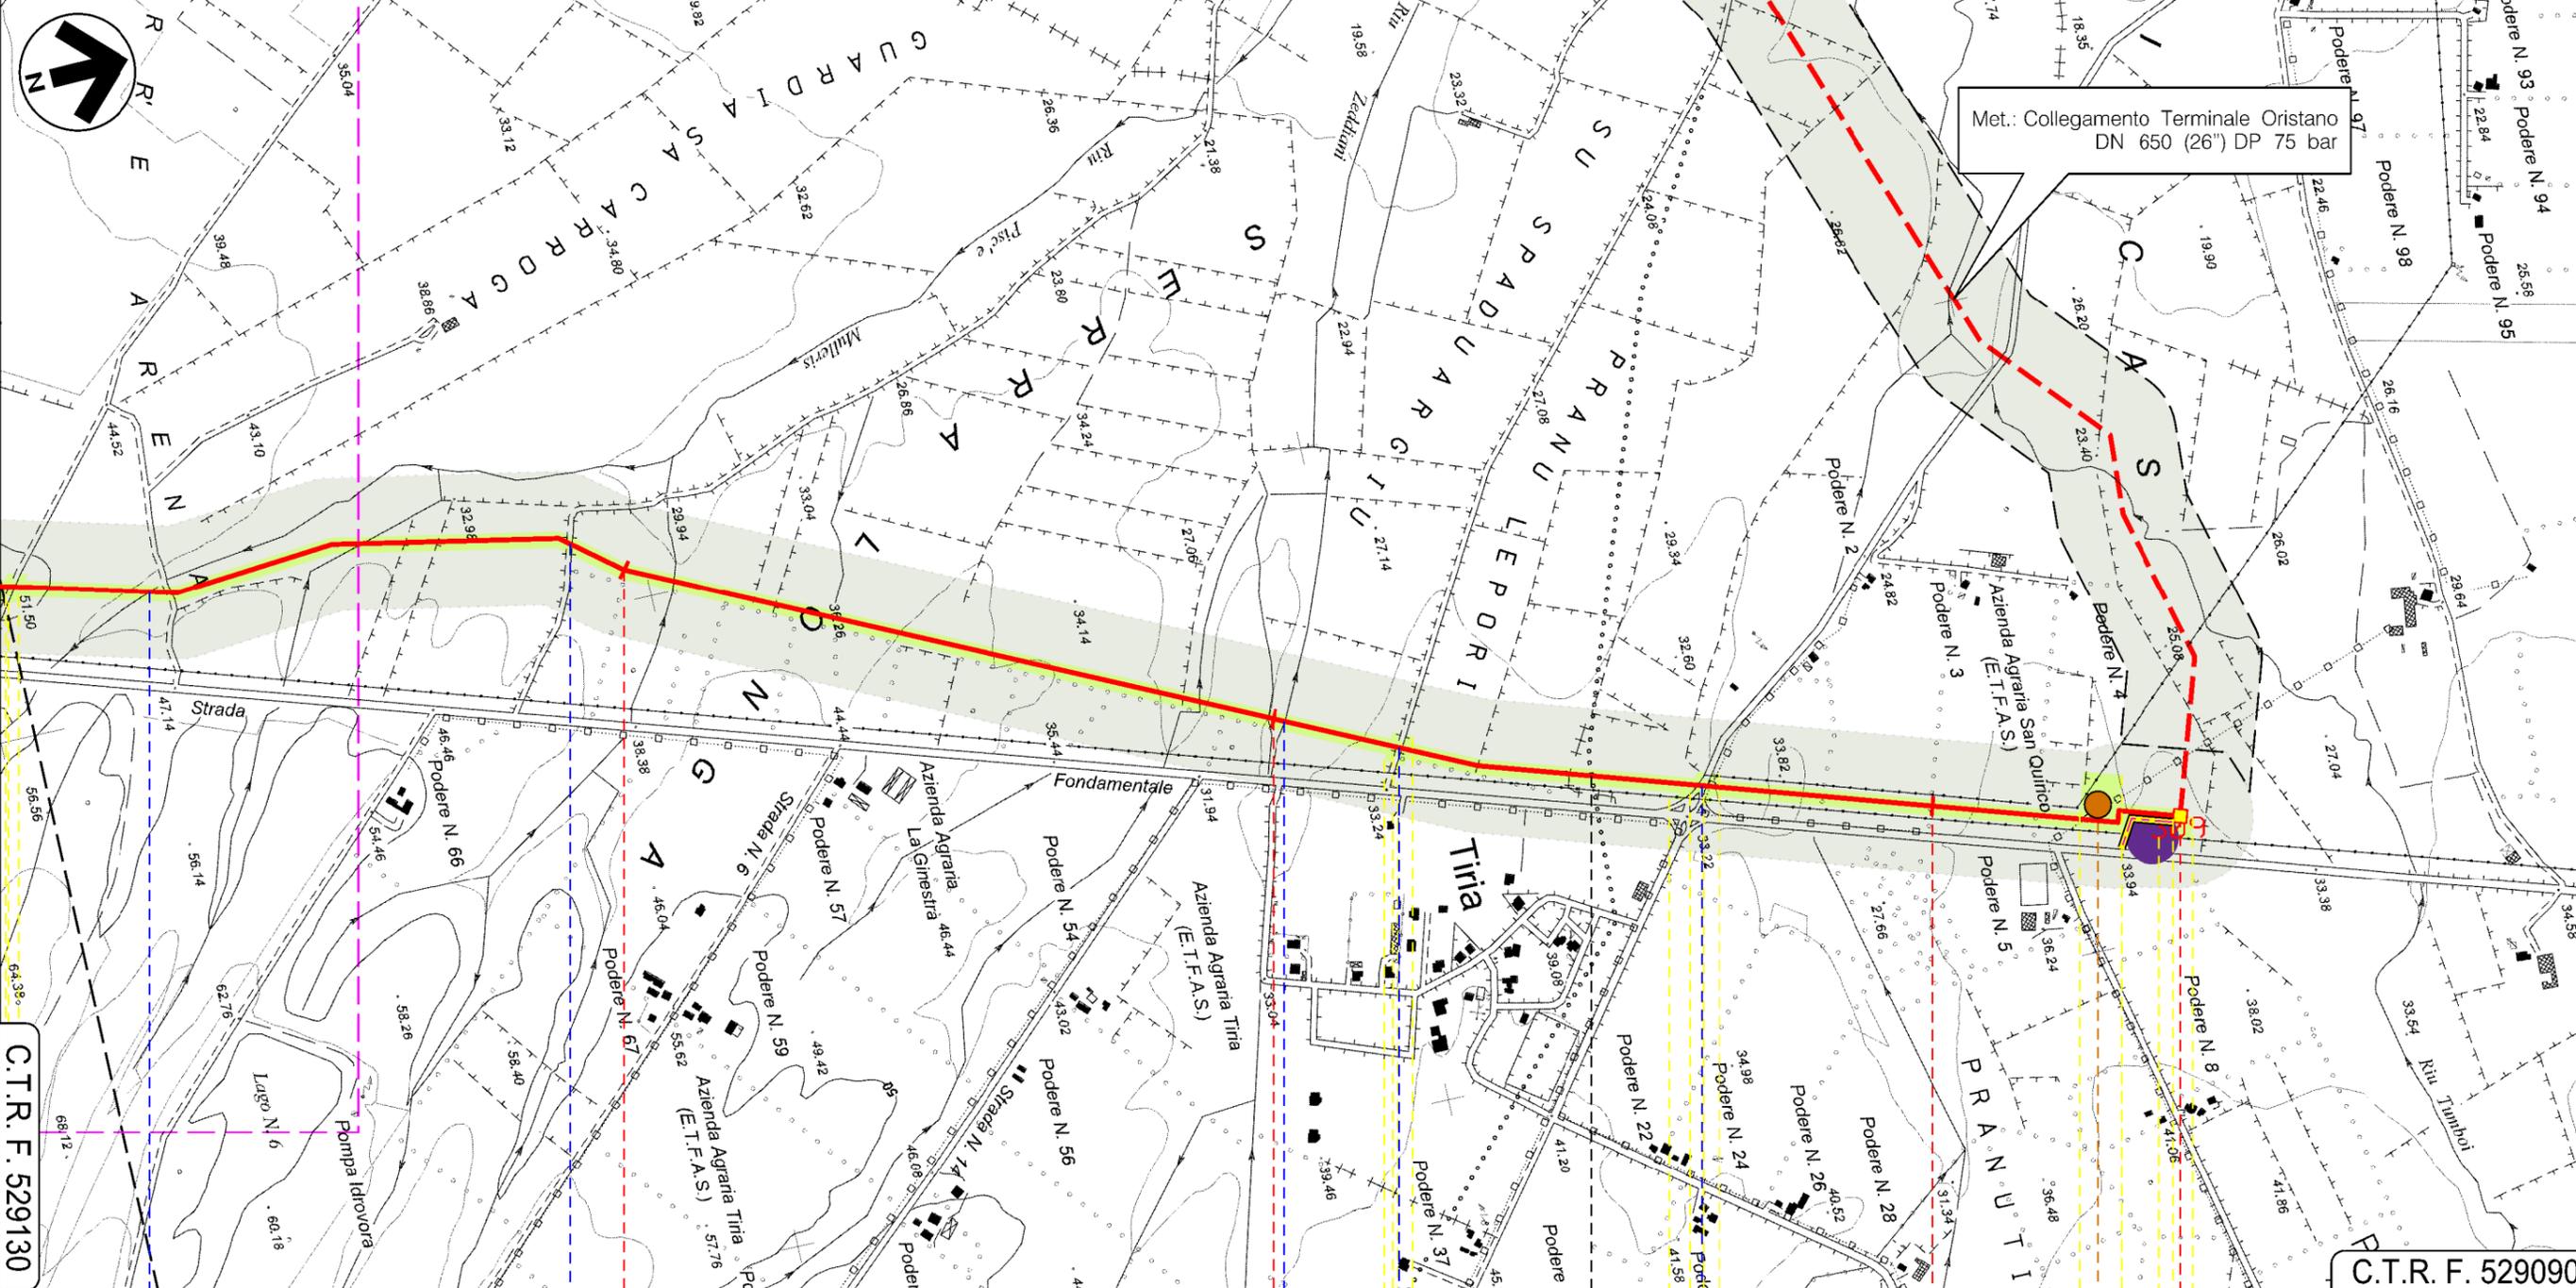

C.T.R. F. 529130

C.T.R. F. 529090

91 92 93 93+400

PALMAS ARBOREA
ORISTANO

ORISTANO

-  Riu Pisc'e Mulleris
-  Strada sterrata
-  Riu Zeddiani
-  Strada Com.le "Pixiarbili"
-  S.P. 57



30

Progetto: METANIZZAZIONE SARDEGNA
 MET. CAGLIARI – PALMAS ARBOREA
 DN 650 (26") DP 75 bar


CARTA DEL RISCHIO ARCHEOLOGICO

1	20/03/2019	INSERITE MODIFICHE TRACCIATO	O. SODDU	G. CANNITO	V. FORLIVESI O. CORDA
0	31/03/2017	EMISSIONE	O. SODDU	C. CASATI	V. FORLIVESI G. GIOVANNINI
INDICE	DATA	R E V I S I O N I	ELABORATO	VERIFICATO	APPROVATO
					PG-ARC-102
			Rif TPIDL: 073670-010-DW-3252-585 TECHNIP ITALY DIREZIONE LAVORI S.p.A.		Comm.

Foglio
27
 di 27
 Scala
1:10000

LEGENDA

SIMBOLOGIA CARTOGRAFICA

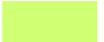-  Metanodotto in progetto
-  Altri metanodotti in progetto
-  Gallerie, Tunnel, Mini-Microtunnel, Raise Boring e T.O.C.
-  Impianti di linea in progetto
-  Piazzola di stoccaggio tubazioni
-  Strada di accesso all'impianto
-  Adeguamento strade esistenti
-  Strade di accesso provvisorio
-  Punto di ripresa fotografico e numerazione
-  Limite sovrapposizione fogli
-  Aree occupazione lavori

SIMBOLOGIA MECCANICA

-  Punto di intercettazione di linea (P.I.L.)
-  Punto di intercettazione di derivazione importante (P.I.D.I.)
-  Punto di intercettazione di derivazione semplice con stacco da P.I.L. (P.I.D.S.)
-  Punto di intercettazione e derivazione semplice con stacco da Linea (P.I.D.S.)
-  Punto di intercettazione con discaggio di allacciamento (P.I.D.A.)
-  Punto predisposto per il discaggio di allacciamento (P.P.D.A.)
-  Punto di sezionamento elettrico terminale (P.S.E.T.)
-  Stazione predisposta per lancio e ricevimento PIG
-  Impianto di riduzione/regolazione della pressione

LEGENDA AREALI

-  Perimetri tutela PUC
-  Area di rispetto PUC
-  Perimetro di ricognizione siti selezionati
-  Vincolo ministeriale
-  Areale siti da ricognizione

LEGENDA RISCHIO

-  Rischio basso
-  Rischio medio
-  Rischio alto
-  Rischio altissimo

SITI ARCHEOLOGICI (posizione non georeferenziata)

-  Eta' medioevale
-  Eta' non definita
-  Eta' preistorica e protostorica
-  Eta' punica
-  Eta' romana
-  Eta' storica

Il presente disegno è di proprietà aziendale - La Società tutela i propri diritti a termine di legge.

Progressiva chilometrica	N.	
Comuni		
Province		
Impianti	TIPO - N.	
Attraversamenti	TIPOLOGIA ATTRAVERSATA (SS n. **, corso d'acqua, ferrovia, ecc.)	
Strade - Piste	ACCESSO IMPIANTI	ADEGUAMENTI STRADE
Piazzole	N. PIAZ.	Pn
Fascia di lavoro	ALLARGATA	
Opere civili	TRASVERSALI	LONGITUDINALI